М. 1:200

II этаж

h = 3,0

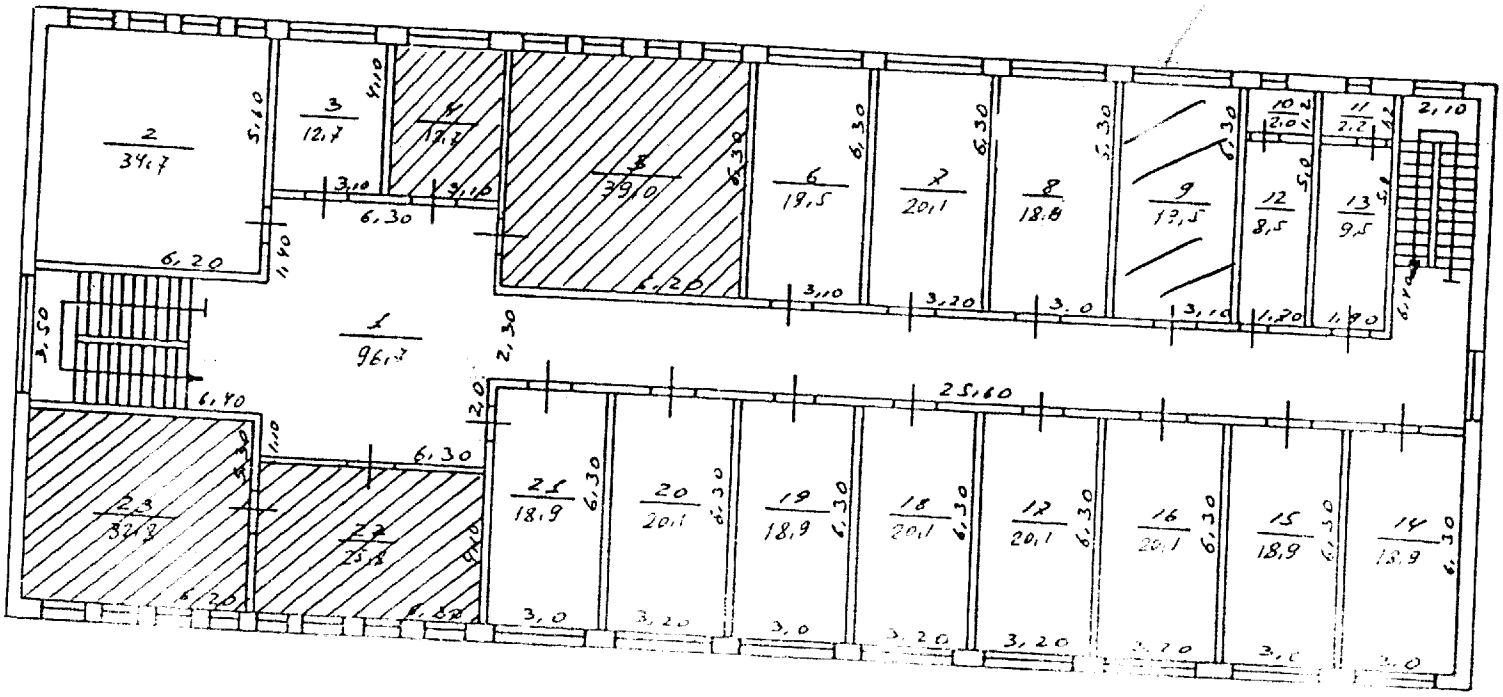

114048

2