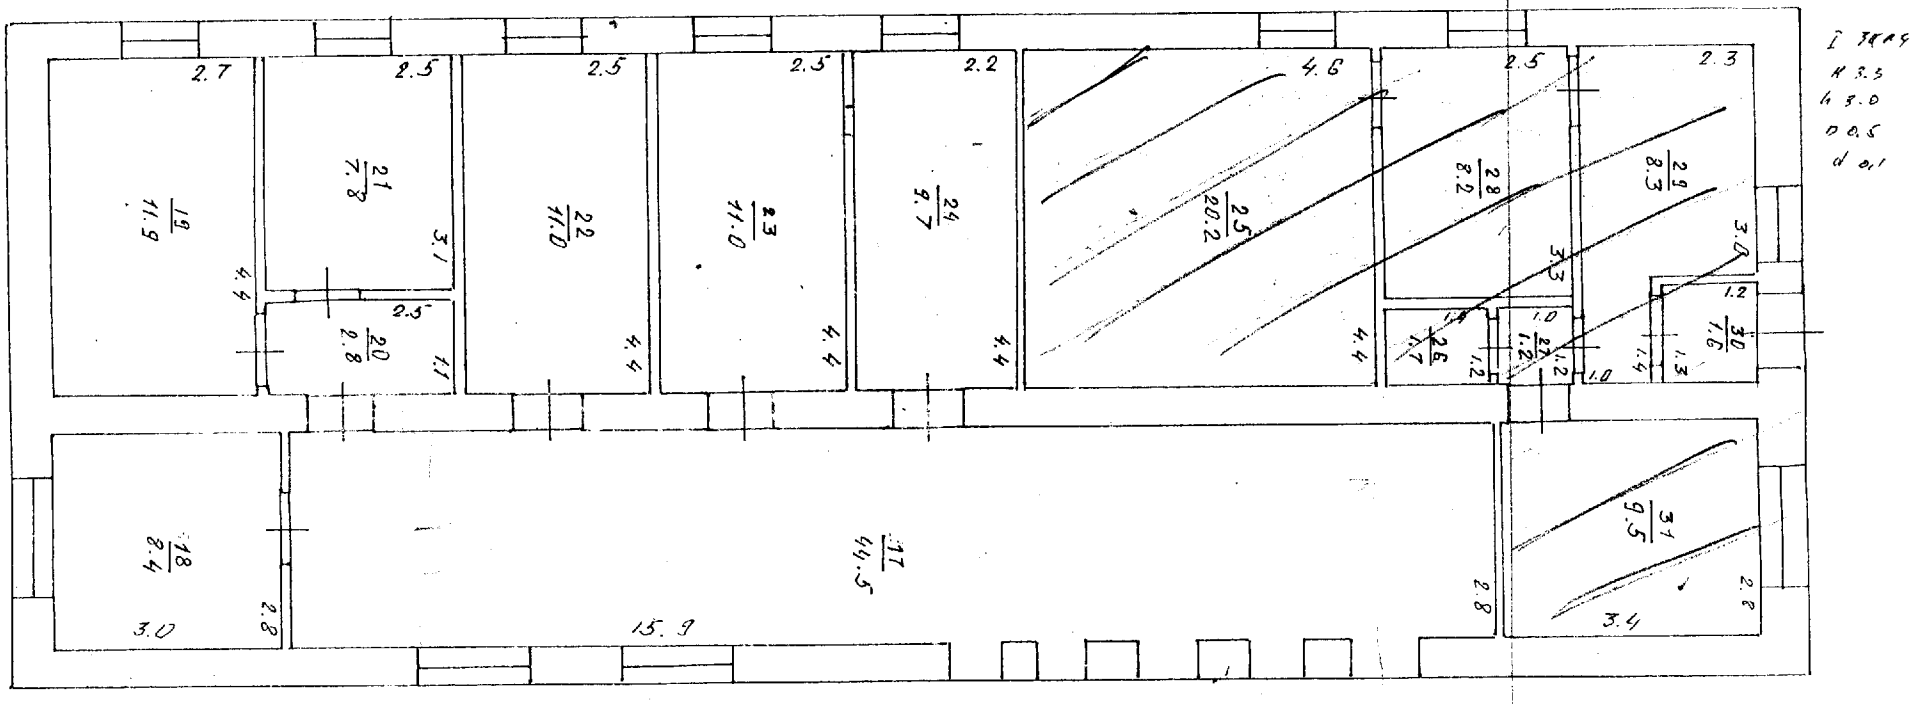

I этаж
к 3.3
h 3.0
D 0.5
d 0.1

10