



ԱՆՇԱՐԺ ԳՈՒՅՔԻ ՎԱՐՁԱԿԱԼՈՒԹՅԱՆ ՊԱՅՄԱՆԱԳԻՐ

Հայաստանի Հանրապետություն քաղաք Երևան
Երկու հազար քսաներկու թվականի հոկտեմբերի տասնչորսին

Հայաստանի Հանրապետության Վաղարշապատ համայնքը ի դեմս համայնքի ղեկավար ԴԻԱՆԱ ՄԱՅԱԿՅԱՆԻ ԳԱՄՊԱՐՅԱՆԻ, ծնված՝ 22/03/1988թ-ին, ՀԵՀ՝ 7203880206, կենսաչափական անձնագիր՝ BA1938367, տրված՝ 001-ի կողմից, 13/05/2015թ-ին, հաշվառված՝ ԱՐՄԱՎԻՐ, ՎԱՐԱՐՇԱՊԱՏ, ՎԱՐԱՐՇԱՊԱՏ, ՍԲ. ԳՐԻԳՈՐ ԼՈՒՍԱՎՈՐԻԶԻ Փ., 35Տ հասցեում, ում անունից որպես լիազորված անձ հանդես է գալիս ՀՀ քաղաքացի քաղաքացի ԼԻԱՆԱ ՍԵՐԳԵՅԻ ԲԱՐԲԱՍՈՎԱՆ, ծնված՝ 02/07/1986թ-ին, ՀԵՀ՝ 5207860321, անձնագիր՝ AS0260807, տրված՝ 057-ի կողմից, 04/07/2018թ-ին, հաշվառված՝ ԱՐՄԱՎԻՐ, ՎԱՐԱՐՇԱՊԱՏ, ՍՈՒՐԲ ՄԵՍՐՈՊ ՄԱՇՏՈՑ Փ. 2 ՓԿՂ., 9Տ հասցեում, երկու հազար քսաներկու թվականի հոկտեմբերի երեքին համայնքի ղեկավարի կողմից տրված թիվ 5216 համարի լիազորագրի հիման վրա, այսուհետ՝ Կողմ-1/Վարձատու, մի կողմից, և

«ՀԱՅԱՍՏԱՆԻ ՀԱՆՐԱՊԵՏՈՒԹՅԱՆ ԱՌՈՂՋԱՊԱՀԱԿԱՆ ԵՎ ԱՇԽԱՏԱՆՔԻ ՏԵՍՉԱԿԱՆ ՄԱՐՄԻՆ» Պետական մարմինը, հասցե՝ ՆՈՐԶ-ՄԱՐԱՇ Ա.ԱՐՄԵՆԱԿՅԱՆ Փ. / 129, գրանցման համար՝ 273.184.1052988, ՀՎՀՀ՝ 00481699, ի դեմս ղեկավար՝ ՀԱԿՈԲ ՍԵՐՅՈՒՄՅԱՆԻ ՎԱՎԳՅԱՆԻ, ծնված՝ 29/12/1977, ՀԵՀ՝ 3912770166, անձնագիր՝ 000756148, տրված՝ 004-ի կողմից 03/12/2012թ-ին, հաշվարկված՝ ՁՈՐԱՐՔՈՒՐ ԱՅԳԵԳՈՐԾԱԿԱՆ 19 ԹՂՄ. / 10 / 15 ԲՆ, ով գործում է կանոնադրության հիման վրա, ում անունից որպես լիազորված անձ հանդես է գալիս ՀՀ քաղաքացի ՍԱԹԵՆԻԿ ԽՈՐԵՆԻ ՍՈՒԲԻԱՍՅԱՆԸ, ծնված՝ 01/09/1994թ-ին, ՀԵՀ՝ 5109940541, նույնականացման քարտ՝ 014455141, տրված՝ 008-ի կողմից, 30/05/2022թ-ին, հաշվառված՝ ԵՐԵՎԱՆ, ՄԱԼԱԹԻԱ-ՍԵԲԱՍՏԻԱ, ԱՐԱՐԱՏՅԱՆ 1 ՉԼԳԿ., 8, Ծ, 41ԲՆ հասցեում, երկու հազար քսաներկու թվականի սեպտեմբերի տասնիննին ընկերության կողմից տրված լիազորագրի հիման վրա, այսուհետ՝ Կողմ-2/Վարձակալ, մյուս կողմից, և

Վարչապետի աշխատակազմի ղեկավարը ի դեմս Արայիկ Հարությունյանի, ում անունից որպես լիազորված անձ հանդես է գալիս ՀՀ քաղաքացի ՀԱՐՈՒԹՅՈՒՆ ՌԱԶՄԻԿԻ ՄԿՐՏՈՒՄՅԱՆԸ, ծնված՝ 06/05/1970թ-ին, ՀԵՀ՝ 1605700096, նույնականացման քարտ՝ 009432626, տրված՝ 008-ի կողմից, 24/05/2018թ-ին, հաշվառված՝ ԵՐԵՎԱՆ, ԵՐԵՎԱՆ, ՄԱԼԱԹԻԱ-ՍԵԲԱՍՏԻԱ, ՐԱՖՖՈՒ Փ., 35, Ծ, 27ԲՆ, ով հաղես է գալիս 10 հոկտեմբերի 2022թ. Վարչապետի աշխատակազմի ղեկավարի կողմից տրված թիվ 02/19.32/33334-2022 լիազորագրի հիման վրա, այսուհետ՝ Կողմ-3/վճարող կողմ, միասին անվանվելով Կողմեր,

հիմք ընդունելով 11 հունիսի 2018թ. «ՀԱՅԱՍՏԱՆԻ ՀԱՆՐԱՊԵՏՈՒԹՅԱՆ ԱՌՈՂՋԱՊԱՀԱԿԱՆ ԵՎ ԱՇԽԱՏԱՆՔԻ ՏԵՍՉԱԿԱՆ ՄԱՐՄԻՆ» կանոնադրությունը հաստատելու մասին ՀՀ Վարչապետի թիվ 755-Լ որոշումը և 17 դեկտեմբերի 2014թ. «Տեսչական մարմինների մասին» ՀՀ օրենքի 18-րդ հոդվածը, համաձայն որի Տեսչական մարմնի ֆինանսավորումն իրականացվում է վարչապետի աշխատակազմի միջոցով պետական բյուջեով նախատեսված ծախսերի շրջանակում: Տեսչական մարմնի կառուցվածքային և տարածքային ստորաբաժանումների ֆինանսավորումն արտացոլվում է բյուջետային հայտում և պետական բյուջեում՝ առանձին տողով, որի կապակցությամբ Կողմ-3/վճարողը տալիս է իր համաձայնությունը Տեսչական մարմնի ֆինանսավորումն իրականացնելու վերաբերյալ, և 14 հոկտեմբերի 2022թ-ին Կողմերի միջև ստորագրված և Երևան նոտարական տարածքի նոտար Լիլիթ Ասատուրի Մուրադյանի կողմից վավերացված թիվ 3910 համաձայնագիրը, կնքեցին սույն պայմանագիրը հետևյալի մասին.

1. Պայմանագրի առարկան

1.1 Կողմ-1/Վարձատուն վճարի դիմաց Կողմ-2/Վարձակալի ժամանակավոր տիրապետմանը և օգտագործմանը հանձնում է սեփականության իրավունքով համայնքին պատկանող՝ ՀՀ, մարզ Արմավիր, համայնք Վաղարշապատ քաղաք, Մ. Մաշտոցի փողոց, Օ վարչական շենք հասցեում գտնվող անշարժ գույքից՝ 5263.85 /հինգ հազար երկու հարյուր վաթսուներեք ամբողջ և ութսուհինգ/քմ մակերեսով շենք շինություններից՝ 2-րդ /երկրորդ/ մասնաշենքի 4-րդ /չորրորդ/ հարկից՝ թիվ II.4/05 տարածքը՝ 36 /երեսունվեց/քմ մակերեսով տարածքը, այսուհետ՝ Օբյեկտ, մուտքը և ընդհանուր օգտագործման տարածքներն՝ ընդհանուր օգտագործման իրավունքով, որոնց նկարագիրը տրված է ՀՀ Անշարժ գույքի նկատմամբ իրավունքների պետական գրանցման թիվ 19032019-04-0054 վկայականում, տրված 19 մարտի 2019թ-ին, ՀՀ

Կադաստրի կոմիտեի կողմից:

1.2 Սույն պայմանագրի 1.1 կետում նշված Օբյեկտի հատակագիծը կցվում է սույն պայմանագրին և համարվում է նրա անբաժանելի մասը:

1.3 Սույն պայմանագիրը կնքելու պահին **1.1 կետում նշված Օբյեկտը գրավ դրված չէ, արգելանքի և կալանքի տակ չի գտնվում, տարածքի մի մասը հանձնված է հասարակական վարձակալության և հասարակական անհատույց օգտագործման, այլ գրանցված սահմանափակումներ չկան,** համաձայն Անշարժ գույքի միավորի և դրա նկատմամբ գրանցված իրավունքների և սահմանափակումների վերաբերյալ N ՍՏ-03102022-04-0527 միասնական տեղեկանքի, որի տվյալները լրացված են 03 հոկտեմբերի 2022թ. դրությամբ՝ ՀՀ Անշարժ գույքի կադաստրի կոմիտեի Անշարժ գույքի գրանցման միասնական ստորաբաժանման կողմից: 5263.85քմ շենք շինություններից՝ 5184.05քմ քաղաքապետարան, 79.8քմ ծածկ:

Լրացուցիչ նշումներ և տեղեկություններ՝
0.4841 ընդհանուր հողամասի նկատմամբ ունի 105277/118248 բաժնային սեփականության իրավունք: "Անկանխիկ գործառույթների մասին" օրենքի 4-5-րդ և 7-րդ հոդվածների համաձայն՝ գույքի օտարման գործարքների դիմաց որոշակի սահմանաչափերը գերազանցող գումարն անկանխիկ չվճարելու դեպքում տվյալ գործարքներն առջինն են:

2. Պայմանագրի գործողության ժամկետը

2.1 Սույն պայմանագրի 1.1 կետում նշված **Օբյեկտը Կողմ-1/Վարձատուն հանձնել է Կողմ-2/Վարձակալին մինչև 01/09/2022թ. /մեկը սեպտեմբերի երկու հազար քսաներկու թվականին/ և Կողմերը, հիմք ընդունելով ՀՀ Քաղաքացիական օրենսգրքի 441-րդ հոդվածը, սահմանում են, որ սույն պայմանագրի պայմանները կիրառվում են մինչև պայմանագրի կնքելը Կողմերի միջև 01/09/2022թ. /մեկը սեպտեմբերի երկու հազար քսաներկու թվականից/ փաստացի ծագած հարաբերությունների նկատմամբ:**

2.2 Սույն պայմանագիրը գործում է մինչև 01.09.2024թ. /մեկը սեպտեմբերի երկու հազար քսանչորս թվականը/:

3. Վարձավճարը և վճարման կարգը

3.1 Կողմերի փոխադարձ համաձայնությամբ սույն պայմանագրի **1.1 կետում նշված Օբյեկտի ամսական վարձավճարը կազմում է**

- 01.09.2022թ. /մեկը սեպտեմբերի երկու հազար քսաներկու թվականից/ մինչև 31.12.2022 /երեսուներկու դեկտեմբերի երկու հազար քսաներկու թվականը/՝ յուրաքանչյուր ամիս՝ 96.750 /իննսունվեց հազար յոթ հարյուր հիսուն/ ՀՀ դրամ գումար ներառյալ հարկատեսակը, իսկ

- 01.01.2023թ. /մեկը հունվարի երկու հազար քսաներեք թվականից/ մինչև պայմանագրի ժամկետի ավարտը՝ յուրաքանչյուր ամիս՝ 18.000 /տասնութ հազար/ ՀՀ դրամ գումար ներառյալ հարկատեսակը, որը պարտավորվում է վճարել Կողմ-3/Վճարող կողմը:

3.2 Վարձակալը սույն պայմանագրի 3.1 կետում նշված վարձավճարը պարտավորվում է վճարել բանկային փոխանցմամբ Վարձատուի կողմից ներկայացված բանկային հաշվեհամարին՝ յուրաքանչյուր ամսվա համար՝ մինչև հաջորդ ամսվա 15 /տասնհինգը/:

4. Կողմերի իրավունքները և պարտավորությունները

4.1 Կողմ-1/Վարձատուն պարտավոր է՝

4.1.1 Կողմ-2/Վարձակալին հանձնել սույն պայմանագրի 1.1 կետին համապատասխան Օբյեկտ.

4.1.3 Կողմ-2/Վարձակալին նախազգուշացնել սույն պայմանագրի 1.1 կետում նշված Օբյեկտի նկատմամբ երրորդ անձանց բոլոր իրավունքների մասին:

4.1.4 իր կողմից կատարել 1.1 կետում նշված Օբյեկտի հետ կապված բոլոր տեսակի կոմունալ, աղբահանության ծախսերը մինչև սույն պայմանագրի դադարումը:

4.2 Կողմ-1/Վարձատուն իրավունք ունի՝

4.2.1 եթե Կողմ-2/Վարձակալը պայմանագիրը դադարելուց հետո չի վերադարձրել Օբյեկտը կամ այն վերադարձրել է ժամկետի խախտմամբ՝ պահաջել վարձավճար կետանցի ողջ ժամանակահատվածի համար,

4.2.2 դատական կարգով վաղաժամկետ լուծել պայմանագիրը, եթե Վարձակալն էականորեն վատթարացրել է Օբյեկտի վիճակը, սույն պայմանագրի 2 կետով նախատեսված կարգով, չափով և ժամկետներում չի մուծել վարձավճարը:

4.3 Կողմ-2/Վարձակալն իրավունք ունի՝

4.3.1 եթե Կողմ-1/Վարձատուն Կողմ-2/Վարձակալին հանձնել է սույն պայմանագրի 1.1 կետին

չհամապատասխանող Օբյեկտ, պահանջել հանձնելու համապատասխան Օբյեկտ կամ հրաժարվել հանձնված Օբյեկտից:

4.3.2 Կողմ-1/Վարձատուից պահանջել վերացնել բոլոր այն թերությունները և բացթողումները, որոնք խանգարում են Վարձակալին իրականացնել իր իրավունքները, եթե այդ թերությունները և բացթողումները հնարավոր է վերացնել և դրանց վերացման աշխատանքները դրված են Վարձատուի վրա կամ դրանք վերացնել իրավասու է միայն Վարձատուն:

4.4 Կողմ-2/Վարձակալը պարտավոր է՝

4.4.1 Խնայողաբար և պատշաճ օգտագործել Օբյեկտը, պահպանել Օբյեկտի և նրա շրջապատի մաքրությունը:

4.4.2 Սույն պայմանագրի 1.1 կետում նշված օբյեկտն օգտագործել նպատակային նշանակությանը համապատասխան:

4.4.3 Կողմ-2/Վարձակալը պարտավոր է կատարել տարածքի անհրաժեշտ վերանորոգման աշխատանքներ, իսկ վերանորոգման ծախսերը ենթակա չեն հատուցման:

4.4.4 ապահովել Կողմ-1/Վարձատուի անարգել մուտքը սույն պայմանագրի 1.1 կետում նշված Օբյեկտ՝ դրա զննման և ստուգման համար,

4.4.5 սույն պայմանագրի ժամկետը լրանալու օրվանից սկսած 10 /տասը/ օրյա ժամկետում համապատասխան ակտով գույքը հանձնել ենթավարձատուին:

4.4.6 Օբյեկտը հանձնել Կողմ-1/Վարձատուին այն վիճակով ինչ վիճակով ընդունել է այն, հաշվի առնելով բնականոն մաշվածությունը:

4.4.7 Սույն պայմանագրի ուժի մեջ մտնելու պահից սկսած 1.1 կետում նշված Օբյեկտի հետ կապված բոլոր տեսակի կոմունալ, աղբահանության պարտավորությունները կատարել իր կողմից մինչև սույն պայմանագրի դադարումը:

4.5 Կողմ-3/ Վճարող կողմը պարտավոր է՝

4.5.1 Ժամանակին վճարել Օբյեկտն օգտագործելու համար սույն պայմանագրի 3-րդ կետում նախատեսված վարձավճարը:

4.6 Կողմերի փոխադարձ համաձայնությամբ սույն պայմանագիրը կարող է վաղաժամկետ դադարեցվել, Կողմերից մեկի կողմից մյուս Կողմին նախօրոք՝ 2 /երկու/ ամիս առաջ այդ մասին գրավոր տեղեկացնելով՝ ՀՀ օրենսդրությամբ սահմանված կարգով:

5. Անհաղթահարելի ուժի ազդեցություն (ՖՈՐՍ-ՄԱԺՈՐ)

5.1 Սույն պայմանագրով պարտավորություններն ամբողջությամբ կամ մասնակիորեն չկատարելու համար Կողմերն ազատվում են պատասխանատվությունից, եթե դա եղել է անհաղթահարելի ուժի ազդեցության արդյունք, որը ծագել է սույն պայմանագիրը կնքելուց հետո, և որը Կողմերը չէին կարող կանխատեսել կամ կանխարգելել:

5.2. Կողմերը ազատվում են սույն պայմանագրով սահմանված իրենց պարտավորությունների չկատարման կամ ոչ պատշաճ կատարման պատասխանատվությունից, եթե դա հետևանք է այնպիսի հանգամանքի, որը

5.2.1. արտակարգ և անկանխելի է,

5.2.2. հաղթահարելը տվյալ պարագայում Օբյեկտիվորեն անհնարին է եղել,

5.2.3. իր բնույթով արտակարգ է հասարակական հարաբերություններում,

5.2.4. անկանխելի է եղել Կողմերի իրավահարաբերությունների համար,

5.2.5. ազդում է Կողմի պարտավորության կատարման վրա:

5.3. Այլ բան ապացուցված չլինելու դեպքում, սույն պայմանագրով իրական ռիսկը, ջրհեղեղը, սողանքը, փոթորիկները, հրդեհները, հրաբխային ժայթքումները, ցանկացած տեսակի հիվանդության, վարակի տարածումը կամ դրա տարածման իրական ռիսկը, արտակարգ դրության հայտարարումը, ռազմական դրության հայտարարումը, քաղաքացիական ընդվզումները, պատերազմները, կառուցապատման համար անհրաժեշտ ենթակառուցվածքների գործունեության կասեցումը կամ խաթարումը, կառավարման մարմինների (իշխանության) փոփոխությունը, պետական կամ տեղական ինքնակառավարման մարմինների օրինական կամ ապօրինի գործողությունները, իրավական ակտերի ընդունումը, աշխատողների կողմից համընդհանուր գործադուլների իրականացումը:

5.4. Սույն պայմանագրի 5.3. կետում սահմանված հանգամանքների առկայության դեպքում Կողմը չի ազատվում պայմանագրով ստանձնած պարտավորության կատարումից, սակայն պարտավորության կատարումը կարող է հետաձգվել Կողմերի համաձայնությամբ մինչև արտակարգ դրության ավարտը:

5.5. Պարտականությունների խախտումը պարտապանի կոնստրագենտների կողմից, շուկայում անհրաժեշտ ապրանքների կամ պարտապանի մոտ անհրաժեշտ դրամական միջոցների բացակայությունը օրենքի ուժով չեն կարող համարվել անհաղթահարելի ուժ:

5.6. Եթե անհաղթահարելի ուժը տևում է ավելի քան երեք ամիս, Կողմերից յուրաքանչյուրն իրավունք է ստանում հրաժարվել պայմանագրից՝ գրավոր կերպով ծանուցելով մյուս կողմին:

6. Եզրափակիչ դրույթներ

- 6.1 Սույն պայմանագիրը ենթակա է նոտարական վավերացման, իսկ պայմանագրից ծագող իրավունքները՝ պետական գրանցման **երեսուն աշխատանքային օրվա ընթացքում**:
- 6.2 Սույն պայմանագրում կատարված փոփոխությունները և լրացումները օրինական են միայն այն դեպքում, եթե դրանք կատարված են գրավոր, ստորագրված են Կողմերի կողմից, վավերացված են նոտարի կողմից և գրանցված են անշարժ գույքի կադաստրի պետ. կոմիտեի համապատասխան տարածքային ստորաբաժանումում:
- 6.3 Սույն պայմանագրի կապակցությամբ ծագած վեճերը լուծվում են բանակցությունների միջոցով: Համաձայնություն ձեռք չբերելու դեպքում վեճերի լուծումը կարող է կատարվել ՀՀ օրենքով սահմանված կարգով հաշտարարության և/կամ դատարանի միջոցով:
- 6.4 Պայմանագրի նոտարական վավերացման հետ կապված ծախսերը կատարվում է Վարձակալի կողմից:
- 6.5 Կողմերը ՀՀ օրենսդրությամբ սահմանված կարգով գույքային պատասխանատվություն են կրում իրենց պարտավորությունները չկատարելու կամ անպատշաճ կատարելու համար:
- 6.6 Սույն պայմանագիրը կնքված է հայերեն լեզվով **4 /չորս/ օրինակից**, որոնք ունեն հավասարազոր իրավաբանական ուժ: Մեկ օրինակը պահվում է ԵՐԵՎԱՆ նոտարական տարածքի նոտարի գործերում, յուրաքանչյուր կողմին տրվում է մեկական օրինակ, իսկ մյուս օրինակը տրվում է ներկայացնելու Անշարժ Գույքի Կադաստրի պետական կոմիտեի համապատասխան ստորաբաժանում գրանցելու համար:
- 6.7 Նոտարի ներկայությամբ պայմանագիրը ստորագրող կողմերը հայտարարում են, որ իրենց գործունակ են, ամբողջովին գիտակցում են և հասկանում պայմանագրով նախատեսված բոլոր կետերի իմաստը և նշանակությունը, ինչպես նաև հայտարարում են, որ պայմանագիրը ստորագրում են կամավոր և իրենց համար ձեռնտու պայմաններով:
- 6.8 Պայմանագիրը կողմերի համար բարձրաձայն ընթերցվեց նոտարի կողմից և պարզաբանվեցին օրենսդրությամբ գործող նորմերը:
- 6.9 Սույն պայմանագրի օրինակների միջև հակասություն առաջանալու դեպքում նախապատվությունը տրվում է նոտարական գրասենյակում պահվող օրինակին:

7. Կողմերի ստորագրությունները

Կողմ-1/ՎԱՐՉԱՍՈՒ

Հայաստանի Հանրապետության Վաղարշապատ համայնքը
համայնքի ղեկավար **ԴԻԱՆԱ ՄՆԱՑԱԿԱՆԻ ԳԱՍՊԱՐՅԱՆԻ**
/ա ԼԻԱՆԱ ՍԵՐԳԵՅԻ ԲԱՐԲԱՍՈՎԱ

Կողմ-2/ՎԱՐՉԱԿԱՆ

«ՀԱՅԱՍՏԱՆԻ ՀԱՆՐԱՊԵՏՈՒԹՅԱՆ ԱՌՈՂՋԱՂԱՀԱԿԱՆ ԵՎ ԱՇԽԱՏԱՆԵԻ ՏԵՍՉԱԿԱՆ ՄԱՐՄԻՆ» ՊՍ
ղեկավար՝ **ՀԱԿՈԲ ՍԵՐՅՈՑԱՅԻ ԱՎԱԳՅԱՆԻ**
/ա ՍԱԹԵՆԻԿ ԽՈՐԵՆԻ ՍՈՒԲԻԱՍՅԱՆ

Կողմ-3/ Վճարող կողմ

Վարչապետի աշխատակազմի ղեկավարի
ի դերն **Արսեն Թորոսյանի**
/ա ՀԱՐՈՒԹՅՈՒՆ ՌԱԶՄԻԿԻ ՄԿՐՏՈՒՅԱՆ



Պաշտոնի հարցում Արսենի Պապարջյան
Ծանուցվում է հարապիսիք իմ հաջորդ 19.10.2022թ

Երկու հազար քսաներկու թվականի հոկտեմբերի տասնչորսին սույն պայմանագիրը վավերացված է իմ **ԵՐԵՎԱՆ** նոտարական տարածքի նոտար **ԼԻԼԻԹ ԱՍԱՏՈՐԻ ՄՈՒՐԱԴՅԱՆԻՍ** կողմից:

Կողմերը պայմանագիրը ստորագրեցին իմ ներկայությամբ: Կողմերի ինքնությունը, գործունակությունը, ինչպես նաև իրավաբանական անձանց իրավունակությունը, նրանց ներկայացուցիչների լիազորությունը և անշարժ գույքի նկատմամբ Վարձատուի իրավունքները ստուգված են:

ՀՀ Քաղ. օր-ի 611 հոդվածի համաձայն, սույն պայմանագրից ծագող իրավունքները ենթակա են գրանցման անշարժ գույքի կադաստրի կոմիտեի համապատասխան ստորաբաժանումում երեսուն աշխատանքային օրվա ընթացքում:

Գրանցված է սեղանամատյանում թիվ 3911..... ով:

Գանձված է պետական տուրք հինգ հազար ՀՀ դրամ և ծառայության վճար տասնհինգ հազար ՀՀ դրամ` համաձայն «Պետական տուրքի մասին» և «Նոտարիատի մասին» Հայաստանի Հանրապետության օրենքների:

Նոտար

Լիլիթ Ասատուրի Մուրադյան



ՇԻՆՈՒԹՅՈՒՆՆԵՐԻ ՀԱՏԱԿԱԳԻԾ

Էջմիածին համայնք

Ամուն, ազգանուն (անվանում)

Արձակի

Մարզ

Էջմիածին

Համայնք

Մ.Մաշտոց 0

Հարց

Մասշտաբ 1:200


① 4 հարկ 2-րդ
 մասնաշենք

H=3.1

h=2.9

D=0.6

d=0.2-0.6

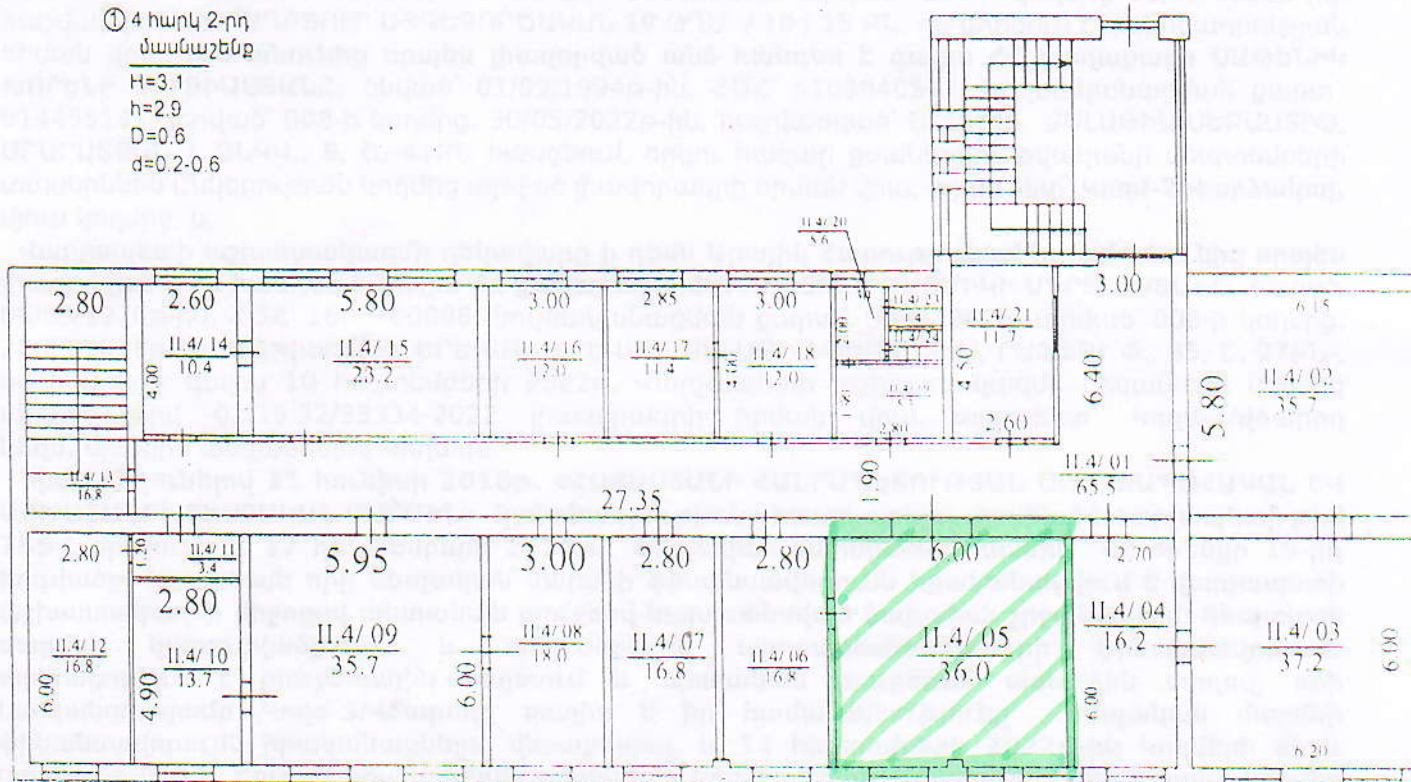

2-րդ մաս 4-հարկ

