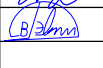


Աշխատանքային ցժագրերի անվանացանկ

Թերթ N	Թերթի անվանումը	Ծանոթություն
1	Ընդհանուր տվյալներ	
1'	Աշխատանքային ծավալներ	
2	Գլխավոր հատակագիծ Մ1:7000,մասնագիր	
3	Նախագծվող ոռոգման ջրատարի ուղեգծի (ՆԿ0+00-ՆԿ3+00) հատակագիծ, Մ 1:1000	
4	Նախագծվող ոռոգման ջրատարի ուղեգծի (ՆԿ3+00-ՆԿ6+00) հատակագիծ, Մ 1:1000	
5	Նախագծվող ոռոգման ջրատարի ուղեգծի (ՆԿ6+00-ՆԿ9+00) հատակագիծ, Մ 1:1000	
6	Նախագծվող ոռոգման ջրատարի ուղեգծի (ՆԿ9+00-ՆԿ12+00) հատակագիծ, Մ 1:1000	
7	Նախագծվող ոռոգման ջրատարի ուղեգծի (ՆԿ12+00-ՆԿ15+00) հատակագիծ, Մ 1:1000	
8	Նախագծվող ոռոգման ջրատարի ուղեգծի (ՆԿ15+00-ՆԿ18+00) հատակագիծ, Մ 1:1000	
9	Նախագծվող ոռոգման ջրատարի ուղեգծի (ՆԿ18+00-ՆԿ21+00) հատակագիծ, Մ 1:1000	
10	Նախագծվող ոռոգման ջրատարի ուղեգծի (ՆԿ21+00-ՆԿ25+45) հատակագիծ, Մ 1:1000	
11	Նախագծվող ոռոգման ջրատարի երկայնական կտրվածք (ՆԿ0+00-ՆԿ3+20)	
12	Նախագծվող ոռոգման ջրատարի երկայնական կտրվածք (ՆԿ3+20-ՆԿ6+40)	
13	Նախագծվող ոռոգման ջրատարի երկայնական կտրվածք (ՆԿ6+40-ՆԿ9+40)	
14	Նախագծվող ոռոգման ջրատարի երկայնական կտրվածք (ՆԿ9+40-ՆԿ12+40)	
15	Նախագծվող ոռոգման ջրատարի երկայնական կտրվածք (ՆԿ12+40-ՆԿ15+00)	
16	Նախագծվող ոռոգման ջրատարի երկայնական կտրվածք (ՆԿ15+00-ՆԿ18+00)	
17	Նախագծվող ոռոգման ջրատարի երկայնական կտրվածք (ՆԿ18+00-ՆԿ21+00)	
18	Նախագծվող ոռոգման ջրատարի երկայնական կտրվածք (ՆԿ21+00-ՆԿ24+20)	
19	Նախագծվող ոռոգման ջրատարի երկայնական կտրվածք (ՆԿ24+20-ՆԿ25+45), մասնագիր	
20	Նախագծվող ոռոգման ջրատարի լայնական կտրվածքներ, Մ 1:1000	
21	Նախագծվող ոռոգման հորեր ՈՀ-1, ՈՅ-1.1, ՈՅ-2	
22	Նախագծվող ոռոգման հորեր ՈՀ-3, ՈՅ-4, ՈՅ-5	
23	Նախագծվող ոռոգման հորեր ՈՀ-6, ՈՅ-7, ՈՅ-8	
24	Նախագծվող ոռոգման հորեր ՈՀ-9, ՈՅ-10, ՈՅ-11 - ՈՅ-12	
25	Նախագծվող ոռոգման հորեր ՈՀ-13, ՈՅ-14 - ՈՅ-15	
26	Նախագծվող ոռոգման հորեր ՈՀ-16, ՈՀ-17, ՈՅ-17.1, ՈՅ-18	
27	Ոռոգման ջրատարի նյութածախսի ամփոփ մասնագիր	
28	Ե/բ հավաքովի կլոր հորի շինարարական լուծումներ D=1.0մ, H=1.8մ	
29	Ե/բ հավաքովի կլոր հորի շինարարական լուծումներ D=1.5մ, H=2.0մ	
30	Ե/բ հավաքովի կլոր հորի շինարարական լուծումներ D=2.0մ, H=2.0մ	
31	Շին.աշխատանքների կազմակերպման սխեմա	
32	Շին.աշխատանքների կատարման ժամանակացույց	

Վկայակոչվող փաստաթղթերի անվանացանկ

Նշանակումը	Անվանումը	Ծանոթություն
ՀՀՇՆ 40-01.02-2020	Զրամատակարարում. Արտաքին ցանցեր և կառուցվածքներ	
ՀՀՇՆ 40-01.03-2022	Կոյուղի. Արտաքին ցանցեր և կառուցվածքներ	
ՀՀՇՆ 40-01.01-2014	Շենքերի ներքին ջրամատակարարում և ջրահեռացում	
ՀՀՇՆ 33-01-2014	Հիդրոտեխնիկական կառուցվածքներ. Հիմնական դրույթներ	
ՄՆԻՊ 2.03.11-85	Շինարարական կոնստրուկցիաների պաշտպանությունը կոռոզիայից	
ԳՕՍՏ 21.604-82	Զրամատակարարման և կոյուղու արտաքին ցանցեր: Նախագծում	
ՀՀ Առողջապահության նախարարի հրաման,20/12.2002, N876	«խմելու ջուր: ջրամատակարարման կենտրոնացված համակարգերի ջրի որակին ներկայացվող հիգիենիկ պահանջներ: որակի հսկողություն» n 2-III-ա 2-1 սանիտարական նորմերը եվ կանոնները հաստատելու մասին	



Փոփոխություն			Ամիս/ամսաթիվ	Դիտողություն	Հեղինակ	Ստուգեց
 ԵՐԵՎԱՆ 2024թ.			Պատվիրատու - Երևանի քաղաքապետարան Պայմանագիր N ԵՔ-ԲՄՆԱՇՁԲ-25/5-1			
			Նախագծա-նախահաշվային փաստաթղթերի կազմում և խորհրդատվական ծառայությունների մատուցում			
ՆԳՃ	Վ.Ղազարյան		Երևան քաղաքում ոռոգման համակարգերի վերակառուցման աշխատանքների նախագծանախահաշվային փաստաթղթերի կազմման խորհրդատվական աշխատանքներ			Աշխատանքային նախագիծ
Նախագծեց	Ա.Միքայելյան		Ընդհանուր տվյալներ			Բաժին ՋՋ
Ստուգեց	Վ.Ղազարյան					Թերթ
						Թերթեր
					1	32


Աշխատանքային ծավալներ

NN	Աշխատանքի անվանումը	Չափման միավորը	Ծավալը
Մնող ջրատար			
1	Ասֆալտբետոնե ծածկույթի կտրում սղոցով	մ	5090,0
2	Ասֆալտբետոնե ծածկույթի մշակում էքսկավատորով, բարձելով ա/մ տեղափոխելով 13կմ	մ³	591,3
3	Ասֆալտբետոնե ծածկույթի քանդում հարվածահար մուրճով՝բարձելով ա/մ տեղափոխելով 13կմ	մ³	65,7
4	Խրամուղու մշակում IV կարգի գրունտներում, էքսկավատորով՝ բարձելով ա/մ տեղափոխելով 13կմ	մ³	839,7
5	Խրամուղու մշակում IV կարգի գրունտներում, ձեռքով՝ բարձելով ա/մ տեղափոխելով 13կմ	մ³	93,3
6	Խրամուղու մշակում V կարգի գրունտներում, էքսկավատորով՝ բարձելով ա/մ տեղափոխելով 13կմ	մ³	720,9
7	Խրամուղու մշակում V կարգի գրունտներում, ձեռքով՝ բարձելով ա/մ տեղափոխելով 13կմ	մ³	80,1
8	VII կարգի ժայռային գրունտների փխրեցում հիդրոմուրճով	մ³	915,00
9	Խրամուղու մշակում էքսկավատորով նախորոց փխրեցված VII կարգի գրունտներում,բարձելով ա/մ տեղափոխելով 13կմ	մ³	915,00
10	Խրամուղիների լրամշակում ձեռքով, հատակի հարթեցմամբ	մ²	204,0
11	Նախապատրաստական շերտի իրականացում 0-5մմ խոշորության կլոր ձևավորված մասնիկներով ավազով՝հ=10սմ հաստությամբ	մ³	204,0
12	Պոլիէթիլենե եռակցվող խողովակների մոնտաժում խրամուղիներում (PE)Dn500մմ,Pn=8մթն փորձարկումով	մ	907,0
13	Պոլիէթիլենե եռակցվող խողովակների մոնտաժում խրամուղիներում (PE)Dn500մմ,Pn=10մթն փորձարկումով	մ	745,0
14	Պոլիէթիլենե եռակցվող խողովակների մոնտաժում խրամուղիներում (PE)Dn500մմ,Pn=16մթն փորձարկումով	մ	80,0
15	Պոլիէթիլենե եռակցվող խողովակների մոնտաժում խրամուղիներում (PE)Dn400մմ,Pn=16մթն փորձարկումով	մ	813,0
16	Պոլիէթիլենե de600, SN4 տիպի ծալքավոր խողովակների մոնտաժում խրամուղիներում փորձարկումով	մ	45,0
17	Պոլիէթիլենե de800, SN4 տիպի ծալքավոր խողովակների մոնտաժում խրամուղիներում փորձարկումով	մ	99,0
18	Ագրանշանային ժապավեն	գծմ	2545,0
19	Խրամուղու ետլիցք 0-5մմ խոշորության կլոր ձևավորված մասնիկներով ավազով՝տոփանումով	մ³	1965,0
20	Բազալտե խճային հիմքի տեղադրում երթևեկելի գոտիներում՝հ=12սմ հաստությամբ (հ=8սմ և 40-70մմ խոշորության,հ=4սմ և 20-40մմ խոշորության) աջ և ձախ եզրերով հավելյալ 10սմ	մ²	1436,0
21	Բիտումի տարածում 1000քմ-4,12տ բիտումի ծախսով	տ	5,910
22	Ծածկույթի պատրաստում խոշորահատիկ ասֆալտբետոնից 6սմ հաստությամբ՝երթևեկելի գոտիներում՝(աջ և ձախ եզրերով հավելյալ 10սմ)	մ²	1436,0
23	Ծածկույթի պատրաստում մանրահատիկ ասֆալտբետոնից 4սմ հաստությամբ՝երթևեկելի գոտիներում՝ (աջ և ձախ եզրերով հավելյալ 10սմ)	մ²	1436,0
24	Բազալտե խճային հիմքի տեղադրում մայրերում՝հ=12սմ հաստությամբ (հ=8սմ և 40-70մմ խոշորության,հ=4սմ և 20-40մմ խոշորության) աջ և ձախ եզրերով հավելյալ 10սմ	մ²	2571,0
25	Բիտումի տարածում 1000քմ-4,12տ բիտումի ծախսով	տ	10,600
26	Ծածկույթի պատրաստում միջնահատիկ ասֆալտբետոնից 6սմ հաստությամբ՝մայրերում (աջ և ձախ եզրերով հավելյալ 10սմ)	մ²	2571,0
27	Ա/բետոնի եզրերի բիտումապոլիմերային մածիկի տեղադրում(երևան քաղ. Ավագանու որոշման 10.09.2024թ. N199-Ն համաձայն)	գծմ	5090,00
28	Բազալտե եզրաքարերի քանդում	գծմ	42,00
29	Քանդած բազալտե եզրաքարերի վերականգնում բետոնե հիմքով	գծմ	12,0
30	Նոր բազալտե եզրաքարերի վերականգնում բետոնե հիմքով	գծմ	30,0
Փականային հորեր և շյուղային միացումներ			
1	Ասֆալտբետոնե ծածկույթի կտրում սղոցով	մ	1642,0
2	Ասֆալտբետոնե ծածկույթի մշակում էքսկավատորով, բարձելով ա/մ տեղափոխելով 13կմ	մ³	216,0
3	Ասֆալտբետոնե ծածկույթի քանդում հարվածահար մուրճով՝բարձելով ա/մ տեղափոխելով 13կմ	մ³	24,0
4	Խրամուղու մշակում IV կարգի գրունտներում, էքսկավատորով՝ բարձելով ա/մ տեղափոխելով 13կմ	մ³	293,4
5	Խրամուղու մշակում IV կարգի գրունտներում, ձեռքով՝ բարձելով ա/մ տեղափոխելով 13կմ	մ³	32,6
6	Խրամուղու մշակում V կարգի գրունտներում, էքսկավատորով՝ բարձելով ա/մ տեղափոխելով 13կմ	մ³	261,0
7	Խրամուղու մշակում V կարգի գրունտներում, ձեռքով՝ բարձելով ա/մ տեղափոխելով 13կմ	մ³	29,0
10	VII կարգի ժայռային գրունտների փխրեցում հիդրոմուրճով	մ³	539,00
11	Խրամուղու մշակում էքսկավատորով նախորոց փխրեցված VII կարգի գրունտներում,բարձելով ա/մ տեղափոխելով 13կմ	մ³	539,00

12	Խրամուղիների լրամշակում ձեռքով, հատակի հարթեցմամբ	մ³	49,2
13	Նախապատրաստական շերտի իրականացում 0-5մմ խոշորության կլոր ձևավորված մասնիկներով ավազով՝հ=10սմ հաստությամբ	մ³	49,2
14	Խրամուղու ետլիցք 0-5մմ խոշորության կլոր ձևավորված մասնիկներով ավազով՝տոփանումով	մ³	955,0
15	Բազալտե խճային հիմքի տեղադրում երթևեկելի գոտիներում՝հ=12սմ հաստությամբ (հ=8սմ և 40-70մմ խոշորության,հ=4սմ և 20-40մմ խոշորության) աջ և ձախ եզրերով հավելյալ 10սմ	մ²	757,0
16	Բիտումի տարածում 1000քմ-4,12տ բիտումի ծախսով	տ	3,110
17	Ծածկույթի պատրաստում խոշորահատիկ ասֆալտբետոնից 6սմ հաստությամբ՝երթևեկելի գոտիներում՝(աջ և ձախ եզրերով հավելյալ 10սմ)	մ²	757,0
18	Ծածկույթի պատրաստում մանրահատիկ ասֆալտբետոնից 4սմ հաստությամբ՝երթևեկելի գոտիներում՝ (աջ և ձախ եզրերով հավելյալ 10սմ)	մ²	757,0
19	Բազալտե խճային հիմքի տեղադրում մայրերում՝հ=12սմ հաստությամբ (հ=8սմ և 40-70մմ խոշորության,հ=4սմ և 20-40մմ խոշորության) աջ և ձախ եզրերով հավելյալ 10սմ	մ²	610,0
20	Բիտումի տարածում 1000քմ-4,12տ բիտումի ծախսով	տ	2,500
21	Ծածկույթի պատրաստում միջնահատիկ ասֆալտբետոնից 6սմ հաստությամբ՝մայրերում (աջ և ձախ եզրերով հավելյալ 10սմ)	մ²	610,0
22	Ա/բետոնի եզրերի բիտումապոլիմերային մածիկի տեղադրում(երևան քաղ. Ավագանու որոշման 10.09.2024թ. N199-Ն համաձայն)	գծմ	1342,00
23	Բազալտե եզրաքարերի քանդում	մ³	11,00
24	Ց/ավազային շարժի M100 մակնիշի	մ³	2,00
25	D=1,0-2,0մ H=1,-2,0մ ե/բ հավաքուկի հորի մոնտաժային աշխատանքների իրականացում (հիմքի սալ, պատի օղակ, ծածկի սալ,մետաղ-ելարան,նեղրիդ տարրեր)	մ³	27,50
26	D=1.0մ տրամագծով ե/բ հորի հիմքի սալ ՀՄ-10 տիպի	հատ	5
27	D=1.5մ տրամագծով ե/բ հորի հիմքի սալ ՀՄ-10 տիպի	հատ	2
28	D=2.0մ տրամագծով ե/բ հորի հիմքի սալ ՀՄ-10 տիպի	հատ	13
29	Հորի ստորին հատվածում լեկալ աղյուսե շարվածքի իրականացում	մ³	16,0
30	Պատի Օղակ ՊՕ-10-6	հատ	10
31	Պատի Օղակ ՊՕ-15-6	հատ	4
32	Պատի Օղակ ՊՕ-20-6	հատ	26
33	Ե/բ հորերի ծածկի սալերի տեղադրում ԾՍ1-10 տիպի թուջե ծանր մոտցով	հատ	5
34	Ե/բ հորերի ծածկի սալերի տեղադրում ԾՍ1-15 տիպի թուջե ծանր մոտցով	հատ	2
35	Ե/բ հորերի ծածկի սալերի տեղադրում ԾՍ1-20 տիպի թուջե ծանր մոտցով	հատ	13
36	Մետաղական ելարան	տ	0,260
37	Նեղրիդ տարրեր	կգ	174,000
38	Սեպավոր փականների մոնտաժում DN500 PN=1,6ՄՊա	հատ	7
39	Սեպավոր փականների մոնտաժում DN400 PN=1,6ՄՊա	հատ	2
40	Սեպավոր փականների մոնտաժում DN250 PN=1,6ՄՊա	հատ	1
41	Սեպավոր փականների մոնտաժում DN150 PN=1,6ՄՊա	հատ	35
42	Պողպատե էլ.եռակցվող կցաշուրթերի մոնտաժում DN500, PN=1,6ՄՊա	հատ	14
43	Պողպատե էլ.եռակցվող կցաշուրթերի մոնտաժում DN400, PN=1,6ՄՊա	հատ	4
44	Պողպատե էլ.եռակցվող կցաշուրթերի մոնտաժում DN250, PN=1,6ՄՊա	հատ	2
45	Պողպատե էլ.եռակցվող կցաշուրթերի մոնտաժում DN250, PN=1,6ՄՊա	հատ	70
46	(HC)Պոլիէթիլեն-մետաղ կցորդիչ (PE)Dn500/(St)Dn530	հատ	24
47	(HC)Պոլիէթիլեն-մետաղ կցորդիչ (PE)Dn400/(St)Dn426	հատ	6
48	(HC)Պոլիէթիլեն-մետաղ կցորդիչ (PE)Dn160/(St)Dn150	հատ	2
49	Պոլիէթիլենե խամույթային անցում (PE)Dn500/160	հատ	1
50	Պոլիէթիլենե խամույթային անցում (PE)Dn400/160	հատ	1
51	Պողպատե խողովակների ձևավոր մասեր	տ	0,122
52	Պողպատե խողովակ Dn25 (որպես օղախեռ,յուքանչյուրը 20սմ)	մ	3,6
53	Dn25մմ տրամագծի խողովակների վրա պարուրակի ստեղծում	տեղ	18
54	Մետաղե կցորդիչ միակողմանի արտաքին պարուրակով Dn25	հատ	18
55	Երկկողմանի ներքին պարուրակով մետաղական գնդային DN25 փականների մոնտաժում	հատ	18

56	Պողպատե էլ. եռակցվող խողովակների մոնտաժում	մ	50
57	Պողպատե էլ. եռակցվող խողովակների մոնտաժում	մ	9
58	Պողպատե էլ. եռակցվող խողովակների մոնտաժում	մ	3
59	Պողպատե էլ. եռակցվող խողովակների մոնտաժում	մ	877
60	Ագրանշանային ժապավեն	գծմ	671,0
61	Պոլիէթիլենե de250, SN8 տիպի ծալքավոր խողովակների մոնտաժում խրամուղիներում (որպես պատյան)	մ	525,0
62	Պողպատե խողովակների և ձևավոր մասերի ուժեղացված հակակոռոզին մեկուսացում	մ²	430,0
63	Պողպատե խողովակների երկշերտ յուղաներկում	մ²	105,0
64	Բազալտե եզրաքարերի քանդում	գծմ	70,00
65	Գոյություն ունեցող բազալտե եզրաքարերի վերականգնում բետոնե հիմքով	գծմ	35,0
66	Նոր բազալտե եզրաքարերի վերականգնում բետոնե հիմքով	գծմ	35,0
67	Բուսահողի կտրում ձեռքով խրամուղու վերին շերտից 20սմ հաստությամբ,բարձում , տեղափոխում մինչև 200մ հեռավորության վրա և տեղադրում ժամանակակիռ պահպանման վայրում	մ³	15,0
68	Բուսահողի բարձում և տեղափոխում 200մ հեռավորությունից ,տեղադրում խրամուղու վերին շերտին ձեռքի գործիքների կիրառմամբ	մ³	15,0
69	Բազալտե սալերի քանդում	մ²	70,0
70	Բազալտե սալերի վերականգնում 30մմ հաստությամբ	մ²	70,0

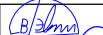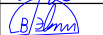Փոփոխություն		Ամիս/ամսաթիվ		Դիտողություն		Հեղինակ		Ստուգեց			
 ԵՐԵՎԱՆ 2024թ.				Պատվիրատու - Երևանի քաղաքապետարան Պայմանագիր N ԵՔ-ԲՄԽԱՇՁԲ-25/5-1							
				Նախագծմ-նախահաշվային փաստաթղթերի կազմում և խորհրդատվական ծառայությունների մատուցում							
ՆԳՃ	Վ.Ղազարյան			Երևան քաղաքում ոռոգման համակարգերի վերակառուցման աշխատանքների նախագծման/նախահաշվային փաստաթղթերի կազմման խորհրդատվական աշխատանքներ				Աշխատանքային նախագիծ			
Նախագծեց	Ա.Միքայելյան			Աշխատանքային ծավալներ				Բաժին ԶԶ			
Ստուգեց	Վ.Ղազարյան							Թերթ		Թերթեր	
								1'		32	

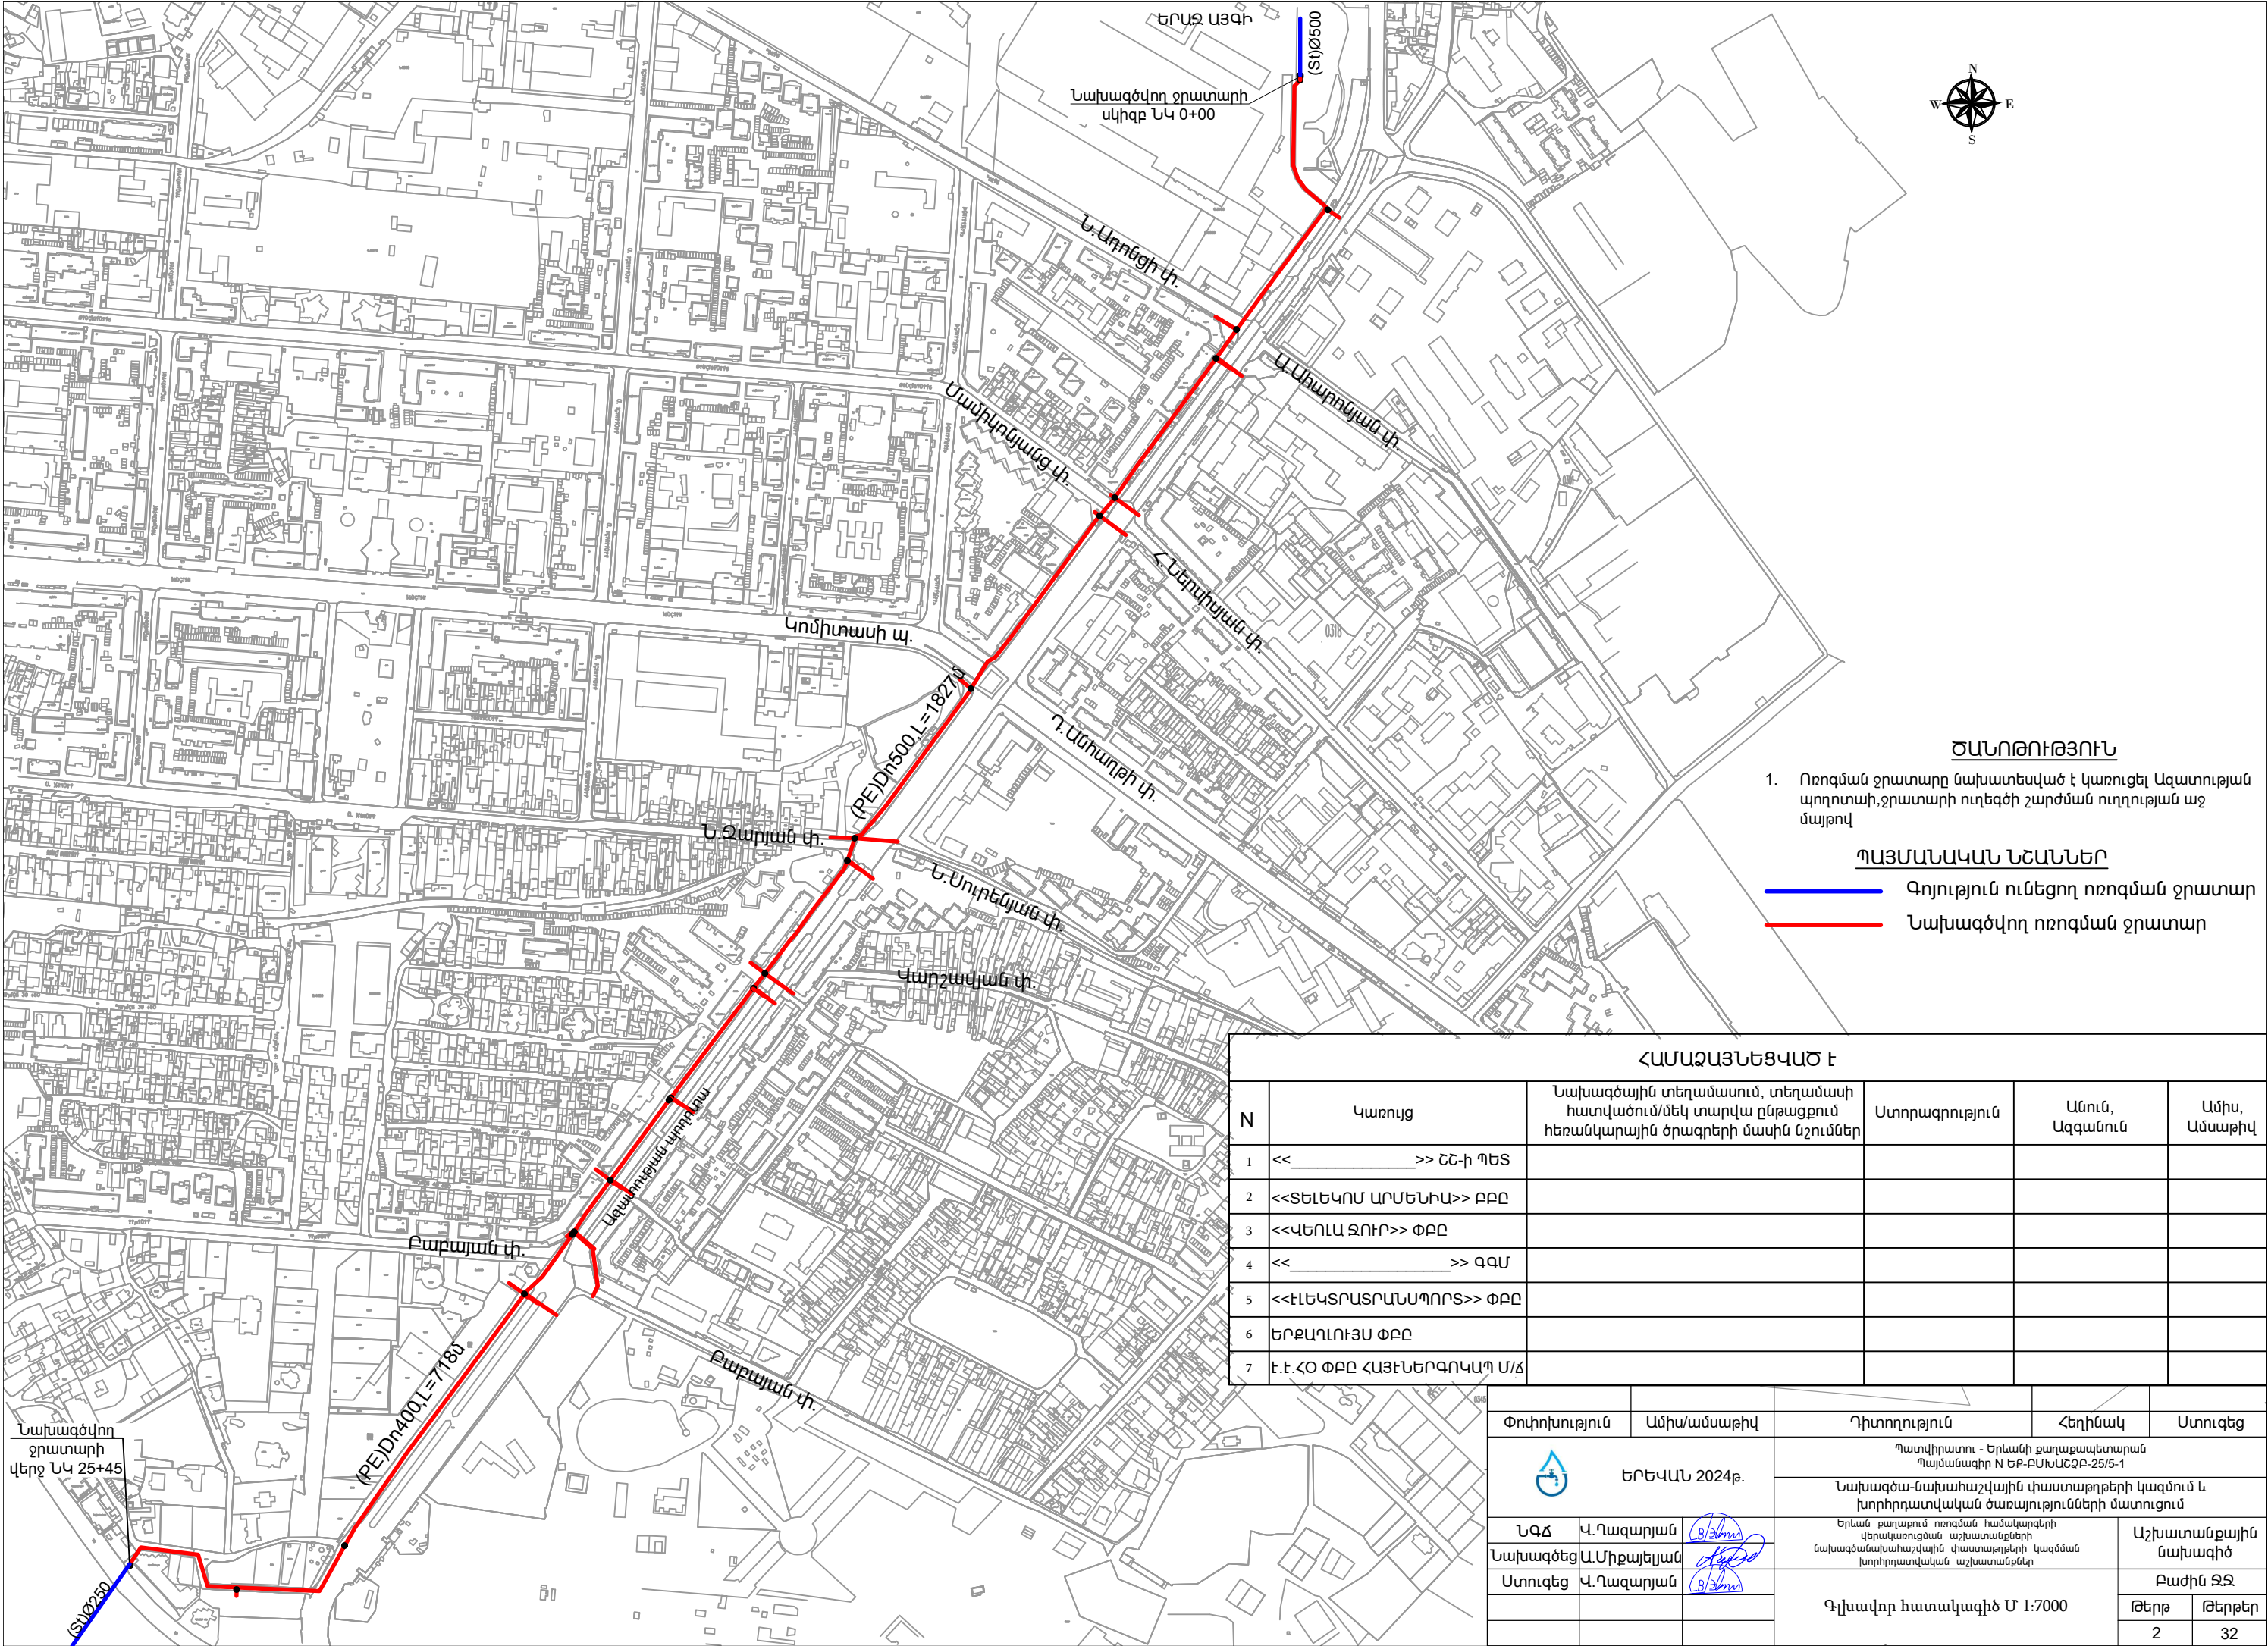

ԾԱՆՈԹՈՒԹՅՈՒՆ




1. Ոռգման ջրատարը նախատեսված է կառուցել Ազատության պողոտայի ջրատարի ուղեգծի շարժման ուղղության աջ մայթով


ՊԱՅՄԱՆԱԿԱՆ ՆՇԱՆՆԵՐ

- Գոյություն ունեցող ոռոգման ջրատար
— Նախագծվող ոռոգման ջրատար

ՀԱՄԱՁԱՅՆՆԵՑՎԱԾ Է



N	Կառույց	Նախագծային տեղամասում, տեղամասի հատվածում/մեկ տարվա ընթացքում հեռանկարային ծրագրերի մասին նշումներ	Ստորագրություն	Անուն, Ազգանուն	Ամիս, Ամսաթիվ
1	<< >> ՇՀ-ի ՊԵՏ				
2	<<ՏԵԼԵԿՈՄ ԱՐՄԵՆԻԱ>> ԲԲԸ				
3	<<ՎԵՈՒԱ ՋՈՒՐ>> ՓԲԸ				
4	<< >> ԳԳՄ				
5	<<ԷԼԵԿՏՐԱՏՐԱՐԱՍՊՈՐՏ>> ՓԲԸ				
6	ԵՐՔԱՂՈՒՅՍ ՓԲԸ				
7	Է.Է.ՀՕ ՓԲԸ ՀԱՅԵՆԵՐԳՈՎԱԿԱՊ Մ/Ճ				

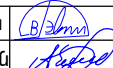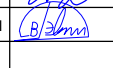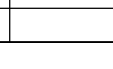
Փոփոխություն	Ամիս/ամսաթիվ	Դիտողություն	Հեղինակ	Ստուգեց
 ԵՐԵՎԱՆ 2024թ.		Պատվիրատու - Երևանի քաղաքապետարան Պայմանագիր N ԵՔ-ԲՄՆԱՇՁԲ-25/5-1		
ՆԳՃ Վ.Ղազարյան 		Նախագծա-նախահաշվային փաստաթղթերի կազմում և խորհրդատվական ծառայությունների մատուցում		
Նախագծեց Ս.Սիբայելյան 	Ստուգեց Վ.Ղազարյան 	Երևան քաղաքում ոռոգման համակարգերի վերակառուցման աշխատանքների նախագծանախահաշվային փաստաթղթերի կազմման խորհրդատվական աշխատանքներ		
		Աշխատանքային նախագիծ		
		Բաժին ՋՋ		
		Գլխավոր հատակագիծ Մ 1:7000		
		Թերթ Թերթեր		
		2 32		

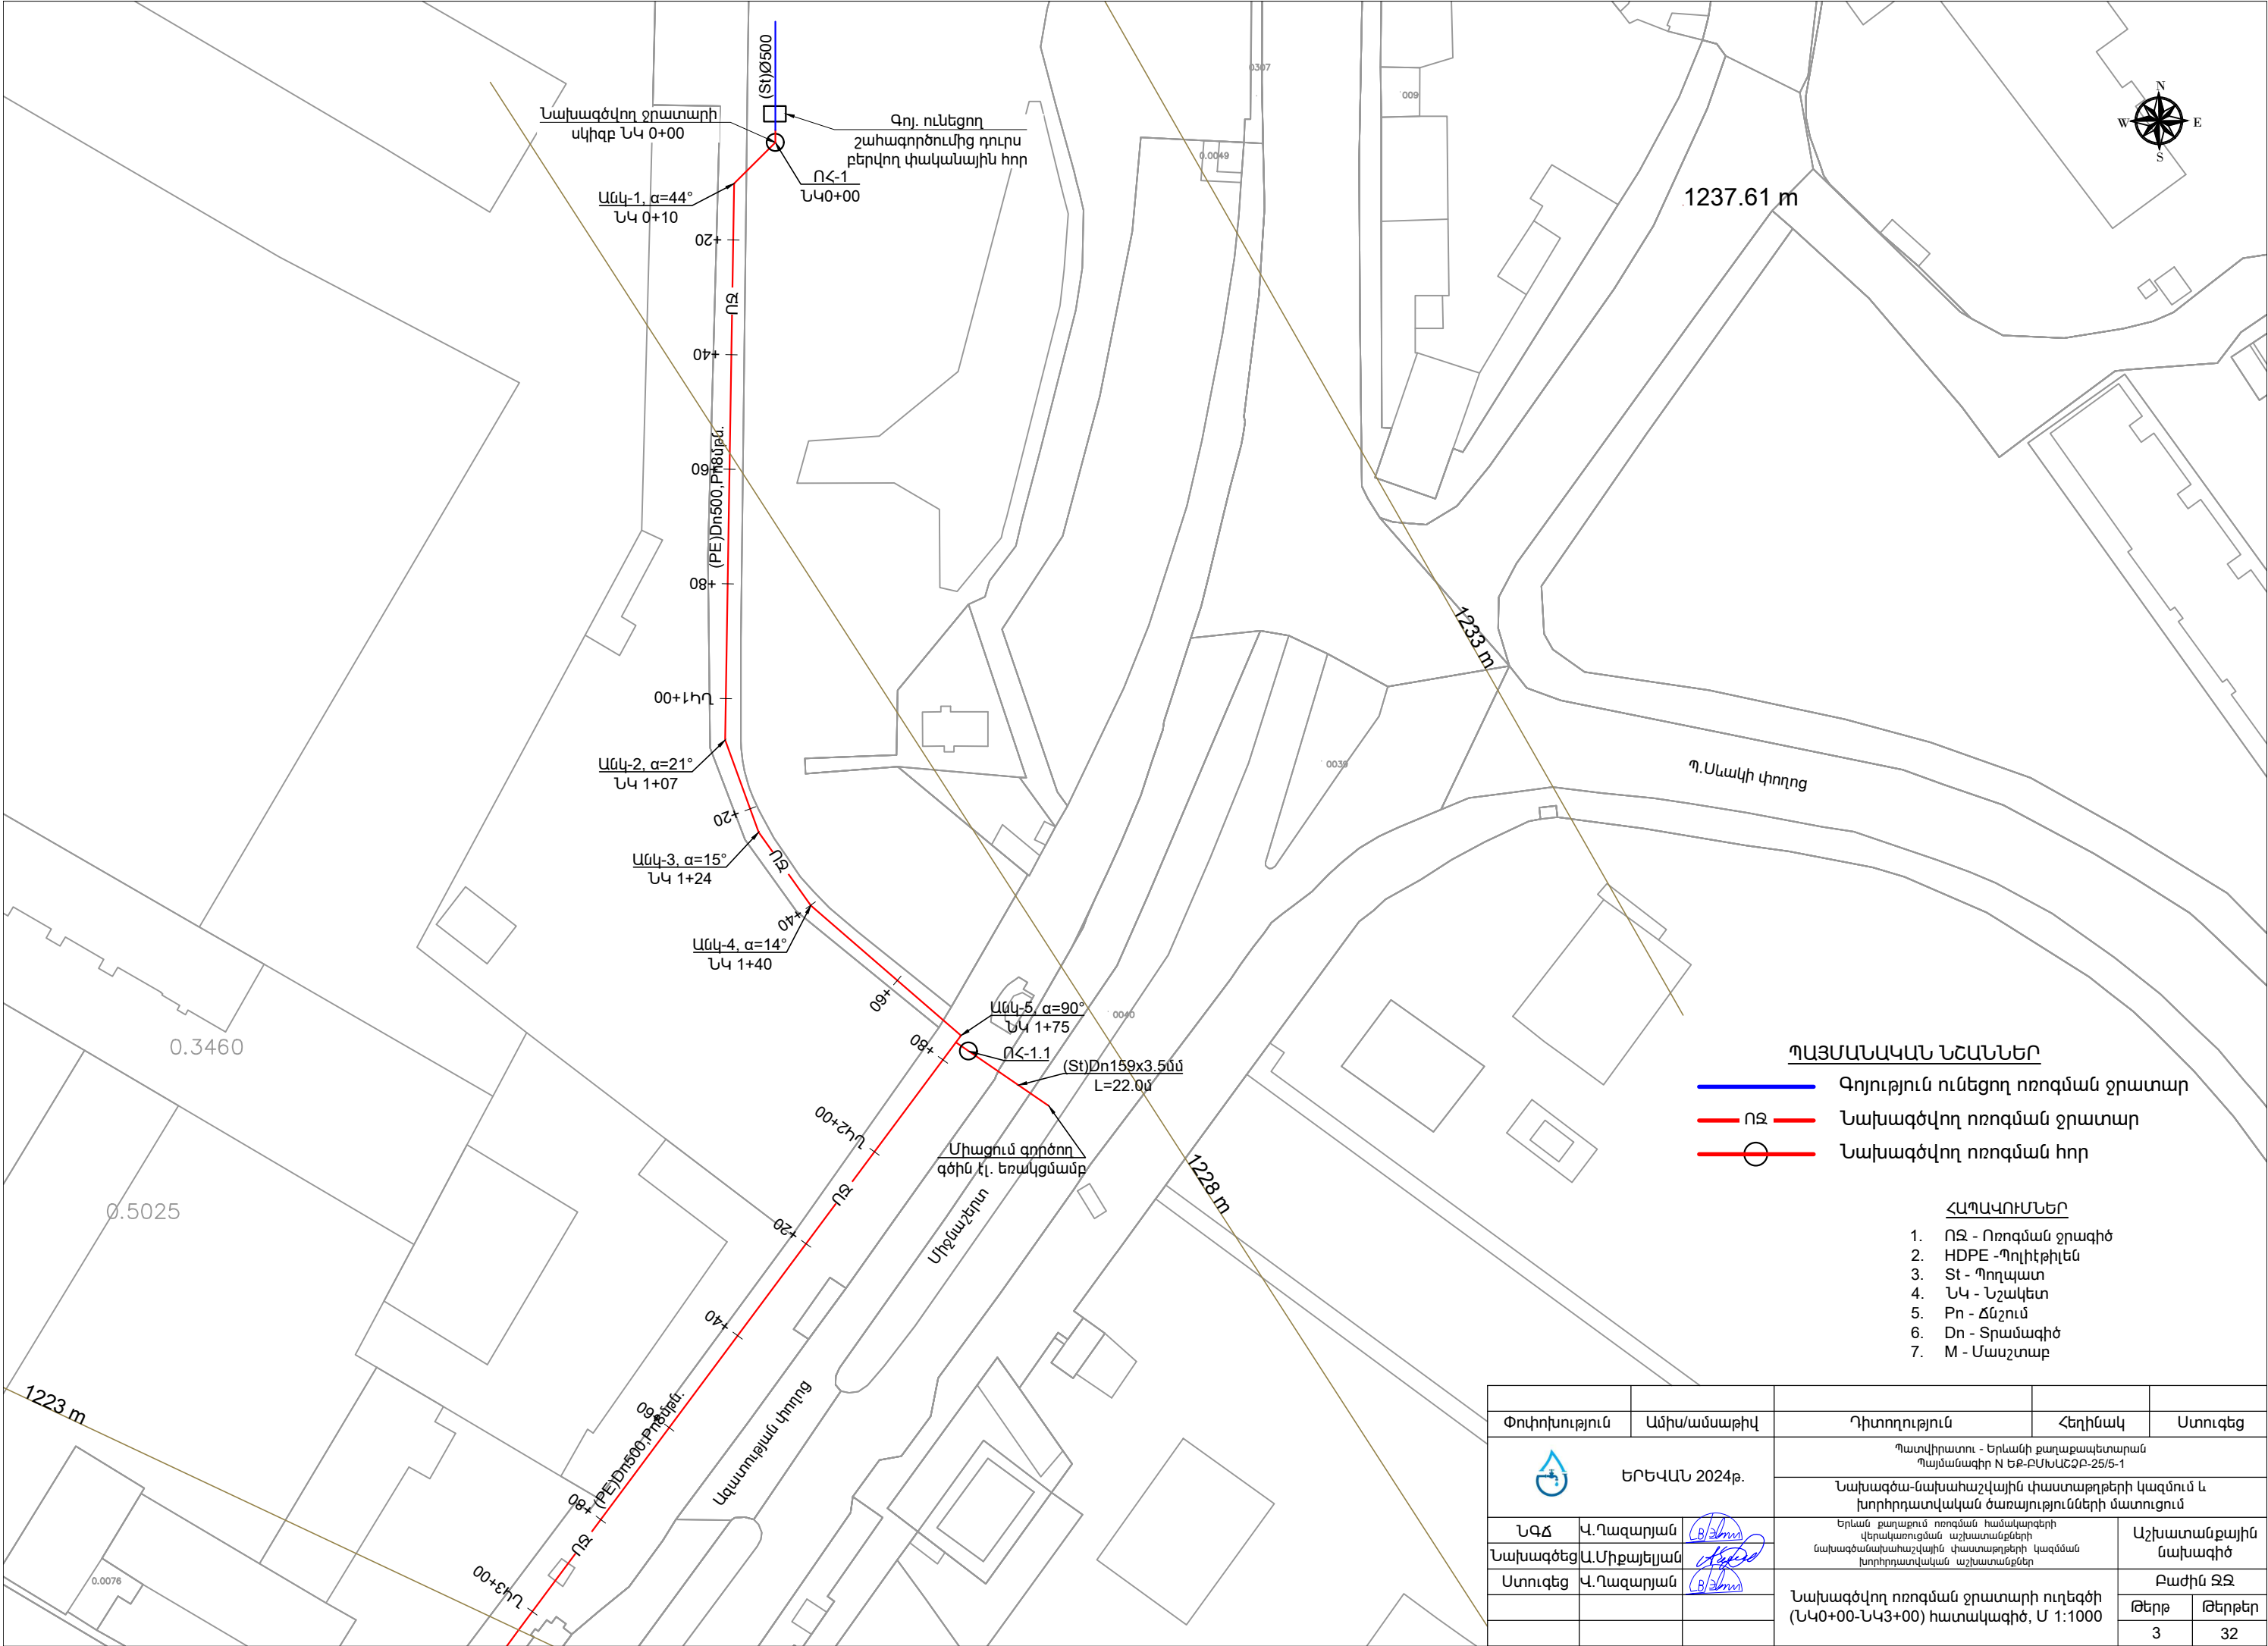

- ՊԱՅՄԱՆԱԿԱՆ ՆՇԱՆՆԵՐ**
- Գոյություն ունեցող ոռոգման ջրատար
 - ՈՋ — Նախագծվող ոռոգման ջրատար
 - Ո — Նախագծվող ոռոգման հոր

- ՀԱՊԱՎՈՒՄՆԵՐ**
1. ՈՋ - Ոռոգման ջրագիծ
 2. HDPE - Պոլիէթիլեն
 3. St - Պողպատ
 4. ՆԿ - Նշակետ
 5. Pn - Ճնշում
 6. Dn - Տրամագիծ
 7. M - Մասշտաբ

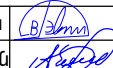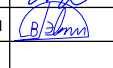Փոփոխություն		Ամիս/ամսաթիվ	Դիտողություն	Հեղինակ	Ստուգեց
		ԵՐԵՎԱՆ 2024թ.	Պատվիրատու - Երևանի քաղաքապետարան Պայմանագիր N ԵՔ-ԲՄՆԱՇՁԲ-25/5-1		
ՆԳՃ		Վ. Դազարյան	Նախագծա-նախահաշվային փաստաթղթերի կազմում և խորհրդատվական ծառայությունների մատուցում		Աշխատանքային նախագիծ
Նախագծեց	Ա. Միքայելյան		Երևան քաղաքում ոռոգման համակարգերի վերակառուցման աշխատանքների նախագծանախահաշվային փաստաթղթերի կազմման խորհրդատվական աշխատանքներ		Բաժին ԶԶ
Ստուգեց	Վ. Դազարյան		Նախագծվող ոռոգման ջրատարի ուղեգծի (ՆԿ0+00-ՆԿ3+00) հատակագիծ, Մ 1:1000		Թերթ
					Թերթեր
					3 32


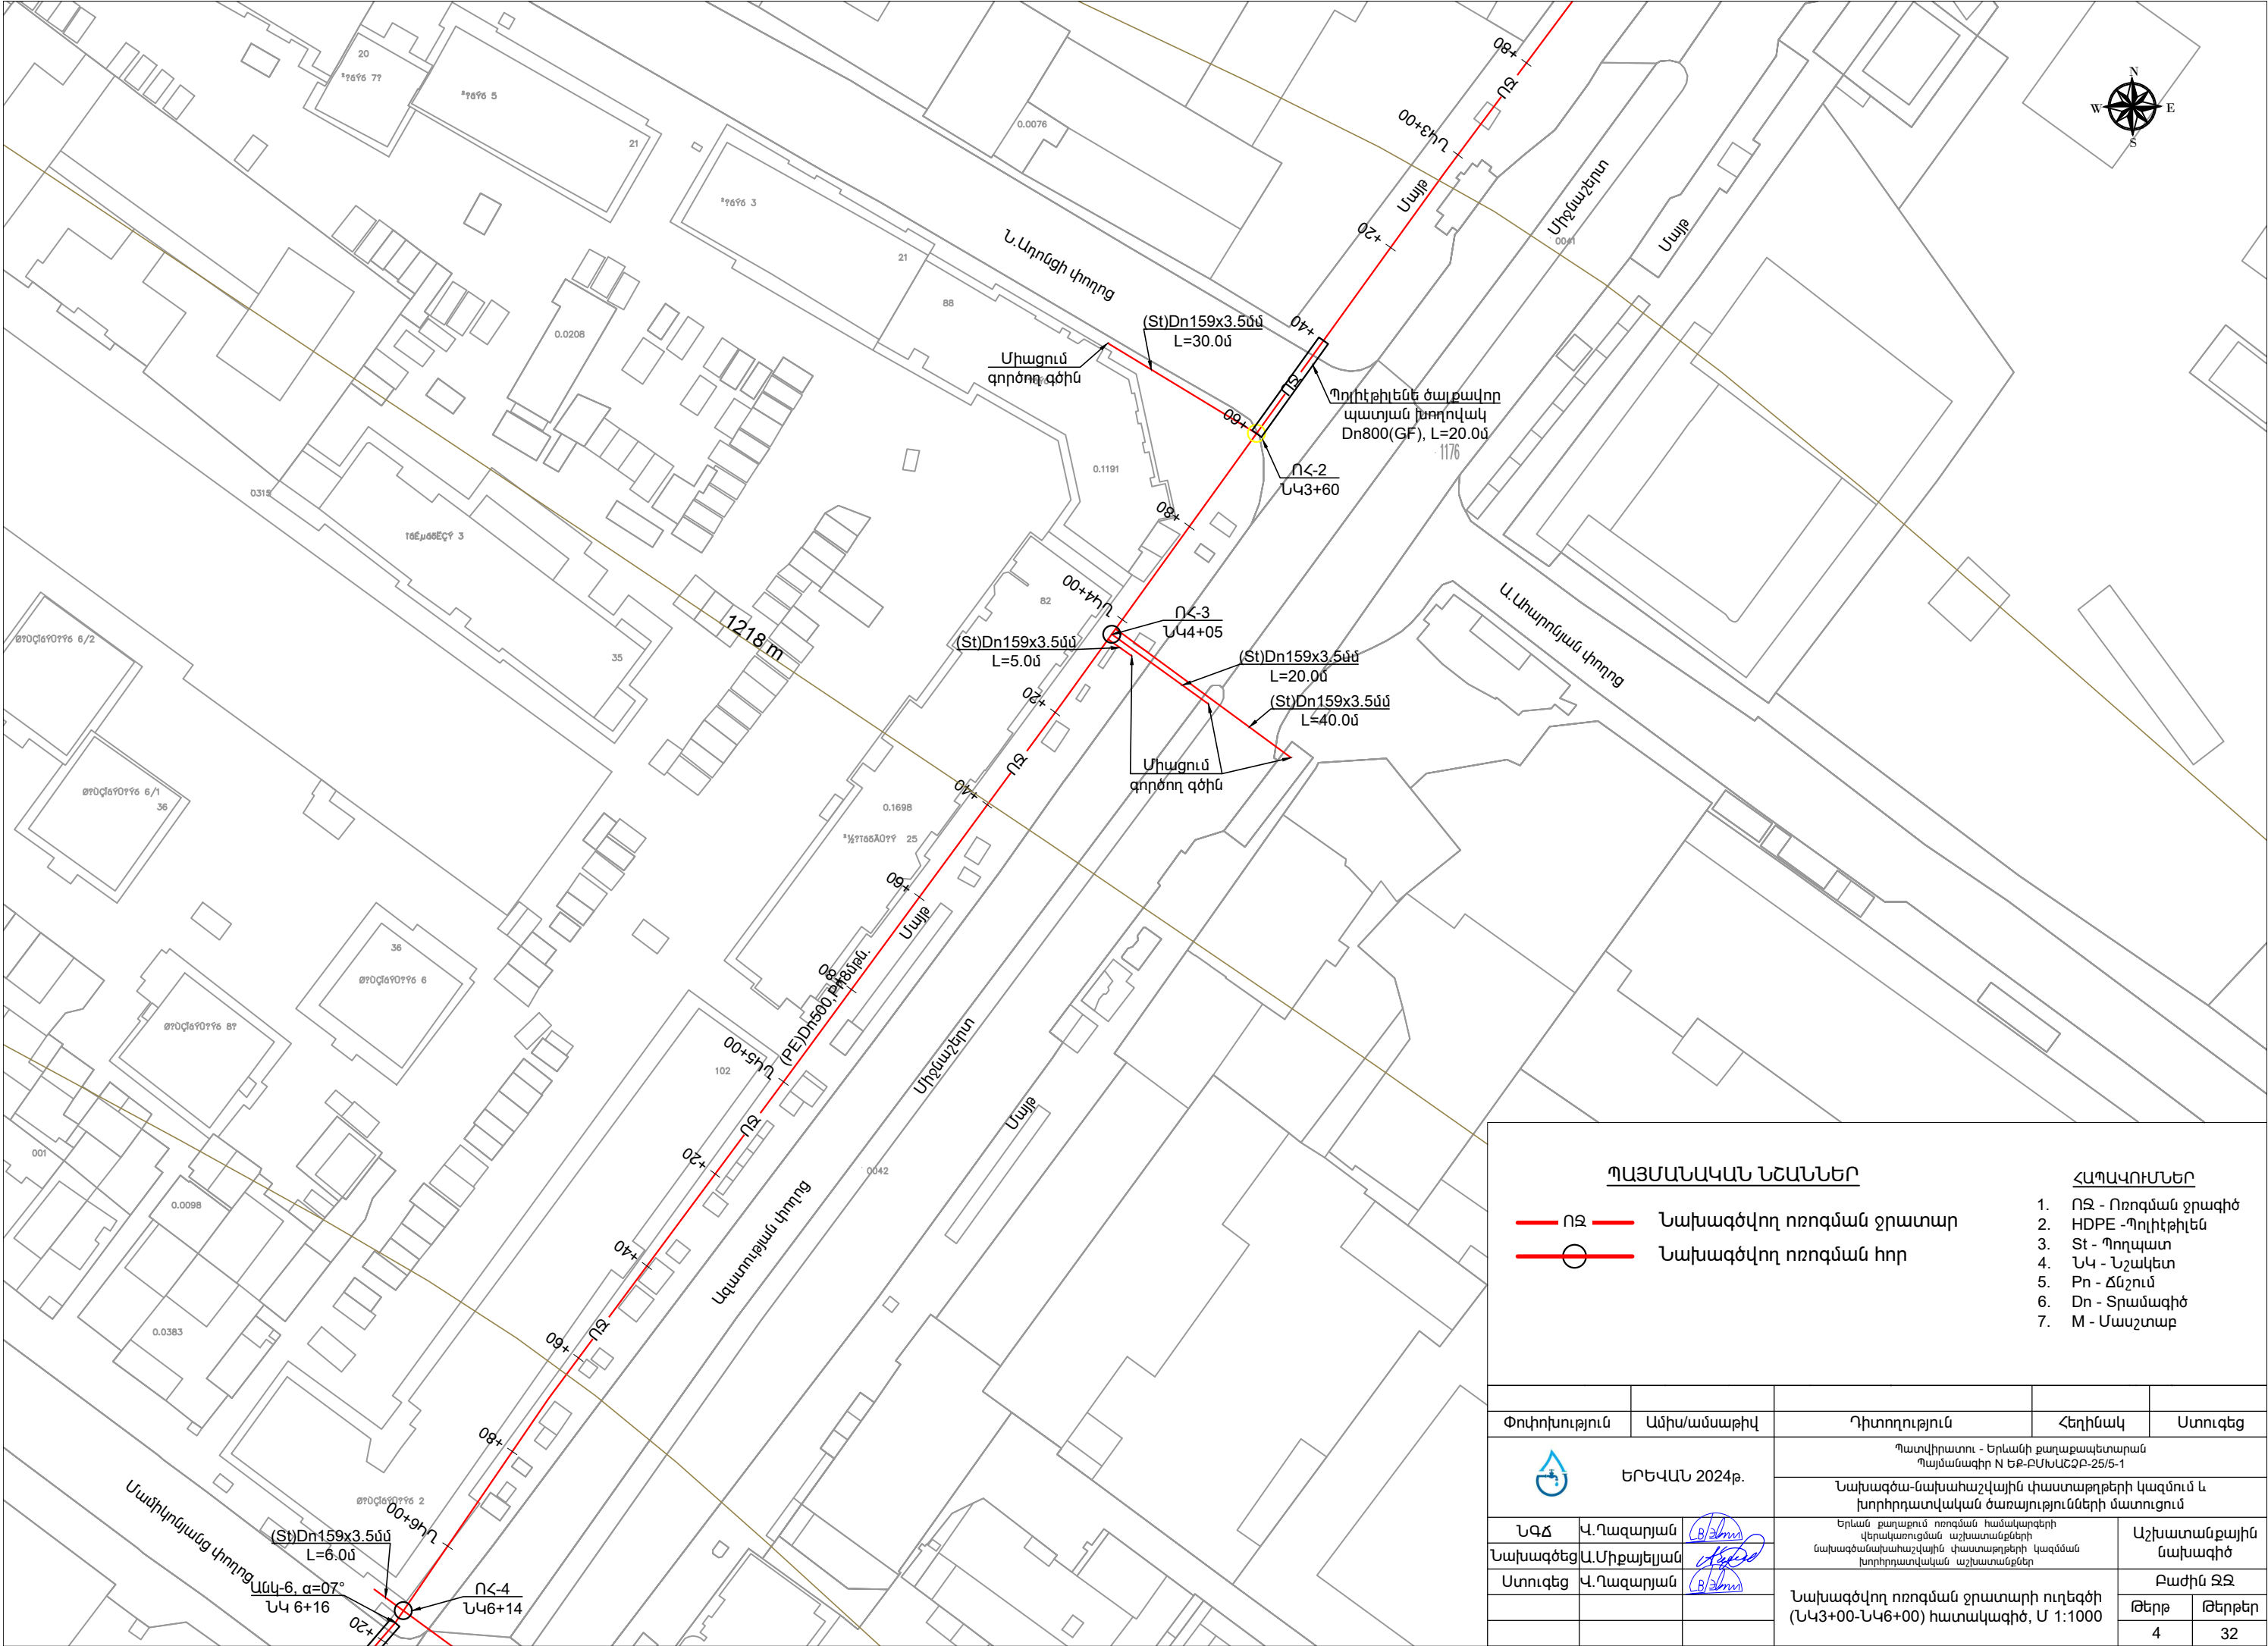



ՊԱՅՄԱՆԱԿԱՆ ՆՇԱՆՆԵՐ







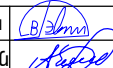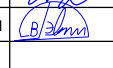
Փոփոխություն		Ամիս/ամսաթիվ	Դիտողություն	Հեղինակ	Ստուգեց
		ԵՐԵՎԱՆ 2024թ.	Պատվիրատու - Երևանի քաղաքապետարան Պայմանագիր N ԵՔ-ԲՄՆԱՇՁԲ-25/5-1		
			Աշխատանքային նախագիծ		
			Բաժին ԶԶ		
			Թերթ	Թերթեր	
			4	32	

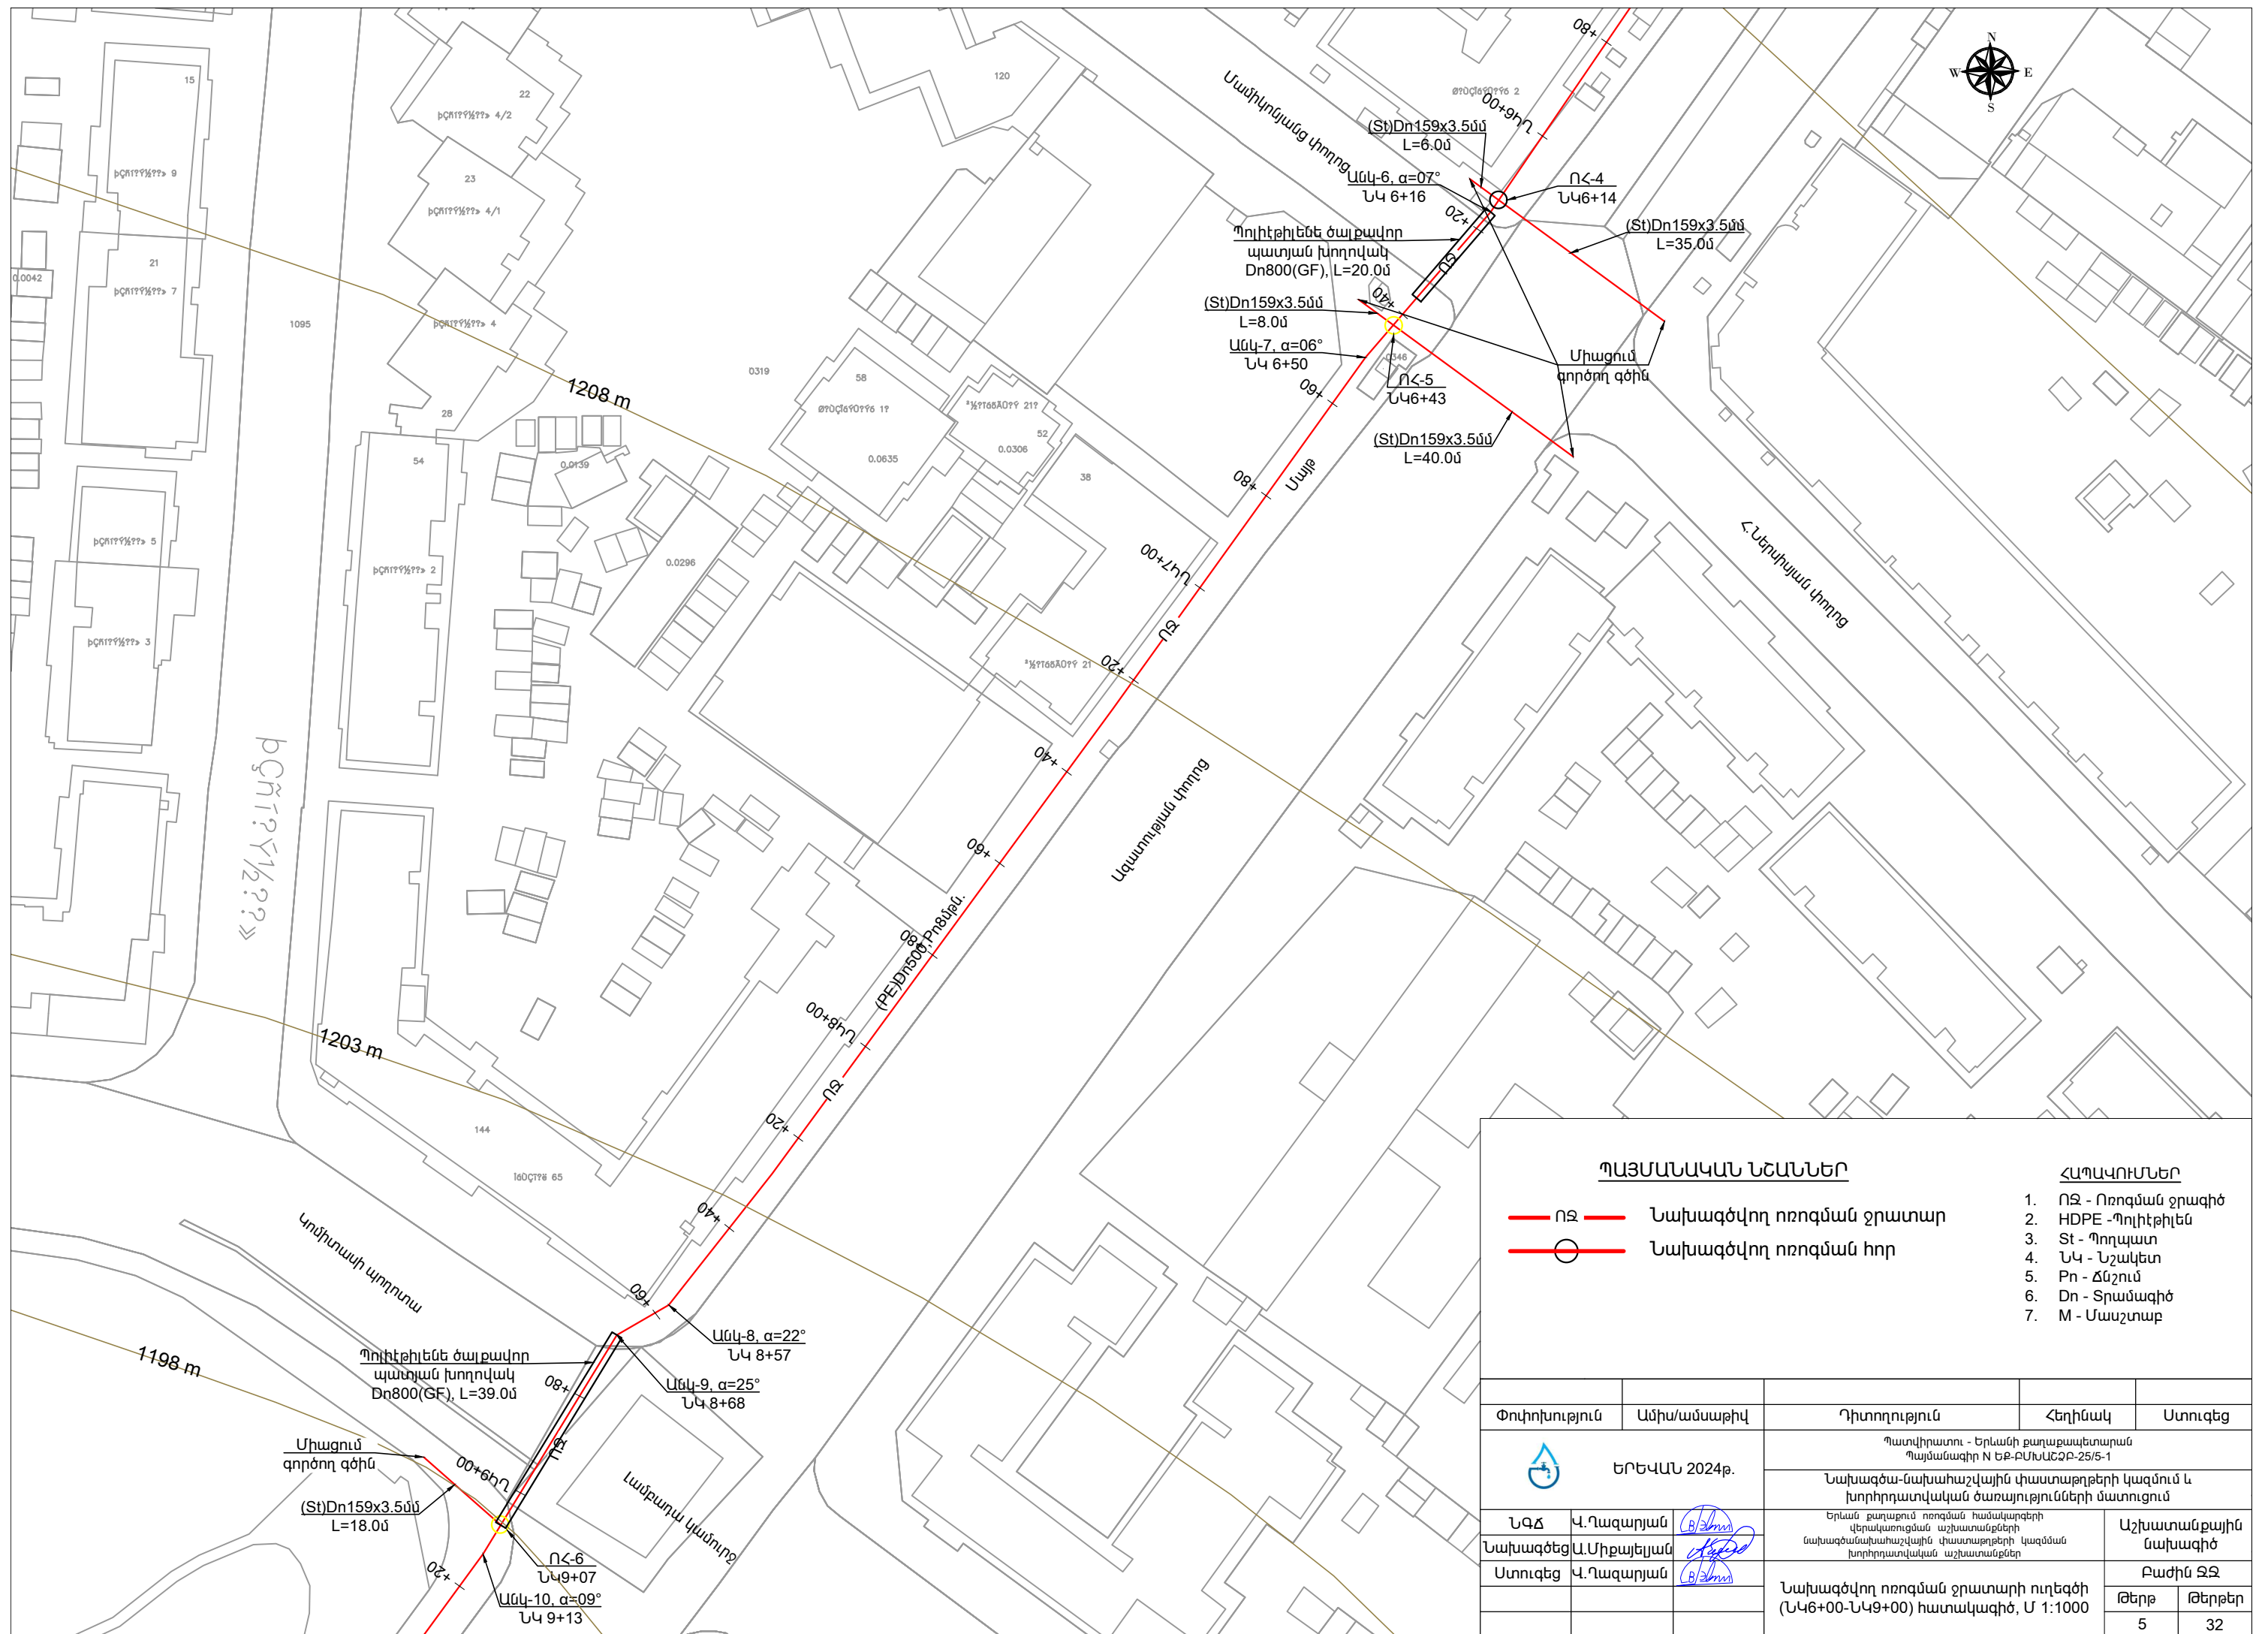

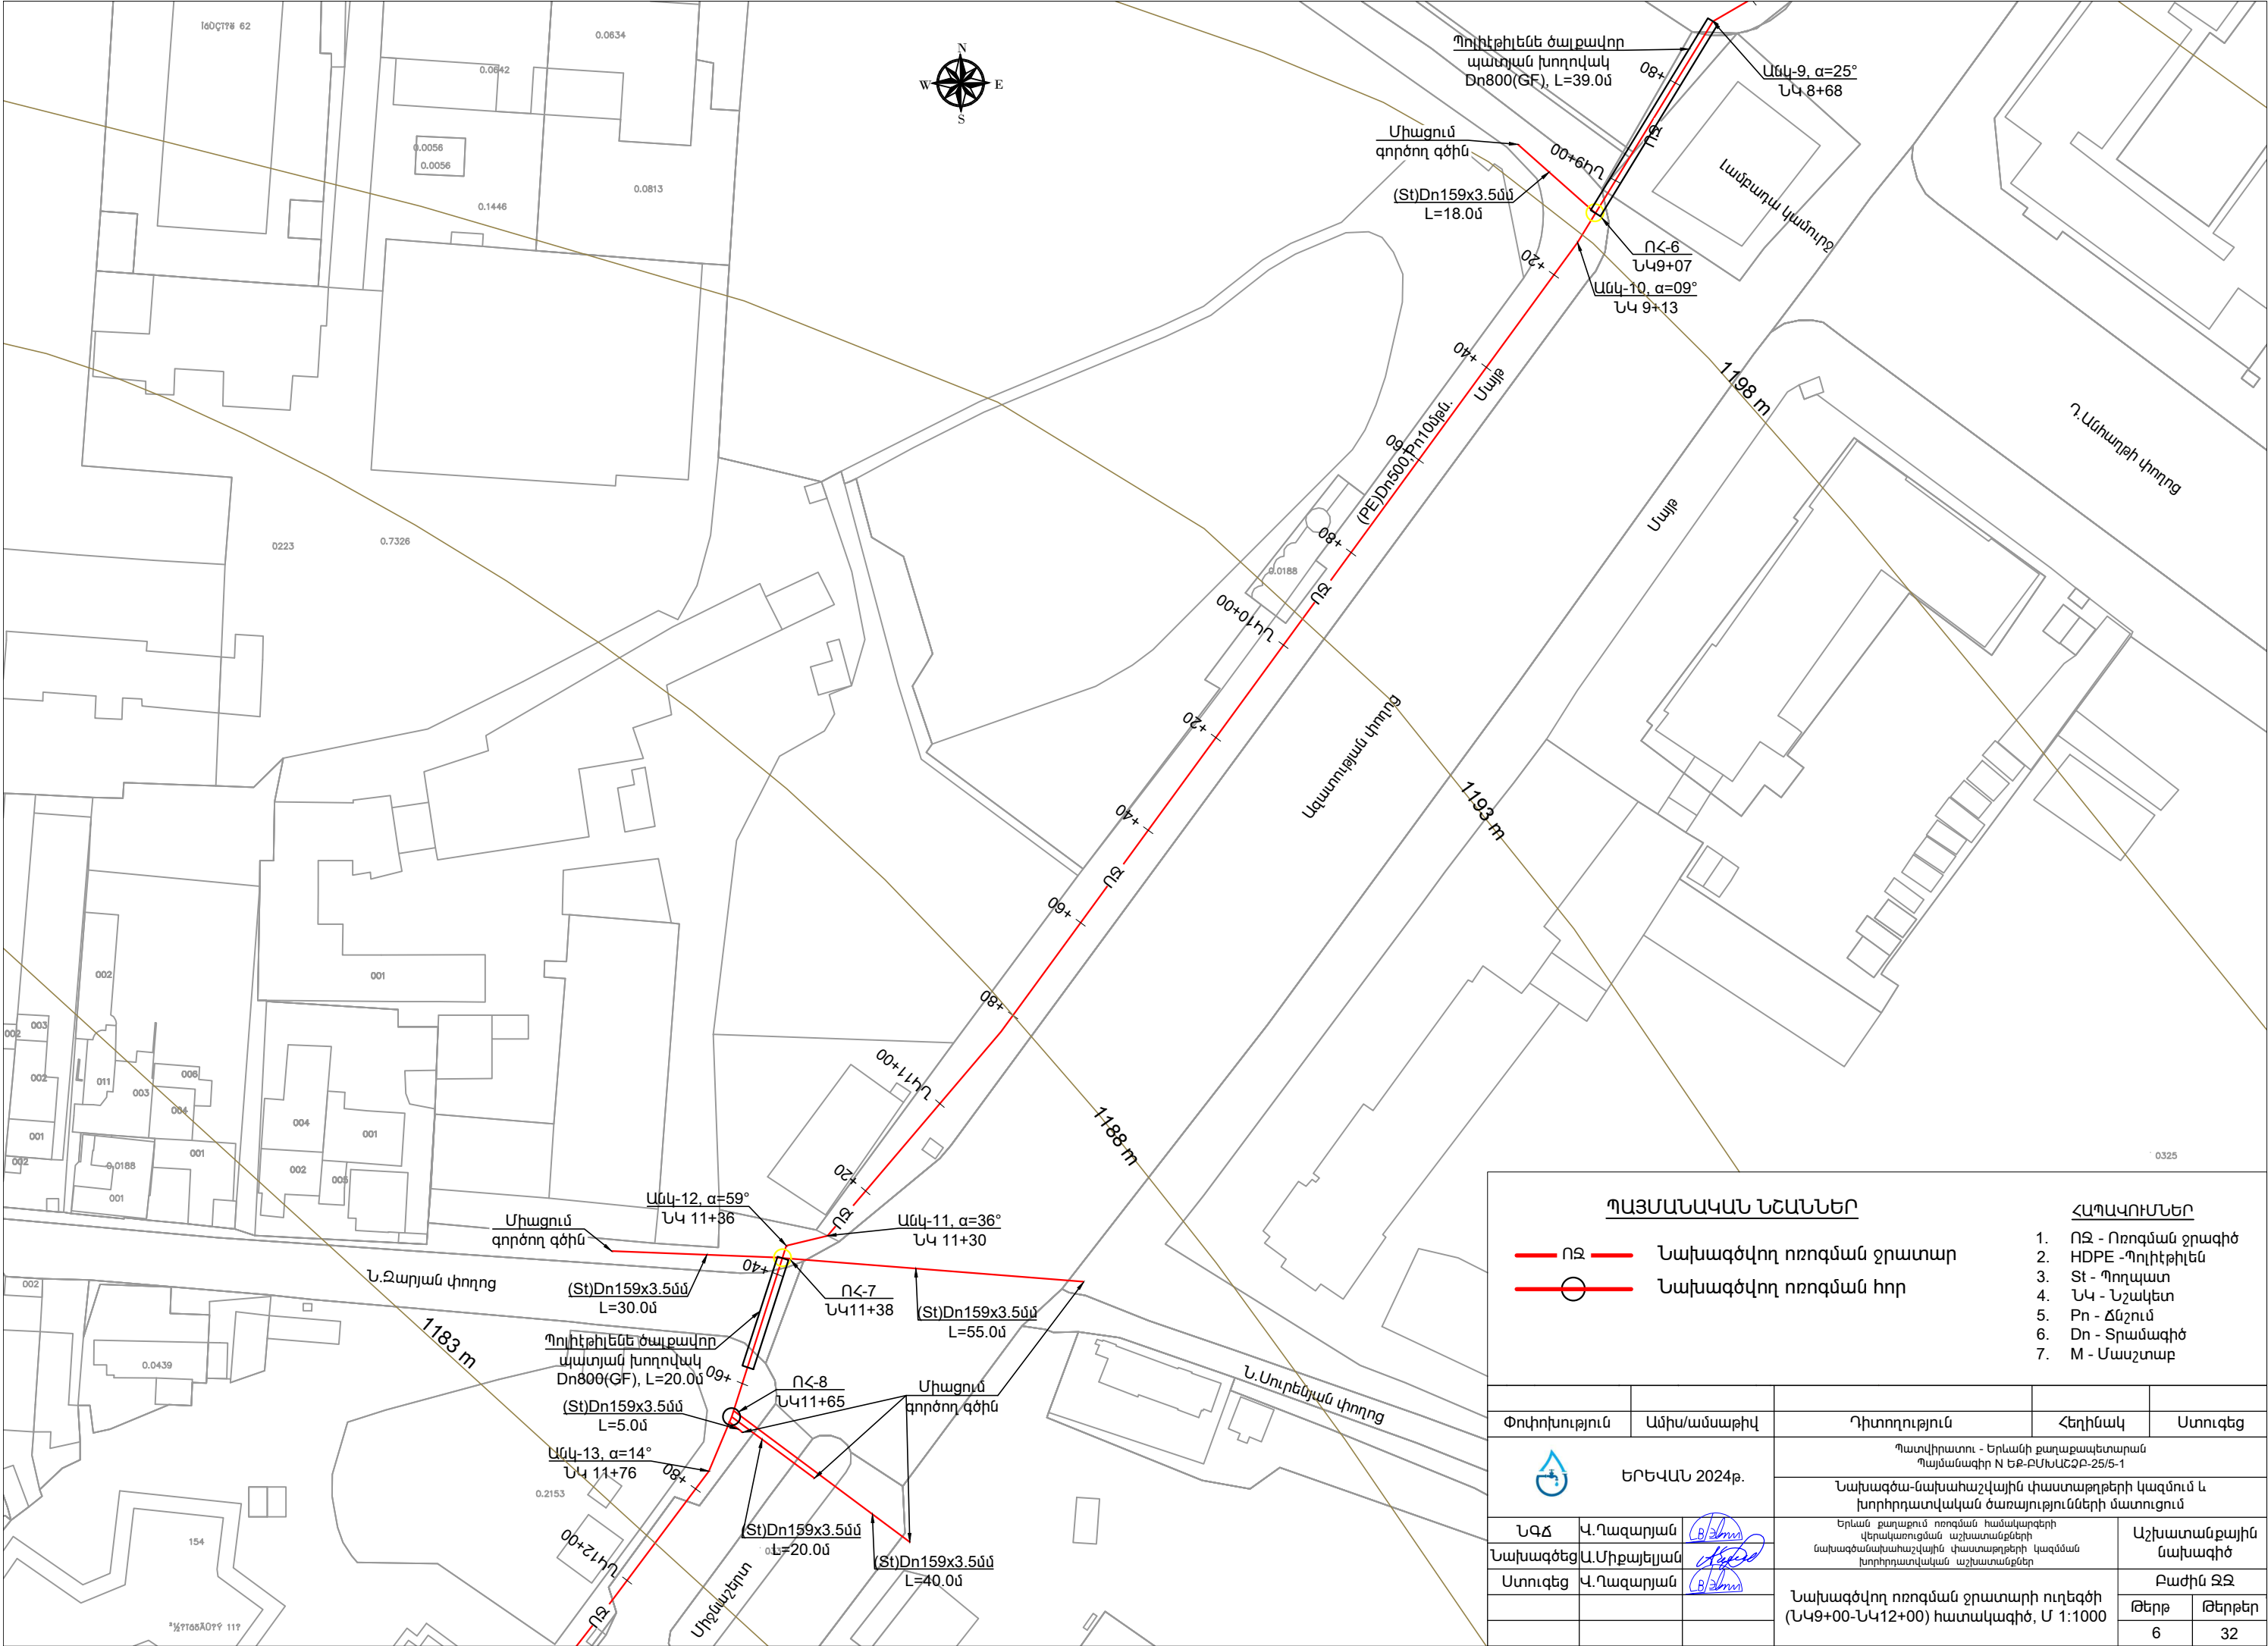

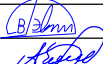ՊԱՅՄԱՆԱԿԱՆ ՆՇԱՆՆԵՐ			ՀԱՊԱԿՈՒՄՆԵՐ		
— ՈՋ — — ○ — Նախագծվող ոռոգման ջրատար Նախագծվող ոռոգման հոր			1. ՈՋ - Ոռոգման ջրագիծ 2. HDPE - Պրիլիչիկեն 3. St - Պողպատ 4. ՆԿ - Նշակետ 5. Pn - Ճնշում 6. Dn - Տրամագիծ 7. M - Մասշտաբ		
Փոփոխություն	Ամիս/ամսաթիվ	Դիտողություն	Հեղինակ	Ստուգեց	
 ԵՐԵՎԱՆ 2024թ.		Պատվիրատու - Երևանի քաղաքապետարան Պայմանագիր N ԵՔ-ԲՄՆԱՇՁԲ-25/5-1			
		Նախագծա-նախահաշվային փաստաթղթերի կազմում և խորհրդատվական ծառայությունների մատուցում			
ՆԳՃ	Վ.Ղազարյան		Երևան քաղաքում ոռոգման համակարգերի վերակառուցման աշխատանքների նախագծա-նախահաշվային փաստաթղթերի կազմման խորհրդատվական աշխատանքներ		
Նախագծեց	Ա.Սիբայելյան				
Ստուգեց	Վ.Ղազարյան		Աշխատանքային նախագիծ		
			Նախագծվող ոռոգման ջրատարի ուղեգծի (ՆԿ9+00-ՆԿ12+00) հատակագիծ, Մ 1:1000		
			Բաժին ԶԶ		
			Թերթ	Թերթեր	
			6	32	

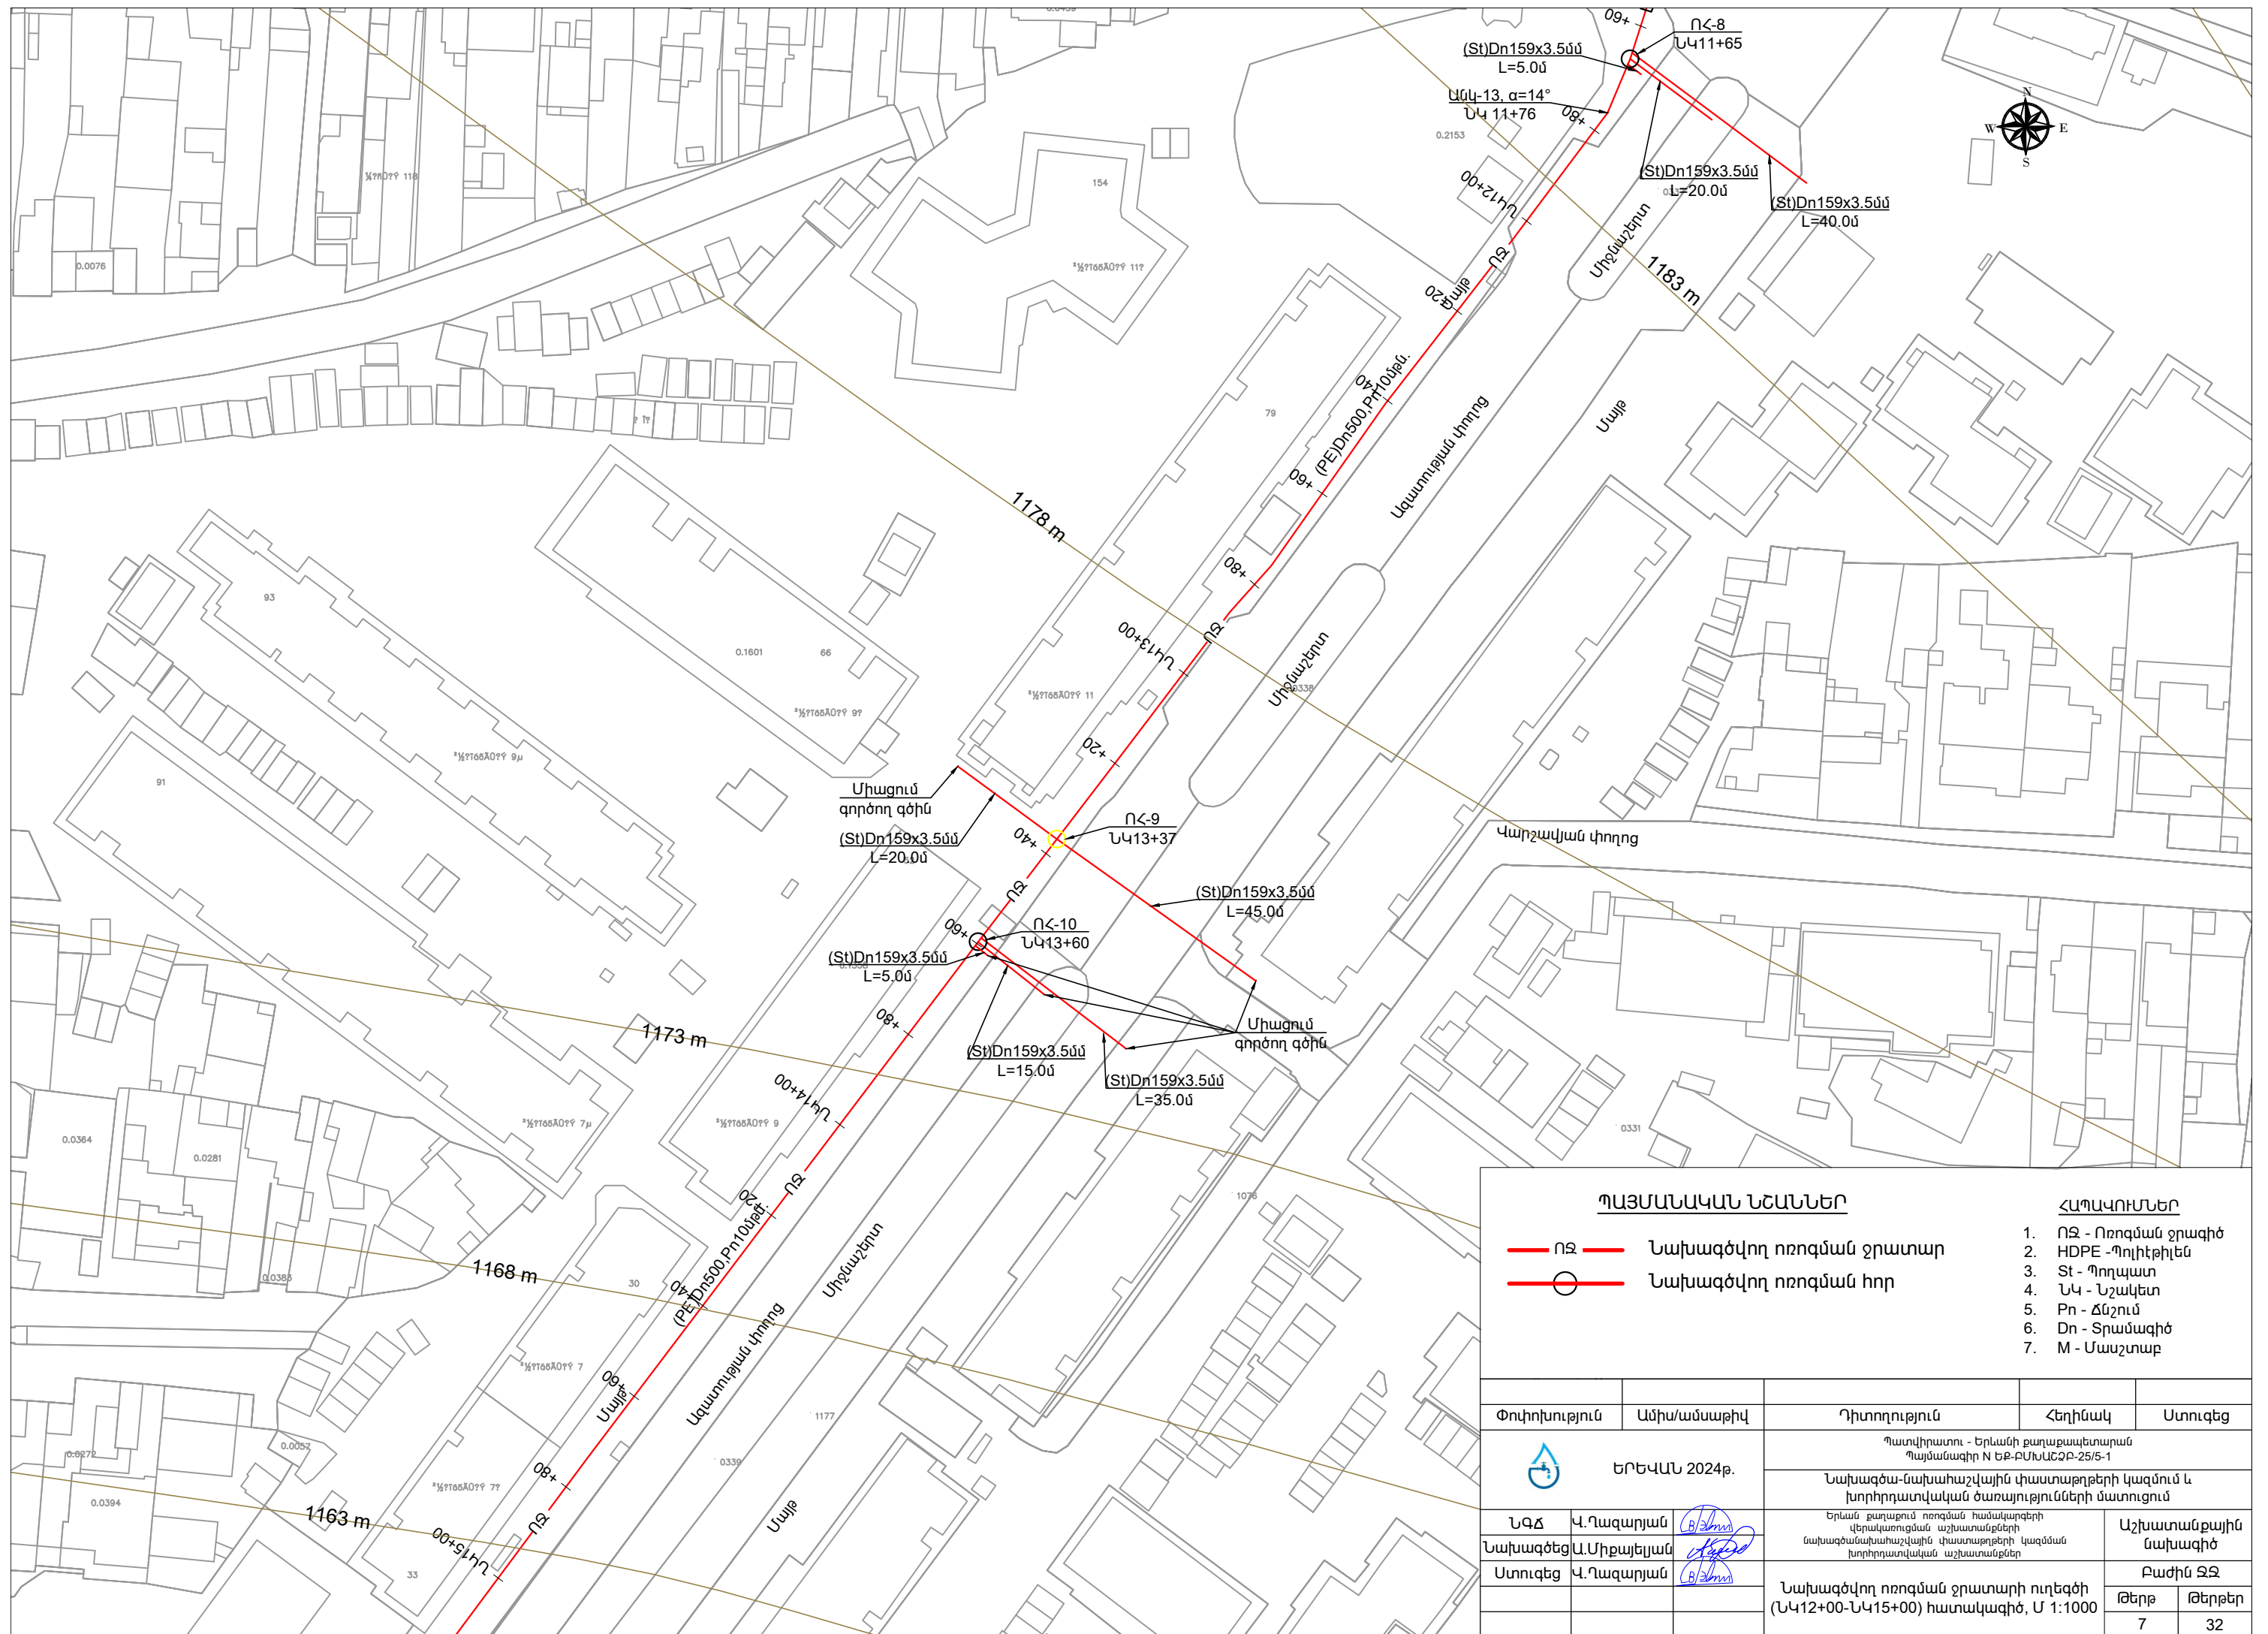

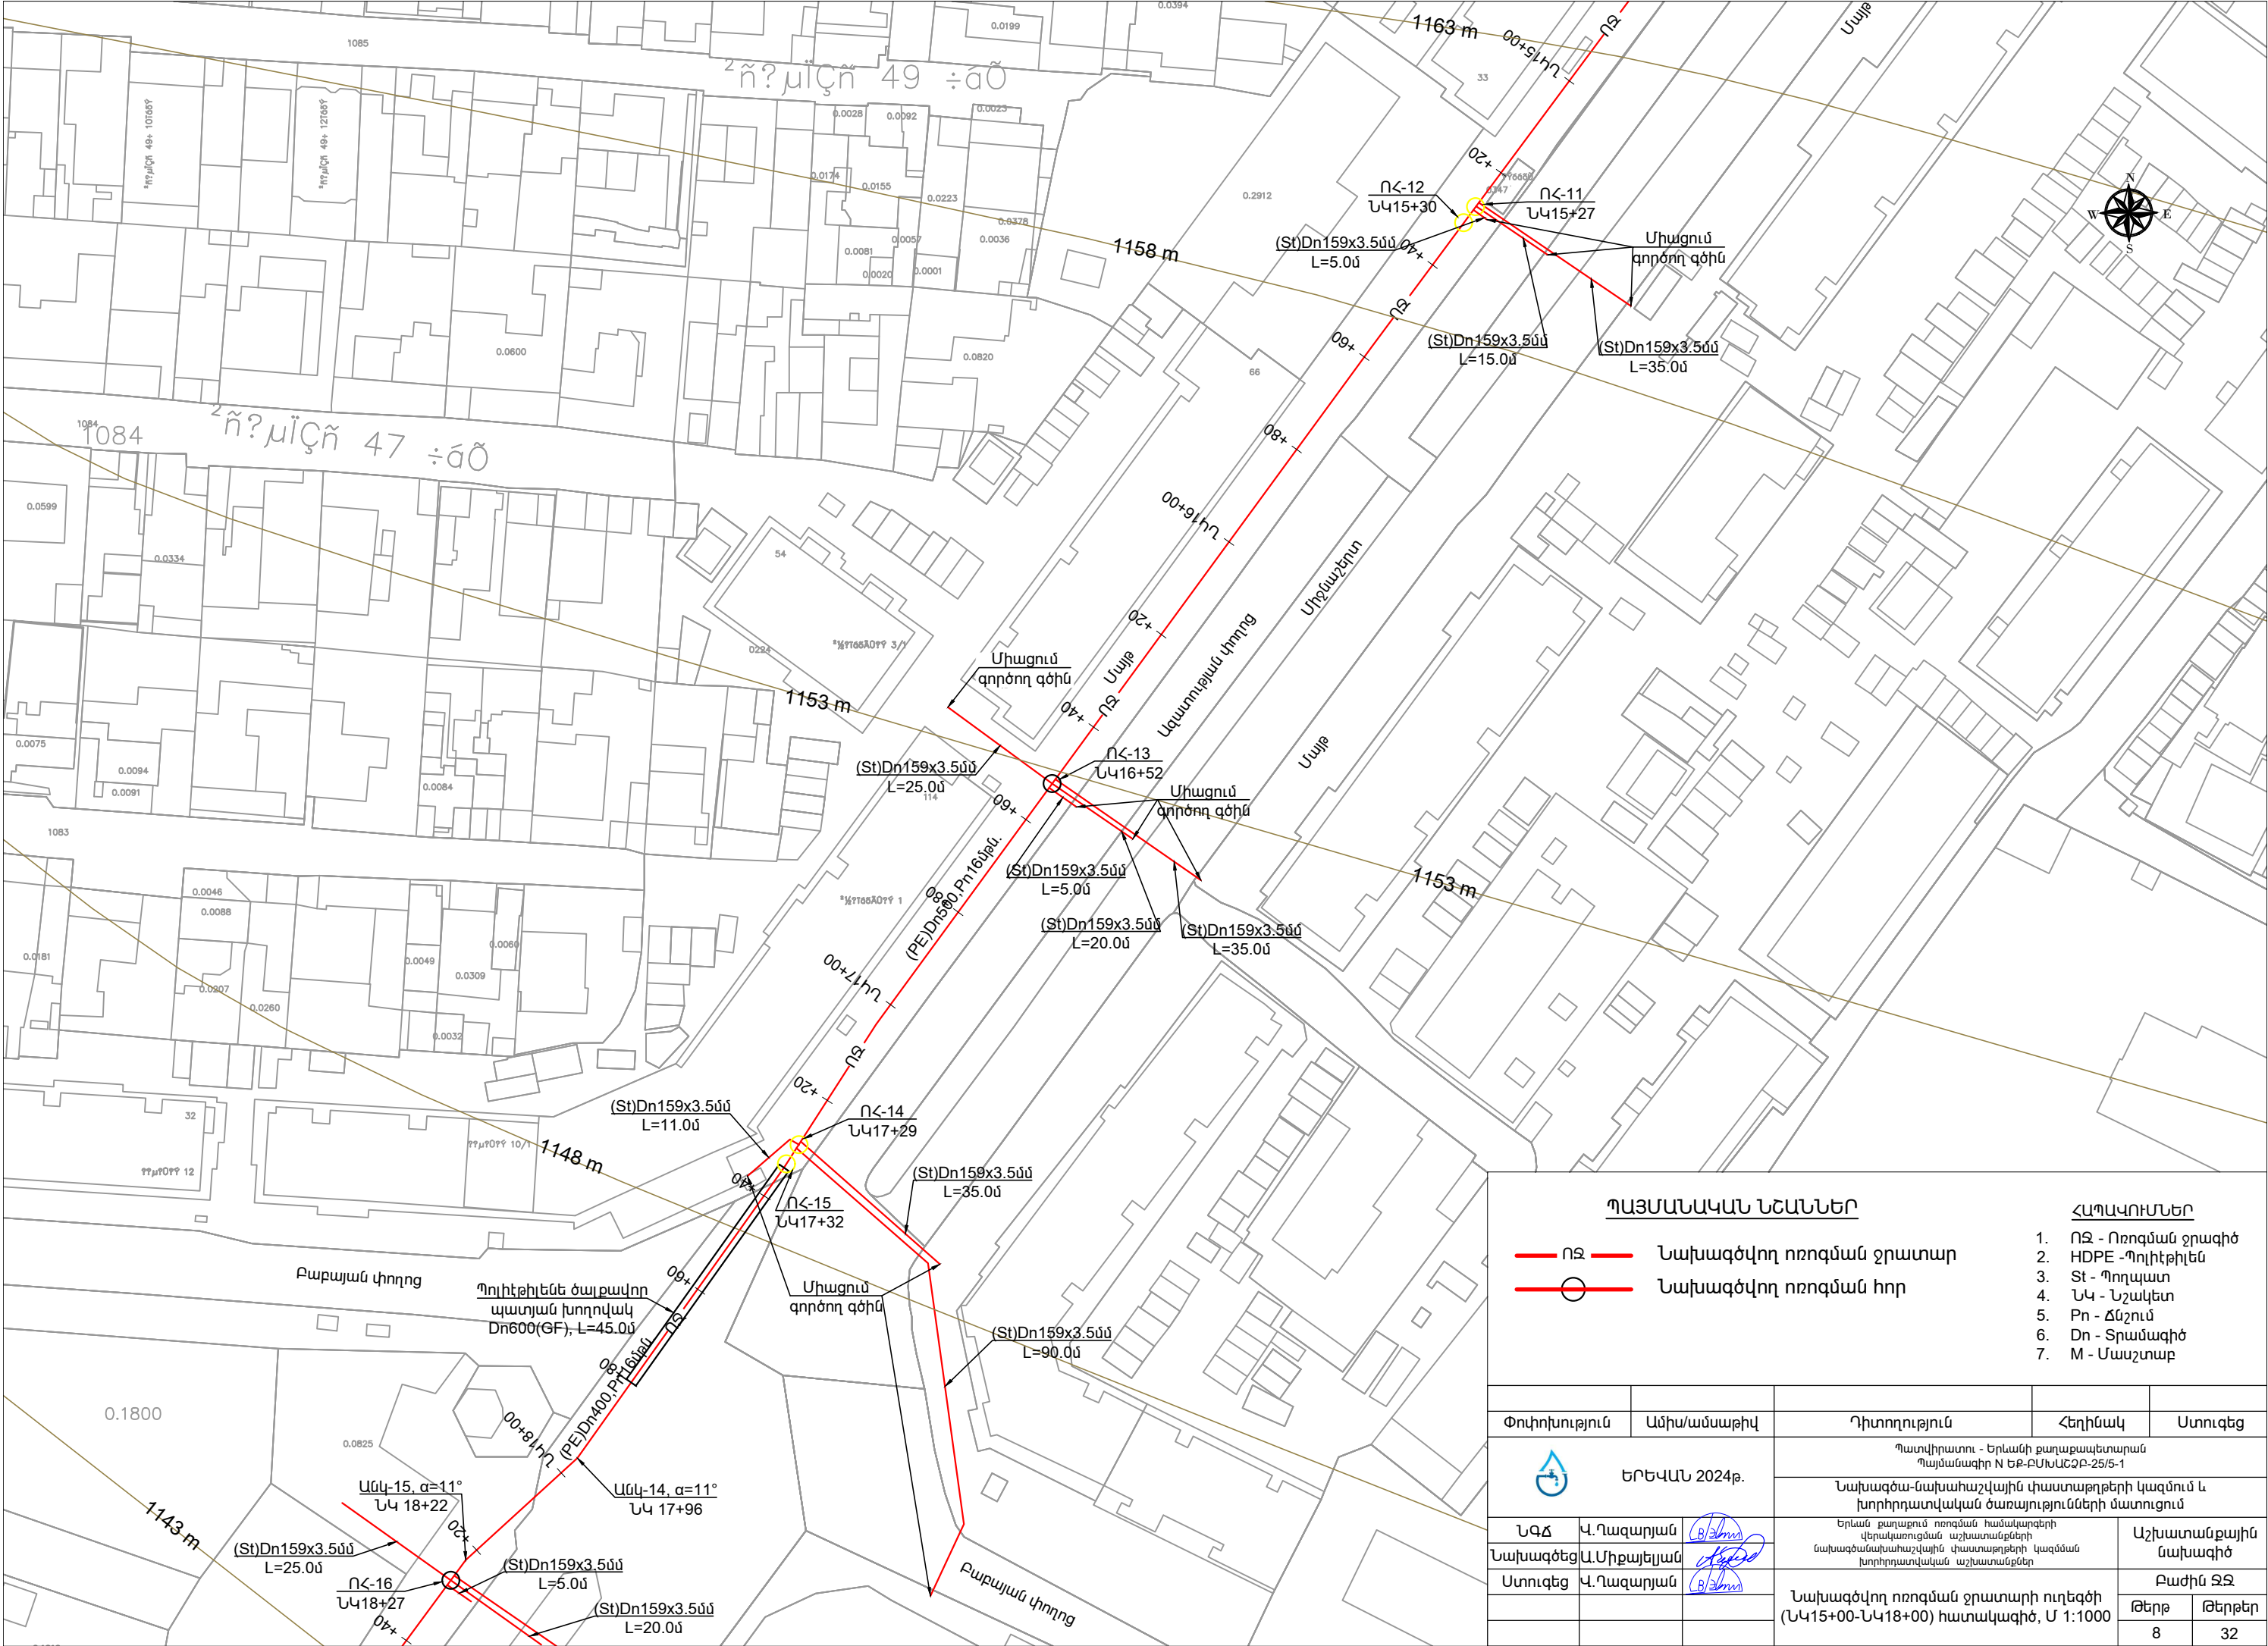


ՊԱՅՄԱՆԱԿԱՆ ՆՇԱՆՆԵՐ



ՀԱՊԱԿՈՒՄՆԵՐ

- 1. ՌՋ - Ոռոգման ջրագիծ
- 2. HDPE - Պոլիէթիլեն
- 3. St - Պողպատ
- 4. ՆԿ - Նշակետ
- 5. ՔՆ - Ճնշում
- 6. Dn - Տրամագիծ
- 7. M - Մասշտաբ




Փոփոխություն			Ամիս/ամսաթիվ	Դիտողություն	Հեղինակ	Ստուգեց
			ԵՐԵՎԱՆ 2024թ.			
ՆԳՃ			Վ. Դազարյան	Պատվիրատու - Երևանի քաղաքապետարան Պայմանագիր N ԵՔ-ԲՄՆԱՇՁԲ-25/5-1		
Սափազնվող			Ս. Սիքալյան			
Ստուգեց			Վ. Դազարյան	Սափազնվող-նախահաշվային փաստաթղթերի կազմում և խորհրդատվական ծառայությունների մատուցում		
				Երևան քաղաքում ոռոգման համակարգերի վերակառուցման աշխատանքների նախագծման/նախահաշվային փաստաթղթերի կազմման խորհրդատվական աշխատանքներ		
				Սափազնվող ոռոգման ջրատարի ուղեգծի (ՆԿ15+00-ՆԿ18+00) հատակագիծ, Մ 1:1000		
				Աշխատանքային նախագիծ		
				Բաժին ԶԶ		
				Թերթ		
				8		
				Թերթեր		
				32		

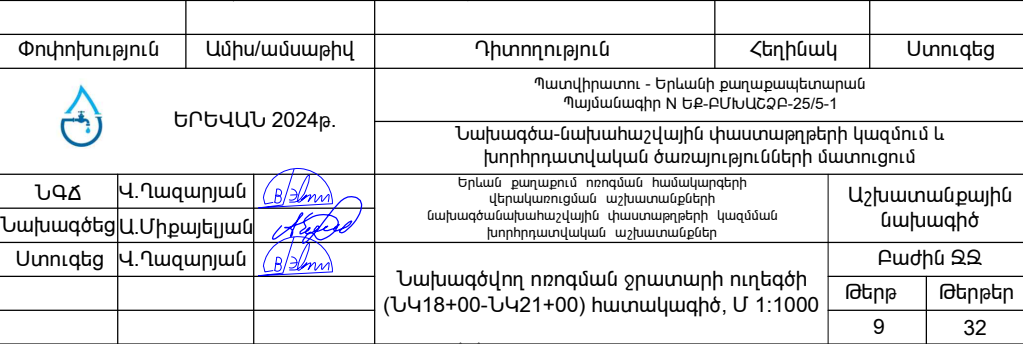


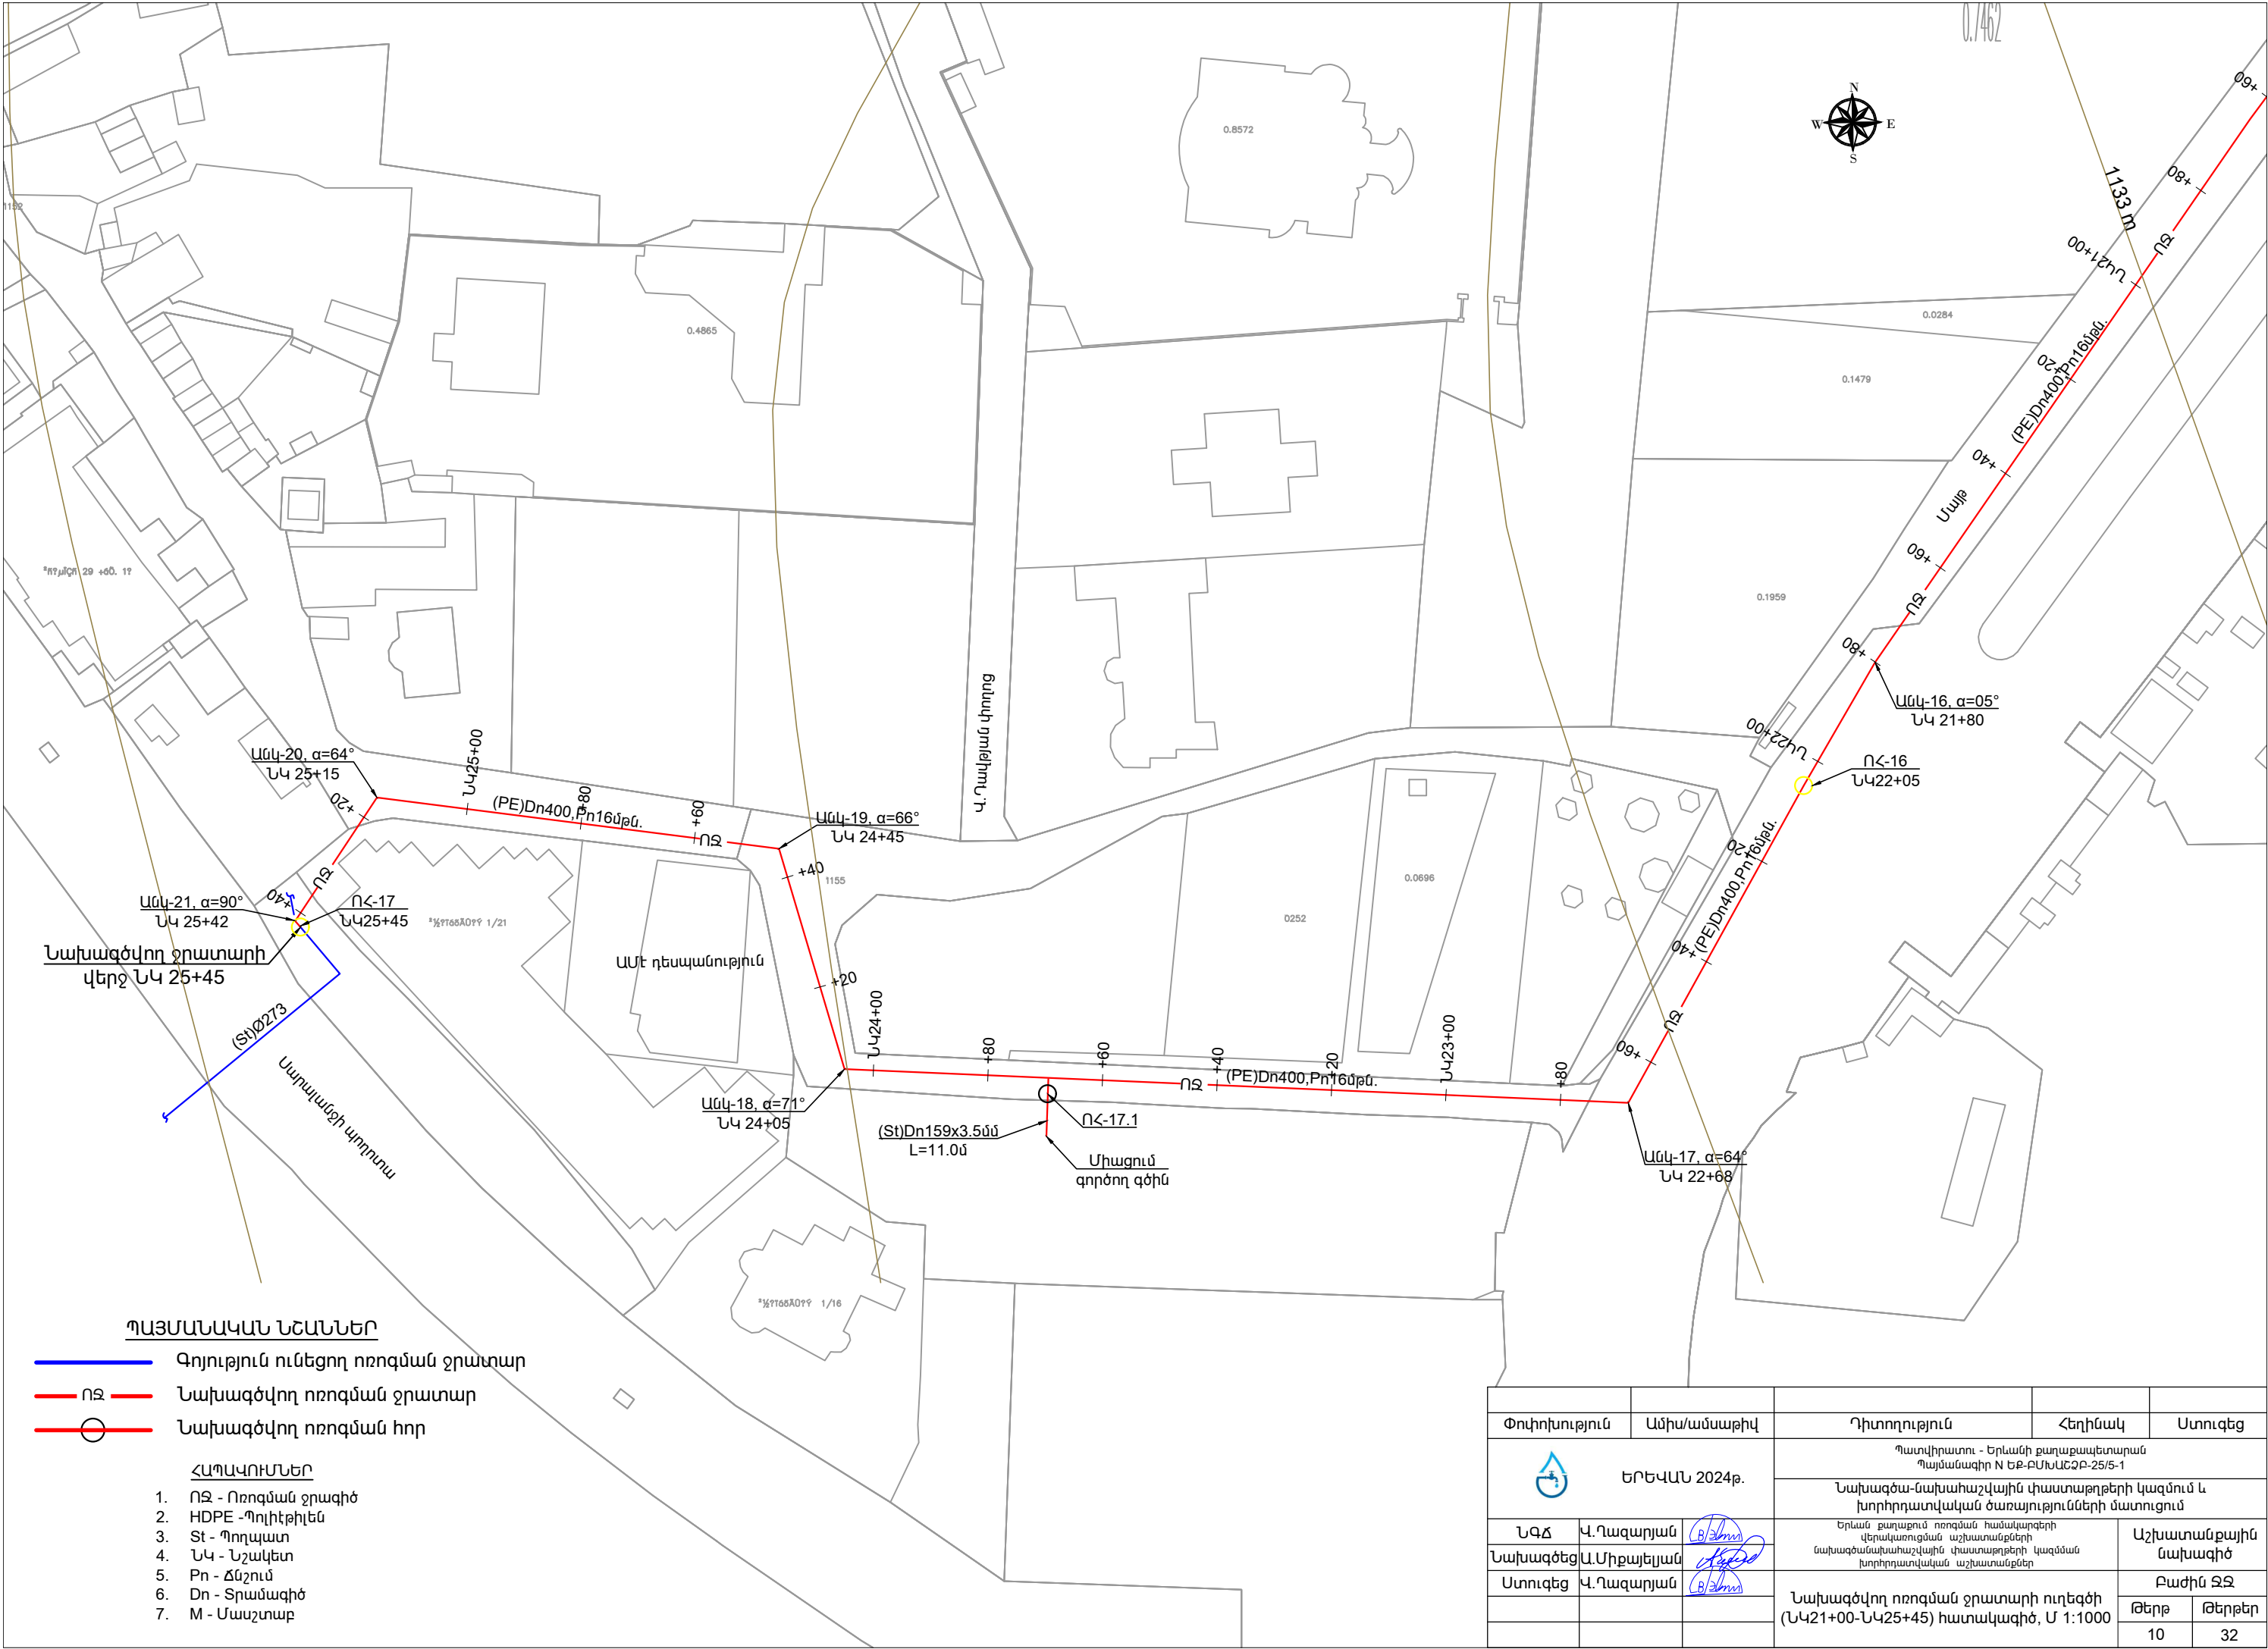

- ՊԼԱՆԱՆԱԿԱՆ ՆՇԱՆՆԵՐ**
- Գոյություն ունեցող ոռոգման ջրատար
 - ՈՋ — Նախագծվող ոռոգման ջրատար
 - ՈՋ — Նախագծվող ոռոգման հոր

- ՀԱՊԱՎՈՒՄՆԵՐ**
1. ՈՋ - Ոռոգման ջրագիծ
 2. HDPE - Պոլիէթիլեն
 3. St - Պողպատ
 4. ՆԿ - Նշակետ
 5. Pn - Ճնշում
 6. Dn - Տրամագիծ
 7. M - Մասշտաբ

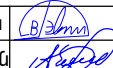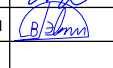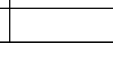Փոփոխություն		Ամիս/ամսաթիվ	Դիտողություն	Հեղինակ	Ստուգեց
		ԵՐԵՎԱՆ 2024թ.	Պատվիրատու - Երևանի քաղաքապետարան Պայմանագիր N ԵՔ-ԲՄՆԱՇԸԲ-25/5-1		
			Նախագծա-նախահաշվային փաստաթղթերի կազմում և խորհրդատվական ծառայությունների մատուցում		
ՆԳՃ	Վ. Դազարյան		Երևան քաղաքում ոռոգման համակարգերի վերակառուցման աշխատանքների նախագծանախահաշվային փաստաթղթերի կազմման խորհրդատվական աշխատանքներ		Աշխատանքային նախագիծ
Նախագծեց	Ա. Միքայելյան				Բաժին ԶԶ
Ստուգեց	Վ. Դազարյան		Նախագծվող ոռոգման ջրատարի ուղեգծի (ՆԿ21+00-ՆԿ25+45) հատակագիծ, Մ 1:1000		Թերթ
					Թերթեր
					10
					32

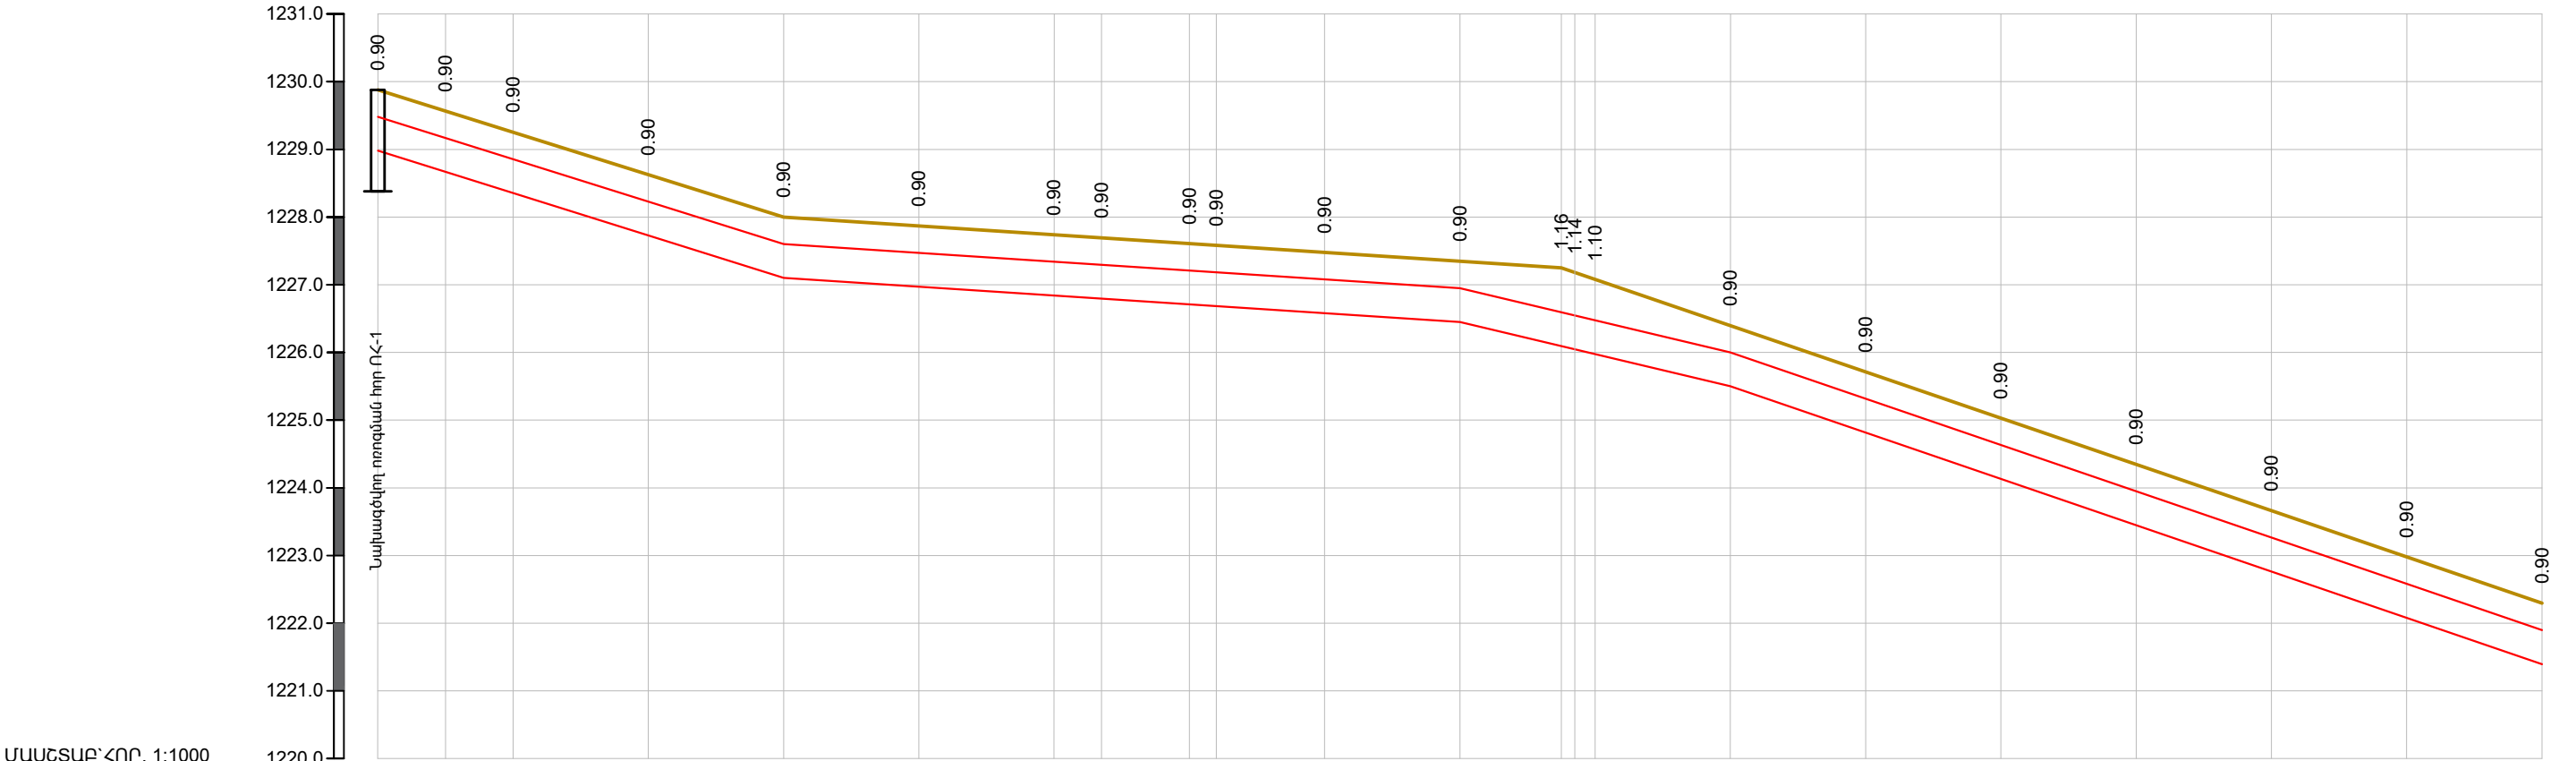


ՄԱՍՇՏԱՔ՝ ՀՈՐ. 1:1000
ՈՒՂՂ. 1:100



ՀՈՐԻ ԲՆԱԿԱՆ ՆԻՇԸ	1228.98 1229.88 1229.88	1228.67 1229.57 1229.57	1228.35 1229.25 1229.25	1227.73 1228.63 1228.63	1227.90 1228.00 1228.00	1226.97 1227.87 1227.87	1226.84 1227.74 1227.74	1226.79 1227.69 1227.69	1226.71 1227.61 1227.61	1226.68 1227.58 1227.58	1226.58 1227.48 1227.48	1226.45 1227.35 1227.35	1226.09 1227.25 1227.25	1226.04 1227.18 1227.18	1225.98 1227.08 1227.08	1225.50 1226.40 1226.40	1224.81 1225.71 1225.71	1224.13 1225.03 1225.03	1223.45 1224.35 1224.35	1222.76 1223.66 1223.66	1222.08 1222.98 1222.98	1221.40 1222.30 1222.30
ՀՈՐԻ ՆԱԽԱԳԾԱՅԻՆ ՆԻՇԸ																						
ԽՈՂՈՎԱԿԻ ՀԱՏԱԿԻ ՆԻՇԸ	1228.98	1228.67	1228.35	1227.73	1227.90	1226.97	1226.84	1226.79	1226.71	1226.68	1226.58	1226.45	1226.09	1226.04	1225.98	1225.50	1224.81	1224.13	1223.45	1222.76	1222.08	1221.40
ԽՈՂՈՎԱԿԻ ՆՅՈՒԹԸ	Պոլիէթիլեն եռակցվող խողովակներ (PE)Dn500,Pn8մբն, L=320.0մ (L _{ընդ} =907.0մ)																					
ԵՐԿԱՐՈՒԹ. (մ)	60						115													145		
ՀԵՐԱԿՈՐՈՒԹՅՈՒՆԸ	10	10	20	20	20	20	20	20	7	13	4	16	20	15	2	3	20	20	20	20	20	20
ՆՇԱԿԵՏԵՐԸ	ՆԿ 0+00	+20	+40	+60	+80	ՆԿ 1+00	+20	+40	+60	+80	ՆԿ 2+00	+20	+40	+60	+80	ՆԿ 3+00	+20					
ՀՈՐԵՐԻ ՀԱՄԱՐՆԵՐԸ	ՈՂ-1 ՄՆԿ 1	ՄՆԿ 2 ՄՆԿ 3 ՄՆԿ 4 ՄՆԿ 5																				
	α=44°	α=21° α=15° α=14° α=90°																				

ՊԱՅՄԱՆԱԿԱՆ ՆՇԱՆՆԵՐ

- Հողի բնական և նախագծային նիշ
- Գոյություն ունեցող ոռոգման ջրատար
- Նախագծվող ոռոգման ջրատար
- Նախագծվող ոռոգման հոր

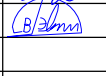Փոփոխություն		Ամիս/ամսաթիվ		Դիտողություն		Հեղինակ		Ստուգեց			
 ԵՐԵՎԱՆ 2024թ.				Պատվիրատու - Երևանի քաղաքապետարան Պայմանագիր N ԵՔ-ԲՄՆԱՇԸԲ-25/5-1							
				Նախագծա-նախահաշվային փաստաթղթերի կազմում և խորհրդատվական ծառայությունների մատուցում							
ՆԳՃ	Վ.Ղազարյան			Երևան քաղաքում ոռոգման համակարգերի վերակառուցման աշխատանքների նախագծանախահաշվային փաստաթղթերի կազմման խորհրդատվական աշխատանքներ				Աշխատանքային նախագիծ			
Նախագծեց	Ա.Միքայելյան			Նախագծվող ոռոգման ջրատարի երկայնական կտրվածք (ՆԿ0+00-ՆԿ3+20)				Բաժին ԶԶ			
Ստուգեց	Վ.Ղազարյան							Թերթ		Թերթեր	
								11		32	

ՄԱՍՇՏԱՔ՝ ՀՈՐ. 1:1000
ՈՒՂՂ. 1:100

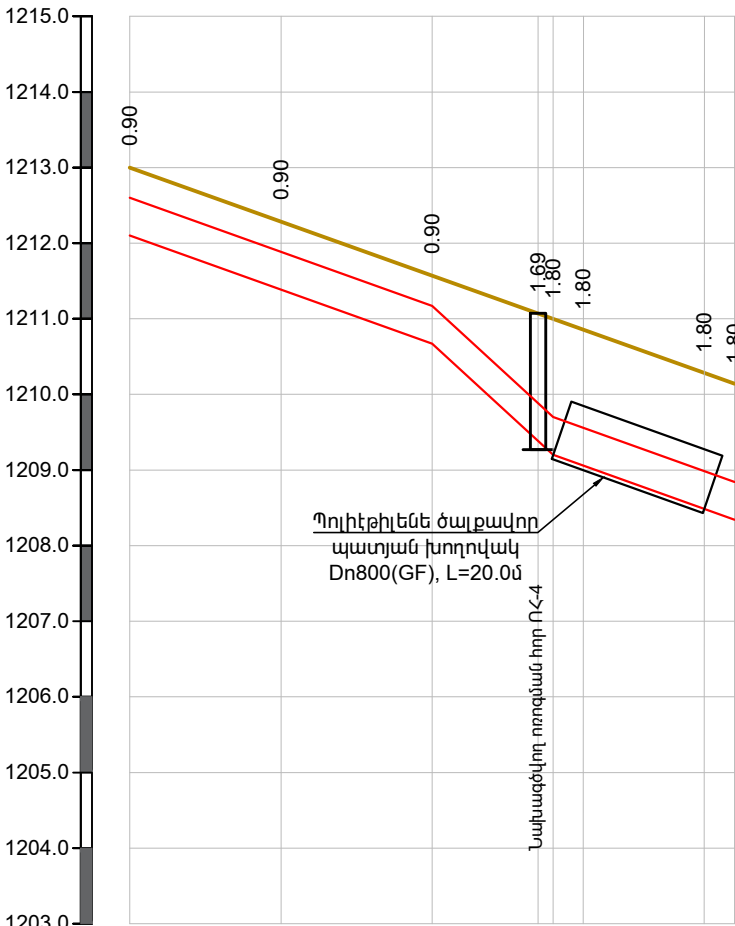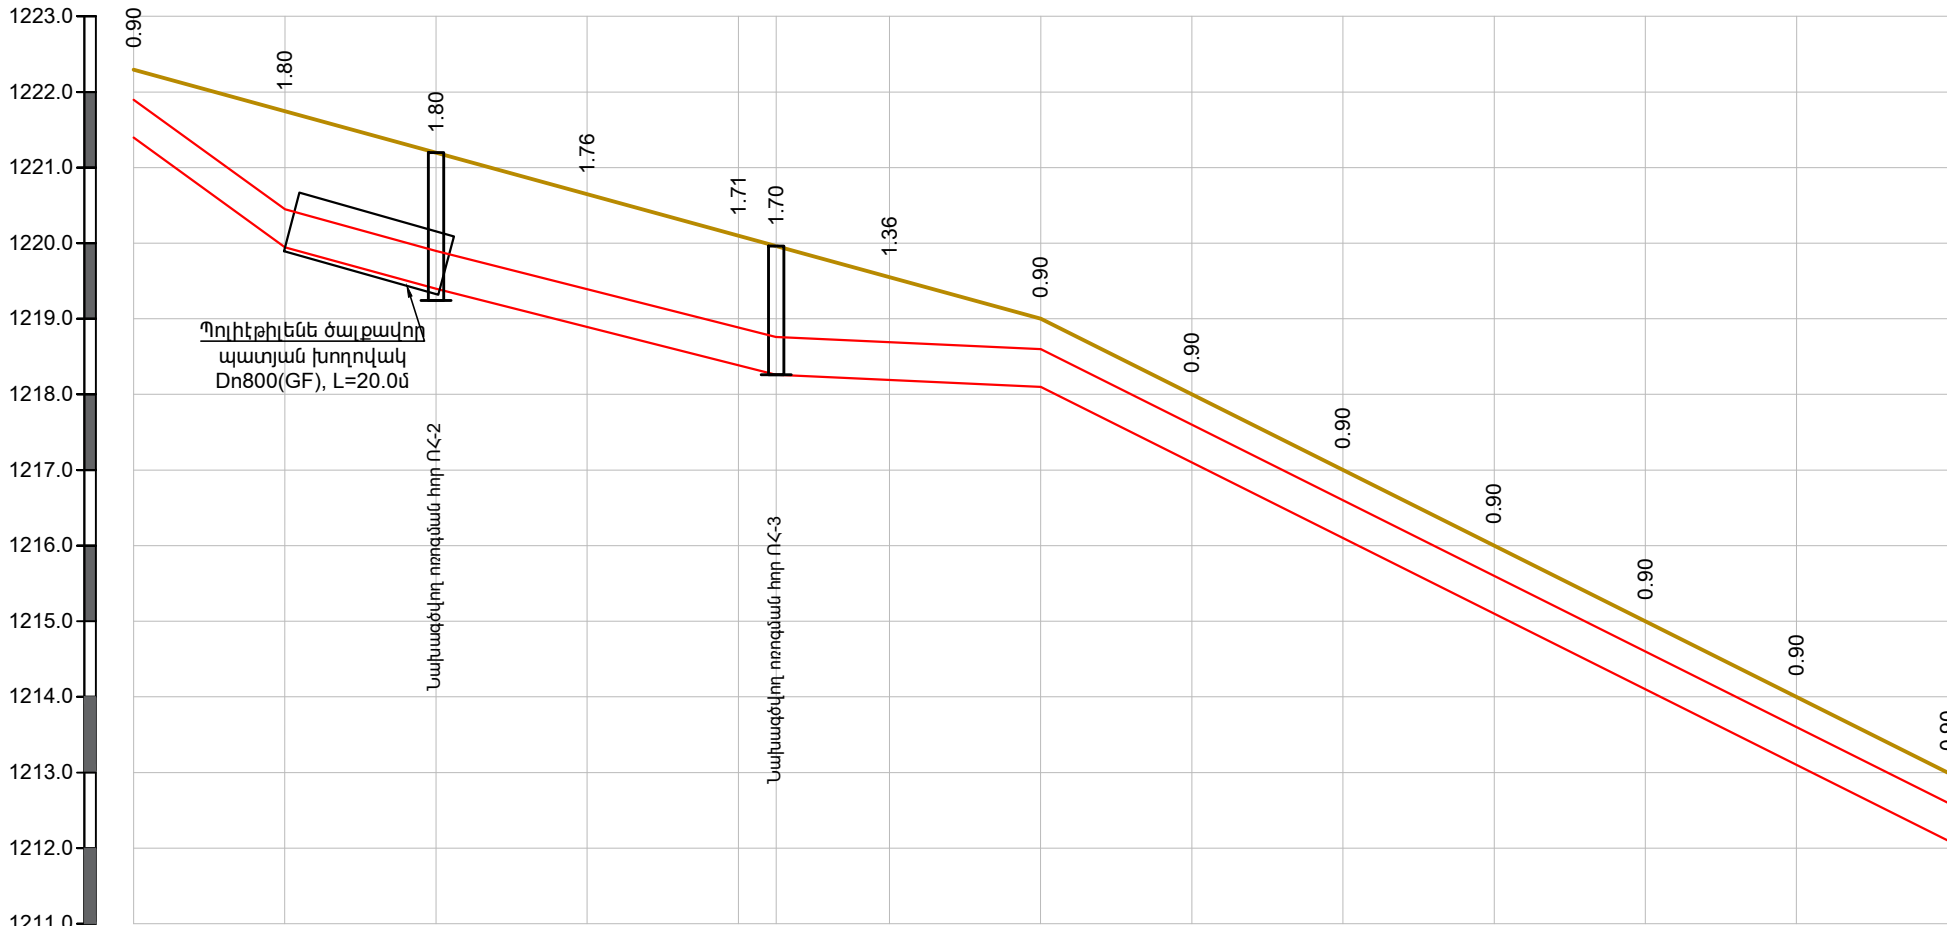

ՀՈՂԻ ԲՆԱԿԱՆ ՆԻՇԸ	1221.40 1222.30 1222.30	1219.95 1221.75 1221.75	1219.30 1221.10 1221.10	1217.99 1220.65 1220.65	1218.39 1220.10 1220.10	1218.26 1219.96 1219.96	1218.19 1219.55 1219.55	1218.10 1219.00 1219.00	1217.10 1218.00 1218.00	1216.10 1217.00 1217.00	1215.10 1216.00 1216.00	1214.10 1215.00 1215.00	1213.10 1214.00 1214.00	1212.10 1213.00 1213.00
ՀՈՂԻ ՆԱԽԱԳԾԱՅԻՆ ՆԻՇԸ														
ԽՈՂՈՎԱԿԻ ՀԱՏԱԿԻ ՆԻՇԸ														
ԽՈՂՈՎԱԿԻ ՆՅՈՒԹԸ	Պոլիէթիլենե եռակցվող խողովակներ (PE)Dn500,Pn8մթն, L=320.0մ (L _{ընդ} =907.0մ)													
ԵՐԿԱՐՈՒԹ. (մ)	20	65	0.026			35	0.005			0.067				
ՀԵՐԱԿՈՐՈՒԹՅՈՒՆԸ	20	20	20	20	5	15	20	20	20	20	20	20	20	20
ՆՇԱԿԵՏԵՐԸ	ՆԿ 3+20	+40	+60	+80	ՆԿ 4+00	+20	+40	+60	+80	ՆԿ 5+00	+20	+40	+60	+80
ՀՈՐԵՐԻ ՀԱՍՏԱՐՆԵՐԸ	Ն.Աղունցի փ. ՈՀ-2 ՈՀ-3													



1212.10 1213.00 1213.00	1211.39 1212.29 1212.29	1210.67 1211.57 1211.57	1209.38 1211.07 1211.07	1209.07 1210.87 1210.87	1208.49 1210.29 1210.29	1208.34 1210.14 1210.14
40	0.036	16	0.092	24	0.036	
20	20	14	2	4	16	4
+60	+80	ՆԿ 6+00	+20	+40		
ՈՀ-4 ՆԿ 6 Մամլերյանց փ.						

ՊԱՅՄԱՆԱԿԱՆ ՆՇԱՆՆԵՐ


- Հողի բնական և նախագծային նիշ
- Նախագծվող ոռոգման ջրատար
- Նախագծվող ոռոգման հոր

Փոփոխություն	Ամիս/ամսաթիվ	Դիտողություն	Հեղինակ	Ստուգեց
 ԵՐԵՎԱՆ 2024թ.		Պատվիրատու - Երևանի քաղաքապետարան Պայմանագիր N ԵՔ-ԲՄԽԱՇԶԲ-25/5-1		
ՆԳՃ		Նախագծա-նախահաշվային փաստաթղթերի կազմում և խորհրդատվական ծառայությունների մատուցում		Աշխատանքային նախագիծ
Նախագծեց	Վ.Ղազարյան	Երևան քաղաքում ոռոգման համակարգերի վերակառուցման աշխատանքների նախագծանախահաշվային փաստաթղթերի կազմման խորհրդատվական աշխատանքներ		Բաժին ՋՋ
Ստուգեց	Վ.Ղազարյան	Նախագծվող ոռոգման ջրատարի երկայնական կտրվածք (ՆԿ3+20-ՆԿ6+40)		Թերթ
				Թերթեր
				12
				32

ՄԱՍՇՏԱԲ՝ ՀՈՐ. 1:1000
ՈՒՂՂ. 1:100

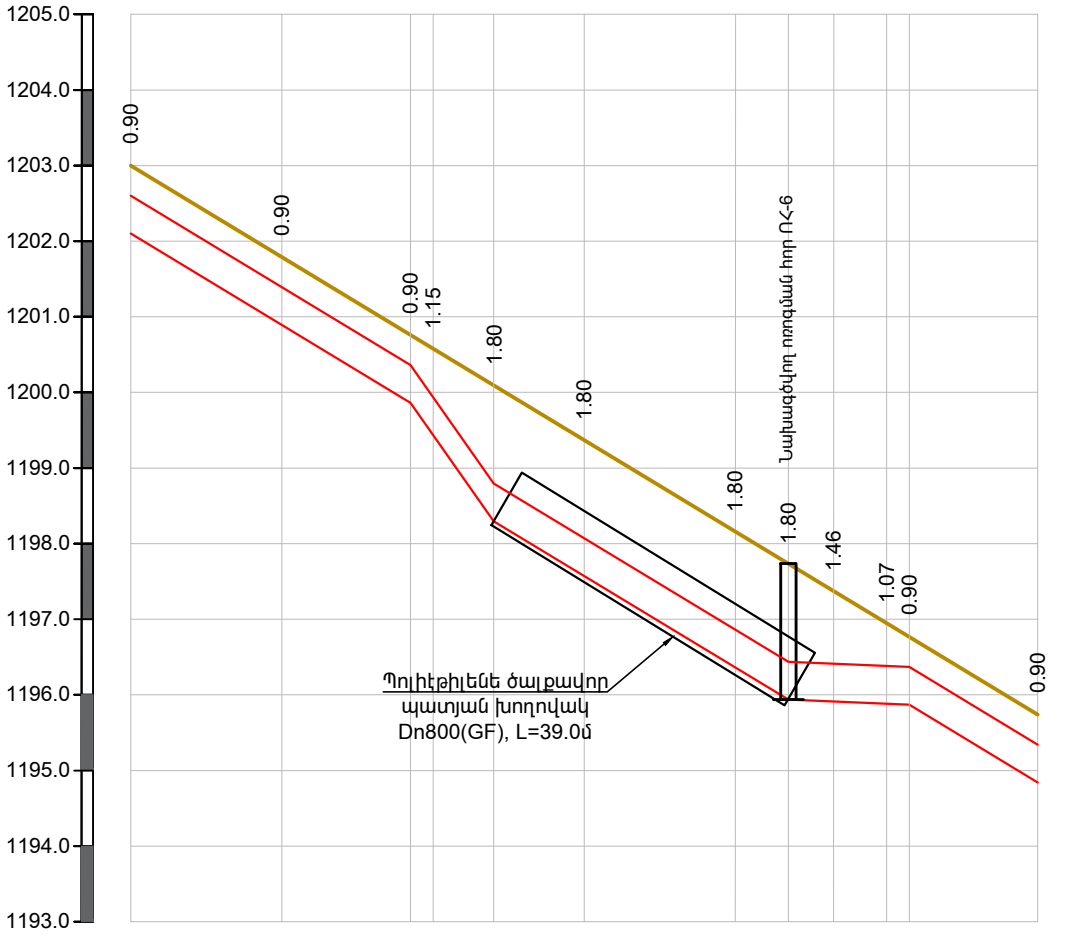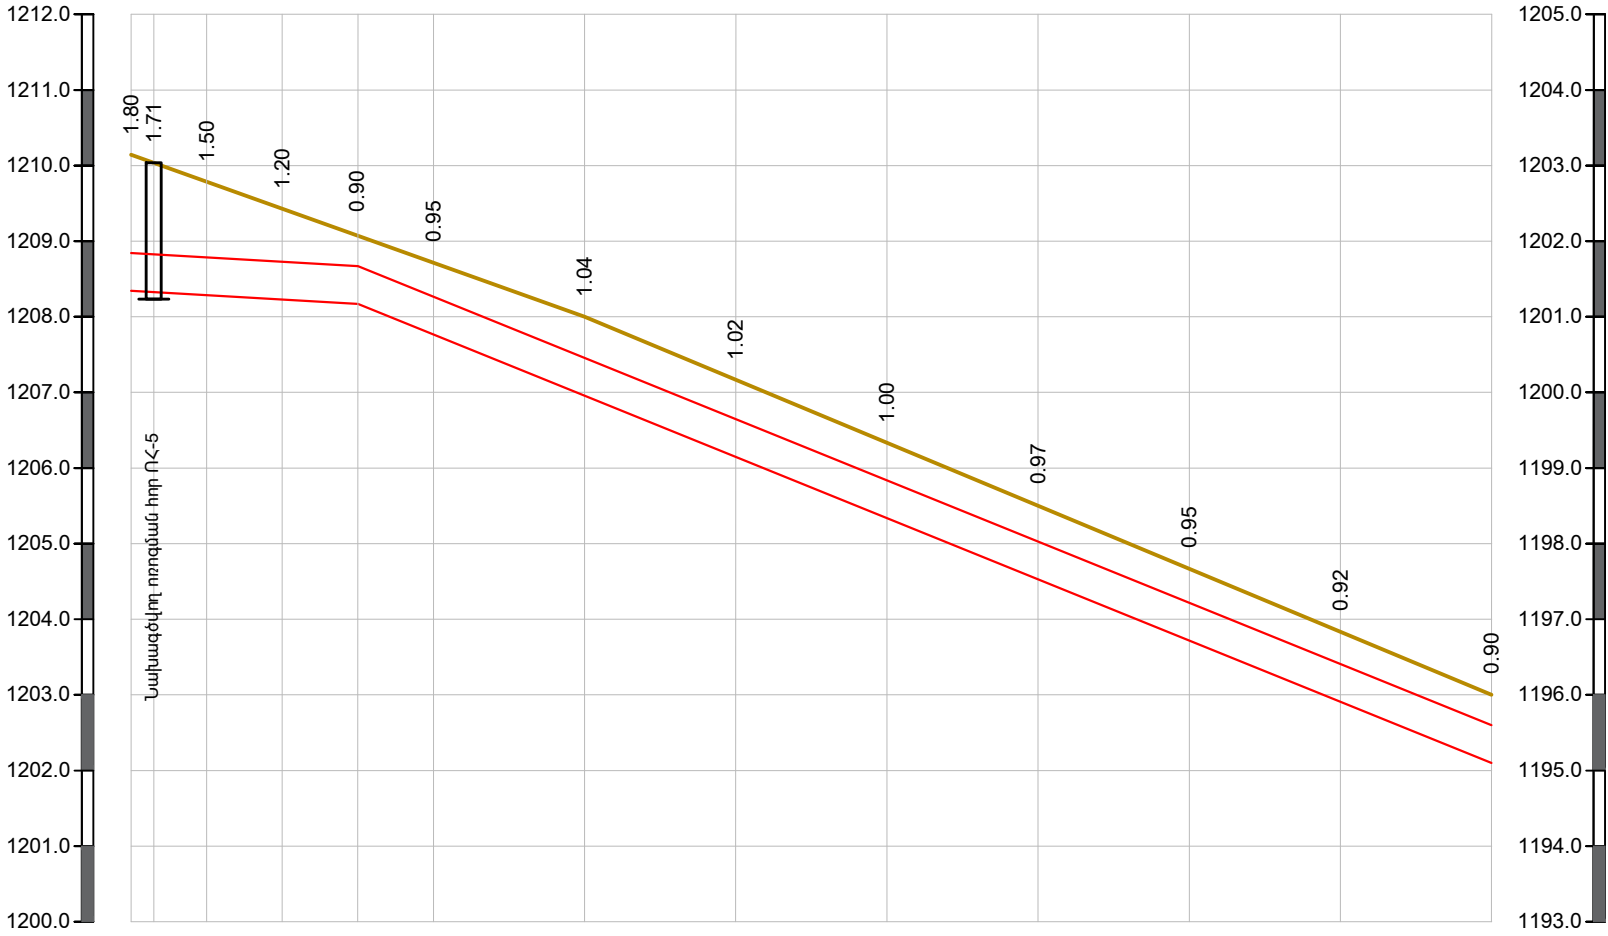

ՀՈՂԻ ԲՆԱԿԱՆ ՆԻՇԸ	1208.34 1210.14 1210.14 1208.33 1210.04 1210.04 1208.29 1209.79 1209.79 1208.23 1209.43 1209.43 1208.17 1209.07 1209.07 1207.76 1208.71 1208.71 1206.96 1208.00 1208.00 1206.15 1207.17 1207.17 1205.33 1206.33 1206.33 1204.53 1205.50 1205.50 1203.72 1204.67 1204.67 1202.91 1203.83 1203.83 1202.10 1203.00 1203.00																														
ԽՈՂՈՎԱԿԻ ՆՅՈՒԹԸ	Պոլիէթիլէնէ եռակցվող խողովակներ (PE)Dn500,Pn8մթն, L=267.0մ (L _{ընդ} =907.0մ)																														
ԹԵՔՈՒԹՅՈՒՆ ԵՐԿԱՐՈՒԹ. (մ)																															
ՆՇԱԿԵՏԵՐԸ	ՆԿ 6+40			60				80			ՆԿ 7+00			20			40			60			80			ՆԿ 8+00			20		20
ՀՈՐԵՐԻ ՀԱՄԱՐՆԵՐԸ																															


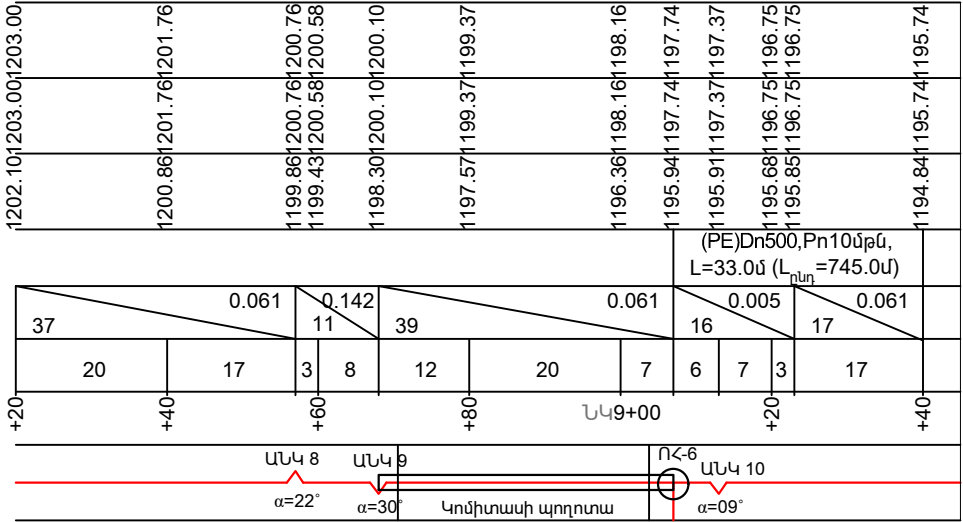


ՊԱՅՄԱՆԱԿԱՆ ՆՇԱՆՆԵՐ


- Հողի բնական և նախագծային նիշ
- Նախագծվող ոռոգման ջրատար
- Նախագծվող ոռոգման հոր

Փոփոխություն		Ամիս/ամսաթիվ		Դիտողություն		Հեղինակ		Ստուգեց			
 ԵՐԵՎԱՆ 2024թ.				Պատվիրատու - Երևանի քաղաքապետարան Պայմանագիր N ԵՔ-ԲՄՆԱՇՁԲ-25/5-1							
				Նախագծա-նախահաշվային փաստաթղթերի կազմում և խորհրդատվական ծառայությունների մատուցում							
ՆԳՃ	Վ.Ղազարյան			Երևան քաղաքում ոռոգման համակարգերի վերակառուցման աշխատանքների նախագծանախահաշվային փաստաթղթերի կազմման խորհրդատվական աշխատանքներ				Աշխատանքային նախագիծ			
Նախագծեց	Ա.Միքայելյան										
Ստուգեց	Վ.Ղազարյան			Նախագծվող ոռոգման ջրատարի երկայնական կտրվածք (ՆԿ6+40-ՆԿ9+40)				Բաժին ՋՋ			
								Թերթ		Թերթեր	
								13		32	

ՄԱՍՇՏԱԲ՝ ՀՈՐ. 1:1000
ՈՒՂՂ. 1:100

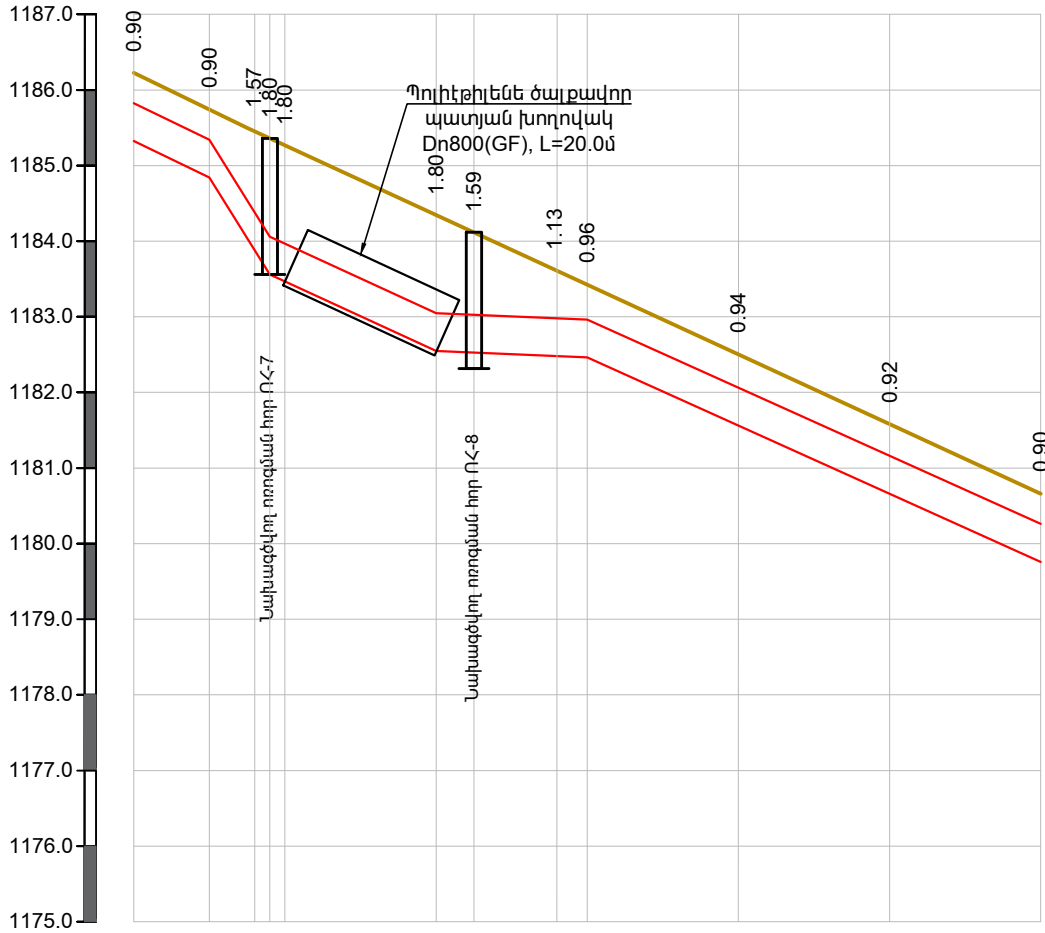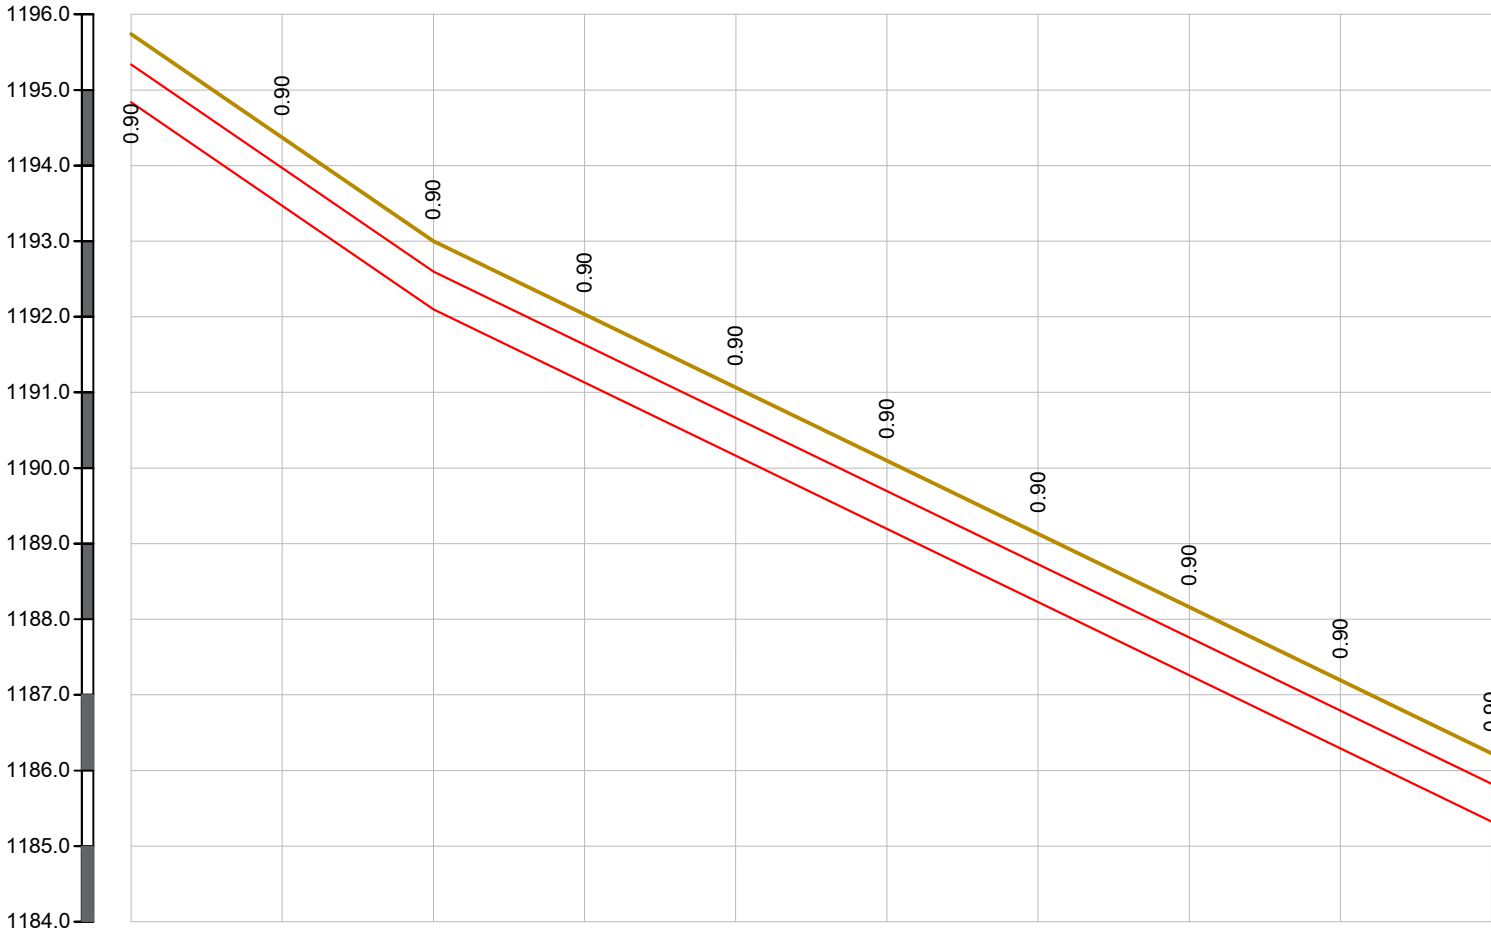



ՀՈՂԻ ԲՆԱԿԱՆ ՆԻՇԸ	1194.84 195.74 195.74	1193.47 194.37 194.37	1192.10 193.00 193.00	1191.13 192.03 192.03	1190.16 191.06 191.06	1190.07 190.97 190.97	1188.23 189.13 189.13	1187.26 188.16 188.16	1186.29 187.19 187.19	1185.33 186.23 186.23
ՀՈՂԻ ՆԱԽԱԳԾԱՅԻՆ ՆԻՇԸ										
ԽՈՂՈՎԱԿԻ ՀԱՏԱԿԻ ՆԻՇԸ										
ԽՈՂՈՎԱԿԻ ՆՅՈՒԹԸ	Պոլիէթիլեն եռակցվող խողովակներ (PE)Dn500,Pn10մթն, L=300.0մ (L _{ընդ} =745.0մ)									
ԵՐԿԱՐՈՒԹ. (մ)	40	20	20	20	20	20	20	20	20	20
ՀԵՌԱՎՈՐՈՒԹՅՈՒՆԸ	20	20	20	20	20	20	20	20	20	20
ՆՇԱԿԵՏԵՐԸ	ՆԿ 9+40	+60	+80	ՆԿ10+00	+20	+40	+60	+80	ՆԿ11+00	+20
ՀՈՐԵՐԻ ՀԱՄԱՐՆԵՐԸ										

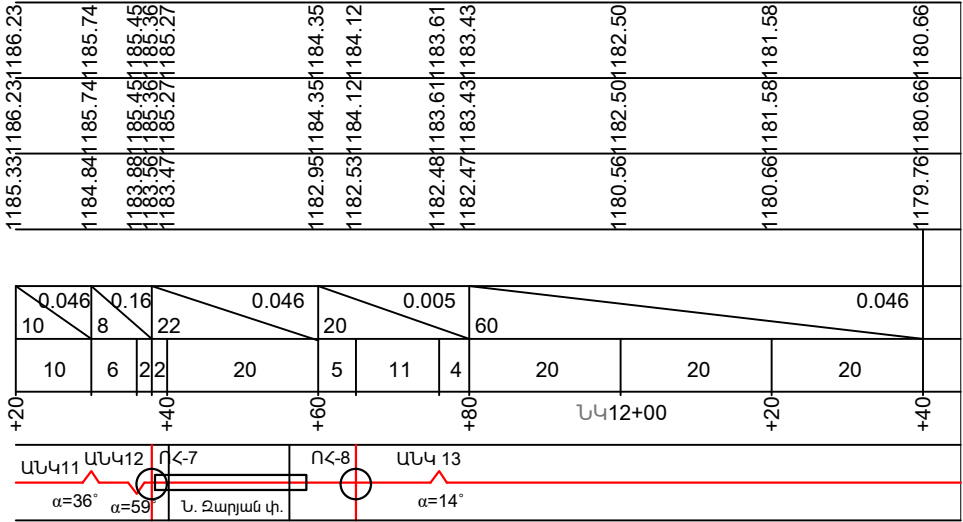

ՊԱՅՄԱՆԱԿԱՆ ՆՇԱՆՆԵՐ

- Հողի բնական և նախագծային նիշ
- Նախագծվող ոռոգման ջրատար
- Նախագծվող ոռոգման հոր



Փոփոխություն		Ամիս/ամսաթիվ		Դիտողություն		Հեղինակ		Ստուգեց			
 ԵՐԵՎԱՆ 2024թ.				Պատվիրատու - Երևանի քաղաքապետարան Պայմանագիր N ԵՔ-ԲՄՆԱՇՀԲ-25/5-1							
				Նախագծա-նախահաշվային փաստաթղթերի կազմում և խորհրդատվական ծառայությունների մատուցում							
ՆԳՃ	Վ.Ղազարյան			Երևան քաղաքում ոռոգման համակարգերի վերանախուցման աշխատանքների (նախագծա-նախահաշվային փաստաթղթերի կազմման խորհրդատվական աշխատանքներ				Աշխատանքային նախագիծ			
Նախագծեց	Ա.Սիբայեյան										
Ստուգեց	Վ.Ղազարյան			Նախագծվող ոռոգման ջրատարի երկայնական կտրվածք (ՆԿ9+40-ՆԿ12+40)				Բաժին ՋՋ			
								Թերթ		Թերթեր	
								14		32	

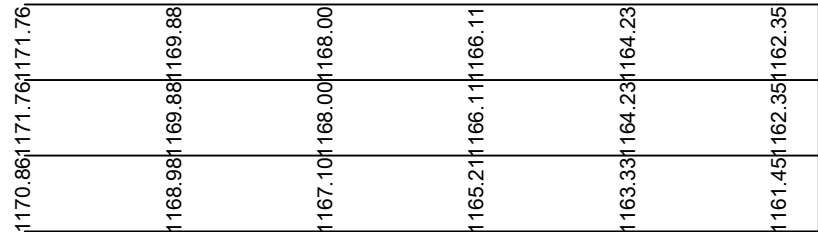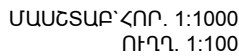

- Հողի բնական և նախագծային նիշ
 Նախագծվող ոռոգման ջրատար
 Նախագծվող ոռոգման հոր

Փոփոխություն	Ամիս/ամսաթիվ	Դիտողություն	Հեղինակ	Ստուգեց	
 ԵՐԵՎԱՆ 2024թ.		Պատվիրատու - Երևանի քաղաքապետարան Պայմանագիր N ԵՔ-ԲՄՆԱՀՇԲ-25/5-1			
		Նախագծա-նախահաշվային փաստաթղթերի կազմում և խորհրդատվական ծառայությունների մատուցում			
ՆՁԾ	Վ.Ղազարյան		Երևան քաղաքում ոռոգման համակարգերի վերակառուցման աշխատանքների նախագծա-նախահաշվային փաստաթղթերի կազմման խորհրդատվական աշխատանքներ		Աշխատանքային նախագիծ
Նախագծեց	Ա.Միքայելյան				
Ստուգեց	Վ.Ղազարյան		Նախագծվող ոռոգման ջրատարի երկայնական կտրվածք (ՆԿ12+40-ՆԿ15+00)		Բաժին ԶԶ
					Թերթ
					15
					32

ՄԱՍՇՏԱԲ՝ ՀՈՐ. 1:1000
ՈՒՂՂ. 1:100


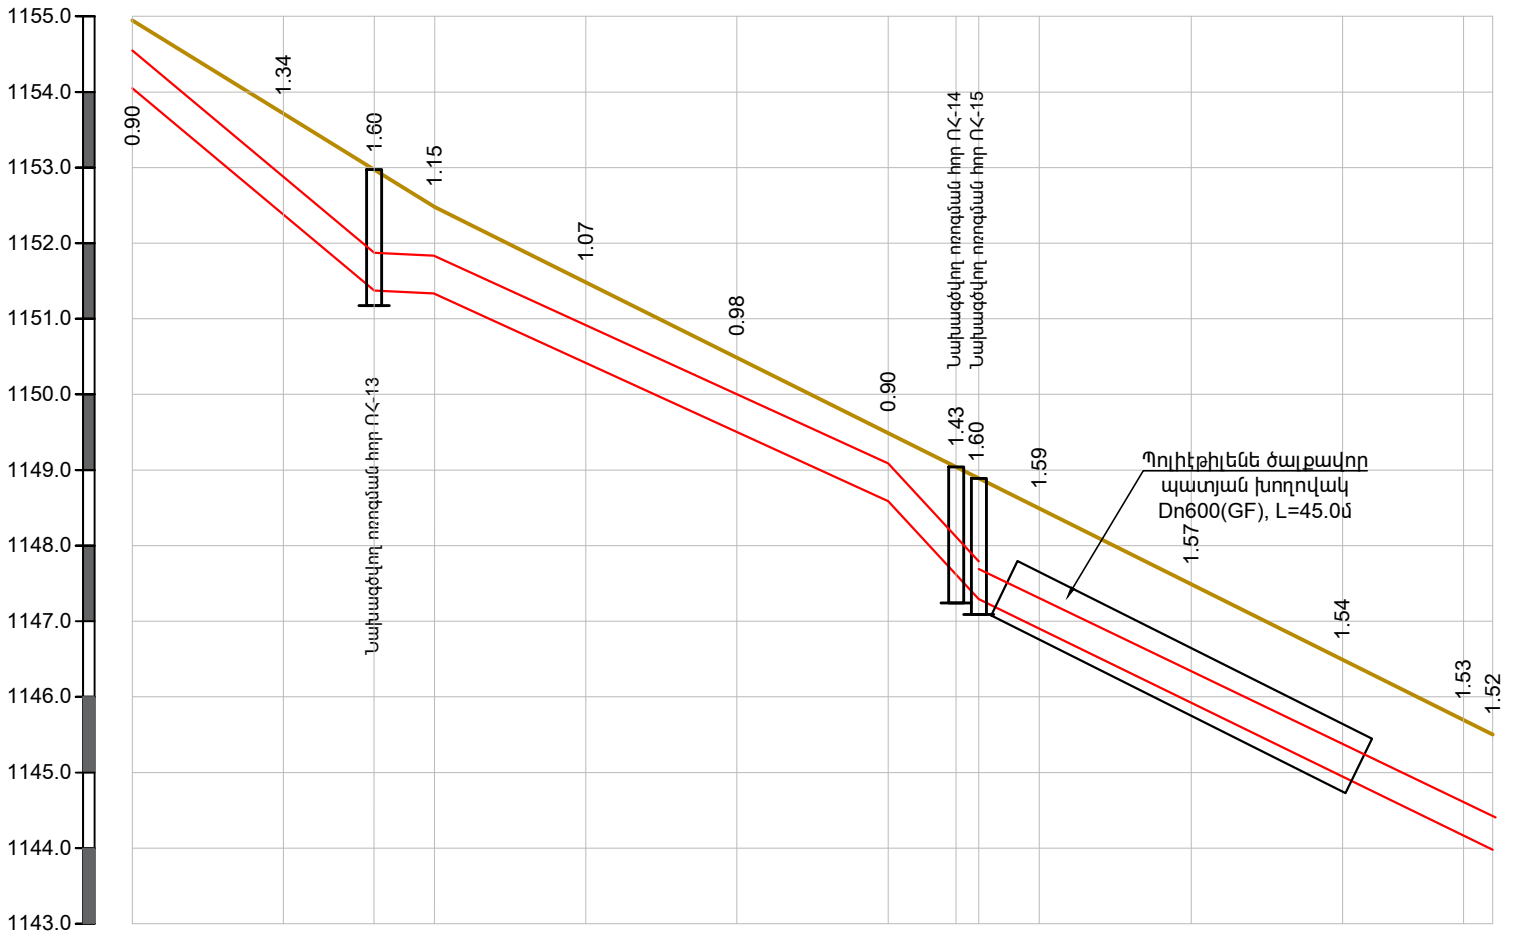
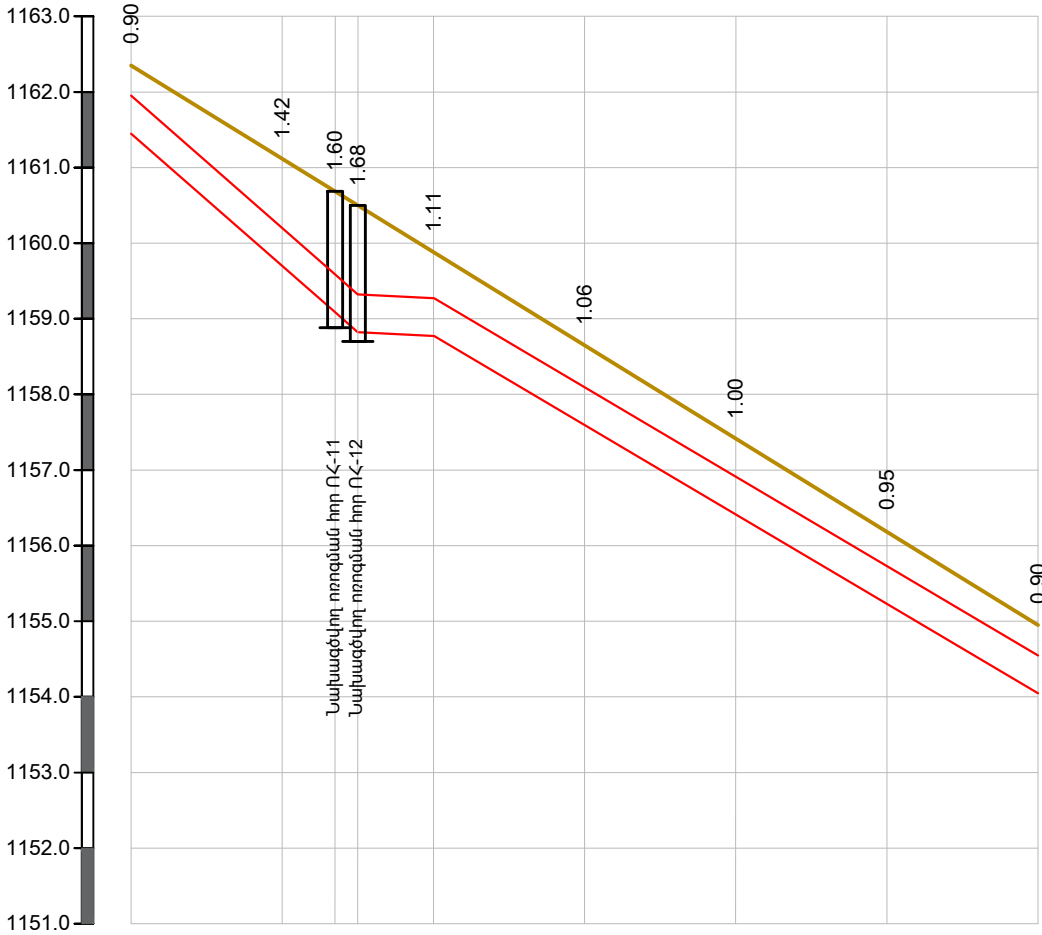


ՀՈՂԻ ԲՆԱԿԱՆ ՆԻՇԸ	1161.45 162.35 162.35
ՀՈՂԻ ՆԱԽԱԳԾԱՅԻՆ ՆԻՇԸ	1159.70 161.12 161.12
ԽՈՂՈՎԱԿԻ ՀԱՏԱԿԻ ՆԻՇԸ	1159.08 160.68 160.68
ԽՈՂՈՎԱԿԻ ՆՅՈՒԹԸ	1158.82 160.50 160.50
ԵՐԿԱՐՈՒԹ. (մ)	30 0.088 0.005 80 0.059
ՀԵՈԱՎՈՐՈՒԹՅՈՒՆԸ	20 7 3 10 20 20 20 20
ՆՇԱԿԵՏԵՐԸ	ՆԿ15+00 +20 +40 +60 +80 ՆԿ16+00 +20
ՀՈՐԵՐԻ ՀԱՄԱՐՆԵՐԸ	ՈՀ-11 ՈՀ-12



1154.05 154.95 154.95	1152.37 153.71 153.71	1151.37 152.97 152.97	1151.33 152.48 152.48	1150.41 151.48 151.48	1149.51 150.49 150.49	1148.59 149.49 149.49	1147.61 149.04 149.04	1147.29 148.89 148.89	1146.90 148.49 148.49	1145.92 147.49 147.49	1144.95 146.49 146.49	1144.16 145.69 145.69	1143.98 145.50 145.50														
Պոլիէթիլեն եռակցվող խողովակներ (PE)Dn500,Pn16մթն, L=80.0մ														Պոլիէթիլեն եռակցվող խողովակներ (PE)Dn400,Pn16մթն, L=68.0մ (L _{ընդ} =813.0մ)													
32 0.084 8 0.005 60 0.05 12 0.108 68 0.049																											
20 12 8 20 20 20 9 3 8 20 20 16 4																											
+20 +40 +60 +80 ՆԿ17+00 +20 +40 +60 +80 ՆԿ18+00																											
ՈՀ-13														ՈՀ-14 ՈՀ-15													
Բարձրաց. փ.														ԱՆԿ 14 α=11°													

ՊԱՅՄԱՆԱԿԱՆ ՆՇԱՆՆԵՐ

- Հողի բնական և նախագծային նիշ
- Նախագծվող ոռոգման ջրատար
- Նախագծվող ոռոգման հոր

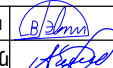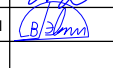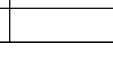Փոփոխություն		Ամիս/ամսաթիվ	Դիտողություն	Հեղինակ	Ստուգեց
 ԵՐԵՎԱՆ 2024թ.		Պատվիրատու - Երևանի քաղաքապետարան Պայմանագիր N ԵՔ-ԲՄՆԱՇՁԲ-25/5-1			
		Նախագծա-նախահաշվային փաստաթղթերի կազմում և խորհրդատվական ծառայությունների մատուցում			
ՆԳՃ	Վ.Ղազարյան		Երևան քաղաքում ոռոգման համակարգերի վերականգնման աշխատանքների նախագծանախահաշվային փաստաթղթերի կազմման խորհրդատվական աշխատանքներ		Աշխատանքային նախագիծ
Նախագծեց	Ա.Միքայելյան				Բաժին ՋՋ
Ստուգեց	Վ.Ղազարյան		Նախագծվող ոռոգման ջրատարի երկայնական կտրվածք (ՆԿ15+00-ՆԿ18+00)		Թերթ
					16
					Թերթեր
					32

ՄԱՍՇՏԱԲ՝ ՀՈՐ. 1:1000
ՈՒՂՂ. 1:100

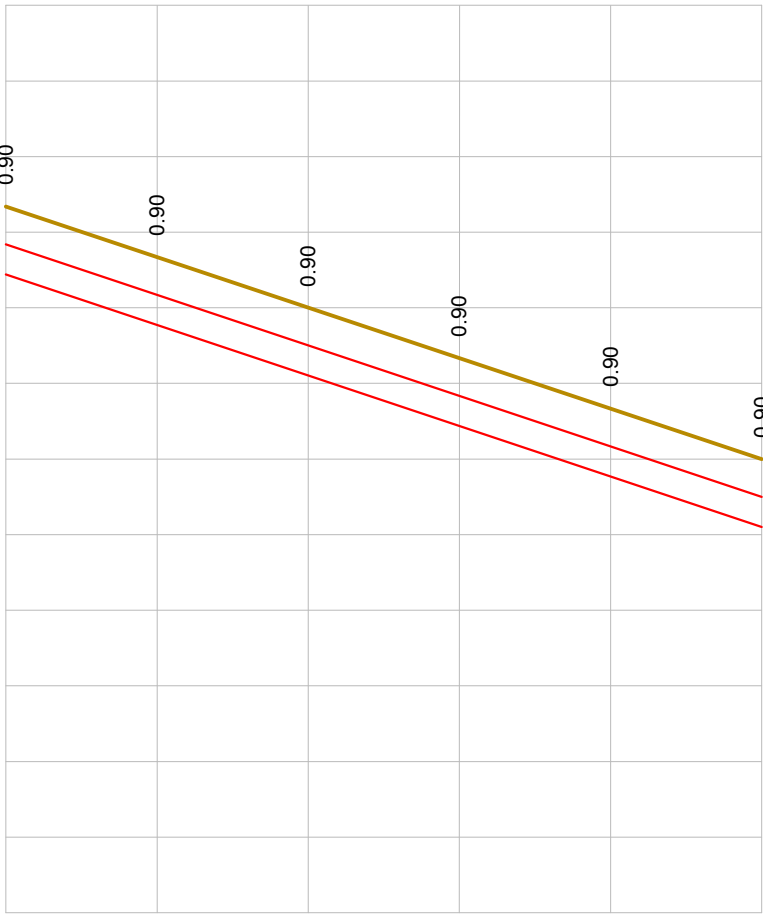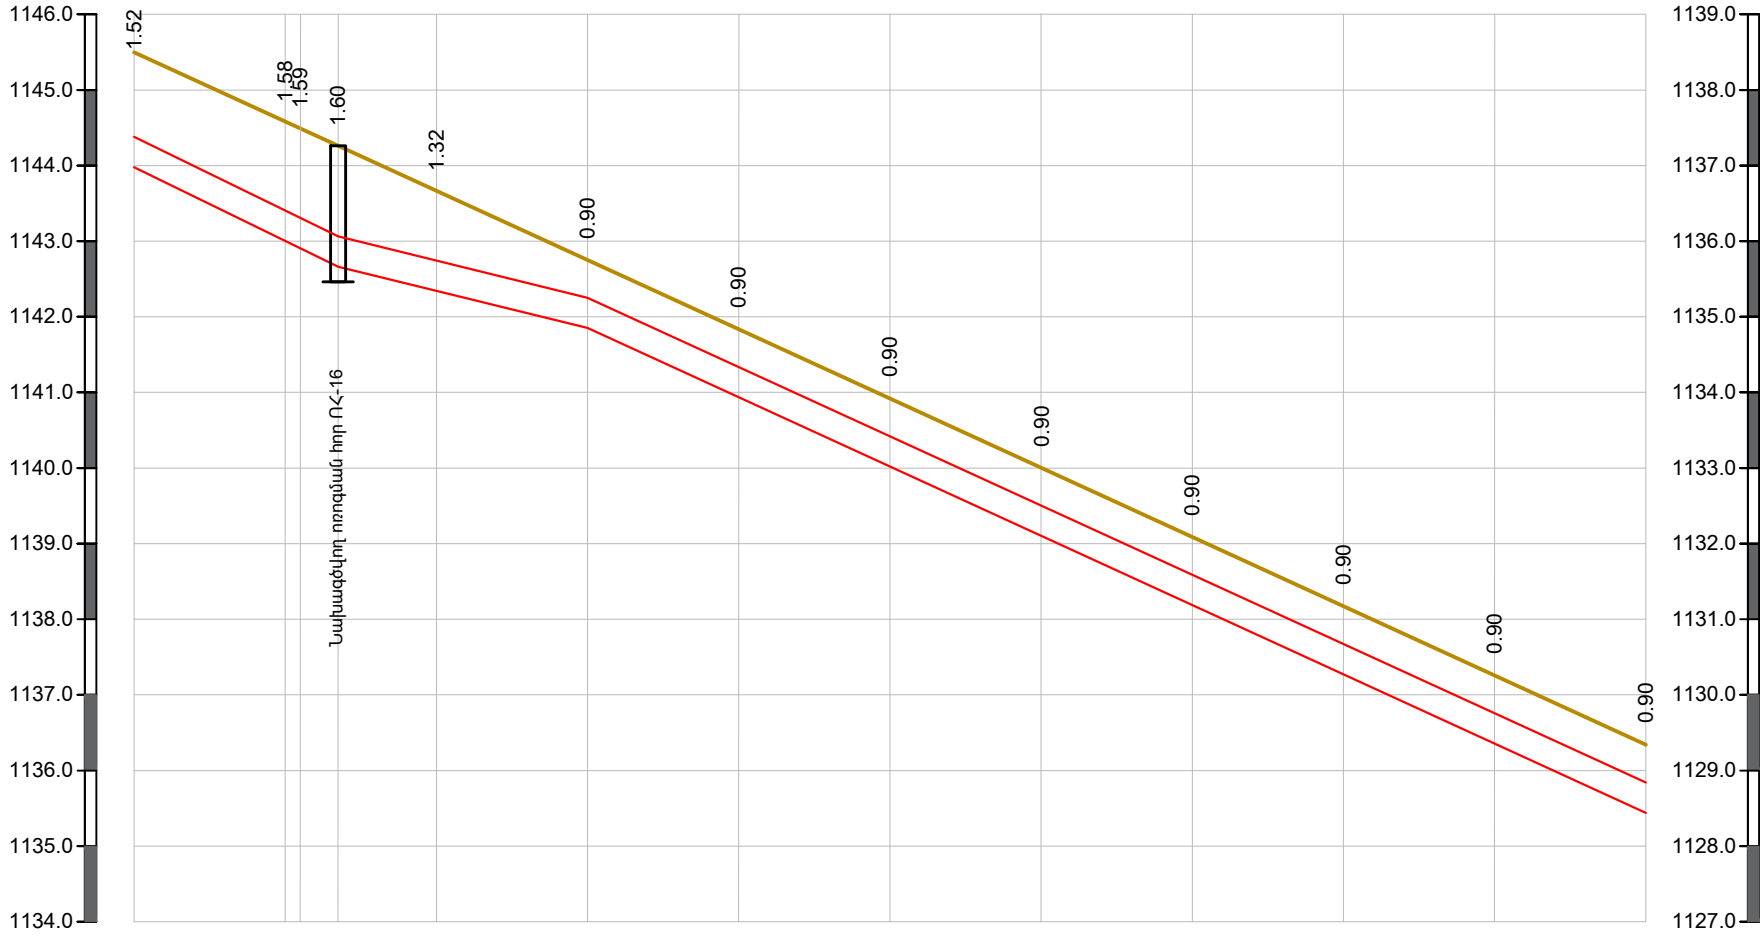

ՀՈՂԻ ԲՆԱԿԱՆ ՆԻՇԸ	1143.98 145.50 145.50	1142.88 144.58 144.58	1142.66 144.26 144.26	1142.35 143.67 143.67	1141.85 142.75 142.75	1140.94 141.84 141.84	1140.02 140.92 140.92	1139.10 140.00 140.00	1138.19 139.09 139.09	1137.27 138.17 138.17	1136.36 137.26 137.26	1135.44 136.34 136.34
ՀՈՂԻ ՆԱԽԱԳԾԱՅԻՆ ՆԻՇԸ												
ԽՈՂՈՎԱԿԻ ՀԱՏԱԿԻ ՆԻՇԸ												
ԽՈՂՈՎԱԿԻ ՆՅՈՒԹԸ	Պոլիէթիլենե եռակցվող խողովակներ (PE)Dn400,Pn16մթն, L=300.0մ (L _{ընդ} =813.0մ)											
ԵՐԿԱՐՈՒԹ. (մ)	0.049 0.025 0.046											
ՀԵՌԱՎՈՐՈՒԹՅՈՒՆԸ	27	2	5	33	20	20	20	20	20	20	20	20
ՆՇԱԿԵՏԵՐԸ	ՆԿ18+00	+20		+40	+60	+80	ՆԿ19+00	+20	+40	+60	+80	ՆԿ20+00
ՀՈՐԵՐԻ ՀԱՄԱՐՆԵՐԸ	ԱՆԿ 15 ՈՀ-16 α=11°											


1135.44 136.34 136.34	1134.77 135.67 135.67	1134.10 135.00 135.00	1133.44 134.34 134.34	1132.77 133.67 133.67	1132.10 133.00 133.00
Պոլիէթիլենե եռակցվող խողովակներ (PE)Dn400,Pn16մթն, L=300.0մ (L _{ընդ} =813.0մ)					
0.033					
100	20	20	20	20	20
ՆԿ20+00	+20	+40	+60	+80	ՆԿ21+00

ՊԱՅՄԱՆԱԿԱՆ ՆՇԱՆՆԵՐ

- Հողի բնական և նախագծային նիշ
- Նախագծվող ոռոգման ջրատար
- Նախագծվող ոռոգման հոր

Փոփոխություն			Ամիս/ամսաթիվ	Դիտողություն	Հեղինակ	Ստուգեց
ԵՐԵՎԱՆ 2024թ.			Պատվիրատու - Երևանի քաղաքապետարան Պայմանագիր N ԵՔ-ԲՄՆԱՇՀԲ-25/5-1			
			Նախագծա-նախահաշվային փաստաթղթերի կազմում և խորհրդատվական ծառայությունների մատուցում			
ՆԳՀ	Վ.Ղազարյան		Երևան քաղաքում ոռոգման համակարգերի վերակառուցման աշխատանքների նախագծանախահաշվային փաստաթղթերի կազմման խորհրդատվական աշխատանքներ			Աշխատանքային նախագիծ
Նախագծեց	Ա.Միքայելյան					Բաժին ԶԶ
Ստուգեց	Վ.Ղազարյան		Նախագծվող ոռոգման ջրատարի երկայնական կտրվածք (ՆԿ18+00-ՆԿ21+00)			Թերթ
						17
						Թերթեր
						32

ՄԱՍՇՏԱԲ՝ ՀՈՐ. 1:1000
ՈՒՂՂ. 1:100

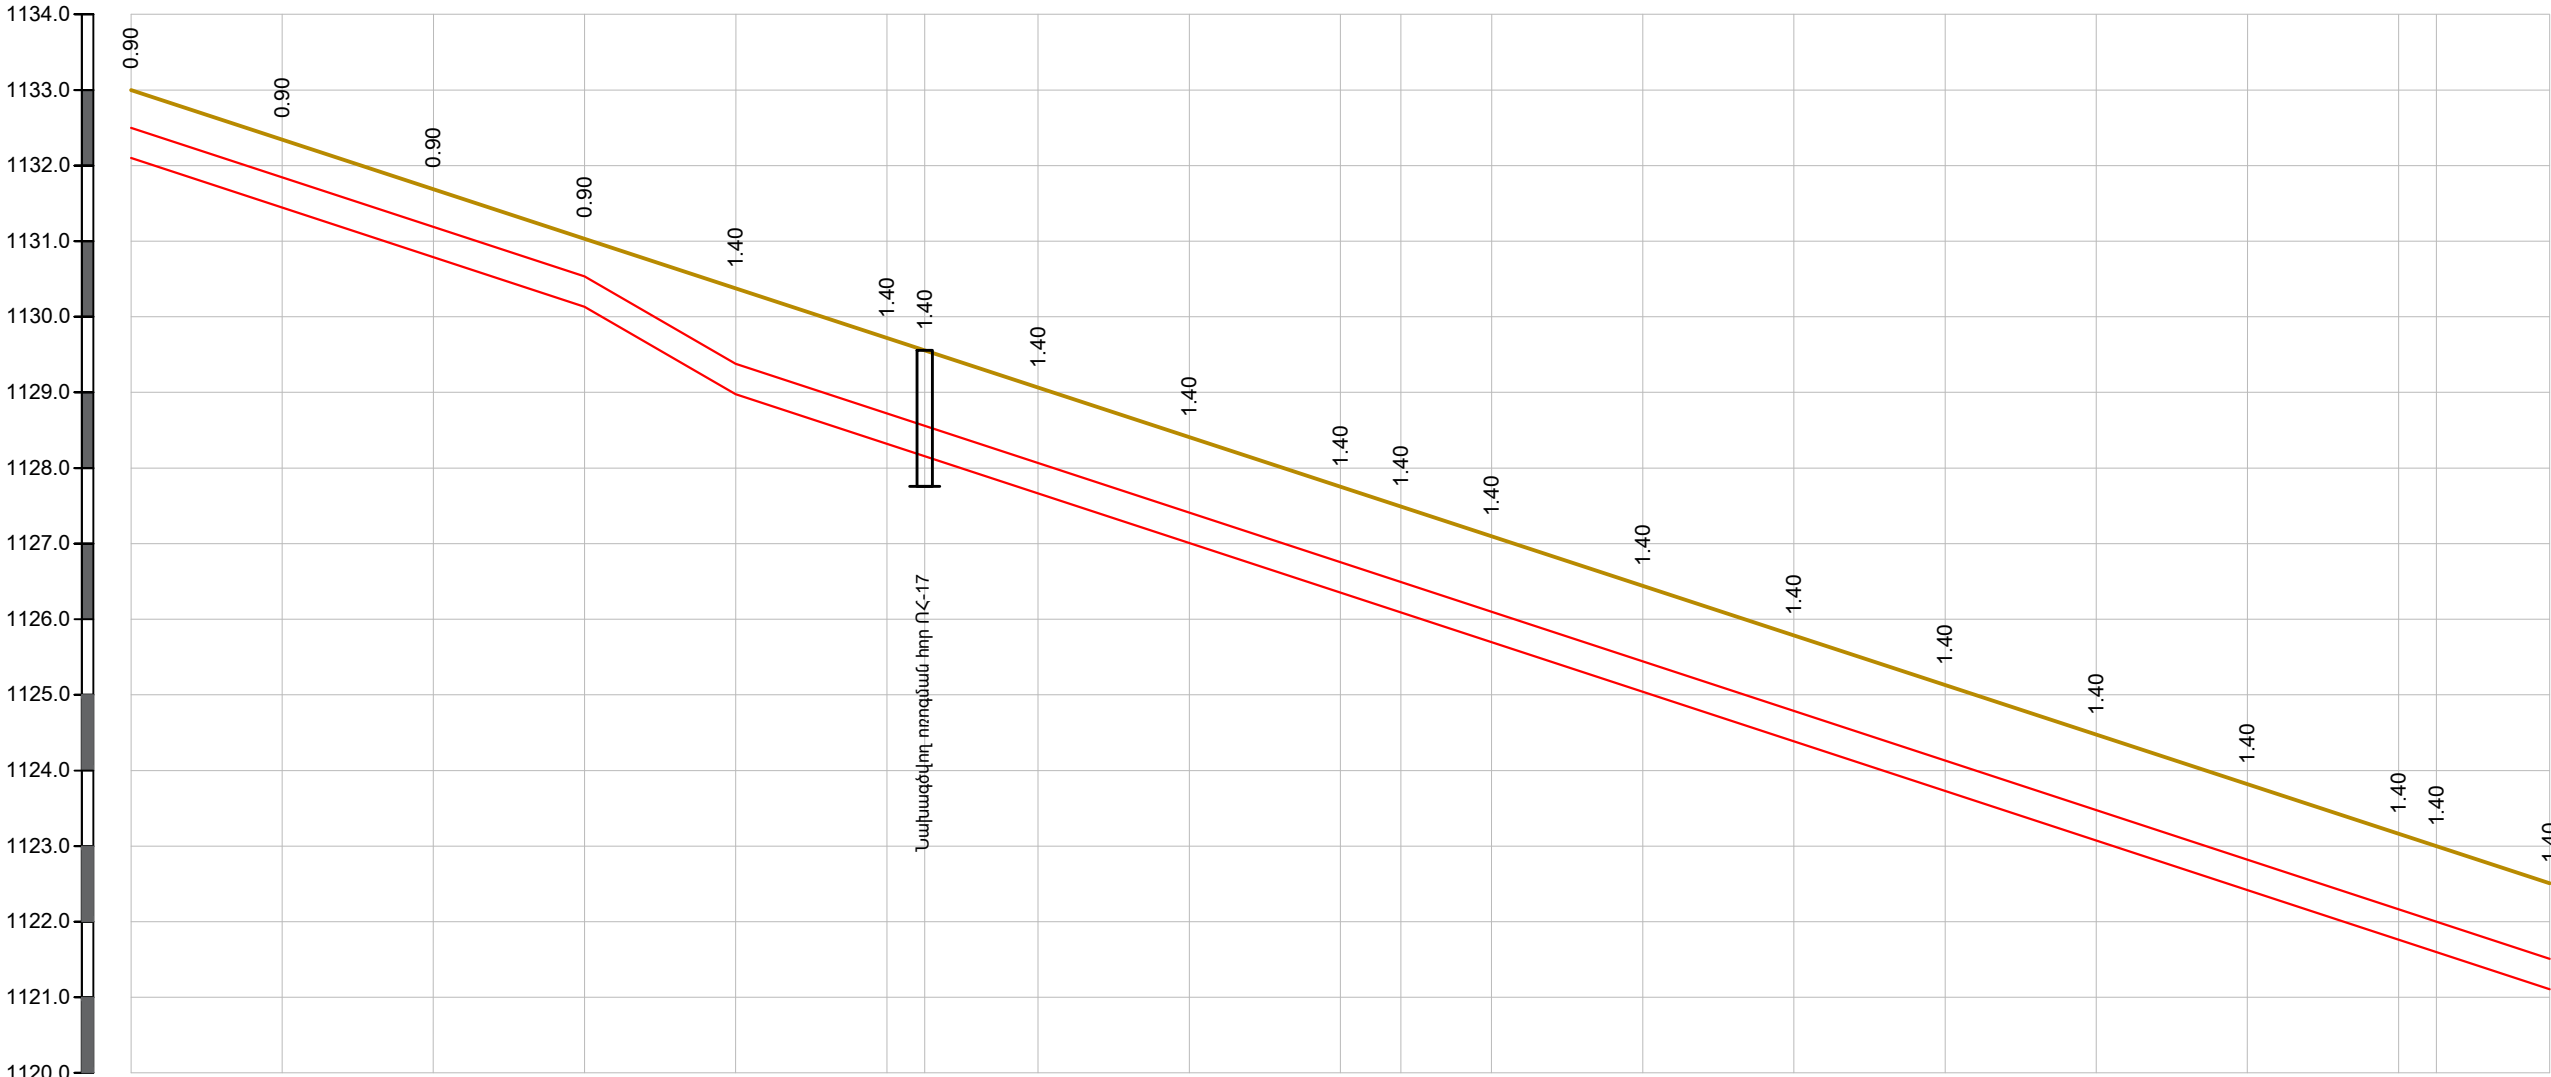


ՀՈՐԻ ԲՆԱԿԱՆ ՆԻՇԸ	1132.10 1133.00 1133.00	1131.44 1132.34 1132.34	1130.79 1131.69 1131.69	1130.13 1131.03 1131.03	1128.98 1130.38 1130.38	1127.32 1129.72 1129.72	1128.16 1129.56 1129.56	1127.66 1129.06 1129.06	1127.01 1128.41 1128.41	1126.35 1127.75 1127.75	1126.09 1127.49 1127.49	1125.70 1127.10 1127.10	1125.04 1126.44 1126.44	1124.39 1125.79 1125.79	1123.73 1125.13 1125.13	1123.08 1124.48 1124.48	1122.42 1123.82 1123.82	1121.76 1123.16 1123.16	1121.60 1123.00 1123.00	1121.11 1122.51 1122.51	


ԽՈՐՈՎԱԿԻ ՆՅՈՒԹԸ	Պոլիէթիլեն եռալցվող խողովակներ (PE)Dn400,Pn16մբն, L=320.0մ (L _{ընդ} =813.0մ)																				
ԵՐԿԱՐՈՒԹ. (մ)	60	0.033				20	0.058		0.033												
ՀԵՐԱՎՈՐՈՒԹՅՈՒՆԸ	20	20				20	240		20												
ՆՇԱԿԵՏԵՐԸ	ՆԿ21+00	+20	+40				+60	ՆԿ22+00		+20	+40		+60	ՆԿ23+00		+20	+40		+60	ՆԿ24+00	+20
ՀՈՐԵՐԻ ՀԱՄԱՐՆԵՐԸ	ՄՆԿ 16 ՈՀ-17 ՄՆԿ 17 ՄՆԿ 18 α=05° α=64° α=71°																				

ՊԱՅՄԱՆԱԿԱՆ ՆՇԱՆՆԵՐ








- Հողի բնական և նախագծային նիշ
- Նախագծվող ոռոգման ջրատար
- Նախագծվող ոռոգման հոր

Փոփոխություն		Ամիս/ամսաթիվ	Դիտողություն	Հեղինակ	Ստուգեց
		ԵՐԵՎԱՆ 2024թ.	Պատվիրատու - Երևանի քաղաքապետարան Պայմանագիր N ԵՔ-ԲՄՆԱՇՁԲ-25/5-1		
ՆԳՃ		Վ.Ղազարյան	Նախագծա-նախահաշվային փաստաթղթերի կազմում և խորհրդատվական ծառայությունների մատուցում		
Նախագծեց	Ա.Միքայելյան		Երևան քաղաքում ոռոգման համակարգերի վերակառուցման աշխատանքների նախագծանախահաշվային փաստաթղթերի կազմման խորհրդատվական աշխատանքներ		Աշխատանքային նախագիծ
Ստուգեց	Վ.Ղազարյան		Նախագծվող ոռոգման ջրատարի երկայնական կտրվածք (ՆԿ21+00-ՆԿ24+20)		Բաժին ՋՋ
					Թերթ
					18
					32



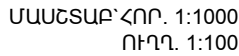





ՊԱՅՄԱՆԱԿԱՆ ՆՇԱՆՆԵՐ

- | | | | | | | | | |
|--|--------------|---|---|--------------|--|----------------------|--|--------|
| | | | | | | | | |
| Փոփոխություն | | Ամիս/ամսաթիվ | | Դիտողություն | | Հեղինակ | | |
|  ԵՐԵՎԱՆ 2024թ. | | Պատվիրատու - Երևանի քաղաքապետարան
Պայմանագիր N ԵՔ-ԲՄԽԱՀՁԲ-25/5-1 | | | | | | |
| | | Նախագծա-նախահաշվային փաստաթղթերի կազմում և խորհրդատվական ծառայությունների մատուցում | | | | | | |
| ՆԳՃ | Վ.Ղազարյան |  | Երևան քաղաքում ոռոգման համակարգերի վերակառուցման աշխատանքների (նախագծա-նախահաշվային փաստաթղթերի կազմման խորհրդատվական աշխատանքներ | | | Աշխատանքային նախագիծ | | |
| Նախագծեց | Ա.Միքայելյան |  | Նախագծվող ոռոգման ջրատարի երկայնական կտրվածք (ՆԿ24+20-ՆԿ25+45), մասնագիր | | | Բաժին ԶԶ | | |
| Ստուգեց | Վ.Ղազարյան |  | | | | Թերթ | | Թերթեր |
| | | | | | | 19 | | 32 |

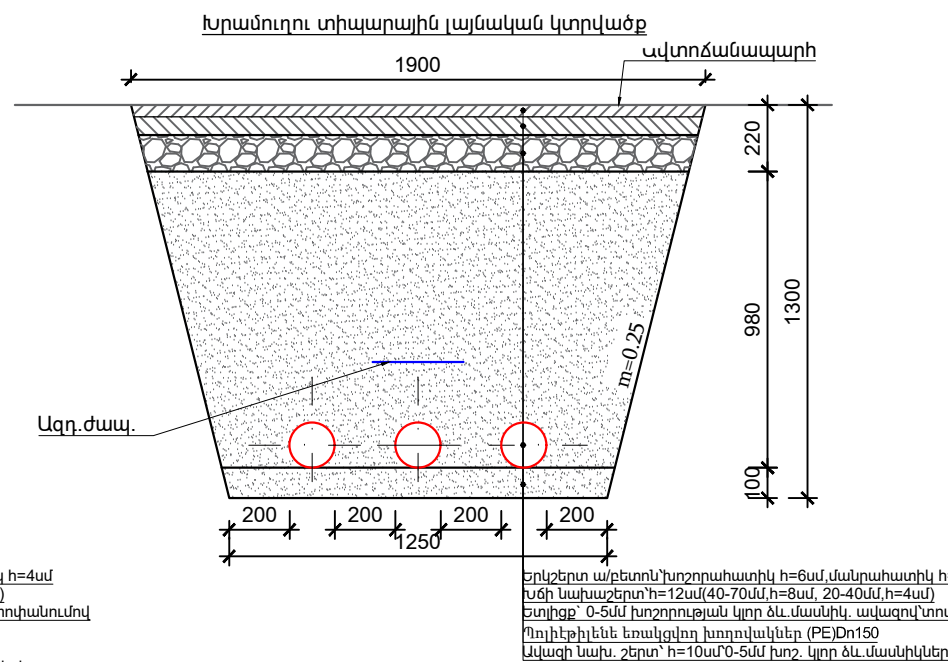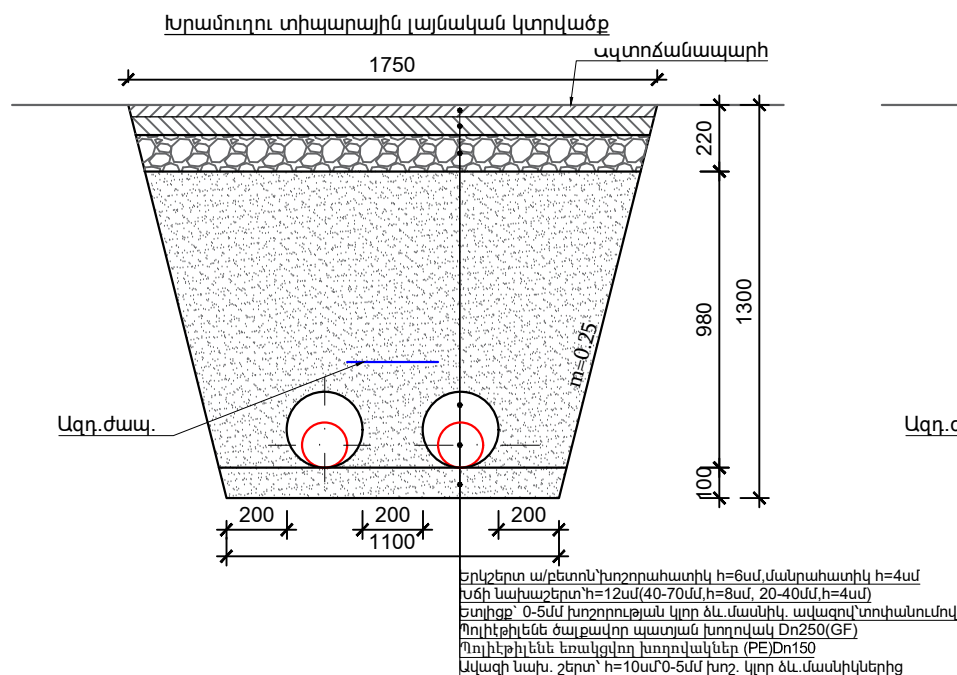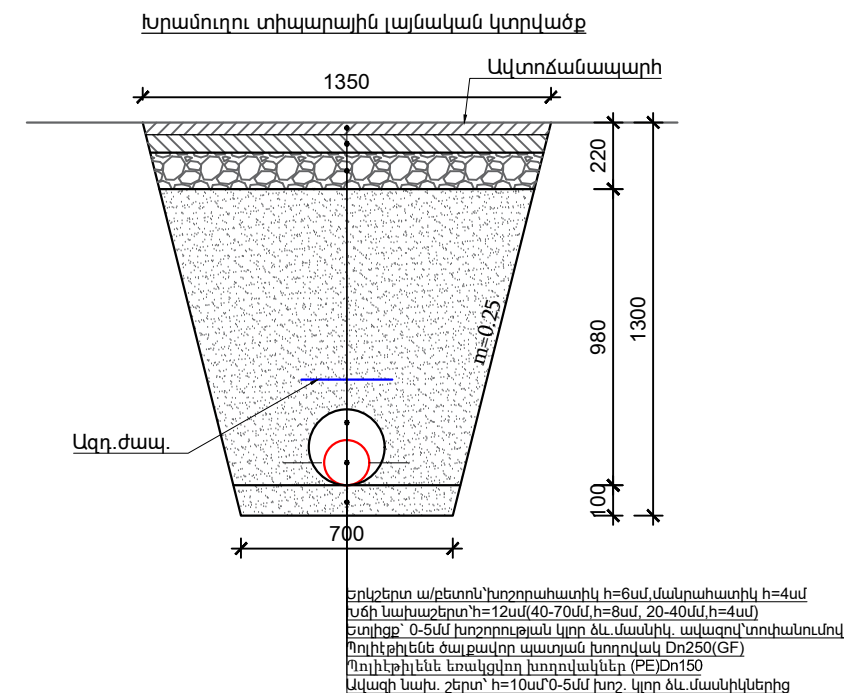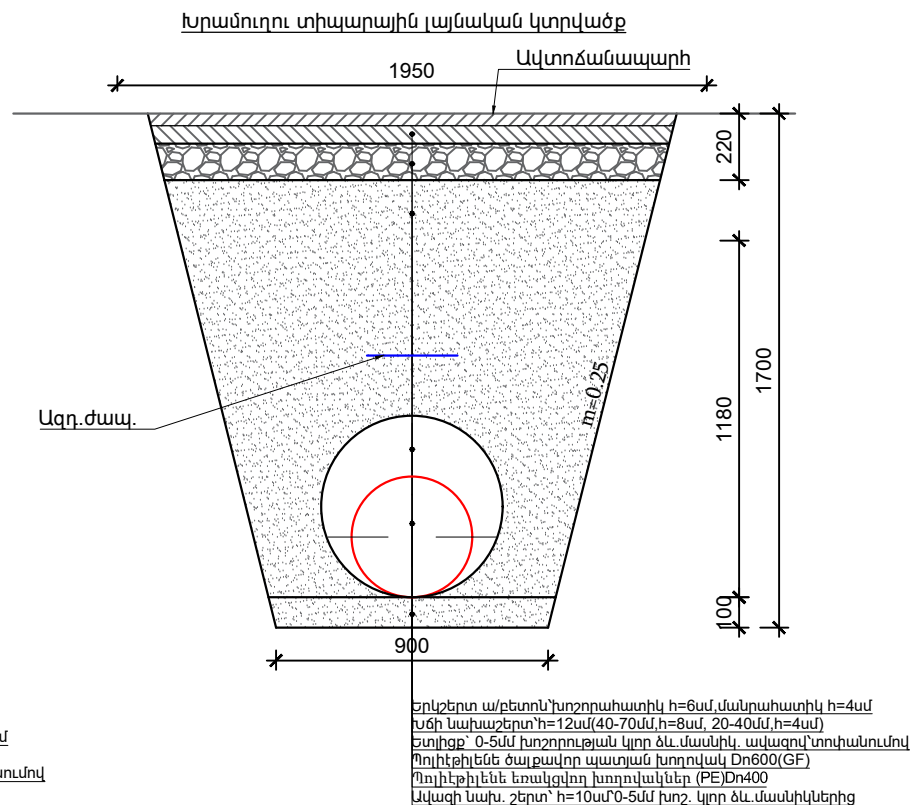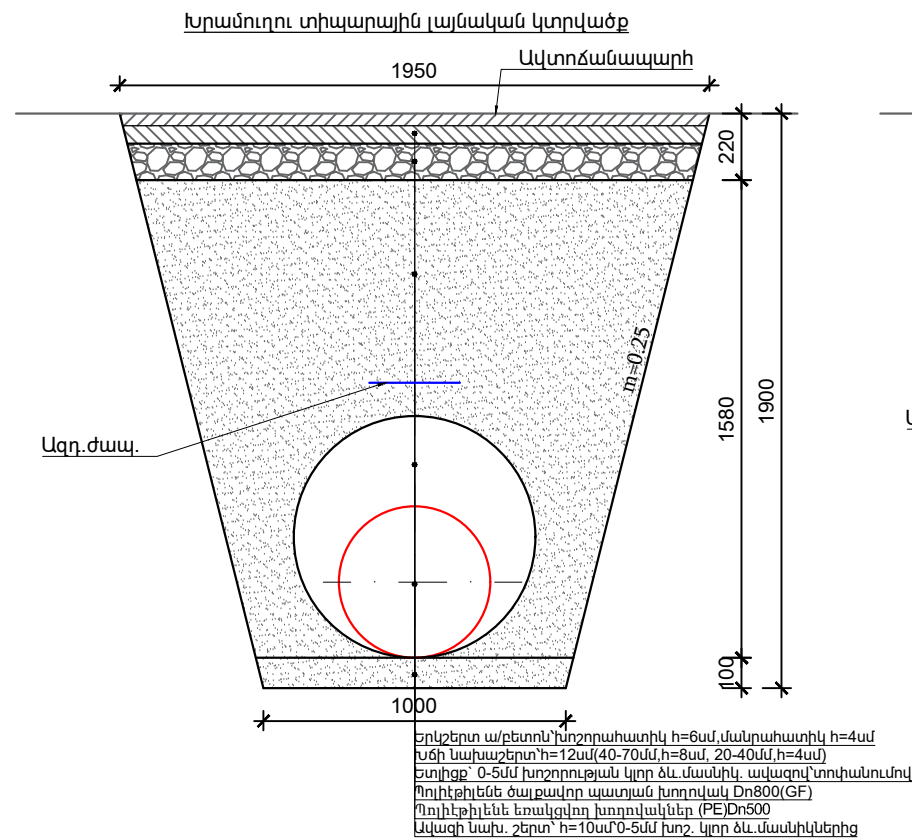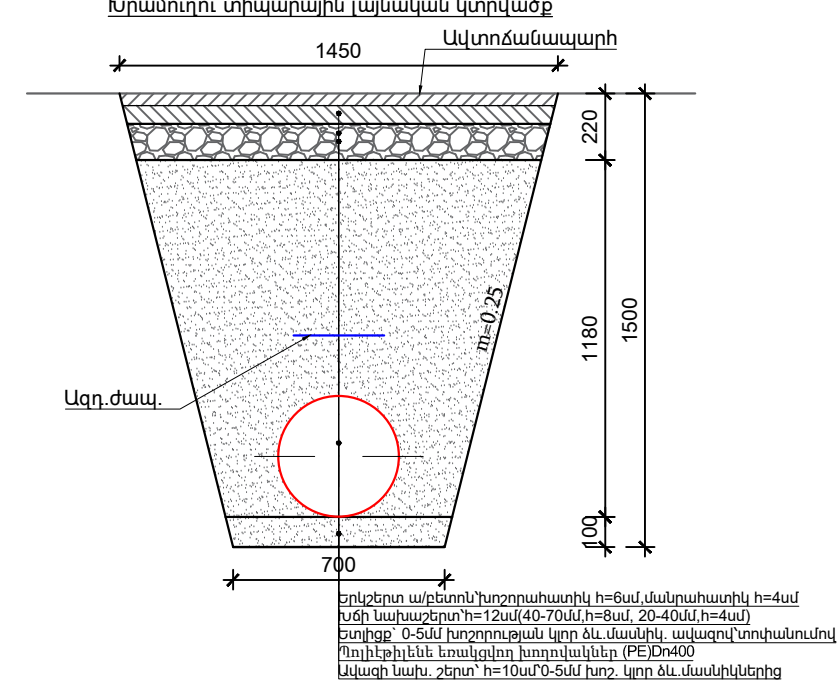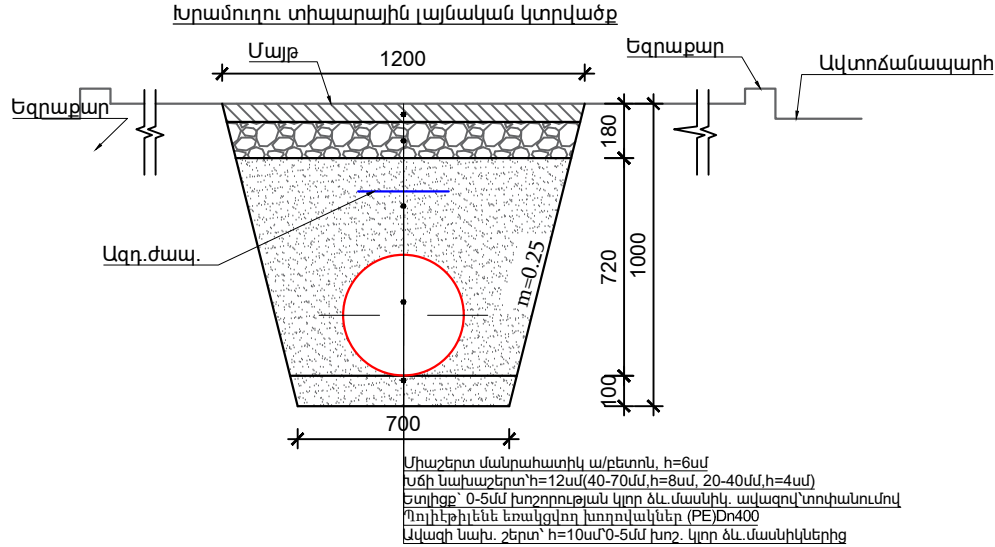


Փոփոխություն	Ամիս/ամսաթիվ	Դիտողություն	Հեղինակ	Ստուգեց
 ԵՐԵՎԱՆ 2024թ.		Պատվիրատու - Երևանի քաղաքապետարան Պայմանագիր N Ե-Բ-ՄԽԱԸԶԲ-25/5-1		
		Նախագծա-նախահաշվային փաստաթղթերի կազմում և խորհրդատվական ծառայությունների մատուցում		
	ՆԳՃ	Վ.Ղազարյան	Երևան քաղաքում ոռոգման համակարգերի վերակառուցման աշխատանքների նախագծանախահաշվային փաստաթղթերի կազմման խորհրդատվական աշխատանքներ	Աշխատանքային նախագիծ
	Նախագծեց	Ա.Միքայելյան		
Ստուգեց	Վ.Ղազարյան			
		Նախագծվող ոռոգման ջրատարի լայնական կտրվածքներ, Մ 1:1000	Բաժին ԶԶ	
			Թերթ	Թերթեր
			20	32

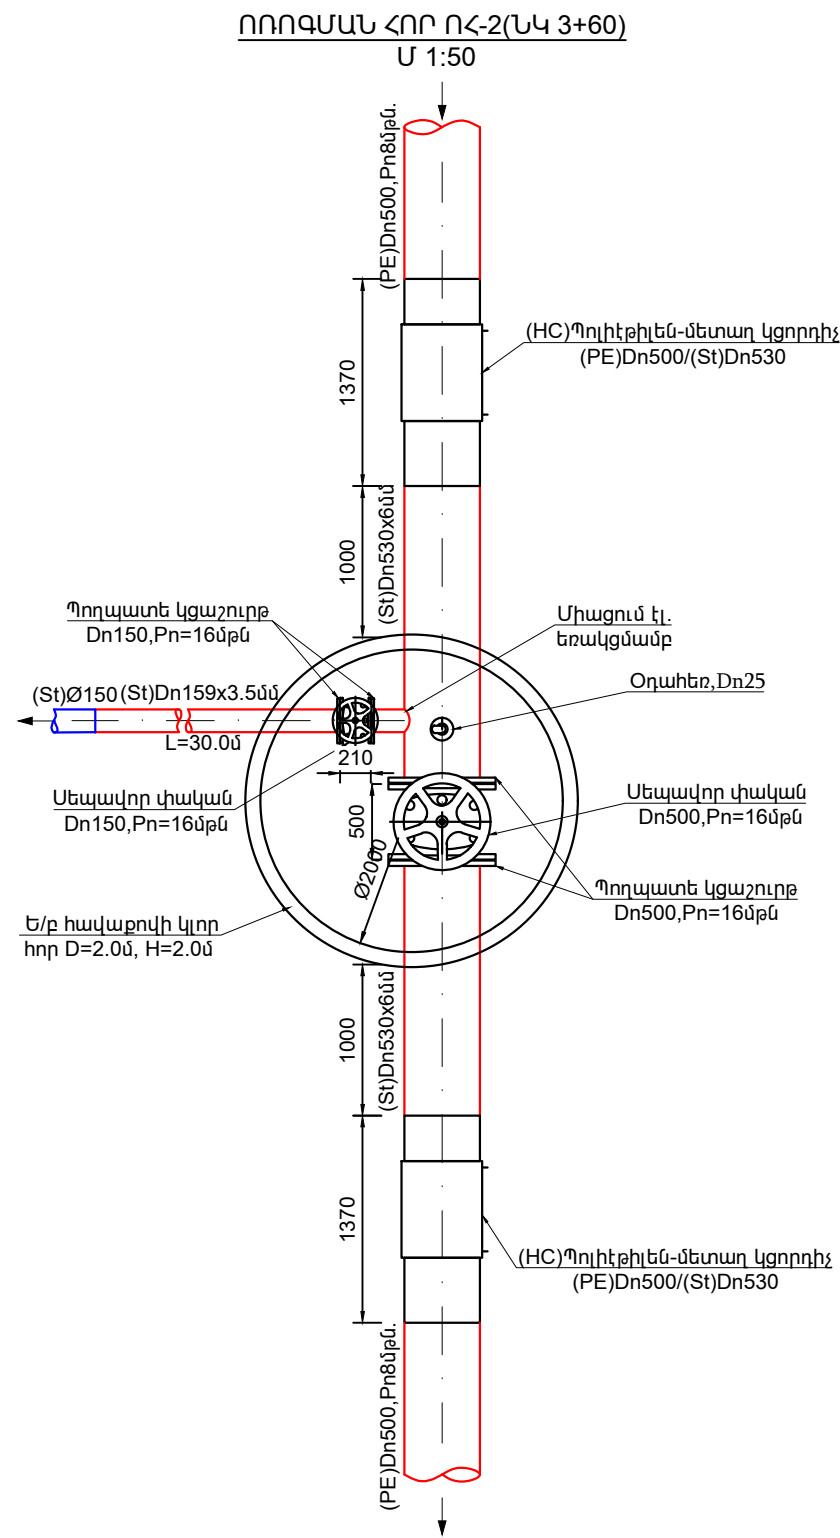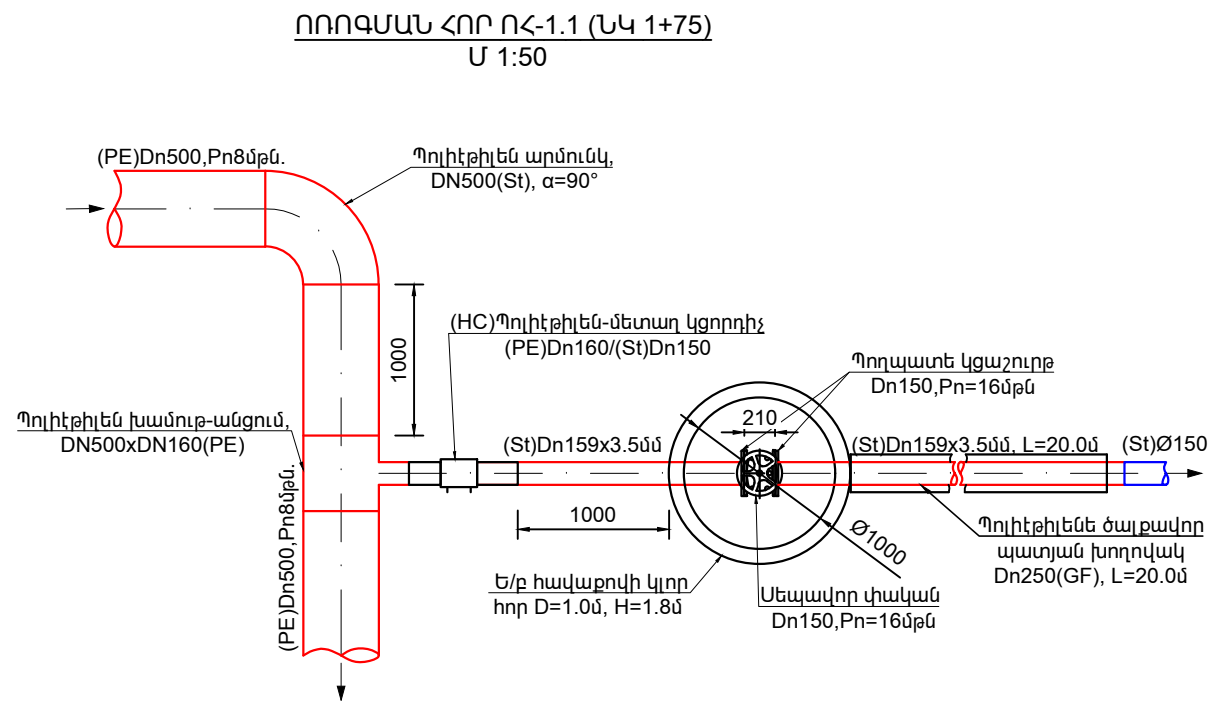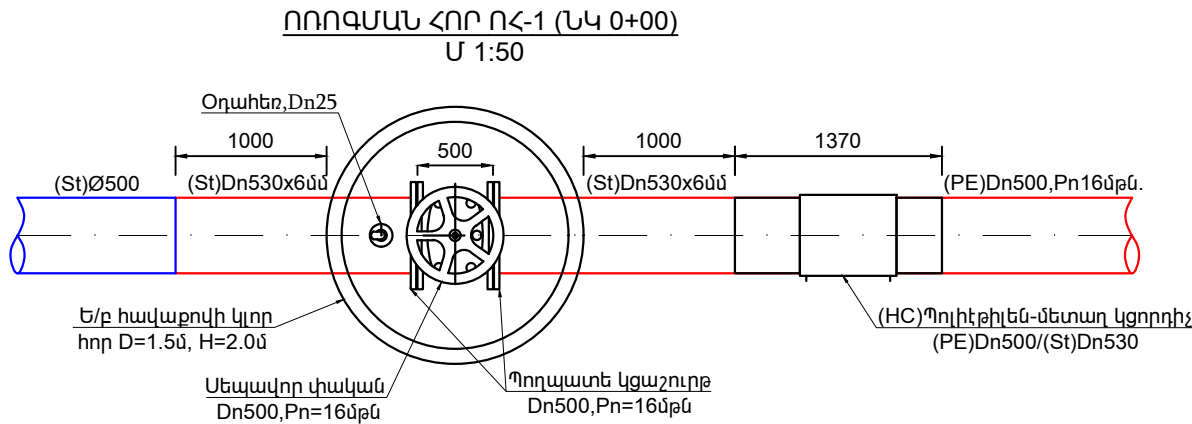

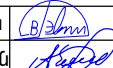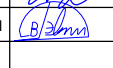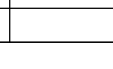Փոփոխություն	Ամիս/ամսաթիվ	Դիտողություն	Հեղինակ	Ստուգեց
	ԵՐԵՎԱՆ 2024թ.	Պատվիրատու - Երևանի քաղաքապետարան Պայմանագիր N ԵՔ-ԲՄԽԱՇԶԲ-25/5-1		
		Նախագծա-նախահաշվային փաստաթղթերի կազմում և խորհրդատվական ծառայությունների մատուցում		
ՆԳՃ	Վ.Ղազարյան		Աշխատանքային նախագիծ	
Նախագծեց	Ա.Միքայելյան			
Ստուգեց	Վ.Ղազարյան		Բաժին ԶԶ	
			Նախագծվող ոռոգման հորեր ՈՀ-1, ՈՀ-1.1, ՈՀ-2	
			Թերթ	Թերթեր
			21	32


ՈՌՈՂԱՄԱՆ ՀՈՐ ՈՀ-3 (ՆԿ 4+05)

Մ 1:50

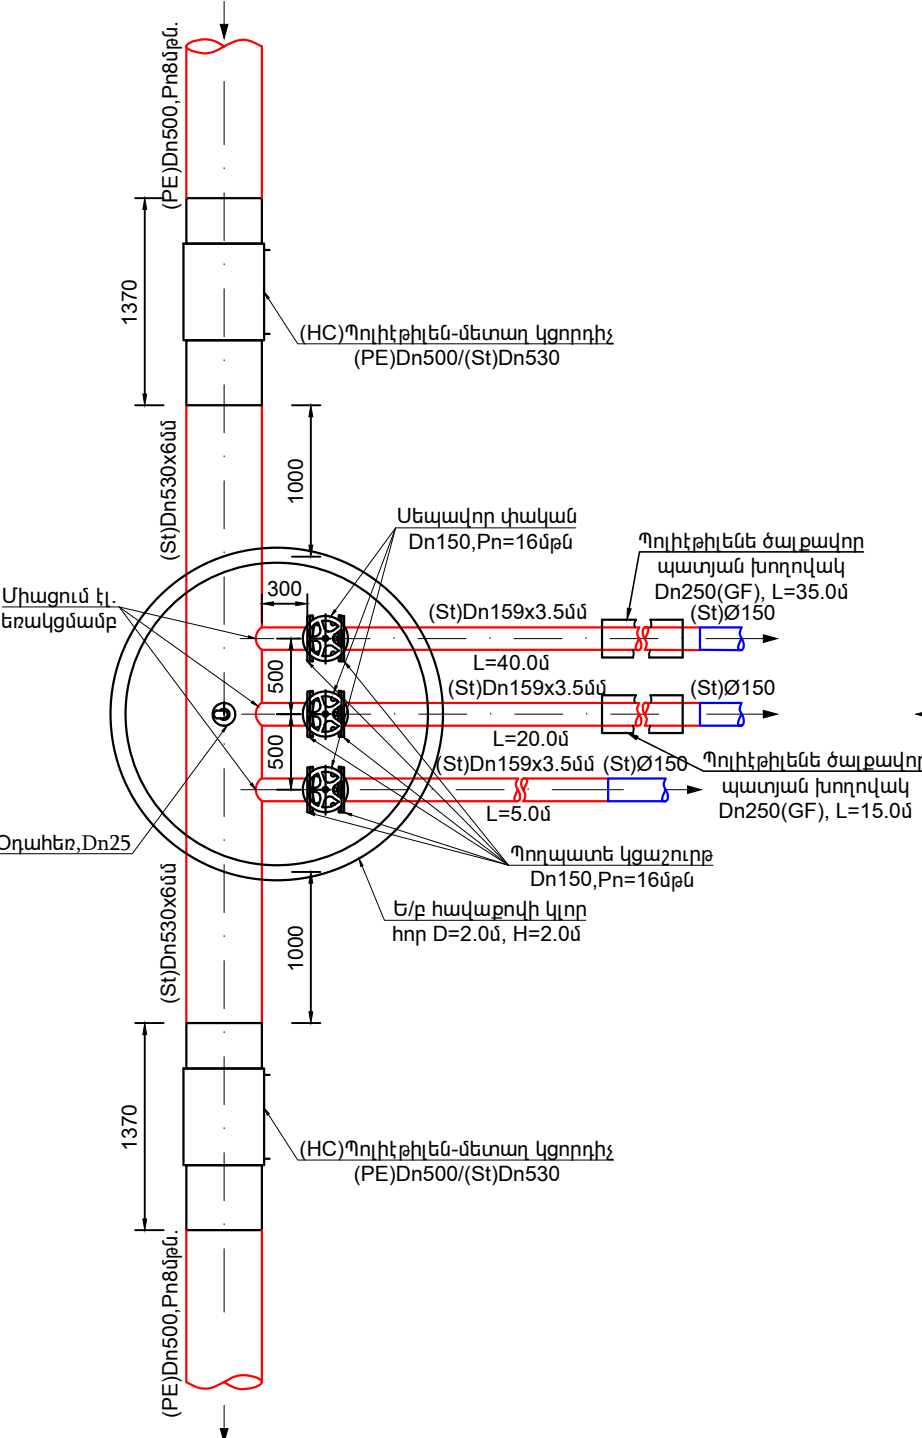


ՈՌՈՂԱՄԱՆ ՀՈՐ ՈՀ-4 (ՆԿ 6+14)


Մ 1:50

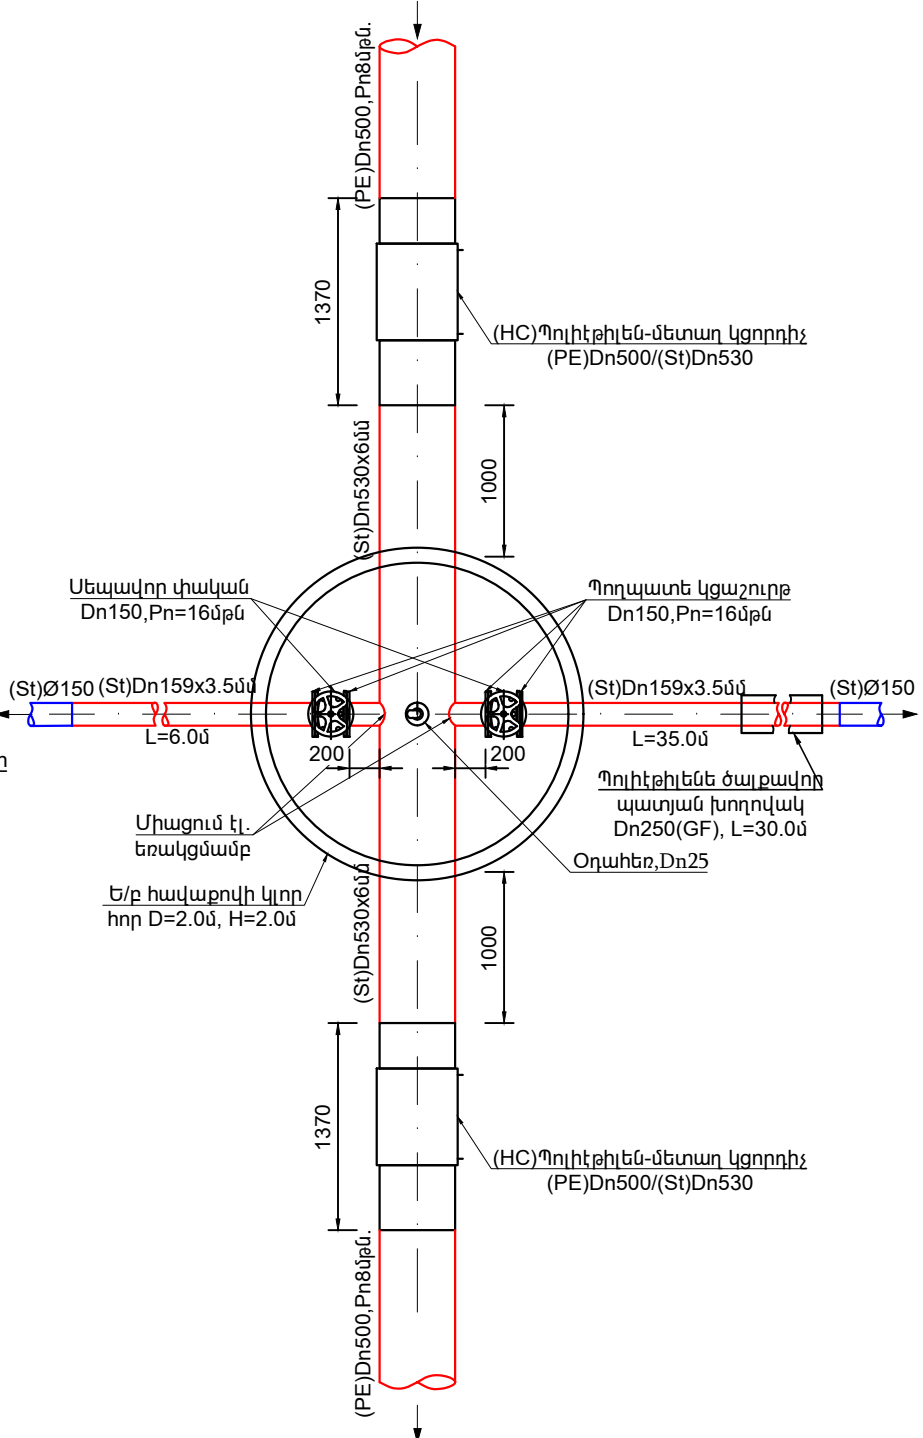


ՈՌՈՂԱՄԱՆ ՀՈՐ ՈՀ-5 (ՆԿ 6+43)


Մ 1:50

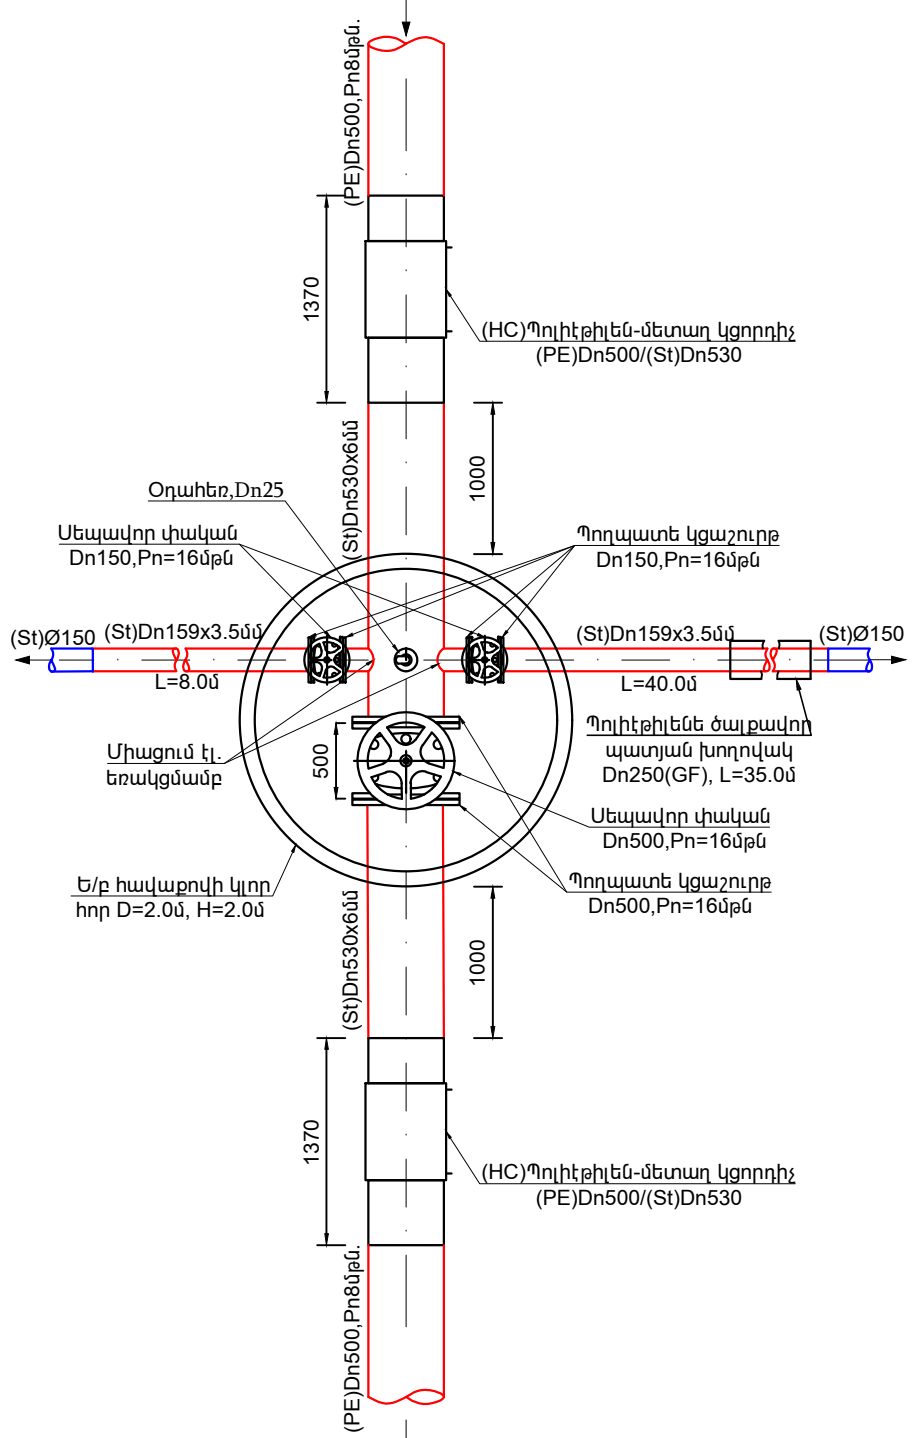

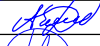
Փոփոխություն			Ամիս/ամսաթիվ		Դիտողություն	Հեղինակ	Ստուգեց	
 ԵՐԵՎԱՆ 2024թ.			Պատվիրատու - Երևանի քաղաքապետարան Պայմանագիր N ԵՔ-ԲՄՆԱՇԶԲ-25/5-1					
			Նախագծա-նախահաշվային փաստաթղթերի կազմում և խորհրդատվական ծառայությունների մատուցում					
ՆԳՃ	Վ.Ղազարյան		Երևան քաղաքում ոռոգման համակարգերի վերակառուցման աշխատանքների նախագծա-նախահաշվային փաստաթղթերի կազմման խորհրդատվական աշխատանքներ				Աշխատանքային նախագիծ	
Նախագծեց	Վ.Սիբայելյան		Նախագծվող ոռոգման հորեր ՈՀ-3, ՈՀ-4, ՈՀ-5				Բաժին ԶԶ	
Ստուգեց	Վ.Ղազարյան						Թերթ	Թերթեր
							22	32


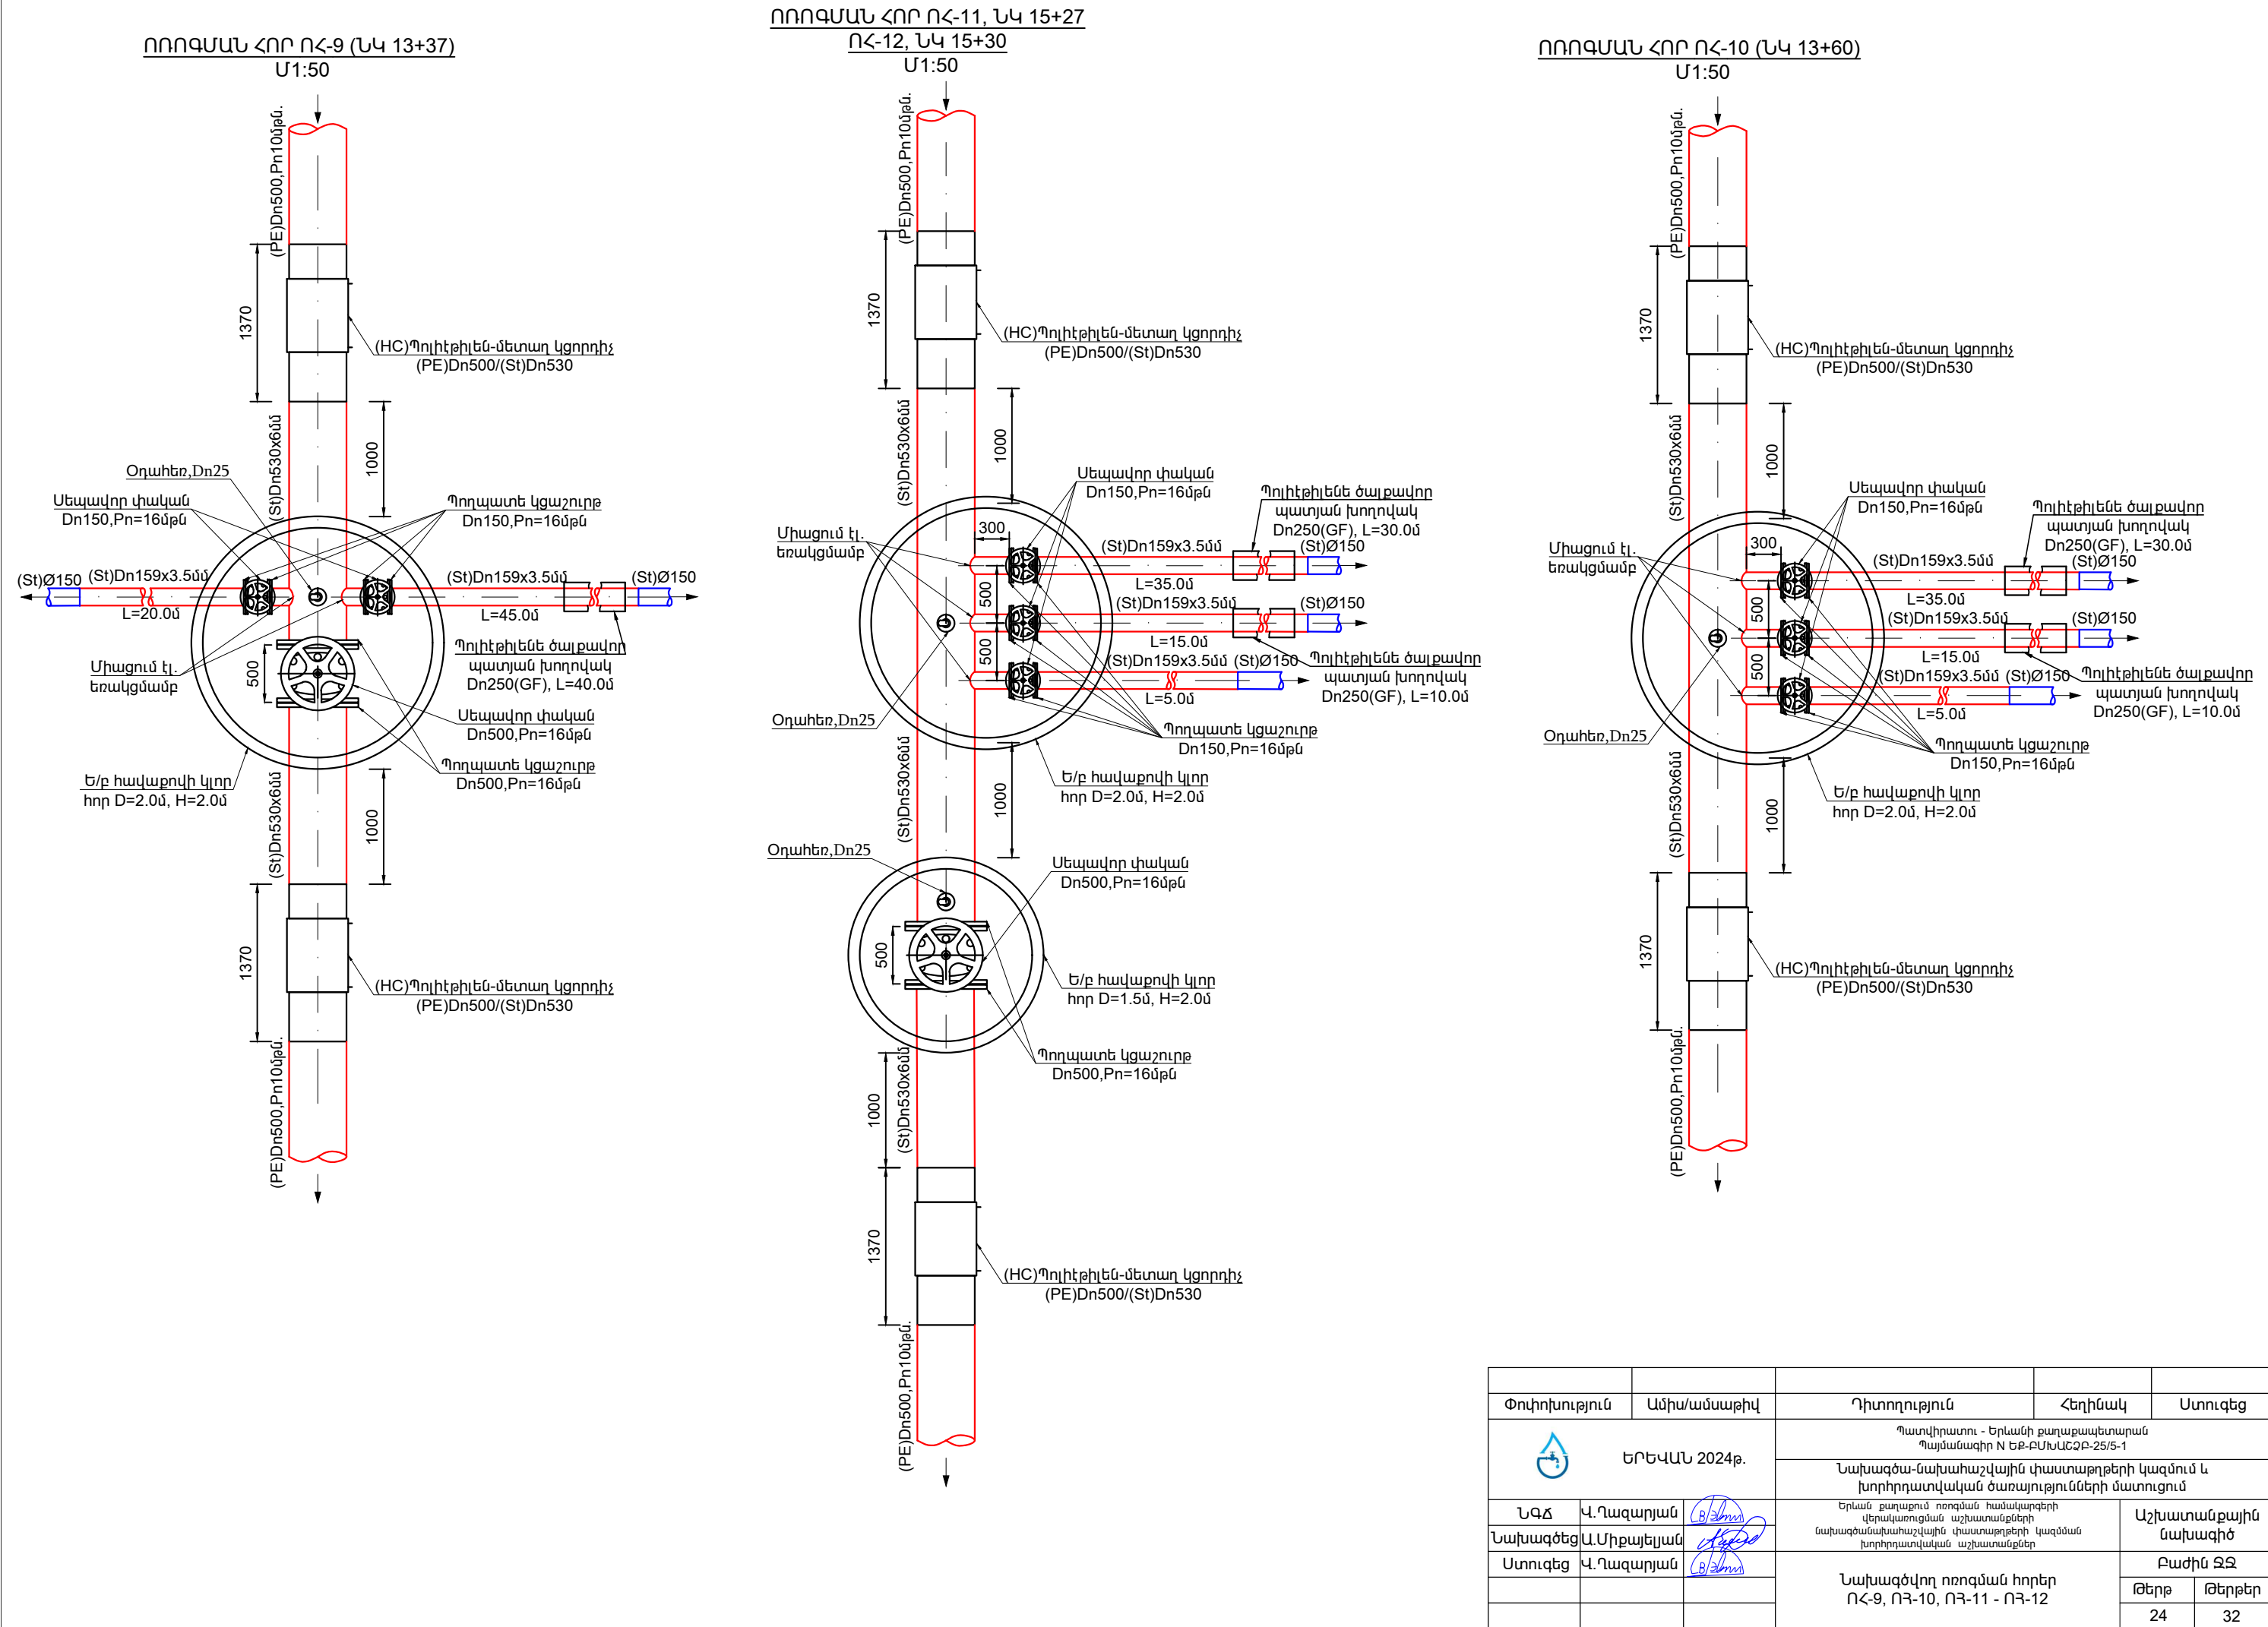


ՈՐՈՇՊԱՆ ՀՈՐ ՈՀ-13 (ՆԿ 16+52)


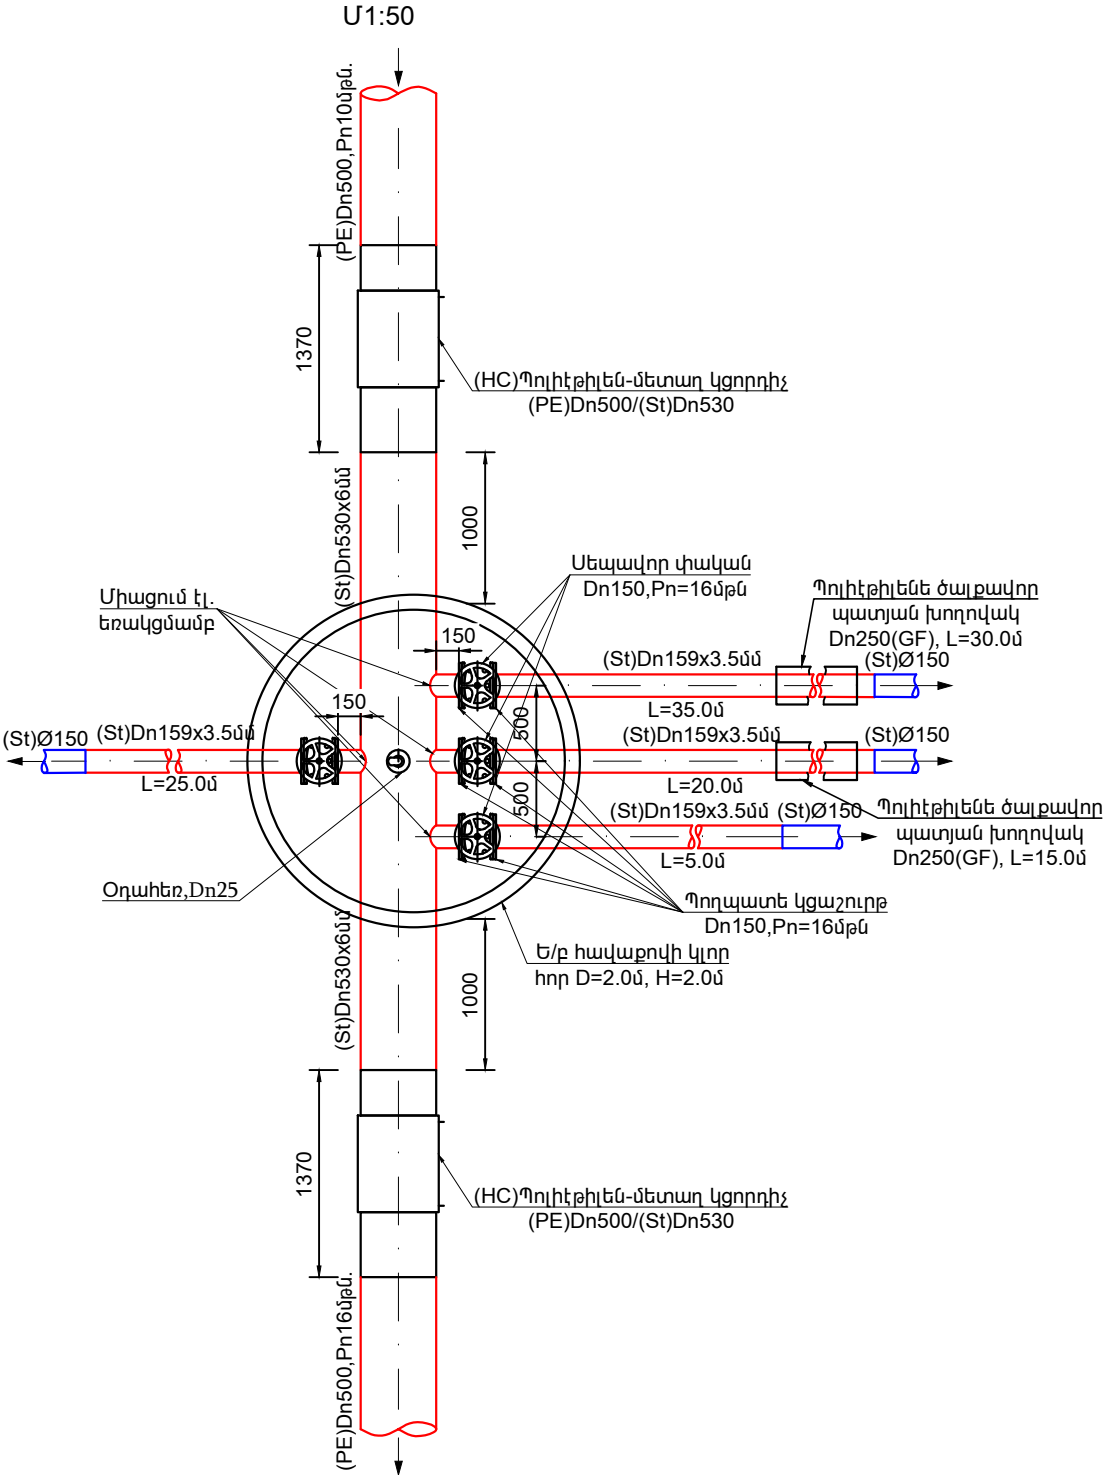


ՈՐՈՇՊԱՆ ՀՈՐ ՈՀ-14, ՆԿ 17+29

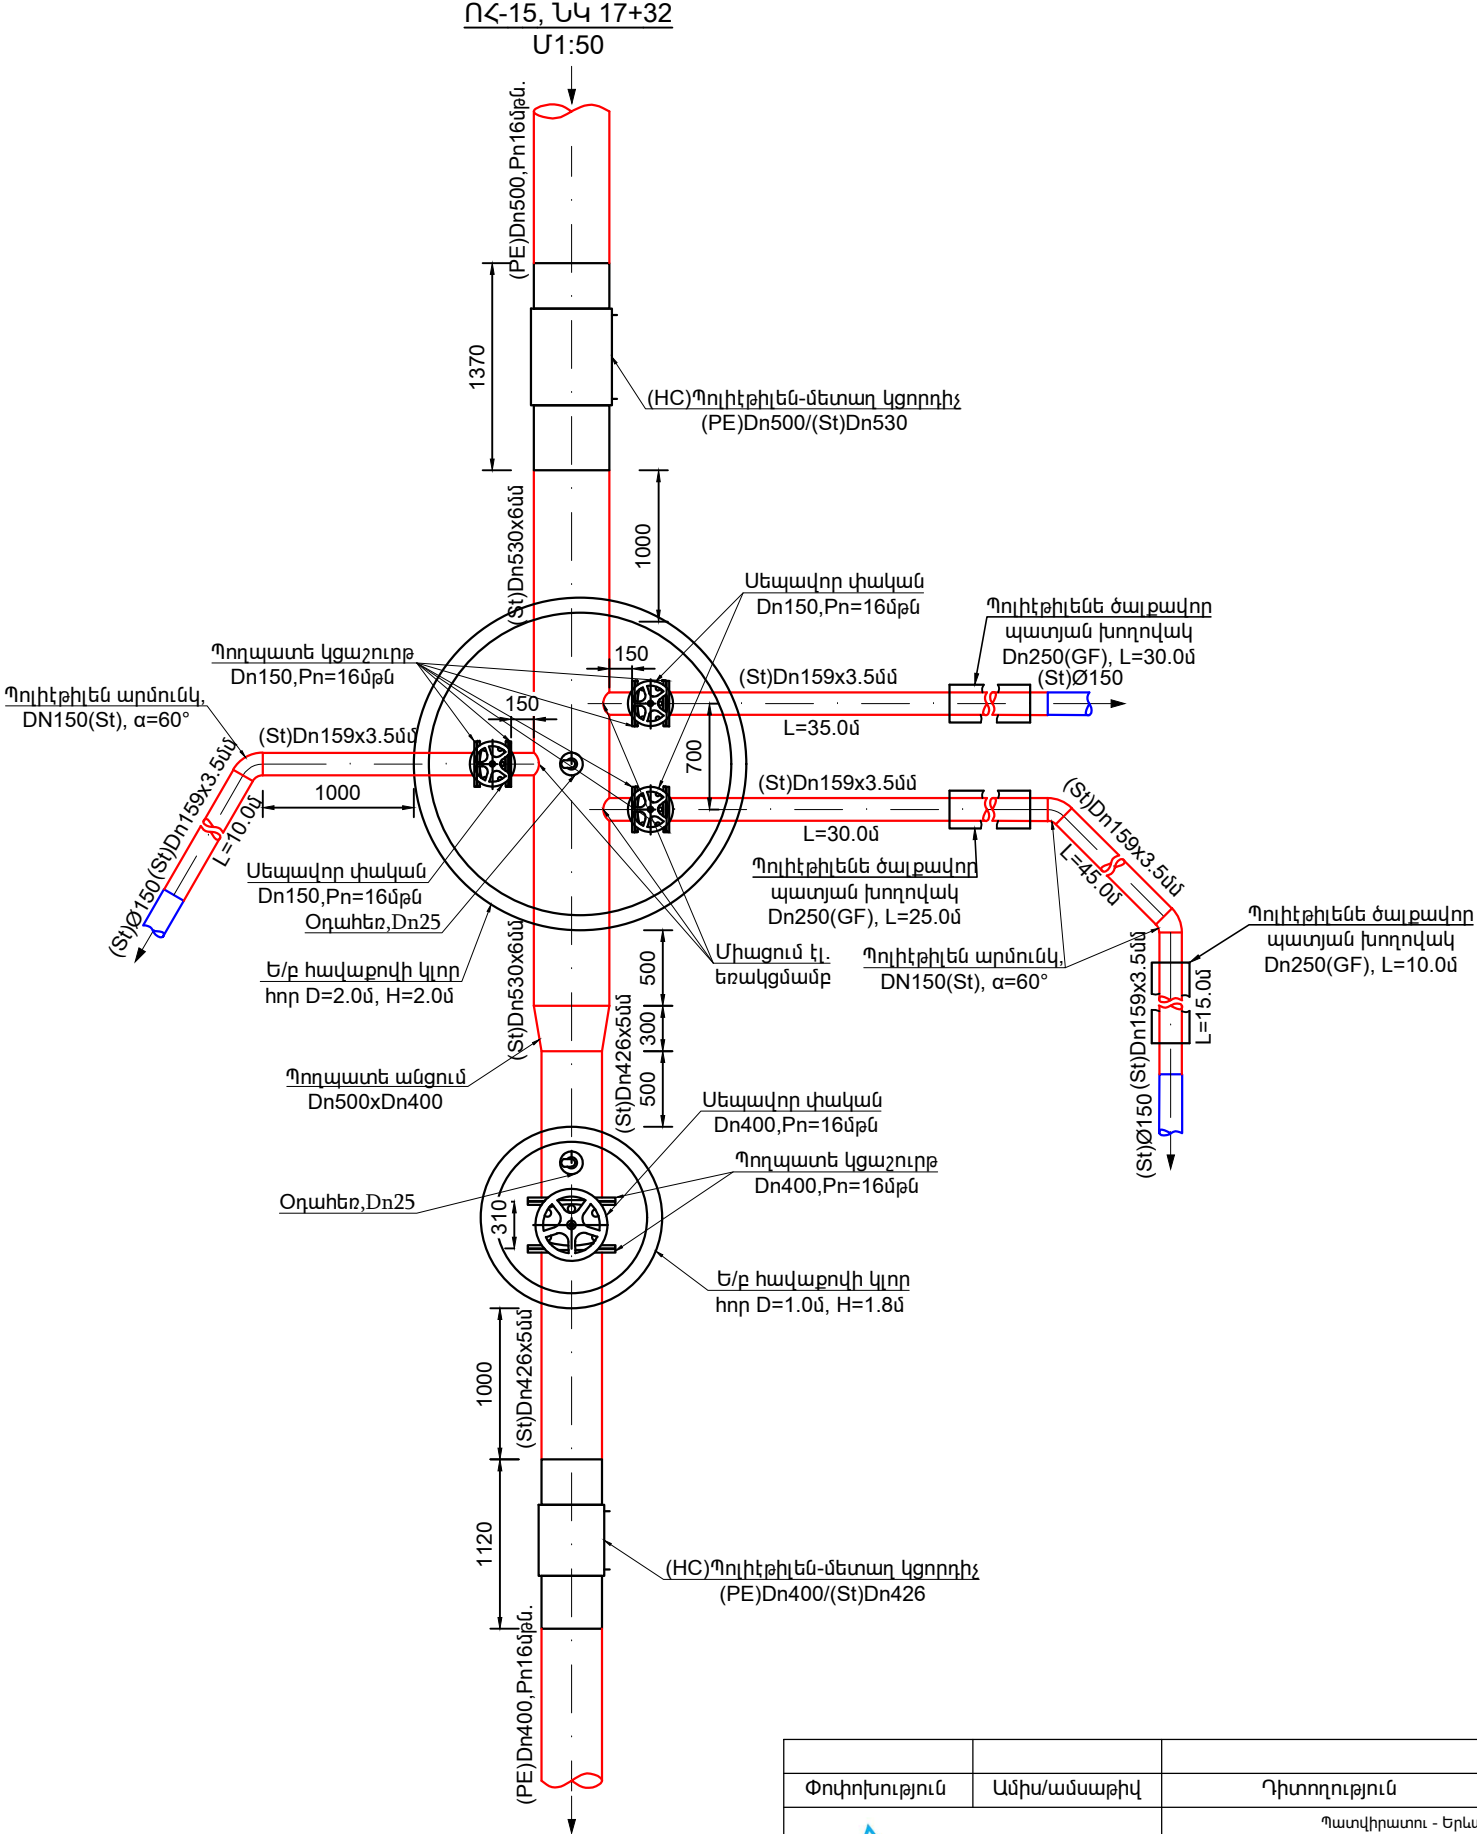

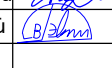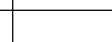Փոփոխություն		Ամիս/ամսաթիվ		Դիտողություն	Հեղինակ	Ստուգեց	
 ԵՐԵՎԱՆ 2024թ.				Պատվիրատու - Երևանի քաղաքապետարան Պայմանագիր N ԵՔ-ԲՄՆԱՇՁԲ-25/5-1			
				Նախագծա-նախահաշվային փաստաթղթերի կազմում և խորհրդատվական ծառայությունների մատուցում			
ՆԳՃ	Վ.Ղազարյան		Երևան քաղաքում ոռոգման համակարգերի վերականգնման աշխատանքների նախագծանախահաշվային փաստաթղթերի կազմման խորհրդատվական աշխատանքներ			Աշխատանքային նախագիծ	
Նախագծեց	Ա.Սիբայելյան					Բաժին ԶԶ	
Ստուգեց	Վ.Ղազարյան					Թերթ	Թերթեր
						25	32
				Նախագծվող ոռոգման հորեր ՈՀ-13, ՈՀ-14 - ՈՀ-15			



ՈՌՈԳՄԱՆ ՀՈՐ ՈՀ-17.1 (ԵԿ 23+70)
Մ 1:50

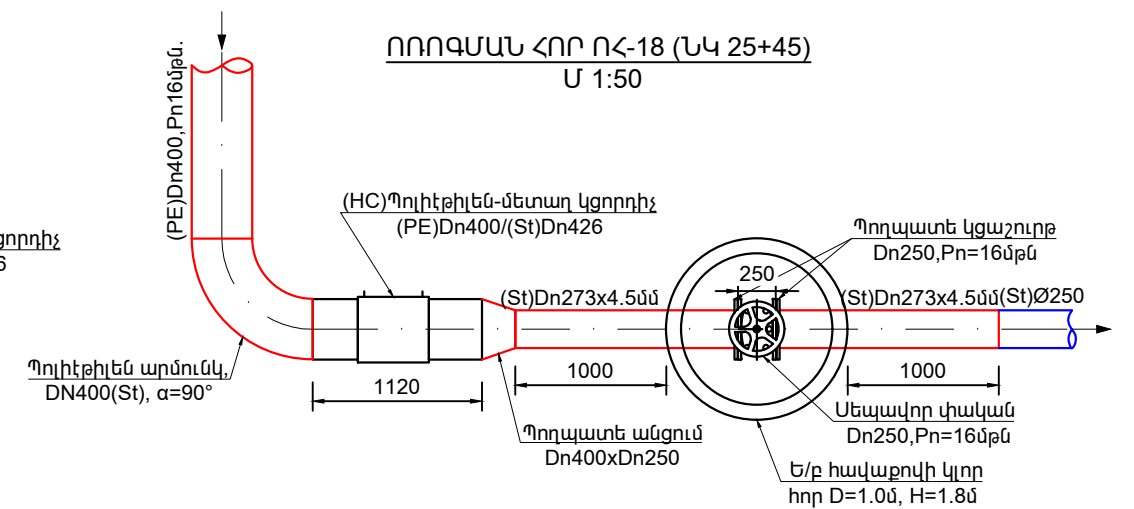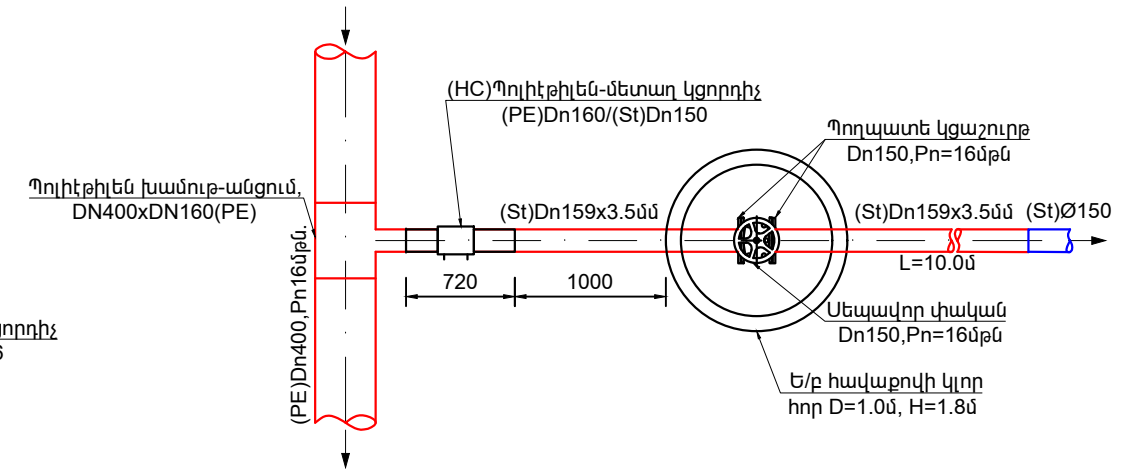


Փոփոխություն	Ամիս/ամսաթիվ	Դիտողություն	Հեղինակ	Ստուգեց		
 ԵՐԵՎԱՆ 2024թ.		Պատվիրատու - Երևանի քաղաքապետարան Պայմանագիր N ԵՔ-ԲՄԱՆՇԲ-25/5-1				
		Նախագծա-նախաիշակային փաստաթղթերի կազմում և խորհրդատվական ծառայությունների մատուցում				
ՆԳՃ	Վ.Ղազարյան		Երևան քաղաքում ոռոգման համակարգերի վերակառուցման, աշխատանքների նախագծախախաշակային փաստաթղթերի կազմման խորհրդատվական աշխատանքներ		Աշխատանքային նախագիծ	
Նախագծեց	Ա.Միքայելյան		Նախագծվող ոռոգման հորեր ՈՀ-16, ՈՀ-17, ՈՀ-17.1, ՈՀ-18		Բաժին ՋՋ	
Ստուգեց	Վ.Ղազարյան				Թերթ	Թերթեր
					26	32

ՈՌՈԳՄԱՆ ԶՐԱՏԱՐԻ ՆՅՈՒԹԱԾԱՆՍԻ ԱՄՓՈՓ ՄԱՍՆԱԳԻՐ


N ը/կ	Անվանումը	Չափման միավոր	Զրամատակարարման հորի համարը եվ քանակը																			Ծանոթություն	
			ՈՀ-1	ՈՀ-1.1	ՈՀ-2	ՈՀ-3	ՈՀ-4	ՈՀ-5	ՈՀ-6	ՈՀ-7	ՈՀ-8	ՈՀ-9	ՈՀ-10	ՈՀ-11	ՈՀ-12	ՈՀ-13	ՈՀ-14	ՈՀ-15	ՈՀ-16	ՈՀ-17	ՈՀ-17.1		ՈՀ-18
1	Սեպավոր փական Dn500,Pn=16մթն	հատ	1	-	1	-	-	1	1	1	-	1	-	-	1	-	-	-	-	-	-	-	
2	Սեպավոր փական Dn400,Pn=16մթն	հատ	-	-	-	-	-	-	-	-	-	-	-	-	-	-	-	1	-	1	-	-	
	Սեպավոր փական Dn250,Pn=16մթն	հատ	-	-	-	-	-	-	-	-	-	-	-	-	-	-	-	-	-	-	-	1	
3	Սեպավոր փական Dn150,Pn=16մթն	հատ	-	1	1	3	2	2	1	2	3	2	3	3	-	4	3	-	4	-	1	-	
4	Պողպատե էլ. եռակցվող կցաշուրթ Dn500, Pn=16մթն	հատ	2	-	2	-	-	2	2	2	-	2	-	-	2	-	-	-	-	-	-	-	
5	Պողպատե էլ. եռակցվող կցաշուրթ Dn400, Pn=16մթն	հատ	-	-	-	-	-	-	-	-	-	-	-	-	-	-	-	2	-	2	-	-	
	Պողպատե էլ. եռակցվող կցաշուրթ Dn250, Pn=16մթն	հատ	-	-	-	-	-	-	-	-	-	-	-	-	-	-	-	-	-	-	-	2	
6	Պողպատե էլ. եռակցվող կցաշուրթ Dn150, Pn=16մթն	հատ	-	2	2	6	4	4	2	4	6	4	6	6	-	8	6	-	8	-	2	-	
7	(HC)Պոլիէթիլեն-մետաղ կցորդիչ (PE)Dn500/(St)Dn530	հատ	1	-	2	2	2	2	2	2	2	2	2	1	1	2	1	-	-	-	-	-	
8	(HC)Պոլիէթիլեն-մետաղ կցորդիչ (PE)Dn400/(St)Dn426	հատ	-	-	-	-	-	-	-	-	-	-	-	-	-	-	-	1	2	2	-	1	
9	(HC)Պոլիէթիլեն-մետաղ կցորդիչ (PE)Dn160/(St)Dn150	հատ	-	1	-	-	-	-	-	-	-	-	-	-	-	-	-	-	-	-	1	-	
10	Պոլիէթիլեն խամուր-անցում, DN500xDN160(PE)	հատ	-	1	-	-	-	-	-	-	-	-	-	-	-	-	-	-	-	-	-	-	
11	Պոլիէթիլեն խամուր-անցում, DN400xDN160(PE)	հատ	-	-	-	-	-	-	-	-	-	-	-	-	-	-	-	-	-	-	1	-	
12	Պոլիէթիլեն արմունկ, DN150(St), α=60°	հատ	-	-	-	-	-	-	-	-	-	-	-	-	-	-	1	-	-	-	-	-	
13	Պոլիէթիլեն արմունկ, DN150(St), α=45°	հատ	-	-	-	-	-	-	-	-	-	-	-	-	-	-	2	-	-	-	-	-	
14	Պողպատե անցում Dn500xDn400	հատ	-	-	-	-	-	-	-	-	-	-	-	-	-	-	1	-	-	-	-	-	
	Պողպատե անցում Dn400xDn250	հատ	-	-	-	-	-	-	-	-	-	-	-	-	-	-	-	-	-	-	-	1	
15	Օդահեռ Dn25	հատ	1	-	1	1	1	1	1	1	1	1	1	1	1	1	1	1	1	1	1	-	
16	Մետաղական կցորդիչ միակողմանի արտաքին պարուրակով Dn25	հատ	1	-	1	1	1	1	1	1	1	1	1	1	1	1	1	1	1	1	1	-	
17	Պողպատե խողովակ (St)Dn25մմ, L=0.2մ	հատ	1	-	1	1	1	1	1	1	1	1	1	1	1	1	1	1	1	1	1	-	
18	Պողպատե խողովակ (St)Dn530x6մմ	զծմ	3.0	-	3.5	4.0	4.0	3.5	3.5	3.5	4.0	3.5	4.0	4.0	2.0	4.0	3.5	-	-	-	-	-	
19	Պողպատե խողովակ (St)Dn426x5մմ	զծմ	-	-	-	-	-	-	-	-	-	-	-	-	-	-	-	1.5	4.0	3.0	-	-	
	Պողպատե խողովակ (St)Dn273x4.5մմ	զծմ	-	-	-	-	-	-	-	-	-	-	-	-	-	-	-	-	-	-	-	3.0	
20	Պողպատե խողովակ (St)Dn159x3.5մմ	զծմ	-	22.0	30.0	65.0	41.0	48.0	18.0	85.0	65.0	65.0	55.0	55.0	-	85.0	136.0	-	95.0	-	12.0	-	
21	Պոլիէթիլենե ծալքավոր պատյան խողովակ Dn250(GF)	զծմ	-	20.0	-	50.0	30.0	35.0	-	50.0	50.0	40.0	40.0	40.0	-	45.0	70.0	-	55.0	-	-	-	
22	Ե/բ հավաքովի կլոր հոր D=2.0մ, H=2.0մ	հատ	-	-	1	1	1	1	1	1	1	1	1	1	-	1	1	-	1	-	-	-	
23	Ե/բ հավաքովի կլոր հոր D=1.5մ, H=2.0մ	հատ	1	-	-	-	-	-	-	-	-	-	-	-	1	-	-	-	-	-	-	-	
24	Ե/բ հավաքովի կլոր հոր D=1.0մ, H=1.8մ	հատ	-	1	-	-	-	-	-	-	-	-	-	-	-	-	-	1	-	1	1	1	

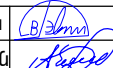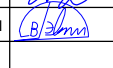Փոփոխություն			Ամիս/ամսաթիվ	Դիտողություն	Հեղինակ	Ստուգեց
 ԵՐԵՎԱՆ 2024թ.			Պատվիրատու - Երևանի քաղաքապետարան Պայմանագիր N ԵՔ-ԲՄՆԱՇՁԲ-25/5-1			
			Նախագծա-նախահաշվային փաստաթղթերի կազմում և խորհրդատվական ծառայությունների մատուցում			
ՆԳՃ	Վ.Ղազարյան		Երևան քաղաքում ոռոգման համակարգերի վերակառուցման աշխատանքների նախագծանախահաշվային փաստաթղթերի կազմման խորհրդատվական աշխատանքներ			Աշխատանքային նախագիծ
Ստուգեց	Վ.Ղազարյան		Ոռոգման ջրատարի նյութածախսի ամփոփ մասնագիր			Բաժին ԶԶ
						Թերթ
						Թերթեր
						27
						32


ՀԱՏԱԿԱԳԻԾ Մ 1:20

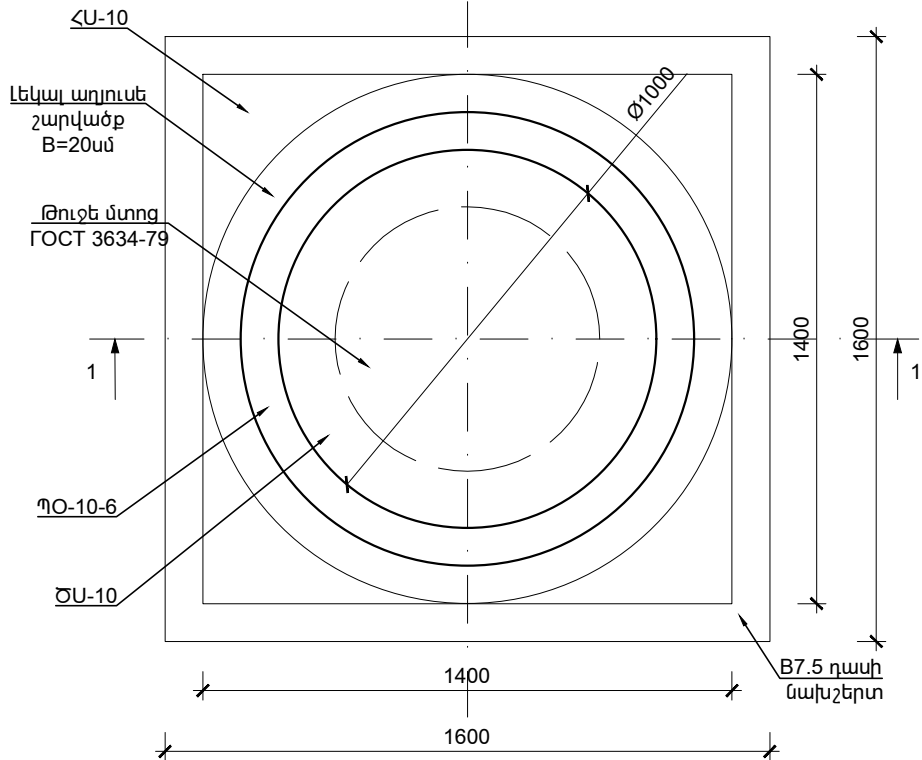

ՀԱՆԳՈՒՅՑ 1

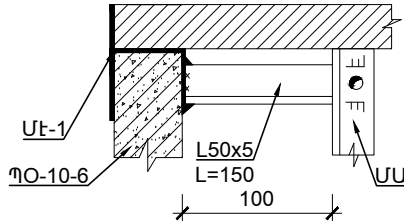


ՀԱՆԳՈՒՅՑ 2

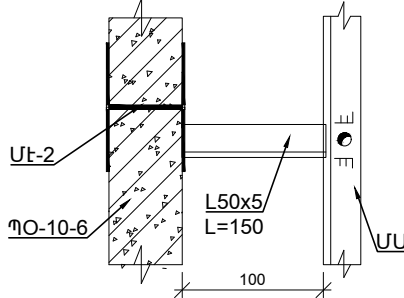


ՀԱՎԱՔՈՎԻ Ե/Ք ՀՈՐԻ ՆՅՈՒԹԱԾԱՆԽԻ ՄԱՍՆԱԳԻՐ

№	ՆՅՈՒԹԻ ՏԵՍԱԿԸ	Չ/Մ	ՔԱՆԱԿԸ	ԾԱՆՈԹՈՒԹՅՈՒՆ
1	B7.5 դասի նախապատրաստական շերտ	մ ³	0.26	h=10սմ
2	Հիմքի սալ ՀՍ-10	հատ	1	h=10սմ
3	Լեկալ աղյուսե շարվածք	մ ³	0.35	h=60սմ
4	Պատի օղակ ՊՕ-10-6	հատ	2	h=60սմ
5	Ծածկի սալ ԾՍ-10	հատ	1	h=15սմ
6	Թուջե մտոց	հատ	1	GOCT 3634-79
7	Մետաղական աստիճան	հատ	1	h=180սմ
8	Մետաղական էլեմենտ ՄԷ-1	հատ	3	4.8կգ
9	Մետաղական էլեմենտ ՄԷ-2	հատ	3	3.9կգ
10	Պատյան խողովակ-ըստ տեխնոլոգիական գծագրերի			
11	Փականի տակրիդ-ըստ տեխնոլոգիական գծագրերի			


ԿՏՐՎԱԾՔ 1-1 Մ 1:20

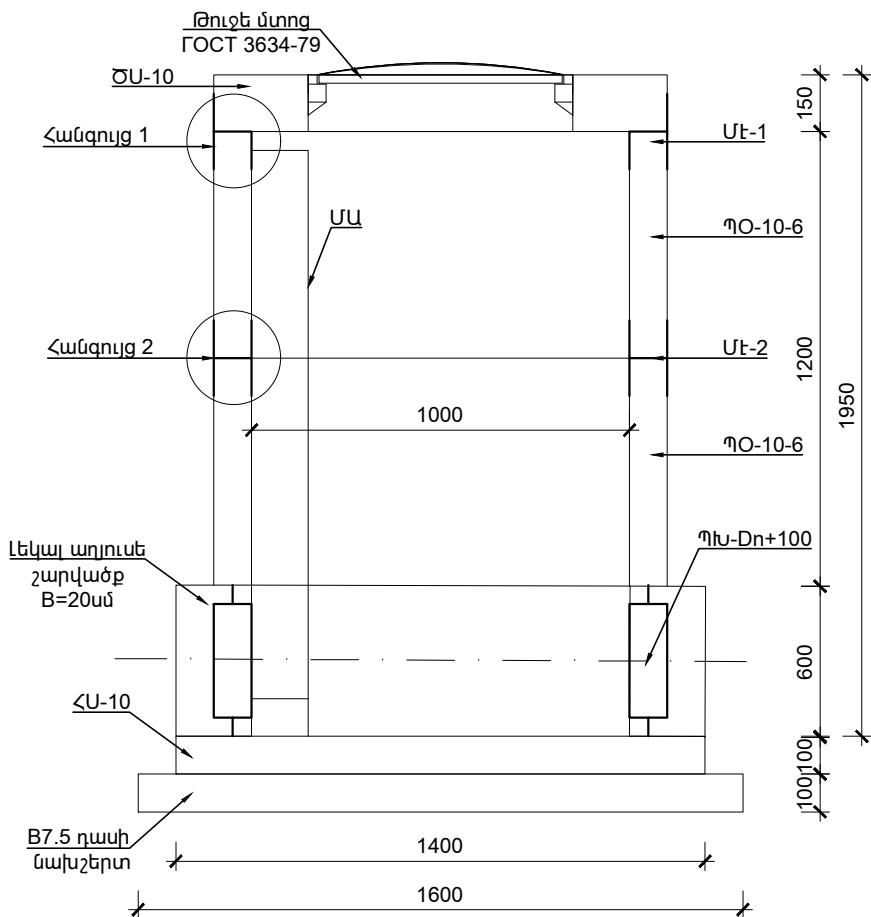

ՄԵՏԱՂԱԿԱՆ ԱՍՏԻՃԱՆ

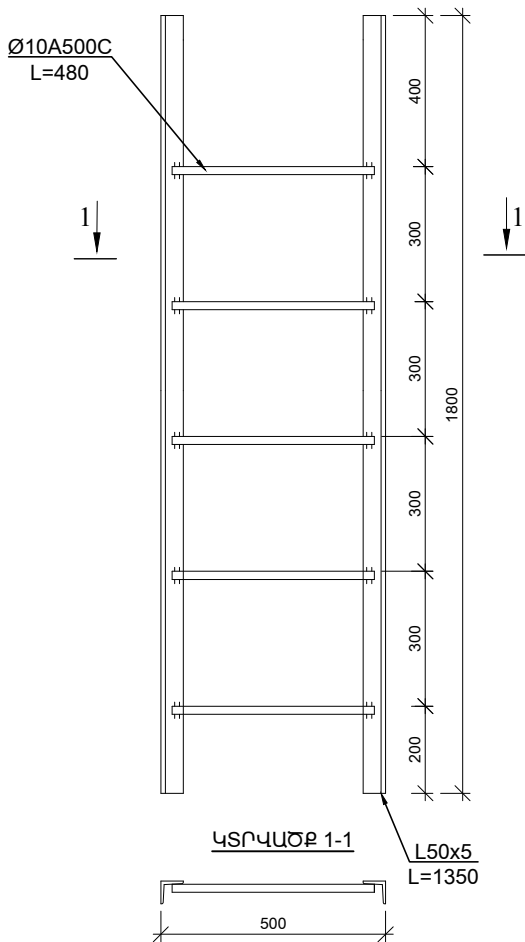

ՀՈՐԻ ՊԱՏԵՐՈՒՄ ՏԵՂԱԴՐԱԴՐ ՊԱՏՅԱՆ ԽՈՐՈՎԱԿ

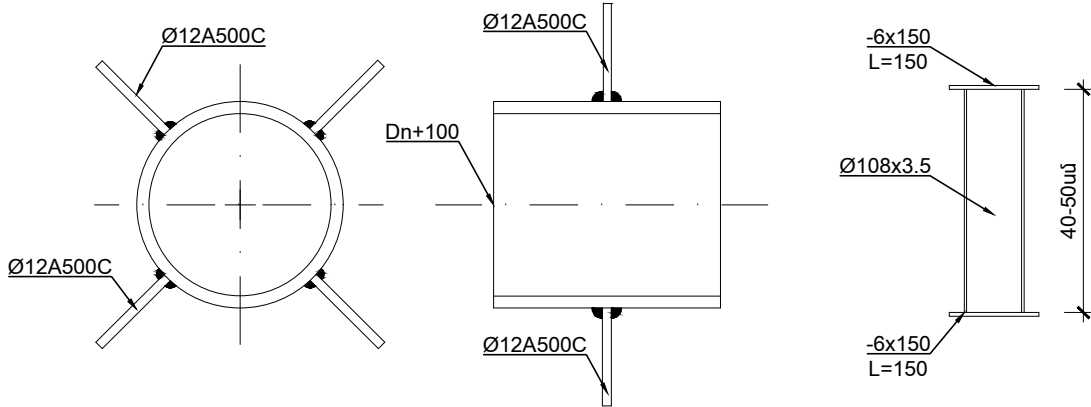


ՓԱԿԱՆՆԵՐԻ ՏԱԿՐԻ


ԾԱՆՈԹՈՒԹՅՈՒՆ

- Պատի օղակները և ծածկի սալերը տեղադրվում են թարմ պատրաստված ցեմենտալագային չաղախի վրա:
- Հորի բարձրությունը կարելի է կարգավորել պատի օղակի համապատասխան չափի կտրույով կամ հատակի սալի վրա մանրահատիկ M150 մակնիշի միաձույլ բետոնե պատի իրականացումով:




Փոփոխություն	Ամիս/ամսաթիվ	Դիտողություն	Հեղինակ	Ստուգեց
 ԵՐԵՎԱՆ 2024թ.		Պատվիրատու - Երևանի քաղաքապետարան Պայմանագիր N ԵՔ-ԲՄՆԱՀՁԲ-25/5-1		
Նախագծեց Ա.Միքայելյան		Նախագծա-նախահաշվային փաստաթղթերի կազմում և խորհրդատվական ծառայությունների մատուցում		Աշխատանքային նախագիծ
Ստուգեց Վ.Ղազարյան	Վ.Ղազարյան	Երևան քաղաքում ոռոգման համակարգերի վերակառուցման աշխատանքների նախագծա-նախահաշվային փաստաթղթերի կազմման խորհրդատվական աշխատանքներ		Բաժին ՋՋ
		Ե/բ հավաքովի կլոր հորի շինարարական լուծումներ D=1.0մ, H=1.8մ		Թերթ
				28
				32

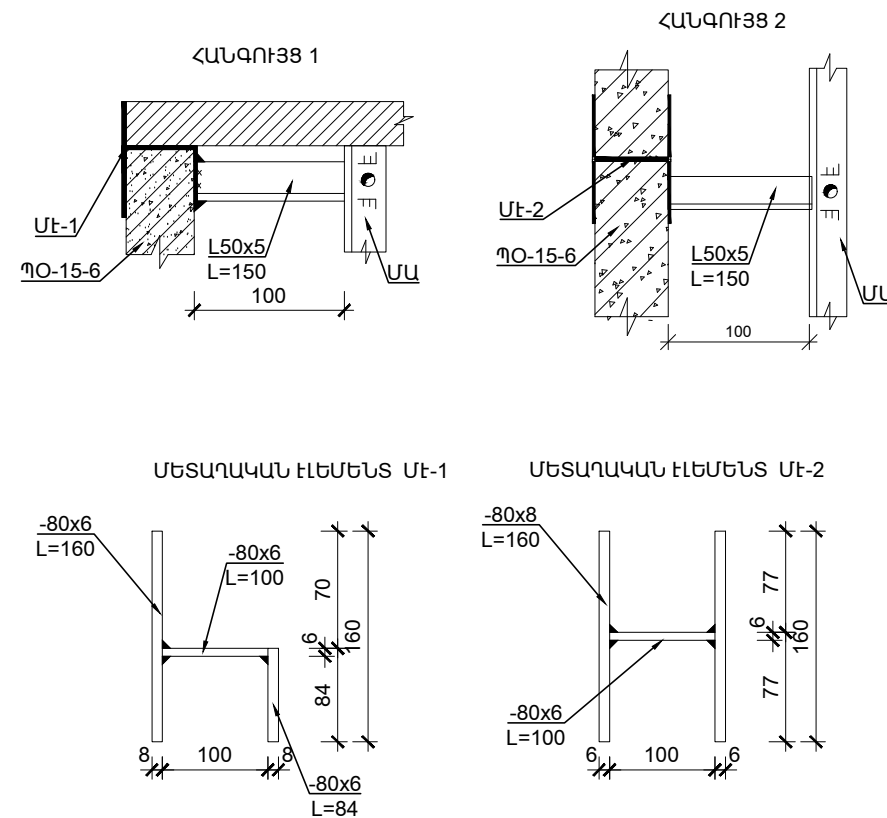

ՀԱՎԱՔՈՒԿԻ Ե/Ք ՀՈՐԻ ՆՅՈՒԹԱԾԱՆՍԻ ՄԱՍՆԱԳԻՐ				
№	ՆՅՈՒԹԻ ՏԵՍԱԿԸ	Չ/Մ	ՔԱՆԱԿԸ	ԾԱՆՈԹՈՒԹՅՈՒՆ
1	B7.5 դասի նախապատրաստական շերտ	մ ³	0.44	h=10սմ
2	Հիմքի սալ ՀՍ-15	հատ	1	h=10սմ
3	Լեկալ աղյուսե շարվածք	մ ³	0.9	h=40սմ
4	Պատի օղակ ՊՕ-15-6	հատ	2	h=60սմ
5	Ծածկի սալ ԾՍ-15	հատ	1	h=15սմ
6	Թուջե մտոց	հատ	1	ГОСТ 3634-79
7	Մետաղական աստիճան	հատ	1	h=200սմ
8	Մետաղական էլեմենտ ՄԷ-1	հատ	3	4.8կգ
9	Մետաղական էլեմենտ ՄԷ-2	հատ	3	3.9կգ
10	Պատյան խողովակ-ըստ տեխնոլոգիական գծագրերի			
11	Փականի տակդիր-ըստ տեխնոլոգիական գծագրերի			

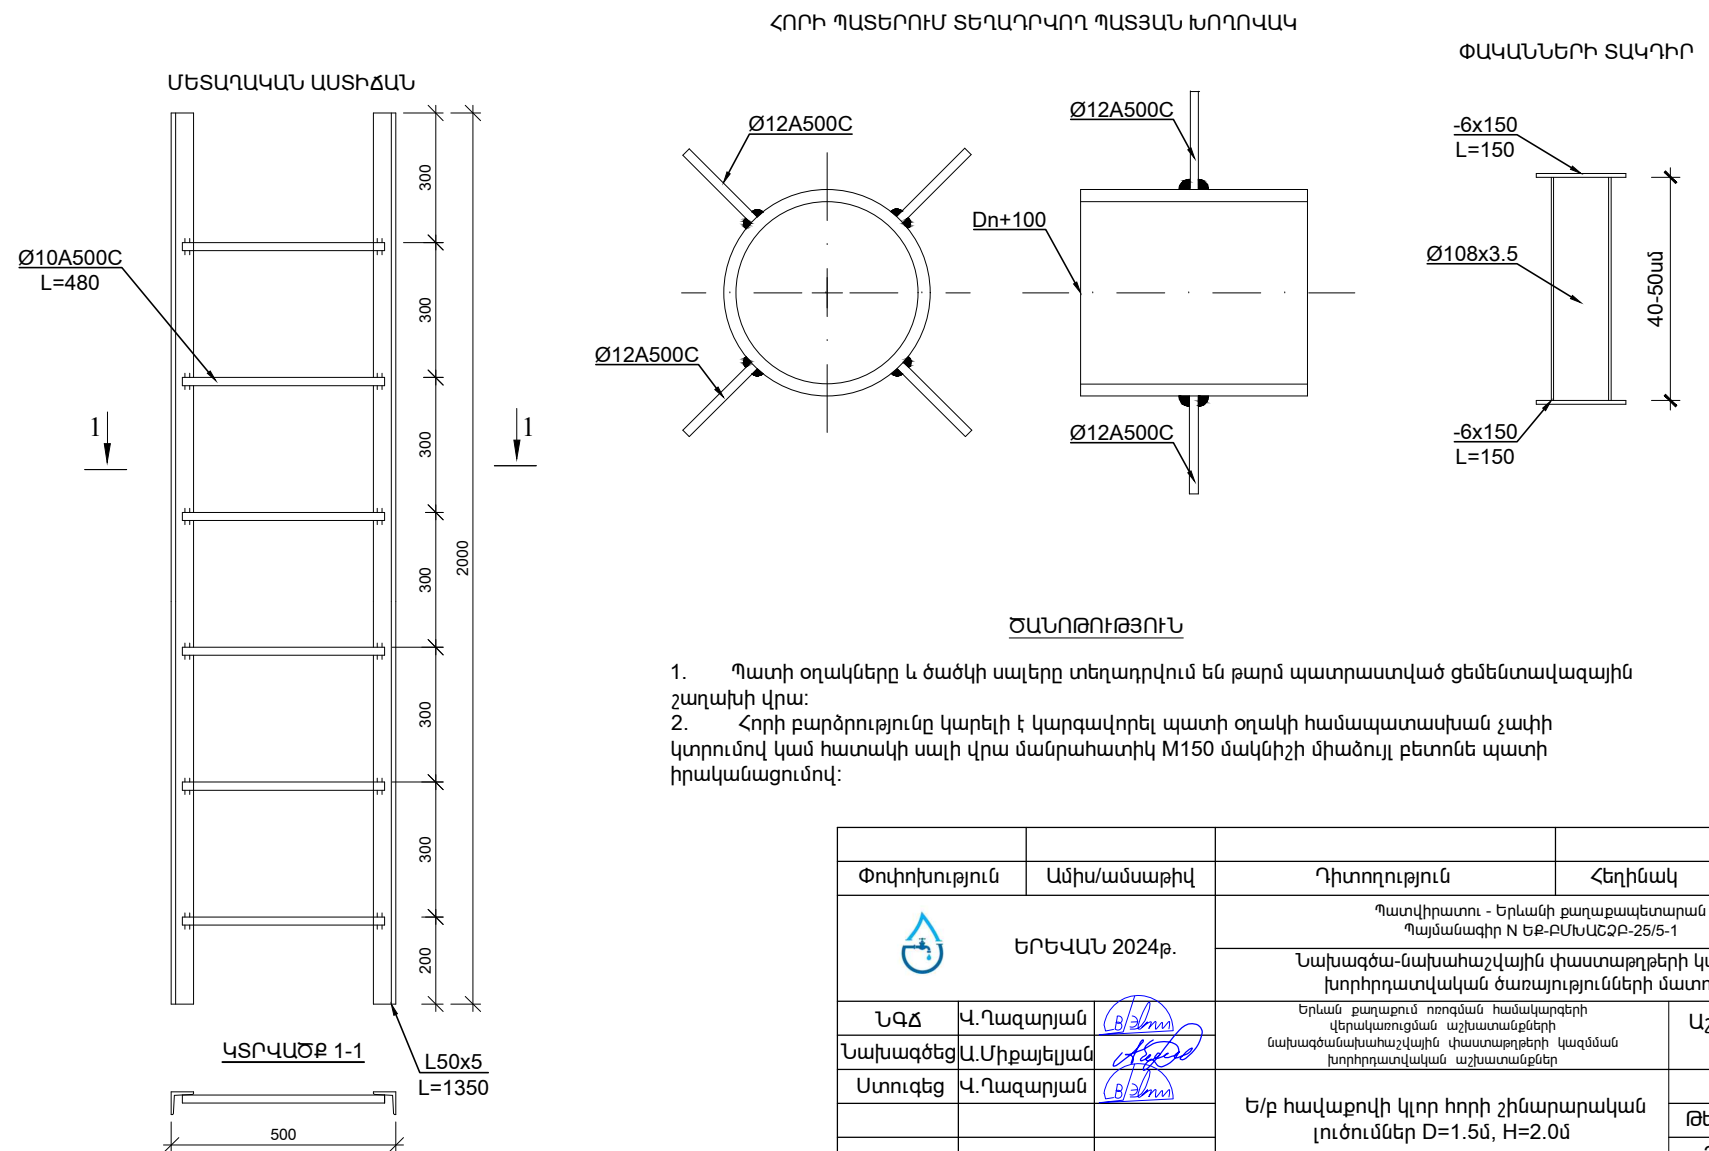

Փոփոխություն		Ամիս/ամսաթիվ		Դիտողություն		Հեղինակ	
 ԵՐԵՎԱՆ 2024թ.		Պատվիրատու - Երևանի քաղաքապետարան Պայմանագիր N ԵՔ-ԲՄՆԱԸՀԲ-25/5-1					
		Նախագծա-նախահաշվային փաստաթղթերի կազմում և խորհրդատվական ծառայությունների մատուցում					
ՆՁԾ	Վ.Ղազարյան			Երևան քաղաքում ոռոգման համակարգերի վերակառուցման աշխատանքների նախագծանախահաշվային փաստաթղթերի կազմման խորհրդատվական աշխատանքներ			Աշխատանքային նախագիծ
Նախագծեց	Ա.Միքայելյան						Ե/բ հավաքովի կլոր հորի շինարարական լուծումներ D=1.5մ, H=2.0մ
Ստուգեց	Վ.Ղազարյան						
							29
							32

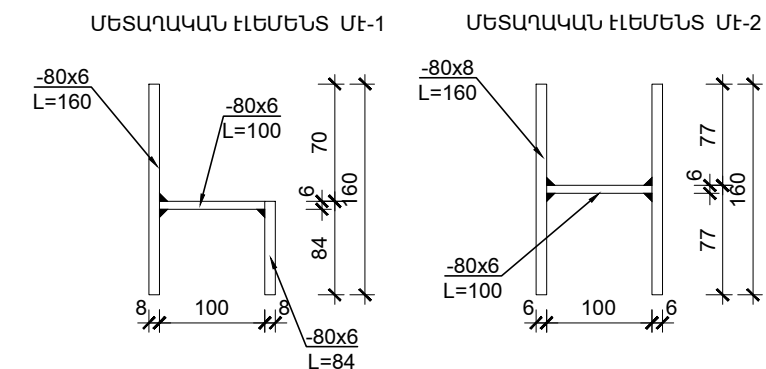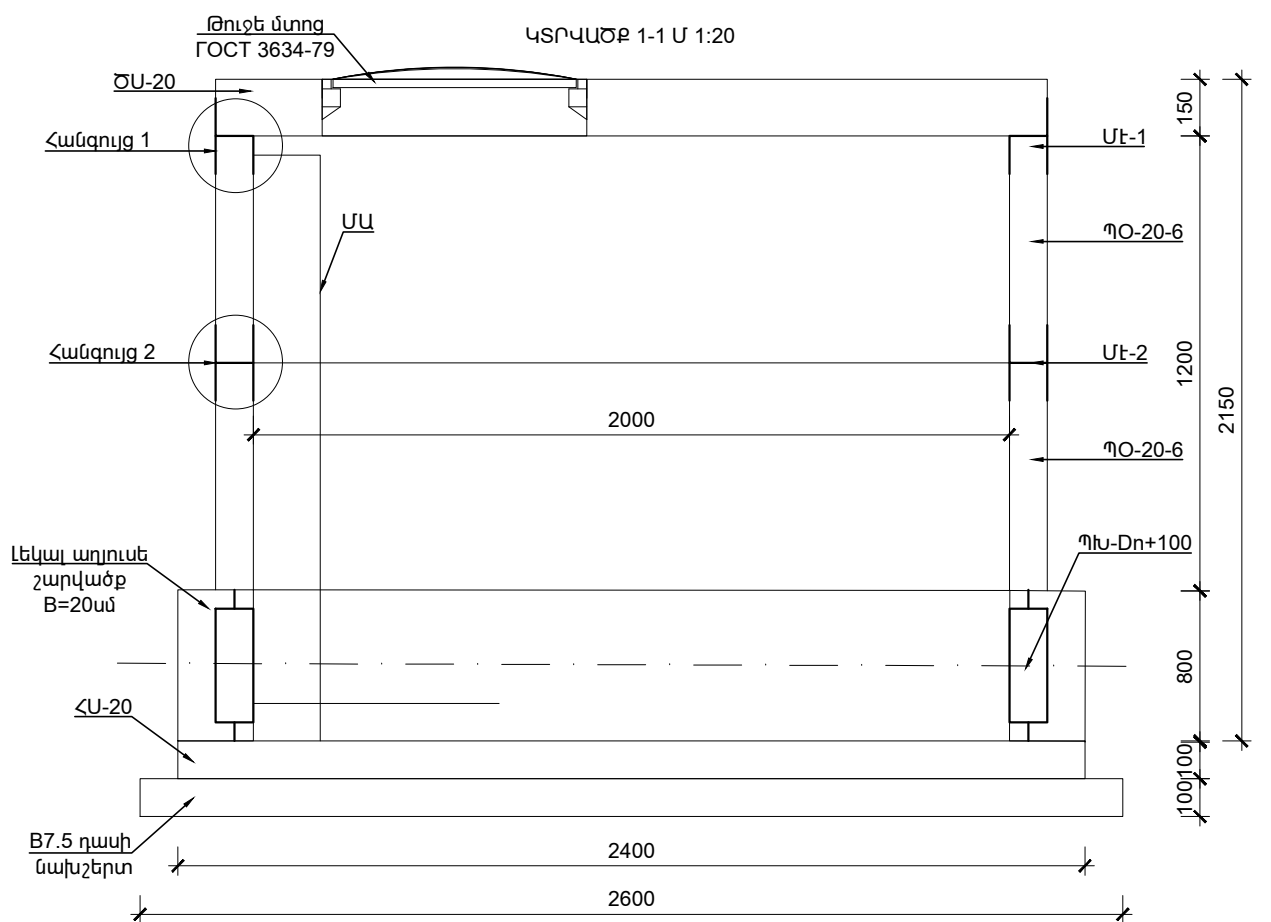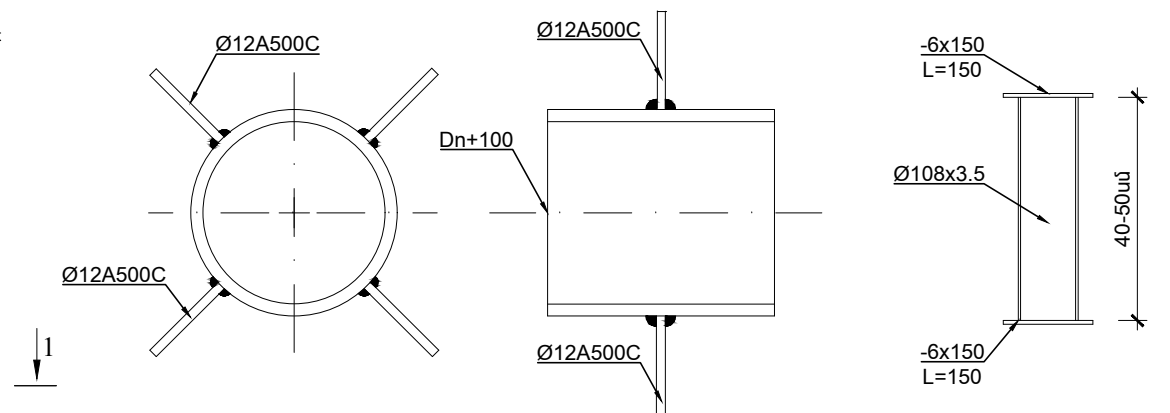ՀՈՐԻ ՊԱՏԵՐՈՒՄ ՏԵՂԱԴՐՎՈՂ ՊԱՏՅԱՆ ԽՈՂՈՎԱԿ

1. Պատի օդակները և ծածկի սալերը տեղադրվում են բարձր պատրաստված ցեմենտավազային շաղախի վրա:
2. Հորի բարձրությունը կարելի է կարգավորել պատի օդակի համապատասխան չափի կտրուճով կամ հատակի սալի վրա մանրահատիկ M150 մակնիշի միաձույլ բետոնե պատի իրականացումով:

Փոփոխություն		Ամիս/ամսաթիվ		Պատժություն	
		ԵՐԵՎԱՆ 2024թ.		Պատվիրատու - Երևանի քաղաքապետարան Պայմանագիր N ԵԲ-ԲՄԱՇԶԲ-25/5-1	
				Նախագծա-նախաիաշվային փաստաթղթերի կազմում և խորհրդատվական ծառայությունների մատուցում	
ՆՁԶ	Վ.Ղազարյան			Աշխատանքային նախագիծ	
Նախագծեց	Ա.Միքայելյան				
Ստուգեց	Վ.Ղազարյան			Բաժին ՏՏ	
Ե/բ հավաքովի կլոր հորի շինարարական լուծումներ D=2.0մ, H=2.0մ				Թերթ	Թերթեր
				30	32