

ՀԱՄԱՅՆ**ՀՀ ԱՐԱՐԱՏԻ ՄԱՐԶ, ԱՐՏԱՇԱՏԻ ՀԱՄԱՅՆՔ****ԼԱԽԱԳԾԻ
ԱՆՎԱՆՈՒՄԸ****ՀՀ ԱՐԱՐԱՏԻ ՄԱՐԶԻ ԱՐՏԱՇԱՏ ՀԱՄԱՅՆՔԻ ԲՆԱԿԱՎԱՅՐԵՐԻ
ԳԱԶԻՖԻԿԱԿՈՒՄ (ԳԻՐՔ 2)****ԼԱԽԱՊՈՒՄ****ԱՇԽԱՏԱՆՔԱՅԻՆ ԼԱԽԱԳԻԾ****ԼԱԽԱԳԾԻ ՄԱՍ****ԳԱԶԱՄԱՏԱԿԱՐԱՐՈՒՄ****ԴԱՏԱԿՐԱՏՈՒ****ԱՐՏԱՇԱՏԻ ՀԱՄԱՅՆՔԱՊԵՏԱՐԱՆ****ՕԲՅԵԿՏ****№ 33-24****ԼԱԽԱԳԾՈՂ****«ՔԼՅՈՒ ՄԹՐԻՄ ՍՈԼՈՒՇՆՍ» ՍՊԸ****ԴԶՈՐԵՆ****Հ. ԴԱՎԹՅԱՆ****ԼԱԽԱԳԾՈՂ****Ռ. ՍՏԵՓԱՆՅԱՆ**



ՀԱՅԱՍՏԱՆԻ ՀԱՆՐԱՊԵՏՈՒԹՅԱՆ ՔԱՂԱՔԱՇԽՆՈՒԹՅԱՆ ԿՈՄԻՏԵ

ԼԻՑԵՆԶԻԱ

ՔՊԼ-001101, 1-ին դաս

(Բնական, մշակված զուգը)

ՔԱՂԱՔԱՇԽՆԱԿԱՆ ՓԱՏԱՍԹԵՂԵԹԻ ԿԱԶՄՈՒՄ՝ ՔԱՅԱՊՈՒԹՅԱՆ ԿՈՆԱՏՐՈՒԿՏՈՐՎԱՆ ԵՎ
ՃԱՐՏԱՐԱՊԵՏԱԿԱՆ ՄԱՍԵՐԻ

Ստանդարտ/Մեթոդ ընտրության գործառնական տեսակ

ՏՐԿԱՆ Ե

2024-09-23, «ՔԼՑՈՒ ՄԵՐԻՄ ՄՈՒԼՈՒՆՆ» ՍՊԸ

(Տնօրենի տպը լուսանկարի, ամսի, օր, Ժամագրությունը պահպանվում է տպագրության մեջ)

ՀՀ, ԵՐԵՎԱՆ, ՆՈՐ ՆՈՐԲ, ԳՅՈՒՐՋՅԱՆ Փ., 17, 89

Փակվել է (կնիք) 2024 թվականի օգոստոսի 23-ին, 17:00: Կնիքը պահպանվում է փակվելու պահից

Գործողության ժամկետը՝ 23.09.2029թ.

(Որոշման տպագրություն)

ՀԱՅԿԻՉ ՀԱՄԱՐ՝ UG36-0004-924E-7696

Այս փաստաթուղթը ստեղծվել է ընդամենը 1 օրվա ընթացքում: Փաստաթղթի վավերականության ստուգումն ու
էլեկտրոնային ընթացքի մոնիթինգը կատարվում է <https://verify.e-gov.am> Հայաստանի Հանրապետության
Գաղափարական փաստաթղթերի վավերականության ստուգման միասնական համակարգի կայքում մուտքագրելով կոդը:
Խանութը կամ պանակետը կրող արձագանքներն ընդգրկվում են (QR Code):





ՀԱՅԱՍՏԱՆԻ ՀԱՆՐԱՊԵՏՈՒԹՅԱՆ ՔԱՂԱՔԱՇԽՈՒԹՅԱՆ ԿՈՄԻՏԵ

ԼԻՑԵՆԶԻԱՅԻ ՆԵՐԴԻՐ

ՔՊՆ-001101-06




ՋԵՐՄԱԳԱԶԱՄԱՏԱԿԱՐԱՐՈՒՄ ԵՎ ՕՐԱԲԻՆՈՒԹՅՈՒՆ (ՕՐԱԲԻՆՈՒԹՅԱՆ, ՋԵՐՄԱՐՑՄԱՆ ԵՎ ՕՐԻ
ԼԱԿՈՐԱԿՄԱՆ ՀԱՄԱԿԱՐԳԵՐ, ՋԵՐՄԱՄԱՏԱԿԱՐԱՄԱՆ ԵՎ ԳԱԶԱՄԱՏԱԿԱՐԱՄԱՆ ՀԱՄԱԿԱՐԳԵՐ)






Ներդիրը վավերական է լիցենզիայի անկայության դեպքում

ՀԱՄԱՐ՝ 0073-FF6E-AT6B-42B6




Պատասխանատու մասնագետ/ներին ահազանքային տվյալներ	Խախտության տարի	Խախտության համար	Խախտության օր. ամիս, տարեթիվ
ՀԱՅԿ ՊԱՍՅԱՆ	Հ	001568	2024-09-04



ՀԱԿ-2 ՀԱՄԱՐ՝ UG73-FF6E-AF6B-4286

Սույն փաստաթուղթը ստված է թանգրամային էնկոդման միջոցով: Փաստաթղթի վավերականության ստուգումն ու էնկոդման քննարկումը կատարվում է հետևյալ հասցեով: <https://verify.e-gov.am> Հանրապետության պաշտոնական փաստաթղթերի վավերականության ստուգման միջոցով կարելի է ստուգել փաստաթղթի իսկությունը կամ սխալմունքները: Գրանցված փաստաթղթերի (QR Code):

Բովանդակություն

Գրություններ		
1. Արտաշատի ԳԳՄ-ի 10.10.2024թ. N 01-02/2107 գրություն	13. Միջյան բնակավայրի 21-րդ, 22-րդ և 23-րդ փողոցների գազատարների երկայնական կտրվածք (Ճյուղ 2)	
2. Արտաշատի ԳԳՄ-ի տեխնիկական առաջադրանքի 09.10.2024թ. (13 թերթ)	14. Բարձրաշեն բնակավայրի Արարատյան փողոցի գազատարի գլխավոր հատակագիծ Մ1:1000	
3. Արտաշատի ԳԳՄ-ի 13.12.2023թ. N 01-02/2423 գրություն	15. Բարձրաշեն բնակավայրի Արարատյան փողոցի գազատարի երկայնական կտրվածք	
4. Արտաշատի ԳԳՄ-ի տեխնիկական առաջադրանքի 12.12.2023թ. (1 թերթ)	16. Լանջազատ բնակավայրի Չաուշ փողոցի գազատարի գլխավոր հատակագիծ Մ1:1000	
5. Արտաշատի ԳԳՄ-ի 28.12.2023թ. N 01-02/2543 գրություն	17. Լանջազատ բնակավայրի Չաուշ փողոցի գազատարի երկայնական կտրվածք	
6. Արտաշատի ԳԳՄ-ի տեխնիկական առաջադրանքի 27.12.2023թ. (1 թերթ)	18. Բյուրական բնակավայրի Աղայան փողոցի գազատարի գլխավոր հատակագիծ Մ1:1000	
1. Բազատրագիր	19. Բյուրական բնակավայրի Աղայան փողոցի գազատարի երկայնական կտրվածք	
2. Երկրաբանություն	20. Մրզանուշ բնակավայրի Թումանյան փողոցի գազատարի գլխավոր հատակագիծ Մ1:1000	
3. Ճարտարապետահատագծային առաջադրանք	21. Մրզանուշ բնակավայրի Գորգիսյան փողոցի գազատարի գլխավոր հատակագիծ Մ1:1000	
	22. Մրզանուշ բնակավայրի Նարեկացի և Մարյան փողոցների գազատարի գլխավոր հատակագիծ Մ1:1000	
	23. Մրզանուշ բնակավայրի Թումանյան փողոցի գազատարի երկայնական կտրվածք	
	24. Մրզանուշ բնակավայրի Գորգիսյան փողոցի գազատարի երկայնական կտրվածք	
	25. Մրզանուշ բնակավայրի Նարեկացի և Մարյան փողոցների գազատարի երկայնական կտրվածք	
	26. Արաքսավան բնակավայրի Խաչատրյան փողոցի գազատարի գլխավոր հատակագիծ Մ1:1000	
	27. Արաքսավան բնակավայրի Նժդեհ փողոցի գազատարի գլխավոր հատակագիծ Մ1:1000	
	28. Արաքսավան բնակավայրի Խաչատրյան փողոցի գազատարի երկայնական կտրվածք	
	29. Արաքսավան բնակավայրի Նժդեհ փողոցի գազատարի երկայնական կտրվածք	

Ներկայացվող թերթեր

1. Միջյան բնակավայրի 21-րդ, 22-րդ և 23-րդ փողոցների գազատարների երկայնական կտրվածք (Ճյուղ 1)	1. Շարժական հենասյուն	
	2. Ամրացում պատին	
	3. Անշարժ հենարան	
	4. Պաշտպանիչ ցանց	
	5. Գազատարի հողանցում	
	6. Ժամանակացույց	
	7. Մեխանիզմների և աշխատանքային ռեսուրսների ցանկ	
	Աշխատանքների ծավալներ	



Закрывтое акционерное общество
«Газпром Армения»
(ЗАО «Газпром Армения»)

Арташатский ФГТ

ул. Мехисеена, 154, Арташат, Араратская область
Республика Армения, 0163
тел.: (374 10) 294-158, факс: (374 235) 2-05-68
e-mail: artashat@gazpromarmenia.am, gazpromarmenia.am

«Գազպրոմ Արմենիա»
փակ բաժնետիրական ընկերություն
(«Գազպրոմ Արմենիա» ՓԲԸ)

Արտաշատի ԳԳՄ

0703, ՀՀ, Արտաշատի մարզ,
ք. Արտաշատ, Մարտիրոս 154
հեռ.՝ (374 10) 294-158, ֆաքս՝ (374 235) 2-05-68
էլ. փոստ՝ artashat@gazpromarmenia.am, gazpromarmenia.am

10. 10 2024 թ.

№ 01-02/2024

ՀՀ, Արարատի մարզ,
Արտաշատ համայնքի ղեկավար
Պարոն Կ. Մկրտչյանին

«Գազպրոմ Արմենիա» ՓԲԸ Արտաշատի ԳԳՄ-ն թույլատրում է պատվիրատուի միջոցներով, պայամանագրային կարգով՝ մատնաճյուղի կողմից առաջադրված տեխնիկական պայմանների համապատասխան արտոնագիր ունեցող կազմակերպությունների միջոցով կազմել ՀՀ, Արարատի մարզի, Արտաշատ համայնքի՝ Վերին Արտաշատ բնակավայրի Մեծարենց, Քուչակ և Վ. Սարգսյան փողոցների, Ազնետան բնակավայրի Ստեփանյան, Մարթան, Մաշտոց, Աղայան և Նար-Դուս փողոցների, Լանջազատ բնակավայրի Գ.Զառչ փողոցի, Ոստան բնակավայրի Պ.Սևակ, Էրևանյան, Մայիսյան և Արվազյան փողոցների, Արաքուտվան բնակավայրի Ա.Խաչատրյան և Գ.Լժդեն փողոցների, Բյուրավան բնակավայրի Աղայան փողոցի, Կանաչուտ բնակավայրի Շիրվանզադե, Լորվեզական և Մ.Գեշ փողոցների, Մխչյան բնակավայրի 21-րդ, 22-րդ, 23-րդ, 17-րդ, 18-րդ և Զարենց փողոցների, Մրգանուշ բնակավայրի Գորգիսյան, Լարեկացի, Մարթան և Թումանյան փողոցների, Գետազատ բնակավայրի Ռաֆֆի, Ներսիսյան և Կոմիտաս փողոցների, Բերդիկ բնակավայրի ՀՇիրազ և Պ.Սևակ փողոցների, Լորաշեն բնակավայրի Թումանյան, Պ.Սևակ, Գալ, Մարտյան և Կոմիտաս (1-ին և 2-րդ ճյուղեր) փողոցների՝ գազիֆիկացման նախագծա-նախատեսված փաստաթղթերը և իրականացնելու շին. հավաքակցման աշխատանքները՝ մատնաճյուղի կողմից համաձայնեցված և վերահսկողությունն իրականացնող իրավասու մարմիններում գրանցված նախագծով: Գազամատակարարումը կիրականացվի սահմանված կարգով՝ շին. Մոնտաժային աշխատանքների ավարտից, գազահամակարգը շահագործման ընդունելուց, գազի թողարկման թույլտվությունը ստանալուց հետո՝ ապահովելով գազի տնտեսությունում անվտանգության կանոնները:

Առդիր՝ գազիֆիկացման տեխնիկական պայմաններ 34 էջից:

Տնօրեն՝

Է. Ավոյան

Հաստատում եմ
Արտաշեսի ԳԳՄ-ի տնօրեն



Է. Ավոյան

<<09>> հոկտեմբեր 2024թ

ՏԵԽՆԻԿԱԿԱՆ ՊԱՅՄԱՆՆԵՐ

22. Արարատի մարզ, Արտաշատ համայնք, Գետազատ բնակավայր, Ընթերցի փողոցի գազիֆիկացման

1. Գազի մաքսիմում 3.0 մ³ ժամային ծախսով

2. Միացվող գազատարում գազի ճնշումը 0.025 կգ/սմ²

3. Միացման կետը Ընթերցի փողոցի թիվ 9 հասցեի մոտից՝ D=57մմ ց/ճ վ/գ գազատարից
(Նշել միացման տեղի հասցեն, տեղակայումը և պիկետը)

4. Լրացուցիչ պահանջներ Գազատարը կառուցել համաձայն հիդրավիկ հաշվարկի
(Հիդրավիկական վերահսկման կառավարման անորոշեցումներ)

5. Տեղակայելով _____
(Գլխավորողի հաշվիչ հանգույցի տեղադրում, ԷՆԿ, ԳԿԿ նախատեսում և այլն)

6. Օբյեկտի գազամատակարարման վերականգման (և կամ գազիֆիկացման) զծապատկերը _____

*Օանդություն զծապատկերը կարող է կցվել առանձին թերթերով

Անդամացման տեղը
D=57մմ ց/ճ վ/գ գազատար

19

Ընթերցի փողոց

7. Տեխնիկական պայմանները կազմված են <<09>> հոկտեմբեր 2024թ.
և գործում են <<09>> հոկտեմբեր 2025թ.

ԳԳՄ տնօրենի տեղակալ-գլխ. ճարտարագետ՝

Ն. Մելյան

ԳԳՄ ՇՏԲ պետ՝

Ք. Մարտիրոսյան




Հաստատում եմ
Արտաշեսի ԳԳՄ-ի տնօրեն
Է. Ավոյան
<<09>> հոկտեմբեր 2024թ.

ՏԵԽՆԻԿԱԿԱՆ ՊԱՅՄԱՆՆԵՐ


22. Արարատի մարզ, Արտաշատ համայնք, Գետազատ բնակավայր, Կոմիտաս փողոցի զազիֆիկացման

- Գազի մաքսիմում 6.0 մ³ ժամային ծախսով
 - Միացվող զազատարում գազի ճնշումը 0,025 կգ/սմ²
 - Միացման կետը Կոմիտաս փողոցի թիվ 30 հասցեի մոտից՝ D-57մմ ց/ճ վ/գ զազատարից
(նշել միացման տեղի հասցեն, տեղադրումը և պիկետը)
 - Լրացուցիչ պահանջներ Գազատարը կառուցել համաձայն հիդրավիկ հաշվարկի
(Հիդրավիկական վերահսկման կառուցման անհրաժեշտության)
 - Տեղակայելով
(Ֆլուտառափին հաշվիչ հանգուցի տեղադրում, էՊԿ, ԳԿԿ նախատեսում և անել)
 - Օբյեկտի զազամատակարարման վերականգման (և կամ զազիֆիկացման) գծապատկերը
- *Օանությունը գծապատկերը կարող է կցվել առանձին թերթերով

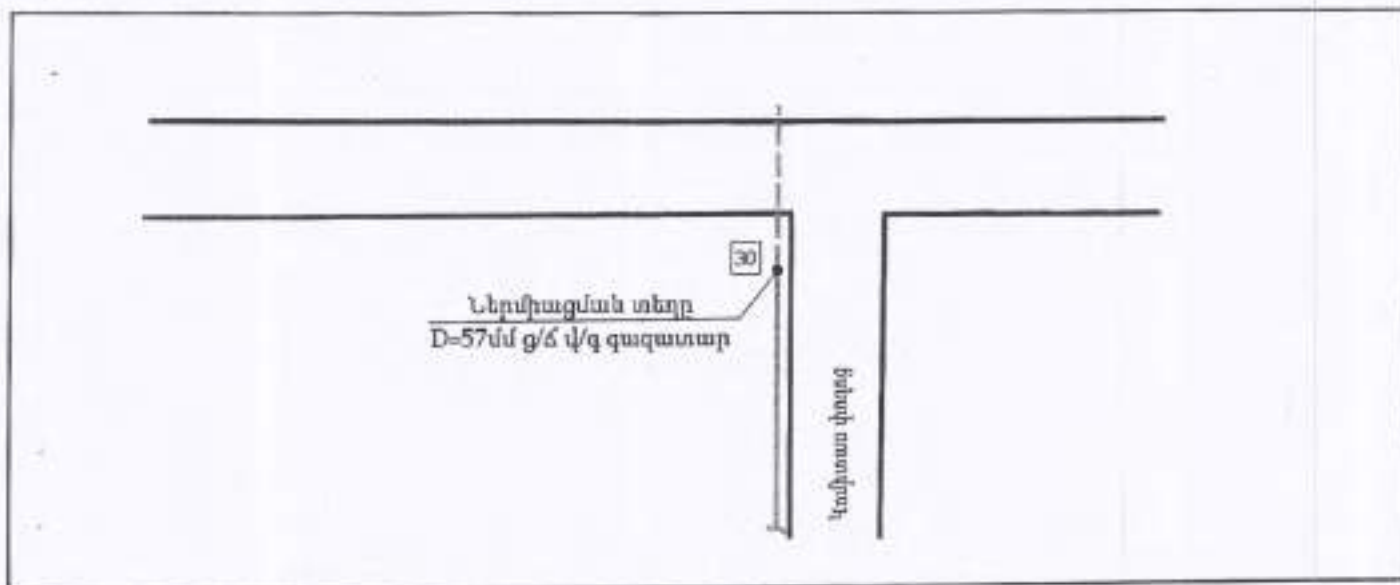

7. Տեխնիկական պայմանները կազմված են <<09>> հոկտեմբեր 2024թ.
և գործում են <<09>> հոկտեմբեր 2025թ.


ԳԳՄ տնօրենի տեղակալ-գլխ. ճարտարագետ՝

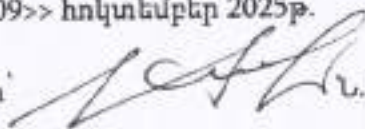 Լ. Մելոյան

ԳԳՄ ՇՏԲ պետ՝

 Բ. Մարտիրոսյան

Հաստատում եմ
Արտաշատի ԳԳԱ-ի տնօրեն

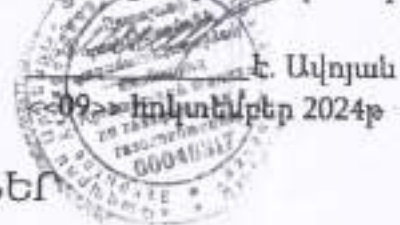

ՏԵԽՆԻԿԱԿԱՆ ՊԱՅՄԱՆՆԵՐ

22. Արաքատի մարզ. Արտաշատ համայնք. Գետազատ բնակավայր. Ներսիսյան փողոցի գազիֆիկացման

1. Գազի մաքսիմում 6.0 մ³ ժամային ծախսով

2. Միացվող գազատարում գազի ճնշումը 0.025 կգ/սմ²


3. Միացման կետը N1 Ներսիսյան փողոցի թիվ 6 հասցեի մոտից՝ D=57մմ ց/ճ վ/գ գազատարից
N2 Թամանյան փողոցով անցնող՝ D=57մմ ց/ճ վ/գ գազատարից
(նշել միացման տեղի հասցեն, տեղակայումը և պիկետը)

4. Լրացուցիչ պահանջներ 1) Գազատարը կառուցել համաձայն հիդրավիկի հաշվարկի
2) Կատարել օդակային միացում
(Հիդրավիկական վերահսկարի կատարման անհրաժեշտություն)

5. Տեղակայելով _____
(Գլխամասին հաշվիչ հանգույցի տեղադրում, էՊԿ, ԳԿԿ հայտատուի և պլն)

6. Օբյեկտի գազամատակարարման վերականգնման (և կամ գազիֆիկացման) գծապատկերը.

*Մանրություն գծապատկերը կարող է կցվել առանձին թերթերով

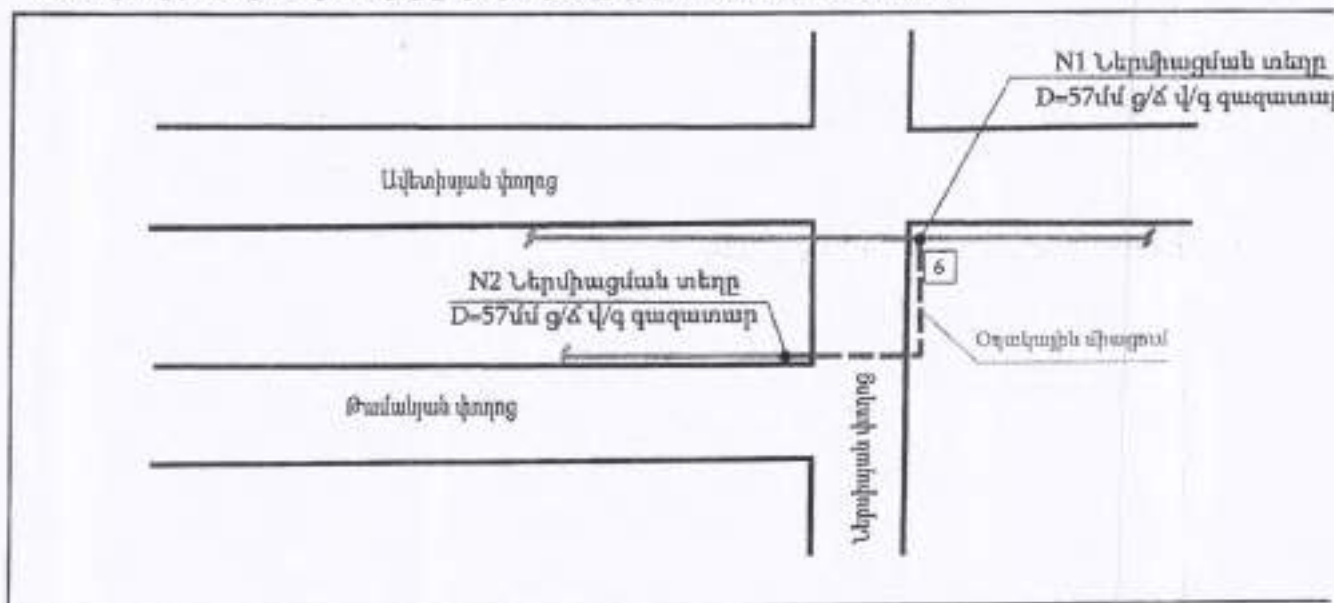

7. Տեխնիկական պայմանները կազմված են
և գործում են

<<09>> հոկտեմբեր 2024թ.
<<09>> հոկտեմբեր 2025թ.

40.




ՏԵԽՆԻԿԱԿԱՆ ՊԱՅՄԱՆՆԵՐ

ՀՀ Արարատի մարզ, Արտաշատ համայնք, Բյուրական բնակավայր, Աղսյան փողոցի գազիֆիկացման

1. Գազի մաքսիմում 9,0 մ³ ժամային ծախսով
2. Միացվող գազատարում գազի ճնշումը 0.025 կգ/սմ²
3. Միացման կետը Մաշտոց փողոցի թիվ 31 հասցեի մոտից՝ D=76մմ ց/ճ վ/գ գազատարից
(Ելել է միացման տեղի հասցեն, տեղադրությունը և սֆերայը)
4. Լրացուցիչ պահանջներ Գազատարը կառուցել համաձայն հիդրավիկ հաշվարկի
(Հիդրավիկական վերահսկման կառուցման տեղումնը նշանակել)
5. Տեղակայելով
(Գլխամասային հաշվիչի հանգույցի տեղադրում, էՊԿ, ԳԿԿ նախատեսում և այլն)
6. Օբյեկտի գազամատակարարման վերականգման (և կամ գազիֆիկացման) գծապատկերը


*Մանրություն գծապատկերը կարող է կցվել առանձին թերթերով

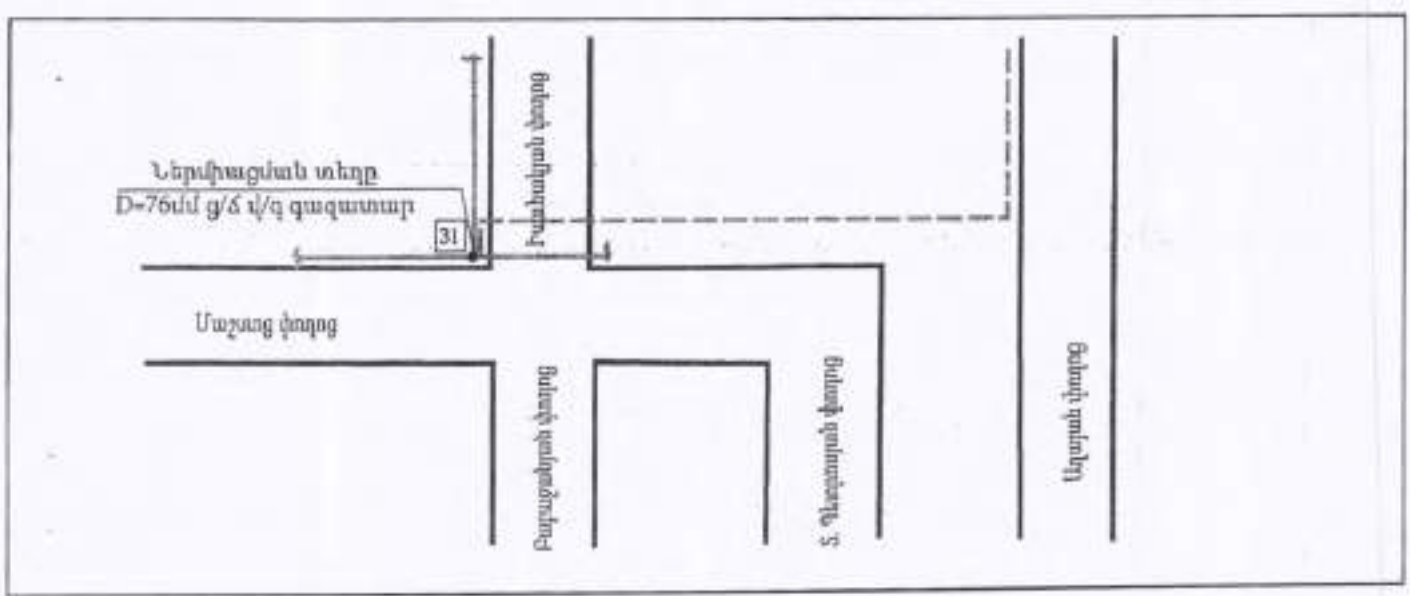

7. Տեխնիկական պայմանները կազմված են <<09>> հոկտեմբեր 2024թ.
և գործում են <<09>> հոկտեմբեր 2025թ.


ԳԳՄ տնօրենի տեղակալ-գլխ. ճարտարագետ՝ Ն. Մելքոնյան

ԳԳՄ ՀՏԲ պետ՝ Ք. Սարտիրոսյան

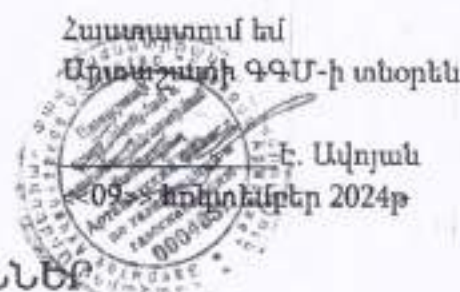



ՏԵԽՆԻԿԱԿԱՆ ՊԱՅՄԱՆՆԵՐ

22. Արարատի մարզ, Արտաշատ համայնք, Արարատյան բնակավայր, Ա. Խաչատրյան փողոցի գազիֆիկացման
1. Գազի մաքսիմում 6,0 մ³ ժամային ծախսով
2. Միացվող գազատարում գազի ճնշումը 0,025 կգ/սմ²
3. Միացման կետը Խաչատրյան փողոցի թիվ 39 հասցեի մոտից՝ D=57մմ ց/ճ վ/գ գազատարից
(կել է միացման տեղի հասցեն, տեղակայումը և պնդեցը)
4. Լրացուցիչ պահանջներ Գազատարը կառուցել համաձայն հիդրավիկ հաշվարկի
(Հիդրավիկական վերահսկարկի կառուցման անհրաժեշտություն)
5. Տեղակայելով _____
(Գլխամասային հաշվիչ հանգույցի տեղադրում, էՊՆ, ԳՊԵ կապակցում և այլն)
6. Օբյեկտի գազամատակարարման վերականգման (և կամ գազիֆիկացման) գծապատկերը _____
- *Օանդություն գծապատկերը կարող է կցվել առանձին թերթերով

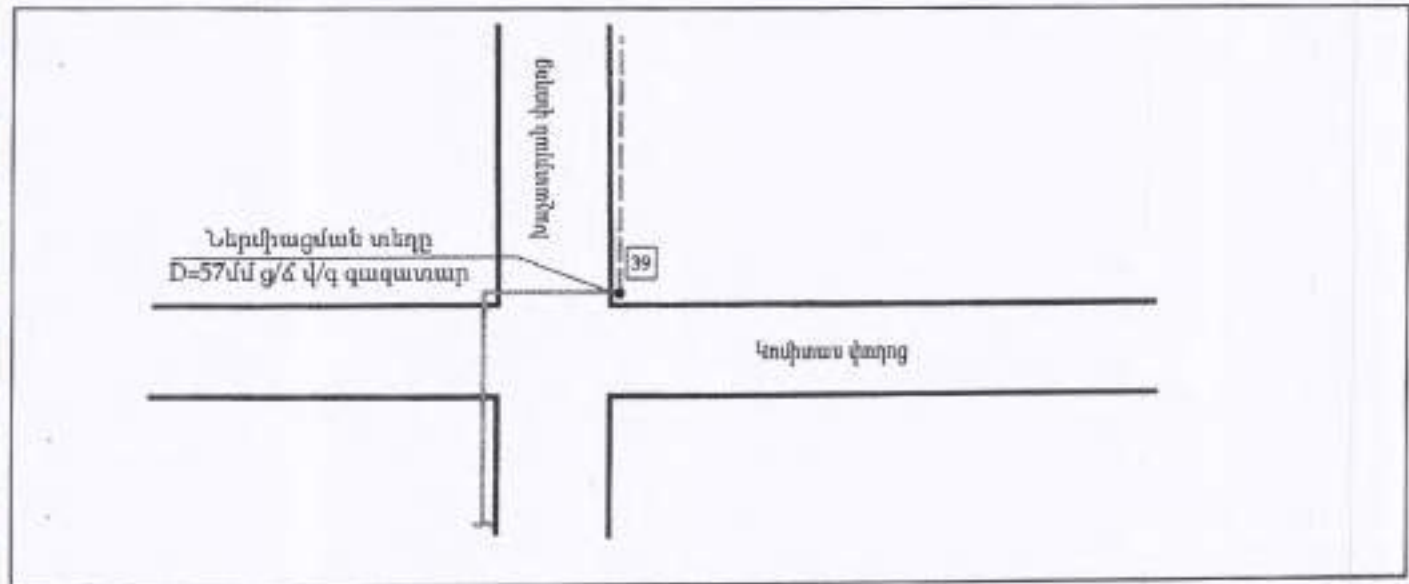

7. Տեխնիկական պայմանները կազմված են <<09>> հոկտեմբեր 2024թ.
և գործում են <<09>> հոկտեմբեր 2025թ.

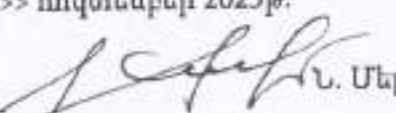ԳԳՄ տնօրենի տեղակալ-գլխ. ճարտարագետ՝  Ն. Մելքոնյան

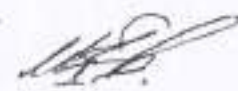ԳԳՄ ՇՏԲ պետ՝  Բ. Մարտիրոսյան

Հաստատում եմ
Արտաշատի ԳԳՄ-ի տնօրեն



Է. Ավոյան

<09> հոկտեմբեր 2024թ

ՏԵԽՆԻԿԱԿԱՆ ՊԱՅՄԱՆՆԵՐ

22. Արաքստի մարզ, Արտաշատ համայնք, Արաքսավան բնակավայր, Նժդեհ փողոցի գազիֆիկացման

1. Գազի մաքսիմում 6.0 մ³ ժամային ծախսով

2. Միացվող գազատարում գազի ճնշումը 0.025 կգ/սմ²

3. Միացման կետը Արաքսավան բնակավայրի Դեմիրճյան փողոցի թիվ 27 տան մոտով անց
D=108մմ ց/ճ վ/գ գազատարից

(նշել միացման տեղի հասցեն, տեղակայումը և սցեկետը)


4. Լրացուցիչ պահանջներ Գազատարը կառուցել համաձայն հիդրավիկ հաշվարկի

(Հիդրավիկական վերահաշվարկի կատարման անհրաժեշտություն)

5. Տեղակայելով _____
(Գլխամասային հաշվիչ հանգույցի տեղադրում, էԳԿ, ԳԿԿ նախատեսում և սցեկ)


6. Օբյեկտի գազամատակարարման վերականգնման (և կամ գազիֆիկացման) գծապատկերը _____

*Ծանոթություն գծապատկերը կարող է կցվել առանձին թերթերով

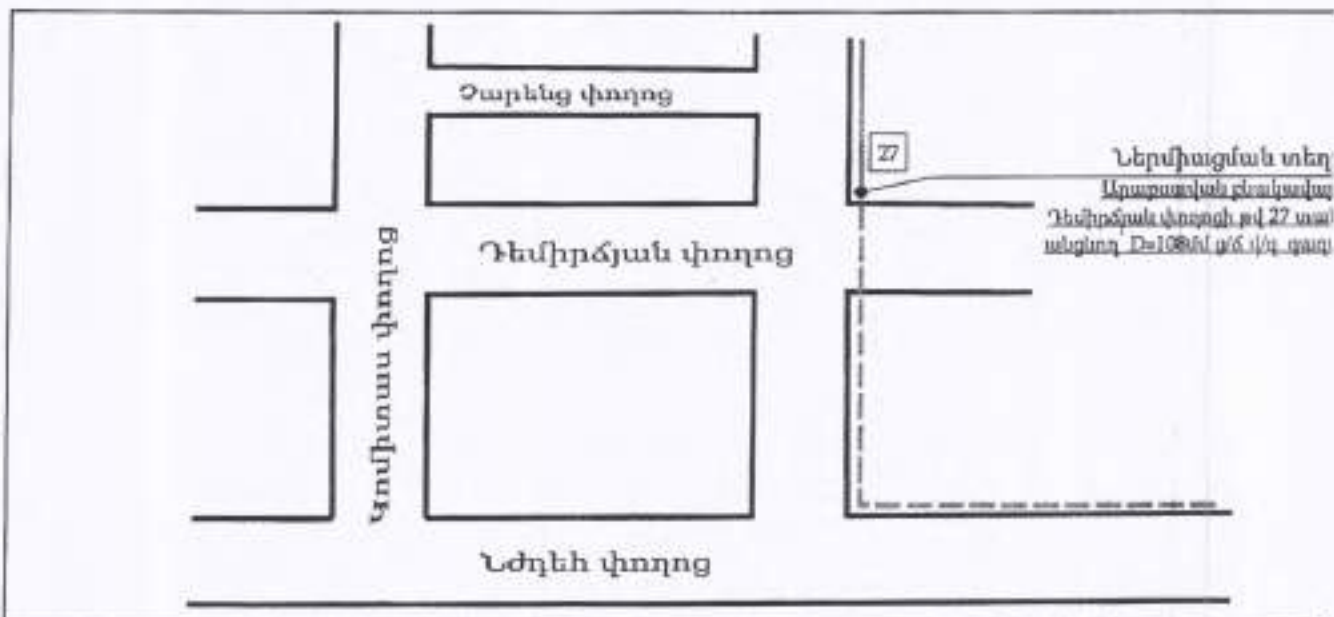

7. Տեխնիկական պայմանները կազմված են <<09>> հոկտեմբեր 2024թ.
և գործում են <<09>> հոկտեմբեր 2025թ.

[Handwritten signature]

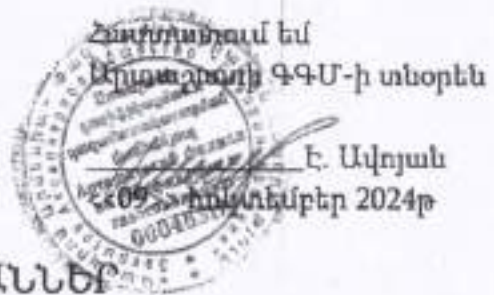

ՏԵԽՆԻԿԱԿԱՆ ՊԱՅՄԱՆՆԵՐ

22. Արարատի մարզ, Արտաշատ համայնք, Լանջազատ բնակավայր, Չառուշ փողոցի գազիֆիկացման

1. Գազի մաքսիմում 12,0 մ³ ժամային ծախսով

2. Միացվող գազատարում գազի ճնշումը 0,025 կգ/սմ²


3. Միացման կետը Չառուշ և Իսակով փողոցների խաչմերուկի մոտից՝ D=57մմ ց/ճ վ/գ գազատարից
(ձևի վրացման տեղի նաացին, տեղակայումը և սկիզբը)

4. Լրացուցիչ պահանջներ Գազատարը կառուցել համաձայն հիդրավիկ հաշվարկի
(Հիդրավիկական վերահսկման համարման անհրաժեշտություն)

5. Տեղակայելով _____
(Գլխավորապես հաշվիչի նստեցում, էՊԿ, ԳԿԿ նախատեսում է սղել)

6. Օբյեկտի գազամատակարարման վերականգման (և կամ գազիֆիկացման) գծապատկերը _____

*Օստորություն գծապատկերը կարող է կցվել առանձին թերթերով

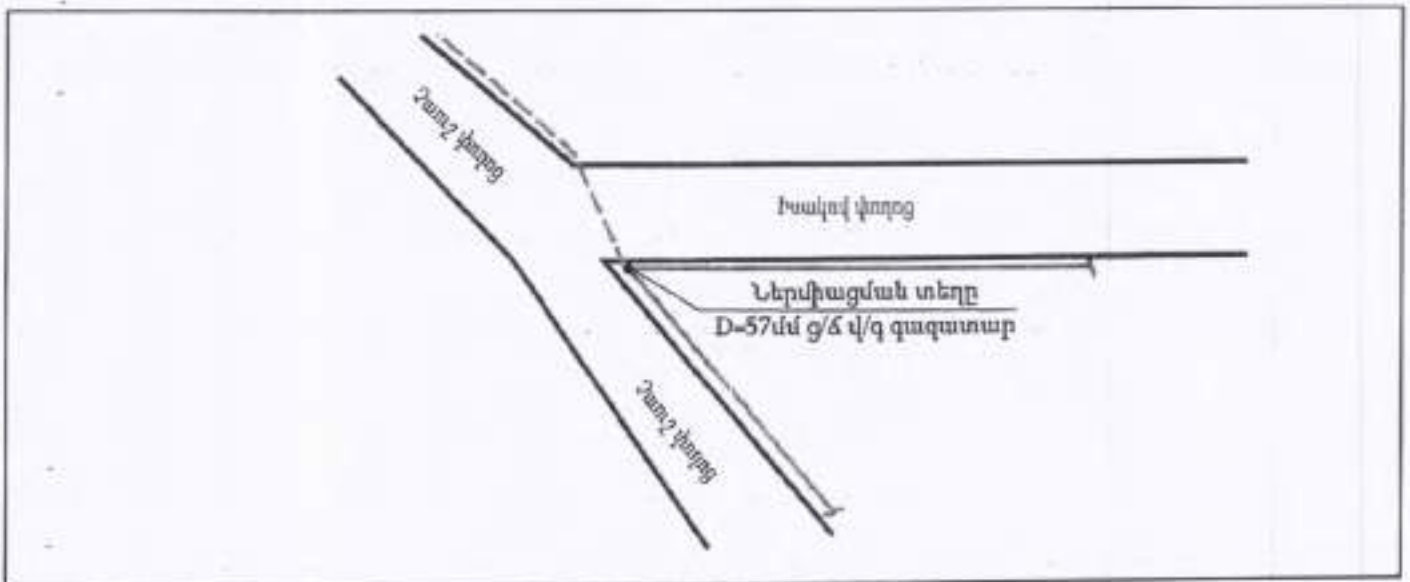

7. Տեխնիկական պայմանները կազմված են «09» հոկտեմբեր 2024թ.
և գործում են «09» հոկտեմբեր 2025թ.

ԳԳՄ տնօրենի տեղակալ-գլխ. ճարտարագետ՝

Ն. Մելքոնյան

ԳԳՄ ՇՏԲ պետ՝


Բ. Մարտիրոսյան

Հաստատում էմ
Արտաշատի ԳԳՄ-ի տնօրեն
Է. Ավոյան
<09>> հոկտեմբեր 2024թ


ՏԵԽՆԻԿԱԿԱՆ ՊԱՅՄԱՆՆԵՐ

ՀՀ Արարատի մարզ, Արտաշատ համայնք, Միսյան բնակավայր, 21-րդ, 22-րդ և 23-րդ փողոցի գազի ֆիկս

- Գազի մաքսիմում 12.0 մ^3 ժամային ծախսով
 - Միացվող գազատարում գազի ճնշումը 0.025 կգ/սմ^2
 - Միացման կետը N17/8 ՊԳԿԿ-ի մոտից՝ D=108մմ ց/ճ վ/գ գազատարից
(կել միացման տեղի հաղցեն, տեղակայումը և պինդացումը)
 - Լրացուցիչ պահանջներ Գազատարը կառուցել համաձայն հիդրավիկ հաշվարկի
(Հիդրավիկական վերահսկման կետի համապատասխանության ակտի մեջ նշանակված է)
 - Տեղակայելով
(Գծնամասին հաշվել հանդույժի տեղադրում, էՊԿ, ԳԿԿ նախատեսված և այլն)
 - Օբյեկտի գազամատակարարման վերականգնման (և կամ գազի ֆիկացման) գծապատկերը
- *Շանորություն գծապատկերը կարող է կցվել առանձին թերթերով

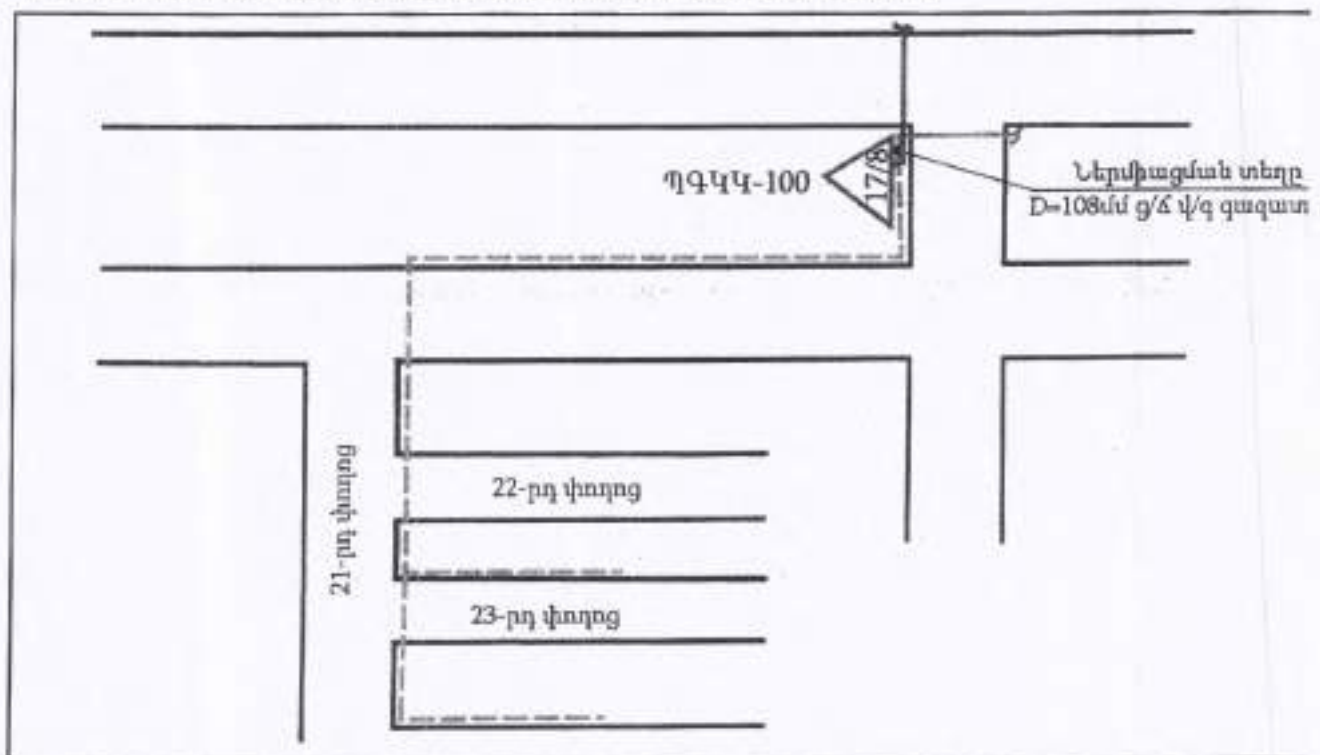

7. Տեխնիկական պայմանները կազմված են <<09>> հոկտեմբեր 2024թ.
և զործում են <<09>> հոկտեմբեր 2025թ.

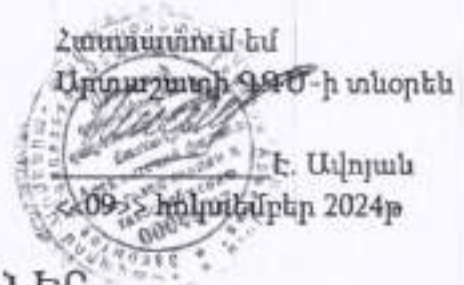

ՏԵԽՆԻԿԱԿԱՆ ՊԱՅՄԱՆՆԵՐ

22. Արարատի մարզ, Արտաշատ համայնք, Մխչյան բնակավայր, 17-րդ և 18-րդ փողոցների զազիֆիկացման

1. Գազի մաքսիմում 12,0 մ³ ժամային ծախսով

2. Միացվող գազատարում գազի ճնշումը 1.1-1.3 կգ/սմ²


3. Միացման կետը Արտաշատ քաղաքը սևող D=219մմ մ/ճ վ/գ գազատարից
(Ելնել փնցքան տեղի հաղթն, տեղակայումը և ղիկետը)

4. Լրացուցիչ պահանջներ Գազատարը կառուցել համաձայն հիդրավիկ հաշվարկի
(Հիդրավիկական վերածաշխարհի կառարման անկամշտություն)

5. Տեղակայելով ՊԳԿԿ և կառուցելով ց/ճ բաշխիչ ցանց կատարելով օդակալորում
(Գլխամասային հաշվի, հանգուցի տեղադրում, ԵԳԿ, ԳԿԿ նոխանեում և աղն)

6. Օբյեկտի գազամատակարարման վերականգման (և կամ գազիֆիկացման) գծապատկերը

*Ծանոթություն գծապատկերը կարող է կցվել առանձին թերթերով

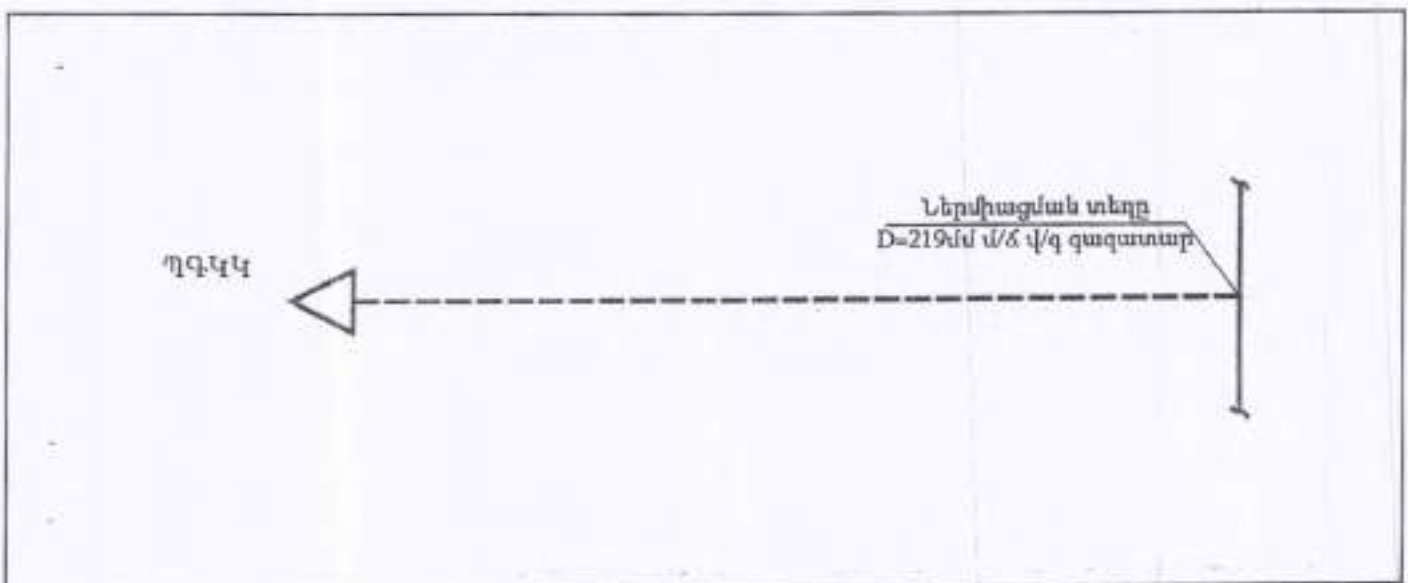


7. Տեխնիկական պայմանները կազմված են <<09>> հոկտեմբեր 2024թ.
և գործում են <<09>> հոկտեմբեր 2025թ.

ԳԳՄ տնօրենի տեղակալ-գլխ. ճարտարագետ՝

ԳԳՄ ՇՏԲ պետ՝

Ն. Մելքոնյան
Բ. Մարտիրոսյան

Հաստատում եմ
Արտաշատի ՋԳՄ-ի տնօրեն

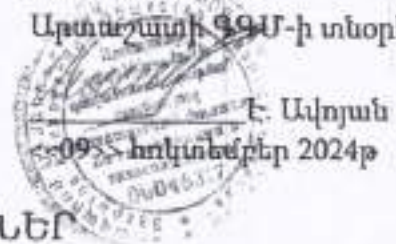

Է. Ավոյան

Հոկտեմբեր 2024թ

ՏԵԽՆԻԿԱԿԱՆ ՊԱՅՄԱՆՆԵՐ

22. Արաբատի մարզ, Արտաշատ համայնք, Մխչյան բնակավայր, Չարենց փողոցի գազիֆիկացման

1. Գազի մաքսիմում 6.0 մ³ ժամային ծախսով

2. Միացվող գազատարում գազի ճնշումը 0,025 կգ/սմ²


3. Միացման կետը Չարենց փողոցի թիվ 17 հասցեի մոտից՝ D=57մմ ց/ճ վ/գ գազատարից
(նշել միացման տեղի հասցեն, տնոսկապումը և պիկետը)

4. Լրացուցիչ պահանջներ Գազատարը կառուցել համաձայն հիդրոտեխնիկ հաշվարկի
(վերաբերված վերանորոգման կատարման տեխնոլոգիային)

5. Տեղակայելով
(Գիտամասային հաշվիչ հանգուցի տեղադրում, էՊՅ, ԳԿՆ նախատեսում է այն)

6. Օբյեկտի գազամատակարարման վերականգման (և կամ գազիֆիկացման) գծապատկերը

*Օանդություն գծապատկերը կարող է կցվել առանձին թերթերով

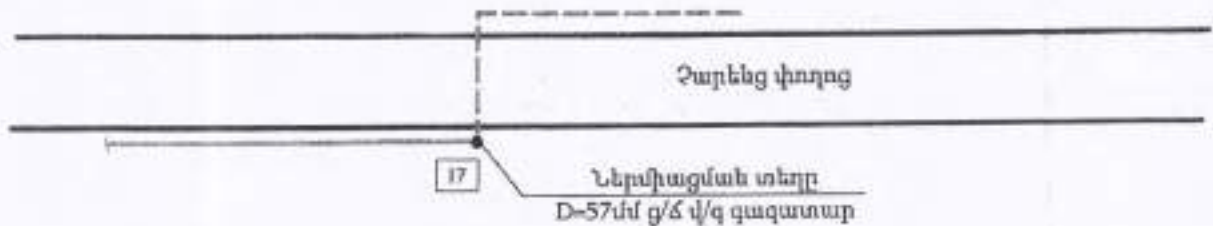

7. Տեխնիկական պայմանները կազմված են <<09>> հոկտեմբեր 2024թ.
և գործում են <<09>> հոկտեմբեր 2025թ.

ԳԳՄ տնօրենի տեղակալ-գլխ. ճարտարագետ՝

 Ն. Մելյան

ԳԳՄ ՇՏԲ պետ՝

 Ք. Մարտիրոսյան

Հաստատում եմ
Արտաշատի ԳԳՄ-ի տնօրեն

Է. Ավոյան

<<09>> հոկտեմբեր 2024թ

ՏԵԽՆԻԿԱԿԱՆ ՊԱՅՄԱՆՆԵՐ

22. Արարատի մարզ, Արտաշատ համայնք, Մրգանուշ բնակավայր, Նարեկացի և Մարյան փողոցների
գազիֆիկացման

1. Գազի մաքսիմում $6,0 \text{ մ}^3$ ժամային ծախսով

2. Միացվող գազատարում գազի ճնշումը 0.025 կգ/սմ^2


3. Միացման կետը Նար-Ղոս փողոցի թիվ 5 հասցեի մոտից՝ $D=57 \text{ մմ}$ ց/ճ վ/գ գազատարից
(նշել միացման տեղի հասցեն, տեղակայումը և պիկետաժը)

4. Լրացուցիչ պահանջներ Գազատարը կառուցել համաձայն հիդրավիլիկ հաշվարկի
(Հիդրավիլիկական վերահսկման կատարման անհրաժեշտություն)

5. Տեղակայելով կատարելով օդակավորում
(Գլխամասային հաշվիչ հանգույցի տեղադրում, ԷՊԳ, ԳԳԿ նախատեսում և պեկ)

6. Օբյեկտի գազամատակարարման վերականգման (և կամ գազիֆիկացման) գծապատկերը

*Օանդություն գծապատկերը կարող է կցվել առանձին թերթերով

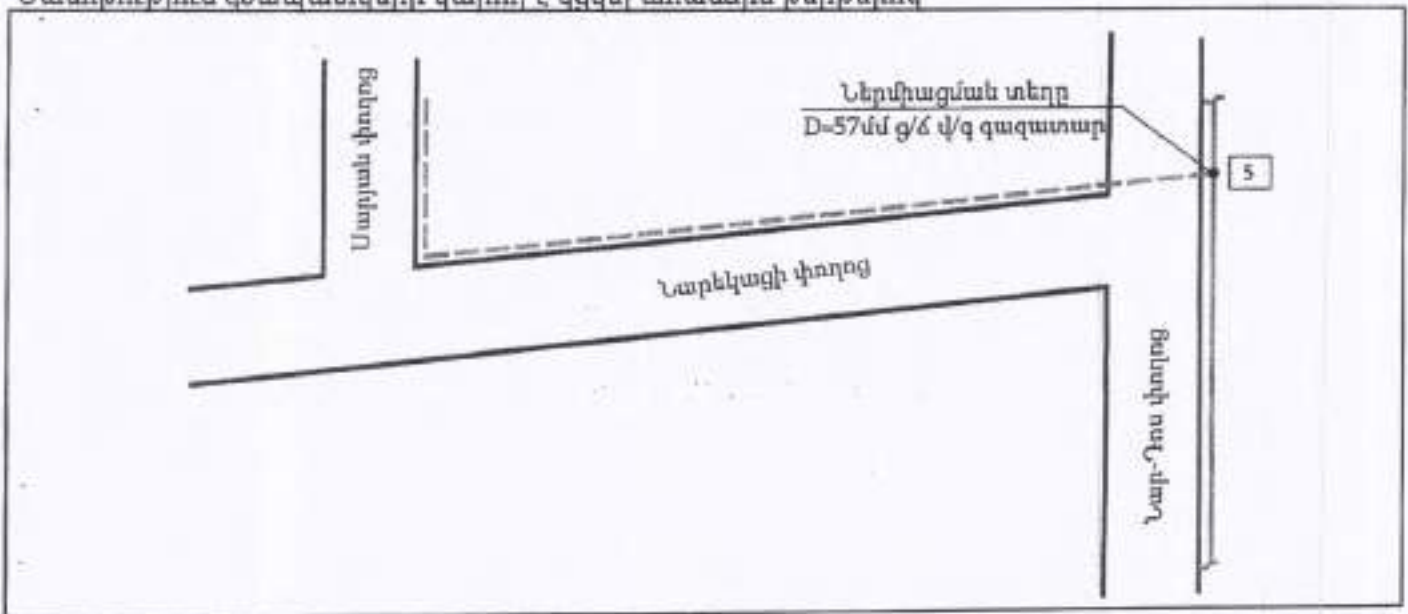

7. Տեխնիկական պայմանները կազմված են <<09>> հոկտեմբեր 2024թ.
և գործում են <<09>> հոկտեմբեր 2025թ.

ԳԳՄ տնօրենի տեղակալ-գլխ. ճարտարագետ՝

Ն. Մելքոնյան

ԳԳՄ ՇՏԲ պետ՝

Ք. Մարտիրոսյան

Բ. Ավոյան
«09» հոկտեմբեր 2024թ

Ք. Մարտիրոսյան

Հավելված 1
Հաստատում էմ
Արտաշատի ԳԳՄ-ի տնօրեն


Է. Ավոյան
<<09>> հոկտեմբեր 2024թ.

ՏԵԽՆԻԿԱԿԱՆ ՊԱՅՄԱՆՆԵՐ

ՀՀ Արարատի մարզ, Արտաշատ համայնք, Մրգանուշ բնակավայր, Թումանյան փողոցի գազիֆիկացման

- Գազի մաքսիմում 6.0 մ³ ժամային ծախսով
- Միացվող գազատարում գազի ճնշումը 0.025 կգ/սմ²
- Միացման կետը N30/1 ՊԳԿԿ-ի մոտից՝ D=108մմ ց/ճ վ/գ գազատարից
(Եզել միացման տեղի հասցեն, տեղակայումը և պիկետը)
- Լրացուցիչ պահանջներ Գազատարը կառուցել համաձայն հիդրավիկ հաշվարկի
(Հիդրավիկական մեղման զոնայի կառուցման անհրաժեշտություն)
- Տեղակայելով
(Գլխավորապես հաշվիչ համադրողի տեղադրում, էՄԿ, ԳԿԿ նախատեսում և այլն)
- Օբյեկտի գազամատակարարման վերականգնման (և կամ գազիֆիկացման) գծապատկերը

*Օանդություն գծապատկերը կարող է կցվել առանձին թերթերով

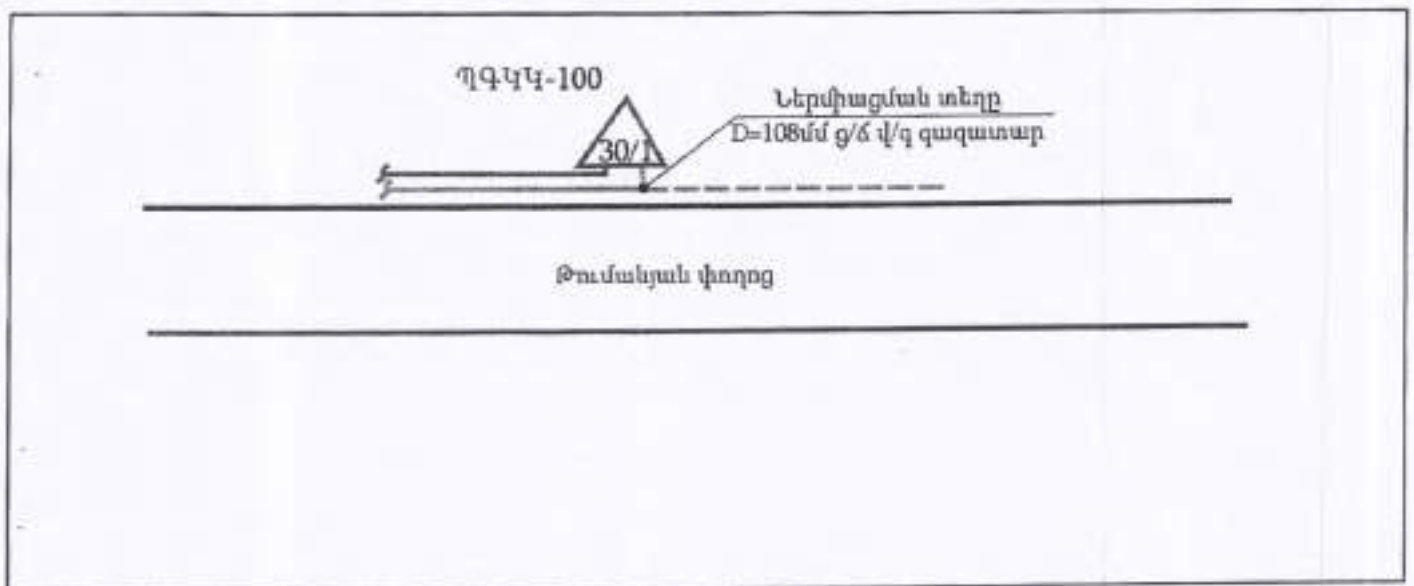

7. Տեխնիկական պայմանները կազմված են <<09>> հոկտեմբեր 2024թ.
և գործում են <<09>> հոկտեմբեր 2025թ.

ԳԳՄ տնօրենի տեղակալ-գլխ. ճարտարագետ՝

Ն. Մելքոնյան

ԳԳՄ ՇՏԲ պետ՝

Ք. Մարտիրոսյան



Закрывое акционерное общество
«Газпром Армения»
(ЗАО «Газпром Армения»)

Арташатский ФГТ

ул. Мехенкоя, 154, Арташат, Араратская область,
Республика Армения, 0703
тел.: (374 10) 294-158, факс: (374 235) 2-05-68
e-mail: artashat@gazpromarmenia.am, gazpromarmenia.am

«Գազպրոմ Արմենիա»
փակ բաժնետիրական ընկերություն
(«Գազպրոմ Արմենիա» ՓԲԸ)

Արտաշատի ԳԳՄ

0703 ՀՀ, Արտաշատի մարզ,
ք. Արտաշատ, Մասնիկյան 164
տեղ.՝ (374 10) 294-158, ֆաքս՝ (374 235) 2-05-68
Էլ. փոստ՝ artashat@gazpromarmenia.am, gazpromarmenia.am

13. 12. 2023 թ.

№ 01-02/2423

ՀՀ, Արարատի մարզ,
Արտաշատ համայնքի ղեկավար՝
Պարոն Կ. Մկրտչյանին

«Գազպրոմ Արմենիա» ՓԲԸ Արտաշատի ԳԳՄ-ն թույլատրում է պատվիրատուի միջոցներով, պայմանագրային կարգով՝ մատակարարել կողմից առաջադրված տեխնիկական պայմանների համապատասխան արտադրվող ունեցող կազմակերպությունների միջոցով կազմվել ՀՀ, Արարատի մարզի, Արտաշատ համայնքի Բերդիկ բնակավայրի Շիրազ և Պ. Սևակ փողոցների, Նորաշեն բնակավայրի Գ. Սարգսյան փողոցի, Գետազատ բնակավայրի Դափեր և Կոմիտաս փողոցների, Միսյան բնակավայրի 21-րդ, 22-րդ, 23-րդ, 17-րդ, 18-րդ, 20-րդ և Զարենց փողոցների, Կանաչուտ բնակավայրի Շիրվազադե, Նորվեգական և Մ. Գոշ փողոցների, Բարձրաշեն բնակավայրի Արարատյան փողոցի, Արարատյան բնակավայրի Սալատրյան և Նժդեհ փողոցներին, Բուրավան բնակավայրի Արաբյան փողոցի, Մրգանշ բնակավայրի Նարնկաչի, Մարյան, Թումանյան և Գեորգիայան փողոցների, Ղվին բնակավայրի Բաբաջանյան, Խորենացի, Օրբելի և Կոմիտաս փողոցների գազիֆիկացման նախագծա-նախաձեռնությունն փաստաթղթերը և իրականացնելու շին հավաքակցման աշխատանքները՝ մատակարարելու կողմից համաձայնեցված և վերահսկողությունն իրականացնող իրավասու մարմիններում գրանցված նախագծով՝ Գազամատակարարումը կիրականացվող առանձնական կարգով՝ շին Մոնտաժային աշխատանքների ավարտից, գազահամակարգը շահագործման ընդունելուց, գազի թողարկման թույլտվությունը ստանալուց հետո՝ ապահովելով գազի տնտեսությունում անխտանդության կանոնները:

Առդիր՝ գազիֆիկացման տեխնիկական պայմաններ 18 էջից:

Տնօրեն՝

Է. Ավոյան

Պատ. Դ. Մկրտչյան
Հեռ. (0235) 2-05-68

14.	12. 2023

Հավելված 1

Հասցատարման

Արհեստագիտական զԳՄ-ի տնօրեն

Ե. Ավոյան



ՏԵԽՆԻԿԱԿԱՆ ՊԱՅՄԱՆՆԵՐ

1.2. Արարատի մարզ, Արարատ համայնք, Բարձրաշեն բնակավայր, Արարատյան փողոցի գազի ֆիկացման

1. Գազի մաքսիմում 60.0 մ^3 ժամային ծախսով

2. Միացվող գազատարում գազի ճնշումը 0.025 կգ/սմ^2


3. Միացման կետը Մաշտոց-Մարյան փողոցների խաչմերուկի մոտից $D=76 \text{ մմ}$ ց/ճ վ/գ գազատարից
(նշել միացման տեղի հասցեն, տեղադրվող և սկզբնական)

4. Լրացուցիչ պահանջներ Գազատարը կառուցել համաձայն հիդրատիկ հաշվարկի
(2-խոսակցական վերահսկողական կառուցման տեղամեջոթություն)

5. Տեղակայելով
(Գլխավորային հաշվիչը հանգույցի տեղադրում, ԷԳԿ, ԳԿԿ նախատեսում և այլն)

6. Օբյեկտի գազամատակարարման վերականգման (և կամ գազի ֆիկացման) գծապատկերը

*Ծանոթություն գծապատկերը կարող է կցվել առանձին թերթերով

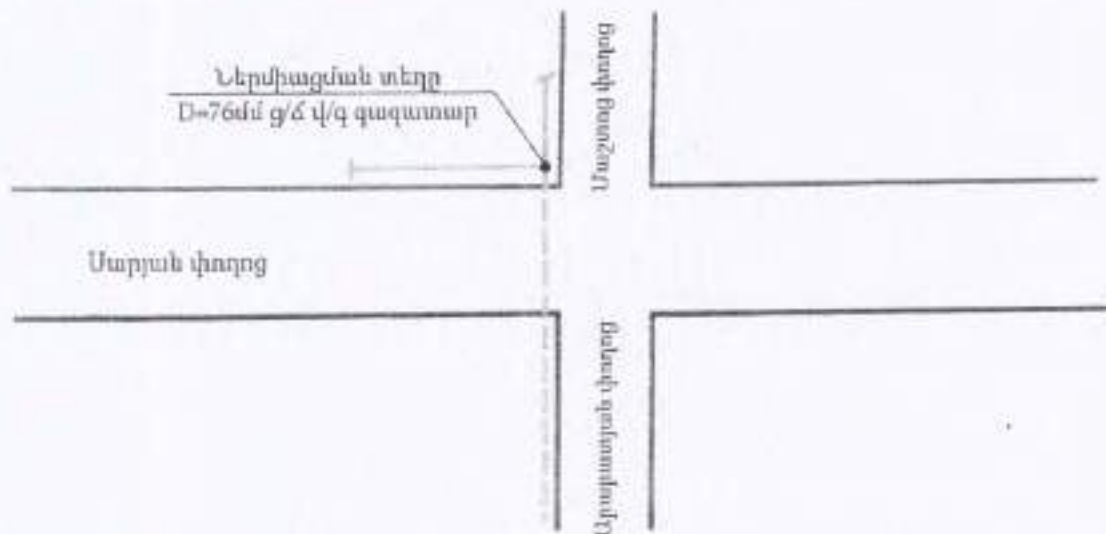

7. Տեխնիկական պայմանները կազմված են <<12>> ղեկավարներ 2023թ.
և գործում են <<12>> ղեկավարներ 2024թ.

ԳԳՄ տնօրենի տեղակալ-գլխ. ճարտարագետ՝

[Signature]

Ն. Մելքոնյան

ԳԳՄ ՇՏԲ պետ՝

[Signature]

Ք. Մարտիրոսյան



Закрывое акционерное общество
«Газпром Армения»
(ЗАО «Газпром Армения»)

Арташатский ФГТ

ул. Мехмекча, 154, Арташат, Араратская область
Республика Армения, 5703
тел.: (374 10) 294-158, факс: (374 235) 2-05-68
e-mail: artashat@gazpromarmenia.am, gazpromarmenia.am

«Գազպրոմ Արմենիա»
փակ բաժնետիրական ընկերություն
(«Գազպրոմ Արմենիա» ՓԲԸ)

Արտաշատի ԳԳՄ

0703, ՀՀ, Արարատի մարզ,
ք. Արտաշատ, Մյասնիկյան 154
հեռ.՝ (374 10) 294-158, ֆաքս՝ (374 235) 2-05-68
Էլ. փոստ՝ artashat@gazpromarmenia.am, gazpromarmenia.am

«*ձ.բ.*» *12* 202*2* թ.

№ *01-02/2543*

ՀՀ, Արարատի մարզ,
Արտաշատ համայնքի ղեկավար
Պարոն Կ. Մկրտչյանին

«Գազպրոմ Արմենիա» ՓԲԸ Արտաշատի ԳԳՄ-ն թույլատրում է պատվիրատուի միջոցներով, պայամանագրային կարգով՝ մասնաճյուղի կողմից առաջադրված տեխնիկական պայմանների համապատասխան արտոնագիր ունեցող կազմակերպությունների միջոցով կազմել ՀՀ, Արարատի մարզի, Արտաշատ համայնքի Գետազատ բնակավայրի Երազ և Խառակյան փողոցների, Բարձրաշեն բնակավայրի Մաշտոց փողոցի գազիֆիկացման նախագծա-նախահաշվային փաստաթղթերը և իրականացնելու շին. հավաքակցման աշխատանքները՝ մասնաճյուղի կողմից համաձայնեցված և վերահսկողությունն իրականացնող իրավասու մարմիններում զրանցված նախագծով Գազամատակարարումը կիրականացվի սահմանված կարգով՝ շին. Մոնտաժային աշխատանքների ավարտից, գազահամակարգը շահագործման ընդունելուց, գազի թողարկման թույլտվությունը ստանալուց հետո՝ ապահովելով գազի տնտեսությունում անվտանգության կանոնները:

Առդիր՝ գազիֆիկացման տեխնիկական պայմաններ 3 էջից:

Տնօրեն՝

Է. Ավոյան



ՀԱՅԱՍՏԱՆԻ ՀԱՆՐԱՊԵՏՈՒԹՅԱՆ
ՎՊԵՐԱՊԱՐԱՆԻ ԳԳՄ-ի տնօրեն
Բնության
Բնակիչներ 2023թ

ՏԵԽՆԻԿԱԿԱՆ ՊԱՅՄԱՆՆԵՐ

22. Արարատի մարզ, Արտաշատ համայնք, Գետագատ բնակավայր, Շիրազ փողոցի գազիֆիկացման

1. Գազի մաքսիմում $30,0 \text{ մ}^3$ ժամային ծախսով

2. Միացվող գազատարում գազի ճնշումը $0,025 \text{ կգ/սմ}^2$


3. Միացման կետը Շիրազ փողոց թիվ 11 հասցեի մոտից՝ $D=57 \text{ մմ}$ ց/ճ վ/գ գազատարից
(նշել միացման տեղի հասցեն, տեղադրությունը և սնվելուը)

4. Լրացուցիչ պահանջներ Գազատարը կառուցել համաձայն հիդրավիկի հաշվարկի
(Հիդրավիկական ֆունկցիոնալի կատարման անհրաժեշտությունը)

5. Տեղակայելով
(Գլխավորապես հաշվիչ, եռագույնի տեղադրում, էՊԿ, ԳԿԿ կախատեղում և այլն)

6. Օբյեկտի գազամատակարարման վերականգման (և կամ գազիֆիկացման) գծապատկերը

*Ծանոթություն գծապատկերը կարող է կցվել առանձին թերթերով

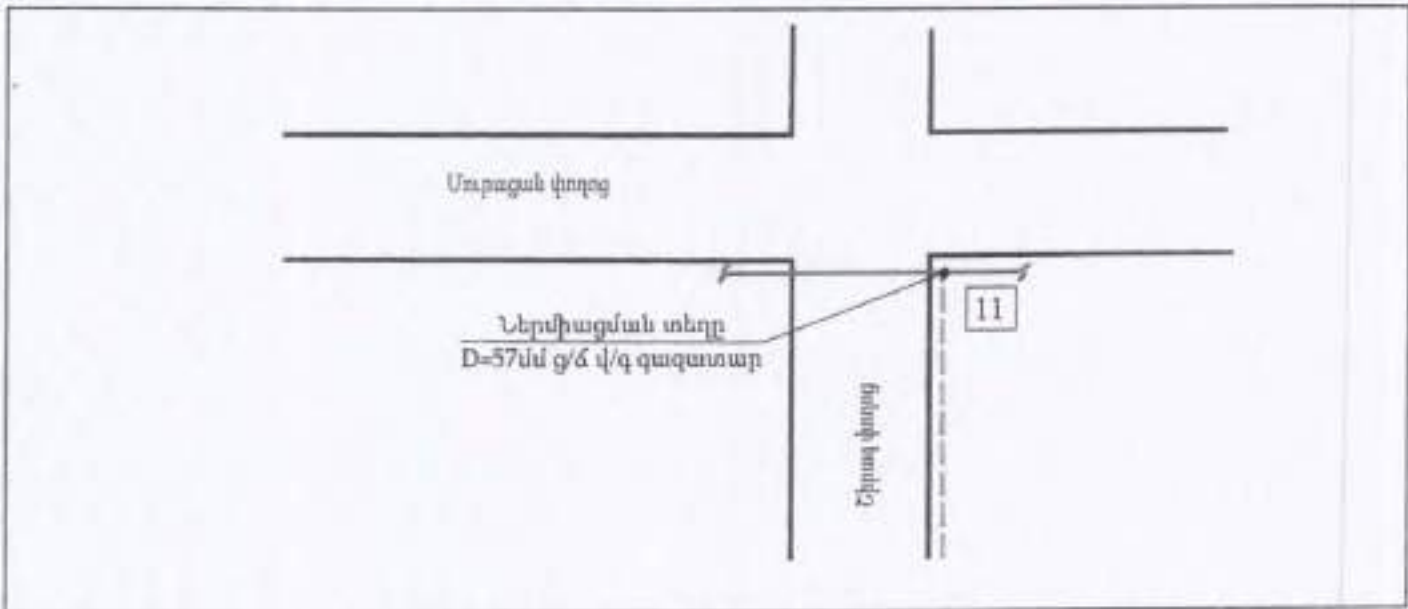


7. Տեխնիկական պայմանները կազմված են <<27>> դեկտեմբեր 2023թ.
և գործում են <<27>> դեկտեմբեր 2024թ.

ԳԳՄ տնօրենի տեղակալ-գլխ. ճարտարագետ՝

 Ն. Մելքոնյան

ԳԳՄ ՀՏԲ պետ՝

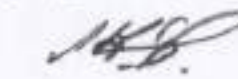 Բ. Մարտիրոսյան

ԲԱՅԱՏՐԱԳԻՐ

Հիմքեր նախագծի մշակման համար

Սույն աշխատանքային նախագիծը «ՀՀ Արարատի մարզի Արտաշատ համայնքի բնակավայրերի գազիֆիկացում (Գիրք 2)» կազմված է համաձայն՝

1. Արտաշատի ԳԳՄ-ի 10.10.2024թ. N 01-02/2107 գրություն
2. Արտաշատի ԳԳՄ-ի տեխնիկական առաջադրանքի 09.10.2024թ. (13 թերթ)
3. Արտաշատի ԳԳՄ-ի 13.12.2023թ. N 01-02/2423 գրություն
4. Արտաշատի ԳԳՄ-ի տեխնիկական առաջադրանքի 12.12.2023թ. (1 թերթ)
5. Արտաշատի ԳԳՄ-ի 28.12.2023թ. N 01-02/2543 գրություն
6. Արտաշատի ԳԳՄ-ի տեխնիկական առաջադրանքի 27.12.2023թ. (1 թերթ)

Օրենքի բնութագիր

Նախագծով նախատեսված է կատարել ՀՀ Արարատի մարզի Արտաշատ համայնքի բնակավայրերի գազիֆիկացում (Գիրք 2)», որի համար կատարվել է նախագծանախահաշվային փաստաթղթերի մշակման և կազմման աշխատանքներ:

-Նախագծվող գազատարների միացումները ըստ տեխնիկական պայմանների,

-Գազատարների տեղադրումը նախատեսված է վերգետնյա եղանակով, գյուղամիջյան ճանապարհների եզրերով:

Խողովակների ընտրությունը

Ելնելով տրված աշխատանքային շահագործման պայմաններից և ճնշումից, խողովակների նյութը ընտրում ենք համաձայն ԳՕՍՏ 10704-91:

Խողովակների տեղադրումը և միացումը

- Ց/Ճ գազատարները տեղադրվում են վերգետնյա եղանակով $h=1.0-4.5$ մ հենաայուների վրա, ճանապարհների անցումային հատվածներում ապահովելով $h=5.0$ մ բարձրություն:
- Ց/Ճ գազատարների տեղադրում պողպատե խողովակներից $\varnothing 219 \times 6.0$ մմ, $\varnothing 159 \times 4.5$ մմ, $\varnothing 133 \times 4.0$ մմ, $\varnothing 108 \times 4.0$ մմ, $\varnothing 89 \times 4.0$ մմ, $\varnothing 76 \times 3.5$ մմ, $\varnothing 57 \times 3.5$ մմ և $\varnothing 45 \times 2.5$ մմ ԳՕՍՏ 10704-91:

Նախագծվող վերգետնյա ց/ճ գազատարի մոնտաժումն իրականացվում է պողպատյա էլեկտրաեռակցված խողովակներից համաձայն ԳՕՍՏ 10704-91 մետաղական հենասյուների վրա:

Պողպատյա գազատարների և ձևավոր մասերի միացումները նախատեսված են էլեկտրաեռակցման եղեղնավոր կամ գազային եռակցմամբ:

Գազատարները տեղադրումից հետո ենթակա են փչամաքրման և փորձարկման:

Գազատարների փորձարկումը

Շինարարության ավարտից հետո պետք է կատարվեն գազատարների կիպության փորձարկում օդով:

Կիպության փորձարկումը կատարվում է գազատարի մեջ սեղմված օդի մատուցմամբ, որի ճնշումը հասցվում է փորձարկման ճնշմանը:

Վերգետնյա պողպատյա գազատարների փորձարկման նորմաները ընդունել համաձայն ՀՀՇՆ-IV 12.03.01-04-ի աղյուսակ-1-ին (табл.№-1) համապատասխան: Փորձարկման ընթացքում հայտնաբերված արատները պետք է վերացվեն գազատարում ճնշումը մինչև մթնոլորտայինի իջեցնելուց հետո:

Արատները վերացնելուց հետո գազատարի կիպության փորձարկումը պետք է կրկնվի:

Բոլոր եռակցակարերը, որոնք կատարվել են փորձարկումներից հետո, պետք է ստուգվեն ֆիզիկական մեթոդով:

Գազատարի պաշտպանությունը կոռոզիայից

Նախագծում գազատարի տեղադրումը նախատեսված է վերգետնյա եղանակով: Ց/ճ վերգետնյա եղանակով տեղադրվող գազատարները շրջակա միջավայրի ազդեցությունից պաշտպանելու համար նախատեսված է կրկնակի յուղաներկում:

Եզրակացություն

Նախագիծը մշակված է համաձայն գործող ՀՀՇՆ-12.03.01-04 «Գազաբաշխիչ համակարգեր» ՇՆՁ IV 12.101-04 «Անվտանգության կանոնները գազի տնտեսությունում» տեխնիկական կանոնակարգի պահանջների:

Աշխատանքները սկսելուց առաջ պետք է նշանակվի տեխնիկական հսկողության ներկայացուցիչ պատվիրատուի կողմից:

Նախագծից բոլոր շեղումները պետք է համաձայնեցվեն պատվիրատուի, շահագործող կազմակերպության և նախագծի հեղինակի հետ:

Շրջակա միջավայրի պահպանության միջոցառումները

Նախագծով ընդունված բոլոր տեխնիկական լուծումները բացառում են շրջակա միջավայրի աղտոտումը գազատարների նորմալ շահագործման պայմաններում: Շրջակա միջավայրի ախտոտումը հնարավոր է միայն վթարների ժամանակ: Վթարները բացառելու համար գազատարը ենթարկվում է փորձարկման համաձայն ՀՀՇՆ -IV 12.03.01-04 «Գազաբաշխիչ համակարգեր» և ՇՆՁ IV 12.101-04: Խողովակների միացման մասերում քայքայումը կանխելու համար նախատեսվում է եռակցակարերի ստուգում ֆիզիկական մեթոդներով:


Բնության պահպանության նպատակով անհրաժեշտ է պահպանել հետևյալ պայմանները

- շինարարության համար հատկացված տարածքի սահմանների պարտադիր պահպանություն
- շին. հրապարակի աշխատանքային տեղերի կենցաղային և շինարարական թափոնների համար բեռնարկներով հագեցվածություն
- դյուրավառ և քայուղերի դատարկումը միայն հատուկ առանձնացված տեղերում
- ամբողջ ծավալով հողերի վերականգնման միջոցառումների իրականացում
- բնապահպանական տեղական մարմինների պահանջների ապահովում

Կազմեց՝



Հ. Վարդյան

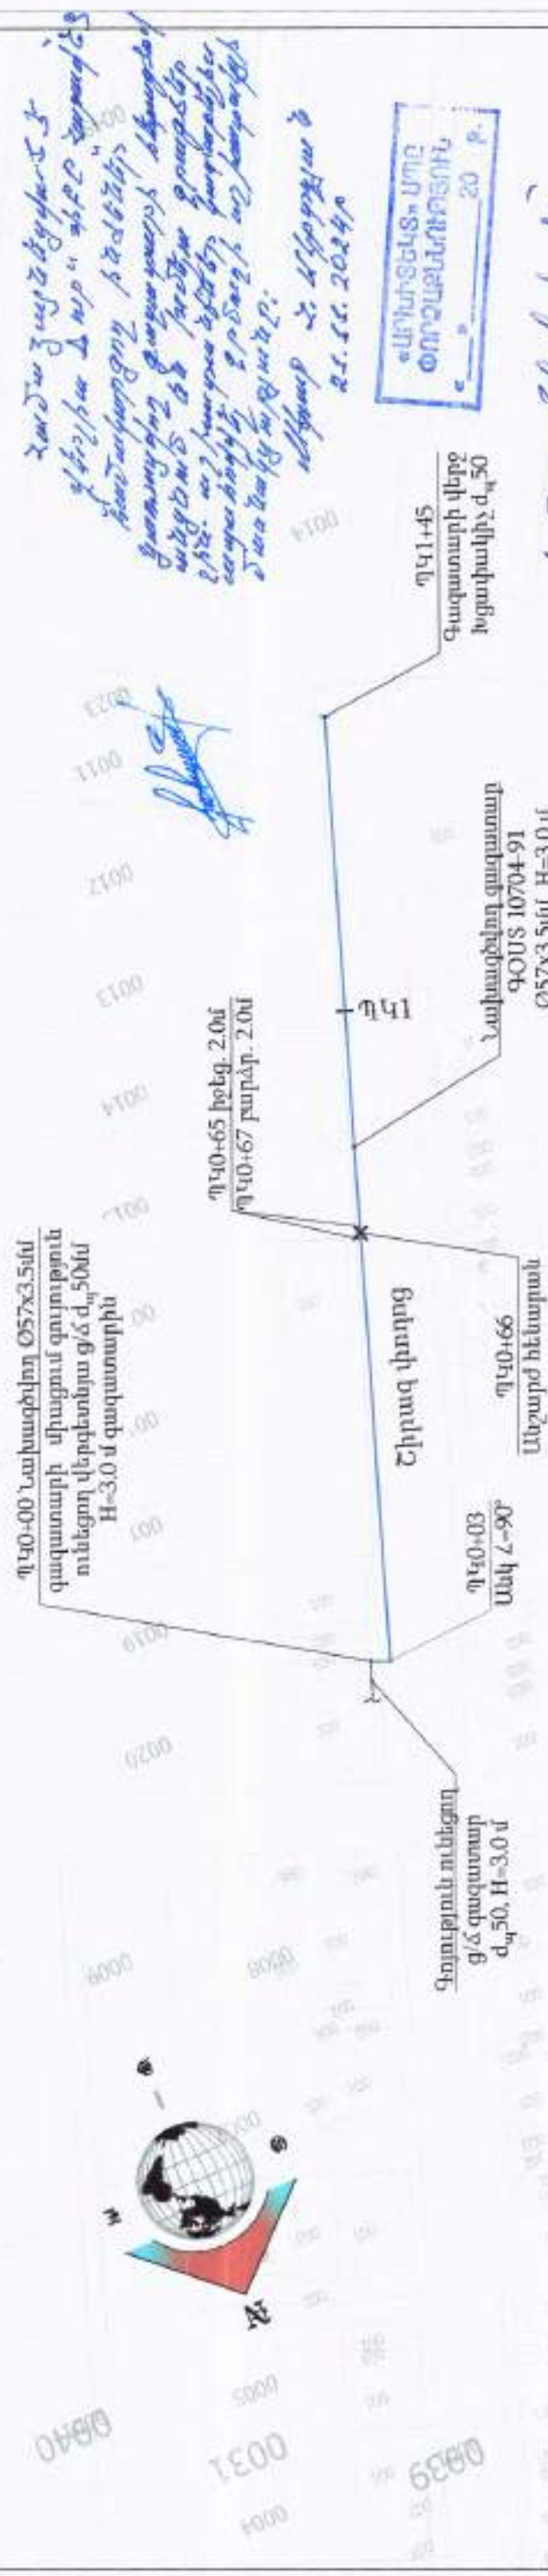[illegible]


Համաձայնեցված է

Արտաշատ համայնքի ղեկավար՝

Կ. Մկրտչյան

Արտաշատի ԳԳՄ-ի տնօրենի տեղակալ-
գլխավոր ճարտարագետ

« 09.12.2019 թ. »

ՄԱՆՈ թ ՌԻ թ 3 ՈՒ Ն

1. Գազատարի սննտամուսն ու փորձարկումն իրականացնել համաձայն ՀՀՇՆ IV-12.03.01-04 պահանջների

2. Մոնտաժային աշխատանքների ժամանակ, այլ կոմունիկացիաների ի հայտ գալու դեպքում, որոնք նախագծում նշված չեն, հարկավոր է անհապաղ կանգնեցնել աշխատանքները և տեղյակ պահել շահագրծող կազմակերպության աշխատակիցներին

3. Նախագծվող վերգետնյա ց/ճ գազատարը տեղադրվում է H=0.5-4.5մ բարձրության վրա, ավտոմոբիլային ճանապարհները հատելիս գազատարի բարձրությունը կազմում է H=5.0 մ

4. Միացույր իրականացնել գազային տնտեսության շահագործման ճառագայթային աշխատակիցների ներկայությամբ


5. Հողային աշխատանքներ իրականացնելիս տեղադրել անվտանգ երթևեկության համար նախատեսված ագրանշանային նշաններ

---------------	----	-----------------	---

Նախագծվող ԳՃ վերգերնյալ զազատար Գորություն ունեցող ԳՃ վերգերնյալ զազատար Անշարժ հենարան X	«ԲԼԵՈՒՐ ՍԹՐԻՄՍ ՍՈՍԼՈՒՆԱՆ» ՍՊԸ Լիցենզիա՝ ԲՊԼ-001101, 1-ին դաս				2.2 Արարատի մարզի Արտաշատ համայնքի բնակավայրերի զազաֆիկացում (Գիրք 2)			
	Ստացվեց	Հ. Դավթյան		Փուլ	Թերթ	Թերթեր		
	Նախագծվեց	Բ. Ստեփանյան		ԱՆ	1	29		
	Նախագծվեց	Հ. Վարդանյան		Գերագույն բնակավայրի շիրտի փորձի զազատարի գլխավոր հաստատվելիս				
	Նախագծվեց	Գ. Նախանյան					Պատգմարար Արտաշատի	

 BLUESTREAMSOLUTIONS		ՕՐՑԵԿՏ № 33-24				
«ԲԼՈՒՄ ՍԹՐԻՄ ՍՈԼՈՒՇՆ» Ս Պ Շ Լիցենզիա-ԲՊԼ-001101, 1-ին դաս		ՀՀ Արարատի մարզի Արտաշատ համայնքի բնակավայրերի գազաֆիկացում (Գիրք 2)				
Ստացել Դաշնադրել Դաշնադրել	2. Դավթյան Դ. Ստեփանյան Հ. Վարդանյան	Ամսա ստորագ	Գազամատակարարում	Փուլ	Թերթ	Թերթեր 29
				ԱՆ	1	
				Գետազատ բնակավայրի շիրագ փողոցի գազատարի գլխավոր հատակագիծ		
Դաշնադրել	Գ. Հովհաննիսյան	Պատվիրատու Արտաշատի				

Գետազատ բնակավայրի Ներսիսյան փողոցի գազատարի գլխավոր հատակագիծ Մ1:1000


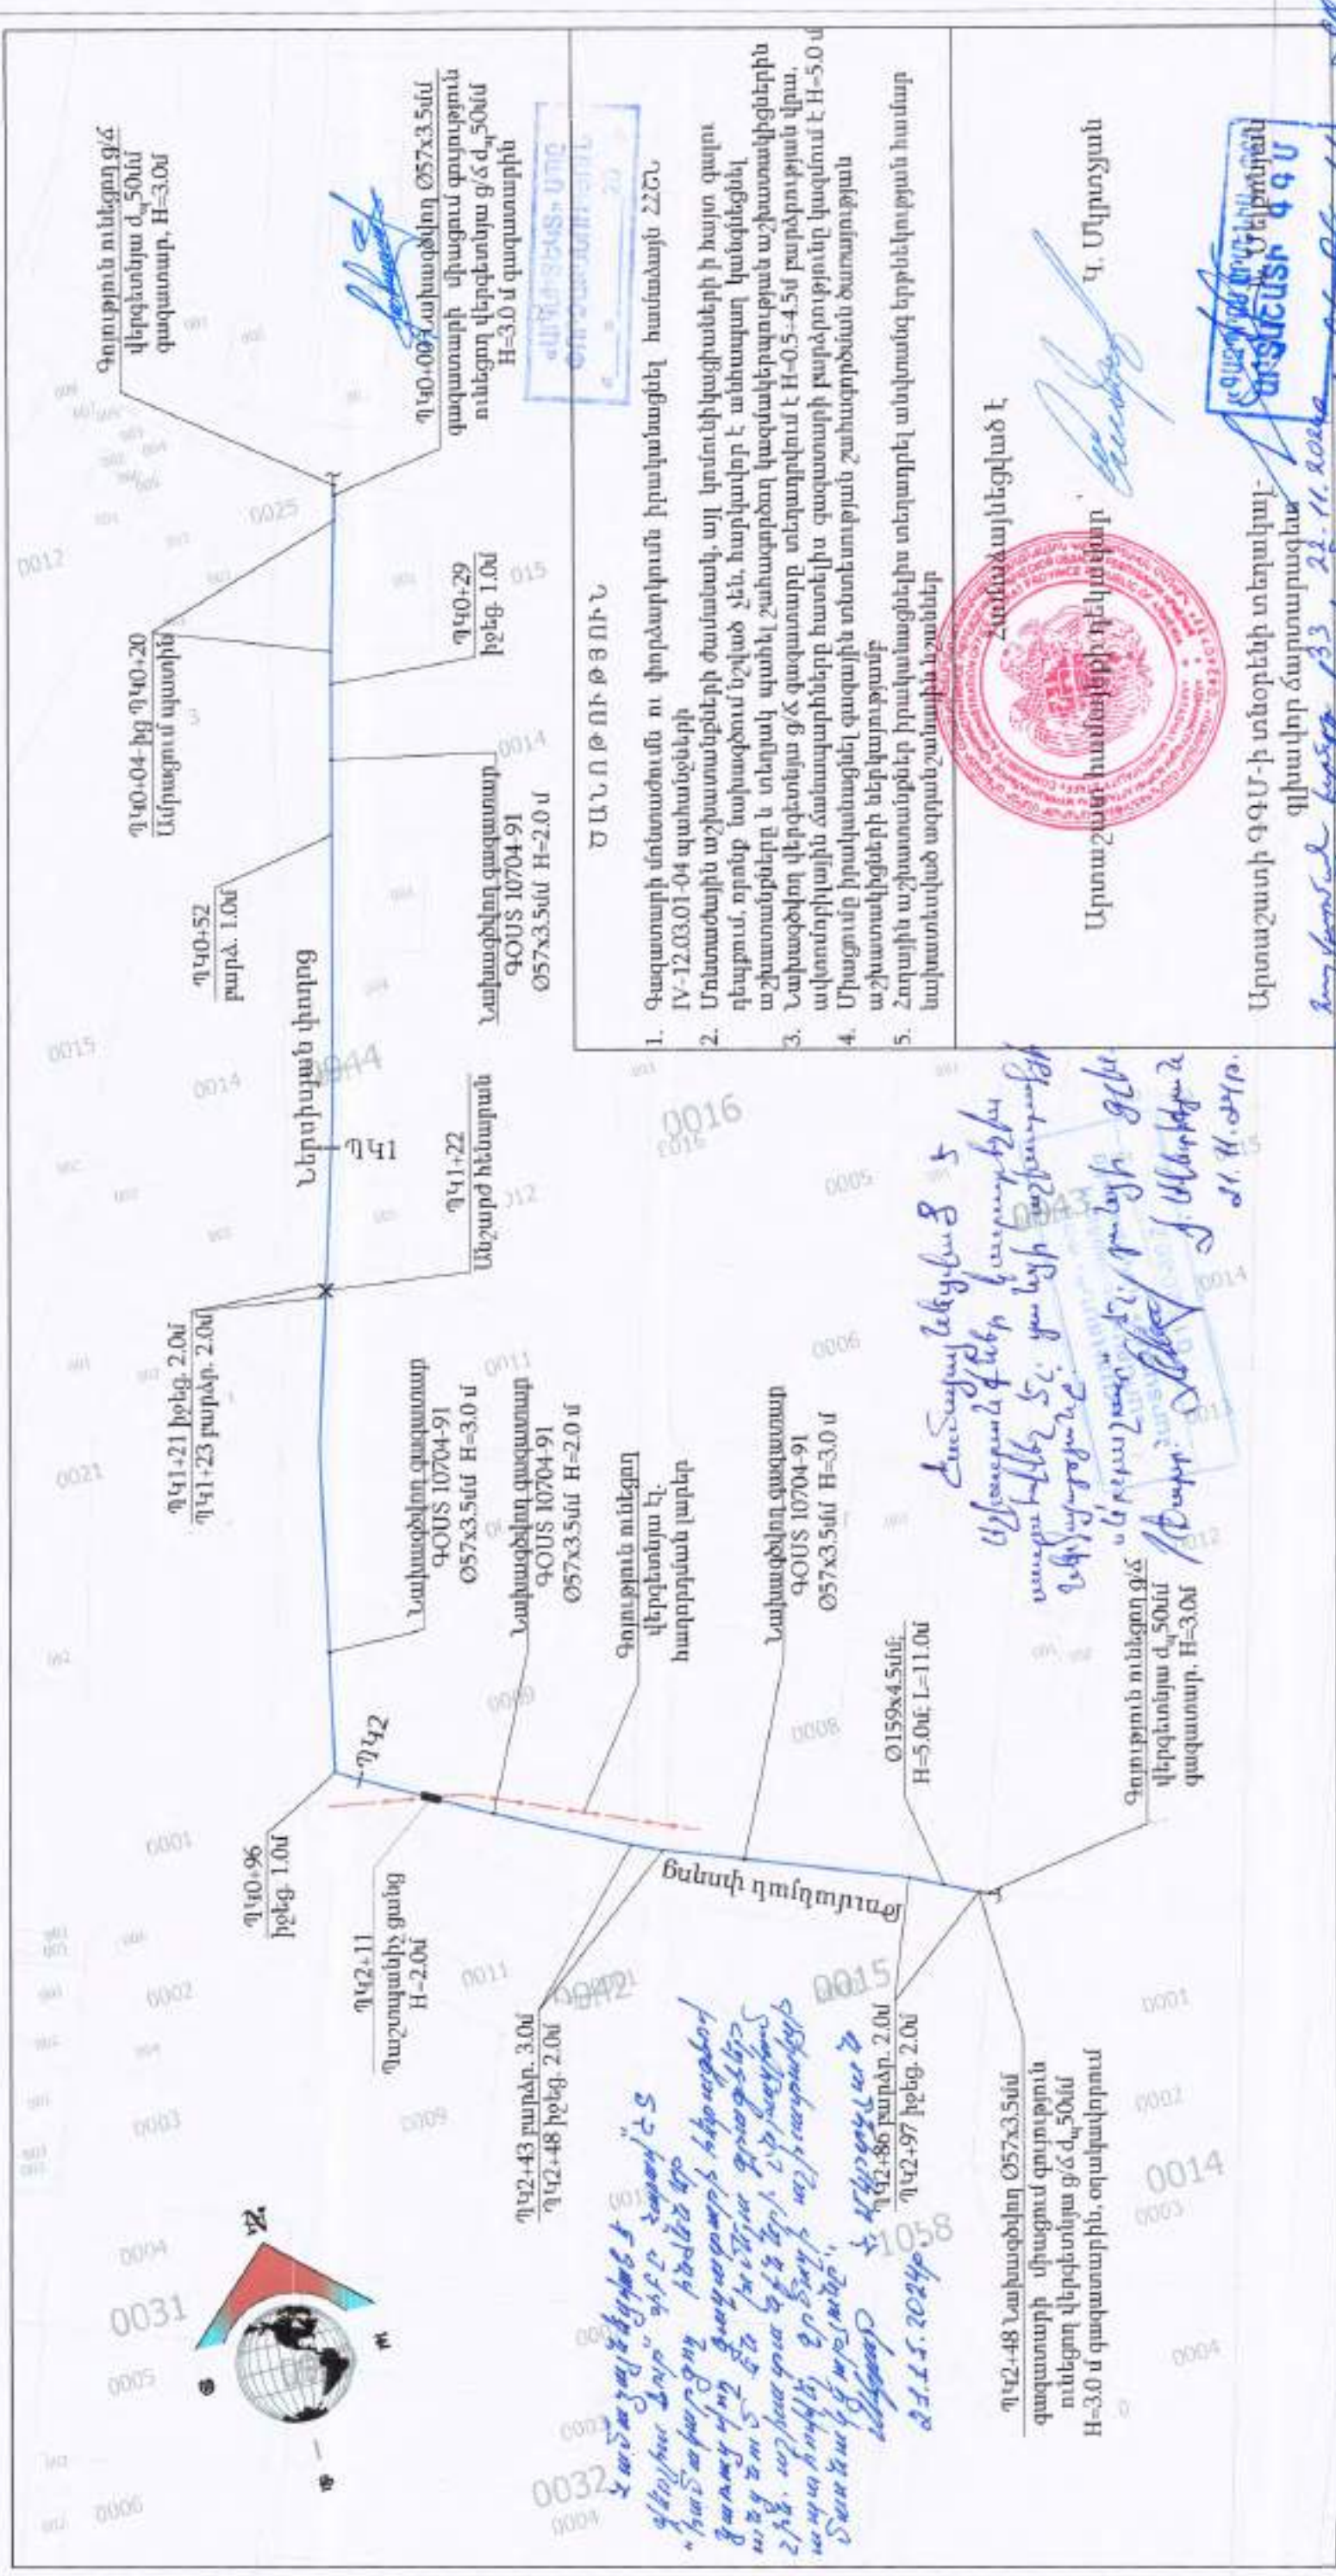


Պայմանական նշաններ

- Նախագծվող ց/ճ վերգետնյա գազատար
- Գոյություն ունեցող ց/ճ վերգետնյա գազատար
- Անշարժ հենարան
- Գոյություն ունեցող վերգետնյա էլ. հաղորդման լարեր

BLUESTREAM SOLUTIONS		ՕԲՅԵԿՏ № 33-24	
«ԲԼՈՒՄ ՍԹՐԻՄ ՍՈԼՈՒՇՆՆ» ՍՊԸ		ՀՀ Արարատի մարզի Արտաշատ համայնքի բնակավայրերի գազաֆիկացում (Գիդրո 2)	
Լիցենզիա-ԲՊԼ-001101, 1-ին դաս	Մ Գ Ը	Փուլ	Թերթ
Ստորագ	Հ. Դավթյան	ԱՆ	2
Նախագծող	Ի. Սահակյան	Փաստաթուղթ	Թերթեր
Նախագծող	Հ. Մարտիրոսյան	Գետազատ բնակավայրի Ներսիսյան փողոցի գազատարի գլխավոր	29
Նախագծող	Գ. Համբարձումյան	Արտաշատի	Կառավարման

Գետազատ բնակավայրի Կոմիտաս և Րաֆֆի փողոցների զազատարների հատակագիծ Մ1:1000

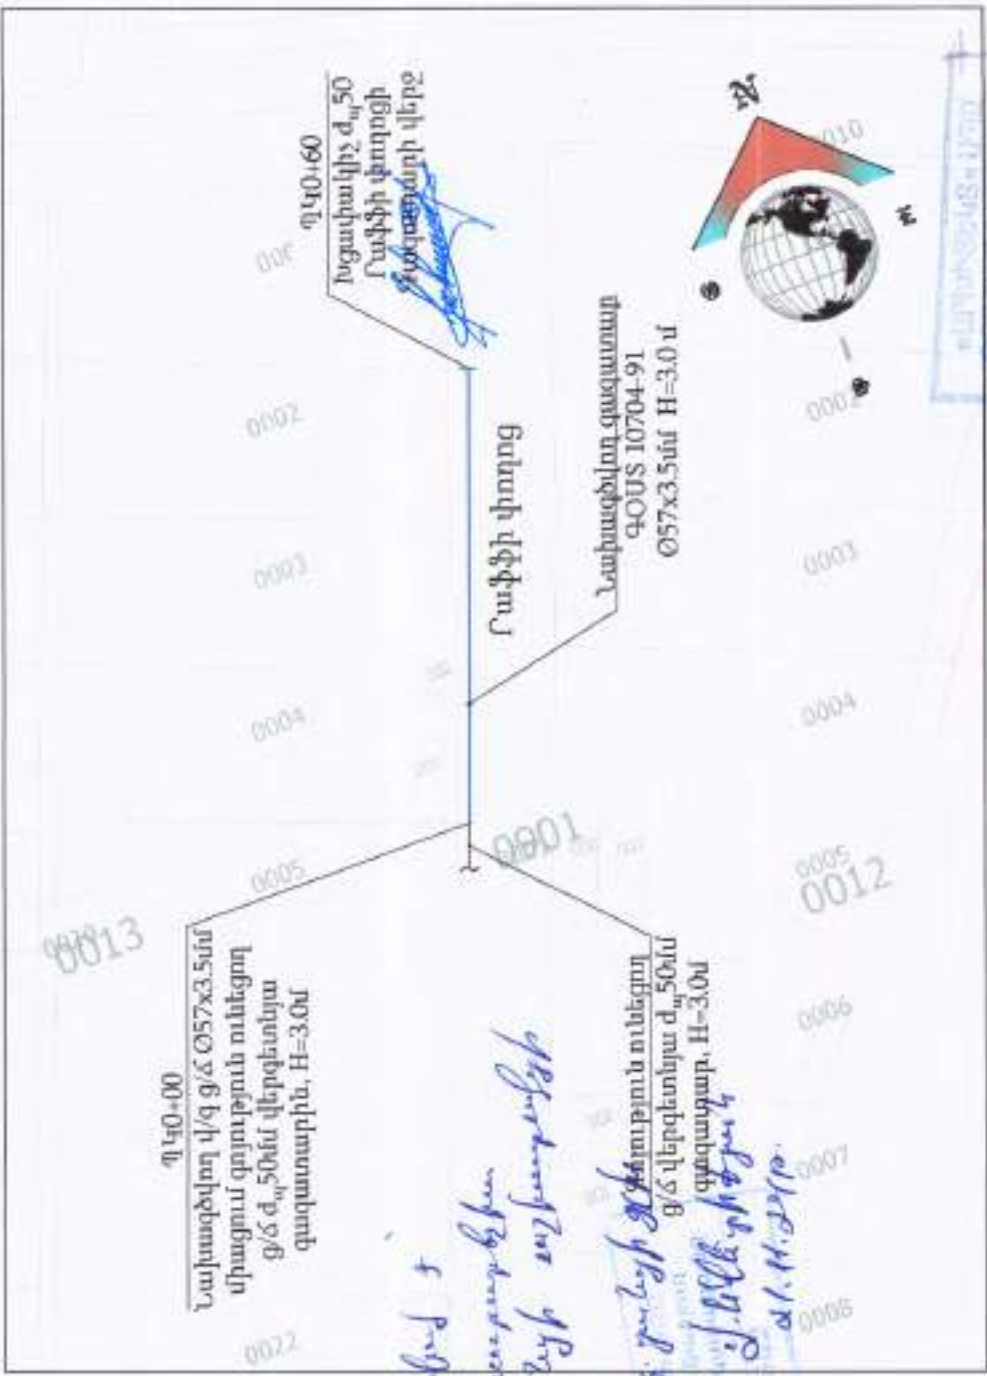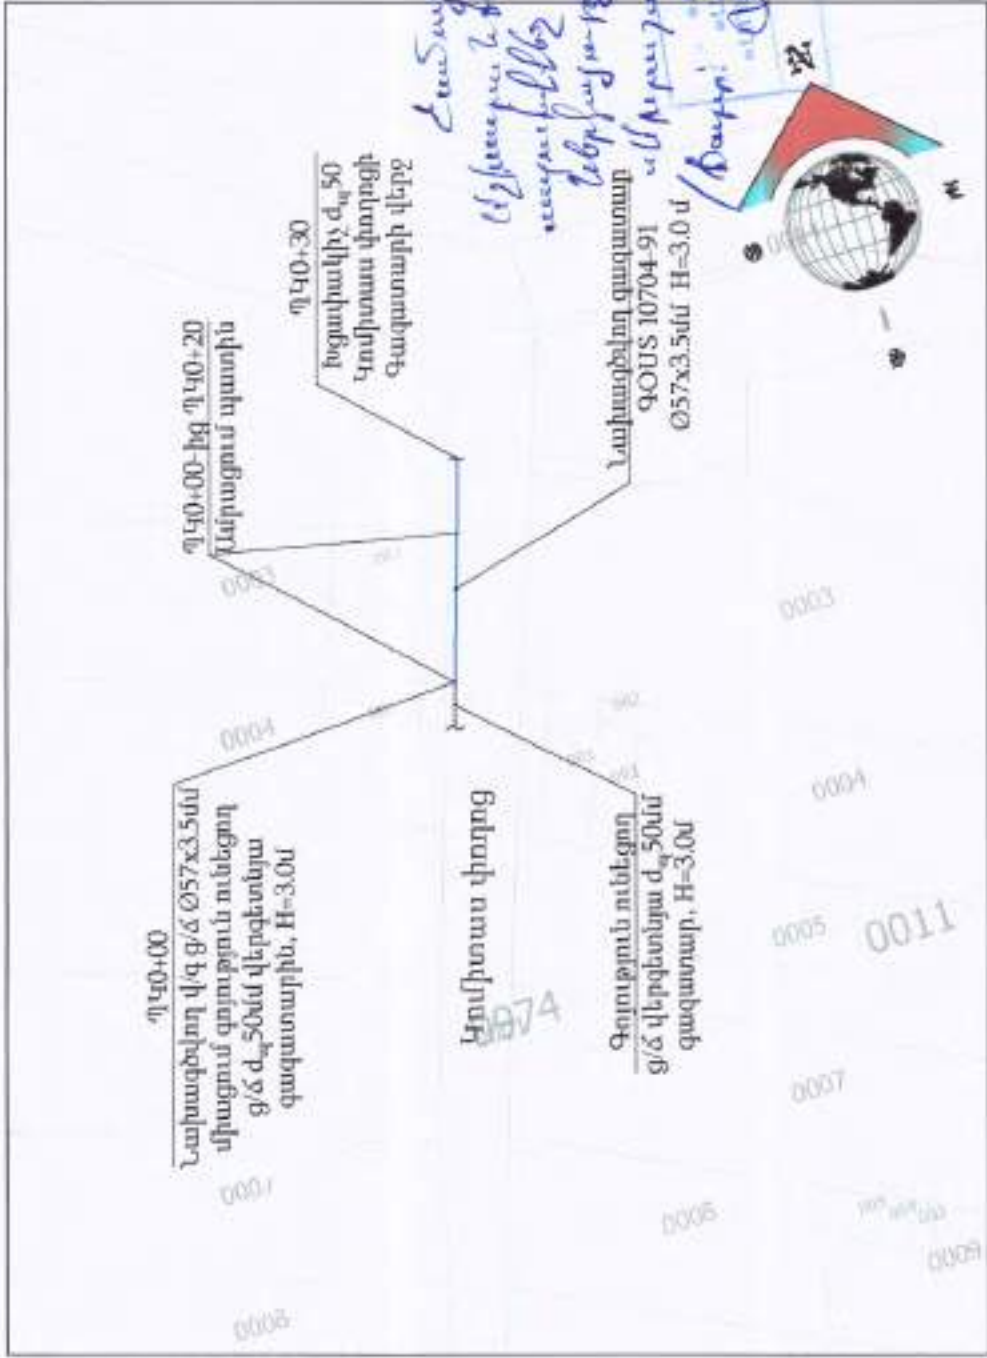

- ՄԱՆՈԹՅՈՒՆ
- Գազատարի մոնիթինգն ու փորձարկումն իրականացնել համաձայն ՀՀՇՆ IV-12.03.01-04 պահանջների
 - Մոնիթինգային աշխատանքների ժամանակ, այլ կոմունիկացիաների հետ գալու դեպքում, որոնք նախագծում նշված չեն, հարկավոր է անհապաղ կանգնեցնել աշխատանքները և տեղյակ պահել շահագործող կազմակերպության աշխատակիցներին
 - Նախագծվող վերգետնյա ց/ճ գազատարները տեղադրվում է H=1.0-4.5մ բարձրության վրա, ավտոմոբիլային ճանապարհները հատելիս գազատարի բարձրությունը կազմում է H=5.0 մ
 - Միացումը իրականացնել գազային տնտեսության շահագործման ծառայության աշխատակիցների ներկայությամբ
 - Հողային աշխատանքներ իրականացնելիս տեղադրել անվտանգ երթևեկության համար նախատեսված ազդանշանային նշաններ

Հաճախորդի անունը և հասցեն

Համաձայնեցված է:

Արտաշատ համայնքի ղեկավար

Արտաշատի ԳԳՄ-ի տնօրենի տեղակալ-գլխավոր ճարտարագետ

22.11.2024թ.

Պայմանական նշաններ

- Նախագծվող ց/ճ վերգետնյա գազատար
- Գոյություն ունեցող ց/ճ վերգետնյա գազատար

BLUESTREAM SOLUTIONS		ՕՐՅԵԿՏ № 33-24	
«ԲԼՆՏՆԱ ՍՏՐԻՄ ՍՈԼՈՒՇՆՍ» ՍՊԸ		ՀՀ Արարատի մարզի Արտաշատ համայնքի բնակավայրերի զազաֆիկացում (Գիրք 2)	
Լիցենզիա-ՔՊԼ-001101.1-ին դաս		Գազամատակարարում	
Ստորագրող	Հ. Կարսյան	Փուլ	Թերթ
Նախագիծող	Դ. Խոսեֆյան	ԱՆ	3
Վերաբերող	Հ. Կարսյան	Փուլ	Թերթ
Նախագիծող	Գ. Հովհաննիսյան	ԱՆ	29
Պատվերատեր		Պատվերատեր	
Հետագա բնակավայրի Կոմիտաս և Րաֆֆի փողոցների զազատարների		Արտաշատի	



Փաստացի հոդի նիշը, մ	
Գազատարի ներքնի նիշը, մ	
Հեռապուների բարձրությունը, մ	
Գազատարի տեսակը մեկուսացման տիպը	
թերություն % ¹⁰⁰	Հեռավորություն, մ
	Հեռավորություն, մ
Տցանշում	
Գազատարի հատակագիծ	

Պ 40+60
Խցափակիչ d_պ 50
Գազատարի վերջ

Նախագծվող գազատար
ԳՕՍՏ 10704-91
Ø57x3.5մմ H=3.0 մ

Պ 40+00

Նախագծվող վ/գ Գ/Ճ Ø57x3.5մմ
միացում գոյություն ունեցող
Գ/Ճ d_պ 50մմ վերջնական
գազատարին, H=3.0մ

Գոյություն ունեցող
Գ/Ճ վերջնական d_պ 50մմ
գազատար, H=3.0մ

Պ 40+00

Նախագծվող վ/գ Գ/Ճ Ø57x3.5մմ
միացում գոյություն ունեցող
Գ/Ճ d_պ 50մմ վերջնական
գազատարին, H=3.0մ

Մետաղական հենասյուն
Ø76x3.0 h=3.0մ n=13 հատ

Մետաղական հենասյուն
Ø76x3.0 h=3.0մ n=2 հատ


Ամրացում պատին
n=4հատ

«ԱՐԽԻՏԵԿՏ» ԱՊՈՋ
ՓԲԸ ՊԵՏԱԿԱՆ ՍԵՐՎԻՍ
Ե. Բ. Բ. 20 թ.



 BLUESTREAM SOLUTIONS		ՈՐՅԵՆՏ N° 33-24			
«ԲԼՍՏՐԻՄ ՍՈԼՈՒՅՆ» Ա Պ Ճ Լիցենզիա-ՔՊԼ-001101, 1-ին դաս		ՀՀ Արարատի մարզի Արտաշատ համայնքի բնակավայրերի գազաֆիկացում (Գիրք 2)			
Ստուգող	2. Մանթրյան	Գազամատակարարում	Փուլ	Թերթ	Թերթեր
Նախագծող	Թ. Ստեփանյան		ԱՆ	6	29
Նախագիծից	Հ. Մանթրյան		Գետազատ բնակավայրի Կոմիտաս և Ընթացի փողոցների գազատարների Պատվերատու Արտաշատի Համայնքապետարան		
Նախագծից	Հ. Մանթրյան				

Միջան բնակավայրի շարենց փողոցի գազատարի գլխավոր հատակագիծ Մ1:1000

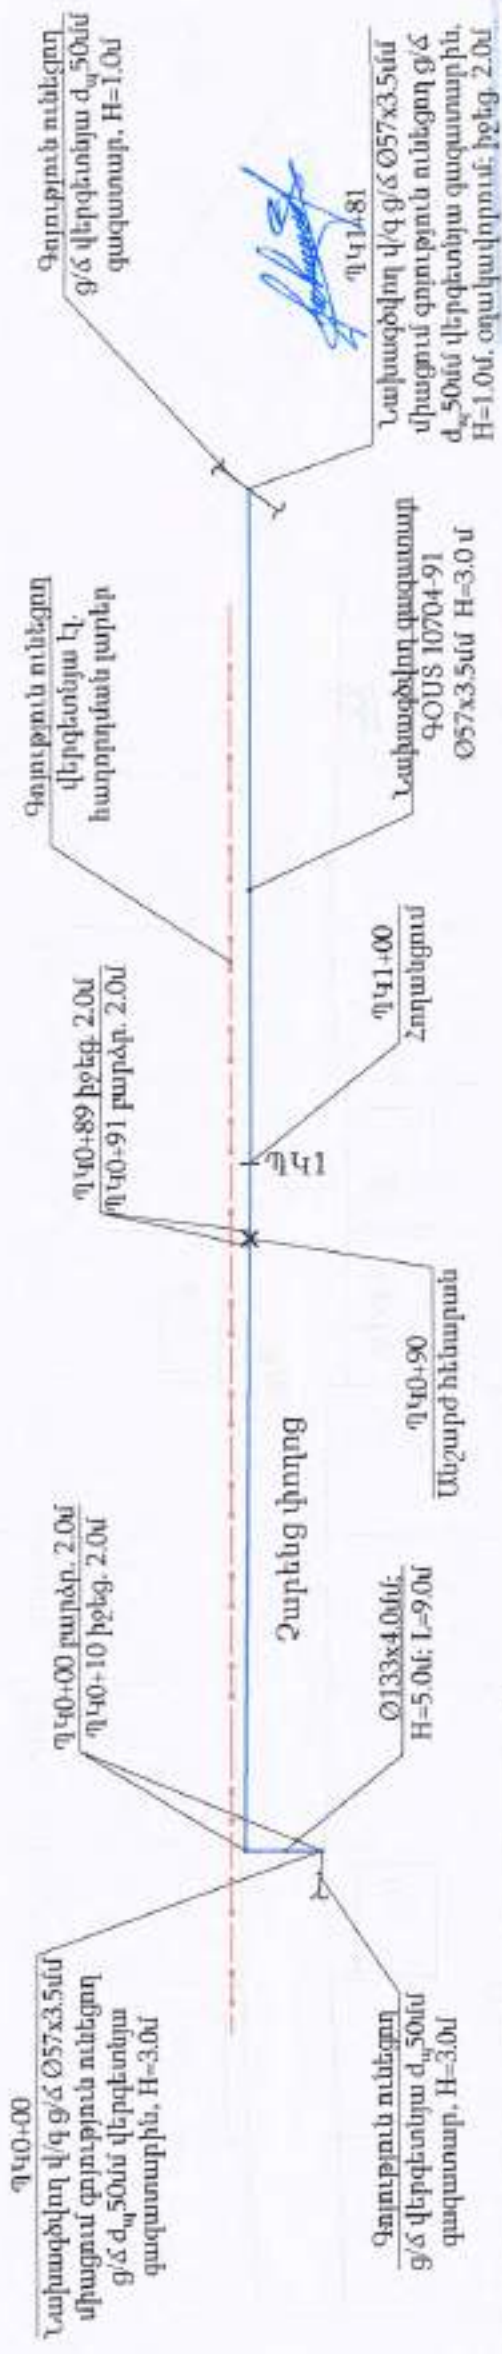

- ԾԱՆՈԹՈՒԹՅՈՒՆ
1. Գազատարի մոնտաժումն ու փորձարկումն իրականացնել համաձայն 22ՀՇՆ IV-12.03.01-04 պահանջների
 2. Մոնտաժային աշխատանքների ժամանակ, այլ կոմունիկացիաների ի հայտ գալու դեպքում, որոնք նախագծում նշված չեն, հարկավոր է անհապաղ կանգնեցնել աշխատանքները և տեղակ պահել շահագործող կազմակերպության աշխատակիցներին
 3. Նախագծվող վերգետնյա ց/ճ գազատարները տեղադրվում է H=1.0-4.5մ բարձրության վրա, ավտոմոբիլային ճանապարհները հատելիս գազատարի բարձրությունը կազմում է H=5.0 մ
 4. Միացումը իրականացնել գազային տնտեսության շահագործման ծառայության աշխատակիցների ներկայությամբ
 5. Հողային աշխատանքներ իրականացնելիս տեղադրել անվտանգ երթևեկության համար նախատեսված ազդանշանային նշաններ



Համապատասխանեցված է

Արտաշատ Խամսյանի ղեկավարությամբ

Կ. Մկրտչյան

Արտաշատի ԳԳԼ-ի տնօրենի տեղակալ-գլխավոր ճարտարագետ

Քաղաքացիական խնայող 22.11.2024

Պայմանական նշաններ

- Նախագծվող ց/ճ վերգետնյա գազատար
- Գոյություն ունեցող ց/ճ վերգետնյա գազատար
- Մեջարժ հենարան
- Գոյություն ունեցող վերգետնյա էլ. հարդդման լարեր

BLUESTREAM SOLUTIONS		«ԲԼՆՏՐ ՍՈԼՈՒՍԻՆՆԵՐՆ» ՍՊԸ	
		Լիցենզիա-ՔՊԼ-001101, 1-ին դաս	


ՕՐՑԵԿՏ N 33-24		Փուլ		Թերթ	Թերթեր
22 Արտաշատի մարզի Արտաշատ համայնքի բնակավայրերի գազաֆիկացում (Գիրք 2)		Գազամատակարարում		ԱՆ	29
Միջան բնակավայրի շարենց փողոցի գազատարի գլխավոր հատակագիծ		Պատվիրատու		Արտաշատի ԳԳԼ-ի տնօրենի տեղակալ	

Միացյալ բնակավայրի 17-րդ և 18-րդ փողոցների գազատարների գլխավոր հատակագիծ Մ1:1000




Նշանակումներ

Պայմանական նշաններ		ՕԲՑԵԿՏ № 33-24	
—	Լախագծվող ց/գ վերգետնյա գազատար	22 Արտաշատի մարզի Արտաշատ համայնքի բնակավայրերի գազաֆիկացում (ԳՖԻՔՔ 2)	
---	Լախագծվող մ/ճ վերգետնյա գազատար		
- - -	Գոյություն ունեցող մ/ճ վերգետնյա գազատար	Գազամատակարարում	
- - -	Գոյություն ունեցող վերգետնյա էլ. հաղորդման լարեր		
		Փուլ	Թերթ
		ԱՆ	8
		ՄԱ	29
		Միացյալ բնակավայրի 17-րդ և 18-րդ փողոցների գազատարների գլխավոր	
		Մատակարարող	
		Հասցե	

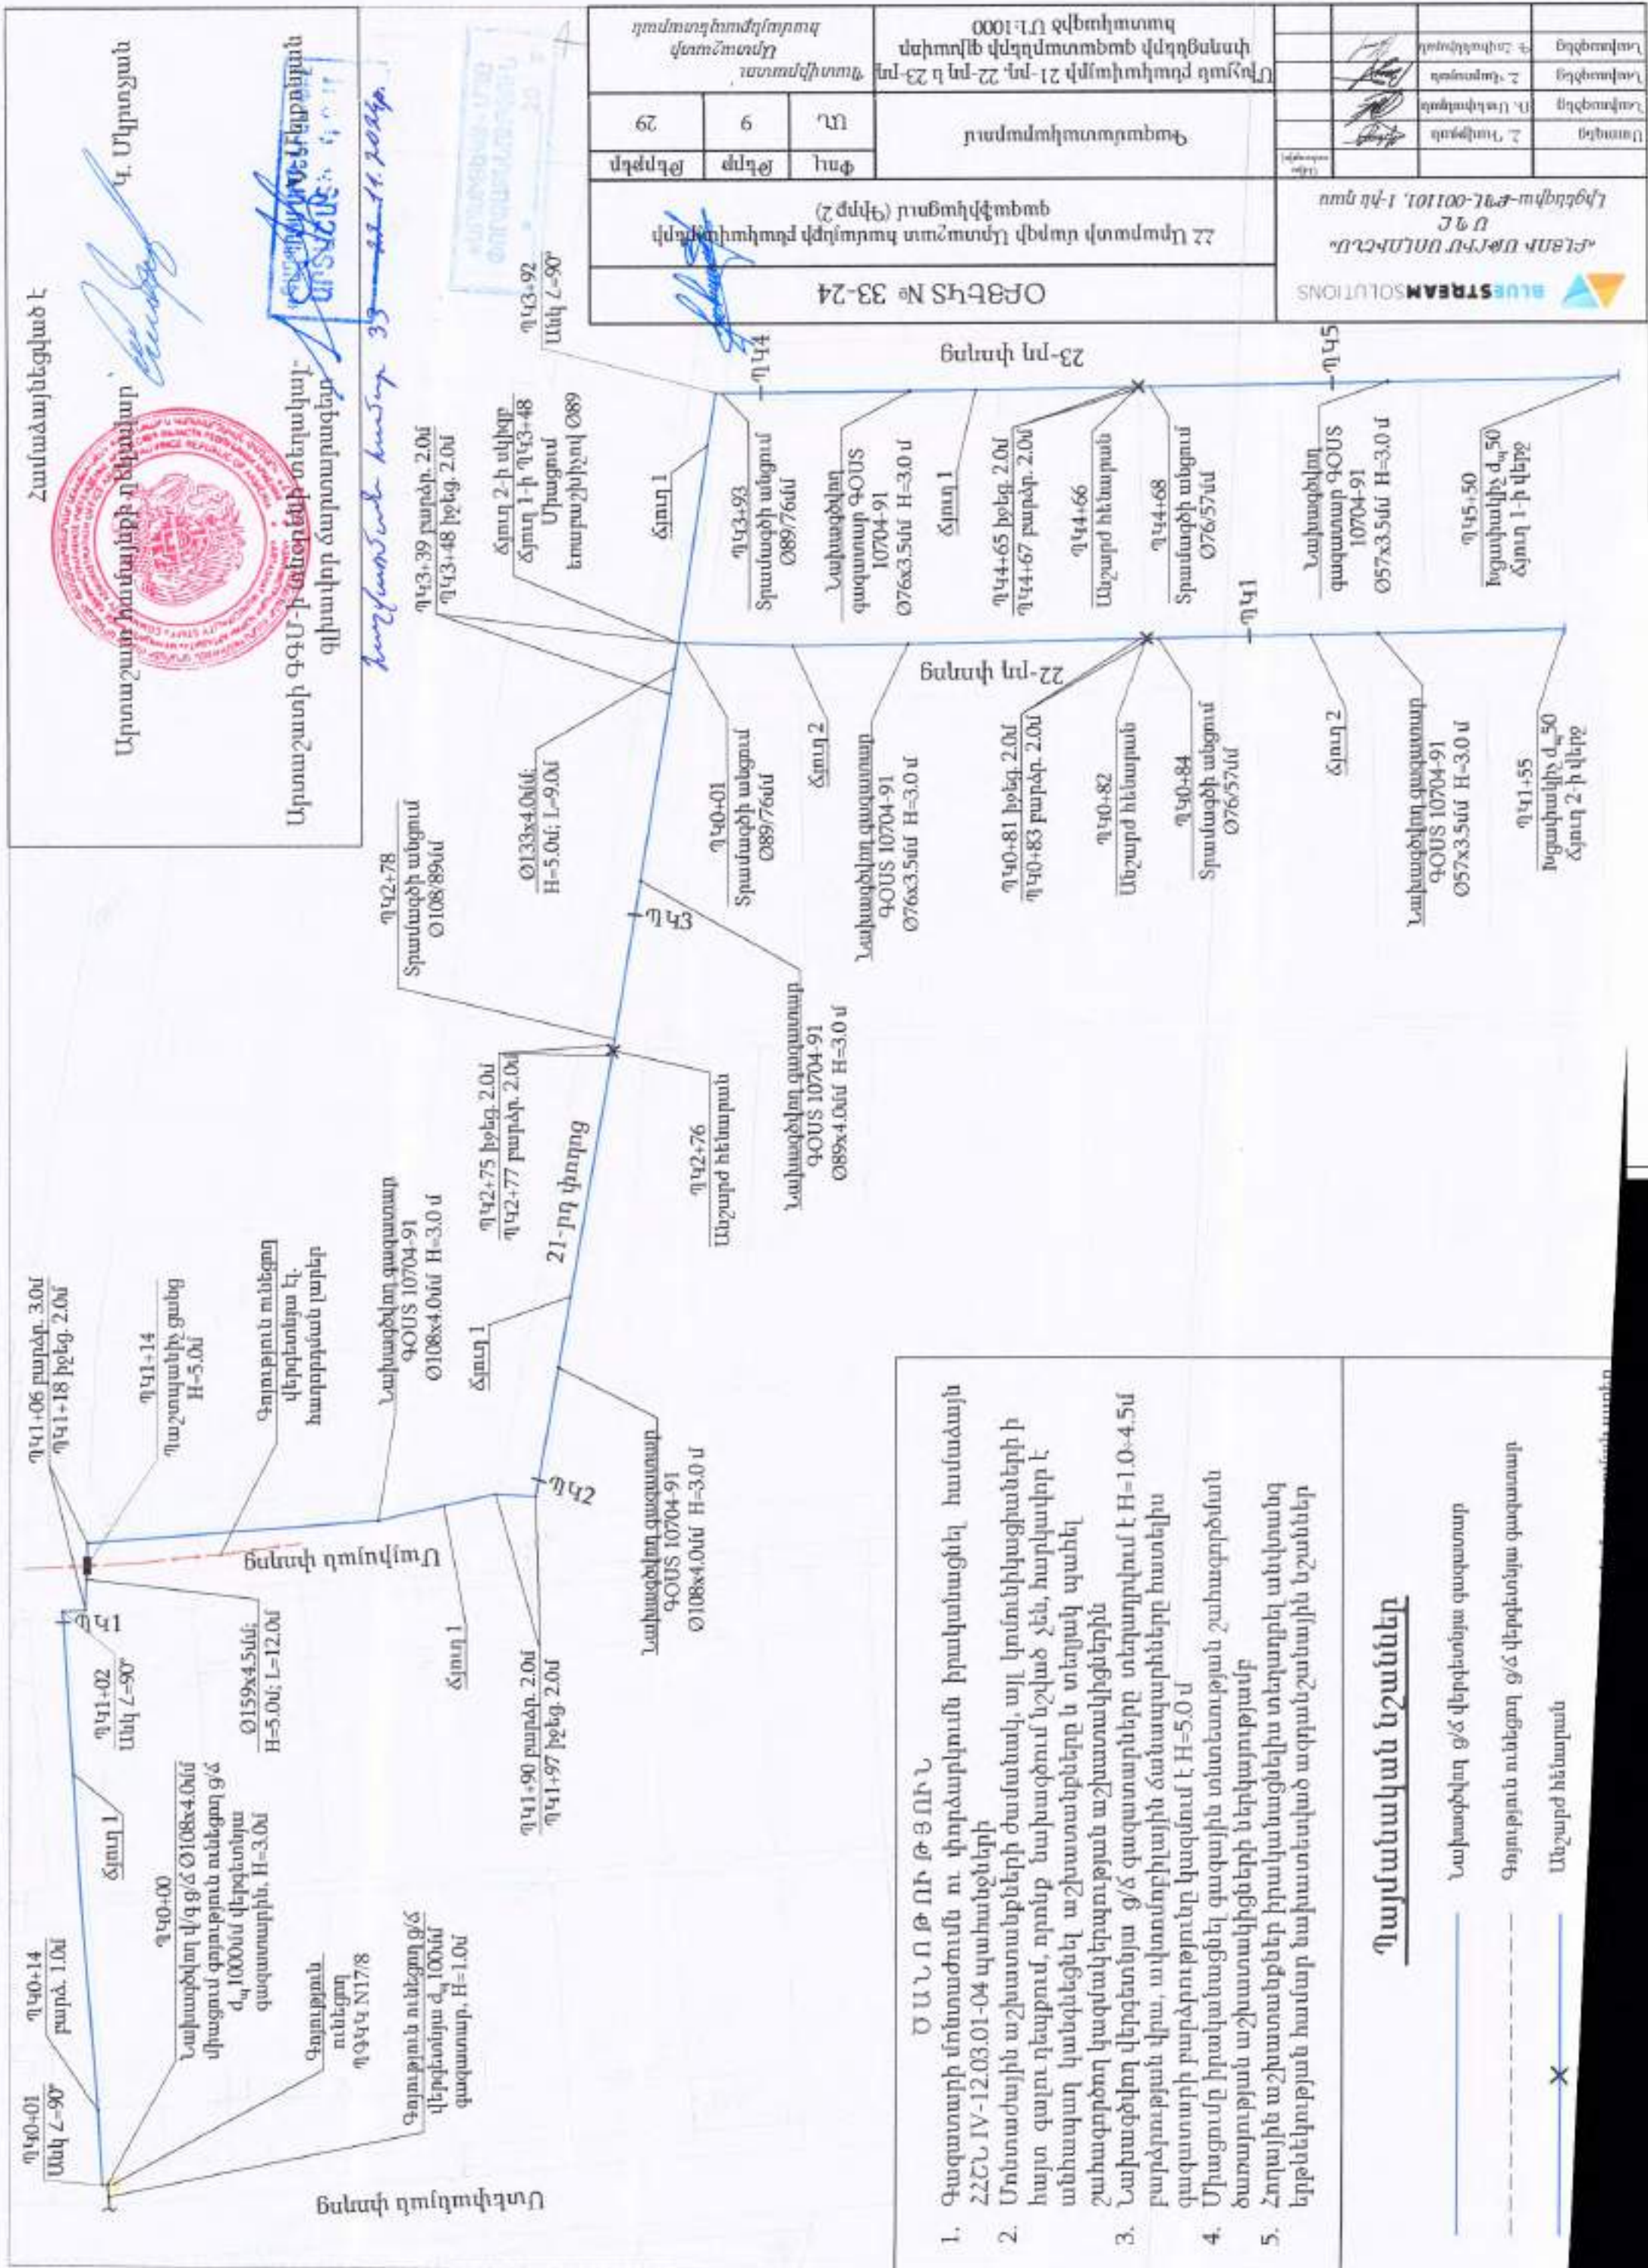






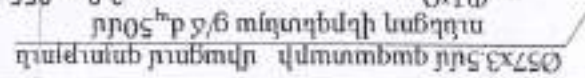

[Handwritten signature]



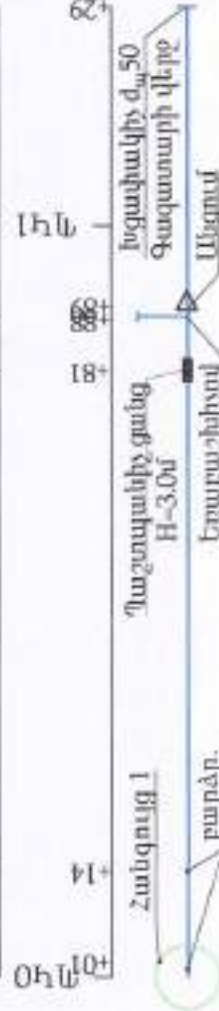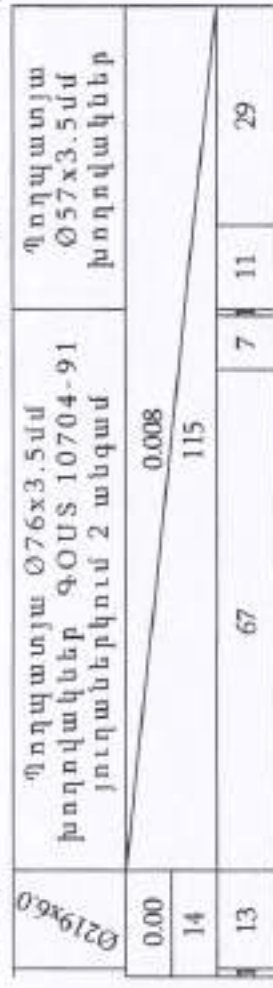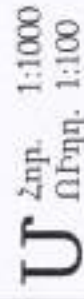



[Handwritten signature]




 BLUESTREAM SOLUTIONS «ԲԼՆՈՒ ՍԹՐԻՄ ՍՈԼՈՒՇՆՍ» ՍՊԸ Լիցենզիա ՖՊԼ-001101, 1-ին դաս		ՕԲՅԵԿՏ N° 33-24	
ՀՀ Արարատի մարզի Արտաշատ համայնքի բնակավայրերի զազաֆիկացում (Գիրք 2)			
Ստորագր Նախագահ Նախագահ	Հ. Կապույան Ի. Ստեփանյան Հ. Վարդանյան	Փուլ ԱՆ	Թերթ 11
Միջան բնակավայրի 17-րդ և 18-րդ փողոցների զազատարների երկայնական		Պատվիրատու՝ Արտաշատի	

[Signature]

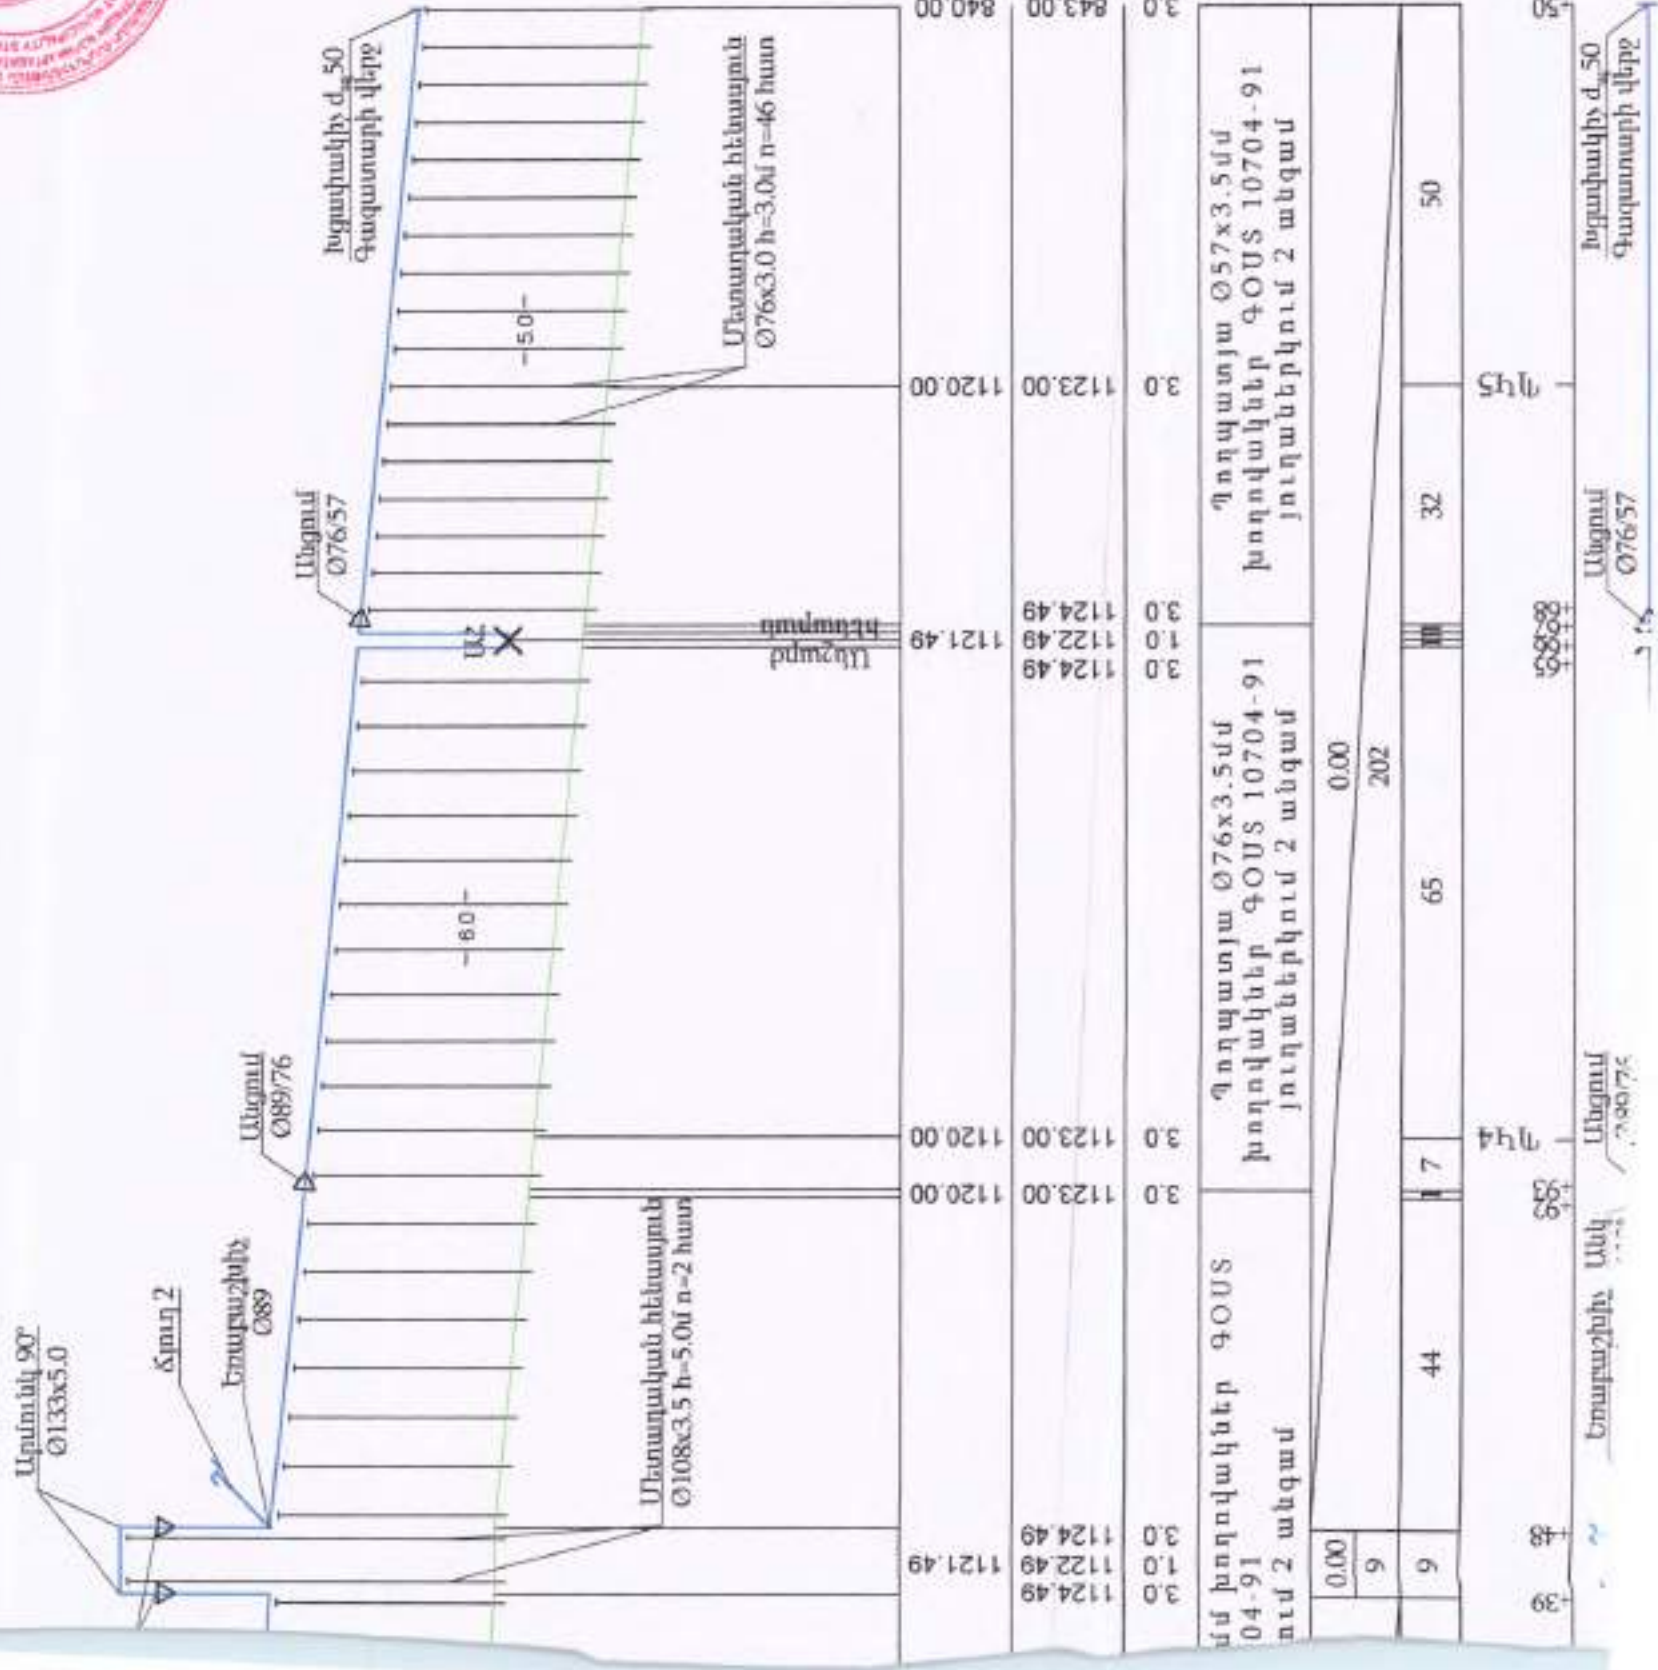

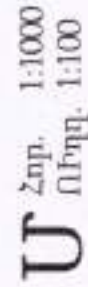



Փաստացի հողի նիշը, մ	
Գազատարի ներքևի նիշը, մ	
Հենասյուների բարձրությունը, մ	
Գազատարի տեսակը մեկուսացման տիպը	
Թերություն %60	Հնավորություն, մ
	Հնավորություն, մ
	Ցցանշում

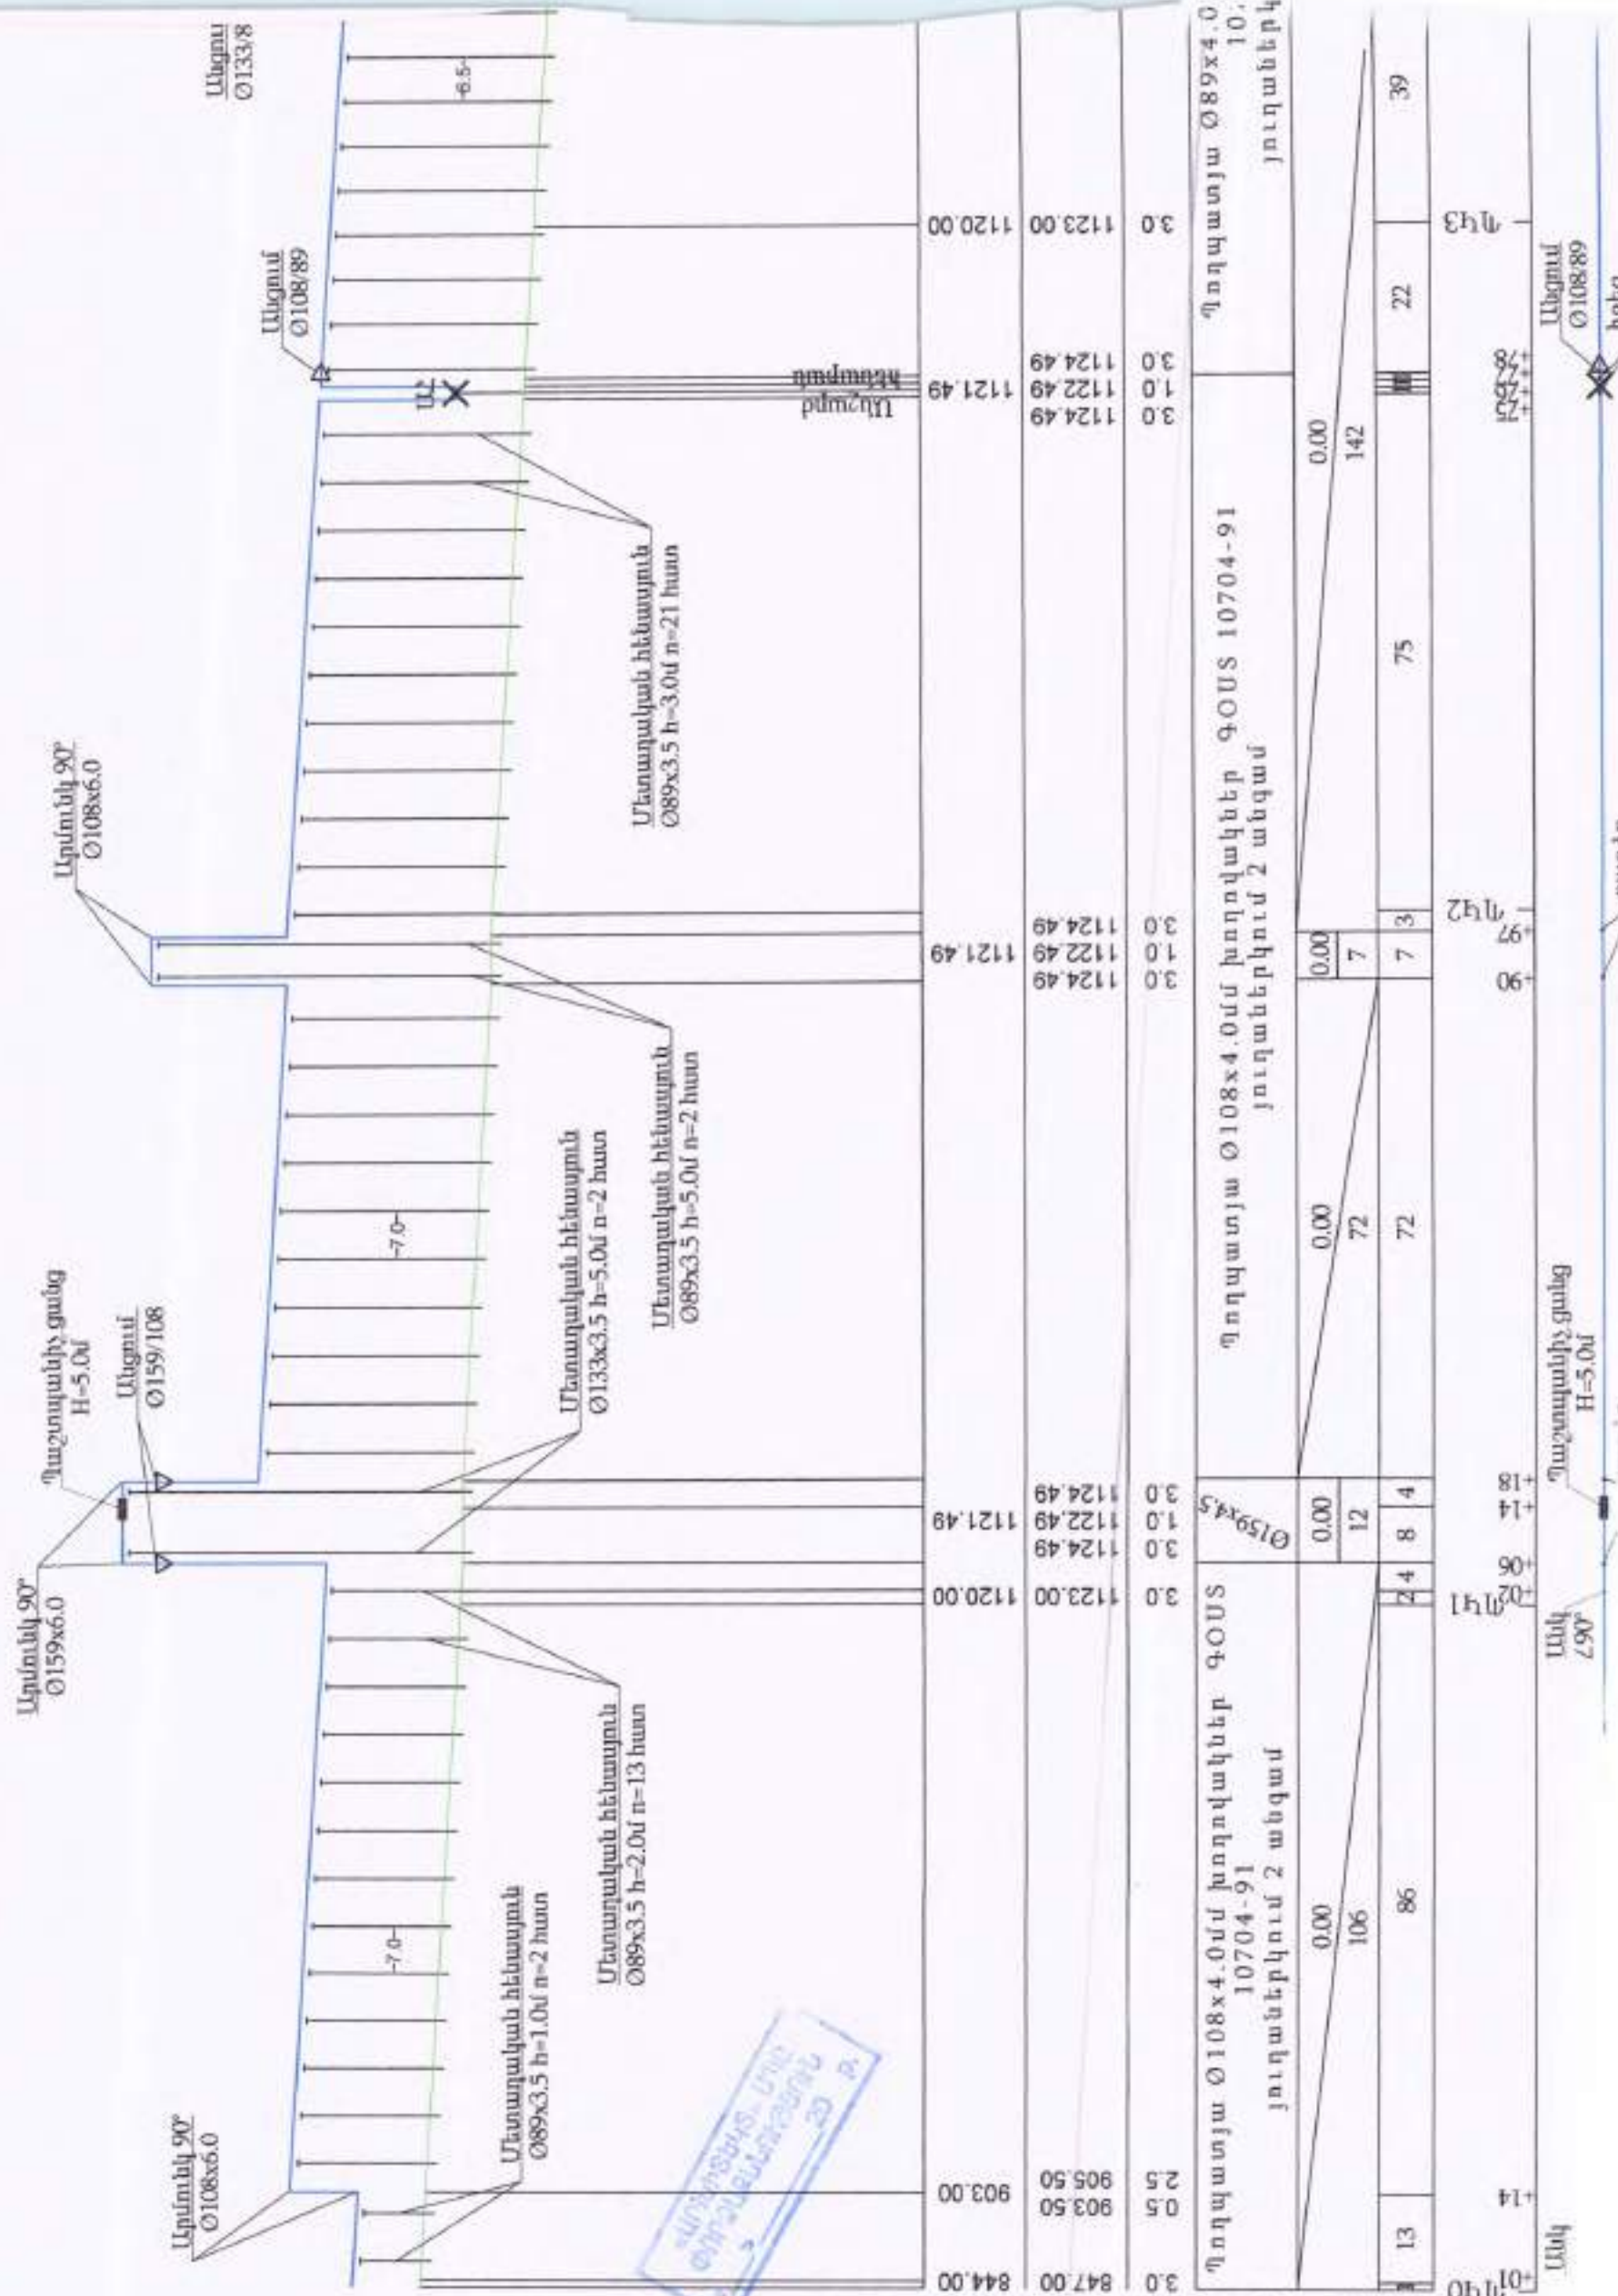



Մ Հոր. 1:1000
ՈՐդր. 1:100

Փաստացի հողի նիշը, մ
Փագատարի ներքևի նիշը, մ
Հենասյուների բարձրությունը, մ
Փագատարի տեսակը և եկուսացման տիպը
Թերություն %
Հեռավորություն, մ
Զցանշում

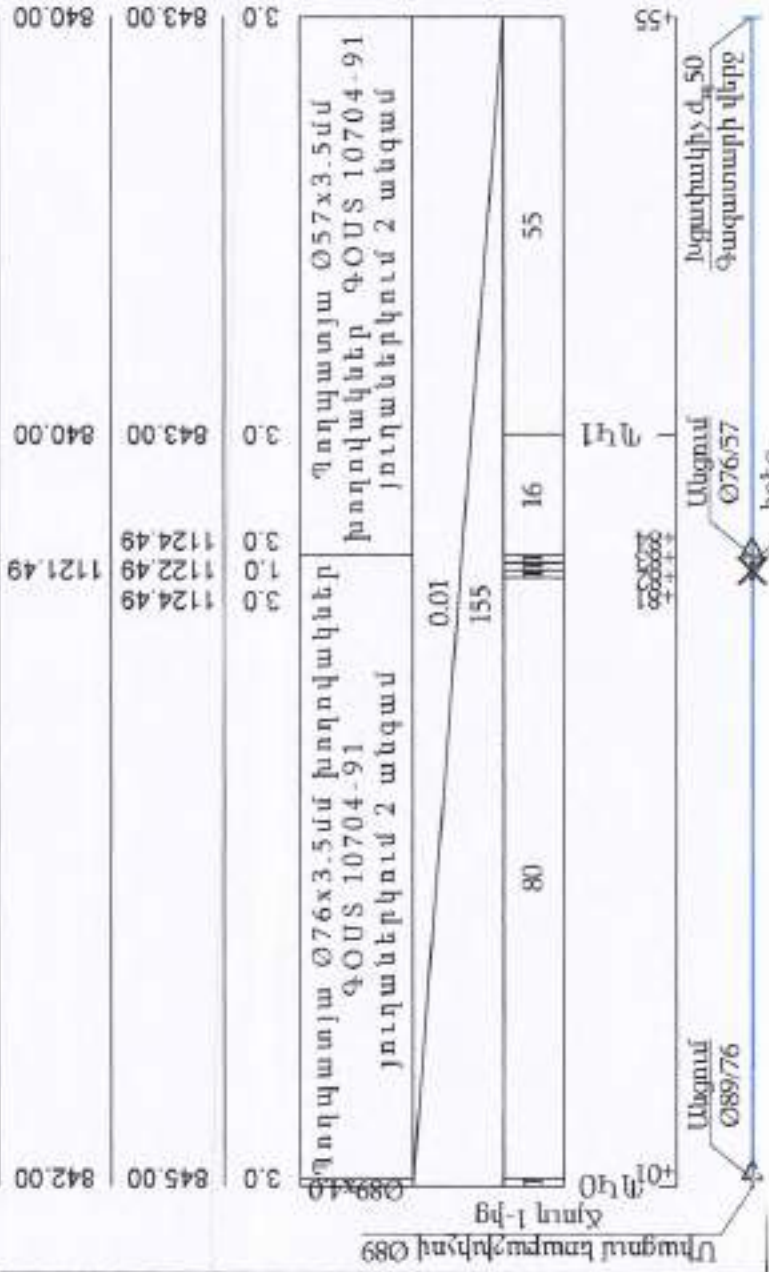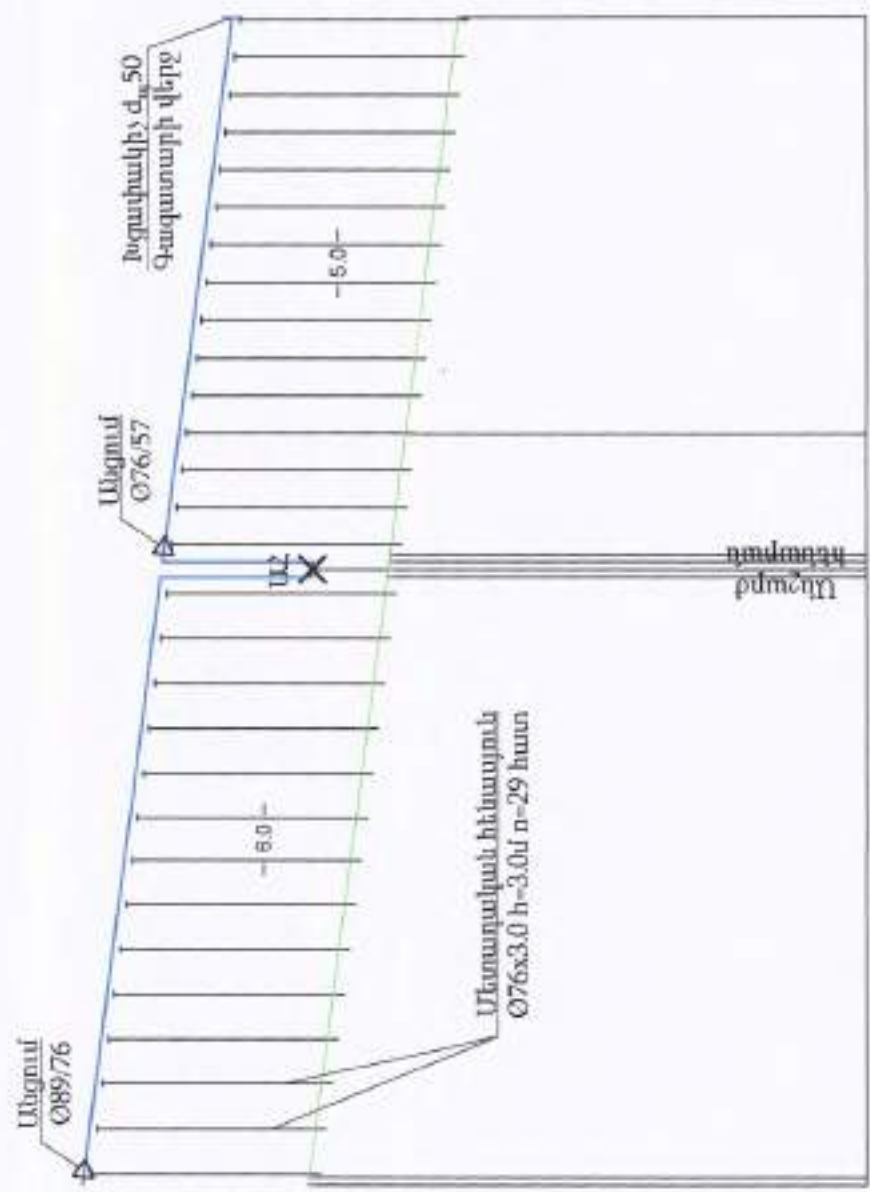





20 Բ

Բարձրաշեն բնակավայրի Արարատյան փողոցի զազատարի գլխավոր հատակագիծ Մ1:1000

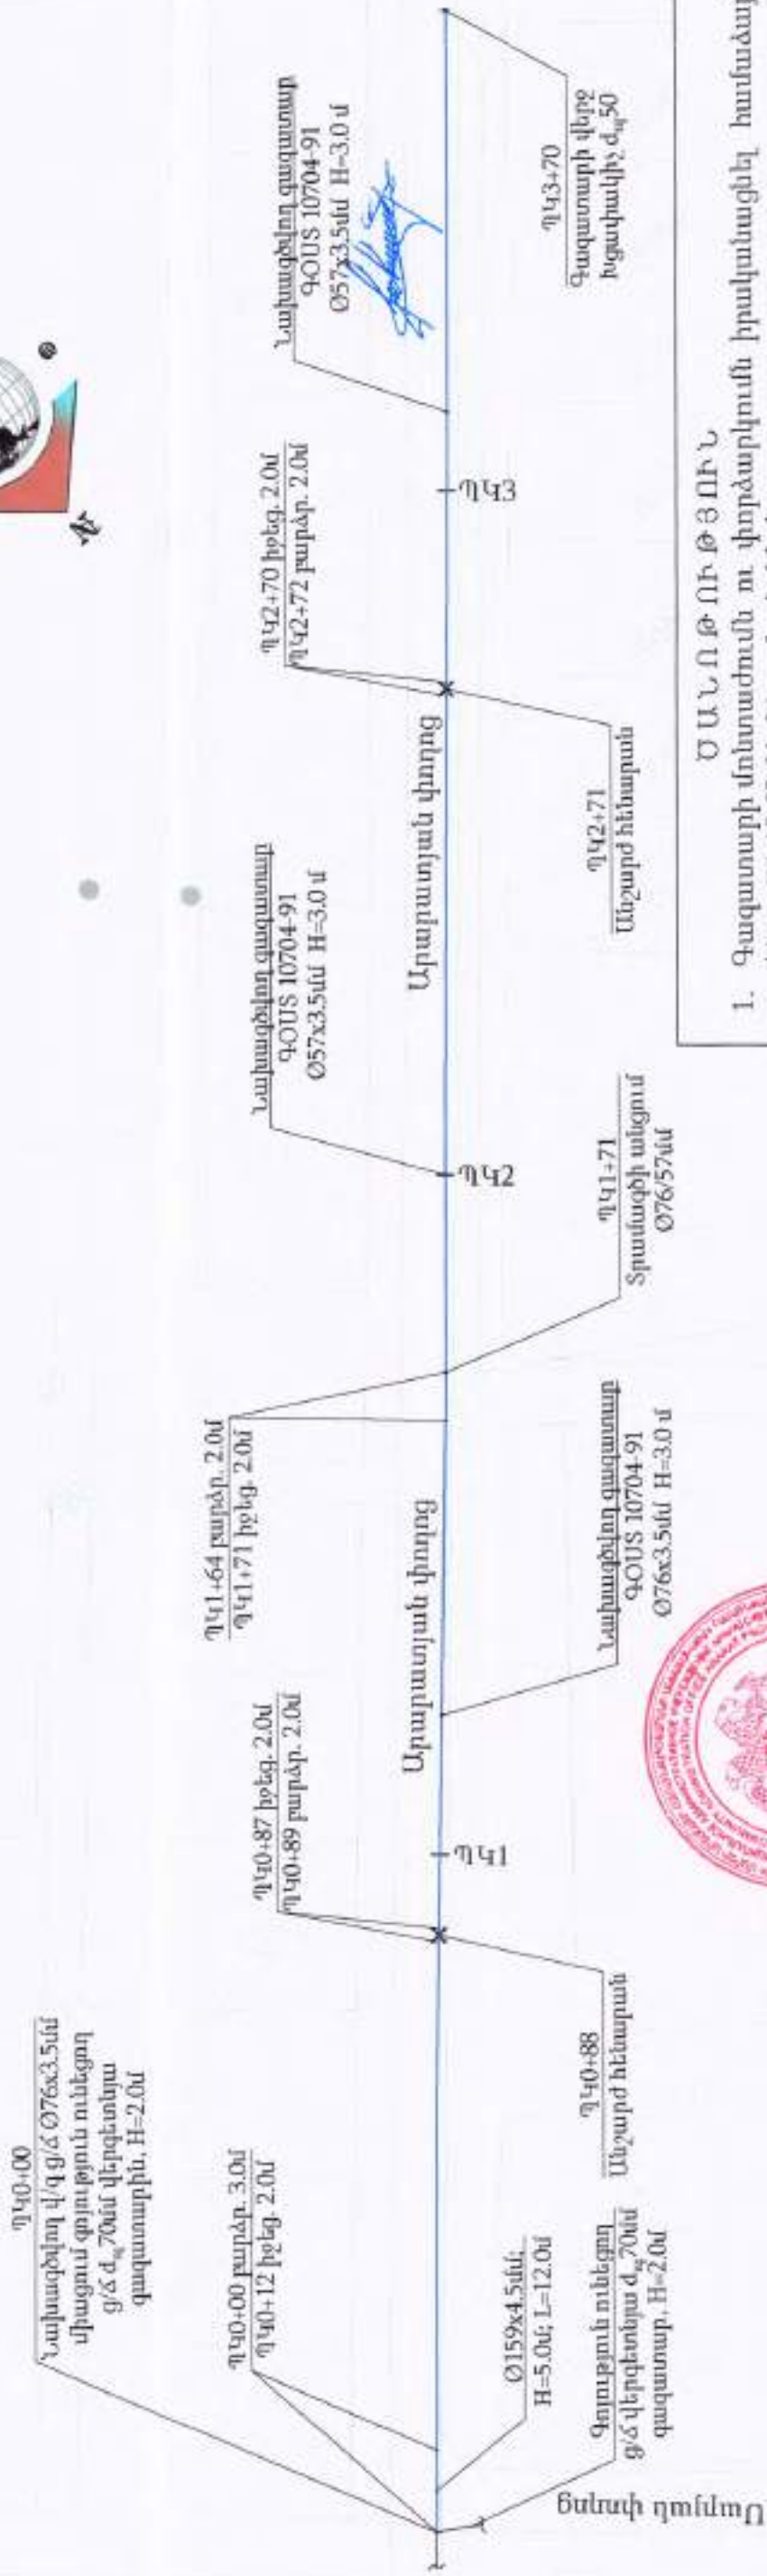

Համաձայնեցված է

Արտաշատ համայնքի ղեկավար

Արտաշատի ԳԳՄ-ի տնօրենի տեղակալ-
գլխավոր ճարտարագետ


Նախագիծ համար 33 22.11.2024թ.

Պայմանական նշաններ

- Նախագծվող ց/ճ վերգետնյա զազատար
- Գոյություն ունեցող ց/ճ վերգետնյա զազատար
- Անշարժ հեղարան

- Գազատարի մոնտաժման ու փորձարկումն իրականացնել համաձայն ՀՀՇՆ IV-12.03.01-04 պահանջների
- Մոնտաժային աշխատանքների ժամանակ, այլ կոմունիկացիաների ի հայտ գալու դեպքում, որոնք նախագծում նշված չեն, հարկավոր է անհապաղ կանգնեցնել աշխատանքները և տեղյակ պահել շահագործող կազմակերպության աշխատակիցներին
- Նախագծվող վերգետնյա ց/ճ զազատարները տեղադրվում է Հ=1.0-4.5մ բարձրության վրա, ավտոմոբիլային ճանապարհներին հետևելով զազատարի բարձրությունը կազմում է Հ=5.0մ
- Միացումը իրականացնել զազային տնտեսության շահագործման ծառայության աշխատակիցների ներկայությամբ
- Հողային աշխատանքներ իրականացնելիս տեղադրել անվտանգ երթևեկության համար նախատեսված ազդանշանային նշաններ


BLUESTREAM SOLUTIONS		ՕԲՅԵԿՏ N° 33-24	
«ԲԼՅՈՒՆ ՍԹՐԻՄ ՍՈԼՈՒՇՆՍ» ՍՊԸ		ՀՀ Արարատի մարզի Արտաշատ համայնքի բնակավայրերի զազաֆիկացում (Գիրք 2)	
Լիցենզիա-ՔՅԼ-001101.1-ին դաս		Գազամատակարարում	
Ստորագրող	Հ. Նազարյան	Փուլ	Թերթ
Նախագծող	Դ. Մանգոսյան	ԱՆ	14
Նախագծող	Հ. Վարդանյան		29
ՆԱԽԱԳԻԾՈՂ		Բարձրաշեն բնակավայրի Արարատյան փողոցի զազատարի գլխավոր	
		Արտաշատի	

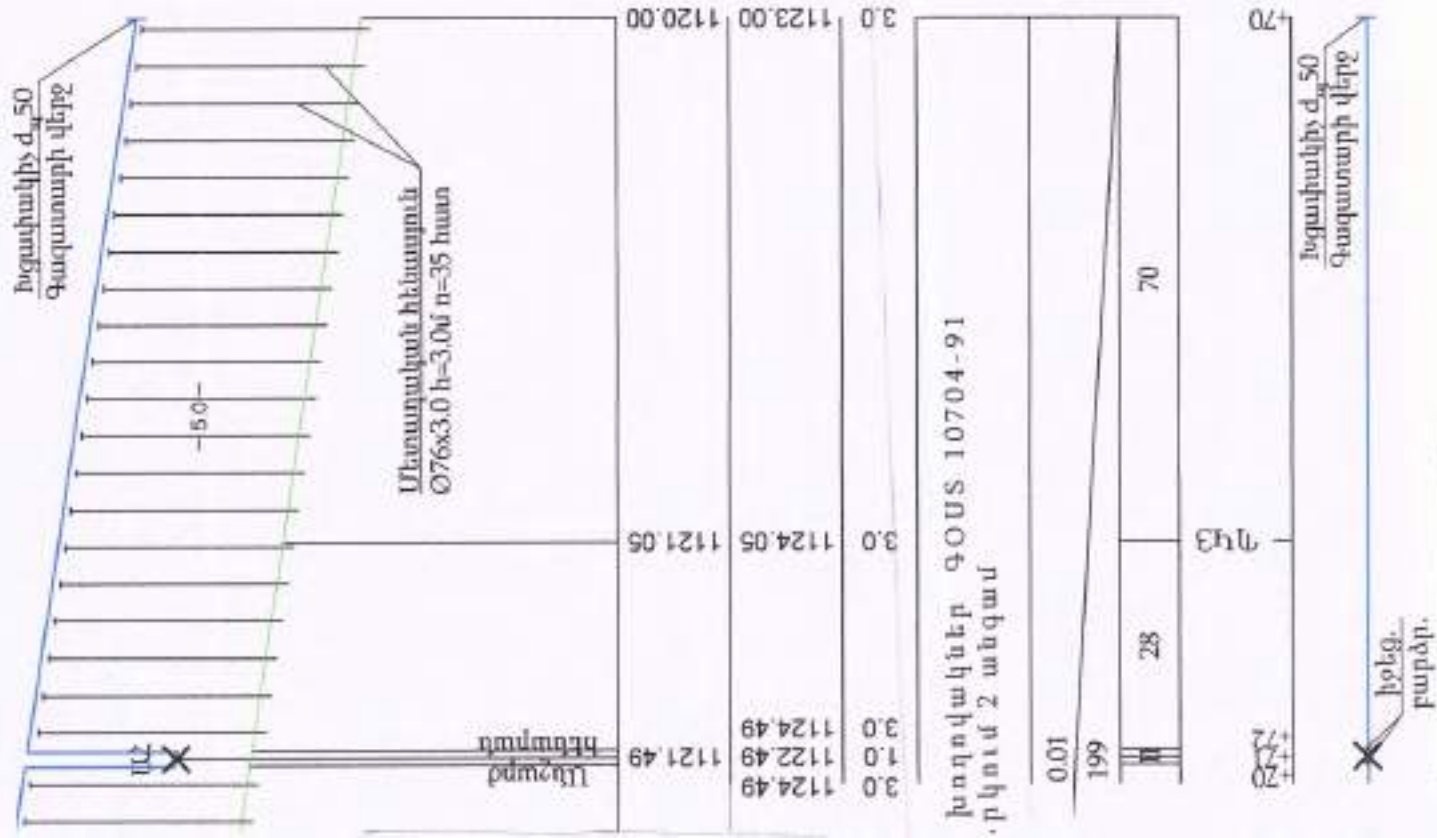[illegible]

Լանջազատ բնակավայրի շառւշ փողոցի գազատարի գլխավոր հատակագիծ Մ1:1000

ՄԱՆՈՒԹՅՈՒՆ

1. Գազատարի մոնտաժումն ու փորձարկումն իրականացնել համաձայն ՀՀՇՆ IV-12.03.01-04 պահանջների
2. Մոնտաժային աշխատանքների ժամանակ, այլ կոմունիկացիաների ի հայտ գալու դեպքում, որոնք նախագծում նշված չեն, հարկավոր է անհապաղ կանգնեցնել աշխատանքները և տեղյակ պահել շահագործող կազմակերպության աշխատակիցներին
3. Նախագծվող վերգետնյա ց/ճ գազատարները տեղադրվում է H=1.0-4.5մ բարձրության վրա, ավտոմոբիլային ճանապարհները հատելիս գազատարի բարձրությունը կազմում է H=5.0 մ
4. Միացումը իրականացնել գազային տնտեսության շահագործման ծառայության աշխատակիցների ներկայությամբ
5. Հողային աշխատանքներ իրականացնելիս տեղադրել անվտանգ երթևեկության համար նախատեսված ազդանշանային նշաններ

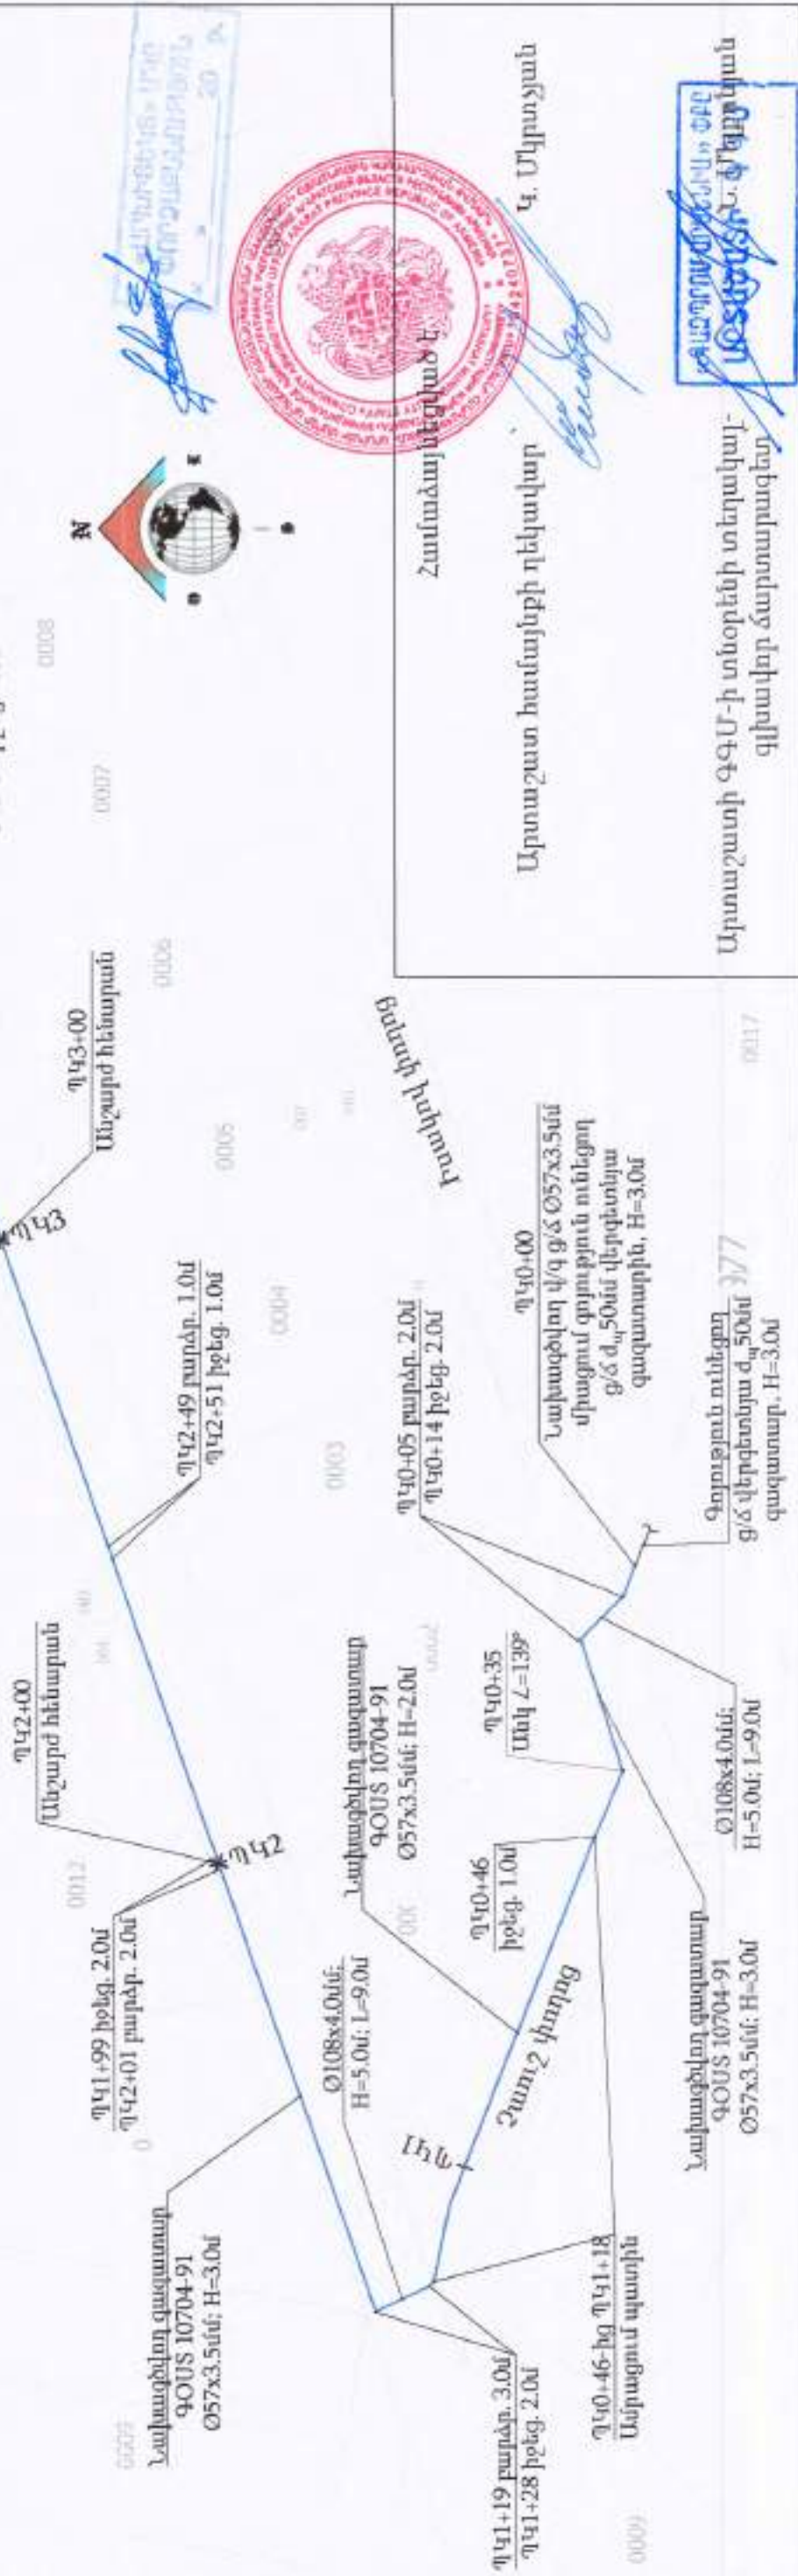

Պայմանական նշաններ

- Նախագծվող ց/ճ վերգետնյա գազատար
- Գոյություն ունեցող ց/ճ վերգետնյա գազատար
- Անշարժ հենարան

BLUESTREAM SOLUTIONS

«ԲԼՅՈՒՄ ՍՏՐԻՄ ՍՈԼՈՒՇՆՍ» ՍՊԸ
Լիցենզիա-ՔՊԼ-001101, 1-ին զտա

Ստորագրող	Հ. Կարսյան	Ստորագրող	Հ. Կարսյան
Նախագծող	Բ. Ստեփանյան	Նախագծող	Բ. Ստեփանյան
Նախագիծ	Հ. Կարսյան	Նախագիծ	Հ. Կարսյան

ՕՐՅԵԿՏ № 33-24




ՀՀ Արարատի մարզի Արտաշատ համայնքի բնակավայրերի գազաֆիկացում (Գիրք 2)

Փուլ	Թերթ	Թերթեր
ԱՆ	16	29


Հանձնարարագրի համար 33 22.11.2024թ.

Արտաշատ համայնքի ղեկավար

Հանձնարարագրի համար 33 22.11.2024թ.

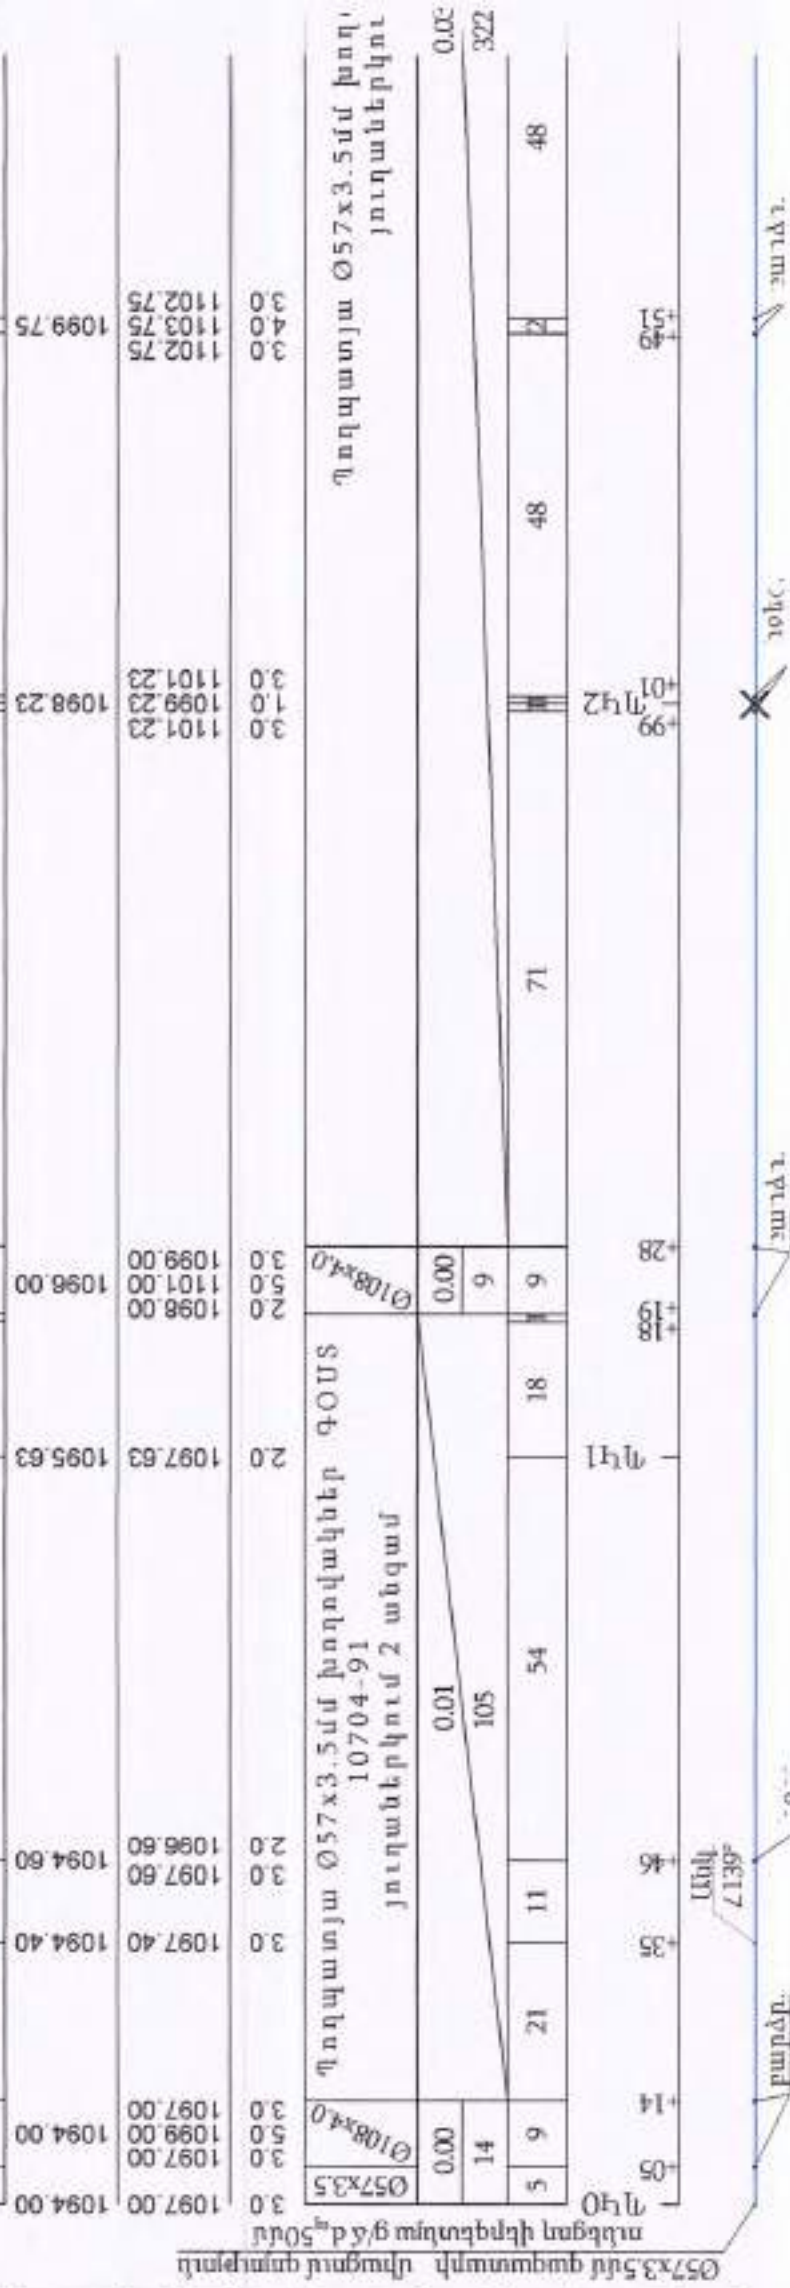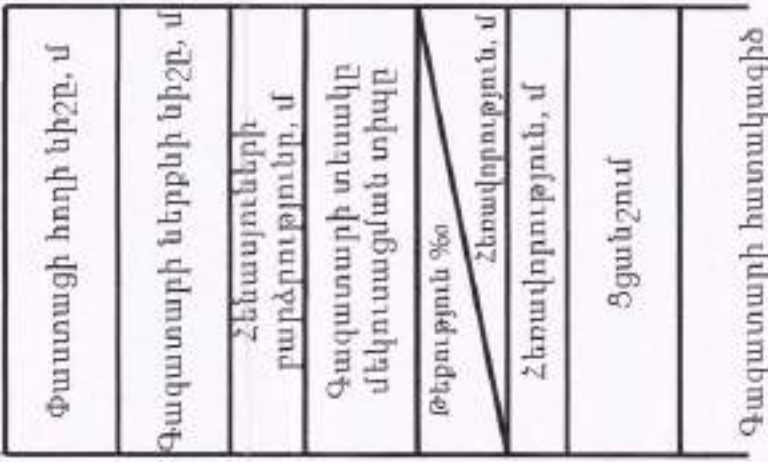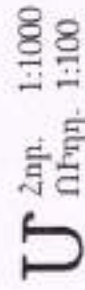


Բյուրական բնակավայրի Աղայան փողոցի զազատարի Մ1:1000

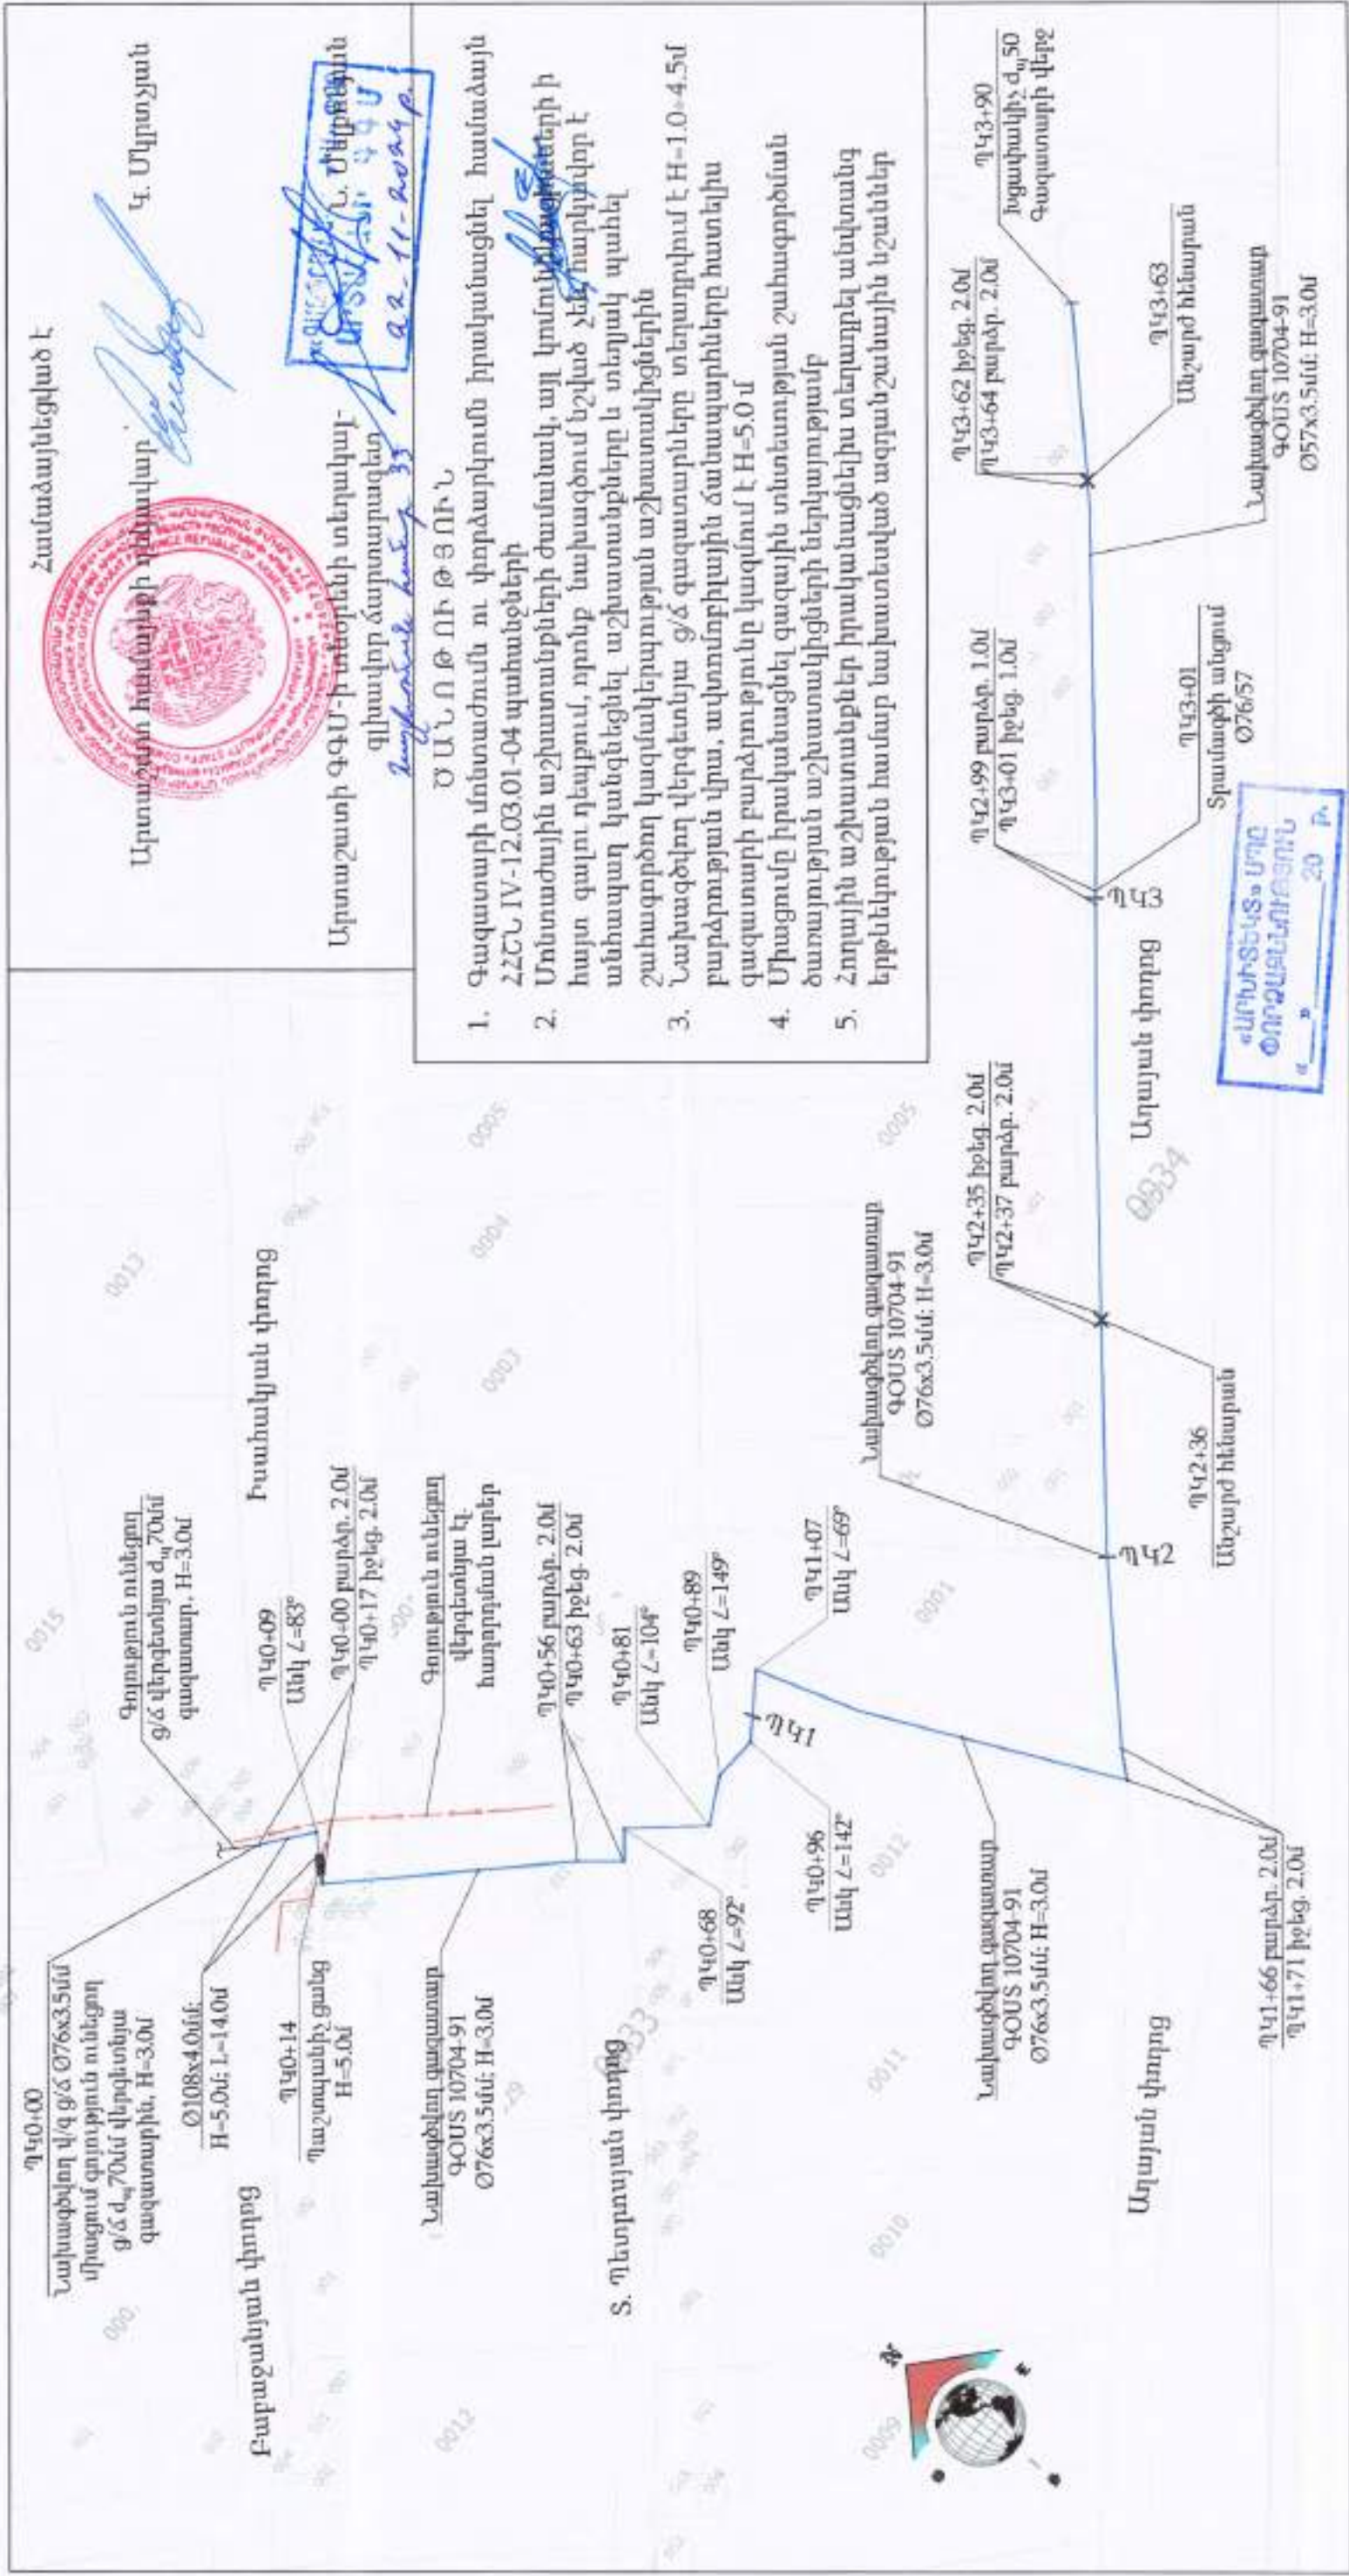

Պայմանական նշաններ

- Նախագծվող ց/գ վերգետնյա զազատար
- Գոյություն ունեցող ց/գ վերգետնյա զազատար
- Անշարժ հենարան
- Գոյություն ունեցող վերգետնյա էլ. հաղորդման լարեր

 BLUESTREAMSOLUTIONS		ՈՐԵՅԵԿՏ N° 33-24			
«ԲԼՅՈՒՄ ՍՏՐԻՄ ՍՈԼՈՒՇՆՍ» ՍՊԸ Լիցենզիա-ՔՊԼ-001101, 1-ին դաս		2.2 Արարատի մարզի Արտաշատ համայնքի բնակավայրերի զազաֆիկացում (Փիրք 2)			
Ստուգեց	2. Կավերյան	Գազամատակարարում	Փուլ	Թերթ	Թերթեր
Նախագծեց	Բ. Սահակյան		ԱՆ	18	29
Նախագծեց	2. Կարոյան				
Նախագծեց	Գ. Հովսեփյան	Պայմանական բնակավայրի Աղայան փողոցի զազատարի գլխավոր հատված		Պատշաճություն	
Նախագծեց		Գ. Հովսեփյան		Արտաշատի	

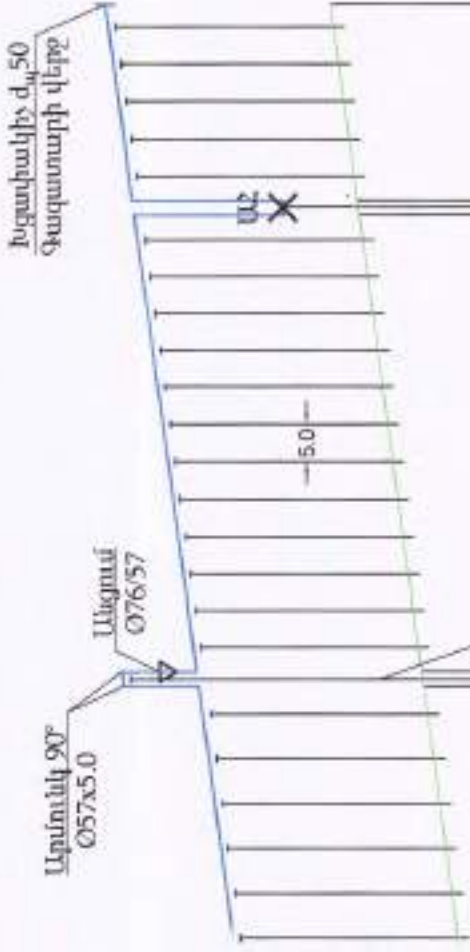













ՕԲՅԵԿ Ն° 33-24




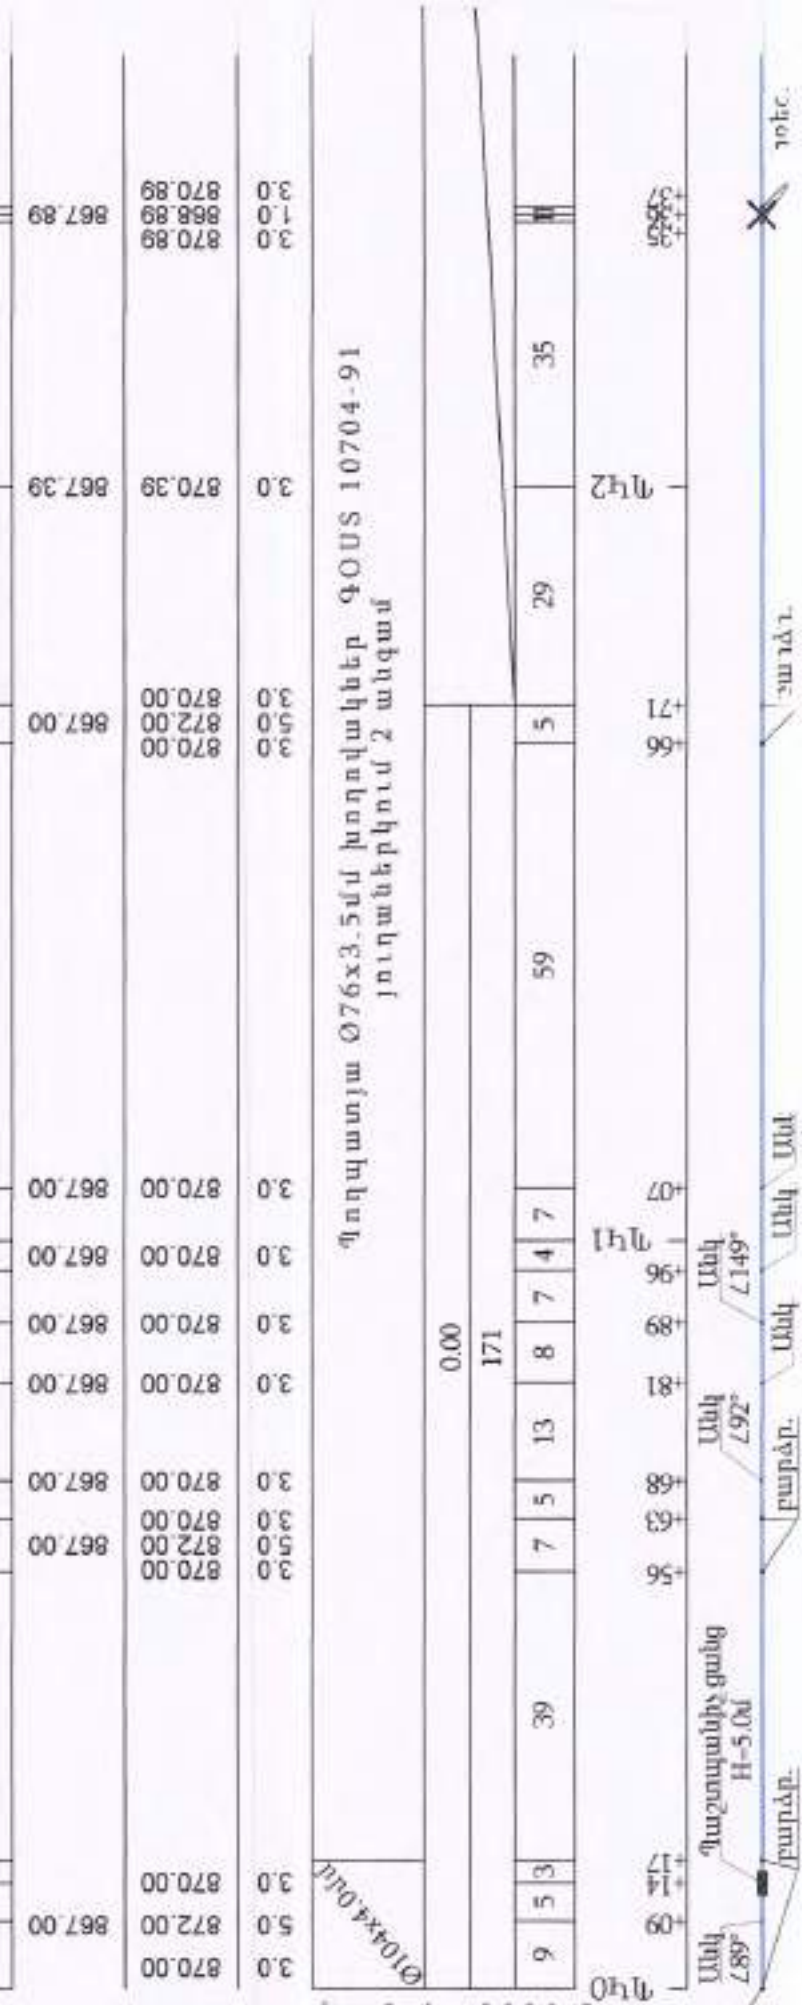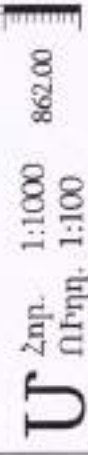

Փաստացի հողի նիշը, մ
Գազատարի ներքևի նիշը, մ
Հենասյուների բարձրությունը, մ
Գազատարի տեսակը մեկուսացման տիպը
Թեքություն % ₀₀
Հեռավորություն, մ
Հեռավորություն, մ
Տցանշում
Գազատարի հատակագիծ

Մրգանուշ բնակավայրի Նարեկացի և Սարյան փողոցների գազատարի գլխավոր հատակագիծ Մ1:1000

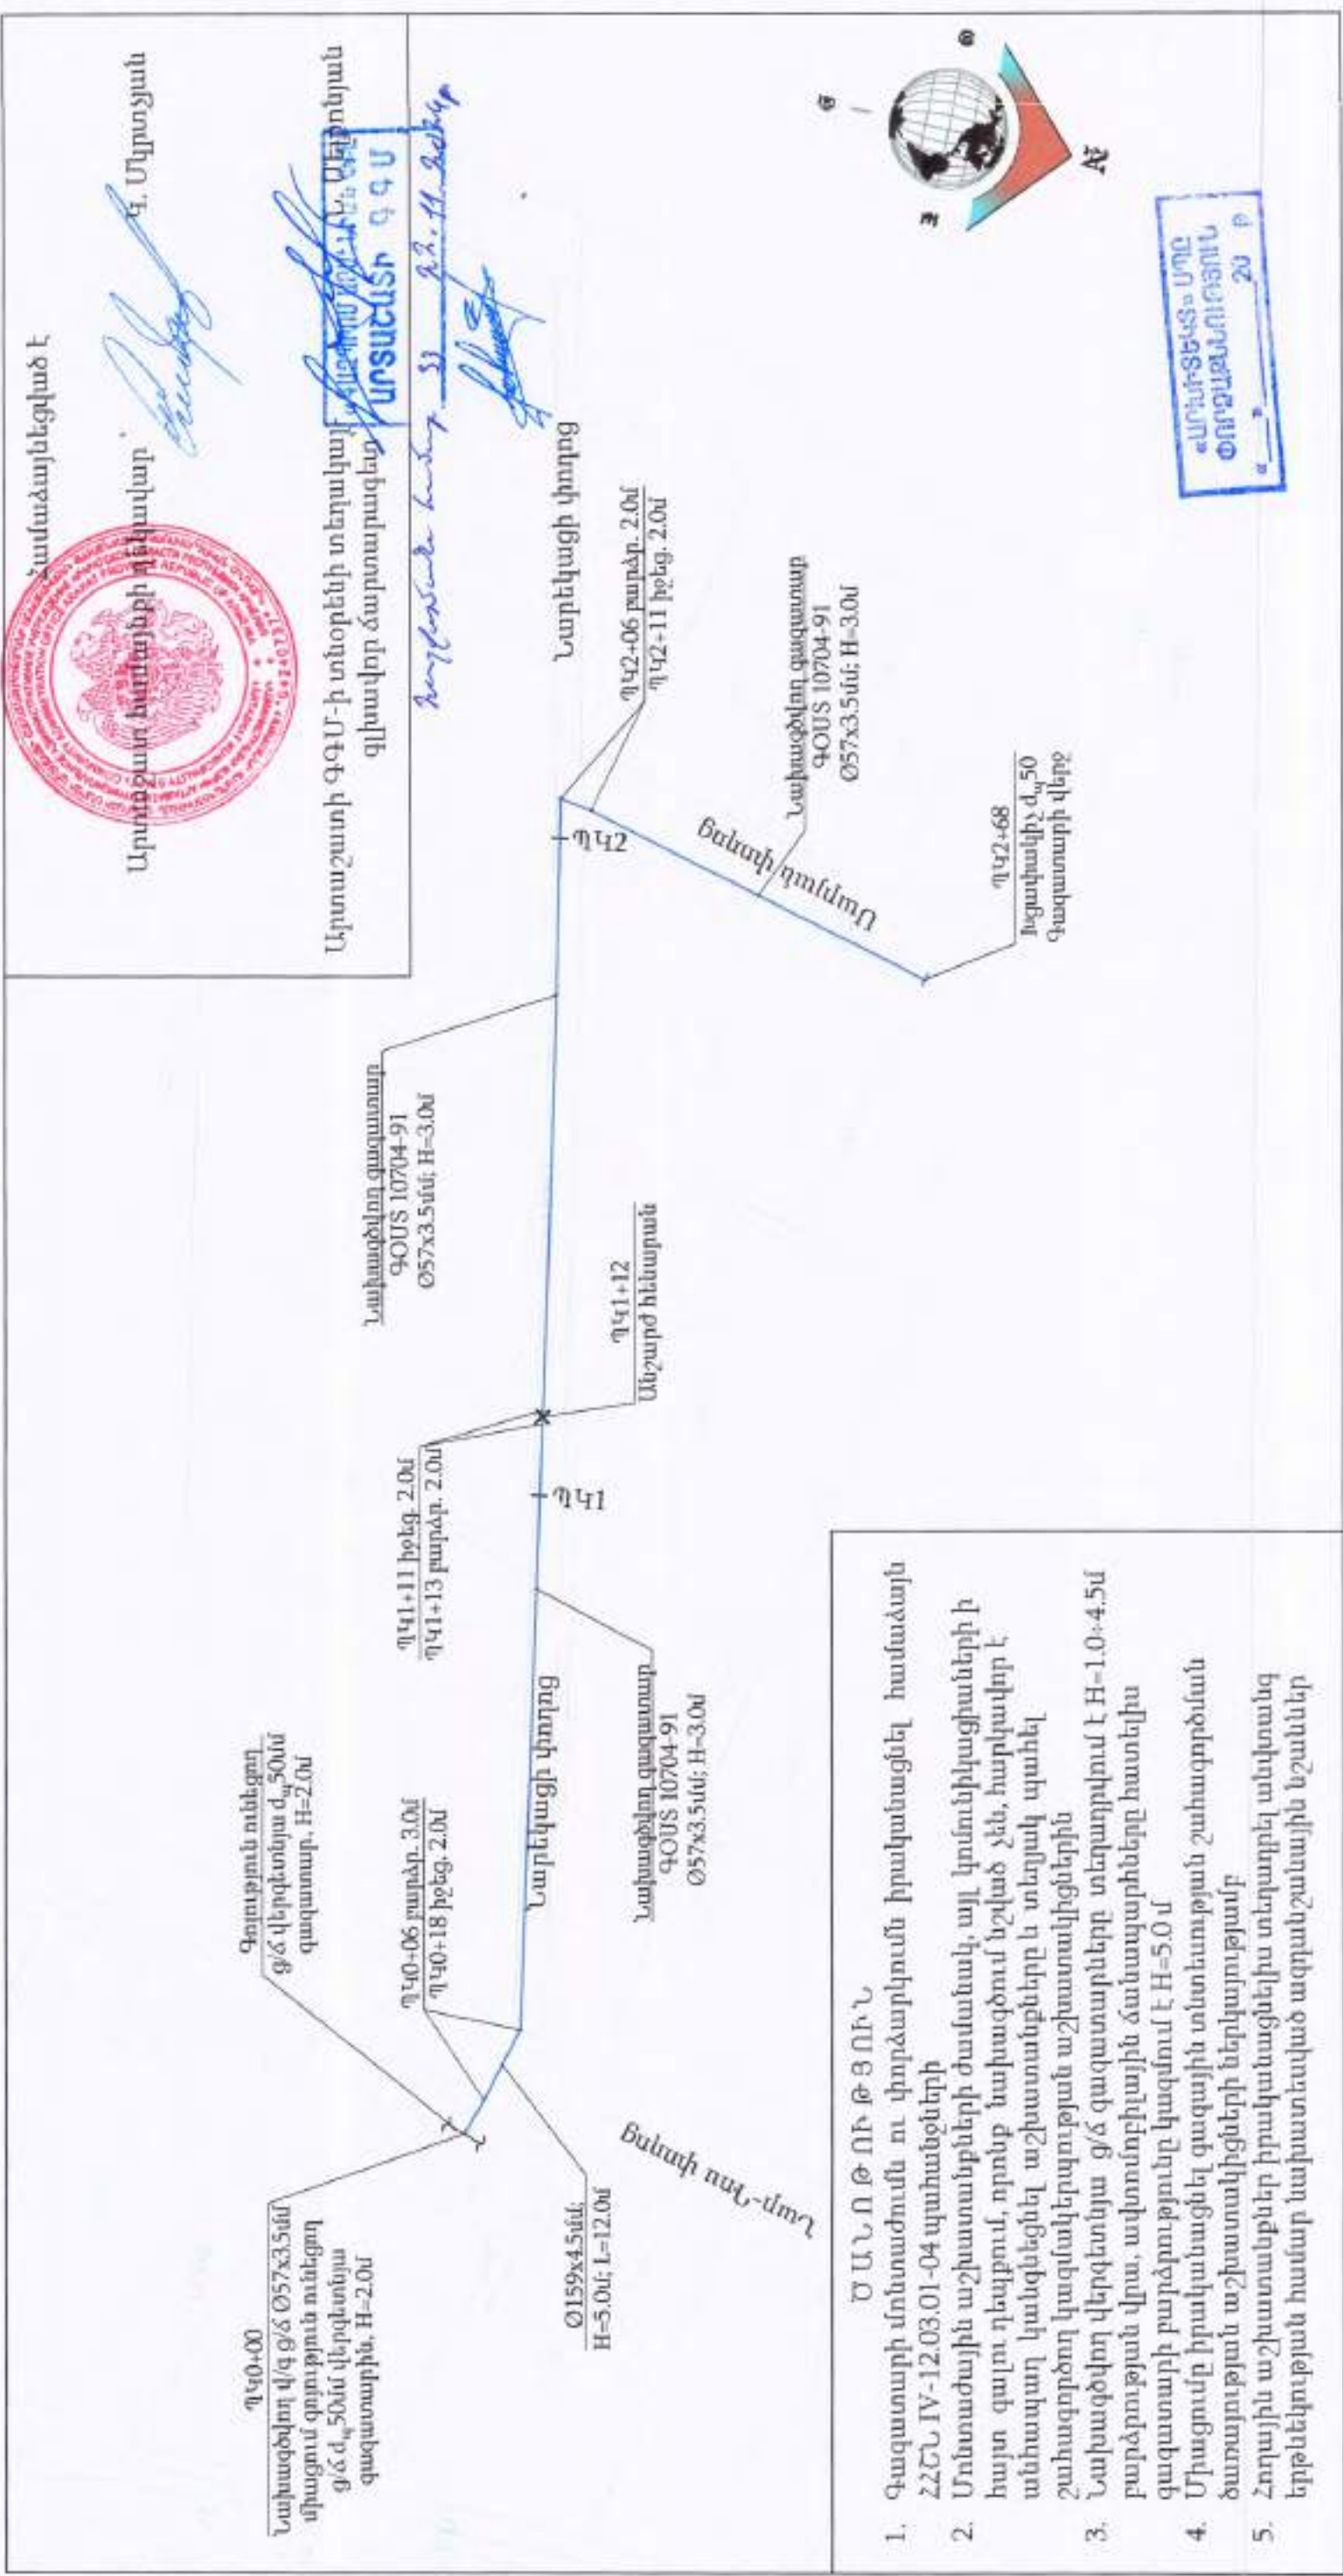


Պայմանական նշաններ

- Նախագծվող գ/ճ վերգետնյա գազատար
- Գոյություն ունեցող գ/ճ վերգետնյա գազատար
- Անշարժ հենարան

	ՈՐՑԵԿՏ № 33-24
«ԲԼՆՈՒ ՍԹՐԻՄ ՍՈԼՈՒՅՆ» ՍՊԸ Լիցենզիա-ՔՊԼ-001101, 1-ին դաս	ՀՀ Արարատի մարզի Արտաշատ համայնքի բնակավայրերի գազաֆիկացում (Գիրք 2)
Ստորագրող Նախագծող Նախատեսող	Փուլ ԱՆ 22 29
Նախագծող Նախատեսող	Պայմանագրի Նարեկացի և Սարյան փողոցների գազատարի գլխավոր



ՀԱՅԿԻՍՏԱՆԻ ՀԱՆՐԱՊԵՏՈՒԹՅԱՆ ՎԻՃԱԿԱԿԱՆ ԿԱԶՄԱՆԻԿԱԿԱՆ ԿԵՆՏՐՈՆ

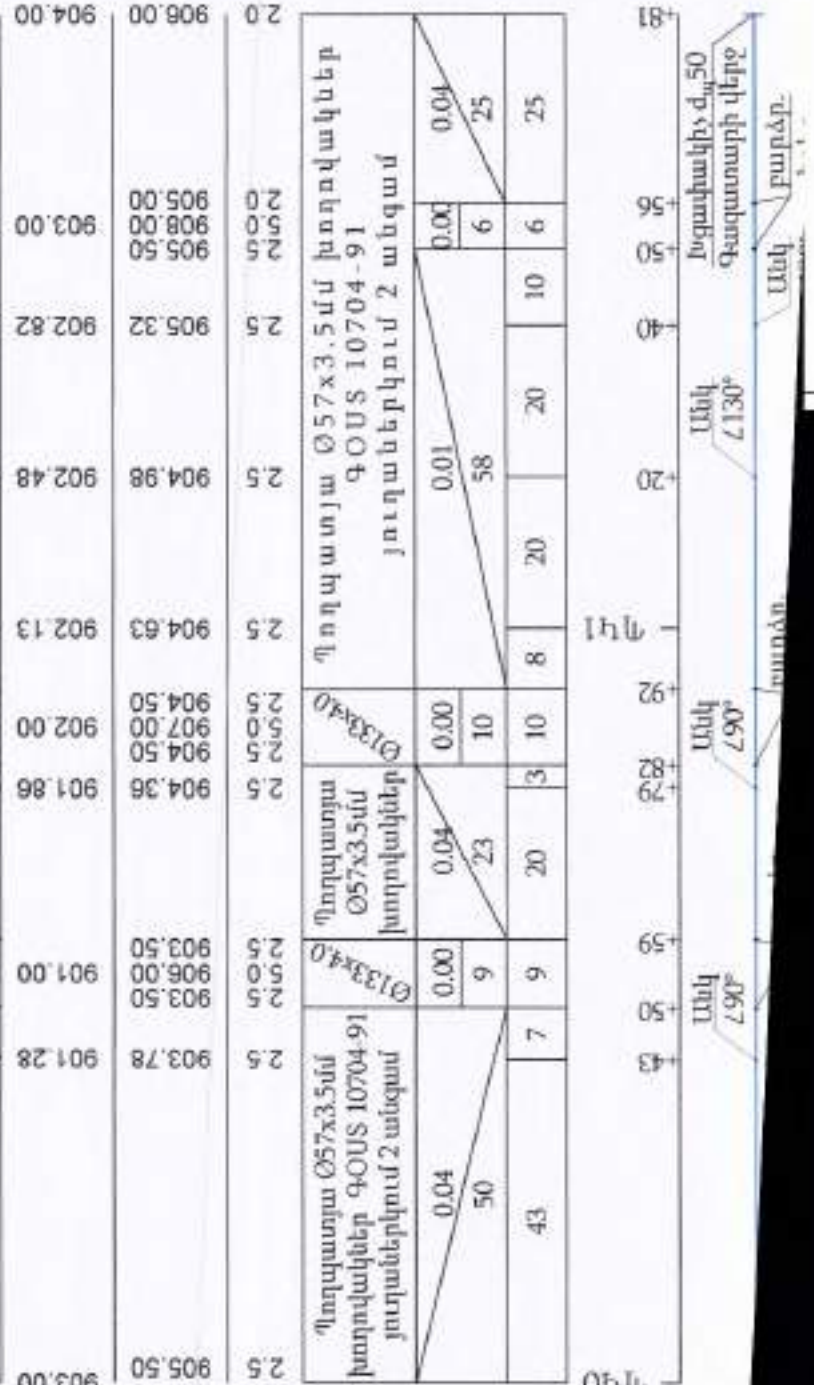

[Signature]



«ԱՐԽԻՏԵԿՏ» ՍՊԸ
ՓՈՐՁԱԶՈՐՈՐՆԵՐ

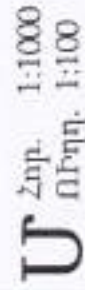



Փաստացի հողի նիշը, մ	
Գազատարի ներքևի նիշը, մ	
Հենասյուների բարձրությունը, մ	
Գազատարի տեսակը մեկուսացման տիպը	
Թեքություն %	Հեռավորություն, մ
	Հեռավորություն, մ
Տրանշում	
Գազատարի հատակագիծ	

[illegible]

 BLUESTREAM SOLUTIONS		ՕՐԲԵԿՏ № 33-24	
«ԲՆՈՒ ՍԵՐՄ ՍՈԼՈՆՆԻ» ՍՊԸ Լիցենզիա-ՔՅԼ-001101. 1-ին դաս		ՀՀ Արարատի մարզի Արտաշատ համայնքի բնակավայրերի զազաֆիկացում (Գիրք 2)	
Ամսաթիվ Նախագծի Նախագծի Նախագծի	2. Դասի 0. Սահմանափակ 2. Վարչական 4. Հրահանգային	Գազամատակարարում	Փուլ ԱՆ Թերթ 24 Թերթեր 29
		Մրգանուշ բնակավայրի Գործիչան փողոցի զազաարարի երկայնական	
		Պատվիրատու	



Մ
Հոր. 1:1000
Ուղղ. 1:100

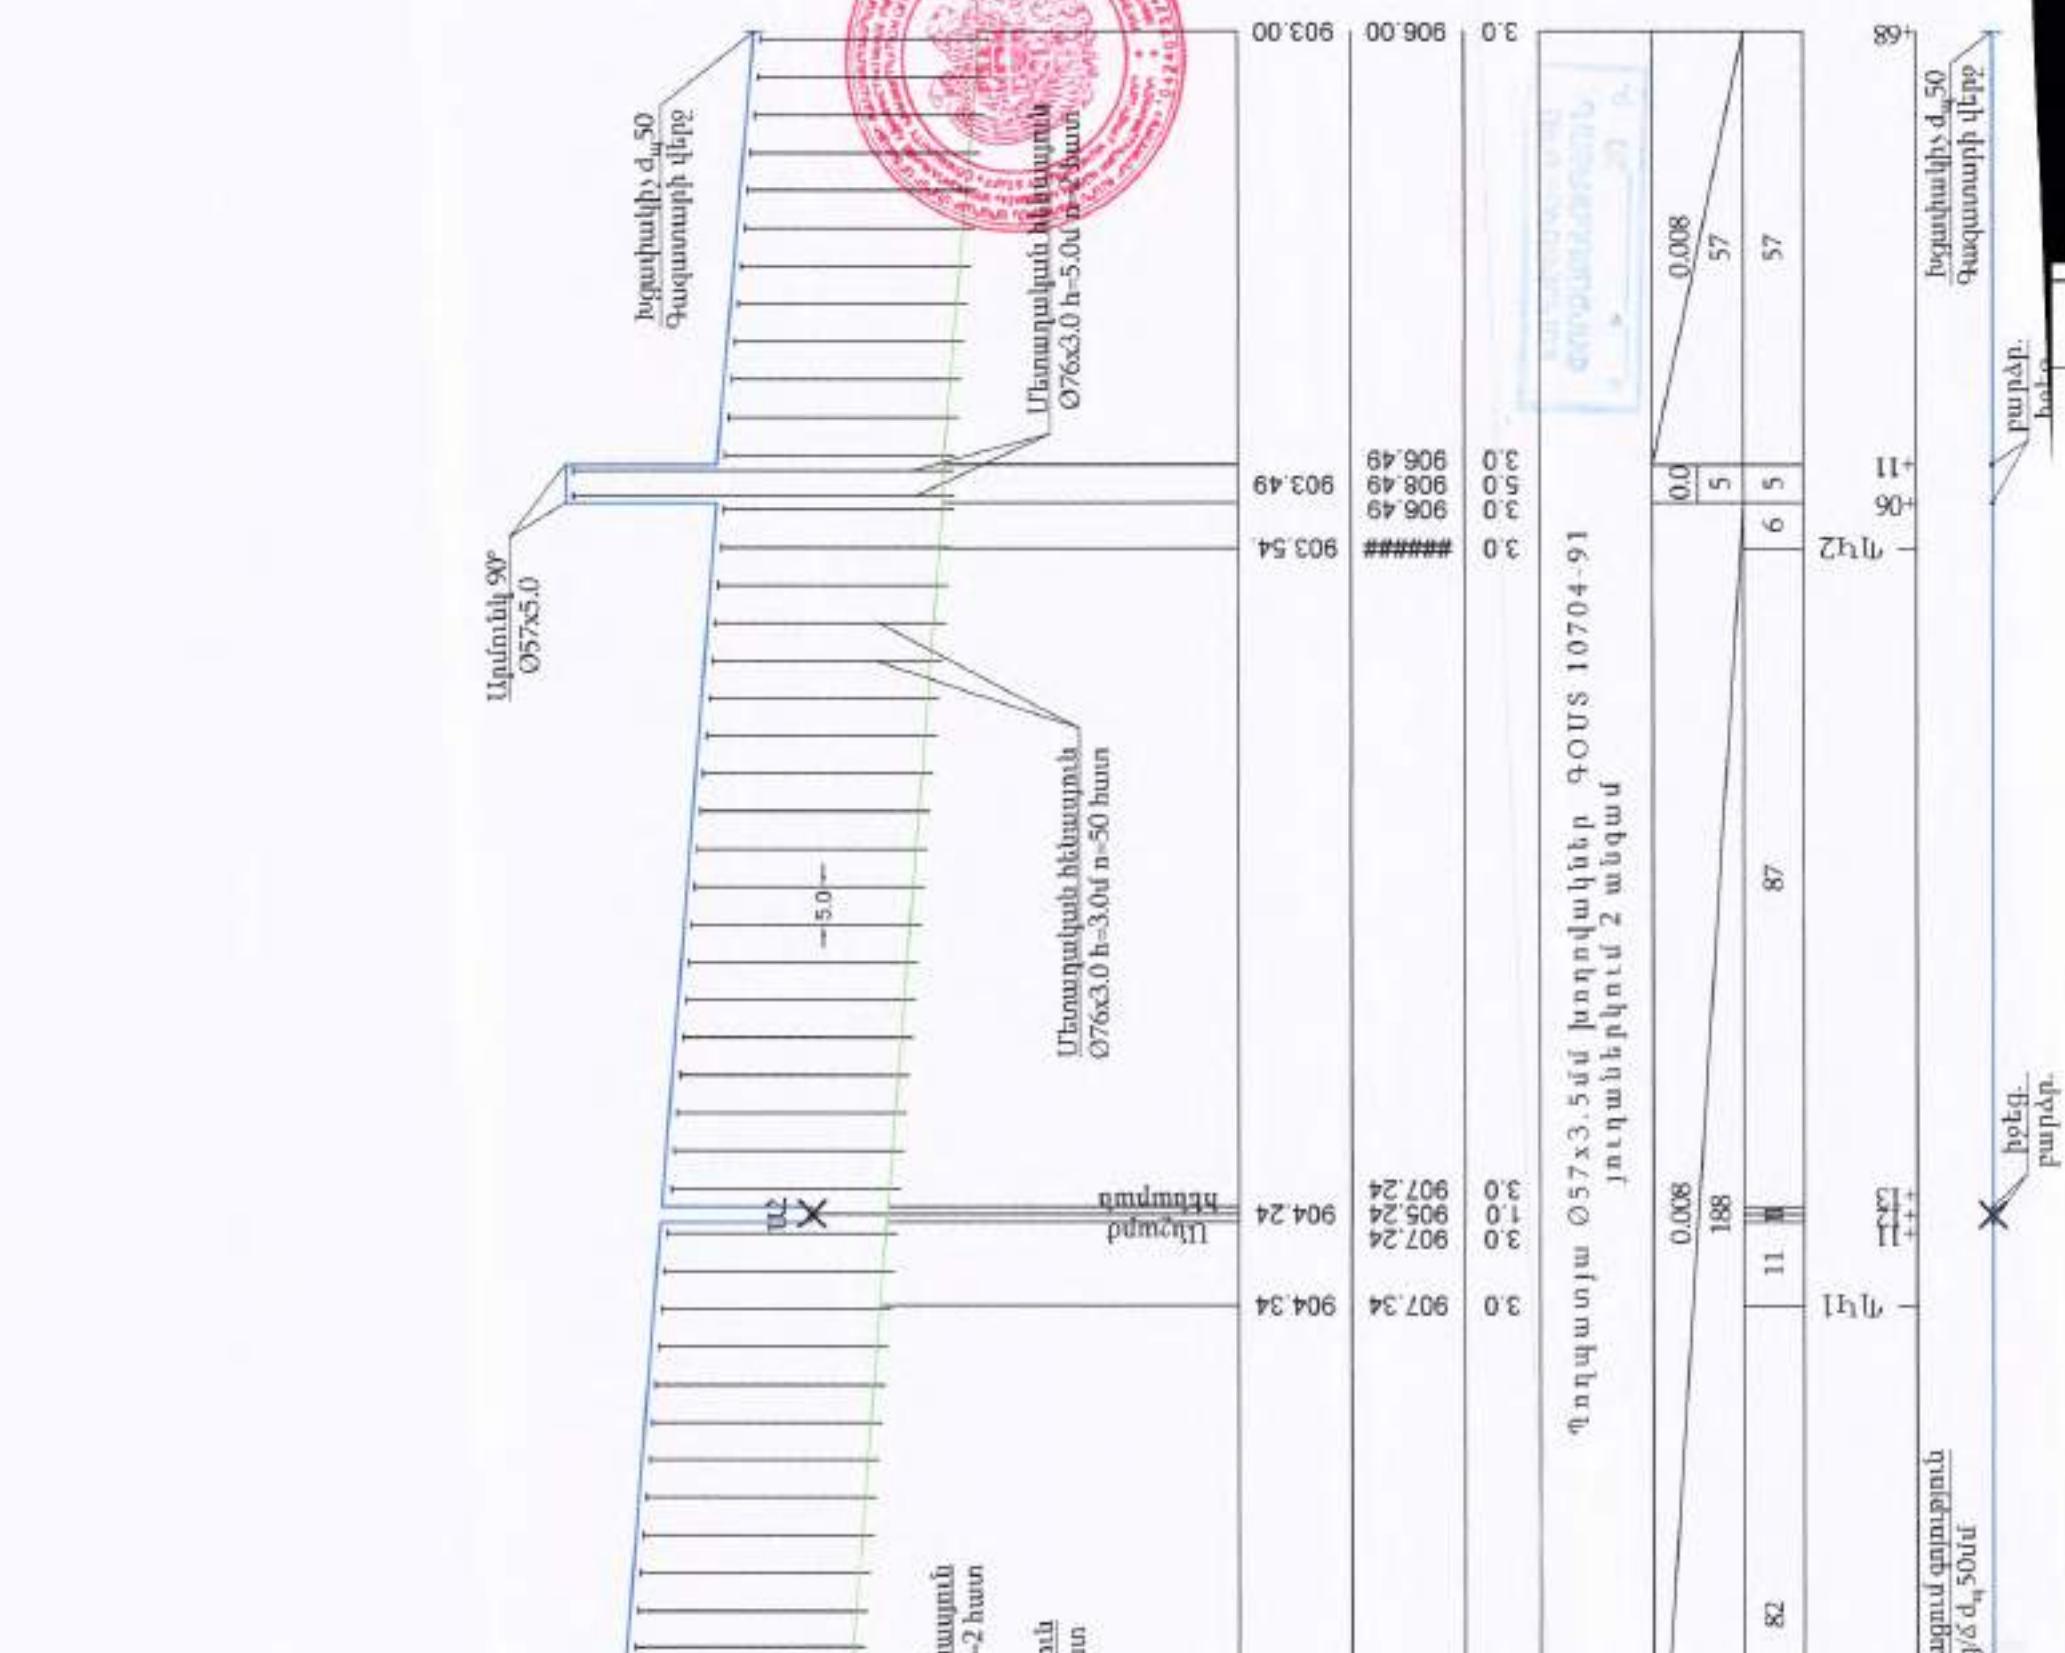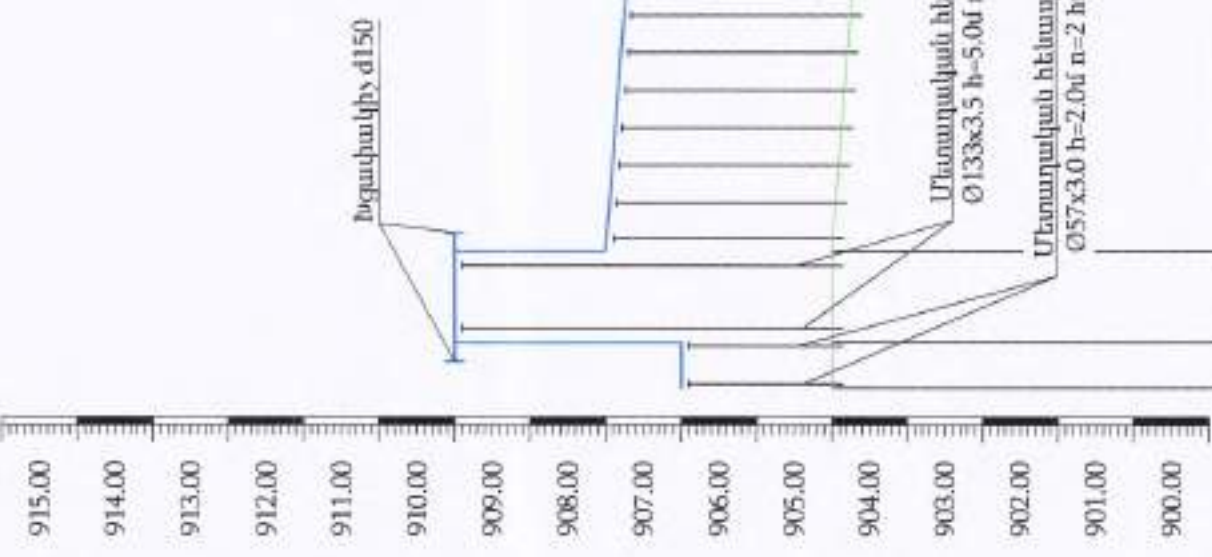


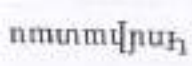

Դ. Մարտիրոսյան

Արտաշատի ԳԳՄ-ի տնօրենի տեղակալ -
Գևորգ Զարուհյան


Պալմանական նշաններ



ԻՄԱՆՈՒԹՅՈՒՆ

1. Գազատարի մոնտաժումն ու փորձարկումն իրականացվում է IV-12.03.01-04 պահանջների
2. Մոնտաժային աշխատանքների ժամանակ, այլ կառուցկիայների ի հայտ գալու
3. Մոնտաժային աշխատանքները կատարվում են համապատասխան աշխատանքների


OF864S N° 33-24

 BLUESTREAM SOLUTIONS «ԲԼՍՏԻՄ ՍՈԼՈՒՇՆՍ» ՍՊԸ Լիցենզիա-ՔՊԼ-ՍՍ1101, 1-ին դաս		Ամսա ամսանիվ	
Ամսաթիվ	2. Ղազարյան		
Ղազարյանից	(Ի. Առնիբակյան)		
Ղազարյանից	2. Ղազարյան		
Ղազարյանից	3. Հակոբյան/Խանյան		

Արաքսական բնակավայրի Նժդեհ փողոցի զազատարի գլխավոր հատակագիծ Մ1:1000

Չարենց փողոց

Դեմիրճյան փողոց

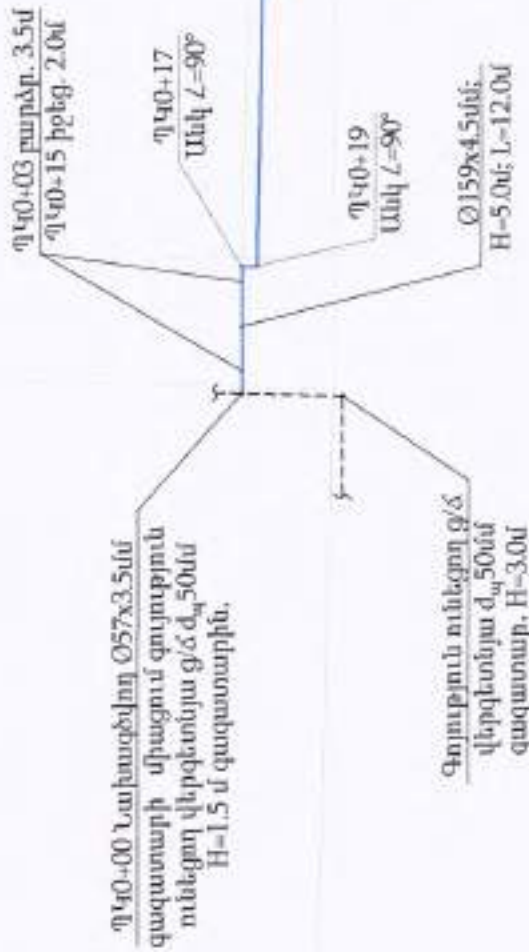

[Handwritten signature]



«ԱՐՄԻՏԵԿՆ» ՍՊԸ
ՓՈՐՁԱՄԱՍԽԱՑՈՒՄ
20 Բ.

Համապատասխանություն

Արաքսյան ԳՐԸ
ՔՊՈ. 8-35

Խաչատուրյան 33 ՀՀ-ԿՀ ԶՕԶԳ

Պայմանական նշաններ

Նախագծվող ց/ճ վերջնական զազատար


Փոխարժյուն ունեցող ց/ճ վերջնական զազատար

BLUESTREAM SOLUTIONS		ՓՐՅԵԿՏ № 33-24	
«ԸՆՅՈՒ ՄՔՐԻՄ ՄՈՒՆԻԴԱԼ» ՍՊԸ Լիցենզիա-ՔՊԼ-001101, 1-ին դաս		ՀՀ Արարատի մարզի Արտաշատ համայնքի բնակավայրերի զազաձիկացում (Գիրք 2)	
Ստորագրող	Հ. Կալանյան	Փուլ	Թերթ
Նախագիծ	Դ. Մունկանյան	ԱՆ	27
Նախագիծ	Հ. Կալանյան	Փուլ	Թերթ
Արաքսական բնակավայրի Նժդեհ փողոցի զազատարի 1:1000 համապատասխանություն		Պատվերատու Արաքսական	



Մ Հոր. 1:1000
ՈՐՈՂ. 1:100

Փաստացի հողի նիշը, մ
Գազատարի ներքին նիշը, մ
Հենասյունների բարձրությունը, մ
Գազատարի տեսակը և նկարագրման տիպը
Թեքություն %
Հեռավորություն, մ
Հեռավորություն, մ
Տրանշում
Գազատարի հատակագիծ

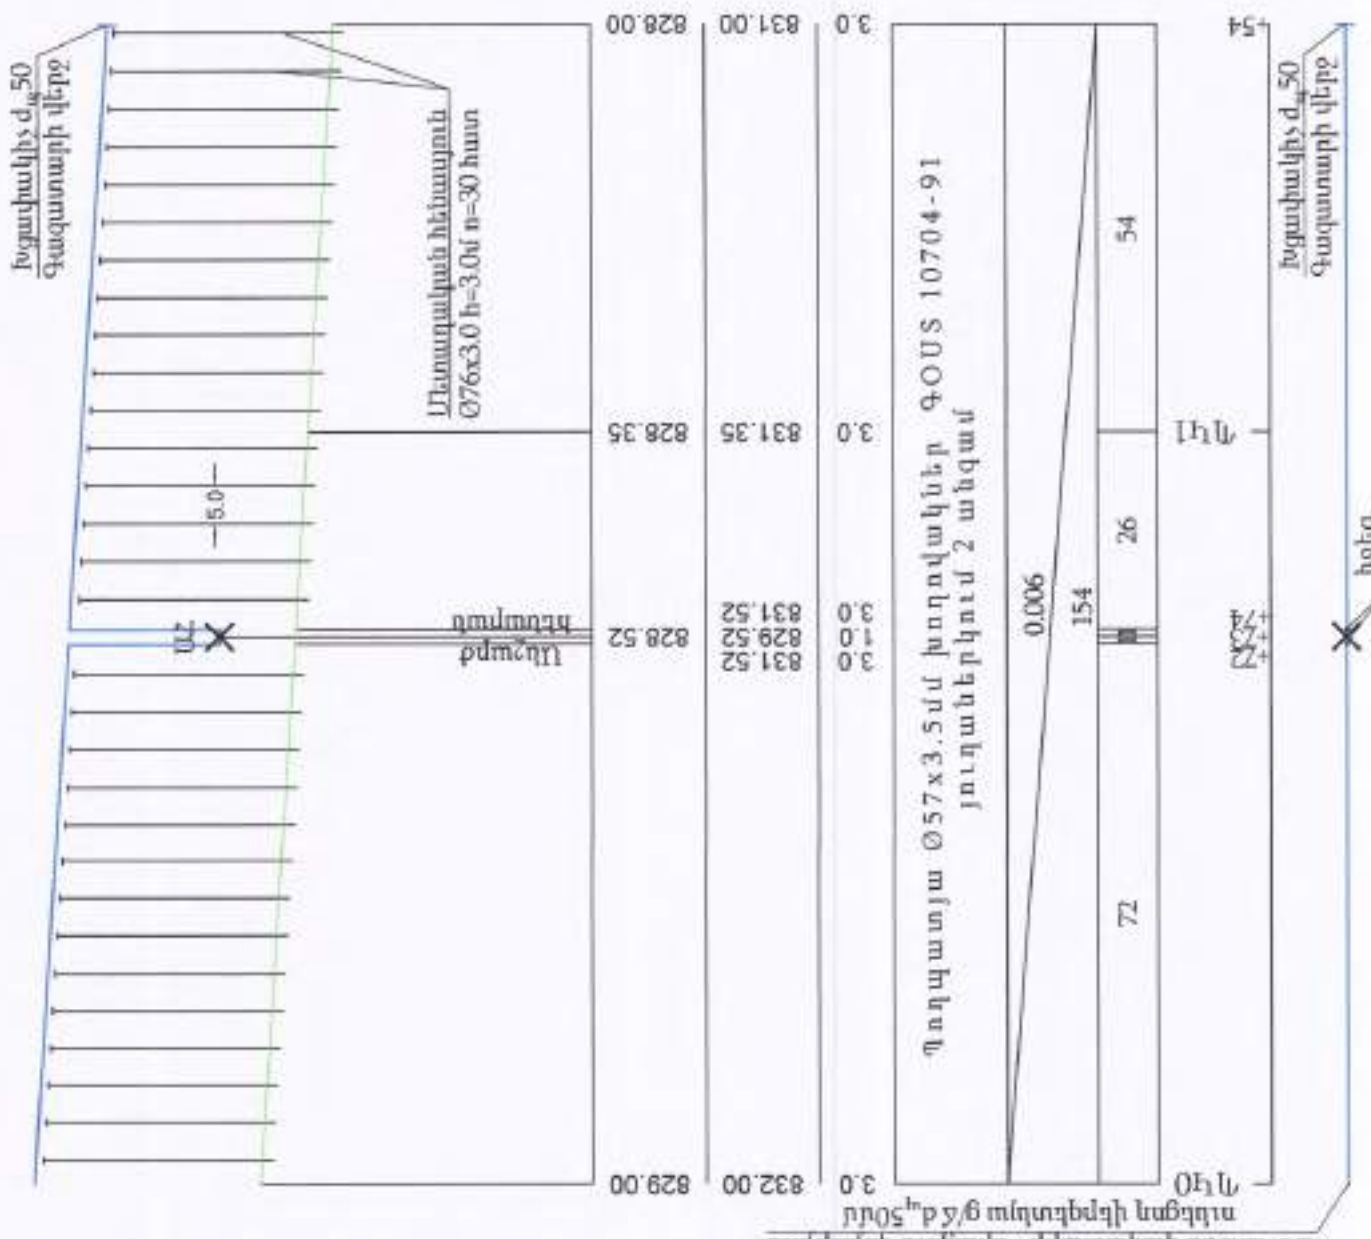







U	Հոր. 1:1000	825.00
Ուրաղ. 1:100		


Գաղատաբի հատակագիծ

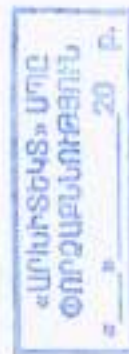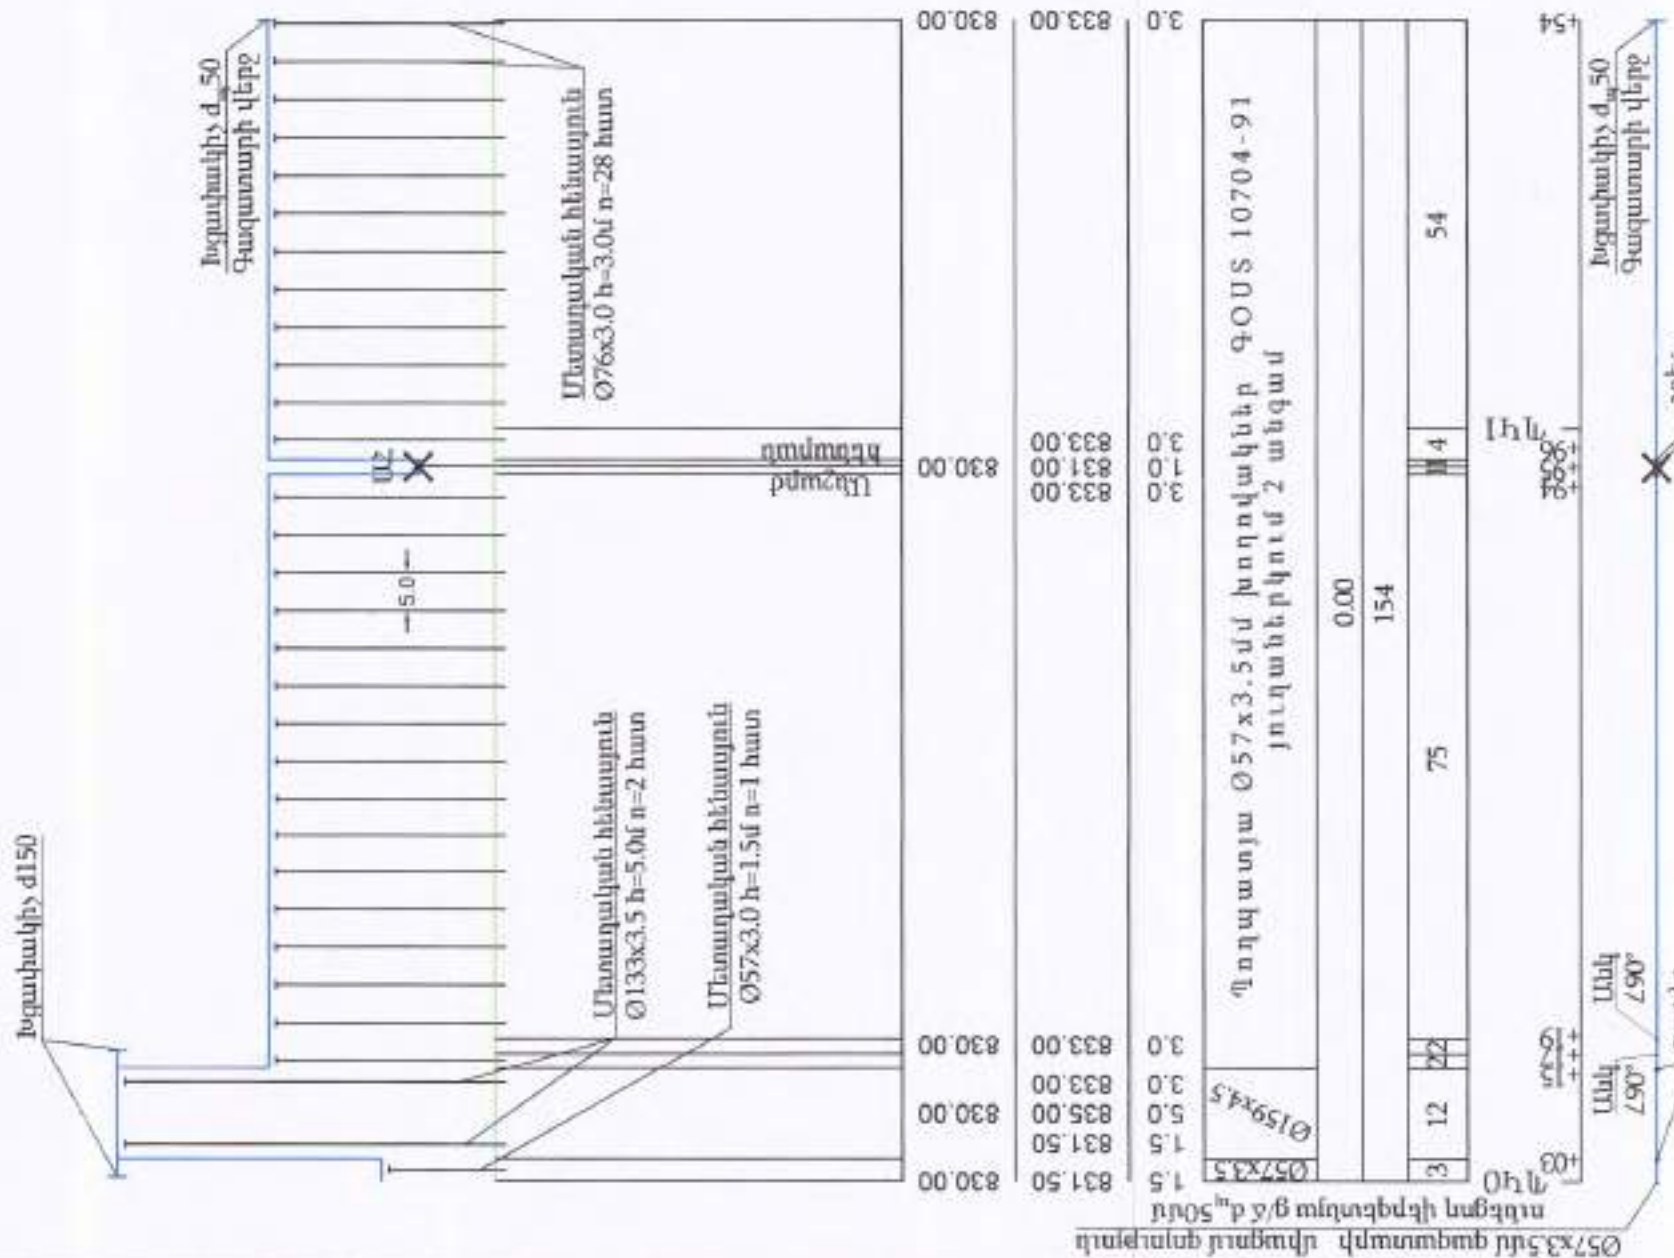[illegible]

Շարժական հենասյուն

«ԱՐՄԵՆԻԱ» ՍՊԸ
ՓՈՐՁԱՆԱԽԱՆԵԲՈՒՄ
20 Բ

Աղյուսակ 1

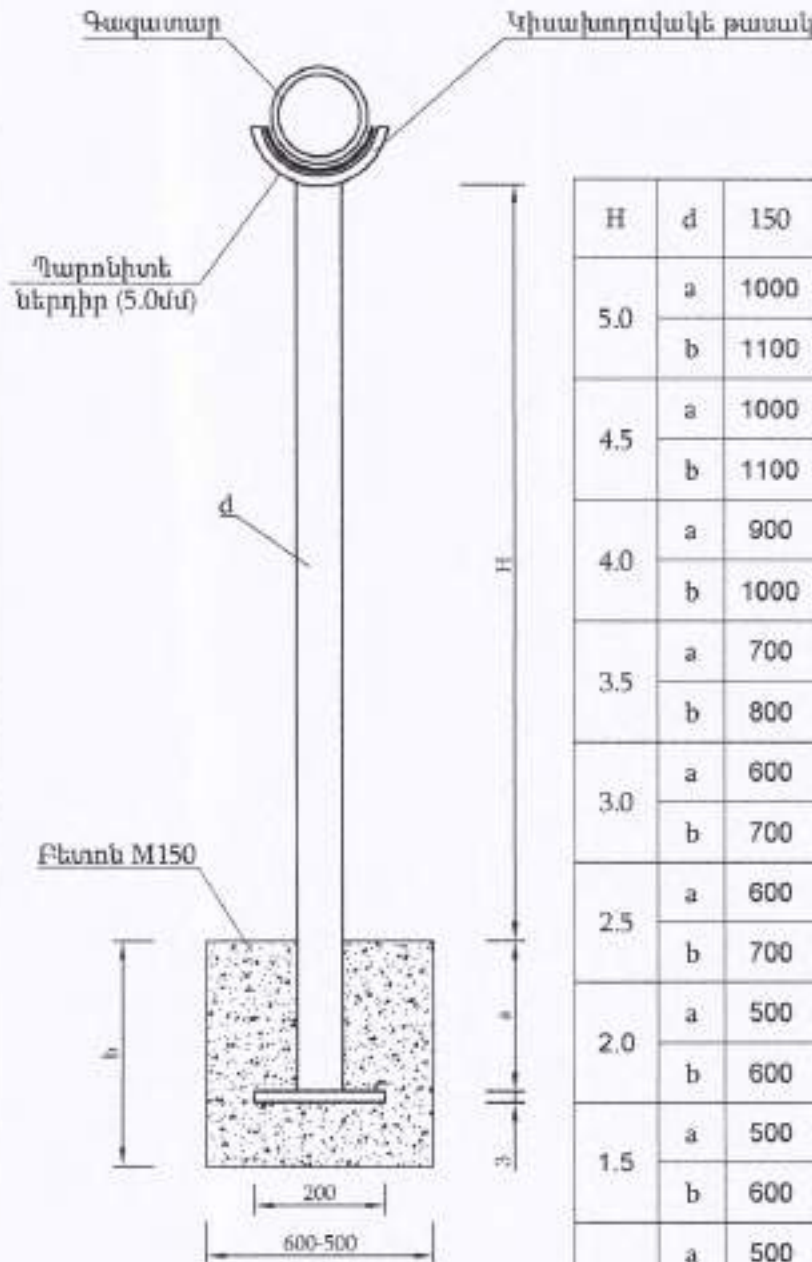


H	d	150	125	100	80	70	50
5.0	a	1000	1000	1000	1000	1000	1000
	b	1100	1100	1100	1100	1100	1100
4.5	a	1000	1000	1000	1000	1000	1000
	b	1100	1100	1100	1100	1100	1100
4.0	a	900	900	900	900	900	900
	b	1000	1000	1000	1000	1000	1000
3.5	a	700	700	700	700	700	700
	b	800	800	800	800	800	800
3.0	a	600	600	600	600	600	600
	b	700	700	700	700	700	700
2.5	a	600	600	600	600	600	600
	b	700	700	700	700	700	700
2.0	a	500	500	500	500	500	500
	b	600	600	600	600	600	600
1.5	a	500	500	500	500	500	500
	b	600	600	600	600	600	600
1.00	a	500	500	500	500	500	500
	b	600	600	600	600	600	600

				ՕԲՅԵԿՏ № 33-24			
«ԲԼՅՈՒ ՄԹՐԻՄ ՍՈԼՈՒՇՆՍ» ՍՊԸ Լիցենզիա-ՔՊԼ-001101, 1-ին դաս				ՀՀ Արարատի մարզի Արտաշատ համայնքի բնակավայրերի գազիֆիկացում (Գիրք 2)			
Ստորագրեց	Հ. Կարամյան		Ամսա- թվադրված	Գագաթաժապավեն	Փուլ	Թերթ	Թերթեր
Նախագծեց	Ռ. Ստեփանյան				ԱՆ	1	7
Նախագծեց	Հ. Վարդյան			Շարժական հենասյուն	Պատվիրատու՝ Արտաշատի համայնքապետարան		
Նախագծեց	Բ. Հովհաննիսյան						

**Պատերին ձալ 100-50 ց/ճ
գազատարի ամրացման հանգույց**

Կտրվածք


Տեսք Ա

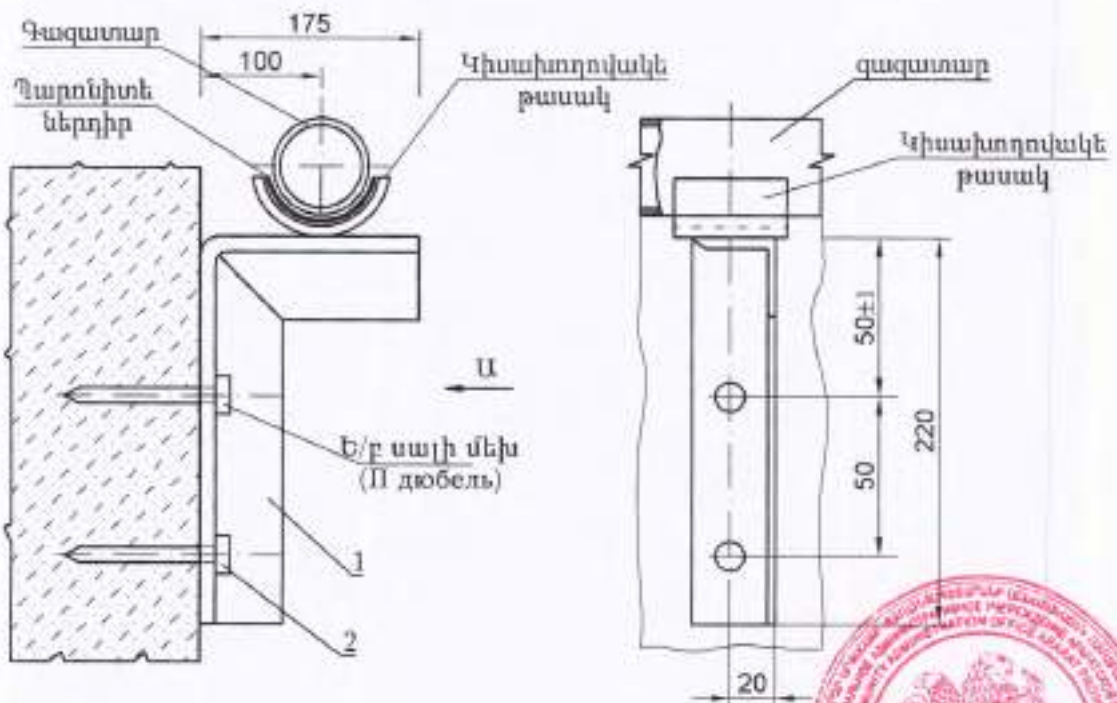


ՄԵԿ ԲԱՐՁՐԱԿԻ ԶԱԾԸ		
N°	Օ108x4.0-Օ57x3.5 խողովակների համար	
	Անվանում	մ/կգ
1	Մետաղական անկյունակ 45x45x4	0.40 / 1.10
2	Ե/բ սալի մեխ (П Дюбель ДГП-4.5x50)	2 հատ

 «ԲԼՑՏՐԻՄ ՍՈԼՈՒՇՆՍ» ՍՊԸ Լիցենզիա-ՔՊԼ-001101, 1-ին դաս				ՕԲՅԵԿՏ N° 33-24		
				ՀՀ Արարատի մարզի Արտաշատ համայնքի բնակավայրերի գազիֆիկացում (Գիրք 2)		
Ստուգեց	Հ. Դավթյան		Գազամատակարարում Ամրացում պատին	Փուլ	Թերթ	Թերթեր
Նախագծեց	Ռ. Մանվանյան			ԱՆ	2	7
Նախագծեց	Հ. Վարդանյան			Պատվիրատու՝ Արտաշատի համայնքապետարան		
Նախագծեց	Գ. Հովհաննիսյան					


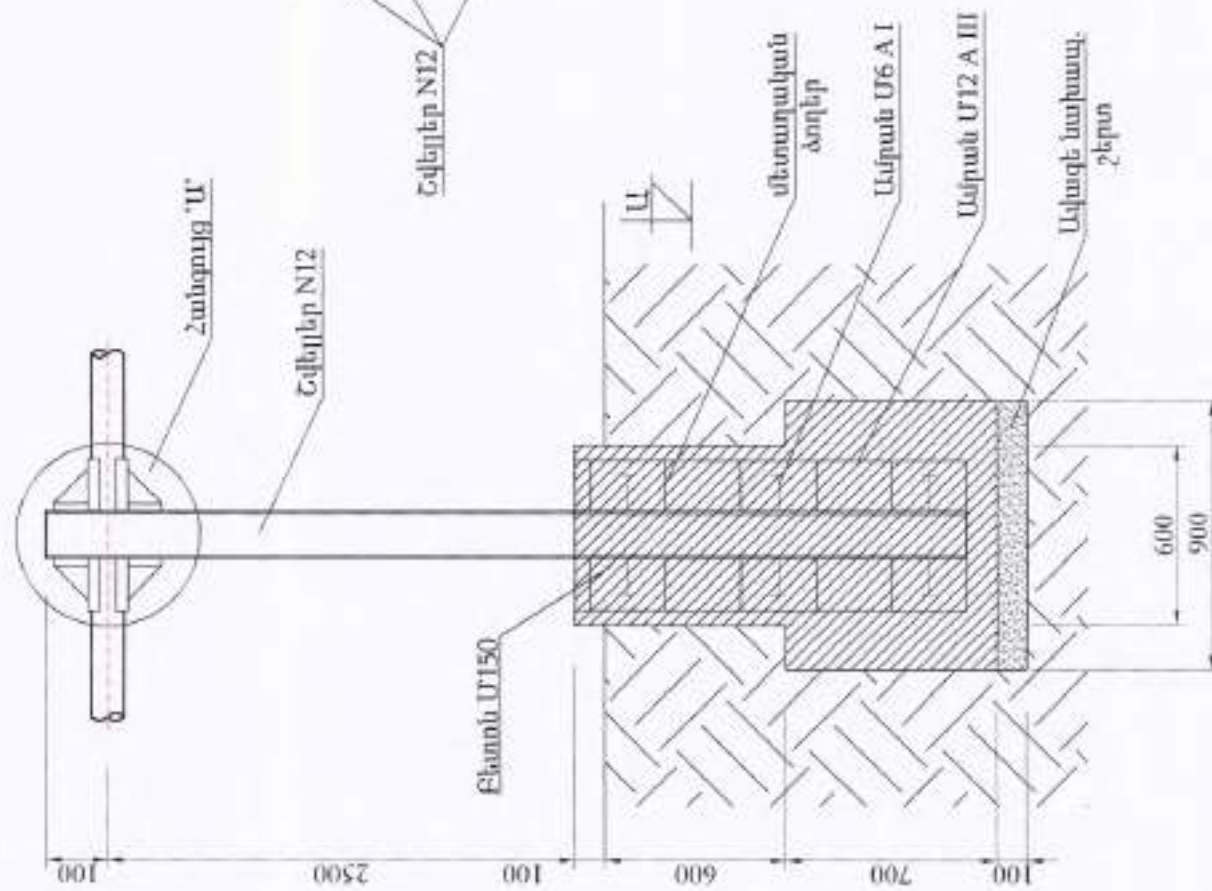



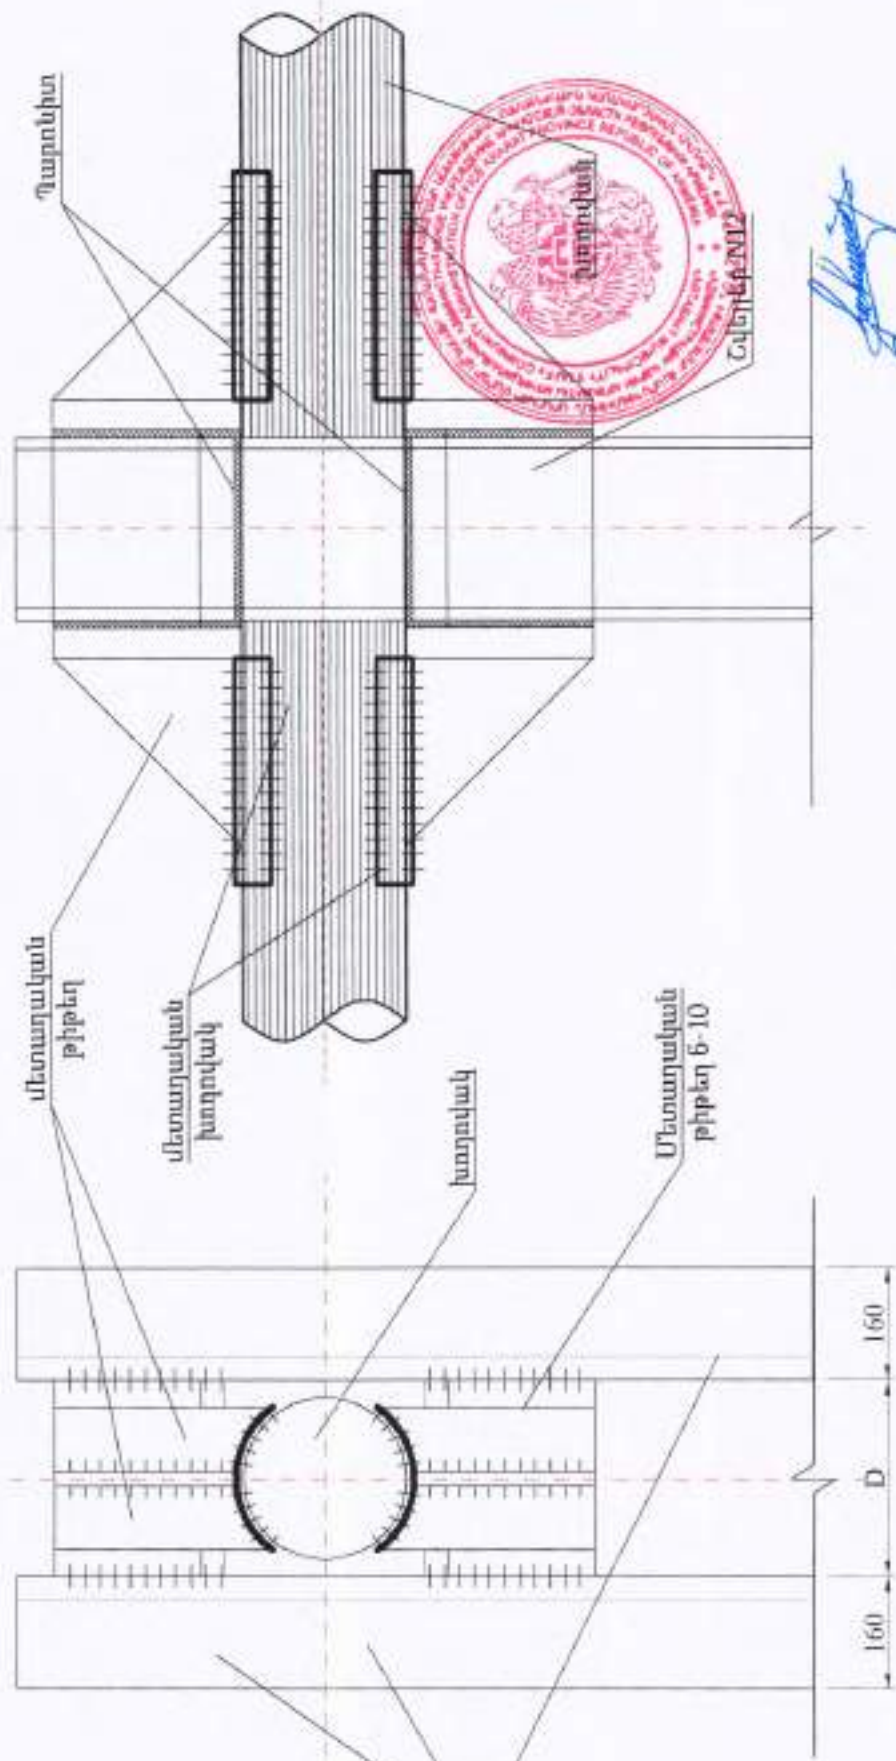



№	Գազատարի բարձ. մ	Հեռավորություն/ մ/կգ	Բնառն մ²	Ամբան մ/կգ	Պողպատյա բլիթ, մ²/կգ	Կիսախտորովակ հառ./կգ	Պարունիտ կգ	Գրունտ կգ	Մասն կգ
1	H=0.5	3.9 / 41.0	0.82	Օ12 A III 12.4/11.1	0.15 / 0.7	4 / 1.7	0.5	1.15	57.5
2	H=1.0	4.9 / 51.0	0.82	Օ12 A III 12.4/11.1	0.15 / 0.7	4 / 1.7	0.5	1.15	67.5
3	H=1.5	5.9 / 61.4	0.82	Օ6 A I 13 / 3.0	0.15 / 0.7	4 / 1.7	0.5	1.15	77.8
4	H=2.0	6.9 / 71.8	0.82	Օ12 A III 12.4/11.1	0.15 / 0.7	4 / 1.7	0.5	1.15	88.2
5	H=2.5	7.9 / 82.2	0.82	Օ12 A III 12.4/11.1	0.15 / 0.7	4 / 5.2	0.21	1.15	98.7


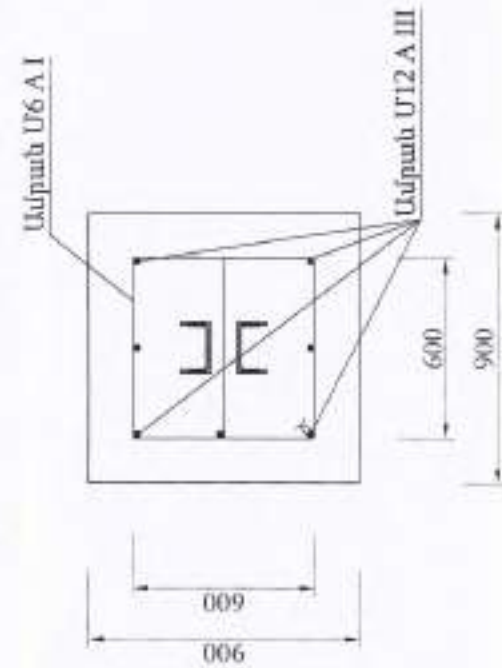


 BLUESTREAM SOLUTIONS «ԲԼՅՈՒ ՍԹՐԻՄ ՍՈԼՈՏԵՆՍ» Ս Պ Շ Լիցենզիա-ՔՊԼ-001101, 1-ին դաս		OF8E4S № 33-24	
ՀՀ Արարատի մարզի Արտաշատ համայնքի բնակավայրերի զառիքիկացում (Գիրք 2)			
Մտուց	2. Դավթյան	Փուլ	Թերթ
Դավառքն	Ո. Մանվակյան	ԱՆ	3
Դավառքն	2. Վարդան	Պատվիրատու	7
Դավառքն	Գ. Նովոսելյան	Անշարժ հենարան Իրաւաշարժ	


Կտրվածք 1-1

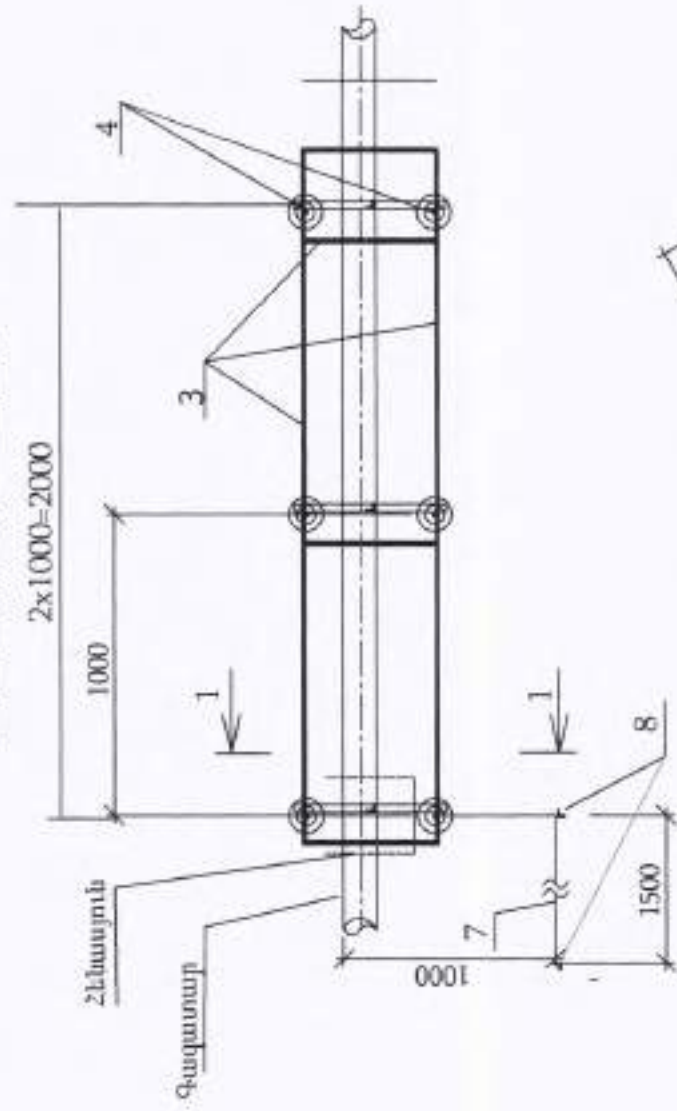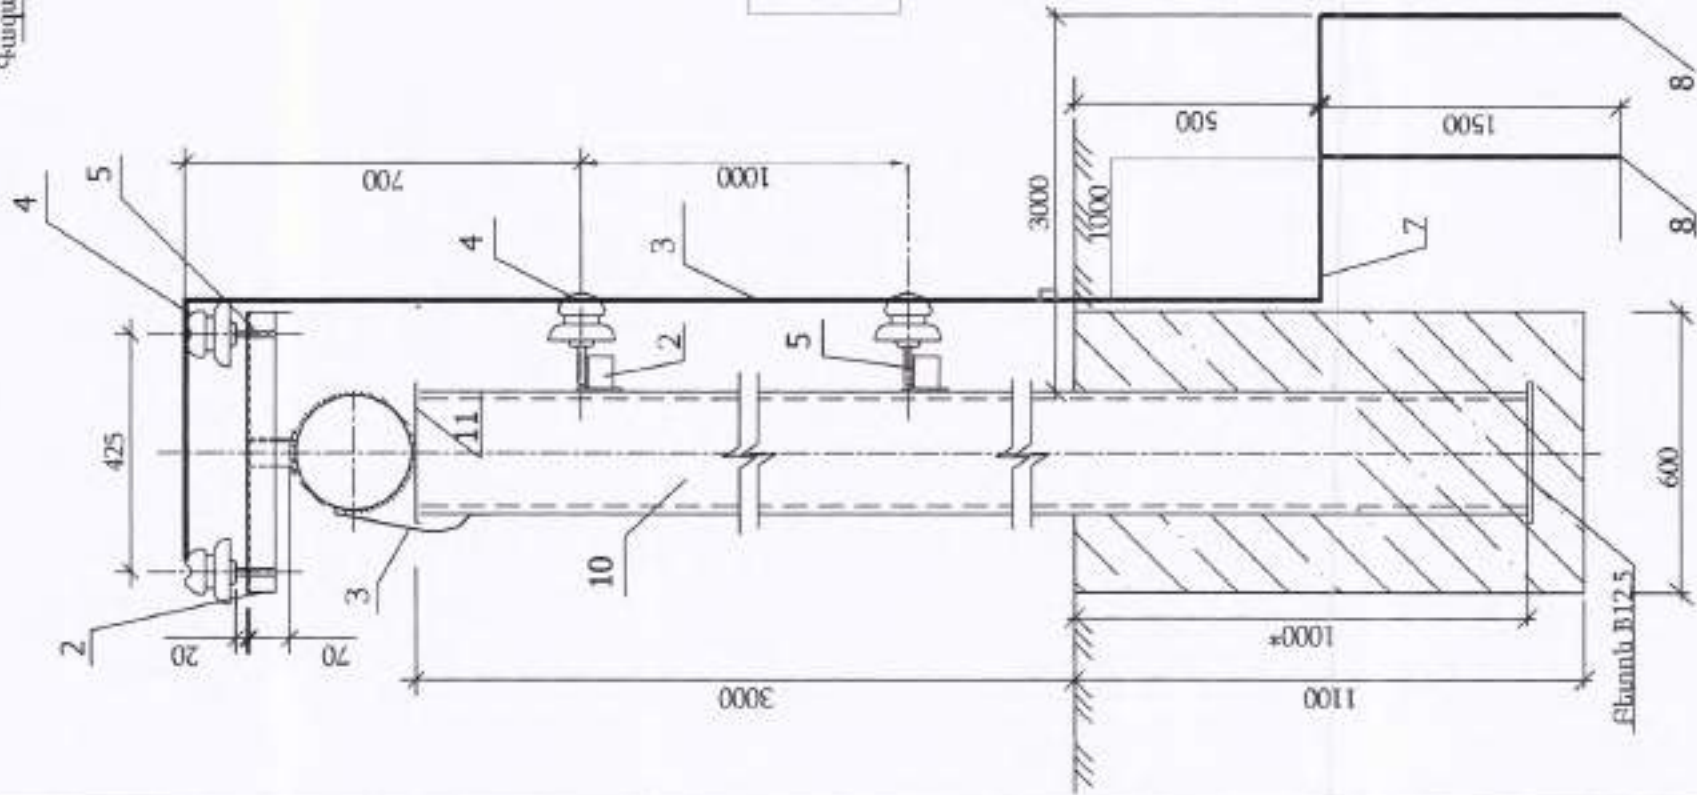

Հողանցքային կոնստրուկցիայի հատակագիծ

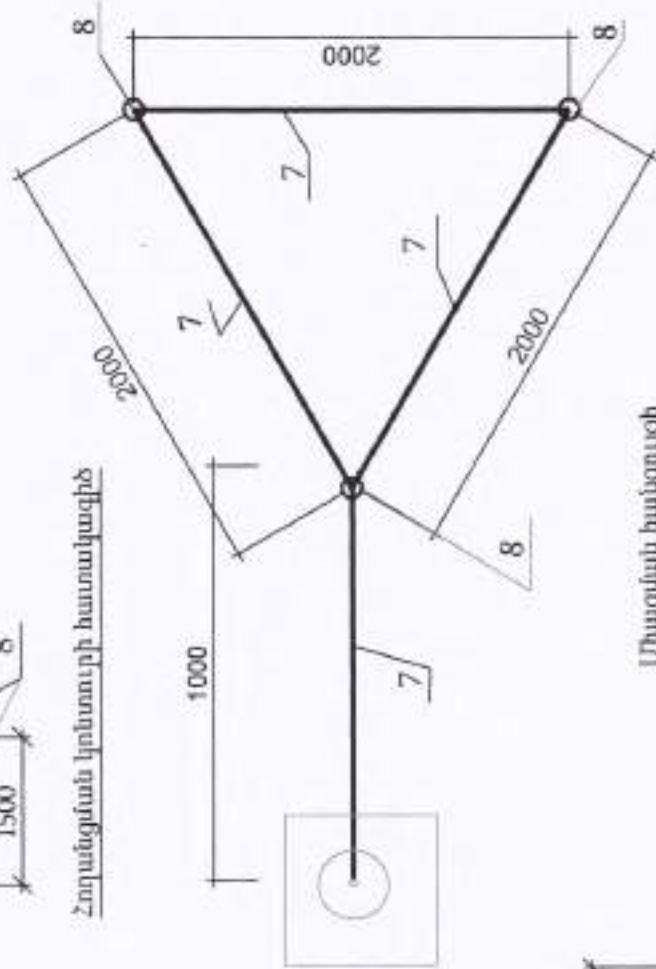

Միացման հանգույցի գծապատկեր

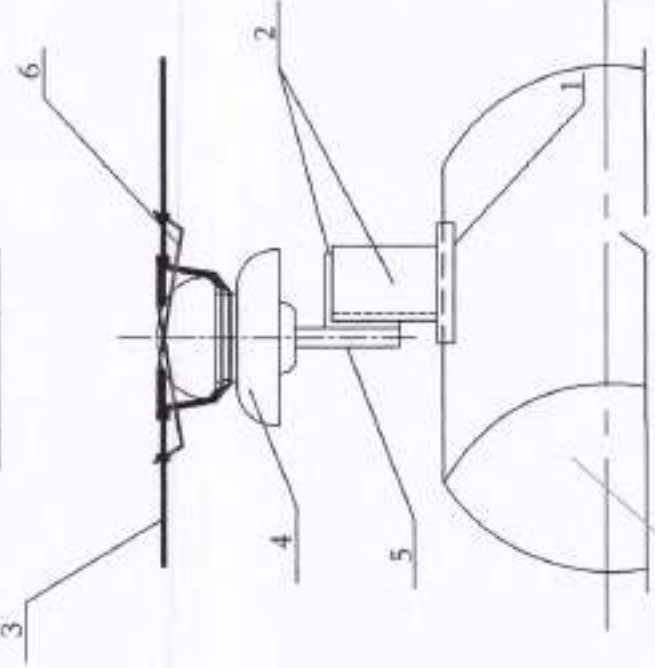

Գազատար

Ուժ. Գ. Զ.

Համար	Նշում	Անվանումը	Չափ. միավ.	Քանակը	Միավորի բանաձևը մաս կգ
22					
1	ԳՕՍՍ 103-76	Շերտավոր պողպատ 4x80 1-80	մ	0.4	2.51
2	ԳՕՍՍ 8509-83	Անկումալոր պողպատ 50x50x5	մ	1.5	3.77
3	ԳՕՍՍ 2590-88	Կլոր պողպատ B8	մ	7.0	0.4
4	ՏՈՒ 34-12-11214-87	Մեկուսիչ ՍՍՏԿ-10	հատ	8	0.25
5	ԳՕՍՍ 18381-80	Չող ՍՄԿ-20	հատ	8	0.22
6	ԳՕՍՍ 1660-73	Մետաղալար Ø2	մ	1.5	0.04
7	ԳՕՍՍ 103-93	Շերտավոր պողպատ 4x40	մ	7.5	1.26
8	ԳՕՍՍ 8509-93	Անկումալոր պողպատ 63x63x5	մ	4.5	4.81
9		Հողային ժառանգանք	մ³	2.5	



- Համաձայն ՍՄԶ -ի, 0.40 մ օդային զենքի հետ հատման տեղում գազատարի պաշտպանիչ ցանցի երկարությունը ընդունել 4.0մ:
- Մետաղական կոնստրուկցիաների էներգիայի կորուստը հաշվարկվել է համաձայն ՍՄԶ 5264-80-ի: Գազատարի խորանցքի վրա եռակցումը իրականացնել կետային եղանակով:
- Մոնտաժային աշխատանքները ըստ ՍՄԶ և ՀՀ ՍՊ:
- Հողանցքային սարքավորումների տեղադրելուց հետո կատարել ստուգիչ չափում: Օդային զենքի հատման կետում հողանցքային զինամթերքները պետք է լինի 10 Օհմ-ից ոչ ավել: Ավել զինամթերքները պետք է դնվեն ավելացնել ուղղահայաց էլեկտրոդներ: զինամթերքները զննել տեղում:





«ԲԼՏՈՒՄ ՍԹՐԻՄ ՍՈԼՈՒՇՆՍ» ՍՊԸ
Հիմնադրված 2011 թ. 1-ին դրան

ՓԲՑԵԿՏ № 33-24

ՀՀ Արարատի մարզի Արտաշատ համայնքի բնակավայրերի գազի մատակարարման (ԳՊՐ 2)

Ստորագրող	Հ. Դավթյան	Թվական	Փուլ	Թերթ	Թերթեր
Նախագծող	Ծ. Ստեփանյան	Մ. Ստեփանյան	ԱՆ	4	7
Նախագիծ	Հ. Դավթյան				
Նախագիծ	Գ. Հովհաննիսյան				

Պաշտպանիչ ցանց

Արտաշատի
Կոմիտասի համայնք

Նյութերի մասնագիր

Մակիւի2	Նշանակումը	Մակնումը	Քանակ հատ	Միավ. քանակ. կգ	Ծանոթ.
		Սկզբնական պարզապատ $\frac{5 \times 50 \times 50}{\text{ГОСТ 8509-93}}$ $\frac{\text{С730с1-1}}{\text{ГОСТ 535-88}}$ L-2500	3	9.4	
		Հերմետիկ պարզապատ $\frac{4 \times 40}{\text{ГОСТ 103-76}}$ $\frac{\text{С730с1-1}}{\text{ГОСТ 535-88}}$ L-3000	3	3.8	
		Հերմետիկ պարզապատ $\frac{4 \times 40}{\text{ГОСТ 103-76}}$ $\frac{\text{С730с1-1}}{\text{ГОСТ 535-88}}$ L-1000	1	1.27	
		Կտր պարզապատ $\frac{\text{B12}}{\text{ГОСТ 2590-88}}$ L-քանակ-1200 $\frac{\text{С730с1-1}}{\text{ГОСТ 535-88}}$	1	1.08	




1. Էլեմենտների եռակցումը կատարել ըստ ГОСТ 5264-80-ի 429 ГОСТ 9467-79 էլեկտրոդներով եռակցման կարի հաստությունը 4-5մմ:
2. Հողանցման համար ընտրված են էլեկտրոդներ ըստ ГОСТ 8505-93:
3. Ուղահայաց հողանցիչները հողի մեջ տեղադրվում է վերրացիայի մեթոդով:
4. Մոնտաժային աշխատանքները կատարել ըստ ПУЭ և СНиП 3.05.06-85-ի:
5. Գազատարների հողանցման դիմադրությունը չպետք է գերազանցի 10 Օհմ:




 BLUESTREAM SOLUTIONS		ՕԲՅԵԿՏ № 33-24			
«ԲԼՍՏԻՆ ՄԹԵՐԻՄ ՍՈԼՈՒՇՆՍ» Ս Պ Ը Լիցենզիա-ԲՊՆ-001101, 1-ին դաս		22 Արարատի մարզի Արտաշատ համայնքի բնակավայրերի գազիֆիկացում (Փիրք 2)			
Ստորագ	2. Դավթյան	Գազամատակարարում	Փուլ	Թերթ	Թերթեր
Նախագիծ	Ռ. Սահակյան		ԱՆ	5	7
Նախագիծ	2. Կարապետ		Գազամատակարարում		
Նախագիծ	Գ. Հովհաննիսյան	Գազատարի հողանցում	Գազամատակարարում Արտաշատի		

Հատակագիծ

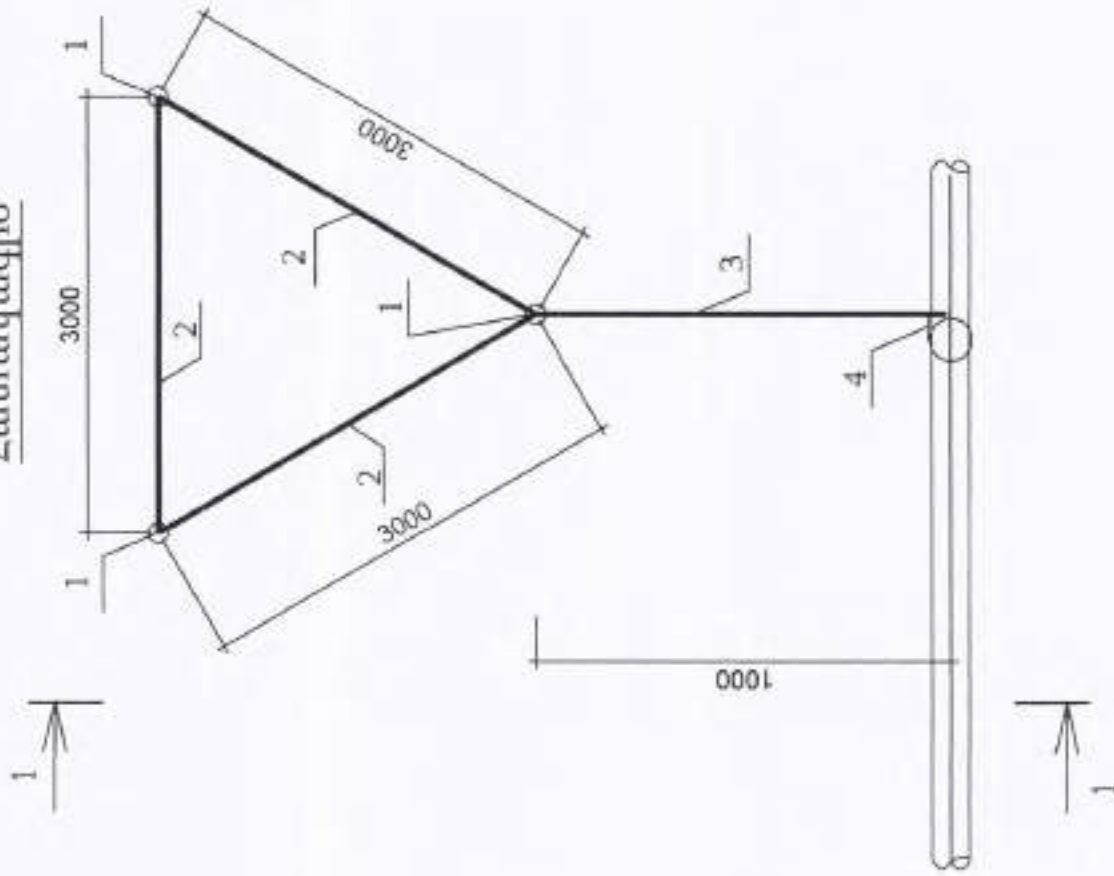


Կտրվածք 1-1

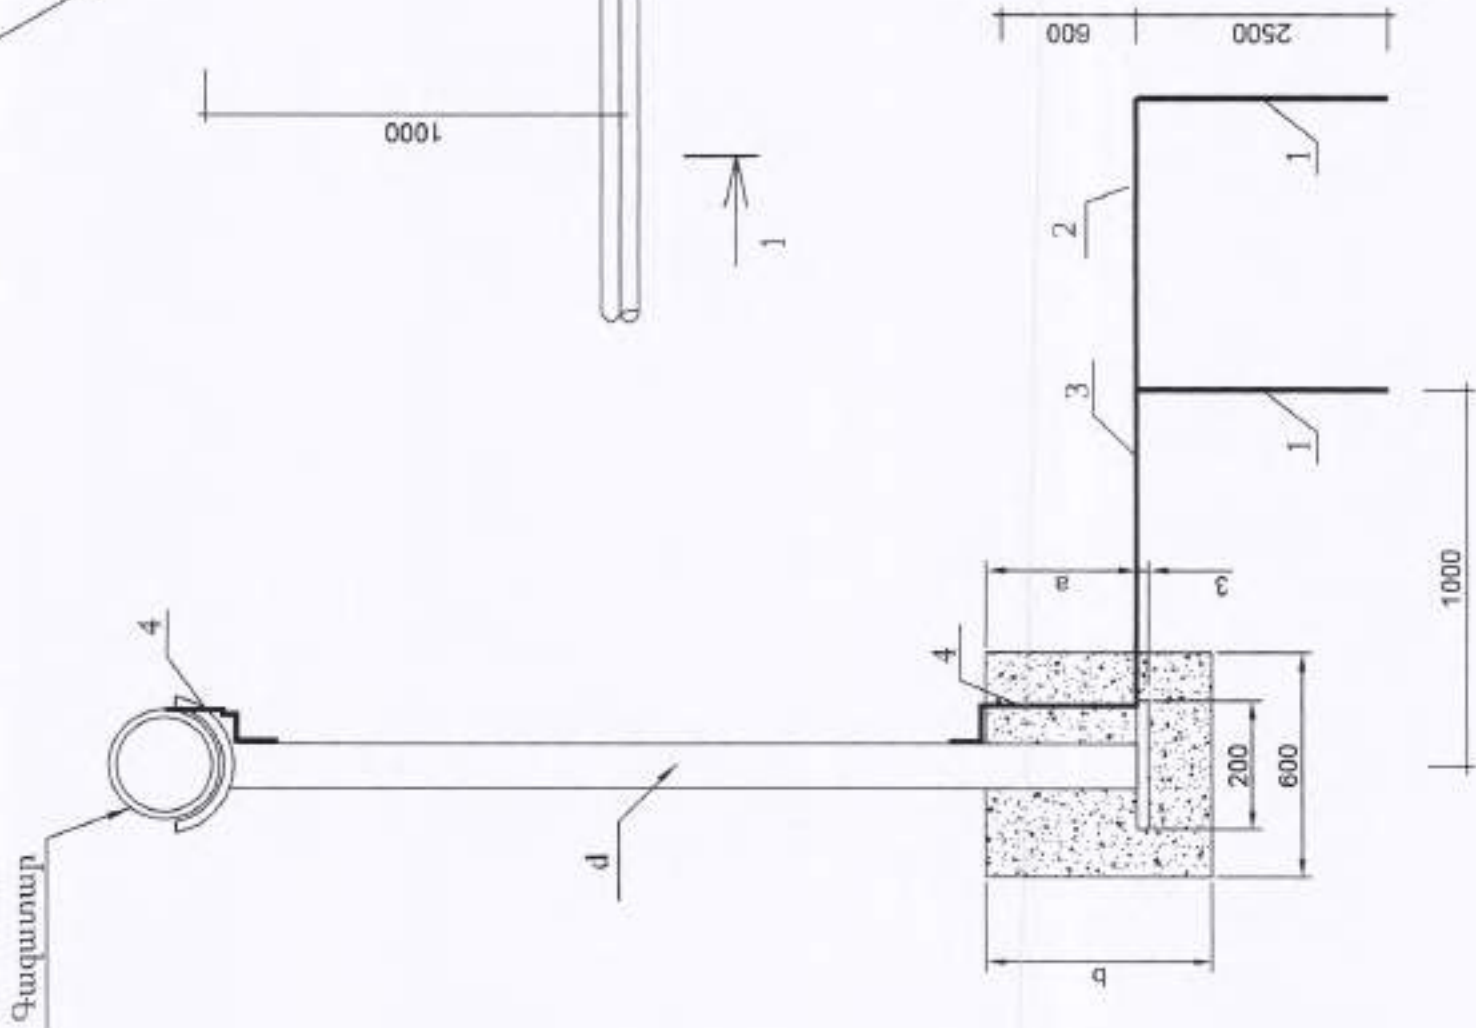

Ժամանակացույց

ՀՀ Արարատի մարզի Արտաշատ համայնքի բնակավայրերի գազիֆիկացում (Գիրք 2)			
Շինարարական աշխատանքների կատարման ժամանակացույց			
Աշխատանքների անվանումը	Շինարարական աշխատանքների կատարման ժամանակացույցը ըստ ամիսների /ըստ օրերի/		
	1/ 30 օր /	2/ 30 օր /	3/ 30 օր /
Փոսերի քանդում	_____		
Հենասյուների տեղադրում և բետոնացում	_____		
Գազատարի մոնտաժում		_____	
Գազատարի ներկում			_____
Փչամաքրում և փորձարկում			_____
Հայտնաբերված թերությունների վերացում, և տարածքի մաքրում			_____
անհրաժեշտ թասաթղթերի նախապատրաստում և հանձնում			_____

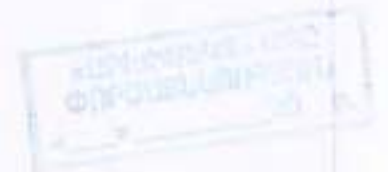

 BLUESTREAM SOLUTIONS «ԲԼՅՈՒՄ ՍՏՐԻՄ ՍՈԼՈՒՇՆՍ» ՍՊԸ Լիցենզիա-ՔՊԼ-001101, 1-ին դաս				ՕԲՅԵԿՏ № 33-24			
				ՀՀ Արարատի մարզի Արտաշատ համայնքի բնակավայրերի գազիֆիկացում (Գիրք 2)			
			Ամս. տնօրեն	Ներկայացվող թերթիկ	Փուլ	Թերթ	Թերթեր
Ստուգեց	Հ. Դավթյան				ԱՆ	6	7
Նախագծեց	Թ. Ստեփանյան			Ժամանակացույց	Պատվիրատու Արտաշատի համայնքապետարան		
Նախագծեց	Հ. Վարդյան						
Նախագծեց	Գ. Հովհաննիսյան						

Մեխանիզմների և աշխատանքային ռեսուրսների ցանկ

Նախատեսված աշխատանքների իրականացման համար
Մեխանիզմների նվազագույն պահանջներ
Մեքենամեխանիզմ
Ցանկ

ՀՀ	Անվանումը	Չափ. միավ.	Քանակը
1	Պերֆորատոր	հատ	3
2	Եռակցման սարք	հատ	3
3	Բենզինային ագրեգատ	հատ	3
4	Տրակտոր	հատ	1
5	Բեռնատար	հատ	1

Նախատեսված աշխատանքների իրականացման համար
Աշխատանքային ռեսուրսների նվազագույն պահանջներ
Աշխատանքային ռեսուրսների
Ցանկ

ՀՀ	Անվանումը	Քանակը	Աշխատանքային փորձ
1	Ինժեներ	1	3 տարի
2	Աշդեկ	1	3 տարի
3	Եռակցող	3	3 տարի
4	Բանվոր	8	



 BLUESTREAM SOLUTIONS				ՕԲՅԵԿՏ N° 33-24			
«ԲԼՅՈՒ ՍԹՐԻՄ ՍՈԼՈՒՇՆՍ» ՍՊԸ Լիցենզիա-ՔՊԼ-001101, 1-ին դաս				ՀՀ Արարատի մարզի Արտաշատ համայնքի բնակավայրերի գազիֆիկացում (Գիրք 2)			
Ստորագրեց	Հ. Նավարյան		Մեքենա առնողով	Գազամատակարարում	Փուլ	Թերթ	Թերթեր
Նախագծեց	Ռ. Մուկիսյան				ԱՆ	7	7
Նախագծեց	Հ. Վարդանյան			Մեխանիզմների և աշխատանքային ռեսուրսների ցանկ	Պատվիրատու Արտաշատի համայնքապետարան		
Նախագծեց	Գ. Հովհաննիսյան						

