



«ԲԼՅՈՒ ՄԹՐԻՄ ՍՈԼՈՒՇՆՍ» ՍՊԸ

ՀԱՍՅԵ

ՀՀ ԱՐԱՐԱՏԻ ՄԱՐԶ, ԱՐՏԱՇԱՏԻ ՀԱՄԱՅՆՔ

ՆԱԽԱԳԾԻ
ԱՆՎԱՆՈՒՄԸ

ՀՀ ԱՐԱՐԱՏԻ ՄԱՐԶԻ ԱՐՏԱՇԱՏ ՀԱՄԱՅՆՔԻ ԲՆԱԿԱՎԱՅՐԵՐԻ
ԳԱԶԻՖԻԿԱՅՈՒՄ (ԳԻՐՔ 3)

ԱՇԽԱՏԱՆՔԱՅԻՆ ՆԱԽԱԳԻԾ

ՆԱԽԱԳԾԻ ՄԱՍ

ԳԱԶԱՄԱՏԱԿԱՐԱՐՈՒՄ

ՊԱՏՎԻՐԱՏՈՒ

ԱՐՏԱՇԱՏԻ ՀԱՄԱՅՆՔԱՊԵՏԱՐԱՆ

ՕԲՅԵԿՏ

№ 33-24

ՆԱԽԱԳԾՈՂ

«ԲԼՅՈՒ ՄԹՐԻՄ ՍՈԼՈՒՇՆՍ» ՍՊԸ

ՏՆՕՐԵՆ

Հ. ԴԱՎԹՅԱՆ

ՆԱԽԱԳԾՈՂ

Ռ. ՍՏԵՓԱՆՅԱՆ





ՀԱՅԱՍՏԱՆԻ ՀԱՆՐԱՊԵՏՈՒԹՅԱՆ ՔԱՂԱՔԱՇԻՆՈՒԹՅԱՆ ԿՈՄԻՏԵ

ԼԻՑԵՆԶԻԱ

ՔՊԼ-001101, 1-ին դաս

խնայող, համար, ցուցի

ՔԱՂԱՔԱՇԻՆԱԿԱՆ ՓԱՍՏԱԹՂԹԵՐԻ ԿԱԶՄՈՒՄ ՔԱՅԱՌՈՒԹՅԱՄԻ ԿՈՆՍՏՐՈՒԿՏՈՐԱԿԱՆ ԵՎ
ՃԱՐՏԱՐԱՊԵՏԱԿԱՆ ՄԱՍԵՐԻ

(ընդարձակության ընդգրկմամբ գործունեության տնային)

ՏՐԿԱՄ Ե

2024-09-23, «ՔԼՅՈՒ ՍԹԵՐԻՄ ՍՈԼՈՒՇՆՍ» ՍՊԸ

(նկատման տարածքից, ամիսը, օրը, ընդարձակության գործունեության տնային անվանումը)

ՀՀ, ԵՐԵՎԱՆ, ՆՈՐ ՆՈՐԲ, ԳՅՈՒՐՋՅԱՆ Փ., 17, 89

(գտնվելու վայրը՝ այդ թվում, անհատ ձեռնարկային ընկերություն, անունը, արժանույնը և ընկերության վայրը)

Գործողության ժամկետը՝ 23.09.2029թ.

(օրը, ամիսը, տարեթիվը)



ՀԱՎԻՉ ՀԱՄԱՐ՝ UG36-CCE4-924E-2696

Սույն փաստաթուղթը ստեղծվել է բացառապես էլեկտրոնային եղանակով: Փաստաթղթի վավերականության ստուգումն ու
էլեկտրոնային բնօրինակի ներքենումը հնարավոր է իրականացնել <https://verify.e-gov.am> Հայաստանի Հանրապետության
սրբատնական փաստաթղթերի վավերականության ստուգման միասնական համակարգի կայքում մուտքագրելով հսկիչ
համարը կամ սքանավորելով արագ արձագանքման ծածկագիրը (QR Code):



1 / 2

ՀԱՅԱՍՏԱՆԻ ՀԱՆՐԱՊԵՏՈՒԹՅԱՆ ՔԱՂԱՔԱՇԻՆՈՒԹՅԱՆ ԿՈՄԻՏԵ

ԼԻՑԵՆԶԻԱՅԻ ՆԵՐԴԻՐ

ՔՊՆ-001101-06

(Ներդիր մեղման համար)

«ԲԼՅՈՒ ՍԹՐԻՄ ՍՈԼՈՒՇՆԱ» ՍՊԸ

(Երբեմնակի վարչապետության ստորագրության տարածքի ստեղծում)

ՋԵՐՄԱԳԱԶՄԱՏԱԿԱՐԱՐՈՒՄ ԵՎ ՕԴԱՓՈԽՈՒԹՅՈՒՆ (ՕԴԱՓՈԽՈՒԹՅԱՆ, ՋԵՌՈՒՑՄԱՆ ԵՎ ՕԴԻ
ԼԱԿՈՐԱԿՄԱՆ ՀԱՄԱԿԱՐԳԵՐ, ՋԵՐՄԱՄԱՏԱԿԱՐԱՐԱՄԱՆ ԵՎ ԳԱԶՄԱՏԱԿԱՐԱՐԱՄԱՆ ՀԱՄԱԿԱՐԳԵՐ)

(Վարչապետության վարչապետի ստորագրության տարածքի ստեղծում)

23.09.2024թ.

(Ներդիր ստորագրության տարածքի ստեղծում)

Գործողության ժամկետը՝

23.09.2029թ.

(Ստորագրության տարածքի ստեղծում)

Ներդիրը վավերական է լիցենզիայի առկայության դեպքում



ՀԱՎԻՉ ՀԱՄԱՐ՝ UG73-F6E-AF68-F2B6

Սույն փաստաթուղթը տրված է ըստ առաջին էլեկտրոնային եղանակով: Փաստաթղթի վավերականության ստուգումն ու
էլեկտրոնային ընտրիսակի ներբեռնումը հնարավոր է իրականացնել <https://verify.e-gov.am> Հայաստանի Հանրապետության
պաշտոնական փաստաթղթերի վավերականության ստուգման միասնական համակարգի կայքում մուտքագրելով հսկիչ
համարը կամ սքանավորելով այդպեք աղծազանցման ծանկազիրը (QR Code):

Պատասխանատու մասնագետի/ների անձնագրային տվյալներ	Փաստաթղթի սերիա	Փաստաթղթի համար	ստանալու օր, ամիս, տարեթիվ
ՀԱՅԿ ԴԱՎԹԻԱՆ	Հ	001568	2024-09-04



ՀԱԿԻՉ ՀԱՄԱՐ՝ UG73-FT6E-AF6B-42B6

Սույն փաստաթուղթը ստված է քաջատաշես էլեկտրոնային եղանակով: Փաստաթղթի վավերականության ստուգումն ու էլեկտրոնային քննիչների ներքոնոսը հնարավոր է իրականացնել <https://verify.e-gov.am> Հայաստանի Հանրապետության սպառողական փաստաթղթերի վավերականության ստուգման միասնական համակարգի կայքում մուտքագրելով հսկիչ համարը կամ սքանավորելով արագ արձագանքման ծածկագիրը (QR Code):



ՀԱՅԱՍՏԱՆԻ ՀԱՆՐԱՊԵՏՈՒԹՅԱՆ ԱԿՏԱԿԱՆԻԹԵՑՈՒԹՅԱՆ ԿՈՄԻՏԵ

ԼԻՑԵՆԶԻԱ

ՔՊԼ 17340

ՔԱՂԱՔԱՇԻՆՈՒԹՅԱՆ ԲՆԱԳԱՎԱՌՈՒՄ ԻՆՓԵՆԵՐԱԿԱՆ ՀԵՏԱԶՆՆՈՒՄ

(գործունեության տեսակը)

ՏՈՒՄ Է «05 ՆՈՅԵՄԲԵՐԻ 2019թ.» «ԳԵՈՂՈՇՄԵՐԴ» ՍՊԸ ԵՐԵՎԱՆ, ԴԱԿԻԹԱՇԵՆ 2 ԹՂՄ., 40, ԲՆ. 16

(Լիցենզիան տալու ամսաթիվը, իրավաբանական անձի անվանումն ու գտնվելու վայրը, իսկ անհատ ձեռնարկատիրոջ համար ազգանունը, անունն ու քնակության վայրը)

Գործունեության ժամկետը՝

ԱՆՃԱՄԱԿԵՏ



«ԱԿՏԱԿԱՆԻԹԵՑՈՒԹՅԱՆ ԿՈՄԻՏԵ» ՆԱԽԱԳԱՀ

Կ. ԿԵՐՄԻՇՅԱՆ

(անուն, ազգանուն)

Բովանդակություն

Գրություններ`

1. Արտաշատի ԳԳՄ-ի 21.02.2024թ. գրություն № 01-02/394
2. Արտաշատի ԳԳՄ-ի տեխնիկական պայմաններ 21.02.2024թ. (4 թերթ)

Տեքստային մաս

1. Բացատրագիր
2. Երկրաբանություն
3. Ճարտարապետահատագծային առաջադրանք

Գծագրական մաս

1. Արտաշատ քաղաքի Նարեկացի փողոցի զազատարի գլխավոր հատակագիծ Մ1:1000
2. Արտաշատ քաղաքի Չաուշ փողոցի զազատարի գլխավոր հատակագիծ Մ1:1000
3. Արտաշատ քաղաքի Իոսիֆյան փողոցի զազատարի գլխավոր հատակագիծ Մ1:1000
4. Արտաշատ քաղաքի Մաթևոսյան փողոցի զազատարի գլխավոր հատակագիծ Մ1:1000

5. Արտաշատ քաղաքի Նարեկացի փողոցի զազատարի երկայնական կտրվածք
6. Արտաշատ քաղաքի Չաուշ փողոցի զազատարի երկայնական կտրվածք
7. Արտաշատ քաղաքի Իոսիֆյան փողոցի զազատարի երկայնական կտրվածք
8. Արտաշատ քաղաքի Մաթևոսյան փողոցի զազատարի երկայնական կտրվածք
9. Շարժական հենասյուն
10. Անշարժ հենարան
11. Պաշտպանիչ ցանց
12. Մասնագիր

Ներկայացվող թերթեր

1. Ժամանակացույց
2. Մեխանիզմների և աշխատանքային ռեսուրսների ցանկ



[Handwritten signature in blue ink]



Закрывтое акционерное общество
«Газпром Армения»
(ЗАО «Газпром Армения»)

Арташатский ФГТ

ул. Мехикена, 154, Арташат, Араратская область
Республика Армения, 0703
тел.: (374 10) 294-158, факс: (374 235) 2-05-68
e-mail: artashat@gazpromarmenia.am, gazpromarmenia.am

«Գազպրոմ Արմենիա»
փակ բաժնետիրական ընկերություն
(«Գազպրոմ Արմենիա» ՓԲԸ)

Արտաշատի ԳԳՄ

0703, ՀՀ, Արարատի մարզ,
ք. Արտաշատ, Այստեղյան 154
հեռ.՝ (374 10) 294-158, ֆաքս՝ (374 235) 2-05-68
Էլ. փոստ՝ artashat@gazpromarmenia.am, gazpromarmenia.am

Ձև N 01-02/394
2024 թ.

N 01-02/394

ՀՀ, Արարատի մարզ,
Արտաշատ համայնքի ղեկավար
Պարոն Կ. Մկրտչյանին

«Գազպրոմ Արմենիա» ՓԲԸ Արտաշատի ԳԳՄ-ն թույլատրում է պատվիրատուի միջոցներով, պայմանագրային կարգով՝ մասնաճյուղի կողմից առաջադրված տեխնիկական պայմանների համապատասխան արտոնագիր ունեցող կազմակերպությունների միջոցով կազմել ՀՀ, Արարատի մարզի, Արտաշատ համայնքի Արտաշատ քաղաքի Իոսիֆյան, Չառուշ, Գ. Նարեկացի և Մաթևոսյան փողոցների գազիֆիկացման նախագծա-նախահաշվային փաստաթղթերը և իրականացնելու շին. հավաքանքման աշխատանքները՝ մասնաճյուղի կողմից համաձայնեցված և վերահսկողությունն իրականացնող իրավասու մարմիններում գրանցված նախագծով: Գազամատակարարումը կիրականացվի սահմանված կարգով՝ շին. Մոնտաժային աշխատանքների ավարտից, գազահամակարգը շահագործման ընդունելուց, գազի թողարկման թույլտվությունը ստանալուց հետո՝ ապահովելով գազի տնտեսությունում անվտանգության կանոնները:

Առդիր՝ գազիֆիկացման տեխնիկական պայմաններ 4 էջից

Տնօրեն՝

Է. Աղոյան



ՏԵԽՆԻԿԱԿԱՆ ՊԱՅՄԱՆՆԵՐ

22. Արարատի մարզ, Արտաշատ համայնք, Արտաշատ բաղաք, Բոսիֆյան փողոցի գազիֆիկացման

1. Գազի մաքսիմում $27,0 \text{ մ}^3$ ժամային ծախսով

2. Միացվող գազատարում գազի ճնշումը $0,025 \text{ կգ/սմ}^2$

3. Միացման կետը Երևան-Երասխա մայրուղու և Բոսիֆյան փողոցի խաչմերուկի մոտից՝

$D=108 \text{ մմ}$ ց/ճ վ/գ գազատարից

(նշել միացման տեղի հասցեն, տեղակայումը և պիկետը)

4. Լրացուցիչ պահանջներ Գազատարը կառուցել համաձայն հիդրավիկ հաշվարկի


(Հիդրավիկական վերամշակարկի կատարման անհրաժեշտություն)

5. Տեղակայելով

(Գլխավորապես հաշվել հանգույցի տեղադրում, էճԿ, ՊԳԿ նախատեսում և այլն)

6. Օբյեկտի գազամատակարարման վերականգման (և կամ գազիֆիկացման) գծապատկերը

*Ծանոթություն գծապատկերը կարող է կցվել առանձին թերթերով

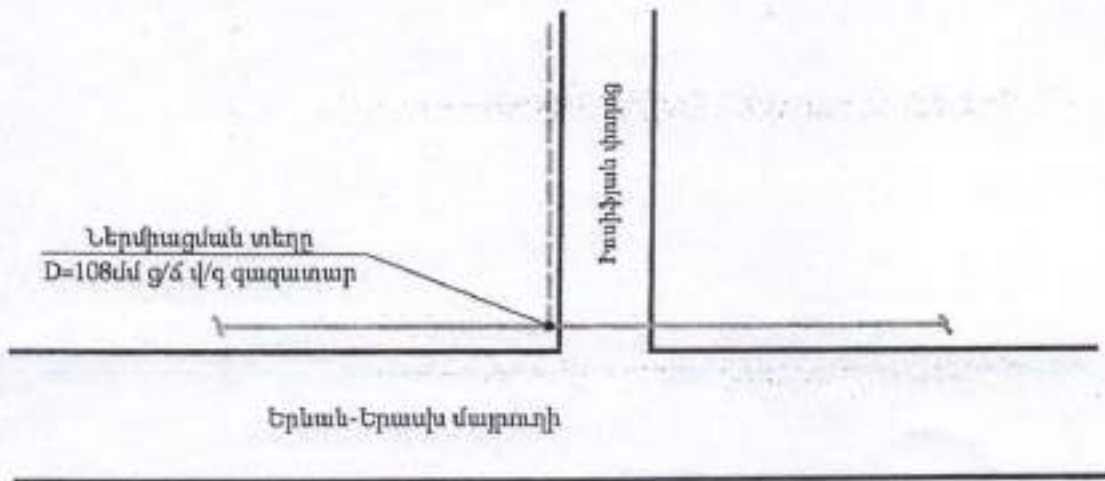

7. Տեխնիկական պայմանները կազմված են <<21>> փետրվար 2024թ.
և գործում են <<21>> փետրվար 2025թ.

/ԳԳՄ տնօրենի տեղակալ-զլխ. Ճարտարագետ՝


ԳԳՄ ՇՏԲ պետ՝

Ն. Մելքոնյան

Ք. Մարտիրոսյան

Հաստատում էմ
Արտաշատի ԳԳՄ տնօրեն

Ստանիսլավ Կալոյան
<<21>> փետրվար 2024թ.

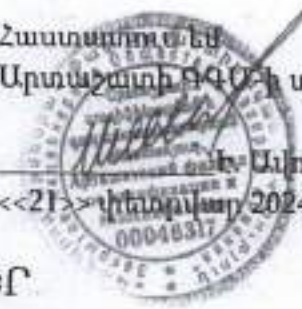

ՏԵԽՆԻԿԱԿԱՆ ՊԱՅՄԱՆՆԵՐ

ՀՀ, Արարատի մարզ, Արտաշատ համայնք, Արտաշատ քաղաք, Գ. Նարեկացի փողոցի գազիֆիկացման

1. Գազի մարսիմում 9.0 մ³ ժամային ծախսով

2. Միացվող գազատարում գազի ճնշումը 0.025 կգ/սմ²

3. Միացման կետը Գ. Նարեկացի փողոցի թիվ 3 տան դիմացի՝ D=57մմ ց/ճ վ/գ գազատարից
(նշել միացման տեղի հասցեն, տեղակայումը և եղիվածը)

4. Լրացուցիչ պահանջներ Գազատարը կառուցել համաձայն հիդրավիկ հաշվարկի
(Հիդրավիկական միասնաշարժի կատարման անհրաժեշտություն)

5. Տեղակայելով
(Գլխամասային հաշվիչ հանգույցի տեղադրում, էՄԿ, ԳՄԿ նախատեսում և այլն)

6. Օբյեկտի գազամատակարարման վերականգման (և կամ գազիֆիկացման) գծապատկերը

*Շանդություն գծապատկերը կարող է կցվել առանձին թերթերով

3

Գ. Նարեկացի փողոց

Ներմիացման տեղը

D=57մմ ց/ճ վ/գ գազատար

7. Տեխնիկական պայմանները կազմված են <<21>> փետրվար 2024թ.
և գործում են <<21>> փետրվար 2025թ.

/ ԳԳՄ տնօրենի տեղակալ-գլխ. Ջարտարագետ՝

ԳԳՄ ՇՏԲ պետ՝

Ն. Մելքոնյան

Ք. Մարտիրոսյան

Հաստատում էմ
Արտաշատի ԳԳՄ-ի տնօրեն

Է. Սվոյան
<<21>> փետրվարի 2024թ.

ՏԵԽՆԻԿԱԿԱՆ ՊԱՅՄԱՆՆԵՐ

22. Արարատի մարզ, Արտաշատ համայնք, Արտաշատ քաղաք, Չաուշ փողոցի գազիֆիկացման

1. Գազի մաքսիմում 12.0 մ^3 ժամային ծախսով

2. Միացվող գազատարում գազի ճնշումը 0.025 կգ/սմ^2


3. Միացման կետը Չաուշ փողոցի թիվ 3 տան մոտից՝ $D=57 \text{ մմ}$ ց/ճ վ/գ գազատարից
(նշել միացման տեղի հասցեն, սերվոպոսի և պիկետը)

4. Լրացուցիչ պահանջներ Գազատարը կառուցել հասմուխի հիդրավիկ հաշվարկի
(Հիդրավիկական վերահաշվարկի կատարման անհրաժեշտության)

5. Տեղակայելով
(Գլխամասային հաշվիչ հանգույցի տեղադրում, ԷԳԿ, ԳԿԿ նախատեսում և այլն)

6. Օբյեկտի գազամատակարարման վերականգնման (և կամ գազիֆիկացման) գծապատկերը

*Մանրությունն գծապատկերը կարող է կցվել առանձին թերթերով

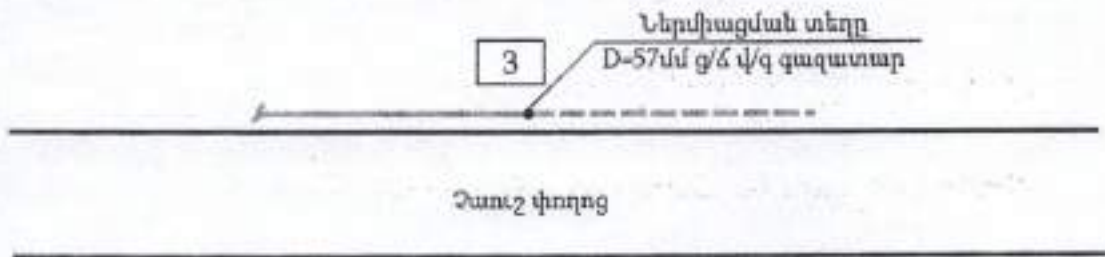

7. Տեխնիկական պայմանները կազմված են <<21>> փետրվար 2024թ.
և գործում են <<21>> փետրվար 2025թ.

ԳԳՄ տնօրենի տեղակալ-գլխ. ճարտարագետ՝

Ն. Մելքոնյան

ԳԳՄ ՇՏԲ պետ՝

Ք. Մարտիրոսյան

ՏԵԽՆԻԿԱԿԱՆ ՊԱՅՄԱՆՆԵՐ

ՀՀ. Արարատի մարզ, Արտաշատ համայնք, Արտաշատ բաղար, Մաթևոսյան փողոցի գազի ֆիկացման

1. Գազի մաքսիմում 18,0 մ³ ժամային ծախսով

2. Միացվող գազատարում գազի ճնշումը 0,025 կգ/սմ²


3. Միացման կետը Մաթևոսյան փողոցը սկիզբից D-57մմ ց/ճ վ/գ գազատարի, վերջնամասից
(նշել միացման տեղի հարցեն, տեղակայումը և պիկետը)

4. Լրացուցիչ պահանջներ Գազատարը կառուցել համաձայն հիդրատիկի հաշվարկի
(Հիդրատիկական վերահսկման կառավարման անվտանգություն)

5. Տեղակայելով (Գլխավորողին հաշվիչ հանգույցի տեղադրում, ԷՊԿ, ԳԿԿ նախատեսում և այլն)

6. Օբյեկտի գազամատակարարման վերականգման (և կամ գազի ֆիկացման) գծապատկերը

*Մանրություն գծապատկերը կարող է կցվել առանձին թերթերով

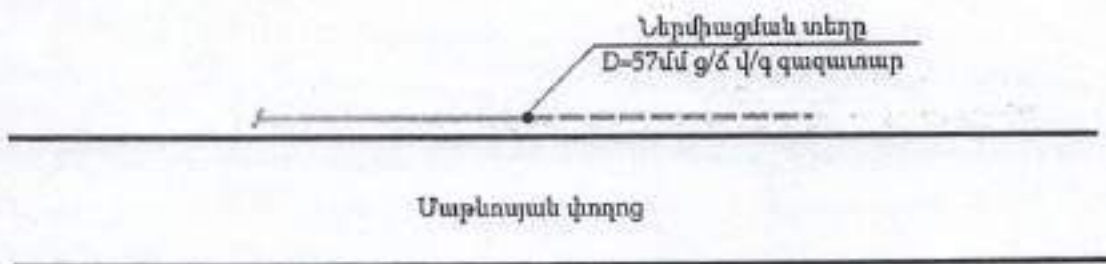

7. Տեխնիկական պայմանները կազմված են <<21>> փետրվար 2024թ.
և գործում են <<21>> փետրվար 2025թ.

/ԳԳՄ տնօրենի տեղակալ-գլխ. ճարտարագետ՝

ԳԳՄ ՇՏԲ պետ՝

Ն. Մելքոնյան

Ք. Մարտիրոսյան

ԲԱՑԱՏՐԱԳԻՐ

Հիմքեր նախագծի մշակման համար

Սույն աշխատանքային նախագիծը «ՀՀ Արարատի մարզի Արտաշատ համայնքի բնակավայրերի գազիֆիկացում (Գիրք 3)» կազմված է համաձայն՝

1. Արտաշատի ԳԳՄ-ի 21.02.2024թ. N 01-02/394 գրություն
2. Արտաշատի ԳԳՄ-ի տեխնիկական առաջադրանքի 21.02.2024թ. (4 թերթ)

Օրյենտի բնութագիր

Նախագծով նախատեսված է կատարել ՀՀ Արարատի մարզի Արտաշատ համայնքի բնակավայրերի գազիֆիկացում (Գիրք 3)», որի համար կատարվել է նախագծանախահաշվային փաստաթղթերի մշակման և կազմման աշխատանքներ:

Նարեկացի փողոցի բնական գազի աղբյուր է հանդիսանում Նարեկացի փողոցի թիվ 3 տան դիմացի՝ $D_{\text{գ}}=57$ ց/ճ վերգետնյա գազատարից,

Մաթևոսյան փողոցի բնական գազի աղբյուր է հանդիսանում Մաթևոսյան փողոց սնող՝ $D_{\text{գ}}=57$ ց/ճ վերգետնյա գազատարի վերջնամասից,

Չաուշ փողոցի բնական գազի աղբյուր է հանդիսանում Չաուշ փողոցի թիվ 3 տան դիմացի՝ $D_{\text{գ}}=57$ ց/ճ վերգետնյա գազատարից,

Իոսիֆյան փողոցի բնական գազի աղբյուր է հանդիսանում Իոսիֆյան փողոց սնող՝ $D_{\text{գ}}=57$ ց/ճ վերգետնյա գազատարի վերջնամասից,

-Գազատարների տեղադրումը նախատեսված է վերգետնյա եղանակով, գյուղամիջյան ճանապարհների եզրերով:

Խողովակների ընտրությունը

Ելնելով տրված աշխատանքային շահագործման պայմաններից և ճնշումից, խողովակների նյութը ընտրում ենք համաձայն ԳՕՍՏ 10704-91:

Խողովակների տեղադրումը և միացումը

- Ց/Ճ գազատարները տեղադրվում են վերգետնյա եղանակով $h=1.0-4.5$ մ հենասյուների վրա, ճանապարհների անցումային հատվածներում ապահովելով $h=5.0$ մ բարձրություն:
- Ց/Ճ գազատարների տեղադրում պողպատե խողովակներից $\varnothing 108 \times 4.0$ մմ, և $\varnothing 57 \times 3.5$ մմ ԳՕՍՍ 10704-91:

Նախագծվող վերգետնյա ց/Ճ գազատարի մոնտաժումն իրականացվում է պողպատյա էլեկտրաեռակցված խողովակներից համաձայն ԳՕՍՍ 10704-91 մետաղական հենասյուների վրա:

Պողպատյա գազատարների և ձևավոր մասերի միացումները նախատեսված են էլեկտրաեռակցման եղեղնավոր կամ գազային եռակցմամբ:

Գազատարները տեղադրումից հետո ենթակա են փչամաքրման և փորձարկման:

Գազատարների փորձարկումը

Շինարարության ավարտից հետո պետք է կատարվեն գազատարների կիպության փորձարկում օդով:

Կիպության փորձարկումը կատարվում է գազատարի մեջ սեղմված օդի մատուցմամբ, որի ճնշումը հասցվում է փորձարկման ճնշմանը:

Վերգետնյա պողպատյա գազատարների փորձարկման նորմաները ընդունել համաձայն ՀՀՇՆ-IV 12.03.01-04-ի աղյուսակ-1-ին (таблиця-1) համապատասխան: Փորձարկման ընթացքում հայտնաբերված արատները պետք է վերացվեն գազատարում ճնշումը մինչև մթնոլորտայինի իջեցնելուց հետո:

Արատները վերացնելուց հետո գազատարի կիպության փորձարկումը պետք է կրկնվի:

Բոլոր եռակցակարերը, որոնք կատարվել են փորձարկումներից հետո, պետք է ստուգվեն ֆիզիկական մեթոդով:

Գազատարի պաշտպանությունը կոռոզիայից

Նախագծում գազատարի տեղադրումը նախատեսված է վերգետնյա եղանակով: Ց/Ճ վերգետնյա եղանակով տեղադրվող գազատարները շրջակա միջավայրի ազդեցությունից պաշտպանելու համար նախատեսված է կրկնակի յուղաներկում:

Եզրակացություն

Նախագիծը մշակված է համաձայն գործող ՀՀՇՆ-12.03.01-04 «Գազաբաշխիչ համակարգեր» ՇՆՁ IV 12.101-04 «Անվտանգության կանոնները գազի տնտեսությունում» տեխնիկական կանոնակարգի պահանջների:

Աշխատանքները սկսելուց առաջ պետք է նշանակվի տեխնիկական հսկողության ներկայացուցիչ պատվիրատուի կողմից:

Նախագծից բոլոր շեղումները պետք է համաձայնեցվեն պատվիրատուի, շահագործող կազմակերպության և նախագծի հեղինակի հետ:

Շրջակա միջավայրի պահպանության միջոցառումները

Նախագծով ընդունված բոլոր տեխնիկական լուծումները բացառում են շրջակա միջավայրի աղտոտումը գազատարների նորմալ շահագործման պայմաններում: Շրջակա միջավայրի ախտոտումը հնարավոր է միայն վթարների ժամանակ: Վթարները բացառելու համար գազատարը ենթարկվում է փորձարկման համաձայն ՀՀՇՆ -IV 12.03.01-04 «Գազաբաշխիչ համակարգեր» և ՇՆՁ IV 12.101-04: Խողովակների միացման մասերում քայքայումը կանխելու համար նախատեսվում է եռակցակարերի ստուգում ֆիզիկական մեթոդներով:

Բնության պահպանության նպատակով անհրաժեշտ է պահպանել հետևյալ պայմանները

- շինարարության համար հատկացված տարածքի սահմանների պարտադիր պահպանություն
- շին. հրապարակի աշխատանքային տեղերի կենցաղային և շինարարական թափոնների համար բեռնարկղերով հագեցվածություն
- ղյուրավառ և քսայուղերի դատարկումը միայն հատուկ առանձնացված տեղերում
- ամբողջ ծավալով հողերի վերականգնման միջոցառումների իրականացում
- բնապահպանական տեղական մարմինների պահանջների ապահովում

Կազմեց՝



Հ. Վարդանյան

ՀԱՅԱՍՏԱՆԻ ՀԱՆՐԱՊԵՏՈՒԹՅՈՒՆ
«ԳԵՈՌԵՍԵՐՉ» ՍՊԸ

Օբյեկտ՝ «ՀՀ Արարատի մարզի Արտաշատ համայնքի
Արտաշատ քաղաքի Իոսիֆյան, Չաուշ, Գ. Նարեկացի և
Մաթևոսյան փողոցների գազատարների անցման գոտիների
ինժեներա-երկրաբանական ուսումնասիրություններ»

Պայմանագիր № 24-18-13

Պատվիրատու՝ «ԲԼՅՈՒ ՄԹՐԻՄ ՍՈԼՈՒՇՆՍ» ՍՊԸ

Եզրակացություն

ՀՀ Արարատի մարզի Արտաշատ համայնքի Արտաշատ քաղաքի Իոսիֆյան, Չաուշ, Գ.
Նարեկացի և Մաթևոսյան փողոցների գազատարների անցման գոտիների ինժեներա-
երկրաբանական պայմանների մասին

Տնօրեն՝



Ն. Ալեքսանյան

Եզրակացություն

1. Հետազոտվող տարածքը գտնվում է ՀՀ Արարատի մարզի Տարածքում, Արտաշատ քաղաքի վարչական տարածքում, ընդգրկում է քաղաքի հարավ-արևմտյան եզրամասը, Մայրուղուց արևմուտք ընկած մասը, Իոսիֆյան, Չաուշ, Գ. Նարեկացի և Մաթևոսյան փողոցների հատվածը:

2. Հետազոտվող տարածքի ինժեներա-երկրաբանական պայմանները պարզաբանելու նպատակով կատարվել են հետևյալ աշխատանքները՝

1. Նախկինում տվյալ և հարակից տարածքներում տարբեր նախագծա-հետազոտական և գիտա-արտադրական կազմակերպությունների կողմից կատարված հետազոտությունների հաշվետու նյութերի հավաքում, վերլուծություն և ընդհանրացում:

2. Հետազոտվող տեղամասի, հարակից տարածքների և գծուղու անցման գոտու մանրամասն ինժեներա-երկրաբանական տեղագնում:

3. Հավաքած և դաշտային նյութերի կամերալ մշակում և սույն եզրակացության կազմում:

3. Բացարձակ առավելագույն ջերմաստիճանը $+42^{\circ}$, ամենատաք ամիսներն են՝ Հուլիս, Օգոստոս:

Բացարձակ նվազագույն ջերմաստիճանը -28° , ամենացուրտ ամիսներն են՝ Հունվար և Փետրվար:

Օդի միջին ջերմաստիճանը՝ $+11.9^{\circ}\text{C}$:

Տարեկան մթնոլորտային տեղումների միջին քանակությունը՝ 291 մմ.:

Ձյան ծածկոցի միջին հզորությունը՝ 58 սմ, ճնշումը՝ 70 կգու/մ²:

Գրունտի սառչելու առավելագույն խորությունը՝ 60սմ.:

Գերակշռում են հիմնականում հյուսիսարևելյան և հարավարևմտյան ուղղության քամիները 1.5 մ/վրկ միջին արագությամբ, 20 տարին մեկ անգամ հնարավոր են 22 մ/վրկ ուժգնությամբ քամիներ:

Տարեկան միջին օդի խոնավությունը կազմում է 61%:

4. Ստորև տրվում է յուրաքանչյուր բնակավայրում գազատարի գծուղու անցման գոտու երկրաբանա-լիթոլոգիական կտրվածքի նկարագրությունը և բնութագրերը առանձին՝

Գազատարի գծուղիները անցման ընթացքում հատվում է ասֆալտապատ մակերեսների հետ, նման հատվածներում երկրաբանա-լիթոլոգիական կտրվածքի վերին սահմանը պետք է դիտարկել հետևյալ կերպ՝

0.0-0.2 ասֆալտա-բիտումային ծածկոց § 13 (IV) աղյ. 1-1, ՇՆև IV-2-82

0.2

(Գծուղիների տեղամասը տեղակայված է համայնքի հարավային մասում)

0.0-0.2 լիցքային գրունտ § 23-2(III) աղյ. 1-1, ՀՀՇՆ 32-01-2022

0.2

0.2-2.8 ավագակալ § 33-4(III) աղյ. 1-1, ՀՀՇՆ 32-01-2022

2.6

2.8-3.0 ավագ § 26-4(III) աղյ. 1-1, ՀՀՇՆ 32-01-2022

0.2

5. Հիդրոերկրաբանական տեսակետից տարածքում ստորգետնյա ջրերը կապված են Չորոտղականի հասակի նսվածքային առաջացումների չստորաբաժանված համախմբերի հետ և ֆոնդային հորատանցքով մինչև 3.0 մետր խորությունը չեն բացահայտվել: Հարկ է նշել, որ տարածքի տարրեր մասերում դրանք ունեն տարրեր տեղադրման խորություններով սակայն հիմնականում տեղադրված են 3.0 մետրից խորը:

6. Վտանգավոր ֆիզիկա-երկրաբանական երևույթները և պրոցեսները՝ սողանք, կարստ, փլուզում և այլն, ուսումնասիրվող տարածքում բացակայում են:

7. Համաձայն ՀՀՇՆ 20-04 շրջանը և տեղամասը գտնվում են I (առաջին) սեյսմիկ գոտու մեջ:

8. Միաժամանակ նշում ենք, որ սույն եզրակացությունը կազմվել է տարածքի ինժեներա-երկրաբանական տեսագնման և ֆոնդային նյութերի տվյալների հիման վրա, ուստի հնարավոր են որոշ անհամապատասխանություններ փաստացի գոյություն ունեցող երկրաբանա-լիթոլոգիական կտրվածքի և հաշվետվության մեջ տրված կտրվածքի միջև, որոնք անհրաժեշտության դեպքում կճշտվեն ջրագծերի խրամուղիների փորելուց հետո ինժեներ-երկրաբանի կողմից դրանց գնման ակտը կազմելու ժամանակ (ձև 8):

Ինժեներ-երկրաբան՝



Ն. Աղեքսանյան

Landungszugabe 2 5'
"Gepäckzugabe" 2 1/2
/ Dampf: 1 1/2
J. Ulmer 1892
21. 11. 1892.

Համայնքի նախագահ
Յուրայի Ժորժ Վերդյան /ԵՏ
"Կոմունար ջող" հասցե էր
Համայնքի գրասենյակի կենտրոնում
տեսչական ենթակայության շրջան
է.հ. աշխատանքները ընթացիկ
ստանդարտների շրջանի աշխատանք
ծրագրավորված:

057

21. 11. 2024 г.

M2 ականորդի

ՊԿՈ+ՕՕ Նախագծվող
Օ57x3.5մմ գազատարի
խացում գոյություն ունեցող
վերգետնյա ց/ճ d_ա 50մմ
H=3.0մ գազատարից

740+07 ከገቢ. 2.0ሳ
740+09 የወጣ. 2.0ሳ

ՊԿ1+00
Խցափակիչ D_պ 50
Գազատարի վերջ

Նախեկացի փողոց

Գոյութիւն ունեցող ց/ճ
վերջեւոյա զաւառաւ
d_ս 50մմ H=3.0մ

ՊԿԾ+ԾՑ

Համագործակցող գազատար
ԳՕՍ 10704-91
Օ57x3.5մմ; H=3.0մ

Համաձայնեցված է

Արտաշատ համայնքի ղեկավար

Կ. Մկրտչյան

Արտաշատի ԳԳՄ-ի տնօրենի տեղակալ
գլխավոր ճարտարագետ

«ՀԱՅԿԱՆԱԿԱՆ ՄԱՐԿԱ» ՕՔԷ
ԱՐՏԱԳԱՏԻ Գ ԳԿ

ប្រែប្រួល

Հարգանքներ հարգար 31 22.11.2024թ

ԾԱՆՈԹՈՒԹՅՈՒՆ

1. Գազատարի մոնտաժումն ու փորձարկումն իրականացնել համաձայն ՀՀՇՆ IV-12.03.01-04 պահանջների
2. Մոնտաժային աշխատանքների ժամանակ, այլ կոմունիկացիաների ի հայտ գալու դեպքում, որոնք նախագծում նշված չեն, հարկավոր է անհապաղ կանգնեցնել աշխատանքները և տեղյակ պահել շահագործող կազմակերպության աշխատակիցներին
3. Նախագծվող վերգետնյա g/δ գազատարները տեղադրվում է $H=1.0+4.5$ մ բարձրության վրա, ավտոմոբիլային ճանապարհները հատելիս գազատարի բարձրությունը կազմում է $H=5.0$ մ
4. Միացումը իրականացնել գազային տնտեսության շահագործման ծառայության աշխատակիցների ներկայությամբ
5. Հողային աշխատանքներ իրականացնելիս տեղադրել անվտանգ երթևեկության համար նախատեսված ազդանշանային նշաններ

	Նախագծվող ց/ճ վերգետնյա գազատար
	Գոյություն ունեցող ց/ճ վերգետնյա գազատար
	Անշարժ հենարան

 BLUESTREAMSOLUTIONS				ՕԲՅԵԿՏ N° 33-24			
«ԲԼՏՈՒ ՄԹՐԻՄ ՍՈԼՈՒՇՆՍ» Ս Պ Հ Լիցենզիա-ՔՊԼ-001101, 1-ին դաս				ՀՀ Արարատի մարզի Արտաշատ համայնքի բնակավայրերի գազի ֆիկացում (Գիրք 3)			
			Ամսա ամսաթիվ	Գազամատակարարում	Փուլ	Թերթ	Թերթեր
Ստուգեց	Հ. Դավթյան				ԱՆ	1	12
Նախագծեց	Ռ. Մանվելյան			Արտաշատ բաղաձի Լարեկացի փողոցի գազատարի գլխավոր հատակագիծ Մ1:1000	Պատվիրատու Արտաշատի համայնքապետարան		
Նախագծեց	Հ. Վարդյան						
Նախագծեց	Գ. Հովհաննիսյան						

၁။ ဝန်ထုပ်ဝန်ပိုးများနှင့်
 ၂။ ဝန်ထုပ်ဝန်ပိုးများ
 ၃။ ဝန်ထုပ်ဝန်ပိုးများ
 ၄။ ဝန်ထုပ်ဝန်ပိုးများ
 ၅။ ဝန်ထုပ်ဝန်ပိုးများ
 ၆။ ဝန်ထုပ်ဝန်ပိုးများ
 ၇။ ဝန်ထုပ်ဝန်ပိုးများ
 ၈။ ဝန်ထုပ်ဝန်ပိုးများ
 ၉။ ဝန်ထုပ်ဝန်ပိုးများ
 ၁၀။ ဝန်ထုပ်ဝန်ပိုးများ

25.11.2024p.

Գոյութիւն ունեցող գ/ճ
վերջնական գազատար
d=50մմ H=3.0մ

ՊԿ1+00
Խցափակիչ D_{ալ} 50
Գազատարի վերջ

$$\frac{140+12 \text{ fwr } \Delta p. 2.0\text{f}}{140+19 \text{ hgtg. } 2.0\text{f}}$$

ՊԼԻՈ+50

Ժամը և եկամուտը

Նախագծվող զազատար
ԳՕՍ 10704-91
Ø57x3.5մմ; H=3.0մ

Արտաշատ համայնքի ղեկավար

Արտաշատի ԳԳՄ-ի տնօրենի տեղակալ
գլխավոր ճարտարագետ

ՄԱՍԻՆՔԻՆ Ե. Ե. Կրտսեայան

Классификация кустов 31.12.11.2024р

	Նախագծվող ց/ճ վերգետնյա զագատար
	Գոյություն ունեցող ց/ճ վերգետնյա զագատար
	Անշարժ հեղարան

 BLUESTREAMSOLUTIONS				ՕԲՅԵԿՏ № 33-24			
«ԲԼՅՈՒ ՄԹՐԻՄ ՍՈԼՈՒՆԱ» ՍՊԸ <i>Լիցենզիա-ԲՊԼ-001101, 1-ին դաս</i>				ՀՀ Արարատի մարզի Արտաշատ համայնքի բնակավայրերի գազիֆիկացում (Գիրք 3)			
			Սկզբնական	Գազամատակարարում	Փուլ	Թերթ	Թերթեր
Ստուգեց	Հ. Դավթյան				Ա	2	12
Լսվազեց	Ռ. Ստեփանյան			Արտաշատ բաղաքի Չառուշ փողոցի գազատարի գլխավոր հատակագիծ Մ1:1000	Պատվիրատու Արտաշատի համայնքապետարան		
Լսվազեց	Հ. Վարդյան						
Լսվազեց	Գ. Հովհաննիսյան						

M2 ԲԱՄԲՈՒՆԻ

2. 24/04/2024

Պ 40+00 Նախագծվող
Օ57x3,5մմ գազատարի
միացում գոյություն ունեցող
վերգետնյա ց/ճ մ_ս 50մմ
H=3.0մ գազատարից

Գոյություն ունեցող ց/ճ
վերգետնյա զազառար
d_տ 50մմ H=3.0մ

$$\frac{\eta_{40+13} \text{ пардп. } 2.0\text{д}}{\eta_{40+23} \text{ йеги. } 2.0\text{д}}$$
$$\frac{\eta_{40+01} \text{ h\u00f6hg. 2.0f}}{\eta_{40+03} \text{ p\u00e4r\u00e5r. 2.0f}}$$
$$\sqrt{\eta_{40+23} / \ln g_{\text{արականիչ}} D_{\text{m}} 50}$$

Ø108x4.0uf;
H=5.0uf; L=10.0uf

Ինստիտյան փողոց

740+13
753

Անշարժ հեղաքան

Նախագծվող զազառար
ԳՕՍ 10704-91
Փ57x3.5մմ; H=3.0մ

ՊԿ1+00
Խցափակիչ D_պ 50
Գազատարի վերջ

Արտաշատ համայնքի ղեկավար

Արտաշատի ԳԳՄ-ի տնօրենի տեղակալ-
գլխավոր ճարտարագետ

ԱՐՏԱԳԵՐ ԳՐԱԿԱՆ

поправ, введених вступом конституційного суду
визначити в юридичній літературі:

	Նախագծվող ց/ճ վերգետնյա զագատար
	Գոյություն ունեցող ց/ճ վերգետնյա զագատար
	Անշարժ հենարան

1. Директор Управления по делам государственного архива Республики Беларусь г. Минск 1920852

[Signature]

ԾԱՆՈԹՈՒԹՅՈՒՆ

1. Գազատարի մոնիտաժումն ու փորձարկումն իրականացնել համաձայն ՀՀՇՆ IV-12.03.01-04 պահանջների
2. Մոնիտաժային աշխատանքների ժամանակ, այլ կոմունիկացիաների ի հայտ գալու դեպքում, որոնք նախագծում նշված չեն, հարկավոր է անհապաղ կանգնեցնել աշխատանքները և տեղյակ պահել շահագործող կազմակերպության աշխատակիցներին
3. Նախագծվող վերգետնյա ց/ճ գազատարները տեղադրվում է $H=1.0+4.5$ մ բարձրության վրա, ավտոմոբիլային ճանապարհները հատելիս գազատարի բարձրությունը կազմում է $H=5.0$ մ
4. Միացումը իրականացնել գազային տնտեսության շահագործման ծառայության աշխատակիցների ներկայությամբ
5. Հողային աշխատանքներ իրականացնելիս տեղադրել անվտանգ երթևեկության համար նախատեսված ազդանշանային նշաններ

 BLUESTREAM SOLUTIONS «ԲԼՑՈՒ ՄԹԵԲՄ ՍՈԼՈՒՇՆՍ» ՍՊԸ Լիցենզիա-ՔՂԼ-001101, 1-ին դաս				ՕԲՅԵԿՏ № 33-24			
				22 Արարատի մարզի Արտաշատ համայնքի բնակավայրերի գազիֆիկացում (Գիրք 3)			
			Անձ ամսաթիվ	Գազամատակարարում	Փուլ	Թերթ	Թերթեր
Մտուցեց	Է. Նավթյան				Ա.	3	12
Նախագծեց	Ռ. Ստեփանյան			Արտաշատ քաղաքի Իոսիֆյան փողոցի գազատարի գլխավոր հատակագիծ Մ1:1000	Պատվիրատու՝ Արտաշատի համայնքապետարան		
Նախագծեց	Է. Վարդյան						
Նախագծեց	Գ. Հովհաննիսյան						

Հանձնարարելով 5՝
10 հ/ժ 04-ի և զուգի գծի համարման
համարման արժանքի անհրաժեշտություն
յան: Աշխատանքները համարման
համարման «Արարչար» և զուգի արժան -
քանի անհրաժեշտություն:
/«Արարչար» և զուգի գծի համարման
«ԱՐԱՐՉԱՐ» համարման
«ԱՐԱՐՉԱՐ» համարման
Մ. Մ. Մ. Մ.

Զարեհը այն է կոչվում է
 "Հորինում էր" և ԲԸ Հարաբերություն
 "համարաբերություն" ինչպես էր
 Հարաբերությունը Հարաբերություն էր
 այնպես էր ինչպես էր Հարաբերություն
 էր ինչպես էր Հարաբերություն
 այնպես էր Հարաբերություն
 ինչպես էր Հարաբերություն

21.11.2024/20

M2 փայտուրի



Համաձայնեցված է

Արտաշատ համայնքի ղեկավար

Կ. Մկրտչյան

Արտաշատի ԳԳՄ-ի տնօրենի տեղակալ
գլխավոր ճարտարագետ

«УСЛУЖБЫ БЕЗОПАСНОСТИ» ОПС
УФСБ УВД № 48

քոյան

Книжководитель Лисенко 31.12.11.2024г.

Գոյութիւն ունեցող ց/ճ
վերգետնյա զազատար
d_պ50մմ H=3.0մ

Գոյութուն ունեցող
վերգետնյա է.
հաղորդման լարեր
10կՎտ

ՊԿՕ-00 Նախագծվող
Փ57x3.5մ գազատարի
միացում գոյություն ունեցող
վերգետնյա ց/ճ մ_պ 50մ
H=3.0մ գազատարից

$$\frac{\eta_{40+01} \text{ ከፍተኛ. 2.0ሳ}}{\sqrt{\eta_{40+03} \text{ የዋጋደግ. 2.0ሳ}}}$$

2տպանիչ ցանց
I=3.0մ; L=3.0մ

Մաթևոսյան փողոց

Նախագծվող գազատար
ԳՕՍ 10704-91
Ø57x3.5մմ; H=3.0մ


ՊԿ1+00
Խցափակիչ D_պ 50
Գազատարի վերջ



«ԱՐԽԻՏԵԿՏ» ՍՊԸ
ՓՈՌՉԱՔՆՆՈՒԹՅՈՒՆ
« _____ » 20 թ.

ԾԱՆՈԹՈՒԹՅՈՒՆ

1. Գազատարի մոնիտաժումն ու փորձարկումն իրականացնել համաձայն ՀՀՇՆ IV-12.03.01-04 պահանջների
2. Մոնիտաժային աշխատանքների ժամանակ, այլ կոմունիկացիաների ի հայտ գալու դեպքում, որոնք նախագծում նշված չեն, հարկավոր է անհապաղ կանգնեցնել աշխատանքները և տեղյակ պահել շահագործող կազմակերպության աշխատակիցներին
3. Նախագծվող վերգետնյա g/δ գազատարները տեղադրվում է $H=1.0+4.5$ մ բարձրության վրա, ավտոմոբիլային ճանապարհները հատելիս գազատարի բարձրությունը կազմում է $H=5.0$ մ
4. Միացումը իրականացնել գազային տնտեսության շահագործման ծառայության աշխատակիցների ներկայությամբ
5. Հողային աշխատանքներ իրականացնելիս տեղադրել անվտանգ երթևեկության համար նախատեսված ազդանշանային նշաններ

BLUESTREAM SOLUTIONS				ՕԲՅԵԿՏ № 33-24			
«ԲԼՅՈՒ ՄԹՐԻՄ ՍՈԼՈՒՇՆՍ» ՍՊԸ Լիցենզիա-ԲՊԼ-001101, 1-ին դաս				22 Արարատի մարզի Արտաշատ համայնքի բնակավայրերի գազիֆիկացում (Գիրք 3)			
			Մկրտչյան	Գազամատակարարում	Փուլ	Թերթ	Թերթեր
Ստուգեց	Հ. Կարսյան				ԱՆ	4	12
Նախագծեց	Ռ. Մանվանդյան			Արտաշատ քաղաքի Մաթևոսյան փողոցի գազատարի գլխավոր հատակագիծ Մ1:1000	Պատվիրատու՝ Արտաշատի համայնքապետարան		
Նախագծեց	Հ. Վարդյան						
Նախագծեց	Գ. Հովսեփյան						

 
	Նախագծվող ց/ճ վերգետնյա գազատար
	Գոյություն ունեցող ց/ճ վերգետնյա գազատար
	Անշարժ հենարան
	Գոյություն ունեցող վերգետնյա էլ. հաղորդման լարեր

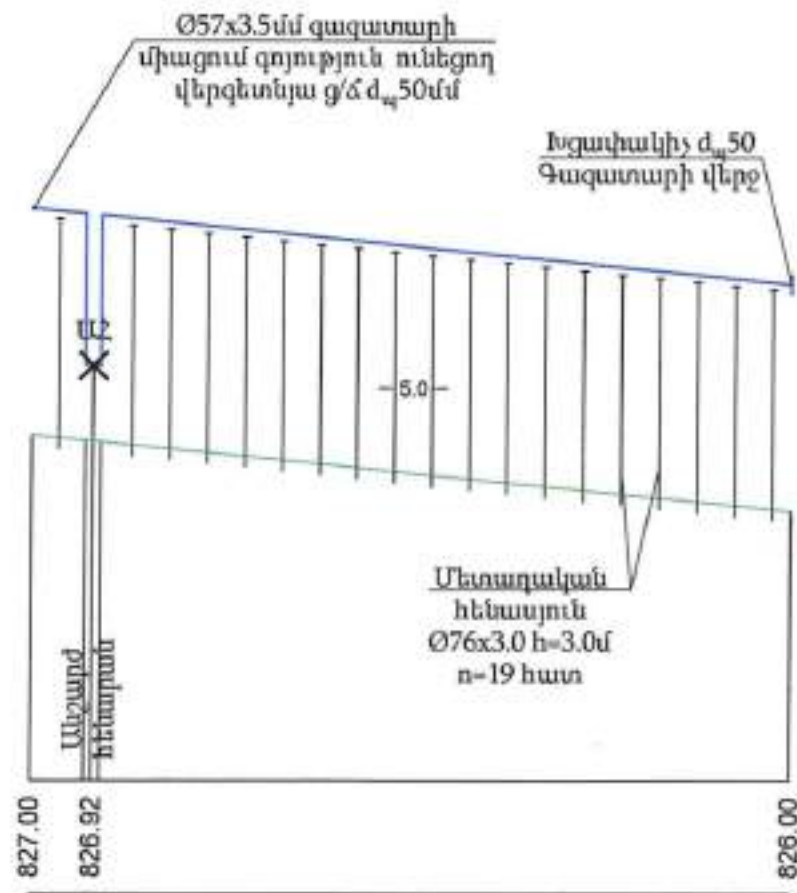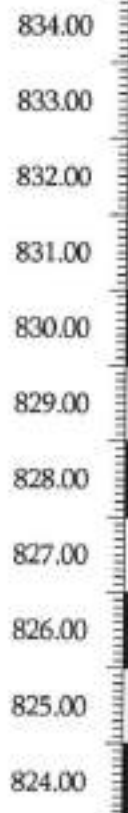

Մ շոք. 1:1000
ՈՒՂՂ. 1:100


Փաստացի հողի նիշը, մ
Խրամուղու հատակի նիշը, մ
Գազատարի վերնի նիշը, մ
Խրամուղու խորությունը, մ
Գազատարի ներքինի նիշը, մ
Հենասյուների բարձրությունը, մ
Գազատարի տեսակը մեկուսացման տիպը
Թերություն %
Հեռավորություն, մ
Ցցանշում
Գազատարի հատակագիծ

Օ57x3.5մմ գազատարի միացում գոյություն ունեցող վերջնական ց/ճ d_պ 50մմ

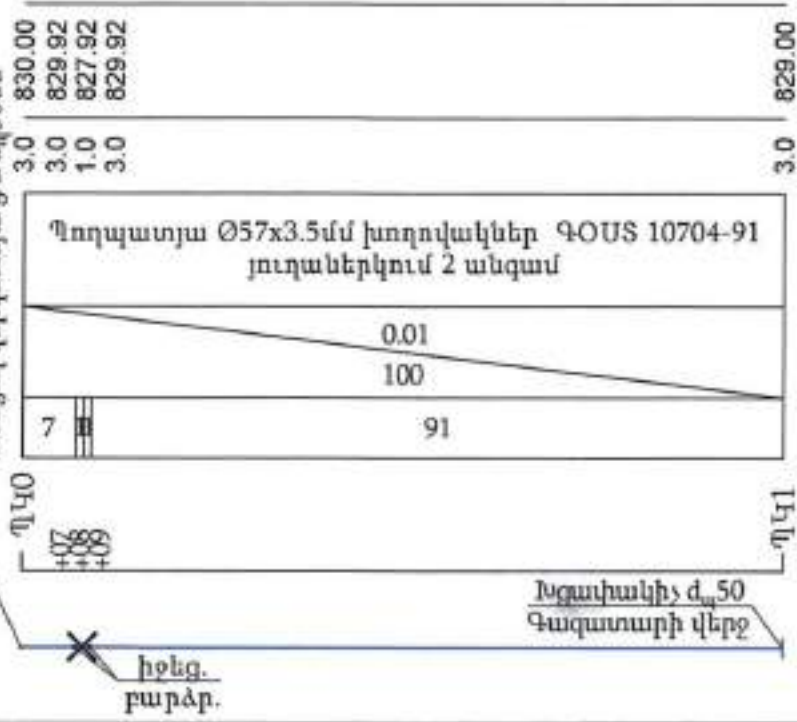

«ԱՐԱՅԻՑԵԿՏ» ՍՊԸ
ՓՈՐՁԱՔԱՆԿՈՒԹՅՈՒՆ
20



				ՕՐՅԵԿՏ № 33-24		
«ԲԼՅՈՒ ՍԹՐԻՄ ՍՈԼՈՒՇՆՍ» ՍՊԸ Լիցենզիա-ՔՊԼ-001101, 1-ին դաս				22 Արարատի մարզի Արտաշատ համայնքի բնակավայրերի գազիֆիկացում (Գիրք 3)		
Գազամատակարարում				Փուլ	Թերք	Թերթեր
				ԱՆ	5	12
Արտաշատ քաղաքի Լարեկացի փողոցի գազատարի երկայնական կտրվածք				Պատվիրատու՝ Արտաշատի համայնքապետարան		
Ստորագրեց	Հ. Դավթյան		Թվական			
Նախագծեց	Ռ. Ստեփանյան					
Նախագծեց	Է. Վարդյան					
Նախագծեց	Գ. Հովհաննիսյան					

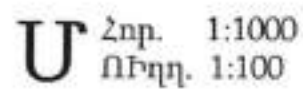

Ø57x3.5մմ զազատափի սիւնով ցրվելով
ուներով վերականգնվում է 50մմ




«ԱՌԻՆՏԵԿՏ» ՍՊԸ
ՓՈՐՁԱՄԱՆԱԿՏՈՒՆ
«...» 20 թ.

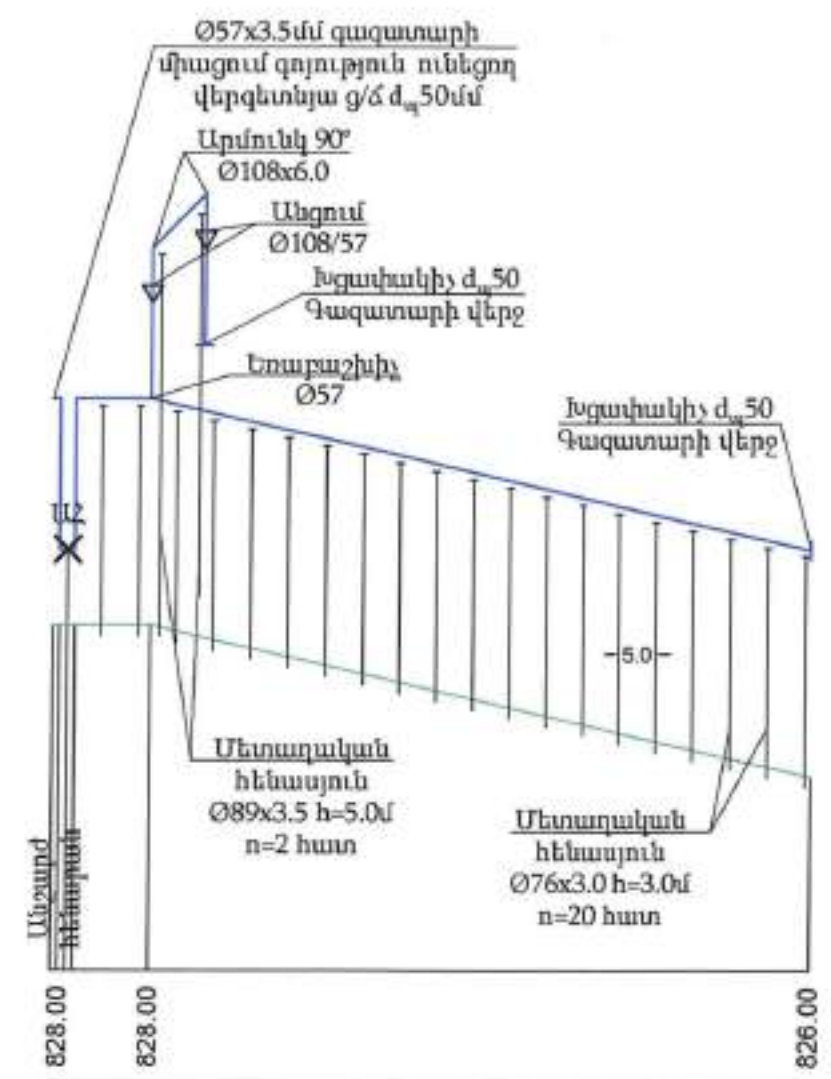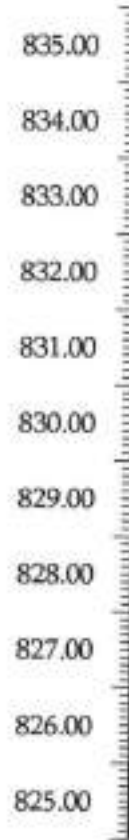

Մ չոր. 1:1000
ՈՒՊՊ. 1:100

Փաստացի հողի նիշը, մ
Խրամուղու հատակի նիշը, մ
Գազատարի վերնի նիշը, մ
Խրամուղու խորությունը, մ
Գազատարի ներքինի նիշը, մ
Հեռայունների բարձրությունը, մ
Գազատարի տեսակը մեկուսացման տիպը
Թեքություն %
Հեռավորություն, մ
Հեռավորություն, մ
Ցցանշում
Գազատարի հատակագիծ

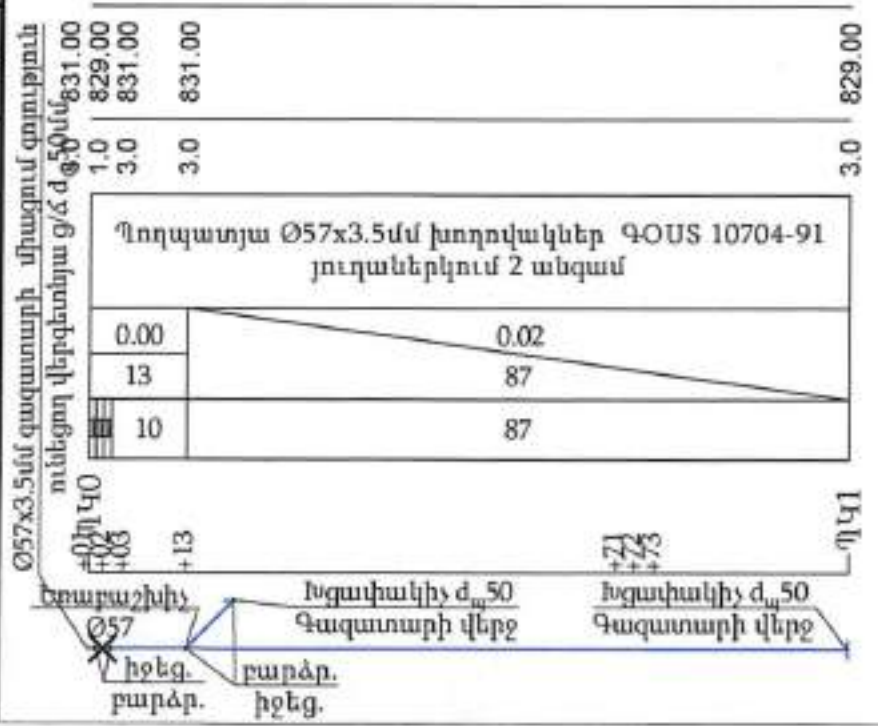


Handwritten signature




«ԱՐԱՏԱՇԱՏԻ ԲԵՐԿԱՅԻՆԱԿԱՆ ԿՄՈՒՆԻԹԵԼԻՏԵՏՈՒՆ»
ՍՊԸ
ՀԱՅԿԱՍՏԱՆԻ ՀԱՆՐԱՊԵՏՈՒԹՅԱՆ ԿՈՄՄՈՆԻՏԵՏԻ ՎԵՐԿԱՅԻՆԱԿԱՆ ԿՄՈՒՆԻԹԵԼԻՏԵՏՈՒՆ
20

BLUESTREAM SOLUTIONS «ԲԼՆՏԻ ՍԹՐԻՄ ՍՈԼՈՒՇՆՍ» ՍՊԸ Լիցենզիա-ՔՊԼ-001101, 1-ին դաս				ՕԲՅԵԿՏ № 33-24		
22 Արարատի մարզի Արտաշատ համայնքի բնակավայրերի գազիֆիկացում (Գիրք 3)						
Գազամատակարարում				Փուլ	Թերթ	Թերթեր
				ԱՆ	7	12
Արտաշատ քաղաքի Իոսիֆյան փողոցի գազատարի երկայնական կտրվածք				Պատվիրատու՝ Արտաշատի համայնքապետարան		
Ստուգեց	Հ. Դավթյան	<i>Signature</i>	Ամս. անագիր			
Նախագծեց	Ռ. Ստեփանյան	<i>Signature</i>				
Նախագծեց	Հ. Վարդյան	<i>Signature</i>				
Նախագծեց	Գ. Հովհաննիսյան	<i>Signature</i>				

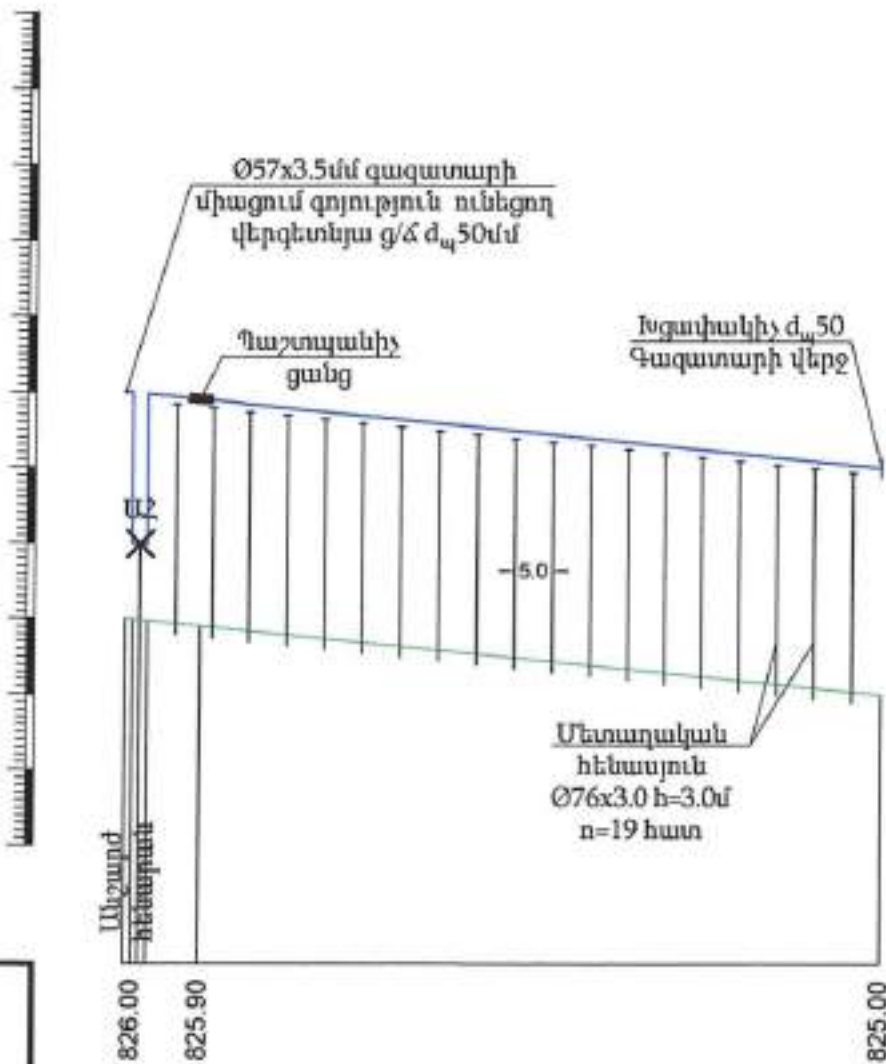


Գազատարի հատակագիծ

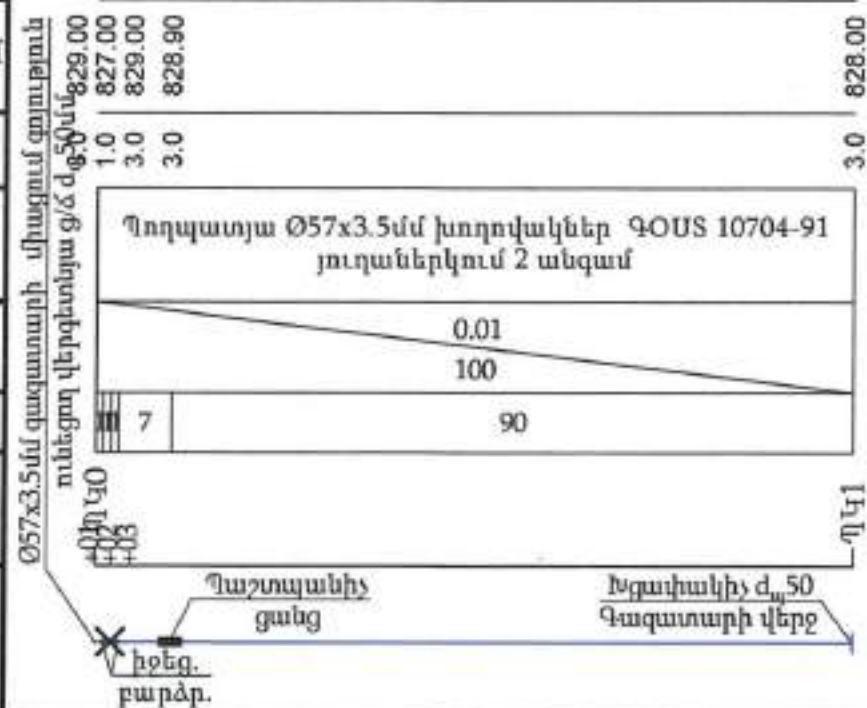

 BLUESTREAMSOLUTIONS				ՕԲՅԵԿՏ № 33-24			
«ԲԼՑՈՒ ՄԹՐԻՄ ՍՈԼՈՒՇՆՍ» ՍՊԸ Լիցենզիա-ՔՊԼ-001101, 1-ին դաս				22 Արարատի մարզի Արտաշատ համայնքի բնակավայրերի գազիֆիկացում (Գիրք 3)			
			Ամս ամսացվել	Գազամատակարարում	Փուլ	Թերթ	Թերթեր
Ստուգեց	Է. Ղազարյան				ԱՆ	8	12
Նախագծեց	Ռ. Ստեփանյան			Արտաշատ քաղաքի Մաքնոյան փողոցի գազատարի երկայնական կտրվածք	Պատվիրատու՝ Արտաշատի համայնքապետարան		
Նախագծեց	Է. Վարդանյան						
Նախագծեց	Գ. Հովսեփյան						

Շարժական հենասյուն

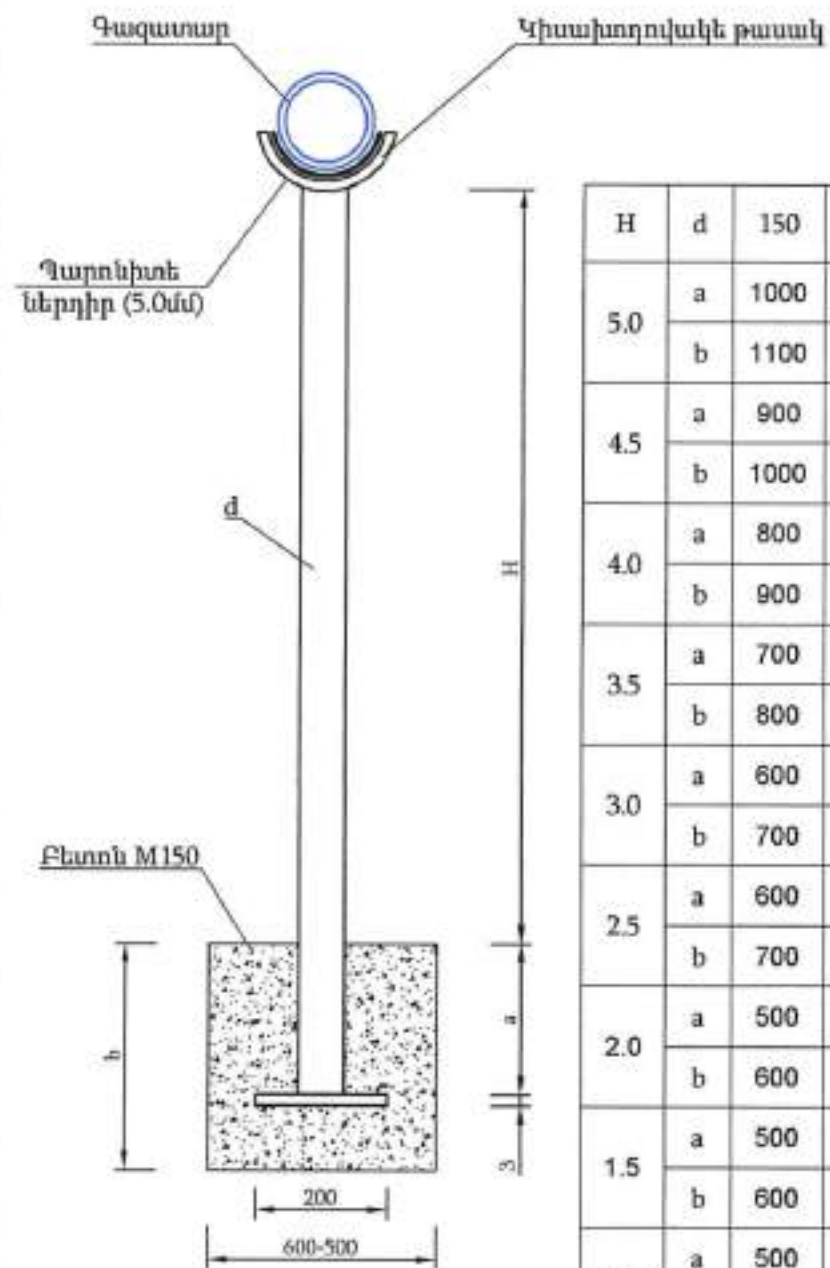

Աղյուսակ 1

H	d	150	125	100	80	70	50
5.0	a	1000	1000	1000	1000	1000	1000
	b	1100	1100	1100	1100	1100	1100
4.5	a	900	900	900	900	900	900
	b	1000	1000	1000	1000	1000	1000
4.0	a	800	800	800	800	800	800
	b	900	900	900	900	900	900
3.5	a	700	700	700	700	700	700
	b	800	800	800	800	800	800
3.0	a	600	600	600	600	600	600
	b	700	700	700	700	700	700
2.5	a	600	600	600	600	600	600
	b	700	700	700	700	700	700
2.0	a	500	500	500	500	500	500
	b	600	600	600	600	600	600
1.5	a	500	500	500	500	500	500
	b	600	600	600	600	600	600
1.00	a	500	500	500	500	500	500
	b	600	600	600	600	600	600

«ԱՐԽԻՏԵԿՏ» ՍՊԸ
ՓՈՐՁԱՔԱՆՈՒԹՅՈՒՆ
20 թ.





«ԲԼՅՈՒ ՄԹՐԻՄ ՍՈԼՈՒՇՆՍ»
ՍՊԸ
Լիցենզիա-ՔՊԼ-001101, 1-ին դաս


ՕԲՅԵԿՏ № 33-24

ՀՀ Արարատի մարզի Արտաշատ համայնքի բնակավայրերի
գազիֆիկացում (Գիրք 3)

Ստորագրող	Զ. Դավթյան	Ստորագրող	Ստորագրող	Ստորագրող	Փուլ	Թերթ	Թերթեր
Ստորագրող	Զ. Դավթյան	Ստորագրող	Ստորագրող	Ստորագրող	ԱՆ	9	12
Ստորագրող	Զ. Դավթյան	Ստորագրող	Ստորագրող	Ստորագրող	Պատվիրատու Արտաշատի համայնքապետարան		
Ստորագրող	Զ. Դավթյան	Ստորագրող	Ստորագրող	Ստորագրող			
Ստորագրող	Զ. Դավթյան	Ստորագրող	Ստորագրող	Ստորագրող	Շարժական հենասյուն		

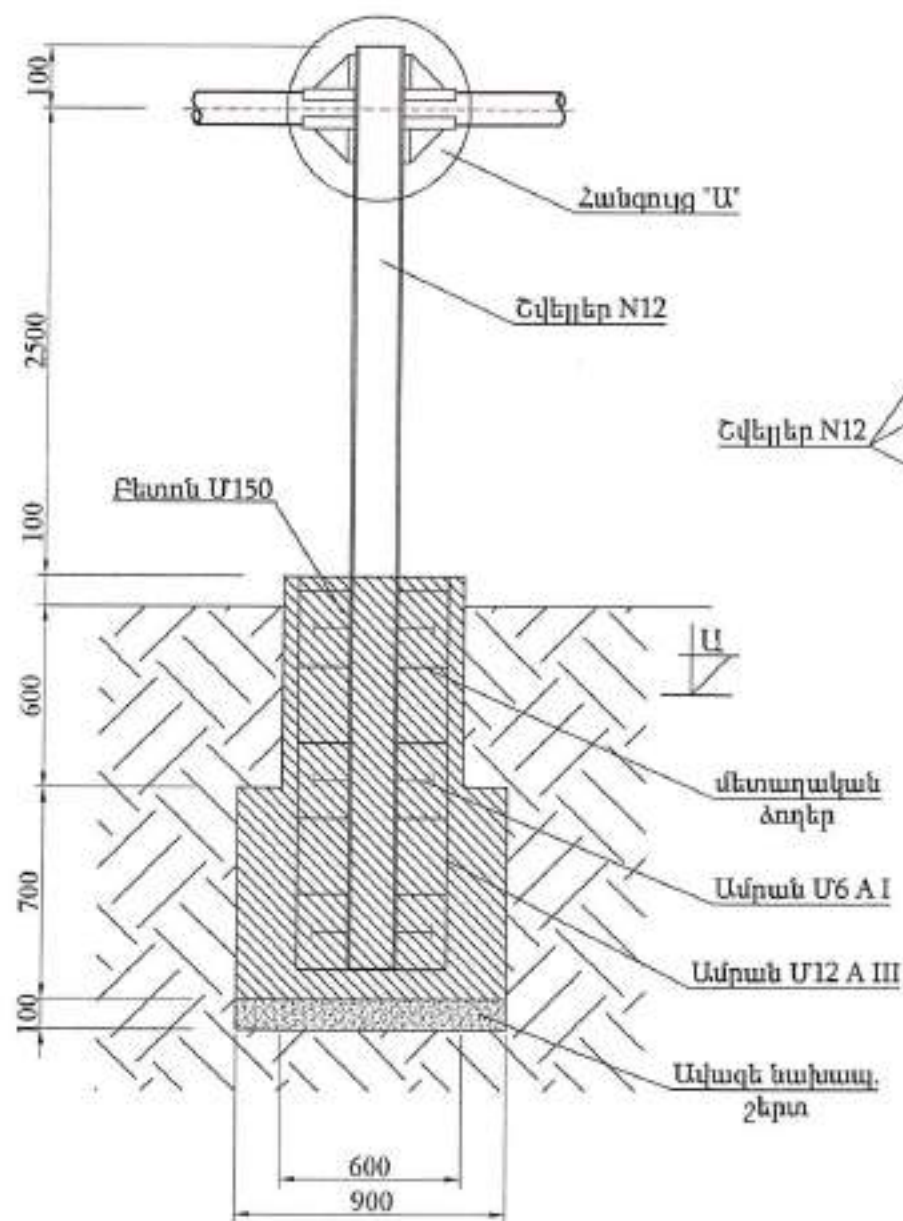

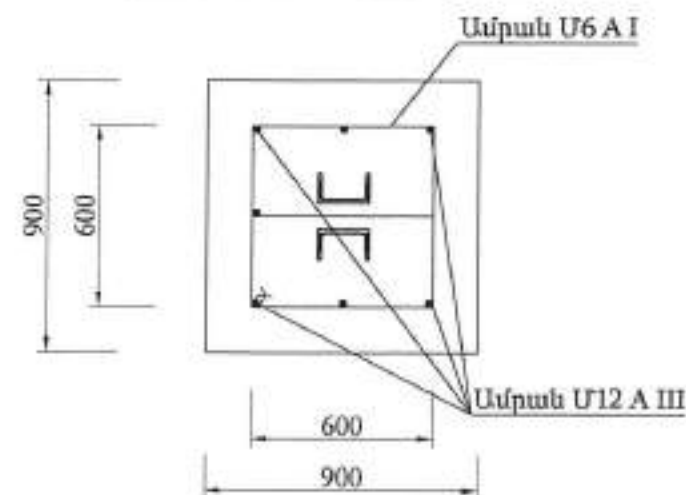



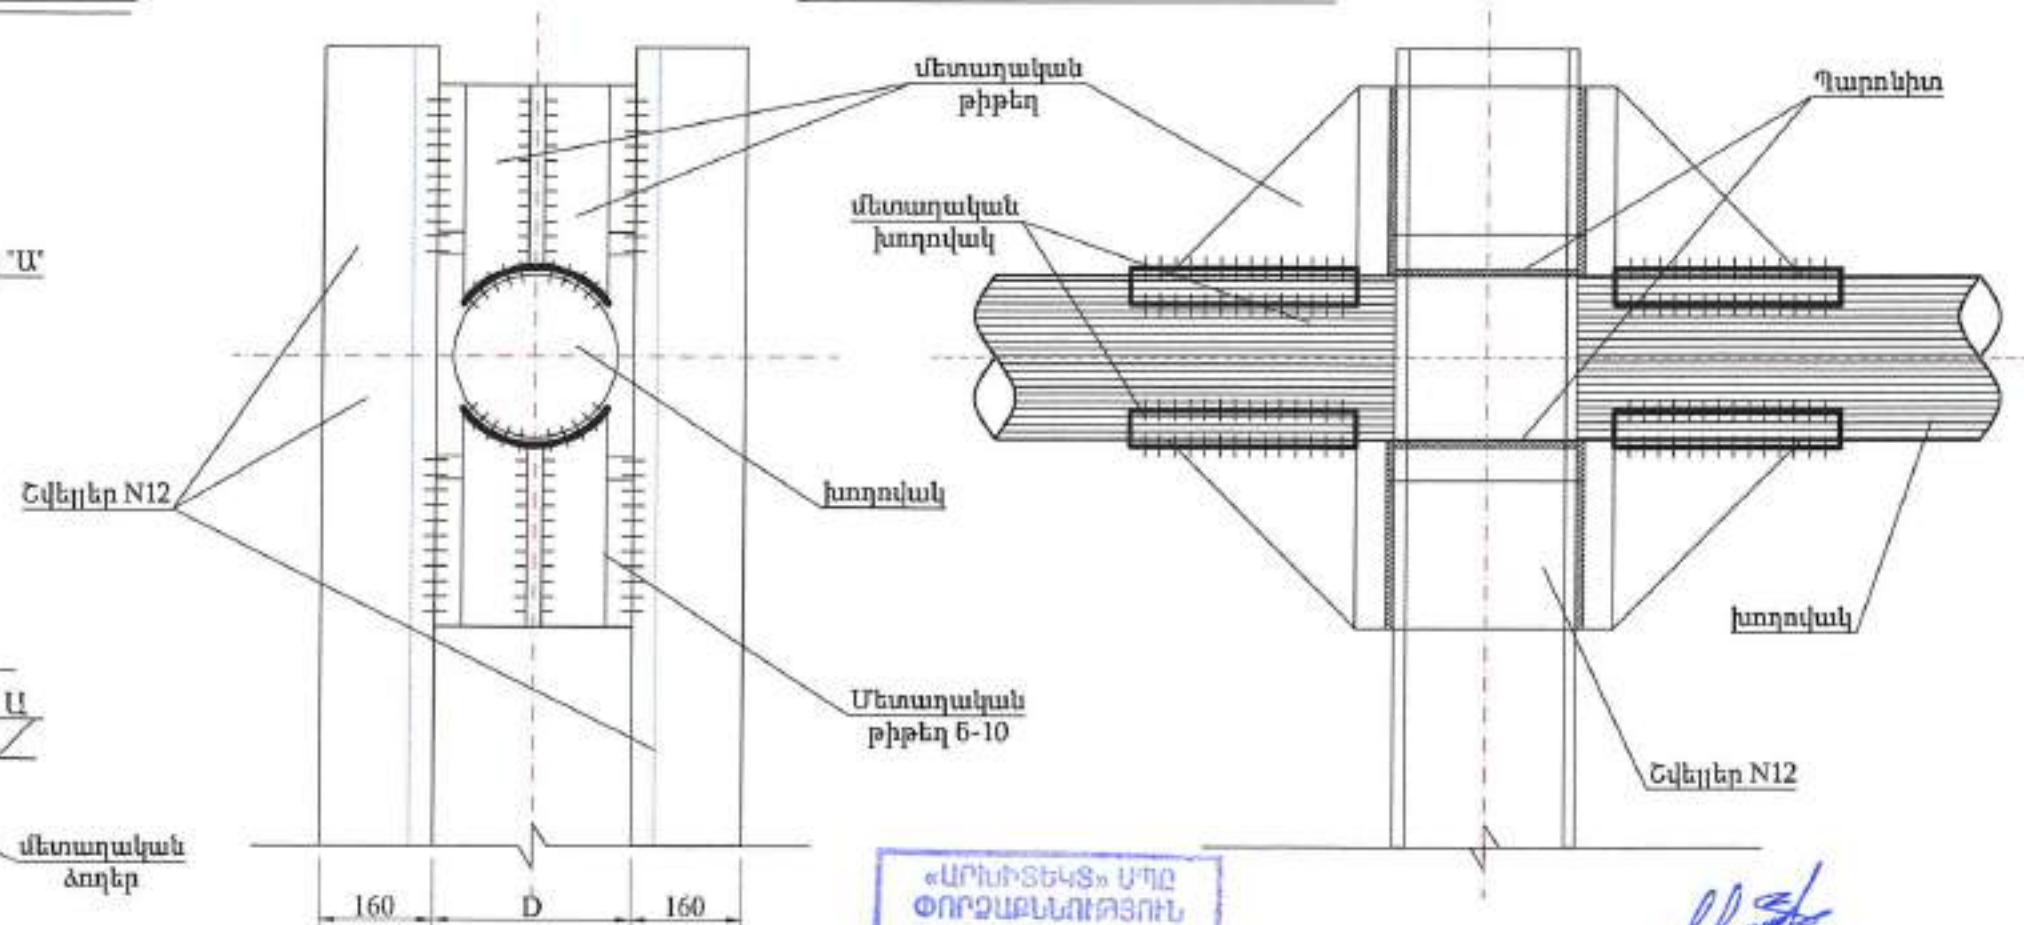


№	Գազատարի բարձ. մ	Հեռավորություն/ մ/կգ	Բետոն մ ³	Ամրան մ/կգ	Պողպատյա քիթեղ, մ ² /կգ	Կիսախողովակ հատ/կգ	Պարոնիտ կգ	Գրունտ կգ	Մասա կգ
1	H=0.5	3.9 / 41.0	0.82	Ø 12 A III 12.4/11.1	0.15 / 0.7	4 / 1.7	0.5	1.15	57.5
2	H=1.0	4.9 / 51.0	0.82	Ø 12 A III 12.4/11.1	0.15 / 0.7	4 / 1.7	0.5	1.15	67.5
				Ø 6 A I 13/3.0					
3	H=1.5	5.9 / 61.4	0.82	Ø 12 A III 12.4/11.1	0.15 / 0.7	4 / 1.7	0.5	1.15	77.8
4	H=2.0	6.9 / 71.8	0.82	Ø 12 A III 12.4/11.1	0.15 / 0.7	4 / 1.7	0.5	1.15	88.2
5	H=2.5	7.9 / 82.2	0.82	Ø 12 A III 12.4/11.1	0.15 / 0.7	4 / 5.2	0.21	1.15	98.7


 BLUESTREAMSOLUTIONS				ՕԲՅԵԿՏ № 33-24			
«ԲԼՏՈՒ ՄԹՐԻՄ ՍՈԼՈՒՇՆՍ» ՍՊԸ Լիցենզիա-ՔՂԼ-001101, 1-ին դաս				ՀՀ Արարատի մարզի Արտաշատ համայնքի բնակավայրերի գազիֆիկացում (Գիրք 3)			
			Անձնական	Գազամատակարարում	Փուլ	Թերթ	Թերթեր
Ստուգեց	Հ. Ղալբյան				ԱՆ	10	12
Նախագծեց	Ռ. Սահակյան			Անշարժ հենարան	Պատվիրատու՝ Արտաշատի համայնքապետարան		
Նախագծեց	Հ. Վարդյան						
Նախագծեց	Գ. Հովհաննիսյան						

Պաշտպանիչ ցանց հատակագիծ

Կտրվածք 1-1

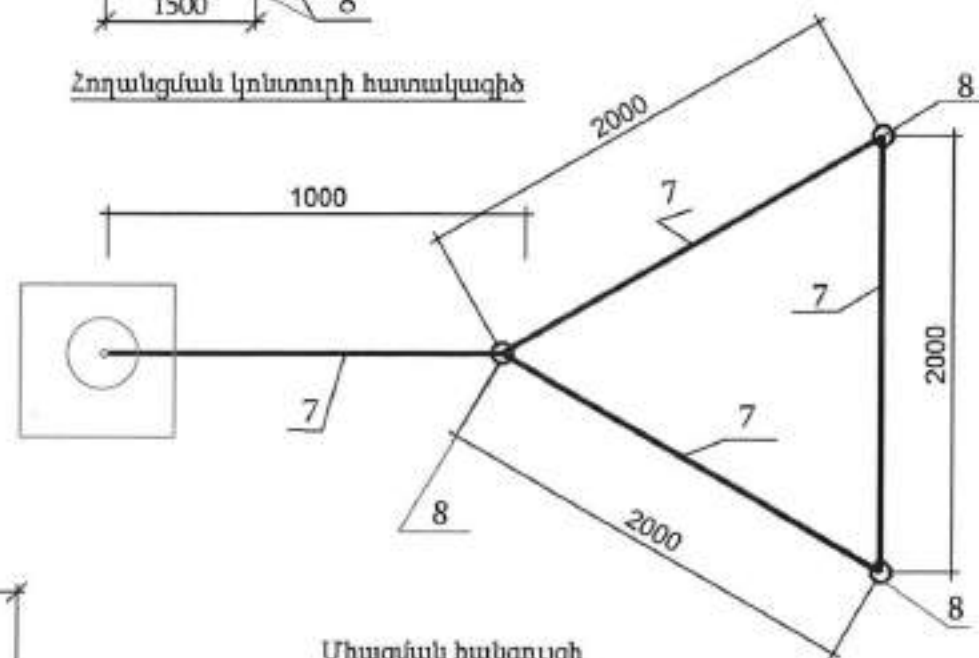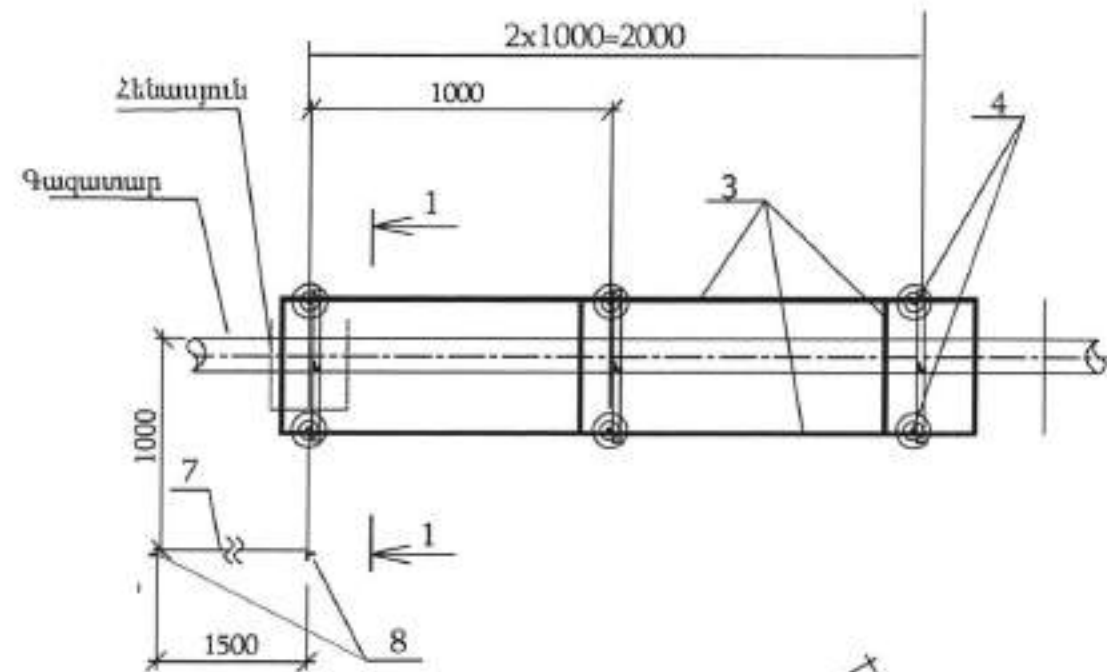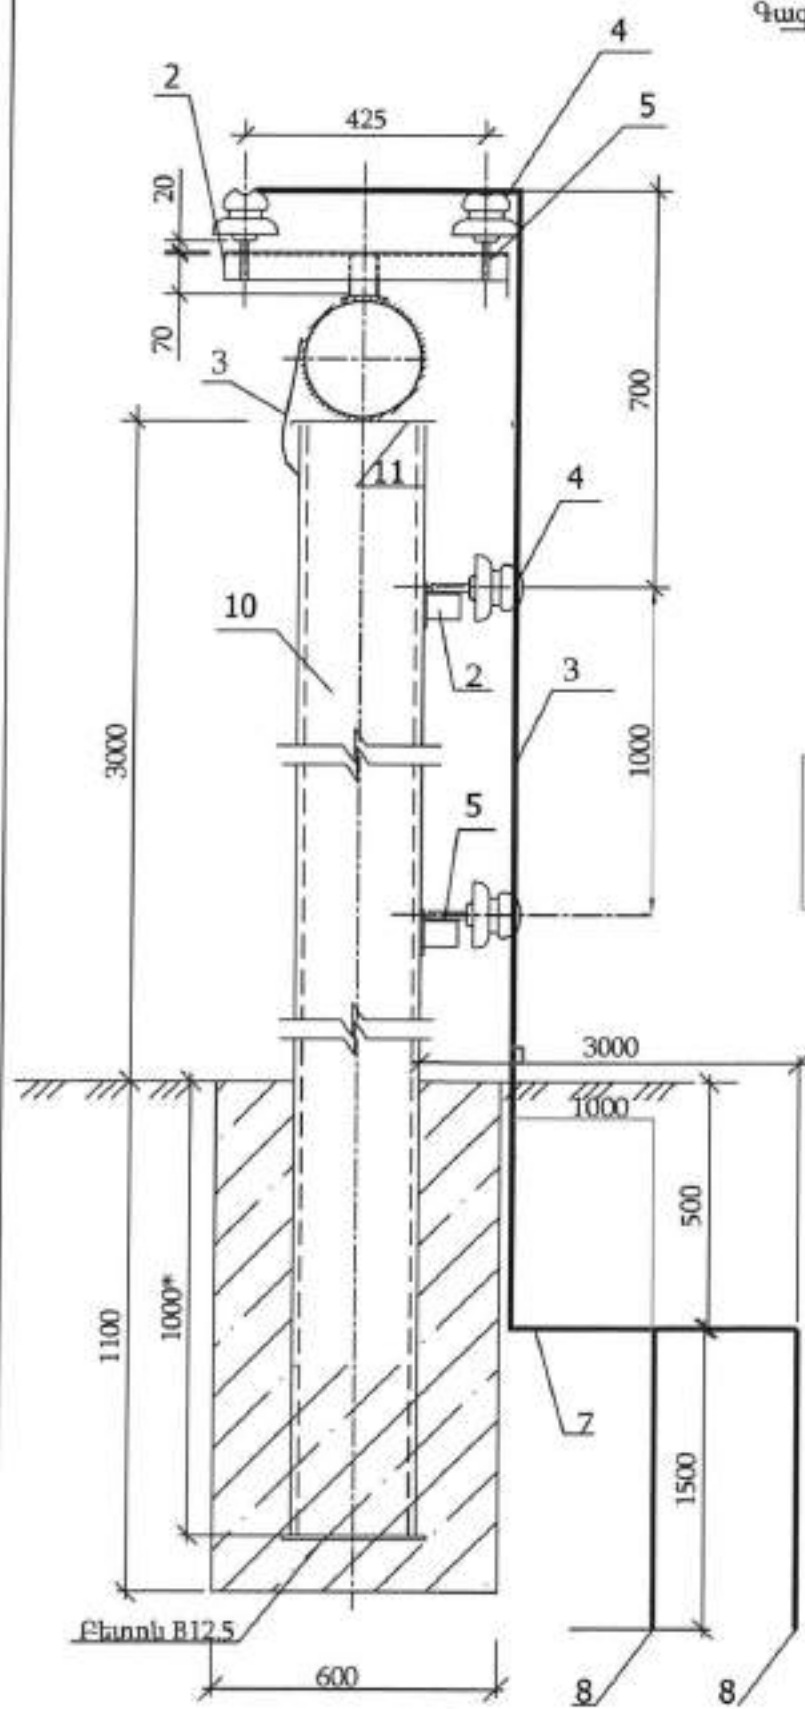

Միացման հանգույցի գծապատկեր

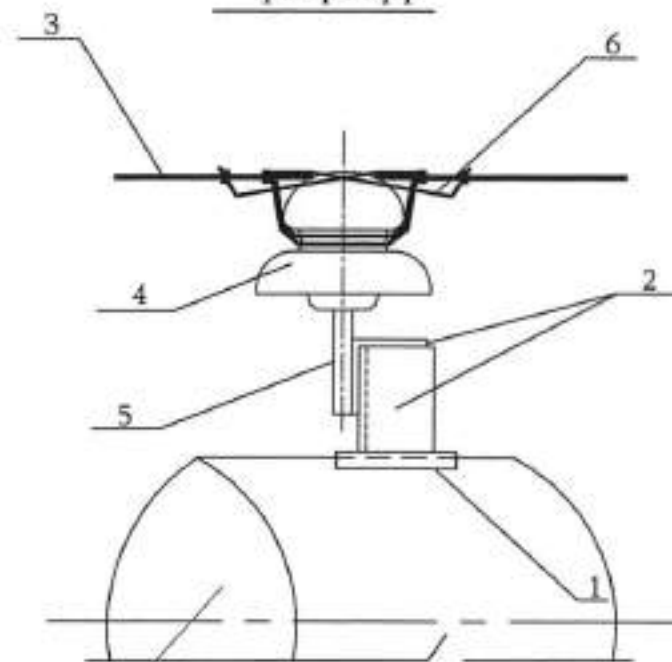

22	Նշում	Անվանումը	Չափ. միավ.	Քանակը	Միավորի քանակը մաս. կգ
1	ԳՕՍՍ 103-76	Շերտավոր պողպատ 4x80 l=80	մ	0.4	2.51
2	ԳՕՍՍ 8509-83	Անկյունավոր պողպատ 50x50x5	մ	1.5	3.77
3	ԳՕՍՍ 2590-88	Կլոր պողպատ B8	մ	7.0	0.4
4	ՏՈՒ 34-12-11214-87	Մեկուսիչ ՍՊԻԿ-10	հատ	8	0.25
5	ԳՕՍՍ 18381-80	Չող IIIY-20	հատ	8	0.22
6	ԳՕՍՍ 1660-73	Մետաղալար Ø2	մ	1.5	0.04
7	ԳՕՍՍ 103-93	Շերտավոր պողպատ 4x40	մ	7.5	1.26
8	ԳՕՍՍ 8509-93	Անկյունավոր պողպատ 63x63x5	մ	4.5	4.81
9		Հողային աշխատանք	մ²	2.5	

1. Համաձայն ՊՄՅ -ի, 0.4կՎ օդային գծերի հետ հատման տեղում գազատարի պաշտպանիչ ցանցի երկարությունը ընդունել 4.0մ:
2. Մետաղական կոնստրուկցիաների էլեկտրադեղային եռակցումը կատարել ըստ ԳՕՍՍ 5264-80-ի. Գազատարի խողովակի վրա եռակցումը իրականացնել կետային եղանակով:
3. Մոնտաժային աշխատանքները ըստ ՊՄՅ և ՕՀՄՈ:
4. Հողանցման սարքավորումների տեղադրելուց հետո կատարել ստուգիչ չափում: Օդային գծի հատման կետում հողանցման դիամորությունը պետք է լինի 10 Օհմ-ից ոչ ավել: Ավել դիամորությունների դեպքում ավելացնել ուղղահայաց էլեկտրոդներ:
5. *Չափսերը ճշտել տեղում:



«ԲԼՅՈՒ ՄՅՐԻՄ ՍՈԼՈՒՇՆՍ» ՍՊԸ Լիցենզիա-ՔՊԼ-001101, 1-ին դաս				ՕԲՅԵԿՏ № 33-24		
				ՀՀ Արարատի մարզի Արտաշատ համայնքի բնակավայրերի գազիֆիկացում (Գիրք 3)		
Գազամատակարարում				Փուլ	Թերթ	Թերթեր
				ԱՆ	11	12
Պաշտպանիչ ցանց				Պատվիրատու՝ Արտաշատի համայնքապետարան		

Աշխատանքների ծավալներ

Մասնագիր							
Հ/Հ	Աշխատանքների անվանումը	Չափման միավոր	Նարեկացի փողոց	Չառու փողոց	Բոսիֆյան փողոց	Մաթևոսյան փողոց	Ընդհանուր
1	Փոսերի քանդում III կարգի գրունտում	մ ³	4.325	4.942	5.292	4.325	18.884
2	Բետոնից հիմքեր հենասյունների համար B12.5 դասի	մ ³	4.325	4.942	5.292	4.325	18.884
3	Ավելորդ գրունտի հարթեցում տեղում	մ ³	4.325	4.942	5.292	4.325	18.884
4	Շարժական հենասյուն Ø89x3.5մմ (H=5.0)	հատ/կգ/մ	-	-	2/88.56/12	-	2/88.56/12
5	Շարժական հենասյուն Ø76x3.0մմ (H=5.0)	հատ/կգ/մ	-	2/64.8/12	-	-	2/64.8/12
6	Շարժական հենասյուն Ø76x3.0մմ (H=3.0)	հատ/կգ/մ	19/369.36/68.4	18/349.92/64.8	20/388.8/72	19/369.36/68.4	76/1477.4/273.6
7	Անշարժ հենարան H=1.0մ	հատ/կգ	1/67.5	1/67.5	1/67.5	1/67.5	4/270
8	Կիսախողովակ	հատ/կգ	19/10.26	20/10.8	22/13.4	19/10.26	80/44.72
9	Պարոնիտ	հատ/կգ	20/1.7	21/1.4	23/1.8	20/1.7	84/6.6
10	Մետաղական շինվածքներ հենասյունների համար	հատ/կգ	19/17.1	20/18	22/19.8	19/17.1	80/72
11	Պողպատե վերգետնյա զազատար Ø108x4.0մմ	մ	-	-	11	-	11
12	Պողպատե վերգետնյա զազատար Ø57x3.5մմ	մ	106	110	109	106	431
13	Տրամագծի անցում Ø108/57	հատ/կգ	-	-	2/2.4	-	2/2.4
14	Անկյունակ Ø108x6	հատ/կգ	-	-	2/7.6	-	2/7.6
15	Անկյունակ Ø57x5	հատ/կգ	4/3.2	8/6.4	4/3.2	4/3.2	20/16
16	Խցափակիչ d _պ 50մմ	հատ/կգ	1/0.3	1/0.3	1/0.3	1/0.3	4/1.2
17	Եռաբաշխիչ Ø57մմ	մ	-	-	1/1	-	1/1
18	Պաշտպանիչ ցանց H=3.0մ	կոմպլեկտ	-	-	-	1	1
19	Գազատարի և հենասյունների յուղաներկում երկու անգամ	մ ²	36.3	37.8	44.2	36.3	154.6
20	Գազատարի փչամաքրում և փորձարկում	մ	106	110	120	106	442
21	Ø57x3.5մմ գազատարի միացում D _պ 50մմ գազատարին	տեղ	1	1	1	1	4

«ԱՐԵՎԻԿԱ» ՍՊԸ
ՓՈՐՇԱՅՆՈՒՄ ԶՈՒՄ

 «ԲԼՅՈՒՄ ՍՏՐԻՄ ՍՈԼՈՒՇՆՍ» ՍՊԸ Լիցենզիա-ՔՊԼ-001101, 1-ին դաս				ՕԲՑԵԿՏ № 33-24		
ՀՀ Արարատի մարզի Արտաշատ համայնքի բնակավայրերի գազիֆիկացում (Գիրք 3)						
Ստորագից	Հ. Ղալիբյան		Միջառնություն	Գազամատակարարում	Փուլ	Թերթ
Նախագծեց	Ռ. Մանուկյան				ԱՆ	12
Նախագծեց	Հ. Վաչույան					
Նախագծեց	Գ. Հովհաննիսյան					
				Մասնագիր	Պատվիրատու՝ Արտաշատի համայնքապետարան	

Ժամանակացույց

22 Արարատի մարզի Արտաշատ համայնքի բնակավայրերի գազիֆիկացում (Գիրք 3)			
Շինարարական աշխատանքների կատարման ժամանակացույց			
Աշխատանքների անվանումը	Շինարարական աշխատանքների կատարման ժամանակացույցը ըստ ամիսների /ըստ օրերի/		
	1/ 15 օր /	1/ 15 օր /	1/ 15 օր /
Փոսերի քանդում	—		
Հենասյուների տեղադրում և բետոնացում	—		
Գազատարի մոնտաժում			
Գազատարի ներկում			—
Փչամաքրում և փորձարկում			—
Հայտնաբերված թերությունների վերացում, և տարածքի մաքրում			—
Անհրաժեշտ թասաթղթերի նախապատրաստում և հանձնում			—



«ԱՐԽԻՏԵԿՏ» ՍՊԸ
ՓՈՐՁԱԲՆԱՈՒՅՈՒՆ
«___» _____ 20 թ.

 BLUESTREAM SOLUTIONS «ԲԼՅՈՒ ՍԹՐԻՄ ՍՈԼՈՒՇՆՍ» ՍՊԸ Լիցենզիա-ՔՊԼ-001101, 1-ին դաս				ՕԲՅԵԿՏ № 33-24			
				22 Արարատի մարզի Արտաշատ համայնքի բնակավայրերի գազիֆիկացում (Գիրք 3)			
Ստորագրեց	Հ. Նավթյան		Ամս-տարի	Գազամատակարարում	Փուլ	Թերթ	Թերթեր
Նախագծեց	Ռ. Ստեփանյան				ԱՆ	1	2
Նախագծեց	Հ. Վարդյան			Ժամանակացույց	Պատվիրատու՝ Արտաշատի համայնքապետարան		
Նախագծեց	Գ. Հովհաննիսյան						

Մեխանիզմների և աշխատանքային ռեսուրսների ցանկ

Նախատեսված աշխատանքների իրականացման համար
Մեխանիզմների նվազագույն պահանջներ
Մեքենամեխանիզմ
Ցանկ

ՀՀ	Անվանումը	Չափ. միավ.	Քանակը
1	Պերֆորատոր	հատ	1
2	Եռակցման սարք	հատ	1
3	Բենզինային ագրեգատ	հատ	1
4	Տրակտոր	հատ	1
5	Բեռնատար	հատ	1



Նախատեսված աշխատանքների իրականացման համար
Աշխատանքային ռեսուրսների նվազագույն պահանջներ
Աշխատանքային ռեսուրսների
Ցանկ

ՀՀ	Անվանումը	Քանակը	Աշխատանքային փորձ
1	Խմբեր	1	3 տարի
2	Աշդեկ	1	3 տարի
3	Եռակցող	1	3 տարի
4	Բանվոր	3	

«ԱՐԽԻՏԵԿՏ» ՍՊԸ
ՓՈՐՁԱՔԱՆՈՒԹՅՈՒՆ
« 20 Բ.

				ՕԲՅԵԿՏ № 33-24			
«ԲԼՅՈՒ ՍՓԻՄ ՍՈԼՈՒՇՆՍ» ՍՊԸ Լիցենզիա-ՔՊԼ-001101, 1-ին դաս				ՀՀ Արարատի մարզի Արտաշատ համայնքի բնակավայրերի զազիֆիկացում (Գիրք 3)			
Ստուգեց	Հ. Դավթյան		Ամսաթիվ	Գազամատակարարում	Փուլ	Թերթ	Թերթեր
Նախագծեց	Ռ. Ստեփանյան				ԱՆ	2	2
Նախագծեց	Հ. Վարդյան			Մեխանիզմների և աշխատանքային ռեսուրսների ցանկ	Պատվիրատու՝ Արտաշատի համայնքապետարան		
Նախագծեց	Գ. Հովհաննիսյան						