ԱՇԽԱՏԱՆՔԱՅԻՆ ԳԾԱԳՐԵՐԻ ՀԻՄՆԱԿԱՆ ԼՐԱԿԱԶՄԻ ԱՍՓՈՓԱԳԻՐ

ՀՀ	ԱՇԽԱՏԱՆՔՆԵՐԻ ԱՆՎԱՆՈՒՄ	ԾԱՆՈԹՈՒԹՅՈՒՆ
1	ԱՇԽԱՏԱՆՔԱՅԻՆ ԳԾԱԳՐԵՐԻ ՀԻՄՆԱԿԱՆ ԼՐԱԿԱԶՄԻ ԱՍՓՈՓԱԳԻՐ	ԱՆ-1
2	ԲԱՑԱՏՐԱԿԱՆ ԵՎ ԸՆԴՀԱՆՈՒՐ ՏՎՅԱԼՆԵՐ	ԱՆ-2
3	ՏԵՂԱԿՐԱՏԱԿԱՆ ՀՂՈՒՄՆԵՐ ԵՎ ՆՇԱՆԱԿՈՒԹՅՈՒՆՆԵՐԻ ՑՈՒՑԱ	ԱՆ-3
4	ԿԵՐՊԱՐՄԱՆԱՑԱՆ, ԱՇՏԱՊԵՍ ԵՎ ՆՇԱՆԱԿՈՒԹՅԱՆ ՁԵՎԱՆԻՇՆԵՐԻ ՀԱՄԱՌՈՏ ՑՈՒՑԱԿ	ԱՆ-4
5	ԿԵՐՊԱՐՄԱՆԱՑԱՆ, ԱՇՏԱՊԵՍ ԵՎ ՆՇԱՆԱԿՈՒԹՅԱՆ ՁԵՎԱՆԻՇՆԵՐԻ ՀԱՄԱՌՈՏ ՑՈՒՑԱԿ	ԱՆ-5
6	ՀԱՏԱԿԱԳԾԻ 0.00 ՄԱԿԱՐԴԱԿ. ՏԵՍՔ ԴԱՀԼԻՃԻՑ ԵՎ ԿՏՐՎԱԾՔ Մ1:100	ԱՆ-6
7	ԿԱՐԿԱՆԵՔ 1-1 ԵՎ 2-ՐԴ ՀԱՐԿԵՐԻ ՀԱՏԱԿԱԳԾԻ Մ 1:100	ԱՆ-7
8	ՊԱՏՍՊԻ ԱՄՐԱՆԱՎՈՐՈՒՄՆ, ՍԻՄԵՆՏ ԵՎ ՏՈՒՖԱՊԱՏ	ԱՆ-8
9	ՀԱՏԱԿԱԳԾԻ 0.00 ՄԱԿԱՐԴԱԿ. ՍԱՓՄԱՆ ՁԱՅԼ ԿԱ	ԱՆ-9
10	ԱԼԵՒՏՐԱԼՈՒԾՎՈՂՈՒԹՅԱՆ ՄԱՆ	ԱՆ-10
11	ՄԵՏԱՂԱՑԱՆ ՑԱՆԿԱՊԱՏ	ԱՆ-11
12	ՀԻՄՆԱԿԱՆ, ՄՈՒՏՔԻ ՄԵՏԱՂԱՑԱՆ, ԴԱՐՊԱՍԻ ԵՎ ԿԱՓ ԴԱՀԼԻՃԻ ԿԱՌՈՒՑՈՒՄ	ԱՆ-12
13	ՀԻՄՆԱԿԱՆ, ՄՈՒՏՔԻ ՄԵՏԱՂԱՑԱՆ, ԴԱՐՊԱՍԻ ԵՎ ԿԱՓ ԴԱՀԼԻՃԻ ԿԱՌՈՒՑՈՒՄ	ԱՆ-13
14	ՀԻՄՆԱԿԱՆ, ՄՈՒՏՔԻ ՄԵՏԱՂԱՑԱՆ, ԴԱՐՊԱՍԻ ԵՎ ԿԱՓ ԴԱՀԼԻՃԻ ԿԱՌՈՒՑՈՒՄ	ԱՆ-14
15	ՀԻՄՆԱԿԱՆ, ՄՈՒՏՔԻ ՄԵՏԱՂԱՑԱՆ, ԴԱՐՊԱՍԻ ԵՎ ԿԱՓ ԴԱՀԼԻՃԻ ԿԱՌՈՒՑՈՒՄ	ԱՆ-15
16	ՀԻՄՆԱԿԱՆ, ՄՈՒՏՔԻ ՄԵՏԱՂԱՑԱՆ, ԴԱՐՊԱՍԻ ԵՎ ՑԱՆԿԱՊԱՏԻ ԿԱՌՈՒՑՈՒՄՆԵՐԻ ՍԽԱԼՆԵՐԻ ԱՍՓՈՓԱԳԻՐ	ԱՆ-16

ՊԱՏՎԻՐ	ԱԶԳԱՆՈՒՆ ԱՆՎԱՆՈՒՄԸ	ՀԱՍՏԱՏՎԱԾ	ՀԱՐԿ
ԼԾՆ	Դ. ՄՈՎՍԻՍՅԱՆ		
ՁՆԴ	Ա. ԱԲՐԱՀԱՄՅԱՆ		

ՀՀ ՎԱՅՈՑ ՁՈՐ ՄԱՐԶԻ ԵՂԵԳՆԱՁՈՐ ՀԱՄԱՅՆՔԻ ՆՈՐ ՔԱՂԱՔԱՅԻՆ ԳԵՐԵԶՄԱՆԻ ԿԱՌՈՒՑՄԱՆ ՇՐՋԱՊԱՏՎԱԿԱՆ ԱՇԽԱՏԱՆՔՆԵՐԻ ՆԱԽԱԳԾՈՎ

ՀԱՄԱՐԱՊԵՏԱՇԻՆԱՐԱՐԱԿԱՆ ՄԱՍ	ՓՈՒԼ	ԹԵՐԹ	ԹԵՐԹԵՐ
	ԱՆ	1	29

ԱՇԽԱՏԱՆՔԱՅԻՆ ԳԾԱԳՐԵՐԻ ՀԻՄՆԱԿԱՆ ԼՐԱԿԱԶՄԻ ԱՍՓՈՓԱԳԻՐ	«ՊՈՒՐՃԱԲԵՐԴՇԻՆ» ՍՊԸ

ԲԱՑԱՏՐԱԳԻՐ

ՀՀ Վայոց ձոր մարզի Եղեգնաձոր համայնքի նոր քաղաքային գերեզմանոցի կառուցման շինարարական աշխատանքների նախագծանախահաշվային փաստաթղթերի կազմում:

Նախագիծը իրականացված է համաձայն Եղեգնաձոր համայնքի ղեկավարի կողմից տրված ճարտարապետահատակագծային առաջադրանքի:

Նախագիծն իրականացնելու եղատակով կատարվել են տարածքի չափագրություն գեոդեզիական աշխատանքներ, ճարտարագիտաերկրաբանական, քաղաքաշինական, հիդրոտեխնիկական և տրանսպորտային միջոցների մոտեցման ուսումնասիրություններ:

Մշակվել է նոր քաղաքային գերեզմանոցի տեղադիրքային սխեմատիկ հատակագիծ իր անհրաժեշտ կոմունիկացիաներով:

Նախագծում նախատեսվում է.

.Երկու մետաղական դարպաս՝ կից դռնակով:

.Ավտոկայանատեղին նախատեսվում է գերեզմանատան կից Եղեգնաձոր-Ագարակաձոր ճանապարհի ստրին գոտում հնարավոր խցանումների և անհարմարություններից խուսափելու համար:

.Երկու տեսակ ցանկապատ՝ ճակատային մասում իր լուծումներով ավելի բարդ քան մնացած երկու կողմերը պարուրող ցանկապատը:

Գերեզմանոցի խյուղու ջրագիծը նախատեսվել է կառուցել պատվիրատուի կողմից ներկայացված կետից՝

.Սանհանգույց գլխավոր մուտքի մոտակայքում:

.Սեպտիկ նոր սանհանգույցից տեղակայված 14մ հեռավորության վրա:

Գերեզմանատան գլխավոր երկու առանցքերով ճանապարհներ 6մ լայնությամբ, իսկ երկրորդական նշանակություն ունեցողների համար նախատեսվել է 4մ:

Գերեզմանատան ամեն մի բջիջը ըստ գործող նորմերի կազմում է 12մ²: Միմյանցից պաշտպանելով 1.0մ հեռավորություն: Ամեն մի տեկտհաում նախատեսվել է 6 շարք բացառությամբ այն տեղամասերում որտեղ ռելիեֆային պայմանները թույլ չեն տվել:

Ջրագիծը նախատեսված է պոլիէթիլենե խողովակից՝ ø=40մմ ՆԿ 0+00 - ՆԿ 6+97 հատվածում խողովակաշարը իրականացնել խրամուղով՝ ճանապարհի եզրից երկու մետր հեռավորությամբ:

Նախագիծն իրականացվել է ՀՀՇՆ 20.04-2020 «Երկրաշարժաղիմացկուն շինարարություն. Նախագծման նորմեր», ՀՀՇՆ 52-01-«Բետոնե և երկաթբետոնե կոնստրուկցիաներ», ՀՀՇՆ 32-01-2022 «Ավտոմոբիլային ճանապարհներ», ՀՀՇՆ 31-04-2022 «Տանիքներ և տանիքածածկեր», ՀՀՇՆ 40-01.02-«Տիրամոտակարարում. Արտաքին ցանցեր և կառուցվածքներ», ՀՀՇՆ 40-01.03-2022 «Կոգուղի. Արտաքին ցանցեր և կառուցվածքներ», ՀՀՇՆ 22-03-2017 «Աղիեստական և բնական լուսավորում», ՀՀՇՆ 13-02-2022 «Անվտանգության տեխնիկան շինարարությունում» և ՀՀՇՆ 30-02-2022 «Տարածքի բարեկարգում» ըստ ՀՀ գործող շինարարական նորմաների և կանոնների համաձայն:

Շինարարական կազմակերպությունը գնահատման ընթացքում, տեղում մանրամասն պետք է ուսումնասիրի բոլոր աշխատանքների տեսակները ըստ նախագծի: Անհրաժեշտ է կազմել շինարարական աշխատանքների իրականացման տեխնոլոգիական սխեմաներ և շինարարության կազմակերպման սխեմաները: Այդ սխեմաներում ներառվելու են նաև շինարարության ընթացքում առաջացող հնարավոր բարդությունները:

Վերոհիշյալ աշխատանքները կամ այլ աշխատանքների տեսակներ, որոնք պարմանավորված են շինարարության կազմակերպման և շինարարության իրականացման տեխնոլոգիաների հետ, անհրաժեշտ է ներառել նախագծում ներկայացված ծավալների միավորի արժեքում:

- <<Աշխատանքային ռեսուրսներ>> որակավորման չափանիշ - մասնակցի աշխատակազմում պետք է ընդգրկված լինեն առնվազն

ՀՀ	Անվանումը	/որակավորումը, ոլորտը/	Քանակը /մարդ/	Աշխատանքային փորձ
1	Աշղեկ	Բարձրագույն կրթությամբ ինժեներ-շինարար / Բնակելի հասարակական և արտադրական, Տրանսպորտային և հիդրոտեխնիկ	2	3 տարի
2	Տրանսպորտային ինժեներ	ցանկացած	1	3 տարի
3	Գոդացուռ խող. նոտակցող	ցանկացած	2	3 տարի
4	Բանվոր	—	6	—

- <<Տեխնիկական միջոցներ>> որակավորման չափանիշ - մասնակիցը պետք է ունենա հետևյալ տեխնիկական միջոցները.

ՀՀ	Տեխնիկական միջոցի անվանումը	Տիպը	Պահանջվող քանակը
1	Էքսկավատոր	V=0.25-0.5խմ	2
2	Ինքնաթափ բեռնատար	առնվազն 6տ բեռնատարողությամբ	2
3	Նոսակչման սարքավորում	ցանկացած տիպի	3
4	Խոզովակատար մեքենա	10տ բեռնատարողությամբ	1
5	Ավտոամրցիկ	սլաքի թռիչքը 16մ, բեռնատարողությունը 6տ	1
6	Թեռդիչ	ցանկացած տիպի	1
7	Գդող	25տ	1
8	Ավտոգրեյդեր	ցանկացած տիպի	1
9	Բետոնախառնիչ	ցանկացած տիպի	1

<<Մասնակցական փոքրամասնություն>> որակավորման չափանիշ - նախկինում կատարված պայմանագիրը (կամ պայմանագրերը) գնահատվում է (կամ գնահատվում են) նմանատիպ, եթե դրա (դրանց) շրջանակներում կատարված աշխատանքների ծավալը (կամ համապատասխան ծավալը) գումարային արտահայտությամբ, պակաս չէ տվյալ գնման ընթացակարգի շրջանակներում մասնակցի ներկայացրած գնային առաջարկի հիման տեղամասից որևէ առնվազն մեկ պայմանագրի շրջանակներում կատարված աշխատանքների ծավալը գումարային արտահայտությամբ պակաս չէ տվյալ գնման ընթացակարգի շրջանակներում մասնակցի ներկայացրած գնային առաջարկի քան տասնհինգ՝

Լեռնահատիկ են համարվում Բնակչի հասարակական և արտադրական, Տրանսպորտային և Հիդրոտեխնիկ լիցենզիայի ներքո շինարարական աշխատանքների կատարումը:

ՀՀ ՎԱՅՈՑ ՁՈՐ ՄԱՐԶԻ ԵՂԵԳՆԱՁՈՐ ՀԱՄԱՅՆՔԻ ՆՈՐ ՔԱՂԱՔԱՅԻՆ ԳԵՐԵԶՄԱՆԱՏԱՆ ԿԱՌՈՒՑՄԱՆ, ԱՇԽԱՏԱՆՔԱՅԻՆ ՆԱԽԱԳԻԾ				
ԵՎ ԱՅԼ ՀԱՐԱԿԻՑ ԱՇԽԱՏԱՆՔՆԵՐԻ ԿԱՏԱՐՄԱՆ ԺԱՄԿԵՏՆԵՐԻ ՆԿԱՐԱԳԻՐ				
ԱՇԽԱՏԱՆՔՆԵՐԻ ԴԱՍԵՐԸ	ԵՐԿԱՐԱՏԵՎՈՂ ԱՇԽԱՏԱՆՔՆԵՐԻ ԿԱՏԱՐՄԱՆ ԺԱՄԿԵՏՆԵՐԸ ՀԱՅ ԱՄՍԱԹՎԵՐՈՎ			
	1-ԻՆ ՕՐ	2-ՐԴ ՕՐ	3-ՐԴ ՕՐ	4-ՐԴ ՕՐ
ԵՐԿԱՐԱՏԵՎՈՂ ԱՇԽԱՏԱՆՔՆԵՐ ԱՇԽԱՏԱՆՔԱՅԻՆ ՆԱԽԱԳԻԾՈՒՄ				
ԲԵՌՆՈՒՄ, ԱՇԽԱՏԱՆՔՆԵՐ				
ՎԱՆԴԱԿՈՒՄ, ԱՇԽԱՏԱՆՔՆԵՐ				
ՀՈՂԱՀԱՐԹՈՒՄ ԵՎ ՀԵՏԻՆ ՎԵՐԱԿԱՆԳՆՈՒՄ, ՏԱՐԱԾՔԻ ԱՐԱՀԱՐՈՒՄ, ԱՇԽԱՏԱՆՔՆԵՐ				
ՏԱՐԱԾՔԻ ԱՇԽԱՏԱՆՔԱՅԻՆ ԱՅՑԱՀԱՐԿՈՒՄ, ՕԺԱՆԴԱԿՈՒՄ				

Շինարարական աշխատանքներին, նյութերին սարքավորումներին ներկայացվող երաշխիքային ժամկետների նվազագույն պահանջներ

Օգտագործվող բոլոր նյութերն ու սարքավորումները պետք է համապատասխանեն գործարանային երաշխիքային ժամկետների նվազագույն պահանջներին, ըստ ստորև բերված աղյուսակի.

	Անվանում	Գործարանային երաշխիքային ժամկետի նվազագույն չափ
1	Մետաղական ապրանք	36 ամսի
2	Բետոն	36 ամսի
3	Խանձի կեռատրակով ապրանք	36 ամսի
4	Շուռակերից և գունդ սանձերի կարգեր և շրջակերից	18 ամսի

Կապալառուի կողմից իրականացված շինարարության համար նյութերի և աշխատանքների անհրաժեշտ երաշխիքային ժամկետի չափը 3 տարի է:

Շինարարական մրցույթի անհրաժեշտ որակավորման չափանիշներ

Աշխատառու	Հաստատանա-շինարար
Մրցույթին մասնակցողների կարողի և հրավիրվելու չափանիշների վերաբերյալ հրավիրվելու ներկայացվող պահանջներ	Մեքենա-մեխանիզմները, տահասրծող անձնակազմը պետք է ունենա ՀՀ-ում գործող իրավական պահանջով տահանգման անհրաժեշտ փաստաթղթերով տվյալ մեքենա-մեխանիզմի շահագործման համար:
Տրանսպորտային միջոցներ	Կապալառուի շինարարության իրականացում ըստ քաղաքաշինական ենթակա օբյեկտի. Նկարագիր 1 .Բնակչի հասարակական և արտադրական Տրանսպորտային -Հիդրոտեխնիկ

ԳԼՈՒԽ.	ՄԱՍԻ ԱՇԽԱՏԱՆՔ	ԱՆՈՒՆ ՈՒ ՀՊՏ	ԹՈՒՂ	ՀՀ ՎԱՅՈՑ ՁՈՐ ՄԱՐԶԻ ԵՂԵԳՆԱՁՈՐ ՀԱՄԱՅՆՔԻ ՆՈՐ ՔԱՂԱՔԱՅԻՆ ԳԵՐԵԶՄԱՆԱՏԱՆ ԿԱՌՈՒՑՄԱՆ, ԱՇԽԱՏԱՆՔԱՅԻՆ ՆԱԽԱԳԻԾ		
Ն. Գ ՀՀ	Կ. ՄՈՒՇՈՒՂՅԱՆ			ՀԱՏՎԱԾԻ ԱՆՎԱՆՈՒՄԸ	ՓՈՒԼ	ԹԵՐԹ	ԹԵՐԹԵՐ
ՀՏՊ	Ա. ԳԱՐԻԱՆՅԱՆ				ԱՆ	2	29
				ԲԱՑԱՏՐԱԳԻՐ ԵՎ ԸՆԴՀԱՆՈՒՐ ՏՎՅԱԼՆԵՐ	<<ՆՈՒՈՇԱՔԵՐԴՈՒԹԻՒՆ>> ՍՊԸ		

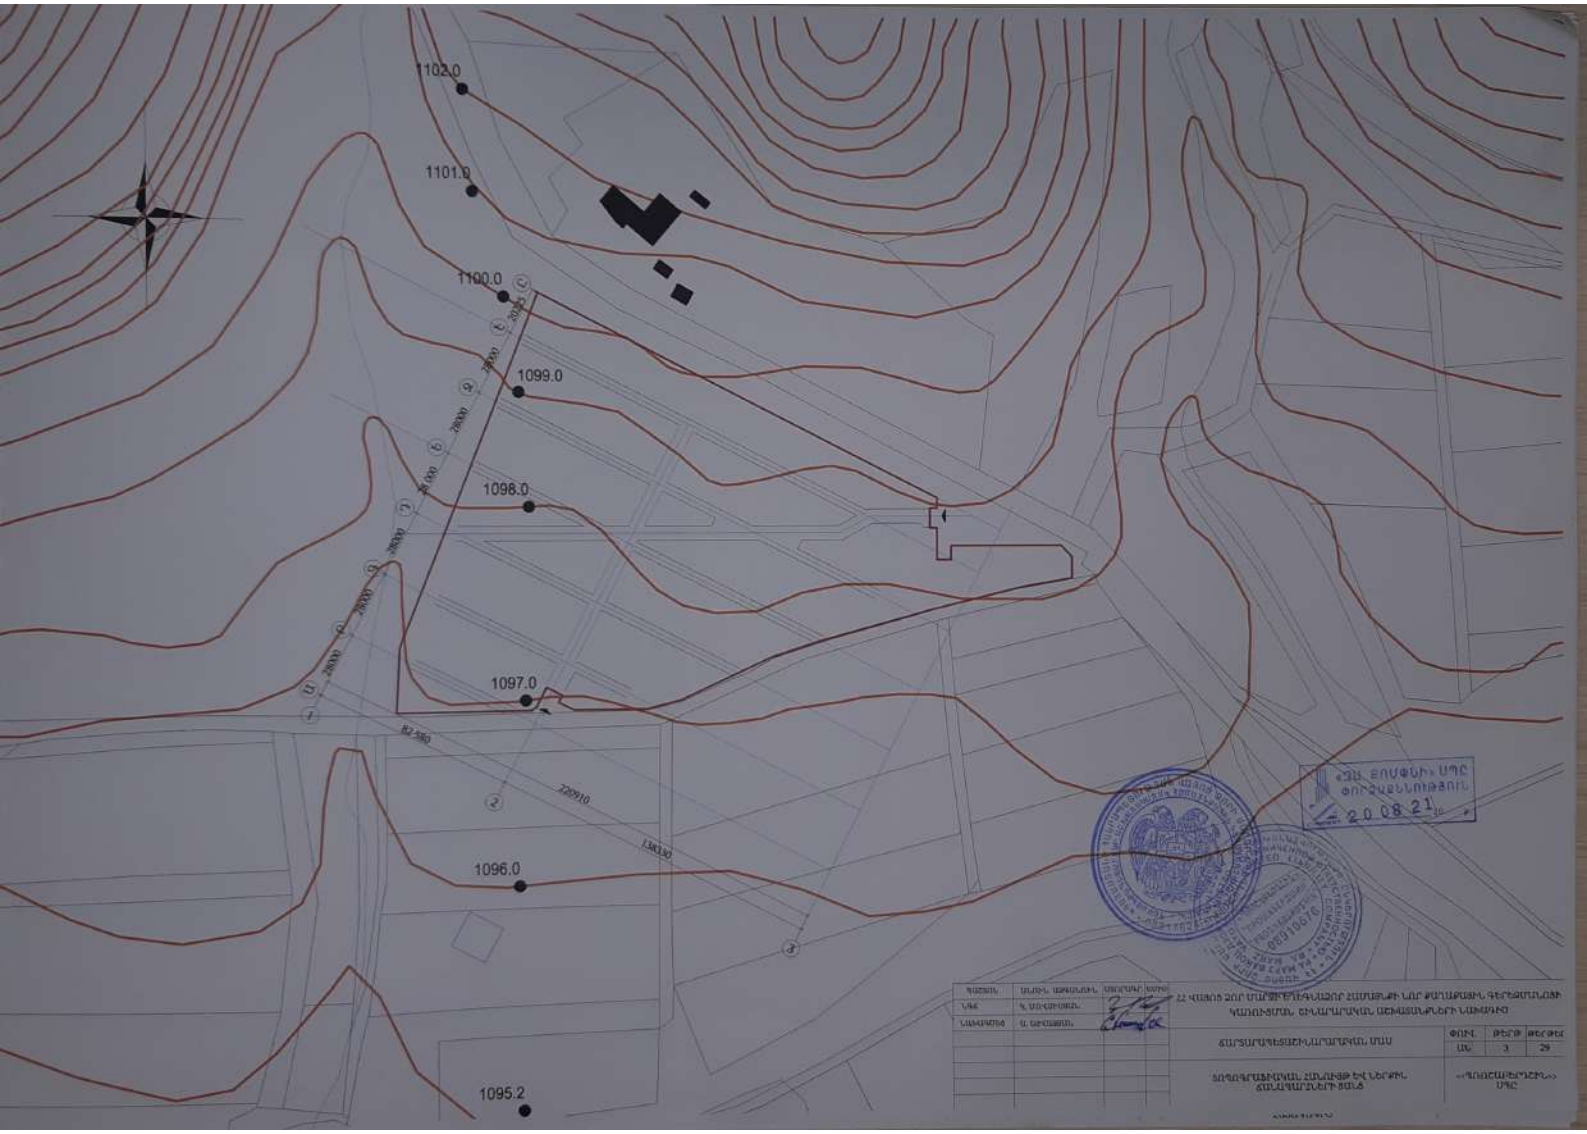
1102.0
1101.0
1100.0
1099.0
1098.0
1097.0
1096.0
1095.2
28000
82.380
228910
138130

N
153.46°
62.590
138.330
28000
29000
20225
01520882