

Երկրաբանի Եզրակացություն

1. Հետազոտվող տեղամասը գտնվում է ՀՀ Վայոց Ձորի մարզի Եղեգնաձոր համայնքի վարչական տարածքում, նրա հարավ-արևելյան մասում:
2. Շրջանն ունի ցուրտ ձմեռով և շոգ ամառով խիստ մայրցամաքային կլիմա: Օդի բացարձակ առավելագույն ջերմաստիճանը կազմում է 39°C : Օդի բացարձակ նվազագույն ջերմաստիճանը կազմում է -25°C : Տարեկան մթնոլորտային տեղումների քանակը կազմում է 350 մմ:

Գերակշռում են 1,5 մ/վրկ արագության հյուսիս-արևելյան ուղղության քամիները, 20 տարվա ընթացքում մեկ անգամ հնարավոր են 32 մ/վրկ արագության (ուժգնության) քամիներ:

Ջրան ծածկոցի հաստությունը հասնում է 50 սմ, ճնշումը՝ 90 կգ/մ²:

Հողի սառչելու առավելագույն խորությունը կազմում է 80 սմ:

Գեոմորֆոլոգիական տեսակետից տեղամասը տեղադրված է էռոզիոնա-հողմնահարման լանջերի անցման գոտում, տարածքը 20° -ից բարձր ռելեֆի թեքությամբ լանջեր, կառուցապատման համար կպահանջվի մեծ ինժեներական աշխատանքներ դարավանդների կտրման, հարթեցման և մոտեցման ճանապարհների պատրաստման և կառուցապատման համար:

Մակերեսի նիշը գտնվում են 1097.0-1099.00 նիշերի սահմաններում:

3. Ստորև տրվում են գերեզմանոցի մոտեցման, տարանցիկ և ներքին ճանապարհային ցանցերի անցման գոտիների երկրաբանա-լիթոլոգիական կտրվածքին մասնակցող գրունտների նկարագրությունը և մշակման պարագրաֆները:

Ճանապարհային ուղիներ

0.0-0.6 լիցքային գրունտ չպառկանողված՝ ՇՆԿ IV-2-82, աղ. 1-1, § 24բ III կարգ

Կոյուղի W

0.0-0.6 լիցքային գրունտ չպառկանողված՝ ՇՆԿ IV-2-82, աղ. 1-1, § 24բ III կարգ

0.6-1.2 խճա-մանրախճային գրունտ՝ ՇՆԿ IV-2-82, աղ. 1-1, § 13 III-IV կարգ



Ջրագիծ W

- 0.0-0.6 լիցքային գրունտ չպատկանողված՝ ՇՆԿ IV-2-82, աղյ. 1-1, § 24բ III կարգ
0.6-1.2 իճա-մանրախճային գրունտ՝ ՇՆԿ IV-2-82, աղյ. 1-1, § 13 III -IV կարգ

4. Վտանգավոր ֆիզիկա-երկրաբանական պրոցեսները և երևույթները՝ կարստ, սողանք, փլուզում և այլն անցման գոտիներում բացակայում են:
5. Համաձայն ՀՀՇՆ II-6.02.2006 շրջանը և տեղամասը մտնում են III (երրորդ) սեյսմիկ գոտու մեջ:
6. Միաժամանակ նշում ենք, որ այուն եզրակացությունը կազմվել է ֆոնդային և տարածքի տեղագնման նյութերի հիման վրա, ուստի փաստացի գոյություն ունեցող երկրաբանա-լիթոլոգական կտրվածքի և եզրակացության մեջ տրված նկարագրության միջև հնարավոր են որոշ անհամապատասխանություններ, որոնք կճշտվեն ինժեներ-երկրաբանի կողմից:

Ինժեներ-երկրաբան՝

Ն. Ալեքսանյան



ԱՇԽԱՏԱՆՔԱՅԻՆ ԳԾԱԳՐԵՐԻ ՀԻՄՆԱԿԱՆ ԼՐԱԿԱԶՄԻ ԱՄՓՈՓԱԳԻՐ

Հ/Հ	ԱՇԽԱՏԱՆՔԱՅԻՆ ԳԾԱԳՐԵՐԻ ԱՆՎԱՆՈՒՄ	ԾԱՆՈԹՈՒԹՅՈՒՆ
1	ԱՇԽԱՏԱՆՔԱՅԻՆ ԳԾԱԳՐԵՐԻ ՀԻՄՆԱԿԱՆ ԼՐԱԿԱԶՄԻ ԱՄՓՈՓԱԳԻՐ	ԱՆ-1
2	ԲԱՑԱՏՐԱԳԻՐ ԵՎ ԸՆԴՀԱՆՈՒՐ ՏՎՅԱԼՆԵՐ	ԱՆ-2
3	ՏՈՊԱԳՐԱՖԻԱԿԱՆ ՀԱՆՈՒՅԹ ԵՎ ՆԵՐՔԻՆ ՃԱՆԱՊԱՐՀՆԵՐԻ ՑԱՆՑ	ԱՆ-3
4	ԳԵՐԵԶՄԱՆԱՏԱՆ ԱՐՏԱՔԻՆ ԵՎ ՆԵՐՔԻՆ ՃԱՆԱՊԱՐՀԱՅԻՆ ՑԱՆԱՑԻ ԱՌԱՅՔՆԵՐԻ ԱՆԿՑՈՒՆԱՅԻՆ ԴԱՍԱՎՈՐՎԱԾՈՒԹՅԱՆ ԳԼԽԱՎՈՐ ՀԱՏԱԿԱԳԻԾ	ԱՆ-4
5	ԳԵՐԵԶՄԱՆԱՏԱՆ ԱՐՏԱՔԻՆ ԵՎ ՆԵՐՔԻՆ ՃԱՆԱՊԱՐՀԱՅԻՆ ՑԱՆԱՑԻ ԱՌԱՅՔՆԵՐԻ ԱՆԿՑՈՒՆԱՅԻՆ ԴԱՍԱՎՈՐՎԱԾՈՒԹՅԱՆ ԳԼԽԱՎՈՐ ՀԱՏԱԿԱԳԻԾ	ԱՆ-5
6	ՀԱՏԱԿԱԳԻԾ 0.00 ՆԻՇՈՒՄ, ՏԵՍՔ ԴԻՄԱՑԻՑ ԵՎ ԿՈՂՔԻՑ Մ1:100	ԱՆ-6
7	ԿՏՐՎԱԾՔ 1-1 ԵՎ ՀԻՄՔԵՐԻ ՀԱՏԱԿԱԳԻԾ Մ 1:100	ԱՆ-7
8	ՊԱՏԵՐԻ ԱՄՐԱՆԱՎՈՐՄԱՆ ՍԽԵՄԱ ԵՎ ՄԱՍՆԱԳԻՐ	ԱՆ-8
9	ՀԱՏԱԿԱԳԻԾ 0.00 ՆԻՇՈՒՄ, ՍԽԵՄԱ Ձ1: Կ1	ԱՆ-9
10	ԷԼԵԿՏՐԱԼՈՒՍԱՎՈՐՈՒԹՅԱՆ ՄԱՍ	ԱՆ-10
11	ՄԵՏԱՂԱԿԱՆ ՑԱՆԿԱՊԱՏ	ԱՆ-11
12	ՀԻՄՆԱԿԱՆ ՄՈՒՏՔԻ ՄԵՏԱՂԱԿԱՆ ԴԱՐՊԱՍԻ ԵՎ ԿԻՑ ԴՈՆԱԿԻ ԿԱՌՈՒՑՈՒՄ	ԱՆ-12
13	ՀԻՄՆԱԿԱՆ ՄՈՒՏՔԻ ՄԵՏԱՂԱԿԱՆ ԴԱՐՊԱՍԻ ԵՎ ԿԻՑ ԴՈՆԱԿԻ ԿԱՌՈՒՑՈՒՄ	ԱՆ-13
14	ՀԻՄՆԱԿԱՆ ՄՈՒՏՔԻ ՄԵՏԱՂԱԿԱՆ ԴԱՐՊԱՍԻ ԵՎ ԿԻՑ ԴՈՆԱԿԻ ԿԱՌՈՒՑՈՒՄ	ԱՆ-14
15	ՀԻՄՆԱԿԱՆ ՄՈՒՏՔԻ ՄԵՏԱՂԱԿԱՆ ԴԱՐՊԱՍԻ ԵՎ ԿԻՑ ԴՈՆԱԿԻ ԿԱՌՈՒՑՈՒՄ	ԱՆ-15
16	ՀԻՄՆԱԿԱՆ ՄՈՒՏՔԻ ՄԵՏԱՂԱԿԱՆ ԴԱՐՊԱՍԻ ԵՎ ՑԱՆԿԱՊԱՏԻ ԿԱՌՈՒՑՄԱՆ ԾԱՎԱԼՆԵՐԻ ԱՄՓՈՓԱԳԻՐ	ԱՆ-16
17	Յ.ՈՎ ԹԵՊԻՅՅՈՎ ՄԵՏԱՂԱԿԱՆ ԳՐԱԿԱՊԱՍԻ ԴՐԱԿԱՆԱԳՐՈՒՄ ԸՍՏ ՍԵՂԱՆՔԻ ԹԵՊԻՅՅԱՆ Մ 1:100	ԱՆ-17
18	ԿՈՑՈՒՂՈՒ 30մ² ՀՈՐ, ՀԱՏԱԿԱԳԻԾ, ԿՏՐՎԱԾՔ	ԱՆ-18
19	ԿՈՑՈՒՂՈՒ 30մ² ՀՈՐԻ ԱՄՐԱՆԱՎՈՐՈՒՄ, ԿՏՐՎԱԾՔ	ԱՆ-19
20	ԿՈՑՈՒՂՈՒ 30մ² ՀՈՐ ՏԱՐԲԵՐԻ ՄԱՍՆԱԳԻՐ	ԱՆ-20
21	ՄԵՏԱՂԱԿԱՆ ԱՂԲԱՄԱՆԻ ՏԵՍՔԵՐ ԵՎ ՄԱՍՆԱԳԻՐ 4 ՀԱՏԻ ՀԱՄԱՐ	ԱՆ-21
22	ՏՈՊԱԳՐԱՖԻԱԿԱՆ ՀԱՆՈՒՅԹ	ԱՆ-22
23	ԽՄԵԼՈՒ ՋՐԻ ՋՐԱԳԻԾԻ ԵՐԿԱՅՆԱԿԱՆ ԿՏՐՎԱԾՔ Մ 1:100	ԱՆ-23
24	ԽՄԵԼՈՒ ՋՐԻ ՋՐԱԳԻԾԻ ԵՐԿԱՅՆԱԿԱՆ ԿՏՐՎԱԾՔ Մ 1:100	ԱՆ-24
25	ԽՄԵԼՈՒ ՋՐԻ ՋՐԱԳԻԾԻ ԵՐԿԱՅՆԱԿԱՆ ԿՏՐՎԱԾՔ Մ 1:100	ԱՆ-25
26	ԽՄԵԼՈՒ ՋՐԻ ՋՐԱԳԻԾԻ ԵՐԿԱՅՆԱԿԱՆ ԿՏՐՎԱԾՔ Մ 1:100	ԱՆ-26
27	ՋՐԱՄԻՆՑՄԱՆ, ՋՐԱԶՈՓԱԿԱՆ ՀԱՆԳՈՒՅՑ ԵՎ ԽՐԱՄՈՒՂՈՒ ԼԱՅՆԱԿԱՆ ԿՏՐՎԱԾՔ	ԱՆ-27
28	Ջրաչափական հանգույցի սխեմատիկ հատակագիծ	ԱՆ-28
29	Ջրազնի և ջրաչափական հանգույցի տարրերի մասնագիր	ԱՆ-29




ՊԱՇՏՈՆ	ԱՆՈՒՆ ԱՋԱՆՈՒՆ	ՍՏՈՐԱԳՐ	ԱՄԻՍ	ՀՀ ՎԱՅՈՑ ՋՈՐ ՄԱՐԶԻ ԵՂԵԳՆԱՋՈՐ ՀԱՄԱՅՆՔԻ ՆՈՐ ՔԱՂԱՔԱՅԻՆ ԳԵՐԵԶՄԱՆՈՑԻ ԿԱՌՈՒՑՄԱՆ ՀԻՄՆԱԿԱՆ ԱՇԽԱՏԱՆՔԱՅԻՆ ՆԱԽԱԳԻԾ		
Ն.Գ.Ճ.	Կ. ՄՈՎՍԻՍՅԱՆ			ՀԱՐՏԱՐԱՊԵՏԱԾԻԱՐԱՐԱԿԱՆ ՄԱՍ		
Ճ.Տ.Պ.	Ա. ԱՅՎԱԶՅԱՆ			ԱՇԽԱՏԱՆՔԱՅԻՆ ԳԾԱԳՐԵՐԻ ՀԻՄՆԱԿԱՆ ԼՐԱԿԱԶՄԻ ԱՄՓՈՓԱԳԻՐ		
				ՓՈՒԼ	ԹԵՐԹ	ԹԵՐԹԵՐ
				ԱՆ	1	29
				<<ՊՈՆՇԱԲԵՐԴՇԻՆ>> ՍՊԸ		


ՀՀ Վայոց ձոր մարզի Եղեգնաձոր համայնքի նոր քաղաքային գերեզմանոցի կառուցման շինարարական աշխատանքների նախագծանախահաշվային փաստաթղթերի կազմում:


Նախագիծն իրականացնելու նպատակով կատարվել են տարածքի չափագրություն՝ գեոդեզիական աշխատանքներ, ճարտարագիտակառուցական, քաղաքաշինական, հիդրոտեխնիկական և տրանսպորտային միջոցների մոտեցման ուսումնասիրություններ:

ՊԱՇՏՈՆ	ԱՆՈՒՆ ԱԶԳԱՆՈՒՆ	ՍՏՈՐԱԳԻ	ԱՄԻՍ	ՀՀ ՎԱՅՈՑ ԶՈՐ ՄԱՐԶԻ ԵՂԵԳՆԱԶՈՐ ՀԱՄԱՅՆՔԻ ՆՈՐ ՔԱՂԱՔԱՅԻՆ ԳԵՐԵԶՄԱՆՈՑԻ ԿԱՌՈՒՑՄԱՆ ՇԻՆԱՐԱՐԱԿԱՆ ԱՇԽԱՏԱՆՔՆԵՐԻ ՆԱԽԱԳԻԾ			
Ն Գ Ճ	Կ. ՄՈՎՍԻՍՅԱՆ	<i>3</i>	<i>10</i>	ՃԱՐՏԱՐԱՊԵՏԱՇԻՆԱՐԱՐԱԿԱՆ ՄԱՍ	ՓՈԻԼ	ԹԵՐԹ	ԹԵՐԹԵՐ
Ճ Տ Պ	Ա. ԱՅՎԱԶՅԱՆ	<i>Ամս</i>	<i>10</i>		ԱՆ	2	29
				ԲԱՑԱՏՐԱԳԻՐ ԵՎ ԸՆԴՀԱՆՈՒՐ ՏՎՅԱԼՆԵՐ	<<ՊՈՒՈՇԱԲԵՐԴՇԻՆ>> ՍՊԸ		



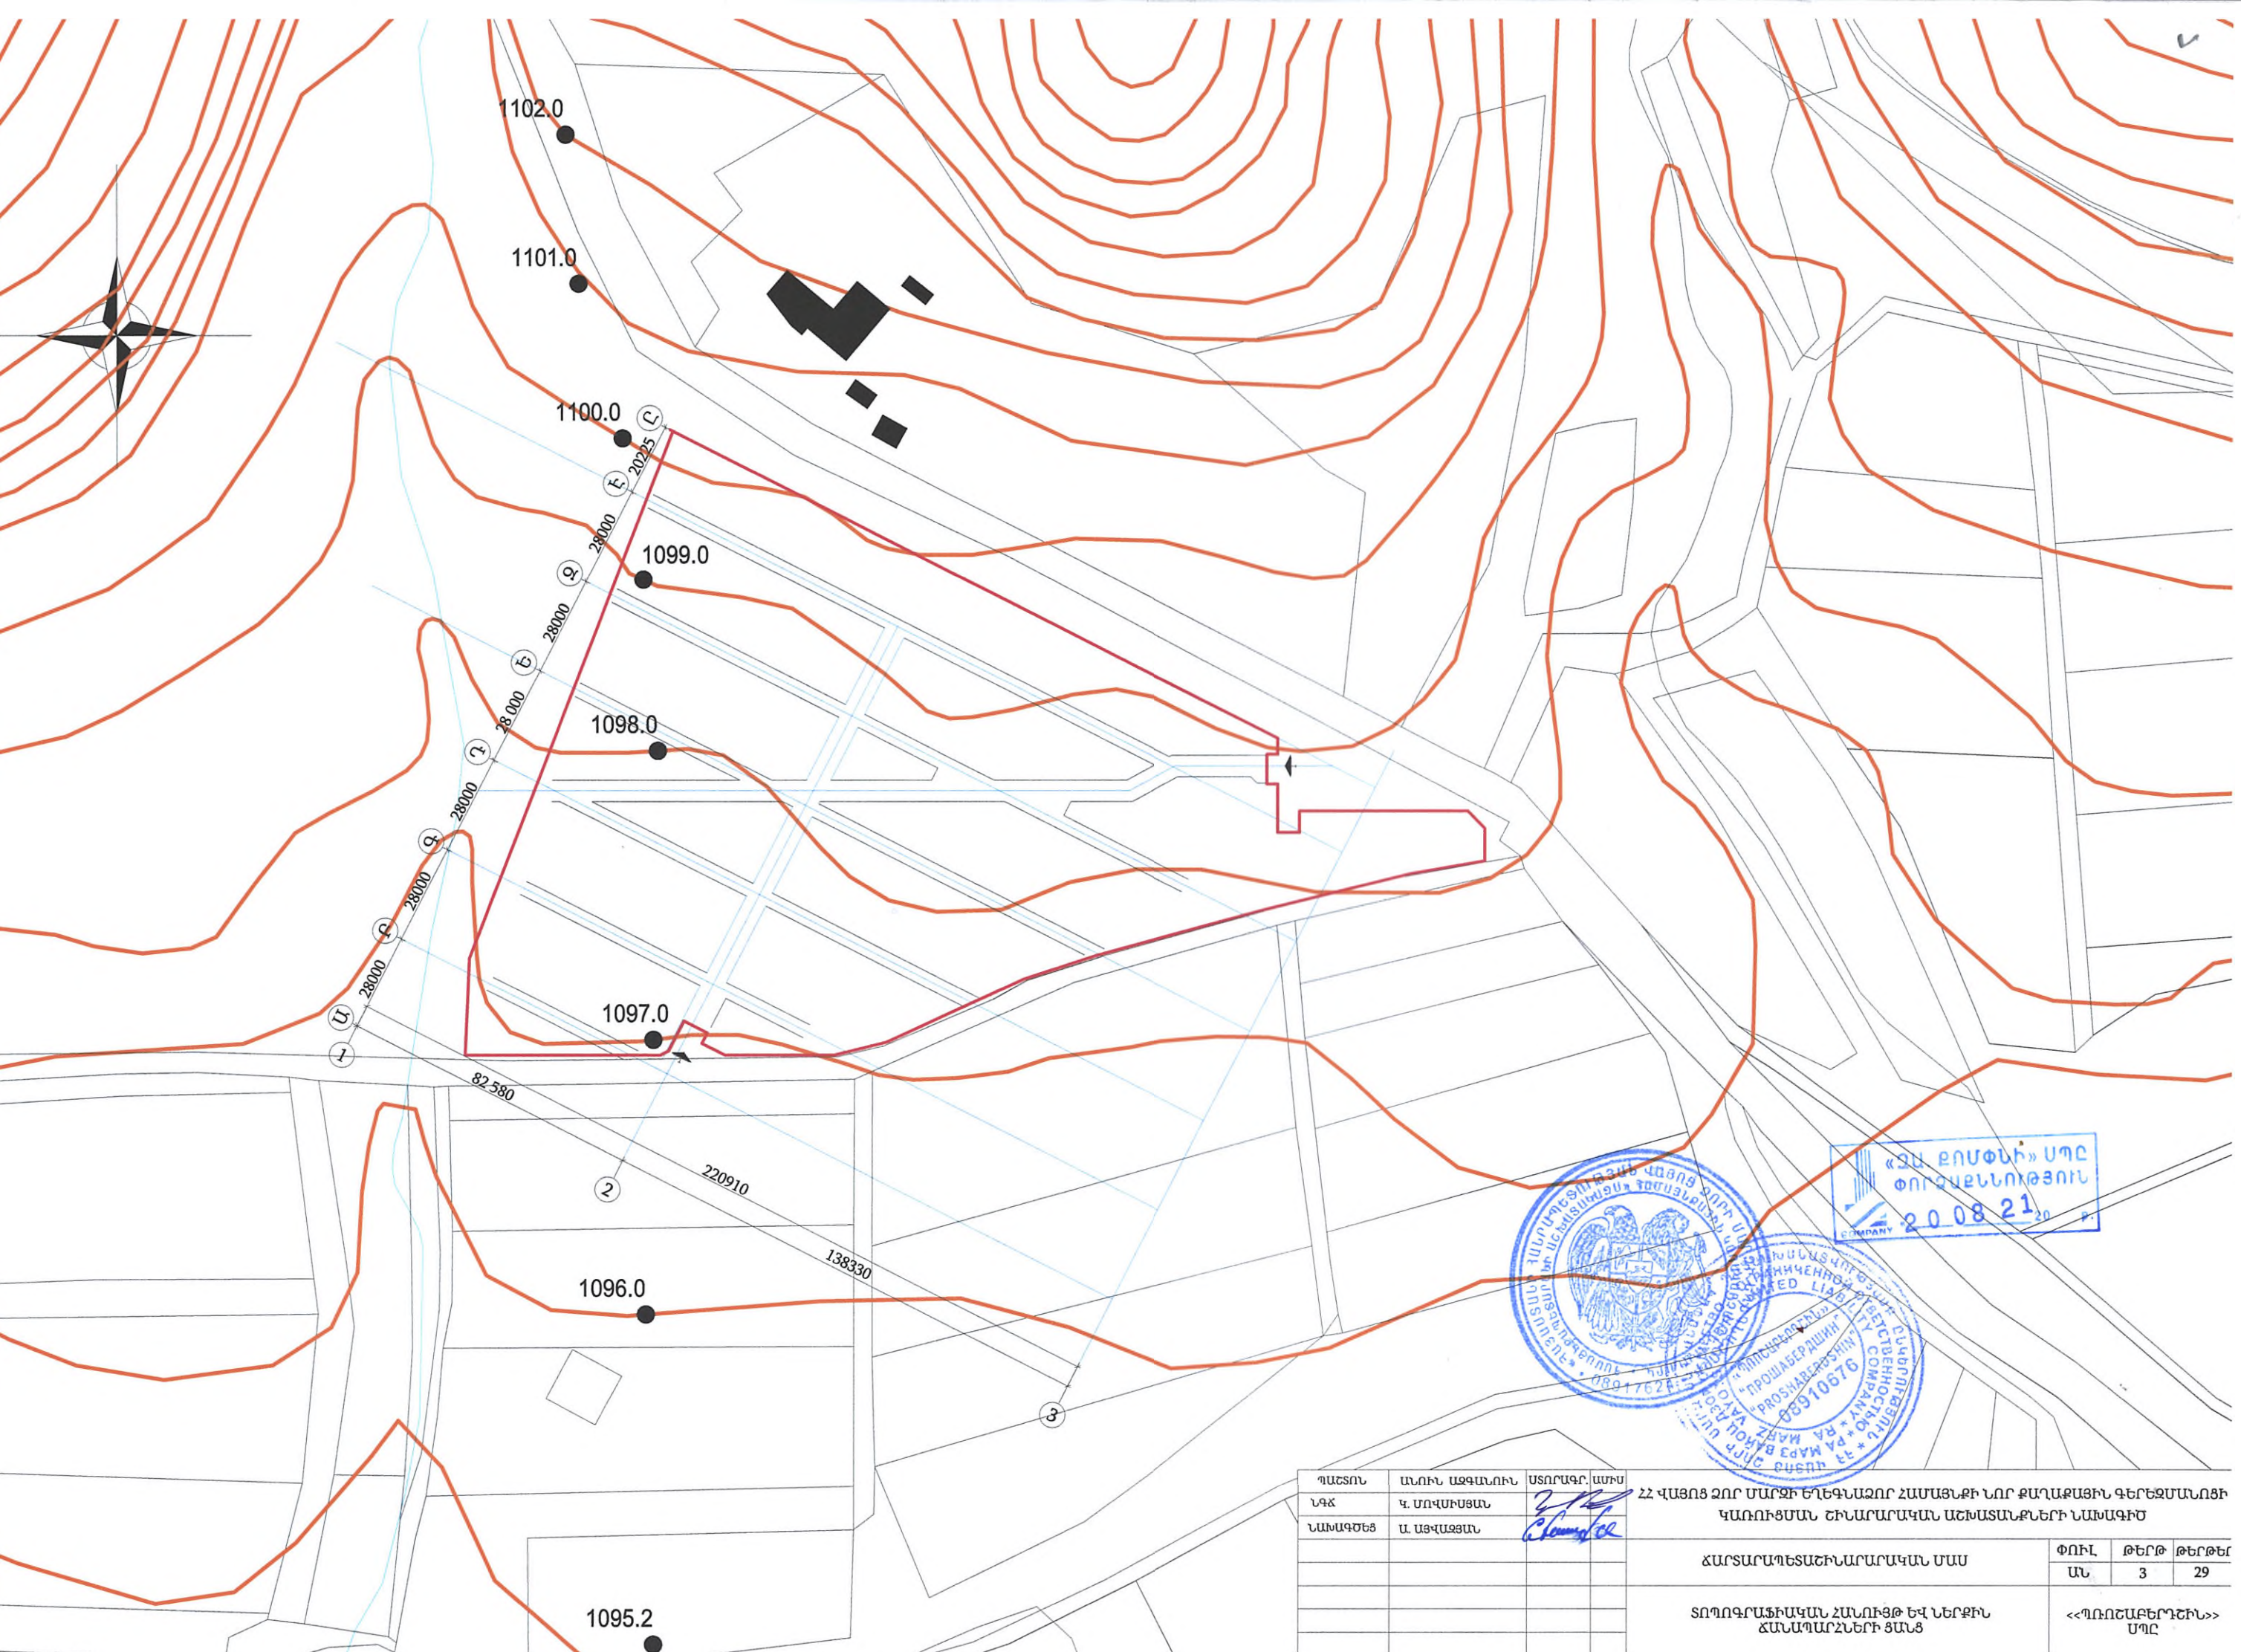


ՊԱՇՏՈՆ	ԱՌՈՒՆ ԱԶԳԱՌՈՒՆ	ՍՏՈՐԱԳՐ. ԱՄԽ	ՀՀ ՎԱՅՈՑ ԶՈՐ ՄԱՐԶԻ ԵՂԵԳՆԱԶՈՐ ՀԱՄԱՅՆՔԻ ՆՈՐ ՔԱՂԱՔԱՅԻՆ ԳԵՐԵԶՄԱՆՈՑԻ ԿԱՌՈՒՑՄԱՆ ԵՒ ՆԱՐԱՐԱԿԱՆ ԱՇԽԱՏԱՆՔՆԵՐԻ ՆԱԽԱԳԻՄ		
ՆԳՃ	Կ. ՍՈՎԱԽՍԹԱՆ	<i>[Signature]</i>			
ՆԱԽԱԳԾԵՑ	Ա. ԱՅՎԱԶՅԱՆ	<i>[Signature]</i>			
			ՀԱՐՏԱՐԱՊԵՏԱԵՐԱՐԱՐԱԿԱՆ ՄԱՍ	ՓՈՒԼ	ԹԵՐԹ
				ԱՆ	3
					29
			ՏՈՊԱԳՐԱՅԻՆԱԿԱՆ ՀԱՆՈՒՑԹ ԵՎ ՆԵՐՔԻՆ ՀԱՆԱՊԱՐԱՆՆԵՐԻ ՑԱՆՑ	<<ՊԱՌՇԱԲԵՐԴԵՐՆ>> ՄՊԸ	

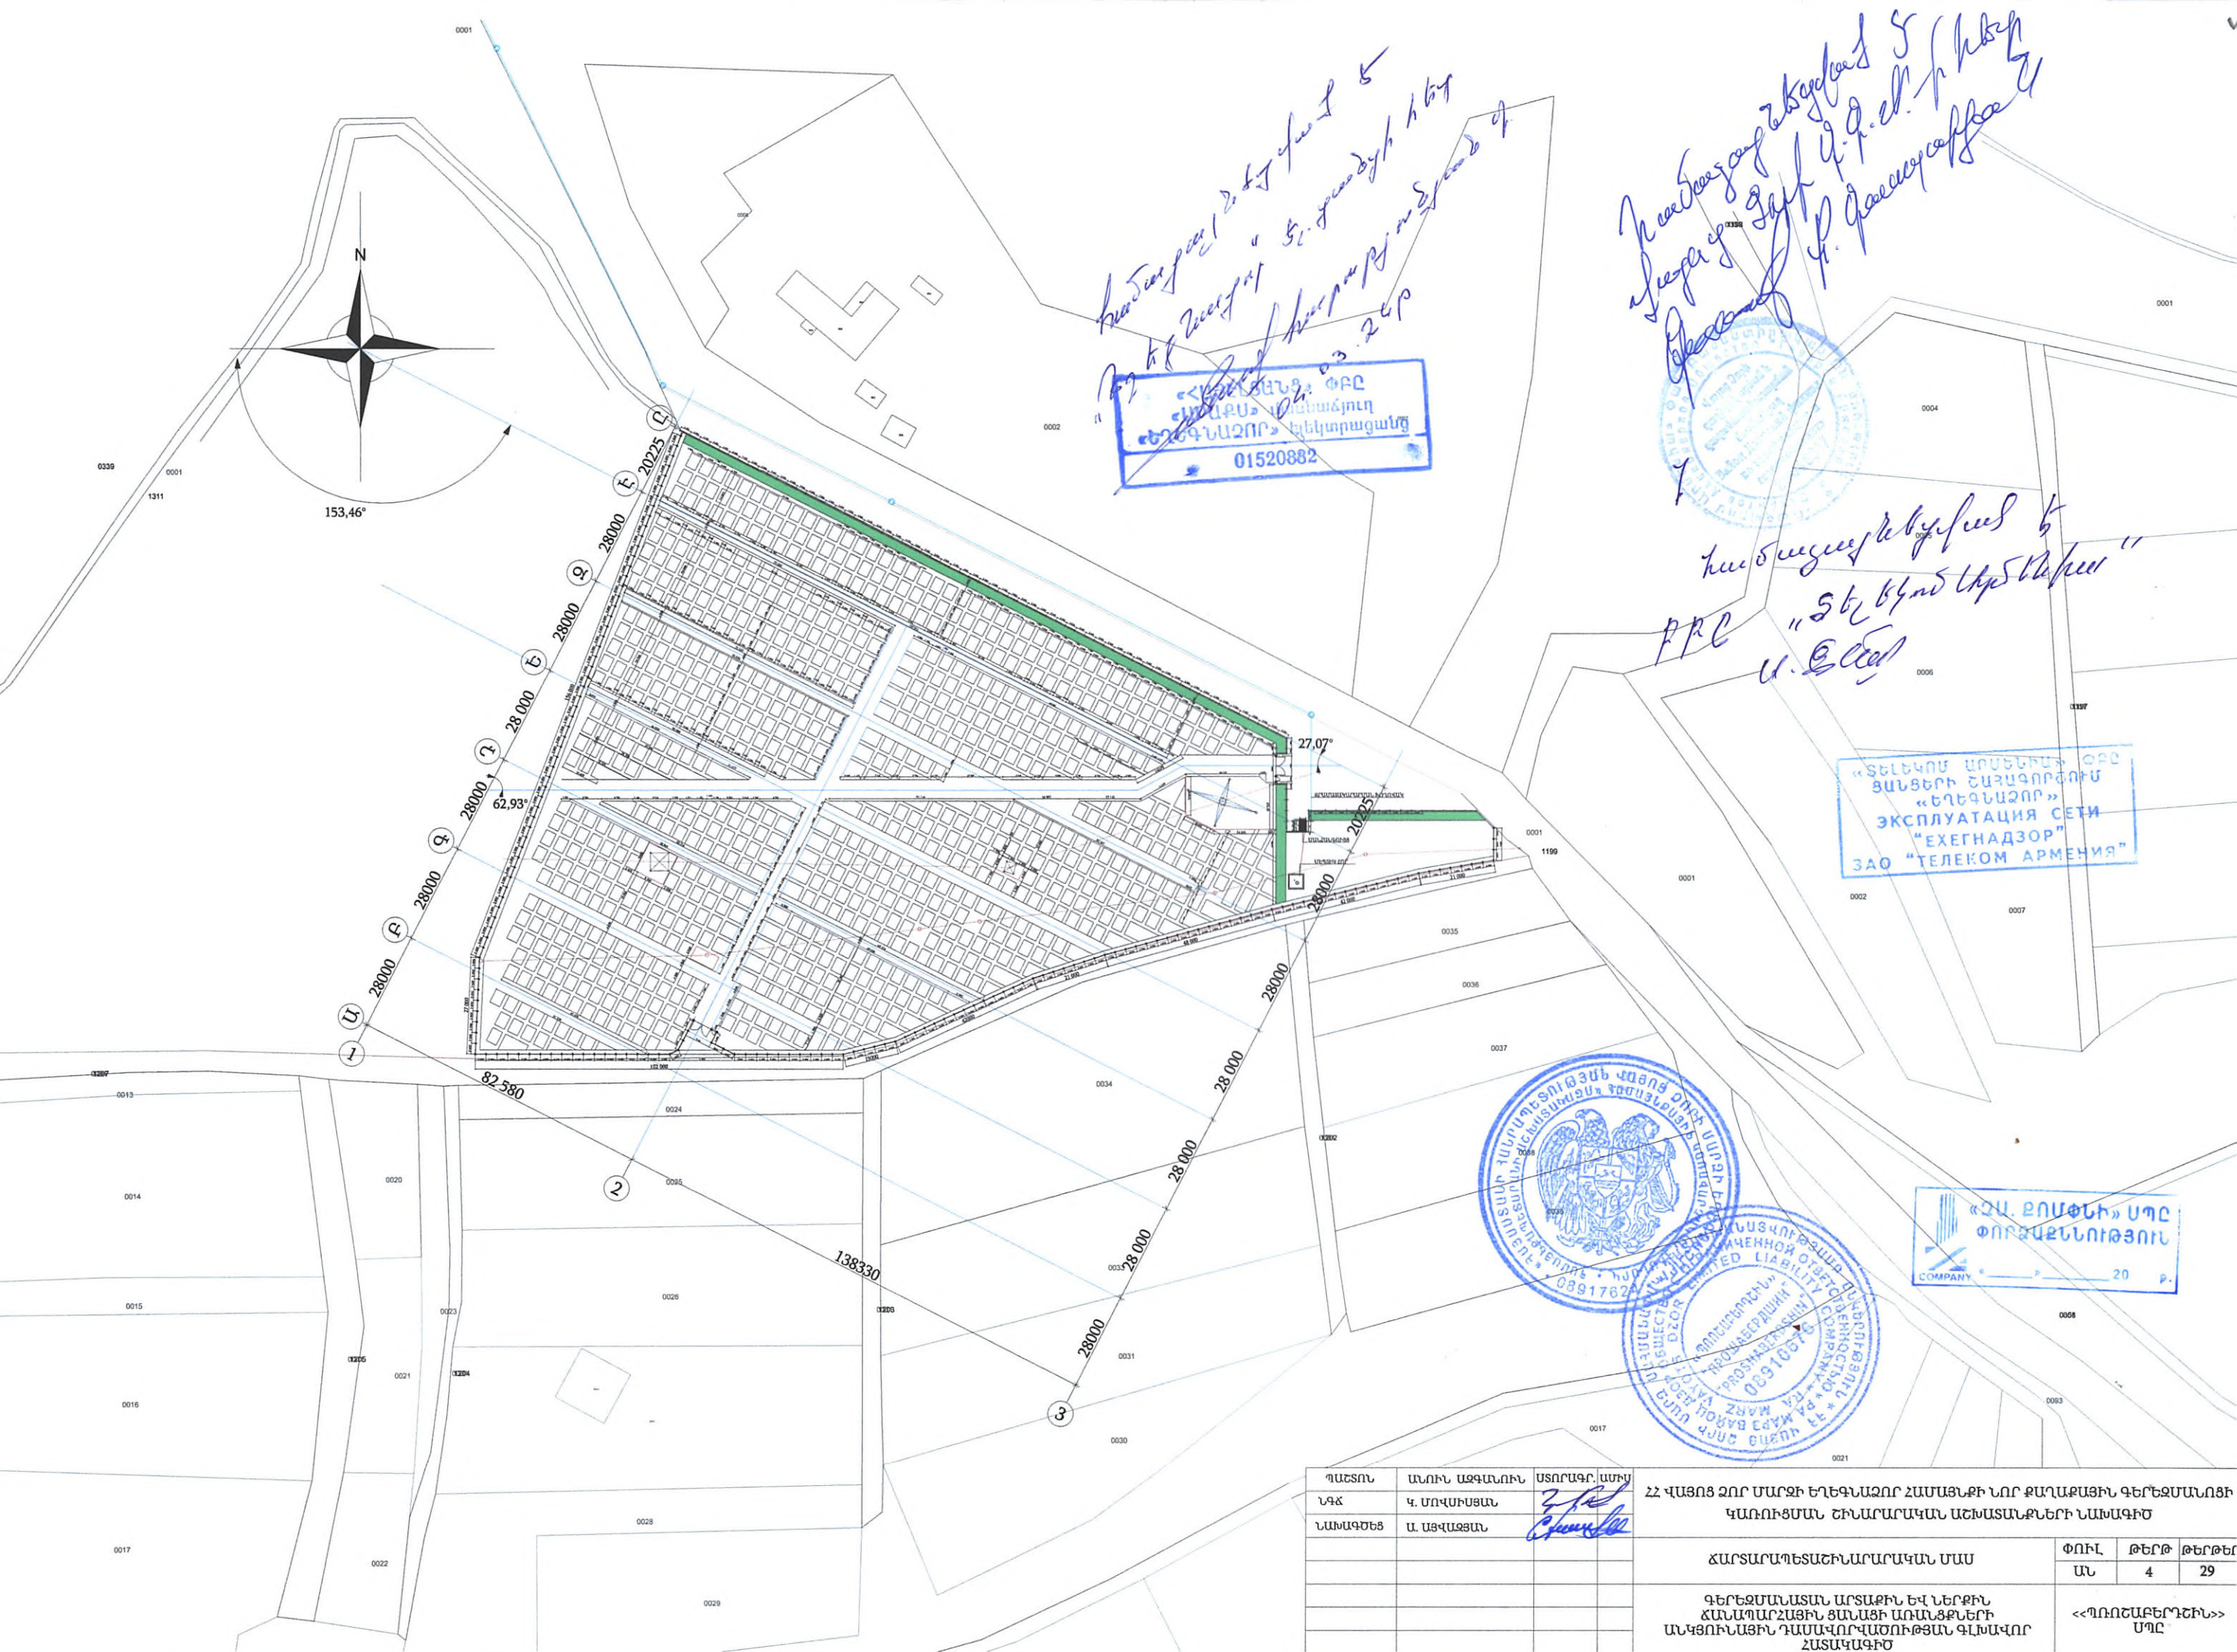

 ՊԱՇՏՈՆ	ԱՆՈՒՆ ԱԶԳԱՌՈՒՆ	ՍՏՈՐԱԳՐ. ԱՄԽՊ	ՀՀ ՎԱՅՈՑԻ ԶՈՐ ՄԱՐԶԻ ԵՂԵԳՆԱԶՈՐ ՀԱՄԱՅՆՔԻ ՆՈՐ ՔԱՂԱՔԱՅԻՆ ԳԵՐԵՋՄԱՆՈՑԻ ԿԱՌՈՒՑՄԱՆ ԵՒՆԱՐԱՐԱԿԱՆ ԱԵԽԱՍԱՆՔՆԵՐԻ ՆԱԽԱԳԻԾ				
ՆԳՃ	Կ. ՄՈՎՍԻՍՅԱՆ						
ՆԱԽԱԳԾԵՑ	Ա. ԱՅՎԱԶՅԱՆ						
			ՃԱՐՏԱՐԱՊԵՏԱԵՆԱՐԱՐԱԿԱՆ ՄԱՍ		ՓՈՒՂ	ԹԵՐԹ	ԹԵՐԹԵՐ
					ԱՆ	4	29
			ԳԵՐԵՋՄԱՆԱՏԱՆ ԱՐՏԱՔԻՆ ԵՎ ՆԵՐՔԻՆ ՃԱՆԱՊԱՐՀԱՅԻՆ ՑԱՆԱՑԻ ԱՌԱՆՔՆԵՐԻ ԱՆԿՑՈՒՆԱՅԻՆ ԴԱՄԱԿՈՐԿՍՈՒԹՅԱՆ ԳԼԽԱՎՈՐ ՀԱՏԱԿԱԳԻԾ				<<ՊՈՈՇԱՆՔԵՐՆԵՐԻ>> ՄՊԸ

0002

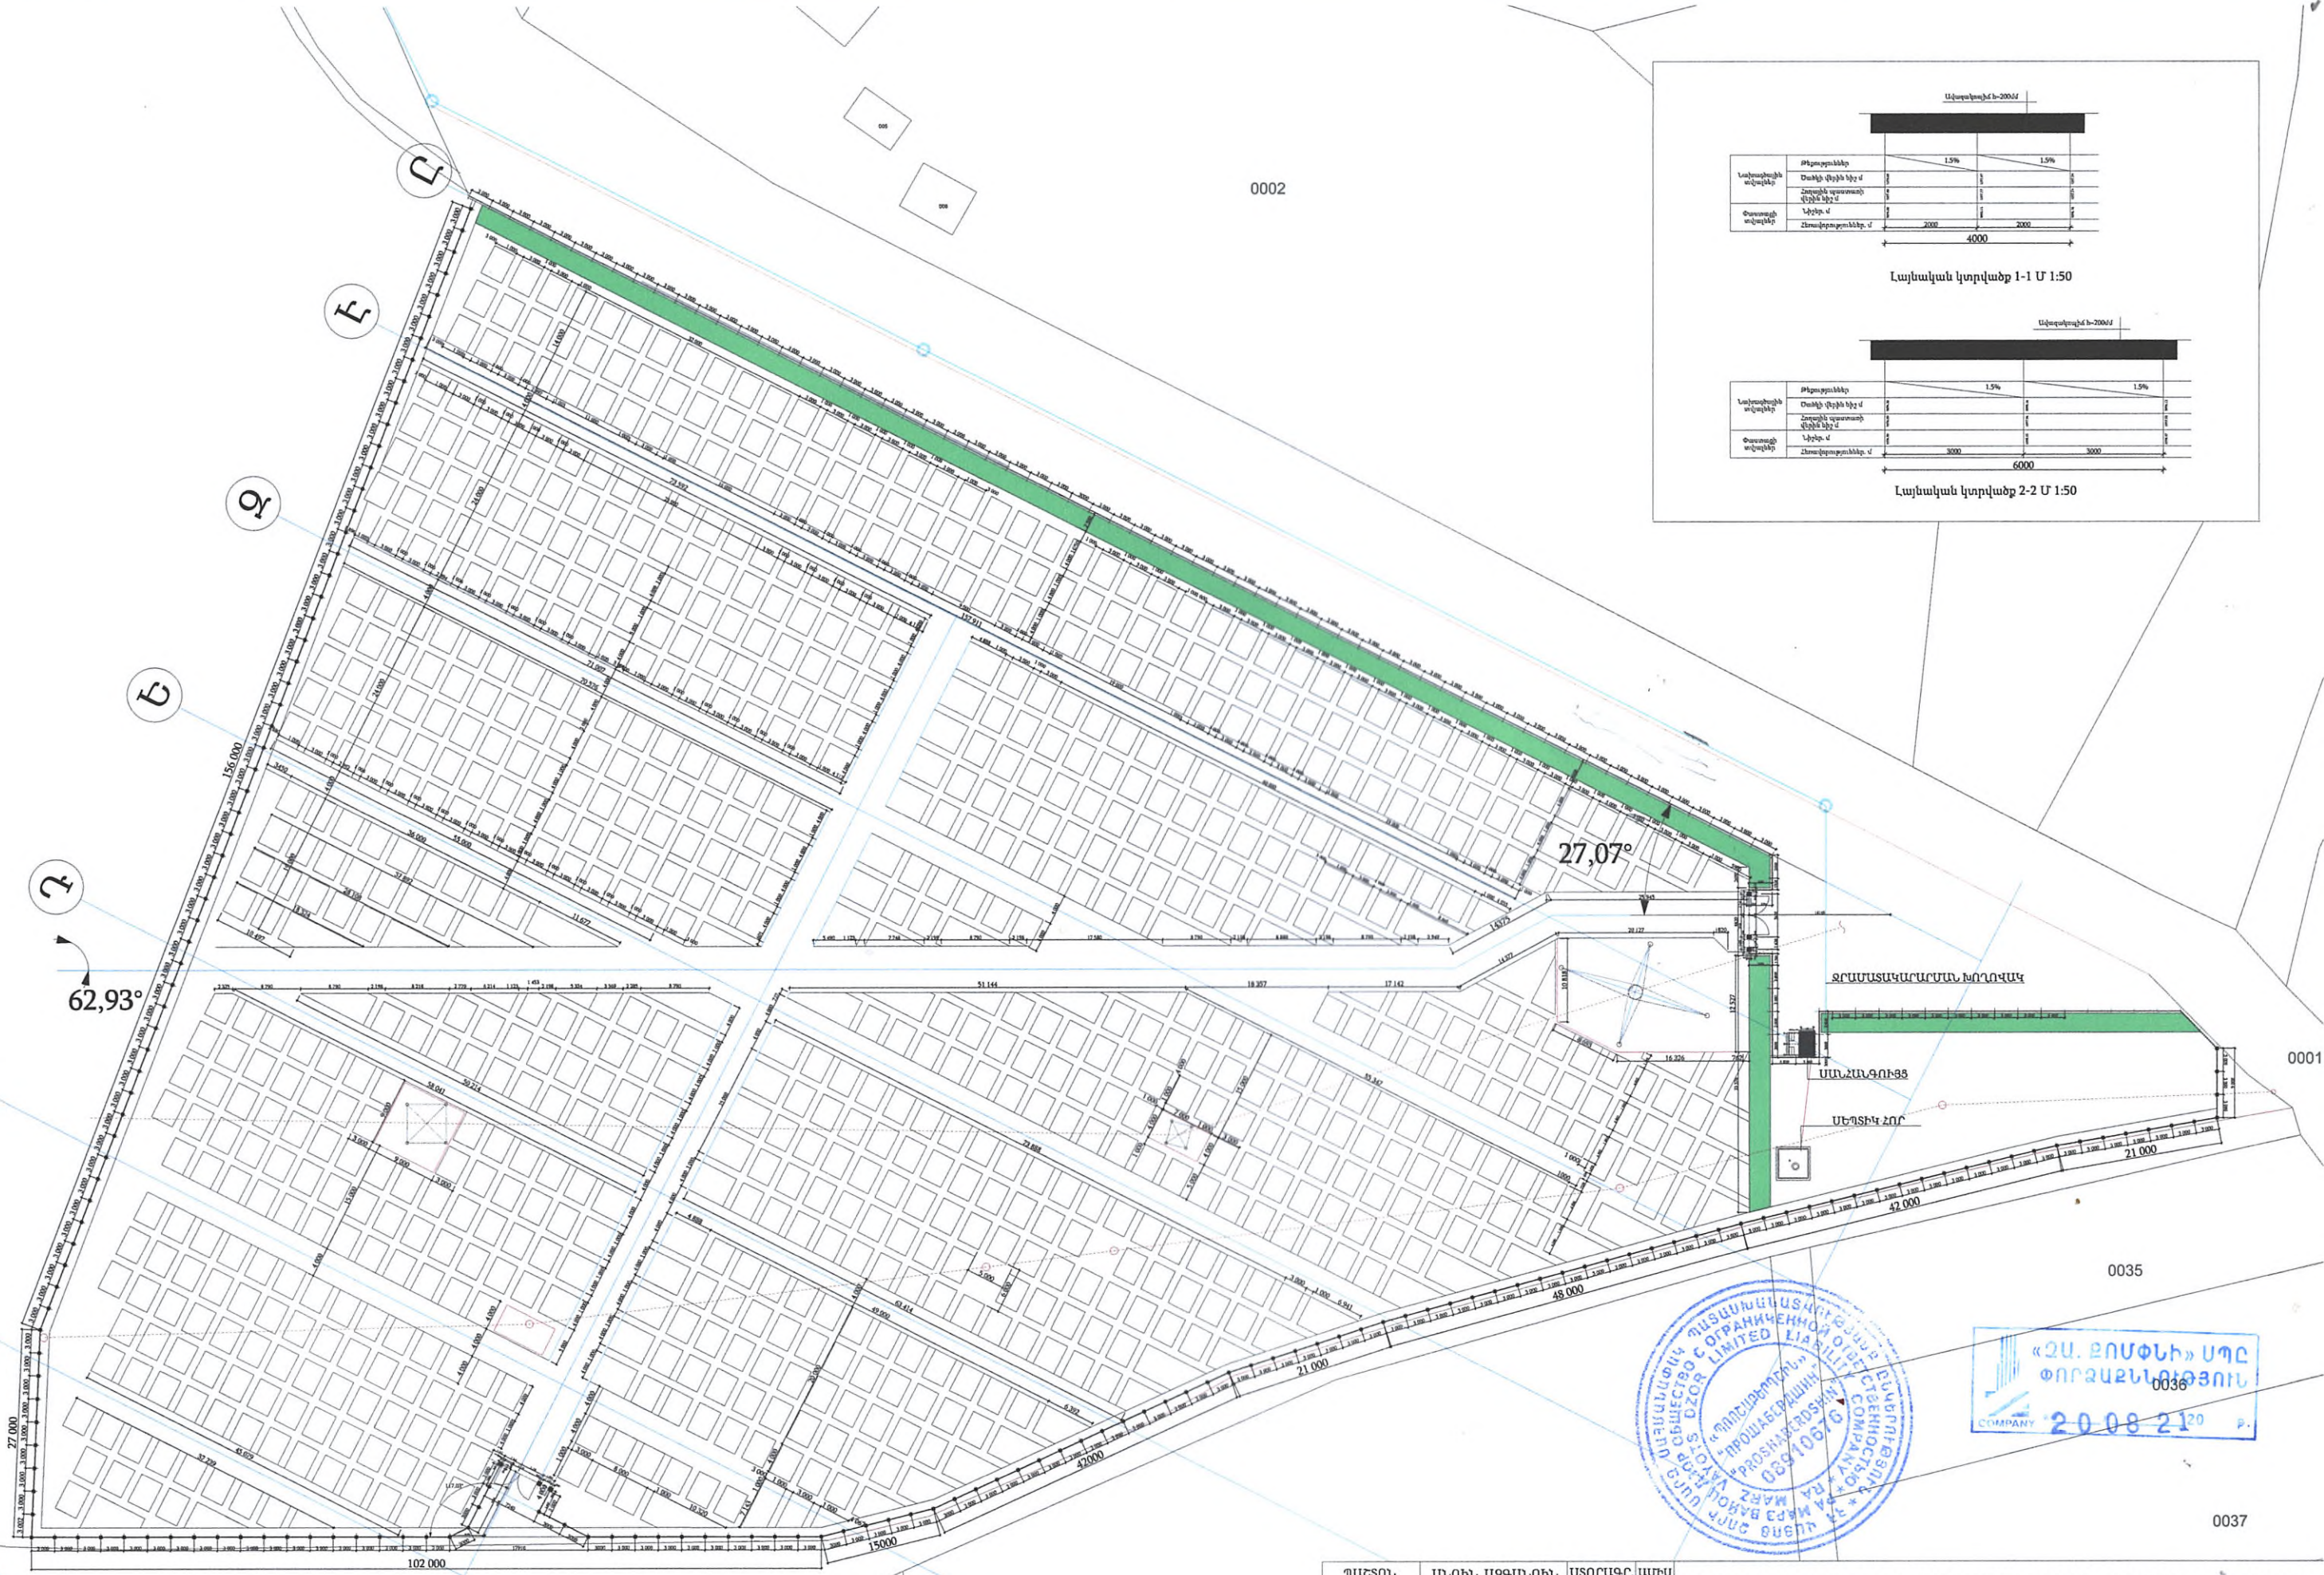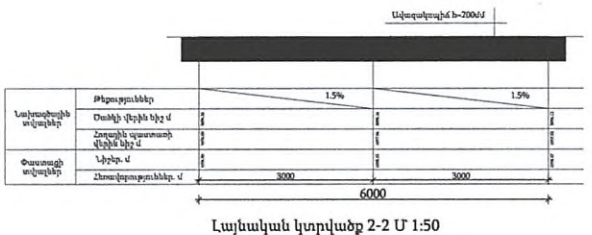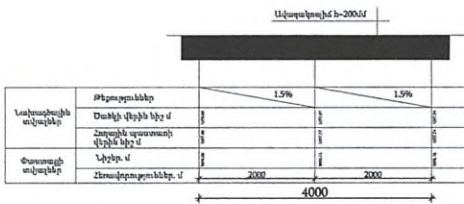

«ՀԱՅ. ԶՈՍՏՈՒՆ» ՍՊԸ
ՓՈՐՁԱՅՆԱԳՅՈՒՆ
20.08.21

ՊԱՇՏՈՆ	ԱՆՈՒՆ ԱԶԳԱՆՈՒՆ	ՍՏՈՐԱԳՐ. ՍՄԻՍ	ՀՀ ՎԱՅՈՑ ԶՈՐ ՄԱՐԶԻ ԵՂԵԳՆԱԶՈՐ ՀԱՄԱՅՆՔԻ ՆՈՐ ՔԱՂԱՔԱՅԻՆ ԳԵՐԵՋՄԱՆՈՑԻ ԿԱՌՈՒՑՄԱՆ ԾԻՆԱՐԱՐԱԿԱՆ ԱՇԽԱՏԱՆՔԱՆԵՐԻ ՆԱԽԱԳԻԾ		
ՆԳՃ	Կ. ՄՈՎՍԻՍՅԱՆ	Ս. ԱՅՎԱԶՅԱՆ	ՀԱՐՏԱՐԱՊԵՏԱԾԵԼԱՐԱՐԱԿԱՆ ՄԱՍ		
ՆԱԽԱԳԻԾ	Ա. ԱՅՎԱԶՅԱՆ		ԳԵՐԵՋՄԱՆԱՏԱՆ ԱՐՏԱՔԻՆ ԵՎ ՆԵՐՔԻՆ ՀԱՆԱՊԱՐԶԱՅԻՆ ՑԱՆԱՑԻ ԱՌԱՆՔԱՆԵՐԻ ԱՆԿՑՈՒՆՑԻՆ ԴԱՄԱՎՈՐՎԱԾՈՒԹՅԱՆ ԳԼԽԱՎՈՐ ՀԱՍԱԿԱԳԻԾ		
			ՓՈՒԼ	ԹԵՐԹ	ԹԵՐԹԵՐ
			ԱՆ	5	29
			<<ՊՈՆԵՐՄԵՆ>> ՍՊԸ		