
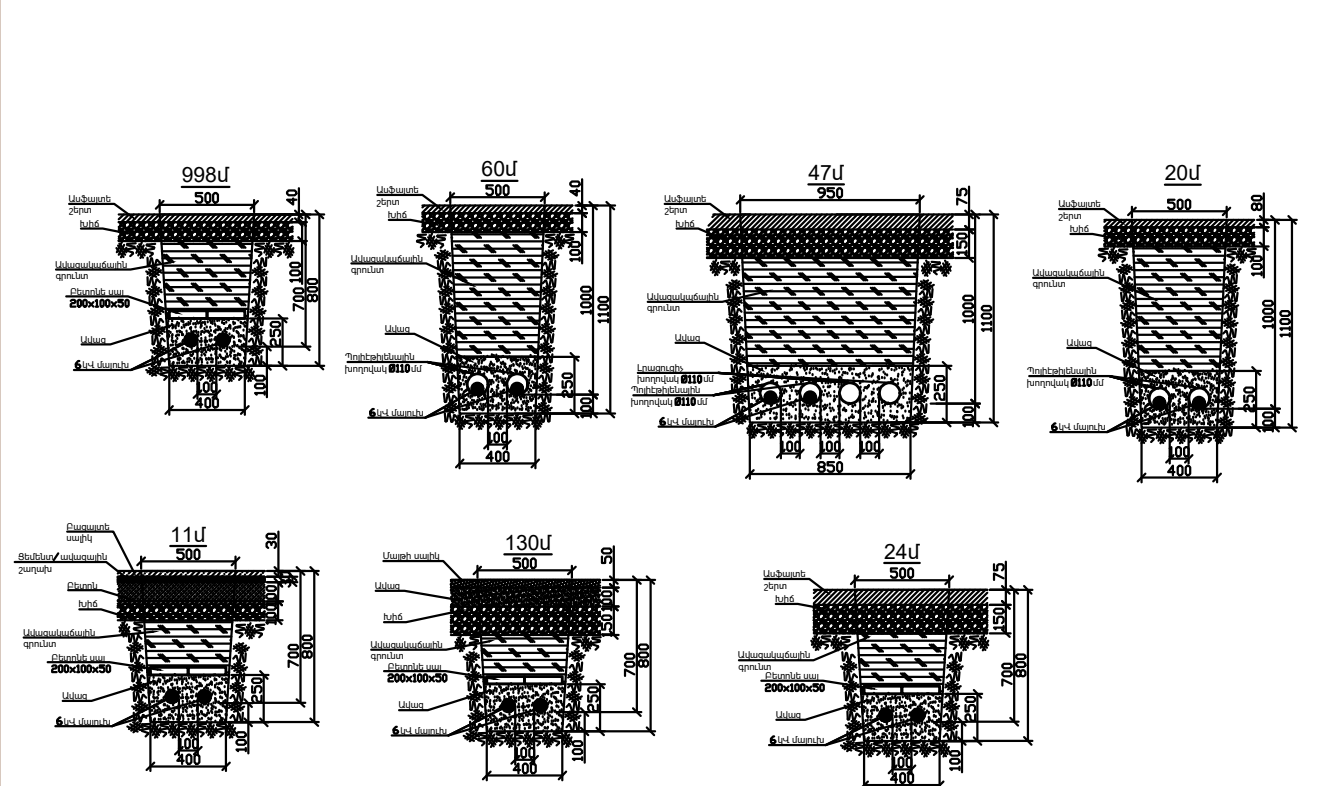


ՊԱՅՄԱՆԱԿԱՆ ՆՆԱՆՆԵՐ


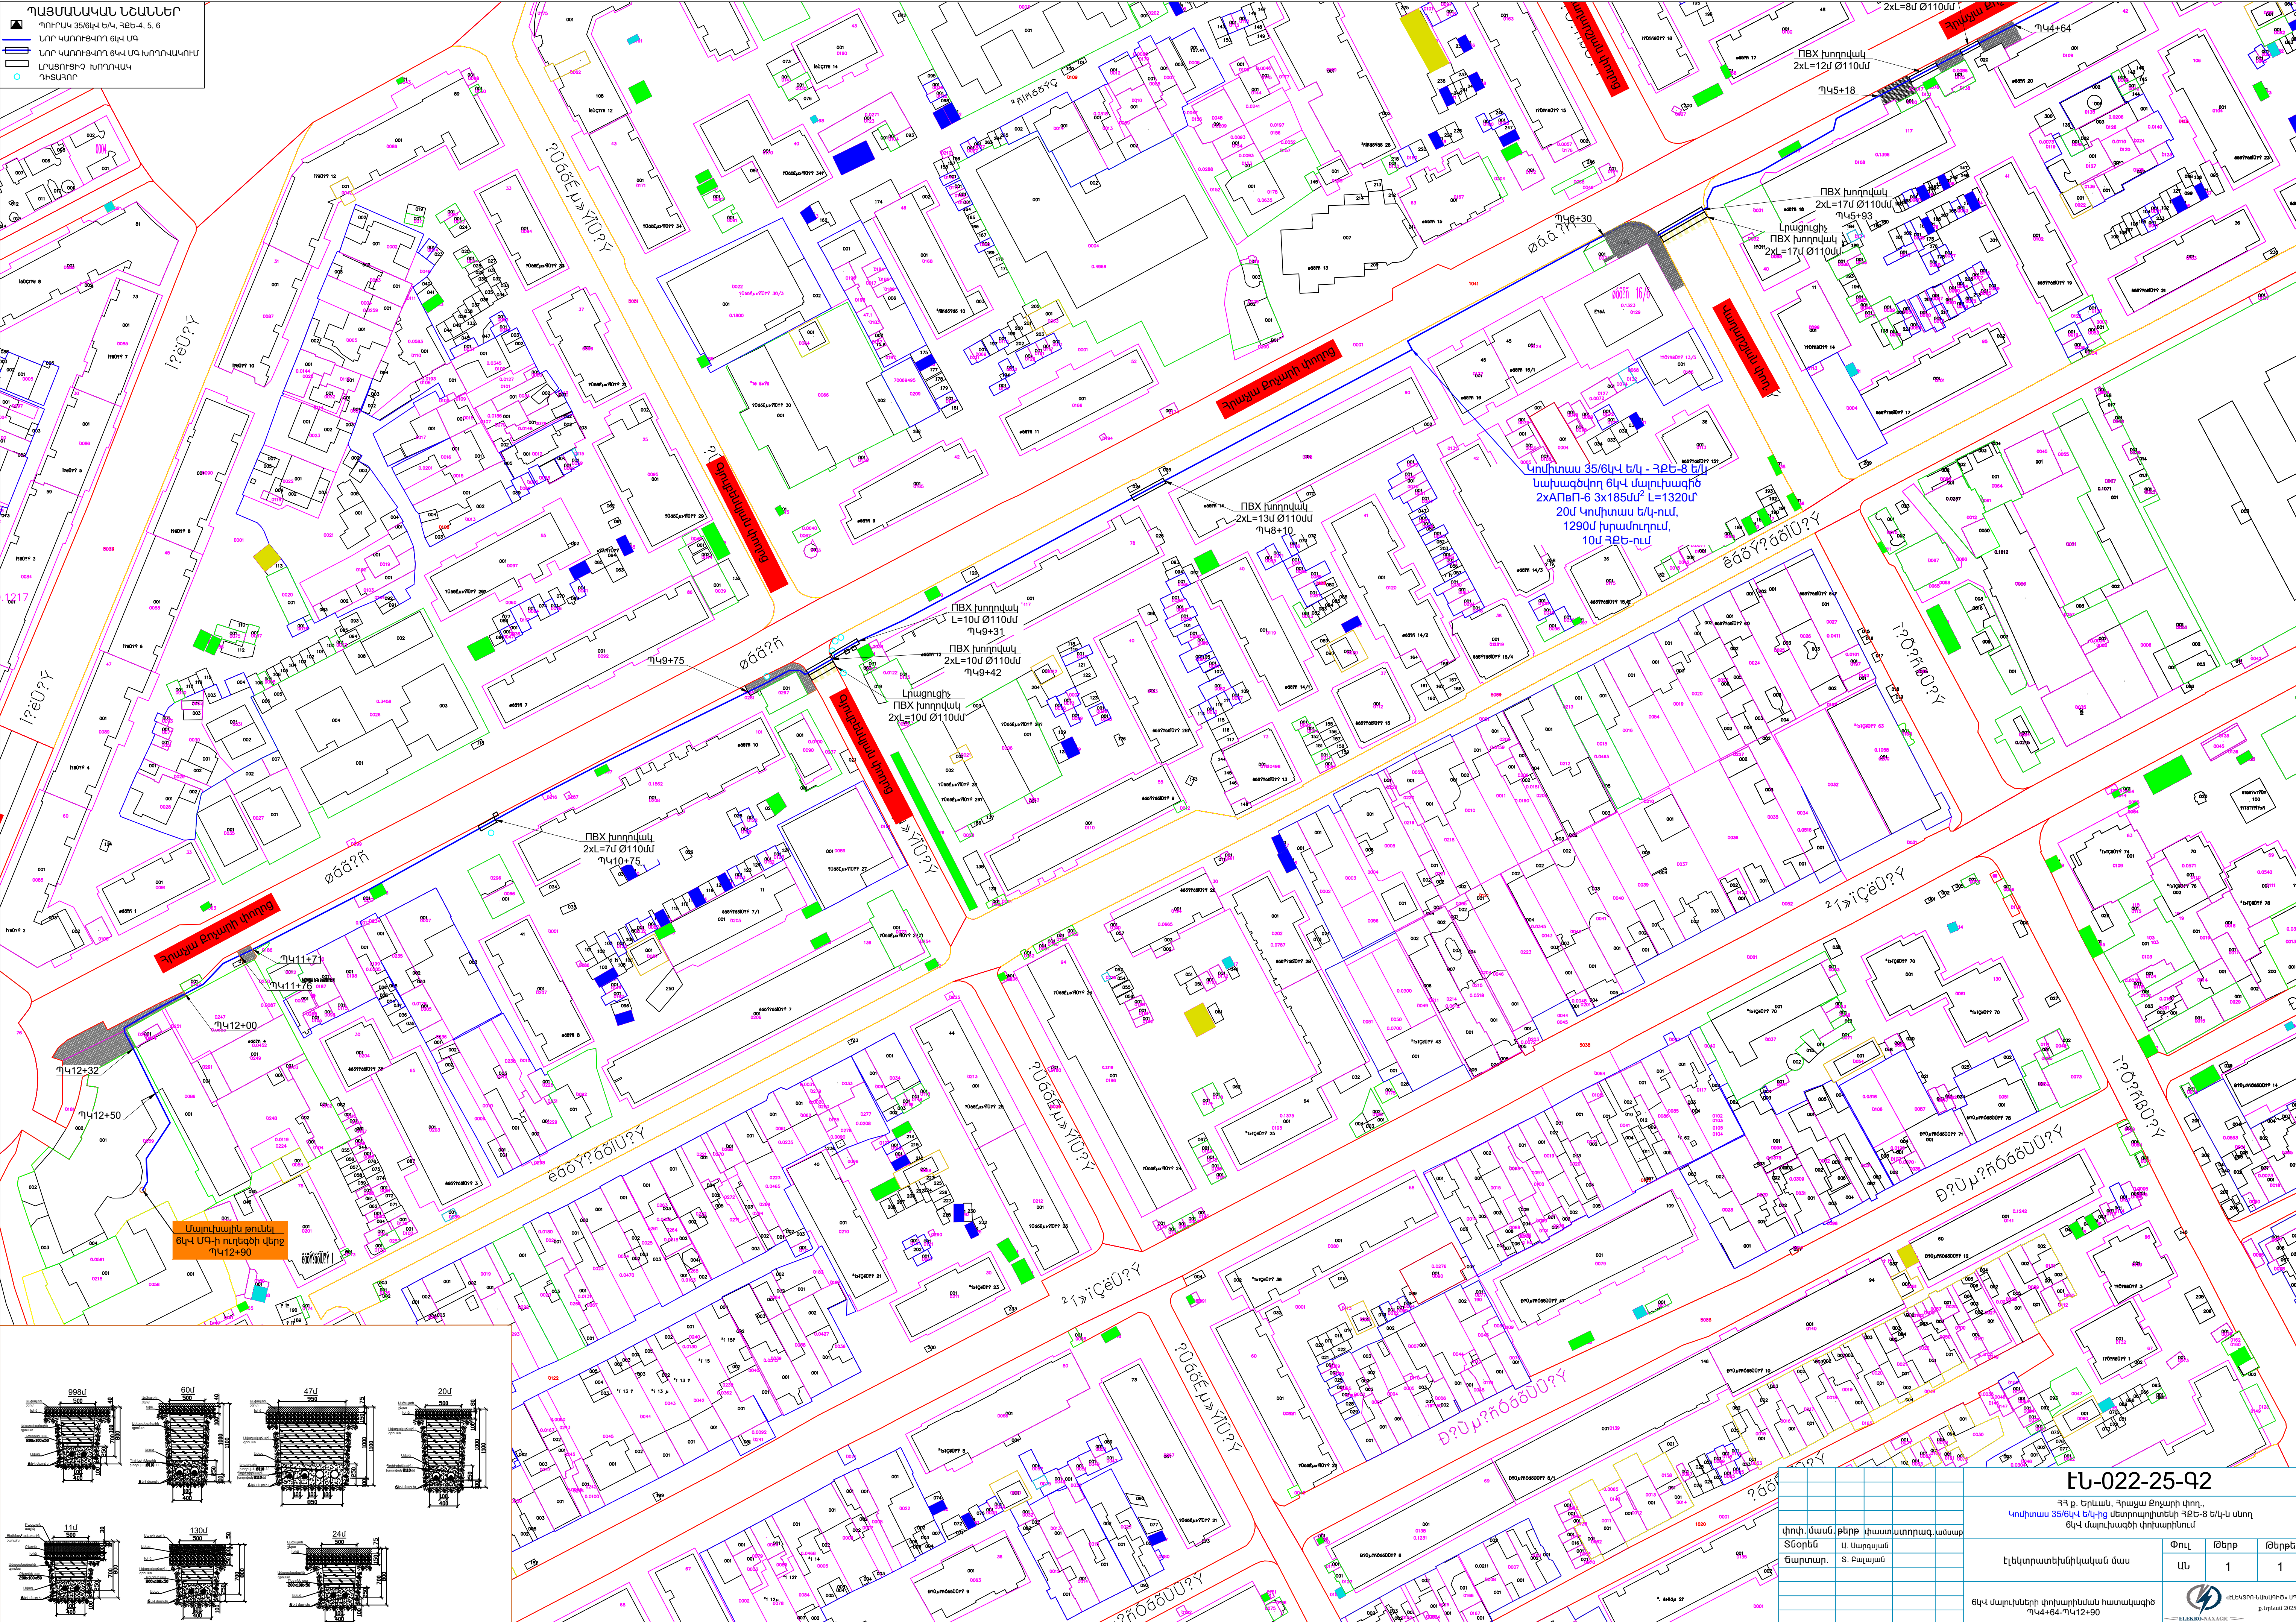

ԷՍ-022-25-Գ2		
