
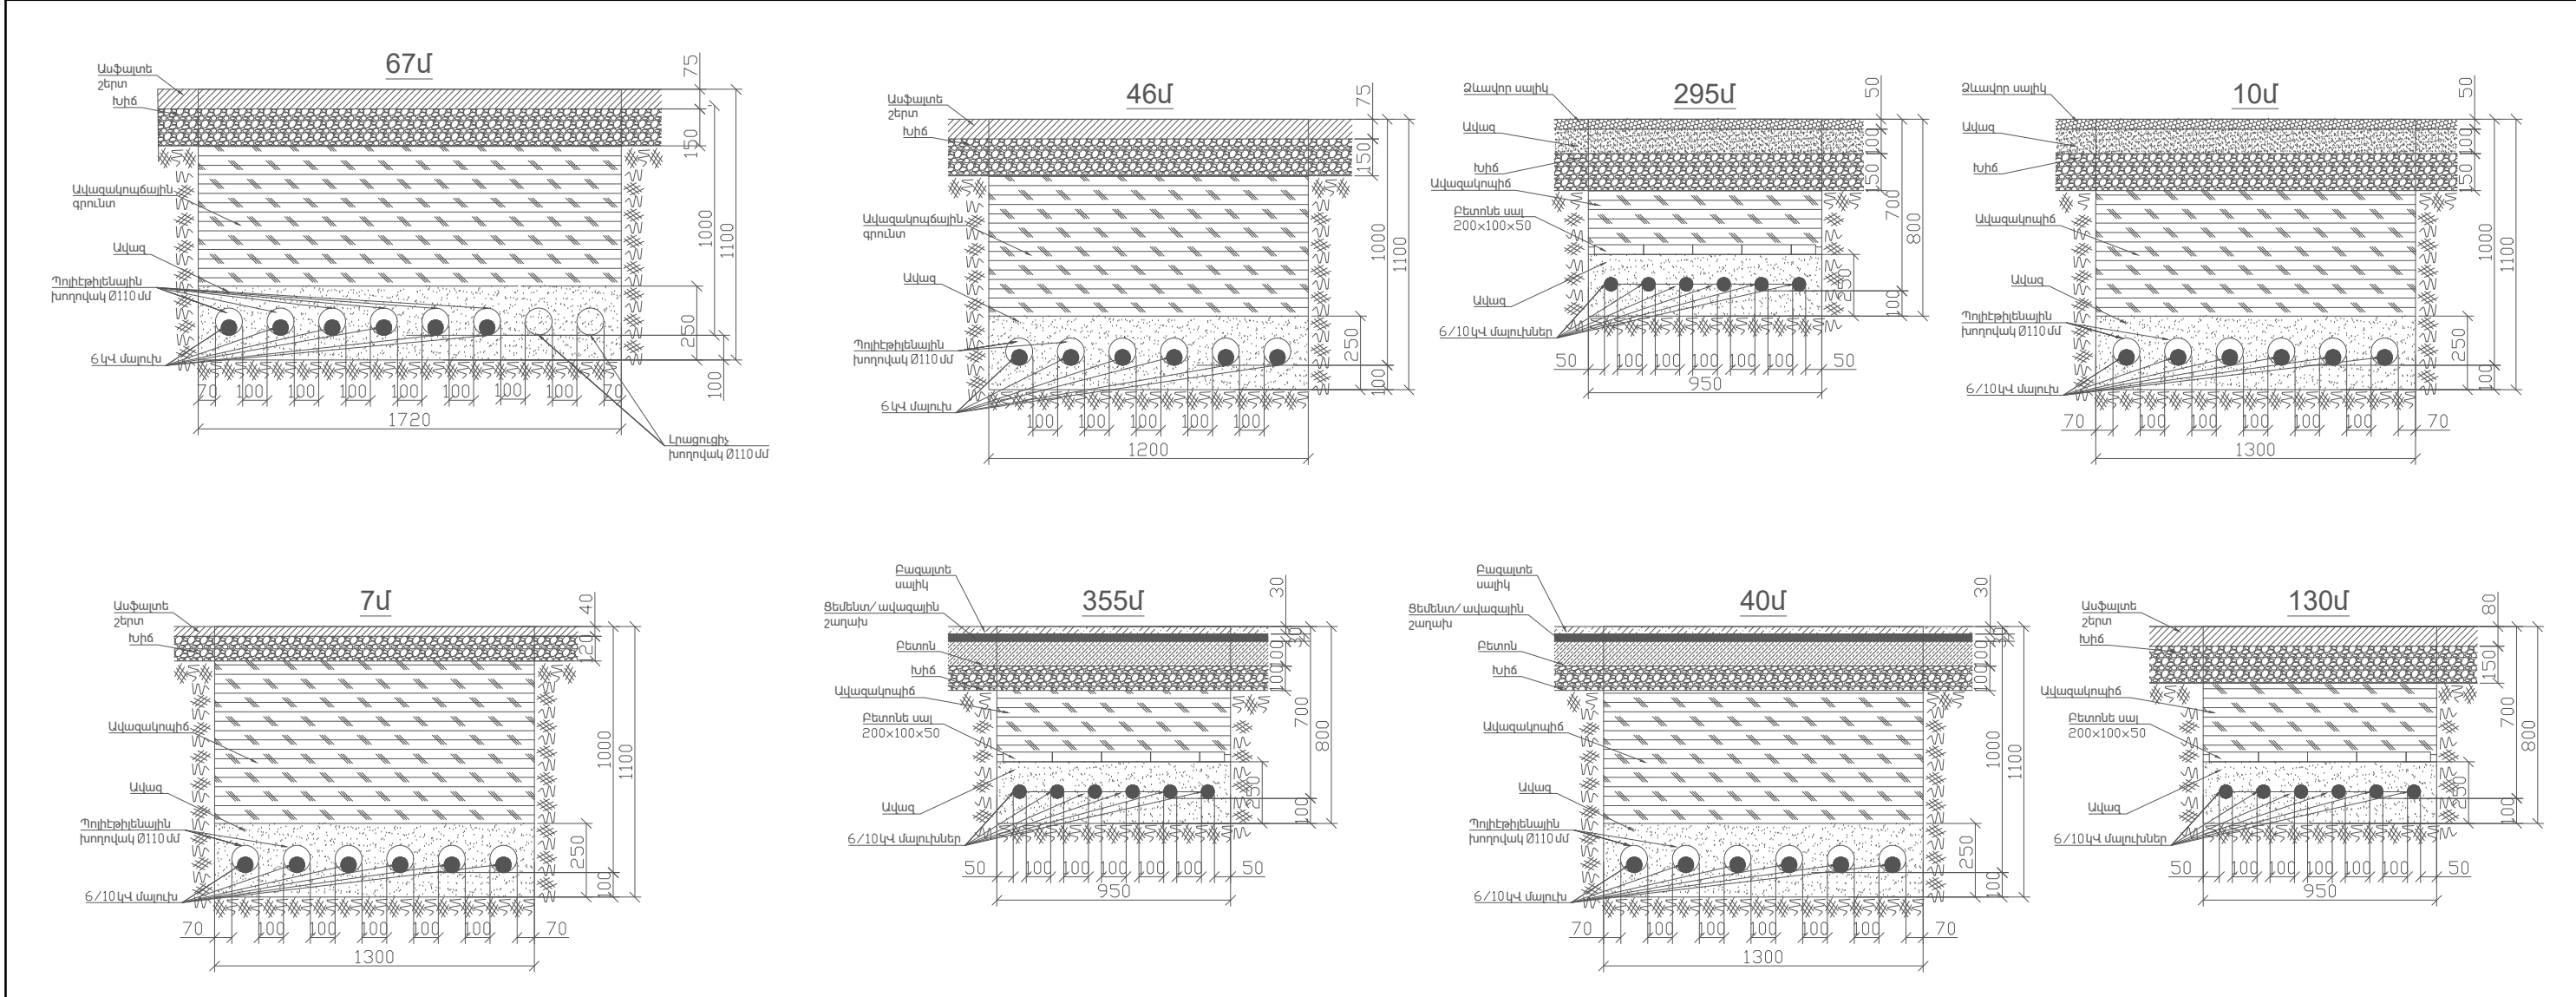


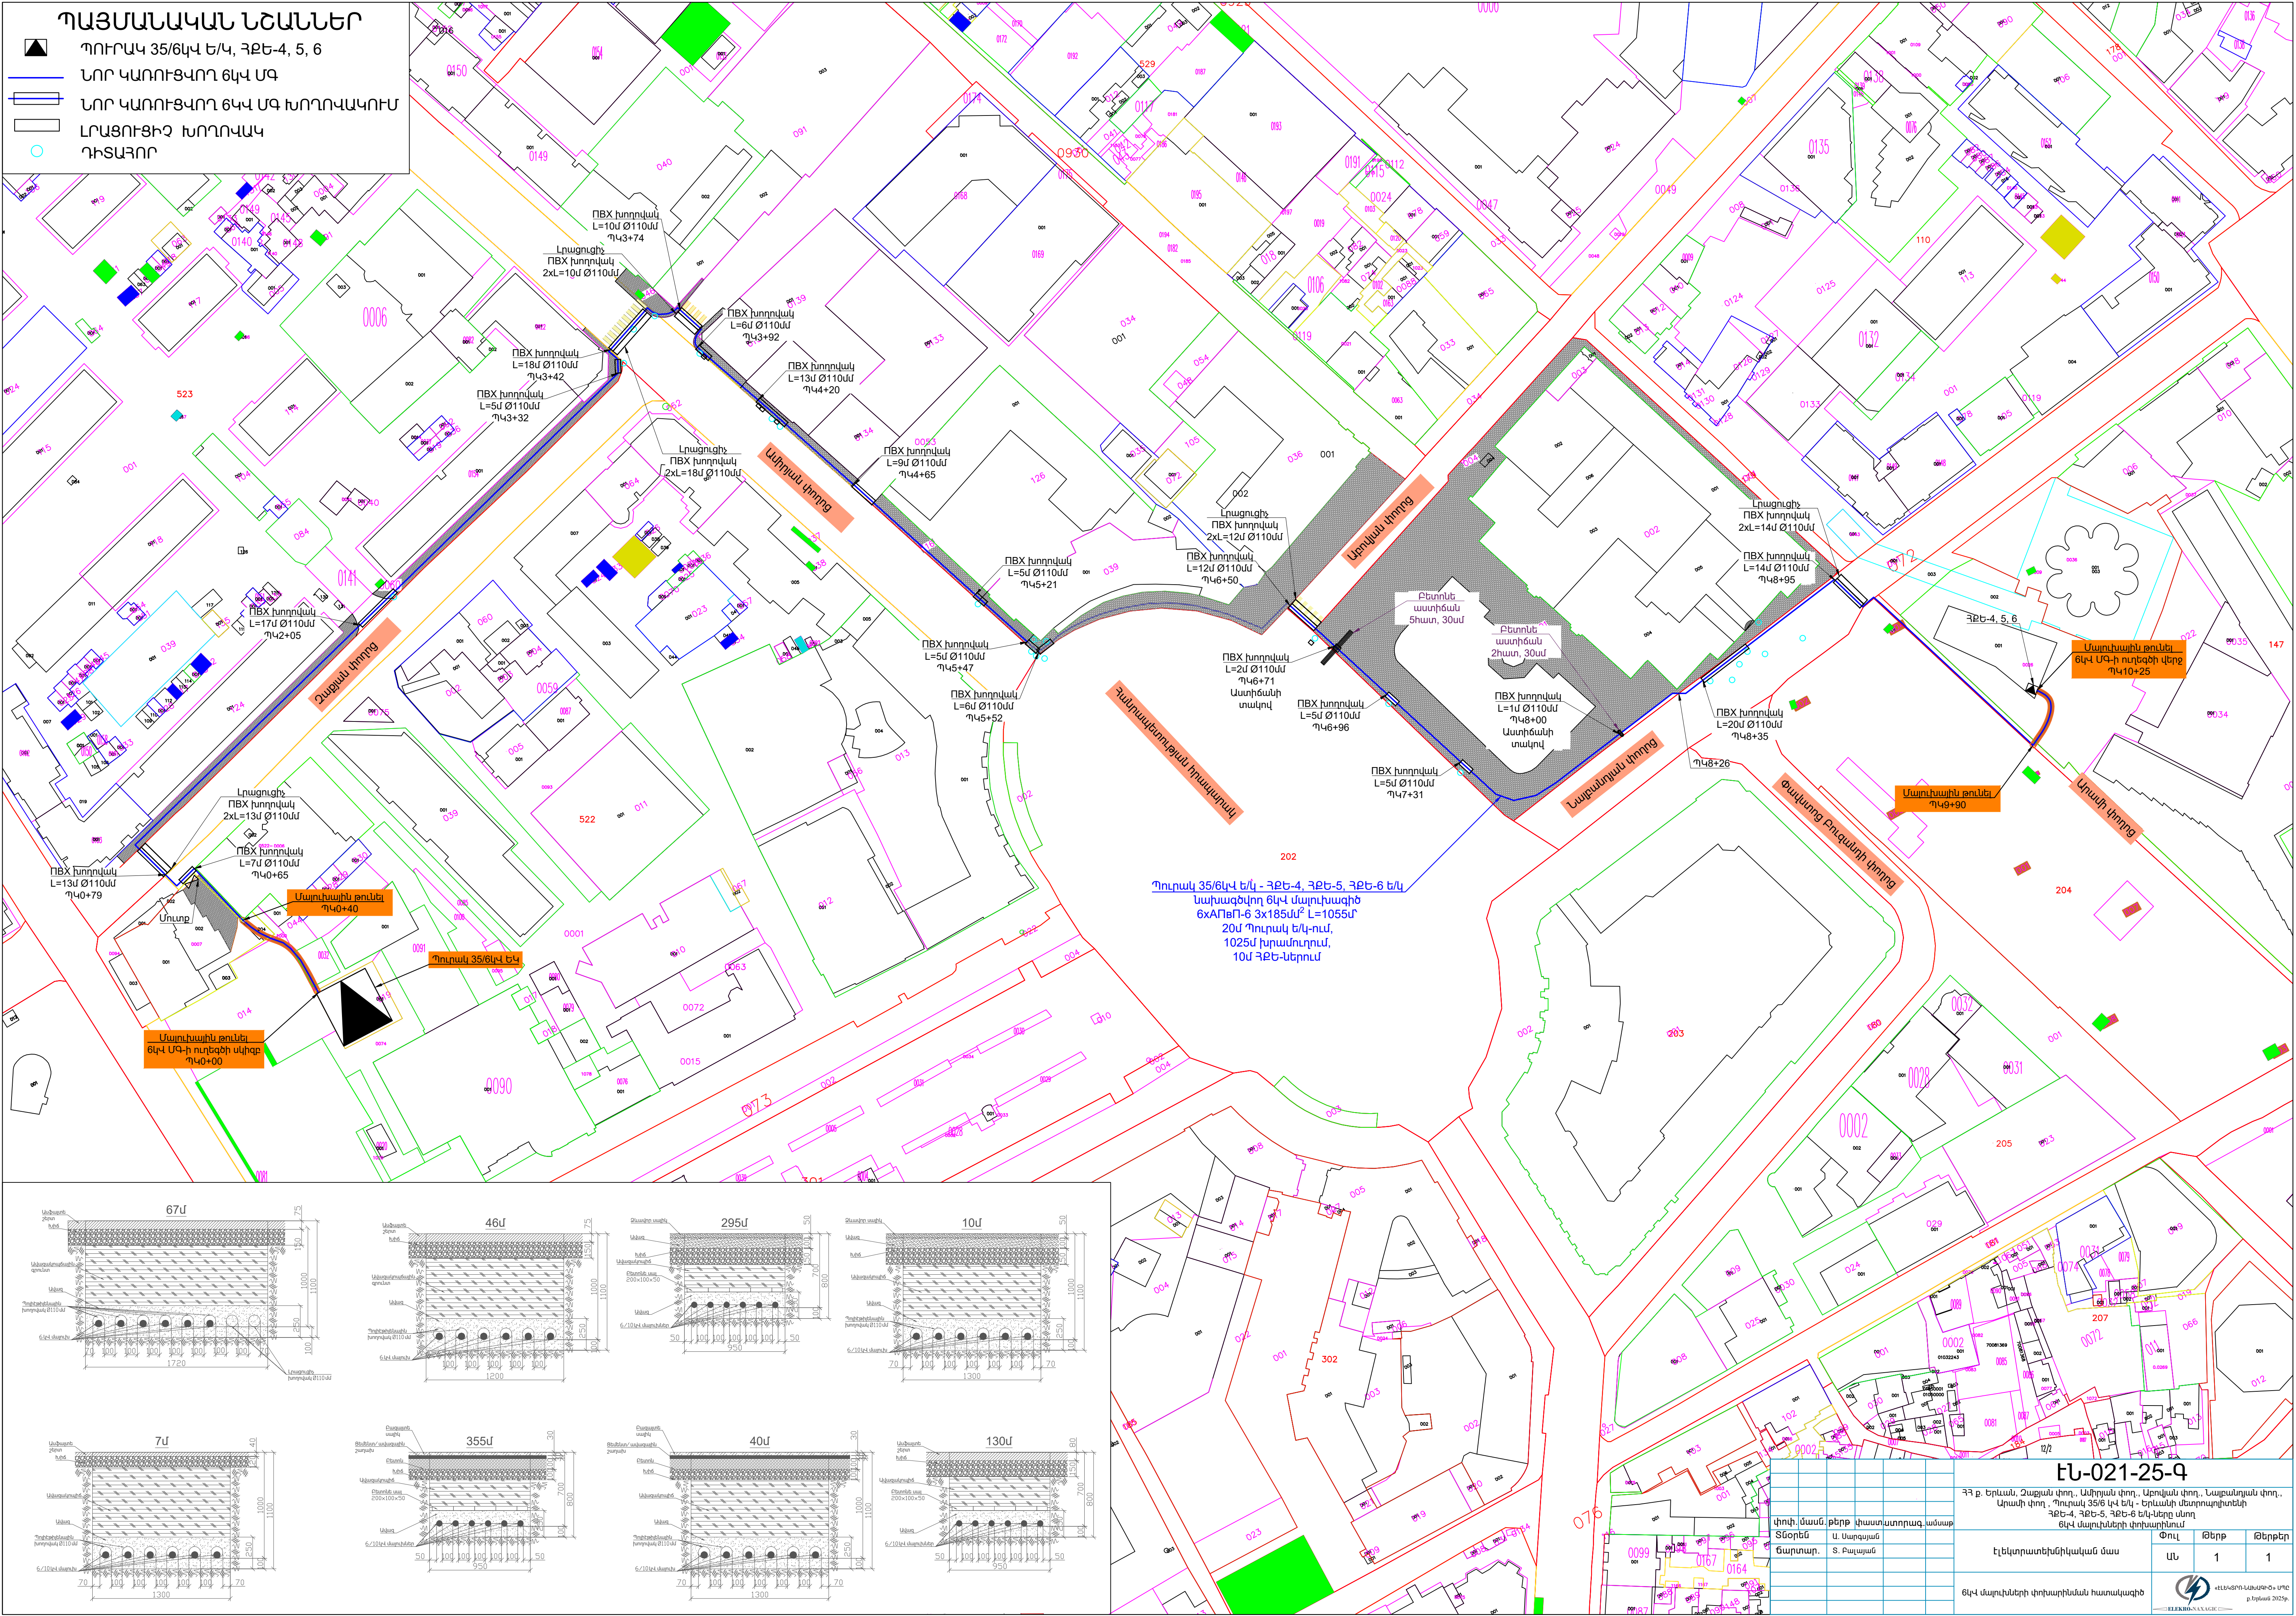

						ԷՆ-021-25-Գ			
						ՀՀ ք. Երևան, Չաքյան փող., Ամիրյան փող., Արմենյան փող., Լաքարյան փող., Մկրտչի փող., Պոլիս 35/6 կՎ ե/կ - Երևանի մետրոպոլիտենի 3ՔԵ-4, 3ՔԵ-5, 3ՔԵ-6 ե/կ-ները ստոր 6կՎ մարդկաների փոխարկում			
փոփ./ման.	քերթ	փաստաթուղթ	անսահման				Փուլ	Թերթ	Թերթեր
Տնօրեն	Ա. Սարգսյան					Էլեկտրատեխնիկական մաս	ԱՆ	1	1
ճարտար.	Տ. Բալասյան								
						6կՎ մարդկաների փոխարկման հատակագիծ	 ԷԼԵԿՏՐՈՆ-ԱՍՏԻԳԵՐԻՆԻ ՍՊԸ թ. ք. Երևան 2023թ.		