

ԱՇԽԱՏԱՆՔԱՅԻՆ ՆԱԽԱԳԻԾ

№ 12-25

ՀՀ Կոտայքի մարզի Արուսյան համայնք, ք. Արուսյան, 7-րդ մ/շ, 3-րդ
թաղամասի տուն 102-ից տուն 92 սնող գազատար խողովակի
կառուցում և գազիֆիկացում

«ԻԳԴԻՐ ՄԱՎ» ՍՊԸ

Տնօրեն

Կ. Դավթյան

ՆԱԽԱԳԾԻ ԲՈՎԱՆԴԱԿՈՒԹՅՈՒՆ

1. Լիցենզիա ՔՊԼ-0002297
2. Լիցենզիա ներդիր ՔՊՆ-002297-06
3. Գազպրոմ Արմենիա» ՓԲԸ 27.03.2025 № 01-10/675 գրությունյան
4. «Գազպրոմ Արմենիա» ՓԲԸ Աբովյանի ԳԳՄ-ի 27.03.2025թ. տեխնիկական պայմանների

ՏԵՔՍՏԱՅԻՆ ՄԱՍ

1. Բացատրագիր

ԱՇԽԱՏԱՆՔԱՅԻՆ ԳԾԱԳՐԵՐ

1. Հատակագիծ Մ 1:1000
2. Երկայնական կտրվածք հատված
3. Անշարժ հենարան
4. Շարժական հենապուն

Աշխատանքների ծավալներ



ՀԱՅԱՍՏԱՆԻ ՀԱՆՐԱՊԵՏՈՒԹՅԱՆ ՔԱՂԱՔԱՇԻՆՈՒԹՅԱՆ ԿՈՄԻՏԵ

ԼԻՑԵՆԶԻԱ

ՔՊԼ-002297, 1-ին դաս

(սերիան, համարը, դասը)

ՔԱՂԱՔԱՇԻՆԱԿԱՆ ՓԱՍՏԱԹՂԹԵՐԻ ԿԱԶՄՈՒՄ՝ ԲԱՅԱՌՈՒԹՅԱՄԲ ԿՈՆՍՏՐՈՒԿՏՈՐԱԿԱՆ ԵՎ
ՃԱՐՏԱՐԱՊԵՏԱԿԱՆ ՄԱՍԵՐԻ

(քաղաքաշինության բնագավառում գործունեության տեսակը)

ՏՐՎԱԾ Է

2024-12-05, «ԻԳԴԻՐ ՄԱՎ» ՍՊԸ

(լիցենզիան տալու տարեթիվը, ամիսը, օրը, քաղաքաշինության գործունեության սուբյեկտի անվանումը,

ՀՀ, ԱՐՄԱՎԻՐ, ԻՍՐԱԵԼ ՕՐՈՒ Փ., 16/1

գտնվելու վայրը՝ այդ թվում, անհատ ձեռնակատիրոջ դեպքում՝ անունը, ազգանունը և բնակության վայրը)

Գործողության ժամկետը՝ 05.12.2029թ.

(օրը, ամիսը, տարեթիվը)



ՀՄԿԻԶ ՀԱՄԱՐ՝ UG2E-3B55-3636-E669

Սույն փաստաթուղթը տրված է բացառապես էլեկտրոնային եղանակով: Փաստաթղթի վավերականության ստուգումն ու
էլեկտրոնային բնօրինակի ներքեռնումը հնարավոր է իրականացնել <https://verify.e-gov.am> Հայաստանի Հանրապետության
պաշտոնական փաստաթղթերի վավերականության ստուգման միասնական համակարգի կայքում մուտքագրելով հսկիչ
համարը կամ սքանավորելով արագ արձագանքման ծածկագիրը (QR Code):



ՀԱՅԱՍՏԱՆԻ ՀԱՆՐԱՊԵՏՈՒԹՅԱՆ ՔԱՂԱՔԱՇԻՆՈՒԹՅԱՆ ԿՈՄԻՏԵ

ԼԻՑԵՆԶԻԱՅԻ ՆԵՐԴԻՐ

ՔՊՆ-002297-06

(ներդիրի սերիան, համարը)

«ԻԳԴԻՐ ՄԱՎ» ՍՊԸ

(լիցենզավորված քաղաքաշինության գործունեության սուբյեկտի անվանումը)

ՋԵՐՄԱԳԱԶԱՄԱՏԱԿԱՐԱՐՈՒՄ ԵՎ ՕԴԱՓՈԽՈՒԹՅՈՒՆ (ՕԴԱՓՈԽՈՒԹՅԱՆ, ՋԵՌՈՒՑՄԱՆ ԵՎ ՕԴԻ
ԼԱՎՈՐԱԿՄԱՆ ՀԱՄԱԿԱՐԳԵՐ, ՋԵՐՄԱՄԱՏԱԿԱՐԱՐԱՄԱՆ ԵՎ ԳԱԶԱՄԱՏԱԿԱՐԱՐԱՄԱՆ ՀԱՄԱԿԱՐԳԵՐ)

(քաղաքաշինության բնագավառում գործունեության ենթատեսակը)

05.12.2024թ.

(ներդիրը տալու օրը, ամիսը, տարեթիվը)

Գործողության ժամկետը՝

05.12.2029թ.

(օրը, ամիսը, տարեթիվը)

Ներդիրը վավերական է լիցենզիայի առկայության դեպքում



ՀՍԿԻՉ ՀԱՄԱՐ՝ UGA1-5BC5-2FA5-537F

Սույն փաստաթուղթը տրված է բացառապես էլեկտրոնային եղանակով: Փաստաթղթի վավերականության ստուգումն ու
էլեկտրոնային բնօրինակի ներքեռնումը հնարավոր է իրականացնել <https://verify.e-gov.am> Հայաստանի Հանրապետության
պաշտոնական փաստաթղթերի վավերականության ստուգման միասնական համակարգի կայքում մուտքագրելով հսկիչ
համարը կամ սքանավորելով արագ արձագանքման ծածկագիրը (QR Code):

Պատասխանատու մասնագետի/ների անձնագրային տվյալներ	հավաստագրի սերիա	հավաստագրի համար	ստանալու օր, ամիս, տարեթիվ
ՍԵՐՅՈՒԱ ՍԱՖԱՐՅԱՆ	Հ	000716	2024-07-09



ՀՍԿԻՉ ՀԱՄԱՐ՝ UGA1-5BC5-2FA5-537F
Սույն փաստաթուղթը տրված է բացառապես էլեկտրոնային եղանակով: Փաստաթղթի վավերականության ստուգումն ու էլեկտրոնային բնօրինակի ներքեռնումը հնարավոր է իրականացնել <https://verify.e-gov.am> Հայաստանի Հանրապետության պաշտոնական փաստաթղթերի վավերականության ստուգման միասնական համակարգի կայքում մուտքագրելով հսկիչ համարը կամ սքանավորելով արագ արձագանքման ծածկագիրը (QR Code):

Բ Ա Ա Յ Ա Տ Ր Ա Գ Ի Ր

Հիմքեր նախագծի մշակման համար

Սույն աշխատանքային նախագիծը «ՀՀ Կոտայքի մարզի Արավյան համայնք, ք. Արավյան, 7-րդ մ/շ, 3-րդ թաղամասի տուն 102-ից տուն 92 սնող գազատար խողովակի կառուցում և գազիֆիկացում» համար կազմված է համաձայն՝

1. Գազպրոմ Արմենիա» ՓԲԸ 27.03.2025 № 01-10/675 գրությունյան
2. «Գազպրոմ Արմենիա» ՓԲԸ Արավյանի ԳԳՄ-ի 27.03.2025թ. տեխնիկական պայմանների

Օբյեկտի բնութագիր

Նախագծով նախատեսված է կատարել ՀՀ Կոտայքի մարզի Արավյան համայնք, ք. Արավյան, 7-րդ մ/շ, 3-րդ թաղամասի տուն 102-ից տուն 92 սնող գազատար խողովակի կառուցում և գազիֆիկացում, որի համար կատարվել է նախագծանախահաշվային փաստաթղթերի մշակման և կազմման աշխատանքներ:

Բնական գազի աղբյուր է հանդիսանում ք. Արավյան, 7-րդ մ/շ ներքին ցանց մ/ճ, վ/գ գազատարը՝ ըստ Արավյանի ԳԳՄ 27.03.2025թ. տեխնիկական պայմանների:

Գազատարի տեղադրումը նախատեսված է վերգետնյա եղանակով:

Նախագծով նախատեսվում է միջին ճնշման գազատարի տեղադրում:

Խողովակների ընտրությունը

Ելնելով տրված աշխատանքային շահագործման պայմաններից և ճնշումից, խողովակների նյութը ընտրում ենք համաձայն ԳՕՍՏ 10704-91:

Միջին ճնշման գազատարները, միացման տեղից սկսած անցնում է գրունտային և ասֆատեպատ ճանապարհներով, վերգետնյա եղանակով:

Խողովակների տեղադրումը և միացումը

Գազատարի տեղադրումը վերգետնյա եղանակով նախատեսված է մետաղական խողովակներից (համապատասխանաբար Ø108x4.0, Ø76x3.5):

Նախագծվող վերգետնյա գազատարների մոնտաժումն իրականացվում է պողպատյա էլեկտրաեռակցված խողովակներից համաձայն ԳՕՍՏ 10704-91 մետաղական հենասյուների վրա $H=1.0\div 5.0$ մ բարձրությամբ:

Պողպատյա գազատարների և ձևավոր մասերի միացումները նախատեսված են էլեկտրաաղեղնավոր կամ գազային եռակցմամբ:

Գազատարները տեղադրումից հետո ենթակա են փչամաքրման և փորձարկման:

Գազատարների փորձարկումը

Շինարարության ավարտից հետո պետք է կատարվեն գազատարների կիպության փորձարկում օդով:

Կիպության փորձարկումը կատարվում է գազատարի մեջ սեղմված օդի մատուցմամբ, որի ճնշումը հասցվում է փորձարկման ճնշմանը:

Գազատարների փորձարկման նորմաները ընդունել համաձայն ՀՀՇՆ 42-01-2023:

Փորձարկման ընթացքում հայտնաբերված արատները պետք է վերացվեն գազատարում ճնշումը մինչև մթնոլորտայինի իջեցնելուց հետո:

Արատները վերացնելուց հետո գազատարի կիպության փորձարկումը պետք է կրկնվի:

Բոլոր եռակցակարերը, որոնք կատարվել են փորձարկումներից հետո, պետք է ստուգվեն ֆիզիկական մեթոդով:

Գազատարի պաշտպանությունը կոռոզիայից

Նախագծում գազատարի տեղադրումը նախատեսված է վերգետնյա եղանակով: Վերգետնյա եղանակով տեղադրվող գազատարները շրջակա միջավայրի ազդեցությունից պաշտպանելու համար նախատեսված է կրկնակի յուղաներկում:

Եզրակացություն

Նախագիծը մշակված է համաձայն գործող ՀՀՇՆ 42-01-2023 «Գազաբաշխիչ համակարգեր», ՇՆՁ IV 12.101-04 «Անվտանգության կանոնները գազի տնտեսությունում» տեխնիկական կանոնակարգի, ՀՀՇՆ 52-01-«Բետոնե և երկաթբետոնե կոնստրուկցիաներ», ՀՀՇՆ 13-02-2022 «Անվտանգության տեխնիկական շինարարությունում » և ՀՀՇՆ 30-02-2022 «Տարածքի բարեկարգում» շինարարական նորմերի պահանջներին համապատասխան:

Աշխատանքները սկսելուց առաջ պետք է նշանակվի տեխնիկական հսկողության ներկայացուցիչ պատվիրատուի կողմից:

Նախագծից բոլոր շեղումները պետք է համաձայնեցվեն պատվիրատուի, շահագործող կազմակերպության և նախագծի հեղինակի հետ:

Շրջակա միջավայրի պահպանության միջոցառումները


Նախագծով ընդունված բոլոր տեխնիկական լուծումները բացառում են շրջակա միջավայրի աղտոտումը գազատարների նորմալ շահագործման պայմաններում: Շրջակա միջավայրի ախտոտումը հնարավոր է միայն վթարների ժամանակ: Վթարները բացառելու համար գազատարը ենթարկվում է փորձարկման համաձայն ՀՀՇՆ 42-01-2023 <<Գազաբաշխիչ համակարգեր>> և ՇՆՁ IV 12.101-04: Խողովակների միացման մասերում քայքայումը կանխելու համար նախատեսվում է եռակցակարերի ստուգում ֆիզիկական մեթոդներով:

Բնության պահպանության նպատակով անհրաժեշտ է պահպանել հետևյալ պայմանները


- շինարարության համար հատկացված տարածքի սահմանների պարտադիր պահպանություն
- շին. հրապարակի աշխատանքային տեղերի կենցաղային և շինարարական թափոնների համար բեռնարկղերով հագեցվածություն
- դյուրավառ և քսայուղերի դատարկումը միայն հատուկ առանձնացված տեղերում
- ամբողջ ծավալով հողերի վերականգնման միջոցառումների իրականացում
- բնապահպանական տեղական մարմինների պահանջների ապահովում

Կազմեց՝


Ս. Սաֆարյան

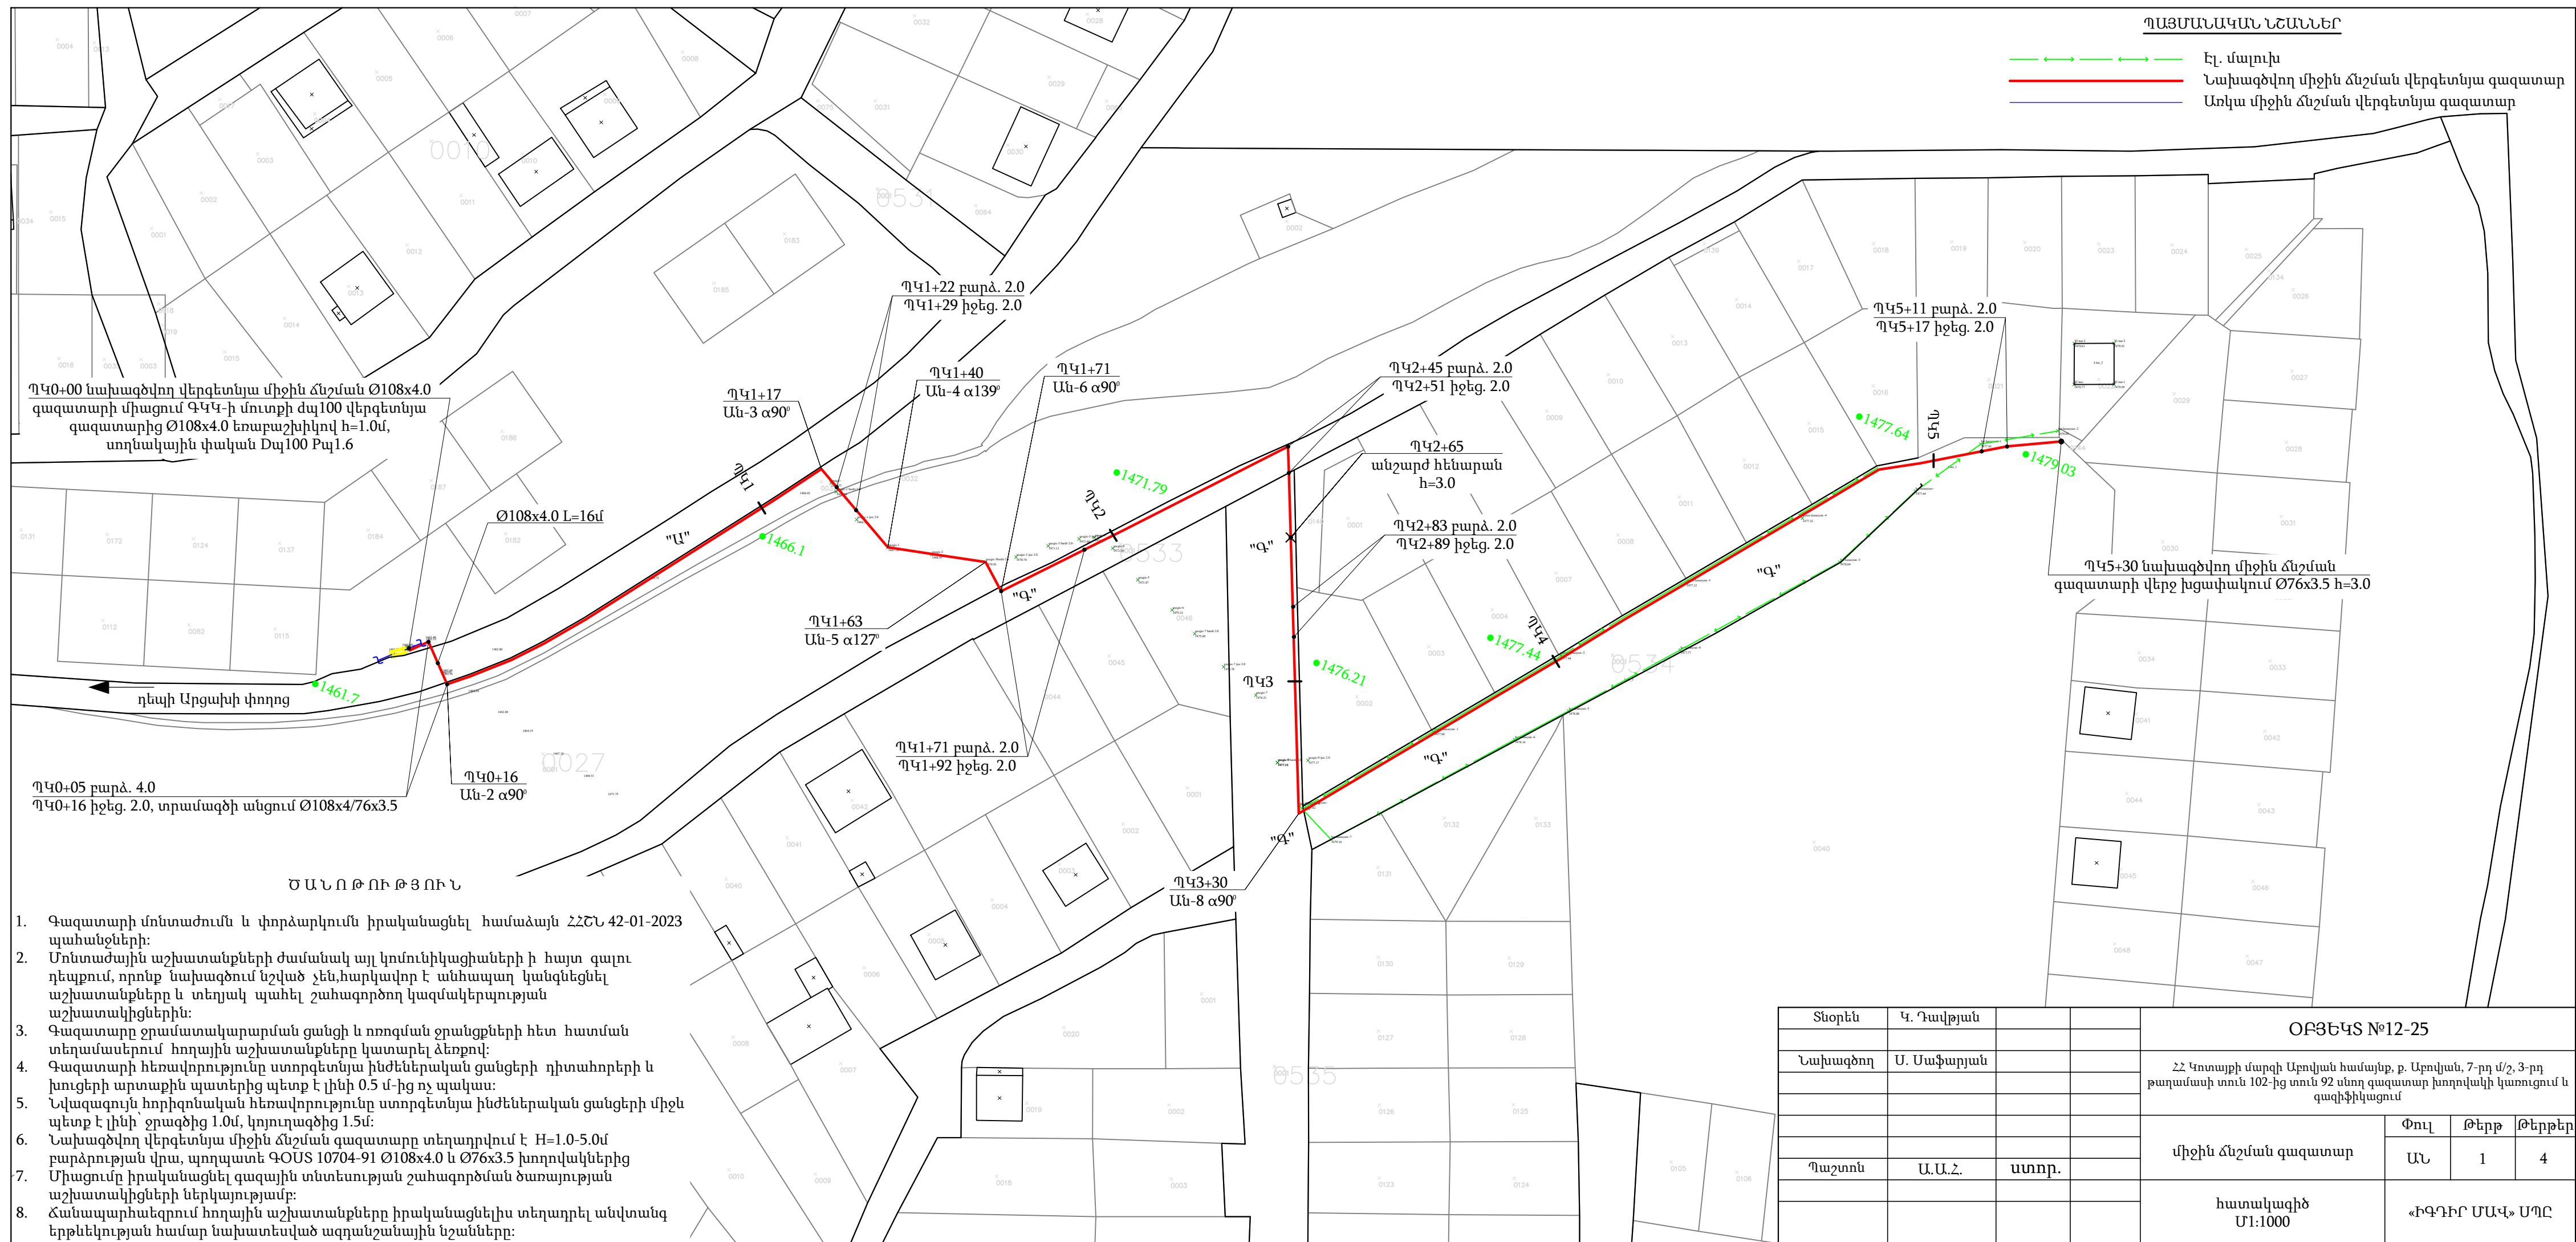


ՃԱԿԱՏ Մ 1:25

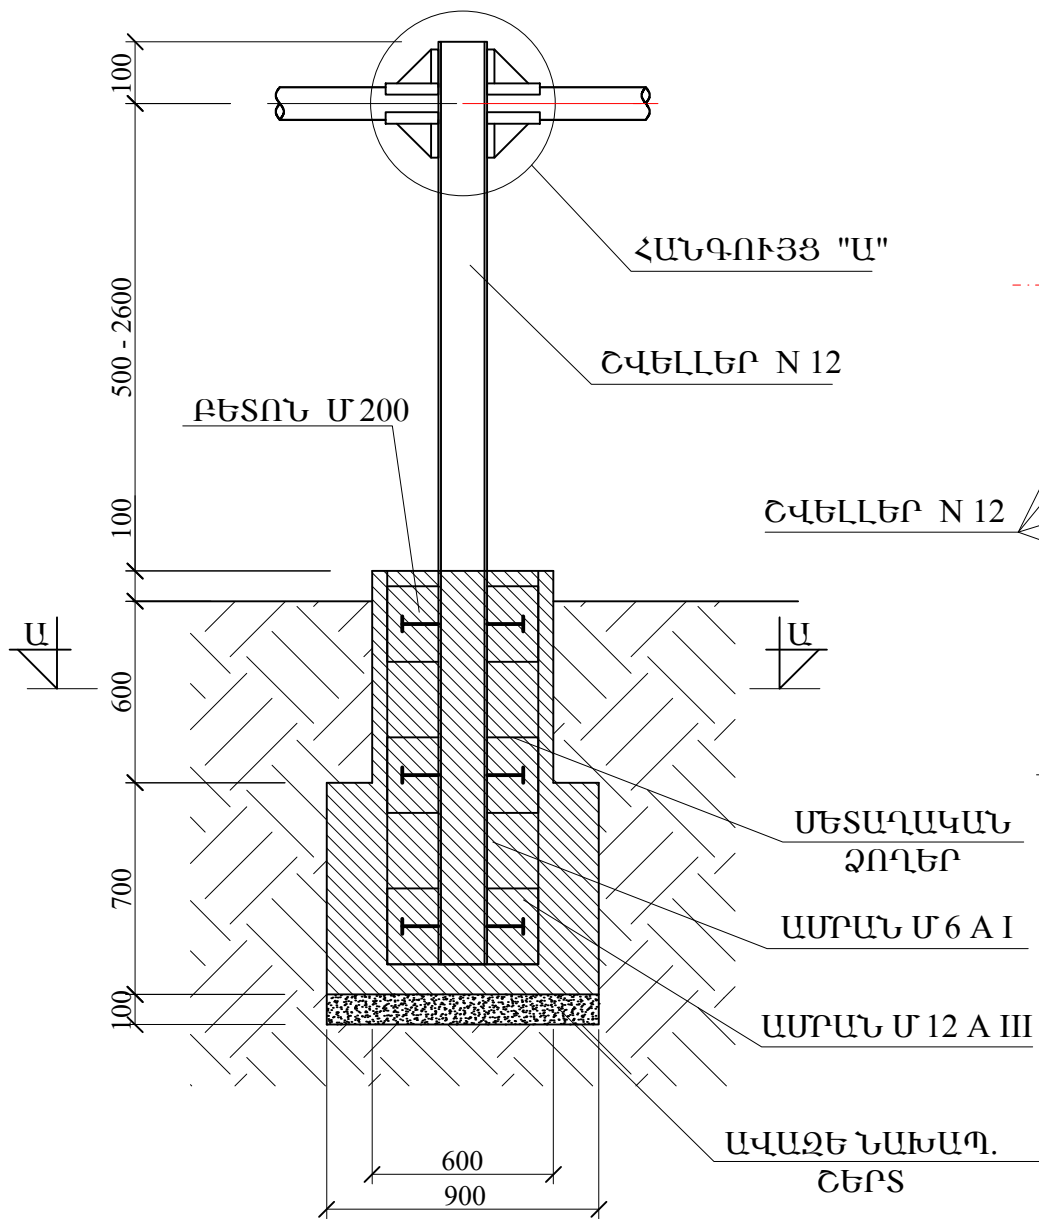

ԿՏՐՎԱԾՔ Ա - Ա


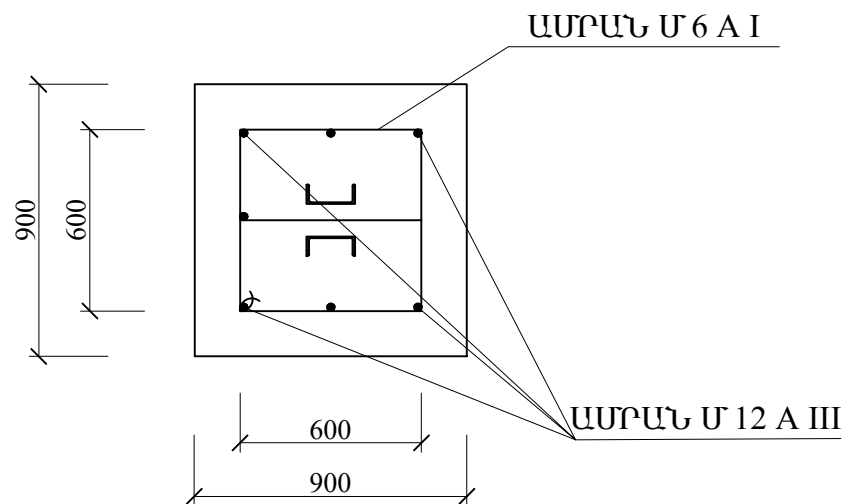


ՀԱՆԳՈՒՅՑ 'Ա' Մ 1:5

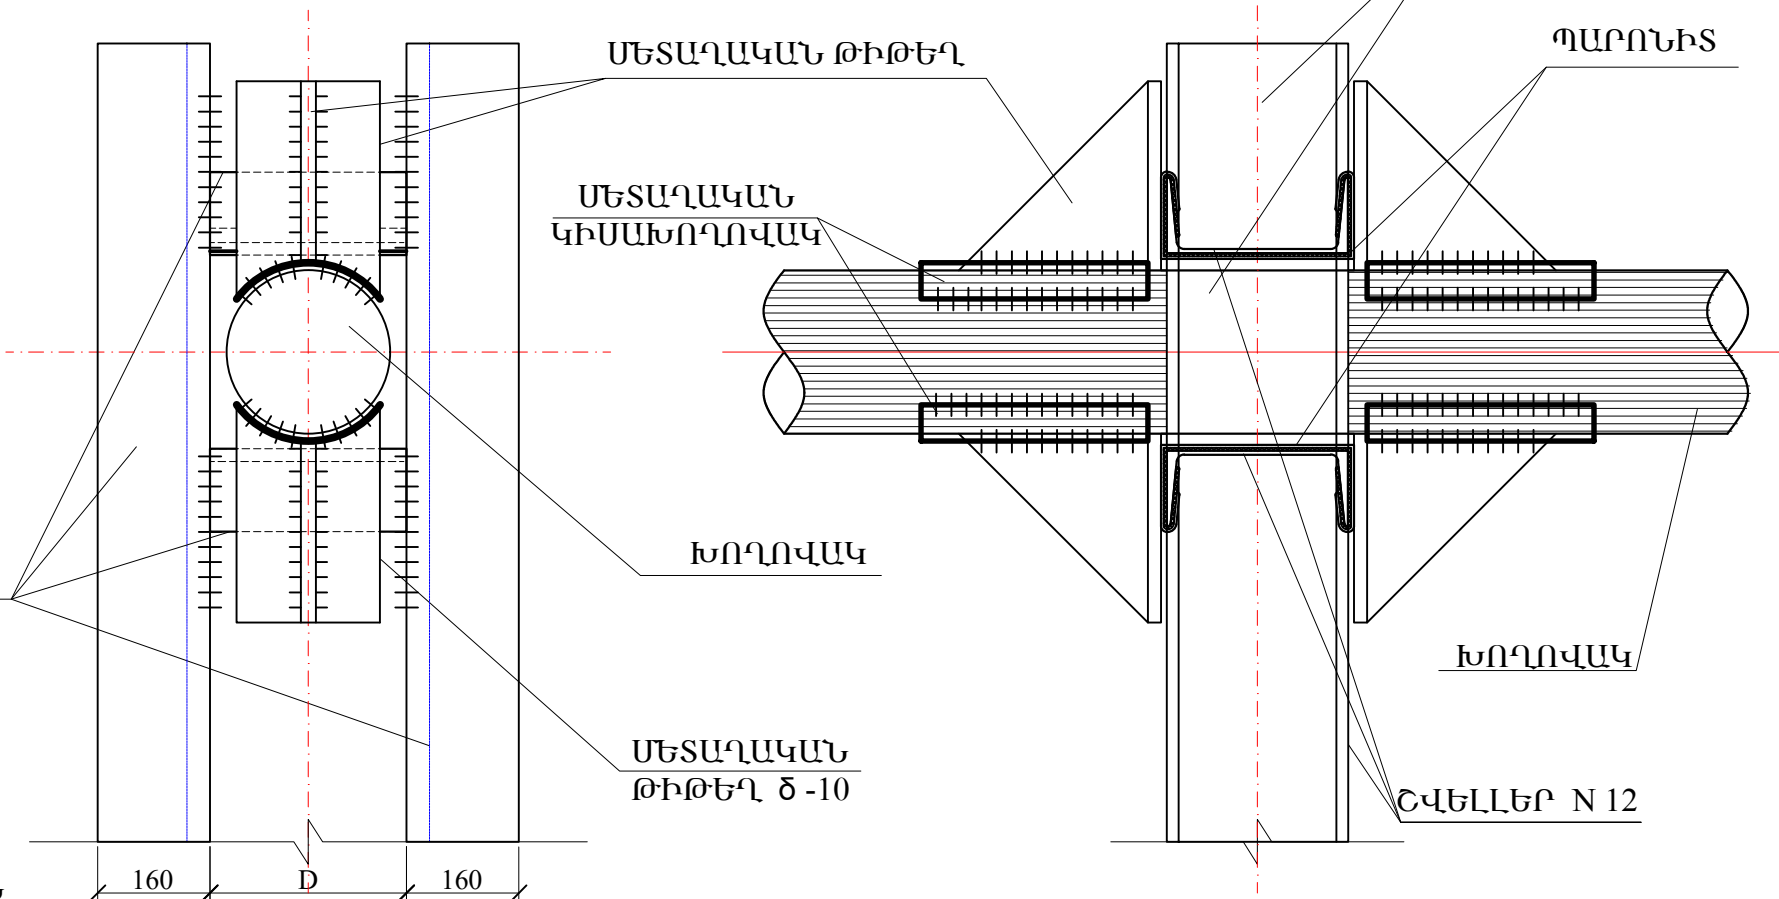

խողովակի տրամագիծ	բետոն մ³	Ամրան մ/կգ	Պողպատյա թիթեղ, մ²/կգ	Կիսախողովակ հաստ/կգ	Պարունիտ կգ	Ցինկապատ թիթեղ δ=0.5 մմ, մ²	Գրունտ մ³	Անշարժ հենարանի քաշը ըստ բարձրության (կգ)				
								h=0.5մ	h=1.0մ	h=1.5մ	h=2.0մ	h=2.5մ
								շվեղներ մ/կգ				
								3.9/41.0	4.9/51.0	5.9/61.4	6.9/71.8	7.9/82.2
ժպ50	0.82	Ø 12 A500C 12.4/11.1 Ø 6 A240C 13 /3.0	0.15 / 0.7	4/1.6	0.164	0.40	1.15	57.4	67.4	77.8	88.2	98.6
ժպ70				4/2.2	0.212	0.50		58.0	68.0	78.4	88.8	99.2
ժպ80				4/4.2	0.212	0.60		60.0	70.0	80.4	90.8	101.2
ժպ100				4/5.2	0.8	0.70		61.0	71.0	81.4	91.8	102.2
ժպ125				4/6.4	0.84	0.90		62.2	72.2	82.6	93.0	103.4
ժպ150				4/6.9	0.96	1.10		62.7	72.7	83.1	93.5	103.9
ժպ200				4/15.8	1.4	0.50		71.6	81.6	92.0	102.4	112.8

Տնօրեն	Կ. Դավթյան			ՕԲՅԵԿՏ №12-25			
Նախագծող	Ս. Մաֆարյան			ՀՀ Կոտայքի մարզի Արցվյան համայնք, ք. Արցվյան, 7-րդ մ/շ, 3-րդ թաղամասի տուն 102-ից տուն 92 սնող զագատար խողովակի կառուցում և զագիֆիկացում			
				Անշարժ հենարան	Փուլ	Թերթ	Թերթեր
					ԱՆ	3	4
Պաշտոն	Ա.Ա.Հ.	ստոր.		Ճակատ Մ1:25 Հանգույց "Ա" Մ1:5 Կտրվածք Ա - Ա			

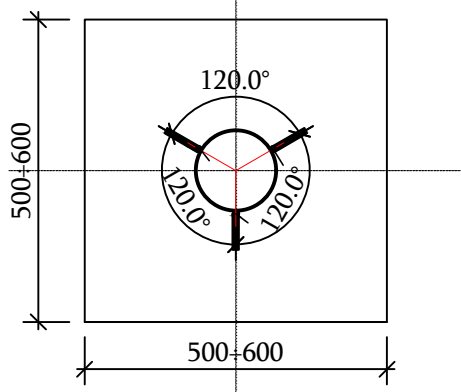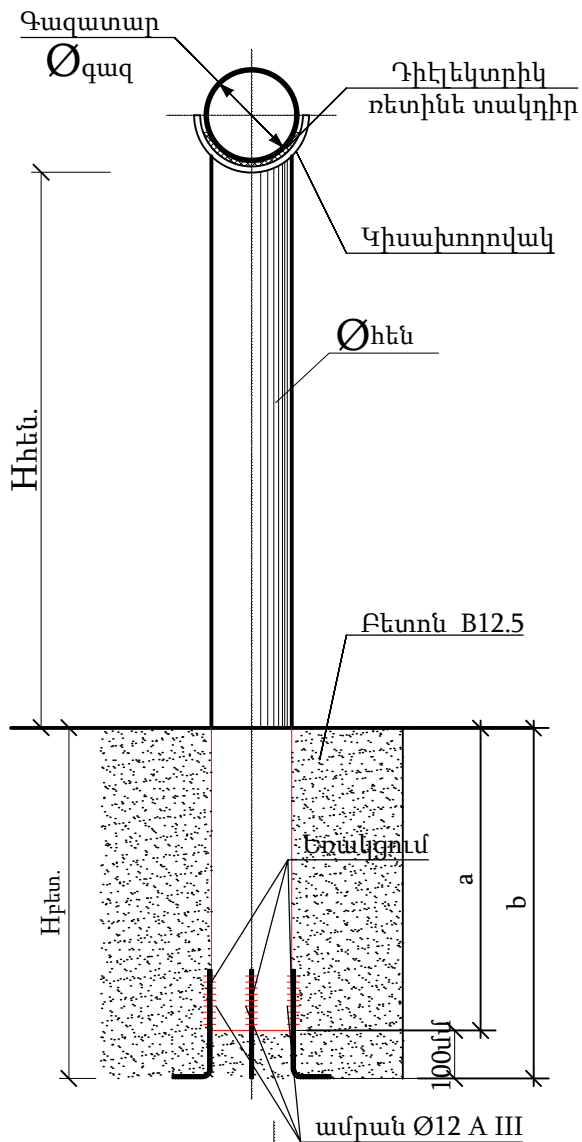

Ամրանի երկարությունը - 3x300մմ
 Ամրանի քաշը 3x 0.267 - 0.8կգ

H	d	150	125	100	80	70	50
5.0	a			1100		1100	
	b			1000		1000	
4.5	a						
	b						
4.0	a						
	b						
3.5	a						
	b						
3.0	a					600	
	b					700	
2.5	a						
	b						
2.0	a						
	b						
1.5	a						
	b						
1.0	a						
	b						
0.5	a						
	b						

Շարժական հենասյան բետոնի հիմքի չափսերը և ծավալները

հենասյան բարձրությունը (վերգետնյա մաս) H	հենասյան բետոնե հիմքի չափսերը մ	բետոնի ծավալը մ ³
5.0	0.6x0.6x1.1(b)	0.4
4.5	0.5x0.5x1.0(b)	0.25
4.0	0.5x0.5x0.9(b)	0.23
3.5	0.5x0.5x0.7(b)	0.18
3.0	0.5x0.5x0.7(b)	0.18
2.5	0.5x0.5x0.6(b)	0.15
2.2	0.5x0.5x0.6(b)	0.15
2.0	0.5x0.5x0.6(b)	0.15
1.5	0.5x0.5x0.6(b)	0.15
1.2	0.5x0.5x0.6(b)	0.15
1.0	0.5x0.5x0.6(b)	0.15
0.5	0.3x0.5x0.6(b)	0.1

Տնօրեն	Կ. Դավթյան			ՕԲՅԵԿՏ №12-25			
Նախագծող	Ս. Սաֆարյան						
				ՀՀ Կոտայքի մարզի Արտվյան համայնք, ք. Արտվյան, 7-րդ մ/շ, 3-րդ թաղամասի տուն 102-ից տուն 92 սնող գազատար խողովակի կառուցում և գազիֆիկացում			
				Միջին ճնշման գազատար	Փուլ	Թերթ	Թերթեր
					ԱՆ	4	4
Պաշտոն	Ա.Ա.Հ.	ստոր.		Շարժական հենասյուն	«ԻԳԴԻՐ ՄԱՎ» ՍՊԸ		

ՀՀ Կոտայքի մարզի Արովյան համայնք, ք. Արովյան, 7-րդ մ/շ, 3-րդ թաղամասի տուն 102-
ից տուն 92 սնող գազատար խողովակի կառուցում և գազիֆիկացում
(12-25)

Объем работ (12-25)

N	Աշխատանքի անվանումը Описание объема работ	Չափ. Միավ. Ед.изм	Քանակ Кол-во	Ծանոթ Примеч.
1	Փոսերի քանդում ձեռքով մետաղական հենասյուների համար IV կարգի գրունտում Разработка ям вручную под металлические опоры	մ ³ м ³	20	
2	Ավելացած գրունտի բեռնում և տեղափոխում բեռնատար ավտոմեքենայով 5 կմ Погрузка лишнего грунта в автосамосвалы и отвозка на расстояние 5 км	մ ³ /տ м ³ /т	20/40	
3	Բետոնից հիմքեր M 150(B 12.5) Бетонное основание	մ ³ м ³	20	
4	Պողպատյա գազախողովակի տեղադրում հենասյուների վրա փորձարկումով Прокладка газопровода на металлических опорах с Испытанием Ø 108x4.0մմ Ø 76x3.5մմ	մ м	20 536	ԳՕՍՍ 10704-91 ԳՕՍՍ 10704-91
5	Մետաղական հենասյուներ գազատարի տակ Металлические опоры под газопровод Ø 89x3.0 h=5.0 (6.0) Ø 76x3.0 h=5.0 (6.0) Ø 76x3.0 h=3.0 (3.6)	հատ/կգ шт/кг	2 / 76.3 12 / 389 80 / 1555	Ø89x3.0 L=12մ Ø76x3.5 L=360մ
6	Կիսախողովակների տեղադրում գազատարի տակ Установка металлических чаш	հատ/կգ шт/кг	94/50.8	
7	Պարոնիտ Паронит	հատ/կգ шт/кг	94/5	
8	Հենասյուների և գազատարի ներկում 2 անգամ Окраска газопровода и опор за 2 раза а) грунтовка ХС-010 гф-021 գրունտ ГФ-021 б) масляная краска յուղաներկ	մ ² м ²	224 224	ԳՕՍՍ ГОСТ 28129-82 8292-85
9	Մետաղական ամրան Ø 12 АIII (հենասյան համար) Металлическая арматура (для опоры)	հատ/կգ шт/кг	94 / 75.2	
10	Եռաբաշխիկ Ø 108x4.0 / Ø 76x3.5 Тройник	հատ/կգ шт/кг	1/2.2	
11	Արմոնիկ угольник Ø 108x4.0 Ø 76x3.5	հատ/կգ шт/кг	4 / 10 30 / 30	
12	Սողնակային փական Dy70 Py1.6 Задвижка Dy70 Py1.6	հատ шт	1	
13	Խցափակիչ Ø 76x3.5	հատ	1 / 0.4	

N	Աշխատանքի անվանումը Описание объема работ	Չափ. Միավ. Ед.изм	Քանակ Кол-во	Ծանոթ Примеч.
	Заглушка	шт		
14	Գազատարի կտրում dպ100 резка существующего газопровода	տեղ шт	2	
15	Պողպատե գազատարի փչամաքրում Продувка Ст газопровода	մ м	556	

Կազմեց՝

Ս. Սաֆարյան