



ԳԼԽԱՎՈՐ ՀԱՏԱԿԱԳԻԾ Մ 1 : 500
ԱՐՏԱՔԻՆ ԲԱՐԵԿԱՐԳՈՒՄ ԵՎ ԴՐԵՆԱԺԱՅԻՆ ՀԱՄԱԿԱՐԳ

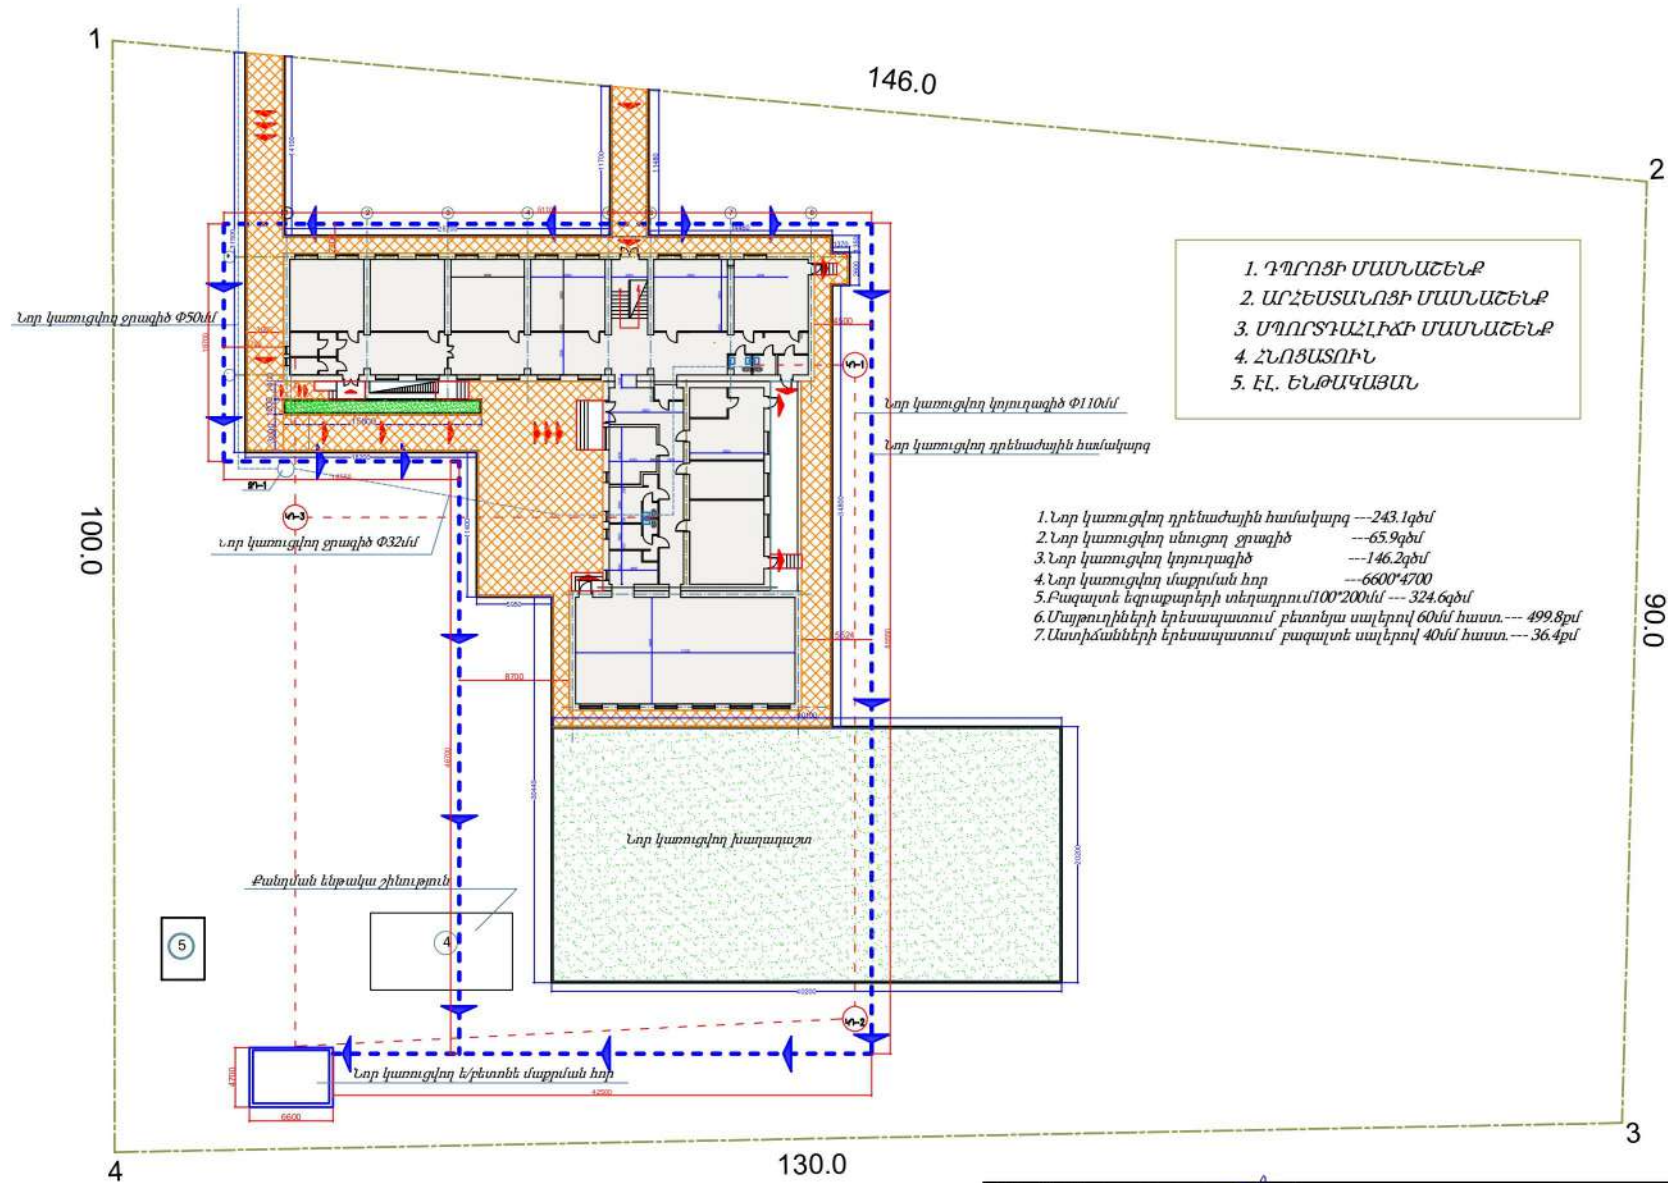


ՆԱԽԱԳԱՀ	Ա. ԱԼԵՔՍԱՆՅԱՆ	ՀՀ Մյունիքի մարզի Գող Հայկ համայնքի դպրոցի շենքի բարելավման և վերանորոգման նախագծանախահաշվային փաստաթղթերի մշակման աշխատանքներ:	ՓՈՒԼ	ԹԵՐԹ	ԹԵՐԹԵՐ
ՆԳՃ	Վ. ՄԻՐԶՈՅԱՆ		ԷԼ	ՃԵ-1	
ՆԱԽԱԳԾԵՑ	Շ. ՓԱՐՍԵԱՆ				
ԿՈՆՍՏՐ.					
«ԱՐԱՏԱՐԱՆ» ԱԿ			ԱՐՏԱՔԻՆ ԲԱՐԵԿԱՐԳՈՒՄ ԵՎ ԴՐԵՆԱԺԱՅԻՆ ՀԱՄԱԿԱՐԳ		

ԳԼԽԱՎՈՐ ՀԱՏԱԿԱԳԻԾ Մ 1 : 500
ԱՐՏԱՔԻՆ ԶՐԱՄԱՏԱԿԱՐԱՐՈՒՄ ԵՎ ԶՐԱՀԵՌԱՅՈՒՄ

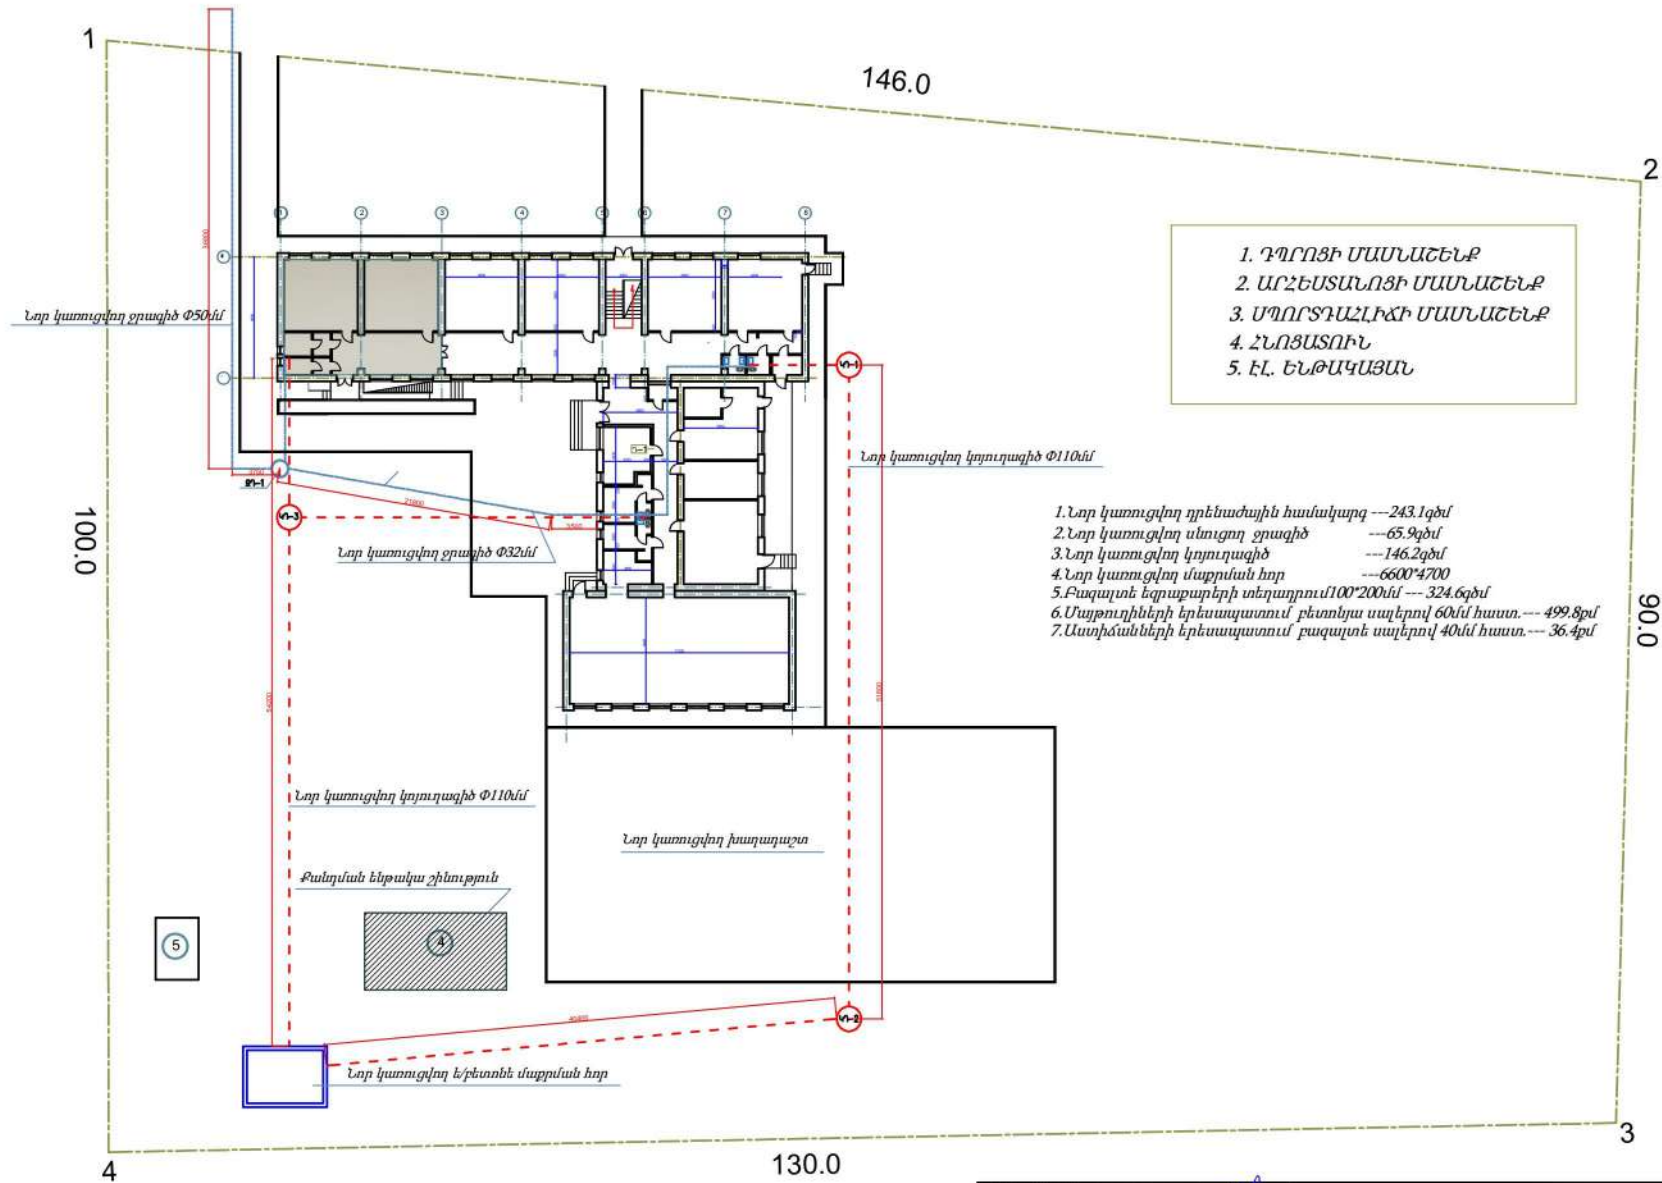


ՆԱԽԱԳԱՀ	Ա. ԱԼԵՔՍԱՆՅԱՆ	ՀՀ Մյունիքի մարզի Գող Հայկ համայնքի դպրոցի շենքի բարելավման և վերանորոգման նախագծանախաձեռնության փաստաթղթերի մշակման և աշխատանքներ:	ՓՈՒԼ	ԹԵՐԹ	ԹԵՐԹԵՐ
ՆԳՃ	Վ. ՄԻՐԶՈՅԱՆ		ԷԼ	ԾՇ-2	
ՆԱԽԱԳԾԵՑ	Շ. ՓԱՐՄՅԱՆ				
ԿՈՆՍՏՐ.					
«ԱՐՏԱՔԱՐ» ԱԿ			ՊՐԱՅՈՒՆ ԶՐԱՄԱՏԱԿԱՐԱՐՈՒՄ ԵՎ ԶՐԱՀԵՌԱՅՈՒՄ		

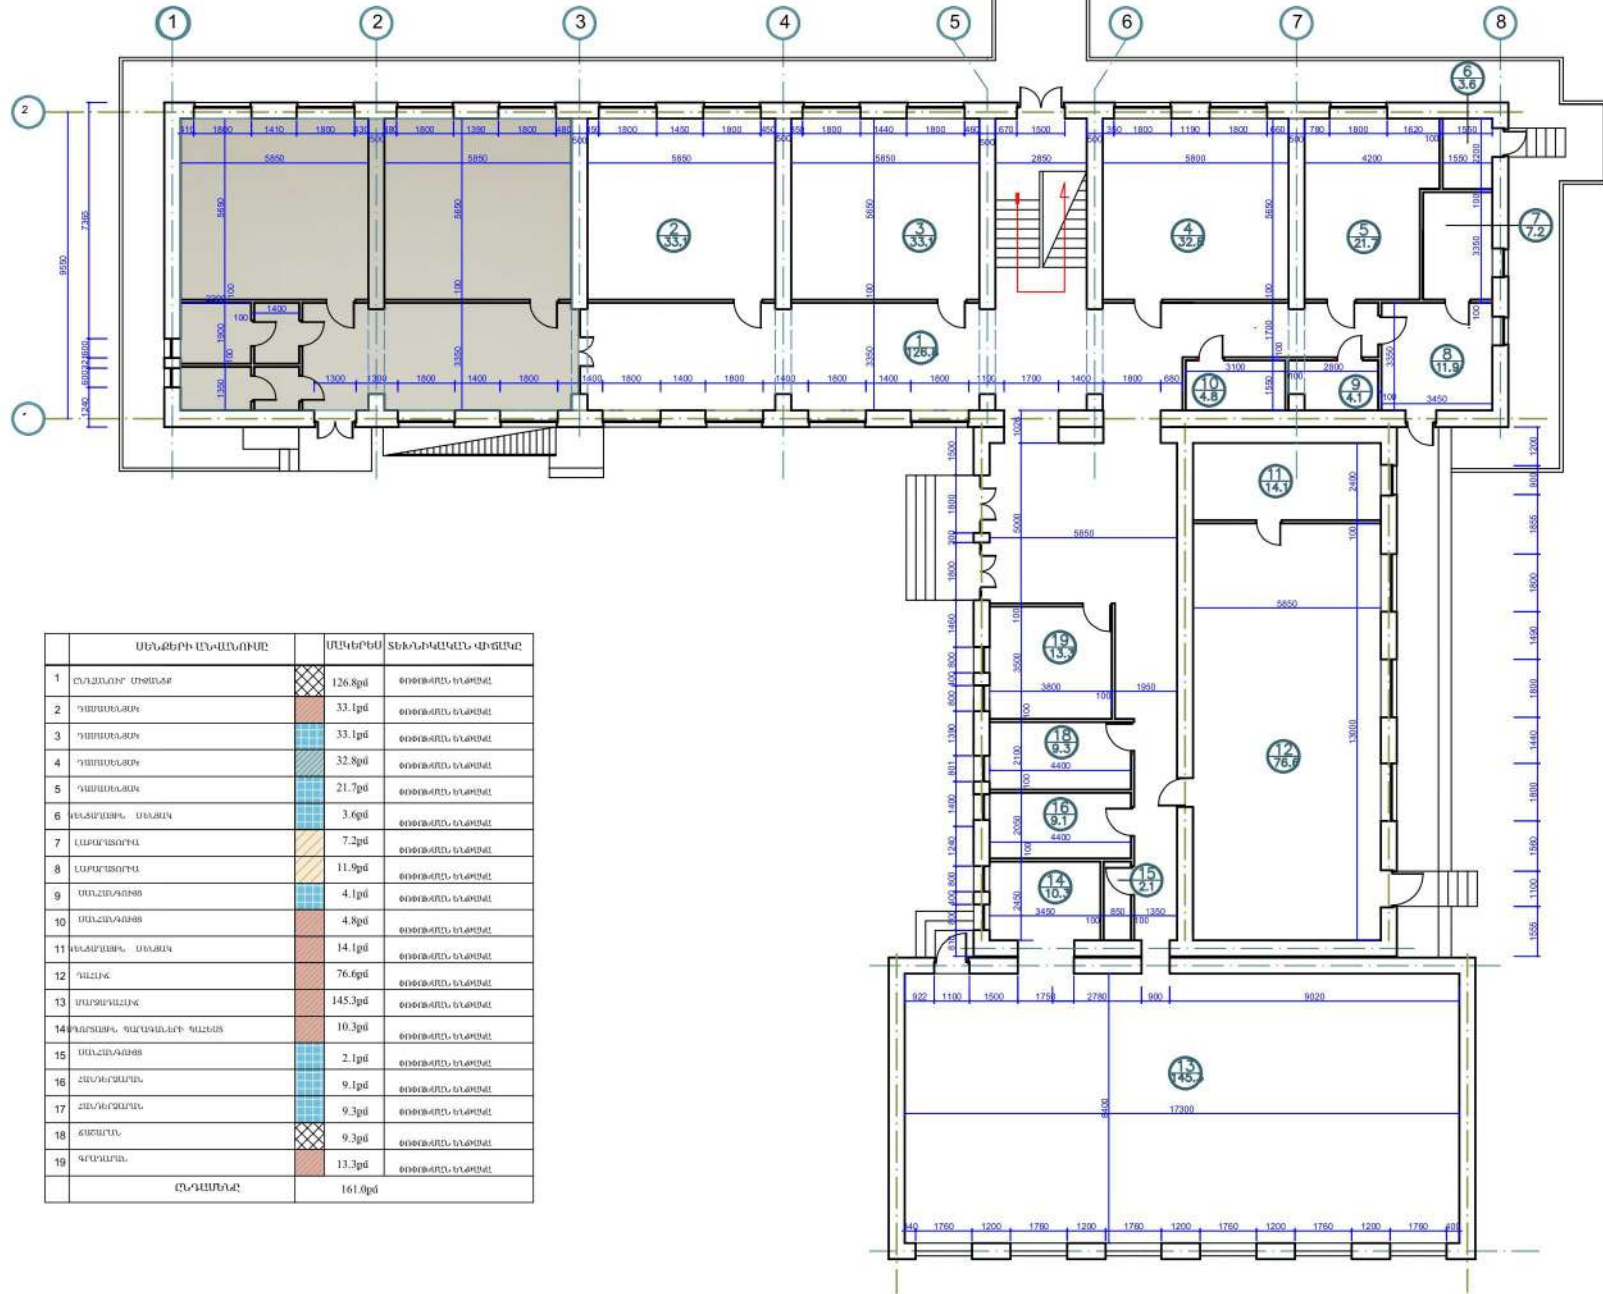


ԸՆԴԱՄԱՆՈՒՄ	161.0քմ	

ՆԱԽԱԳԻԾ	Ա. ԱՆԵՐՍԵՆՅԱՆ	22 Սյունիքի մարզի Գող Հայկ իմաստասիրի դպրոցի շենքի բարելավման և վերանորոգման նախագծանախաձեռնության փաստաթղթերի մշակման աշխատանքներ:	ՓՈՒՆ	ԹԵՐԹ	ԹԵՐԹԵՐ
ՆԱԽԱԳԻԾ	Վ. ՄԻՐՅԱՆ		ԵՆ	ՃԵ-3	
ԿՈՆՍՏ.		ԱՌԱՋԻՆ ՀԱՐԿԻ ՀԱՏԱԿԱԳԻԾ /ԶԱՓԱԳՐՈՒԹՅՈՒՆ/ Մ 1 : 100			

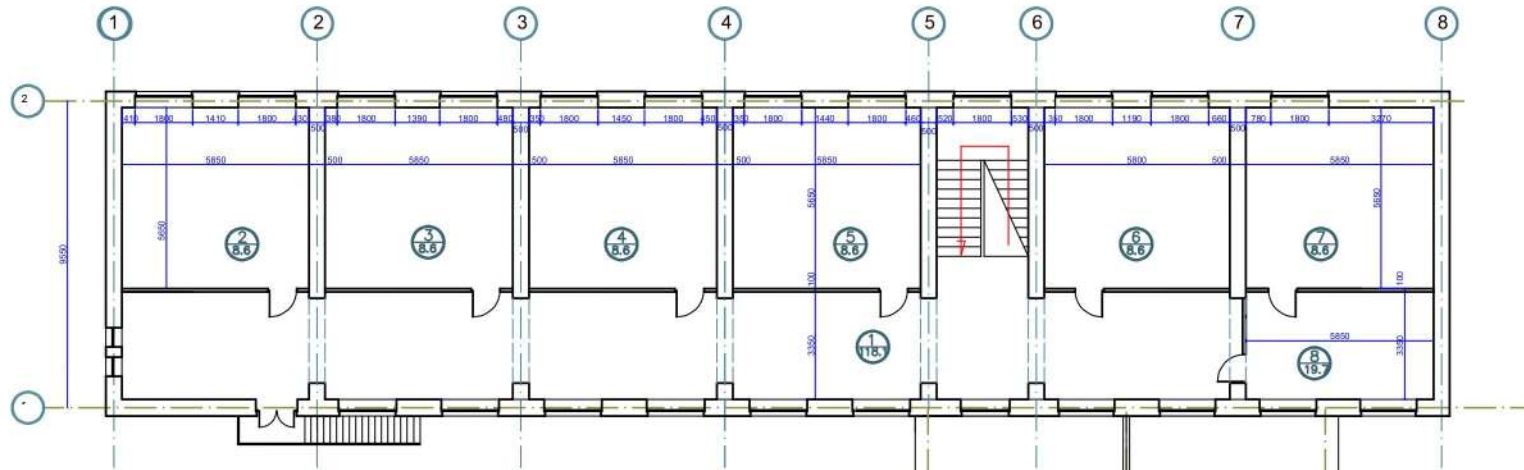




ԿԱՆԱԳԱՅԸ	Ա. ԱՆԵՍԻԱՆ	ՀՀ Մյուսերի մարզի Գող Հայկ համայնքի դպրոցի շենքի բարելավման և վերանորոգման նախագծանախադաշվային փաստաթղթերի մշակման աշխատանքներ:	ՓՈՒԼ	ԹԵՐԹ	ԹԵՐԹԵՐ
ԴՐՎ	Վ. ՄԱՐԳՐՈՍՅԱՆ		Է	ՏԵ-4	
ԿԱՆԱԳԱՅԸ Գ. ԳԱՐՅԱՆ					

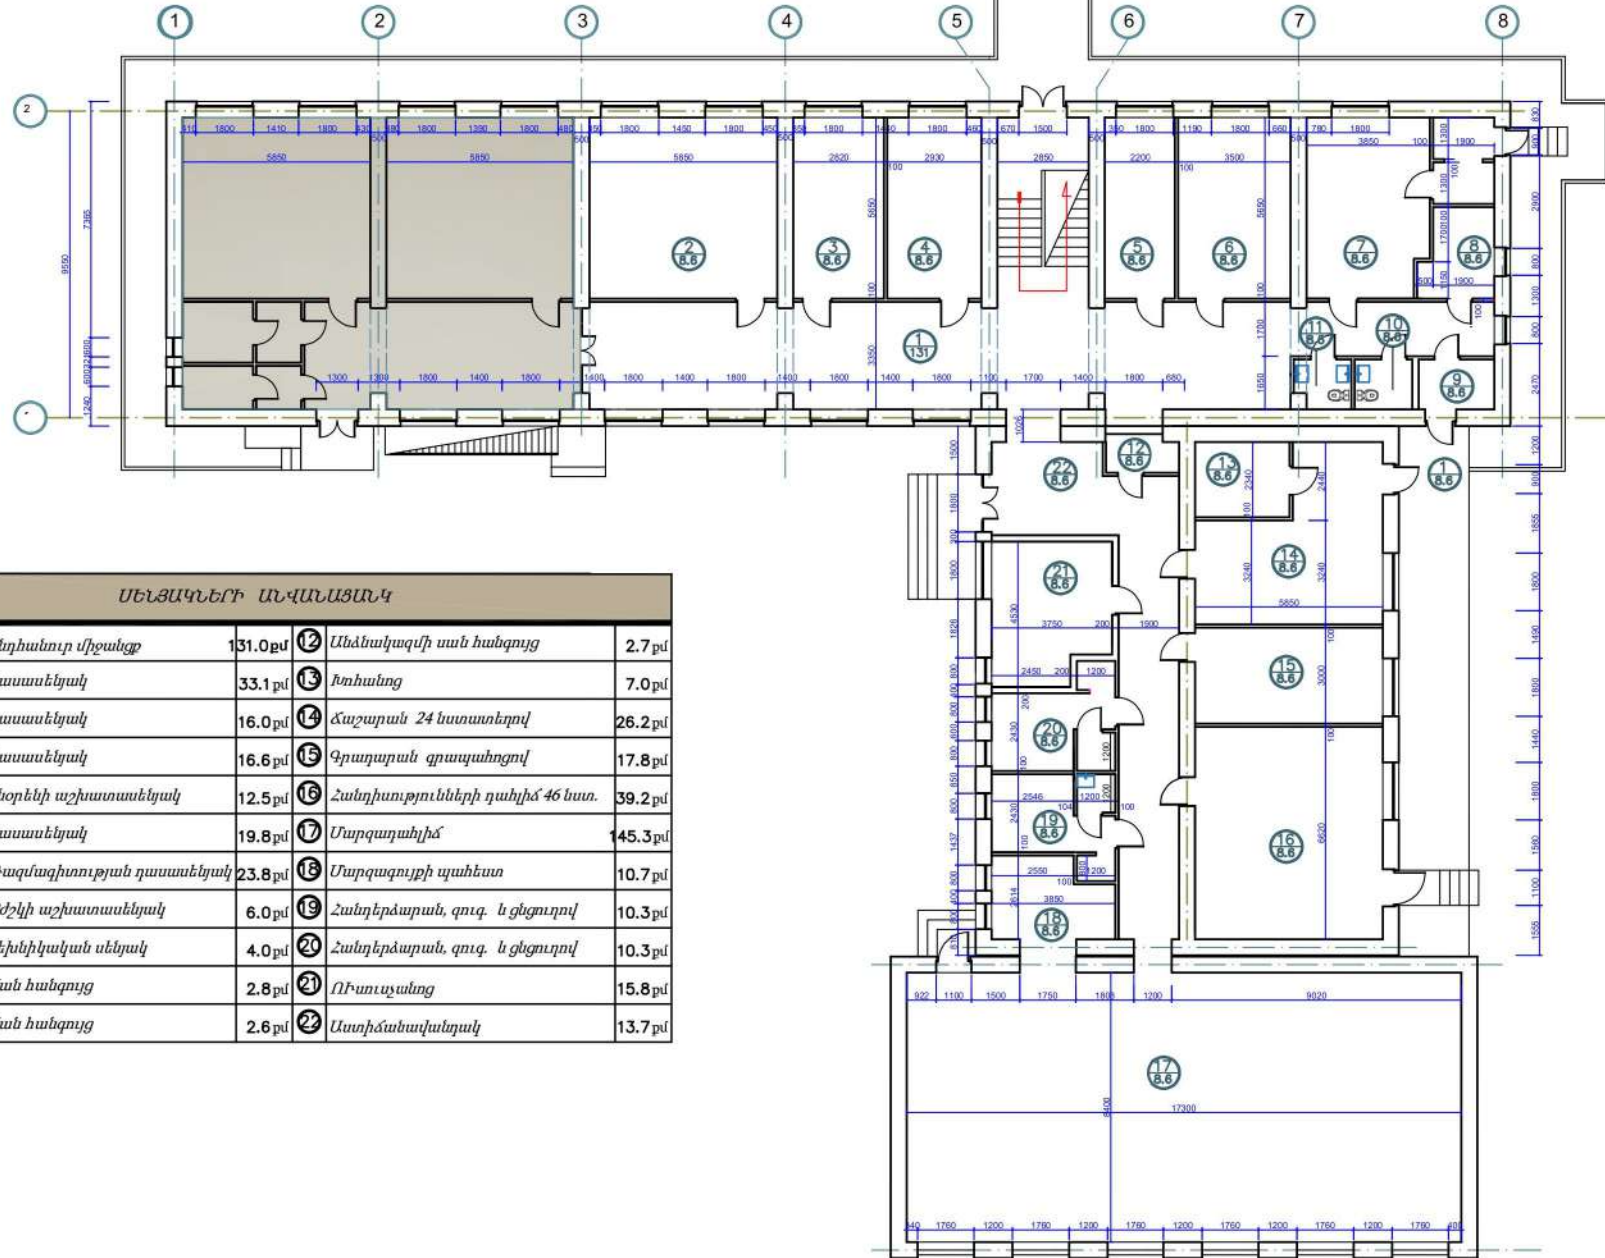

ՄԵՆՅԱԿՆԵՐԻ ԱՆՎԱՆԱՑԱՐԿ					
①	Ընդհանուր միջանցք	131.0 քմ	⑫	Անձնակազմի սան հանգույց	2.7 քմ
②	Դասասենյակ	33.1 քմ	⑬	Խոհանոց	7.0 քմ
③	Դասասենյակ	16.0 քմ	⑭	Ճաշարան 24 նստատեղով	26.2 քմ
④	Դասասենյակ	16.6 քմ	⑮	Գրադարան գրասպանոցով	17.8 քմ
⑤	Տնօրենի աշխատասենյակ	12.5 քմ	⑯	Հանդիսությունների դահլիճ՝ 46 նստ.	39.2 քմ
⑥	Դասասենյակ	19.8 քմ	⑰	Մարզադահլիճ	145.3 քմ
⑦	Ռազմագիտության դասասենյակ	23.8 քմ	⑱	Մարզագույքի պահեստ	10.7 քմ
⑧	Բժշկի աշխատասենյակ	6.0 քմ	⑲	Հանդերձարան, զուգ. և ցեցուղով	10.3 քմ
⑨	Տեխնիկական սենյակ	4.0 քմ	⑳	Հանդերձարան, զուգ. և ցեցուղով	10.3 քմ
⑩	Սան հանգույց	2.8 քմ	㉑	Ուսուցչանոց	15.8 քմ
⑪	Սան հանգույց	2.6 քմ	㉒	Աստիճանավանդակ	13.7 քմ

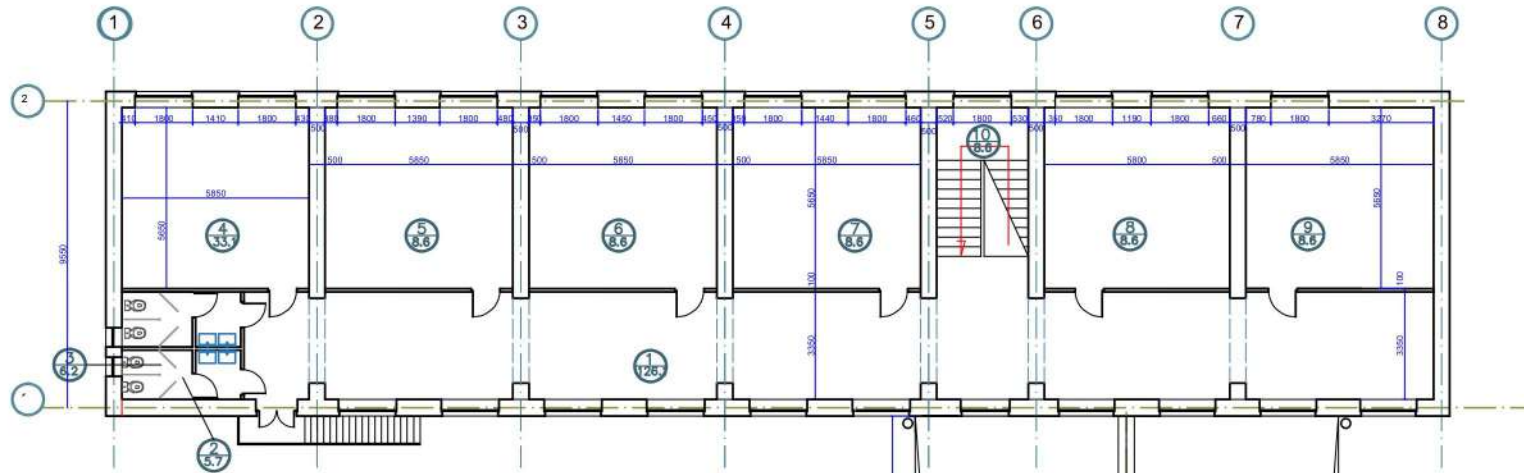

ՄԵՆԱԿՆԵՐԻ ԱՆՎԱՆԱՑԱՆԿ					
①	Ընդհանուր միջանցք	26.1 քմ	⑥	Դասասենյակ	33.1 քմ
②	Ման հանգույց	5.7 քմ	⑦	Դասասենյակ	33.1 քմ
③	Ման հանգույց	6.2 քմ	⑧	Դասասենյակ	32.8 քմ
④	Դասասենյակ	33.1 քմ	⑨	Դասասենյակ	33.1 քմ
⑤	Դասասենյակ	33.1 քմ	⑩	Աստիճանավանդակ	13.2 քմ

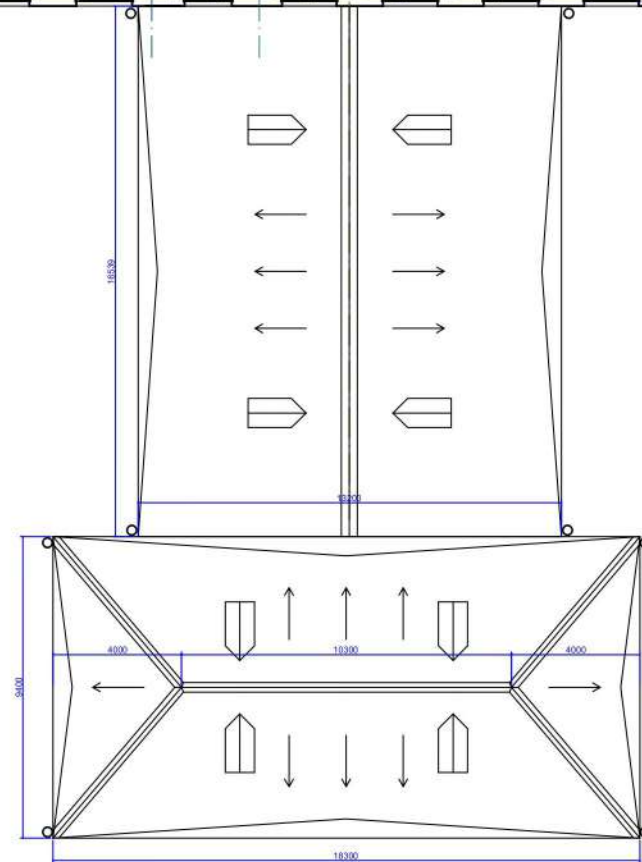


ՆԱԽԱԿԱՅ	Ա. ԱՆԵՐՍՆԱՅԱՆ	22 Սյունիքի մարզի Գող Հայկ համայնքի դպրոցի շենքի բարելավման և վերանորոգման նախագծանախաձեռնարկային փաստաթղթերի մշակման աշխատանքներ:
ՆԳԴ	Վ. ՄԻՐՈՅԻԱՆ	
ՆԱԽԱԿԱՅԵՐԸ	Շ. ՓԱՐՄԱՆՅԱՆ	
ԿՈՆՍՏ.		
«ԱՆԱՏԱՐԱՆ» ԱԿ		
ՓՈՒՆ.	ԹԵՐՓ	ԹԵՐՓԵՐ
ԷՆ	ՃԵ-6	




ՄԵՆՅԱԿՆԵՐԻ ԱՆՎԱՆԱՅԱՆԳ					
1	Ընդհանուր միջանցք	131.0 քմ	12	Անձնակազմի սան հանգույց	2.7 քմ
2	Դասասենյակ	33.1 քմ	13	Խոհանոց	7.0 քմ
3	Դասասենյակ	16.0 քմ	14	Ճաշարան 24 նստատեղով	26.2 քմ
4	Դասասենյակ	16.6 քմ	15	Գրադարան գրապահոցով	17.8 քմ
5	Տնօրենի աշխատասենյակ	12.5 քմ	16	Հանդիսությունների դահլիճ 46 նստ.	39.2 քմ
6	Դասասենյակ	19.8 քմ	17	Մարզադահլիճ	145.3 քմ
7	Ռազմագիտության դասասենյակ	23.8 քմ	18	Մարզագույքի պահեստ	10.7 քմ
8	Բժշկի աշխատասենյակ	6.0 քմ	19	Հանդերձարան, զուգ. և ցեցուղով	10.3 քմ
9	Տեխնիկական սենյակ	4.0 քմ	20	Հանդերձարան, զուգ. և ցեցուղով	10.3 քմ
10	Սան հանգույց	2.8 քմ	21	Ուսուչանոց	15.8 քմ
11	Սան հանգույց	2.6 քմ	22	Աստիճանավանդակ	13.7 քմ

ՆՅՈՒՑՆԵՐ		ՄԱՆԵՐՈՒՄ
	ՎԵՐԱԿԱՆ ՀԱՏԱԿ	74.8
	ԼԱՄԽԱԹԻ ՀԱՏԱԿ	157.8
	ԿԵՐԱՄԱՊԻՐԱՆՑ	39.9
	ԿԵՐԱՄԱՎԱԼՆ ՄԱՆԵՐ	213
ԸՆԴԱՄԱՆ		26.5

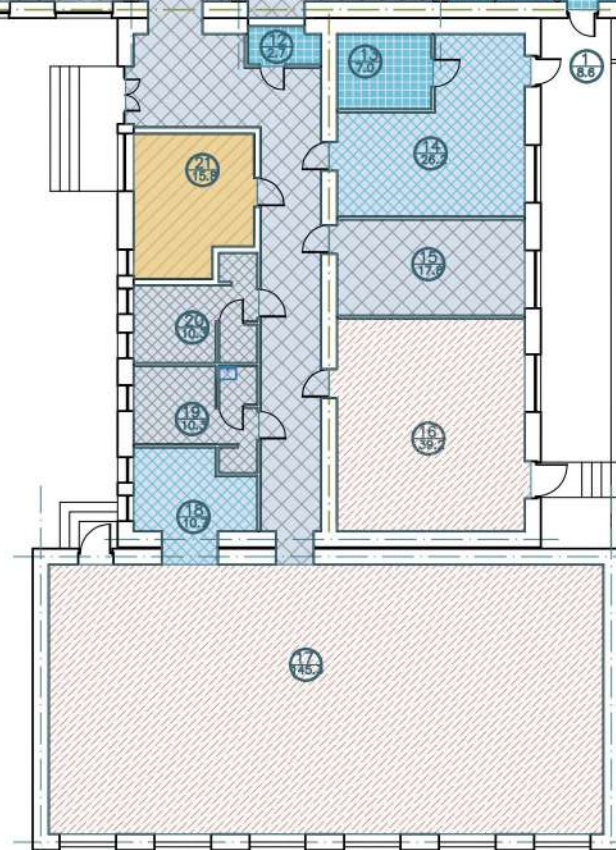


ՆԱԽԱԳԱՀ	Ա. ԱՆԵՍՏԱՆՅԱՆ	22 Մյունիքի մարզի Գող Հայկ համայնքի դպրոցի շենքի բարելավման և վերանորոգման նախագծանախաշվային փաստաթղթերի մշակման աշխատանքներ:	ՓՈՒԼ	ԹԵՐԹ	ԹԵՐԹՆԵՐ
ՆԳԵ	Վ. ՄՈՐԿՈՅԱՆ		ԷՆ	ՃԵ-7	
ՆԱԽԱԳԻԾԻ Շ. ՓԱՐՄԱՆ					
ԿՈՆԱՍՏ.					
«ՄԱՍՏԱՐԱՆ» ԱԿ					

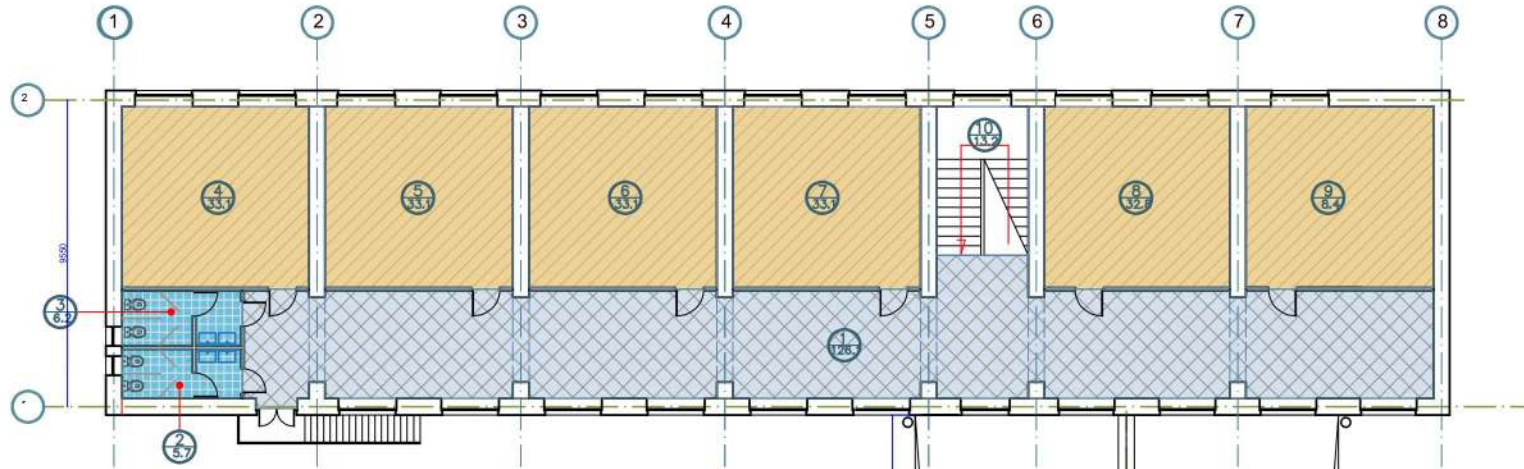


ՄԵՆՅԱԿՆԵՐԻ ԱՆՎԱՆԱՑԱՐԿ					
①	Ընդհանուր միջանցք	26.1 քմ	⑥	Դատասենյակ	33.1 քմ
②	Սան հանգույց	5.7 քմ	⑦	Դատասենյակ	33.1 քմ
③	Սան հանգույց	6.2 քմ	⑧	Դատասենյակ	32.8 քմ
④	Դատասենյակ	33.1 քմ	⑨	Դատասենյակ	33.1 քմ
⑤	Դատասենյակ	33.1 քմ	⑩	Աստիճանավանդակ	13.2 քմ

ՆՅՈՒԹԵՐ		ՄԱՅԻՐԵՍ
	ԼԱՍՏԻՍԵԻ ՀԱՏԱԿ	74.8
	ԿԵՐԱՄԱՐԿՆԵՐԻ	157.8
	ԿԵՐԱՄԱՐԿԱՆ ՄԱՆԵՐ	39.9
ԸՆԴՀԱՆՈՒՐ		213

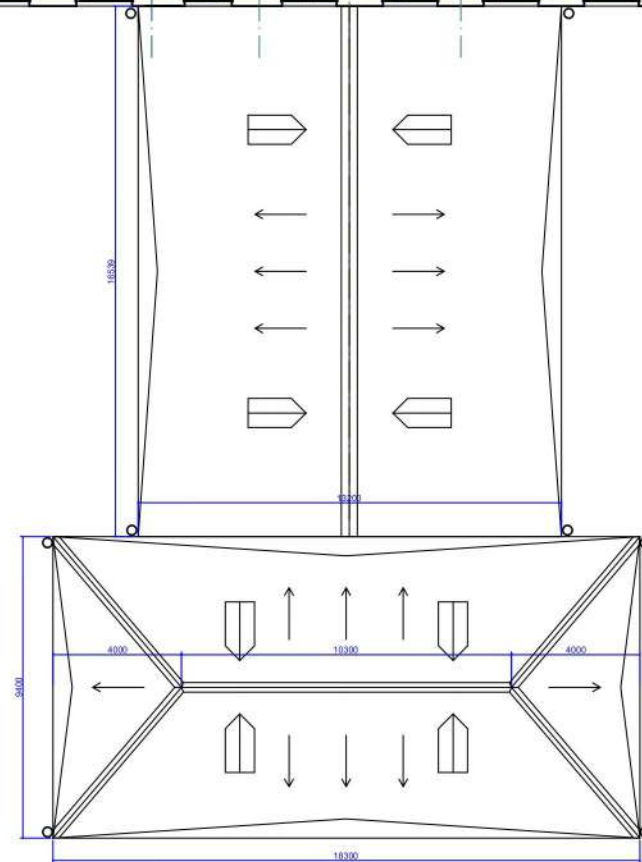


ՆԱԽԱԳԱՀ	Ա. ԱՆՏԵՍՆՅԱՆ	22 Մյունիքի մարզի Գող Զայկ համայնքի դպրոցի շենքի բարելավման և վերանորոգման նախագծանախաշաղկապին փաստաթղթերի մշակման աշխատանքներ:
ՆԳԾ	Վ. ՄԵՐԳՈՅԱՆ	
ՆԱԽԱԳԵԾԻ Շ. ՓԱՐՄԱՆ		
ԿՈՆՍՏ.		
«ԱՄԱՏԱՐԱ» ԱԿ		
ԵՐՐՈՐԴ ՀԱՐԿԻ ՀԱՏԱԿԱԳԻԾ/ՀԱՏԱԿՆԵՐԻ ԵՐԵՍՊԱՏՄԱՆ ՆԱԽԱԳԻԾ/ Մ1:100		
ՓՈՒԼ	ԹԵՐԹ	ԹԵՐԹԵՐ
ԷՆ	ՃՃ-8	

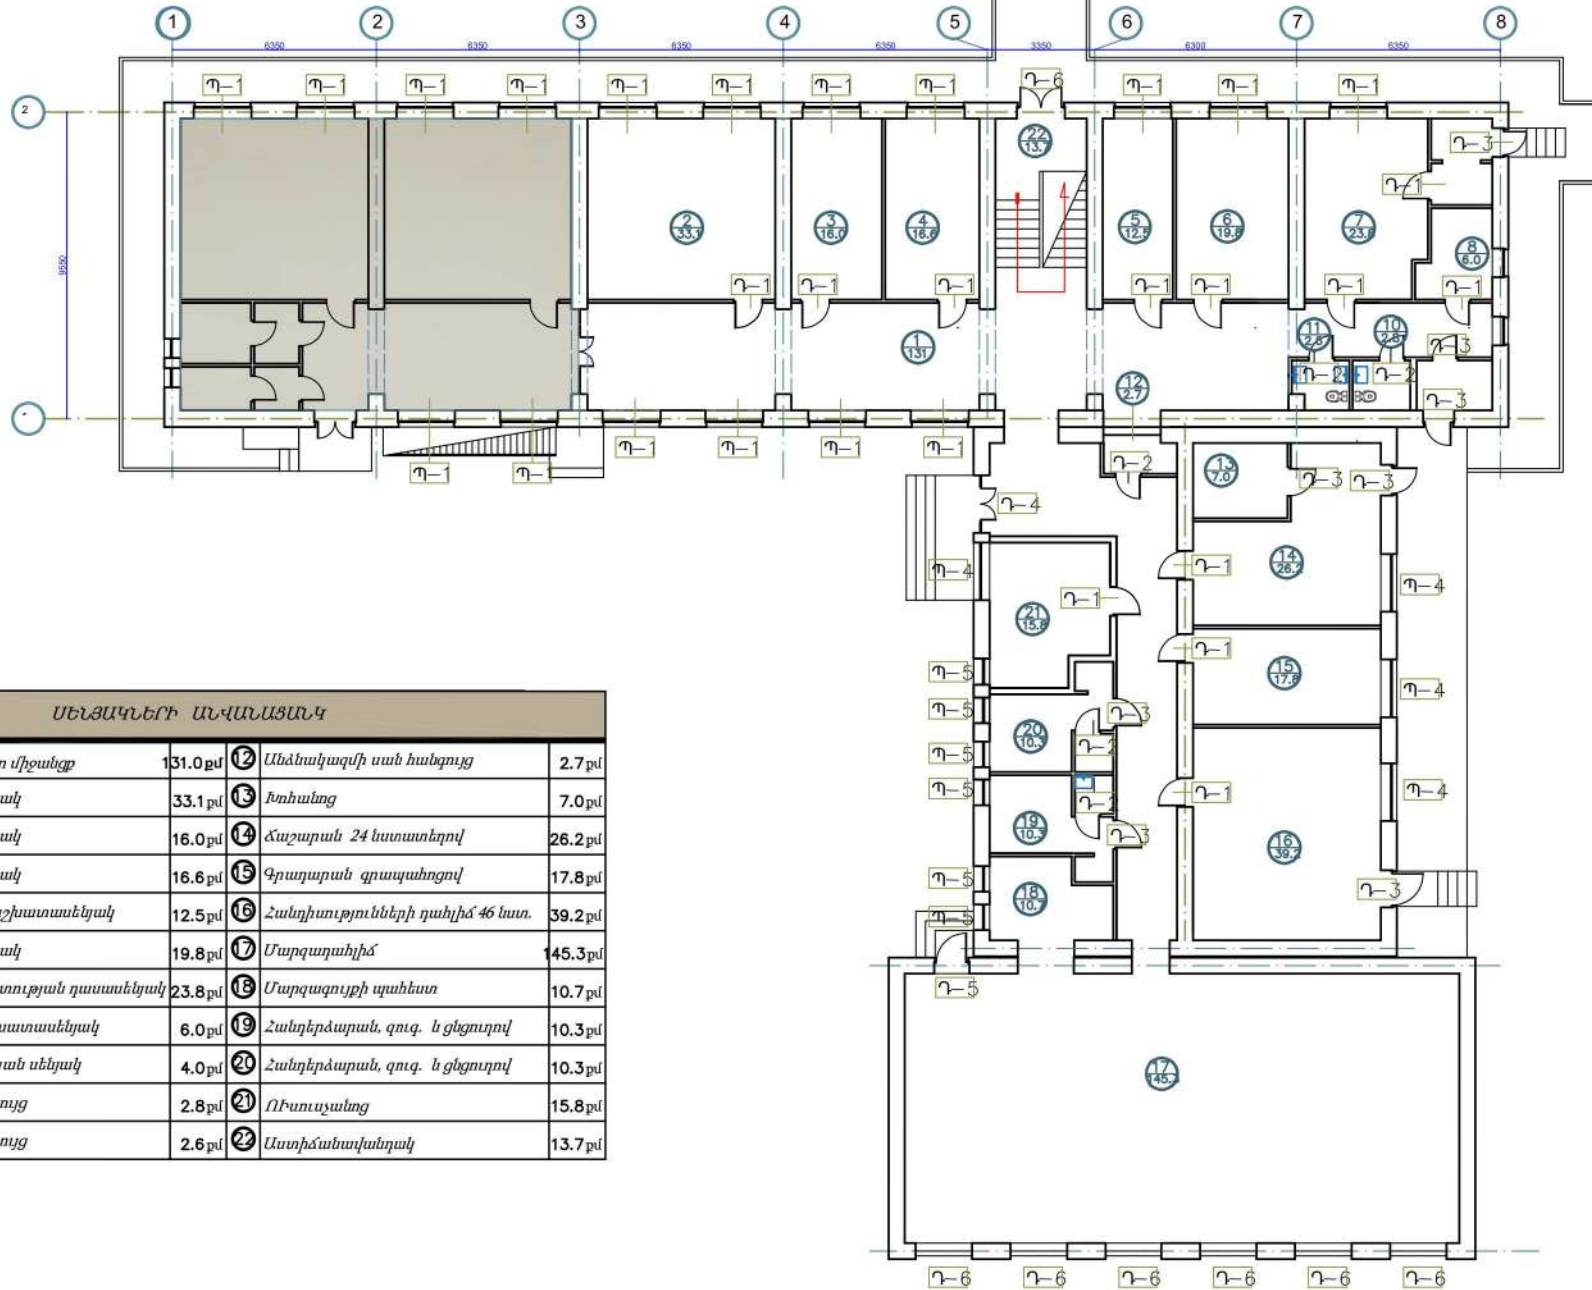


ՄԵՆՅԱԿՆԵՐԻ ԱՐՎԱՐԱՅԱՐԿ					
①	Ընդհանուր միջանցք	131.0 քմ	⑫	Անձնակազմի սան հանգույց	2.7 քմ
②	Դասասենյակ	33.1 քմ	⑬	Խոհանոց	7.0 քմ
③	Դասասենյակ	16.0 քմ	⑭	Ճաշարան 24 նստատեղով	26.2 քմ
④	Դասասենյակ	16.6 քմ	⑮	Գրադարան գրապահոցով	17.8 քմ
⑤	Տնօրենի աշխատասենյակ	12.5 քմ	⑯	Հանդիսությունների դահլիճ 46 նստ.	39.2 քմ
⑥	Դասասենյակ	19.8 քմ	⑰	Մարզադահլիճ	145.3 քմ
⑦	Ռազմագիտության դասասենյակ	23.8 քմ	⑱	Մարզազույքի պահեստ	10.7 քմ
⑧	Բժշկի աշխատասենյակ	6.0 քմ	⑲	Հանդերձարան, զուգ. և ցեցուղով	10.3 քմ
⑨	Տեխնիկական սենյակ	4.0 քմ	⑳	Հանդերձարան, զուգ. և ցեցուղով	10.3 քմ
⑩	Սան հանգույց	2.8 քմ	㉑	Ուսուցչանոց	15.8 քմ
⑪	Սան հանգույց	2.6 քմ	㉒	Աստիճանավանդակ	13.7 քմ

ՆԳՈՒ	Վ. ՄԻՐԶՈՅԱՆ		ԵՍ	ՏԵՐ-9	
ՆԱԽԱԿԱԶԻ ՇՊՈՐՏԱԿԱՆ ՓԵՐԱՅԵՐ		ԴՐՆԵՐԻ ԵՎ ՊԱՏՈՆԱՆԵՐԻ ՏԵԴԱԴՐՄԱՆ ՆԱԽԱԳԻԾ ԱՌԱՋԻՆ ՀԱՐԿԻ ՀԱՏԱԿԱԳԻԾ Ø 1 : 100			
ԿՐՈՒՄԻ		«ՄԱՍՏԱՐԱՆ» ԱԿ			

ՀԱՆՆԵՐԻ ԵՎ ՊԱՏՈՒՀԱՆՆԵՐԻ ՏԵՂԱԴՄԱՆ ՆԱԽԱԳԻԾ
ԵՐԿՐՈՐԴ ՀԱՐԿԻ ՀԱՏԱԳԱԳԻԾ 0 1 : 100

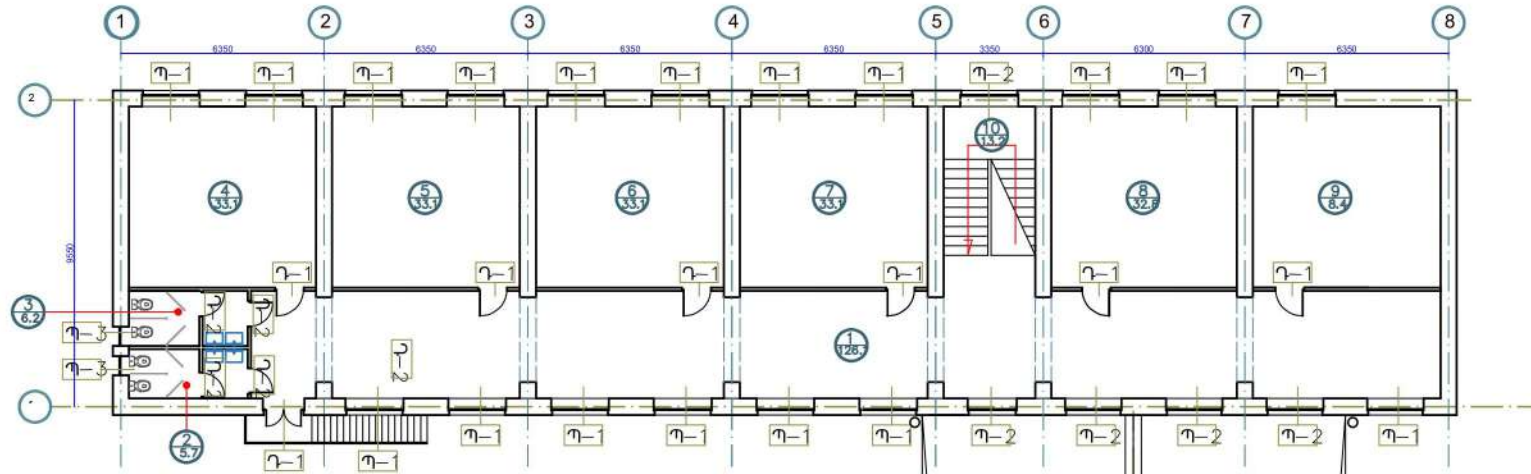


ՍԵՆՑԱԳՆԵՐԻ ԱՆՎԱՆԱՑԱՆԿ					
①	Ընդհանուր միջանցք	26.1 քմ	⑥	Դասասենյակ	33.1 քմ
②	Սան հանգույց	5.7 քմ	⑦	Դասասենյակ	33.1 քմ
③	Սան հանգույց	6.2 քմ	⑧	Դասասենյակ	32.8 քմ
④	Դասասենյակ	33.1 քմ	⑨	Դասասենյակ	33.1 քմ
⑤	Դասասենյակ	33.1 քմ	⑩	Աստիճանավանդակ	13.2 քմ

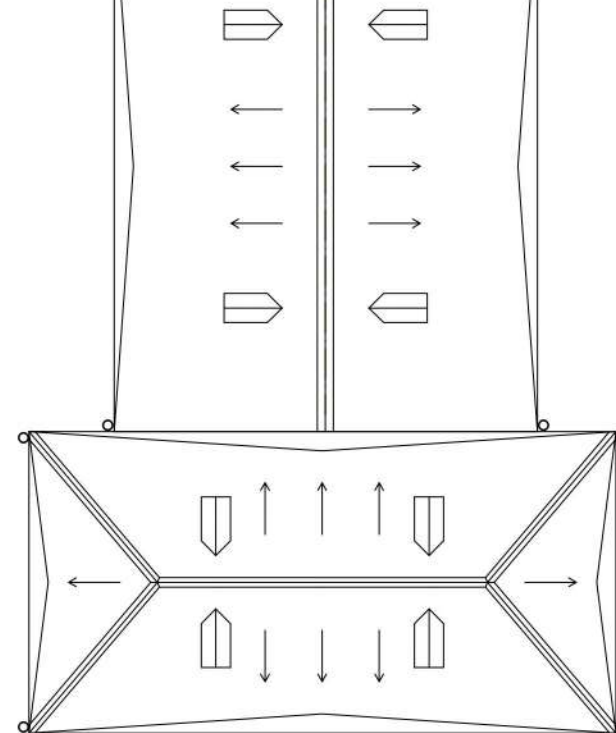


ՆԱԽԱԳԱՀ	Ա. ԱՆՔՐԱՆՈՅԱՆ	22 Սրուենիքի մարզի Գոռ Հայկ համայնքի դպրոցի շենքի բարելավման և վերանորոգման նախագծանախահաշվային փաստաթղթերի մշակման աշխատանքներ:	ՓՈՒԼ	ԹԵՐՊ	ԹԵՐՊԵՐ
ՆԳՈՒ	Վ. ՄԻՐԶՈՅԱՆ		ԵՍ	ՃԵ-10	
ՆԱԽԱԳԻԾԻ Շ. ՓԱՐՍԵՆ					
ԿՐՆԱՍԻ					
«ԱՄԱՍՏՐԱՆ» ԱԿ			ՀԱՆՆԵՐԻ ԵՎ ՊԱՏՈՒՀԱՆՆԵՐԻ ՏԵՂԱԴՄԱՆ ՆԱԽԱԳԻԾ ԵՐԿՐՈՐԴ ՀԱՐԿԻ ՀԱՏԱԳԱԳԻԾ 0 1 : 100		


Դրու-1

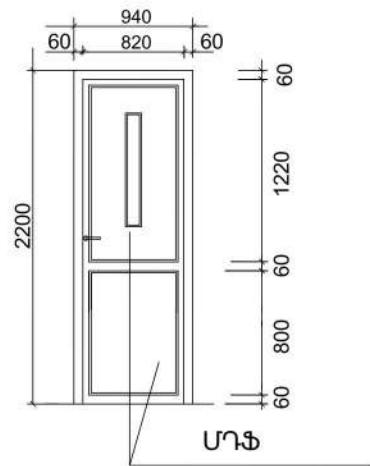


Դրու-2

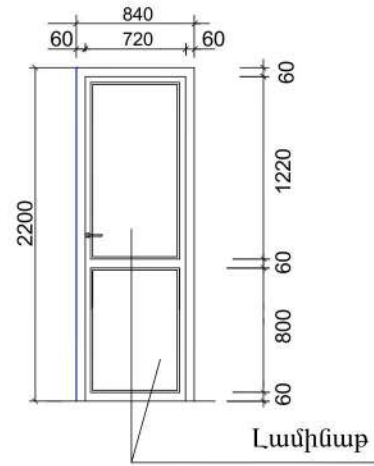


Դրու-3

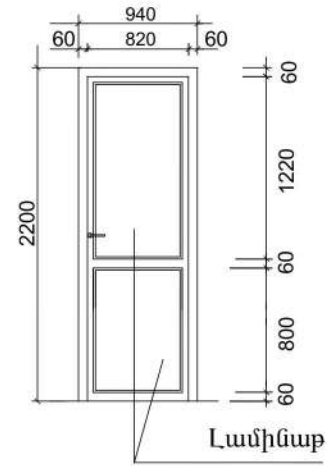


Դրու-4

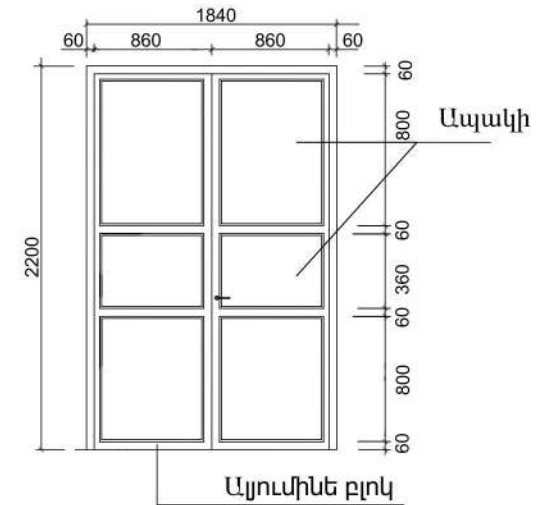

Դրու-4

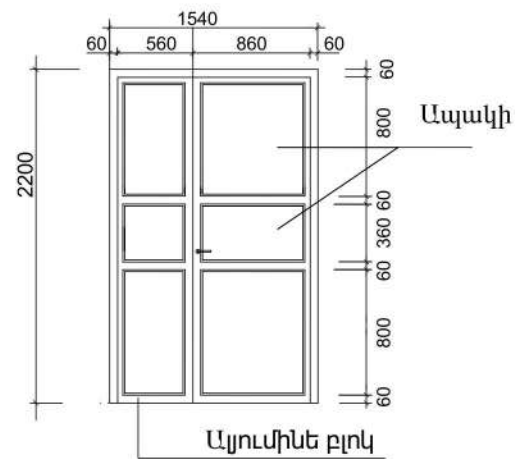


Դրու-5

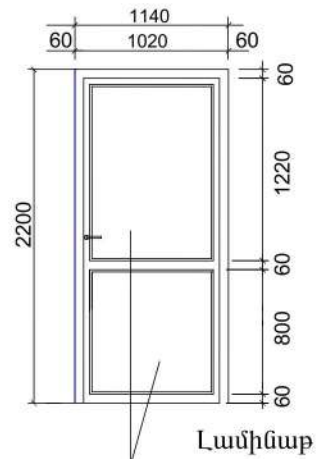


ՆԱԽԱԳԱՀ	Ա. ԱՆԵՔՄԱՆՅԱՆ	ՀՀ Սյունիքի մարզի Գոռ Հայկ համայնքի դպրոցի շենքի բարելավման և վերանորոգման նախագծանախահաշվային փաստաթղթերի սշակման աշխատանքներ:
ՆԳՏ	Վ. ՄԻՐԶՈՅԱՆ	
ՆԱԽԱԳԳԵՅՑ. ՓԱՐՄՅԱՆ		
ԿՈՆՍՏՐ.		
«ԱՄՍՏԱՐԱՆ» ԱԿ		
ԴՈՒՆԵՐԻ ՄԱՐԴԱՄԱՆԵՐ		
ՓՈՒԼ	ԹԵՐԹ	ԹԵՐԹԵՐ
ԷՆ	ՃԵ-11	


Պատուհան-1
Պատուհան-4

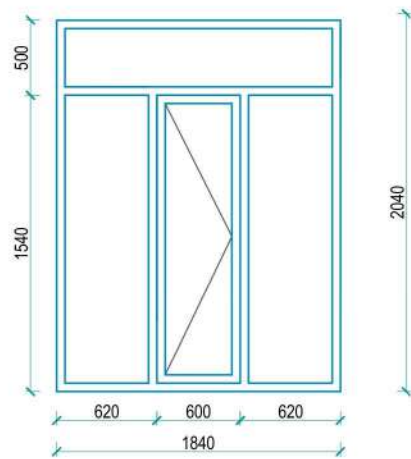


Պատուհան-2

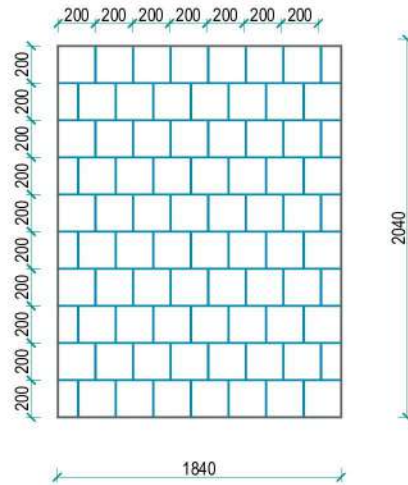



Պատուհան-3

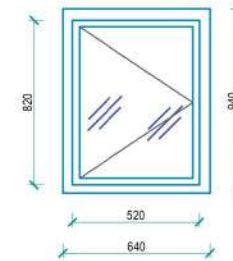

Պատուհան-5

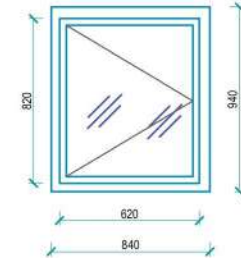

Պատուհան-6

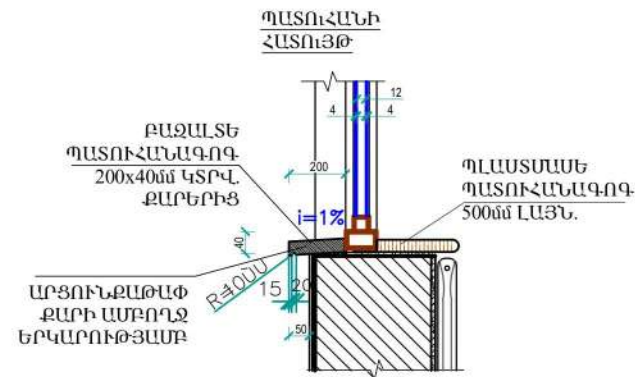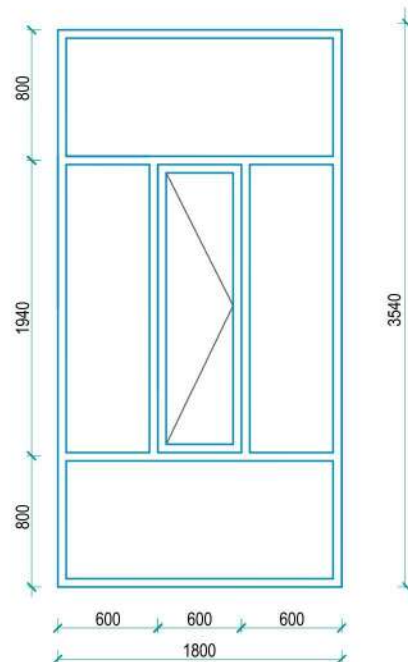

ՆԱԽԱԳԱՀ	Ա. ԱՆԵՔՍԱՆՅԱՆ	ՀՀ Սյունիքի մարզի Գող Հայկ համայնքի դպրոցի շենքի բարելավման և վերանորոգման նախագծանախահաշվային փաստաթղթերի մշակման աշխատանքներ:	ՊԱՏՈՐԱՆՈՒԹՅԱՆ ՄԱՐԿԱՄԱՍՆԵՐ	ՓՈՒԼ	ԹԵՐԹ	ԹԵՐԹԵՐ
ՆԳՏ	Վ. ՄԻՐՁՈՅԱՆ			ԵՆ	ՃՇ-12	
ՆԱԽԱԳԳԵՑ	Շ. ՓԱՐՍՅԱՆ					
ԿՈՆՍՏՐ.						
«ԱՄԵՍԱՐԵ» ԼՊ						

ԴՌՆԵՐԻ ԵՎ ՊԱՏՈՒՀԱՆՆԵՐԻ ԾԱՎԱԼՆԵՐ

ՊԱՏՈՒՀԱՆՆԵՐԻ ԾԱՎԱԼՆԵՐ					
դիրք	Նկարագիր	քանակը հատ	a	h	ընդամենը քմ
Պ-1	Մետաղալաստե բոկոլ սպիտակ ճծման հաստ. ապակեփայթեթով 4+4 պրոֆիլ	33	1.84	2.04	123.9
Պ-2	Ապակե բոկոլ 150մմ հաստ.	4	1.84	2.04	15.01
Պ-3	Մետաղալաստե բոկոլ սպիտակ ճծման հաստ. ապակեփայթեթով 4+4 պրոֆիլ	2	0.64	0.94	1.2
Պ-4	Մետաղալաստե բոկոլ սպիտակ ճծման հաստ. ապակեփայթեթով 4+4 պրոֆիլ	4	1.84	2.04	15.01
Պ-5	Մետաղալաստե բոկոլ սպիտակ ճծման հաստ. ապակեփայթեթով 4+4 պրոֆիլ	8	0.84	0.94	6.3
Պ-6	Մետաղալաստե բոկոլ սպիտակ ճծման հաստ. ապակեփայթեթով 4+4 պրոֆիլ	6	1.80	3.54	38.2

ԾԱՆՈԹՈՒԹՅՈՒՆ

1. Նոր ՏԵՂԱԴՐՎՈՂ ՊԱՏՈՒՀԱՆՆԵՐԸ ՊԱՏՎԻՐԵԼՈՒՅ ԱՌԱՋ ՃՇՏԵԼ ՉԱՓԵՐՆ ԸՍՏ ԱՊԱՄՈՆՏԱԺԱԾ ԲԱՑՎԱԾՔՆԵՐԻ, ՔԱՆԻ ՈՐ ՆԱԽԱԳԾՈՒՄ ՉԱՓԵՐԸ ՏՐՎԱԾ ԵՆ ՄԻՋՆԱՅՎԱԾ ԹՎԵՐՈՎ:
2. ԲՈԼՈՐ ՊԱՏՈՒՀԱՆՆԵՐԻ ԱՐՏԱՔԻՆ ՊԱՏՈՒՀԱՆԱԳՈԳԵՐԸ ԻՐԱԿԱՆԱՑՆԵԼ ԲԱԶԱԼՏԵ 250x40(h) ԿՏՐՎԱԾՔԻ ՔԱՐՈՎ:


ԴՌՆԵՐԻ ԾԱՎԱԼՆԵՐ					
դիրք	Նկարագիր	քանակը հատ	a	h	ընդամենը քմ
Դ-1	ՄՂՖ տեսակի խուլ	14	0.94	2.2	29.0
Դ-2	Մետաղալաստե լամինաթե շիթերով	9	0.84	2.2	18.6
Դ-3	Մետաղալաստե լամինաթե շիթերով	8	0.94	2.2	16.5
Դ-4	Ալյումինե ապակեպատ	1	1.84	2.2	4.1
Դ-5	Մետաղալաստե լամինաթե շիթերով	1	1.14	2.2	2.5
Դ-6	Ալյումինե ապակեպատ	1	1.54	2.2	3.4

ԾԱՆՈԹՈՒԹՅՈՒՆ

1. ԴՌՆԵՐԸ ՊԱՏՎԻՐԵԼՈՒՅ ԱՌԱՋ ՃՇՏԵԼ ՉԱՓԵՐՆ ԸՍՏ ԲԱՑՎԱԾՔՆԵՐԻ:
2. ԲՈԼՈՐ ՆԵՐՔԻՆ ԴՌՆԵՐԸ ԻՐԱԿԱՆԱՑՆԵԼ ԱՌԱՆՑ ՇԵՄԵՐԻ:
3. ԱՐՏԱՔԻՆ ԵՎ ՆԵՐՔԻՆ ԲՈԼՈՐ ԴՌՆԵՐԻ ՀԱՄԱՐ ՆԱԽԱՏԵՍՎԱԾ ԵՆ ԲՈՆԱԿ ՓԱԿԱՆՆԵՐ, ԻՄԿ ԲԱՑՎՈՂ ՓԵՂԿԵՐԻ ՀԱՄԱՐ ՆԱԽԱՏԵՍԵԼ ԱՐԳԵԼԱԿԻՉՆԵՐ:
4. ԲՈԼՈՐ ԱՐՏԱՔԻՆ ԱԼՅՈՒՄԻՆԵ ԴՌՆԵՐՆ ԻՐԱԿԱՆԱՑՆԵԼ ՋԵՐՄԱՅԻՆ ԿԱՄՐՋԱԿՈՎ:
5. ՄՂՖ ՏԵՍԱԿԻ ԴՌՆԵՐԻ ԳՈՒՅՆԸ ԸՆՏՐԵԼ ՍՊԻՏԱԿ:


ՆԱԽԱԳԱՀ	Ա. ԱՆԵՔՄԱՆՅԱՆ		ՀՀ Մյուսիքի մարզի Գոռ Հայկ համայնքի դպրոցի շենքի բարելավման և վերանորոգման նախագծանախահաշվային փաստաթղթերի մշակման աշխատանքներ:		
ՆԳՏ	Վ. ՄԻՐՁՈՅԱՆ				
ՆԱԽԱԳԾԵՑ Ը. ՓԱՐՄՅԱՆ			ԴՌՆԵՐ ԵՎ ՊԱՏՈՒՀԱՆՆԵՐԻ ՏԵԼԱՐԱՐՄԱՆ ՆԱԽԱԳԻԾ		
ԿՈՆՍՏՐ.					
«ՄԱՍՏԱՐԱՆ» ԱԿ			ՓՈՒԼ	ԹԵՐԹ	ԹԵՐԹԵՐ
			ԷԼ	ՃԸ-13	

ԷԼ. ՄԱՌԻՑՄԱՆ ԵՎ ԼՈՒՄԱՎՈՐՈՒԹՅԱՆ ՆԱԽԱԳԻԾ
ԱՌԱՋԻՆ ՀԱՐԿԻ ՀԱՏԱՎԱԳԻԾ 0 1 : 100

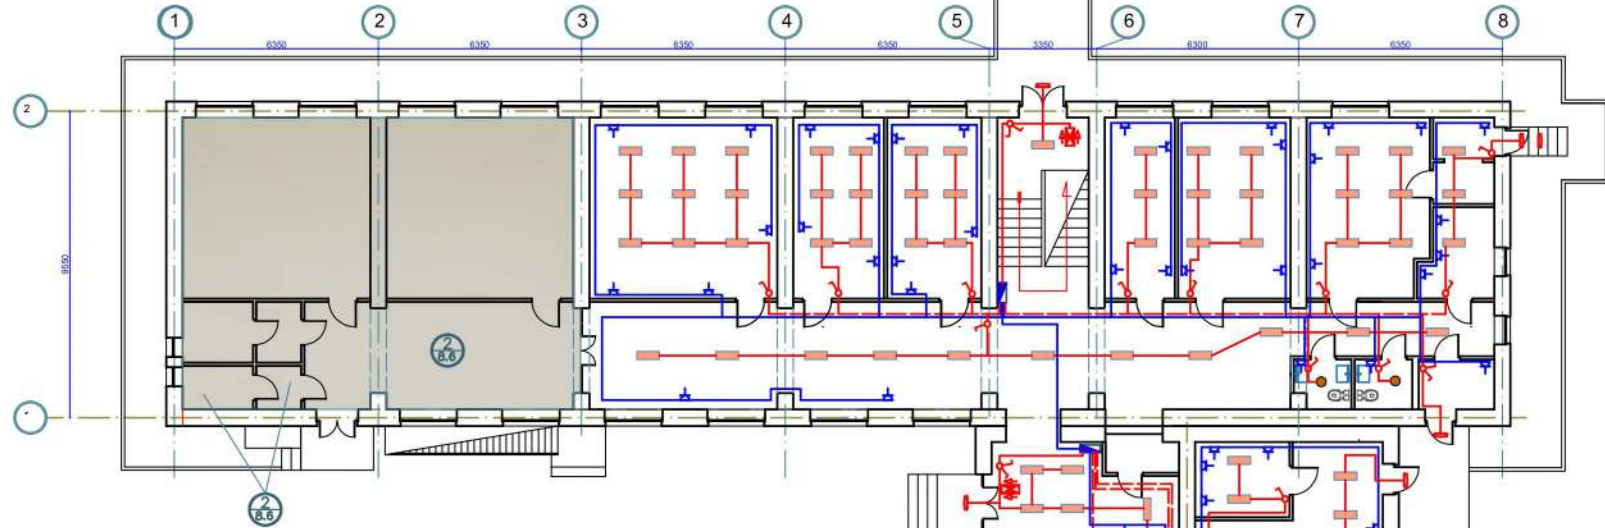

ՊԱՅՄԱՆԱԿԱՆ ՆՇԱՆՆԵՐ


Նշանակում Обозначение	Անվանում /Name	Նշանակում Обозначение	
1LP1	Լուսավորության բաշխիչ փսիս /	LED լուսատու / 33W 2983 lm 4000K Ra>80IP54/40	
⏏	Էլ. վարդակ հողանցման հպակով փակ հաղորդագծի /2P+E,16A, 250V IP20	LED լուսատու / 12W 708 lm 3000K Ra>80IP54	
⏏	Էլ. անջատիչ փակ հաղորդագծի /switch10A, 250V IP20	LED լուսատու / 36W 1870 lm 4000K Ra>80IP65	
⏏	Երկսեղանակովոր էլ. անջատիչ փակ հաղորդագծի / 10A, 250V IP20	LED վթարային լուսատու ' ելք ' ցուցանակ / 5,6W 68 lm 4000K IP40	
		LED լուսատու / 33W 2983 lm 4000K Ra>80IP54/40	
		Հենցային համակարգերի էլեկտրամատակարարման եղբուրի /	

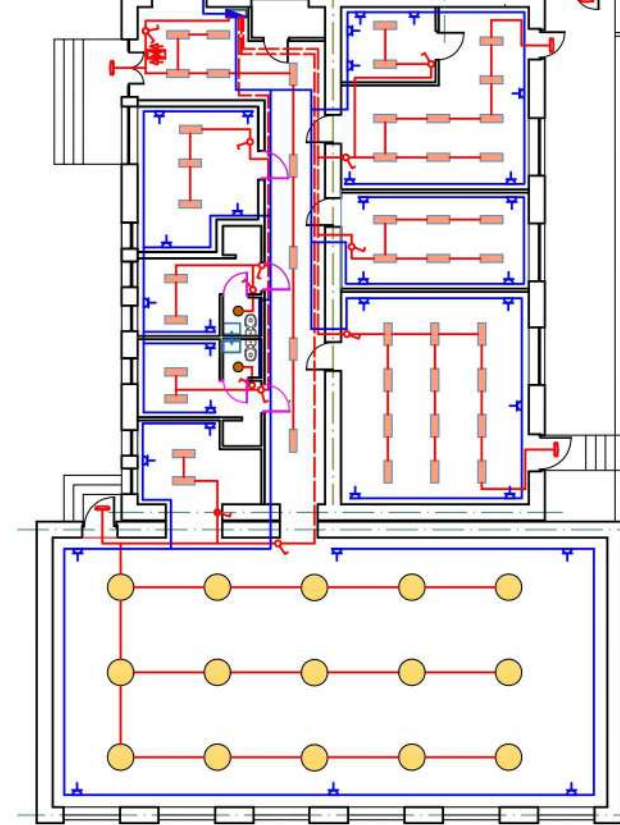

ՆԱԽԱԳԻԾ	Ա. ԱՆՔԵՐՄԱՆՅԱՆ	22 Մյունխենի մարզի Գոթ Հայկ համայնքի դպրոցի շենքի բարելավման և վերանորոգման նախագծանախահաշվային փաստաթղթերի մշակման աշխատանքներ:	ՓՈՒԼ	ԹԵՐԹ	ԹԵՐԹԵՐ
ՆԳՐ	Վ. ՄԻՐԶՈՅԱՆ		ԷԼ	ՃԵ-14	
ՆԱԽԱԳԻԾԻ ՓԱՐՍԵՆ					
ԿՐՆՍՏ					
«ՄԱՍՏԱՐԱՆ» ԱԿ		ԷԼ. ՄԱՌԻՑՄԱՆ ԵՎ ԼՈՒՄԱՎՈՐՈՒԹՅԱՆ ՆԱԽԱԳԻԾ ՈՍՏԱՆԻ ՀԱՐԿԻ ՀԱՏԱՎԱԳԻԾ 0 1 : 100			




ՆԱԽԱԳԻԾ	Ա. ԱԼԵՔՍԱՆԴՐԱՆ	22 Մյուսերի մարզի Գոռ Հայկ համայնքի դպրոցի շենքի բարելավման և վերանորոգման նախագծանախահաշվային փաստաթղթերի մշակման աշխատանքներ:	ՓՈՒԼ	ԹԵՐՊ	ԹՅՈՒՆԵՐ
ՆԳՈՒ	Վ. ՄԻՋՈՅԱՆ		ԷԼ	ՃԵ-15	
ՆԱԽԱԳԻԾԵՑ Ը. ՓԱՐՄԵՆ					
ԿՐԱՆՍԲ.		«ՄԱՍՏԱՐԱՆ» ԱԿ			
ԷԼ. ՄԵՆՈՒՑՄԱՆ ԵՎ ԼՈՒՄԱՎՈՐՈՒԹՅԱՆ ՆԱԽԱԳԻԾ			ԽՈՒՄԱՆ ՀԱՐԿ. ՀԱՏԱԿԱԳԻԾ Ø 1:100		

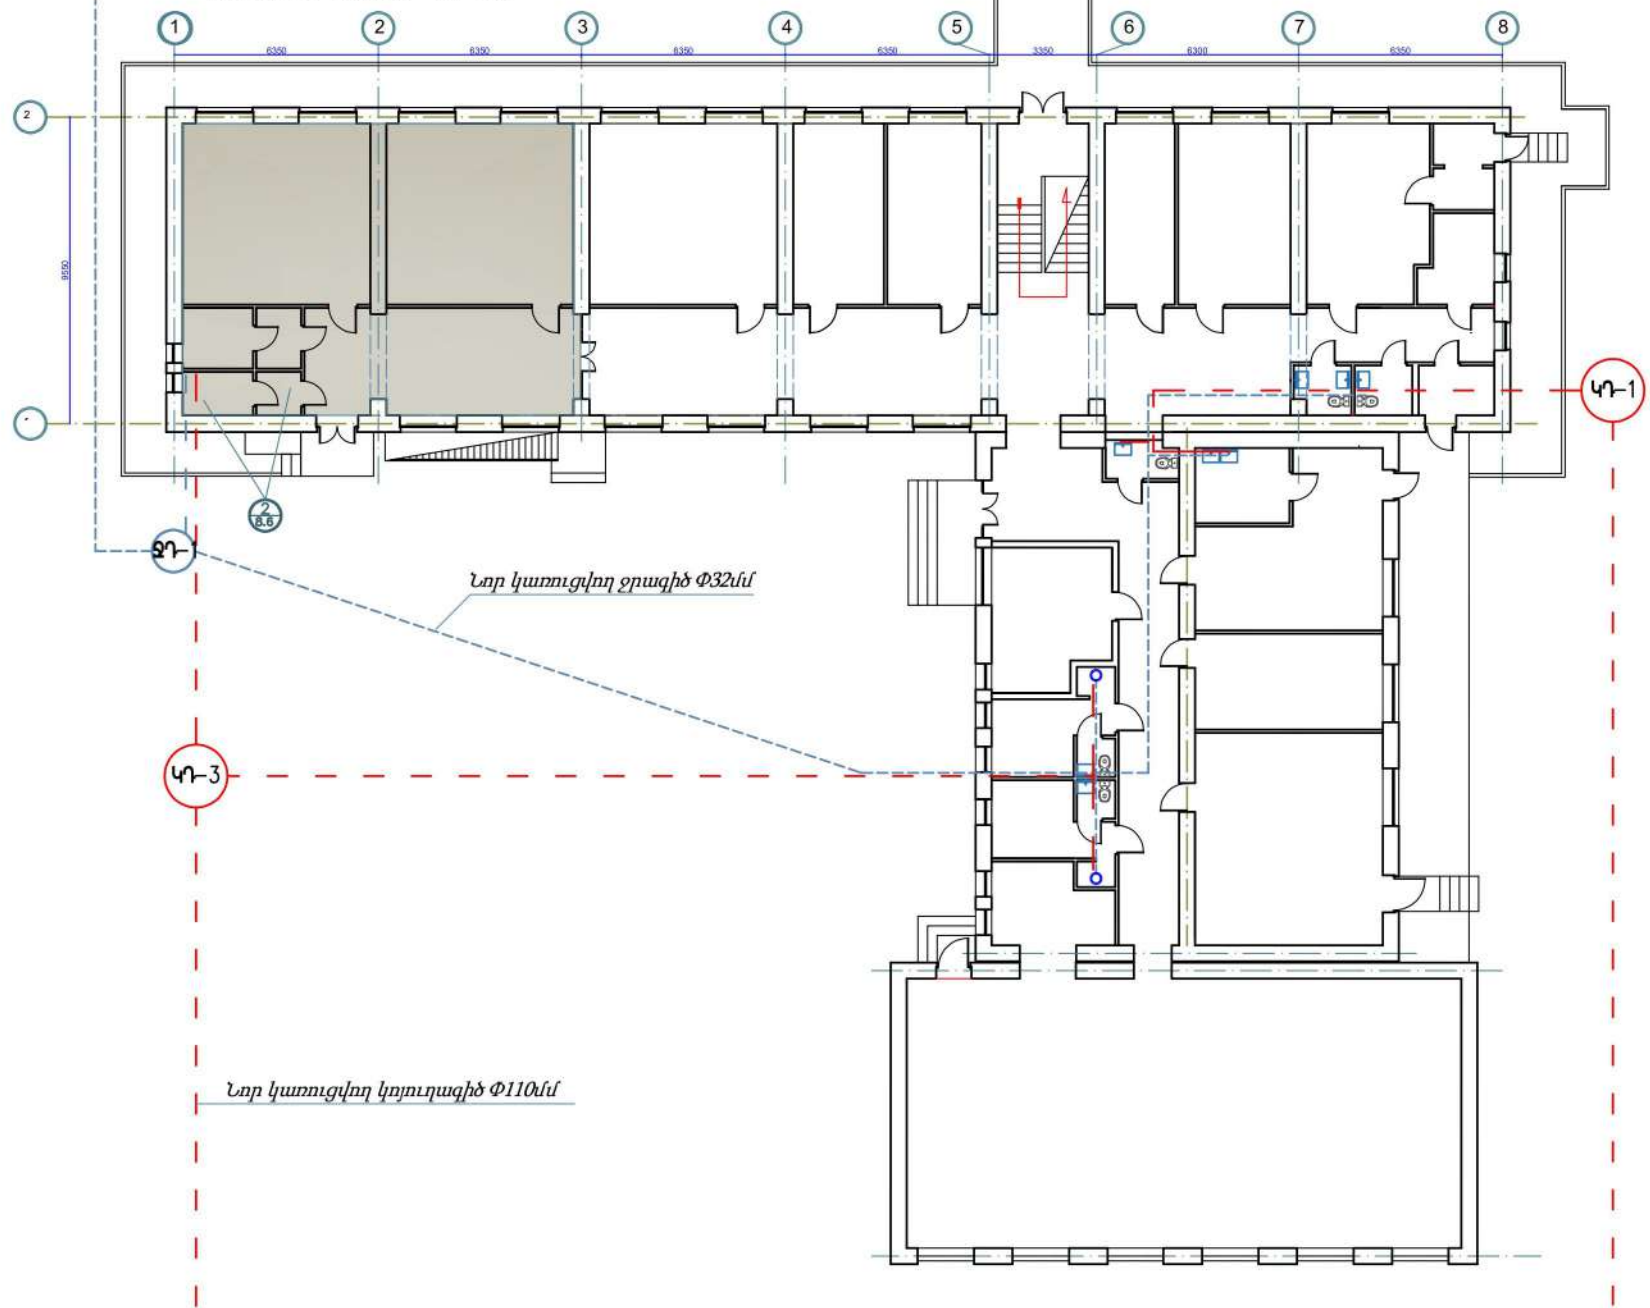


ՆԱԽԱԳԱՀ	Ա. ԱՆՔՏՐԱՆՅԱՆ	<i>[Signature]</i>	22 Սյունիքի մարզի Գոռ Հայկ համայնքի դպրոցի շենքի բարելավման և վերանորոգման նախագծանախահաշվային փաստաթղթերի մշակման աշխատանքներ:		
ՆԳՈՒ	Վ. ՄԻՐԶՈՅԱՆ				
ՆԱԽԱԳԻԾԵՖ. ՓԱՐՍՅԱՆ			ՋՐԱՄԱՏԱԿԱՐԱՐՄԱՆ ԵՎ ՋՐԱՀԵՌԱՅՄԱՆ ՆԱԽԱԳԻԾ ԱՌԱՋԻՆ ՀԱՐԿԻ ՀԱՏԱԿԱԳԻԾ Ծ 1 : 100		
ԿՐՆԱՍԻ					
«ՄԱՍՏԱՐԱՆ» ԱԿ			ՓՈՒԼ	ԹԵՐՔ	ԹՅՈՒՆԵՐ
			ԷՆ	ՃԵ-16	

ՋՐԱՄԱՏԱԿԱՐԱՐՄԱՆ ԵՎ ՋՐԱՀԵՌԱՅՄԱՆ ՆԱԽԱԳԻԾ
ԵՐԿՐՈՐԴ ՆԱԽԱԿԱԳԻԾ Ծ 1 : 100

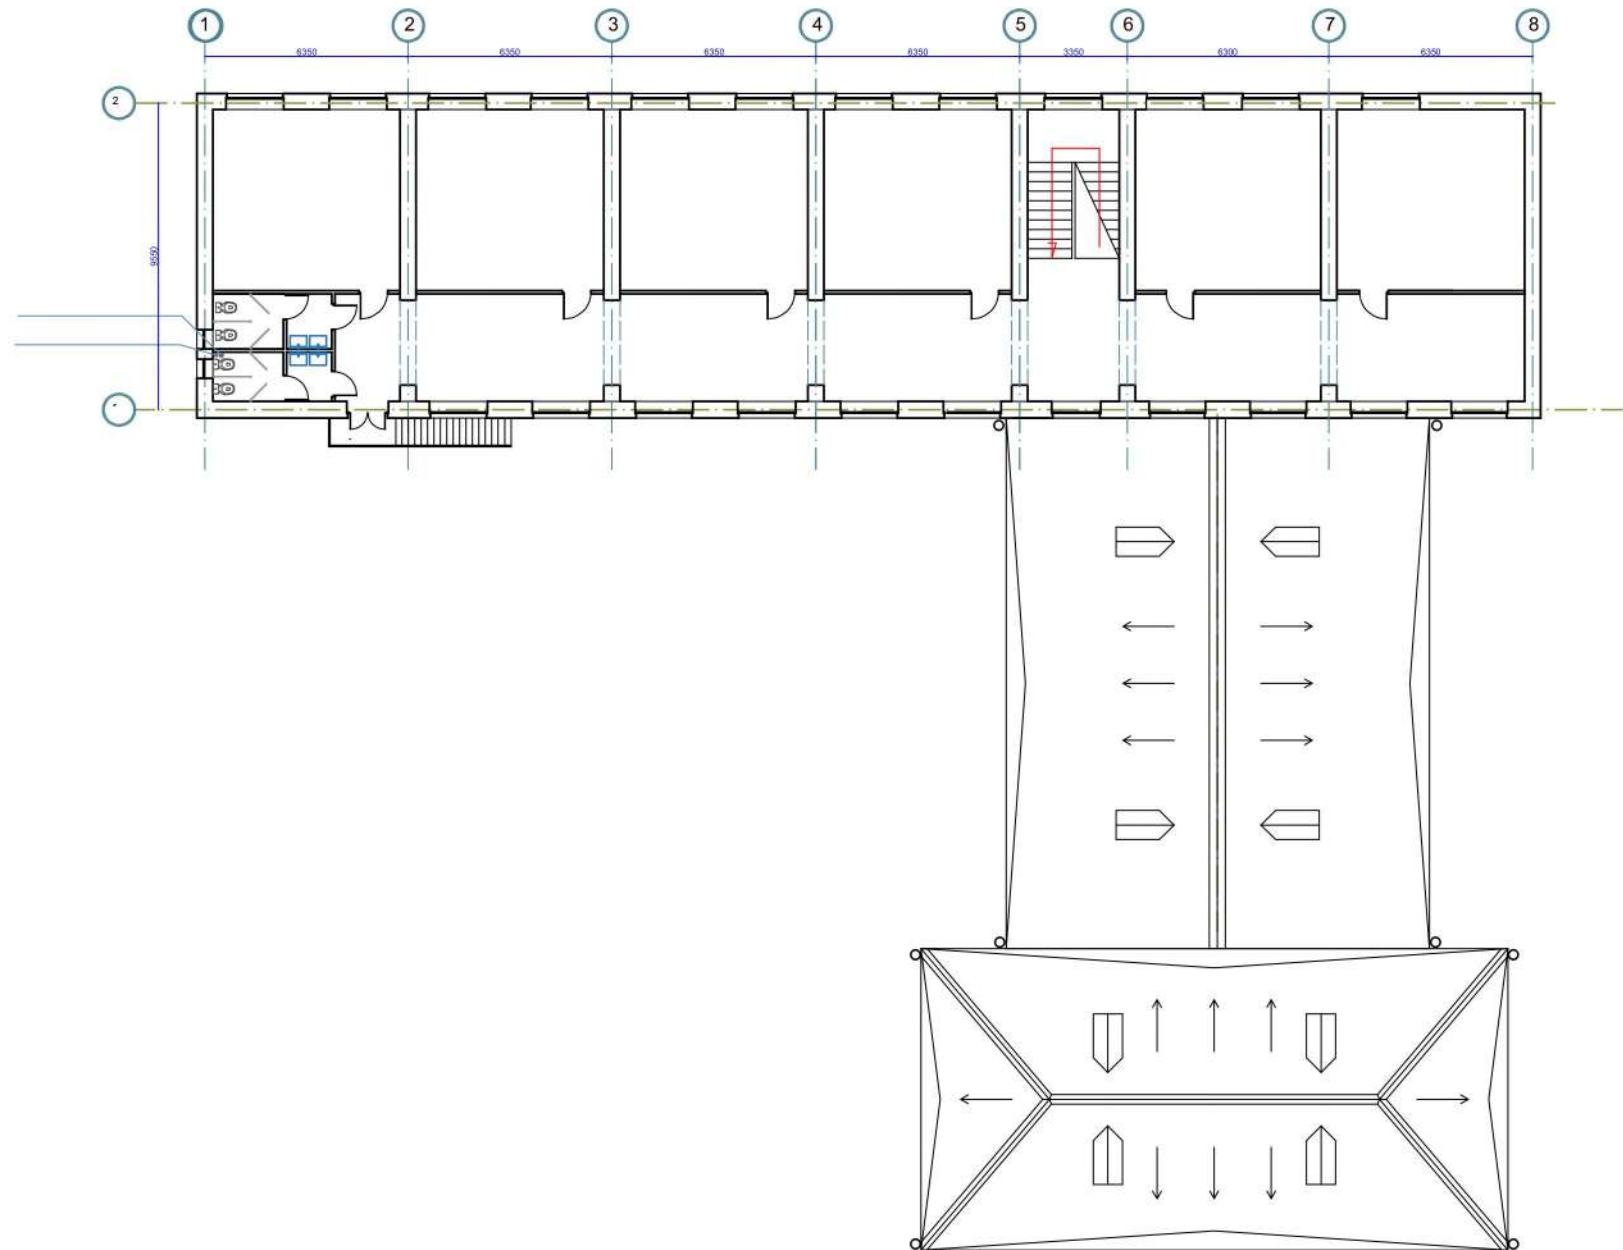

ՆԱԽԱԳԱՀ	Ա. ԱԼԵՔՍԱՆԴՐԱՆ		22 Սյունիքի մարզի Գող Հայկ համայնքի դպրոցի շենքի բարելավման և վերանորոգման նախագծանախահաշվային փաստաթղթերի մշակման աշխատանքներ:		
ՆԳ-Ճ	Վ. ՄԻՐԶՈՅԱՆ				
ՆԱԽԱԳԻԾԵՖ. ՓԱՐՍՅԱՆ					
ԿՐԱՍՏԻ			ՋՐԱՄԱՏԱԿԱՐԱՐՄԱՆ ԵՎ ՋՐԱՀԵՌԱՅՄԱՆ ՆԱԽԱԳԻԾ ԵՐԿՐՈՐԴ ՆԱԽԱԿԱԳԻԾ Ծ 1 : 100		
«ՄԱՍՏԱՐԱՆ» ԱԿ			ՓՈՒԼ	ԹԵՐԹ	ԹԵՐԹԵՐ
			ԷՆ	ՃԵ-17	

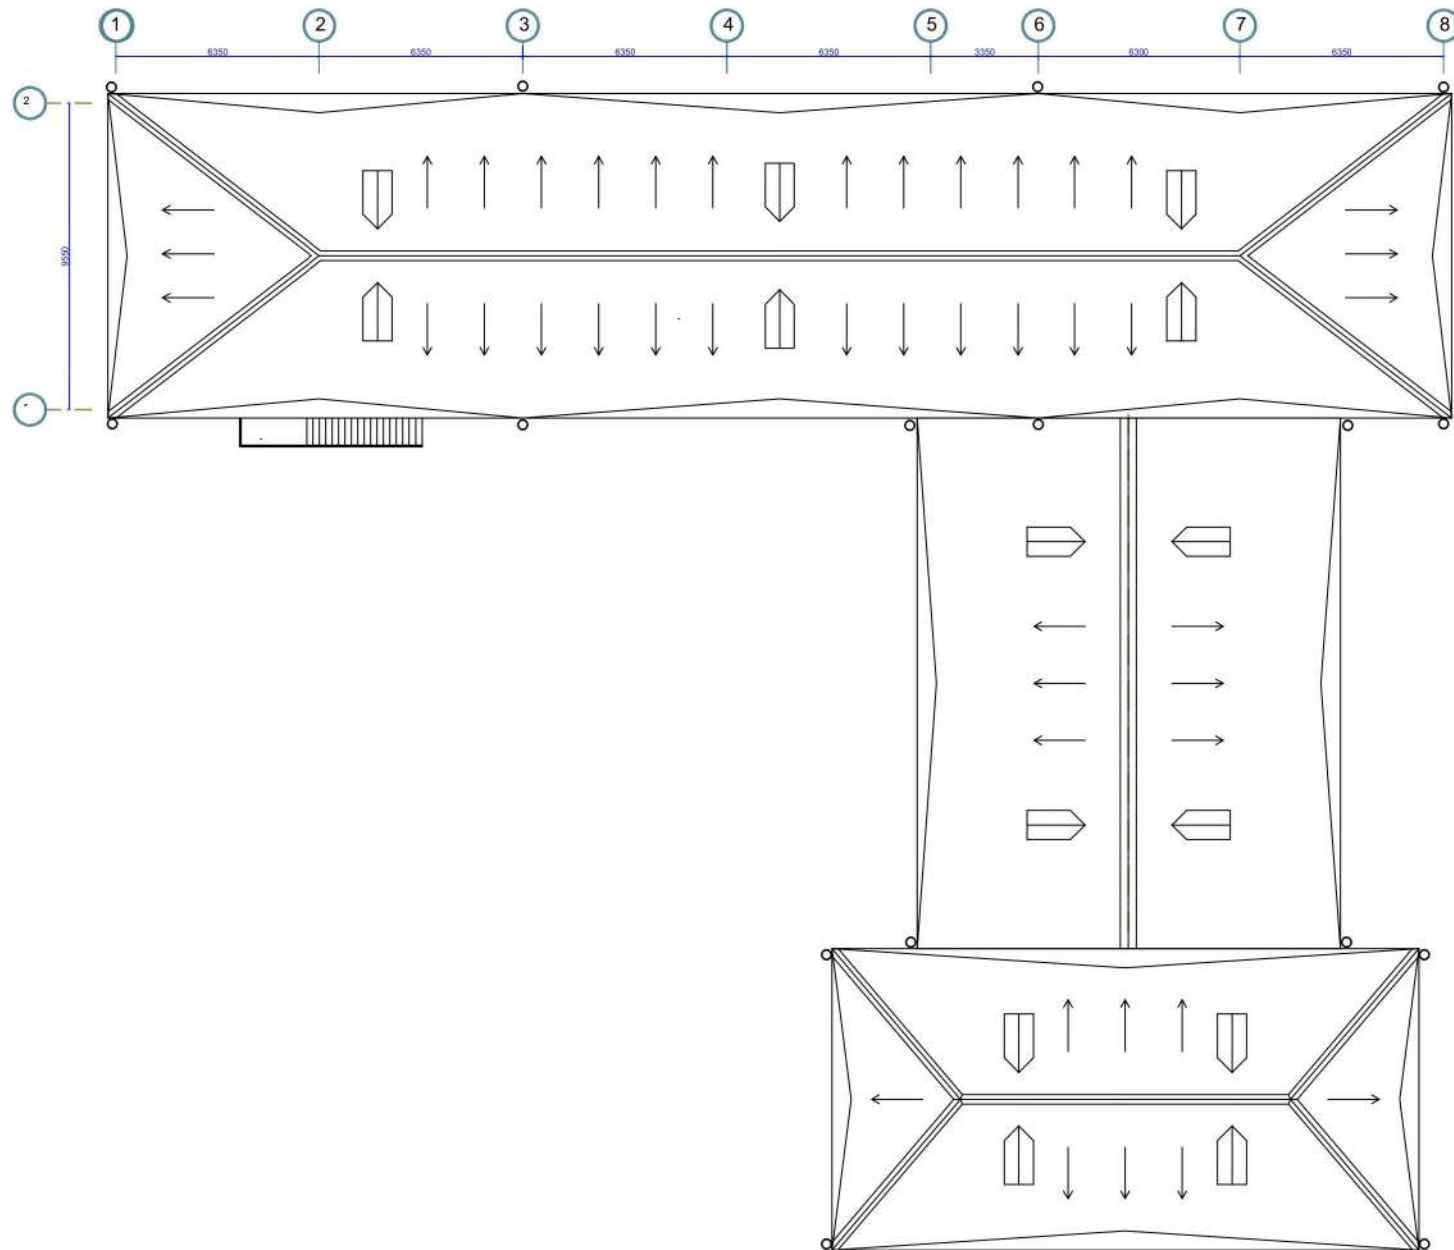

ՆԱԽԱԳԱՀ	Ա. ԱՆՆԱՐԱՆՅԱՆ	22 Սրահների մարզի Գոռ Հայկ համայնքի դպրոցի շենքի բարելավման և վերանորոգման նախագծանախահաշվային փաստաթղթերի մշակման աշխատանքներ:
ՆԳՐ	Վ. ՄԻՐԶՈՅԱՆ	
ՆԱԽԱԳԱՀԵՑ	ՓԱՐՍՅԱՆ	
ԿՐԱՍՏ		
«ՄԱՍՏԱՐԱՆ» ԱԿ		
ՏԱՆԻՔԻ ԹԻԹԵՂՅԱ ՇԱՇԿԻ ՀԱՏԱԿԱԳԻԾ Մ 1:100	ՓՈՒԼ	ԹԵՂԵՐ
	ԷՆ	ՃԵ-18