


ԱՇԽԱՏԱՆՔԱՅԻՆ ՆԱԽԱԳԻԾ

ԵՐԵՎԱՆԻ ՆՈՐ ՆՈՐՔ ՎԱՐՉԱԿԱՆ ՇՐՋԱՆԻ ԿԱՐԻՔՆԵՐԻ ՀԱՄԱՐ ՊԱՏՇՊԱՄՔՆԵՐԻ
ՀԻՄՆԱՆՈՐՈԳՄԱՆ ՆԱԽԱԳԾԱՆԱԽԱՀԱՇՎԱՅԻՆ ՓԱՍՏԱԹՂԹԵՐԻ ՄՇԱԿՈՒՄ

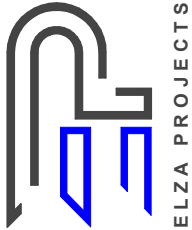



ՏԻՏՆՈՒՄԱԹԵՐԹ

ԵՐԵՎԱՆԻ ՆՈՐ ՆՈՐՔ ԿԱՐԶԱԿԱՆ ՇՐՋԱՆԻ ԿԱՐԻՔՆԵՐԻ ՀԱՄԱՐ
ՊԱՏՉԳՈՄԲՆԵՐԻ ՀԻՄՆԱՆՈՐՈՂՈՒՄԸՆ ՆԱԽԱԳԾԱՆԱԽՀԱՇՎԱՅԻՆ
ՓԱՏՄԱԹՂԹԵՐԻ ՄՇԱԿՈՒՄ

ԱՇԽԱՏԱՆՔԱՅԻՆ ՆԱԽԱԳԻԾ

ՆՈՐԵՆ

Ս. ՀՈԿԱՏՓՅԱՆ

ՆԱԽԱԳԾԵՑ


Ս. ՀՈԿԱՏՓՅԱՆ

ՆԳՃ

Հ. ՀՈԿԱՏՓՅԱՆ

ՀԱՄԱՁԱՅՆԵՑԿԱԾ Ի

Տրվել է Երևանի քաղաքապետարանին,
պայմանագրի ծածկագիր՝ ԵՔ-ԲՄԽԱՇՁԲ-23/87-1

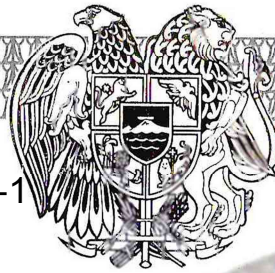

Տնօրեն՝

Ս. Հովսեփյան

**ՀԱՅԱՍՏԱՆԻ ՀԱՆՐԱՊԵՏՈՒԹՅԱՆ
ՔԱՂԱՔԱՇԻՆՈՒԹՅԱՆ ԿՈՄԻՏԵ**

ԼԻՑԵՆԶԻԱ

ՔՊԼ 17785

ՔԱՂԱՔԱՇԻՆԱԿԱՆ ՓԱՍՏԱԹՂԹԵՐԻ ԻՆՏԵՆՏԻՎԱԿԱՆ ԲԱՑԱՌՈՒԹՅԱՆ (Լիցենզիայի համար) ԲԱՑԱՌՈՒԹՅԱՆ ԿՈՆՍՏՐՈՒԿՏՈՐԱԿԱՆ ՄԱՍԻ
ԻՆՉՊԵՍ ՆԱԵՎ ՇԻՆԱՐԱՐՈՒԹՅԱՆ ԹՈՒՅՆՏՎՈՒԹՅՈՒՆ ՉՊԱՀԱՆՋՈՂ ԱՇԽԱՏԱՆՔՆԵՐԻ) ԳՈՐԾՈՒՆԵՈՒԹՅԱՆ

(գործունեության տեսակը)

Տրված է

«02 ՀՈԿՏԵՄԲԵՐԻ 2020թ.» «ԷԼԶԱ ՓՐՈԶԵԲԹՍ» ՍՊԸ, ԿՈՏԱՅՔ, ԵՂՎԱՐԴ, ԱՐԱՅԻ 2-ՐԴ Փ., 66

(լիցենզիան տալու ամսաթիվը, իրավաբանական անձի անվանումն ու գտնվելու վայրը
իսկ անհատ ձեռնարկատիրոջ համար ազգանունը, անունն ու բնակության վայրը)

Գործողության ժամկետը՝

ԱՆՓԱՄԿԵՏ

**ՀՀ ՔԱՂԱՔԱՇԻՆՈՒԹՅԱՆ
ԿՈՄԻՏԵԻ ՆԱԽԱԳԱՀ**

ՊԱՐՏԱԿԱՆՈՒԹՅՈՒՆՆԵՐԸ ԿԱՏԱՐՈՂ



Ա. ՂՈՒԱՐՅԱՆ

(անուն, ազգանուն)

Տրվել է Երևանի քաղաքապետարանին,
պայմանագրի ծածկագիր՝ ԵՔ-ԲՄԽԱՇՁԲ-23/87-1

Տնօրեն՝



Ս. Հովսեփյան



ԿԵԴ -Ա2-011

ԱՐՏՈՆԱԳԻՐ

ԵՐԿՐՈՐԴ ԴԱՍ

ԵՆԹԱԴԱՍ «Ա2»


ԱՐԴՅՈՒՆԱԲԵՐԱԿԱՆ, ԲՆԱԿԵԼԻ, ՀԱՍԱՐԱԿԱԿԱՆ ՇԵՆՔԵՐԻ ԵՎ ՇԻՆՈՒԹՅՈՒՆՆԵՐԻ ՆԱԽԱԳԾՈՒՄ
ՃԱՐՏԱՐԱԳԵՏ - ԿՈՆՍՏՐՈՒԿՏՈՐ

ՀՈՎՍԵՓՅԱՆ ՀՐԱՉՅԱ ՎԱԼՏԵՐԻ

Սահմանափակումներ՝ Արդյունաբերական, բնակելի և հասարակական ոչ ավելի 3 հարկից,
մինչև 12մ բարձրությամբ և 9մ թռիչքով շենքեր, մինչև 15մ թռիչքով տարածական կոնստրուկցիաներով շինություններ,
որոնք համապատասխանում են բարձր ռիսկայնության աստիճանին:
Արդյունաբերական, բնակելի և հասարակական ոչ ավելի 6 հարկից,
մինչև 21մ բարձրությամբ և 9մ թռիչքով շենքեր, մինչև 24մ թռիչքով տարածական կոնստրուկցիաներով շինություններ,
որոնք համապատասխանում են միջինից բարձր ռիսկայնության աստիճանին:
Վերը նշվածի վերակառուցում, վերականգնում և ուժեղացում:

ՀԱՅԱՍՏԱՆԻ ՃԱՐՏԱՐԱՊԵՏՆԵՐԻ ՊԱԼԱՏ
ՆԱԽԱԳԱՀ

Ս. ՄԻՆԱՍՅԱՆ

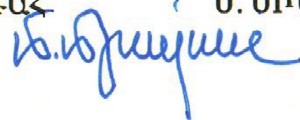

ՀՀ ԶԱՂԱՔԱՇԽՆՈՒԹՅԱՆ ԿՈՄԻՏԵԻ
ՆԱԽԱԳԱՀԻ ՊԱՐՏԱԿԱՆՈՒԹՅՈՒՆՆԵՐԸ
ԿԱՏԱՐՈՂ

Ա. ԴՈՒԼԱՐՅԱՆ




ՏՐՎԱԾ Է 15.03.2019
ԱՆԺԱՍԿԵՏ

ԱՇԽԱՏԱՆՔԱՅԻՆ ԳԾԱԳՐԵՐԻ ԱՆՎԱՆԱՑԱՆԿ

N/N	ԱՇԽԱՏԱՆՔԻ ԱՆՎԱՆՈՒՄԸ	ԹԵՐԹ
1.	ՊԱՏՇՈՒՄԻ ՏԵՍՔԸ ԿԵՐԵԿԻՑ, ԿՏՐՎԱԾՔ 1-1, ՊԱՏՇՈՒՄԻ ՏԵԽՆԻԿԱԿԱՆ ԿԻՃԱԿԻ ՄԱՍԻՆ ՏԵՂԵԿՈՒԹՅՈՒՆՆԵՐ, ՆԿԱՐ	ՃՇ-1
2.	ՊԱՏՇՈՒՄԻ ԱՄՐԱՆԱԿՈՐՄԱՆ ՏԵՍՔԸ ԿԵՐԵԿԻՑ, ԿՏՐՎԱԾՔ 2-2, 3-3, ՀԱՆԳՈՒՅՑ-1	ՃՇ-2
3.	ՃԱՂԱՇԱՐԻ ՏԵՍՔԸ ԿՈՂՔԻՑ, ԿՏՐՎԱԾՔ 4-4, ՀԱՆԳՈՒՅՑ-2, 3, ՊԱՏՇՈՒՄԻ ԿԱՌՈՒՑՄԱՆ ՀԱՄԱՐ ԱՆՀՐԱԺԵՇՏ ՆՅՈՒԹԵՐԻ ՄԱՍՆԱԳԻՐ	ՃՇ-3

ՇԻՆ ՀՐԱՊԱՐԱԿԻ ԺԱՄԱՆԱԿԱԿՈՐ ՊԱՏՆԵՇՈՎ ԱՌԱՆՁՆԱՑՄԱՆ ՕՐԻՆԱԿ

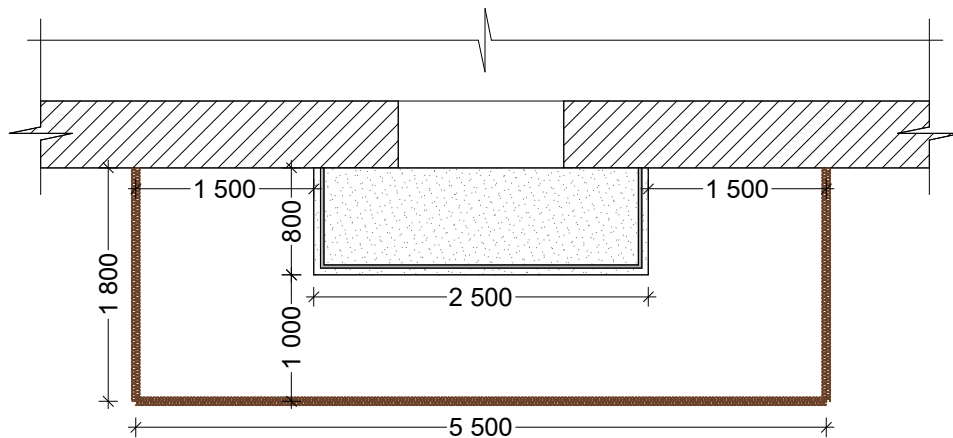

ԾԱՆՈԹՈՒԹՅՈՒՆ

Շինարարական հրապարակը առանձնացնել ժամանակավոր պատնեշով և տեղադրել տեղադրել տեղեկատվական վահանակ՝ համաձայն Երևան քաղաքի ավագանու 16.03.2012 թ.-ի հ. 405-Ն որոշման:


ՊԱՏՇՈՒՄԻ ԿԱՌՈՒՑՄԱՆ ԺԱՄԱՆԱԿԱՑՈՒՅՑ

N/N	ՆԱԽԱՏԵՍԿՈՂ ԱՇԽԱՏԱՆՔՆԵՐ	ԱՇԽԱՏԱՆՔԱՅԻՆ ՕՐԵՐ			
		1 օր	1 օր	1 օր	1 օր
1.	ՀԻՆ ՊԱՏՇՈՒՄԻ ՔԱՆԴՈՒՄ				
2.	ՄԵՏԱՂԱԿԱՆ ԿՈՆՍՏՐՈՒԿՏԻԱՆ. ՊԱՏՐԱՍՏՈՒՄ ԵՎ ՄՈՆՏԱԺՈՒՄ				
3.	ՊԱՏՇՈՒՄԻ ԲԵՏՈՆԱՑՈՒՄ				
4.	ԲԱԶՐԻՔԻ ՏԵՂԱԴՐՈՒՄ ԵՎ Ց/ԱՎ. ՍՎԱԴԻ ԻՐԱԿԱՆԱՑՈՒՄ				
5.	ՇԻՆԱՐԱՐԱԿԱՆ ԱՂԻ ՀԱՎԱՔՈՒՄ ԵՎ ՏԵՂԱԾՈՒՄ				


Կապալի օբյեկտի առանձին մասերի կոնստրուկցիաներին և օգտագործվող նյութերին, տեխնիկական միջոցներին և աշխատանքային շնորհակալություններին ներկայացվող պահանջները

- Շինարարության ընթացքում օգտագործվող բոլոր նյութերի տեխնիկական բնութագրերը պետք համապատասխանեցնել ՀՀ-ում գործող քաղաքաշինության, սեյսմակայուն շինարարության նորմատիվ-տեխնիկական փաստաթղթերին /ՀՀՇՆ, ԳՕՍՏ, ՀՍՏ .../:
- Կապալի աշխատանքի կատարման համար կապալառու պետք է ունենա քաղաքաշինության բնագավառի շինարարության իրականացման լիցենզիա:
- Շինարարության իրականացման բնակելի հասարակական և արտադրական ոլորտ
- Լիցենզավորված շինարարական կազմակերպության ինժեներատեխնիկական կազմը պետք է բավարարի աշխատանքի բնույթից բխող պայմաններին և պահանջներին: Շինարարական վերանորոգման աշխատանքներն իրականացնելու համար կապալառու պետք է ունենա ինժեներական կրթությամբ և առնվազն 3 տարվա աշխատանքային փորձով:
- Ինժեներ-շինարար ԱՔՇ մասնագիտությամբ աշխույժ 1 անձ
- Շինարարական կազմակերպությունը պետք է հազեցած լինի անհրաժեշտ սարքավորումներով, մեխանիզմներով, անհրաժեշտ գործիքներով:
- Ավտոինքնաթափ՝ 1 հատ
- Բնոտնանառու՝ 1 հատ
- Ավտոկոնկրետ՝ 1 հատ
- քանդող, շաղափող, եռակցող և այլ սարքավորումներ ու գործիքներ
- Շինարարական կազմակերպության վարպետ-գործավարները, մասնագետները պետք է ունենան աշխատանքների բնույթին համապատասխան թույլտվություններ, 3 տարուց ոչ պակաս մասնագիտական աշխատանքային փորձ:
- Կատարված աշխատանքների նվազագույն երաշխիքային ժամկետը նորմալ շահագործման, ընթացիկ վերանորոգման պայմաններում սահմանվում է 30 տարի: Օգտագործվող բոլոր շինարարական նյութերն ու կոնստրուկցիաները պետք է ունենան 10 տարվա երաշխիքային ժամկետներ:
- Պատվիրատուն շինարարական աշխատանքների ընթացքում պետք է ապահովի մշտական տեխնիկական հսկողություն շինարարության որակի տեխնիկական հսկողության հրահանգին համապատասխան: Շինարարական աշխատանքների սկսման պահից մինչև ավարտը պետք է իրականացվի հեղինակային հսկողություն:

Ե/Բ ՊԱՏՇԳԱՄԲԻ ՏԵՍՔԸ ՎԵՐԵՎԻՑ
(ԱՌԿԱ ՎԻՃԱԿ) Մ 1:50

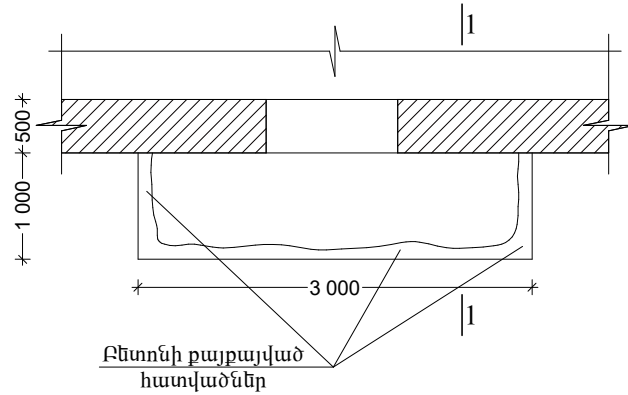

ԿՏՐՎԱԾՔ 1-1
Մ 1:25

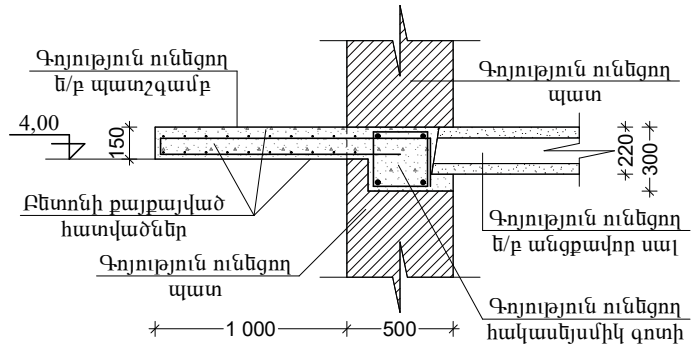

ՔԱՆԴՄԱՆ ԱՇԽԱՏԱՆՔՆԵՐԻ ԻՐԱԿԱՆԱՅՄԱՆ ԾԱՎԱԼՆԵՐԸ

N/N	ԱՇԽԱՏԱՆՔԻ ԱՆՎԱՆՈՒՄԸ	ՔԱՆԱԿԸ
1.	Պատշգամբի հին ճաղաշարի քանդում՝ 4.50 մ ²	0.070 տն
2.	Հին քայքայված Ե/Բ կոնսոլային պատշգամբի քանդում՝ 0.45 մ ³	1.13 տն
3.	Խոռոչների քանդում հակասեյսմիկ գոտու և պատի մեջ՝ 0.10 մ ³	0.15 տն
4.	Շինարարական աղբի հավաքում տեղափոխում	1.350 տն

ԳՈՅՈՒԹՅՈՒՆ ՈՒՆԵՑՈՂ ՊԱՏՇԳԱՄԲԻ ԱՌԿԱ ՎԻՃԱԿԸ


Գոյություն ունեցող կախովի պատշգամբի բետոնը գրեթե ամբողջությամբ քայքայված է: Բետոնի քայքայվածության պատճառով պատշգամբի եզրային հատվածը՝ ծանրության ազդեցության տակ կախվել է:
Պատշգամբի ամրանավորումը ենթարկվել է կոռոզիայի:
Պատշգամբի վերականգնման նպատակով պահպանելով գործող անվտանգության նորմերն ու կանոնները, անհրաժեշտ է իրականացնել հետևյալ շինարարական աշխատանքները.

- Քանդել պատշգամբի քայքայված բետոնը
- Քայքայել խոռոչ գոյություն ունեցող պատի գոտու մեջ՝ չվնասելով գոտու ամրանավորումը
- Տեղադրել մետաղական տարրեր՝ ըստ նախագծում տրված հանգույցների
- Տեղադրել նոր ամրաններ ու զոդեր մետաղական տարրերին՝ ըստ ներկայացված սխեմայի
- Բետոնացնել նշված խոռոչները և բարձակային պատշգամբը B20 դասի բետոնով
- Պատշգամբի կողային և տակի հատվածները ծեփամածկել և ներկել ֆասադային ներկով
- Պատշգամբի վերին մակերեսին իրականացնել ց/ավ հարթաշերտ
- Իրականացնել պրեսգրանիտե հատակ
- Կառուցել և մոնտաժել նոր մետաղական բազրիք՝ փայտե բռնածողով
- Բոլոր աշխատանքները իրականացնել պահպանելով գործող անվտանգության նորմերն ու կանոնները




ՆԱԽԱԳԾԵՑ	Ս. Հովսեփյան	ԵՐԵՎԱՆԻ ՆՈՐ ՆՈՐԲ ՎԱՐՉԱԿԱՆ ԵՐԱՆԻ ԹՎՈՎ 15 ՊԱՏՇԳԱՄԲՆԵՐԻ ՀԻՄՆԱՆՈՐՈՂԱՄԱՆ ՆԱԽԱԳԾԱՆԱԽԱՎԱՅՈՒՄԻ ՓԱՍՏԱԹՂԹԵՐԻ ՄԵԿՈՒՄ ՀԱՍՑԵ ԳՅՈՒՄԻԹԵՎԱՅԱՆ 35, ԲՆԱԿԱՐԱՆ 3		
ՆԳՏ	Հ. Հովսեփյան			
		ՃԱՐՏԱՐԱՐՈՒՄԵՆԱԴԱՐԱՐԱԿԱՆ ՄԱՍ	ՓՈՒԼ	ԹԵՂԹ
			ՃԸ	1
		ՊԱՏՇԳԱՄԲԻ ՏԵՍՔԸ ՎԵՐԵՎԻՑ, ԿՏՐՎԱԾՔ 1-1, ՊԱՏՇԳԱՄԲԻ ՏԵՍՆԻԿԱԿԱՆ ՎԻՃԱԿԻ ՄԱՍԻՆ ՏԵՂԵԿՈՒԹՅՈՒՆՆԵՐ, ՆԿԱՐ	«ԷԼԶԱ ՓՐՈԶԵԹՅՈՒՆ» ՍՊԸ	


Ե/Բ ՊԱՏՇԳԱՄԲԻ ԱՄՐԱՆԱՎՈՐՄԱՆ ՏԵՍՔԸ ՎԵՐԵՎԻՑ
(ՆԱԽԱՏԵՍՎՈՂ) Մ 1:50

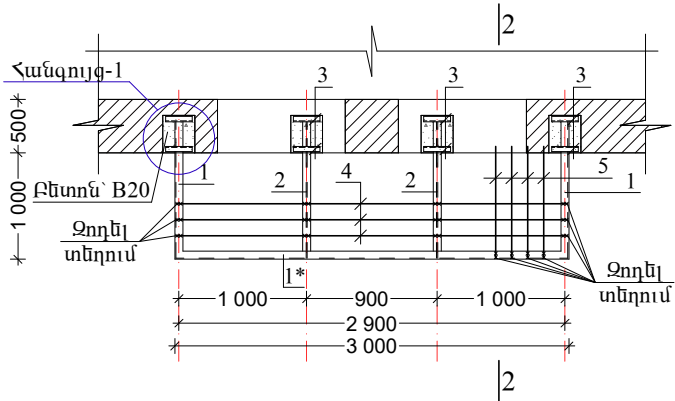


ՀԱՆԳՈՒՅՑ-1
Մ 1:15

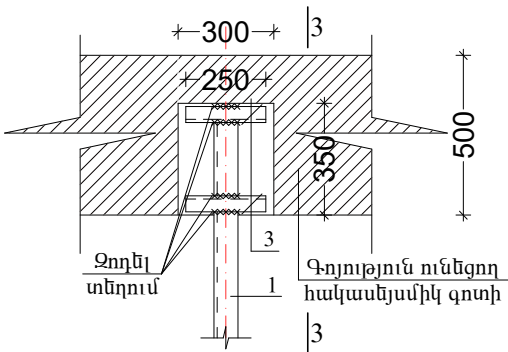

ԿՏՐՎԱԾՔ 2-2
Մ 1:25

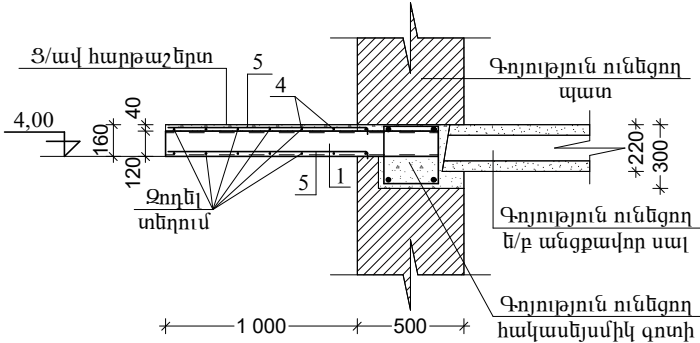


ԿՏՐՎԱԾՔ 3-3
Մ 1:10

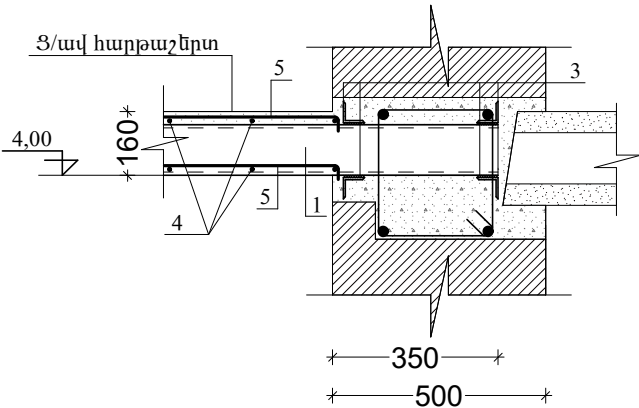

ՆԱԽԱԳԾԵՑ	Ս. Հովսեփյան		ԵՐԵՎԱՆԻ ՆՈՐ ՆՈՐԲ ՎԱՐՉԱԿԱՆ ԵՐԱՏՆԻ ԹՎՈՎ 15 ՊԱՏՇԱՍՐԵՆԵՐԻ ՀԻՄՆԱՆՈՐՈՂՈՒՄՆԻ ՆԱԽԱԳԾԱՆԱԽԱՀԱՇՎԱՅԻՆ ՓԱՍՏԱԹՅՈՒՆԻ ՄԵՆԱԿՈՒՄ ՀԱՍՑԵ ԳՅՈՒՄԻՔԵՎԱՅԱՆ 35, ԲՆԱԿԱՐԱՆ 3		
ՆԳՃ	Հ. Հովսեփյան				
			ՃԱՐՏԱՐԱՊԵՏԱՇԻՆԱՐԱՐԱԿԱՆ ՄԱՍ		
			ՊԱՏՇԱՍՐԻ ԱՄՐԱՆԱՎՈՐՄԱՆ ՏԵՍՔԸ ՎԵՐԵՎԻՑ, ԿՏՐՎԱԾՔ 2-2, 3-3, ՀԱՆԳՈՒՅՑ-1		
			ՓՈՒԼ	ԹԵՐԹ	ԹԵՐԹԵՐ
			ՃԸ	2	3
			«ԷԼԶԱ ՓՐՈՋԵԹՍ» ՍՊԸ		


ՊԱՏՇԳԱՄԲԻ ՀԱՂԱՇԱՐԻ ՏԵՍՔԸ ԿՈՂՔԻՅ

Մ 1:25

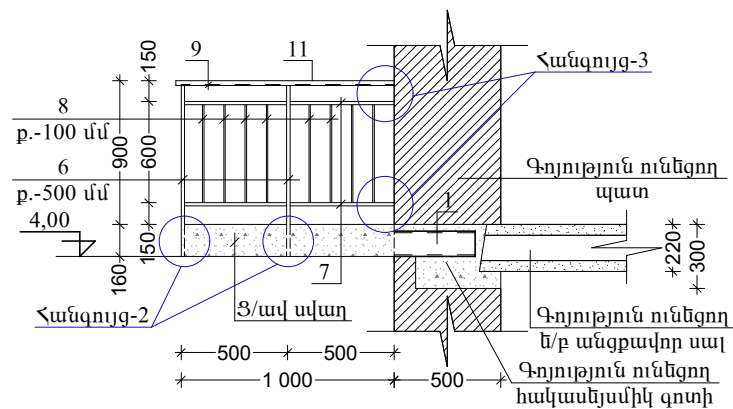


ՀԱՆԳՈՒՅՑ-2

Մ 1:10

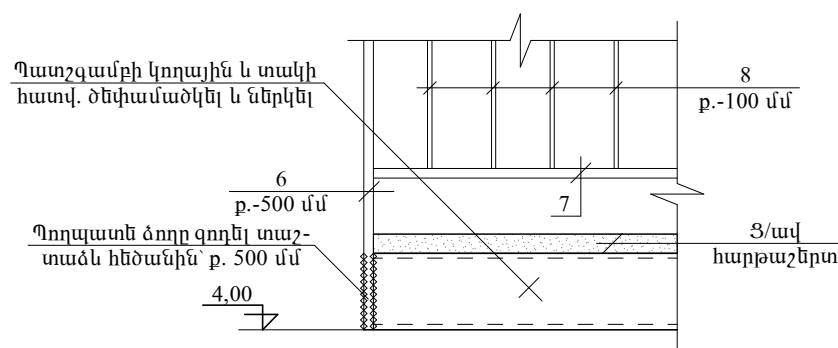

ՀԱՆԳՈՒՅՑ-3

Մ 1:10

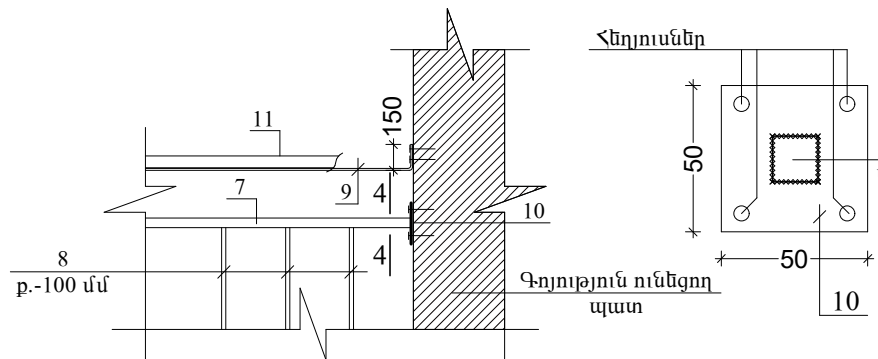


ՊԱՏՇԳԱՄԲԻ ԿՈՒՈՒՅՄԱՆ ՀԱՄԱՐ ԱՆՀՐԱԺԵՏՏ ՆՈՒԹԵՐԻ ՄԱՍՆԱԳԻՐ


N/N	ՆՅՈՒԹԻ ԱՆՎԱՆՈՒՄԸ	ՔԱՆԱԿ (ՀԱՏ)	ԵՐԿԱՐՈՒԹՅՈՒՆ (1 ՀԱՏԻ)	ՔԱՇՐ (1 ՀԱՏԻ)	ԵՐԿԱՐՈՒԹՅՈՒՆ (ԸՆԴՀԱՆՈՒՐ)	ՔԱՇՐ (ԸՆԴՀԱՆՈՒՐ)
ԿՈՆՍՈԼԻԴԱՅԻՆ ՊԱՏՇԳԱՄԲԻ ԿՈՒՈՒՅՄԱՆ ԾԱՎԱԼՆԵՐԸ						
1.	Швеллер 12 ГОСТ 8240-89 C235 ГОСТ 27772-88*	2	1350	14.05	2700	28.10
1*	Швеллер 12 ГОСТ 8240-89 C235 ГОСТ 27772-88*	1	3000	31.20	3000	31.20
2.	Двутавр 12 ГОСТ 8240-89 C235 ГОСТ 27772-88*	2	1350	15.50	2700	31.0
3.	Уголок 50x5 ГОСТ 8509-93 C235 ГОСТ 27772-88*	16	250	0.930	4000	14.90
4.	Ամրան Փ8 Ac-I, p. 150 մմ	14	3000	1.20	42000	16.80
5.	Ամրան Փ10 A500c, p. 150 մմ	40	1100	0.68	44000	27.20
	Բետոն B20 դասի	0.40 մ ³	—	—	—	—
	Ցեմենտ/ավազն հարթաշերտ, (40 մմ)	3.0 մ ²	—	—	—	—
	Ծեփամածկ և ներկում ֆասադ. ներկով	4.0 մ ²	—	—	—	—
	Պր/գրանիտե սալիկներ՝ 300x300 մմ	3.0 մ ²	—	—	—	—
	Խոռոչների բետոնացում B20 բետոնով	0.10 մ ³	—	—	—	—
	Երեսպատում տուֆից սալով՝ 30 մմ	0.40 մ ²	—	—	—	—
	Ինվենտար տախտակամած	16.0 մ ²	—	—	—	—
ԿՈՆՍՈԼԻԴԱՅԻՆ ՊԱՏՇԳԱՄԲԻ ՀԱՂԱՇԱՐԻ ԿՈՒՈՒՅՄԱՆ ԾԱՎԱԼՆԵՐԸ						
6.	Պողպատե ձող՝ 20x20 մմ	9	1100	3.430	9900	30.90
7.	Պողպատե ձող՝ 20x20 մմ	20	500	1.560	10000	31.20
8.	Պողպատե ձող՝ 12x12 մմ	40	600	0.670	24000	26.80
9.	Շերտապողպատ՝ 20x4 մմ	1	5300	3.310	5300	3.310
10.	Պողպատե թիթեղ՝ 50x50x4 մմ	4	—	0.080	—	0.320
11.	Փայից, լաբապատ բռնածող՝ 50x30 մմ	5.0 գծմ	—	—	—	—
12.	Մետաղական մասերի ներկում՝ հակակոռոզիոն ներկով՝ 2 շերտ	3.0 մ ²	—	—	—	—

ՆԱԽԱԳԾԵՑ ՆԳՃ	Ս. Հովսեփյան	Հ. Հովսեփյան	ԵՐԵՎԱՆԻ ՆՈՐ ՆՈՐԲ ՎԱՐՉԱԿԱՆ ԵՐԶԱՆԻ ԹՎՈՂ 15 ՊԱՏՇԳԱՄԲԵՐԻ ՀԻՄՆԱՆՈՐՈՐԴՄԱՆ ՆԱԽԱԳԾԱՆԱԽԱՎԱՅԱՅԻՆ ՓԱՍՏԱԹՂԹԵՐԻ ՄԵԿՈՒՄ ՀԱՍՑԵ ԳՅՈՒՄԻԹԵՎԱՅԱՆ 35, ԲՆԱԿԱՐԱՆ 3			
			ՀԱՐՏԱՐԱԳԵՏԱՇԽԱՐԱՐԱԿԱՆ ՄԱՍ			
				ՓՈՒԼ	ԹԵՐԹ	ԹԵՐԹԵՐ
				ՃԸ	3	3
			ՀԱՂԱՇԱՐԻ ՏԵՍՔԸ ԿՈՂՔԻՅ, ԿՏՐՎԱԾՔ 4-4, ՀԱՆԳՈՒՅՑ-2, 3, ՊԱՏՇԳԱՄԲԻ ԿՈՒՈՒՅՄԱՆ ՀԱՄԱՐ ԱՆՀՐԱԺԵՏՏ ՆՈՒԹԵՐԻ ՄԱՍՆԱԳԻՐ			
			«ԷԼԶԱ ՓՐՈԵԿՏՔՆՍ» ՍՊԸ			

Ե/Բ ՊԱՏՇԳԱՄԲԻ ՏԵՍՔԸ ՎԵՐԵՎԻՑ
(ԱՌԿԱ ՎԻՃԱԿ) Մ 1:50

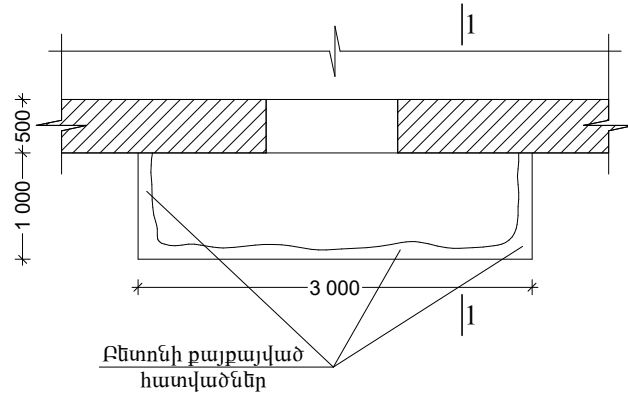

ԿՏՐՎԱԾՔ 1-1
Մ 1:25

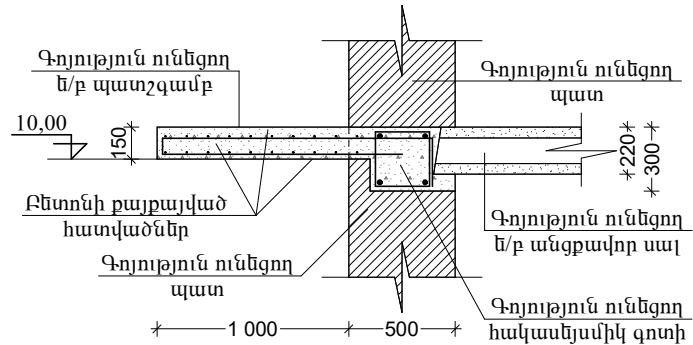

ՔԱՆԴՄԱՆ ԱՇԽԱՏԱՆՔՆԵՐԻ ԻՐԱԿԱՆԱՅՄԱՆ ԾԱՎԱԼՆԵՐԸ

N/N	ԱՇԽԱՏԱՆՔԻ ԱՆՎԱՆՈՒՄԸ	ՔԱՆԱԿԸ
1.	Պատշգամբի հին ճաղաշարի քանդում՝ 4.50 մ ²	0.070 տն
2.	Հին քայքայված Ե/Բ կոնսոլային պատշգամբի քանդում՝ 0.45 մ ³	1.13 տն
3.	Խոռոչների քանդում հակասեյսմիկ գոտու և պատի մեջ՝ 0.10 մ ³	0.15 տն
4.	Շինարարական աղբի հավաքում տնդափոխում	1.350 տն

ԳՈՅՈՒԹՅՈՒՆ ՈՒՆԵՑՈՂ ՊԱՏՇԳԱՄԲԻ ԱՌԿԱ ՎԻՃԱԿԸ


Գոյություն ունեցող կախովի պատշգամբի բետոնը գրեթե ամբողջությամբ քայքայված է: Բետոնի քայքայվածության պատճառով պատշգամբի եզրային հատվածը՝ ծանրության ազդեցության տակ կախվել է:
Պատշգամբի ամրանավորումը ենթարկվել է կոռոզիայի:
Պատշգամբի վերականգնման նպատակով պահպանելով գործող անվտանգության նորմերն ու կանոնները, անհրաժեշտ է իրականացնել հետևյալ շինարարական աշխատանքները.

- Քանդել պատշգամբի քայքայված բետոնը
- Քայքայել խոռոչ գոյություն ունեցող պատի գոտու մեջ՝ չվնասելով գոտու ամրանավորումը
- Տեղադրել մետաղական տարրեր՝ ըստ նախագծում տրված հանգույցների
- Տեղադրել նոր ամրաններ ու զոդեր մետաղական տարրերին՝ ըստ ներկայացված սխեմայի
- Բետոնացնել նշված խոռոչները և բարձակային պատշգամբը B20 դասի բետոնով
- Պատշգամբի կողային և տակի հատվածները ծեփամածկել և ներկել ֆասադային ներկով
- Պատշգամբի վերին մակերեսին իրականացնել ց/ավ հարթաշերտ
- Իրականացնել պրեսգրանիտե հատակ
- Կառուցել և մոնտաժել նոր մետաղական բազրիք՝ փայտե բռնածողով
- Բոլոր աշխատանքները իրականացնել պահպանելով գործող անվտանգության նորմերն ու կանոնները




ՆԱԽԱԳԾԵՑ	Ս. Հովսեփյան	ԵՐԵՎԱՆԻ ՆՈՐ ՆՈՐԲ ՎԱՐՉԱԿԱՆ ԵՐԱՆԻ ԹՎՈՒԿ 15 ՊԱՏՇԳԱՄԲՆԵՐԻ ՀԻՄՆԱՆՈՐՈՂՄԱՆ ՆԱԽԱԳԾԱՆԱԽԱՎԱՅՈՒՄԻ ՓԱՍՏԱԹԱԹԵՐԻ ՄԵՆԱԿՈՒՄ ՀԱՍՑԵ ԼՎՈՒՅՈՒՆ 23, ԲՆԱԿԱՐԱՆ 19		
ՆԳՃ	Հ. Հովսեփյան			
		ՃԱՐՏԱՐԱԳԵՏԱՇԻՆԱՐԱՐԱԿԱՆ ՄԱՍ	ՓՈՒԼ	ԹԵՐՑ
			ՃԸ	1
		ՊԱՏՇԳԱՄԲԻ ՏԵՍՔԸ ՎԵՐԵՎԻՃԻ, ԿՏՐՎԱԾՔ 1-1, ՊԱՏՇԳԱՄԲԻ ՏԵՍՆԻԿԱԿԱՆ ՎԻՃԱԿԻ ՄԱՍԻՆ ՏԵՂԵԿՈՒԹՅՈՒՆՆԵՐ, ՆԿԱՐ	«ԷԼԶԱ ՓՐՈԶԵԹՅՈՒՆ» ՍՊԸ	
				3


Ե/Բ ՊԱՏՇԳԱՄԲԻ ԱՄՐԱՆԱՎՈՐՄԱՆ ՏԵՍՔԸ ՎԵՐԵՎԻՑ
(ՆԱԽԱՏԵՍՎՈՂ) Մ 1:50

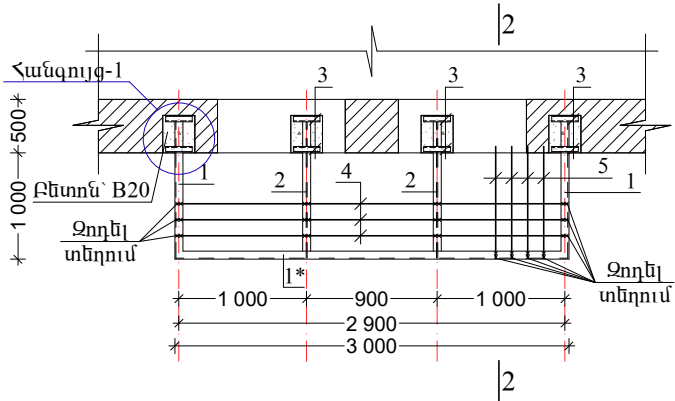


ՀԱՆԳՈՒՅՑ-1
Մ 1:15

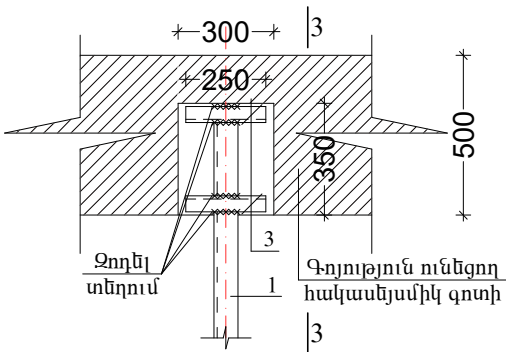

ԿՏՐՎԱԾՔ 2-2
Մ 1:25

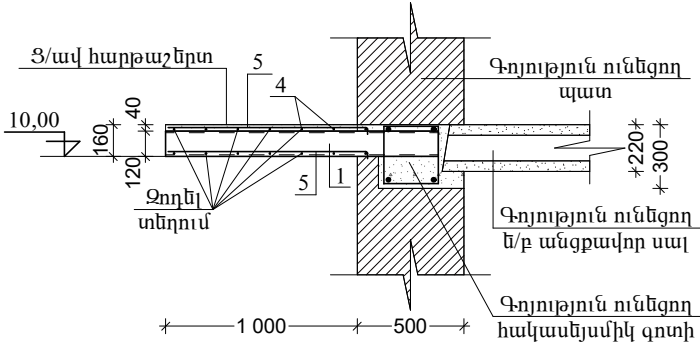


ԿՏՐՎԱԾՔ 3-3
Մ 1:10

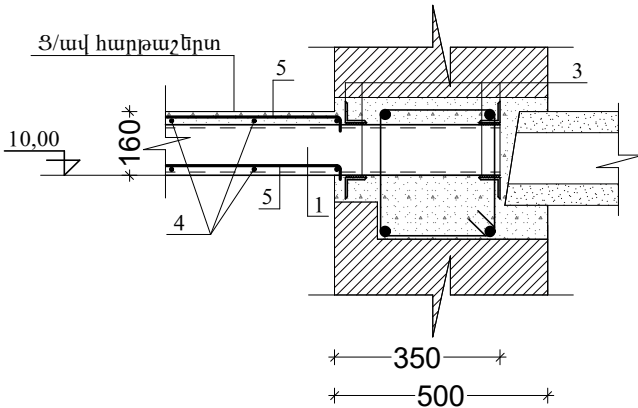

ՆԱԽԱԳԾԵՑ	Ս. Հովսեփյան		ԵՐԵՎԱՆԻ ՆՈՐ ՆՈՐԲ ՎԱՐՉԱԿԱՆ ԵՐԱՄՆԻ ԹՎՈՎ 15 ՊԱՏՇԱՍՐԵՆԵՐԻ ՀԻՄՆԱՆՈՐՈՂՈՒՄԱՆ ՆԱԽԱԳԾԱՆԱԽԱՀԱՇՎԱՅԻՆ ՓԱՍՏԱԹՅՈՒՆԻ ՄԵՆԱԿՈՒՄ ՀԱՍՑԵ ԼՎՈՎՅԱՆ 23, ԲՆԱԿԱՐԱՆ 19		
ՆԳՃ	Հ. Հովսեփյան				
			ՃԱՐՏԱՐԱԳԵՏԱՇԽԱՐԱՐԱԿԱՆ ՄԱՍ	ՓՈՒԼ	ԹԵՂԹ
				ՃԸ	2
			ՊԱՏՇԱՍՐԻ ԱՄՐԱՆԱՎՈՐՄԱՆ ՏԵՍՔԸ ՎԵՐԵՎԻՑ, ԿՏՐՎԱԾՔ 2-2, 3-3, ՀԱՆԳՈՒՅՑ-1	«ԷԼԶԱ ՓՐՈՋԵԹՍ» ՍՊԸ	


ՊԱՏՃԳԱՄԲԻ ՀԱՂԱՇԱՐԻ ՏԵՍՔԸ ԿՈՂՔԻՅ

Մ 1:25

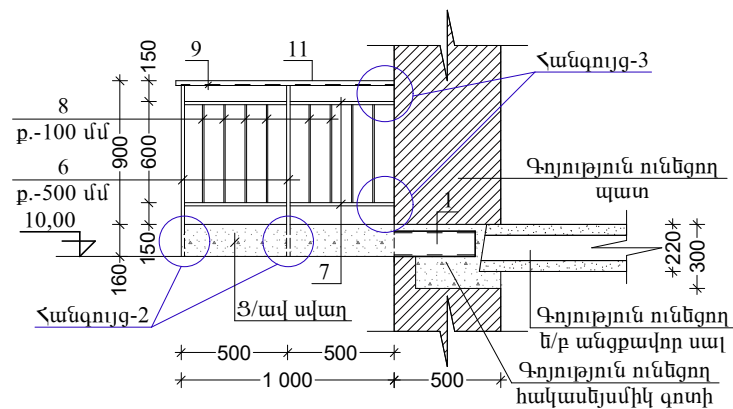


ՀԱՆԳՈՒՅՑ-2

Մ 1:10

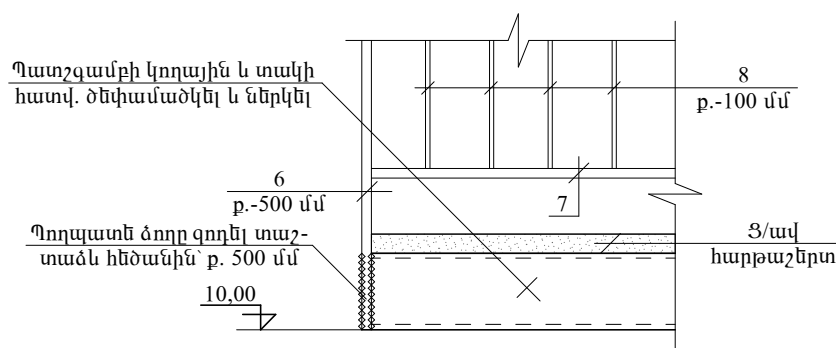

ՀԱՆԳՈՒՅՑ-3

Մ 1:10

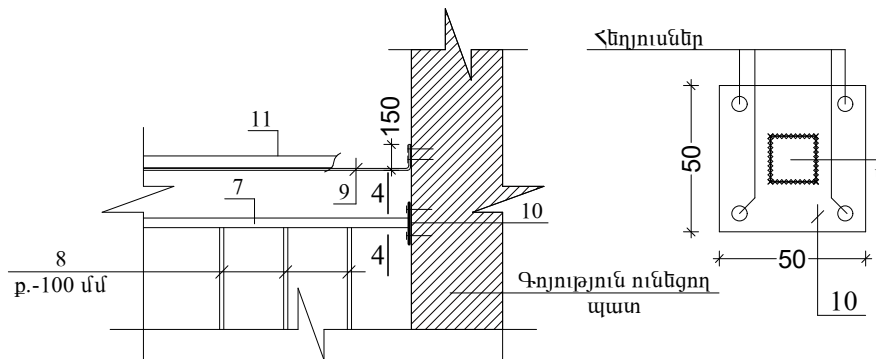


ԿՏՐՎԱԾՔ 4-4

ՊԱՏՃԳԱՄԲԻ ԿՈՌԻՅՄԱՆ ՀԱՄԱՐ ԱՆՀՐԱԺԵՏՏ ՆՈՒԹԵՐԻ ՄԱՍՆԱԳԻՐ


N/N	ՆՅՈՒԹԻ ԱՆՎԱՆՈՒՄԸ	ՔԱՆԱԿ (ՀԱՏ)	ԵՐԿԱՐՈՒԹՅՈՒՆ (1 ՀԱՏԻ)	ՔԱՇՆ (1 ՀԱՏԻ)	ԵՐԿԱՐՈՒԹՅՈՒՆ (ԸՆԴՀԱՆՈՒՐ)	ՔԱՇՆ (ԸՆԴՀԱՆՈՒՐ)
ԿՈՆՍՈԼԻԴԱՏԻՆ ՊԱՏՃԳԱՄԲԻ ԿՈՌԻՅՄԱՆ ԾԱՎԱԼՆԵՐԸ						
1.	Швеллер 12 ГОСТ 8240-89 C235 ГОСТ 27772-88*	2	1350	14.05	2700	28.10
1*	Швеллер 12 ГОСТ 8240-89 C235 ГОСТ 27772-88*	1	3000	31.20	3000	31.20
2.	Двутавр 12 ГОСТ 8240-89 C235 ГОСТ 27772-88*	2	1350	15.50	2700	31.0
3.	Уголок 50x5 ГОСТ 8509-93 C235 ГОСТ 27772-88*	16	250	0.930	4000	14.90
4.	Ամրան Ф8 Ас-I, ք. 150 մմ	14	3000	1.20	42000	16.80
5.	Ամրան Ф10 А500с, ք. 150 մմ	40	1100	0.68	44000	27.20
	Բետոն B20 դասի	0.40 մ ³	—	—	—	—
	Ցեմենտ/ավազն հարթաշերտ, (40 մմ)	3.0 մ ²	—	—	—	—
	Ծեփամածկ և ներկում ֆասսադ. ներկով	4.0 մ ²	—	—	—	—
	Պր/գրանիտե սալիկներ՝ 300x300 մմ	3.0 մ ²	—	—	—	—
	Խոռոչների բետոնացում B20 բետոնով	0.10 մ ³	—	—	—	—
	Երեսպատում տուֆից սալով՝ 30 մմ	0.40 մ ²	—	—	—	—
	Ինվենտար տախտակամած	40.0 մ ²	—	—	—	—
ԿՈՆՍՈԼԻԴԱՏԻՆ ՊԱՏՃԳԱՄԲԻ ՀԱՂԱՇԱՐԻ ԿՈՌԻՅՄԱՆ ԾԱՎԱԼՆԵՐԸ						
6.	Պողպատե ձող՝ 20x20 մմ	9	1100	3.430	9900	30.90
7.	Պողպատե ձող՝ 20x20 մմ	20	500	1.560	10000	31.20
8.	Պողպատե ձող՝ 12x12 մմ	40	600	0.670	24000	26.80
9.	Շերտապողպատ՝ 20x4 մմ	1	5300	3.310	5300	3.310
10.	Պողպատե թիթեղ՝ 50x50x4 մմ	4	—	0.080	—	0.320
11.	Փայից, լաբապատ բոնածող՝ 50x30 մմ	5.0 գծմ	—	—	—	—
12.	Մետաղական մասերի ներկում՝ հակակոռոզիոն ներկով՝ 2 շերտ	3.0 մ ²	—	—	—	—

ՆԱԽԱԳԾԵՑ	Ս. Հովսեփյան		ԵՐԵՎԱՆԻ ՆՈՐ ՆՈՐԲ ԿԱՐԶԱԿԱՆ ԵՐԱՏՆԻ ԹՎՈՒԿ 15 ՊԱՏՃԱՍՔՆԵՐԻ ՀԻՄՆԱՆՈՐՈՂԱՄԱՆ ՆԱԽԱԳԾԱՆԱՍԱԿԱՆՈՒՄԻ ՓԱՍՏԱԹՂԹԵՐԻ ՄԵԿՈՒՄ ՀԱՍՑԵ ԼՎՈՒՅՄԱՆ 23, ԲՆԱԿԱՐԱՆ 19		
ՆԳՏ	Հ. Հովսեփյան				
			ՀԱՐՏԱՐԱԳԵՏԱՇԽԱՐԱՐԱԿԱՆ ՄԱՍ		
			ՓՈՒԼ	ԹԵՐԹ	ԹԵՐԹԵՐ
			ՃԸ	3	3
			ՀԱՂԱՇԱՐԻ ՏԵՍՔԸ ԿՈՂՔԻՅ, ԿՏՐՎԱԾՔ 4-4, ՀԱՆԳՈՒՅՑ-2, 3, ՊԱՏՃԱՄԲԻ ԿՈՌԻՅՄԱՆ ՀԱՄԱՐ ԱՆՀՐԱԺԵՏՏ ՆՈՒԹԵՐԻ ՄԱՍՆԱԳԻՐ		
			«ԷԼԶԱ ՓՐՈԵԿՏԻՔՍ» ՍՊԸ		

Ե/Բ ՊԱՏՇԳԱՄԲԻ ՏԵՍՔԸ ՎԵՐԵՎԻՑ
(ԱՌԿԱ ՎԻՃԱԿ) Մ 1:50

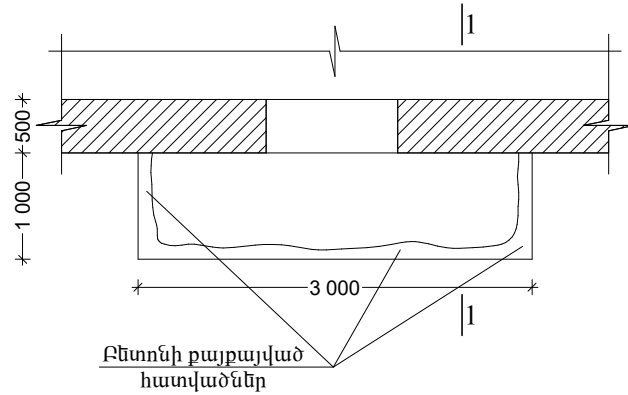

ԿՏՐՎԱԾՔ 1-1
Մ 1:25

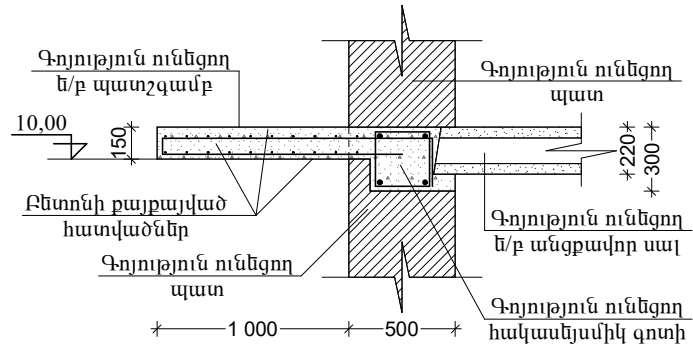

ՔԱՆԴՄԱՆ ԱՇԽԱՏԱՆՔՆԵՐԻ ԻՐԱԿԱՆԱՅՄԱՆ ԾԱՎԱԼՆԵՐԸ

N/N	ԱՇԽԱՏԱՆՔԻ ԱՆՎԱՆՈՒՄԸ	ՔԱՆԱԿԸ
1.	Պատշգամբի հին ճաղաշարի քանդում՝ 4.50 մ ²	0.070 տն
2.	Հին քայքայված ե/բ կոնսոլային պատշգամբի քանդում՝ 0.45 մ ³	1.13 տն
3.	Խոռոչների քանդում հակասեյսմիկ գոտու և պատի մեջ՝ 0.10 մ ³	0.15 տն
4.	Շինարարական աղբի հավաքում տնդափոխում	1.350 տն

ԳՈՅՈՒԹՅՈՒՆ ՈՒՆԵՑՈՂ ՊԱՏՇԳԱՄԲԻ ԱՌԿԱ ՎԻՃԱԿԸ

Գոյություն ունեցող կախովի պատշգամբի բետոնը գրեթե ամբողջությամբ քայքայված է: Բետոնի քայքայվածության պատճառով պատշգամբի եզրային հատվածը՝ ծանրության ազդեցության տակ կախվել է:
Պատշգամբի ամրանավորումը ենթարկվել է կոռոզիայի:
Պատշգամբի վերականգնման նպատակով՝ պահպանելով գործող անվտանգության նորմերն ու կանոնները, անհրաժեշտ է իրականացնել հետևյալ շինարարական աշխատանքները.


- Քանդել պատշգամբի քայքայված բետոնը
- Քայքել խոռոչ գոյություն ունեցող պատի գոտու մեջ՝ չվնասելով գոտու ամրանավորումը
- Տեղադրել մետաղական տարրեր՝ ըստ նախագծում տրված հանգույցների
- Տեղադրել նոր ամրաններ ու զոդեր մետաղական տարրերին՝ ըստ ներկայացված սխեմայի
- Բետոնացնել նշված խոռոչները և բարձակային պատշգամբը B20 դասի բետոնով
- Պատշգամբի կողային և տակի հատվածները ծեփամածկել և ներկել ֆասադային ներկով
- Պատշգամբի վերին մակերեսին իրականացնել ց/ավ հարթաշերտ
- Իրականացնել պրեսգրանիտե հատակ
- Կառուցել և մոնտաժել նոր մետաղական բազրիք՝ փայտե բռնածողով
- Բոլոր աշխատանքները իրականացնել պահպանելով գործող անվտանգության նորմերն ու կանոնները




ՆԱԽԱԳԾԵՑ ՆԳՃ	Ս. Հովսեփյան Հ. Հովսեփյան	ԵՐԵՎԱՆԻ ՆՈՐ ՆՈՐԲ ՎԱՐՉԱԿԱՆ ԵՐԱՆԻ ԹՎՈՂ 15 ՊԱՏՇԳԱՄԲՆԵՐԻ ՀԻՄՆԱՆՈՐՈՂՄԱՆ ՆԱԽԱԳԾԱՆԱԽԱՎԱՅՈՒՄԻ ՓԱՍՏԱԹՂԹԵՐԻ ՄԵՆԱԿՈՒՄ ՀԱՍՑԵՆՆԱՆՍԵՆԻ 5, ԲՆԱԿԱՐԱՆ 20			
		ՃԱՐՏԱՐԱԳԵՏԱՇԽԱՐԱՐԱԿԱՆ ՄԱՍ	ՓՈՒԼ	ԹԵՂԹ	ԹԵՂԹԵՐ
			ՃԸ	1	3
		ՊԱՏՇԳԱՄԲԻ ՏԵՍՔԸ ՎԵՐԵՎԻՑ, ԿՏՐՎԱԾՔ 1-1, ՊԱՏՇԳԱՄԲԻ ՏԵՍՆԻԿԱԿԱՆ ՎԻՃԱԿԻ ՄԱՍԻՆ ՏԵՂԵԿՈՒԹՅՈՒՆՆԵՐ, ՆԿԱՐ	«ԷԼԶԱ ՓՐՈԴԵԹՅՈՒՆ» ՍՊԸ		




Ե/Բ ՊԱՏՇԳԱՄԲԻ ԱՄՐԱՆԱՎՈՐՄԱՆ ՏԵՍՔԸ ՎԵՐԵՎԻՑ
(ՆԱԽԱՏԵՍՎՈՂ) Մ 1:50

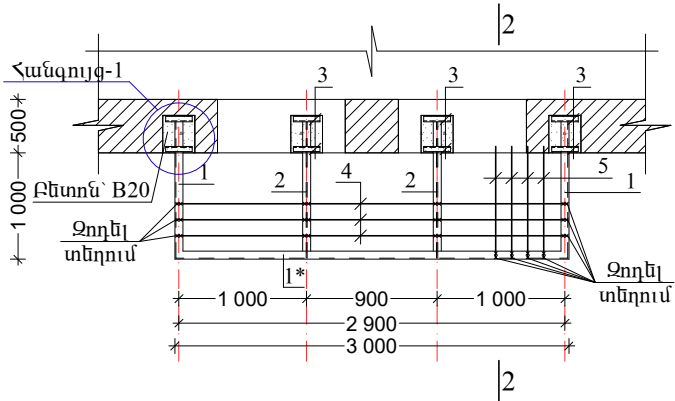


ՀԱՆԳՈՒՅՑ-1
Մ 1:15

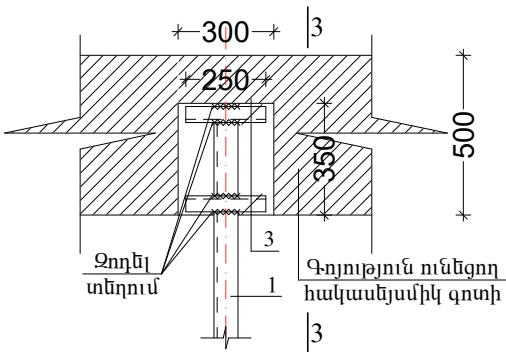

ԿՏՐՎԱԾՔ 2-2
Մ 1:25

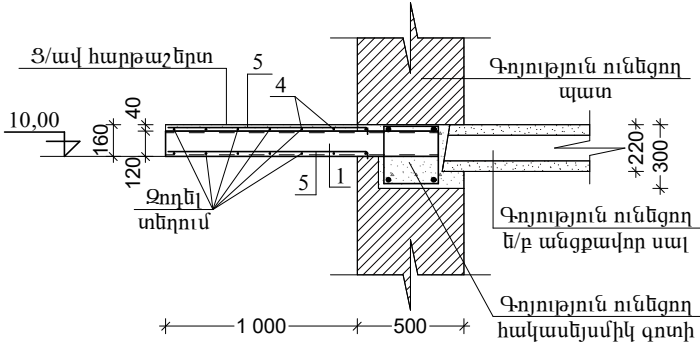

ԿՏՐՎԱԾՔ 3-3
Մ 1:10

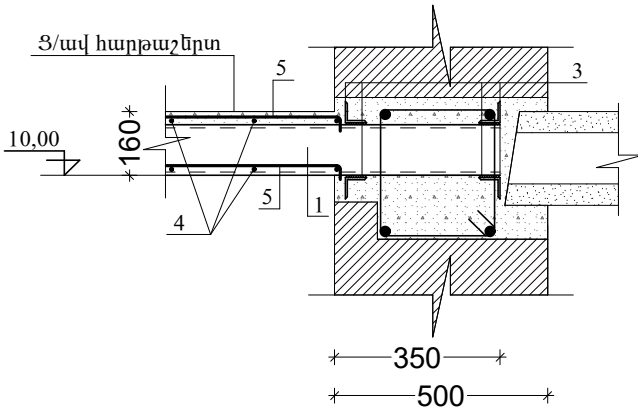


ՆԱԽԱԳԾԵՑ	Ս. Հովսեփյան		ԵՐԵՎԱՆԻ ՆՈՐ ՆՈՐԲ ՎԱՐՉԱԿԱՆ ԵՐԱՆՆԻ ԹՎՈՎ 15 ՊԱՏՇԱՍԽԱՆԻ ԿՐԻՍՏՈՐԱՆԻ ՆԱԽԱԳԾԱՆԱԽԱՎԱՅԻՆ ՓԱՍՏԱԹՅՈՒՆԻ ՄԵՆԱԿՈՒՄ ՀԱՍՑԵՆՆԱՆԻ 5, ԲՆԱՎԱՐԱՆ 20		
ՆԳՃ	Հ. Հովսեփյան				
			ՃԱՐՏԱՐԱԴՅԵՍԱՇԽԱՐԱՐԱԿԱՆ ՄԱՍ		
			ՊԱՏՇԱՍԽԱՆԻ ԱՄՐԱՆԱՎՈՐՄԱՆ ՏԵՍՔԸ ՎԵՐԵՎԻՑ, ԿՏՐՎԱԾՔ 2-2, 3-3, ՀԱՆԳՈՒՅՑ-1		
			ՓՈՒԼ	ԹԵՐԹ	ԹԵՐԹԵՐ
			ՃԸ	2	3
			«ԷԼԶԱ ՓՐՈԺԵԹՍ» ՍՊԸ		




ՊԱՏՇԳԱՄԲԻ ՀԱՂԱՇԱՐԻ ՏԵՍՔԸ ԿՈՂՔԻՅ

Մ 1:25

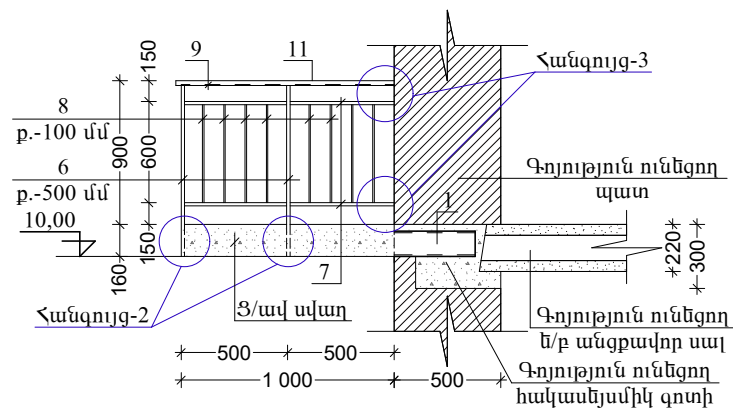


ՀԱՆԳՈՒՅՑ-2

Մ 1:10

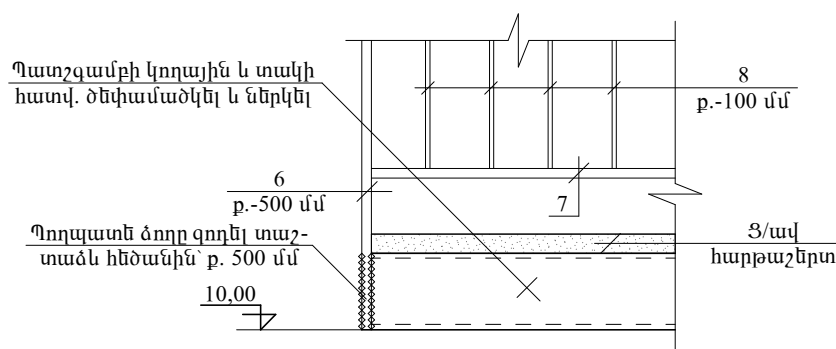

ՀԱՆԳՈՒՅՑ-3

Մ 1:10

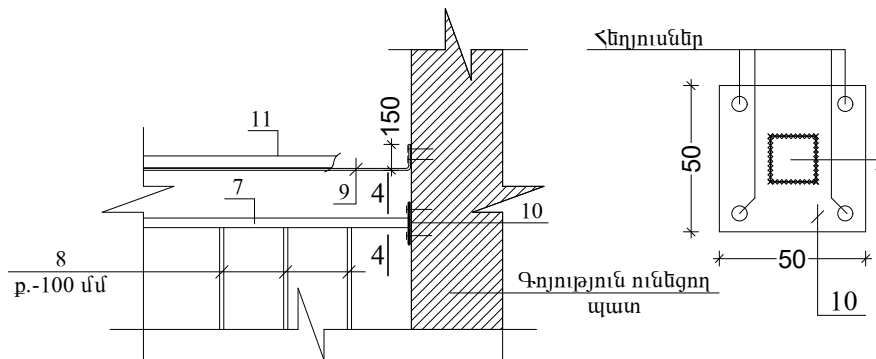


ԿՏՐՎԱԾՔ 4-4

ՊԱՏՇԳԱՄԲԻ ԿՈՒՈՒՅՄԱՆ ՀԱՄԱՐ ԱՆՀՐԱԺԵՏՏ ՆՈՒԹԵՐԻ ՄԱՍՆԱԳԻՐ


N/N	ՆՅՈՒԹԻ ԱՆՎԱՆՈՒՄԸ	ՔԱՆԱԿ (ՀԱՏ)	ԵՐԿԱՐՈՒԹՅՈՒՆ (1 ՀԱՏԻ)	ՔԱՇՆ (1 ՀԱՏԻ)	ԵՐԿԱՐՈՒԹՅՈՒՆ (ԸՆԴՀԱՆՈՒՐ)	ՔԱՇՆ (ԸՆԴՀԱՆՈՒՐ)
ԿՈՆՍՈԼԻԴԱՏԻ ՊԱՏՇԳԱՄԲԻ ԿՈՒՈՒՅՄԱՆ ԾԱՎԱԼՆԵՐԸ						
1.	Швеллер 12 ГОСТ 8240-89 C235 ГОСТ 27772-88*	2	1350	14.05	2700	28.10
1*	Швеллер 12 ГОСТ 8240-89 C235 ГОСТ 27772-88*	1	3000	31.20	3000	31.20
2.	Двутавр 12 ГОСТ 8240-89 C235 ГОСТ 27772-88*	2	1350	15.50	2700	31.0
3.	Уголок 50x5 ГОСТ 8509-93 C235 ГОСТ 27772-88*	16	250	0.930	4000	14.90
4.	Ամրան Փ8 Ас-I, ք. 150 մմ	14	3000	1.20	42000	16.80
5.	Ամրան Փ10 А500с, ք. 150 մմ	40	1100	0.68	44000	27.20
	Բետոն B20 դասի	0.40 մ ³	—	—	—	—
	Ցեմենտ/ավազն հարթաշերտ, (40 մմ)	3.0 մ ²	—	—	—	—
	Ծեփամածկ և ներկում ֆասադ. ներկով	4.0 մ ²	—	—	—	—
	Պր/գրանիտե սալիկներ՝ 300x300 մմ	3.0 մ ²	—	—	—	—
	Խոռչնների բետոնացում B20 բետոնով	0.10 մ ³	—	—	—	—
	Երեսպատում տուֆից սալով՝ 30 մմ	0.40 մ ²	—	—	—	—
	Ավտոկլոն	15.0 ժամ	—	—	—	—
ԿՈՆՍՈԼԻԴԱՏԻ ՊԱՏՇԳԱՄԲԻ ՀԱՂԱՇԱՐԻ ԿՈՒՈՒՅՄԱՆ ԾԱՎԱԼՆԵՐԸ						
6.	Պողպատե ձող՝ 20x20 մմ	9	1100	3.430	9900	30.90
7.	Պողպատե ձող՝ 20x20 մմ	20	500	1.560	10000	31.20
8.	Պողպատե ձող՝ 12x12 մմ	40	600	0.670	24000	26.80
9.	Շերտապողպատ՝ 20x4 մմ	1	5300	3.310	5300	3.310
10.	Պողպատե թիթեղ՝ 50x50x4 մմ	4	—	0.080	—	0.320
11.	Փայից, լաբապատ բոնածող՝ 50x30 մմ	5.0 գծմ	—	—	—	—
12.	Մետաղական մասերի ներկում՝ հակակոռոզիոն ներկով՝ 2 շերտ	3.0 մ ²	—	—	—	—

ՆԱԽԱԳԾԵՑ	Ս. Հովսեփյան		ԵՐԵՎԱՆԻ ՆՈՐ ՆՈՐԲ ՎԱՐՉԱԿԱՆ ԵՐԱՆԻ ԹՎՈՒԿ 15 ՊԱՏՇԳԱՄԲԵՐԻ ՀԻՄՆԱՆՈՐՈՂԱՄԱՆ ՆԱԽԱԳԾԱՆԱԽԱՎԱՅՈՒՄԻ ՓԱՍՏԱԹՂԹԵՐԻ ՄԵՎՈՐՄ ՀԱՍՑԵ ՆԱԽՍԵՆԻ 5, ԲՆԱՎԱՐԱՆ 20		
ՆԳՏ	Հ. Հովսեփյան				
			ՀԱՐՏԱՐԱԳԵՏԱՇԽԱՐԱՐԱԿԱՆ ՄԱՍ		
			ՓՈՒԼ	ԹԵՐԹ	ԹԵՐԹԵՐ
			ՃԸ	3	3
			ՀԱՂԱՇԱՐԻ ՏԵՍՔԸ ԿՈՂՔԻՅ, ԿՏՐՎԱԾՔ 4-4, ՀԱՆԳՈՒՅՑ-2, 3, ՊԱՏՇԳԱՄԲԻ ԿՈՒՈՒՅՄԱՆ ՀԱՄԱՐ ԱՆՀՐԱԺԵՏՏ ՆՈՒԹԵՐԻ ՄԱՍՆԱԳԻՐ		
			«ԷԼԶԱ ՓՐՈԵԿՏԹԵՐՍ» ՍՊԸ		

Ե/Բ ՊԱՏՇԳԱՄԲԻ ՏԵՍՔԸ ՎԵՐԵՎԻՑ
(ԱՌԿԱ ՎԻՃԱԿ) Մ 1:50

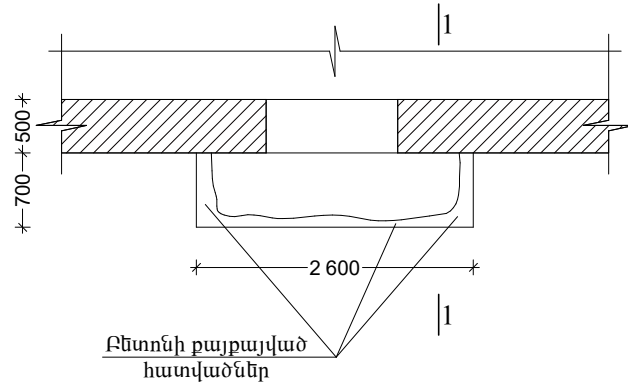

ԿՏՐՎԱԾՔ 1-1
Մ 1:25

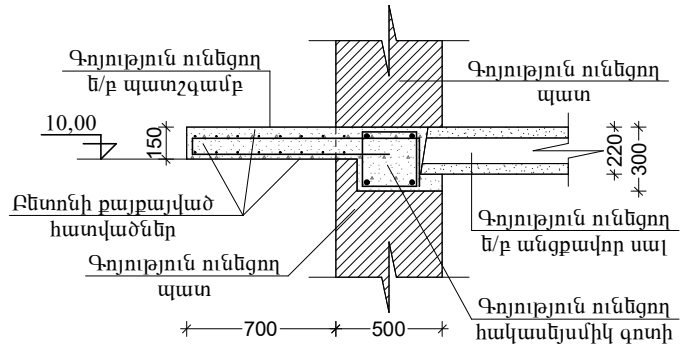

ՔԱՆԴՄԱՆ ԱՇԽԱՏԱՆՔՆԵՐԻ ԻՐԱԿԱՆԱՅՄԱՆ ԾԱՎԱԼՆԵՐԸ

N/N	ԱՇԽԱՏԱՆՔԻ ԱՆՎԱՆՈՒՄԸ	ՔԱՆԱԿԸ
1.	Պատշգամբի հին ճաղաշարի քանդում՝ 3.60 մ ²	0.080 տն
2.	Հին քայքայված ե/բ կոնսոլային պատժգամբի քանդում՝ 0.27 մ ³	0.67 տն
3.	Խոռոչների քանդում հակասեյսմիկ գոտու և պատի մեջ՝ 0.10 մ ³	0.15 տն
4.	Շինարարական աղբի հավաքում տնդափոխում	0.90 տն

ԳՈՅՈՒԹՅՈՒՆ ՈՒՆԵՑՈՂ ՊԱՏՇԳԱՄԲԻ ԱՌԿԱ ՎԻՃԱԿԸ


Գոյություն ունեցող կախովի պատշգամբի բետոնը գրեթե ամբողջությամբ քայքայված է: Բետոնի քայքայվածության պատճառով պատշգամբի եզրային հատվածը՝ ծանրության ազդեցության տակ կախվել է:
Պատշգամբի ամրանավորումը ենթարկվել է կոռոզիայի:
Պատշգամբի վերականգնման նպատակով պահպանելով գործող անվտանգության նորմերն ու կանոնները, անհրաժեշտ է իրականացնել հետևյալ շինարարական աշխատանքները.

- Քանդել պատշգամբի քայքայված բետոնը
- Բացել խոռոչ գոյություն ունեցող պատի գոտու մեջ՝ չվնասելով գոտու ամրանավորումը
- Տեղադրել մետաղական տարրեր՝ ըստ նախագծում տրված հանգույցների
- Տեղադրել նոր ամրաններ ու զոդեր մետաղական տարրերին՝ ըստ ներկայացված սխեմայի
- Բետոնացնել նշված խոռոչները և բարձակային պատշգամբը B20 դասի բետոնով
- Պատշգամբի կողային և տակի հատվածները ծեփամածկել և ներկել ֆասադային ներկով
- Պատշգամբի վերին մակերեսին իրականացնել ց/ալ հարթաշերտ
- Իրականացնել պրեսգրանիտե հատակ
- Կառուցել և մոնտաժել նոր մետաղական բազրիք՝ փայտե բռնածողով
- Բոլոր աշխատանքները իրականացնել պահպանելով գործող անվտանգության նորմերն ու կանոնները




ՆԱԽԱԳԾԵՑ	Ս. Հովսեփյան	ԵՐԵՎԱՆԻ ՆՈՐ ՆՈՐԲ ՎԱՐՉԱԿԱՆ ԵՐԱՆԻ ԹՎՈՒԿ 15 ՊԱՏՇԳԱՄԲՆԵՐԻ ՀԻՄՆԱՆՈՐՈՂՄԱՆ ՆԱԽԱԳԾԱՆԱԽԱՎԱՅՈՒՆ ՓԱՍՏԱԹՂԹԵՐԻ ՄԵԿՈՒՄ	ՀԱՍՑԵՆՆԱԿՆԵՐԻ 18/1, ԲՆԱԿԱՐԱՆ 46		
ՆԳՏ	Հ. Հովսեփյան	ՀԱՐՏԱՐԱՊԵՏԱՇԽԱՐԱՐԱԿԱՆ ՄԱՍ	ՓՈՒԼ	ԹԵՂԹ	ԹԵՂԹԵՐ
			ՃԸ	1	3
		ՊԱՏՇԳԱՄԲԻ ՏԵՍՔԸ ՎԵՐԵՎԻՑ, ԿՏՐՎԱԾՔ 1-1, ՊԱՏՇԳԱՄԲԻ ՏԵՍՆԻԿԱԿԱՆ ՎԻՃԱԿԻ ՄԱՍԻՆ ՏԵՂԵԿՈՒԹՅՈՒՆՆԵՐ, ՆԿԱՐ	«ԷԼԶԱ ՓՐՈԴԵԹԹՍ» ՍՊԸ		


Ե/Բ ՊԱՏՇԳԱՄԲԻ ԱՄՐԱՆԱՎՈՐՄԱՆ ՏԵՍՔԸ ՎԵՐԵՎԻՑ
(ՆԱԽԱՏԵՍՎՈՂ) Մ 1:50

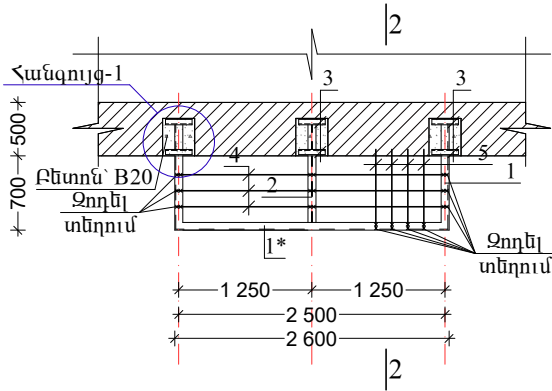


ՀԱՆԳՈՒՅՑ-1
Մ 1:15

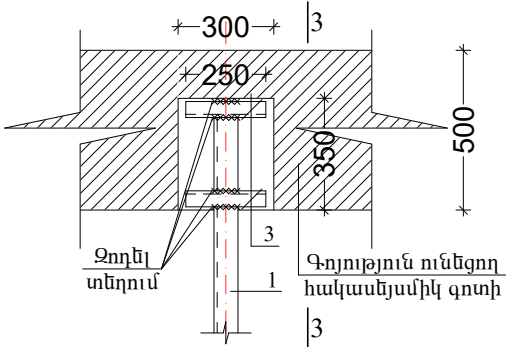

ԿՏՐՎԱԾՔ 2-2
Մ 1:25

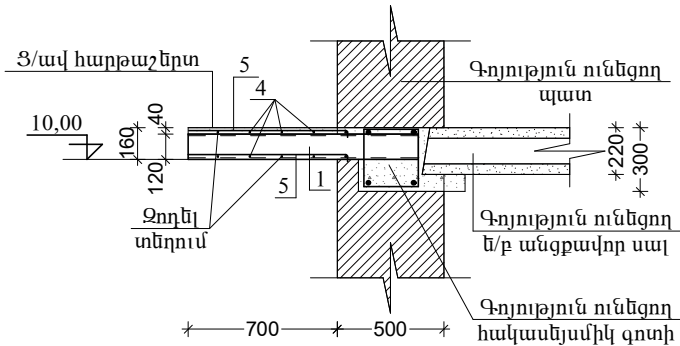

ԿՏՐՎԱԾՔ 3-3
Մ 1:10

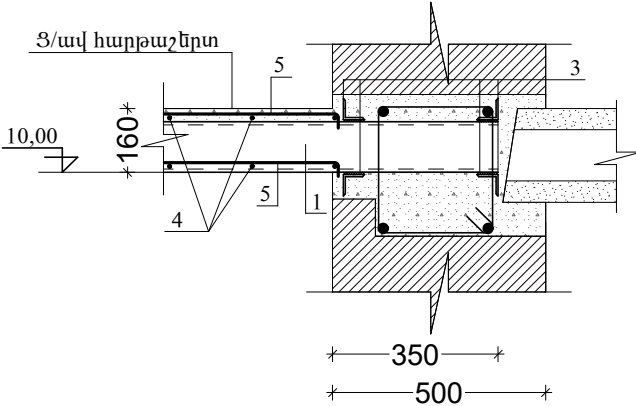


ՆԱԽԱԳԾԵՑ	Ս. Հովսեփյան		ԵՐԵՎԱՆԻ ՆՈՐ ՆՈՐԲ ՎԱՐՉԱԿԱՆ ԵՐԱՆՆԻ ԹՎՈՎ 15 ՊԱՏՇԱՍԲԵՆԵՐԻ ՀԻՄՆԱՆՈՐՈՂԱՄԱՆ ՆԱԽԱԳԾԱՆԱԽԱՀԱՇՎԱՅԻՆ ՓԱՍՏԱԹՅՈՒՆԻ ՄԵԱԿՈՄ ՀԱՍՑԵ ՆԱՆՍԵՆԻ 18/1, ԲՆԱԿԱՐԱՆ 46		
ՆԳՃ	Հ. Հովսեփյան				
			ՃԱՐՏԱՐԱՊԵՏԱՇԽԱՐԱՐԱԿԱՆ ՄԱՍ		
			ՊԱՏՇԱՍԲԻ ԱՄՐԱՆԱՎՈՐՄԱՆ ՏԵՍՔԸ ՎԵՐԵՎԻՑ, ԿՏՐՎԱԾՔ 2-2, 3-3, ՀԱՆԳՈՒՅՑ-1		
			ՓՈՒԼ	ԹԵՐԹ	ԹԵՐԹԵՐ
			ՃԸ	2	3
			«ԷԼԶԱ ՓՐՈՋԵԹՍ» ՍՊԸ		




ՊԱՏՇԳԱՄԲԻ ՀԱՂԱՇԱՐԻ ՏԵՍԲԸ ԿՈՂԹԻՅ

Մ 1:25

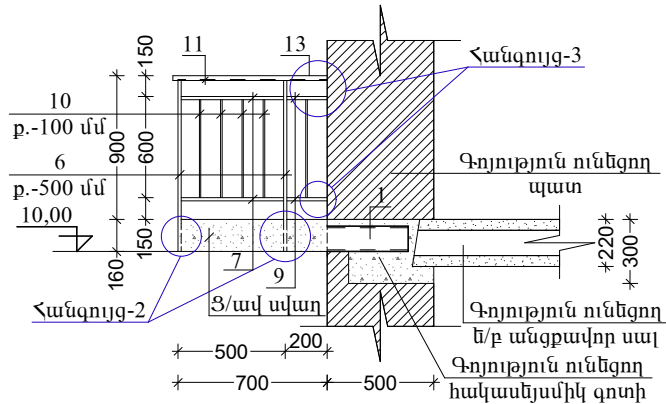


ՀԱՆԳՈՒՅՑ-2

Մ 1:10

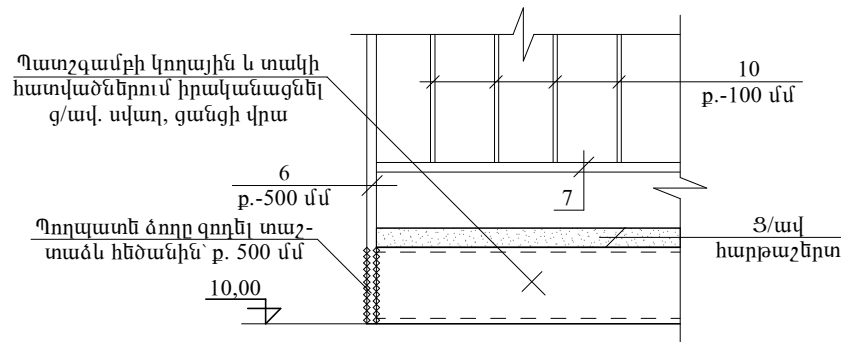

ՀԱՆԳՈՒՅՑ-3

Մ 1:10

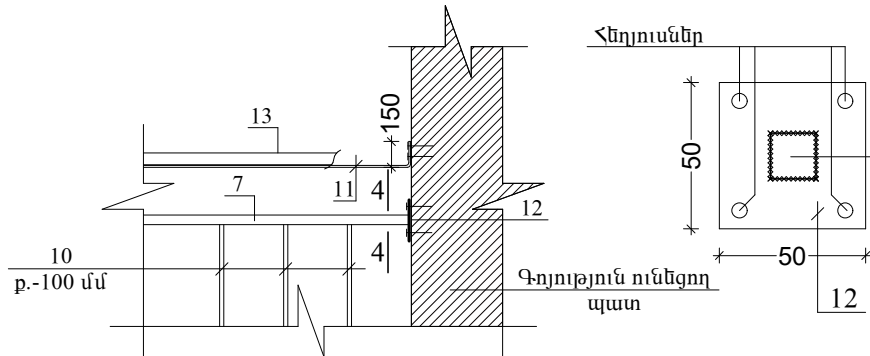


ԿՏՐՎԱԾՔ 4-4

ՊԱՏՇԳԱՄԲԻ ԿՈՌԻՅՄԱՆ ՀԱՄԱՐ ԱՆՀՐԱԺԵՏՆ ՆՈՒԹԵՐԻ ՄԱՍՆԱԳԻՐ


N/N	ՆՅՈՒԹԻ ԱՆՎԱՆՈՒՄԸ	ՔԱՆԱԿ (ՀԱՏ)	ԵՐԿԱՐՈՒԹՅՈՒՆ (1 ՀԱՏԻ)	ՔԱՇՆ (1 ՀԱՏԻ)	ԵՐԿԱՐՈՒԹՅՈՒՆ (ԸՆԴՀԱՆՈՒՐ)	ՔԱՇՆ (ԸՆԴՀԱՆՈՒՐ)
ԿՈՆՍՈԼԱՅԻՆ ՊԱՏՇԳԱՄԲԻ ԿՈՌԻՅՄԱՆ ԾԱՎԱԼՆԵՐԸ						
1.	Швеллер 12 ГОСТ 8240-89 C235 ГОСТ 27772-88*	2	1050	10.90	2100	21.80
1*	Швеллер 12 ГОСТ 8240-89 C235 ГОСТ 27772-88*	1	2600	27.05	2600	27.05
2.	Двутавр 12 ГОСТ 8240-89 C235 ГОСТ 27772-88*	1	1050	12.10	1050	12.10
3.	Уголок 50x5 ГОСТ 8509-93 C235 ГОСТ 27772-88*	12	250	0.93	3000	11.20
4.	Ամրան Ф8 Ас-I, p. 150 մմ	10	2600	1.03	26000	10.30
5.	Ամրան Ф10 А500с, p. 150 մմ	34	800	0.50	27200	17.0
	Բետոն B20 դասի	0.22 մ ³	—	—	—	—
	Ցեմենտ/ավազն հարթաշերտ, (40 մմ)	1.80 մ ²	—	—	—	—
	Ծեփամածկ և երկում ֆասադ. ներկով	2.60 մ ²	—	—	—	—
	Պր/գրանիտե սալիկներ՝ 300x300 մմ	1.80 մ ²	—	—	—	—
	Խոռչների բետոնագույն B20 բետոնով	0.075 մ ³	—	—	—	—
	Երեսպատում տուֆից սալով՝ 30 մմ	0.30 մ ²	—	—	—	—
	Ավտոկլոն	15.0 ժամ	—	—	—	—
ԿՈՆՍՈԼԱՅԻՆ ՊԱՏՇԳԱՄԲԻ ՀԱՂԱՇԱՐԻ ԿՈՌԻՅՄԱՆ ԾԱՎԱԼՆԵՐԸ						
6.	Պողպատե ձող՝ 20x20 մմ	8	1100	3.430	8800	27.45
7.	Պողպատե ձող՝ 20x20 մմ	12	500	1.560	6000	18.70
8.	Պողպատե ձող՝ 20x20 մմ	2	600	1.870	1200	3.75
9.	Պողպատե ձող՝ 20x20 մմ	4	200	0.620	800	1.25
10.	Պողպատե ձող՝ 12x12 մմ	31	600	0.670	18600	20.80
11.	Շերտապողպատ՝ 20x4 մմ	1	4300	2.70	4300	2.70
12.	Պողպատե թիթեղ՝ 50x50x4 մմ	4	—	0.080	—	0.320
13.	Փայից, լաբապատ բռնածող՝ 50x30 մմ	4.0 գծմ	—	—	—	—
14.	Մետաղական մասերի ներկում հակակոռոզիոն ներկով՝ 2 շերտ	2.50 մ ²	—	—	—	—

ՆԱԽԱԳԾԵՑ	Ս. Հովսեփյան	ԵՐԵՎԱՆԻ ՆՈՐ ՆՈՐԲ ՎԱՐՉԱԿԱՆ ԵՐԱՆԻ ԹՎՈՎ 15 ՊԱՏՇԳԱՄԲԵՐԻ ՀԻՄՆԱՆՈՐՈՂՄԱՆ ՆԱԽԱԳԾՆԱԽԱՎՀԱՅԱՅԻՆ ՓԱՍՏԱԹՂԹԵՐԻ ՄԵՎՈՒՄ	ՀԱՍՑԵ ՆԱՍՏԵՆԻ 18/1, ԲՆԱԿԱՐԱՆ 46		
ՆԳՏ	Հ. Հովսեփյան	ՀԱՐՏԱՐԱԳԵՏԱՇԽԱՐԱՐԱԿԱՆ ՄԱՍ	ՓՈՒԼ	ԹԵՐԹ	ԹԵՐԹԵՐ
			ՃԸ	3	3
		ՀԱՂԱՇԱՐԻ ՏԵՍԲԸ ԿՈՂԹԵՑ, ԿՏՐՎԱԾՔ 4-4, ՀԱՆԳՈՒՅՑ-2, 3, ՊԱՏՇԳԱՄԲԻ ԿՈՐԻՅՄԱՆ ՀԱՄԱՐ ԱՆՀՐԱԺԵՏՆ ՆՈՒԹԵՐԻ ՄԱՍՆԱԳԻՐ	«ԷԼԶԱ ՓՐՈՋԵԿՏ» ՍՊԸ		

Ե/Բ ՊԱՏՃԳԱՄԲԻ ՏԵՍՔԸ ՎԵՐԵՎԻՑ
(ԱՌԿԱ ՎԻՃԱԿ) Մ 1:50

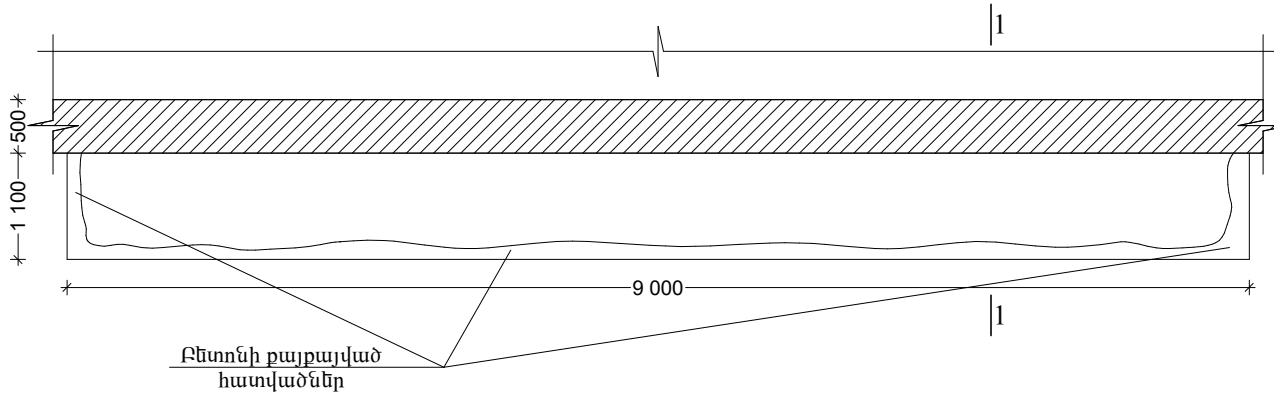

ԿՏՐՎԱԾՔ 1-1
Մ 1:25

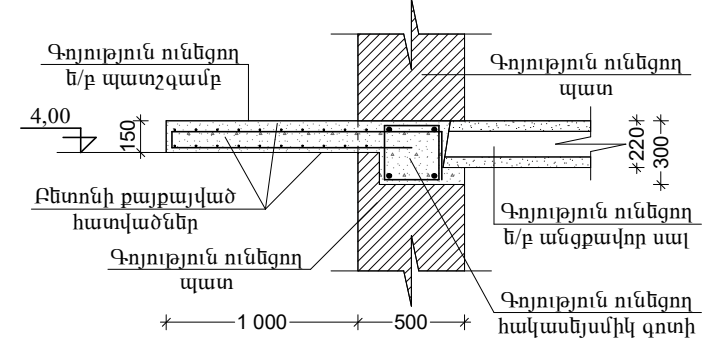

ՔԱՆԴՄԱՆ ԱՇԽԱՏԱՆՔՆԵՐԻ ԻՐԱԿԱՆԱՅՄԱՆ ԾԱՎԱԼՆԵՐԸ

N/N	ԱՇԽԱՏԱՆՔԻ ԱՆՎԱՆՈՒՄԸ	ՔԱՆԱԿԸ
1.	Պատշգամբի հին ճաղաշարի քանդում՝ 10.10մ ²	0.25 տն
2.	Հին քայքայված ե/ք կոնսոլային պատժգամբի քանդում՝ 1.50 մ ³	3.60 տն
3.	Խողովների քանդում հակասեյսմիկ գոտու և պատի մեջ՝ 0.18 մ ³	0.27 տն
4.	Շինարարական աղբի հավաքում տեղափոխում	4.20 տն



ԳՈՅՈՒԹՅՈՒՆ ՈՒՆԵՑՈՂ ՊԱՏՃԳԱՄԲԻ ԱՌԿԱ ՎԻՃԱԿԸ


Գոյություն ունեցող կախովի պատշգամբի բետոնը գրեթե ամբողջությամբ քայքայված է։ Բնտոնի քայքայվածության պատճառով պատշգամբի եզրային հատվածը՝ ծանրության ազդեցության տակ կախվել է։
Պատշգամբի ամրանավորումը ենթարկվել է կոռոզիայի։
Պատշգամբի վերականգնման նպատակով պահպանելով գործող անվտանգության նորմերն ու կանոնները, անհրաժեշտ է իրականացնել հետևյալ շինարարական աշխատանքները.

- Քանդել պատշգամբի քայքայված բետոնը
- Բացել խողջ գոյություն ունեցող պատի գոտու մեջ՝ չվնասելով գոտու ամրանավորումը
- Տեղադրել մետաղական տարրեր՝ ըստ նախագծում տրված հանգույցների
- Տեղադրել նոր ամրաններ ու զոդել մետաղական տարրերին՝ ըստ ներկայացված սխեմայի
- Բետոնացնել նշված խողջները և բարձակային պատշգամբը B20 դասի բետոնով
- Պատշգամբի կողային և տակի հատվածները ծեփամածկել և ներկել ֆասադային ներկով
- Պատշգամբի վերին մակերեսին իրականացնել ց/ավ հարթաշերտ
- Իրականացնել պրեսգրանիտե հատակ
- Կառուցել և մոնտաժել նոր մետաղական բազրիք՝ փայտե բռնածողով
- Բոլոր աշխատանքները իրականացնել պահպանելով գործող անվտանգության նորմերն ու կանոնները


ՆԱԽԱԳԾԵՑ	Ս. Հովսեփյան		ԵՐԵՎԱՆԻ ՆՈՐ ՆՈՐԻ ՎԱՐՉԱԿԱՆ ԵՐԱՆԻ ԹՎՈՎ 15 ՊԱՏՃԱՄՔՆԵՐԻ ՀԻՄՆԱՆՈՐՈՂՄԱՆ ՆԱԽԱԳԾԱՆԱՍԱՀԱՇՎԱՅԻՆ ՓԱՍՏԱԹՅՈՒՆԻ ՄԵԿՈՄ ՀԱՍՑԵ ԼՎՈՎՅԱՆ 1, ԲՆԱԿԱՐԱՆ 13		
ՆՊԸ	Հ. Հովսեփյան				
			ՃԱՐՏԱՐԱՊԵՏԱՇԻՆԱՐԱՐԱԿԱՆ ՄԱՍ		
			ՓՈՒԼ	ԹԵՐՑ	ԹԵՐՑԵՐ
			ՃԸ	1	3
			ՊԱՏՃԱՄՔԻ ՏԵՍՔԸ ՎԵՐԵՎԻՑ, ԿՏՐՎԱԾՔ 1-1, ՊԱՏՃԱՄՔԻ ՏԵՍՆԻԿԱԿԱՆ ՎԻՃԱԿԻ ՄԱՍԻՆ ՏԵՐԿՈՒԹՅՈՒՆՆԵՐ, ՆՎԱՐ		
			«ԷԼԶԱ ՓՐՈԶԵԹՅՈՒՆ» ՍՊԸ		




Ե/Բ ՊԱՏՇԳԱՄԲԻ ԱՄՐԱՆԱՎՈՐՄԱՆ ՏԵՍՔԸ ՎԵՐԵՎԻՑ
(ՆԱԽԱՏԵՍՎՈՂ) Մ 1:50

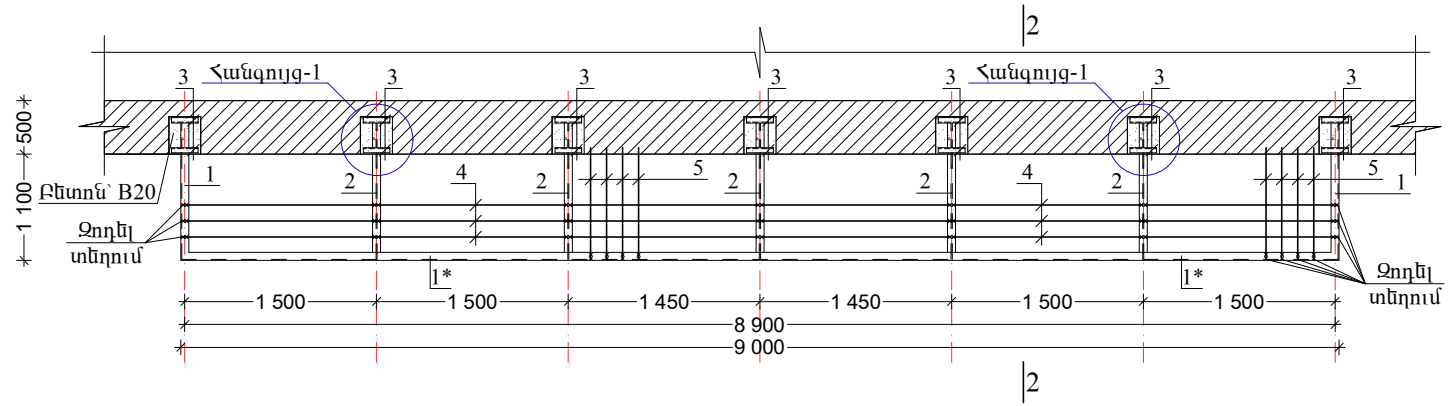


ՀԱՆԳՈՒՅՑ-1
Մ 1:15

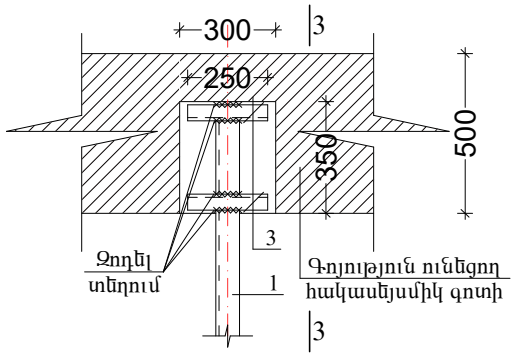

ԿՏՐՎԱԾՔ 2-2
Մ 1:25

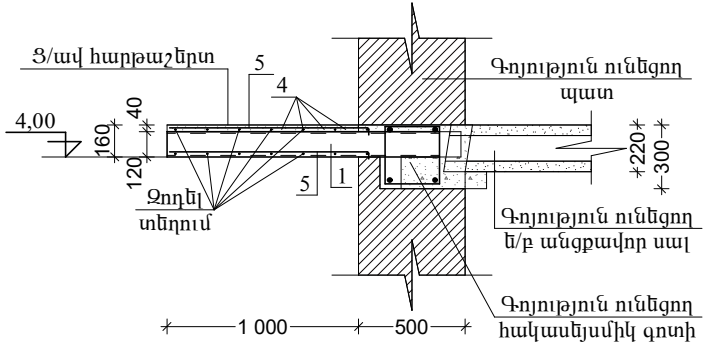

ԿՏՐՎԱԾՔ 3-3
Մ 1:10

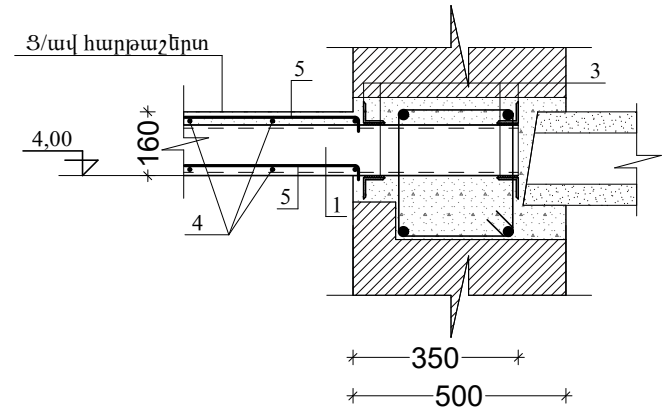


ՆԱԽԱԳԾԵՑ	Ս. Հովսեփյան		ԵՐԵՎԱՆԻ ՆՈՐ ՆՈՐԲ ՎԱՐՉԱԿԱՆ ԵՐԱՏՆԻ ԹՎՈՎ 15 ՊԱՏՇԳԱՄԲԵՐԻ ԴԻՄԱՆՈՐՈՂՄԱՆ ՆԱԽԱԳԾՆԱՍԱՀԱՇՎԱՅԻՆ ՓԱՍՏԱԹՅՈՒՆԻ ՄԵԿՈՒՄ ՀԱՍՑԵ ԼՎՈՎՅԱՆ 1, ԲՆԱԿԱՐԱՆ 13		
ՆԳՃ	Հ. Հովսեփյան				
			ՃԱՐՏԱՐԱԿՏԵՍԱՇԽԱՐԱՐԱԿԱՆ ՄԱՍ		
			ՓՈՒԼ	ԹԵՐԹ	ԹԵՐԹԵՐ
			ՃԸ	2	3
			ՊԱՏՇԳԱՄԲԻ ԱՄՐԱՆԱՎՈՐՄԱՆ ՏԵՍՔԸ ՎԵՐԵՎԻՑ, ԿՏՐՎԱԾՔ 2-2, 3-3, ՀԱՆԳՈՒՅՑ-1		
			«ԷԼԶԱ ՓՐՈՋԵԹՅԱՆ» ՍՊԸ		




ՊԱՏՇԳԱՄԲԻ ՀԱՂԱՇԱՐԻ ՏԵՍՔԸ ԿՈՂՔԻՅ

Մ 1:25

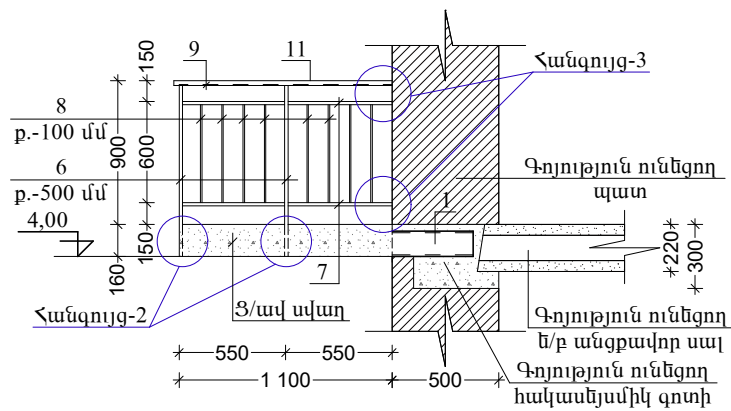


ՀԱՆԳՈՒՅՑ-2

Մ 1:10

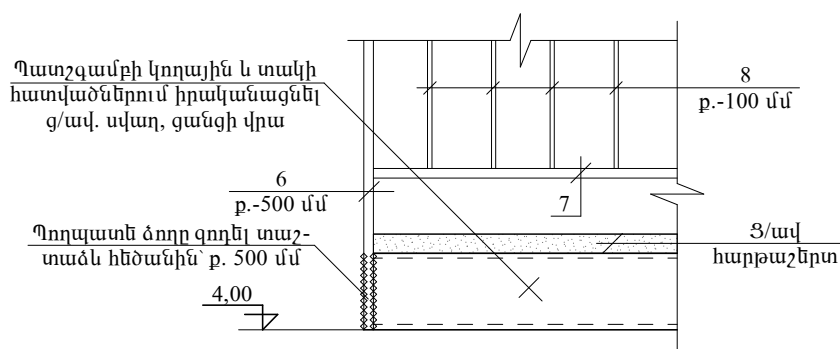

ՀԱՆԳՈՒՅՑ-3

Մ 1:10

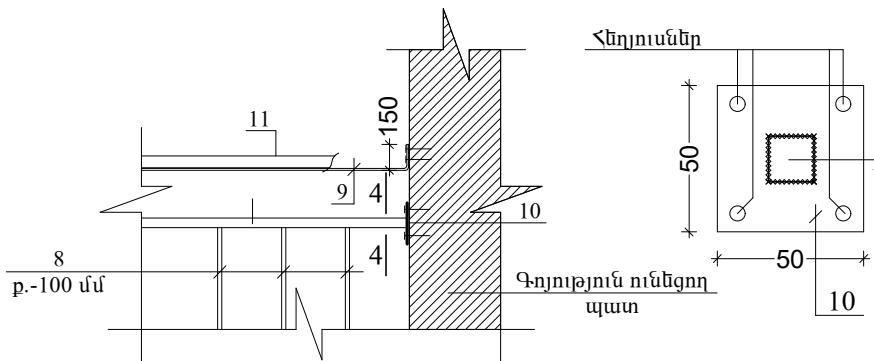

ԿՏՐՎԱԾՔ 4-4

ՊԱՏՇԳԱՄԲԻ ԿՈՌԻՅՄԱՆ ՀԱՄԱՐ ԱՆՀՐԱԺԵՏՏ ՆՈՒԹԵՐԻ ՄԱՍՆԱԳԻՐ

N/N	ՆՅՈՒԹԻ ԱՆՎԱՆՈՒՄԸ	ՔԱՆԱԿ (ՀԱՏ)	ԵՐԿԱՐՈՒԹՅՈՒՆ (1 ՀԱՏԻ)	ՔԱՇՆ (1 ՀԱՏԻ)	ԵՐԿԱՐՈՒԹՅՈՒՆ (ԸՆԴՀԱՆՈՒՐ)	ՔԱՇՆ (ԸՆԴՀԱՆՈՒՐ)
ԿՈՆՍՈԼԻԴԱՏԻ ՊԱՏՇԳԱՄԲԻ ԿՈՌԻՅՄԱՆ ԾԱՎԱԼՆԵՐԸ						
1.	Швеллер 12 ГОСТ 8240-89 C235 ГОСТ 27772-88*	2	1450	15.10	2900	30.20
1*	Швеллер 12 ГОСТ 8240-89 C235 ГОСТ 27772-88*	1	9000	93.60	9000	93.60
2.	Двутавр 12 ГОСТ 8240-89 C235 ГОСТ 27772-88*	5	1450	16.70	7250	83.50
3.	Уголок 50x5 ГОСТ 8509-93 C235 ГОСТ 27772-88*	28	250	0.930	7000	26.05
4.	Ամրան Ф8 Ас-I, p. 150 մմ	14	9000	3.55	126000	49.70
5.	Ամրան Ф10 А500с, p. 150 մմ	120	1100	0.68	132000	81.60
	Բետոն B20 դասի	1.20 մ ³	—	—	—	—
	Ցեմենտ/ավազն հարթաշերտ, (40 մմ)	9.90 մ ²	—	—	—	—
	Ծեփամածկ և երկու մ. ֆասադ. ներկով	11.70 մ ²	—	—	—	—
	Պր/գրանիտե սալիկներ՝ 300x300 մմ	9.90 մ ²	—	—	—	—
	Խոռոչների բետոնացում B20 բետոնով	0.18 մ ³	—	—	—	—
	Երեսպատում տուֆից սալով՝ 30 մմ	0.70 մ ²	—	—	—	—
	Ինվենտար տախտակամած	40.0 մ ²	—	—	—	—
ԿՈՆՍՈԼԻԴԱՏԻ ՊԱՏՇԳԱՄԲԻ ՀԱՂԱՇԱՐԻ ԿՈՌԻՅՄԱՆ ԾԱՎԱԼՆԵՐԸ						
6.	Պողպատե ձող՝ 20x20 մմ	24	1100	3.430	26400	82.35
7.	Պողպատե ձող՝ 20x20 մմ	44	500	1.560	22000	68.65
8.	Պողպատե ձող՝ 12x12 մմ	90	600	0.670	54000	60.30
9.	Շերտապողպատ՝ 20x4 մմ	1	11500	7.20	11500	7.20
10.	Պողպատե թիթեղ՝ 50x50x4 մմ	4	—	0.080	—	0.320
11.	Փայից, լաբապատ բոնածող՝ 50x30 մմ	11.20 զծմ	—	—	—	—
12.	Մետաղական մասերի ներկում՝ հակակոռոզիոն ներկով՝ 2 շերտ	8.80 մ ²	—	—	—	—

ՆԱԽԱԳԾԵՑ	Ս. Հովսեփյան		ԵՐԵՎԱՆԻ ՆՈՐ ՆՈՐԲ ԿԱՐԶԱԿԱՆ ԵՐԱՆԻ ԹՎՈՒ 15 ՊԱՏՇԳԱՄԲԵՐԻ ՀԻՄՆԱՆՈՐՈՂԱՄԱՆ ՆԱԽԱԳԾԱՆԱԽԱՎԱՅՈՒՄԻ ՓԱՍՏԱԹՂԹԵՐԻ ՄԵՍԿՈՒՄ ՀԱՍՑԵ ԼՎՈՎՅԱՆ 1, ԲՆԱԿԱՐԱՆ 13		
ՆՊՃ	Հ. Հովսեփյան				
			ՀԱՐՏԱՐԱԳԵՏԱՇԽԱՐԱՐԱԿԱՆ ՄԱՍ		
			ՓՈՒԼ	ԹԵՐԹ	ԹԵՐԹԵՐ
			ՃԸ	3	3
			ՀԱՂԱՇԱՐԻ ՏԵՍՔԸ ԿՈՂՔԻՅ, ԿՏՐՎԱԾՔ 4-4, ՀԱՆԳՈՒՅՑ-2, 3, ՊԱՏՇԳԱՄԲԻ ԿՈՐԻՅՄԱՆ ՀԱՄԱՐ ԱՆՀՐԱԺԵՏՏ ՆՈՒԹԵՐԻ ՄԱՍՆԱԳԻՐ		
			«ԷԼԶԱ ՓՐՈՋԵԿՏ» ՍՊԸ		