


Աղյուսակ 1

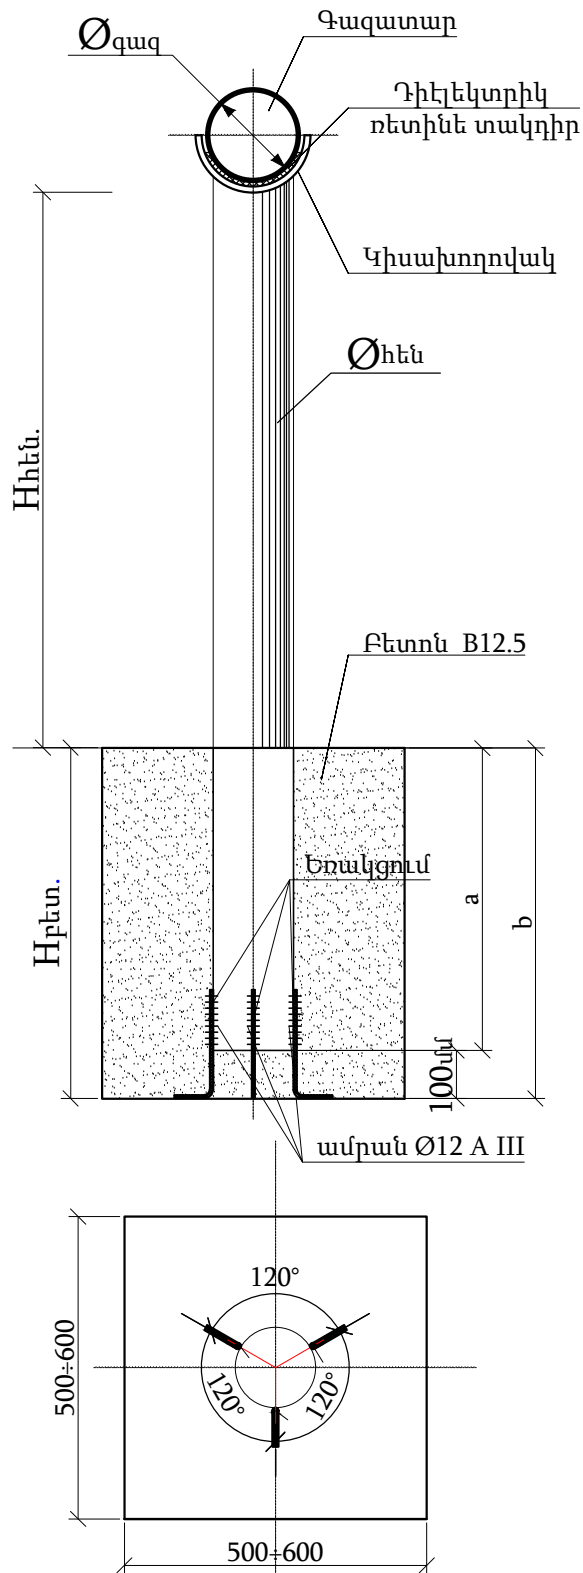

Ամրանի երկարությունը - 3x300մմ
Ամրանի քաշը 3x 0.267 - 0.8կգ

H	d	150	125	108	89	76
5.0	a		1000		1000	
	b		1100		1100	
4.5	a					
	b					
4.0	a					
	b					
3.5	a					
	b					
3.0	a					
	b					
2.5	a				500	
	b				600	
2.0	a					
	b					
1.5	a					
	b					
1.0	a				500	
	b				600	

Շարժական հենասյան բետոնի հիմքի չափերը և ծավալները		
հենասյան բարձրությունը (վերգետնյա մաս) H	հենասյան բետոնե հիմքի չափերը մ	բետոնի ծավալը մ³
5.0	0.6x0.6x1.1(b)	0.4
4.5	0.5x0.5x1.0(b)	0.25
4.0	0.5x0.5x0.9(b)	0.23
3.5	0.5x0.5x0.7(b)	0.18
3.0	0.5x0.5x0.7(b)	0.18
2.5	0.5x0.5x0.6(b)	0.15
2.2	0.5x0.5x0.6(b)	0.15
2.0	0.5x0.5x0.6(b)	0.15
1.5	0.5x0.5x0.6(b)	0.15
1.2	0.5x0.5x0.6(b)	0.15
1.0	0.5x0.5x0.6(b)	0.15
0.6	0.5x0.5x0.6(b)	0.15

Տնօրեն	Ա. Դավթյան			ՕԲՅԵԿՏ №08-24			
Նախագծող	Վ. Դալոլանյան			ՀՀ Գեղարքունիքի մարզի Սևան համայնքի Դղմաշեն բնակավայրի նոր բնակեցված թաղամասի գազաֆիկացում			
Պաշտոն	Ա.Ա.Հ.	ստոր.		ցածր ճնշման գազատար	Փուլ	Թերթ	Թերթեր
					ԱՆ	3	5
				Շարժական հենասյուն		«ԻԳԴԻԲ ՄԱՎ» ՍՊԸ	