ԽՐԱՄՈՂՈՒ ԿՏՐՎԱԾՔ ՆԱԽԱԳԾՎՈՂ
ԽՈՂՈՎԱԿԻ ՀԱՄԱՐ

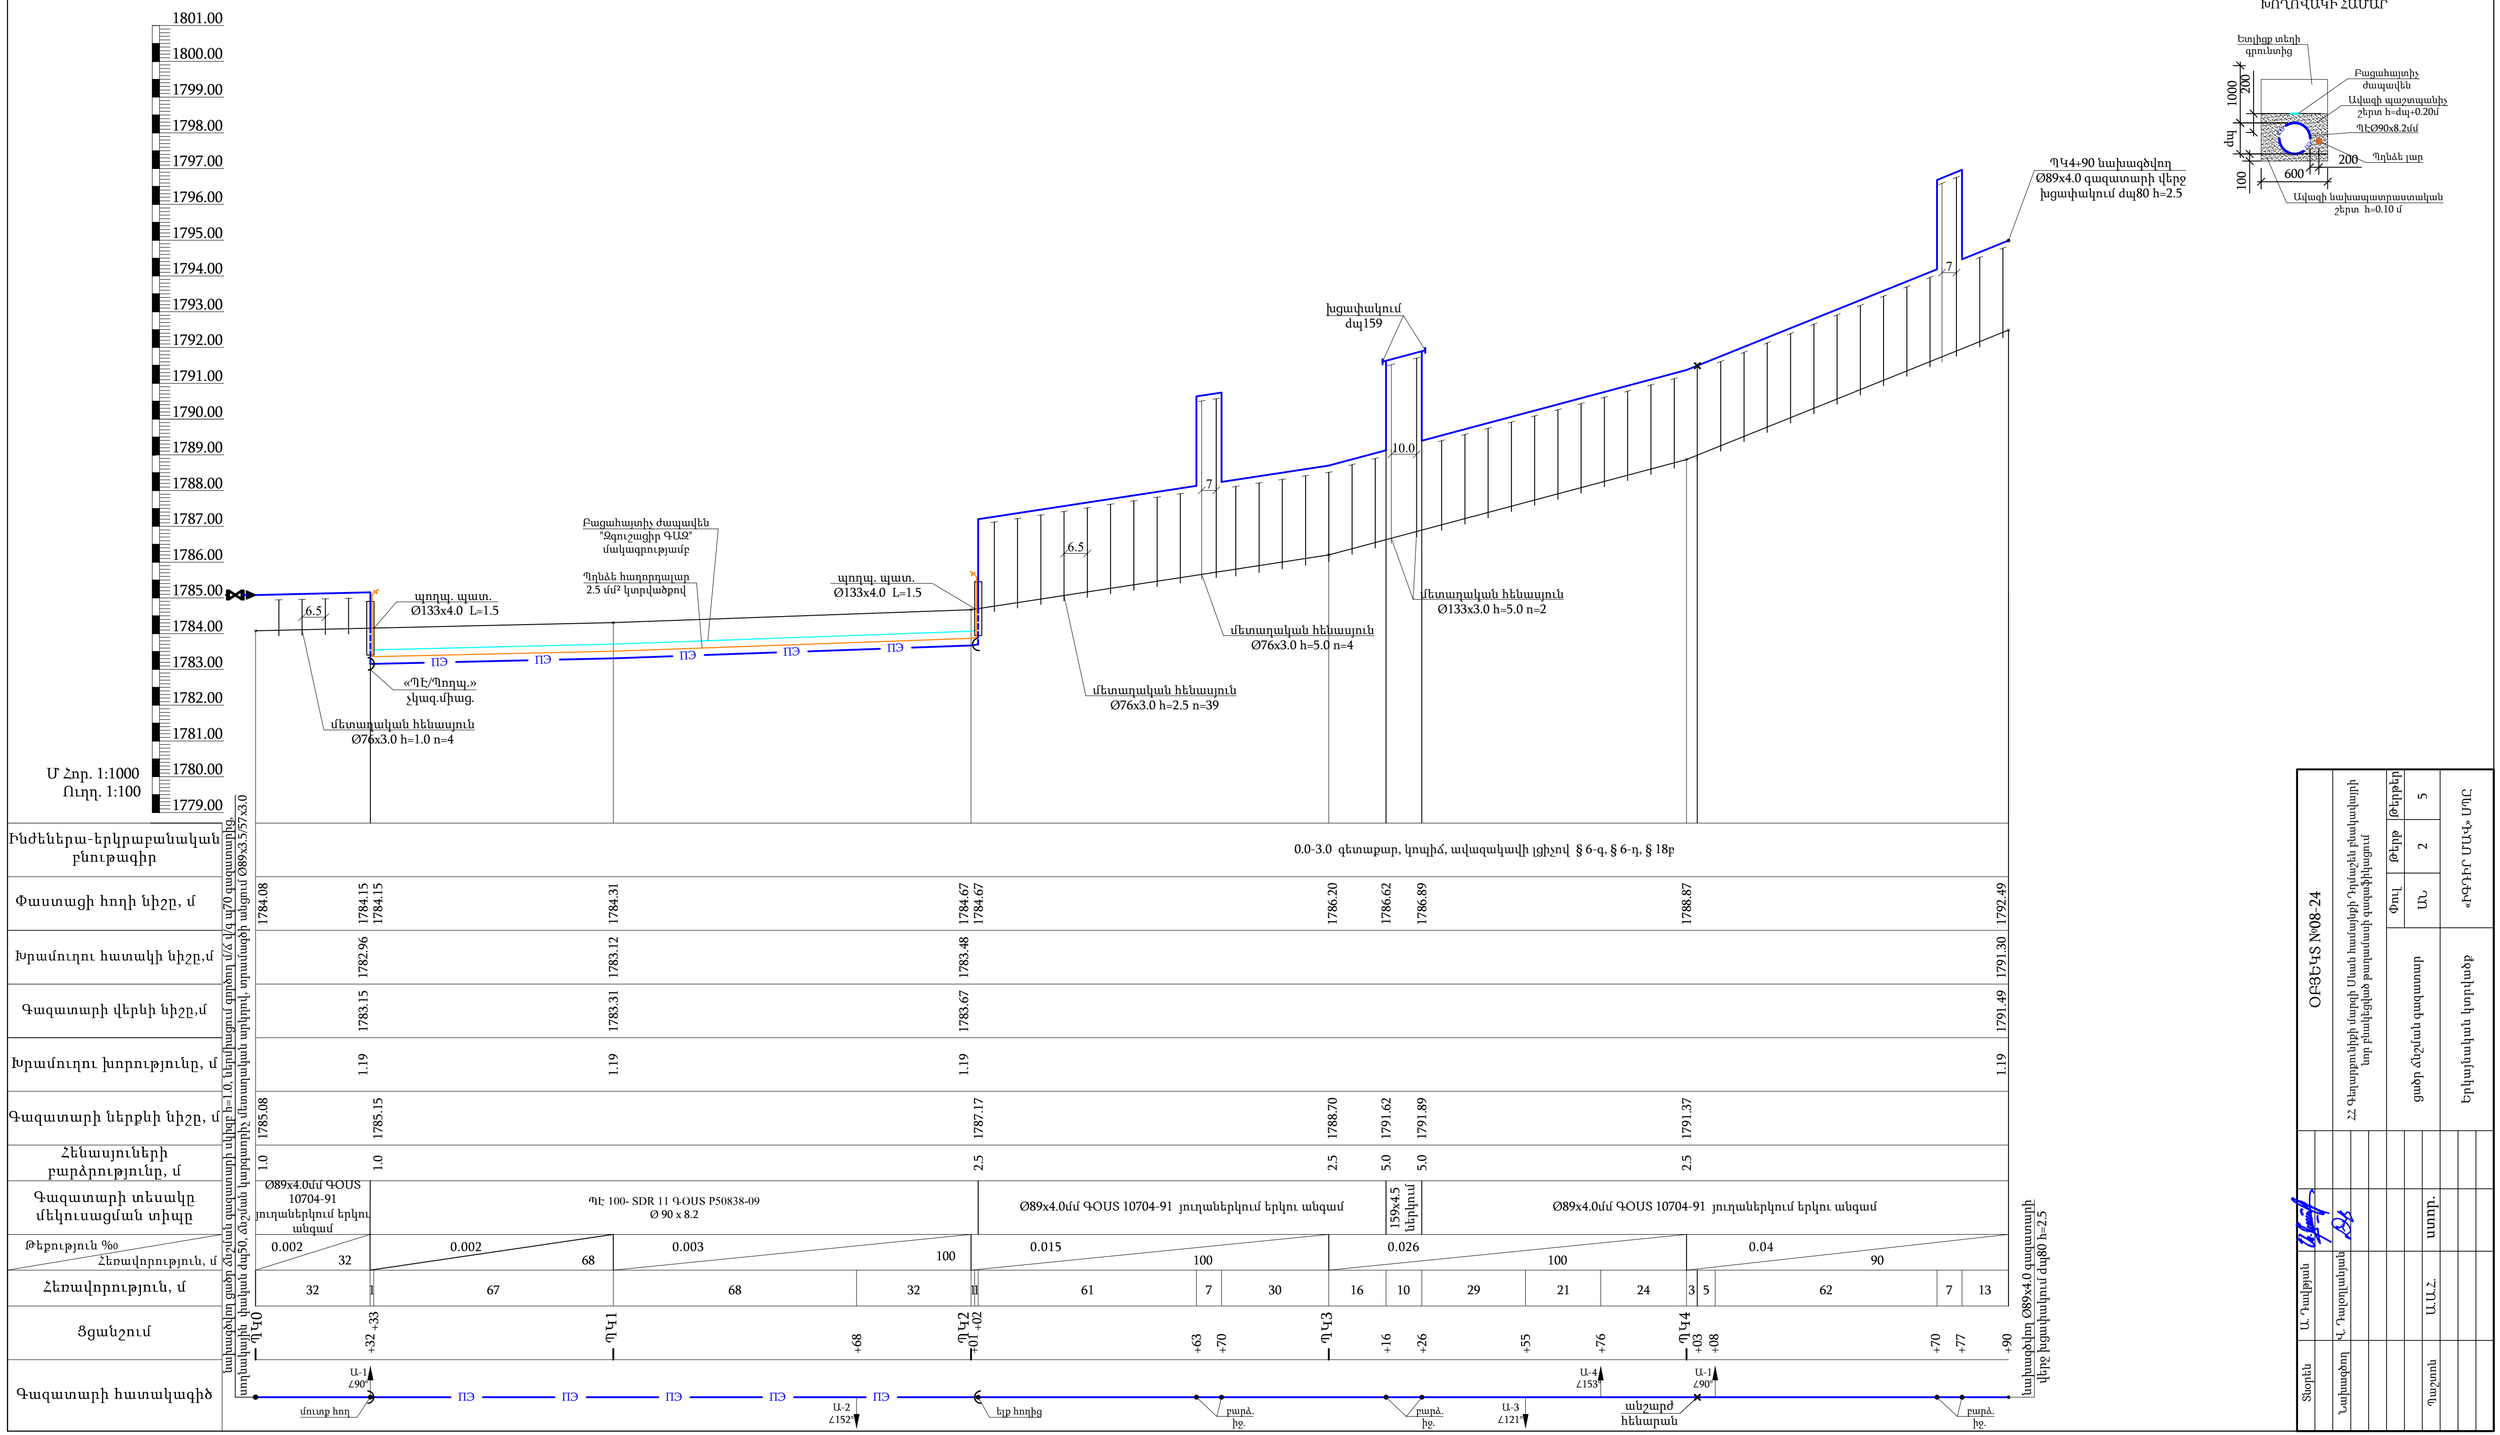

		ՕԳՅԵԿՏ №08-24				
		ՀՀ Գեղարքունիքի մարզի Սևանի համայնքի Դիլիջանի բնակավայրի նոր բնակելիների գազամատակարարման գազատարներ				
				Փուլ	Թերթ	Թերթերի
				Ա.Շ.	2	5
Տնօրեն	Ա. Դավթյան	ցածր ճնշման գազատար				
Նախագծող	Հ. Դալոյանցյան					
Գլխավոր	Ա.Ա.Հ.	ստադ.				
		Երկրաչափական կտրվածք	«ԻԳԳԻԵՐ ՄԼՄԿ» ՍՊԸ			