

ՀԱՅԱՍՏԱՆԻ ՀԱՆՐԱՊԵՏՈՒԹՅՈՒՆ



«ԱՄԷԼԻ» ՍՊԸ

**ՊԱՏՎԻՐԱՏՈՒ՝ ԵՐԵՎԱՆԻ ՔԱՂԱՔԱՊԵՏԱՐԱՆ
ՊԱՅՄԱՆԱԳԻՐ՝ N ԵՔ-ԲՄԽԱՇՁԲ-25/24**

**ԱՇԽԱՏԱՆՔԱՅԻՆ ՆԱԽԱԳԻԾ
ԳԻՐՔ 1
ԱՇԽԱՏԱՆՔԱՅԻՆ ԳԾԱԳՐԵՐ**

ՀՀ, Երևան քաղաքի Արաբկիր
վարչական շրջանի Հր.Քոչար 17 և 19 շենքերի համատեղ
բակի հիմնանորոգման աշխատանքներ

ԵՐԵՎԱՆ 2025



Օբյեկտ՝ «ՀՀ, Երևան քաղաքի Արաբկիր վարչական շրջանի Հր.Քոչար 17 և 19 շենքերի համատեղ բակի հիմնանորոգման աշխատանքներ»

ԱՇԽԱՏԱՆՔԱՅԻՆ ՆԱԽԱԳԻԾ
ԳԻՐՔ 1
ԱՇԽԱՏԱՆՔԱՅԻՆ ԳԾԱԳՐԵՐ

«ԱՄԷԼԻ» ՍՊԸ ՏՆՕՐԵՆ՝

A blue ink signature, likely of the representative of the contractor.

Ա. Դավթյան

ԲԱՅԱՏՐԱԳԻՐ

Նախագծով կատարվել է «ՀՀ, Երևան քաղաքի Արաբկիր վարչական շրջանի Հր.Քոչար 17 և 19 շենքերի համատեղ բակի հիմնանորոգման աշխատանքներ» աշխատանքային մախագիծը: Նախագիծը համապատասխանում է տվյալ ժամանակահատվածում ՀՀ-ում գործող նորմերին և ստանդարտներին:

- Նախագիծը բաղկացած է 4 մասից՝
- Ճարտարապետաշինարարական մաս
 - Էլեկտրամոնտաժ
 - Ոռոգում
 - Շինարարության կազմակերպում

Նախագծով նախատեսվում է իրականացնել հետևյալ հիմնական աշխատանքները.

Քանդման և ապամոնտաժման աշխատանքները

Քանդել գոյություն ունեցող ասֆալտբետոնյա շերտը իր նախաշերտով: Ապամոնտաժել մետաղական ավտոտնակները և քանդել քարե ավտոտնակները:Իրականացնել մետաղական զրուցատաղավարի ապամոնտաժման աշխատանքներ: Կատարել բետոնե հարթակների, հիմքերի և եզրաքարին նմանվող պատերի քանդման աշխատանքներ: Իրականացնել գրունտի մշակման աշխատանքներ:Ապամոնտաժել մետաղական ճաղաշարերը:Ապամոնտաժել մանկական խաղասարքերը:

Կառուցողական աշխատանքներ

Տեղադրել նոր բազալտե եզրաքարեր 200x100մմ և 150x300մմ չափերով: Իրականացնել նոր բետոնյա ձևավոր սալիկների տեղադրման աշխատանքներ: Տեղադրել նոր նստարաններ,աղբամաններ,մանկական խաղասարք և մարզասարքեր:Իրականացնել պատերի սվաղման աշխատանքներ և ներկում ֆասադային ներկով:Իրականացնել ա/բ-յա շերտ:Խաղահրապարակում և մարզահրապարակում իրականացնել միաձույլ ռետինե հատակ:Կատարել բազալտե սալիկներով հատակների երեսապատման աշխատանքներ և տեղադրել նոր ցայտաղբյուր:

Անհրաժեշտ է անցկացնել ներքին ռոռզման ցանց, նախատեսել արտաքին լուսավորության ցանց դեկորատիվ հենաայուներվ 4մ բարձրությամբ և երկճյուղ հենաայուներ 6մ բարձրությամբ (LED լուսատուներով)

2. Աշխատանքների կատարման համար պահանջվող լիցենզիան աշխատանքների համար պահանջվում է հետևյալ լիցենզիայի տեսակները. շինարարության իրականացում ըստ քաղաքաշինության հետևյալ ոլորտի՝
-ԲՆԱԿԵՆԻ ՀԱՍՏՐԱԿԱՆ ԵՎ ԱՐՏԱՐԱԿԱՆ
-ԷՆԵՐԳԵՏԻԿ
-ՀՐՈՂՏԵՍՆԻԿԱԿԱՆ

3. ժԱՄԿԵՏՆԵՐ
Կապալի օբյեկտի, դրա առանձին մասերի (կոնստրուկցիաներ և այլն) և օգտագործված նյութերի երաշխիքային

Հ/Հ	Նյութերի տեսակները	Երաշխիքային նվազագույն ժամկետ (տարի)
1	Մետաղ	30
2	Ապակի	5
3	Մետաղապլաստ	10
4	Հատակներ և դրանց առանձին նյութեր և շինվածքներ	10
5	Պաշ	20
6	Ցեմենտ	20
7	Ավազ	20
8	Երեսապատման սալեր	10
9	Պոլիարոպիլենային խողովակ	30
10	Մալուխ	25

«ՀՀ, Երևան քաղաքի Արաբկիր վարչական շրջանի Հր.Քոչար 17 և 19 շենքերի համատեղ բակի հիմնանորոգման աշխատանքներ»			
ԾԻՆԱՐԱՐԱԿԱՆ ԱՇԽԱՏԱՆՔՆԵՐԻ ԿԱՏԱՐՄԱՆ ԺԱՄՆԱԿԱՆՈՒՅՑ			
ԱՇԽԱՏԱՆՔՆԵՐԻ ԱՆՎԱՆՈՒՄԸ	ԾԻՆԱՐԱՐԱԿԱՆ ԱՇԽԱՏԱՆՔՆԵՐԻ ԿԱՏԱՐՄԱՆ ԺԱՄՆԱԿԱՆՈՒՅՑԸ ԸՍՏ ԱՄՍՆԵՐԻ /ՄԵՎ ԲԱԺԱՆՈՒՄԸ՝ 30 ՕՐ/		
	1 /30 ՕՐ/	2 /30 ՕՐ/	3 /30 ՕՐ/
ԾԻՆ. ՄՈՆՏԱՎԱՅԻՆ ԱՇԽԱՏԱՆՔՆԵՐԻ ՆԱԽԱՊԱՐԱՏՄԱՆ ԱՇԽԱՏԱՆՔՆԵՐ	_____		
ՔԱՆԴԱՄԱՆ ԱՇԽԱՏԱՆՔՆԵՐ	_____		
ԿԱՌՈՒՅՄԱՆ ԱՇԽԱՏԱՆՔՆԵՐ		_____	
ՀԱՅՏԱՐԱՐԱԿԱՆ ԹԵՐՈՒԹՅՈՒՆՆԵՐԻ ՎԵՐԱՅՄԱՆ, ՏԱՐԱՇՔԻ ՄԱԼՔՐԱՆ ԱՇԽԱՏԱՆՔՆԵՐ			_____
ԱՆՀՐԱԺԵՇՏ ՓԱՏԱԹՎՅՈՒՆԻ ՆԱԽԱՊԱՐԱՏՈՒՄ, ԵԱՀԱՊՈՐՑՄԱՆ ՀԱՆՁՆՈՒՄ			_____

1. Մասնակիցների «Աշխատանքային ռեսուրսներ» և «Տեխնիկական միջոցներ», «Մասնագիտական փորձառություն» որակավորման չափանիշներին ներկայացվող պահանջները

- «Աշխատանքային ռեսուրսներ» որակավորման չափանիշ - մասնակցի աշխատակազմում պետք է ընդգրկված լինեն առնվազն

Հ/Հ	Անվանումը	/որակավորումը, ոլորտը/	Քանակը /մարդ/	Աշխատանքային փորձ
1	Աշխույժ	բարձրագույն կրթությամբ /ինժեներ-շինարար քաղաքական արդյունաբերական շինարարություն	1	3 տարի
2	Զոդող	ցանկացած	1	3 տարի
3	Ծեփագործ	ցանկացած	1	3 տարի
4	Հարդարման աշխատանքների մասնագետ (ներկարար)	ցանկացած	1	3 տարի
5	Սանտեխնիկ	ցանկացած	1	3 տարի
6	Էլեկտրիկ	ցանկացած	1	3 տարի
7	Բանվոր	ցանկացած	2	-

«Տեխնիկական միջոցներ» որակավորման չափանիշ – մասնակիցը պետք է ունենա հետևյալ տեխնիկական միջոցները.

Տեխնիկական միջոցի անվանումը	Տիպը	Պահանջվող քանակը
Ավտոինքնաթափ, բեռն. առնվազն 8տ	ցանկացած	1
Եռակցման ագրեգատ	ցանկացած	1
Հետափառ մուրճ	ցանկացած	2
Ձեռքի հարվածամուրճ	ցանկացած	2

ՀԻՄՆԱԿԱՆ
ԼՐԱԿԱԶՄԻ ԱՇԽԱՏԱՆՔԱՅԻՆ ԳԾԱԳՐԵՐԻ ՑԱՆԿ

Հ/Հ	ԱՇԽԱՏԱՆՔԻ ԱՆՎԱՆՈՒՄԸ	Թերթի համարը
ՃԱՐՏԱՐԱՊԵՏԱՇԻՆԱՐԱՐԱԿԱՆ ՄԱՍ		
1	ԲԱՅԱՏՐԱԳԻՐ, ԱՆՎԱՆԱՅԱՆԿ, ՏԵԽՆԻԿԱԿԱՆ ՄԱՍՆԱԳԻՐ, ԺԱՄՆԱԿԱՆՈՒՅՑ	1
2	ՏԱՐԱՇՔԻ ԻՐԱՎԻՃԱԿԱՅԻՆ ՀԱՏԱԿԱԳԻԾ, Մ 1:2000	2
3	ՏԱՐԱՇՔԻ ԻՐԱՎԻՃԱԿԱՅԻՆ ՀԱՏԱԿԱԳԻԾ, Մ 1:500	3
4	ԱՌԿԱ ՎԻՃԱԿԻ ՀԱՏԱԿԱԳԻԾ /ԾԱԾԿՈՒՅԹՆԵՐԻ ՄԱԿԱՆՇՄԱՄԲ/	4
5	ԲԱՐԵԿԱՐԳՄԱՆ ԱՇԽԱՏԱՆՔՆԵՐԻ ՀԱՏԱԿԱԳԻԾ /ԾԱԾԿՈՒՅԹՆԵՐԻ ՄԱԿԱՆՇՄԱՄԲ/	5
6	ԲԱՐԵԿԱՐԳՄԱՆ ԱՇԽԱՏԱՆՔՆԵՐԻ ՀԱՏԱԿԱԳԻԾ /ՀԱՓԱԳՐՈՒԹՅՈՒՆ/	6
7	ԵԶՐԱՔԱՐԻ ՏԻՊԱՅԻՆ ԿՏՐՎԱՇՔՆԵՐ	7
8	ԴԱՇՏԻ ՀԱՏԱԿԱԳԻԾ /ՉԱՓԱԳՐՈՒԹՅՈՒՆ, ԿՏՐՎԱՇՔ, ՏԱՐԵՐԻ ՄԱՍԱԳԻՐ/	8
9	ԲԱՍԿԵՏԲՈՒԿ ՎԱՅԱՆ ՆՅՈՒԹԱԾԱԽՍԻ ՄԱՍՆԱԳԻՐ	9
10	ԴԱՇՏԻ ՀԱՏԱԿԱԳԻԾ /ԾԱԾԿՈՒՅԹՆԵՐԻ ՄԱԿԱՆՇՄԱՄԲ/	10
11	ՄԵՏԱՂԱԿԱՆ ՑԱՆԿԱՊԱՏԻ ԴՐՎԱԳ- H=4Մ, ՄԵՏԱՂԱԿԱՆ ԴՈՒՈ- ՆՅՈՒԹԱԾԱԽՍԻ ՄԱՍՆԱԳԻՐ	11
12	ԲԱԶԱՆՏԵ ՑԱՅՏԱՂԱՅՈՒՐԻ ՀԱՏԱԿԱԳԻԾ, ԿՏՐՎԱՇՔ, ԶԶ ՄԽԵՄԱ	12
13	ՋՐԱՉԱՓԱԿԱՆ ՀՈՐԻ ՀԱՏԱԿԱԳԻԾ ԵՎ ԿՏՐՎԱՇՔ, ՑԱՅՏԱՂԱՅՈՒՐԻ ԽՈՂՈՎԱԿԱՇՇԱՐԻ ՄԻԱՑՄԱՆ ՀԱՆԳՈՒՅՑ	13
14	ՋՐԱՉԱՓԱԿԱՆ ՀՈՐԻ ԾԻՆԱՐԱՐԱԿԱՆ ԼՈՒԾՈՒՄՆԵՐ	14
15	ԼՈՒՍԱՏՈՒՆԵՐԻ ՏԵՂԱԿԱՎԱՅՄԱՆ ՀԱՏԱԿԱԳԻԾ	15
16	ԼՈՒՍԱՎՈՐՈՒԹՅԱՆ ՀԵՆԱՍՅՈՒՆ h=4մ, ԿՏՐՎԱՇՔ, ՄԱՍՆԱԳԻՐ	16
17	ԼՈՒՍԱՎՈՐՈՒԹՅԱՆ ՅԵՆԱՍՅՈՒՆ/ԵՐԿՃՅՈՒՂ/	17
18	ՈՌՈԳՈՒՄ ԽՐԱՄՈՒՐՈՒ ՏԻՊԱՅԻՆ ԿՏՐՎԱՇՔ	18
19	Ե/Բ - ՀՈՐԻ ՀԻՄՔԵՐԻ ՀԱՏԱԿԱԳԻԾ, ԿՏՐՎԱՇՔՆԵՐ, ՍԽԵՄԱՏԻԿ ՀԱՆԳՈՒՅՑ, ՄԱՍՆԱԳԻՐ	19
20	ԾԻՆԱՐԱՐՈՒԹՅԱՆ ԿԱԶՄԱԿԵՐՊՈՒՄ	20

ՆԱԽԱԳԾԱՅԻՆ ԸՆԿԵՐՈՒԹՅՈՒՆ՝



«ԱՄԷԼԻ» ՍՊԸ
"AMELI" LLC


ՆԱԽԱԳԾԻ ՀԱՍՅՇ՝

ՀՀ, Երևան քաղաքի Արաբկիր վարչական շրջանի Հր.Քոչար 17 և 19 շենքերի համատեղ բակի հիմնանորոգման աշխատանքներ

ՆԱԽԱԳԾԻ ԱՆՎԱՆՈՒՄԸ՝

ԲԱՅԱՏՐԱԳԻՐ, ԱՆՎԱՆԱՅԱՆԿ, ՏԵԽՆԻԿԱԿԱՆ ՄԱՍՆԱԳԻՐ, ԺԱՄՆԱԿԱՆՈՒՅՑ

ԹԵՐԹ՝	ԹԵՐԹԵՐ՝	ՄԱՍՇՏԱԲ՝
1	20	1:100
ՏՆՕՐԵՆ՝	Ա.ԴԱՎԱԹՅԱՆ	
ՆԱԽԱԳԾՈՂ՝	Ա. ԹԱԿԵՎՈՅԱՆ	
ՍՏՈՒԳԵՑ՝	Ա.ԴԱՎԱԹՅԱՆ	

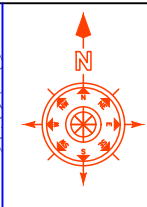

ՆԱԽԱԳԾԱՅԻՆ ԸՆԿԵՐՈՒԹՅՈՒՆ՝



«ԱՄԵԼԻ» ՍՊԸ
"AMELI" LLC

ՆԱԽԱԳԾԻ ՀԱՄՅԵ՛

ՀՀ, Երևան քաղաքի Արաբկիր
վարչական շրջանի Զր.Քոչար 17 և 19
շենքերի համատեղ բակի
հիմնանորոգման աշխատանքներ

ՆԱԽԱԳԾԻ ԱՆՎԱՆՈՒՄԸ՝

ՏԱՐԱԾՔԻ ԻՐԱՎԻՃԱԿԱՅԻՆ
ՀԱՏԱԿԱԳԻԾ 1:2000

ՊԼԱՆԱՆԱԿԱՆ ՆՇԱՆՆԵՐ՝



Զևարկվող տարածք

ԹԵՐԹ՝	ԹԵՐԹԵՐ՝	ՄԱՍՇՏԱԲ՝
2	20	1:100
ՏՆՕՐԵՆ՝	Ա.ԴԱՎԹԻՍԱՆ	
ՆԱԽԱԳԾՈՂ՝	Ա. ԹԱՆԿՈՍՅԱՆ	
ՍՏՈՒԳԵՑ՝	Ա.ԴԱՎԹԻՍԱՆ	



ՀԱՄԱՁԱՅՆԵՑՎԱԾ Է

ԵՐԵՎԱՆԻ ՔԱՂԱՔԱՊԵՏ՝ _____ Տ.ԱՎԻՆՅԱՆ

ՊԱՅՄԱՆԱԿԱՆ ՆՇԱՆՆԵՐ՝



Քննարկվող տարածք

ՆԱԽԱԳԾԱՅԻՆ ԸՆԿԵՐՈՒԹՅՈՒՆ՝



«ԱՄԵԼԻ» ՍՊԸ
"AMELI" LLC


ՆԱԽԱԳԾԻ ՀԱՍՅԵ՛

ՀՀ, Երևան քաղաքի Արաբկիր վարչական շրջանի Զր.Քոչար 17 և 19 շենքերի համատեղ բակի հիմնանորոգման աշխատանքներ


ՆԱԽԱԳԾԻ ԱՆՎԱՆՈՒՄԸ՝

ՏԱՐԱՆՔԻ ԻՐԱՎԻՃԱԿԱՅԻՆ ՀԱՏԱԿԱԳԻԾ 1:500

ԹԵՐԹ՝	ԹԵՐԹԵՐ՝	ՄԱՍՇՏԱԲ՝
3	20	1:100
ՏՆՕՐԵՆ՝	Ա.ԴԱՎԹՅԱՆ	
ՆԱԽԱԳԾՈՂ՝	Ա. ԹԱԴԵՎՈՅԱՆ	
ԱՏՈՒԳԵՑ՝	Ա.ԴԱՎԹՅԱՆ	

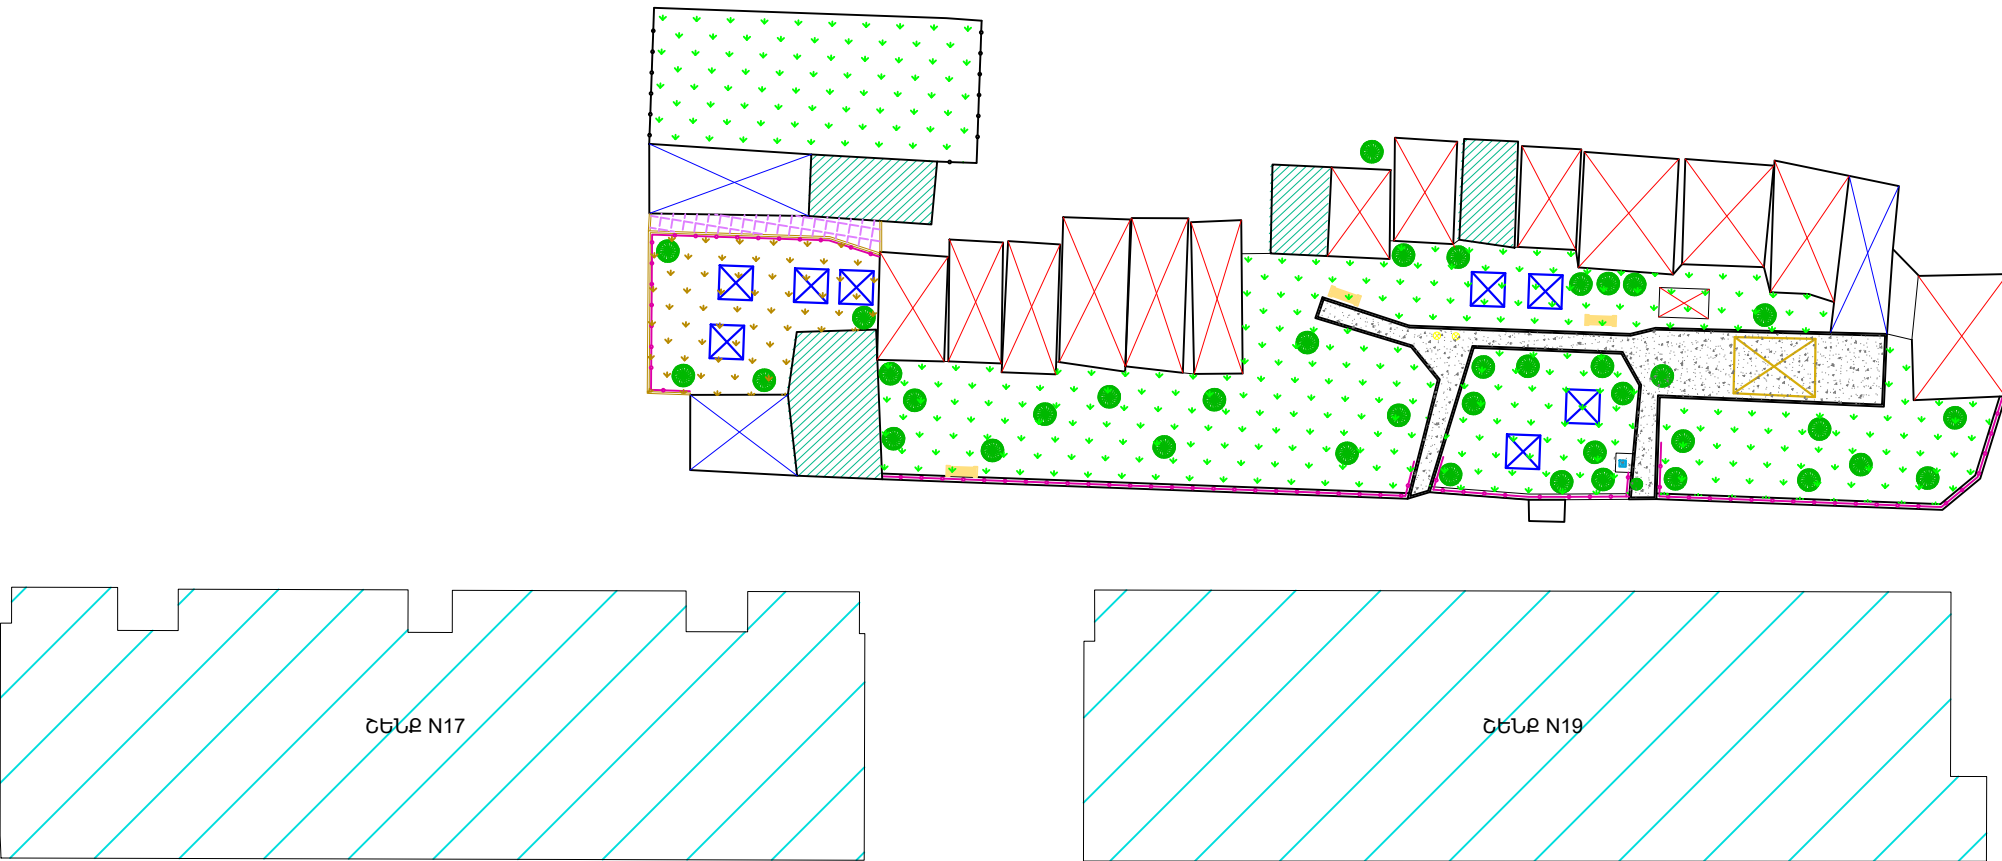

ՆԱԽԱԳԾԱՅԻՆ ԸՆԿԵՐՈՒԹՅՈՒՆ՝

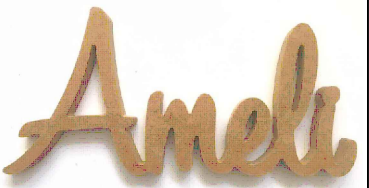

«ԱՄԵԼԻ» ՍՊԸ
"AMELI" LLC

ՆԱԽԱԳԾԻ ՀԱՍՑԵ՝

ՀՀ, Երևան քաղաքի Արաբկիր
վարչական շրջանի Զր.Քոչար 17 և 19
շենքերի համատեղ բակի
հիմնանորոգման աշխատանքներ




ՆԱԽԱԳԾԻ ԱՆՎԱՆՈՒՄԸ՝

ԱՌԿԱ ՎԻՃԱԿԻ ՀԱՏԱՎԱԳԻԾ
ՀԱՏԱՎԱԳԻԾ/ԾԱԾԿՈՒՅԹՆԵՐԻ
ՄԱԿԱՆՆՆԱՄԱԲ/

ԹԵՐԹ՝	ԹԵՐԹԵՐ՝	ՄԱՍՇՏԱԲ՝
4	20	1:100
ՏՆՕՐԵՆ՝	Ա.ԴԱՎԹՅԱՆ	
ՆԱԽԱԳԾՈՂ՝	Ա. ԹԱՐԵՎՈՍՅԱՆ	
ՍՏՈՒԳԵՑ՝	Ա.ԴԱՎԹՅԱՆ	

ՊԼԱՆԱՆԱԿԱՆ ՆՇԱՆՆԵՐ՝

- | | | | | | | | |
|--|---|--|---|--|---|--|-----------------------------------|
| | Ապամոնտաժվող մետաղական
ավտոտնակներ և շինություններ | | Ապամոնտաժվող մանկական
խաղասարքեր և մարզասարքեր | | Ապամոնտաժվող մանկական
ճաղաշար և ցանկապատ | | Ապամոնտաժվող բետոնյա
եզրաքարեր |
| | Ապամոնտաժվող քարե
ավտոտնակներ | | Ապամոնտաժվող նստարան | | Ապամոնտաժվող բետոնյա
ձևավոր սալահատակ | | Քանդվող բետոնյա
հարթակ |
| | Ապամոնտաժվող գրուցատաղավար | | Դիտահոր | | Առկա ցայտաղբյուր | | Բուսական և գրունտային
տարածք |

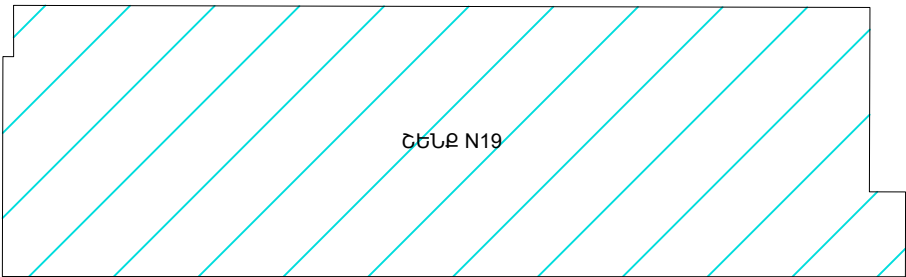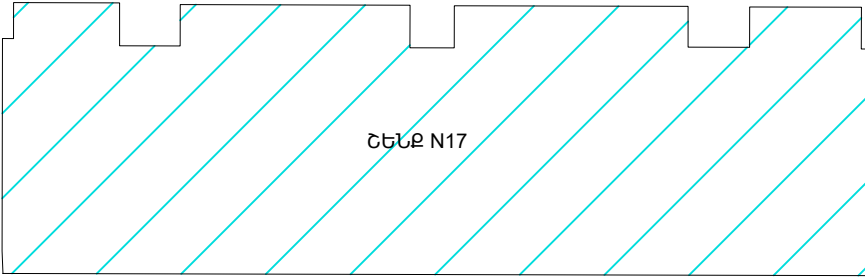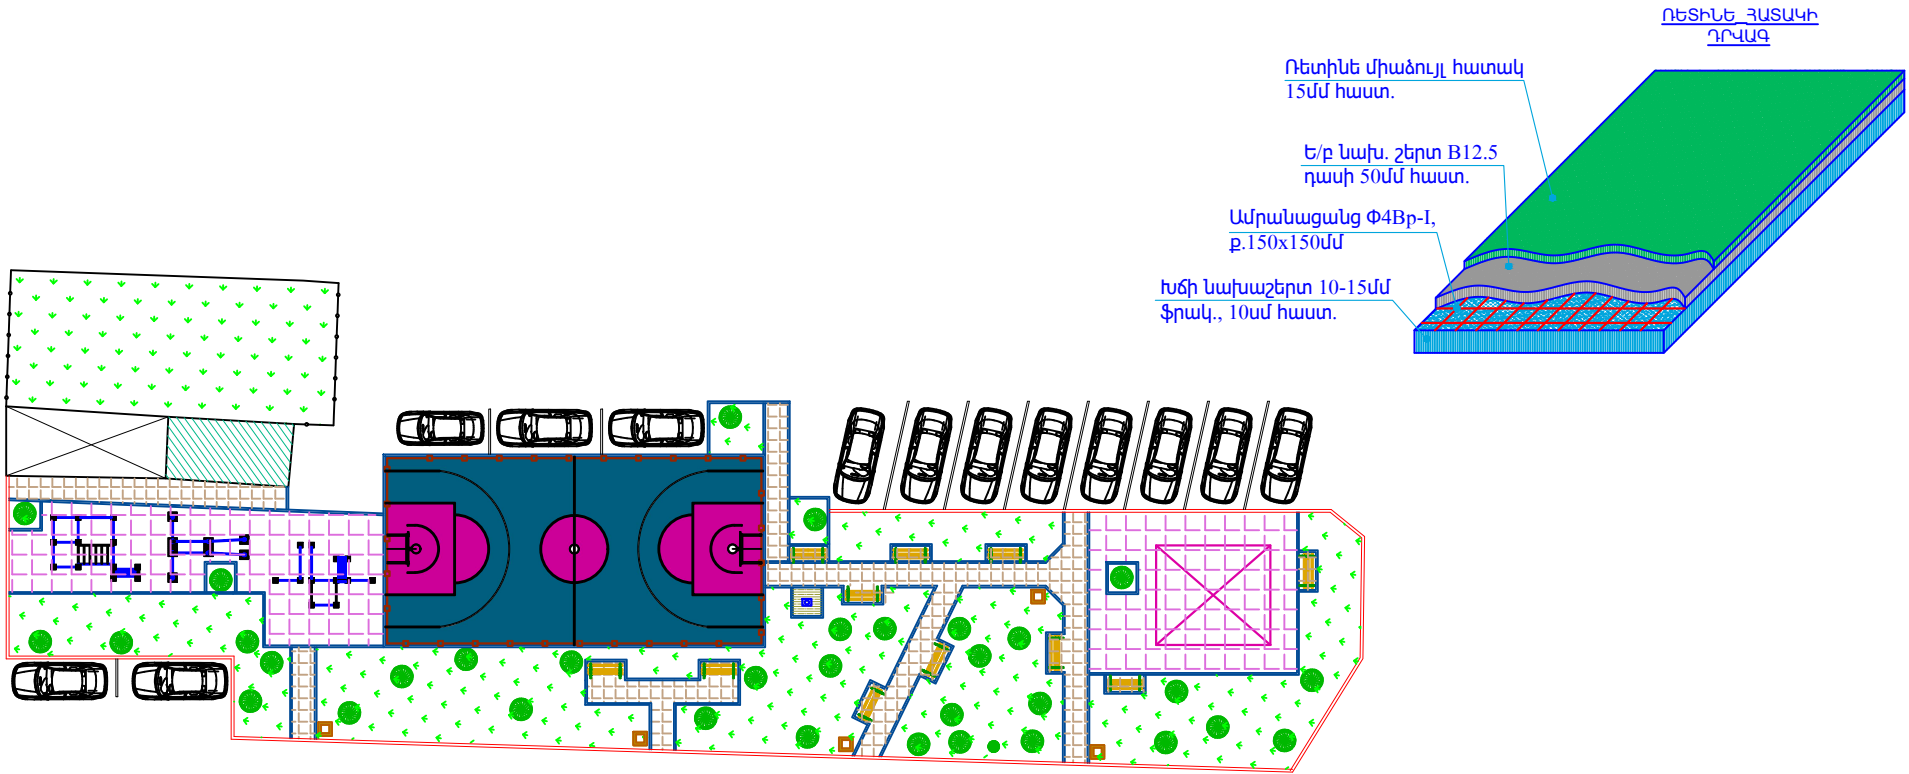

ՆԱՏԱՐԱՆ	ԱՂԲԱՄԱՆ	Romana 101.09.09	ՄԱՐԶԱՍԱՐԸ -WORKOUT	ՄԱՐԶԱՍԱՐԸ -WORKOUT	ՄԱՐԶԱՍԱՐԸ -WORKOUT

ՊԼԱՆՄԱՆԱԿԱՆ ՆՇԱՆՆԵՐ:					
	Նոր բազալտե եզրաքար 150x300մմ		Նոր տեղադրվող Նստարաններ		Նոր ռետինե միաձույլ հատակ 15մմ հաստ.
	Նոր բետոնյա ձևավոր սալահատակ /գունավոր-ջնարակապատված/		Նոր տեղադրվող արբամաններ		Նոր մանկական խաղասարք
	Նոր տեղադրվող բազալտե եզրաքար 100*200մմ		Նոր մարզասարքեր		Նոր բասկետբոլի դաշտ

ՆԱԽԱԳԾԱՅԻՆ ԸՆԿԵՐՈՒԹՅՈՒՆ՝

Ameli

«ԱՄԷԼԻ» ՍՊԸ
"AMELI" LLC




ՆԱԽԱԳԾԻ ՀԱՍՑԵ՝

ՀՀ, Երևան քաղաքի Արաբկիր վարչական շրջանի Զր.Քոչար 17 Ա. 19 շենքերի համատեղ բակի հիմնանորոգման աշխատանքներ

ՆԱԽԱԳԾԻ ԱՆՎԱՆՈՒՄԸ՝


ԲԱՐԵԿԱՐԳՄԱՆ ԱՇԽԱՏԱՆՔՆԵՐԻ ՀԱՏԱԿԱԳԻԾ /ԾԱԾԿՈՒՅԹՆԵՐԻ ՄԱԿԱՆՆՄԱՄԲ/

ԹԵՐԹ՝	ԹԵՐԹԵՐ՝	ՄԱՍՇՏԱԲ՝
5	20	1:100
ՏՆՕՐԵՆ՝	Ա.ԴԱՎԹՅԱՆ	
ՆԱԽԱԳԾՈՂ՝	Ա. ԹԱՐԵՎՈՍՅԱՆ	
ՍՏՈՒԳԵՑ՝	Ա.ԴԱՎԹՅԱՆ	

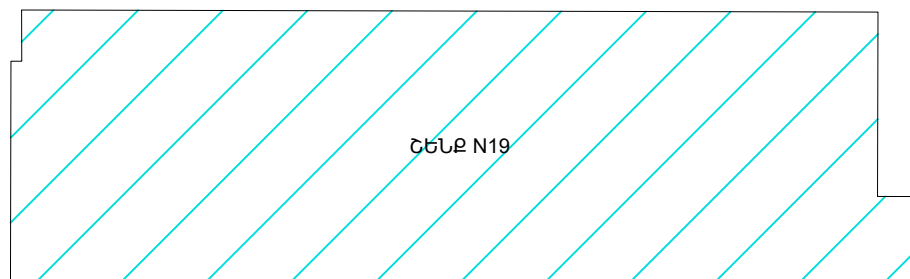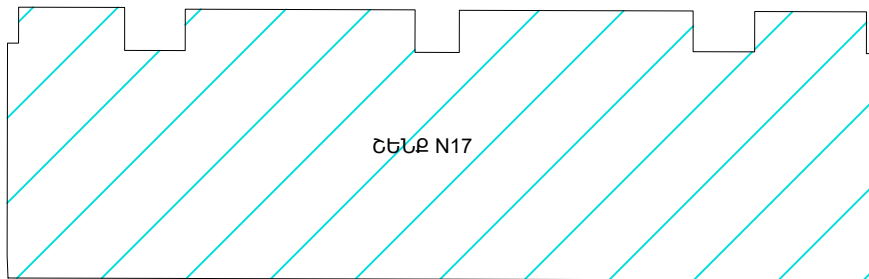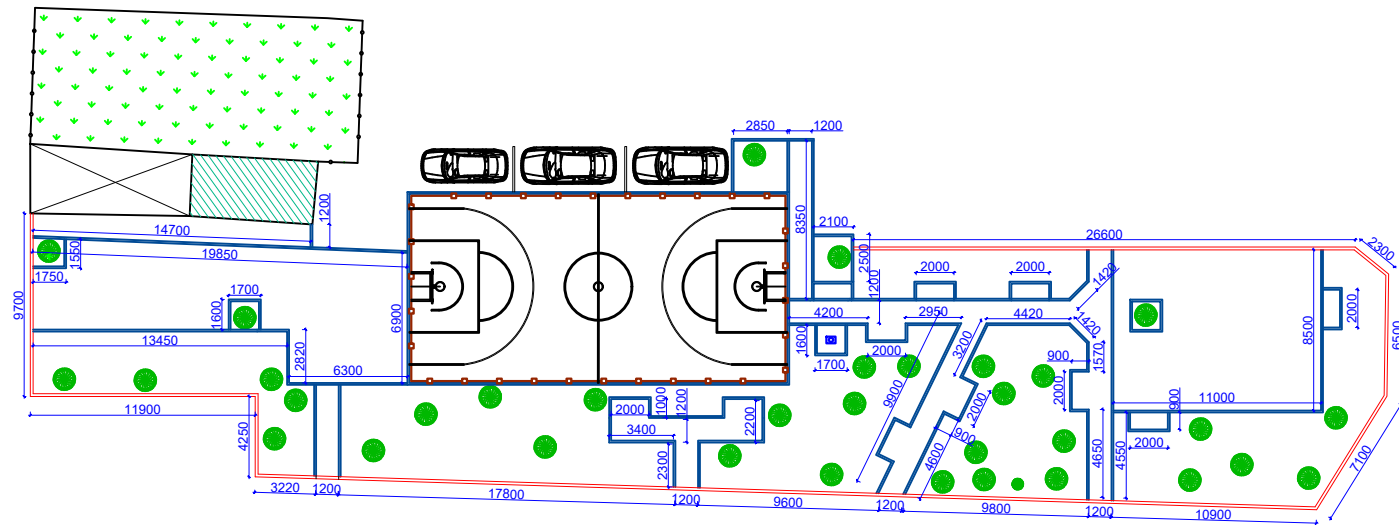

ՊԼԱՆԱՆԱԿԱՆ ՆՇԱՆՆԵՐ:

ՆԱԽԱԳԾԱՅԻՆ ԸՆԿԵՐՈՒԹՅՈՒՆ՝		
		
«ԱՄԵԼԻ» ՍՊԸ "AMELI" LLC		
ՆԱԽԱԳԾԻ ՀԱՍՑԵ՝		
ՀՀ, Երևան քաղաքի Արաբկիր վարչական շրջանի Զր.Քոչար 17 և 19 շենքերի համատեղ բակի հիմնանորոգման աշխատանքներ		
ՆԱԽԱԳԾԻ ԱՆՎԱՆՈՒՄԸ՝		
ԲԱՐԵԿԱՐԳՄԱՆ ԱՇԽԱՏԱՆՔՆԵՐԻ ՀԱՏԱԿԱԳԻԾ /ՉԱՓԱԳՐՈՒԹՅՈՒՆ/		
ԹԵՐԹ՝	ԹԵՐԹԵՐ՝	ՄԱՍՇՏԱԲ՝
6	20	1:100
ՏՆՕՐԵՆ՝	Ա.ԴԱԿԹՅԱՆ	
ՆԱԽԱԳԾՈՂ՝	Ա. ԹԱՐԵԿՈՍՅԱՆ	
ՍՏՈՒԳԵՑ՝	Ա.ԴԱԿԹՅԱՆ	

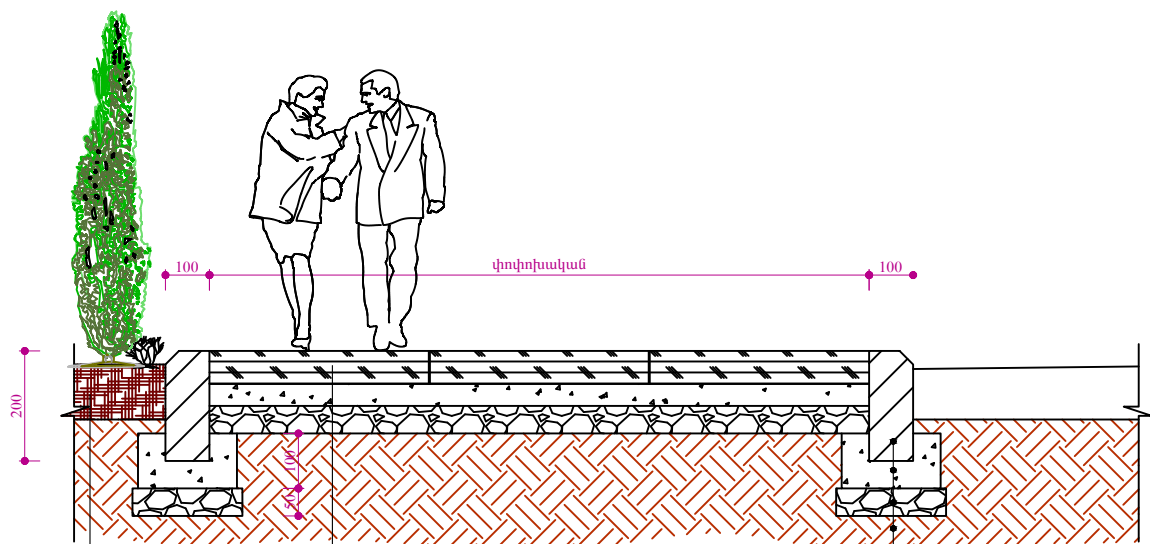

Բնահող

Բետոնե սալիկներ(տոմետ)
-գունավոր /Старый
gorod/-արտաքին մեկերևույթը
ջնարակապատված

Չոր ց/ա խառնուրդ, 40մմ

Խճի շերտ, 50մմ


Բնահող

Բազալտե եզրաքար 200x100մմ

Բետոն B15 դասի

Խճի նախ. շերտ, 50մմ

Բնահող

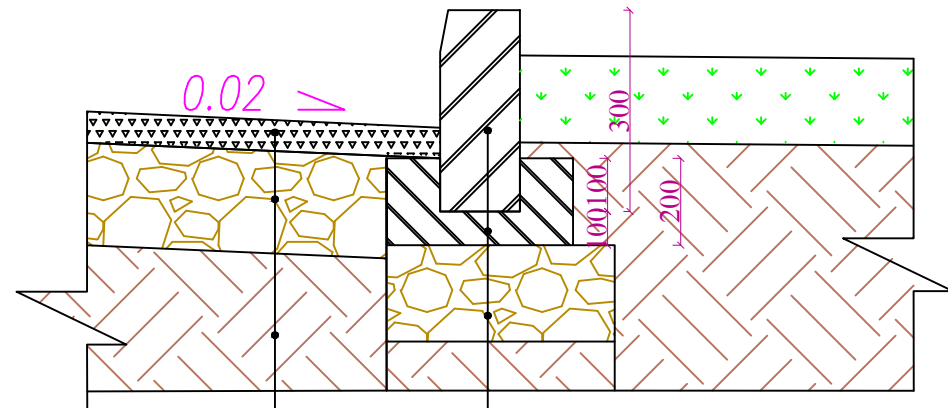

Մանրահատիկ ա/բետոն, 5սմ


Խճային հիմք 12սմ, քիտումի տարածումով

Տոփանած գրունտ

Բազալտե եզրաքար 150x300մմ

Բետոնե հիմք B15 դասի

Խճի նախապատրաստական շերտ

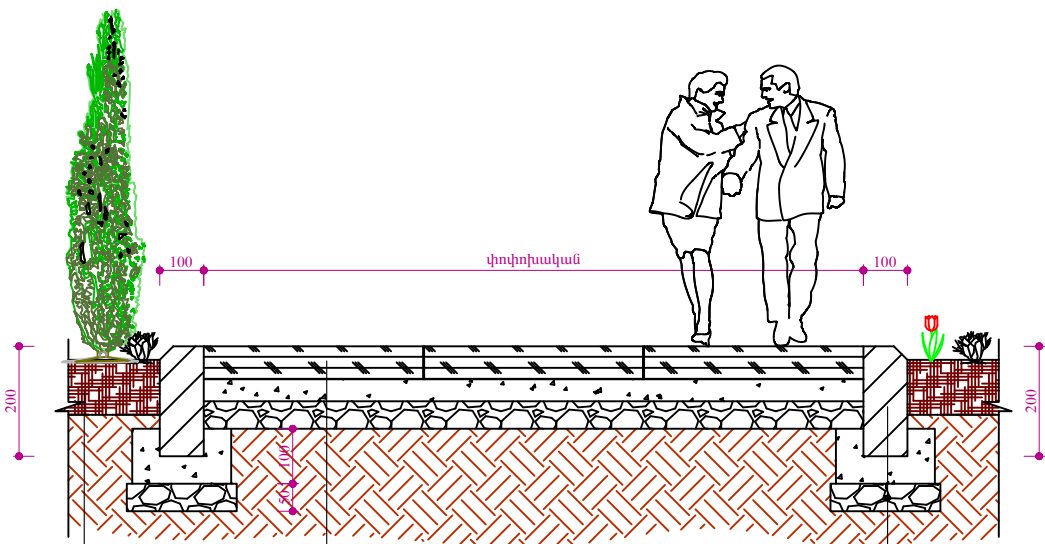

Բնահող

Բետոնե սալիկներ(տոմետ)
-գունավոր/Старый
gorod/-արտաքին մեկերևույթը
ջնարակապատված

Չոր ց/ա խառնուրդ, 40մմ

Խճի շերտ, 50մմ

Բնահող

Բազալտե եզրաքար 200x100մմ

Բետոն B15 դասի

Խճի նախ. շերտ, 50մմ

Բնահող

ԾԱՆՈԹՈՒԹՅՈՒՆ

- Բազալտե եզրաքարերի տեղադրումն իրականացնել համաձայն հետևյալ նորմատիվային փաստաթղթերի՝
 - Բազալտե եզրաքար 150x300մմ և 100x200մմ չափերի - ГОСТ 32018-2012 "Изделия строительно-дорожные из природного камня".
 - Բետոն B15 դասի - ГОСТ 26633-2015 "Бетоны тяжелые и мелкозернистые, технические условия".
 - Խճի նախաշերտ 50մմ հաստ. և 70մմ հաստ. - СНИП 3.06.03-85 "Автомобильные дороги" -կետ 7.4 "Устройство щебеночных оснований и покрытий методом закладки".
 - Ըստ ГОСТ 25100-2011 "Грунты, классификация" որպես հիմնատակ ընդունվել են ոչ աղակալած, չուչող և ոչ նստվածքային գրունտներ: Գրունտային ջրերը բացակայում են : Հողային աշխատանքներն իրականացնելիս ըստ անհրաժեշտության կծեռնարկվեն լրացուցիչ միջոցառումներ:
- Ա/բ ծածկույթն իրականացնել համաձայն հետևյալ նորմատիվային փաստաթղթերի՝
 - Տաք մանրահատիկ ա/բ 5սմ հաստ. - ըստ ГОСТ 9128-2013 "Смеси асфальтбетонные, полимерасфальтбетонные, асфальтбетон, полимерасфальтбетон для автомобильных дорог и аэродромов, технические условия" մանրահատիկ ա/բ մակկիշը՝ II, խիտ B տիպի:
 - Խճային հիմք քիտումի տարածումով 4.12տ/1000քմ - իրականացնել համաձայն ՀՀՇՆ IV 11.05.02-99 «Ավտոմոբիլային ճանապարհներ» կետեր 14.52-14.62:
 - Ըստ ГОСТ 25100-2011 "Грунты, классификация" որպես հիմնատակ ընդունվել են ոչ աղակալած, չուչող և ոչ նստվածքային գրունտներ: Գրունտային ջրերը բացակայում են : Հողային աշխատանքներն իրականացնելիս ըստ անհրաժեշտության կծեռնարկվեն լրացուցիչ միջոցառումներ:

ՆԱԽԱԳԾԱՅԻՆ ԸՆԿԵՐՈՒԹՅՈՒՆ՝



«ԱՄԵԼԻ» ՍՊԸ
"AMELI" LLC


ՆԱԽԱԳԾԻ ՀԱՍՅՇՆ՝

ՀՀ, Երևան քաղաքի Արաբկիր
վարչական շրջանի Հր.Քոչար 17 և 19
շենքերի համատեղ բակի
հիմնանորոգման աշխատանքներ

ՆԱԽԱԳԾԻ ԱՆՎԱՆՈՒՄԸ՝

ԵԶՐԱՔԱՐԻ ՏԻՊԱՅԻՆ
ԿՏՐՎԱԾՔՆԵՐ

ԹԵՐԹ՝	ԹԵՐԹԵՐ՝	ՄԱՍՇՏԱԲ՝
7	20	1:100
ՏՆՕՐԵՆ՝	Ա.ԴԱՎԹՅԱՆ	ԲԲ
ՆԱԽԱԳԾՈՂ՝	Ա. ԹԱԴԵՎՈՅԱՆ	ԲԲ
ՍՏՈՒԳԵՑ՝	Ա.ԴԱՎԹՅԱՆ	ԲԲ

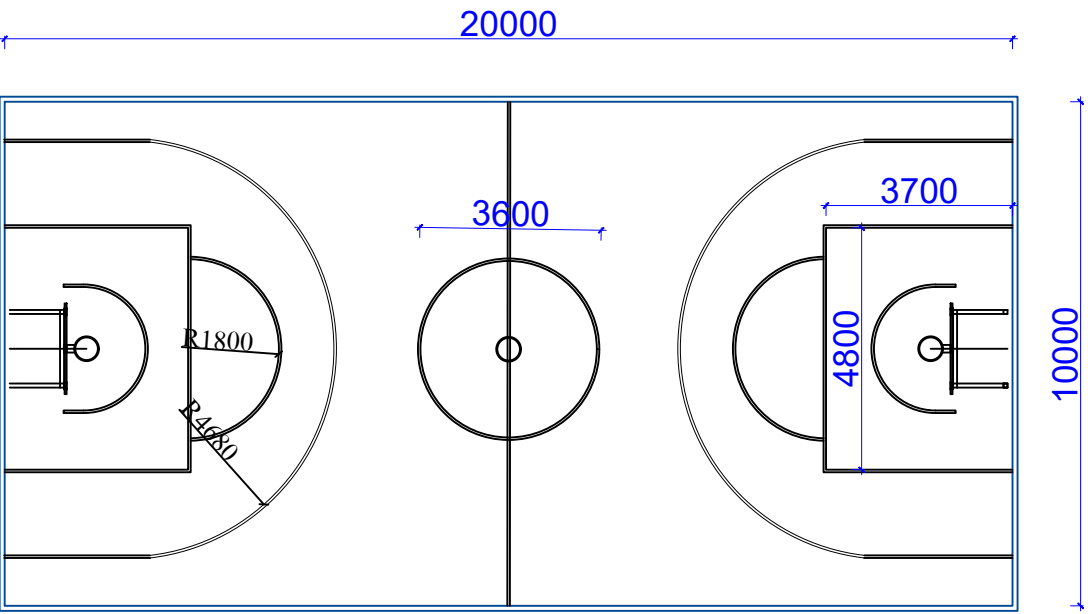


ԲԱՍԿԵՏԲՈՒԽ ԴԱՇՏԻ ԾԱԾԿՈՒՅԹԻ ԿՏՐՎԱԾՔ

Բազալտե եզրաքար
100x200

Բուսահող

Բետոնե հիմք B 15

Խճի շերտ 50 մմ

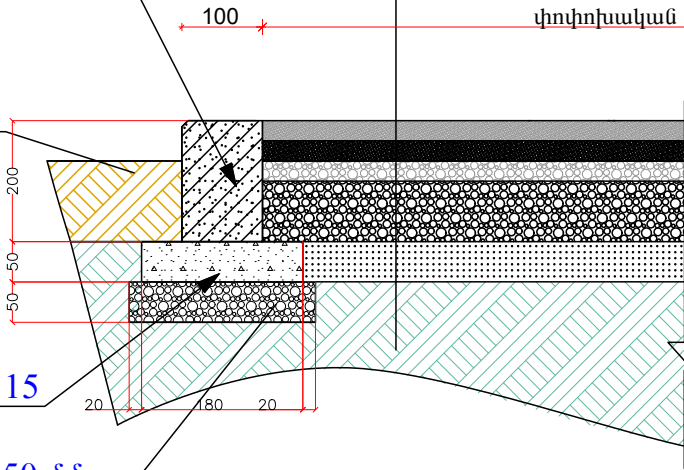

Ռետինե փշրանքներից ծածկույթ /Крошка/15մմ
Բետոնի նախապատրաստական շերտB-15 դասի 50 մմ ամրանային ցանցով 200*200մմ Φ10 A500c
Գրանիտե ավազե ծածկույթ 30մմ
Բազալտե խճի ծածկույթ 100մմ
Ավազե շերտ ծածկույթ 50մմ

ՏԱՐՐԵՐԻ ՄԱՍՆԱԳԻՐ

	ՏԱՐՐԵՐ	Բասկետբոլի դաշտ
1.	Մակերեսների հարթեցում Հիմնակատակի 1-ին շերտ ավազե շերտով 5 սմ	200.0 մ ² 200.0 մ ²
2.	Հիմնակատակի 2-րդ շերտ բազալտե խճով /10սմ Հիմնակատակի 3-րդ շերտ բազալտե խճով 5 սմ /	200.0 մ ² ----
3.	Հիմնակատակի 4-րդ շերտ գրանիտե ավազով 3 սմ Արհեստական խոտածածկի փռում	6.0 մ ³ ----
4.	Կվարցային ավազե ծածկույթ 3 սմ Ռետինե փշրանքներից ծածկույթ /крошка/	--- 200.0 մ ²
5.	Բետոնի նախաշերտ 50 մմ B-15 դաս Ամրանային ցանց 200*200 մմ Φ10 A500c	10.0 մ ³ 0.58 տ
6.	Բազալտե եզրաքար 100*200 մմ Ռետինե փշրանքներից ծածկույթ /крошка/	62.0 գծմ 3.03 մ ³



«ԱՄԵԼԻ» ՍՊԸ
"AMELI" LLC





ՆԱԽԱԳԾԻ ՀԱՍՅՅԵ՛

ՀՀ, Երևան քաղաքի Արաբկիր վարչական շրջանի Զր.Քոչար 17 և 19 շենքերի համատեղ բակի հիմնանորոգման աշխատանքներ

ՆԱԽԱԳԾԻ ԱՆՎԱՆՈՒՄԸ՛

ԴԱՇՏԻ ՀԱՏԱԿԱԳԻԾ
/ՉԱՓԱԳՐՈՒԹՅՈՒՆ, ԿՏՐՎԱԾՔ,
ՏԱՐՐԵՐԻ ՄԱՍՆԱԳԻՐ/

ԹԵՐԹ՝	ԹԵՐԹԵՐ՝	ՄԱՍՇՏԱԲ՝
8	20	1:250
ՏՆՕՐԵՆ՝	Ա.ԴԱՎԹԵՍԱՆ	
ՆԱԽԱԳԾՈՂ՝	Ա. ԹԱՂԵՎՈՍԵԱՆ	
ՍՏՈՒԳԵՑ՝	Ա.ԴԱՎԹԵՍԱՆ	

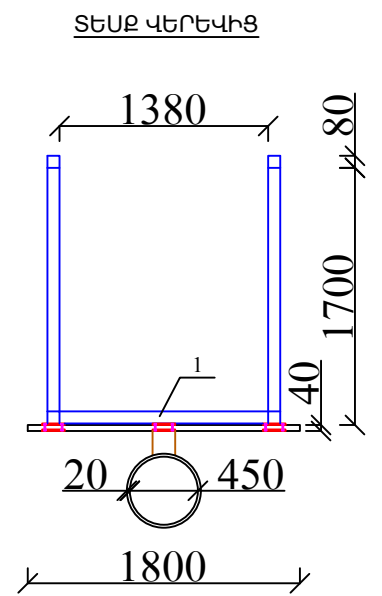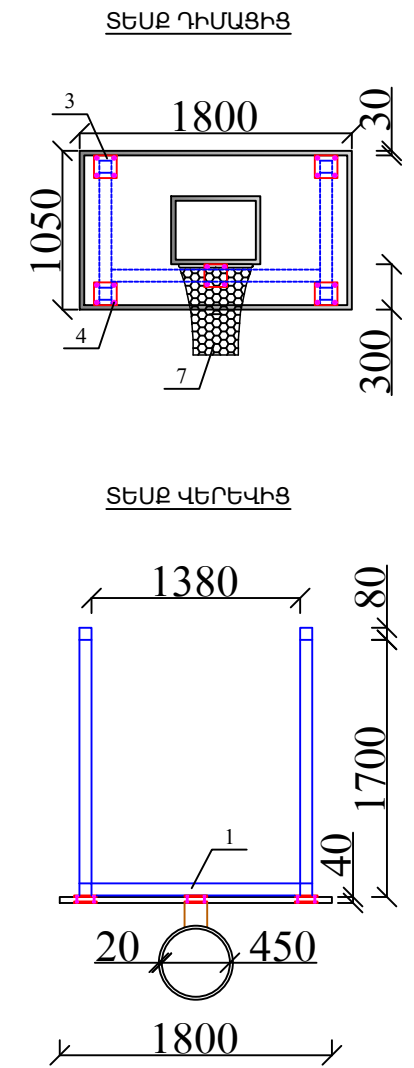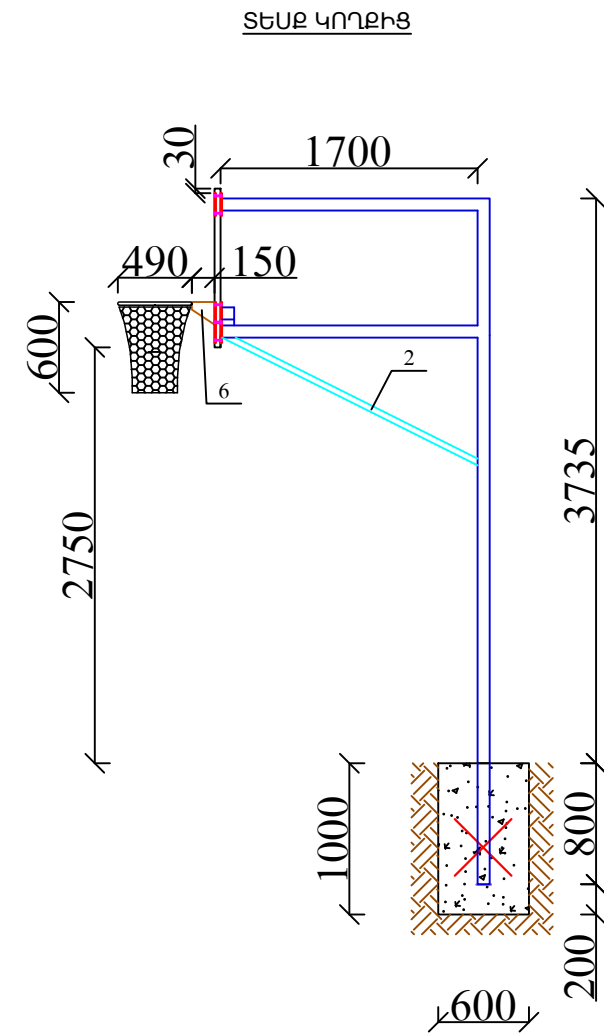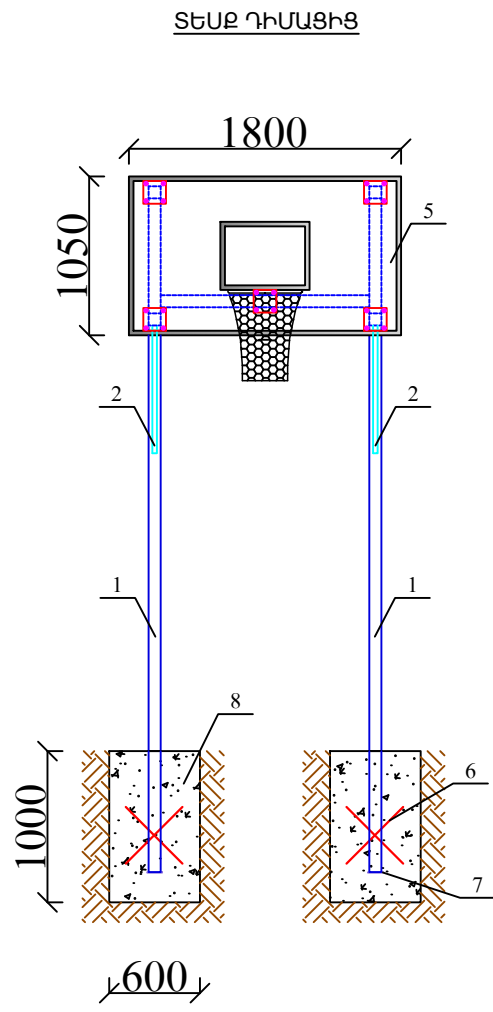

ԲԱՍԿԵՏԲՈՒԼԻ ՎԱՅԱՆԻ ՆՅՈՒԹԱԾԱԽՍԻ ՄԱՍՆԱԳԻՐ ՄԵԿ ԷԼԵՄԵՆՏԻ ՀԱՄԱՐ

ԴԻՐՔ	ՆՇԱՆԱԿՈՒՄԸ	ԱՆՎԱՆՈՒՄԸ	ՔԱՆ., ՀԱՏ	1 ԳՄ-Ի ՔԱՇԸ, ԿԳ	ԸՆԴ. ՔԱՇԸ, ԿԳ
1	ГОСТ Р 54157-2010	□80x80x5 մմ - L=17400մմ+ /5% թափոն/	-	11.7	213.76
2	ГОСТ 8645-68	□40x30x2.5 մմ - L=3800մմ+ /5% թափոն/	-	2.54	10.14
3	ГОСТ 103-2006	-10x150x150 մմ+ /5% թափոն/	5	1.86 կգ հատը	9.3
4	Հեղույս, մանեկ, տափօղակ Φ12 - 20 հատ				
5	Պլաստմասե վահան Բասկետբոլի զամբյուղ/օղագոտու և ցանցի հետ միասին/ - 1 հատ				
6	ГОСТ 5781-82	Φ12AIII - L= 600մմ+/5% թափոն/	4	0.888 կգ 1գմ	2.24
7	ГОСТ 103-2006	-5x100 մմ - L=100մմ+ /5% թափոն/	2	0.4 կգ հատը	0.84
8	Բետոն B20 դասի - 0.72 մ³				
	Ընդամենը, կգ մետաղ				236.28

ԾԱՆՈԹՈՒԹՅՈՒՆ
1.Շռակցումը կատարել Յ-46 (ГОСТ 9467-75) մակնիշի
էլեկտրողներով
2.Բոլոր չափերը տրված են մմ-ով

ՆԱԽԱԳԾԱՅԻՆ ԸՆԿԵՐՈՒԹՅՈՒՆ՝

Ameli

«ԱՄԷԼԻ» ՍՊԸ
"AMELI" LLC


ՆԱԽԱԳԾԻ ՀԱՍՅԵ՝

ՀՀ, Երևան քաղաքի Արաբկիր վարչական շրջանի Զր.Քոչար 17 և 19 շենքերի համատեղ բակի հիմնանորոգման աշխատանքներ

ՆԱԽԱԳԾԻ ԱՆՎԱՆՈՒՄԸ՝

ԲԱՍԿԵՏԲՈՒԼԻ ՎԱՅԱՆ
ՆՅՈՒԹԱԾԱԽՍԻ ՄԱՍՆԱԳԻՐ


ԹԵՐԹ՝	ԹԵՐԹԵՐ՝	ՄԱՍՇՏԱԲ՝
9	20	1:250
ՏՆՕՐԵՆ՝	Ա.ԴԱՎԹՅԱՆ	<i>[Signature]</i>
ՆԱԽԱԳԾՈՂ՝	Ա. ԹԱՂԵՎՈՍՅԱՆ	<i>[Signature]</i>
ՍՏՈՒԳԵՑ՝	Ա.ԴԱՎԹՅԱՆ	<i>[Signature]</i>

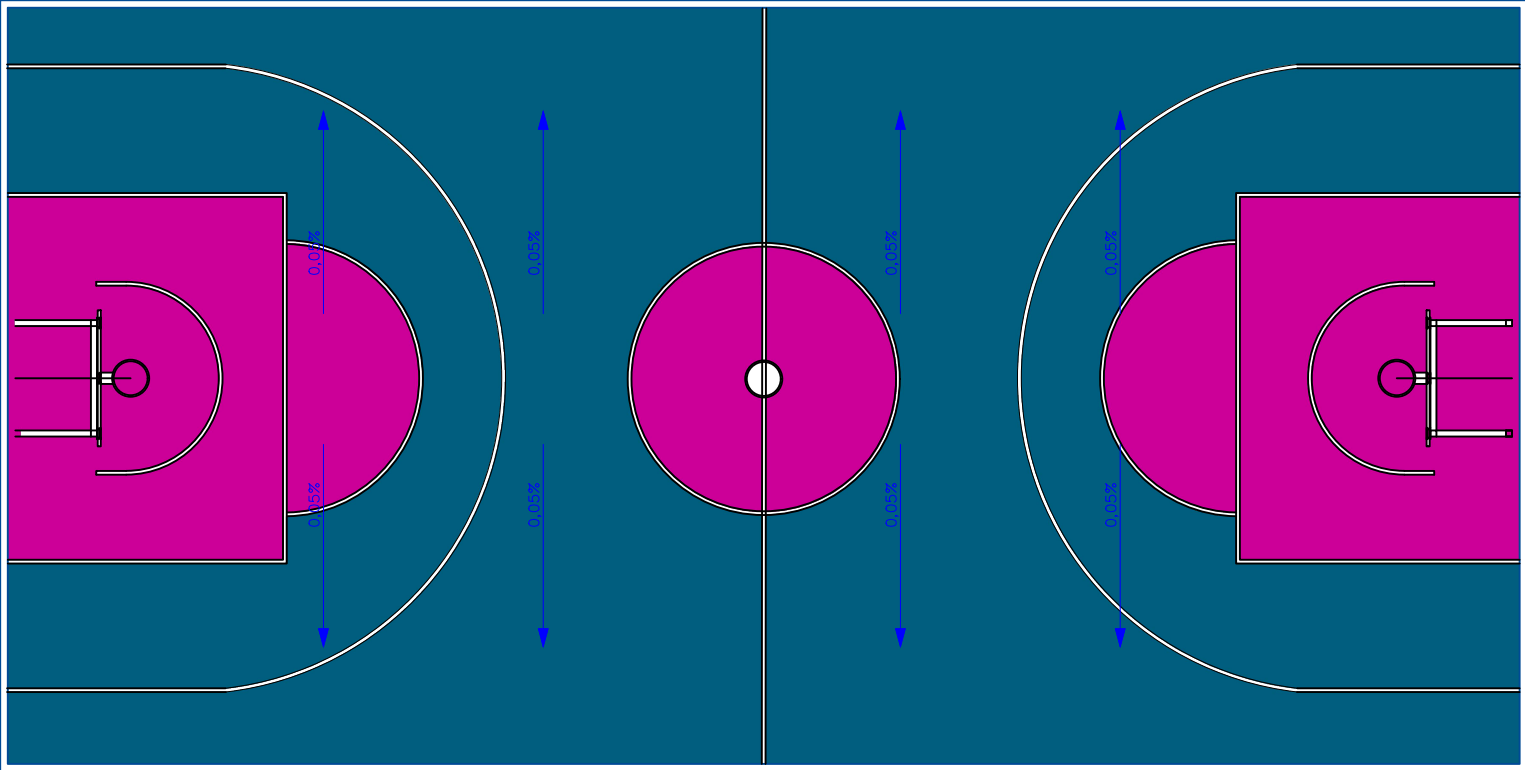

■ ■ — Ռետինե փշրանքներից միաձուլված ձեկույթ/գունավոր/ /Крошка/ 10մմ - 200.0 քմ

□ — Դաշտի գծանշումներ

ՆԱԽԱԳԾԱՅԻՆ ԸՆԿԵՐՈՒԹՅՈՒՆ՝

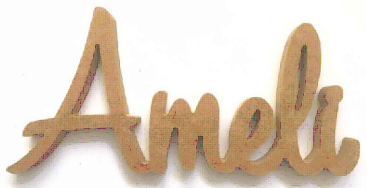

«ԱՄԵԼԻ» ՍՊԸ
"AMELI" LLC

ՆԱԽԱԳԾԻ ՀԱՍՅԵ՛


ՀՀ, Երևան քաղաքի Արաբկիր վարչական շրջանի Զր.Քոչար 17 և 19 շենքերի համատեղ բակի հիմնանորոգման աշխատանքներ

ՆԱԽԱԳԾԻ ԱՆՎԱՆՈՒՄԸ՝


ԴԱՇՏԻ ՀԱՏԱԿԱԳԻԾ
/ՃԱԾԿՈՒՅԹՆԵՐԻ ՄԱԿԱՆՆՍԱՄԲ/

ԹԵՐԹ՝	ԹԵՐԹԵՐ՝	ՄԱՍՇՏԱԲ՝
10	20	1:250
ՏՆՕՐԵՆ՝	Ա.ԴԱՎԹՅԱՆ	
ՆԱԽԱԳԾՈՂ՝	Ա. ԹԱՐԵՎՈՍՅԱՆ	
ՍՏՈՒԳԵՑ՝	Ա.ԴԱՎԹՅԱՆ	


ՄԵՏԱՂԱԿԱՆ ՑԱՆԿԱՊԱՏԻ ԴՐՎԱԳ H=4.0Մ

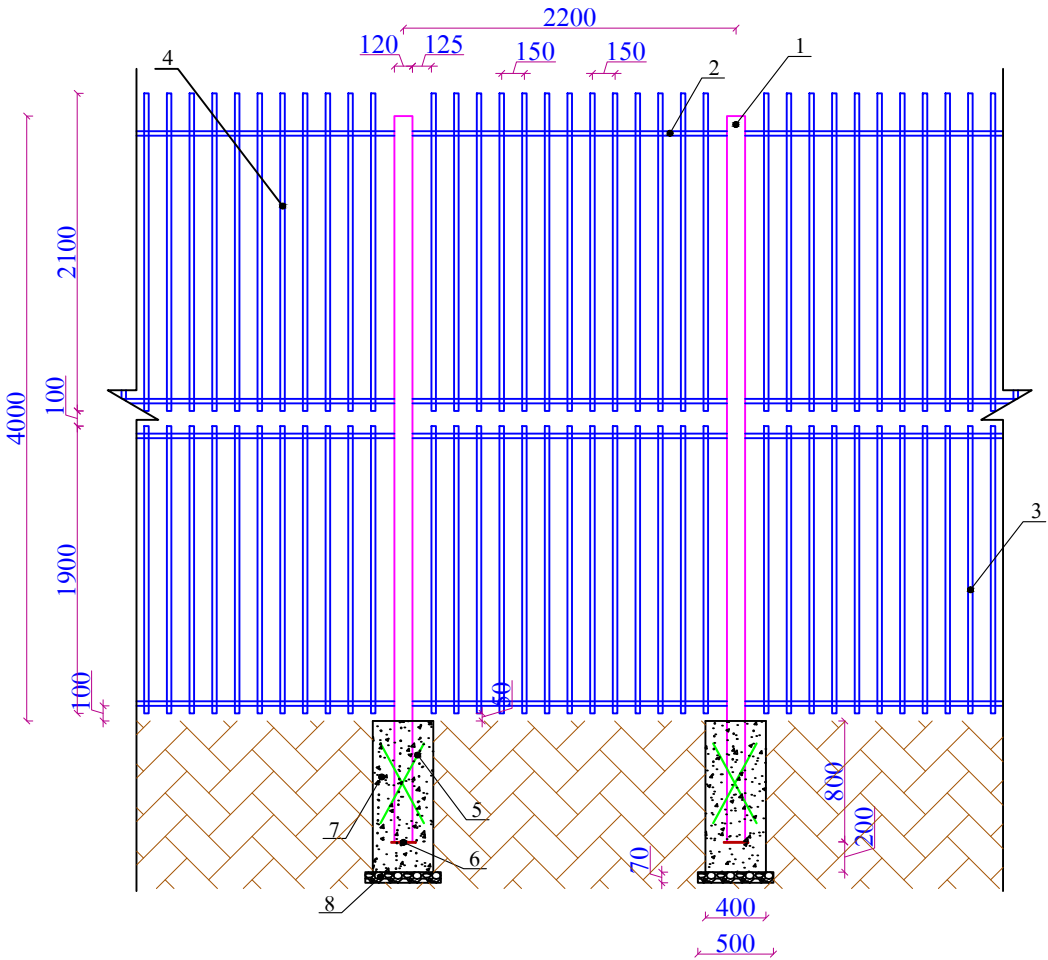

ՏԵՍԱԸԸ ՎԵՐԵՎԻՑ

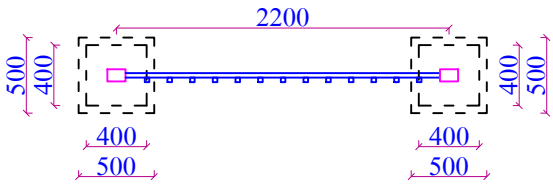

ՄԵՏԱՂԱԿԱՆ ՑԱՆԿԱՊԱՏԻ ԴՈՆԱԿ

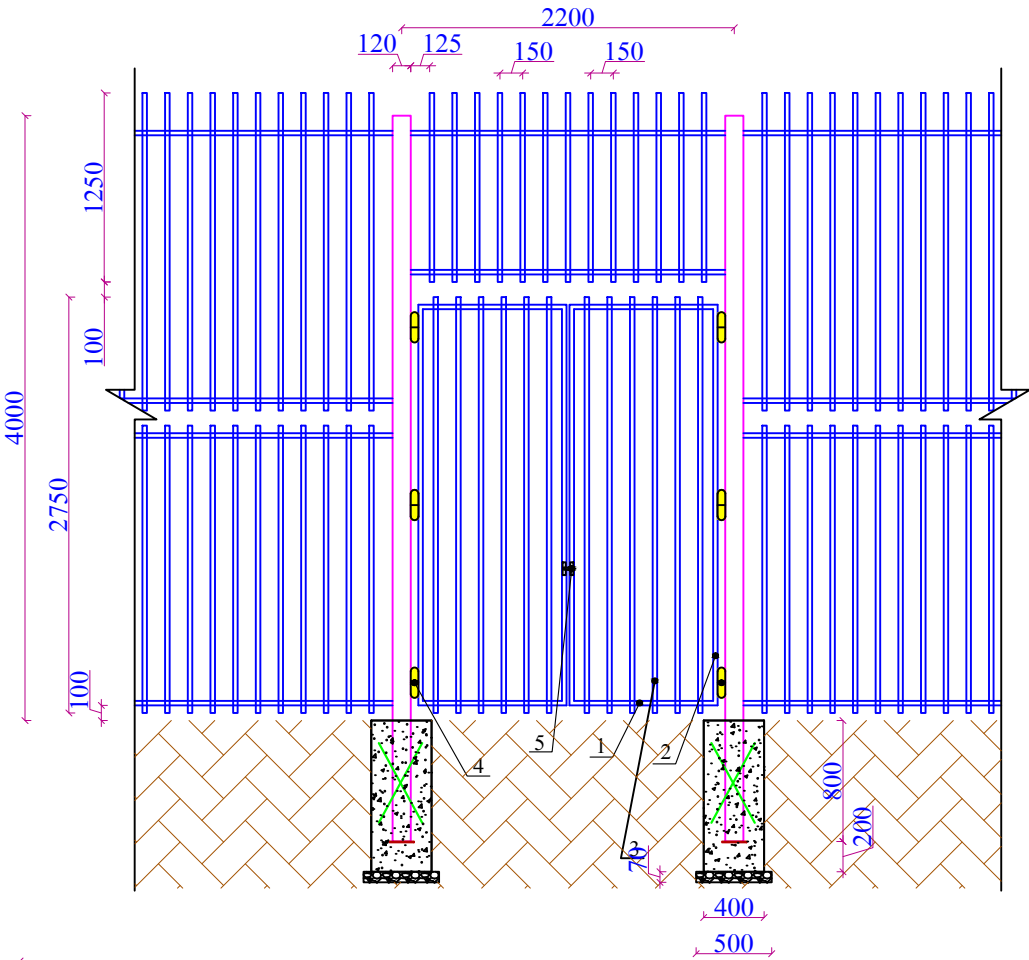

4.0 Մ ՑԱՆԿԱՊԱՏԻ ՆՅՈՒԹԱԾԱԽՍԻ ՄԱՍՆԱԳԻՐ ՄԵԿ ԷԼԵՄԵՆՏԻ ՀԱՍԱՐ

ԴԻՐԸ	ՆՇԱՆԱԿՈՒՄԸ	ԱՆՎԱՆՈՒՄԸ	ՔԱՆ., ՀԱՏ	1 ԳՄ-Ի ՔԱՇԸ, ԿԳ	ԸՆԴ. ՔԱՇԸ, ԿԳ
1	ГОСТ 8645-68	□120x80x4 մմ - L=4800մմ+ /5% թափոն/	2	11.98	120.76
2	ГОСТ 8639-82	□30x30x2 մմ - L=2080մմ+ /5% թափոն/	4	1.75	15.29
3	ГОСТ 8639-82	□30x30x2 մմ - L=1900մմ+ /5% թափոն/	13	1.75	45.39
4	ГОСТ 8639-82	□30x30x2 մմ - L=2100մմ+ /5% թափոն/	13	1.75	50.17
5	ГОСТ 5781-82	Φ12AIII - L= 600մմ+/5% թափոն/	4	0.888	2.24
6	ГОСТ 103-2006	-5x100 մմ - L=100մմ+ /5% թափոն/	2	0.4 կգ հատը	0.84
7	Բետոն B20 դասի - 0.32 մ³				
8	Խճի նախապատրաստական շերտ - 0.035 մ³				
9	Ընդամենը, կգ մետաղ				

4.0 Մ ՑԱՆԿԱՊԱՏԻ ԴՈՆԱԿԻ (2.2x2.85/H/) ՆՅՈՒԹԱԾԱԽՍԻ ՄԱՍՆԱԳԻՐ

ԴԻՐԸ	ՆՇԱՆԱԿՈՒՄԸ	ԱՆՎԱՆՈՒՄԸ	ՔԱՆ., ՀԱՏ	1 ԳՄ-Ի ՔԱՇԸ, ԿԳ	ԸՆԴ. ՔԱՇԸ, ԿԳ
1	ГОСТ 8639-82	□30x30x2 մմ - L=980մմ+ /5% թափոն/	4	1.75	7.21
2	ГОСТ 8639-82	□30x30x2 մմ - L=2650մմ+ /5% թափոն/	4	1.75	19.48
3	ГОСТ 8639-82	□30x30x2 մմ - L=2750մմ+ /5% թափոն/	12	1.75	60.64
4	Ծխնի - 6 հատ				
5	Կողպեք - 1 հատ				
6	Ընդամենը, կգ մետաղ				

ԾԱՆՈԹՈՒԹՅՈՒՆ
1.Նշակցումը կատարել Յ-46 (ГОСТ 9467-75) մակնիշի
էլեկտրողներով
2.Բոլոր չափերը տրված են մմ-ով

ՆԱԽԱԳԾԱՅԻՆ ԸՆԿԵՐՈՒԹՅՈՒՆ՝

Ameli

«ԱՄԷԼԻ» ՍՊԸ
"AMELI" LLC

ՆԱԽԱԳԾԻ ՀԱՍՅԵ՛

ՀՀ, Երևան քաղաքի Արաբկիր
վարչական շրջանի Զր.Քոչար 17 ն. 19
շենքերի համառոտ թակի
հիմնանդրոգման աշխատանքներ


ՆԱԽԱԳԾԻ ԱՆՎԱՆՈՒՄԸ՝

ՄԵՏԱՂԱԿԱՆ ՑԱՆԿԱՊԱՏԻ
ԴՐՎԱԳ H=4Մ, ՄԵՏԱՂԱԿԱՆ ԴՈՆՈՒ
ՆՅՈՒԹԱԾԱԽՍԻ ՄԱՍՆԱԳԻՐ


ԹԵՐԹ՝	ԹԵՐԹԵՐ՝	ՄԱՍՇՏԱԲ՝
11	20	1:50

ՏՆՕՐԵՆ՝	Ա.ԴԱՎԹՅԱՆ	<i>[Signature]</i>
ՆԱԽԱԳԾՈՂ՝	Ա. ԹԱՐԵՎՈՅԱՆ	<i>[Signature]</i>
ՍՏՈՒԳԵՑ՝	Ա.ԴԱՎԹՅԱՆ	<i>[Signature]</i>


Քաղալտե ցայտադրերի
հատակագիծ Մ 1:10

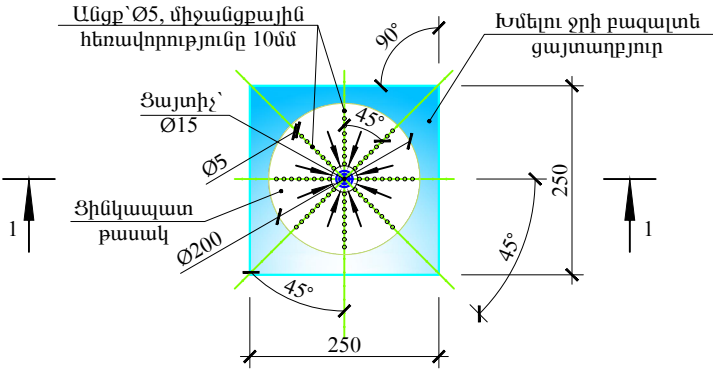


Կտրվածք 1-1

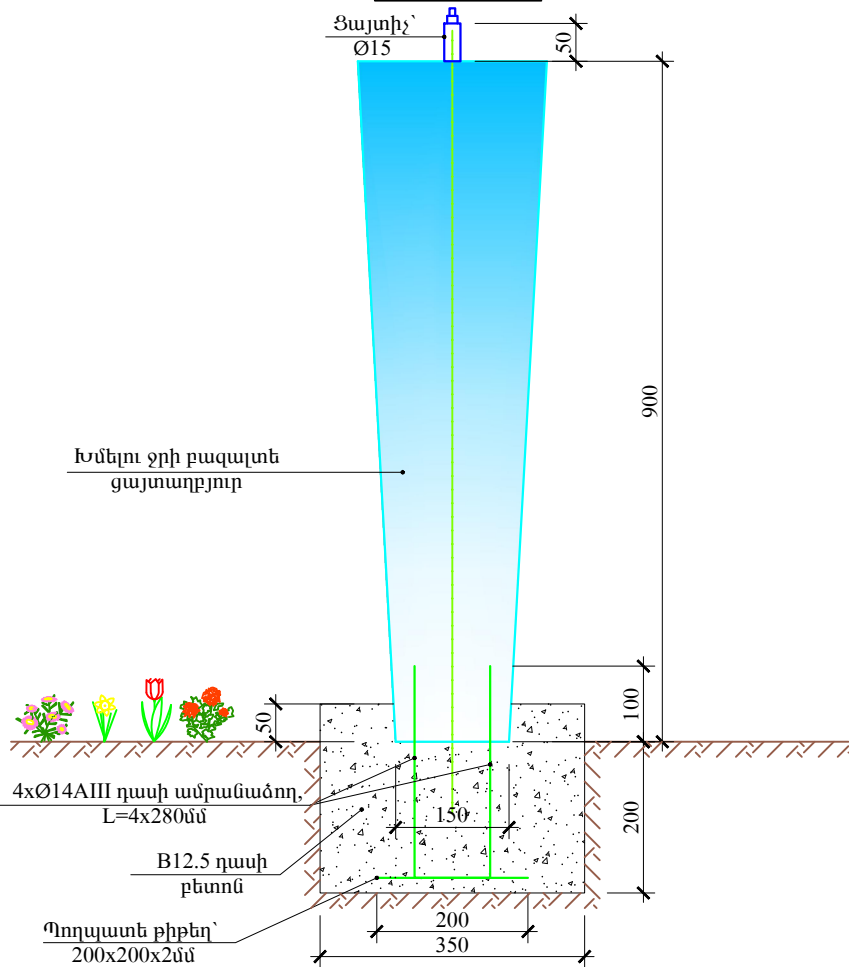

Ցայտադրերի ջրամատակարարման և ջրահեռացման իրականացման սխեմա Մ 1:50

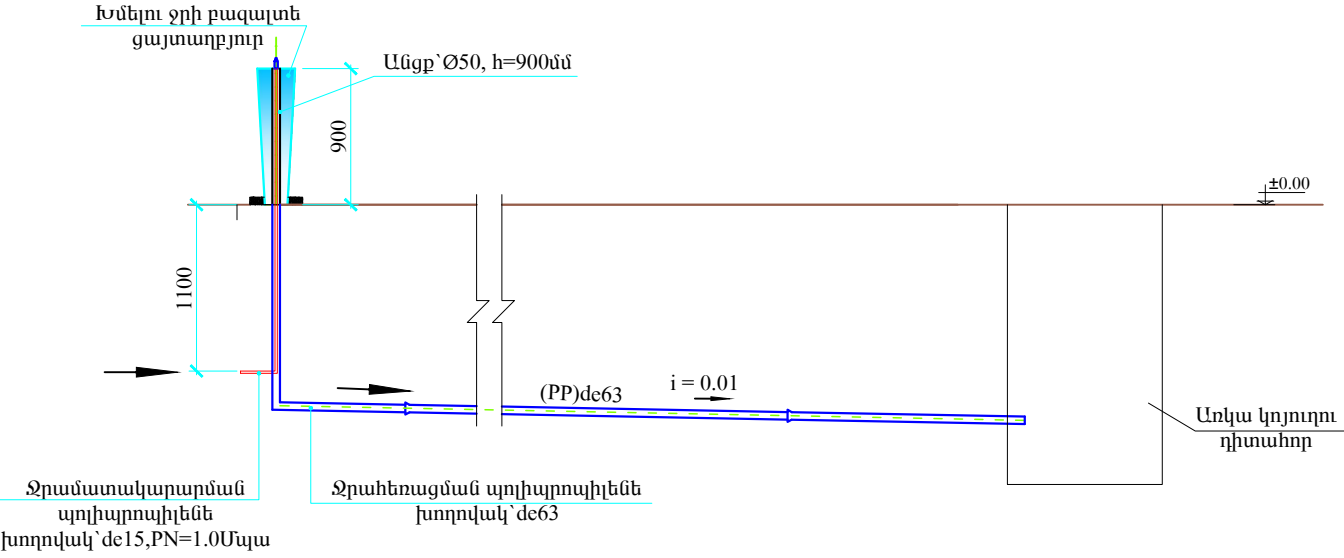

Ցայտադրերի ջրամատակարարման և ջրահեռացման
խողովակների մոնտաժման խրամուղու լայնական կտրվածք

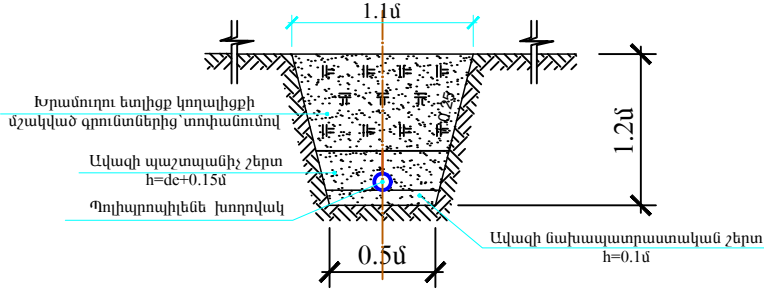

Խմելու ջրի բազալտե ցայտադրերի նյութաձախսի
մասնագիր

Հ/Հ	ԱՆՎԱՆՈՒՄԸ	ՉԱՓՄԱՆ ՄԻԱՎ.	ՔԱՆԱԿԸ
1	Մշակված բազալտ	մ³	0.045
2	Ø14AIII դասի ամրանաձող	կգ	1.36
3	Պողպատե քիթեղ՝ 200x200x2.0մմ	կգ	0.63
4	B12.5 դասի բետոն	մ³	0.03
5	Ցինկապատ թասակ՝ Ø200, h=100մմ	հատ	1
6	Ցայտիչ՝ Ø15	հատ	1
7	Ջրահեռացման պոլիպրոպիլենե խողովակ՝ de63	գմ	18.00
8	Ջրամատակարարման պոլիպրոպիլենե խողովակ՝ de15	գմ	39.50

Ameli

«ԱՄԵԼԻ» ՍՊԸ
"AMELI" LLC


ՆԱԽԱԳԾԻ ՀԱՍՅԵ՛

ՀՀ, Երևան քաղաքի Արաբկիր
վարչական շրջանի Յր.Քոչար 17 և 19
շենքերի համատեղ բակի
հիմնանորոգման աշխատանքներ

ՆԱԽԱԳԾԻ ԱՆՎԱՆՈՒՄԸ՛








ԲԱԶԱՆՏԵ ՅԱՅՏԱՂՅՈՒԹԻ
ՀԱՏԱԿԱԳԻԾ, ԿՏՐՎԱԾՔ, ԶՋ ՄԻԵՄԱ

ԹԵՐԹ՝	ԹԵՐԹԵՐ՝	ՄԱՍՇՏԱԲ՝
12	20	1:100
ՏՆՕՐԵՆ՝	Ա.ԴԱԿԹՅԱՆ	ԲԲ
ՆԱԽԱԳԾՈՂ՝	Ա. ԹԱԴԵՎՈՍՅԱՆ	ԲԲ
ՍՏՈՒԳԵՑ՝	Ա.ԴԱԿԹՅԱՆ	ԲԲ


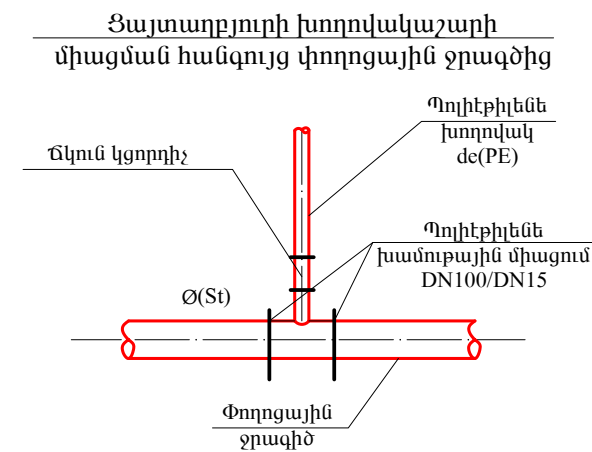


Technical cross-section drawing of a drainage system. The drawing shows a central rectangular structure with a DN20 pipe passing through it. The structure is surrounded by a concrete base and a drainage layer. The drawing includes various elevation markers on the left and right sides, and dimensions at the bottom. Labels in Armenian identify components like 'Անկյունակ' (corner), 'Ջերմամեկուսիչ տարր բռնակով (շարժական)' (thermal insulation element with handle), 'Ծածկույթ վերականգնման շերտ ըստ տեղանքի' (restoration layer according to plan), 'Թեթև խիճ' (light concrete), 'Ջերմամեկուսիչ նյութ' (insulation material), and 'Անցք D=40մմ առ. նիշը -0.30' (hole D=40mm at level -0.30).



ՆԱԽԱԳԾԱՅԻՆ ԸՆԿԵՐՈՒԹՅՈՒՆ՝ <i>Ameli</i> «ԱՄԵԼԻ» ՍՊԸ "AMELI" LLC		
ՆԱԽԱԳԾԻ ՀԱՍՅԵ՝ ՀՀ, Երևան քաղաքի Արաբկիր վարչական շրջանի Յր.Քոչար 17 և 19 շենքերի համատեղ բակի հիմնանդրոգման աշխատանքներ		
ՆԱԽԱԳԾԻ ԱՆՎԱՆՈՒՄԸ՝ ՋՐԱՉԱՓԱԿԱՆ ՀՈՐԻ ՀԱՏԱԿԱԳԻԾ ԵՎ ԿՏՐԱԿԱԾ. ՑԱՅՏԱՎԵՅՈՒՐԻ ԽՈՂԱՎԱԿԱՇԱՐԻ ՄԻԱՅՄԱՆ ՀԱՆԳՈՒՅՑ		
ԹԵՐԹ՝	ԹԵՐԹԵՐ՝	ՄԱՍՏՏԱԸ՝
13	20	1:100
ՏՆՕՐԵՍ՝	Ա.ԴԱՎԹՅԱՆ	<i>[Signature]</i>
ՆԱԽԱԳԾՈՎ՝	Ա. ԹԱԽԵՎՈՍՅԱՆ	<i>[Signature]</i>
ՍՏՈՒԳԵ՝	Ա.ԴԱՎԹՅԱՆ	<i>[Signature]</i>

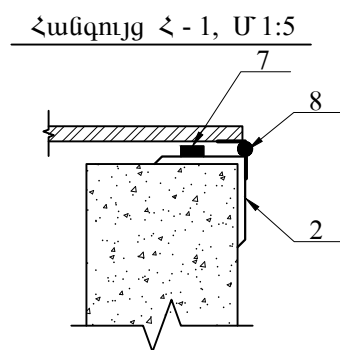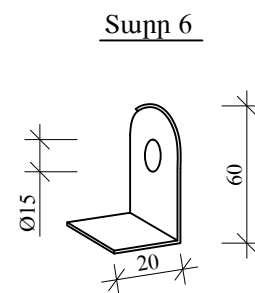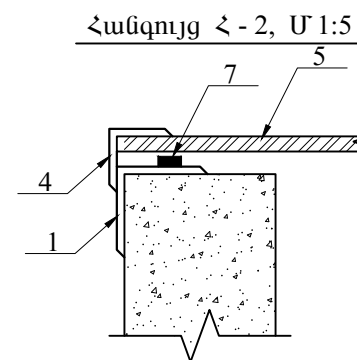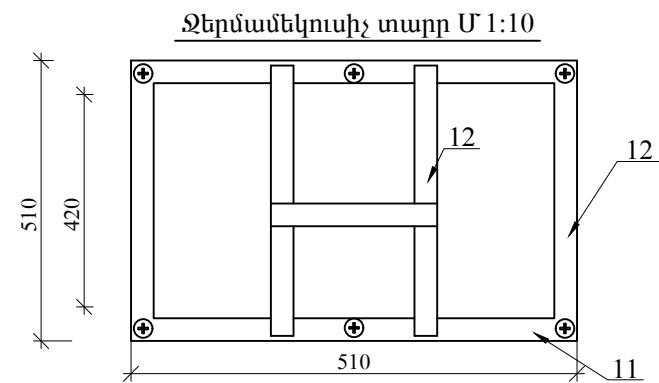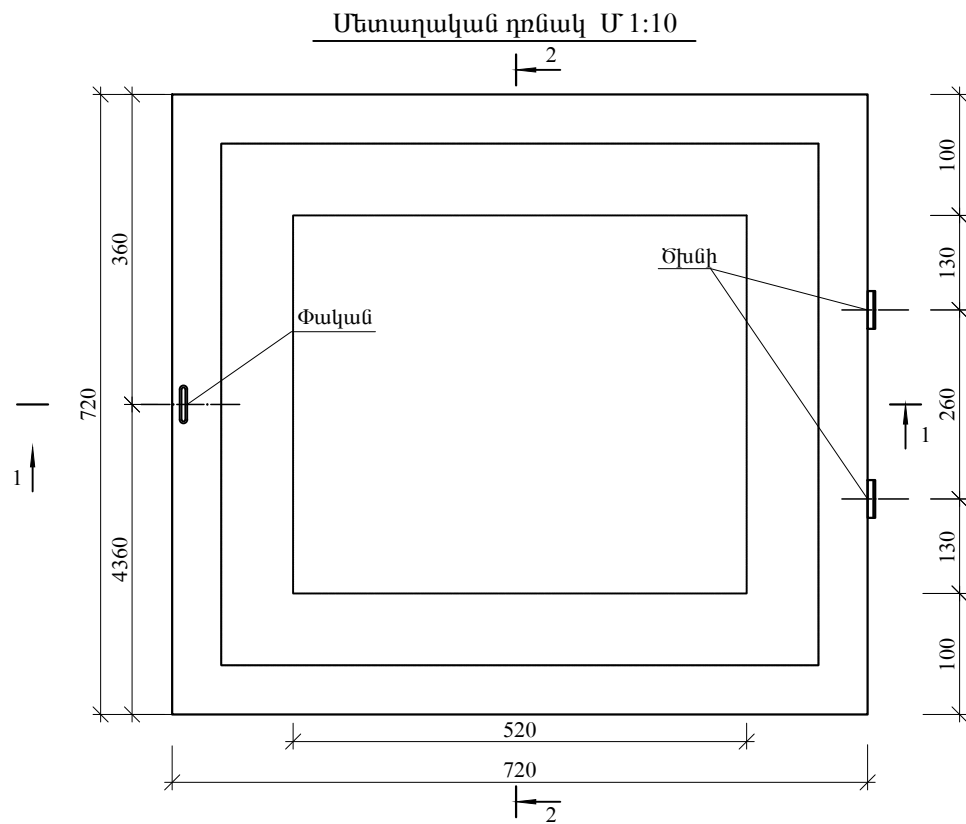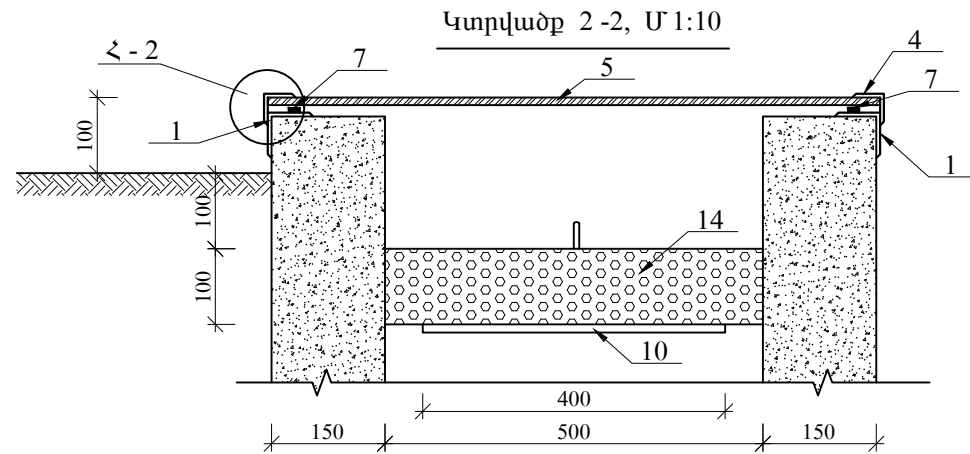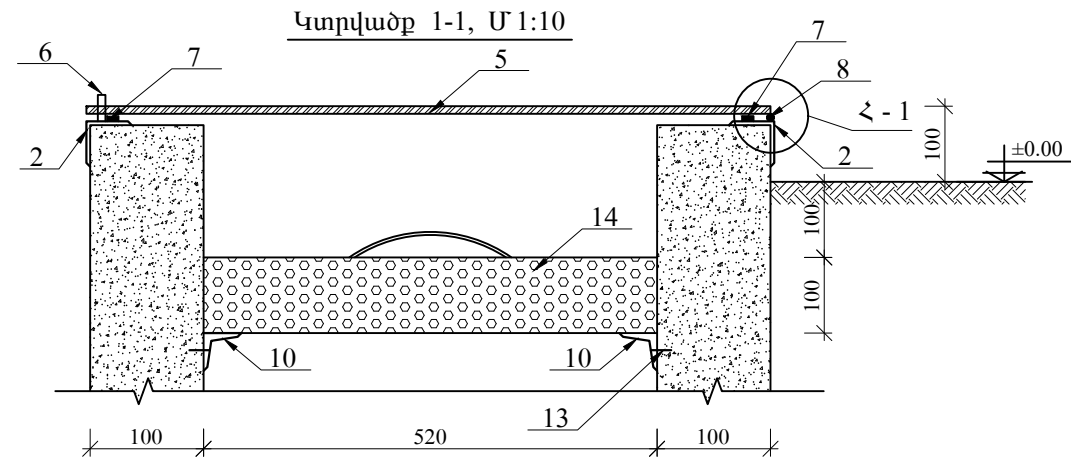

ՆԱԽԱԳԾԱՅԻՆ ԸՆԿԵՐՈՒԹՅՈՒՆ՝		
		
«ԱՄԵԼԻ» ՍՊԸ "AMELI" LLC		
ՆԱԽԱԳԾԻ ՀԱՍՅԵ՝		
ՀՀ, Երևան քաղաքի Արաբկիր վարչական շրջանի Յր.Քոչար 17 և 19 շենքերի համառոտ թակի հիմնանորոգման աշխատանքներ		
ՆԱԽԱԳԾԻ ԱՆՎԱՆՈՒՄԸ՝		
ՋՐԱՇԱՓԱԿԱՆ ՀՈՐԻ ՇԻՆԱՐԱՐԱԿԱՆ ԼՈՒԾՈՒՄՆԵՐ		
ԹԵՐԹ՝	ԹԵՐԹԵՐ՝	ՄԱՍՇՏԱԲ՝
14	20	1:100
ՏՆՕՐԵՆ՝	Ա.ԴԱԿԹՅԱՆ	
ՆԱԽԱԳԾՈՂ՝	Ա. ԹԱԴԵՎՈՍՅԱՆ	
ՍՏՈՒԳԵՑ՝	Ա.ԴԱԿԹՅԱՆ	

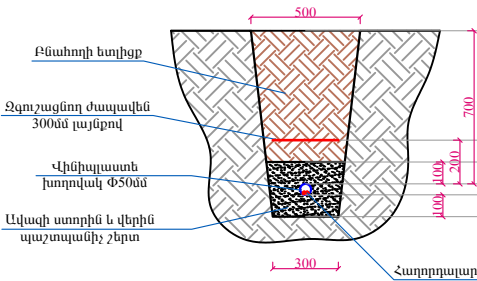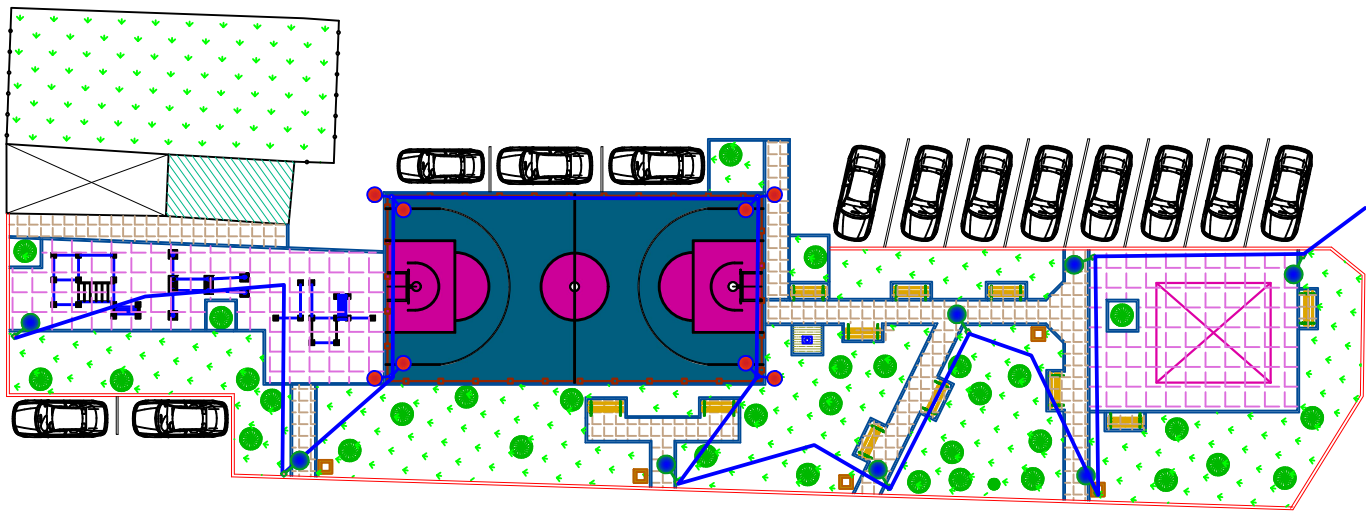

Միացում գործող գծին
/տեղադիրքը փոփոխական/

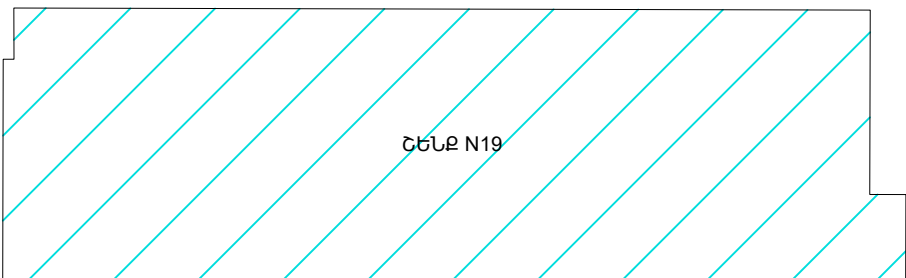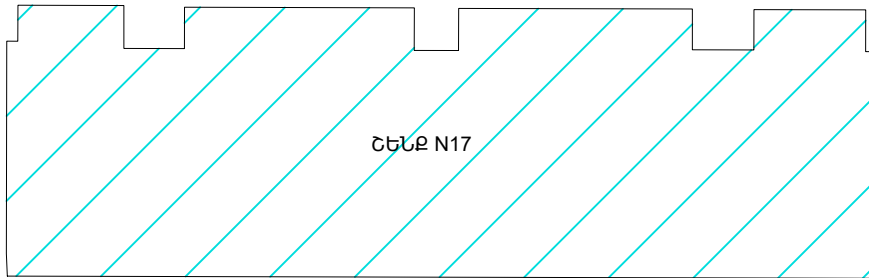

ՊԱՅՄԱՆԱԿԱՆ ՆՇԱՆՆԵՐ:	
	Նոր տեղադրվող 6.0մ-անոց լուսավորության հենասյուն /երկնյուղ/
	Նոր տեղադրվող 4.0մ-անոց լուսավորության հենասյուն /միաճյուղ/
	ABBF-2x10մ²

Ծանուցում

Շինարարական աշխատանքները շահագործման հանձնելուց հետո, կապալառու ընկերությունը պարտավոր է իրականացնել երաշխիքային սպասարկում 3 տարի ժամկետով/մալուխներ,բաժանիչ տուփեր, ավտոմատ անջատիչներ/ իսկ LED լուսատուների մասով 5 տարի:

Ստորգետնյա մալուխի մոնտաժման ժամանակ/հողի տակից մինչև բաժանիչ տուփ մտնող հատված/ օգտագործել ծալքավոր գոֆթե խողովակ/հաստ պատերով և հրապաշտպան/չայրվող/-մոնտաժումից առաջ տեղյակ պահել տվյալ համայնքի երջադրույսի պետին/

ՆԱԽԱԳԾԱՅԻՆ ԸՆԿԵՐՈՒԹՅՈՒՆ՝

«ԱՄԵԼԻ» ՍՊԸ
"AMELI" LLC

ՆԱԽԱԳԾԻ ՀԱՍՑԵ՝


ՀՀ, Երևան քաղաքի Արաբկիր վարչական շրջանի Զր.Քոչար 17 և 19 շենքերի համատեղ բակի հիմնանորոգման աշխատանքներ

ՆԱԽԱԳԾԻ ԱՆՎԱՆՈՒՄԸ՝


ԼՈՒՍԱՏՈՒՆԵՐԻ ՏԵՂԱԿԱՑԱՄԱՆ ՀԱՏԱԿԱԳԻԾ

ԹԵՐԹ՝	ԹԵՐԹԵՐ՝	ՄԱՍՇՏԱԲ՝
15	20	1:100
ՏՆՕՐԵՆ՝	Ա.ԴԱՎԹՅԱՆ	
ՆԱԽԱԳԾՈՂ՝	Ա. ԹԱՆԵԿՈՅԱՆ	
ՍՏՈՒԳԵՑ՝	Ա.ԴԱՎԹՅԱՆ	

ԼՈՒՍԱՎՈՐՈՒԹՅԱՆ ԴԵԿՈՐԱՏԻՎ ՀԵՆԱՍՅԱՆ ԸՆԴՀԱՆՈՒՐ ՏԵՍՔԸ
/հիմքի պաշտպանիչ բետոնը պայմանականորեն ցույց տրված չէ/
Մ 1:25

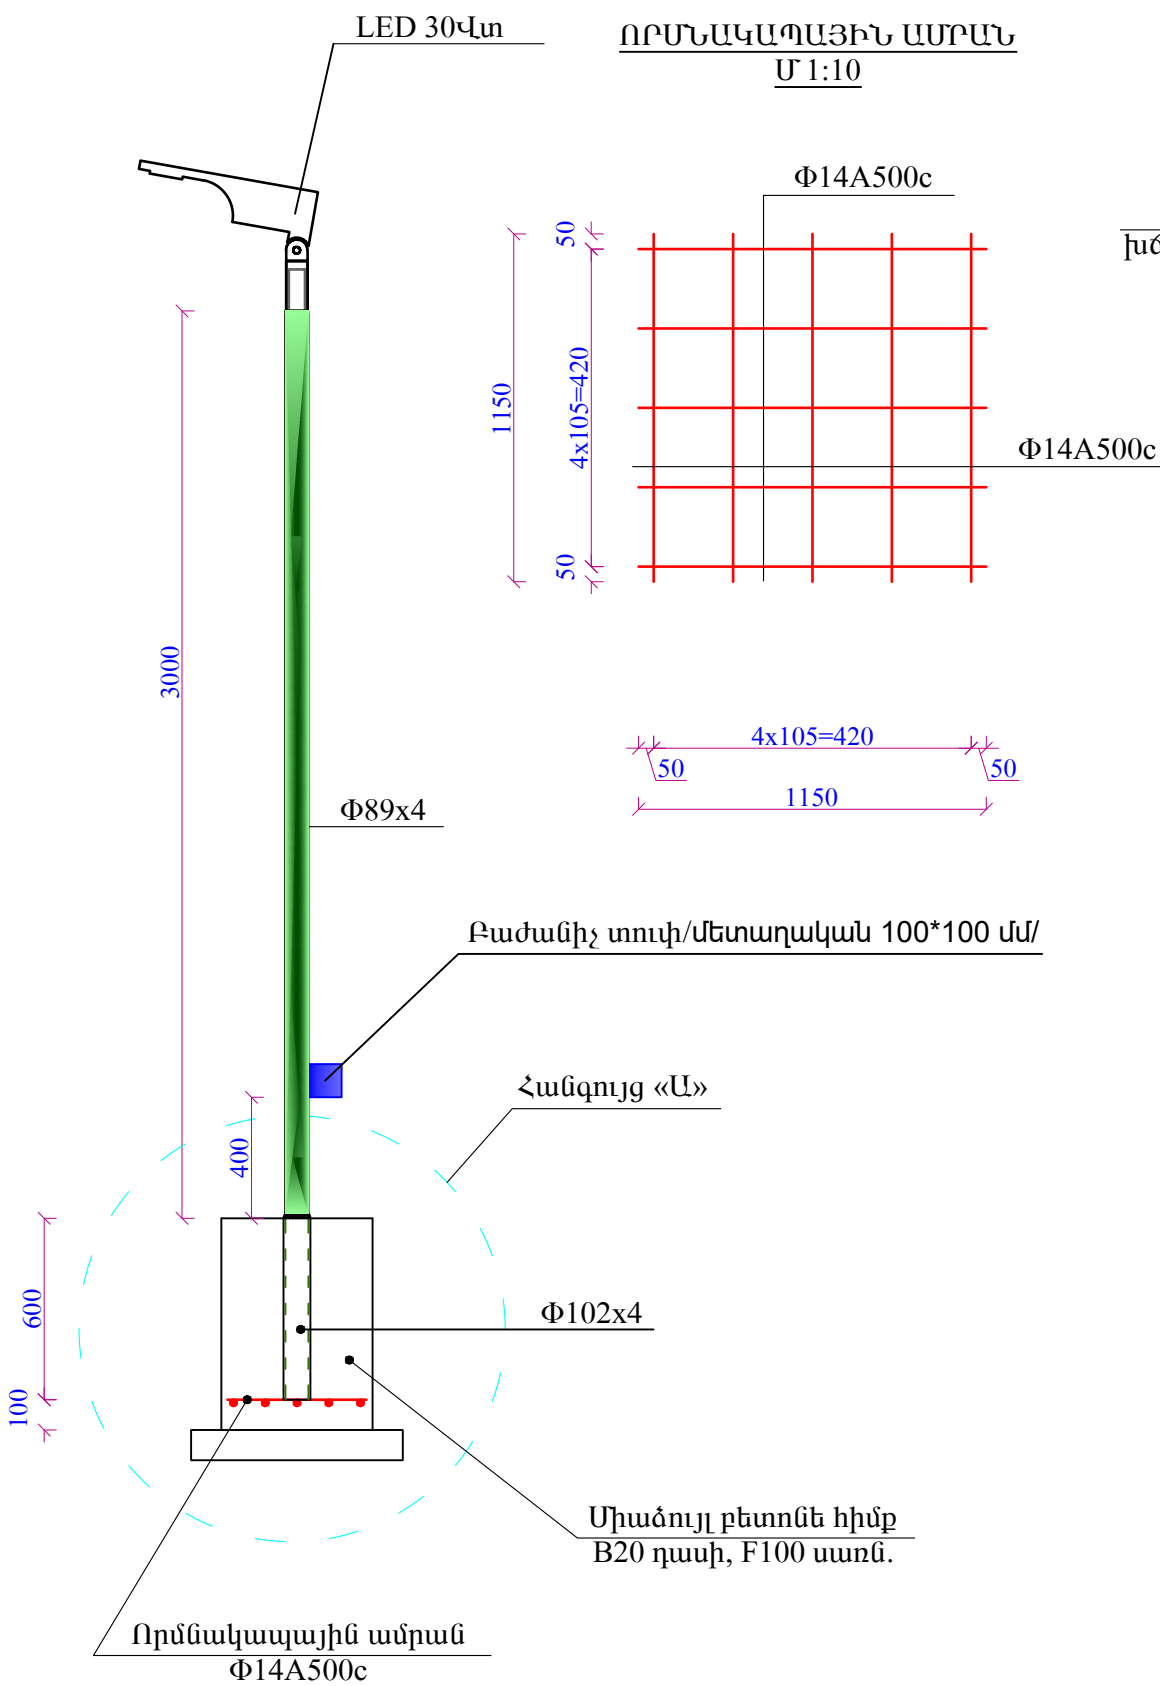

ՀԻՄՔԻ ԵՎ ՓՈՍՈՓՐԱԿԻ ԿՏՐՎԱԾՔԸ
ՀԱՆԳՈՒՅՑ «Ա», Մ 1:10

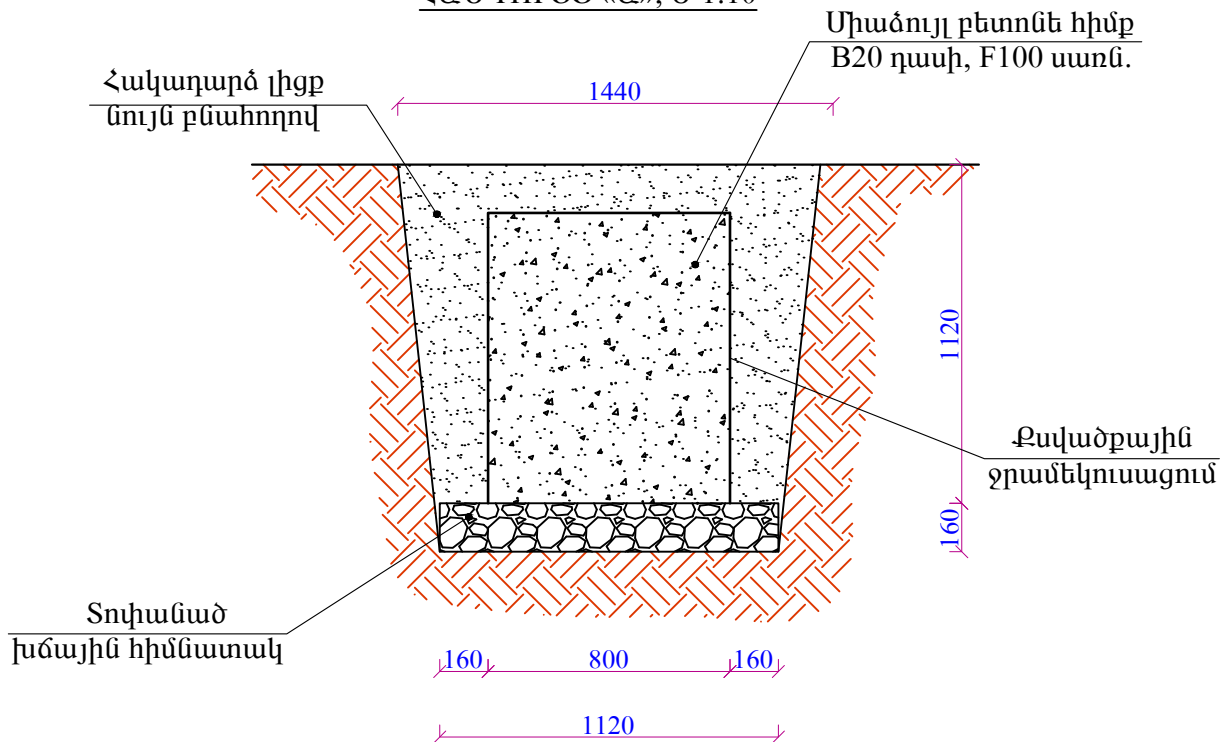

ՀՀ	ԱՇԽԱՏԱՆՔԻ ԱՆՎԱՆՈՒՄԸ	ՉԱՓ. ՄԻԱՎ.	ՔԱՆԱԿ
1	Փոսորակի մշակում ձեռքով	խմ	0.650
2	Խճային հիմնատակի տեղադրում, տոփանում, h=10սմ	խմ	0.049
3	Միաձույլ բետոնե հիմքի իրականացում, B20 դասի	խմ	0.15
4	Բետոնե հիմքի ջրամեկուսացում տաք հեղուկ բիտումով	քմ	1.50
5	Որմնակապային ամրանի տեղադրում, Փ14A500c, 4.60 գմ	տն	0.006
6	Հիմնամասի խողովակի մոնտաժում Փ102x4 մմ, 0.6 գմ	հատ	1
7	Հեմապյան մոնտաժում Փ89x4 մմ	գմ	3.6
8	LED 30Վտ /110LW/ /4000 kelvin light/ 5 տարի երաշխիք, 30000 աշխ/ժամ	հատ	1
9	Մալուխ ABBF 2x2.5մմ2	գմ	4.8
10	Մեկուսիչ ճեմապակե	հատ	1
11	Հողանցման էլեկտրոդ L50x50x3մմ, L=2.0մ	հատ	1
12	Հողանցման շերտապողպատ 40x3մմ, L=6.0մ	հատ	1
13	Բաժանիչ տուփ /մետաղական 100*100մմ/	հատ	1
14	Ավտոմատ անջատիչ/միաֆազ 10Ա/	հատ	1
15	Լուսատուների լիցքավորում հաղորդալարերով	հատ	2
16	Կրանշտեյն, 2 հատ	կգ	1.25
17	Հեմապյան ներկում	քմ	1.1
18	Բնահողի հակադարձ լիցք ձեռքով	խմ	0.451
19	Ավելորդ բնահողի բարձում ա/հիմնաքափեր, տեղափոխում	խմ	0.199

ՆԱԽԱԳԾԱՅԻՆ ԸՆԿԵՐՈՒԹՅՈՒՆ՝

Ameli

«ԱՄԵԼԻ» ՍՊԸ
"AMELI" LLC

ՆԱԽԱԳԾԻ ՀԱՍՅԵ՛

ՀՀ, Երևան քաղաքի Արաբկիր վարչական շրջանի Զր.Քոչար 17 և 19 շենքերի համատեղ բակի հիմնանորոգման աշխատանքներ


ՆԱԽԱԳԾԻ ԱՆՎԱՆՈՒՄԸ՝

ԼՈՒՍԱՎՈՐՈՒԹՅԱՆ ՀԵՆԱՍՅՈՒՆ h=4մ, ԿՏՐՎԱԾՔ, ՄԱՍՆԱԳԻՐ


ԹԵՐԹ՝	ԹԵՐԹԵՐ՝	ՄԱՍՇՏԱԲ՝
16	20	1:250

ՏՆՕՐԵՆ՝	Ա.ԴԱՎԹՅԱՆ	
ՆԱԽԱԳԾՈՂ՝	Ա. ԹԱԴԵՎՈՅԱՆ	
ՍՏՈՒԳԵՑ՝	Ա.ԴԱՎԹՅԱՆ	

Լուսավորության երկեղջյուր բարձակով հենասյան ընդհանուր տեսքը
(հիմքի պաշտպանիչ բետոնը ցույց տված չէ)

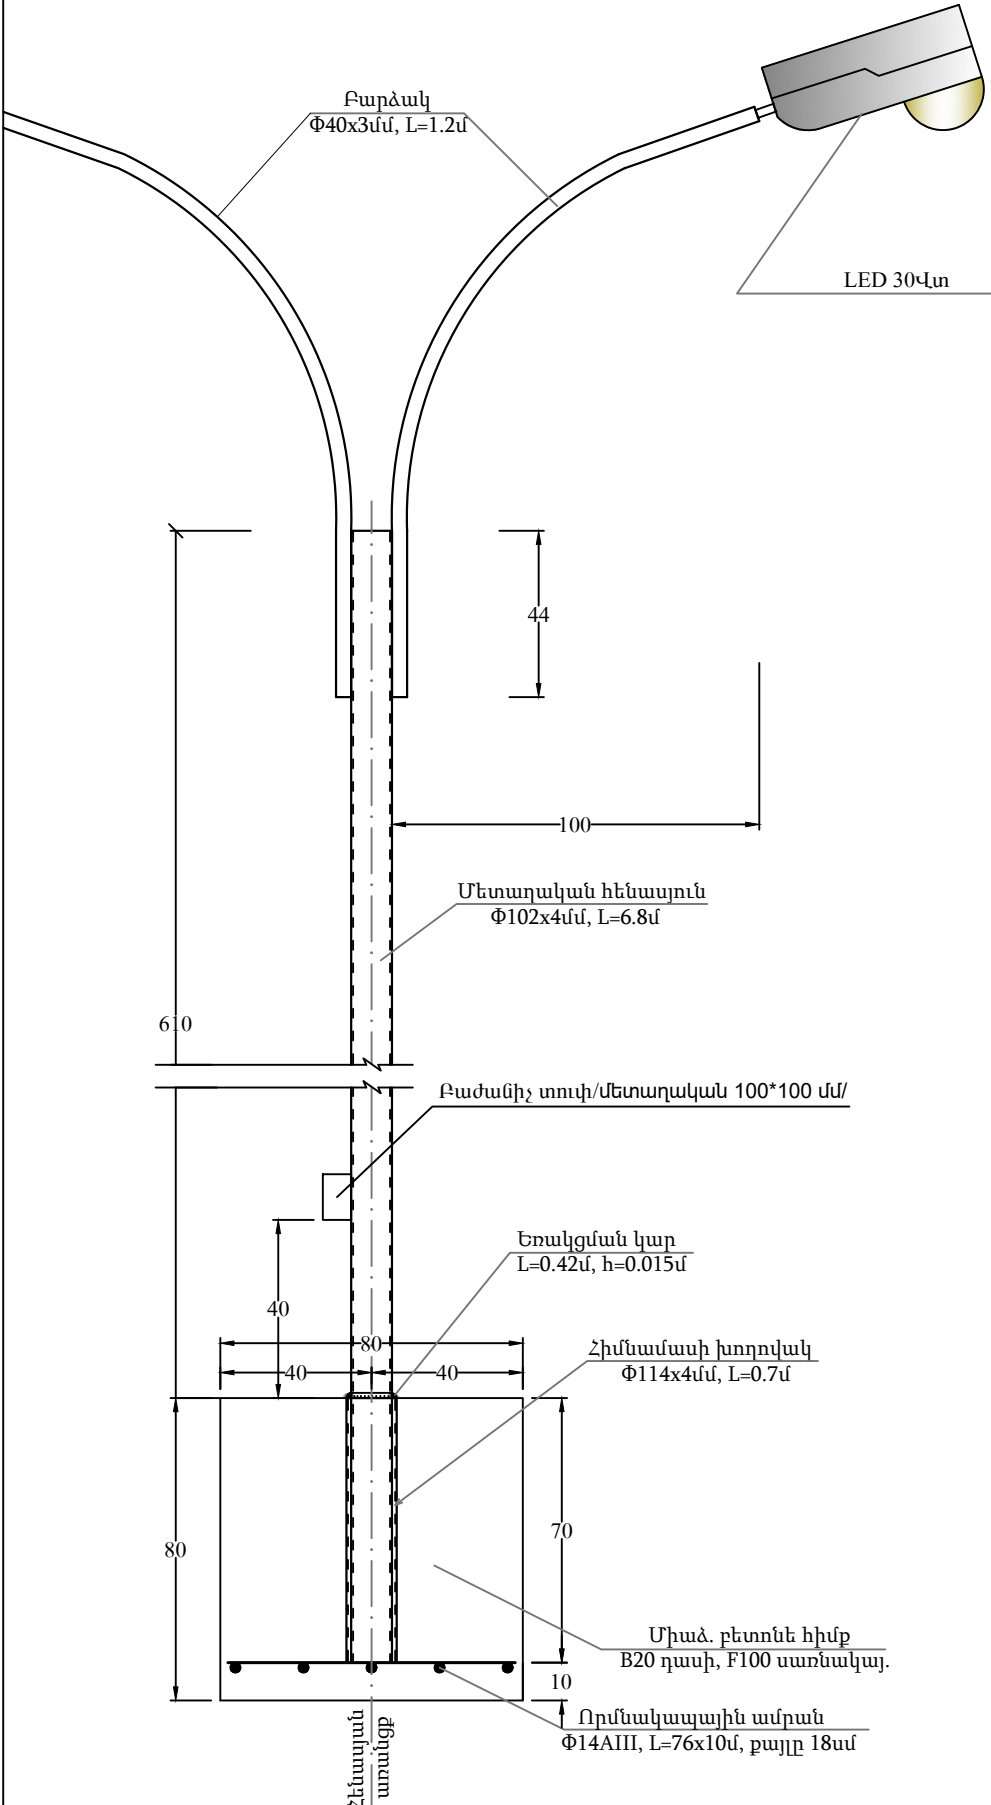


Հատակագիծ
(հիմքը ցույց տված չէ)

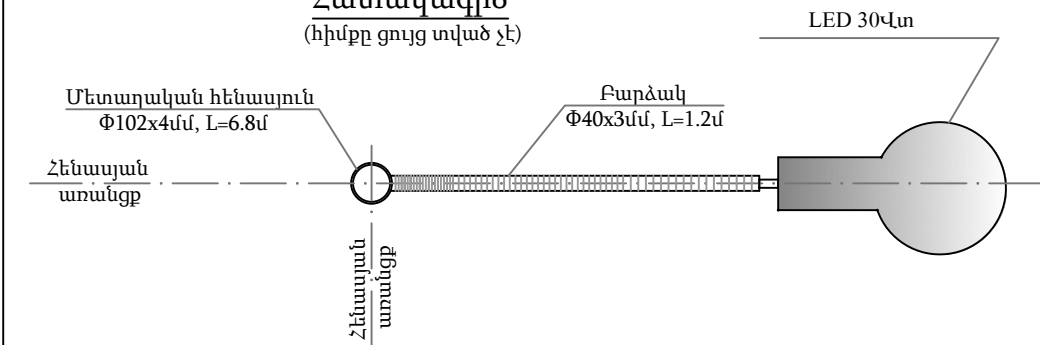


Ծանոթություն

- Գծագրում տրված է արտաքին լուսավորության միակեղջյուր հենասյան տիպային գծագիրը:
- Հենասյան հիմքը իրականացվում է B20 դասի և F100 սառնակայունությամբ ծանր բետոնից:
- Հիմքի գրունտի հետ շփվող մակերեսները ջրամեկուսավում է տաք հեղուկ բիտումով:
- Ուրմակապային ամրանները նախատեսված են պարբերական պրոֆիլի $\Phi 14AIII$ դասի՝ միմյանց միացվում են եռակցման միջոցով, այնուհետև հիմնամասի պողպատե խողովակին $\Phi 114x4$ մմ, $L=0.7$ մ:
- Լուսավորության հենասյան կրող խողովակը իրենից ներկայացնում է $\Phi 102x4$ մմ, $L=6.8$ մ:
- Հիմքի բետոնի ամրանալուց հետո հենասյունը ինքնազնաց սլաքավոր ամբարձիչով մոնտաժվում է հիմնամասի խողովակի մեջ և եռակցվում դրան:
- Հափերը տված են «սմ»-ով:

Հիմքի և փոստրակի կտրվածքը

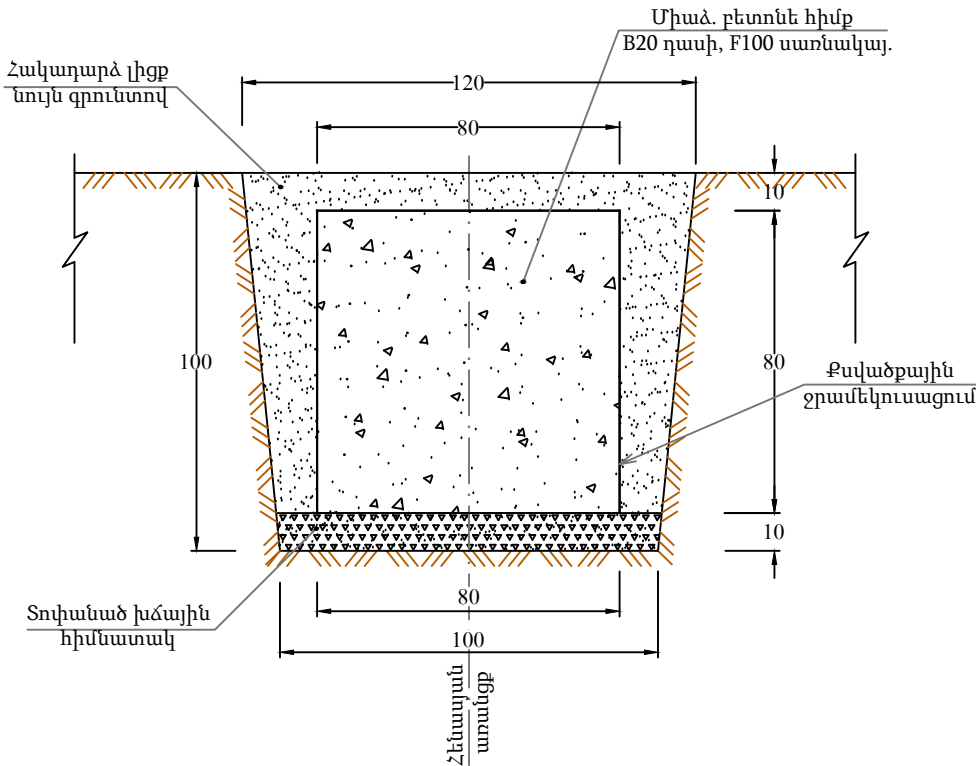


Ուրմակապային ամրան

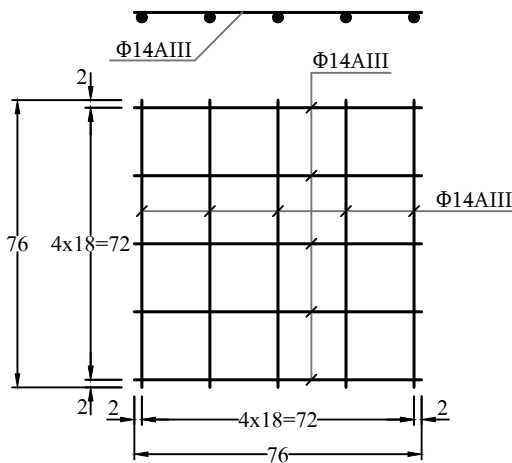



Մեկ երկեղջյուր բարձակով հենասյան տեղադրման
հիմնական աշխատանքների ծավալները

Հ/հ	Աշխատանքի անվանումը	Չափի միավ.	Քանակ
1.	Փոստրակի փորում ձեռքով:	մ ³	1.21
2.	Խճային հիմնատակի տեղադրում և տոփանում h=10սմ:	մ ³	0.1
3.	Միաձ. բետոնե հիմքի տեղադրում, B20 դասի:	մ ³	0.512
4.	Բետոնե հիմքի ջրամեկուսացում տաք հեղուկ բիտումով:	մ ²	3.2
5.	Ուրմակապային ամրանի տեղադրում $\Phi 14AIII$, l=7.6մ, m=9.18կգ:	հատ	1
6.	Հիմնամասի խողովակի մոնտաժում՝ $\Phi 114x4$ մմ, $L=0.7$ մ:	հատ	1
7.	Հենասյան մոնտաժում $\Phi 102x4$ մմ, $L=6.8$ մ:	հատ	1
8.	Բարձակ $\Phi 40x3$ մմ, $L=1.2$ մ:	հատ	2
9.	LED 30Վտ /110LW/ /4000 kelvin light/ 5 տարի երաշխիք, 30000 աշխ/ժամ	հատ	2
10.	Մալուխ ABBF 2x2.5մմ ²	զմ	9.6
11.	Հողանցման էլեկտրող 50x50x5մմ, $L=2$ մ, m=7.54կգ:	հատ	1
12.	Հողանցման շերտապողպատ 40x3մմ, $L=8$ մ, m=7.54կգ:	հատ	1
13.	Բաժանիչ տուփ /մետաղական 100*100մմ/	հատ	1
14.	Ավտոմատ անջատիչ/միաֆազ 10Ա/	հատ	1
15.	Հենասյան ներկում:	մ ²	2.68
16.	Գրունտի հակադարձ լիցք ձեռքով:	մ ³	0.6
17.	Ավելորդ գրունտի կույտավորում, բարձում ինքնաթափ և տեղափոխում լցակույտ:	մ ³	0.61

ՆԱԽԱԳՐՈՒՄԻ ԸՆԿԵՐՈՒԹՅՈՒՆ			
«ԱՄԵԼԻ» ՍՊԸ "AMELI" LLC			
ՆԱԽԱԳՐՈՒ ԸՆԿՅՈՒՆ			
ՀՀ, Երևան քաղաքի Արաբկիր վարչական շրջանի Գր.Քոչար 17 և 19 շենքերի համադրող բաժնի հիմնադրոգման աշխատանքները			
ՆԱԽԱԳՐՈՒ ԸՆԿՅՈՒՆ			
ԼՈՒՍԱՎՈՐՈՒԹՅԱՆ ԴԵՍԻԳՆԵՐ			
ԹԵՐԹ՝	ԹԵՐԹԵՐ՝	ՄԱՍՏԱՆԸ՝	
17	20	1:200	
ՏՎՈՐՆ՝	ԱՐԿԱԶԱՆ		
ՆԱԽԱԳՐՈՒ ԸՆԿՅՈՒՆ	ԱՐԿԱԶԱՆ		
ՍՏՈՒԹՅՈՒՆ	ԱՐԿԱԶԱՆ		

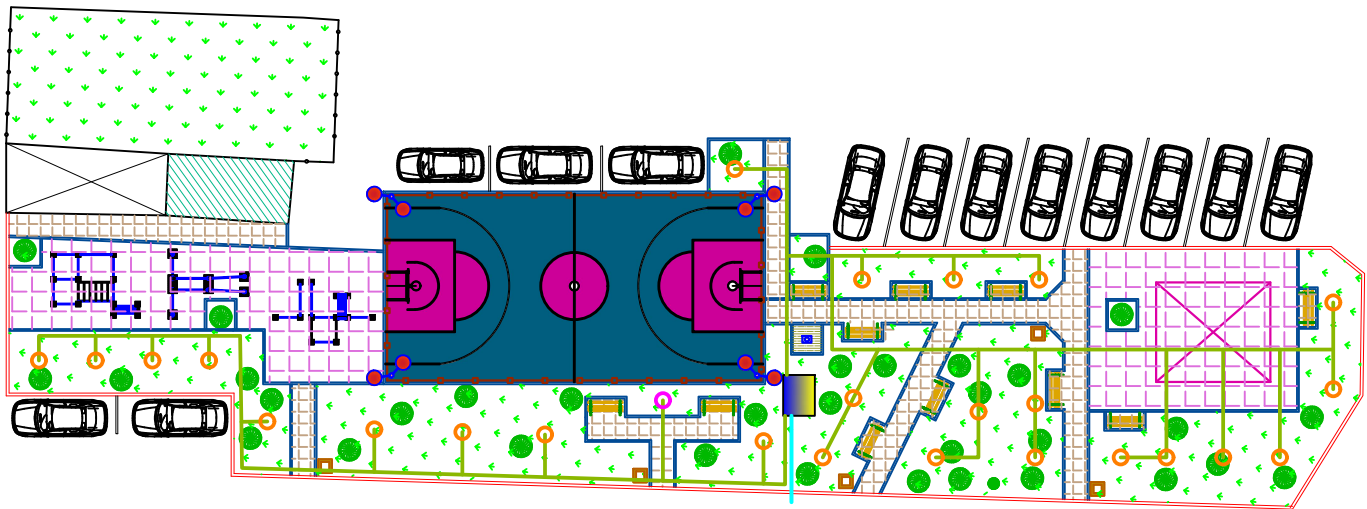


Ավելցուկային ջրերի հեռացում
դեպի դիտահոր

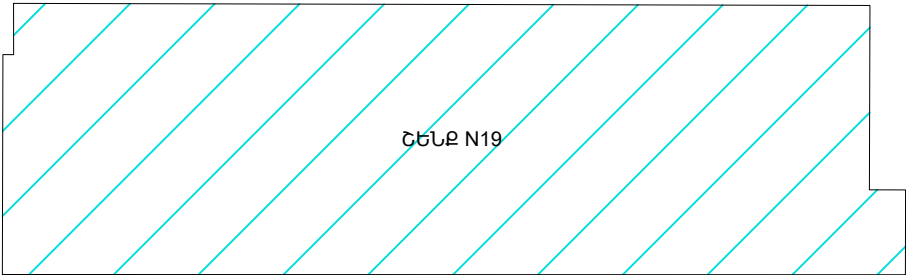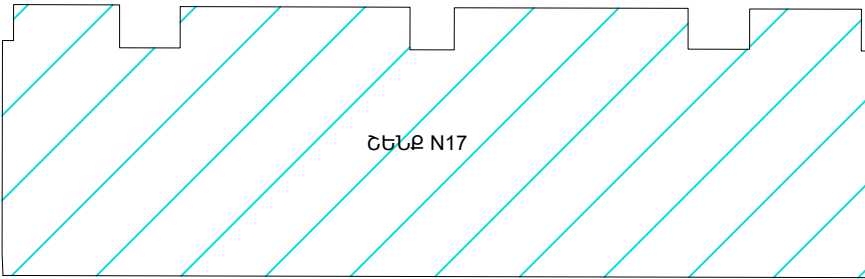

Ջրցան ցնցուղ

Կարճախողովակ փականով

Ոռոգման ջուրը վերցնել ցայտադրչուրի հետադարձից

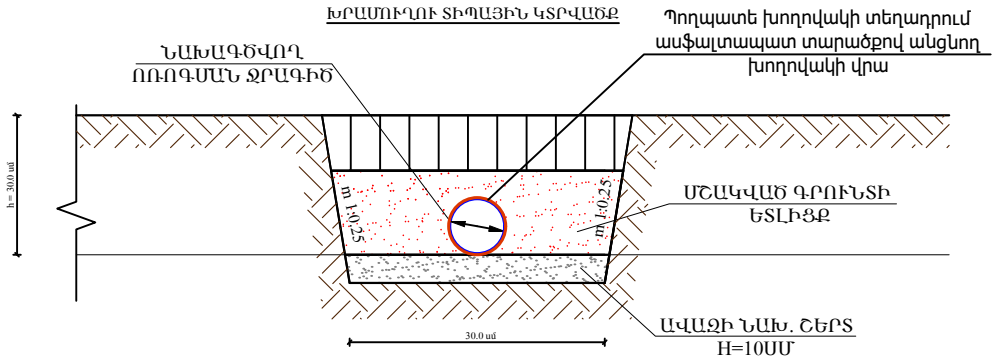

ՆԱԽԱԳԾԱՅԻՆ ԸՆԿԵՐՈՒԹՅՈՒՆ՝



«ԱՄԵԼԻ» ՍՊԸ
"AMELI" LLC





ՆԱԽԱԳԾԻ ՀԱՍՑԵ՝

ՀՀ, Երևան քաղաքի Արաբկիր
վարչական շրջանի Զր.Քոչար 17 Ա. 19
շենքերի համատեղ բակի
հիմնանորոգման աշխատանքներ

ՆԱԽԱԳԾԻ ԱՆՎԱՆՈՒՄԸ՝

ԲԱՐԵԿԱՐԳՄԱՆ ԱՇԽԱՏԱՆՔՆԵՐԻ
ՀԱՏԱԿԱԳԻԾ
/ԾԱԾԿՈՒՅԹՆԵՐԻ ՄԱԿԱՆՇՄԱՐ/

ԹԵՐԹ՝	ԹԵՐԹԵՐ՝	ՄԱՍՇՏԱԲ՝
18	20	1:100
ՏՆՕՐԵՆ՝	Ա.ԴԱՎԹՅԱՆ	
ՆԱԽԱԳԾՈՂ՝	Ա. ԹԱՐԵՎՈՍՅԱՆ	
ՍՏՈՒԳԵՑ՝	Ա.ԴԱՎԹՅԱՆ	

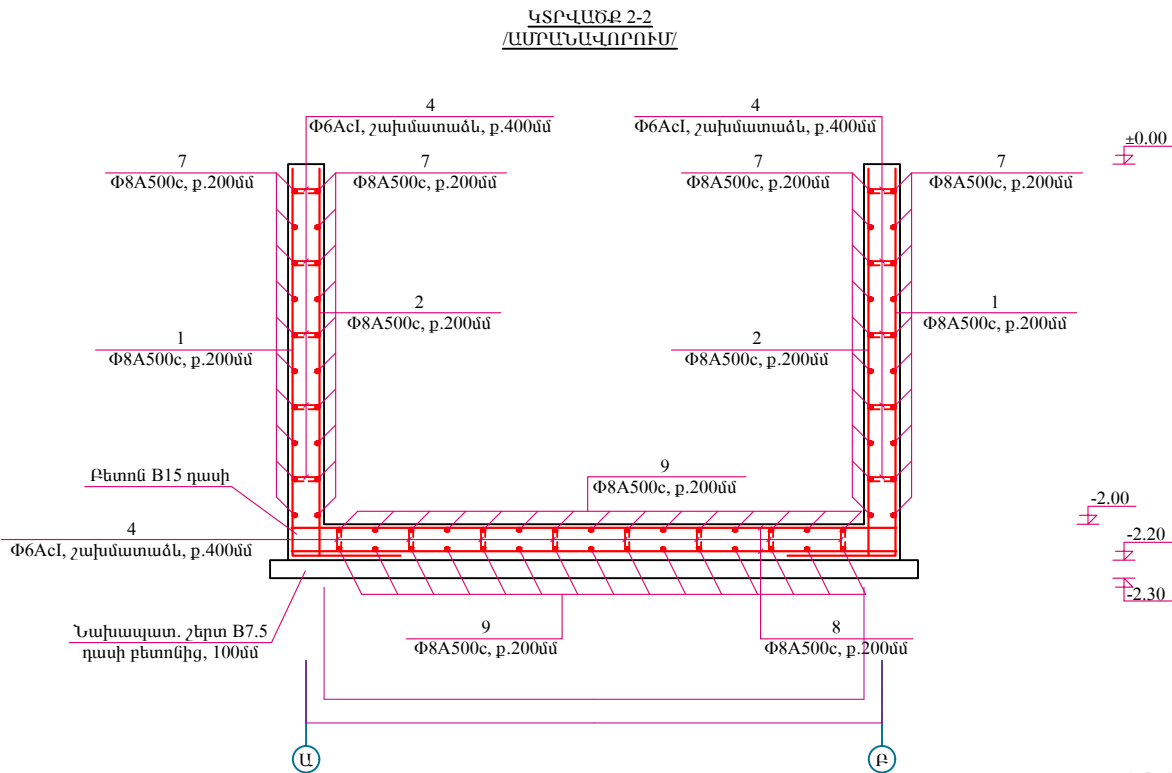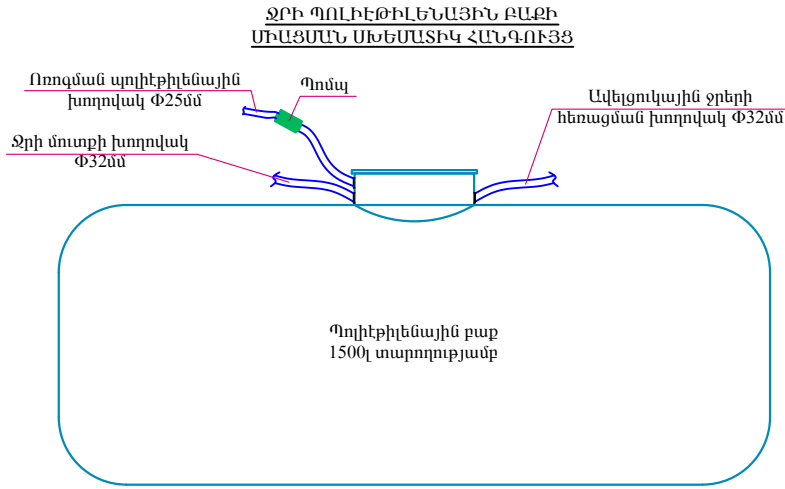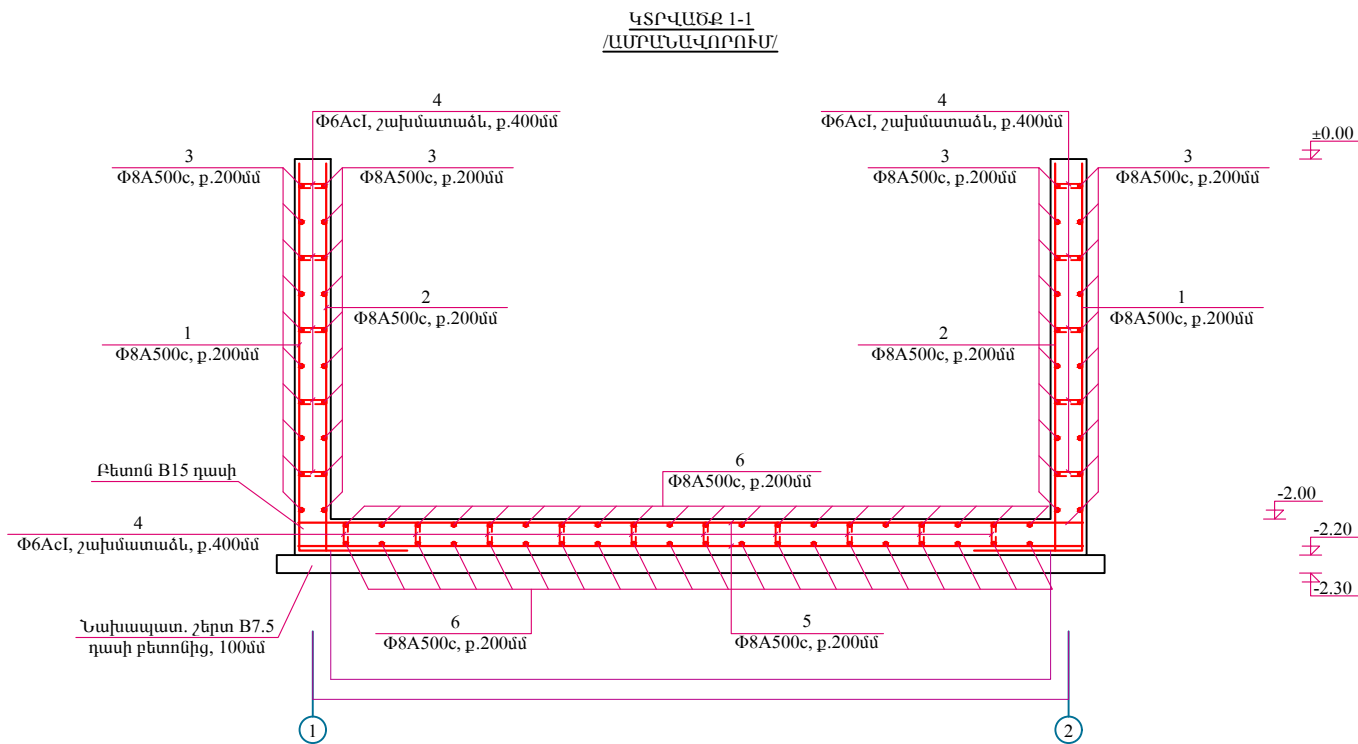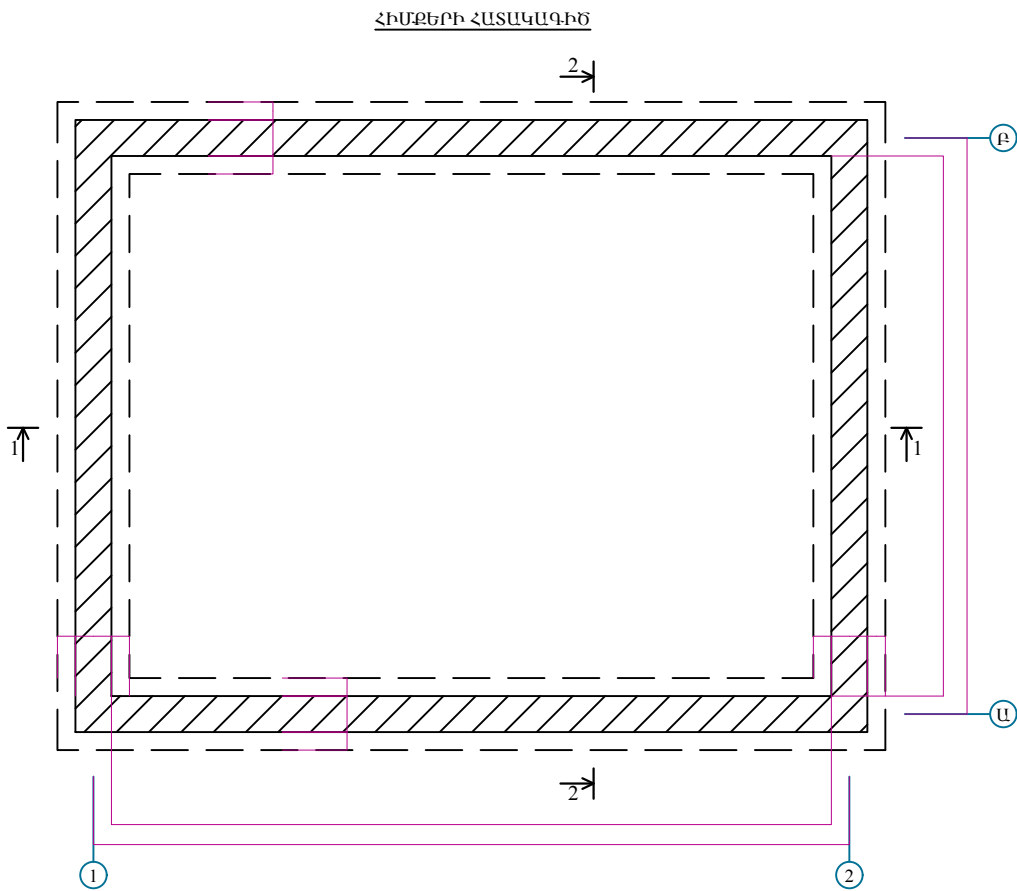

ԿՈՆՍՏՐՈՒԿՏԻՎ ԷԼԵՄԵՆՏԵՐԻ ՄԱՍՆԱԳԻՐ

Դիրք N	ՆՇԱՆԱ- ԿՈՒՄ	ԱՆՎԱՆՈՒՄ	ո, ՔՄՆ., ՀԱՏ	L, ԵՐՎԱՐ, ՄՄ	n x L, Մ	Ընդամենը, կգ
1	2	3	4	5	6	7
Ե/Ք ՀՈՐ						
1		Ø8A500c	74	2750	203.50	141.43
2		Ø8A500c	74	2150	159.10	110.57
3		Ø8A500c	40	3550	142.00	98.69
4	Էսքիզ	Ø6AcI	530	280	148.40	32.94
5		Ø8A500c	32	4360	139.52	96.97
6		Ø8A500c	40	3550	142.00	98.69
7		Ø8A500c	40	4550	182.00	126.49
8		Ø8A500c	42	3360	141.12	98.08
9		Ø8A500c	30	4550	136.50	94.87
ԲԵՏՈՆ B15 V=8.32 խմ						
Բետոնե նախապատրաստական շերտ B7.5 դասի՝ 0.59 խմ						

12744

ՆԱԽԱԳԾԱՅԻՆ ԸՆԿԵՐՈՒԹՅՈՒՆ՝

Ameli

«ԱՄԷԼԻ» ՍՊԸ
"AMELI" LLC


ՆԱԽԱԳԾԻ ՀԱՍՑԵ՝

ՀՀ, Երևան քաղաքի Արաբկիր վարչական շրջանի Յր.Քոչար 17 և 19 շենքերի համատեղ բակի հիմնանորոգման աշխատանքներ

ՆԱԽԱԳԾԻ ԱՆՎԱՆՈՒՄԸ՝


Ե/Ք ՀՈՐԻ ՀԻՄՔԵՐԻ ՀԱՏԱԿԱԳԻԾ,
Ե/Ք ԿՏՐՎԱԾՔՆԵՐ, ՍԽԵՄԱՏԻԿ
Ե/Ք ՀԱՆԳՈՒՅՑ, ՄԱՍՆԱԳԻՐ

ԹԵՐԹ՝	ԹԵՐԹԵՐ՝	ՄԱՍՇՏԱԲ՝
19	20	1:100
ՏՆՕՐԵՆ՝	Ա.ԴԱԿԹՅԱՆ	<i>[Signature]</i>
ՆԱԽԱԳԾՈՂ՝	Ա. ԹԱԴԵՎՈՍՅԱՆ	<i>[Signature]</i>
ՍՏՈՒԳԵՑ՝	Ա.ԴԱԿԹՅԱՆ	<i>[Signature]</i>



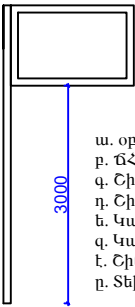


ՏԵՂԵԿԱՏՎԱԿԱՆ ՑՈՒՑԱՆԱԿ

- ա. օբյեկտի վերջնական տեսքի պատկեր
բ. ՃՀԱ տրամադրման ամսաթիվը և համարը
գ. Շին. թույլտվության համարը և ամսաթիվը
դ. Շին. աշխատանքների սկիզբը և ավարտը
ե. Կառուցապատողի /պատվիրատուի/ տվյալները
զ. Կառուցապատման օբյեկտի նախագծի հեղինակի տվյալները
է. Շին. աշխատանքներ իրականացնող կազմակերպության տվյալները
ը. Տեխնիկական հսկողություն իրականացնող կազմակերպության տվյալները

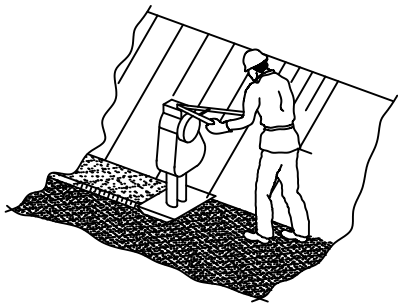

- Շին. ԱՇԽԱՏԱՆՔՆԵՐԸ ՍԿՍԵԼՈՒՑ ԱՌԱՋ ԱՆՀՐԱԺԵՇՏ Է ԿԱԶՄԵԼ ԱՇԽԱՏԱՆՔՆԵՐԻ ԿԱՏԱՐՄԱՆ ՆԱԽԱԳԻԾ:
- Շին. ՀՐԱՊԱՐԱԿԸ ԿՈՄՊԼԵԿՏԱՎՈՐԵԼ ՀԱԿԱՀՐԴԷՀԱՅԻՆ ԳՈՒՅՔՈՎ, Շին. ՀՐԱՊԱՐԱԿԻ ՀԱԿԱՀՐԴԷՀԱՅԻՆ ԱՆՎՏԱՆԳՈՒԹՅԱՆ ՊԱՏԱՍԽԱՆԱՏՎՈՒԹՅՈՒՆԸ ԿՐՈՒՄ Է ԱՆՄԻՋԱՊԵՍ ՇԻՆԱՐԱՐՈՒԹՅԱՆ ԴԵԿԱՎԱՐԸ ԿԱՄՆՐԱՆ ՓՈԽԱՐԻՆՈՂ ԱՆՁԸ:
- ԱՄԲՈՂՋ ՇԻՆԱՐԱՐՈՒԹՅԱՆ ԸՆԹԱՅՔՈՒՄ ԿԱՏԱՐԵԼ ՄԻՋՈՑԱՌՈՒՄՆԵՐ ԸՐՋԱԿԱ ՄԻՋԱՎԱՅՐԻ ՊԱՀՊԱՆՈՒԹՅԱՆ ՎԵՐԱԲԵՐՅԱԼ

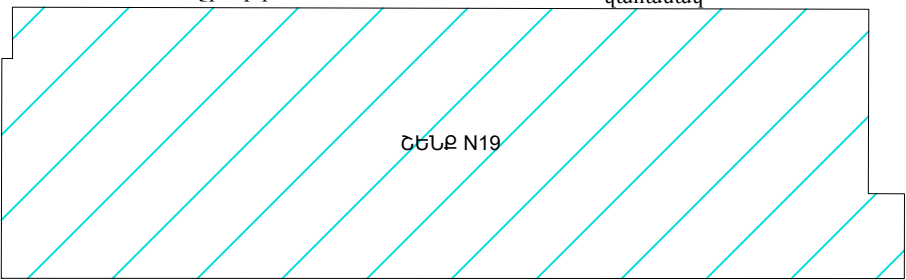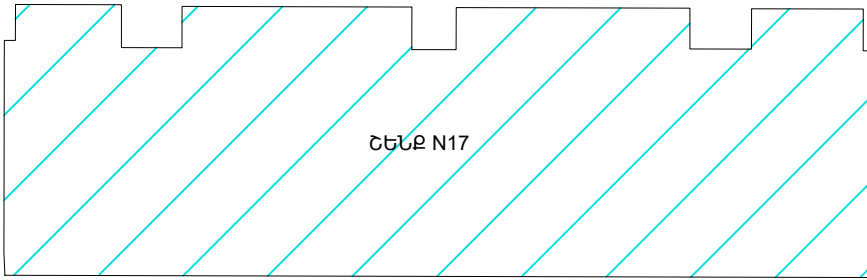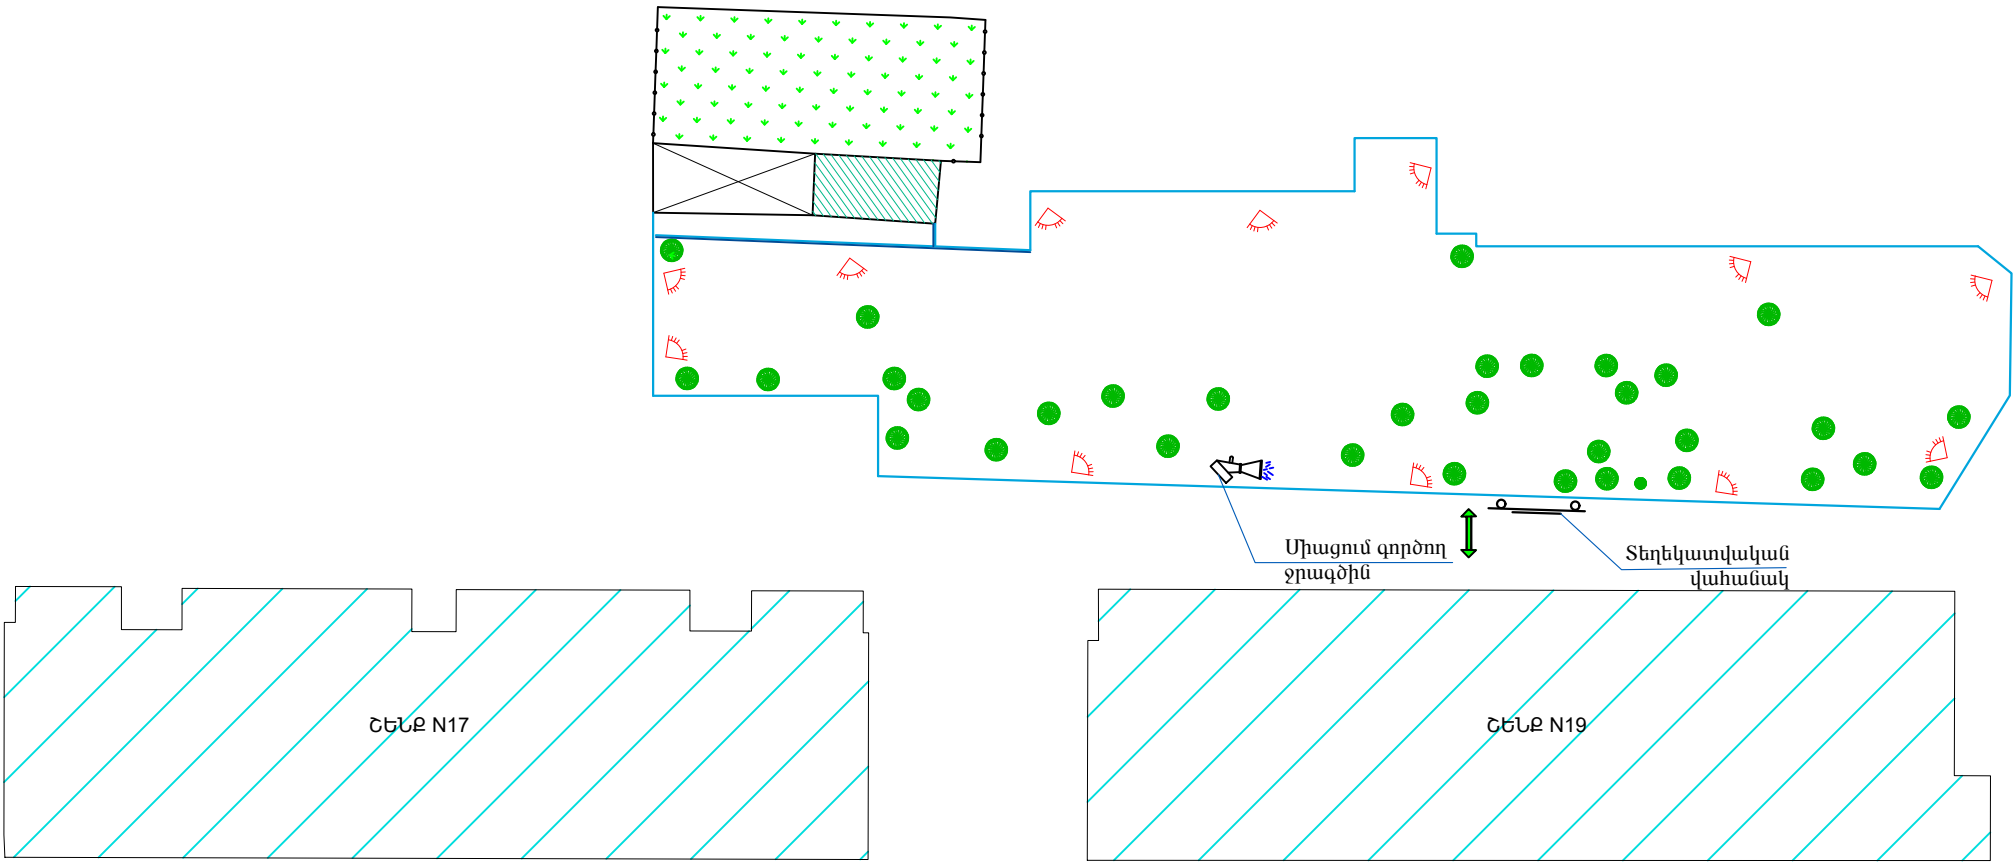


ՈՒՇԱԴՐՈՒԹՅՈՒՆ
ՏԱՐԱՃՔՆԵՐԻ ՕԳՏԱԳՈՐԾՈՒՄԸ ՀԱՄԱՁԱՅՆԵՑՆԵԼ
ՀԱՄԱՊԱՏԱՍԽԱՆ ՄԱՐՄԻՆՆԵՐԻ ԵՎ ՍԵՓԱԿԱՆԱՏԵՐԵՐԻ ՀԵՏ:

ԾԱՆՈԹՈՒԹՅՈՒՆ

1. Շինարարական տրամապրոտները օբյեկտ պետք է մտնեն և դուրս գան մաքուր վիճակով՝ չաղտոտելով ճանապարհները չին. աղբով:
2. Շինարարական աշխատանքների կազմակերպումը և անվտանգության ապահովումը պետք է համապատասխանի "Правила охраны труда при строительстве ремонте и содержании автомобильных дорог 1993-01-01" նորմատիվային փաստաթղթին:
3. Ճանապարհային նշանների նշագծումն ու տեղադրումն իրականացնել համաձայն ГОСТ Р 52289-2000:

ՊԱՅՄԱՆԱԿԱՆ ՆՇԱՆՆԵՐ:

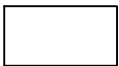

Բաց պահեստ



Բետոնի ընդունման հարթակ



Մուտք/ելք



Շինարարական աղբ



Դեղատուփ



Շարժական լուսարձակ




Անվաղողների լվացման ծորակ



Շին. հրապարակի սահմանագիծ

ՆԱԽԱԳԱՅԻՆ ԸՆԿԵՐՈՒԹՅՈՒՆ՝

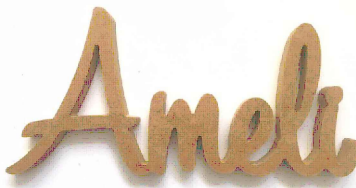

«ԱՄԵԼԻ» ՍՊԸ
"AMELI" LLC

ՆԱԽԱԳԾԻ ՀԱՍՑԵ՝

ՀՀ, Երևան քաղաքի Արաբկիր
վարչական շրջանի Զր.Քոչար 17 Ա. 19
շենքերի համատեղ բակի
հիմնանորոգման աշխատանքներ

ՆԱԽԱԳԾԻ ԱՆՎԱՆՈՒՄԸ՝

ՇԻՆԱՐԱՐԱԿԻ ԿԱԶՄԱԿԵՐՊՈՒՄ

ԹԵՐԹ՝	ԹԵՐԹԵՐ՝	ՄԱՍՇՏԱԲ՝
20	20	1:100
ՏՆՕՐԵՆ՝	Ա.ԴԱՎԹՅԱՆ	
ՆԱԽԱԳ.ԾՈՂ՝	Ա. ԹԱՐԵՎՈՅԱՆ	
ՍՏՈՒԳ.ԵՑ՝	Ա.ԴԱՎԹՅԱՆ	