


Ք. ԵՐԵՎԱՆ, ԱԶԱՓՆՅԱԿ ԱՐԱ ՍԱՐԳՍՅԱՆ 3 ՇԵՆՔԻ ԱՌԱՋԻՆ ՀԱՐԿԻ ՄԻ ՄԱՍԻ
 ՎԵՐԱՀԱՏԱԿԱԳԾՄԱՆ ԵՎ ՎԵՐԱՆՈՐՈԳՄԱՆ ԷՍՔԻԶԱՅԻՆ ԱՌԱՋԱՐԿՈՎ ՆԱԽԱՏԵՍՎՈՒՄ Է`
 - ԱՐԱ ՍԱՐԳՍՅԱՆ 3 ՇԵՆՔԻ ՄՈՒՏՔԱՅԻՆ ՀԱՆԳՈՒՅՑԻ ՀԱՏԱԿԻ ԲԱԶԼՏԵ ՍԱԽԿՆԵՐՈՎ
 ԵՐԵՍԱՊԱՏՄԱՆ, ՄՈՒՏՔԻ ՄԵՏԱՂԱԿԱՆ ԴՈԱՆ ՏԵՂԱԴՐՄԱՆ, ԱՐՏԱՔԻՆ ՊԱՏԵՐԻ ՀԱՐԹԵՑՄԱՆ
 ԵՎ ՖԱՍԱԴԱՅԻՆ ՆԵՐԿՈՎ ՆԵՐԿՄԱՆ ԱՇԽԱՏԱՆՔՆԵՐ
 -ՆԱԽԱՍՐԱՀԻ ԳՈՅՈՒԹՅՈՒՆ ՈՒՆԵՑՈՂ ՓԱՅՏԵ ՀԱՏԱԿԻ ՎՐԱ ԼԱՄԻՆԱՏԵ ՀԱՏԱԿԻ
 ԻՐԱԿԱՆԱՑՄԱՆ, ՊԱՏԵՐԻ ԼԱՏԵՔՍԱՅԻՆ ՆԵՐԿՈՎ ՆԵՐԿՄԱՆ ԱՇԽԱՏԱՆՔՆԵՐ
 -6 ՀԱՄԱՐԻ ՏԱԿ ՆՇՎԱԾ ԸՆԴՀԱՆՈՒՐ ՍԵՆՅԱԿԻ ԳՈՅՈՒԹՅՈՒՆ ՈՒՆԵՑՈՂ ՓԱՅՏԵ ՀԱՏԱԿԻ ՎՐԱ
 14 ՍՄ ՀԱՍՏՈՒԹՅԱՄԲ ԵՐԿԱԹ-ԲԵՏՈՆԵ ՄԻԱԶՈՒՅԼ ՍԱԼԻ, ՑԵՄԵՆՏ
 - ԱՎԱԶԵ ՀԱՐԹԵՑՆՈՂ ՇԵՐՏԻ ԵՎ ԽԵՑԱՍԱԼԵ ՀԱՏԱԿԻ ԻՐԱԿԱՆԱՑՄԱՆ ԱՇԽԱՏԱՆՔՆԵՐ:
 ՆԱԽԱՏԵՍՎՈՒՄ Է ԿԱՆԱՆՑ ԵՎ ՏՂԱՄԱՐԴԿԱՆՑ ՀԱՄԱՐ ԱՌԱՆՁՆԱՑՎԱԾ ԵՐԿՈՒ
 ՀԱՆԴԵՐՁԱՐԱՆԻ ԵՎ ՍԱՆՀԱՆԳՈՒՅԻ ԿԱՌՈՒՑՈՒՄ:

ԱՆՎԱՆԱՑԱՆԿ

ԷՍՔԻԶԱՅԻՆ ԱՌԱՋԱՐԿ

1	ԱՆՎԱՆԱՑԱՆԿ, ԲԱՑԱՏՐԱԳԻՐ
2	ԻՐԱԿԻՃԱԿԱՅԻՆ ՀԱՏԱԿԱԳԻԾ Մ 1:500
3	ԳԼԽԱՎՈՐ ՀԱՏԱԿԱԳԻԾ Մ 1:200
4	ՀԱՏԱԿԱԳԻԾ ԸՍՏ 0.00 ՆԻՇԻ Մ 1:100 «Հափազրություն»
5	ՀԱՏԱԿԱԳԻԾ ԸՍՏ 0.00 ՆԻՇԻ Մ 1:100 «նախատեսվող»
6	ՀԱՏԱԿԱԳԻԾ ԸՍՏ 0.00 ՆԻՇԻ Մ 1:100 «հատակներ, պատեր»
7	ՀԱՏԱԿԱԳԻԾ ԸՍՏ 0.00 ՆԻՇԻ Մ 1:100 «կահավորում»
8	ԴՈՆԵՐԻ ԵՎ ՊԱՏՈՒՀԱՆՆԵՐԻ ՄԱՍՆԱԳԻՐ
9	ԵՌԱԶԱՓ ՊԱՏԿԵՐՆԵՐ


ԻՐԱՎԻՃԱԿԱՅԻՆ ՀԱՏԱԿԱԳԻԾՍ 1:2000, Ս 1:500

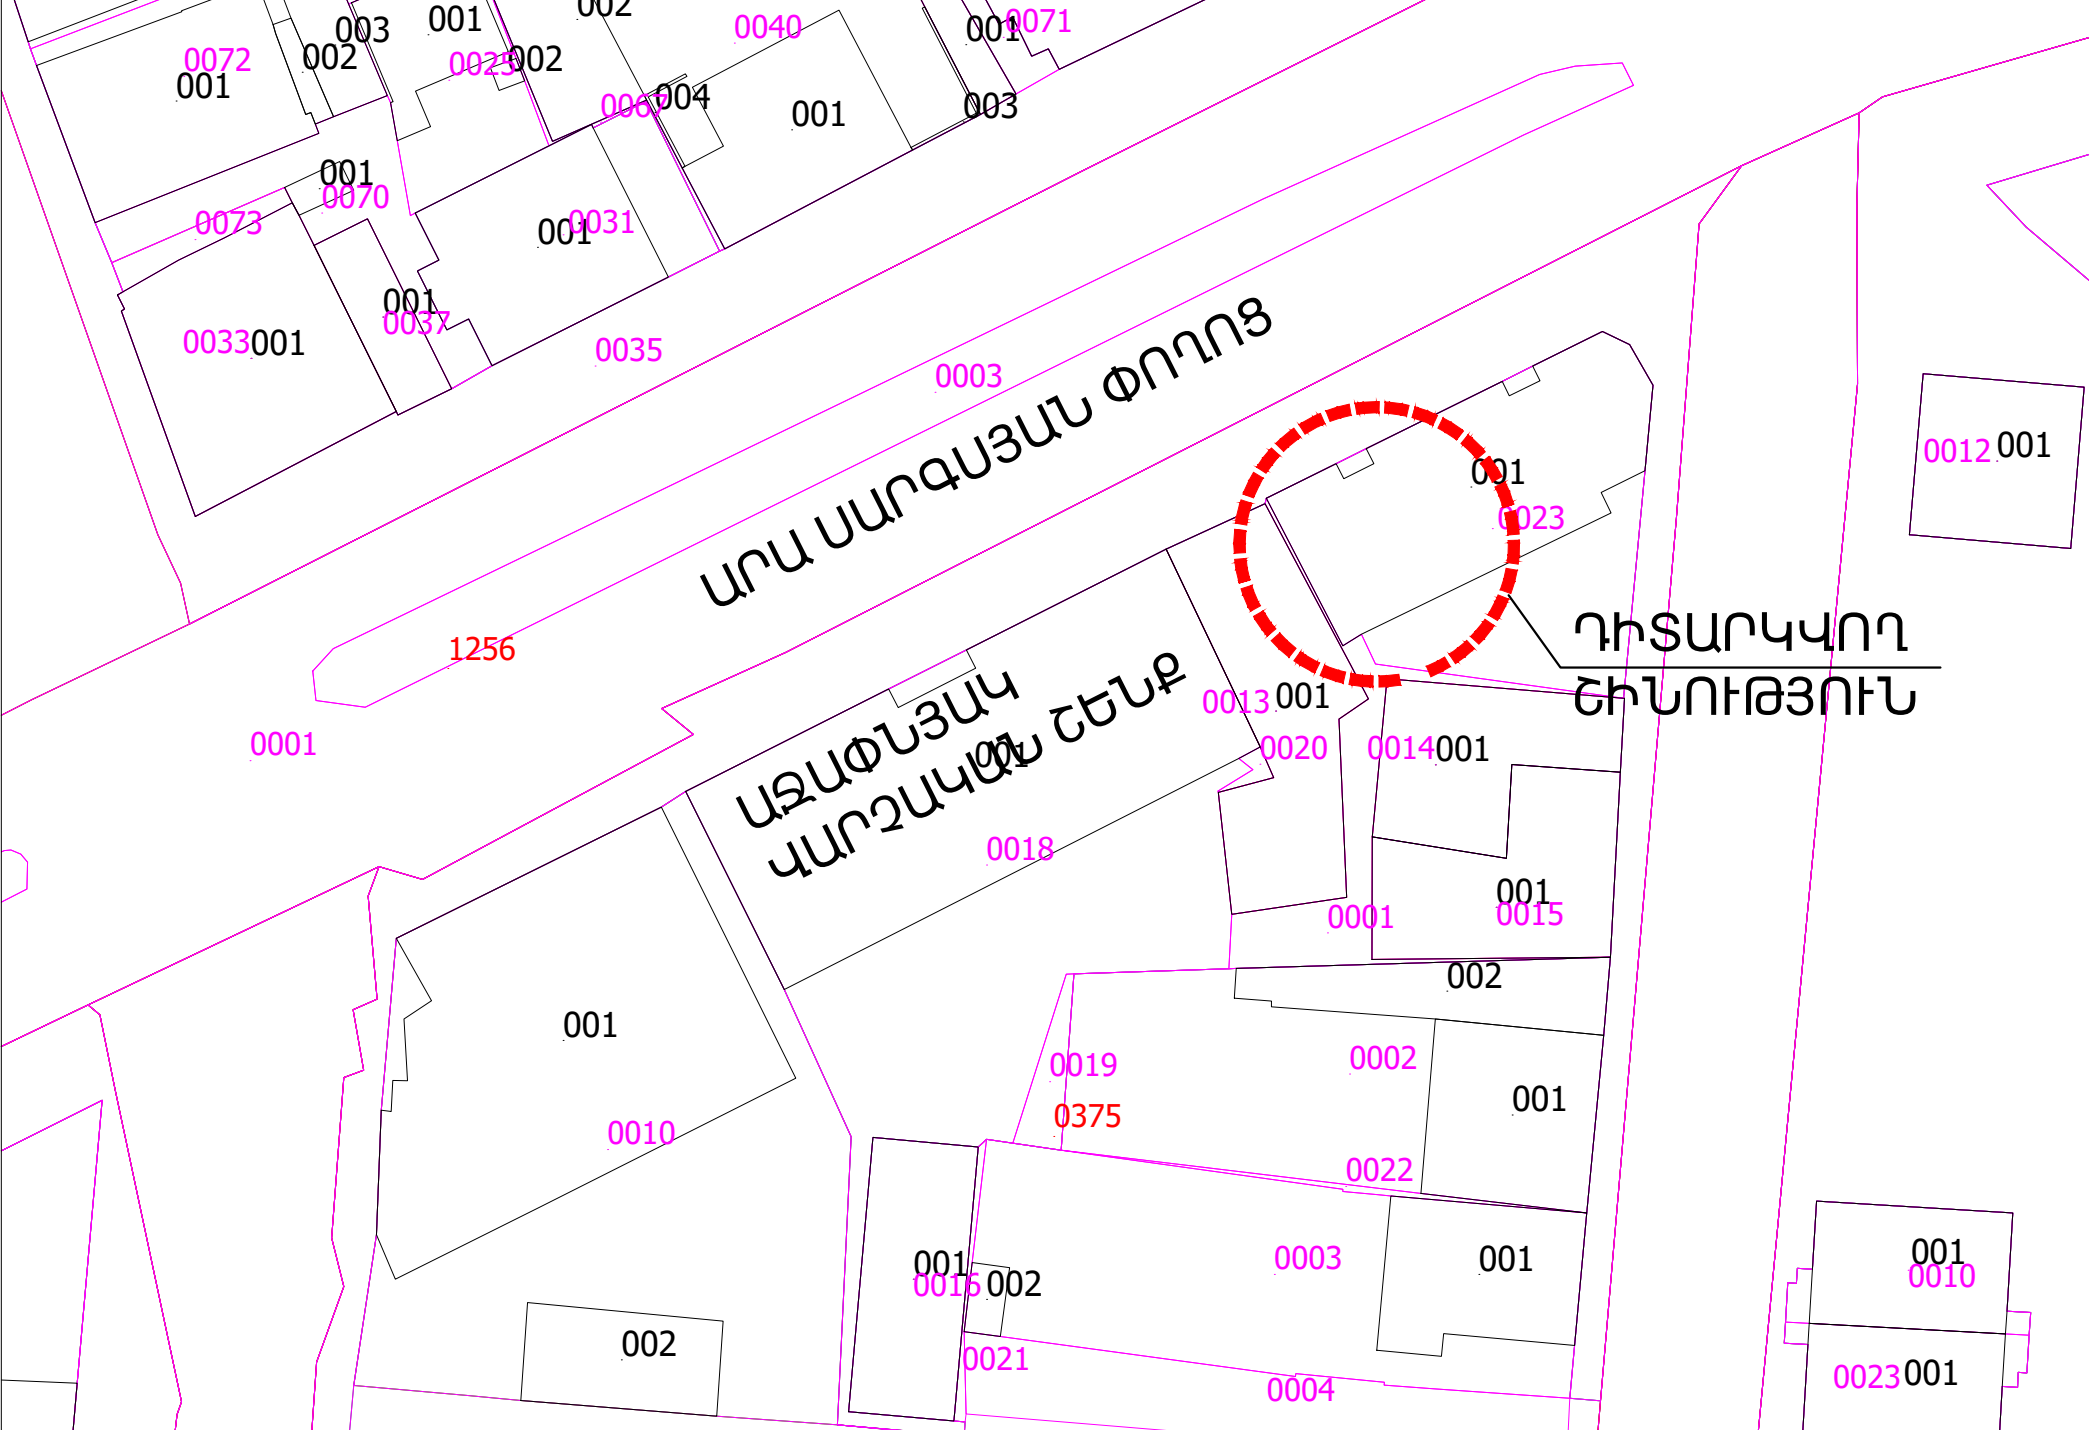

ԳԼԽԱՎՈՐ ՀԱՏԱԿԱԳԻԾՄ 1:200

ԴԻՏԱՐԿՎՈՂ
ՀԱՏՎԱԾ


ԱՐԱՍԱՐԳԱՅԱՆ 3 ՇԵՆՔ

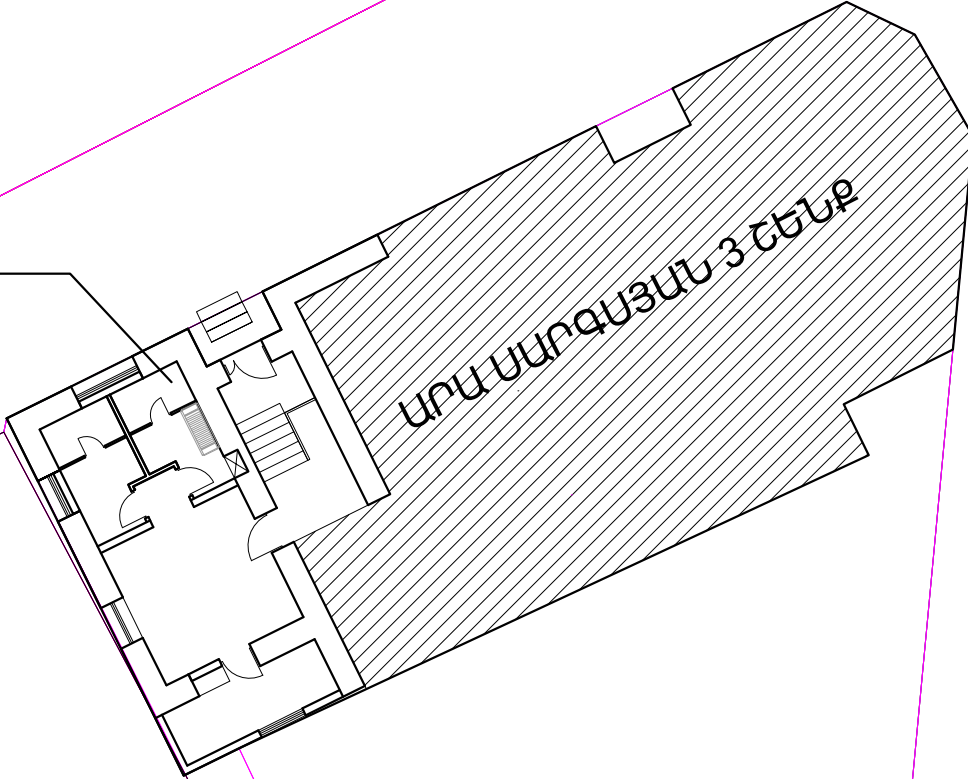

The diagram is a technical architectural site plan. It features a central building complex. A portion of this complex is filled with diagonal hatching and labeled 'ԱՐԱՍԱՐԳԱՅԱՆ 3 ՇԵՆՔ' (Arasarkayan 3 Section). To the left of this hatched area, a line points from the text 'ԴԻՏԱՐԿՎՈՂ ՀԱՏՎԱԾ' (Detailed Section) to a specific part of the building's footprint. The entire plan is enclosed within a magenta boundary line, with other magenta lines indicating adjacent plots or roads. The drawing is oriented diagonally on the page.


ՀԱՏԱԿԱԳԻԾ ԸՍՏ 0.00 ՆԻՇԻ Մ 1:100

«չափագրություն»

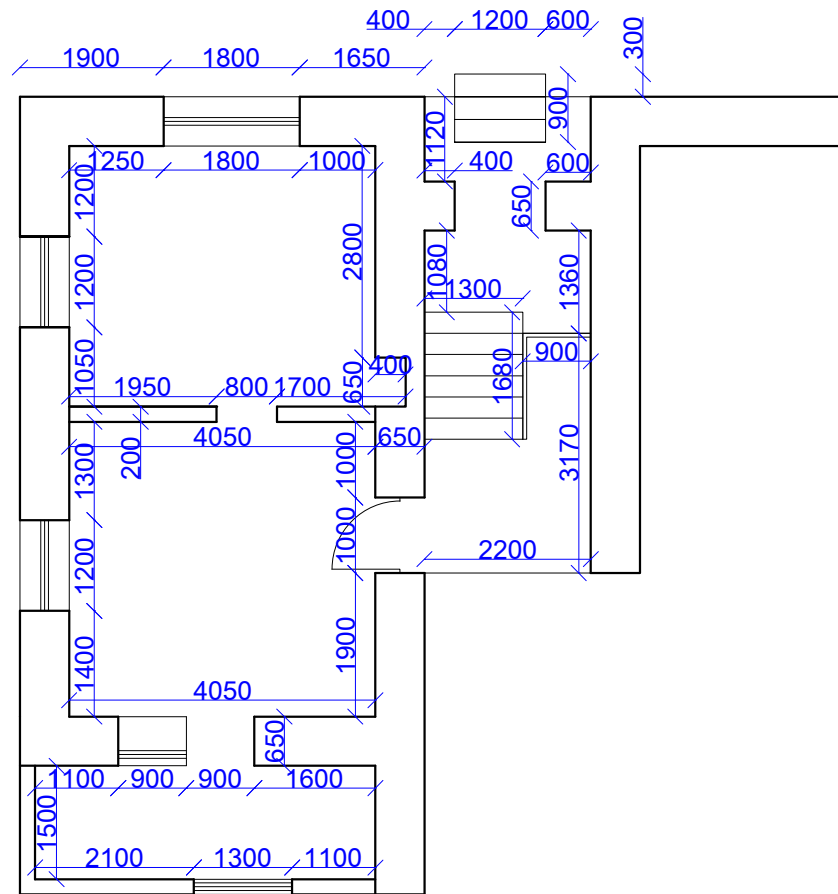

ՀԱՏԱԿԱԳԻԾ ԸՍՏ 0.00 ՆԻՇԻ Մ 1:100


«սենքերի անվանումը»

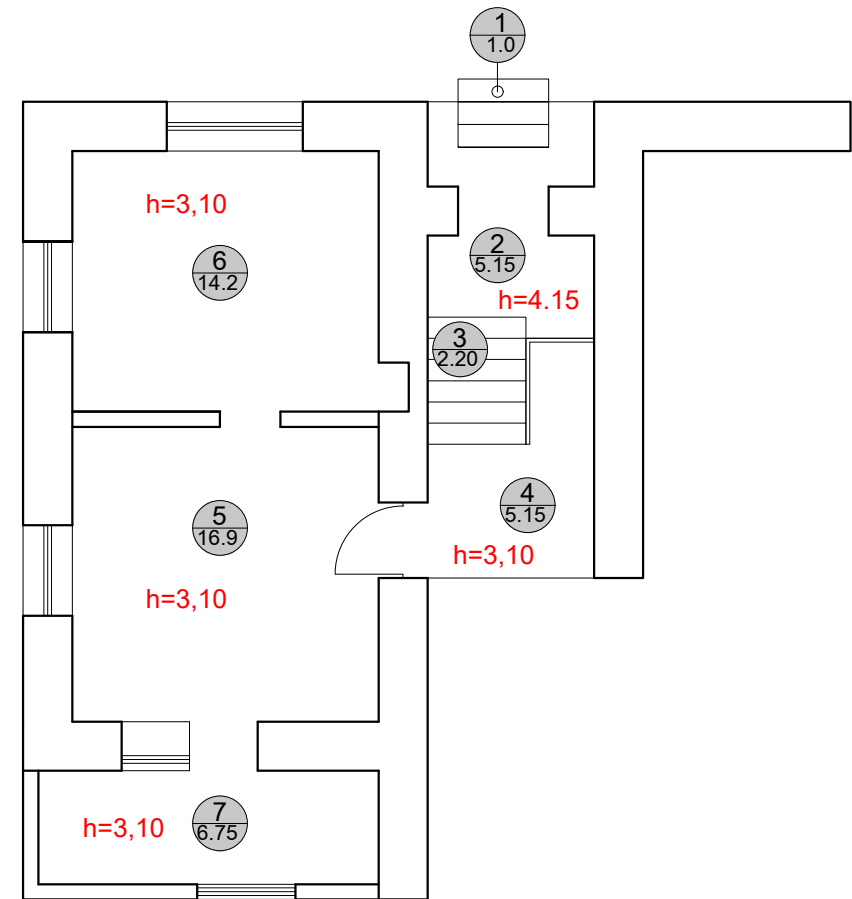

N	ԱՆՎԱՆՈՒՄԸ	Մակերեսը (քառ.մ)	Նյութը
1	Աստիճանավանդակ-1	1.0	բետոն
2	Նախասրահ -1	5.15	բետոն
3	Աստիճանավանդակ-2	2.20	փայտ
4	Նախասրահ -2	5.15	փայտ
5	ընդհանուր սենյակ	16.9	փայտ
6	ընդհանուր սենյակ -1	14.2	փայտ
7	խորդանոց	6.75	փայտ


ՀԱՏԱԿԱԳԻԾ ԸՍՏ 0.00 ՆԻՇԻ Մ 1:100

«քանդման»

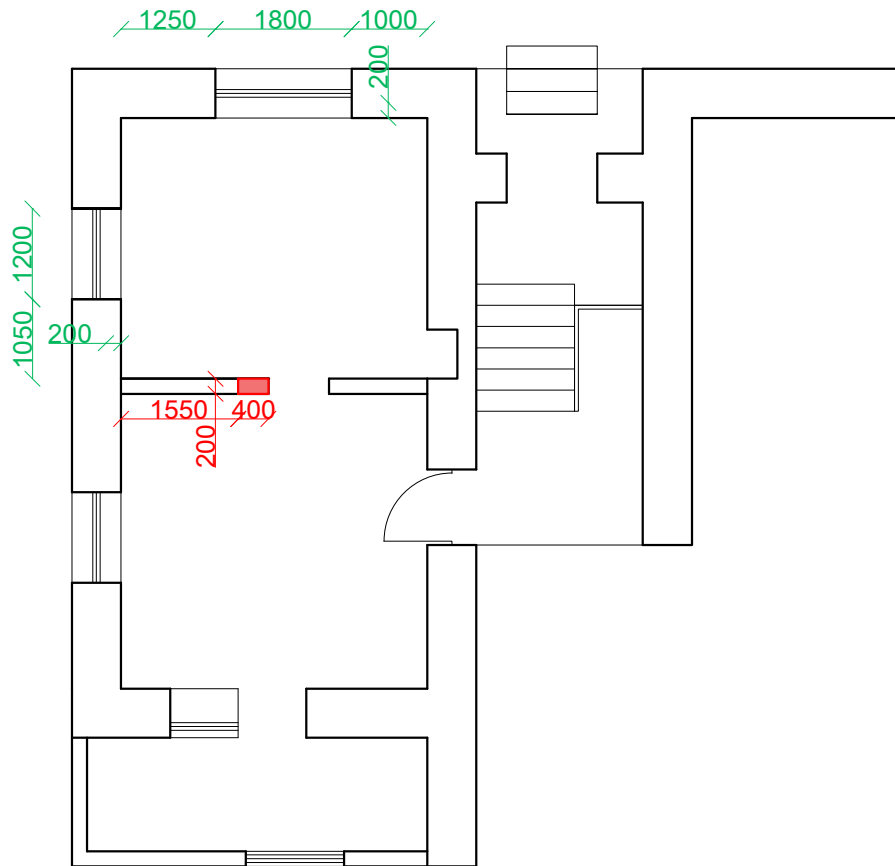

ՀԱՏԱԿԱԳԻԾ ԸՍՏ 0.00 ՆԻՇԻ Մ 1:100


«նախատեսվող»

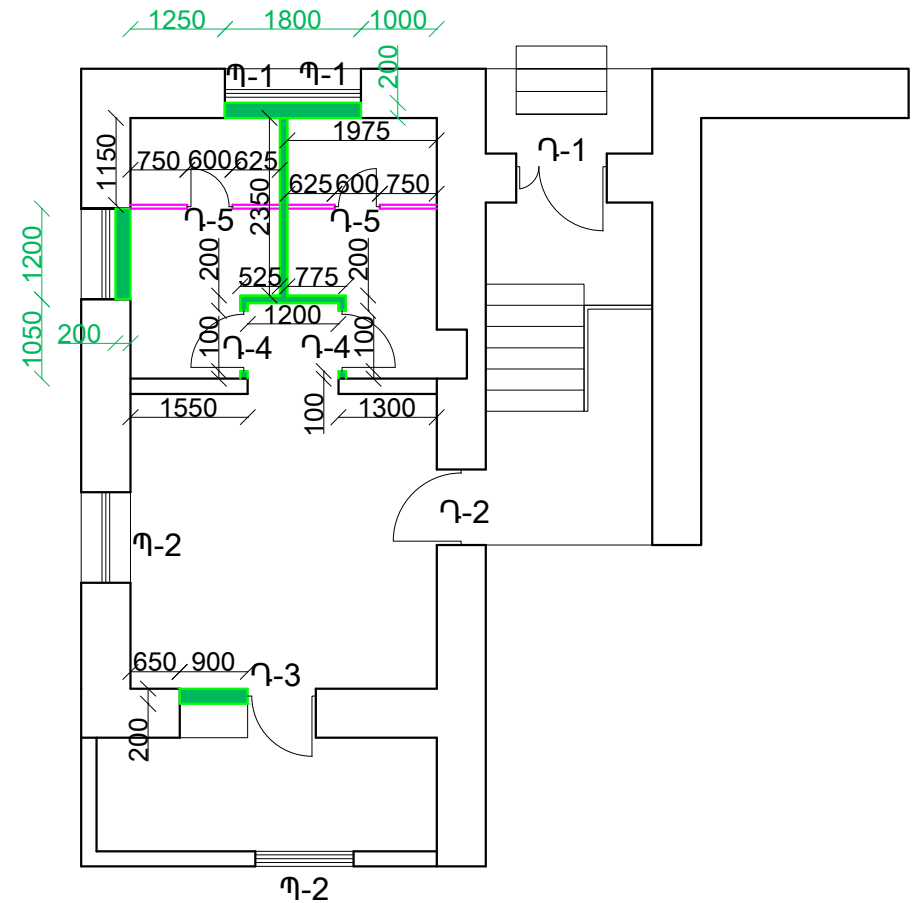

N	պայմ.նշ	անվանում	ծավալ մ ³ /ք.մ	Նյութը
1		քանդվող	0.25մ ³	կանոնավոր տուֆ
2		կառուցվող	2.65մ ³	սնամեջ բլուկ
3		կառուցվող	6.2 ք.մ	մետաղապլաստե միջնորմ

ՀԱՏԱԿԱԳԻԾ ԸՍՏ 0.00 ՆԻՇԻ Մ 1:100


«հատակներ»

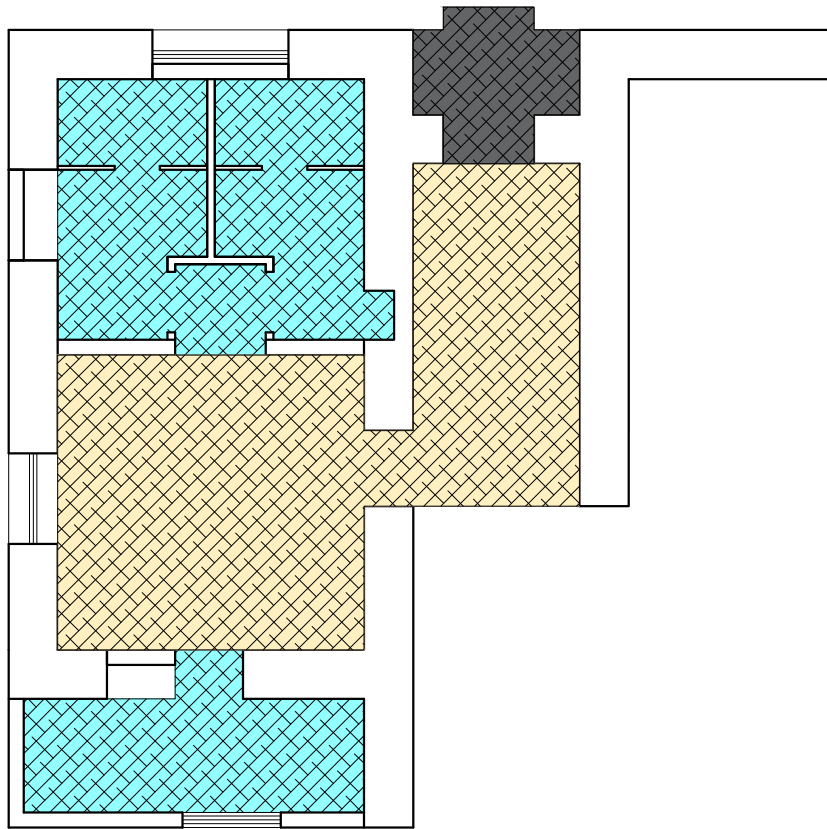

N	պայմ.նշ	անվանում	մակերեսը /ք.մ	Նյութը
1		հատակ	21.3մ ³	խեցասալ
2		հատակ	26.4մ ³	լամինատ
3		հատակ	3.6 ք.մ	բազալտե սալիկ

ՀԱՏԱԿԱԳԻԾ ԸՍՏ 0.00 ՆԻՇԻ Մ 1:100


«պատեր»

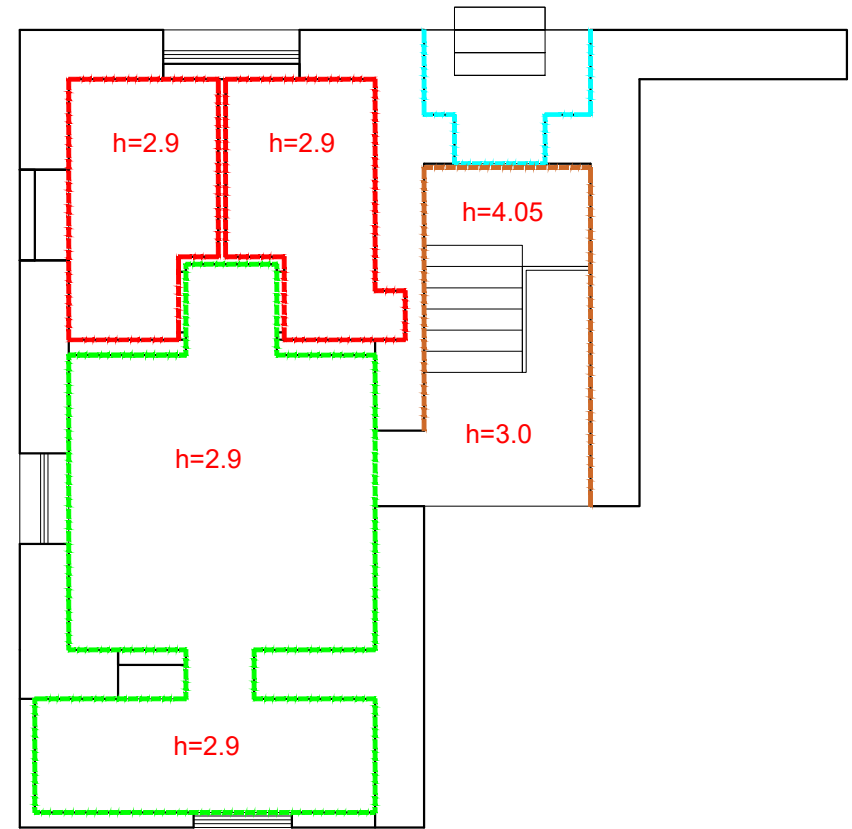


N	պայմ.նշ	անվանում	մակերեսը /ք.մ	Նյութը
1		պատ	65.0 ք.մ	ցեմենտ - ավազե սվաղ, ջրակայուն ներկ
2		պատ	91.0 ք.մ	ծեփամածիկ, լատեքսային ներկ
3		պատ	23.0 ք.մ	հարթեցնող շերտ , ջրակայուն ներկ
4		պատ	30.0 ք.մ	լատեքսային ներկ
5		առաստաղ	38.0 ք.մ	ձգվող առաստաղ

ՀԱՏԱԿԱԳԻԾ ԸՍՏ 0.00 ՆԻՇԻ Մ 1:100


«Կահավորում»

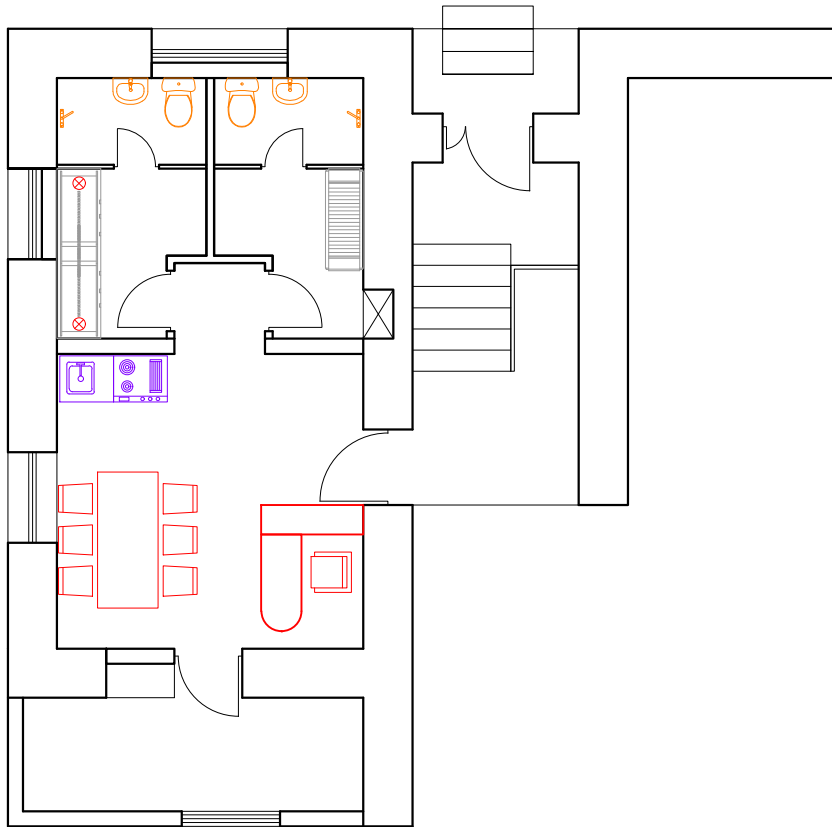


Դուռ-1 «մետաղ»

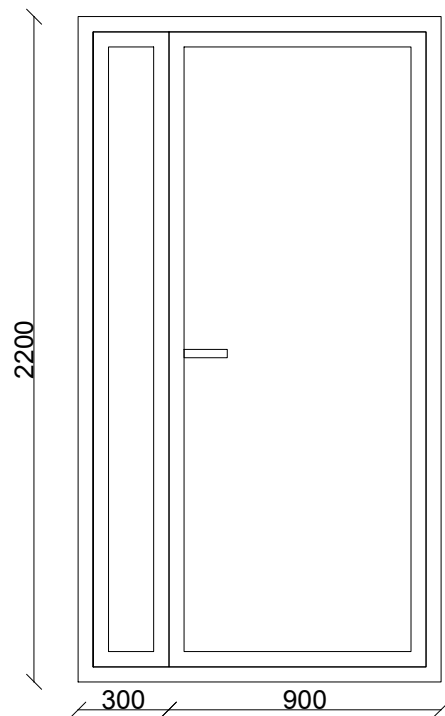


Դուռ-2 «մետաղ»

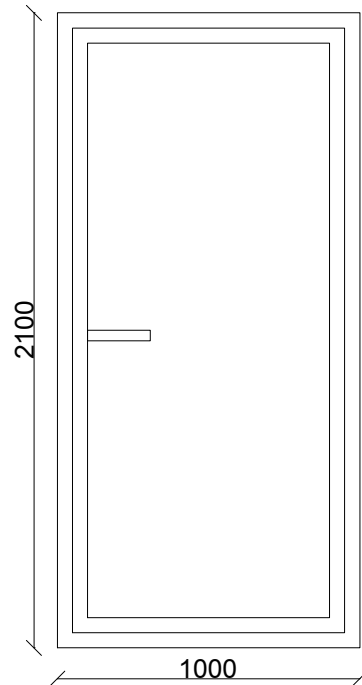


Դուռ-3
«մետաղապլաստ»

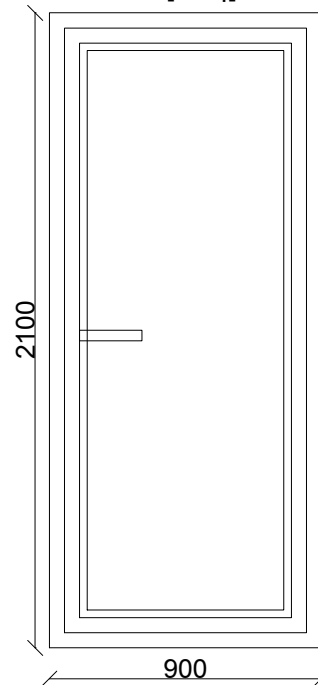


Դուռ-4
«մետաղապլաստ»

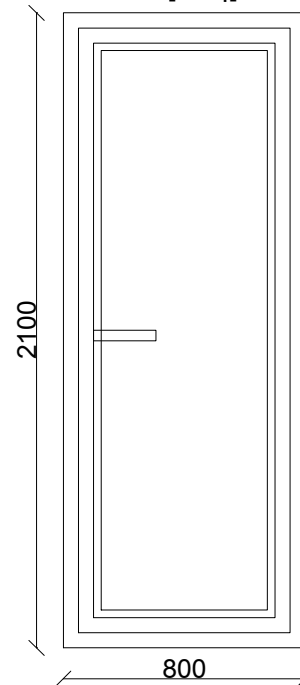


Դուռ-5
«մետաղապլաստ»

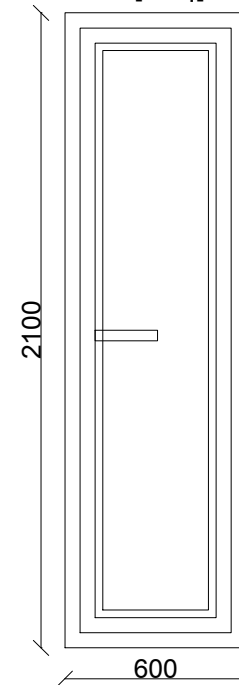

Պատուհան-2
«մետաղապլաստ»

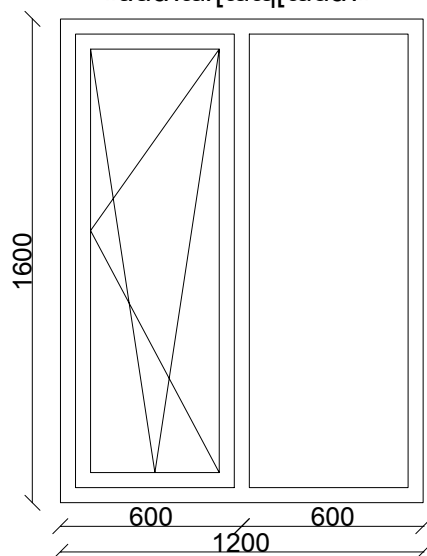

Պատուհան-1
«մետաղապլաստ»

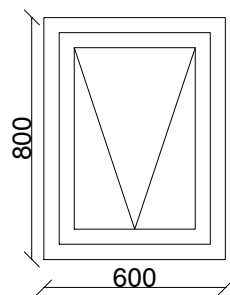

ԵՌԱԶՆՓ ՊԱՏԿԵՐՆԵՐ

