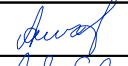
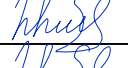
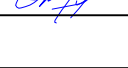


ԱՇԽԱՏԱՆՔԱՅԻՆ ԳԾԱԳՐԵՐԻ ՑԱՆԿ «ՍԿԻԶԲ»

N	ԹԵՐԹԵՐԻ ԱՆՎԱՆՈՒՄԸ	ԹԵՐԹ
1	2	3
1	ԱՇԽԱՏԱՆՔԱՅԻՆ ԳԾԱԳՐԵՐԻ ՑԱՆԿ «ՍԿԻԶԲ»	ՃՇ - 1
2	ԱՇԽԱՏԱՆՔԱՅԻՆ ԳԾԱԳՐԵՐԻ ՑԱՆԿ «ՎԵՐԶ»	ՃՇ - 2
3	ԲԱՑԱՏՐԱԳԻՐ	ՃՇ - 3
4	ՀԱՏՎԱԾ ԱՌԱՋԻՆ ՀԱՐԿԻ ՀԱՏԱԿԱԳԾԻՑ /չափազրույթուն/	ՃՇ - 4
5	ՀԱՏՎԱԾ ԱՌԱՋԻՆ ՀԱՐԿԻ ՀԱՏԱԿԱԳԾԻՑ /նախագծվող/	ՃՇ - 5
6	ՔԱՆԴԱՄԱՆ ԱՇԽԱՏԱՆՔՆԵՐԻ, ԱՐՏԱՔԻՆ ԱՓԱԿԵՓԱԹԵԹՈՎ ՓԱՅՏՅԱ ԴՈՆԵՐԻ ՎԵՐԱՆՈՐՈԳՄԱՆ ԵՎ ԼՈՒՍԱՎՈՐՈՒԹՅԱՆ ՆՅՈՒԹԵՐԻ ՄԱՍՆԱԳՐԵՐ	ՃՇ - 6
7	ՀԱՐԴԱՐՄԱՆ ԱՇԽԱՏԱՆՔՆԵՐԻ ԵՎ ՋԵՌՈՒՑՄԱՆ ԽՈՂՈՎԱԿՆԵՐԻ ՆՅՈՒԹԵՐԻ ՄԱՍՆԱԳՐԵՐ	ՃՇ - 7
8	ՀԱՏԱԿՆԵՐԻ ԵՎ ԴՈՆԵՐԻ ՄԱՍՆԱԳՐԵՐ	ՃՇ - 8
9	ԱՌԱՋԻՆ ՀԱՐԿԻ ՀԱՏԱԿԱԳԻԾ /ԶԱՓԱԳՐՈՒԹՅՈՒՆ/ ՏՂԱՄԱՐԴԿԱՆՑ	ՃՇ - 9
10	ԱՌԱՋԻՆ ՀԱՐԿԻ ՀԱՏԱԿԱԳԻԾ /ՆԱԽԱԳԾՎՈՂ/ ՏՂԱՄԱՐԴԿԱՆՑ	ՃՇ - 10
11	ԱՌԱՋԻՆ ՀԱՐԿԻ ՀԱՏԱԿԱԳԻԾ /ԶԱՓԱԳՐՈՒԹՅՈՒՆ/ ԿԱՆԱՆՑ	ՃՇ - 11
12	ԱՌԱՋԻՆ ՀԱՐԿԻ ՀԱՏԱԿԱԳԻԾ /ՆԱԽԱԳԾՎՈՂ/ ԿԱՆԱՆՑ	ՃՇ - 12
13	ԵՐԿՐՈՐԴ ՀԱՐԿԻ ՀԱՏԱԿԱԳԻԾ /ԶԱՓԱԳՐՈՒԹՅՈՒՆ/ ՏՂԱՄԱՐԴԿԱՆՑ	ՃՇ - 13
14	ԵՐԿՐՈՐԴ ՀԱՐԿԻ ՀԱՏԱԿԱԳԻԾ /ՆԱԽԱԳԾՎՈՂ/ ՏՂԱՄԱՐԴԿԱՆՑ	ՃՇ - 14
15	ԵՐՐՈՐԴ ՀԱՐԿԻ ՀԱՏԱԿԱԳԻԾ /ԶԱՓԱԳՐՈՒԹՅՈՒՆ/ ՏՂԱՄԱՐԴԿԱՆՑ	ՃՇ - 15
16	ԵՐՐՈՐԴ ՀԱՐԿԻ ՀԱՏԱԿԱԳԻԾ /ՆԱԽԱԳԾՎՈՂ/ ՏՂԱՄԱՐԴԿԱՆՑ	ՃՇ - 16
17	ԵՐՐՈՐԴ ՀԱՐԿԻ ՀԱՏԱԿԱԳԻԾ /ԶԱՓԱԳՐՈՒԹՅՈՒՆ/ ԿԱՆԱՆՑ	ՃՇ - 17




Տնօրեն	Ա. ՍԱՐԳՍՅԱՆ		ՀՀ ԼՈՒՈՒԲ ՄԱՐԶԴԵՏԱՐԱՆԻ ՀԵՆՔԻ ՍԱՆՉԱՆԳՈՒՅՑՆԵՐԻ, ԴԱՀԱԿԱԿԵՏԻ, ՔԱՂԱՔԱՅԻՆԵՐԻ ՍՊԱՄԱՐԿՄԱՆ ՍԵՆՅԱԿԻ ԵՎ ԳԼԽԱՎՈՐ ՄՈՒՏՔԻ ՄԱՍՆԱԿԻ ՎԵՐԱՆՈՐՈԳՈՒՄ			
Ն Գ Ճ	Հ. ՀԱԿՈԲՅԱՆ					
Գծեց	Հ. ՀԱԿՈԲՅԱՆ			ՓՈՒԼ	ԹԵՐԹ	ԹԵՐԹԵՐ
Ստուգեց	Ն.ՕՂԱՆՅԱՆ			Ա Ն	ՃՇ - 1	29
			ԱՇԽԱՏԱՆՔԱՅԻՆ ԳԾԱԳՐԵՐԻ ՑԱՆԿ «ՍԿԻԶԲ»	 «ԼՍ ՆԱԽԱԳԻԾ» ՍՊԸ		

ԱՇԽԱՏԱՆՔԱՅԻՆ ԳԾԱԳՐԵՐԻ ՑԱՆԿ «ՎԵՐՋ»

N	ԹԵՐԹԵՐԻ ԱՆՎԱՆՈՒՄԸ	ԹԵՐԹ
1	2	3
18	ԵՐՐՈՐԴ ԶԱՐԿԻ ԶԱՏԱԿԱԳԻԾ /ՆԱԽԱԳԾՎՈՂ/ ԿԱՆԱՆՑ	ՃՇ - 18
19	ՉՈՐՈՐԴ ԶԱՐԿԻ ԶԱՏԱԿԱԳԻԾ /ԶԱԺԱԳՐՈՒԹՅՈՒՆ/ ՏՂԱՄԱՐԴԿԱՆՑ	ՃՇ - 19
20	ՉՈՐՈՐԴ ԶԱՐԿԻ ԶԱՏԱԿԱԳԻԾ /ՆԱԽԱԳԾՎՈՂ/ ՏՂԱՄԱՐԴԿԱՆՑ	ՃՇ - 20
21	ՉՈՐՈՐԴ ԶԱՐԿԻ ԶԱՏԱԿԱԳԻԾ /ԶԱԺԱԳՐՈՒԹՅՈՒՆ/ ԿԱՆԱՆՑ	ՃՇ - 21
22	ՉՈՐՈՐԴ ԶԱՐԿԻ ԶԱՏԱԿԱԳԻԾ /ՆԱԽԱԳԾՎՈՂ/ ԿԱՆԱՆՑ	ՃՇ - 22
23	ՔԱՆԴՄԱՆ ԵՎ ԶԱՐԴԱՐՄԱՆ ԱՇԽԱՏԱՆՔՆԵՐԻ ՆՅՈՒԹԵՐԻ ՄԱՍՆԱԳԻՐ, ԴՈՆԵՐԻ ՄԱՍՆԱԳԻՐ	ՃՇ - 23
24	ԱՌԱՋԻՆ ԶԱՐԿԻ ԶԱՏԱԿՆԵՐԻ ՄԱՍՆԱԳԻՐ	ՃՇ - 24
25	ԵՐԿՐՈՐԴ ԵՎ ԵՐՐՈՐԴ ԶԱՐԿԵՐԻ ԶԱՏԱԿՆԵՐԻ ՄԱՍՆԱԳՐԵՐ	ՃՇ - 25
26	ՉՈՐՈՐԴ ԶԱՐԿԻ ԶԱՏԱԿՆԵՐԻ ՄԱՍՆԱԳԻՐ	ՃՇ - 26
27	ԱՌԱՋԻՆ ԵՎ ԵՐԿՐՈՐԴ ԶԱՐԿԵՐԻ ՆԵՐՔԻՆ ԶԱՐԴԱՐՄԱՆ ՆՅՈՒԹԵՐԻ ՄԱՍՆԱԳԻՐ	ՃՇ - 27
28	ԵՐՐՈՐԴ ԶԱՐԿԻ ՆԵՐՔԻՆ ԶԱՐԴԱՐՄԱՆ ՆՅՈՒԹԵՐԻ ՄԱՍՆԱԳԻՐ	ՃՇ - 28
29	ՉՈՐՈՐԴ ԶԱՐԿԻ ՆԵՐՔԻՆ ԶԱՐԴԱՐՄԱՆ ՆՅՈՒԹԵՐԻ ՄԱՍՆԱԳԻՐ	ՃՇ - 29

ՆԱԽԱԳԻԾԸ ԿԱՏԱՐՎԵԼ Է ԳՈՐԾՈՂ ՇԻՆԱՐԱՐԱԿԱՆ ՆՈՐՄԵՐԻՆ ԵՎ
ԿԱՆՈՆՆԵՐԻՆ ԶԱՄԱՊԱՏԱՍԽԱՆ:

Ն Գ Գ  Ռ. Զախոբյան

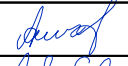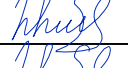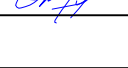Տնօրեն	Ա. ՍԱՐԳՍՅԱՆ		ՀՀ ԼՈՌԻՄ ՄԱՐԶՊԵՏԱՐԱՆԻ ՀԵՆՔԻ ՍԱՆՀԱՆԳՈՒՅՑՆԵՐԻ, ԴԱՀԱԿԱԿԵՏԻ, ՔԱՂԱՔԱՅԻՆԵՐԻ ՍՊԱՄԱՐԿՄԱՆ ՍԵՆՅԱԿԻ ԵՎ ԳԼԽՎՈՐ ՄՈՒՏՔԻ ՄԱՍՆԱԿԻ ՎԵՐԱՆՈՐԴՈՒՄ			
Ն Գ Գ	Ռ. ԶԱԿՈՐՅԱՆ					
Գծեց	Ռ. ԶԱԿՈՐՅԱՆ			ՓՈՒԼ	ԹԵՐԹ	ԹԵՐԹԵՐ
Ստուգեց	Ն.ՕՅԱՆՅԱՆ			Ա Ն	ՃՇ - 1	29
			ԱՇԽԱՏԱՆՔԱՅԻՆ ԳԾԱԳՐԵՐԻ ՑԱՆԿ «ՎԵՐՋ»		 «ԼՍ ՆԱԽԱԳԻԾ» ՍՊԸ	

ԲԱՑԱՏՐԱԳԻՐ


ՀՀ Լոռու մարզպետարանի շենքի սանհանգույցների, պահակակետի, քաղաքացիների սպասարկման սենյակի և գլխավոր մուտքի մասնակի վերանորոգման նախագիծը կատարվել է պատվերի և նախագծային առաջադրանքի հիման վրա:

Նախագծով վերանորոգվող պահակակետը, քաղաքացիների սպասարկման սենյակը և գլխավոր մուտքն ուղղանկյունաձև է՝ ընդհանուր չափը 16.94 x 5.94 մ, բարձրությունը 4.49-:4.83 մ է: Պատերի և առաստաղի ներկը քայքայված և գունաթափված է, գլխավոր մուտքի դռների լաքը թափված է: Սանհանգույցներում՝ պատերի որոշ հատվածներում կերամիկական պանելը քանդված է, տղամարդկանց զուգարաններում տեղադրված է մեկ զուգարանակոնք և մեկ պիսուար, նախատեսվում է պիսուարի հատվածը առանձնացնել մետաղապլաստե միջնորմով ու դռնով և տեղադրել զուգարանակոնք:


Պատերի և սալիկների գույնը, սանհանգույցների սարքավորումները, լուսատուների ձևերը, կահույքի գույնը և տեսքը, ղեկորատիվ էլեմենտները համաձայնացնել Լոռու մարզպետի աշխատակազմի պատասխանատու անձի հետ:

Նախատեսված են հետևյալ վերանորոգման աշխատանքները:

- ՄԵՏԱՂԱՊԼԱՍՏԵ ԱՌԱՍԱՂԻ, ՑՈՒՑԱՓԵՂԿԵՐԻ ԵՎ ԴՌԱՆ ԱՊԱՄՈՆՏԱԺՈՒՄ
- ՓԱՅՏՅԱ ԵՎ ԼԱՄԻՆԱՏԵ ՀԱՏԱԿՆԵՐԻ ՔԱՆԴՈՒՄ
- ԲԵՏՈՆԵ ՀԱՐԹԱԿԻ ՔԱՆԴՈՒՄ
- ՍՊԱՍԱՐԱՀԻ ՋԱՅԵՐԻ ԱՊԱՄՈՆՏԱԺՈՒՄ
- ԱՌԱՍԱՂԻ ԵՎ ՊԱՏԵՐԻ ՆԵՐԿԻ ՄԱՔՐՈՒՄ
- ՋԵՌՈՒՑՄԱՆ Փ 20 ԽՈՂՈՎԱԿՆԵՐԻ ԱՊԱՄՈՆՏԱԺՈՒՄ
- ՊԱՏԵՐՈՒՄ ԱԿՈՍՆԵՐԻ ՔԱՆԴՈՒՄ
- ՄԵՏԱՂԱՊԼԱՍՏԵ ԴՌՆԵՐԻ ԵՎ ՄԻՋՆՈՐՄՆԵՐԻ ԱՊԱՄՈՆՏԱԺՈՒՄ
- ԿԵՐԱՄԻԿԱԿԱՆ ՀԱՏԱԿՆԵՐԻ ԵՎ ՊԱՆԵԼԻ ՔԱՆԴՈՒՄ
- ՊԱՏԵՐԻ ՄԱՔՐՈՒՄ ՋՐԱԴԻՍՊԵՐՍԻՈՆ ՆԵՐԿԻՑ
- ԱՌԱՍԱՂԻ ՊԿՔ ՆՅՈՒԹԻ ՔԱՆԴՈՒՄ
- ՇԻՆԱՂԲԻ ԴՈՒՐՍ ԲԵՐՈՒՄ, ԲԱՐՁՈՒՄ ԵՎ ՏԵՂԱՓՈԽՈՒՄ
- ՇԵՊԵՐԻ ՍՎԱՂՈՒՄ Ց/Ա ՇԱՂԱԽՈՎ ԵՎ ՆԵՐԿՈՒՄ ՋՐԱԴԻՍՊԵՐՍԻՈՆ ՆԵՐԿՈՎ
- ՄԵՏԱՂԱՊԼԱՍՏԵ ՄԻՋՆՈՐՄՆԵՐԻ ՎԵՐԱՆՈՐՈԳՈՒՄ ԵՎ ՎԵՐԱՄՈՆՏԱԺՈՒՄ
- ՄԵՏԱՂԱՊԼԱՍՏԵ ԴՌՆԵՐԻ ՎԵՐԱՆՈՐՈԳՈՒՄ ԵՎ ՎԵՐԱՄՈՆՏԱԺՈՒՄ
- ՄԵՏԱՂԱՊԼԱՍՏԵ ՄԻՋՆՈՐՄՆԵՐԻ ՏԵՂԱԴՐՈՒՄ
- ՊՈՂՊ. ԷԼԵՄԵՆՏՆԵՐԻ ՅՈՒՂԱՆԵՐԿՈՒՄ
- ԱՌԱՍԱՂԻ ՊԿՔ ՆՅՈՒԹԻ ՎԵՐԱՏԵՂԱԴՐՈՒՄ ԵՎ ՆՈՐԻ ՏԵՂԱԴՐՈՒՄ
- ԸՆԴՀԱՆՈՒՐ ՀԱՐԴԱՐՄԱՆ ԱՇԽԱՏԱՆՔՆԵՐԻ ԻՐԱԿԱՆԱՑՈՒՄ

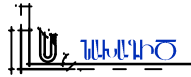Տնօրեն	Ա. ՍԱՐԳՍՅԱՆ		ՀՀ ԼՈՐԻՈՒ ՄԱՐԶՊԵՏԱՐԱՆԻ ՀԵՆՔԻ ՍԱՆՀԱՆԳՈՒՅՑՆԵՐԻ, ՊԱՀԱԿԱԿԵՏԻ, ՔԱՂԱՔԱՑԻՆԵՐԻ ՍՊԱՍԱՐԿՄԱՆ ՍԵՆՅԱԿԻ ԵՎ ԳԼԽԱՎՈՐ ՄՈՒՏՔԻ ՄԱՍՆԱԿԻ ՎԵՐԱՆՈՐՈԳՈՒՄ			
Ն Գ Ծ	Հ. ՀԱԿՈԲՅԱՆ					
Գծեց	Հ. ՀԱԿՈԲՅԱՆ			ՓՈՒԼ	ԹԵՐԹ	ԹԵՐԹԵՐ
Ստուգեց	Ն.ՕՂԱՆՅԱՆ			Ա Ն	ԾՇ - 3	29
			ԲԱՑԱՏՐԱԳԻՐ		 «ԼՍ ՆԱԽԱԳԻԾ» ՍՊԸ	

ՀԱՏՎԱԾ ԱՌԱՋԻՆ ՀԱՐԿԻ ՀԱՏԱԿԱԳԾԻՑ /չափագրություն/ Մ 1 : 100

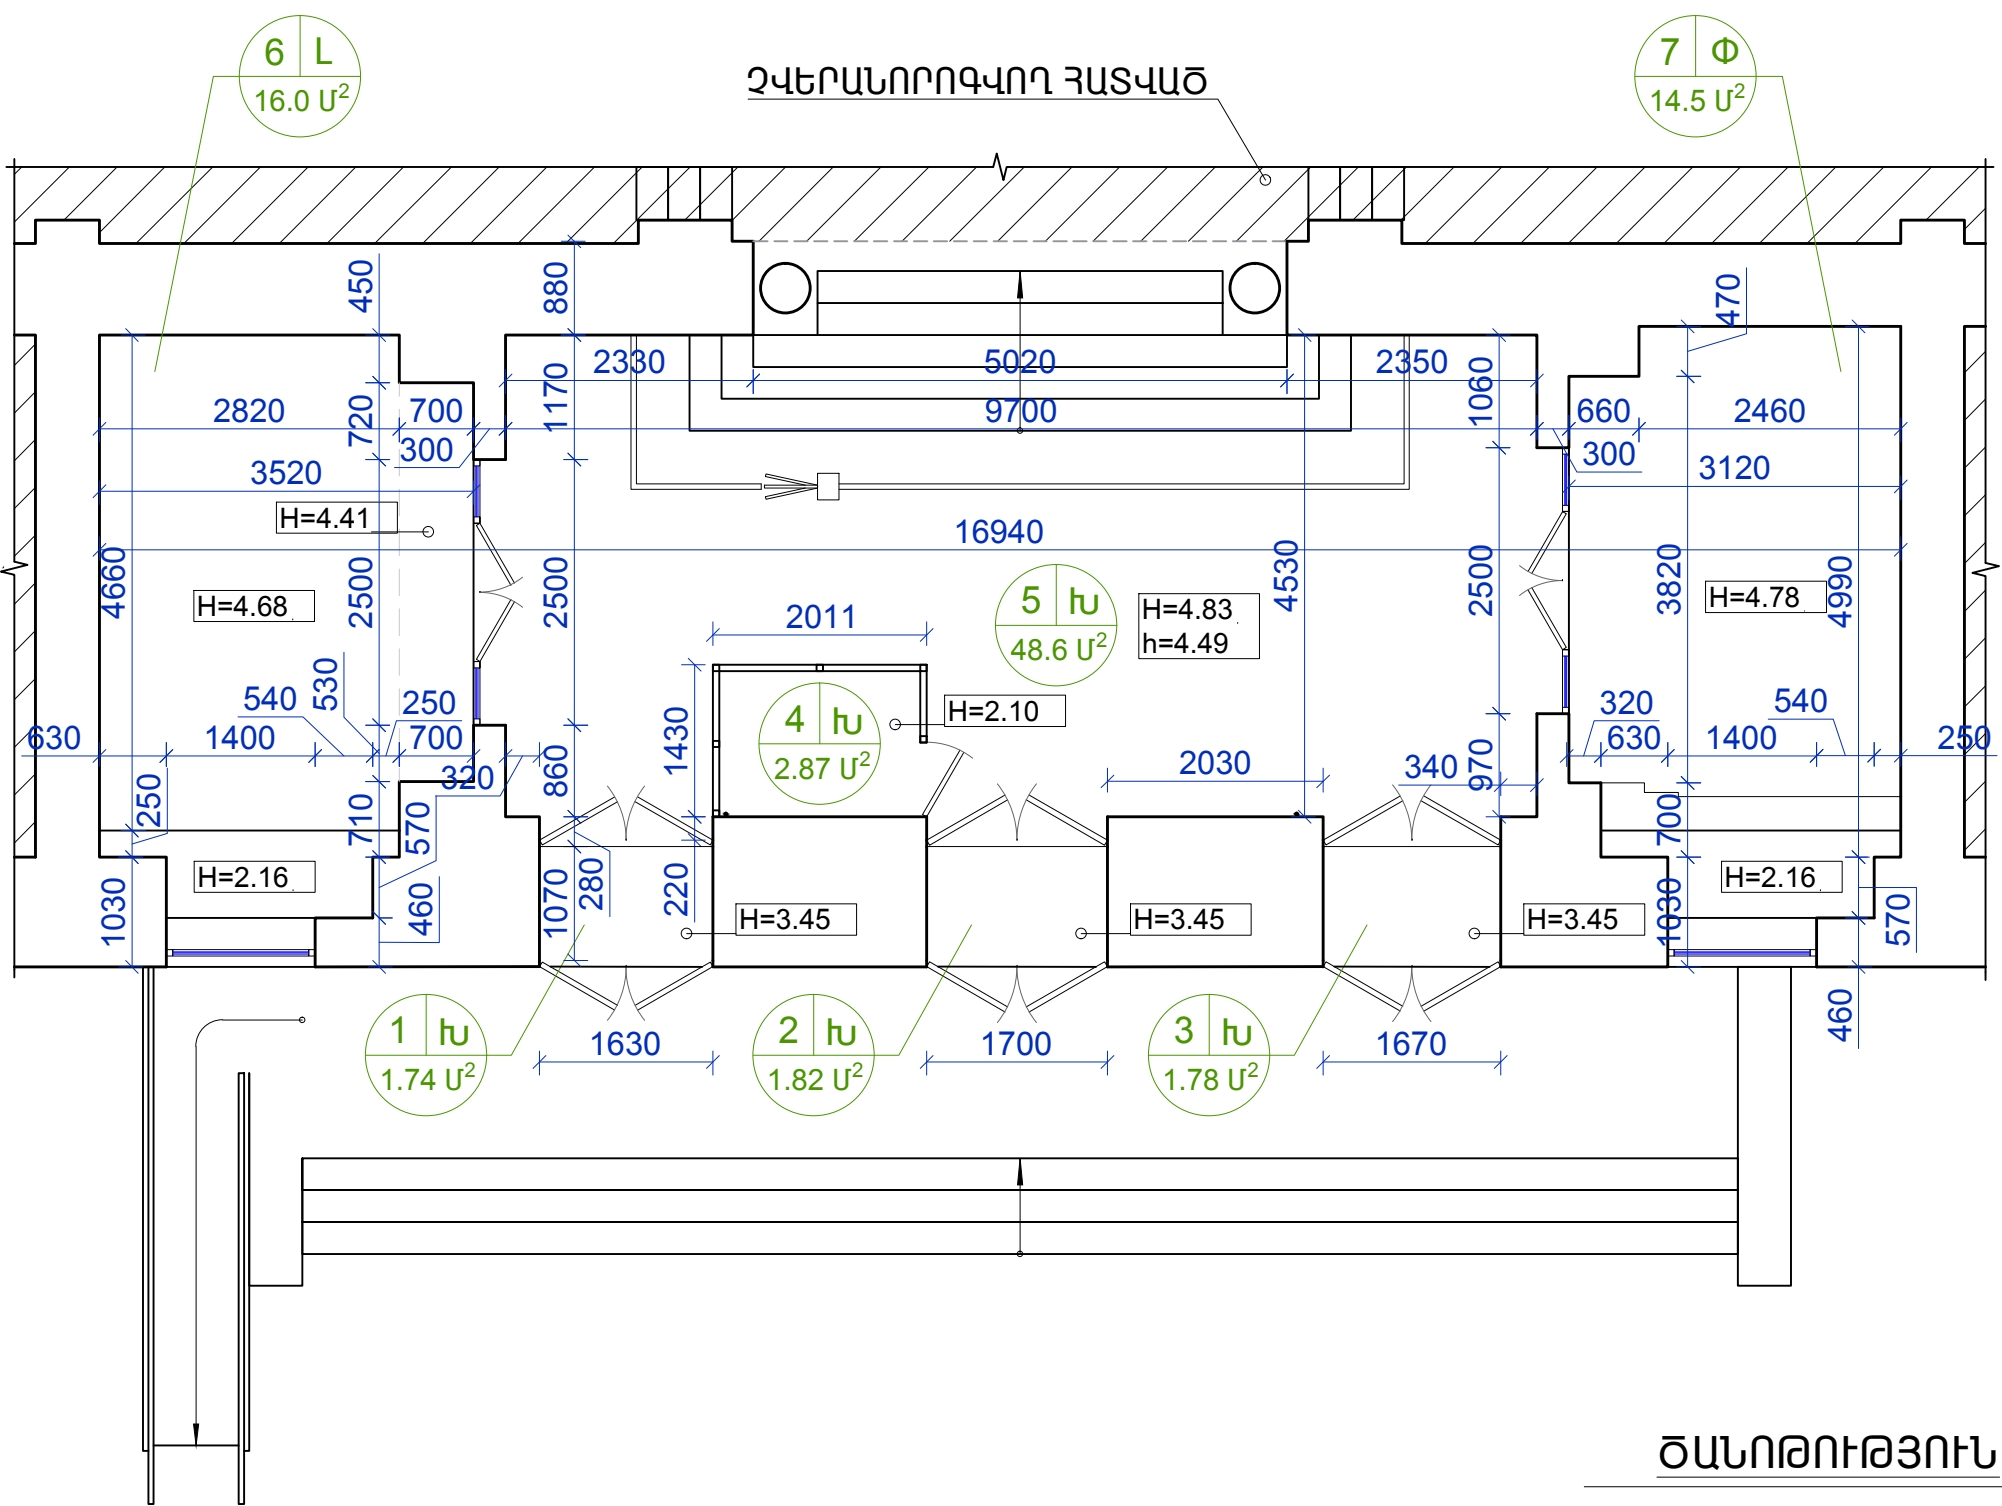

ՊԱՅՄԱՆԱԿԱՆ ՆՇԱՆՆԵՐ

ՍԵՆՅԱԿԻ ՀԱՄԱՐԸ ՀԱՏԱԿԻ ՏԵՍԱԿԸ

1 4
22.2 U²

ՍԵՆՅԱԿԻ ՄԱԿԵՐԵՍԸ

ՍԵՆՅԱԿՆԵՐԻ ԱՆՎԱՆՈՒՄՆԵՐԸ

1. ՆԱԽԱՄՈՒՏՔ
2. ՆԱԽԱՄՈՒՏՔ
3. ՆԱԽԱՄՈՒՏՔ
4. ՊԱՀԱԿԱԿԵՏ
5. ՍՊԱՍԱՍՐԱՐ
6. ՍԵՆՅԱԿ
7. ՍԵՆՅԱԿ

ՀԱՏԱԿՆԵՐԻ ՏԵՍԱԿՆԵՐԸ


Խ - ԽճԱՆԿԱՐԱՅԻՆ ՀԱՏԱԿՆԵՐ
Լ - ԼԱՄԻՆԱՏԵ ՀԱՏԱԿՆԵՐ
Փ - ՓԱՅՏՅԱ ՀԱՏԱԿՆԵՐ

ԾԱՆՈԹՈՒԹՅՈՒՆ

1. 7-ՐԴ ՍԵՆՅԱԿԻ ՓԱՅՏՅԱ ՀԱՏԱԿԻ ՏԱԿ ԱՌԿԱ Է ԽճԱՆԿԱՐԱՅԻՆ ՀԱՏԱԿ:
2. ԶԵՌՈՒՑՄԱՆ ԽՈՂՈՎԱԿՆԵՐԸ ՆԱԽԱՏԵՍՎՈՒՄ ԵՆ ՏԵՂԱԴՐԵԼ ՊԱՏԻ ՄԵՋ:

Տնօրեն	Ա. ՍԱՐԳՍՅԱՆ		ՀՀ ԼՈՒՈՒԲ ՄԱՐԶՊԵՏԱՐԱՆԻ ՀԵՆՔԻ ՍԱՆՋԱՆԳՈՒԹՅՈՒՆԵՐԻ, ՊԱՀԱԿԱԿԵՏԻ, ՔԱՂԱՔԱՅԻՆՆԵՐԻ ՍՊԱՍԱՐԿՄԱՆ ՍԵՆՅԱԿԻ ԵՎ ԳԼԽԱՎՈՐ ՄՈՒՏՔԻ ՄԱՍՆԱԿԻ ՎԵՐԱՆՈՐԳՈՒՄ			
Ն Գ Ե	Հ. ՀԱԿՈԲՅԱՆ		ՊԱՀԱԿԱԿԵՏ, ՍՊԱՍԱՐԿՄԱՆ ՍԵՆՅԱԿ ԵՎ ԳԼԽԱՎՈՐ ՄՈՒՏՔ	ՓՈՒԼ	ԹԵՐԹ	ԹԵՐԹԵՐ
Գծեց	Հ. ՀԱԿՈԲՅԱՆ			Ա Ն	ԾՇ - 4	29
Ստուգեց	Ն.ՕՐԱՆՅԱՆ		ՀԱՏՎԱԾ ԱՌԱՋԻՆ ՀԱՐԿԻ ՀԱՏԱԿԱԳԾԻՑ /չափագրություն/	 «ԼՍ ՆԱԽԱԳԻԾ» ՍՊԸ		

ՀԱՏՎԱԾ ԱՌԱՋԻՆ ՀԱՐԿԻ ՀԱՏԱԿԱԳԾԻՑ /նախագծվող/ Մ 1 : 100

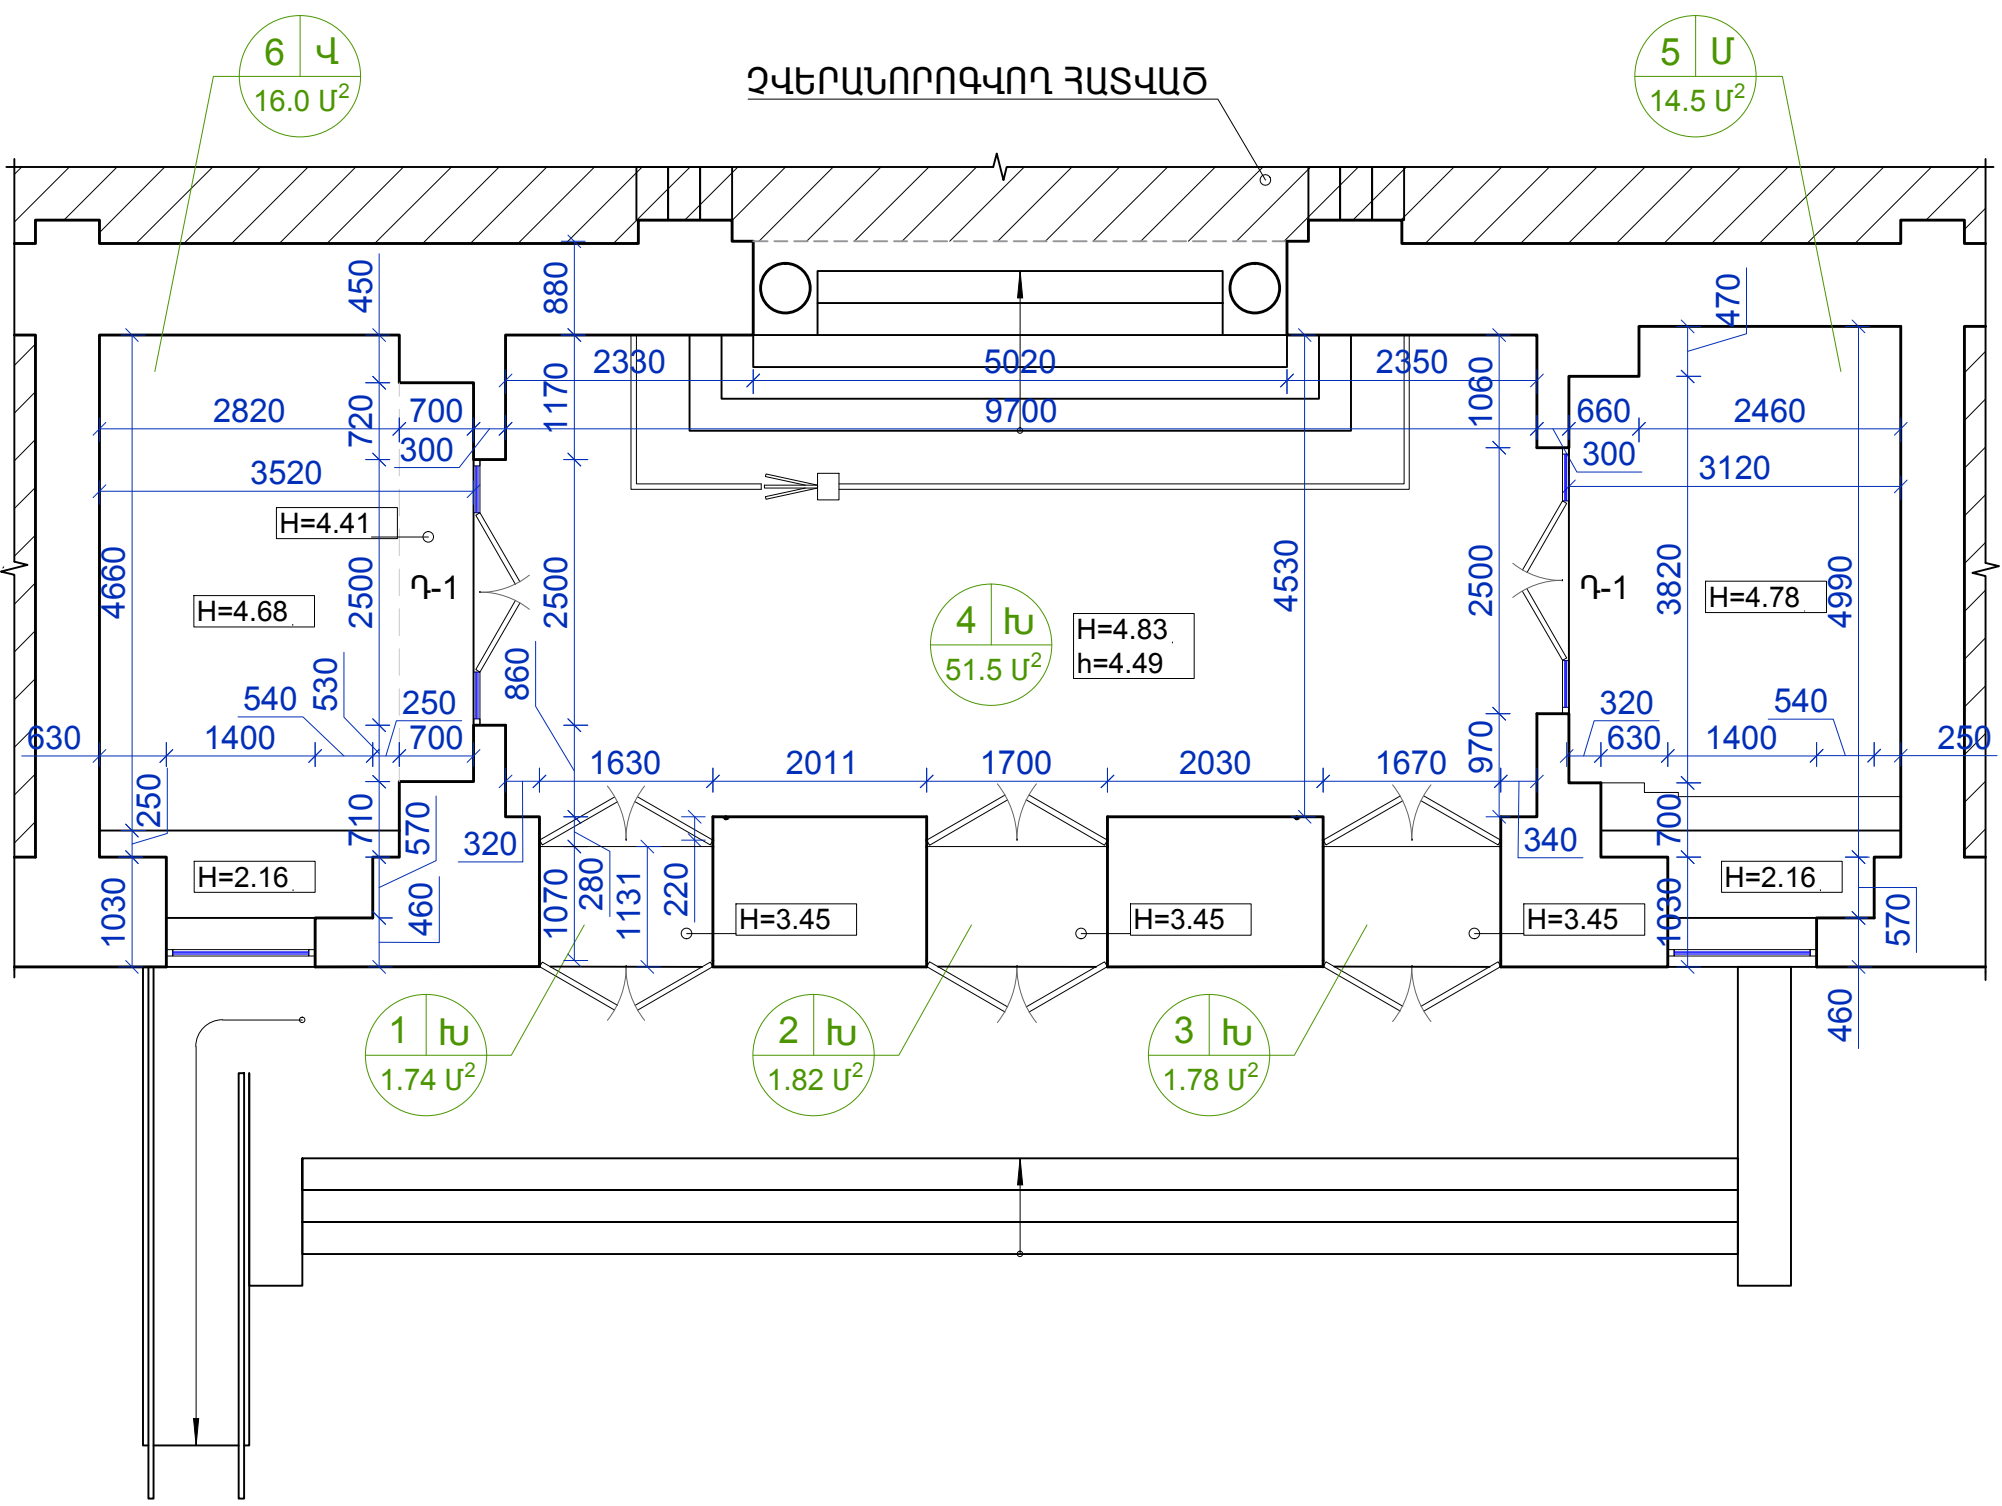

ՊԱՅՄԱՆԱԿԱՆ ՆՇԱՆՆԵՐ

ՍԵՆՅԱԿԻ ՀԱՄԱՐԸ ՀԱՏԱԿԻ ՏԵՍԱԿԸ

1 Վ 22.2 U²

ՍԵՆՅԱԿԻ ՄԱԿԵՐԵՍԸ

ՍԵՆՅԱԿՆԵՐԻ ԱՆՎԱՆՈՒՄՆԵՐԸ

1. ՆԱԽԱՄՈՒՏՔ
2. ՆԱԽԱՄՈՒՏՔ
3. ՆԱԽԱՄՈՒՏՔ
4. ՍՊԱՍԱՍՐԱՅ
5. ՔԱՂԱՔԱՑԻՆԵՐԻ ՍՊԱՍԱՐԿՄԱՆ ՍԵՆԱՅԿ
6. ՊԱՀԱԿԱԿԵՏ

ՀԱՏԱԿՆԵՐԻ ՏԵՍԱԿՆԵՐԸ

Խ - ԽճԱՆԿԱՐԱՅԻՆ ՀԱՏԱԿՆԵՐ
Վ - ՎԻՆԻԼԱՅԻՆ ՀԱՏԱԿՆԵՐ
Մ - ՄԱՍՆՈԳՐԱՆԻՏԵ ՍԱԼԻԿՆԵՐ

Տնօրեն	Ա. ՍԱՐԳՍՅԱՆ		ՀՀ ԼՈՒՈՒԲ ՄԱՐԶՊԵՏԱՐԱՆԻ ՀԵՆՔԻ ՍԱՆՋԱՆԳՈՒՅՑՆԵՐԻ, ՊԱՀԱԿԱԿԵՏԻ, ՔԱՂԱՔԱՑԻՆԵՐԻ ՍՊԱՍԱՐԿՄԱՆ ՍԵՆՅԱԿԻ ԵՎ ԳԼԽԱՎՈՐ ՄՈՒՏՔԻ ՄԱՍՆԱԿԻ ՎԵՐԱՆՈՐԳՈՒՄ			
Ն Գ Ե	Հ. ՀԱԿՈԲՅԱՆ		ՊԱՀԱԿԱԿԵՏ, ՍՊԱՍԱՐԿՄԱՆ ՍԵՆՅԱԿ ԵՎ ԳԼԽԱՎՈՐ ՄՈՒՏՔ	ՓՈՒԼ	ԹԵՐԹ	ԹԵՐԹԵՐ
Գծեց	Հ. ՀԱԿՈԲՅԱՆ			Ա Ն	ԾՇ - 5	29
Ստուգեց	Ն.ՕՐԱՆՅԱՆ		ՀԱՏՎԱԾ ԱՌԱՋԻՆ ՀԱՐԿԻ ՀԱՏԱԿԱԳԾԻՑ /նախագծվող/	 «ԼՍ ՆԱԽԱԳԻԾ» ՍՊԸ		

ՔԱՆԴՄԱՆ ԱՇԽԱՏԱՆՔՆԵՐԻ ՆՅՈՒԹԵՐԻ ՄԱՍՆԱԳԻՐ

1.

ՄԵՏԱՂԱՊԼԱՍՏԵ ԱՌԱՍՏԱՂԻ ԱՊԱՄՈՆՏԱԺՈՒՄ /4-րդ սենյակ/

- 3.0 մ²
2.

ՄԵՏԱՂԱՊԼԱՍՏԵ ԱՊԱԿԵՓԱԹԵԹՈՎ ՑՈՒՑԱՓԵՂԿԵՐԻ ԵՎ ԴՌԱՆ ԱՊԱՄՈՆՏԱԺՈՒՄ /4-րդ սենյակ/

- 11.0 մ²
3.

ՄԵՏԱՂԱՊԼԱՍՏԵ ԱՊԱԿԵՓԱԹԵԹՈՎ ՑՈՒՑԱՓԵՂՔԵՐԻ ԵՎ ԴՌՆԵՐԻ ԱՊԱՄՈՆՏԱԺՈՒՄ

- 17.0 մ²
4.

ՓԱՅՏՅԱ ՀԱՏԱԿՆԵՐԻ ՔԱՆԴՈՒՄ /հաստ. - 50 մմ/

- 15.0 մ²
4.

ԼԱՄԻՆԱՏԵ ՀԱՏԱԿՆԵՐԻ ՔԱՆԴՈՒՄ

- 16.0 մ²
5.

ԲԵՏՈՆԵ ՀԱՐԹԱԿԻ ՔԱՆԴՈՒՄ

- 2.0 մ³
6.

ՍՊԱՍԱՍՐԱՅԻ ՋԱՅԵՐԻ ԱՊԱՄՈՆՏԱԺՈՒՄ

- 3 հատ
7.

ԱՌԱՍՏԱՂԻ ՆԵՐԿԻ ՄԱՔՐՈՒՄ

- 110.0 մ²
6.

ՊԱՏԵՐԻ ՆԵՐԿԻ ՄԱՔՐՈՒՄ

- 330.0 մ²
7.

ՋԵՌՈՒՑՄԱՆ Փ 20 ԽՈՂՈՎԱԿՆԵՐԻ ԱՊԱՄՈՆՏԱԺՈՒՄ

- 10 գծմ
8.

ՊԱՏԵՐՈՒՄ ԱԿՈՍՆԵՐԻ ՔԱՆԴՈՒՄ

- 10 գծմ
9.

ՇԻՆԱՂՔԻ ԴՈՒՐՍ ԲԵՐՈՒՄ, ԲԱՐՁՈՒՄ ԵՎ ՏԵՂԱՓՈԽՈՒՄ

- 38.0 մ³

ԱՐՏԱՔԻՆ ԱՓԱԿԵՓԱԹԵԹՈՎ ՓԱՅՏՅԱ ԴՌՆԵՐԻ

ՎԵՐԱՆՈՐՈԳՄԱՆ ՆՅՈՒԹԵՐԻ ՄԱՍՆԱԳԻՐ

1.

ՓԱՅՏՅԱ ԷԼԵՄԵՆՏՆԵՐԻ ՀՂԿՈՒՄ

- 43.0 մ²
2.

ՓԱՅՏՅԱ ԷԼԵՄԵՆՏՆԵՐԻ ԼԱՔԱՊԱՏՈՒՄ




- 43.0 մ²

ԼՈՒՍԱՎՈՐՈՒԹՅԱՆ ՆՅՈՒԹԵՐԻ ՄԱՍՆԱԳԻՐ

1.

ԼԵԴ ԼՈՒՅՍԵՐ /60LX, 4-6 սենյակներ/

- 8 հատ

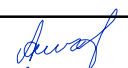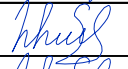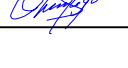Տնօրեն	Ա. ՍԱՐԳՍՅԱՆ		ՀՀ ԼՈՒՌԻ ՄԱՐԶՊԵՏԱՐԱՆԻ ՀԵՆՔԻ ՍԱՆՀԱՆԳՈՒՅՑՆԵՐԻ, ՊԱՀԱԿԱԿԵՏԻ, ՔԱՂԱՔԱՑԻՆԵՐԻ ՍՊԱՍԱՐԿՄԱՆ ՄԵՆՅԱԿԻ ԵՎ ԳԼԽԱՎՈՐ ՄՈՒՏՔԻ ՄԱՍՆԱԿԻ ՎԵՐԱՆՈՐՈԳՈՒՄ			
Ն Գ Ճ	Հ. ՀԱԿՈԲՅԱՆ		ՊԱՀԱԿԱԿԵՏ, ՍՊԱՍԱՐԿՄԱՆ ՄԵՆՅԱԿ ԵՎ ԳԼԽԱՎՈՐ ՄՈՒՏՔ	ՓՈՒԼ	ԹԵՐԹ	ԹԵՐԹԵՐ
Գծեց	Հ. ՀԱԿՈԲՅԱՆ			Ա Ն	ՃՇ - 6	29
Ստուգեց	Ն.ՕՐԱՆՅԱՆ		ՔԱՆԴՄԱՆ ԱՇԽԱՏԱՆՔՆԵՐԻ, ԱՐՏԱՔԻՆ ԱՓԱԿԵՓԱԹԵԹՈՎ ՓԱՅՏՅԱ ԴՌՆԵՐԻ ՎԵՐԱՆՈՐՈԳՄԱՆ ԵՎ ԼՈՒՍԱՎՈՐՈՒԹՅԱՆ ՆՅՈՒԹԵՐԻ ՄԱՍՆԱԳՐԵՐ	 «ԼՍ ՆԱԽԱԳԻԾ» ՍՊԸ		

ՆԵՐՔԻՆ ՀԱՐԴԱՐՄԱՆ ԱՇԽԱՏԱՆՔՆԵՐԻ ՆՅՈՒԹԵՐԻ ՄԱՍՆԱԳԻՐ										
N	ՍԵՆՅԱԿՆԵՐԻ ԱՆՎԱՆՈՒՄԸ	ԱՌԱՍՏԱՂ			ՊԱՏԵՐ				ՊԱՆԵԼ	
		ԿԱԽՈՎԻ ԱՌԱՍՏԱՂ ԳՈՐԽԱՎՈՐ ՊՎՔ ՆՅՈՒԹԻՑ մ2	ԳԱՋԻ ՍՎԱՂ մ2	ԼԱՏԵՔՍԱՅԻՆ ՆԵՐԿ մ2	ՍՎԱՂ մ2		ՍԱԼԻԿԱՊԱՏՈՒՄ մ2	ՆԵՐԿՈՒՄ մ2	ԿԵՐԱՄԻԿԱԿԱՆ ՍԱԼԻԿՆԵՐ մ2	ԲԱՐՁՐՈՒԹՅՈՒՆ
					ՍՎԱՂ ՑԵՄԵՆՏ ՍՎԱՋԱՅԻՆ ՇՈՂԱԽՈՎ	ԳԱՋԻ ՍՎԱՂԻ մ2	ԿԵՐԱՄԻԿԱԿԱՆ ՍԱԼԻԿՆԵՐ մ2	ԼԱՏԵՔՍԱՅԻՆ ՆԵՐԿ մ2		
1	ՆԱԽԱՄՈՒՏՔ		7,00	7,00		20,00		20,00		
2	ՍՊԱՍԱՍՐԱՀ	-	55,00	55,00		36,00		36,00		
3	ՔԱՂԱՔԱՑԻՆԵՐԻ ՍՊԱՍԱՐԿՄԱՆ ՍԵՆՅԱԿ		20,00	20,00		145,00		145,00		
4	ՊԱՀԱԿԱԿԵՏ	-	21,00	21,00		88,00		88,00		
	ԸՆԴԱՄԵՆԸ	-	103,00	103,00	-	289,00		289,00	-	

ԶԵՌՈՒՑՄԱՆ ԽՈՂՈՎԱԿՆԵՐԻ ՓՈԽԱՐԻՆՄԱՆ

ՆՅՈՒԹԵՐԻ ՄԱՍՆԱԳԻՐ

1. ՊՈԼԻՊՐՈՊԻԼԵՆԵ ԽՈՂՈՎԱԿ Փ 25 - 10.0 գծմ
2. ԱՐՏՈՒՂՈՒՄ - 8 հաւտ
3. ԱՆՑՈՒՄ ՊՈՂՊԱՏԻՑ ՊՈԼԻՊՐՈՊԻԼԵՆԻ - 2 հաւտ


ԾԱՆՈԹՈՒԹՅՈՒՆ

1. ՀԱՏԱԿՆԵՐԻ ՊՐԵՍԳՐԱՆԻՏԵ ԵՎ ԿԵՐԱՄԻԿԱԿԱՆ ՍԱԼԻԿՆԵՐԸ ՆԱԽԱՏԵՍԵԼ ՀԱՐԹ, ԿՈՌՈՋԻԱՅԻ ՆԿԱՏՄԱՍԲ ԿԱՅՈՒՆ, ՉՍԱՀՈՂ:
2. ՊԱՏԵՐԻ ՆԵՐԿԻ ԳՈՒՅՆԸ ՃՇՏԵԼ ՏԵՂՈՒՄ ՊԱՏՎԻՐԱՏՈՒԻՑ:



Տնօրեն	Ա. ՍԱՐԳՍՅԱՆ		ՀՀ ԼՈՒՌԻ ՄԱՐԶՊԵՏԱՐԱՆԻ ՀԵՆՔԻ ՍԱՆՀԱՆԳՈՒՅՑՆԵՐԻ, ՊԱՀԱԿԱԿԵՏԻ, ՔԱՂԱՔԱՑԻՆԵՐԻ ՍՊԱՍԱՐԿՄԱՆ ՍԵՆՅԱԿԻ ԵՎ ԳԼԽԱՎՈՐ ՄՈՒՏՔԻ ՄԱՍՆԱԿԻ ՎԵՐԱՆՈՐՈԳՈՒՄ			
Ն Գ Գ	Հ. ՀԱԿՈԲՅԱՆ		ՊԱՀԱԿԱԿԵՏ, ՍՊԱՍԱՐԿՄԱՆ ՍԵՆՅԱԿ ԵՎ ԳԼԽԱՎՈՐ ՄՈՒՏՔ			
Գծեց	Հ. ՀԱԿՈԲՅԱՆ					
Ստուգեց	Ն.ՕՐԱՆՅԱՆ		ՀԱՐԴԱՐՄԱՆ ԱՇԽԱՏԱՆՔՆԵՐԻ ԵՎ ԶԵՌՈՒՑՄԱՆ ԽՈՂՈՎԱԿՆԵՐԻ ՆՅՈՒԹԵՐԻ ՄԱՍՆԱԳՐԵՐ			
			 «ԼՍ ՆԱԽԱԳԻԾ» ՍՊԸ			

ԴՌՆԵՐԻ ՄԱՍՆԱԳԻՐ


ԾԱՆՈԹՈՒԹՅՈՒՆ

 - | | | | | | | |
|---------|-------------|---|--|---|--------|--------|
| Տնօրեն | Ա. ՍԱՐԳՍՅԱՆ |  | ՀՀ ԼՈՌՈՒՄ ՄԱՐԶԴԵՏԱՐԱՆԻ ՀԵՆՔԻ ՍԱՆՀԱՆԳՈՒՅՑՆԵՐԻ,
ՊԱՀԱԿԱԿԵՏԻ, ԶԱՂԱՔԱՅԻՆԵՐԻ ՍՊԱՍԱՐԿՄԱՆ ՍԵՆՅԱԿԻ ԵՎ
ԳԼԽԱՎՈՐ ՄՈՒՏՔԻ ՄԱՍՆԱԿԻ ՎԵՐԱՆՈՐՈԳՈՒՄ | | | |
| Ն Գ Գ | Յ. ՀԱԿՈԲՅԱՆ |  | | | | |
| Գծեց | Յ. ՀԱԿՈԲՅԱՆ |  | ՊԱՀԱԿԱԿԵՏ, ՍՊԱՍԱՐԿՄԱՆ ՍԵՆՅԱԿ ԵՎ
ԳԼԽԱՎՈՐ ՄՈՒՏՔ | ՓՈՒԼ | ԹԵՐԹ | ԹԵՐԹԵՐ |
| Ստուգեց | Ն.ՕՂԱՆՅԱՆ |  | | Ա Ն | ԾՇ - 8 | 29 |
| | | | ՀԱՏԱԿՆԵՐԻ ԵՎ ԴՈՒՆԵՐԻ ՄԱՍՆԱԳՐԵՐ |  <div>«ԼՍ ՆԱԽԱԳԻԾ»
ՍՊԸ</div> | | |
| | | | | | | |

ՏՂԱՄԱՐԴԿԱՆՑ ՍԱՆՀԱՆԳՈՒՅՑ

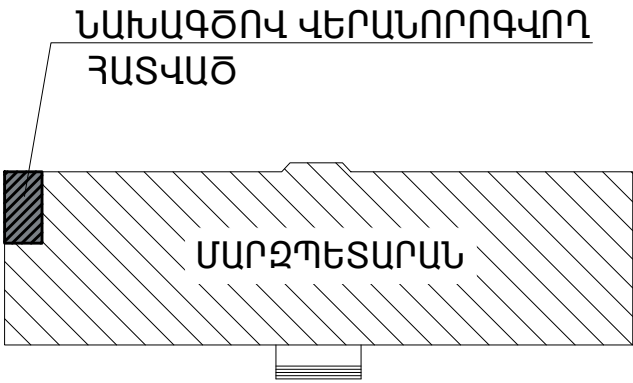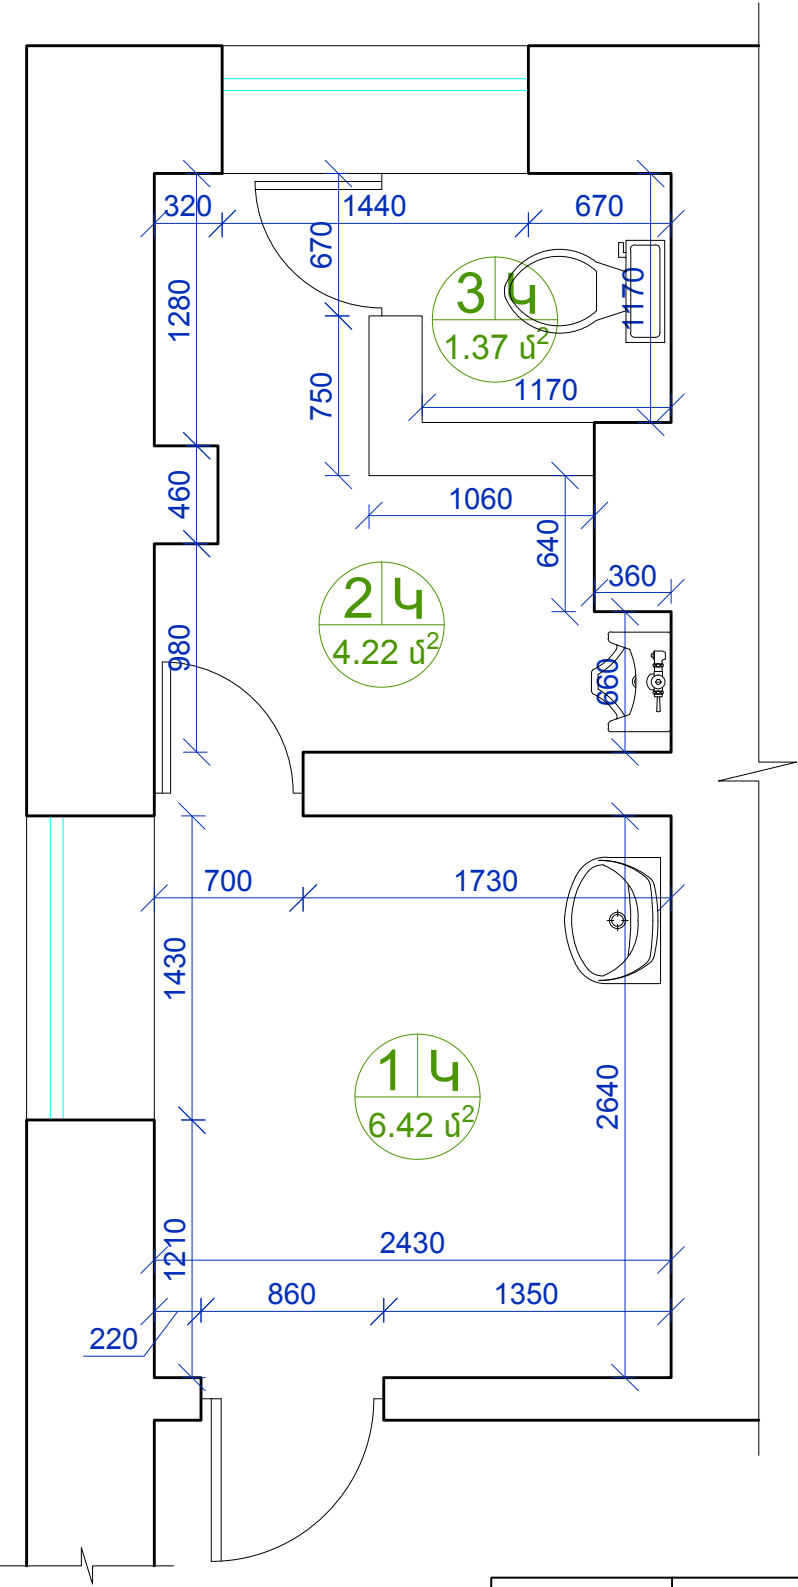

ՊԱՅՄԱՆԱԿԱՆ ՆՇԱՆՆԵՐ

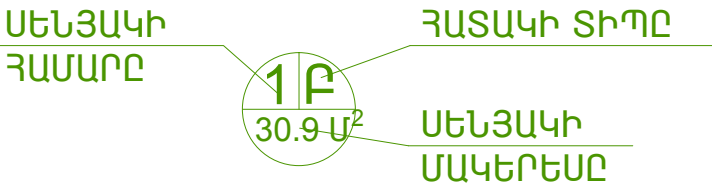

Կ - ԿԵՐԱՄԻԿԱԿԱՆ ՍԱԼԻԿ



ՄԵՆՅԱԿՆԵՐԻ ԱՆՎԱՆՈՒՄՆԵՐԸ

- 1. ՄԻՋԱՆՑՔ
- 2. ՍԱՆՀԱՆԳՈՒՅՑ
- 3. ՍԱՆՀԱՆԳՈՒՅՑ


Տնօրեն	Ա. ՍԱՐԳՍՅԱՆ		ՀՀ ԼՈՒՈՒԲ ՄԱՐԶՊԵՏԱՐԱՆԻ ՀԵՆՔԻ ՍԱՆՀԱՆԳՈՒՅՑՆԵՐԻ, ՊԱՀԱԿԱԿԵՏԻ, ՔԱՂԱՔԱՑԻՆԵՐԻ ՍՊԱՄԱՐԿՄԱՆ ՄԵՆՅԱԿԻ ԵՎ ԳԼԽԱՎՈՐ ՄՈՒՏՔԻ ՄԱՍՆԱԿԻ ՎԵՐԱՆՈՐՈԳՈՒՄ			
Ն Գ Ճ	Հ. ՀԱԿՈԲՅԱՆ		ՍԱՆՀԱՆԳՈՒՅՑ	ՓՈՒԼ	ԹԵՐԹ	ԹԵՐԹԵՐ
Գծեց	Հ. ՀԱԿՈԲՅԱՆ			Ա Ն	ՃՇ - 9	29
Ստուգեց	Ն.ՕՐԱՆՅԱՆ		ԱՌԱՋԻՆ ՀԱՐԿԻ ՀԱՏԱԿԱԳԻԾ /ԶԱՓԱԳՐՈՒԹՅՈՒՆ/ ՏՂԱՄԱՐԴԿԱՆՑ			
			 «ԼՍ ՆԱԽԱԳԻԾ» ՍՊԸ			

ԱՌԱՋԻՆ ՀԱՐԿԻ ՀԱՏԱԿԱԳԻԾ /ՆԱԽԱԳԾՎՈՂ/ Մ 1:100

ՏՂԱՄԱՐԴԿԱՆՑ ՍԱՆՀԱՆԳՈՒՅՑ

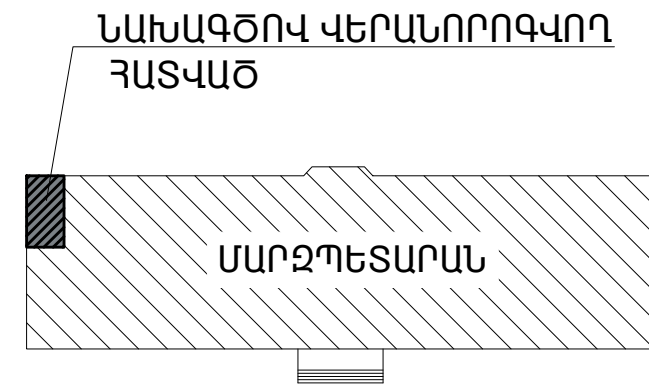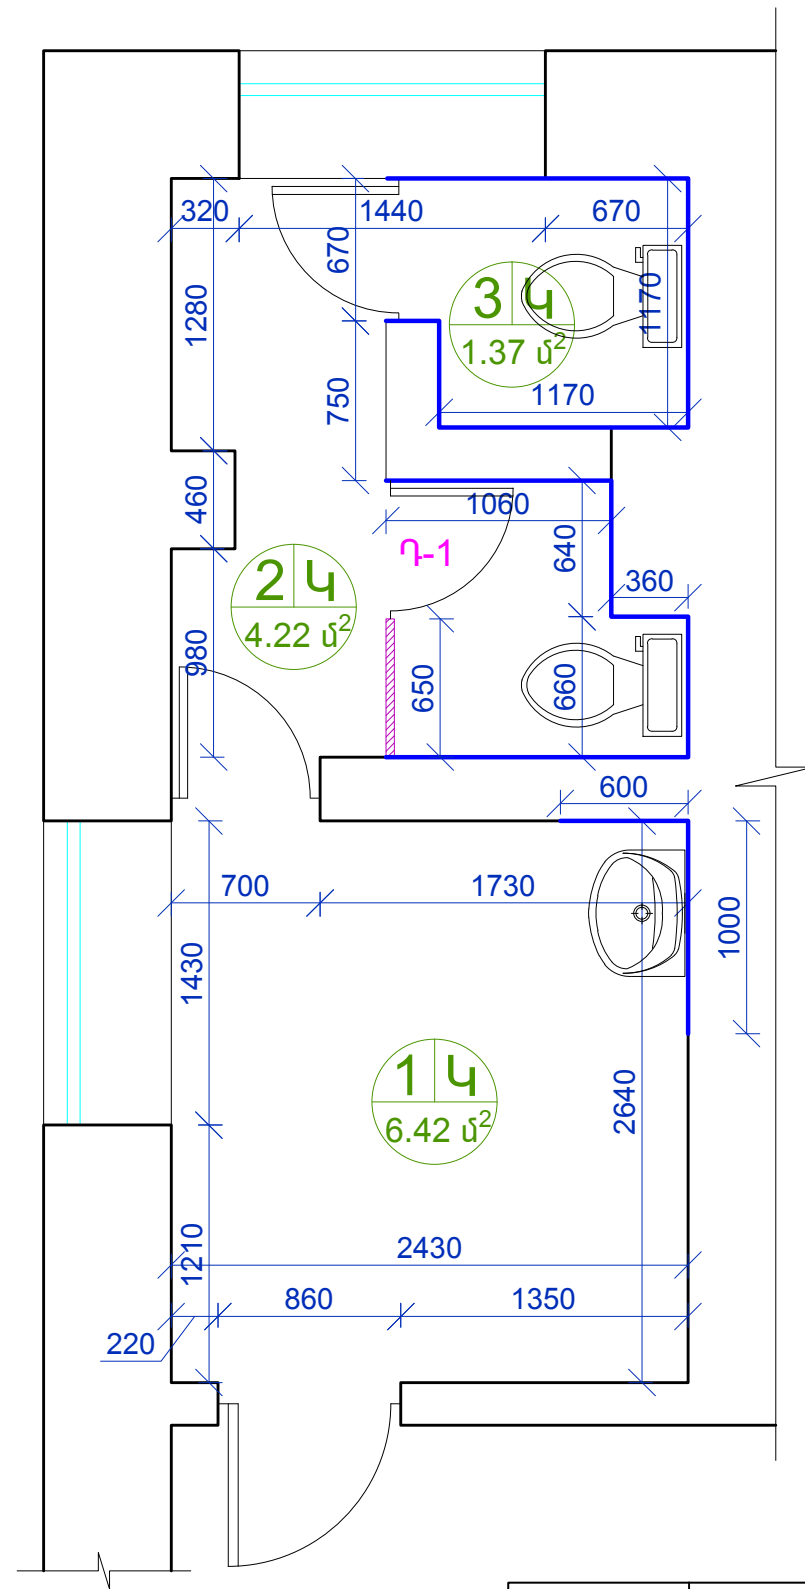

ՊԱՅՄԱՆԱԿԱՆ ՆՇԱՆՆԵՐ

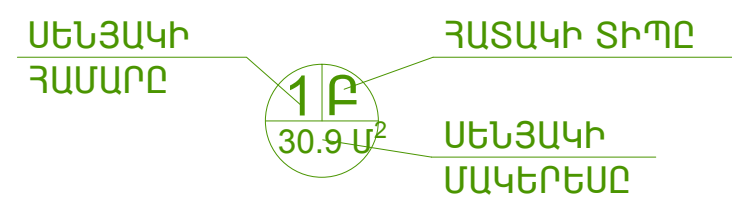

Կ - ԿԵՐԱՄԻԿԱԿԱՆ ՍԱԼԻԿ

ՍԵՆՅԱԿՆԵՐԻ ԱՆՎԱՆՈՒՄՆԵՐԸ



- 1. ՄԻՋԱՆՑՔ
- 2. ՍԱՆՀԱՆԳՈՒՅՑ
- 3. ՍԱՆՀԱՆԳՈՒՅՑ

ՊԱՅՄԱՆԱԿԱՆ ՆՇԱՆՆԵՐ


- ՊԱՆԵԼ ԿԵՐԱՄԻԿԱԿԱՆ ՍԱԼԻԿԻՑ h=2.00 մ
- ՆՈՐ ՏԵՂԱԴՐՎՈՂ ՄԵՏԱՂԱՊԼԱՍՏԵ ՄԻՋՆՈՐՄ h=2.00 մ

Տնօրեն	Ա. ՍԱՐԳՍՅԱՆ		ՀՀ ԼՈՌԻ ՄԱՐԶՊԵՏԱՐԱՆԻ ՀԵՆՔԻ ՍԱՆՀԱՆԳՈՒՅՑՆԵՐԻ, ՊԱՀԱԿԱԿԵՏԻ, ՔԱՂԱՔԱՑԻՆԵՐԻ ՍՊԱՄԱՐԿՄԱՆ ՍԵՆՅԱԿԻ ԵՎ ԳԼԽԱՎՈՐ ՄՈՒՏՔԻ ՄԱՍՆԱԿԻ ՎԵՐԱՆՈՐՈԳՈՒՄ			
Ն Գ Ճ	Հ. ՀԱԿՈԲՅԱՆ		ՍԱՆՀԱՆԳՈՒՅՑ	ՓՈՒԼ	ԹԵՐԹ	ԹԵՐԹԵՐ
Գծեց	Հ. ՀԱԿՈԲՅԱՆ			Ա Ն	ԾՇ - 10	29
Ստուգեց	Ն.ՕՐԱՆՅԱՆ		ԱՌԱՋԻՆ ՀԱՐԿԻ ՀԱՏԱԿԱԳԻԾ /ՆԱԽԱԳԾՎՈՂ/ ՏՂԱՄԱՐԴԿԱՆՑ			
			 «ԼՍ ՆԱԽԱԳԻԾ» ՍՊԸ			

ԿԱՆԱՆՑ ՍԱՆՀԱՆԳՈՒՅՑ

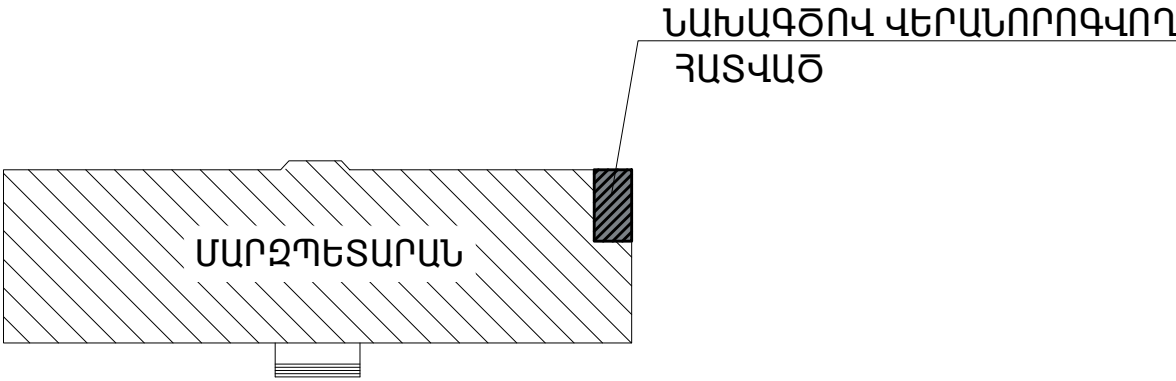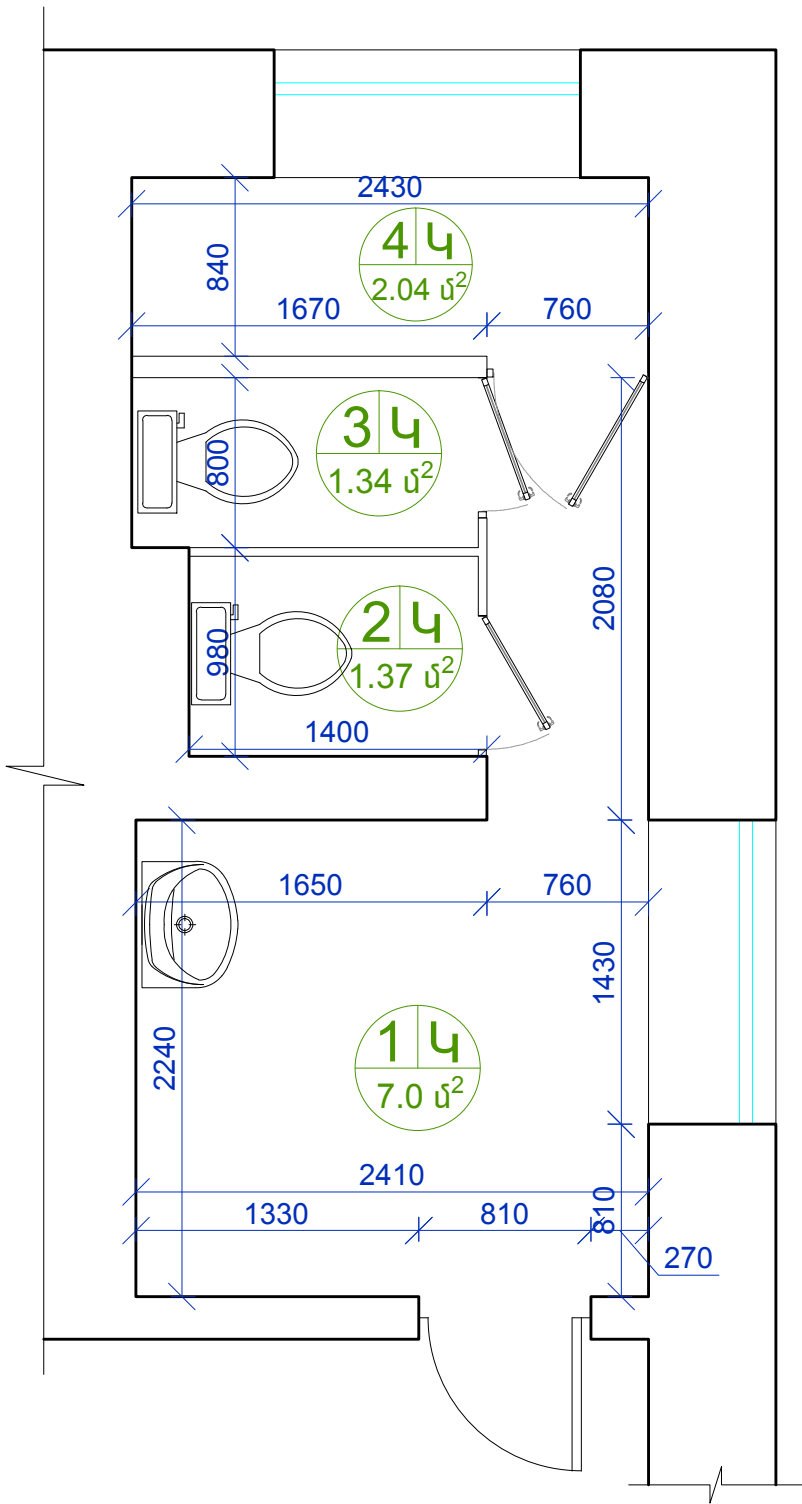

ՊԱՅՄԱՆԱԿԱՆ ՆՇԱՆՆԵՐ

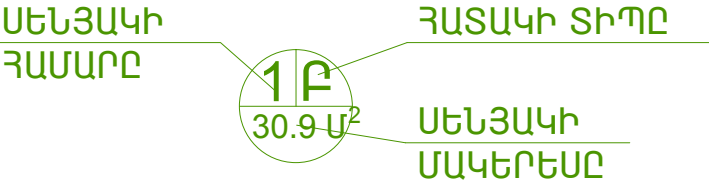


Կ - ԿԵՐԱՄԻԿԱԿԱՆ ՍԱԼԻԿ

ՍԵՆՅԱԿՆԵՐԻ ԱՆՎԱՆՈՒՄՆԵՐԸ


1. ՄԻՋԱՆՑՔ
2. ՍԱՆՀԱՆԳՈՒՅՑ
3. ՍԱՆՀԱՆԳՈՒՅՑ
4. ՊԱՅՈՑ

Տնօրեն	Ա. ՍԱՐԳՍՅԱՆ		ՀՀ ԼՈՒՈՒԲ ՄԱՐԶՊԵՏԱՐԱՆԻ ՀԵՆՔԻ ՍԱՆՀԱՆԳՈՒՅՑՆԵՐԻ, ՊԱՀԱԿԱԿԵՏԻ, ՔԱՂԱՔԱՑԻՆԵՐԻ ՍՊԱՍԱՐԿՄԱՆ ՍԵՆՅԱԿԻ ԵՎ ԳԼԽԱՎՈՐ ՄՈՒՏՔԻ ՄԱՍՆԱԿԻ ՎԵՐԱՆՈՐՈԳՈՒՄ			
Ն Գ Ն	Հ. ՀԱԿՈԲՅԱՆ		ՍԱՆՀԱՆԳՈՒՅՑ	ՓՈՒԼ	ԹԵՐԹ	ԹԵՐԹԵՐ
Գծեց	Հ. ՀԱԿՈԲՅԱՆ			Ա Ն	ԾՇ - 11	29
Ստուգեց	Ն.ՕՐԱՆՅԱՆ		ԱՌԱՋԻՆ ՀԱՐԿԻ ՀԱՏԱԿԱԳԻԾ /ԶԱՓԱԳՐՈՒԹՅՈՒՆ/ ԿԱՆԱՆՑ			
			 «ԼՍ ՆԱԽԱԳԻԾ» ՍՊԸ			


ԿԱՆԱՆՑ ՍԱՆՀԱՆԳՈՒՅՑ

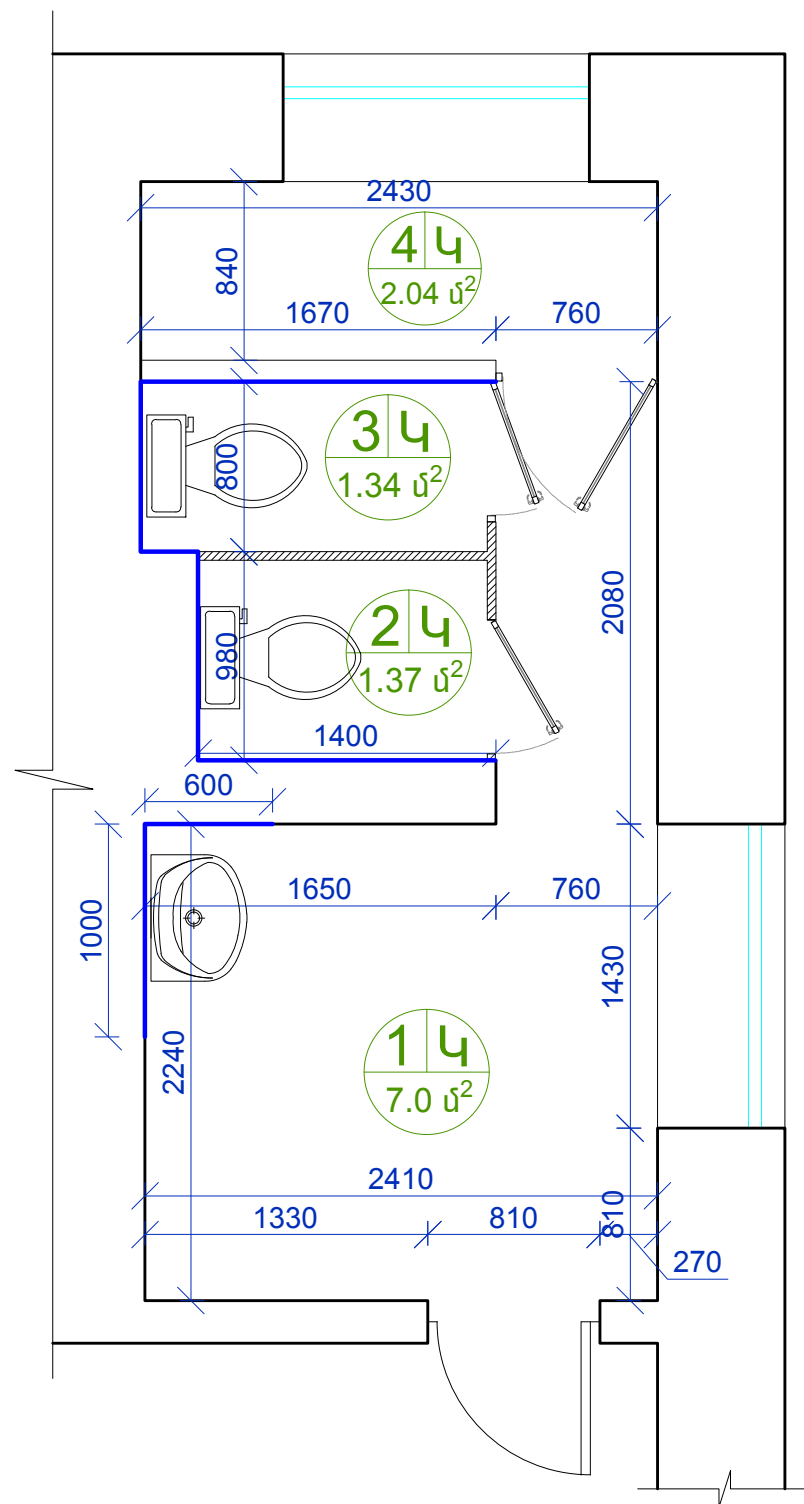

ՆԱԽԱԳԾՈՎ ՎԵՐԱՆՈՐՈԳՎՈՂ ՀԱՏՎԱԾ

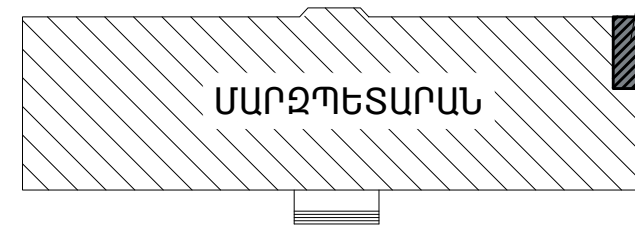

ՊԱՅՄԱՆԱԿԱՆ ՆՇԱՆՆԵՐ

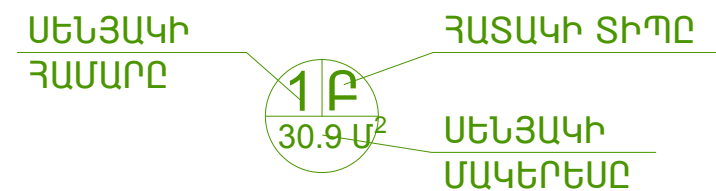

Կ - ԿԵՐԱՄԻԿԱԿԱՆ ՍԱԼԻԿ

ՍԵՆՅԱԿՆԵՐԻ ԱՆՎԱՆՈՒՄՆԵՐԸ



- ՄԻՋԱՆՑՔ
- ՍԱՆՀԱՆԳՈՒՅՑ
- ՍԱՆՀԱՆԳՈՒՅՑ
- ՊԱՐՈՑ

ՊԱՅՄԱՆԱԿԱՆ ՆՇԱՆՆԵՐ


- ՊԱՆԵԼ ԿԵՐԱՄԻԿԱԿԱՆ ՍԱԼԻԿԻՑ h=2.00 մ
- ▨ ՄԵՏԱՂԱՊԼԱՍՏԵ ՄԻՋՆՈՐՄՆԵՐ, ՆԱԽԱՏԵՍՎՈՒՄ Է ԱՊԱՄՈՆՏԱԺԵԼ ԵՎ ՎԵՐԱՄՈՆՏԱԺԵԼ ՈՐՈՇԱԿԻ ՎԵՐԱՆՈՐՈԳՈՒՄՎ

Տնօրեն	Ա. ՍԱՐԳՍՅԱՆ		ՀՀ ԼՈՒՈՒԲ ՄԱՐԶՊԵՏԱՐԱՆԻ ՀԵՆՔԻ ՍԱՆՀԱՆԳՈՒՅՑՆԵՐԻ, ՊԱՀԱԿԱԿԵՏԻ, ՔԱՂԱՔԱՑԻՆԵՐԻ ՍՊԱՄԱՐԿՄԱՆ ՍԵՆՅԱԿԻ ԵՎ ԳԼԽԱՎՈՐ ՄՈՒՏՔԻ ՄԱՍՆԱԿԻ ՎԵՐԱՆՈՐՈԳՈՒՄ			
Ն Գ Ն	Հ. ՀԱԿՈԲՅԱՆ		ՍԱՆՀԱՆԳՈՒՅՑ			
Գծեց	Հ. ՀԱԿՈԲՅԱՆ					
Ստուգեց	Ն.ՕՐԱՆՅԱՆ		ԱՌԱՋԻՆ ՀԱՐԿԻ ՀԱՏԱԿԱԳԻԾ /ՆԱԽԱԳԾՎՈՂ/ ԿԱՆԱՆՑ			
			«ԼՍ ՆԱԽԱԳԻԾ» ՍՊԸ			

ՏՂԱՄԱՐԴԿԱՆՑ ՍԱՆՀԱՆԳՈՒՅՑ

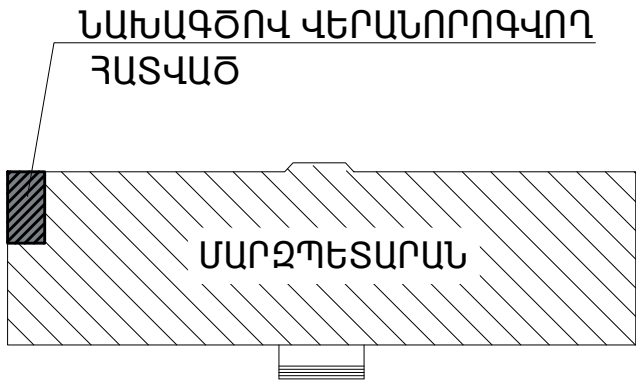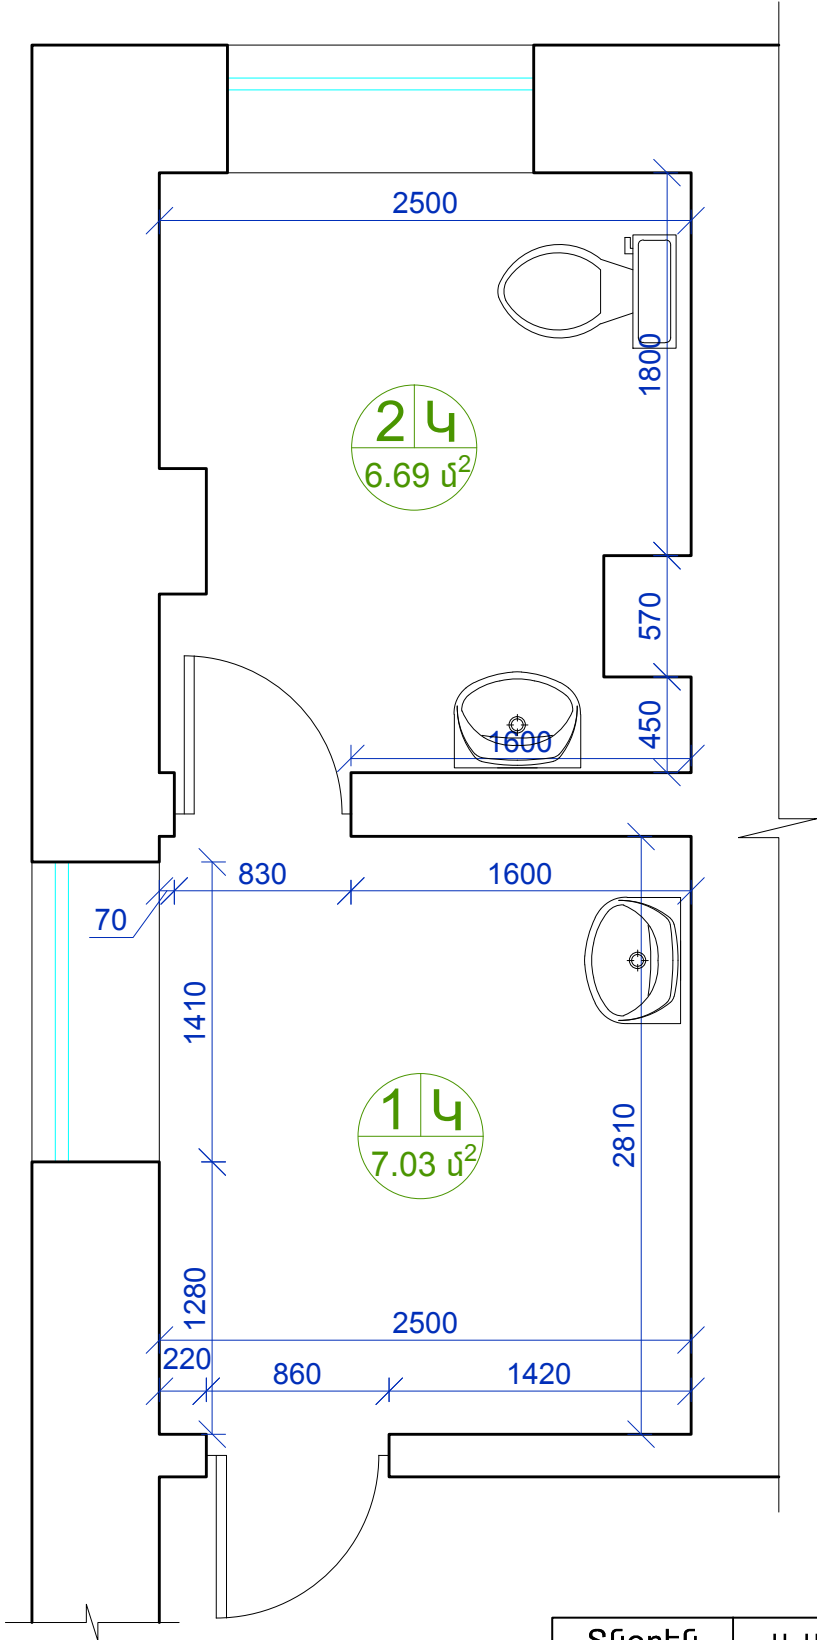

ՊԱՅՄԱՆԱԿԱՆ ՆՇԱՆՆԵՐ

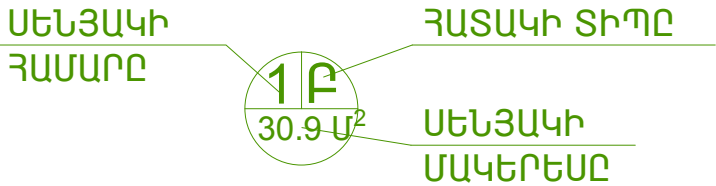



Կ - ԿԵՐԱՄԻԿԱԿԱՆ ՍԱԼԻԿ

ՍԵՆՅԱԿՆԵՐԻ ԱՆՎԱՆՈՒՄՆԵՐԸ


- 1. ՄԻՋԱՆՑՔ
- 2. ՍԱՆՀԱՆԳՈՒՅՑ

Տնօրեն	Ա. ՍԱՐԳՍՅԱՆ		ՀՀ ԼՈՒՈՒԲ ՄԱՐԶՊԵՏԱՐԱՆԻ ՀԵՆՔԻ ՍԱՆՀԱՆԳՈՒՅՑՆԵՐԻ, ՊԱՀԱԿԱԿԵՏԻ, ՔԱՂԱՔԱՑԻՆԵՐԻ ՍՊԱՄԱՐԿՄԱՆ ՍԵՆՅԱԿԻ ԵՎ ԳԼԽԱՎՈՐ ՄՈՒՏՔԻ ՄԱՍՆԱԿԻ ՎԵՐԱՆՈՐՈԳՈՒՄ			
Ն Գ Ն	Հ. ՀԱԿՈԲՅԱՆ		ՍԱՆՀԱՆԳՈՒՅՑ	ՓՈՒԼ	ԹԵՐԹ	ԹԵՐԹԵՐ
ԳԾԵԳ	Հ. ՀԱԿՈԲՅԱՆ			Ա Ն	ԾՇ - 13	29
Ստուգեց	Ն.ՕՐԱՆՅԱՆ		ԵՐԿՐՈՐԴ ՀԱՐԿԻ ՀԱՏԱԿԱԳԻԾ /ԶԱՓԱԳՐՈՒԹՅՈՒՆ/ ՏՂԱՄԱՐԴԿԱՆՑ	 «ԼՍ ՆԱԽԱԳԻԾ» ՍՊԸ		

ՏՂԱՄԱՐԴԿԱՆՑ ՍԱՆՀԱՆԳՈՒՅՑ

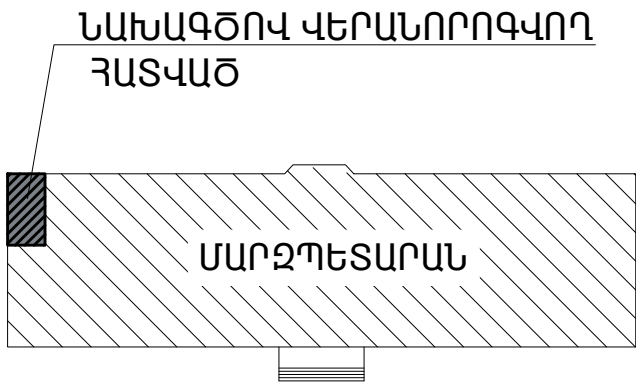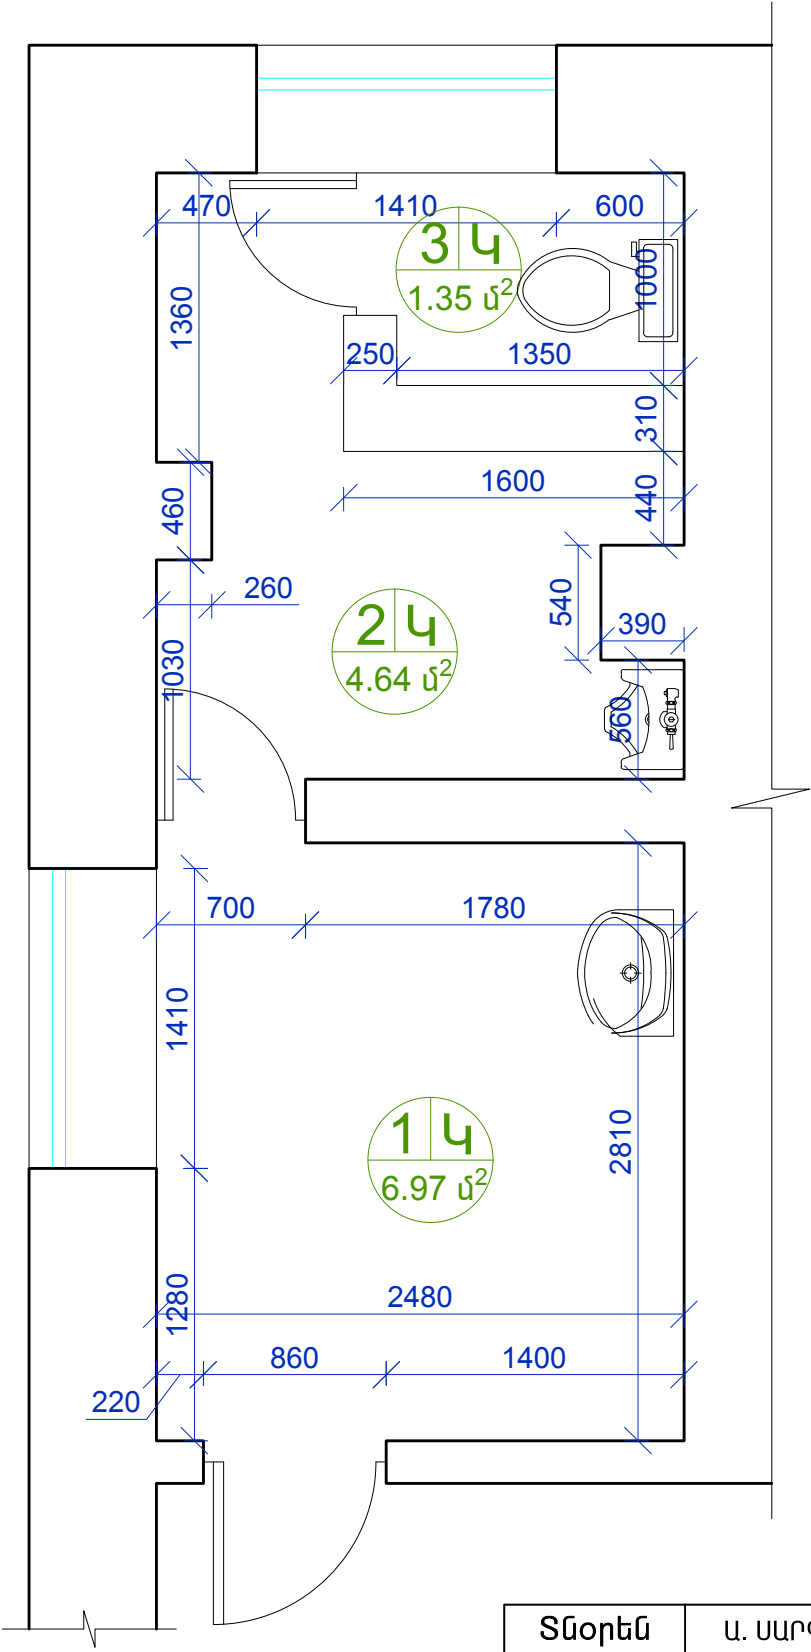

ՊԱՅՄԱՆԱԿԱՆ ՆՇԱՆՆԵՐ


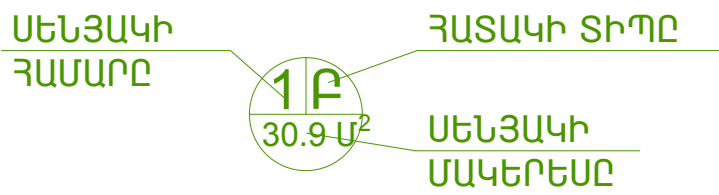


Կ - ԿԵՐԱՄԻԿԱԿԱՆ ՍԱԼԻԿ


ՍԵՆՅԱԿՆԵՐԻ ԱՆՎԱՆՈՒՄՆԵՐԸ

1. ՄԻՋԱՆՑՔ
2. ՍԱՆՀԱՆԳՈՒՅՑ
3. ՍԱՆՀԱՆԳՈՒՅՑ

Տնօրեն	Ա. ՍԱՐԳՍՅԱՆ		ՀՀ ԼՈՒՈՒԲ ՄԱՐԶՊԵՏԱՐԱՆԻ ՀԵՆՔԻ ՍԱՆՀԱՆԳՈՒՅՑՆԵՐԻ, ՊԱՀԱԿԱԿԵՏԻ, ՔԱՂԱՔԱՑԻՆԵՐԻ ՍՊԱՄԱՐԿՄԱՆ ՍԵՆՅԱԿԻ ԵՎ ԳԼԽԱՎՈՐ ՄՈՒՏՔԻ ՄԱՍՆԱԿԻ ՎԵՐԱՆՈՐՈԳՈՒՄ			
Ն Գ Ճ	Հ. ՀԱԿՈԲՅԱՆ		ՍԱՆՀԱՆԳՈՒՅՑ	ՓՈՒԼ	ԹԵՐԹ	ԹԵՐԹԵՐ
Գծեց	Հ. ՀԱԿՈԲՅԱՆ			Ա Ն	ԾՇ - 15	29
Ստուգեց	Ն.ՕՐԱՆՅԱՆ		ԵՐՐՈՐԴ ՀԱՐԿԻ ՀԱՏԱԿԱԳԻԾ /ԶԱՓԱԳՐՈՒԹՅՈՒՆ/ ՏՂԱՄԱՐԴԿԱՆՑ			
			 «ԼՍ ՆԱԽԱԳԻԾ» ՍՊԸ			

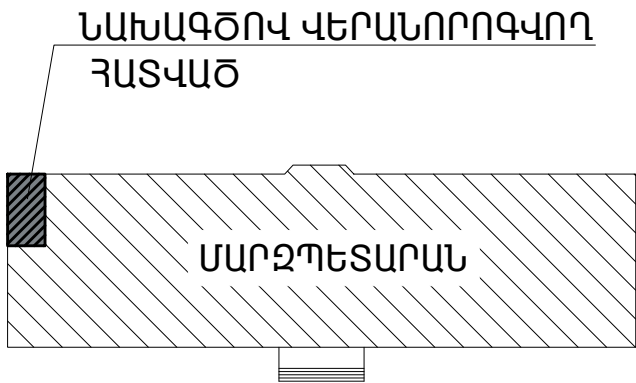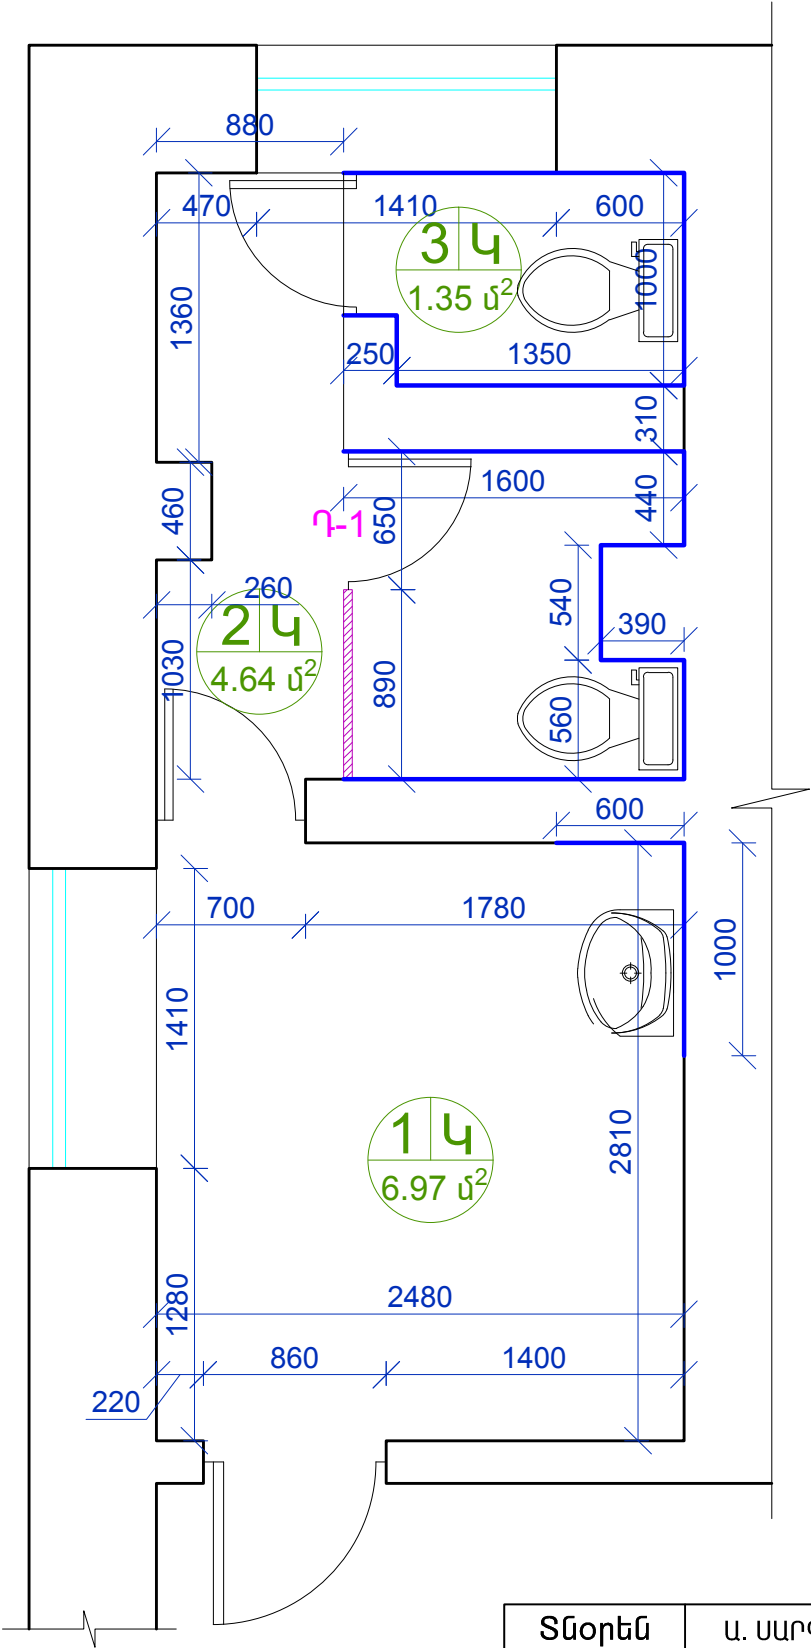

ՊԱՅՄԱՆԱԿԱՆ ՆՇԱՆՆԵՐ

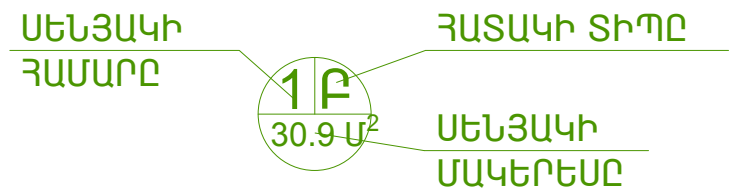

Կ - ԿԵՐԱՄԻԿԱԿԱՆ ՍԱԼԻԿ

ՍԵՆՅԱԿՆԵՐԻ ԱՆՎԱՆՈՒՄՆԵՐԸ



- 1. ՄԻՋԱՆՑՔ
- 2. ՍԱՆՀԱՆԳՈՒՅՑ
- 3. ՍԱՆՀԱՆԳՈՒՅՑ

ՊԱՅՄԱՆԱԿԱՆ ՆՇԱՆՆԵՐ


- ՊԱՆԵԼ ԿԵՐԱՄԻԿԱԿԱՆ ՍԱԼԻԿԻՑ h=2.00 մ
- ՆՈՐ ՏԵՂԱԴՐՎՈՂ ՄԵՏԱՂԱՊԼԱՍՏԵ ՄԻՋՆՈՐՄ h=2.00 մ

Տնօրեն	Ա. ՍԱՐԳՍՅԱՆ		ՀՀ ԼՈՒՈՒԲ ՄԱՐԶՊԵՏԱՐԱՆԻ ՀԵՆՔԻ ՍԱՆՀԱՆԳՈՒՅՑՆԵՐԻ, ՊԱՀԱԿԱԿԵՏԻ, ՔԱՂԱՔԱՑԻՆԵՐԻ ՍՊԱՄԱՐԿՄԱՆ ՍԵՆՅԱԿԻ ԵՎ ԳԼԽԱՎՈՐ ՄՈՒՏՔԻ ՄԱՍՆԱԿԻ ՎԵՐԱՆՈՐՈԳՈՒՄ			
Ն Գ Ե	Հ. ՀԱԿՈԲՅԱՆ		ՍԱՆՀԱՆԳՈՒՅՑ	ՓՈՒԼ	ԹԵՐԹ	ԹԵՐԹԵՐ
ԳԾԵԳ	Հ. ՀԱԿՈԲՅԱՆ			Ա Ն	ԳՇ - 16	29
Ստուգեց	Ն.ՕՐԱՆՅԱՆ		ԵՐՐՈՐԴ ՀԱՐԿԻ ՀԱՏԱԿԱԳԻԾ /ՆԱԽԱԳԾՎՈՂ/ ՏՂԱՄԱՐԴԿԱՆՑ			
			 «ԼՍ ՆԱԽԱԳԻԾ» ՍՊԸ			

ԿԱՆԱՆՑ ՍԱՆՀԱՆԳՈՒՅՑ

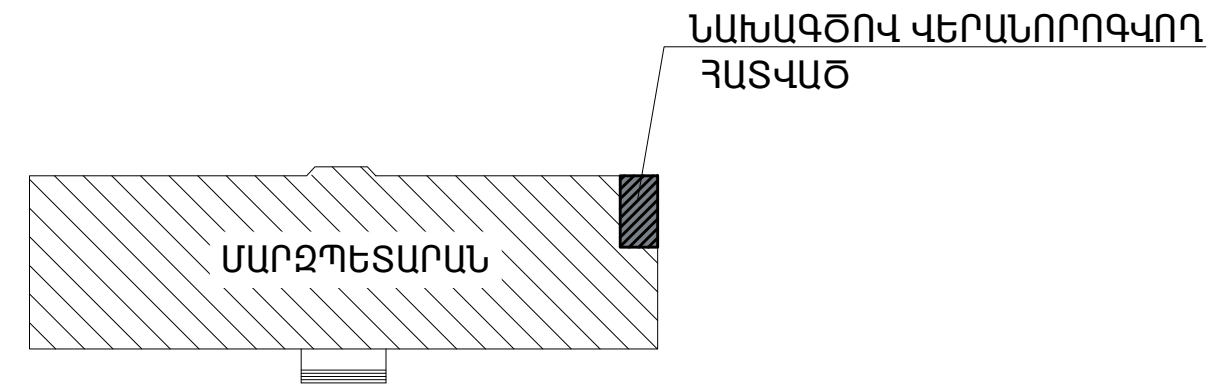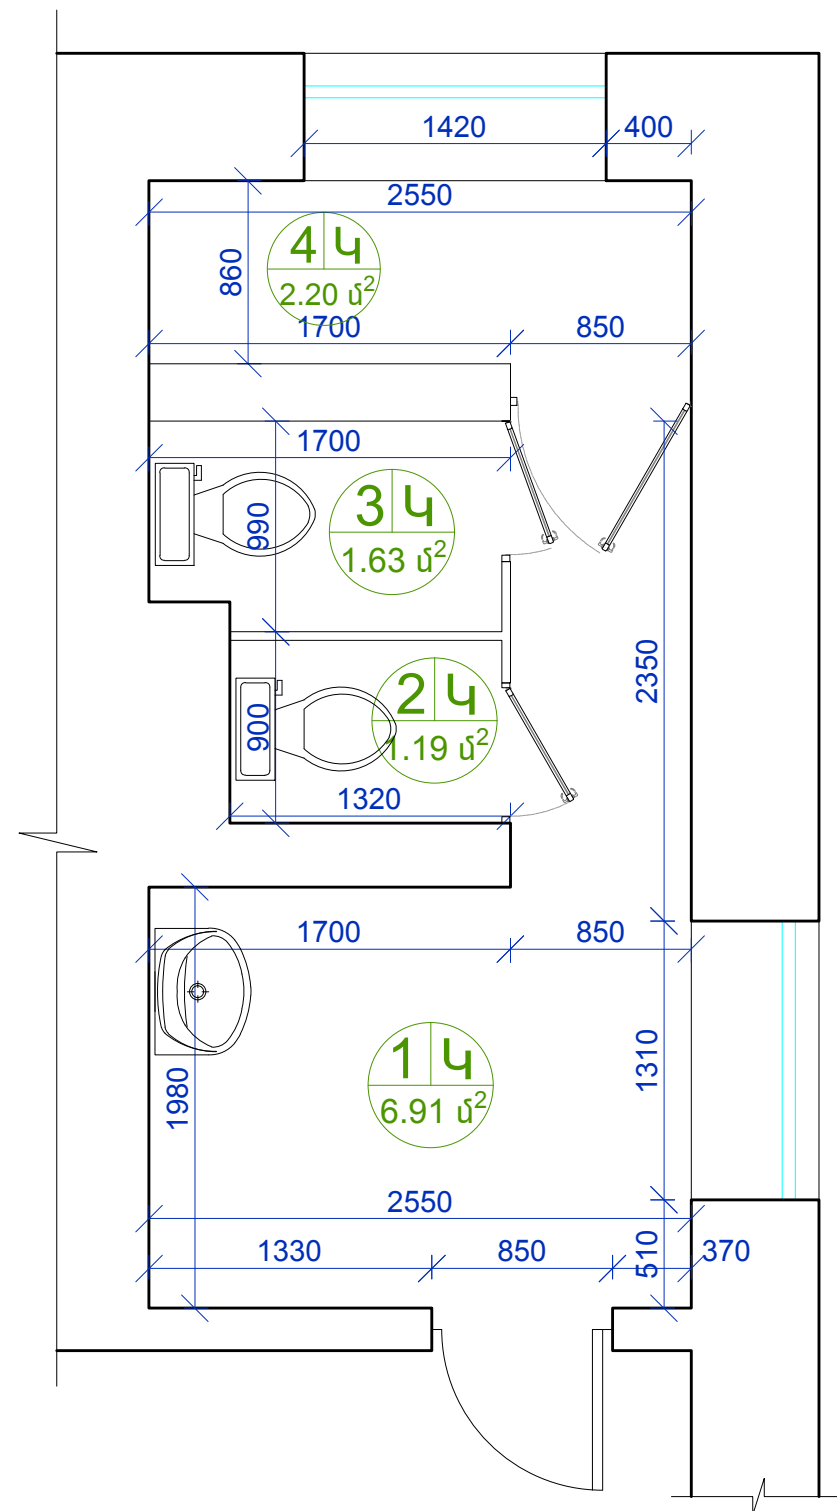

ՊԱՅՄԱՆԱԿԱՆ ՆՇԱՆՆԵՐ

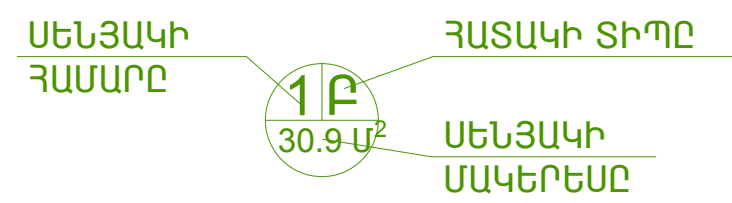



Կ - ԿԵՐԱՄԻԿԱԿԱՆ ՍԱԼԻԿ

ՍԵՆՅԱԿՆԵՐԻ ԱՆՎԱՆՈՒՄՆԵՐԸ


- 1. ՄԻՋԱՆՑՔ
- 2. ՍԱՆՀԱՆԳՈՒՅՑ
- 3. ՍԱՆՀԱՆԳՈՒՅՑ
- 4. ՊԱՅՈՑ

Տնօրեն	Ա. ՍԱՐԳՍՅԱՆ		ՀՀ ԼՈՒՈՒԲ ՄԱՐԶՊԵՏԱՐԱՆԻ ՀԵՆՔԻ ՍԱՆՀԱՆԳՈՒՅՑՆԵՐԻ, ՊԱՀԱԿԱԿԵՏԻ, ՔԱՂԱՔԱՑԻՆԵՐԻ ՍՊԱՍԱՐԿՄԱՆ ՍԵՆՅԱԿԻ ԵՎ ԳԼԽԱՎՈՐ ՄՈՒՏՔԻ ՄԱՍՆԱԿԻ ՎԵՐԱՆՈՐՈԳՈՒՄ			
Ն Գ Ն	Հ. ՀԱԿՈԲՅԱՆ		ՍԱՆՀԱՆԳՈՒՅՑ	ՓՈՒԼ	ԹԵՐԹ	ԹԵՐԹԵՐ
ԳԾԵԳ	Հ. ՀԱԿՈԲՅԱՆ			Ա Ն	ԳՇ - 17	29
Ստուգեց	Ն.ՕՐԱՆՅԱՆ		ԵՐՐՈՐԴ ՀԱՐԿԻ ՀԱՏԱԿԱԳԻԾ /ԶԱՓԱԳՐՈՒԹՅՈՒՆ/ ԿԱՆԱՆՑ			
			 «ԼՍ ՆԱԽԱԳԻԾ» ՍՊԸ			

ԿԱՆԱՆՑ ՍԱՆՀԱՆԳՈՒՅՑ

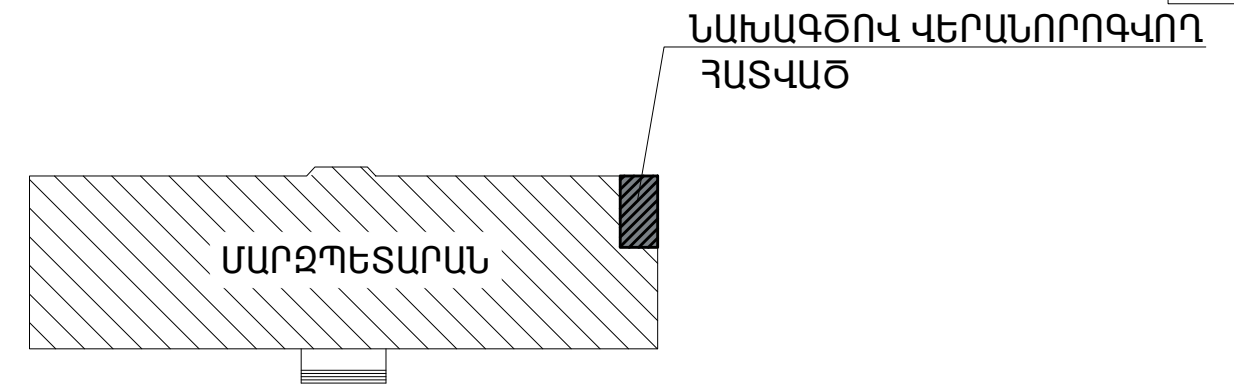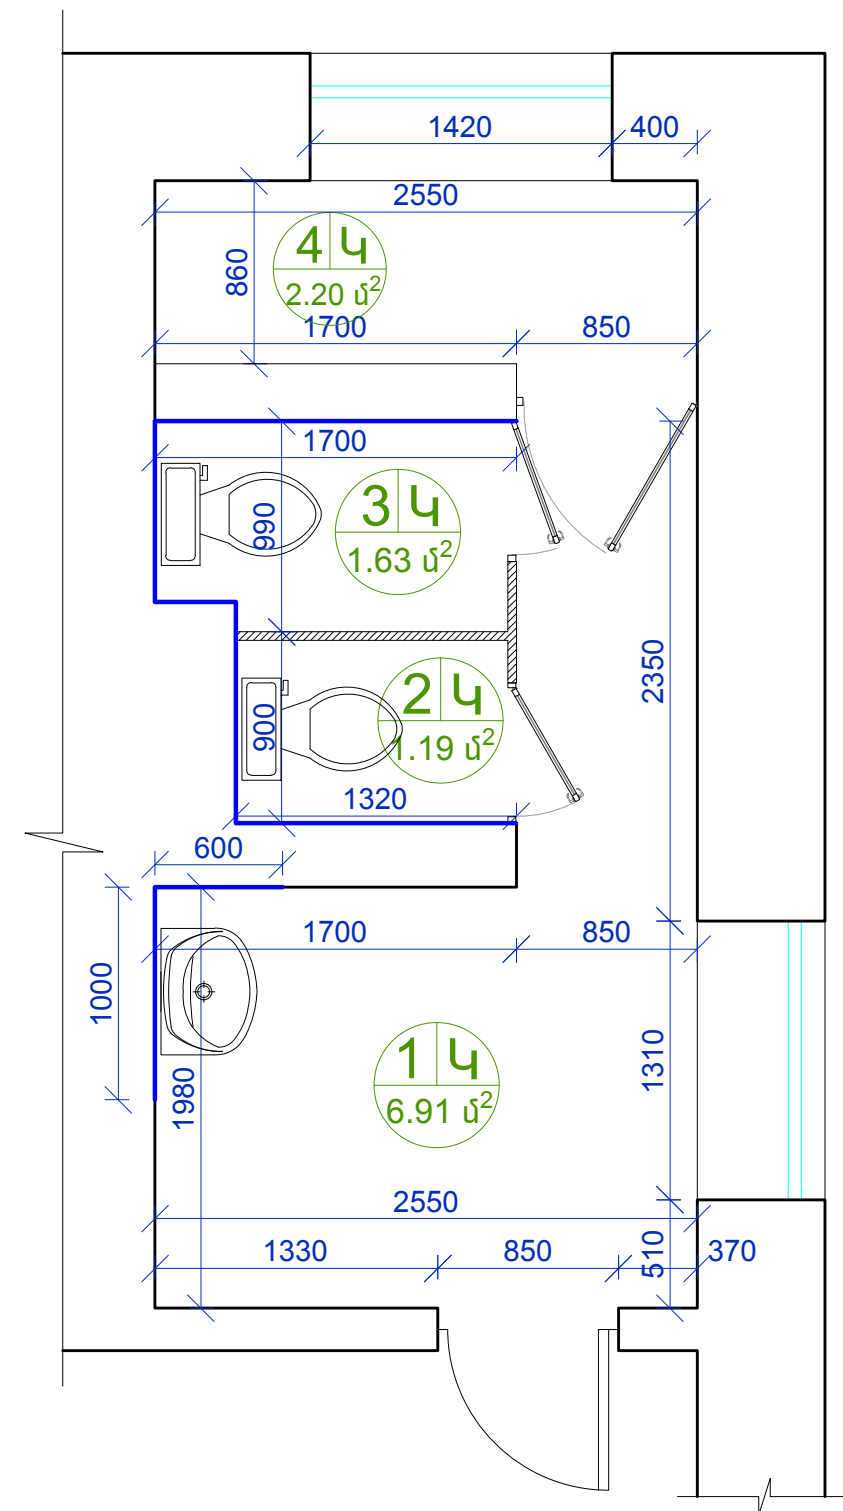

ՊԱՅՄԱՆԱԿԱՆ ՆՇԱՆՆԵՐ

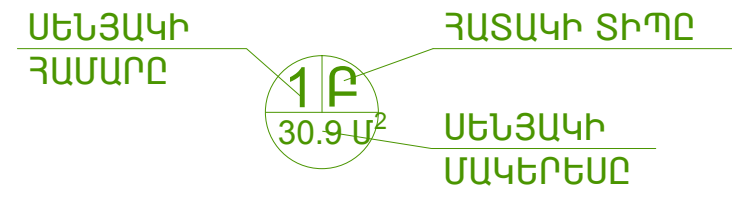

Կ - ԿԵՐԱՄԻԿԱԿԱՆ ՍԱԼԻԿ

ՍԵՆՅԱԿՆԵՐԻ ԱՆՎԱՆՈՒՄՆԵՐԸ



- ՄԻՋԱՆՑՔ
- ՍԱՆՀԱՆԳՈՒՅՑ
- ՍԱՆՀԱՆԳՈՒՅՑ
- ՊԱՅՈՑ

ՊԱՅՄԱՆԱԿԱՆ ՆՇԱՆՆԵՐ


- ՊԱՆԵԼ ԿԵՐԱՄԻԿԱԿԱՆ ՍԱԼԻԿԻՑ h=2.00 մ
- ▨ ՄԵՏԱՂԱՊԼԱՍՏԵ ՄԻՋՆՈՐՄՆԵՐ, ՆԱԽԱՏԵՍՎՈՒՄ Է ԱՊԱՍՈՆՏԱԺԵԼ ԵՎ ՎԵՐԱՍՈՆՏԱԺԵԼ՝ ՈՐՈՇԱԿԻ ՎԵՐԱՆՈՐՈԳՈՒՄՈՎ

Տնօրեն	Ա. ՍԱՐԳՍՅԱՆ		ՀՀ ԼՈՒՈՒԲ ՄԱՐԶՊԵՏԱՐԱՆԻ ՀԵՆՔԻ ՍԱՆՀԱՆԳՈՒՅՑՆԵՐԻ, ՊԱՀԱԿԱԿԵՏԻ, ՔԱՂԱՔԱՑԻՆԵՐԻ ՍՊԱՍԱՐԿՄԱՆ ՍԵՆՅԱԿԻ ԵՎ ԳԼԽԱՎՈՐ ՄՈՒՏՔԻ ՄԱՍՆԱԿԻ ՎԵՐԱՆՈՐՈԳՈՒՄ			
Ն Գ Ն	Հ. ՀԱԿՈԲՅԱՆ		ՍԱՆՀԱՆԳՈՒՅՑ	ՓՈՒԼ	ԹԵՐԹ	ԹԵՐԹԵՐ
Գծեց	Հ. ՀԱԿՈԲՅԱՆ			Ա Ն	ԾՇ - 18	29
Ստուգեց	Ն.ՕՐԱՆՅԱՆ		ԵՐՐՈՐԴ ՀԱՐԿԻ ՀԱՏԱԿԱԳԻԾ /ՆԱԽԱԳԾՎՈՂ/ ԿԱՆԱՆՑ			
			 «ԼՍ ՆԱԽԱԳԻԾ» ՍՊԸ			

ՏՂԱՄԱՐԴԿԱՆՑ ՍԱՆՀԱՆԳՈՒՅՑ

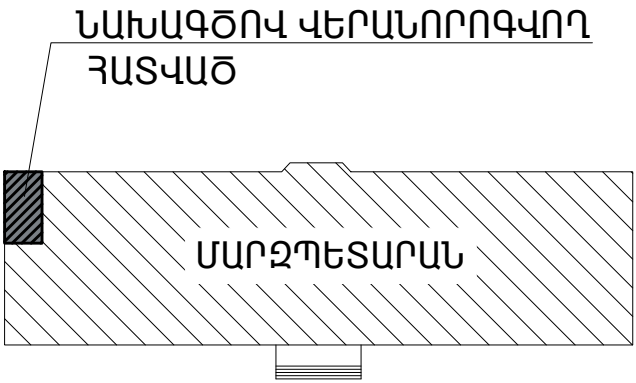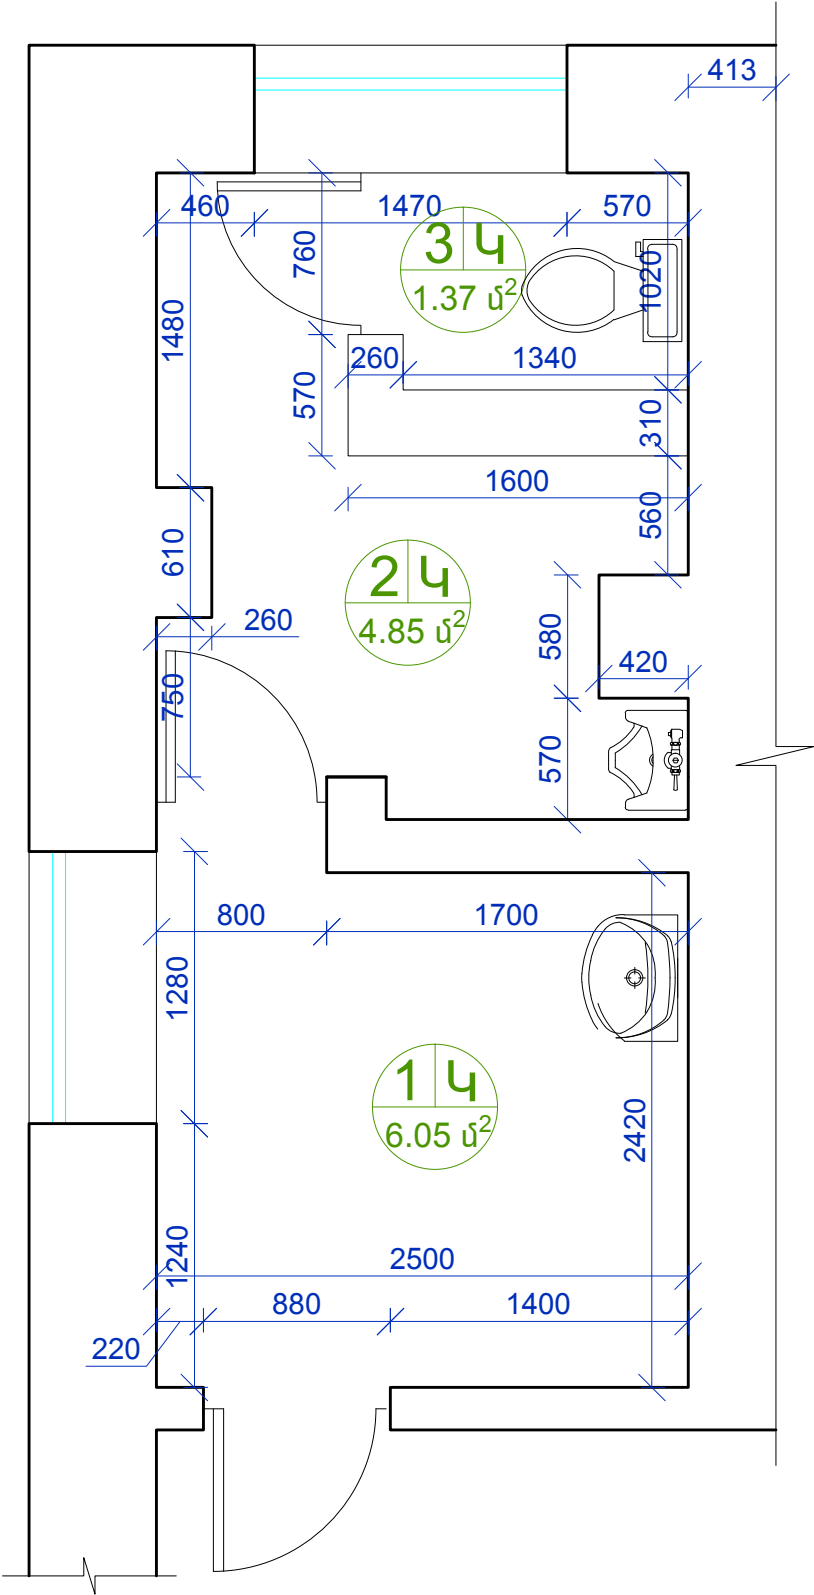

ՊԱՅՄԱՆԱԿԱՆ ՆՇԱՆՆԵՐ

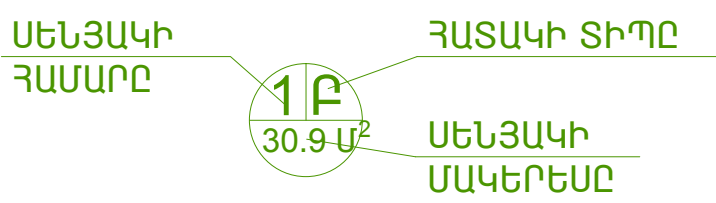



Կ - ԿԵՐԱՄԻԿԱԿԱՆ ՍԱԼԻԿ

ՍԵՆՅԱԿՆԵՐԻ ԱՆՎԱՆՈՒՄՆԵՐԸ


- 1. ՄԻԶԱՆՑՔ
- 2. ՍԱՆՀԱՆԳՈՒՅՑ
- 3. ՍԱՆՀԱՆԳՈՒՅՑ

Տնօրեն	Ա. ՍԱՐԳՍՅԱՆ		ՀՀ ԼՈՒՈՒՄԻ ՄԱՐԶՊԵՏԱՐԱՆԻ ՀԵՆՔԻ ՍԱՆՀԱՆԳՈՒՅՑՆԵՐԻ, ՊԱՀԱԿԱԿԵՏԻ, ՔԱՂԱՔԱՑԻՆԵՐԻ ՍՊԱՄԱՐԿՄԱՆ ՍԵՆՅԱԿԻ ԵՎ ԳԼԽԱՎՈՐ ՄՈՒՏՔԻ ՄԱՍՆԱԿԻ ՎԵՐԱՆՈՐՈԳՈՒՄ			
Ն Գ Ճ	Հ. ՀԱԿՈԲՅԱՆ		ՍԱՆՀԱՆԳՈՒՅՑ	ՓՈՒԼ	ԹԵՐԹ	ԹԵՐԹԵՐ
Գծեց	Հ. ՀԱԿՈԲՅԱՆ			Ա Ն	ԾՇ - 19	29
Ստուգեց	Ն.ՕՐԱՆՅԱՆ		ՉՈՐՈՐԴ ՀԱՐԿԻ ՀԱՏԱԿԱԳԻԾ /ԶԱՓԱԳՐՈՒԹՅՈՒՆ/ ՏՂԱՄԱՐԴԿԱՆՑ			
			 «ԼՍ ՆԱԽԱԳԻԾ» ՍՊԸ			

ՏՂԱՄԱՐԴԿԱՆՑ ՍԱՆՀԱՆԳՈՒՅՑ

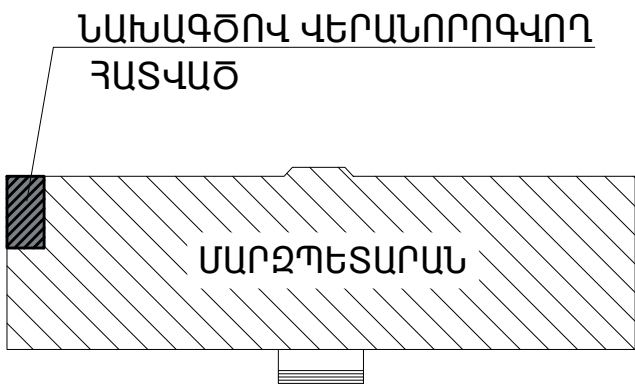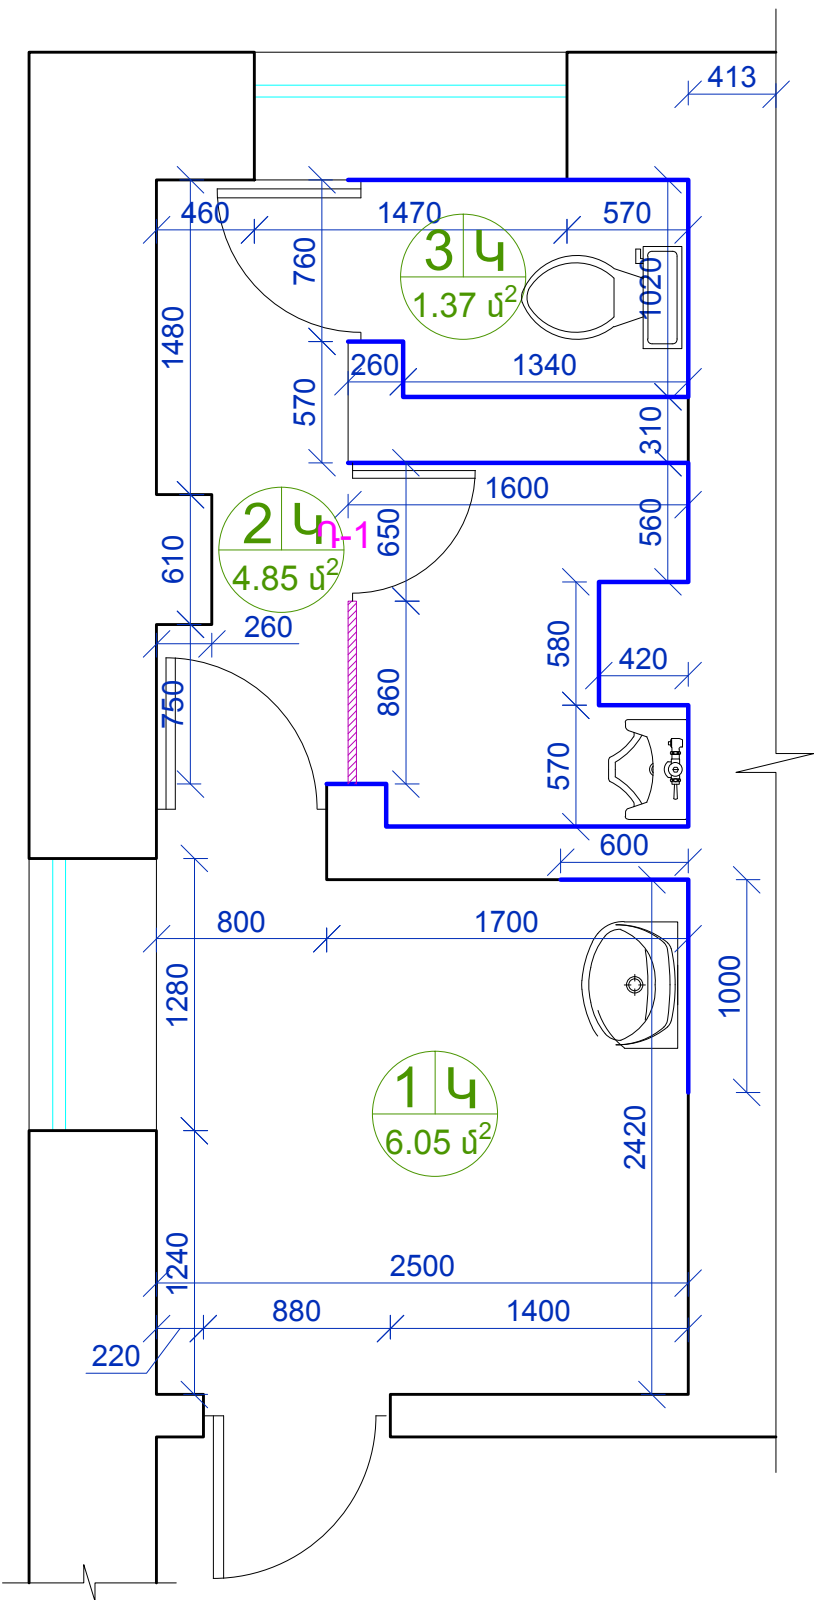

ՊԱՅՄԱՆԱԿԱՆ ՆՇԱՆՆԵՐ

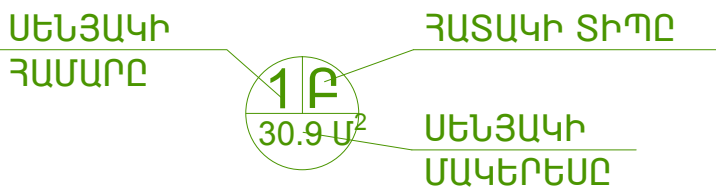

Կ - ԿԵՐԱՄԻԿԱԿԱՆ ՍԱԼԻԿ

ՍԵՆՅԱԿՆԵՐԻ ԱՆՎԱՆՈՒՄՆԵՐԸ



- ՄԻՋԱՆՑՔ
- ՍԱՆՀԱՆԳՈՒՅՑ
- ՍԱՆՀԱՆԳՈՒՅՑ

ՊԱՅՄԱՆԱԿԱՆ ՆՇԱՆՆԵՐ


- ՊԱՆԵԼ ԿԵՐԱՄԻԿԱԿԱՆ ՍԱԼԻԿԻՑ h=2.00 մ
- ՆՈՐ ՏԵՂԱԴՐՎՈՂ ՄԵՏԱՂԱՊԼԱՍՏԵ ՄԻՋՆՈՐՄ h=2.00 մ

Տնօրեն	Ա. ՍԱՐԳՍՅԱՆ		ՀՀ ԼՈՌԻՈՒ ՄԱՐԶՊԵՏԱՐԱՆԻ ՀԵՆՔԻ ՍԱՆՀԱՆԳՈՒՅՑՆԵՐԻ, ՊԱՀԱԿԱԿԵՏԻ, ՔԱՂԱՔԱՑԻՆԵՐԻ ՍՊԱՄԱՐԿՄԱՆ ՍԵՆՅԱԿԻ ԵՎ ԳԼԽԱՎՈՐ ՄՈՒՏՔԻ ՄԱՍՆԱԿԻ ՎԵՐԱՆՈՐՈԳՈՒՄ			
Ն Գ Ճ	Հ. ՀԱԿՈԲՅԱՆ		ՍԱՆՀԱՆԳՈՒՅՑ	ՓՈՒԼ	ԹԵՐԹ	ԹԵՐԹԵՐ
Գծեց	Հ. ՀԱԿՈԲՅԱՆ			Ա Ն	ԳՇ - 20	29
Ստուգեց	Ն.ՕՐԱՆՅԱՆ		ՉՈՐՈՐԴ ՀԱՐԿԻ ՀԱՏԱԿԱԳԻԾ /ՆԱԽԱԳԾՎՈՂ/ ՏՂԱՄԱՐԴԿԱՆՑ			
			 «ԼՍ ՆԱԽԱԳԻԾ» ՍՊԸ			

ԿԱՆԱՆՑ ՍԱՆՀԱՆԳՈՒՅՑ

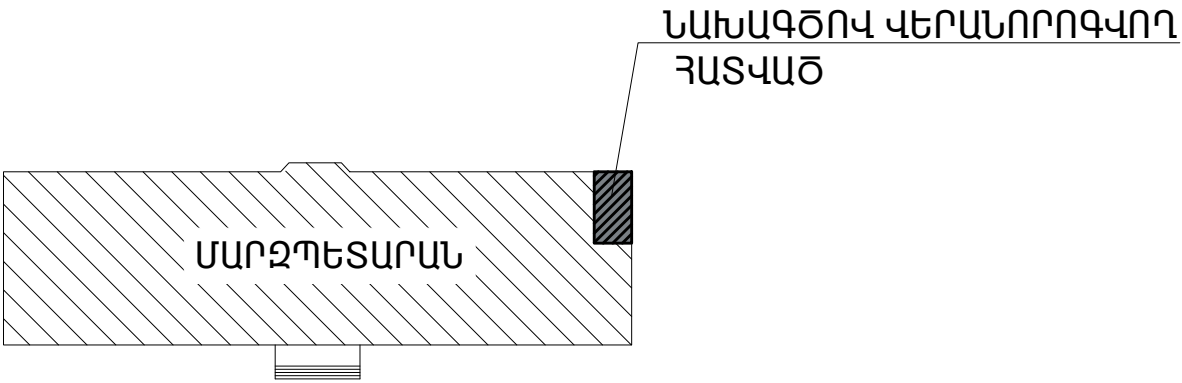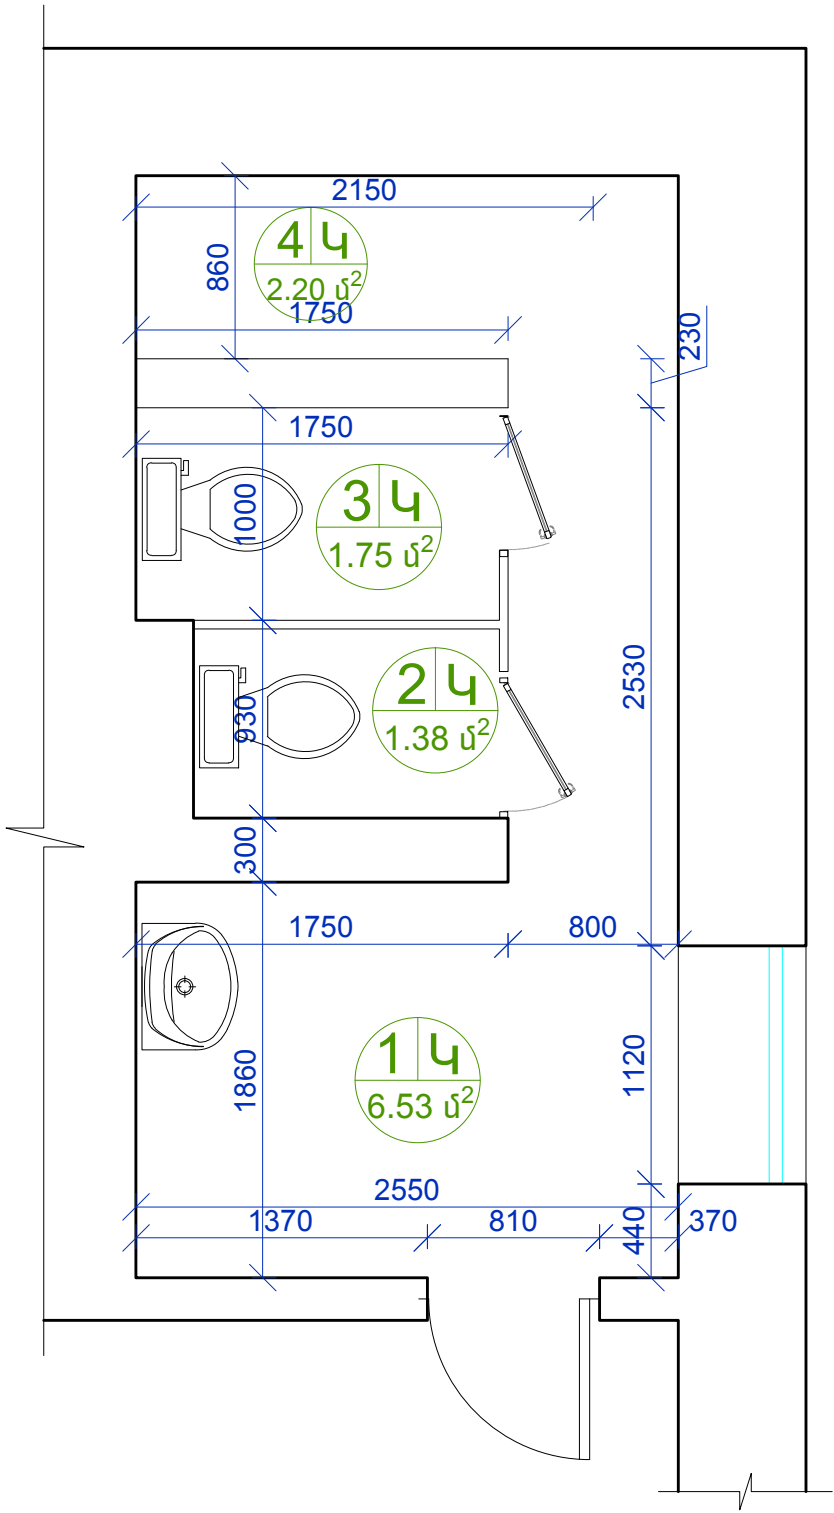

ՊԱՅՄԱՆԱԿԱՆ ՆՇԱՆՆԵՐ

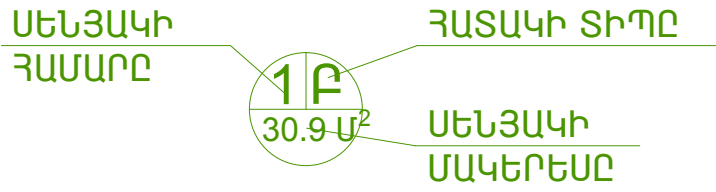



Կ - ԿԵՐԱՄԻԿԱԿԱՆ ՍԱԼԻԿ

ՍԵՆՅԱԿՆԵՐԻ ԱՆՎԱՆՈՒՄՆԵՐԸ


- 1. ՄԻՋԱՆՑՔ
- 2. ՍԱՆՀԱՆԳՈՒՅՑ
- 3. ՍԱՆՀԱՆԳՈՒՅՑ
- 4. ՊԱՅՈՑ

Տնօրեն	Ա. ՍԱՐԳՍՅԱՆ		ՀՀ ԼՈՒՈՒԲ ՄԱՐԶՊԵՏԱՐԱՆԻ ՀԵՆՔԻ ՍԱՆՀԱՆԳՈՒՅՑՆԵՐԻ, ՊԱՀԱԿԱԿԵՏԻ, ՔԱՂԱՔԱՑԻՆԵՐԻ ՍՊԱՍԱՐԿՄԱՆ ՍԵՆՅԱԿԻ ԵՎ ԳԼԽԱՎՈՐ ՄՈՒՏՔԻ ՄԱՍՆԱԿԻ ՎԵՐԱՆՈՐՈԳՈՒՄ			
Ն Գ Ն	Հ. ՀԱԿՈԲՅԱՆ		ՍԱՆՀԱՆԳՈՒՅՑ	ՓՈՒԼ	ԹԵՐԹ	ԹԵՐԹԵՐ
ԳԾԵԳ	Հ. ՀԱԿՈԲՅԱՆ			Ա Ն	ԾՇ - 21	29
Ստուգեց	Ն.ՕՐԱՆՅԱՆ		ՉՈՐՈՐԴ ՀԱՐԿԻ ՀԱՏԱԿԱԳԻԾ /ԶԱՓԱԳՐՈՒԹՅՈՒՆ/ ԿԱՆԱՆՑ			
			 «ԼՍ ՆԱԽԱԳԻԾ» ՍՊԸ			

ԿԱՆԱՆՑ ՍԱՆՀԱՆԳՈՒՅՑ

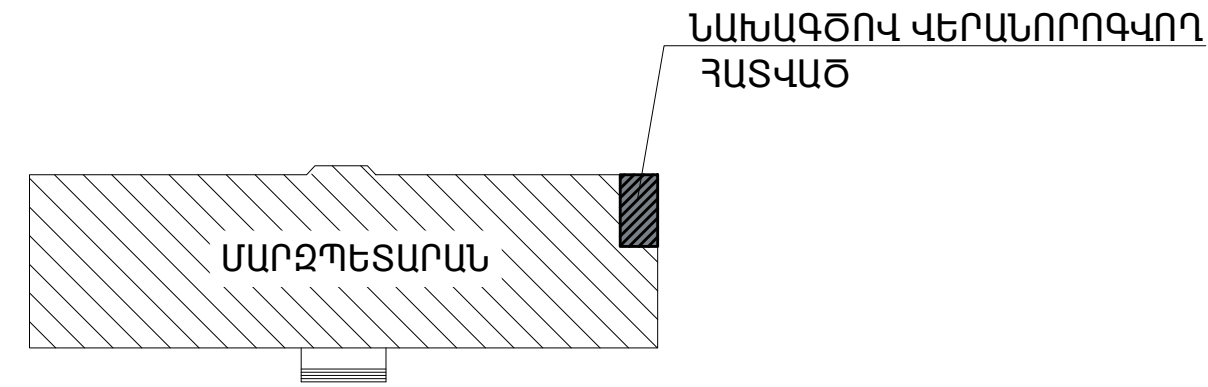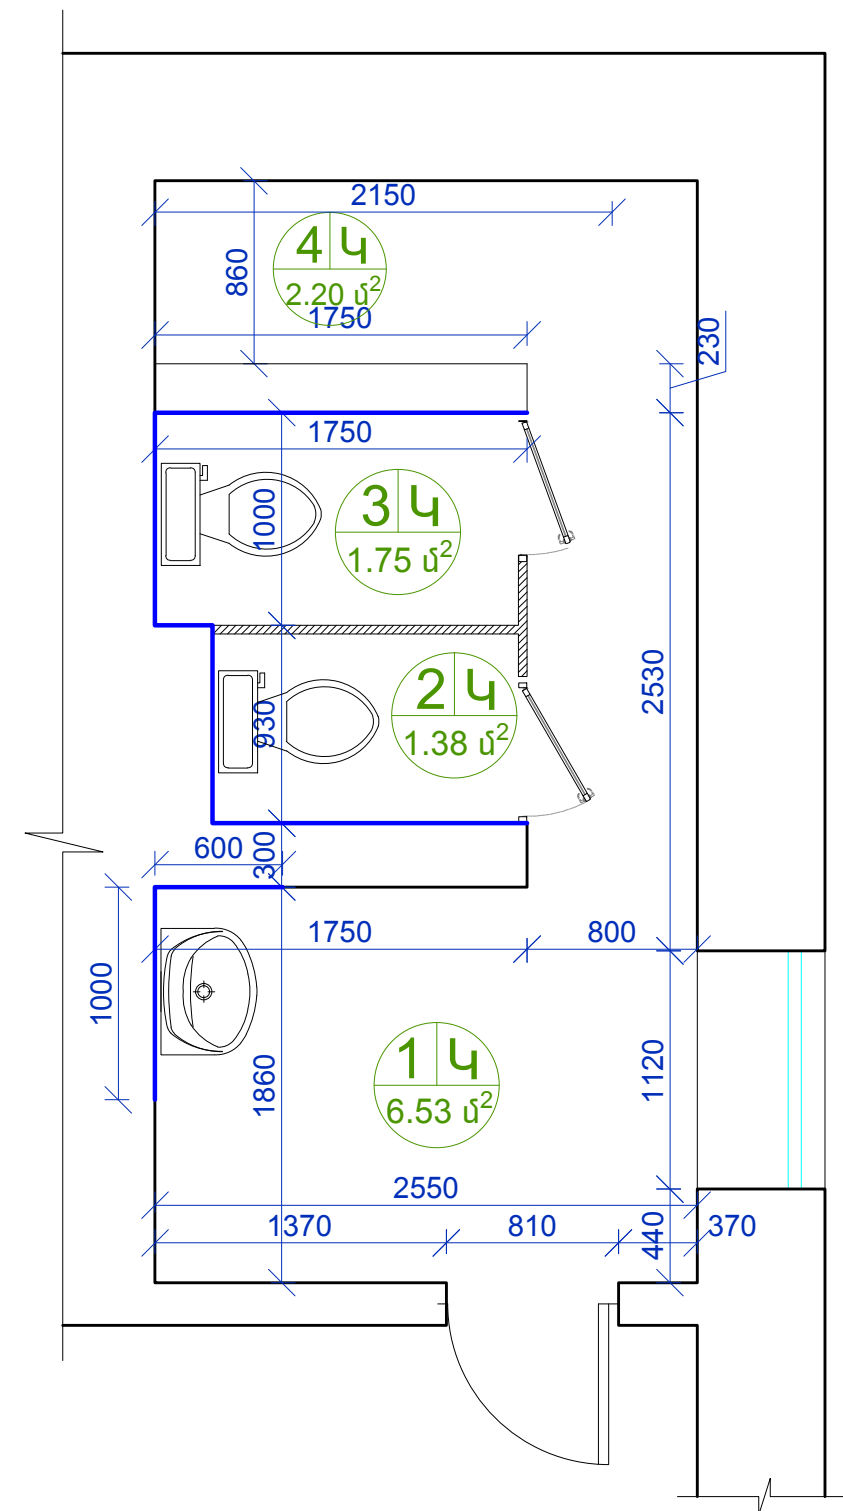

ՊԱՅՄԱՆԱԿԱՆ ՆՇԱՆՆԵՐ

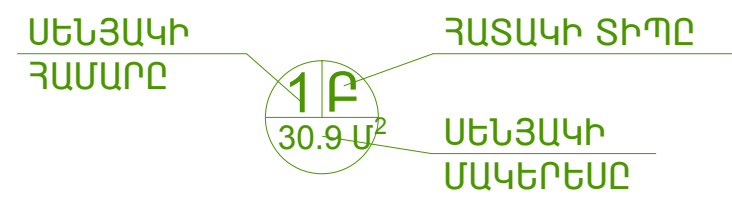

Կ - ԿԵՐԱՄԻԿԱԿԱՆ ՍԱԼԻԿ

ՍԵՆՅԱԿՆԵՐԻ ԱՆՎԱՆՈՒՄՆԵՐԸ

- 1. ՄԻՋԱՆՑՔ
- 2. ՍԱՆՀԱՆԳՈՒՅՑ
- 3. ՍԱՆՀԱՆԳՈՒՅՑ
- 4. ՊԱՅՈՑ

ՊԱՅՄԱՆԱԿԱՆ ՆՇԱՆՆԵՐ

- ՊԱՆԵԼ ԿԵՐԱՄԻԿԱԿԱՆ ՍԱԼԻԿԻՑ h=2.00 մ
- ՍԵՏԱԴԱՊԼԱՍՏԵ ՄԻՋՆՈՐՄՆԵՐ, ՆԱԽԱՏԵՍՎՈՒՄ Է ԱՊԱՄՈՆՏԱԺԵԼ ԵՎ ԿԵՐԱՄՈՆՏԱԺԵԼ ՈՐՈՇԱԿԻ ԿԵՐԱՆՈՐՈԳՈՒՄ

Տնօրեն	Ա. ՍԱՐԳՍՅԱՆ		ՀՀ ԼՈՒՈՒԲ ՄԱՐԶՊԵՏԱՐԱՆԻ ՀԵՆՔԻ ՍԱՆՀԱՆԳՈՒՅՑՆԵՐԻ, ՊԱՀԱԿԱԿԵՏԻ, ՔԱՂԱՔԱՑԻՆԵՐԻ ՍՊԱՍԱՐԿՄԱՆ ՍԵՆՅԱԿԻ ԵՎ ԳԼԽԱՎՈՐ ՄՈՒՏՔԻ ՄԱՍՆԱԿԻ ԿԵՐԱՆՈՐՈԳՈՒՄ			
Ն Գ Ն	Հ. ՀԱԿՈԲՅԱՆ		ՍԱՆՀԱՆԳՈՒՅՑ	ՓՈՒԼ	ԹԵՐԹ	ԹԵՐԹԵՐ
Գծեց	Հ. ՀԱԿՈԲՅԱՆ			Ա Ն	ԳՇ - 22	29
Ստուգեց	Ն.ՕՐԱՆՅԱՆ		ՉՈՐՈՐԴ ՀԱՐԿԻ ՀԱՏԱԿԱԳԻԾ /ՆԱԽԱԳԾՎՈՂ/ ԿԱՆԱՆՑ			
			 «ԼՍ ՆԱԽԱԳԻԾ» ՍՊԸ			

ՔԱՆԴՄԱՆ ԱՇԽԱՏԱՆՔՆԵՐԻ ՄԱՍՆԱԳԻՐ


- | | | |
|----|---|------------------------|
| 1. | ՄԵՏԱՂԱՊԼԱՍՏԵ ԴՌՆԵՐԻ ԱՊԱՄՈՆՏԱԺՈՒՄ /22 ՀԱՏ/ | - 37.0 մ ² |
| 2. | ՄԵՏԱՂԱՊԼԱՍՏԵ ՄԻՋՆՈՐՄՆԵՐԻ ԱՊԱՄՈՆՏԱԺՈՒՄ | - 12.6 մ ² |
| 3. | ԿԵՐԱՄԻԿԱԿԱՆ ՀԱՏԱԿՆԵՐԻ ՔԱՆԴՈՒՄ | - 89.7 մ ² |
| 4. | ԿԵՐԱՄԻԿԱԿԱՆ ՊԱՆԵԼԻ ՔԱՆԴՈՒՄ Ց/ԱՎԱԶԵ ՍՎԱԴԻ ՀԵՏ ՄԻԱՍԽՆ | - 310.0 մ ² |
| 5. | ՊԱՏԵՐԻ ՄԱՔՐՈՒՄ ՋՐԱԴԻՍՊԵՐՍԻՈՆ ՆԵՐԿԻՑ | - 90.0 մ ² |
| 6. | ԱՌԱՍՏԱՂԻ ՊՎՔ ՆՅՈՒԹԻ ՔԱՆԴՈՒՄ | - 8.0 մ ² |
| 7. | ՇԻՆԱՂՔԻ ԴՈՒՐՍ ԲԵՐՈՒՄ, ԲԱՐՁՈՒՄ ԵՎ ՏԵՂԱՓՈԽՈՒՄ | - 15.0 մ ³ |

ՀԱՐԴԱՐՄԱՆ ՆՅՈՒԹԵՐԻ ՄԱՍՆԱԳԻՐ և
ԱՇԽԱՏԱՆՔՆԵՐԻ ԱՄՓՈՓԱԳԻՐ



- | | | |
|-----|--|-----------------------|
| 1. | Շեղերի ՍՎԱՂՈՒՄ Ց/Ա ՇԱՂԱԽՈՎ | - 24.0 մ ² |
| 2. | Շեղերի ՆԵՐԿՈՒՄ ԶՐԱԴԻՍՊԵՐՍԻՈՆ ՆԵՐԿՈՎ | - 24.0 մ ² |
| 3. | ՄԵՏԱՂԱՊԼԱՍՏԵ ՄԻՋՆՈՐՄՆԵՐԻ ՎԵՐԱՄՈՆՏԱԺՈՒՄ /h=2.1 մ/ | - 12.6 մ ² |
| 4. | ՄԻՋՆՈՐՄՆԵՐԻ ՎԵՐԱՆՈՐՈԳՈՒՄ ՊՈՂՊ. ԱՄՐԱՑՆՈՂ ԴԵՏԱԼՆԵՐ | - 15.0 կգ |
| 5. | ՄԵՏԱՂԱՊԼԱՍՏԵ ԴՈՆԵՐԻ ՎԵՐԱՄՈՆՏԱԺՈՒՄ /22 ՀԱՏ/ | - 37.0 մ ² |
| 6. | ՄԵՏԱՂԱՊԼԱՍՏԵ ԴՈՆԵՐԻ ՎԵՐԱՆՈՐՈԳՈՒՄ | - 5 ՀԱՏ |
| 7. | ՄԵՏԱՂԱՊԼԱՍՏԵ ՄԻՋՆՈՐՄՆԵՐԻ ՏԵՂԱԴՐՈՒՄ /h=2.0 մ/ | - 5.0 մ ² |
| 8. | ՊՈՂՊ. ԱՄՐԱՑՆՈՂ ԴԵՏԱԼՆԵՐ | - 3.0 կգ |
| 9. | ՊՈՂՊ. ԷԼԵՄԵՆՏՆԵՐԻ ՅՈՒՂԱՆԵՐԿՈՒՄ | - 2.0 մ ² |
| 10. | ԱՌԱՍՏԱՂԻ ՊՎՔ ՆՅՈՒԹԻ ՎԵՐԱՏԵՂԱԴՐՈՒՄ | - 14.0 մ ² |
| 11. | ԱՌԱՍՏԱՂԻ ՊՎՔ ՆՅՈՒԹԻ ՏԵՂԱԴՐՈՒՄ | - 14.0 մ ² |



ԴՌՆԵՐԻ ՄԱՍՆԱԳԻՐ

	ԷՍՔԻԶ	ԱՆՎԱՆՈՒՄԸ	ԼԱՅՆՈՒԹՅՈՒՆԸ ՄՄ	ԲԱՐՁՐՈՒԹ. ՄՄ	ՄԱԿԵՐԵՍԸ Մ ²			ՔԱՆԱԿԸ ՀԱՏ	ԸՆԴՀ. ՄԱԿԵՐԵՍԸ Մ ²		
						ԲԱՑՎՈՂ ՄԱՍ	ՉԲԱՑՎՈՂ ՄԱՍ			ԲԱՑՎՈՂ ՄԱՍ	ՉԲԱՑՎՈՂ ՄԱՍ
Դ-1		ՄԵՏԱՂԱՊԼԱՍՏԵ ԽՈՒԼ ԴՈՒՌ 0.70 x 1.90 մ	700	1900	1.33	1.33	-	3	4.0	4.0	-

 
Տնօրեն	Ա. ՍԱՐԳՍՅԱՆ		ՀՀ ԼՈՒՌԻ ՄԱՐԶԴԵՏԱՐԱՆԻ ՀԵՆՔԻ ՍԱՆՀԱՆԳՈՒՅՅՆԵՐԻ, ՊԱՀԱԿԱԿԵՏԻ, ՔԱՂԱՔԱՅԻՆԵՐԻ ՍՊԱՍԱՐԿՄԱՆ ՍԵՆՅԱԿԻ ԵՎ ԳԼԽԱՎՈՐ ՄՈՒՏՔԻ ՄԱՍՆԱԿԻ ՎԵՐԱՆՈՐՈԳՈՒՄ			
Ն Գ Գ	Հ. ՀԱԿՈԲՅԱՆ					
Գծեց	Հ. ՀԱԿՈԲՅԱՆ		ՍԱՆՀԱՆԳՈՒՅՑ	ՓՈՒԼ	ԹԵՐԹ	ԹԵՐԹԵՐ
Ստուգեց	Ն.ՕՀԱՆՅԱՆ			Ա Ն	ԳՇ - 23	29
			ՔԱՆԴՄԱՆ ԵՎ ՀԱՐԴԱՐՄԱՆ ԱՇԽԱՏԱՆՔՆԵՐԻ ՆՅՈՒԹԵՐԻ ՄԱՍՆԱԳԻՐ, ԴՈՆԵՐԻ ՄԱՍՆԱԳԻՐ	 «ԼՍ ՆԱԽԱԳԻԾ» ՍՊԸ		

ՀԱՏԱԿՆԵՐԻ ՄԱՍՆԱԳԻՐ
ԱՌԱՋԻՆ ՀԱՐԿ

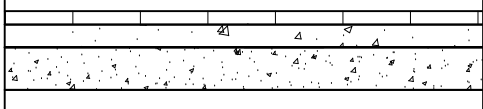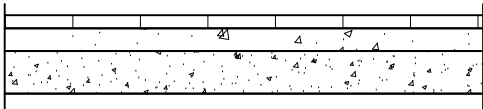
ՀԱՏԱԿԻ ՏԻՊԵՐԸ	ՍԵՆՅԱԿՆԵՐԻ ԱՆՎԱՆՈՒՄՆԵՐԸ	ՀԱՏԱԿԻ ՀԱՏՈՒՅԹ	ՀԱՏԱԿԻ ԷԼԵՄԵՆՏՆԵՐԻ ԱՎԱՆՈՒՄԸ և ՀԱՍՏՈՒԹՅՈՒՆԸ	ՄԱԿԵՐԵՍ յ²
Հ-1	<u>ՏՂԱՄԱՐԴԿԱՆՑ</u> (1) ՄԻՋԱՆՑՔ (2, 3) ՍԱՆՀԱՆԳՈՒՅՑ		ԿԵՐԱՄԻԿԱԿԱՆ ՍԱԼԻԿՆԵՐ ՍՈՍՆՁԻ ՎՐԱ Ց/Ա ՀԱՐԹԵՑՈՒՑԻՉ ՇԵՐՏ B 12.5 ԳՈՅՈՒԹՅՈՒՆ ՈՒՆԵՑՈՂ ԲԵՏՈՆԵ ՀԱՏԱԿ - 14 մմ - 30 մմ	12.4
	ՇՐԻՇԱԿՆԵՐԻ ՏԵՂԱԴՐՈՒՄ ԿԵՐԱՄԻԿԱԿԱՆ ՍԱԼԻԿՆԵՐԻՑ /հաստ. -100մմ/ - 1.6 մ²			
Հ-1	<u>ԿԱՆԱՆՑ</u> (1) ՄԻՋԱՆՑՔ (2, 3) ՍԱՆՀԱՆԳՈՒՅՑ (4) ՊԱՅՈՑ		ԿԵՐԱՄԻԿԱԿԱՆ ՍԱԼԻԿՆԵՐ ՍՈՍՆՁԻ ՎՐԱ Ց/Ա ՀԱՐԹԵՑՈՒՑԻՉ ՇԵՐՏ B 12.5 ԳՈՅՈՒԹՅՈՒՆ ՈՒՆԵՑՈՂ ԲԵՏՈՆԵ ՀԱՏԱԿ - 14 մմ - 30 մմ	12.0
	ՇՐԻՇԱԿՆԵՐԻ ՏԵՂԱԴՐՈՒՄ ԿԵՐԱՄԻԿԱԿԱՆ ՍԱԼԻԿՆԵՐԻՑ /հաստ. -100մմ/ - 1.6 մ²			


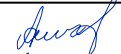
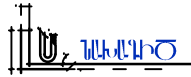
Տնօրեն	Ա. ՍԱՐԳՍՅԱՆ		ՀՀ ԼՈՌԻՈՒ ՄԱՐԶՊԵՏԱՐԱՆԻ ՀԵՆՔԻ ՍԱՆՀԱՆԳՈՒՅՑՆԵՐԻ, ՊԱՀԱԿԱԿԵՏԻ, ՔԱՂԱՔԱՑԻՆԵՐԻ ՍՊԱՍԱՐԿՄԱՆ ՍԵՆՅԱԿԻ ԵՎ ԳԼԽԱՎՈՐ ՄՈՒՏՔԻ ՄԱՍՆԱԿԻ ՎԵՐԱՆՈՐՈԳՈՒՄ			
Ն Գ Ճ	Հ. ՀԱԿՈԲՅԱՆ		ՍԱՆՀԱՆԳՈՒՅՑ	ՓՈՒԼ	ԹԵՐԹ	ԹԵՐԹԵՐ
Գծեց	Հ. ՀԱԿՈԲՅԱՆ			Ա Ն	ԳՇ - 24	29
Ստուգեց	Ն.ՕՐԱՆՅԱՆ		ԱՌԱՋԻՆ ՀԱՐԿԻ ՀԱՏԱԿՆԵՐԻ ՄԱՍՆԱԳԻՐ	 «ԼՍ ՆԱԽԱԳԻԾ» ՍՊԸ		

ՀԱՏԱԿՆԵՐԻ ՄԱՍՆԱԳԻՐ
ԵՐԿՐՈՐԴ ՀԱՐԿ


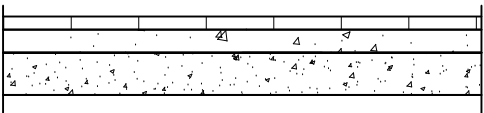
ՀԱՏԱԿԻ ՏԻՊԵՐԸ	ՍԵՆՅԱԿՆԵՐԻ ԱՆՎԱՆՈՒՄՆԵՐԸ	ՀԱՏԱԿԻ ՀԱՏՈՒՅԹ	ՀԱՏԱԿԻ ԷԼԵՄԵՆՏՆԵՐԻ ԱՎԱՆՈՒՄԸ և ՀԱՍՏՈՒԹՅՈՒՆԸ	ՄԱԿԵՐԵՍ U^2
Հ-1	<u>ՏՂԱՄԱՐԴԿԱՆՑ</u> (1) ՄԻՋԱՆՑՔ (2) ՍԱՆՀԱՆԳՈՒՅՑ		ԿԵՐԱՄԻԿԱԿԱՆ ՍԱԼԻԿՆԵՐ ՍՈՍՆՁԻ ՎՐԱ Ց/Ա ՀԱՐԹԵՑՈՒՑԻՉ ՇԵՐՏ B 12.5 ԳՈՅՈՒԹՅՈՒՆ ՈՒՆԵՑՈՂ ԲԵՏՈՆԵ ՀԱՏԱԿ - 14 մմ - 30 մմ	14.2
ՇՐԻՇԱԿՆԵՐԻ ՏԵՂԱԴՐՈՒՄ ԿԵՐԱՄԻԿԱԿԱՆ ՍԱԼԻԿՆԵՐԻՑ /հաստ. -100մմ/ - 1.6 մ ²				



ՀԱՏԱԿՆԵՐԻ ՄԱՍՆԱԳԻՐ
ԵՐՐՈՐԴ ՀԱՐԿ

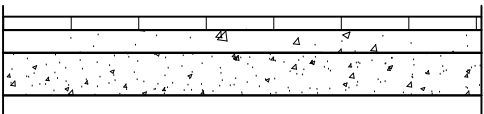ՀԱՏԱԿԻ ՏԻՊԵՐԸ	ՍԵՆՅԱԿՆԵՐԻ ԱՆՎԱՆՈՒՄՆԵՐԸ	ՀԱՏԱԿԻ ՀԱՏՈՒՅԹ	ՀԱՏԱԿԻ ԷԼԵՄԵՆՏՆԵՐԻ ԱՎԱՆՈՒՄԸ և ՀԱՍՏՈՒԹՅՈՒՆԸ	ՄԱԿԵՐԵՍ U^2
Հ-1	<u>ՏՂԱՄԱՐԴԿԱՆՑ</u> (1) ՄԻՋԱՆՑՔ (2, 3) ՍԱՆՀԱՆԳՈՒՅՑ		ԿԵՐԱՄԻԿԱԿԱՆ ՍԱԼԻԿՆԵՐ ՍՈՍՆՁԻ ՎՐԱ Ց/Ա ՀԱՐԹԵՑՈՒՑԻՉ ՇԵՐՏ B 12.5 ԳՈՅՈՒԹՅՈՒՆ ՈՒՆԵՑՈՂ ԲԵՏՈՆԵ ՀԱՏԱԿ - 14 մմ - 30 մմ	13.5
ՇՐԻՇԱԿՆԵՐԻ ՏԵՂԱԴՐՈՒՄ ԿԵՐԱՄԻԿԱԿԱՆ ՍԱԼԻԿՆԵՐԻՑ /հաստ. -100մմ/ - 1.6 մ ²				
Հ-1	<u>ԿԱՆԱՆՑ</u> (1) ՄԻՋԱՆՑՔ (2, 3) ՍԱՆՀԱՆԳՈՒՅՑ (4) ՊԱՅՈՑ		ԿԵՐԱՄԻԿԱԿԱՆ ՍԱԼԻԿՆԵՐ ՍՈՍՆՁԻ ՎՐԱ Ց/Ա ՀԱՐԹԵՑՈՒՑԻՉ ՇԵՐՏ B 12.5 ԳՈՅՈՒԹՅՈՒՆ ՈՒՆԵՑՈՂ ԲԵՏՈՆԵ ՀԱՏԱԿ - 14 մմ - 30 մմ	12.4
ՇՐԻՇԱԿՆԵՐԻ ՏԵՂԱԴՐՈՒՄ ԿԵՐԱՄԻԿԱԿԱՆ ՍԱԼԻԿՆԵՐԻՑ /հաստ. -100մմ/ - 1.6 մ ²				

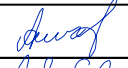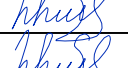
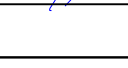
Տնօրեն	Ա. ՍԱՐԳՍՅԱՆ		ՀՀ ԼՈՒՈՒԲ ՄԱՐԶԴԵՏԱՐԱՆԻ ՀԵՆՔԻ ՍԱՆՀԱՆԳՈՒՅՑՆԵՐԻ, ՊԱՀԱԿԱԿԵՏԻ, ՔԱՂԱՔԱՑԻՆԵՐԻ ՍՊԱՄԱՐԿՄԱՆ ՍԵՆՅԱԿԻ ԵՎ ԳԼԽԱՎՈՐ ՄՈՒՏՔԻ ՄԱՍՆԱԿԻ ՎԵՐԱՆՈՐԴՈՒՄ			
Ն Գ Գ	Հ. ՀԱԿՈԲՅԱՆ		ՍԱՆՀԱՆԳՈՒՅՑ	ՓՈՒԼ	ԹԵՐԹ	ԹԵՐԹԵՐ
Գծեց	Հ. ՀԱԿՈԲՅԱՆ			Ա Ն	ԳՇ - 25	29
Ստուգեց	Ն.ՕՐԱՆՅԱՆ		ԵՐԿՐՈՐԴ ԵՎ ԵՐՐՈՐԴ ՀԱՐԿԵՐԻ ՀԱՏԱԿՆԵՐԻ ՄԱՍՆԱԳՐԵՐ	 «ԼՍ ՆԱԽԱԳԻԾ» ՍՊԸ		

ՀԱՏԱԿՆԵՐԻ ՄԱՍՆԱԳԻՐ
ՉՈՐՈՐԴ ՀԱՐԿ

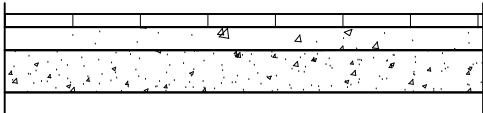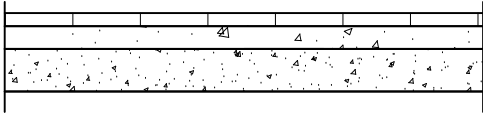ՀԱՏԱԿԻ ՏԻՊԵՐԸ	ՍԵՆՅԱԿՆԵՐԻ ԱՆՎԱՆՈՒՄՆԵՐԸ	ՀԱՏԱԿԻ ՀԱՏՈՒՅԹ	ՀԱՏԱԿԻ ԷԼԵՄԵՆՏՆԵՐԻ ԱՎԱՆՈՒՄԸ և ՀԱՍՏՈՒԹՅՈՒՆԸ	ՄԱԿԵՐԵՍ յ²
Հ-1	<u>ՏՂԱՄԱՐԴԿԱՆՑ</u> (1) ՄԻՋԱՆՑՔ (2, 3) ՍԱՆՀԱՆԳՈՒՅՑ		ԿԵՐԱՄԻԿԱԿԱՆ ՍԱԼԻԿՆԵՐ ՍՈՍՆՁԻ ՎՐԱ - 14 մմ Ց/Ա ՀԱՐԹԵՑՈՒՑԻՉ ՇԵՐՏ B 12.5 - 30 մմ ԳՈՅՈՒԹՅՈՒՆ ՈՒՆԵՑՈՂ ԲԵՏՈՆԵ ՀԱՏԱԿ	13.0
	ՇՐԻՇԱԿՆԵՐԻ ՏԵՂԱԴՐՈՒՄ ԿԵՐԱՄԻԿԱԿԱՆ ՍԱԼԻԿՆԵՐԻՑ /հաստ. -100մմ/ - 1.7 մ²			
Հ-1	<u>ԿԱՆԱՆՑ</u> (1) ՄԻՋԱՆՑՔ (2, 3) ՍԱՆՀԱՆԳՈՒՅՑ (4) ՊԱՅՈՑ		ԿԵՐԱՄԻԿԱԿԱՆ ՍԱԼԻԿՆԵՐ ՍՈՍՆՁԻ ՎՐԱ - 14 մմ Ց/Ա ՀԱՐԹԵՑՈՒՑԻՉ ՇԵՐՏ B 12.5 - 30 մմ ԳՈՅՈՒԹՅՈՒՆ ՈՒՆԵՑՈՂ ԲԵՏՈՆԵ ՀԱՏԱԿ	12.2
	ՇՐԻՇԱԿՆԵՐԻ ՏԵՂԱԴՐՈՒՄ ԿԵՐԱՄԻԿԱԿԱՆ ՍԱԼԻԿՆԵՐԻՑ /հաստ. -100մմ/ - 1.6 մ²			

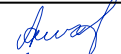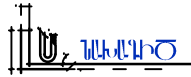Տնօրեն	Ա. ՍԱՐԳՍՅԱՆ		ՀՀ ԼՈՒՈՒԲ ՄԱՐԶՊԵՏԱՐԱՆԻ ՀԵՆՔԻ ՍԱՆՀԱՆԳՈՒՅՑՆԵՐԻ, ՊԱՀԱԿԱԿԵՏԻ, ՔԱՂԱՔԱՑԻՆԵՐԻ ՍՊԱՄԱՐԿՄԱՆ ՍԵՆՅԱԿԻ ԵՎ ԳԼԽԱՎՈՐ ՄՈՒՏՔԻ ՄԱՍՆԱԿԻ ՎԵՐԱՆՈՐԴՈՒՄ			
Ն Գ Ճ	Հ. ՀԱԿՈԲՅԱՆ					
Գծեց	Հ. ՀԱԿՈԲՅԱՆ		ՍԱՆՀԱՆԳՈՒՅՑ	ՓՈՒԼ	ԹԵՐԹ	ԹԵՐԹԵՐ
Ստուգեց	Ն.ՕՐԱՆՅԱՆ			Ա Ն	ԳՇ - 26	29
			ՉՈՐՈՐԴ ՀԱՐԿԻ ՀԱՏԱԿՆԵՐԻ ՄԱՍՆԱԳԻՐ	 «ԼՍ ՆԱԽԱԳԻԾ» ՍՊԸ		




ՆԵՐՔԻՆ ՀԱՐԴԱՐՄԱՆ ՆՅՈՒԹԵՐԻ ՄԱՍՆԱԳԻՐ												
N	ՍԵՆՅԱԿՆԵՐԻ ԱՆՎԱՆՈՒՄԸ	ԱՌԱՍՏԱՂ				ՊԱՏԵՐ						
		ԿԱԽՈՎԻ ԱՌԱՍՏԱՂ ՊՎՔ ՆՅՈՒԹԻՑ ՀԻՄՆԱԿԱՄԱԽՔՈՎ մ2	ԿԱԽՈՎԻ ԱՌԱՍՏԱՂ ԳԻՊԱՍՏԱՎԱՐԱԹՂԹԻՑ /հաստ. -9 մմ/	ԳԱՋԻ ՍՎԱՂ մ2	ԼԱՏԵՔՍԱՅԻՆ ՆԵՐԿ մ2	ԶԵՐՍԱՍԽԵԿՈՒՄԻՉ ՖՈԼԳԱՅՈՎ ԵՐԵՍՍՊԱՏՎԱԾ ՀԱՆՔԱՅԻՆ ԲԱՄԲԱԿԻՑ	ՏՈՐԿՐԵՏԱՑԱՑՈՒՄ ԲԵՏՈՆՈՎ Փ6 A240 200x200 ՑԱՆՑԻ ՎՐԱՅԻՑ	ԳԱՋԻ ՍՎԱՂ մ2	ՊԱՏԵՐԻ ՍՎԱՂ Ց/ԱՎԱԶԱՅԻՆ ՇՆՂԱԽՈՎ մ2	ԳԱՋԻ ՔՍԱՀԱՐԹՈՒՄ մ2	ԼԱՏԵՔՍԱՅԻՆ ՆԵՐԿ	ԿԵՐԱՄԻԿԱՎԱՆ ՊԱՆԵԼ h=2,0 մ
	ԱՌԱՋԻՆ ՀԱՐԿ ՏՂԱՄԱՐԴԿԱՆՑ											
1	ՄԻՋԱՆՑՔ	-	-	-	-	-	-	-	18,40	15,20	21,60	3,20
2	ՍԱՆՀԱՆԳՈՒՅՑ	-	-	-	-	-	-	-	23,40	15,10	25,20	8,30
3	ՍԱՆՀԱՆԳՈՒՅՑ	-	-	-	-	-	-	-	10,80	1,80	2,50	9,00
	ԱՌԱՋԻՆ ՀԱՐԿ ԿԱՆԱՆՑ											
1	ՄԻՋԱՆՑՔ	-	-	-	-	-	-	-	22,00	18,80	28,50	3,20
2	ՍԱՆՀԱՆԳՈՒՅՑ	-	-	-	-	-	-	-	4,80	-	2,40	4,80
3	ՍԱՆՀԱՆԳՈՒՅՑ	-	-	-	-	-	-	-	5,60	-	2,20	5,60
4	ՊԱՀՈՑ	-	-	-	-	-	-	-	-	2,50	16,30	-
	ԵՐԿՐՈՐԴ ՀԱՐԿ ՏՂԱՄԱՐԴԿԱՆՑ											
1	ՄԻՋԱՆՑՔ	-	-	-	-	-	-	-	19,30	16,10	23,50	3,20
2	ՍԱՆՀԱՆԳՈՒՅՑ	-	-	-	-	-	-	-	29,40	17,90	21,10	11,50
	ԸՆԴՀԱՆՈՒՐԸ								133,7	87,4	143,30	48,80

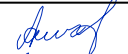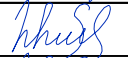Տնօրեն	Ա. ՍԱՐԳՍՅԱՆ		ՀՀ ԼՈՌԻՈՒ ՄԱՐԶՊԵՏԱՐԱՆԻ ՀԵՆՔԻ ՍԱՆՀԱՆԳՈՒՅՑՆԵՐԻ, ՊԱՀԱԿԱԿԵՏԻ, ՔԱՂԱՔԱՅԻՆՆԵՐԻ ՍՊԱՄԱՐԿՄԱՆ ՍԵՆՅԱԿԻ ԵՎ ԳԼԽԱՎՈՐ ՄՈՒՏՔԻ ՄԱՍՆԱԿԻ ՎԵՐԱՆՈՐՈԳՈՒՄ			
Ն Գ Ճ	Հ. ՀԱԿՈԲՅԱՆ					
Գծեց	Հ. ՀԱԿՈԲՅԱՆ		ՍԱՆՀԱՆԳՈՒՅՑ			
Ստուգեց	Ն.ՕՐԱՆՅԱՆ					
			ԱՌԱՋԻՆ ԵՎ ԵՐԿՐՈՐԴ ՀԱՐԿԵՐԻ ՆԵՐՔԻՆ ՀԱՐԴԱՐՄԱՆ ՆՅՈՒԹԵՐԻ ՄԱՍՆԱԳԻՐ			
					«ԼՍ ՆԱԽԱԳԻԾ» ՍՊԸ	

ՆԵՐՔԻՆ ՀԱՐԴԱՐՄԱՆ ՆՅՈՒԹԵՐԻ ՄԱՍՆԱԳԻՐ												
N	ՍԵՆՅԱԿՆԵՐԻ ԱՆՎԱՆՈՒՄԸ	ԱՌԱՍՏԱՂ				ՊԱՏԵՐ						
		ԿԱԽՈՎԻ ԱՌԱՍՏԱՂ ՊՎՔ ՆՅՈՒԹԻՑ ՀԻՄՆԱԿՄԱԽՔՈՎ մ2	ԿԱԽՈՎԻ ԱՌԱՍՏԱՂ ԳԻՊՄԱՍՏՎԱՐԱԾՈՒԹՅՈՒՑ /հաստ. -9 մմ/	ԳԱՋԻ ՍՎԱՂ մ2	ԼԱՏԵՔՍԱՅԻՆ ՆԵՐԿ մ2	ՋԵՐՄԱՍԵԿՈՒՄԻՉ ՖՈԼԳԱՅՈՎ ԵՐԵՄԱՊԱՏՎԱԾ ՀԱՆՔԱՅԻՆ ԲԱՍԲԱԿԻՑ	ՏՈՐԿՐԵՏԱՑՈՒՄ ԲԵՏՈՆՈՎ Փ6 A240 200x200 ՑԱՆՑԻ ՎՐԱՅԻՑ	ԳԱՋԻ ՍՎԱՂ մ2	ՊԱՏԵՐԻ ՍՎԱՂ Ց/ԱՎԱԶԱՅԻՆ ՇԱՂԱԽՈՎ մ2	ԳԱՋԻ ՔԱՎՅԱՐԹՈՒՄ մ2	ԼԱՏԵՔՍԱՅԻՆ ՆԵՐԿ	ԿԵՐԱՄԻԿԱԿԱՆ ՊԱՆԵԼ h=1,8մ
	ԵՐՐՈՐԴ ՀԱՐԿ ՏՂԱՄԱՐԴԿԱՆՑ											
1	ՄԻՋԱՆՑՔ	-	-	-	-	-	-	-	19,50	16,30	26,80	3,20
2	ՍԱՆՀԱՆԳՈՒՅՑ	-	-	-	-	-	-	-	23,60	12,50	30,20	11,10
3	ՍԱՆՀԱՆԳՈՒՅՑ	-	-	-	-	-	-	-	10,80	1,80	2,50	9,00
	ԵՐՐՈՐԴ ՀԱՐԿ ԿԱՆԱՆՑ											
1	ՄԻՋԱՆՑՔ	-	-	-	-	-	-	-	18,20	15,00	27,80	3,20
2	ՍԱՆՀԱՆԳՈՒՅՑ	-	-	-	-	-	-	-	4,50	-	2,40	4,50
3	ՍԱՆՀԱՆԳՈՒՅՑ	-	-	-	-	-	-	-	6,20	-	2,20	6,20
4	ՊԱՅՈՑ	-	-	-	-	-	-	-	-	2,50	17,00	-
	ԸՆԴՀԱՆՈՒՐԸ								82,80	48,10	108,90	37,20

ԾԱՆՈԹՈՒԹՅՈՒՆ


1. ՊԱՏԵՐԻ ՆԵՐԿԻ ԳՈՒՅՆԸ ԵՇՏԵԼ ՏԵՂՈՒՄ ՊԱՏՎԻՐԱՏՈՒՑ :

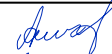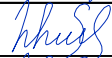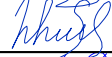Տնօրեն	Ա. ՍԱՐԳՍՅԱՆ		ՀՀ ԼՈՒՈՒԲ ՄԱՐԶՊԵՏԱՐԱՆԻ ՀԵՆՔԻ ՍԱՆՀԱՆԳՈՒՅՑՆԵՐԻ, ՊԱՀԱԿԱԿԵՏԻ, ՔԱՂԱՔԱՅԻՆՆԵՐԻ ՍՊԱՄԱՐԿՄԱՆ ՍԵՆՅԱԿԻ ԵՎ ԳԼԽԱՎՈՐ ՄՈՒՏՔԻ ՄԱՍՆԱԿԻ ՎԵՐԱՆՈՐՈԳՈՒՄ			
Ն Գ Ե	Հ. ՀԱԿՈԲՅԱՆ					
Գծեց	Հ. ՀԱԿՈԲՅԱՆ		ՍԱՆՀԱՆԳՈՒՅՑ			
Ստուգեց	Ն.ՕՐԱՆՅԱՆ					
			ԵՐՐՈՐԴ ՀԱՐԿԻ ՆԵՐՔԻՆ ՀԱՐԴԱՐՄԱՆ ՆՅՈՒԹԵՐԻ ՄԱՍՆԱԳԻՐ			
					«ԼՍ ՆԱԽԱԳԻԾ» ՍՊԸ	

ՆԵՐՔԻՆ ՀԱՐԴԱՐՄԱՆ ՆՅՈՒԹԵՐԻ ՄԱՍՆԱԳԻՐ												
N	ՍԵՆՅԱԿՆԵՐԻ ԱՆՎԱՆՈՒՄԸ	ԱՌԱՍՏԱՂ				ՊԱՏԵՐ						
		ԿԱԽՈՎԻ ԱՌԱՍՏԱՂ ՊՎՔ ՆՅՈՒԹԻՑ ՀԻՄՆԱԿՄԱԽՔՈՎ մ2	ԿԱԽՈՎԻ ԱՌԱՍՏԱՂ ԳԻՊՄԱՍՏՎԱՐԱԾՈՒԹՅՈՒՑ /հաստ. -9 մմ/	ԳԱՋԻ ՍՎԱՂ մ2	ԼԱՏԵՔՍԱՅԻՆ ՆԵՐԿ մ2	ՋԵՐՄԱՍԵԿՈՒՄԻՉ ՖՈԼԳԱՅՈՎ ԵՐԵՄԱՊԱՏՎԱԾ ՀԱՆՔԱՅԻՆ ԲԱՍԲԱԿԻՑ	ՏՈՐԿՐԵՏԱՑՈՒՄ ԲԵՏՈՆՈՎ Փ6 A240 200x200 ՑԱՆՑԻ ՎՐԱՅԻՑ	ԳԱՋԻ ՍՎԱՂ մ2	ՊԱՏԵՐԻ ՍՎԱՂ Ց/ԱՎԱՋԱՅԻՆ ՇԱՂԱԽՈՎ մ2	ԳԱՋԻ ՔԱՐՀԱՐԹՈՒՄ մ2	ԼԱՏԵՔՍԱՅԻՆ ՆԵՐԿ	ԿԵՐԱՄԻԿԱԿԱՆ ՊԱՆԵԼ h=1,8մ
	ՉՈՐՈՐԴ ՀԱՐԿ ՏՂԱՄԱՐԴԿԱՆՑ											
1	ՄԻՋԱՆՑՔ	-	-	-	-	-	-	-	15,30	12,10	21,40	3,20
2	ՍԱՆՀԱՆԳՈՒՅՑ	-	-	-	-	-	-	-	26,40	14,30	30,20	12,10
3	ՍԱՆՀԱՆԳՈՒՅՑ	-	-	-	-	-	-	-	10,80	1,80	3,00	9,00
	ՉՈՐՈՐԴ ՀԱՐԿ ԿԱՆԱՆՑ											
1	ՄԻՋԱՆՑՔ	-	-	-	-	-	-	-	17,00	13,80	22,00	3,20
2	ՍԱՆՀԱՆԳՈՒՅՑ	-	-	-	-	-	-	-	4,80	-	2,80	4,80
3	ՍԱՆՀԱՆԳՈՒՅՑ	-	-	-	-	-	-	-	6,20	-	2,20	6,20
4	ՊԱՅՈՑ	-	-	-	-	-	-	-	-	2,50	17,80	-
	ԸՆԴՀԱՆՈՒՐԸ								80,50	44,50	99,40	38,50

ԾԱՆՈԹՈՒԹՅՈՒՆ

1. ՊԱՏԵՐԻ ՆԵՐԿԻ ԳՈՒՅՆԸ ՃՇՏԵԼ ՏԵՂՈՒՄ ՊԱՏՎԻՐԱՏՈՒԻՑ :

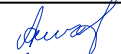Տնօրեն	Ա. ՍԱՐԳՍՅԱՆ		ՀՀ ԼՈՒՈՒԲ ՄԱՐԶՊԵՏԱՐԱՆԻ ՀԵՆՔԻ ՍԱՆՀԱՆԳՈՒՅՑՆԵՐԻ, ՊԱՀԱԿԱԿԵՏԻ, ՔԱՂԱՔԱՅԻՆՆԵՐԻ ՍՊԱՄԱՐԿՄԱՆ ՍԵՆՅԱԿԻ ԵՎ ԳԼԽԱՎՈՐ ՄՈՒՏՔԻ ՄԱՍՆԱԿԻ ՎԵՐԱՆՈՐՈԳՈՒՄ			
Ն Գ Ճ	Հ. ՀԱԿՈԲՅԱՆ					
Գծեց	Հ. ՀԱԿՈԲՅԱՆ		ՍԱՆՀԱՆԳՈՒՅՑ			
Ստուգեց	Ն.ՕՐԱՆՅԱՆ					
			ՉՈՐՈՐԴ ՀԱՐԿԻ ՆԵՐՔԻՆ ՀԱՐԴԱՐՄԱՆ ՆՅՈՒԹԵՐԻ ՄԱՍՆԱԳԻՐ			
					«ԼՍ ՆԱԽԱԳԻԾ» ՍՊԸ	