




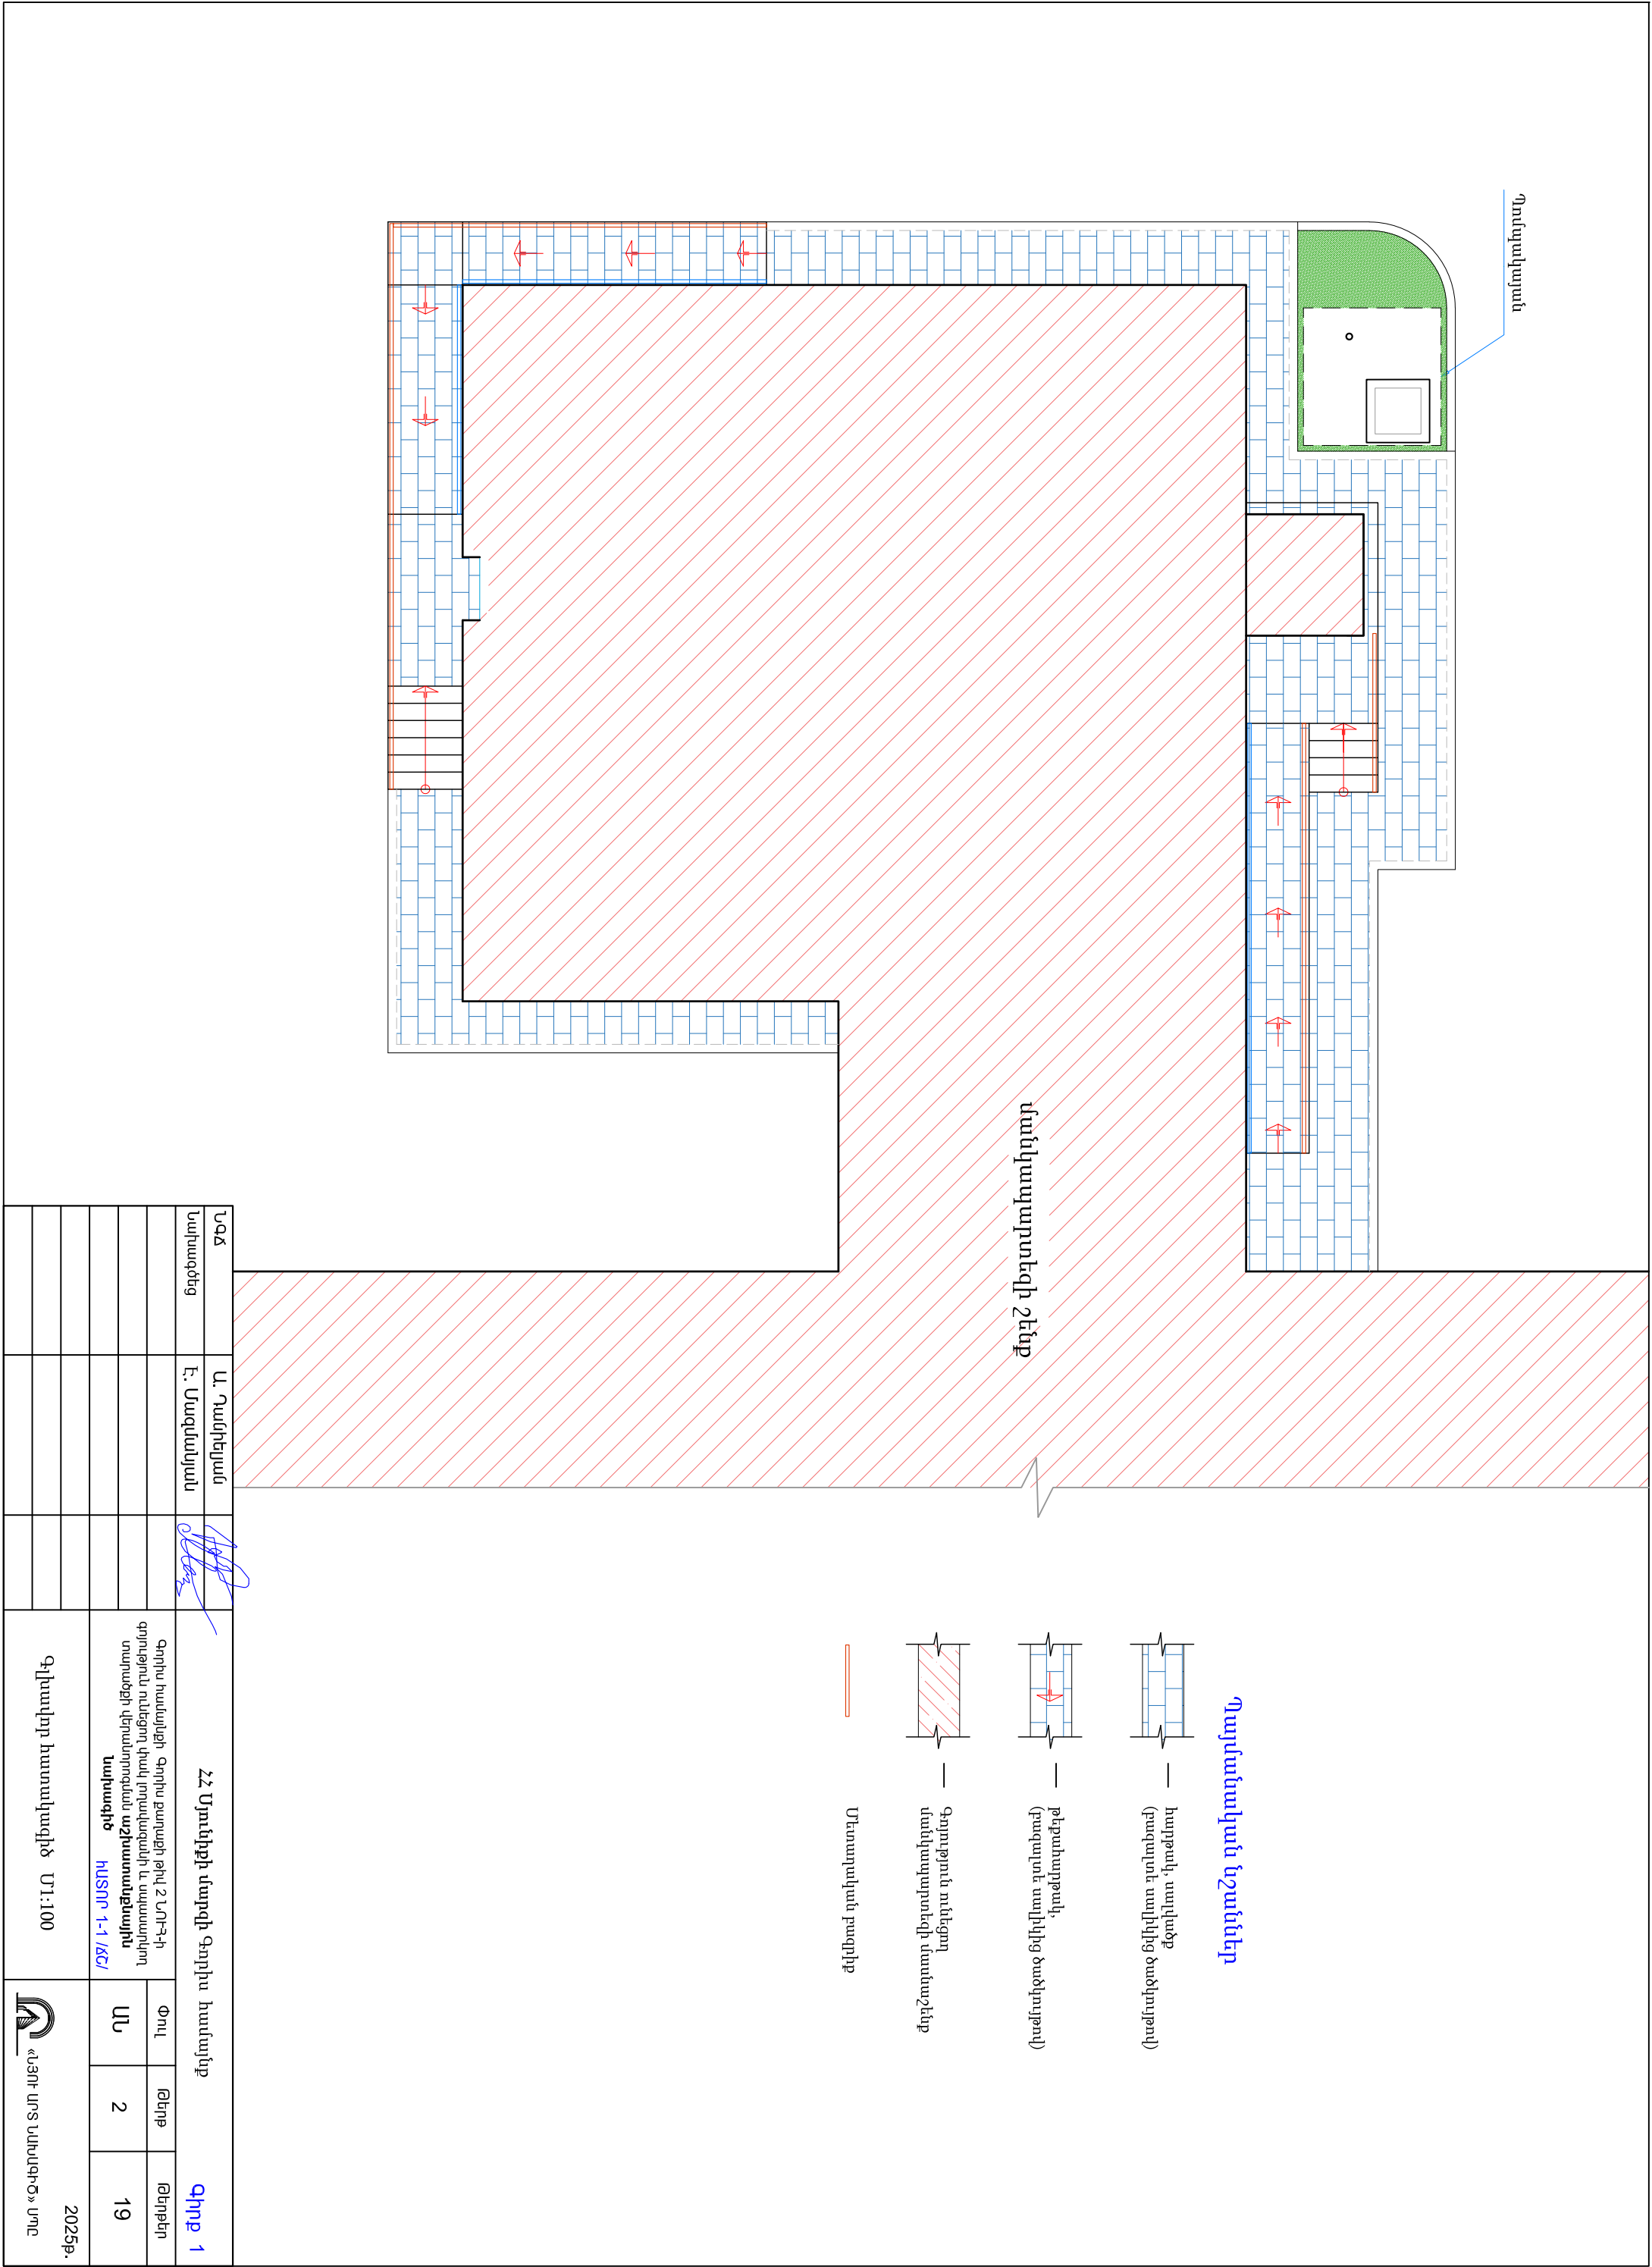


Պոմպալցայանի հատակի հատակագիծ Մ1:50

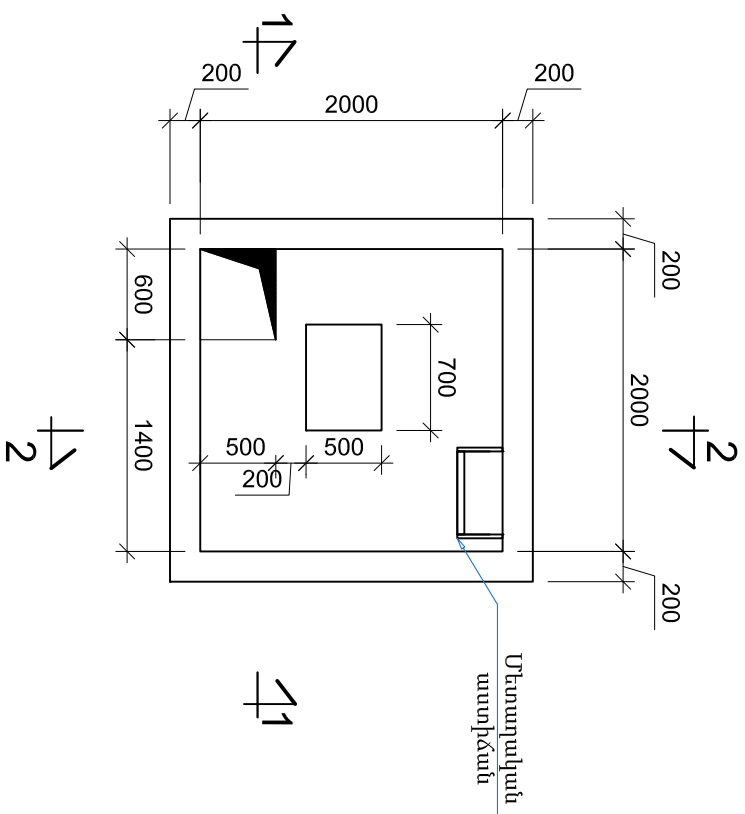



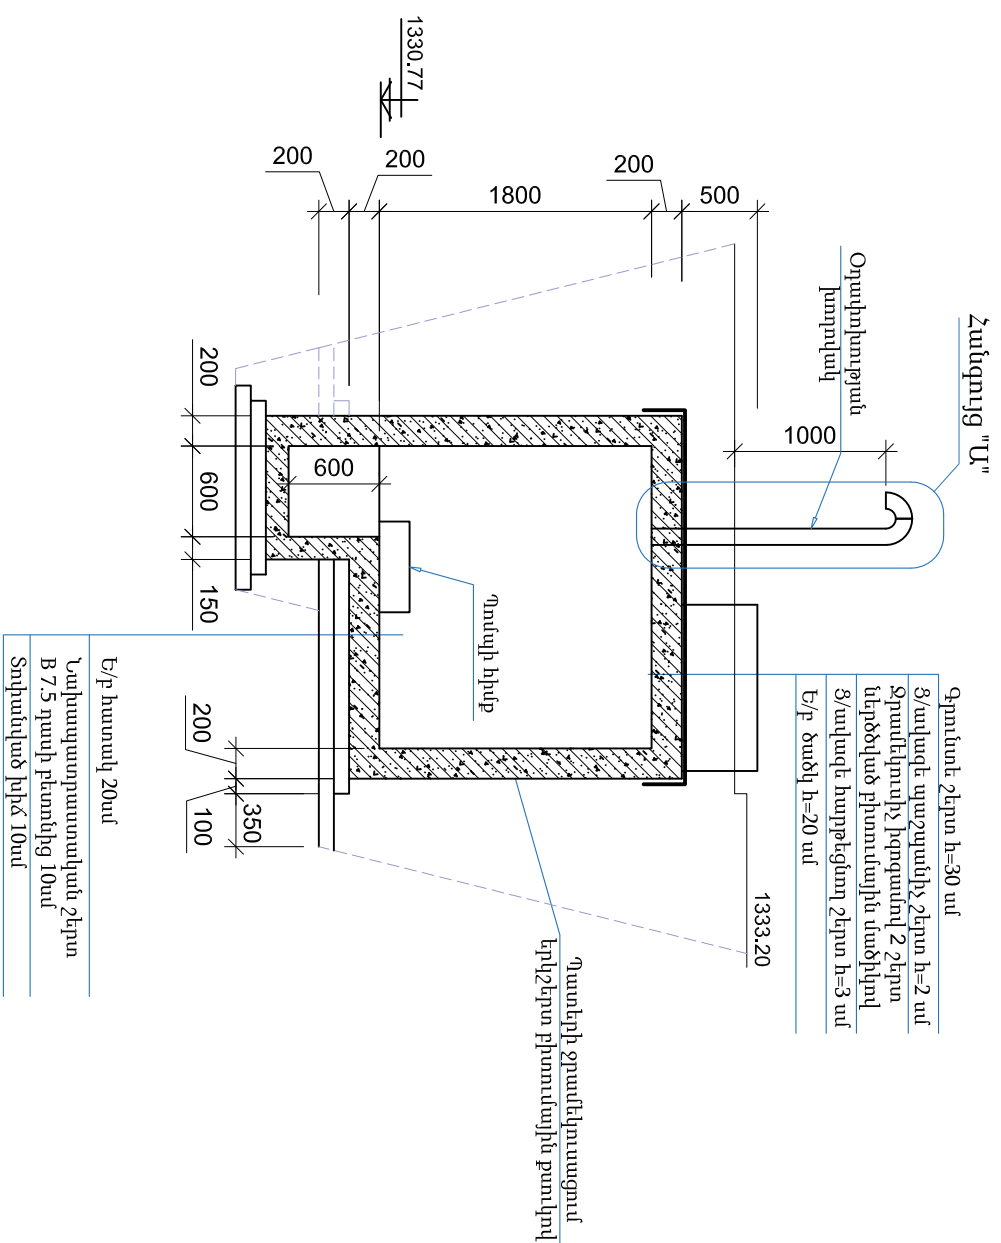

Պոնպակյայանի ծածկի հատակագիծ Մ1:50

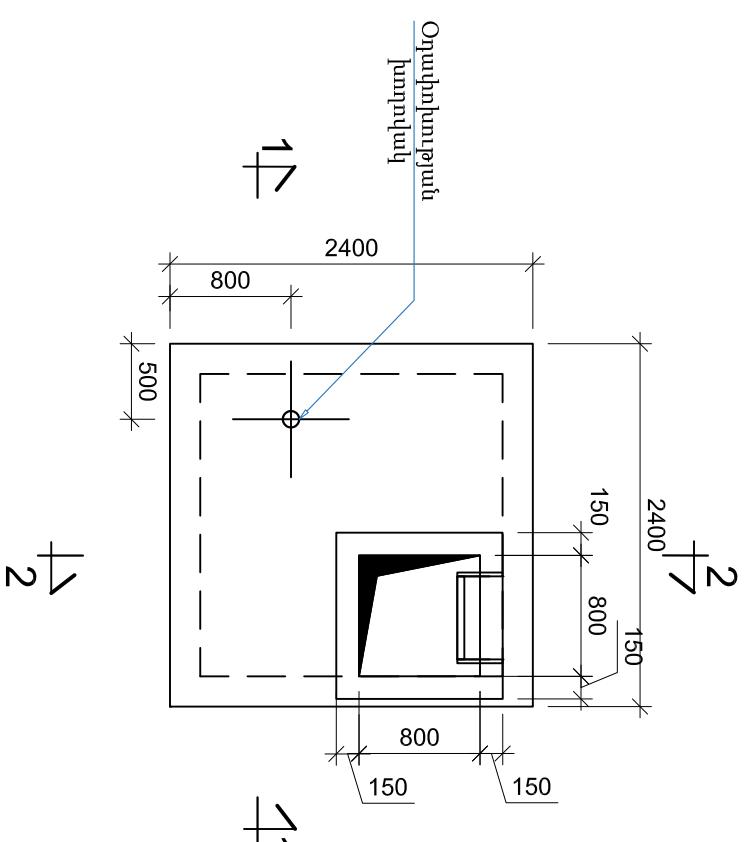


Կտրվածք 2-2 Մ 1:50

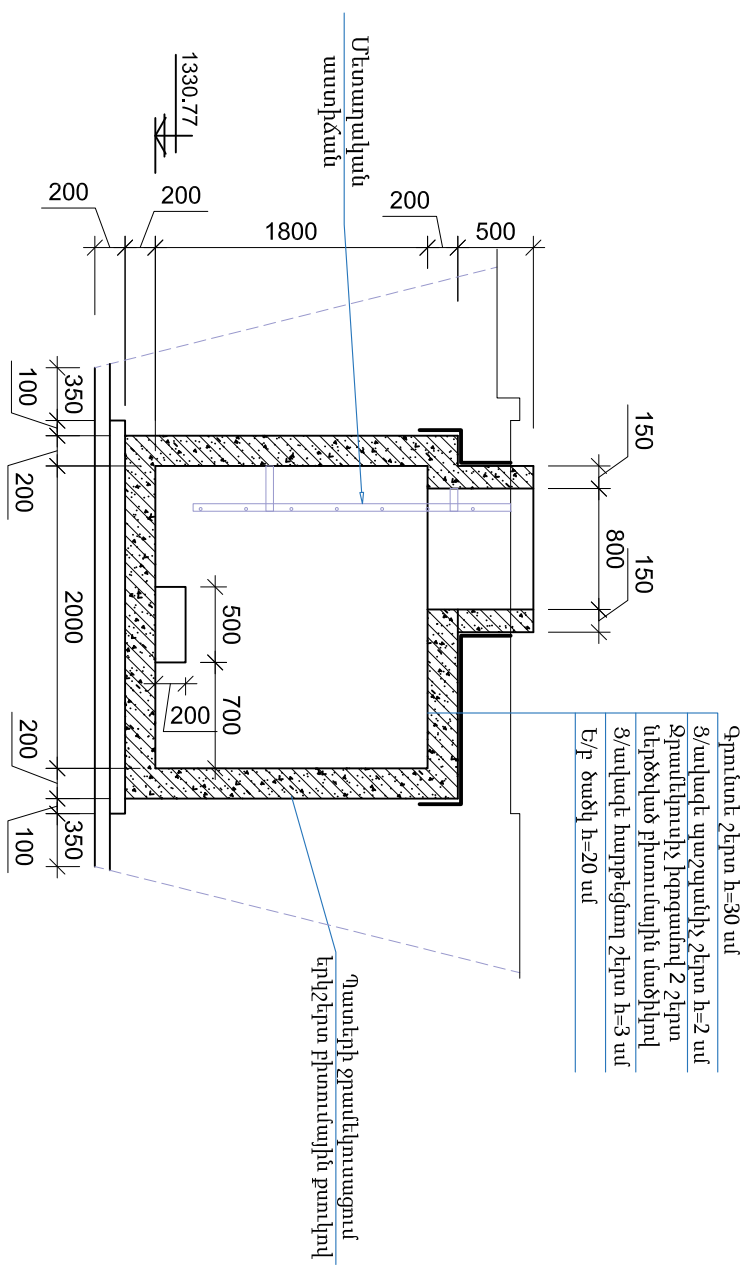


ՆՊՃ	Ա. Ղափեղյան		ՀՀ Սյունիքի մարզի Գորիս հատայնք		Գիրք 1	
Նախագծեց	Բ. Մազմանյան					
		Գորիս համայնքի Գորիս քաղաքի թիվ 2 ՆՈՒՅ-ի գոյություն ունեցող փակ լողավազանի և սպորտապիլոտ տարածքի վերանորոգման աշխատանքային	Նախագիծ		ԽՍՏՈՒ 1-1 /ԶԸ/	
			Փուլ	Թեք	Թերթեր	2025թ.
			ԱՆ	3	19	
			 «ՆՏՐՈՒ ՄՈՏ ՆԱԽԱԳԻԾ» ՍՊԸ			

Կտրվածք 1-1 /ամրանափորում/
Մ1:50

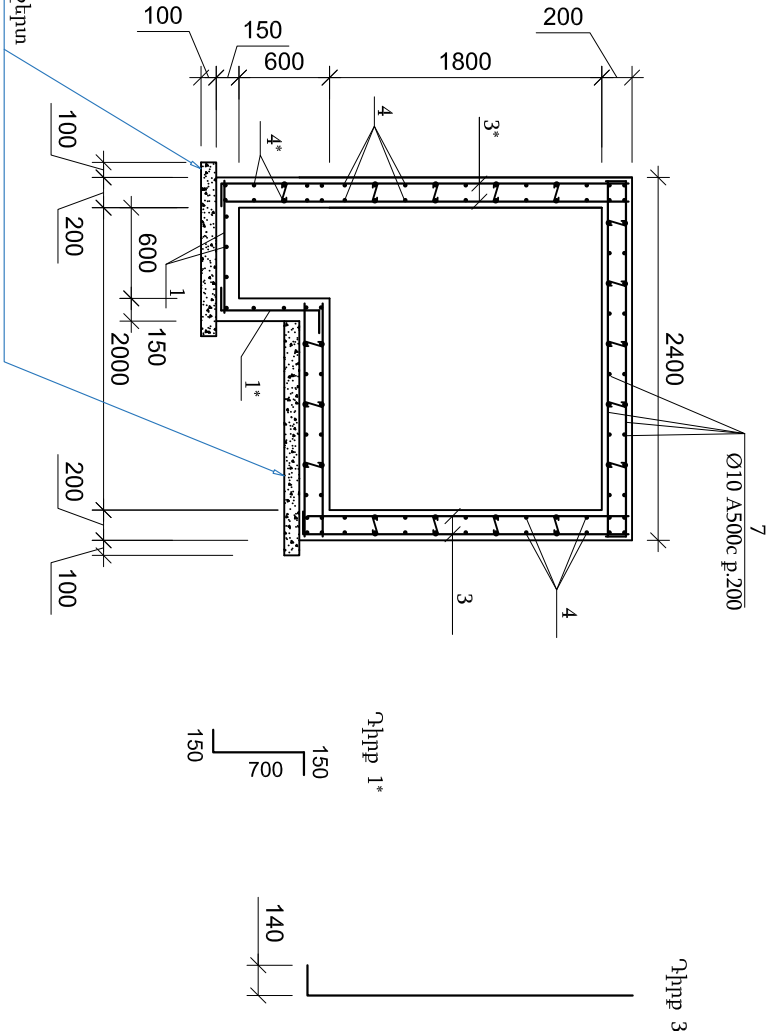


B 7.5 դասի բետոնից

Երկաթբետոնե պատի փռվածք

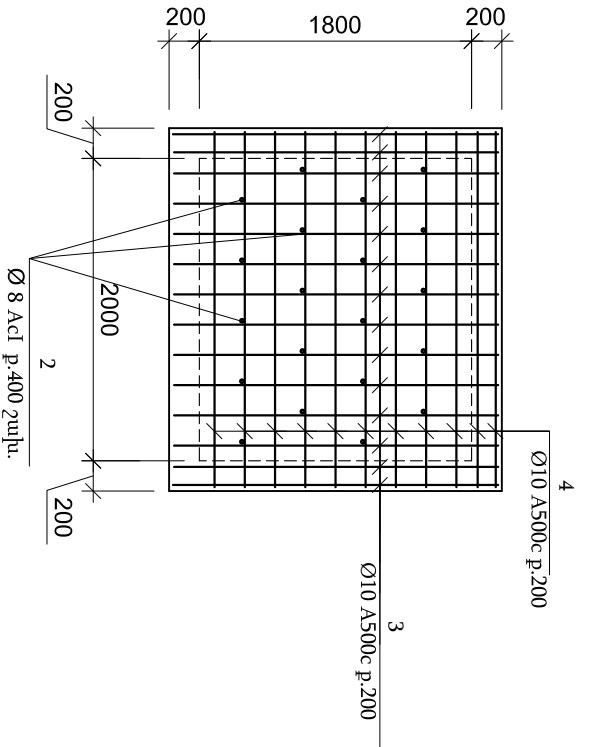


Դիրք 2

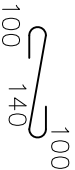


L=340

Կտրվածք 2-2 /ամրանափորում/
Մ1:50

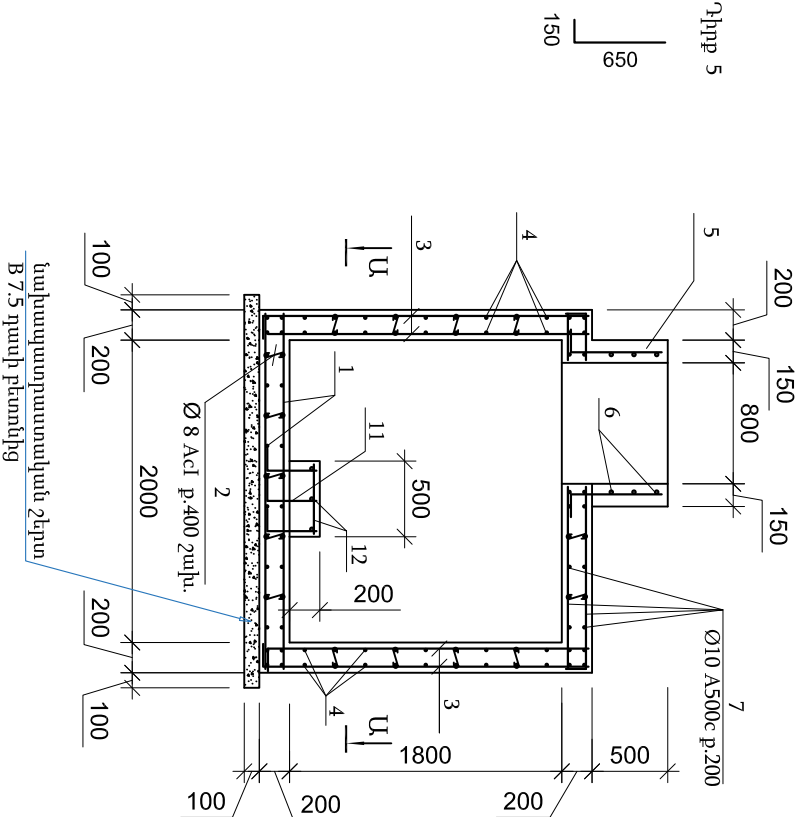


B 7.5 դասի բետոնից

Կտրվածք Ա-Ա

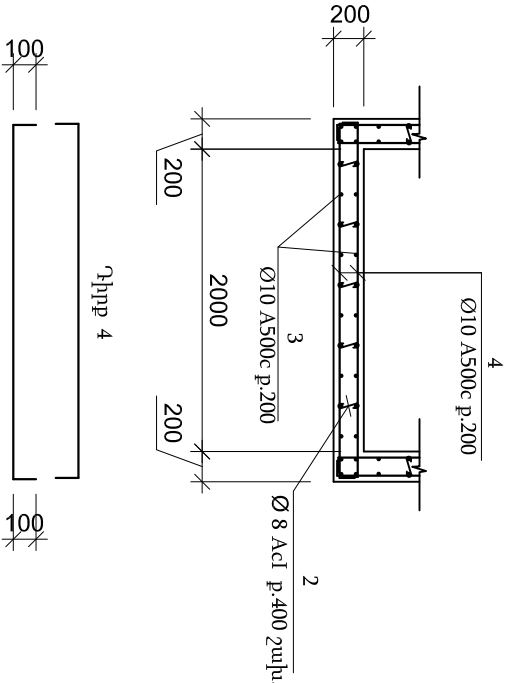

Տախազենց	Է. Մազմանյան				ՄՍ	4	19
		Գորիս համայնքի Գորիս քաղաքի թիվ 2 ՆԱԴ-Յ-ի գոյություն ունեցող փակ լողավազանի և սպասարկող տարածքի վերանորոգման աշխատանքնային					
		Տախազենց հԱՏՈՐ 1-1 /ՃՀ/					
		Պունակալարի կտրվածքներ, պատի փռվածք ամրանափորումով					

Ե/բ միաձույլ ծածկի սալի հատակագիծ Մ1:50

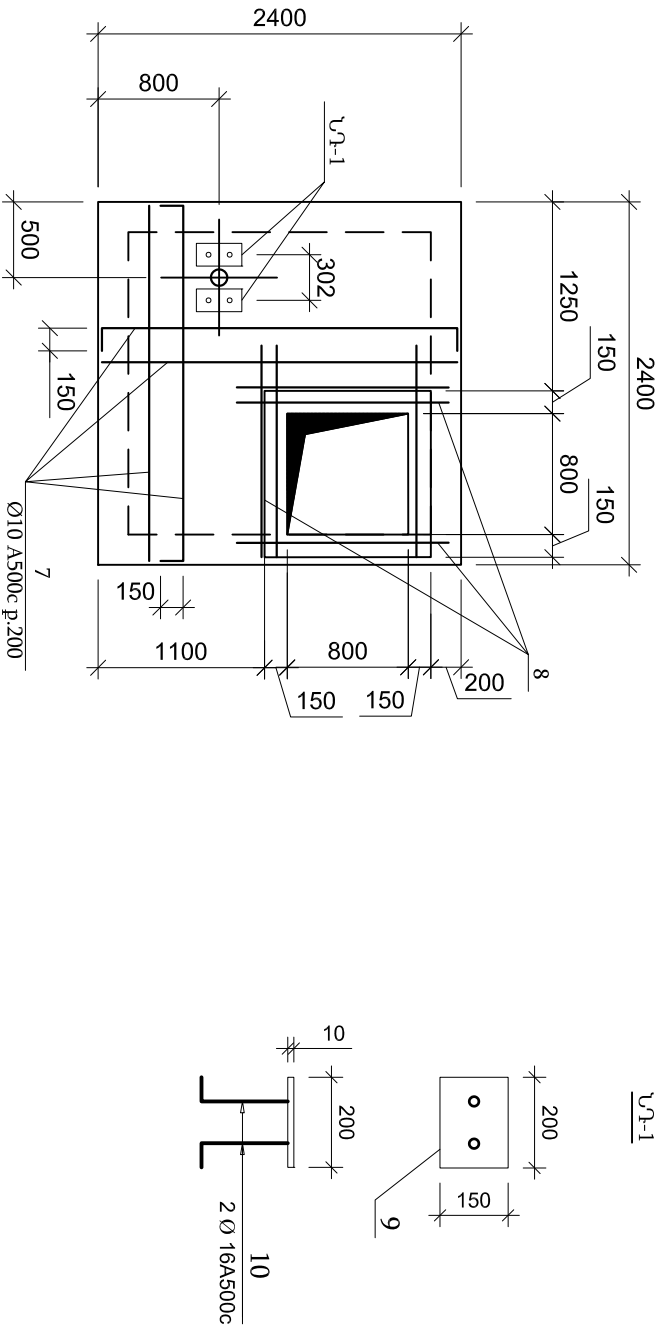

Պոմպակայանի երկաթբետոնե տարրերի մասնագիր

Դիրք	Անվանում	Քան. հատ	Կշիււ, կգ
	Հատակի ե/բ սալ ջրամուտակիչ փոստրակով		
1	Ø 10 A 500C Σ L = 140 մ	--	86.5
1*	Ø 10 A 500C L=1000	9	5.6
2	Ø 8 Aс-I L=340	24	3.3
	Բետոն B20, W6		1.3 մ³
	Ե/բ պատ		
3	Ø 10 A 500C L=2280	90	126.6
3*	Ø 10 A 500C L=2830	6	10.5
4	Ø 10 A 500C L=2540	88	138.0
4*	Ø 10 A 500C L=750	6	2.8
2	Ø 8 Aс-I L=340	83	11.2
	Բետոն B20, W6		3.3 մ³
	Ե/բ մտոց		
5	Ø 10 A 500C L=750	20	9.3
6	Ø 10 A 500C L=1350	12	10.0
	Բետոն B20, W6		0.3 մ³
	Ծածկի ե/բ սալ		
7	Ø 10 A 500C Σ L = 98.0 մ	--	60.5
8	Ø 16 A 500C L=1400	12	26.5
2	Ø 8 Aс-I L=340	20	2.7
	Բետոն B20, W6		1.02 մ³
	ՆԴ-1 Ներդիր տարր	2 հատ	
9	-10x150 L=200	1	4.8
10	Ø 16 A 500C L=300	2	2.0
	Պոմպի ե/բ հիմք		
11	Ø 12 A 500C L=480	12	5.2
12	Ø 10 A 500C Σ L = 3.8 մ	--	2.4
	Բետոն B20, W6		0.07 մ³

Պոմպակայանի շինարարական աշխատանքներ



Հ/Հ	Աշխատանքների անվանումը	Չափ. միավ.	Քանակը
1	Փոստրակի փորում (IV կարգի գրունտ) եքս.-ով	մ³	45
2	Խճային շերտ h=10սմ տոփանումով	մ³	1.2
3	Նախապատրաստական շերտ B7.5 դասի բետոնից	մ³	0.8
4	Պատերի ջրամեկուսացում երկշերտ բիտումային քստիկով	մ²	20
5	Ծածկի վրա ց/ավազե հարթեցնող շերտ h=3սմ	մ²	4.6
6	Ծածկի վրա ջրամեկուսիչ իզոլանով 2 շերտ ներծծված բիտումային մածիկով	մ²	8.2
7	Ծածկի վրա ց/ավազե պաշտպանիչ շերտ h=2սմ	մ²	4.6
8	Կողային մասերի և ծածկի վրա հետևյալցք գրունտով՝ 20սմ շերտ-շերտ տոփանումով	մ³	30
9	Ավելորդ գրունտի տեղափոխում լցակայտ	մ³	15

ՆՊՃ	Ա. Ղանիբեյան	ՀՀ Սյունիքի մարզի Գորիս համայնք	Փուլ	Թեթք	Թեթքեր
-----	--------------	---------------------------------	------	------	--------

Տարիագծեց	Է. Մազմանյան	Գորիս համայնքի Գորիս քաղաքի թիվ 2 ՆՊՃ-ի գործադրման ունեցող փակ լուծակազմակերպության և սպասարկող տարածքի վերանորոգման աշխատանքային խումբի 1-1 /ՃՀ/	ՄՍ	5	19
-----------	--------------	---	----	---	----

		Պոմպակայանի ե/բ ծածկի հատակագիծ, ե/բ տարրերի և շին. աշխատանքների ծավալների մասնագիր	«ՆՅՈՒ ՄՐՏ ՆԱԽԱԳԻԾ» ՍՊԸ	2025թ.
--	--	---	------------------------	--------


Մ-1
Մ1:10

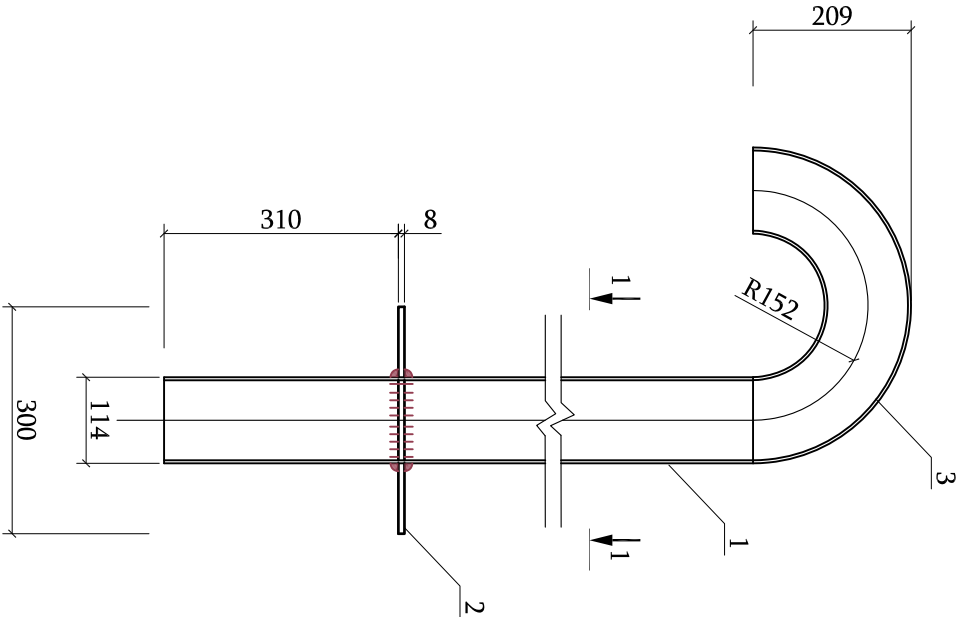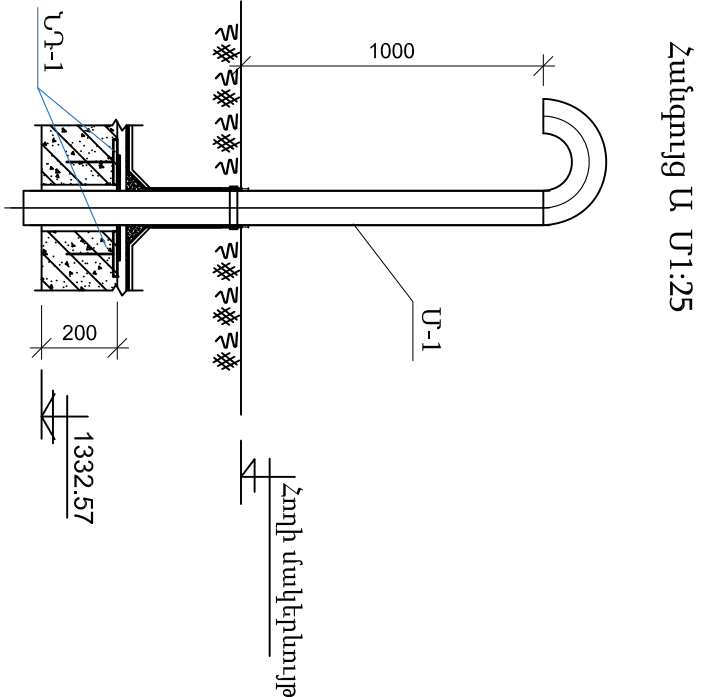

Մակնիշ	Քանակ	Անվանում	Քան.	Ծանոթագրութ.
Մ-1	1	Խող. D114x4 L=1600	1	17.4 կգ
	2	— 8x300 L=300	1	5.7 կգ
	3	Խող. շեղում 180° D114x3.6	1	4.7 կգ


Ծանոթագրություն

1. Եռալարաները իրականացնել h=1.26, ծ-ն ընդունել մոտավորիկ էլեմենտից փոքրի հաստության չափով: Եռակուսիք իրականացնել ГОСТ 9467-75 Յ42A տիպի էլեկտրոններով : Եռակցման աշխատանքները իրականացնել СНиП 2.03.11-85 և ГОСТ 14098-85 նորմերի պահանջներին համապատասխան:

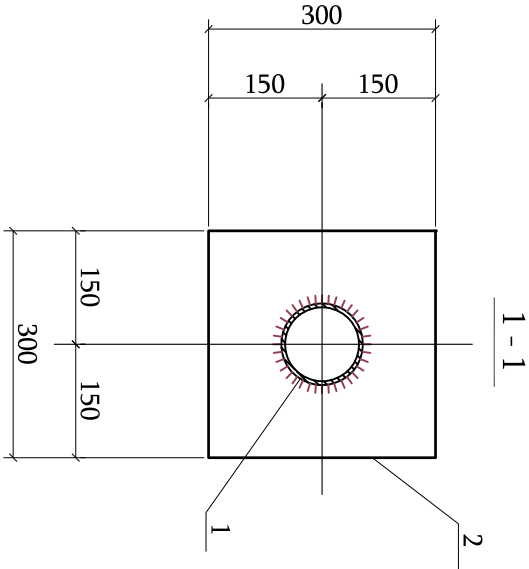


Տարիագծեց	Է. Մազմանյան	Գորիս համայնքի Գորիս քաղաքի թիվ 2 ՆՈՒՅ-ի գոյություն ունեցող փակ լողակազմի և սպասարկող տարածքի վերանորոգման աշխատանքային նախագիծ			ՄՆ	6	19

Փայտե կափարիչ

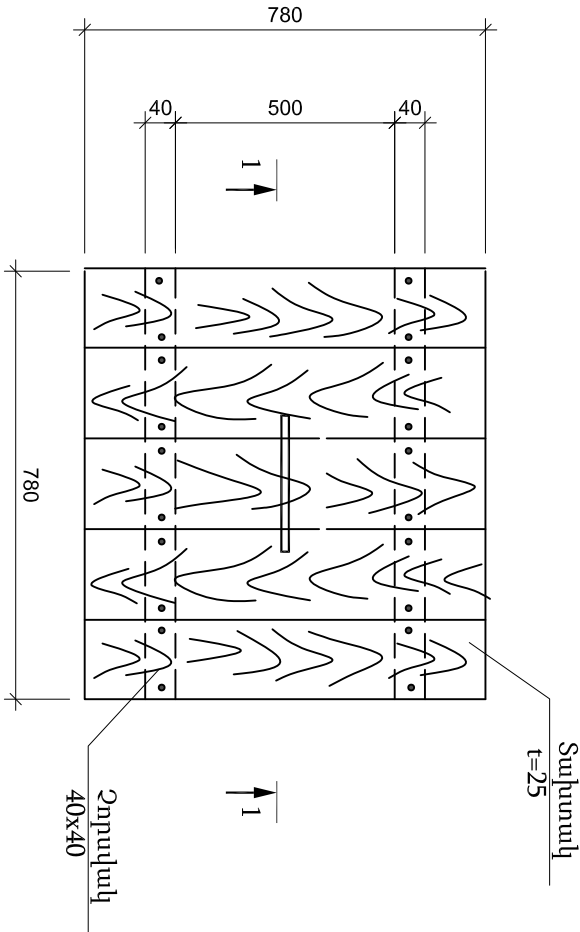

Մտոց

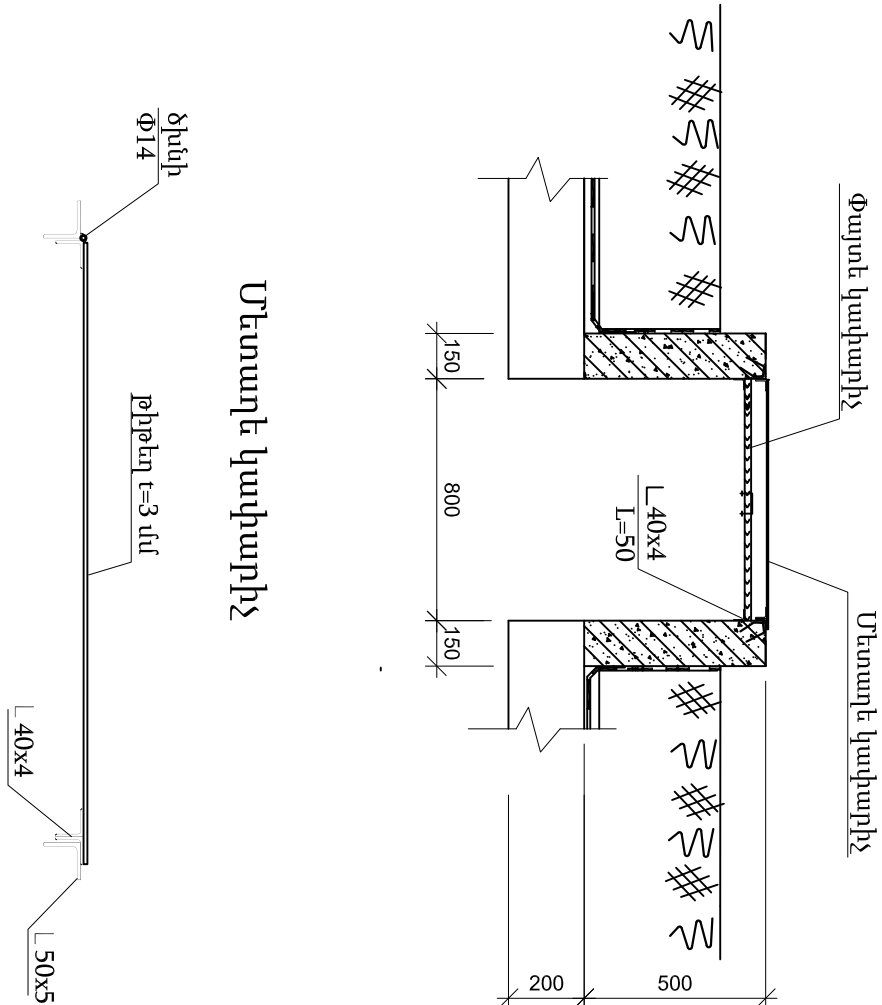


Մետաղե կափարիչ

Մասնագիր

Տարրի անվանում Մակնիշ Քանակ		Չիք Ն/շ	Անվանում	Քան.	Ծանոթագր.
Մետաղե կափարիչ	1 հատ	1	Լ 50x50x5 Տ L=3.6 մ	-	13.6 կգ
		2	Ø12 A500c L=280	8	2.0 կգ
		3	Լ 40x40x4 Տ L=4.0 մ	-	9.7 կգ
		4	— 3x830 L=850	1	16.6 կգ
			Փ14 ձխնի L=100	2	
			փական	1	
Աստ.1	1 հատ	5	Լ 50x50x5 L=2100	2	16.0 կգ
		5a	Լ 50x50x5 L=300	4	4.6 կգ
			խալիսլի հեղուս M16	8	
		5b	— 6x150 L=150	4	4.4 կգ
		6	Ø20 A500c L=570	6	8.6 կգ


Ծանոթագրություն

- Եռքալարանները իրականացնել ի=1.28 ծ-ի ընդունել աննափող էլեմենտից փողրի հաստություն չափով: Եռակցումը իրականացնել TOCT 9467-75 Յ42A տիպի էլեկտրոդներով : Եռակցման աշխատանքները իրականացնել ՀԻՏՈՒ 2.03.11-85 և TOCT 14098-85 նորմերի պահանջներին համապատասխան:
- Բոլոր մետաղական և փայտե էլեմենտները ներկվել երկու շերտ համպիրոզիոն ներկով գրունտով նախաներկմամբ:

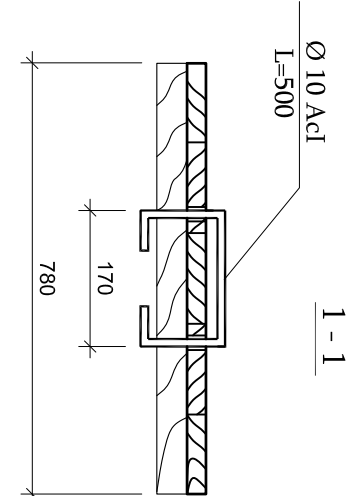


Ծանոթագրություն


- ՓԿ-1 փայտե կափարիչ 0.6 մ²
- փայտի ծախսը-0.016 մ³,
 - շրտակալի ծախսը - 40x40 - 0.0025 մ³,
 - Ø10A1 - 0.3 կգ

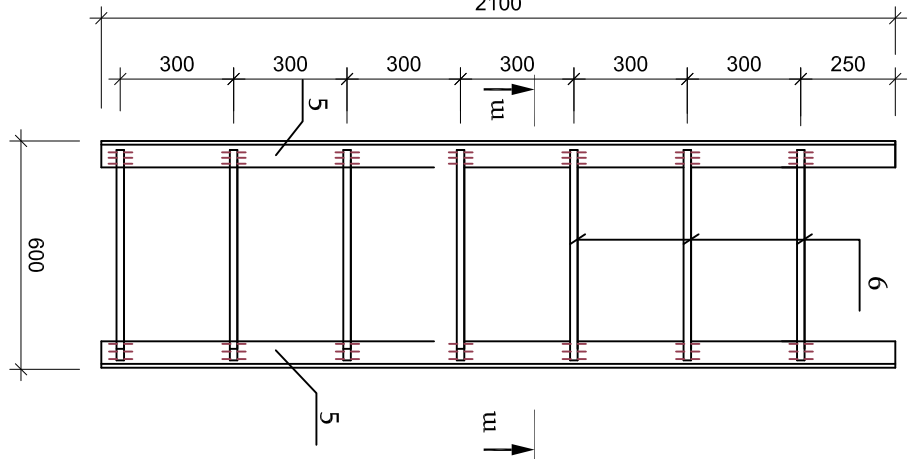


ա - ա

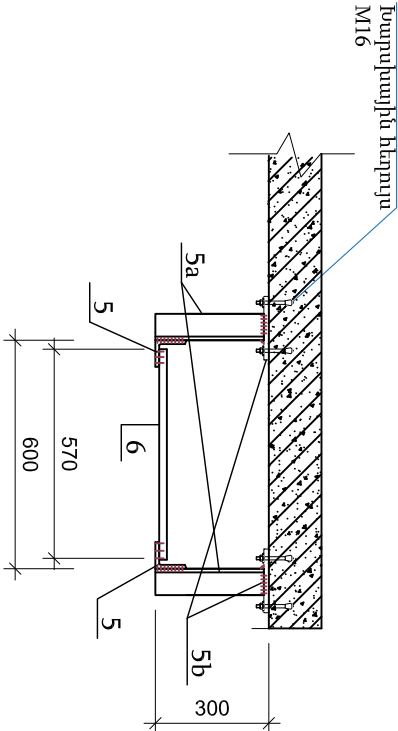


ՆԳՃ	Ա. Ղանիբեյան	ՀՀ Սյունիքի մարզի Գորիս համայնք			գիրք 1
Տարիագրեց	Է. Մազմանյան	Գորիս համայնքի Գորիս քաղաքի թիվ 2 ՆԱԴ-3-ի գործադրման ունեցող փակ լուծակազմի և սպասարկող տարածքի վերանորոգման աշխատանքնադրին			
		Նախագիծ	հԱՏՈՐ 1-1 /ՃՀ/	Փուլ	Թերթ
				ՄՆ	7
					19
		Պունդակայանի կափարիչ: աստիճան և ծախվներ			2025թ. «ԱՅՈՒ ՄՐՏ ՆԱԽԱԳՐԾ» ՄՈԸ

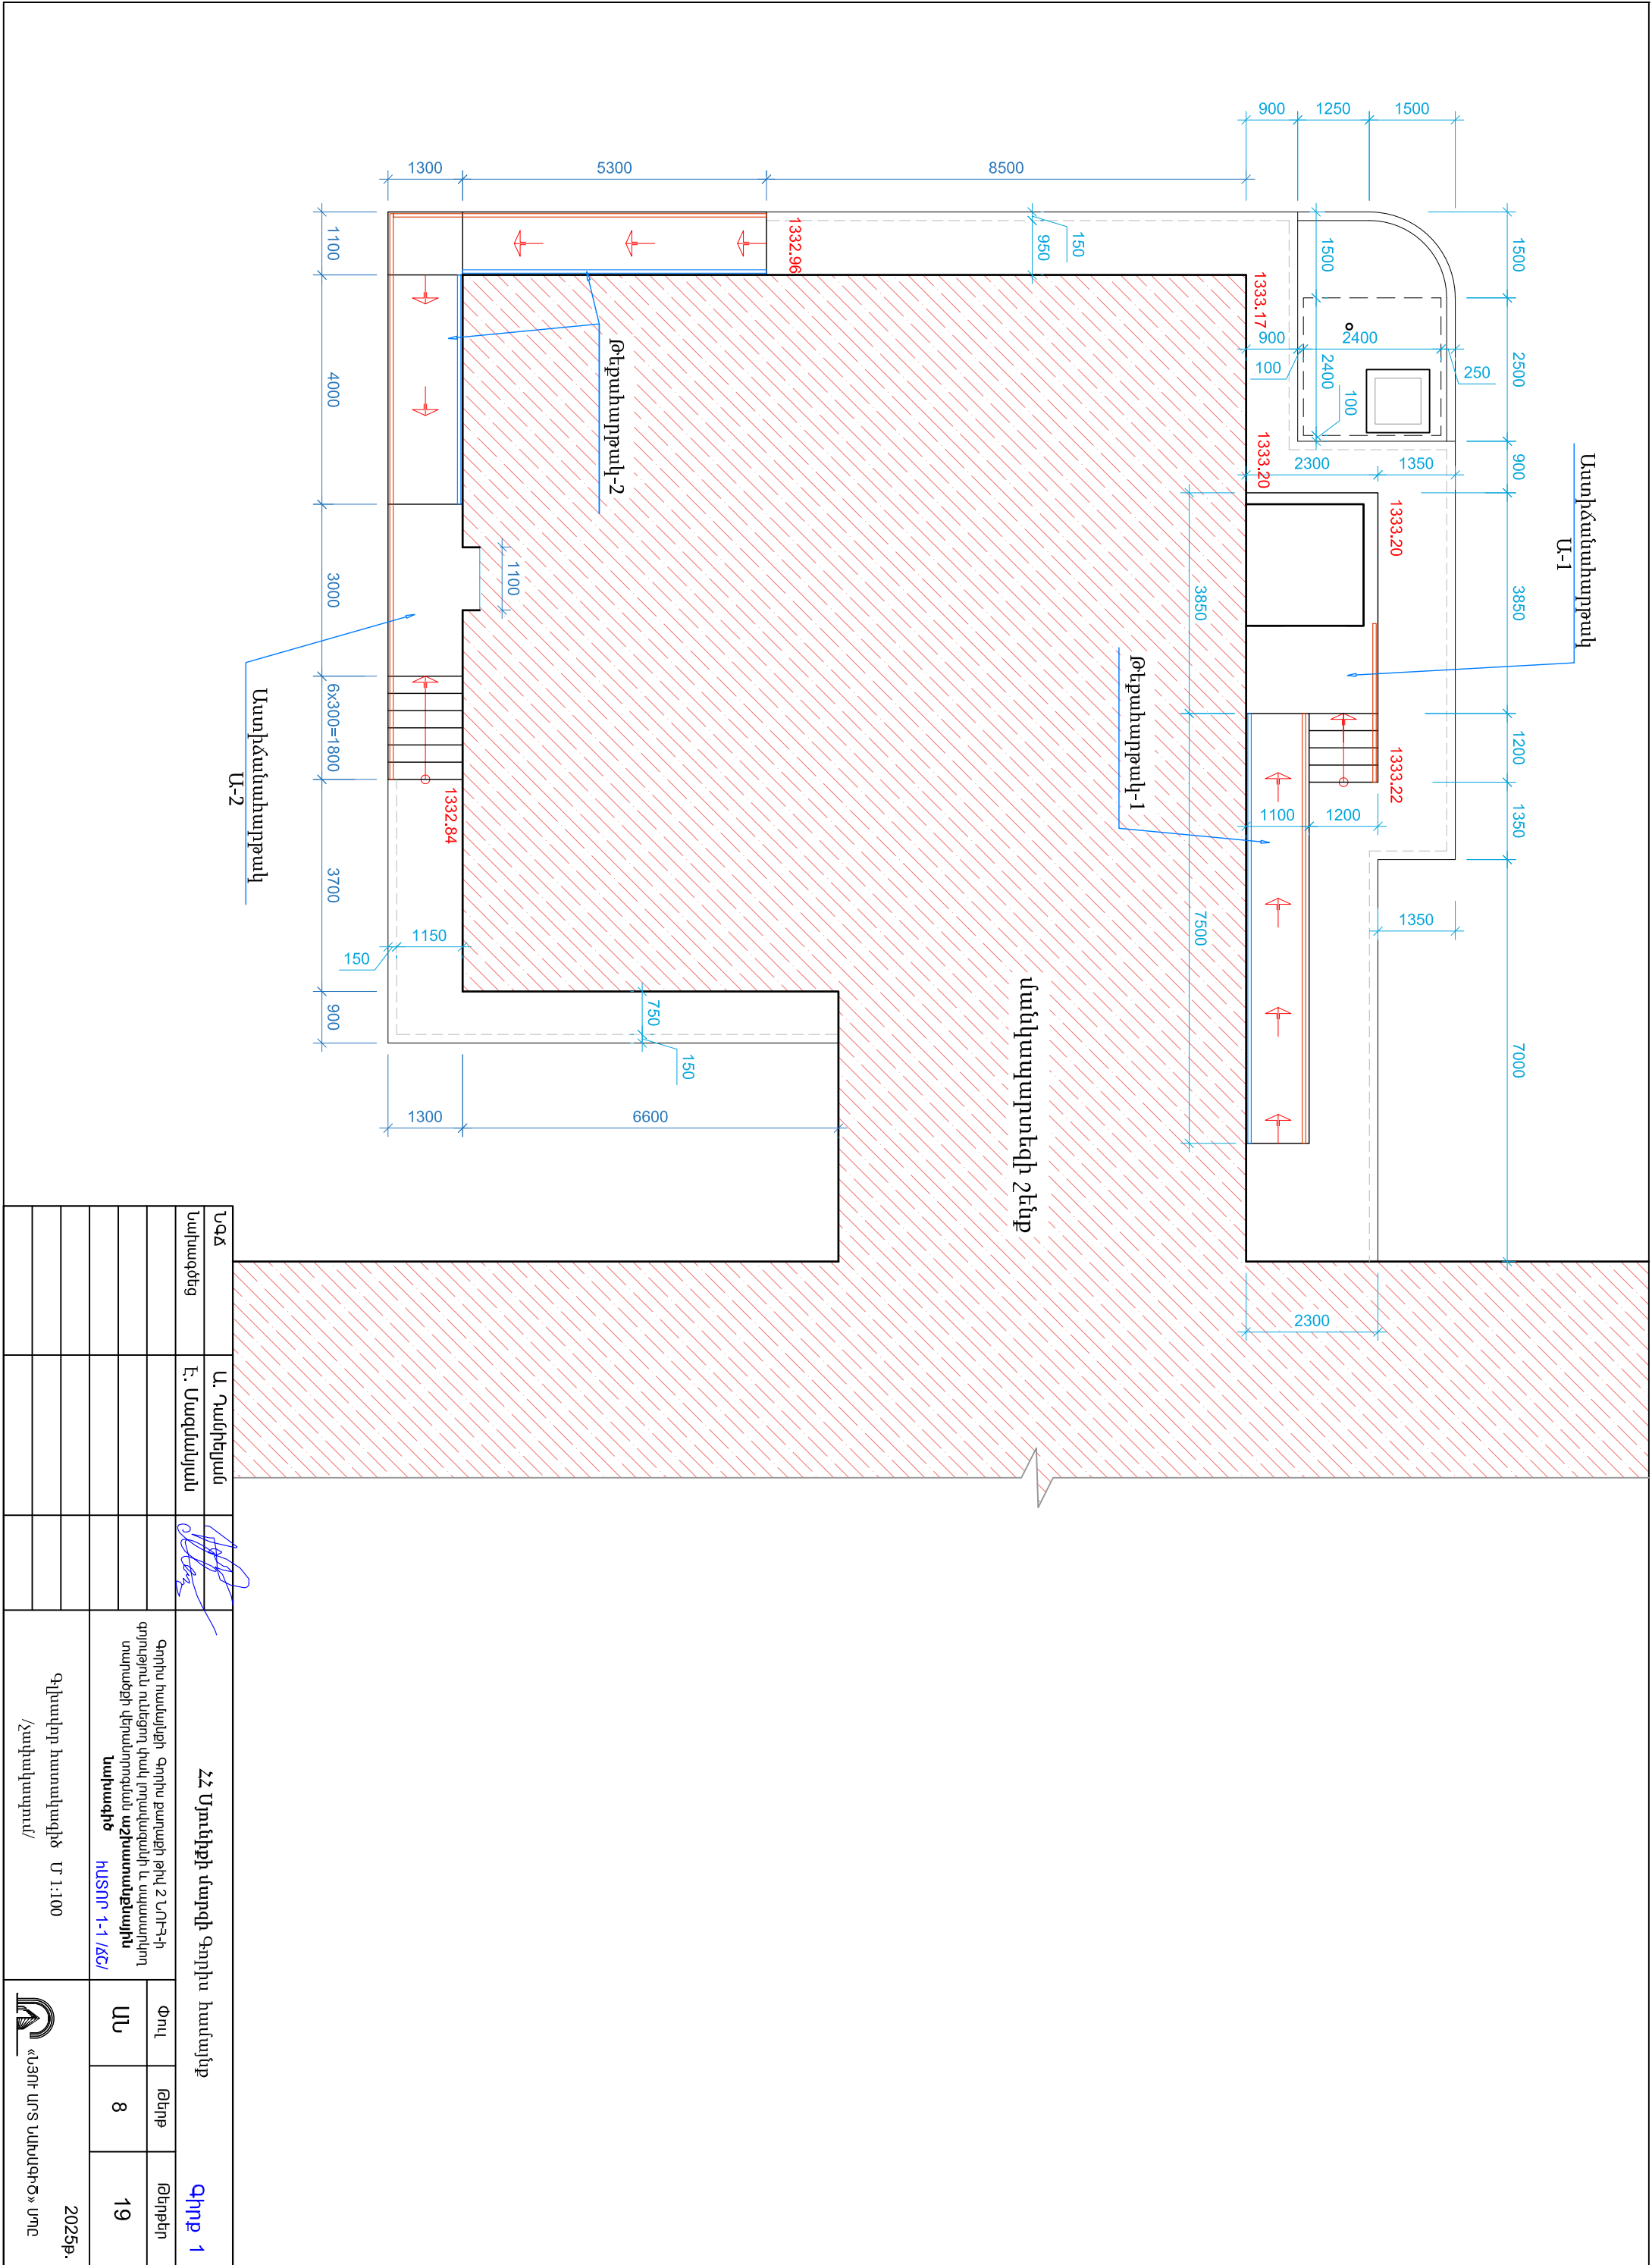

Կտրվածք 1-1
Մ 1:25

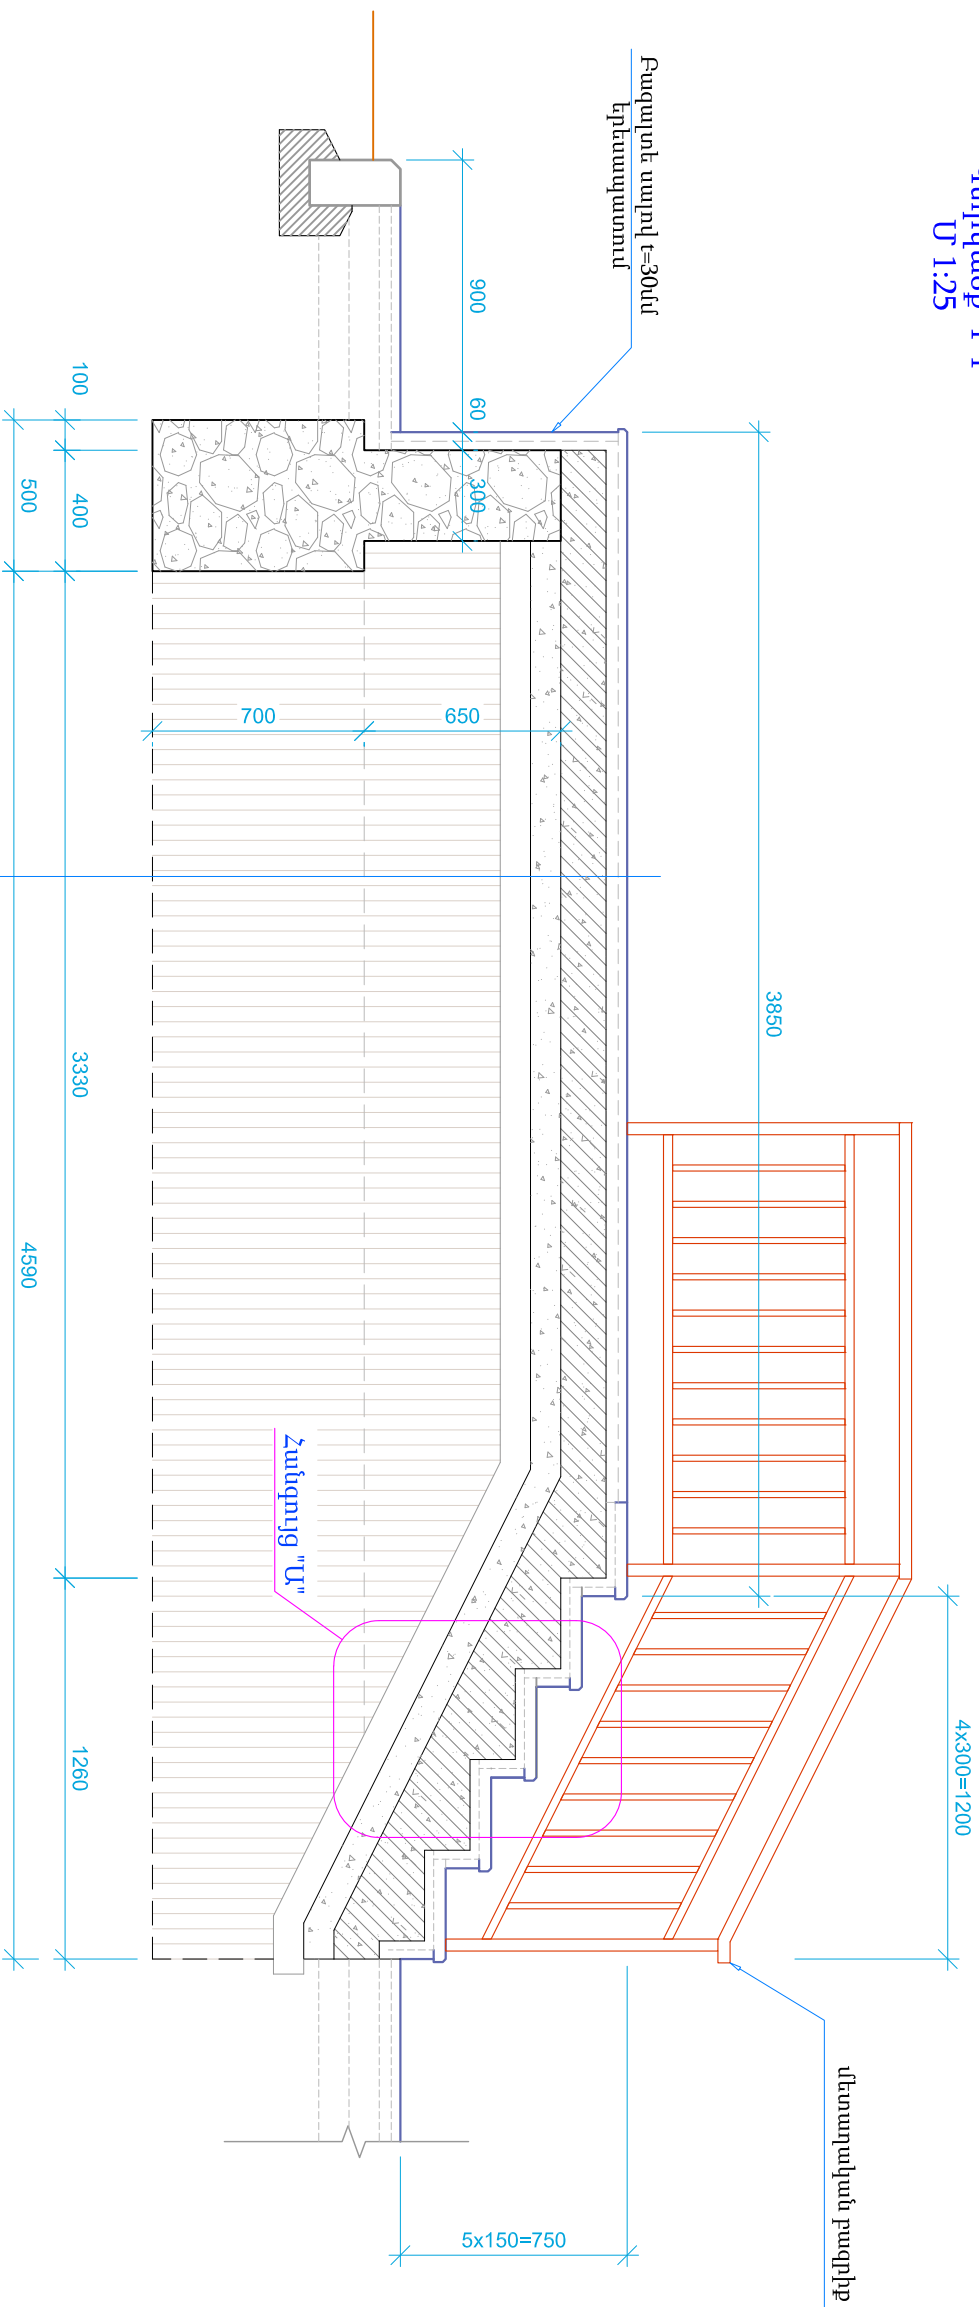


Հանգումը "Ա" Մ1:10

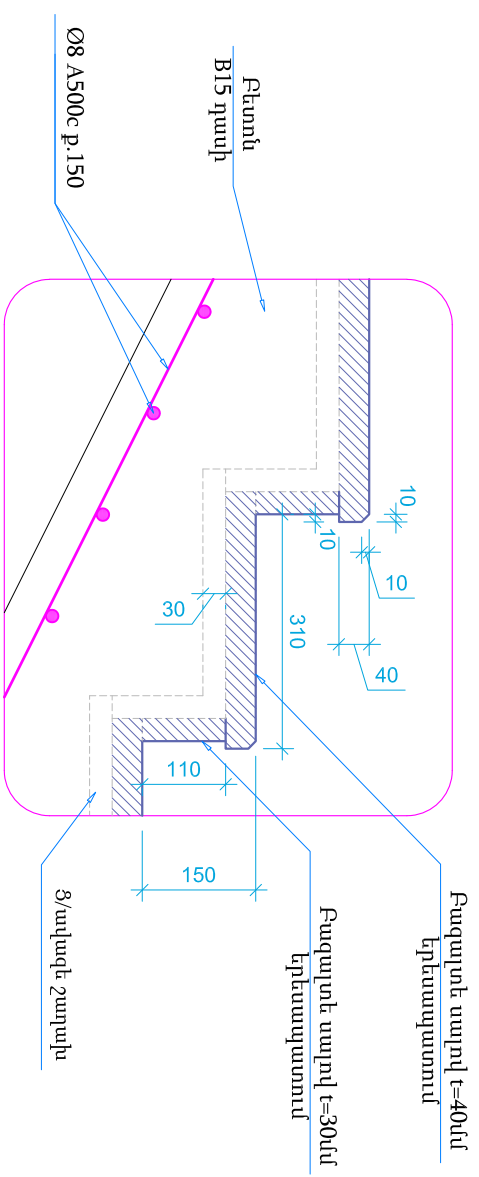


Կողային պատի կտրվածք
Մ 1:25

Բազալտե սալի $h=3$ սմ
Ֆեմուտ-ավազային շարքի $h=4$ սմ
B15 դասի է/բետոնե շերտ $h=15$ սմ
B7.5 դասի բետոնե լավաշերտ $h=10$ սմ
Տորանված խճաղազային շերտ $h=10$ սմ

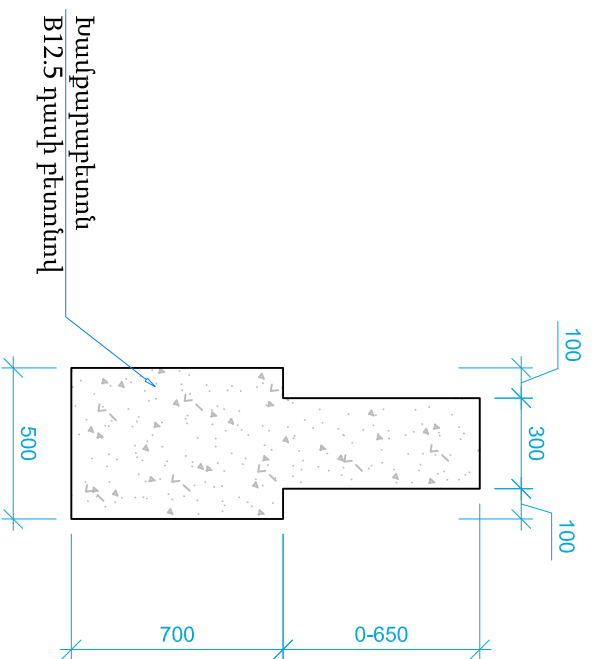


ՆՊՁ	Ա. Ղազիբյան		ՀՀ Մյունխենի մարզի Գորլա հատկացք			գիրք 1
Տպագրություն	E. Սաղամյան					
			Գորլա համայնքի Գորլա բաղադր թիվ 2 ԱՌ-7-ի գոյություն ունեցող կիսի լուծակազմի և սպասարկող տարածքի վերանորոգման աշխատանքային նախագիծ հԱՅՈՐ 1-1 /ԸՀ/			
			Աստուծահայրության Ա-1 կտրվածք 1-1, հանգույց			
			 «ՎԵՐԱՊ ՄՈՒ ՍՈՒՍԿԵՐԾ» ՍՊԸ			2025թ.

Կտրվածք 2-2
Մ 1:50

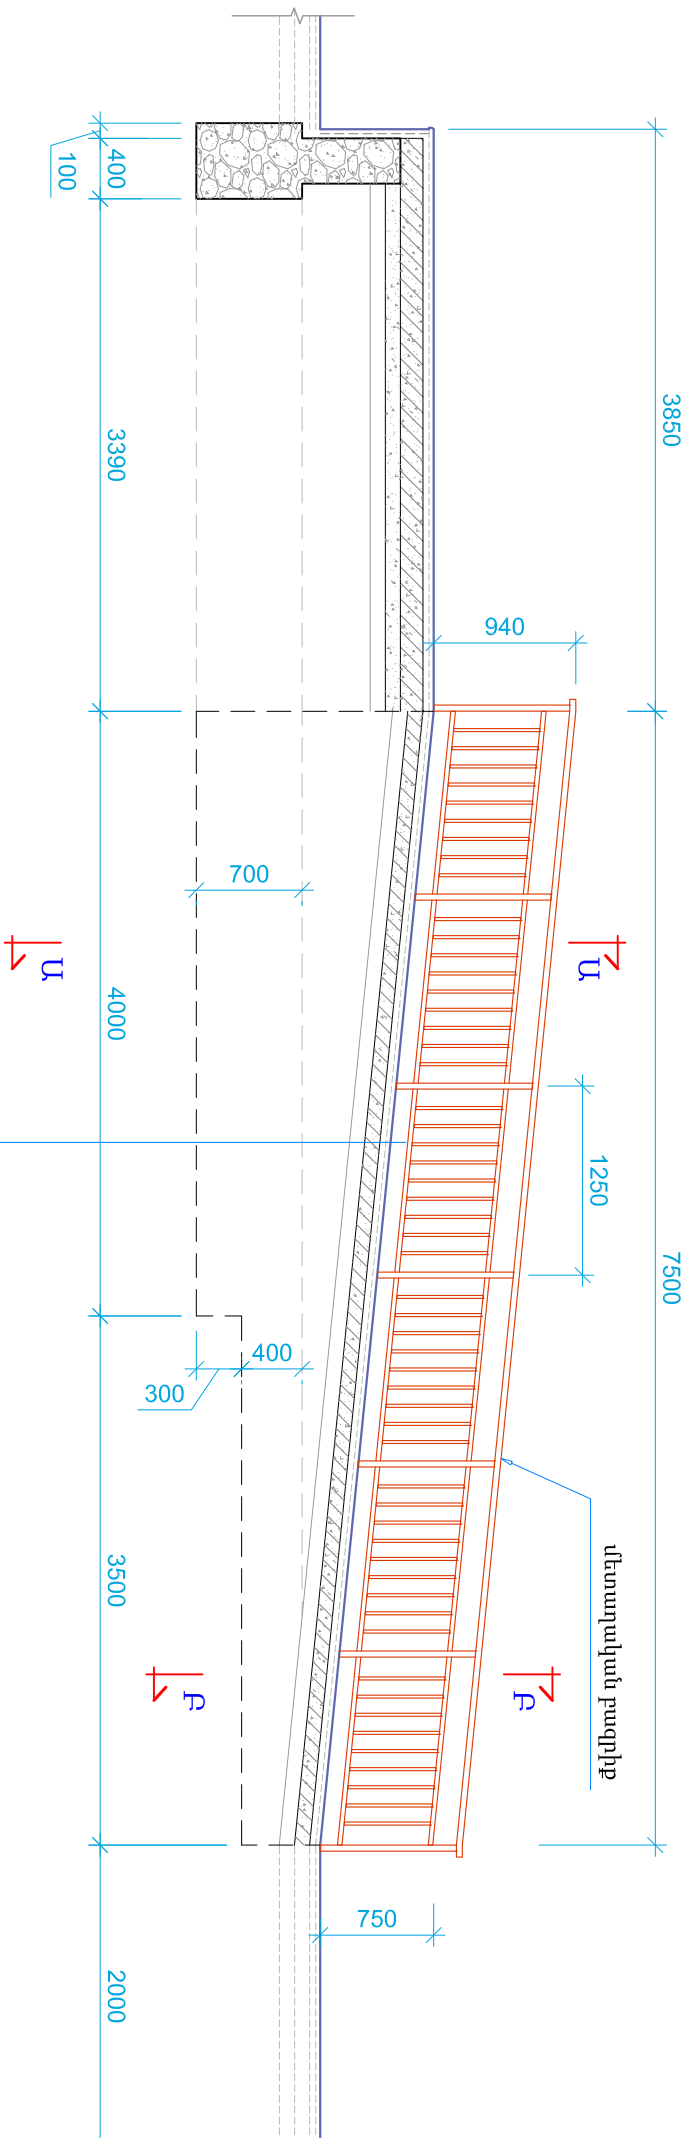


4. Բազայուն սաղի $h=3$ սմ
3. Ֆեմտո-ալիզային շարաի $h=4$ սմ
2. B15 դասի բեռնն շերտ $h=10$ սմ $\Phi 4Bp / 50 \times 150 / \text{մ}$ ցանցով
1. Տողաձևած խճաղալային շերտ $h=10$ սմ

Կողալին պատի կտրվածք Ա-Ա
Մ 1:25

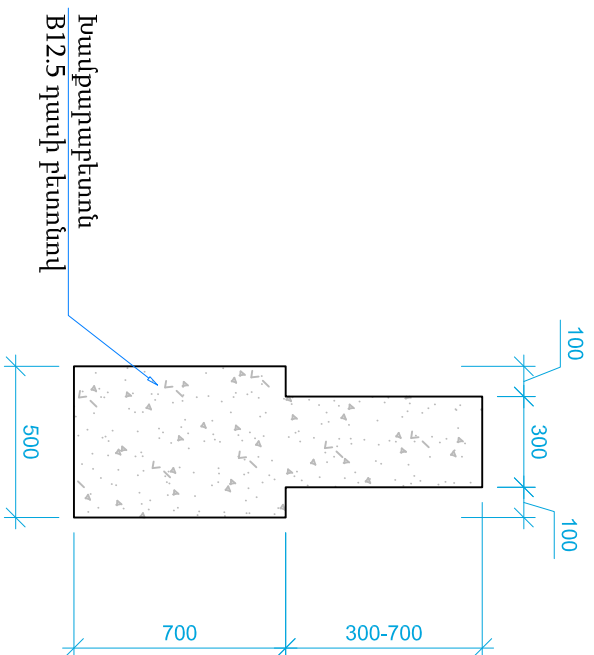


Կողային պատի կտրվածք Բ-Բ
Մ 1.25

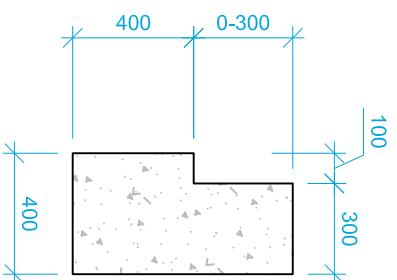


ՆԳՃ	Ա. Ղամիեյան				
Տարիագծինց	Է. Սազմանյան				
			ՀՀ Մյունխենի մարզի Գորլուս համայնք		
			Գորլուս համայնքի Գորլուս քաղաքի թիվ 2 ՆՈՒՅ-ի գոյություն ունեցող փակ լուրջացած և սպասարկող տարածքի վերանորոգման աշխատանքային նախագիծ հԱՏՈՒ 1-1 /ԸՀ/		
			Փուլ	Թեքթ	Թեքթեր
			ԱՆ	11	19
			2025թ.		
			Թեքթարդարակ -1 Կտրվածք 2-2		
			«ՀԱՅՈՒ ՄՈՏ ԱՌԽԱԳԻԾ» ՍՊԸ		

Կտրվածք 3-3
Մ 1:50

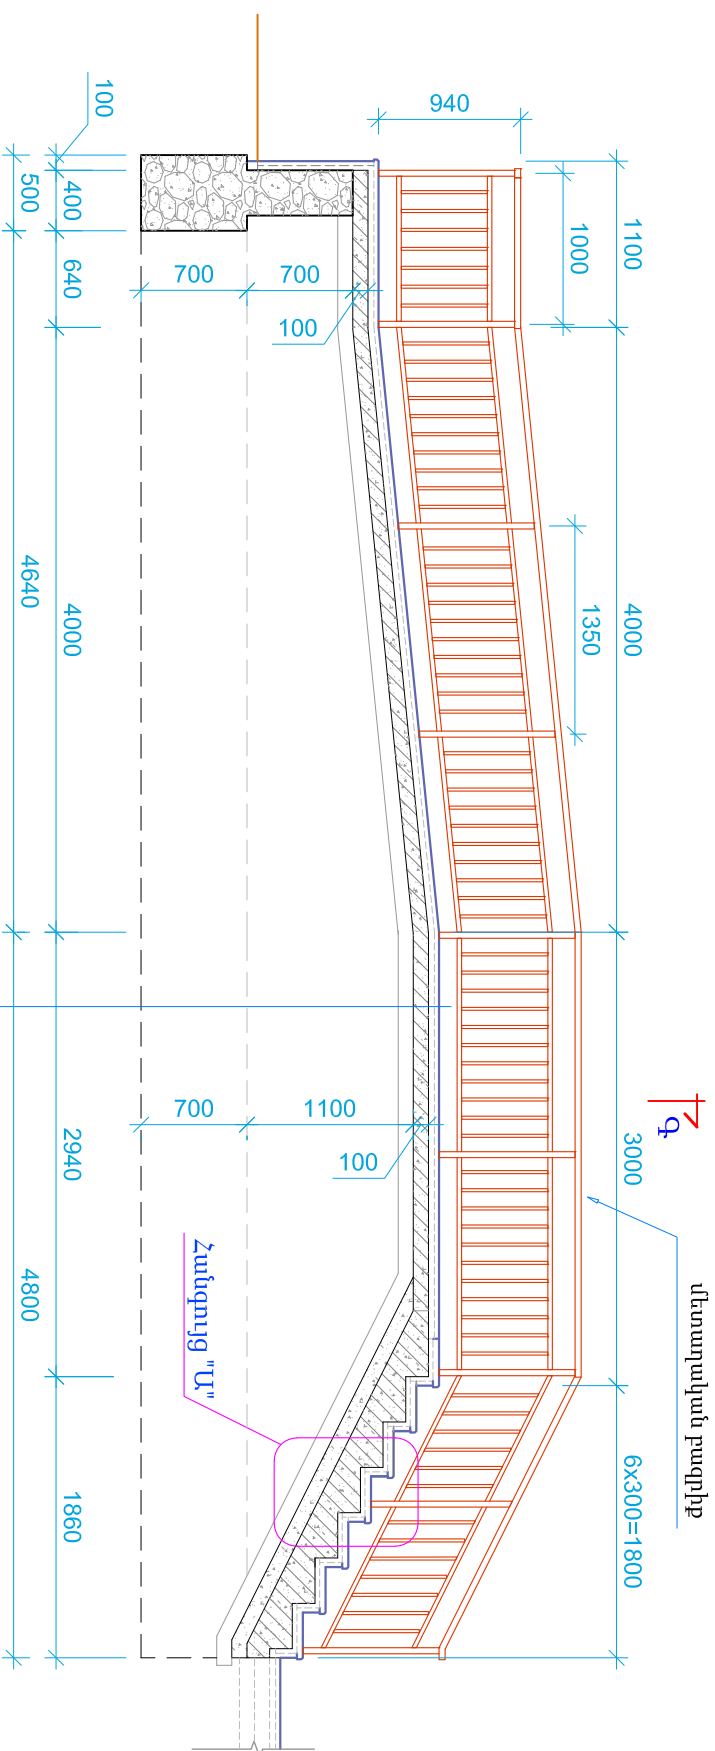


4. Բազալտե սալիկ $h=3$ սմ
3. Ցեմենտ-ավազային շարախ $h=4$ սմ
2. B15 դասի բետոնե շերտ $h=10$ սմ
 $\Phi 4Bp / 150 \times 150$ սմ ցանցով
1. Տողմանված լճախազային շերտ $h=10$ սմ


Հանգույց "Ա" Մ1:10

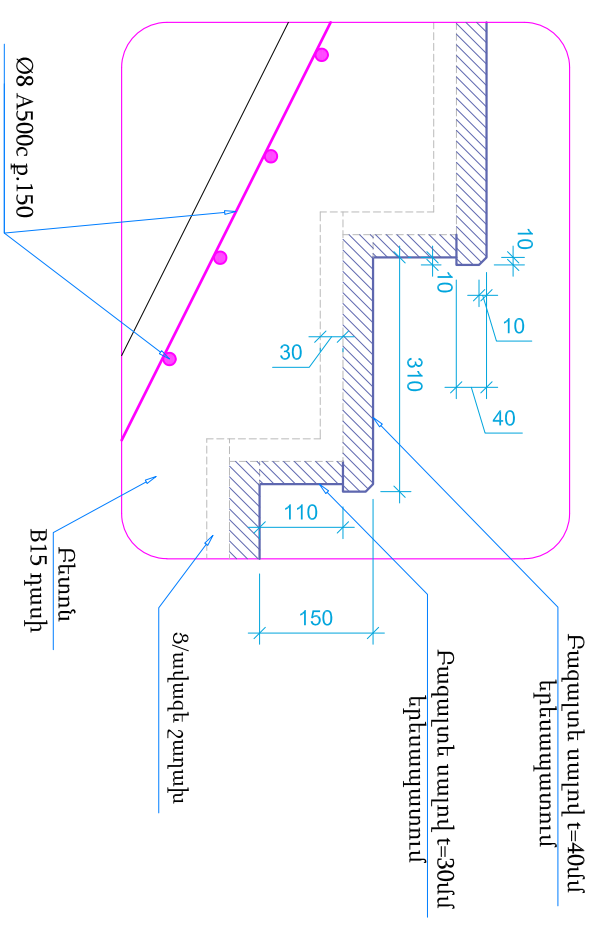


Կտրվածք 4-4
Մ 1:50

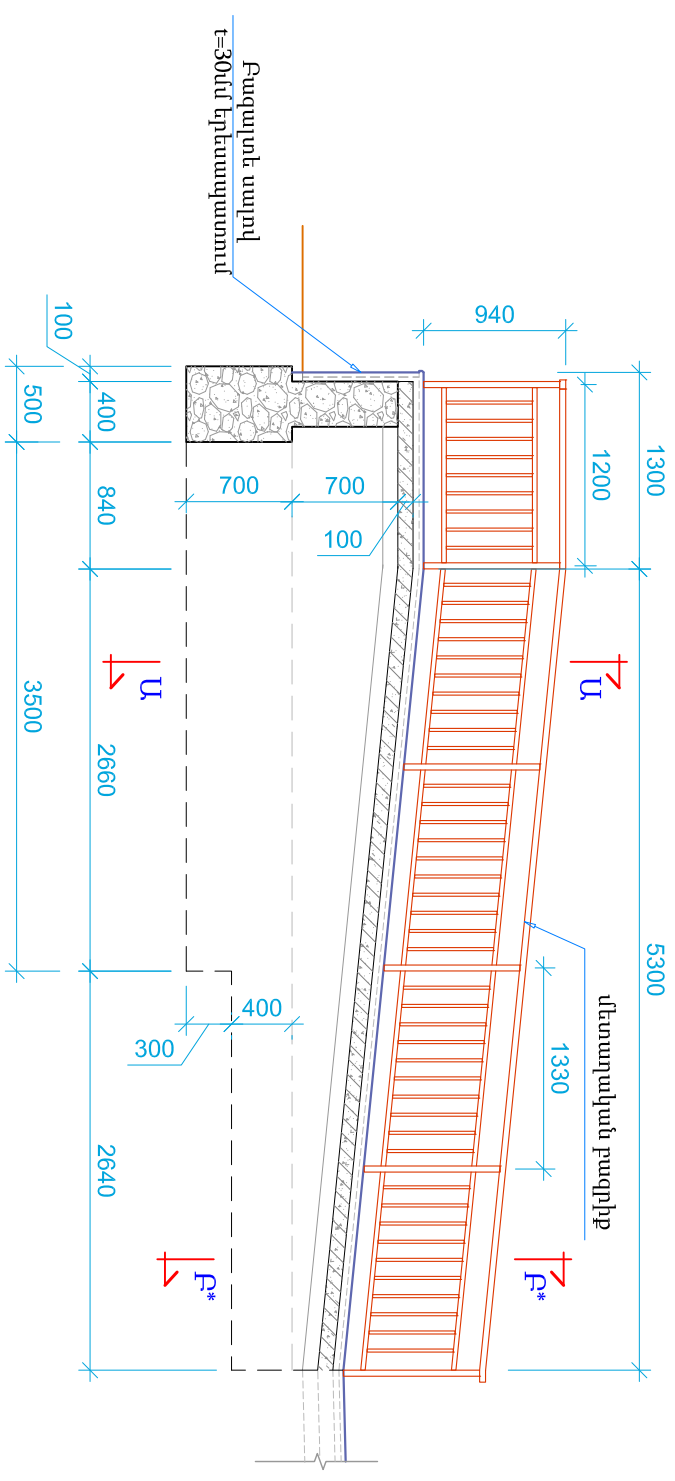

Կողալին պատի կտրվածք Գ-Գ
Մ 1:25

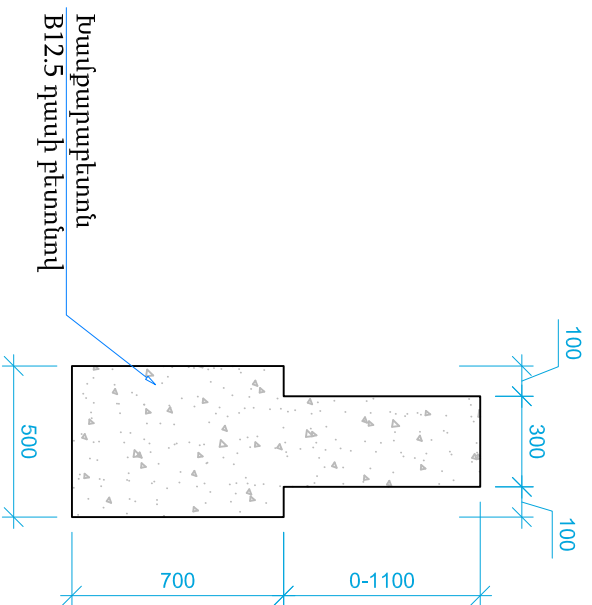

Կողային պատի կտրվածք $\Gamma^*-\Gamma^*$
Մ 1:25

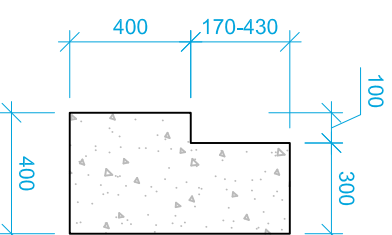

ՆՊՁ	Ա. Ղազարյան	ՀՀ Մյուկիքի մարզի Գորիս համայնք Գիդը 1		
Տարածքային	Բ. Մազմանյան			
Գորիս համայնքի Գորիս քաղաքի թիվ 2 ՆՈՒՅ-ի գործարարական կապի լուծակցական և ապաստանող տարածքի վերանորոգման աշխատանքային նախագիծ հԱՏՈՐ 1-1 /ԸՀ/		Փուլ	Թերթ	Թերթեր
		ԱՆ	12	19
Աստճանահարթի Ա-2 և թերթային-2 կտրվածքներ 3-3, 4-4		2025թ.		
 «ՆՅՈՒ ՄՐՏ ՆԱԽԱԳՐԾ» ՍՊԸ				

Աստիճանադարձի և թեքադարձի կառուցման աշխատանքների ծավալների մասնագիտ

Հ/Հ	Աշխատանքների անվանումը	Չափ. քանակը
	<u>Աստիճանահարթակ Ա-1</u>	
1	Կողային պատի հիմքի փորում	մ ³ 8
2	Կողային խամբարաբեռնուն պատ B12.5 դասի բետոնով	մ ³ 4.2
3	Հիմքի արտաքին ստորգետնյա մասերի հիդրոմեկուսացում բիտումային քառիկով 2 շերտ	մ ² 7
4	Հիմքի փողային մասերի և սաստիճանահարթակի տակ լիցքի իրականացում գրունտով 20սմ շերտ-շերտ ստիփանումով	մ ³ 8
5	Տոփանված խճաղվազային շերտ h=10սմ	մ ³ 0.8
6	B7.5 դասի բետոնե նախշվերտ h=10սմ	մ ³ 0.8
7	Բետոնե շերտ B15 դասի	մ ³ 1.8
8	Ամրամային ցանց Ø8 A500c L=160սմ	կգ 63
9	Աստիճանի երեսապատում բազալտե սալերով t=40սմ ներառյալ ց/ա շաղախը	մ ² 2
10	Աստիճանի ճակատային մասի և հարթակի երեսապատում բազալտե սալերով t=30սմ ներառյալ ց/ա շաղախը	մ ² 5.5
11	Պատի ճակատային մասերի երեսապատում բազալտե սալերով t=30սմ ներառյալ ց/ա շաղախը և ցանցը / Ø3Bք1 100x100/	մ ² 6
	<u>Թեքահարթակ-1</u>	
1	Կողային պատի հիմքի փորում	մ ³ 6
2	Կողային խամբարաբեռնուն պատ B12.5 դասի բետոնով	մ ³ 2.7
3	Հիմքի արտաքին ստորգետնյա մասերի հիդրոմեկուսացում բիտումային քառիկով 2 շերտ	մ ² 6
4	Հիմքի փողային մասերի և թեքահարթակի տակ լիցքի իրականացում գրունտով 20սմ շերտ-շերտ ստիփանումով	մ ³ 6
5	Տոփանված խճաղվազային շերտ h=10սմ	մ ³ 0.6
6	Բետոնե շերտ B15 դասի	մ ³ 0.83
7	Բետոնե շերտի ցանց Ø4Bք / 150x150/սմ	մ ² / կգ 8.3 / 12
8	Թեքահարթակի երեսապատում բազալտե սալերով t=40սմ ներառյալ ց/ա շաղախը	մ ² 8.3
9	Պատի ճակատային մասերի երեսապատում բազալտե սալերով t=30սմ ներառյալ ց/ա շաղախը և ցանցը / Ø3Bք1 100x100/	մ ² 3.5



Հարթակի եզրային մասերի և աստիճանի բազալ տեղերի եզրերը շերտատվելով:


Հ/Հ	Աշխատանքների անվանումը	Չափ. միավ. քանակը
	<u>Աստիճանահարթակ Ա-2</u>	
1	Կողային պատի հիմքի փորում	մ ³ 6
2	Կողային խամբարաբեւտման պատ B12.5 դասի բետոնով	մ ³ 3
3	Հիմքի արտաքին ստորգետնյա մասերի հիդրոնեկուսացում բիտումային քառիով 2 շերտ	մ ² 5
4	Հիմքի կողային մասերի և աստիճանահարթակի տակ լիցքի իրականացում գրունտով 20սմ շերտ-շերտ տոփանումով	մ ³ 6
5	Տոփանված խճավազային շերտ h=10սմ	մ ³ 0.6
6	B7.5 դասի բետոնե նախաշերտ h=10սմ	մ ³ 0.3
7	Բետոնե շերտ B15 դասի	մ ³ 1.1
8	Աստիճանի ամրանային ցանց Ø8 A500c L=56մ	կգ 22
9	Հարթակի բետոնե շերտի ցանց Φ4Bp /150x150/մմ	մ ² / կգ 3.5 / 5
10	Աստիճանի երեսապատում բազալտե սալերով t=40մմ ներառյալ ց/ա շաղախը	մ ² 3.3
11	Աստիճանի ճակատային մասի և հարթակի երեսապատում բազալտե սալերով t=30մմ ներառյալ ց/ա շաղախը	մ ² 4.5
12	Պատի ճակատային մասերի երեսապատում բազալտե սալերով t=30մմ ներառյալ ց/ա շաղախը և ցանցը / Ø3Bp1 100x100/	մ ² 6
	<u>Թեքահարթակ-2</u>	
1	Կողային պատի հիմքի փորում	մ ³ 13
2	Կողային խամբարաբեւտման պատ B12.5 դասի բետոնով	մ ³ 5.8
3	Հիմքի արտաքին ստորգետնյա մասերի հիդրոնեկուսացում բիտումային քառիով 2 շերտ	մ ² 11
4	Հիմքի կողային մասերի և թեքահարթակի տակ լիցքի իրականացում գրունտով 20սմ շերտ-շերտ տոփանումով	մ ³ 13
5	Տոփանված խճավազային շերտ h=10սմ	մ ³ 0.9
6	Բետոնե շերտ B15 դասի	մ ³ 1.2
7	Բետոնե շերտի ցանց Φ4Bp /150x150/մմ	մ ² / կգ 12 / 17
8	Թեքահարթակի երեսապատում բազալտե սալերով t=40մմ ներառյալ ց/ա շաղախը	մ ² 12
9	Պատի ճակատային մասերի երեսապատում բազալտե սալերով t=30մմ ներառյալ ց/ա շաղախը և ցանցը / Ø3Bp1 100x100/	մ ² 10

[illegible]

Մետաղական բազրիքի դրվագ Մ1:20

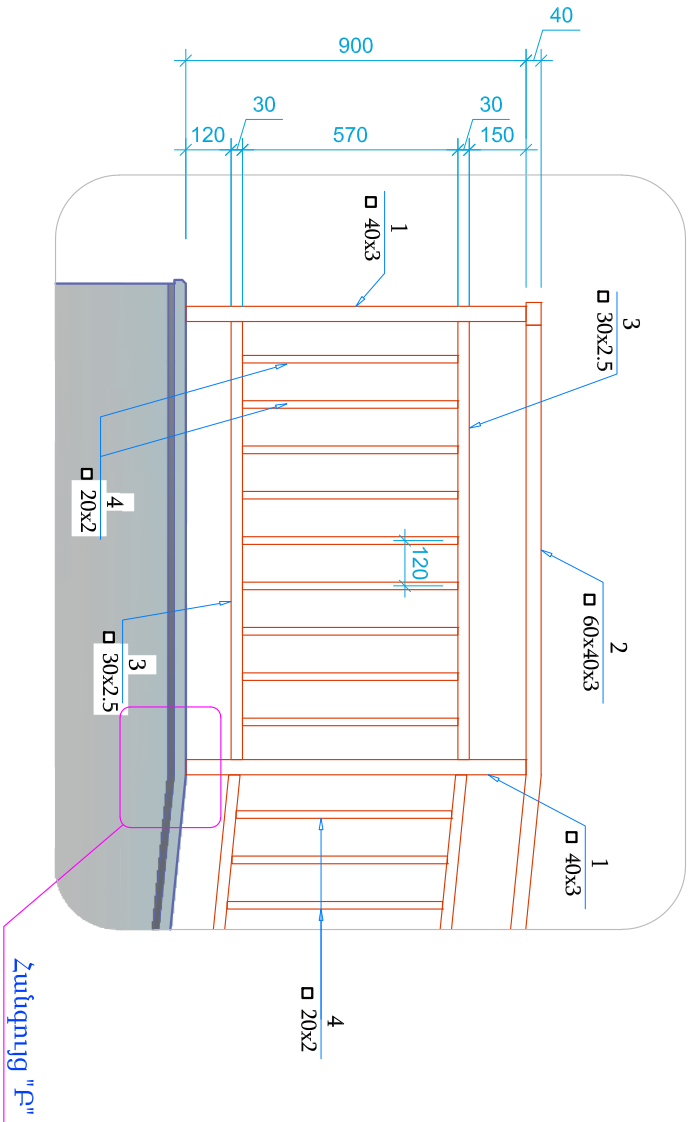

Հանգույց "Բ" Մ1:10

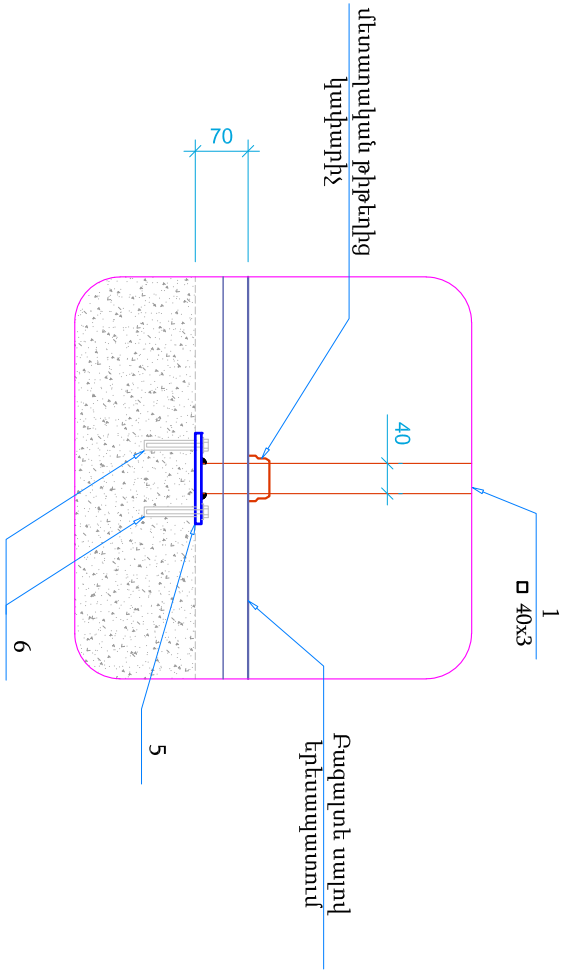

Մետաղական բազրիքի կառուցման աշխատանքների ծավալների մասնագիր

Էլ.մ. դիրքը	Անվանումը	Քանակը	1 էլեմենտի քաշը կգ	ամբողջի քաշը կգ
1	□ 40x3 L=960	24	3.2	76.8
2	□ 60x40x2.5 Σ L=30 մ	–	–	110
3	□ 30x2.5 Σ L=58 մ	–	–	120
4	□ 20x2 L=570	200	0.62	124
5	-120x8 L=120	24	0.9	21.6
6	խարիսխային հեղույս մանեկով M8x85	48	–	–
ներկել երկու շերտ հավակառուցված ներկով գրունտով նախաներդվամբ:				431


Թեքահարթակների և կից շենքի պատի երկայնքով ամրացնել ալյումինե կլոր խողովակից բազրիք:	17 գ.մ
---	--------

ԾԱՆՈԹՈՒԹՅՈՒՆՆԵՐ

Մետաղական էլեմենտների բոլոր մակերևույթները ներկել AC-182, կամ XB-16, XB110, XB124 էմալաներով, նախորդ նախաներկված ՓՄ-021, կամ ՄՓ-020 ներկատառի վրա:
Եռակցումը իրականացնել Յ42A էլեկտրոններով, եռակցման կարի հաստությունը ընդունել սխեմայի էլեմենտներից փողի հաստությունը հավասար և ոչ պակաս 4 մմ-ից:
Գոյնային երանգը համապատասխանեցնել պատվիրատուի հետ:


ՆՊՃ	Ա. Ղանդեյան	ՀՀ Սյունիքի մարզի Գորիս համայնք				գիրք 1
Տարիազմեց	Է. Մազմանյան					
		Գորիս համայնքի Գորիս քաղաքի թիվ 2 ՆՈՒՅ-ի գործադրման ուղեցույցով փակ լուծակազմի և սպասարկող տարածքի վերանորոգման աշխատանքային նախագիծ հԱՏՈՒ 1-1 /ՃՀ/				Փուլ
						Թեք
						Թեքեր
		Բազրիքի դրվագ, հանգույց և ծավալների մասնագիր				ՄՍ
						14
						19
						2025թ.
						«ՆՅՈՒ ՄՐՏ ՆԱԽԱԳԻԾ» ՍՊԸ

Կտրվածք 5-5
Մ 1:20

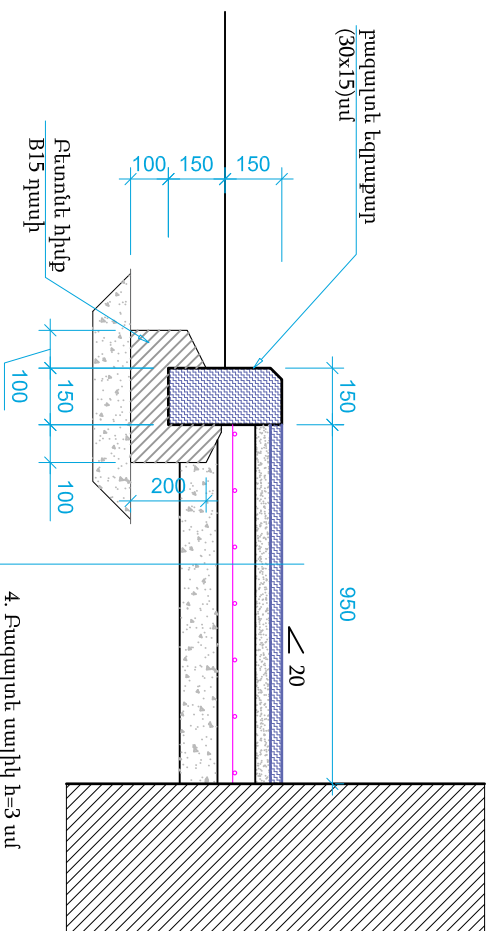

4. Բազայուն սալիչ $h=3$ սմ
3. Ցեմենտ-ավազային շարախ $h=4$ սմ
2. B15 դասի բետոնե շերտ $h=10$ սմ
Փ4Bp / 150x150/սմ ցանցով
1. Տորանված խզավազային շերտ $h=10$ սմ

Կտրվածք 6-6
Մ 1:20

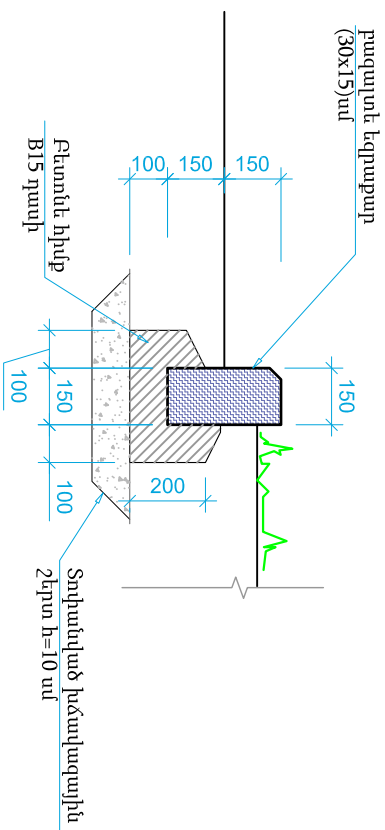

Աշխատանքների անվանումը


N/N	Աշխատանքների անվանումը			Չափ. վիթալ.	Քանակ	Ծանոթ.
1	2			3	4	5
Մակվածք						
1	Խճավազային շերտ h=10սմ			u ²	39	
2	B15 դասի բետոնե շերտ h=10սմ			u ³	4.3	
3	Բետոնե շերտի ցանց $\Phi 4Bp / 150 \times 150 / \text{մմ}$			u ² / Կգ	43 / 60	
4	Ցեմենտ-ավազային շարտիս h=4 սմ			u ²	43	
5	Բազալտե սալիկ h=3սմ			u ²	43	
6	Բազալտե եզրաքար (15x30)սմ			u	52	
7	B15 դասի բետոնե հիմք բազալտե եզրաքարերի տակ			u ³	2.9	148/4-0.055
8	Խճավազային շերտ h=10սմ եզրաքարերի տակ			u ²	9	



Բազմալուսե եզրաքարերի արտաքին կողմից եզրերը շեղատառ մշակել:

ՆՊՃ	Ա. Դամիսյան	ՀՀ Մյունխենի մարզի Գորլա հատկանշ Գորլա համայնքի Գորլա քաղաքի թիվ 2 ՆՈՒՅ-ի գոյություն ունեցող փակ յուրակազմակի և սպասարկող տարածքի վերանորոգման աշխատանքային նախագիծ հԱՏՈՒ 1-1 /ԸՎ/	Փուլ	Թերթ	Թերթեր
Տախազծեց	Է. Սազմանյան		ՄՆ	15	19
Կտրվածք 5-5, 6-6 և սալվածքի ծաղվանդի մասնագիր		2025թ.			

Հասակագիծ Մ1:100

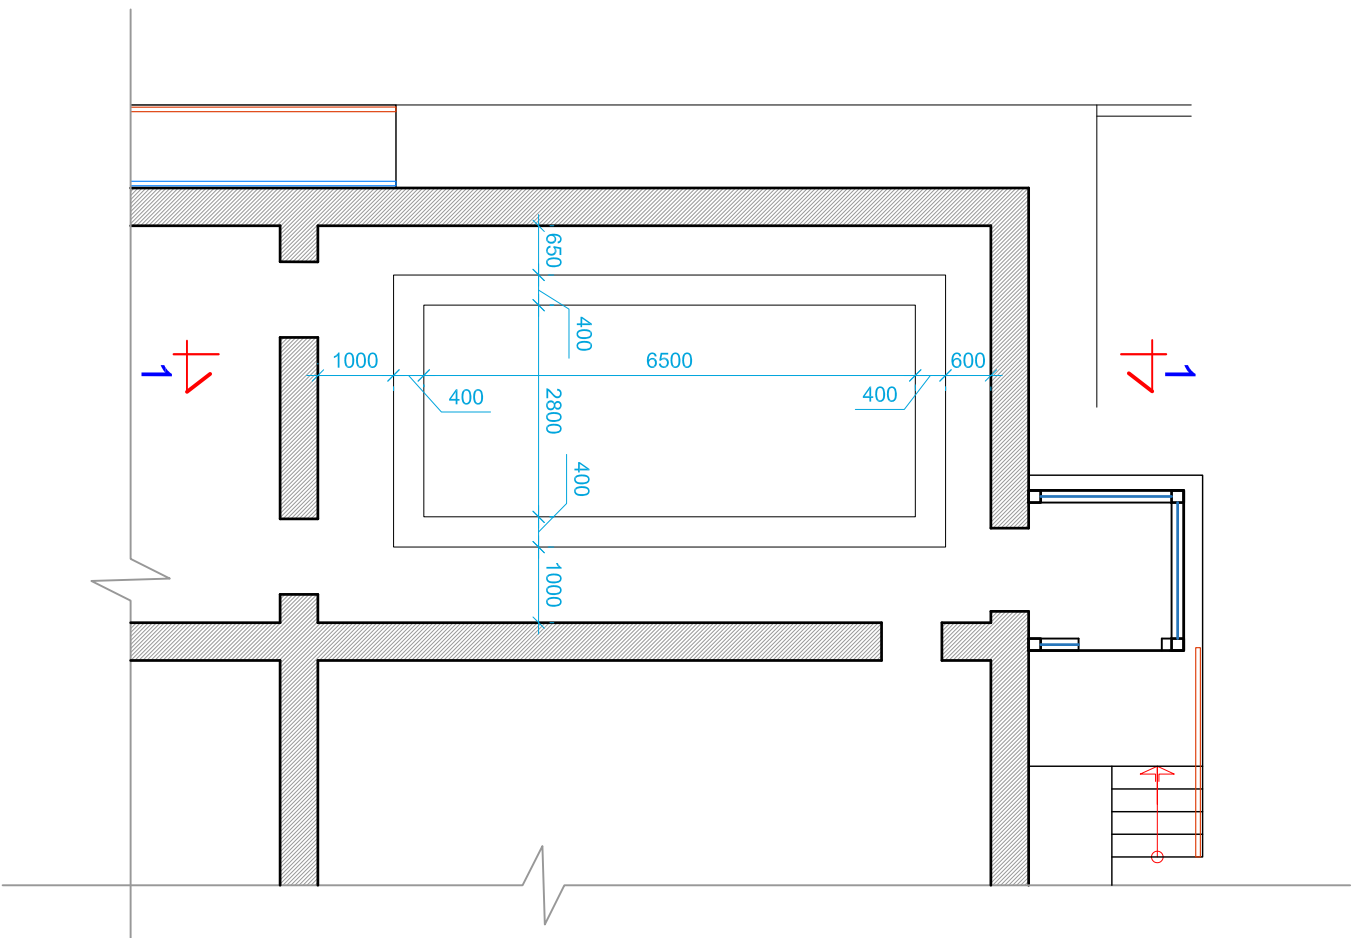


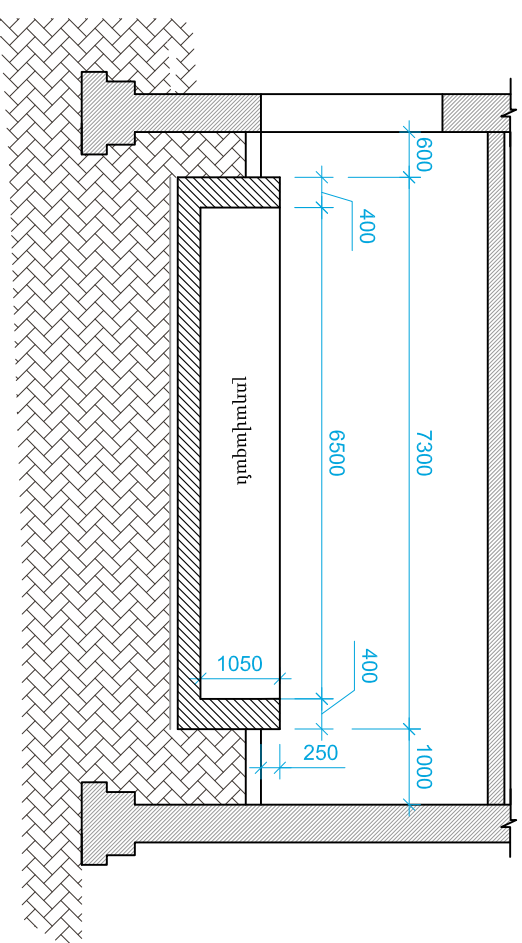


Քանդումն աշխատանքների ծավալների մասնագիր


Դիրք	Անվանումը	Հափ. միավոր	Քանակ
1	Է/Բ լողավազանի պատերի և հատակի քանդում, տեղափոխում շինությունից դուրս	մ ³	19
2	Քանդված շինաղբի բարձում ա/վնք. և տեղափոխում թափոնաբան մինչև 12մ ²	մ ³	19
3	Փոստարակի փորում ձեռքով, տեղափոխում շինությունից դուրս	մ ³	24
4	Բնահողի բարձում ա/վնք. և տեղափոխում լցավրատ մինչև 12մ ²	մ ³	24

ՆճՃ	Ա. Ղազիսեյան	ՀՀ Մյուսիքի մարզի Գորիս համայնք			գիրք 1		
Նախագծեց	Է. Սազմանյան						
					Փուլ	Թերթ	Թերթեր
					ՄՆ	16	19
		Գորիս համայնքի Գորիս բնության թուղ 2 ՆՈՒ-ի գոյություն ունեցող փայլ լողավազանի և սպասարկող տարածքի վերանորոգման աշխատանքային նախագիծ հԱՏՈՐ 1-1/ՃՇ/					
		Լողավազանի հատակագիծ և հատույթ			 «ՆՅՈՒ ՄՐՏ ՆԱԽԱԳՐԾ» ՍՊԸ		
					2025թ		


Հասակագիծ Մ1:100

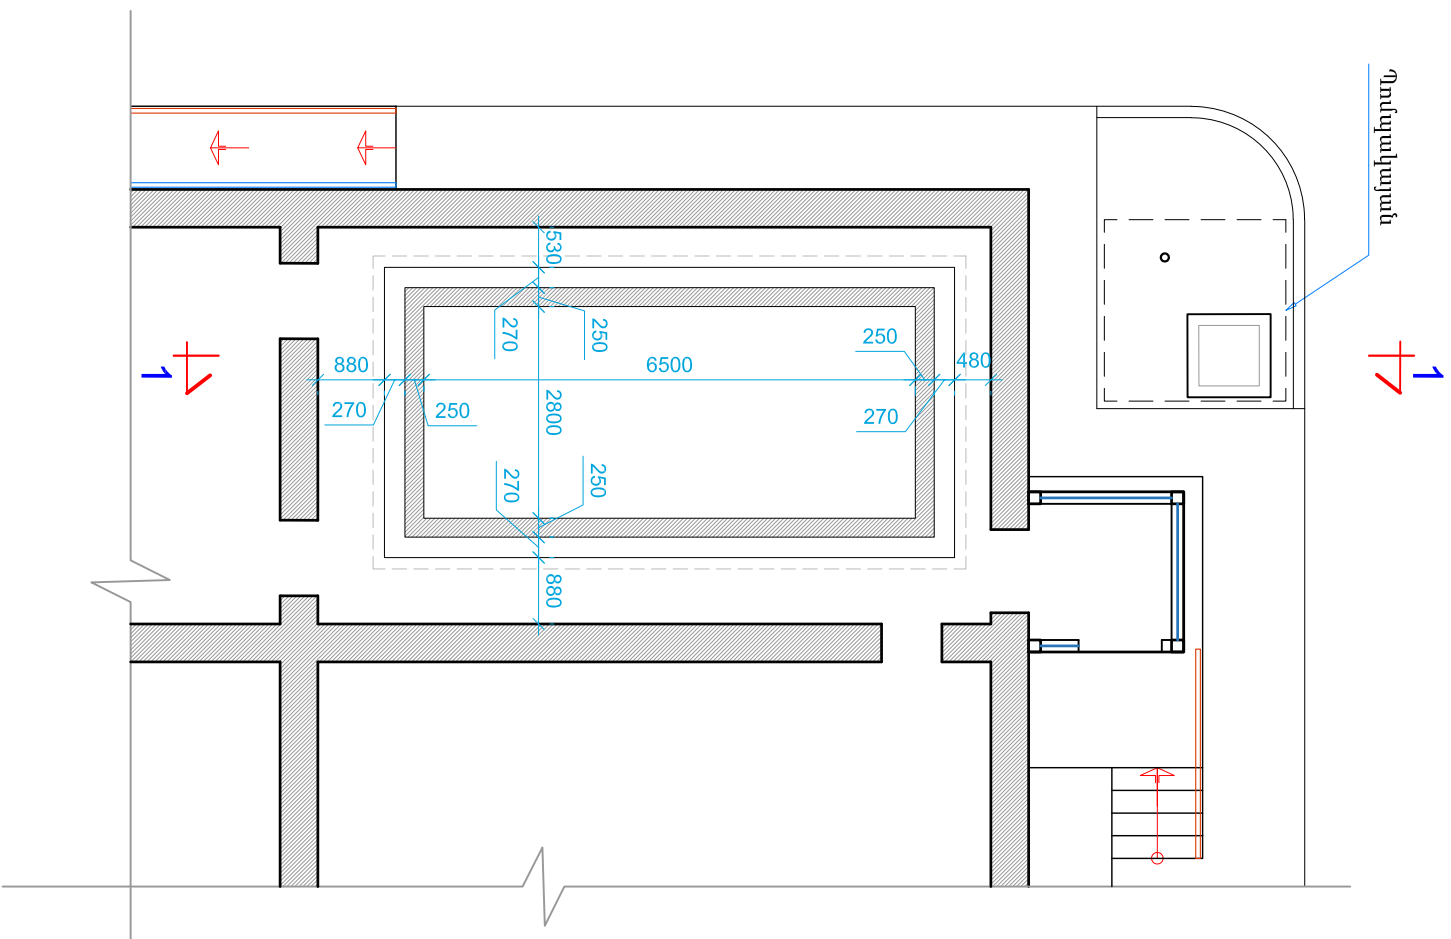


Կտրվածք 1-1 Մ 1:100

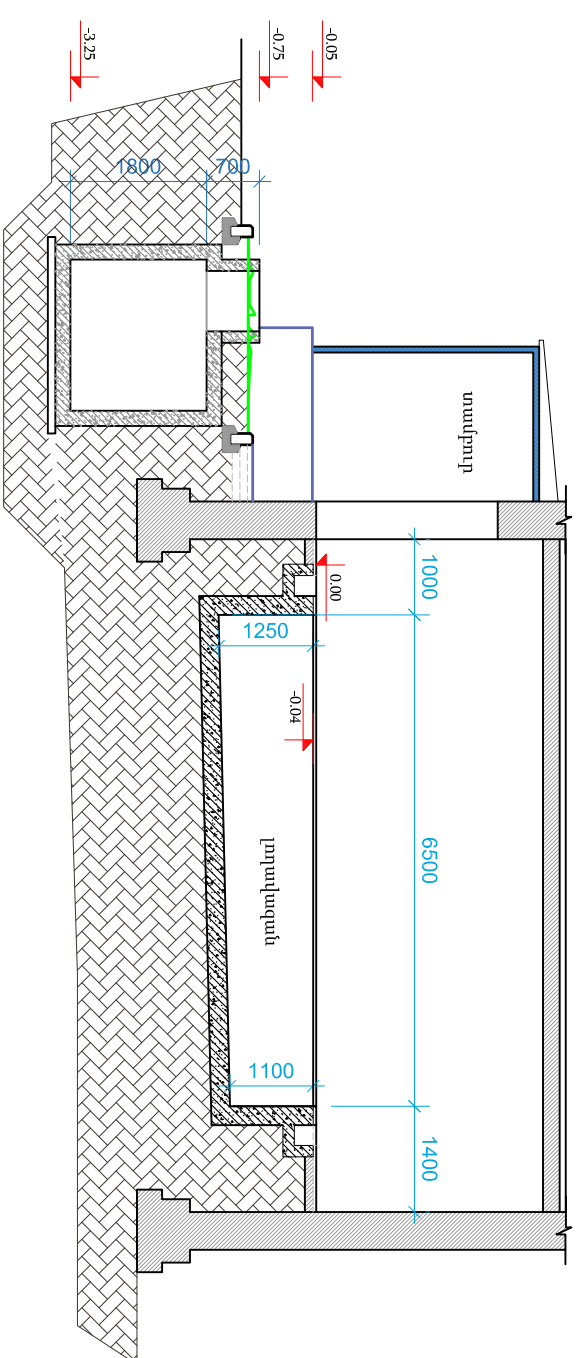[illegible]


Լոռվականի հատակագիծ Մ1:50

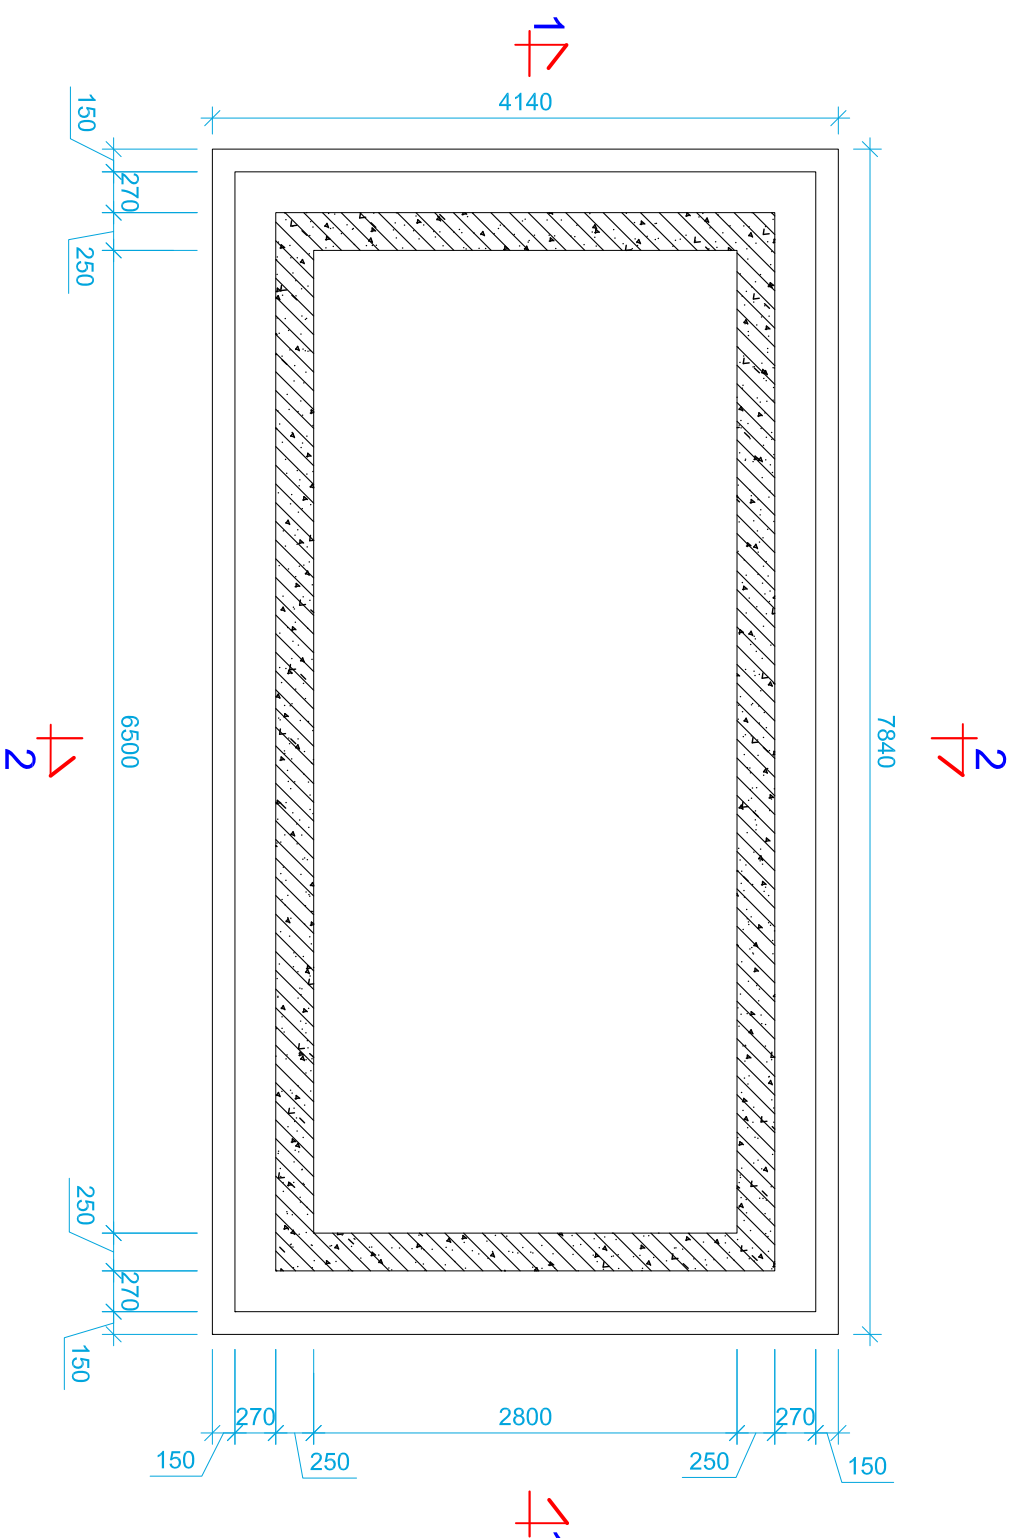

Կողմեր 2-2 Մ 1:50

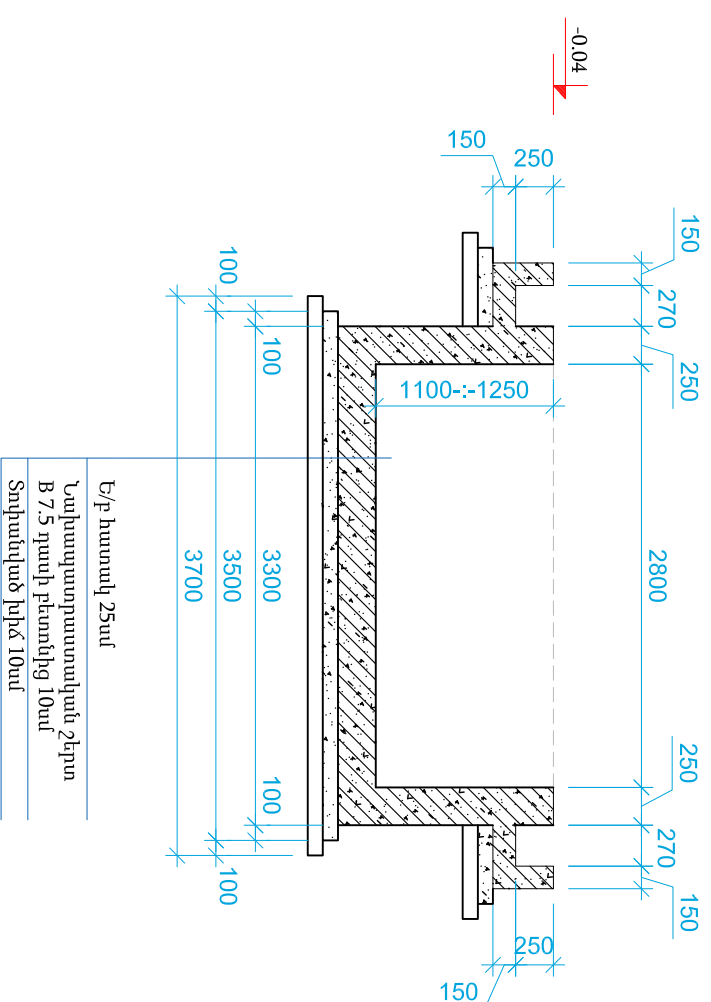


Կտրվածք 1-1 Մ 1:50

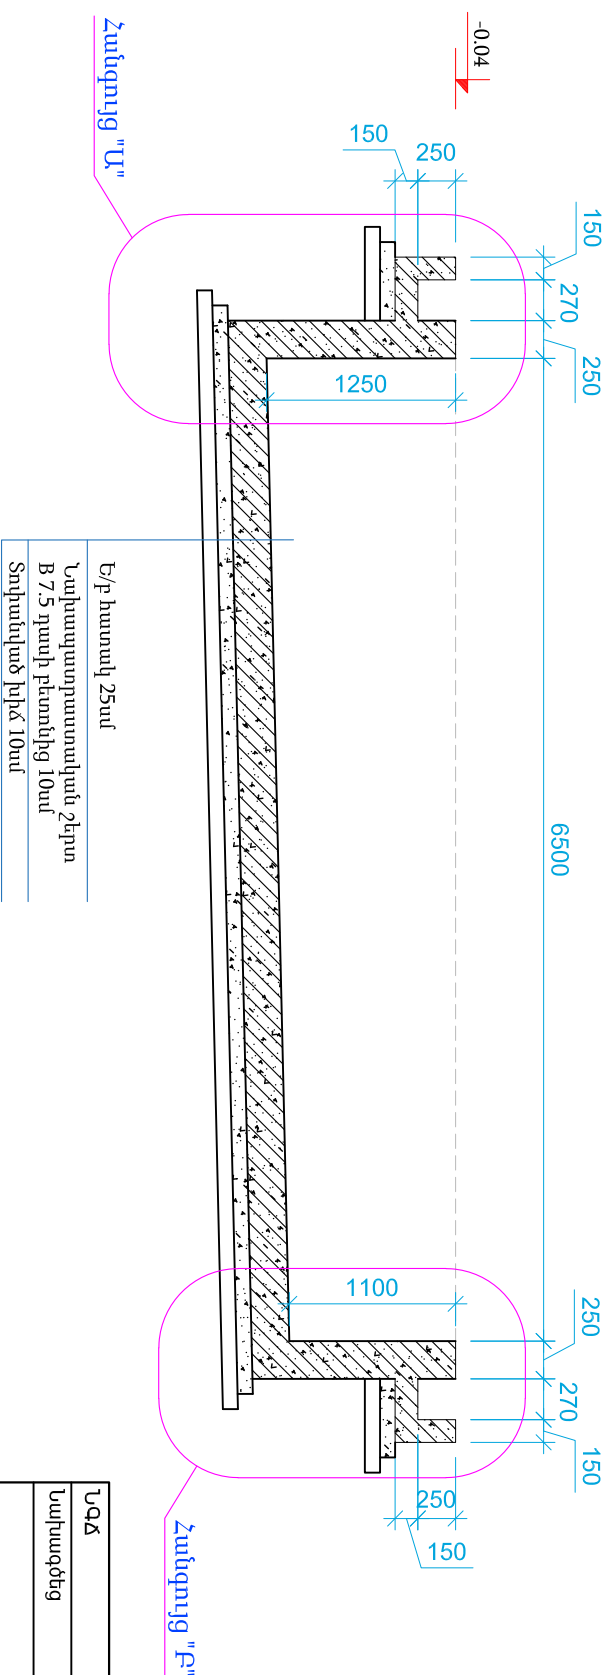


Ե/բ հատակ 25սմ
Նախապատրաստական շէրտ B 7.5 դասի բետոնից 10սմ
Տորանված խիճ 10սմ

ՆՁՁ	Ա. Դաճիկեյան	ՀՀ Սյունիքի մարզի Գորիս հատայնք			Գիրք 1
Տվյալագրեր	Է. Սազմանյան	Գորիս հատայնքի Գորիս քաղաքի թիվ 2 ՆՈՒՅ-ի գոյություն ունեցող փակ լուծվածքների և սպասարկող տարածքի վերանորոգման աշխատանքային նախագիծ հԱՏՈՐ 1-1 /ԸՎ/			
		Փուլ	Թերթ	Թերթեր	
		ԱՆ	18	19	2025թ.
		 «ՆԱՅՈՒ ՄՈՏ ՆԱԽԱԳԻԾ» ՍՊԸ			

Հանգույց U1:20

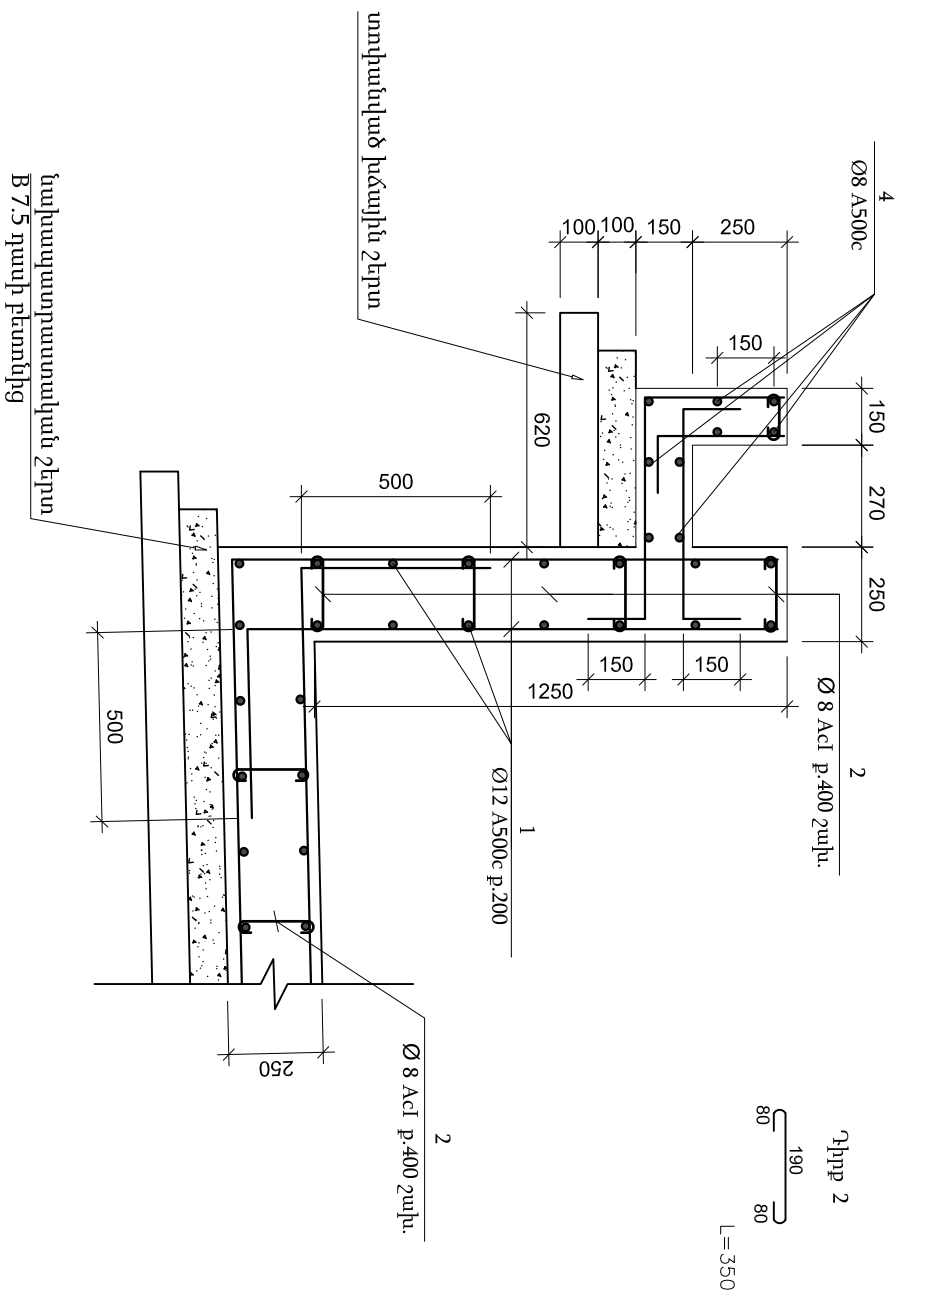


Հանգում է Մ1:20

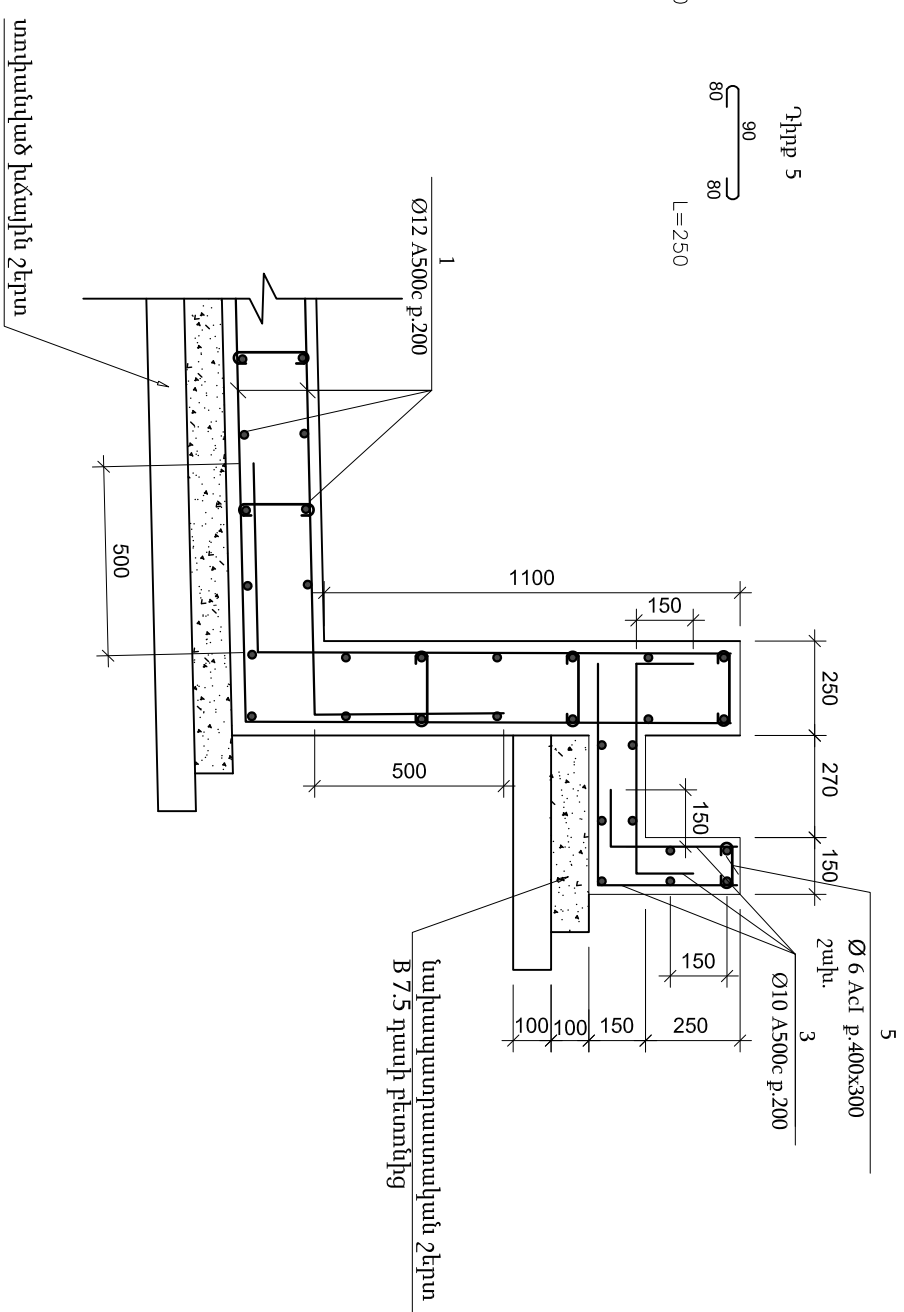

Եղիաթեփեհտոնն տաքրերի մասնագիր

Դիրք	Անվանում	Քան. հատ	Կշիռ, կգ
	<u>Է/բ լողակալացան</u>		
1	Ø 12 A 500C Σ L = 1260 մ	–	1120
2	Ø 8 Aс-I L=350	250	34,6
	Բետոն B20, W6		11.7 մ ³
	Նախապատրաստական շերտ B7.5 դասի բետոնից		2.52 մ ³
	Խճախն շերտ h=10սմ տափանուով		2.74 մ ³
	<u>Է/բ առու</u>		
3	Ø 10 A 500C Σ L = 260 մ	–	160.4
4	Ø 8 A 500C Σ L = 240 մ	–	94.8
5	Ø 6 Aс-I L=250	100	5.6
	Բետոն B20, W6		2.7 մ ³
	Նախապատրաստական շերտ B7.5 դասի բետոնից		1.18 մ ³
	Խճախն շերտ h=10սմ տափանուով		1.43 մ ³

 ՆԳՃ	Ա. Ղափիսյան		ՀՀ Սյունիքի մարզի Գողիս համայնք			Գիրք 1			
Նախագիծ	Է. Մազմանյան								
			Գողիս համայնքի Գողիս քաղաքի թիվ 2 ՆՈՒՅ-ի գոյություն ունեցող փակ լուրջակազմակի և սպասարկող տարածքի վերանորոգման աշխատանքային նախագիծ			ՈՍՏՈՐ 1-1 /ԶԸ/			
			Հանգույց և մասնագիր				2025թ. «ՆՅՈՒ ՄՈՏ ՆԱԽԱԳԻԾ» ՄՈԸ		