




Ջրաչափական հանգույցի

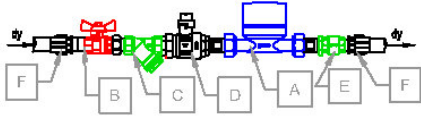


Պղիժներ ավազային հորի հատակագիծ

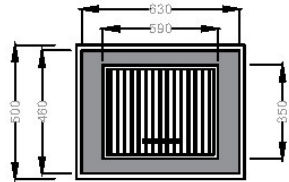


Ջրաչափական հանգույցի սխեմա

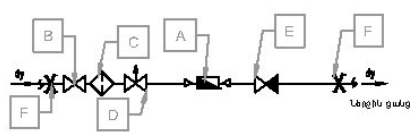


Ցանցի միացման սխեման

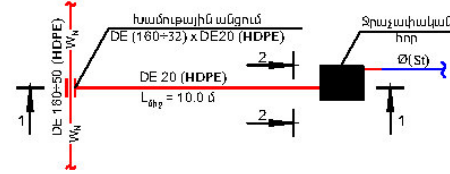

Խրամուղու լայնական կտրվածք

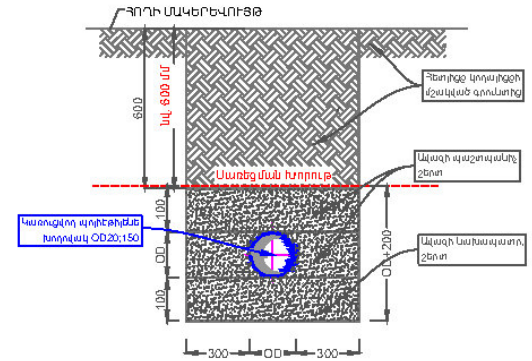

ՋՐԱՉԳԻ ԱՐՏԱՔԻՆ ՄԻԱՑՄԱՆ ՄԻՆԵՄԱՅԻ ԵՐԱՑՆԱԿԱՆ ԿՏՐՎԱԾՔ

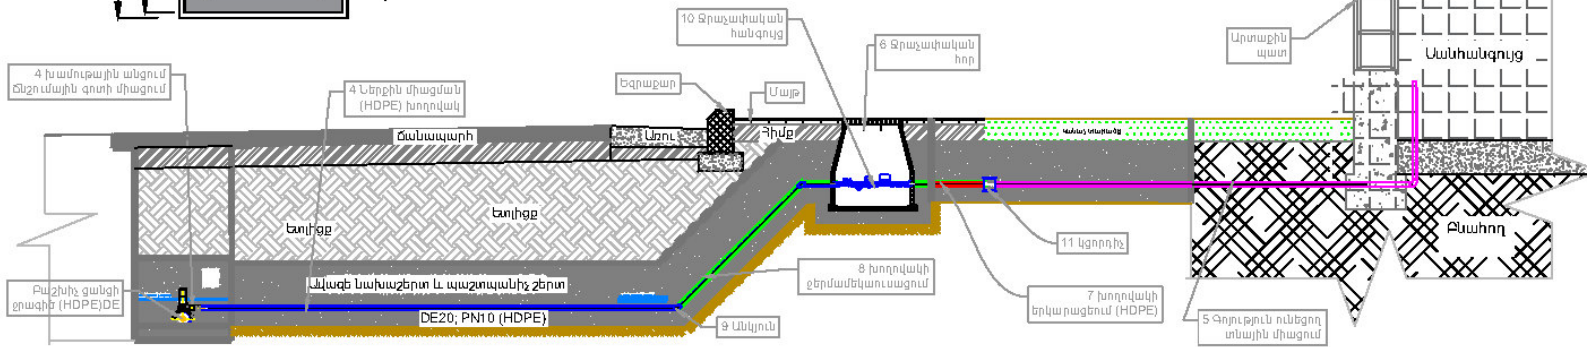

- Ծանոթություն**
1. Բոլոր կցամասերը պետք է փոխվեն PN10 և ավել
 2. Ստեղծված փոխարինման ընթացքում վերականգնվող ծածկույթի տեսակը իրականացվում է Նոյն տիպի, ինչ-որ տվյալ հատվածում նախազեղող ջրագծի փրակվածվող ծածկույթի տեսակն է:
 3. Խրամուղու ետից կողմից կապված նյութով կամ անհրաժեշտության դեպքում ներկված նյութով (95% չոր տոփանումով, 30 մ հաստության շերտերով)
 4. Խմելու ջրագծի և ջրահեռացման խողովակի գիսափոր հատակագիծը տես բաժին 9.3
 5. Ջրահեռացման խողովակի վրա տեղադրվող դիտափոր կոնստրուկտորական կտրվածքները տես բաժին 9.2, հաջորդ թերթում

Մասնագիր

Կցամասերի Ցանկ		
Դ/Զ	Մակնունդ	Չափման Միավորը
1	HDPE խողովակ (բաշխիչ) DE X, X=50-160 մմ	հատ
2	Կցորդիչ PE/ST, GI և այլն...	հատ
3	Գոյ. ունեցող տեսակի միացում	գնմ
4	Ծնշումային գոտի միացում DE X/32/20/15	հատ
5	Ցանցի միացում HDPE խող. DE20 (միջին երկ, մ)	գնմ
6	Ջրաչափական հոր (կողպվող ծածկով)	հատ
7	Խող. երկարացում դեպի գոյ. ունեցող միացում DE20	գնմ
8	Խող. ընդամենկառացում շուրջան. մոտեցվող համադր	գնմ
9	Մակույն 45-80° DE20	հատ
10	Ջրաչափական հանգույց.	հատ

Ջրաչափական Հանգույց		
Դ/Զ	Մակնունդ	Չափման Միավորը
A	Ջրաչափ	հատ
B	Գնդիկավոր փական	հատ
C	Ֆիլտր	հատ
D	Օդահեռ փական (ըստ տեղանքի անհրաժեշտության)	հատ
E	Հակադարձ փական (ըստ անհրաժեշտ)	հատ
F	Կցորդիչ պեկորդ. գնկ. և այլն	հատ

ԵՐԱՐՈՐԻ ՀԱՄԱՅՆՔԱՊԵՏԱՐԱՆ


ԵՐԱՐՈՐԻ ՀԱՄԱՅՆՔԱՊԵՏԱՐԱՆԻ ՆՈՐ ԱՎՏՈԿԱՑՄԱՆՆԵՐԻ ԿԱՌՈՒԹՅՈՒՆ

ՀԴՐԱՏԱՐԱՐՁԵՐԻ ԳԵՆԱԿՈՐ ՀԱՏԱԿԱԳԻԾ


BIM Engineering ԲԻՄ ԻՆՋԵՆԵՐԻՆԳ ՍՊԸ



Գծեր: 55

Ծանոթություն: 01 / 02

Պղիժներ ավազային հորի կտրվածք A-A

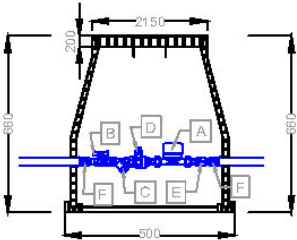


Պղիժներ ավազային հորի կտրվածք B-B



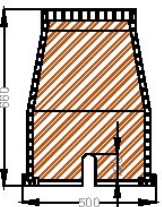


ՋՐԱՉԳԻ ԱՐՏԱՔԻՆ ԽՈՂՈՎԱԿԻ ԵՐԱՑՆԱԿԱՆ ԿՏՐՎԱԾՔ



W - Խողովակի երկայնական կտրվածք
1:500 - Դորիզոնական մասշտաբ | 1:250 - Ուղահայաց մասշտաբ

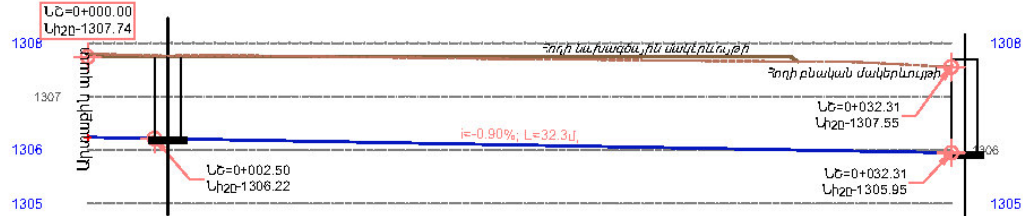

Մակերևութային պայմանական սև. նիշերը	1307.80	1307.77	1307.74	1307.71	1307.68	1307.66	1307.61	1307.55
Մակերևութային պայմ. կարմիր նիշերը	1307.74	1307.74	1307.74	1307.74	1307.74	1307.74	1307.74	1307.74
Խողովակի հատակի բացարձակ նիշերը	1306.24	1306.19	1306.15	1306.10	1306.06	1306.01	1305.97	1305.95
Խողովակի անվանումը, տրամագիծը և նյութը	PVC քրախեռացման խողովակ, DN150մմ							
Խողովակի հորիզոնական պրոյեկցիան	L=1.98; N79° 43' 52" W							
Խողովակի ուղղահայաց պրոյեկցիան	L=32.31; S86° 24' 18" W							
Նշաններ	0+00	0+05	0+10	0+15	0+20	0+25	0+30	0+32.31

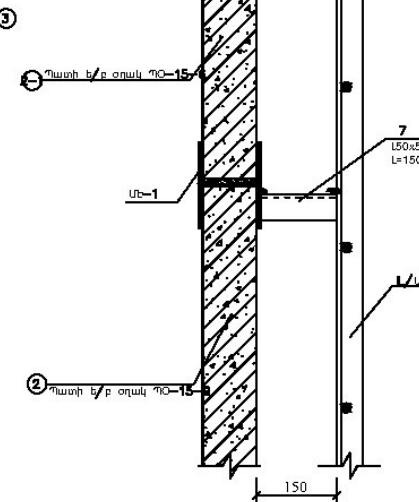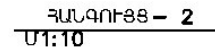 

ԿՈՂԱՅԻՆ ՄԻԱՑՄԱՆ ՀԱՆԳՈՒՅՑԻ ՏԱՐԲԵՐԱԿ

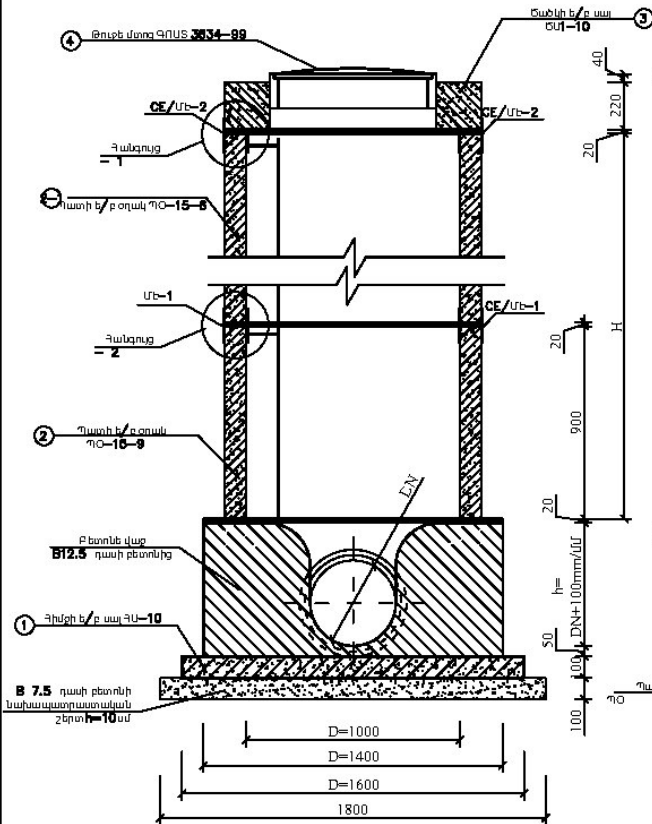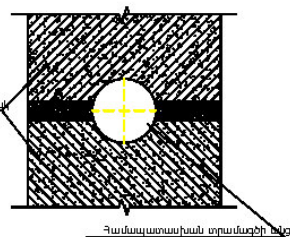

1. Հավաքովի է/ը է/են ենտերի համար տես տիպային նախագիծ 902-09-22.84
2. Կողորդի հորի մոնտաժման ժամանակ պատի օղակները և ծածկի սալերը տեղադրվում են 20մմ հաստությամբ ցեմենտավազային թաղ պարարտանյութ շարակի վրա:
3. Հորերի բարձրությունը կարելի է կաղապարի պատի օղակի համապատասխան չափի կտրուակով կամ միանույն բետոնե վաղի վրա մանրաստիկ B12.5 5սմկմիջի միաժույն բետոնե պատի բարձրացման միջոցով :
4. $\gamma_{\text{հատ}}$ - հատակի հաստությունը հավասար է խողովակի պատի հաստությանը գունարած 30մմ:
5. $\gamma_{\text{կ}}$ - բետոնե վաղի բարձրությունը հավասար է խողովակի DN տրամագծին գունարած նկաագույնը 100մմ:
6. $\gamma_{\text{տաղ}}$ օղակներում անցքի բացումը նպատակահարմար է իրականացնել երկու օղակների միջև (տես հանգույց Ա):

Մասնագիր				
ՄԱՍՆԱԳԻՐ ՄԵԿ ԷԼԵՄԵՆՏԻ ՀԱՄԱՐ				
Հ/Հ	ՄԼՎԱՆՈՒՄ	Թանակ հատ	Միավոր մասնակ	Ցանկոթյժ Գ Գ
ՀՈՐ DN=1000; H _{աղբ} =1500				
1	Հիմքի սալ ՀՄ-10	1	440.0	440.0
2	Պատի օղակ ՊՕ-10-9	1	600.0	600.0
2-1	Պատի օղակ ՊՕ-10-6	1	400.0	400.0
3	Շածկի սալ ԾՄ1-10	1	367.0	367.0
4	Թուղթ մտուց	1	100.0	100.0
Նախադասարանական շերտ h=100մմ, B7.5 դասի, W=0.35մ ³				
Թատնե վաթ B12.5 դասի, աղվակի երկաթբայնացուճով W=0.7մ ³				
ՄԱՏԻՃԱՆ Ա; H _{աղբ} =1500				
5	L50x5 L=1400	2	5.28	10.56
6	Ø18 A500C L=480	4	0.96	3.84
7	L50x5 L=150	4	0.56	2.26
ՄԵՏԱՐԱԳԱՆ ԷԼԵՄԵՆՏ ՄԷ-1 (4 հատ)				
8	-80x6 L=160	2	0.6	1.2
9	-80x6 L=100	1	0.4	0.4
ՄԵՏԱՐԱԳԱՆ ԷԼԵՄԵՆՏ ՄԷ-2 (4 հատ)				
10	-80x6 L=160	1	0.8	0.8
11	-80x6 L=100	1	0.4	0.4
12	-80x6 L=80	1	0.3	0.3

ԵՐԿԱՐԴԻ ԴԱՄԱՅՆԱՊԵՏԱՐԱՆԻ ՆՈՐ ԱՎԱԿԱՑԱՆԱՄԵՐԻ ԿԱՌՈՒՑՈՒՄ									
Զրահեացման ե/Բ դիտարկում D=1.0 մ, H= միևեզ1.5մ,									

