
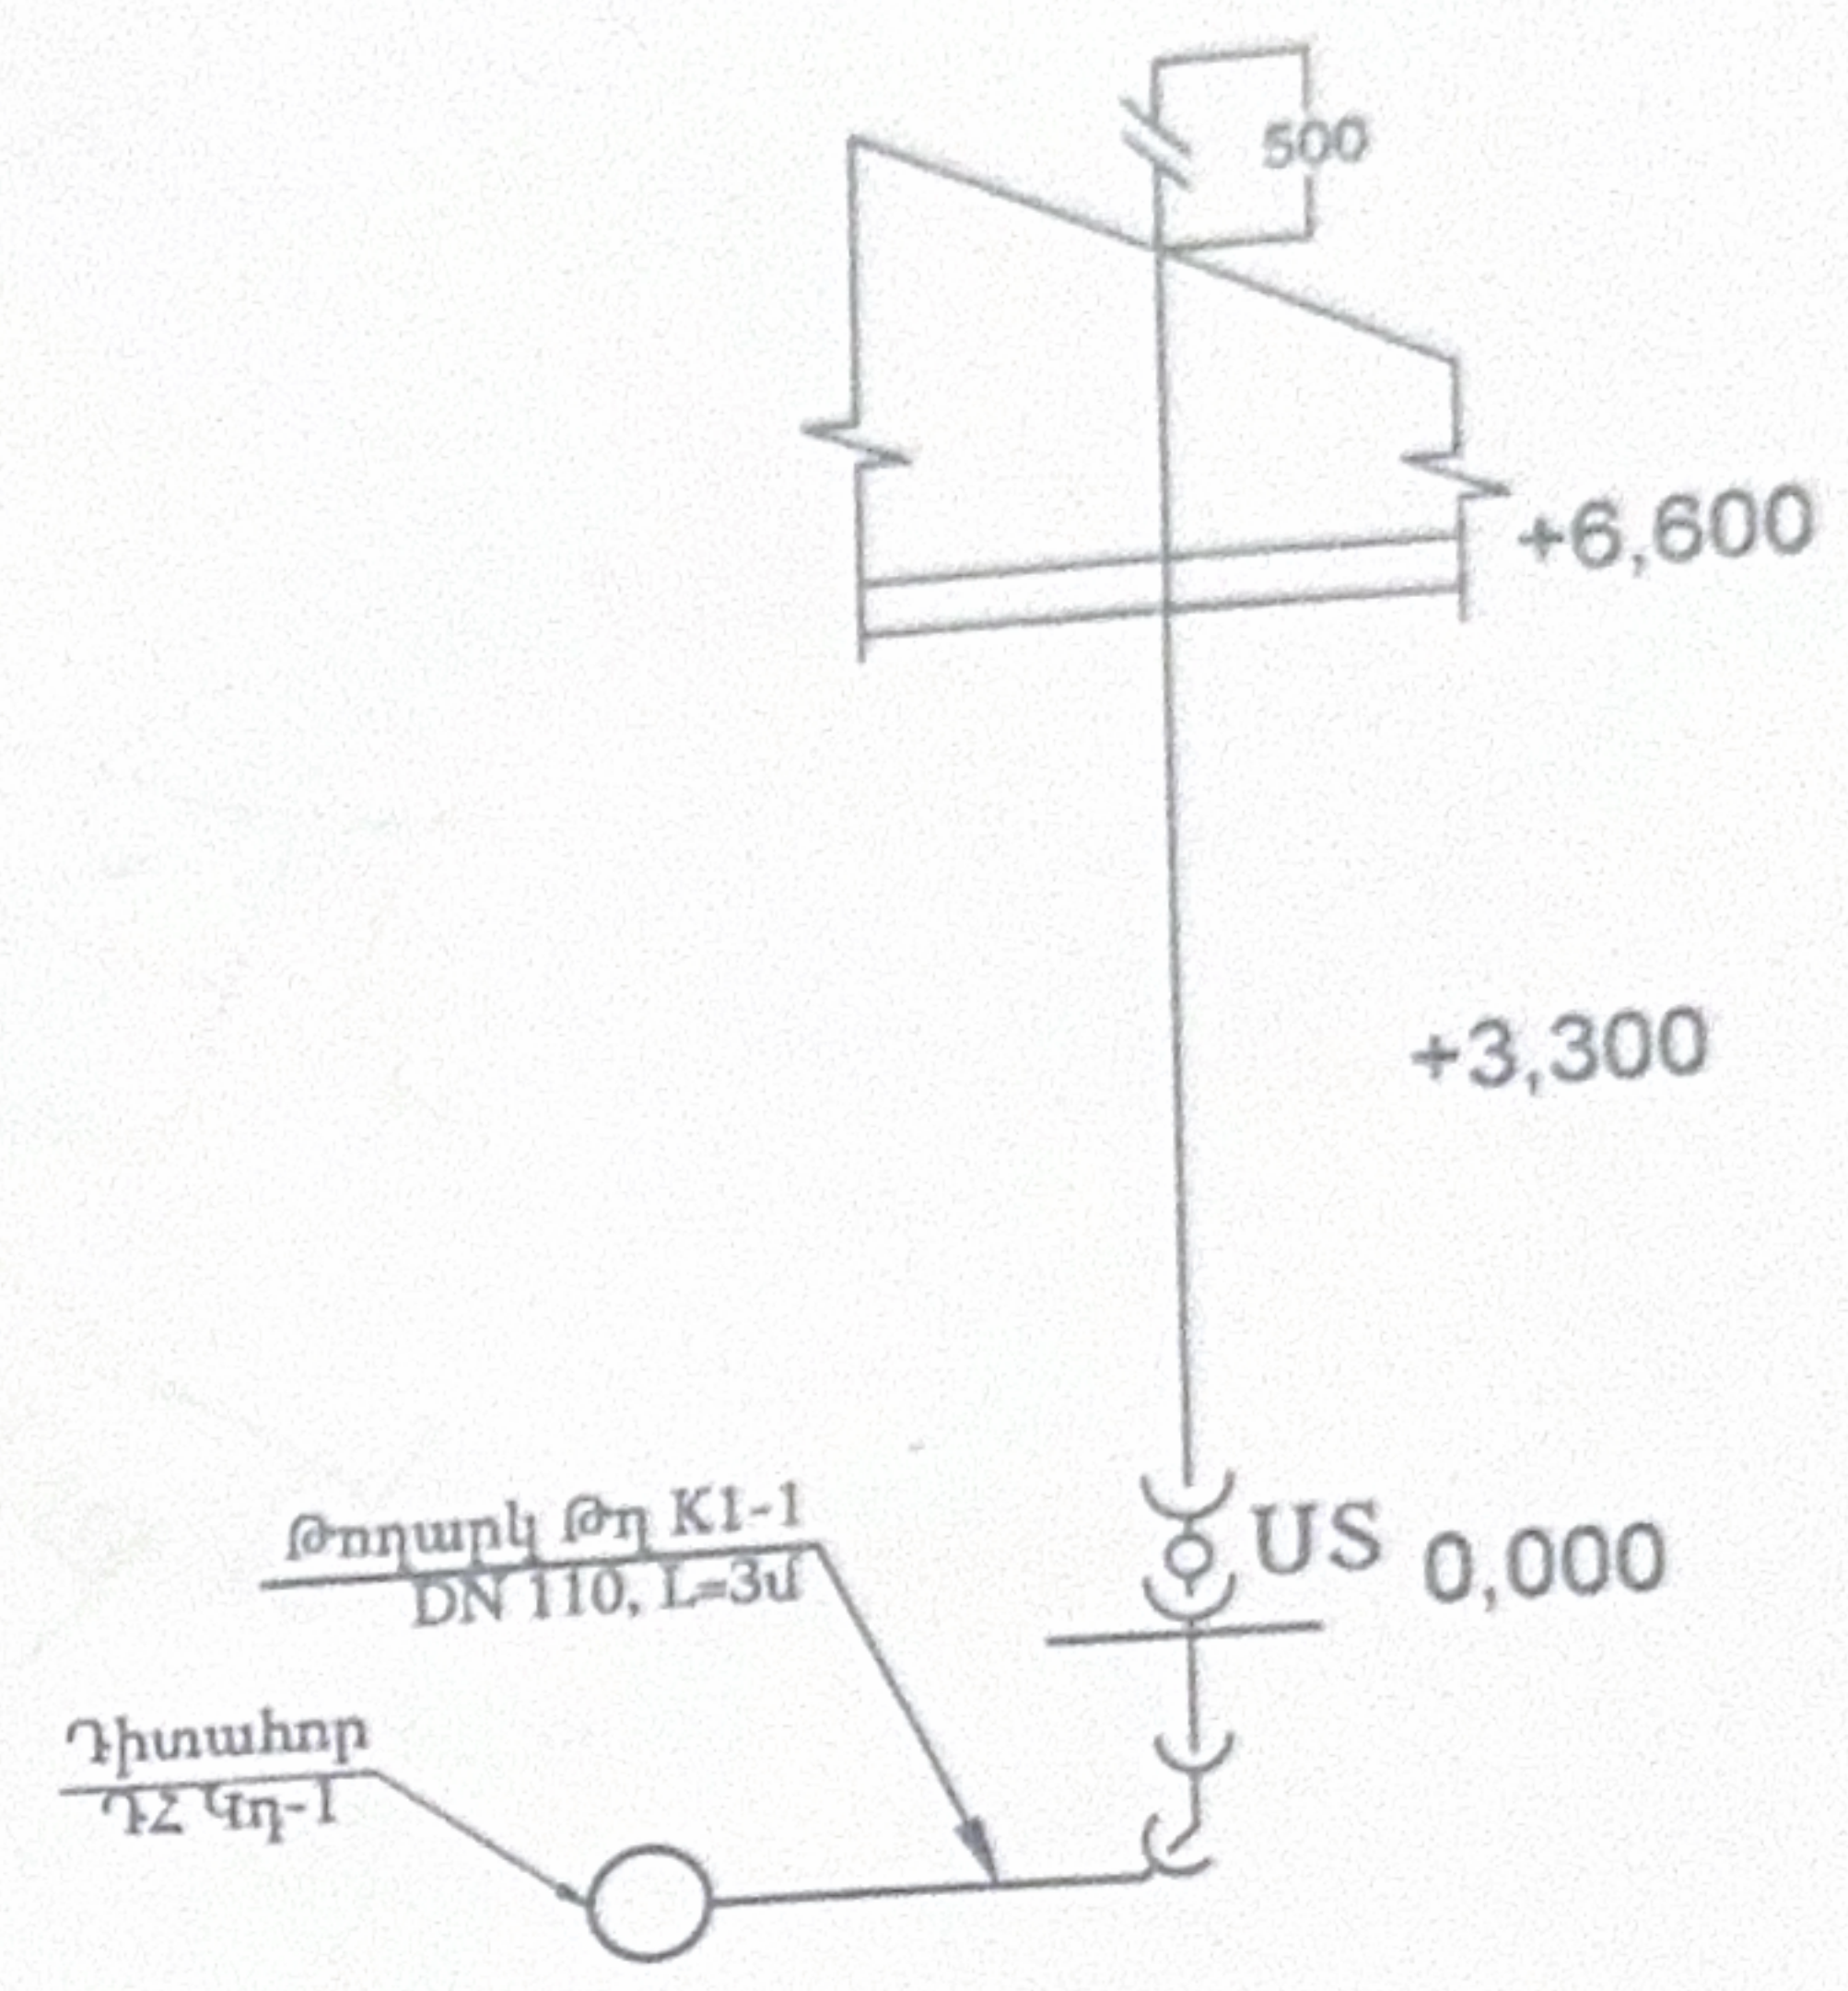


Կոյուղու կանգնակիական նախագիծ (Կգ Կ1-1)

Կգ Կ1-1
Φ-100

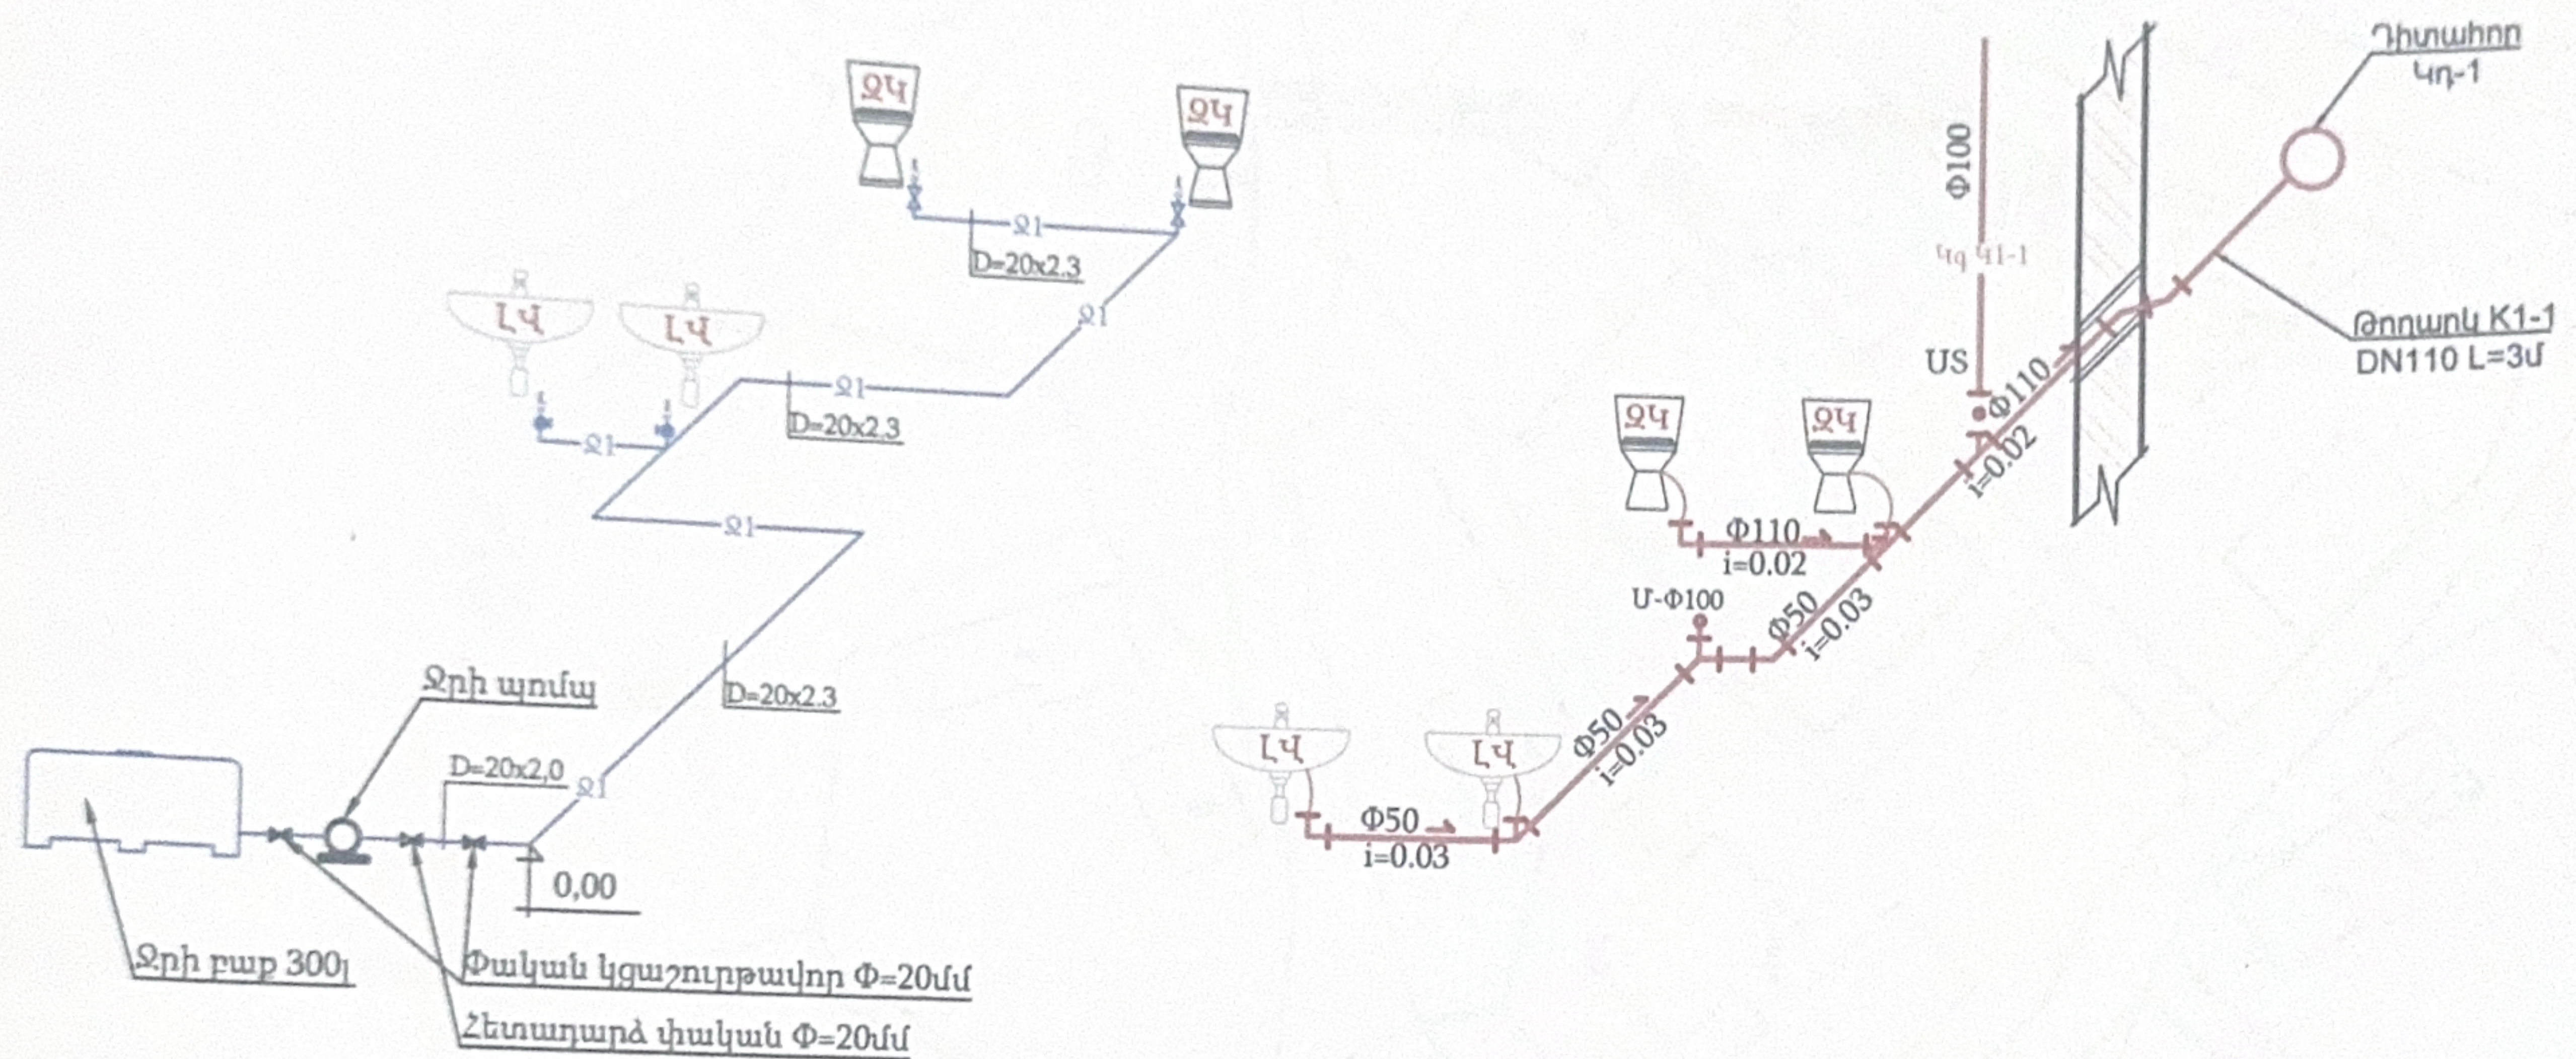

•06977862•
ՀՀ ՍԱՀՄԱՆԱԾԱԿ ԴԱՏԱՍԽԱՆԱՏ ՎՈՐՁԱՄԲ ԸՆԿԵՐՈՒԹՅՈՒՆ
ՓՈՐՁԱՊԵՆՈՒԹՅԱՆ ԿԵՆՏՐՈՆ
РА ОБЩЕСТВО С ОГРАНИЧЕННОЙ ОТВЕТСТВЕННОСТЬЮ
ПОРДЗАКННУТЯН КЕНТРОН
RA LIMITED LIABILITY COMPANY
POROZAKHNUTYAN KENTRON

	ՊԱՇՏՈՆ	ԱՆՈՒՆ, ԱԶԳԱՆՈՒՆ	ՍՏՈՐԱԳՐ.	ԱՄԻՍ	ՀՀ Կոտայքի մարզի Հրազդան համայնք			
	Ն.Գ.Ճ.	Ն. ՍԱՖԱՐՅԱՆ			Հրազդան համայնքի Լեռնանիստ բնակավայրի մշակույթի շենքի մի մասի վերանորոգման աշխատանքային նախագիծ	ՓՈՒԼ	ԹԵՐԹ	ԹԵՐԹԵՐ
	ՆԱԽԱԳԾԵՑ	Ա. Բաղայան				ԱՆ	3	8
					Սառը ջրի ջրամատակարարման ցանցի, կոյուղու ներքին ցանցի և կոյուղու կանգնակի արքունոմետրիա	<<ԱՖԻՆԱ ՊՐՈԶԵԶԹՍ>> ՍՊԸ Լից. ԶՊԼ-000184		




06977862
 ՀՀ ՍԱՀՄԱՆԱՓԱԿ ՊԱՏԱՍԽԱՆԱՏՎՈՐ ՁԵՎԵՐՈՒՅՈՒՆ
 ՓՈՐՁԱՔՆՆՈՒՅԱՆ ԿԵՆՏՐՈՆ
 РА ОБЩЕСТВО С ОГРАНИЧЕННОЙ ОТВЕТСТВЕННОСТЬЮ
 ПОРДЗАКННУТЯН КЕНТРОН
 RA LIMITED LIABILITY COMPANY
 PORDZAKNNUTYAN KENTRON



ՊԱՇՏՈՆ	ԱՆՈՒՆ, ԱԶԳԱՆՈՒՆ	ՄՏՈՐԱԳՐ	ԱՄՏՍ
ՆԳՃ	Ն. ՍԱՖԱՐՅԱՆ	<i>[Signature]</i>	
ՆԱԽԱԳԾԵՑ	Ա. Բաղդյան	<i>[Signature]</i>	



ՀՀ Կոտայքի մարզի Հրազդան համայնք			
Հրազդան համայնքի Լեռնանիստ բնակավայրի մշակույթի շենքի մի մասի վերանորոգման աշխատանքային նախագիծ	ՓՈՒԼ	ԹԵՐԹ	ԹԵՐԹԵՐ
	ԱՆ	4	8
Գլխավոր հատակագիծ Կ1		<<ԱՖԻՆԱ ՊՐՈԶԵԶԹՍ>> ՍՊԸ լից. ԶՊԼ-000184	

ԵՐԿԱՅՆԱԿԱՆ ՊՐՈԳՆՈԶ Կ1

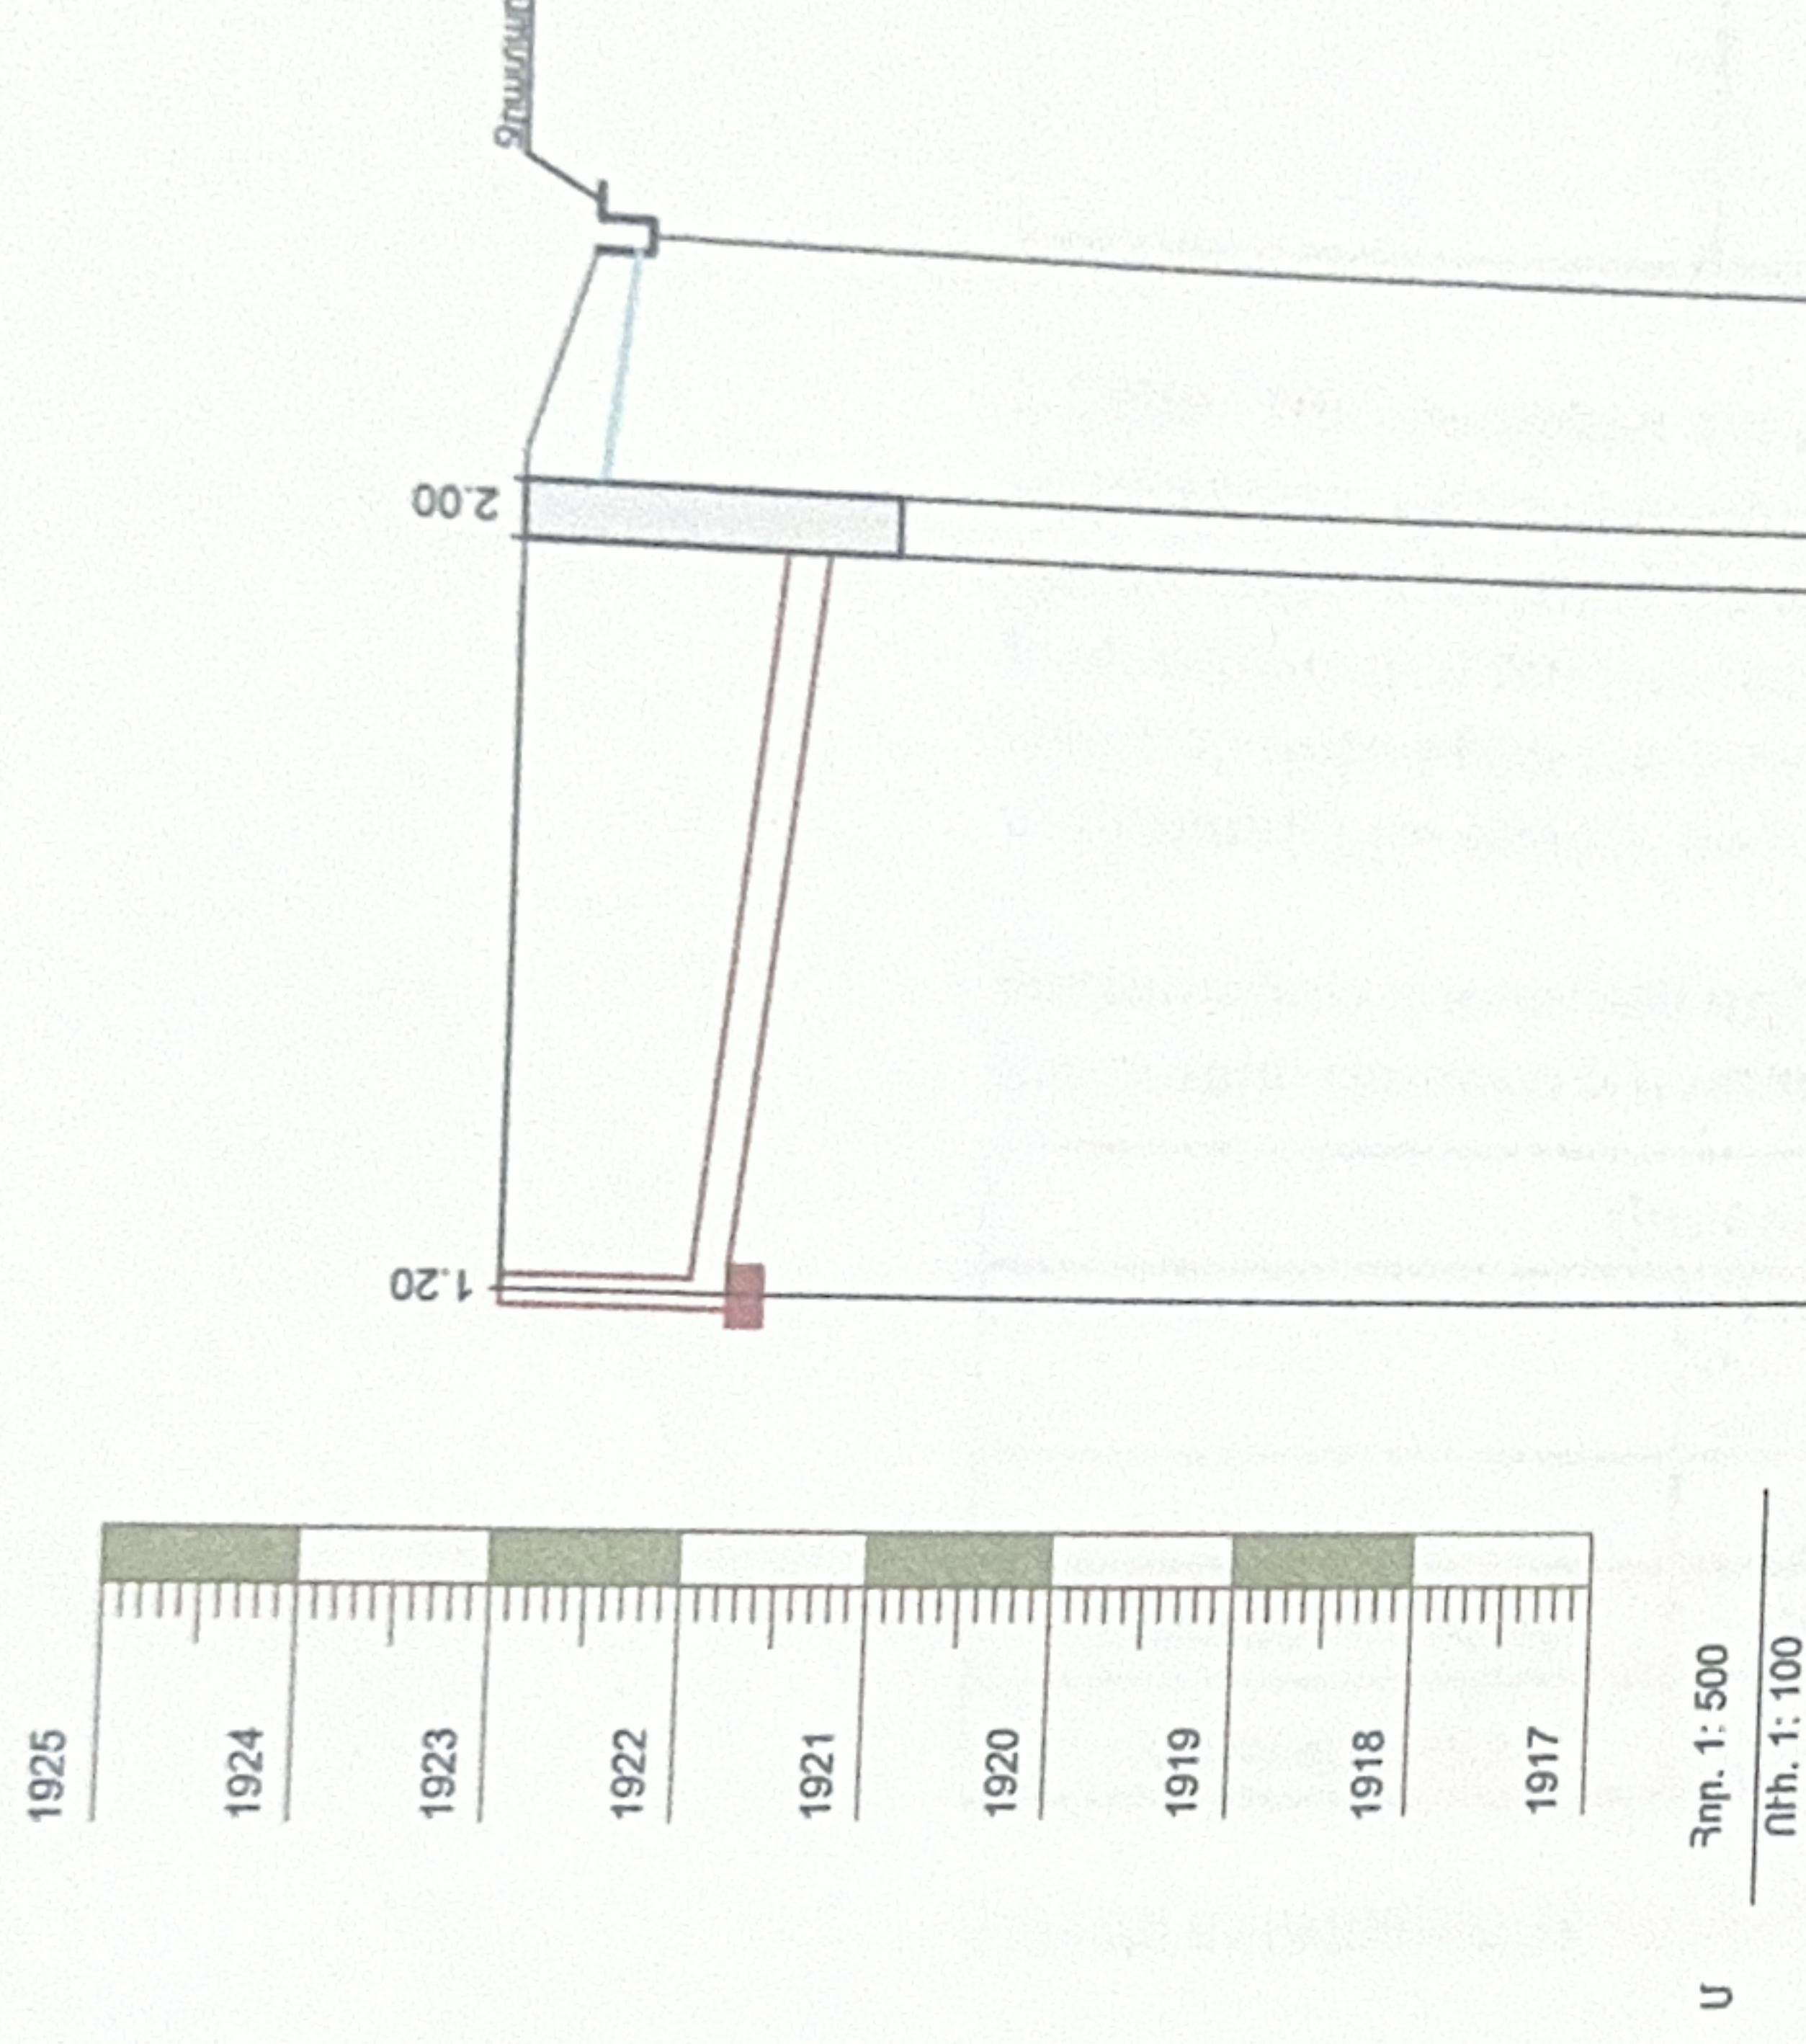


	1-ԱՌ	2-ԱՌ
Դիտարկող կամ կետի համարը		Հեռավորություն 8.0
Երկարություն		8.0
Թանցքային		0.01
Խողովակի հիմքը		Սկզբի նախատեսված տվյալներ $H = 10\text{m}$
Խողովակի և մեկուսացման տիպը		Պոլիէթիլենային ծալքախոր կոյուղու խողովակներ Փ160 SN-4
Հողի նախագծային միջոց	1923.0	1923.0
Հողի բնական միջոց	1923.0	1923.0
Խողովակի առավելագույն երկարություն	1921.80	1921.70
	0.00	0.00


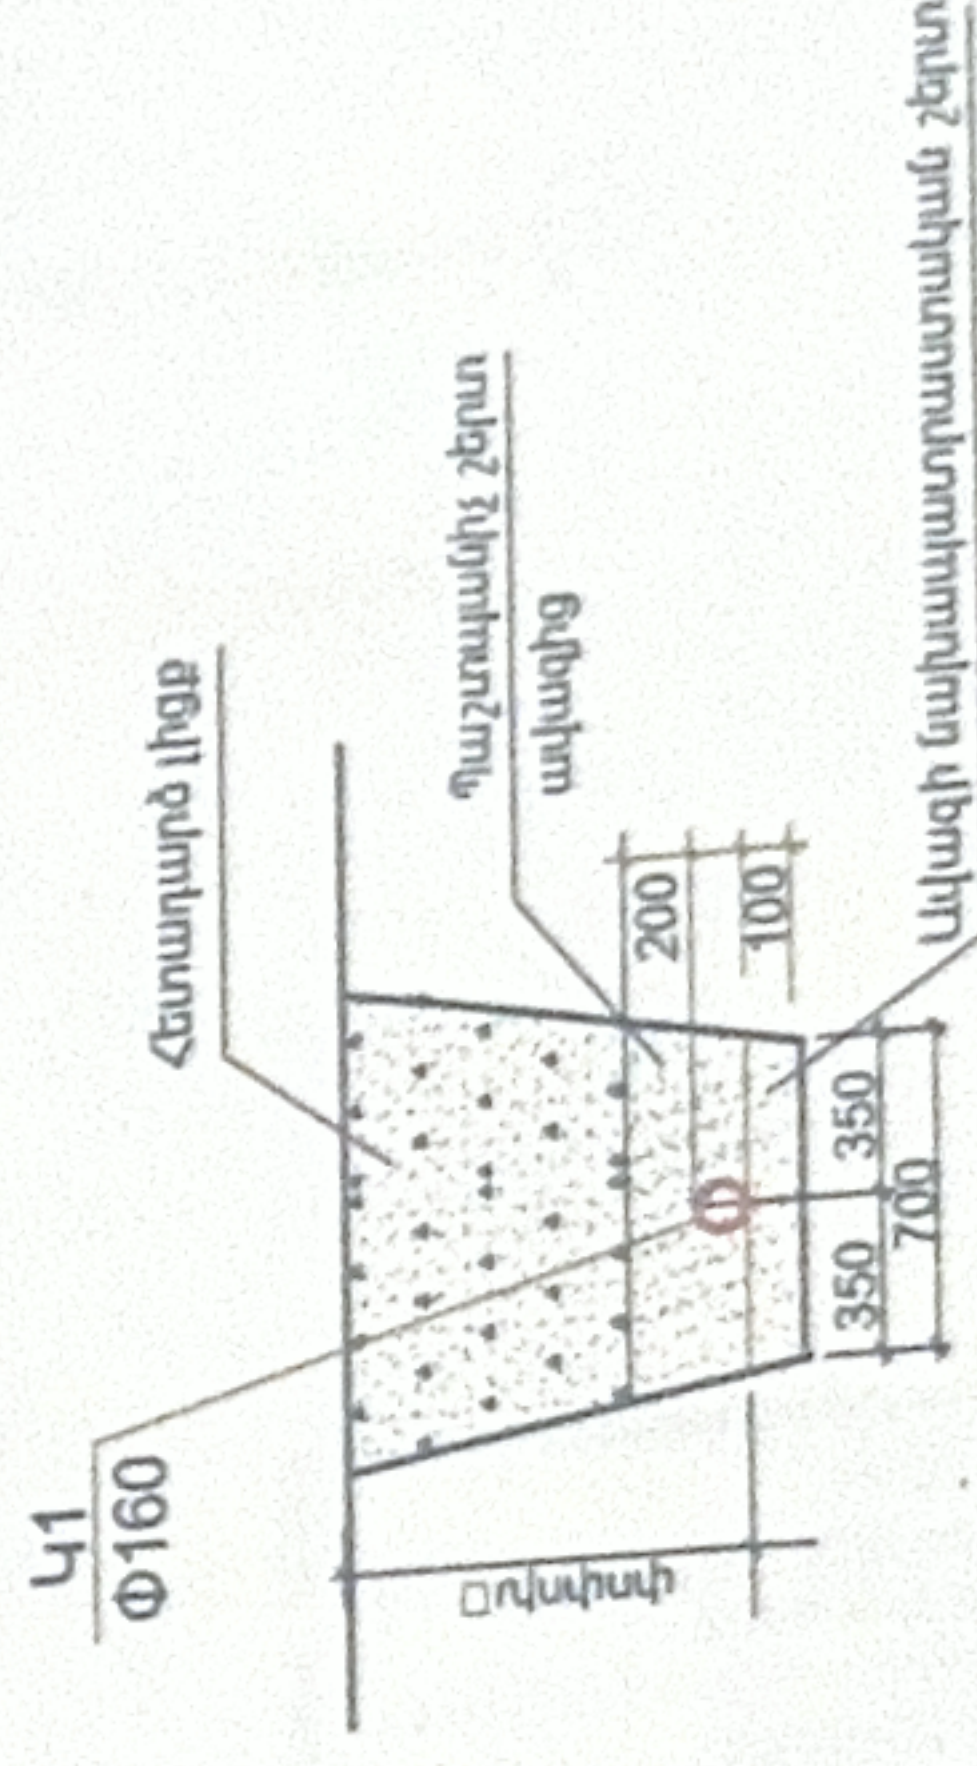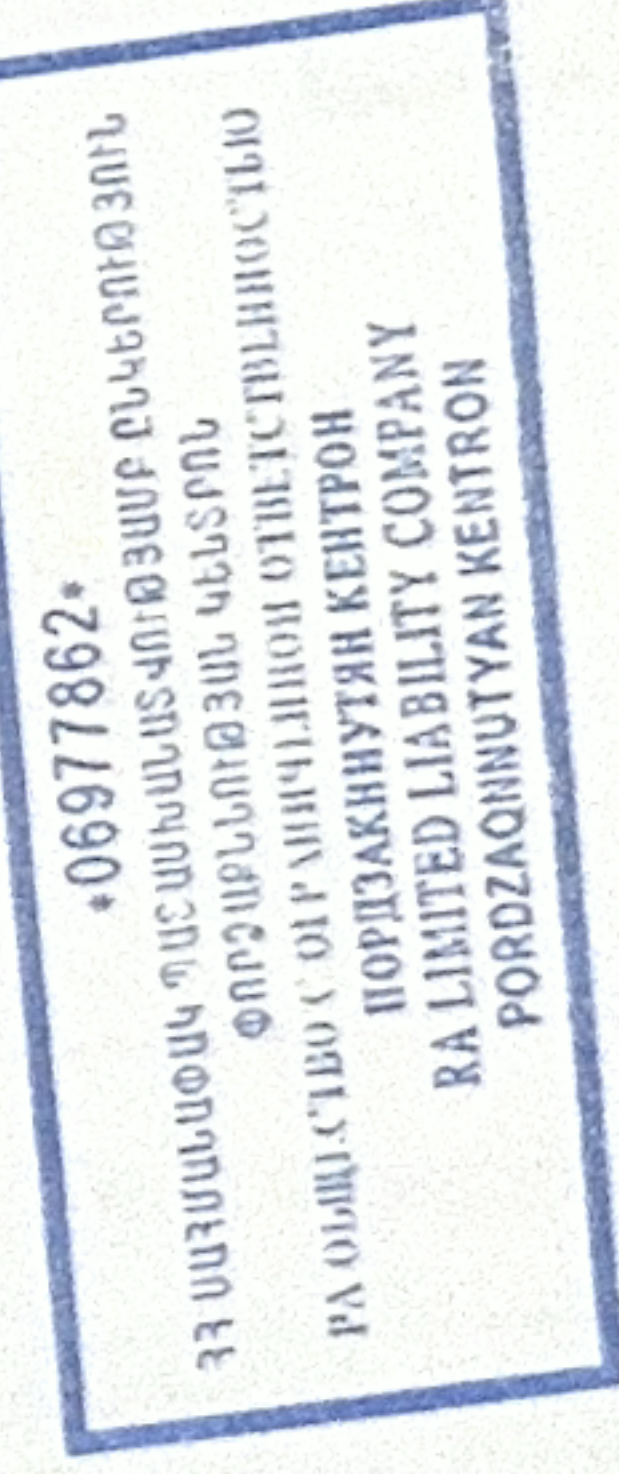[illegible]

Մուտք

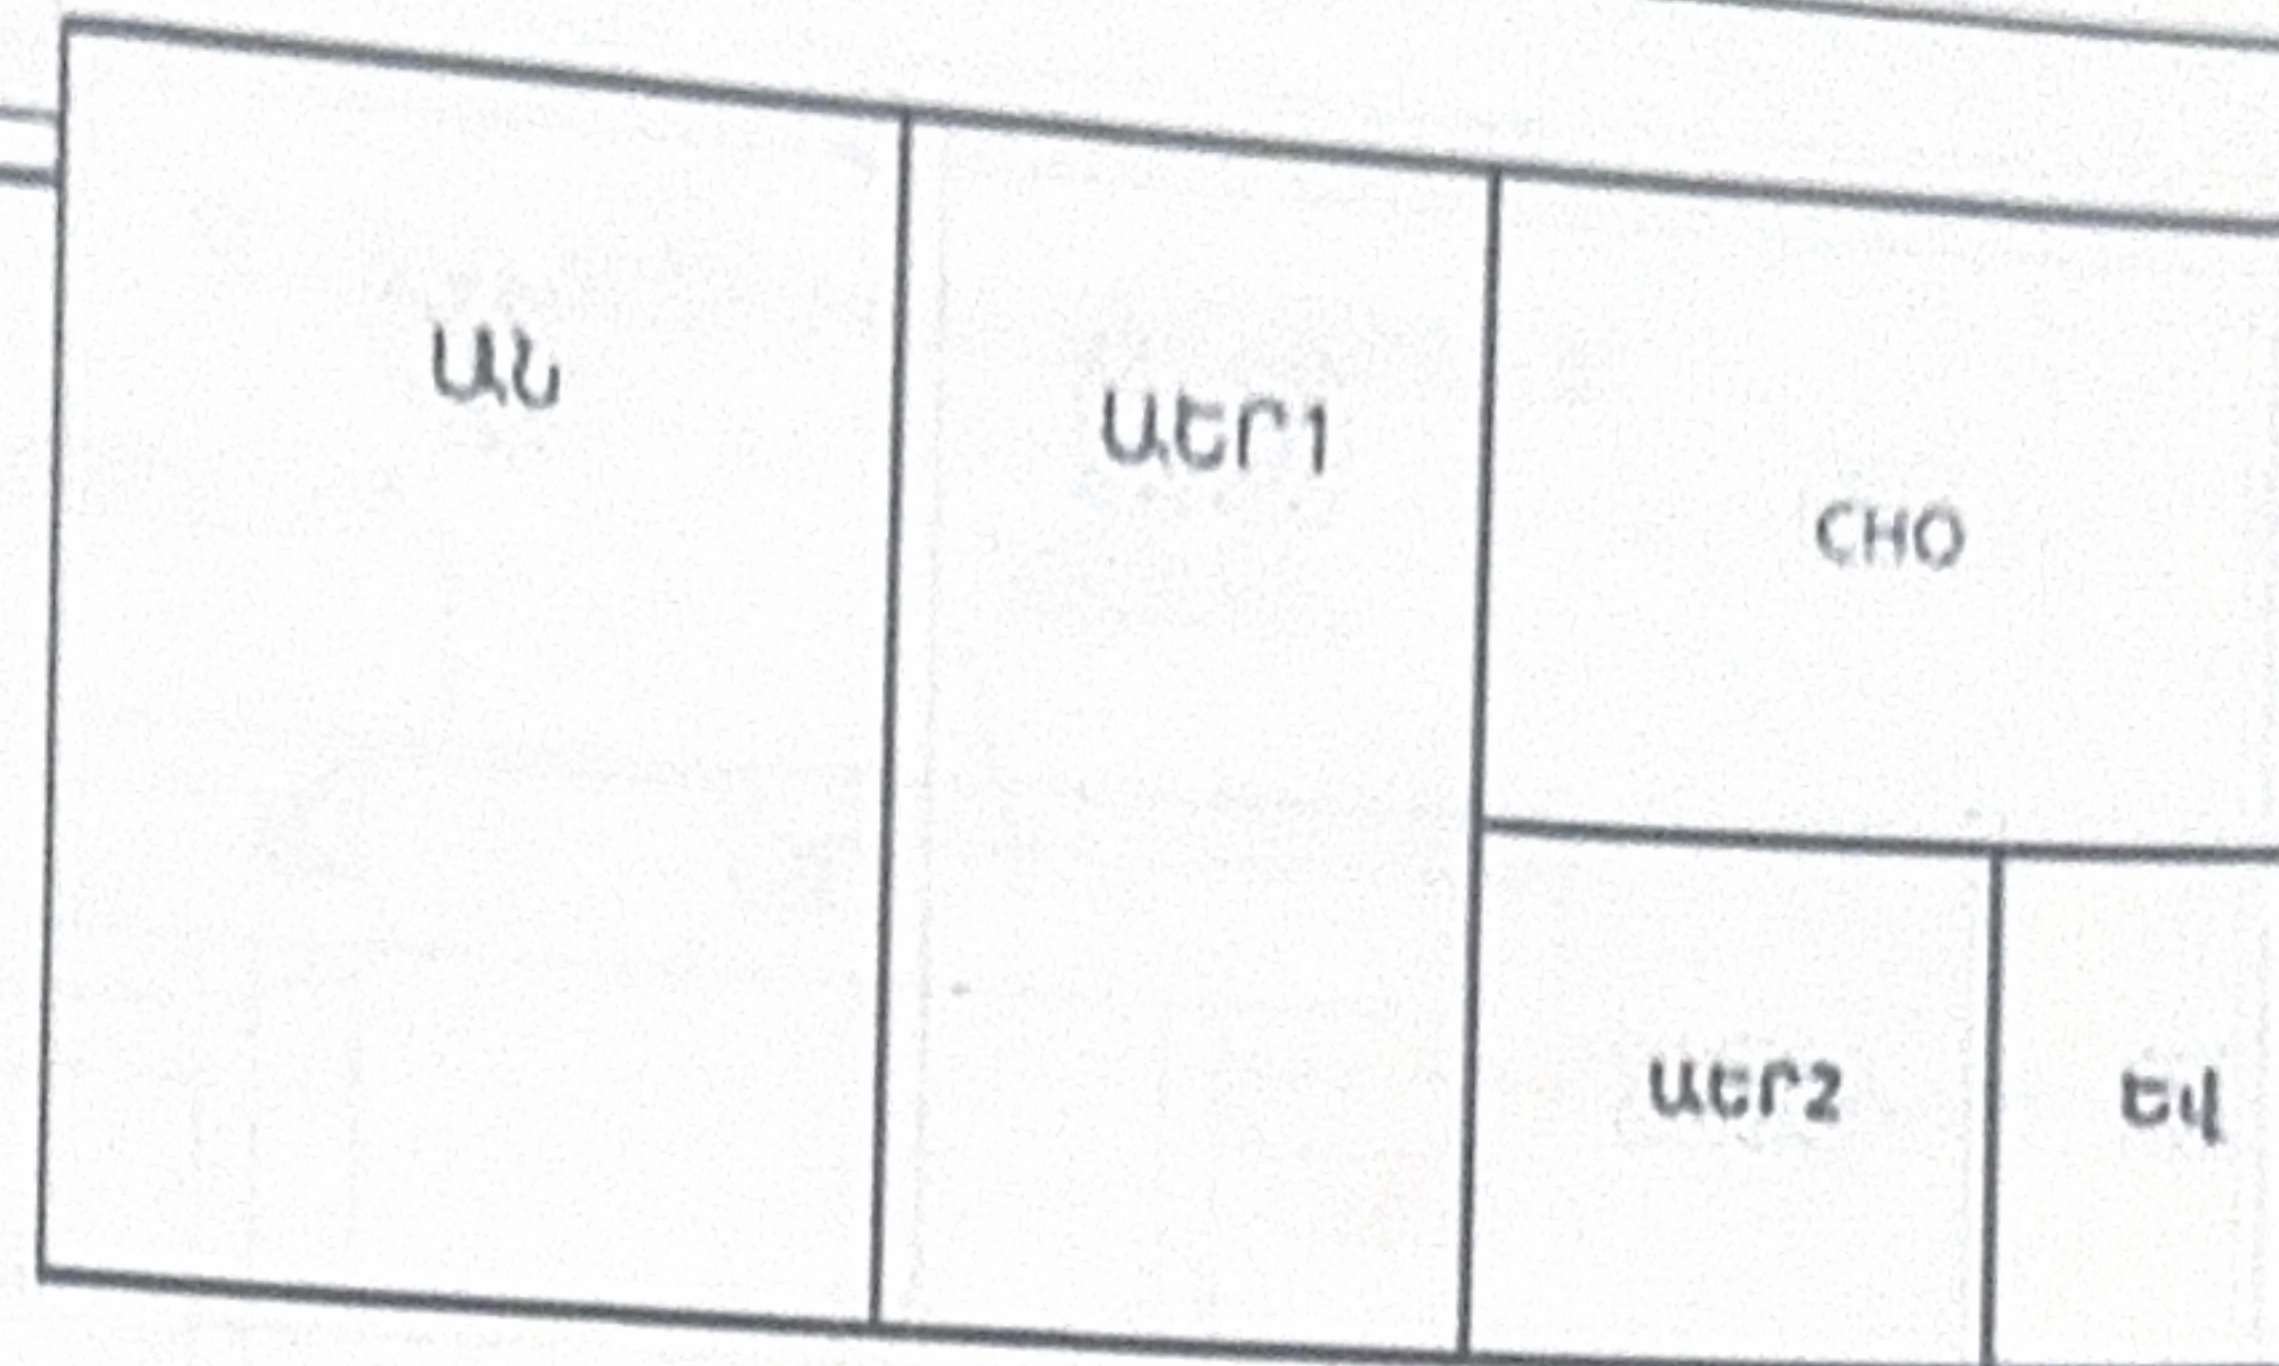

Ելք

Բարձրությունը - 2000 մմ;
Տրամագիծը - 1300 մմ;
Քաշ - 260 կգ.
Ծավալը - 2,5 մ³
Կոմպրեսոր: jecod 100 - 1 հատ., 1 կվտ/օր

ԱՆ-Անաեռոք պալատ
ԱԵՐ1-աներոքիկ պալատը 1-ը կենսաբեռնված է
ԱԵՐ2-աներոքիկ հետմաքրման պալատ
Եվ-ակտիվ տիդմի կայունացուցիչ
CHO - Մաքրված ջրի խցիկ, գազազերծիչ,
անհրաժեշտության դեպքում,
ուլտրամանուշակագույն լամպ

ՄՈՒՏՔ - Կեղտաջրերի մուտքի տարբերակներ (խողովակի մուտքը տեղադրվում է տեղադրման ընթացքում կամ, հաճախորդի պահանջով, արտադրողի գործարանում (համաձայն կտրման հայտում նշված չափսերի), մուտքի/ելքի խողովակը կտրվում է ըստրուզիոն եռակցման միջոցով, որը ապահովում է միացման հերմետիկությունը: Մաքրված ջրի ելքի համար նախատեսված խողովակ 25-ը տեղադրվում է տեղում՝ հաճախորդի հայեցողությամբ ցանկացած ուղղությամբ: Կայանի կորպուսը պատրաստված է առաջնային փրփրապլաստե պոլիպրոպիլենից: Անհրաժեշտության դեպքում կարող է տեղադրվել քրացուցիչ մաքրման համակարգ (զետիտ կամ ուլտրամանուշակագույն):

Տեղադրման և փորման աշխատանքները պետք է իրականացվեն ՏՔ 129.13330.2011 «Ջրամատակարարման և կոյուղու արտաքին ցանցեր և կառուցվածքներ» համաձայն:

Դիագրամ №1-ի բացատրությունը				
	Տեղադրման ստորին մասից մինչև խողովակի ստորին եզրը		Ըողի մակերևույթից մինչև խողովակի ստորին եզրը	
	մմ	մմ	մմ	մմ
Կեղտաջրերի մուտք	1700	1900	300	500
Կեղտաջրերի ելք	1990	1890	310	510

+06977862*
РА ОБЩЕСТВО С ОГРАНИЧЕННОЙ ОТВЕТСТВЕННОСТЬЮ
ПОРЦАКНУТЯН КЕНТРОН
RA LIMITED LIABILITY COMPANY
PORZAKNUTYAN KENTRON



Ավազի սպառումը՝ ոչ պակաս, քան - 3,0 մ³, ջրի սպառումը՝ ոչ պակաս, քան - 2,0 մ³

ՏԵՂԱԴՐՄԱՆ ԸՆԹԱՑՔՈՒՄ ՀԱՏՈՒԿ ՈՒՆԱԴՐՈՒԹՅՈՒՆ ԴԱՐՁՐԵՔ:
Փորման փուլը պետք է մշակվի հողային աշխատանքներ կատարելու անվտանգության կանոնակարգերին համապատասխան՝ գործող կարգավորող փաստաթղթերի պահանջներին համապատասխան: Տեղադրումը պետք է իրականացվի ամրացված բետոնե հիմքի վրա՝ ավազի հետլիցքով, 80-100 մմ ավազ՝ ԳՕՍՏ 8736-2014-ի համաձայն: Կայանը չպետք է ենթարկվի հարվածների, հետլիցքը պետք է իրականացվի լցման հետ միաժամանակ՝ ներքին և արտաքին ճնշումը փոխհատուցելու համար:





ՊԱՇՏՈՒՆ	ԱՆՈՒՆ, ԱԶԳԱՆՈՒՆ	ՍՏՈՐԱԳՐ.	ԱՄԽ
ՆԳՃ	Ն. ՍԱՖԱՐՅԱՆ		
ՆԱԽԱԳԾԵՑ	Ա. Բաղայան		

ՀՀ Կոտայքի մարզի Հրազդան համայնք			
Հրազդան համայնքի Լեռնանիստ բնակավայրի մշակույթի շենքի մի մասի վերանորոգման աշխատանքային նախագիծ	ՓՈՒԼ	ԹԵՐԹ	ԹԵՐԹԵՐ
	ԱՆ	6	8
Մաքրման կայան	<<ԱՖԻՆԱ ՊՐՈԶԵԶԹՍ>> ՍՊԸ լից. ԶՊԼ-000184		

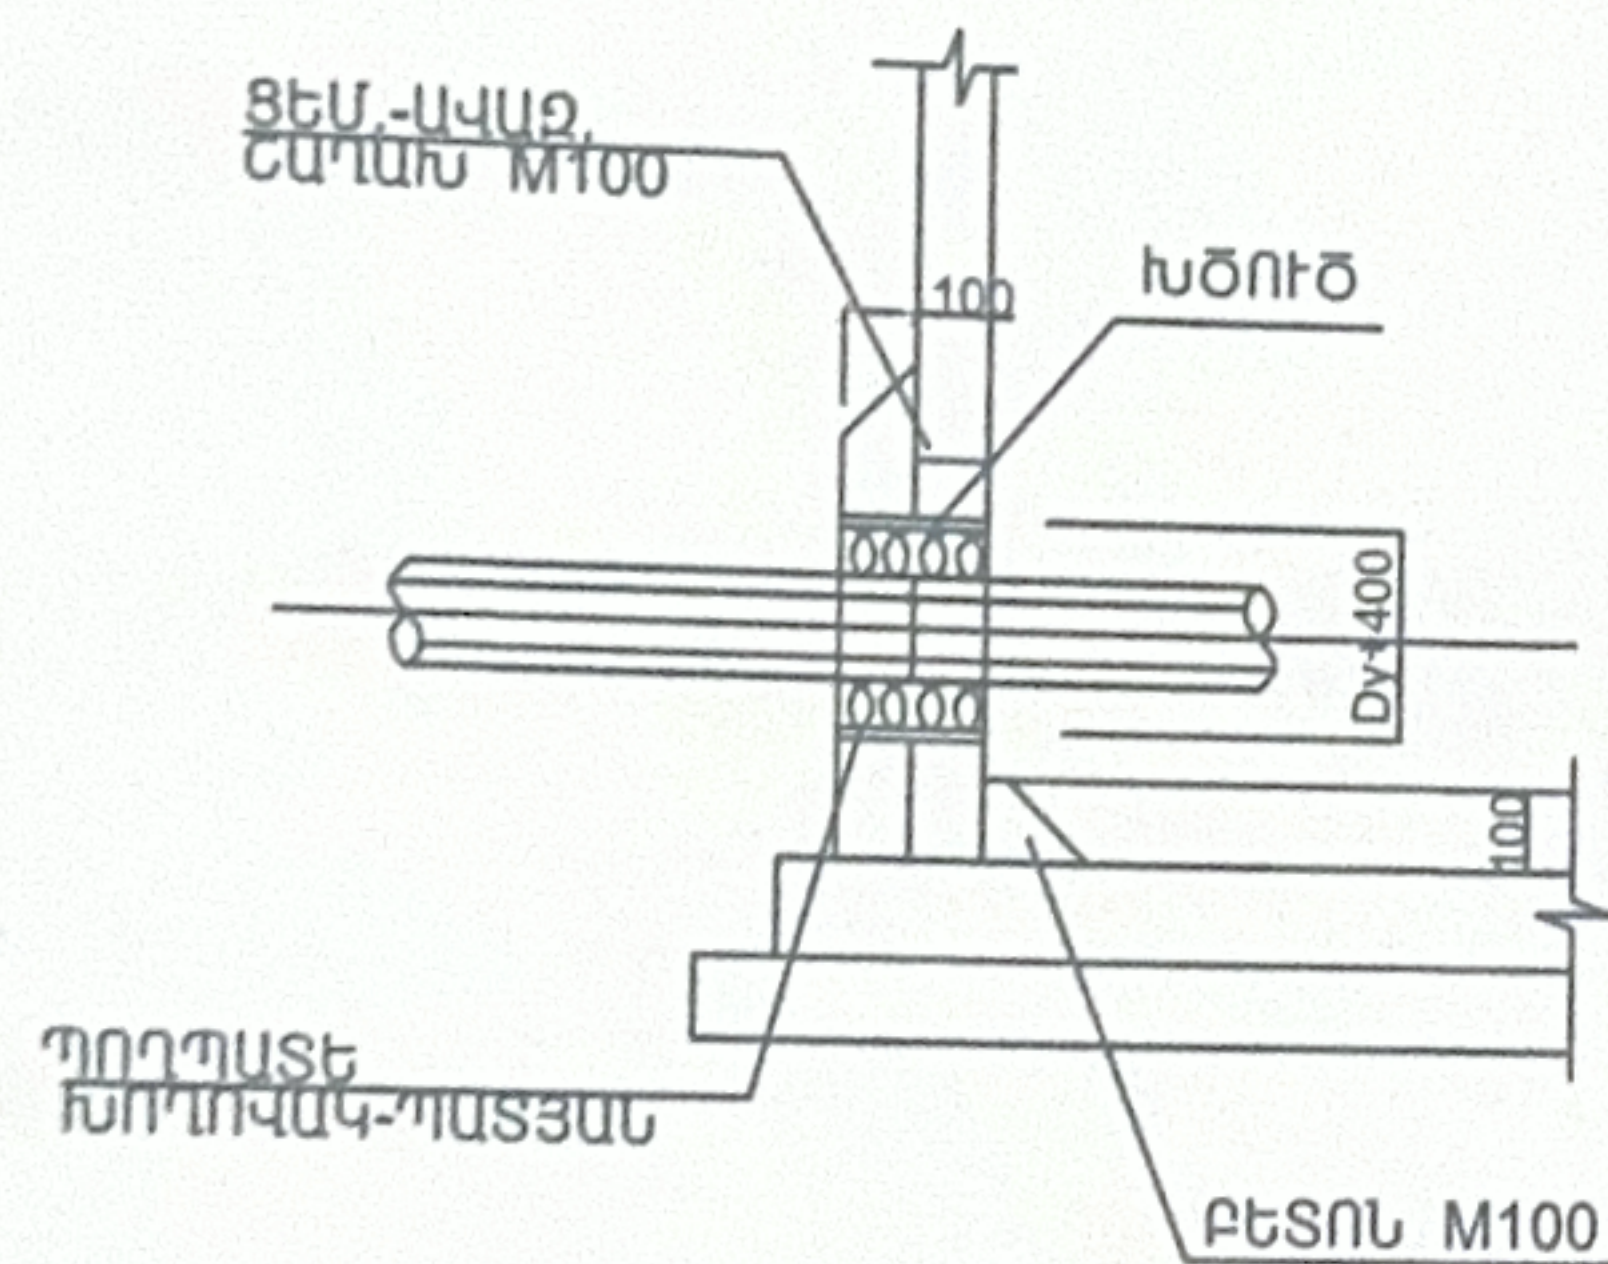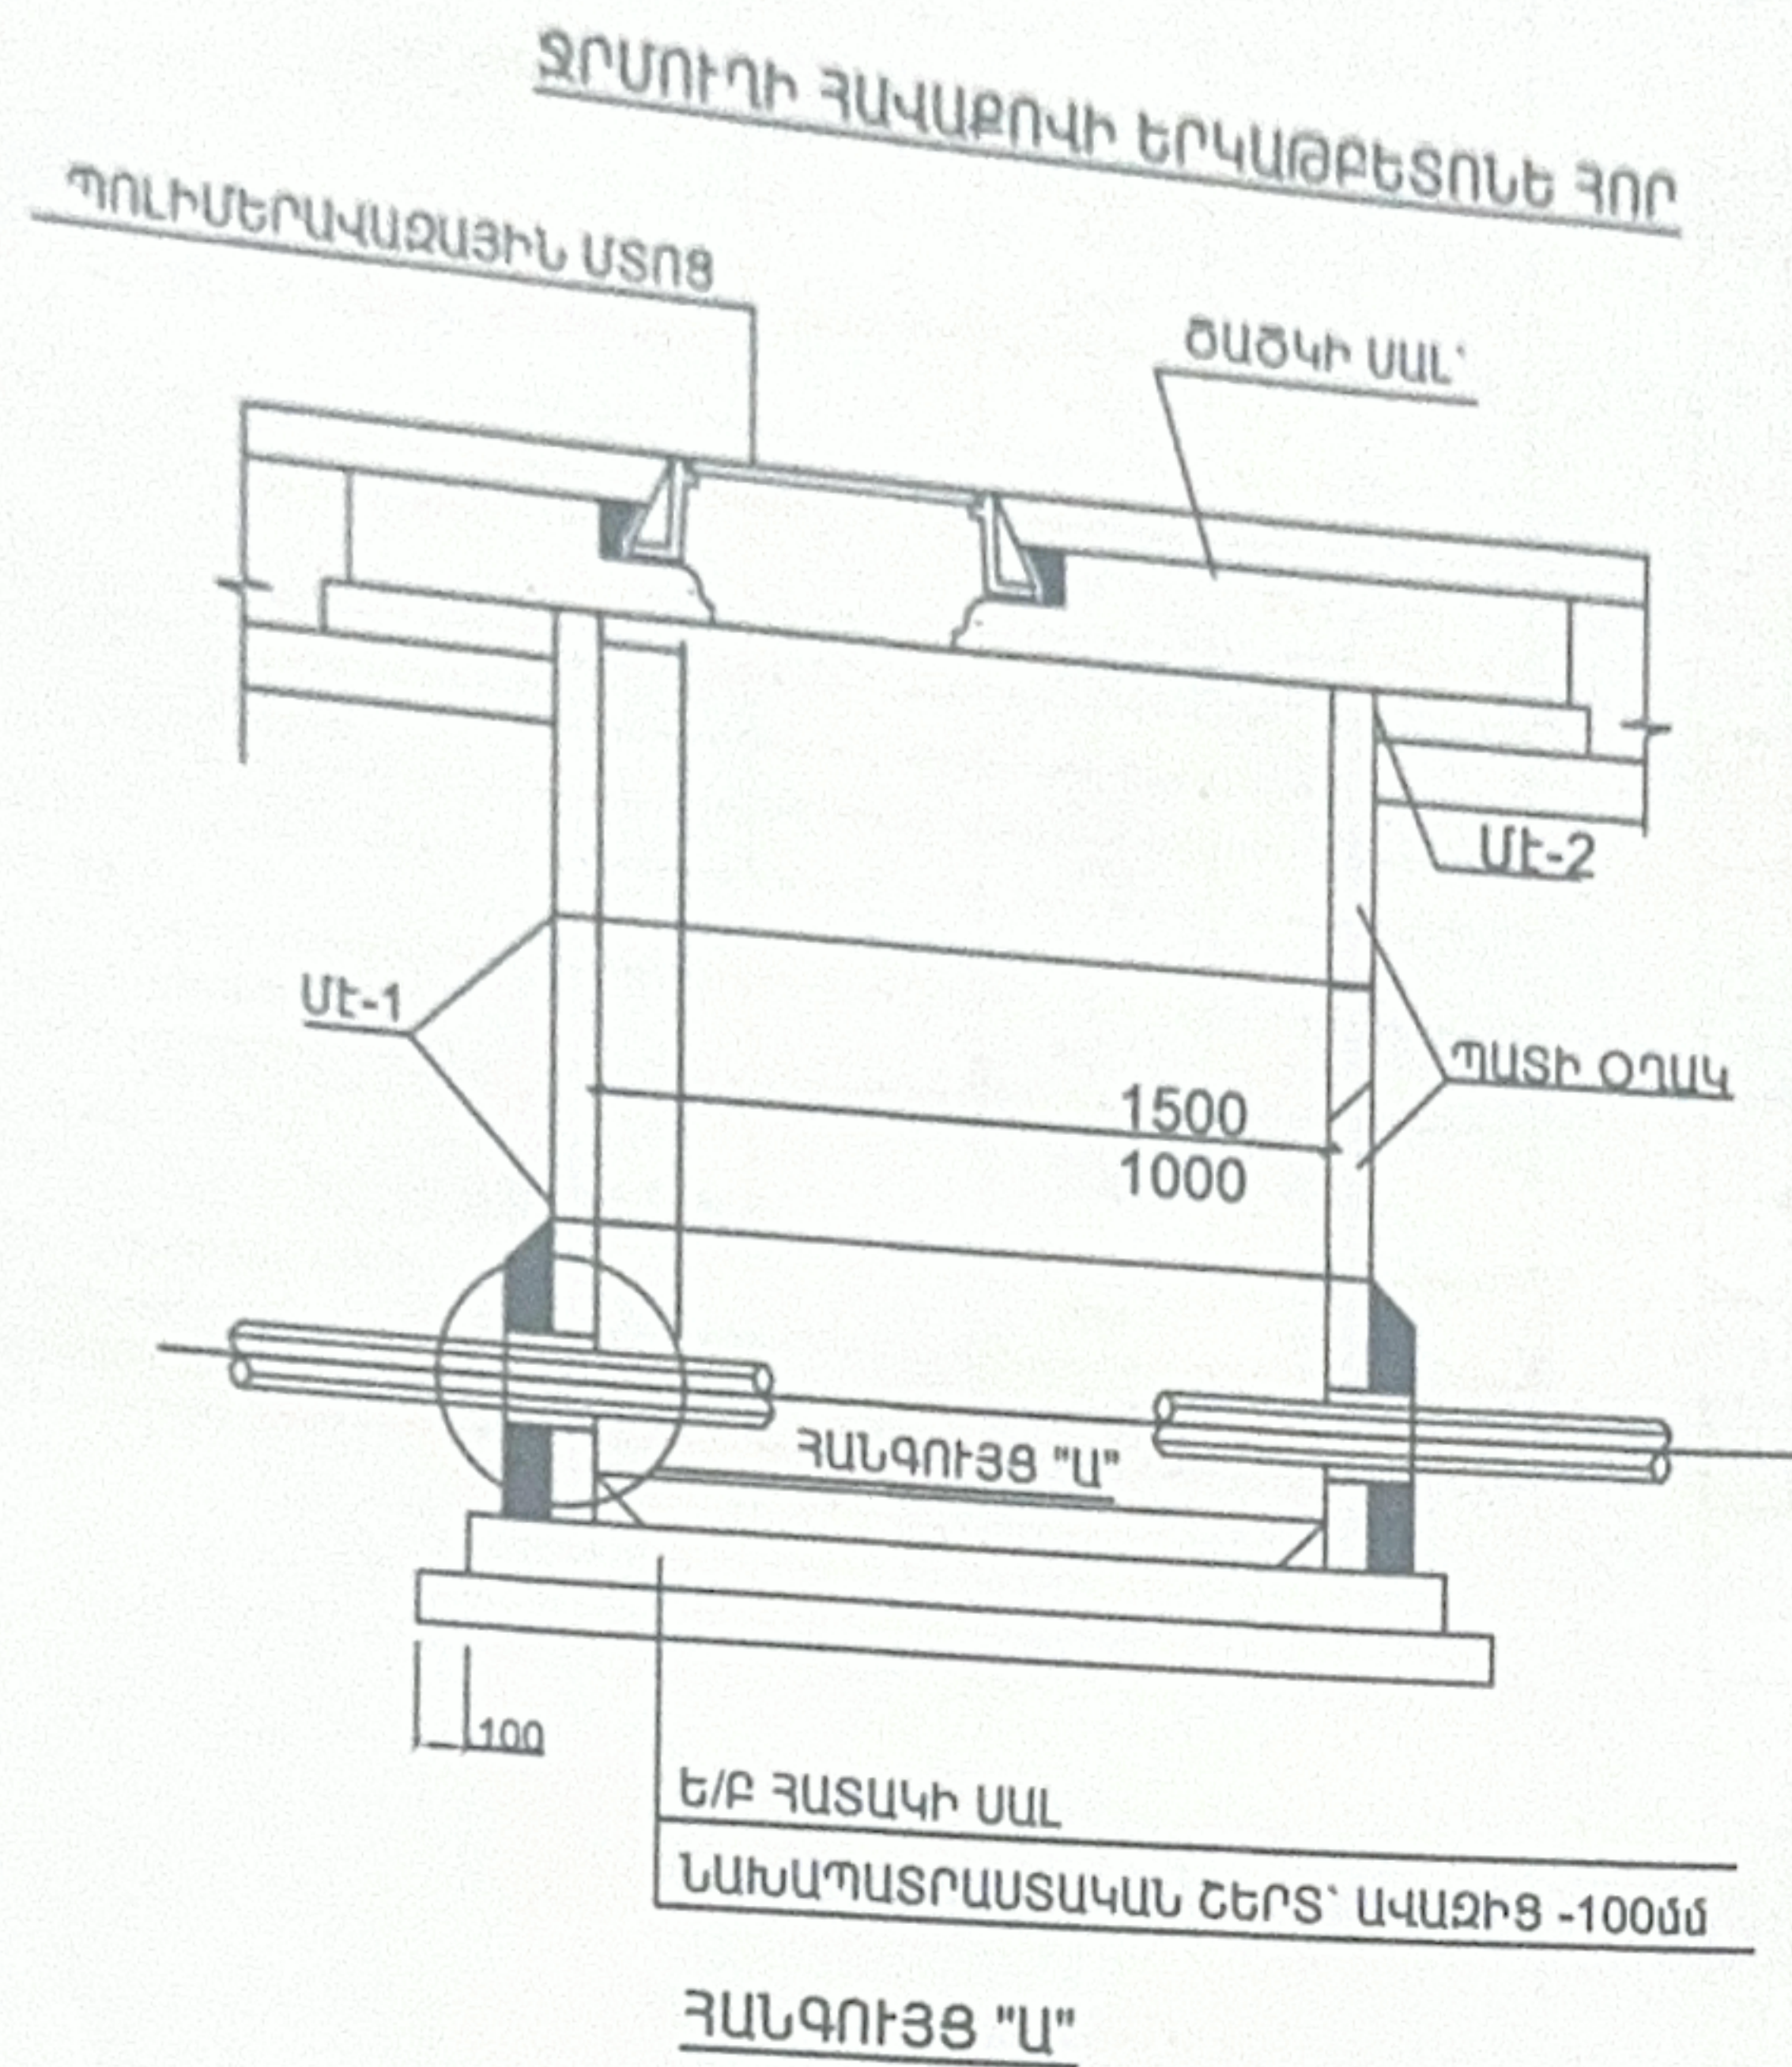

ՄԵՅՍՄԻԿ ԷԼԵՄԵՆՏՆԵՐԻ ՏԵՂԱԴՐՄԱՆ ՄԻՆԵՄԱ

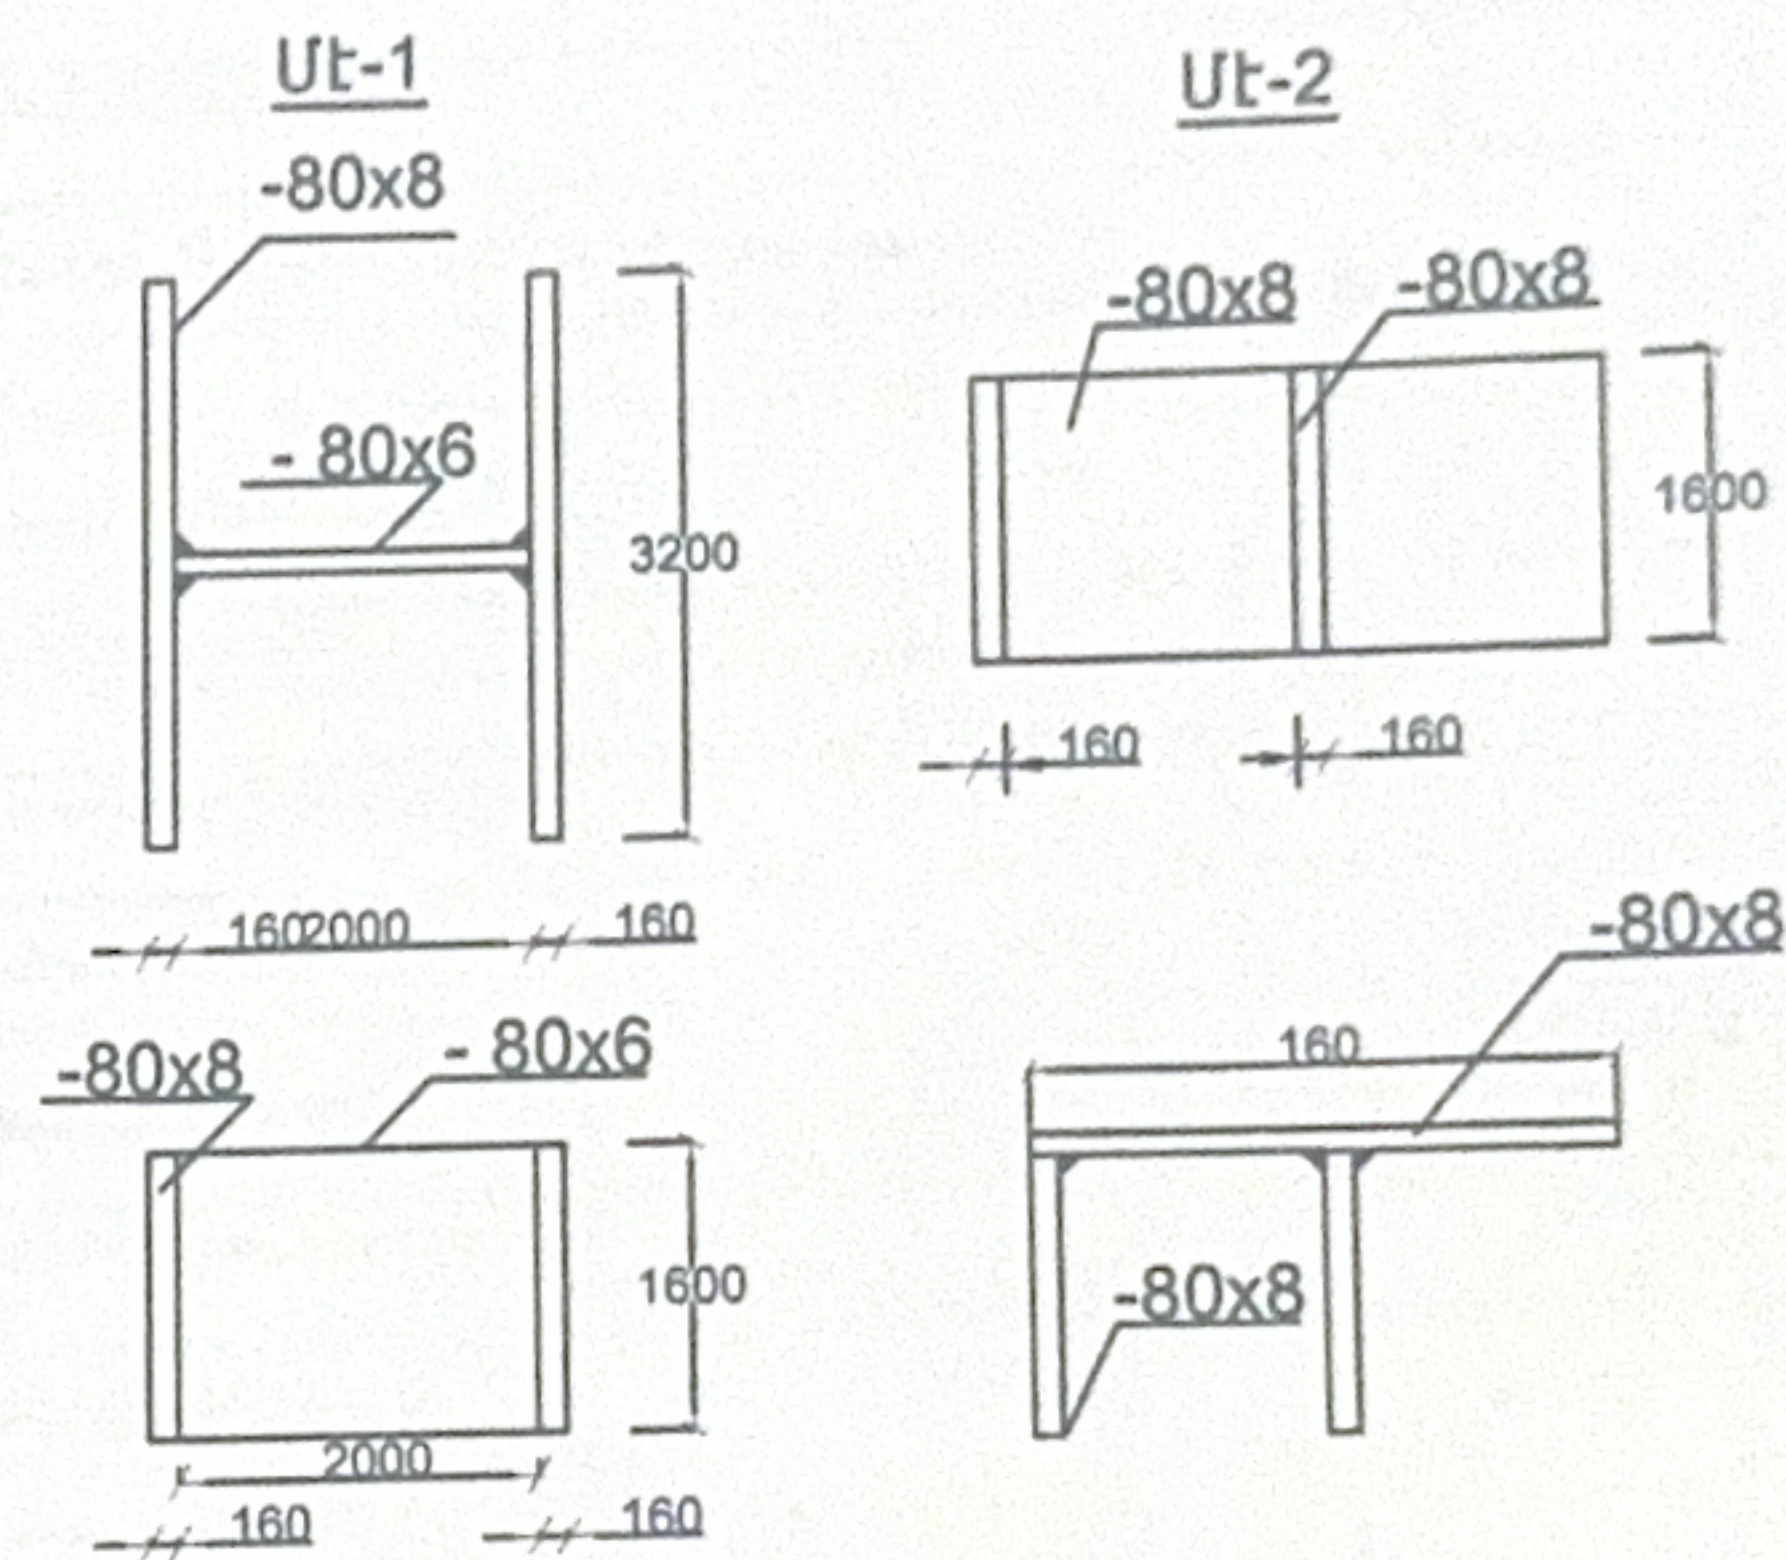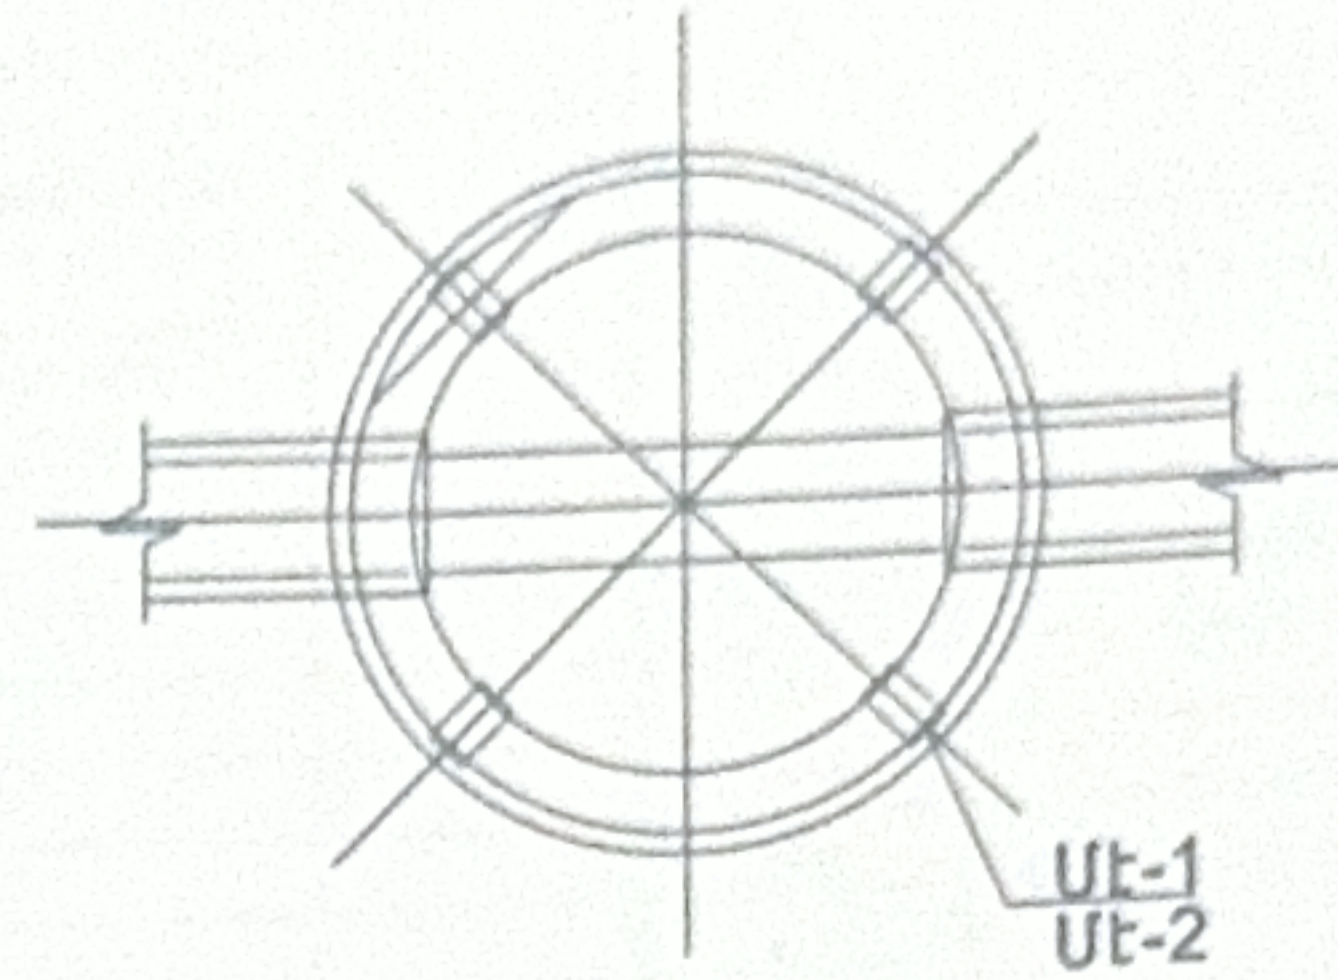

•06977862•


ՓՈՐՁԱՔՆՆՈՒԹՅԱՆ ԿԵՆՏՐՈՆ

РА ОБЩЕСТВО С ОГРАНИЧЕННОЙ ОТВЕТСТВЕННОСТЬЮ

ПОРДЗАКННУТЯН КЕНТРОՆ

RA LIMITED LIABILITY COMPANY

PORDZAKHNUTYAN KENTRON



ՊԱՇՏՈՆ	ԱՆՈՒՆ, ԱԶԳԱՆՈՒՆ	ՄՏՈՐԱԳԻ	ԱՄԻՄ
Ն.Գ.Ճ.	Ն. ՍԱՖԱՐՅԱՆ		
ՆԱԽԱԳԾԵՑ	Ա. Բաղայան		

ՀՀ Կոտայքի մարզի Հրազդան համայնք			
Հրազդան համայնքի Լեռնանիստ բնակավայրի մշակույթի շենքի մի մասի վերանորոգման աշխատանքային նախագիծ	ՓՈՒԼ	ԹԵՐԹ	ԹԵՐԹԵՐ
	ԱՆ	7	8
Կոյուղու դիտահոր		<<ԱՖԻՆԱ ՊՐՈՋԵԿՏ>> ՍՊԸ	
		Լից. ԶՂԼ-000184	

№	Մեխանիզմ	Տիպ, մոդել	Զարգ. Միավ.	Քանակ	Ելքամեք
1	2	3	4	5	6
Սառը ջրի ջրամատակարարման ցանց (Ց1)					
1	Ծորակ-խառնիչ՝ լվացարանի համար		հատ	2	
2	Ծնուն փողոսակ լվացարանի ջրամաշիվի համար "1/2"		հատ	2	
3	Ծնուն փողոսակ զրգարանակների ջրամաշիվի համար "1/2"		հատ	2	
4	Բրոնզե փական պարուրակավոր $\Phi=20$, PN10		հատ	2	
5	Պոլիէթիլենային խողովակ խմելու ջրի համար $\Phi=20 \times 2.3$, 16մ ճշ.		մ	16	
6	Պոլիէթիլենային խողովակների ձևավոր մասեր		հատ	15	
7	Խողովակների պոլիէթիլեն մեկուսացում $\Phi=20$		մ	16	
8	Չեխական փական, 0.5" F		հատ	2	
9	Չեխական փական $\Phi=20$		հատ	1	
10	Ջրի ֆիլտր $\Phi=20$		հատ	1	
11	Փական կցաշրջավոր $\Phi=20$ մ		հատ	2	
12	Ճշգրտակալ արմատ GRS12/9-Z 120 Վտ, արտադրողականություն 33 լ/րոպ, միանալու բարձրությունը 9 մ կամ համարժեք փոխարինող		հատ	1	
13	Բաց խմելու ջրի համար V=300լ		հատ	1	
13	Անցքերի բացում պատերում և փական		հատ	3	

№	Մեխանիզմ	Տիպ, մոդել	Զարգ. Միավ.	Քանակ	Ելքամեք
1	2	3	4	5	6
Կոյուղու և ջրահեռացման ներքին ցանց (Կ1)					
1	Ոչ ճնշումային կոյուղու ՊՎԷ խողովակներ DN110		մ	15	
2	Ոչ ճնշումային կոյուղու ՊՎԷ խողովակներ DN50		մ	4	
3	Լվացարան սիֆոնով		հատ	2	
4	Չուգարանակների ջրահեռացման ծալքավոր անկյունակով		հատ	1	
5	Սաքրիչ ՊՎԷ DN110		հատ	1	
6	Ստուգիչ ՊՎԷ DN110		հատ	2	
7	Եռաբաշխիկ 90°/ ՊՎԷ DN110		հատ	2	
8	Եռաբաշխիկ 90°/ ՊՎԷ DN110/50/110		հատ	2	
9	Եռաբաշխիկ 90°/ ՊՎԷ DN 50/110/110		հատ	1	
10	Քառաբաշխիկ 90°/ ՊՎԷ DN110		հատ	2	
11	Անկյունակ 45°/ ՊՎԷ DN50		հատ	4	
12	Անկյունակ 45°/ ՊՎԷ DN110		հատ	2	
13	Անկյունակ 90°/ ՊՎԷ DN110		հատ	5	
14	Անցքերի բացում պատերում, ծածկերում և փական D200		հատ		
Կոյուղու և ջրահեռացման արտաքին ցանց (Կ1)					
1					
2	Ավազի Նախապատրաստական շերտ h=10սմ		մ3	2	
3	Պաշտպանիչ շերտ ավազից տուփանումով		մ3	2,3	
4	Չեղիցք տուփանումով		մ3	11,7	
5	Պոլիէթիլենային ծալքավոր կոյուղու խողովակ Φ 160 SN-4		մ	8	
6	Կոյուղու հորի ե/բ հատակի սալի տեղադրում		հատ	1	0,4 մ3
7	Դիտահորի բետոնե առվակի պատրաստում		մ3	0,3	բետոն B15
8	Կոյուղու հորի պատերի պատրաստում ե/բ կլոր հավաքովի էլեմենտներից		հատ/մ3	1/0,7	Hմ=1.50 մ D=1000մմ
9	Ե/բ ծածկի սալի տեղադրում դիտահորի վրա մտցով		հատ	1	0,3 մ3
10	Պոլիմեր ավազային մտցի կափարիչ		հատ	1	
11	Դիտահորի մետաղական էլեմենտներ		կգ	34	
12	Սաքրման կայանի տակ հատակի պատրաստում B15 բետոնից 100 մմ հաստությամբ D=1,3մ		մ3	0.14	
13	Լոկալ բիոմաքիման կայանի մոնտաժում H=2մ, D=1,3մ, V=2,5մ3		կոմպլեկտ	1	
14	Ցանցի փորձարկում		մ	11	
15	Ավելորդ գրունտի տեղափոխում		մ3	6,8	

06977862
 ՀՀ ՍԱՀՄԱՆԱԲԱԿ ՊԱՇԱՏԱՍԵՆՎՈՒԹՅԱՆ ԸՆԿԵՐՈՒԹՅՈՒՆ
 ՓՈՐՁԱԿՈՆՈՒԹՅԱՆ ԿԵՆՏՐՈՆ
 РА ОБЩЕСТВО С ОГРАНИЧЕННОЙ ОТВЕТСТВЕННОСТЬЮ
 ПОРДЗАКННУТЯН КЕНТРОН
 RA LIMITED LIABILITY COMPANY
 PORDZAKNNUTYAN KENTRON



Ն.Գ.Ճ.	Ն. ՍԱՅԱՐՅԱՆ		
ՆԱԽԱԳԾԵՑ	Ա. Բաղայան		

ՀՀ Կոտայքի մարզի Հրազդան համայնք			
Հրազդան համայնքի Լեռնանիստ բնակավայրի մշակույթի շենքի մի մասի վերանորոգման աշխատանքային Նախագիծ	ՓՈՒԼ	ԹԵՐԹ	ԹԵՐԹԵՐ
	ԱՆ	8	8
Սառը ջրի ջրամատակարարման ցանցի, կոյուղու ներքին և արտաքին ցանցերի մասնագիր		<<ԱՅԻՆԱ ՊՐՈՋԵԶԹՍ>> ՍՊԸ լից. ԶՊԼ-000184	