"ՀԱՄԱՁԱՅՆԵՑՎԱԾ Է"
ԱՐԱՔՍ ՀԱՄԱՅՆՔԻ ՂԵԿԱՎԱՐ
_____ Ղ. ՂԱՋԱՐՅԱՆ

«_____» _____202 թ.

<<ԱՐՏ ՆԱԽԱԳԻԾ>> ՍՊԸ

ՀՀ Արմավիրի մարզի Արաքս համայնքի Ջրառատ բնակավայրի մանկապարտեզի շենքի արտաքին պատերի երեսպատման, բակի բարեկարգման և ոռոգման ցանցի կառուցում

ԱՐՄԱՎԻՐԻ ՄԱՐԶԻ ԱՐԱՔՍ ՀԱՄԱՅՆՔ ՋՐԱՌԱՏ
ԳՅՈՒՂ, ՀՈԿՏԵՄԲԵՐՅԱՆ ՓՈՂՈՑ Հ2

ԱՇԽԱՏԱՆՔԱՅԻՆ ՆԱԽԱԳԻԾ

ՊԱՏՎԻՐԱՏՈՒ՝ ԱՐԱՔՍ ՀԱՄԱՅՆՔԻ ՀԱՄԱՅՆՔԱՊԵՏԱՐԱՆ

ՆԱԽ. ԳԼԽ. ՃԱՐՏ՝ ..... Ա. ՀԱՅՐԱՊԵՏՅԱՆ

ՏՆՕՐԵՆ՝ ..... Ա. ՀԱՅՐԱՊԵՏՅԱՆ

«ԱՐՏ ՆԱԽԱԳԻԾ»
«ԱРТ НАХАГИЦ»
«ART NAKHAGITC»
04429442

2025թ.

129-A823-3B99-BA6F

Փաստաթղթի
վերականության ստուգումն
էլեկտրոնային բնօրինակի
դրեռնումը հնարավոր է
անցանացնել https://verify.e-
v.am կայքում:

ՀԱՅԱՍՏԱՆԻ ՀԱՆՐԱՊԵՏՈՒԹՅՈՒՆ
ԱՐՄԱՎԻՐԻ ՄԱՐԶ
ԱՐԱՔՍ ՀԱՄԱՅՆՔ
ՆԱԽԱԳԾՄԱՆ ԹՈՒՅԼՏՎՈՒԹՅՈՒՆ
(ՃԱՐՏԱՐԱՊԵՏԱՀԱՏԱԿԱԳԾԱՅԻՆ ԱՌԱՋԱԴՐԱՆՔ)

N ՆԹ-4084-25 29.05.2025թ.

Օբյեկտ **Կառուցում, ՀՀ Արմավիրի մարզի Արաքս համայնքի Ջրառատ բնակավայրի մանկապարտեզի շենքի արտաքին երեսպատում, բակի բարեկարգում և ոռոգման ցանցի անցկացում,**

(օբյեկտի անվանումը, կառուցում, վերակառուցում, ուժեղացում վերականգնում, գործառնական նշանակության փոփոխություն)

ՀՀ Արմավիրի մարզի Արաքս համայնքի Ջրառատ բնակավայրի մանկապարտեզի շենքի արտաքին երեսպատում, բակի բարեկարգում և ոռոգման ցանցի անցկացում

(հակիրճ բնորոշումը, հզորությունը)

ռիսկայնության աստիճանը՝ III նախագծային փաստաթղթերի մշակման համար։

(ռիսկայնության աստիճանը (կատեգորիան) նախագծման փուլերը և այլն)

Գտնվելու վայրը **Մարզ՝ Արմավիր, համայնք՝ Արաքս գյուղ Ջրառատ Հոկտեմբերյան փողոց 2, 04-085-0028-0014**

(մարզի, համայնքի, փողոցի անվանումները, շենքի համարը, հողամասի ծածկագիրը)

Կառուցապատող **ՀՀ ԱՐՄԱՎԻՐԻ ՄԱՐԶԻ ԱՐԱՔՍ ՀԱՄԱՅՆՔ / 04440435 /**

(կազմակերպության անվանումը, գտնվելու վայրը, ֆիզիկական անձի անունը, ազգանունը, բնակության վայրը, հեռախոսահամարը, էլեկտրոնային հասցեն)

Առաջադրանքի տրամադրման հիմքը՝ **ԱՆՇԱՐԺ ԳՈՒՅՔԻ ՆԿԱՏՄԱՄԲ ԻՐԱՎՈՒՆՔՆԵՐԻ ՊԵՏԱԿԱՆ ԳՐԱՆՑՄԱՆ ՎԿԱՅԱԿԱՆ՝ ՍԵՓԱԿԱՆՈՒԹՅՈՒՆ ՀՀ ԱՐՄԱՎԻՐԻ ՄԱՐԶԻ ԱՐԱՔՍ ՀԱՄԱՅՆՔ 14042016-04-0022**

(կառուցապատման նպատակով ՀՀ օրենսդրությամբ սահմանված կարգով հողամասի տրամադրման, անշարժ գույքի փոփոխման իրավունքը հաստատող անհրաժեշտ փաստաթղթերը)

Առաջադրանքի գործողության ժամկետը **մինչև 29.05.2026թ.**

(N 1 հավելվածի 32-րդ կետին համապատասխան)

Ն Ա Խ Ա Գ Ծ Վ Ո Ղ Հ Ո Ղ Ա Մ Ա Ս Ի Բ Ն Ո Ւ Թ Ա Գ Ի Ր Ը

(աստղանիշով (*) նշված դրույթների գրաֆիկական արտացոլումը տրամադրվում է կից ներկայացվող ամփոփ սխեմայով՝ Մ 1:500)

1. Հողամասը գտնվում է — Հասարակական կառուցապատման, բնակավայրերի

(հողամասի դիրքը քաղաքաշինական միջավայրում, դրա նպատակային և գործառնական նշանակությունը)

2. (*) Հողամասի չափսերը — 0.5485

(հողամասի սահմանները կոորդինատային նշահարմամբ, մակերեսը(հա))

3. Հողամասի առկա վիճակը — Կառուցապատված

(ռելիեֆի բնութագիրը, շենքերի (այդ թվում՝ քանդման ենթակա) առկայությունը, (օգտագործումը, նշանակությունը, հարկայնությունը, շինարարական նյութերը և այլն), կանաչապատումը, բարեկարգումը և այլն)

4. (*) Տրանսպորտային պայմանները — Առկա են

(ճանապարհների առկայությունը, երկաթուղային տրանսպորտի մոտեցումները և այլն)

5. (*) Ինժեներական ցանցեր և սարքավորումներ (ջրամատակարարման, կոյուղու, գազամատակարարման, տաք ջրի մատակարարման, էլեկտրամատակարարման, էլեկտրոնային հաղորդակցության համակարգեր)

-

(նախագծվող հողամասով կամ կից տարածքով անցնող ինժեներական ենթակառուցվածքները, այդ թվում՝ ստորգետնյա)

(*) Կից հողամասեր — Հարակից

(կից հողօգտագործումների անվանումը և դրանց սահմանները՝ համաձայն ներկայացված սխեմայի)

Բնության հատուկ պահպանվող և (կամ) պատմամշակութային հուշարձանների տարածքներ (պահպանական գոտիներ)

(հուշարձանի անվանումը)

(*) Հատակագծային սահմանափակումներ

(տեղանքում գործող արտադրական, պաշտպանվող օբյեկտների, ինժեներատրանսպորտային ենթակառուցվածքների և այլ օբյեկտների նկատմամբ սահմանափակումները, այդ թվում՝ սերվիտուտները)

Ն Ա Խ Ա Գ Ծ Ա Յ Ի Ն Պ Ա Հ Ա Ն Ջ Ն Ե Ր Ը

(աստղանիշով (*) նշված դրույթների գրաֆիկական արտացոլումը տրամադրվում է կից ներկայացվող ամփոփ սխեմայով՝ Մ 1:500)

9. Հարտարապետահատակագծային պահանջներ — Նախագծել ՀՀ Արմավիրի մարզի Արաքս համայնքի Ջրառատ բնակավայրի մանկապարտեզի շենքի արտաքին երեսպատում, բակի բարեկարգում և ոռոգման ցանցի անցկացում

(ելնելով Հայաստանի Հանրապետության օրենսդրության և նորմատիվատեխնիկական փաստաթղթերի պահանջներից, առկա քաղաքաշինական ծրագրային փաստաթղթերի դրույթներից կամ դրանց բացակայության դեպքում՝ կազմավորված (կազմավորվող) քաղաքաշինական միջավայրի պայմաններից, առաջարկություններ ճակատների ձևավորման, տանիքների, արտաքին դռների, պատուհանների համամասնությունների և գունային լուծումների վերաբերյալ)

9.1.(*) օբյեկտի հեռավորությունը կարմիր գծից (մետր)

9.2.(*) հեռավորությունը հարևան հողակտորներից (օբյեկտներից) (մետր)

9.3.(*) թույլատրելի բարձրությունը (մետր)

սահմանային հարկայնության բարձրությունը գերազանցող շենքերի և շինությունների նախագծման դեպքում ՀՀՇՆ II-6.02-2006 «Սեյսմակայուն շինարարություն. Նախագծման նորմեր» շինարարական նորմերով սահմանված պահանջների ապահովման (հատուկ հաշվարկային մեթոդներ, սեյսմակայունության բարձրացման միջոցառումներ և այլն)

9.4. կառուցապատման խտության գործակիցը (կառույցի, (կառույցների) ընդհանուր մակերեսի հարաբերությունը հողամասի մակերեսին)

9.5. կառուցապատման տոկոսը (կառուցապատվող (անջրանցիկ) տարածքի հարաբերությունը հողամասի տարածքին՝ տոկոսներով) (%)

9.6 կանաչապատման տոկոսը (կանաչապատ տարածքի հարաբերությունը հողամասի մակերեսին՝ տոկոսներով՝ (%))

9.7 այլ պահանջներ

10. Հողամասում գտնվող շենքերի ու շինությունների քանդման կամ տեղափոխման (ապամոնտաժման) պայմանները և աշխատանքների հերթականությունը

11. Ստորգետնյա, կիսանկուղի և առաջին հարկերի տարածքների օգտագործման պայմանները

12. (*) Ինժեներական ցանցեր և սարքավորումներ

12.1 (*) ջրամատակարարում կոյուղի, տաք ջրի մատակարարում

(համաձայն մատակարարող կազմակերպության տեխնիկական պայմանների)

12.2 (*) Էներգամատակարարում

2.3. (*) գազամատակարարում	(Համաձայն մատակարարող կազմակերպության տեխնիկական պայմանների)
	(Համաձայն մատակարարող կազմակերպության տեխնիկական պայմանների)
2.4. (*) Էլեկտրոնային աղորդակցություն մալուխատար յուղու (ներառյալ դիտահորը) եղադիրքը	(Համաձայն N 1 հավելվածի 57-րդ կետի 2-րդ ենթակետով սահմանված ելակետային տվյալների)
2.5. թույլ հոսանքներ	
2.6. աղբահանություն	Ներհամայնքային
3. Տարածքի ինժեներական ախապատրաստում	(ռելիեֆի կազմակերպման, ջրահեռացման, ինժեներական պաշտպանության միջոցառումները)
4. Բարեկարգում	(լանդշաֆտային պլանավորման վերաբերյալ պահանջները, կանաչապատում, ճարտարապետական փոքր ձևեր, ցանկապատում, գովազդ և այլն)
5. Շինարարական նյութեր	(շինարարական նյութերի օգտագործման առաջարկությունները տանիքների, ճակատների լուծումների, արտաքին դռների, պատուհանների վերաբերյալ)
16. Պաշտպանական կառույցներ	ըստ գործող նորմերի
	(արտակարգ իրավիճակներում մարդկանց և օբյեկտների պաշտպանության միջոցառումները)
17. Հակահրդեհային պահանջներներ	ըստ գործող նորմերի
	(հակահրդեհային անվտանգության ապահովման միջոցառումները)
18. Հաշմանդամների և բնակչության սակավաշարժ խմբերի պաշտպանության միջոցառումներ	ըստ գործող նորմերի
19. Շրջակա միջավայրի պահպանում	ըստ գործող նորմերի
	(շրջակա միջավայրը վտանգավոր ազդեցությունից բացառելու միջոցառումները)
20. Շինարարության կազմակերպում	(առաջարկություններ շինարարության հետ կապված անբարենպաստ ազդեցության բացառման, քաղաքային տնտեսության և տրանսպորտի անխափան աշխատանքի ապահովման վերաբերյալ)
21. Առաջադրանքի գործողության ժամկետը և նախագծի մշակման փուլերը	մինչև 29.05.2026թ.,
	(նշվում են առաջադրանքի գործողության ժամկետը և նախագծի մշակման փուլերը)

ԼՐԱՑՈՒՑԻՉ ՊԱՅՄԱՆՆԵՐԸ

22. Նախագծային փաստաթղթերի փորձաքննությանը ներկայացվող պահանջներ	Պարզ փորձաքննություն
	(Հայաստանի Հանրապետության օրենսդրությամբ սահմանված փորձաքննության տեսակը կամ նախագծողի երաշխավորագիրը՝ հղում կատարելով համապատասխան իրավական ակտին)
23. Միջանկյալ համաձայնեցում	Արաքսի համայնքապետարան
	(իրավասու մարմնի կամ Հայաստանի Հանրապետության օրենսդրությամբ նախատեսված դեպքերում շահագրգիռ մարմինների հետ էսքիզային նախագծի նախնական համաձայնեցում, նշվում է նաև առաջադրանքի փոփոխման հնարավորությունը՝ N 1 հավելվածի 87-րդ կետով նախատեսված դեպքում)
24. Հասարակական քննարկումներ	(Հայաստանի Հանրապետության օրենսդրությամբ սահմանված դեպքում և կարգով)
25. Համաձայնեցումների կամ Մասնագիտական եզրակացությունների ստացում	(նշվում են տվյալ օբյեկտի համաձայնեցման օրենքով սահմանված պահանջները՝ հուշարձանների ու բնության պահպանության և այլ լիազորված մարմինների հետ, ինչպես նաև N 1 նավելվածի 56-րդ կետով սահմանված դեպքերում՝ ինժեներական ենթակառուցվածքի սեփականատիրոջ (օգտահործողի) հետ)
26. Փոստային բաժանորդային պահարանների տեղադրում	(նշվում են տվյալ օբյեկտի համաձայնեցման օրենքով սահմանված պահանջները՝ հուշարձանների ու բնության պահպանության և այլ լիազորված մարմինների հետ, ինչպես նաև N 1 նավելվածի 56-րդ կետով սահմանված դեպքերում՝ ինժեներական ենթակառուցվածքի սեփականատիրոջ (օգտահործողի) հետ)
27. Քաղաքաշինական կանոնադրությամբ ամրագրված Ուսումնասիրության պահանջներ	

նախագծի անվանումը
ՀՀ ԱՐՄԱՎԻՐԻ
ՄԱՆԿԱՊԱՐՏԵ
ԲԱՐԵԿԱ
ՍՊԸ ՏՇՕՐԵՆ
ԳԼԽ. ՃԱՐՏԱՐԱՊԵՏ
ԳԼԽ. ՃԱՐՏԱՐԱԳԵՏ
ՃԱՐՏԱՐԱԳԵՏ

լ պայմաններ

ՀԱՅԱՍՏԱՆԻ ՀԱՆՐԱՊԵՏՈՒԹՅԱՆ ԱՐԱՔՍ
ՀԱՄԱՅՆՔԻ ՂԵԿԱՎԱՐ՝

ՂԱԶԱՐ ՂԱԶԱՐՅԱՆ

(ստորագրությունը, անունը, ազգանունը)

ՀԱՅԱՍՏԱՆԻ ՀԱՆՐԱՊԵՏՈՒԹՅԱՆ ՔԱՂԱՔԱՇԻՆՈՒԹՅԱՆ ԿՈՄԻՏԵ

ԼԻՑԵՆԶԻԱ

ՔՊԼ-001130, 1-ին դաս

(սերիան, համարը, դասը)

ՔԱՂԱՔԱՇԻՆԱԿԱՆ ՓԱՍՏԱԹՂԹԵՐԻ ԿԱԶՄՈՒՄ՝ ԲԱՑԱՌՈՒԹՅԱՄԲ ԿՈՆՍՏՐՈՒԿՏՈՐԱԿԱՆ ԵՎ ՃԱՐՏԱՐԱՊԵՏԱԿԱՆ ՄԱՍԵՐԻ

(ձեռնարկության բնագավառում գործունեության տեսակը)

ՏՐՎԱԾ Է

2024-10-01, «ԱՐՏ ՆԱԽԱԳԻԾ» ՍՊԸ

(լիցենզիան տալու տարեթիվը, ամիսը, օրը, ձեռնարկության գործունեության սուբյեկտի նշումը)

ՀՀ, ԱՐՄԱՎԻՐ, ՄԵԾԱՄՈՐ, ՄԵԾԱՄՈՐ, 1 ԹՂՄ., 1, ԲՆ.23

գտնվելու վայրը՝ այդ թվում, անհատ ձեռնակատիրոջ դեպքում անունը, ազգանունը և բնակության վայրը)

Գործողության ժամկետը՝ 01.10.2029թ.

(օրը, ամիսը, տարեթիվը)

ՀՍԿԻՉ ՀԱՄԱՐ՝ UG63-29E6-5623-7492

Սույն փաստաթուղթը տրված է բացառապես էլեկտրոնային եղանակով: Փաստաթղթի վավերականության ստուգումն ու էլեկտրոնային բնօրինակի ներբեռնումը հնարավոր է իրականացնել https://verify.e-gov.am Հայաստանի Հանրապետության պաշտոնական փաստաթղթերի վավերականության ստուգման միասնական հասցեում մուտքագրելով հսկիչ համարը կամ սքանավորելով արագ արձագանքման ծածկագիրը (QR Code):

ՀԱՅԱՍՏԱՆԻ ՀԱՆՐԱՊԵՏՈՒԹՅԱՆ ՔԱՂԱՔԱՇԻՆՈՒԹՅԱՆ ԿՈՄԻՏԵ

ԼԻՑԵՆԶԻԱՅԻ ՆԵՐԴԻՐ

ՔՊՆ-001130-08

«ԱՐՏ ՆԱԽԱԳԻԾ» ՍՊԸ

ՋՐԱՄԱՏԱԿԱՐԱՐՈՒՄ ԵՎ ՋՐԱՀԵՌԱՑՈՒՄ (ՋՐԱՄԱՏԱԿԱՐԱՐՄԱՆ ԵՎ ՋՐԱՀԵՌԱՑՄԱՆ ՆԵՐՔԻՆ ԵՎ ԱՐՏԱՔԻՆ ՑԱՆՑԵՐ, ՀԻԴՐՈՄԵԼՈՐԱՑԻԱ)

25.10.2024թ.

Գործողության ժամկետը՝ 01.10.2029թ.

Ներդիրը վավերական է լիցենզիայի առկայության դեպքում

ՀՍԿԻՉ ՀԱՄԱՐ՝ UG45-99D6-77E5-6119

Սույն փաստաթուղթը տրված է բացառապես էլեկտրոնային եղանակով: Փաստաթղթի վավերականության ստուգումն ու էլեկտրոնային բնօրինակի ներբեռնումը հնարավոր է իրականացնել https://verify.e-gov.am Հայաստանի Հանրապետության պաշտոնական փաստաթղթերի վավերականության ստուգման միասնական համակարգի կայքում մուտքագրելով հսկիչ համարը կամ սքանավորելով արագ արձագանքման ծածկագիրը (QR Code):

Պատասխանատու մասնագետի/ների անձնագրային տվյալներ	հավաստագրի սերիա	հավաստագրի համար	ստանալու օր, ամիս, տարեթիվ
ԳԱՅԱՆԵ ԵՂՈՅԱՆ	Հ	000409	2024-06-07

ՀՍԿԻՉ ՀԱՄԱՐ՝ UG45-99D6-77E5-6119
Սույն փաստաթուղթը տրված է բացառապես էլեկտրոնային եղանակով: Փաստաթղթի վավերականության ստուգումն ու էլեկտրոնային բնօրինակի ներբեռնումը հնարավոր է իրականացնել https://verify.e-gov.am Հայաստանի Հանրապետության պաշտոնական փաստաթղթերի վավերականության ստուգման միասնական համակարգի կայքում մուտքագրելով հսկիչ համարը կամ սքանավորելով արագ արձագանքման ծածկագիրը (QR Code):

Digitally signed by HAYRAPETYAN
ANDRANIK 1204660263

ՃԲԴ - Ա- 0215

ԱՐՏՈՆԱԳԻՐ

ԲԱՐՁՐԱԳՈՒՅՆ ԴԱՍ

ԵՆԹԱԴԱՍ «Ա»

ՃԱՐՏԱՐԱՊԵՏ

ՔԵՓԻԹՅԱՆ ՆՇԱՆ Գ-ԾՎՈՐԳԻ

Ճարտարապետի մասնագիտական գործունեության իրականացում առանց սահմանափակումների, բացառությամբ տարածական պլանավորման փաստաթղթերի, պատմության և մշակույթի անշարժ հուշարձանների վերականգնման, ամրակայման և օգտագործման նախագծերի մշակման:

ՀԱՅԱՍՏԱՆԻ ՃԱՐՏԱՐԱՊԵՏՆԵՐԻ ՊԱԼԱՏ
ՆԱԽԱԳԱՀ Յ. ՍԻՆԱՍՅԱՆ

ՀՀ ՔԱՂԱՔԱՇԻՆՈՒԹՅԱՆ ԿՈՄԻՏԵԻ
ՆԱԽՆԱԿԱՆ [illegible]ՏԱՆՈՒԹՅՈՒՆՆԵՐԸ
ԿԱՏԱՐՈՂ Ա. ԳՅՈՒԼԱՐՅԱՆ

ՏՐՎԱԾ Է 29.07.2020
ԱՆԺԱՄԿԵՏ

ԱՇԽԱՏԱՆՔՆԵՐԻ ԿԱԶՄԱԿԵՊՄԱՆ
ԲԱՑԱՏՐԱԳԻՐ

Շին. մոնտաժային աշխատանքների իրականացման տեխնոլոգիական հերթականությունը կազմված են 2 մասից՝ նախապատրաստական և հիմնական, Մինչև շինարարության հիմնական մասին անցնելը անհրաժեշտ է իրականացնել հետևյալ նախապատրաստական աշխատանքները.

. Ընդունել շինարարական տարածքը

. կատարել օբյեկտի և ինժեներական կոմունիկացիաների համապատասխան նշահարումներ

. իրականացնել ինժ. կոմունիկացիաների ժամանակավոր գծերի պատրաստման աշխատանքներ

. իրականացնել ցանկապատ, որը կարգելի կողմնակի անձանց մուտքը շին հրապարակ

. տեղադրել զգուշացման նշաններ, լուսարձակներ և այլն

Շինարարության հիմնական մասը ներառում են նախագծով տրված բոլոր շինմոնտաժային և վերանորոգման աշխատանքները իրենց համապատասխան ծավալներով

4. ՄԵՔԵՆԱՆԵՐԻ ԵՎ ՄԵԽԱՆԻԶՄՆԵՐԻ ՊԱՀԱՆՋԱՐԿԻ ՀԻՄՆԱՎՈՐՈՒՄ

ԱՆՎԱՆՈՒՄԸ	ՄԱԿՆԻՇԸ	ՔԱՆԱԿԸ	ԾԱՆՈԹՈՒԹՅՈՒՆ
Բարձող մեքենա	VOLVO L350F	1	բարձելու աշխատանքներ
Բեռնատարներ		1	շինանյութի և շին.աղբի տեղափոխում

Աղյուսակում բերված մեքենաները կարող են փոխարինվել համապատասխան տեխնիկական տվյալներ ունեցող այլ մեքենաներով

Բետոնի խտացումը իրականացնել խորքային վիբրատորներով ИВ-90

Բետոնի ջրումը իրականացնել բետոնի ամրացումից / 2-12 ժամ բետոնացումից հետո/ մինչև բետոնի նախագծային ամրության 75 % ձեռք բերելը: Խոնավ պայմաններում նոր բետոնացված կոնստրուկցիաները անհրաժեշտ է պահել 14-28 օր:

3. ՇԻՆ. ՄՈՆՏԱԺԱՅԻՆ ԱՇԽԱՏԱՆՔՆԵՐԻ ԻՐԱԿԱՆԱՑՄԱՆ ԿԱՐԳԸ

Շին. մոնտաժային աշխատանքները անհրաժեշտ է իրականացնել սույն նախագծին, ՀՀ-ում գործող շինարարական նորմերին համապատասխան

ԱՐԳԵԼՎՈՒՄ է սկսել որևէ շինարարական պրոցես առանց նախորդ շին. պրոցեսի ընդունման համապատասխան ծածկված ակտի կազմանը ու հաստատմանը :

ՇԻՆԱՐԱՐՈՒԹՅԱՆ ՕՐԱՑՈՒՅԱՑԻՆ ԳՐԱՖԻԿ

	ԱՇԽԱՏԱՆՔԻ ԱՆՎԱՆՈՒՄԸ	ԱՇԽԱՏԱՆՔԻ ՏԵՎՈՂՈՒԹՅՈՒՆԸ ՕՐԵՐՈՎ	ԱՇԽԱՏԱՆՔԱՅԻՆ ՇԱԲԱԹՆԵՐ								
			1	2	3	4	5	6	7	8	9
1	ՇԻՆԱՐԱՐԱԿԱՆ ԱՇԽԱՏԱՆՔՆԵՐԻ ՆԱԽԱՊԱՏՐԱՍՏՈՒՄ, ՔԱՂԱՔԱՅԻՆ ԱՇԽԱՏԱՆՔՆԵՐ	4									
2	ԿՈՄՈՒՆԻԿԱՑԻԱՆԵՐԻ ԱՆՑԿԱՑՄԱՆ ԱՐՏԱՔԻՆ ԱՇԽԱՏԱՆՔՆԵՐ	3									
3	ՔԱՂԱՔԱՇԻՆԱԿԱՆ ՔԱՐԵՐԻ ՓՈՒԼԱՊԱՏՈՒՄ	4									
4	ԳՆՏԱՆԱԲԱՇԽԱՏԱՆՔԻ ՄԱՍԻՆ ՏԵՂԵԿԱՏՎՈՒՄ	2									
5	ՋՐՄՈՂՈՒՄՆԵՐԻ ԽՈՂՈՎԱԿՆԵՐԻ ՅԵՎԱՓՈՒՄ	4									
6	ՏԵՂԵԿԱՏՎՈՒՄ, ՀՂՈՒՄ	3									
7	ԲԱԿԻ ԲԱՐԵԿԱՐԳՈՒՄ	3									
8	ՇԻՆԱՐԱՐԱԿԱՆ ԱՂԲԻ ՀԱՎԱՔՈՒՄ, ՏԵՎԱՓՈՒՄ	4									
9	ՓՈՒՉԱՊՈՒՄ, ԱՆՀՐԱԺԵՇՏ ՓԱՍՏԱԹՂԹԵՐԻ ՅԵՎԱԿՆԵՐՈՒՄ, ԸՆԴՀԱՆՐՈՒԹՅԱՆ ՀԱՆՁՆՈՒՄ										

ԱՇԽԱՏԱՆՔԱՅԻՆ ՌԵՍՈՒՐՍՆԵՐ

ԱՇԽՊԵԿ՝ ԻՆԺԵՆԵՐ-ՇԻՆԱՐԱՐ, ԻՆԺԵՆԵՐ-ՀԻԴՐՈՏԵԽՆԻԿ , ԷՆԵՐԳԵՏԻԿ՝ / ԱՌՆՎԱԶՆ 3 ՏԱՐՎԱ ՄԱՍՆԱԳԻՏԱԿԱՆ ԱՇԽԱՏԱՆՔԱՅԻՆ ՓՈՐՁՈՎ/

ԼԻՑԵՆԶԻԱՅԻ ՊԱՀԱՆՋՎՈՂ ՆԵՐԴԻՐՆԵՐ

1. ԲՆԱԿԵԼԻ , ՀԱՍԱՐԱԿԱԿԱՆ, ԱՐՏԱԴՐԱԿԱՆ ՇԻՆԱՐԱՐՈՒԹՅՈՒՆ
2. ՀԻԴՐՈՏԵԽՆԻԿ

ՇԻՆԱՐԱՐԱԿԱՆ ՆՅՈՒԹԵՐԻՆ ԵՎ ԿՈՆՍՏՐՈՒԿՑԻԱՆԵՐԻՆ ՆԵՐԿԱՅԱՑՎՈՂ ՊԱՀԱՆՋՆԵՐ


Իրականացվող աշխատանքներում օգտագործվող շինարարական կոնստրուկցիաները և նյութերը պետք է ունենան առնվազն 10 տարվա երաշխիքային ժամկետ:Կապալառուն պետք է ներկայացնի շինհրապարակ բերվող բոլոր նյութերի սերտիֆիկատները

«ԹԻՎ 28 ՊՈՒԼ» ՍՊԸ
ՓՈՐՁԱԳՆՈՂԱԿԱՆ

նախագծի անվանումը				օբյեկտի հասցեն	
ՀՀ ԱՐՄԱՎԻՐԻ ՄԱՐԶԻ ԱՐԱՔՍ ՀԱՄԱՅՆՔ ՋՐԱՌԱՏ ԲԱԿԱՎԱՅՐԻ ՄԱՆԿԱՊԱՐՏԵԶԻ ՇԵՆՔԻ ԱՐՏԱՔԻՆ ՊԱՏԵՐԻ ԵՐԵՍԱՊԱՏՄԱՆ, ԲԱԿԻ ԲԱՐԵԿԱՐԳՄԱՆ ԵՎ ՈՌՈԳՄԱՆ ՅԱՆՑԻ ԿԱՌՈՒՑՈՒՄ				ԱՐՄԱՎԻՐԻ ՄԱՐԶ ԱՐԱՔՍ ՀԱՄԱՅՆՔ ՋՐԱՌԱՏ ԳՅՈՒՂ ՀՈԳՏԵՄԵՐՅԱՆ ՓՈՂՈՑ 22	
ՍՊԸ ՏՆՕՐԵՆ	Ա. ՀԱՅՐԱՊԵՏՅԱՆ			օբյեկտի անվանումը ՋՐԱՌԱՏ ՀԱՄԱՅՆՔԻ ՄԱՆԿԱՊԱՐՏԵԶ	մաս
ԳԼԽ. ՃԱՐՏԱՐԱՊԵՏ	Ն. ՔԵՓԻՐՅԱՆ				
ԳԼԽ. ՃԱՐՏԱՐԱԳԵՏ	Դ. ԲԱԴԱԼՅԱՆ			թղթի անվանումը	թերթեր / թերթ
ՃԱՐՏԱՐԱԳԵՏ				ԱՇԽԱՏԱՆՔՆԵՐԻ ԿԱԶՄԱԿԵՐՊՈՒՄ	

ՀԱՏԱԿԱԳԻԾ ԸՍՏ 0.00 ՆԻՇԻ Մ 1:100,
ՎԵՐԱԿԱՌՈՒՑՈՂ ՄԱՍՆԱՇԵՆՔ

ԳԵՏՆԱԽԱՐՍԽԱՅԻՆ ՄԱՍԻ
ԼՐԱՑՈՒՑԻՉ ԵՐԵՍԱՊԱՏՈՒ Մ ԲԱԶԱԼՏԵ ՍԱԼԵՐՈՎ

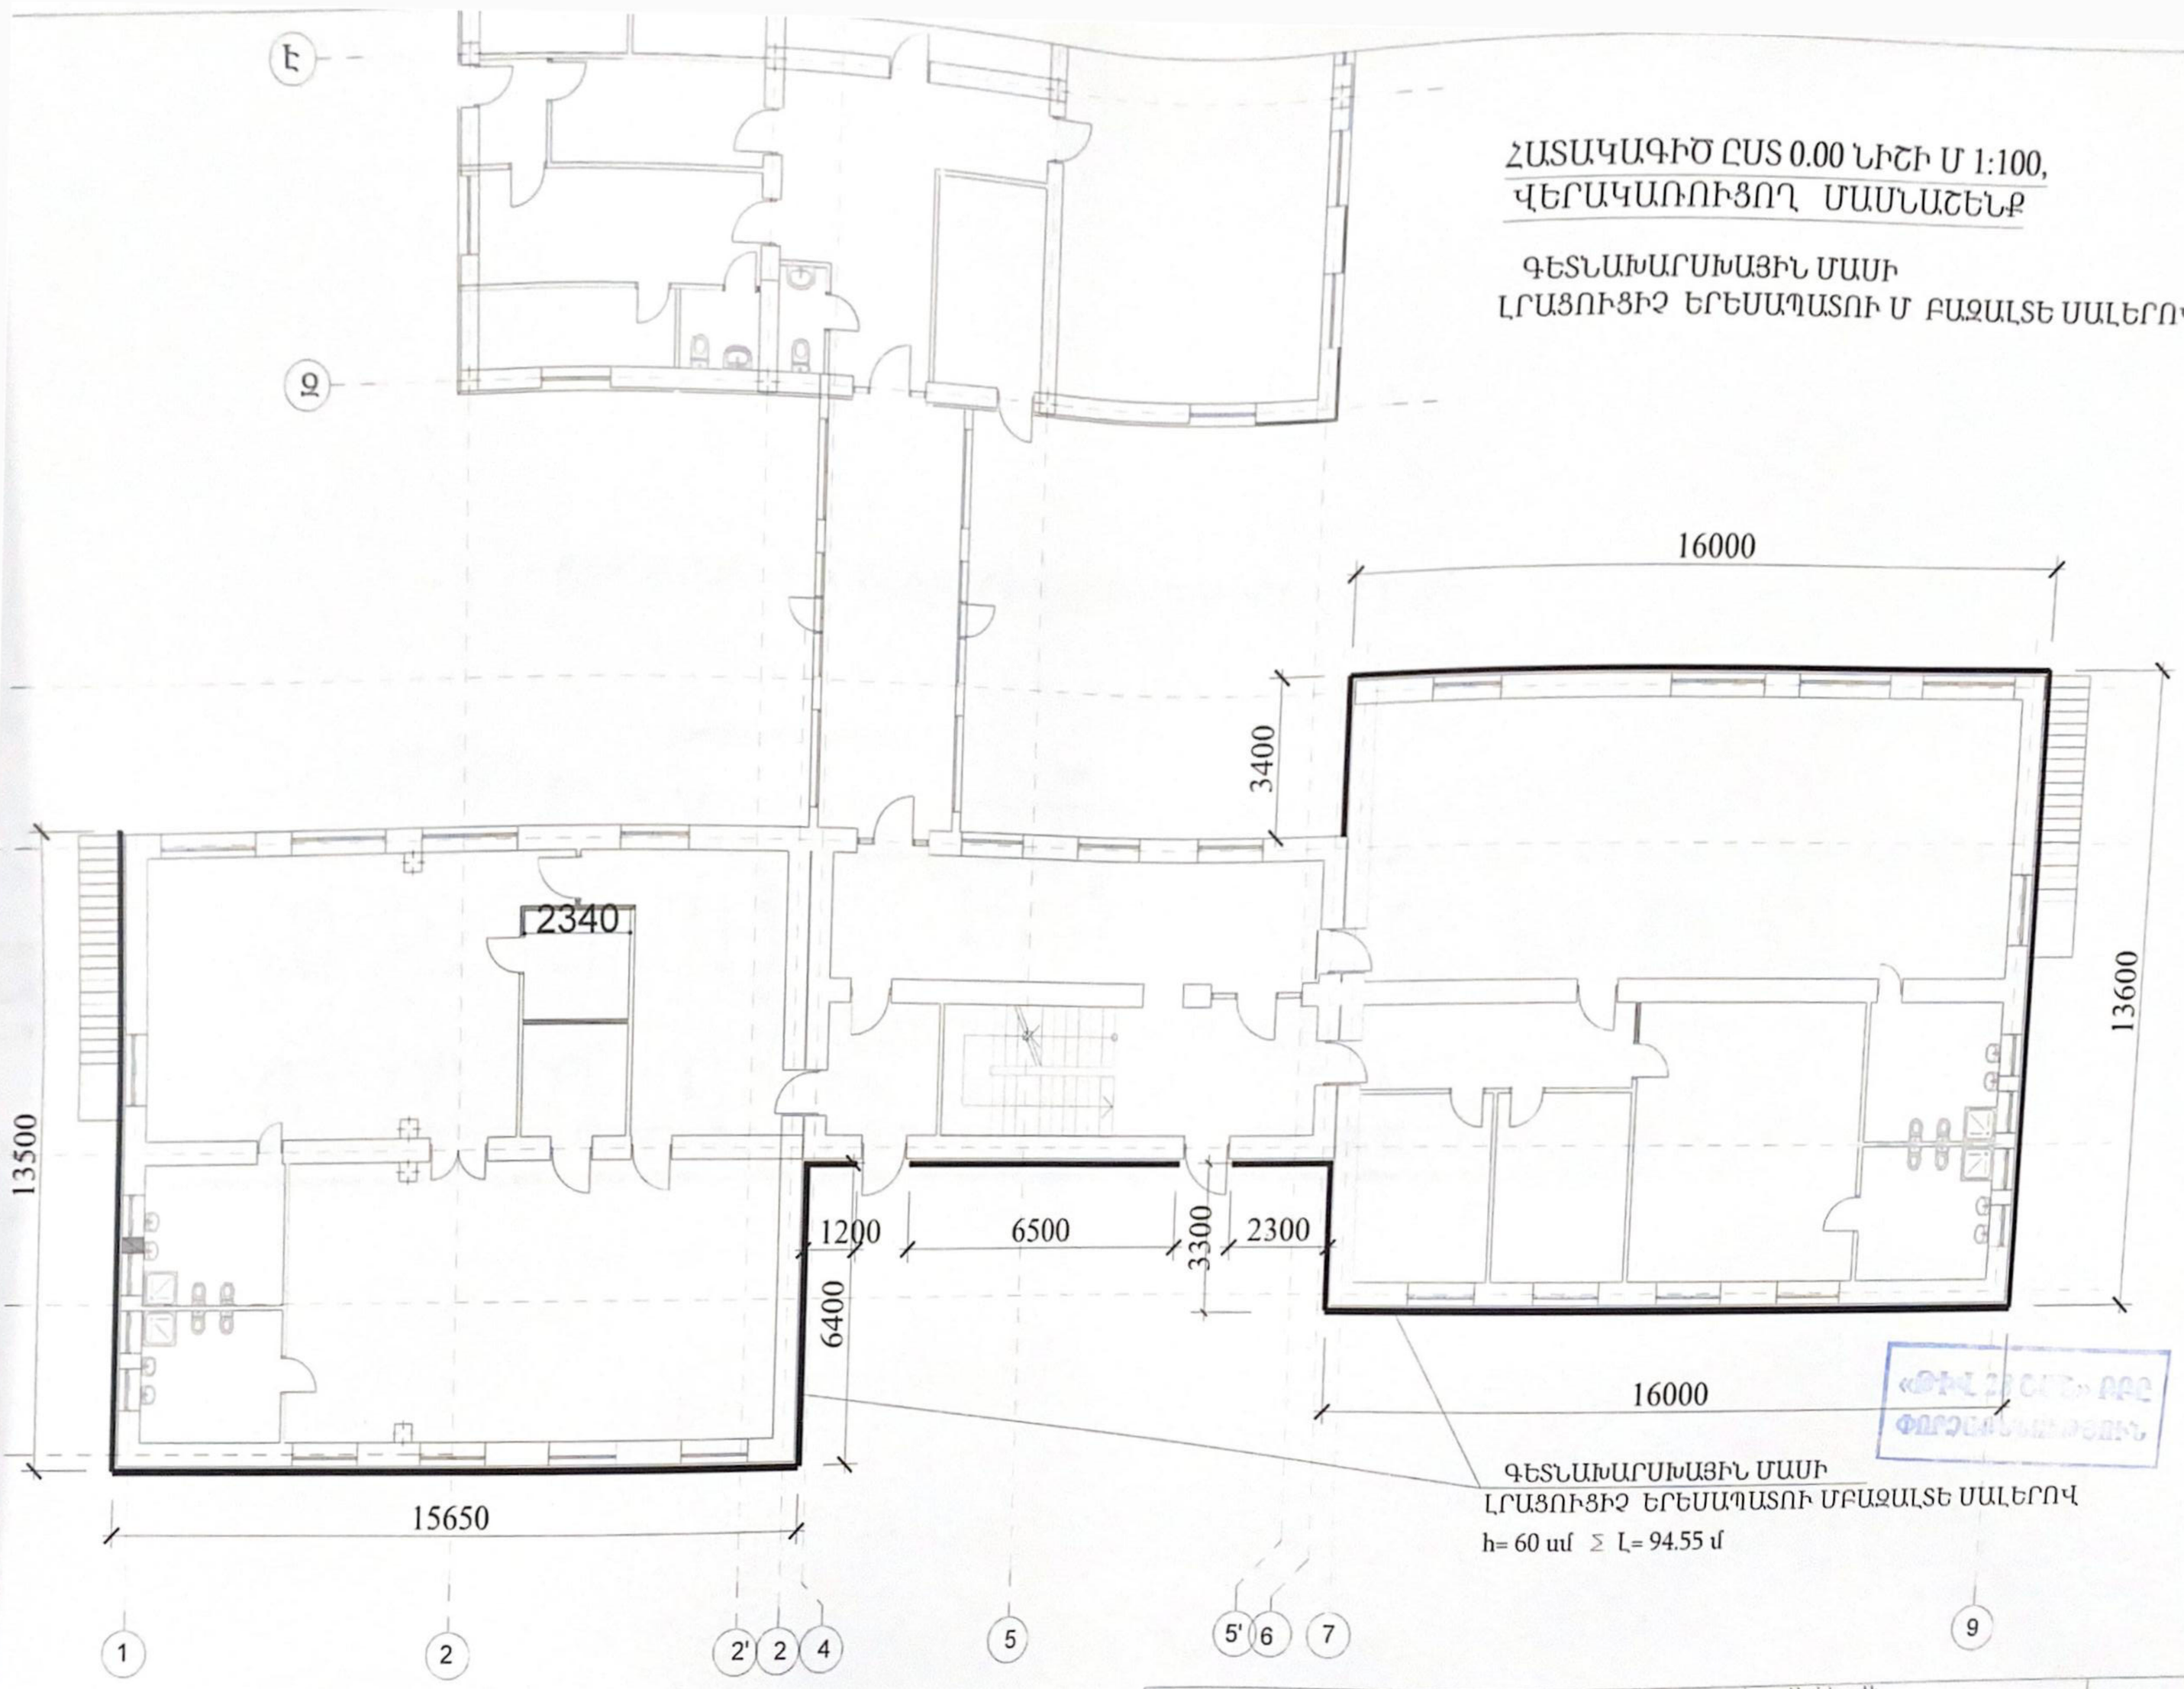

ԳԵՏՆԱԽԱՐՍԽԱՅԻՆ ՄԱՍԻ
ԼՐԱՑՈՒՑԻՉ ԵՐԵՍԱՊԱՏՈՒ ՄԲԱԶԱԼՏԵ ՍԱԼԵՐՈՎ
h= 60 սմ Σ Լ= 94.55 մ


ԱՇԽԱՏԱՆՔՆԵՐԻ ԾԱՎԱԼՆԵՐ

1. ԳԵՏՆԱԽԱՐՍԽԱՅԻՆ ՄԱՍԻ ԼՐԱՑՈՒՑԻՉ ԵՐԵՍԱՊԱՏՈՒՄ ԲԱԶԱԼՏԵ ՍԱԼԵՐՈՎ 3 ՍՄ ՀԱՍՏ. h= 60 սմ Σ Լ= 97.85 մ (58.7 քմ)
2. ԵՐԵՍԱՊԱՏՄԱՆ ՍԱԼԻԿԻ ՎՐԱ ԹԱՍԱԿԻ ՏԵՂԱԴՐՈՒՄ 9 սմ ԼԱՅՆ. Լ= 97.85 մ
3. ԱՐՏԱՔԻՆ ՊԱՏԵՐՈՒՄ ՔԱՅՔԱՅՎԱԾ ՏՈՒՖԱՔԱՐԵՐԻ ՓՈԽԱՐԻՆՈՒՄ 5.0 քմ
4. ՋՐՀՈՐԴԱՆՆԵՐԻ ՋՐԱՀԵՌԱՑՄԱՆ ԽՈՂՈՎԱԿՆԵՐԻ ՁԵՎԱՓՈԽՈՒՄ 18 ԿԵՏ

նախագծի անվանումը: ՀՀ ԱՐՄԱՎԻՐԻ ՄԱՐԶԻ ԱՐԱՔՍ ՀԱՄԱՅՆՔ ՋՐԱՌԱՏ ԲՆԱԿԱՎԱՅՐԻ ՄԱՆԿԱՊԱՐՏԵԶԻ ՇԵՆՔԻ ԱՐՏԱՔԻՆ ՊԱՏԵՐԻ ԵՐԵՍԱՊԱՏԱՆ, ԲԱԿԻ ԲԱՐԵԿԱՐԳՄԱՆ ԵՎ ՈՌՈԳՄԱՆ ՑԱՆՑԻ ԿԱՌՈՒՑՈՒՄ				օբյեկտի հասցեն: ԱՐՄԱՎԻՐԻ ՄԱՐԶ ԱՐԱՔՍ ՀԱՄԱՅՆՔ ՋՐԱՌԱՏ ԳՅՈՒՂ, ՀՈԿՏԵՄԲԵՐՅԱՆ ՓՈՂՈՑ 22	
ՍՊԸ ՏՆՕՐԵՆ	Ա. ՀԱՅՐԱՊԵՏՅԱՆ			օբյեկտի անվանումը: ՋՐԱՌԱՏ ՀԱՄԱՅՆՔԻ ՄԱՆԿԱՊԱՐՏԵԶ	մաս
ԳԼԽ. ՃԱՐՏԱՐԱՊԵՏ	Ն. ՔԵՓԻՔՅԱՆ				թերթեր / թերթ
ԳԼԽ. ՃԱՐՏԱՐԱԳԵՏ	Դ. ԲԱԴԱԼՅԱՆ			թերթի անվանումը: ԳԵՏՆԱԽԱՐՍԽԱՅԻՆ ՄԱՍԻ ԼՐԱՑՈՒՑԻՉ ԵՐԵՍԱՊԱՏՈՒՄ ԲԱԶԱԼՏԵ ՍԱԼԵՐՈՎ	
ՃԱՐՏԱՐԱԳԵՏ					

«ՓԻՆՉ ՀԻԼՍ» ՍՊԸ
ՓՈՐՁԱԳԻՏԱԿԱՆ ՀԱՏՎԱԾ


ՃԱԿԱՏ ԸՍՏ 1-9 ԱՌԱՆՑՔՆԵՐԻ ՎԵՐԱԿԱՌՈՒՑՈՒՄ Մ 1 :100

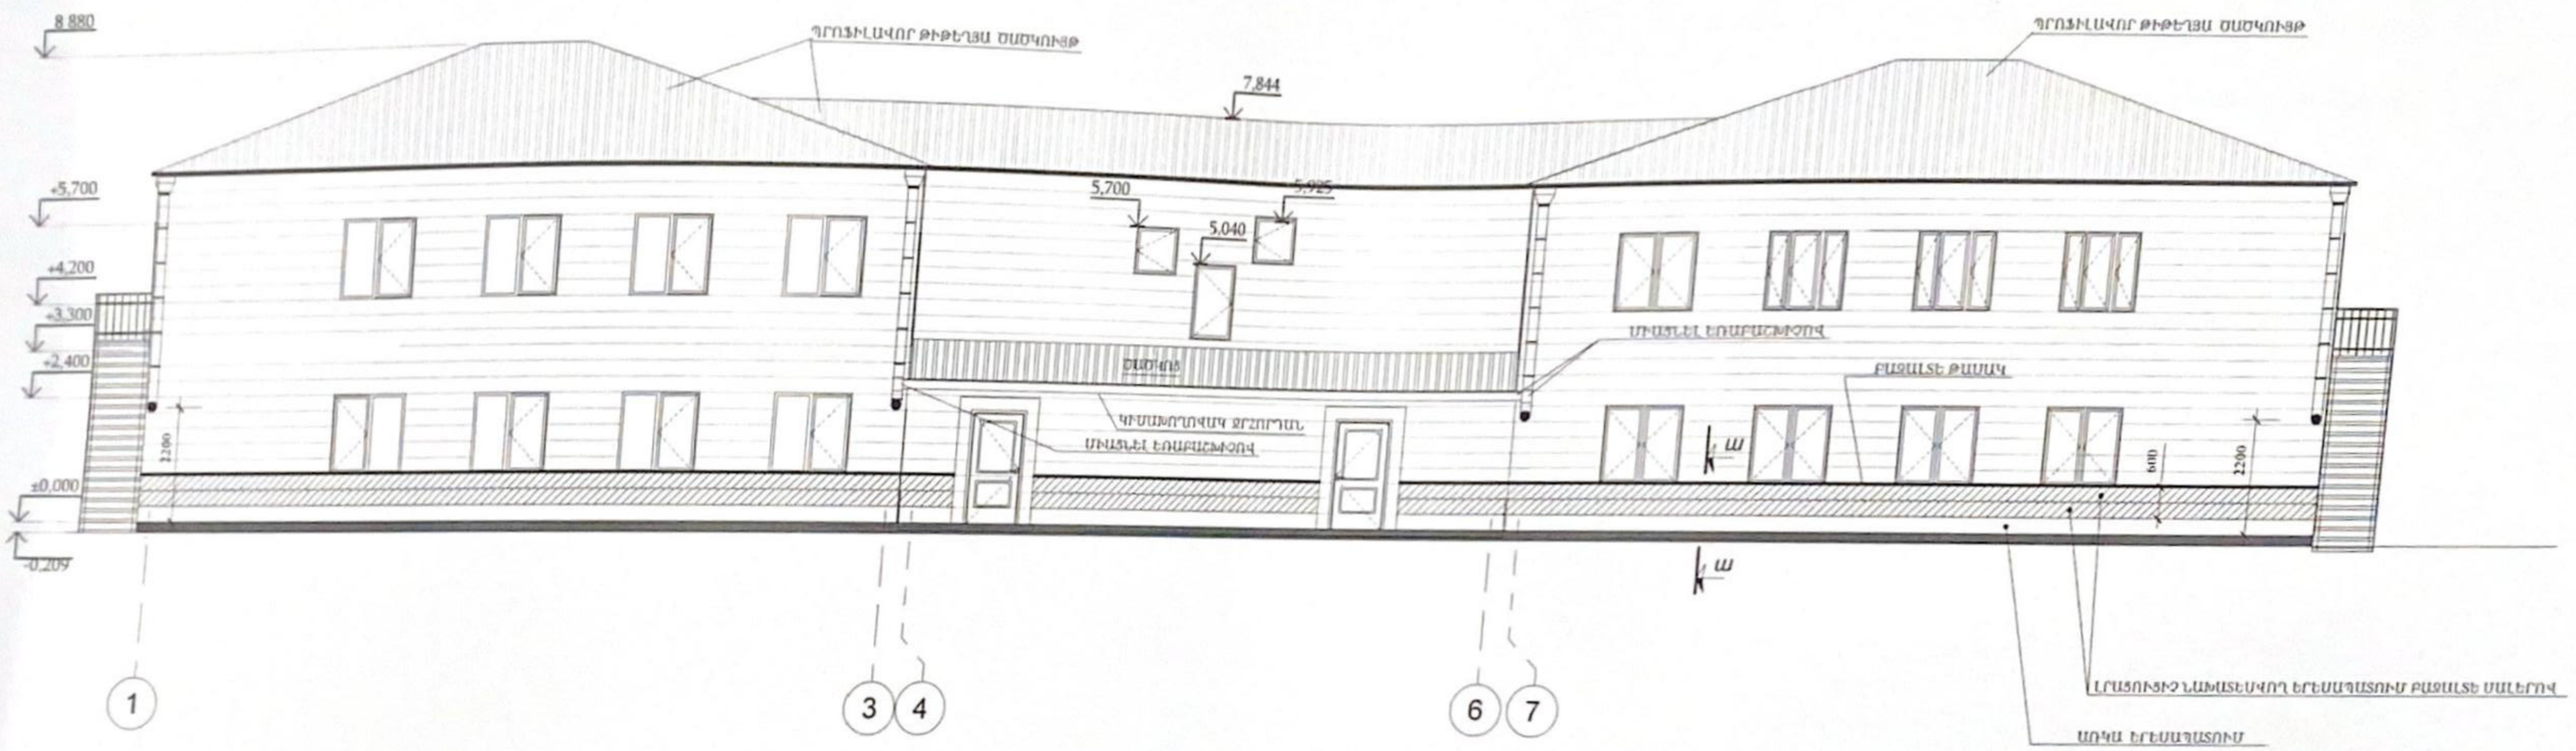

«ՔԱՂ 28 ԲՅՈՒՐ» ՔԲՔ
ՓՈՐՁԱԳՐՈՒԹՅՈՒՆ

նախագծի անվանումը 22 ԱՐՄԱՎԻՐԻ ՄԱՐԶԻ ԱՐԱՔՍ ՀԱՄԱՅՆՔ ՋՐԱՌԱՏ ԲՆԱԿԱՎԱՅՐԻ ՄԱՆԿԱՊԱՐՏԵԶԻ ՇԵՆՔԻ ԱՐՏԱՔԻՆ ՊԱՏԵՐԻ ԵՐԵՍԱՊԱՏՄԱՆ, ԲԱԿԻ ԲԱՐԵԿԱՐԳՄԱՆ ԵՎ ՈՌՈԳՄԱՆ ՅԱՆՑԻ ԿԱՌՈՒՑՄԱՄԲ			օբյեկտի հասցեն ԱՐՄԱՎԻՐԻ ՄԱՐԶ ԱՐԱՔՍ ՀԱՄԱՅՆՔ ՋՐԱՌԱՏ ԳՅՈՒՂ, ՀՈՒՏԵՍԲԵՐՅԱՆ ՓՈՂՈՑ 22	
ՍՊԸ ՏՆՕՐԵՆ	Ա. ՀԱՅՐԱՊԵՏՅԱՆ		օբյեկտի անվանումը ՋՐԱՌԱՏ ՀԱՄԱՅՆՔԻ ՄԱՆԿԱՊԱՐՏԵԶ	մաս
ԳԼԽ. ՃԱՐՏԱՐԱՊԵՏ	Ն. ՔԵՖԻՐՅԱՆ			
ԳԼԽ. ՃԱՐՏԱՐԱԳԵՏ	Դ. ԲԱԴԱԼՅԱՆ		թերթի անվանումը ՃԱԿԱՏ 1-9	թերթեր / թերթ
ՃԱՐՏԱՐԱԳԵՏ				

ՋՐՀՈՐԴԱՆՆԵՐԻ ՋՐԱՀԵՌԱՑՄԱՆ ԽՈՂՈՎԱԿՆԵՐԻ ՉԵՎԱՓՈԽՈՒՄ

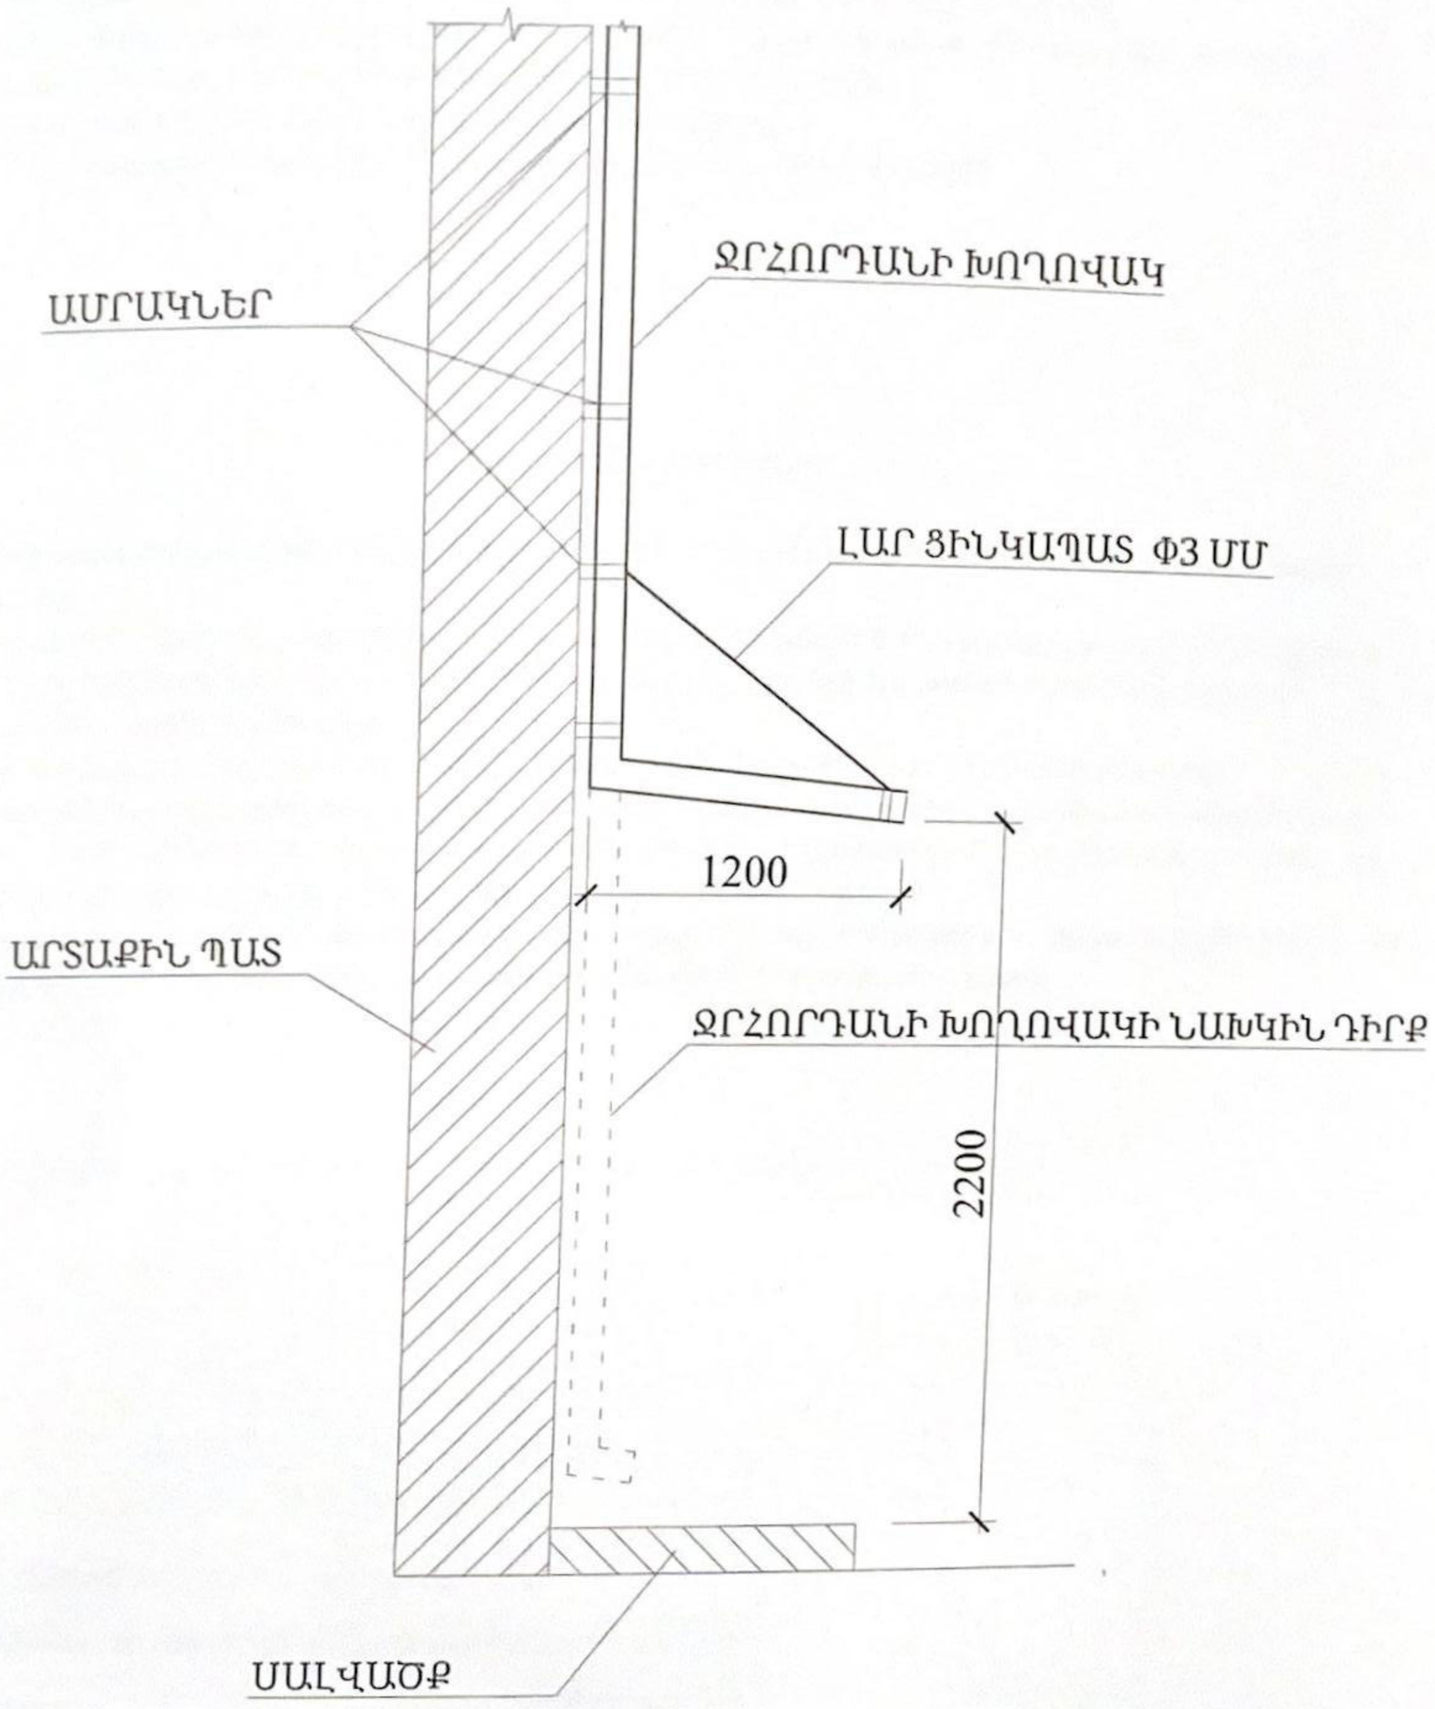


ԾԱՆՈԹՈՒԹՅՈՒՆ

ԳԼԽԱՎՈՐ ՄՈՒՏՔԻ ԴԻՄԱՑ ԿԱՌՈՒՑՎԱԾ ԾԱԾԿՈՑԻ ԿԻՍԱԽՈՂՈՎԱԿ ՋՐՀՈՐԴԱՆԻ ԵՐԿՈՒ ԿՈՂՄԻ ԾԱՅՐԱՄԱՍԵՐԸ ՋՐՀՈՐԴԱՆԻ ԳՈՖՈՒ ԽՈՂՈՎԱԿՆԵՐՈՎ ԵՎ ԵՌԱԲԱՇԽԻՉՆԵՐՈՎ ՄԻԱՑՆԵԼ ՇԵՆՔԻ ՋՐՀՈՐԴԱՆՆԵՐԻ ՋՐԱՀԵՌԱՑՄԱՆ ԽՈՂՈՎԱԿՆԵՐԻՆ

ԱՐՏԱՔԻՆ ՊԱՏԵՐԻ ԳԵՏՆԱԽԱՐՍԽԱՅԻՆ ՄԱՍԻ ԼՐԱՑՈՒՑԻՉ ԵՐԵՍԱՊԱՏՄԱՆ ՀԱՆԳՈՒՅՑ

ԸՍՏ ա- ա

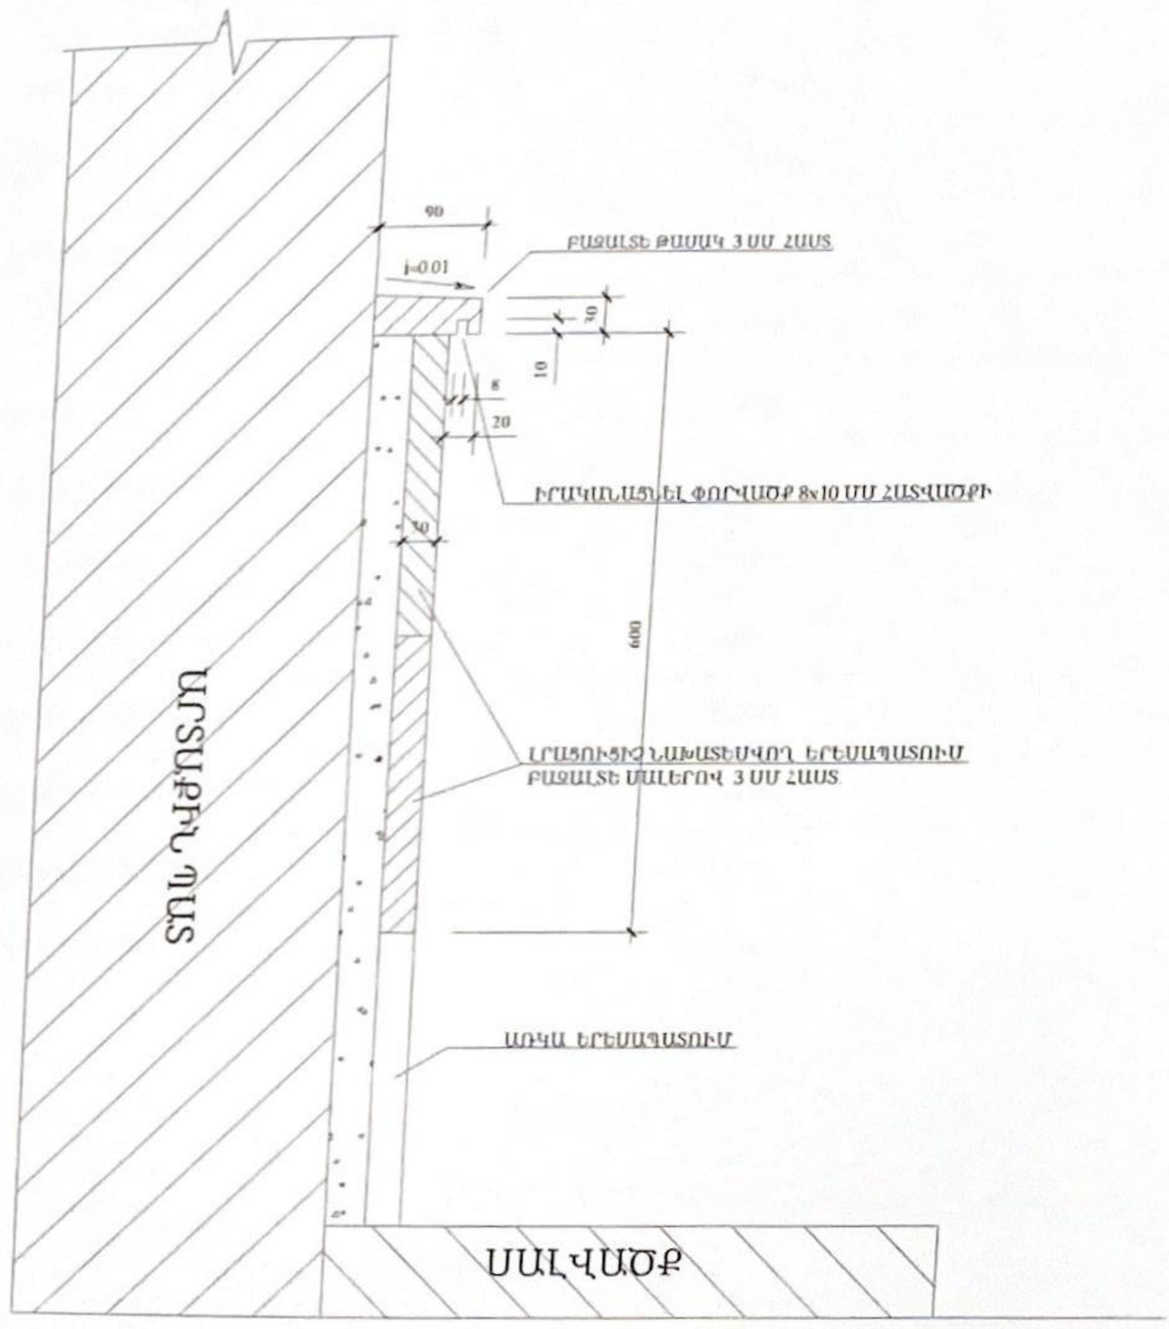

նախագծի անվանումը ՀՀ ԱՐՄԱՎԻՐԻ ՄԱՐԶԻ ԱՐԱՔՍ ՀԱՄԱՅՆՔ ՋՐԱՌԱՏ ԲՆԱԿԱՎԱՅՐԻ ՄԱՆԿԱՊԱՐՏԵԶԻ ՇԵՆՔԻ ԱՐՏԱՔԻՆ ՊԱՏԵՐԻ ԵՐԵՍԱՊԱՏՄԱՆ, ԲԱԿԻ ԲԱՐԵԿԱՐԳՄԱՆ ԵՎ ՈՌՈԳՄԱՆ ՑԱՆՑԻ ԿԱՌՈՒՑՈՒՄ				օբյեկտի հասցեն ԱՐՄԱՎԻՐԻ ՄԱՐԶ ԱՐԱՔՍ ՀԱՄԱՅՆՔ ՋՐԱՌԱՏ ԳՅՈՒՂ ՀՈԿՏԵՄԲԵՐՅԱՆ ՓՈՂՈՑ 22	
ՍՊԸ ՏՆՕՐԵՆ	Ա. ՀԱՅՐԱՊԵՏՅԱՆ			օբյեկտի անվանումը ՋՐԱՌԱՏ ՀԱՄԱՅՆՔԻ ՄԱՆԿԱՊԱՐՏԵԶ	մասն	
ԳԼԽ. ՃԱՐՏԱՐԱՊԵՏ	Ն. ՔԵՖԻՐՅԱՆ				թերթեր	թերթ
ԳԼԽ. ՃԱՐՏԱՐԱԳԵՏ	Դ. ԲԱԴԱԼՅԱՆ			թերթի անվանումը ՋՐՀՈՐԴՆԵՐԻ ՋՐԱՀԵՌԱՑՄԱՆ ԽՈՂՈՎԱԿՆԵՐԻ ՉԵՎԱՓՈԽՈՒՄ		
ՃԱՐՏԱՐԱԳԵՏ						

ԲԱՑԱՏՐԱԳԻՐ

ՀՀ Արմավիրի մարզի Ջրառատ համայնքի , մանկապարտեզի բակի բարեկարգման ոռոգման մասը մշակվել է համաձայն առաջադրանքի, ճարտարապետա-շինարարական գծագրերի , ՀՀՇՆ 40-01.01-2014 գործող շինարարական նորմերի և կանոնների :

Նախագծում նախատեսվում է բակի ոռոման համակարգը:

Նախագծային լուծումները ընդունված են համաձայն СНиП 2.04.01-85

ՈՌՈԳՄԱՆ ՀԱՄԱԿԱՐԳ

Ոռոգման համակարգը նախատեսված է իրականացնել պոլիէթիլենե ճնշումային DN50-20 մմ տրամագծի խողովակներից :

Ըստ նորմերի 1մ^2 կամնաչ տարածքի վոռոգման համար անհրաժեշտ է 10լ ջուր: Ոռոգումն իրականացվում է <<CLABER>> իտալական ֆիրմայի COMPAKT-20 մարկայի ջրցանների և ոռոգման ծորակների միջոցով: Ջրցանները ունեն ոռոգման չորս դիրք:

Ոռոգման համակարգը նախատեսվում է իրականացնել ստորգետնյա 0.6 մ. թաղման խորությամբ:

Աշնանը տարածքի ամենացածր կետում նախատեսված վոռոգման համակարգի ծորակից անհրաժեշտ է ջուրը դատարկել , ձմռան ամիսներին խողովակների սառչելուց խուսափելու համար: Այն հատվածներում, որտեղ ջրի դատարկումը ինքնահոս եղանակով հնարավոր չէ , կիրառել փչման մեթոդը:

Ջրամիացումն իրականացվում է տարածքում գործող խորքային հորից: Խորքային հորից ջուրը ինքնահոս եղանակով հասնում է մինչև պոմպակայան, որից հետո տարածքը ոռոգվում է պոմպի օգնությամբ:

Աշխատանքային գծագրերի հիմնական լրակազմի ամփոփագիր

Թերթ	Անվանումը	թերթերի համարը	թերթերի քանակը
1	ԸՆԴՀՆԱՈՒՐ ՏՎՅԱԼՆԵՐ (ԲԱՑԱՏՐԱԳԻՐ; ԹԵՐԹԵՐԻ ԹՎԱՐԿՈՒՄ)	ՋԿ-1	7
2	ՈՌՈԳՄԱՆ ՀԱՄԱԿԱՐԳԻ ԱՇԽԱՏԱՆՔԱՅԻՆ ԾԱՎԱԼՆԵՐ	ՋԿ-2	7
3	ՀԱՏԱԿԱԳԻԾ ՈՌՈԳՄԱՆ ՀԱՄԱԿԱՐԳՈՎ	ՋԿ-3	7
4	ՈՌՈԳՄԱՆ ՀԱՄԱԿԱՐԳԻ 1,2,3 ՀԱՆԳՈՒՅՑՆԵՐԻ ՍԽԵՄԱ	ՋԿ-4	7
5	ՈՌՈԳՄԱՆ ՀԱՄԱԿԱՐԳԻ 4-:-7 ՀԱՆԳՈՒՅՑՆԵՐԻ ՍԽԵՄԱ	ՋԿ-5	7
6	ՋՐԱՄԱՏԱԿԱՐԱՐՄԱՆ Ե/Բ ՀՈՐԻ /պոմպակայան/ ՄԱՍՆԱԳԻՐ; ՀԱՆԳՈՒՅՑՆԵՐ	ՋԿ-6	7
7	ՋՐԱՄԱՏԱԿԱՐԱՐՄԱՆ Ե/Բ ՀՈՐ /պոմպակայան; շինարարական մաս/	ՋԿ-7	7

ՈՌՈԳՄԱՆ ՀԱՄԱԿԱՐԳԻ ԱՇԽԱՏԱՆՔԱՅԻՆ ԾԱՎԱԼՆԵՐ

N	ԱՆՎԱՆՈՒՄ	Չափման միավոր	Քանակ	Ծանոթություն
1	2	3	4	5
1	ՋՐԱՄԱՏԱԿԱՐԱՐՄԱՆ Ե/Բ ՀՈՐԻ Ø2000 H=2.0 մ /պոմպակայան/	հատ	1	նայել թերթ-6,7
2	Կենտրոնախույս պոմպ Grundfos CM 10-3-2 A-R-A-E-AVBE Q=9մ^3/ժ; H=43.0 մ; N=2.2 կվտ;n=2930պտ/րոպ (Ø32 մուտքի և ելքի տրամագծով)	հատ	1	
3	Սողնակ DN100 PN =1.6 ՄՊա	հատ	1	
4	Բրոնզե փական d=32	հատ	1	
5	Հակադարձ կափույր Ø32մմ.	հատ	1	
6	Մանոմետր	հատ	2	
7	Պողպատե կցաշուրթ Ø100	հատ	1	
8	Պողպատե կցաշուրթ Ø32	հատ	1	
9	Ազատ կցաշուրթ Ø100	հատ	1	
10	Ազատ կցաշուրթ Ø32	հատ	1	
11	Ռետինե միջադիր Ø100	հատ	1	
12	Ռետինե միջադիր Ø32	հատ	1	
13	Էքսցենտրիկ անցում Ø100/32	հատ	1	
14	Կոնցենտրիկ անցում Ø50/32	հատ	1	

նախագծի անվանումը ՀՀ ԱՐՄԱՎԻՐԻ ՄԱՐԶԻ ԱՐԱՔՍ ՀԱՄԱՅՆՔ ՋՐԱՌԱՏ ԲՆԱԿԱՎԱՅՐԻ ՄԱՆԿԱՊԱՐՏԵԶԻ ՇԵՆՔԻ ԱՐՏԱՔԻՆ ՊԱՏԵՐԻ ԵՐԵՍՊԱՏԱՆ, ԲԱԿԻ ԲԱՐԵԿԱՐԳՄԱՆ ԵՎ ՈՌՈԳՄԱՆ ՑԱՆՑԻ ԿԱՌՈՒՑՈՒՄ				օբյեկտի հասցեն ԱՐՄԱՎԻՐԻ ՄԱՐԶԻ ԱՐԱՔՍ ՀԱՄԱՅՆՔ, ՋՐԱՌԱՏ ԳՅՈՒՂ, ՀՈՎՏԵՄԲԵՐՅԱՆ ՓՈՂՈՑ ՀՉ	
ՍՊԸ ՏՆՕՐԵՆ	Ա. ՀԱՅՐԱՊԵՏՅԱՆ			օբյեկտի անվանումը ՋՐԱՌԱՏ ՀԱՄԱՅՆՔԻ ՄԱՆԿԱՊԱՐՏԵԶ ՈՌՈԳՄԱՆ ՀԱՄԱԿԱՐԳ	մաս ՈՀ
ԳԼԻԽ ՃԱՐՏԱՐԱՊԵՏ	Ն. ՔԵՓԻՐՅԱՆ				
ԳԼԻԽ. ՃԱՐՏԱՐԱԳԵՏ				թերթի անվանումը ԸՆԴՀՆԱՈՒՐ ՏՎՅԱԼՆԵՐ (ԲԱՑԱՏՐԱԳԻՐ; ԹԵՐԹԵՐԻ ԹՎԱՐԿՈՒՄ)	թերթեր 7 / թերթ ՈՀ-1
ՃԱՐՏԱՐԱԳԵՏ	Գ. ԵՂՈՅԱՆ				

ՈՌՈԳՄԱՆ ՀԱՄԱԿԱՐԳԻ ԱՇԽԱՏԱՆՔԱՅԻՆ ԾԱՎԱԼՆԵՐ

N	ԱՆՎԱՆՈՒՄ	Չափման միավոր	Քանակ	Ծանոթություն
1	2	3	4	5
1	Խրամուղու մշակում ձեռքով III կարգի բնահողում կուտակելով խրամուղու կողքը	մ³	18	
2	Խրամուղու մշակում էքսկավատորով III կարգի բնահողում կուտակելով խրամուղու կողքը	մ³	248	
3	Խրամուղու մշակում էքսկավատորով III կարգի բնահողում բարձելով ավտոմեքենային	մ³	45	
4	Նախապատրաստական շերտ խրամուղում ավազի շերտով 10 սմ հաստությամբ	մ³	42	
5	Պոլիէթիլենե ճնշումային խողովակ DN100(110x6,3)	մ	62	ГОСТ -18599-2001
6	Պոլիէթիլենե ճնշումային խողովակ DN50(63x5,8)	մ	303	ГОСТ -18599-2001
7	Պոլիէթիլենե ճնշումային խողովակ DN40(50x3,7)	մ	-	ГОСТ -18599-2001
8	Պոլիէթիլենե ճնշումային խողովակ DN32(40x3,0)	մ	148	ГОСТ -18599-2001
9	Պոլիէթիլենե ճնշումային խողովակ DN25(32x2,0)	մ	425	ГОСТ -18599-2001
10	Սողնակ DN100 PN =1.6 ՄՊա	հատ	1	
11	Փական DN32 PN =1.6 ՄՊա	հատ	32	
12	Փական DN25 PN =1.6 ՄՊա	հատ	4	
13	Պողպատե կցաշուրթ Ø100	հատ	1	
14	Պողպատե կցաշուրթ Ø32	հատ	32	
15	Պողպատե կցաշուրթ Ø25	հատ	4	
16	Ազատ կցաշուրթ Ø100	հատ	1	
17	Ազատ կցաշուրթ Ø32	հատ	32	
18	Ազատ կցաշուրթ Ø25	հատ	4	
19	Ռետինե միջադիր Ø100	հատ	1	
20	Ռետինե միջադիր Ø32	հատ	32	
21	Ռետինե միջադիր Ø25	հատ	4	
22	Պողպատե խողովակակտոր միակողմանի արտաքին պարուրակով Ø100 ներկումով L= 0.6մ	հատ	2	
23	Պողպատե խողովակակտոր միակողմանի արտաքին պարուրակով Ø32 ներկումով L= 0.6մ	հատ	64	
24	Պողպատե խողովակակտոր միակողմանի արտաքին պարուրակով Ø25 ներկումով L= 0.6մ	հատ	17	
25	Պողպատե խողովակակտոր միակողմանի արտաքին պարուրակով Ø25 ներկումով L= 0.3մ	հատ	9	
26	Պողպատե խողովակակտոր միակողմանի արտաքին պարուրակով Ø20 ներկումով L= 0.6մ	հատ	130	
27	Պողպատե անկյուն 90^0 D50	հատ	12	
28	Պողպատե անկյուն 90^0 D32	հատ	64	
29	Պողպատե անկյուն 90^0 D25	հատ	8	
30	Պոլիէթիլենե անկյուն 90^0 D50	հատ	10	
31	Պոլիէթիլենե անկյուն 60^0 D50	հատ	14	
32	Պոլիէթիլենե անկյուն 90^0 D40	հատ	-	
33	Պոլիէթիլենե անկյուն 90^0 D32	հատ	32	
34	Պոլիէթիլենե անկյուն 90^0 D25	հատ	4	
35	Պոլիէթիլենե անցում DN32/25	հատ	30	
36	Պոլիէթիլենե անցում DN25/20	հատ	30	
37	Պոլիէթիլենե եռաբաշխիչ DN 50x50x 50	հատ	2	
38	Պոլիէթիլենե եռաբաշխիչ DN 50x32x 50	հատ	31	
39	Պոլիէթիլենե եռաբաշխիչ DN 50x25x50	հատ	13	
40	Պոլիէթիլենե անցում եռաբաշխիչ DN 32x20x 32	հատ	36	
41	Պոլիէթիլենե անցում եռաբաշխիչ DN 25x20x 25	հատ	45	
42	<<CLABER>> իտալական ֆիրմայի COMPAKT-20 մարկայի ջրցաններ	հատ	130	
43	Ռետինե խողովակ Ø25; L=25մ	հատ	5	
44	Համակարգի փորձարկում, լվացում	գմ	1038	
45	Խրամուղու ետլիցք ձեռքով, տեղի բնահողով	մ³	135	
46	Խրամուղու ետլիցք բուլդոզերով տեղի բնահողով	մ³	53	
47	Ավելցուկային բնահողի տեղափոխում	մ³	39	
48	Միացում խորքային հորի գոյություն ունեցող խողովակին	տեղ	1	

նախագծի անվանումը ՀՀ ԱՐՄԱՎԻՐԻ ՄԱՐԶԻ ԱՐԱՔՍ ՀԱՄԱՅՆՔ ՋՐՍԱՌՍ ԲՆԱԿԱՎԱՅՐԻ ՍԱՆԿԱՊԱՐՏԵԶԻ ՇԵՆՔԻ ԱՐՏԱՔԻՆ ՊԱՏԵՐԻ ԵՐԵՍՊԱՏԱՆ, ԲԱԿԻ ԲԱՐԵԿԱՐԳՄԱՆ ԵՎ ՈՌՈԳՄԱՆ ՑԱՆՑԻ ԿԱՌՈՒՑՈՒՄ				օբյեկտի հասցեն ԱՐՄԱՎԻՐԻ ՄԱՐԶԻ ԱՐԱՔՍ ՀԱՄԱՅՆՔ, ՋՐՍԱՌՍ ԳՅՈՒՂ, ՀՈՒՏԵՍԵՐՅԱՆ ՓՈՂՈՑ 42		
ՍՊԸ ՏՆՕՐԵՆ	Ա. ՀԱՅՐԱՊԵՏՅԱՆ				
ԳԼԽ. ՃԱՐՏԱՐԱՊԵՏ	Ն. ՔԵՒԻՔՅԱՆ			ՋՐՍԱՌՍ ՀԱՄԱՅՆՔԻ ՍԱՆԿԱՊԱՐՏԵԶ ՈՌՈԳՄԱՆ ՀԱՄԱԿԱՐԳ	մաս ՈՀ
ԳԼԽ. ՃԱՐՏԱՐԱԳԵՏ					
ՃԱՐՏԱՐԱԳԵՏ	Գ. ԵՂՈՅԱՆ			թերթի անվանումը ՈՌՈԳՄԱՆ ՀԱՄԱԿԱՐԳԻ ԱՇԽԱՏԱՆՔԱՅԻՆ ԾԱՎԱԼՆԵՐ	թերթեր 7 / թերթ ՈՀ-2

ԳԼԽԱՎՈՐ ՀԱՏԱԿԱԳԻԾ Մ1:200

Միացում գոյություն ունեցող
ջրի խողովակին խորքային հորից

Միացում գոյություն ունեցող
ջրի խողովակին

ԱՄՖԱՐՏԵ ՕԱՕԿՈՒԹՅԱՆ
ՕԱՕԿՈՒԹՅԱՆ

ԳՈՅՈՒԹՅՈՒՆ ՈՒՆԵՑՈՂ

ՊՈՄՊԱԿԱՅԱՆ


ԶՐԱՎԱԶԱՆ

ԶՐՈՒՅՑԱՐԱՆ

նախագծի անվանումը 22 ԱՐՄԱՎԻՐԻ ՄԱՐԶԻ ԱՐԱԲՍ ՀԱՄԱՅՆՔ ՋՐԱՌԱՏ ԲԱԿԱԿԱՅՔԻ ՄԱՆԿԱՊԱՐՏԵԶԻ ՇԵՆՔԻ ԱՐՏԱՔԻՆ ՊԱՏԵՐԻ ԵՐԵՍԱՊԱՏՄԱՆ, ԲԱԿԻ ԲԱՐԵԿԱՐԳՄԱՆ ԵՎ ՈՌՈԳՄԱՆ ՑԱՆՑԻ ԿԱՌՈՒՑՈՒՄ			օբյեկտի հասցեն ԱՐՄԱՎԻՐ ՄԱՐԶ ԱՐԱԲՍ ՀԱՄԱՅՆՔ ՋՐԱՌԱՏ ԳՅՈՒՂ ՀՈՎՏԵՍԵԲԵՑԱՆ ՓՈՂՈՑ 22	մաս ՈՀ
ՍՊԸ ՏՆՕՐԵՆ	Ա ՀԱՅՐԱՊԵՏՅԱՆ		օբյեկտի անվանումը ՋՐԱՌԱՏ ՀԱՄԱՅՆՔԻ ՄԱՆԿԱՊԱՐՏԵԶ ՈՌՈԳՄԱՆ ՀԱՄԱԿԱՐԳ	թերթեր 7	թերթ ՈՀ-3
ԳԼԽ ՃԱՐՏԱՐԱՊԵՏ	Ն ԲԵՓԻՓՅԱՆ				
ԳԼԽ ՃԱՐՏԱՐԱՊԵՏ	Գ. ԵՂՈՅԱՆ		թերթի անվանումը ԳԼԽԱՎՈՐ ՀԱՏԱԿԱԳԾ ԲԱՐԵԿԱՐԳՈՒՄ		

Հանգույց -1

1 հատ

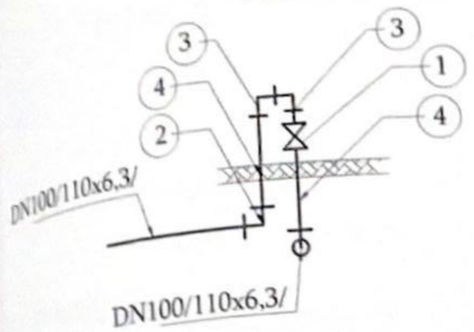


N 1 ՀԱՆԳՈՒՅՑ ՁԵՎԱՎՈՐ ՄԱՍԵՐԻ ՄԱՆՆԱԳԻՐ

N/N	Ոըստ ձևավոր մասերի	ԱՆՎԱՆՈՒՄ	Չափման միավոր	Քանակ	Ծանոթություն
1	2	3	4	5	6
1	①	Փական DN100 PN =1.6 ՄՊա	հատ	1	
2	②	Պոլիէթիլենե անկյուն 90⁰ D100	հատ	2	
3	③	Պողպատե անկյուն 90⁰ D100	հատ	2	
4	④	Պողպատե խողովակակտոր միակողմանի արտաքին պարուրակով Ø100 ներկումով L= 0.6մ	հատ	2	

Հանգույց -2

32հատ

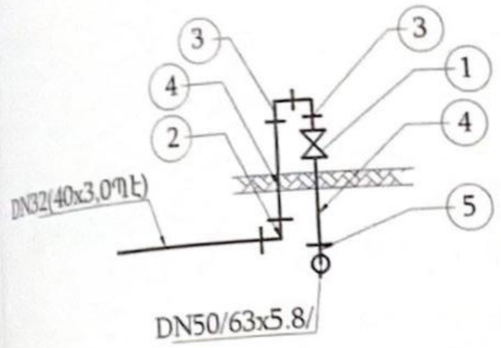


N 2 ՀԱՆԳՈՒՅՑ ՁԵՎԱՎՈՐ ՄԱՍԵՐԻ ՄԱՆՆԱԳԻՐ

N/N	Ոըստ ձևավոր մասերի	ԱՆՎԱՆՈՒՄ	Չափման միավոր	Քանակ	Ծանոթություն
1	2	3	4	5	6
1	①	Փական DN32 PN =1.6 ՄՊա	հատ	1	
2	②	Պոլիէթիլենե անկյուն 90⁰ D32	հատ	1	
3	③	Պողպատե անկյուն 90⁰ D32	հատ	2	
4	④	Պողպատե խողովակակտոր միակողմանի արտաքին պարուրակով Ø32 ներկումով L= 0.6մ	հատ	2	
5	⑤	Պոլիէթիլենե եռաբաշխիկ D50/32 /50	հատ	1	

Հանգույց -3


4 հատ

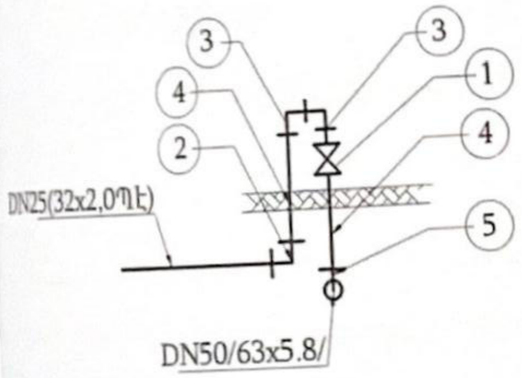

N 3 ՀԱՆԳՈՒՅՑ ՁԵՎԱՎՈՐ ՄԱՍԵՐԻ ՄԱՆՆԱԳԻՐ

N/N	Ոըստ ձևավոր մասերի	ԱՆՎԱՆՈՒՄ	Չափման միավոր	Քանակ	Ծանոթություն
1	2	3	4	5	6
1	①	Փական DN25 PN =1.6 ՄՊա	հատ	1	
2	②	Պոլիէթիլենե անկյուն 90⁰ D25	հատ	1	
3	③	Պողպատե անկյուն 90⁰ D25	հատ	2	
4	④	Պողպատե խողովակակտոր միակողմանի արտաքին պարուրակով Ø25 ներկումով L= 0.6մ	հատ	2	
5	⑤	Պոլիէթիլենե եռաբաշխիկ D50/25 /50	հատ	1	

ՈՌՈԳՄԱՆ ԽՐԱՄՈՒՂՈՒ ԿՏՐՎԱԾՔ

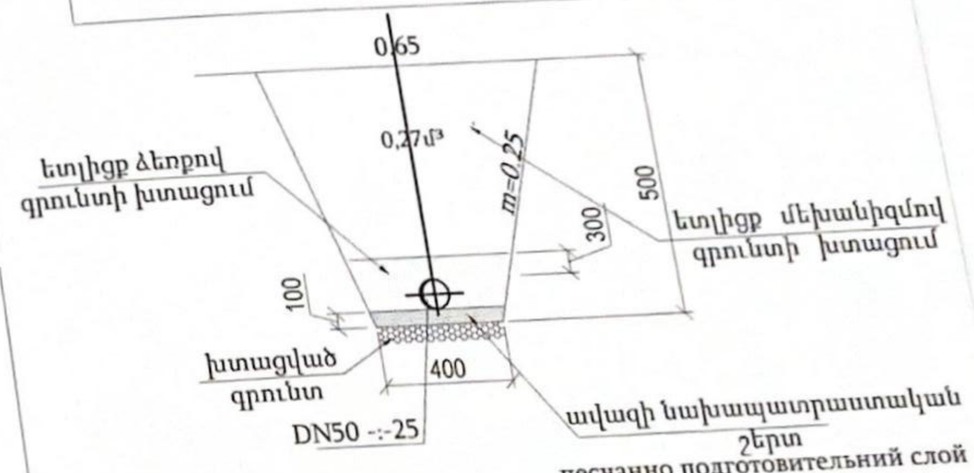

նախագծի անվանումը ՀՀ ԱՐՄԱՎԻՐԻ ՄԱՐԶԻ ԱՐԱԹՍ ՀԱՄԱՅՆՔ ՁՐԱՌԱՏ ԲՆԱԿԱՎԱՅՐԻ ՄԱՆԿԱՊԱՐՏԵԶԻ ՇԵՆՔԻ ԱՐՏԱՔԻՆ ՊԱՏԵՐԻ ԵՐԵՍԱՊԱՏՄԱՆ, ԲԱԿԻ ԲԱՐԵԿԱՐԳՄԱՆ ԵՎ ՈՌՈԳՄԱՆ ՑԱՆՑԻ ԿԱՌՈՒՑՈՒՄ				օբյեկտի հասցեն ԱՐՄԱՎԻՐԻ ՄԱՐԶԻ ԱՐԱԹՍ ՀԱՄԱՅՆՔ, ՁՐԱՌԱՏ ԳՅՈՒՂ, ՀՈՒՏԵՄԲԵՐՅԱՆ ՓՈՂՈՑ 2	
ՍՊԸ ՏՆՕՐԵՆ	Ա. ՀԱՅՐԱՊԵՏՅԱՆ			օբյեկտի անվանումը ՁՐԱՌԱՏ ՀԱՄԱՅՆՔԻ ՄԱՆԿԱՊԱՐՏԵԶ ՈՌՈԳՄԱՆ ՀԱՄԱԿԱՐԳ	մաս ՈՀ
ԳԼԽ. ՃԱՐՏԱՐԱՊԵՏ	Ն. ԲԵԹԹՅԱՆ				թերթեր / թերթ
ԳԼԽ. ՃԱՐՏԱՐԱԳԵՏ				թերթի անվանումը ՈՌՈԳՄԱՆ ՀԱՄԱԿԱՐԳԻ 1,2,3 ՀԱՆԳՈՒՅՑՆԵՐԻ ՍԽԵՄԱ	7 / ՈՀ-4
ՃԱՐՏԱՐԱԳԵՏ	Գ. ԵՂՈՅԱՆ				

«ՓԱՐԱ ՏԵՍ ՔԱՐ»
ՓԱԼԱՐԱՆԱՅԻՆ ԾԱՌԱՅՈՒԹՅՈՒՆ


սնագրի փաստաթղթերը
ı – անվանումը մրցույթի
ներ/ լեզու՝ հայերեն
եր – պահպանել փոփոխու
ղջնական
նագրի փաստաթղթերը –
ամբ)
լանել

ի ծանուցում
ոչինչ չենք անում
անակ նշել ձախ կող
ել մինչև վերջ

ւցում – հրապար

Հանգույց -4-ի սխեմա

36 հատ

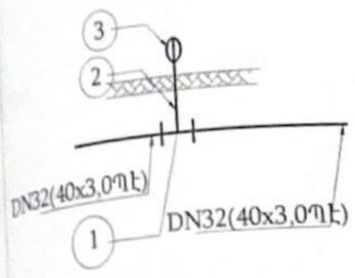


N4 ՀԱՆԳՈՒՅՑ ՁԵՎԱՎՈՐ ՄԱՍԵՐԻ ՄԱՍՆԱԳԻՐ

N/N	Որստ ձևավոր մասերի	ԱՆՎԱՆՈՒՄ	Չափման միավոր	Քանակ	Ծանոթություն
1	2	3	4	5	6
1	①	Պոլիէթիլենե անցումային եռաբաշխիչ DN 32x20x 32	հատ	1	
2	②	Պողպատե խողովակակտոր միակողմանի արտաքին պարուրակով Ø20 ներկումով L= 0.6մ	հատ	1	
3	③	<<CLABER>> իտալական ֆիրմայի COMPAKT-20 մարկայի ջրցաններ	հատ	1	

Հանգույց -5-ի սխեմա

45 հատ

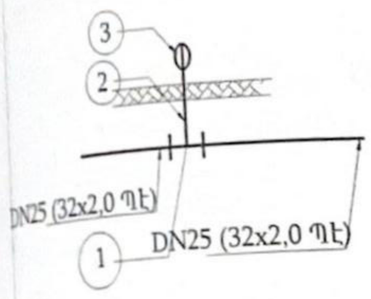


N 5 ՀԱՆԳՈՒՅՑ ՁԵՎԱՎՈՐ ՄԱՍԵՐԻ ՄԱՍՆԱԳԻՐ

N/N	Որստ ձևավոր մասերի	ԱՆՎԱՆՈՒՄ	Չափման միավոր	Քանակ
1	2	3	4	5
1	①	Պոլիէթիլենե եռաբաշխիչ DN 25x20x 25	հատ	1
2	②	Պողպատե խողովակակտոր միակողմանի արտաքին պարուրակով Ø20 ներկումով L= 0.6մ	հատ	1
3	③	<<CLABER>> իտալական ֆիրմայի COMPAKT-20 մարկայի ջրցաններ	հատ	1

Հանգույց -6-ի սխեմա

48 հատ

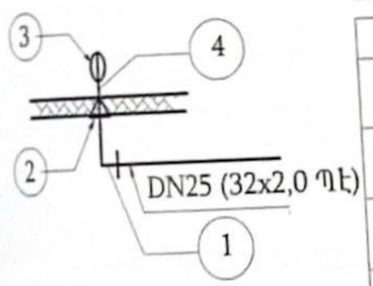


N 6 ՀԱՆԳՈՒՅՑ ՁԵՎԱՎՈՐ ՄԱՍԵՐԻ ՄԱՍՆԱԳԻՐ

N/N	Որստ ձևավոր մասերի	ԱՆՎԱՆՈՒՄ	Չափման միավոր	Քանակ
1	2	3	4	5
1	①	Պոլիէթիլենե անկյուն 90⁰ D25	հատ	1
2	②	Պոլիէթիլենե անցում DN25/20	հատ	1
3	③	<<CLABER>> իտալական ֆիրմայի COMPAKT-20 մարկայի ջրցաններ	հատ	1
4	④	Պողպատե խողովակակտոր միակողմանի արտաքին պարուրակով Ø20 ներկումով L= 0.6մ	հատ	1

Հանգույց -7-ի սխեմա

9 հատ

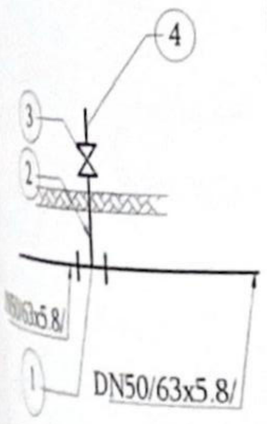


N7 ՀԱՆԳՈՒՅՑ ՁԵՎԱՎՈՐ ՄԱՍԵՐԻ ՄԱՍՆԱԳԻՐ

N/N	Որստ ձևավոր մասերի	ԱՆՎԱՆՈՒՄ	Չափման միավոր	Քանակ
1	①	Պոլիէթիլենե եռաբաշխիչ DN 50x25x50	հատ	1
2	②	Պողպատե խողովակակտոր միակողմանի արտաքին պարուրակով Ø25 ներկումով L= 0.6մ	հատ	1
3	③	Փական DN25 PN =1.6 ՄՊա	հատ	1
4	④	Պողպատե խողովակակտոր միակողմանի արտաքին պարուրակով Ø25 ներկումով L= 0.3մ	հատ	1

նախագծի անվանումը ՀՀ ԱՐՄԱՎԻՐԻ ՄԱՐԶԻ ԱՐԱԼԵՋ ՀԱՄԱՅՆՔ ՁՐՍՈՒՏ ԲՆԱԿԱՎԱՅՐԻ ՄԱՆԿԱՊԱՐՏԵԶԻ ՇԵՆՔԻ ԱՐՏԱՔԻՆ ՊԱՏԵՐԻ ԵՐԵՍԱՊԱՏՄԱՆ, ՔԱԿԻ ԲԱՐԵԿԱՐԳՄԱՆ ԵՎ ՈՐՈԳՄԱՆ ՅԱՆՑԻ ԿԱՌՈՒՑՈՒՄ			օբյեկտի հասցեն ԱՐՄԱՎԻՐԻ ՄԱՐԶԻ ԱՐԱԼԵՋ ՀԱՄԱՅՆՔ ՁՐՍՈՒՏ ԳՅՈՒՂ, ՀԻՎՏՍԲԵՐՅԱՆ ՓՈՂՈՑ 42	
ՍՊԸ ՏՆՕՐԵՆ	Ա. ՀԱՅՐԱՊԵՏՅԱՆ		օբյեկտի անվանումը ՁՐՍՈՒՏ ՀԱՄԱՅՆՔԻ ՄԱՆԿԱՊԱՐՏԵԶ ՈՐՈԳՄԱՆ ՀԱՄԱԿԱՐԳ	մաս ՈՀ
ԳԼԽ. ՃԱՐՏԱՐԱՊԵՏ	Ն. ԲԵԹԻՔՅԱՆ			թերթեր 7 / թերթ ՈՀ-5
ԳԼԽ. ՃԱՐՏԱՐԱԳԵՏ			թերթի անվանումը ՈՐՈԳՄԱՆ ՀԱՄԱԿԱՐԳԻ 4,5,6 ՀԱՆԳՈՒՅՑՆԵՐԻ ՍԽԵՄԱ	
ՃԱՐՏԱՐԱԳԵՏ	Գ. ԵՂՈՅԱՆ			

Հանգույց -4-ի սխեմա

36 հատ

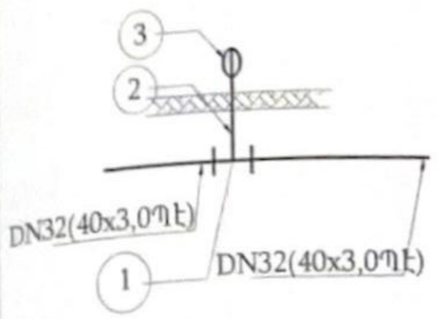


N4 ՀԱՆԳՈՒՅՑ ՉԵՎԱՎՈՐ ՄԱՍԵՐԻ ՄԱՍՆԱԳԻՐ

N/N	Ըստ ձևավոր մասերի	ԱՆՎԱՆՈՒՄ	Չափման միավոր	Քանակ	Ծանոթություն
1	2	3	4	5	6
1	①	Պոլիէթիլենե անցումային եռաբաշխիչ DN 32x20x 32	հատ	1	
2	②	Պողպատե խողովակակտոր միակողմանի արտաքին պարուրակով Ø20 ներկումով L= 0.6մ	հատ	1	
3	③	<<CLABER>> իտալական ֆիրմայի COMPAKT-20 մարկայի ջրցաններ	հատ	1	

Հանգույց -5-ի սխեմա

45 հատ

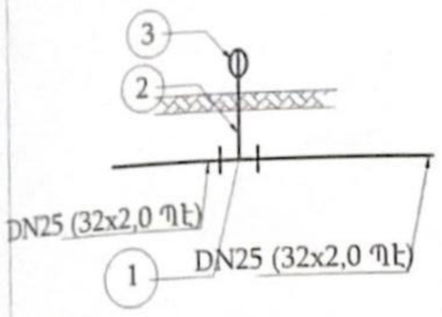


N 5 ՀԱՆԳՈՒՅՑ ՉԵՎԱՎՈՐ ՄԱՍԵՐԻ ՄԱՍՆԱԳԻՐ

N/N	Ըստ ձևավոր մասերի	ԱՆՎԱՆՈՒՄ	Չափման միավոր	Քանակ
1	2	3	4	5
1	①	Պոլիէթիլենե եռաբաշխիչ DN 25x20x 25	հատ	1
2	②	Պողպատե խողովակակտոր միակողմանի արտաքին պարուրակով Ø20 ներկումով L= 0.6մ	հատ	1
3	③	<<CLABER>> իտալական ֆիրմայի COMPAKT-20 մարկայի ջրցաններ	հատ	1

Հանգույց -6-ի սխեմա

48 հատ

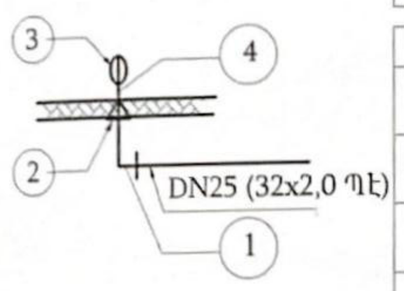


N 6 ՀԱՆԳՈՒՅՑ ՉԵՎԱՎՈՐ ՄԱՍԵՐԻ ՄԱՍՆԱԳԻՐ

N/N	Ըստ ձևավոր մասերի	ԱՆՎԱՆՈՒՄ	Չափման միավոր	Քանակ
1	2	3	4	5
1	①	Պոլիէթիլենե անկյուն 90^0 D25	հատ	1
2	②	Պոլիէթիլենե անցում DN25/20	հատ	1
3	③	<<CLABER>> իտալական ֆիրմայի COMPAKT-20 մարկայի ջրցաններ	հատ	1
4	④	Պողպատե խողովակակտոր միակողմանի արտաքին պարուրակով Ø20 ներկումով L= 0.6մ	հատ	1

Հանգույց -7-ի սխեմա

9 հատ

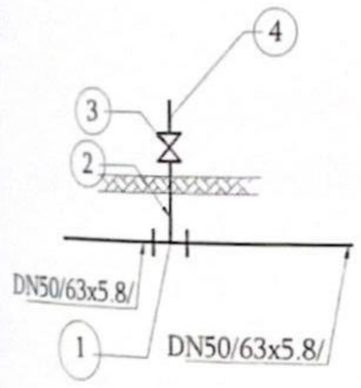


N7 ՀԱՆԳՈՒՅՑ ՉԵՎԱՎՈՐ ՄԱՍԵՐԻ ՄԱՍՆԱԳԻՐ


N/N	Ըստ ձևավոր մասերի	ԱՆՎԱՆՈՒՄ	Չափման միավոր	Քանակ
1	①	Պոլիէթիլենե եռաբաշխիչ DN 50x25x50	հատ	1
2	②	Պողպատե խողովակակտոր միակողմանի արտաքին պարուրակով Ø25 ներկումով L= 0.6մ	հատ	1
3	③	Փական DN25 PN =1.6 ՄՊա	հատ	1
4	④	Պողպատե խողովակակտոր միակողմանի արտաքին պարուրակով Ø25 ներկումով L= 0.3մ	հատ	1

Նախագծի անվանումը: ՀՀ ԱՐՄԱՎԻՐԻ ՄԱՐԶԻ ԱՐԱՔՍ ՀԱՄԱՅՆՔ ՋՐԱՌԱՏ ԲՆԱԿԱՎԱՅՐԻ ՄԱՆԿԱՊԱՐՏԵԶԻ ՀԵՆՔԻ ԱՐՏԱՔԻՆ ՊԱՏԵՐԻ ԵՐԵՍՊԱՏՄԱՆ, ԲԱՑԻ ԲԱՐԵԿԱՐԳՄԱՆ ԵՎ ՈՌՈԳՄԱՆ ՑԱՆՑԻ ԿԱՌՈՒՑՈՒՄ			Օբյեկտի հասցեն: ԱՐՄԱՎԻՐԻ ՄԱՐԶԻ ԱՐԱՔՍ ՀԱՄԱՅՆՔ. ՋՐԱՌԱՏ ԳՅՈՒՂ. ՀՈՒՏԵՄԲԵՐՅԱՆ ՓՈՂՈՑ ՀՀ	
ՍՊԸ ՏՆՕՐԵՆ	Ա. ՀԱՎԱՊԵՏՅԱՆ		Օբյեկտի անվանումը: ՋՐԱՌԱՏ ՀԱՅԿԱՅՆՔԻ ՄԱՆԿԱՊԱՐՏԵԶ ՈՌՈԳՄԱՆ ՀԱՄԱԿԱՐԳ	մաս: ՈՀ	
ԳԼԽ. ՃԱՐՏԱՐԱՊԵՏ	Ն. ԲԵԹԻԹՅԱՆ			թերթեր: 7	թերթ: ՈՀ-5
ԳԼԽ. ՃԱՐՏԱՐԱԳԵՏ			թերթի անվանումը: ՈՌՈԳՄԱՆ ՀԱՄԱԿԱՐԳԻ 4,5,6 ՀԱՆԳՈՒՅՑՆԵՐԻ ՍԽԵՄԱ		
ՃԱՐՏԱՐԱԳԵՏ	Գ. ԵՂՈՅԱՆ				


Երկաթբետոնե հավաքովի հորի ընդհանուր տեսքը, էլեմենտների մակնիշավորումը

Հորի ընդհանուր տեսքը

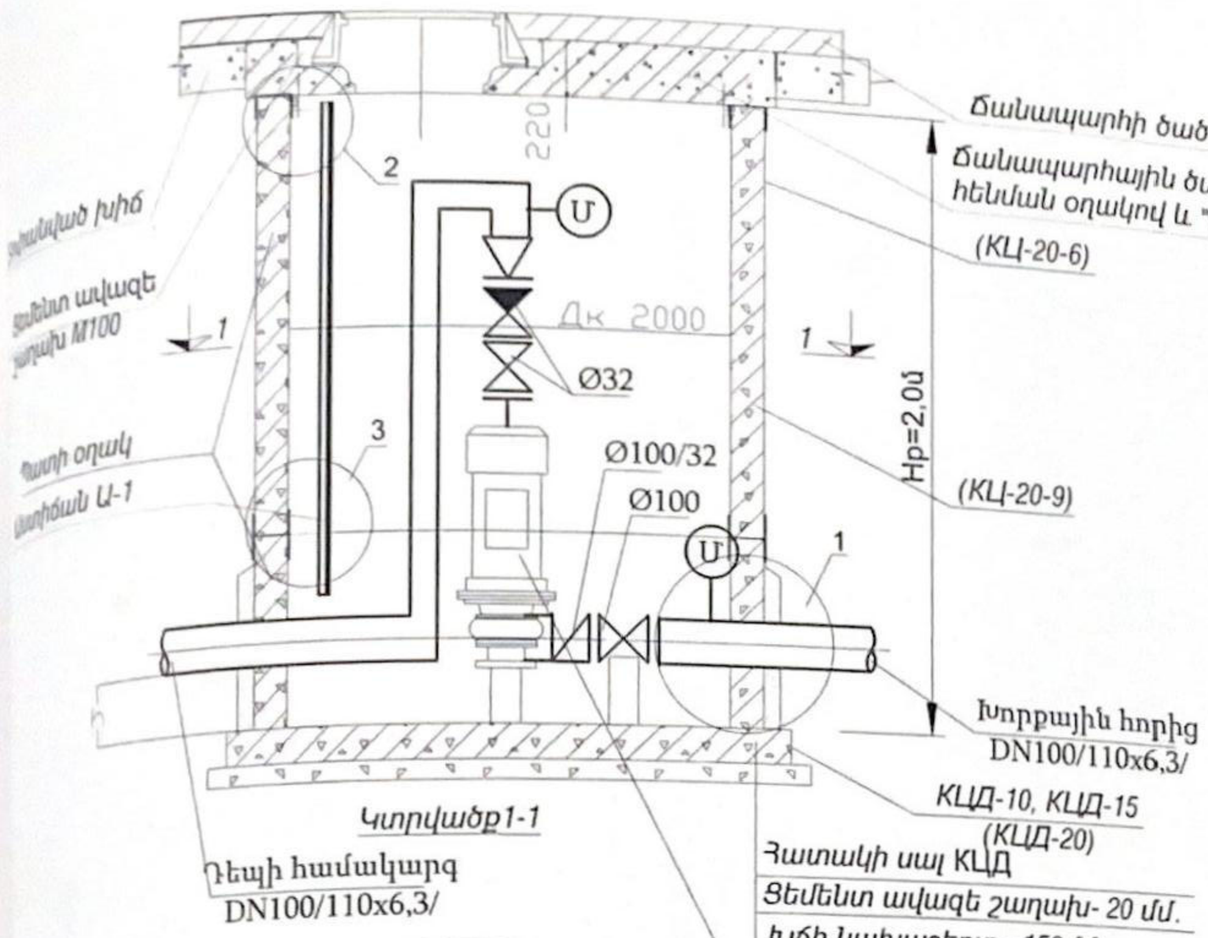


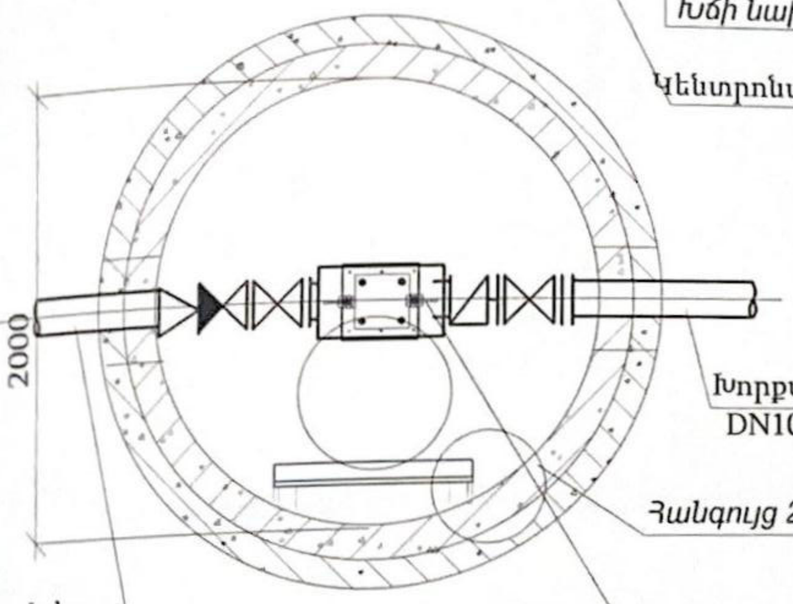


Հորի ծածկի սալի տեղադրման հատակագիծ

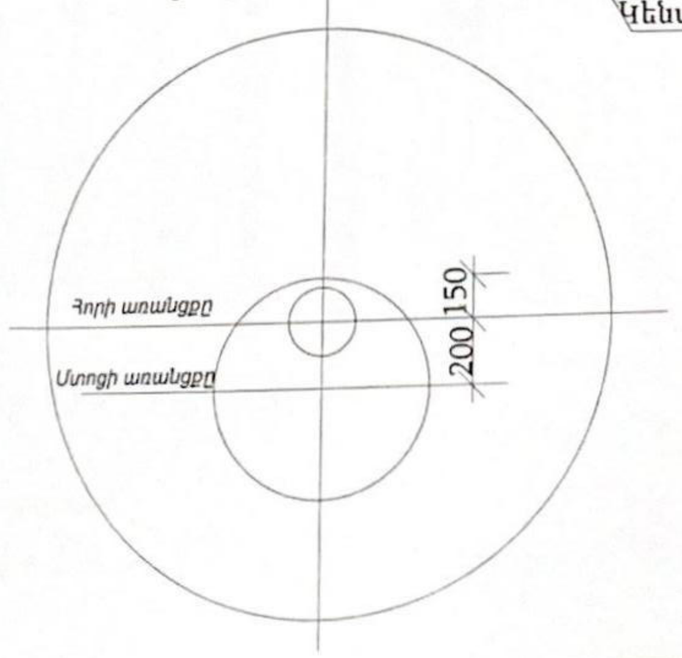


ԿՏՐՎԱԾՔ 5-5

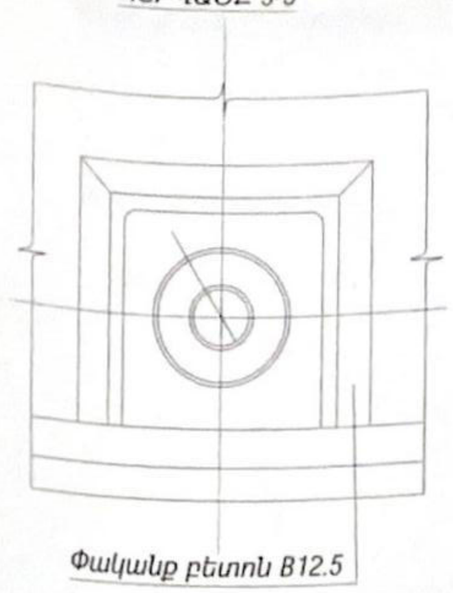

5 ՀԱՆԳՈՒՅՑ "1"

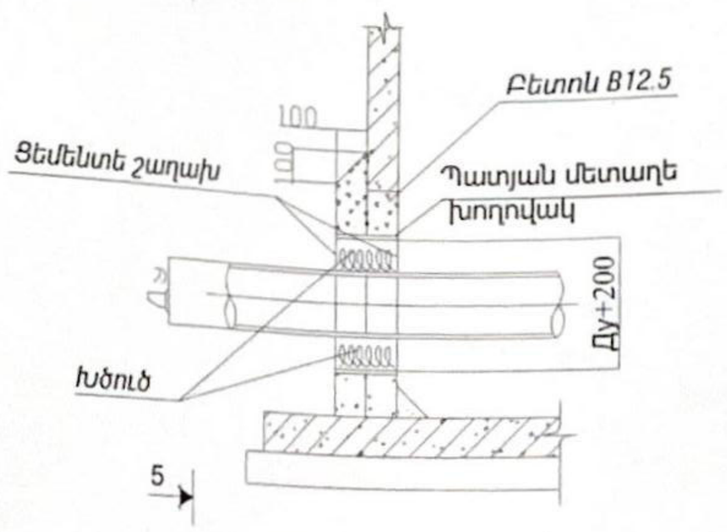


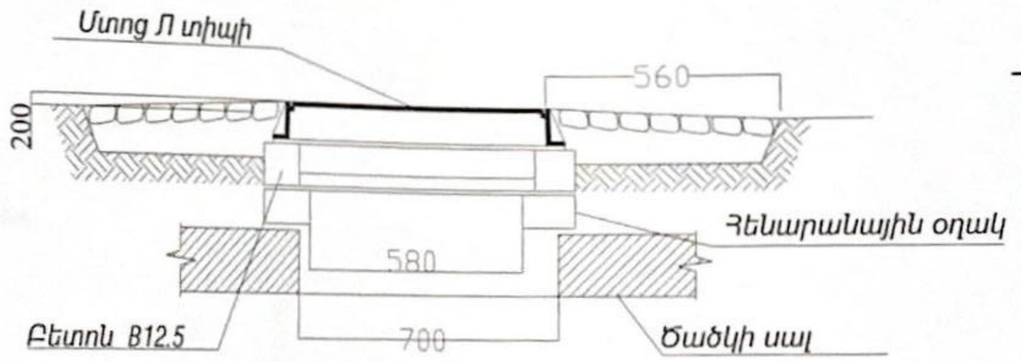

Կենտրոնախույս պոմպ Grundfos CM 10-3-2 A-R-A-E-AVBE
Q=9մ³/ժ; H=43.0 մ; N=2.2 կվտ;n=2930պտ/րոպ

Մասնագիր մեկ էլեմենտի համար					
No	Նշանակում	Անվանում	Քանակ հատ	Միավոր մասսա,կգ	Ընդամենը 6 կգ
Աստիճան Ա-2			1		
1		L50x5 l=1500	2	6,46	12,92
2		L50x5 l=440	4	1.65	6,60
3		L50x5 l=100	4	0.38	0.74
Ընդամենը Ա-2					20,26
Միավորող էլեմենտ ՄԷ-1			8		
4		Ф18А-I l=160	1	0.32	0.32
5		-80x8 l=100	2	0.5	1.0
6		-80x6 l=100	1	0.4	0.4
Ընդամենը					1.72
Միավորող էլեմենտ ՄԷ-2			8		
6		-80x6 l=100	1	0.4	0.4
7		-80x8 l=160	2	0.8	1.6
Ընդամենը	Օճպիի				2.0
Ընդամենը ՄԷ-1 և ՄԷ-2					29.76

ՊՈՄՊԱԿԱՅԱՆ

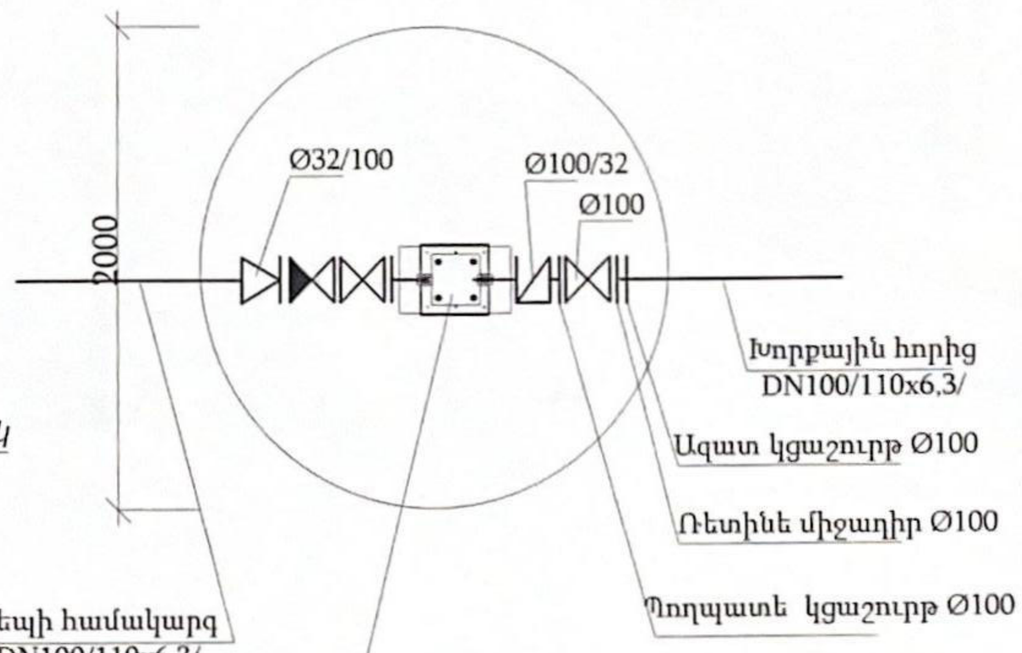


Կենտրոնախույս պոմպ Grundfos CM 10-3-2 A-R-A-E-AVBE
Q=9մ³/ժ; H=43.0 մ; N=2.2 կվտ;n=2930պտ/րոպ


նախագծի անվանումը				օբյեկտի հասցեն	
ՀՀ ԱՐՄԱՎԻՐԻ ՄԱՐԶԻ ԱՐԱՔՍ ՀԱՄԱՅՆՔ ՋՐԱՌԱՏ ԲԱԿԱՎԱՅՐԻ ՄԱՆԿԱՊԱՐՏԵԶԻ ՇԵՆՔԻ ԱՐՏԱՔԻՆ ՊԱՏԵՐԻ ԵՐԵՍԱՊԱՏՄԱՆ, ԲԱԿԻ ԲԱՐԵԿԱՐԳՄԱՆ ԵՎ ՈՌՈԳՄԱՆ ՅԱՆՑԻ ԿԱՌՈՒՑՈՒՄ				ԱՐՄԱՎԻՐԻ ՄԱՐԶ ԱՐԱՔՍ ՀԱՄԱՅՆՔ ՋՐԱՌԱՏ ԳՅՈՒՂ ՀՈԿՏԵՄԲԵՐՅԱՆ ՓՈՂՈՑ 22	
ՍՊԸ ՏՆՕՐԵՆ	Ա. ՀԱՅՐԱՊԵՏՅԱՆ			օբյեկտի անվանումը ՋՐԱՌԱՏ ՀԱՄԱՅՆՔԻ ՄԱՆԿԱՊԱՐՏԵԶ ՈՌՈԳՄԱՆ ՀԱՄԱԿԱՐԳ	մաս ՈՀ
ԳԼԽ ՃԱՐՏԱՐԱՊԵՏ	Ն. ՔԵՓԻՊՅԱՆ				թերթեր 7 / թերթ ՈՀ-6
ԳԼԽ ՃԱՐՏԱՐԱԳԵՏ				ՋՐԱՄԱՏԱԿԱՐԱՐՄԱՆ Ե/Բ ՀՈՐԻ /պոմպակայան/ ՄԱՆՐԱԳԻՐ. ՀԱՆԳՈՒՅՑՆԵՐ	
ՃԱՐՏԱՐԱԳԵՏ	Գ. ԵՂՈՅԱՆ				

Մետաղական աստիճան, սեյսմակայունության էլեմենտներ և մասնագիր


Աստիճան Ա-1

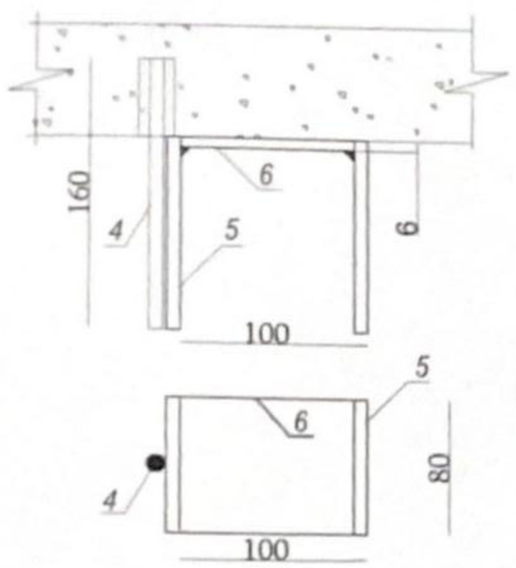


Աստիճան Ա

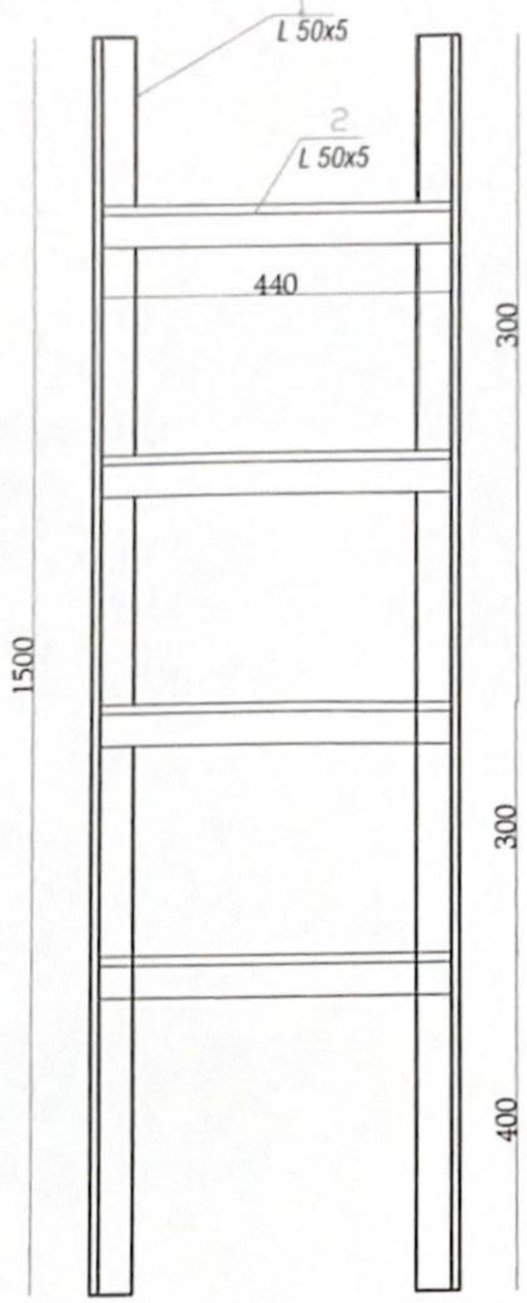


Հորի կոնստրուկցիաների միավորող էլեմենտների դասավորման սխեմա 9 բալ սեյսմիկշրջանում

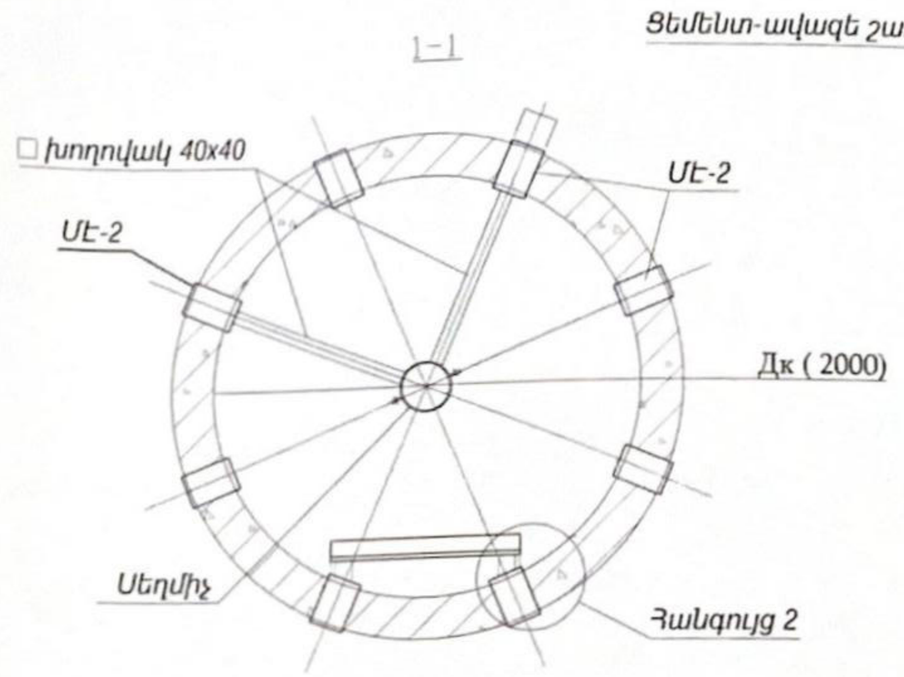


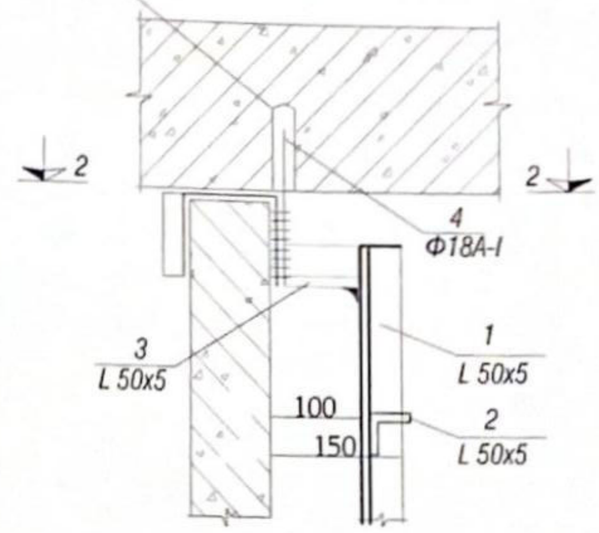


Կտրվածք 2-2

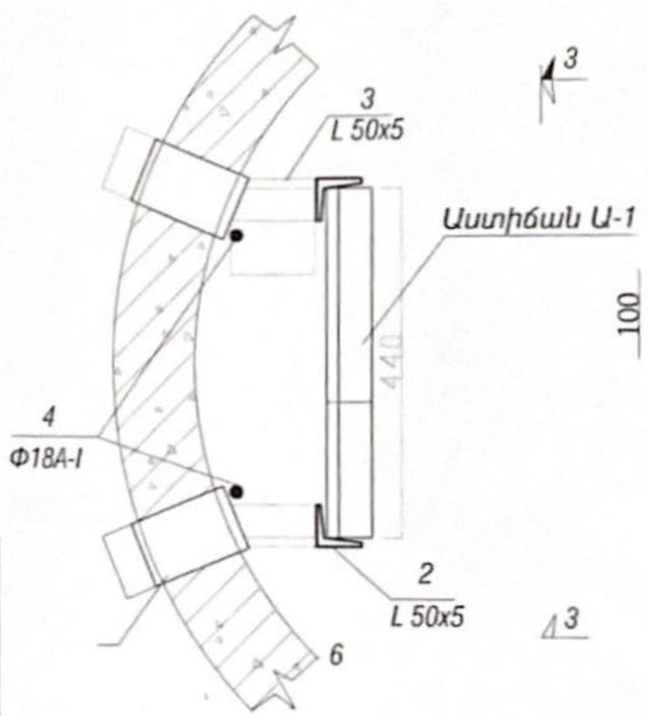

Կտրվածք 3-3

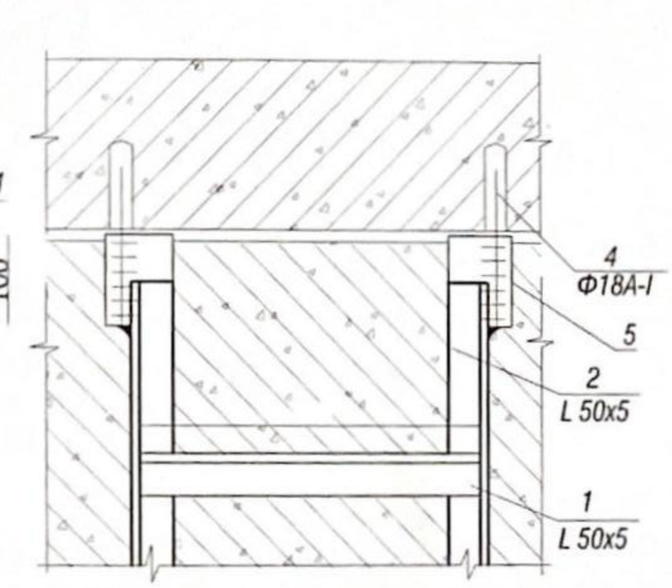

ՀԱՆԳՈՒՅՑ "3"

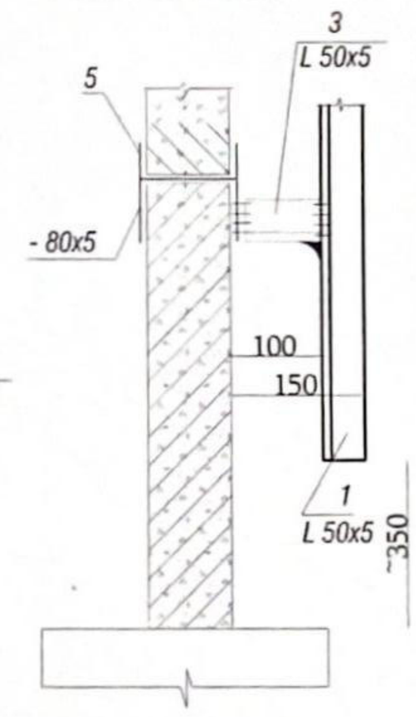

Երկաթբետոնե հորի / պոմպակայան/մասնագիր

Հորերի համարները ըստ նախագծի	Հորերի մակնիշը ըստ գրունտ.պայմ.	Հորերի լրիվ խորությունը	Հորերի տրամագիծը D հոր մմ	Բանվորական մասի բարձրութ. Hբ մմ	Բկանցքի բարձրությունը հրկ մմ	Նյութերի ծախսը									
						Հավաքովի ե/բ տարրեր					Ցեմենտի շաղախ մ³	Խճի ելթաշերտ մ³	Մոտցի տիպը	Մեստաղական սառնցման կգ	Մեստաղական կառոց տարր. կգ
						Հատակ Bottom	Պատի օղակ		Ճան ծածկի սալ	Բկանցք					
						ԿՀԴ-20	ԿՀ 20-6	ԿՀ 20-9		ԿՀՕ-1					
ՋՀ-1	Հ	1700	2000	1500	0	1	1	1	1	0	0.025	0.85	T	17.52	29.76
Քանակը						1	1	1	1						
1 տարրի ծավալը						0.59	0.39	0.45	1.23	0	0.025	0.85	1	17.52	29.76

նախագծի անվանումը ՀՀ ԱՐՄԱՎԻՐԻ ՄԱՐԶԻ ԱՐԱԹՈՍ ՀԱՄԱՅՆՔ ՋՐԱՌԱՏ ԲՆԱԿԱՎԱՅՐԻ ՄԱՆԿԱՊԱՐՏԵԶԻ ՇԵՆՔԻ ԱՐՏԱՔԻՆ ՊԱՏԵՐԻ ԵՐԵՍԱՊԱՏԱՍԱՆ, ԲԱԿԻ ԲԱՐԵԿԱՐԳՄԱՆ ԵՎ ՈՌՈԳՄԱՆ ՅԱՆՑԻ ԿԱՌՈՒՑՈՒՄ			օբյեկտի հասցեն ԱՐՄԱՎԻՐ ՄԱՐԶ ԱՐԱԹՈՍ ՀԱՄԱՅՆՔ ՋՐԱՌԱՏ ԳՅՈՒՂ ՀՈՎՏԵՄԲԵՐՅԱՆ ՓՈՂՈՑ 22	
ՍՊԸ ՏՆՕՐԵՆ	Ա. ՀԱՅՐԱՊԵՏՅԱՆ		օբյեկտի անվանումը ՋՐԱՌԱՏ ՀԱՄԱՅՆՔԻ ՄԱՆԿԱՊԱՐՏԵԶ ՈՌՈԳՄԱՆ ՀԱՄԱԿԱՐԳ	մաս ՈՀ	
ԳԼԻԽ ՃԱՐՏԱՐԱՊԵՏ	Ն. ԲԵԹԻՔՅԱՆ			թերթեր 7	թերթ ՈՀ-7
ԳԼԻԽ ՃԱՐՏԱՐԱԳԵՏ			թերթի անվանումը ՋՐԱՄԱՏԱԿԱՐԱՐՄԱՆ Ե/Բ ՀՈՐ /պոմպակայան; շինարարական մաս/		
ՃԱՐՏԱՐԱԳԵՏ	Գ. ԵՂՈՅԱՆ				