


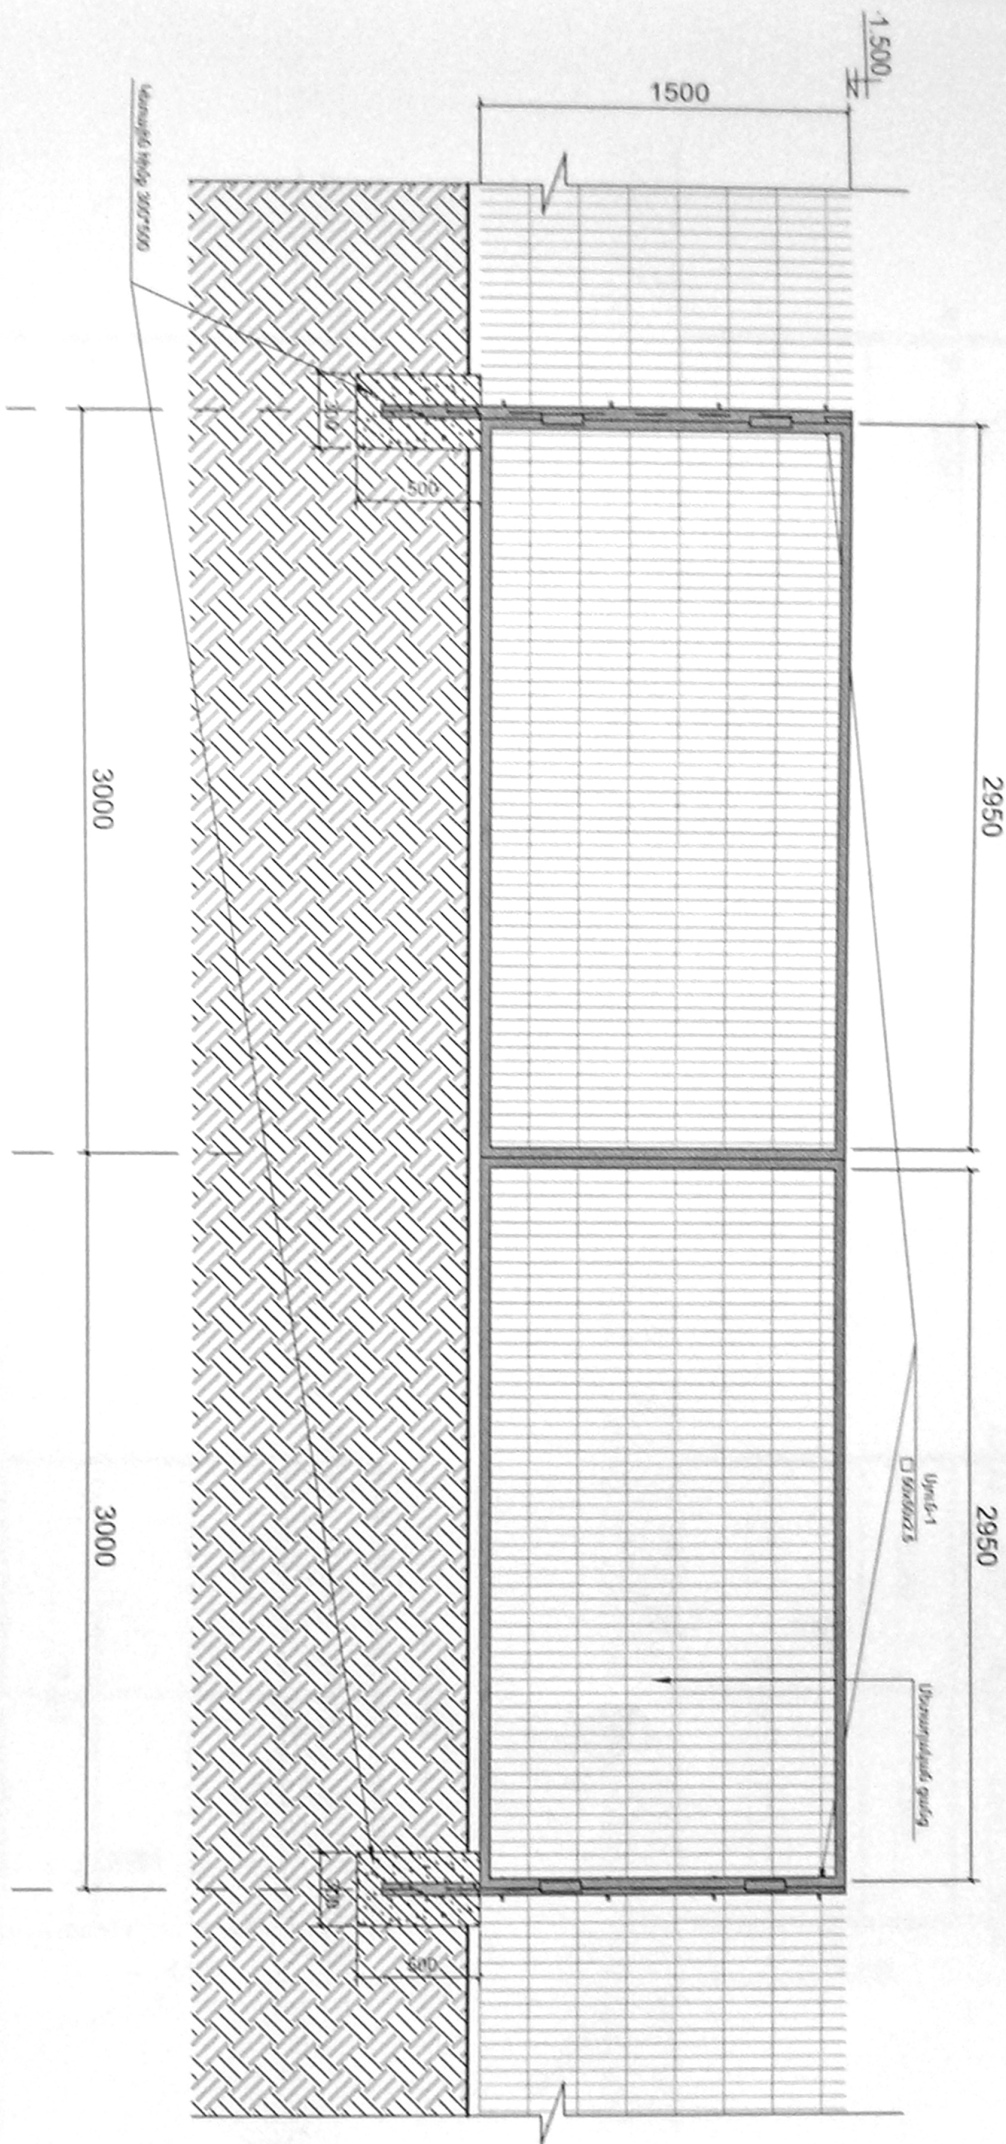

	մետաղական ցանց	L=12.0		
	մետաղական երկաթ		8	
	մետաղական փական		2	

















