



ԱՊԱՐԱՆ ՀԱՄԱՅՆՔԻ 16 ԳՅՈՒՂԱԿԱՆ ԲՆԱԿԱՎԱՅՐԵՐԻ ԽՄԵԼՈՒ ՋՐԻ ՋՐԱԳԾԵՐԻ
ՎԵՐԱԿԱՌՈՒՑՄԱՆ ՆԱԽԱԳԾԱՆԱԽԱՀԱՇՎԱՅԻՆ ՓԱՍՏԱԹՂԹԵՐԻ ԿԱԶՄՈՒՄ

ԿԱՅՔ

ՊԱՅՄԱՆԱԳԻՐ - ДОГОВОР

N ՀՀ-ԱՄ-ԱՀ-ԳՀԽԾՁԲ-83/24-1

ԳԾԱԳՐԵՐ

ՆԳԻ

Հ. Թորմաջյան

«ԶՀՀԻ» կոնսորցիումի առաջատար

Տնօրեն


Ա.Բաքալյան


Գծ. №	Ա ն վ ա ն ու մ ն երք	Գույք №
1	Ընդհանուր տվյալներ	
1*	Իրավիճակի հաստակագիծ Մ 1:2000	
2	Բաժանարարներ Բ-1,Բ-2, Բ-3 հորեր: Հատակագիծ Մ 1:1000	
3	Բաժանարար Բ-1-ի երկայնական կտրվածք ՊԿ0+00-ՊԿ5+00	
4	Բաժանարար Բ-2-ի երկայնական կտրվածք ՊԿ0+00-ՊԿ2+08.08	
5	Բաժանարար Բ-3-ի երկայնական կտրվածք ՊԿ0+00-ՊԿ1+94.39	
6	Հոր հավաքովի ե/բ կլոր ելեմենտներից,H=1.5մ,D=1.0մ Տարրերի մասնագրեր	
7	Հոր հավաքովի ե/բ կլոր ելեմենտներից,H=1.5մ,D=1.5մ Տարրերի մասնագրեր	
8	Բաժանարար Բ-1,Բ-2 հորեր	
9	Ջրթող հորեր	
10	Օդահան հորեր	
11	Դատարկման հորեր	
12	Փականային հոր Բ-3-ի ՊԿ0+91.64ում	
13	Փականային հոր սնուցող խողովակի վրա	
14	Մինչև 120 խմ ծավալով ՕԿԶ-ի կառուցում Հատակագիծ Մ 1:200, կտրվածքներ	
15	Մինչև 120 խմ ծավալով ՕԿԶ-ի կառուցում: Մետաղական ցանկապատ: Հատակագծեր, կտրվածքներ, հանգույցներ	
16	Մինչև 120 խմ ծավալով ՕԿԶ-ի ամրանալորորմ	
17	Մինչև 120 խմ ծավալով ՕԿԶ-ի կառուցում: Պարզեցված օղի ֆիլտր	

N ը/կ	Նշանակում	Անվանումներ	Ծանոթութ.
1	ՀՀՇՆ 40-01.02	Ջրամատակարարում, Արտաքին ցանցեր և կառուցվածքներ	
2	ՀՀՇՆ 40-01.03-2022	Կոյուղի, Արտաքին ցանցեր և կառուցվածքներ	
3	ՀՀՇՆ 52.01-2021	Բետոնե և երկաթբետոնե կառուցվածքներ	
4	ՀՀՇՆ 13-02-2022	Անվտանգության տեխնիկան շինարարությունում	
5	ՀՀՇՆ 1-3.01.01-2008	Շինարարության արտադրության կազմակերպում	
6	ՀՀՇՆ 32-01-2022	Ավտոմոբիլային ճանապարհներ	
7	ՀՀՇՆ 30-02-2022	Տարածքի բարեկարգում	
8	ՀՀՇՆ 20.04-2020	Երկրաշարժադիմացկուն շինարարություն, նախագծման նորմեր	


Մրցութային փաստաթղթերը մշակված են համաձայն գործող նորմերի ու կարգերի ՆԳՃ Հ.Թոքմաջյան

Կոնստրցիում՝ "ՋՀՀԻ" ՍՊԸ, "ՇՏՀ" հիմնադրամ, "Հիդրոեկ" ՍՊԸ			Պայմանագիր՝		ՀՀ-ԱՄ-ԱՀ-ԳՀԽԾՁԲ-83/24			
			Պատվիրատու՝ Ապարանի համայնքապետարան					
Ն.Գ.Ի.	Հ.Թոքմաջյան		Ապարան համայնքի թվով 16 գյուղական բնակավայրերի խմելու ջրի ջրագծերի վերակառուցման ՆՆՓ կազմում Գյուղ Կայք					
Նախագծեց								
Ստուգեց	Վ.Սահակլան							
			Ընդհանուր տվյալներ					
						Թերթ		Թերթեր
						1		

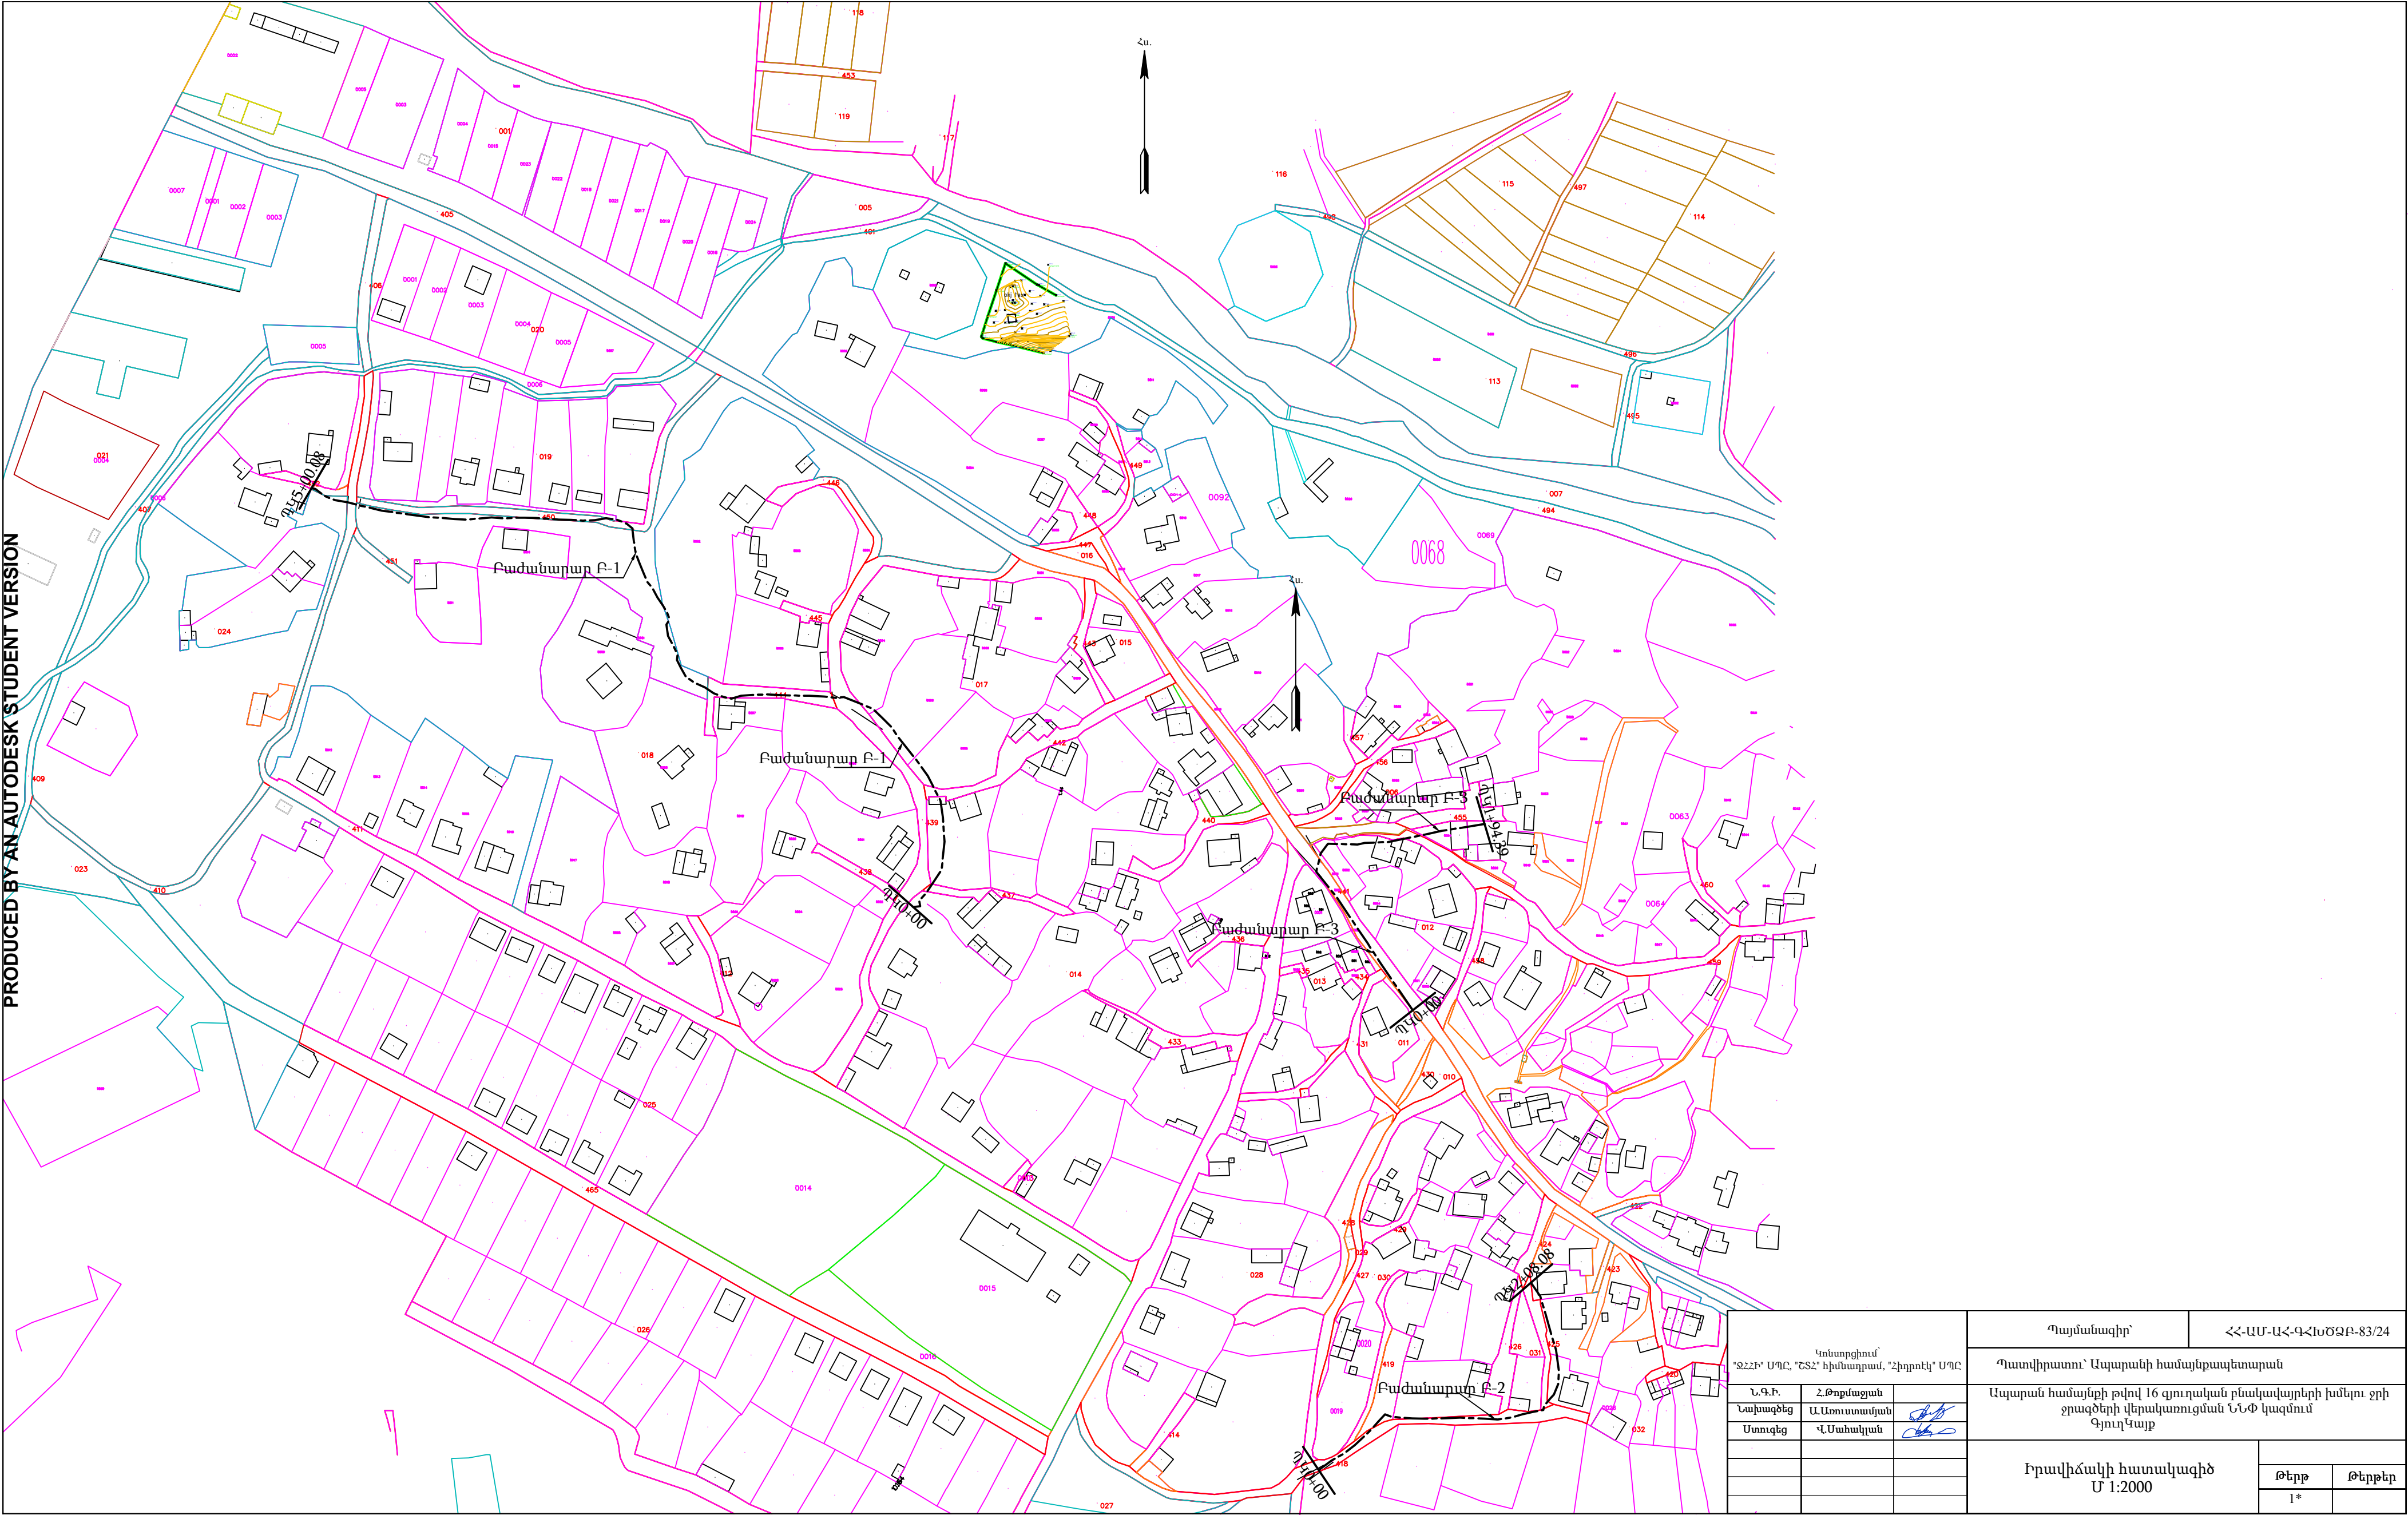

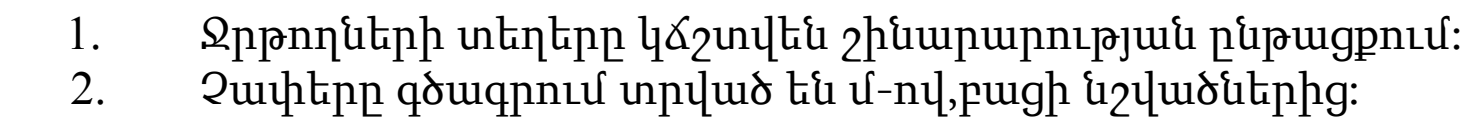

			Պայմանագիր		ՀՀ-ԱՄ-Ա-ՀԴԽԶԲ-83/24	
Կոնսրցիում "ՏՀՀԴ" ՍՊԸ, "ՇՀՀ" հիմնադրամ, "Հիթուրի" ՍՊԸ			Պատվիրատու՝ Ապարանի համայնքապետարան			
Ն.Գ.Ի.	Հ.Թրքաջյան		Ապարան համայնքի բովո՛ւ 16 գյուղական բնակավայրերի խմբու ջրի ջրագծերի վերակառուցման ՆՎԹ կազմում Գյուղ Կայք			
Նախագիծ	Ա.Նարոյթյան	<i>Այս</i>				
Ստուգիչ	Վ.Սահակյան	<i>Երևան</i>				
			Բաժանաբար Բ-1-ի երկվայանկան կտրվածք Պ45+00-Պ45+00,00		Թերթ	
					3	
					Թերթեր	

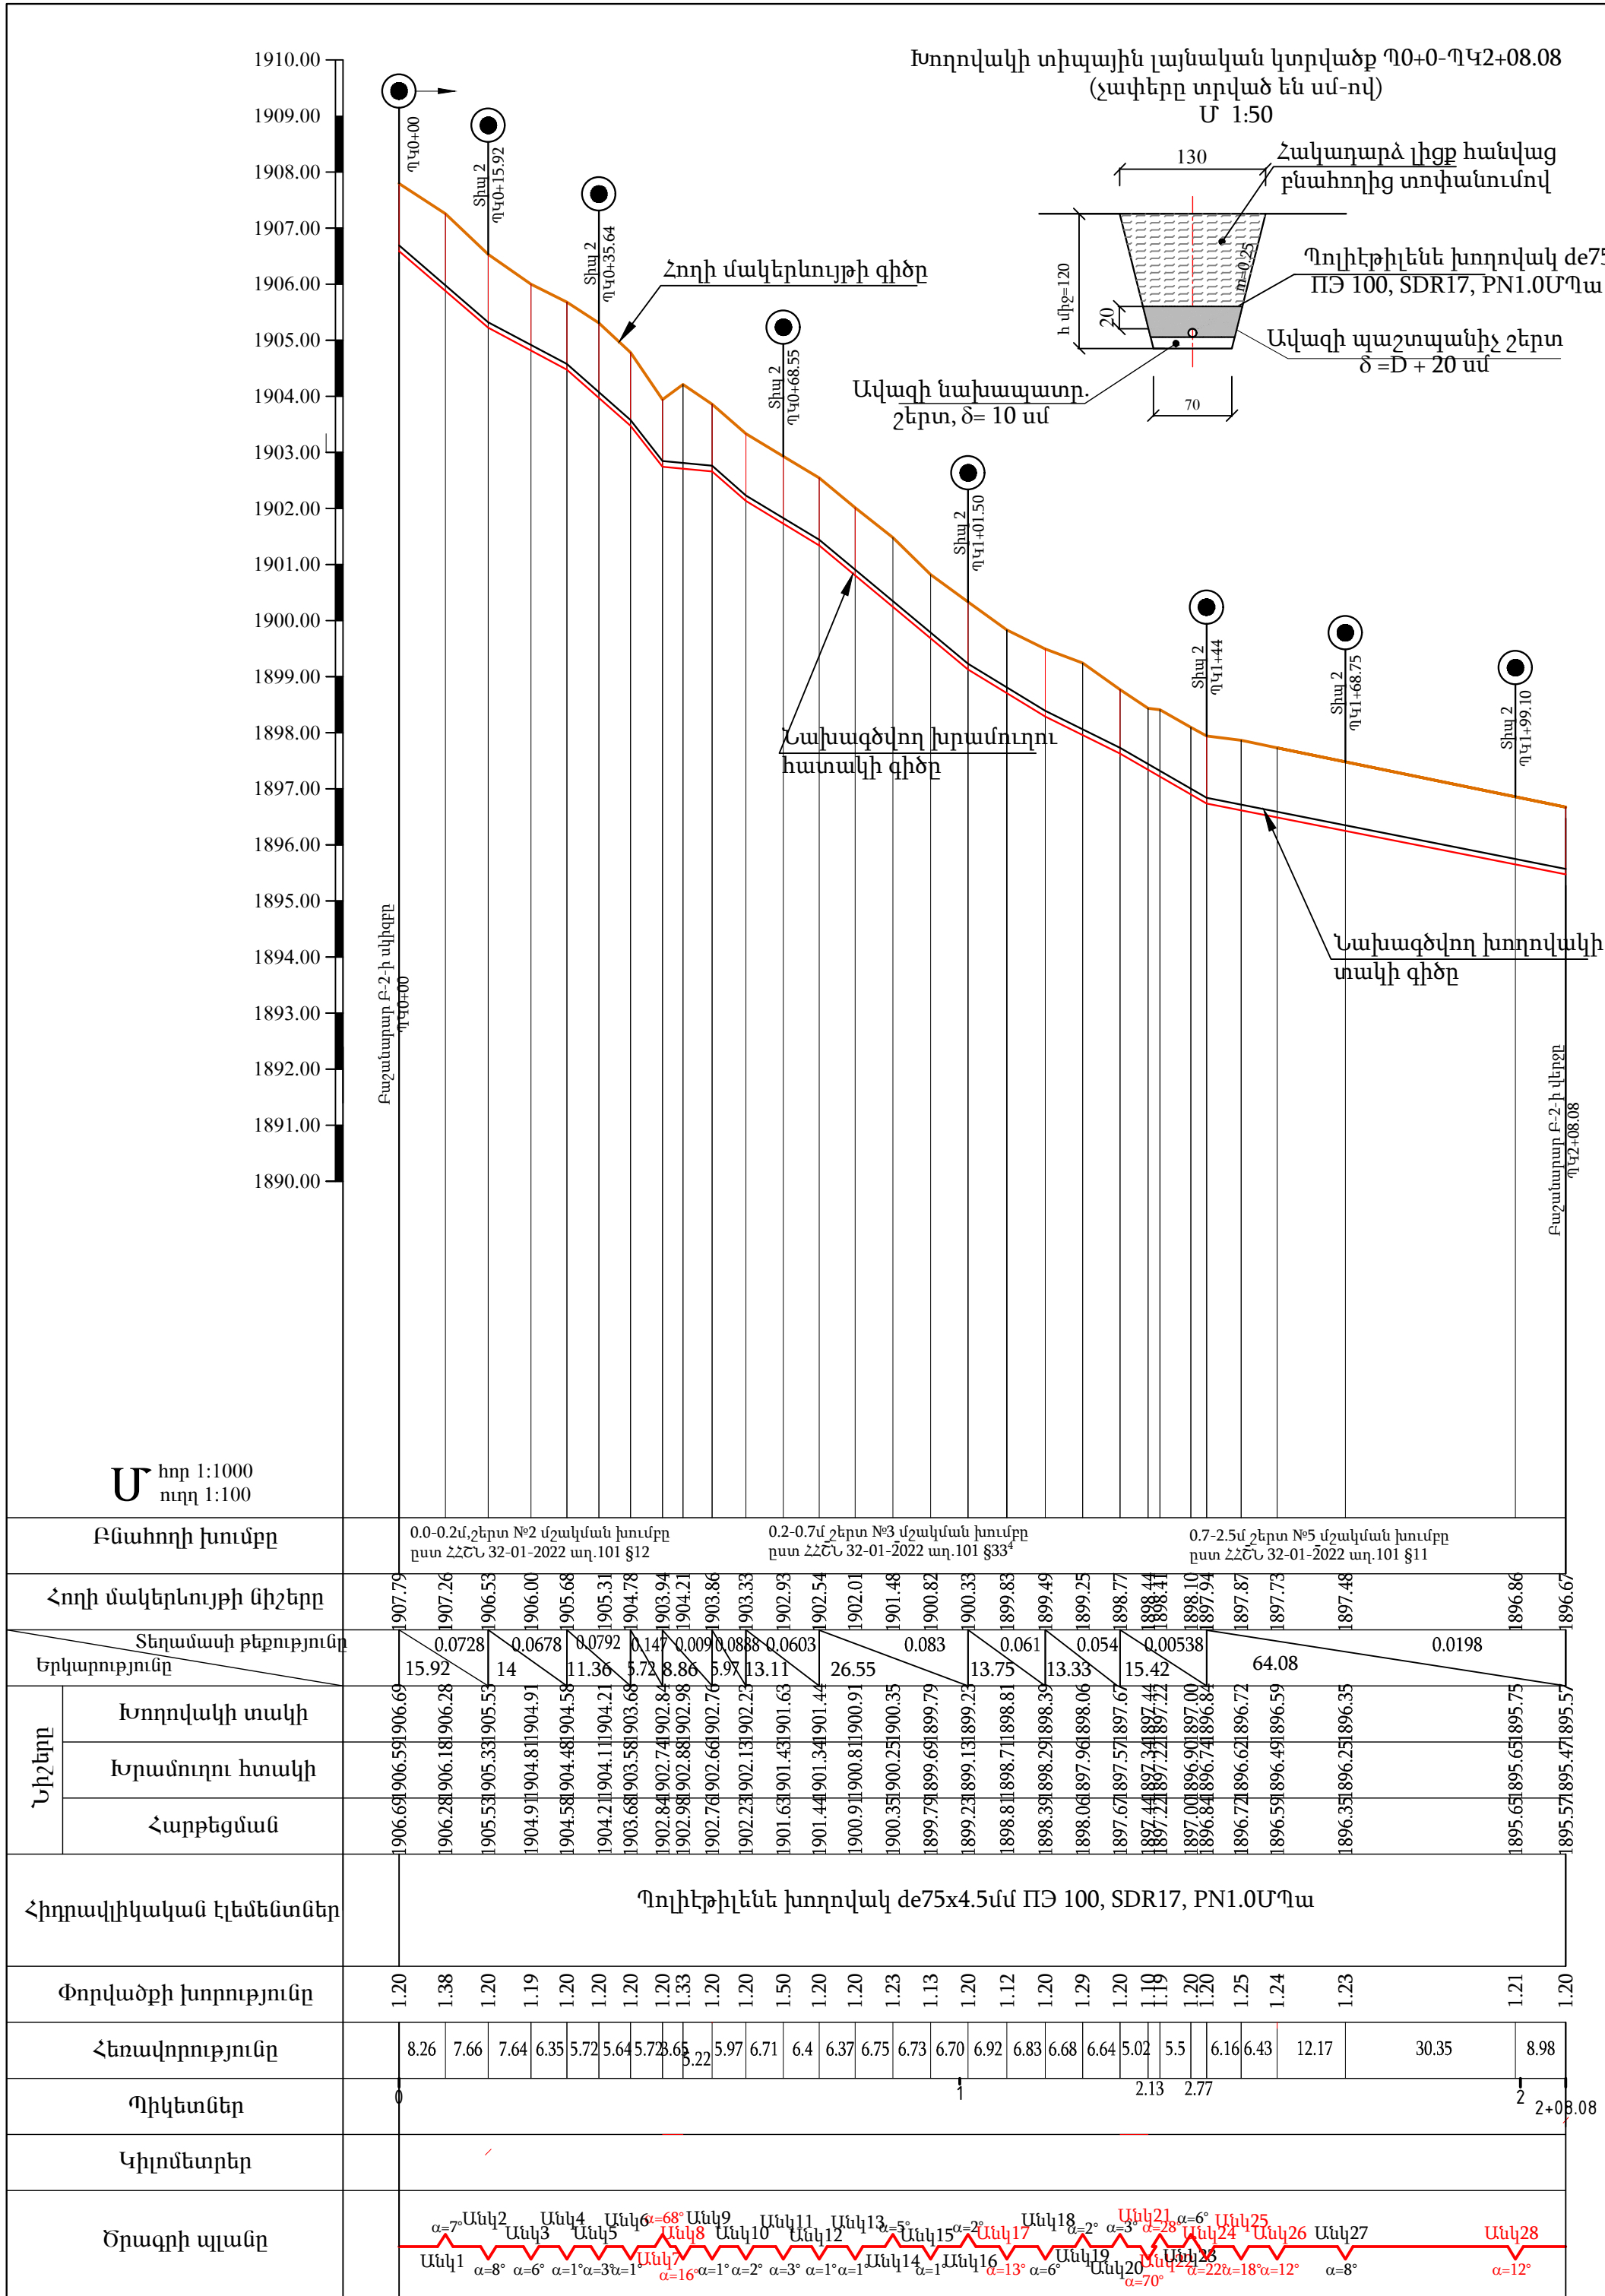


ԲԱԺԱՆԱԳՐԻ Բ-2-ի ԱՇԽԱՏԱՆՔՆԵՐԻ ԾԱՎԱԼՆԵՐԸ				
NN	Աշխատանքի անվանումը	Չափի միավ.	Քանակը	Ծանոթություն
	I. Հողային աշխատանքներ			
1	Խրամուղու քանդում IV կարգի բնահողերում, շերտ N°2-ում	մ³	52	§12
2	Խրամուղու քանդում III կարգի բնահողերում, շերտ N°3-ում	մ³	112	§33*
3	Խրամուղու քանդում V կարգի բնահողերում, շերտ N°5-ում	մ³	86	§11
4	Ավազի հախապտարատական շերտի իրականացում տոփանումով, δ=10սմ	մ³	15.1	
5	Ավազի պաշտպանիչ շերտի իրականացում տոփանումով, δ=de+20սմ	մ³	45.9	
6	Հակադարձ լիցքի իրականացում հանված բնահողից	մ³	187.8	
7	Ավելցուկ բնահողի տեղափոխում մինչև 2 կմ.	մ³	62.2	
	II. Խողովակներ			
8	Պլիեթիլեն խողովակ de=75x4.5սմ ПЭ 100, SDR17, PN1.0 ՄՊա սնուստ ծառմով, փորձարկումով	մ	208.1	
9	Պլիեթիլեն de=75x4.5սմ խողովակների ձևավոր մասեր (անկյունակներ)	հատ	9	
10	Խողովակների քլացում, վադակազերծում	մ	208.1	
	Կառուցվաքքներ			
	Բաժանարար հոր	հատ	1	
	Տրբող հոր Տիպ2	հատ	7	

ԲՆԱՀՈՂԻ ԵՐԿՐԱԲԱՆԱԿԱՆ ՆԿԱՐԱԳՐՈՒԹՅՈՒՆՈՒ

ՇԵՆՏ № 2	Խճաքարային ենթաշերտ, լավ տոփանված, հզորությունը 0.1մ, գրունտի մշակման խումբը ըստ ՀՀՇՆ 32-01-2022 աղ. 101 §12
ՇԵՆՏ №3	Ավազակավեր, խճաքարերի խառնուրդներով մինչև 30%, հզորությունը 0.5-1.0մ, գրունտի մշակման խումբը ըստ ՀՀՇՆ 32-01-2022 աղ. 101 §33 ⁴
ՇԵՆՏ №5	Բեկորա-խճաքարեր, բազալտային կավքի, ավազակավերի լցուկով մինչև 20%, հզորությունը 1.0մ-ից ավելի, գրունտի մշակման խումբը ըստ ՀՀՇՆ 32-01-2022 աղ. 101 §11


ՊԱՅՄԱՆԱԿԱՆ ՆՇԱՆՆԵՐ

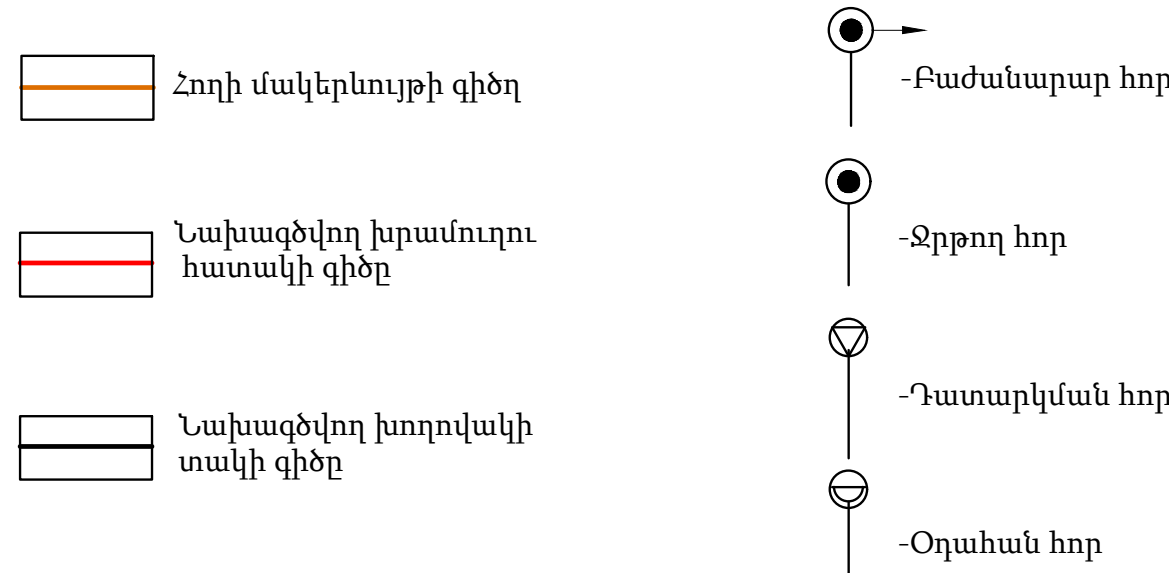

Ծանոթություն



1. Ջրթողների տեղերը կճշտվեն շինարարության ընթացքում
2. Չափերը գծագրում տրված են մ-ով, բացի նշվածներից:

Կոնսուրքիում՝ «ԶՀՀԻ» ՍՊԸ, «ՇՏՀ» հիմնադրամ, «Հիդրոէլ» ՍՊԸ			Պայմանագիր՝		ՀՀ-ԱՄ-ԱՀ-ԳՀԽԾԶԲ-83/24	
			Պատվիրատու՝ Ապարանի համայնքապետարան			
Ն.Գ.Ի.	Հ.Թոքմաջյան		Ապարան համայնքի թվով 16 գյուղական բնակավայրերի խմելու ջրի ջրագծերի վերակառուցման ՆՖԺ կազմում Գյուղ Կայք			
Նախագծեց	Ա.Հարությունյան					
Ստուգեց	Վ.Սահակյան					
			Բաժանարար Բ-2-ի երկայնական կտրվածք ԴԿ0+00-ԴԿ2+08.08			
					Թերթ	Թերթեր
					4	


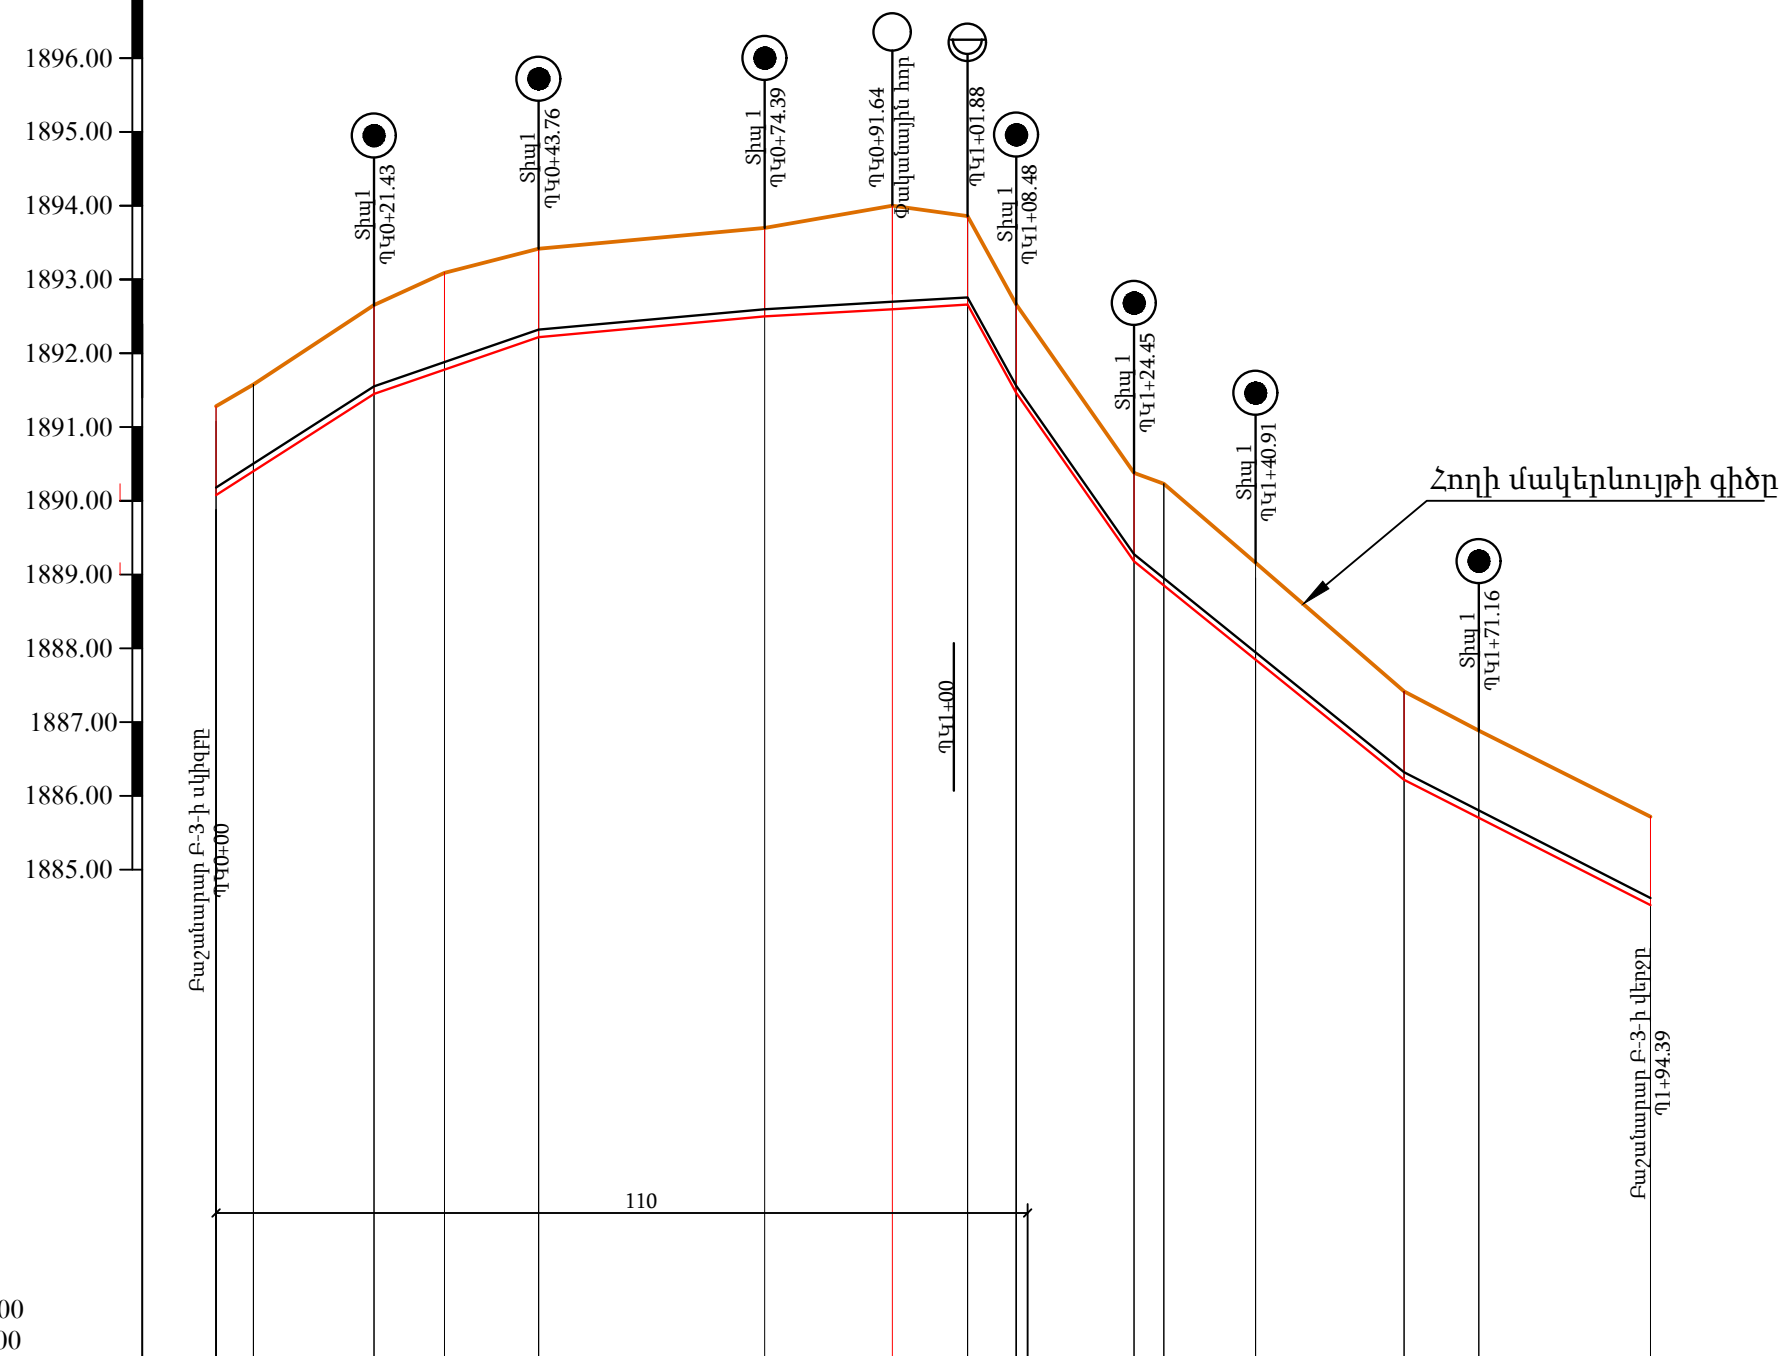


ԲԱԺԱՆԱԴՐԱՐ Բ-3-ի ԱՇԽԱՏԱՆՔՆԵՐԻ ԾԱՎԱԼՆԵՐԸ				
NN	Աշխատանքի անվանումը	Չափի միավ.	Քանակը	Ծանոթություն
	I. Հողային աշխատանքներ			
1	Խրամուղու քանդում IV կարգի բնահողերում շերտ N°2-ում	մ²	38	§12
2	Խրամուղու քանդում III կարգի բնահողերում շերտ N°3-ում	մ²	66	§33 ⁴
3	Խրամուղու քանդում IV կարգի բնահողերում շերտ N°4-ում	մ²	119	§6 ⁴
4	Գոյություն ունեցող ասֆալտի քանդում ՊԿ0+00-ՊԿ1+00 (L=100մ) b=1.3մ (Vp կարգի)	մ³	10.4	ծ=8սմ
5	Ավազի նախապատրաստական շերտի իրականացում տոփանումով, ծ=10սմ	մ³	14.1	
6	Ավազի պաշտպանիչ շերտի իրականացում տոփանումով , ծ=de+20սմ	մ³	39.4	
7	Հակադարձ լիցքի իրականացում հանված բնահողից	մ³	157.2	
8	Ավելցուկ բնահողի և ասֆալտի թափոնների տեղափոխում մինչև 2 կմ	մ³	76.2	
9	Նճարի նախապատրաստական շերտ, ծ=12սմ	մ²	130	
10	Միջնահատիկ ասֆալտբետոնե շերտի ստեղծում, ծ=6սմ	մ²	130	
	II. Խողովակներ			
11	Պոլիէթիլեն խողովակ de50x3մմ ПЭ 100, SDR17, PN1.0ՄՊա մոնտաժումով, փորձարկումով	մ	194.4	
12	Պոլիէթիլեն de=50x3մմ խողովակների ձևավոր մասեր (անկյունակներ)	հատ	5	
13	Խողովակի լվացում, վարակազերծում	մ	194.4	
	Կառուցվածքներ			
	Ջրթողներ Տիպ1	հատ	7	
	Օդահան ՊԿ1+01.88	հատ	1	
	Փականախի հոր ՊԿ0+91.64	հատ	1	








ՇԵՐՏ № 2	Խճաքարային ենթաշերտ, լավ տոփանված, հզորությունը 0.1մ, գրունտի մշակման խումբը ըստ ՀՀՏՀ 32-01-2022 աղ.101 §12
ՇԵՐՏ №3	Ավազակավեր, խճաքարերի խառնուրդներով մինչև 30%, հզորությունը 0.5-1.0մ, գրունտի մշակման խումբը ըստ ՀՀՏՀ 32-01-2022 աղ. 101 §33 ⁴
ՇԵՐՏ №4	Ճալաքարա-կոպճային գրունտներ, ավազակավերի և ավաճների լցուկով մինչև 25%, հզորությունը 1.0-1.5մ, գրունտի մշակման խումբը ըստ ՀՀՏՀ 32-01-2022 աղ. 101 §6 ⁴

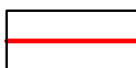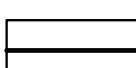	Հողի մակերևույթի գիծը		-Բաժանարար հոր
	Նախագծվող խրամուղու հատակի գիծը		-Ջրթող հոր
	Նախագծվող խողովակի տակի գիծը		-Դատարկման հոր
			-Օդահան հոր


1. Զրթողների տեղերը կճշտվեն շինարարության ընթացքում:
2. Չափերը գծագրում տրված են մ-ով, բացի նշվածներից:

  Կոնստրեկտիվ՝ "ԶՀՀԻՐ ՍՊԸ, "ՀՏՀ" հիմնադրամ, "Հիդրոէլեկ" ՍՊԸ			Պայմանագիր՝		ՀՀ-ԱՄ-ԱՀ-ԳՀԽԾԶԲ-83/24	
			Պատվիրատու՝ Ապարանի համայնքապետարան			
Ն.Գ.Ի.	Հ.Թոքմաջյան		Ապարան համայնքի թվով 16 գյուղական բնակավայրերի խմբու ջրի ջրագծերի վերակառուցման ՆՓ կազմում			
Նախագծեց	Ա.Հարությունյան		Գյուղ Կայք			
Ստուգեց	Վ.Սահակյան					
			Բաժանարար Բ-3-ի երկայնական կտրվածք Պ Կ0+00-Պ Կ1+94.39			
					Թերթ	Թերթեր
					5	

ԲԱԺԱՆԱԴԱՐ, ՕԴԱՀԱՆ ԵՎ ԴԱՏԱԴԿՄԱՆ ՀՈՐԵՐԻ ՏԻՊԱՅԻՆ ԿՏՐՎԱԾՔՆԵՐ

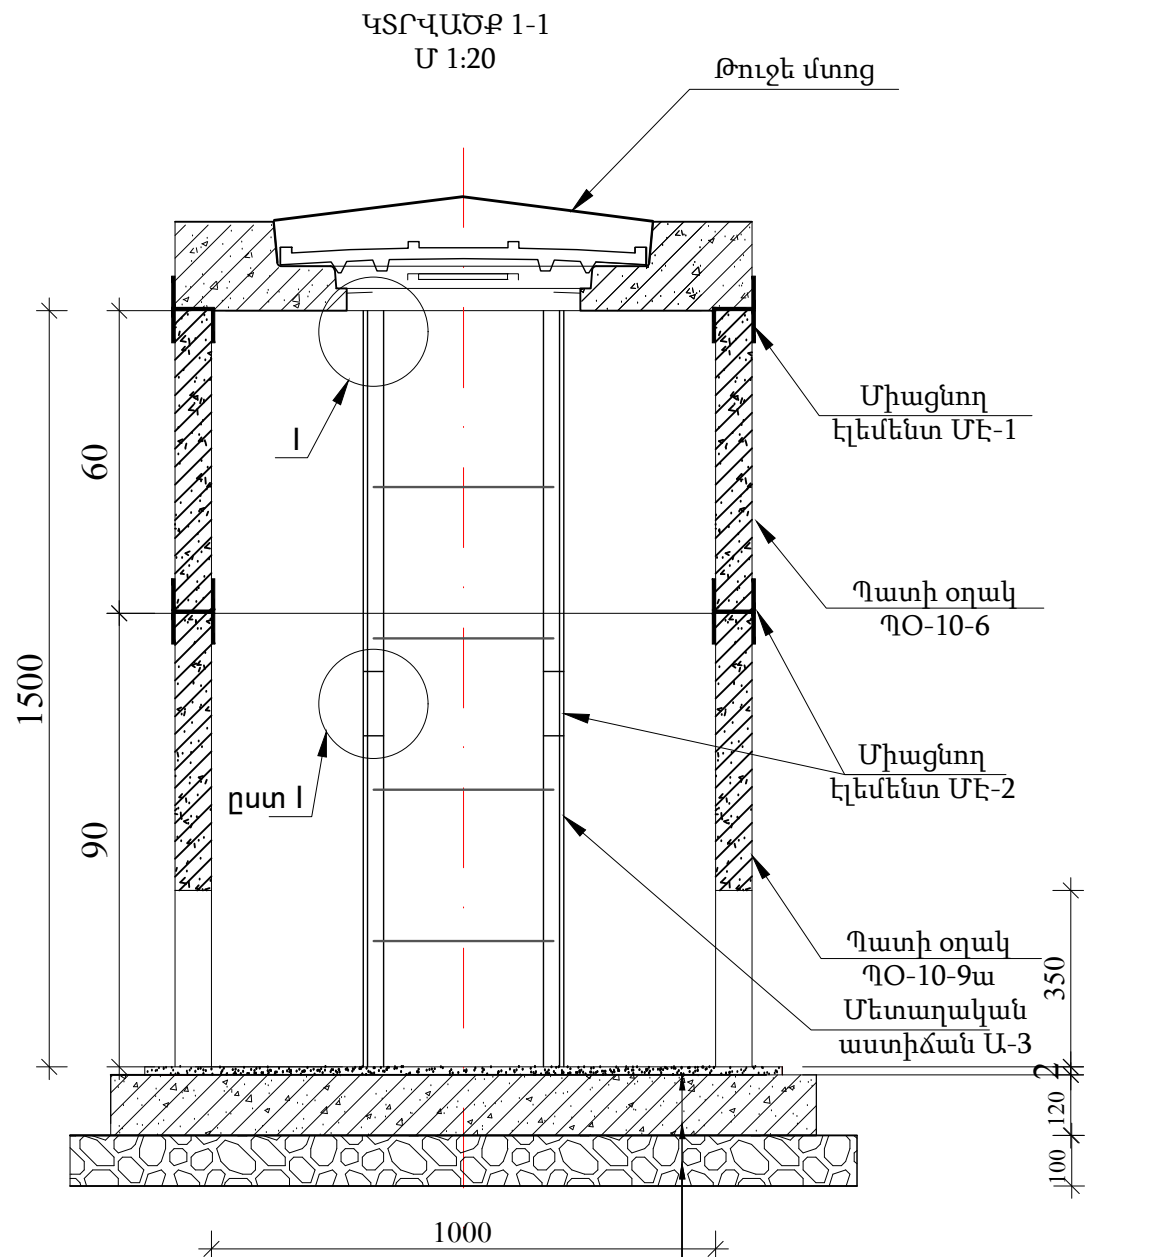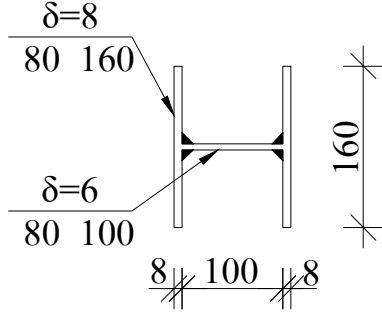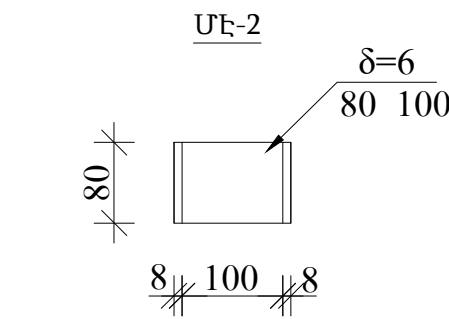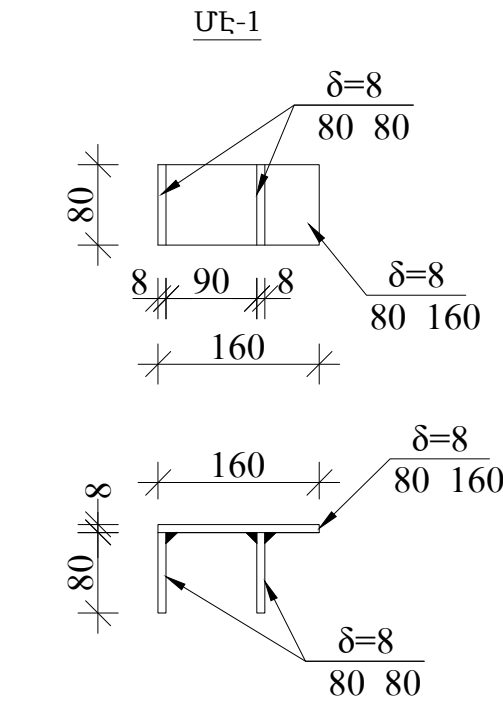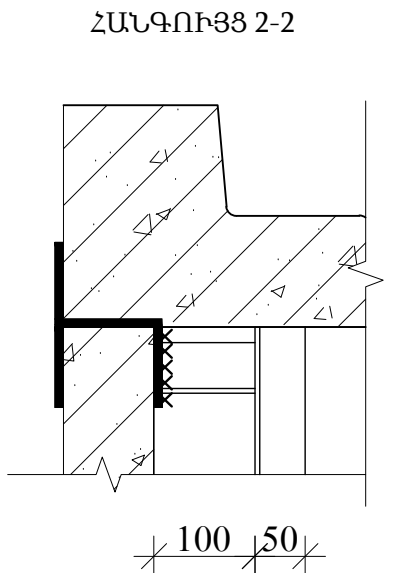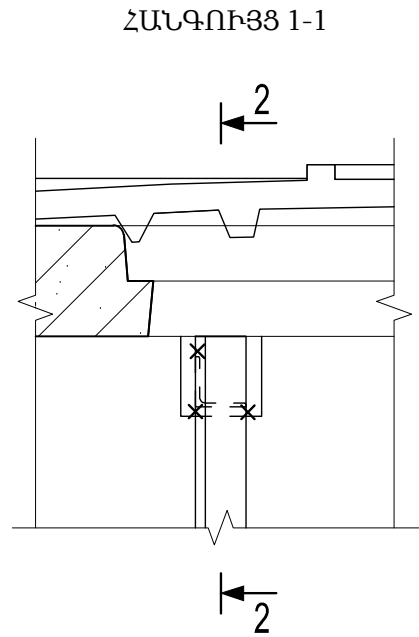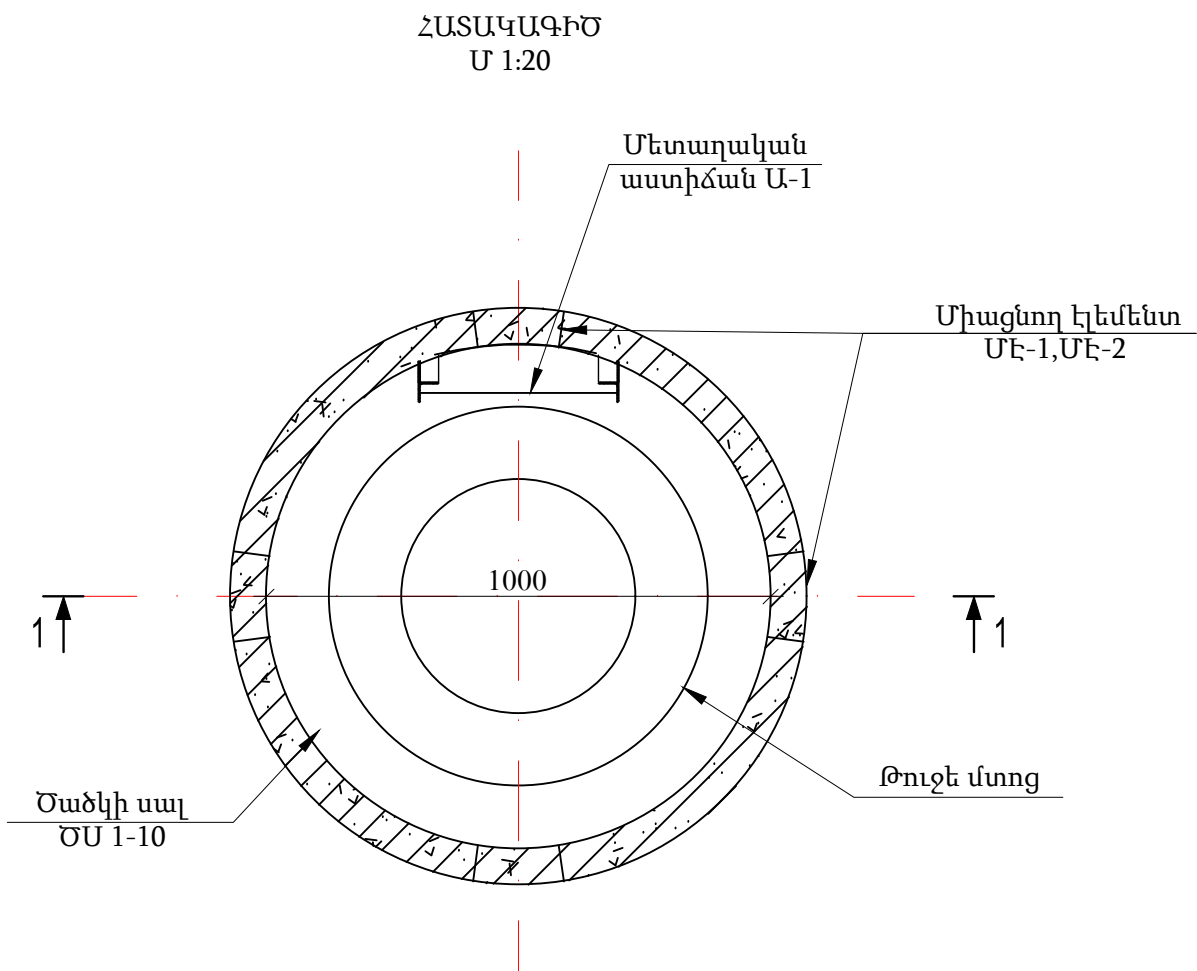

ՄԵՏԱԴԱԿԱՆ ԱՍՏԻՃԱՆ Ա-1

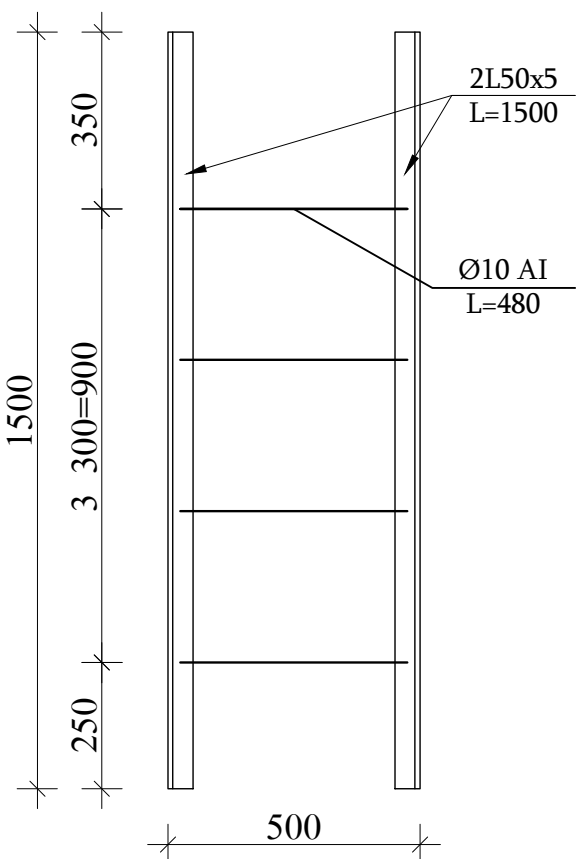

Ե/Բ հավաքովի տարերի մասնագիր 1 հորի համար
ընդամենը 7 հոր D=1.0, H=1.5 մ

Հ/Հ N	Ա Ն Վ Ա Ն Ո Ւ Մ	Չափ. միավոր հատ	1 էլեմենտի բետոնե ծավալը մ3	1 էլեմենտի ամրանի քաշը կգ
1	Ծածկի սալ ԾՍ1-10	1	0.1	101.3
2	Պատի օղակՊՕ-10-6	1	0.16	5.4
3	Պատի օղակՊՕ-10-9ա	1	0.23	14.7
4	Հատակի սալ ՀՍ-10	1	0.18	14.4
Ընդամենը			0.67	135.8

Շին. նյութերի ծախսը մեկ հորի համար

№	Անվանում	Չափ. միավ.	Քանակը
1	Ցեմենտ-ավազե շաղախ	մ³	0.1
2	Խճի նախապատրաստական շերտ, ծ=10սմ	մ³	0.35

Մետաղական էլեմենտների մասնագիր

Հ/Հ	Ա Ն Վ Ա Ն Ո Ւ Մ	Չափ. միավոր հատ	Միավոր մասսա կգ	Ծանոթութ. G կգ.
1	Մետաղական աստիճան Ա-1	1	12.5	12.5
2	Թուջե մտոց	1	100	100
Միացնող էլեմենտ ՄԷ-1 (4 հատ)				
3	80x8 L=160	1	0.8	0.8
4	80x8 L=80	2	0.4	0.8
Ընդամենը 4 հատի համար				6.4
Միացնող էլեմենտ ՄԷ-2 (4 հատ)				
5	80x8 L=160	2	0.8	1.6
6	80x6 L=100	1	0.4	0.4
Ընդամենը 4 հատի համար				8.0
Ընդամենը				26.9

Կոնստրցիուս՝ "ՋՀՀԻ" ՍՊԸ, "ՇՏՀ" հիմնադրամ, "Հիդրոեկ" ՍՊԸ			Պայմանագիր՝	ՀՀ-ԱՄ-ԱՀ-ԳՀԽԾՁԲ-83/24		
			Պատվիրատու՝ Ապարանի համայնքապետարան			
Ն.Գ.Բ.	Հ.Թոքմաջյան		Ապարան համայնքի թվով 16 գյուղական բնակավայրերի խմելու ջրի ջրագծերի վերակառուցման ՆՆՓ կազմում Գյուղ Կայք			
Նախագծեց	Ա.Առուստամյան					
Ստուգեց	Վ.Սահակյան					
			Հոր հավաքովի ե/բ կյոր էլեմենտներից, H=1.5մ,D=1.0մ Տարրերի մասնագրեր			
					Թերթ	Թերթեր
					6	

ՋՐԹՈՂ ՀՈՐԵՐԻ ՏԻՊԱՅԻՆ ԿՏՐՎԱԾՔՆԵՐ

Ե/Բ հավաքովի տարերի մասնագիր 1 հորի համար
ընդամենը 21 հոր D=1.5, H=1.5 մ

Հ/Հ	Ա Ն Վ Ա Ն ՈՒ Մ	Չափ. միավոր հատ	1 էլեմենտի բետոնե ծավալը մ³	1 էլեմենտի ամրանի քաշը կգ
1	Ծածկի սալ ԾՍ1-15	1	0.49	68.0
2	Պատի օղակ ՊՕ-15-6	1	0.265	7.2
3	Պատի օղակ ՊՕ-15-9ա	1	0.31	27.0
4	Հատակի սալ ՀՍ-15	1	0.38	32.7
Ընդամենը			1.445	134.9









Շին. նյութերի ծախսը մեկ հորի համար

№	Անվանում	Չափ. միավ.	Քանակը
1	Ցեմենտ-ավազե շաղախ	մ³	0.1
2	Խճի նախապատրաստական շերտ, δ=10սմ	մ³	0.35

Մետաղական էլեմենտների մասնագիր

Հ/Հ	Ա Ն Վ Ա Ն ՈՒ Մ	Չափ. միավոր հատ	Միավոր մասսա կգ.	Ծանոթութ. Գ կգ.
1	Մետաղական աստիճան Ա-1	1	12.5	12.5
2	Թուջե մտոց	1	100	100
Միացնող էլեմենտ ՄԷ-1 (4 հատ)				
3	80x8 L=160	1	0.8	0.8
4	80x8 L=80	2	0.4	0.8
Ընդամենը 4 հատի համար				6.4
Միացնող էլեմենտ ՄԷ-2 (4 հատ)				
5	80x8 L=160	2	0.8	1.6
6	80x6 L=100	1	0.4	0.4
Ընդամենը 4 հատի համար				8.0
Ընդամենը				26.9


PRODUCED BY AN AUTODESK STUDENT VERSION

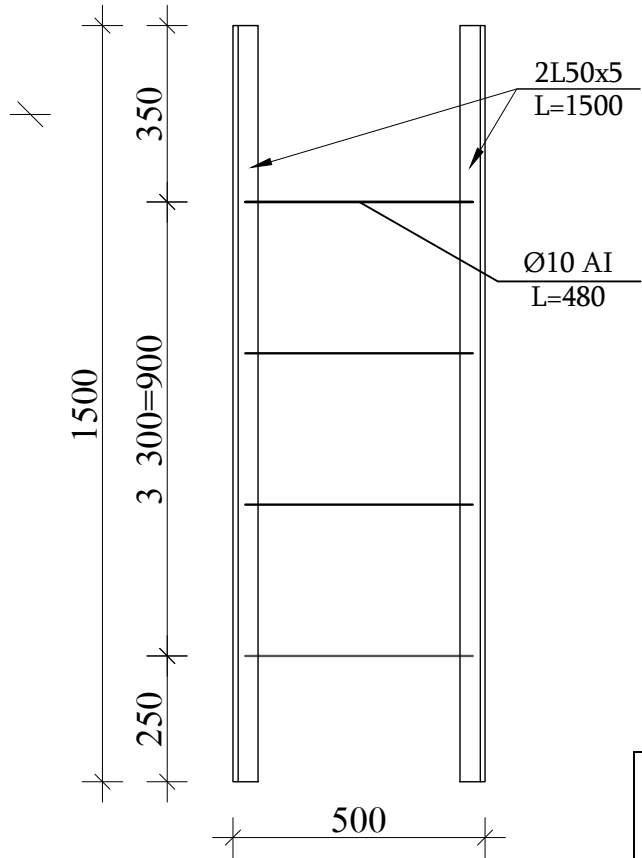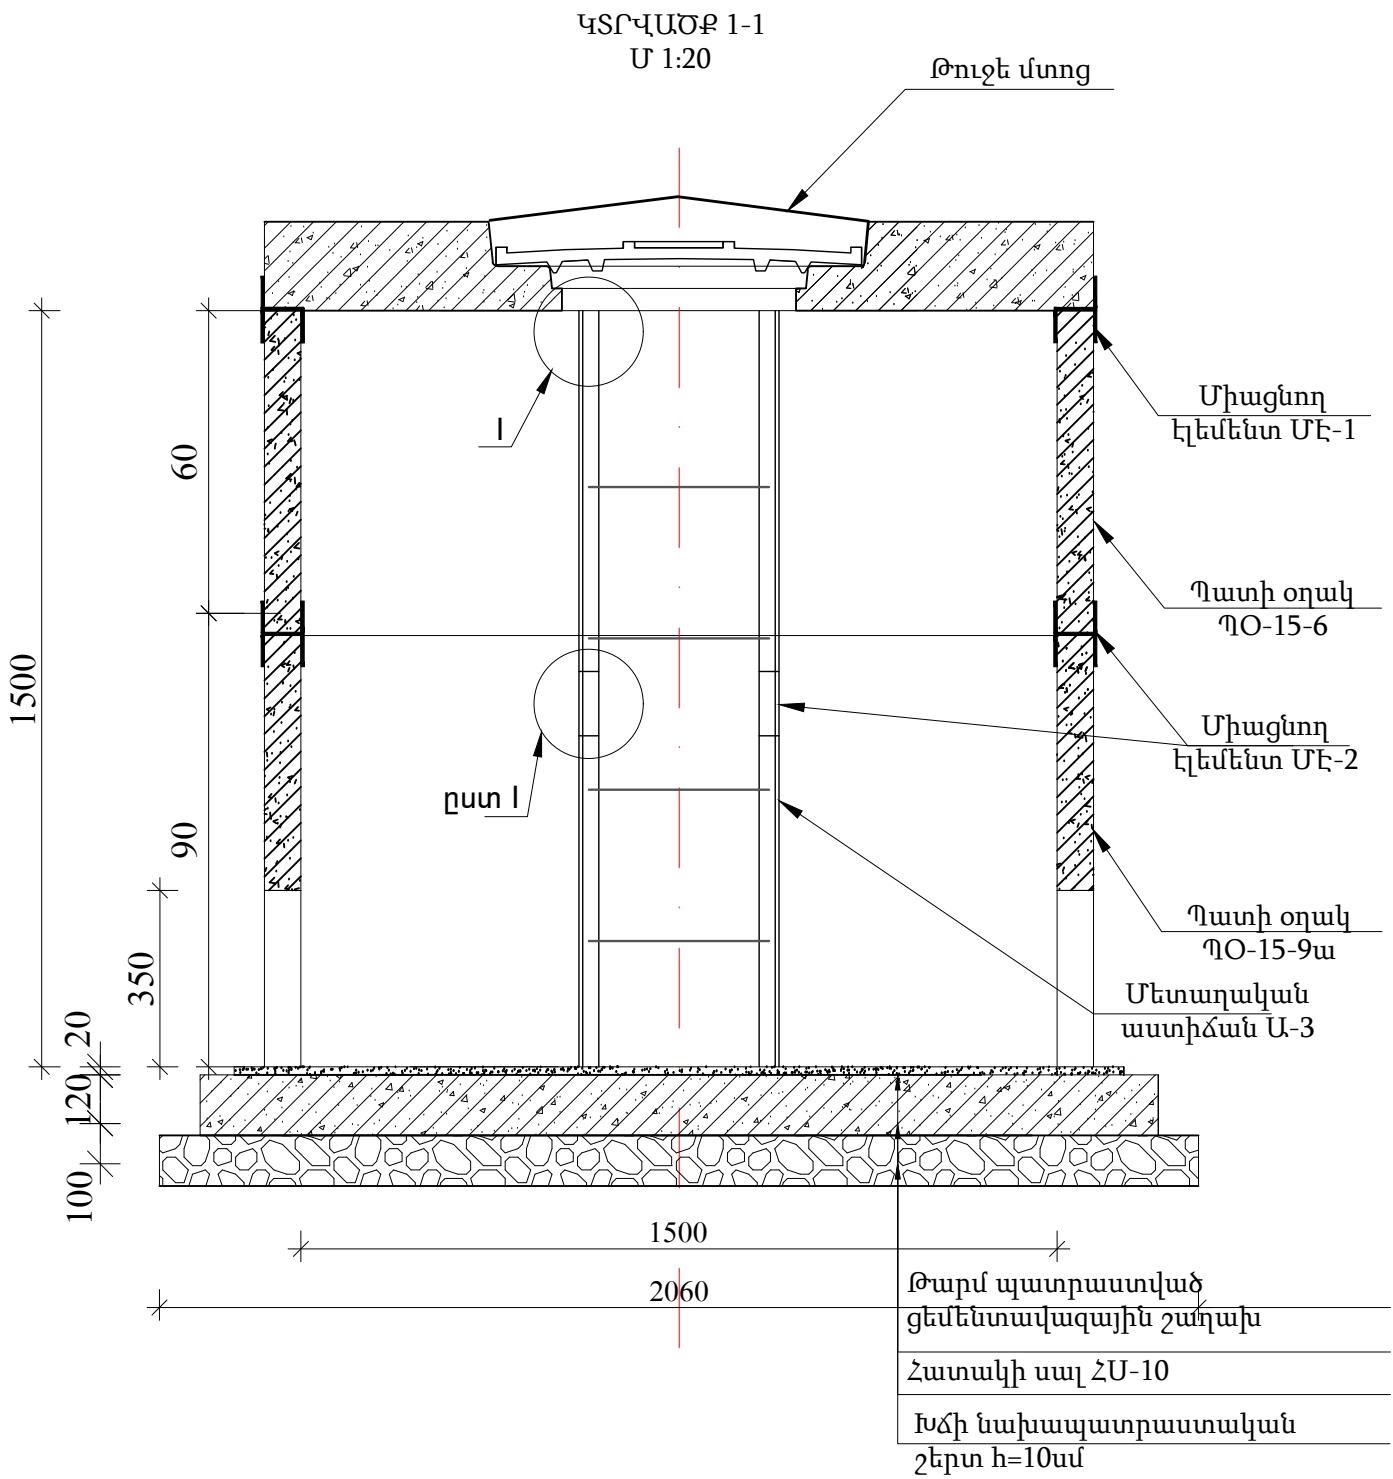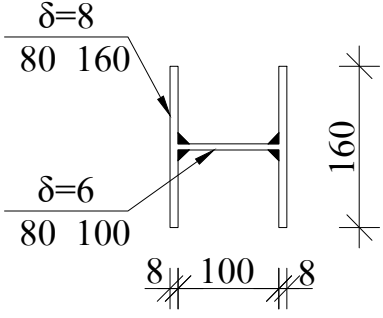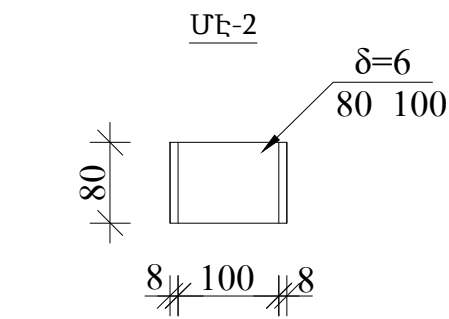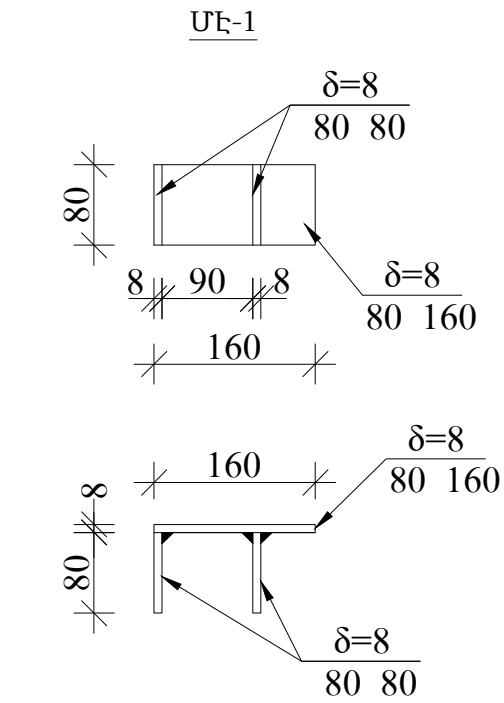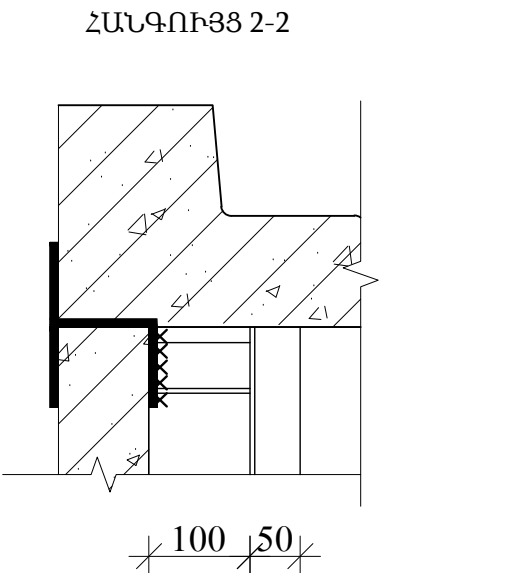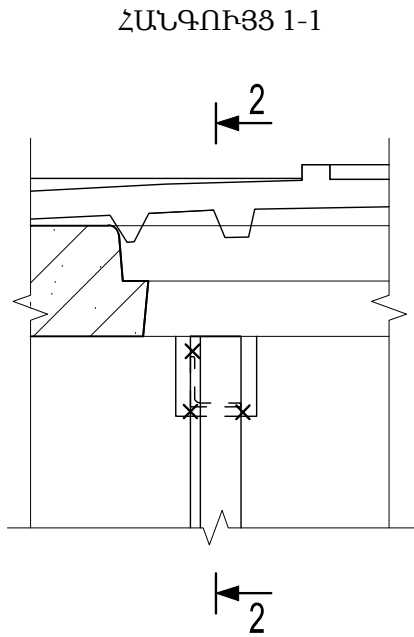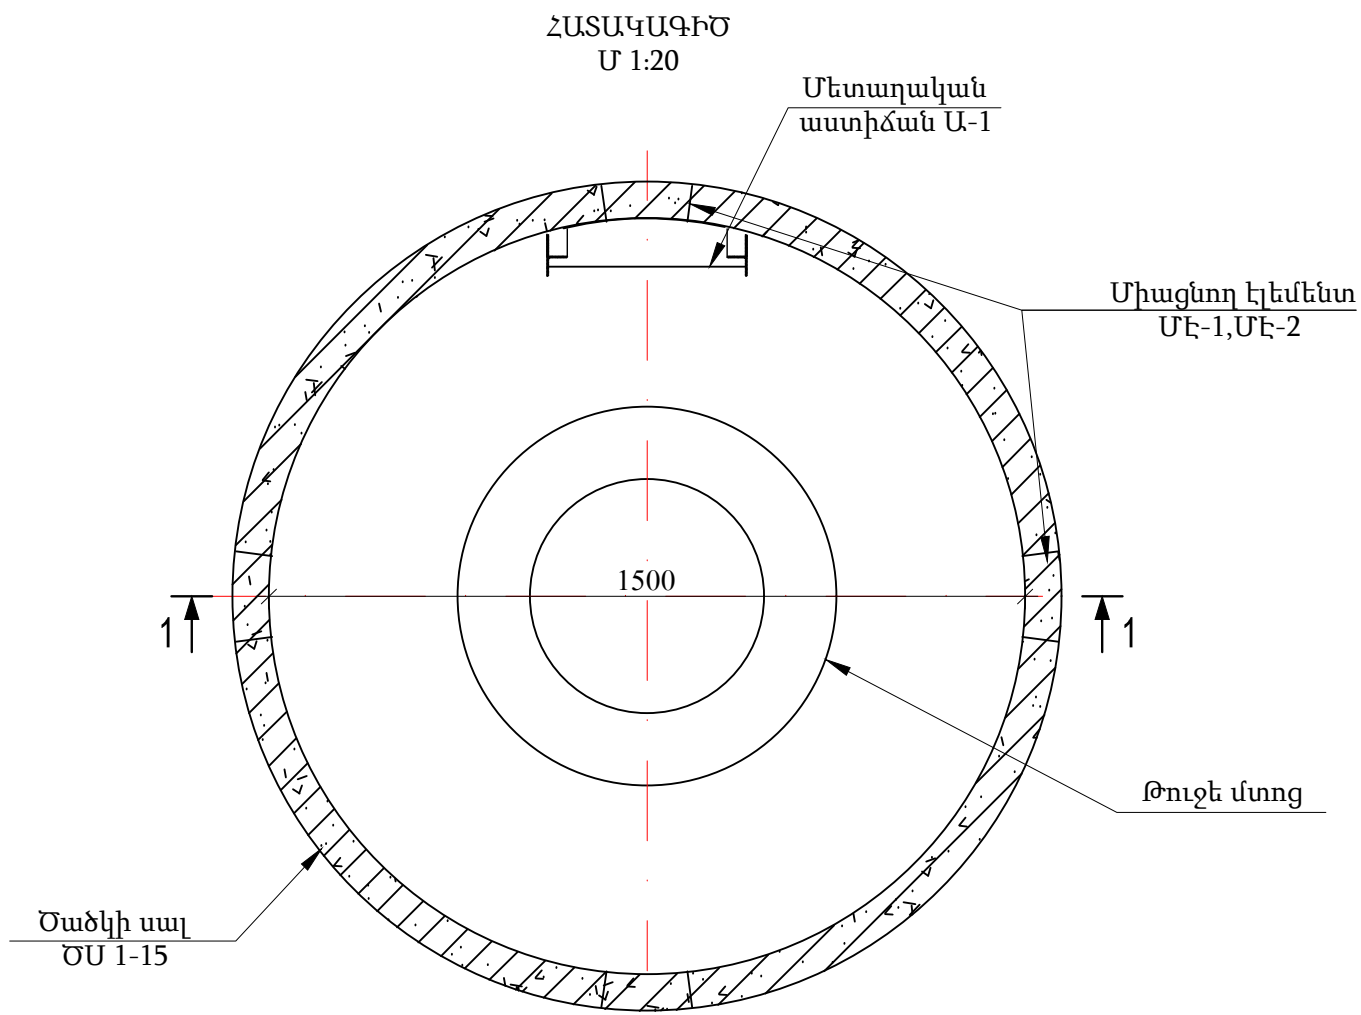


Կոնստրուցիում՝ "ՋՀՀԻ" ՍՊԸ, "ՇՏՀ" հիմնադրամ, "Հիդրոէկ" ՍՊԸ			Պայմանագիր՝	ՀՀ-ԱՄ-ԱՀ-ԳՀԽԾՋԲ-83/24	
			Պատվիրատու՝ Ապարանի համայնքապետարան		
Ն.Գ.Բ.	Հ.Թոքմաջյան		Ապարան համայնքի թվով 16 գյուղական բնակավայրերի խմելու ջրի ջրագծերի վերակառուցման ՆՆՓ կազմում Գյուլ Կայք		
Նախագծեց	Ա.Առուստամյան				
Ստուգեց	Վ.Սահակլան		Հոր հավաքովի ե/բ կյոռ էլեմենտներից, H=1.5մ, D=1.5մ Տարրերի մասնագրեր		
				Թերթ	Թերթեր
				7	

PRODUCED BY AN AUTODESK STUDENT VERSION

Բաժանարար հոր Բ-1 ՊԿ0+00-ում
Մ 1:50

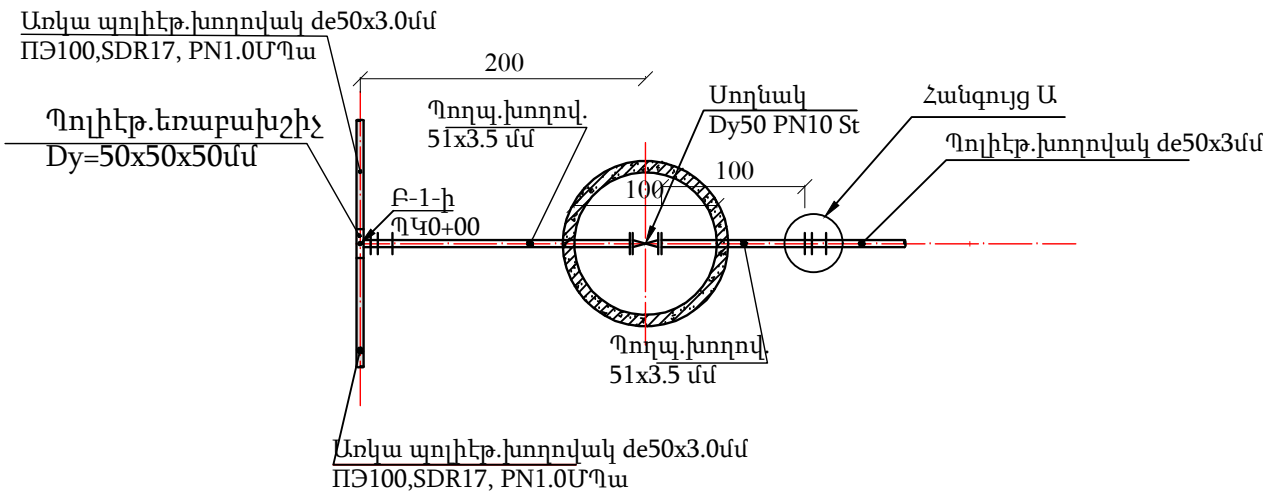


Բաժանարար հոր Բ-2 ՊԿ0+00-ում
Մ 1:50

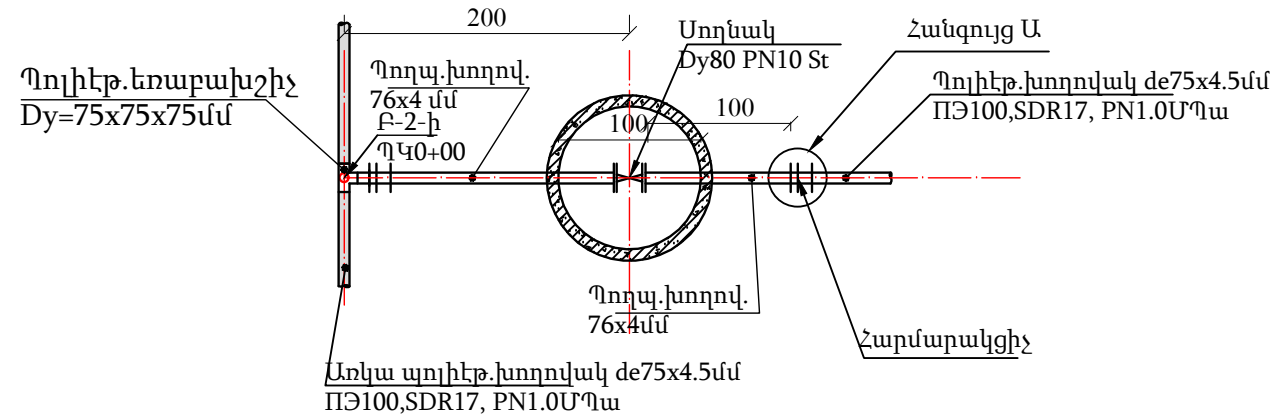

Հագույց Ա

Պոլիէթիլեն խողովակի և մետաղական
կցաշուրթի միացման հանգույց

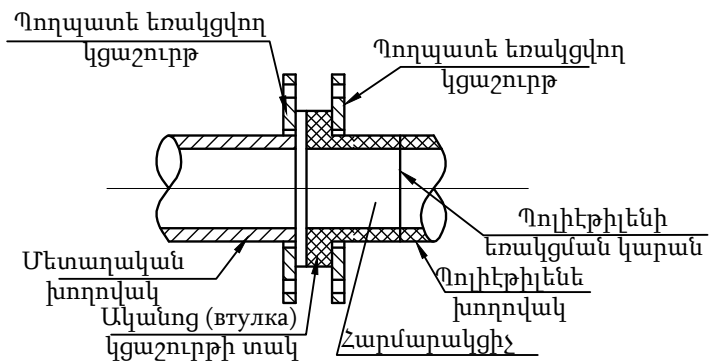

Բաժանարար հոր Բ-1 ՊԿ0+00-ում
Աշխատանքների ծավալները 1 հատի համար (Ընդամենը 1 հատ)


52/2	Աշխատանքների անվանումը	Չափ. միավ.	Քանակ	Ծանոթ.
1. Մետաղական կառուցվածքներ				
1	Առկա Dy50 պոլիէթ. խողովակի կտրում	տեղ	2	
2	Պողպատե խողովակ DN=51x3.5մմ	մ	3.0	
3	Սողնակ Dy50 PN10 St	հատ	1	
4	Պոլիէթ. եռաբախշիչ Dy=50x50x50մմ	հատ	1	
5	Հարթ կցաշուրթ Dy50 PN10 St	հատ	4	
6	Հարմարակցիչ PE	հատ	2	
7	Բետոնե հենարան 0,3x0,3x0,1մ	մ ³	0,009	
8	Մետաղական մակերևույթների երկշերտ ներկում	մ ²	1.0	

Բաժանարար հոր Բ-2 ՊԿ0+00-ում
Աշխատանքների ծավալները 1 հորի համար (Ընդամենը 1 հատ)


Հ/Հ	Աշխատանքների անվանումը	Չափ. միավ.	Քանակ	Ծանոթ.
1. Մետաղական կառուցվածքներ				
1	Առկա Dy75պոլիէթ. խողովակի կտրում	տեղ	2	
2	Պողպատե խողովակ DN=76x4մմ	մ	3.0	
3	Սողնակ Dy80 PN10 St	հատ	1	
4	Պոլիէթ. եռաբախշիչ Dy=75x75x75մմ	հատ	1	
5	Հարթ կցաշուրթ D80 PN10 St	հատ	4	
6	Հարմարակցիչ PE	հատ	2	
7	Բետոնե հենարան 0,3x0,3x0,1մ	մ ³	0,009	
	Մետաղական մակերևույթների երկշերտ ներկում	մ ²	1.0	

Կոնսորցիում՝ "ՋՀՀԲ" ՍՊԸ, "ՇՏՀ" հիմնադրամ, "Հիդրոէլ" ՍՊԸ			Պայմանագիր՝	ՀՀ-ԱՄ-ԱՀ-ԳՀԽԾՁԲ-83/24		
			Պատվիրատու՝ Ապարանի համայնքապետարան			
Ն.Գ.Բ.	Հ.Թոքմաջյան		Ապարան համայնքի թվով 16 գյուղական բնակավայրերի խմելու ջրի ջրագծերի վերակառուցման ՆՆՓ կազմում Գյուղ Կայք			
Նախագծեց	Ա.Առուստամյան					
Ստուգեց	Վ.Սահակյան					
			Բաժանարար Բ-1, Բ-2, հորեր			
					Թերթ	Թերթեր
					8	

Տիպ 1 ջրթող հորի հատակագիծ
Մ 1:20

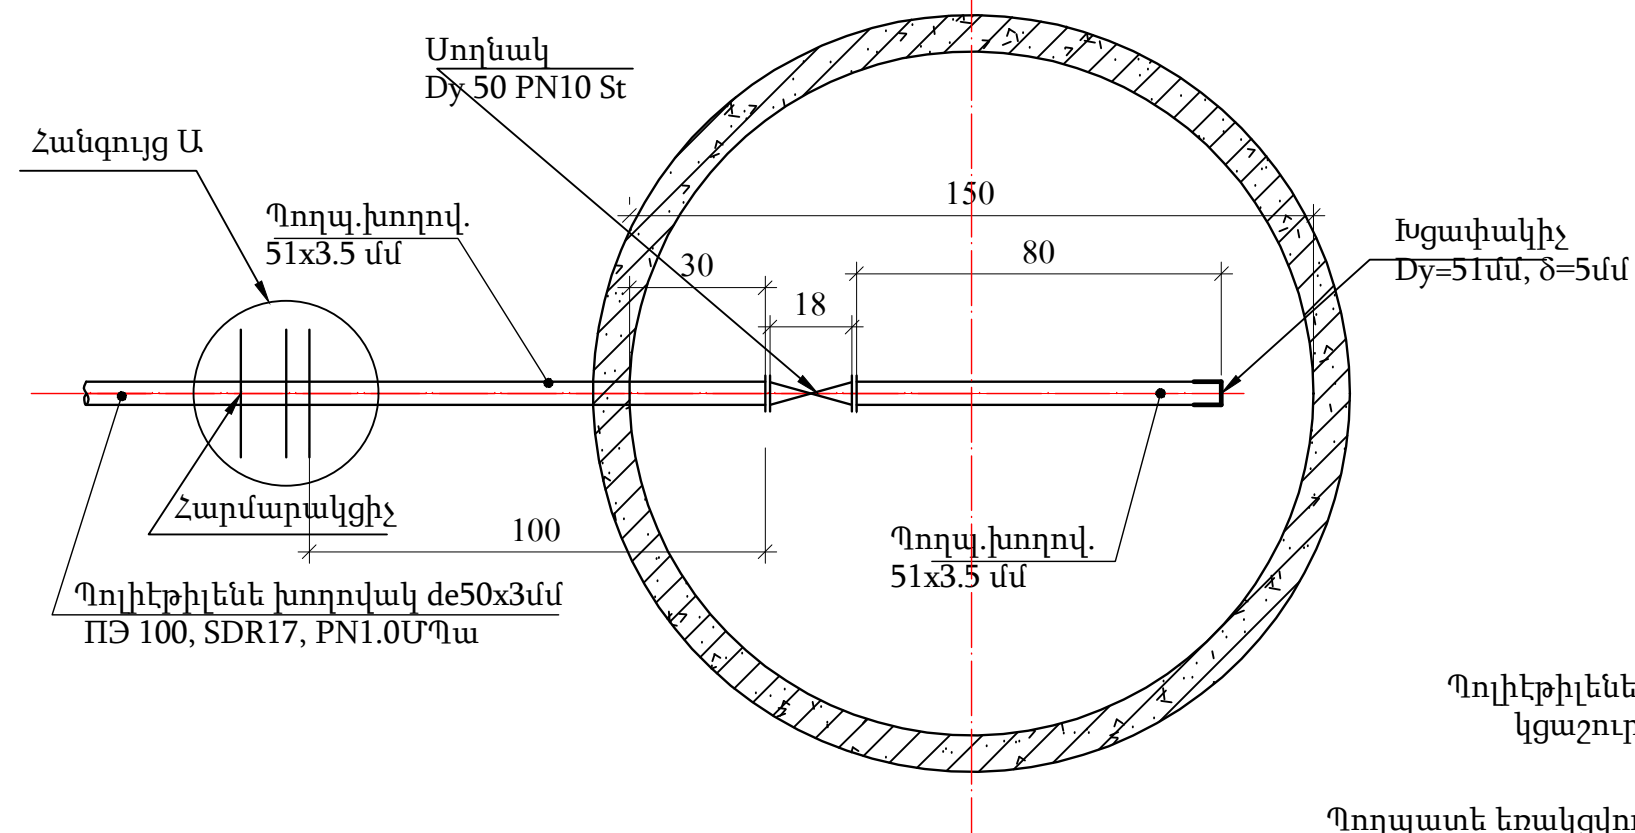


Տիպ 2 ջրթող հորի հատակագիծ
Մ 1:20

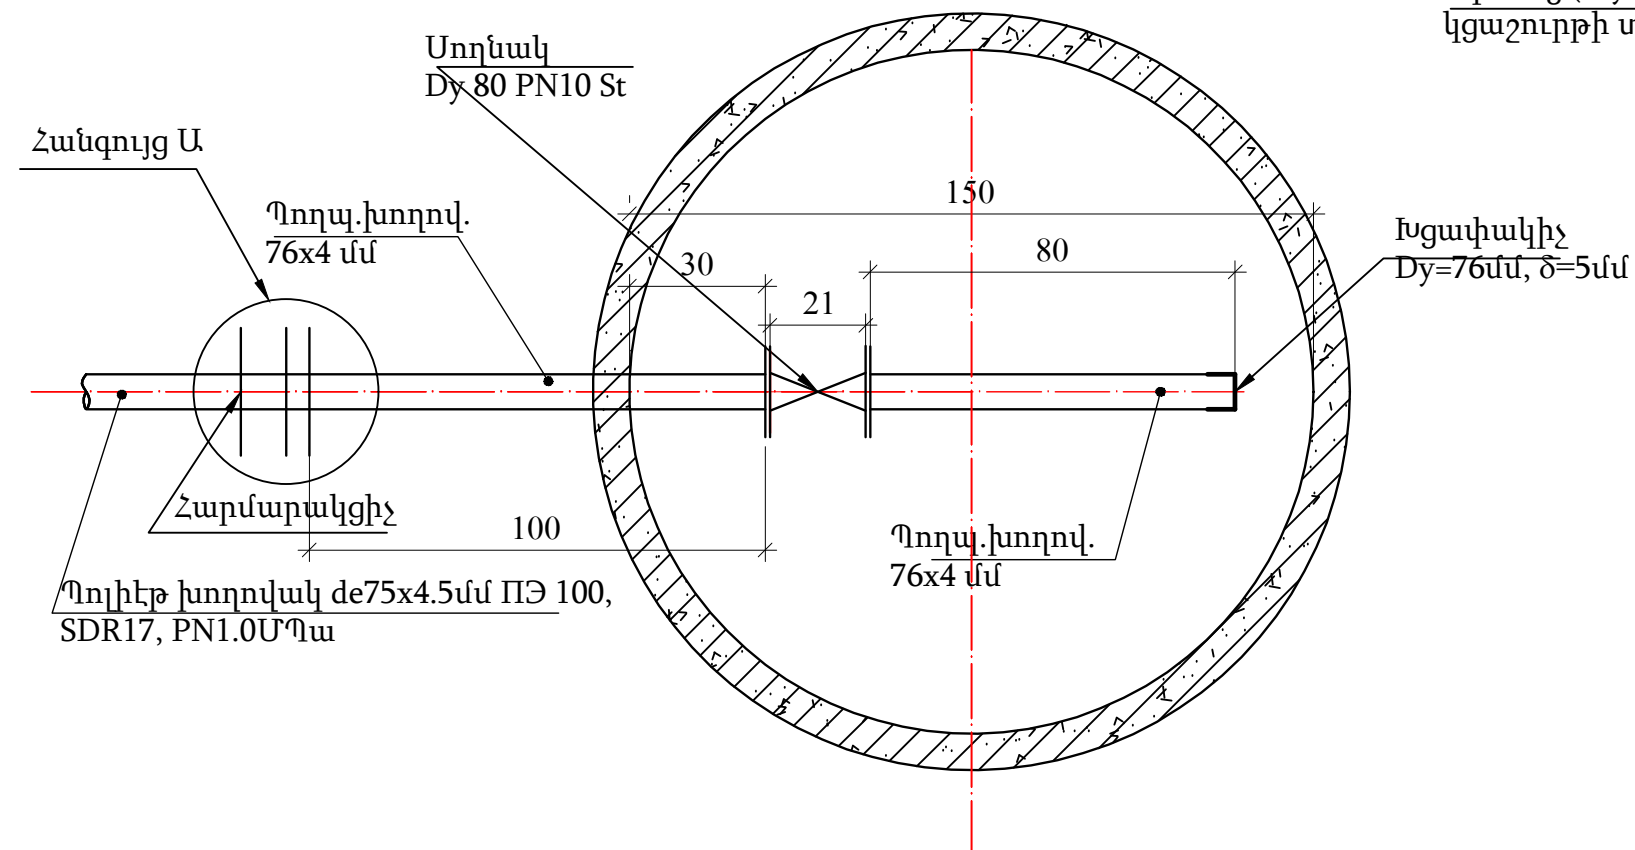

Հագույց Ա

Պոլիէթիլենե խողովակի և մետաղական
կցաշուրթի միացման հանգույց

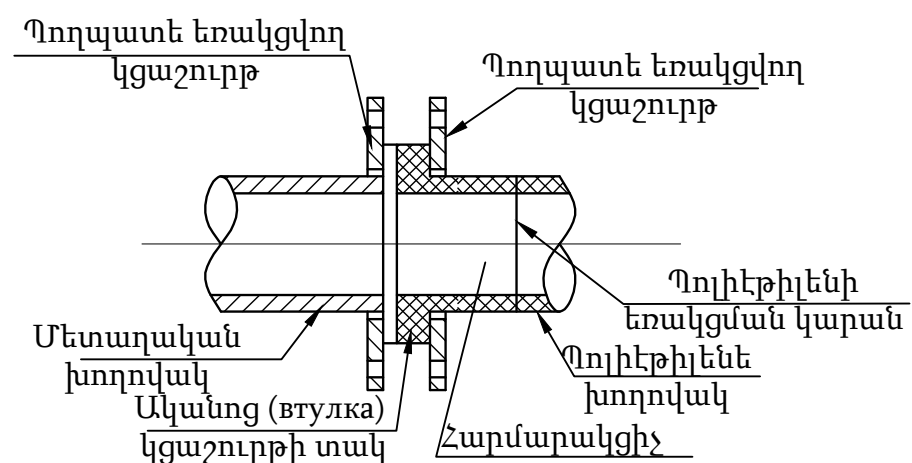

Տիպ 1 ջրթող հոր ՋՀ

Աշխատանքների ծավալները 1 հատի համար (Ընդամենը 13 հատ)

Հ/Հ	Աշխատանքների անվանումը	Չափ. միավ.	Քանակ	Ծանոթ.
1. Մետաղական կառուցվածքներ				
1	Պողպատե խողովակ DN=51x3.5մմ	մ	1.8	
2	Սողնակ Dy=50մմ	հատ	1	
3	Հարթ կցաշուրթ Dy50 St	հատ	2	ՊUS 10820-80
4	Հարմարակցիչ PE	հատ	1	
5	Խցափակիչ Dy=51մմ, δ=5մմ	հատ	1	
6	Բետոնե հենարան 0.3x0.3x0.1մ	մ³	0.009	
7	Մետաղական մակերևույթների երկշերտ ներկում	մ²	2.0	


Տիպ2 ջրթող հոր ՋՀ

Աշխատանքների ծավալները 1 հատի համար (Ընդամենը 7 հատ)

Հ/Հ	Աշխատանքների անվանումը	Չափ. միավ.	Քանակ	Ծանոթ.
1. Մետաղական կառուցվածքներ				
1	Պողպատե խողովակ DN=76x4մմ	մ	1.8	
2	Սողնակ Dy=80մմ	հատ	1	
3	Հարթ կցաշուրթ Dy80 St	հատ	2	ՊՍՏ 10820-80
4	Հարմարակցիչ PE	հատ	1	
5	Խցափակիչ Dy=76մմ, δ=5մմ	հատ	1	
6	Բետոնե հենարան 0,3x0,3x0,1մ	մ³	0,009	
7	Մետաղական մակերևույթների երկշերտ ներկում	մ²	2.0	


Կոնսորցիում՝ "ՉՀՀԻ" ՍՊԸ, "ՇՏՇ" հիմնադրամ, "Հիդրոեկ" ՍՊԸ			Պայմանագիր՝	ՀՀ-ԱՄ-ԱՀ-ԳՀԽԾԶԲ-83/24		
			Պատվիրատու՝ Ապարանի համայնքապետարան			
Ն.Գ.Ի.	Հ.Թոքմաջյան		Ապարան համայնքի թվով 16 գյուղական բնակավայրերի խմելու ջրի ջրագծերի վերակառուցման ՆՆՓ կազմում Գյուղ Կայք			
Նախագծեց	Ա.Առուստամյան					
Ստուգեց	Վ.Սահակյան		Ջրթող հորեր			
					Թերթ	Թերթեր
					9	

ԿՏՐՎԱԾՔ 1-1
Մ 1:20

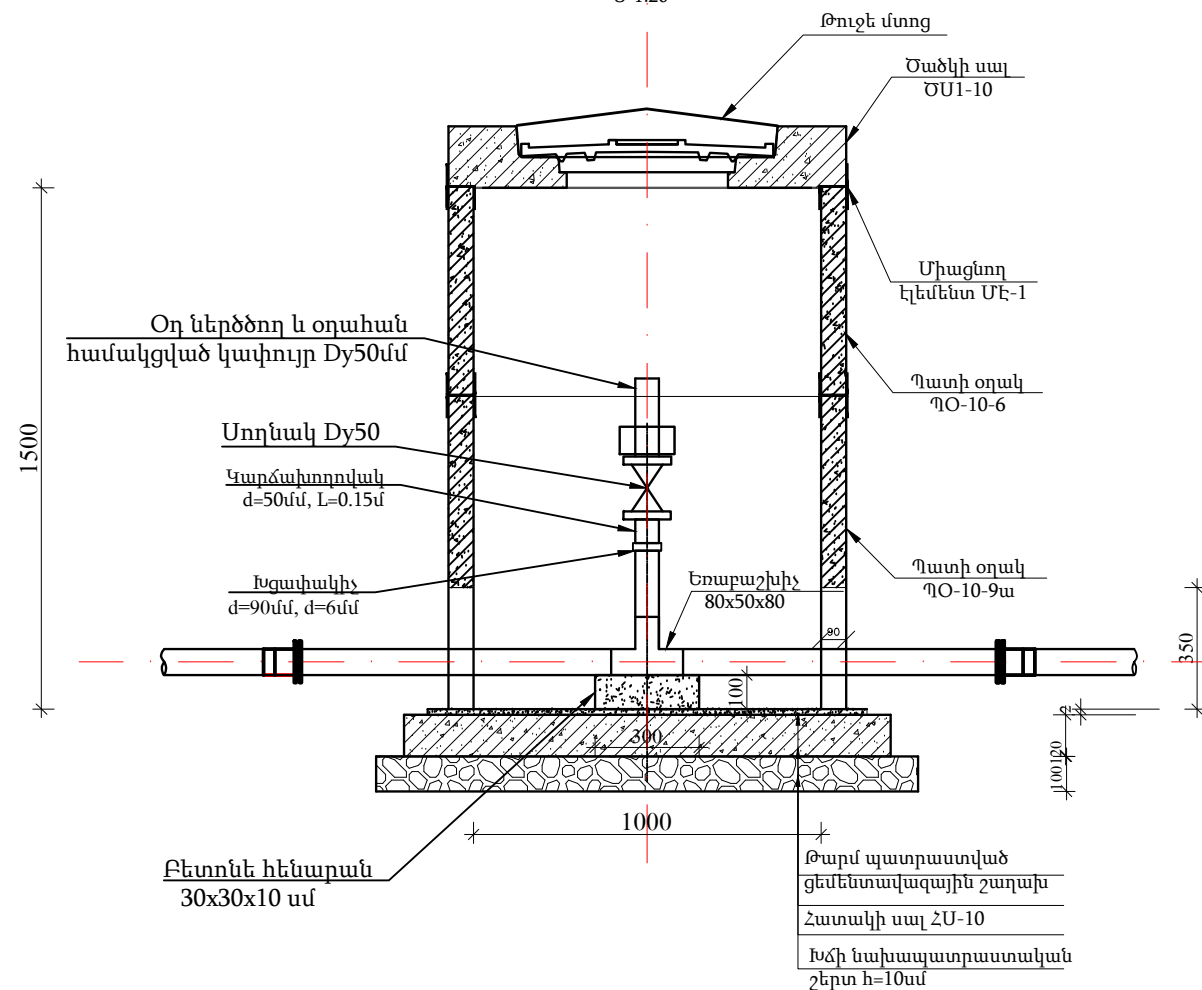

Հ/Հ	Աշխատանքների անվանումը	Չափ. միավ.	Քանակ	Ծանոթ.
1. Մետաղական կառուցվածքներ				
1	Պողպատե խողովակ DN=76x4մմ	մ	2.0	
2	Սողնակ D=50մմ	հատ	1	
3	Օղակաձև D=50մմ	հատ	1	
4	Եռաբաշխիչ 80x50x80	հատ	1	
5	Կարճախողովակ d=50մմ, L=0.15մ	հատ	1	
6	Հարթ կցաշուրթ Dy50 St	հատ	1	
7	Հարթ կցաշուրթ D80 St	հատ	2	Պ US 10820-80
8	Հարմարակցիչ PE D80	հատ	2	
9	Բետոնե հեմաքան 0,3x0,3x0,1մ	մ ³	0,009	
10	Մետաղական մակերևույթների երկշերտ ներկում	մ ²	2.0	


ՊՐԻԵՐԻԼԵՆԵ խողովակի և մետաղական
կցաշուրթի միացման հանգույց

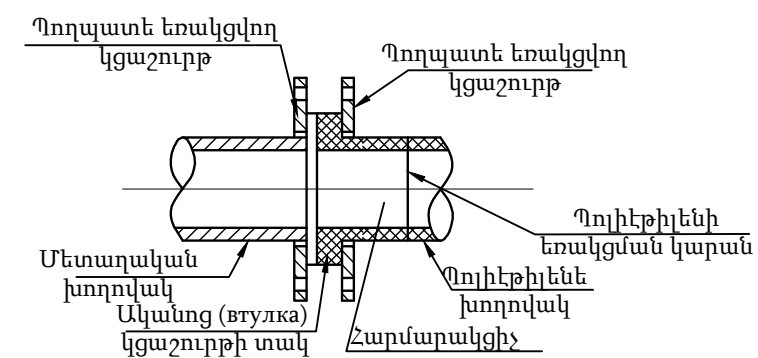

1. Օդահանի հողային աշխատանքների ծավալները ներառված են ջրագծի աշխատանքների ծավալներում
2. Գերադասելի է բոլոր հորերի հատակի սալի վրա բացել 50մմ տրամագծով անցք՝ կաթացող ջրերի հեռացման համար


Կոնստրեցիոնալ՝ "ՋՀՀԻ" ՍՊԸ, "ՇՏՀ" հիմնադրամ, "Հիդրոեկ" ՍՊԸ			Պայմանագիր՝	ՀՀ-ԱՄ-ԱՀ-ԳՀԽԾՁԲ-83/24		
			Պատվիրատու՝ Ապարանի համայնքապետարան			
Ն.Գ.Ի.	Հ.Թոքմաջան		Ապարան համայնքի թվով 16 գյուղական բնակավայրերի խմելու ջրի ջրազմերի վերակառուցման ՆՆՓ կազմում Գյուղ Կայք			
Նախագծեց	Ա.Առուստամյան		Օդահան հորեր			
Ստուգեց	Վ.Մահալյան					
					Թերթ	Թերթեր
					10	

Դատարկման հորի հատակագիծ
Մ 1:20

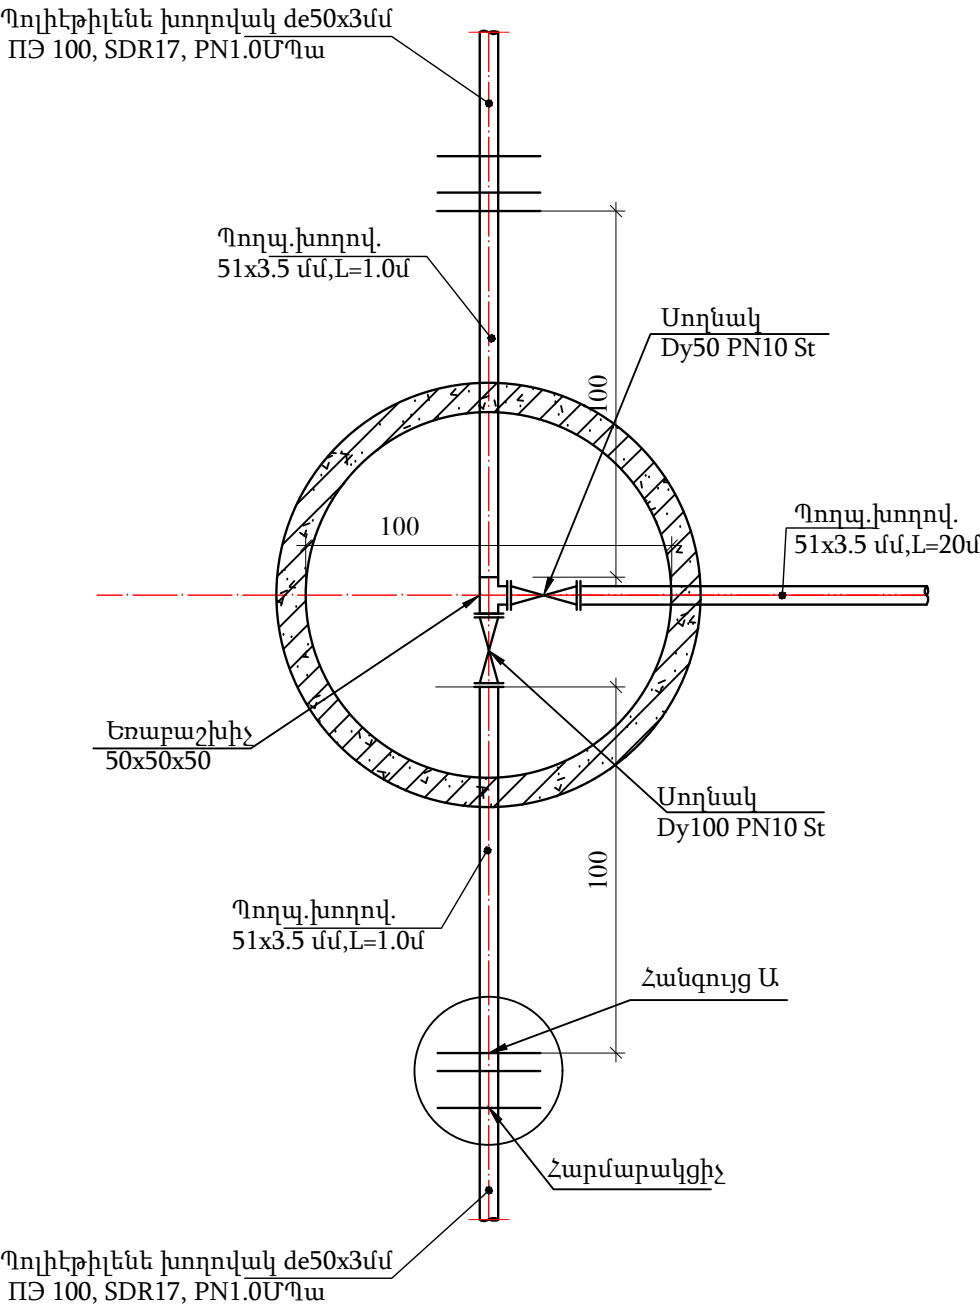

Դատարկման հորի աշխատանքների ծավալները 1 հատի համար
(ընդամենը 2 հատ)




Հ/Հ	Աշխատանքների անվանումը	Չափ. միավ.	Քանակ	Ծանոթ.
1	Պողպատե խողովակ 51x3.5մմ	մ	2.0	
2	Պողպատե խողովակ Dy=51x3.5մմ	մ	20	
3	Սողնակ Dy50 St	հատ	2	
4	Եռաբաշխիչ 50x50x50 St	հատ	1	
5	Հարթ կցաշուրթ Dy50 St	հատ	6	
6	Հարմարակցիչ PE	հատ	2	
7	Բետոնե հենարան 0,3x0,3x0,1մ	մ³	0,009	
8	Մետաղական մակերևույթների երկշերտ ներկում	մ²	2.0	
9	51x3.5մմ պողպատե խողովակինորմալ հիդրոմեկուսացում	մ	20	

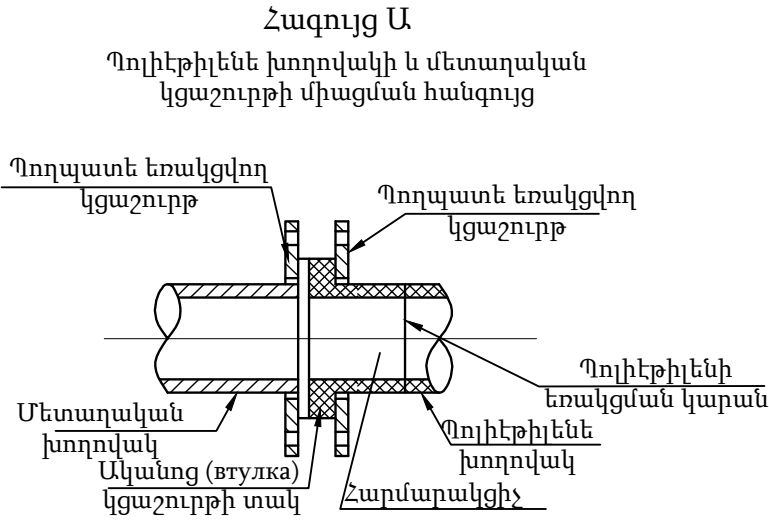



ԾԱՆՈԹՈՒԹՅՈՒՆ

- Դատարկման հորերի հողային աշխատանքների ծավալները ներառված են ջրագծի աշխատանքների ծավալներում
- Գերադասելի է բոլոր հորերի հատակի սալի վրա բացել 50մմ տրամագծով անցք՝ կաթացող ջրերի հեռացման համար


Կոնստրցիում՝ "ՋՀՀԻ" ՍՊԸ, "ՇՏՀ" հիմնադրամ, "Հիդրոէկ" ՍՊԸ			Պայմանագիր՝	ՀՀ-ԱՄ-ԱՀ-ԳՀԽԾՁԲ-83/24			
			Պատվիրատու՝ Ապարանի համայնքապետարան				
Ն.Գ.Բ.	Հ.Թոքմաջան		Ապարան համայնքի թվով 16 գյուղական բնակավայրերի խմելու ջրի ջրագծերի վերակառուցման ՆՆՓ կազմում Գյուղ Կայք				
Նախագծեց	Ա.Առուստամյան						
Ստուգեց	Վ.Սահակյան						
			Դատարկման հոր				
						Թերթ	Թերթեր
						11	

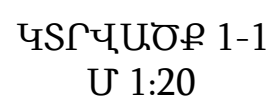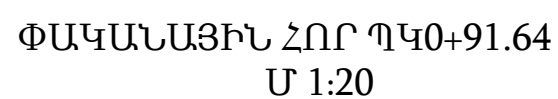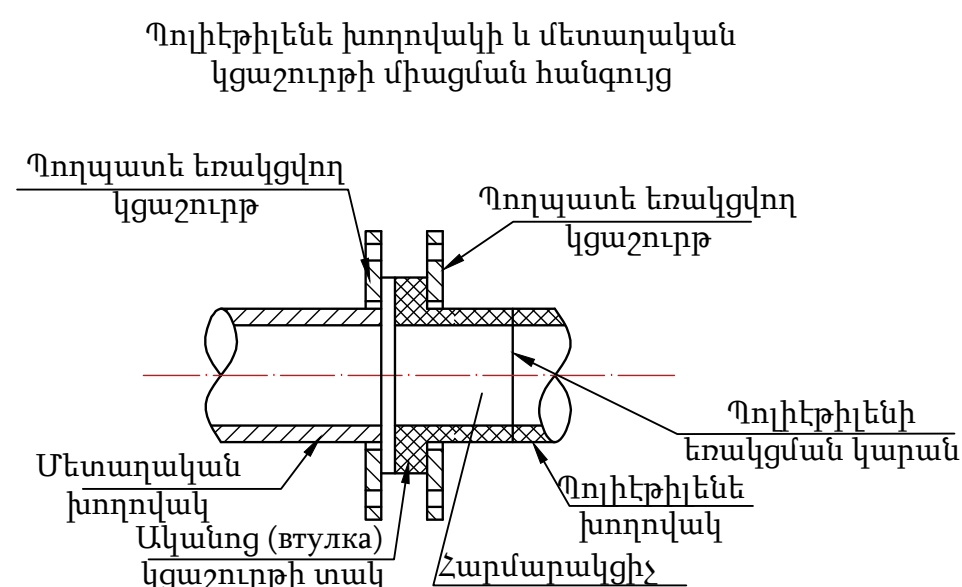Հագուլյց Ա

PRODUCED BY AN AUTODESK STUDENT VERSION

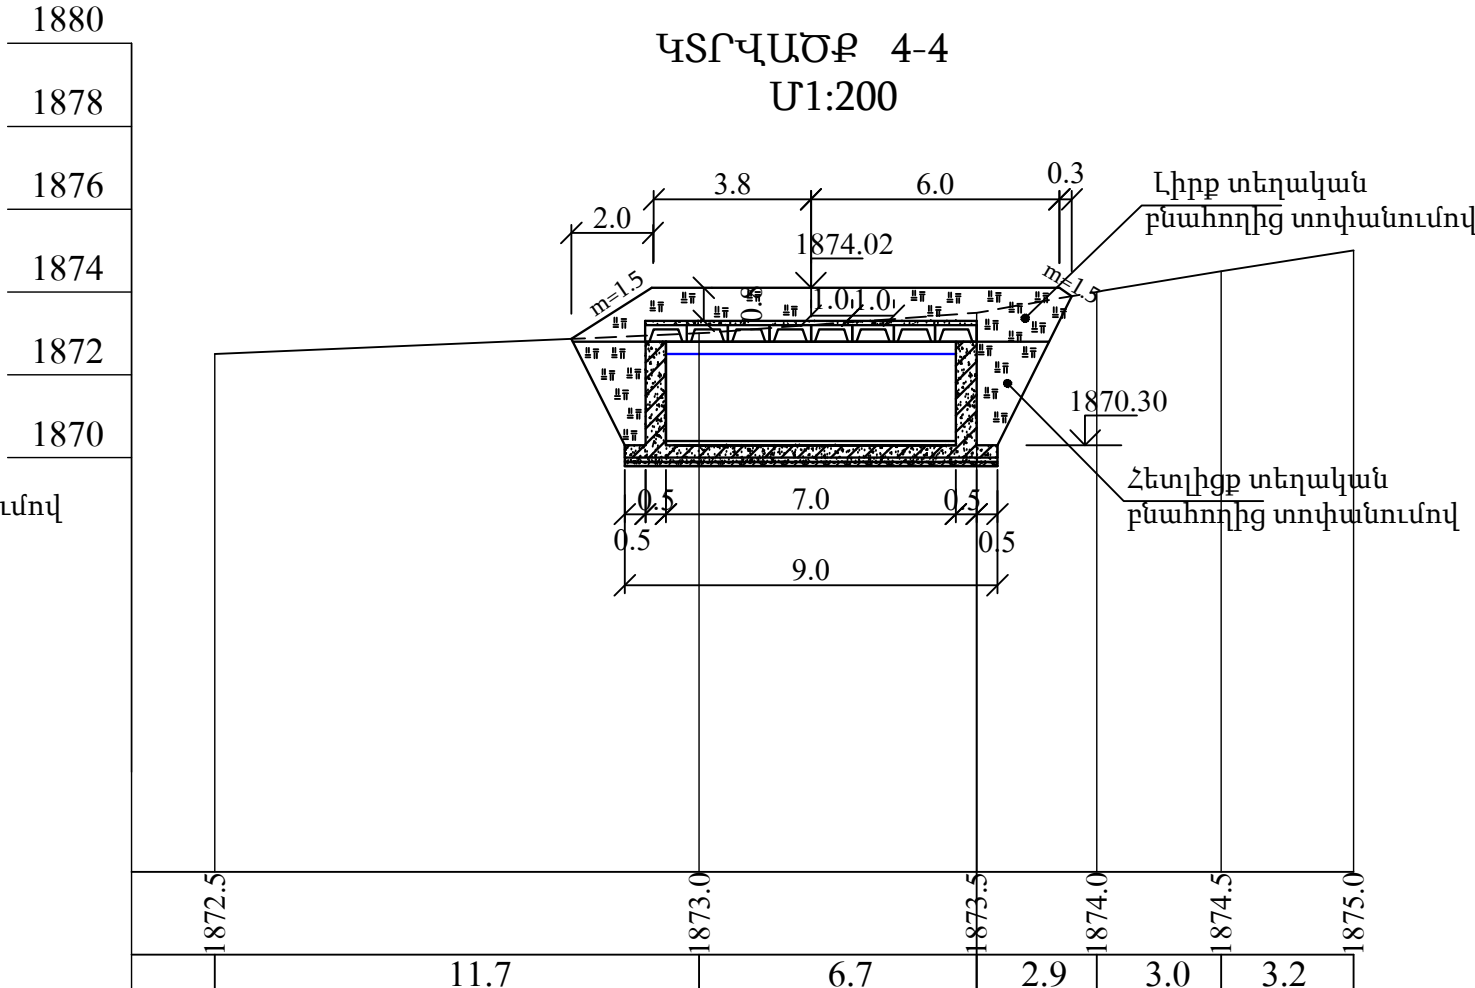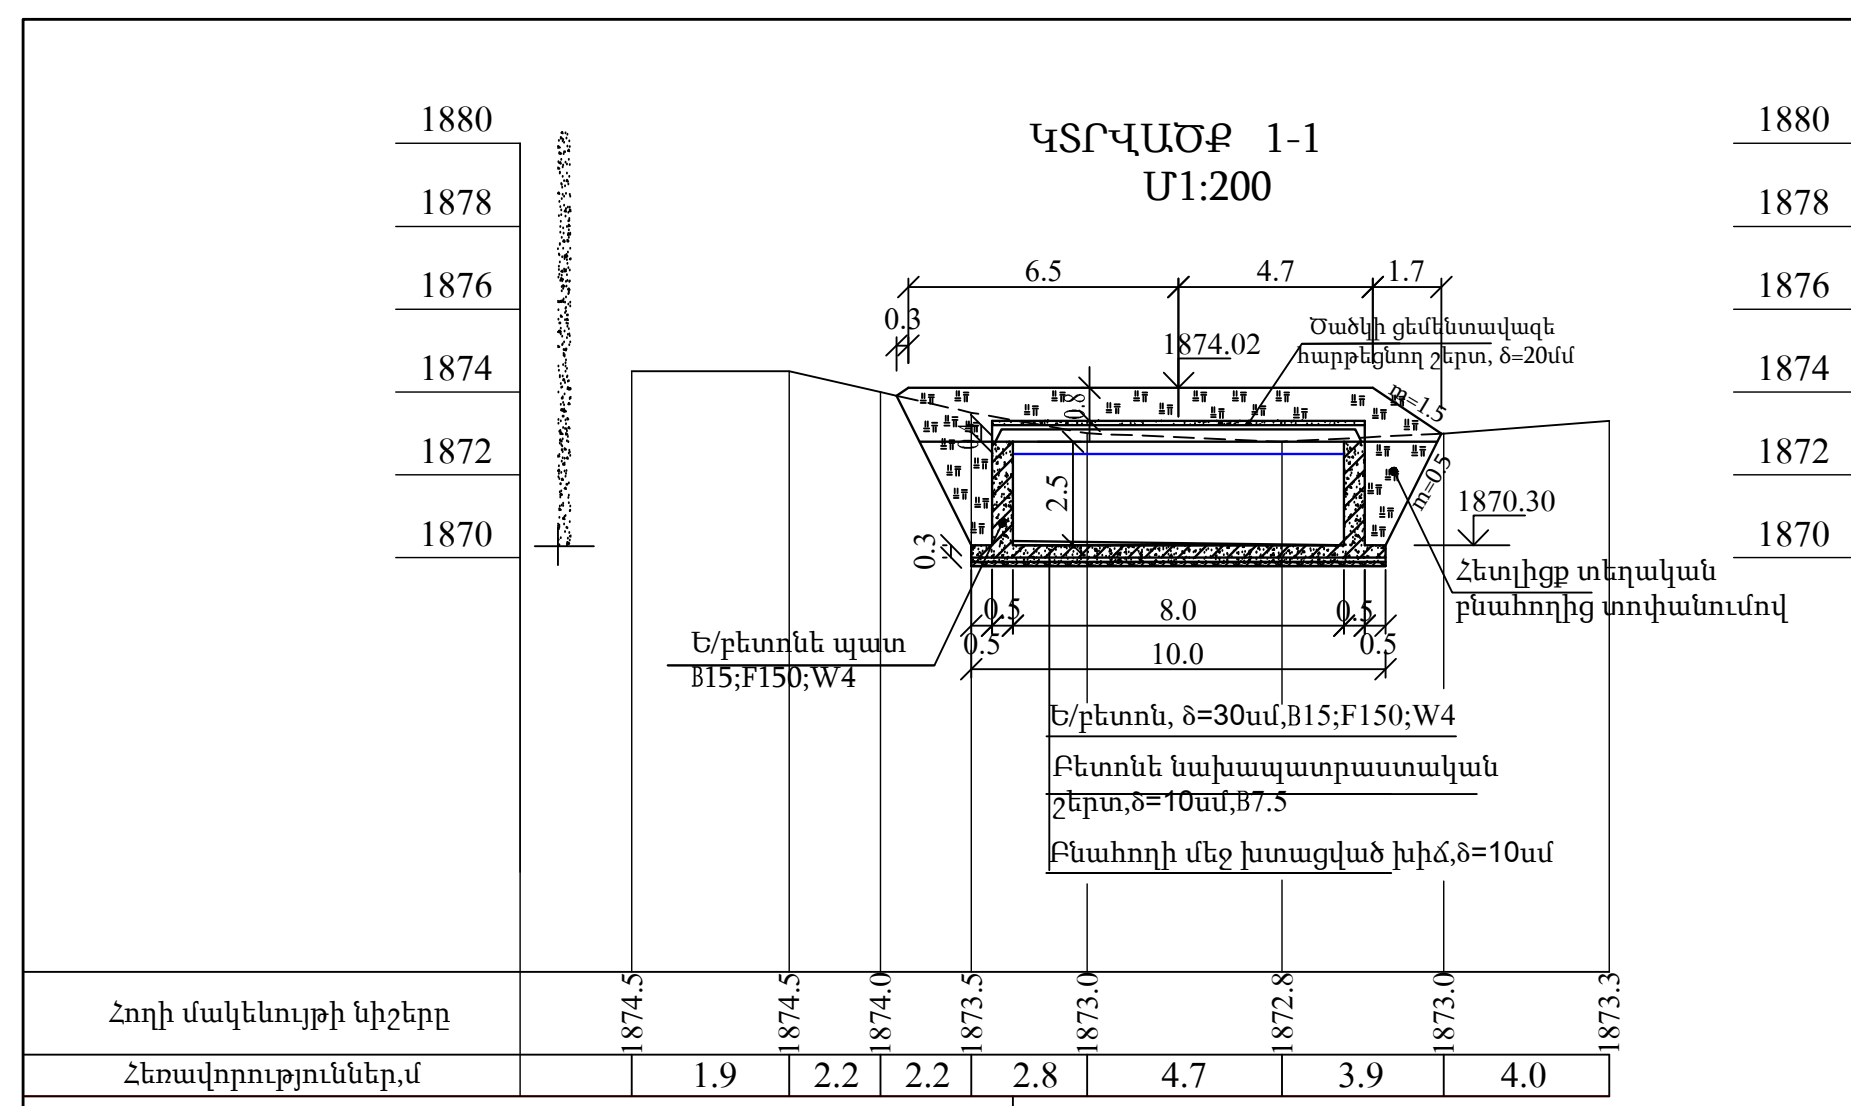


Մնուցող և մատուցող խողովակների տիպային լայնական կտրվածք
(չափերը տրված են սմ-ով)

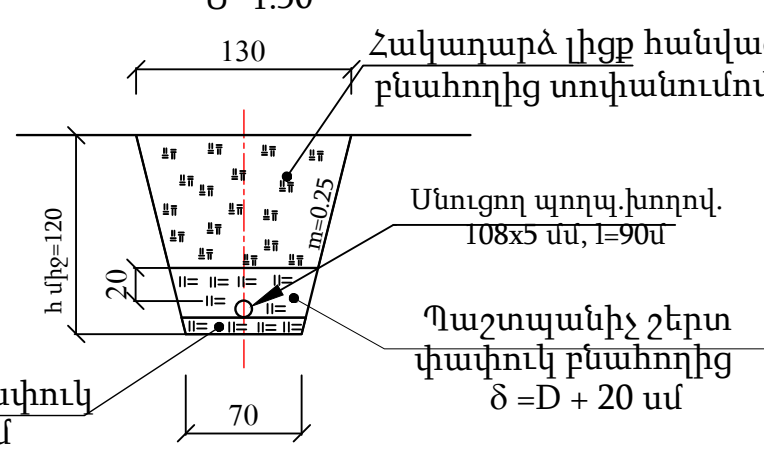


Նախապատր. 2-երտ փափուկ բնահողից, $\delta = 10$ սմ

Գերլցման խողովակի տիպային լայնական կտրվածք
(Հափերը տրված են սմ-ով)








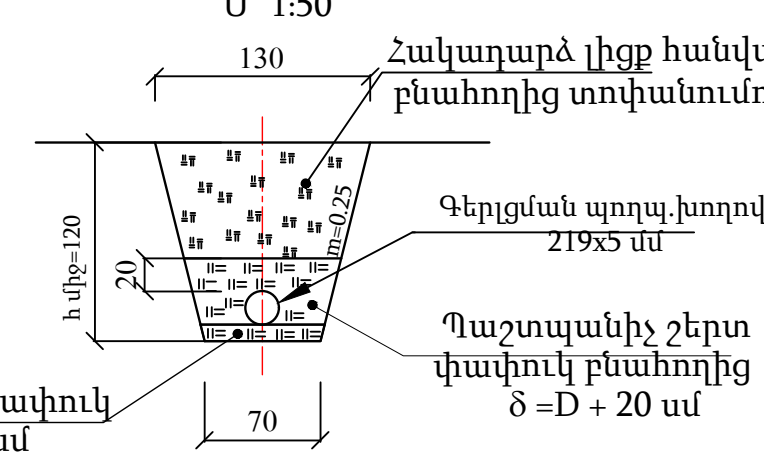


Նախապատր. շերտ փափուկ
բնահողից, $\delta = 10$ սմ

Դատարկվան խողովակի տիպային լայնական կտրվածք
(չափերը տրված են սմ-ով)

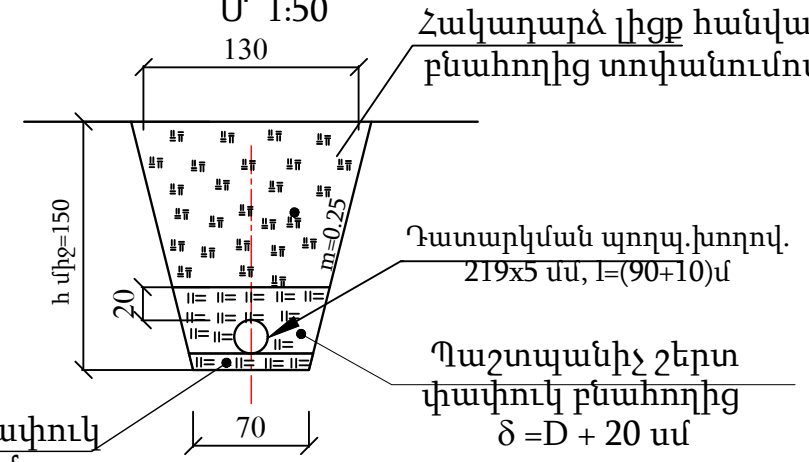

Նախապատր. շերտ փափուկ
բնահողից, $\delta = 10$ սմ

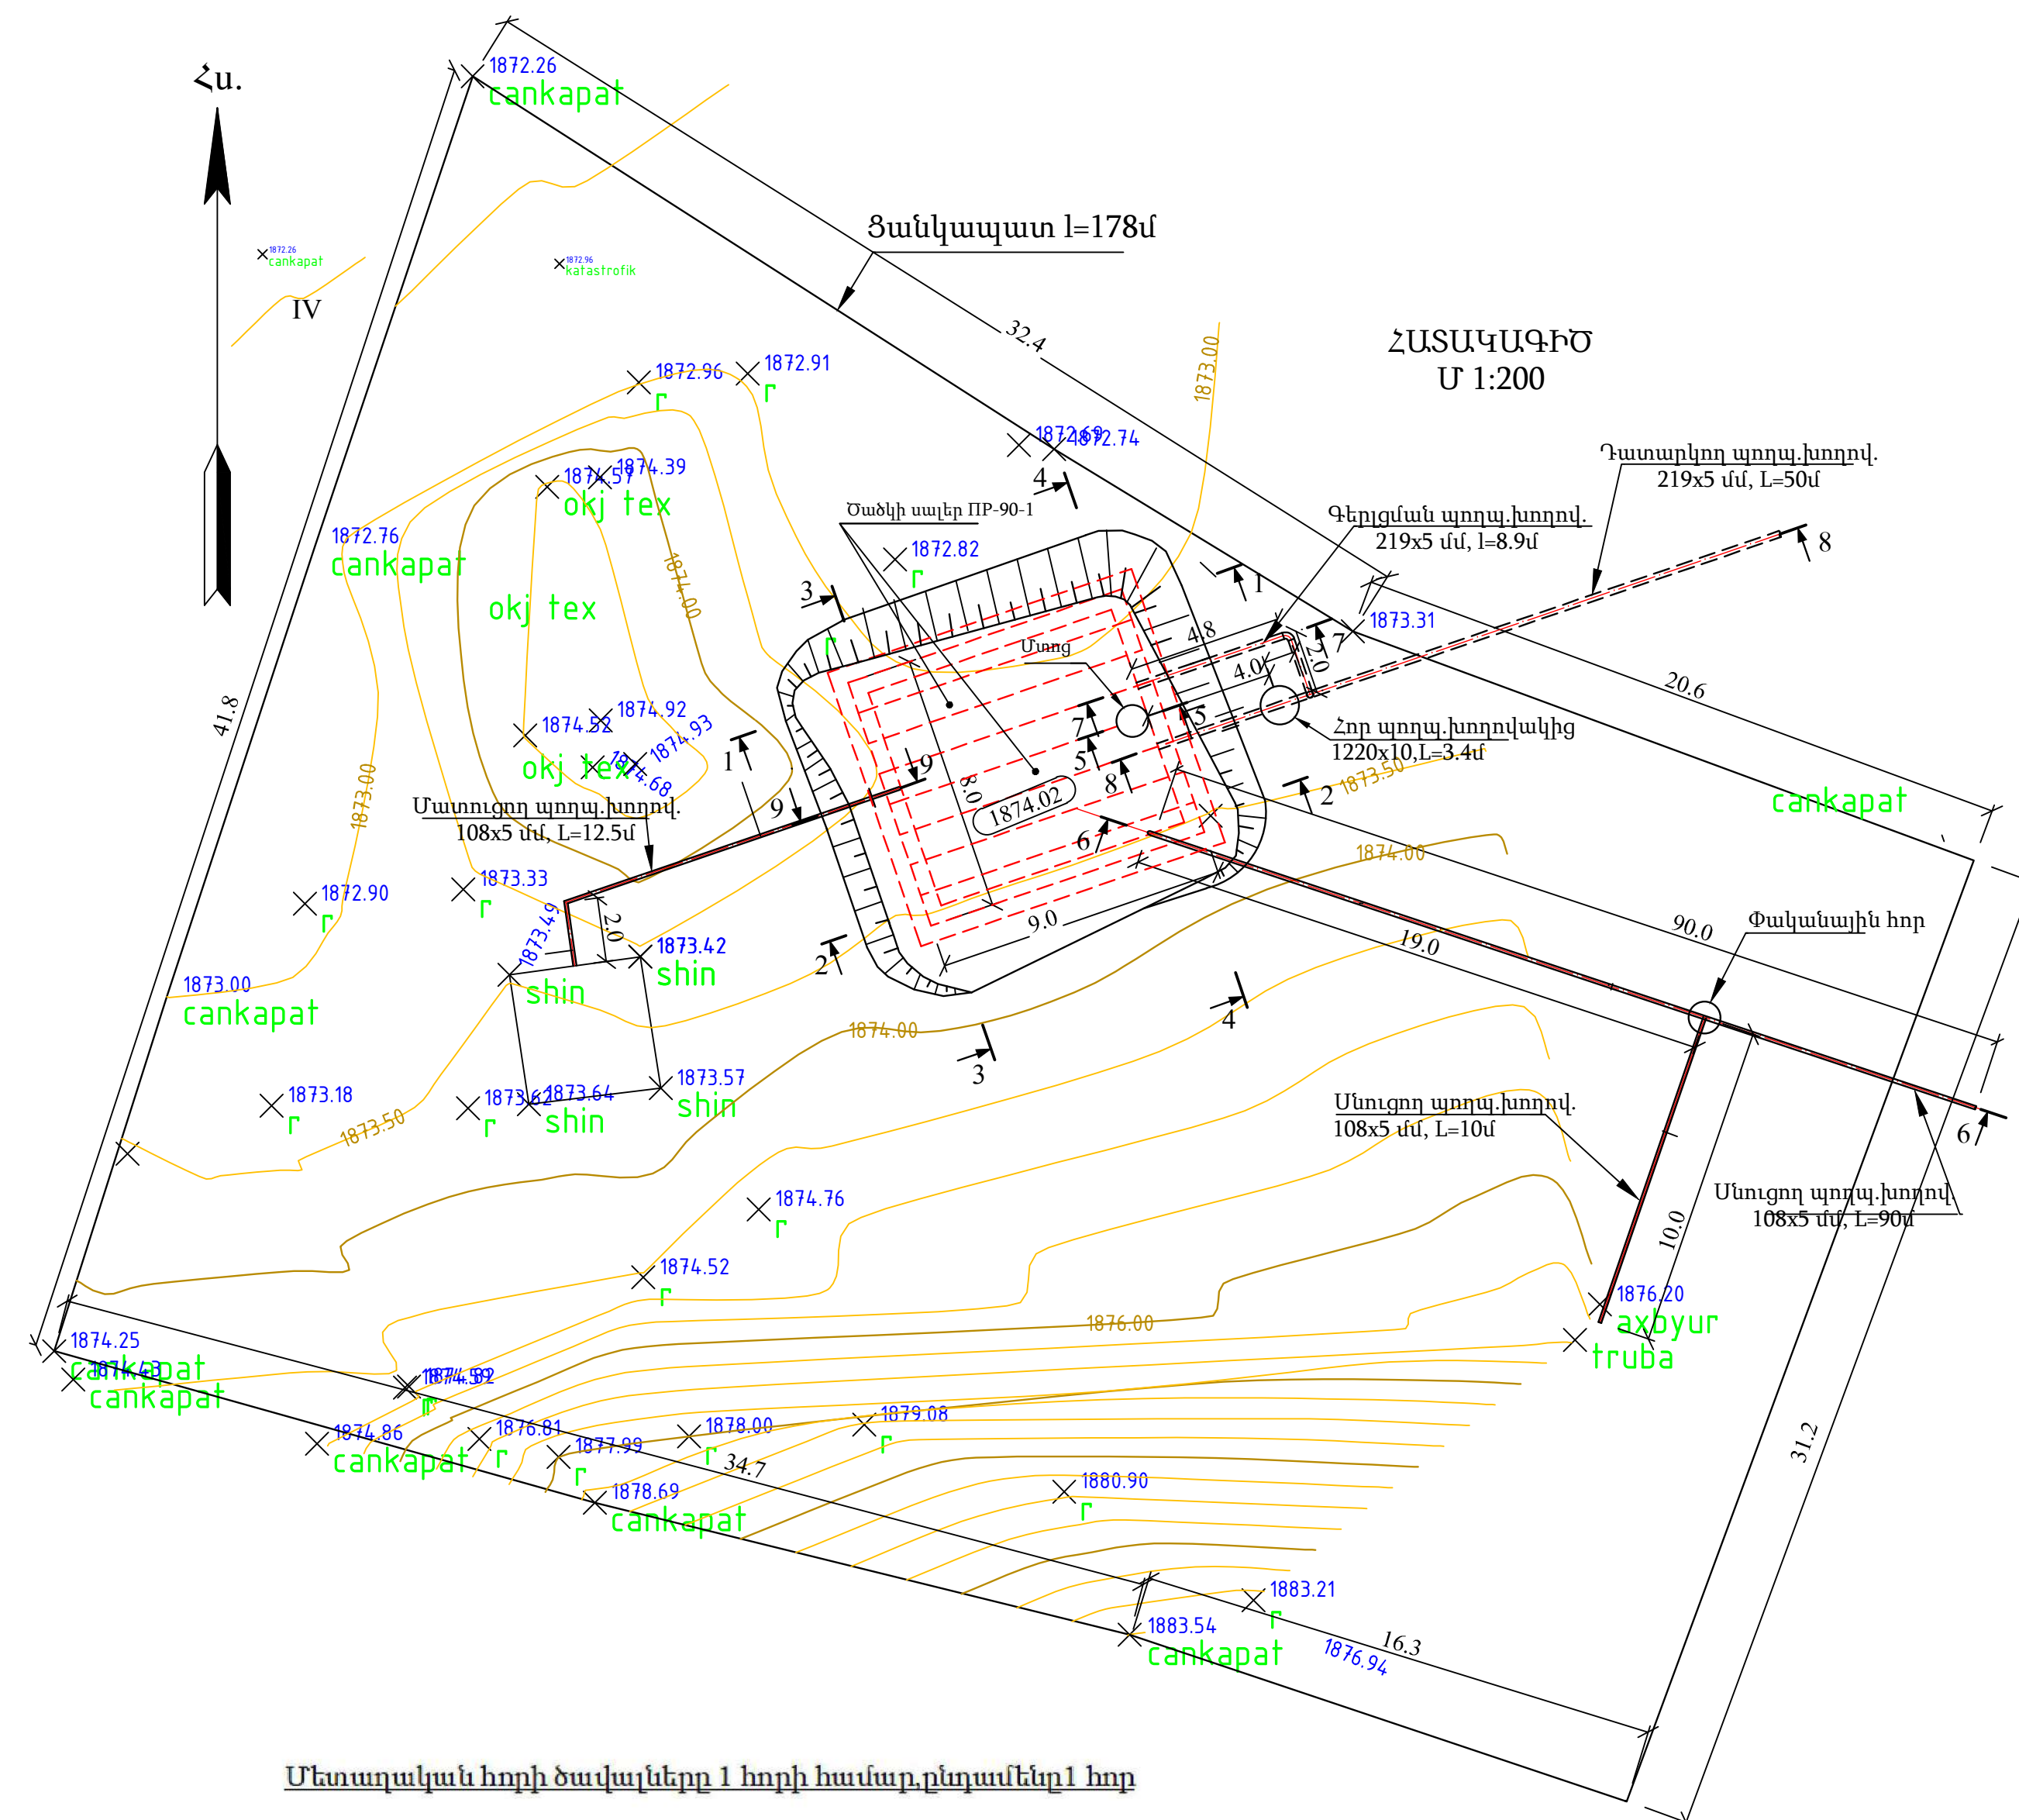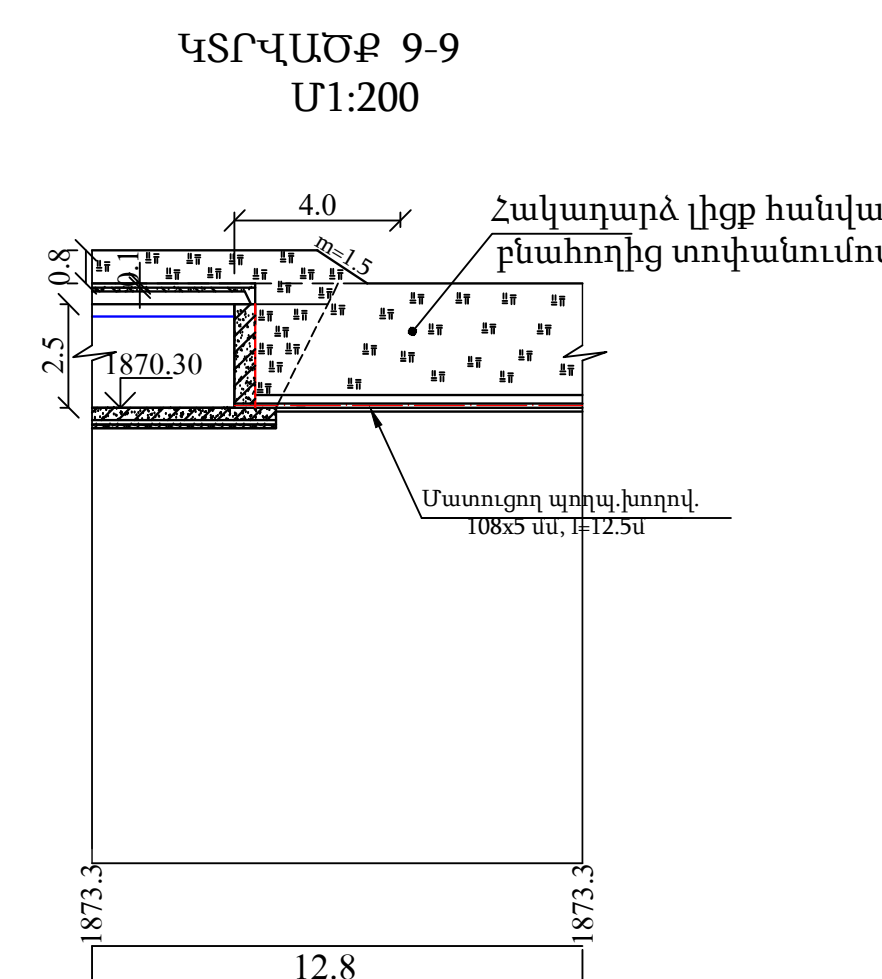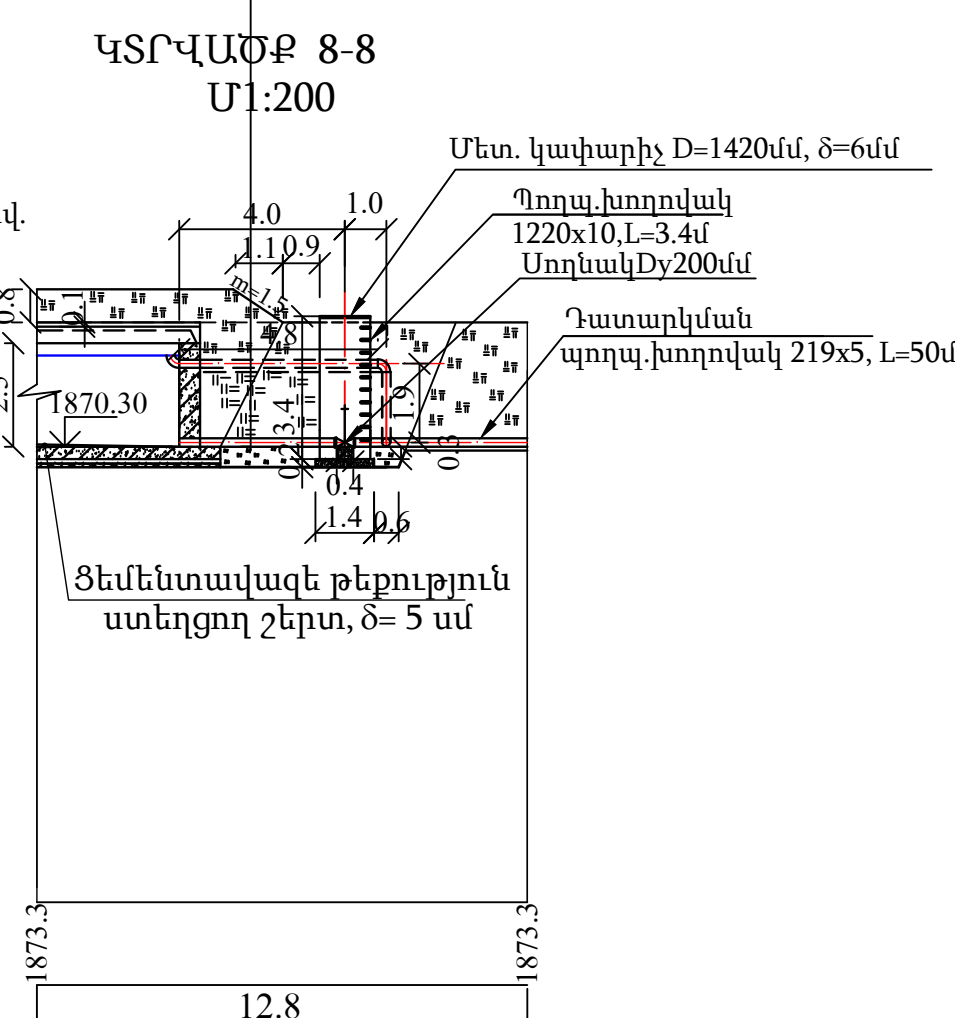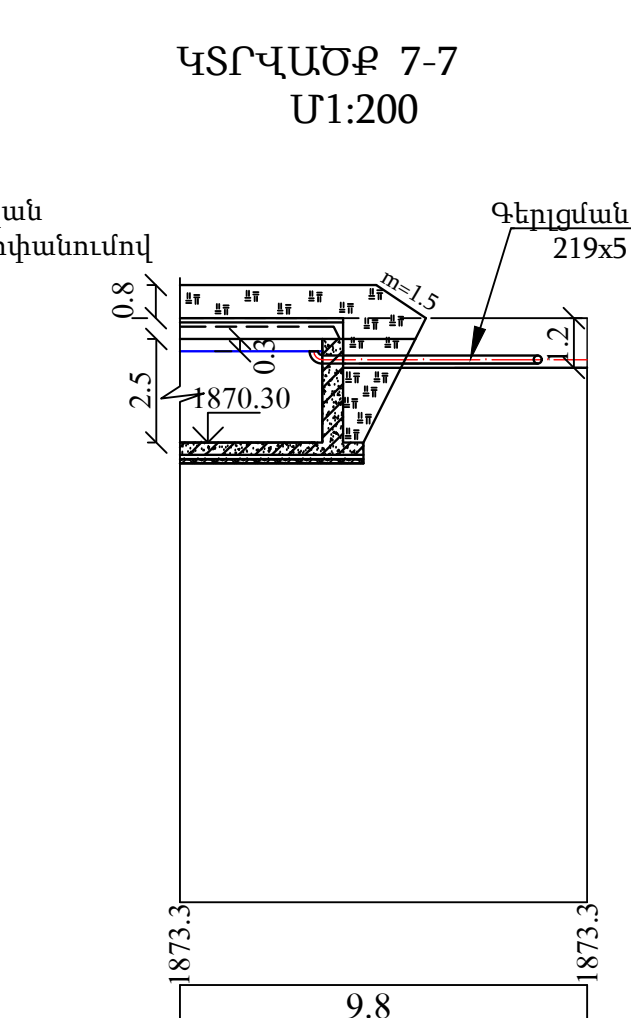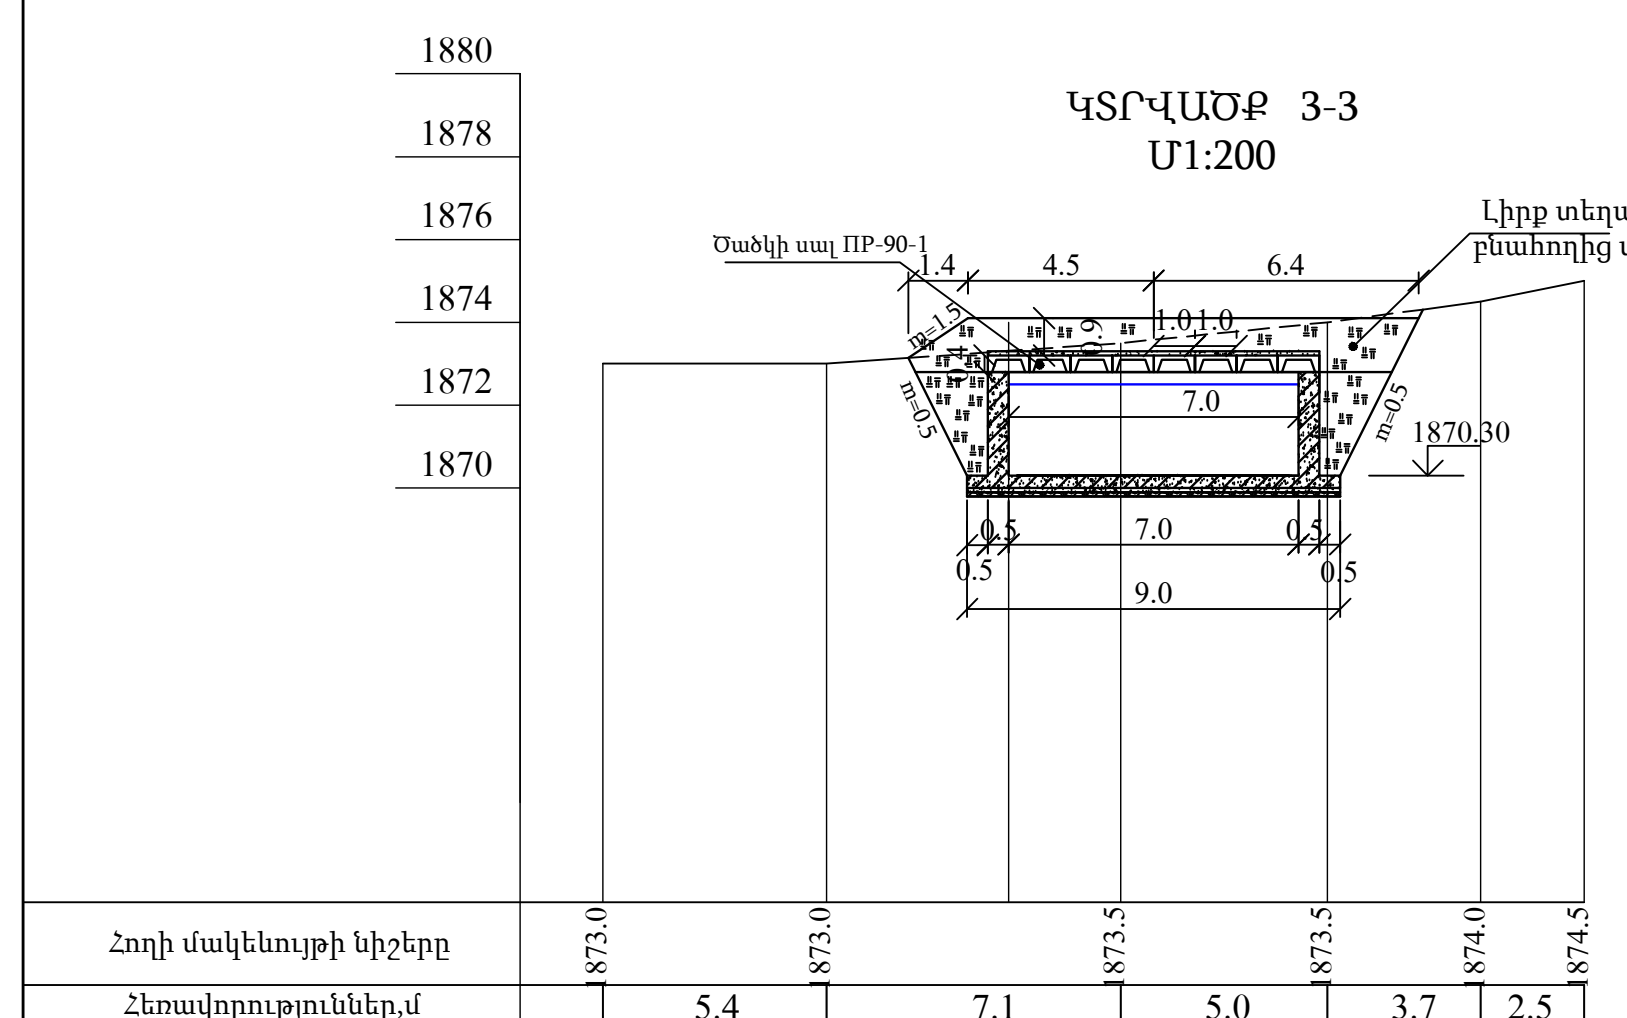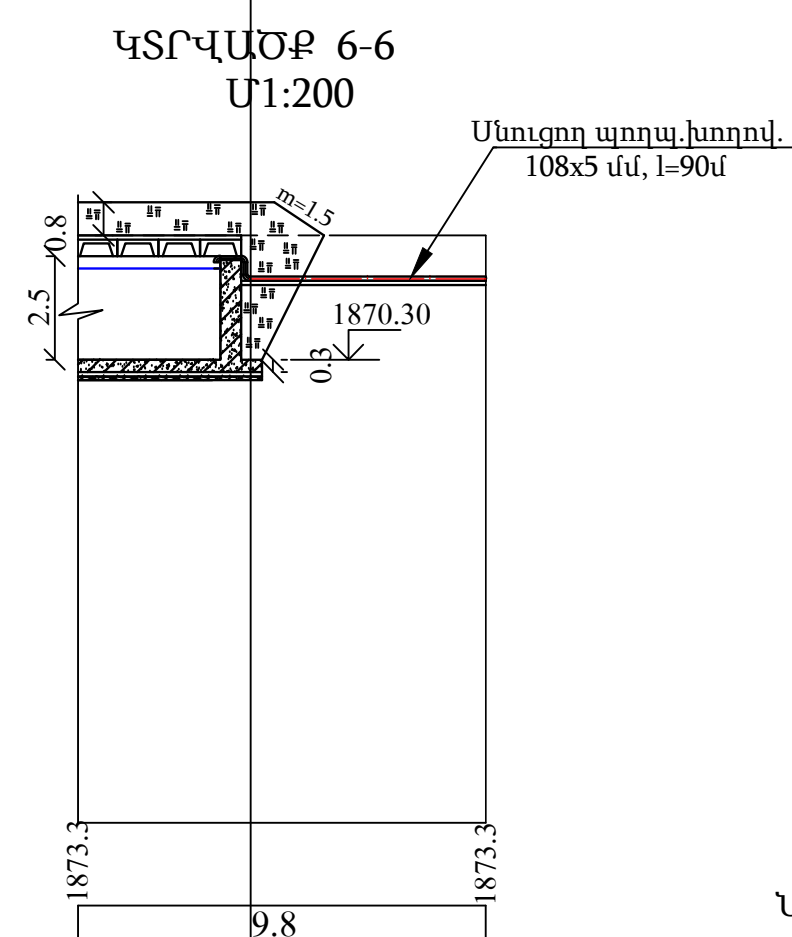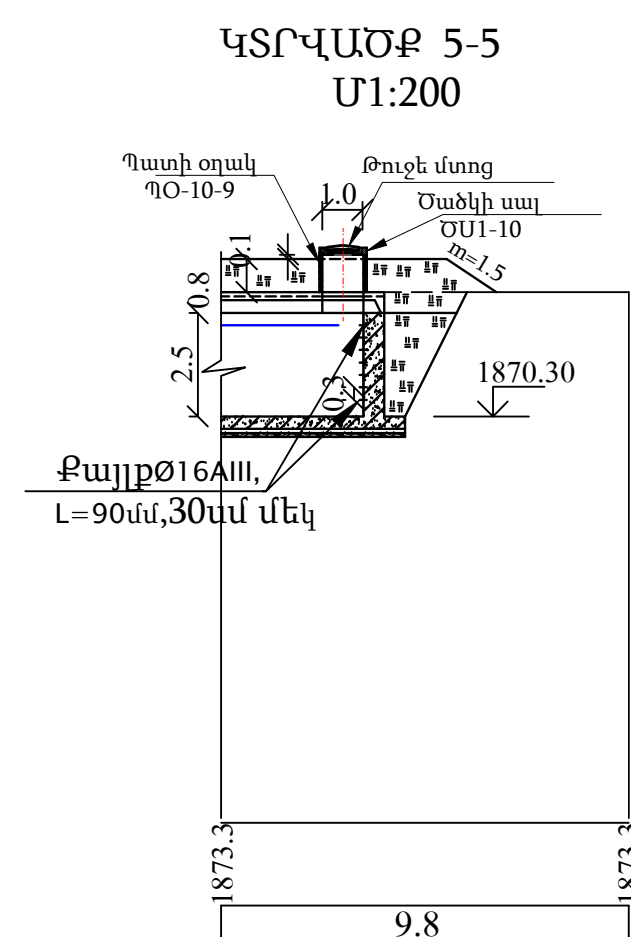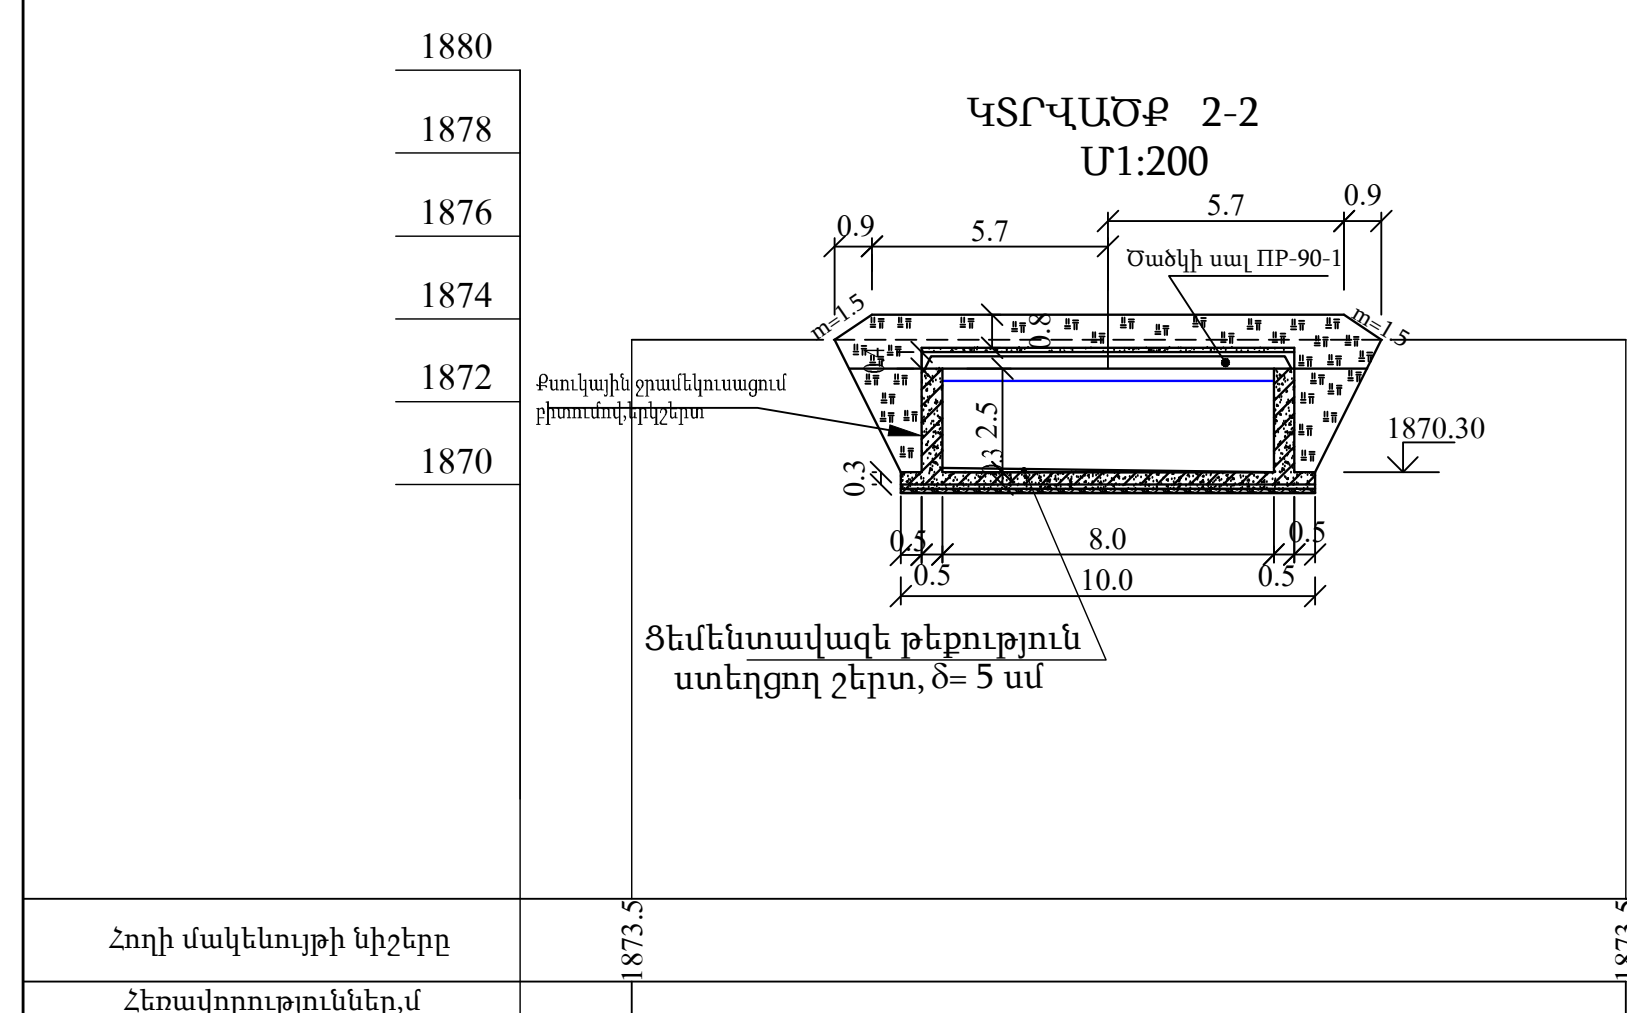


Մետաղական հորի ծավալները 1 հորի համար,ընդամենը 1 հոր

NN	Աշխատանքների անվանումը	Չափի միավոր	Քառակուսի	Օտարություն
	I.Բնօրնային աշխատանքներ			
1	Բն. խնայողական աշխատանքներ շերտ 1.4x1.4մ, 0÷20 տմ	մ ³	0.39	B7.5 F150
2	Բնօրն հենարան փակված խամար 40x40x30	մ ³	0.048	B12.5 F150
	II. Խողովակներ			
3	Պողով. խողովակ D 1220x10	մ	3.4	ՊԱՏ10704-91
	III. Խողովակաշարի պահպանողական			
4	Մտնող D 200, P=1-0.07 մ	հատ	1	
5	Պողով. խողովակաշար D= 200, P=1-0.07մ	հատ	2	ՊԱՏ10820-80
6	Մտն. խողովակ, D= 1220մ, 0÷60մ	հատ	1/55	
7	Գողովակ D16 A-III, L=90մ, n=10մետ	կգ	14.20	
8	D= 1220 պողով. խողովակի ինքնօրնային խողովակ	մ/մ ²	3.4/3.1	դրսից
9	D= 1220 պողով. խողովակի ներքին ներքին	մ/մ ²	3.4/3.1	
10	Միջնաշերտային կառուցվածքների ներքին	մ ²	2	
11	Միջնաշերտային կառուցվածքների	հատ	2/2/1	
12	D= 200մմ չափի աղբի բացում D= 1220մետ, խողովակի մտն	սաղ	2	

Այսպատաների ծավալները				
N	Աշխատանքի տվյալներ	Զարկի միավոր	Բաժանի	Օտուրույր.
N ք/ի	I. Հարյուրի աշխատանքներ			
1	Փողոսյան բարձրույ 111 հարկի բնակարանը 04-08-ուս	մ ²	300	
2	Փողոսյան բարձրույ IV հարկի բնակարանը 04-08-ուս	մ ²	257	
3	Խրատանի բարձրույ IV հարկի բնակարանը	մ ²	310	
4	Խրատանի բարձրույ IV հարկի բնակարանը	մ ²	114	
5	Բախտի սեչ խնայարան էին. 8-10 և 04-08-ուս	մ ²	11.9	
6	Հարկարան ինք նախնի բնակարան ստանալուով եկտուարյան էին էին 04-08-ուս	մ ²	104	
7	04-08-ի բարձրագույն իրավասույթ	մ ²	246	
8	Հարկարան շրջի իրավասույթ տվողանալով իրավասույթում վաճառվ բնակարան. 6-10-ուս	մ ²	12.3	
9	Դրոշմաբեկ շրջի իրավասույթում տվողանալով իրավասույթում վաճառվ բնակարան. 6-10-ուս	մ ²	47.2	
10	Հարկարան լիցի իրավասույթում նախնի բնակարան իրավասույթում	մ ²	164.5	
11	Ավանդի բնակարան տեղադրույ	մ ²	207	տեղադր. շին
12	Բազմաբն խառնարանի տնիքի ճանառ 04-08-ի բարձրագույն մ ²	մ ²	21.0	
II. Բնակարանի աշխատանքներ				
13	Բնակ. նախագաղտ լիցի տեղադրույ 6-0-31.ստրիկ շին	մ ²	9.0	Բ/5: Բ/50
14	Ավանդի բնակարան վաճառվ Լեւոնի տեղադրույ 6-0-31.ստրիկ շին 60-38 լիցի	մ ²	27.0	Բ/5: Բ/50. W/4
15	Ավանդի վաճառվ Լեւոն. վաճառ. ստրիկ նախագ 41.03 լիցի	մ ²	40.0	Բ/5: Բ/50. W/4
16	1-ի նախի տպ Բ/9-0-1.ստրիկ շին 186.7 կգ/մ ³	հաւաք/կգ	8716.0	Բ/20: Բ/50
17	Բ/9-0-1.Լեւոնի տպ վեր Ը-1-մ տնիք բացույ	հաւաք	1	
18	Դուռն օդակ 90-10-9	հաւաք	1	
19	Շանիկ տպ ԸԸԸ-1-0	հաւաք	1	
20	Շանիկ շեմ ետեւակ վաճառվ գնալ շին. 6-20-մ խառնարան	մ ²	72	
21	Շանիկ ինքնակառույց տնիք վեր ԸԸԸ-1-0	մ ²	72	
22	Շանիկ գնեկապակ վաճառվ բնակարան տնիք շին. 6-5-ուս	մ ²	56	
23	04-08-ի բնակարան Լեւոնյանյան	մ ²	56	
III. Մետաղաշին աշխատանքներ				
24	08-5 տնայն պող խորթակ վաճառու և վաճառվ բնակարան	մ	90.0	ՊԱՏ:0704-91
25	08-5 պող խորթակ	հաւաք	4	ՊԱՏ:0704-91
26	08-5 ժամադր պող խորթակ վաճառու և վաճառվ բնակարան	մ	13.0	ՊԱՏ:0704-91
27	2-5-ի վաճառու պող խորթակ	մ	8.9	ՊԱՏ:0704-91
28	2-5-ի վաճառու պող խորթակ	մ	50	ՊԱՏ:0704-91
29	2-5-ի պող խորթակ	հաւաք	3	
30	Բաք 9-6 A-111-1-Յճու. բաք 30 տ. 7-նախ	կգ	9.94	
31	Թույն մուրց	կգ	100	
32	Դարձրեկնե տի Բիլլար	հաւաք/կգ	1/72745	
IV. Ավիադարձ աշխատանքներ				
33	08-5 պող խորթակ խորթակ ինքնակառույց	մ	103	
34	2-5-ի պող խորթակ ինքնակառույց ինքնակառույց	մ	58.9	
35	04-08-ի վաճառու շինարան ինքնակառույց նախար	մ ²	120.0	
36	04-08-ի վաճառու և վաճառվ բնակարան	մ ²	120.0	
37	Բաժնիկի քանակ խորթակ շինարան ինքնակառույց	մ	80	
38	Կոճ N2: բնակարան խորթակ խորթակ	մ	30	
39	Կոճ N2: խորթակ	մ	28	

Կապիտալի "ՅՃՀ" ՍՊԸ, "ԸՏՀ" իրականացնող "Հնարավոր" ՍՊԸ		Պայմանագիր		ՀՀ-ՀԱ-ԱԸ-Ղ-Ը/ԿԵԾԳԸ/ՅՃՀ	
		Պատվիրակի / Լապարանի համապատասխանություն			
Ն.Կ.Ի.	Զ.Քրեյնյան	Լապարան համապիլի քվեի 16 պարագան բնագավառի իմացը, չորս ջրագրերի վերաբերյալ ցուցանում է՝ Ն.Կ.Ի. Լապարան Տարած Նոր			
Լապարանի Ստացող	Ս.Ա.Մանուկյան Ս.Բանակյան				
Մինչև 120 լի ծավալով ՕԿԸՆ ի կառավար Հաշվառման ՄԻ 1200, թվականներին		Թիքը 13		Թիքերը	






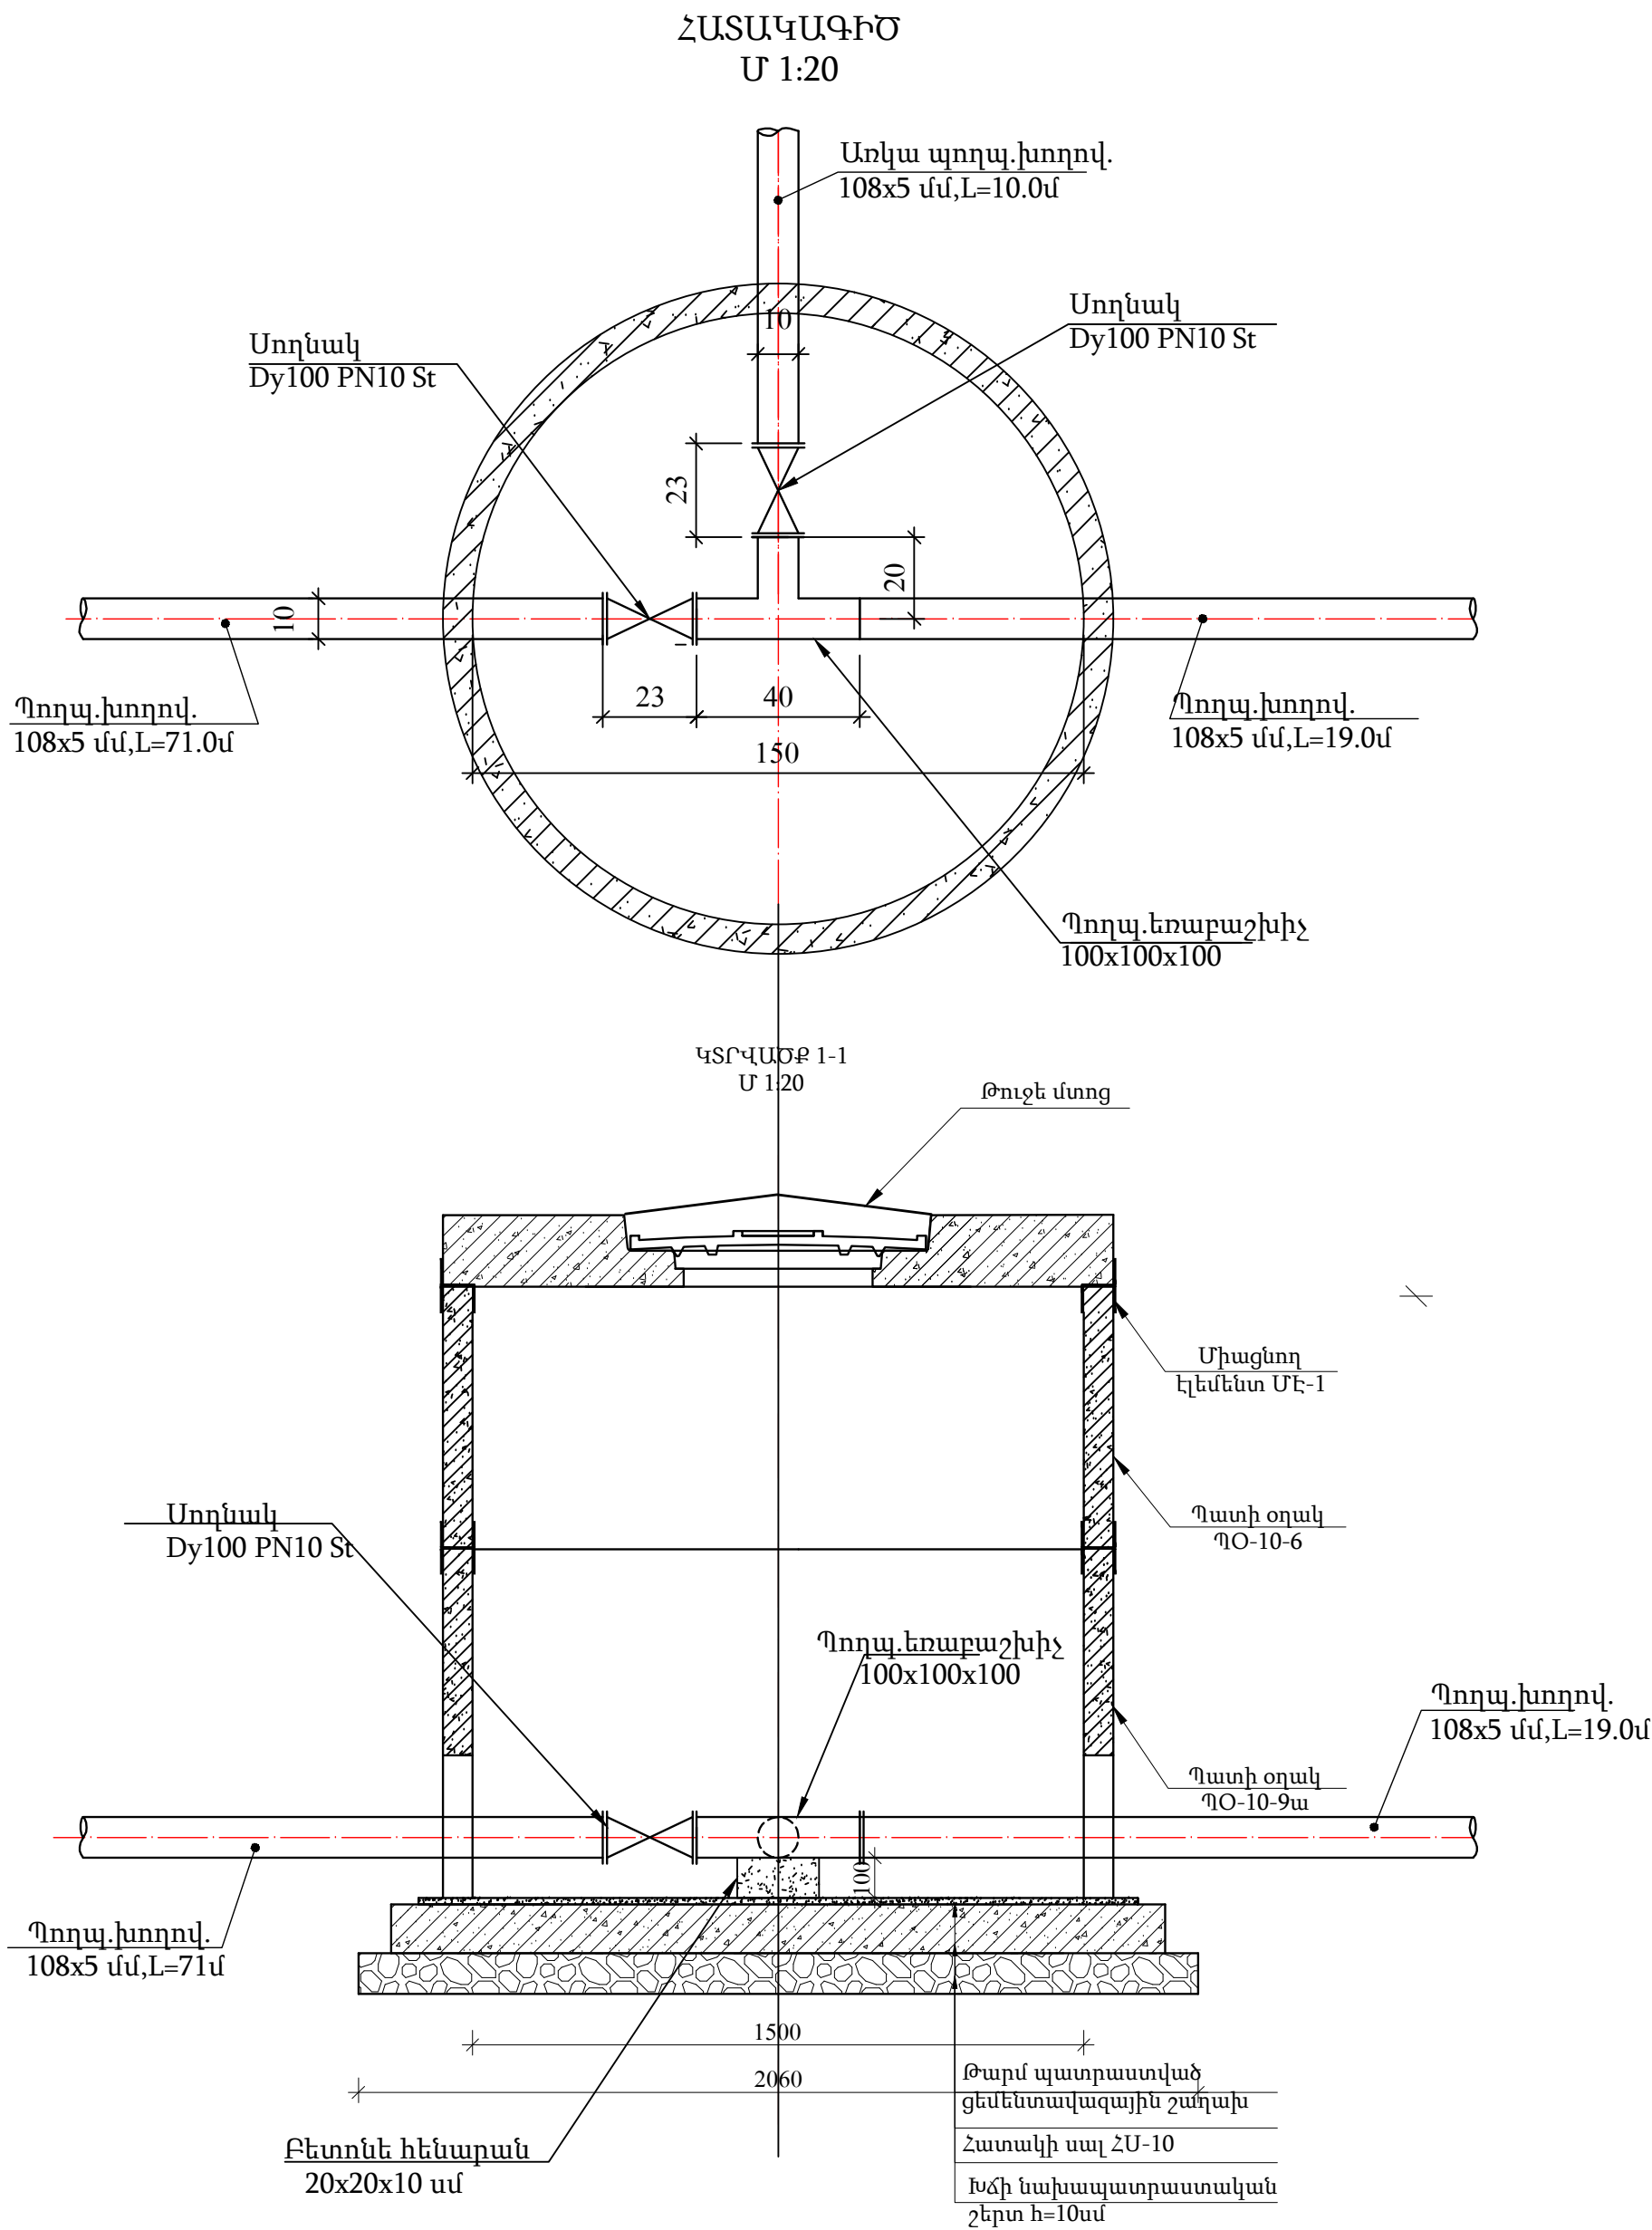


Փականային հոր սնուցող խողովակի վրա
Աշխատանքների ծավալները 1 հորի համար (ընդամենը 1 հատ)







Հ/Հ	Աշխատանքների անվանումը	Չափ. միավ.	Քանակ	Ծանոթ.
1	Պողպ. եռաբաշխիչ 100x100x100	հատ	1	
2	Սողնակ Dy100 PN10 St	հատ	2	
3	Հարթ կցաշուրթ Dy100 St	հատ	4	
4	Բետոնե հենարան 20x20x10 սմ	մ³	0,004	
5	Մետաղական մակերևույթների երկշերտ ներկում	մ²	1.0	

Կոնստրեցիում՝ "ՋՀՀԻ" ՍՊԸ, "ՇՏՀ" հիմնադրամ, "Հիդրոէկ" ՍՊԸ			Պայմանագիր՝		ՀՀ-ԱՄ-ԱՀ-ԳՀԽԾՋԲ-83/24	
			Պատվիրատու՝ Ապարանի համայնքապետարան			
Ն.Գ.Ի.	Հ.Թոքմաջյան		Ապարան համայնքի թվով 16 գյուղական բնակավայրերի խմելու ջրի ջրագծերի վերակառուցման ՆՆՓ կազմում Գյուղ Կայք			
Նախագծեց	Ա.Առուստամյան		Փականային հոր սնուցող խողովակի վրա			
Ստուգեց	Վ.Սահակյան					
					Թերթ	
					14	

Մետաղական ցանցով
ցանկապատի տիպային զնազիր

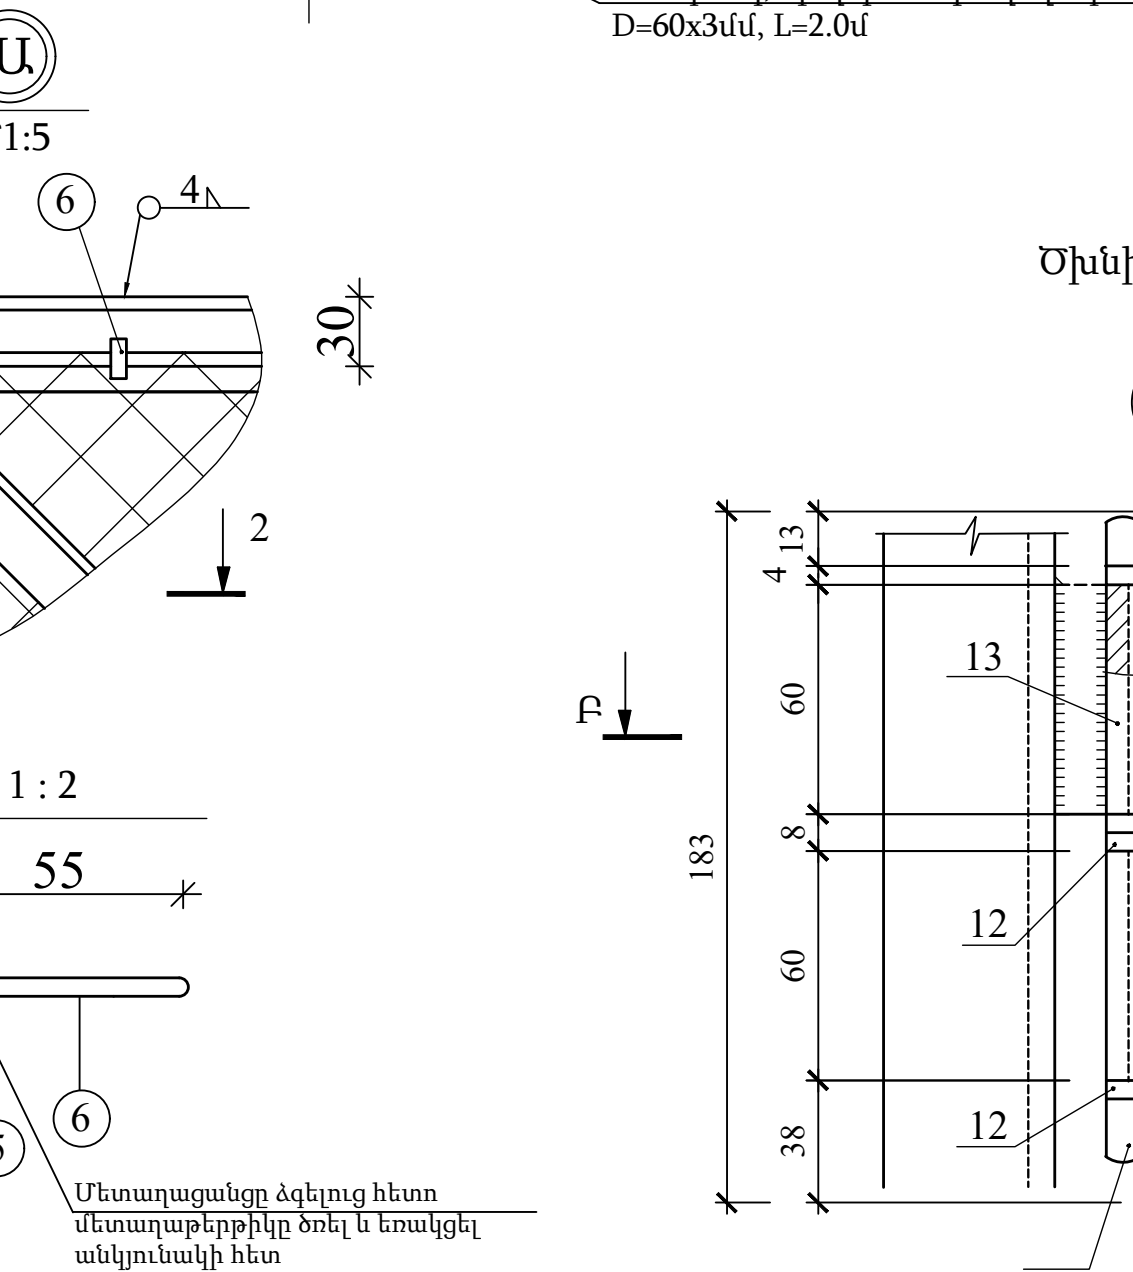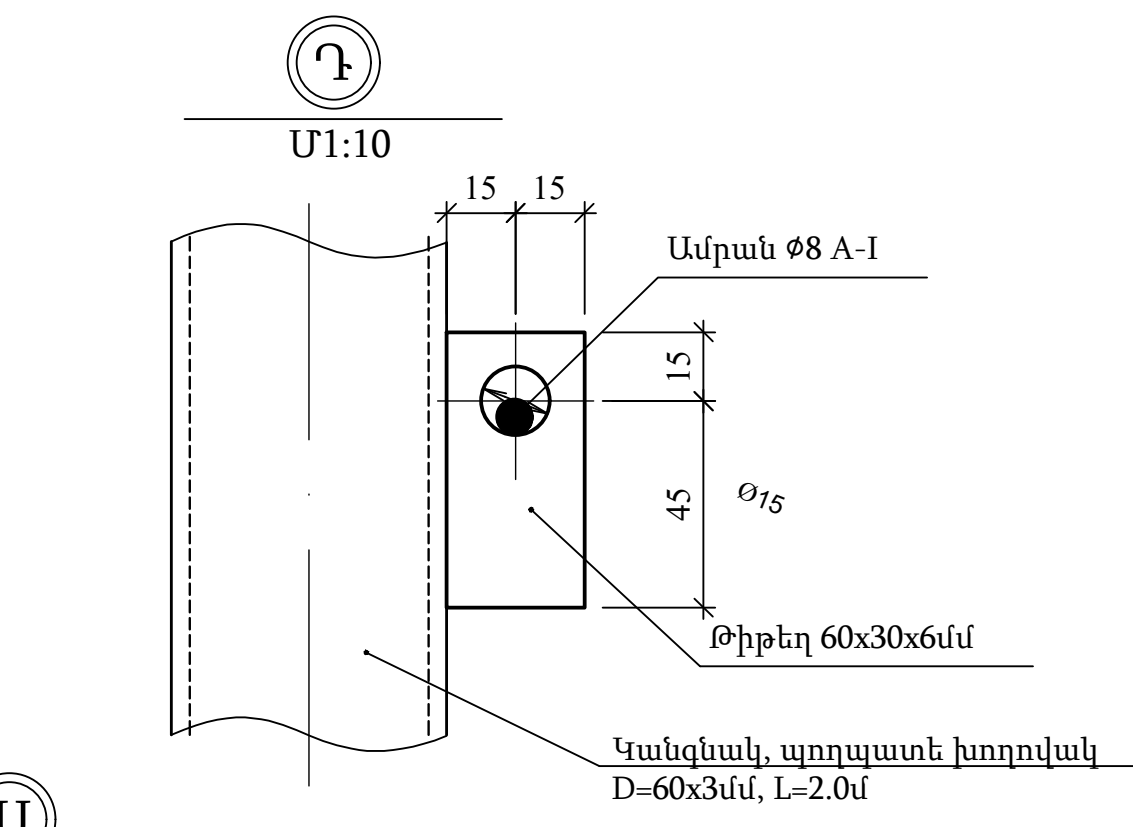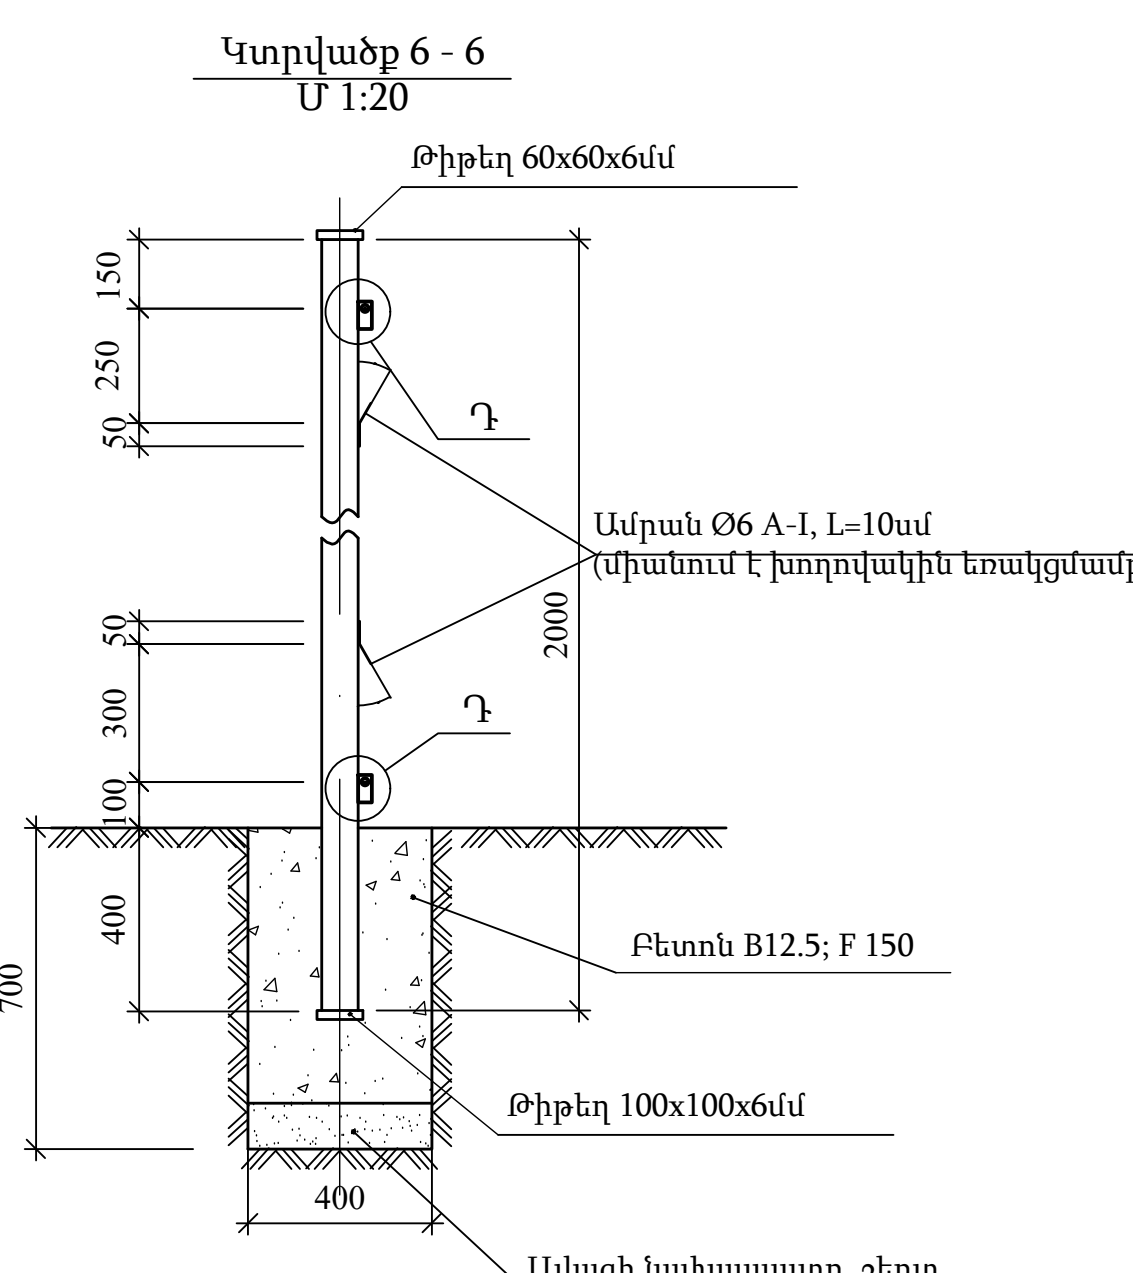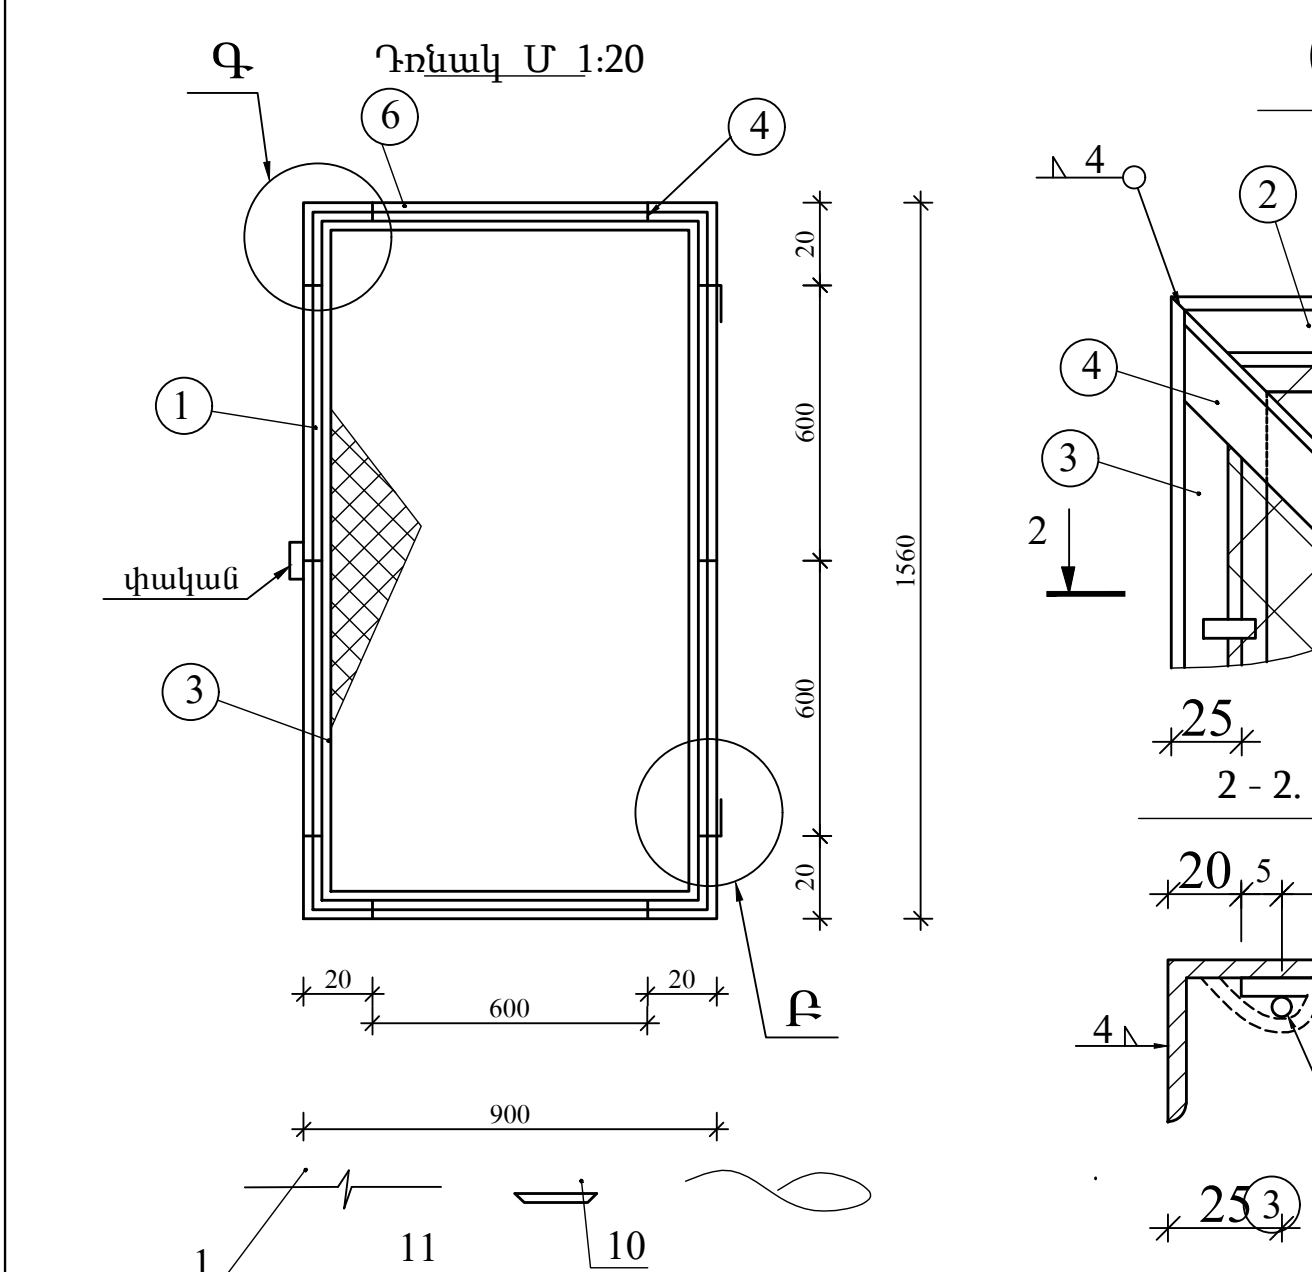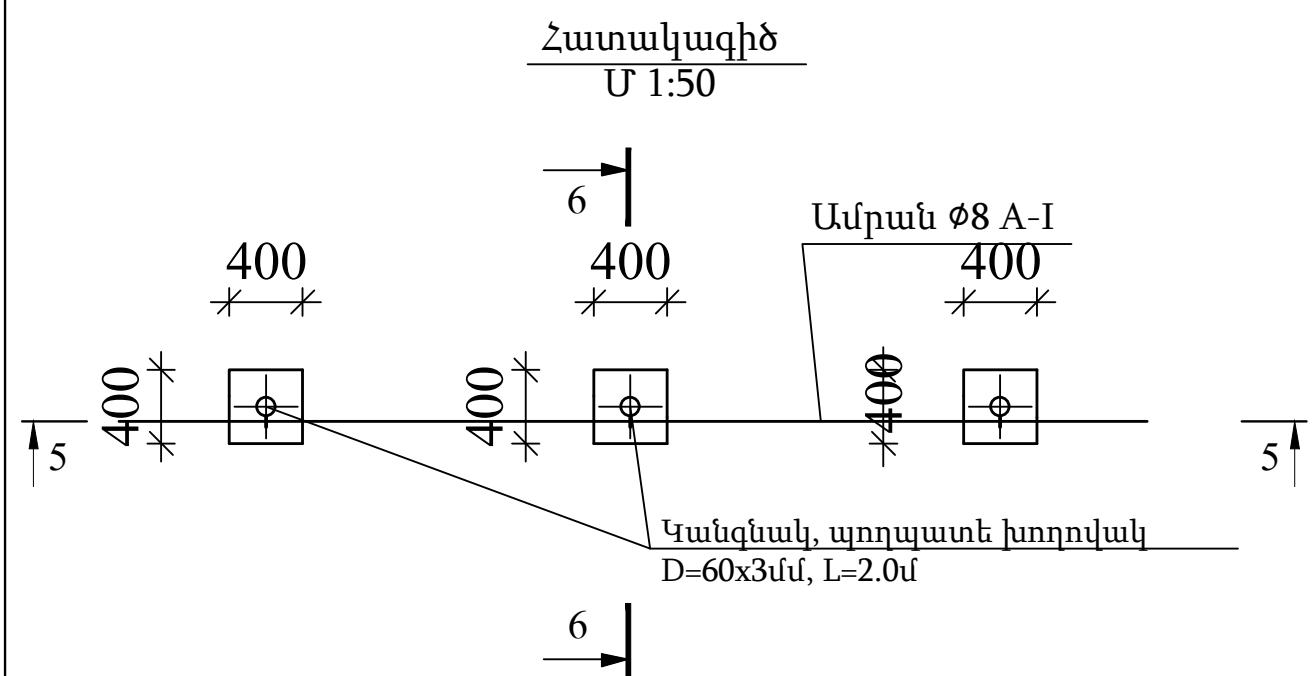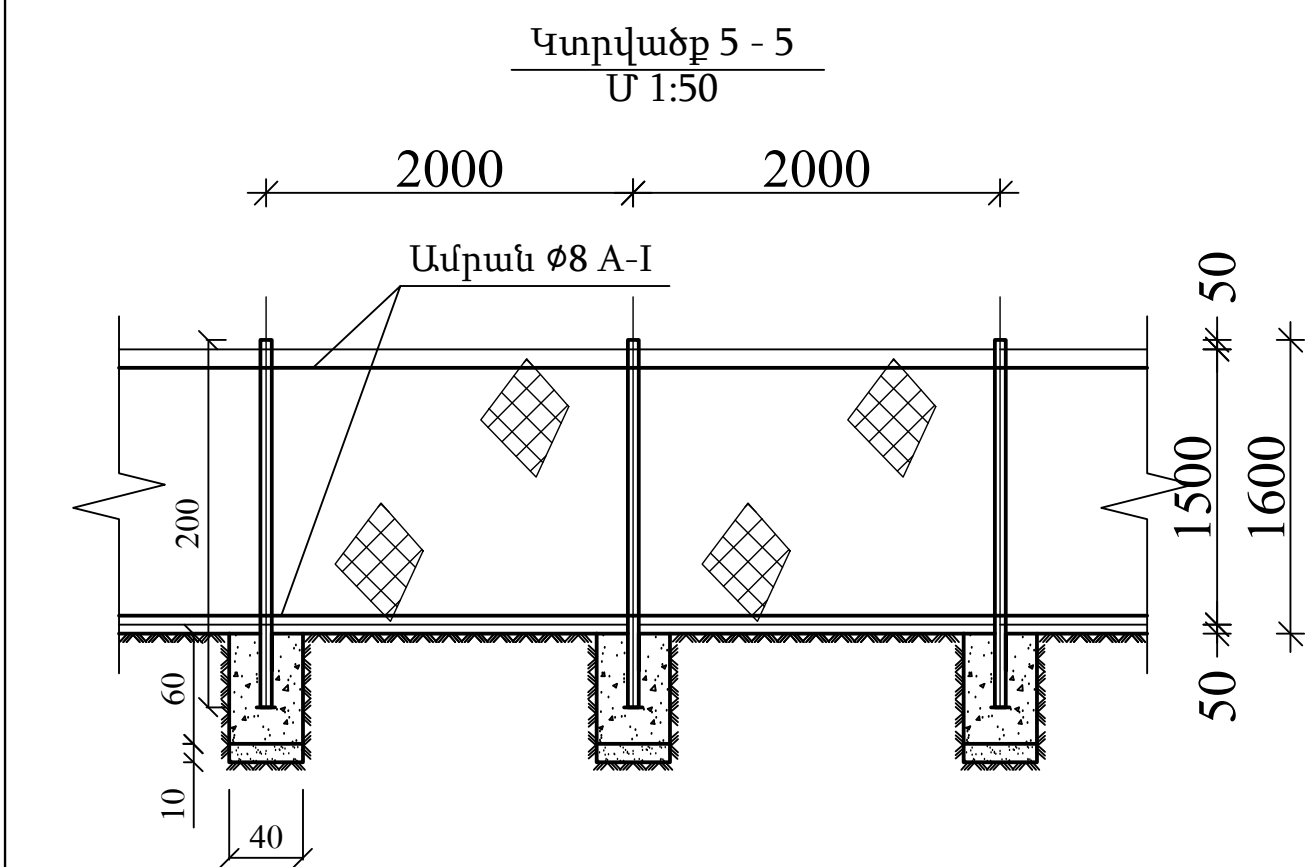

Ծխնի Մ 1:2.5

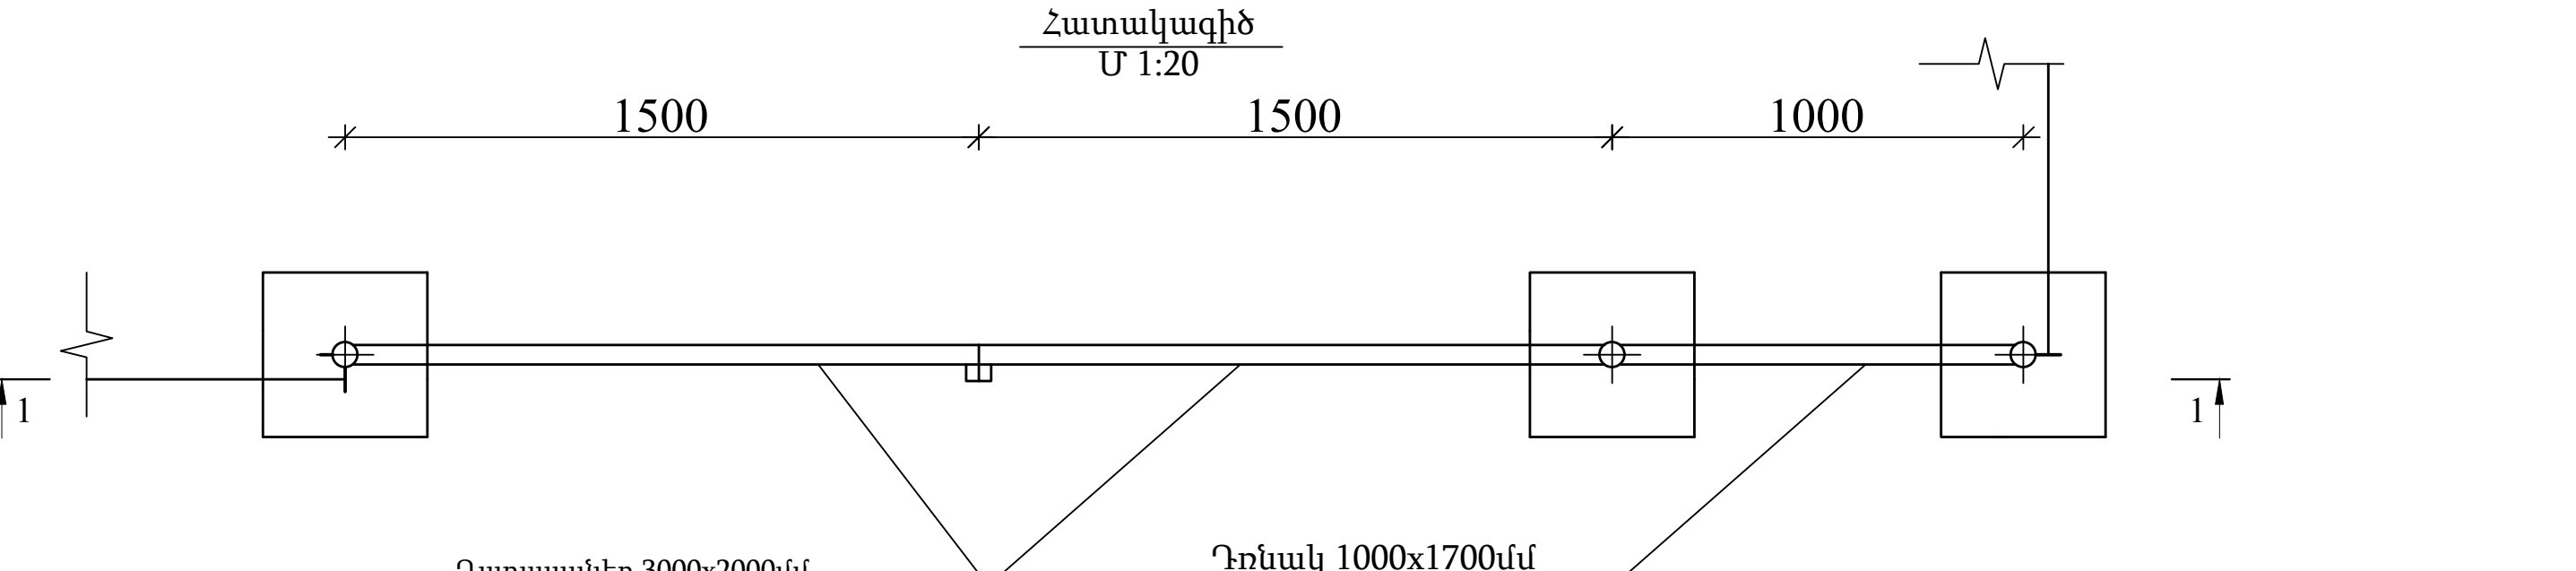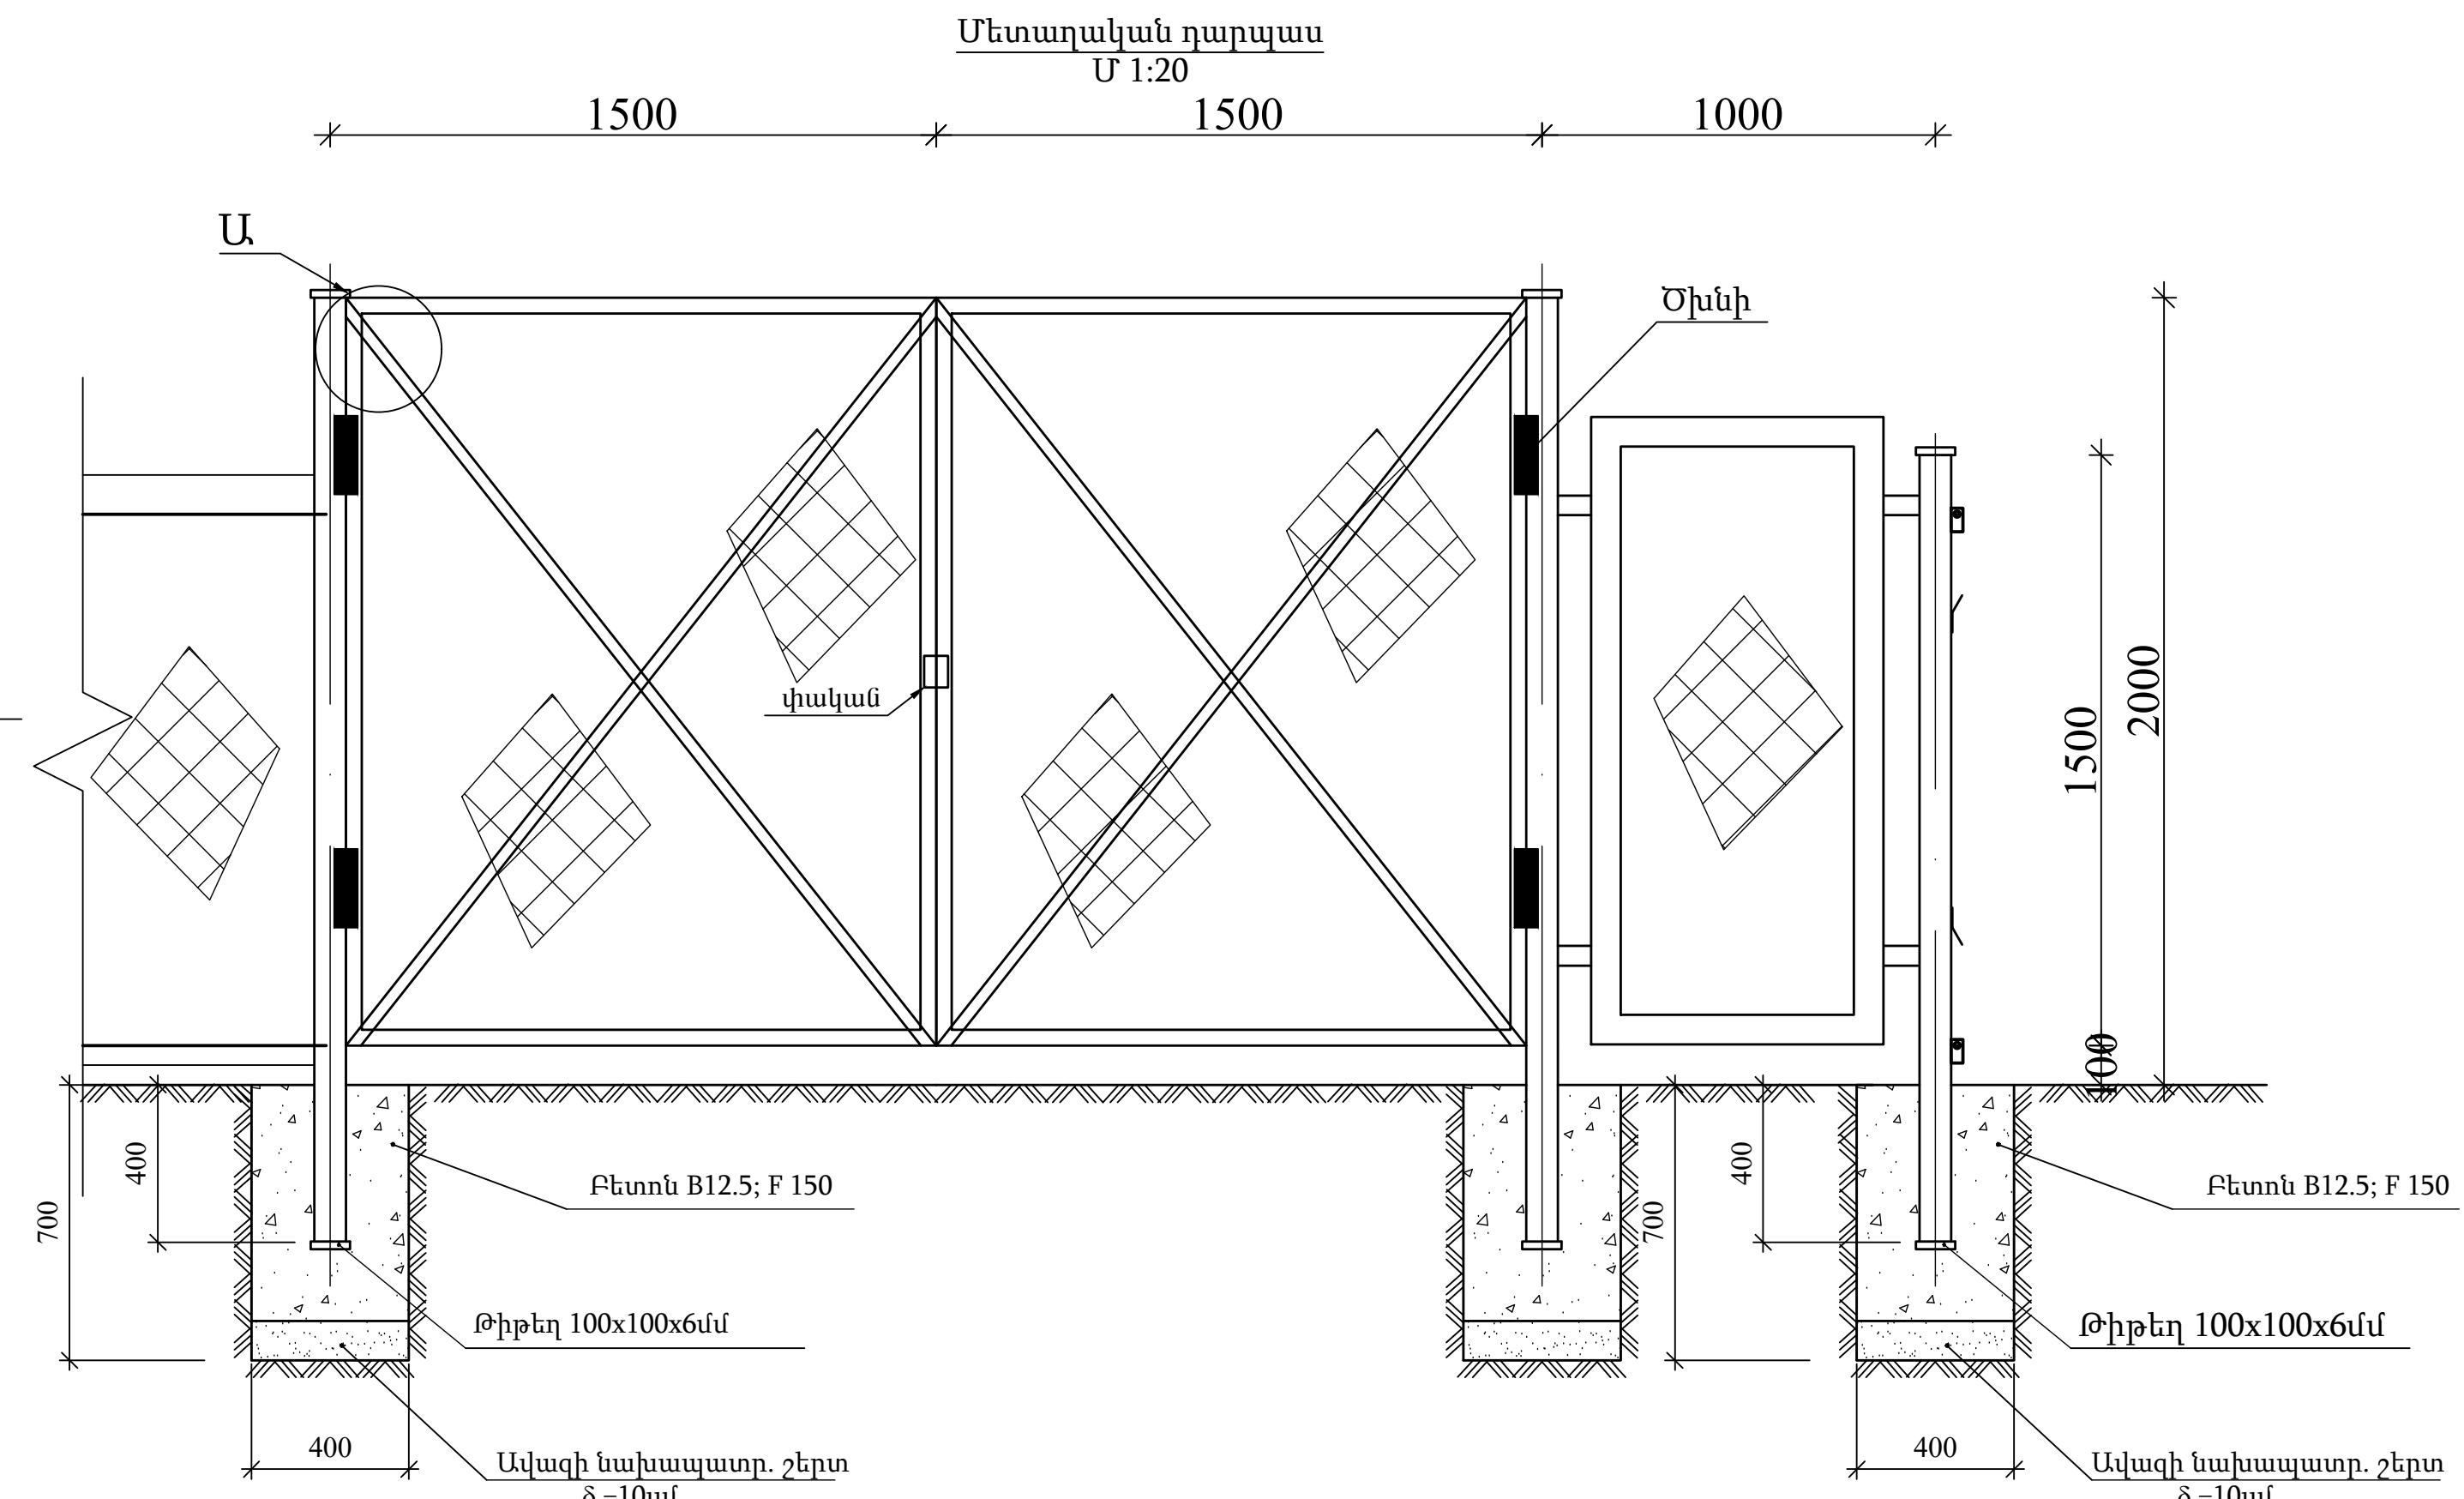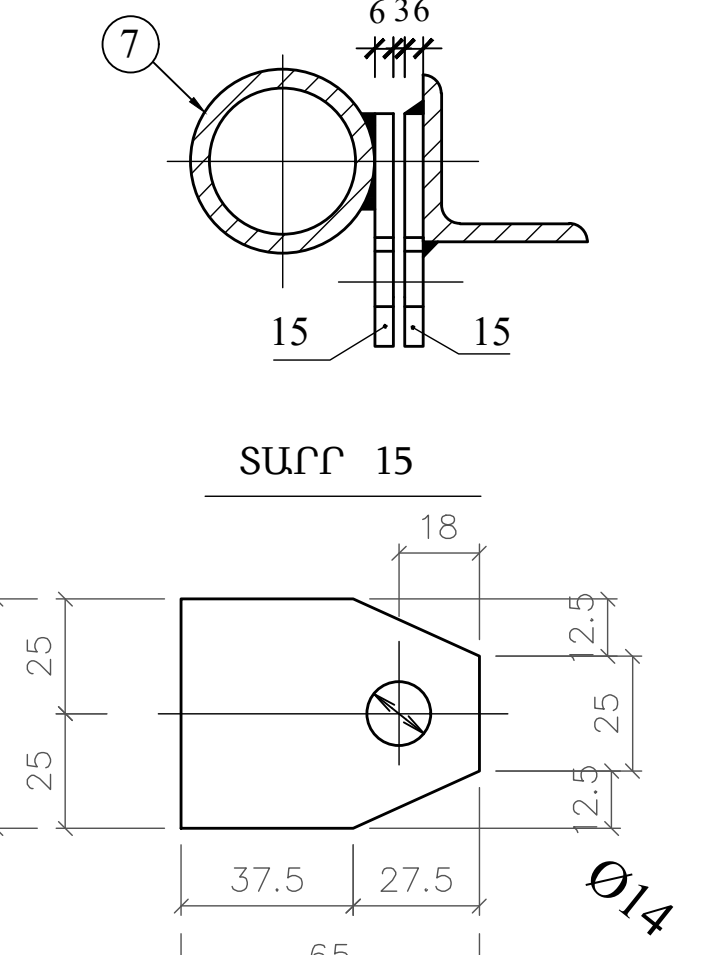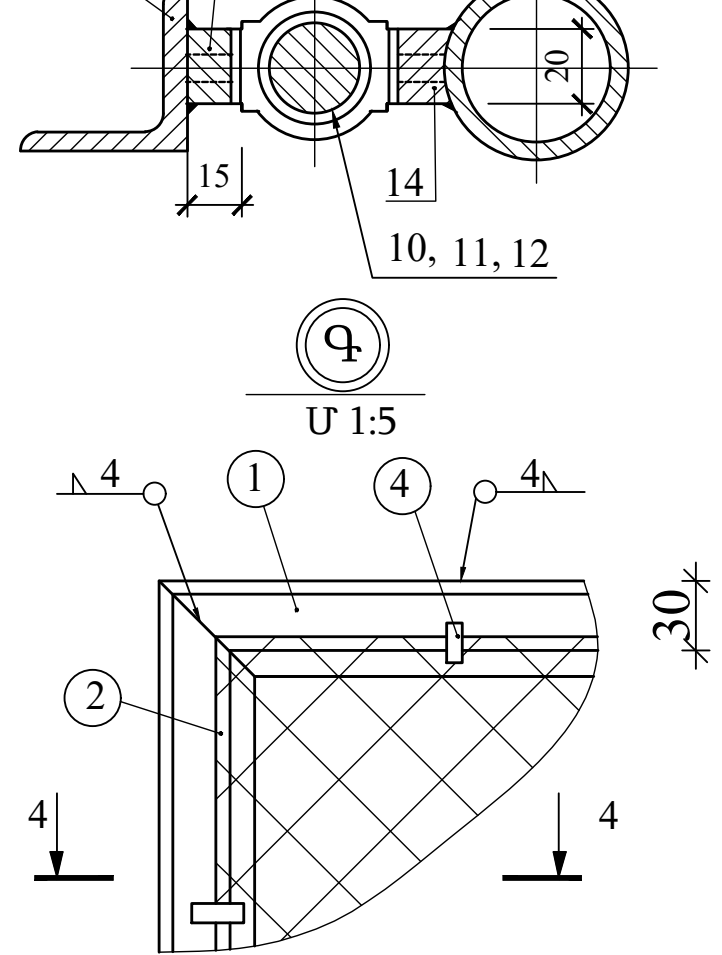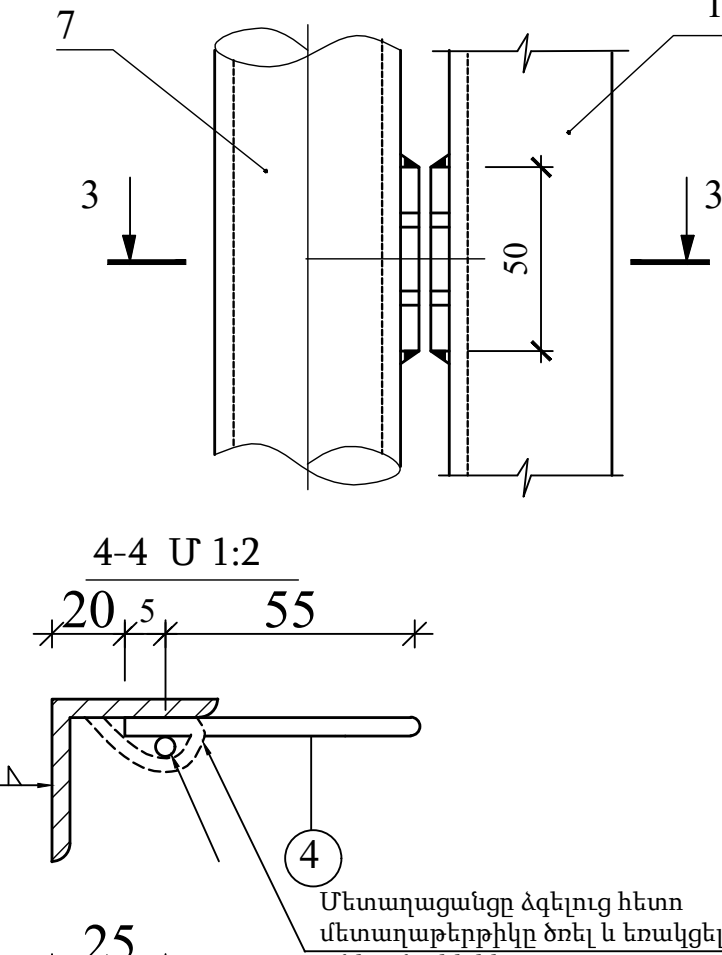
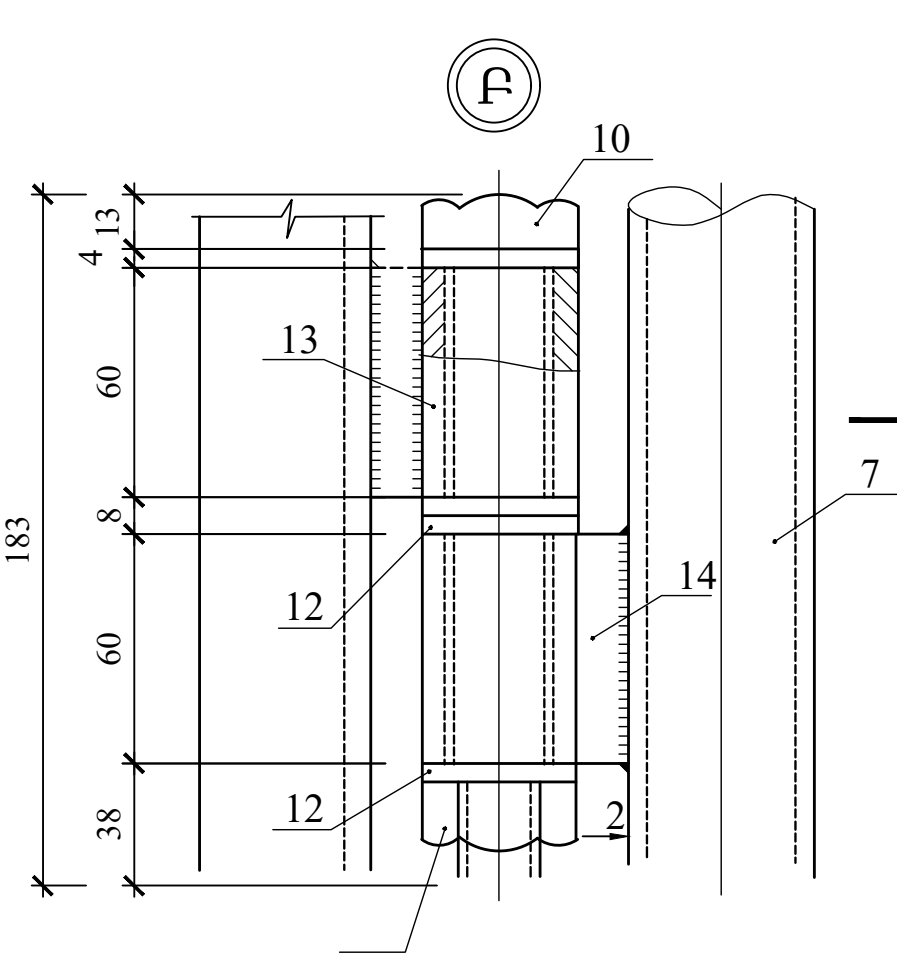


ՑԱՆԱԿԱՅԻՆ ՄԵՏԱԿԱՆԱԿԱՆ ԼՈՒՐԻՆԻՆԵՐ					
Հ/Հ Ը/Ը	Նկարագիր	Մասնագործի անուն	Մասնագործի հասցե	Մասնագործի հեռախոս	Մասնագործի հեռառկա
1	Փողոսյան Գևորգ	Փողոսյան Գևորգ	Փողոսյան Գևորգ	Փողոսյան Գևորգ	Փողոսյան Գևորգ
2	Լ. 40x60x4	1450	4	3.51	14.04
3	Լ. 40x60x4	1900	4	4.60	18.40
4	Լ. 30x30x4	2400	4	4.27	17.08
5	Ø 6 A-I	6500	2	1.44	2.88
6	-12 x 4	60	32	0.023	0.736
7	-60x6	60	2	0.17	0.34
8	-100x6	100	2	0.47	0.94
Մետաղական ցանց ՆՈՒՆ 2.5		1850x1400	2	4.79	9.58
Շարժանի					84.24
1	Լ. 40x60x4	1560	2	3.75	7.5
6	Լ. 40x60x4	900	2	2.18	4.36
3	Ø 6 A-I	4700	1	1.04	1.04
4	-12 x 4	60	10	0.023	0.23
Մետաղական ցանց ՆՈՒՆ 2.5		1500x940	1	2.33	2.33
Շարժանի					15.46
7	Լ. 40x60x4	2000	1	8.42	8.42
8	-60x6	60	1	0.17	0.17
9	-100x6	100	1	0.47	0.47
6	-60x6	30	1	0.09	0.09
3	Ø 6 A-I	10	2	0.02	0.04
Շարժանի					9.10
10	Շարժանի	M24	1	0.72	0.72
11	Մանրակ	M24	1	0.11	0.11
12	Տողոսյան	624	3	0.03	0.09
13	Քողովակ 42x7	150	1	0.72	0.72
14	Փայտեղակի 15x15	60	2	0.34	0.68
Շարժանի					2.32
15	-52x6	65	2	0.13	0.26
Շարժանի					1.03.76
Շարժանի					0.26


Աշխատանքների ծավալները				
Հ/Հ Ը/Ը	Աշխատանքների անվանումը	Չափ. միավ.	Քանակ	Մասնագործի
I Հողային աշխատանքներ				
1	Փողոսյան քանդակ S= 0,16 մ² h= 0,7մ խորությամբ III կարգի բնահողում	հատ/մ²	89/10.0	
2	Ավելցուկ բնահողի հարթեցում տեղում	մ²	10.0	
3	10մմ հաստությամբ տոփանված ավազե շերտ	մ²	1.43	
II Բետոնային աշխատանքներ				
4	Բետոնե շարվածք կանգնակների հիմքի համար	մ²	8.6	B12.5
III Մետաղական կառուցվածքներ				
5	Ցանկապատի մետաղական ցանց «Ծափցա» d=2մմ, բջիքը 70x70մմ	մ²	267	
6	Կանգնակ, L=2.0մ	հատ	89	
7	Ամրան Ø8 A-I	մ	356	
8	Դարպասներ իր կանգնակներով	հատ	2	
9	Դռնակ	հատ	1	
10	Ծխնի/կողպեք	հատ	12/4	
IV. Այլ աշխատանքներ				
11	Ցանկապատի մետաղական կառուցվածքների և ցանցի ներկում	մ²	286	

Մետաղական ցանցով ցանկապատի տնիքի տնիք			
Հ/Հ Ը/Ը	Լինաների անվանումը	Չափի միավ.	Քանակ
1	Դարպաս իր կանգնակներով	հատ	2
2	Դռնակ	հատ	1
3	Կանգնակ	հատ	89
4	Ծխնի	հատ	12
5	Փական	հատ	4

ԾԱՆՈԹՈՒԹՅՈՒՆ			
1. Ցանկապատի կառուցվածքի և էլեմենտների հիմքում ընկած է Տիպային նախագիծ 3.017-1			
2. Գծագրի վրա բոլոր չափերը տրված են մմ-ով:			
3. Եռանկյունի կատարվում է Գ 42 տիպի էլեկտրոդներով, ՊՍՏ9467-75			
4. Եռանկյունի կարերի բարձրությունը պետք է լինի 4մմ:			
Կառուցվածք ՊՍՏ9467-75		ՊՍՏ9467-75	
Ն.Գ.Ի.		Ն.Գ.Ի.	
Նախագիծ		Նախագիծ	
Մասնագիտ.		Մասնագիտ.	
Վ.Մասնական		Վ.Մասնական	
Միջին 120 հմ ծավալով ՕԿԳՑ-ի կառուցում		Միջին 120 հմ ծավալով ՕԿԳՑ-ի կառուցում	
Մետաղական ցանկապատ		Մետաղական ցանկապատ	
Հատակագիծ, կտրվածքներ, հանգույցներ		Հատակագիծ, կտրվածքներ, հանգույցներ	
Թերթ		Թերթ	
15		15	

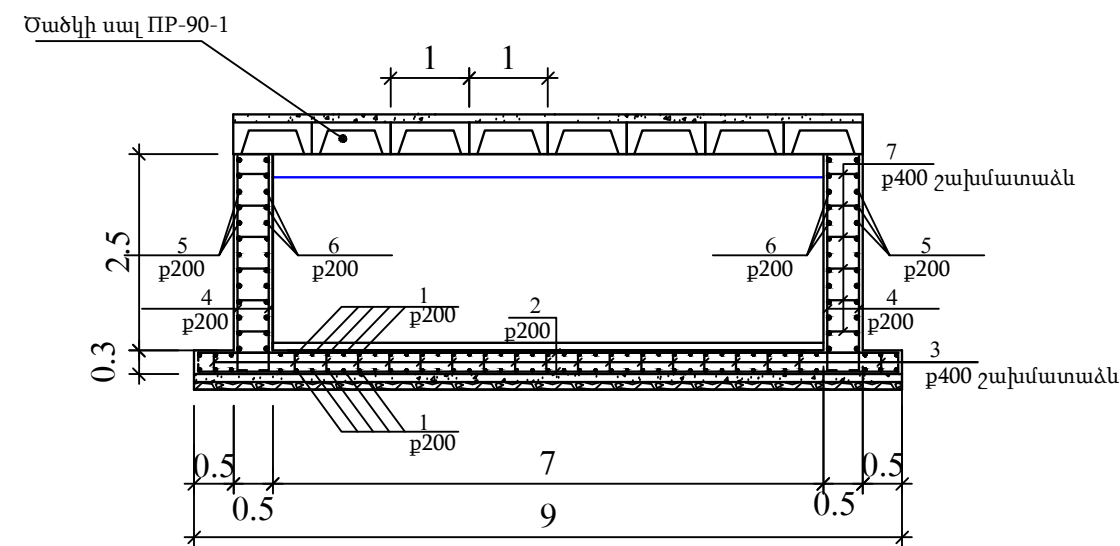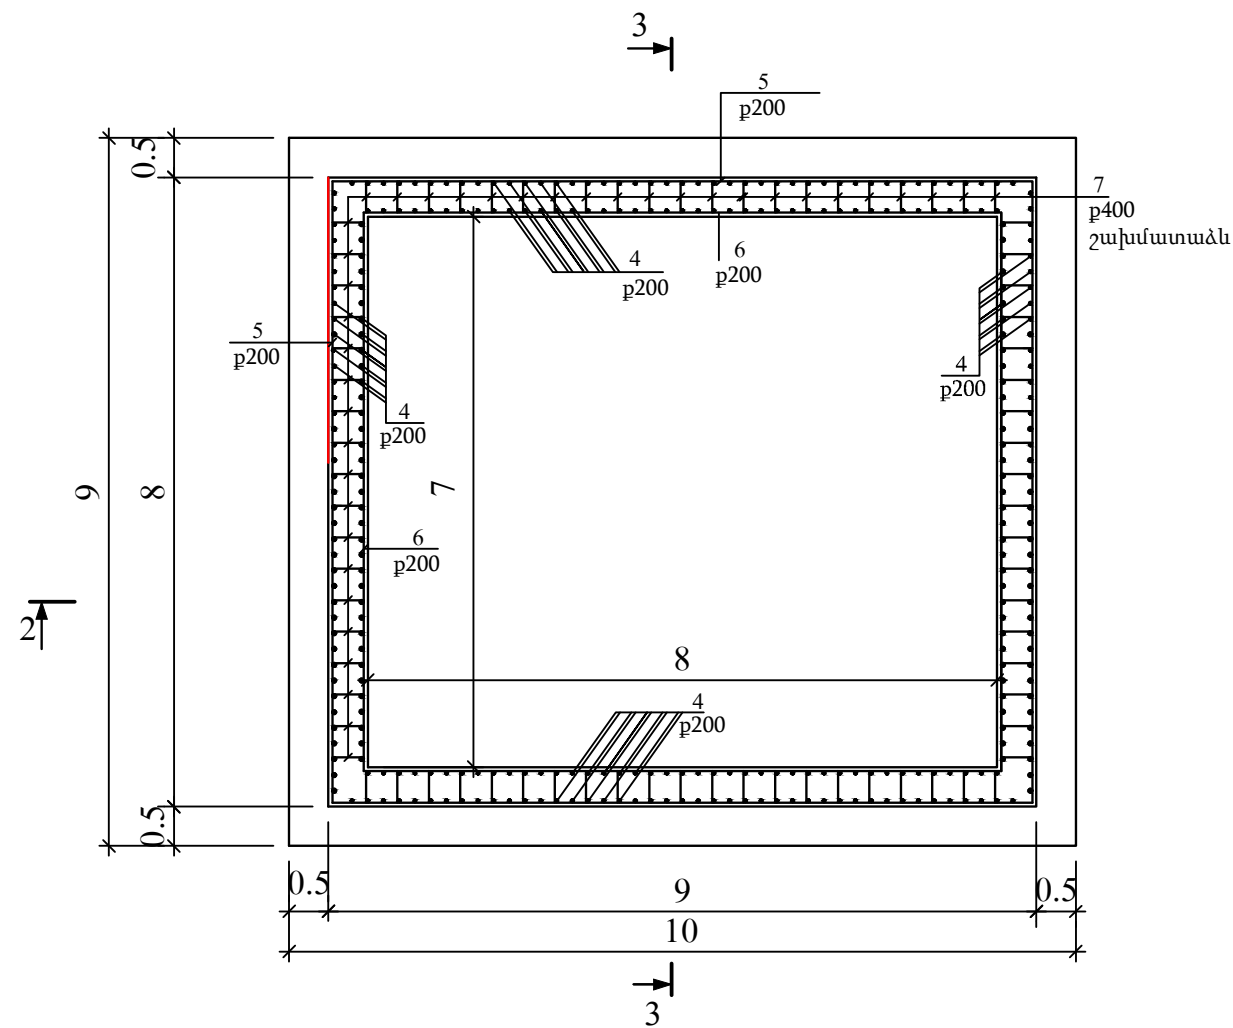

№	Նշանակություն	Անվանումը	Քանակը	Քաշը, կգ	Ամրոցը, կգ
1		2	3	4	5
Հատակի սալ 10.0 x 9.0մ չափով					
1		Փ12 A-III GOCT 5781-82, L=10100	82	8.97	735.54
2		Փ12 A-III GOCT 5781-82, L=9100	94	8.08	759.52
3		Փ8 A-I GOCT 5781-82, L=380	902	0.15	135.3
	Հնդամենը				1630.36
	Բետոն B15-27.0մ³				
	Ամրանի ծախսը 60.38 կգ/մ²				
Պատեր					
4		Փ12 A-III GOCT 5781-82, L=2850	318	2.53	804.54
5		Փ12 A-III GOCT 5781-82, Lընդ=33600	13	29.84	387.92
6		Փ12 A-III GOCT 5781-82, Lընդ=29600	13	26.28	341.7
7		Փ8 A-I GOCT 5781-82, L=580	468	0.229	107.22
	Հնդամենը				1641.38
	Բետոն B15-40.0մ³				
	Ամրանի ծախսը 41.03 կգ/մ²				

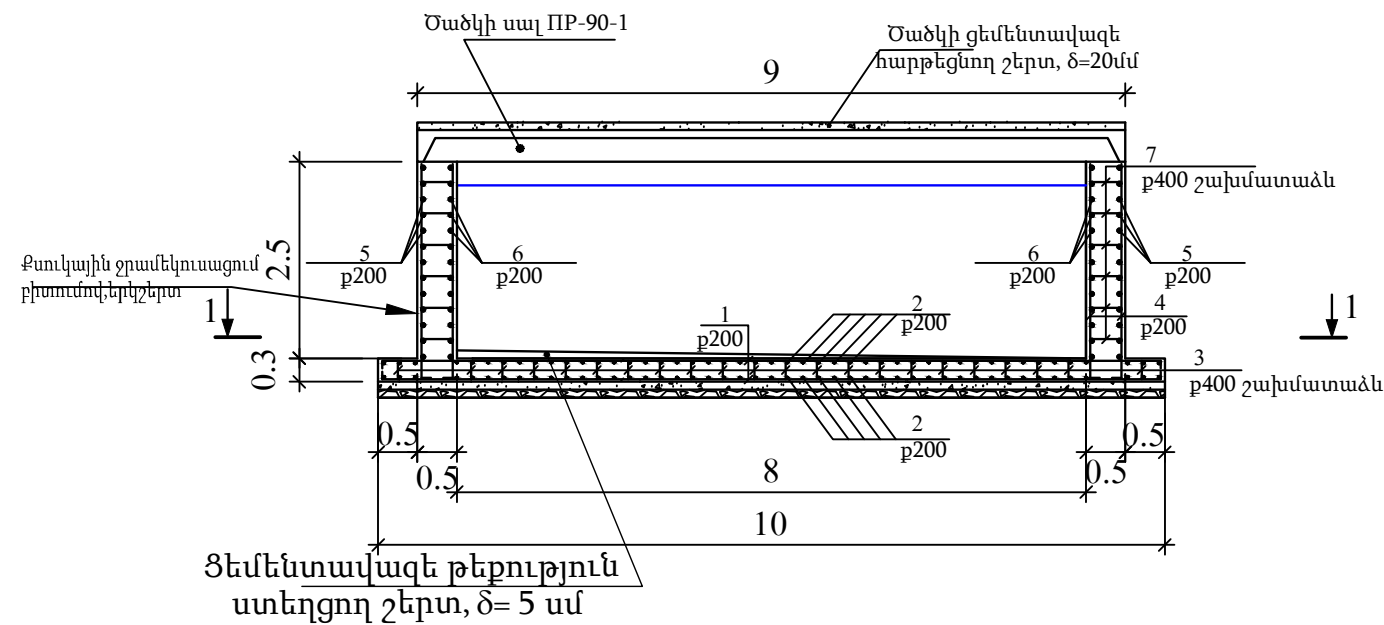

	Էսկիզ
1	
2	
3	
4	
5	<u>Հնդհանուր երկարություն</u> 33600
6	<u>Հնդհանուր երկարություն</u> 29600
7	

Կոնտրոլի "ԶԶՀԻ" ՍՊԸ, "ՀՏՀ" հիմնադրամ, "Հիդրոէլ" ՍՊԸ			Պայմանագիր՝		ՀՀ-ԱՄ-ԱՀ-ԳՀԽԾԶԲ-83/24	
			Պատվիրատու՝ Ապարանի համայնքապետարան			
Ն.Գ.Ի.	Հ.Թրքմաշյան		Ապարան համայնքի թվով 16 գյուղական բնակավայրերի խմելու ջրի ջրազմերի վերակառուցման ՆՆՓ կազմում Գյուղ Կայք			
Նախագծեց	Ա.Առուստամյան					
Ստուգեց	Վ.Սահակյան					
			Մինչև 120 խմ ծավալով ՕԿԶ-խամրանավորորս			
					Թերթ	Թերթեր
					16	



A diagram of a horizontal beam of length 150 units. A horizontal force of 11 units is applied to the left end of the beam. A vertical reaction of 10 units acts upwards at the right end of the beam.

Կոնսորցիում՝ "ԶՀՀԲ" ՍՊԸ, "ՇՏՀ" հիմնադրամ, "Հիդրոէկ" ՍՊԸ			Պայմանագիր՝		ՀՀ-ԱՄ-ԱՀ-ԳՀԽԾՁԲ-83/24	
			Պատվիրատու՝ Ապարանի համայնքապետարան			
Ն.Գ.Բ.	Հ.Թոքնաջյան		Ապարան համայնքի թվով 16 գյուղական բնակավայրերի խմելու ջրի ջրագծերի վերակառուցման ՆՆՓ կազմում Գյուղ Կայք			
Նախագծեց	Ա.Առուստամյան					
Ստուգեց	Վ.Սահակյան					
			Մինչև 120 խմ ծավալով ՕԿՋ-ի կառուցում Պարզեցված օդի ֆիլտր			
					Թերթ	Թերթեր
					17	