



ԱՊԱՐԱՆ ՀԱՄԱՅՆՔԻ 16 ԳՅՈՒՂԱԿԱՆ ԲՆԱԿԱՎԱՅՐԵՐԻ ԽՄԵԼՈՒ ՋՐԻ ՋՐԱԳԾԵՐԻ
ՎԵՐԱԿԱՌՈՒՑՄԱՆ ՆԱԽԱԳԾԱՆԱԽԱՀԱՇՎԱՅԻՆ ՓԱՍՏԱԹՂԹԵՐԻ ԿԱԶՄՈՒՄ

ՄԵԼԻՔԳՅՈՒՂ

ՊԱՅՄԱՆԱԳԻՐ - ДОГОВОР

N ՀՀ-ԱՄ-ԱՀ-ԳՀԽԾՁԲ-83/24-1

ԳԾԱԳՐԵՐ

ՆԳԻ

Հ. Թոքմաջյան

«ԶՀՀԻ» կոնսորցիումի առաջատար


Տնօրեն


Ա.Բաքալյան


Գծ. №	Ա ն Վ ա ն ու մ ն ե ր ը	Գույք №
1	Ընդհանուր տվյալներ	
1*	Իրավիճակի հաստակագիծ Մ 1:1000	
2	Բաժանարարներ Բ-1և դաստարկման գիծ Բ-2: Հաստակագիծ Մ 1:1000	
3	Բաժանարար Բ-1-ի և դաստարկման գծի Բ-2 –ի երկայնական կտրվածքներ	
4	Գոյություն ունեցող ՕԿՋ-ի վերանորոգում:Հաստակագիծ,կտրվածքներ	
5	Բետոնե հոր դաստարկման գցի սկզբում: Հաստակագիծ, կտրվածքներ	
6	Հոր հավաքովի ե/բ կլոր ելեմենտներից,H=1.5մ,D=1.0մ Տարրերի մասնագրեր	
7	Հոր հավաքովի ե/բ կլոր ելեմենտներից,H=1.5մ,D=1.5մ Տարրերի մասնագրեր	
8	Զրթող հոր	
9	Մետաղական կախարիչ 1.0x1.0մ	
10	Պարզեցված օղի ֆիլտր	

N ը/կ	Նշանակում	Անվանումներ	Ծանոթութ.
1	ՀՀՇՆ 40-01.02	Ջրամատակարարում, Արտաքին ցանցեր և կառուցվածքներ	
2	ՀՀՇՆ 40-01.03-2022	Կոյուղի, Արտաքին ցանցեր և կառուցվածքներ	
3	ՀՀՇՆ 52.01-2021	Բետոնե և երկաթբետոնե կառուցվածքներ	
4	ՀՀՇՆ 13-02-2022	Անվտանգության տեխնիկան շինարարությունում	
5	ՀՀՇՆ 1-3.01.01-2008	Շինարարության արտադրության կազմակերպում	
6	ՀՀՇՆ 32-01-2022	Ավտոմոբիլային ճանապարհներ	
7	ՀՀՇՆ 30-02-2022	Տարածքի բարեկարգում	
8	ՀՀՇՆ 20.04-2020	Երկրաշարժադիմացկուն շինարարություն, նախագծման նորմեր	


Մրցութային փաստաթղթերը մշակված են համաձայն գործող նորմերի ու կարգերի ՆԳՃ Հ.Թոքմաջյան

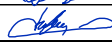Կոնստրցիում՝ "ՋՀՀԻ" ՍՊԸ, "ՇՏՀ" հիմնադրամ, "Հիդրոեկ" ՍՊԸ			Պայմանագիր՝	ՀՀ-ԱՄ-ԱՀ-ԳՀԽԾՋԲ-83/24				
			Պատվիրատու՝ Ապարանի համայնքապետարան					
Ն.Գ.Ի.	Հ.Թոքմաջյան		Ապարան համայնքի թվով 16 գյուղական բնակավայրերի խմելու ջրի ջրագծերի վերակառուցման ՆՆՓ կազմում Մեխիքցյուղ բնակավայր					
Նախագծեց	Ա.Առուստամյան							
Ստուգեց	Վ.Սահակյան							
			Ընդհանուր տվյալներ					
						Թերթ		Թերթեր
						1		

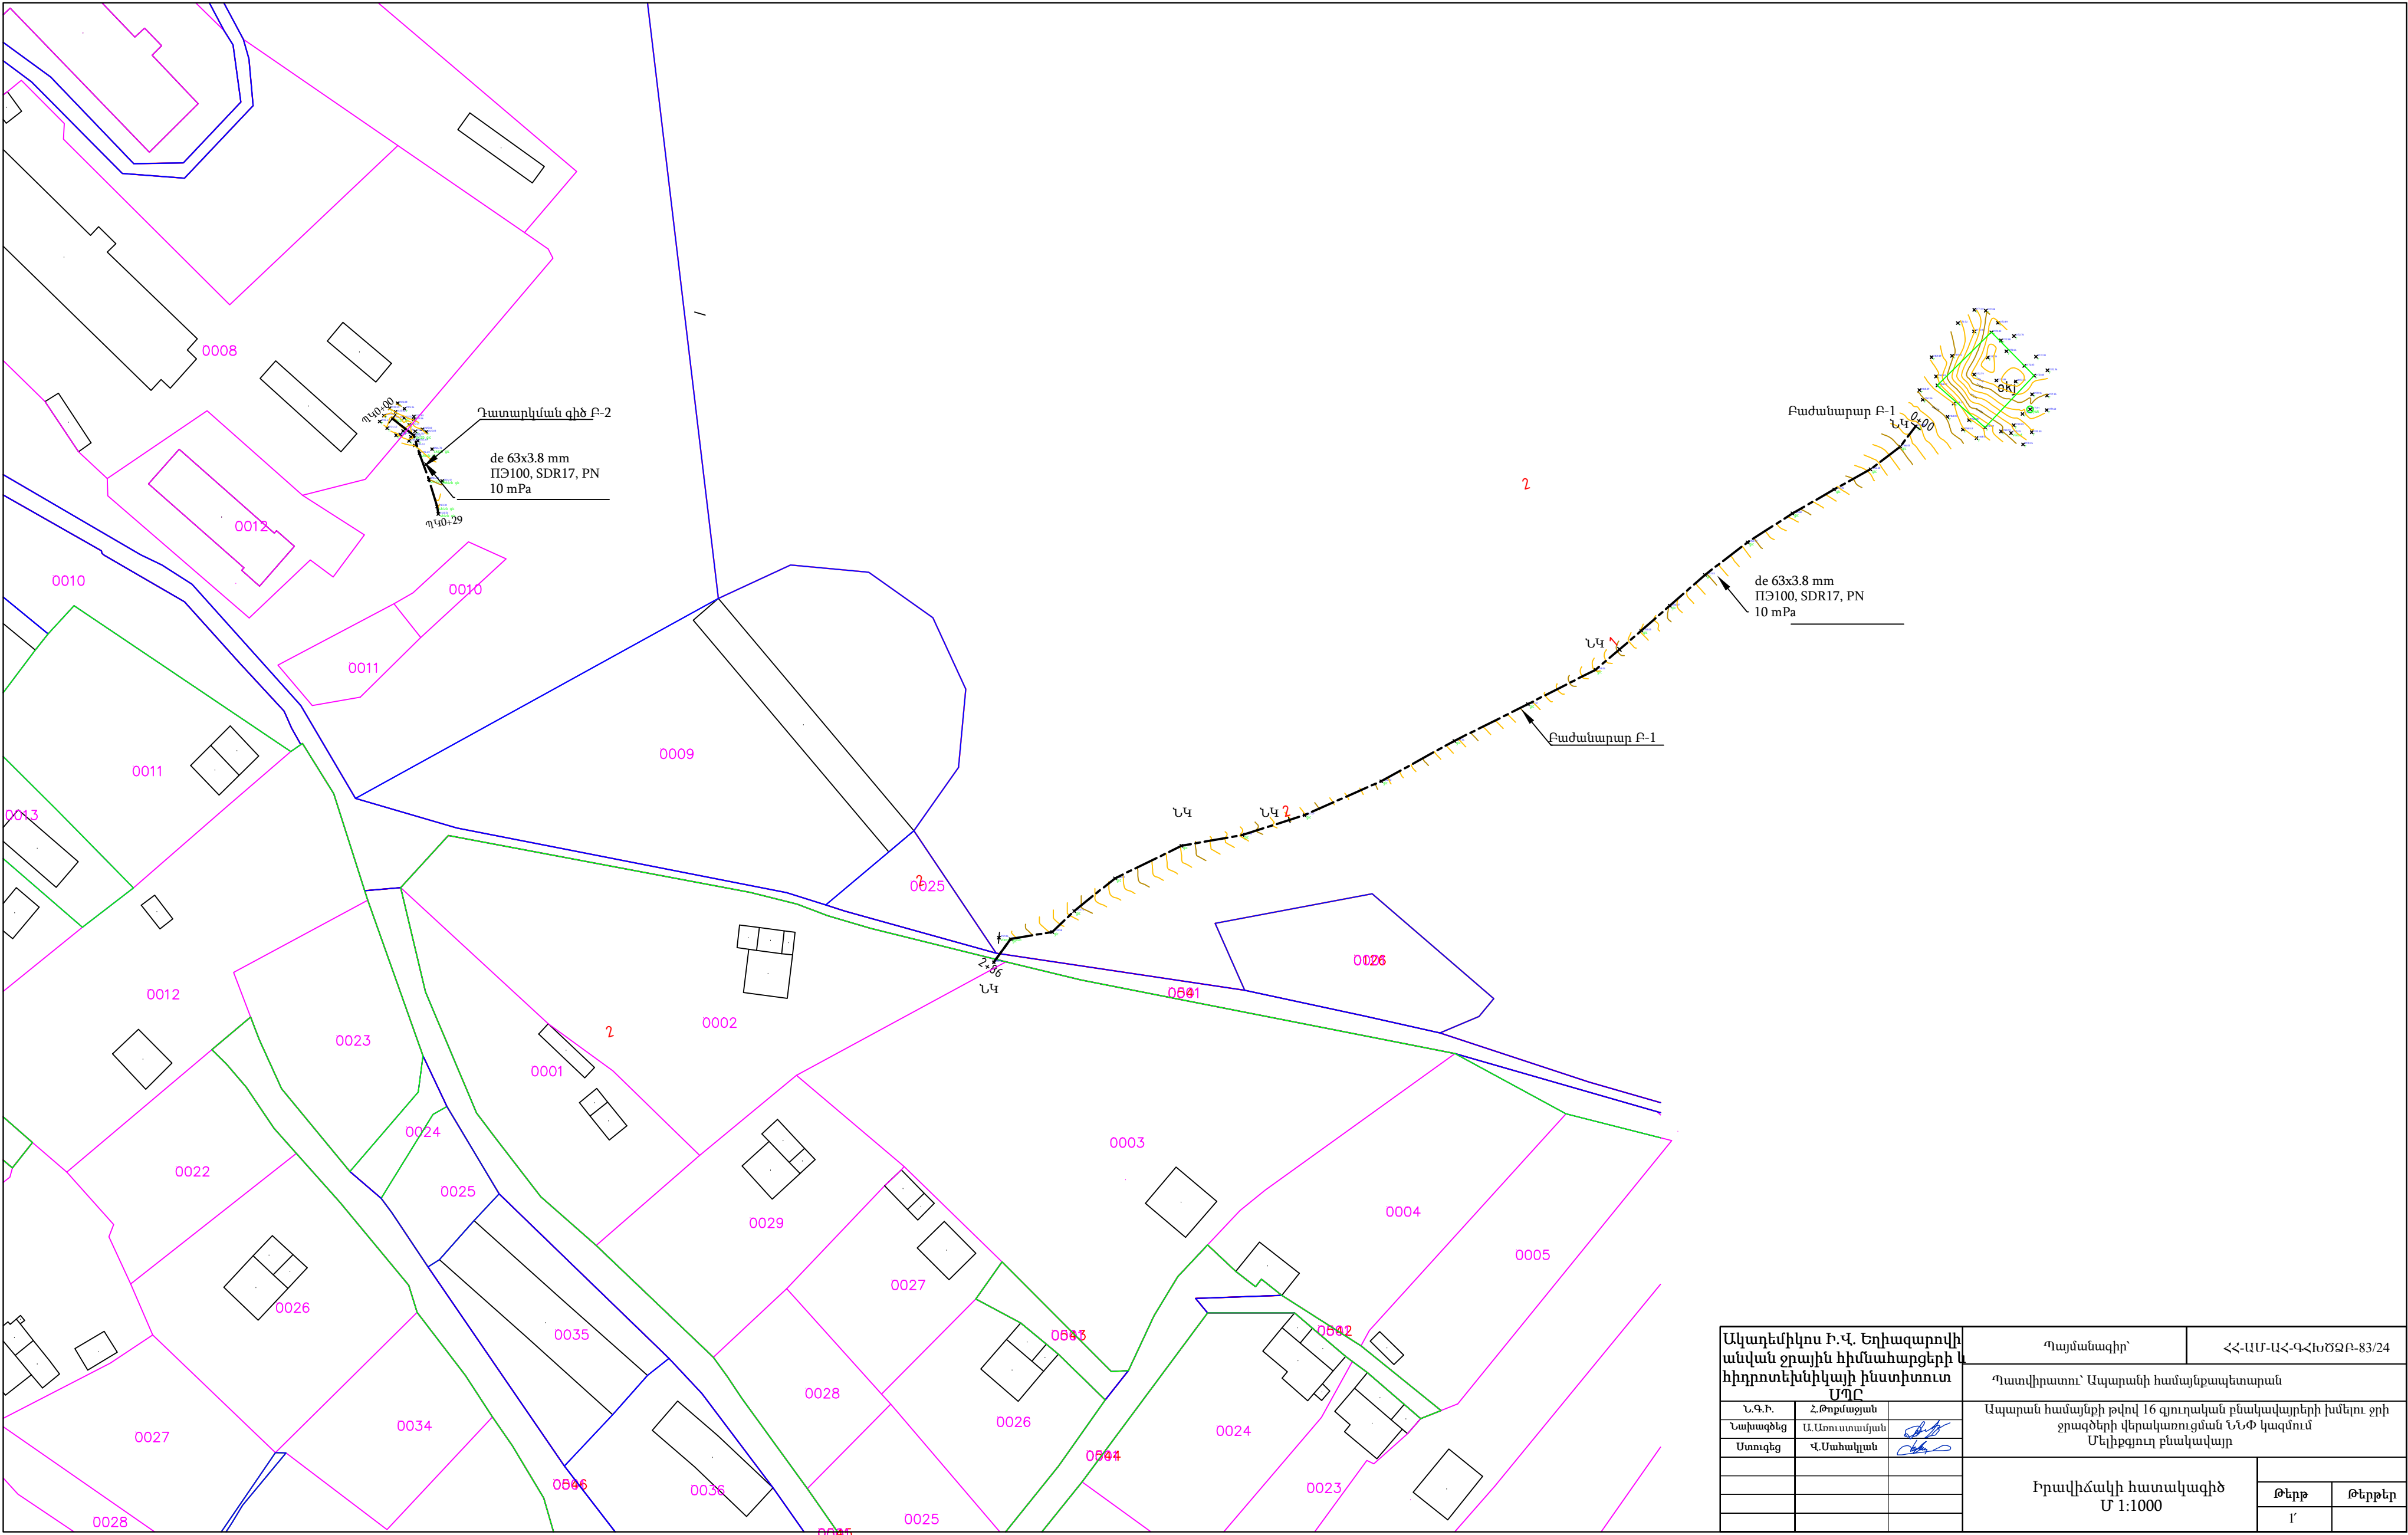

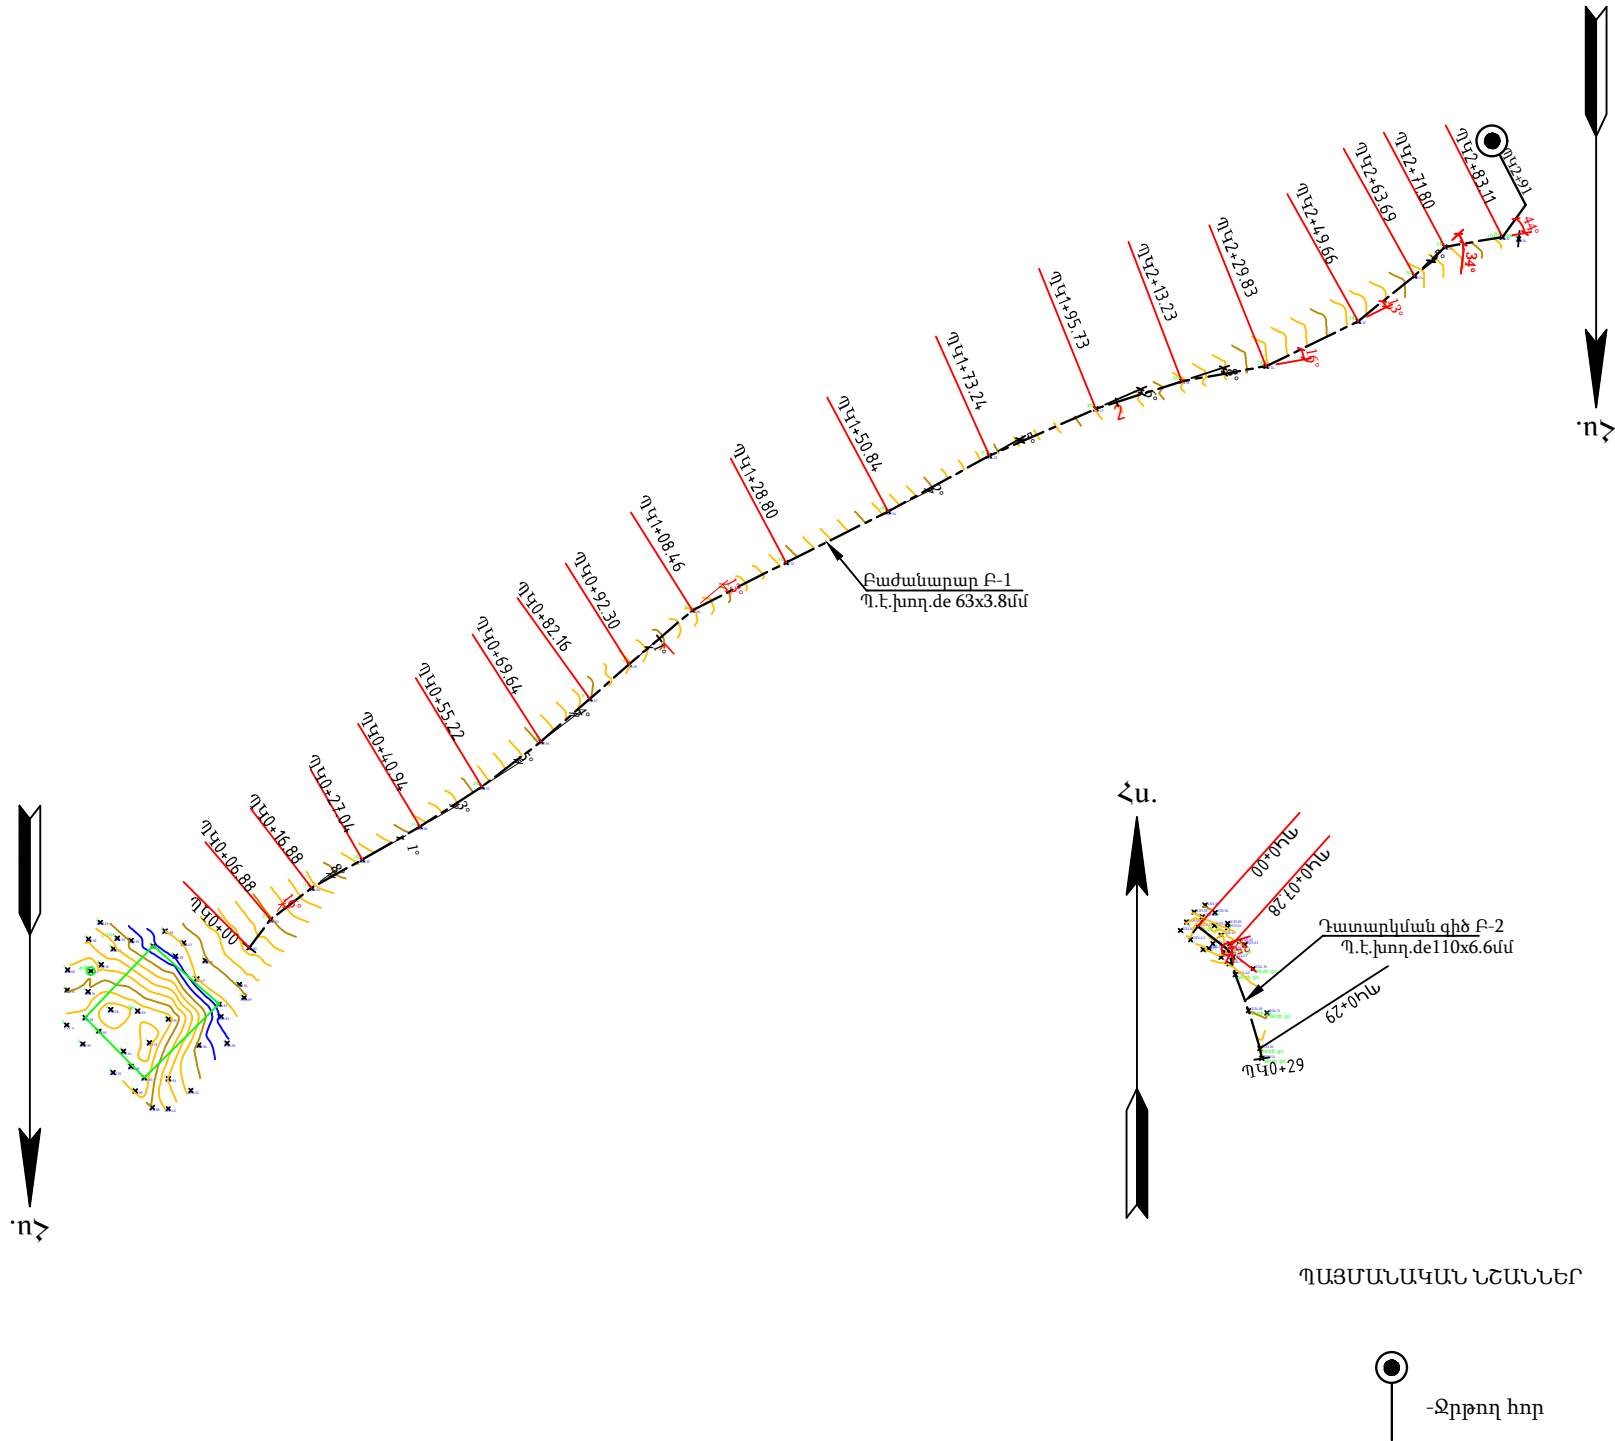

Ակադեմիկոս Ի.Վ. Եղիազարովի անվան ջրային հիմնահարցերի և հիդրոտեխնիկայի ինստիտուտ			Պայմանագիր՝		ՀՀ-ԱՄ-ԱՀ-ԳՀԽԾՁԲ-83/24	
ՄՊՀ			Պատվիրատու՝ Ապարանի համայնքապետարան			
Ն.Գ.Ի.	Հ.Թորոնջյան		Ապարան համայնքի թվով 16 գյուղական բնակավայրերի խմելու ջրի ջրագծերի վերակառուցման ՆՐՓ կազմում			
Նախագծեց	Ա.Հարությունյան		Մեխիքցյուղ բնակավայր			
Ստուգեց	Վ.Սահակյան					
			Բաժանարար Բ-1 և դատարկման գիծ Բ-2 Հատակագիծ Մ 1:1000			
					Թերթ	Թերթեր
					2	

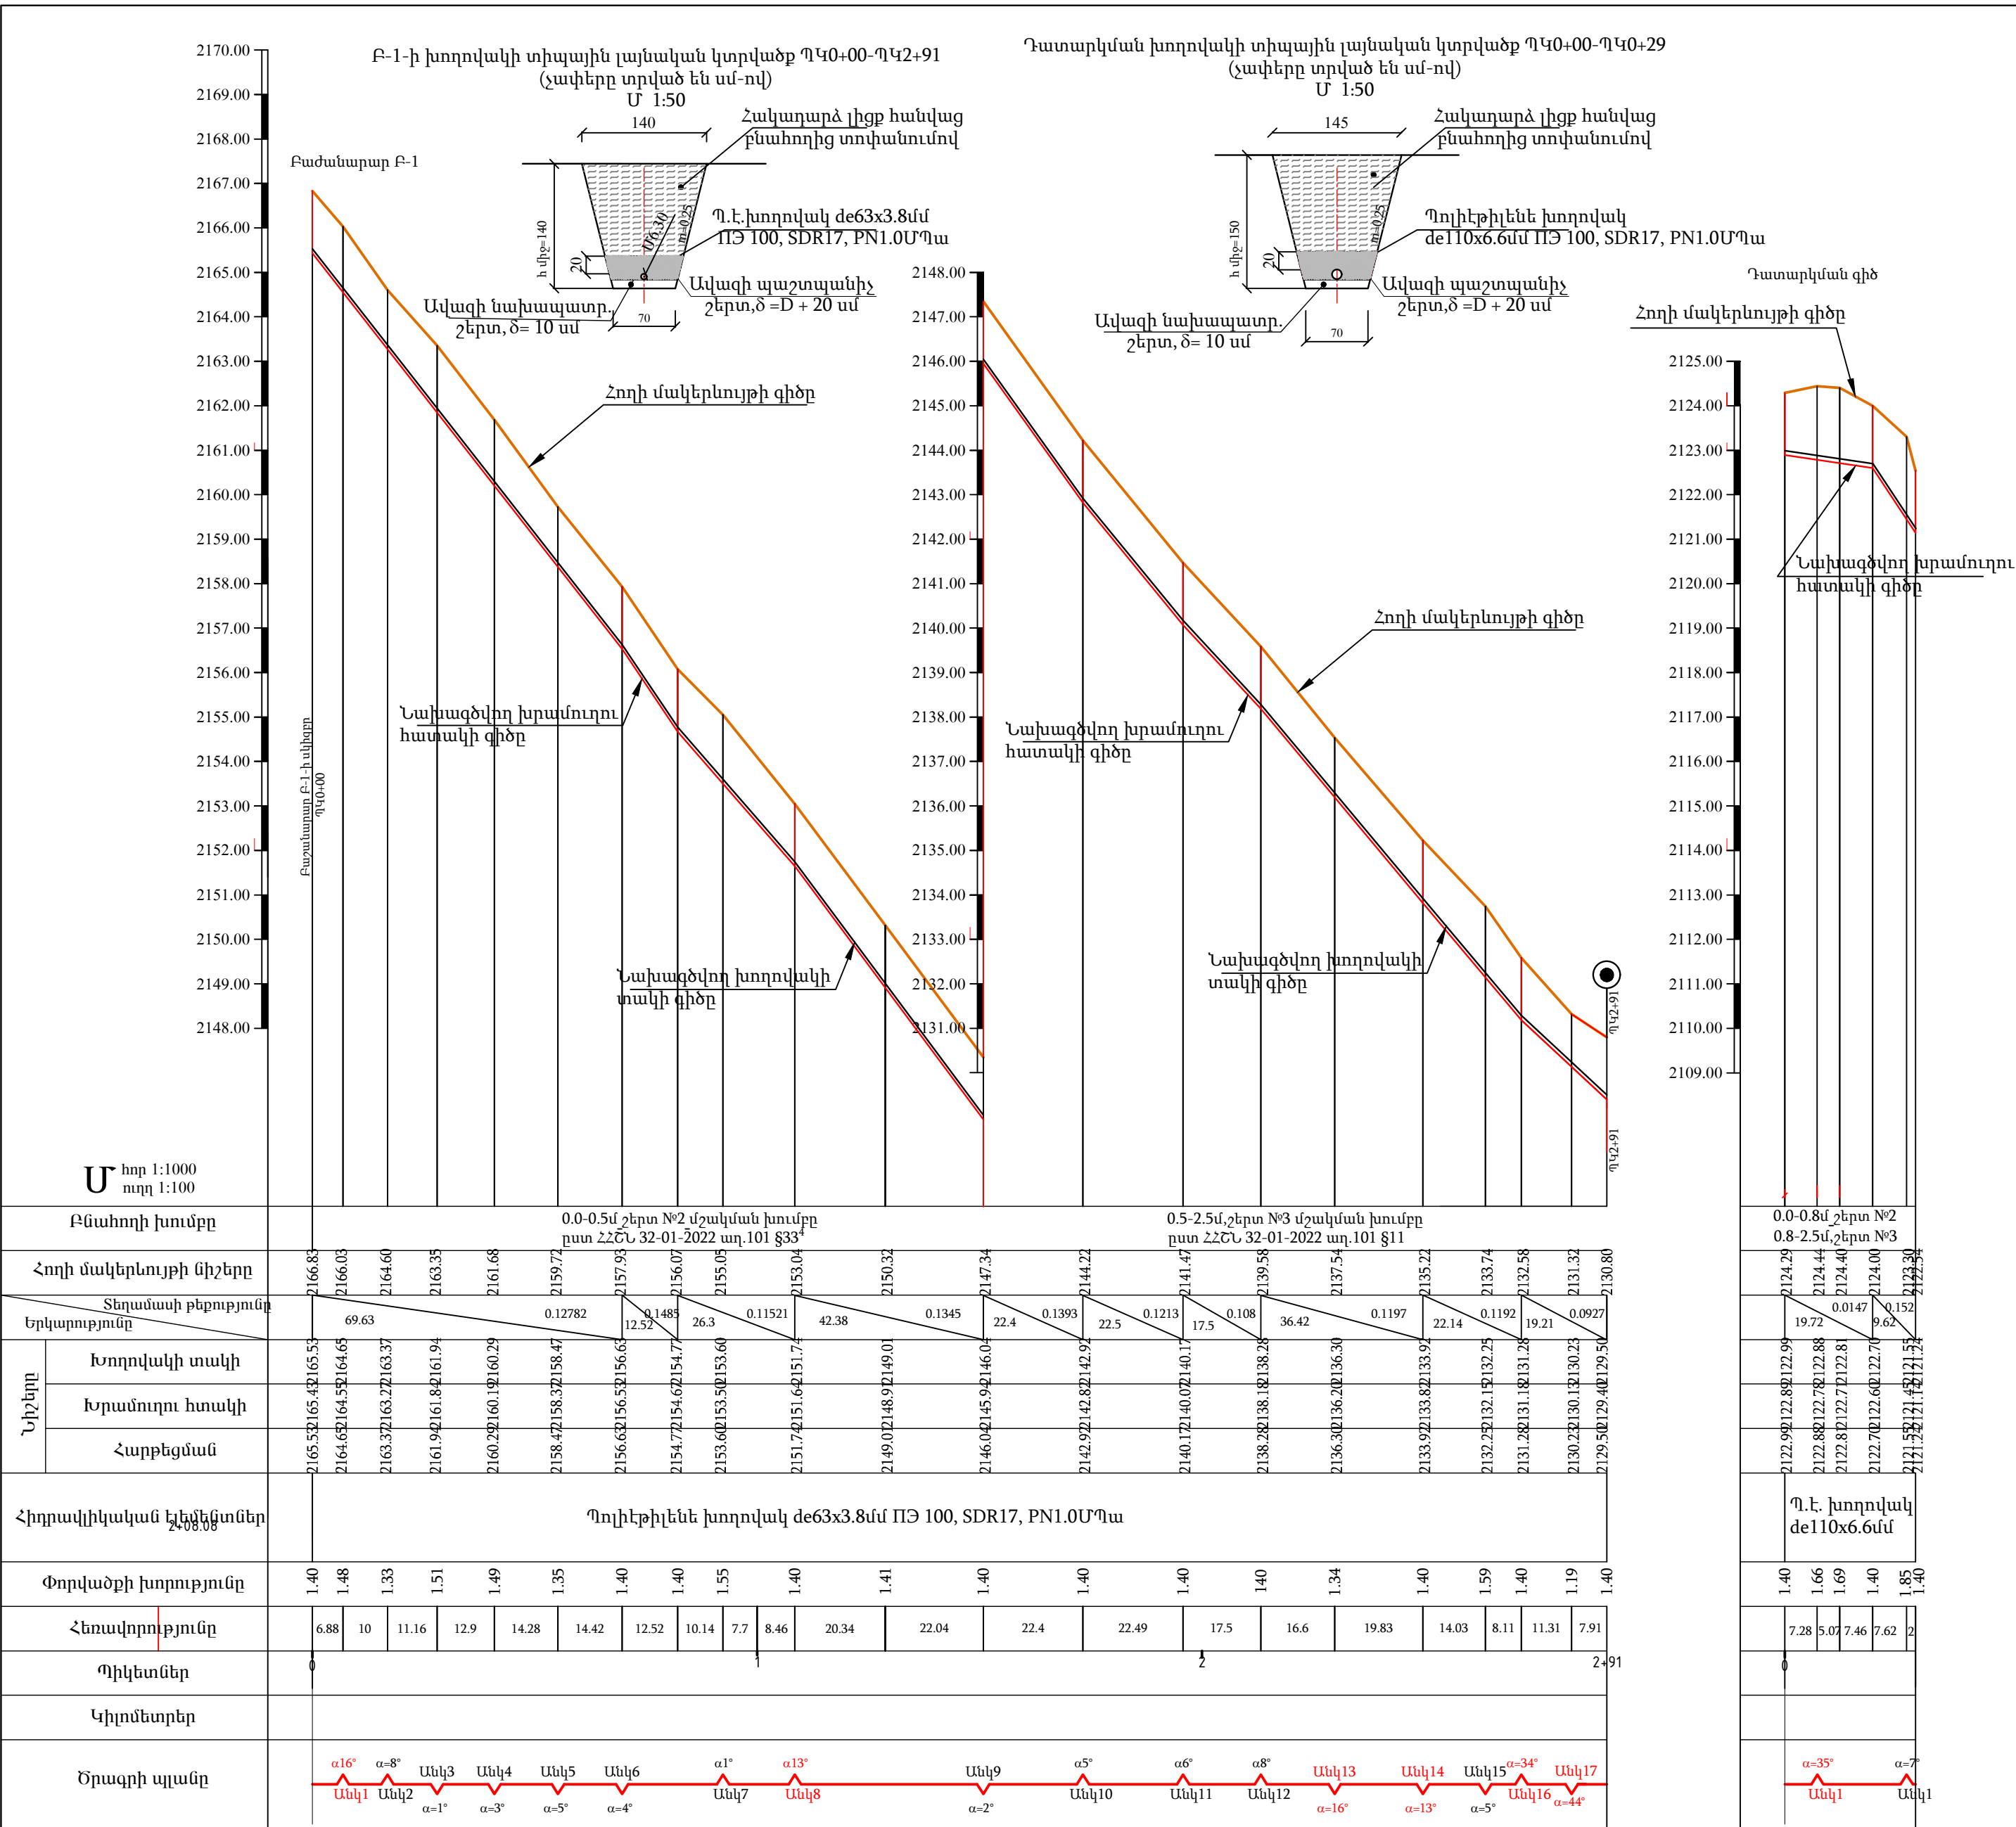

ԲԱԺԱՆԱՐԱՐ Բ-1-ի ԱՇԽԱՏԱՆՔԱՆԵՐԻ ԾԱՎԱԼՆԵՐԸ				
NN	Աշխատանքի անվանումը	Չափի միավ.	Քանակը	Ծանոթություն
I.Հողային աշխատանքներ				
1	Նրբամուրը քանդում III կարգի բնահողերում,շերտ №2	մ³	220	§33 ⁴
2	Նրբամուրը քանդում V կարգի բնահողերում,շերտ №3	մ³	220	§11
3	Ավազի նախապատրաստական շերտի իրականացում տոփանումով , δ=10սմ	մ³	22	
4	Ավազի պաշտպանիչ շերտի իրականացում տոփանումով , δ=de+20սմ	մ³	64	
5	Հակադարձ լիցքի իրականացում հանված բնահողից	մ³	354	
6	Ավելցուկ բնահողի տեղափոխում մինչեվ 2 կմ.	մ³	86	
II.Խողովակներ				
7	Պոլիէթիլեն խողովակ de63x3.8մմ ՈՅ 100, SDR17, PN1.0ՄՊա մոնտաժումով,փորձարկումով	մ	291	
8	Պոլիէթիլեն de=63x3.8մմ խողովակների ձևավոր մասեր (անկյունակներ)	հատ	6	
9	Խողովակների լվացում, վարակազերծում	մ	291	
10	Կառուծվացքներ			
11	Ջրթող խոր	հատ	1	

ԲԱԺԱՆԱՐԱՐ Բ-1-ի ԱՇԽԱՏԱՆՔԱՆԵՐԻ ԾԱՎԱԼՆԵՐԸ				
NN	Աշխատանքի անվանումը	Չափի միավ.	Քանակը	Ծանոթություն
I.Հողային աշխատանքներ				
1	Նրբամուրը քանդում III կարգի բնահողերում,շերտ №2	մ³	25	§33 ⁴
2	Նրբամուրը քանդում V կարգի բնահողերում,շերտ №3	մ³	25	§11
3	Ավազի նախապատրաստական շերտի իրականացում տոփանումով , δ=10սմ	մ³	2.3	
4	Ավազի պաշտպանիչ շերտի իրականացում տոփանումով , δ=de+20սմ	մ³	7.7	
5	Հակադարձ լիցքի իրականացում հանված բնահողից	մ³	39.8	
6	Ավելցուկ բնահողի տեղափոխում մինչեվ 2 կմ.	մ³	10.2	
II.Խողովակներ				
7	Պոլիէթիլեն խողովակ de110x6.6մմ ՈՅ 100, SDR17, PN1.0ՄՊա մոնտաժումով,փորձարկումով	մ	29+3	
8	Պոլիէթիլեն de=110x6.6մմ խողովակների ձևավոր մասեր (անկյունակներ)	հատ	1	

ԲՆԱՀԱՆՈՐԻ ԵՐԿՐԱԲԱՆԱԿԱՆ ՆԿԱՐԱԳՐՈՒԹՅՈՒՆԸ

ՀԵՐՏ № 2 Ավազակալեր, խճաքարերի խառնուրդներով մինչև 30%, գրունտի մշակման խումբը ըստ ՀՀՇՆ 32-01-2022 աղ.101 §33⁴

ՀԵՐՏ №3 Բեկորա-խճաքարեր, ավազակալերի լցուկով մինչև 20%, գրունտի մշակման խումբը ըստ ՀՀՇՆ 32-01-2022 աղ.101 §11

ՊԱՅՄԱՆԱԿԱՆ ՆՇԱՆՆԵՐ

Հողի մակերևույթի գիծը

Նախագծվող խրամուղու հատակի գիծը




Նախագծվող խողովակի տակի գիծը

Տանություն

1. Ջրթողների տեղերը կճշտվեն շինարարության ընթացքում:

2. Չափերը գծագրում տրված են մ-ով,բացի նշվածներից:

			Պայմանագիր՝	ՀՀ-ԱՄ-ԱՀ-ԳՀԽԾԶԲ-83/24	
			Պատվիրատու՝ Ապարանի համայնքապետարան		
Ն.Գ.Ի.	Հ.Թրքմաջյան		Ապարանի համայնքի թվով 16 գյուղական բնակավայրերի խմբու ջրի ջրագծերի վերակառուցման ՆՐՓ կազմում Մեկիթյուղ բնակավայր		
Նախագծեց	Ա.Հարությունյան				
Ստուգեց	Վ.Մահալյան				
			Բաժանարար Բ-1-ի և դատարկման գծի Բ-2 -ի երկայնական կտրվածքներ		
			Թերթ	Թերթեր	
			3		

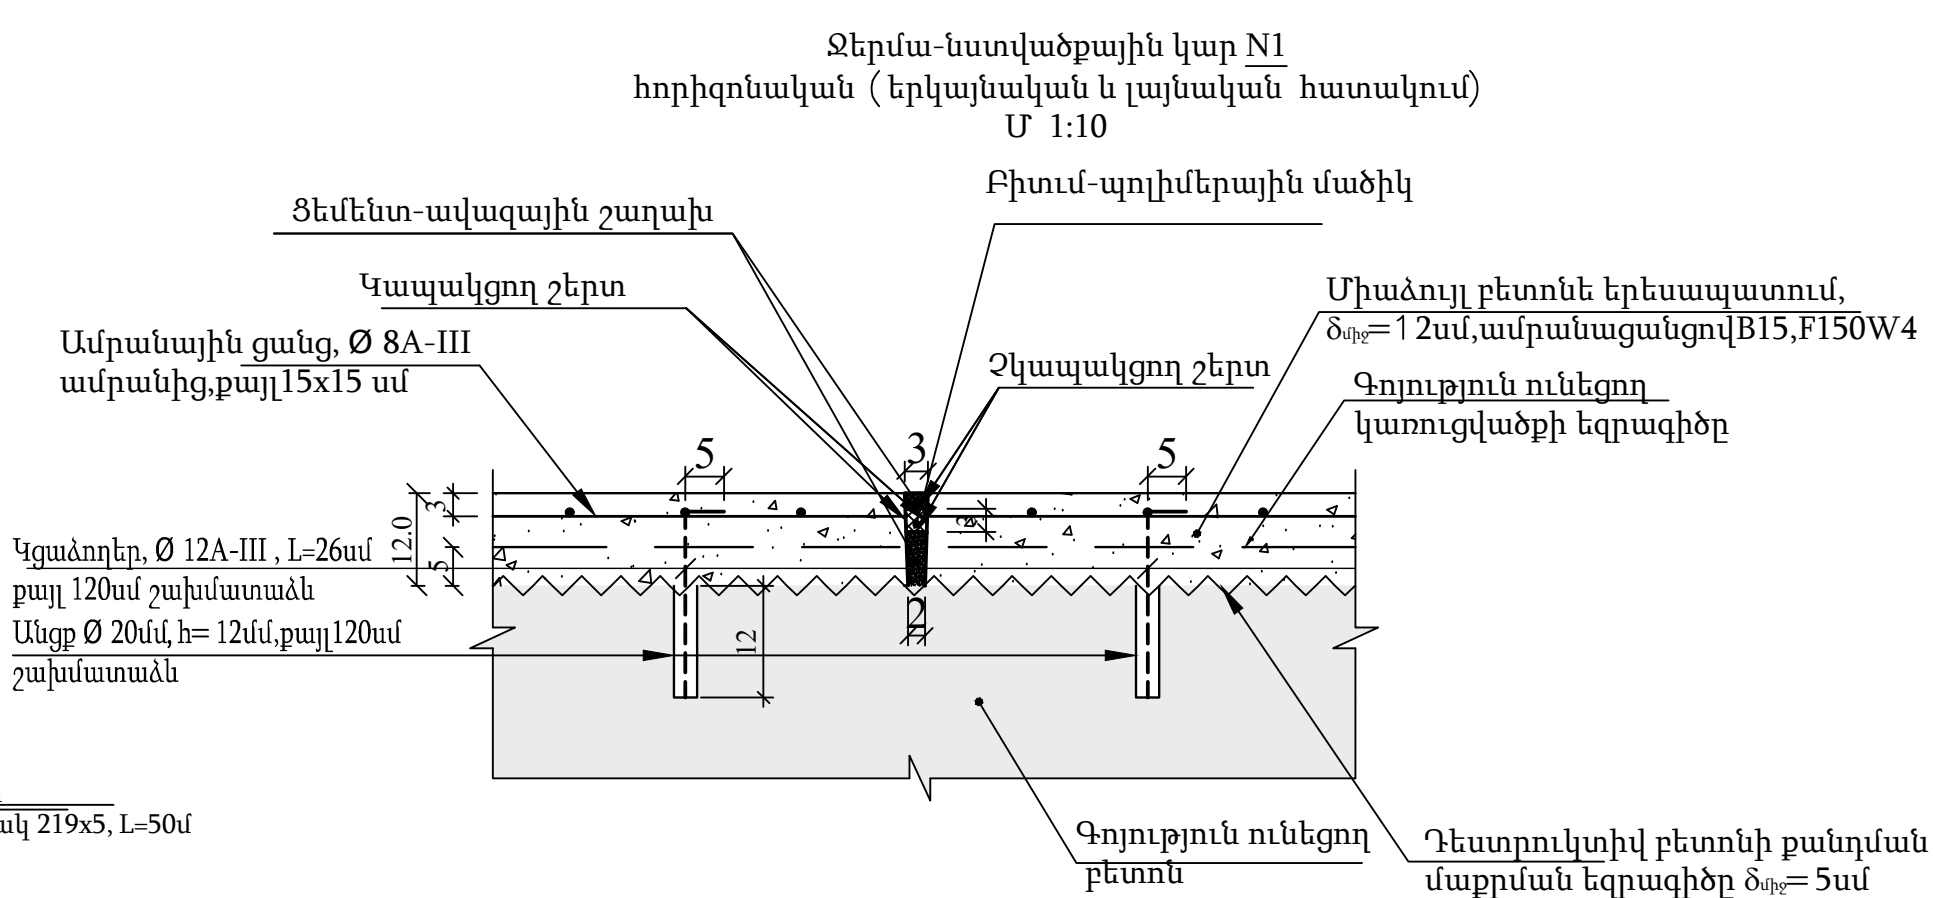
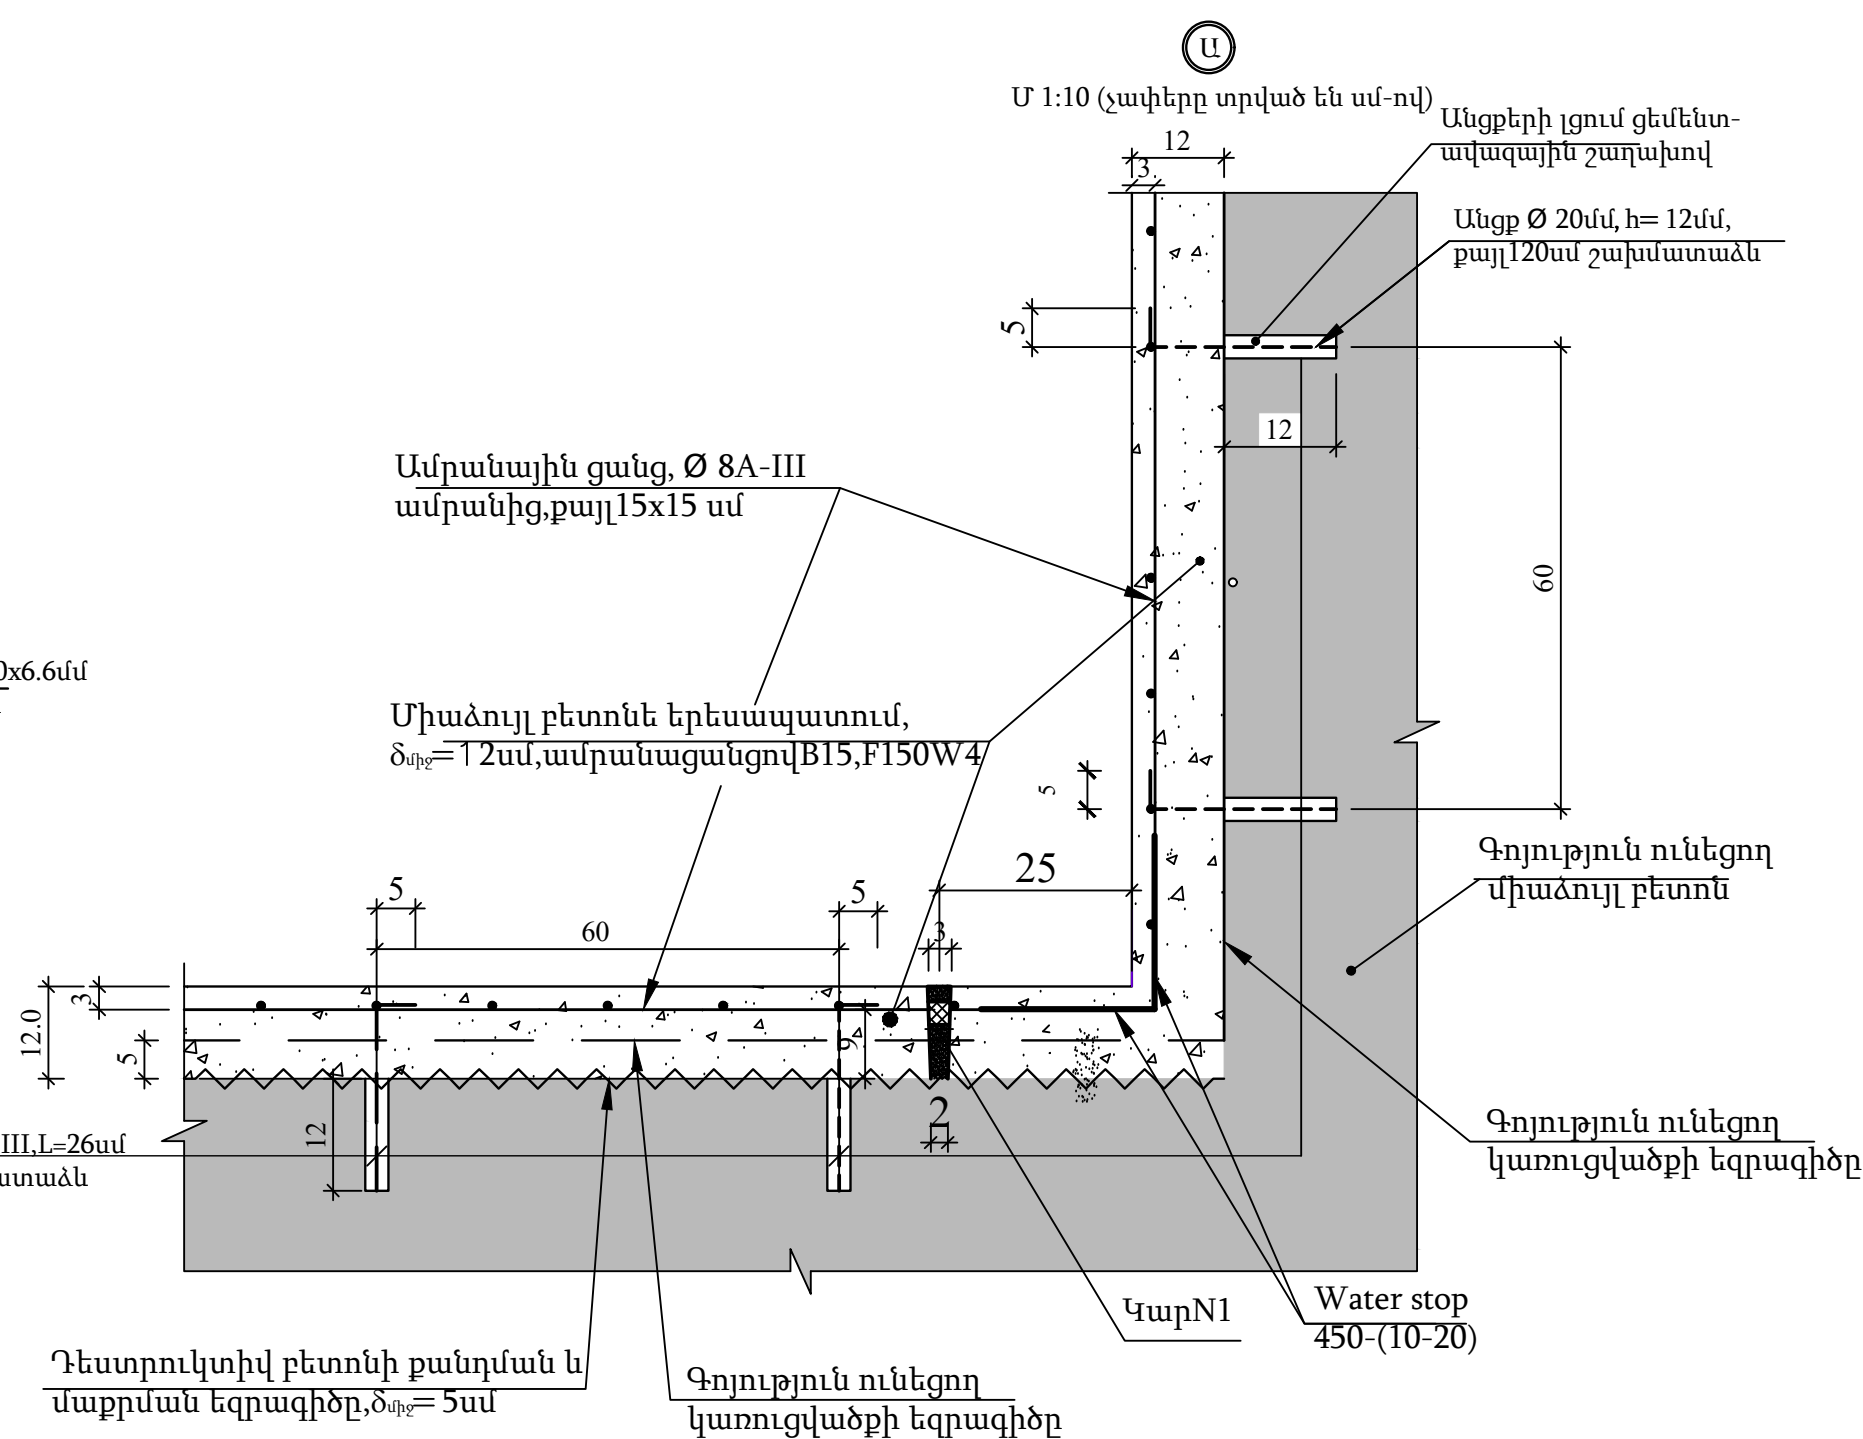
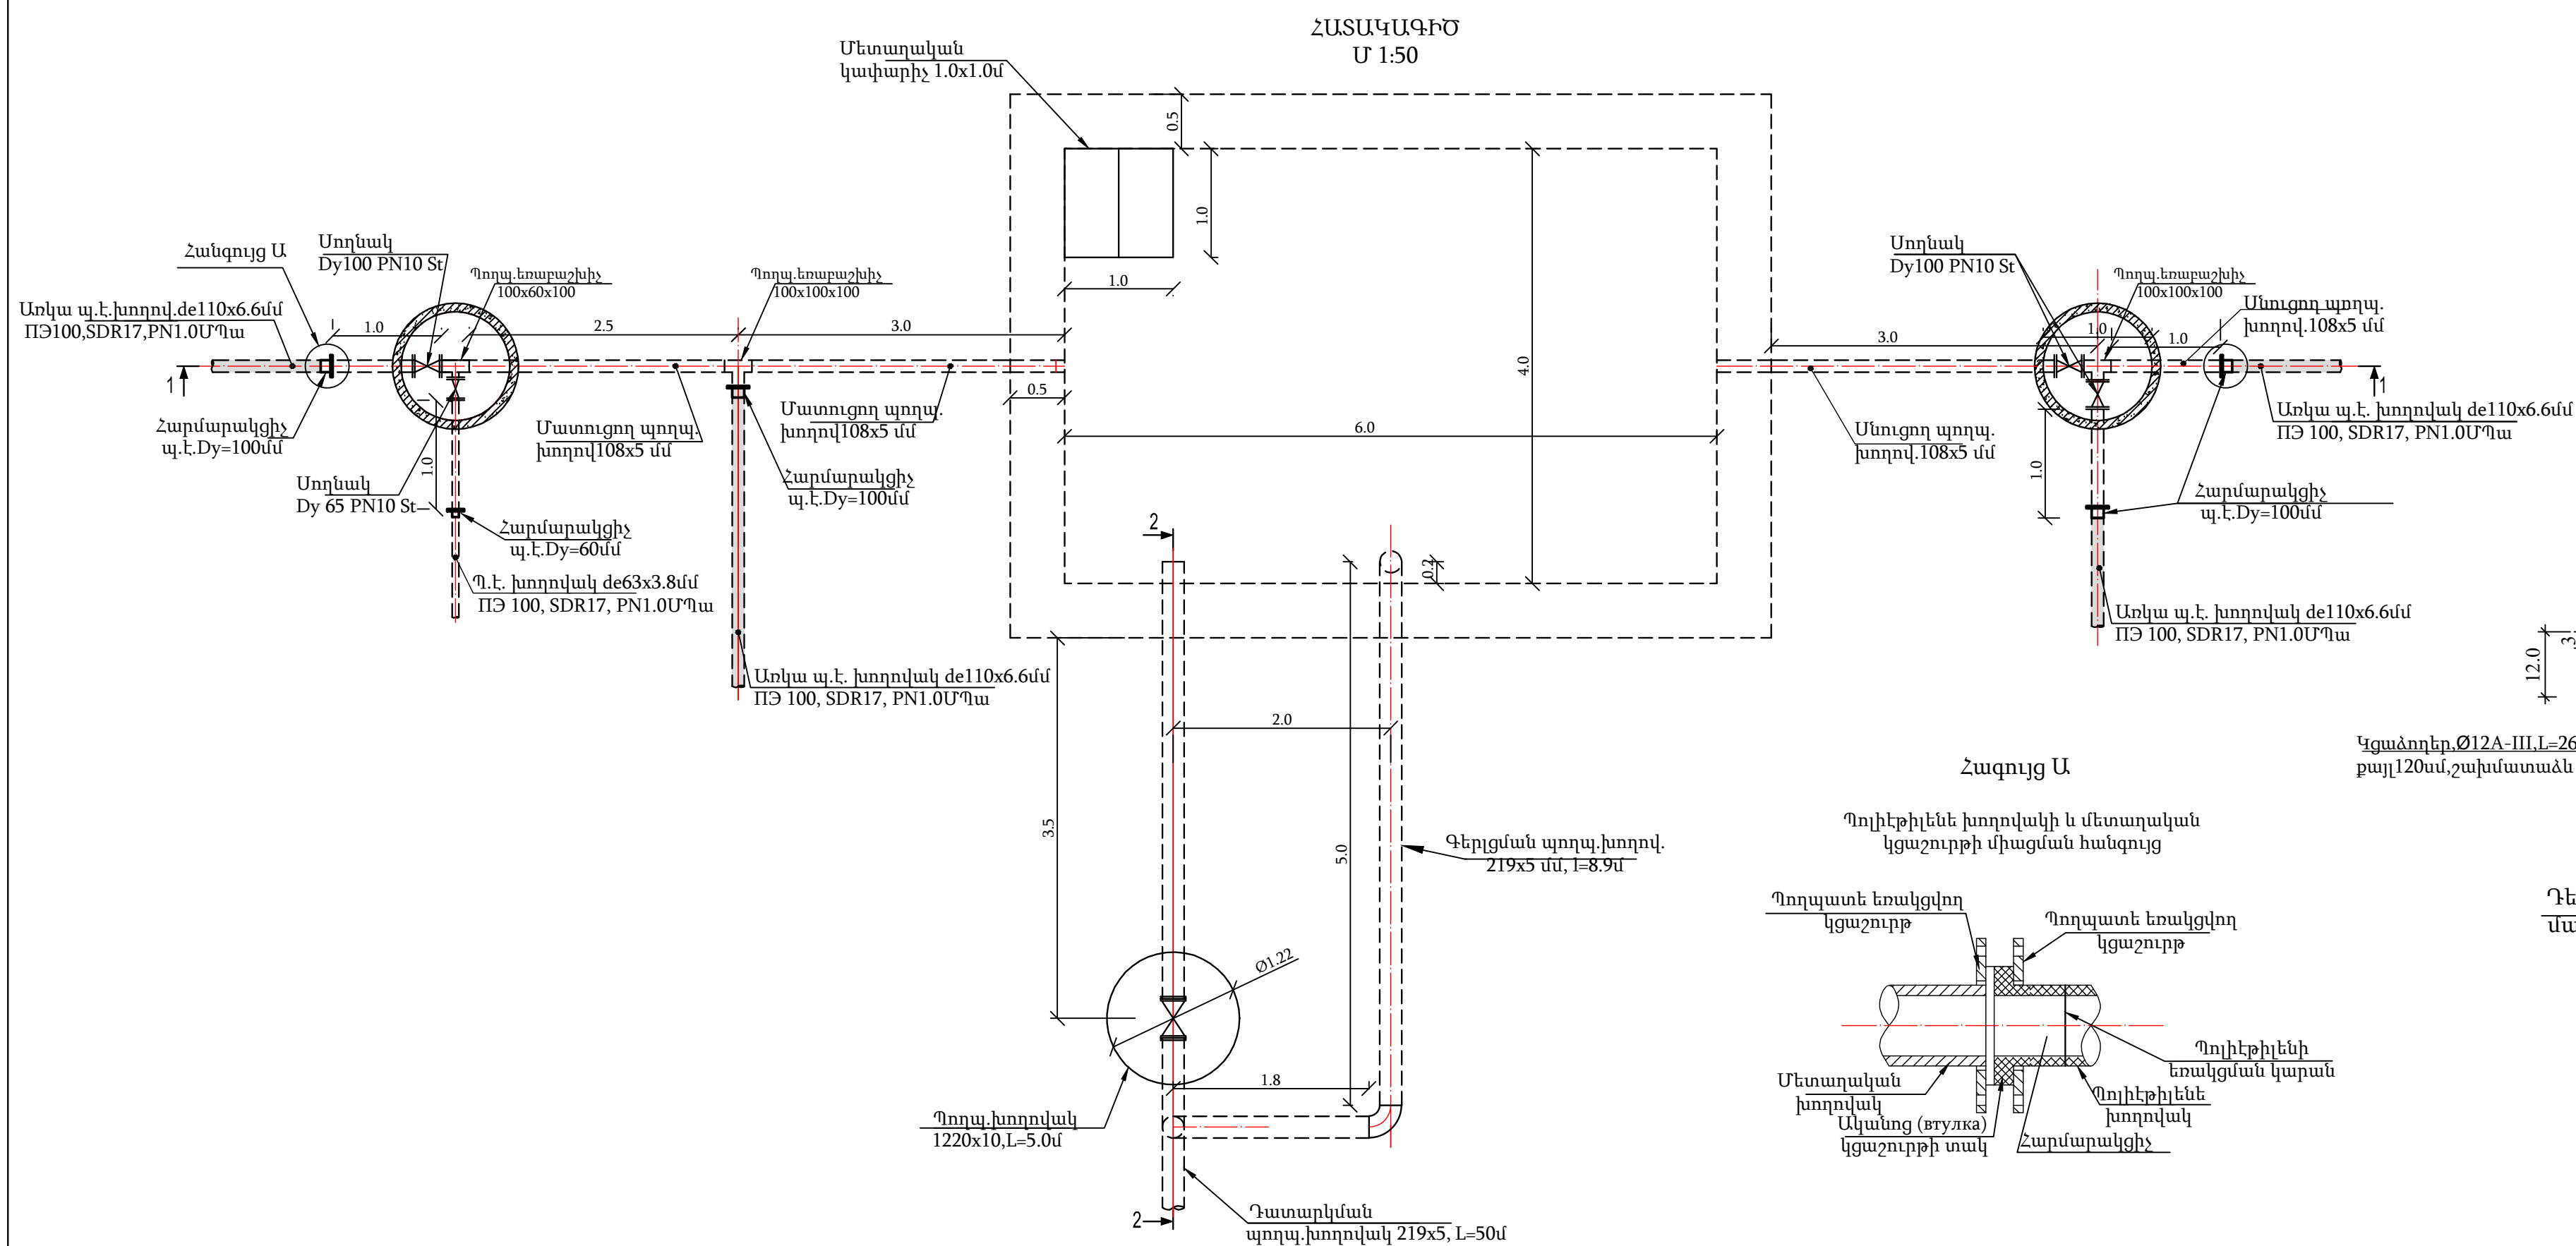
[illegible]

Նյութերի ծախսը 1 գ.մ կարի համար				
N / i	Նյութերի անվանումը	Զափի միավ.	Բանալ	
			կար N1	8-12սմ
1	Բիտում-պոլիմերային մանրիկ	մ ³	0.00075	
2	Ցեմենտե-պակայային շարափ	մ ³	0.00228	
3	Կապակցող շերտ (փոխում 30%, բեղցին 70%)	մ ²	0.06	
4	Չկապակցող շերտ(տալախ 1 ցրային մաս, օճառ 1ցրային մաս, ցուլեր 2 ցրային մաս)	մ ³	0.055	

Մատչելիության հորի ծավալները 1 հորի համարը ընդամենը 1 հոր					
№№	Աշխատանքի անվանում	Դափի վրավ	Քանակ	Օմարություն	
1. Բնակարանի աշխատանքներ					
1	Բնո նյութատարվող անվանակա շինարարական 1 4x1-մ, 6-20 ամ	մ ²	0.39	B7.5 F150	
2	Բնակարանի անվանակա համար 30x30x30	մ ²	0.027	B12.5 F150	
2. Ներքին աշխատանքներ					
3	Պողպատե խողովակ 1220x40	մ	5.0	ՊԱՏ107074-94	
3. Ներքին աշխատանքի արժեքներ					
4	Աղակա խողովակ 200, Ի-3, ԴՊՄ-Կ	հատ	1		
5	Պողպատե խողովակ 200, Ի-3, ԴՊՄ-Կ	հատ	2	ՊԱՏ10820-80	
6	Աղակա խողովակ 1220x40, 6-մ	հատ	1/55		
7	Բաղադրված 1. Ի-1, ԴՊՄ-Կ, 16-մ	կմ	22.61		
8	Դ. 1220 պողպատե խողովակի երկարությունը	մ	14	ընթաց	
9	Դ. 1220 պողպատե խողովակի երկարություն	մ	5.019		
10	Աղակա խողովակ 1220x40, 6-մ	մ	2		
11	Բնակարանի անվանակա խողովակ	հատ	2/2/1		
12	Դ. 2000x40 պողպատե խողովակ	տոն	2		

1. ՕԳՁ-ի հոդային աշխատանքների ծավալները ներառված են ջրագրի աշխատանքների ծավալներում

Այսպեսովնկու Ի.Կ. Մոկաչարովի անվան ջրային հիմնադրքերի և հիդրոտեխնիկայի ինստիտուտ			"Դայանավոր" ՀՀ-ԿՄ-ԼՎ-ՀԽՈՏԻՆ-83/24	
Ն.Ղ.Ի. Զ.Սահակյան Ստանգ			"Դատվիրատու": Ազարատի համայնաբազադատան Ազարան համայնի բոլոր 16 գյուղական բնակավայրերի հանրո ջրի ջրագրերի վերաբազադուման ՆՎՓ կազմում Մեկնորոն բնակավայր	
Վոդոյուդոն ունեկոր ՕԳՁ-ի վերաբազադում շատապազի, կորվադերի			Թերթ 4	
			Թերթեր	





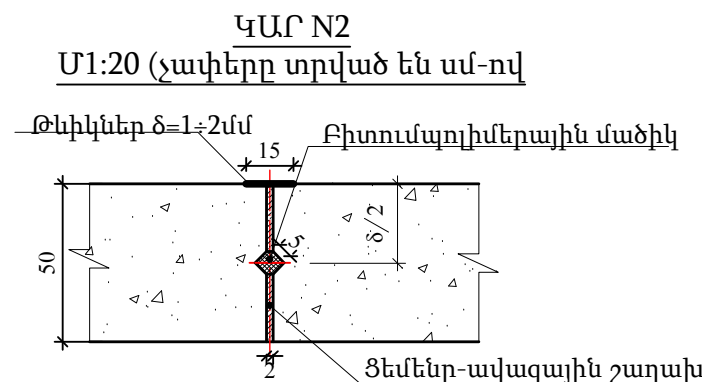
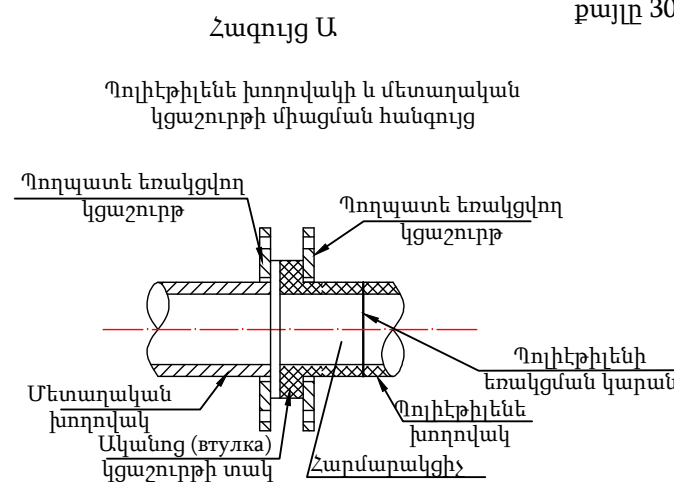
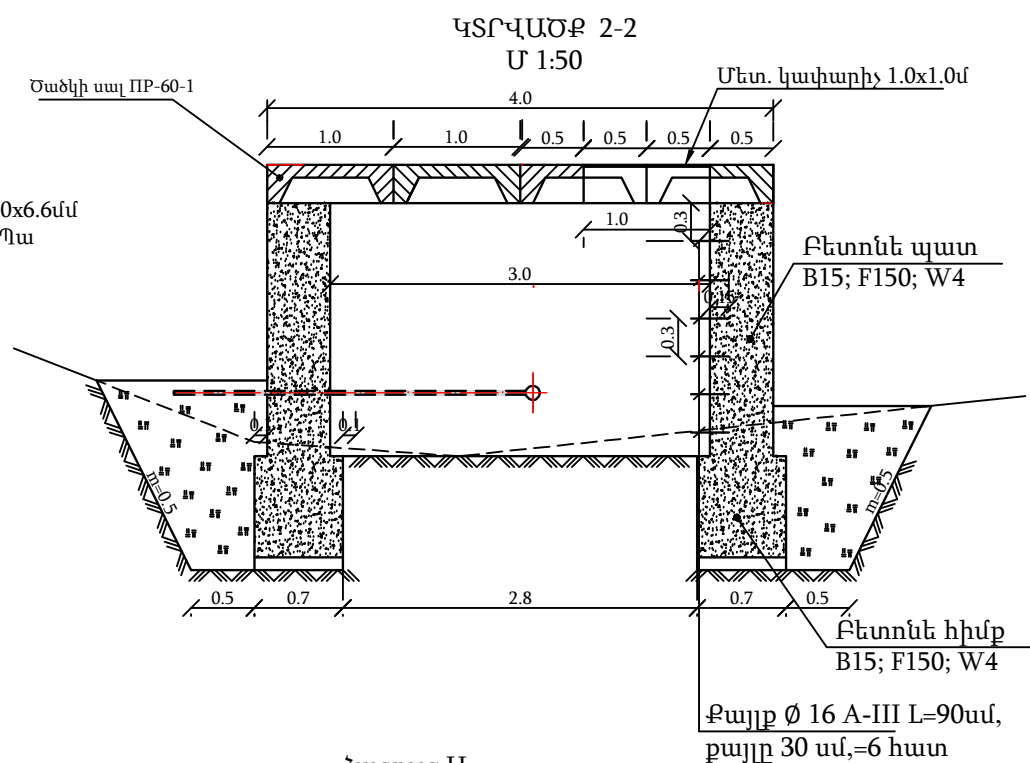


Աշխատանքների ծավալները				
№ ը/կ	Աշխատանքների անվանումը	Զառիի Միավ.	Քանակ	Ծանոթություն.
I. Հողային աշխատանքներ				
1	Փոստրանի քանդում III կարգի բնահողերում ՕԿՁ-ում	մ³	29	
2	Փոստրանի քանդում IV կարգի բնահողերում ՕԿՁ-ում	մ³	29	
3	Բնահողի մեջ խտացված խճ.ճ-10 աւ ՕԿՁ-ում	մ³	1.3	
4	Հավաքարձ լիցք հանված բնահողից տոփառումով հորի պատերի հետևից	մ³	44.5	
5	Ավելցուկ բնահողի տեղափոխում	մ³	13.5	տեղափ.1կմ
II. Բնօռնային աշխատանքներ				
7	Բեռտուն նախապատր-շերտի տեղադրում ճ=0.1մ	մ³	1.3	B7.5; F150
8	Հորի միաձուլյ բեռտուն նիւքի տեղադրում	մ³	10.1	B15; F150
9	Հորի միաձուլյ բեռտուն պատերի տեղադրում	մ³	18.0	B15; F150
10	Որ-60-1 ե/բեռտուն սալաբլանի ծավալը 186.3 կգ/մ³	հատ/մ³	4/4.32	B20; F150
11	Որ-60-1 ե/բեռտուն սալի վրա անցրի բացում 1.0x0.5մ չափով	տեղ	2	
III. Մետաղական աշխատանքներ				
12	108x5մմ պողպ.խողովակ	մ	2.0	ՊԱՏ10704-91
13	Սողևակ Dy100 PN10 St	հատ	1	
14	Հարմարակցիչ պ.է.Dy100մմ	հատ	2	
15	Պողպ.հարթ կցաշառք Dy 100, Py=1.0ՄՊա	հատ	4	
16	Քայլք Ø 16 A-III L=90սմ,քայլը 30 սմ, =6 հատ	կգ	8.53	
17	Մետաղական կալանարիչ 1.0x1.0 մ չափով	հատ/կգ	1/87.27	
IV. Մեկուսացման աշխատանքներ				
18	Դար.N2 պատերում	մ	11.2	

Նյութերի ծախսը 1 գ.մ կարի համար			
N 1/1	Նյութերի անվանումը	Չափի միավ.	Քանակ
			կարN2 ճ=50սմ
1	Բիտում-պոլիմերային մածիկ	մ ³	0.0039
2	Ցեմ-ավազային շաղախ	մ ³	0.0086

Ակադեմիկոս Ի.Վ. Նոյնազարովի անվան ջրային հիմնահարցերի հիդրոտեխնիկայի ինստիտուտ ՄՈՐ		«Պայմանագիր» «Պատվիրատու»՝ Ապարանի համայնքապետարան		ՀՀ-ԱՄՆ-ԱՀ-ԳՀ/ԽԾՁՌ-83/24	
Ն.Գ.Ի. Նախագեց Ստուգեց		Հ.Թորոքյան Ա. Առուստամյան Վ.Սահակյան		Ապարան համայնքի թիվ 16 գյուղական բնակավայրերի խմբու ջրի ջրագծերի վերակազմման ն.ՆՓ կազմում Մեխիքոյու բնակավայր	
Բեռնոն հոր դատարկման գցի սկզբում: Հատակագիծ, կտրվածքներ				Թերթ	Թերթեր
				5	

ԲԱԺԱՆԱԲԱՐ, ՕԴԱՀԱՆ ԵՎ ԴԱՏԱՐԿՄԱՆ ՀՈՐԵՐԻ ՏԻՊԱՅԻՆ ԿՏՐՎԱԾՔՆԵՐ

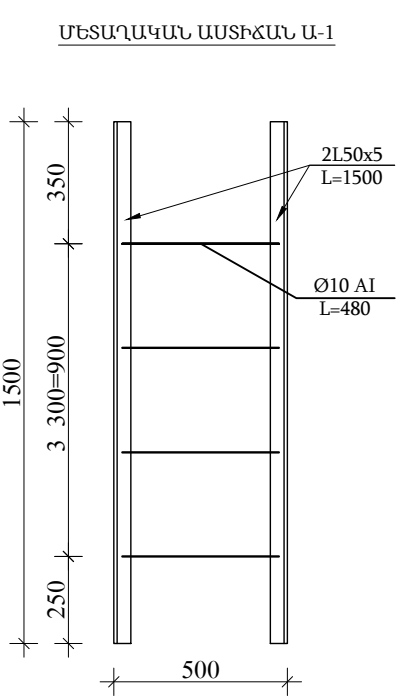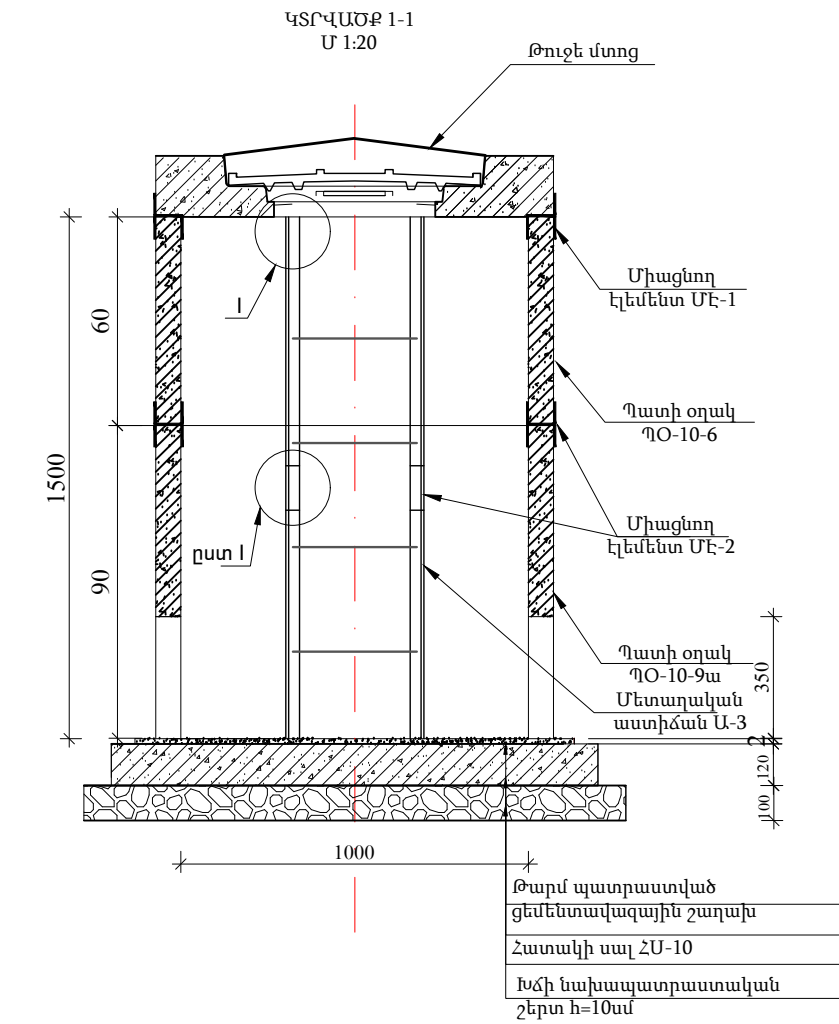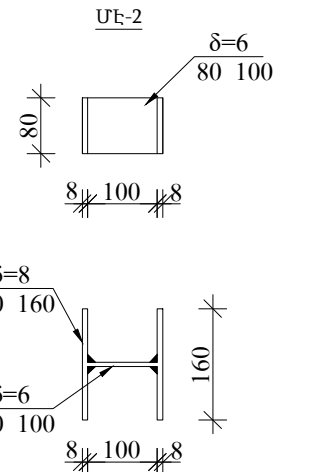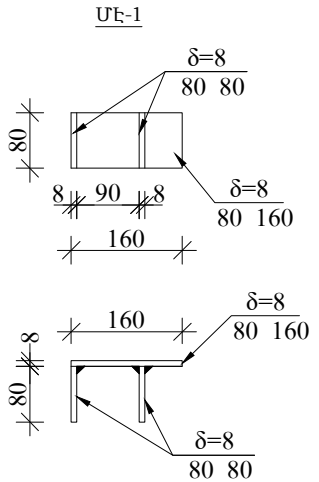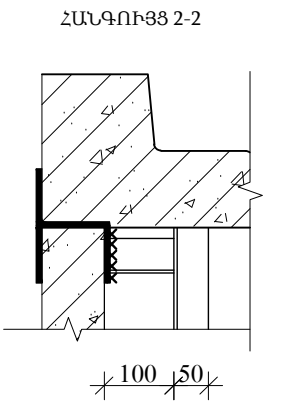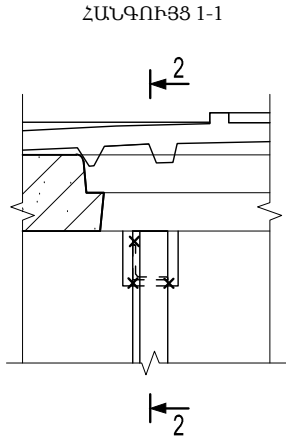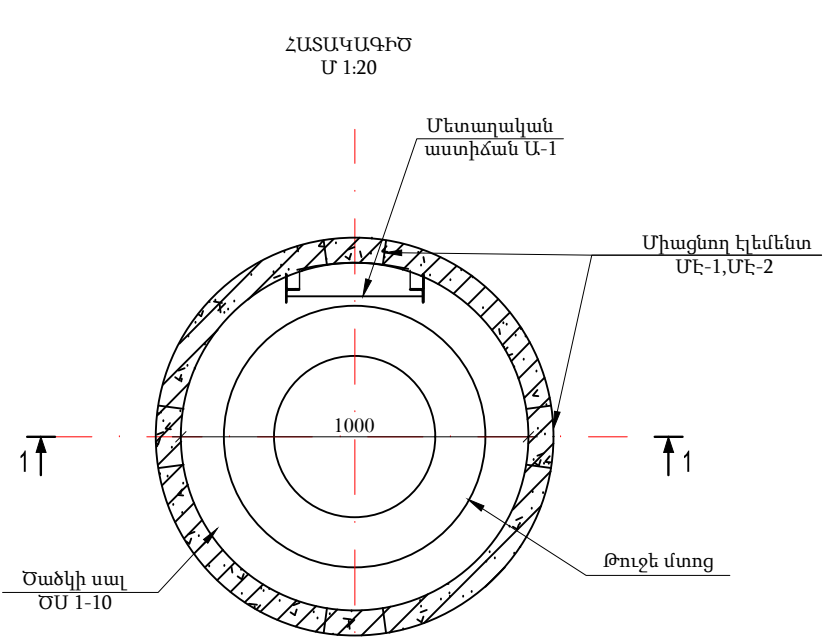

Ե/Բ հավաքովի տարերի մասնագիր 1 հորի համար
ընդամենը 2 հոր D=1.0, H=1.5 մ

Հ/Հ N	Ա Ն Վ Ա Ն ՈՒ Մ	Չափ. միավոր հատ	1 էլեմենտի բետոնե ծավալը մ3	1 էլեմենտի ամրանի քաշը կգ
1	Ծածկի սալ ԾՍ1-10	1	0.1	101.3
2	Պատի օղակ ՊՕ-10-6	1	0.16	5.4
3	Պատի օղակ ՊՕ-10-9ա	1	0.23	14.7
4	Հատակի սալ ՀՍ-10	1	0.18	14.4
Ընդամենը			0.67	135.8

Շին. նյութերի ծախսը մեկ հորի համար






№	Անվանում	Չափ. միավ.	Քանակը
1	Ցեմենտ-ավազե շաղախ	մ³	0.1
2	Խճի նախապատրաստական շերտ, δ=10սմ	մ³	0.35

Մետաղական էլեմենտների մասնագիր

Հ/Հ	Ա Ն Վ Ա Ն ՈՒ Մ	Չափ. միավոր հատ	Միավոր մասսա կգ	Ծանոթութ. Գ կգ.
1	Մետաղական աստիճան Ա-1	1	12.5	12.5
2	Թուջե մտոց	1	100	100
Միացնող էլեմենտ ՄԷ-1 (4 հատ)				
3	80x8 L=160	1	0.8	0.8
4	80x8 L=80	2	0.4	0.8
Ընդամենը 4 հատի համար				6.4
Միացնող էլեմենտ ՄԷ-2 (4 հատ)				
5	80x8 L=160	2	0.8	1.6
6	80x6 L=100	1	0.4	0.4
Ընդամենը 4 հատի համար				8.0
Ընդամենը				26.9

Կոնստրցիում՝ "ՋՀՀԻ" ՍՊԸ, "ՇՏՀ" հիմնադրամ, "Հիդրոեկ" ՍՊԸ			Պայմանագիր՝	ՀՀ-ԱՄ-ԱՀ-ԳՀԽԾՋԲ-83/24		
			Պատվիրատու՝ Ապարանի համայնքապետարան			
Ն.Գ.Ի.	Հ.Թոքմաջյան		Ապարան համայնքի թվով 16 գյուղական բնակավայրերի խմելու ջրի ջրագծերի վերակառուցման ՆՆՓ կազմում			
Նախագծեց	Ա.Առուստամյան		Մեխիքոյոլ բնակավայր			
Ստուգեց	Վ.Սահակյան					
			Հոր հավաքովի ե/բ կլոր էլեմենտներից, H=1.5մ, D=1.0մ Տարրերի մասնագրեր			
						Թերթ
						Թերթեր
						6

ՋՐԹՈՂ ՀՈՐԵՐԻ ՏԻՊԱՅԻՆ ԿՏՐՎԱԾՔՆԵՐ

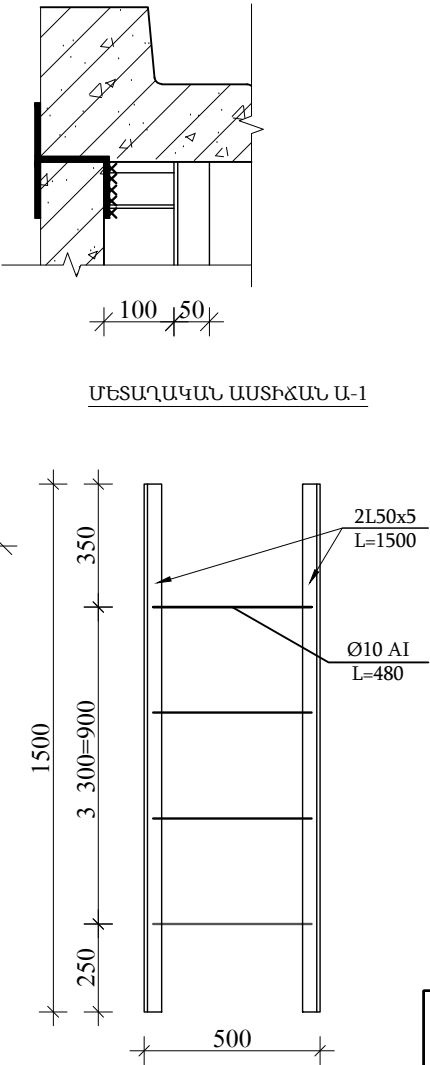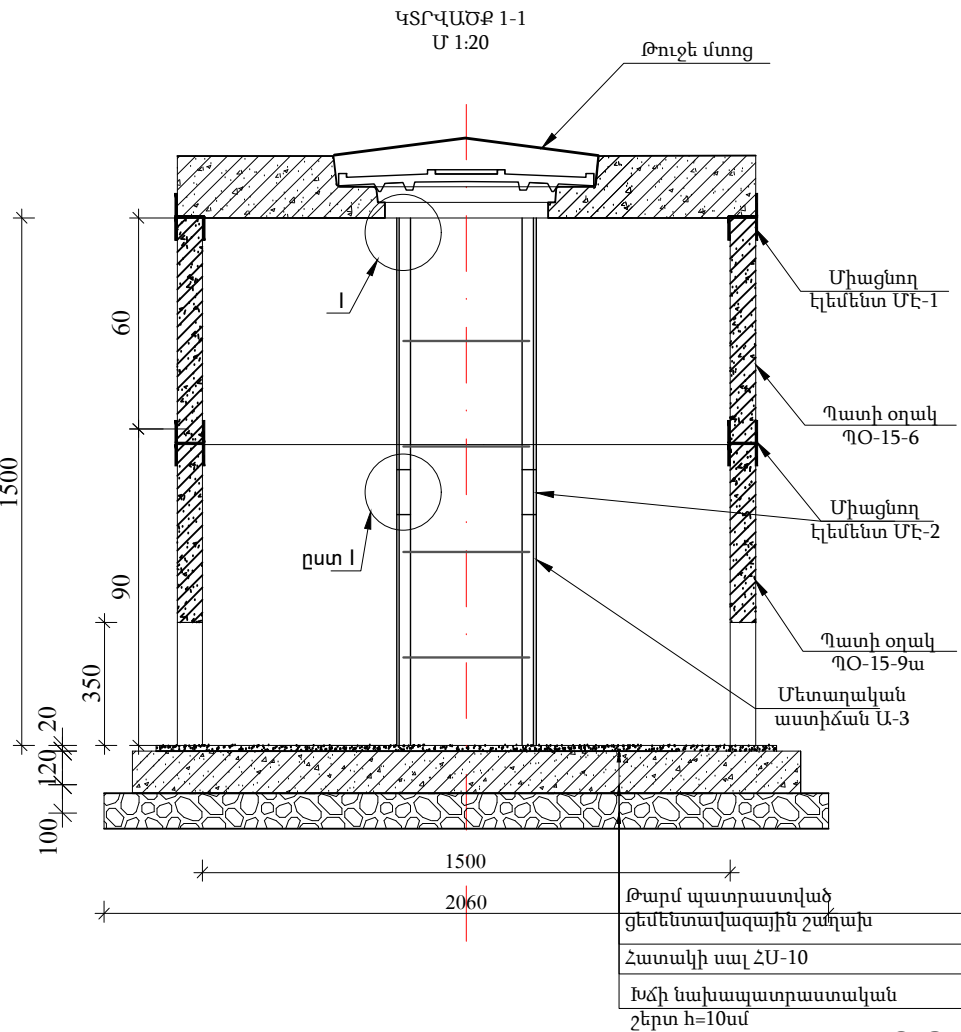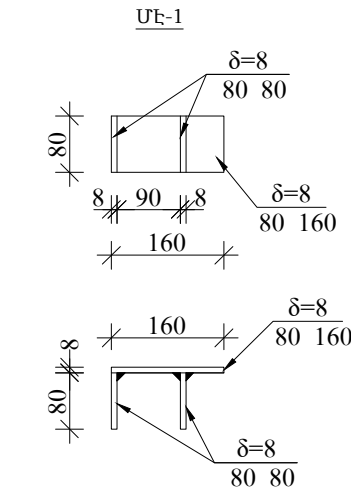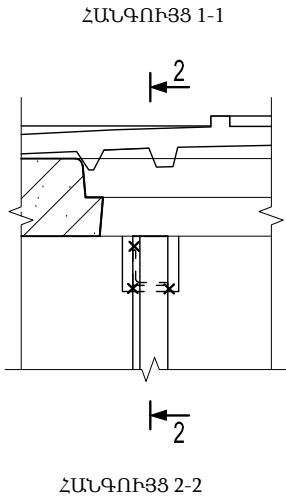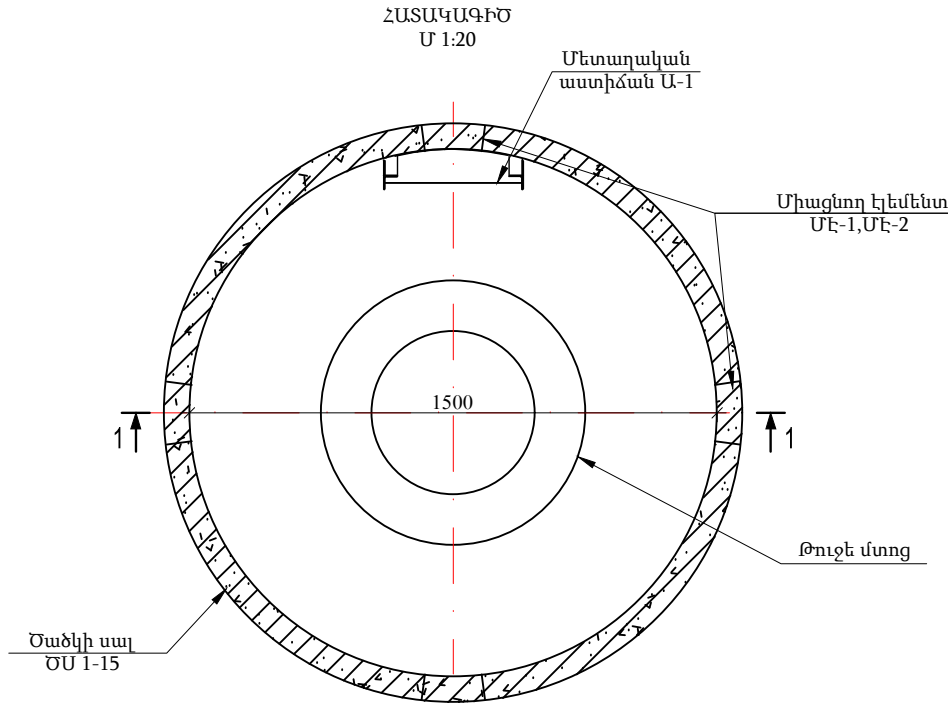

Ե/Բ հավաքովի տարերի մասնագիր 1 հորի համար
ընդամենը 1 հոր D=1.5, H=1.5 մ

Դ/Դ	Ա Ն Վ Ա Ն ՈՒ Մ	Չափ. միավոր հատ	1 էլեմենտի բետոնե ծավալը մ³	1 էլեմենտի ամրանի քաշը կգ
1	Ծածկի սալ ԾՍ1-15	1	0.49	68.0
2	Պատի օղակ ՊՕ-15-6	1	0.265	7.2
3	Պատի օղակ ՊՕ-15-9ա	1	0.31	27.0
4	Հատակի սալ ՀՍ-15	1	0.38	32.7
Ընդամենը			1.445	134.9

Շին. նյութերի ծախսը մեկ հորի համար


№	Անվանում	Չափ. միավ.	Քանակը
1	Ցեմենտ-ավազե շաղախ	մ³	0.1
2	Խճի նախապատրաստական շերտ, δ=10սմ	մ³	0.35

Մետաղական էլեմենտների մասնագիր

Դ/Դ	Ա Ն Վ Ա Ն ՈՒ Մ	Չափ. միավոր հատ	Միավոր մասսա կգ.	Ծանոթութ. Գ կգ.
1	Մետաղական աստիճան Ա-1	1	12.5	12.5
2	Թուջե մտոց	1	100	100
Միացնող էլեմենտ ՄԷ-1 (4 հատ)				
3	80x8 L=160	1	0.8	0.8
4	80x8 L=80	2	0.4	0.8
Ընդամենը 4 հատի համար				6.4
Միացնող էլեմենտ ՄԷ-2 (4 հատ)				
5	80x8 L=160	2	0.8	1.6
6	80x6 L=100	1	0.4	0.4
Ընդամենը 4 հատի համար				8.0
Ընդամենը				26.9


Կոնստրուցիում՝ "ՋՀՀԻ" ՍՊԸ, "ՀՏՀ" հիմնադրամ, "Հիդրոէկ" ՍՊԸ			Պայմանագիր՝		ՀՀ-ԱՄ-ԱՀ-ԳՀԽԾՋԲ-83/24		
			Պատվիրատու՝ Ապարանի համայնքապետարան				
Ն.Գ.Ի.	Հ.Թոքմաջյան		Ապարան համայնքի թվով 16 գյուղական բնակավայրերի խմելու ջրի ջրագծերի վերակառուցման ՆՆՓ կազմում Մեխիքոյոլ բնակավայր				
Նախագծեց	Ա.Առուստամյան						
Ստուգեց	Վ.Սահակյան						
			Հոր հավաքովի ե/բ կտր էլեմենտներից, H=1.5մ,D=1.5մ Տարրերի մասնագրեր				
						Թերթ	Թերթեր
						7	

Ջրթող հորի հատակագիծ Մ 1:20

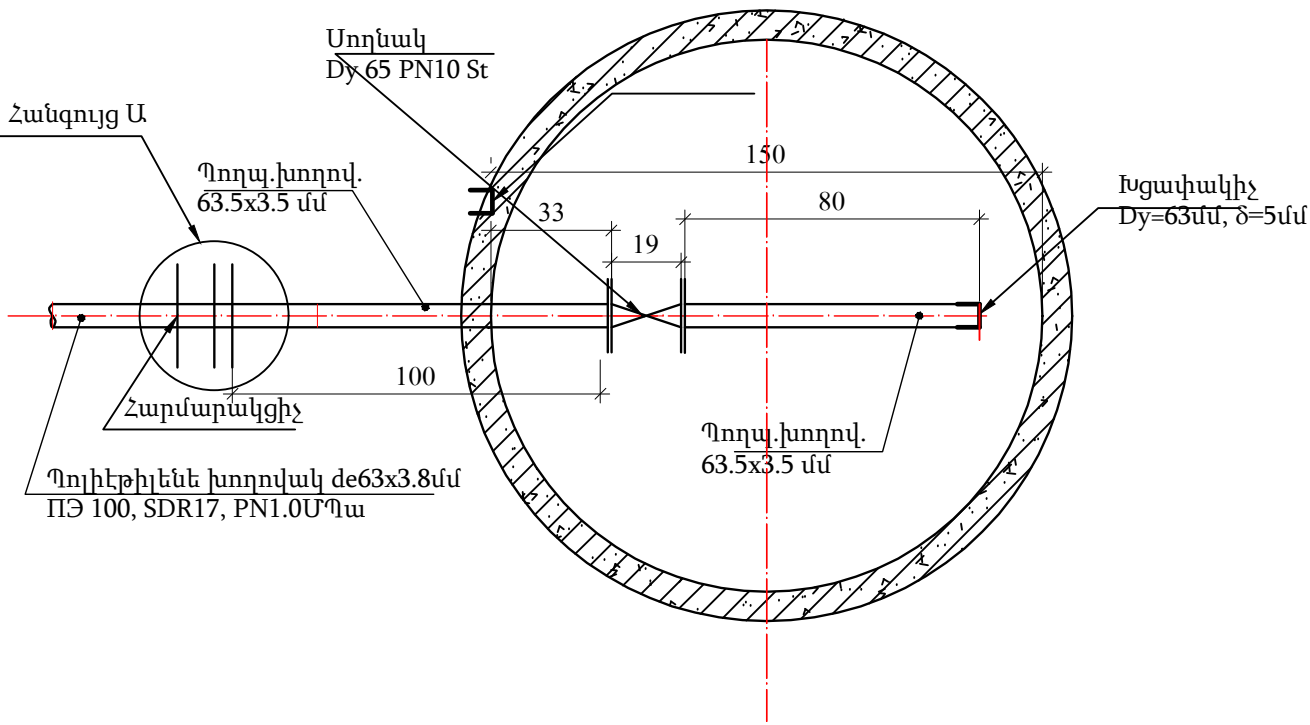


Հագույց Ա

Պոլիէթիլեն խողովակի և մետաղական կցաշուրթի միացման հանգույց

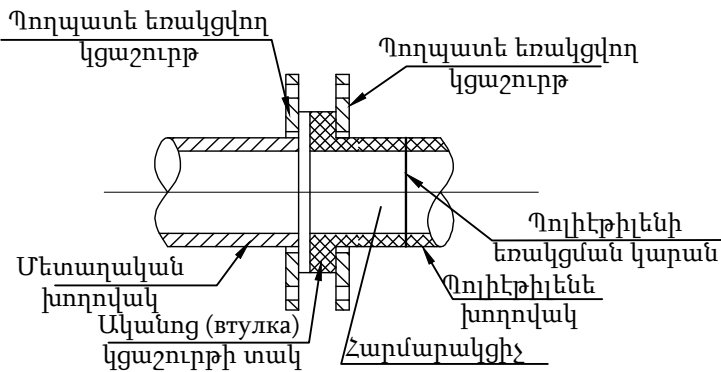

Ջրթող հոր ՋՀ				
Աշխատանքների ծավալները 1 հորի համար (Ընդամենը 1հատ)				
Հ/Հ	Աշխատանքների անվանումը	Չափ. միավ.	Քանակ	Ծանոթ.
1. Մետաղական կառուցվածքներ				
1	Պողպատե խողովակ DN=63.5x3.5մմ	մ	1.8	
2	Սողնակ Dy=65մմ	հատ	1	
3	Հարթ կցաշուրթ Dy65 St	հատ	3	ՊUS 10820-80
4	Հարմարակցիչ PE	հատ	1	
5	Խցափակիչ Dy=63.5մմ, δ=5մմ	հատ	1	
6	Բետոնե հենարան 0.3x0.3x0.1մ	մ³	0,009	
7	Մետաղական մակերևույթների երկշերտ ներկում	մ²	2.0	

Կոնստրեկցիոն՝ "ՋՀՀԻ" ՍՊԸ, "ՇՏՀ" հիմնադրամ, "Հիդրոէկ" ՍՊԸ			Պայմանագիր՝	ՀՀ-ԱՄ-ԱՀ-ԳՀԽԾՁԲ-83/24		
			Պատվիրատու՝ Ապարանի համայնքապետարան			
Ն.Գ.Ի.	Հ.Թոքմաջան		Ապարան համայնքի թվով 16 գյուղական բնակավայրերի խմելու ջրի ջրագծերի վերակառուցման ՆՆՓ կազմում Մեկիքցյուղ բնակավայր			
Նախագծեց	Ա.Առուստամյան					
Ստուգեց	Վ.Սահակյան					
			Ջրթող հոր			
					Թերթ	Թերթեր
					8	
PRODUCED BY AN						

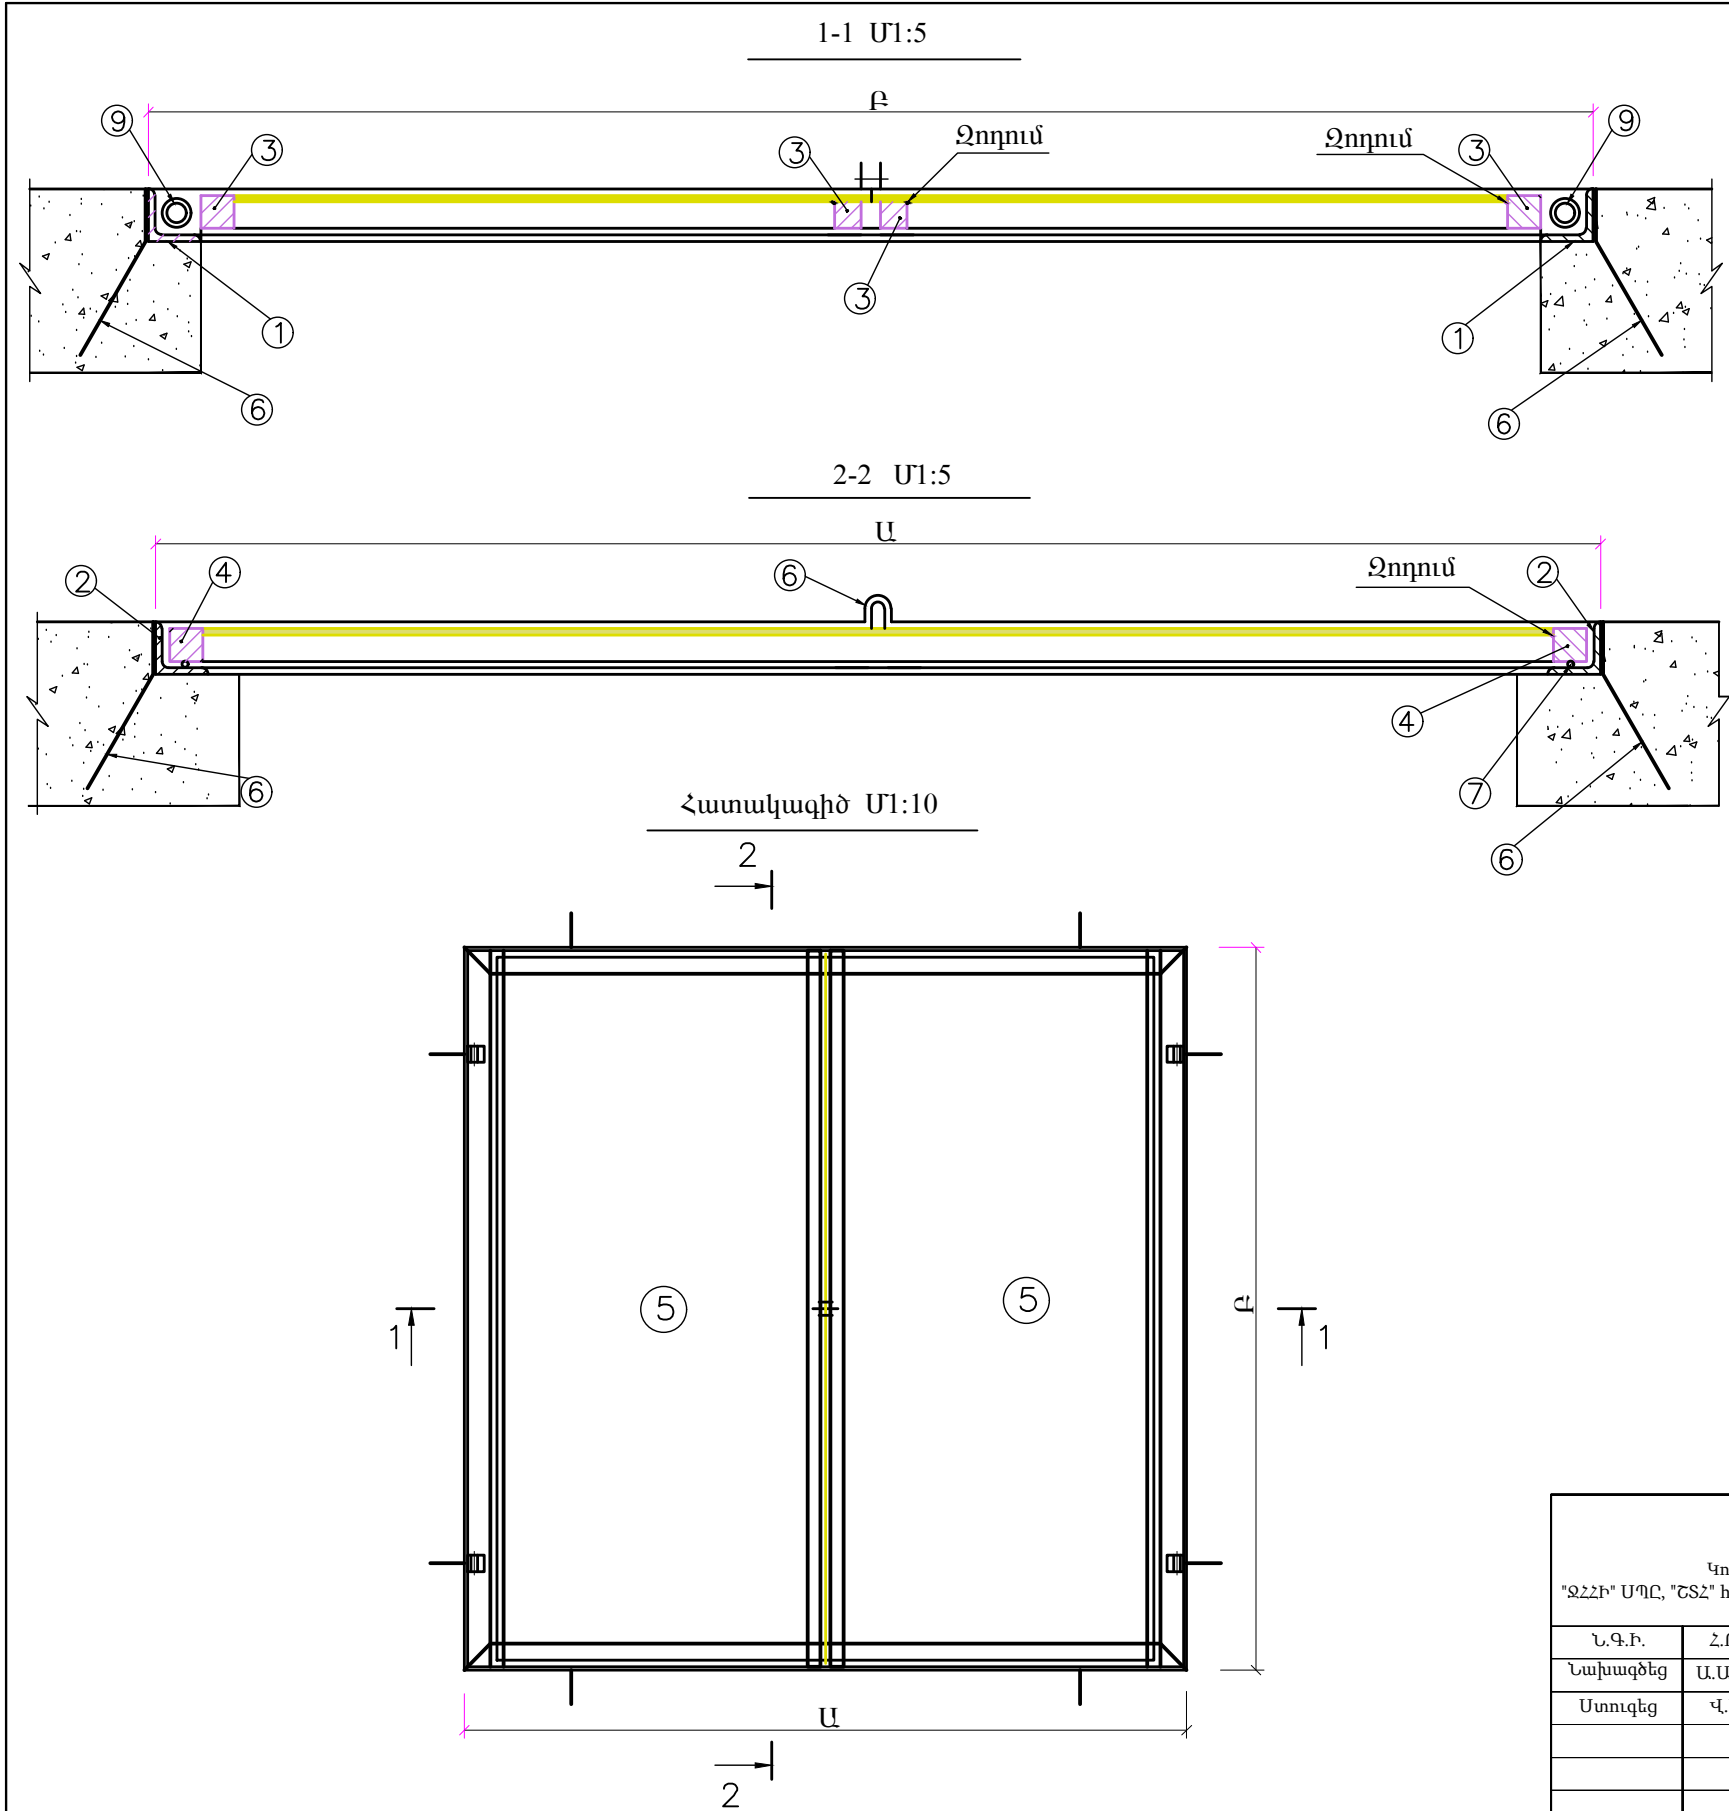

ՄԵՏԱՂԱԿԱՆ ԿԱՓԱՐԻՉԻ ԱՄՓՈՓԱԳԻՐ						
Զափը Ա Ք	1 դիրք	Հատվածը	Զափը մմ	Փանակ մմ	Փաշը կգ	
					Ի է կե մ. քաշը	Ը նդամենը
1000 1000	1	L 5 ծ 50 ծ 50	1070	2	4.04	8.08
	2	L 5 ծ 50 ծ 50	1070	2	4.04	8.08
	3	□ 20 ծ 20	1000	4	2.46	9.84
	4	□ 20 ծ 20	480	4	1.18	4.72
	5	- 6 ծ 480	1020	2	23.06	46.12
	6	Ø12, A-III	140	8	0.12	0.96
	7	Ø12, A-I	50	2	0.044	0.088
	8	Ս Ø8, A-I	135	2	0.053	0.106
	9	Ծխմի		4	2.32	9.28
		Ը նդամենը				87.27

Ընդամենը 2 հատ կափարիչ


Ծանոթություն

1. Տվյալ գծագիրը կարդալ N 9 գծագրի հետ:

Կոնստրցիում՝ "ՋՀՀԻ" ՍՊԸ, "ՇՏՀ" հիմնադրամ, "Հիդրոէկ" ՍՊԸ			Պայմանագիր՝	ՀՀ-ԱՄ-ԱՀ-ԳՀԽԾՁԲ-83/24		
			Պատվիրատու՝ Ապարանի համայնքապետարան			
Ն.Գ.Ի.	Հ.Թոքմաջյան		Ապարան համայնքի թվով 16 գյուղական բնակավայրերի խմելու ջրի ջրագծերի վերակառուցման ՆՆՓ կազմում Մելիքյուղ բնակավայր			
Նախագծեց	Ա.Առուստամյան					
Ստուգեց	Վ.Սահակյան					
			Մետաղական կափարիչ 1.0x1.0մ			
					Թերթ	Թերթեր
					9	

PRODUCED BY AN AUTODESK STUDENT VERSION

PRODUCED BY AN AUTODESK STUDENT VERSION

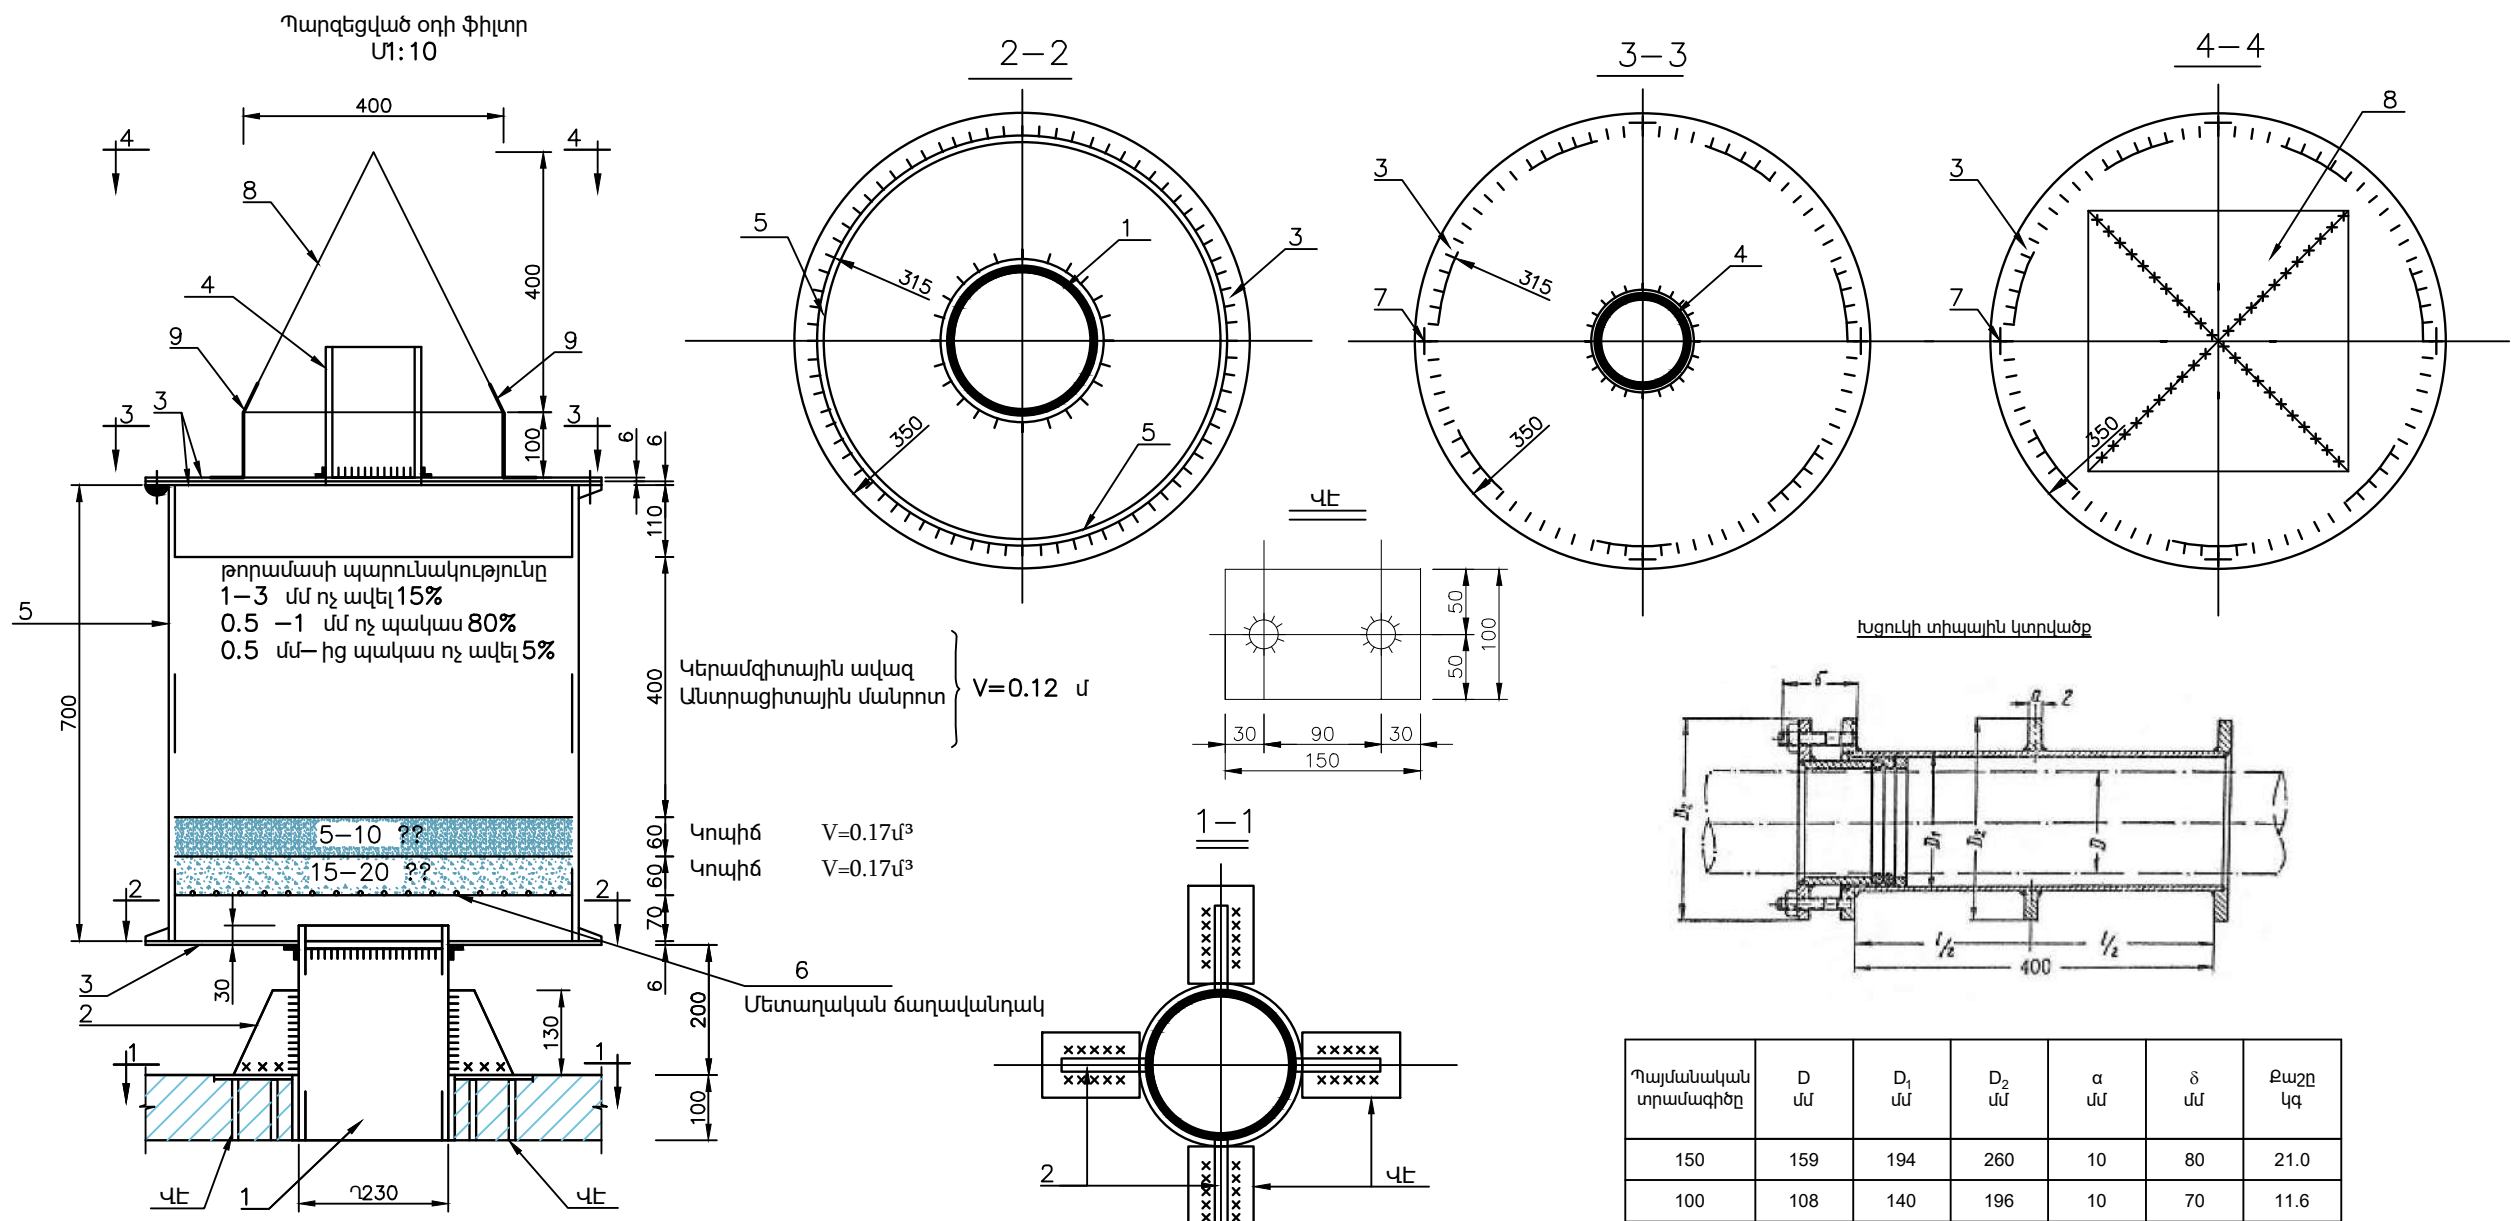

NN	Նշանակում	Անվանումը	Քանակը	Չանգվ	Ծանոթ.
ՖԻԼՏՐ					
1		Խողովակ D219x4, L=330	1	10.4	10.4
2		— 130x4 L=130	4	0.52	2.08
3		— 700x6 L=700	3	19.8	59.4
4		Խողովակ D127x3.5 L=200	1	1.8	1.8
5		Խողովակ D630x7 L=700	1	75.3	75.3
6		Մետաղական ճաղավանդակ	1	17	17
7		Հեղուկ և ակնոցակ	4	0.05	0.2
8		— b=4	4	0.62	2.48
9		Ø10 A III L=200	4	0.127	0.51
		Մետաղական ստոր. երկտակ ներկում մ ²	6		
Ընդամենը					169.17
		Վրադիր էլեմենտ			
10		— 100x6 L=150	4	0.7	2.8
11		Ø10 A III L=94	8	0.06	0.48
Ընդամենը					3.28
Ընդամենը					172.45

Չողումային կարերը իրականացնելն— Յ46 A էլեկտրողներով, կարի բարձրությունը՝ K=4 մմ:

Կոնստրուցիոն՝ "ՋՀՀԻ" ՍՊԸ, "ՇՏՀ" հիմնադրամ, "Հիդրոէլ" ՍՊԸ			Պայմանագիր՝	ՀՀ-ԱՄ-ԱՀ-ԳՀԽԾԶԲ-83/24		
			Պատվիրատու՝ Ապարանի համայնքապետարան			
Ն.Գ.Ի.	Հ.Թոքմաջյան		Ապարան համայնքի թվով 16 գյուղական բնակավայրերի խմելու ջրի ջրագծերի վերակառուցման ՆՆՓ կազմում Մելիքյուղ բնակավայր			
Նախագծեց	Ա.Առուստամյան					
Ստուգեց	Վ.Սահակյան					
			Մինչև 120 խմ ծավալով ՕԿԶ-ի կառուցում Պարզեցված օդի ֆիլտր			
					Թերթ	Թերթեր
					10	