

Ապարան համայնքի թվով 16 գյուղական բնակավայրերի խմելու ջրի ջրագծերի
վերակառուցման ՆՆՓ կազմում

Ծաղկաշեն բնակավայր

Պատվիրատու՝

Ապարանի համայնքապետարան

Կատարող Կոնսորցիումի առաջատար <<Ակադեմիկոս Ի.Վ. Եղիազարովի
անվան ջրային հիմնահարցերի և հիդրոտեխնիկայի ինստիտուտ>> ՍՊԸ

Պայմանագիր թիվ ՀՀ-ԱՄ-ԱՀ-ԳՀԽԾՁԲ-83/24

Տևորեն
ՆԳՃ՝

Ա.Բաբայան
Հ. Թոքմաջյան

ԵՐԵՎԱՆ 2025թ.

ԲՈՎԱՆԴԱԿՈՒԹՅՈՒՆ

ԲՈՎԱՆԴԱԿՈՒԹՅՈՒՆ

Գլխավոր հատակագիծ Մ 1:5000

Հատակագծեր Մ1:1000

Հատակագծեր Մ1:1000

Հատակագծեր Մ1:1000

Հատակագծեր Մ1:1000

Ջ1-ջրագծի երկայնական և լայնական կտրվածքներ

1.0x1.5 հորի մասնագրեր

Հորերի սխեմաներ և հանգույցներ

Հրշեջ հիդրանտ հոր

1.5x1.5 հավաքովի հորի

1.5x1.5 հորի մասնագրեր

Ծավալներ


1
2
3
4
5
6
7
8
9
10
11
12
13

Նախագծային մշակումներում օգտագործված նորմատիվային փաստաթղթերը.

h/h	Անվանումը
1.	ՀՀՇՆ 30-01-2014 «Քաղաքաշինություն. Քաղաքային և գյուղական բնակավայրերի հատակագծում և կառուցապատում»
2.	ՀՀՇՆ 32-01-2022 «Ավտոմոբիլային ճանապարհներ»
3.	ԳՈՍՏ 25100-2020 «Գրունտների դասակարգում»
4.	ՀՇՆ 22-01-2024 «Շինարարական կլիմայաբանություն»
5.	ՀՀՇՆ 40-01.02-«Ջրամատակարարում. Արտաքին ցանցեր և կառուցվածքներ»
6.	ՄՄՊ 4.01-101-2000
7.	ՀՀՇՆ 52-01-«Բեռոնե և երկաթբետոնե կոնստրուկցիաներ»
8.	ՀՀՇՆ 30-02-2022 «Տարածքի բարեկարգում»
9.	ՀՀՇՆ 20-05-2022 «Շինարարական կոնստրուկցիաների պաշտպանությունը կոռոզիայից»



Հաստատում եմ

Ապարանի համայնքի ղեկավար

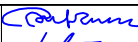Կոնստրցիում՝ "ՋՀՀԻ" ՍՊԸ, "Հիդրոեկ" ՍՊԸ			Պայմանագիր՝	ՀՀ-ԱՄ-ԱՀ-ԳՀԽԾՁԲ-83/24	
			Պատվիրատու՝ Ապարանի համայնքապետարան		
Ն.Գ.Ճ.	Հ.Թոքմաջյան		Ապարան համայնքի թվով 16 գյուղական բնակավայրերի խմելու ջրի ջրագծերի վերակառուցման ՆՆՓ կազմում Ծաղկաշեն բնակավայր		
Նախագծեց	Վ. Թոքմաջյան				
Ստուգեց	Պ.Բալջյան				
			Ընդհանուր տվյալներ		
			Թերթ		Թերթեր
			1		13

ԳԼԽԱԿՈՐ ՀԱՏԱԿԱԳԻԾ
Մ 1:5000


ԳԼԽԱԿՈՐ
ՀԱՏԱԿԱԳԻԾ

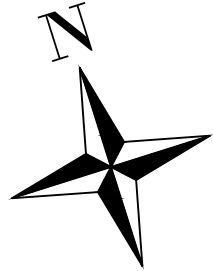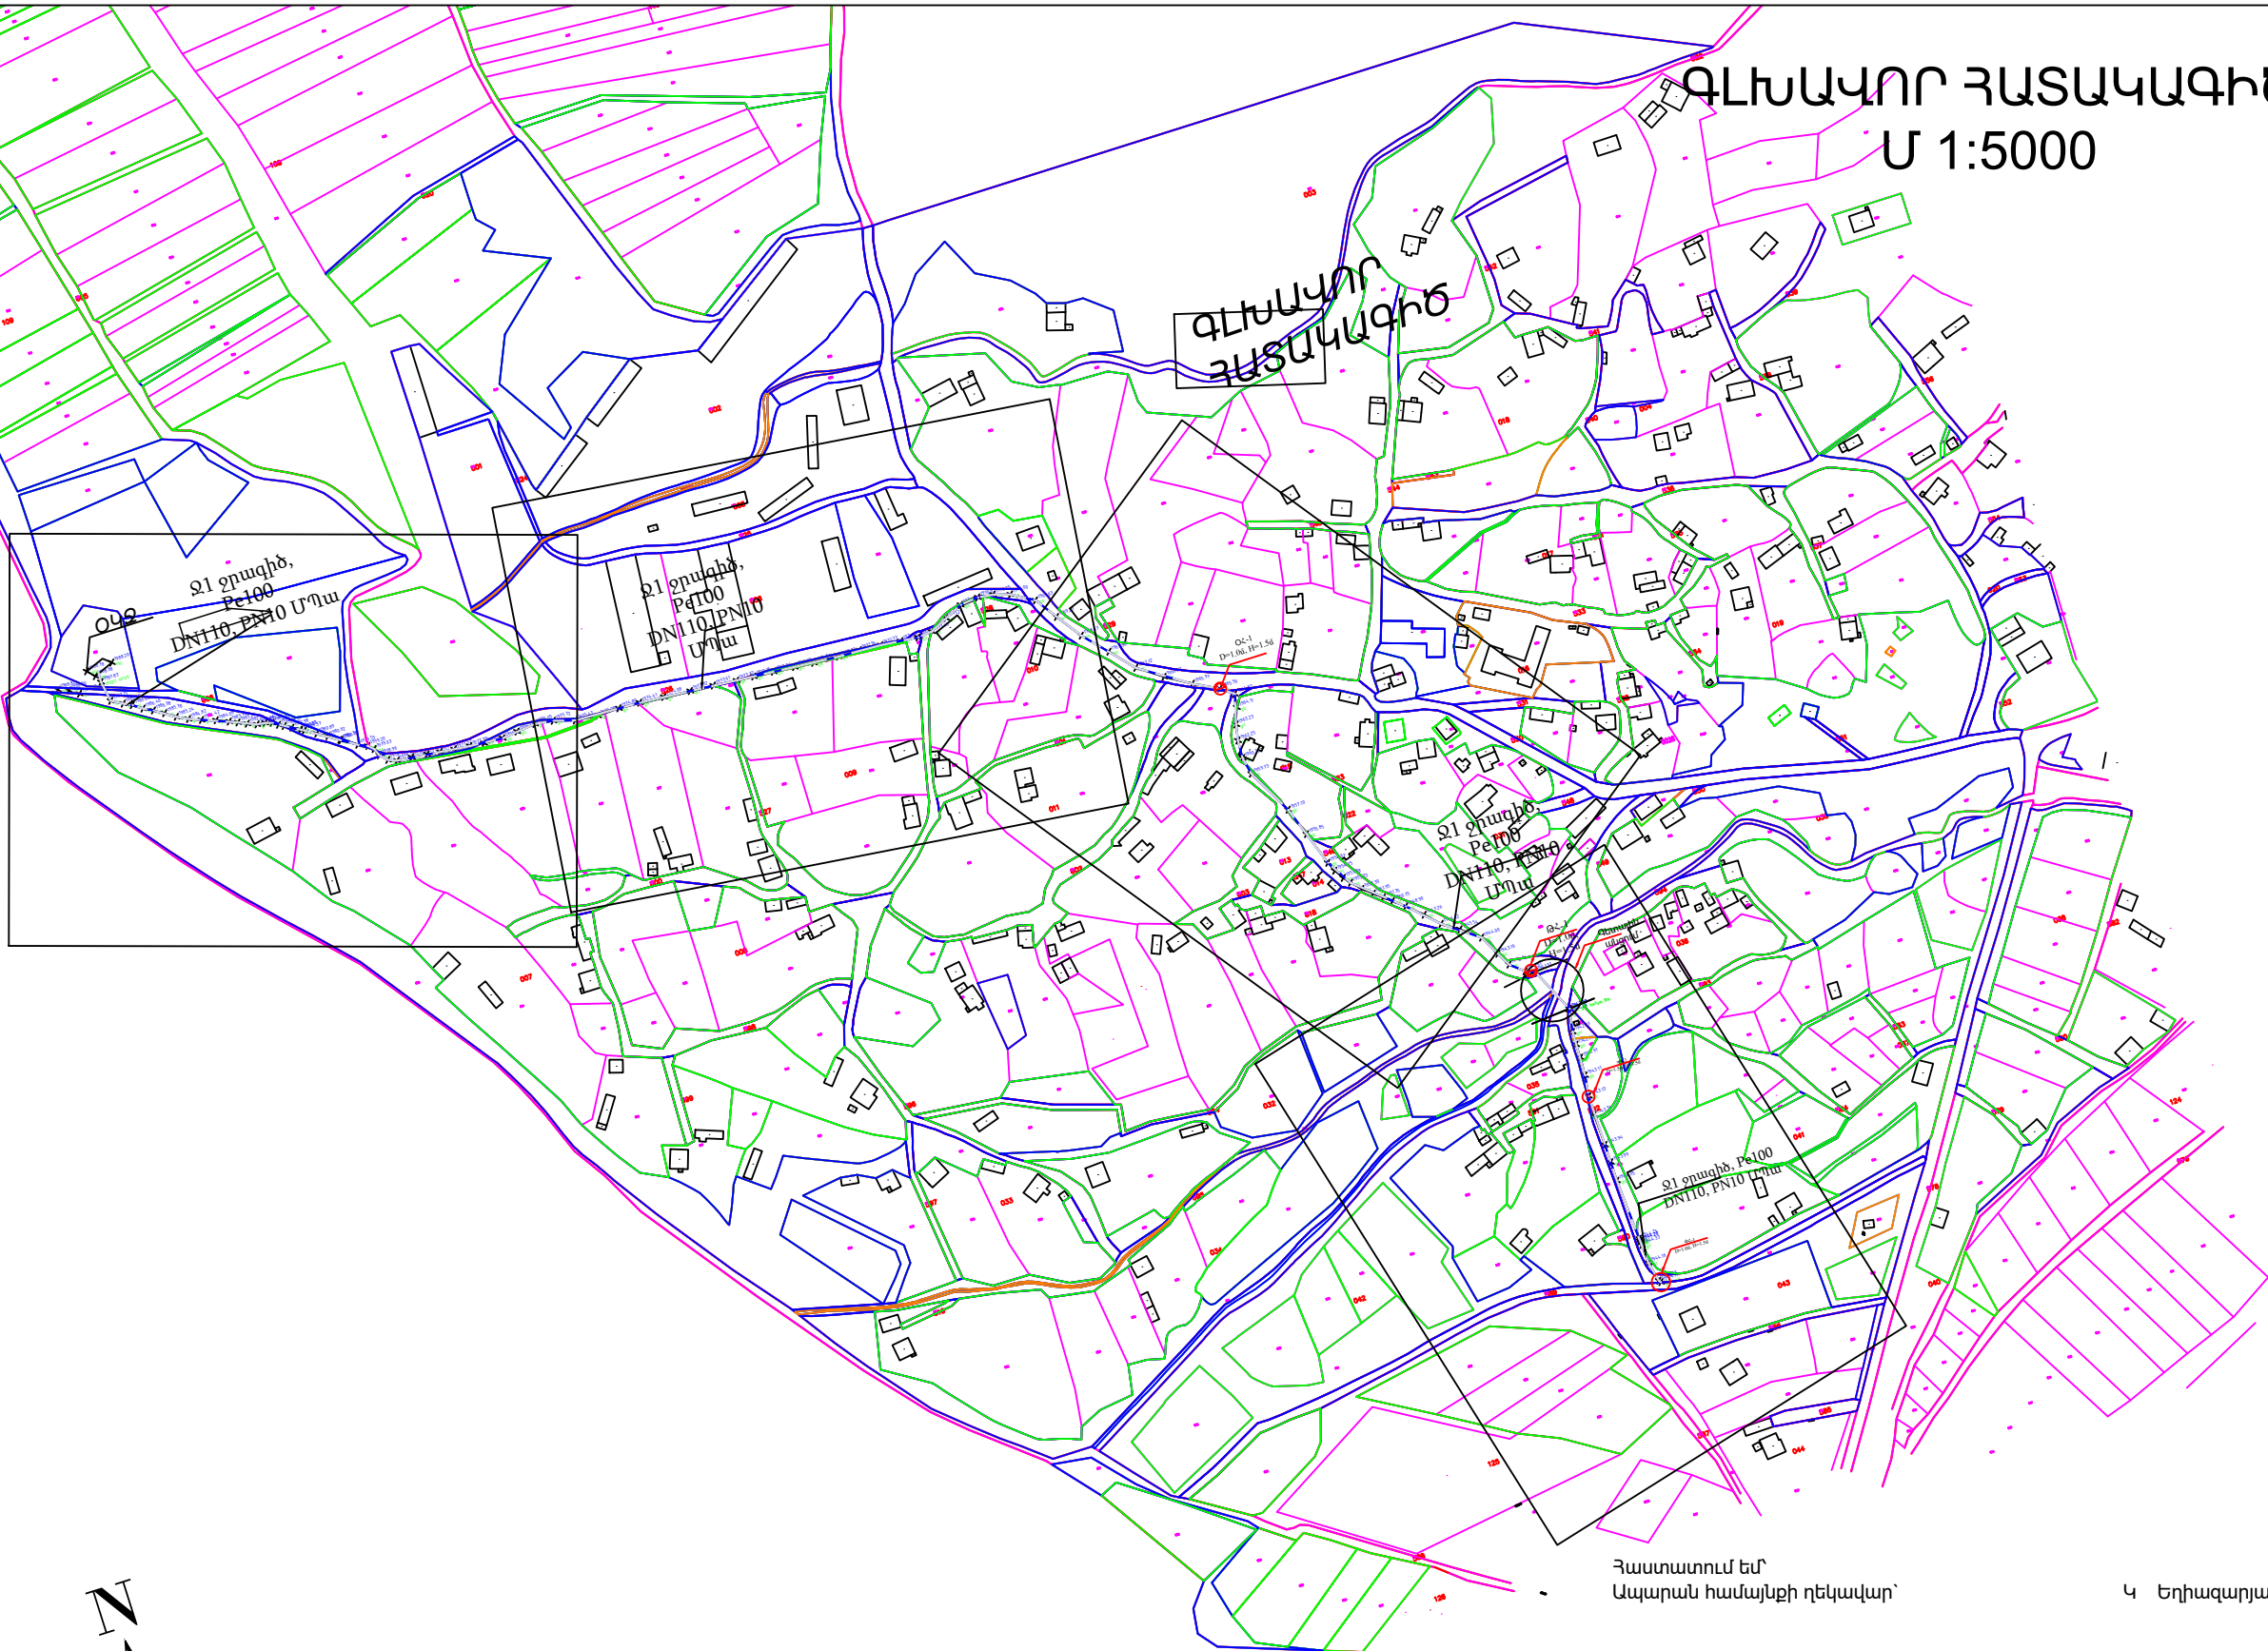



Հաստատում եմ՝
Ապարան համայնքի ղեկավար՝

Կ Եղիազարյան

Կոնստրցիում՝ "ՋՀՀԻ" ՍՊԸ, "Հիդրոէկ" ՍՊԸ			Պայմանագիր՝	ՀՀ-ԱՄ-ԱՀ-ԳՀԽԾԶԲ-83/24		
			Պատվիրատու՝ Ապարանի համայնքապետարան			
Ն.Գ.Ճ.	Հ.Թոքմաջյան		Ապարան համայնքի թվով 16 գյուղական բնակավայրերի խմելու ջրի ջրագծերի վերակառուցման ՆՆՓ կազմում Ծաղկաշեն բնակավայր			
Նախագծեց	Վ. Թոքմաջյան					
Ստուգեց	Պ.Բալջյան					
			Գլխավոր հատակագիծ			
				Թերթ	Թերթեր	

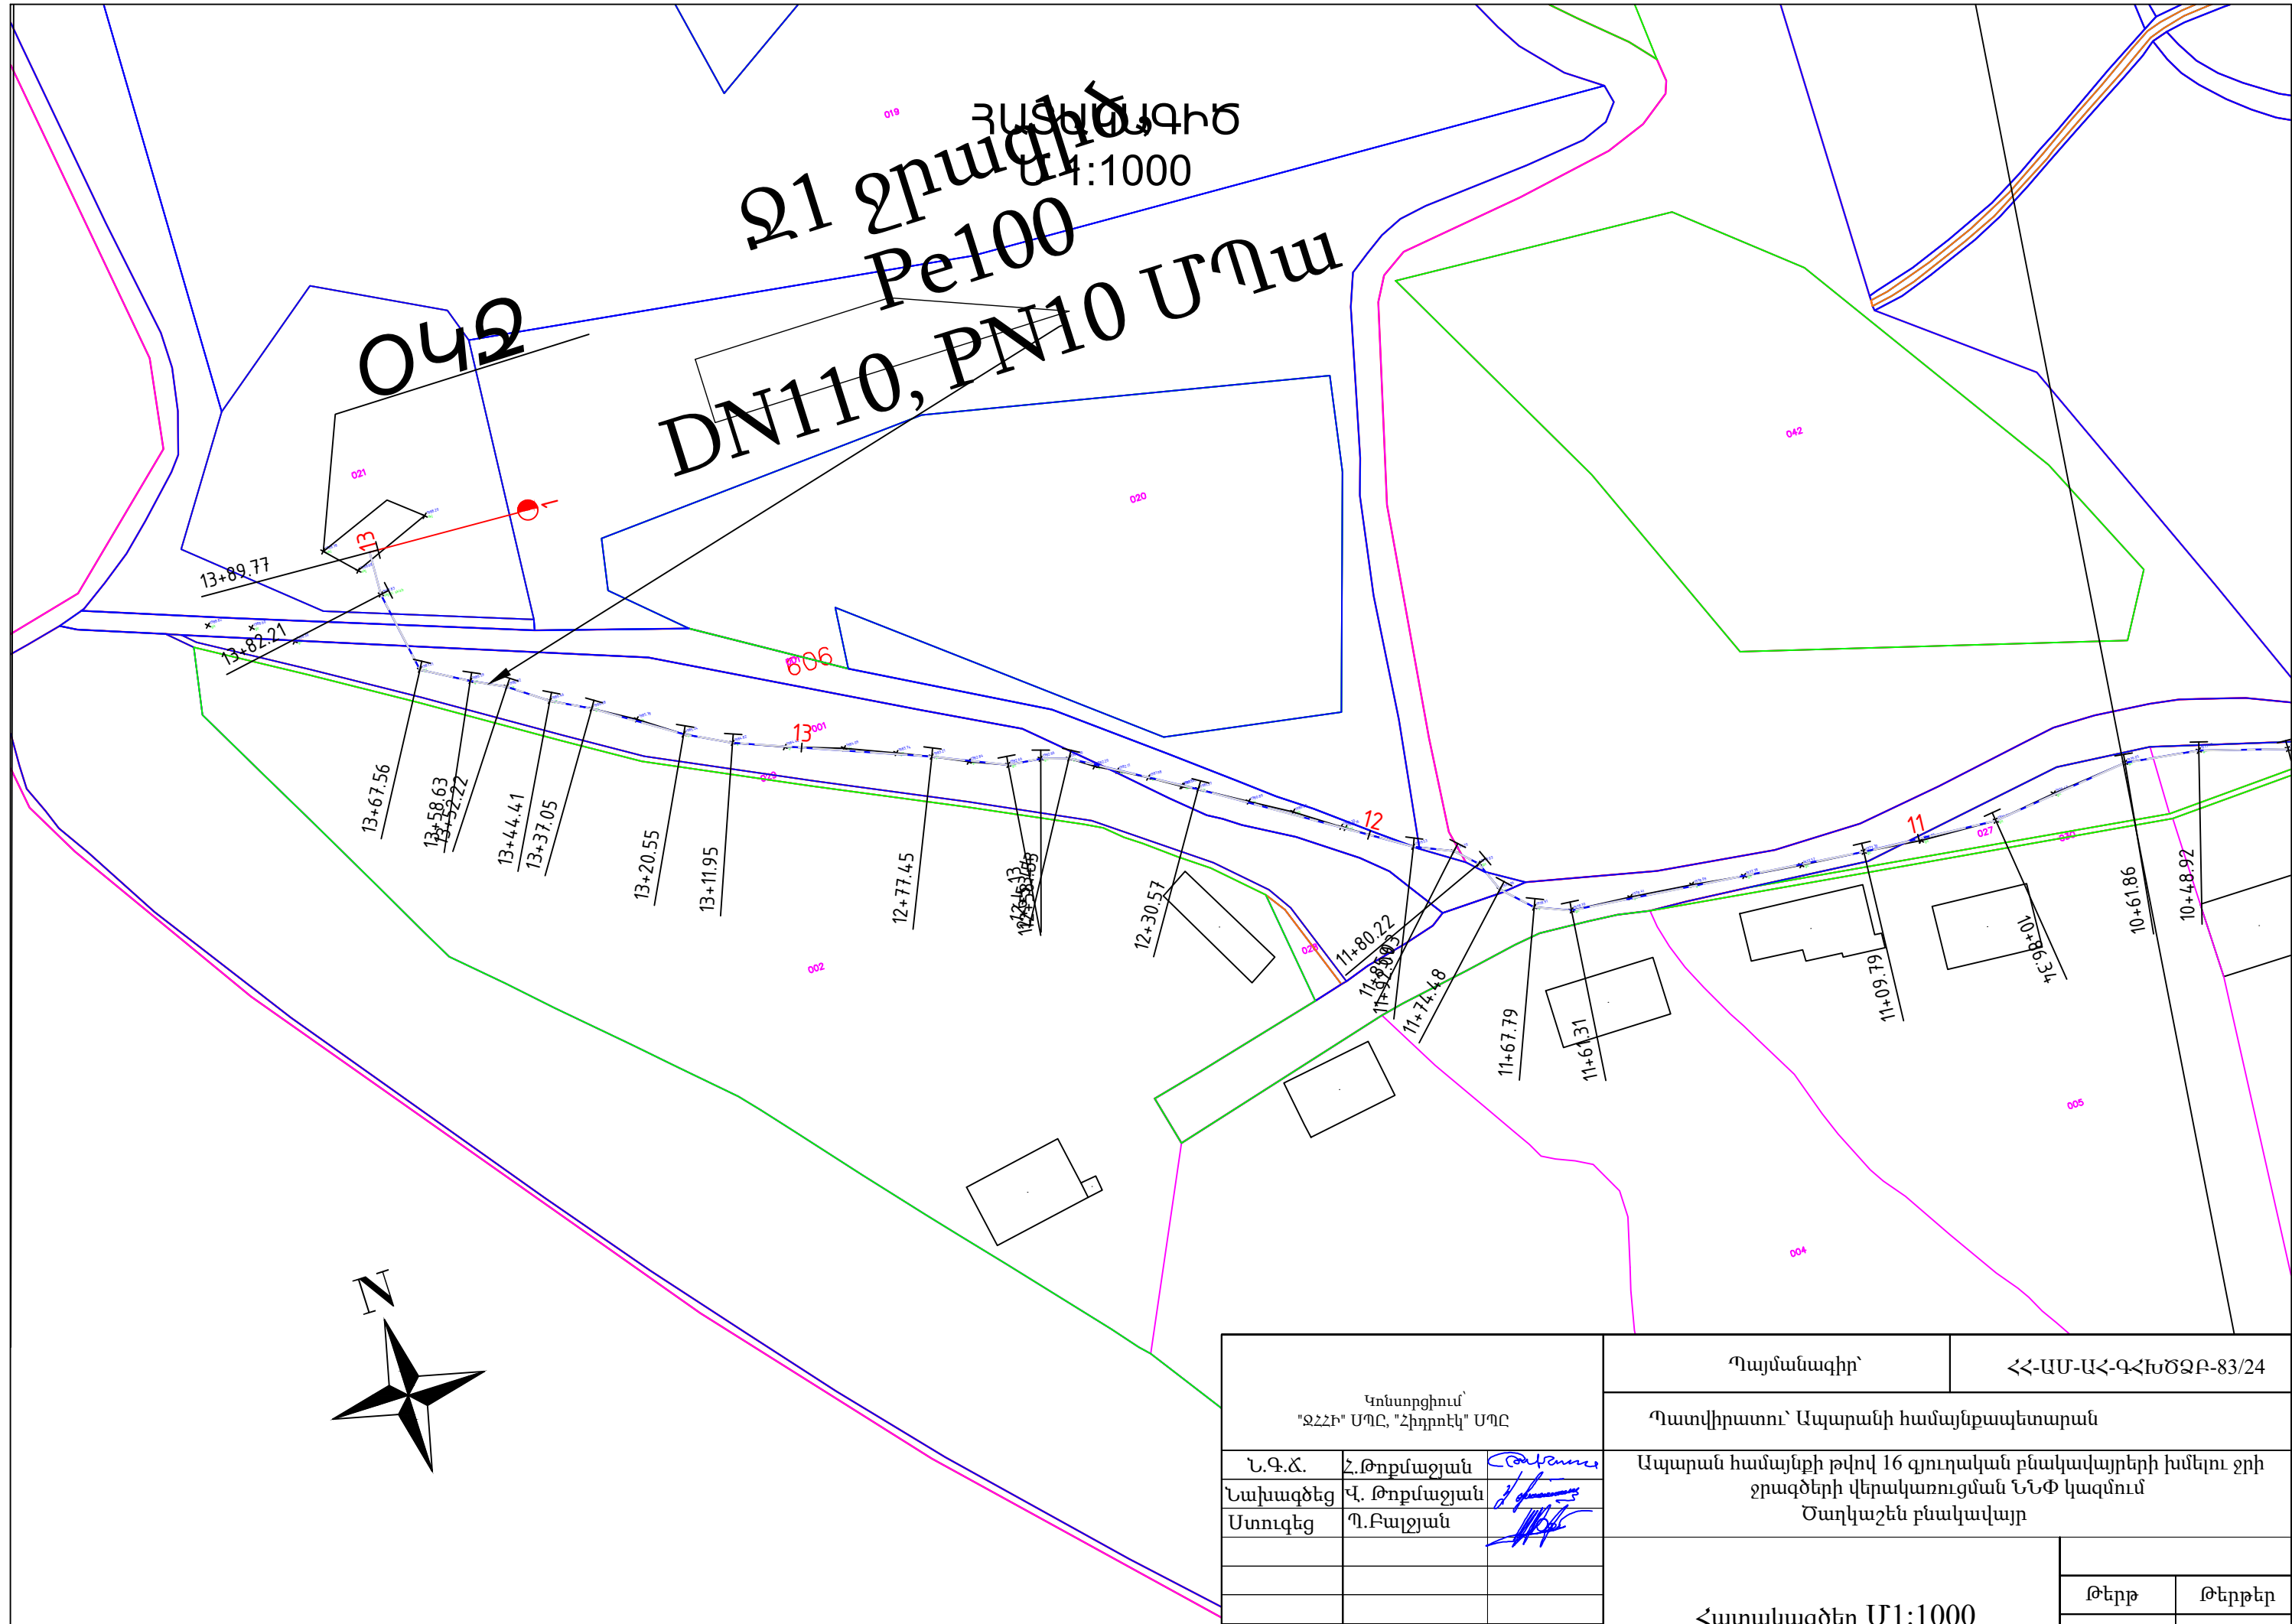

 Կոնստրուցիում՝ "ՋՀՀԻ" ՍՊԸ, "Հիդրոէլեկ" ՍՊԸ			Պայմանագիր՝	ՀՀ-ԱՄ-ԱՀ-ԳՀԽԾՁԲ-83/24		
			Պատվիրատու՝ Ապարանի համայնքապետարան			
Ն.Գ.Ճ.	Հ.Թոքմաջյան		Ապարան համայնքի թվով 16 գյուղական բնակավայրերի խմելու ջրի ջրագծերի վերակառուցման ՆՆՓ կազմում Ծաղկաշեն բնակավայր			
Նախագծեց	Վ. Թոքմաջյան					
Ստուգեց	Պ.Բալջյան					
			Հատակագծեր Մ1:1000			
				Թերթ	Թերթեր	

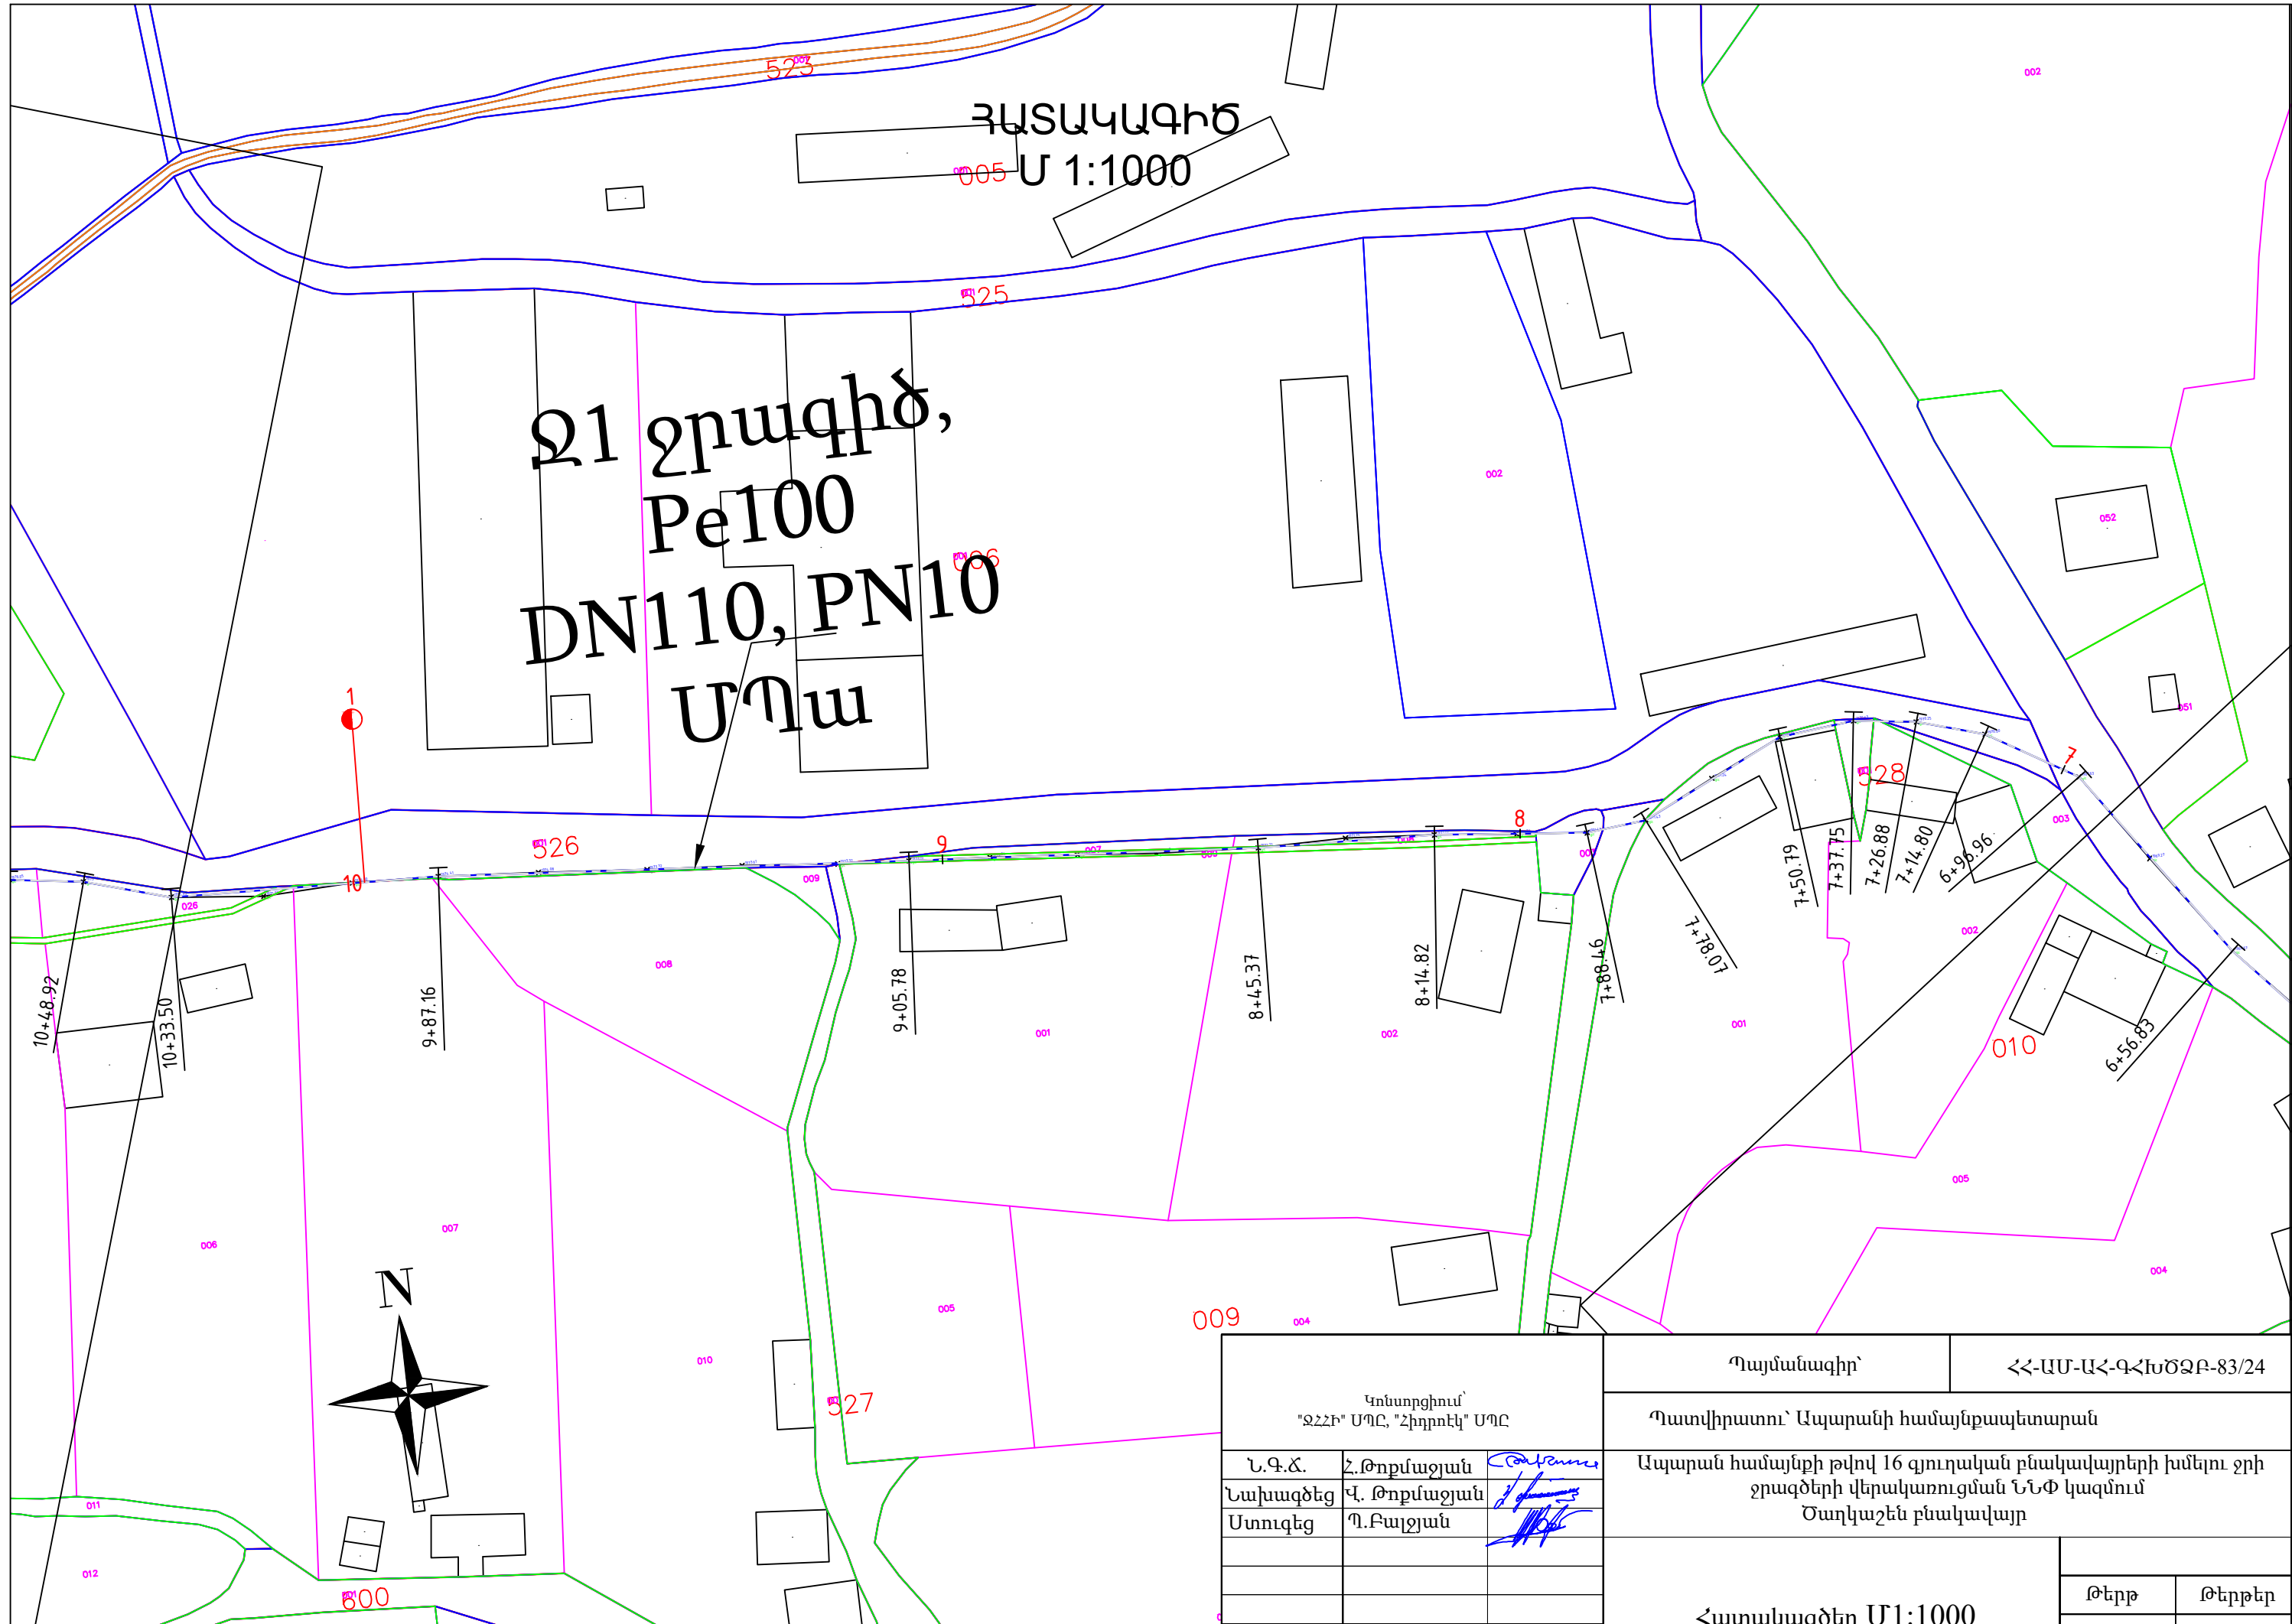


Կոնստրուցիում՝ "ՋՀՀԻ" ՍՊԸ, "Հիդրոէլեկ" ՍՊԸ			Պայմանագիր՝	ՀՀ-ԱՄ-ԱՀ-ԳՀԽԾՁԲ-83/24							
			Պատվիրատու՝ Ապարանի համայնքապետարան								
Ն.Գ.Ճ.	Հ.Թոքմաջյան		Ապարան համայնքի թվով 16 գյուղական բնակավայրերի խմելու ջրի ջրագծերի վերակառուցման ՆՆՓ կազմում Ծաղկաշեն բնակավայր								
Նախագծեց	Վ. Թոքմաջյան										
Ստուգեց	Պ.Բալջյան		Հատակագծեր Մ1:1000 <table><tr><td colspan="2"></td></tr><tr><td>Թերթ</td><td>Թերթեր</td></tr><tr><td></td><td></td></tr></table>					Թերթ	Թերթեր		
Թերթ	Թերթեր										


ՀԱՏԱԿԱԳԻԾ
Մ 1:1000

ՕՆ-1
D=1.0մ, H=1.5մ

ՋԻ ջնագիծ,
DN110, PN10
Մոս

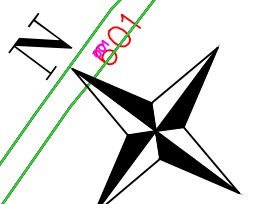

Կոնստրցիում՝ "ՋՀՀԻ" ՍՊԸ, "Հիդրոէկ" ՍՊԸ			Պայմանագիր՝	ՀՀ-ԱՄ-ԱՀ-ԳՀԽԾՁԲ-83/24		
			Պատվիրատու՝ Ապարանի համայնքապետարան			
Ն.Գ.Ճ.	Հ.Թոքմաջյան		Ապարան համայնքի թվով 16 գյուղական բնակավայրերի խմելու ջրի ջրագծերի վերակառուցման ՆՆՓ կազմում Ծաղկաշեն բնակավայր			
Նախագծեց	Վ. Թոքմաջյան					
Ստուգեց	Պ.Բալջյան					
			Հատակագծեր Մ1:1000			
			Թերթ		Թերթեր	
			5		13	

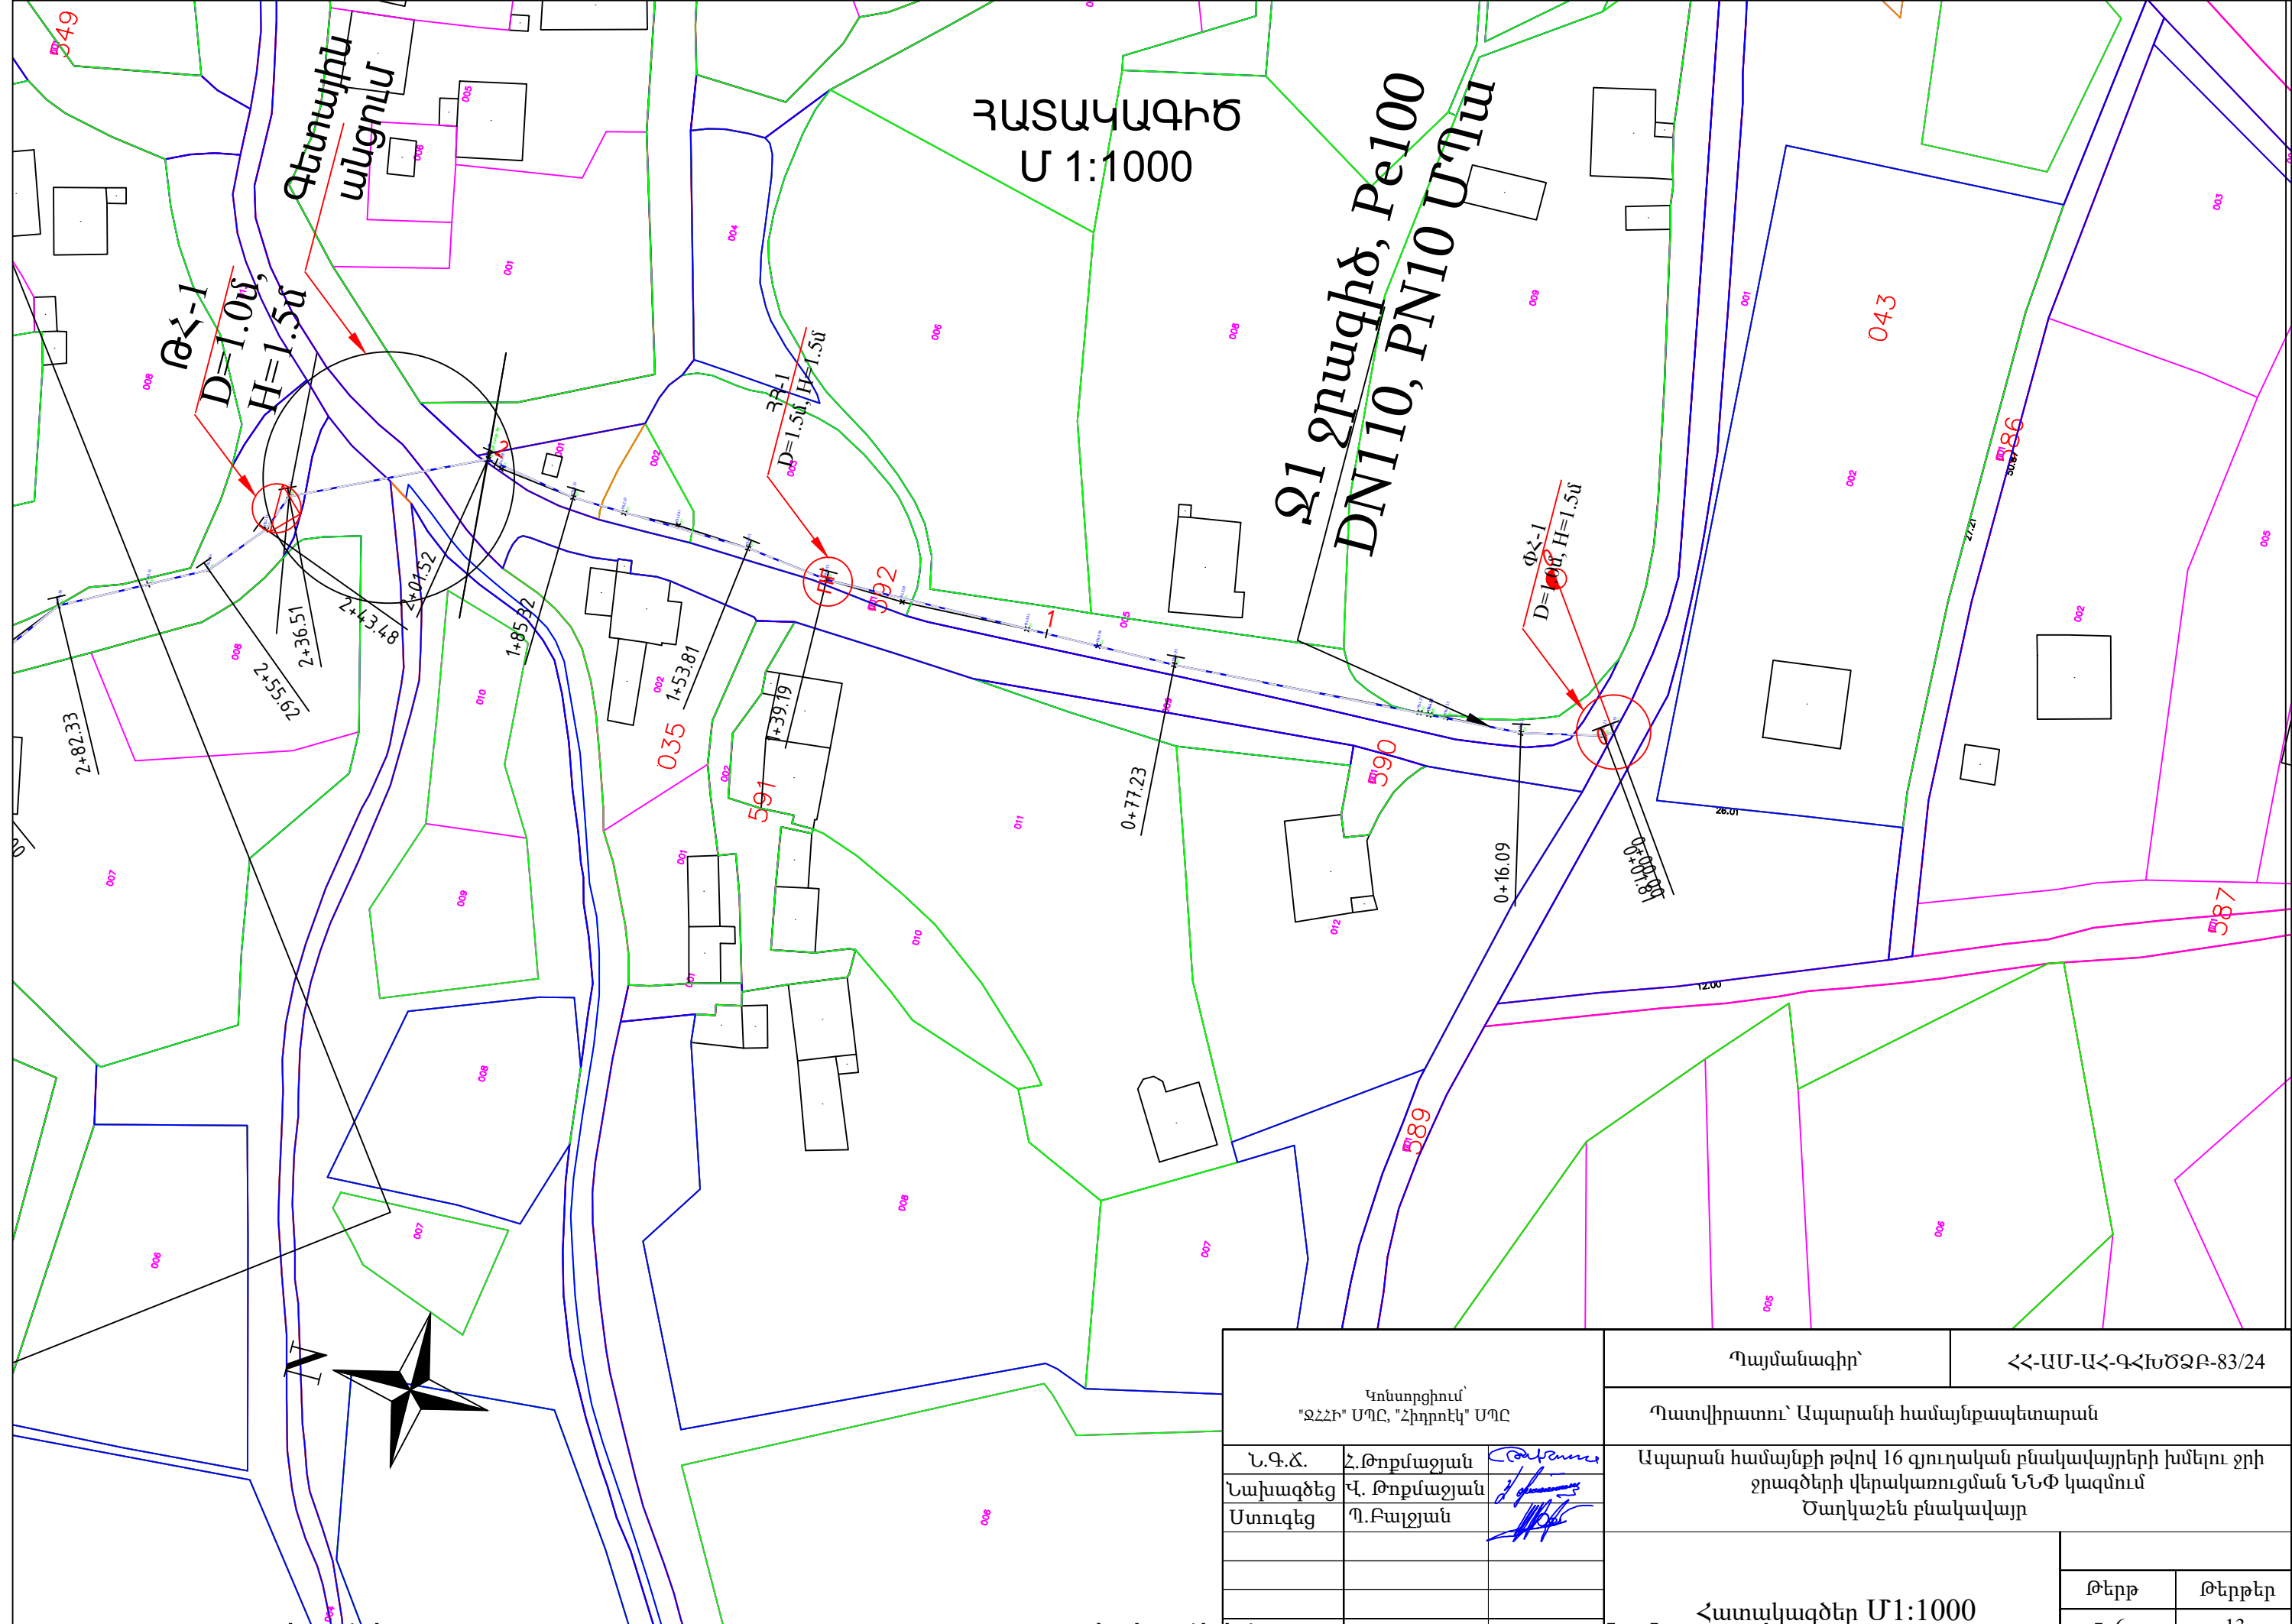

Կոնստրուցիում՝ "ՋՀՀԻ" ՍՊԸ, "Հիդրոէկ" ՍՊԸ			Պայմանագիր՝	ՀՀ-ԱՄ-ԱՀ-ԳՀԽԾՁԲ-83/24		
			Պատվիրատու՝ Ապարանի համայնքապետարան			
Ն.Գ.Ը.	Հ.Թոքմաջյան		Ապարան համայնքի թվով 16 գյուղական բնակավայրերի խմելու ջրի ջրագծերի վերակառուցման ՆՆՓ կազմում Ծաղկաշեն բնակավայր			
Նախագծեց	Վ. Թոքմաջյան					
Ստուգեց	Պ.Բալյան					
			Հատակագծեր Մ1:1000			
			Թերթ		Թերթեր	

[illegible]

ՓԱԿԱՆԱՅԻՆ ՀՈՐԻ ՏԻՊԱՅԻՆ ԿՏՐՎԱԾՔՆԵՐ

Ե/Բ հավաքովի տարերի մասնագիր 1 հորի համար
ընդամենը 3 հոր D=1.0, H=1.5 մ

Հ/Հ N	Ա Ն Վ Ա Ն ՈՒ Մ	Չափ. միավոր հատ	1 էլեմենտի բետոնե ծավալը մ³	1 էլեմենտի ամրանի քաշը կգ
1	Ծածկի սալ ԾՍ 1-10	1	0.01	101.3
2	Պատի օղակ ՊՕ-10-6	1	0.16	5.4
3	Պատի օղակ ՊՕ-10-9a	1	0.23	14.7
4	Հատակի սալ ՀՍ-10	1	0.18	14.4
Ընդամենը			0.58	135.8

Շին. նյութերի ծախսը մեկ հորի համար

№	Անվանում	Չափմ. միավ.	Քանակը
1	Ցեմենտ-ավազե շաղախ	մ³	0.1
2	Խճի նախապատրաստական շերտ δ=10 սմ	մ³	0.35


Մետաղական էլեմենտների մասնագիր

Հ/Հ	Ա Ն Վ Ա Ն ՈՒ Մ	Չափ. միավոր հատ	Միավոր մասսա կգ.	Ծանոթութ. G կգ.
1	Մետաղական աստիճան Ա-1	1	20.3	20.3
2	Թուջե մտոց	1	100	100
Միացնող էլեմենտ ՄԷ-1 (4 հատ)				
3	80x8 L=160	1	0.8	0.8
4	80x8 L=80	2	0.4	0.8
Ընդամենը 4 հատի համար				6.4
Միացնող էլեմենտ ՄԷ-2 (4 հատ)				
5	80x8 L=160	2	0.8	1.6
6	80x6 L=100	1	0.4	0.4
Ընդամենը 4 հատի համար				8.0
Ընդամենը				34.7


ԾԱՆՈԹՈՒԹՅՈՒՆ

1. Ջրագծի վրա առկա է 1 փականային, 1 օղաիեռ և 1 թողարկ հոր (H=1.5մ, D=1.0մ):
2. Գերադասելի է հորի հատակի սալի վրա բացել 50սմ տրամագծով անցք՝ կաթացող ջրերի հեռացման համար


Կոնսորցիում՝ "ՋՀՀԻ" ՍՊԸ, "Հիդրոէկ" ՍՊԸ			Պայմանագիր՝	ՀՀ-ԱՄ-ԱՀ-ԳՀԽԾՁԲ-83/24			
			Պատվիրատու՝ Ապարանի համայնքապետարան				
Ն.Գ.Ճ.	Հ.Թոքմաջլան		Ապարան համայնքի թվով 16 գյուղական բնակավայրերի խմելու ջրի ջրագծերի վերակառուցման ՆՆՓ կազմում Ծաղկաշեն բնակավայր				
Նախագծեց	Վ. Թոքմաջլան						
Ստուգեց	Պ.Բալջյան						
			1.0x1.5 հորի մասնագրեր				
						Թերթ	Թերթեր

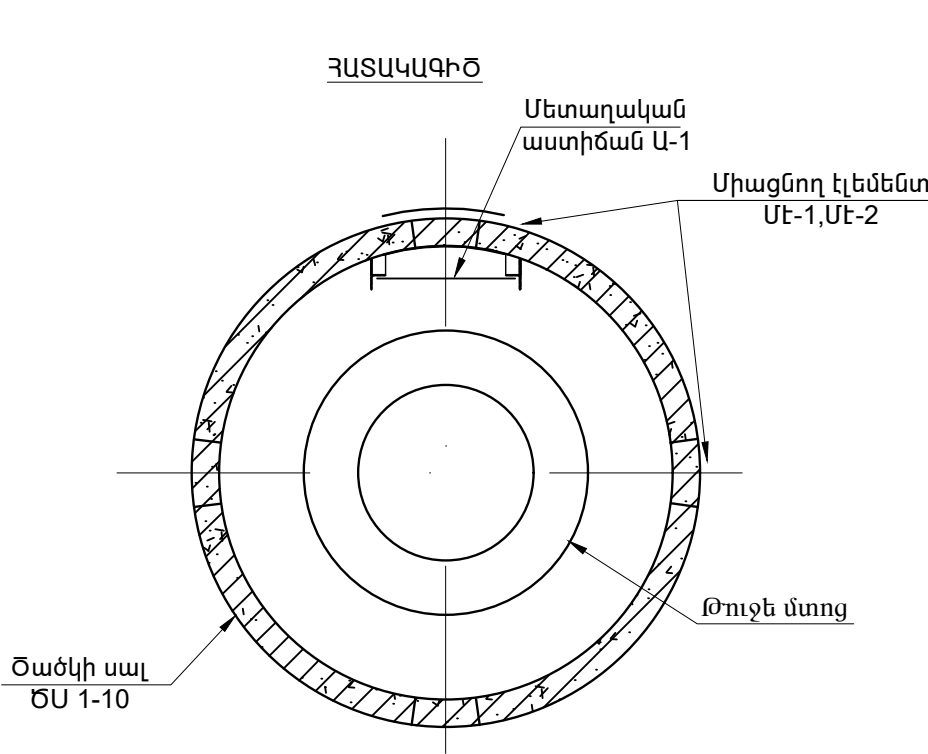


ԿՏՐՎԱԾՔ 1-1

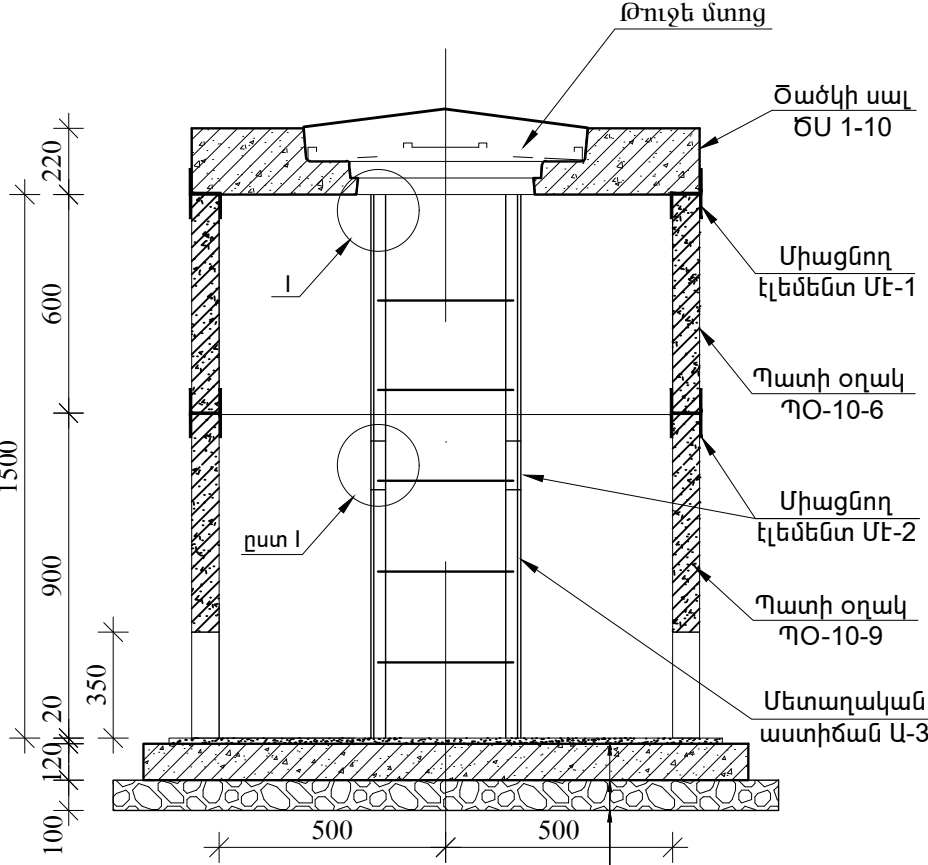






Թարմ պատրաստված
ցեմենտավազային շաղախ
Հատակի սալ ՀՍ-10
Խճի նախապատրաստական
շերտ h=10սմ

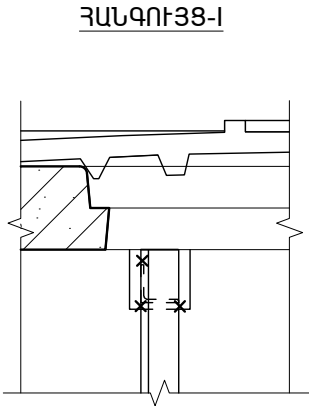


ԿՏՐՎԱԾՔ 2-2


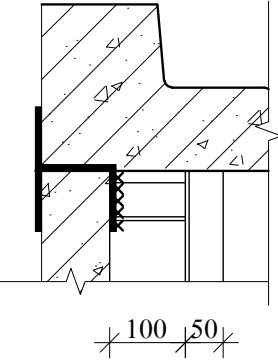


ՄԵՏԱՂԱԿԱՆ ԱՍՏԻՃԱՆ Ա-1

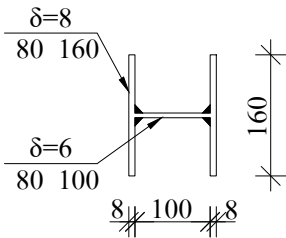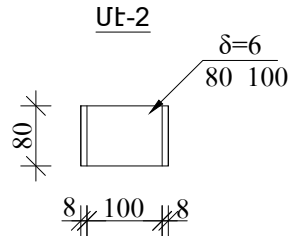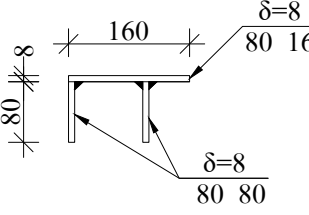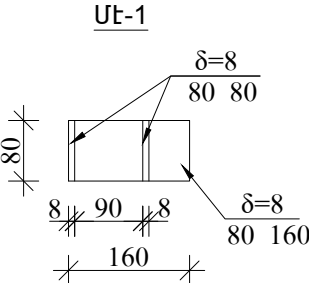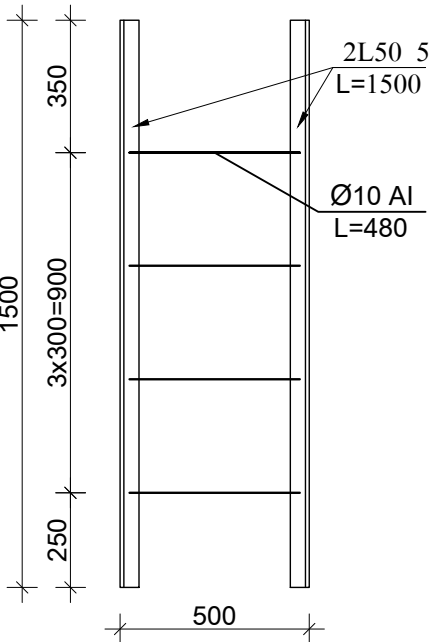


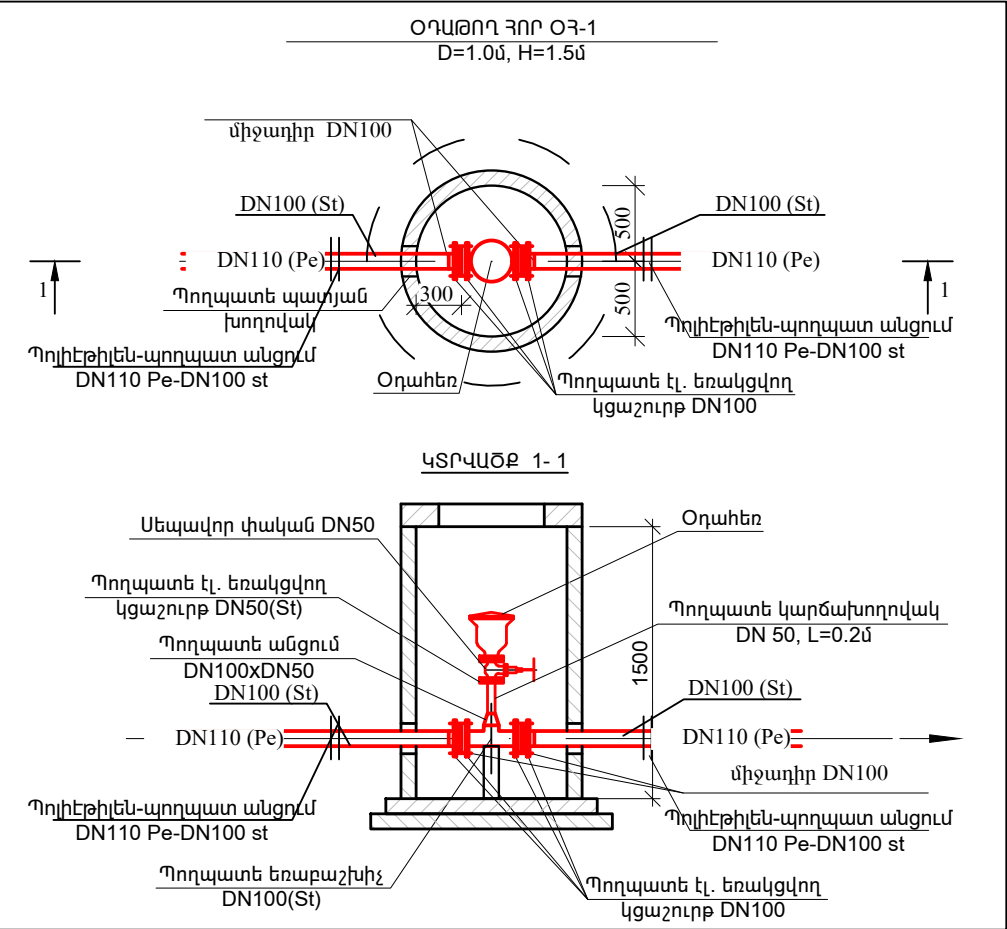

Հանգույց Ա

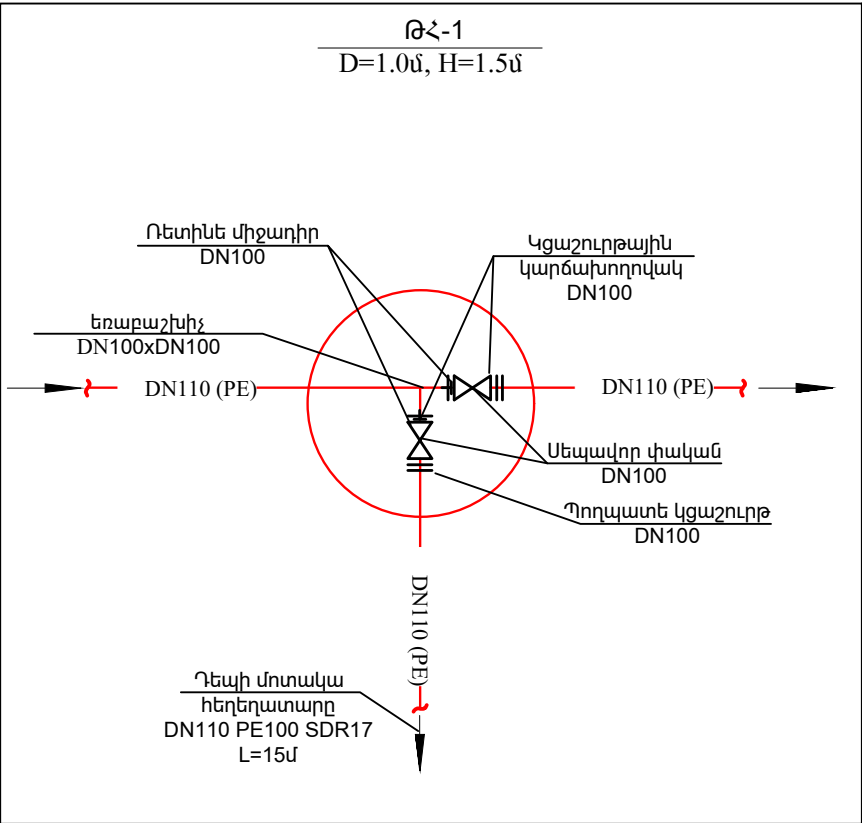
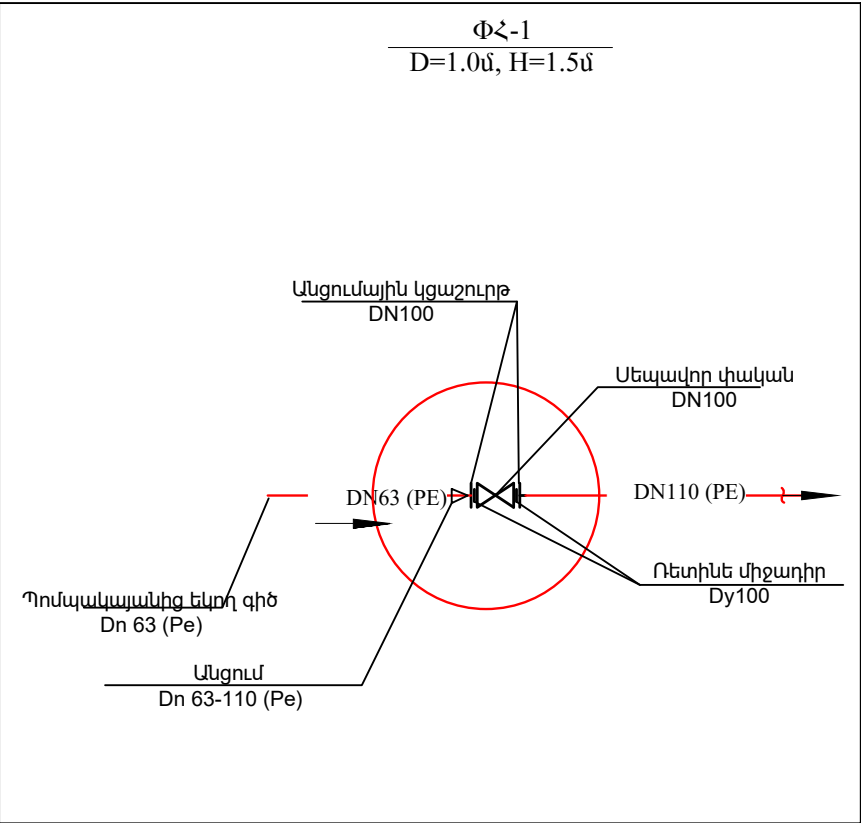


Գետային անցման ծավալների ամփոփագիր				
NN	Աշխատանքների անվանումները	Չափման միավ.	Քանակը	Նշումներ
1	2	3	4	5
1	Բետոնի իրականացում B20, W6, դասի բետոնից	մ³	0.8	
2	Պատյան խողովակ DN150x3.5 ST	մ	10	

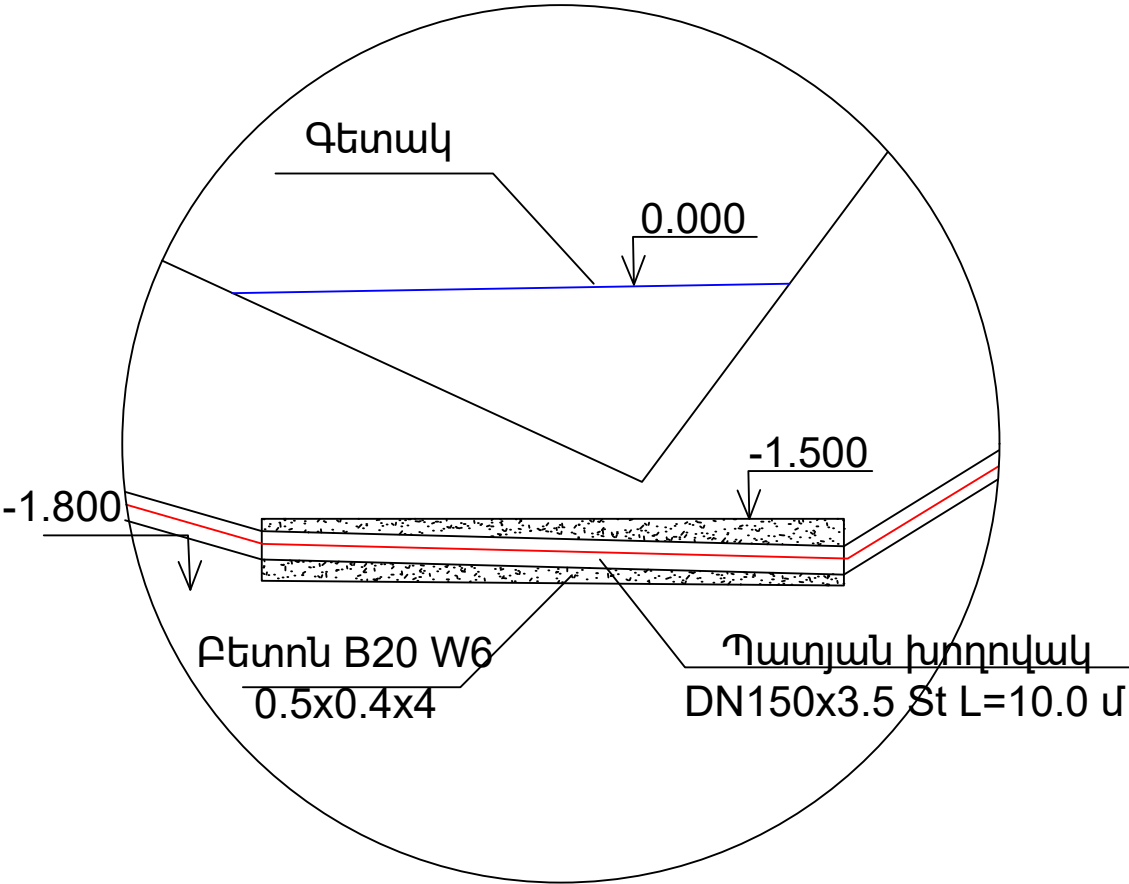

Կոնստրուկտ		Պայմանագիր		ՀՀ-ԱՄ-ԱՀ-ԳՀԽԾՁԲ-83/24	
"ՋՀՀԻ" ՍՊԸ, "Հիդրոէկ" ՍՊԸ		Պատվիրատու՝ Ապարանի համայնքապետարան		Հորերի սխեմաներ և հանգույցներ	
Ն.Գ.Ը.	Հ.Թոքմաջյան	Ապարան համայնքի թվով 16 գյուղական բնակավայրերի խմելու ջրի ջրագծերի վերակառուցման ՆՆՓ կազմում Ծաղկաշեն բնակավայր		Թերթ	Թերթեր
Նախագծեց	Վ. Թոքմաջյան				
Ստուգեց	Պ.Բալջյան				

Հրշեջ հիդրանտի հոր - ՀՀ
Ջ-2 ջրագիծ N4 1+05

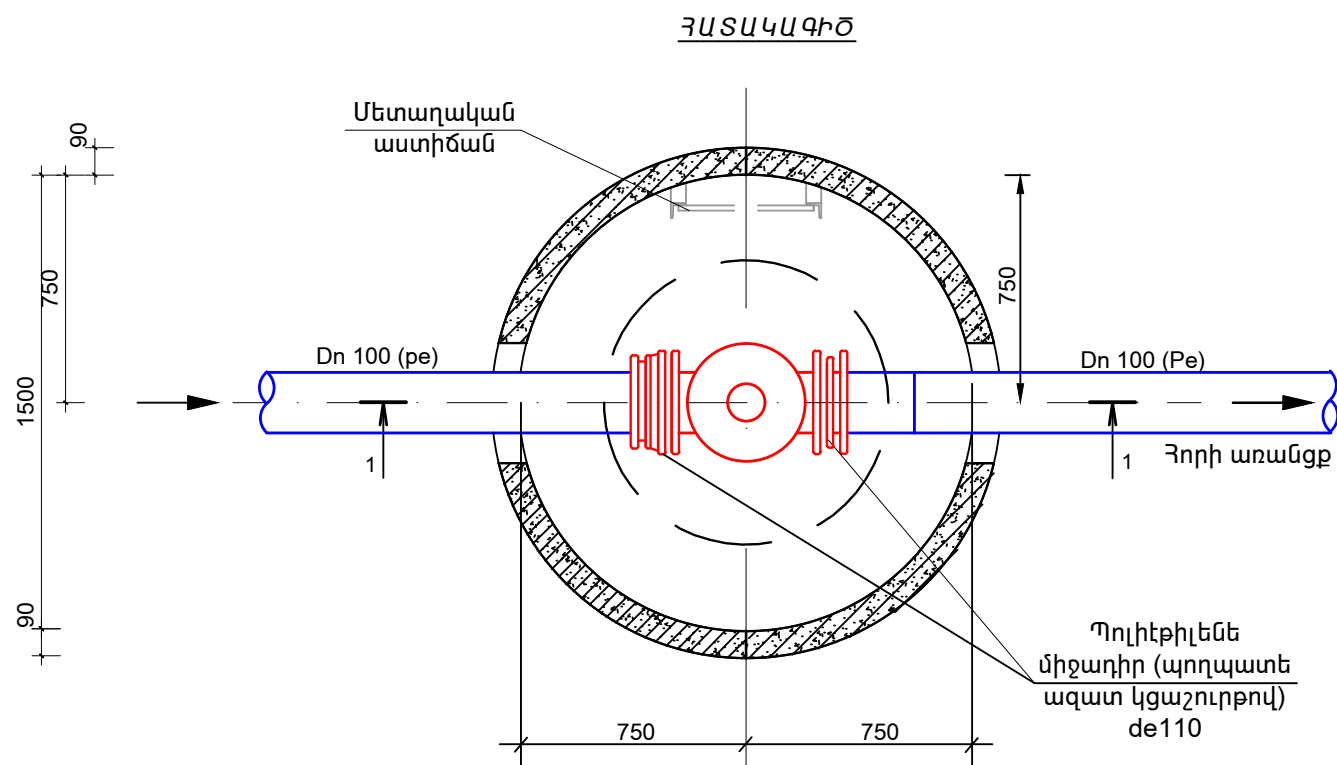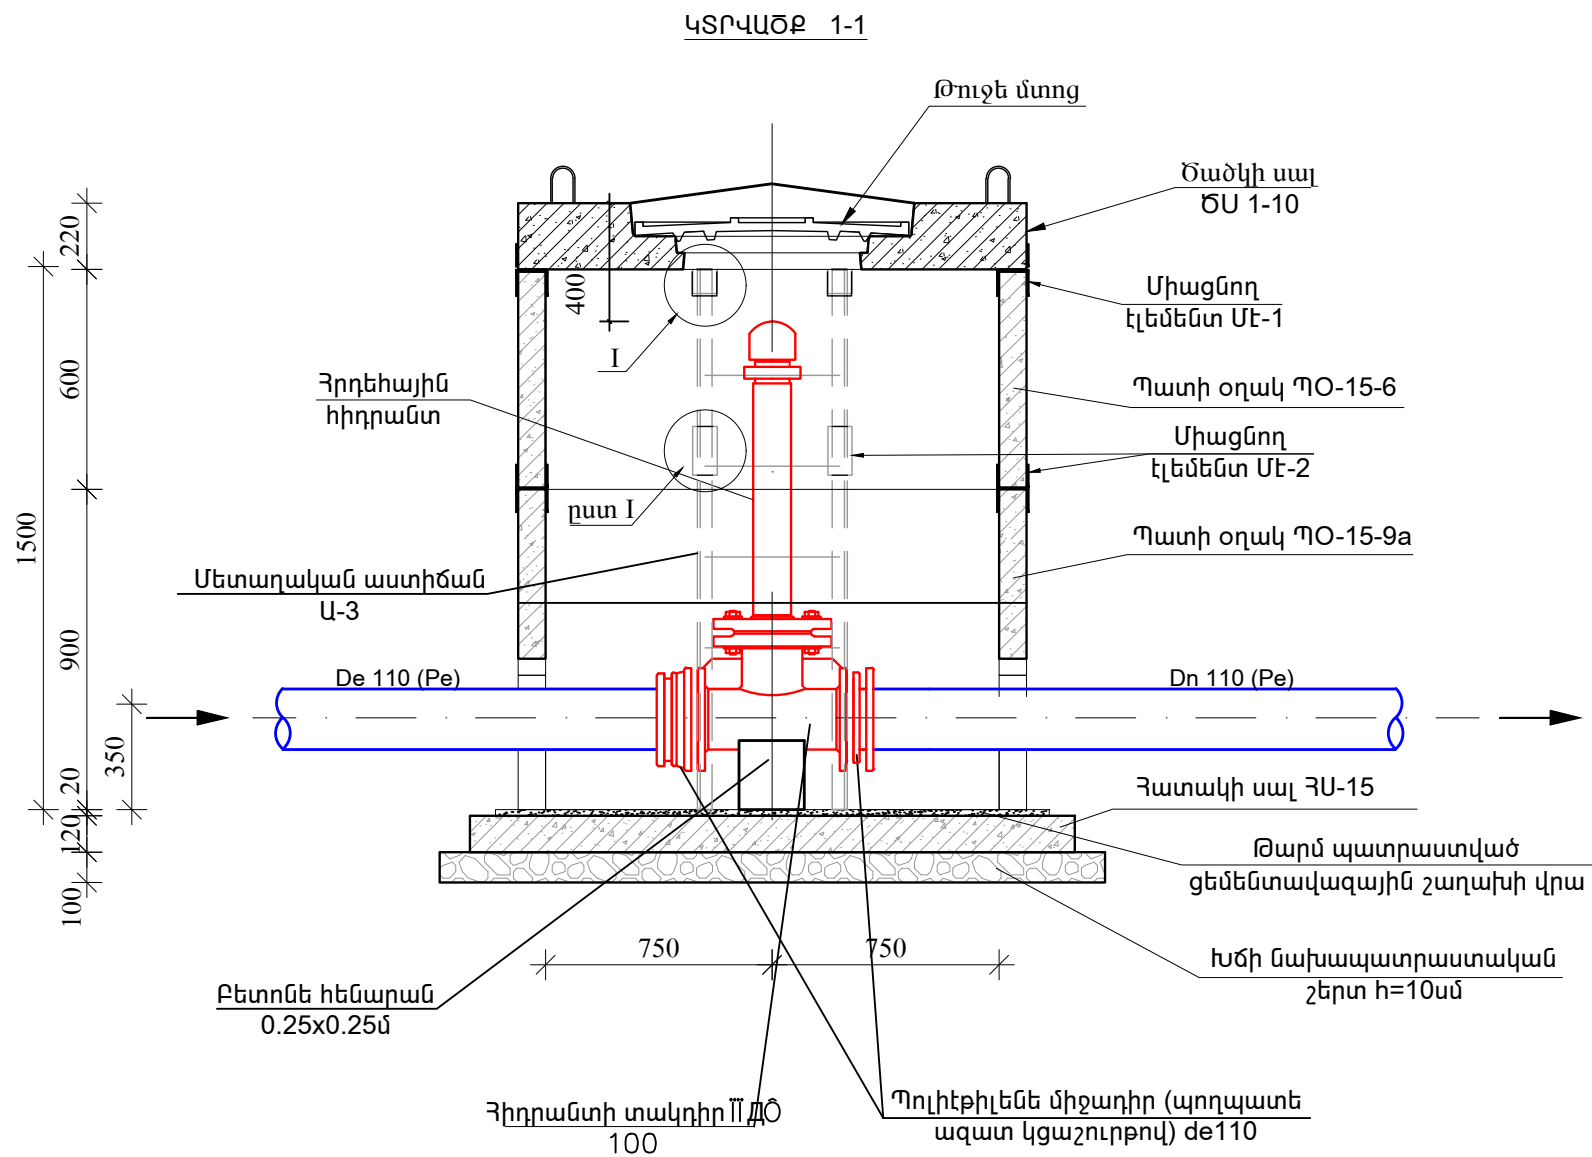

Ծանոթություն


- Հորի հողային աշխատանքների ծավալները ներառված են համապատասխան ջրագծի հողային աշխատանքների ծավալների մեջ:
- Հորի պատյան կարճախողովակների և պատի օղակների միջև առկա անցքերի փակումը իրականացվում է ցեմենտ-ավազե շաղախով:

ՀՀ ՄԱՍՆԱԳԻՐ


Հ/Հ N	Ա Ն Վ Ա Ն ՈՒ Մ	Չափ. միավոր հատ
1	Հրշեջ հիդրանտ $\Phi 125$, H=750	1
2	Հիդրանտի տակդիր ՄԴՕ 100	1
3	Պոլիէթիլեն միջադիր (պողպատե ազատ կցաշուրթով) de110	2
4	Ե/Բ կլոր հոր D=1.5, H=1.5 մ	1

Պայմանագիր՝		ՀՀ-ԱՄ-ԱՀ-ԳՀԽԾՁԲ-83/24	
Պատվիրատու՝ Ապարանի համայնքապետարան		Ապարան համայնքի թվով 16 գյուղական բնակավայրերի խմելու ջրի ջրագծերի վերակառուցման ՆՆՓ կազմում Ծաղկաշեն բնակավայր	
Ն.Գ.Ը.	Հ.Թոքմաջյան		
Նախագծեց	Վ. Թոքմաջյան		
Ստուգեց	Պ.Բալջյան		
Հրշեջ հիդրանտ հոր		Թերթ	Թերթեր

Հավաքովի ե/բ հոր D=1500մմ, H=1500մմ
Հատակագիծ
Մ 1:20

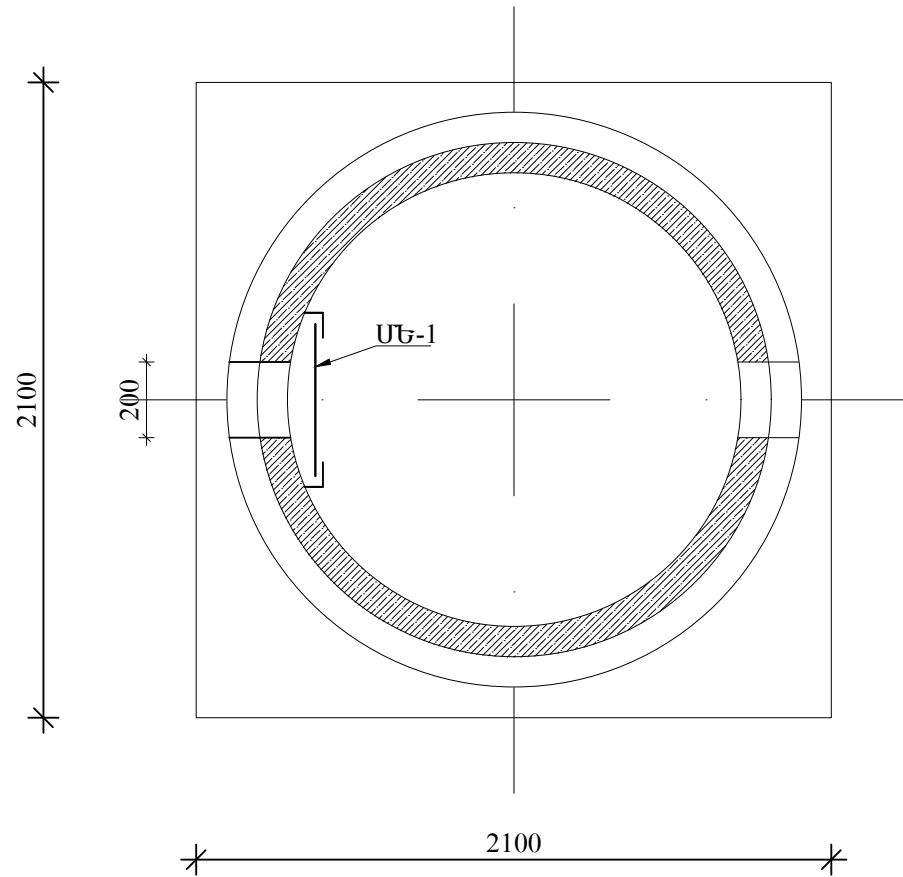

Կտրվածք 1 - 1 Մ1:25

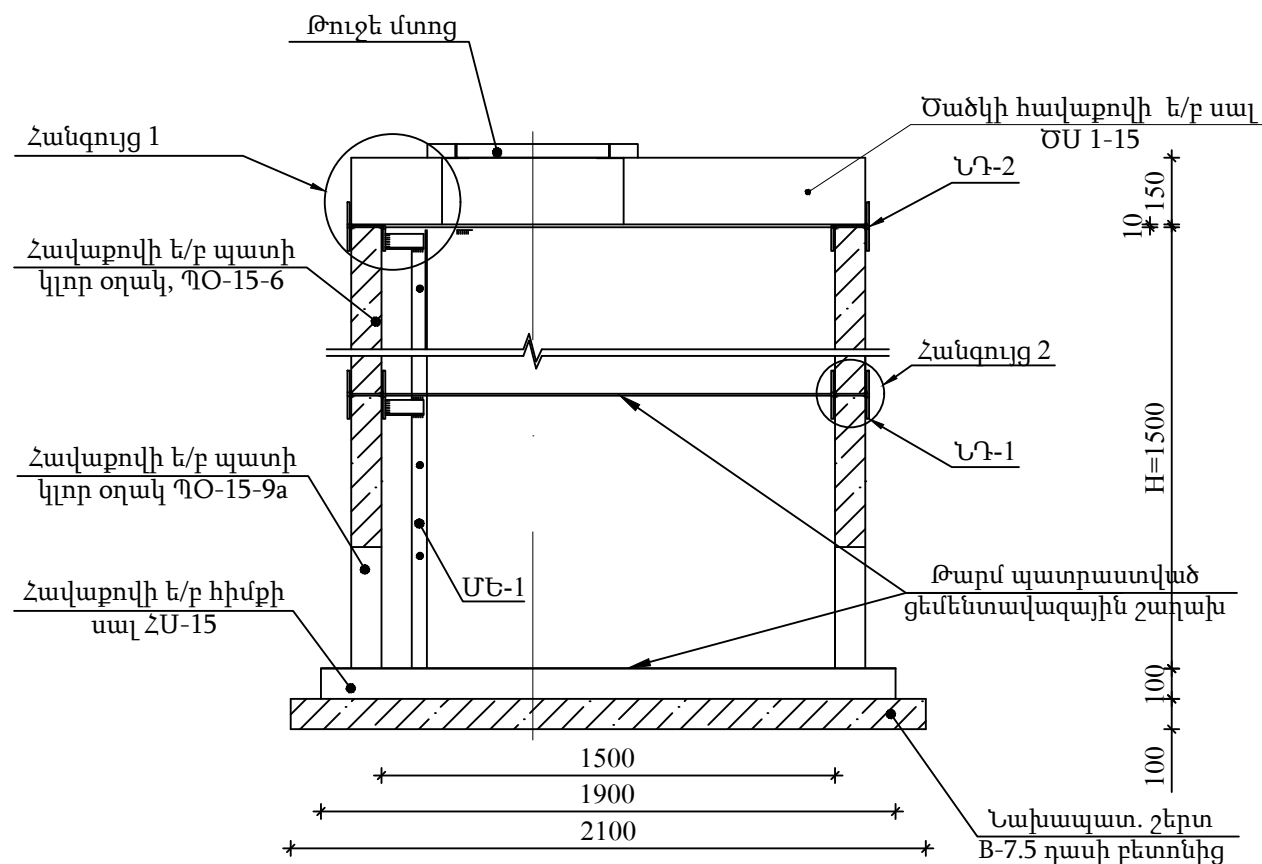

Աշխատանքային ծավալների ամփոփագիր







NN	Աշխատանքների անվանումները	Չափման միավ.	Քանակը	Նշումներ
1	2	3	4	5
	Ե/Բ կլոր հոր D=1.5 մ, H=1.5 մ			
1	Նախապատրաստական շերտի իրականացում B7.5, F150, W4 դասի բետոնից	մ³	0.44	
2	Պատի օղակ ՊՕ-15-6	հատ	1	
3	Պատի օղակ ՊՕ-15-9a	հատ	1	
4	Հիմքի սալ ՀՍ-15	հատ	1	
5	Ե/Բ հորերի ծածկի սալերի տեղադրում ԾՍ 1-15 թուջե «1» տիպի մտոցով	հատ	1	
6	Մետաղական ելարան ՄԵ-1-ի իրականացում	կգ	15.7	
7	Ներդիր դետալներ	կգ	14.4	
8	Մետաղական կոնստրուկցիաների երկշերտ յուղաներկում	կգ	2.0	
9	Ե/Բ հորերի արտաքին մակերևույթի երկշերտ հիդրոմեկուսացում բիտումապոլիմերային մածիկով	մ²	8.0	
10	Թարմ պատրաստված ցեմենտ ավազե շաղախի տեղադրում	մ³	0.1	

Ծանոթագրություն

- 1. Պատի օղակները, հիմքի սալերը և ծածկի սալերը պետք է համապատասխանեն ГОСТ 8020-90-ի պահանջներին:
- 2. Պատի օղակները և ծածկի սալերը տեղադրվում են թարմ պատրաստված ցեմենտավազային շաղախի վրա:
- 3. Հորերի բարձրությունը կարելի է կարգավորել պատի օղակի սալի վրա B12.5 մակնիշի միաձույլ բետոնից իրականացված պատի բարձրացումով:
- 4. ՊՕ-15-9a պատի օղակները նախատեսվում է գնել գործարանային բացված անցքով:

Պայմանագիր՝			ՀՀ-ԱՄ-ԱՀ-ԳՀԽԾՁԲ-83/24	
Պատվիրատու՝ Ապարանի համայնքապետարան			Ապարան համայնքի թվով 16 գյուղական բնակավայրերի խմելու ջրի ջրագծերի վերակառուցման ՆՆՓ կազմում Ծաղկաշեն բնակավայր	
Ն.Գ.Ը.	Հ.Թոքմաջյան	Ստուգեց		
Նախագծեց	Վ. Թոքմաջյան	Պ.Բալջյան	1.5x1.5 հավաքովի հոր	
			Թերթ	Թերթեր

1.5x1.5 հավաքովի հոր

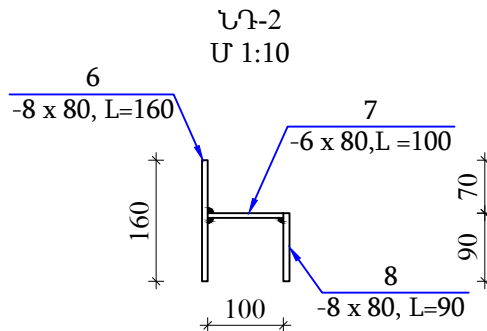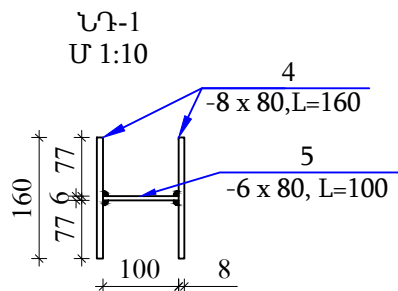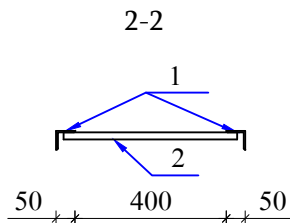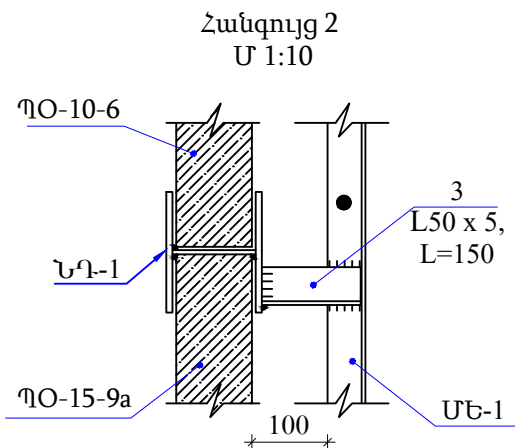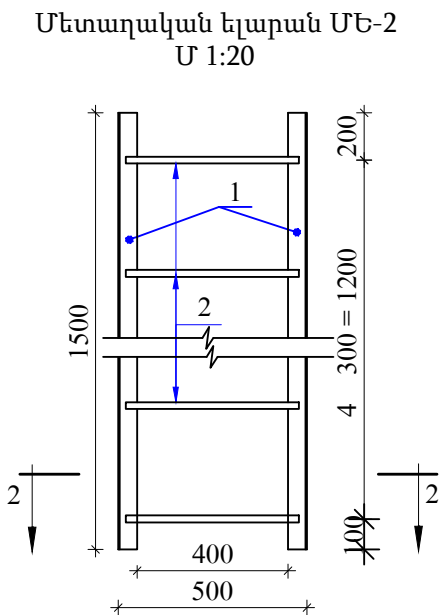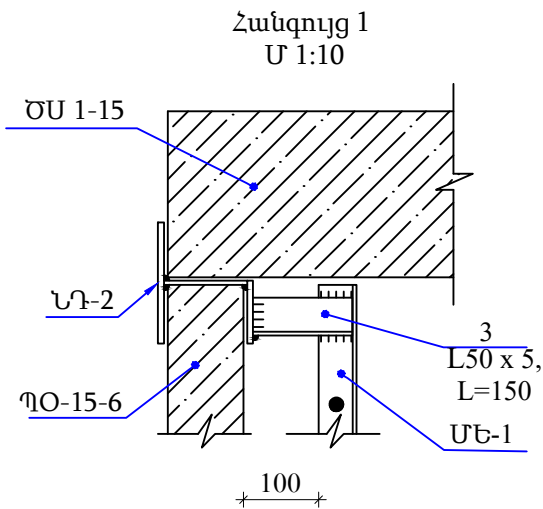

Ծանոթագրություն

- Նախապատրաստական շերտը իրականացնել 10սմ հաստությամբ B7.5 դասի բետոնից 0.44մ³
- Պատի օղակները և ծածկի սալերը տեղադրվում են թարմ պատրաստված ցեմենտավազային շաղախի վրա:
- Հորերի բարձրությունը կարելի է կարգավորել պատի օղակի սալի վրա B12.5 մակնիշի միաձույլ բետոնից իրականացված պատի բարձրացումով:
- ՊՕ-15-9a պատի օղակները նախատեսվում է գնել գործարանային բացված անցքով:

Մասնագիր մեկ էլեմենտի համար

NN	Աշխատանքների անվանումները	Քանակ	Միավոր բետոնի ծախսը մ ³ /մետաղի ծախսը կգ	Միավորի քաշ, կգ
1	2	3	4	5
	Մետաղական ելարան ՄԵ-2	1	15.7	15.7
1	Անկյունակ L 50x5, L=1500	2	5.7	11.4
2	Ամրան Ø10 AI, L=480	5	0.3	1.5
3	Անկյունակ L 50x5, L=150	4	0.7	2.8
	Ներդիր դետալ ՆԴ-1	4	2.0	8.0
1	Պողպատե թերթ -80 8, L=160	2	0.8	1.6
2	Պողպատե թերթ -80 6, L=100	1	0.4	0.4
	Ներդիր դետալ ՆԴ-2	4	1.6	6.4
1	Պողպատե թերթ -80 8, L=160	1	0.8	0.8
2	Պողպատե թերթ -80 6, L=100	1	0.4	0.4
3	Պողպատե թերթ -80 8, L=84	1	0.4	0.4

NN	Աշխատանքների անվանումները	Քանակ հատ	Միավորի բետոնի ծավալը, մ ³ /մետաղի ծախսը կգ	Միավոր մասսա կգ.
1	2	3	4	5
	Ե/Բ կտր հոր D=1.5 մ, H=1.5 մ			
	Պատի օղակ ՊՕ-15-6	1	0,265 / 4,94	660
	Պատի օղակ ՊՕ-15-9a	1	0,35 / 29,0	880
	Հիմքի սալ ՀՍ-15	1	0.38 / 33,13	950
	Ծածկի սալ ԾՍ 1-15	1	0,27 / 30,0	680
	Թուջե մտոց	1		100

Պայմանագիր՝		ՀՀ-ԱՄ-ԱՀ-ԳՀԽԾՁԲ-83/24	
Կոնստրուկտիվ՝ "ՋՀՀԲ" ՍՊԸ, "Հիդրոէկ" ՍՊԸ		Պատվիրատու՝ Ապարանի համայնքապետարան	
Ն.Գ.Ը.	Հ.Թոքմաջյան	Ապարան համայնքի թվով 16 գյուղական բնակավայրերի խմելու ջրի ջրագծերի վերակառուցման ՆՆՓ կազմում Ծաղկաշեն բնակավայր	
Նախագծեց	Վ. Թոքմաջյան		
Ստուգեց	Պ.Բալջյան		
		1.5x1.5 հորի մասնագրեր	
		Թերթ	Թերթեր

1.5x1.5 հորի մասնագրեր


Թերթ

Թերթեր

	Աշխատանքների տեսակները և անվանումը	Չափման միավորը	Քանակ	Միավորի գինը	Գումարը
1	2				
2.1. Փականային հորերի և օդահեռ հորի (D=1.0 մ, H=1.5 մ) շինարարական աշխատանքները 3 հորի համար					
1	Խճի նախապատրաստական 10 սմ շերտի իրականացում	մ ³	0.2		
2	Պատի օդակ ՊՕ-10-9	հատ	1		
3	Պատի օդակ ՊՕ-10-6	հատ	1		
4	Հատակի սալ ՀՄ-10	հատ	1		
5	Ծածկի սալ ԾՄ-10 թուջե մտոցով	հատ	1		
6	Հորի մետաղական ելարան	կգ	20.30		
7	Ե/Բ հորի ներդիր դետալներ	կգ	14.4		
8	Մետաղական մասերի երկշերտ ներկում	կգ	0.5		
9	Թարմ ցեմենտ ավազե շաղախի տեղադրում	մ ³	0.1		
2.2 Փականային 3 հորերի տեխնոլոգիական աշխատանքներ ՓՀ-1					
1	Անցում Dn 63-110 (Pe)	հատ	1		
2	Սեպավոր փական Dy100, St	հատ	1		
3	Անցումային կցաշուրթ Dy110,	հատ	2		
4	Ռետինե միջադիր Dy100	հատ	2		

2.3 Օդաթող հորի տեխնոլոգիական աշխատանքներ 1 հատ					
1	Օդահեռ	հատ	1		
2	Սեպավոր փական Dy50	հատ	1		
3	Պողպատե կցաշուրթ Dy 50, St	հատ	2		
4	Պողպատե կարճախողովակ Dy 50, L=0.2մ	հատ	1		
5	Պողպատե անցում Dy100 x Dy50	հատ	1		
6	Պողպատե եռաբաշխիչ Dy100	հատ	1		
7	Պողպատե կցաշուրթ Dy 100, St	հատ	4		
8	Ռետինե միջադիր Dy 100	հատ	4		
9	Պոլիէթիլեն-պողպատ անցում DN110 Pe-DN100 st	հատ	2		
2.4 Թողարկ 1 հորերի տեխնոլոգիական աշխատանքներ					
1	Պողպատե խողովակ Dy 110 Pe L=15մ	հատ	1		
2	Պողպատե անցումային եռաբաշխիչ 100 St	հատ	1		
3	Սեպավոր փական Dy100	հատ	2		
4	Անցումային կցաշուրթ Dy 100	հատ	4		
5	Ռետինե միջադիր Dy 100	հատ	4		

2.4 Հրշեջ հիդրանտի հորի աշխատանքների մասնագիր (ընդհ. 1 հատ)					
Հորի մասնագիր H=1.5մ, D=1.5մ					
1	Նախապատրաստական շերտի իրականացումB7.5, W4 դասի բետոնից, 10սմ	մ ³	0.44		
2	Պատի օդակ ՊՕ-15-9a	հատ	1		
3	Պատի օդակ ՊՕ-15-6	հատ	1		
4	Հատակի սալ ՀՄ-15	հատ	1		
5	Ծածկի սալ ԾՄ-1-15 թուջե մտոցով	հատ	1		
6	Հորի մետաղական ելարան ՄԵ-1	կգ	15.7		
7	Ե/Բ հորի ներդիր դետալներ	կգ	14.4		
8	Մետաղական մասերի երկշերտ ներկում	կգ	0.5		
9	Թարմ ցեմենտ ավազե շաղախի տեղադրում	մ ³	0.1		
Հիդրանտի մասնագիր					
1	Հրշեջ հիդրանտ Φ125, H=750	հատ	1		
2	Հիդրանտի տակդիր ППДФ 100	հատ	1		
3	PE միջադիր պողպատե ազատ կցաշուրթով de90	հատ	2		

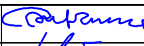Կոնսորցիում՝ "ՋՀՀԻ" ՍՊԸ, "Հիդրոէկ" ՍՊԸ			Պայմանագիր՝	ՀՀ-ԱՄ-ԱՀ-ԳՀԽԾՁԲ-83/24		
			Պատվիրատու՝ Ապարանի համայնքապետարան			
Ն.Գ.Ճ.	Հ.Թոքմաջյան		Ապարան համայնքի թվով 16 գյուղական բնակավայրերի խմելու ջրի ջրագծերի վերակառուցման ՆՆՓ կազմում Ծաղկաշեն բնակավայր			
Նախագծեց	Վ. Թոքմաջյան					
Ստուգեց	Պ.Բալջյան					
			Ծավալներ			
					Թերթ	Թերթեր
					13	13