



<<Ակադեմիկոս Ի.Վ. Եղիազարովի անվան ջրային հիմնահարցերի
և հիդրոտեխնիկայի ինստիտուտ>> ՍՊԸ - Կոնսորցիումի առաջատար

Ապարան համայնքի թվով 16 գյուղական բնակավայրերի խմելու ջրագծերի վերակառուցման ՆՆՓ կազմում

ՎԱՐԴԵՆԻՍ ԲՆԱԿԱՎԱՅՐԻ ՆԵՐՔԻՆ ՑԱՆՑ

Հասցե՝ ՀՀ Արագածոտնի մարզի Ապարան համայնք
Պայմանագիր թիվ N <<ՀՀ– ԱՄ– ԱՀ– ԳՀԽԾՁԲ–83/24>>

Տնօրեն

Ա.Բաբայան

ՆԳԻ՝

Հ. Թոքմաջյան

ԵՐԵՎԱՆ 2025թ.

ԳԾԱԳՐԵՐԻ ՀԻՄՆԱԿԱՆ ԼՐԱԿԱԶՄԻ ԱՄՓՈՓԱԳԻՐ

h/h	Անվանում	
1	Ընդհանուր տվյալներ	
2	Գլխավոր հատակագիծ	
3-18	Հատակագծեր Մ1:1000	
19-29	Երկայնական կտրվածքներ	
30	Հորերի սխեմաներ	
31	Հորի մասնագիր	
32	Կամրջային անցում	
33	Ծավալներ	

Վարդենիս բնակավայրի խմելու ջրի ներքին ցանցի 327 մ երկարությամբ խողովակաշարը նախատեսված է թվով 25 սպառողների խմելու ջուր տրամադրելու համար: Պատվիրատուի կողմից ներկայացված ջրի պահանջարկը՝ 2 լ/վ:Խողովակաշարը սկիզբ է առնում ճնշումային, 110 մմ տրամագծով պոլիէթիլենային խողովակից, որը նախատեսված է մինչև 10 մթն ճնշման տակ աշխատելու համար: Նախագծվող խողովակաշարի տրամագիծը 63 մմ է: Խողովակաշարն ավարտվում է խցափակոցով: Խողովակաշարի նիշերի տարբերությունը՝ 8,7 մ է (դեպի բարձրացում):



ջրագիծը շահագործելու համար կպահաջվի 2,44+8,7 =11,14 մ ճնշում, որը բավարարում է առկա պարամետրերին:

N ը/կ	Նշանակում	Անվանումներ	Ծանոթութ.
1	ՀՀՇՆ 40-01.02	Ջրամատակարարում, Արտաքին ցանցեր և կառուցվածքներ	
2	ՀՀՇՆ 40-01.03-2022	Կոյուղի, Արտաքին ցանցեր և կառուցվածքներ	
3	ՀՀՇՆ 52.01-2021	Բետոնե և երկաթբետոնե կառուցվածքներ	
4	ՀՀՇՆ 13-02-2022	Անվտանգության տեխնիկան շինարարությունում	
5	ՀՀՇՆ 1-3.01.01-2008	Շինարարության արտադրության կազմակերպում	
6	ՀՀՇՆ 32-01-2022	Ավտոմոբիլային ճանապարհներ	
7	ՀՀՇՆ 30-02-2022	Տարածքի բարեկարգում	
8	ՀՀՇՆ 20.04-2020	Երկրաշարժադիմացկուն շինարարություն, նախագծման նորմեր	

Միցութային փաստաթղթերը մշակված են համաձայն գործող նորմերի ու կարգերի

ՆԳՃ

Հ.Թոքմաջյան

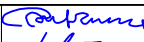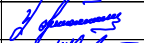Կոնստրցիում՝ "ՋՀՀԻ" ՍՊԸ, "Հիդրոէկ" ՍՊԸ			Պայմանագիր՝	ՀՀ-ԱՄ-ԱՀ-ԳՀԽԾՁԲ-83/24	
			Պատվիրատու՝ Ապարանի համայնքապետարան		
Ն.Գ.Ճ.	Հ.Թոքմաջյան		Ապարան համայնքի թվով 16 գյուղական բնակավայրերի խմելու ջրի ջրագծերի վերակառուցման ՆՆՓ կազմում Վարդենիս բնակավայր		
Նախագծեց	Վ. Թոքմաջյան				
Ստուգեց	Պ.Բալջյան				
			Ընդհանուր տվյալներ		
				Թերթ	Թերթեր
				1	0

Ընդհանուր տվյալներ

Թերթ


Թերթեր

Վարդենիս Բնակավայր


ԳԼԽԱԿՈՐ ՀԱՏԱԿԱԳԻԾ
Մ 1:5000

Ձրագիծ 1

Հաստատում եմ՝
Ապարան համայնքի ղեկավար


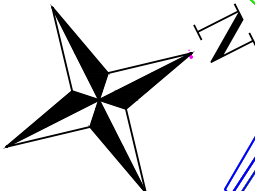


Կոնստրցիում՝ "ՋՀՀԻ" ՍՊԸ, "Հիդրոէլ" ՍՊԸ			Պայմանագիր՝	ՀՀ-ԱՄ-ԱՀ-ԳՀԽԾՁԲ-83/24	
			Պատվիրատու՝ Ապարանի համայնքապետարան		
Ն.Գ.Ճ.	Հ.Թոքմաջան		Ապարան համայնքի թվով 16 գյուղական բնակավայրերի խմելու ջրի ջրագծերի վերակառուցման ՆՆՓ կազմում Վարդենիս բնակավայր		
Նախագծեց	Վ. Թոքմաջան				
Ստուգեց	Պ.Բալջան				
			Գլխավոր հատակագիծ		
				Թերթ	Թերթեր


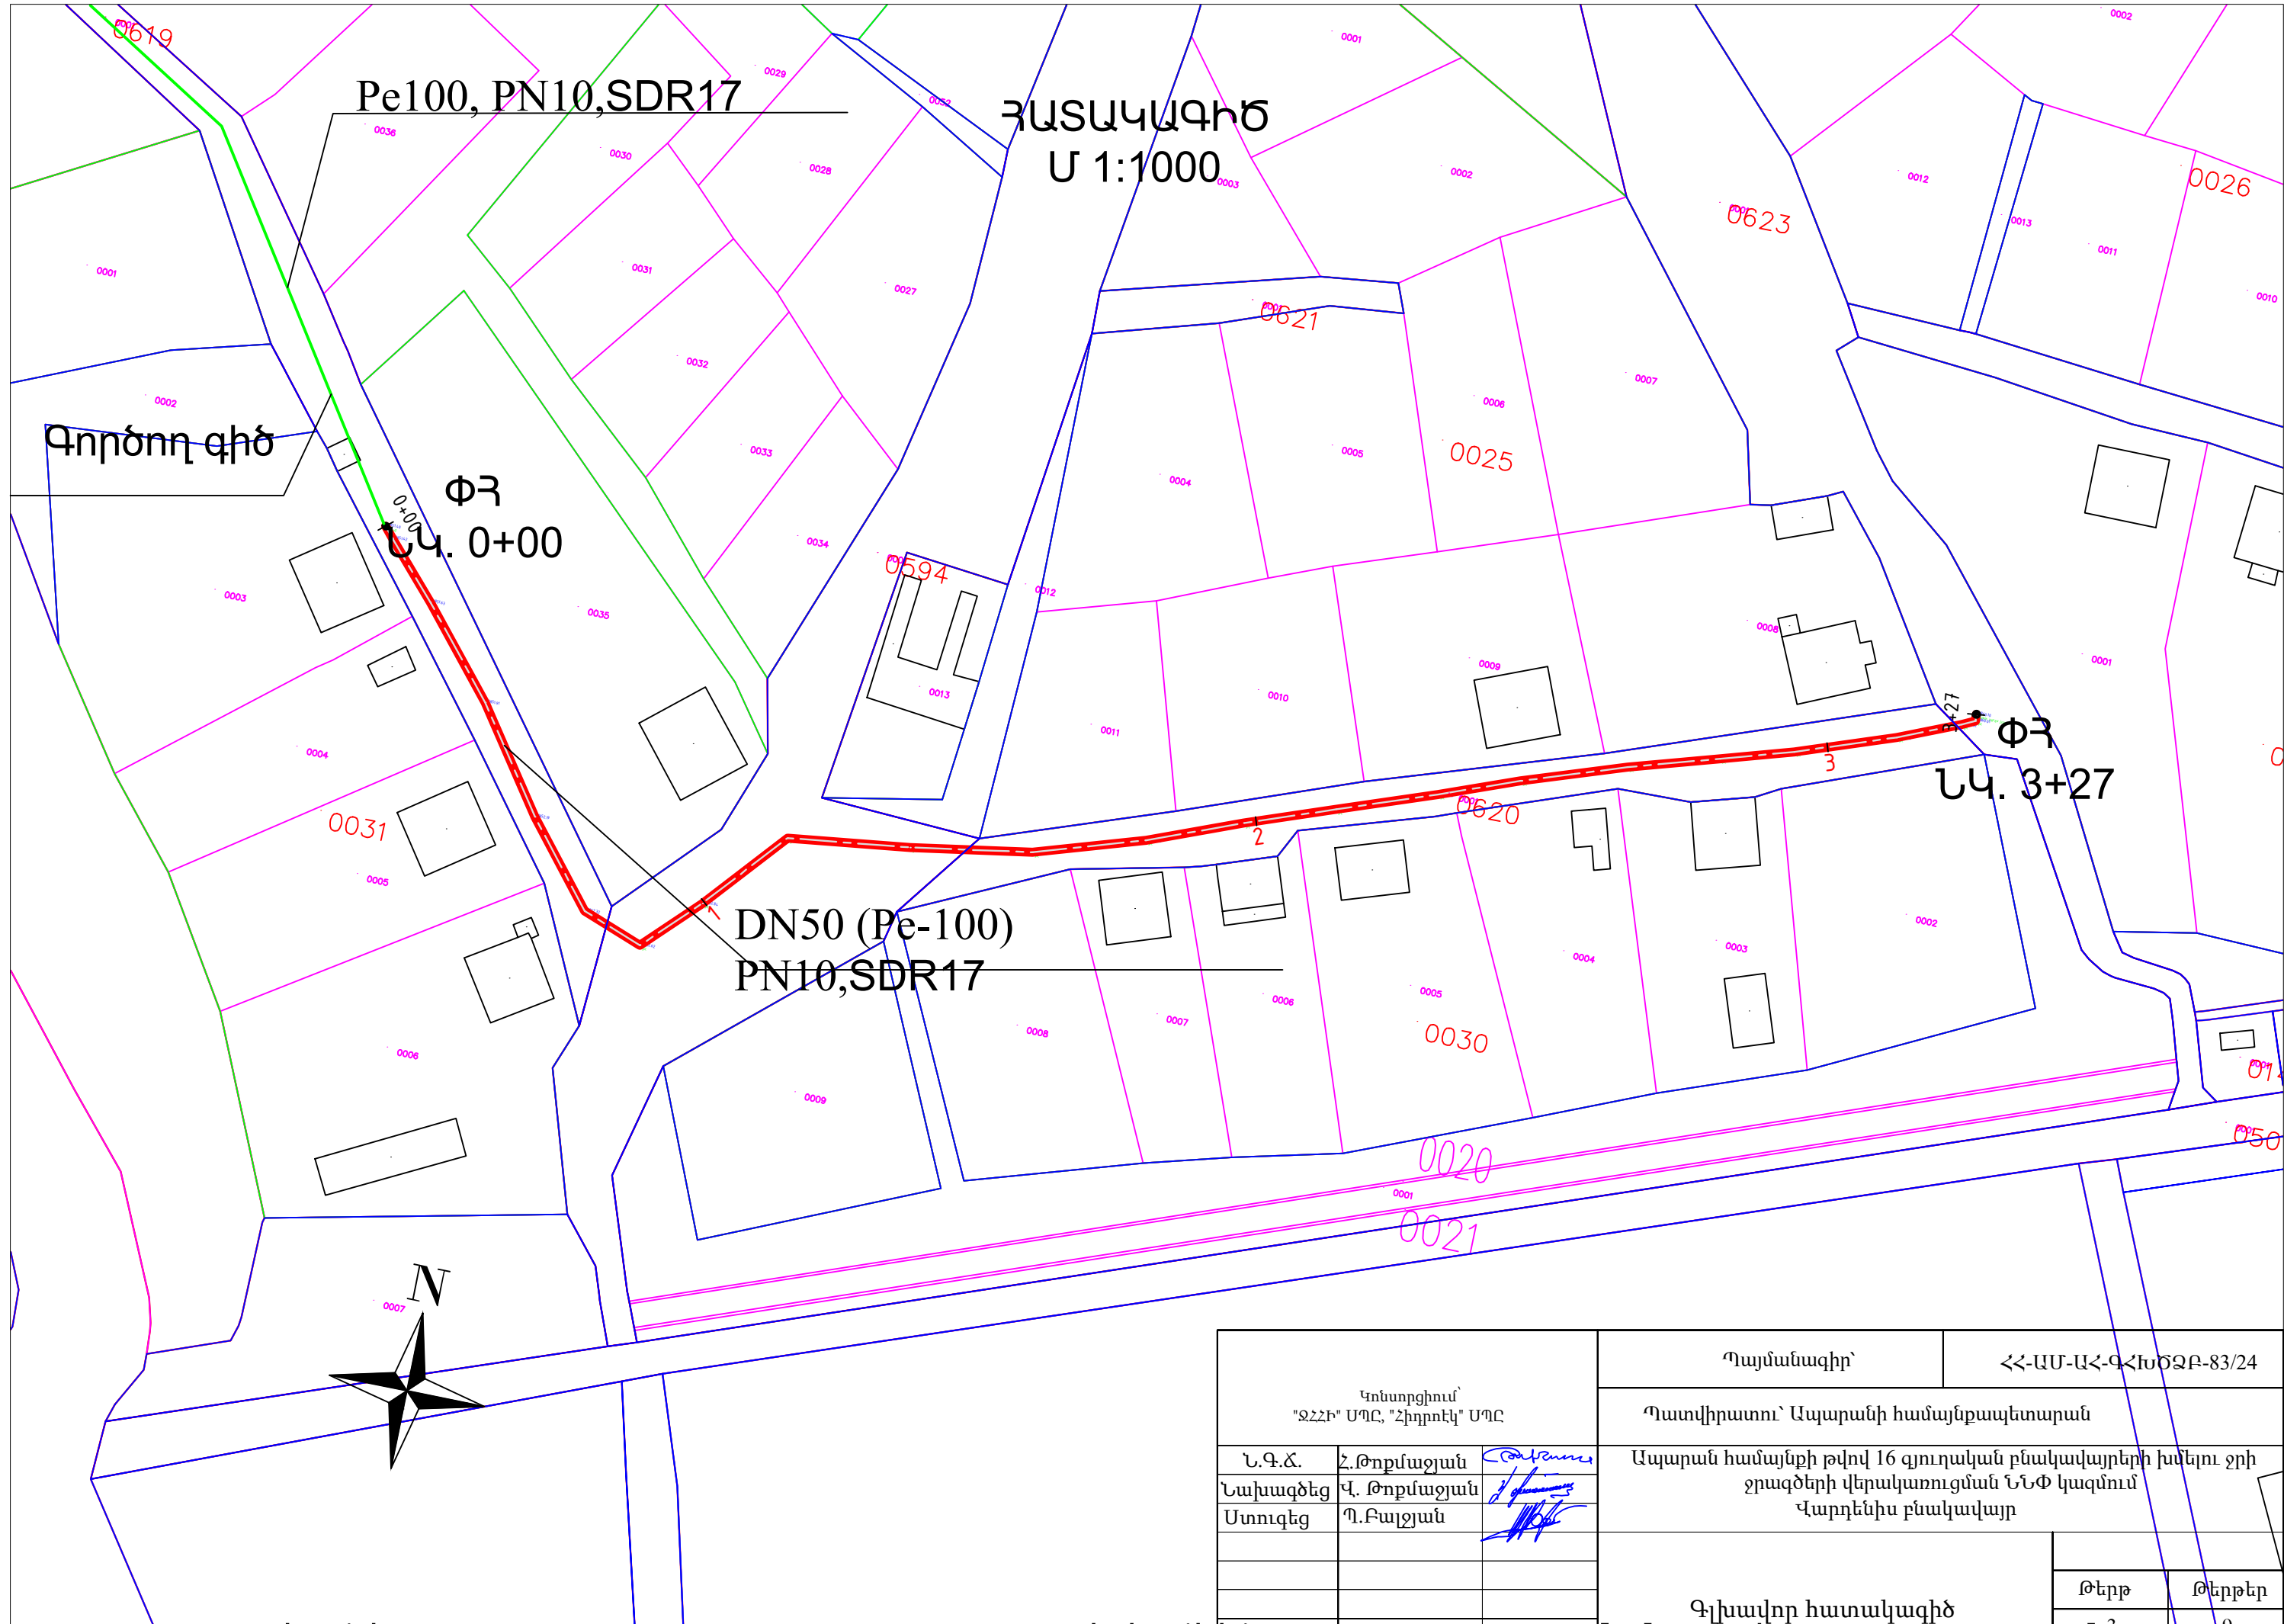


Կոնստրուցիում՝ "ՋՀՀԻ" ՍՊԸ, "Հիդրոէկ" ՍՊԸ			Պայմանագիր՝	ՀՀ-ԱՄ-ԱՀ-ԳՀԽՈՁԲ-83/24	
			Պատվիրատու՝ Ապարանի համայնքապետարան		
Ն.Գ.Ը.	Հ.Թոքմաջյան		Ապարան համայնքի թվով 16 գյուղական բնակավայրերի խմբու ջրի ջրագծերի վերակառուցման ՆՆՓ կազմում Վարդենիս բնակավայր		
Նախագծեց	Վ. Թոքմաջյան				
Ստուգեց	Պ.Բալջյան				
			Գլխավոր հատակագիծ		
			Թերթ		Թերթեր



Մ1:1000

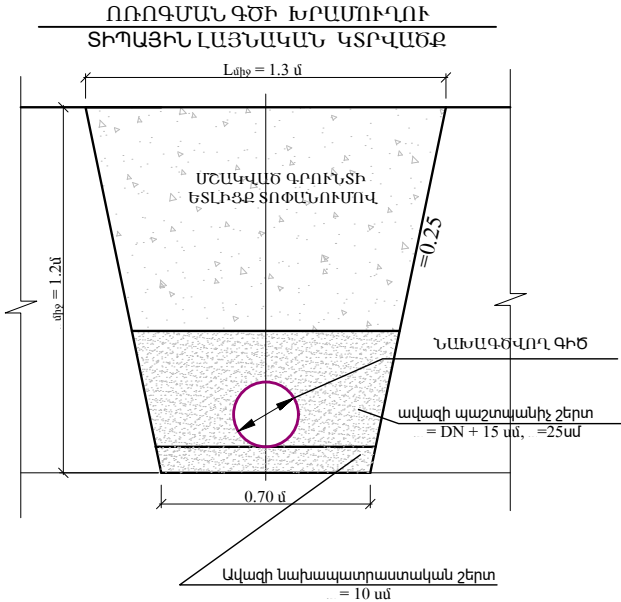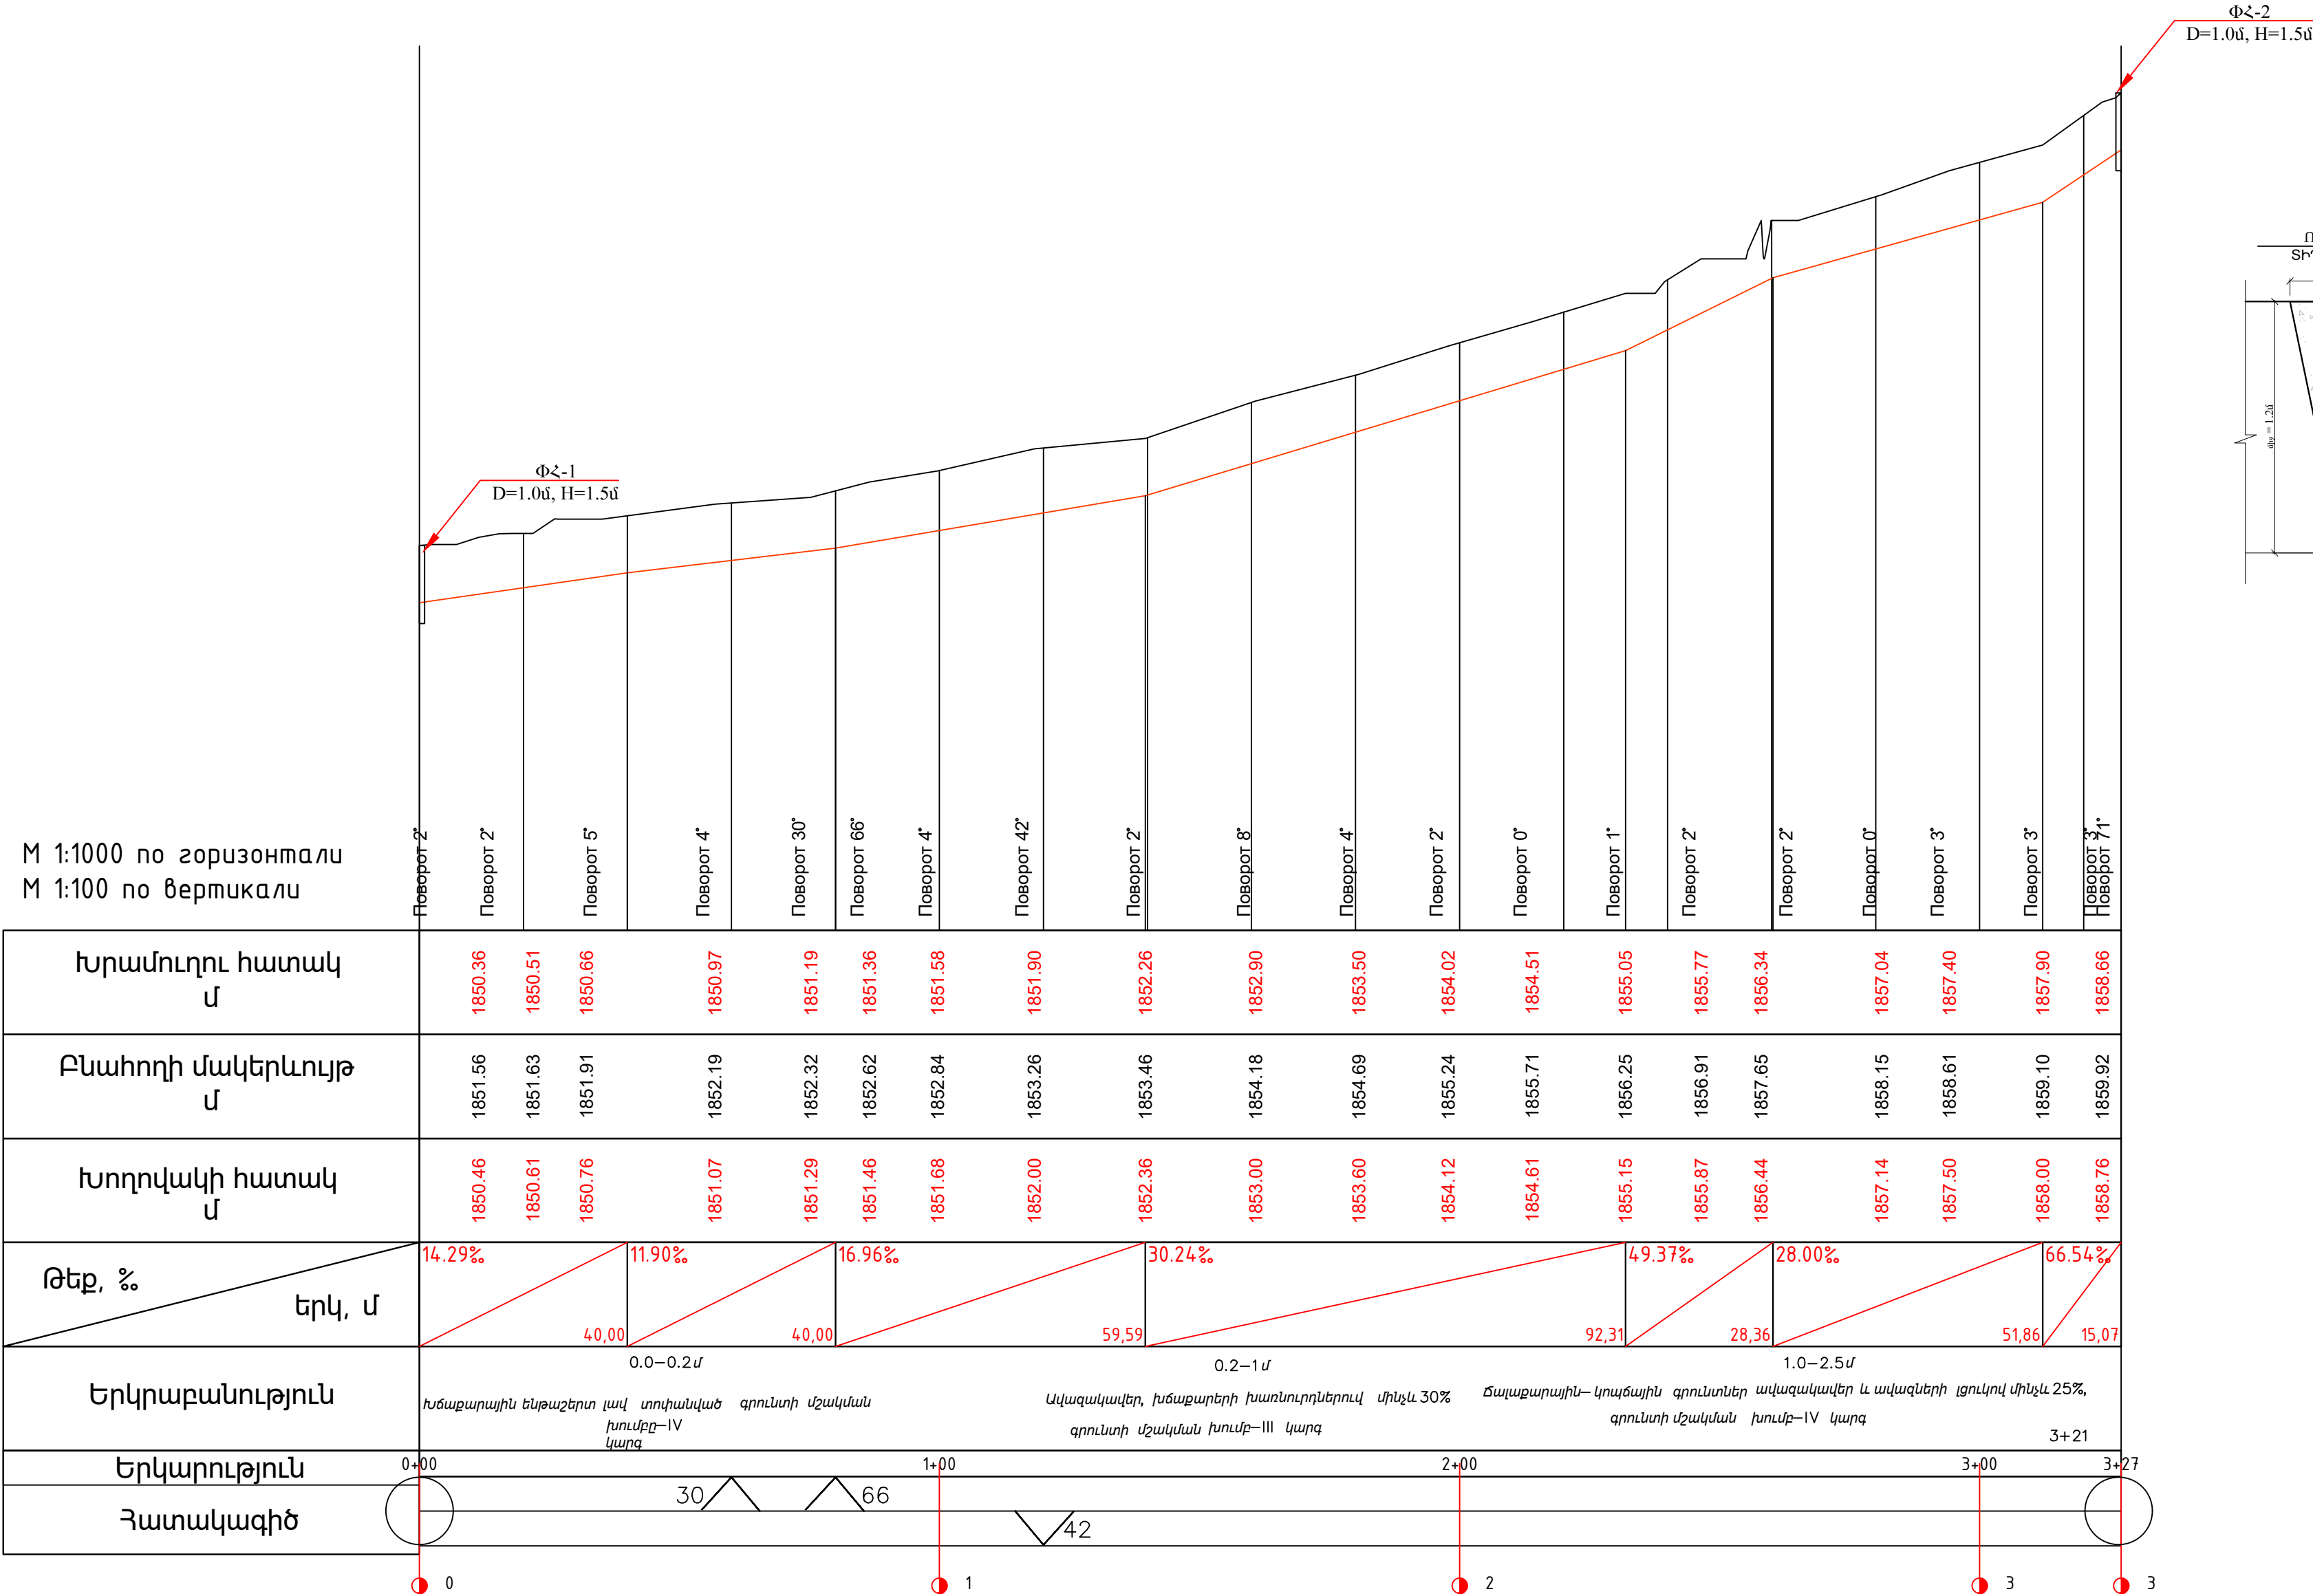

Կոնստրուկտիվ "ՋՀՀԻ" ՍՊԸ, "Հիդրոէլեկ" ՍՊԸ			Պայմանագիր՝	ՀՀ-ԱՄ-ԱՀ-ԳՀԽԾՁԲ-83/24	
			Պատվիրատու՝ Ապարանի համայնքապետարան		
Ն.Գ.Ճ.	Հ.Թոքմաջյան		Ապարան համայնքի թվով 16 գյուղական բնակավայրերի խմելու ջրի ջրագծերի վերակառուցման ՆՐՓ կազմում Վարդենիս բնակավայր		
Նախագծեց	Վ. Թոքմաջյան				
Ստուգեց	Պ.Բալջյան				
			Հաստատված Մ1:1000		
				Թերթ	Թերթեր

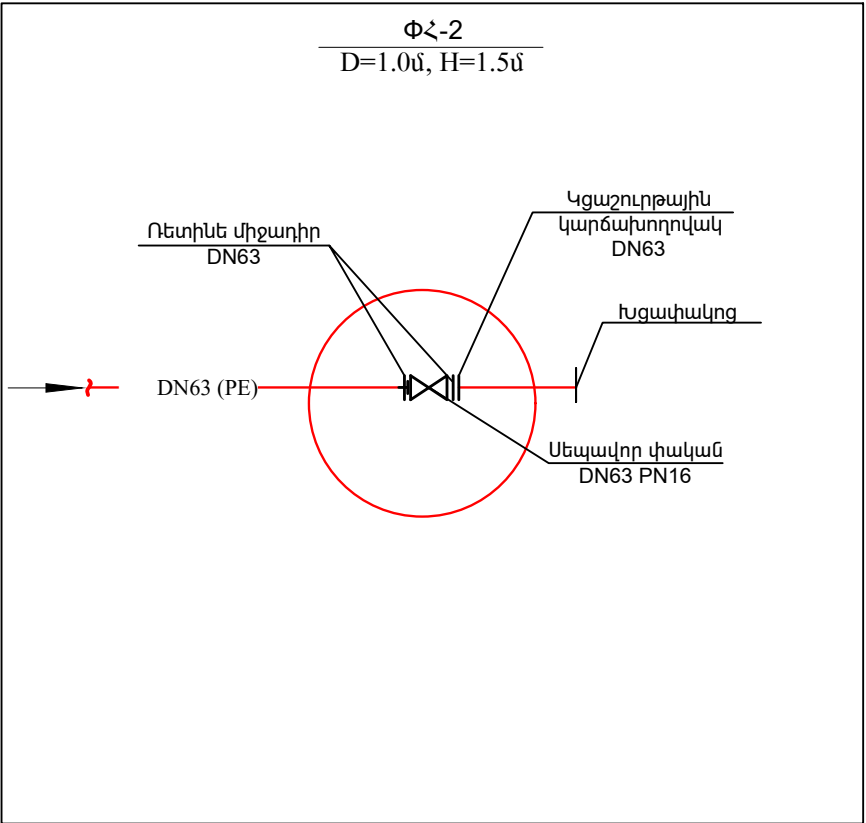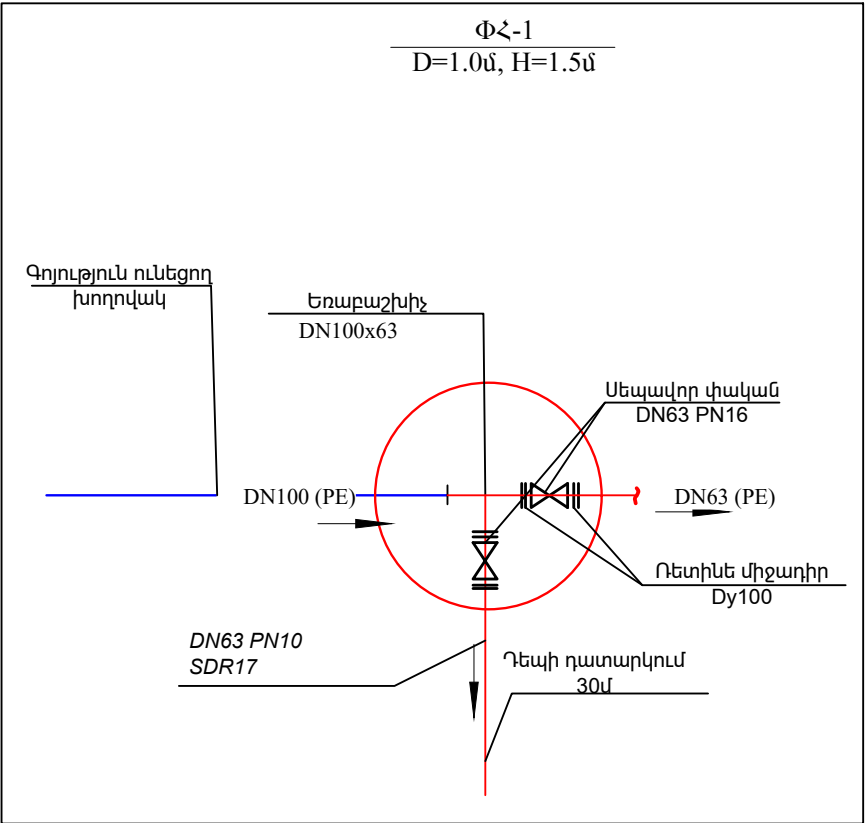


Կոնստրուկցիոն "ՋՀՀԻ" ՍՊԸ, "Հիդրոէկ" ՍՊԸ	Պայմանագիր՝		ՀՀ-ԱՄ-ԱՀ-ԳՀԽԾՁԲ-83/24	
			Պատվիրատու՝ Ապարանի համայնքապետարան	
Ն.Գ.Ճ.	Հ.Թոքմաջյան		Ապարան համայնքի թվով 16 գյուղական բնակավայրերի խմելու ջրի ջրագծերի վերակառուցման ՆՆՓ կազմում Վարդենիս բնակավայր	
Նախագծեց	Վ. Թոքմաջյան			
Ստուգեց	Պ. Բալջյան			
			Հորերի սխեմաներ	
			Թերթ	Թերթեր

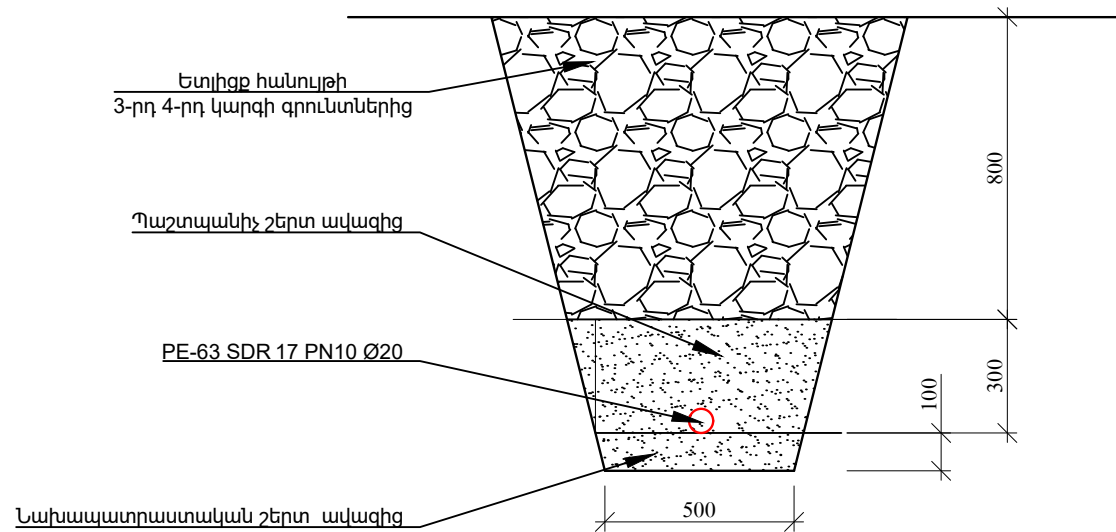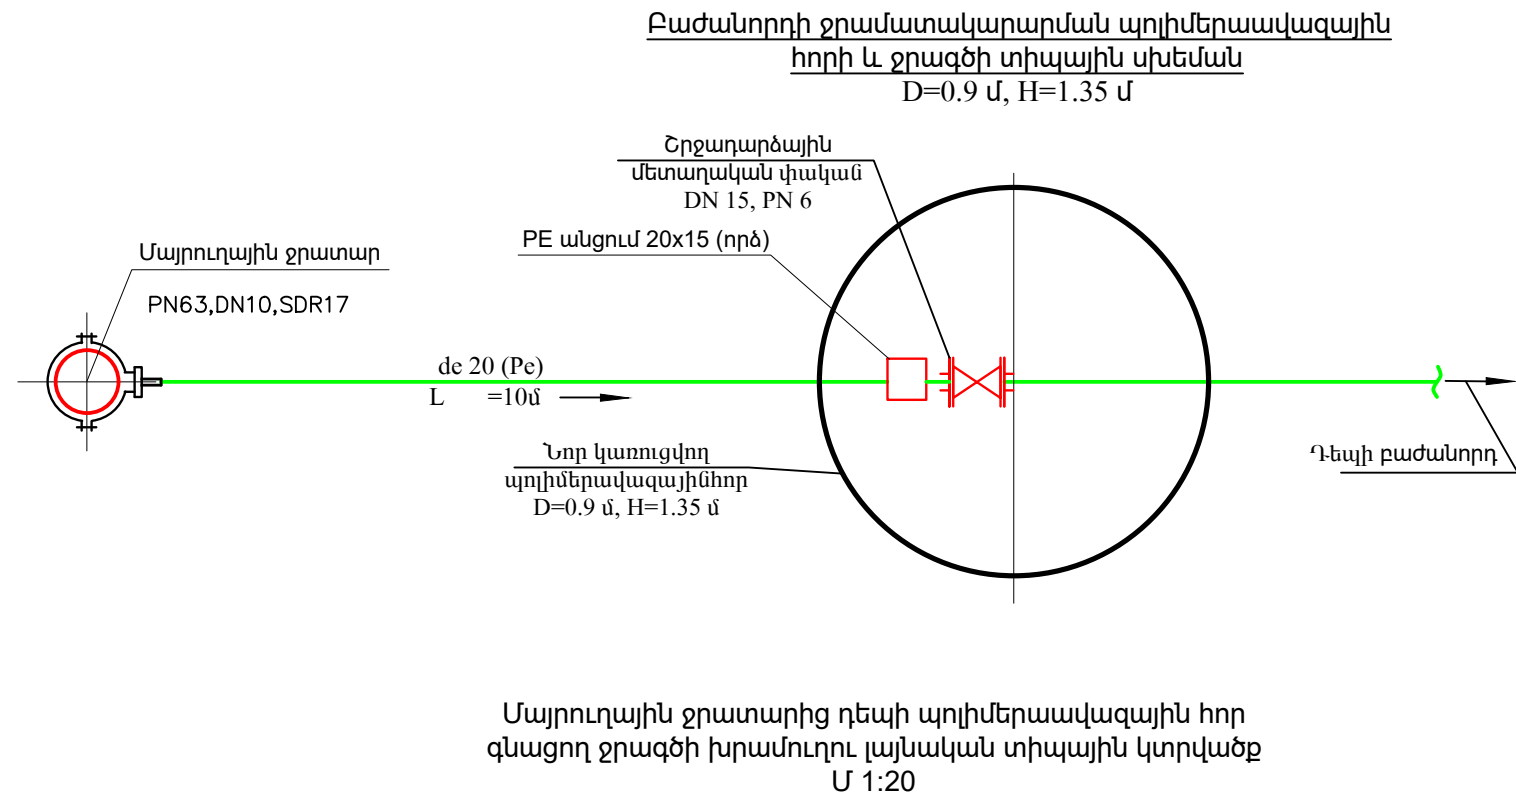

Ծանոթություն

- Մայրուղային ջրատարից դեպի բաժանորդի ՊԱՀ հոր եկող ջրագծի և իր խրամուղու միջինացված երկարությունը ընդունվել է L=8մ: Այսինքն Վարդենիս բնակավայրի 20 բաժանորդների դեպքում նախատեսված աշխատանքները հաշվառված են 160մ համար:
- Պոլիմերապլազային հորի հողային աշխատանքների ծավալները ներառված են համապատասխան ջրագծի հողային աշխատանքների ծավալների մեջ:
- Տվյալ բնակավայրում գրունտի սառեցման գոտու խորությունը համաձայն գործող «ՀՀՇՆ 32-01-2022 Շինարարական կլիմայաբանություն» կազմում է h/u=1.10 մ:
- Աղբավայրը 1կմ հեռավորության վրա է

Պայմանական նշաններ

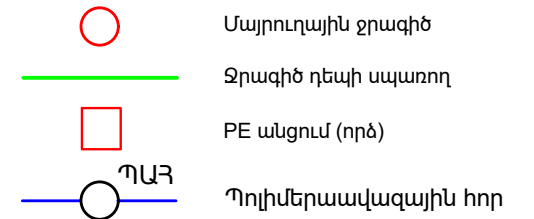




Բաժանորդին գնացող ջրագծի մասնագիր (1 բաժանորդի համար) Ընդամենը 20 բաժանորդ

Հ/Հ	ԱՎԱՆՈՒՄ	Չափ. միավոր	Քանակ
1	Պոլիէթիլեն խողովակ de 20x2 (Pe80)	մ	8
2	Պոլիէթիլեն գոտի միացում (ըստ ջրագծի տրամագծի)	հատ	1
3	PE անցում 25x15 (որձ)	հատ	1
4	Մետաղական շրջադարձային փական DN 15 PN 6	հատ	1
5	Պոլիմերապլազային հորի տեղադրում D=0.9 մ, H=1.35 մ	հատ	1

Բաժանորդին գնացող ջրագի խրամուղու և ՊԱՀ-ի հողային աշխատանքների ծավալները (1 բաժանորդի ջրագծի L_{տիշ} =8մ) Ընդամենը 20 բաժանորդ

Հ/Հ	ԱՎԱՆՈՒՄ	Չափ. միավոր	Քանակ
1	Խրամուղու մշակում մեխանիզմով IV կարգի գրունտներում, փխրեցումով, կողալիցքով	մ ³	4,9
2	Խրամուղու մշակում մեխանիզմով III կարգի գրունտներում, փխրեցումով, կողալիցքով	մ ³	2,2
3	Խրամուղու հատակի հարթեցում ձեռքով	մ ³	0,2
4	Նախապատրաստական շերտի իրականացում խտացումով	մ ³	0,5
5	Պաշտպանիչ շերտի իրականացում խտացումով	մ ³	1,3
6	Ետիցք տեղի փափուկ գրունտից	մ ³	5,9
7	Ավելցուկ գրունտի բարձում և տեղափոխում թափոնավայր 2կմ հեռավորության վրա	տ/մ ³	3.1/1.8

Պայմանագիր՝		ՀՀ-ԱՄ-ԱՀ-ԳՀԽԾՁԲ-83/24	
Պատվիրատու՝ Ապարանի համայնքապետարան			
Վարան համայնքի թվով 16 գյուղական բնակավայրերի խմելու ջրի ջրագծերի վերակառուցման ՆՆՓ կազմում Վարդենիս բնակավայր			
Բաժանորդի ջրամատակարարման պոլիմերապլազային հորի և ջրագծի տիպային սխեման		Թերթ	Թերթեր

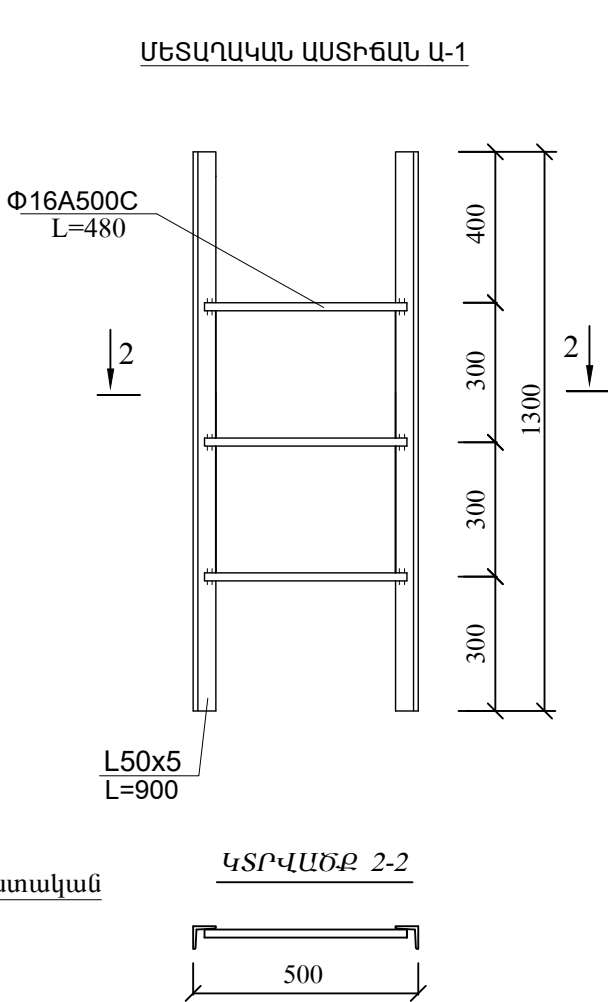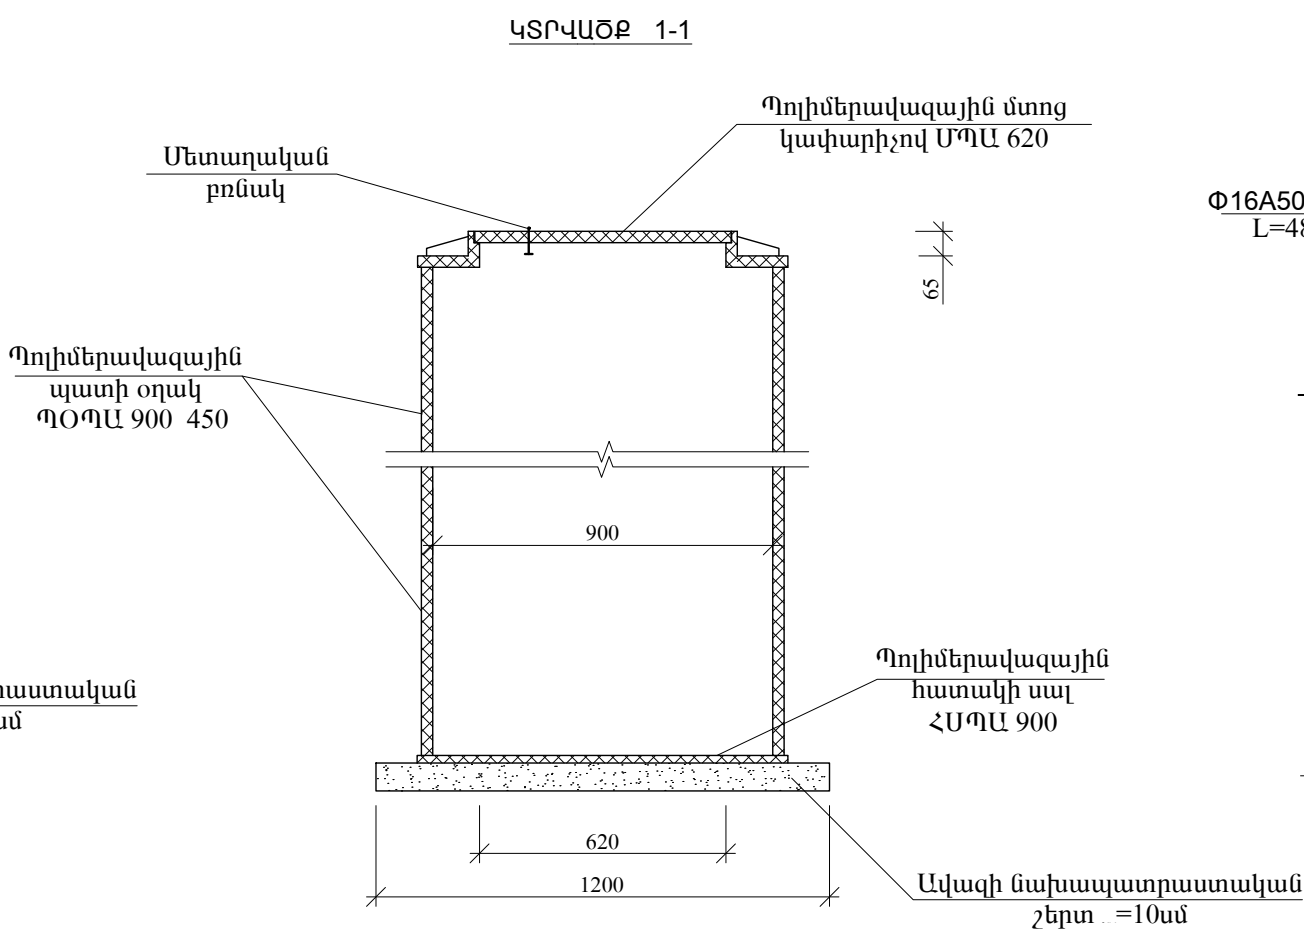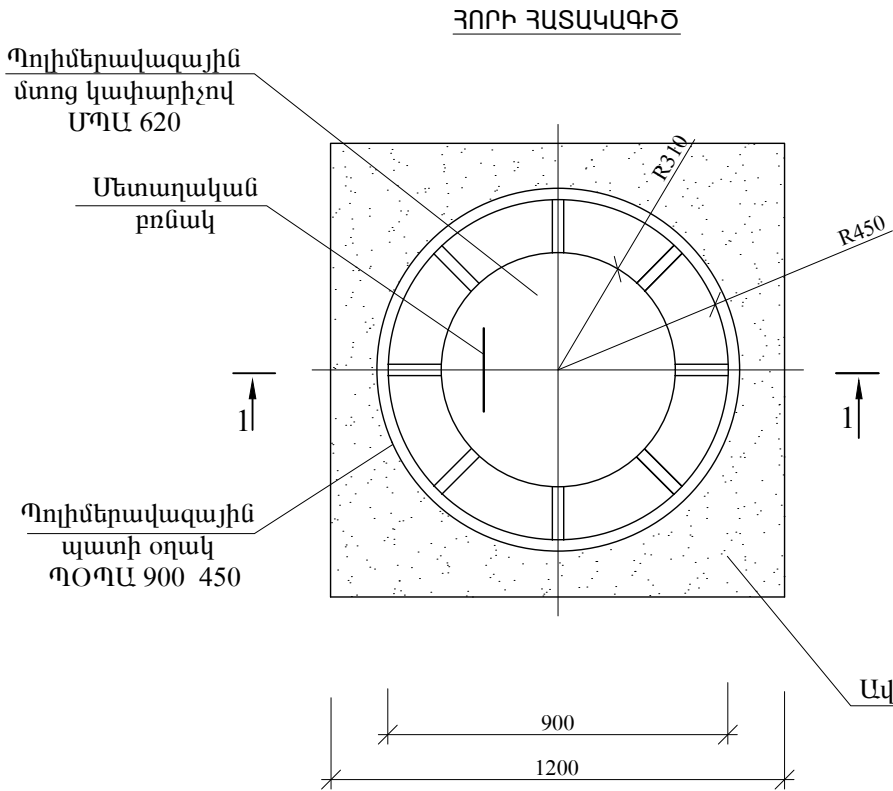

ՄԱՍՆԱԳԻՐ ՄԵԿ ԷԼԵՄԵՆՏԻ ՀԱՍԱՐ

Հ/Հ	ԱՆՎԱՆՈՒՄ	Քանակ հատ	Միավորի քաշը կգ	Ընդամուր քաշը կգ
	ՀՈՐ D=0.9մ; Hբ=1.35 մ			
	Պոլիմերավազային պատի օղակ ՊՕՊԱ 900 450	3	-	-
	Պոլիմերավազային հատակի սալ ՀՍՊԱ 900	1	-	-
	Պոլիմերավազային մտոց կափարիչով ՄՊԱ 620	1	-	-
	ԱՍՏԻՃԱՆ Ա - 1			
	L 50 5 L=1300	2	4.7	9.4
	Փ16A500C L=480	3	0.8	2.4
	L 50 5 L=150	2	0.6	1.2
	Ընդամենը			13.0


ԾԱՆՈԹՈՒԹՅՈՒՆ

- Տվյալ հորը անհրաժեշտ է տեղադրել ավտոմեքենաների համար ոչ երթևեկելի հատվածում:
- Պատի օղակները կարելի է պատվիրել խողովակի անցման համար նախատեսված անցքերով, կամ անցքը բացել տեղում:
- Տեղադրված ափսոսանքի շերտի տրամագիծը՝ d=90 սմ է իսկ խորությունը՝ H=135 սմ:


Կոնստրցիում՝ "ՋՀՀԻ" ՍՊԸ, "Հիդրոէկ" ՍՊԸ			Պայմանագիր՝	ՀՀ-ԱՄ-ԱՀ-ԳՀԽԾՁԲ-83/24	
			Պատվիրատու՝ Ապարանի համայնքապետարան		
Ն.Գ.Ճ.	Հ.Թոքմաջան		Ապարան համայնքի թվով 16 գյուղական բնակավայրերի խմելու ջրի ջրագծերի վերակառուցման ՆՆՓ կազմում Վարդենիս բնակավայր		
Նախագծեց	Վ. Թոքմաջան				
Ստուգեց	Պ.Բալյան				
			Հորի մասնագիր		
			Թերթ		Թերթեր

Հորի մասնագիր

ՓԱԿԱՆԱՅԻՆ ՀՈՐԻ ՏԻՊԱՅԻՆ ԿՏՐՎԱԾՔՆԵՐ

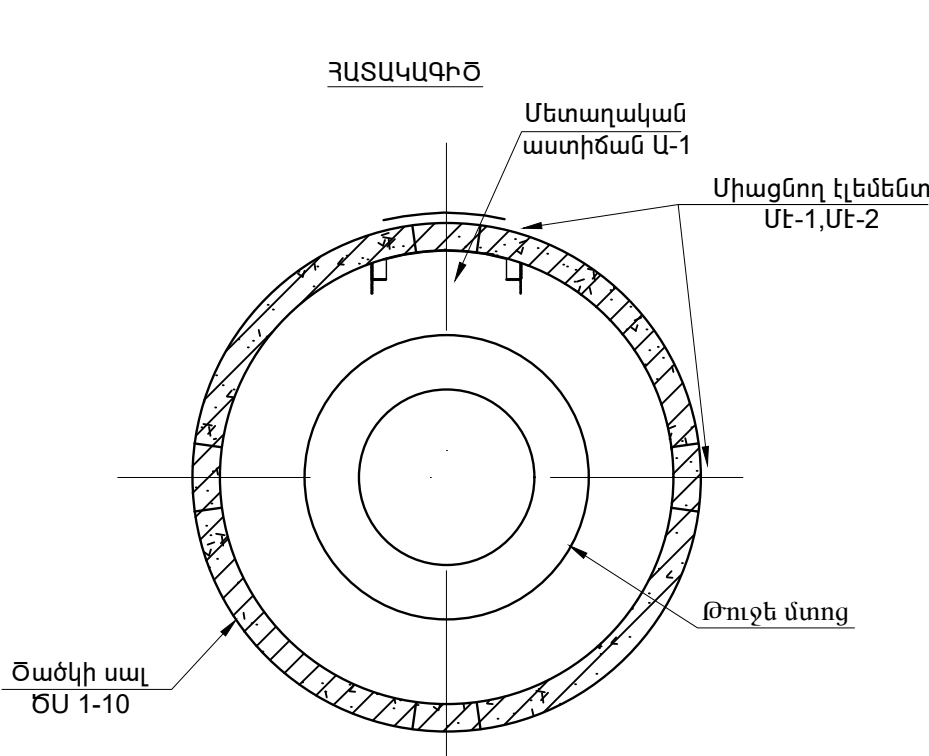


ԿՏՐՎԱԾՔ 1-1

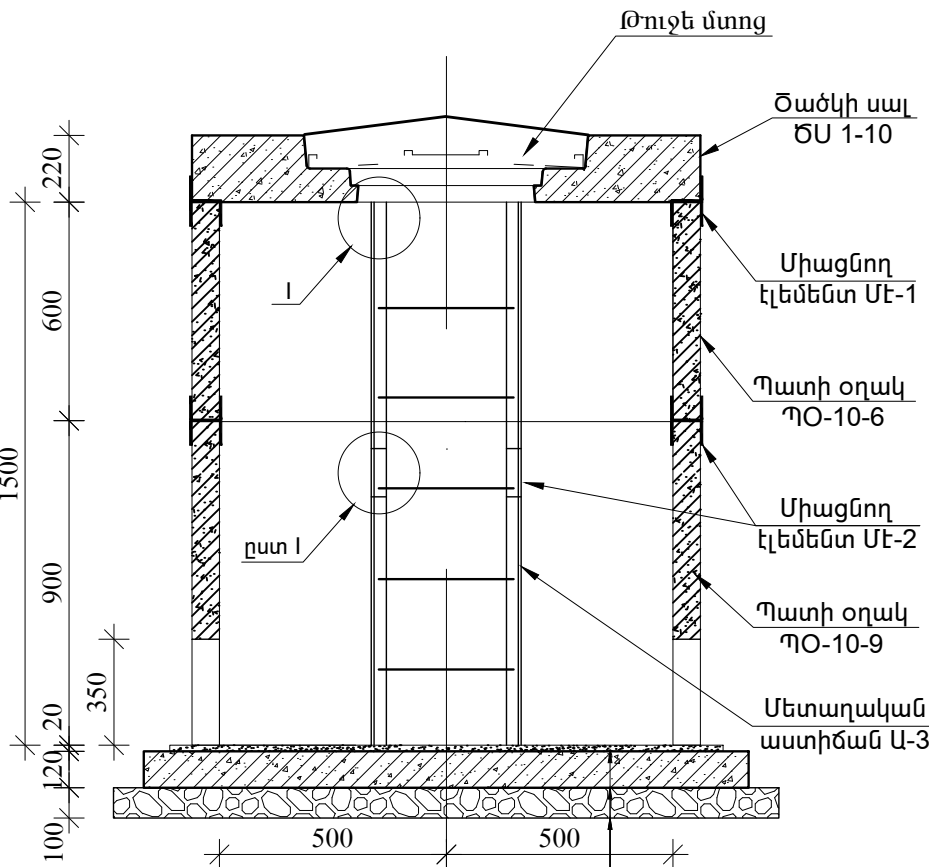


Թարմ պատրաստված
ցեմենտավազային շաղախ
Հատակի սալ ՀՍ-10
Խճի նախապատրաստական
շերտ h=10սմ


ՀԱՆԳՈՒՅՑ-1

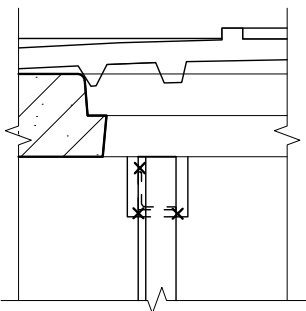


ԿՏՐՎԱԾՔ 2-2

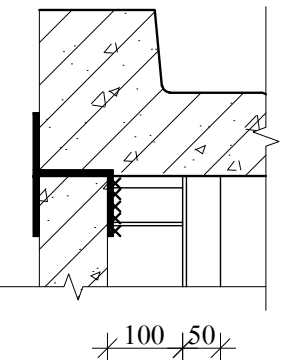



ՄԵՏԱՂԱԿԱՆ ԱՍՏԻՃԱՆ Ա-1

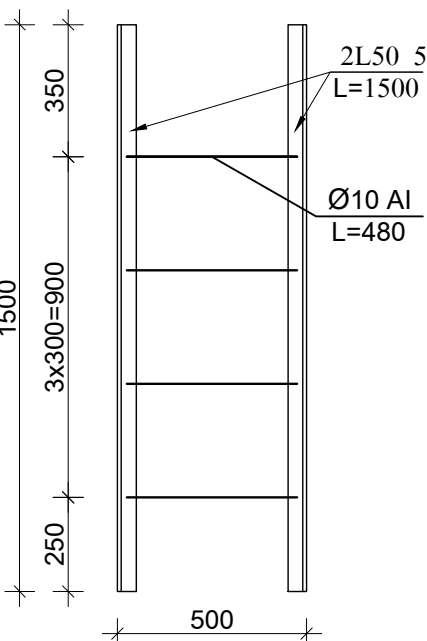

ՄԷ-1

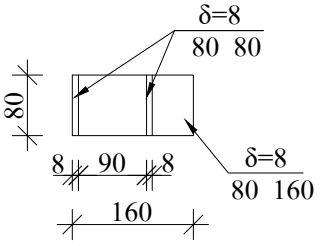

ՄԷ-2

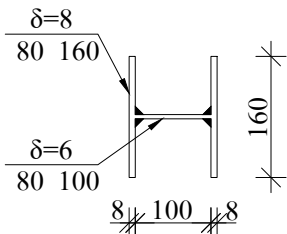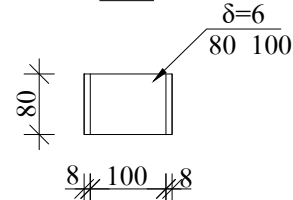

Ե/Բ հավաքովի տարրերի մասնագիր 1 հորի համար
ընդամենը 2 հոր D=1.0, H=1.5 մ

Հ/Հ N	Ա Ն Վ Ա Ն ՈՒ Մ	Չափ. միավոր հատ	1 էլեմենտի բետոնե ծավալը մ³	1 էլեմենտի ամրանի քաշը կգ
1	Ծածկի սալ ՇՍ 1-10	1	0.01	101.3
2	Պատի օղակ ՊՕ-10-6	1	0.16	5.4
3	Պատի օղակ ՊՕ-10-9a	1	0.23	14.7
4	Հատակի սալ ՀՍ-10	1	0.18	14.4
Ընդամենը			0.58	135.8

Շին. նյութերի ծախսը մեկ հորի համար

№	Անվանում	Չափմ. միավ.	Քանակը
1	Ցեմենտ-ավազե շաղախ	մ³	0.1
2	Խճի նախապատրաստական շերտ δ=10 սմ	մ³	0.35

Մետաղական էլեմենտների մասնագիր

Հ/Հ	Ա Ն Վ Ա Ն ՈՒ Մ	Չափ. միավոր հատ	Միավոր մասսա կգ.	Ծանոթութ. G կգ.
1	Մետաղական աստիճան Ա-1	1	20.3	20.3
2	Թուջե մտոց	1	100	100
Միացնող էլեմենտ ՄԷ-1 (4 հատ)				
3	80x8 L=160	1	0.8	0.8
4	80x8 L=80	2	0.4	0.8
Ընդամենը 4 հատի համար				6.4
Միացնող էլեմենտ ՄԷ-2 (4 հատ)				
5	80x8 L=160	2	0.8	1.6
6	80x6 L=100	1	0.4	0.4
Ընդամենը 4 հատի համար				8.0
Ընդամենը				34.7


ԾԱՆՈԹՈՒԹՅՈՒՆ

- Ջրագծի վրա առկա են 2 փականային հոր (H=1.5մ, D=1.0մ) :
- Գերադասելի է բոլոր հորերի հատակի սալի վրա բացել 50սմ տրամագծով անցք՝ կաթացող ջրերի հեռացման համար

Պայմանագիր՝		ՀՀ-ԱՄ-ԱՀ-ԳՀԽԾՁԲ-83/24	
Պատվիրատու՝ Ապարանի համայնքապետարան		Պատվիրատու՝ Ապարանի համայնքի թվով 16 գյուղական բնակավայրերի խմելու ջրի ջրագծերի վերակառուցման ՆՆՓ կազմում Վարդենիս բնակավայր	
Հորի մասնագիր		Թերթ	Թերթեր

Բաժին 1. Վարդենիս բնակավայրի ներքին ցանցի հողային և շինմոնտաժային աշխատանքների ծավալները					
	Աշխատանքների տեսակները և անվանումը	Չափման միավորը	Քանակ	Միավորի գինը	Գումարը
1	2				
1.1 Ջրագիծ Ջ1					
Հողային աշխատանքներ					
1	Խրամուղու մշակում խճաքարային եկթաշերտ IV կարգի բնահողերում էքսկավատորով, կողալիցքով	մ ³	82		
2	Ավազակավեր, խճաքարերի խարնուրդներով գրունտի մշակման խումբը III կարգ, էքսկավատորով բուլդոզերով	մ ²	264		
3	Խճաքարա-կրպճային գրունտներ, ավազակավերի և ավազների լցումով եկթաշերտի մշակում IV կարգի բնահողերում էքսկավատորով, բուլդոզերով կողալիցքով	մ ³	49		
4	Խրամուղու լրամշակում ձեռքով, կողալիցքով	մ ³	8		
5	Նախապատը. 10 սմ շերտի տեղադրում ձեռքով ավազ	մ ³	23		
6	Պաշտպանիչ շերտի տեղադրում մեխանիզմով ավազ	մ ³	69		
7	Հետլիցքի լրականացում տեղի գրունտով մեխանիզմով	մ ³	301		
8	Ավելցուկ բնահողի տեղափոխում թափոնախայր 2կմ	մ ³	92		
Շինմոնտաժային աշխատանքներ					
1	Խողովակ Pe63, DN50, PN10 ՄՊա, մոնտաժում	մ	330		
2	Անկյունակ Pe63, 90°, Dy55, PN10 ՄՊա	հատ	3		
3	Անկյունակ Pe63, 45°, Dy55, PN10 ՄՊա	հատ	3		
4	Ջրագծի խողովակների փորձարկում և ախտահանում քլորաջրով	մ	330		

Բաժին 2. Վարդենիս բնակավայրի ջրամատակարարման համակարգի հորերի շինարարական և տեխնոլոգիական աշխատանքների			
	Աշխատանքների տեսակները և անվանումը	Չափման միավորը	Քանակ
1	2		
2.1. Փակաեային հորերի (D=1.0 մ, H=1.5 մ) շինարարական աշխատանքները 1 հորի համար (ընդամենը 2 հոր)			
1	Խճի նախադատարաստական 10 սմ շերտի իրականացում	մ ³	0.2
2	Պատի օղակ ՊՕ-10-9	հատ	1
3	Պատի օղակ ՊՕ-10-6	հատ	1
4	Հատակի ապ ՀՄ-10	հատ	1
5	Ծածկի ապ ՄՄ-10 թուջե մտցում	հատ	1
6	Հորի մետաղական ելարան	կգ	20,30
7	Ե/Բ հորի ներդիր դեռալ ներ	կգ	14,4
8	Մետաղական մասերի երկշերտ ներկում	կգ	0,5
9	Թարմ ցեմենտ արագե շաղախի տեղադրում	մ ³	0,1
2.2 ՓՇ-1			
1	Պղ եթիլային անցում 100x63	հատ	1
2	Մեպսվոր փական DN63 , PN16	հատ	2
3	Կցաշուրթային Կարճախողովակ Pe63, Dy110, PN16	հատ	2
4	Ռեռլինե միջադիր Dy63	հատ	4
5	Պղ եթիլային խողովակ 63x63x63	հատ	1
2.3 ԹՇ1,2 (1 հորի համար) ընդհանուր հոր			
1	ԽողովակPEe100 DN110 PN16	մ	30
2			
3			
4			
5			
2.4 ՓՇ-2			
2	Մեպսվոր փական DN63 , PN16	հատ	1
3	Կցաշուրթ DN63	հատ	2
4	Ռեռլինե միջադիր Dy63	հատ	2

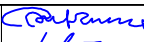Կոնսորցիում՝ "ՋՀՀԻ" ՍՊԸ, "Հիդրոեկ" ՍՊԸ			Պայմանագիր՝	ՀՀ-ԱՄ-ԱՀ-ԳՀԽԾՁԲ-83/24	
			Պատվիրատու՝ Ապարանի համայնքապետարան		
Ն.Գ.Ճ.	Հ.Թոքմաջյան		Ապարան համայնքի թվով 16 գյուղական բնակավայրերի խմելու ջրի ջրագծերի վերակառուցման ՆՆՓ կազմում Վարդենիս բնակավայր		
Նախագծեց	Վ. Թոքմաջյան				
Ստուգեց	Պ.Բալջյան				
			Ծավալներ		
				Թերթ	Թերթեր