

«ԱԼԲԵՐՏ ՀԱՐՈՒԹՅՈՒՆՅԱՆ» ԱԶ

ԼԻՑԵՆԶԻԱ ՔՊԼ-000746,1-ԻՆ ԴԱՍ

ԼԻՑԵՆԶԻԱՅԻ ՆԵՐՎԻՐ ՔՊՆ-000746-08

Հեռ. +37477 32 17 17, +37491 72 74 72

ՀՀ Կոտայքի մարզ գ.Գառնի, Երևանյան փողոց փակուղի 1 տուն 2

E-mail: albertgarni@mail.ru

ՀՀ ԿՈՏԱՅՔԻ ՄԱՐԶԻ ԳԱՌՆԻ ՀԱՄԱՅՆՔԻ ԳԱՌՆԻ
ԳՅՈՒՂԻ ԹՈՒՄԱՆՅԱՆ ԵՎ ՊՌՈԾՅԱՆ ՓՈՂՈՑՆԵՐՈՒՄ
ՋՐԱՀԵՌԱՑՄԱՆ ՀԵՂԵՂԱՏԱՐ ՀԱՄԱԿԱՐԳԻ ԿԱՌՈՒՑՈՒՄ

Պայմանագիր` N «ԳՀ-ԲՄԽԾՁԲ-2025/02»

ԱՇԽԱՏԱՆՔԱՅԻՆ
ՆԱԽԱԳԻԾ

ԳԻՐԹ-2

ԳԾԱԳՐԱԿԱՆ ՄԱՍ

Գառնի 2025թ


ԱՇԽԱՏԱՆՔԱՅԻՆ ՆԱԽԱԳԾԻ ԿԱԶՄԸ

- | | |
|--------|--|
| ԳԻՐՔ 1 | <u><i>ԲԱՅԱՏՐԱԿԱՆ ՄԱՍ</i></u> |
| ԳԻՐՔ 2 | <i>ԳԾԱԳՐԱԿԱՆ ՄԱՍ</i> |
| ԳԻՐՔ 3 | <i>ԱՇԽԱՏԱՆՔԱՅԻՆ ԾԱՎԱԼՆԵՐԻ ԱՄՓՈՓԱԳԻՐ</i> |
| ԳԻՐՔ 4 | <i>ՇԻՆԱՐԱՐԱԿԱՆ ԱՇԽԱՏԱՆՔՆԵՐԻ ԿԱԶՄԱԿԵՐՊՈՒՄ</i> |
| ԳԻՐՔ 5 | <i>ՆԱԽԱՀԱՇԻՎ</i> |

Գառնի, Թումանյան և Պոռշյան փողոցների ջրահեռացման համակարգ

Здесь можно добавить описание.

Обозначения

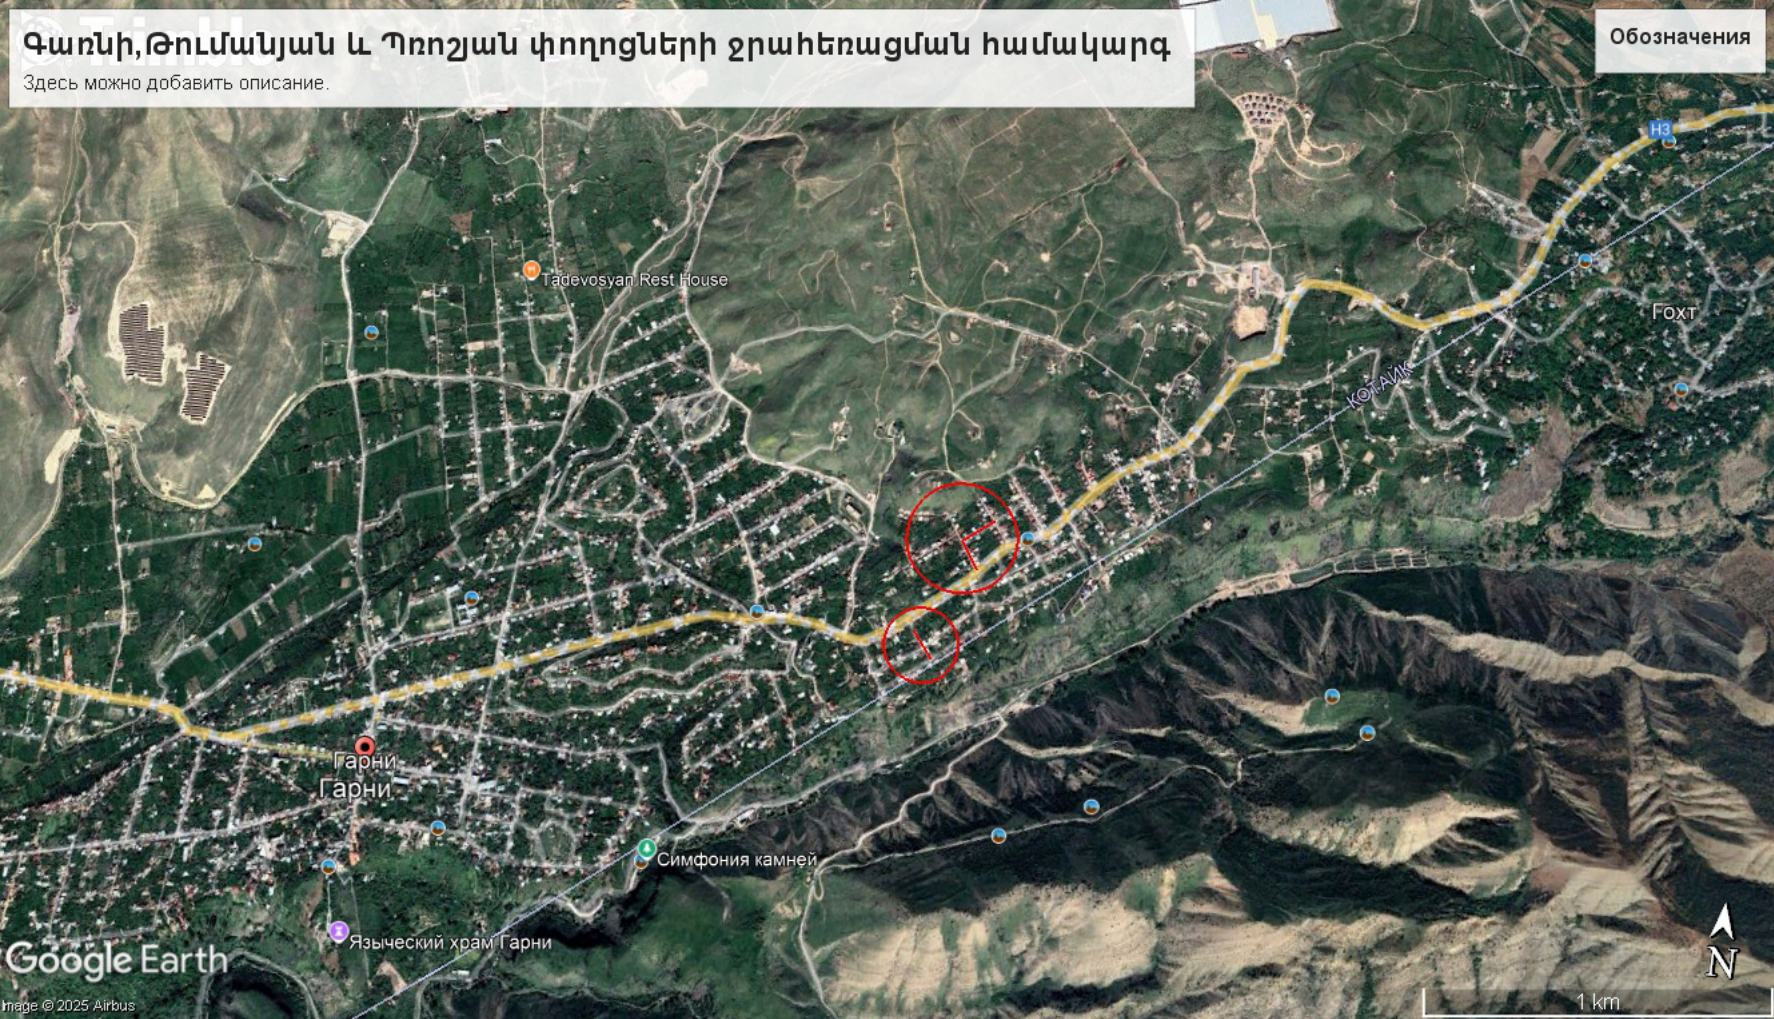

	Ընդհանուր տվյալներ / Общие данные	Ծանոթություն Примрчание
ՀՀ NN	Անվանումը /Наименование	
1	2	3
ԱԿ-1 HK-1	Ընդհանուր տվյալներ Общие данные	
ԱԿ-2 HK-2	Նախագծվող հեղեղատար՝Հ ₁ -ի տեղադիրքային հատակագիծ,Մ1:1000 План ливнестока Հ ₁ ,М1:1000	
ԱԿ-3 HK-3	Նախագծվող հեղեղատար՝Հ ₂ -ի տեղադիրքային հատակագիծ,Մ1:1000 План ливнестока Հ ₂ ,М1:1000	
ԱԿ-4 HK-4	Նախագծվող հեղեղատար՝Հ ₁ -ի երկայնական կտրվածք:Խրամուղու լայնական կտրվածք: Продольный профиль ливневой канализации:	
ԱԿ-5 HK-5	Նախագծվող հեղեղատար՝Հ ₂ -ի երկայնական կտրվածք:Խրամուղու լայնական կտրվածք: Продольный профиль ливневой канализации:	
ԱԿ-6 HK-6	Ջրընդունիչից հեղեղատար Հ ₁ -ի դիտահոր երկայնական կտրվածք,մասնագիր Продольный профиль ливневой канализации Հ ₁ :	
ԱԿ-7 HK-7	Ջրընդունիչից հեղեղատար Հ ₂ -ի դիտահոր երկայնական կտրվածք,մասնագիր Продольный профиль ливневой канализации Հ ₂ :	
ԱԿ-8 HK-8	Ջրընդունիչի հատակագիծ,կտրվածք 1-1,Մ1:25:Մասնագիր План водоприомника,разрез 1-1 М1:25:Спецификация:	
ԱԿ-9 HK-9	Հեղեղատարի դիտահորերի մասնագիր Спецификация ливневой колодцы	
ԱԿ-10 HK-10	Կոյուղու Ե/Բ հավաքովի կլոր հոր D=1.0մ, H=փոփոխական Канализационный Ж/Б колодец D=1.0	

ԸՆԴՀԱՆՈՒՐ ՏԵՂԵԿՈՒԹՅՈՒՆՆԵՐ

Սույն աշխատանքային նախագծի նախագծա-նախահաշվային փաստաթղթերը կազմվել են համաձայն Գառնի Համայնքի հետ կնքված պայմանագրի, որի հավելված N 1-ով պահանջվում է կազմել «ՀՀ Կոտայքի մարզի Գառնի Համայնքի Գառնի գյուղի Թումանյան և Պռոշյան փողոցներու ջրահեռացման,հեղեղատար համակարգի կառուցում» աշխատանքային նախագիծը:

Սույն նախագծով տրվում է Գառնի գյուղի Թումանյան և Պռոշյան փողոցներից անձրևային և ձնհալից առաջացած հոսքերի ջրահեռացման հեղեղատար համակարգի կառուցման աշխատանքային նախագիծը և մասնագրերը:

Աշխատանքային նախագիծը կատարվել է ՀՀ-ում նախատեսված շինարարական նորմերի և կանոնների համապատասխան:

1. ՀՀՇՆ 40.01.-02 «Ջրամատակարարում.Արտաքին ցանցեր և կառուցվածքներ»

2. ՀՀՇՆ 40.01-.03 «Կոյուղի.Արտաքին ցանցեր և կառուցվածքներ»

3. ՀՀՇՆ 20.04-2020 «Երկրաշարժադիմացկանություն շինարարության նախագծման նորմեր»

4. ՀՀՇՆ 30.01-.2023 «Քաղաքաշինություն.Քաղաքային և գյուղական բնակավայրերի հատակագծում և կառուցապատում»


5. ՀՀՇՆ 22-01-2024 «Շինարարական կլիմայաբանություն»


6. ՀՀՇՆ 32-01-.2022 «Ավտոմոբիլային ճանապարհներ»

ՆԳՃ` /



/ Ա.Հարությունյան

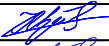ՀՀ Կոտայքի մարզի Գառնի համայնքի Գառնի գյուղի Թումանյան և Պռոշյան փողոցներում ջրահեռացման, հեղեղատար համակարգի կառուցում Պայմանագիր` N «ԳՀ-ԲՄԽԾԲ-2025/02»				Փուլ	Թերթ	Թերթեր
				ԱՆ	ԱԿ-1	10
Ն.Գ.Ի.	Ա. Հարությունյան			Ընդհանուր տվյալներ		
Նախագիծ	Ա. Հարությունյան					
Ստուգեց	Մ.Օհանյան					
Строительство ливневой канализация Сообщество Гарни с.Гарни улицы Туманяна и Прошяна Котайского района. Договор N «ԳՀ-ԲՄԽԾԲ-2025/02»				Стадия	Лист	Листов
				РП	HK-1	10
ГИП	А. Арутюнян			Общие данные		
проект.	А. Арутюнян					
проверил	М. Оганян					
				ЧП «Альберт Арутюнян» Гарни 2025г.		

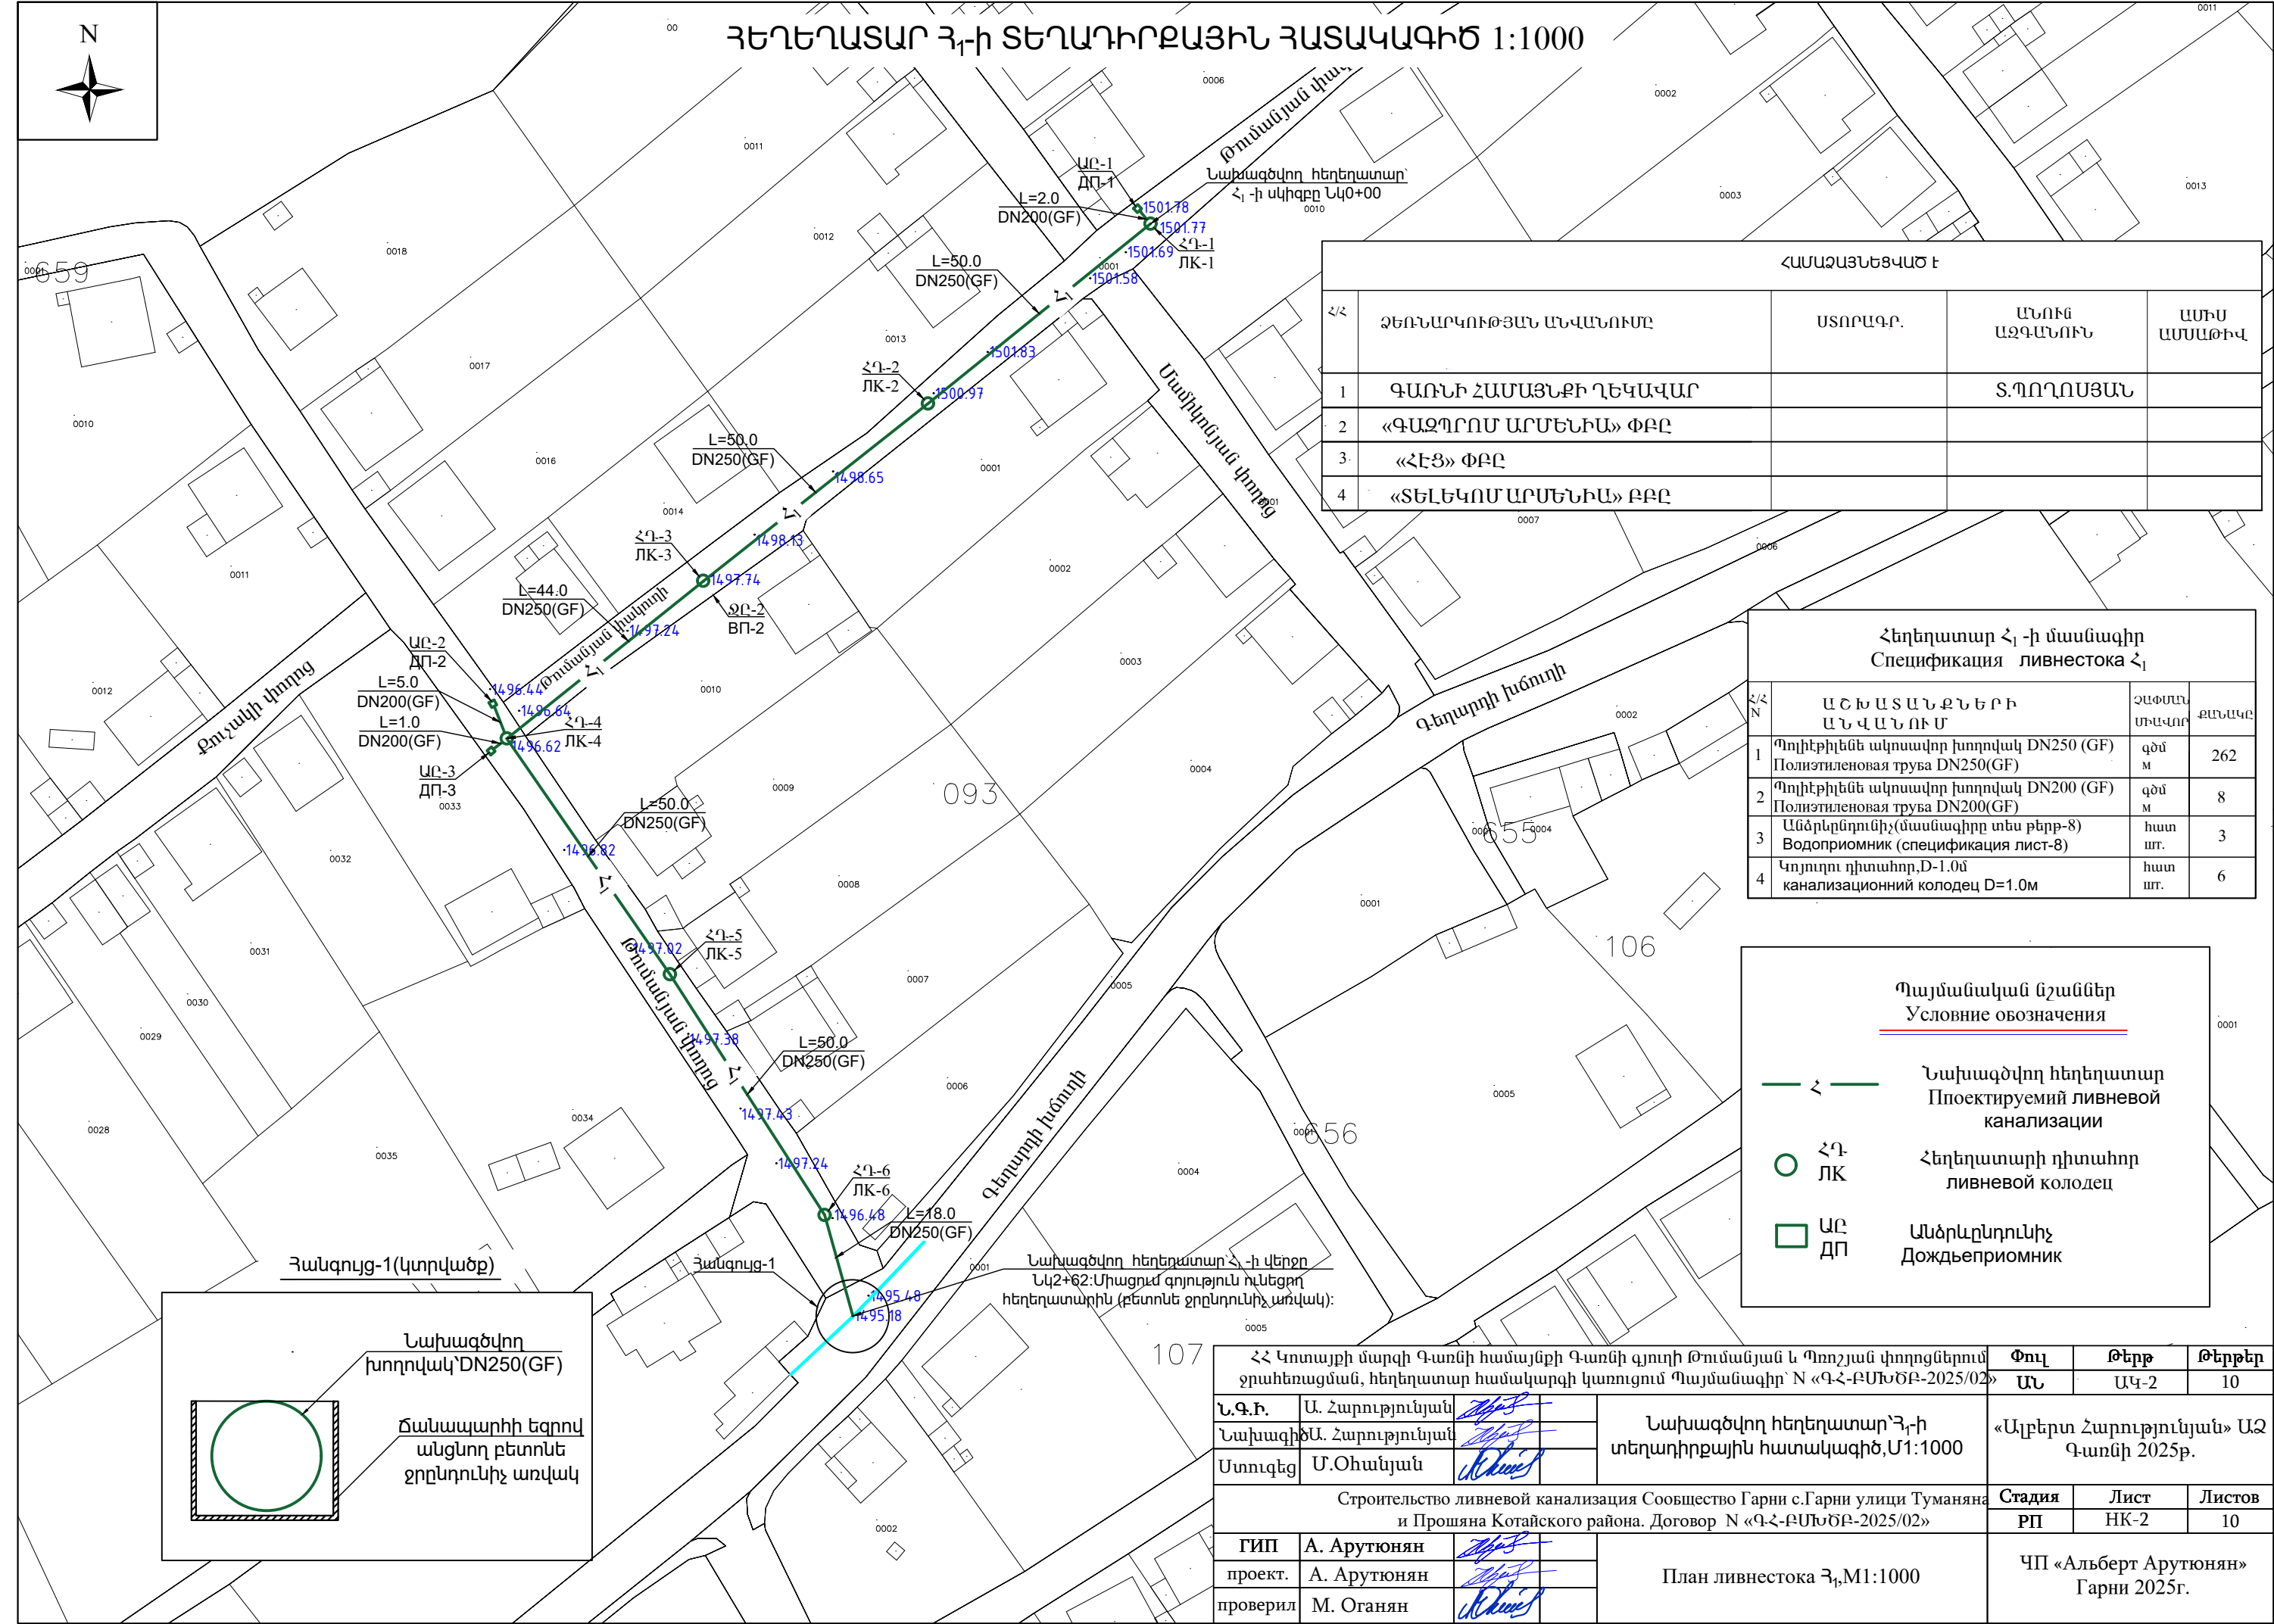


ՀԱՄԱՁԱՅՆՅՎԱԾ Է			
1	ԳԱՌՆԻ ՀԱՄԱՅՆՔԻ ՂԵԿԱՎԱՐ		Տ.ՊՈՂՈՍՅԱՆ
2	«ԳԱԶՊՐՈՍ ԱՐՄԵՆԻԱ» ՓԲԸ		
3	«ՀԷՑ» ՓԲԸ		
4	«ՏԵԼԵԿՈՄ ԱՐՄԵՆԻԱ» ԲԲԸ		

Հեղեղատար Հ-ի մասնագիր Спецификация ливневого			
Հ/Հ	ԱՇԽԱՏԱՆՔՆԵՐԻ ԱՆՎԱՆՈՒՄ	ՉԱՓՄԱՆ ՄԻԱՎՈՐ	ՔԱՆԱԿԸ
1	Պոլիէթիլենե ակոսավոր խողովակ DN250 (GF) Полиэтиленовая труба DN250(GF)	զմմ м	262
2	Պոլիէթիլենե ակոսավոր խողովակ DN200 (GF) Полиэтиленовая труба DN200(GF)	զմմ м	8
3	Անձրևընդունիչ (մասնագիր տես թերթ-8) Водоприомник (спецификация лист-8)	հատ шт.	3
4	Կոյուղու դիտահոր, D-1.0մ канализационный колодец D=1.0м	հատ шт.	6

Պայմանական նշաններ Условные обозначения	
— Հ —	Նախագծվող հեղեղատար Проектируемый ливневой канализации
○ ЛК	Հեղեղատարի դիտահոր ливневой колодец
□ ԱԸ ԴՊ	Անձրևընդունիչ Дождеприомник

ՀՀ Կոտայքի մարզի Գառնի համայնքի Գառնի գյուղի Թումանյան և Պողոսյան փողոցներում ջրահեռացման, հեղեղատար համակարգի կառուցում Պայմանագիր N «ԳՀ-ԲՄԽԾԲ-2025/02»				Փուլ	Թերթ	Թերթեր
				ԱՆ	ԱԳ-2	10
ГИП	А. Арутюнян	проект.	А. Арутюнян	План ливневого стока, М1:1000		
проверил	М. Оганян	проверил	М. Оганян			
				Стадия	Лист	Листов
				РП	НК-2	10
				ЧП «Альберт Арутюнян» Гарни 2025г.		

ՀԵՂԵՂԱՏԱՐ Հ₂-Ի ՏԵՂԱԴԻՐՔԱՅԻՆ ՀԱՏԱԿԱԳԻԾ 1:1000

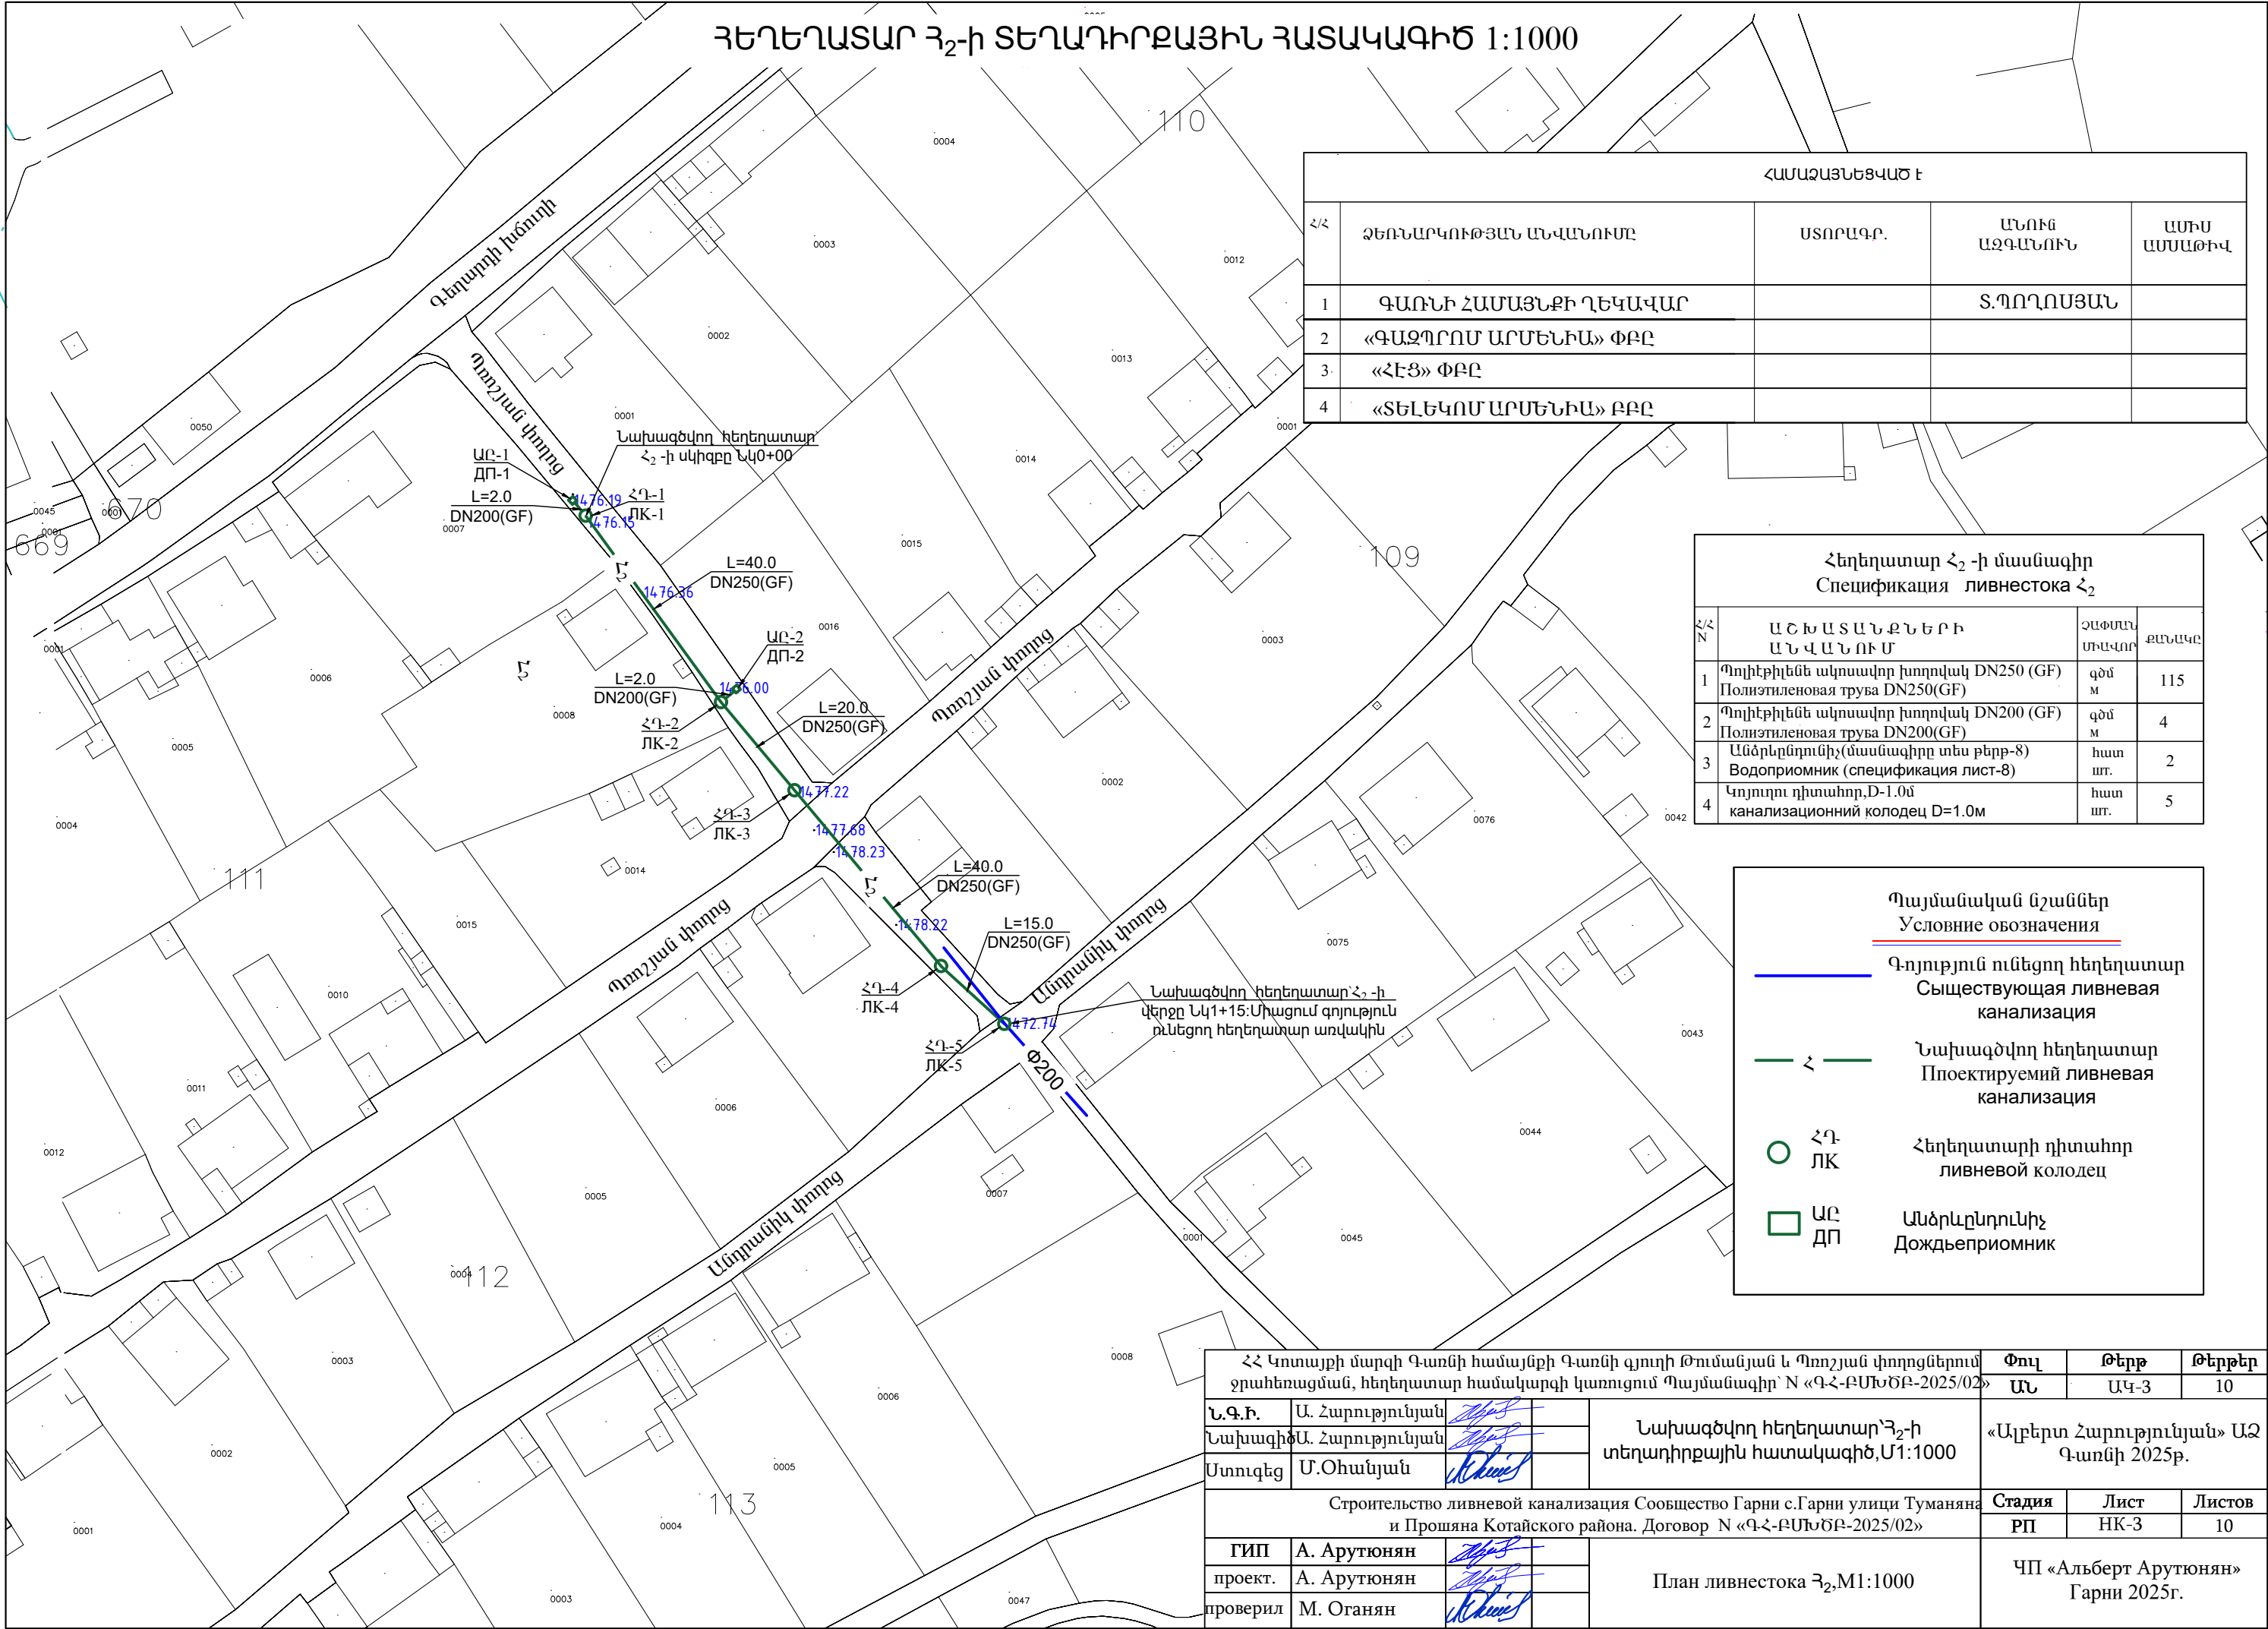

ՀԱՄԱՁԱՅՆԵՑՎԱԾ Է				
Հ/Հ	ՁեռնարկոՒթյան ԱնվանոՒմը	ՍՏՈՐԱԳՐ.	ԱՆՈՒՆ ԱԶԳԱՆՈՒՆ	ԱՄԻՍ ԱՍՍԱԹԻՎ
1	ԳԱՌՆԻ ՀԱՄԱՅՆՔԻ ՂԵԿԱՎԱՐ		Տ.ՊՈՂՈՍՅԱՆ	
2	«ԳԱԶՊՐՈՍ ԱՐՄԵՆԻԱ» ՓԲԸ			
3	«ՀԷՅ» ՓԲԸ			
4	«ՏԵԼԵԿՈՍ ԱՐՄԵՆԻԱ» ԲԲԸ			

Հեղեղատար Հ ₂ -ի մասնագիր Спецификация ливнестока Հ ₂			
Հ/Հ	Ա Շ Խ Ա Տ Ա Ն Ք Ն Ե Ր Ի Ա Ն Վ Ա Ն ՈՒ Մ	ՀԱՓՄԱՆ ՄԻԱՎՈՐ	ՔԱՆԱԿԸ
1	Պոլիէթիլենե ակոսավոր խողովակ DN250 (GF) Полиэтиленовая труба DN250(GF)	գծմ м	115
2	Պոլիէթիլենե ակոսավոր խողովակ DN200 (GF) Полиэтиленовая труба DN200(GF)	գծմ м	4
3	Անձրևընդունիչ(մասնագիրը տես թերթ-8) Водоприемник (спецификация лист-8)	հատ шт.	2
4	Կոյուղու դիտահոր, D=1.0մ канализационный колодец D=1.0м	հատ шт.	5

Պայմանական նշաններ
Условные обозначения



— — — — — Գոյություն ունեցող հեղեղատար
Существующая ливневая канализация

— — — — — Նախագծվող հեղեղատար
Проектируемый ливневая канализация

○ ՀԳ-ԼԿ Հեղեղատարի դիտահոր
ливневой колодец

□ ԱԸ ԴՊ Անձրևընդունիչ
Дождеприомник

ՀՀ Կոտայքի մարզի Գառնի համայնքի Գառնի գյուղի Թումանյան և Պողոսյան փողոցներում ջրահեռացման, հեղեղատար համակարգի կառուցում Պայմանագիր N «ԳՀ-ԲՄԽԾԲ-2025/02»				Փուլ	Թերթ	Թերթեր
				ԱՆ	ԱԳ-3	10
Ն.Գ.Ի.	Ա. Հարությունյան			Նախագծվող հեղեղատար Հ ₂ -ի տեղադիրքային հատակագիծ, Մ1:1000		
Նախագիծ	Ա. Հարությունյան					
Ստուգեց	Մ. Օհանյան					
Строительство ливневой канализация Сообщество Гарни с.Гарни улицы Туманяна и Прошяна Котайского района. Договор N «ԳՀ-ԲՄԽԾԲ-2025/02»				Տաճիա	Լիստ	Լիստով

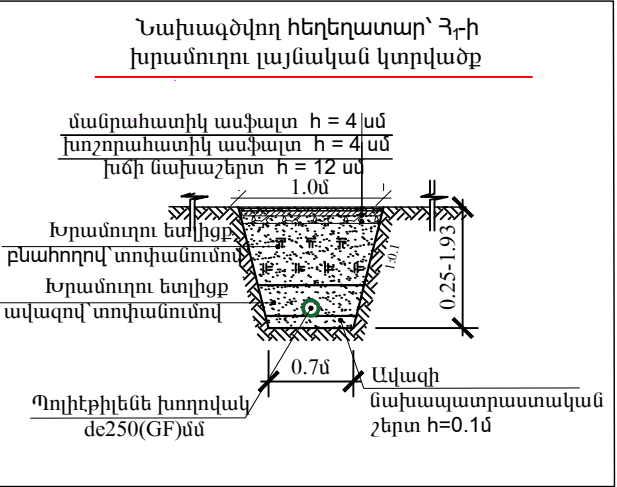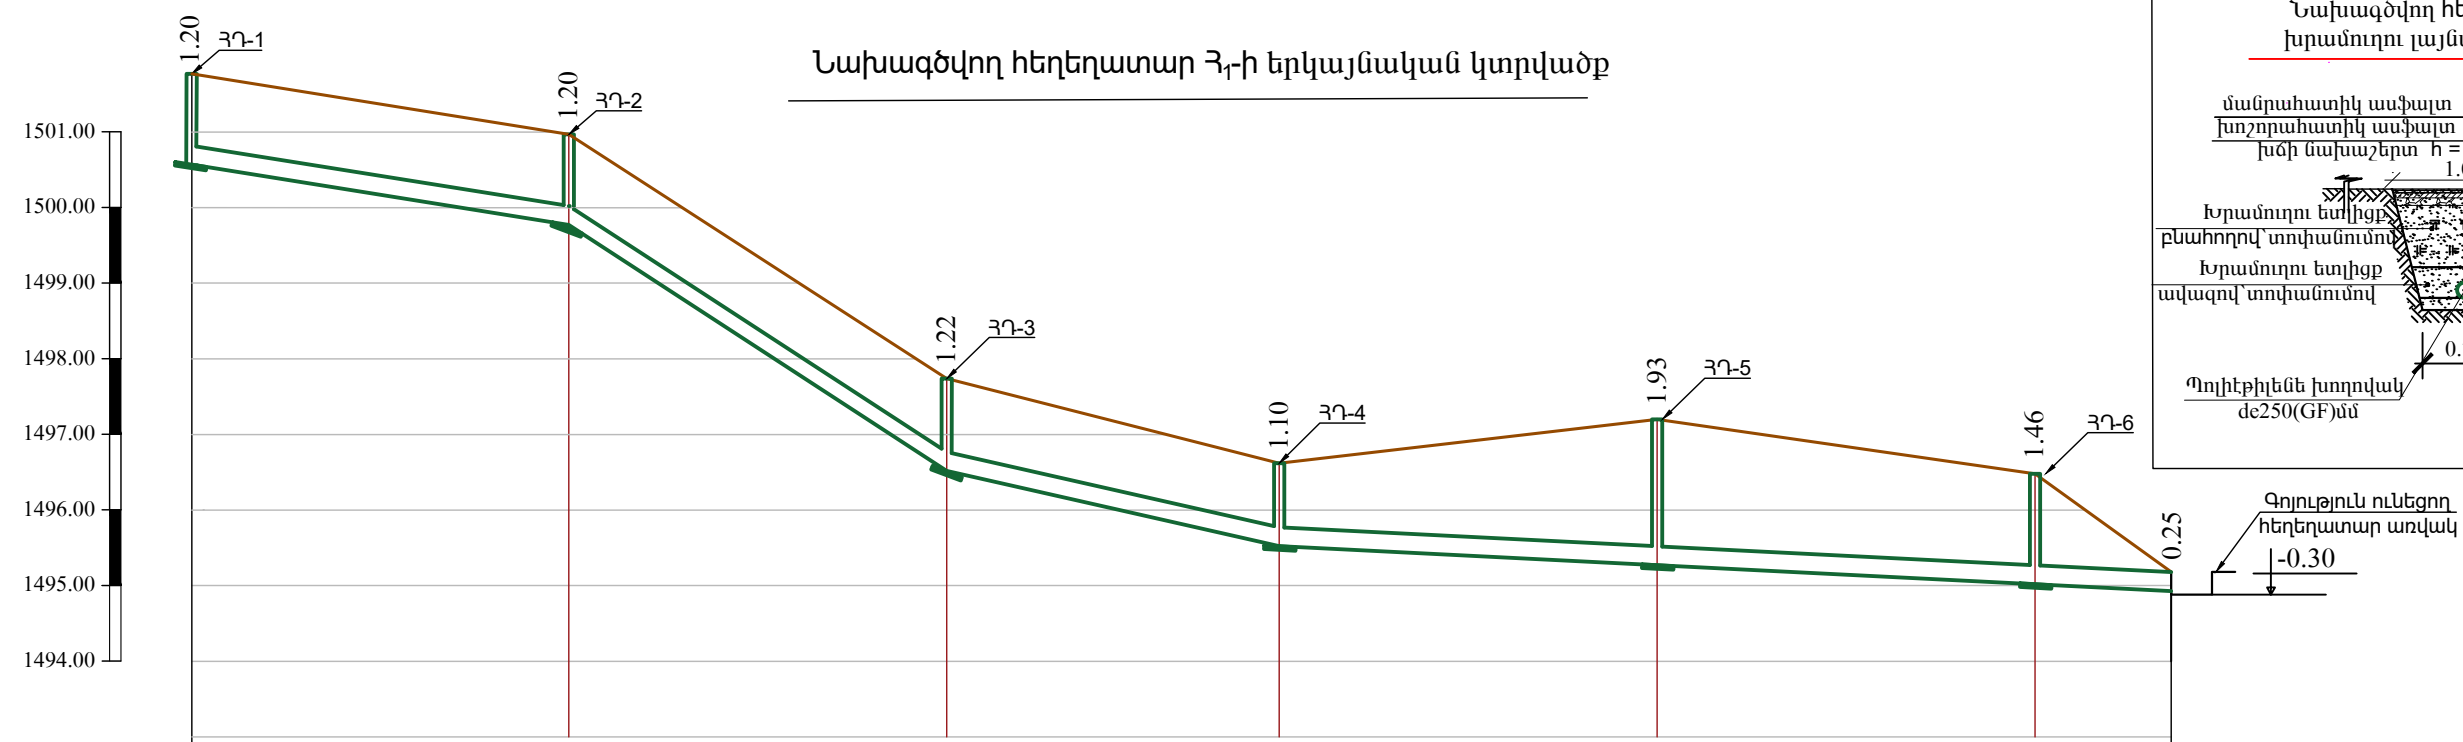

Մ. Ուղղ. 1:100
Հոր. 1:1000


ԱՌՎԱԿԻ ՀԱՏԱԿԻ ՆԻՇԸ	1501.57	1500.57	1499.77	1496.52	1495.52	1495.27	1495.02	1494.93
ՀՈԳԻ ՆԱԽԱԳԾԱՅԻՆ ՆԻՇԸ	1501.77	1500.97	1497.74	1496.62	1497.20	1496.48	1495.18	1494.88
ՀՈԳԻ ԲՆԱԿԱՆ ՆԻՇԸ	1501.77	1500.97	1497.74	1496.62	1497.20	1496.48	1495.18	1494.88
ԹԵԶՈՒԹ. ԵՐԿԱՐՈՒԹՅՈՒՆԸ	0.016	0.065	0.023	0.005				
ՀԵՌԱՎՈՐՈՒԹՅՈՒՆԸ (մ)	50	50	44	50	50	18		
ՆՇԱԿԵՏԵՐ	ՆԿ0+00	ՆԿ0+50	ՆԿ1+00	ՆԿ1+44	ՆԿ1+94	ՆԿ2+44	ՆԿ2+62	
ԵՐԿՐԱԲԱՆՈՒԹՅՈՒՆ	Շերտ-1, 0.0-0.2 IVթ կարգ Շերտ-2, 0.2-3.0 III կարգ							

Հեղեղատար Յ-ի մասնագիր

Հ/Հ N	ԱՇԽԱՏԱՆՔՆԵՐԻ ԱՆՎԱՆՈՒՄ	ԾԱՓՄԱՆՈՒՄ	ՔԱՆԱԿԸ
1	Պոլիէթիլենե ակոսավոր խողովակ de250մմ(GF)	գծմ	262
2	Ե/Բ կոյուղու դիտահոր D=1.0, H=1.10-1.93	հատ	6


ՀՀ Կոտայքի մարզի Գառնի համայնքի Գառնի գյուղի Թումանյան և Պողոսյան փողոցներում ջրահեռացման, հեղեղատար համակարգի կառուցում Պայմանագիր N «ԳՀ-ԲՍԽԾԲ-2025/02»				Փուլ	Թերթ	Թերթեր
				ԱՆ	ԱԿ-4	10
Ն.Գ.Ի.	Ա. Հարությունյան			Նախագծվող հեղեղատար-ի երկայնական կտրվածք:Խրամուղու լայնական կտրվածք:	«Ալբերտ Հարությունյան» ԱԶ Գառնի 2025թ.	
Նախագիծ	Ա. Հարությունյան					
Ստուգեց	Մ.Օհանյան					
Строительство ливневой канализация Сообщество Гарни с.Гарни улицы Туманяна и Прошяна Котайского района. Договор N «ԳՀ-ԲՍԽԾԲ-2025/02»				Стадия	Лист	Листов
				РП	НК-4	10
ГИП	А. Арутюнян			Продольный профиль ливневой канализации:	ЧП «Альберт Арутюнян» Гарни 2025г.	
проект.	А. Арутюнян					
проверил	М. Оганян					

Նախագծվող հեղեղատար Ջ-ի երկայնական կտրվածք

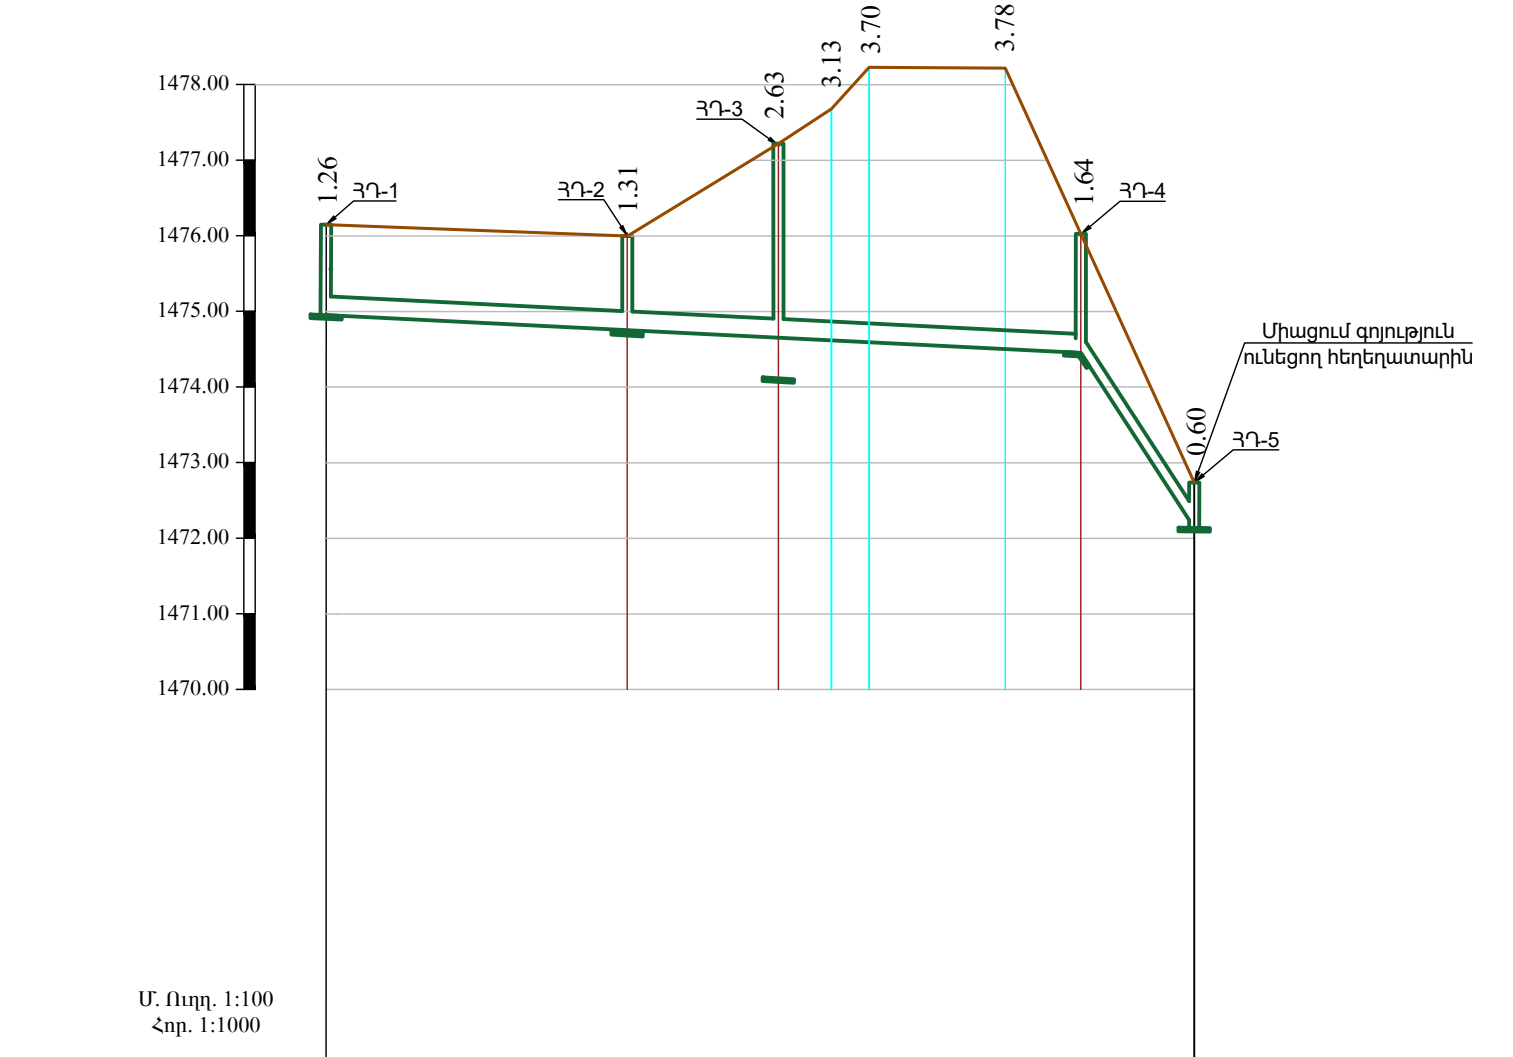

Մ. Ուղղ. 1:100
Հոր. 1:1000

ԱՌՎԱԿԻ ՀԱՏԱԿԻ ՆԻՇԸ	1474.89						
ՀՈՂԻ ՆԱԽԱԳԾԱՅԻՆ ՆԻՇԸ	1476.15	1476.00	1477.22	1477.68	1477.23	1478.22	1476.03
ՀՈՂԻ ԲՆԱԿԱՆ ՆԻՇԸ	1476.15	1476.00	1477.22	1477.68	1477.23	1478.22	1476.03
ԽՈՂՈՎԱԿԻ ՏԵՍԱԿԸ	Պոլիէթիլենե ակոսավոր խողովակ de250մմ(GF)						
ԹԵՔՈՒԹ. ԵՐԿԱՐՈՒԹՅՈՒՆԸ	0.005 100						0.15 15
ՀԵՌԱՎՈՐՈՒԹՅՈՒՆԸ (մ)	40	20	7	5	18	10	15
ՀՈՐԻ ՀԱՍԱՐԸ,ԱՆԿՅՈՒՆ,(մ)	Ջ-1 — Ջ-2 — Ջ-3 — Ջ-4 — Ջ-5						
ՆՇԱԿԵՏԵՐ	ՆԿ0+00	ՆԿ0+40	ՆԿ0+60			ՆԿ1+00	ՆԿ1+15
ԵՐԿԱՐԱՆՈՒԹՅՈՒՆ	Շերտ-1, 0.0-0.2 IVթ կարգ Շերտ-2, 0.2-3.0 III կարգ						

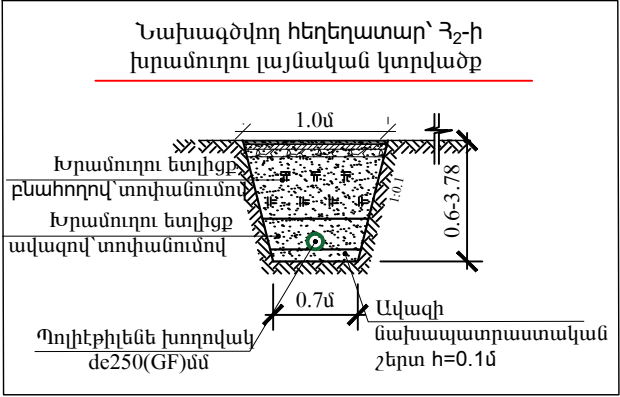


Ջեղեղատար Ջ-ի մասնագիր			
ՀՀ Ն	Ա Շ Խ Ա Տ Ա Ն Ք Ն Ե Ր Ի Ա Ն Վ Ա Ն ՈՒ Մ	ԶԱՓՈՒՄ ՄԻԱՎՈՐ	ՔԱՆԱԿԸ
1	Պոլիէթիլենե ակոսավոր խողովակ de250մմ(GF)	գծմ	115
2	Ե/Բ կոյուղու դիտահոր D=1.0,H=1.10-1.93	հատ	5


Միացում գոյություն ունեցող հեղեղատարին

ՀՀ Կոտայքի մարզի Գառնի համայնքի Գառնի գյուղի Թումանյան և Պողոսյան փողոցներում ջրահեռացման, հեղեղատար համակարգի կառուցում Պայմանագիր N «Գ-Հ-ԲՄԽԾԲ-2025/02»				Փուլ	Թերթ	Թերթեր
				ԱՆ	ԱԳ-5	10
Ն.Գ.Ի.	Ա. Հարությունյան			Նախագծվող հեղեղատար Ջ-ի երկայնական կտրվածք: Խրամուղու լայնական կտրվածք:	«Ալբերտ Հարությունյան» ԱԶ Գառնի 2025թ.	
Նախագիծ	Ա. Հարությունյան					
Ստուգեց	Մ. Օհանյան					
Строительство ливневой канализация Сообщество Гарни с.Гарни улицы Туманяна и Прошяна Котайского района. Договор N «Գ-Հ-ԲՄԽԾԲ-2025/02»				Տաճիա	Լիստ	Լիստով
				ՐՓ	ՈՒԿ-5	10
ГИП	А. Арутюнян			Продольный профиль ливневой канализации:	ЧП «Альберт Арутюнян» Гарни 2025г.	
проект.	А. Арутюнян					
проверил	М. Оганян					


Ջրընդունիչից հեղեղատար Հ₁-ի դիտահոր, երկայնական կտրվածք

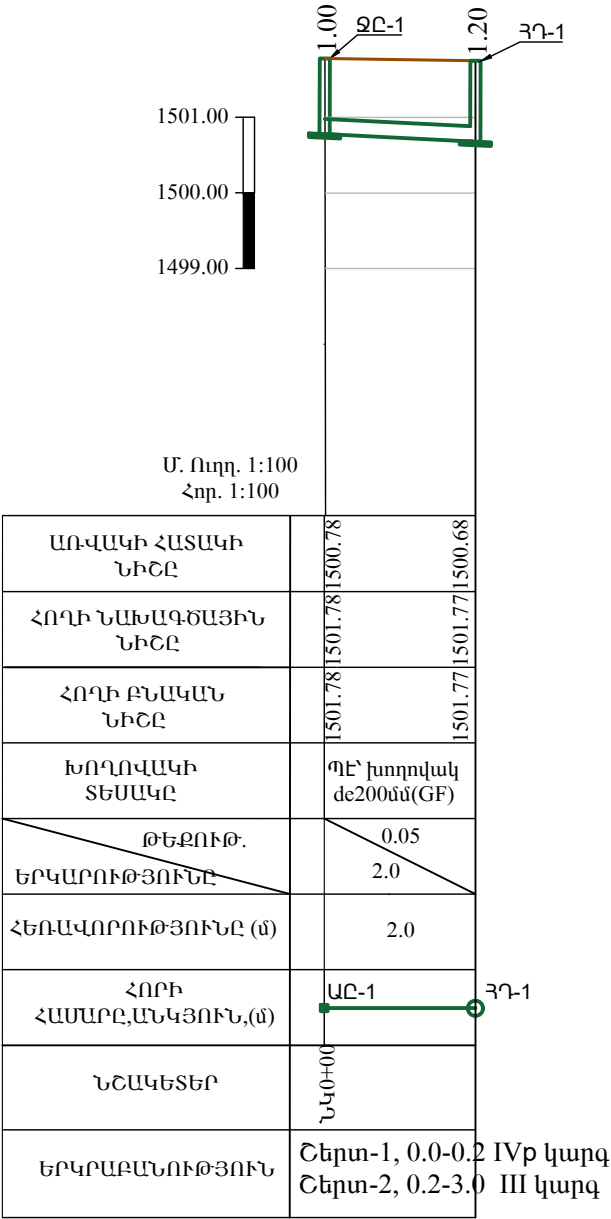

Ջրընդունիչից հեղեղատար Հ₁-ի դիտահոր, երկայնական կտրվածք

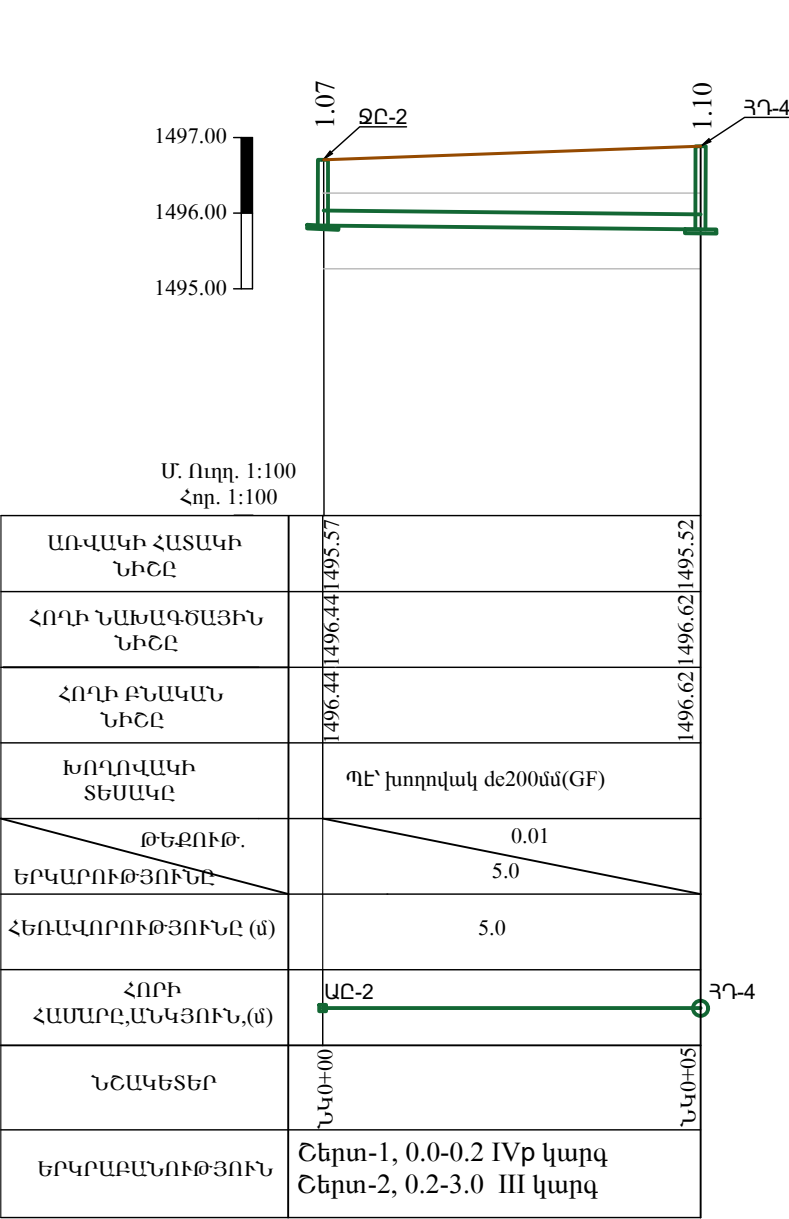

Ջրընդունիչից հեղեղատար Հ₁-ի դիտահոր, երկայնական կտրվածք

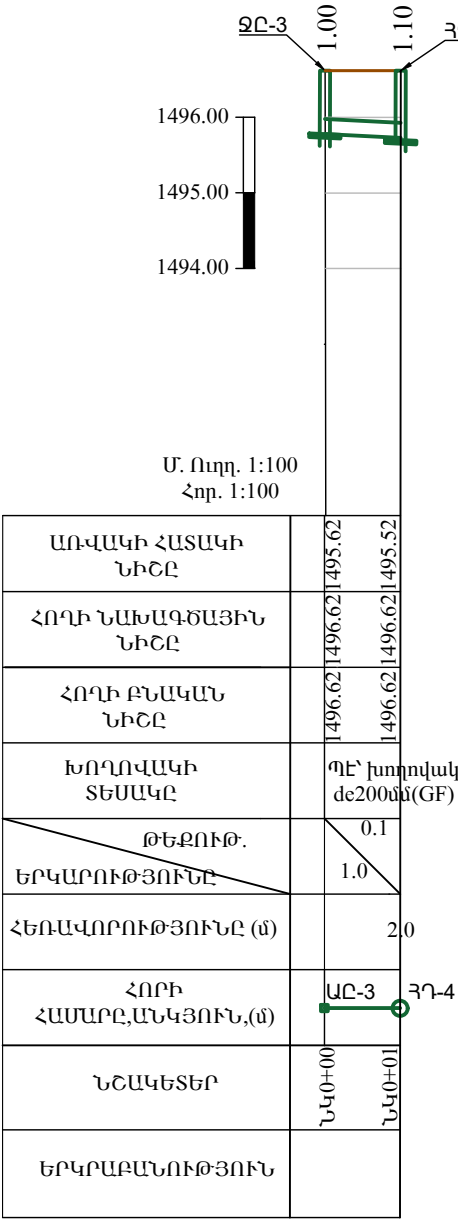


Ջրընդունիչից-Հեղեղատար Հ₁, մասնագիր


Հ/Հ N	Ա Շ Խ Ա Տ Ա Ն Բ Ն Ե Ր Ի Ա Ն Վ Ա Ն ՈՒ Մ	ՀԱՓՄԱՎՈՐՈՒՄ	ՔԱՆԱԿԸ
1	Պոլիէթիլենե ակոսավոր խողովակ de200մմ(GF)	գծմ	8
2	Ջրընդունիչ	հատ	3

					Փուլ	Թերթ	Թերթեր
					ԱՆ	ԱԿ-6	10
Ն.Գ.Ի.	Ա. Հարությունյան				Ջրընդունիչից հեղեղատար Հ ₁ -ի դիտահոր երկայնական կտրվածք, մասնագիր	«Ալբերտ Հարությունյան» ԱԶ Գառնի 2025թ.	
Նախագիծ	Ա. Հարությունյան						
Ստուգեց	Մ.Օհանյան						
Строительство ливневой канализация Сообщество Гарни с.Гарни улицы Туманяна и Просяна Котайского района. Договор N «Գ-Հ-ԲՄԽԾԲ-2025/02»					Տաճիա	Լիստ	Լիստով
					ՐՓ	ՈՒԿ-6	10
ГИП	А. Арутюнян				Продольный профиль ливневой канализации Հ ₁ :	ЧП «Альберт Арутюнян» Гарни 2025г.	
проект.	А. Арутюнян						
проверил	М. Оганян						

Ջրընդունիչից հեղեղատար Յ₂-ի դիտահոր, երկայնական կտրվածք

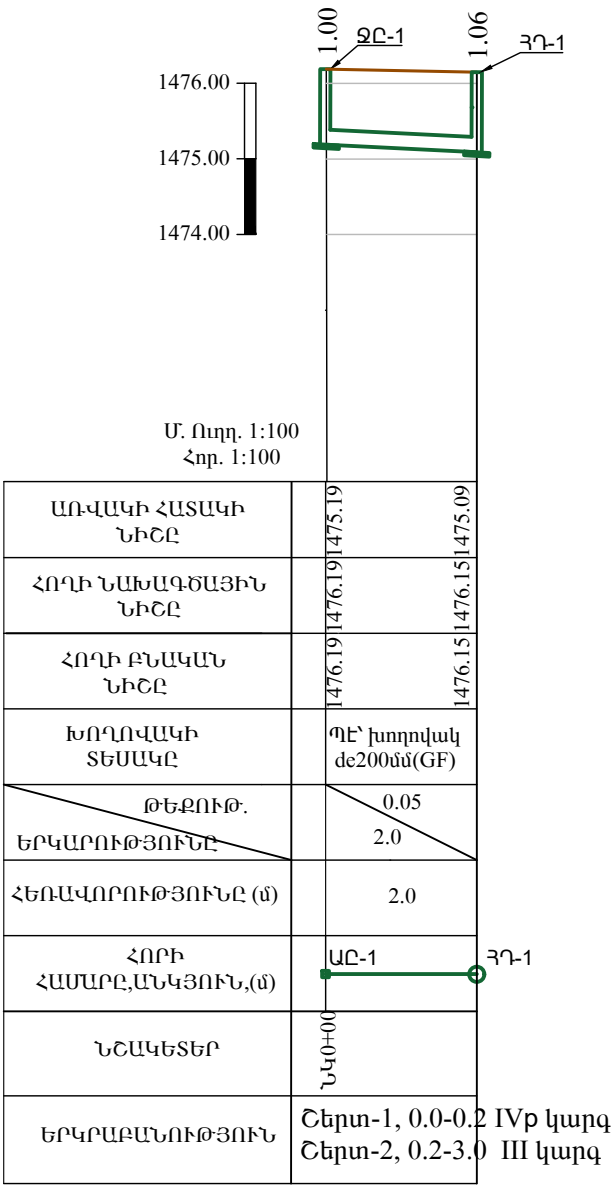

Ջրընդունիչից հեղեղատար Յ₂-ի դիտահոր, երկայնական կտրվածք




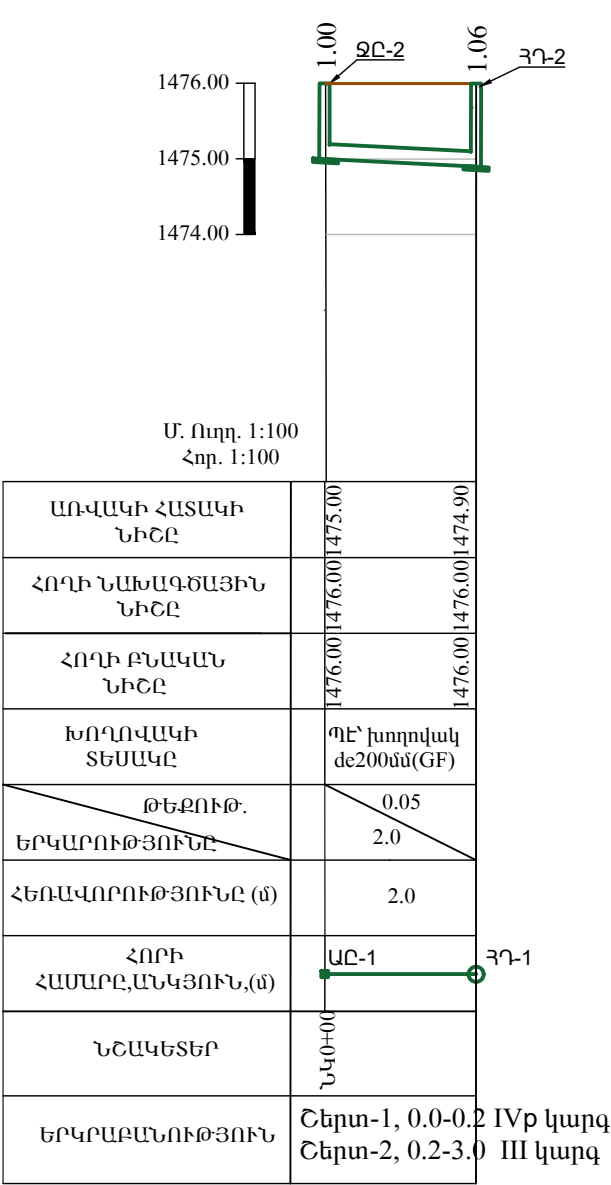


Ջրընդունիչից-Հեղեղատար Յ₂, մասնագիր

Հ/Հ N	Ա Շ Խ Ա Տ Ա Ն Բ Ն Ե Ր Ի Ա Ն Վ Ա Ն ՈՒ Մ	ՀԱՓՄԱՆ ՄԻԱՎՈՐ	ՔԱՆԱԿԸ
1	Պոլիէթիլենե ակոսավոր խողովակ de200մմ(GF)	գծմ	8
2	Ջրընդունիչ	հատ	3

ՀՀ Կոտայքի մարզի Գառնի համայնքի Գառնի գյուղի Թումանյան և Պողոսյան փողոցներում ջրահեռացման, հեղեղատար համակարգի կառուցում Պայմանագիր N «Գ-Հ-ԲՄԽԾԲ-2025/02»				Փուլ	Թերթ	Թերթեր
				ԱՆ	ԱԿ-4	10
Ն.Գ.Ի.	Ա. Հարությունյան			Ջրընդունիչից հեղեղատար Յ ₂ -ի դիտահոր երկայնական կտրվածք, մասնագիր		
Նախագիծ	Ա. Հարությունյան					
Ստուգեց	Մ. Օհանյան					
Строительство ливневой канализация Сообщество Гарни с.Гарни улицы Туманяна и Прошяна Котайского района. Договор N «Գ-Հ-ԲՄԽԾԲ-2025/02»				Стадия	Лист	Листов
				РП	НК-7	10
ГИП	А. Арутюнян			Продольный профиль ливневой канализации Հ ₂ :		
проект.	А. Арутюнян					
проверил	М. Оганян					
				ЧП «Альберт Арутюнян» Гарни 2025г.		

1000x1000x1000մմ չափերով
գործարանային արտադրության
Ե/Բ անձրևնդունիչ հոր



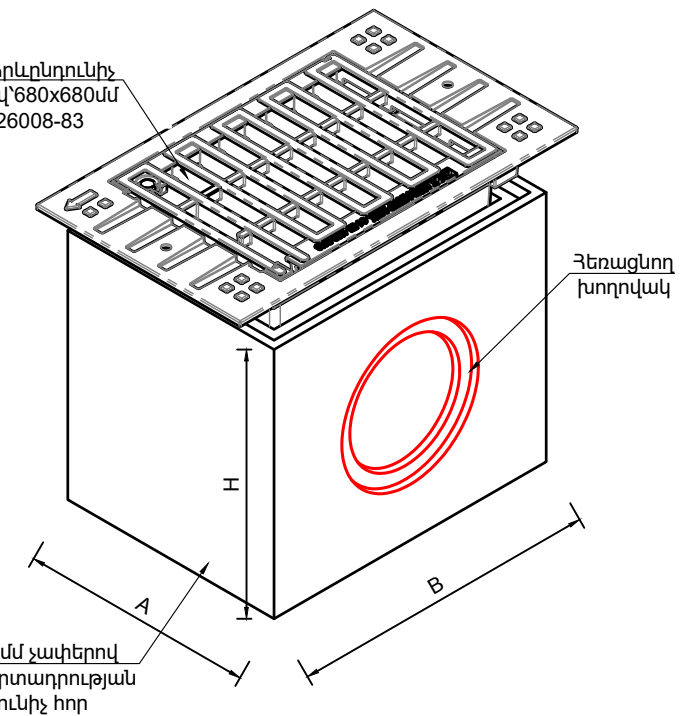
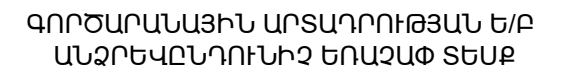
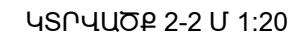
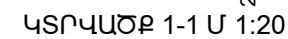


№	ՆՅՈՒԹԻ ՏԵՍԱԿԸ	Չ/Մ	ՔԱՆԱԿԸ	ԾԱՆՈԹՈՒԹՅՈՒՆ
1	B7.5 դասի նախապատրաստական շերտ	մ ³	0.169	h=10սմ
2	1000x1000x1000մմ չափերով գործարանային արտադրության ե/բ անձրևնդունիչ հոր	հատ	1	
3	Թուջե անձրևընդունիչ շրջանակով՝680x680մմԳՈՍՏ 26008-83	հատ	1	
4	Պոլիէթիլենե ծալքավոր խողովակ (GF)d=200,SN8	մ	-	Ըստ նախագծի

ՀՀ Կոտայքի մարզի Գառնի համայնքի Գառնի գյուղի Թումանյան և Պողոսյան փողոցներում ջրահեռացման, հեղեղատար համակարգի կառուցում Պայմանագիր՝ N «Գ-Հ-ԲՄԽԾԲ-2025/02»				Փուլ	Թերթ	Թերթեր
				ԱԼ	ԱՋ-8	10
Ն.Գ.Ի.	Ա. Հարությունյան			Զրընդունելի հատակագիծ, կտրվածք 1-1, Մ1:25: Սասնագիր	«Ալբերտ Հարությունյան» ԱԶ Գառնի 2025թ.	
Գլ.մաս.	Р. Хачатрян					
Նախագիծ	М. Оганян					
Строительство ливневой канализация Сообщество Гарни с.Гарни улицы Туманяна и Прошяна Котайского района. Договор N «Գ-Հ-ԲՄԽԾԲ-2025/02»				Стадия	Лист	Листов
				РП	НВ-8	10
ГИП	А. Арутюнян			План водоприемника, разрез 1-1 М1:25: Спецификация:	ЧП «Альберт Арутюнян» Гарни 2025г.	
Гл. спец.	Р. Хачатрян					
проект.	М. Оганян					

ՀԵՂԵՂԱՏԱՐԻ ԴԻՏԱՀՈՐԵՐԻ ՄԱՍՆԱՑՈՒՑԱԿ											
ՀԵՂԵՂԱՏԱՐԵ Հ ₁ ,Հ ₂	ԴԻՏԱՀՈՐԵՐԻ ՀԱՄԱՐՆԵՐԸ	ԴԻՏԱՀՈՐԵՐԻ ՏԻՊԸ	ԴԻՏԱՀՈՐԵՐԻ ՏՐԱՄԱԳԻԾԸ, մմ	ԲԱՆՎՈՐԱԿԱՆ ԲԱՐՁՐՈՒԹՅՈՒՆԸ, մմ	ՀԱՎԱՔՈՎԻ Ե/Բ ՀԻՄՆԱԿԱԱՆ ՏԱՐԵՐԻ ՏԻՊԵՐԸ (հատ)				ԹՈՒՋԵ ԾԱՆՐ ՄՏՈՅ հատ/կգ	Բ7.5 դասի բետոնի նախ. շերտ, h = 10 սմ ³	Բետոնե վաք B12.5,առվակի երկաթացումով h _{կողմեր} (մմ)/մ ³
					ՀԻՄՔԻ ՄԱԼ ՀՍ-10 հատ/կգ	ԾԱԾԿԻ ՄԱԼ ԾՍ1-10 հատ/կգ	ՊԱՏԻ ՕՂԱԿ ՊՕ-10-9 հատ/կգ	ՊԱՏԻ ՕՂԱԿ ՊՕ-10-6 հատ/կգ			
Հ ₁	ՀԴ-1	Հավաքովի	1000	950	1/440	1/250	1/910	-----	1/80	0.20	250/0.48
Հ ₁	ՀԴ-2	Հավաքովի	1000	950	1/440	1/250	1/910	-----	1/80	0.20	250/0.48
Հ ₁	ՀԴ-3	Հավաքովի	1000	970	1/440	1/250	1/910	-----	1/80	0.20	250/0.48
Հ ₁	ՀԴ-4	Հավաքովի	1000	940	1/440	1/250	1/910	-----	1/80	0.20	250/0.48
Հ ₁	ՀԴ-5	Հավաքովի	1000	1680	1/440	1/250	1/910	1/447	1/80	0.20	250/0.48
Հ ₁	ՀԴ-6	Ընդամենը	1000	1210	1/440	1/250	-----	2/894	1/80	0.20	250/0.48
					6	6	5	3	6	1.20	2.88
Հ ₂	ՀԴ-1	Հավաքովի	1000	1010	1/440	1/250	1/910	-----	1/80	0.20	250/0.48
Հ ₂	ՀԴ-2	Հավաքովի	1000	1060	1/440	1/250	1/910	-----	1/80	0.20	250/0.48
Հ ₂	ՀԴ-3	Հավաքովի	1000	2380	1/440	1/250	1/910	-----	1/80	0.20	250/0.48
Հ ₂	ՀԴ-4	Հավաքովի	1000	2380	1/440	1/250	2/1820	1/447	1/80	0.20	250/0.48
Հ ₂	ՀԴ-5	Հավաքովի	1000	1390	1/440	1/250	1/910	1/447	1/80	0.20	250/0.48
Հ ₂	Ընդամենը				5	5	5	2	5	1.0	2.4
Հ ₁ ,Հ ₂	Ամբողջը				11	11	10	5	11	2.20	5.28

ՀՀ Կոտայքի մարզի Գառնի համայնքի Գառնի գյուղի Թումանյան և Պողոսյան փողոցներում ջրահեռացման, հեղեղատար համակարգի կառուցում Պայմանագիր՝ N «Գ-Հ-ԲՄԽԾԲ-2025/02»				Փուլ	Թերթ	Թերթեր
				ԱՆ	ԱՋ-9	10
Ն.Գ.Ի.	Ա. Հարությունյան			Հեղեղատարի դիտահորերի մասնագիր	«Ալբերտ Հարությունյան» ԱԶ Գառնի 2025թ.	
Գլխ. մաս.	Р. Хачатрян					
Նախագիծ	М. Оганян					
Строительство ливневой канализация Сообщество Гарни с.Гарни улицы Туманяна и Прошяна Котайского района. Договор N «Г-Հ-ԲՄԽԾԲ-2025/02»				Стадия	Лист	Листов
				РП	НВ-9	10
ГИП	А. Арутюнян			Спецификация ливневой колодцы	ЧП «Альберт Арутюнян» Гарни 2025г.	
Гл.спец.	Р. Хачатрян					
проект.	М. Оганян					

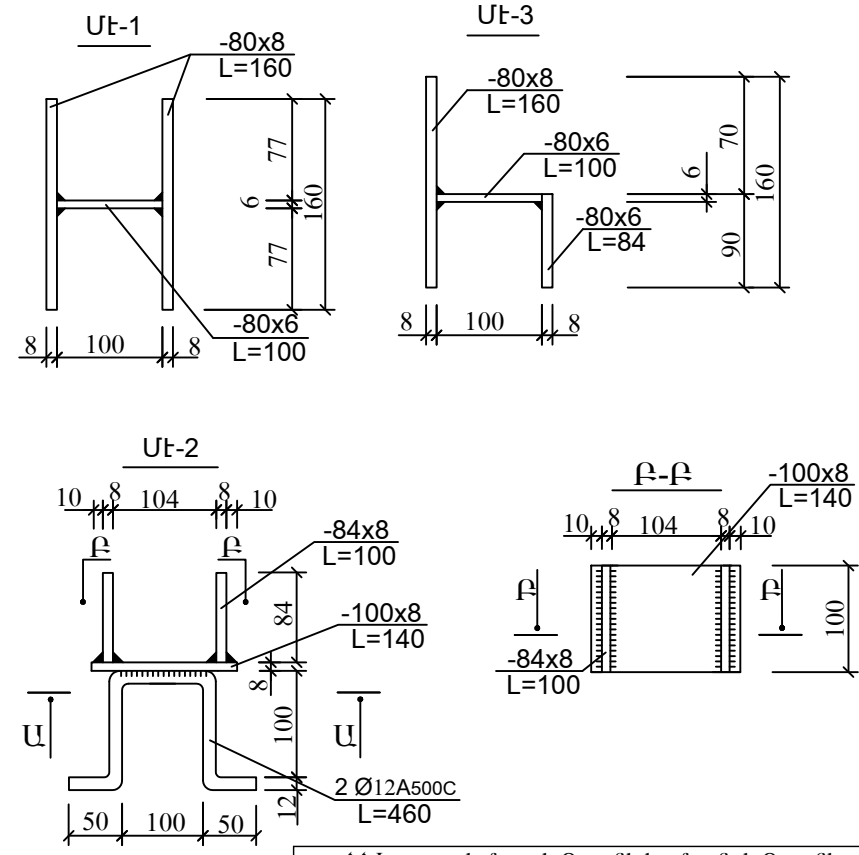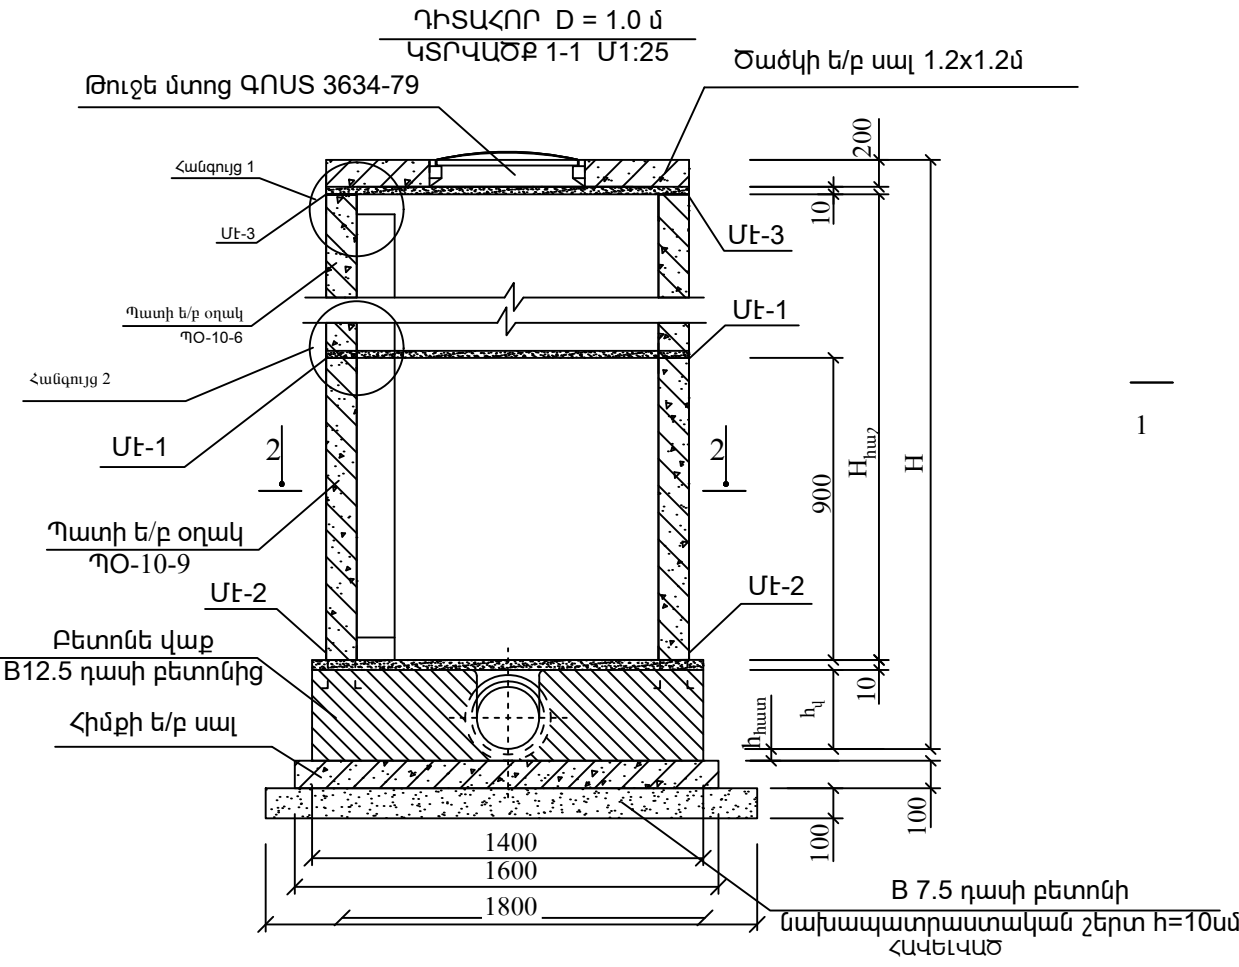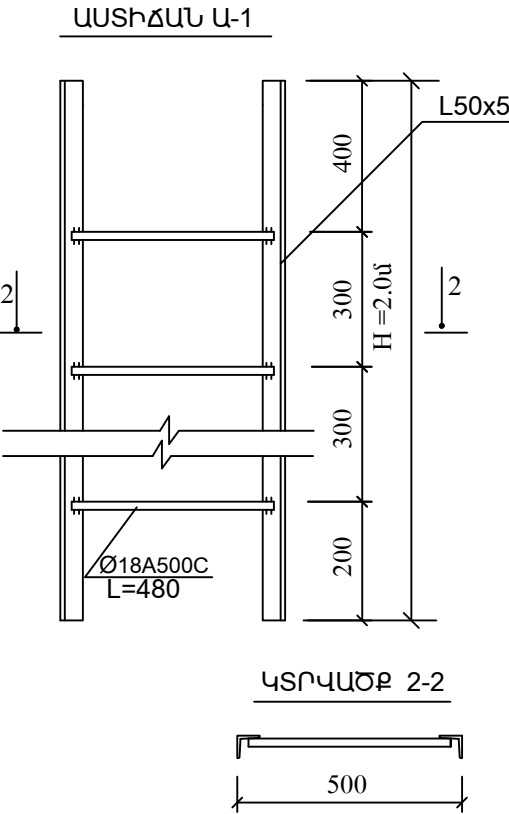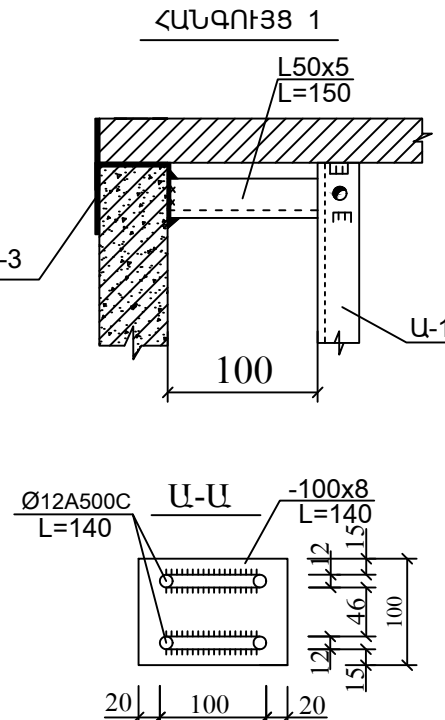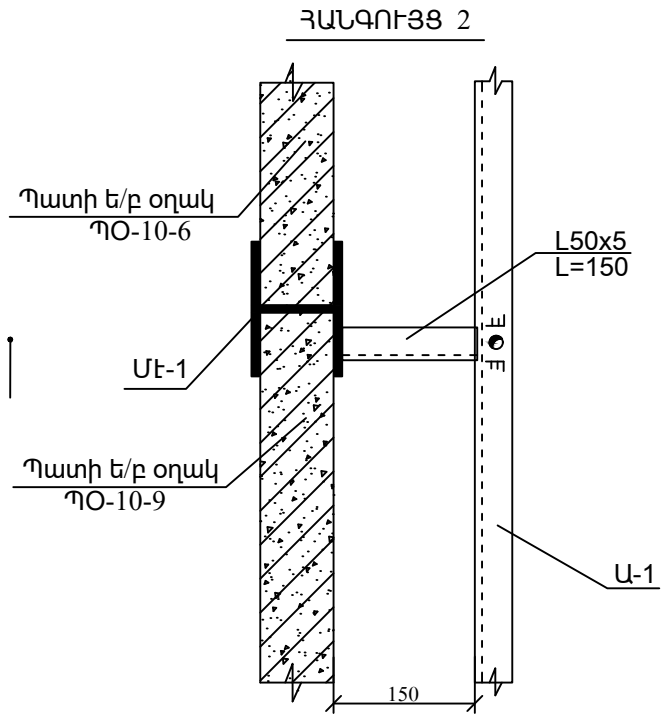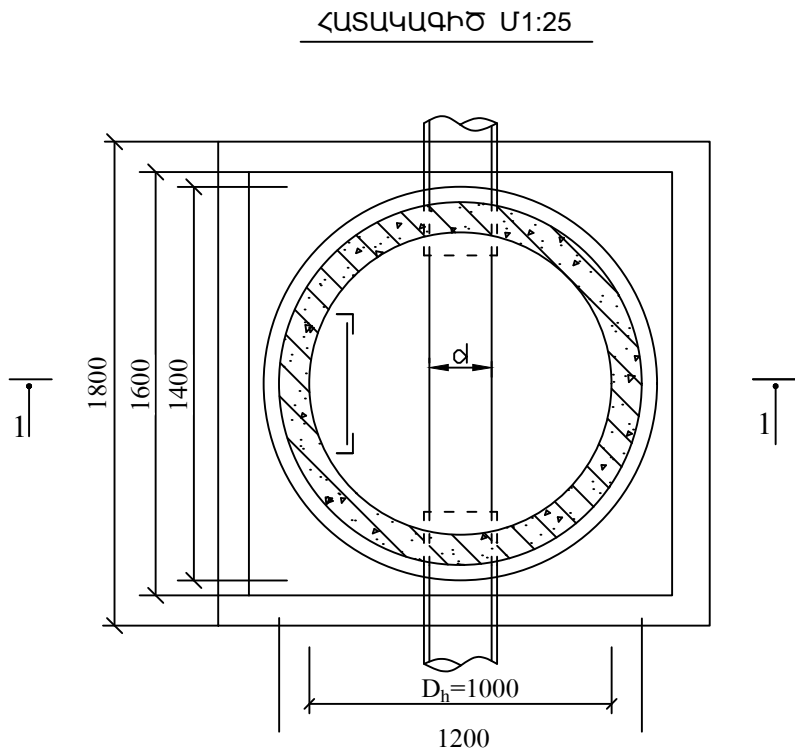

ՄԱՍՆԱԳԻՐ ՄԵԿ ԷԼԵՄԵՆՏԻ ՀԱՄԱՐ

h/h	ԱՍՏԻՃԱՆ Ա-1	Քան. հատ	Քաշը կգ	Ծանոթ. կգ	
1	L50x5 L=2000	2	7.8	15.6	
2	Ø18 A500C L=480	7	0.96	6.72	
3	L50x5 L=150	4	0.96	3.84	
Ընդամենը				26.16	
ՄԻԱՎՈՐՈՂ ԷԼԵՄԵՆՏ ՍԷ-1 (4 հատ)					
1	-80x8 L=160	2	0.8	1.6	
2	-80x6 L=100	1	0.5	0.5	
Ընդամենը				2.1	
ՄԻԱՎՈՐՈՂ ԷԼԵՄԵՆՏ ՍԷ-2 (4 հատ)					
1	-100x8 L=140	1	0.88	0.88	
2	-84x8 L=100	2	0.53	1.06	
3	Ø12 A500C L=460	2	0.41	0.82	
Ընդամենը				2.76	
ՄԻԱՎՈՐՈՂ ԷԼԵՄԵՆՏ ՍԷ-3 (4 հատ)					
1	-80x8 L=160	1	0.8	0.8	
2	-80x6 L=100	1	0.5	0.5	
3	-80x8 L=84	1	0.42	0.42	
Ընդամենը				1.72	

ԾԱՆՈԹՈՒԹՅՈՒՆ

1. Նախագծվող դիտահորերի և նրանցում օգտագործվող էլեմենտների մասնագրերը տես թերթ 6

1. Հեղեղատարի հորի մոնտաժման ժամանակ պատի օղակները և ծածկի սալերը տեղադրվում են 10մմ հաստության ցեմենտավազային թարմ պատրաստված շաղախի վրա:
2. Հորերի փաստացի բարձրությունները ներկայացված են կոլեկտորի երկայնական կտրվածքում:
Հորի բարձրությունը կարելի է կարգավորել պատի օղակի համապատասխան չափի կտրուկով:

ՀՀ Կոտայքի մարզի Գառնի համայնքի Գառնի գյուղի Թումանյան և Պողոսյան փողոցներում ջրահեռացման, հեղեղատար համակարգի կառուցում Պայմանագիր N «ԳՀ-ԲՄԽԾԲ-2025/02»			Փուլ	Թերթ	Թերթեր
			ԱՆ	ԱԶ-10	10
Ն.Գ.Ի. Ա. Հարությունյան	Ք. Խաչատրյան	Կոյուրու ե/բ հավաքովի կլոր հոր D=1.0մ, H=փոփոխական	«Ալբերտ Հարությունյան» ԱԶ Գառնի 2025թ.		
Գլխ. մաս. Ք. Խաչատրյան	Նախագիծ Մ. Օգանյան				
Строительство ливневой канализация Сообщество Гарни с.Гарни улицы Туманяна и Прошяна Котайского района. Договор N «ԳՀ-ԲՄԽԾԲ-2025/02»			Տաճիա	Լիստ	Լիստով
			ՐՔ	НВ-10	10
ГИП А. Арутюнян	Гл. спец. Р. Хачатрян	Канализационный Ж/Б колодец D=1.0	ЧП «Альберт Арутюнян» Гарни 2025г.		
проект. М. Оганян					