

«ԱՐՑԱԽԾԱՆ» ԻՆՍՏԻՏՈՒՏ ՓԲԸ

"АРЦАХДОР" ИНСТИТУТ АОЗТ

Մ -17 -ՆՌԻԱՁՈՐ - /Հ-49/ ԱՎՏՈՃԱՆԱՊԱՐՀԻ ԿԱՌՈՒՑՈՒՄ
СТРОИТЕЛЬСТВО АВТОДОРОГИ М - 17 - НРНАДЗОР - /Р-49/

ԱՇԽԱՏԱՆՔԱՅԻՆ ՆԱԽԱԳԻԾ II ՓՈԽԼ

РАБОЧИЙ ПРОЕКТ II ЭТАП

ԲԱԺԻՆ 2 ՃԱՆԱՊԱՐՀԱՅԻՆ ՄԱՍ

ԳԻՐՔ 4 ԼԱՅՆԱԿԱՆ ԿՏՐՎԱԾՔՆԵՐ ՊԿ 0+00 – ՊԿ 30+00

РАЗДЕЛ 2 ДОРОЖНАЯ ЧАСТЬ

КНИГА 4 ПОПЕРЕЧНЫЕ ПРОФИЛИ ПК 0+00 – ПК 30+00



Պայմանագիր/Контракт ՏԿԵՆ - ԳՀԽԾՁԲ - 2022/ՅՆ-1

Երևան 2022

Ереван 2022

«ԱՐՑԱԽՃԱՆ» ԻՆՍՏԻՏՈՒՏ ՓԲԸ
"АРЦАХДОР" ИНСТИТУТ АОЗТ

Մ -17 -ՆՈՒԱԶՈՐ - /Հ-49/ ԱՎՏՈՃԱՆԱՊԱՐՀԻ ԿԱՌՈՒՑՈՒՄ
СТРОИТЕЛЬСТВО АВТОДОРОГИ Մ -17 - НРНАԺՅՈՐ - /P-49/

ԱՇԽԱՏԱՆՔԱՅԻՆ ՆԱԽԱԳԻԾ II ՓՈԽԼ РАБОЧИЙ ПРОЕКТ II ЭТАП

ԲԱԺԻՆ 2 ՃԱՆԱՊԱՐՀԱՅԻՆ ՄԱՍ
ԳԻՐՔ 4 ԼԱՅՆԱԿԱՆ ԿՏՐՎԱԾՔՆԵՐ ՊԿ 0+00 – ՊԿ 30+00
РАЗДЕЛ 2 ДОРОЖНАЯ ЧАСТЬ
КНИГА 4 ПОПЕРЕЧНЫЕ ПРОФИЛИ ПК 0+00 – ПК 30+00

Գործադիր տնօրեն՝

Ռ. ՍՈՂՈՅԱՆ

Գլխավոր ինժեներ՝

Հ. ՊԵՏՐՈՍՅԱՆ

ՆԱԽԱԳԾԻ ԿԱԶՄ
СОСТАВ ПРОЕКТА

ԲԱԺԻՆ 1 ՏԵՂԱԳՐԱԳԵՈՂԵԶԻԱԿԱՆ ԵՎ
ԻՆԺԵՆԵՐԱ - ԵՐԿՐԱԲԱՆԱԿԱՆ ՀԵՏԱԶՈՏՈՒԹՅՈՒՆՆԵՐ







ԳԻՐՔ 1 ԳԾԱԳՐԵՐ , ԲԱՑԱՏՐԱԳԻՐ,
РАЗДЕЛ 1 ТОПОГЕОДЕЗИЧЕСКИЕ И
ИНЖЕНЕРНО – ГЕОЛОГИЧЕСКИЕ ИССЛЕДОВАНИЯ
КНИГА 1 ЧЕРТЕЖИ, ПОЯСНИТЕЛЬНАЯ ЗАПИСКА

ԲԱԺԻՆ 2 ՃԱՆԱՊԱՐՀԱՅԻՆ ՄԱՍ

ԳԻՐՔ 1 ԲԱՑԱՏՐԱԳԻՐ, ԱՄՓՈՓԱԳՐԵՐ
ԳԻՐՔ 2 ԳԾԱԳՐԵՐ
ԳԻՐՔ 3 ԱՐՀԵՍՏԱԿԱՆ ԿԱՌՈՒՑՎԱԾՔՆԵՐ (ԽՈՂՈՎԱԿՆԵՐ, ՑԱՆՑԱՊԱՐԿԵՐ)
ԳԻՐՔ 4 ԼԱՅՆԱԿԱՆ ԿՏՐՎԱԾՔՆԵՐ ՊԿ 0+00 – ՊԿ 131+30

РАЗДЕЛ 2 ДОРОЖНАЯ ЧАСТЬ
КНИГА 1 ПОЯСНИТЕЛЬНАЯ ЗАПИСКА, ВЕДОМОСТИ
КНИГА 2 ЧЕРТЕЖИ
КНИГА 3 ИСКУССТВЕННОЕ СООРУЖЕНИЕ (ТРУБЫ, ГАБИОНЫ)
КНИГА 4 ПОПЕРЕЧНЫЕ ПРОФИЛИ ПК 0+00 – ПК 131+30









ԲԱԺԻՆ 5 ՆԱԽԱՀԱՇՎԱՅԻՆ ՓԱՍՏԱԹՂԹԵՐ
ԳԻՐՔ 1 ՆԱԽԱՀԱՇԻՎՆԵՐ
РАЗДЕЛ 5 СМЕТНАЯ ДОКУМЕНТАЦИЯ
КНИГА 1 СМЕТА

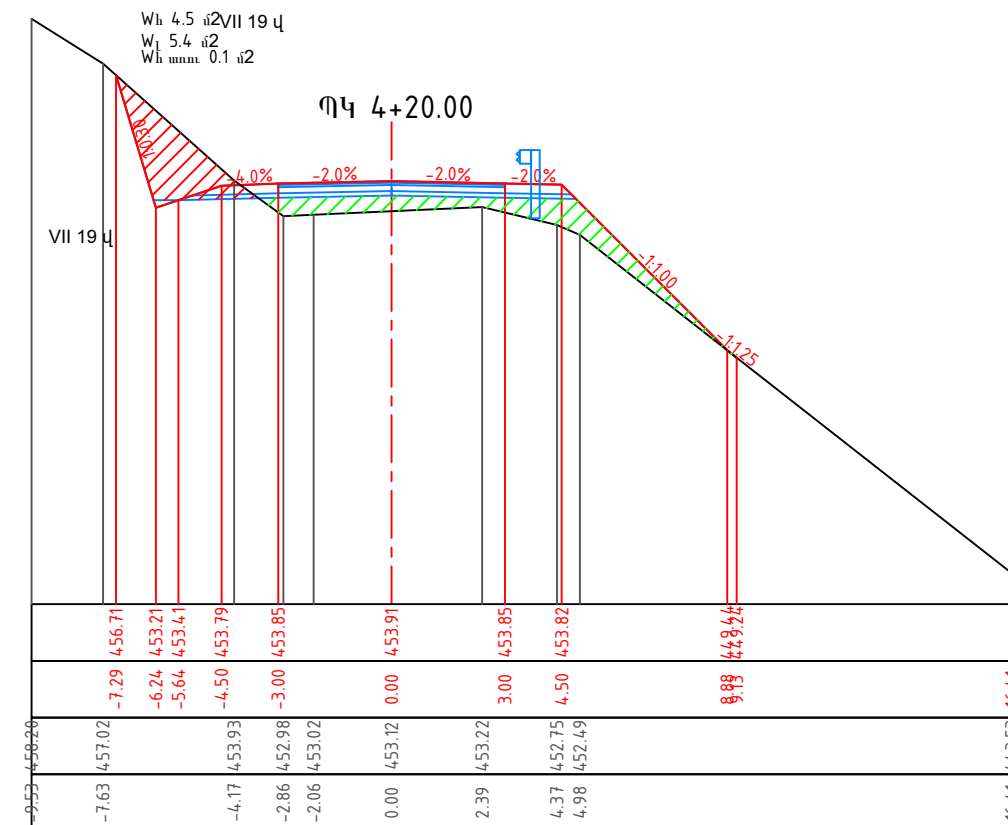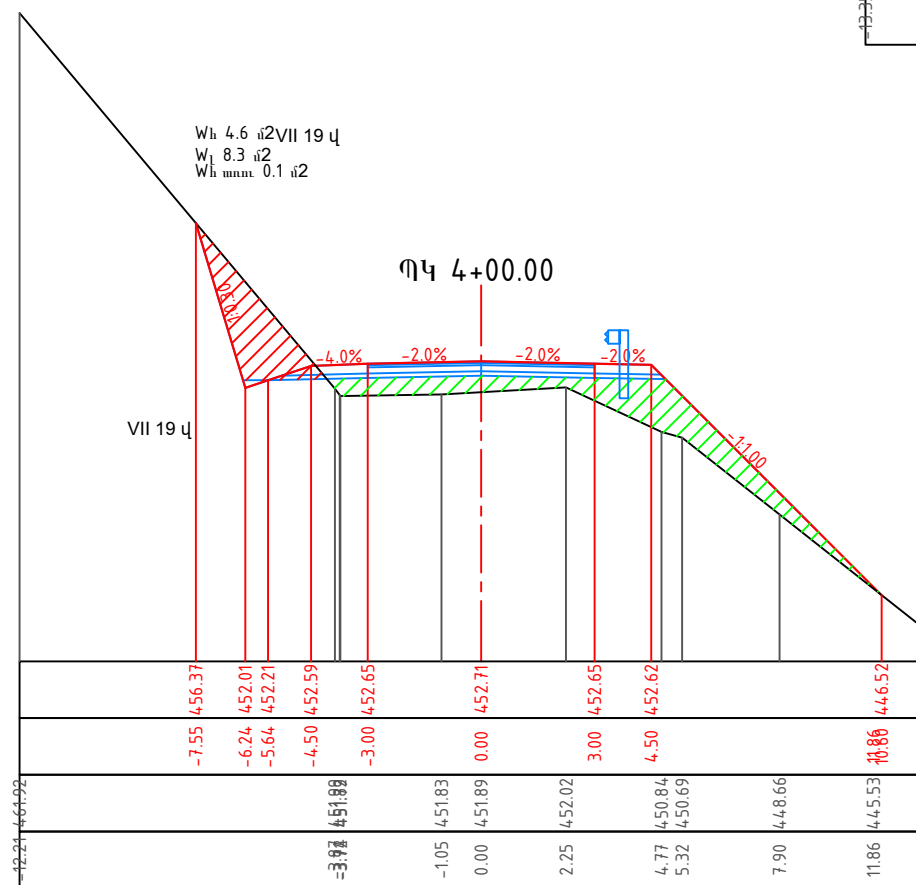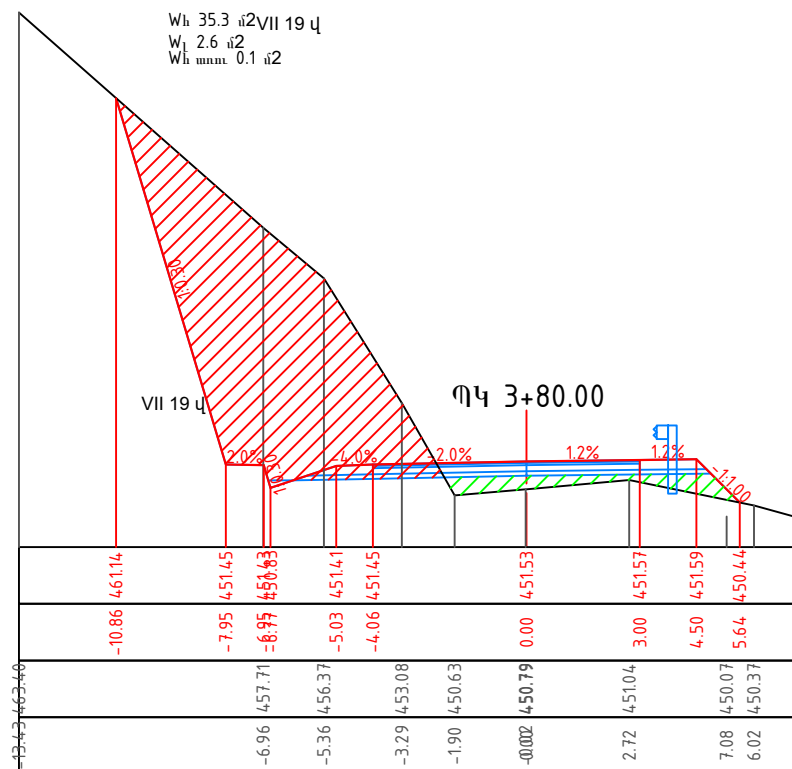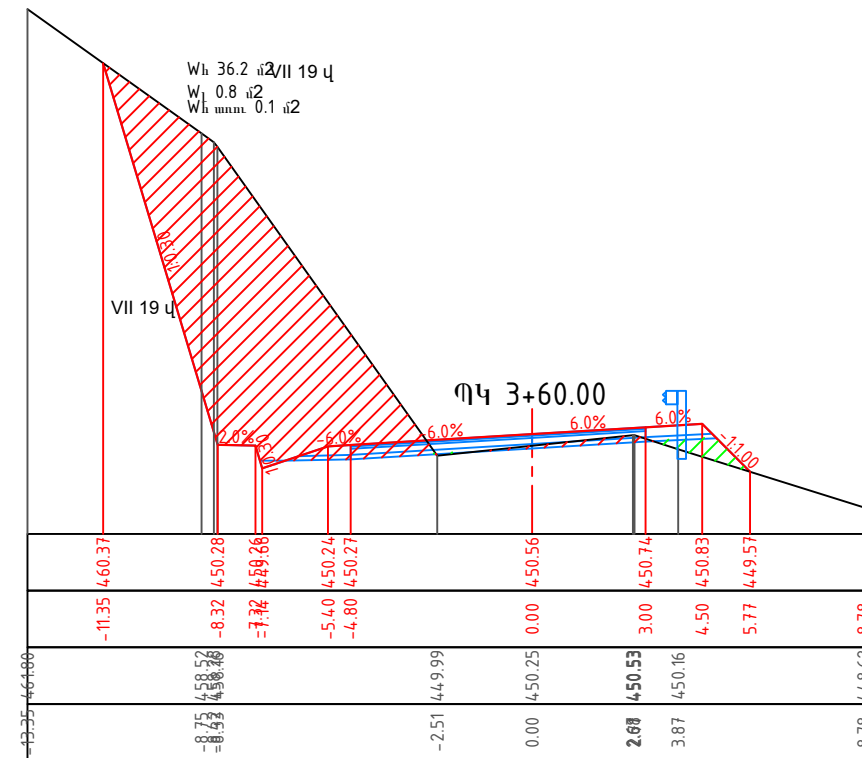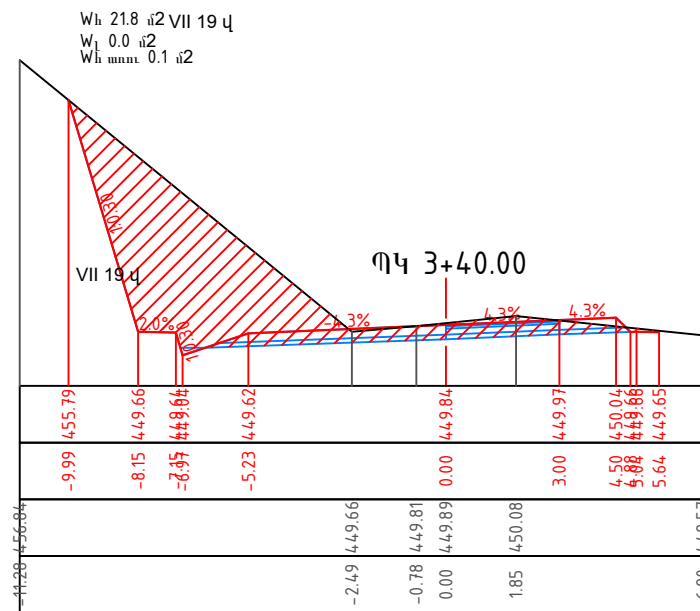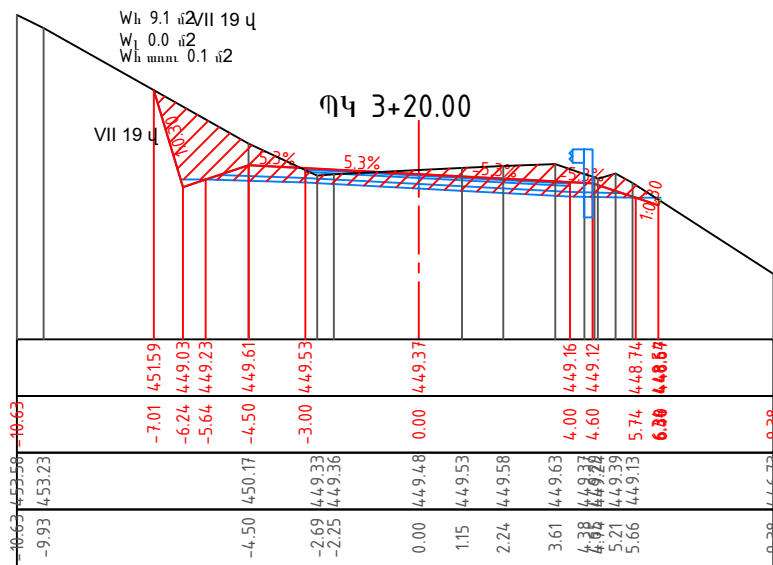

Թերթ 3 Թերթեր 122
Лист 3 Листы 122
ՏԿԵՆ - ԳՀԽԾՁԲ-2022/ՅՆ-1

Լայնական կտրվածքներ
Поперечное сечение
ՊԿ/ՊԿ3+20 - ՊԿ/ՊԿ4+20








Մ/Մ 1:200

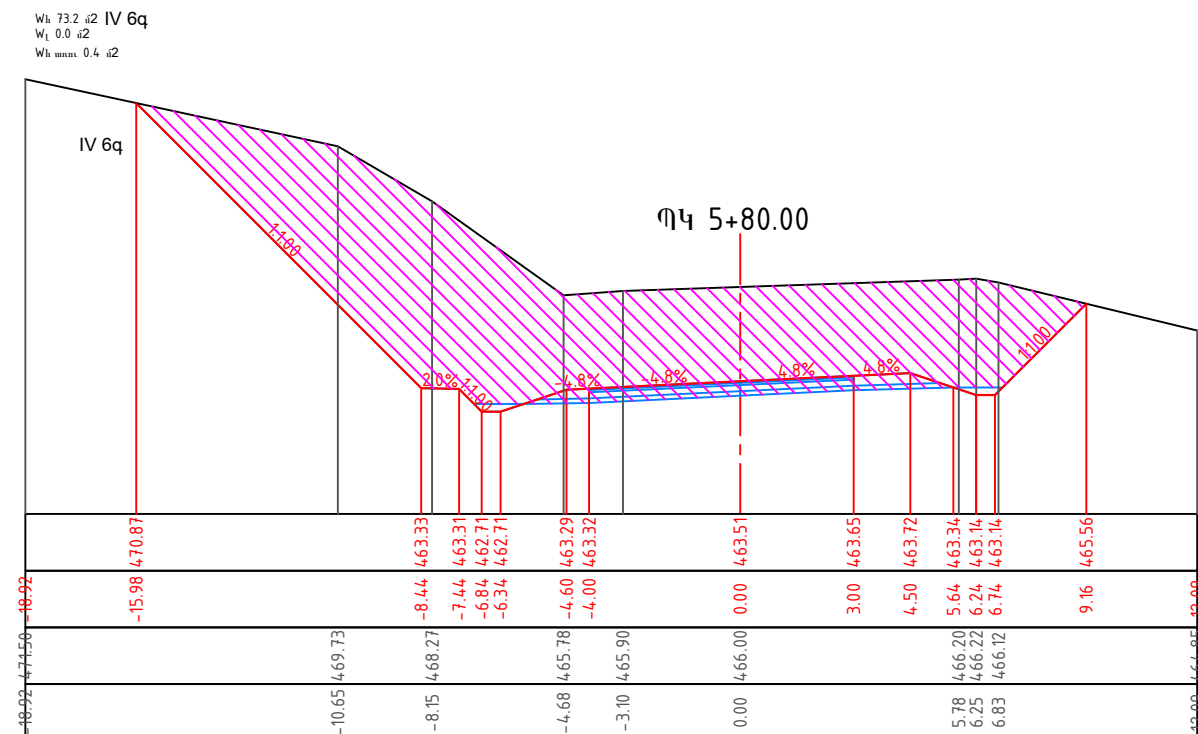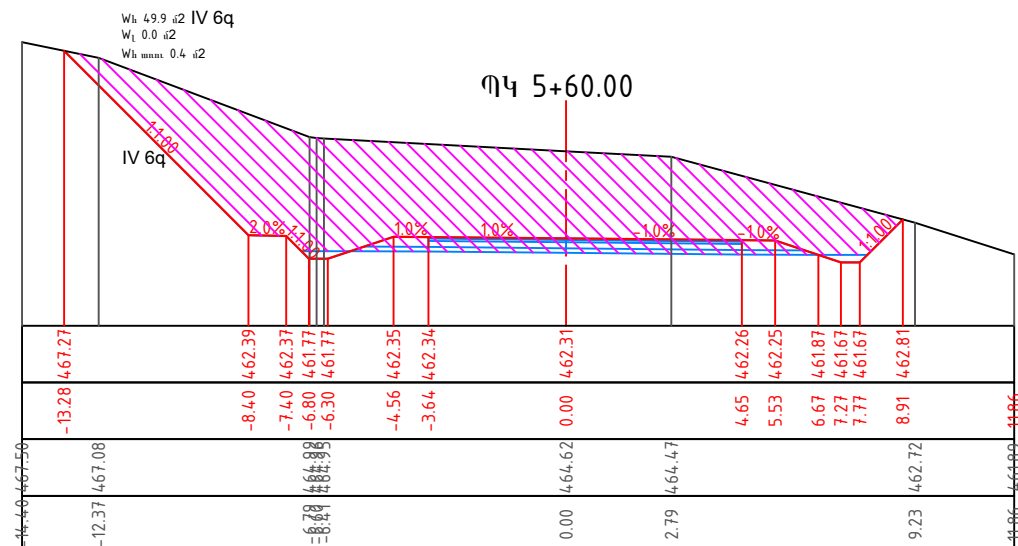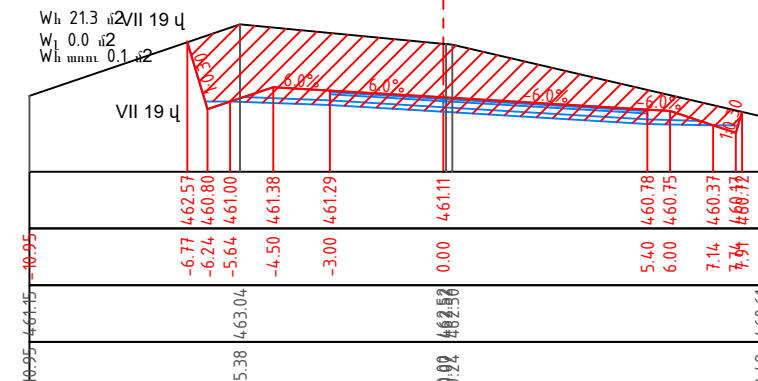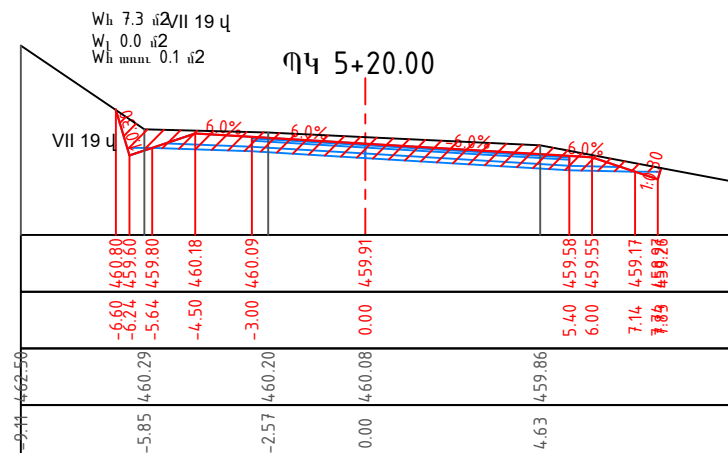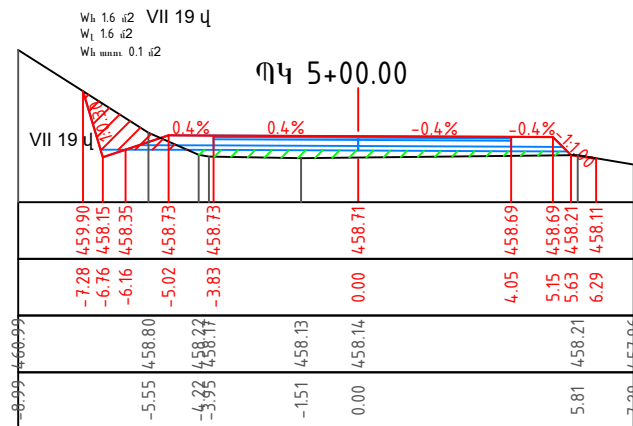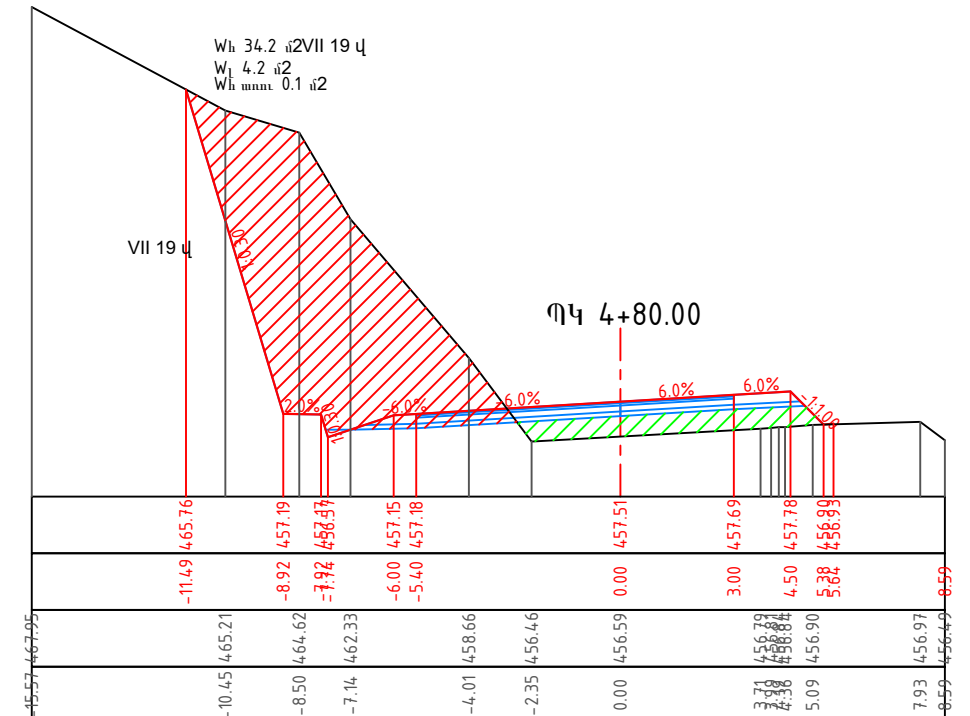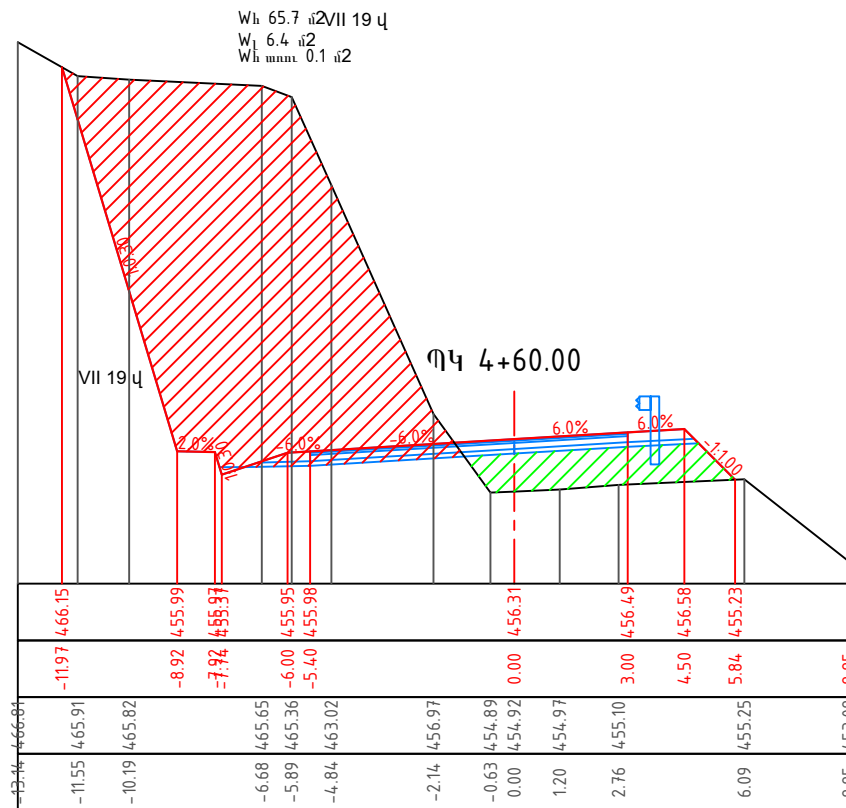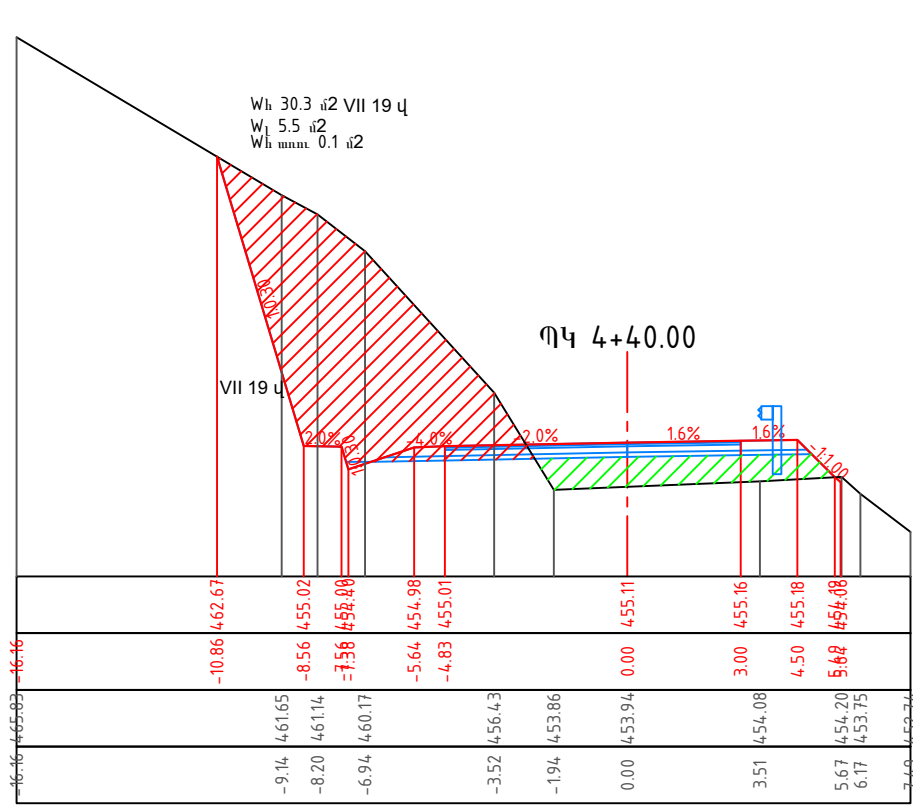

Թերթ 4 Թերթեր 122
Лист 4 Листы
ՏԿԵՆ - ԳՀԽԾՁԲ-2022/ՅՆ-1

Լայնական կտրվածքներ
Поперечное сечение
ՊԿ/ՈՒԿ4+40 - ՊԿ/ՈՒԿ 5+80









Մ/Մ 1:200


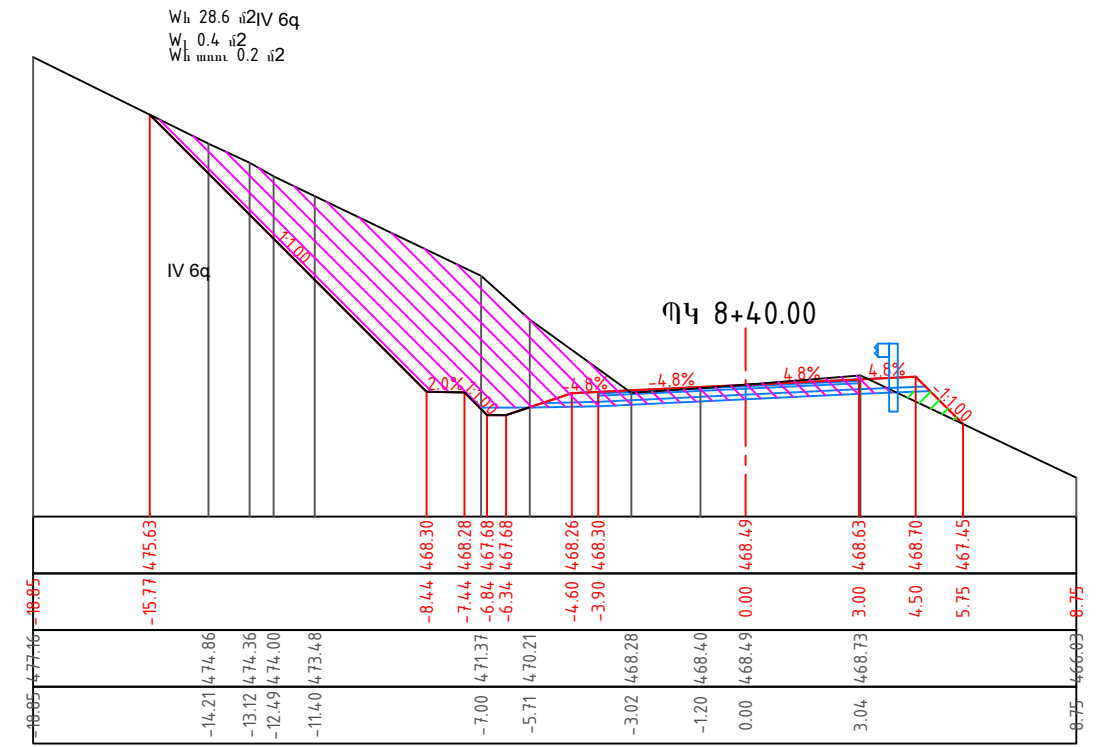
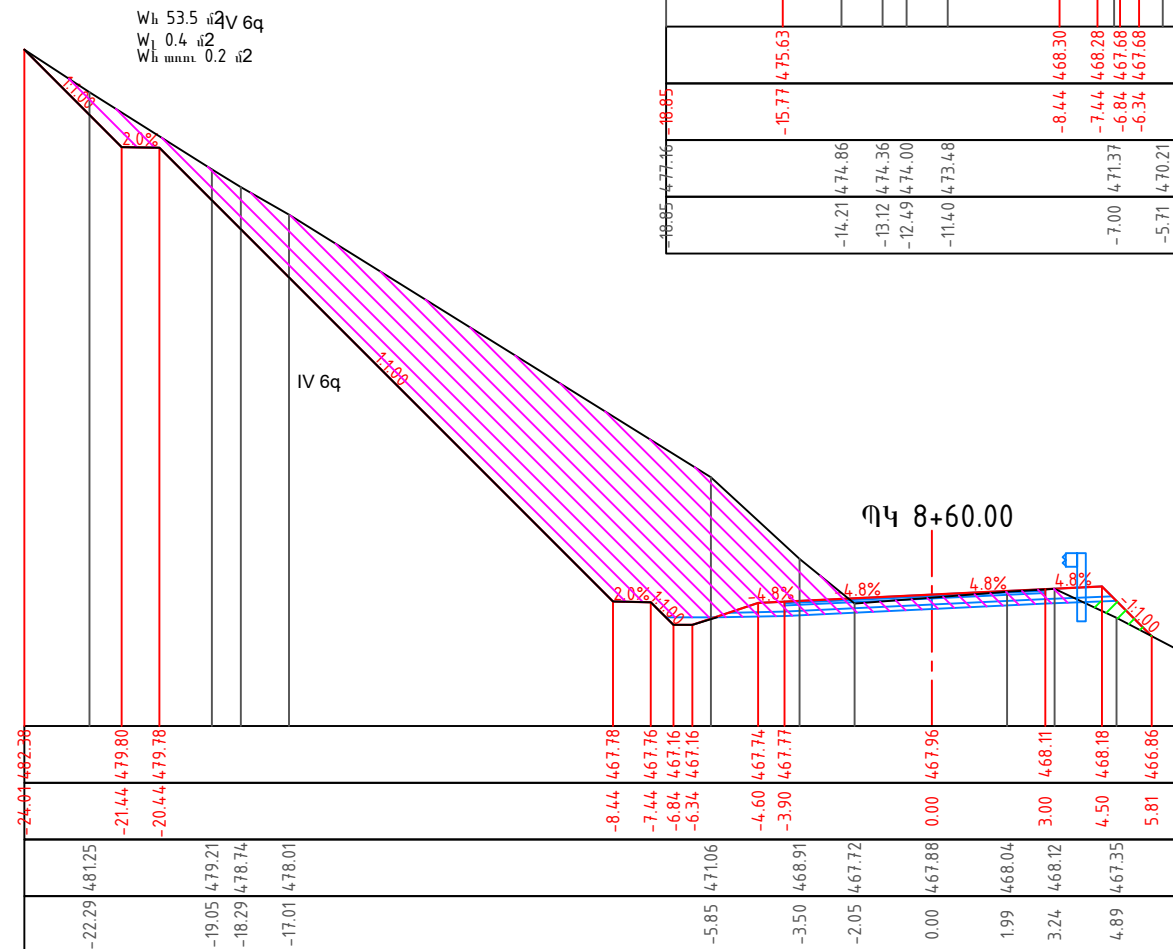
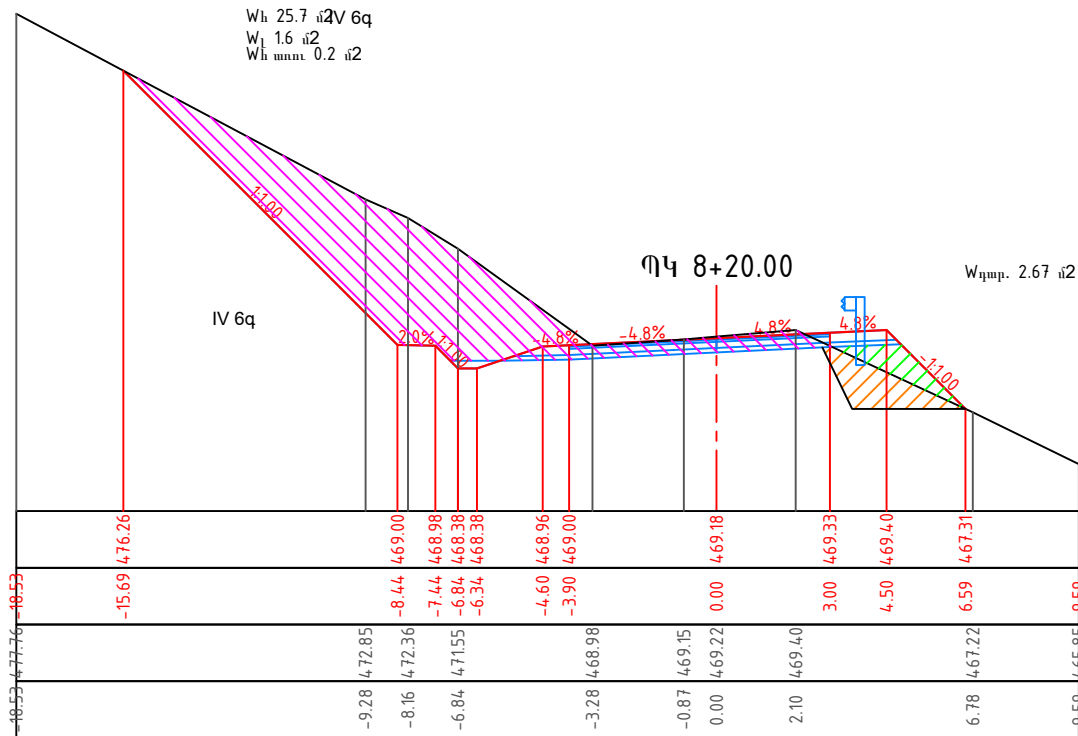
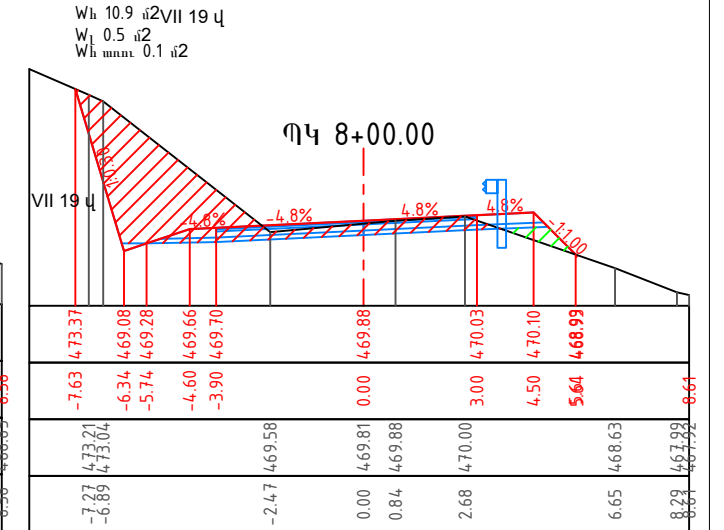
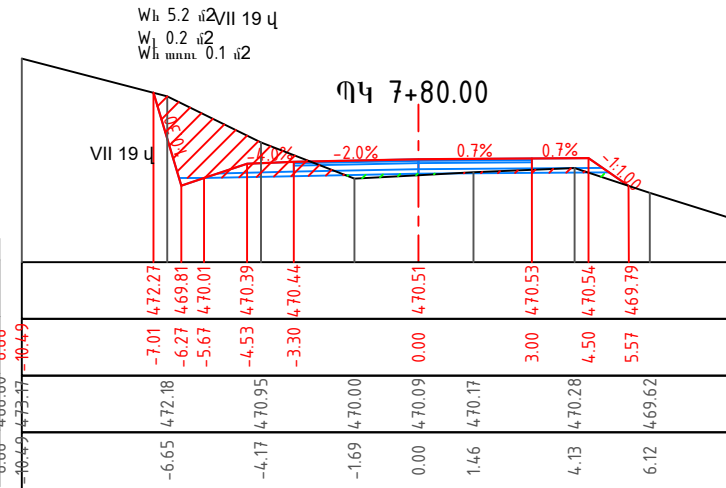
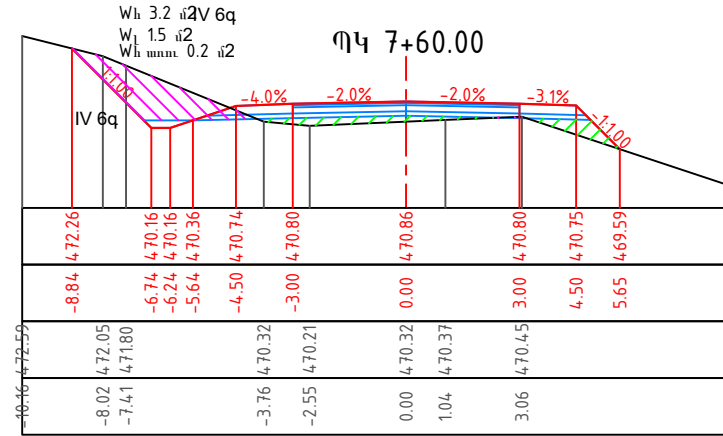
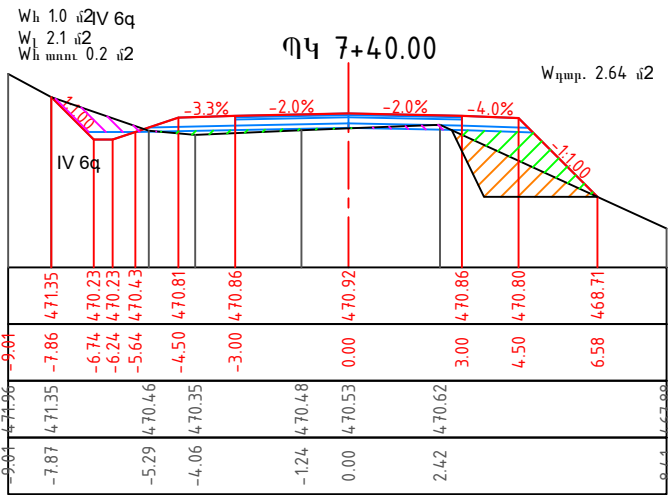


Թերթ 6 Թերթեր 122
Лист 6 Листы 122
ՏԿԵՆ - ԳՀԽԾՁԲ-2022/ՅՆ-1

Լայնական կտրվածքներ
Поперечное сечение
ՊԿ/ՈՒԿ7+40 - ՊԿ/ՈՒԿ 8+60

Մ/Մ 1:200

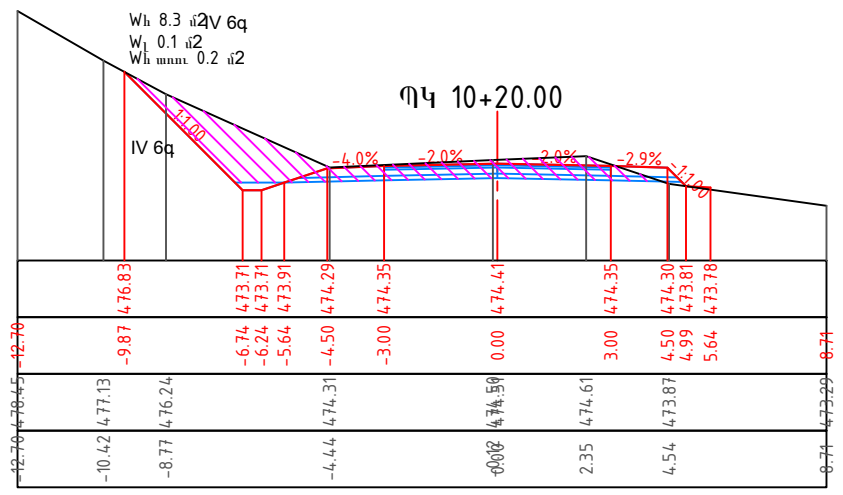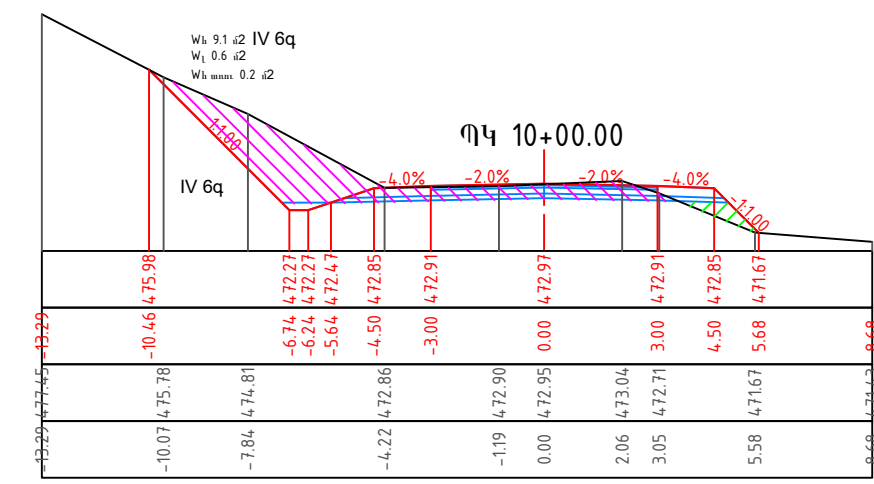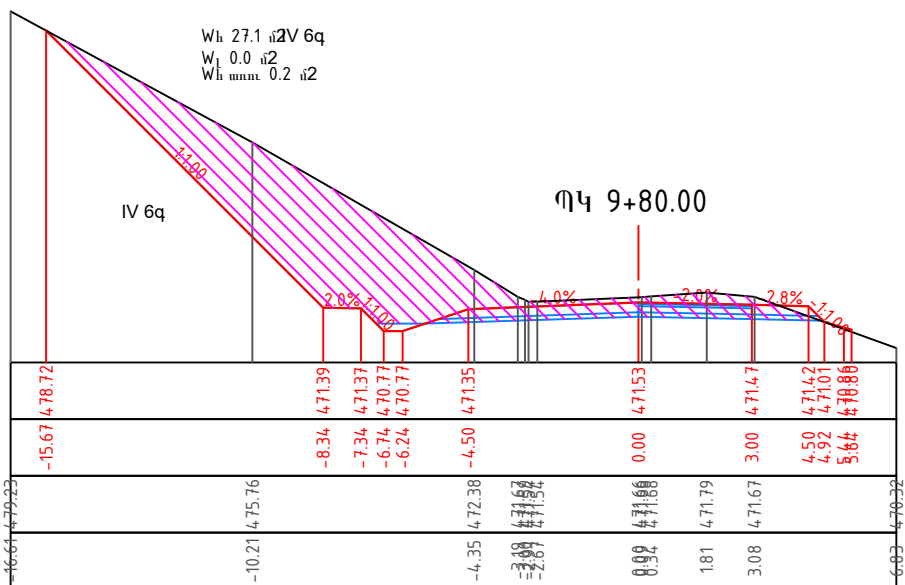
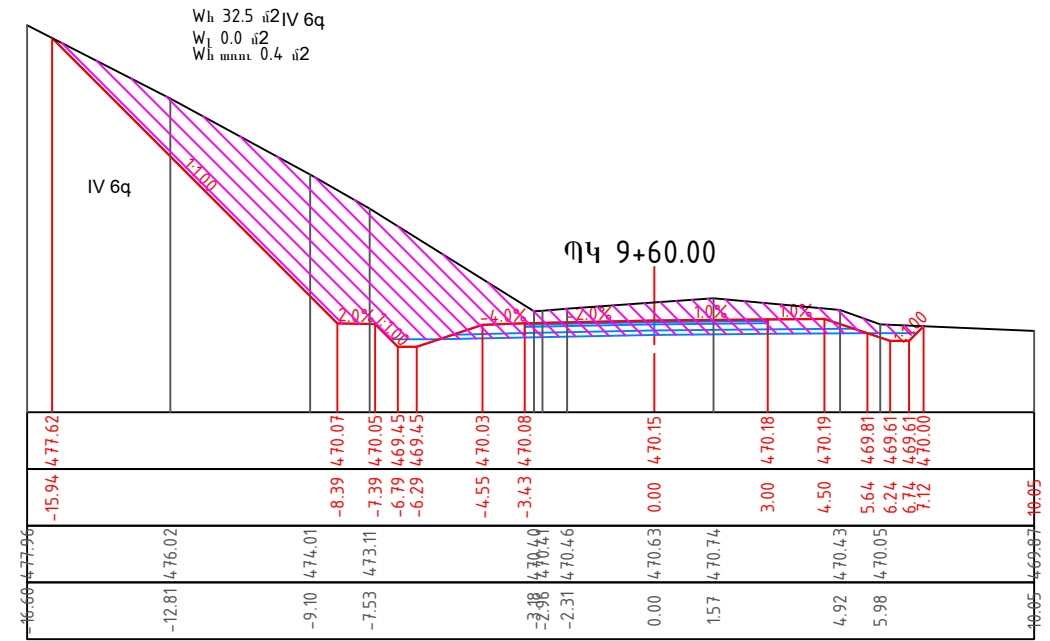
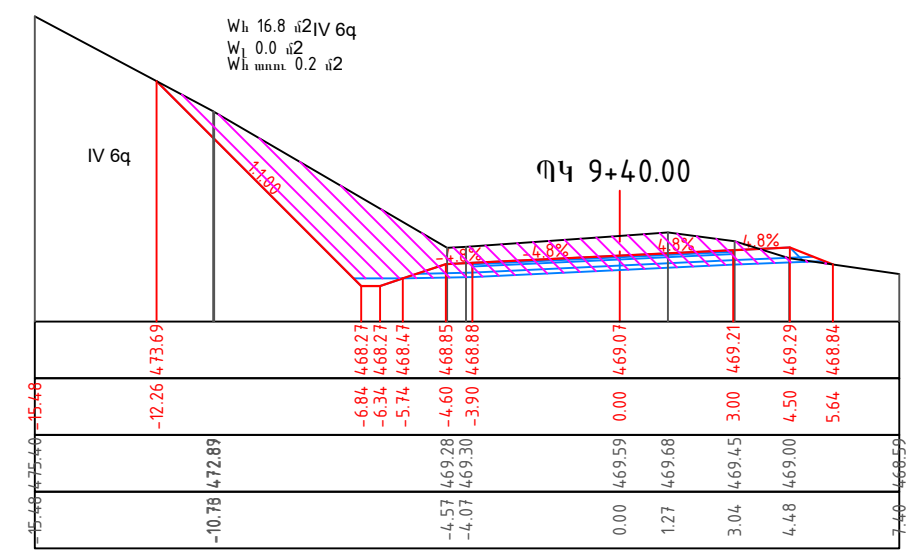
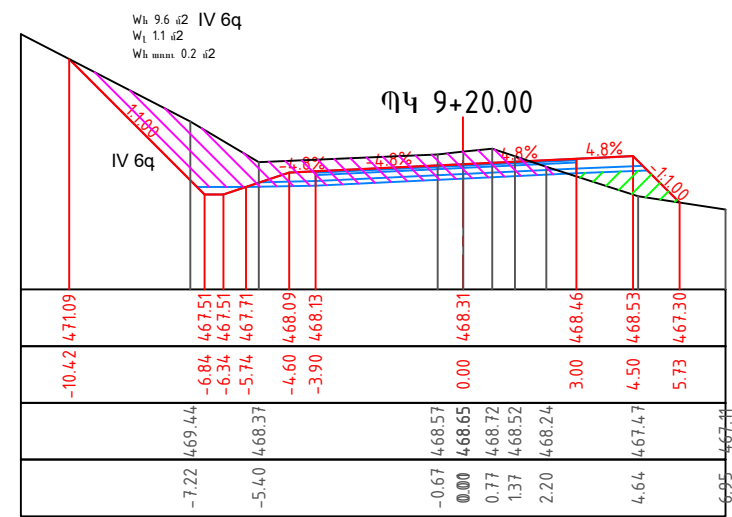
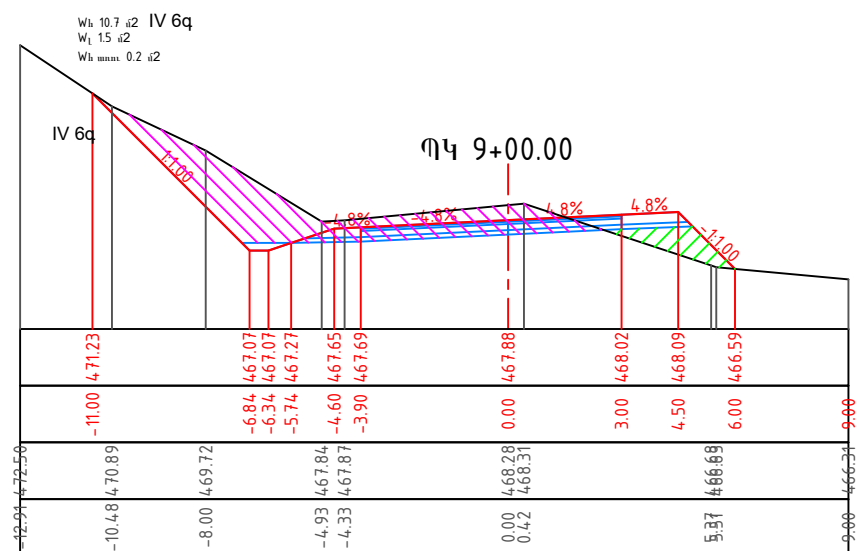
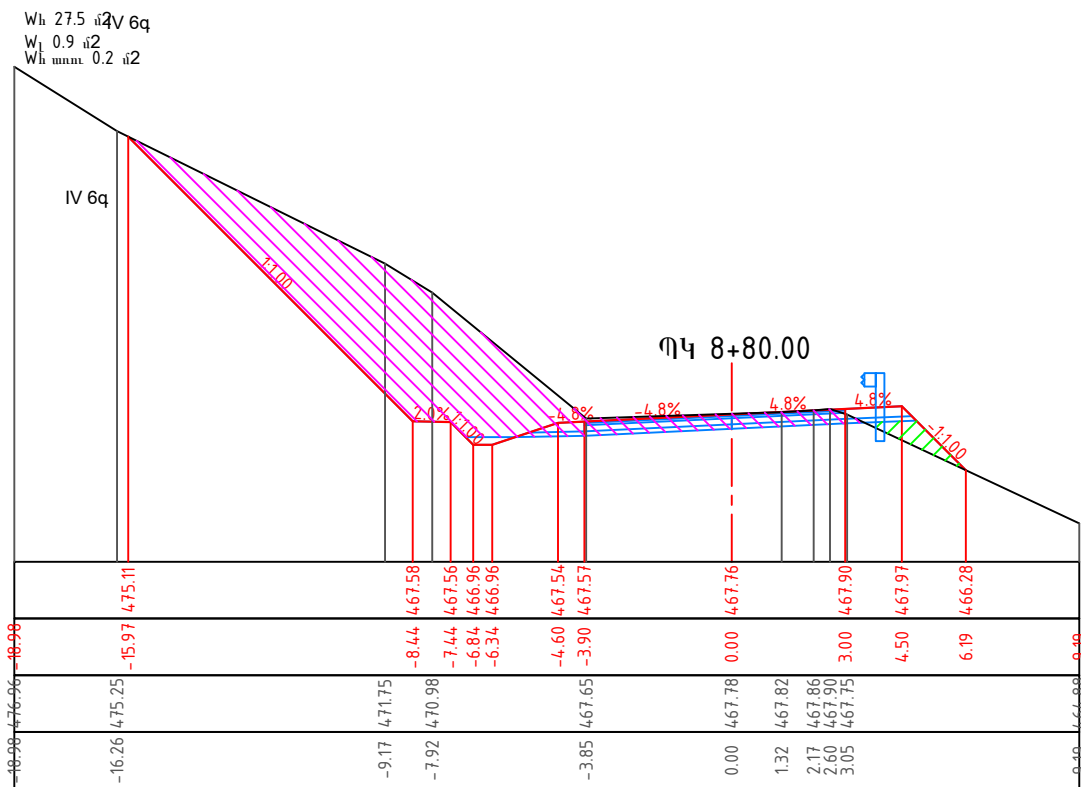


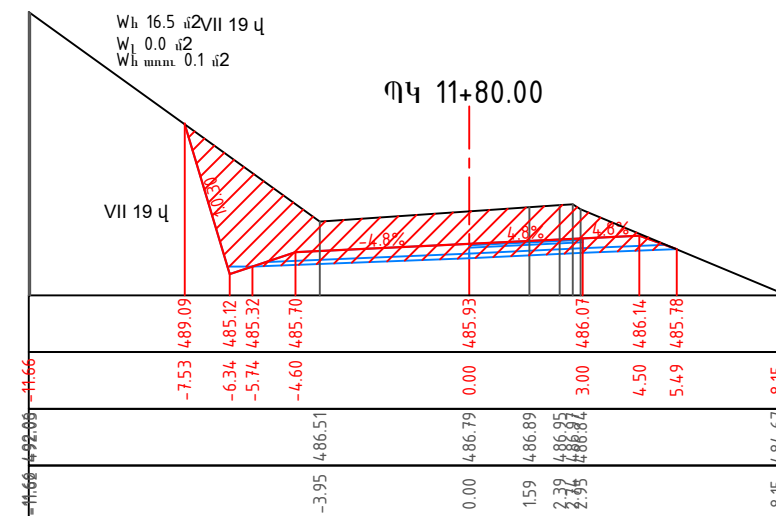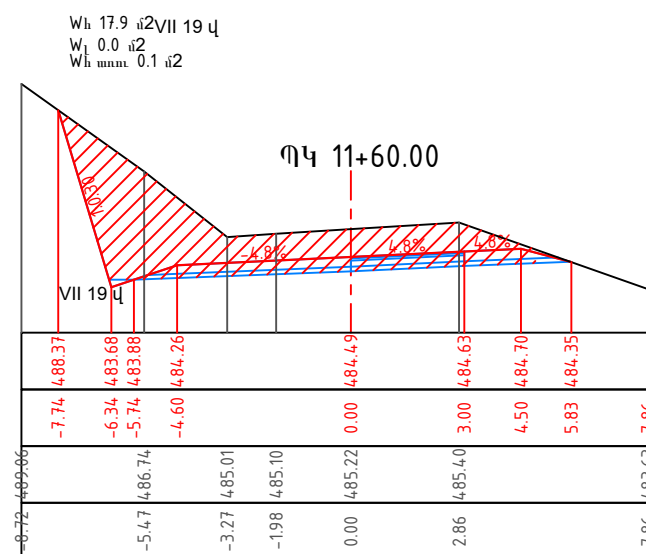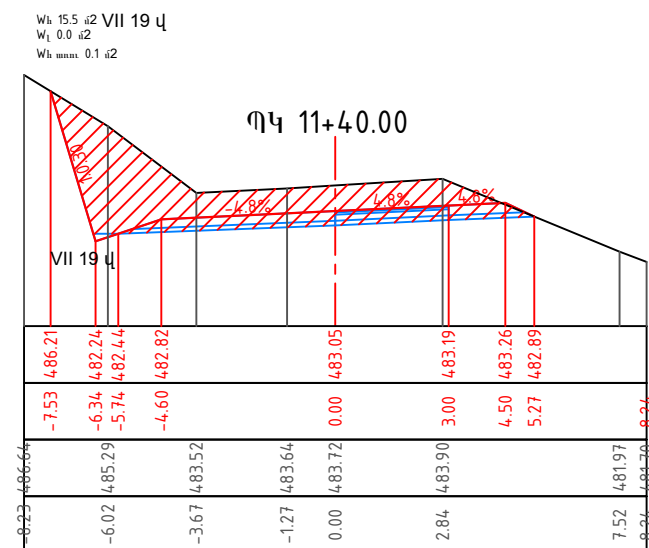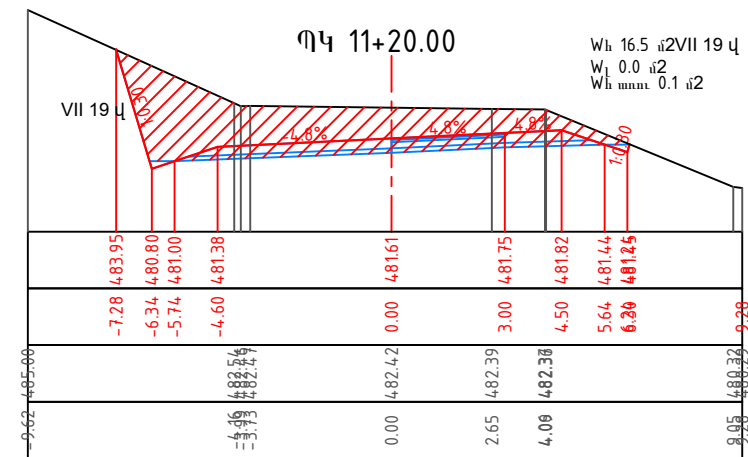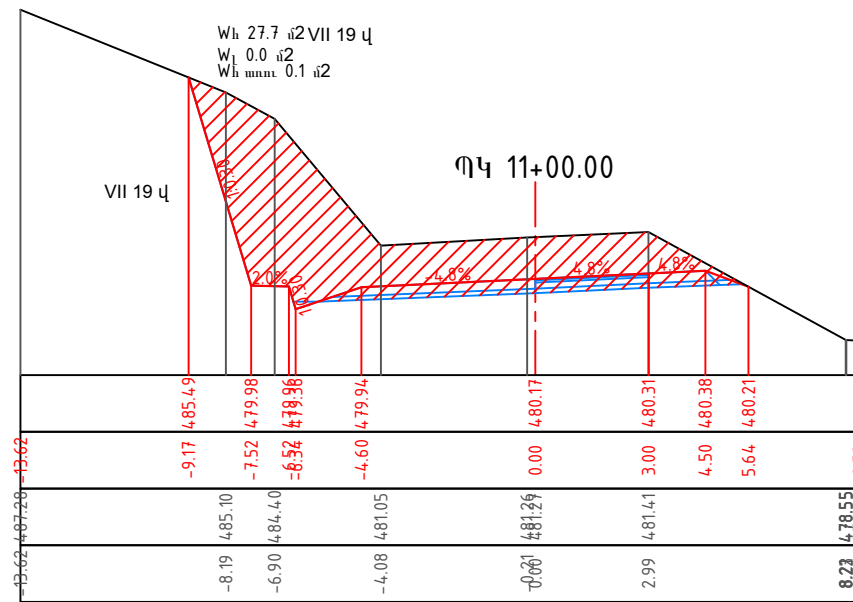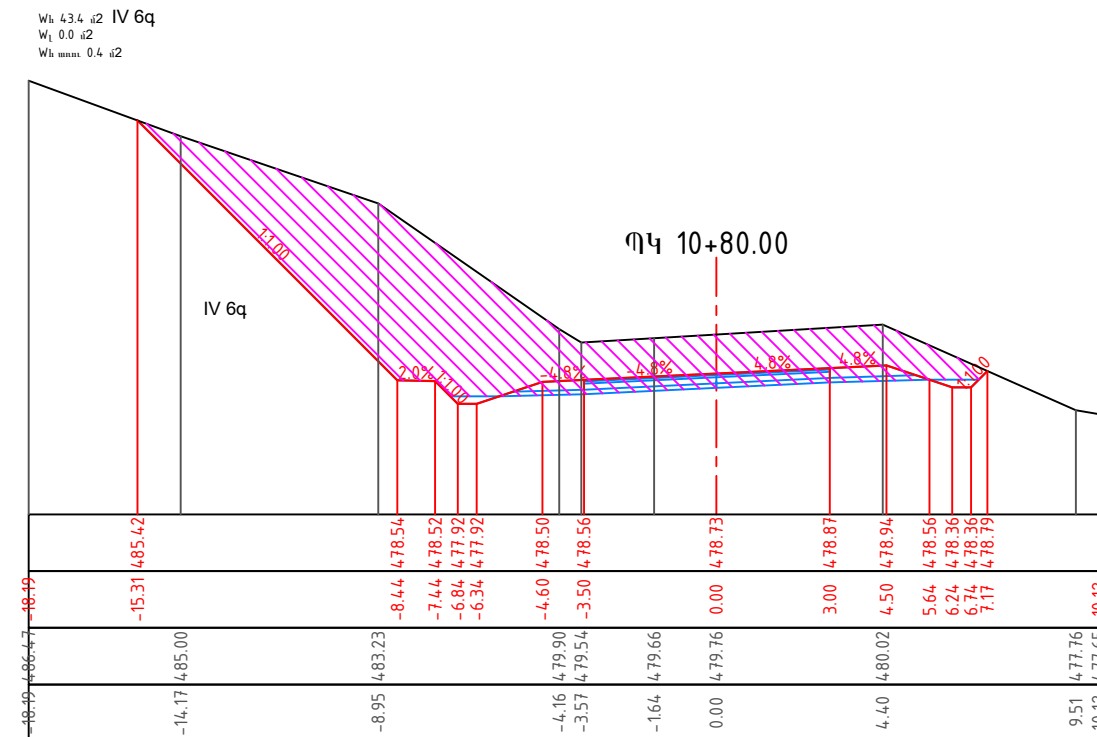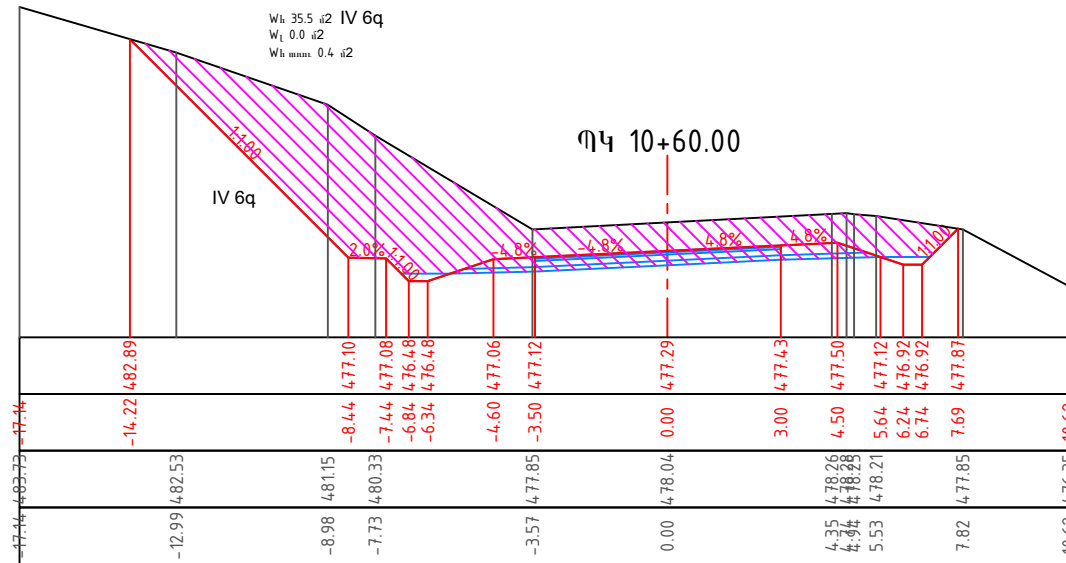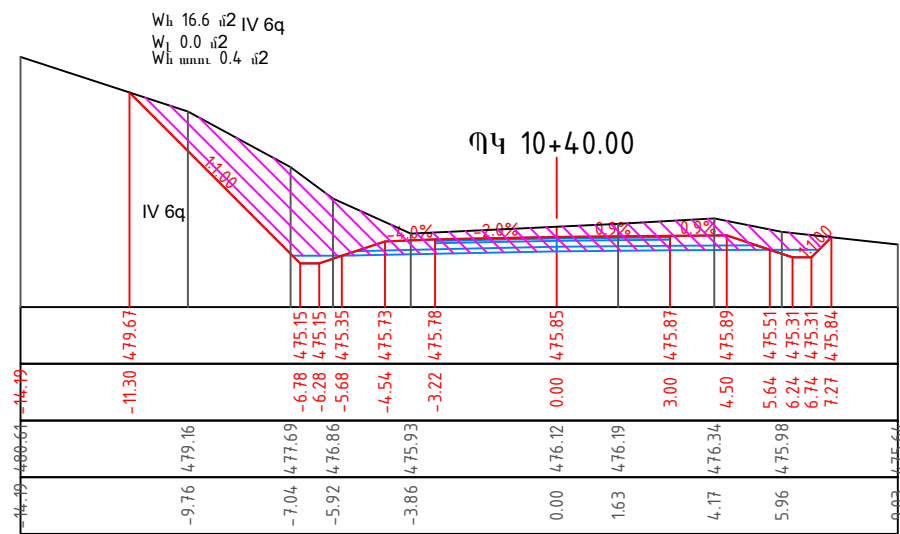

Թերթ 8 Թերթեր 122
Լիստ 8 Լիստեր 122
ՏԿԵՆ - ԳՀԽԾՁԲ-2022/ՅՆ-1

Լայնական կտրվածքներ
Поперечное сечение
ՊԿ/ՊԿ10+40 - ՊԿ/ՊԿ 11+80








Մ/Մ 1:200

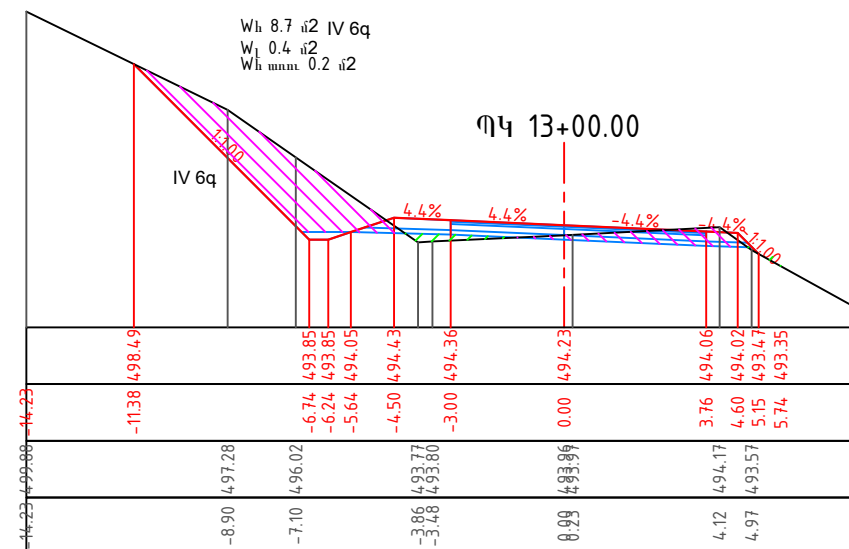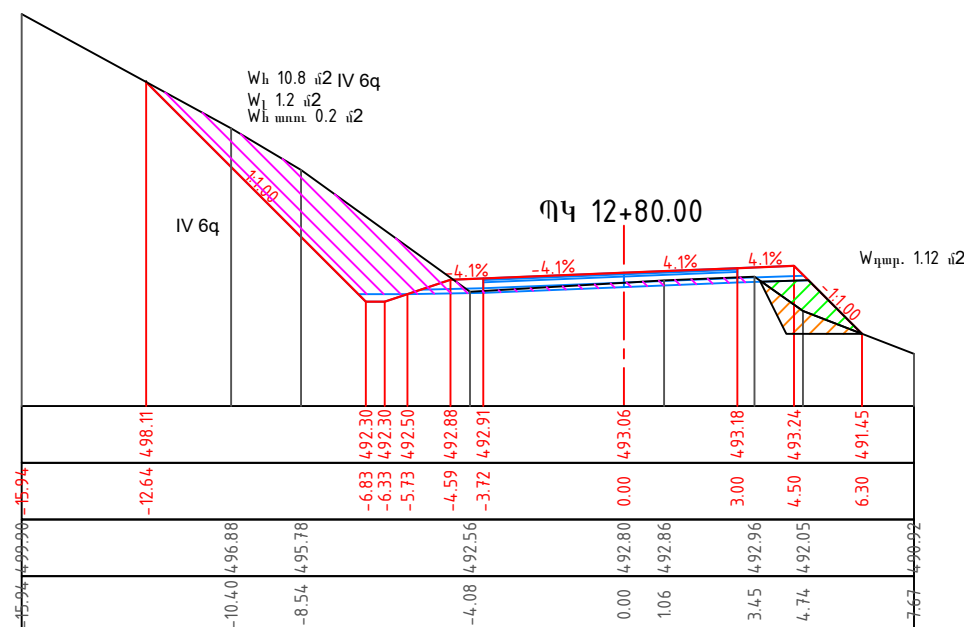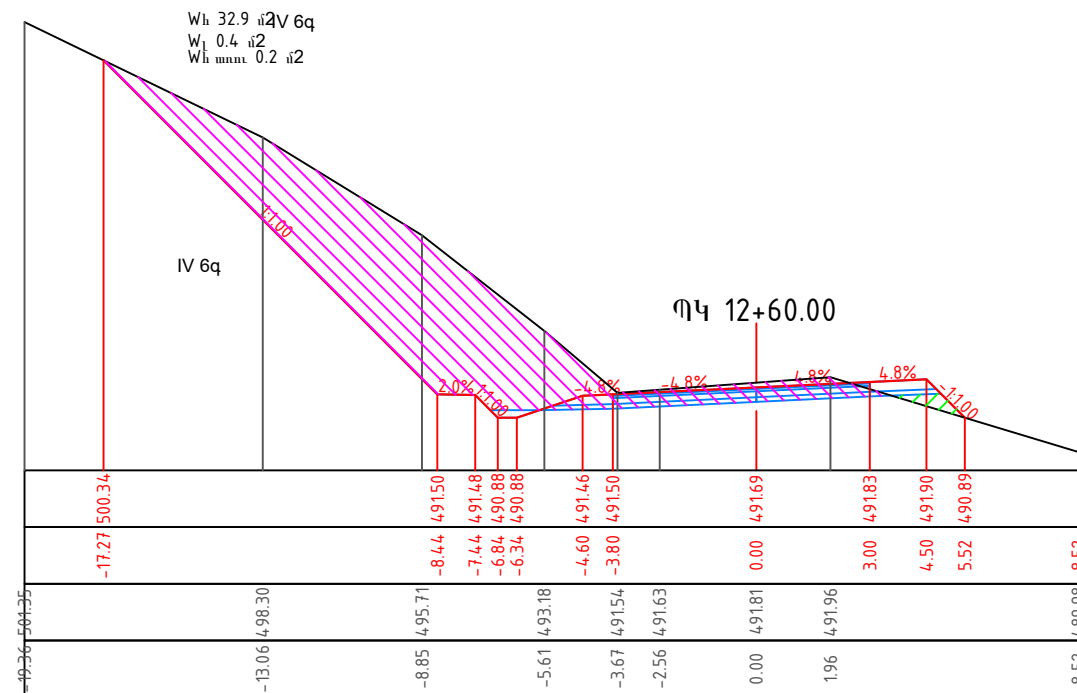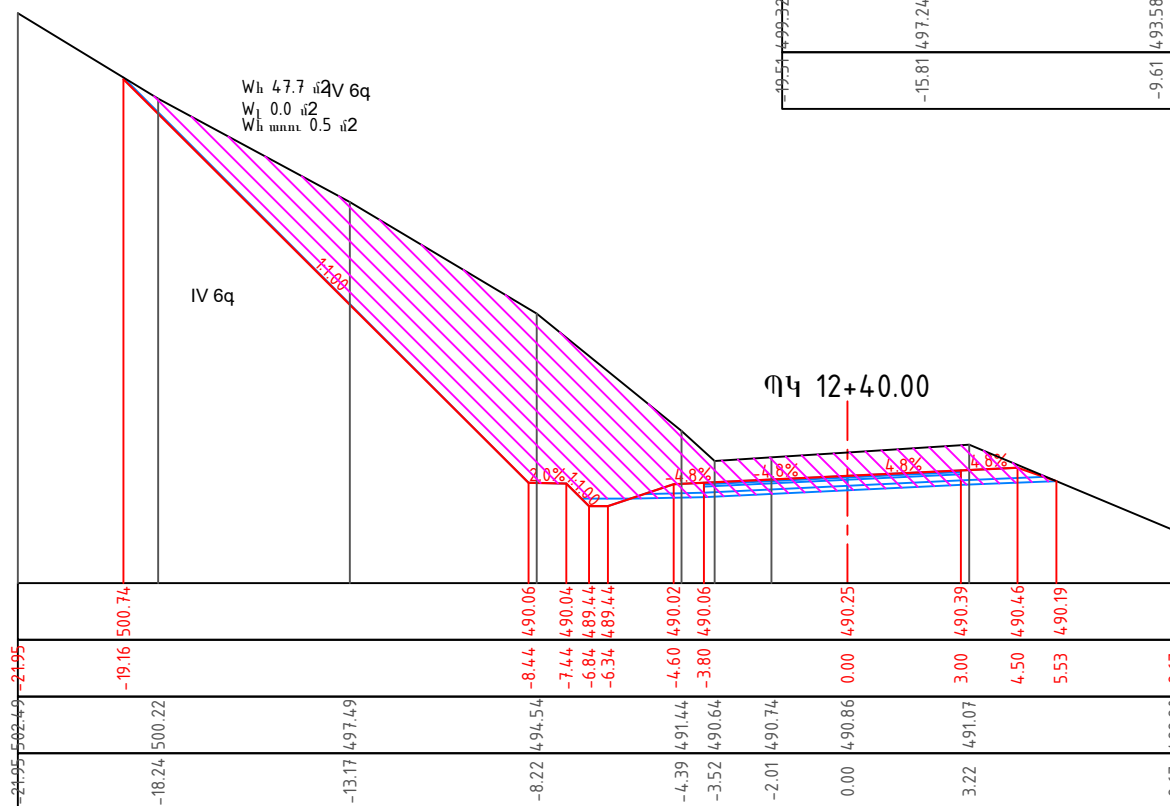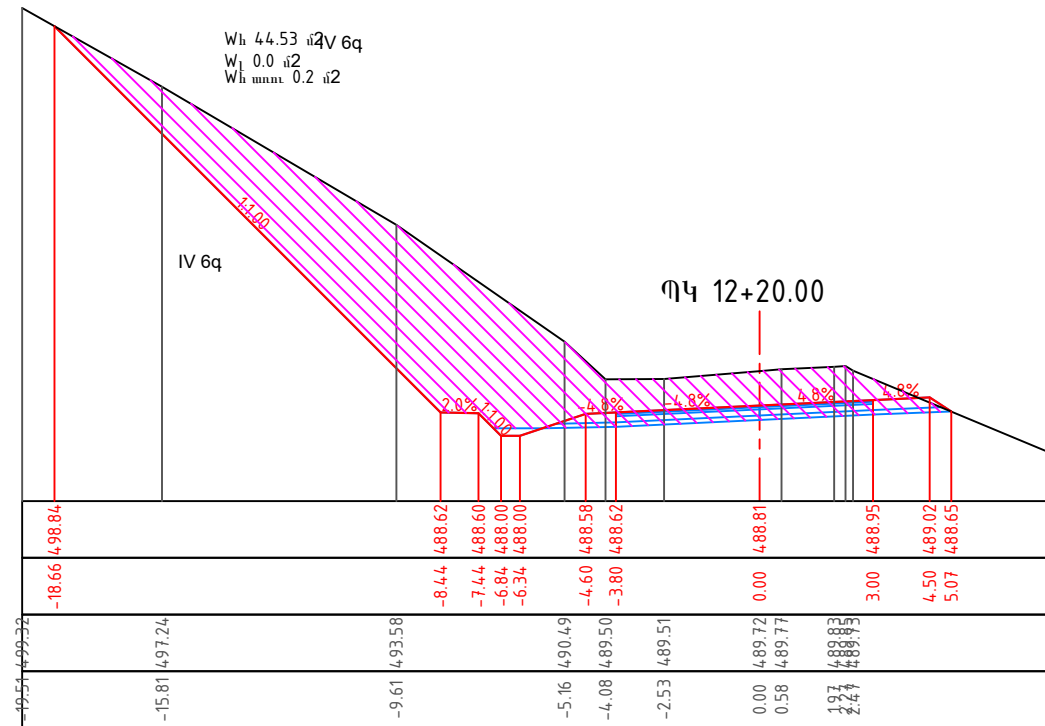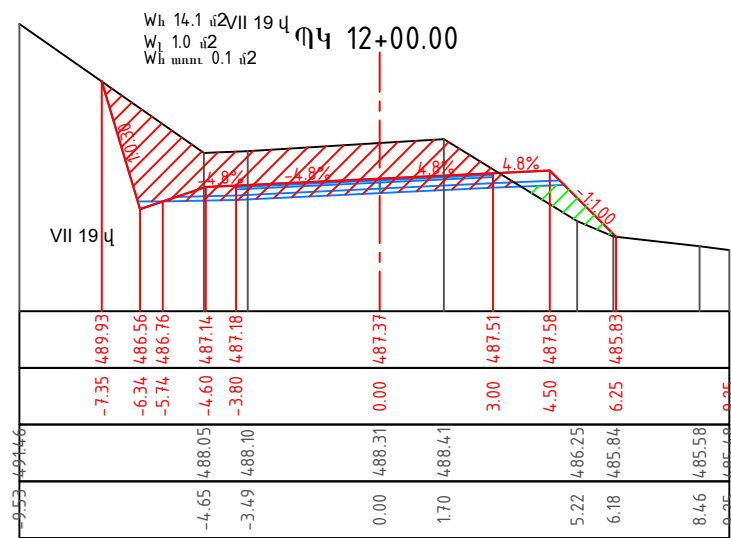

Թերթ 9 Թերթեր 122
 Лист 9 Листы 122
 ՏԿԵՆ - ԳՀԽԾՁԲ-2022/ՅՆ-1

Լայնական կտրվածքներ
 Поперечное сечение
 ՊԿ/ՊԿ12+00 - ՊԿ/ՊԿ13+00


Մ/Մ 1:200

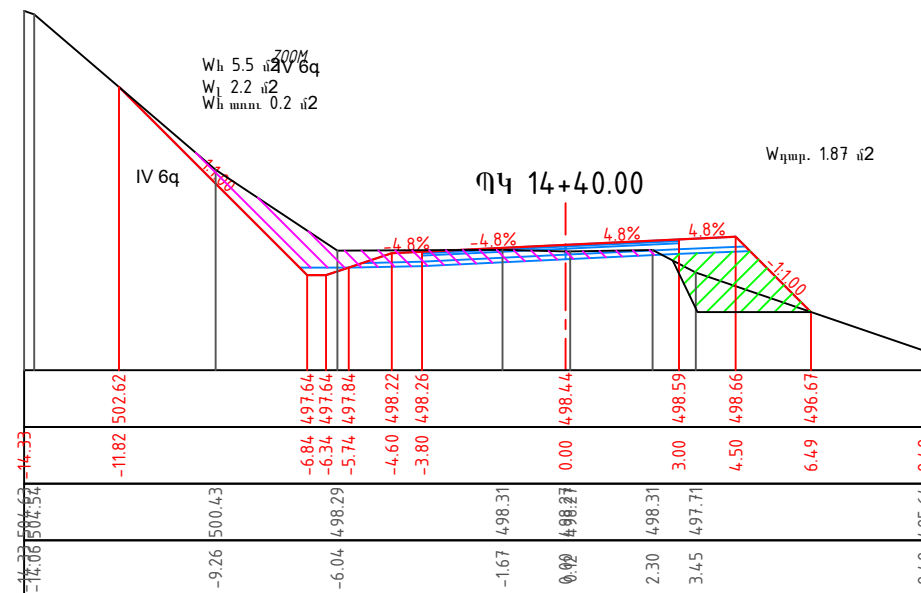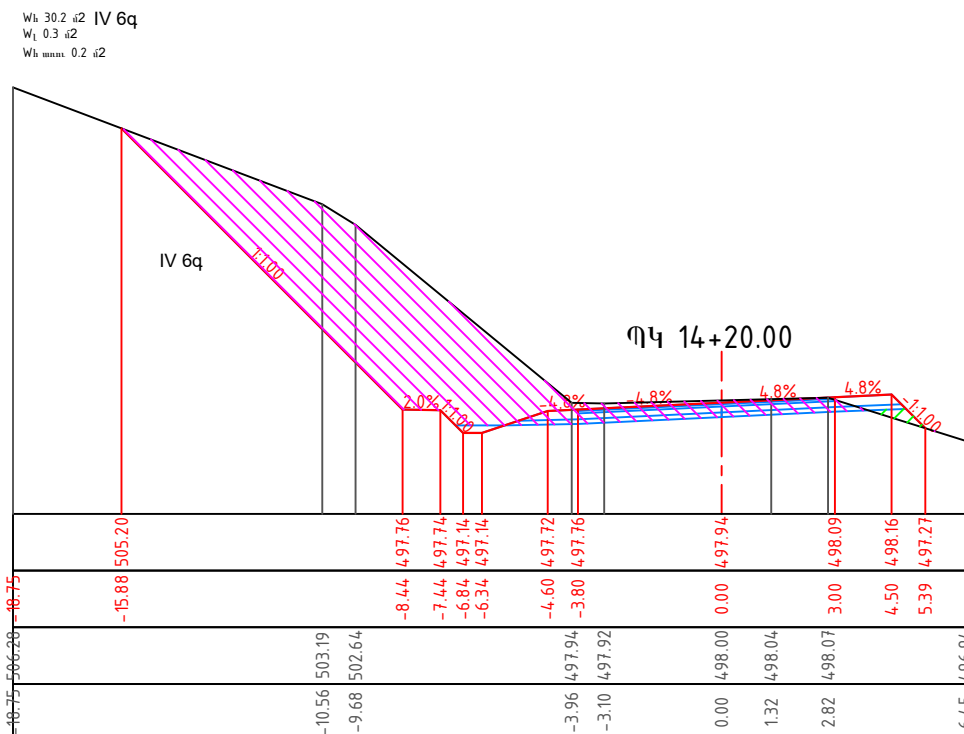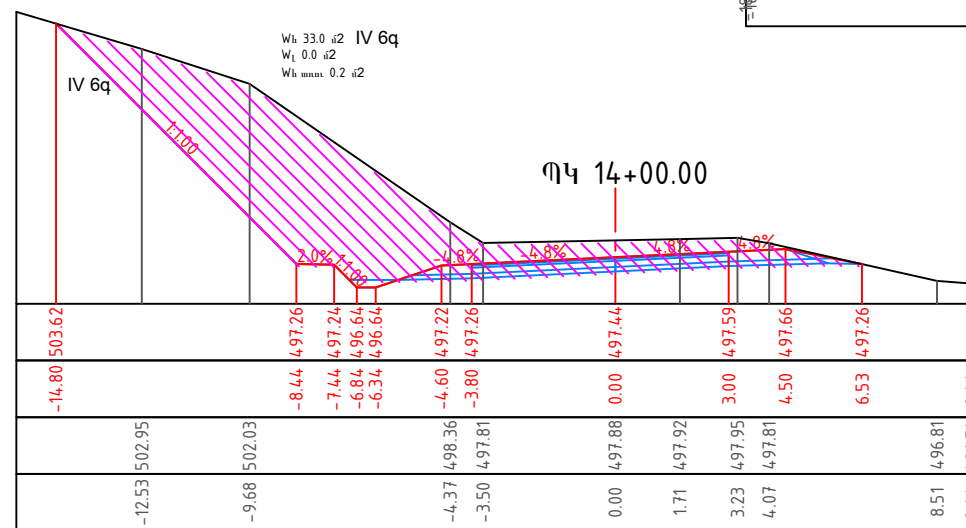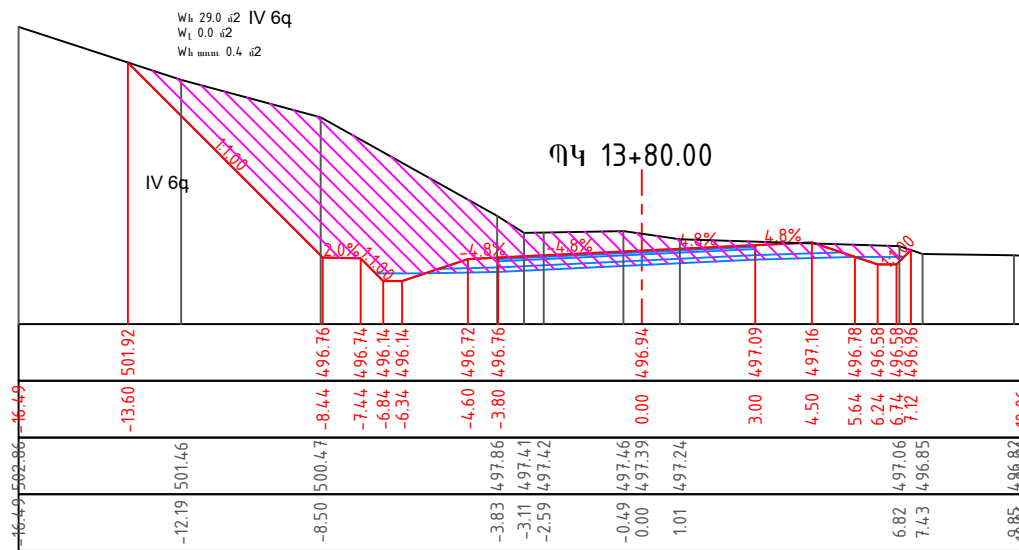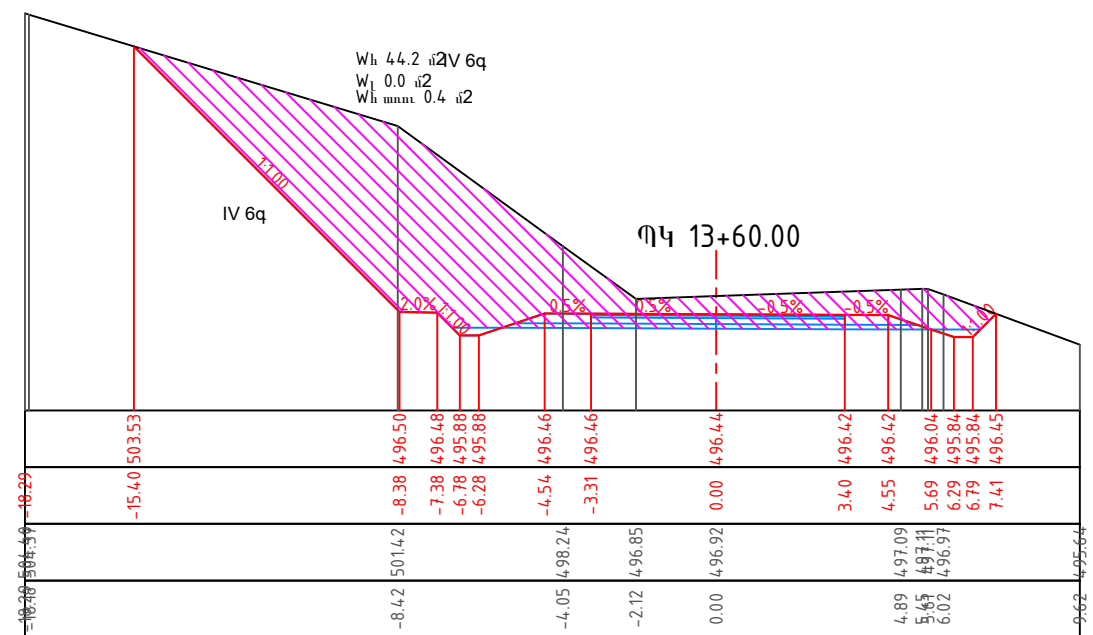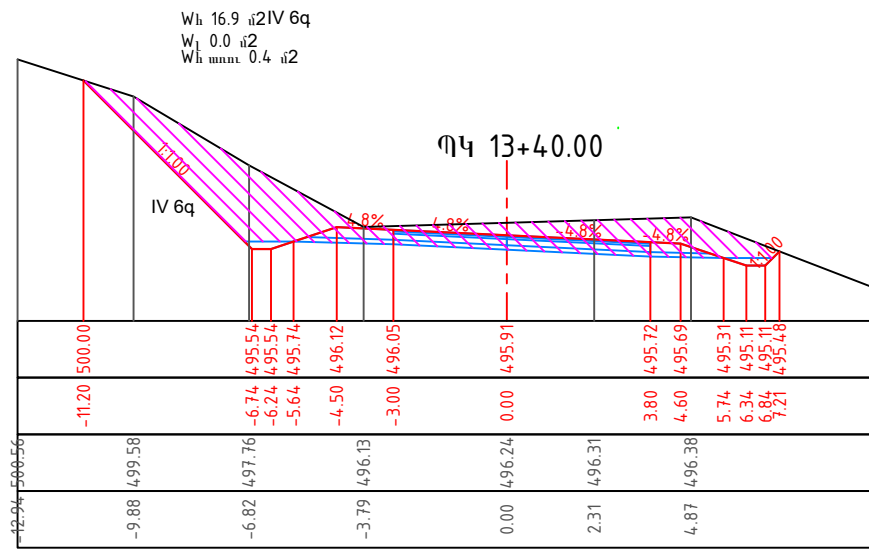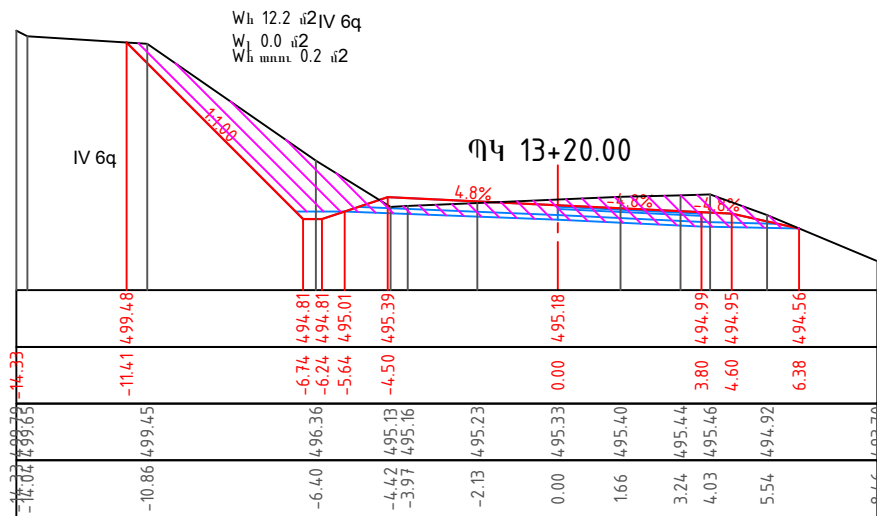

Թերթ 10 Թերթեր 122
 Лист 10 Листы 122
 ՏԿԵՆ - ԳՀՆԾՁԲ-2022/ՅՆ-1











Լայնական կտրվածքներ
 Поперечное сечение
 ՊԿ/ՊԿ13+20 - ՊԿ/ՊԿ 14+40

Մ/Մ 1:200

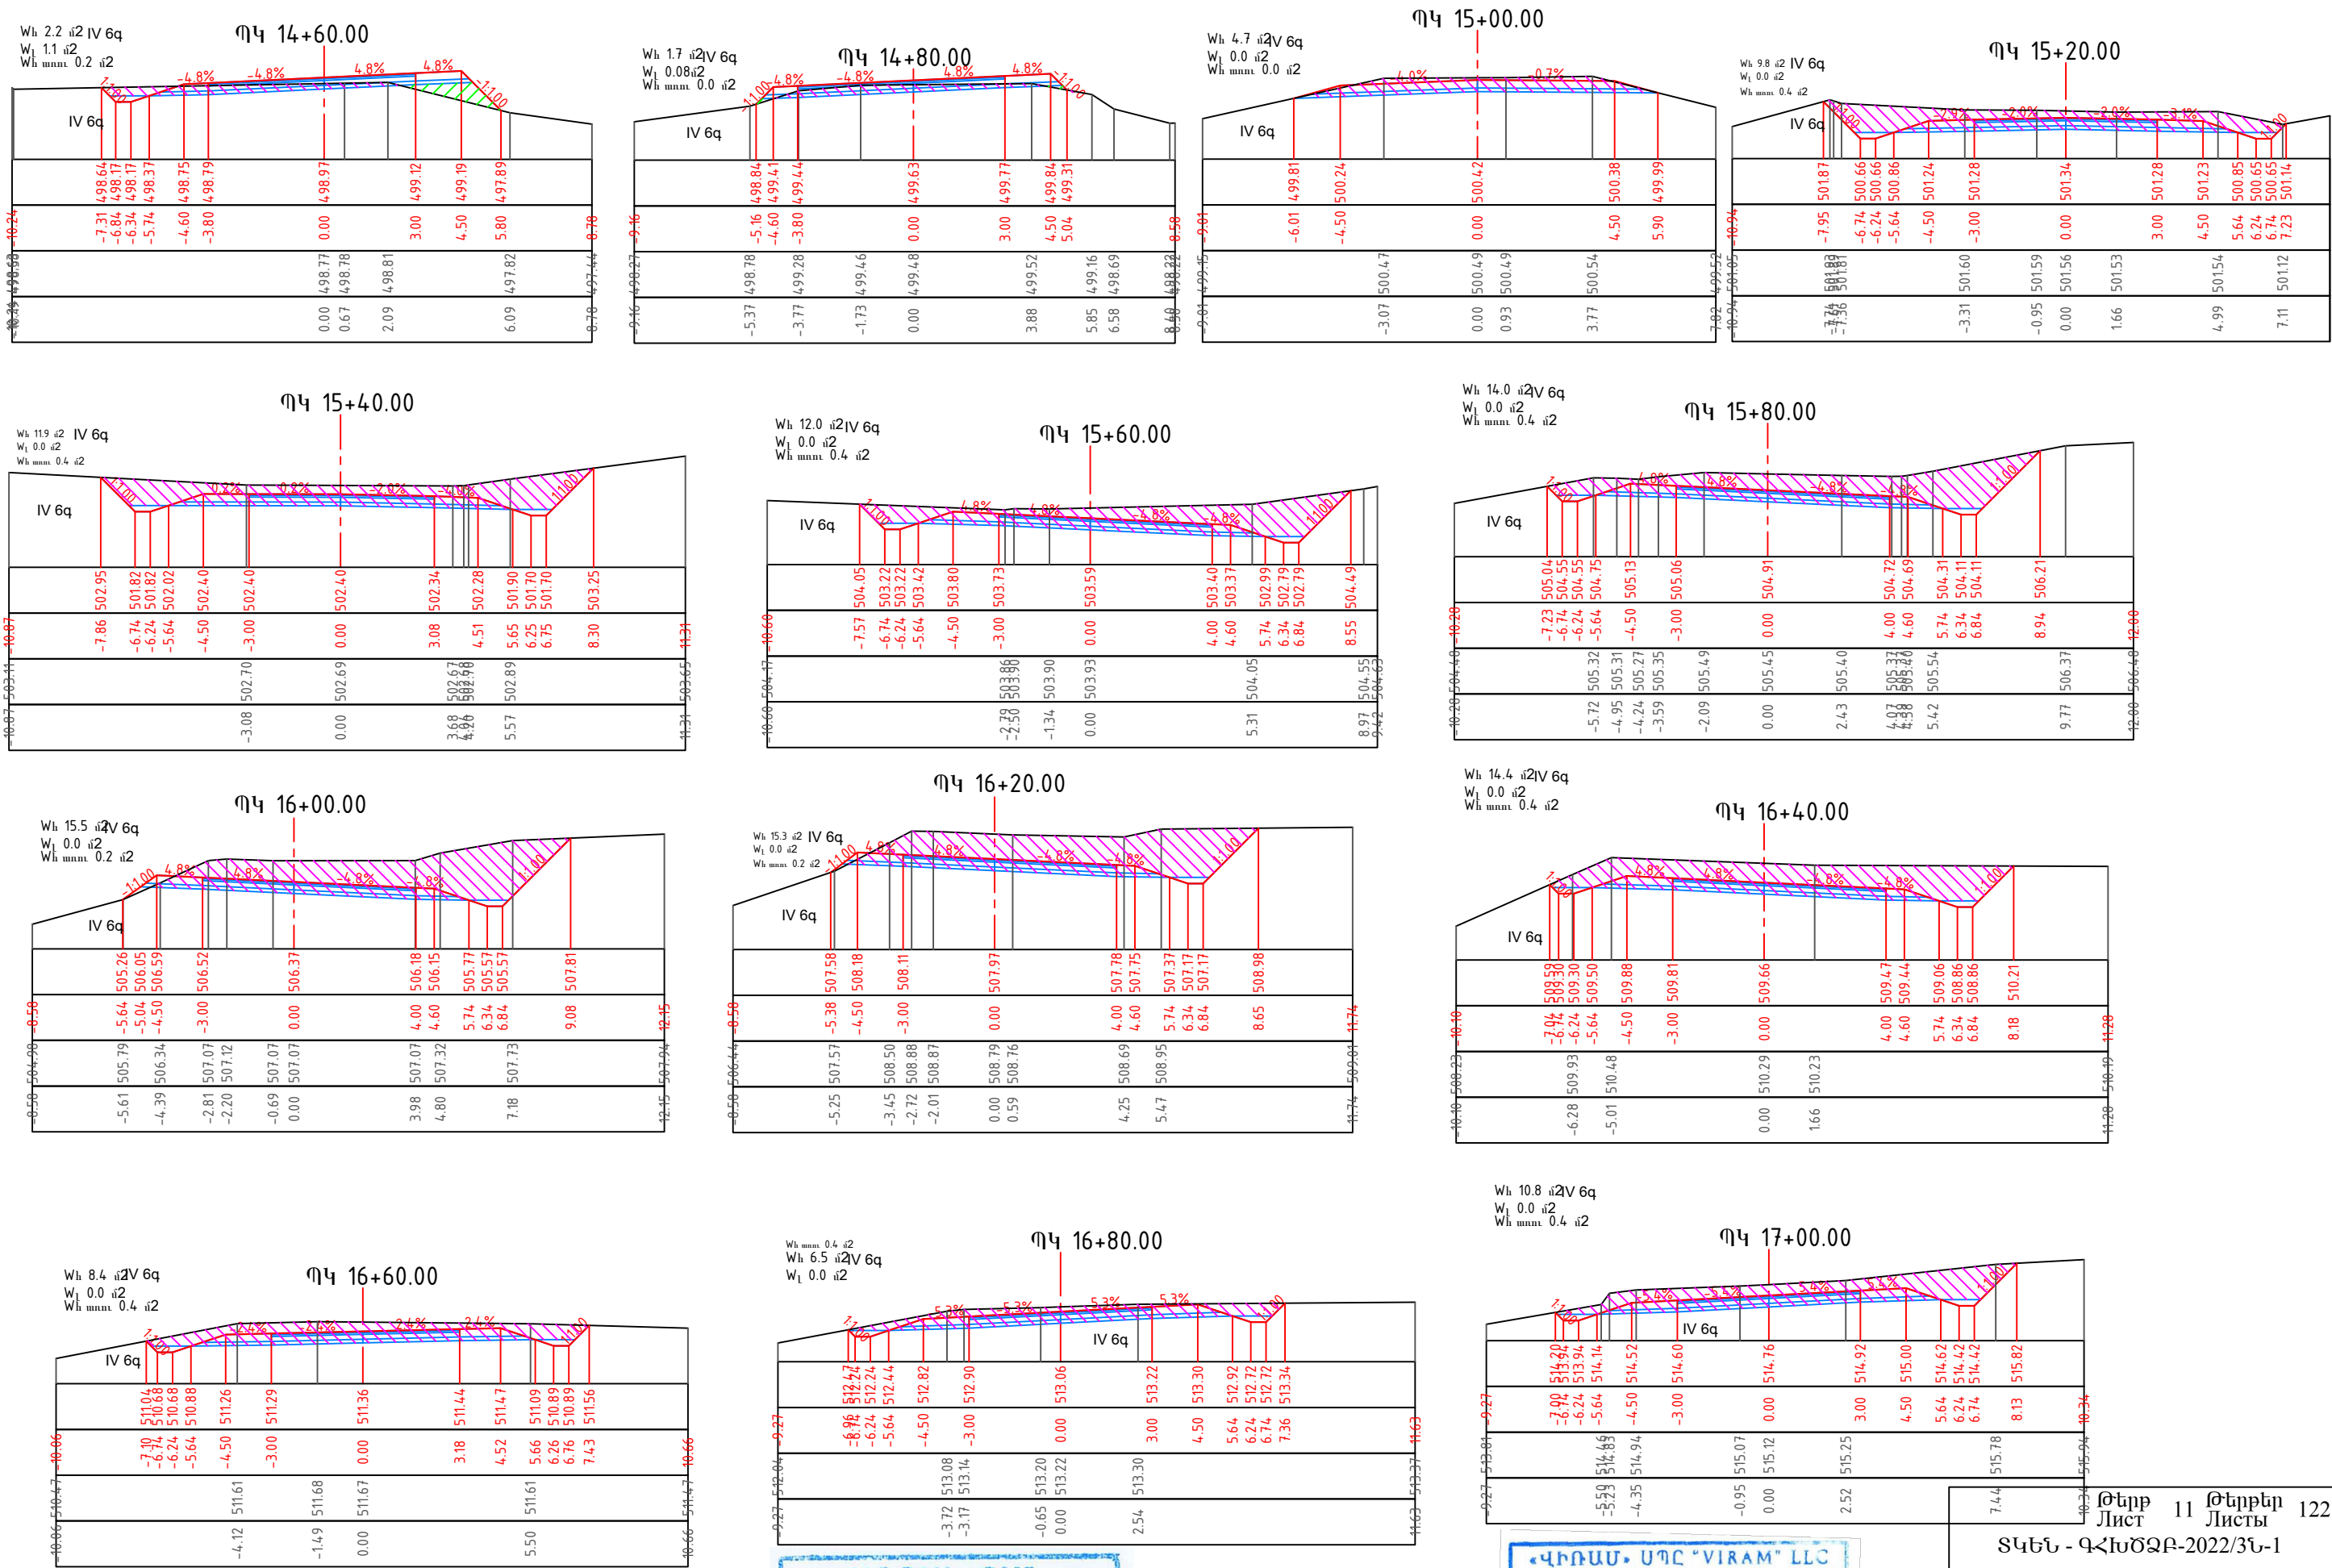

«ԱՐՅԱՆՏԱՆ»
ՓԲԸ
ԳՈՒՅՑ N _____


«ԿԻՐԱՍՏ» ՍՊԸ «VIRAM» LLC
TAX CODE 00232475
EXPERTISE
20

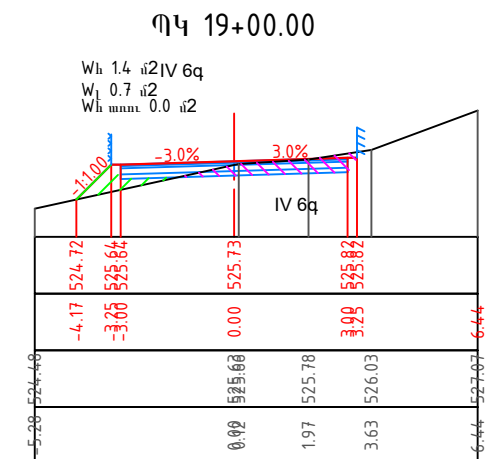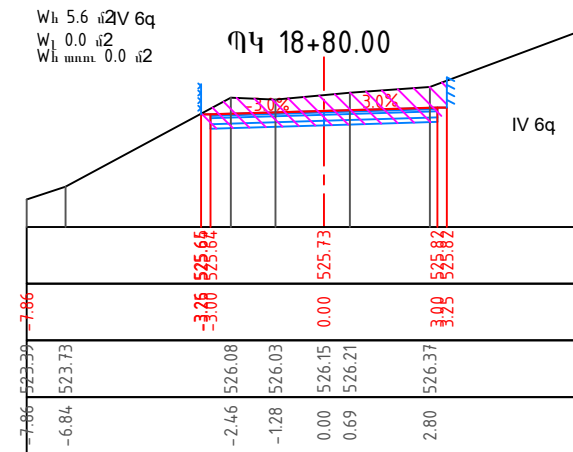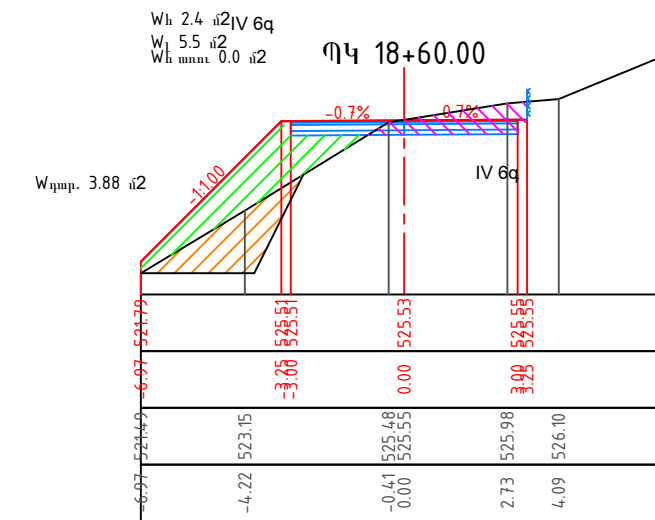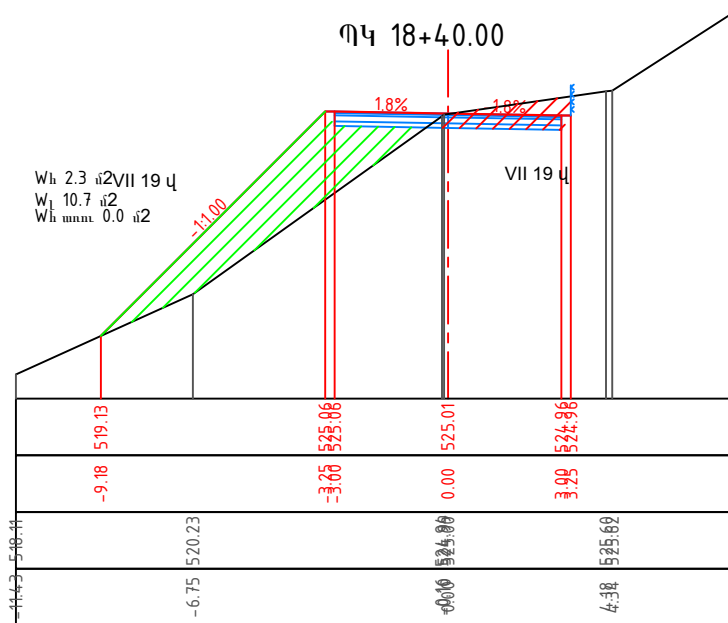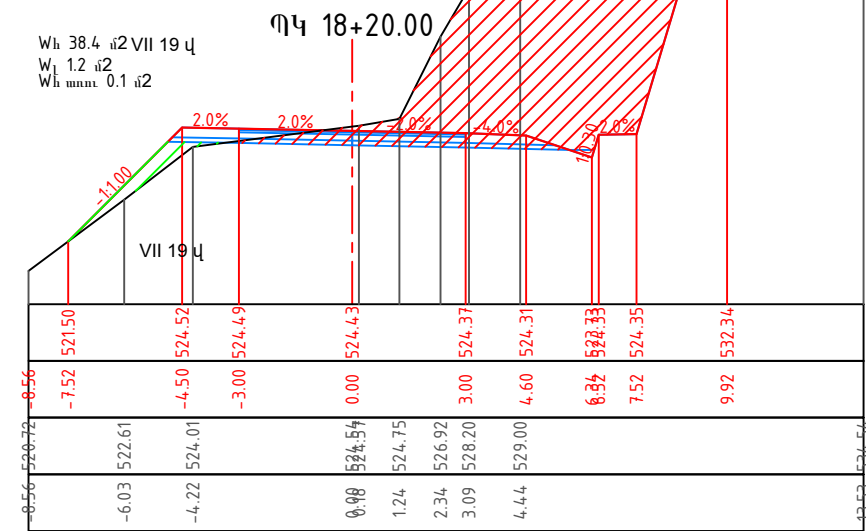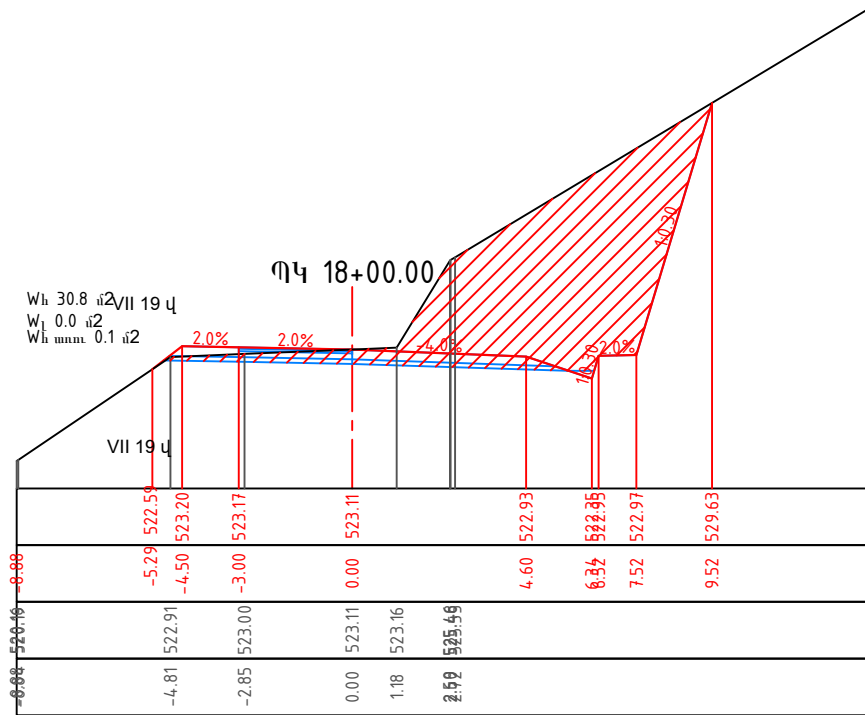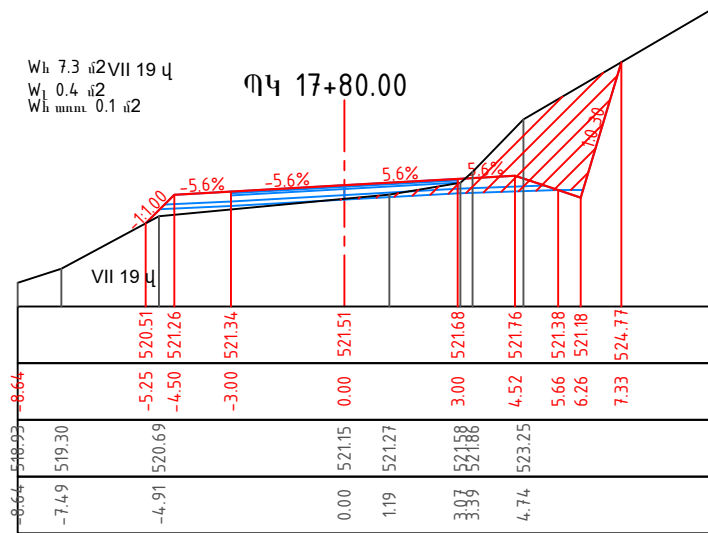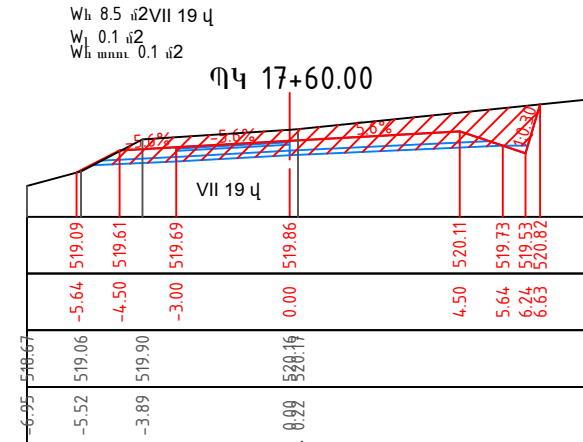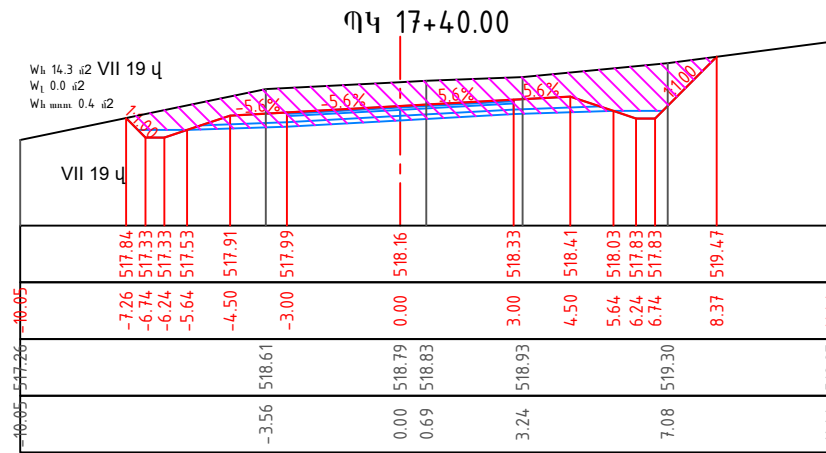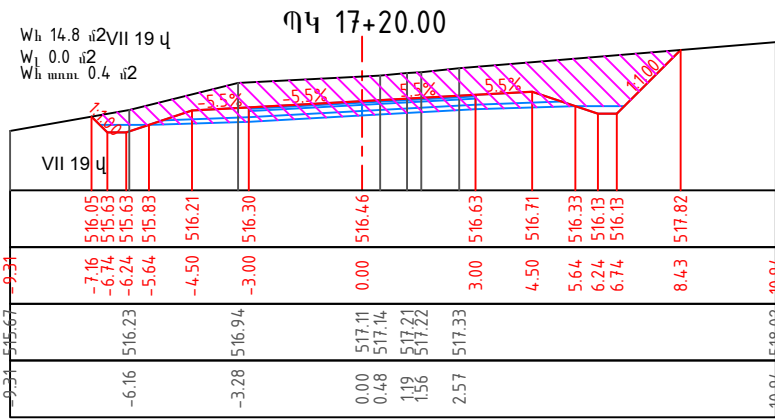

Թերթ 12 Թերթեր 122
Лист 12 Листы 122
ՏԿԵՆ - ԳՀԽԾՁԲ-2022/ՅՆ-1

Լայնական կտրվածքներ
Поперечное сечение
ՊԿ/ՊԿ17+20 - ՊԿ/ՊԿ19+00












Մ/Մ 1:200
















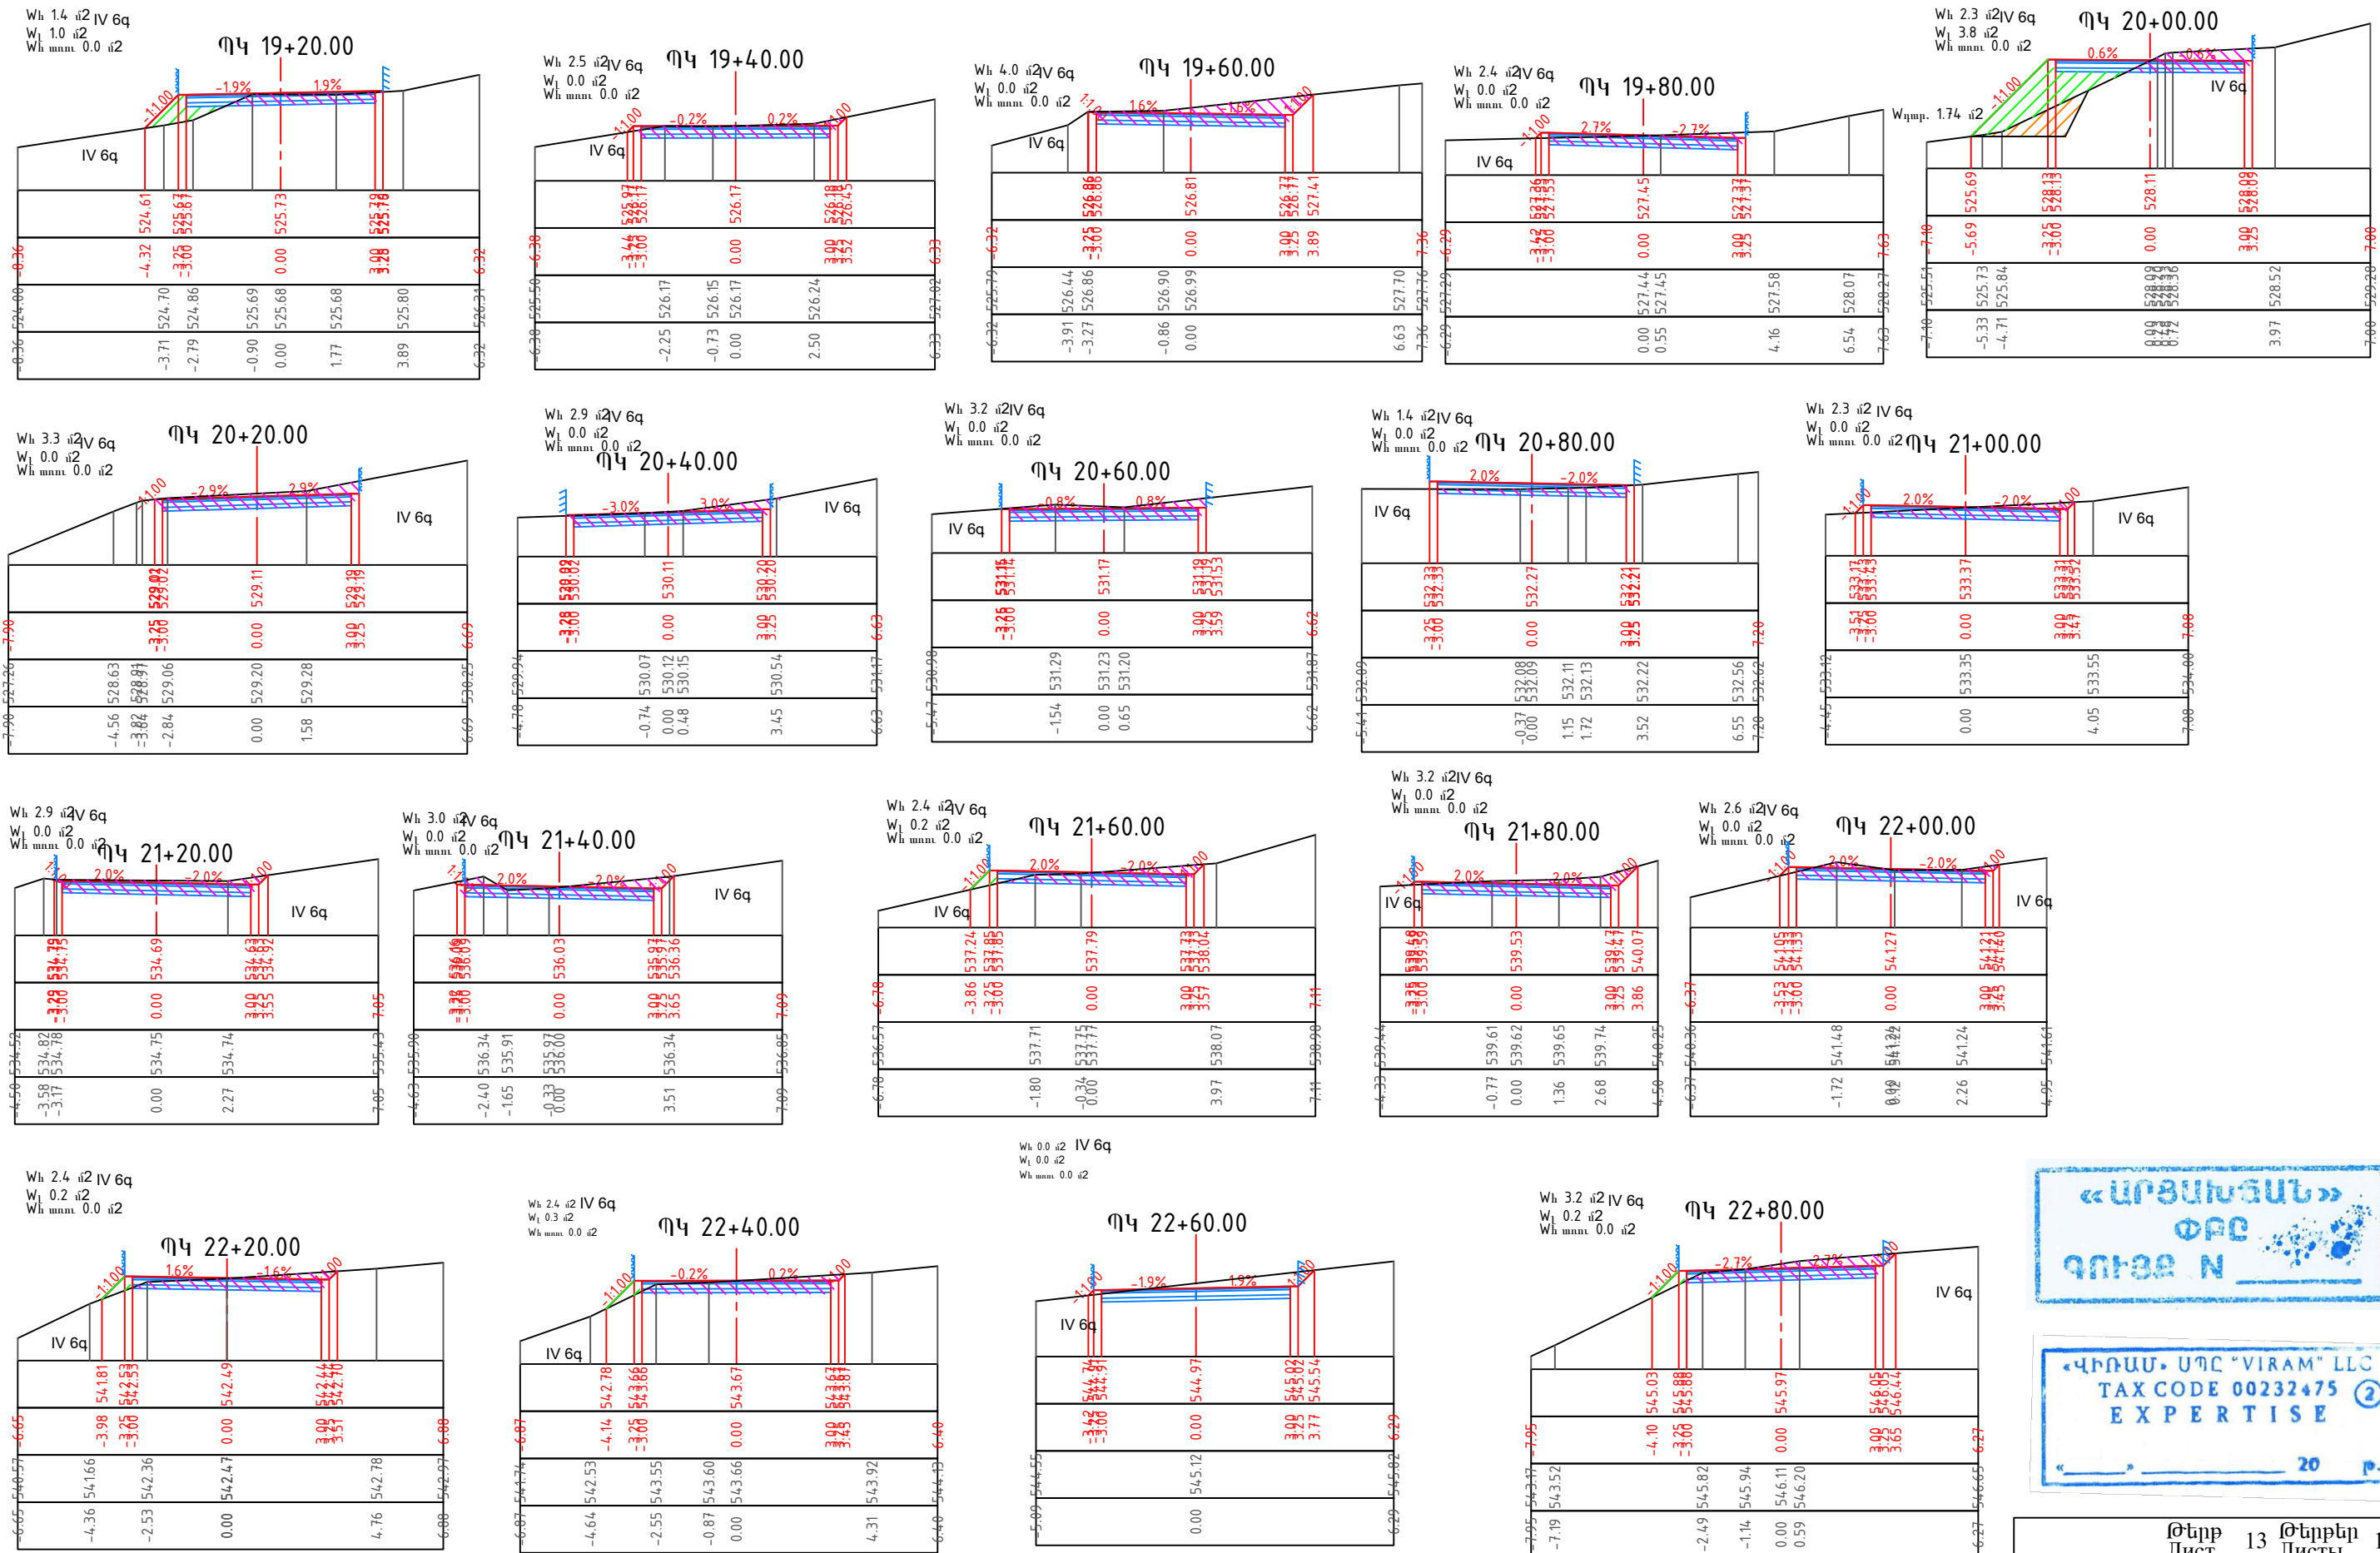


Թերթ 13 Թերթեր 122
Лист 13 Листы 122
ՏԿԵՆ - ԳՀԽԾՁԲ-2022/ՅՆ-1

Լայնական կտրվածքներ
Поперечное сечение
ՊԿ/ՊԿ19+20 - ՊԿ/ՊԿ22+80

Մ/Մ 1:200

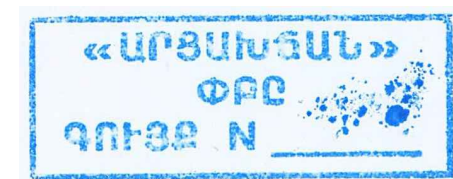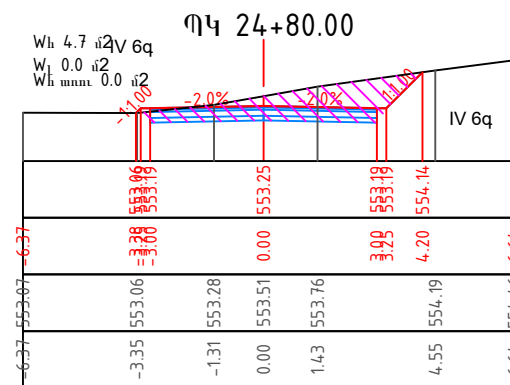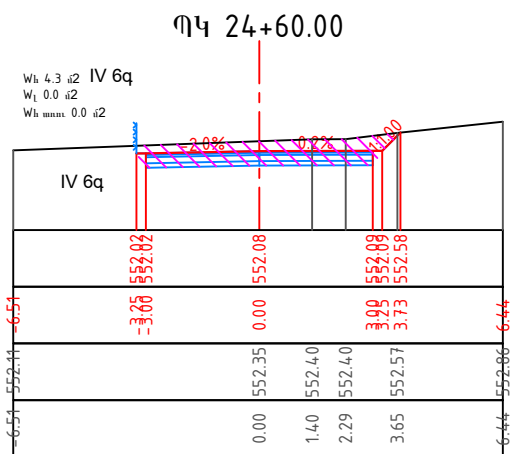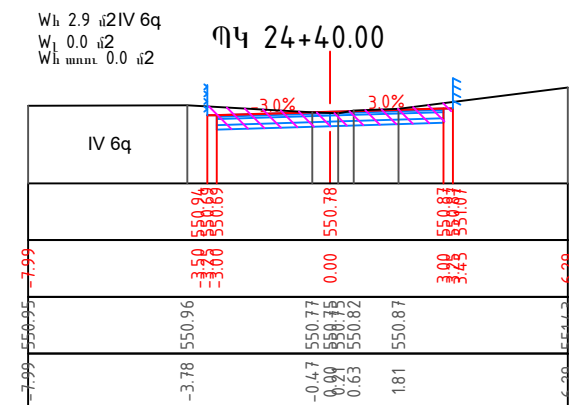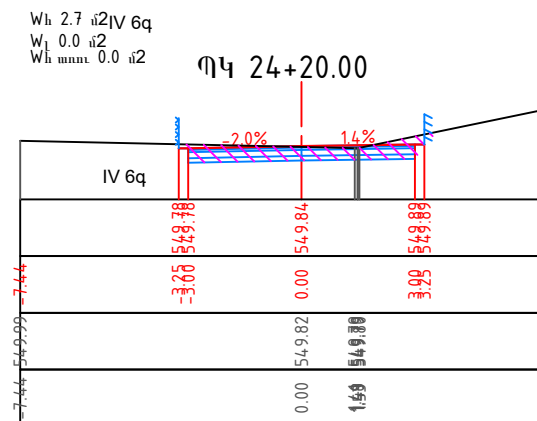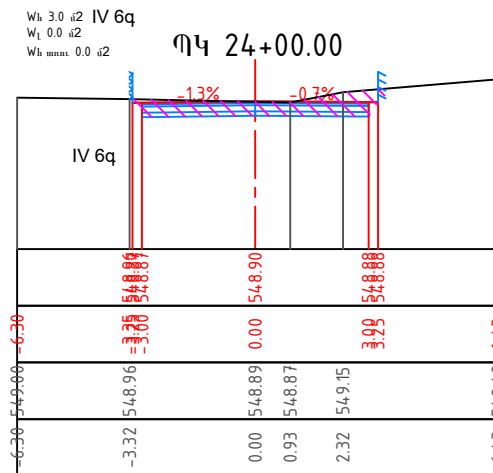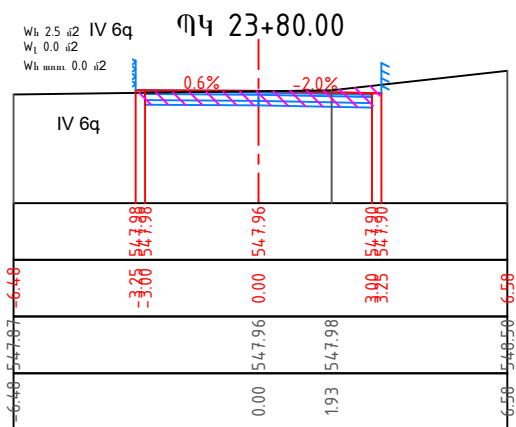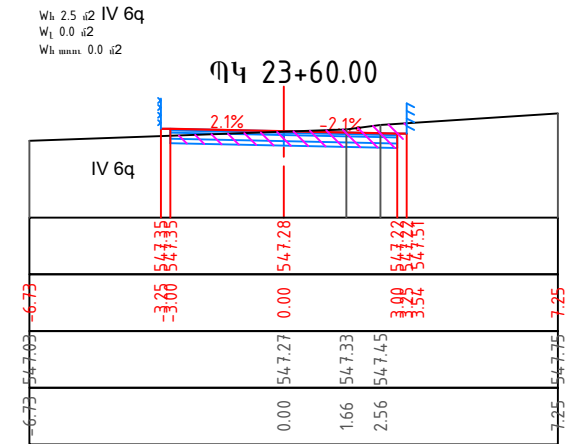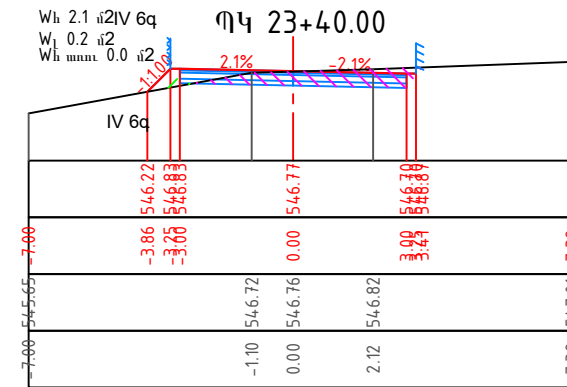
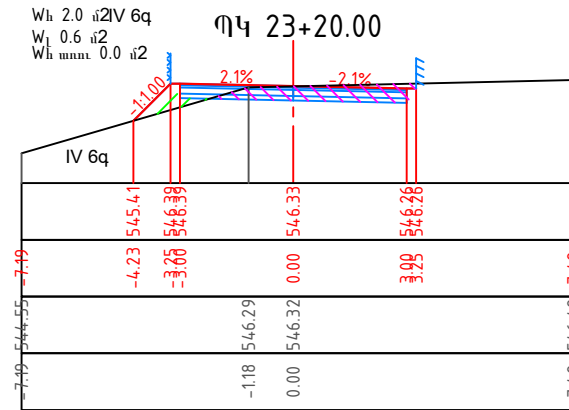
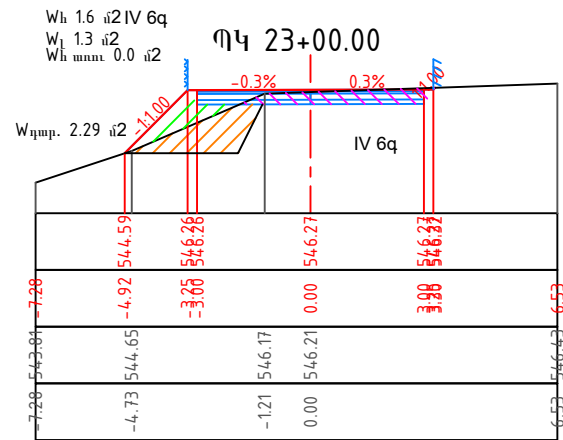


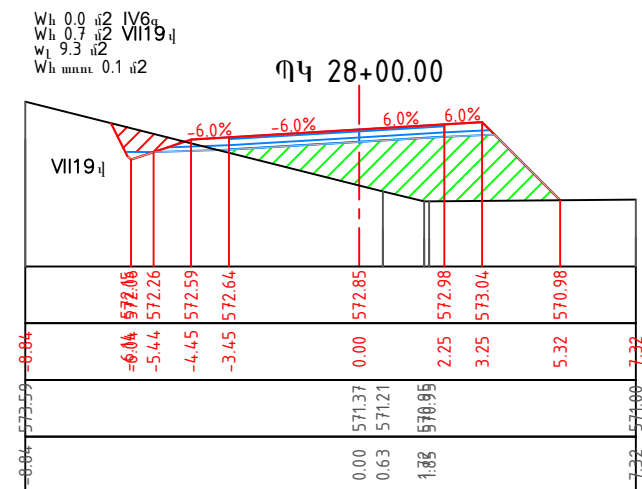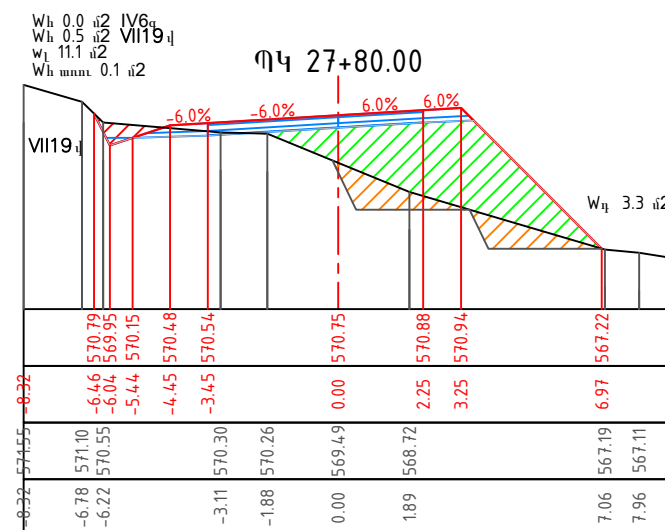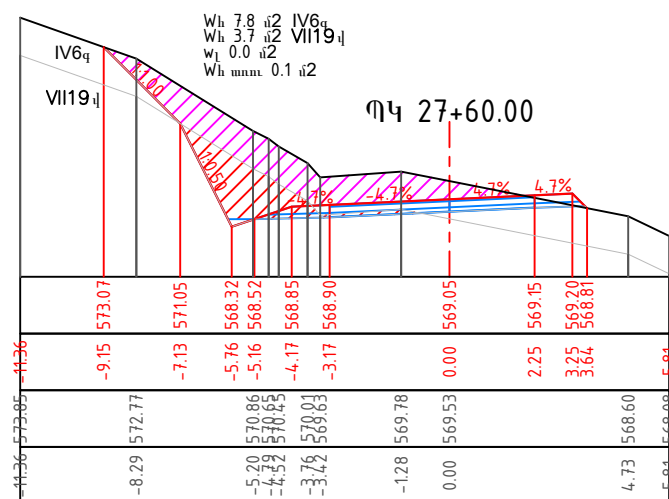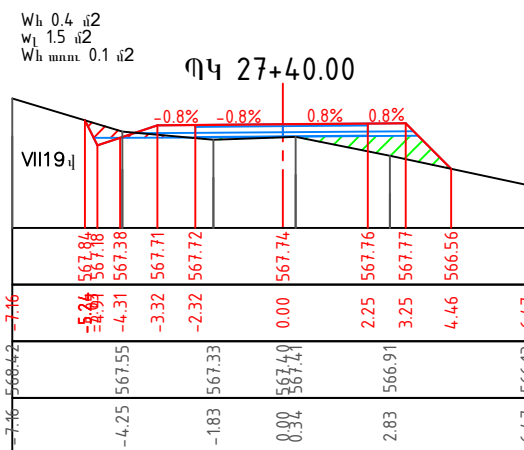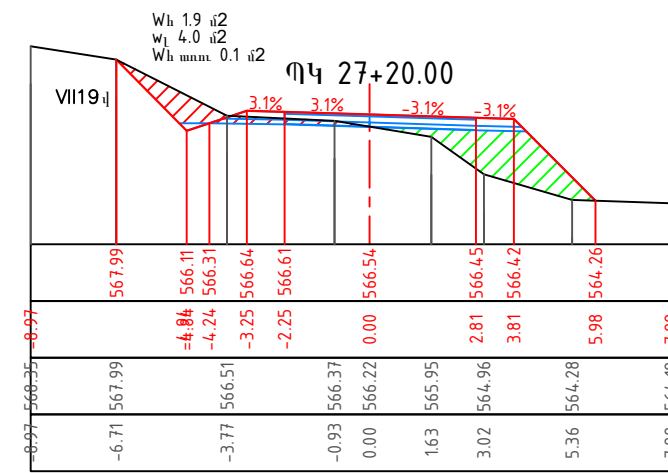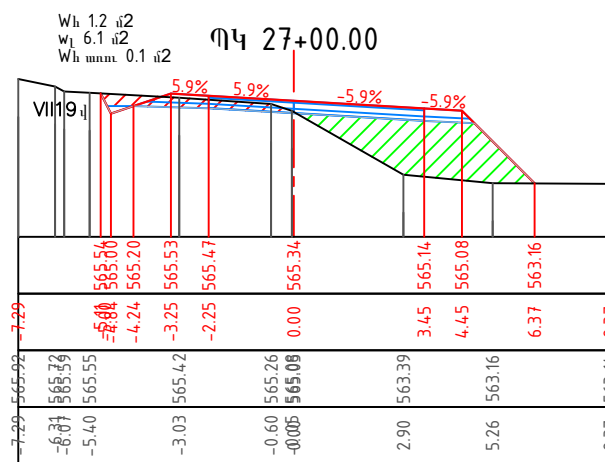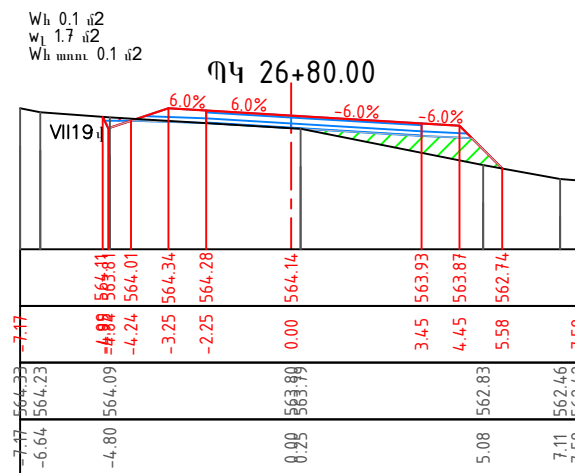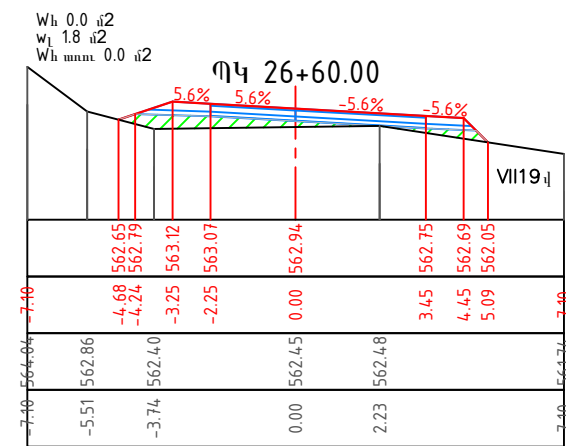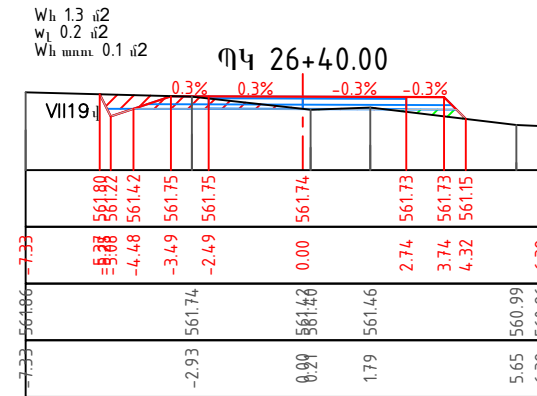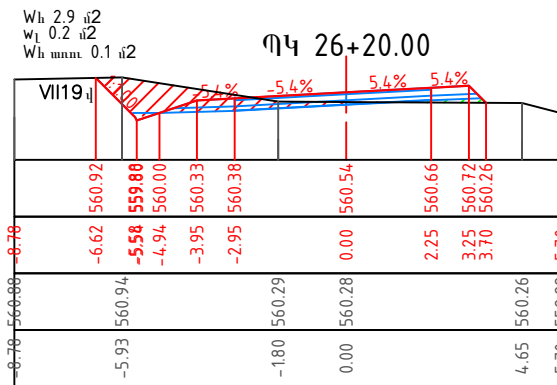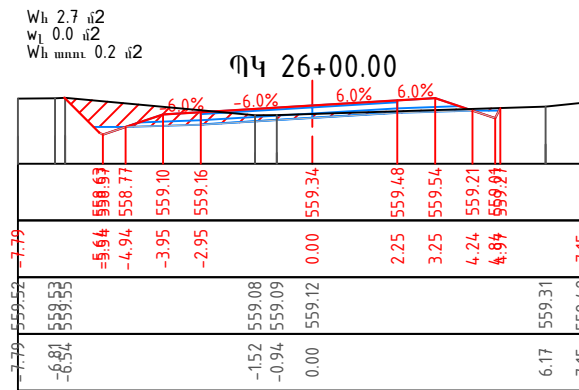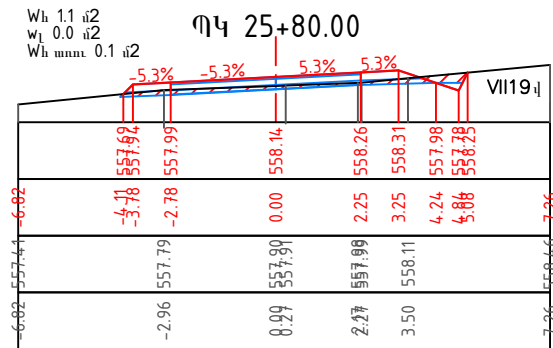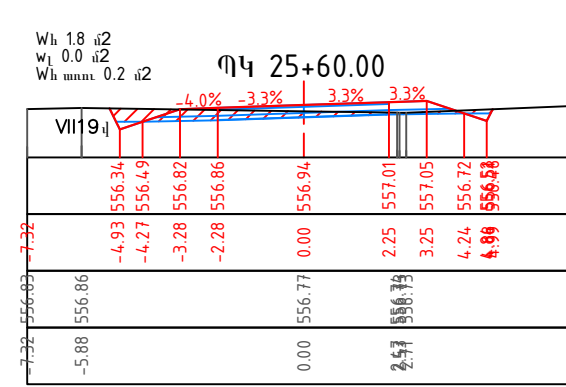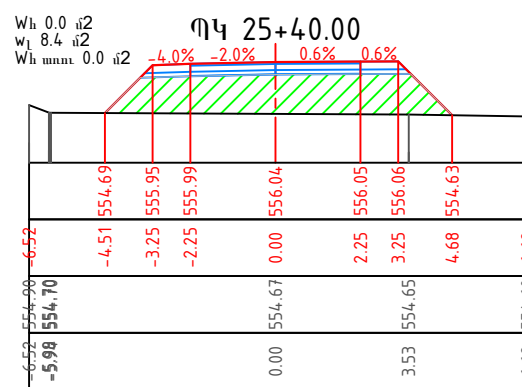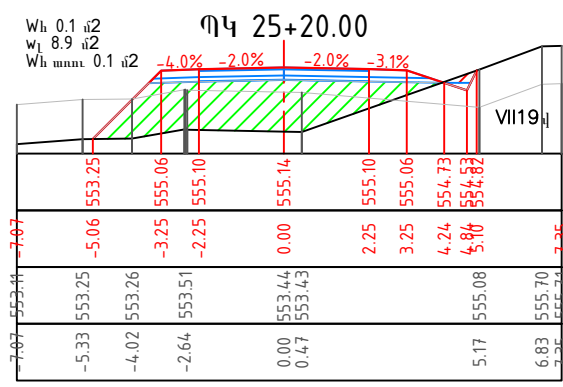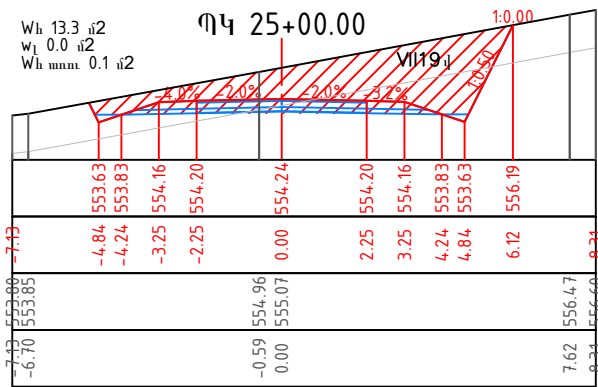

Թերթ 15 Թերթեր 122
Лист 15 Листы 122
ՏԿԵՆ - ԳՀԽԾՁԲ-2022/ՅՆ-1

Լայնական կտրվածքներ
Поперечное сечение
ՊԿ/ՊԿ25+00- ՊԿ/ՊԿ28+00

Մ/Մ 1:200

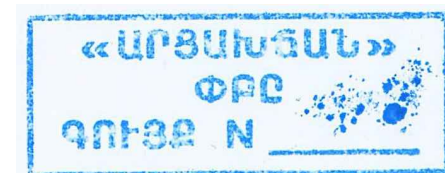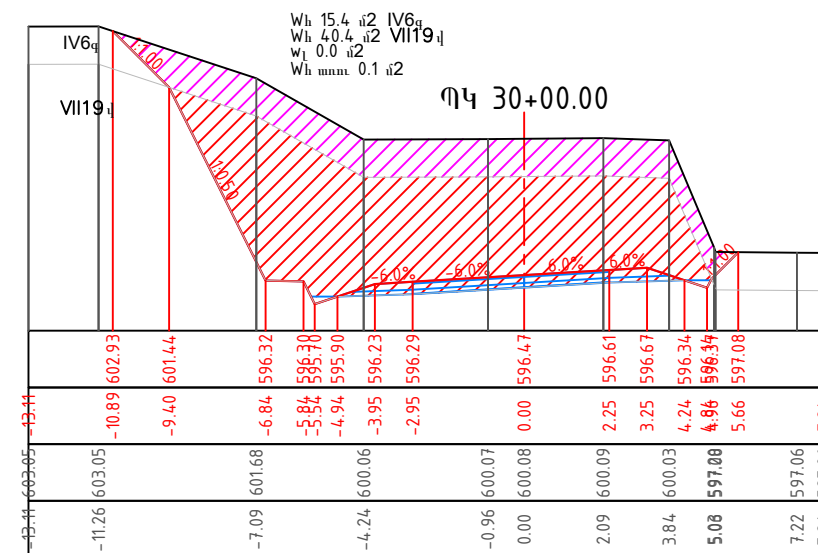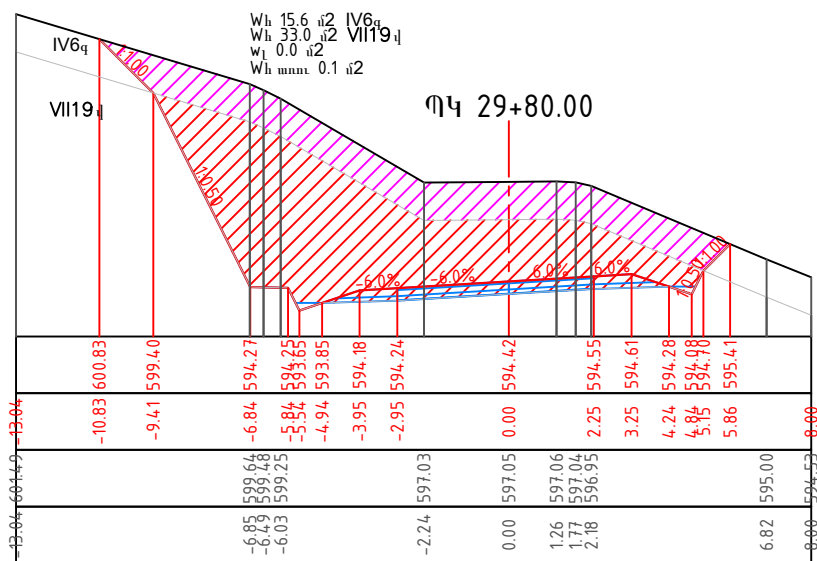

Թերթ 17 Թերթեր 122
Лист 17 Листы 122
ՏԿԵՆ - ԳՀԽԾՁԲ-2022/ՅՆ-1

Լայնական կտրվածքներ
Поперечное сечение
ՊԿ/ՊԿ29+80-ՊԿ/ՊԿ30+00

Մ/Մ 1:200