

«ԱՐՑԱԽԾԱՆ» ԻՆՍՏԻՏՈՒՏ ՓԲԸ

"АРЦАХДОР" ИНСТИТУТ АОЗТ

Մ -17 -ՆՌՆԱԶՈՐ - /Հ-49/ ԱՎՏՈՃԱՆԱՊԱՐՀԻ ԿԱՌՈՒՑՈՒՄ  
СТРОИТЕЛЬСТВО АВТОДОРОГИ М - 17 - НРНАДЗОР - /Р-49/

ԱՇԽԱՏԱՆՔԱՅԻՆ ՆԱԽԱԳԻԾ II ՓՈԽԼ

РАБОЧИЙ ПРОЕКТ II ЭТАП

ԲԱԺԻՆ 2 ՃԱՆԱՊԱՐՀԱՅԻՆ ՄԱՍ

ԳԻՐՔ 2 ԳԾԱԳՐԵՐ

РАЗДЕЛ 2 ДОРОЖНАЯ ЧАСТЬ

КНИГА 2 ЧЕРТЕЖИ



Պայմանագիր / Договор ՏԿԵՆ - ԳՀԽԾՁԲ - 2022/ՅՆ-1

Երևան 2022

Ереван 2022

«ԱՐՑԱԽՃԱՆ» ԻՆՍՏԻՏՈՒՏ ՓԲԸ  
"АРЦАХДОР" ИНСТИТУТ АОЗТ

Մ -17 -ՆՈՒԱԶՈՐ - /Հ-49/ ԱՎՏՈՃԱՆԱՊԱՐՀԻ ԿԱՌՈՒՑՈՒՄ  
СТРОИТЕЛЬСТВО АВТОДОРОГИ М - 17 - НРНАДՅՈՐ - /P-49/

**ԱՇԽԱՏԱՆՔԱՅԻՆ ՆԱԽԱԳԻԾ II ՓՈԽ**  
**РАБОЧИЙ ПРОЕКТ II ЭТАП**

ԲԱԺԻՆ 2 ՃԱՆԱՊԱՐՀԱՅԻՆ ՄԱՍ  
ԳԻՐՔ 2 ԳԾԱԳՐԵՐ  
РАЗДЕЛ 2 ДОРОЖНАЯ ЧАСТЬ  
КНИГА 2 ЧЕРТЕЖИ

Գործադիր տնօրեն՝

Ռ. ՍՈՂՈՅԱՆ

Գլխավոր ինժեներ՝

Հ. ՊԵՏՐՈՍՅԱՆ

ՆԱԽԱԳԾԻ ԿԱԶՄ  
СОСТАВ ПРОЕКТА

ԲԱԺԻՆ 1 ՏԵՂԱԳՐԱԳԵՈՂԵԶԻԱԿԱՆ ԵՎ  
ԻՆԺԵՆԵՐԱ - ԵՐԿՐԱԲԱՆԱԿԱՆ ՀԵՏԱԶՈՏՈՒԹՅՈՒՆՆԵՐ

ԳԻՐՔ 1 ԳԾԱԳՐԵՐ , ԲԱՑԱՏՐԱԳԻՐ,  
РАЗДЕЛ 1 ТОПОГЕОДЕЗИЧЕСКИЕ И  
ИНЖЕНЕРНО – ГЕОЛОГИЧЕСКИЕ ИССЛЕДОВАНИЯ  
КНИГА 1 ЧЕРТЕЖИ, ПОЯСНИТЕЛЬНАЯ ЗАПИСКА


ԲԱԺԻՆ 2 ՃԱՆԱՊԱՐՀԱՅԻՆ ՄԱՍ

ԳԻՐՔ 1 ԲԱՑԱՏՐԱԳԻՐ, ԱՄՓՈՓԱԳՐԵՐ  
ԳԻՐՔ 2 ԳԾԱԳՐԵՐ  
ԳԻՐՔ 3 ԱՐՀԵՍՏԱԿԱՆ ԿԱՌՈՒՑՎԱԾՔՆԵՐ (ԽՈՂՈՎԱԿՆԵՐ, ՑԱՆՑԱՊԱՐԿԵՐ)  
ԳԻՐՔ 4 ԼԱՅՆԱԿԱՆ ԿՏՐՎԱԾՔՆԵՐ ՊԿ 0+00 – ՊԿ 131+30

РАЗДЕЛ 2 ДОРОЖНАЯ ЧАСТЬ  
КНИГА 1 ПОЯСНИТЕЛЬНАЯ ЗАПИСКА, ВЕДОМОСТИ  
КНИГА 2 ЧЕРТЕЖИ  
КНИГА 3 ИСКУССТВЕННОЕ СООРУЖЕНИЕ (ТРУБЫ, ГАБИОНЫ)  
КНИГА 4 ПОПЕРЕЧНЫЕ ПРОФИЛИ ПК 0+00 – ПК 131+30

ԲԱԺԻՆ 5 ՆԱԽԱՀԱՇՎԱՅԻՆ ՓԱՍՏԱԹՂԹԵՐ  
ԳԻՐՔ 1 ՆԱԽԱՀԱՇԻՎՆԵՐ  
РАЗДЕЛ 5 СМЕТНАЯ ДОКУМЕНТАЦИЯ  
КНИГА 1 СМЕТА

Մ - 17 - Նոնաձոր - /Հ - 49/ ավտոճանապարհի կառուցում  
Строительство автодороги / М - 17-Нрнадзор-/Р -49 /

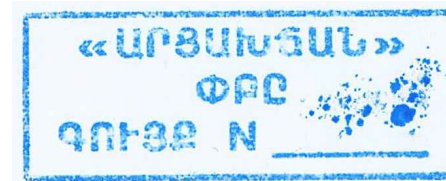


| Մ – 17 – Նշանոր –/ Չ –49 / ավտոճանապարհի կառուցում / Строительство автомобильной дороги / М – 17–Нրագзор–/Ք –49 /<br>Ուղիղ և կոր մասերի աղյուսակ / Ведомость углов поворота, прямых и круговых кривых |                                   |                                                                                 |                           |         |                  |         |                                           |                                                  |                           |                                                                                               |                                                           |
|---|-----------------------------------|---------------------------------------------------------------------------------|---------------------------|---------|------------------|---------|-------------------------------------------|--------------------------------------------------|---------------------------|-----------------------------------------------------------------------------------------------|-----------------------------------------------------------|
| Կողմ Անկյուն   |                                   |                                                                                 | Կորերի տարրերը Кривые     |         |                  |         |                                           |                                                  | Прямые Ուղիղ մաս          |                                                                                               |                                                           |
| Անկյան №<br>№ угла   | Անկյան զազաթի<br>Правый угол, °К+ | Շրջադարձի<br>անկյունը<br>(+աջ, –ձախ)<br>Угол поворота<br>+право –лево,<br>град. | β1, град./աստ.            | A1, մ/մ | L1, մ/մ          | T1, մ/մ | Կորի սկիզբ.<br>Начало закр., ПК+          | Շրջանային<br>կորի սկիզբ.<br>Начало КК, ПК+       | Ուղիղ մաս, մ<br>Прямые, м | Անկյան<br>զազաթների<br>միջև հեռավորություն,<br>մ<br>Расстояние между<br>вершинами углов,<br>м | Դիրեկցիոն<br>անկյուն, աստ.<br>Дирекционный<br>угол, град. |
|   |                                   |                                                                                 | α ՇԿ, աստ.<br>α КК, град. | R, մ/մ  | LCԿ, մ<br>LKK, м | D, մ/մ  | L փակ., մ/մ                               | Б, մ/մ                                           |                           |                                                                                               |                                                           |
|   |                                   |                                                                                 | β2, град./աստ.            | A2, մ/մ | L2, մ/մ          | T2, մ/մ | Կորի վերջ.<br>Нач.<br>Конеч закр.,<br>ПК+ | Շրջանային<br>կորի վերջ.<br>Нач.<br>Конеч КК, ПК+ |                           |                                                                                               |                                                           |
| н.х Շ Ս   |                                   |                                                                                 |                           |         |                  | 50.98   | 0+00.00                                   | 0+50.98                                          | 50.98                     |                                                                                               | 100.23                                                    |
| 1   | 0+64.54                           | –33.54                                                                          | 0.00                      | 0.00    | 0.00             | 13.56   | 0+50.98                                   | 0+50.98                                          |                           | 64.54                                                                                         | 66.68                                                     |
|   |                                   |                                                                                 | 33.54                     | 45.00   | 26.34            | 0.78    | 26.34                                     | 2.00                                             |                           |                                                                                               |                                                           |
|   |                                   |                                                                                 | 0.00                      | 0.00    | 0.00             | 13.56   | 0+77.32                                   | 0+77.32                                          |                           |                                                                                               |                                                           |
| ԼՍՈՒԿԱ<br>ուղիղ մաս   |                                   |                                                                                 |                           |         |                  | 1.20    | 0+77.32                                   | 0+78.52                                          | 1.20                      |                                                                                               | 66.68                                                     |
| 2   | 1+17.89                           | –82.37                                                                          | 0.00                      | 0.00    | 0.00             | 39.37   | 0+78.52                                   | 0+78.52                                          |                           | 54.13                                                                                         | –15.69                                                    |
|   |                                   |                                                                                 | 82.37                     | 45.00   | 64.69            | 14.05   | 64.69                                     | 14.79                                            |                           |                                                                                               |                                                           |
|   |                                   |                                                                                 | 0.00                      | 0.00    | 0.00             | 39.37   | 1+43.21                                   | 1+43.21                                          |                           |                                                                                               |                                                           |
| ԼՍՈՒԿԱ<br>ուղիղ մաս   |                                   |                                                                                 |                           |         |                  | 7.40    | 1+43.21                                   | 1+50.62                                          | 7.40                      |                                                                                               | 344.31                                                    |
| 3   | 1+97.33                           | 67.43                                                                           | 0.00                      | 0.00    | 0.00             | 46.71   | 1+50.62                                   | 1+50.62                                          |                           | 93.49                                                                                         | 51.75                                                     |
|   |                                   |                                                                                 | 67.43                     | 70.00   | 82.39            | 11.04   | 82.39                                     | 14.16                                            |                           |                                                                                               |                                                           |
|   |                                   |                                                                                 | 0.00                      | 0.00    | 0.00             | 46.71   | 2+33.00                                   | 2+33.00                                          |                           |                                                                                               |                                                           |
| ԼՍՈՒԿԱ<br>ուղիղ մաս   |                                   |                                                                                 |                           |         |                  | 70.64   | 2+33.00                                   | 3+03.64                                          | 70.64                     |                                                                                               | 51.75                                                     |
| 4   | 3+12.76                           | 10.42                                                                           | 0.00                      | 0.00    | 0.00             | 9.12    | 3+03.64                                   | 3+03.64                                          |                           | 126.47                                                                                        | 62.17                                                     |
|   |                                   |                                                                                 | 10.42                     | 100.00  | 18.18            | 0.05    | 18.18                                     | 0.41                                             |                           |                                                                                               |                                                           |
|   |                                   |                                                                                 | 0.00                      | 0.00    | 0.00             | 9.12    | 3+21.83                                   | 3+21.83                                          |                           |                                                                                               |                                                           |
| ԼՍՈՒԿԱ<br>ուղիղ մաս   |                                   |                                                                                 |                           |         |                  | 20.63   | 3+21.83                                   | 3+42.46                                          | 20.63                     |                                                                                               | 62.17                                                     |
| 5   | 3+58.47                           | –32.46                                                                          | 0.00                      | 0.00    | 0.00             | 16.01   | 3+42.46                                   | 3+42.46                                          |                           | 45.76                                                                                         | 29.71                                                     |
|   |                                   |                                                                                 | 32.46                     | 55.00   | 31.16            | 0.86    | 31.16                                     | 2.28                                             |                           |                                                                                               |                                                           |
|   |                                   |                                                                                 | 0.00                      | 0.00    | 0.00             | 16.01   | 3+73.62                                   | 3+73.62                                          |                           |                                                                                               |                                                           |
| ԼՍՈՒԿԱ<br>ուղիղ մաս   |                                   |                                                                                 |                           |         |                  | 69.69   | 3+73.62                                   | 4+43.31                                          | 69.69                     |                                                                                               | 29.71                                                     |
| 6   | 4+72.10                           | –87.66                                                                          | 0.00                      | 0.00    | 0.00             | 28.80   | 4+43.31                                   | 4+43.31                                          |                           | 114.50                                                                                        | –57.95                                                    |
|   |                                   |                                                                                 | 87.66                     | 30.00   | 45.90            | 11.70   | 45.90                                     | 11.59                                            |                           |                                                                                               |                                                           |
|   |                                   |                                                                                 | 0.00                      | 0.00    | 0.00             | 28.80   | 4+89.20                                   | 4+89.20                                          |                           |                                                                                               |                                                           |
| ԼՍՈՒԿԱ<br>ուղիղ մաս   |                                   |                                                                                 |                           |         |                  | 19.96   | 4+89.20                                   | 5+09.16                                          | 19.96                     |                                                                                               | 302.05                                                    |
| 7   | 5+38.28                           | 88.29                                                                           | 0.00                      | 0.00    | 0.00             | 29.12   | 5+09.16                                   | 5+09.16                                          |                           | 77.87                                                                                         | 30.34                                                     |
|   |                                   |                                                                                 | 88.29                     | 30.00   | 46.23            | 12.01   | 46.23                                     | 11.81                                            |                           |                                                                                               |                                                           |
|   |                                   |                                                                                 | 0.00                      | 0.00    | 0.00             | 29.12   | 5+55.39                                   | 5+55.39                                          |                           |                                                                                               |                                                           |
| ԼՍՈՒԿԱ<br>ուղիղ մաս   |                                   |                                                                                 |                           |         |                  | 10.08   | 5+55.39                                   | 5+65.47                                          | 10.08                     |                                                                                               | 30.34                                                     |
| 8   | 5+82.59                           | –15.60                                                                          | 0.00                      | 0.00    | 0.00             | 17.12   | 5+65.47                                   | 5+65.47                                          |                           | 56.32                                                                                         | 14.74                                                     |
|   |                                   |                                                                                 | 15.60                     | 125.00  | 34.03            | 0.21    | 34.03                                     | 1.17                                             |                           |                                                                                               |                                                           |
|   |                                   |                                                                                 | 0.00                      | 0.00    | 0.00             | 17.12   | 5+99.51                                   | 5+99.51                                          |                           |                                                                                               |                                                           |
| ԼՍՈՒԿԱ<br>ուղիղ մաս   |                                   |                                                                                 |                           |         |                  | 37.88   | 5+99.51                                   | 6+37.39                                          | 37.88                     |                                                                                               | 14.74                                                     |
| 9   | 6+74.36                           | 44.67                                                                           | 0.00                      | 0.00    | 0.00             | 36.98   | 6+37.39                                   | 6+37.39                                          |                           | 91.98                                                                                         | 59.41                                                     |
|   |                                   |                                                                                 | 44.67                     | 90.00   | 70.17            | 3.78    | 70.17                                     | 7.30                                             |                           |                                                                                               |                                                           |
|   |                                   |                                                                                 | 0.00                      | 0.00    | 0.00             | 36.98   | 7+07.55                                   | 7+07.55                                          |                           |                                                                                               |                                                           |
| ԼՍՈՒԿԱ<br>ուղիղ մաս   |                                   |                                                                                 |                           |         |                  | 83.48   | 7+07.55                                   | 7+91.03                                          | 83.48                     |                                                                                               | 59.41                                                     |
| 10   | 8+78.83                           | –57.51                                                                          | 0.00                      | 0.00    | 0.00             | 87.80   | 7+91.03                                   | 7+91.03                                          |                           | 208.25                                                                                        | 1.90                                                      |
|   |                                   |                                                                                 | 57.51                     | 160.00  | 160.60           | 15.00   | 160.60                                    | 22.51                                            |                           |                                                                                               |                                                           |
|   |                                   |                                                                                 | 0.00                      | 0.00    | 0.00             | 87.80   | 9+51.64                                   | 9+51.64                                          |                           |                                                                                               |                                                           |
| ԼՍՈՒԿԱ<br>ուղիղ մաս   |                                   |                                                                                 |                           |         |                  | 97.53   | 9+51.64                                   | 10+49.17                                         | 97.53                     |                                                                                               | 1.90                                                      |
| 11   | 11+05.51                          | –12.86                                                                          | 0.00                      | 0.00    | 0.00             | 56.34   | 10+49.17                                  | 10+49.17                                         |                           | 241.68                                                                                        | –10.96                                                    |
|   |                                   |                                                                                 | 12.86                     | 500.00  | 112.21           | 0.47    | 112.21                                    | 3.16                                             |                           |                                                                                               |                                                           |
|   |                                   |                                                                                 | 0.00                      | 0.00    | 0.00             | 56.34   | 11+61.38                                  | 11+61.38                                         |                           |                                                                                               |                                                           |
| ԼՍՈՒԿԱ<br>ուղիղ մաս   |                                   |                                                                                 |                           |         |                  | 8.57    | 11+61.38                                  | 11+69.95                                         |                           |                                                                                               | 349.04                                                    |
| 12   | 12+25.49                          | –25.05                                                                          | 0.00                      | 0.00    | 0.00             | 55.54   | 11+69.95                                  | 11+69.95                                         |                           | 120.43                                                                                        | –36.01                                                    |
|   |                                   |                                                                                 | 25.05                     | 250.00  | 109.31           | 1.78    | 109.31                                    | 6.10                                             |                           |                                                                                               |                                                           |
|   |                                   |                                                                                 | 0.00                      | 0.00    | 0.00             | 55.54   | 12+79.26                                  | 12+79.26                                         |                           |                                                                                               |                                                           |
| ԼՍՈՒԿԱ<br>ուղիղ մաս   |                                   |                                                                                 |                           |         |                  | 20.60   | 12+79.26                                  | 12+99.86                                         | 20.60                     |                                                                                               | 323.99                                                    |
| 13   | 13+26.11                          | 14.96                                                                           | 0.00                      | 0.00    | 0.00             | 26.26   | 12+99.86                                  | 12+99.86                                         |                           | 102.40                                                                                        | –21.06                                                    |
|   |                                   |                                                                                 | 14.96                     | 200.00  | 52.21            | 0.30    | 52.21                                     | 1.72                                             |                           |                                                                                               |                                                           |
|   |                                   |                                                                                 | 0.00                      | 0.00    | 0.00             | 26.26   | 13+52.07                                  | 13+52.07                                         |                           |                                                                                               |                                                           |
| ԼՍՈՒԿԱ<br>ուղիղ մաս   |                                   |                                                                                 |                           |         |                  | 17.96   | 13+52.07                                  | 13+70.03                                         | 17.96                     |                                                                                               | 338.95                                                    |
| 14   | 13+98.96                          | –16.46                                                                          | 0.00                      | 0.00    | 0.00             | 28.93   | 13+70.03                                  | 13+70.03                                         |                           | 73.15                                                                                         | –37.52                                                    |
|   |                                   |                                                                                 | 16.46                     | 200.00  | 57.47            | 0.40    | 57.47                                     | 2.08                                             |                           |                                                                                               |                                                           |
|   |                                   |                                                                                 | 0.00                      | 0.00    | 0.00             | 28.93   | 14+27.50                                  | 14+27.50                                         |                           |                                                                                               |                                                           |
| ԼՍՈՒԿԱ<br>ուղիղ մաս   |                                   |                                                                                 |                           |         |                  | 27.77   | 14+27.50                                  | 14+55.27                                         | 27.77                     |                                                                                               | 322.48                                                    |
| 15   | 14+68.31                          | –7.46                                                                           | 0.00                      | 0.00    | 0.00             | 13.04   | 14+55.27                                  | 14+55.27                                         |                           | 69.74                                                                                         | –44.98                                                    |
|   |                                   |                                                                                 | 7.46                      | 200.00  | 26.04            | 0.04    | 26.04                                     | 0.42                                             |                           |                                                                                               |                                                           |
|   |                                   |                                                                                 | 0.00                      | 0.00    | 0.00             | 13.04   | 14+81.31                                  | 14+81.31                                         |                           |                                                                                               |                                                           |
| ԼՍՈՒԿԱ<br>ուղիղ մաս   |                                   |                                                                                 |                           |         |                  | 74.26   | 14+81.31                                  | 15+55.57                                         | 74.26                     |                                                                                               | 315.02                                                    |
| 16   | 16+02.96                          | 41.53                                                                           | 0.00                      | 0.00    | 0.00             | 47.39   | 15+55.57                                  | 15+55.57                                         |                           | 134.69                                                                                        | –3.45                                                     |
|   |                                   |                                                                                 | 41.53                     | 125.00  | 90.60            | 4.19    | 90.60                                     | 8.68                                             |                           |                                                                                               |                                                           |
|   |                                   |                                                                                 | 0.00                      | 0.00    | 0.00             | 47.39   | 16+46.17                                  | 16+46.17                                         |                           |                                                                                               |                                                           |
| ԼՍՈՒԿԱ<br>ուղիղ մաս   |                                   |                                                                                 |                           |         |                  | 18.95   | 16+46.17                                  | 16+65.11                                         | 18.95                     |                                                                                               | 356.55                                                    |
| 17   | 16+79.66                          | –16.55                                                                          | 0.00                      | 0.00    | 0.00             | 14.54   | 16+65.11                                  | 16+65.11                                         |                           | 80.88                                                                                         | –20.00                                                    |
|   |                                   |                                                                                 | 16.55                     | 100.00  | 28.88            | 0.20    | 28.88                                     | 1.05                                             |                           |                                                                                               |                                                           |
|   |                                   |                                                                                 | 0.00                      | 0.00    | 0.00             | 14.54   | 16+94.00                                  | 16+94.00                                         |                           |                                                                                               |                                                           |
| ԼՍՈՒԿԱ<br>ուղիղ մաս   |                                   |                                                                                 |                           |         |                  | 33.46   | 16+94.00                                  | 17+27.46                                         | 33.46                     |                                                                                               | 340.00                                                    |
| 18   | 17+55.90                          | –35.07                                                                          | 0.00                      | 0.00    | 0.00             | 28.44   | 17+27.46                                  | 17+27.46                                         |                           | 76.44                                                                                         | –55.08                                                    |
|   |                                   |                                                                                 | 35.07                     | 90.00   | 55.09            | 1.79    | 55.09                                     | 4.39                                             |                           |                                                                                               |                                                           |
|   |                                   |                                                                                 | 0.00                      | 0.00    | 0.00             | 28.44   | 17+82.55                                  | 17+82.55                                         |                           |                                                                                               |                                                           |
| ԼՍՈՒԿԱ<br>ուղիղ մաս   |                                   |                                                                                 |                           |         |                  | 11.44   | 17+82.55                                  | 17+93.99                                         | 11.44                     |                                                                                               | 304.92                                                    |
| 19   | 18+16.70                          | 12.96                                                                           | 0.00                      | 0.00    | 0.00             | 22.71   | 17+93.99                                  | 17+93.99                                         |                           | 62.59                                                                                         | –42.12                                                    |
|   |                                   |                                                                                 | 12.96                     | 200.00  | 45.23            | 0.19    | 45.23                                     | 1.29                                             |                           |                                                                                               |                                                           |
|   |                                   |                                                                                 | 0.00                      | 0.00    | 0.00             | 22.71   | 18+39.22                                  | 18+39.22                                         |                           |                                                                                               |                                                           |
| ԼՍՈՒԿԱ<br>ուղիղ մաս   |                                   |                                                                                 |                           |         |                  | 35.02   | 18+39.22                                  | 18+74.24                                         | 35.02                     |                                                                                               | 317.88                                                    |
| 20   | 18+96.37                          | –32.88                                                                          | 0.00                      | 0.00    | 0.00             | 22.13   | 18+74.24                                  | 18+74.24                                         |                           | 79.86                                                                                         | –74.99                                                    |
|   |                                   |                                                                                 | 32.88                     | 75.00   | 43.03            | 1.22    | 43.03                                     | 3.20                                             |                           |                                                                                               |                                                           |
|   |                                   |                                                                                 | 0.00                      | 0.00    | 0.00             | 22.13   | 19+17.27                                  | 19+17.27                                         |                           |                                                                                               |                                                           |
| ԼՍՈՒԿԱ<br>ուղիղ մաս   |                                   |                                                                                 |                           |         |                  | 45.71   | 19+17.27                                  | 19+62.98                                         | 45.71                     |                                                                                               | 285.01                                                    |
| 21   | 19+75.25                          | 13.99                                                                           | 0.00                      | 0.00    | 0.00             | 12.27   | 19+62.98                                  | 19+62.98                                         |                           | 80.10                                                                                         | –61.00                                                    |
|   |                                   |                                                                                 | 13.99                     | 100.00  | 24.42            | 0.12    | 24.42                                     | 0.75                                             |                           |                                                                                               |                                                           |
|   |                                   |                                                                                 | 0.00                      | 0.00    | 0.00             | 12.27   | 19+87.40                                  | 19+87.40                                         |                           |                                                                                               |                                                           |
| ԼՍՈՒԿԱ<br>ուղիղ մաս   |                                   |                                                                                 |                           |         |                  | 29.85   | 19+87.40                                  | 20+17.25                                         | 29.85                     |                                                                                               | 299.00                                                    |
| 22   | 20+31.70                          | –27.09                                                                          | 0.00                      | 0.00    | 0.00             | 14.45   | 20+17.25                                  | 20+17.25                                         |                           | 56.57                                                                                         | –88.09                                                    |
|   |                                   |                                                                                 | 27.09                     | 60.00   | 28.37            | 0.54    | 28.37                                     | 1.72                                             |                           |                                                                                               |                                                           |
|   |                                   |                                                                                 | 0.00                      | 0.00    | 0.00             | 14.45   | 20+45.61                                  | 20+45.61                                         |                           |                                                                                               |                                                           |
| ԼՍՈՒԿԱ<br>ուղիղ մաս   |                                   |                                                                                 |                           |         |                  | 28.56   | 20+45.61                                  | 20+74.17                                         | 28.56                     |                                                                                               | 271.91                                                    |
| 23   | 21+45.28                          | 26.67                                                                           | 0.00                      | 0.00    | 0.00             | 71.11   | 20+74.17                                  | 20+74.17                                         |                           | 114.12                                                                                        | –61.42                                                    |
|   |                                   |                                                                                 | 26.67                     | 300.00  | 139.64           | 2.58    | 139.64                                    | 8.31                                             |                           |                                                                                               |                                                           |
|   |                                   |                                                                                 | 0.00                      | 0.00    | 0.00             | 71.11   | 22+13.81                                  | 22+13.81                                         |                           |                                                                                               |                                                           |
| ԼՍՈՒԿԱ<br>ուղիղ մաս   |                                   |                                                                                 |                           |         |                  | 44.90   | 22+13.81                                  | 22+52                                            |                           |                                                                                               |                                                           |


Մ -17 -ՆՈՒԱԶՈՐ - / 3-49 / ԱՎՏՈՃԱՆԱՊԱՐՀԻ ԿԱՌՈՒՑՈՒՄ  
 СТРОИТЕЛЬСТВО АВТОДОРОГИ М-17 - НРНАДЗОР - / Р-49/  
 II ՓՈՒԼ


ՇԻՆԱՐԱՐԱԿԱՆ ԱՇԽԱՏԱՆՔՆԵՐԻ ԻՐԱԿԱՆԱՑՄԱՆ ԺԱՄԱՆԱԿԱՑՈՒՅՑ  
 ГРАФИК СТРОИТЕЛЬНЫХ РАБОТ

| ՀՀ<br>ՕՈ | ՆԱԽԱԾԵՍՎՈՂ ԱՇԽԱՏԱՆՔՆԵՐ<br>ПЛАНИРУЕМЫЕ РАБОТЫ                                                            | ԱՇԽԱՏԱՆՔԱՅԻՆ ՕՐԵՐ / РАБОЧИЕ ДНИ |       |  |       |  |       |       |       |       |  |  |  |
|----------|---|---------------------------------|-------|--|-------|--|-------|-------|-------|-------|--|--|--|
|          |   |                                 |       |  |       |  |       |       |       |       |  |  |  |
| 1        | ՆԱԽԱԴԱՏՐԱՍՏԱԿԱՆ<br>ԱՇԽԱՏԱՆՔՆԵՐ<br>ПОДГОТОВИТЕЛЬНЫЕ РАБОТЫ                                               | 10<br>օր                        |       |  |       |  |       |       |       |       |  |  |  |
| 2        | ՀՈՂԱՅԻՆ ԱՇՋԱՏԱՆՔՆԵՐ<br>ЗЕМЛЯНЫЕ РАБОТЫ                                                                  |                                 | 75 օր |  |       |  |       |       |       |       |  |  |  |
| 3        | ԱՐՋԵՍՏԱԿԱՆ ԿԱՌՈՒՑՎԱԾՔՆԵՐ<br>(խողովակներ և ցանցապարկեր )<br>ИСКУССТВЕННЫЕ СООРУЖЕНИЯ<br>(трубы, габионы) |                                 |       |  | 60 օր |  |       |       |       |       |  |  |  |
| 4        | ԱՎԱԶԱԿՈՊԱՅԻՆ ՇԵՐՏ                                                                                       |                                 |       |  |       |  | 80 օր |       |       |       |  |  |  |
| 5        | ԿՈՂՆԱԿՆԵՐ / ОБОЧИНЫ                                                                                     |                                 |       |  |       |  |       | 60 օր |       |       |  |  |  |
| 6        | ՈՒՂԻՆԵՐ / СЪЕЗДЫ                                                                                        |                                 |       |  |       |  |       |       | 30 օր |       |  |  |  |
| 7        | ՃԱՆԱՊԱՐՀԻ ԿԱՋԱՎՈՐՈՒՄ<br>ОБУСТРОЙСТВО ДОРОГИ                                                             |                                 |       |  |       |  |       |       |       | 60 օր |  |  |  |

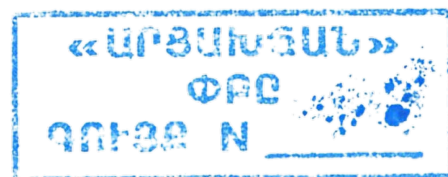

ՇԻՆԱՐԱՐԱԿԱՆ ԱՇԽԱՏԱՆՔՆԵՐԻ ՏԵՎՈՐՈՒԹՅՈՒՆԸ 10 ԱՄԻՍ  
 ПРОДОЛЖИТЕЛЬНОСТЬ СТРОИТЕЛЬНЫХ РАБОТ 10 МЕСЯЦЕВ

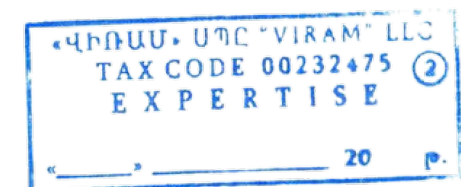

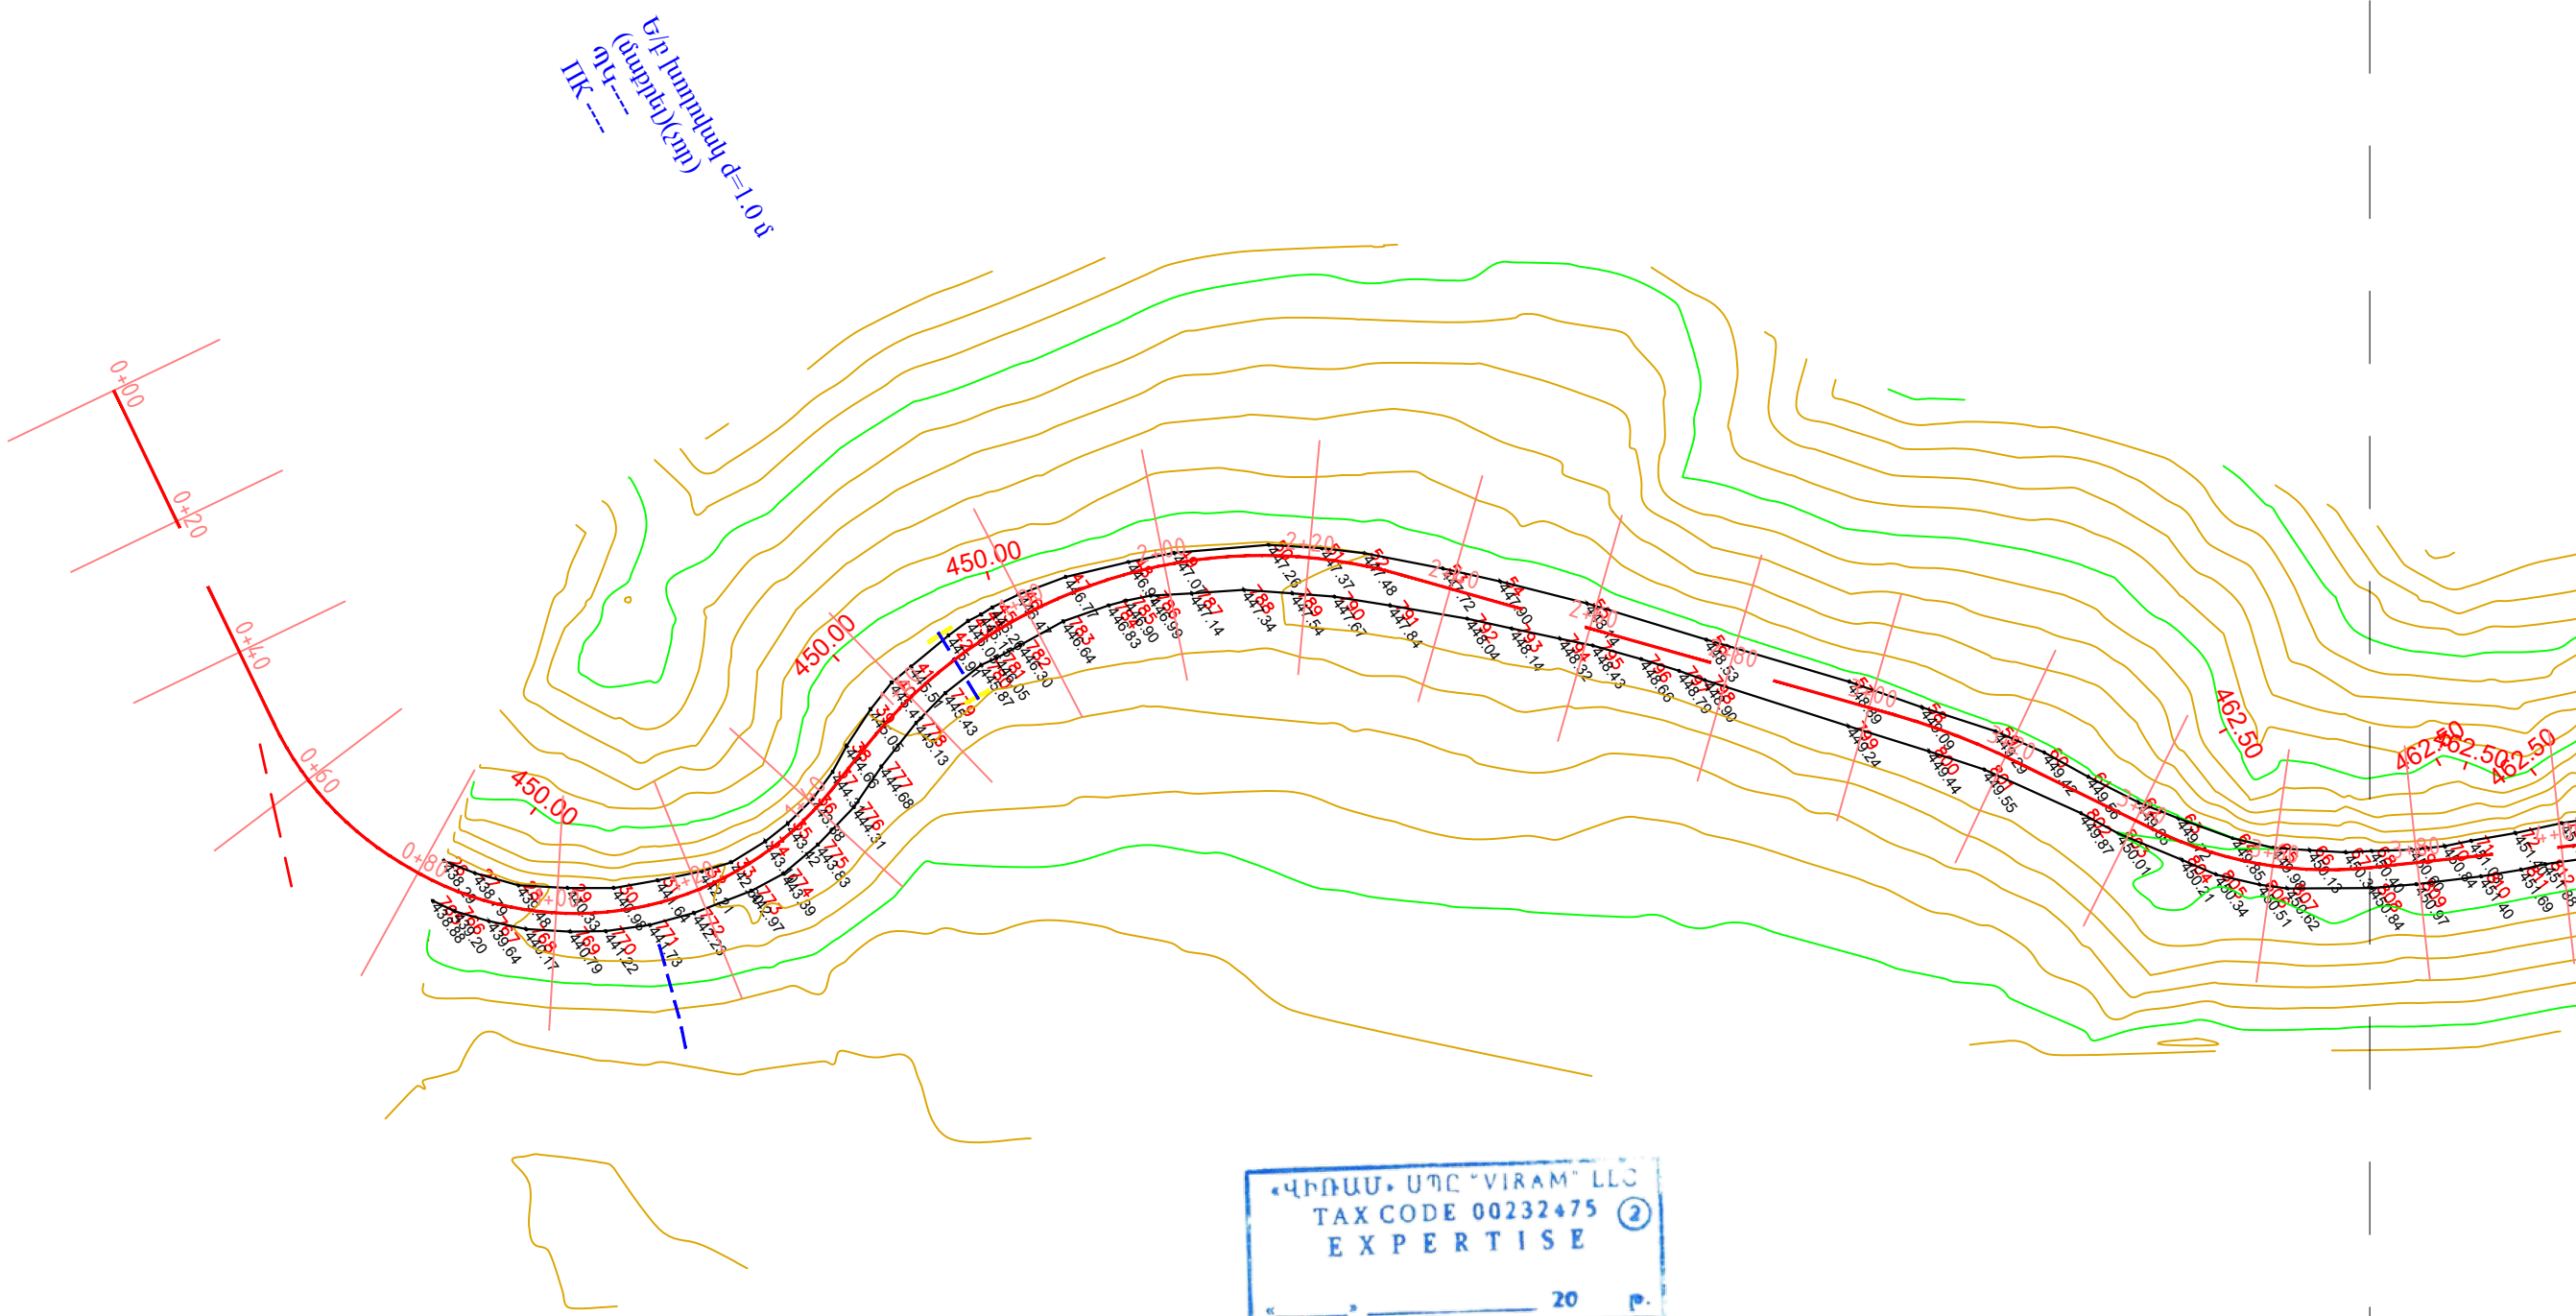


«ԱՐՑԱԽԴՈՐ»  
ՓԲԸ  
ԳՈՒՅՑ N

Ստորագրողի ստորագրությունը  
015-՝ՊԿ

«ՎԻՐԱՄ» ՍՊԸ «VIRAM» LLC  
TAX CODE 00232475  
EXPERTISE  
20

|                           |               |  |  |   |                                                                 |      |
|---------------------------|---------------|--|--|---|-----------------------------------------------------------------|------|
| ՏԿԵՆ - ԳՅԽԾՁԲ - 2022/ՅԼ-1 |               |  |  |   |                                                                 |      |
| Նախագծեց                  | Ստորոժենկո Ռ. |  |  | Մ - 17 - Նռնաձոր - /Յ - 49/ ավտոճանապարհի կառուցում<br>Строительство автодороги / М - 17-Нрнадзор-/Ք - 49 / |                                                                 |      |
| Разработал                | Стороженко Р. |  |  |   |                                                                 |      |
| Ստուգեց                   | Պետրոսյան Հ.  |  |  |   |                                                                 |      |
| Проверил                  | Петросян О.   |  |  |   |                                                                 |      |
|                           |               |  |  | ՊԿ/Ս 0+00 - ՊԿ/ՍԿ 3+80                                                                                      | Փուլ                                                            | Թերթ |
|                           |               |  |  |   | ԱՆ                                                              | 1    |
|                           |               |  |  | ԻՐԱԴՐՈՒԹՅԱՆ ՀԱՏԱԿԱԳԻԾ<br>Մ 1:1000<br>Ситуационный план М 1:1000                                             | «ԱՐՑԱԽԴՈՐ» ինստիտուտ ՓԲԸ<br>"АРЦАХДОР" институт АОЗТ<br>2022 թ. |      |


Գ/Բ խորանիստ  $\alpha=1:0.5$   
(նայելով հս)

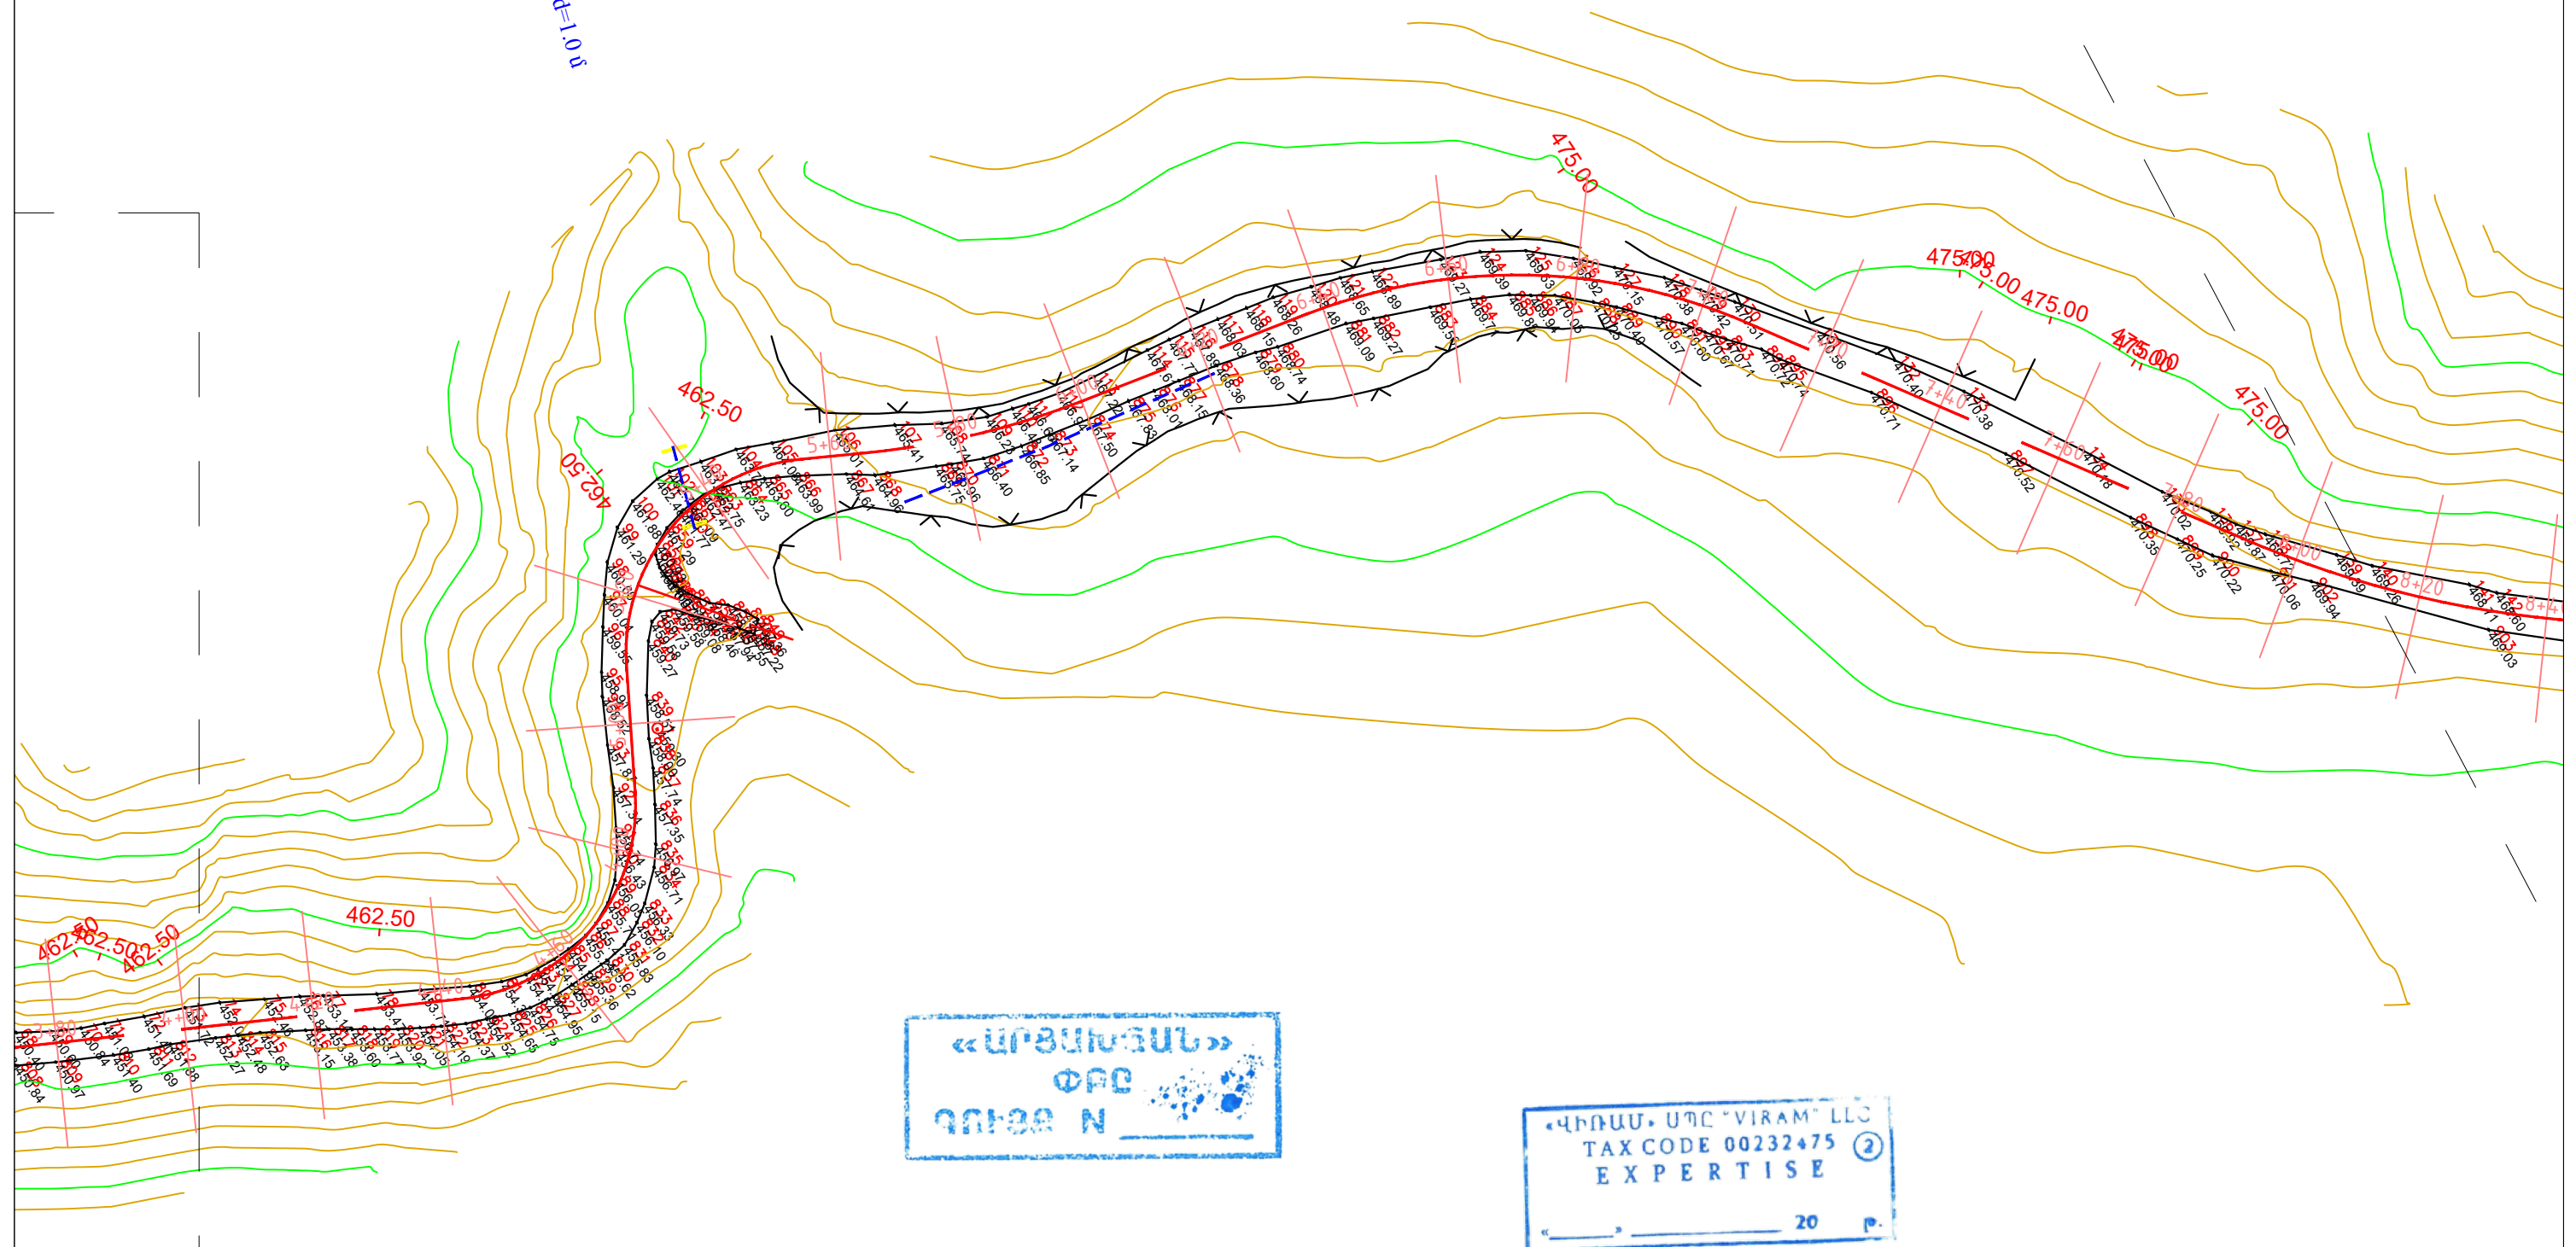

ՓԲԸ  
ԳՆԻՑԱ N \_\_\_\_\_

«ՎԻՐԱՄ» ՍՊԸ "VIRAM" LLC  
TAX CODE 00232475  
EXPERTISE  
« \_\_\_\_\_ » 20 թ.



Թերթ 2  
Лист 2  
- 2022/3 -1  
Իրադրության հատակագիծ  
Ситуационный план  
ՊԿ/ՊԿ 3+80 - ՊԿ/ՊԿ 8+40  
Մ/Մ 1:1000

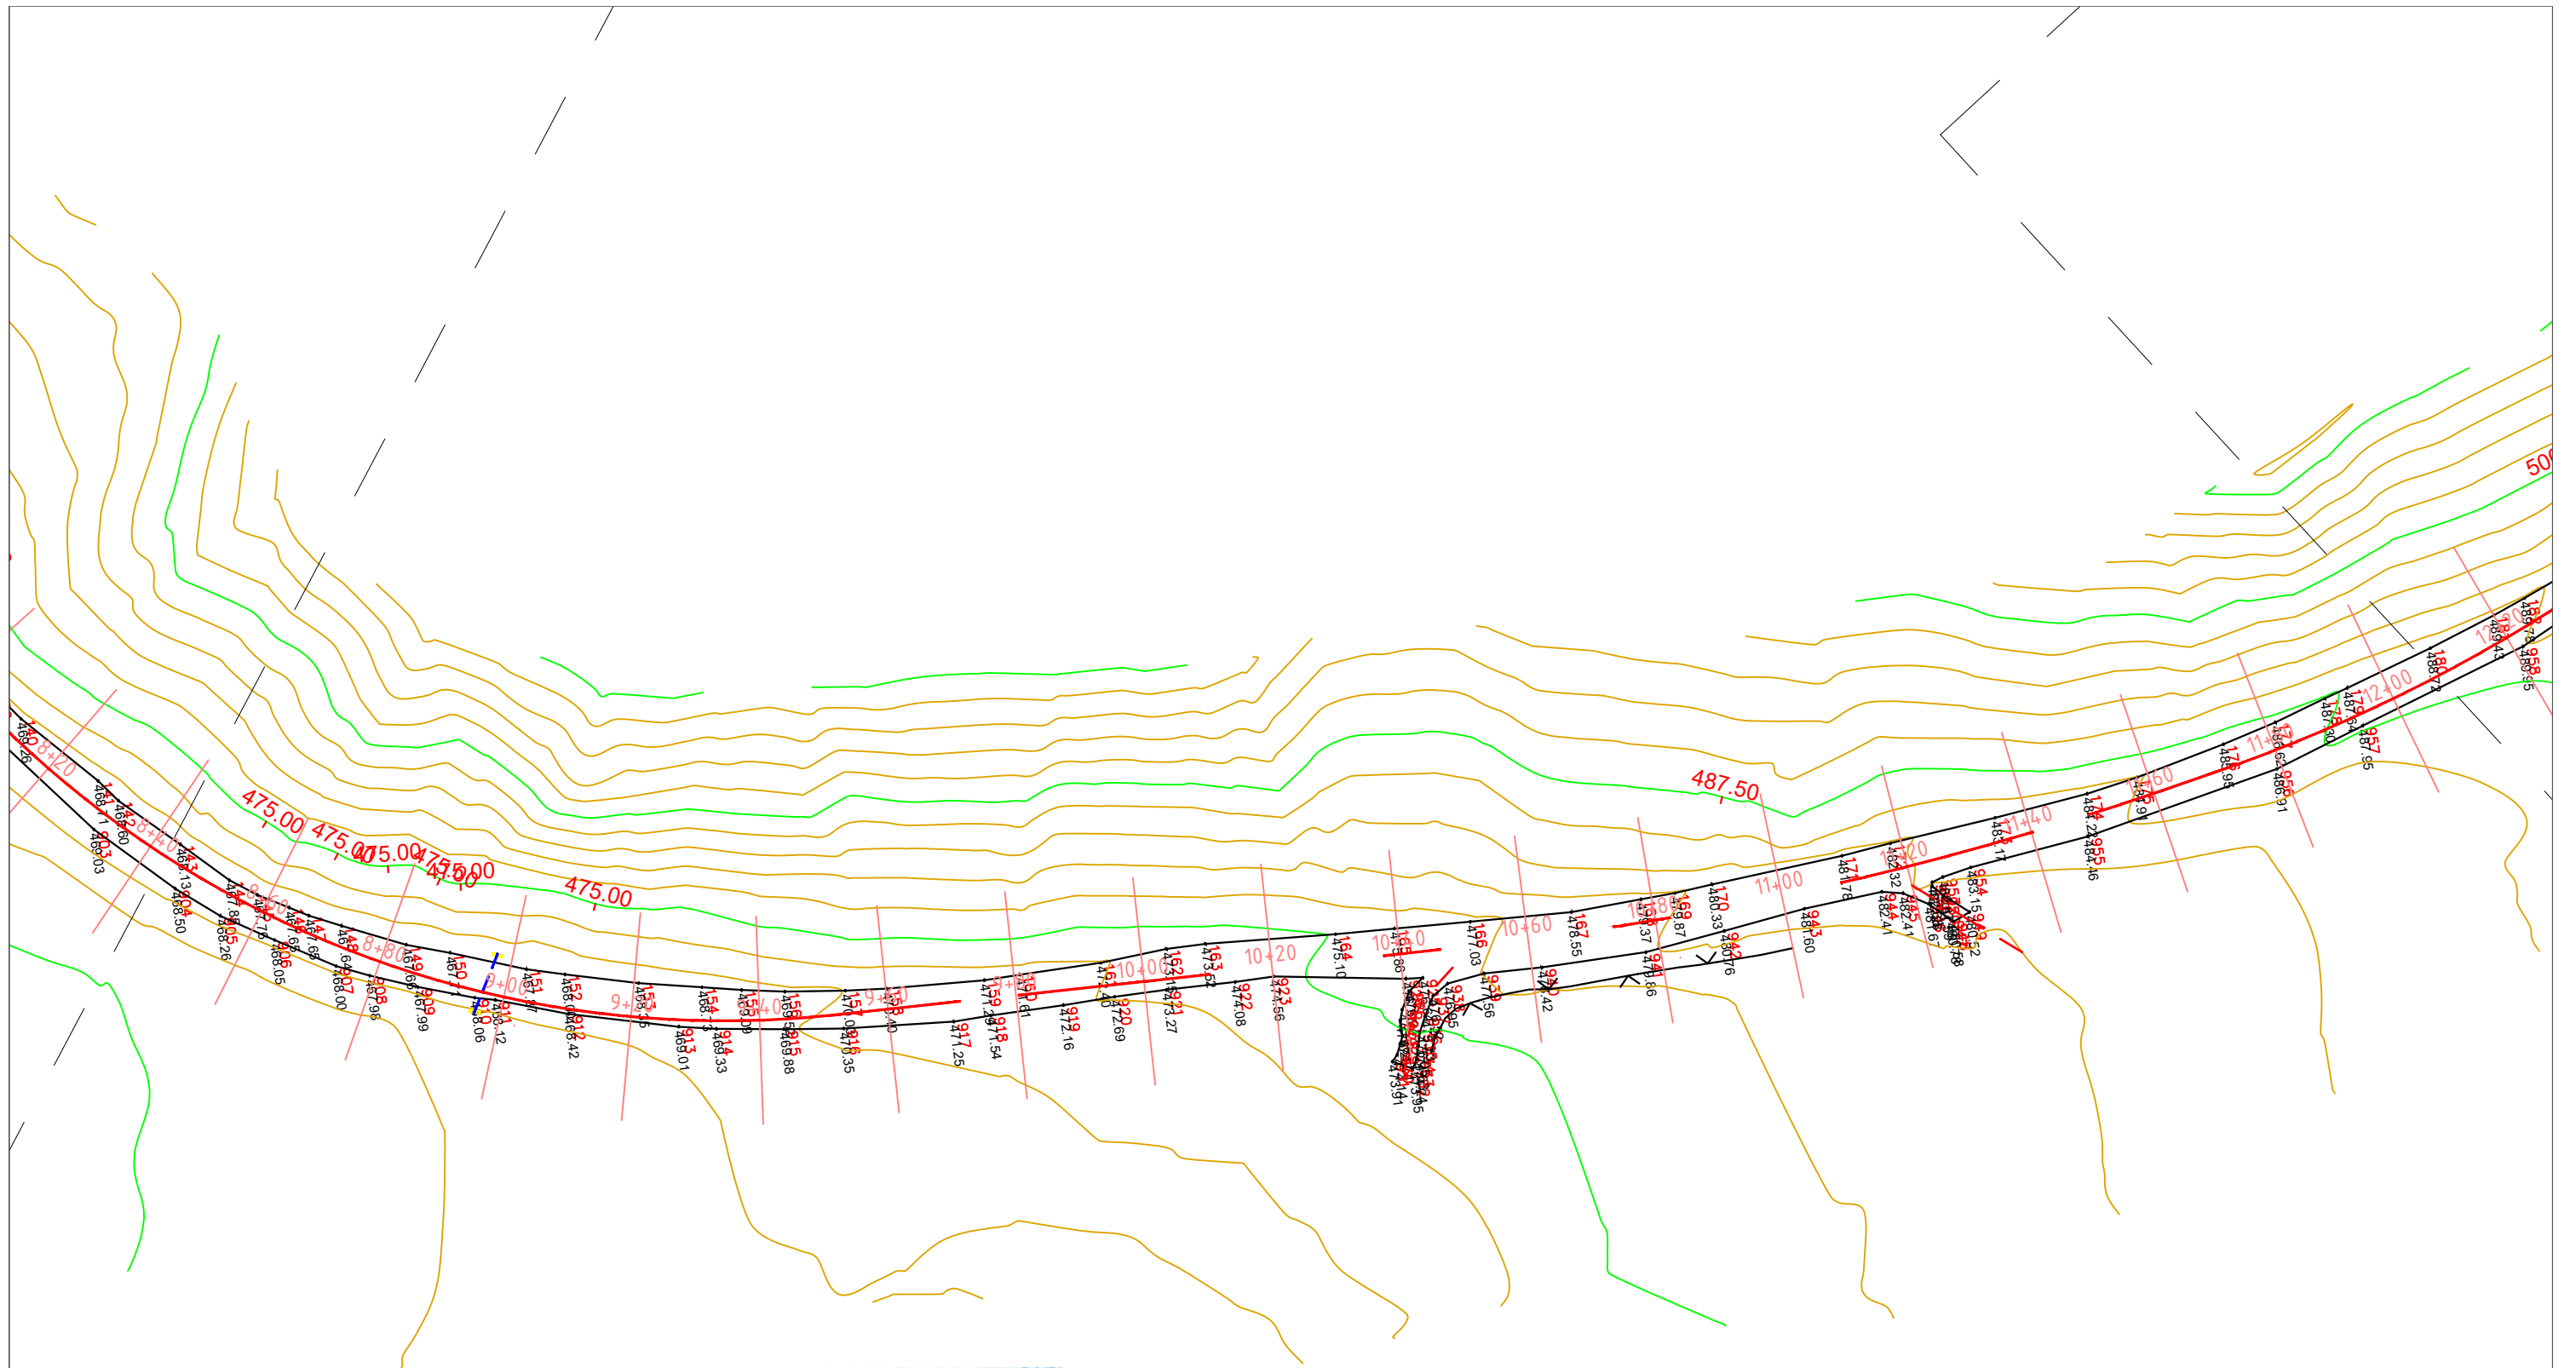

«ԱՐՅԱՆԻՍ»  
ՓԲԸ  
ՂԱԽՈՐ N \_\_\_\_\_

«ՎԻՐԱՄ» ՍՊԸ "VIRAM" LLC  
TAX CODE 00232475 ②  
EXPERTISE  
« \_\_\_\_\_ » 20 թ.

Թերթ 3  
Лист 3  
- - 2022/3 -1  
Դրադրության հատակագիծ  
Ситуационный план  
ՊԿ/ՊԿ 8+40 - ՊԿ/ՊԿ 12+20  
Մ/Մ 1:1000

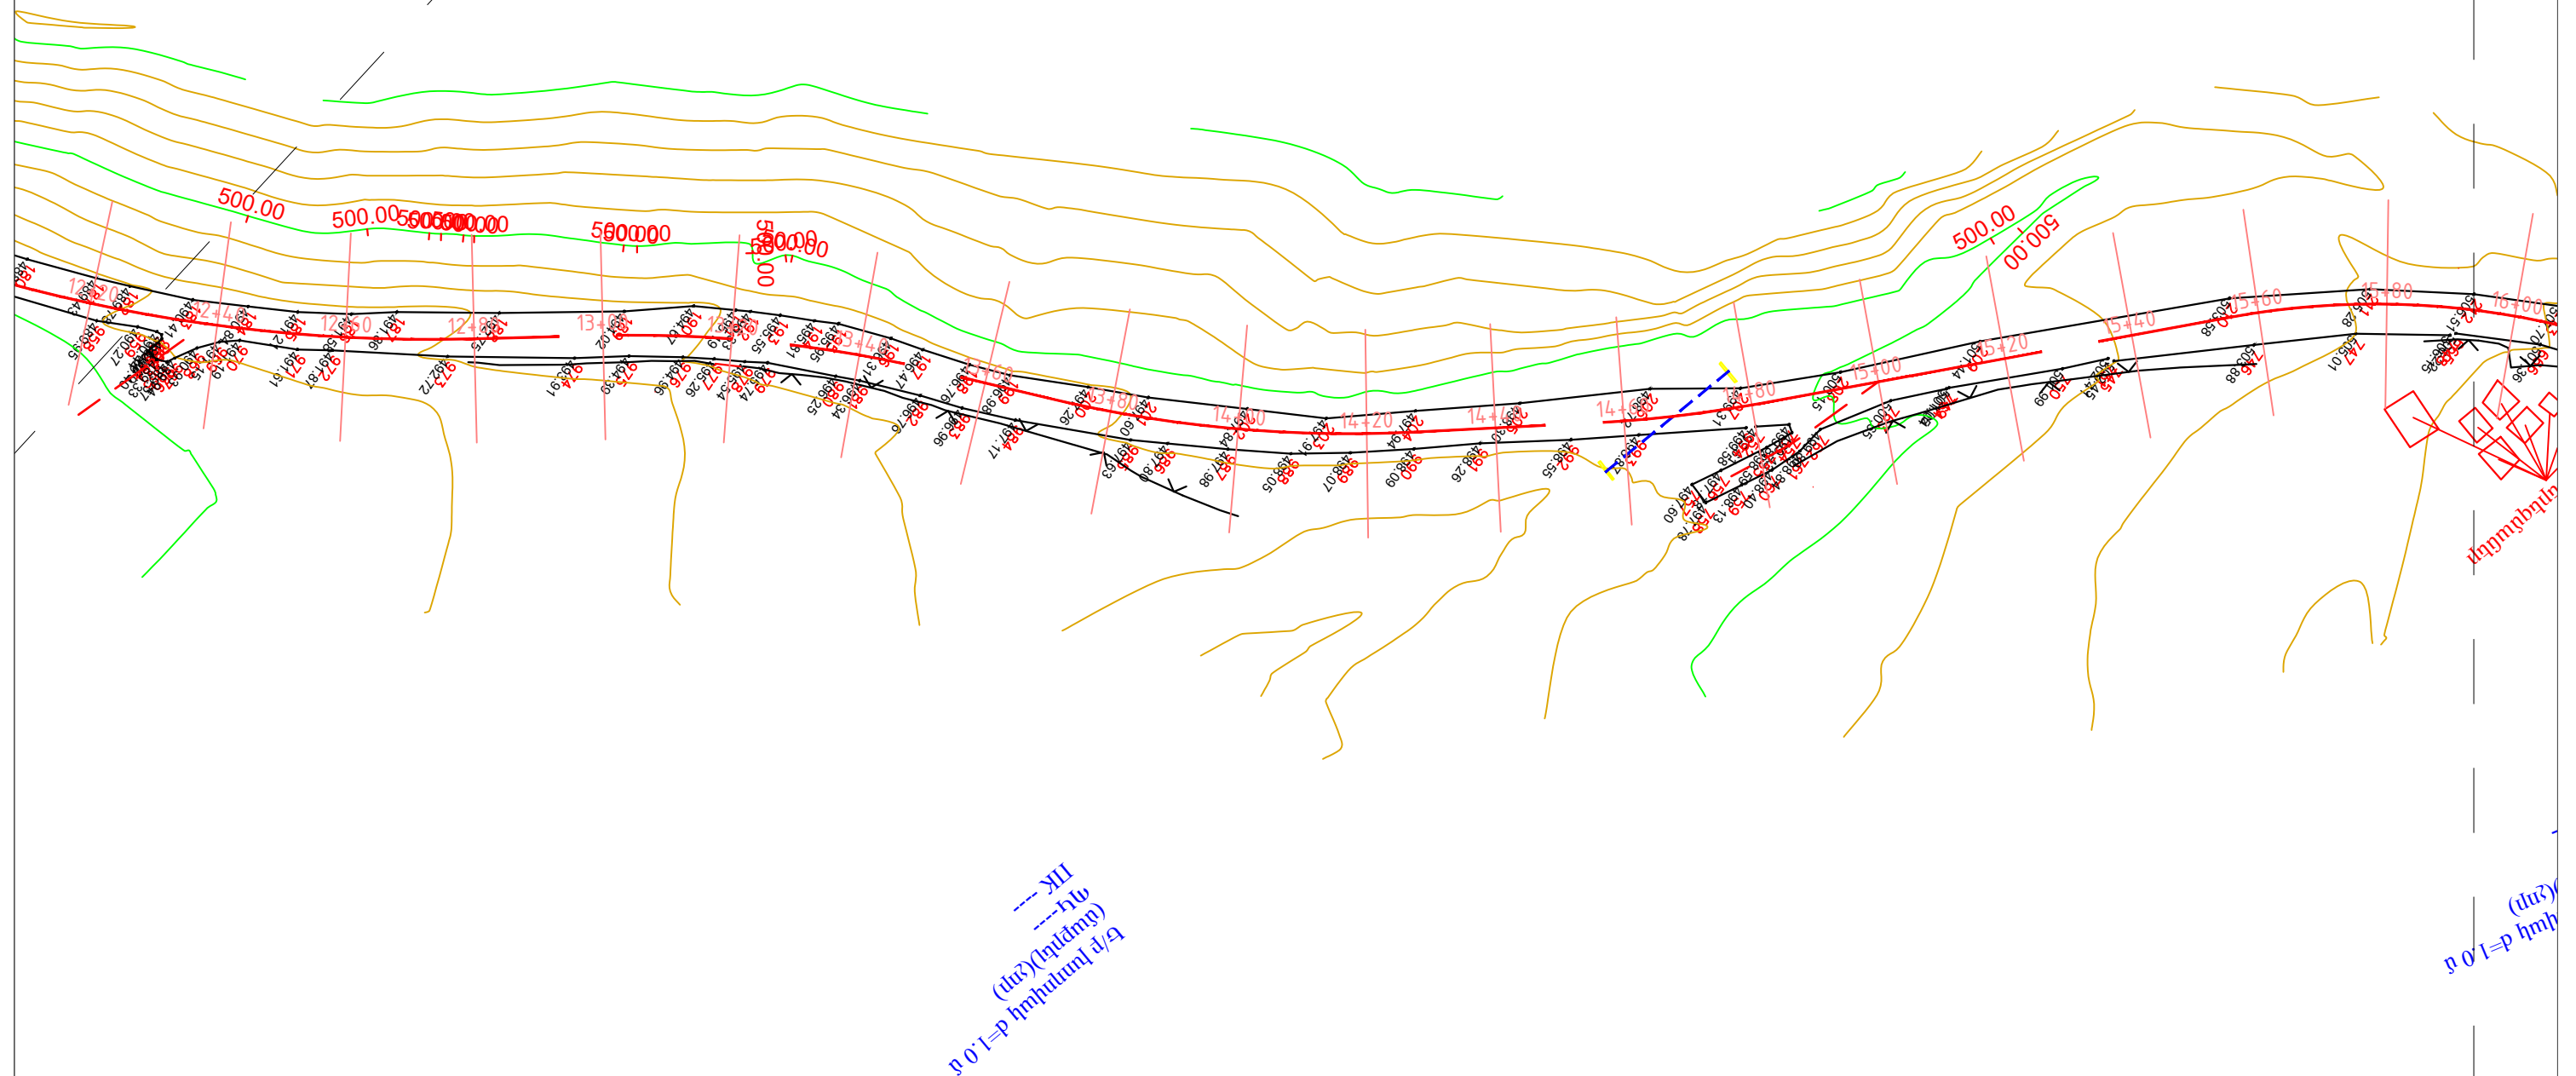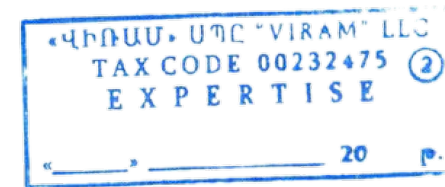

Թերթ 4  
Лист 4


- - 2022/3 -1  
Իրադրության հատված  
Ситуационный план  
ՊԿ/ՔԿ 12+20 - ՊԿ/ՔԿ 16+00

U/M 1:1000

«ԱՐՅԱՆՏԱՆ»  
ՓԲԸ  
ԳՈՒՅՑ N \_\_\_\_\_

«ՎԻՐԱՄ» ՍՊԸ "VIRAM" LLC  
TAX CODE 00232475 ②  
E X P E R T I S E  
\_\_\_\_\_ 20 P.


Մետաղական d=530մմ  
ՊԿ -----ՊԿ  
ՊԿ -----ՊԿ

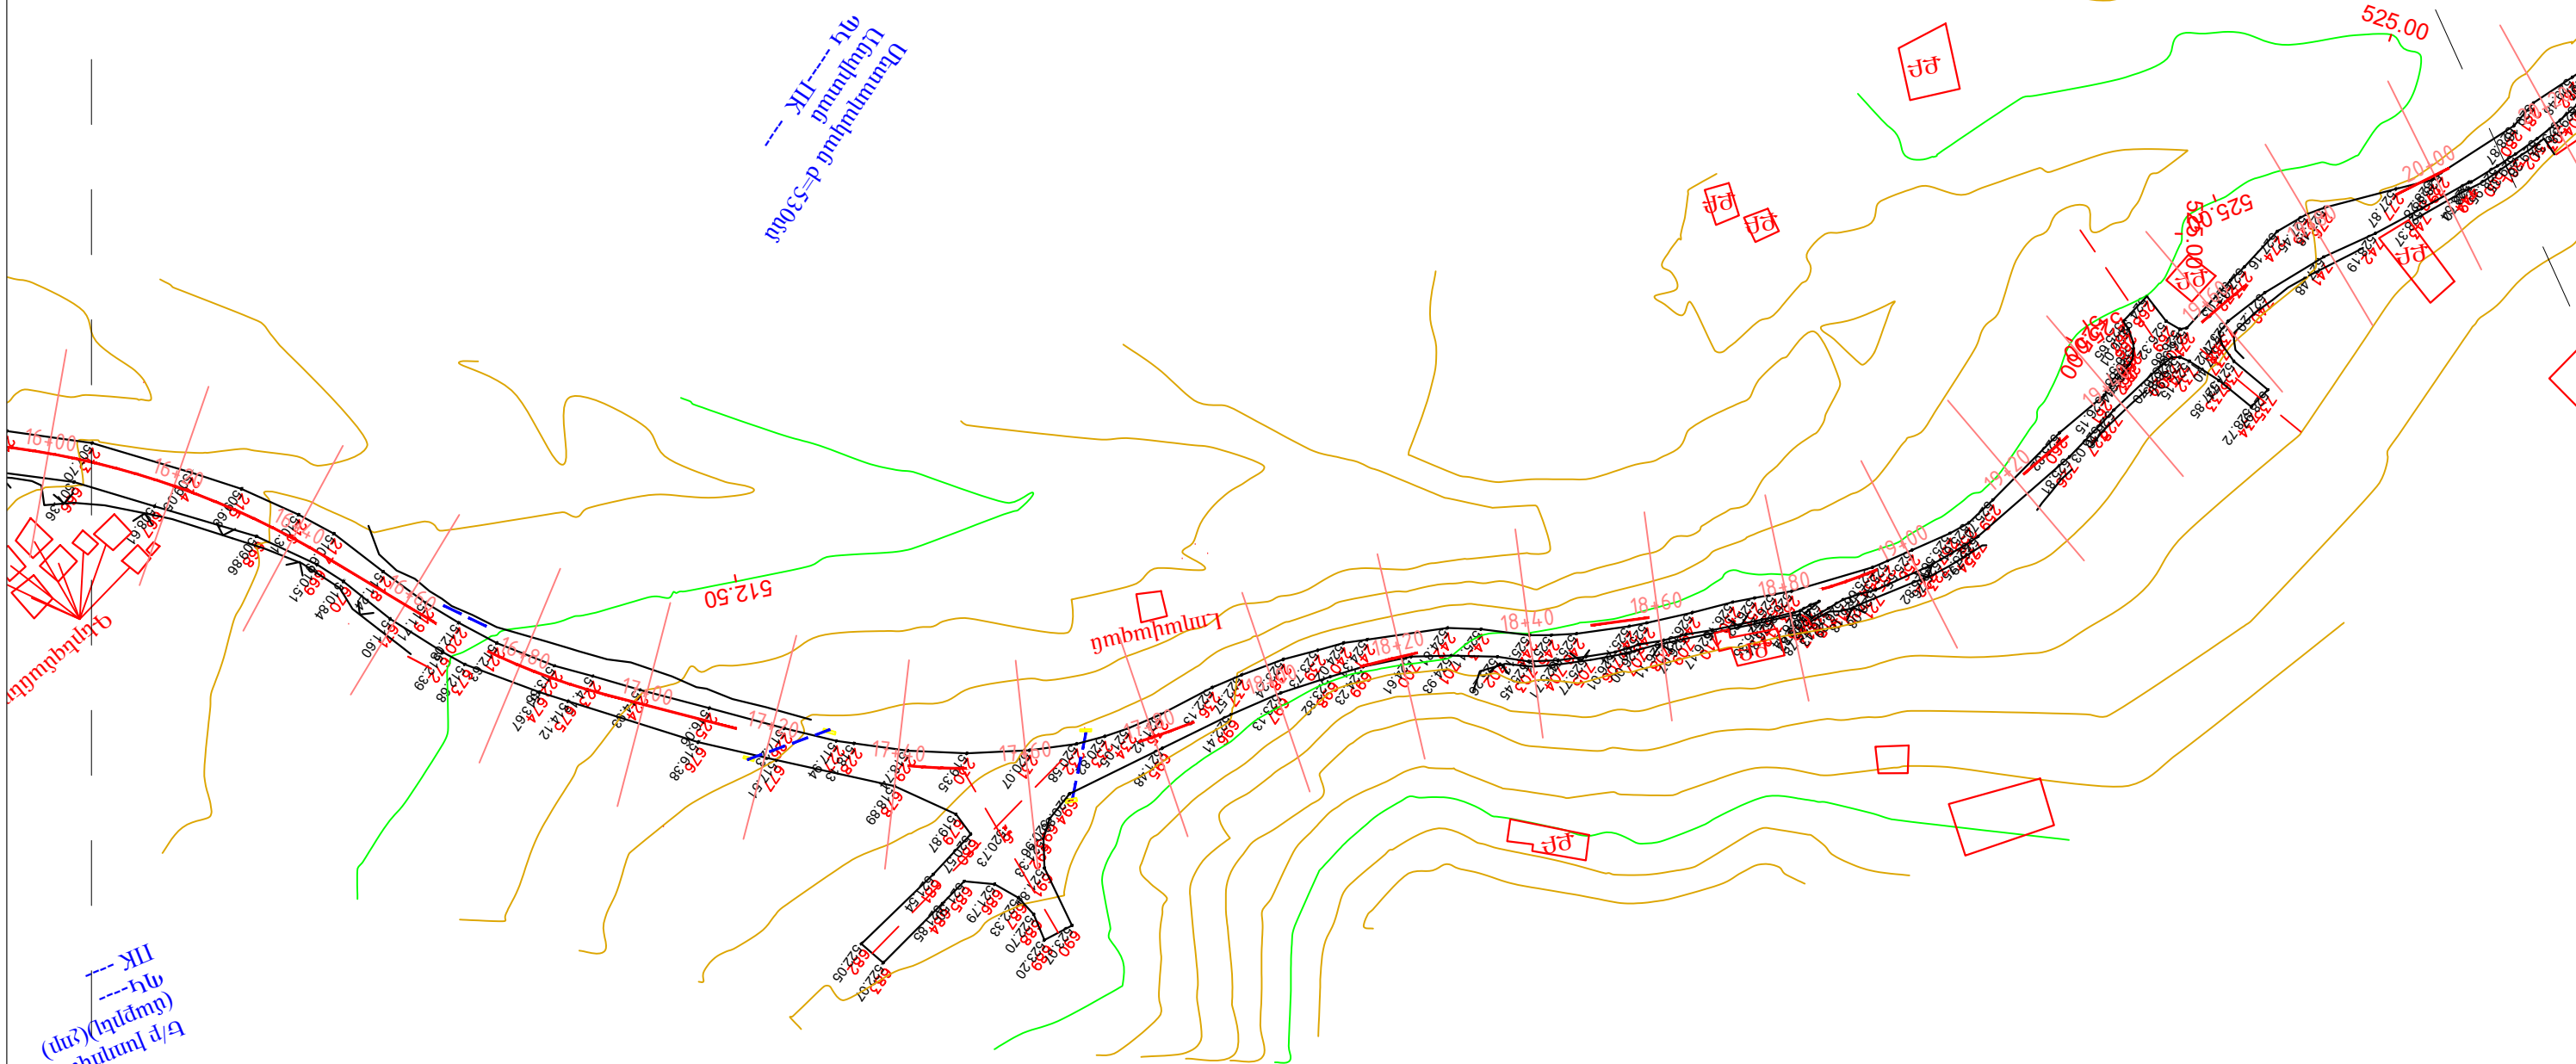

ՊԿ -----ՊԿ  
(մաշկման)  
d=1m խորանիվի


Մետաղական d=530մմ  
(մաշկման)  
ՊԿ -----ՊԿ

Թերթ 5  
Лист 5  
- 2022/3 -1  
Իրադրության հատակագիծ  
Ситуационный план  
ՊԿ/ՊԿ 16+00 - ՊԿ/ՊԿ 20+20  
Մ/Մ 1:1000

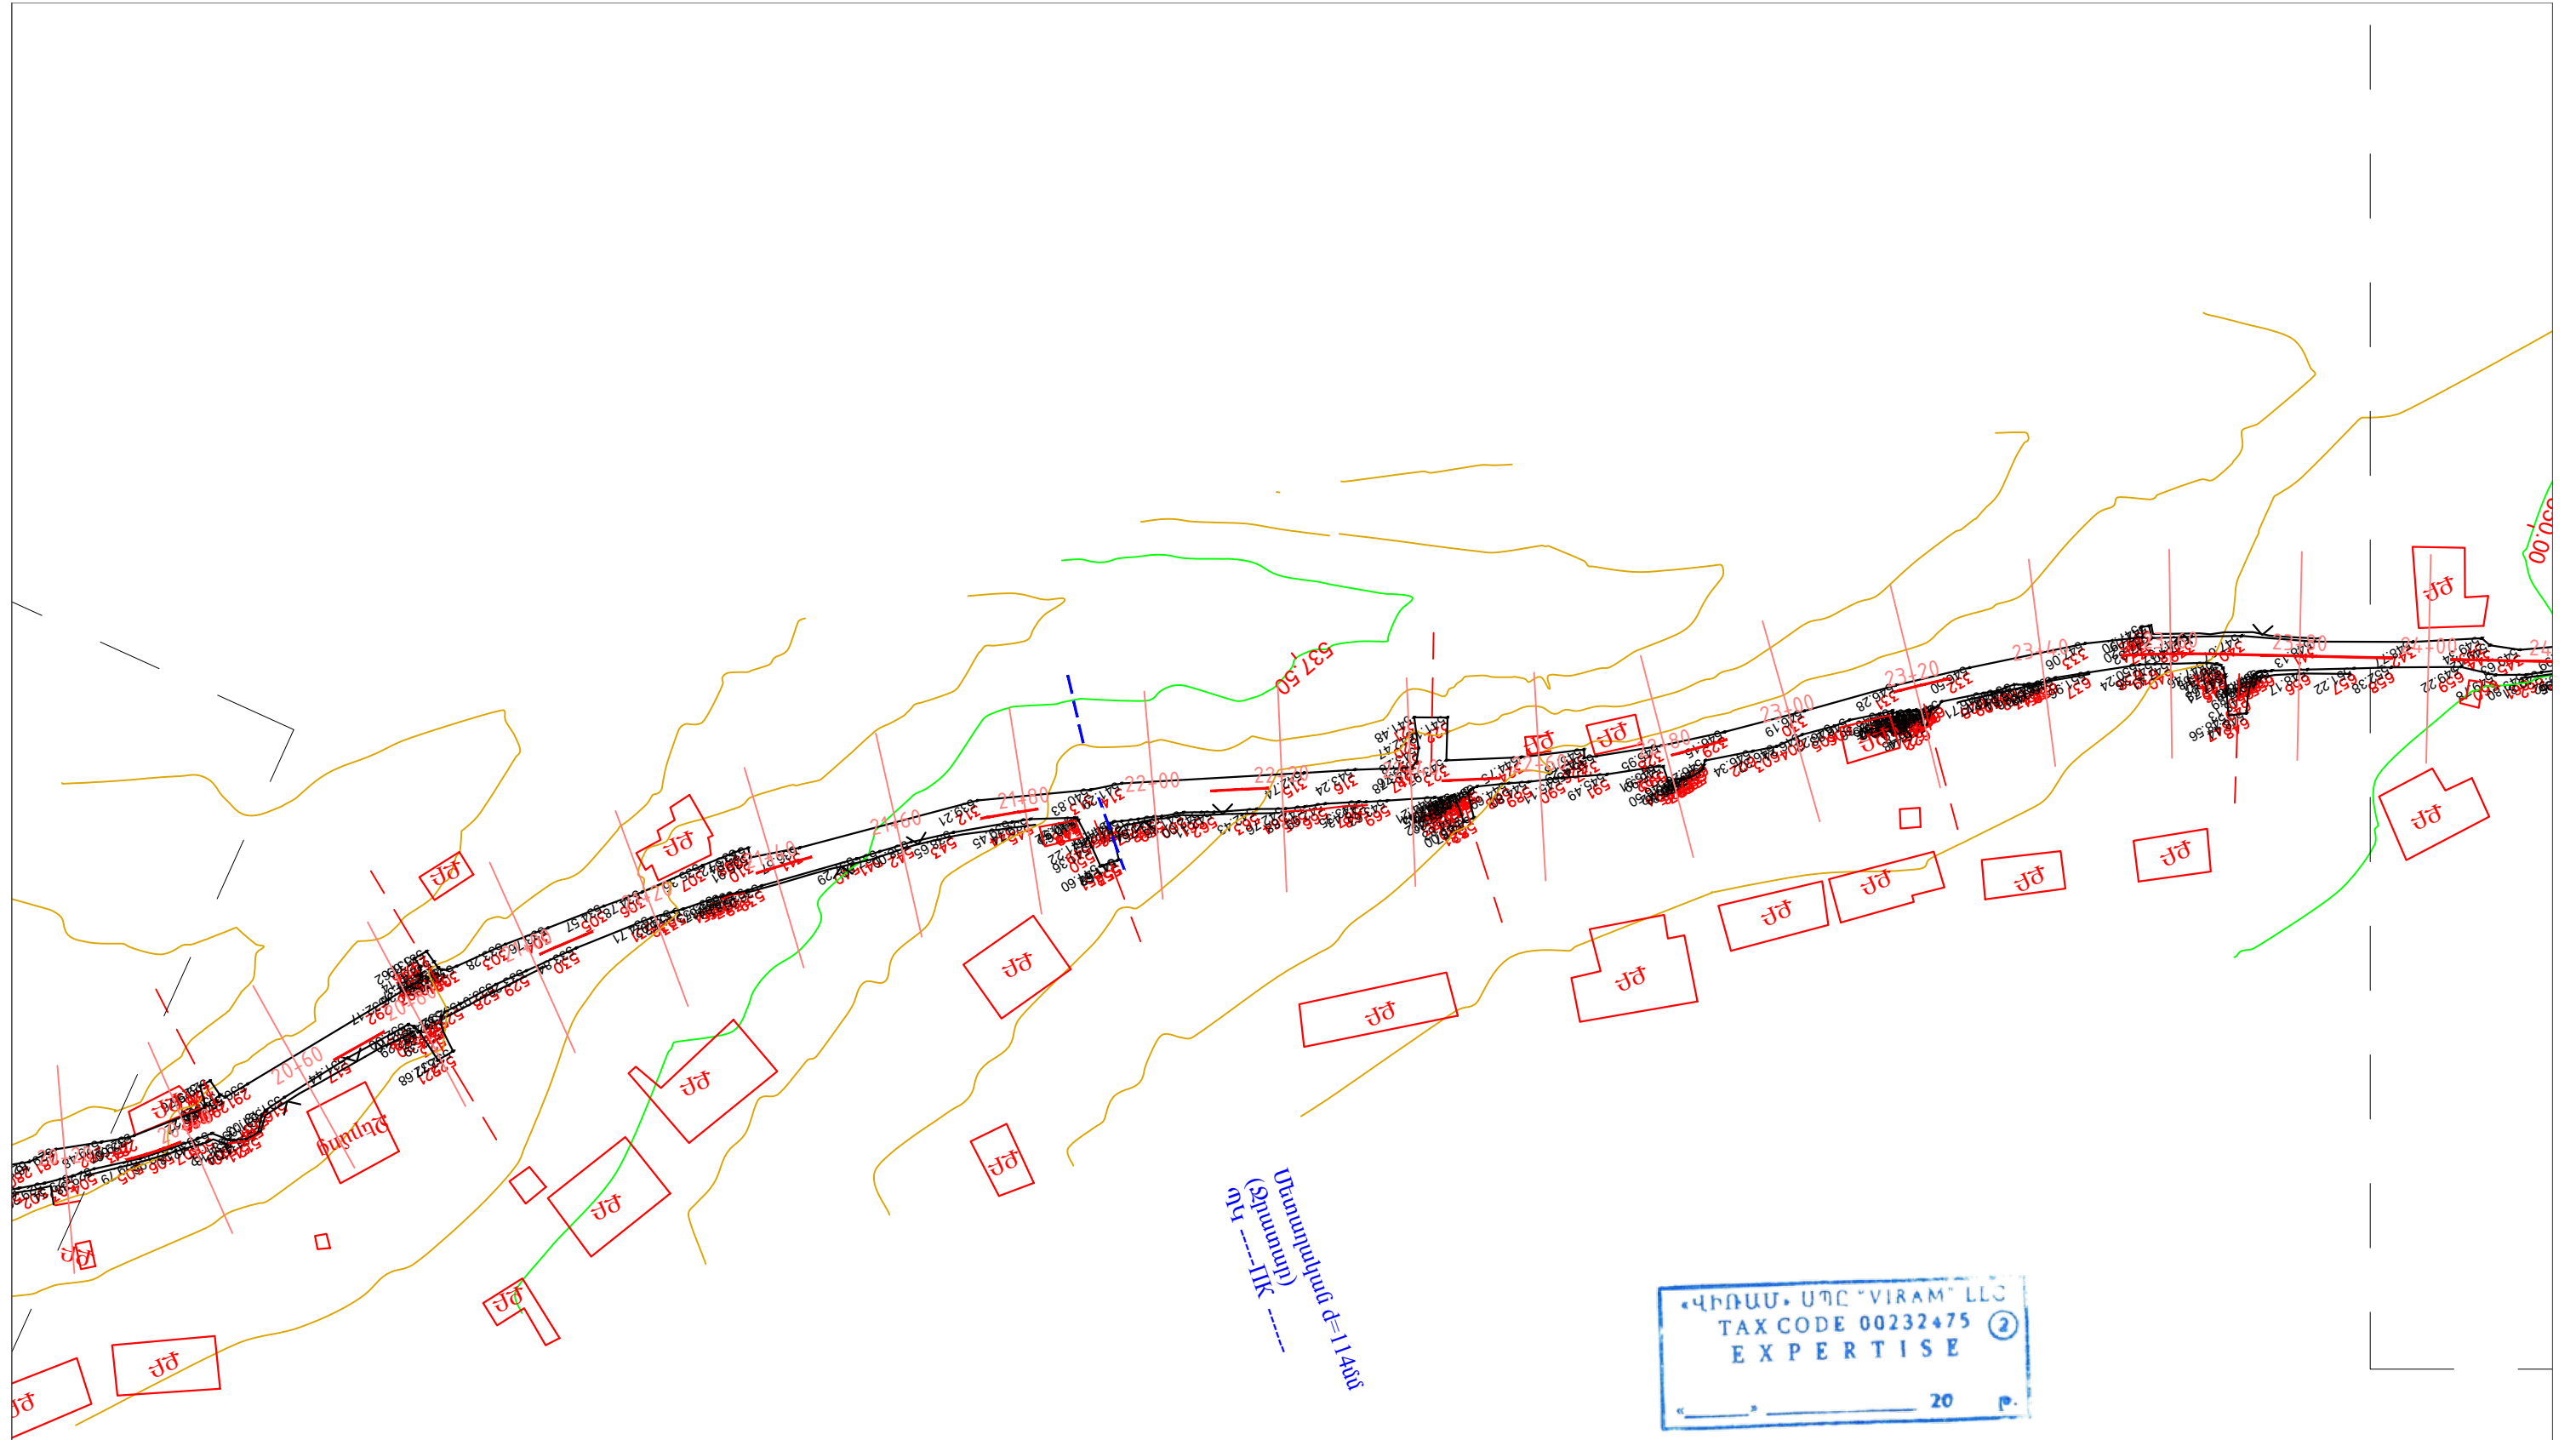

«ԱՐՅԱՆՑԱՆ»  
ՓԲԸ  
ԳՈՒՅՔ N \_\_\_\_\_

(ձյուտադր)  
դԿ -----ՊԿ -----

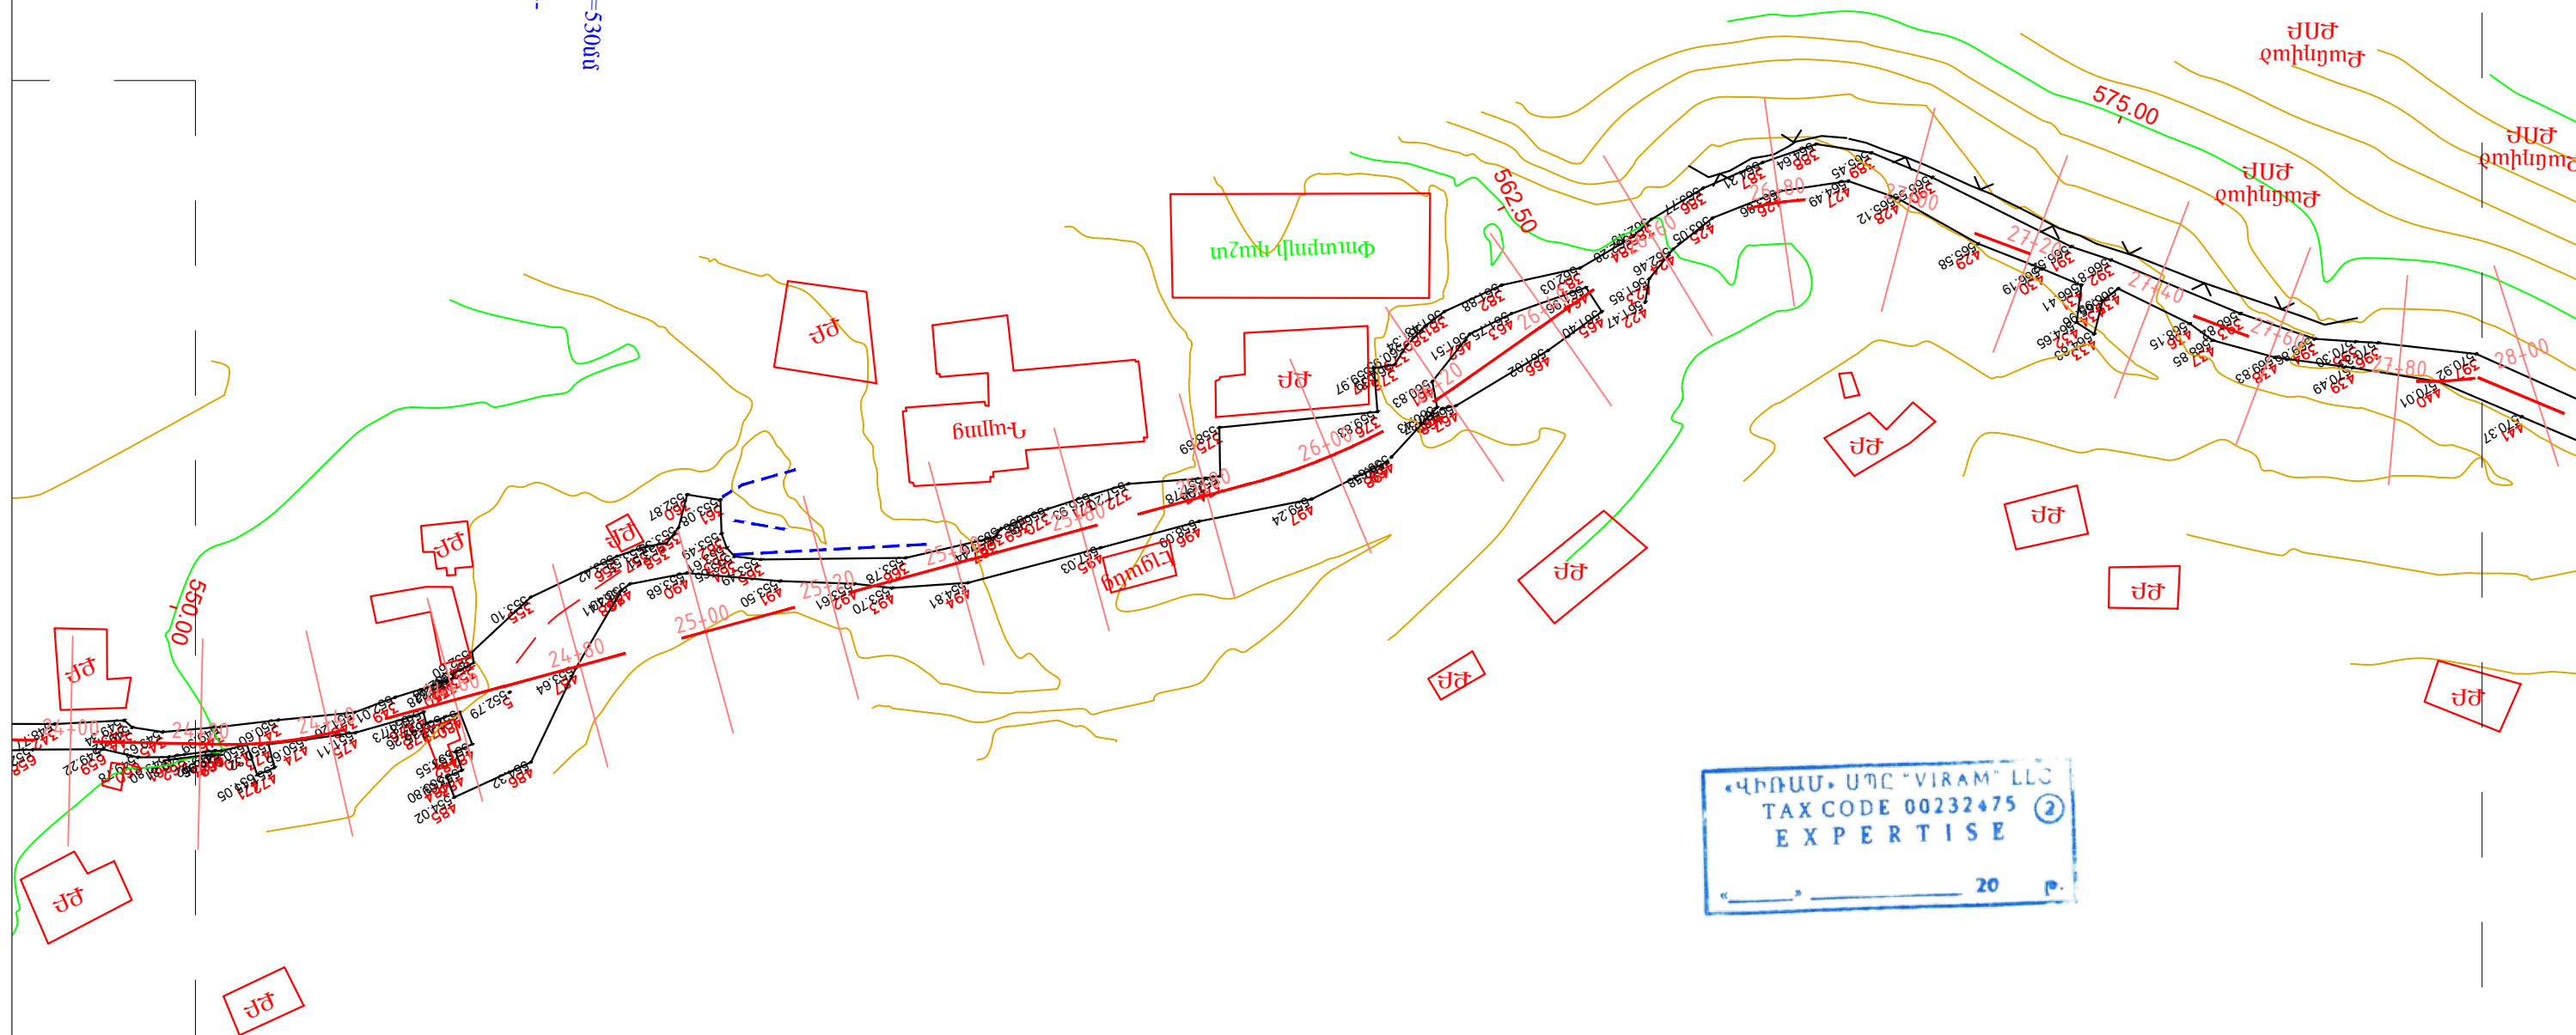





«ՎԻՐԱՄ» ՍՊԸ "VIRAM" LLC  
TAX CODE 00232475  
EXPERTISE  
20

«ԱՐՅԱՆՈՍԱՆ»  
ՓԲԸ  
ՊՈՒՅՐ N


Թերթ 7  
Лист 7  
- 2022/3 -1  
Իրադրության հատակագիծ  
Ситуационный план  
ՊԿ/ՊԿ 24+00 - ՊԿ/ՊԿ 28+00  
Մ/Մ 1:1000





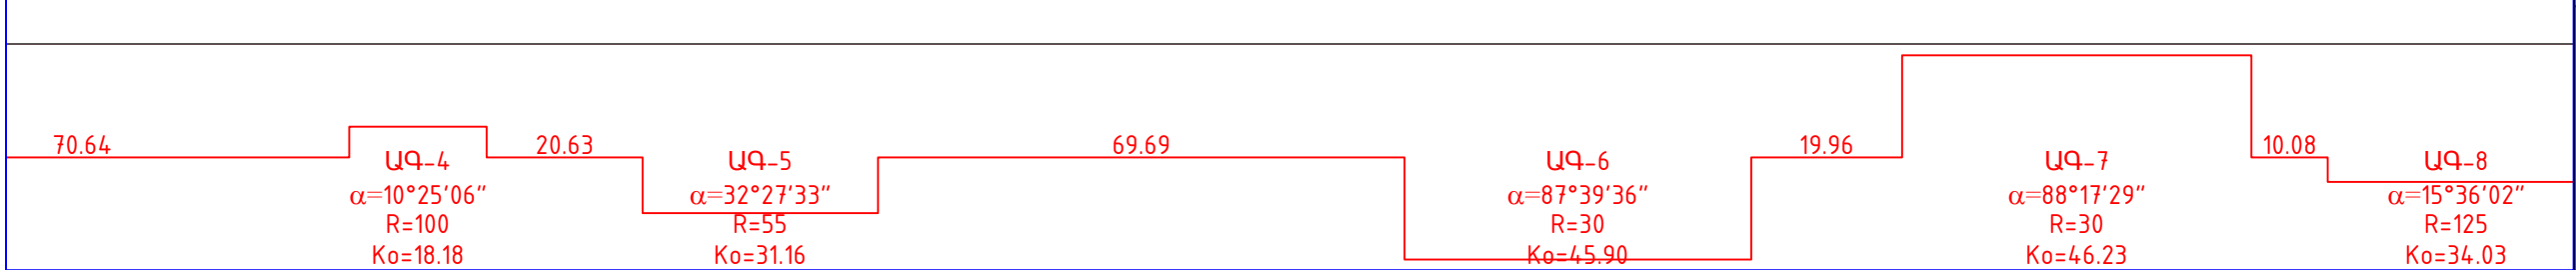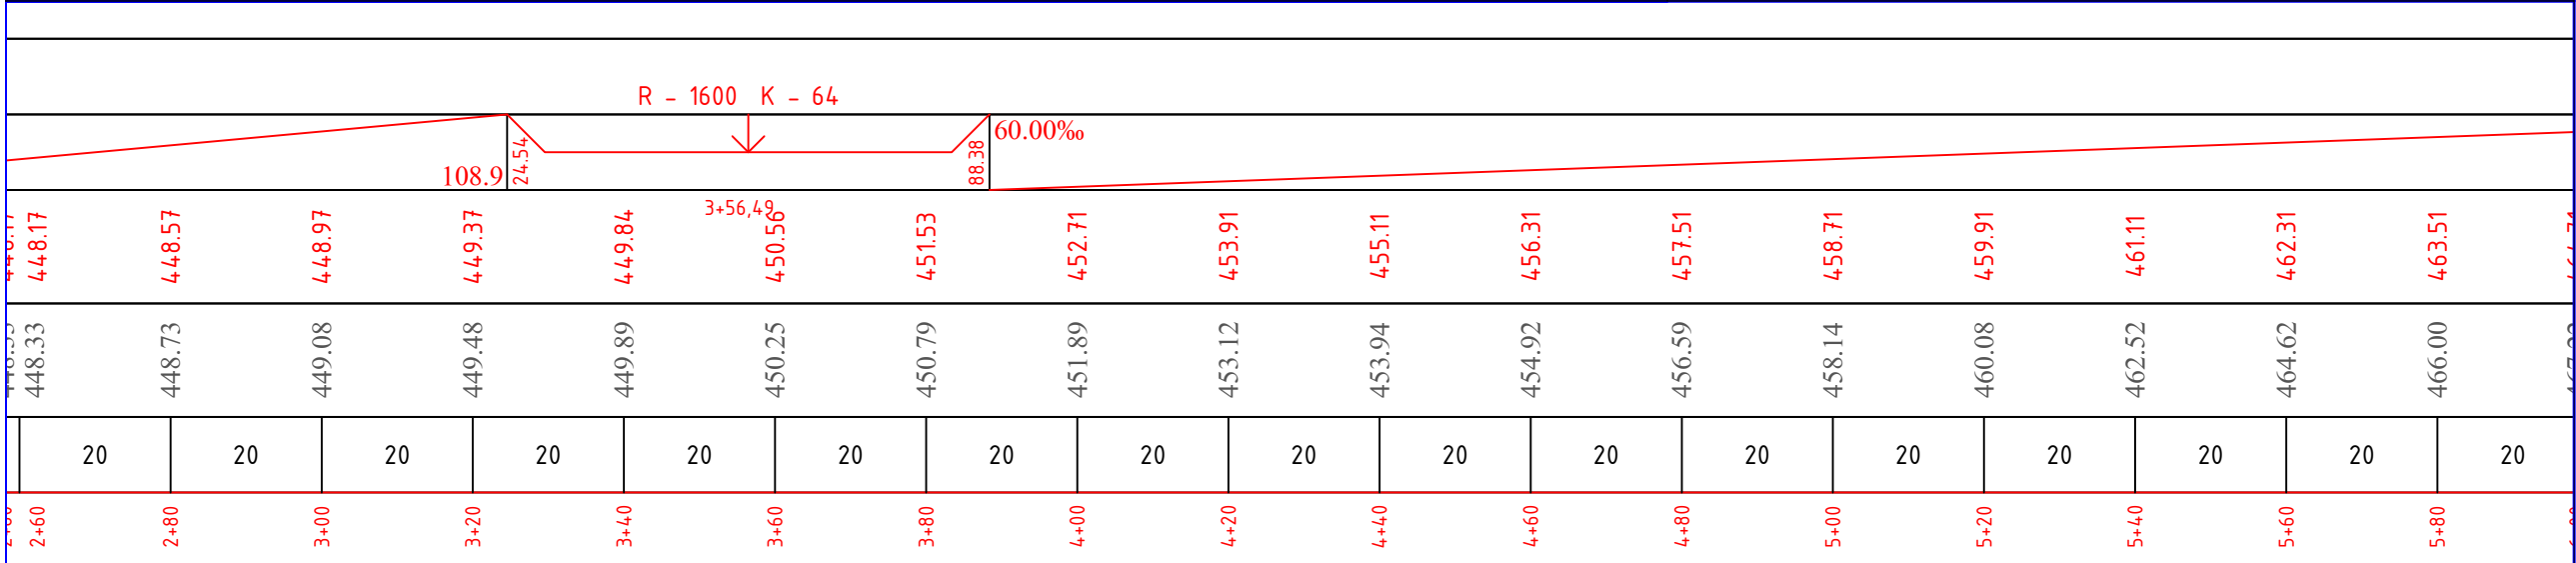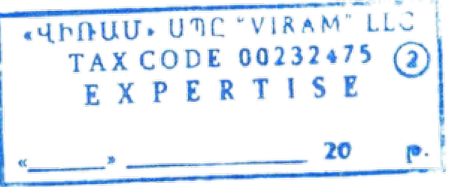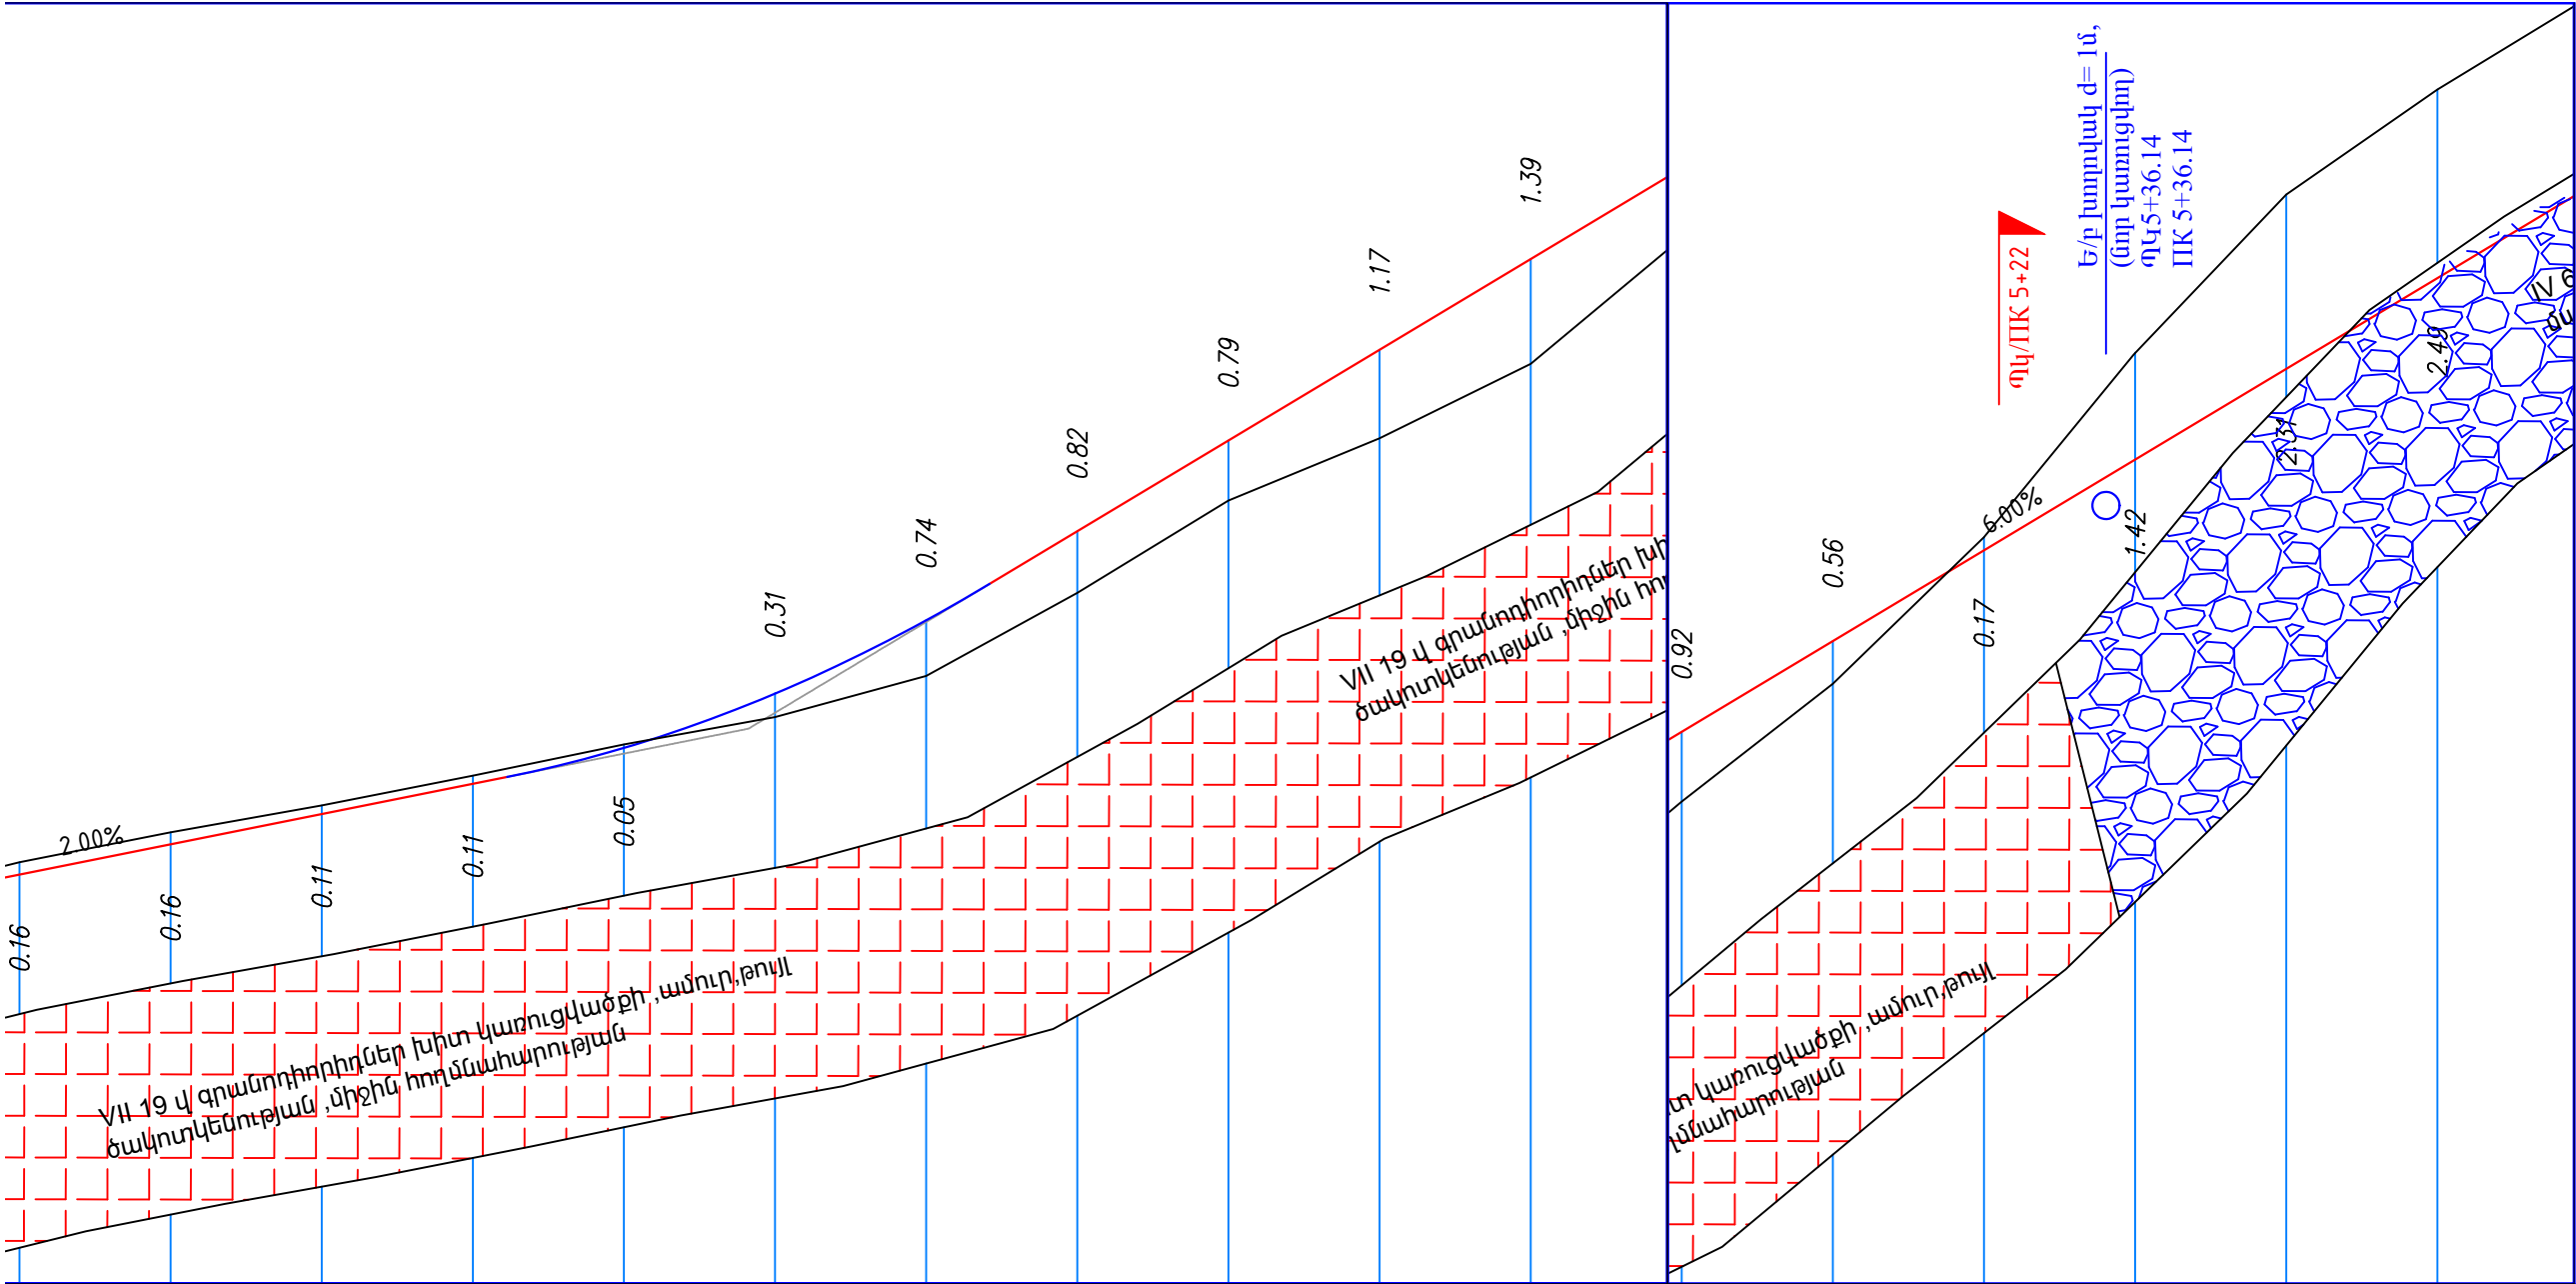


Թերթ 28  
Лист  
ՏԿԵՆ - ՎՀԽԾՁԲ - 2022/ՅՆ-1  
Երկայնական կտրվածք  
Продольный профиль  
ՊԿ/ՊԿ 2+60 - ՊԿ/ՊԿ 6+00

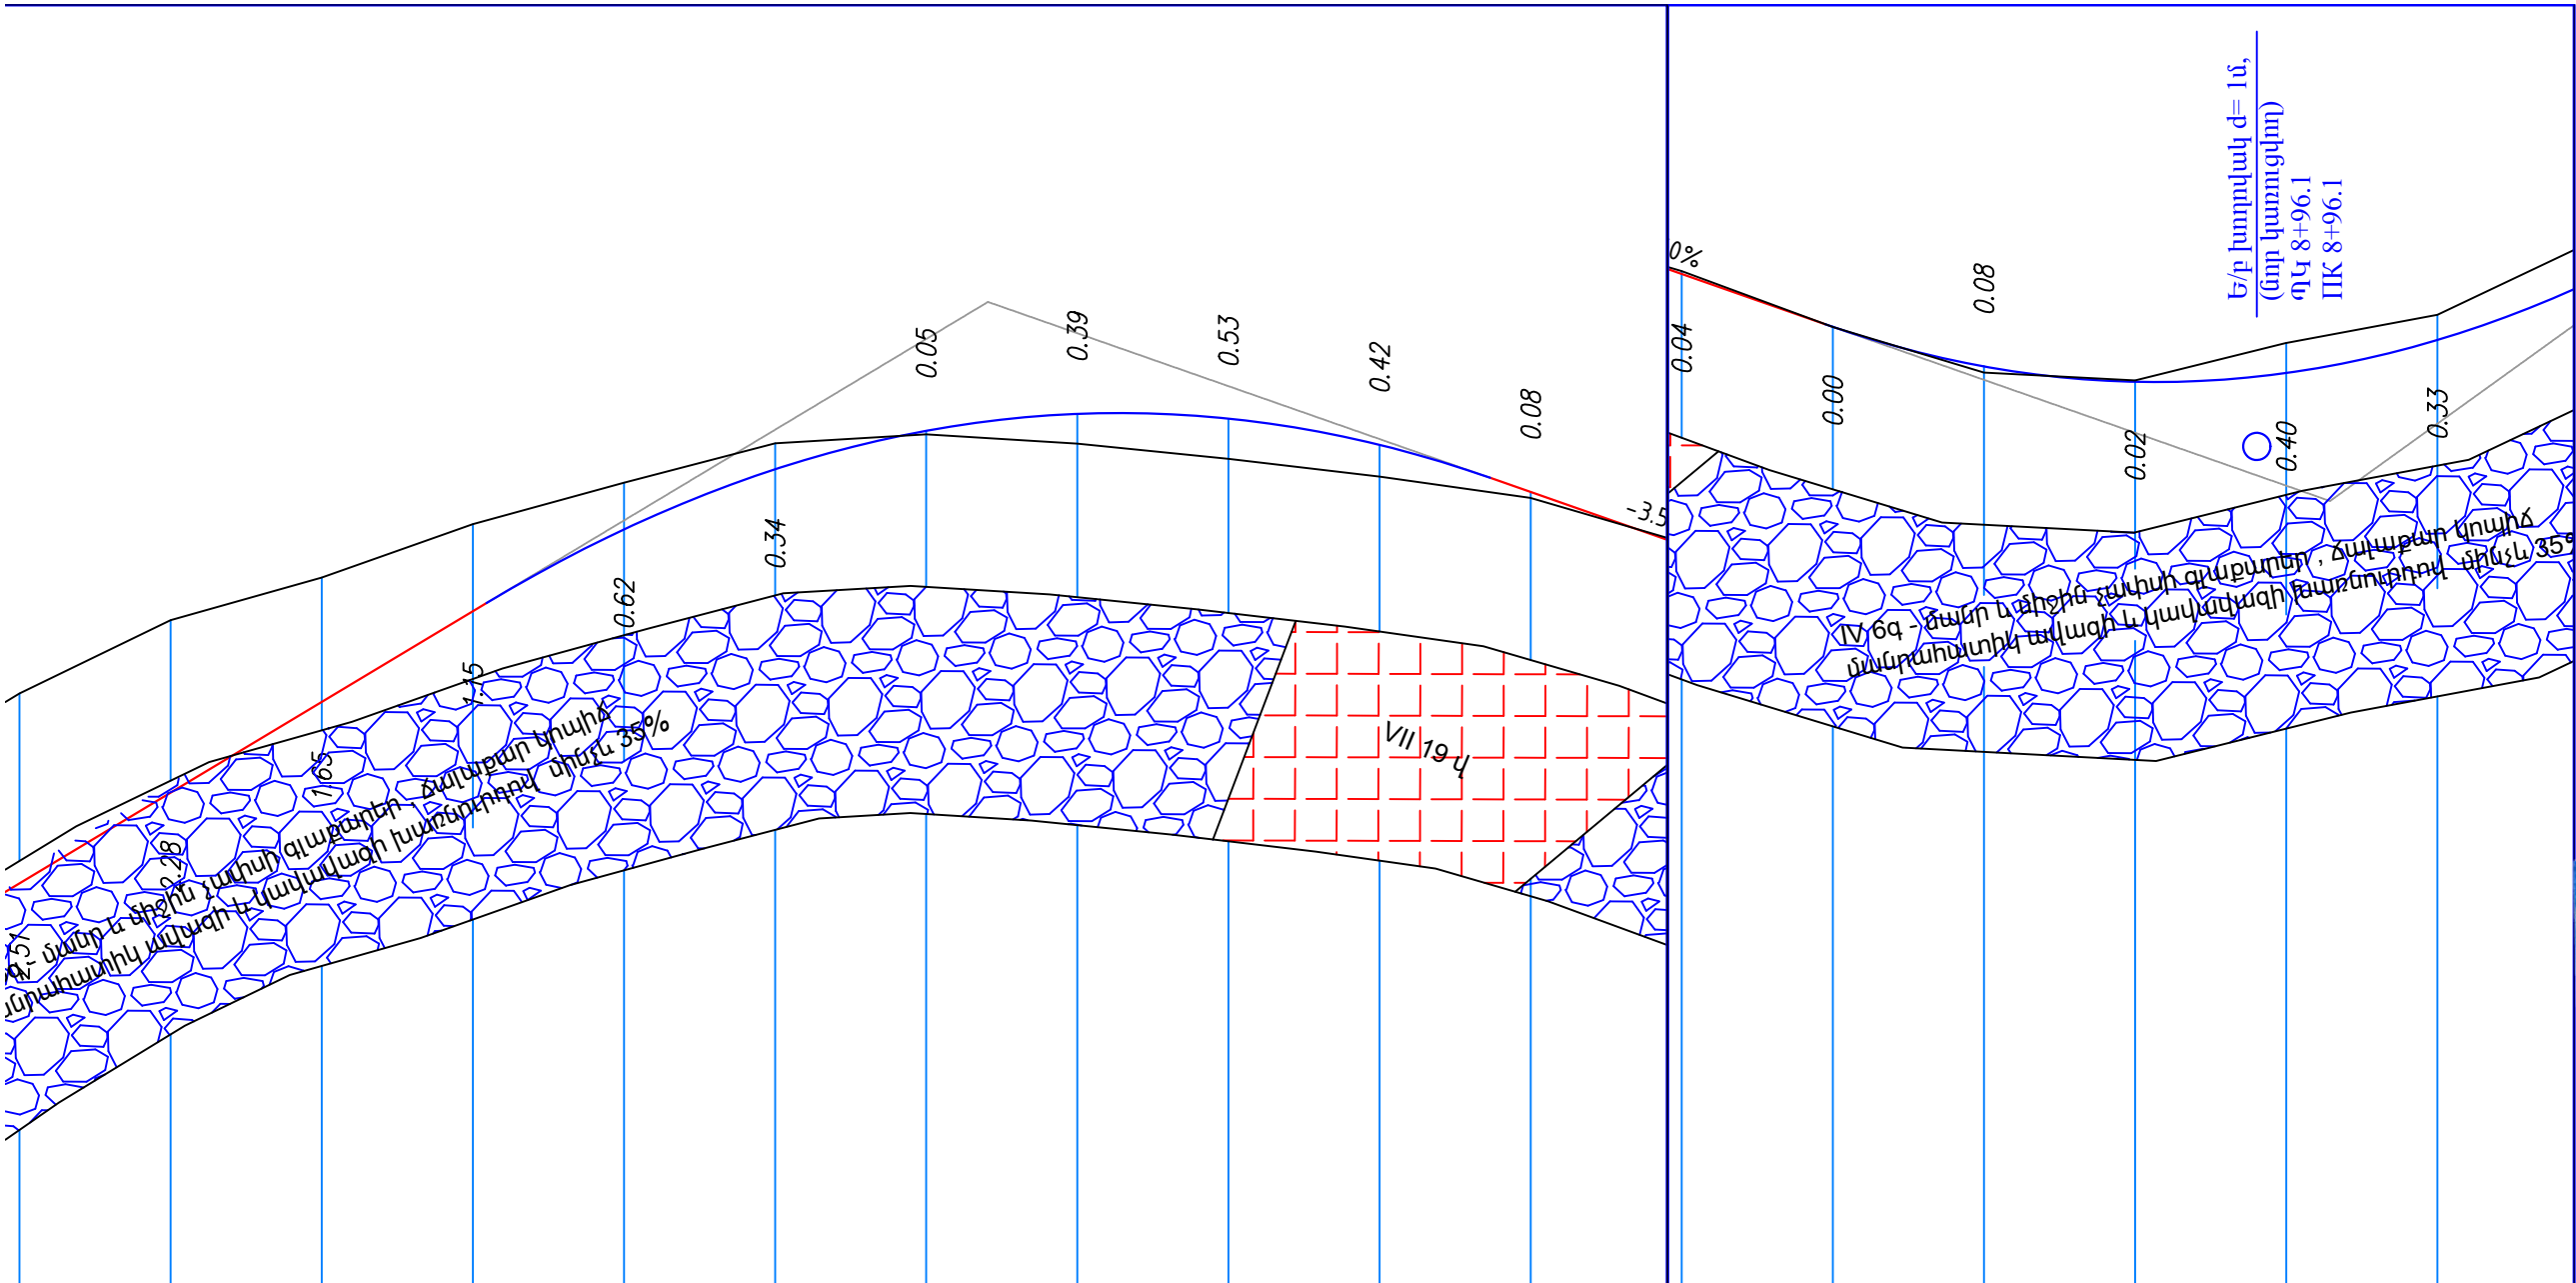


«ԱՐՅԱՆՏԱՆ»  
ՓԲԸ  
ԳՈՒՅՑ N

«ՎԻՐԱՄ» ՍՊԸ «VIRAM» LLC  
TAX CODE 00232475 ②  
EXPERTISE  
20



|                  |        |        |        |        |        |        |        |        |        |        |        |        |        |        |        |        |        |
|------------------|--------|--------|--------|--------|--------|--------|--------|--------|--------|--------|--------|--------|--------|--------|--------|--------|--------|
| R - 1400 K - 133 |        |        |        |        |        |        |        |        |        |        |        |        |        |        |        |        |        |
| R - 1250 K - 133 |        |        |        |        |        |        |        |        |        |        |        |        |        |        |        |        |        |
| 273.4            | 61.80  |        |        |        |        |        |        |        |        |        |        |        |        |        |        | 94.62  | 44.36  |
| 464.71           | 465.91 | 467.11 | 468.31 | 469.39 | 470.19 | 470.69 | 470.92 | 470.86 | 470.51 | 469.88 | 469.18 | 468.49 | 467.96 | 467.76 | 467.88 | 468.31 | 469.07 |
| 407.22           | 468.19 | 468.75 | 469.46 | 470.01 | 470.53 | 470.65 | 470.53 | 470.32 | 470.09 | 469.81 | 469.22 | 468.49 | 467.88 | 467.78 | 468.27 | 468.65 | 469.50 |
| 20               | 20     | 20     | 20     | 20     | 20     | 20     | 20     | 20     | 20     | 20     | 20     | 20     | 20     | 20     | 20     | 20     | 20     |
| 6+00             | 6+20   | 6+40   | 6+60   | 6+80   | 7+00   | 7+20   | 7+40   | 7+60   | 7+80   | 8+00   | 8+20   | 8+40   | 8+60   | 8+80   | 9+00   | 9+20   | 9+40   |




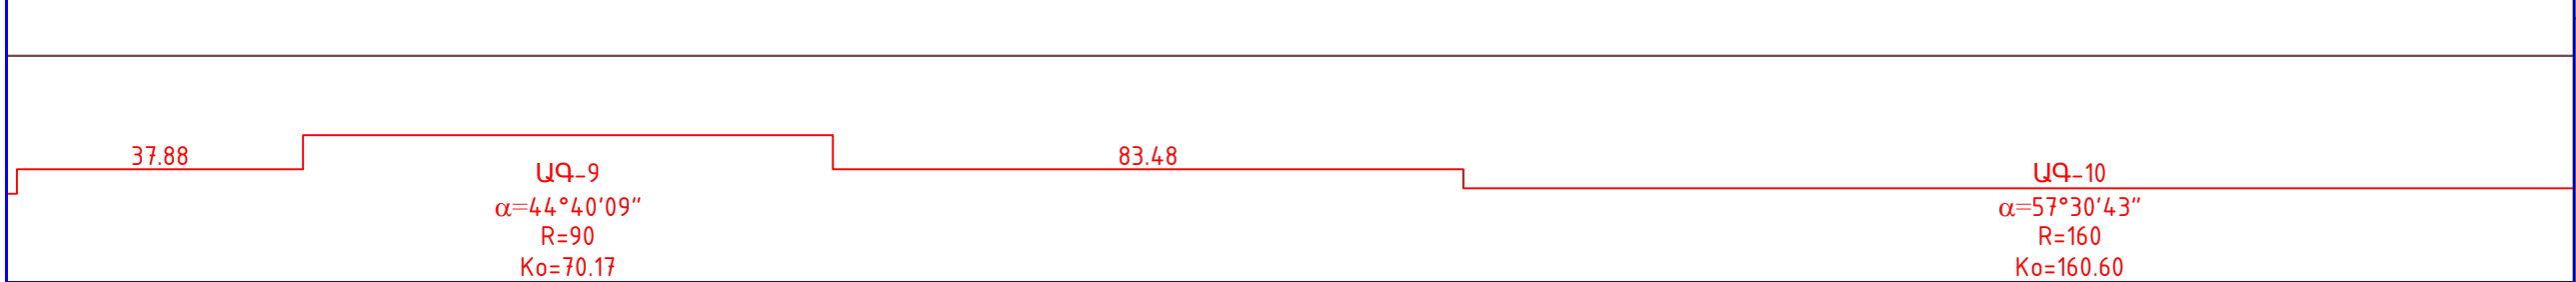




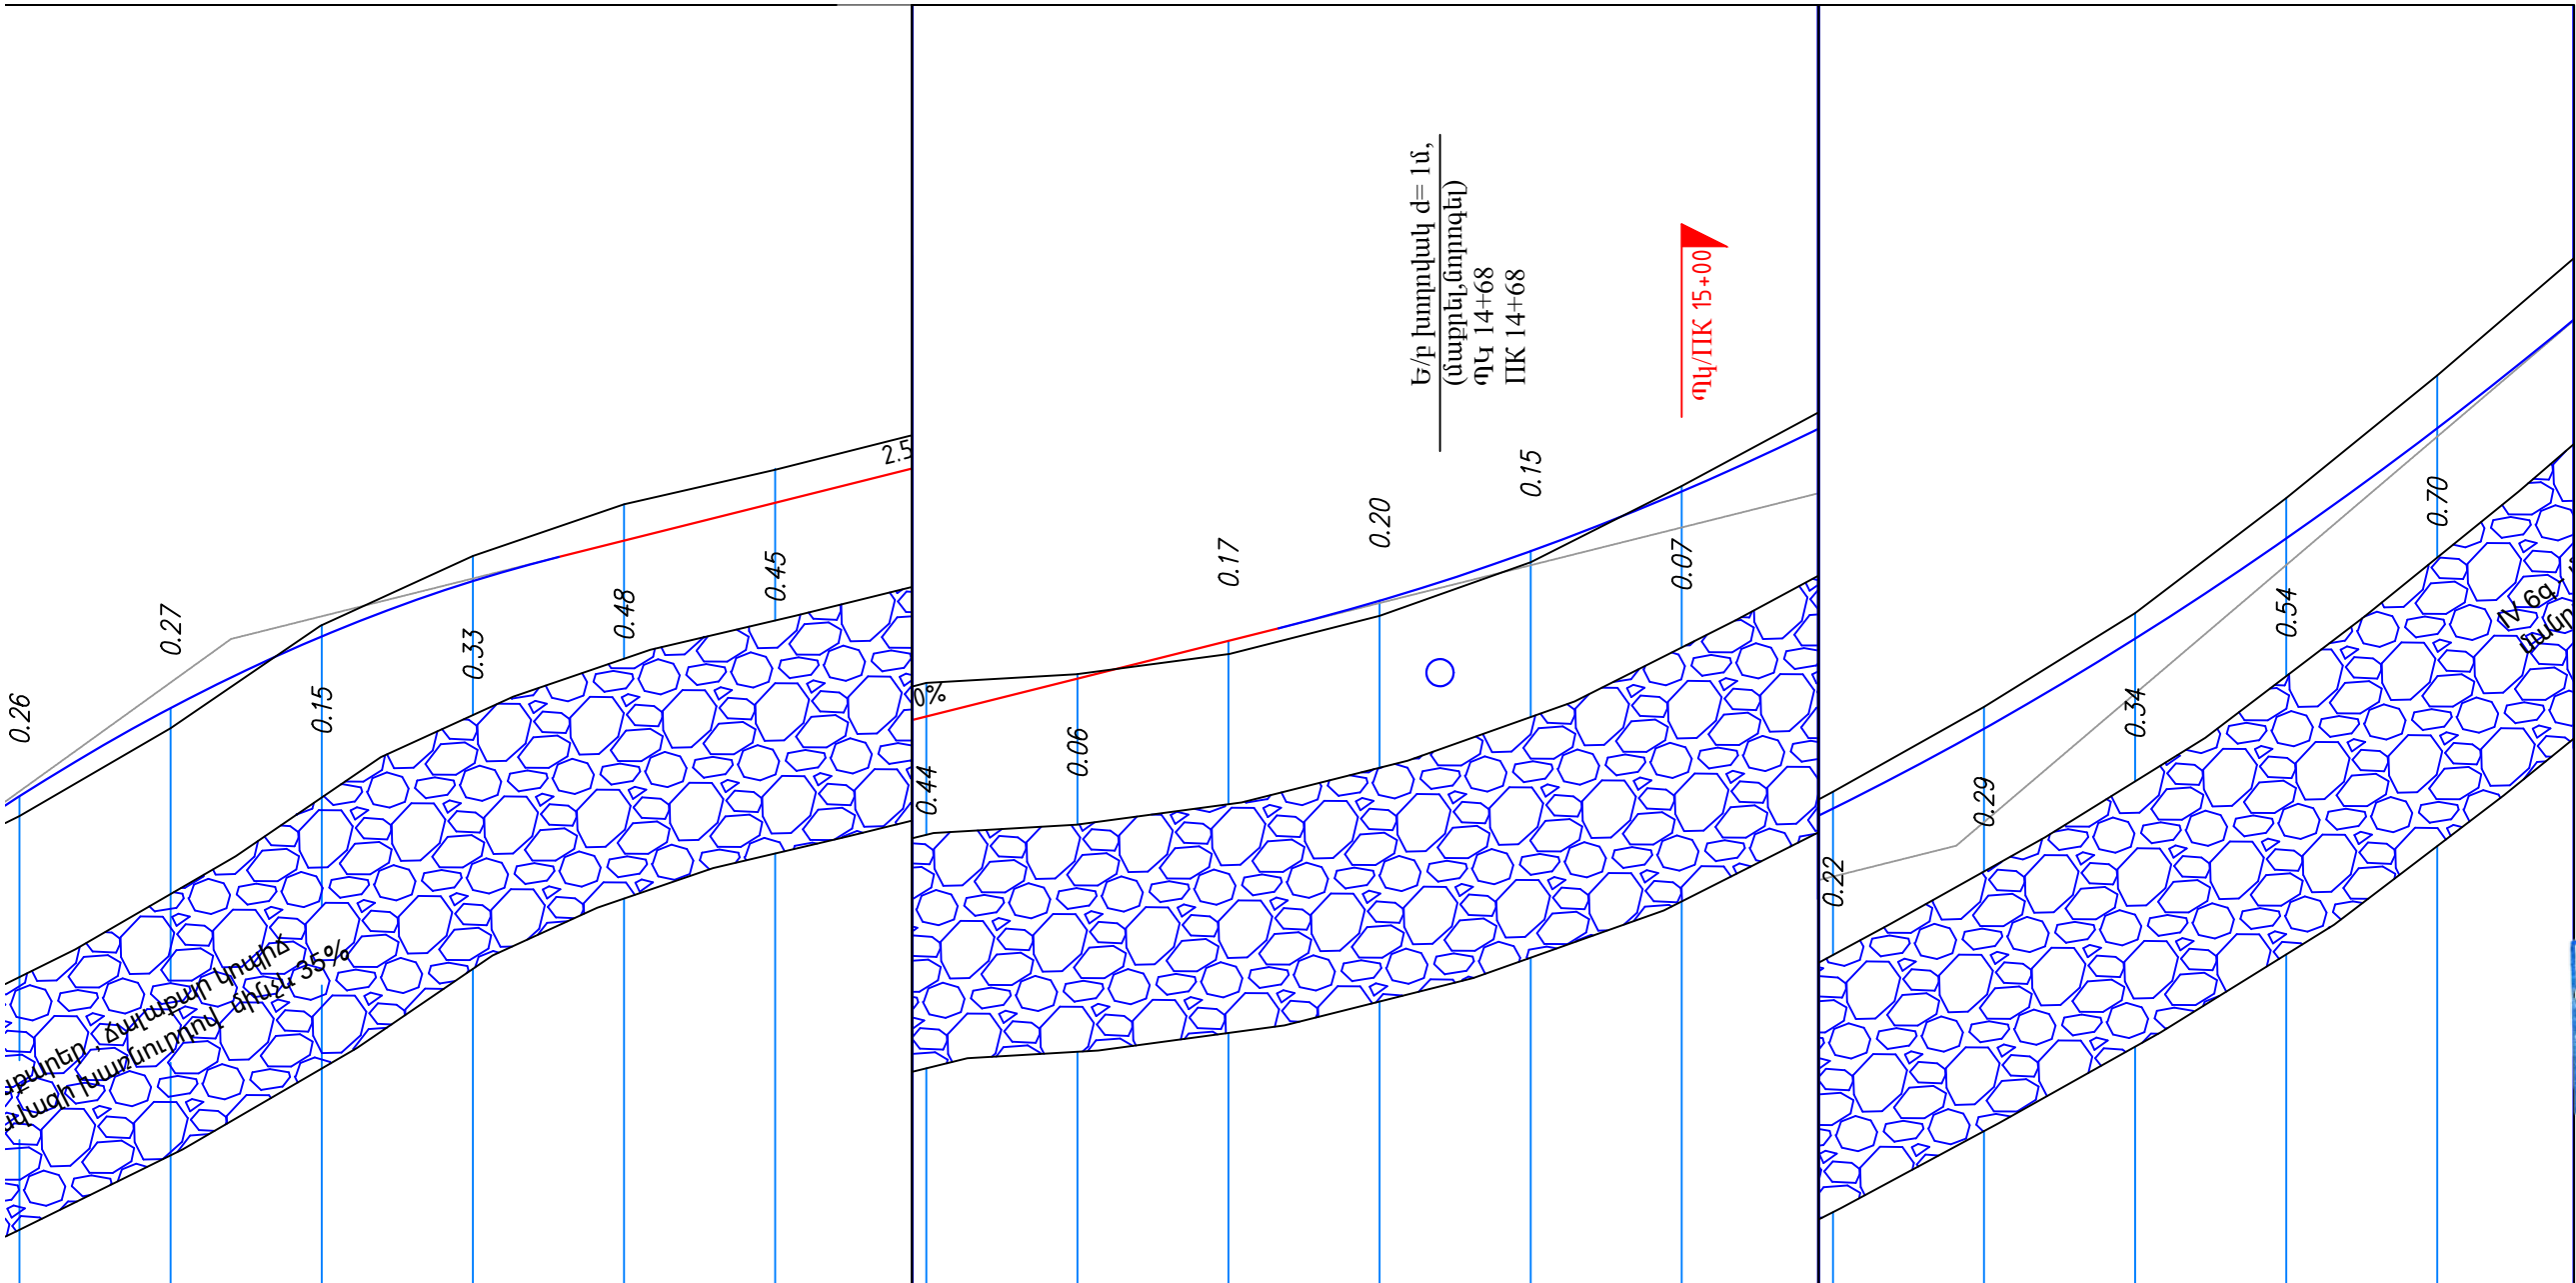


|                  |        |        |        |        |        |        |        |        |        |        |        |        |        |        |        |        |        |
|------------------|--------|--------|--------|--------|--------|--------|--------|--------|--------|--------|--------|--------|--------|--------|--------|--------|--------|
| R - 1850 K - 87  |        |        |        |        |        |        |        |        |        |        |        |        |        |        |        |        |        |
| R - 3000 K - 179 |        |        |        |        |        |        |        |        |        |        |        |        |        |        |        |        |        |
| 493.06           | 494.23 | 495.18 | 495.91 | 496.44 | 496.94 | 497.44 | 497.94 | 498.44 | 498.97 | 499.63 | 500.42 | 501.34 | 502.40 | 503.59 | 504.91 | 506.37 | 507.87 |
| 492.80           | 493.96 | 495.33 | 496.24 | 496.92 | 497.39 | 497.88 | 498.00 | 498.27 | 498.77 | 499.48 | 500.49 | 501.56 | 502.69 | 503.93 | 505.45 | 507.07 | 508.70 |
| 20               | 20     | 20     | 20     | 20     | 20     | 20     | 20     | 20     | 20     | 20     | 20     | 20     | 20     | 20     | 20     | 20     | 20     |
| 12+80            | 13+00  | 13+20  | 13+40  | 13+60  | 13+80  | 14+00  | 14+20  | 14+40  | 14+60  | 14+80  | 15+00  | 15+20  | 15+40  | 15+60  | 15+80  | 16+00  | 16+20  |

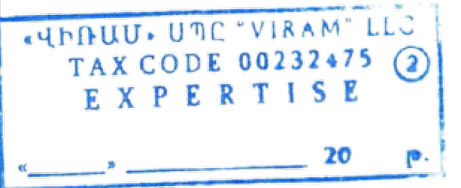
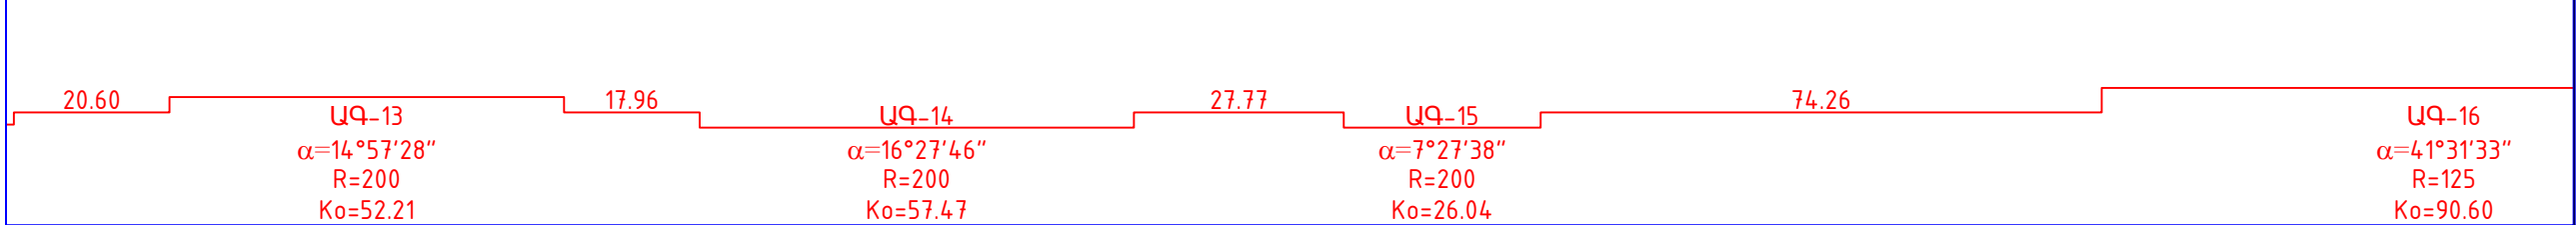


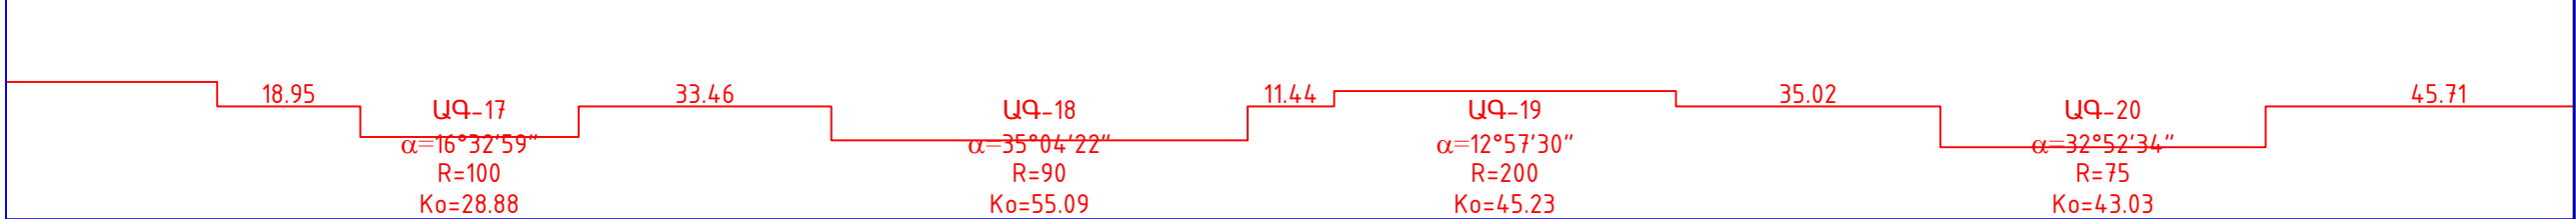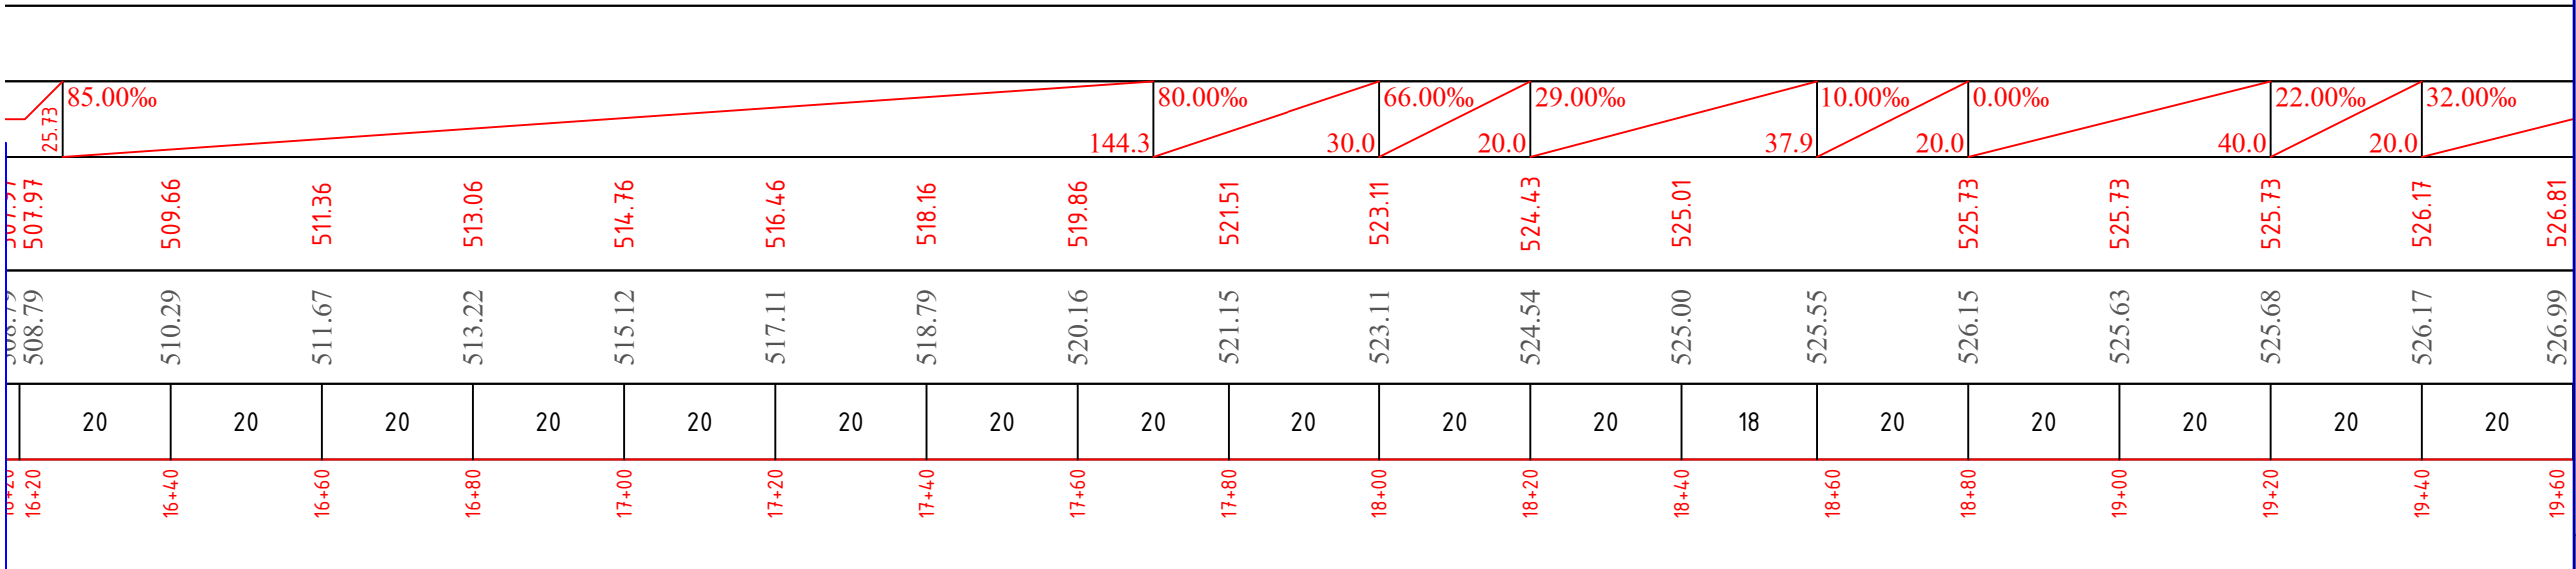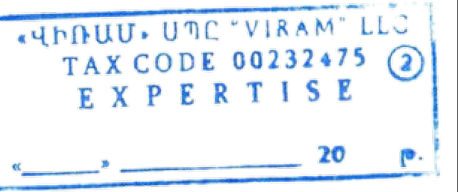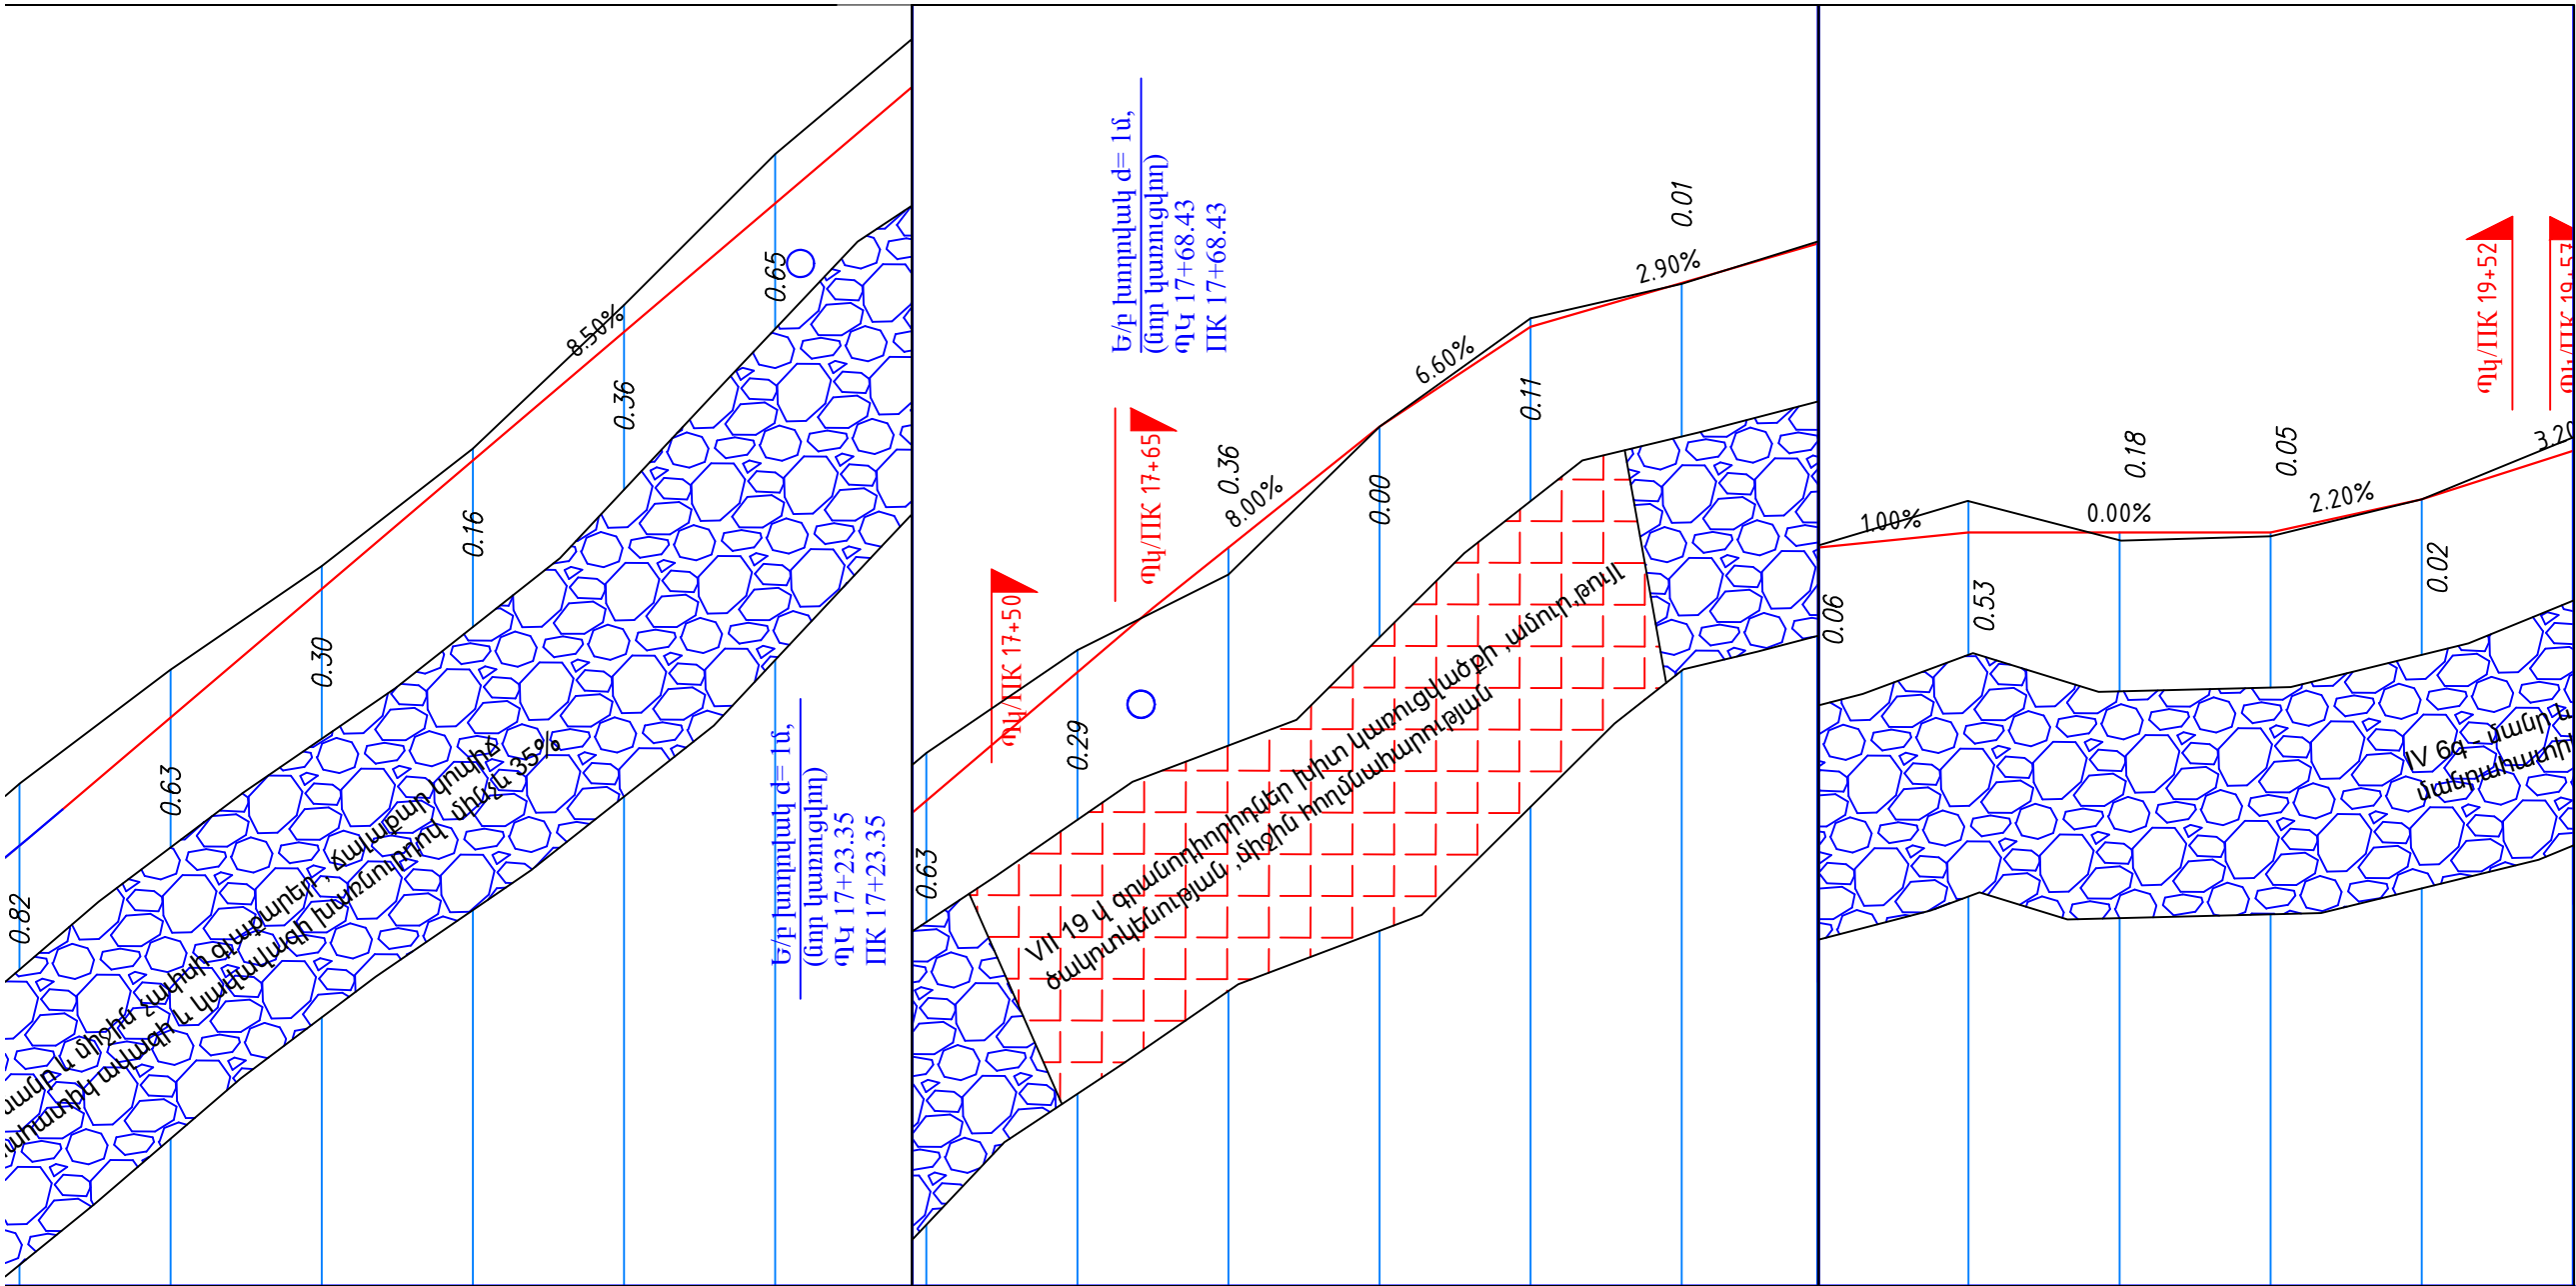




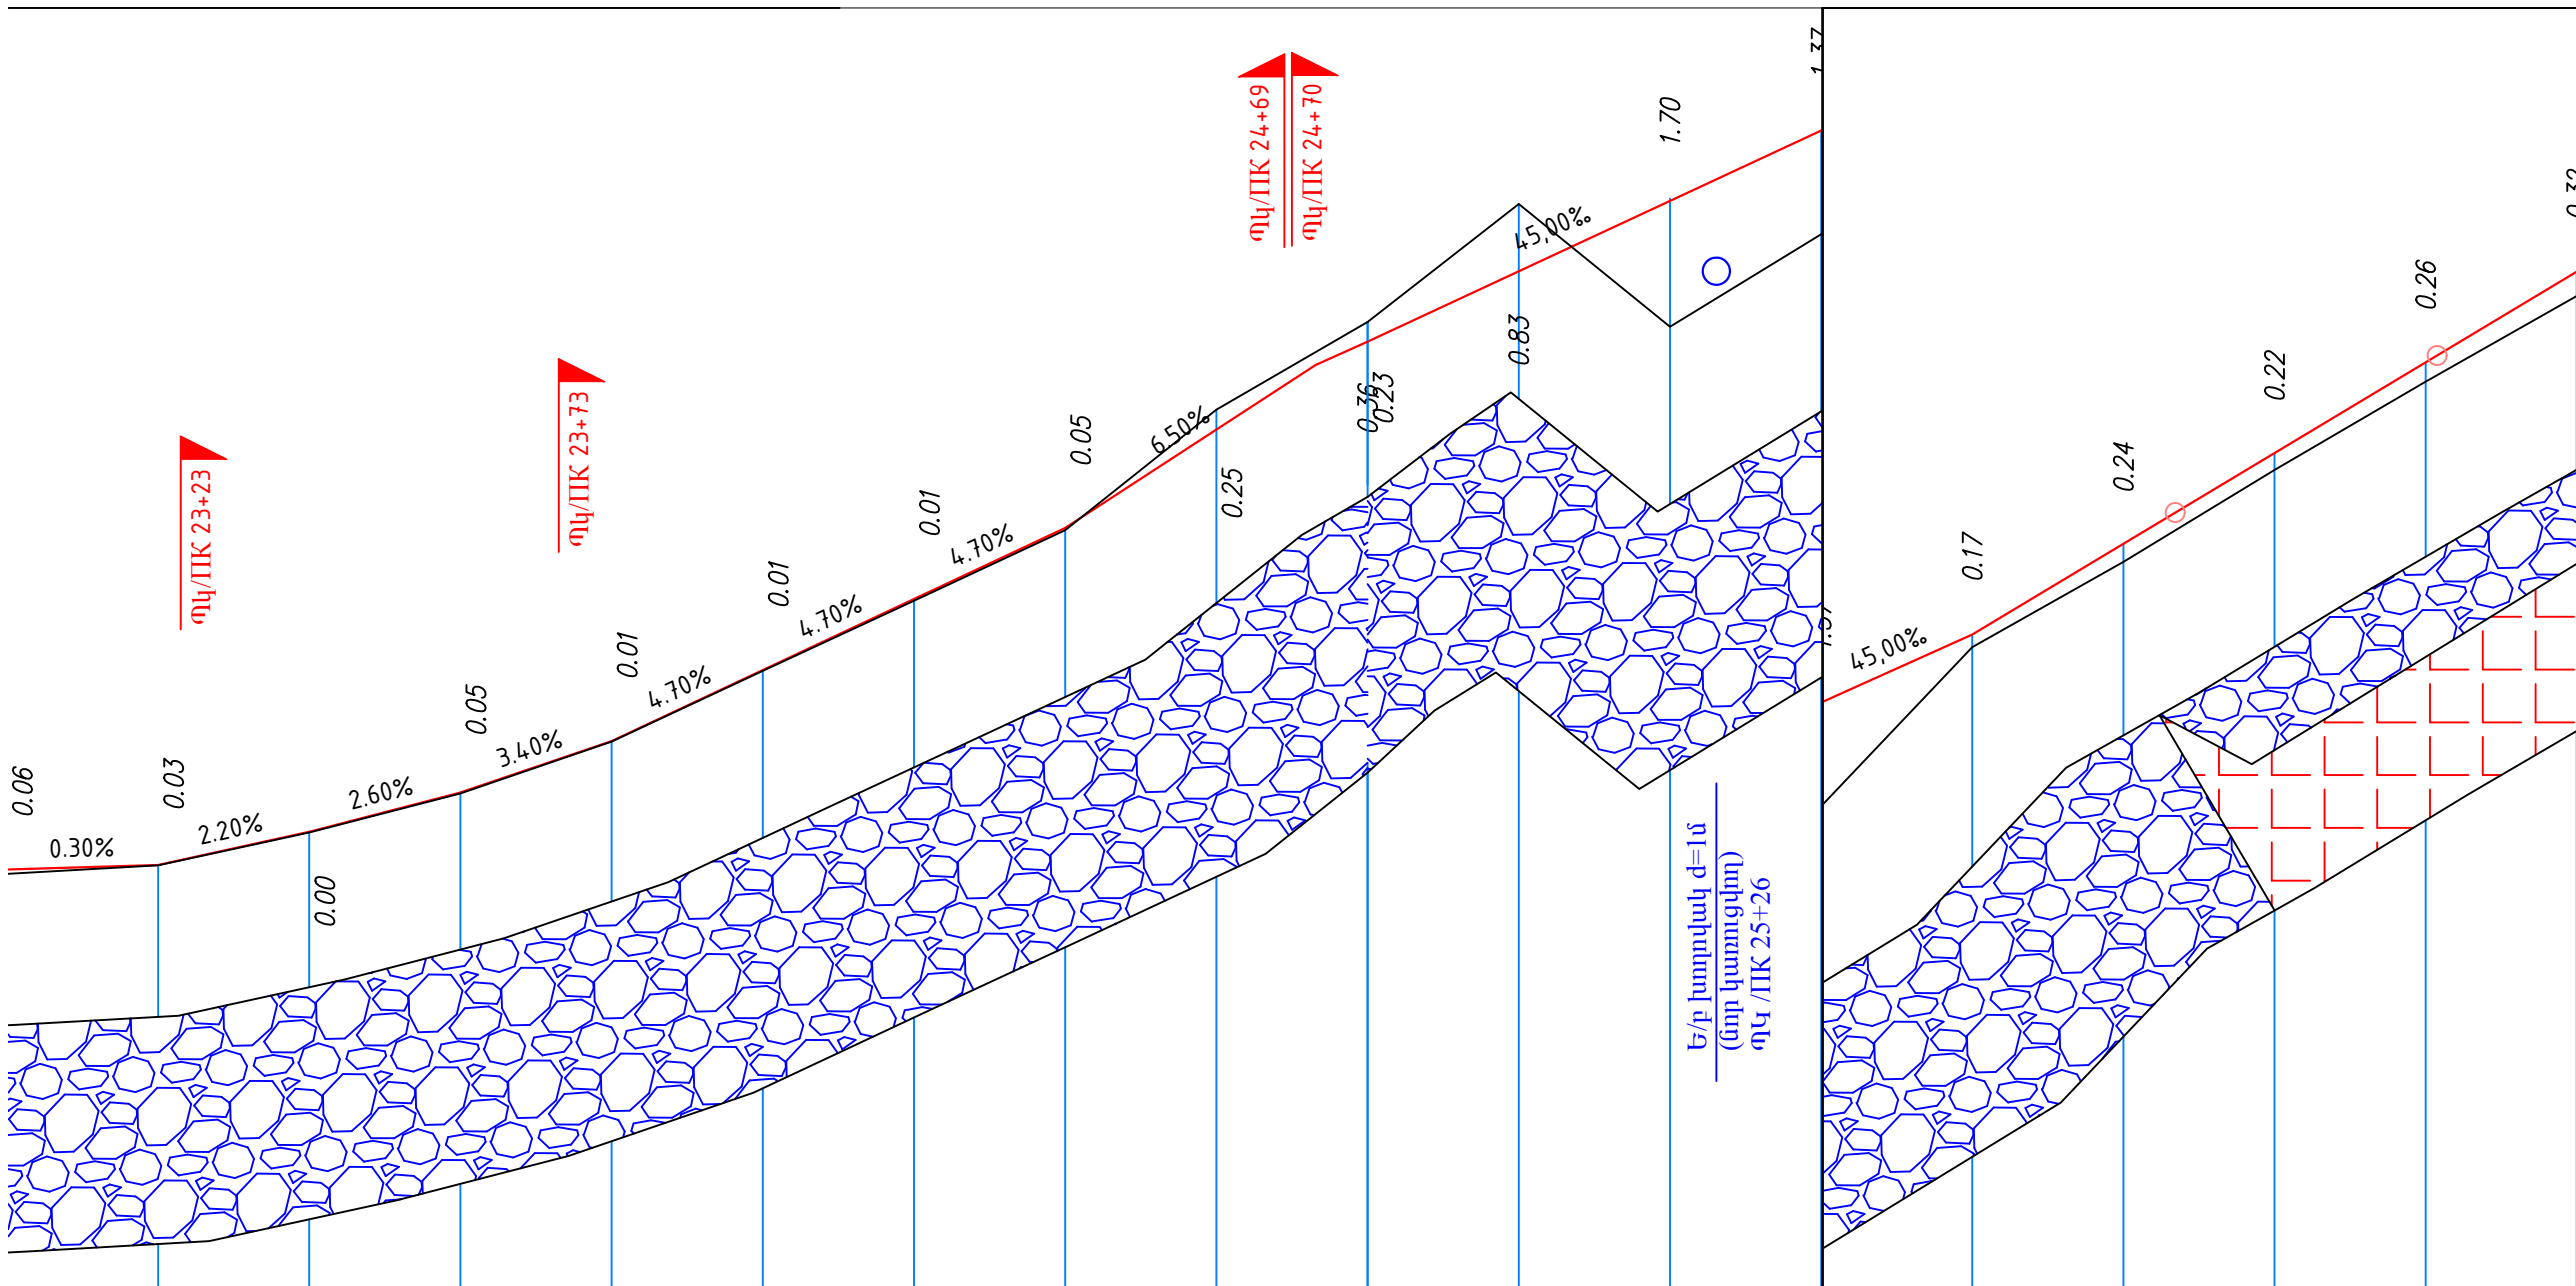


|   |        |        |        |        |        |        |        |        |        |        |        |        |        |        |        |        |        |
|---|--------|--------|--------|--------|--------|--------|--------|--------|--------|--------|--------|--------|--------|--------|--------|--------|--------|
|   |        |        |        |        |        |        |        |        |        |        |        |        |        |        |        |        |        |
|   |        |        |        |        |        |        |        |        |        |        |        |        |        |        |        |        |        |
| <div><div></div><div></div><div></div><div></div><div></div><div></div><div></div><div></div><div></div><div></div><div></div><div></div><div></div><div></div><div></div><div></div><div></div><div></div></div> |        |        |        |        |        |        |        |        |        |        |        |        |        |        |        |        |        |
| 3.00‰   | 22.00‰ | 26.00‰ | 34.00‰ | 47.00‰ | 47.00‰ | 47.00‰ | 65.00‰ | 45.11‰ | 45.00‰ | 60.00‰ |        |        |        |        |        |        |        |
| 20.0   | 20.2   | 19.8   | 20.0   | 20.0   | 20.0   | 20.0   | 20.0   | 33.1   | 68.93  | 20.00  |        |        |        |        |        |        |        |
| 546.27   | 546.33 | 546.77 | 547.28 | 547.96 | 548.90 | 549.84 | 550.78 | 552.08 | 553.25 | 554.24 | 555.14 | 556.04 | 556.94 | 558.14 | 559.34 | 560.54 | 561.74 |
| 546.21   | 546.32 | 546.76 | 547.27 | 547.96 | 548.89 | 549.82 | 550.75 | 552.35 | 553.51 | 555.07 | 555.44 | 554.67 | 556.77 | 557.90 | 559.12 | 560.28 | 561.42 |
| 20   | 20     | 20     | 20     | 20     | 20     | 20     | 20     | 20     | 20     | 20     | 20     | 20     | 20     | 20     | 20     | 20     | 20     |
| 23+00   | 23+20  | 23+40  | 23+60  | 23+80  | 24+00  | 24+20  | 24+40  | 24+60  | 24+80  | 25+00  | 25+20  | 25+40  | 25+60  | 25+80  | 26+00  | 26+20  | 26+40  |

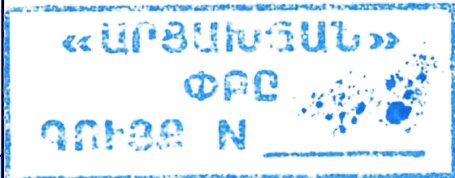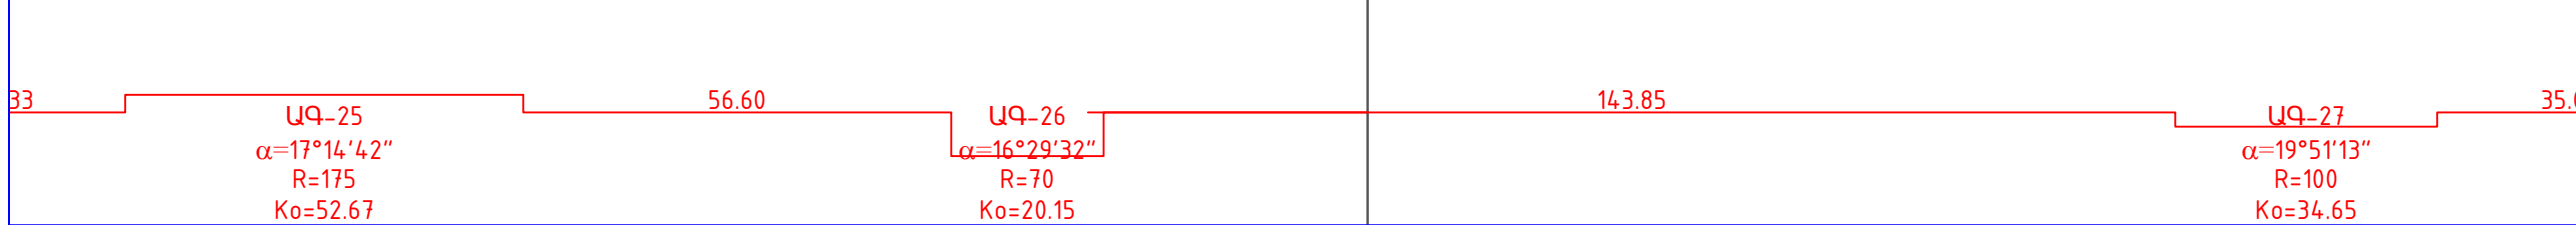

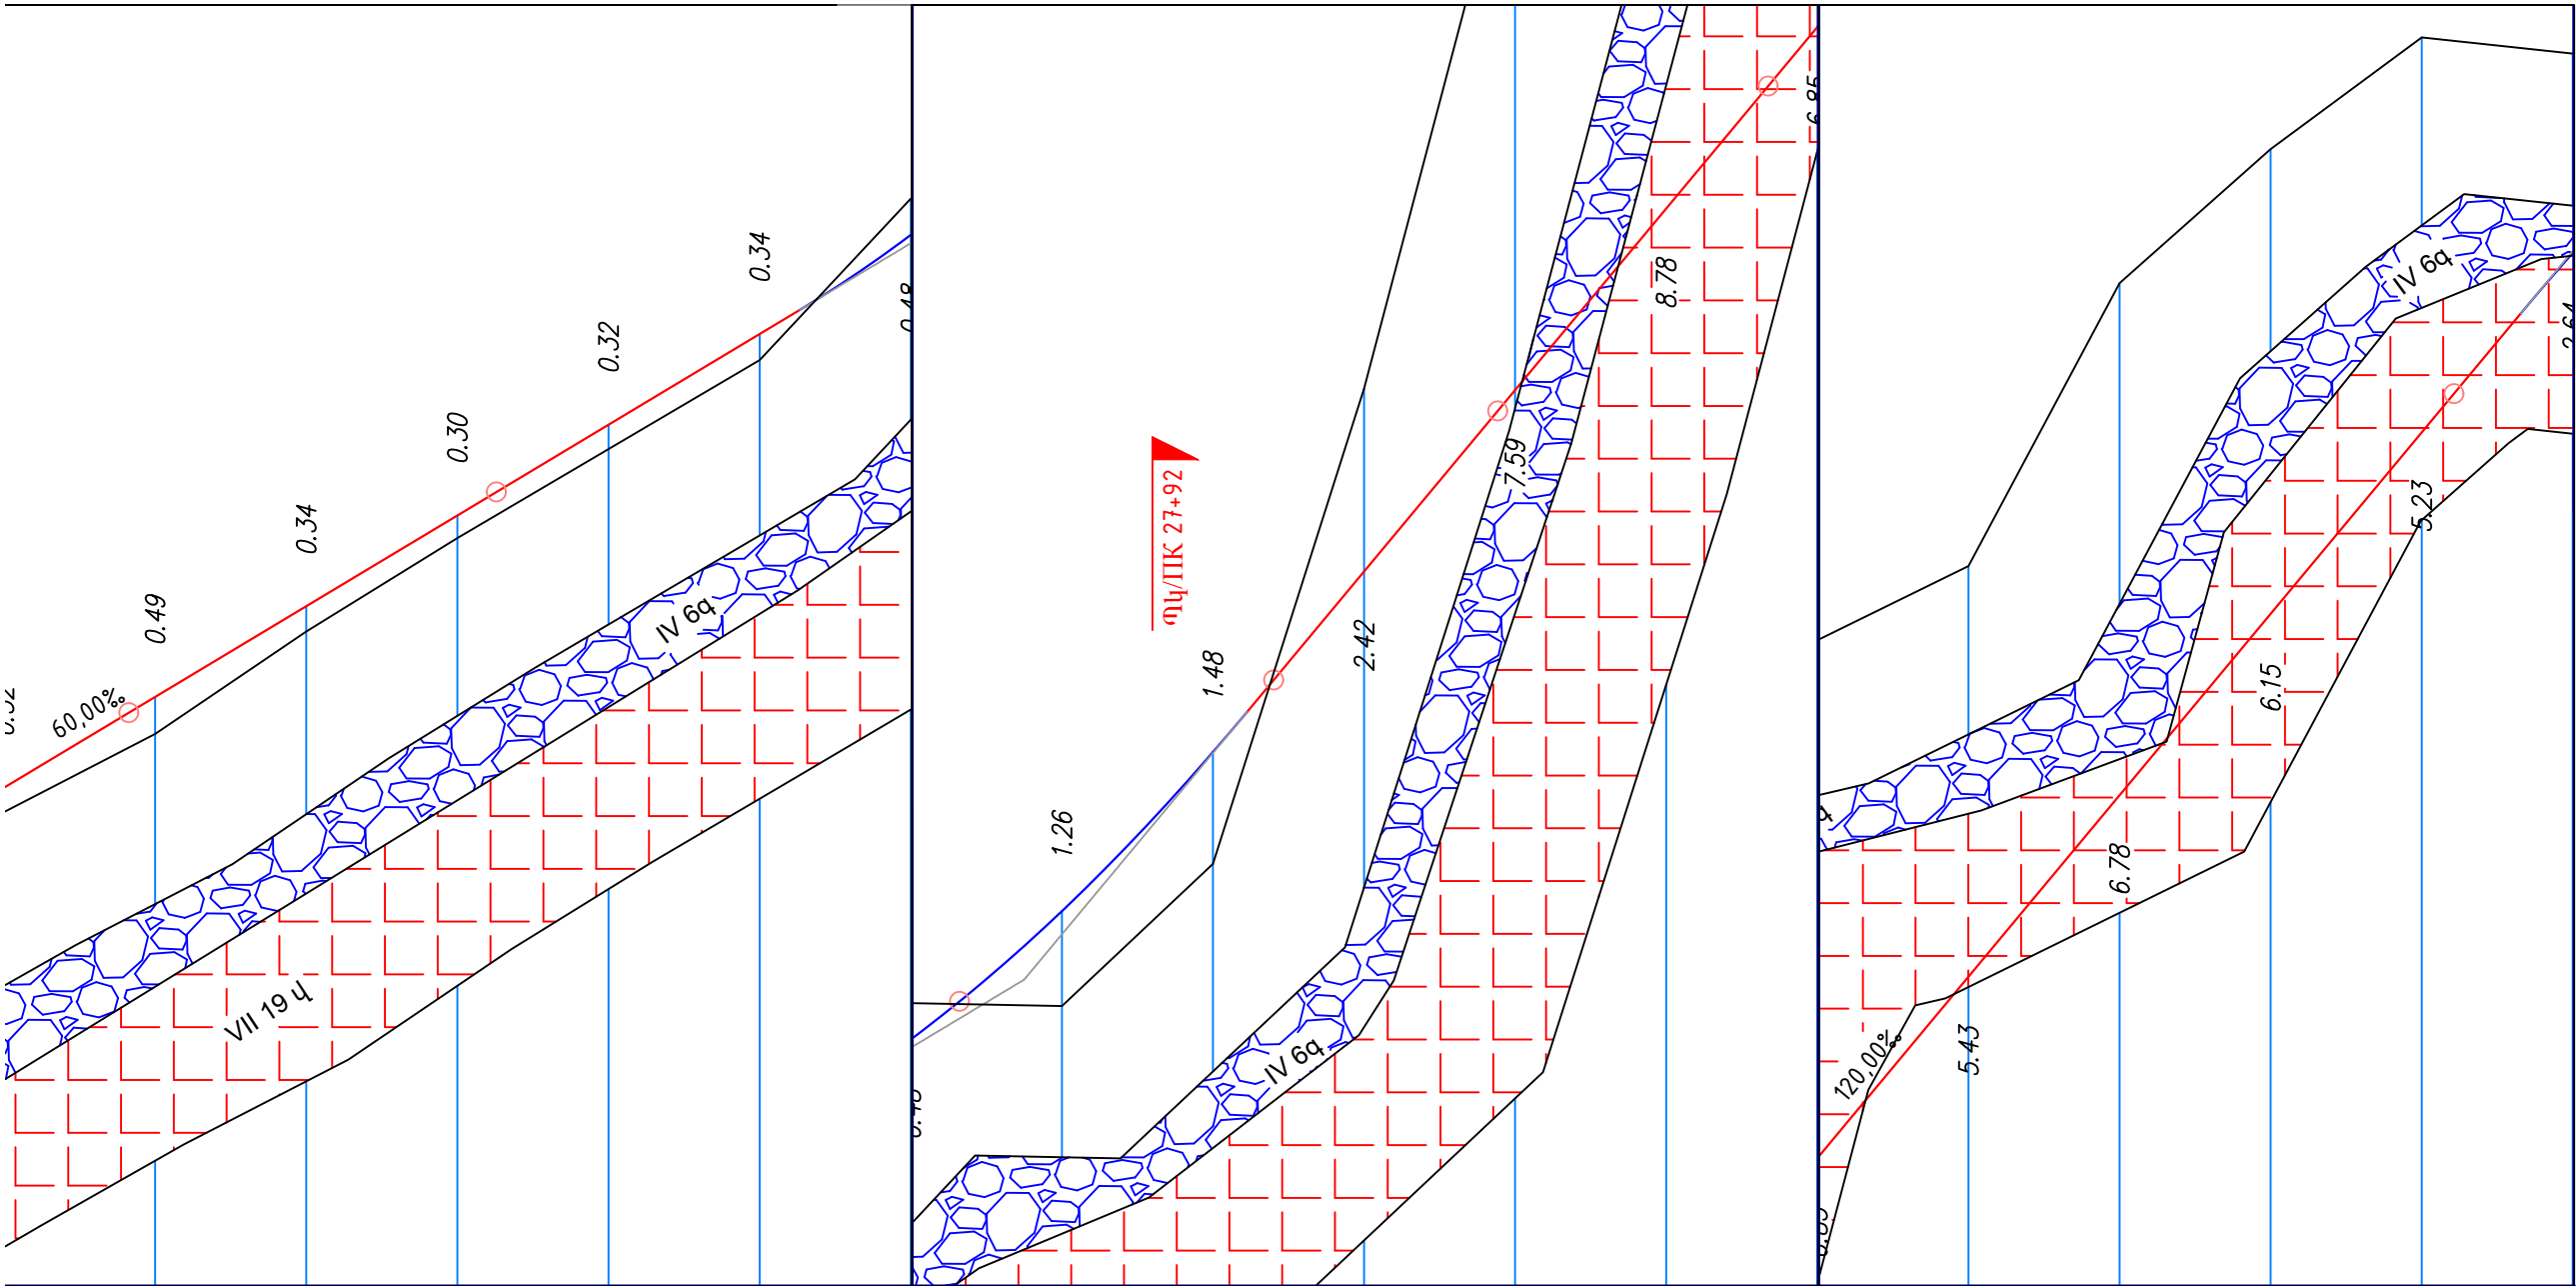


|        |        
|--------|--------|--------|--------|--------|--------|--------|--------|--------|--------|--------|--------|--------|--------|--------|--------|--------|--------|--------|--------|
| 26+00  | 26+20  | 26+40  | 26+60  | 26+80  | 27+00  | 27+20  | 27+40  | 27+60  | 27+80  | 28+00  | 28+20  | 28+40  | 28+60  | 28+80  | 29+00  | 29+20  | 29+40  | 29+60  | 29+80  |
| 20     | 20     | 20     | 20     | 20     | 20     | 20     | 20     | 20     | 20     | 20     | 20     | 20     | 20     | 20     | 20     | 20     | 20     | 20     | 20     |
| 562.45 | 563.80 | 565.04 | 566.22 | 567.40 | 569.53 | 569.49 | 571.37 | 577.66 | 585.23 | 588.82 | 589.29 | 590.27 | 594.02 | 595.79 | 597.27 | 597.05 | 597.12 | 597.12 | 597.12 |
| 562.94 | 564.14 | 565.34 | 566.54 | 567.74 | 569.05 | 570.75 | 572.85 | 575.24 | 577.64 | 580.04 | 582.44 | 584.84 | 587.24 | 589.64 | 592.04 | 591.72 | 591.72 | 591.72 | 591.72 |

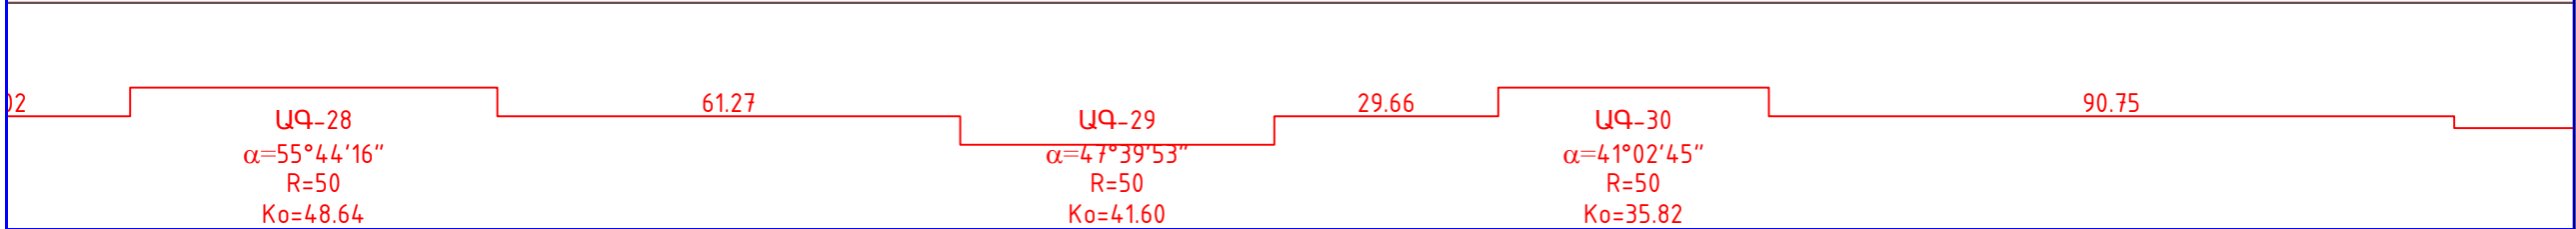

«ԱՐՅԱՆՆԱՆ»  
ՓԲԸ  
ԳՈՒԾՑ N

«ՎԻՐԱՄ» ՍՊԸ «VIRAM» LLC  
TAX CODE 00232475  
EXPERTISE  
20

ՆԱԽԱԳԾԻ ՍԿԻՉԲ ՊԿ0+00  
НАЧАЛО ПРОЕКТА ПК0+00

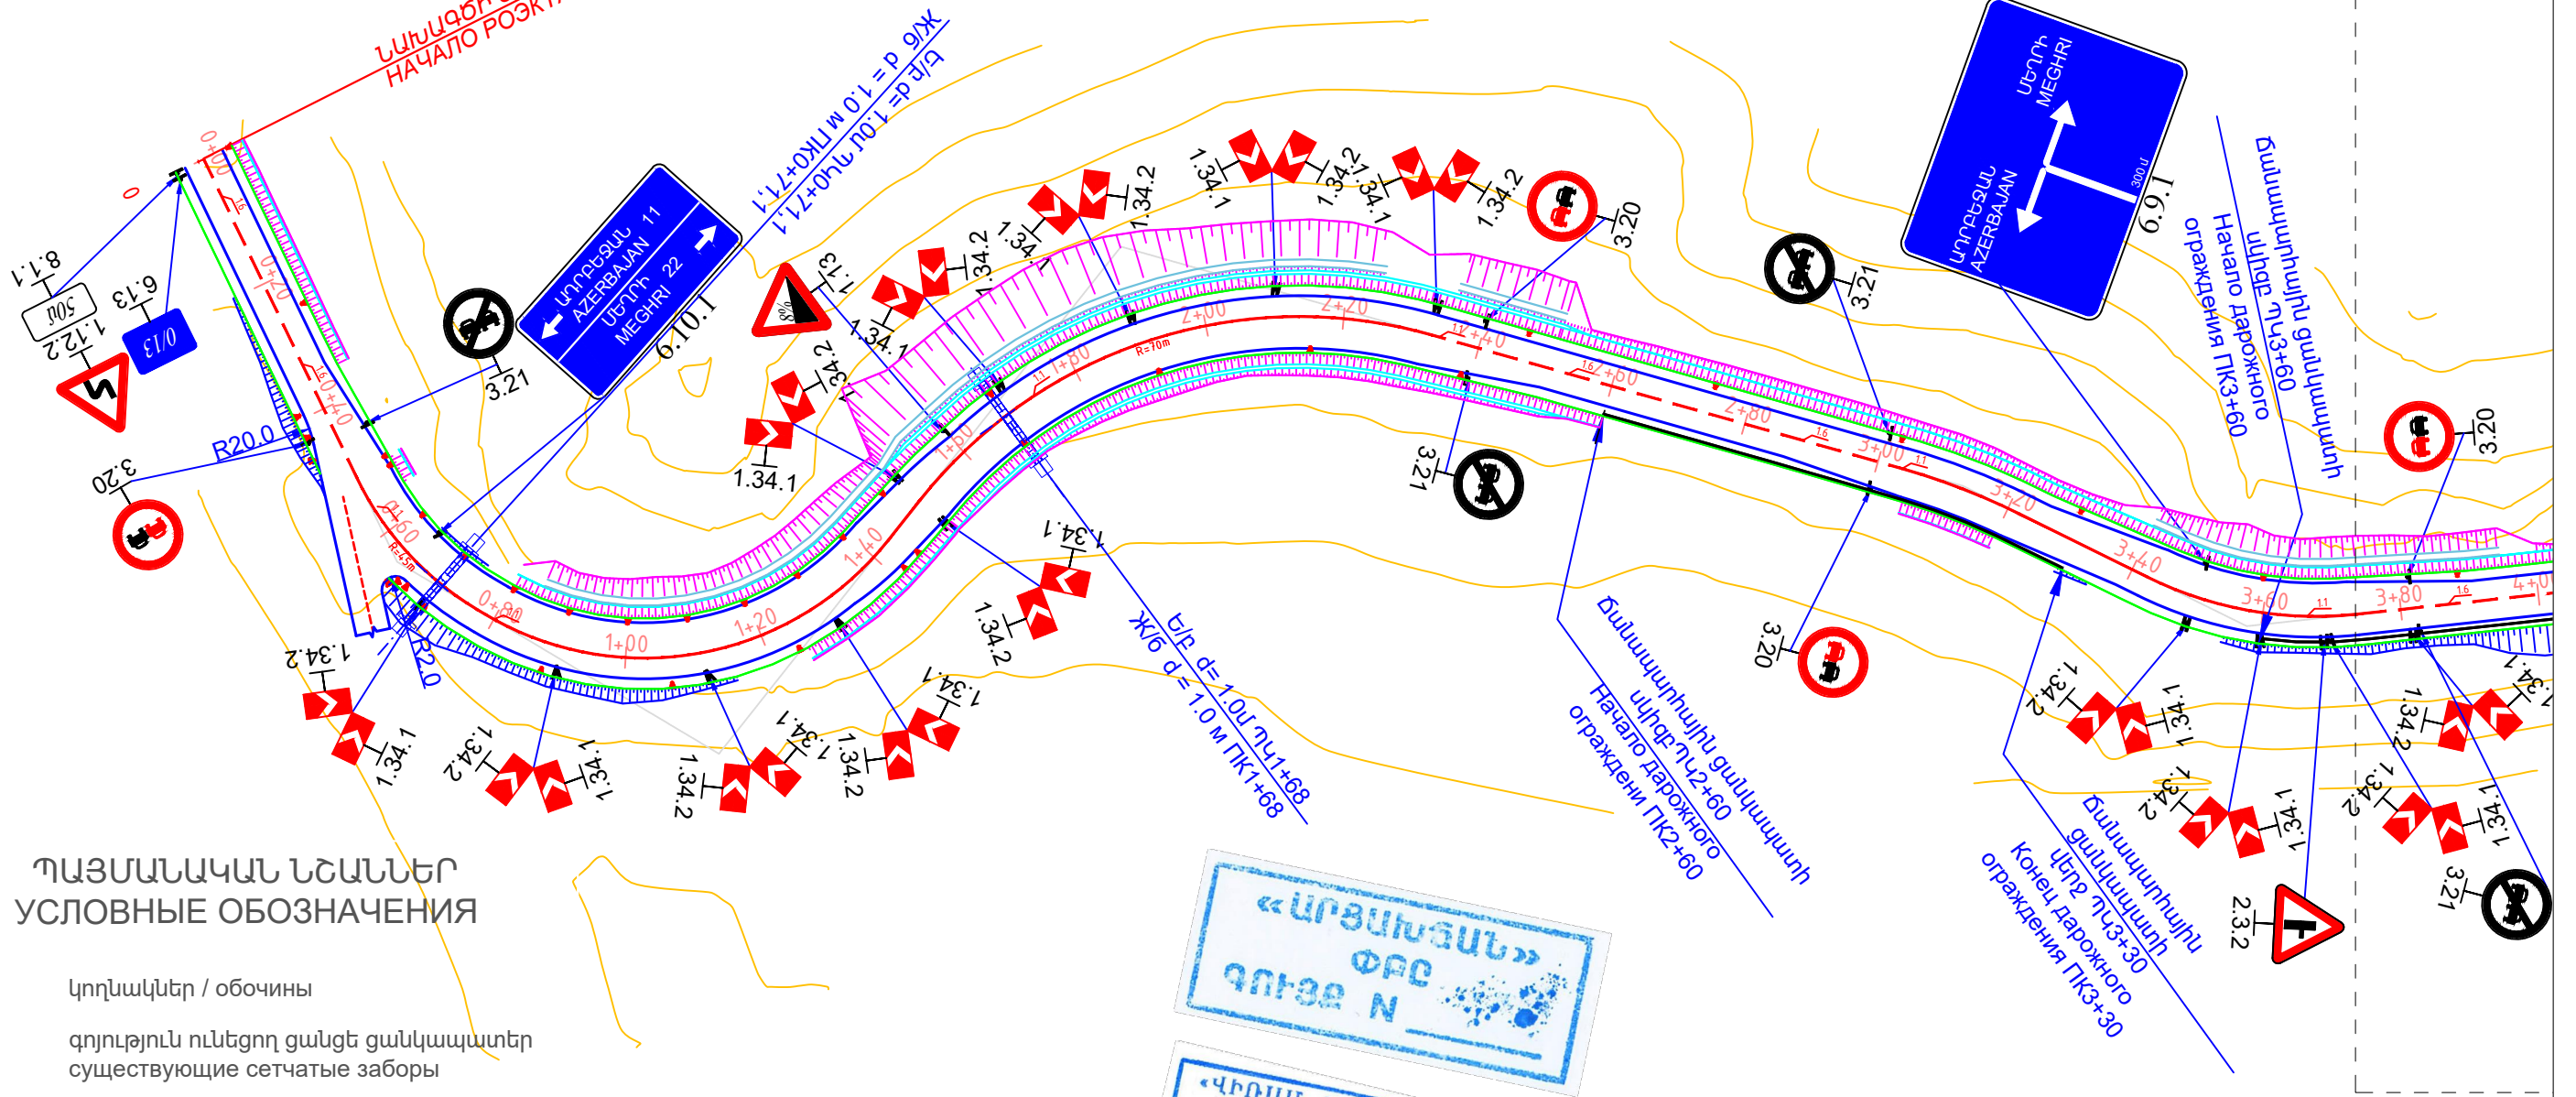


# ՊԱՅՄԱՆԱԿԱՆ ՆՇԱՆՆԵՐ УСЛОВНЫЕ ОБОЗНАЧЕНИЯ

- կողակներ / обочины
- գոյություն ունեցող ցանցե ցանկապատեր  
существующие сетчатые заборы
- քարե բնակելի  
каменный жилой дом
- հենասյուներ / столбы
- արգելափակոցներ / ограждения
- ազդանշանային սյուներ  
сигнальные столбики
- գոյություն ունեցող ջրբոլ խողովակներ  
существующие водопускные трубы
- նախագծվող վաքեր / проектируемые лотки
- նոր կողային առուներ  
новые боковые каналы
- С-1 տիպի ազդանշանային սյուներ  
сигнальные столбики типа С-1
- ճանապարհային նշաններ  
дорожные знаки  
ГОСТ / ГОСТ 52290 -2004




|            |               |                                                                                       |  |   |                                         |      |        |
|------------|---------------|---------------------------------------------------------------------------------------|--|---|-----------------------------------------|------|--------|
|            |               |                                                                                       |  | ՏԿԵՆ - ԳՀԽԾՁԲ - 2022/3Ն-1                                                                                        |                                         |      |        |
| Նախագծեց   | Ստորոժենկո Ռ. |  |  | Մ - 17 - Նոնաձոր - /Հ - 49/<br>ավտոճանապարհի կառուցում<br>Строительство автодороги / М -<br>17-Нрнадзор-/Р -49 / |                                         |      |        |
| Разработал | Стороженко Р. |                                                                                       |  |   |                                         |      |        |
| Ստուգեց    | Պետրոսյան Հ.  |  |  |   |                                         |      |        |
| Проверил   | Петросян О.   |                                                                                       |  |   |                                         |      |        |
|            |               |                                                                                       |  |   |                                         |      |        |
|            |               |                                                                                       |  | ՊԿ/Ս 0+00 - ՊԿ/Ս 3+80                                                                                            | Փուլ                                    | Թերթ | Թերթեր |
|            |               |                                                                                       |  |   | ԱՆ                                      | 67   | 92     |
|            |               |                                                                                       |  | Փուլած հատակագիծ Մ 1:1000<br>Развернутый план М 1:1000                                                           | «ԱՐՑԱՄԱՆ» ՓԲԸ<br>ЗАО "АРЦАХДОР" 2022 թ. |      |        |



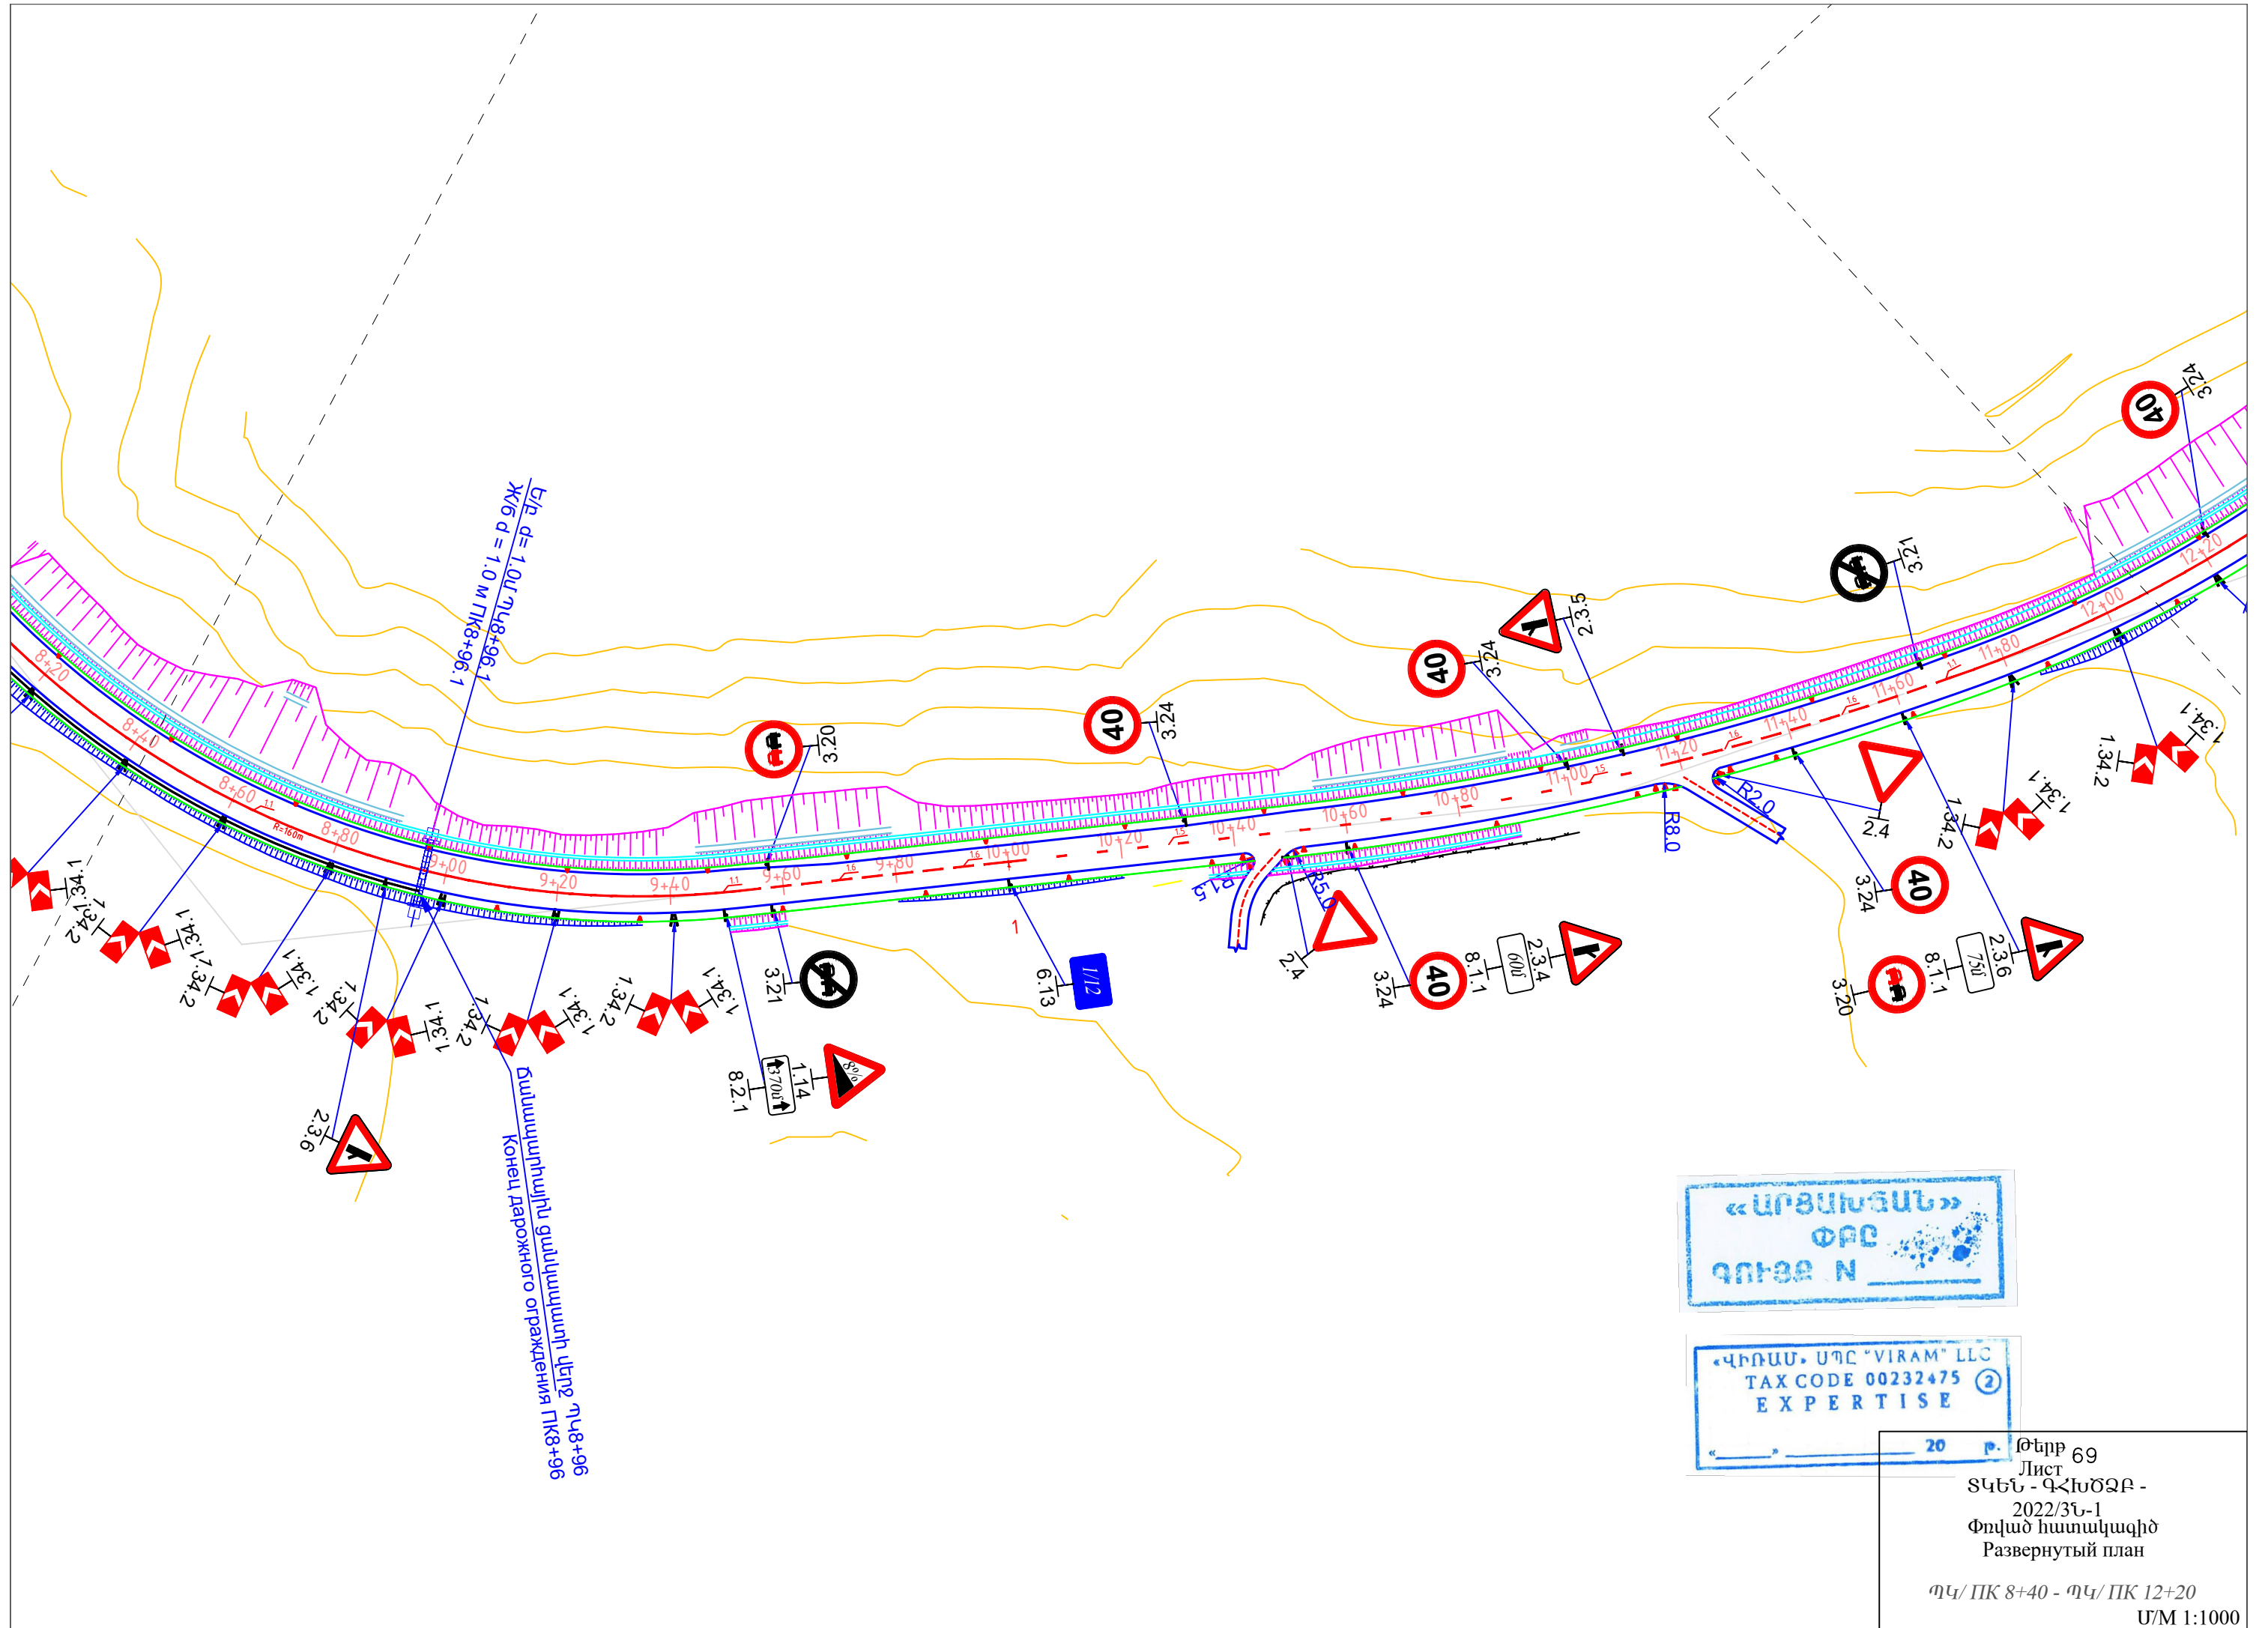




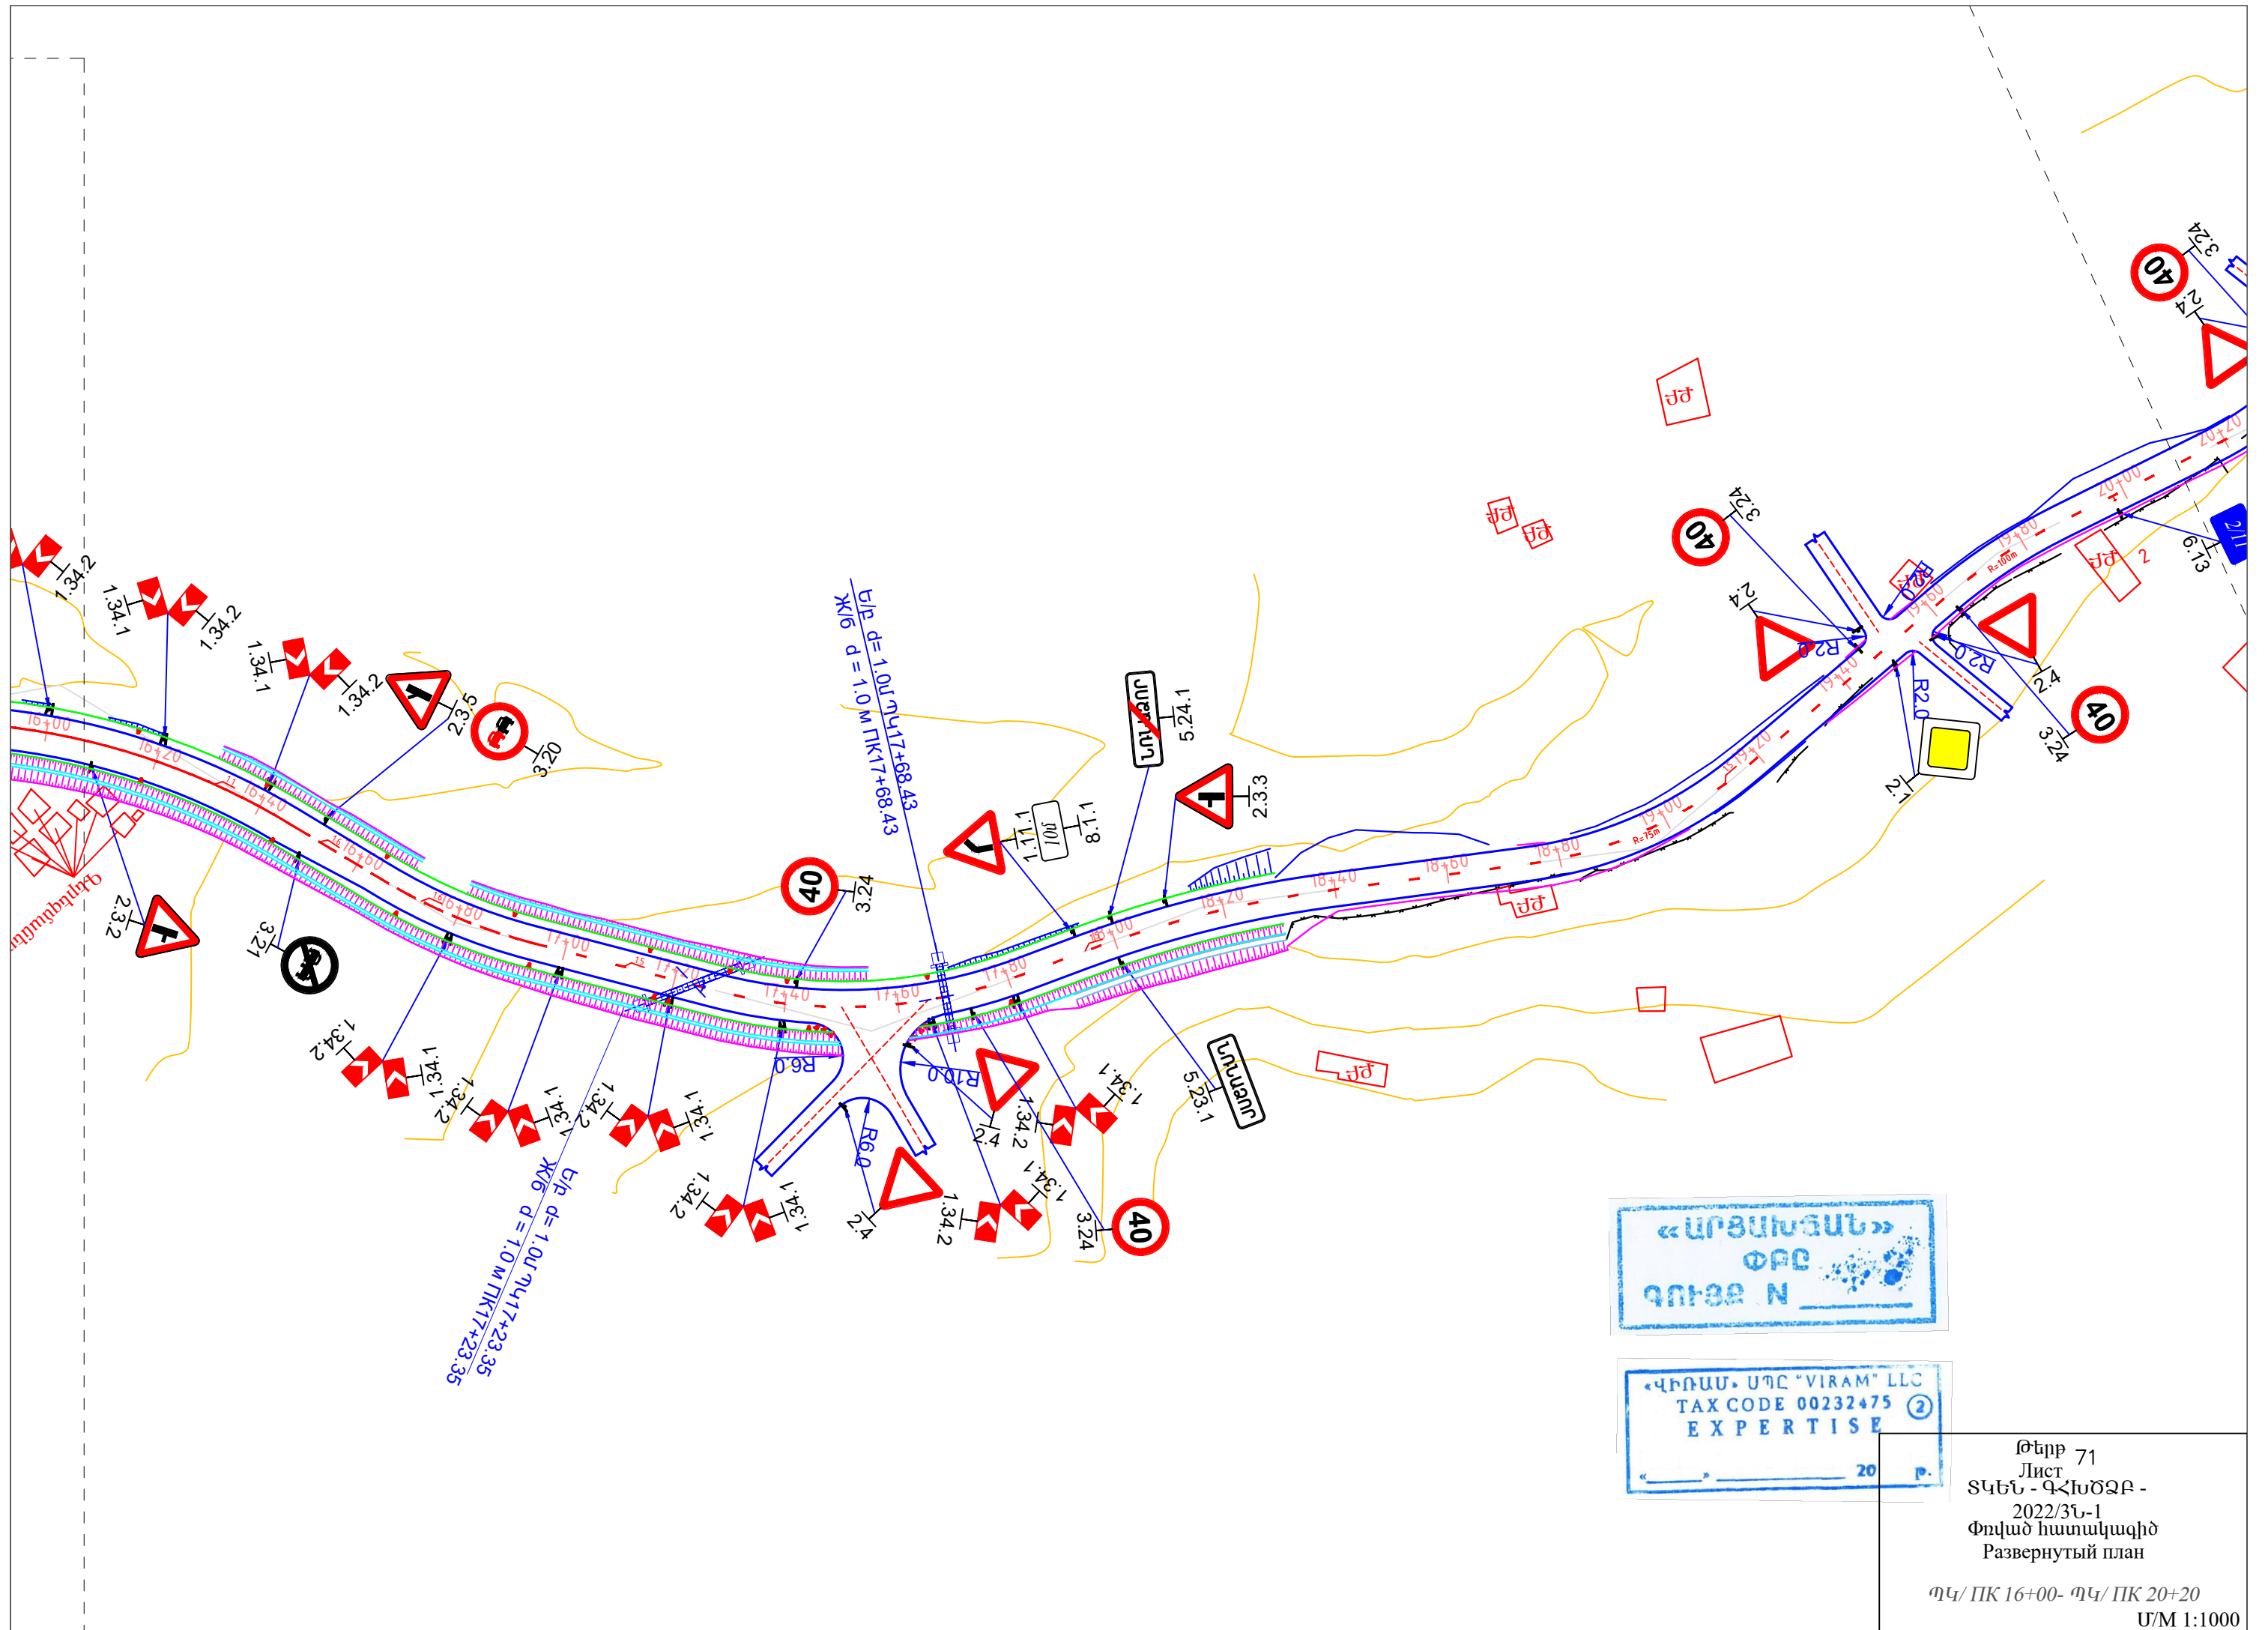

Թերթ 71  
Лист  
ՏԿԵՆ - ԳՀԽԾՁԲ -  
2022/ՅՆ-1  
Փռված հատակագիծ  
Развернутый план  
ՊԿ/ՊԿ 16+00- ՊԿ/ՊԿ 20+20  
Մ/Մ 1:1000





Конец дорожного ограждения ПК28+10

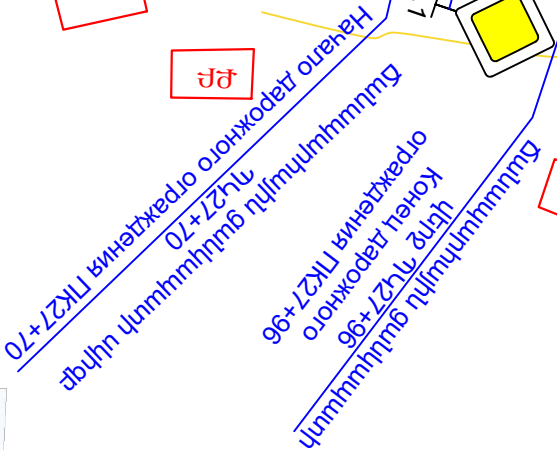 $\eta_4/\text{ПК } 24+00\text{-}\eta_4/\text{ПК } 28+00$ 

U/M 1:1000



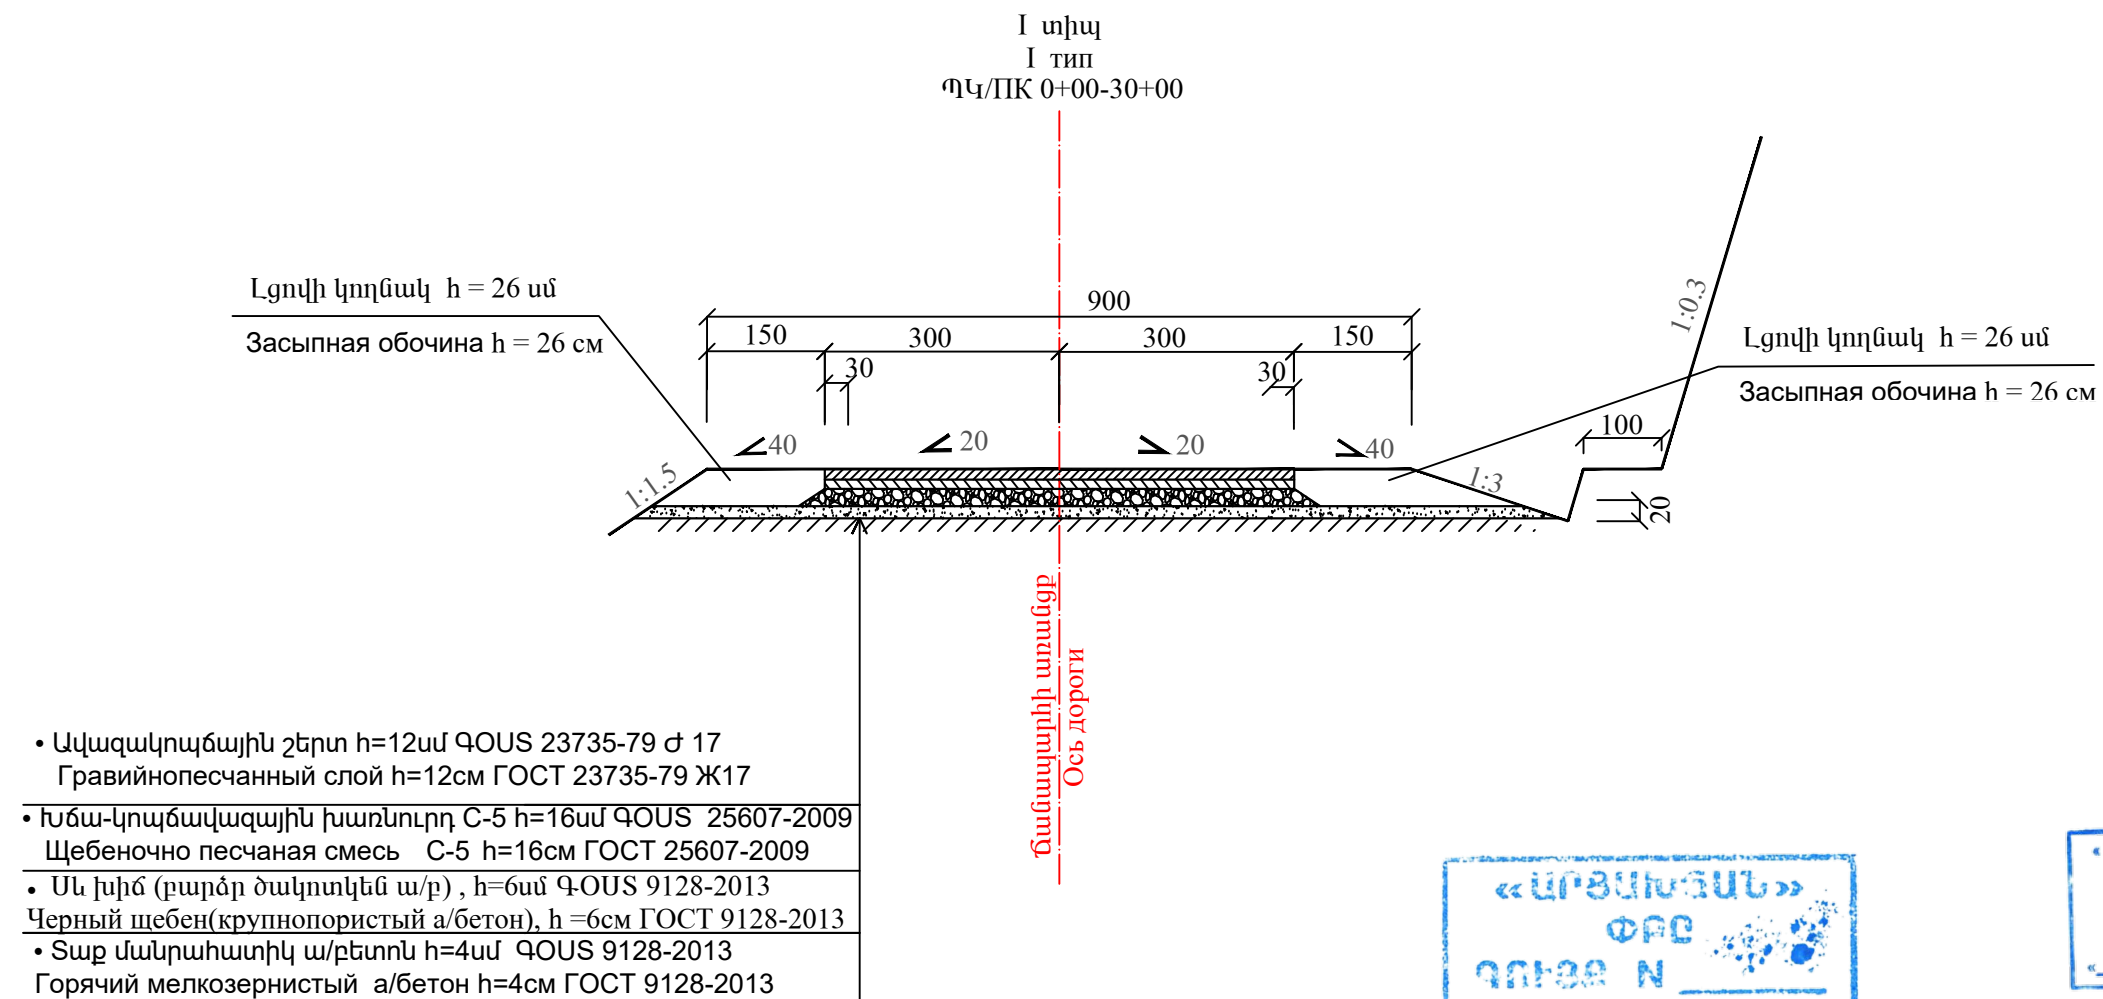


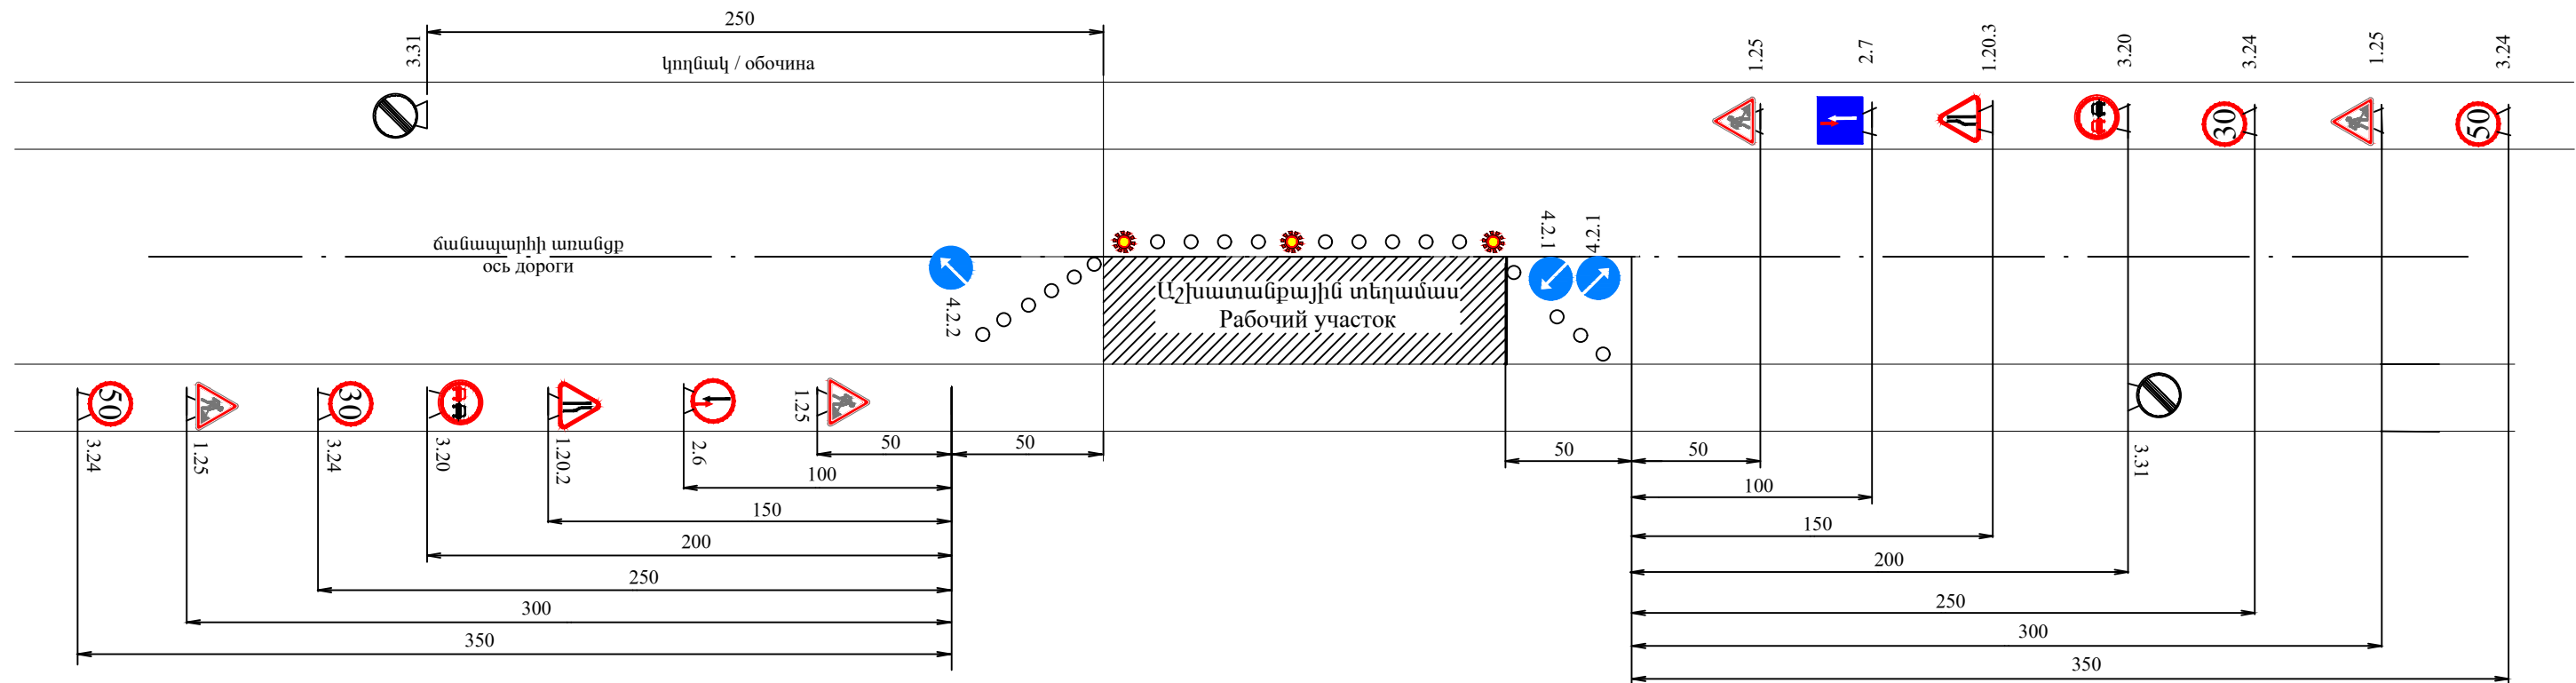


Պայմանական նշաններ  
Условные обозначения


- |  |        |                                                                            |
|--|--------|----------------------------------------------------------------------------|
|  | 1.25   | Ճանապարհային աշխատանքներ<br>Дорожные работы                                |
|  | 1.20.2 | Ճանապարհի նեղացում աջից<br>Сужение дороги справа                           |
|  | 1.20.3 | Ճանապարհի նեղացում ձախից<br>Сужение дороги слева                           |
|  | 3.20   | Վազանցն արգելվում է<br>Обгон запрещен                                      |
|  | 3.24   | Առավելագույն արագության սահմանափակում<br>Ограничение максимальной скорости |

- |  |       |                                                                                          |
|--|-------|------------------------------------------------------------------------------------------|
|  | 3.31  | Բոլոր սահմանափակումների վերջ<br>Конец зоны всех ограничений                              |
|  | 4.2.1 | Արգելքի շրջանցում աջից<br>Объезд препятствия справа                                      |
|  | 4.2.2 | Արգելքի շրջանցում ձախից<br>Объезд препятствия слева                                      |
|  | 2.6   | Հանդիպակաց երթևեկության առավելություն<br>Преимущество встречного движения                |
|  | 2.7   | Առավելություն հանդիպակաց երթևեկության նկատմամբ<br>Преимущество перед встречным движением |
|  |       | Լուսազդանշանային առկայծող լապտեր<br>Светосигнальный мерцающий фонарик                    |

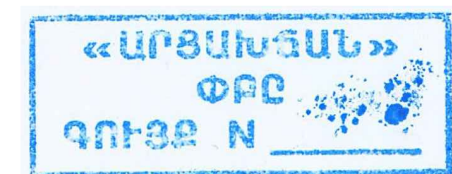


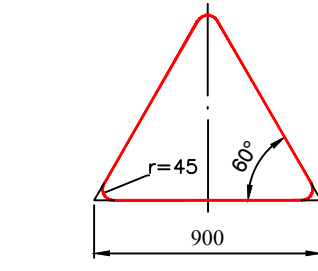


**Տեսակ II / Тип II**  
 1.1, 1.2, 1.5-1.7, 1.8,  
 1.9-1.14, 1.15, 1.16, 1.17,  
 1.18-1.21, 1.22-1.24,  
 1.25, 1.26-1.33,  
 2.3.1 - 2.3.7, 2.4:  
 L=3 մ/մ, d=57 մմ/մմ,  
 S=3 մմ/մմ

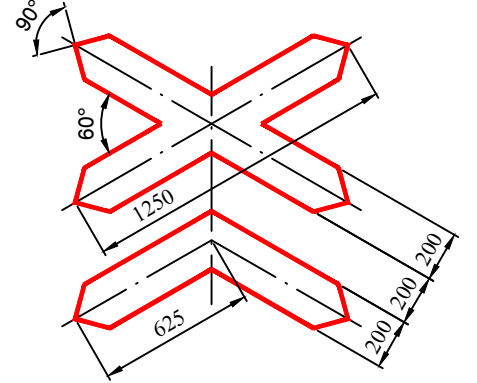


**Տեսակ II / Тип II**  
 1.3.1, 1.3.2  
 L=3.5 մ/մ, d=57 մմ/մմ,  
 S=3 մմ/մմ

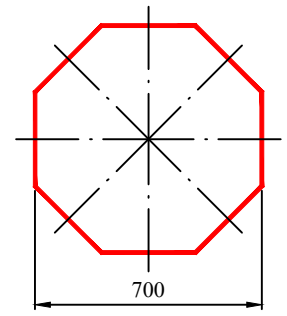


**Տեսակ II / Тип II**  
 2.5  
 L=3 մ/մ, d=57 մմ/մմ,  
 S=3 մմ/մմ

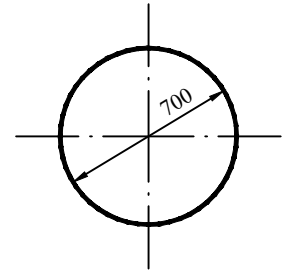


**Տեսակ II / Тип II**  
 2.6, 3.1-3.9, 3.10, 3.11-3.16,  
 3-17.1-3.17.3, 3.18.1-3.19,  
 3.20, 3.21-3.23, 3.24,  
 3.25-3.33, 4.1.1-4.3, 4.4,  
 4.5, 4.6, 4.7:  
 L=3 մ/մ, d=57 մմ/մմ,  
 S=3 մմ/մմ

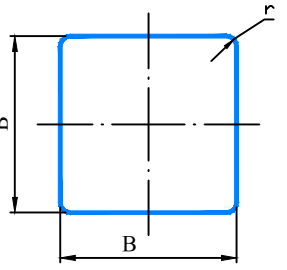


**Տեսակ II / Тип II**  
 2.1, 2.2, 2.7, 5.5, 5.6,  
 5.8-5.14, 5.15.2 - 5.15.6,  
 5.19.1, 5.19.2, 5.20,  
 6.2, 6.3.1, 6.3.2, 6.4,  
 6.5-6.7, 6.8.1-6.8.3,  
 8.1.2, 8.13:  
 L=3 մ/մ, d=57 մմ/մմ,  
 S=3 մմ/մմ  
 6.14.1: B=350,  
 L=3 մ/մ, d=40 մմ/մմ,  
 S=3 մմ/մմ

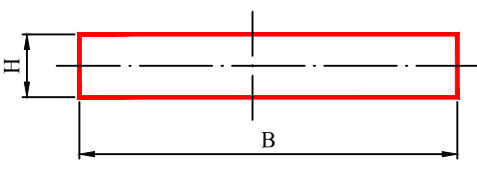


**Տեսակ II / Тип II**  
 1.34.1 - 1.34.2:  
 1.34.3  
 L=2 մ/մ, d=57 մմ/մմ,  
 S=3 մմ/մմ  
 B=615,  
 B=1160,  
 B=2250,  
 H=500  
 B=1160,  
 B=2250,  
 H=500

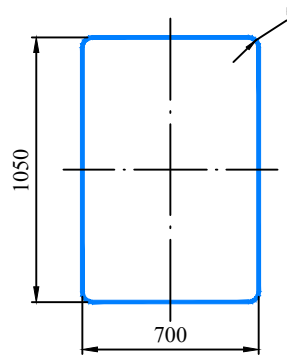


**Տեսակ II / Тип II**  
 7.1-7.18:  
 L=3/մ մ, d=57 մմ/մմ,  
 S=3 մմ/մմ

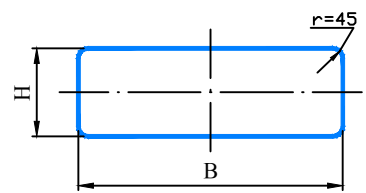


**Տեսակ II / Тип II**  
 1.4.1-1.4.6,  
 6.14.1, 6.14.2  
 8.1.1, 8.1.3, 8.1.4,  
 8.2.1, 8.2.2-8.11, 8.12,  
 8.14-8.21.3, :  
 L=2.5 մ/մ, d=57 մմ/մմ,  
 S=3 մմ/մմ  
 B=700,  
 H=350  
 5.7.1, 5.7.2,  
 5.23.2, 5.24.2,  
 6.14.2, 6.16,  
 6.18.1 - 6.18.3:  
 L=3 մ/մ, d=57 մմ/մմ,  
 S=3 մմ/մմ  
 B=1050,  
 H=350  
 5.15.1, 5.15.3, 5.15.7, 5.15.8:  
 L=3 մ/մ, d=57 մմ/մմ,  
 S=3 մմ/մմ  
 B=1400,  
 H=700  
 6.13:  
 L=2.5 մ/մ, d=57 մմ/մմ,  
 S=3 մմ/մմ  
 B=300,  
 H=200

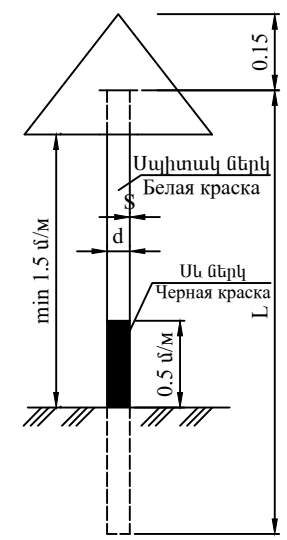

**Ճանապարհային նշաններ**  
**Дорожные знаки**  
**5.24.1; 5.26**

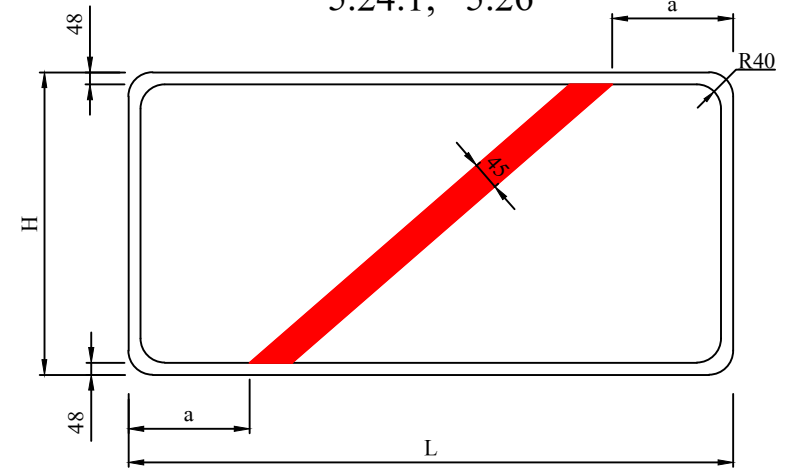

**5.23.1; 5.25**

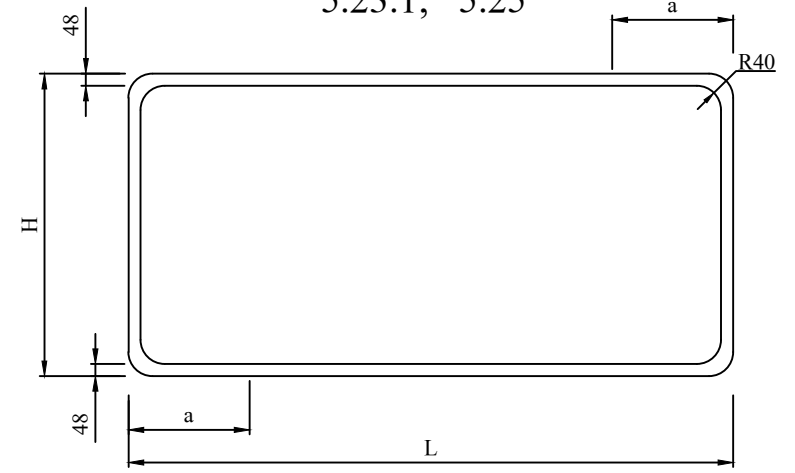

5.23.1, 5.25, 5.24.1, 5.26


**Նշանների չափերի աղյուսակ**  
**Таблица размеров знаков**

| H մմ/մմ | L մմ/մմ                 | a մմ/մմ |
|---------|-------------------------|---------|
| 500     | 800-1000                | 200     |
|         | 1100-1300               | 250     |
|         | 1400-1700               | 300     |
|         | 1700 և ավել<br>и больше | 350     |


- Ծանոթություն**  
 1. Ճանապարհային նշաններ՝ 5.23.1, 5.24.1 ֆոնը - սպիտակ:  
 2. Ճանապարհային նշաններ՝ 5.25, 5.26 ֆոնը - կապույտ:

**Примечание**  
 1. Дорожные знаки: 5.23.1, 5.24.1 фон - белый  
 2. Дорожные знаки: 5.25, 5.26 фон - синий


Չոշտ բարձակով մետաղական կանգնակներով միակողմանի արգելափակոց  
Односторонняя ограждения с жесткими кронштейнами и с металлической стойкой

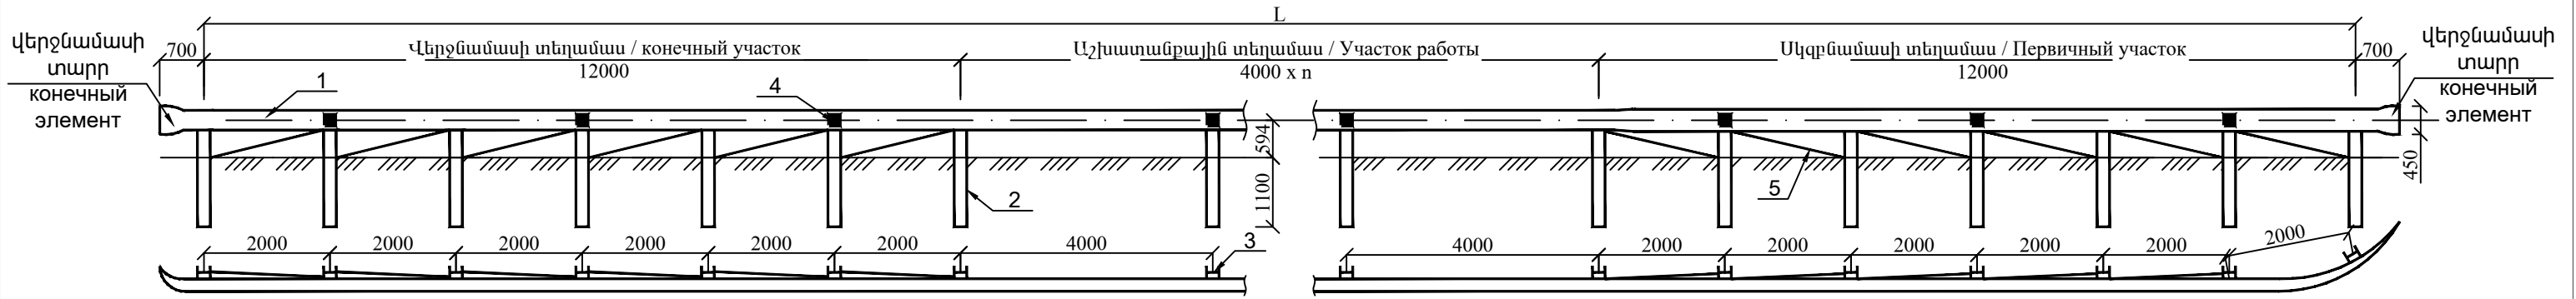

Կանգնակի տեղադրման կառուցվածքը  
Структура установки стойки

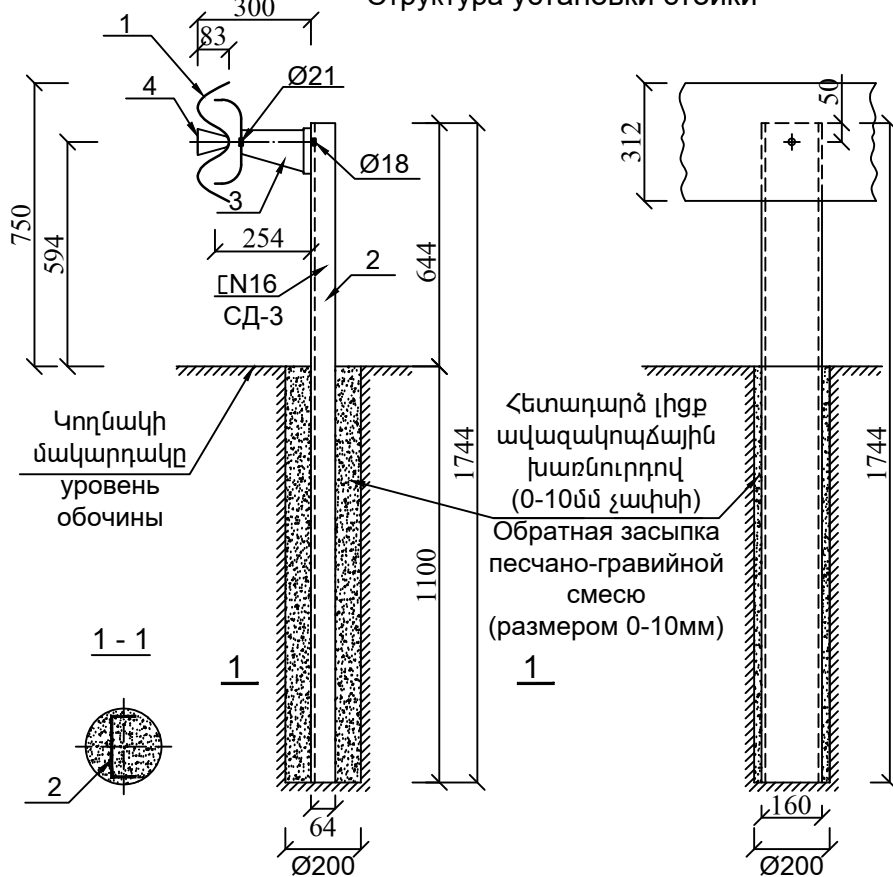


Վերջնական տարր  
Конечный элемент

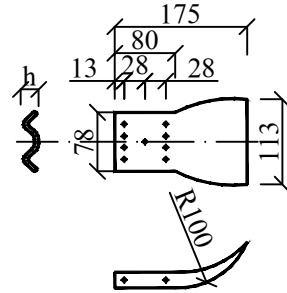

- պողպատե թիթեղ 1հատ G=9.891կգ  
стальной лист 1шт G=9.891кг
- հեղույս 8 հատ M16 45.5.8  
болт 8 шт M16 45.5.8




Կոշտ քարձակ  
Жесткий кронштейн

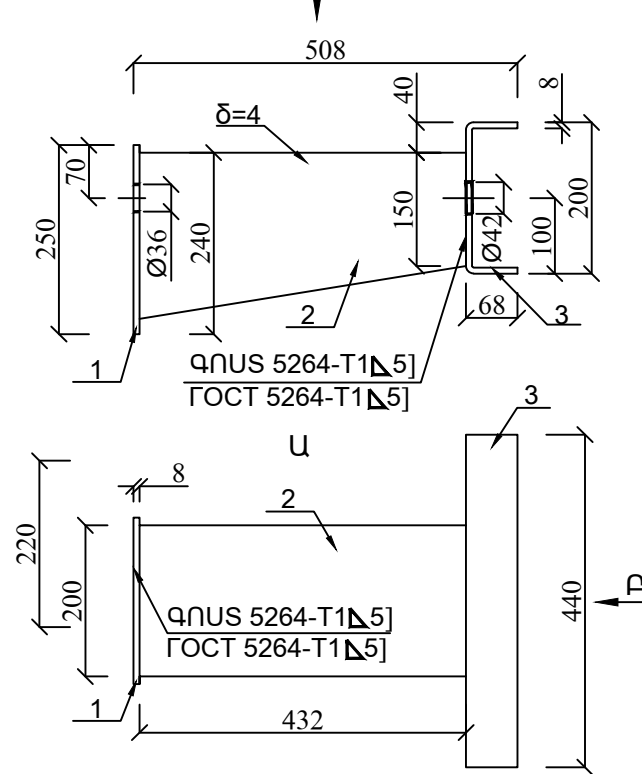



- |                 |       |            |
|-----------------|-------|------------|
| 1 - հետին պատ   | 1 հատ | G=0.4318կգ |
| задняя стенка   | 1 шт  | G=0.4318кг |
| 2 - միջնապատ    | 1 հատ | G=1.933կգ  |
| перегородка     | 1 шт  | G=1.933кг  |
| 3 - առջևի պատ   | 1 հատ | G=1.1053կգ |
| передняя стенка | 1 шт  | G=1.1053кг |

Հեծանի ամրացումը կանգնակին  
Крепление балки к стойке

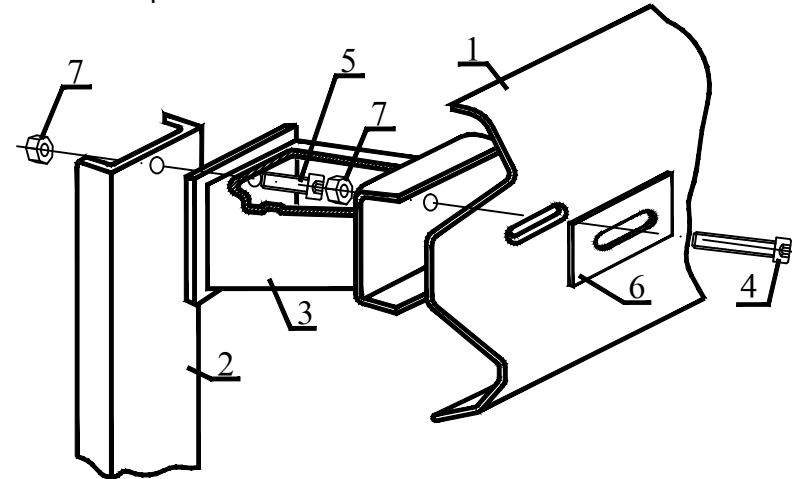




- 1 - հեծան 4 գծ.մ G=14.13կգ  
балка 4 п.м G=14.13кг
- 2 - կանգնակ 1 հատ G=24.765կգ  
стойка 1 шт G=24.765кг
- 3 - կոշտ բարձակ 1 հատ G=3.47կգ  
жесткий кронштейн 1 шт G=3.47кг
- 4 - հեղույս M16 45.5.8 1 հատ G=0.1057կգ  
болт M16 45.5.8 1 шт G=0.1057кг
- 5 - հեղույս M16 30.5.8 1 հատ G=0.0833կգ  
болт M16 30.5.8 1 шт G=0.0833кг
- 6 - տափօղակ 80x40x4մմ 1 հատ G=0.1005կգ  
шайба 80x40x4мм 1 шт G=0.1005кг
- 7 - անփօղակ 2 հատ G=0.0664կգ  
гайка 2 шт G=0.0664кг








Անկյունագծային կապ  
Диагональное соединение

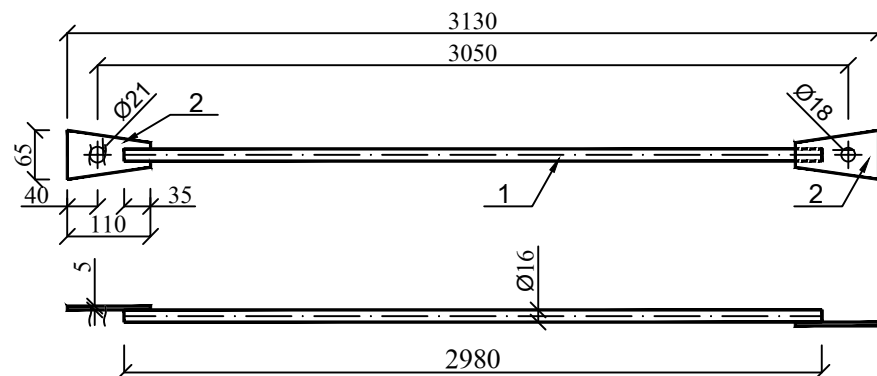


1. ձող Ø16 12 հատ G=56.43կգ  
стержень Ø16 12 шт G=56.43к
2. պողպատե թիթեղ 24 հատ G=5.0784կգ  
стальной лист 24шт G=5.0784кг  
հեղույս M16 45.5.8 24 հատ G=2.537կգ  
болт M16 45.5.8 24 шт G=2.537кг

# С-1 տիպի պլաստիկ ազդանշանային սյան տիպային գծագիր Типовой чертеж пластикового сигнального столбика типа С-1

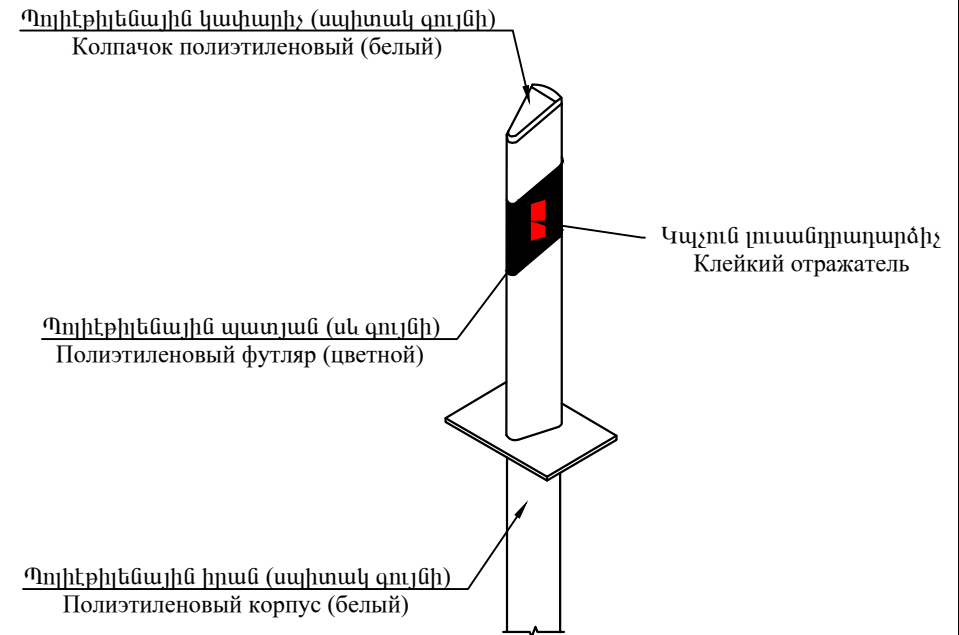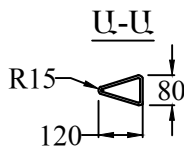
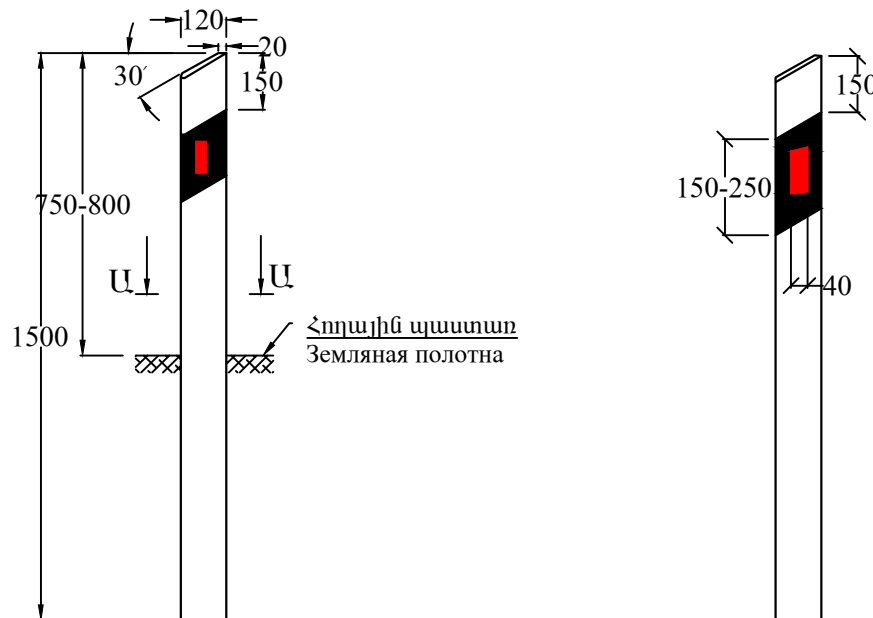


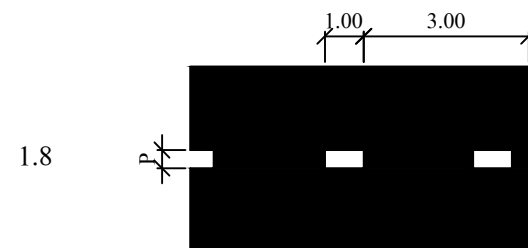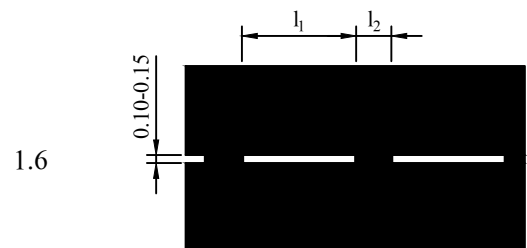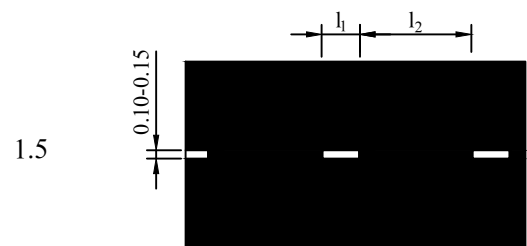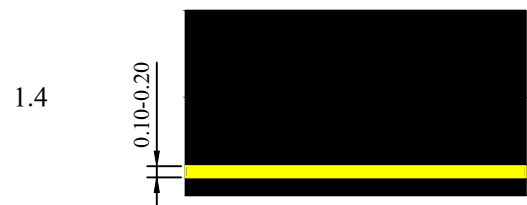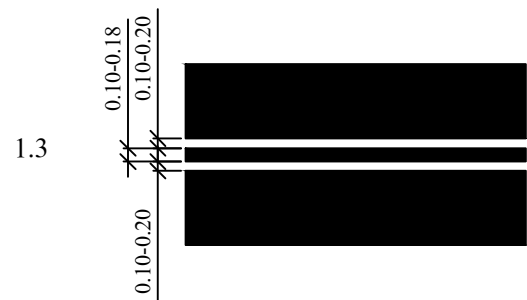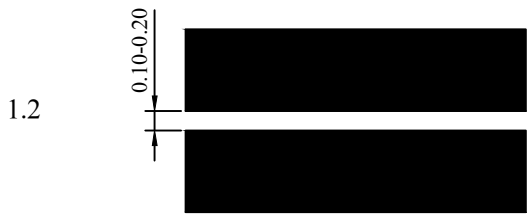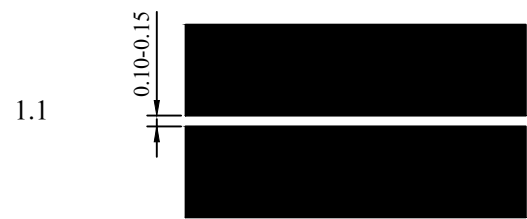












P=0.4սմ ավտոմայրուղիների վրա  
P=0.4սմ на автомагистралях  
P=0.2սմ այլ դեպքերում  
P=0.2սմ в других случаях

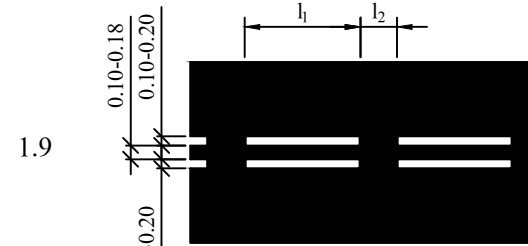

V 60կմ/ժ կմ/ч  $l_1=3.00-6.00$ ,  $l_2=1.00-2.00$   
V > 60կմ/ժ կմ/ч  $l_1=6.00-9.00$ ,  $l_2=2.00-3.00$   
 $l_1:l_2 = 3:1$

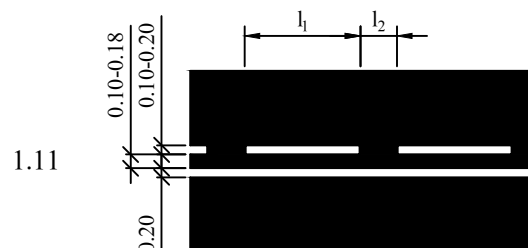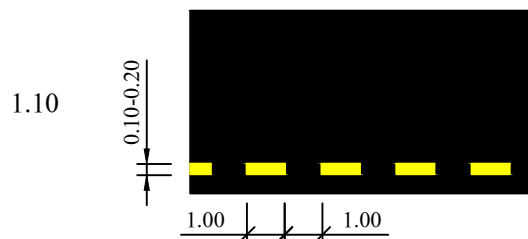


V 60կմ/ժ կմ/ч  $l_1=3.00-6.00$ ,  $l_2=1.00-2.00$   
V > 60կմ/ժ կմ/ч  $l_1=6.00-9.00$ ,  $l_2=2.00-3.00$   
 $l_1:l_2 = 3:1$

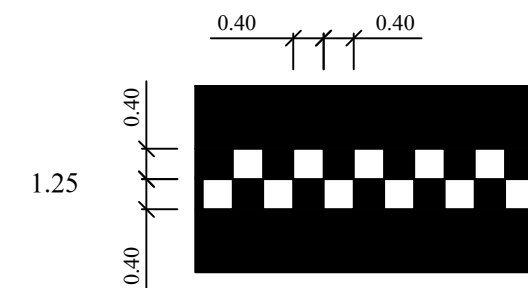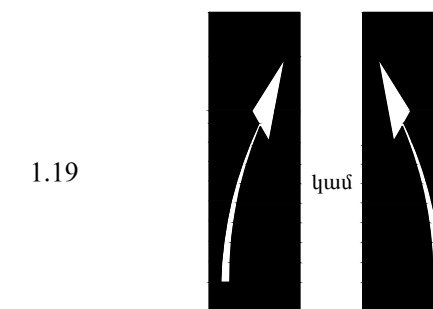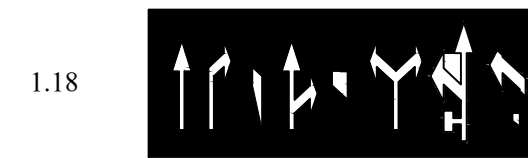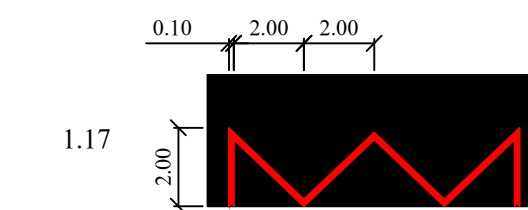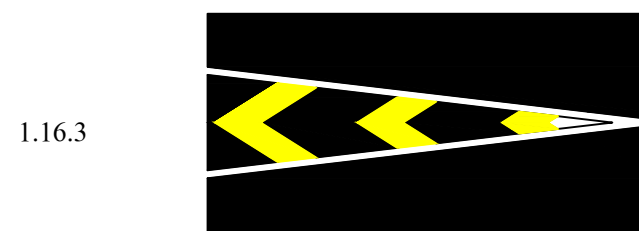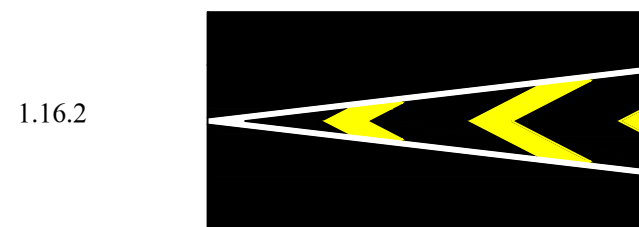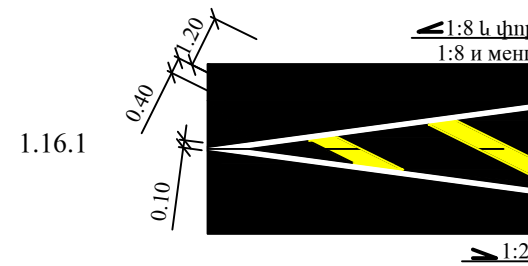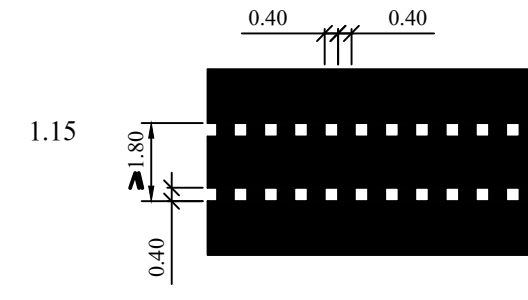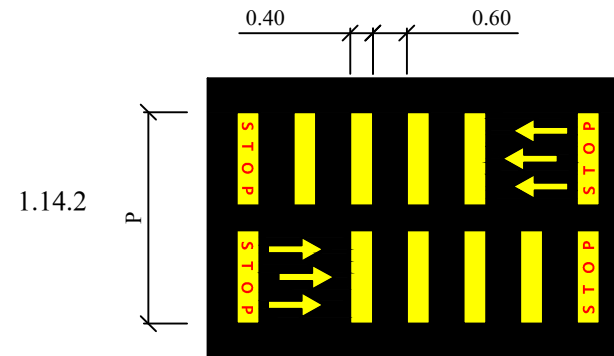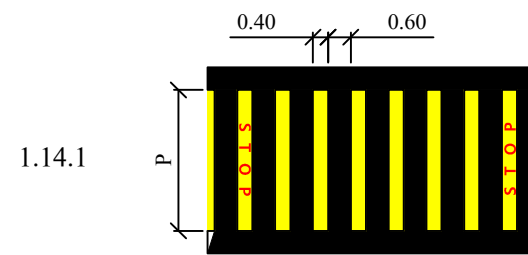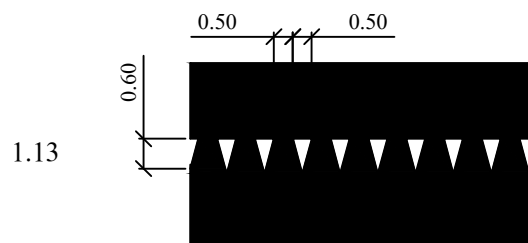



## Արհեստական անհարթություն Искусственная неровность

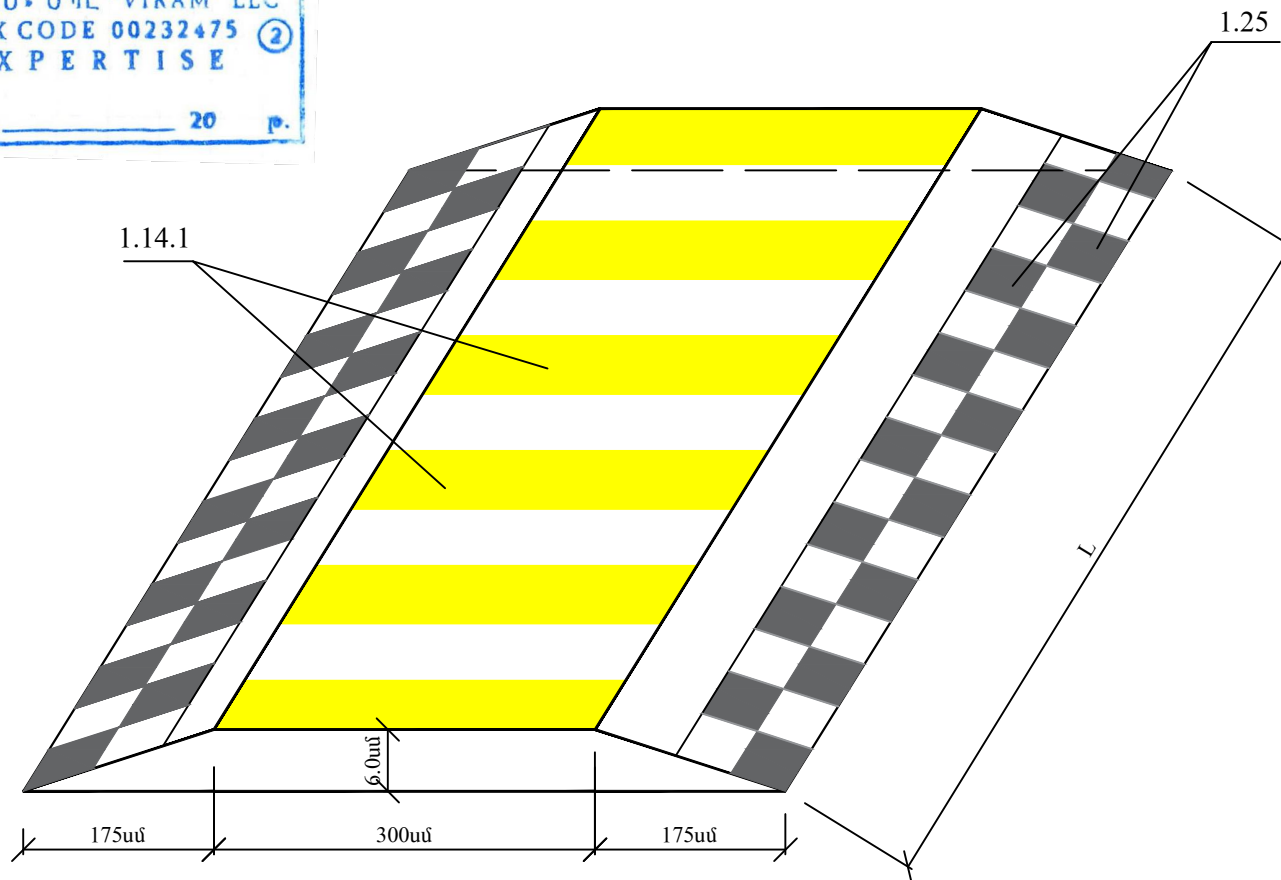

Թերթ 6  
Лист 6

ՏԿԵՆ-ԳՀԽԾՁԲ-2022/ՅՆ-1  
Արհեստական անհարթության  
կառուցվածքը  
Конструкция искусственной  
неровности

|                                                      |                      |
|------------------------------------------------------|----------------------|
| ՕՐՅԵԿՏԻ ԱՆՎԱՆՈՒՄԸ . . . . .                          |                      |
| НАИМЕНОВАНИЕ ОБЪЕКТА . . . . .                       |                      |
| ՊԱՏՎԻՐԱՏՈՒ . . . . .                                 |                      |
| КЛИЕНТ . . . . .                                     |                      |
| ԿԱՊԱԼԱՌՈՒ . . . . .                                  |                      |
| ПОДРЯДЧИК . . . . .                                  |                      |
| ՇԻՆԱՐԱՐԱԿԱՆ ԱՇԽԱՏԱՆՔՆԵՐԻ ՍԿԻԶԲ . . . . .             |                      |
| НАЧАЛО СТРОИТЕЛЬНЫХ РАБОТ . . . . .                  |                      |
|                                                      | ՎԵՐՋ . . . . .       |
|                                                      | ЗАВЕРШЕНИЕ . . . . . |
| ԼՐԱՑՈՒՑԻՉ ՏԵՂԵԿՈՒԹՅՈՒՆՆԵՐԻ ՀԱՄԱՐ ԶԱՆԳԵԼ ՀԵՌ. . . . . |                      |
| ТЕЛЕФОН ДЛЯ ДОПОЛНИТЕЛЬНОЙ ИНФОРМАЦИИ . . . . .      |                      |