


Աշխատանքային գծագրերի անվանացանկ

Թերթ N	Թերթի անվանումը	Ծանոթություն
1	Ընդհանուր տվյալներ	
2	Նախագծվող կոյուղագծերի ուղեգծի հատակագիծ, Մ 1:1000, մասնագիր	
3	Նախագծվող կոյուղագիծ ՆԿ-ի երկայնական կտրվածք	
4	Նախագծվող կոյուղագիծ ՆԿ-ի լայնական կտրվածքներ, դիտահորերի սխեմատիկ հատակագծեր	
5	Նախագծվող կոյուղագիծ ՆԿ-ի երկայնական և լայնական կտրվածքներ, դիտահորերի սխեմատիկ հատակագծեր	
6	Նախագծվող կոյուղագծերի դիտահորերի մասնացուցակ	
7	D=1.0մ չափերով ե/բ հորի շինարարական լուծումներ	
8	D=1.5մ չափերով ե/բ հորի շինարարական լուծումներ	
9	Շին.աշխատանքների կազմակերպման սխեմա	
10	Շին.աշխատանքների կատարման ժամանակացույց	

Վկայակոչվող փաստաթղթերի անվանացանկ

Նշանակումը	Անվանումը	Ծանոթություն
ՀՀՇՆ 40-01.02-2020	Ջրամատակարարում. Արտաքին ցանցեր և կառուցվածքներ	
ՀՀՇՆ 40-01.03-2022	Կոյուղի. Արտաքին ցանցեր և կառուցվածքներ	
ՀՀՇՆ 40-01.01-2014	Շենքերի ներքին ջրամատակարարում և ջրահեռացում	
ՀՀՇՆ 33-01-2014	Հիդրոտեխնիկական կառուցվածքներ. Հիմնական դրույթներ	
ՄՆԻՊ 2.03.11-85	Շինարարական կոնստրուկցիաների պաշտպանությունը կոռոզիայից	
ԳՕՍՍ 21.604-82	Ջրամատակարարման և կոյուղու արտաքին ցանցեր: Նախագծում	
ՀՀ Առողջապահության նախարարի հրաման, 20/12.2002, N876	«խմելու ջուր: ջրամատակարարման կենտրոնացված համակարգերի ջրի որակին ներկայացվող հիգիենիկ պահանջներ: որակի հսկողություն» n 2-III-ա 2-1 սանիտարական նորմերը եվ կանոնները հաստատելու մասին	









Փոփոխություն		Ամիս/ամսաթիվ	Դիտողություն	Հեղինակ	Ստուգեց
 ԵՐԵՎԱՆ 2025թ.		Պատվիրատու - ԵՐԵՎԱՆԻ ՔԱՂԱՔԱՊԵՏԱՐԱՆ Պայմանագիր N ԵՔ-ԲՄԽԱՇՁԲ-25/29-1			
		Երևան քաղաքի կոյուղագծերի վերակառուցման նախագծանախաշվային փաստաթղթերի կազմման խորհրդատվական աշխատանքներ			
ՆԳԻ	Վ.Ղազարյան		Անդրանիկի փողոց հ.124 (հ.95 մանկապարտեզ)		Աշխատանքային նախագիծ
Նախագծեց	Ա.Միքայելյան				Բաժին ԶԱՑ
Ստուգեց	Վ.Ղազարյան		Ընդհանուր տվյալներ		Թերթ
					Թերթեր
					1 10

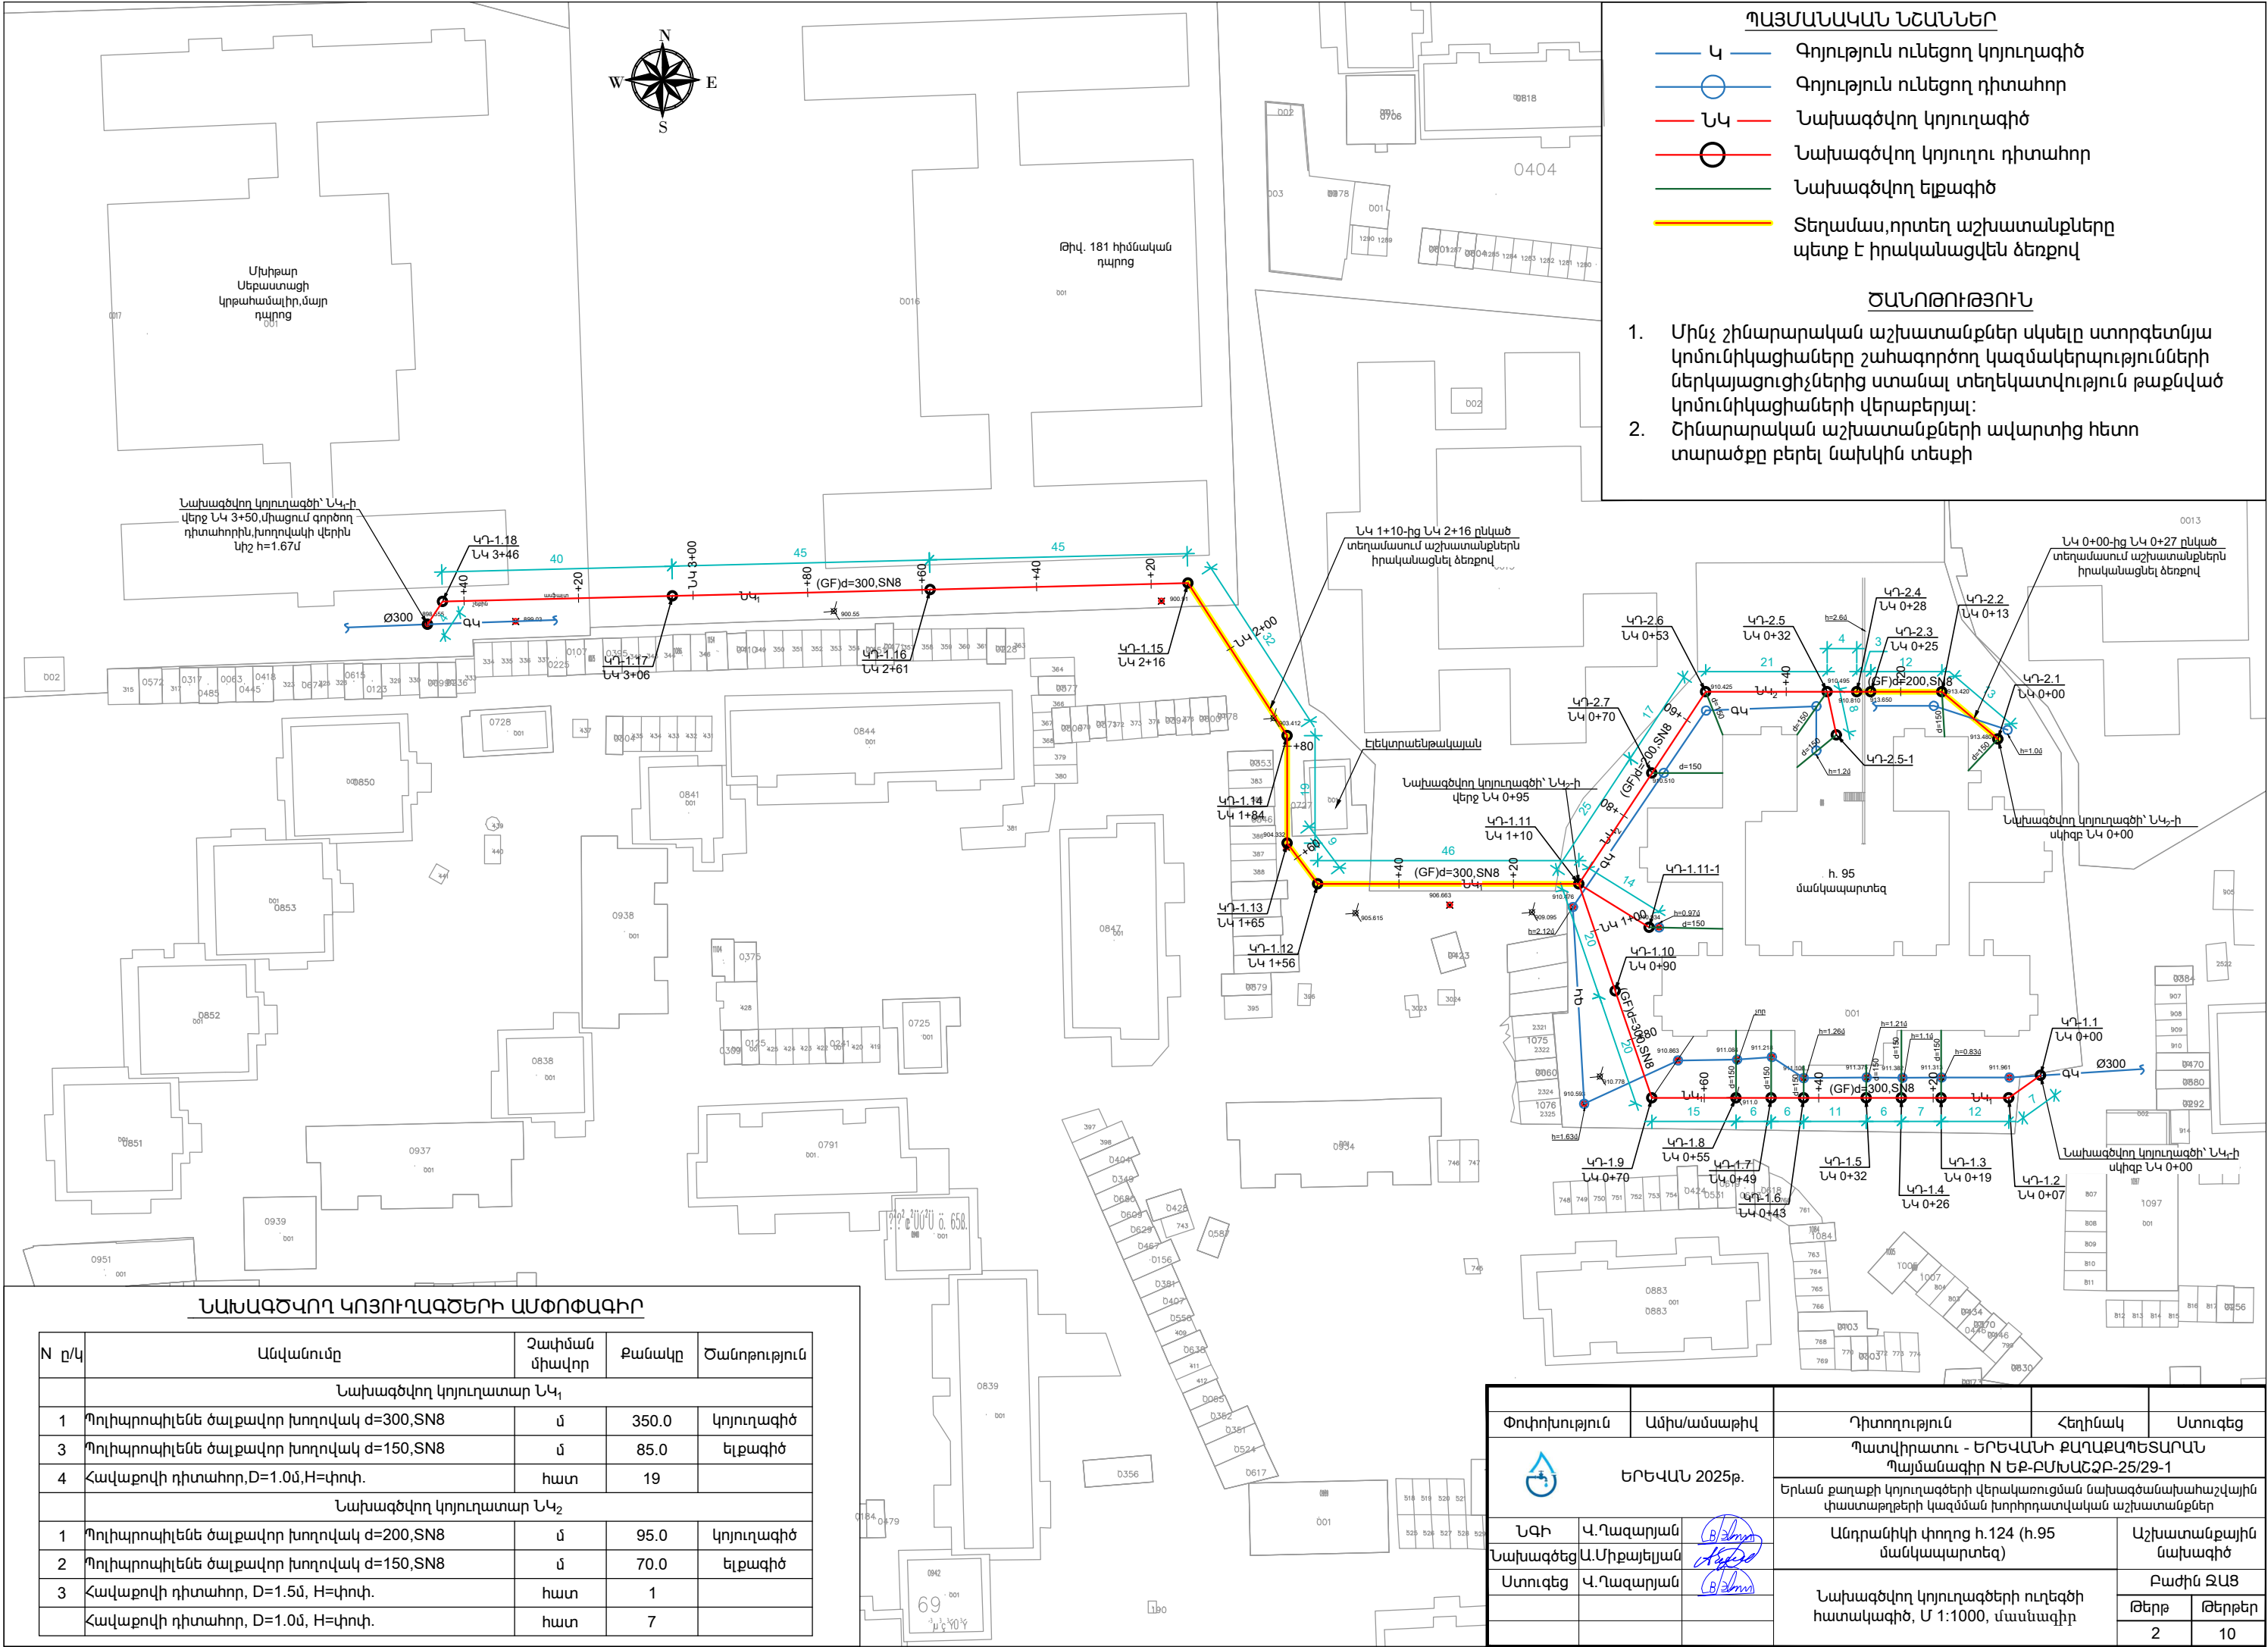


ՆԱԽԱԳԾՎՈՂ ԿՈՅՈՒՂԱԳԾԵՐԻ ԱՄՓՈԺԱԳԻՐ

N ը/կ	Անվանումը	Չափման միավոր	Քանակը	Ծանոթություն
Նախագծվող կոյուղատար ՆԿ ₁				
1	Պոլիպրոպիլենե ծալքավոր խողովակ d=300,SN8	մ	350.0	կոյուղագիծ
3	Պոլիպրոպիլենե ծալքավոր խողովակ d=150,SN8	մ	85.0	ելքագիծ
4	Հավաքովի դիտահոր, D=1.0մ, H=փուփ.	հատ	19	
Նախագծվող կոյուղատար ՆԿ ₂				
1	Պոլիպրոպիլենե ծալքավոր խողովակ d=200,SN8	մ	95.0	կոյուղագիծ
2	Պոլիպրոպիլենե ծալքավոր խողովակ d=150,SN8	մ	70.0	ելքագիծ
3	Հավաքովի դիտահոր, D=1.5մ, H=փուփ.	հատ	1	
	Հավաքովի դիտահոր, D=1.0մ, H=փուփ.	հատ	7	

Փոփոխություն	Ամիս/ամսաթիվ	Դիտողություն	Հեղինակ	Ստուգեց
ԵՐԵՎԱՆ 2025թ.				
Պատվիրատու - ԵՐԵՎԱՆԻ ՔԱՂԱՔԱՊԵՏԱՐԱՆ Պայմանագիր N ԵՔ-ԲՄԽԱԸՉԲ-25/29-1				
Երևան քաղաքի կոյուղագծերի վերակառուցման նախագծանախաշվային փաստաթղթերի կազմման խորհրդատվական աշխատանքներ				
ՆԳԻ	Վ.Ղազարյան	Անդրանիկի փողոց h.124 (h.95 մանկապարտեզ)		Աշխատանքային նախագիծ
Նախագծեց	Ա.Միքայելյան	Նախագծվող կոյուղագծերի ուղեգծի հատակագիծ, Մ 1:1000, մասնագիշի		Բաժին ԶԱՑ
Ստուգեց	Վ.Ղազարյան			Թերթ
				Թերթեր
				2 10

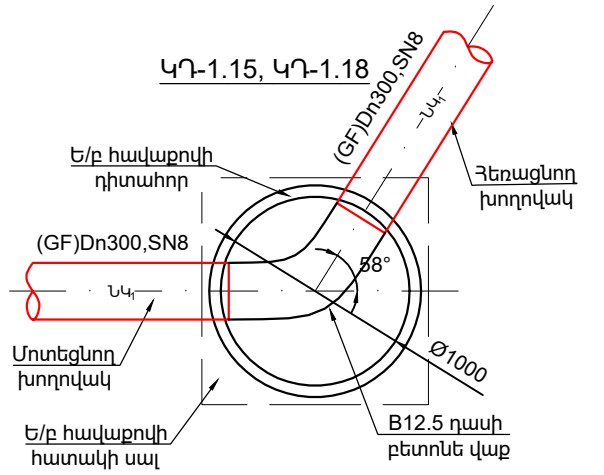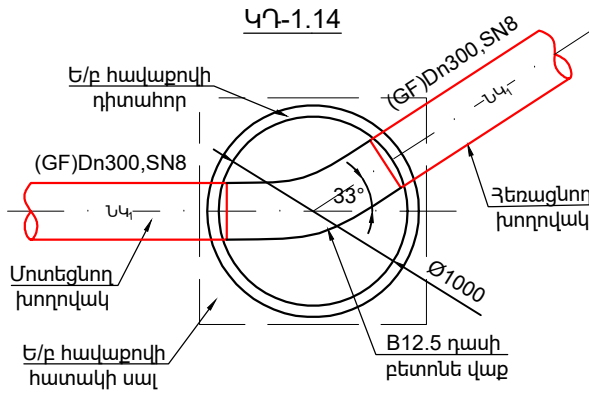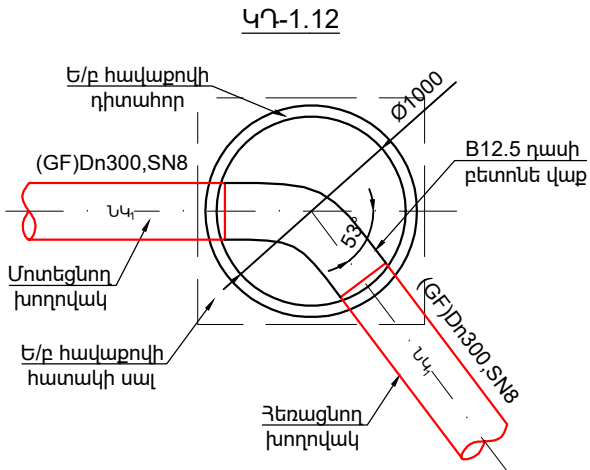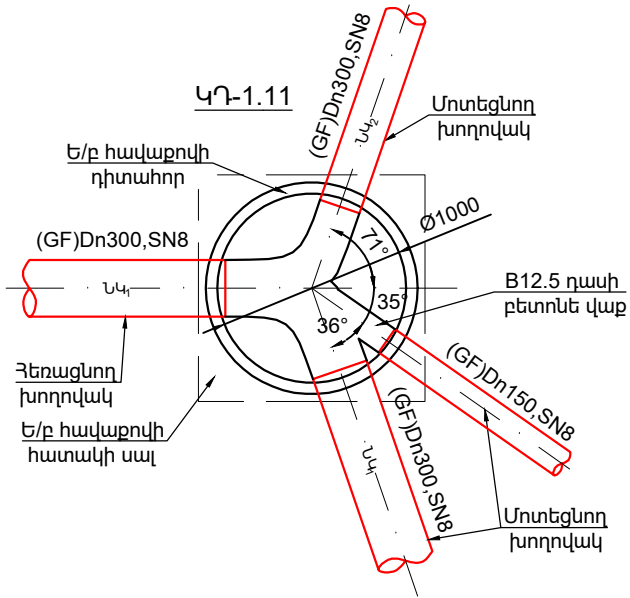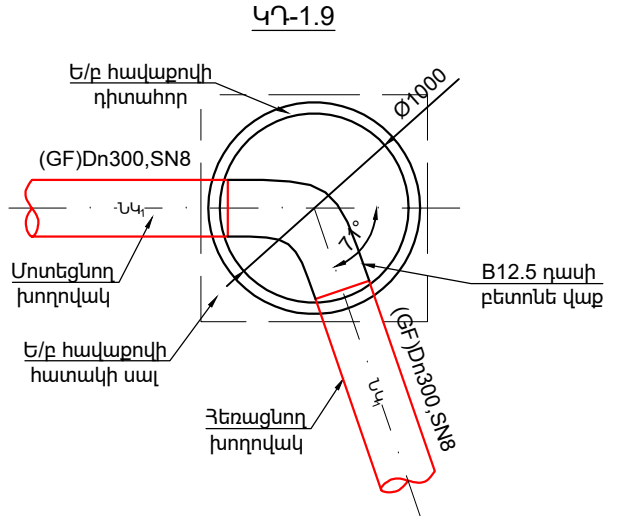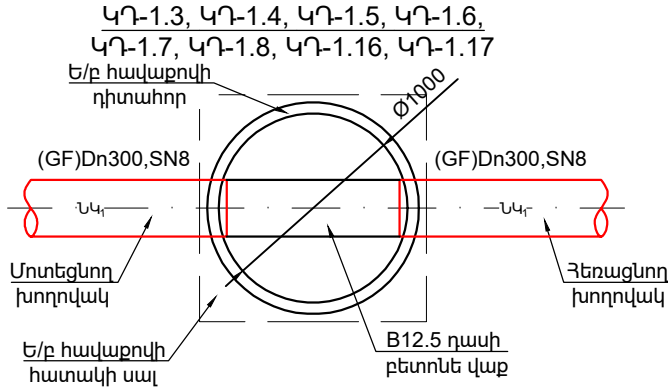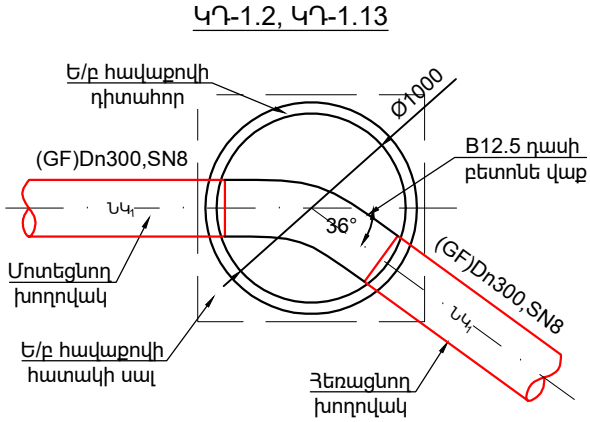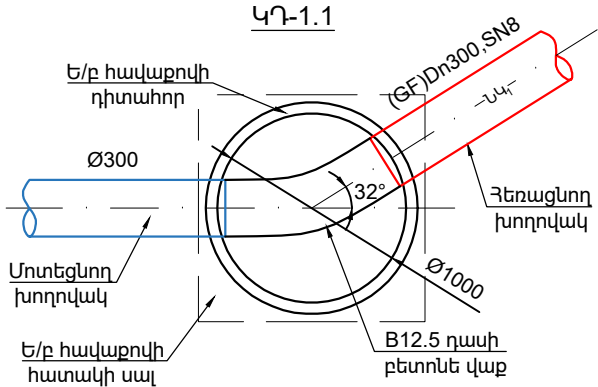


ՆԱԽԱԳԾՎՈՐ ԿՈՅՈՒՐԱԳԻՏԻ ԽՐԱՄՈՒՐՈՒ ՔԱՆԴՄԱՆ ԼԱՅՆԱԿԱՆ ԿՏՐՎԱԾՔ


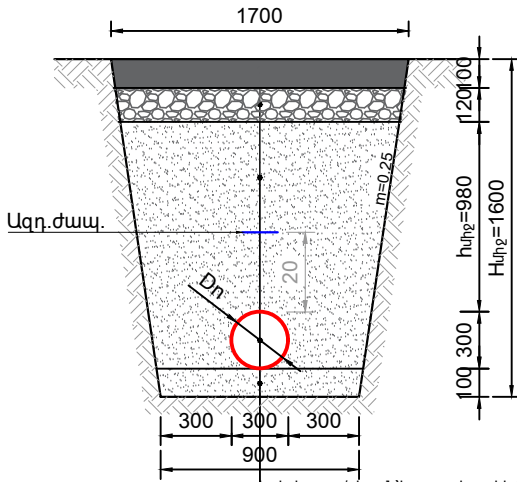


Երկշերտ ա/բետոն խողովակաշերտի հ=6սմ, մանրահատիկի հ=4սմ
 խճի նախաշերտի հ=12սմ(40-70սմ, հ=8սմ, 20-40սմ, հ=4սմ)
 Ետիցը՝ 0-5սմ խողովակաշերտ կլոր ձև, մասնիկ, ավազով՝ տրոխանով
 Պոլիէթիլենե ծալքավոր (GF)Dn300, SN8
 Ավազի նախ. շերտի հ=10սմ 0-5սմ խոշ. կլոր ձև, մասնիկներով

ՆԱԽԱԳԾՎՈՐ ԿՈՅՈՒՐԱԳԻՏԻ ԵԼՔԱԳԾԵՐԻ ԽՐԱՄՈՒՐՈՒ ՔԱՆԴՄԱՆ ԼԱՅՆԱԿԱՆ ԿՏՐՎԱԾՔ

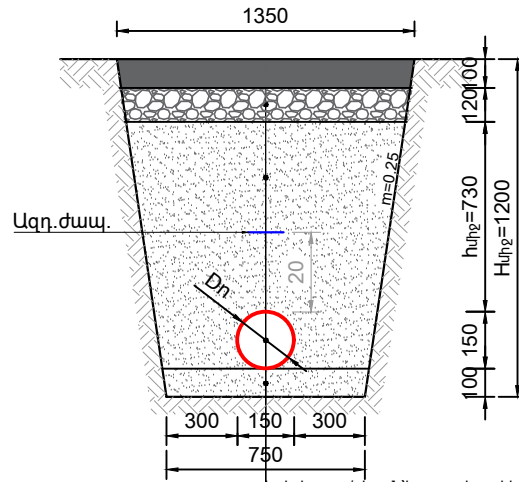





Երկշերտ ա/բետոն խողովակաշերտի հ=6սմ, մանրահատիկի հ=4սմ
 խճի նախաշերտի հ=12սմ(40-70սմ, հ=8սմ, 20-40սմ, հ=4սմ)
 Ետիցը՝ 0-5սմ խողովակաշերտ կլոր ձև, մասնիկ, ավազով՝ տրոխանով
 Պոլիէթիլենե ծալքավոր (GF)Dn150, SN8
 Ավազի նախ. շերտի հ=10սմ 0-5սմ խոշ. կլոր ձև, մասնիկներով

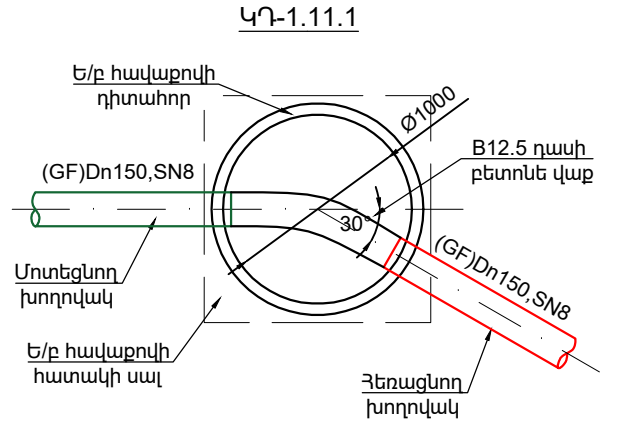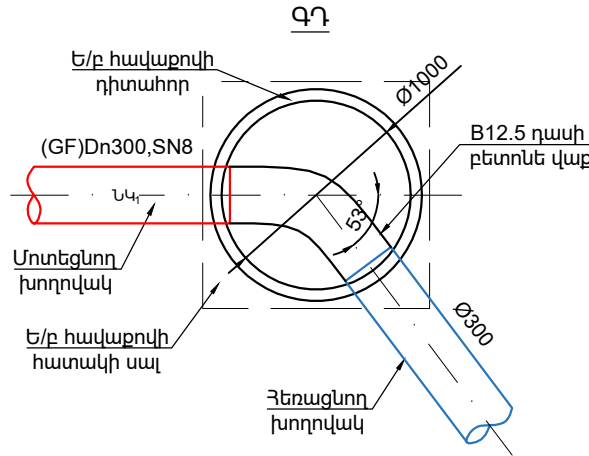

Փոփոխություն	Ամիս/ամսաթիվ	Դիտողություն	Հեղինակ	Ստուգեց
 ԵՐԵՎԱՆ 2025թ.		Պատվիրատու - ԵՐԵՎԱՆԻ ՔԱՂԱՔԱՊԵՏԱՐԱՆ Պայմանագիր N ԵՔ-ԲՄԽԱՇՁԲ-25/29-1		
		Երևան քաղաքի կոյուղագծերի վերակառուցման նախագծանախաշվային փաստաթղթերի կազմման խորհրդատվական աշխատանքներ		
ՆԳԻ	Վ.Ղազարյան	Անդրանիկի փողոց հ.124 (հ.95 մանկապարտեզ)	Աշխատանքային նախագիծ	
Նախագծեց	Ա.Միքայելյան			
Ստուգեց	Վ.Ղազարյան	Նախագծվող կոյուղագիծ ՆԿ-ի լայնական կտրվածքներ, դիտահորերի սխեմատիկ հատակագծեր	Բաժին ԶԱՑ	
			Թերթ	Թերթեր
			4	10

ՄԱՍՇՏԱԲ՝ ՀՈՐ. 1:1000
ՈՒՂՂ. 1:100


ՀՈՂԻ ԲՆԱԿԱՆ ՆԻՇԸ	913.480	913.420	913.554	913.650	913.688	913.810	910.495	910.468	910.425	910.460	910.510	910.496	910.476
ՀՈՂԻ ՆԱԽԱԳԾԱՅԻՆ ՆԻՇԸ	913.480	913.420	913.554	913.650	913.688	913.810	910.495	910.468	910.425	910.460	910.510	910.496	910.476
ԽՈՂՈՎԱԿԻ ՀԱՏԱԿԻ ՆԻՇԸ	912.280	912.200	912.190	912.110	909.630	909.500	909.105	909.095	908.955	908.945	908.830	908.820	909.655
ԽՈՂՈՎԱԿԻ ՆՅՈՒԹԸ	(GF)d=200, SN8, L=95.0մ												
ԹԵՔՈՒԹՅՈՒՆ	0.007 0.06 0.007												
ԵՐԿԱՐՈՒԹ. (մ)	25	7	5	3	4	8	13	7	10	10	15		
ՀԵՌԱԿՈՐՈՒԹՅՈՒՆԸ	13	7	5	3	4	8	13	7	10	10	15		
ՀՈՐԵՐԻ ՀԱՄԱՐՆԵՐԸ	ԿՂ-2.1	ԿՂ-2.2	ԿՂ-2.3	ԿՂ-2.4	ԿՂ-2.5	ԿՂ-2.6	ԿՂ-2.7	ԿՂ-1.11					
ՆՇԱԿԵՏԵՐԸ	ՆԿ0+00	+20	+40	+60	+80	+95							

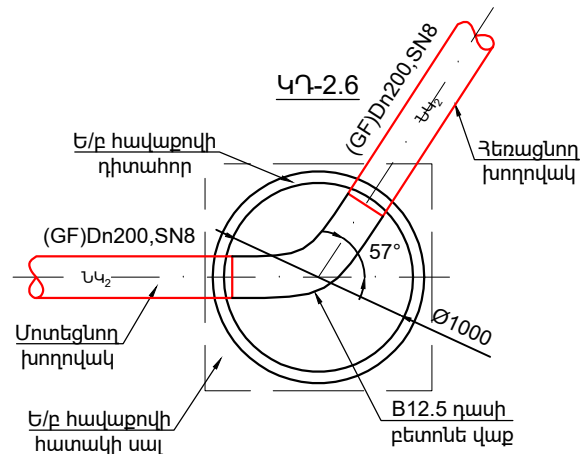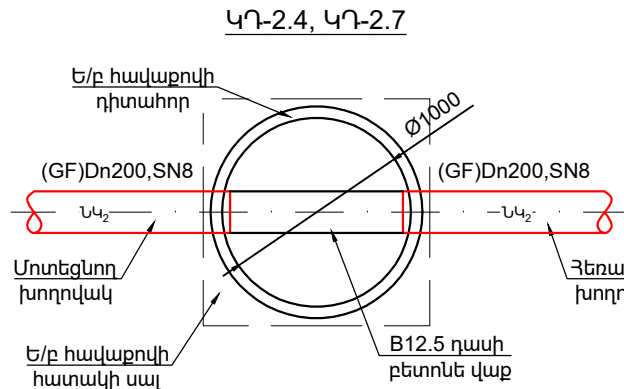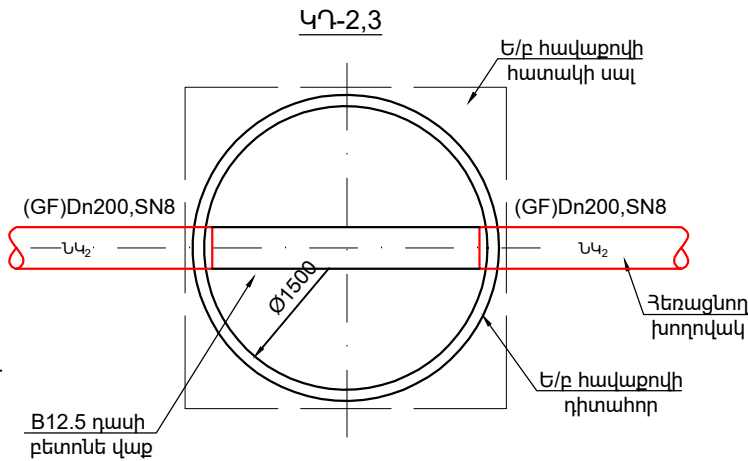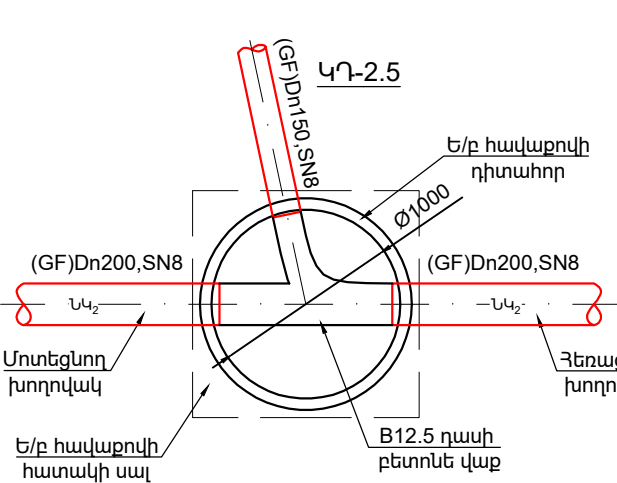

ՊԱՅՄԱՆԱԿԱՆ ՆՇԱՆՆԵՐ


- Հողի բնական և նախագծային միջ
- Գոյություն ունեցող կոյուղագիծ
- Նախագծվող կոյուղագիծ
- ԿՂ-ն Օ Նախագծվող կոյուղագծի դիտահոր

ՆԱԽԱԳԾՎՈՂ ԿՈՅՈՒՂԱԳԾԻ ԽՐԱՄՈՒՂՈՒ ՔԱՆՂՄԱՆ
ԼԱՅՆԱԿԱՆ ԿՏՐՎԱԾՔ

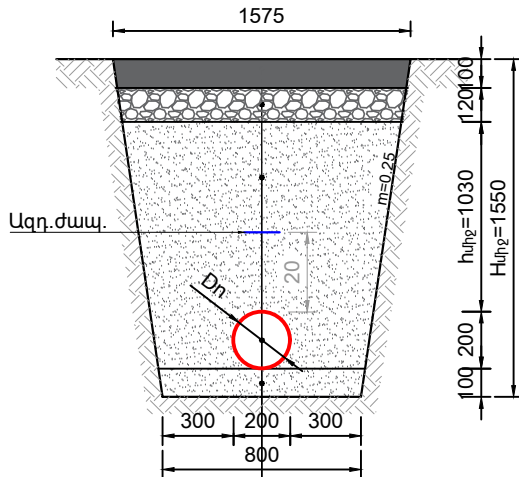

Երկշերտ ա/բետոն խոշորահատիկ h=6սմ, մանրահատիկ h=4սմ
Խճիչ նախաշերտ h=12սմ (40-70մմ, h=8սմ, 20-40մմ, h=4սմ)
Ետիցը՝ 0-5մմ խոշորության կլոր ձև մասնիկ, ավազով տոփանումով
Պոլիէթիլեն ծալքավոր (GF) Dn200, SN8
Ավազի նախ. շերտ՝ h=10սմ 0-5մմ խոշ. կլոր ձև մասնիկներից

ՆԱԽԱԳԾՎՈՂ ԿՈՅՈՒՂԱԳԾԻ ԵԼՔԱԳԾԵՐԻ ԽՐԱՄՈՒՂՈՒ ՔԱՆՂՄԱՆ
ԼԱՅՆԱԿԱՆ ԿՏՐՎԱԾՔ

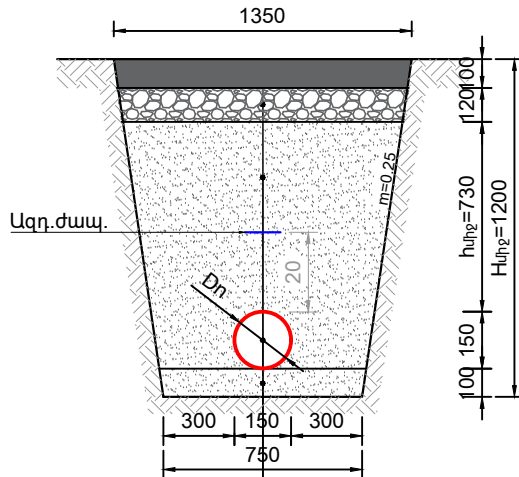


Երկշերտ ա/բետոն խոշորահատիկ h=6սմ, մանրահատիկ h=4սմ
Խճիչ նախաշերտ h=12սմ (40-70մմ, h=8սմ, 20-40մմ, h=4սմ)
Ետիցը՝ 0-5մմ խոշորության կլոր ձև մասնիկ, ավազով տոփանումով
Պոլիէթիլեն ծալքավոր (GF) Dn150, SN8
Ավազի նախ. շերտ՝ h=10սմ 0-5մմ խոշ. կլոր ձև մասնիկներից

Փոփոխություն	Ամիս/ամսաթիվ	Դիտողություն	Հեղինակ	Ստուգեց
	ԵՐԵՎԱՆ 2025թ.	Պատվիրատու - ԵՐԵՎԱՆԻ ՔԱՂԱՔԱՊԵՏԱՐԱՆ Պայմանագիր N ԵՔ-ԲՄԽԱՇՁԲ-25/29-1		
		Երևան քաղաքի կոյուղագծերի վերակառուցման նախագծանախաշվային փաստաթղթերի կազմման խորհրդատվական աշխատանքներ		
ՆԳԻ	Վ. Ղազարյան	Անդրանիկ փողոց հ. 124 (հ. 95 մանկապարտեզ)	Աշխատանքային նախագիծ	
Նախագծեց	Ա. Միքայելյան	Նախագծվող կոյուղագիծ ՆԿ-ի երկայնական և լայնական կտրվածքներ, դիտահորերի սխեմատիկ հատակագծեր	Բաժին ԶԱՑ	
Ստուգեց	Վ. Ղազարյան		Թերթ	Թերթեր
			5	10


Կոյուղու դիտահորերի մասնացուցակ														
Դիտահորերի համարները	Դիտահորերի տիպը	Դիտահորերի տրամագիծը, մմ	Բանվորական բարձրությունը մմ	Հավաքովի ե/բ հիմնական տարերրի տիպերը (հատ)								B 7.5 դաշի բետոնի նախապատրաստական շերտ, h = 10 սմ մ3/	Բետոնե վաթ B 12.5 դաշի, առկա կիլոպեյսյանցունով հ/կողմից (մմ) /մ3/	
				Հիմքի սալ ՀՍ-15 հատ/կգ	Հիմքի սալ ՀՍ-10 հատ/կգ	Ծածկի սալ ԾՍ1-15 հատ/կգ	Ծածկի սալ ԾՍ1-10 հատ/կգ	Պատի օղակ ՊՕ-15-9 հատ/կգ	Պատի օղակ ՊՕ-10-9 հատ/կգ	Պատի օղակ ՊՕ-15-6 հատ/կգ	Պատի օղակ ՊՕ-10-6 հատ/կգ			Թուջե ծանր մտոց հատ/կգ
Նախագծվող կոյուղագիծ ՆԿ ₁														
ԿԴ-1.1	Հավաքովի	1000	1300	-	1/440	-	1/250	-	1/910	-	-	1/80	0.324	400/ 0.78
ԿԴ-1.2	Հավաքովի	1000	1530	-	1/440	-	1/250	-	-	-	2/894	1/80	0.324	400/ 0.78
ԿԴ-1.3	Հավաքովի	1000	1300	-	1/440	-	1/250	-	1/910	-	-	1/80	0.324	400/ 0.78
ԿԴ-1.4	Հավաքովի	1000	1510	-	1/440	-	1/250	-	-	-	2/894	1/80	0.324	400/ 0.78
ԿԴ-1.5	Հավաքովի	1000	1630	-	1/440	-	1/250	-	-	-	2/894	1/80	0.324	400/ 0.78
ԿԴ-1.6	Հավաքովի	1000	1600	-	1/440	-	1/250	-	-	-	2/894	1/80	0.324	400/ 0.78
ԿԴ-1.7	Հավաքովի	1000	1760	-	1/440	-	1/250	-	-	-	2/894	1/80	0.324	400/ 0.78
ԿԴ-1.8	Հավաքովի	1000	1670	-	1/440	-	1/250	-	-	-	2/894	1/80	0.324	400/ 0.78
ԿԴ-1.9	Հավաքովի	1000	1560	-	1/440	-	1/250	-	-	-	2/894	1/80	0.324	400/ 0.78
ԿԴ-1.10	Հավաքովի	1000	1500	-	1/440	-	1/250	-	-	-	2/894	1/80	0.324	400/ 0.78
ԿԴ-1.11	Հավաքովի	1000	2450	-	1/440	-	1/250	-	1/910	-	2/894	1/80	0.324	400/ 0.78
ԿԴ-1.11.1	Հավաքովի	1000	1200	-	1/440	-	1/250	-	1/910	-	-	1/80	0.324	250/ 0.49
ԿԴ-1.12	Հավաքովի	1000	1300	-	1/440	-	1/250	-	1/910	-	-	1/80	0.324	400/ 0.78
ԿԴ-1.13	Հավաքովի	1000	1300	-	1/440	-	1/250	-	1/910	-	-	1/80	0.324	400/ 0.78
ԿԴ-1.14	Հավաքովի	1000	1300	-	1/440	-	1/250	-	1/910	-	-	1/80	0.324	400/ 0.78
ԿԴ-1.15	Հավաքովի	1000	1300	-	1/440	-	1/250	-	1/910	-	-	1/80	0.324	400/ 0.78
ԿԴ-1.16	Հավաքովի	1000	1300	-	1/440	-	1/250	-	1/910	-	-	1/80	0.324	400/ 0.78
ԿԴ-1.17	Հավաքովի	1000	1300	-	1/440	-	1/250	-	1/910	-	-	1/80	0.324	400/ 0.78
ԿԴ-1.18	Հավաքովի	1000	1300	-	1/440	-	1/250	-	1/910	-	-	1/80	0.324	400/ 0.78
Նախագծվող կոյուղագիծ ՆԿ ₂														
ԿԴ-2.1	Հավաքովի	1000	1200	-	1/440	-	1/250	-	1/910	-	-	1/80	0.324	300/ 0.59
ԿԴ-2.2	Հավաքովի	1000	1230	-	1/440	-	1/250	-	1/910	-	-	1/80	0.324	300/ 0.59
ԿԴ-2.3	Հավաքովի	1500	4020	1/940	-	1/680	-	4/ 4200	-	-	-	1/80	0.530	300/ 1.08
ԿԴ-2.4	Հավաքովի	1000	1310	-	1/440	-	1/250	-	1/910	-	-	1/80	0.324	300/ 0.59
ԿԴ-2.5	Հավաքովի	1000	1400	-	1/440	-	1/250	-	1/910	-	-	1/80	0.324	300/ 0.59
ԿԴ-2.5.1	Հավաքովի	1000	1350	-	1/440	-	1/250	-	1/910	-	-	1/80	0.324	250/ 0.49
ԿԴ-2.6	Հավաքովի	1000	1480	-	1/440	-	1/250	-	-	-	2/894	1/80	0.324	300/ 0.59
ԿԴ-2.7	Հավաքովի	1000	1690	-	1/440	-	1/250	-	-	-	2/894	1/80	0.324	300/ 0.59

Փոփոխություն		Ամիս/ամսաթիվ	Դիտողություն	Հեղինակ	Ստուգեց
 ԵՐԵՎԱՆ 2025թ.		Պատվիրատու - ԵՐԵՎԱՆԻ ՔԱՂԱՔԱՊԵՏԱՐԱՆ Պայմանագիր N ԵՔ-ԲՄԽԱՇՁԲ-25/29-1			
		Երևան քաղաքի կոյուղագծերի վերակառուցման նախագծանախահաշվային փաստաթղթերի կազմման խորհրդատվական աշխատանքներ			
ՆԳԻ	Վ.Ղազարյան		Անդրանիկի փողոց h.124 (h.95 մանկապարտեզ)		Աշխատանքային նախագիծ
Նախագծեց	Ա.Միքայելյան				
Ստուգեց	Վ.Ղազարյան		Նախագծվող կոյուղագծերի դիտահորերի մասնացուցակ		Բաժին ԶԱՑ
					Թերթ
					Թերթեր
					6
					10


ՀԱՏԱԿԱԳԻԾ Մ 1:25

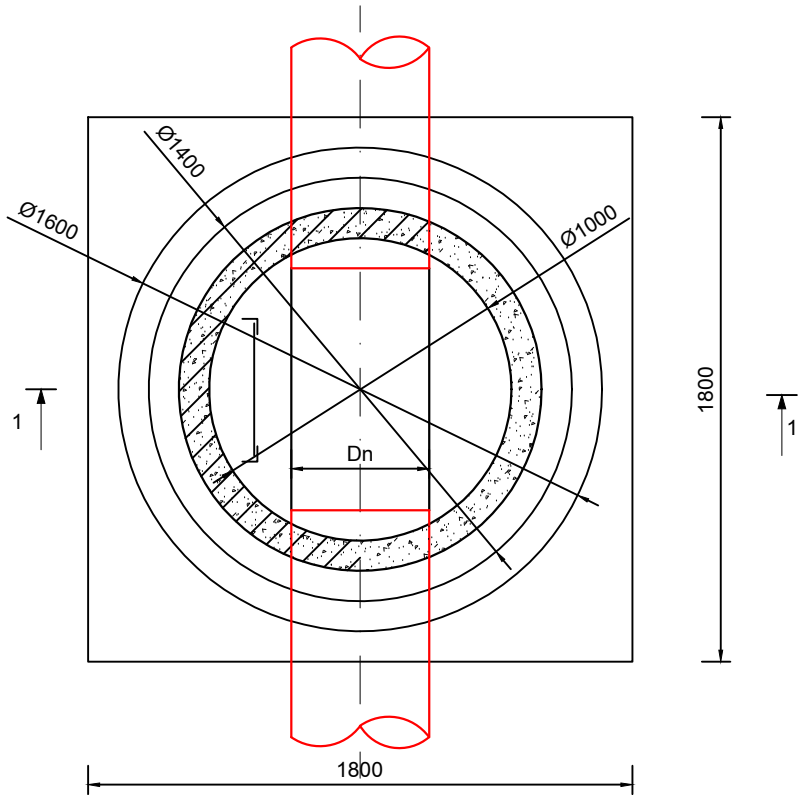


ԿՏՐՎԱԾՔ 1-1 Մ 1:25

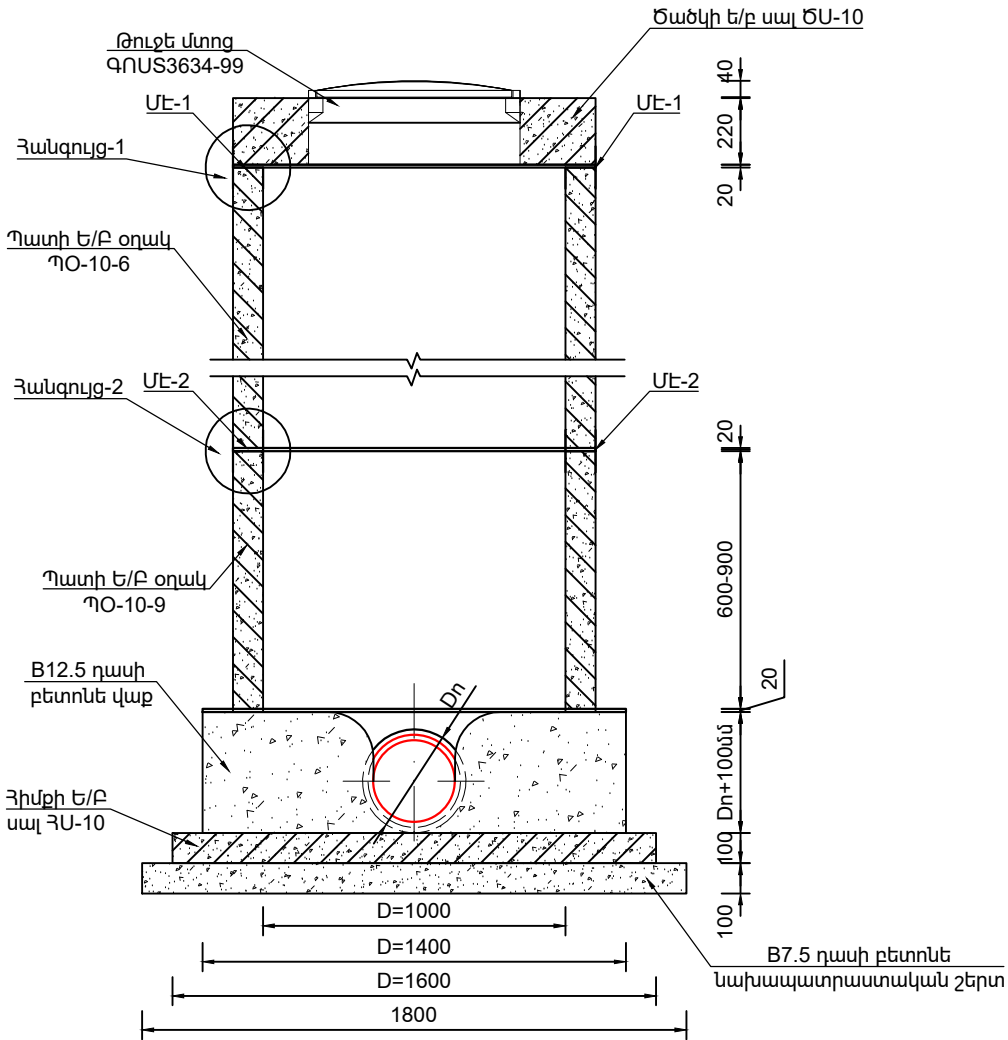


ՀԱՆԳՈՒՅՑ 1

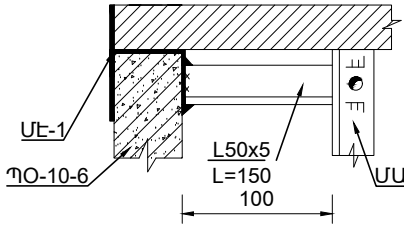


ՄԵՏԱՂԱԿԱՆ ԷԼԵՄԵՆՏ ՄԷ-1

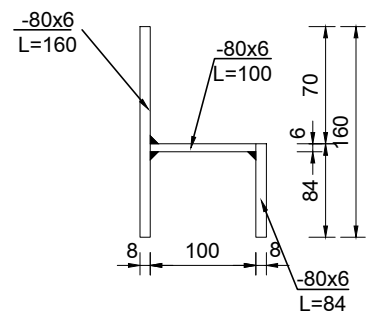


ՀԱՆԳՈՒՅՑ 2

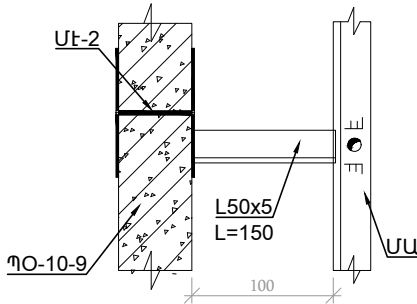

ՄԵՏԱՂԱԿԱՆ ԷԼԵՄԵՆՏ ՄԷ-2

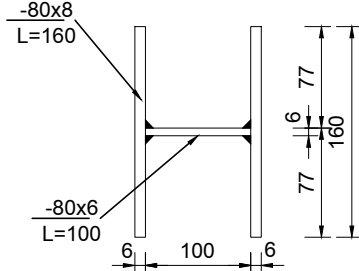

ՄԵՏԱՂԱԿԱՆ ԱՍՏԻՃԱՆ

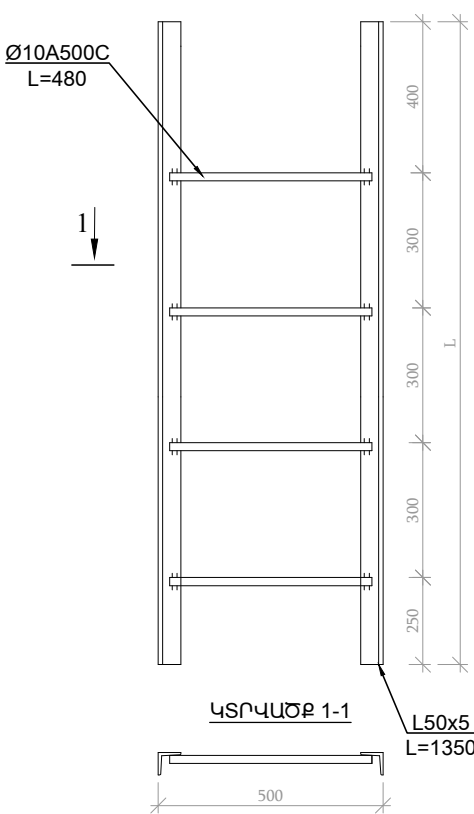


ԿՈՅՈՒՂՈՒ ՀԱՎԱՔՈՎԻ Ե/Բ ՀՈՐԻ ՆՅՈՒԹԱԾԱՆՍԻ ՄԱՍՆԱԳԻՐ D=1.0Մ

Nº	ՆՅՈՒԹԻ ՏԵՍԱԿԸ	Չ/Մ	ՔԱՆԱԿԸ	ԾԱՆՈԹՈՒԹՅՈՒՆ
1	B7.5 դասի նախապատրաստական շերտ	մ³	0.324	h=10սմ
2	Հիմքի ե/բ սալ ՀՍ-10	հատ	1	h=10սմ
3	B12.5 դասի բետոնե վաք	մ³	-	h=Dn+10սմ
4	Պատի ե/բ օղակ ՊՕ-10-9	հատ	-	Ըստ նախագծի
5	Պատի ե/բ օղակ ՊՕ-10-6	հատ	-	Ըստ նախագծի
6	Ծածկի ե/բ սալ ԾՍ-10	հատ	1	
7	Թուշե մտոց ԳՈՍՏ3634-99	հատ	1	
8	Մետաղական աստիճան	կգ	-	Ըստ նախագծի
9	Մետաղական էլեմենտ ՄԷ-1	կգ	-	Ըստ նախագծի
10	Մետաղական էլեմենտ ՄԷ-2	կգ	-	Ըստ նախագծի

ԾԱՆՈԹՈՒԹՅՈՒՆ

- Պատի օղակները և ծածկի սալերը տեղադրվում են թարմ պատրաստված ցեմենտավազային շաղախի վրա:
- Հորի բարձրությունը կարելի է կարգավորել պատի օղակի համապատասխան չափի կտրումով կամ բետոնե վաքի բարձրացման միջոցով:

Փոփոխություն	Ամիս/ամսաթիվ	Դիտողություն	Հեղինակ	Ստուգեց
	ԵՐԵՎԱՆ 2025թ.	Պատվիրատու - ԵՐԵՎԱՆԻ ՔԱՂԱՔԱՊԵՏԱՐԱՆ Պայմանագիր N ԵՔ-ԲՄԽԱՇՁԲ-25/29-1		
		Երևան քաղաքի կոյուղագծերի վերակառուցման նախագծանախաշվային փաստաթղթերի կազմման խորհրդատվական աշխատանքներ		
ՆԳԻ	Վ. Ղազարյան		Անդրանիկի փողոց հ. 124 (հ. 95 մանկապարտեզ)	Աշխատանքային նախագիծ
Նախագծեց	Ա. Միքայելյան			
Ստուգեց	Վ. Ղազարյան		D=1.0մ չափերով ե/բ հորի շինարարական լուծումներ	Բաժին ԶԱՑ
				Թերթ
				7
				Թերթեր
				10

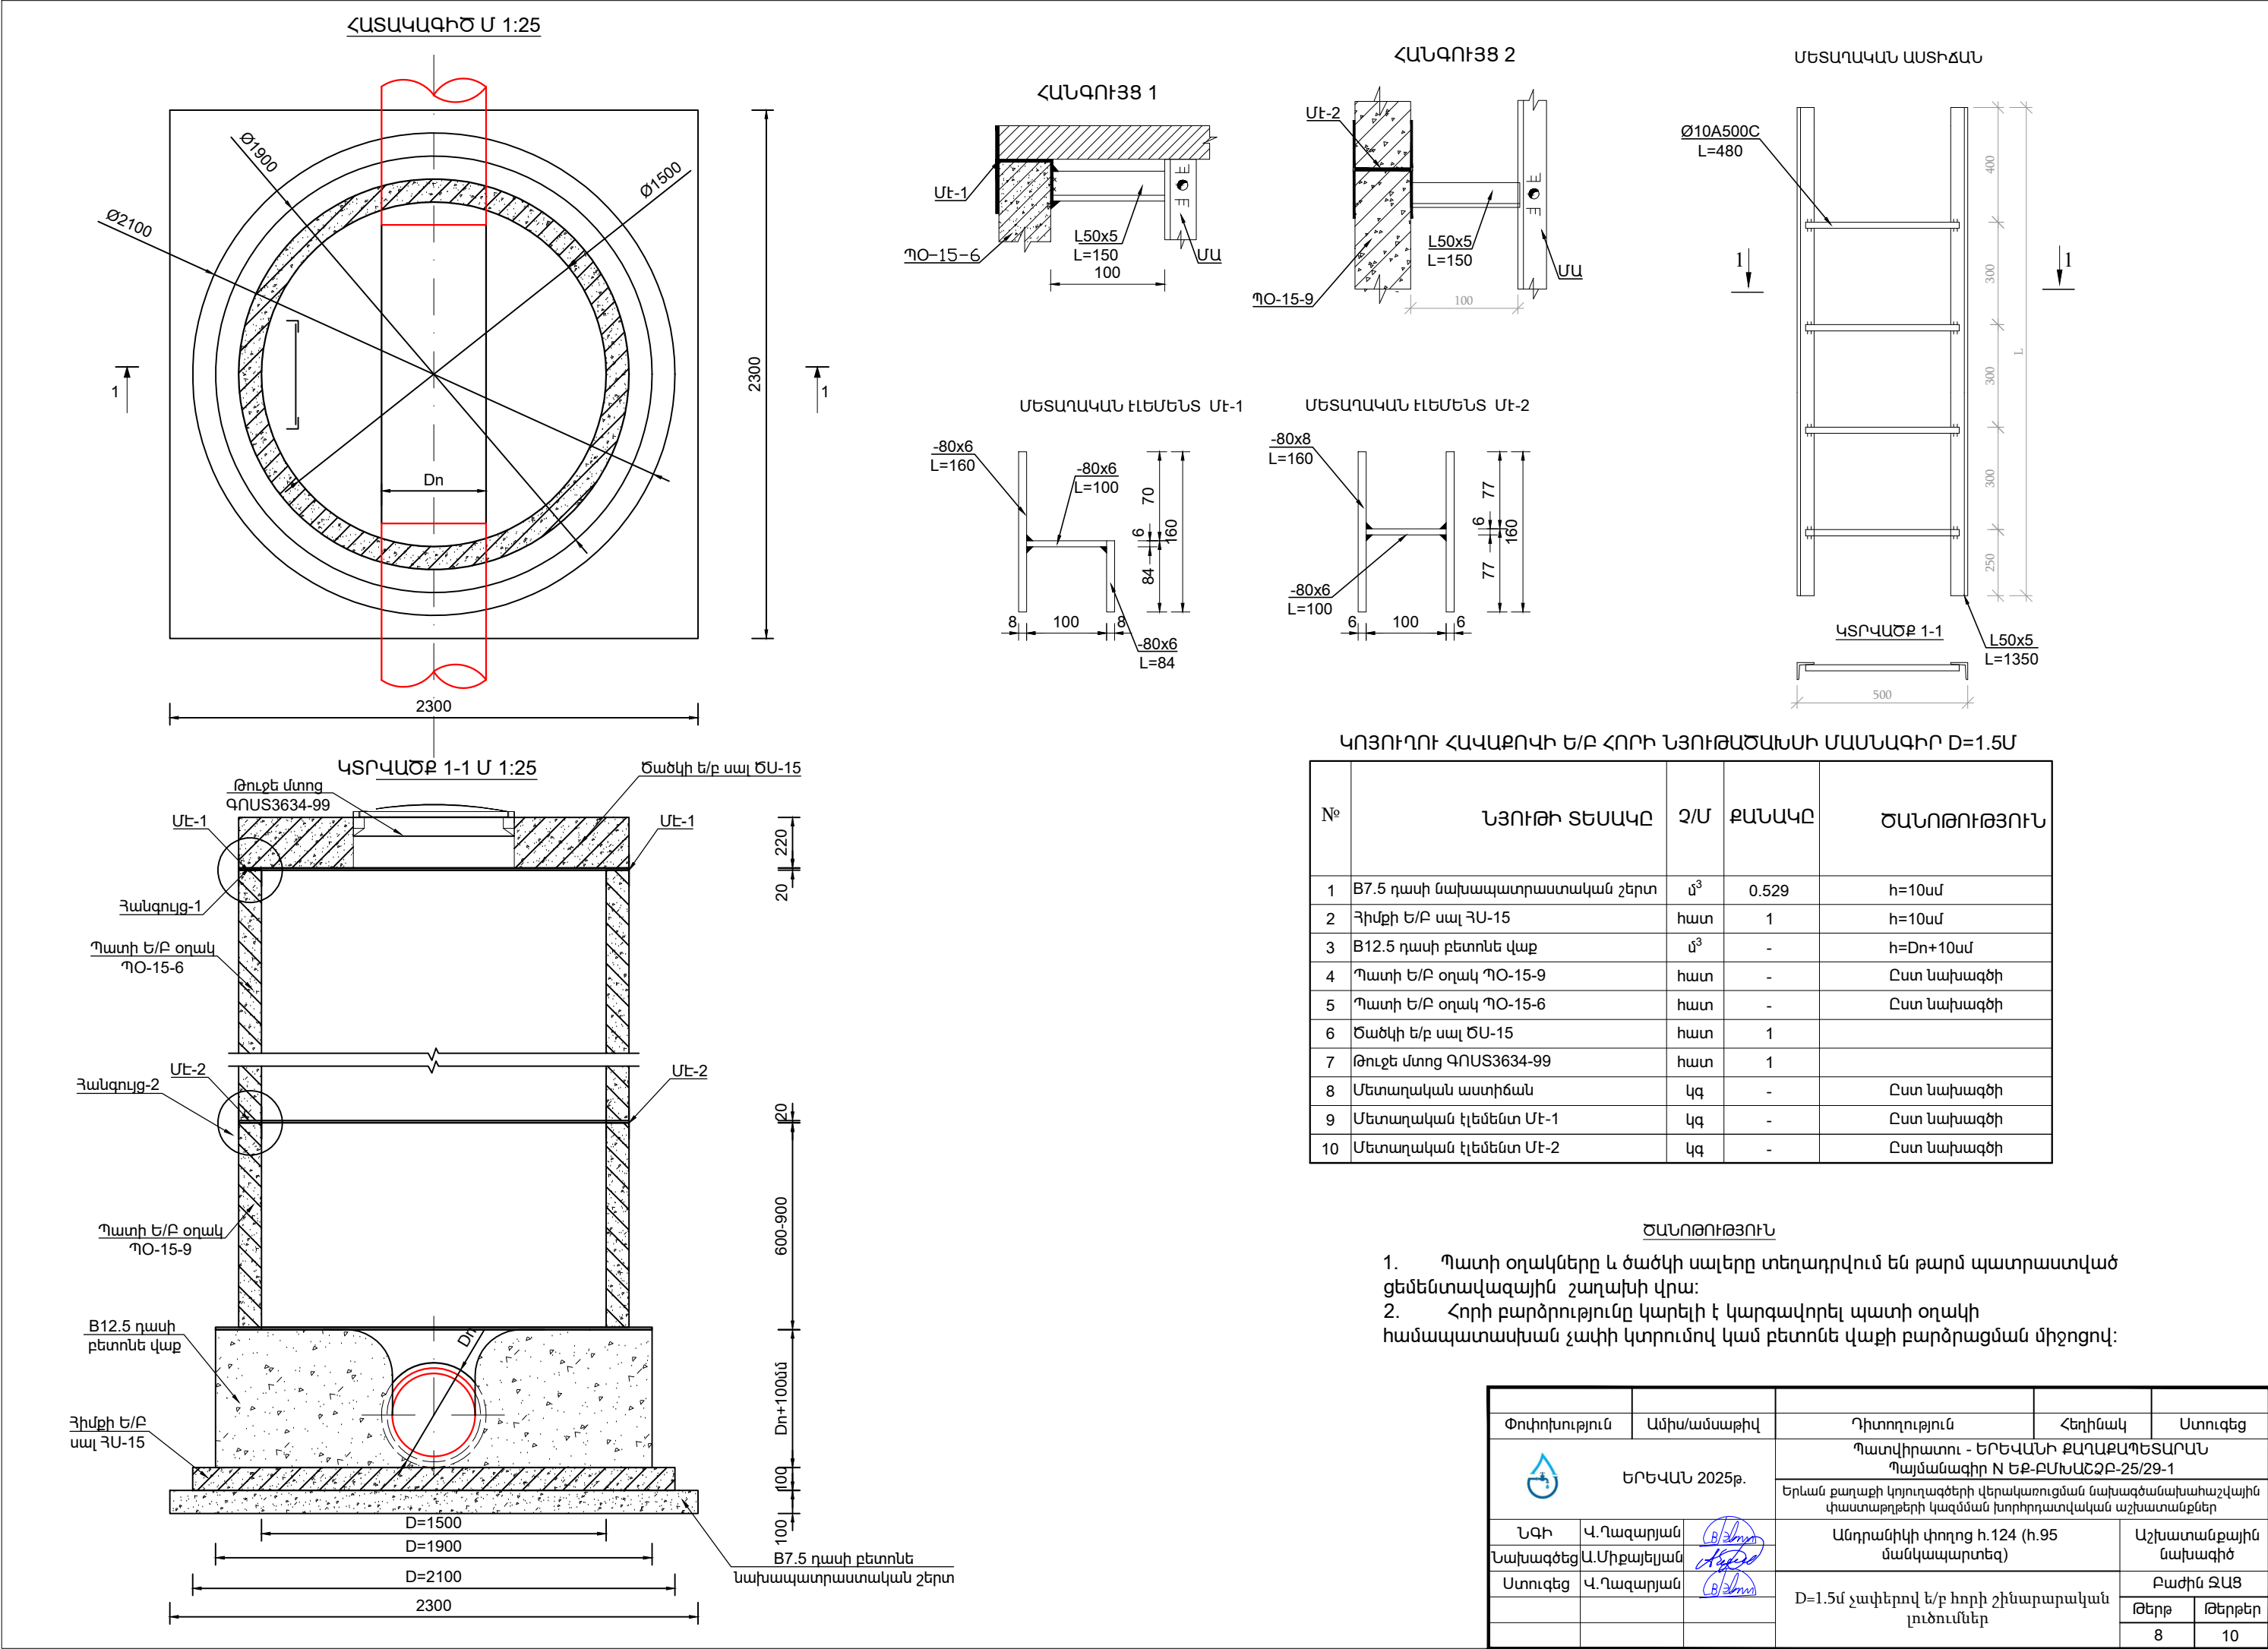

ՆԱԽԱՏԵՍԱԿՈՂ ՃԱՆԱՊԱՐԱՀԱՅԻՆ ՆՇԱՆՆԵՐԻ ՏԵՍԵՐԸ ԵՎ ԲԱՑԱՏՐՈՒԹՅՈՒՆ



1.25 «Ճանապարհային աշխատանքներ»




4.2.1 «Արգելքի շրջանցումը աջից». շրջանցումը թույլատրվում է միայն սլաքով ցույց տրված կողմից.



2.6 «Հանդիպակաց երթևեկության առավելություն». արգելվում է մուտք գործել ճանապարհի նեղ հատված, եթե դա կարող է դժվարացնել հանդիպակաց երթևեկությունը: Վարորդը պետք է ճանապարհի զիջի նեղ հատվածին հանդիպակաց կողմից մոտեցող տրանսպորտային միջոցներին.



20 3.24 «Առավելագույն արագության սահմանափակում». արգելվում է նշանի վրա նշվածից բարձր արագությամբ (կմ/ժ) երթևեկելը.

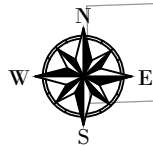


ԵՐԵՎԱՆ ՄԻՋԱՎԱՅՐԻ ՊԼԱՊԼԱՆՈՒԹՅԱՆ ՄԻՋՈՑԱՌՈՒՄՆԵՐ

Նախագծային լուծումների համապատասխանության համար պատասխանատվությունը կրում է այն շինարարական կազմակերպությունը, որը իրականացնում է այդ աշխատանքները: Աշխատանքների համար տրամադրված (ժամանակավոր օգտագործման համար) հողատարածքները շինարարության ավարտից հետո պետք է պարտադիր վերականգնվեն: Բոլոր անհրաժեշտ միջոցառումները կապված արտաքին միջավայրի պահպանության հետ, պետք է իրականացվեն Կապալառուի կողմից, համապատասխան կոմպետենտ մարմինների կողմից: Այդ միջոցառումները հետևյալն են՝ ժամանակավոր օգտագործվող հանրային և մասնավոր հողատարածքների վերականգնում: Նախագծու շահմանում միջոցները, որոնք կապված են աղտոտման կանխարգելման, ծառերի և բույսերի պաշտպանություն: չօգտագործվող և օգտագործվող նյութերի ձիշտ բաշխում: շինհրապարակների անհրաժեշտ մաքրում և սարքավորում: սանիտարական միջոցառումներ: վնասակար ազդեցությունների նվազեցում:

Շինարարական աշխատանքների ավարտից հետո անհրաժեշտ է իրականացնել տարածքի վերականգնման և բարեկարգման աշխատանքներ: Կապալառուն պետք է կազմակերպի աշխատանքները այնպես, որ կանխվի ախտոտումը շինարարական աղբից, նավթամթերքից, քիմիական նյութերից:

Կապալառուն պարտավոր է ապահովել թափոնների և շինարարական աղբի հեռացում: Կապալառուն պարտավոր է նախատեսել շինարարական փոշուց օդի աղտոտման նվազեցման միջոցառումներ:

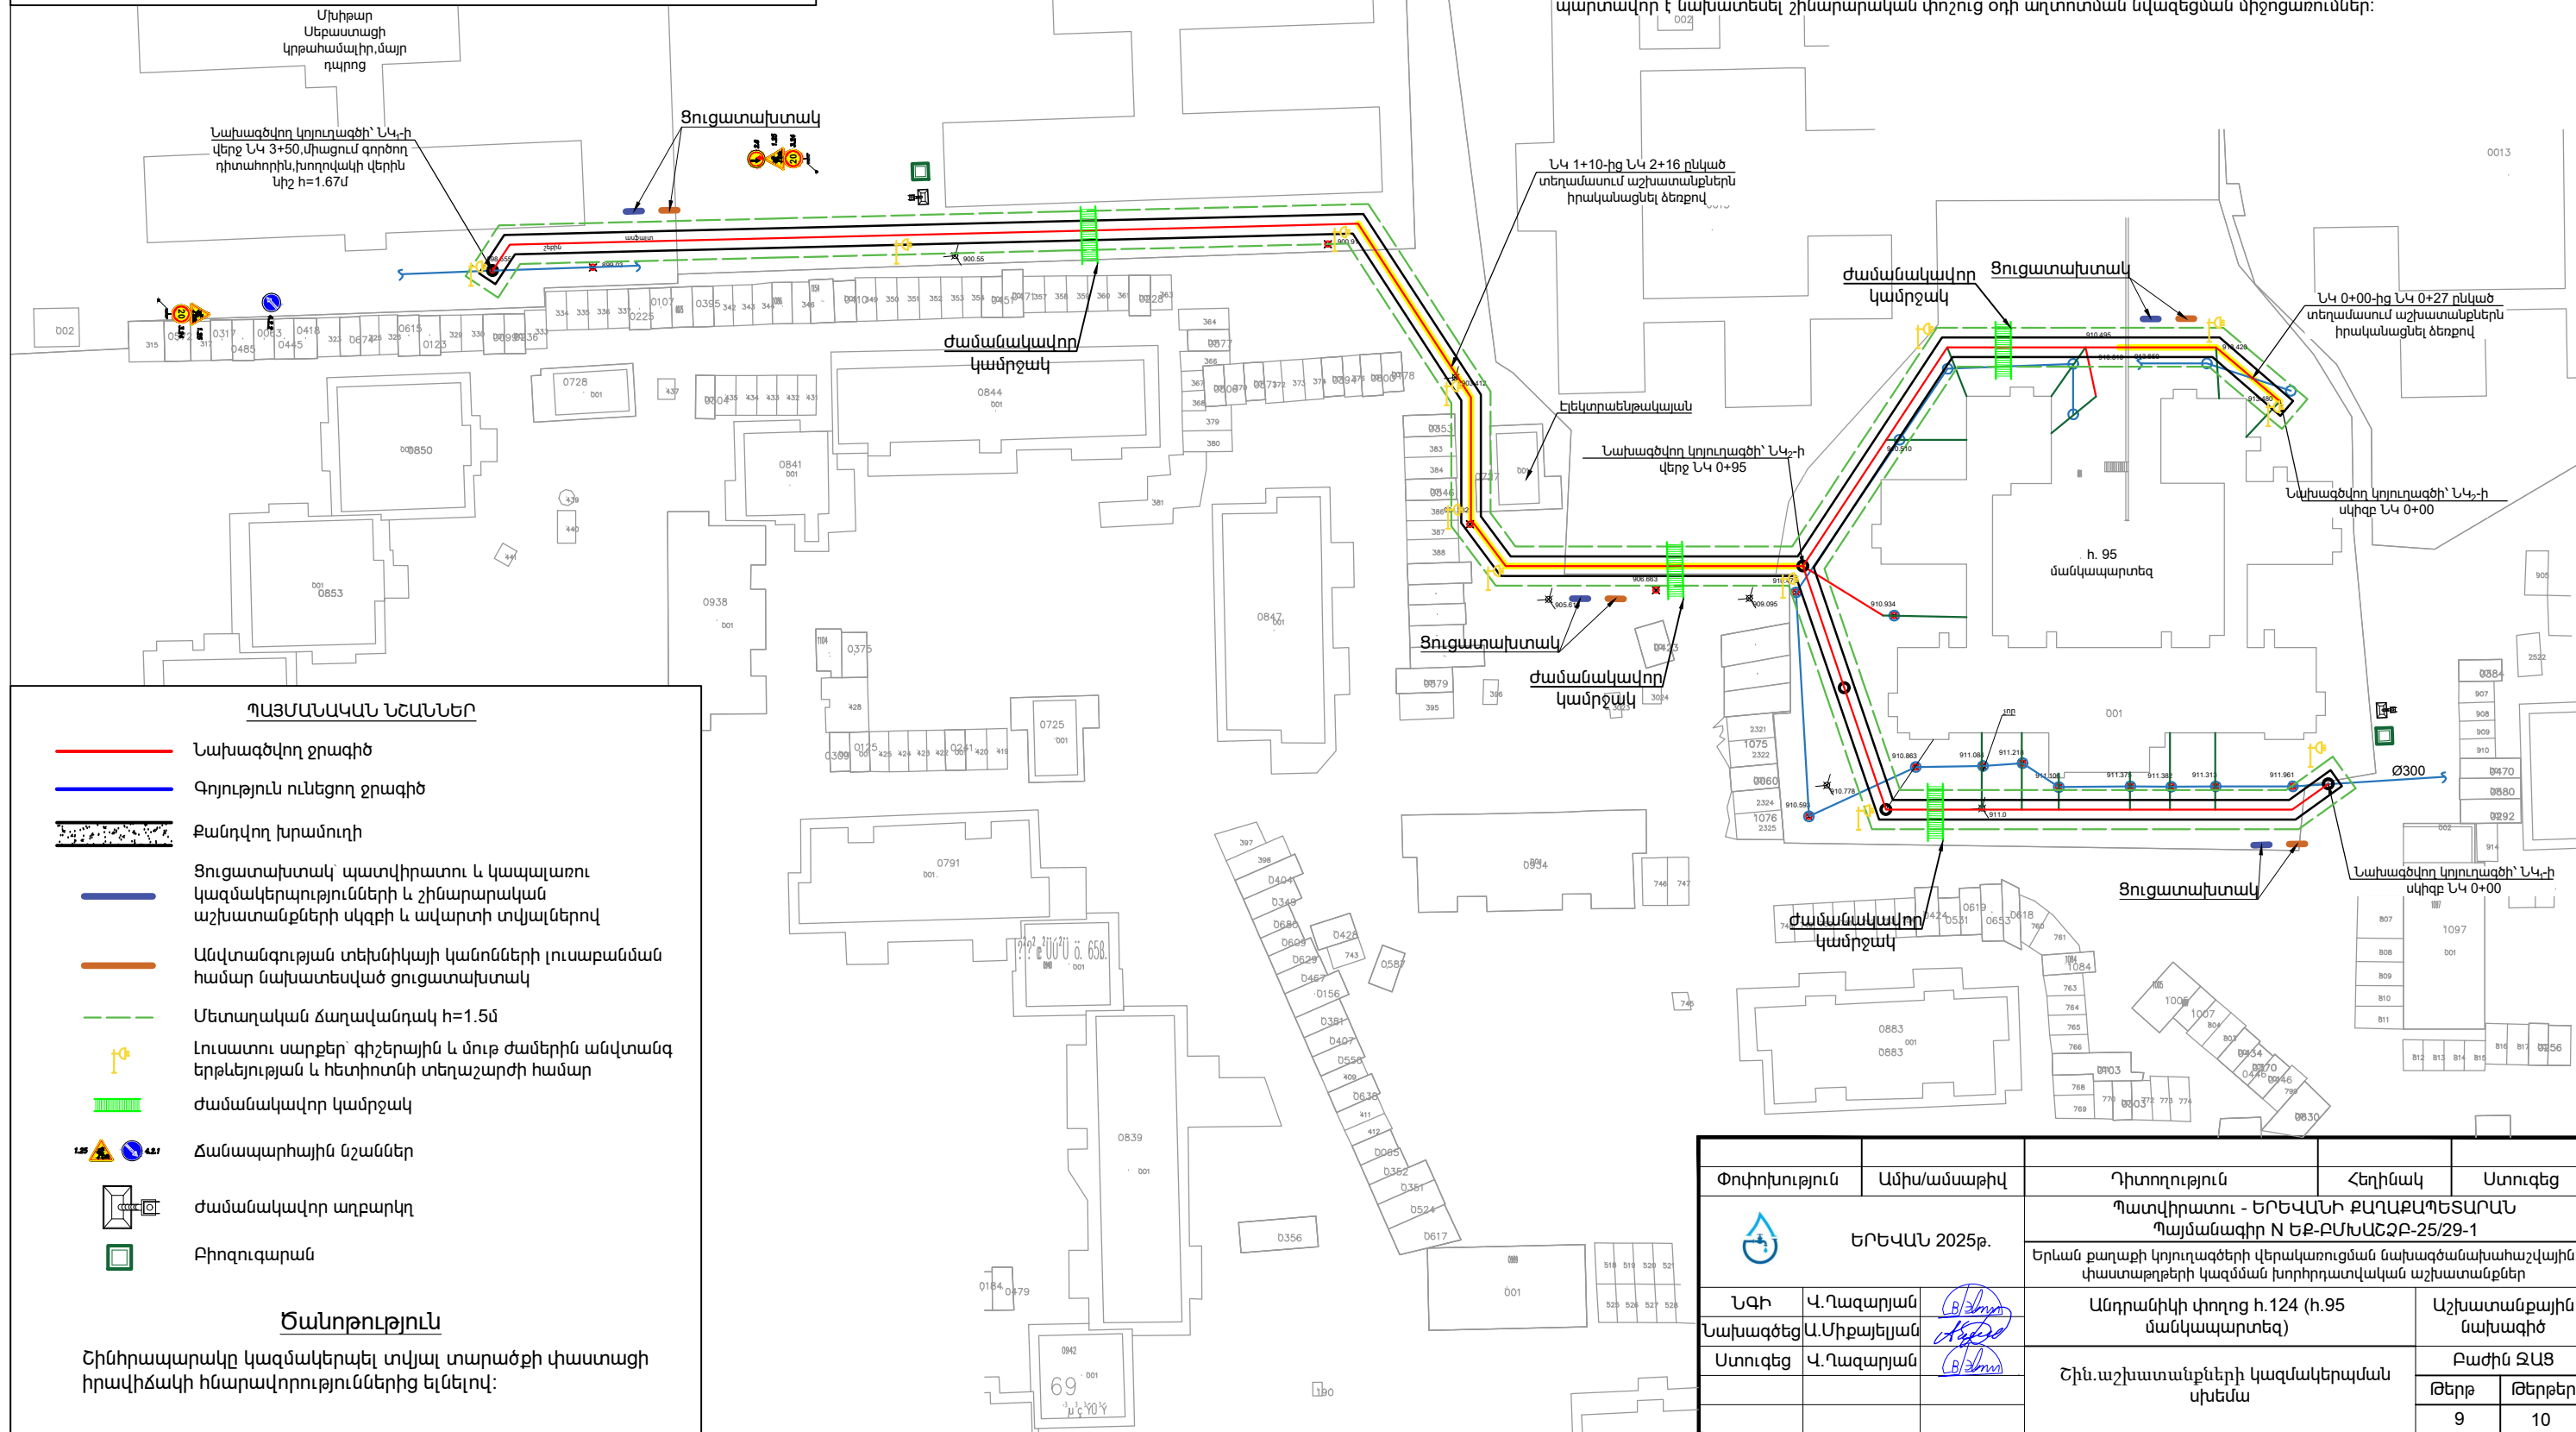

ՊԱՅՄԱՆԱԿԱՆ ՆՇԱՆՆԵՐ

Նախագծվող ջրագիծ

Գոյություն ունեցող ջրագիծ

Քանդվող խրամուղի

Ցուցատախտակ՝ պատվիրատու և կապալառու կազմակերպությունների և շինարարական աշխատանքների սկզբի և ավարտի տվյալներով

Անվտանգության տեխնիկայի կանոնների լուսաբանման համար նախատեսված ցուցատախտակ

Մետաղական ճաղավանդակ h=1.5մ

Լուսատու սարքեր՝ զիջերային և մուք ժամերին անվտանգ երթևեկության և հետիոտնի տեղաշարժի համար

Ժամանակավոր կամրջակ

Ճանապարհային նշաններ

Ժամանակավոր աղբարկ

Բիոզուգարան

Ծանոթություն

Շինհրապարակը կազմակերպել տվյալ տարածքի փաստացի իրավիճակի հնարավորություններից ելնելով:

Փոփոխություն	Ամիս/ամսաթիվ	Դիտողություն	Հեղինակ	Ստուգեց
	ԵՐԵՎԱՆ 2025թ.	Պատվիրատու - ԵՐԵՎԱՆԻ ՔԱՂԱՔԱՊԵՏԱՐԱՆ Պայմանագիր N ԵՔ-ԲՄԽԱՇԶԲ-25/29-1		
		Երևան քաղաքի կոյուղագծերի վերակառուցման նախագծանախաշվային փաստաթղթերի կազմման խորհրդատվական աշխատանքներ		
ՆԳԻ	Վ. Ղազարյան	Անդրանիկ փողոց h. 124 (h. 95 մանկապարտեզ)	Աշխատանքային նախագիծ	Բաժին ԶԱՑ
Նախագծեց	Ա. Միքայելյան			
Ստուգեց	Վ. Ղազարյան	Շին. աշխատանքների կազմակերպման սխեմա	Թերթ	Թերթեր
			9	10

N°	ԱՇԽԱՏԱՆՔԻ ԱՆՎԱՆՈՒՄԸ	ԲՐԻԳԱԴԻ ՔԱՆԱԿԸ/ /ՕՐԵՐԸ	ԱՄԻՍՆԵՐԸ		
			I	II	III
1	Շին Հրադարձի Նախադասարան	1/5			
2	Ասֆալտացում Ծածկոձեռի ԿՏՐՈՒՄ	1/10			
3	Հողմքին Աշխատանքների Իրականացում	1/20			
4	Ավազի Նախադասարանական Շերտի Իրականացում	1/20			
5	Խողովակաշարի Մոնտաժում	1/20			
6	Ե/Բ ՀԱՎԱՔՈՎԻ ԿՈՐ ՀՈՐԵՐԻ ԵՎ ԱՆՋՐԵՎԸՆԴՈՒՆԻՉՆԵՐԻ ՄՈՆՏԱՋՈՒՄ	1/35			
7	ՀԱՄԱԿԱՐԳԻ ՓՈՐՁԱՐԿՈՒՄ	1/5			
8	ԱՎԱԶՈՎ ԵՏԻՑՔԻ ԻՐԱԿԱՆԱՑՈՒՄ,ՏՈՓԱՆՈՒՄ	1/15			
9	ԱՍՖԱԼՏԲԵՏՈՆԵ ԾԱԾԿՈՒՅԹԻ ԻՐԱԿԱՆԱՑՈՒՄ	1/20			
10	ՈՒՂԵԳԾԻ ԵՎ ԿԻՑ ՏԵՂԱՄԱՍԵՐԻ ՄԱՔՐՈՒՄ,ԲԱՐԵԿԱՐԳՈՒՄ	1/5			

N°	ԱՇԽԱՏԱՆՔԻ ԱՆՎԱՆՈՒՄԸ	ՄԵՔԵՆԱ ՄԵԽԱՆԻՉՄՆԵՐԻ ԵՎ ՍԱՐՔԱԿՈՐՈՒՄՆԵՐԻ ՏԵՍԱԿԸ՝ՄԵՎ ԲՐԻԳԱԴԻ ՀԱՄԱՐ	ՄԵՔԵՆԱ ՄԵԽԱՆԻՉՄՆԵՐԻ ԵՎ ՍԱՐՔ. ՔԱՆԱԿԸ՝ՄԵՎ ԲՐԻԳԱԴԻ ՀԱՄԱՐ	ՇԻՆՀՐԱԴԱՐԱԿՈՒՄ ՊԱՀԱՆՋՎՈՂ ԱՆՋՆԱԿԱԶՄԻ ՏԵՍԱԿԸ՝ՄԵՎ ԲՐԻԳԱԴԻ ՀԱՄԱՐ	ՇԻՆՀՐԱԴԱՐԱԿՈՒՄ ՊԱՀԱՆՋՎՈՂ ԱՆՋՆԱԿԱԶՄԻ ՏԵՍԱԿԸ՝ՄԵՎ ԲՐԻԳԱԴԻ ՀԱՄԱՐ
1	Շին Հրադարձի Նախադասարան	ՆՇԱՀԱՐՄԱՆ,ՏԵՂԱԿԱՊՄԱՆ ԵՎ ՉԱՓԱԳՐԱԿԱՆ ԳՈՐԾԻՔՆԵՐ	1	ԻՆՃԵՆԵՐ-ՇԻՆԱՐԱՐ	1
2	ԱՍՖԱԼՏԲԵՏՈՆԵ ԾԱԾԿՈՒՅԹԻ ԿՏՐՈՒՄ	ՍՂՈՑ	1	ԲԱՆՎՈՐ	1
3	ՀՈՂՄՅԻՆ ԱՇԽԱՏԱՆՔՆԵՐԻ ԻՐԱԿԱՆԱՑՈՒՄ	ԷՔՍԿԱԿԱՏՈՐ ՀԱՎԱԴԱՐՉ ԵՎ ՈՒԴԻՂ ՇԵՐԵՓՈՎ	1	ԲԱՆՎՈՐ	3
4	ԱՎԱԶԻ ՆԱԽԱԴԱՏՐԱՍՏԱԿԱՆ ՇԵՐՏԻ ԻՐԱԿԱՆԱՑՈՒՄ	ԷՔՍԿԱԿԱՏՈՐ ՀԱՎԱԴԱՐՉ ԵՎ ՈՒԴԻՂ ՇԵՐԵՓՈՎ,ԲԵՌՆԱՏԱՐ ՄԵՔԵՆԱ	1	ԲԱՆՎՈՐ	3
5	Խողովակաշարի Մոնտաժում	ԱԿՏՈԿՈՈՒՆԿ	1	Խողովակաշարի Մոնտաժի Մասնագետ	2
6	Ե/Բ ՀԱՎԱՔՈՎԻ ԿՈՐ ՀՈՐԵՐԻ ԵՎ ԱՆՋՐԵՎԸՆԴՈՒՆԻՉՆԵՐԻ ՄՈՆՏԱՋՈՒՄ	ԱԿՏՈԿՈՈՒՆԿ	1	ԲԵՏՈՆԱԳՈՐԾ	2
7	ՀԱՄԱԿԱՐԳԻ ՓՈՐՁԱՐԿՈՒՄ	ՋՐԱՏԱՐ ՄԵՔԵՆԱ	1	Խողովակաշարի Մոնտաժի Մասնագետ	1
8	ԱՎԱԶՈՎ ԵՏԻՑՔԻ ԻՐԱԿԱՆԱՑՈՒՄ,ՏՈՓԱՆՈՒՄ	ԷՔՍԿԱԿԱՏՈՐ ՀԱՎԱԴԱՐՉ ԵՎ ՈՒԴԻՂ ՇԵՐԵՓՈՎ,ԲԱՆՎՈՐ	1	ԲԱՆՎՈՐ	3
9	ԱՍՖԱԼՏԲԵՏՈՆԵ ԾԱԾԿՈՒՅԹԻ ԻՐԱԿԱՆԱՑՈՒՄ	ԳԼԴՈՆ	1	ԳԼՐՈՆԱԿԱՐ,ԲԱՆՎՈՐ	3
10	ՈՒՂԵԳԾԻ ԵՎ ԿԻՑ ՏԵՂԱՄԱՍԵՐԻ ՄԱՔՐՈՒՄ,ԲԱՐԵԿԱՐԳՈՒՄ	ՋՐՑԱՆ ՄԵՔԵՆԱ ԵՎ ՋԵՌՔԻ ՄԱՔՐՄԱՆ ԳՈՐԾԻՔՆԵՐ	1	ԲԱՆՎՈՐ	3

Փոփոխություն		Ամիս/ամսաթիվ	Դիտողություն	Հեղինակ	Ստուգեց
 ԵՐԵՎԱՆ 2025թ.			Պատվիրատու - ԵՐԵՎԱՆԻ ՔԱՂԱՔԱՊԵՏԱՐԱՆ Պայմանագիր N ԵՔ-ԲՄԽԱՇՁԲ-25/29-1		
			Երևան քաղաքի կոյուղագծերի վերակառուցման նախագծանախահաշվային փաստաթղթերի կազմման խորհրդատվական աշխատանքներ		
ՆԳԻ	Վ.Ղազարյան		Անդրանիկի փողոց h.124 (h.95 մանկապարտեզ)		Աշխատանքային նախագիծ
Նախագծեց	Ա.Միքայելյան				
Ստուգեց	Վ.Ղազարյան		Շին.աշխատանքների կատարման ժամանակացույց		Բաժին ՋԱՑ
					Թերթ
					10
					10



Երևանի Քաղաքապետարանի աշխատակազմի
Կոմունալ տնտեսության վարչության պետի տեղակալ,

«27» 08 2024թ.

վարչության պետի պարտականությունները

N 121 30852

կատարող՝ Նարեկ Գրիգորյանին

Հարգելի պարոն Գրիգորյան,

Ի պատասխան Ձեր N 45/107225-25 գրության՝ ներկայացնում ենք թվով 25 հասցեների
վերականգնիչի կայուլացիայի միացման կետերը նշված սխեմատիկ հատակագծերի վրա:

Առդիր՝ 24 թերթ

Հարգանքով՝

Գլխավոր տնօրեն

Ս. Շահինյան

Պատասխանատու՝
Գործարանական տնօրեն,
Գլխավոր տնօրենի տեղակալ
Վ. Բատյան

Կատարող
USF պետ Գ. Վարդանյան

ՀՀ ԵՐԵՎԱՆԻ «ՎԵՈԼԻԱ ՋՈՒՄ» ՓԲԸ		
ԵԼՔՑ	<u>30852</u>	
« <u>27</u> »	<u>08</u>	<u>2025</u> թ.

Մալաթիա-Սերաստիա, Անդրանիկի փողոց 124, (95 մանկապարտեզ)



483588