ԳԱԶԱՍՏՈՒՆԳԻՐ

Սույն նախագիծը կատարվել է համաձայն նախագծային առաջադրանքի, ճարտարապետաշինարարական, տեխնոլոգիական բաժինների միջև կնքված պայմանագրի:
Նախագծային հետաքրքրությունների ոլորտները՝
ինժեներական ցանցեր
1. ՀՀՇՆ IV-12.02.01-04 «Ջեռուցում, օդափոխում և օդի լավորակում»
2. ՀՀՇՆ II-8.04-01-97 «Շենքերի և կառուցվածքների հրդեհային անվտանգություն»
3. ՀՀՇՆ II-7.02-95 «Շինարարական գերմաքիախտային պատնեշներ»
4. ՍՏ 252.132580O.2016
5. ՍահՊԻՀ 2.4.1.3049-13
6. ՀԻՀՊ 2.08.02-89 "Մանկական նախադպրոցական հաստատությունների նախագծում"
7. ՍՏ7252.1325800.2016 Նախադպրոցական հաստատությունների շենքեր"

Կիրառվող ապրանքներ
Նկարում 1-ում բերված արտաքին օդի նախշվածքի ջեռուցման և օդափոխության համար նախատեսվել են հատուկ այն կոմպոզիտային ծածկույթներ, որոնք ունեն հետևյալ նկարագրությունը՝
Նկարագիր օդի նախշվածքի կիրառության խնդրահարույց
- ցուրտ ժամանակաշրջանում -21°C; 66%;
- տաք ժամանակաշրջանում +35,4°C; 33%
Ընդհանուր ջեռուցում չենքի հիմնական ինժեներական համակարգերի մեջ:

Ջեռուցում
Ջեռուցումը հիմնականում է ջրային 2 խող պատի մեկ կոնստրուկցիայի տարբեր գաղափարների մրջակցքի ջրային ջեռուցում 50կՎտ հզորությամբ և շենքի առաջին հարկի սենյակների ներկայացված:
Ջերմակիրներ ջրամատ 80/60°C պատրաստված է սեպարատ տեղադրել նիկելապատված փականակիր ջեռուցման խողովակով.
Ընդունված են պոլիպատ պատկերներ և պոլիմերային խողովակներ PP-R:
Ելույր խողովակների, բացառությամբ կախազծերի և տուեցողների, շերմակիրների են K-ձեx տիպի շերմակիրներ Δ=9,0մմ:

Օդափոխություն
Շուտ գործող շշ-ում նորմերի համաձայն է բանվող օդափոխություն:
Նախագծով նախատեսված է նաև մեխանիկական սպասարկվող և խոհանոցից:Սիրտ տիպի օդափոխվող իրավիճակում է շնաւ "Տուրբո" տիպի
ներքին օդափոխություն:
Ընտրանքով բոլոր օդամատները են 0.5մմ և 0.7մմ հաստությամբ «Ո» դասի զինվածքով պողպատից: Ելույր օդատարները շերմամեկուսացված են K-ձեx տիպի շերմամեկուսացման Δ=6,0մմ: Խոհանոցի ներսի օդատամները չեն մեխանացված:

| | | |

| | | |





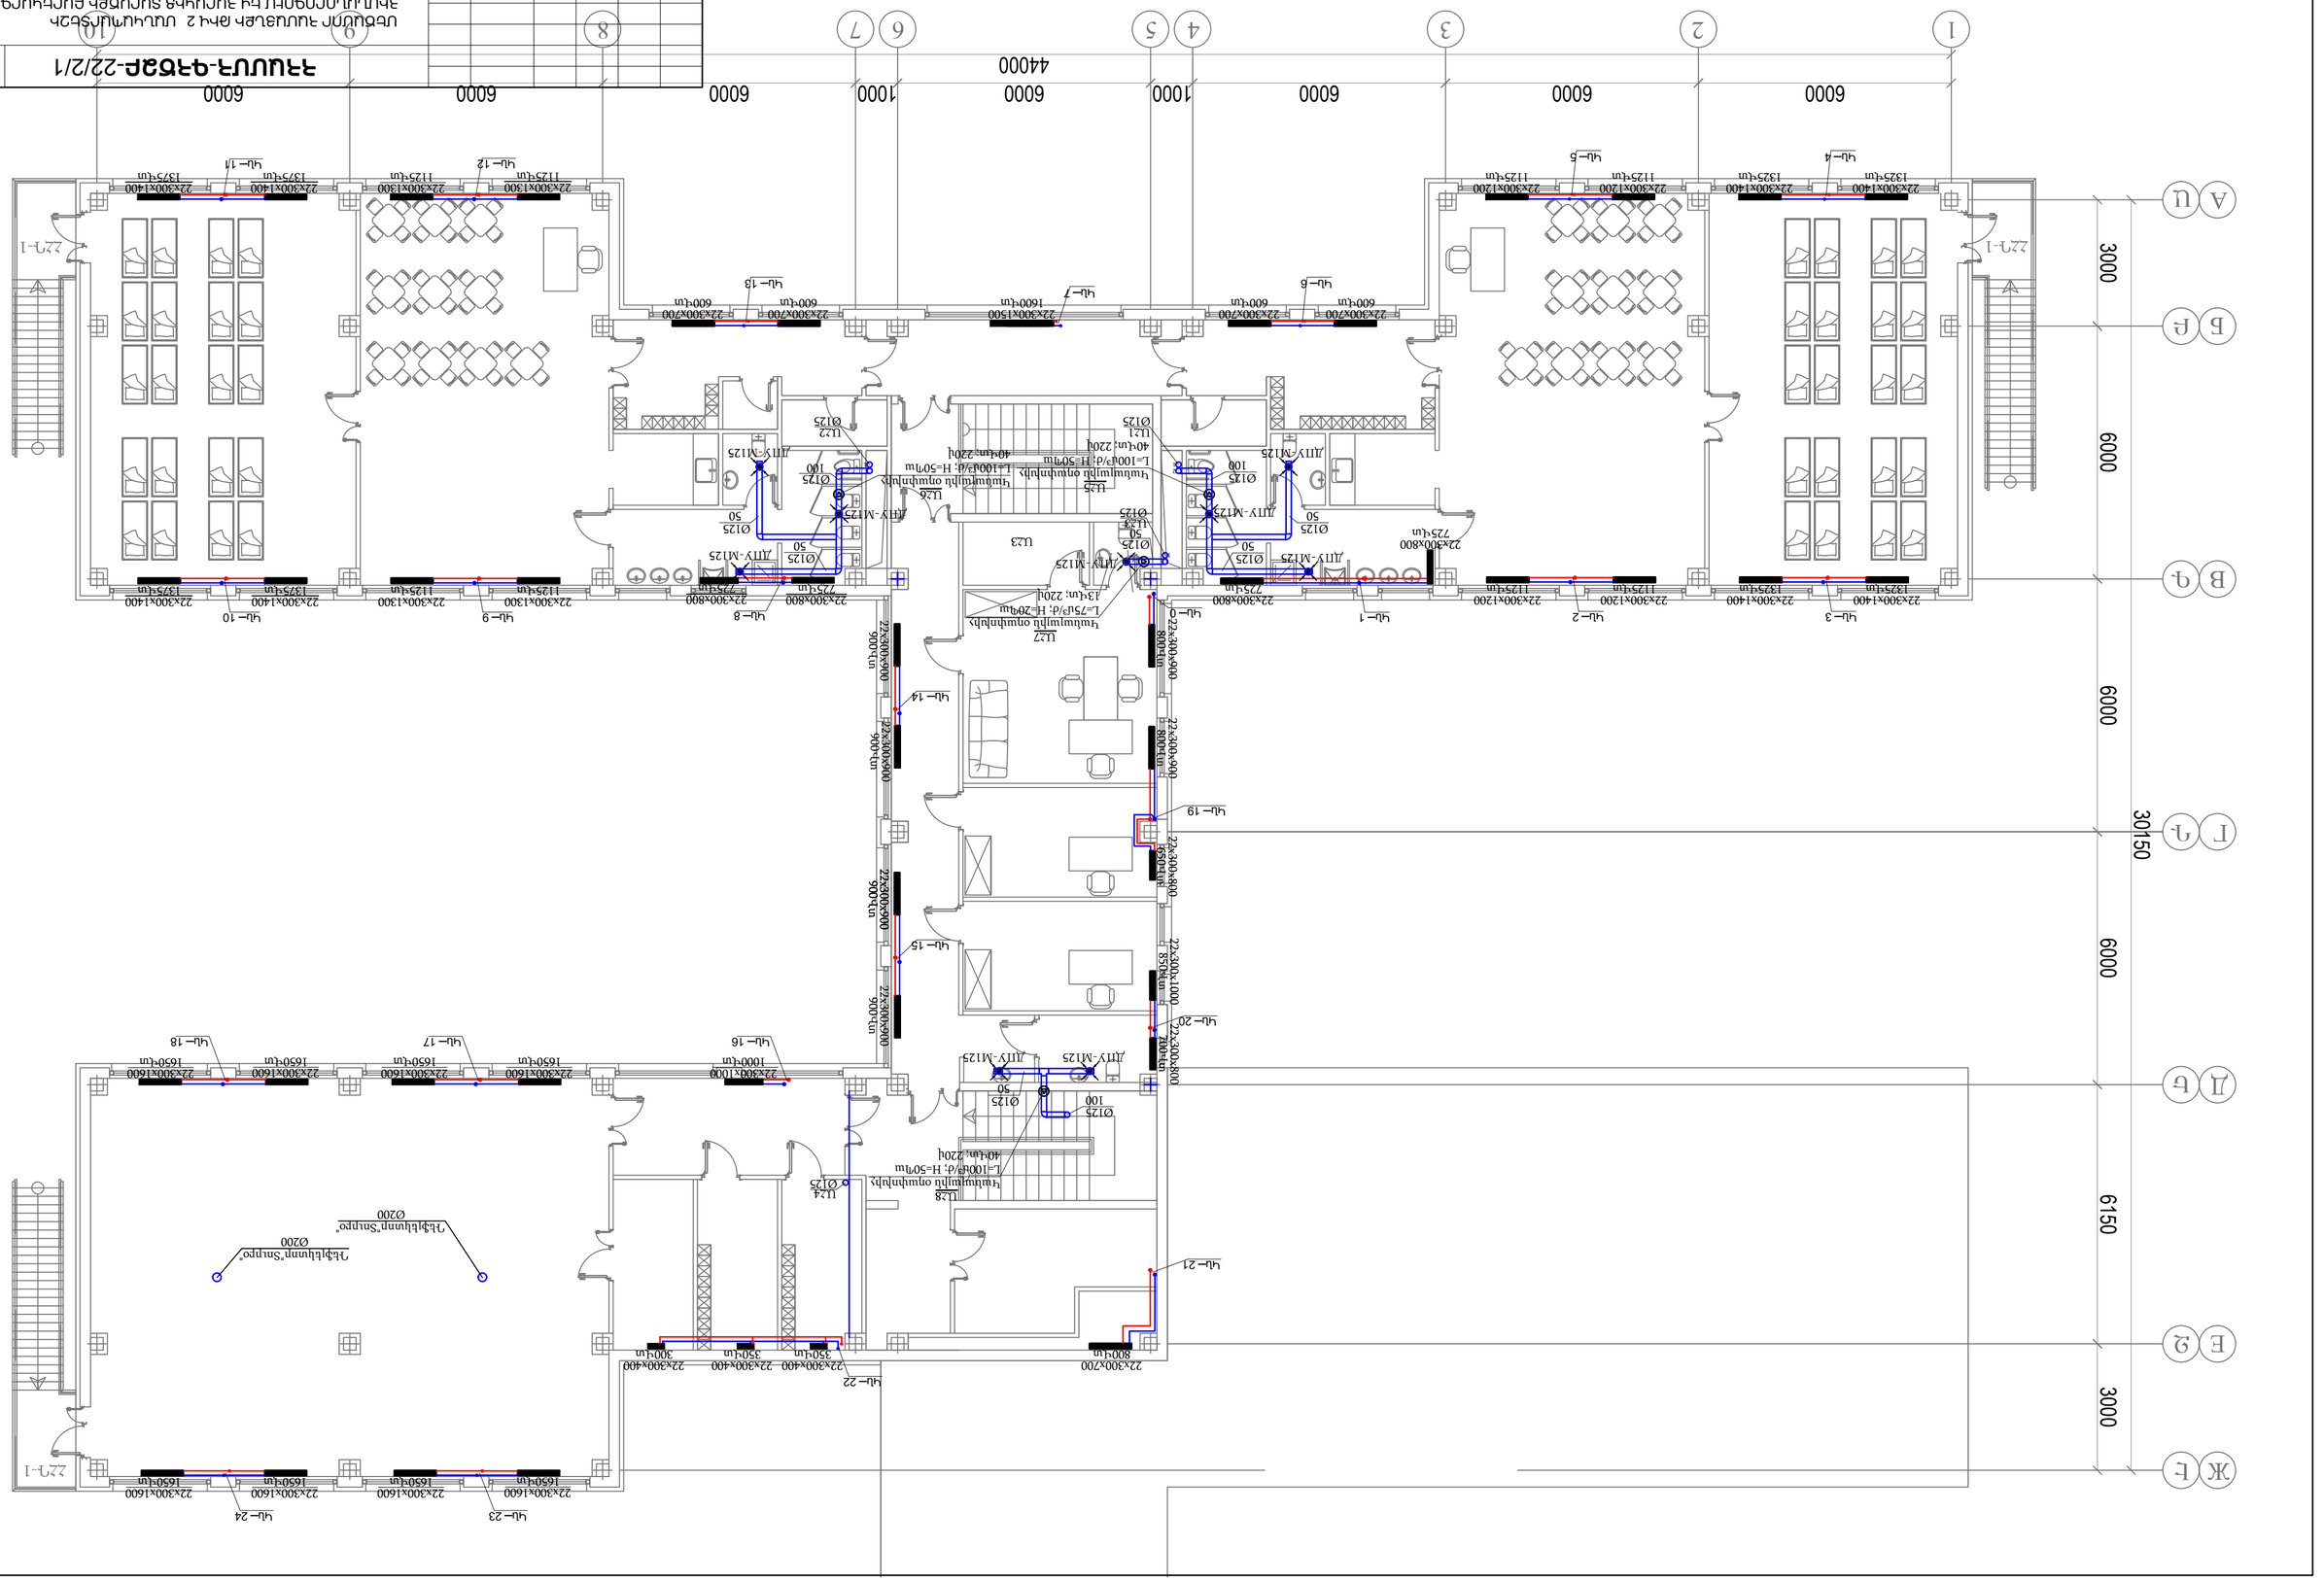
1
2
3
4
5
6
7
8
9
10
44000
6000
1000
А
Б
В
Г
Д
Е
Ж
3000
6000
6150
3015

ՏԱՆԻՔԻ ՋՐԱՀԵՌԱՑՄԱՆ ՀԱՏԱԿԱԳԻԾ Մ1:150

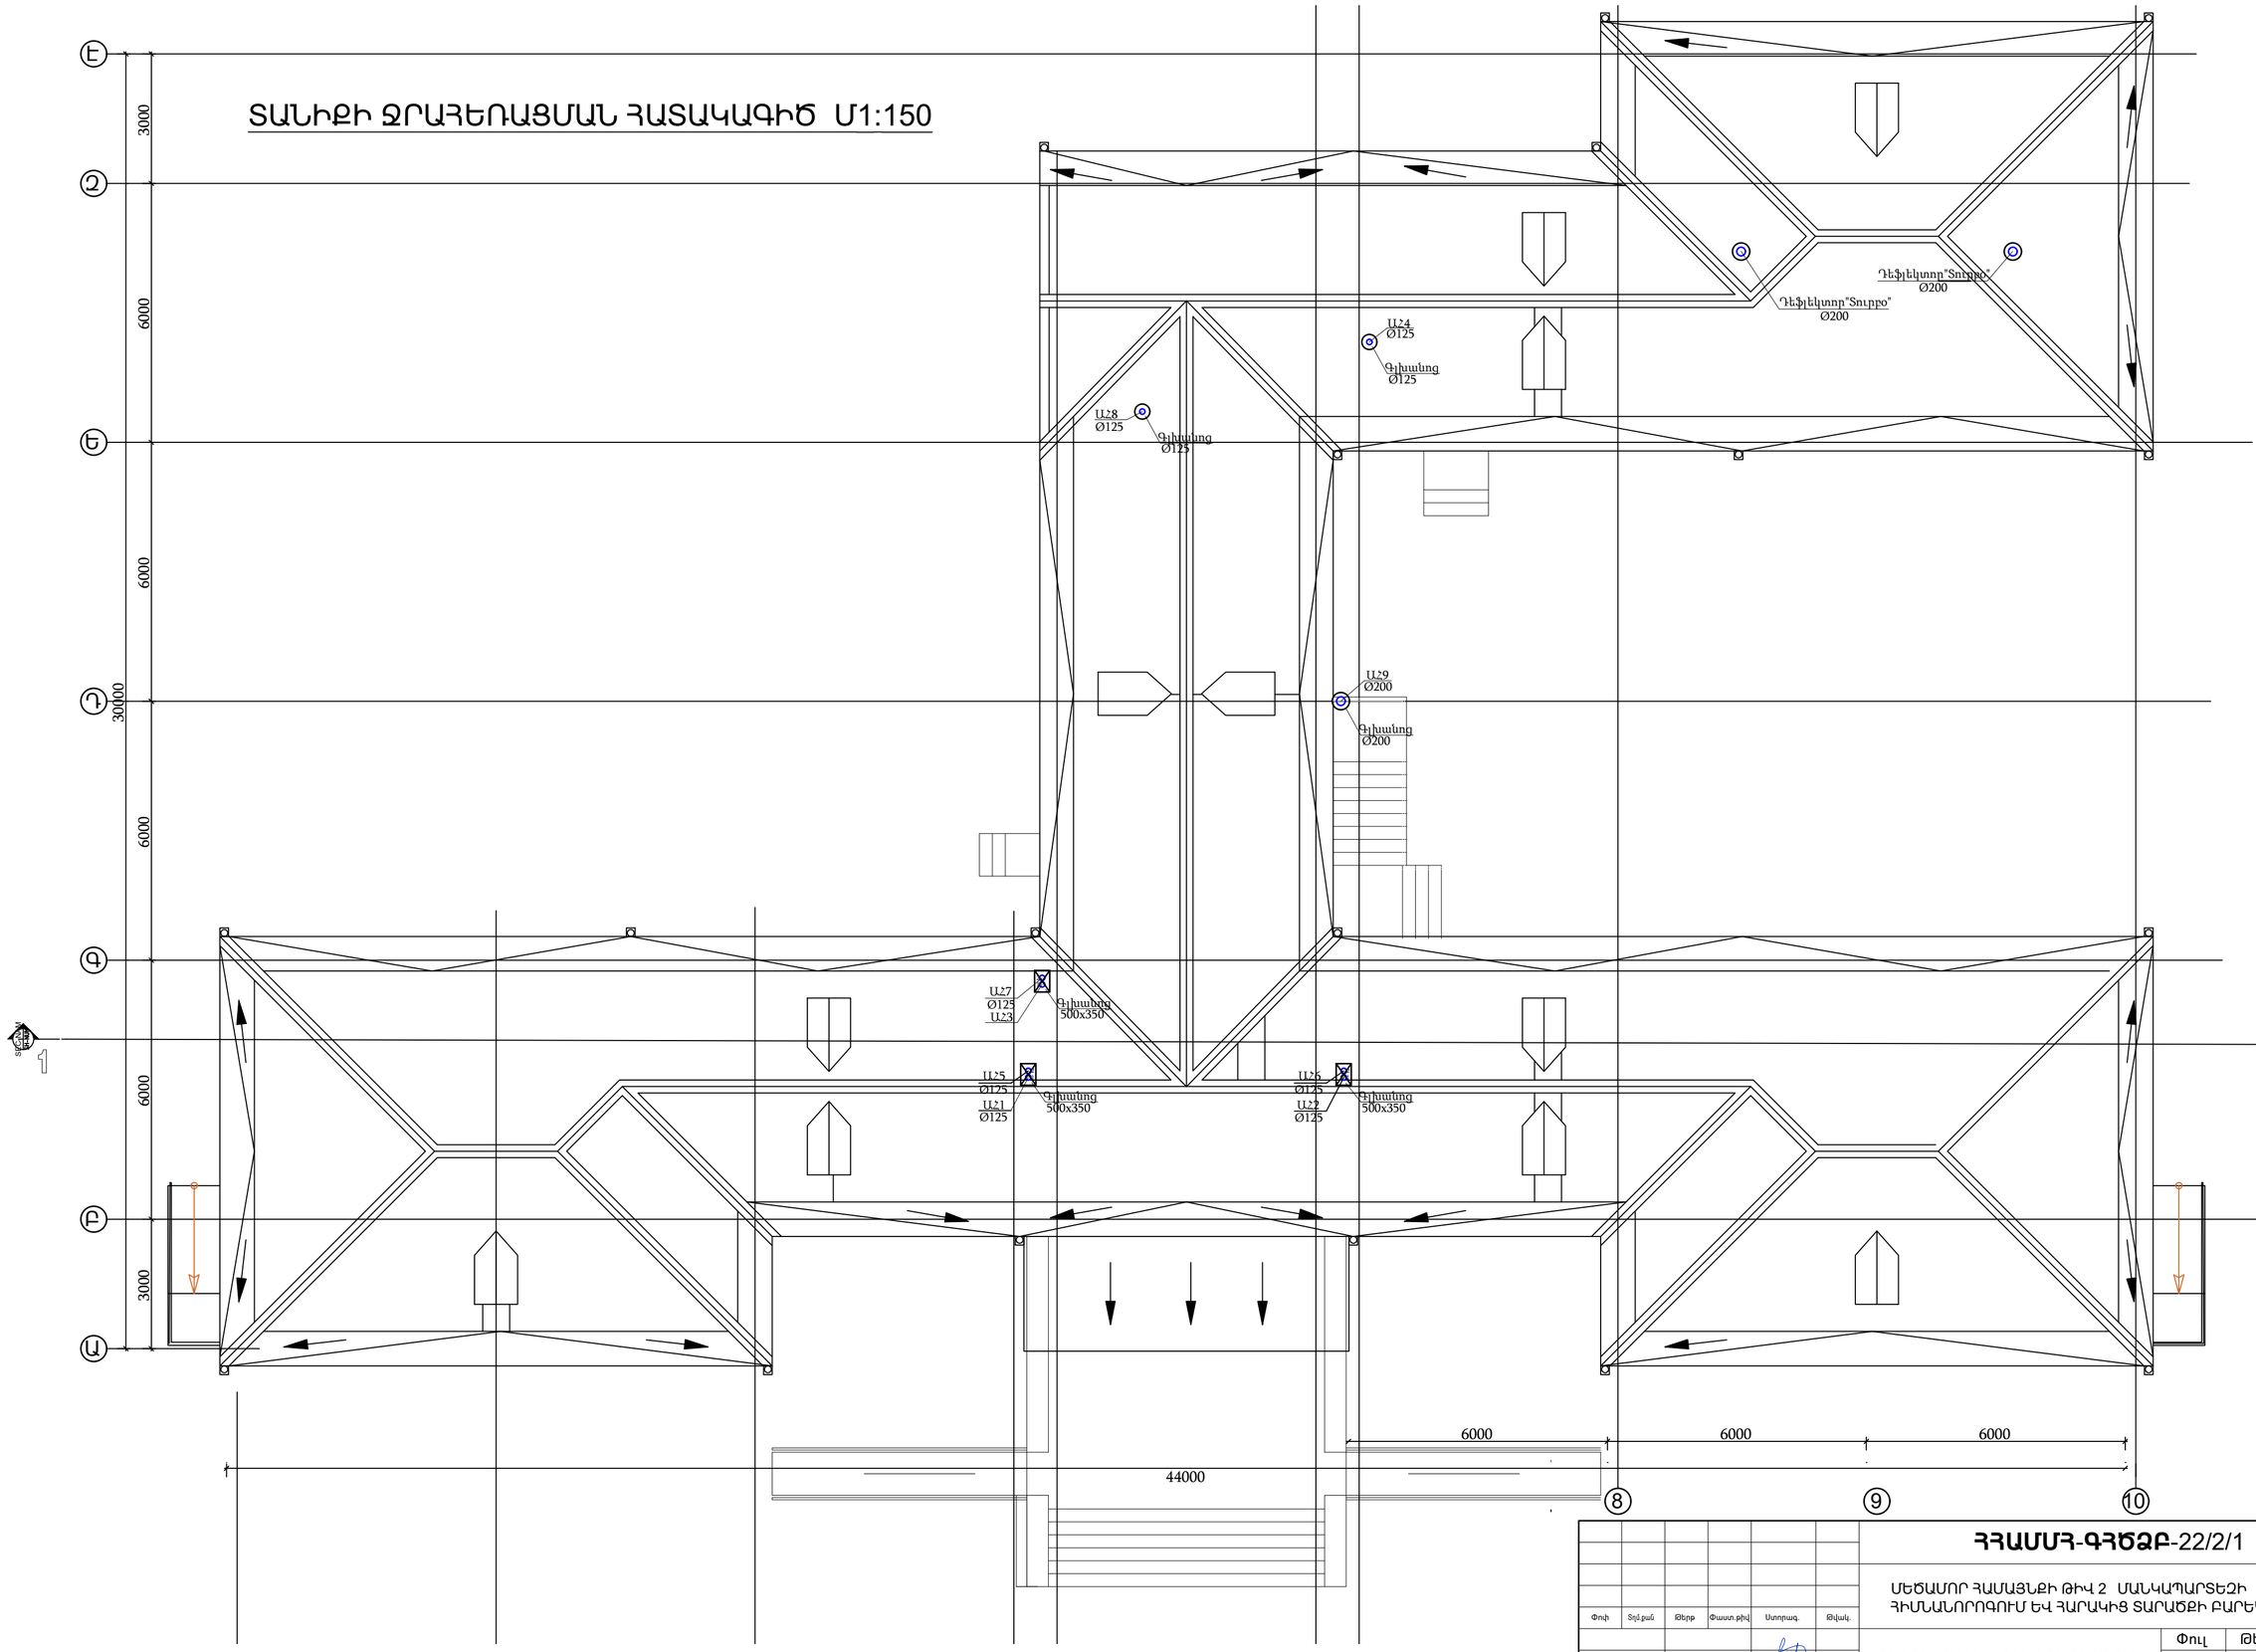

								ՀՀԱՄՄՀ-ԳՀԾՁԲ-22/2/1		ՋՕ
								ՄԵԾԱՄՈՐ ՀԱՍԱՅՆՔԻ ԹԻՎ 2 ՄԱՆԿԱՊԱՐՏԵԶԻ ՀԻՄՆԱՆՈՐՈԳՈՒՄ ԵՎ ՀԱՐԱԿԻՑ ՏԱՐԱԾՔԻ ԲԱՐԵԿԱՐԳՈՒՄ			
Փուլ	Տղմ.քան	Թերթ	Փաստ.թիվ	Ստորագ.	Թվակ.				Փուլ	Թերթ	Թերթեր
Ղեկավար		Վ. Իսպիրյան				ՋԵՌՈՒՑՈՒՄ ԵՎ ՕԴԱՓՈԽՈՒԹՅՈՒՆ			Ա	5	9
Նախագծող		Վ. Իսպիրյան				ՏԱՆԻԿԻ ՀԱՏԱԿԱԳԻԾ		ՕՆ ԴԻԶԱՅՆ ՍՊԸ			

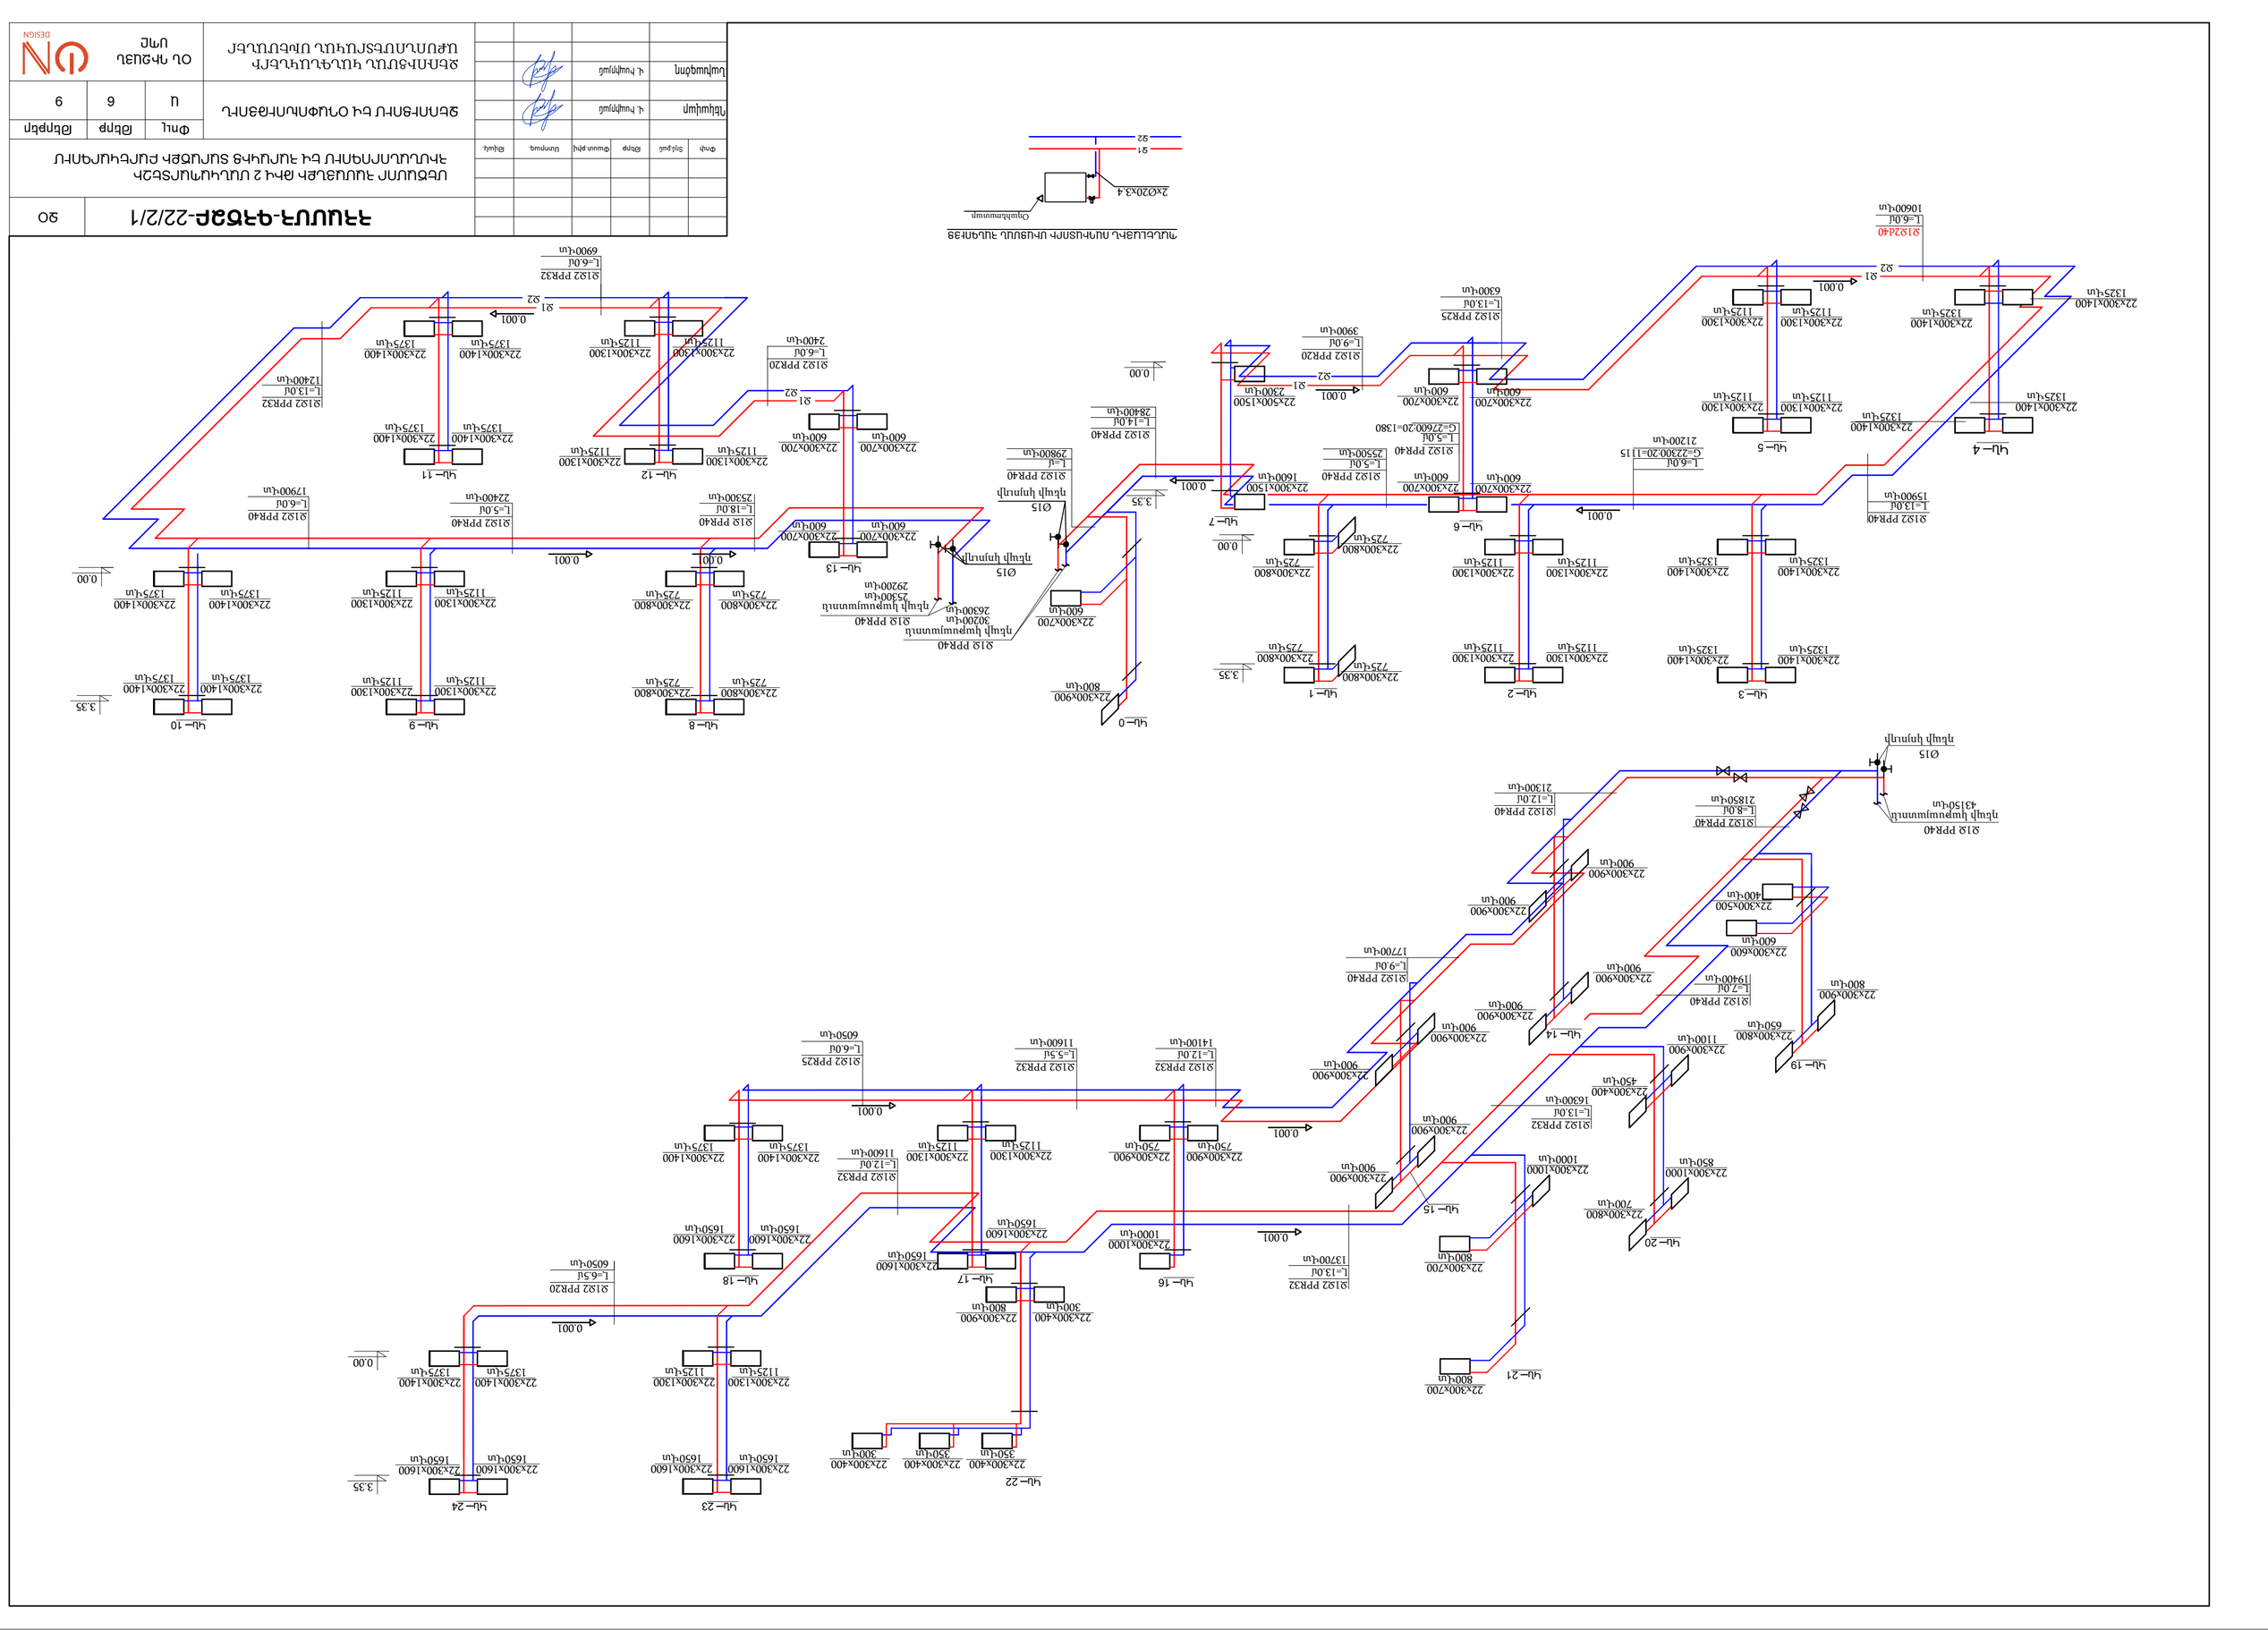
Ч1-22/2/1-ԳՀՁՁԲ
ՀՀՇՄՄՄ
ՀԵՂԻՆԱԿ
ՍՏՈՒԳԵՑ
ՆԱԽԱԳԻԾ
ՀԱՍՏԱՏԵՑ

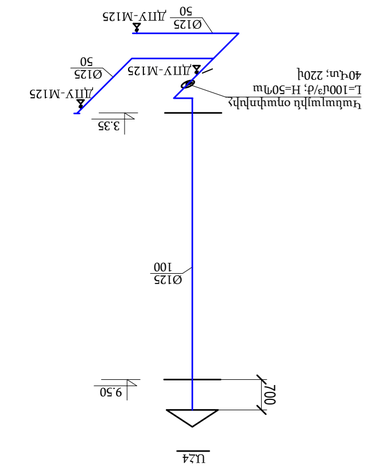

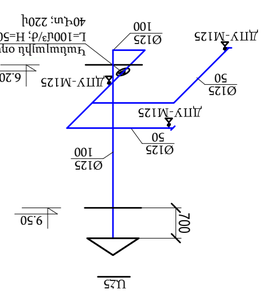

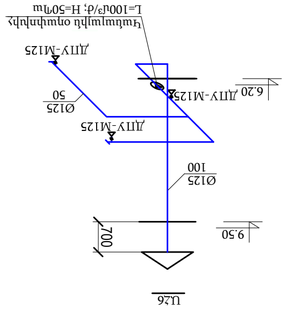

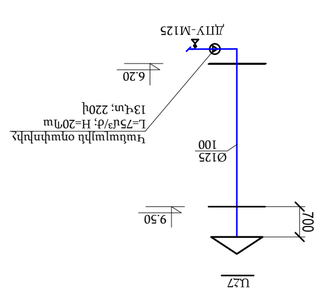

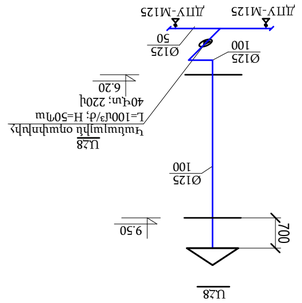

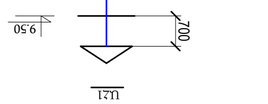

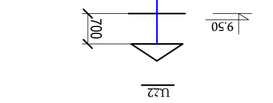

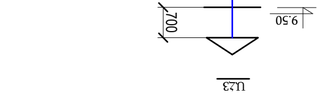

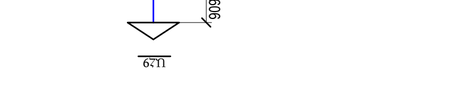

						DESIGN			

N	ԱՆՎԱՆՈՒՄ	ԲՆՈՒԹԱԳԻՐ ՉԱՓ	ՉԱՓԻ ՄԻԱՎՈՐ	ՔԱՆԱԿ
1	2	4	5	6
	ԿԱԹՍԱՑԱՏԱՆ ՍԱՐՔԱՎՈՐՈՒՄՆԵՐ			
1	Ջրատաքացուցիչ պատի գազի կաթսա ջեռուցման համար	Q=60կՎտ	հատ	2
2	Ջեռուցման ցանցի շրջանառու պոմպ G=3.0մ³/ժ;H=8.0մ; 0,4կՎտ; 230Վ	N=0,4կՎտ n=պտ/ժ	հատ	6
3	Հիդրավլիկ սլաք	Ø100 ℓ=1.65մ	հատ	1
4	Բաշխիչ սանրիկ	Ø100 ℓ=1.0մ	հատ	2
5	Ընդարձակման մեմբրանային անոթ	50լ	հատ	1
6	Ձտիչ	d=40	հատ	5
7	Ջերմաչափ		հատ	4
8	Մանոմետր		հատ	4
9	Ավտոմատ օդի թողարկիչ		հատ	9

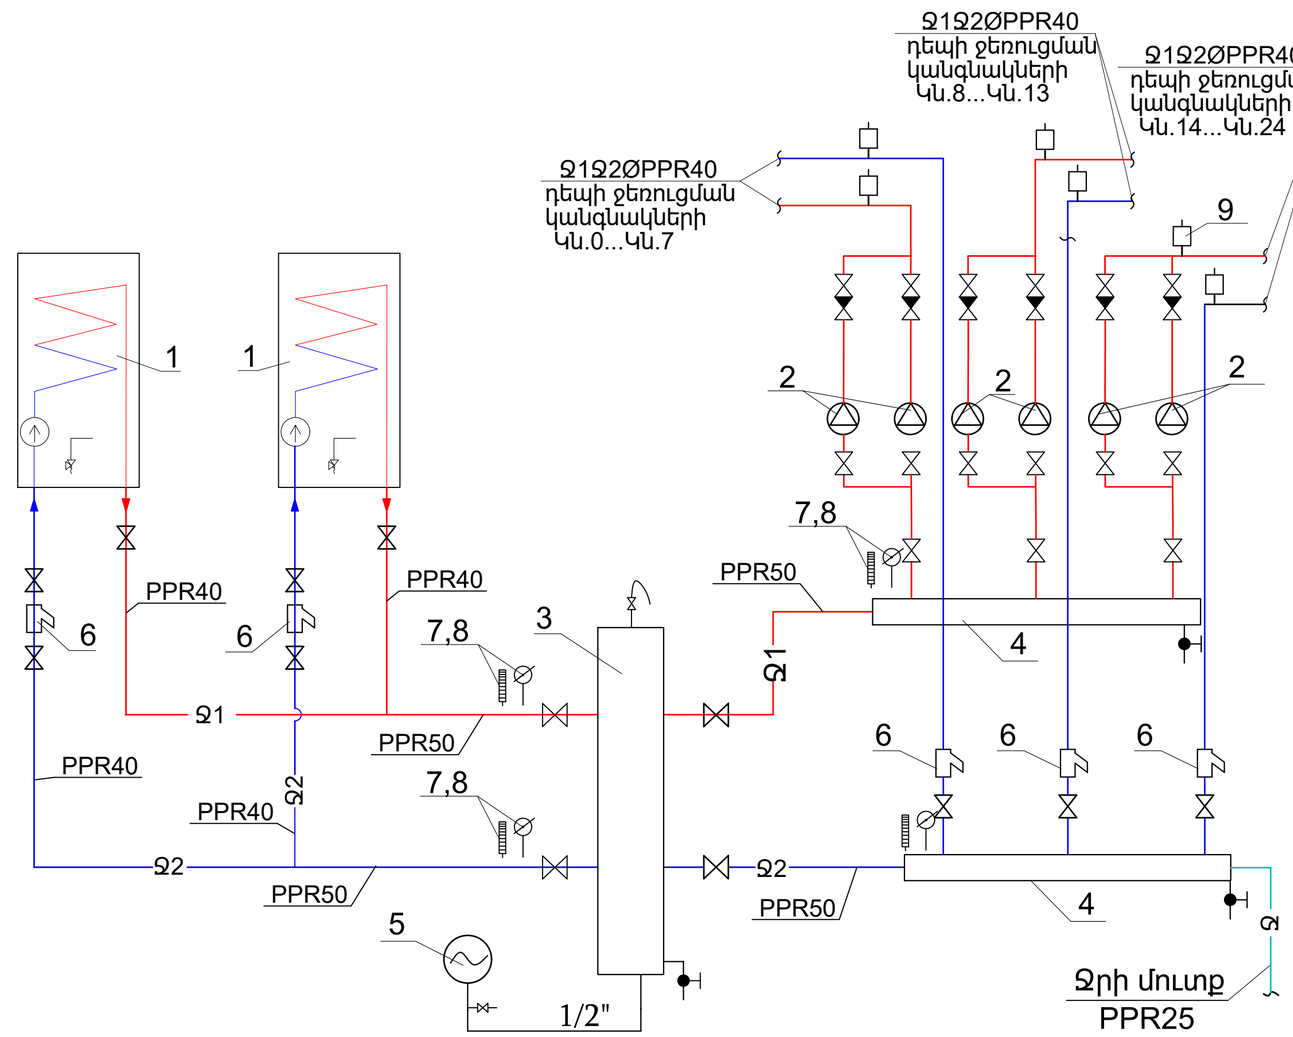

ԾԱՆՈԹՈՒԹՅՈՒՆ

1. Կաթսայատունը պետք է ապահովված լինի բնական օդափոխությամբ:
2. Կաթսայատունը պետք է ապահովված լինի բնական լուսավորությամբ:
3. Կաթսայատունը պետք է ապահովված լինի հեշտ թռնող կոնստրուկցիայով (պատուհան, դուռ):

						ՀՀԱՄՄՀ-ԳՀԾՁԲ-22/2/1		ՋՕ
						ՄԵԾԱՄՈՐ ՀԱՍԱՅՆՔԻ ԹԻՎ 2ՄԱՆԿԱՊԱՐՏԵԶԻ ՀԻՄՆԱՆՈՐՈԳՈՒՄ ԵՎ ՀԱՐԱԿԻՑ ՏԱՐԱԾՔԻ ԲԱՐԵԿԱՐԳՈՒՄ		
Փոփ	Տղմ.քաշ	Թերթ	Փաստ.թիվ	Ստորագ.	Թվակ.		Փուլ	Թերթ	Թերթեր
Ղեկավար		Վ. Իսպիրյան				ՋԵՌՈՒՑՈՒՄ ԵՎ ՕԴԱՓՈԽՈՒԹՅՈՒՆ	Ա	8	9
Նախագծող		Վ. Իսպիրյան				ԿԱԹՍԱՑԱՏՈՒՆ: ՄԿՋԲՈՒՆՔԱՅԻՆ ՍԽԵՄԱ: ՍԱՐՔԱՎՈՐՈՒՄՆԵՐԻ ՄԱՆՐԱԳԻՐ	ՕՆ ԴԻՋԱՅՆ ՍՊԸ		

Սարքավորումների Մասնագիր				
N	Անվանում	Չափ.միավ.	Քանակ	Ծանոտություններ
	Օդափոխություն			
1	Կանալային օդափոխիչ L=100մ³/ժ; H=0Պա; Nէլ=0.04կՎտ;220Վ	հատ	5	
2	Կանալային օդափոխիչ L=75մ³/ժ; H=20Պա; Nէլ=0.013կՎտ;220Վ	հատ	2	
3	Խոհանոցային օդափոխիչ L=600մ/; H=130Պա; Nէլ=0.18կՎտ;220Վ	հատ	1	
4	Խոհանոցային գլխանոց 1300x700	հատ	1	
5	Դիֆուզոր ДПУ-М125	հատ	20	"Արктика" կամ նմանատիպ
6	Դիֆլեկտոր "Տուրբո" Ø200	հատ	2	
7	Գլխանոց ցինկապատ պողպատից δ=0.7մմ, Ø125	հատ	8	
8	Նույնը Ø200	հատ	1	
9	Նույնը 500x300	հատ	3	
10	Կլոր օդատար ցինկապատ պողպատից δ=0.5մմ	մ²	64	
11	Կլոր օդատար ցինկապատ պողպատից δ=0.7մմ	մ²	8	
12	Ջերմամեկուսացում K-flex δ=6,0մմ	մ²	64	
13	Մետաղ խողովակների ամրացման համար	ԿԳ	65	
14	Համակարգի փորձարկում	մ	150	

	Ջեռուցում			
1	Գնդիկավոր փական PPRØ40	հատ	4	
2	Դատարկման փական Ø15	հատ	8	
3	Վերևի փական տերմոստատով Ø20	հատ	97	
4	Ներկևի փական Ø20	հատ	95	
5	Պանելային ռադիատոր 22-300x400	հատ	6	„SANICA” կամ նմանատիպ
6	Պանելային ռադիատոր 22-300x600	հատ	1	„SANICA” կամ նմանատիպ
7	Պանելային ռադիատոր 22-300x700	հատ	11	„SANICA” կամ նմանատիպ
8	Պանելային ռադիատոր 22-300x800	հատ	10	„SANICA” կամ նմանատիպ
9	Պանելային ռադիատոր 22-300x900	հատ	14	„SANICA” կամ նմանատիպ
10	Պանելային ռադիատոր 22-300x1000	հատ	3	„SANICA” կամ նմանատիպ
11	Պանելային ռադիատոր 22-300x1300	հատ	20	„SANICA” կամ նմանատիպ
12	Պանելային ռադիատոր 22-300x1400	հատ	20	„SANICA” կամ նմանատիպ
13	Պանելային ռադիատոր 22-300x1500	հատ	1	„SANICA” կամ նմանատիպ
14	Պանելային ռադիատոր 22-300x1600	հատ	10	„SANICA” կամ նմանատիպ
15	Պանելային ռադիատոր 22-500x1500	հատ	1	„SANICA” կամ նմանատիպ
16	Պոլիպրոպիլենային խողովակ մանրաթելով ամրացվածPP-R 20x3,4, PN20 դետալներով, մեկուսացումով δ=9 մմ Ø22	մ	50	„Pilsa” կամ նմանատիպ
17	Պոլիպրոպիլենային խողովակ մանրաթելով ամրացված PP-R 32x3,4, PN20 դետալներով, մեկուսացումով δ=9 մմ Ø35	մ	120	„Pilsa” կամ նմանատիպ
18	Պոլիպրոպիլենային խողովակ մանրաթելով ամրացված PP-R40x6,7, PN20 դետալներով, մեկուսացումով δ=9 մմ Ø42	մ	85	„Pilsa” կամ նմանատիպ
19	Պոլիպրոպիլենային խողովակ մանրաթելով ամրացվածPP-R 20x3,4, PN20 դետալներով	մ	200	„Pilsa” կամ նմանատիպ
20	Պոլիպրոպիլենային խողովակ մանրաթելով ամրացվածPP-R 25x4,2, PN20 դետալներով	մ	260	„Pilsa” կամ նմանատիպ
21	Ռադիատորի միացման կոմպլեկտ	հատ	97	
22	Համակարգի փորձարկում	մ	715	

	Կաթսայատուն			
1	Մեկկոնտուրային գազի կաթսա , Q=60,0(տուրբո)	հատ	2	
2	Ջեռուցման ցանցի շրջապտույտի պոմպ G=3,0մ³/ժ; H=8,0մ	հատ	6	
3	Բաշխիչ սանրիկ Ø100; L= 1.0մ	հատ	2	
4	Պոլիպրոպիլենային խողովակ մանրաթելով ամրացված PP-R40x6,7, PN20 դետալներով, մեկուսացումով δ=9 մմ Ø42	մ	10	„Pilsa” կամ նմանատիպ
5	Պոլիպրոպիլենային խողովակ մանրաթելով ամրացված PP-R50x8,3, PN20 դետալներով, մեկուսացումով δ=9 մմ Ø54	մ	10	„Pilsa” կամ նմանատիպ
6	Պոլիպրոպիլենային խողովակ մանրաթելով ամրացվածPP-R 25x4,2, PN20 դետալներով, մեկուսացումով δ=9 մմ Ø28	մ	10	„Pilsa” կամ նմանատիպ
7	Հիդրավլիկ սլակ Ø100; L= 1.65մ	հատ	1	
8	Ընդարձական մեմբռանային անոթ 50լ	հատ	1	
9	Գնդիկավոր փական PPRØ40	հատ	21	
10	Դատարկման պական Ø15	հատ	3	
11	Հետադարձ պական PPR40 PN20	հատ	6	
12	Ավտոմատ օդի թողարկիչ	հատ	9	
13	Խողովակների ամրացում	ԿԳ	15	
14	Համակարգի փորձարկում	մ	30	

							ՀՀԱՄՄՀ-ԳՀԾՁԲ-22/2/1	ՋՕ
							ՄԵԾԱՄՈՐ ՀԱՄԱՅՆՔԻ ԹԻՎ 2 ՄԱՆԿԱՊԱՐՏԵԶԻ ՀԻՄՆԱՆՈՐՈԳՈՒՄ ԵՎ ՀԱՐԱԿԻՑ ՏԱՐԱԾՔԻ ԲԱՐԵԿԱՐԳՈՒՄ		
Փուլ	Տրվ.քան	Թերթ	Փաստ.թիվ	Ստորագ.	Թվակ.		ՋԵՌՈՒՑՈՒՄ ԵՎ ՕԴԱՓՈԽՈՒԹՅՈՒՆ	Փուլ	Թերթ	Թերթեր
								Ա	9	9
Ղեկավար		Վ. Բսպիրյան								
Նախագծող		Վ. Բսպիրյան					ՄԱՍՆԱԳԻՐ	ՕՆ ԴԻԶԱՅՆ ՍՊԸ		