



ՀԱՍՑԵ

ՀՀ Արարատի մարզ, Վերին Դվին համայնք, Լեռնիդ
Եղիգարովի և Աղալար Չալաբովի փողոց

ՆԱԽԱԳԾԻ ԱՆՎԱՆՈՒՄ

ՀՀ Արարատի մարզ, Վերին Դվին համայնք, Լեռնիդ
Եղիգարովի և Աղալար Չալաբովի փողոցների
գազիֆիկացում

ՆԱԽԱԳԾԻ ՄԱՍ

Գազիֆիկացում

ՊԱՏՎԻՐԱՏՈՒ

Վերին Դվինի համայնքապետարան

ՕԲՅԵԿՏ

N 029-25

«ԲյուՆ Սթրիմ Սոլյուշնս» ՍՊԸ

ՆԱԽԱԳԾՈՂ

Հ. Վարդույան

ՏՆՕՐԵՆ

Հ. Դավթյան


BLUE STREAM SOLUTIONS LTD

ԵՐԵՎԱՆ 2025

GAS LINE

ԱՇԽԱՏԱՆՔԱՅԻՆ ՆԱԽԱԳԻԾ

WATER LINE

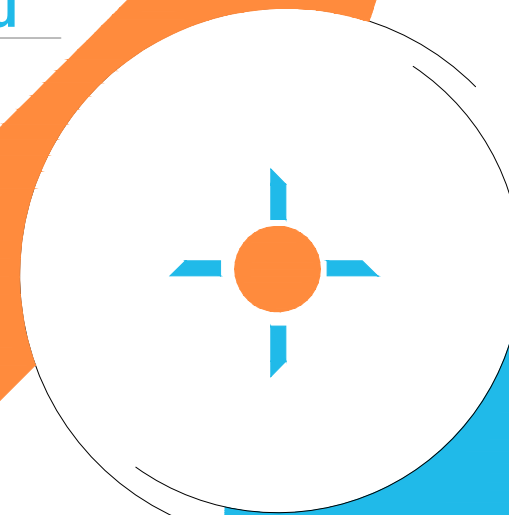



ՀԱՅԱՍՏԱՆԻ ՀԱՆՐԱՊԵՏՈՒԹՅԱՆ ՔԱՂԱՔԱՇԻՆՈՒԹՅԱՆ ԿՈՄԻՏԵ

ԼԻՑԵՆԶԻԱ

ՔՊԼ-001101, 1-ին դաս

(սերիան, համարը, դասը)

ՔԱՂԱՔԱՇԻՆԱԿԱՆ ՓԱՍՏԱԹՂԹԵՐԻ ԿԱԶՄՈՒՄ՝ ԲԱՅԱՌՈՒԹՅԱՄԲ ԿՈՆՍՏՐՈՒԿՏՈՐԱԿԱՆ ԵՎ
ՃԱՐՏԱՐԱՊԵՏԱԿԱՆ ՄԱՍԵՐԻ

(քաղաքաշինության բնագավառում գործունեության տեսակը)

ՏՐԿԱԾ Է

2024-09-23, «ԲԼՅՈՒ ՍԹՐԻՄ ՍՈԼՈՒՇՆՍ» ՍՊԸ

(լիցենզիան տալու տարեթիվը, ամիսը, օրը, քաղաքաշինության գործունեության սուբյեկտի անվանումը,

ՀՀ, ԵՐԵՎԱՆ, ՆՈՐ ՆՈՐԲ, ԳՅՈՒՐՋՅԱՆ Փ., 17, 89

գտնվելու վայրը՝ այդ թվում, անհատ ձեռնակատիրոջ դեպքում՝ անունը, ազգանունը և բնակության վայրը)

Գործողության ժամկետը՝ 23.09.2029թ.

(օրը, ամիսը, տարեթիվը)



ՀՄԿԻՉ ՀԱՄԱՐ՝ UG36-CCE4-924E-2696

Սույն փաստաթուղթը տրված է բացառապես էլեկտրոնային եղանակով: Փաստաթղթի վավերականության ստուգումն ու
էլեկտրոնային բնօրինակի ներքեռնումը հնարավոր է իրականացնել <https://verify.e-gov.am> Հայաստանի Հանրապետության
պաշտոնական փաստաթղթերի վավերականության ստուգման միասնական համակարգի կայքում մուտքագրելով հսկիչ
համարը կամ սքանավորելով արագ արձագանքման ծածկագիրը (QR Code):



ՀԱՅԱՍՏԱՆԻ ՀԱՆՐԱՊԵՏՈՒԹՅԱՆ ՔԱՂԱՔԱՇԻՆՈՒԹՅԱՆ ԿՈՄԻՏԵ

ԼԻՑԵՆԶԻԱՅԻ ՆԵՐԴԻՐ

ՔՊՆ-001101-06

(ներդիրի սերիան, համարը)

«ԲԼՅՈՒ ՍԹՐԻՄ ՍՈԼՈՒՇՆԱ» ՍՊԸ

(լիցենզավորված քաղաքաշինության գործունեության սուբյեկտի անվանումը)

ՋԵՐՄԱԳԱԶԱՄԱՏԱԿԱՐԱՐՈՒՄ ԵՎ ՕԴԱՓՈԽՈՒԹՅՈՒՆ (ՕԴԱՓՈԽՈՒԹՅԱՆ, ՋԵՌՈՒՑՄԱՆ ԵՎ ՕԴԻ
ԼԱՎՈՐԱԿՄԱՆ ՀԱՄԱԿԱՐԳԵՐ, ՋԵՐՄԱՄԱՏԱԿԱՐԱՐԱՄԱՆ ԵՎ ԳԱԶԱՄԱՏԱԿԱՐԱՐԱՄԱՆ ՀԱՄԱԿԱՐԳԵՐ)

(քաղաքաշինության բնագավառում գործունեության ենթատեսակը)

23.09.2024թ.

(ներդիրը տալու օրը, ամիսը, տարեթիվը)

Գործողության ժամկետը՝

23.09.2029թ.

(օրը, ամիսը, տարեթիվը)

Ներդիրը վավերական է լիցենզիայի առկայության դեպքում



ՀՍԿԻՉ ՀԱՄԱՐ՝ UG73-FF6E-AF6B-F2B6

Սույն փաստաթուղթը տրված է բացառապես էլեկտրոնային եղանակով: Փաստաթղթի վավերականության ստուգումն ու
էլեկտրոնային բնօրինակի ներքեռնումը հնարավոր է իրականացնել <https://verify.e-gov.am> Հայաստանի Հանրապետության
պաշտոնական փաստաթղթերի վավերականության ստուգման միասնական համակարգի կայքում մուտքագրելով հսկիչ
համարը կամ սքանավորելով արագ արձագանքման ծածկագիրը (QR Code):

Պատասխանատու մասնագետի/ների անձնագրային տվյալներ

ՀԱՅԿ ԴԱՎԹՅԱՆ

հավաստագրի սերիա

<

հավաստագրի համար

001568

ստանալու օր, ամիս, տարեթիվ

2024-09-04



ՀՍԿԻՉ ՀԱՄԱՐ՝ UG73-FF6E-AF6B-F2B6

Սույն փաստաթուղթը տրված է բացառապես էլեկտրոնային եղանակով: Փաստաթղթի վավերականության ստուգումն ու էլեկտրոնային բնօրինակի ներքեռնումը հնարավոր է իրականացնել <https://verify.e-gov.am> Հայաստանի Հանրապետության պաշտոնական փաստաթղթերի վավերականության ստուգման միասնական համակարգի կայքում մուտքագրելով հսկիչ համարը կամ սքանավորելով արագ արձագանքման ծածկագիրը (QR Code):

Բովանդակություն

Գրություններ`

1. Արտաշատի ԳԳՄ-ի գրություն №01-02/959 17.04.2025թ.
2. Արտաշատի ԳԳՄ-ի տեխնիկական պայմաններ 17.04.2025թ.

Տեքստային մաս

1. Բացատրագիր

Գծագրական մաս

1. Գազատարի գլխավոր հատակագիծ Մ1:2000
2. Մ/ճ գազատարի երկայնական կտրվածք
3. Ճյուղ 1 գազատարի երկայնական կտրվածք
4. Ճյուղ 2 գազատարի երկայնական կտրվածք
5. Ճյուղ 3 գազատարի երկայնական կտրվածք
6. Հատված 1-5
7. Հանգույց 1
8. Բետոնե հարթակ
9. Գազատարի հողանցում
10. Անշարժ հենարան
11. Շարժական հենասյուն

Ներկայացվող թերթեր

1. Ժամանակացույց
2. Մեխանիզմների և աշխատանքային ռեսուրսների ցանկ

Աշխատանքային ծավալ



Закрывое акционерное общество
«Газпром Армения»
(ЗАО «Газпром Армения»)

Арташатский ФГТ

ул. Масиккина, 154, Арташат, Араратская область
Республика Армения, 0703
тел.: (374 10) 294-158, факс: (374 235) 2-05-68
e-mail: artashat@gazpromarmenia.am, gazpromarmenia.am

«Գազպրոմ Արմենիա»
փակ բաժնետիրական ընկերություն
(«Գազպրոմ Արմենիա» ՓԲԸ)

Արտաշատի ԳԳՄ

0703, ՀՀ, Արարատի մարզ,
p. Masikkin, 154
Հեռ.՝ (374 10) 294-158, ֆաքս՝ (374 235) 2-05-68
Էլ. փոստ՝ artashat@gazpromarmenia.am, gazpromarmenia.am

« 25 » 04 2025 թ.

№ 01-02/359

ՀՀ, Արարատի մարզ,
Վերին Դվին համայնքի
ղեկավար՝ Լ. Պետրովային

<<Գազպրոմ Արմենիա>> ՓԲԸ Արտաշատի ԳԳՄ-ն թույլատրում է պատվիրատուի միջոցներով, պայմանագրային կարգով՝ մասնաճյուղի կողմից առաջադրված տեխնիկական պայմաններին համապատասխան արտոնագիր ունեցող կազմակերպությունների միջոցով կազմել ՀՀ, Արարատի մարզ, Վերին Դվին համայնքի Լեռնիդ Եղիգարովի և Աղալար Չալաբովի փողոցների գազիֆիկացման նախագծա-նախահաշվային փաստաթղթերը և իրականացնելու շին. հավաքակցման աշխատանքները՝ մասնաճյուղի կողմից համաձայնեցված և վերահսկողությունն իրականացնող իրավասու մարմիններում գրանցված նախագծով: Գազամատակարարումը կիրականացվի սահմանված կարգով՝ շին. մոնտաժային աշխատանքների ավարտից, գազահամակարգը շահագործման ընդունելուց, գազի թողարկման թույլտվությունը ստանալուց հետո՝ ապահովելով գազի տնտեսությունում անվտանգության կանոնները:


Առդիր՝ 1 էջ:

Տնօրեն՝

Է. Ավոյան

Ն. Մելքոնյան

Հեռ. (0235) 2-05-68

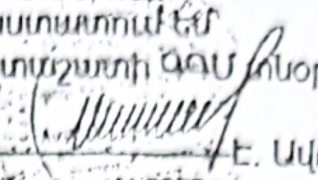Հավելված 1
Հաստատում է
Արտաշատի գԳՄ տնօրեն

Է. Մկոյան
<<17>> ապրիլ 2025թ.

ՏԵԽՆԻԿԱԿԱՆ ՊԱՅՄԱՆՆԵՐ

ՀՀ, Արարատի մարզ, Վերին Դվին համայնքի Լեոնիդ Եղիզարովի և Աղալար Զալաբովի փողոցների
գազիֆիկացման

1. Գազի մաքսիմում 84,0մ³ ժամային ծախսով

2. Միացվող գազատարի ճնշումը 1,1-1,3կգ/սմ²


3. Միացման կետը Վերին Դվին համայնքի N26/2 ՊԳԿԿ-ն սնող D=89մմ մ/ճ վ/գ գազատարից՝
Արշակունյաց և Դոստոևսկի փողոցների խաչմերուկից
(նշել միացման տեղի հասցեն, տեղակայումը և աղբյուրը)

4. Լրացուցիչ պահանջներ Գազատարները կառուցել ըստ հիդրավիկ հաշվարկի և կատարել
օդակավորում գործող գ/ճ ցանցի հետ
(նշել հաշվարկի հաշվարկի կատարման անվանական ցուցանիշները)

5. Տեղակայելով Պահարանային գազի կարգավորիչ կայան (ՊԳԿԿ)
(գլխամասային հաշվիչ-հանգույցի տեղադրում, ԷՊԿ, ԳԿԿ-ի նախատեսում և այլն)


6. Օբյեկտի գազամատակարարման վերականգման (և կամ գազիֆիկացման) գծապատկերը

*Ծանոթություն գծապատկերը կարող է կցվել առանձին թերթերով

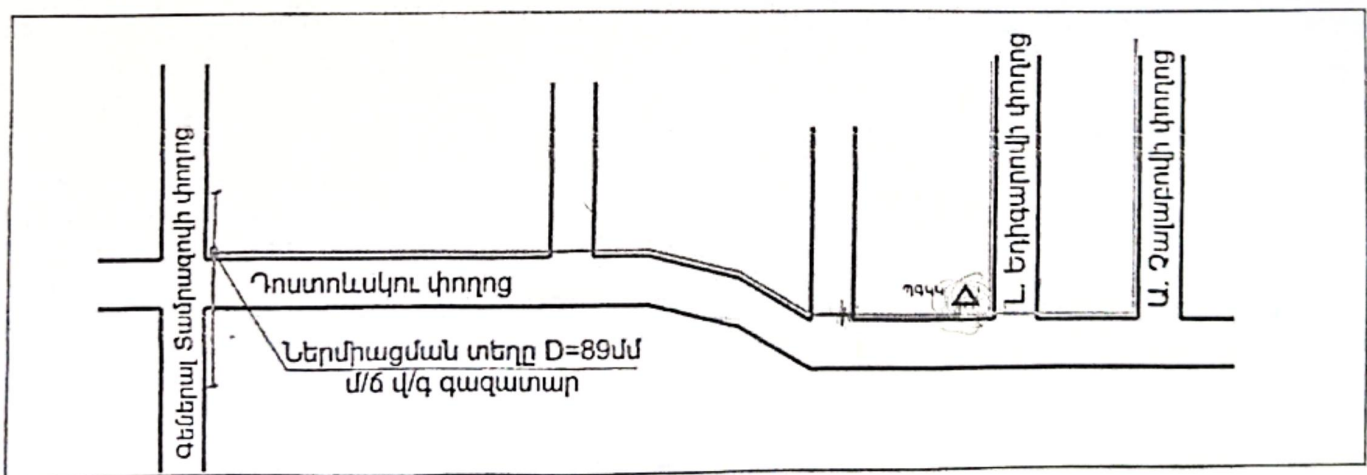

7. Տեխնիկական պայմանները կազմված են <<17>> ապրիլ 2025թ.
և գործում են <<17>> ապրիլ 2026թ.

ԳԳՄ տնօրենի տեղակալ-գլխ. ճարտարագետ՝

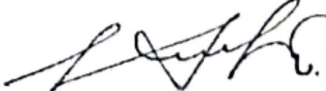 Տ. Մկոյան

ՇՏԲ պետի պարտականությունները կատարող՝

 Օ. Սահակյան

Բ Ա Յ Ա Տ Ր Ա Գ Ի Ր

Հիմքեր նախագծի մշակման համար

Սույն աշխատանքային նախագիծը «ՀՀ Արարատի մարզ, Վերին Դվին համայնք, Լեռնիդ Եղիգարովի և Աղալար Չալաբովի փողոցների գազիֆիկացում» կազմված է համաձայն՝

1. Արտաշատի ԳԳՄ-ի գրություն N°01-02/959 17.04.2025թ.
2. Արտաշատի ԳԳՄ-ի տեխնիկական պայմաններ 17.04.2025թ. (1 թերթ)

Օբյեկտի բնութագիր

Նախագծով նախատեսված է ՀՀ Արարատի մարզ, Վերին Դվին համայնք, Լեռնիդ Եղիգարովի և Աղալար Չալաբովի փողոցների գազատարի խողովակների կառուցում, որի համար կատարվել է նախագծանախահաշվային փաստաթղթերի մշակման և կազմման աշխատանքներ:

Բնական գազի աղբյուր է հանդիսանում ՀՀ Արարատի մարզ, Վերին Դվին համայնք, Գեներալ Տամրագովի փողոցի D89մմ մ/ճ վերգետնյա գազատարը համաձայն Արտաշատի ԳԳՄ-ի տեխնիկական պայմաններ 17.04.2025թ. տեխնիկական պայմանի:

-Գազատարի տեղադրումը նախատեսված է վերգետնյա եղանակով:

Խողովակների ընտրությունը

Ելնելով տրված աշխատանքային շահագործման պայմաններից և ճնշումից, խողովակների նյութը ընտրում ենք համաձայն ԳՕՍՏ 10704-:

Խողովակների տեղադրումը և միացումը

- Մ/ճ և Ց/ճ գազատարները տեղադրվում են վերգետնյա եղանակով $h=0.5-4.5$ մ հենասյուների վրա, ճանապարհների անցումային հատվածներում ապահովելով $h=5.0$ մ բարձրություն:
- Մ/ճ և Ց/ճ գազատարների տեղադրում պողպատե խողովակներից Ø159x4.5մմ, Ø133x4.0մմ, Ø108x4.0մմ, Ø89x4.0մմ, Ø76x3.5մմ և Ø57x3.5մմ ԳՕՍՏ 10704-91:

Նախագծվող վերգետնյա մ/ճ և ց/ճ գազատարի մոնտաժումն իրականացվում է պողպատյա էլեկտրաեռակցված խողովակներից համաձայն ԳՕՍՏ 10704-91 մետաղական հենասյուների վրա:

Նախագծվող վերգետնյա ց/ճ գազատարի մոնտաժումն իրականացվում է պողպատյա էլեկտրաեռակցված խողովակներից համաձայն ԳՕՍՏ 10704-91:

Պողպատյա գազատարների և ձևավոր մասերի միացումները նախատեսված են էլեկտրաեռակցման եղեղնավոր կամ գազային եռակցմամբ:

Գազատարները տեղադրումից հետո ենթակա են փչամաքրման և փորձարկման:

Գազատարների փորձարկումը

Շինարարության ավարտից հետո պետք է կատարվեն գազատարների կիպության փորձարկում օդով:

Կիպության փորձարկումը կատարվում է գազատարի մեջ սեղմված օդի մատուցմամբ, որի ճնշումը հասցվում է փորձարկման ճնշմանը:

Վերգետնյա պողպատյա գազատարների փորձարկման նորմաները ընդունել համաձայն ՀՀՇՆ-IV 42-01-2023-ի աղյուսակ-1-ին (таблица-1) համապատասխան: Փորձարկման ընթացքում հայտնաբերված արատները պետք է վերացվեն գազատարում ճնշումը մինչև մթնոլորտայինի իջեցնելուց հետո:

Արատները վերացնելուց հետո գազատարի կիպության փորձարկումը պետք է կրկնվի:

Բոլոր եռակցակարերը, որոնք կատարվել են փորձարկումներից հետո, պետք է ստուգվեն ֆիզիկական մեթոդով:

Գազատարի պաշտպանությունը կոռոզիայից

Նախագծում գազատարի տեղադրումը նախատեսված է վերգետնյա եղանակով: Մ/ճ և ց/ճ վերգետնյա եղանակով տեղադրվող գազատարները շրջակա միջավայրի ազդեցությունից պաշտպանելու համար նախատեսված է կրկնակի յուղաներկում:

Եզրակացություն

Նախագիծը մշակված է համաձայն գործող ՀՀՇՆ 42-01-2023 «Գազաբաշխիչ համակարգեր» ՇՆՁ IV 12.101-04 «Անվտանգության կանոնները գազի տնտեսությունում» տեխնիկական կանոնակարգի պահանջների:

Աշխատանքները սկսելուց առաջ պետք է նշանակվի տեխնիկական հսկողության ներկայացուցիչ պատվիրատուի կողմից:

Նախագծից բոլոր շեղումները պետք է համաձայնեցվեն պատվիրատուի, շահագործող կազմակերպության և նախագծի հեղինակի հետ:

ՀՀ շինարարական նորմեր՝

Նախագիծը մշակված է համաձայն ՀՀՇՆ 30-01-2023 «Քաղաքաշինություն. Քաղաքային և գյուղական բնակավայրերի հատակագծում և կառուցապատում», ՀՀՇՆ 22-01-2024 «Շինարարական կլիմայաբանություն» ՀՀՇՆ 52-01-«Բետոնե և երկաթբետոնե կոնստրուկցիաներ», ՀՀՇՆ 13-02-2022 «Անվտանգության տեխնիկական շինարարությունում» և ՀՀՇՆ 30-02-2022 «Տարածքի բարեկարգում» շինարարական նորմերով:

Շրջակա միջավայրի պահպանության միջոցառումները


Նախագծով ընդունված բոլոր տեխնիկական լուծումները բացառում են շրջակա միջավայրի աղտոտումը գազատարների նորմալ շահագործման պայմաններում: Շրջակա միջավայրի աղտոտումը հնարավոր է միայն վթարների ժամանակ: Վթարները բացառելու համար գազատարը ենթարկվում է փորձարկման համաձայն ՀՀՇՆ-IV 42-01-2023 «Գազաբաշխիչ համակարգեր» և ՇՆՁ IV 12.101-04: Խողովակների միացման մասերում քայքայումը կանխելու համար նախատեսվում է եռակցակարերի ստուգում ֆիզիկական մեթոդներով:


Բնության պահպանության նպատակով անհրաժեշտ է պահպանել հետևյալ պայմանները

- շինարարության համար հատկացված տարածքի սահմանների պարտադիր պահպանություն
- շին. հրապարակի աշխատանքային տեղերի կենցաղային և շինարարական թափոնների համար բեռնարկղերով հագեցվածություն
- դյուրավառ և քսայուղերի դատարկումը միայն հատուկ առանձնացված տեղերում
- ամբողջ ծավալով հողերի վերականգնման միջոցառումների իրականացում
- բնապահպանական տեղական մարմինների պահանջների ապահովում

Կազմեց՝



Հ. Վարդյան

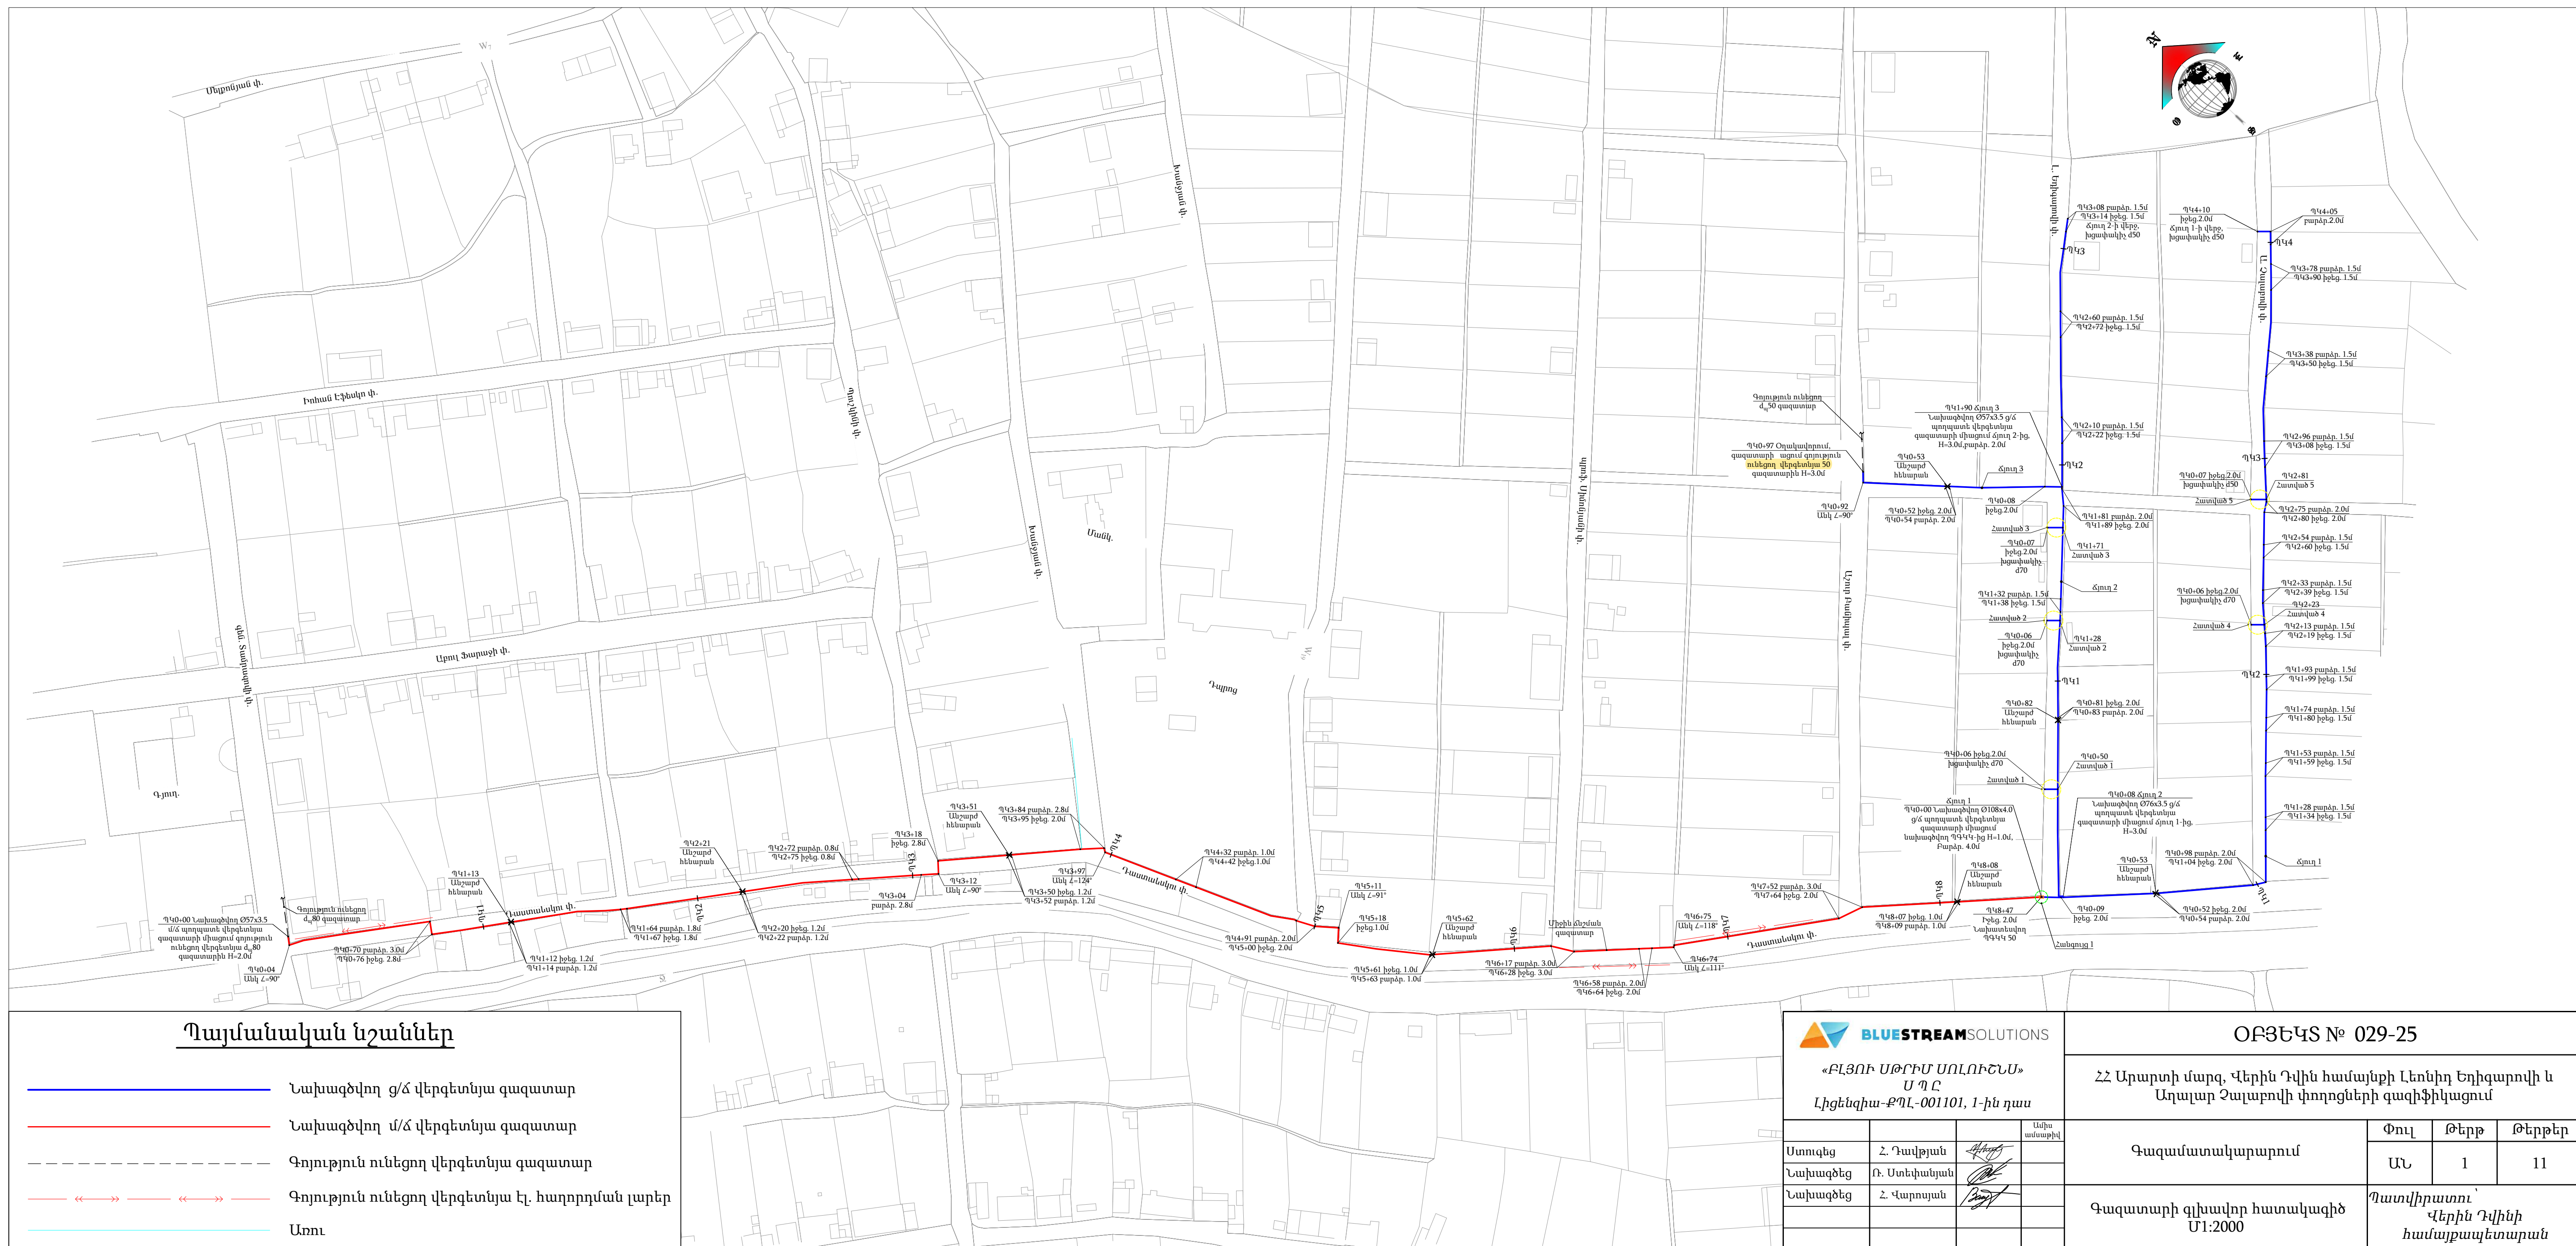

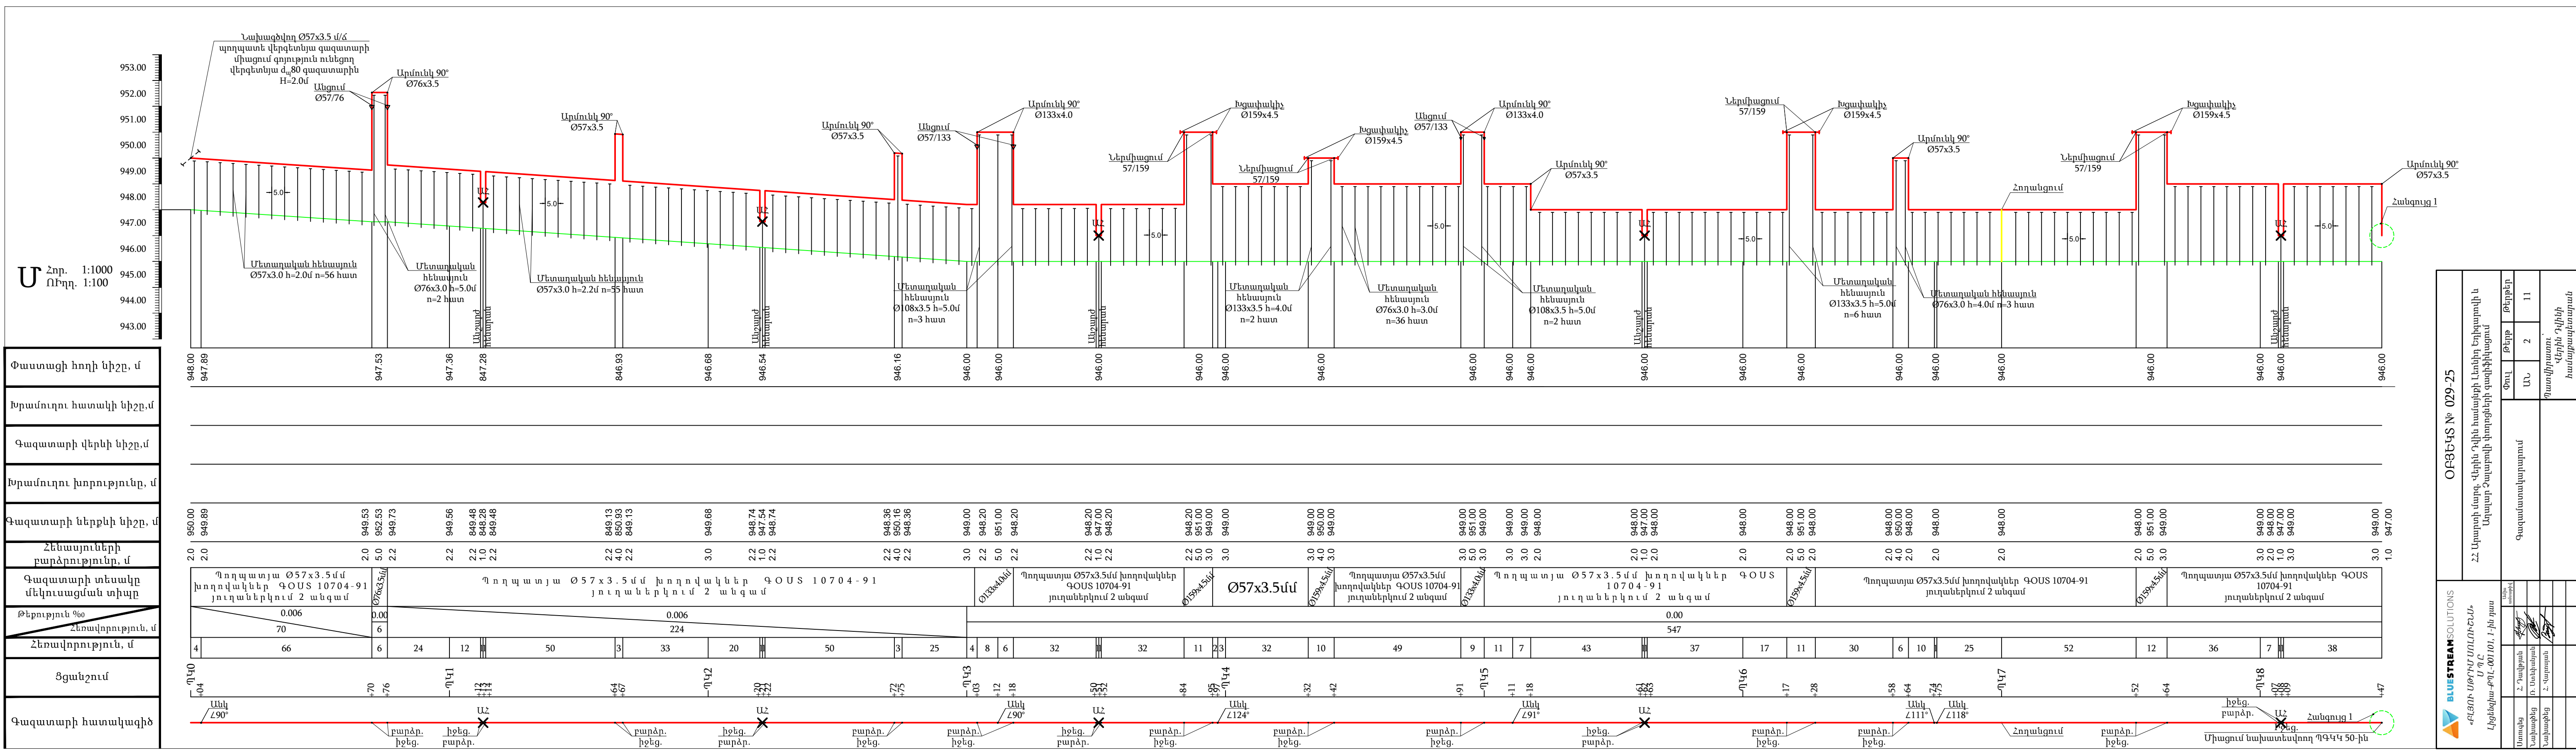

Նոր. 1:1000
Ուղղ. 1:100

Փաստացի հողի նիշը, մ
Խրամուղու հատակի նիշը,մ
Գազատարի վերևի նիշը,մ
Խրամուղու խորությունը, մ
Գազատարի ներքևի նիշը, մ
Հենասյունների բարձրությունը, մ
Գազատարի տեսակը մեկուսացման տիպը
Թեքություն % Հեռավորություն, մ
Հեռավորություն, մ
Ցցանշում
Գազատարի հատակագիծ

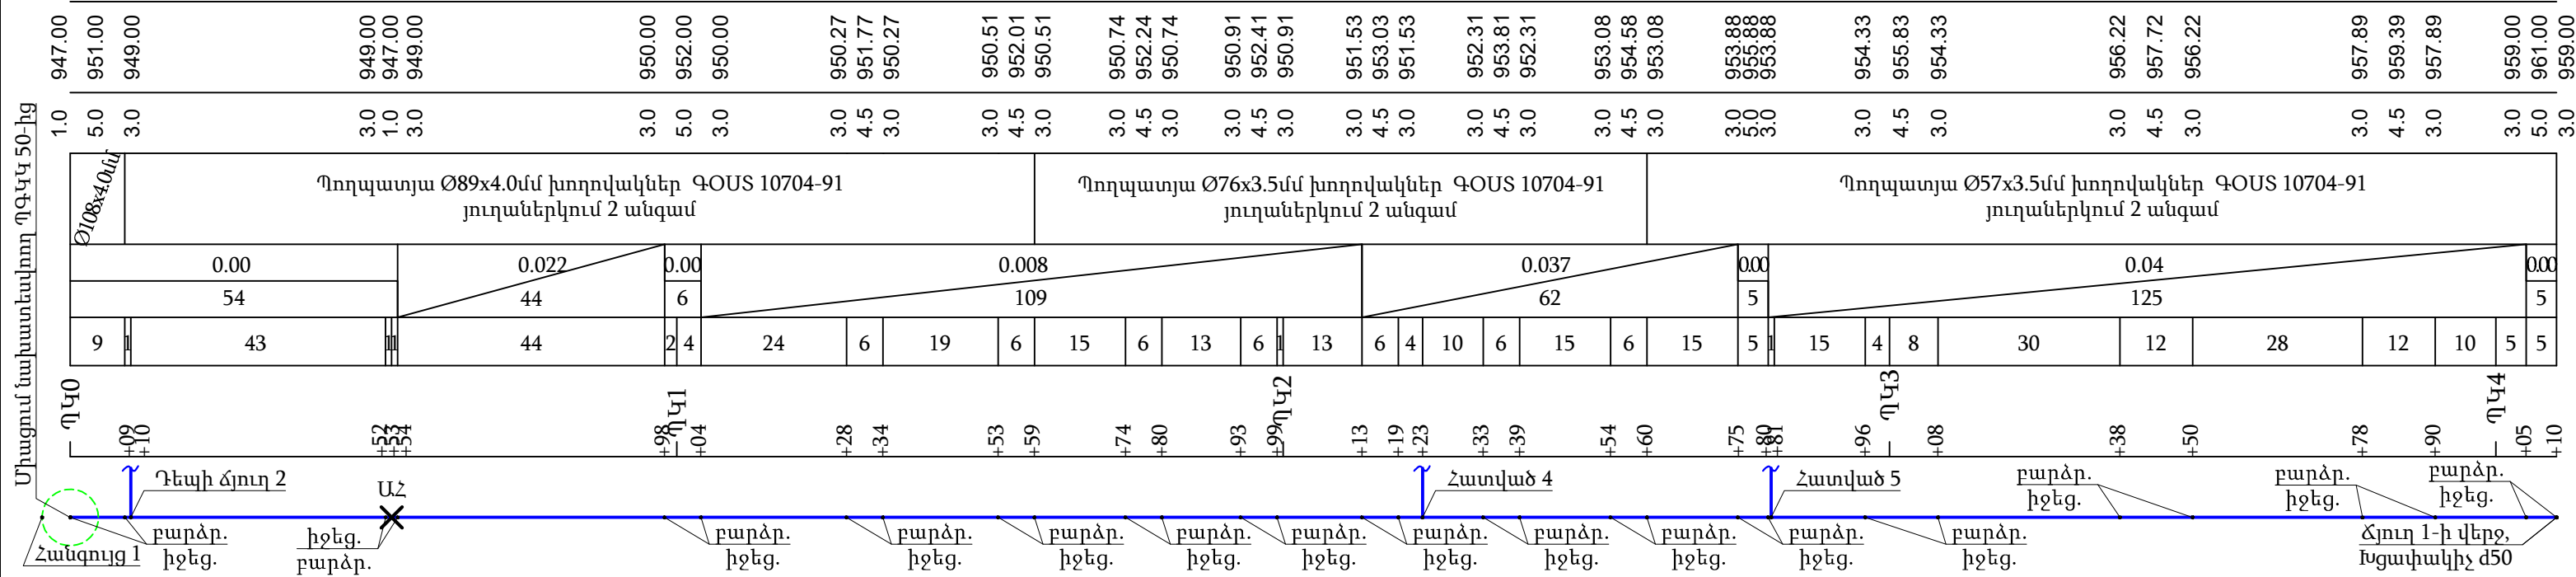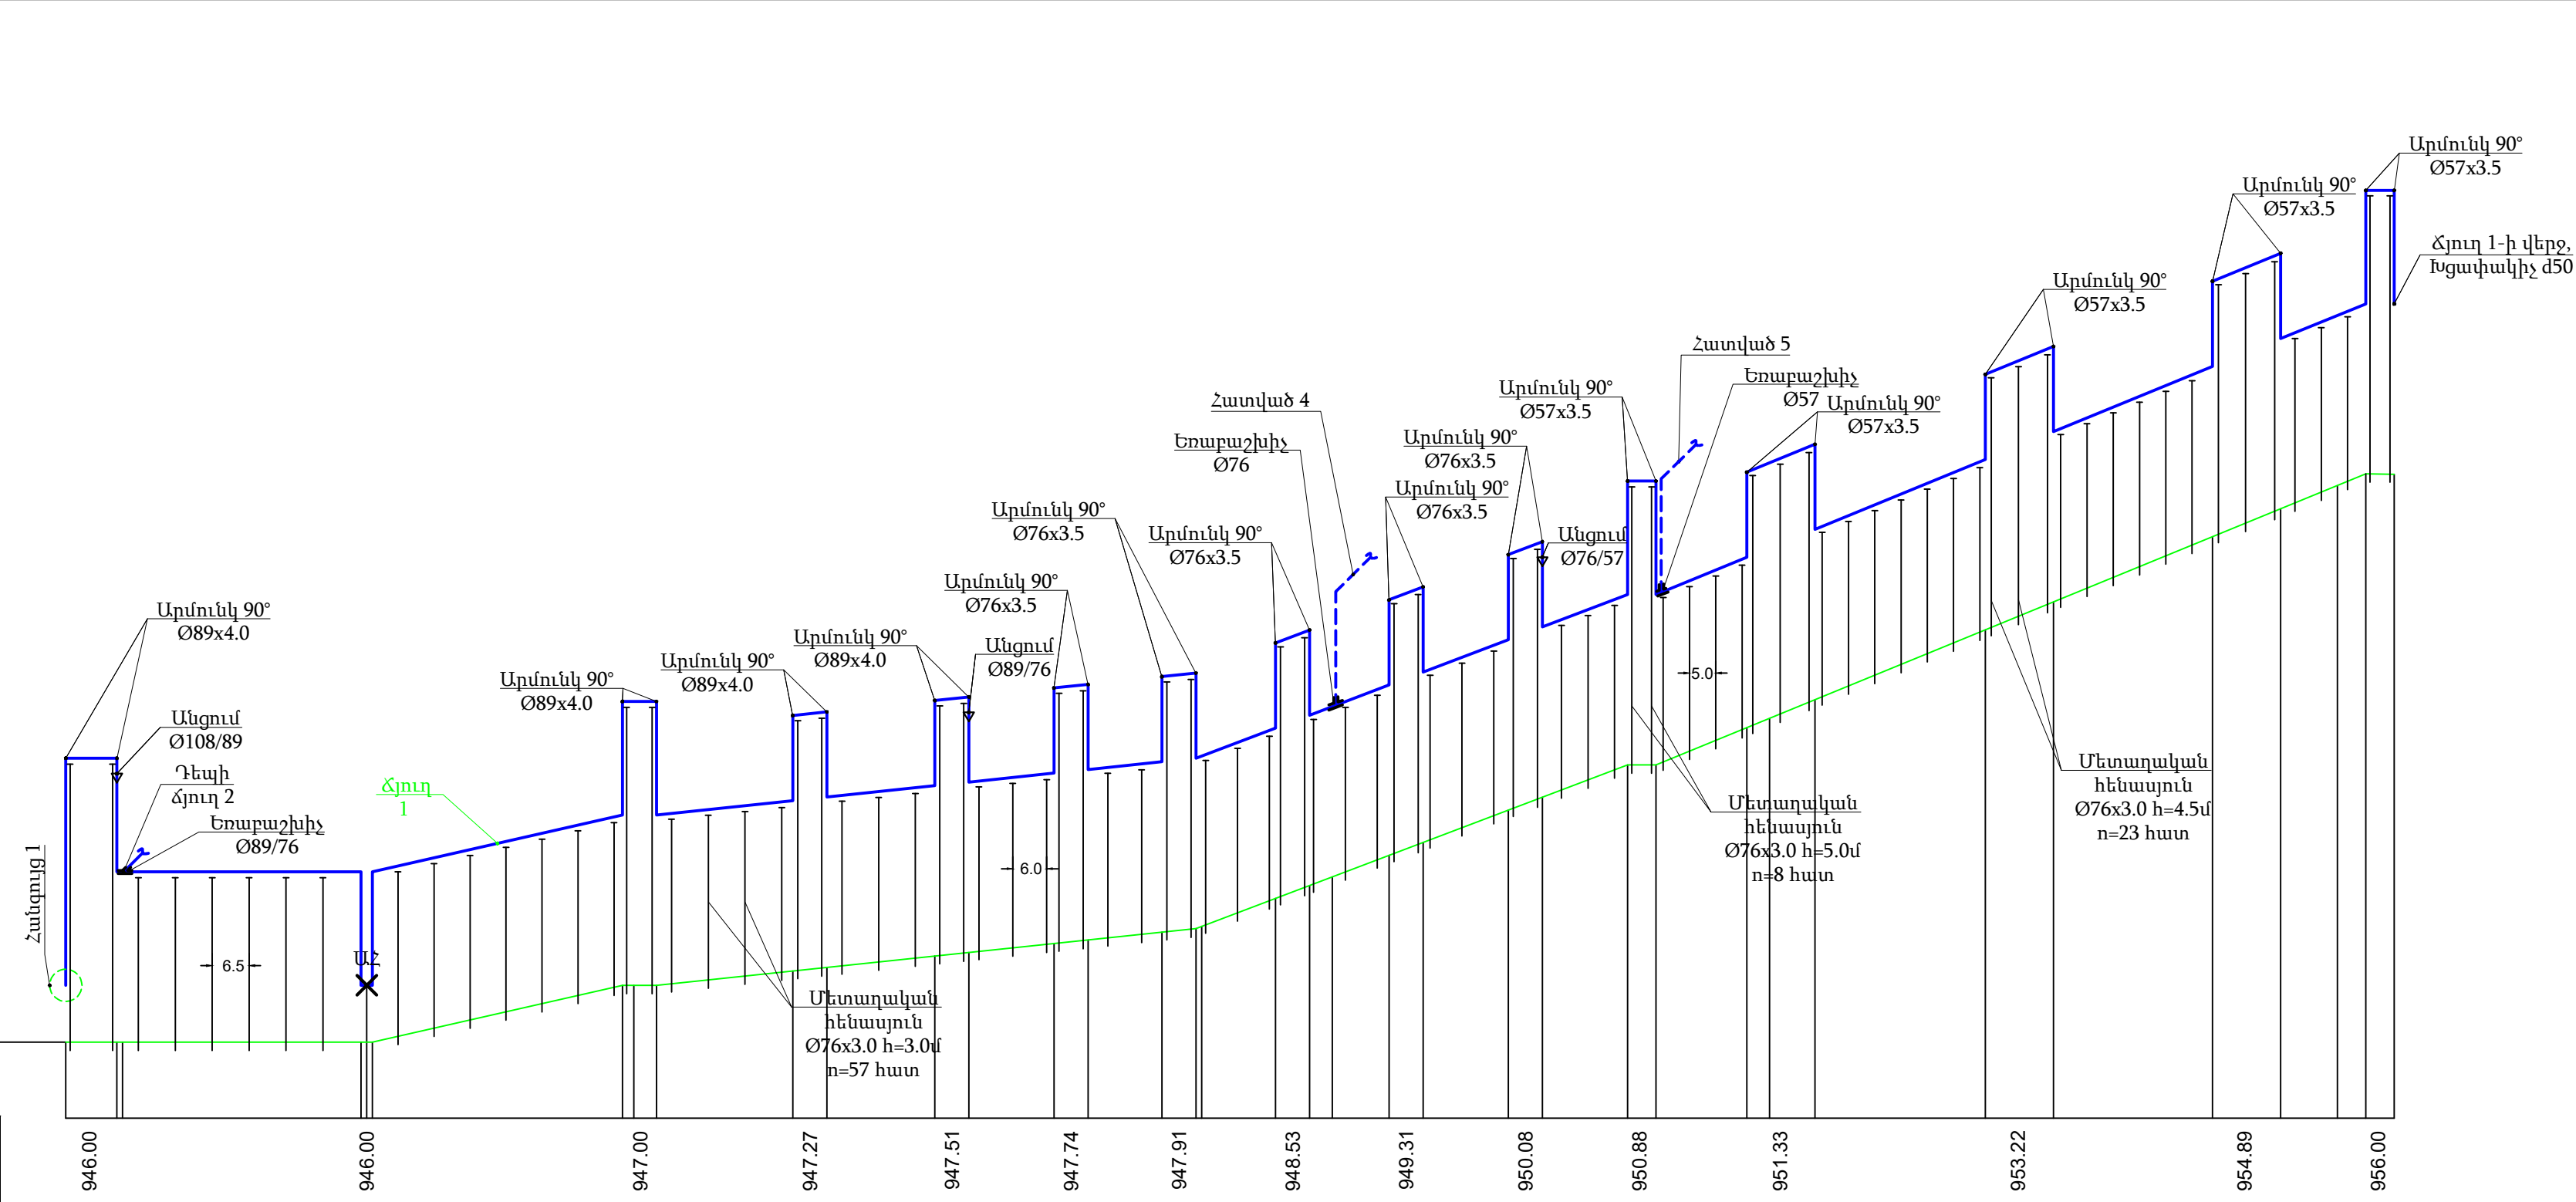


BLUESTREAM SOLUTIONS		ՕԲՅԵԿՏ N° 029-25	
«ԲԼՅՈՒ ՄԹԵՐՄ ՍՈԼՈՒՅՈՒՆ» ՍՊԸ		ՀՀ Արարի մարզ, Վերին Դվին համայնքի Լեռնիկ երիզարվի և Աղավար Չալարովի փողոցների գաղփկացում	
Լիցենզիա-ՔՊԼ-001101. 1-ին դաս		Գազամատակարարում	
Ստույգ	Հ. Դավթյան	Փուլ	Թերթ
Նախագիծ	Ռ. Սահակյան	ՄԸ	3
Նախագիծ	Հ. Վարդյան	Պատվիրատու՝ Վերին Դվինի համայնքապետարան	


Նոր. 1:1000
Ուղղ. 1:100

Փաստացի հողի նիշը, մ
Խրամուղու հատակի նիշը,մ
Գազատարի վերևի նիշը,մ
Խրամուղու խորությունը, մ
Գազատարի ներքևի նիշը, մ
Հենասյունների բարձրությունը, մ
Գազատարի տեսակը մեկուսացման տիպը
Թերություն % Հեռավորություն, մ
Հեռավորություն, մ
Ցցանշում
Գազատարի հատակագիծ

Նախագծվող Ø76x3.5 ց/հ պողպատե վերջնական գազատարի միացում ճյուղ 1-ից, H=3.0մ.

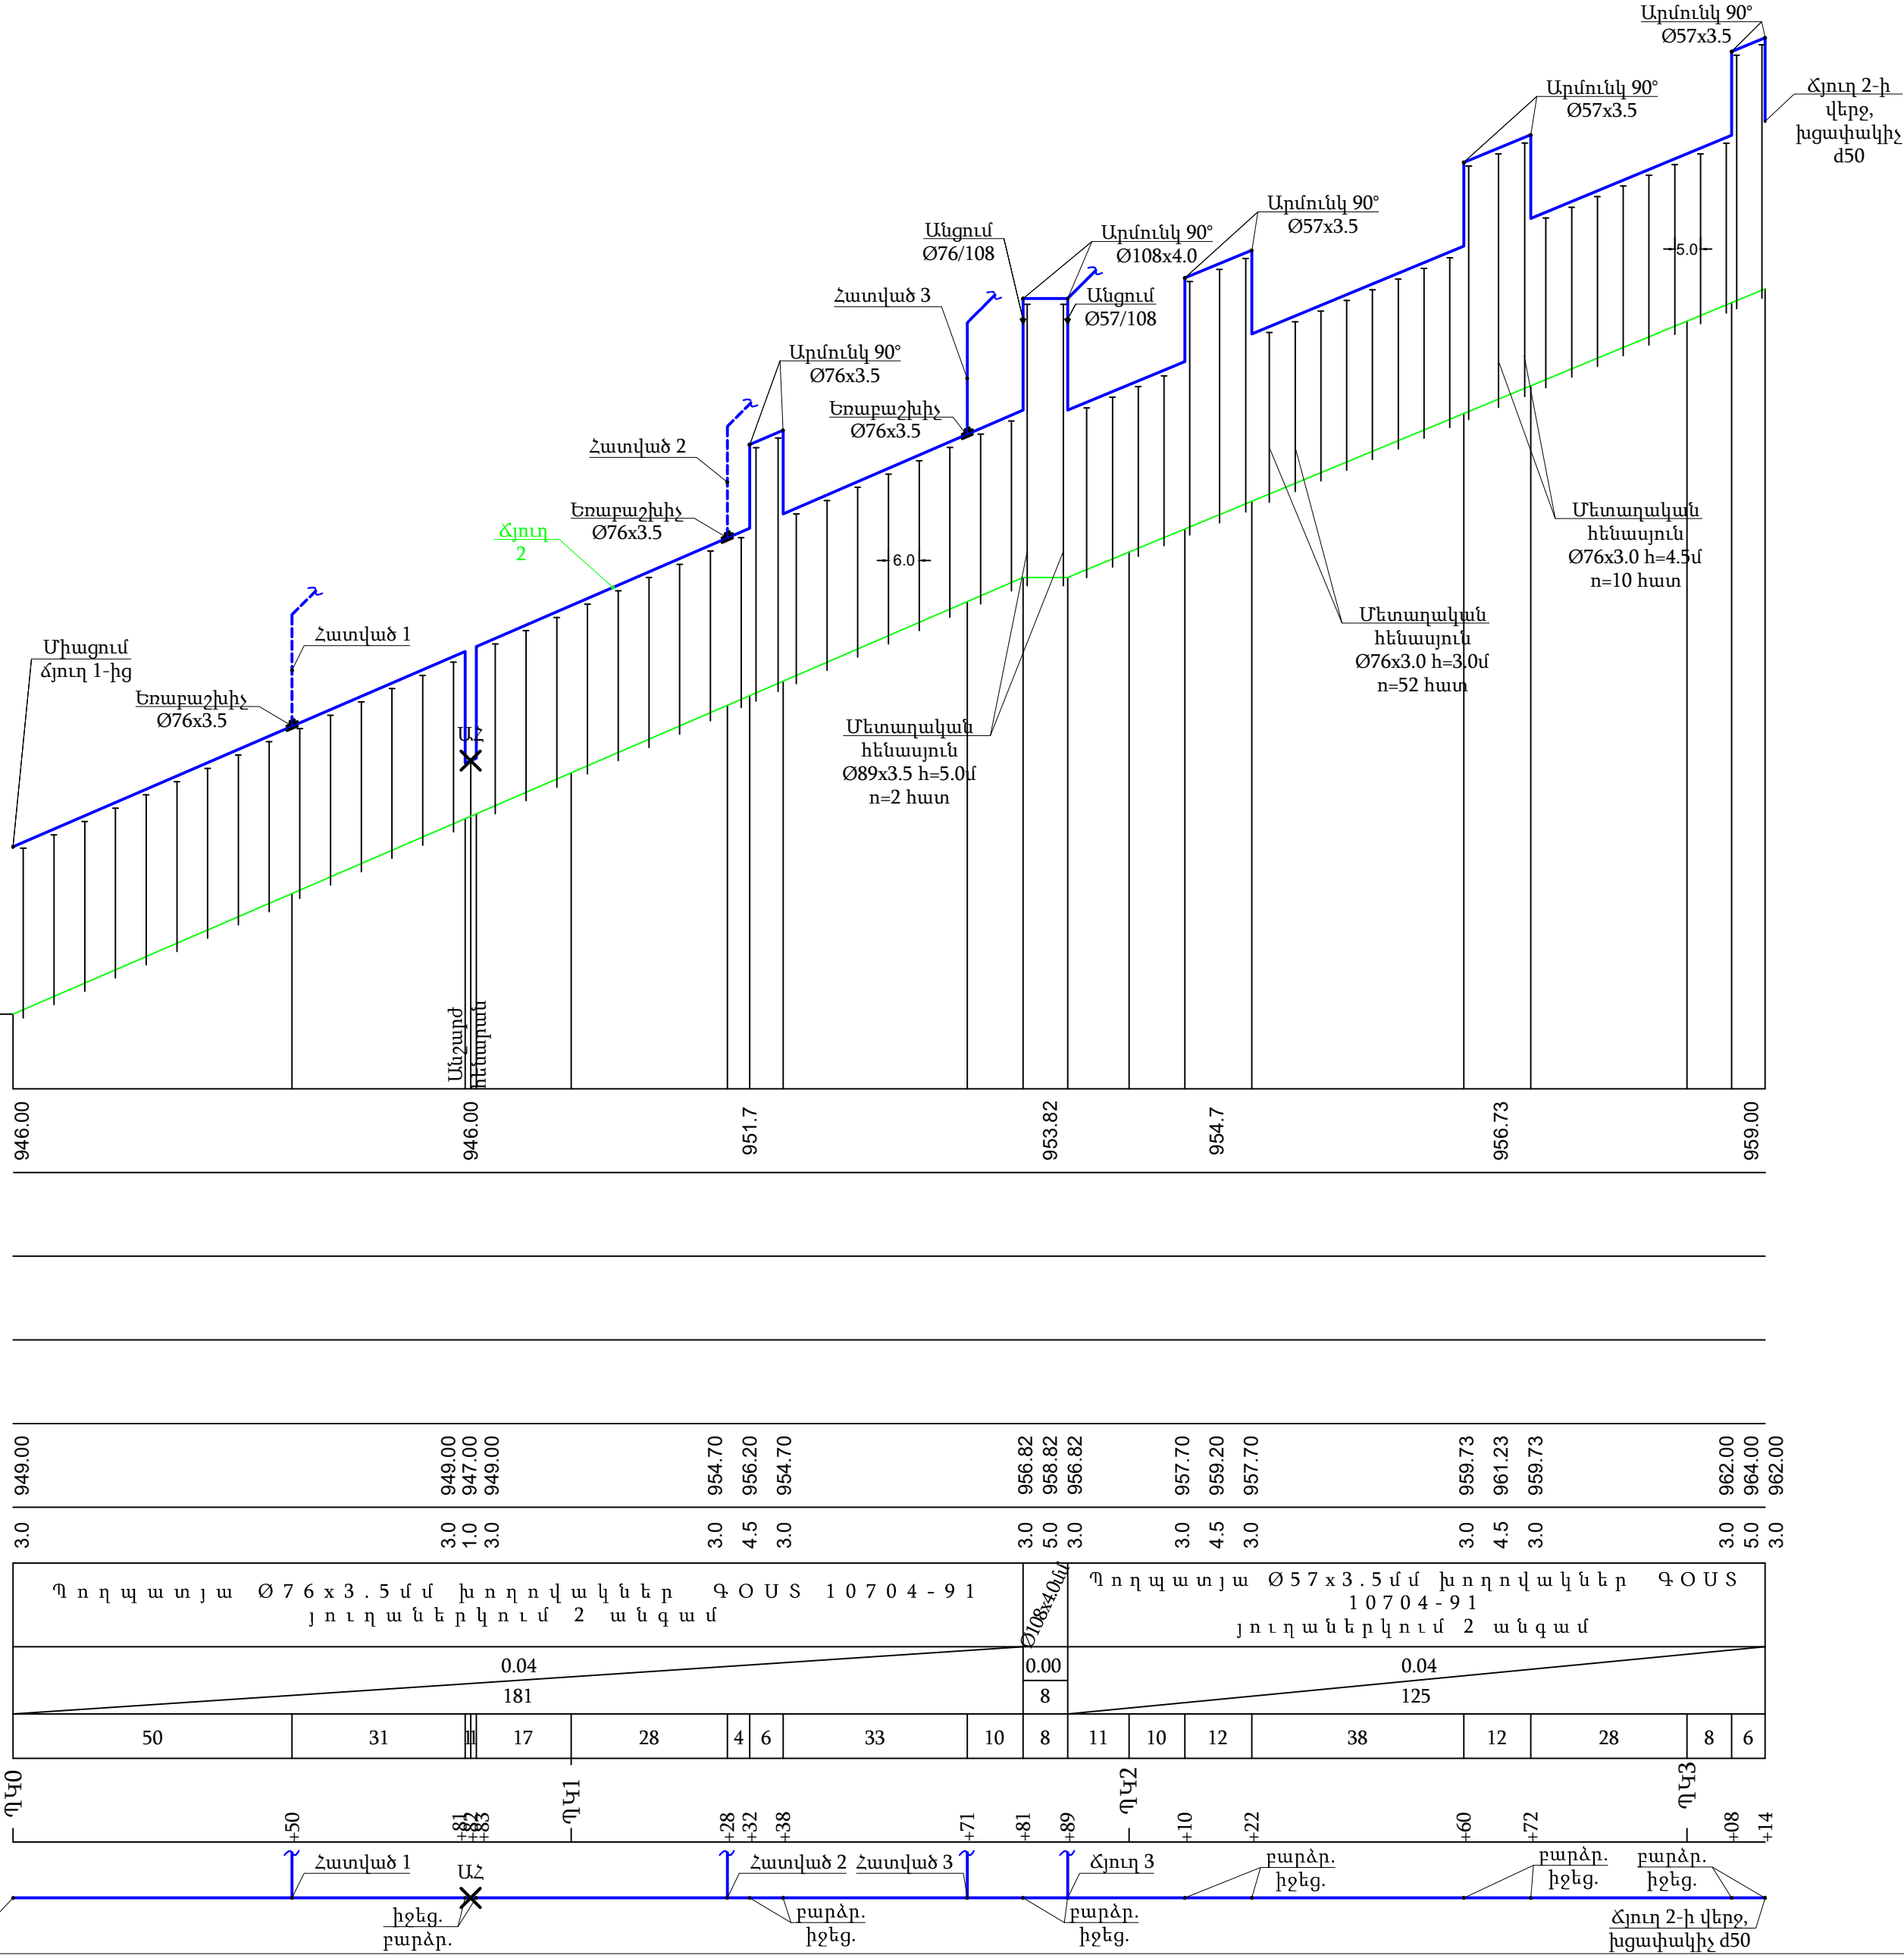


949.00	949.00	947.00	949.00	954.70	956.20	954.70	956.82	958.82	956.82	957.70	959.20	957.70	959.73	961.23	959.73	962.00	964.00	962.00
3.0	3.0	1.0	3.0	3.0	4.5	3.0	3.0	5.0	3.0	3.0	4.5	3.0	3.0	4.5	3.0	3.0	5.0	3.0
Պ ո ղ պ ա տ յ ա ժ 76 x 3 . 5 մ մ խ ո ղ ո վ ա կ ն ե ռ Գ Օ Ս Տ 1 0 7 0 4 - 9 1 յ ու ղ ա ն ե ռ կ ու մ 2 ա ն գ ա մ																		
0.04																		
8																		
50	31	17	28	4	6	33	10	8	11	10	12	38	12	28	8	6		





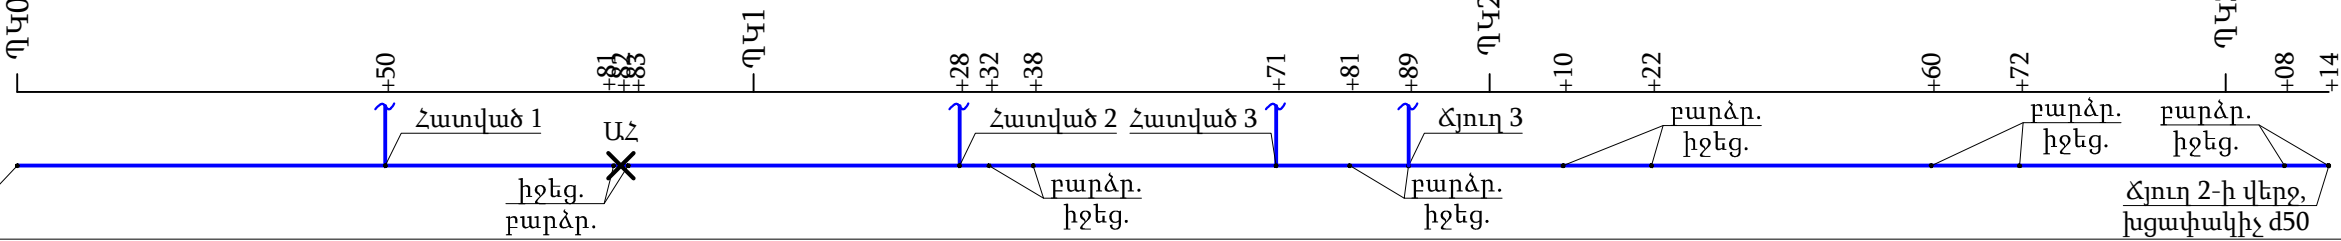


BLUESTREAM SOLUTIONS		ՕԲՅԵԿՏ N° 029-25	
«ԲԼՅՈՒ ՄԹԵԴԻՄ ՍՈԼՈՒՅՈՒՆ» ՍՊԸ		ՀՀ Արարի մարզ, Վերին Դվին համայնքի Լեռնիկ եղբարավի և Աղավար Չալարավի փողոցների զազիֆիկացում	
Ստուգիչ	Հ. Դավթյան	Փուլ	Թերթ
Նախագծիչ	Ռ. Ստեփանյան	ՄՍ	4
Նախագծիչ	Հ. Վարդյան	Գազամատակարարում	
		Պատվիրատու՝ Վերին Դվինի համայնքապետարան	

Փաստացի հողի նիշը, մ
Խրամուղու հատակի նիշը,մ
Գազատարի վերևի նիշը,մ
Խրամուղու խորությունը, մ
Գազատարի ներքևի նիշը, մ
Հենասյուների բարձրությունը, մ
Գազատարի տեսակը մեկուսացման տիպը
Թեքություն ‰
Հեռավորություն, մ
Հեռավորություն, մ
Ցցանշում
Գազատարի հատակագիծ

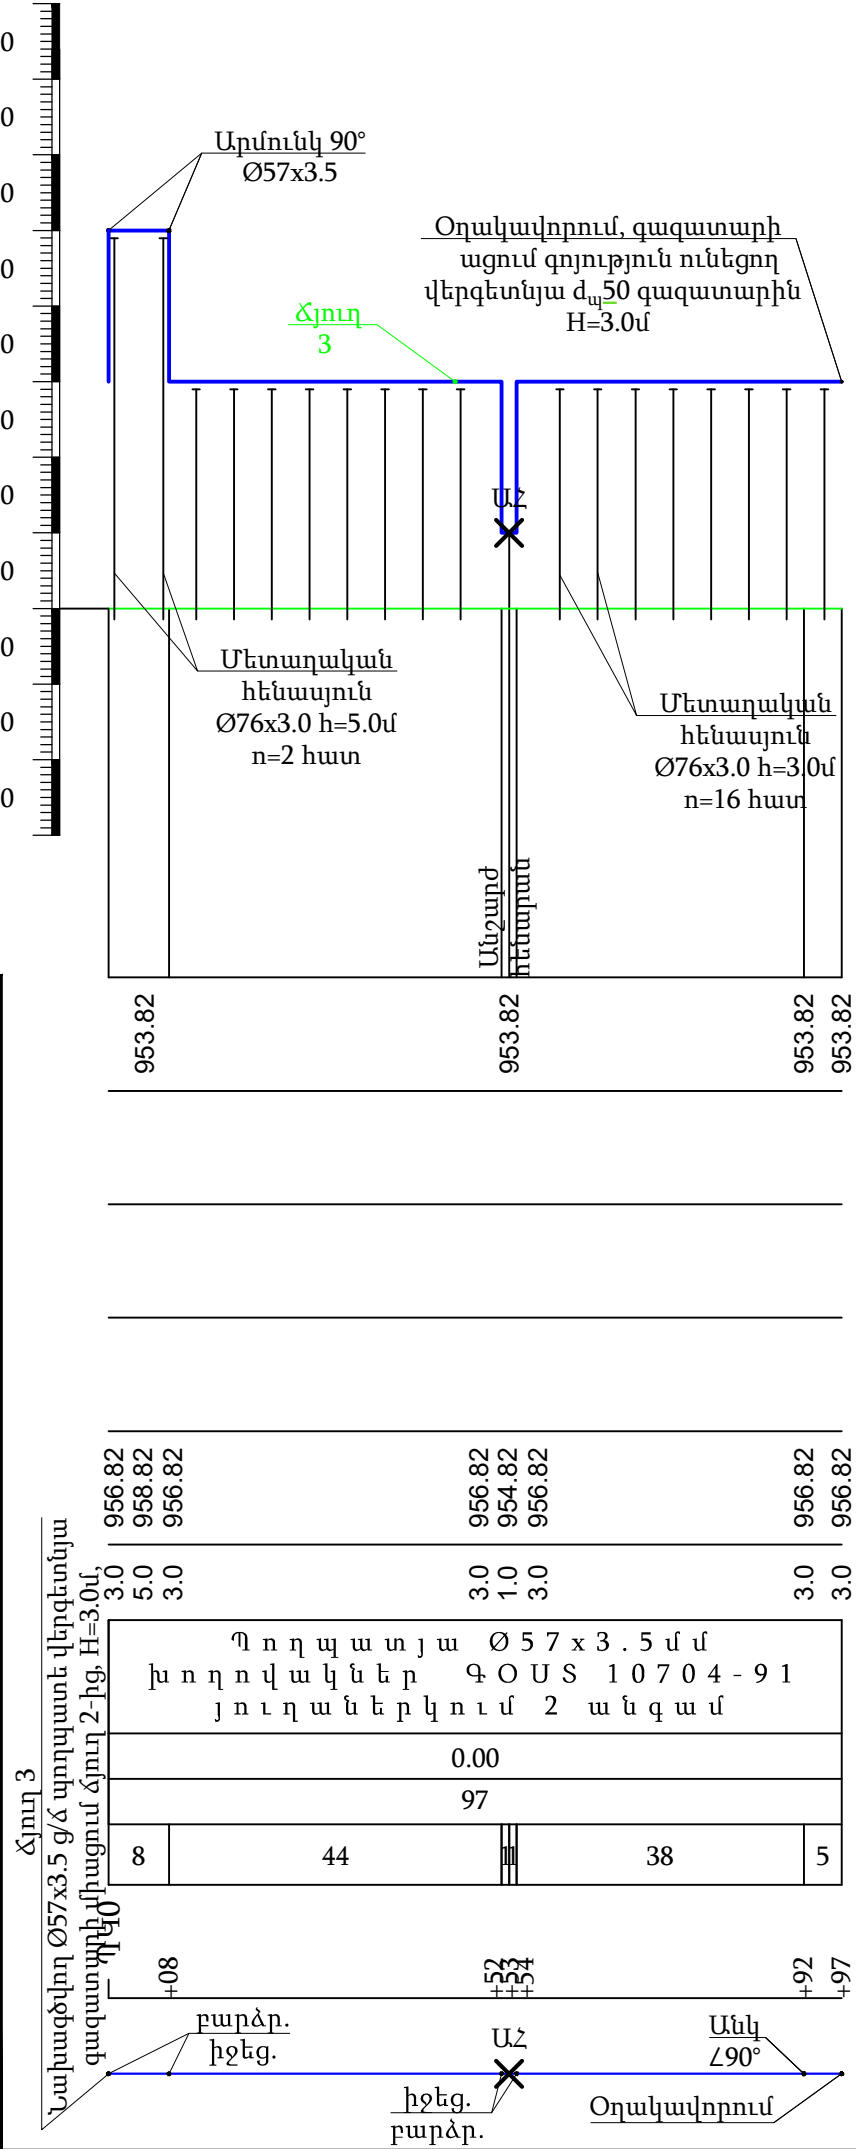


 «ԲԼՏՈՒ ՍՕԴԻՄ ՍՈԼՈՒՇՆՍ» Ս Պ Ը Լիցենզիա-ՔՊԼ-001101, 1-ին դաս			ՕԲՅԵԿՏ N° 029-25					
			ՀՀ Արարտի մարզ, Վերին Դվին համայնքի Լեռնիկ Եղիգարովի և Աղալար Չալաբովի փողոցների գազիֆիկացում					
			Գազամատակարարում			Փուլ	Թերթ	Թերթեր
						ԱՆ	5	
			Գազատարի երկանկական կտրվածք Ճյուղ 3			Պատվիրատու Վերին Դվինի համայնքապետարան		

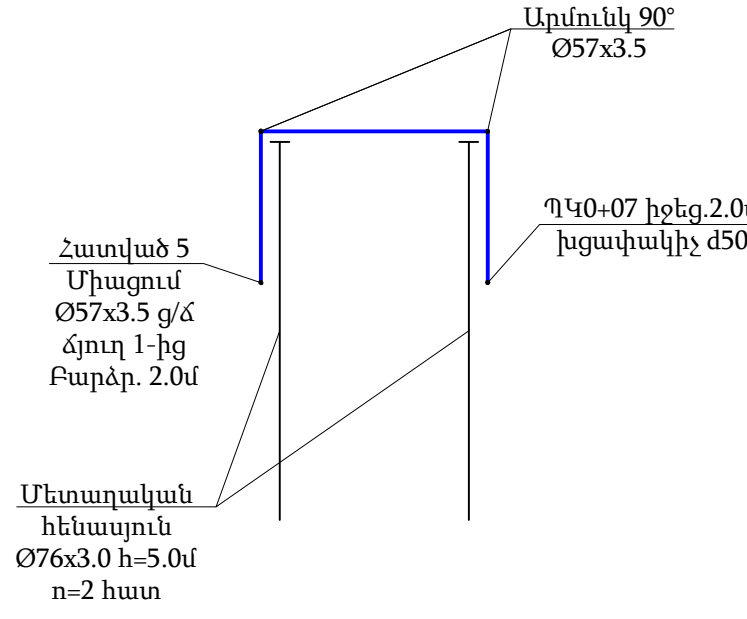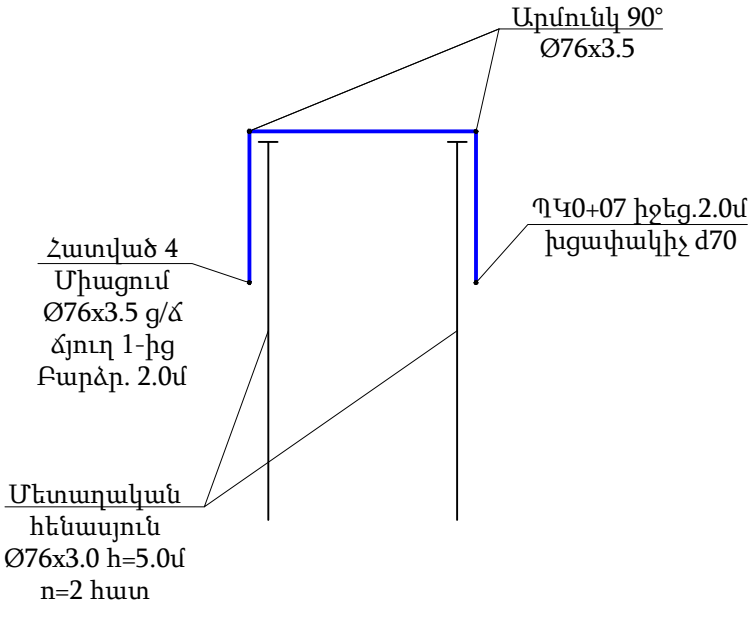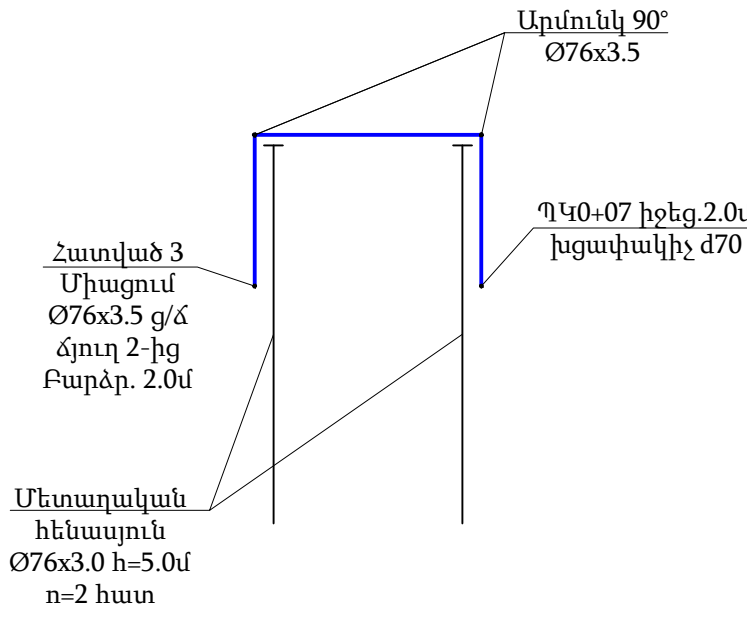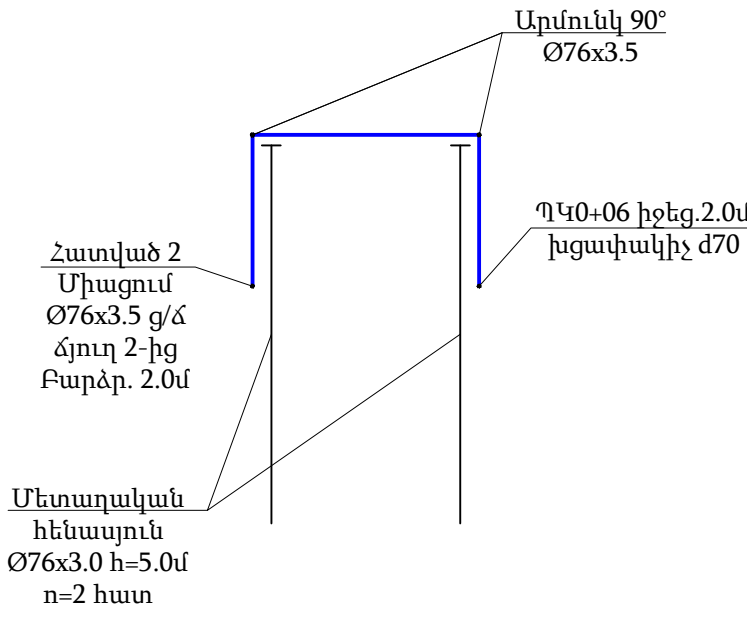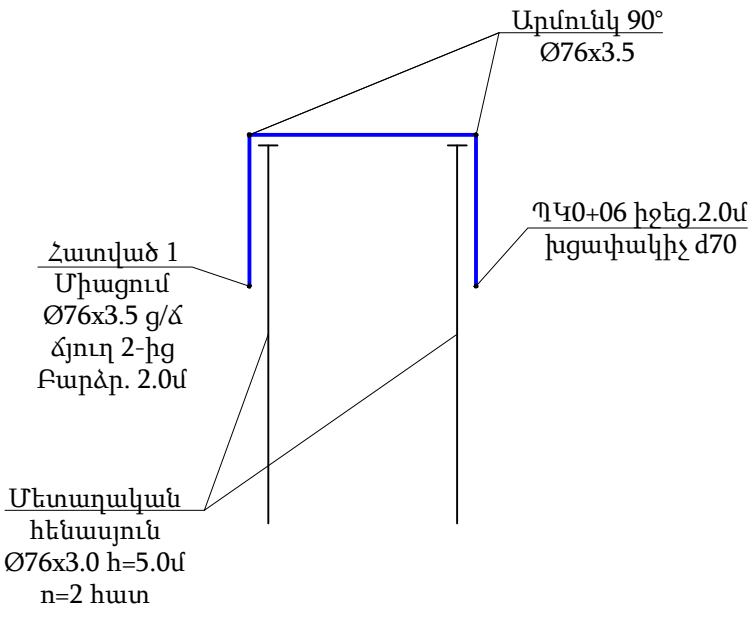

 BLUESTREAMSOLUTIONS «ԲԼՅՈՒ ՍԹՐԻՄ ՍՈԼՈՒՇՆՍ» Ս Պ Ը Լիցենզիա-ՔՊԼ-001101, 1-ին դաս				ՕԲՅԵԿՏ № 029-25			
				ՀՀ Արարտի մարզ, Վերին Դվին համայնքի Լեռնիդ Եղիգարովի և Աղալար Չալաբովի փողոցների գազիֆիկացում			
			Ամսա ամսաթիվ	Գազամատակարարում	Փուլ	Թերթ	Թերթեր
Ստուգեց	Հ. Դավթյան				ԱՆ	6	11
Նախագծեց	Ռ. Ստեփանյան				Պատվիրատու՝ Վերին Դվինի համայնքապետարան		
Նախագծեց	Հ. Վարդյան						
				Հատված 1-5			




Հանգույց 1

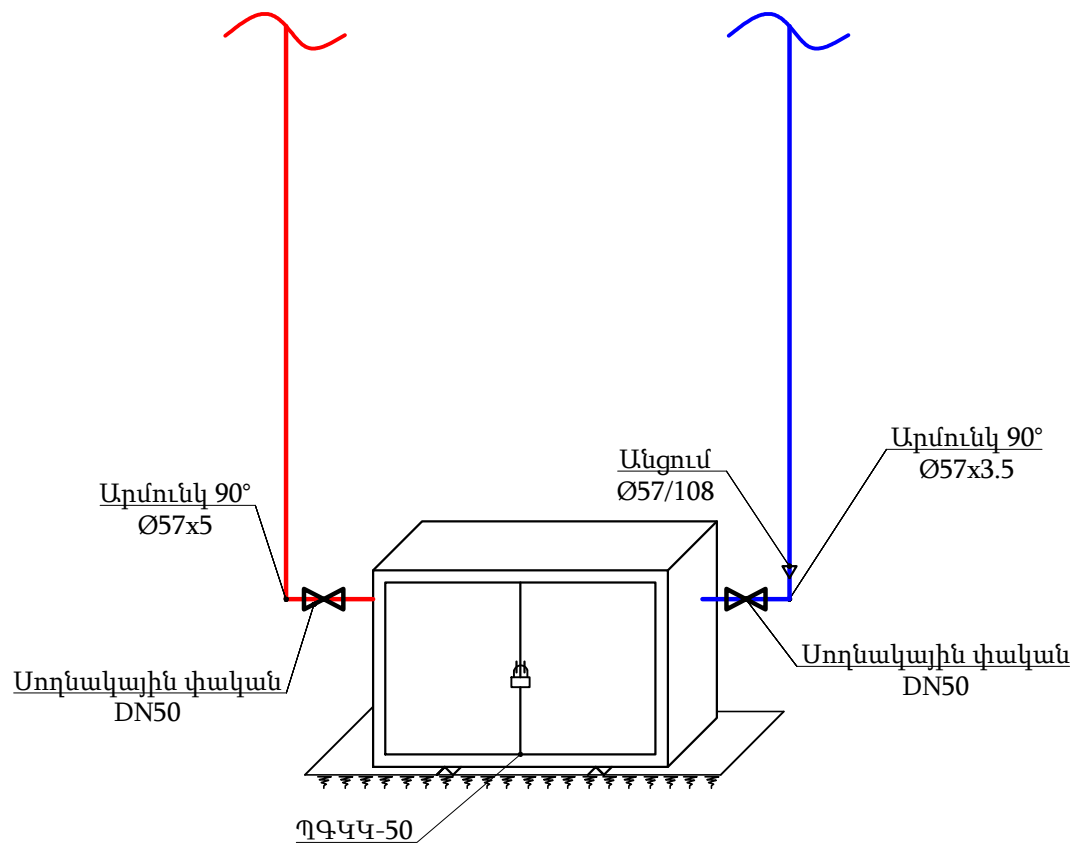

Պայմանական նշաններ


- Նախագծվող ց/ճ վերգետնյա գազատար
- Նախագծվող մ/ճ վերգետնյա գազատար
- Գոյություն ունեցող մ/ճ վերգետնյա գազատար

 BLUESTREAMSOLUTIONS «ԲԼՅՈՒ ՍԹՐԻՄ ՍՈԼՈՒՇՆՍ» Ս Պ Հ Լիցենզիա-ՔՊԼ-001101, 1-ին դաս				ՕԲՅԵԿՏ № 029-25			
				ՀՀ Արարտի մարզ, Վերին Դվին համայնքի Լեոնիդ Եղիզարովի և Աղալար Չալաբովի փողոցների գազիֆիկացում			
			Ամիս ամսաթիվ	Գազամատակարարում	Փուլ	Թերթ	Թերթեր
Ստուգեց	Հ. Դավթյան				ԱՆ	7	11
Նախագծեց	Ռ. Ստեփանյան			Հանգույց 1	Պատվիրատու՝ Վերին Դվինի համայնքապետարան		
Նախագծեց	Հ. Վարդյան						

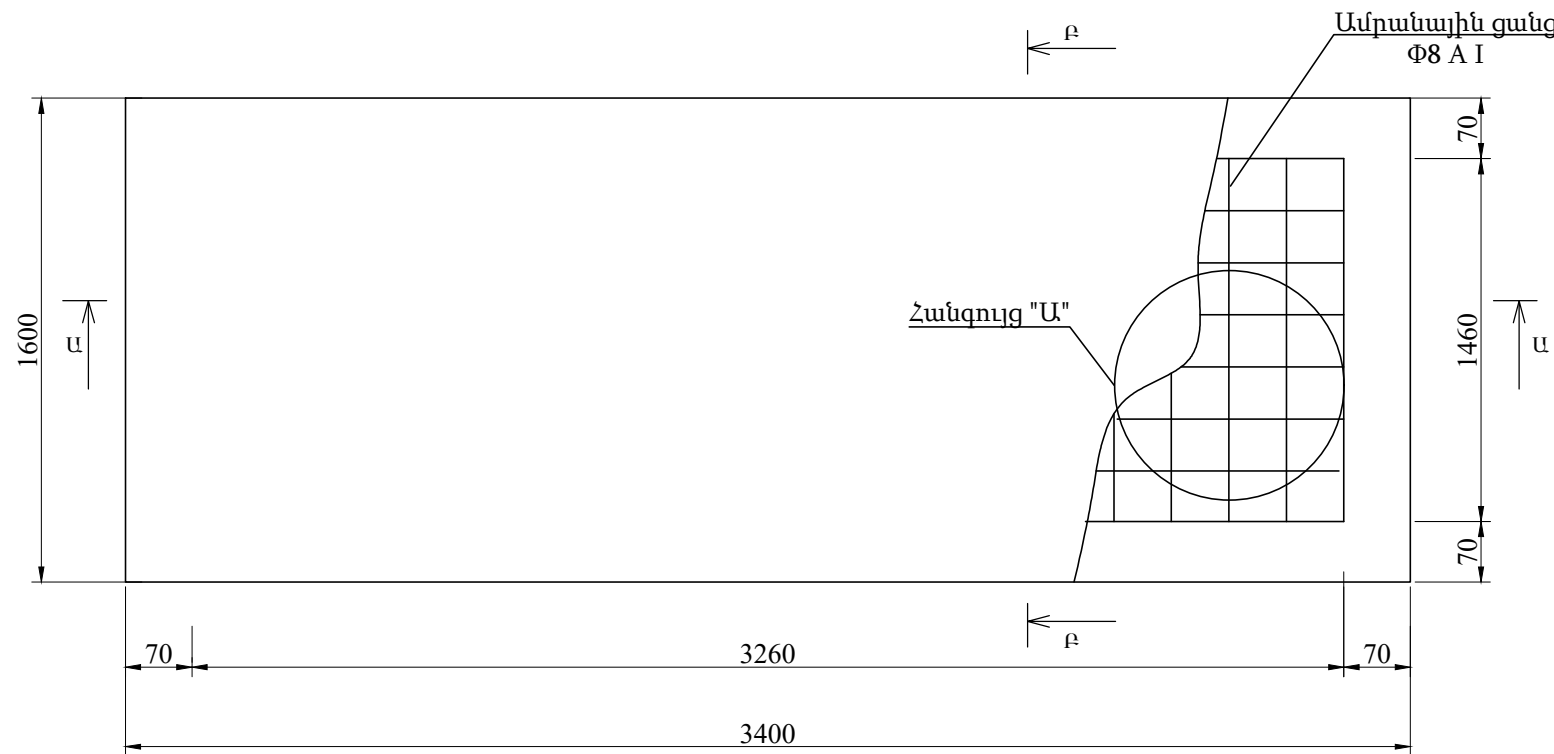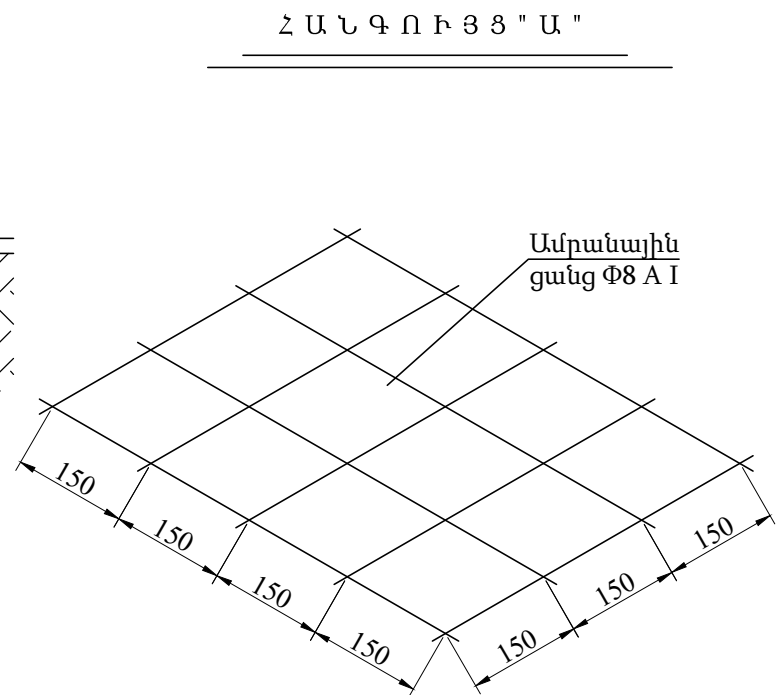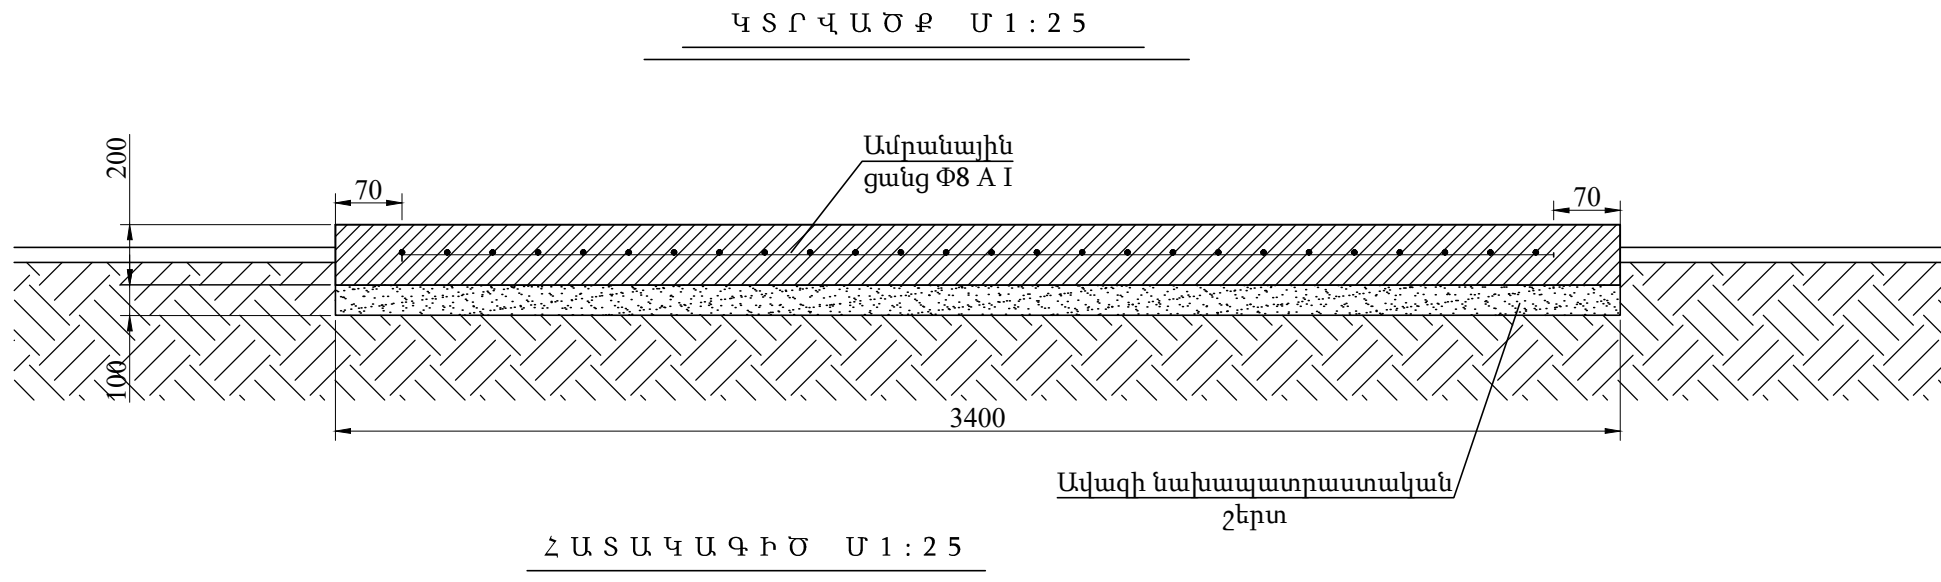


Շ Ի Ն Ա Ր Ա Ր Ա Կ Ա Ն Ա Շ Խ Ա Տ Ա Ն Ք Ն Ե Ր Ի Մ Ա Ս Ն Ա Գ Ի Ր

ԱՇԽԱՏԱՆՔՆԵՐԻ ԾԱՎԱԼԸ				
Հ/Հ	Աշխատանքի անվանումը	Չափման միավ.	Քանակը	Ծանոթություն
1	Փոսերի փորում III կարգի գրունտում ձեռքով	մ ³	1.1	
2	Ավազի նախապատրաստական շերտ	մ ³	0.55	
3	Բետոն M 150	մ ³	1.1	
4	Ամրան Φ8 A I	մ/կգ	66 / 26.1	

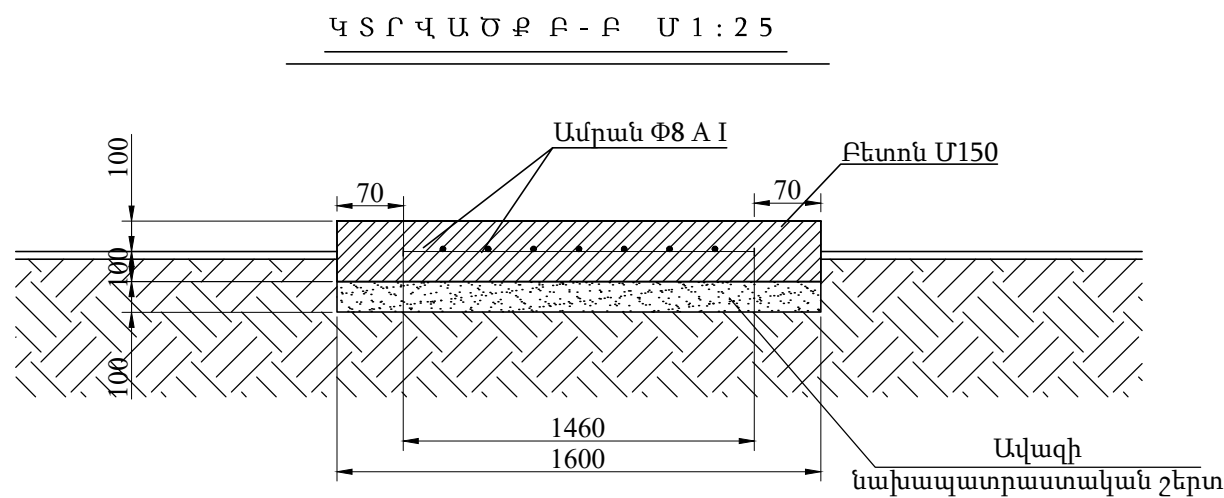


 BLUESTREAMSOLUTIONS «ԲԼՅՈՒ ՍԹՐԻՄ ՍՈԼՈՒՇՆՍ» Ս Պ Ը Լիցենզիա-ՔՊԼ-001101, 1-ին դաս				ՕԲՅԵԿՏ № 029-25			
				ՀՀ Արարտի մարզ, Վերին Դվին համայնքի Լեոնիդ Եղիզարովի և Աղալար Չալաբովի փողոցների գազիֆիկացում			
			Ամիս ամսաթիվ	Գազամատակարարում	Փուլ	Թերթ	Թերթեր
Ստուգեց	Հ. Դավթյան				ԱՆ	8	11
Նախագծեց	Ռ. Ստեփանյան						
Նախագծեց	Հ. Վարդյան			Բետոնե հարթակ	Պատվիրատու՝ Վերին Դվինի համայնքապետարան		

Կտրվածք 1-1

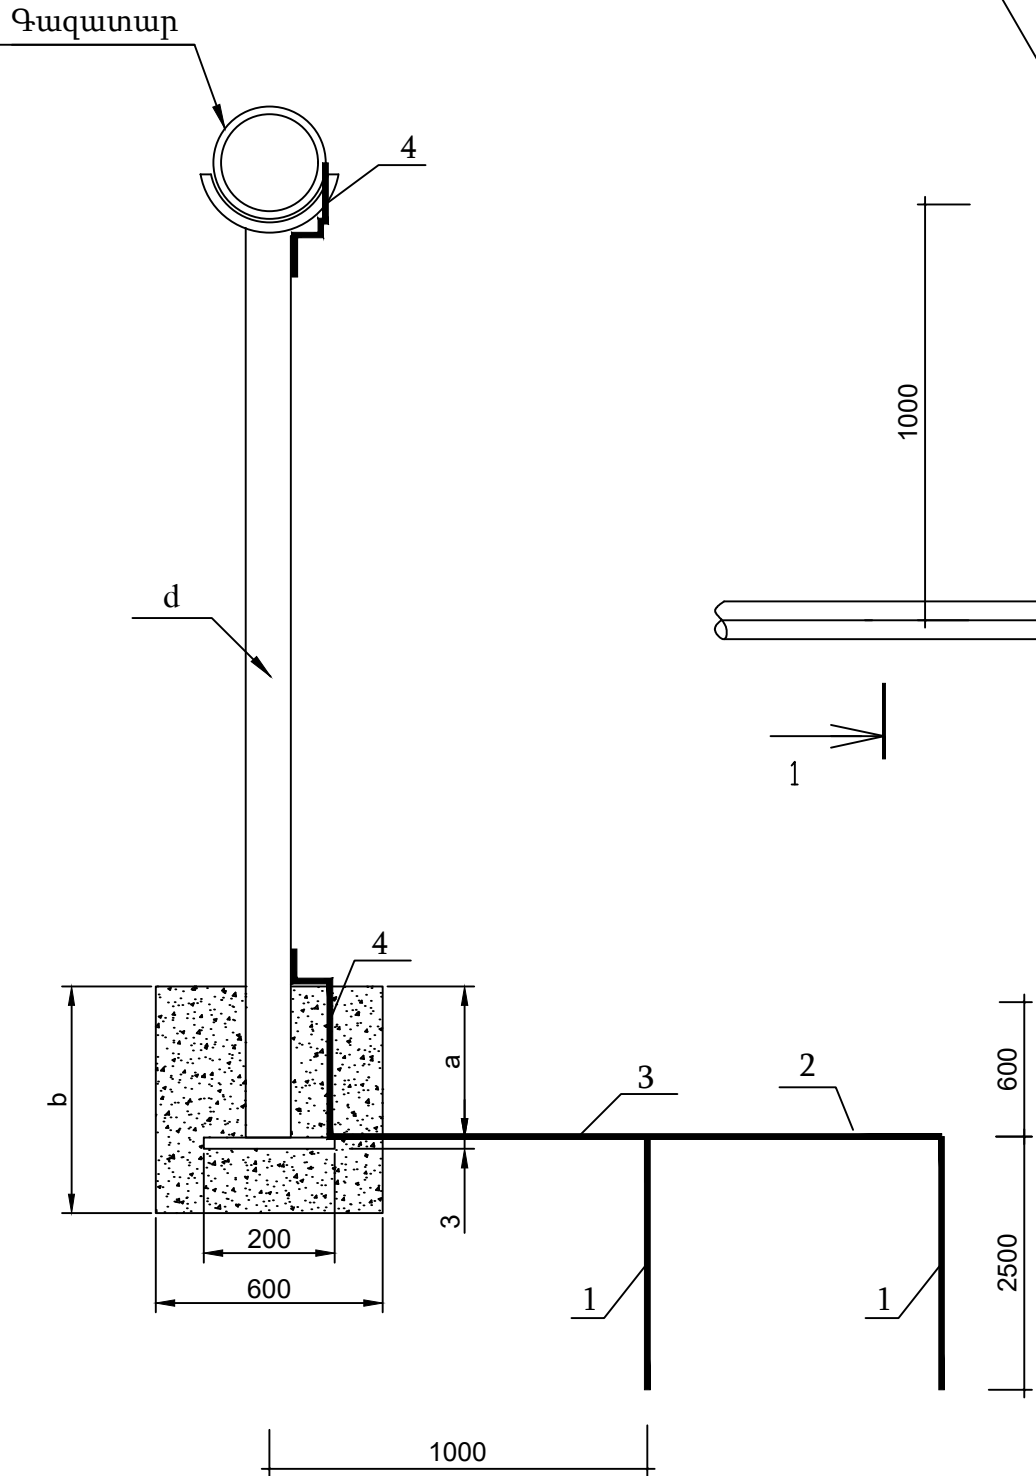

Հատակագիծ




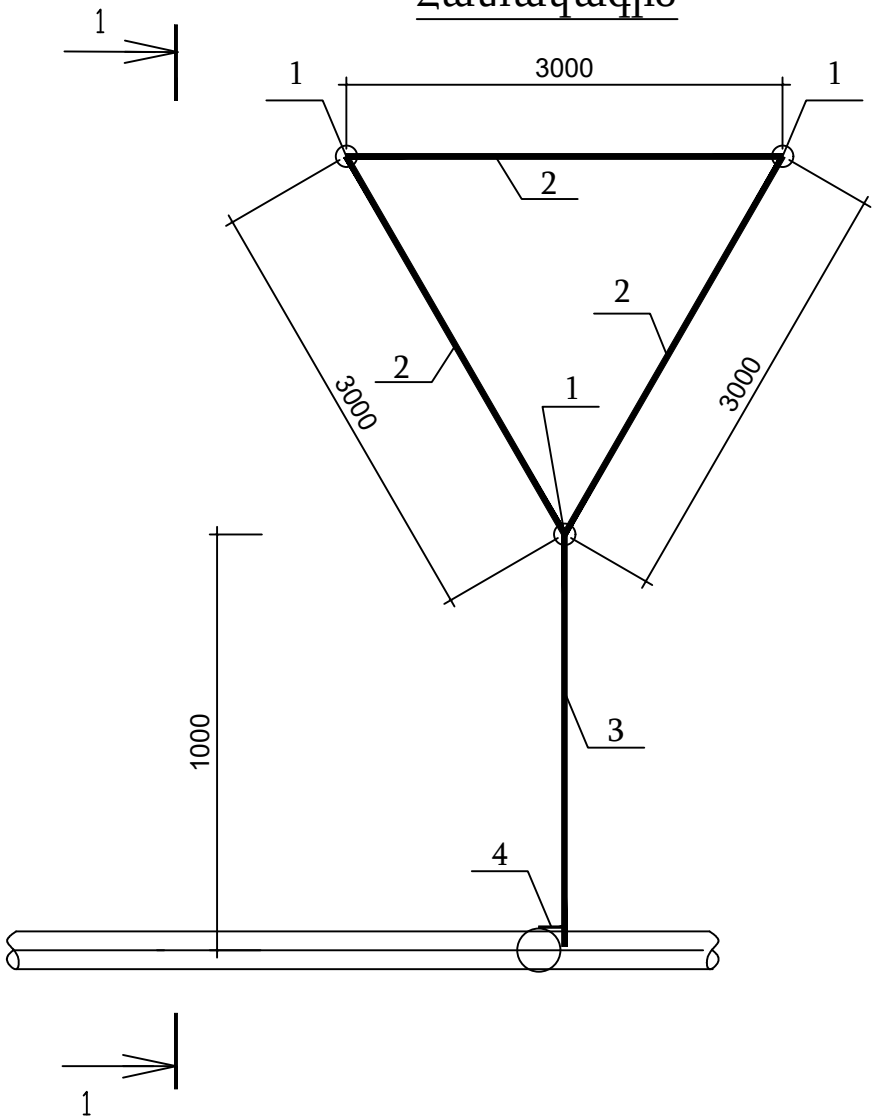


Նյութերի մասնագիր

Մակնիշ	Նշանակումը	Անվանումը	Քանակ հատ	Միավ. զանգվ. կգ	Ծանոթ.
		Անկյունավոր պողպատ $\frac{5 \times 50 \times 50 \text{ ГОСТ } 8509-93}{\text{Ст3пс1-1 ГОСТ535-88}}$ L=2500	3	9.4	
		Շերտա- պողպատ $\frac{4 \times 40 \text{ ГОСТ } 103-76}{\text{Ст3пс1-1 ГОСТ535-88}}$ L=3000	3	3.8	
		Շերտա- պողպատ $\frac{4 \times 40 \text{ ГОСТ } 103-76}{\text{Ст3пс1-1 ГОСТ535-88}}$ L=1000	1	1.27	
		Կլոր պողպատ $\frac{B12 \text{ ГОСТ2590-88}}{\text{Ст3пс1-1 ГОСТ535-88}}$ Lբնդ.=1200	1	1.08	

1. Էլեմենտների եռակցումը կատարել ըստ ГОСТ 5264-80-ի 42Յ ГОСТ 9467-79 էլեկտրողներով եռակցման կարի հաստությունը 4-5մմ:
2. Հողանցման համար ընտրված են էլեկտրողներ ըստ ГОСТ 8505-93:
3. Ուղահայաց հողանցիչները հողի մեջ տեղադրվում է վիբրացիայի մեթոդով:
4. Մոնտաժային աշխատանքները կատարել ըստ ПУЭ և СНиП 3.05.06-85-ի:
5. Գազատարների հողանցման դիմադրությունը չպետք է գերազանցի 10 Օհմ:


 BLUESTREAMSOLUTIONS «ԲԼՅՈՒ ՍԹՐԻՄ ՍՈԼՈՒՇՆՍ» Ս Պ Շ Լիցենզիա-ՔՊԼ-001101, 1-ին դաս				ՕԲՅԵԿՏ № 029-25			
				ՀՀ Արարտի մարզ, Վերին Դվին համայնքի Լեռնիդ Եղիգարովի և Աղալար Չալաբովի փողոցների գազիֆիկացում			
			Ամիս ամսաթիվ	Գազամատակարարում	Փուլ	Թերթ	Թերթեր
Ստուգեց	Հ. Դավթյան				ԱՆ	9	11
Նախագծեց	Ռ. Ստեփանյան				Պատվիրատու՝ Վերին Դվինի համայնքապետարան		
Նախագծեց	Հ. Վարդյան						
				Գազատարի հողանցում			

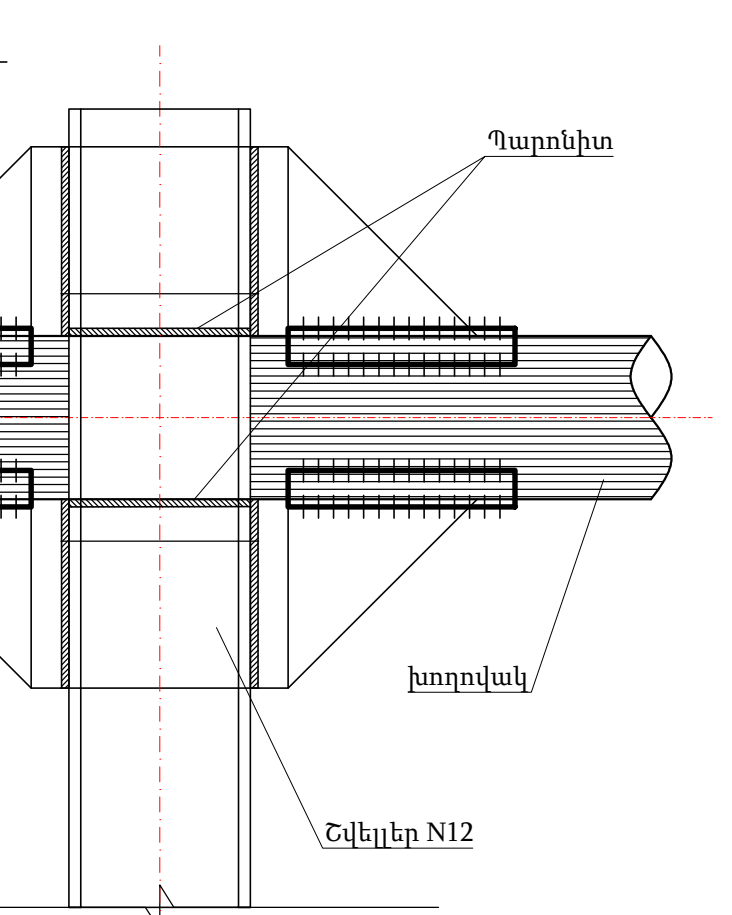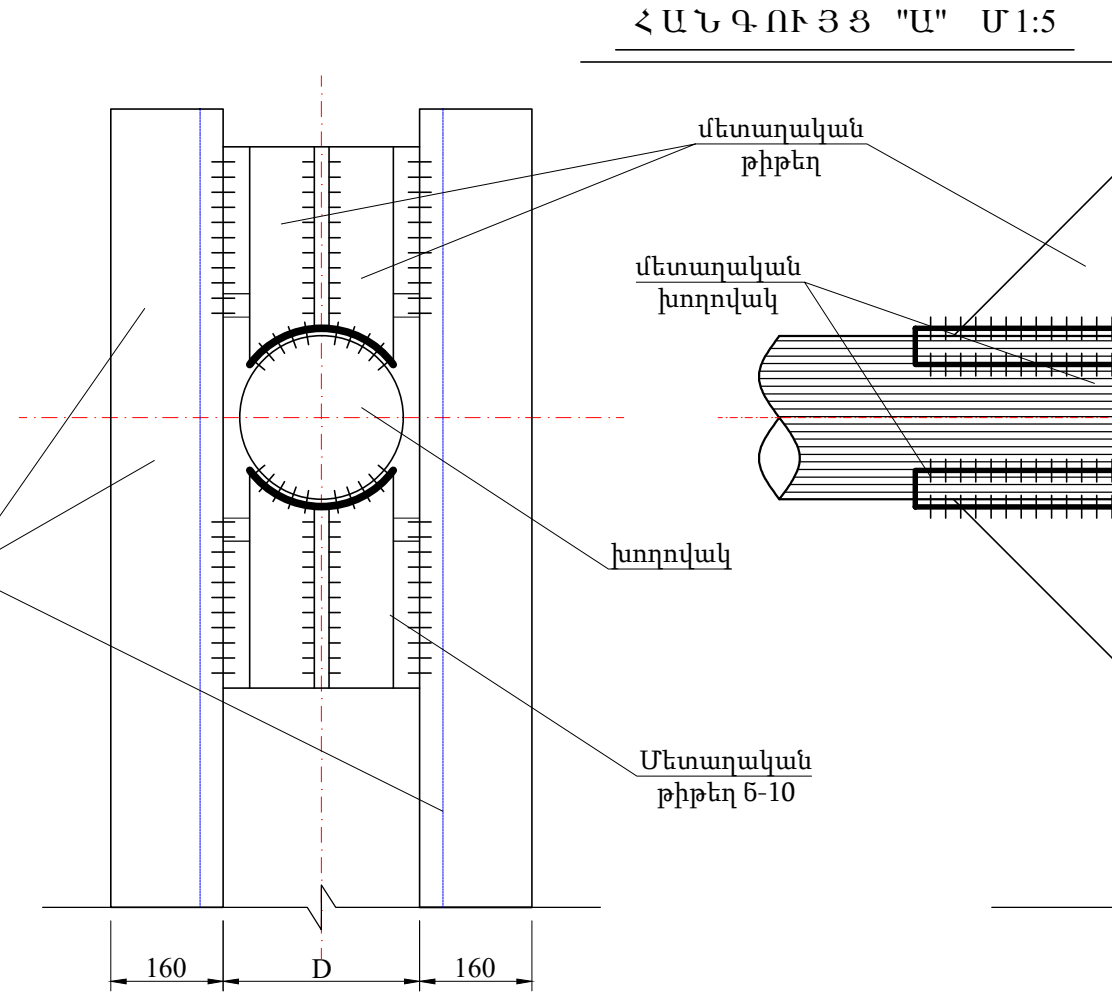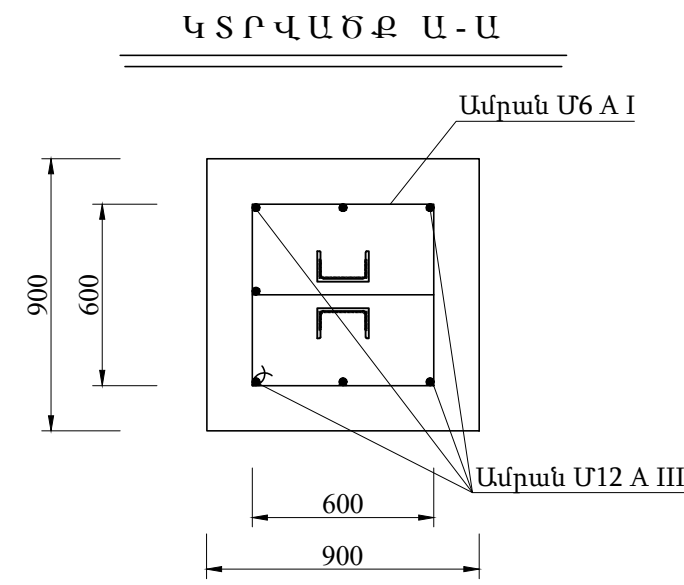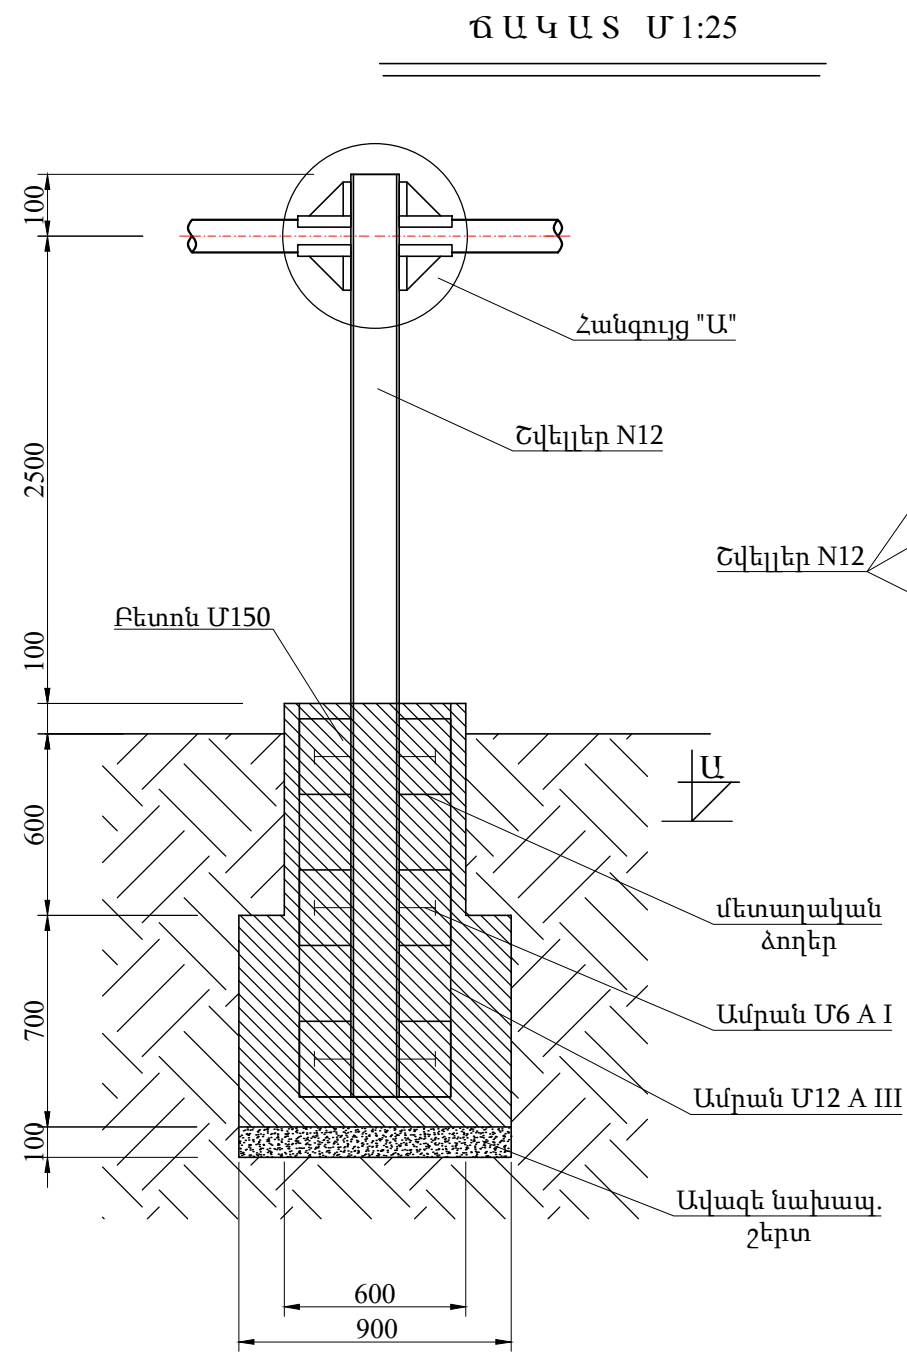

№	Գազատարի բարձ. մ	Հեռավորություն մ/կգ	Քետոն մ³	Ամրան մ/կգ	Պողպատյա թիթեղ, մ²/կգ	Կիսախողովակ հատ/կգ	Պարոնիտ կգ	Գրունտ կգ	Մասա կգ
1	H=0.5	3.9 / 41.0	0.82	Ø 12 A III 12.4/11.1	0.15 / 0.7	4 / 1.7	0.5	1.15	57.5
2	H=1.0	4.9 / 51.0	0.82	Ø 12 A III 12.4/11.1	0.15 / 0.7	4 / 1.7	0.5	1.15	67.5
				Ø 6 A I 13/3.0					
3	H=1.5	5.9 / 61.4	0.82	Ø 12 A III 12.4/11.1	0.15 / 0.7	4 / 1.7	0.5	1.15	77.8
4	H=2.0	6.9 / 71.8	0.82	Ø 12 A III 12.4/11.1	0.15 / 0.7	4 / 1.7	0.5	1.15	88.2
5	H=2.5	7.9 / 82.2	0.82	Ø 12 A III 12.4/11.1	0.15 / 0.7	4 / 5.2	0.21	1.15	98.7

 «ԲԼՅՈՒ ՍԹՐԻՄ ՍՈԼՈՒՇՆՍ» Ս Պ Ը Լիցենզիա-ՔՊԼ-001101, 1-ին դաս				ՕԲՅԵԿՏ № 029-25			
				ՀՀ Արարտի մարզ, Վերին Դվին համայնքի Լեռնիդ Եղիգարովի և Աղալար Չալաբովի փողոցների գաղիֆիկացում			
Ստուգեց	Հ. Դավթյան		Ամսաամսաթիվ	Գազամատակարարում	Փուլ	Թերթ	Թերթեր
Նախագծեց	Ռ. Ստեփանյան				ԱՆ	10	11
Նախագծեց	Հ. Վարդյան				Պատվիրատու՝ Վերին Դվինի համայնքապետարան		

Շարժական հենասյուն

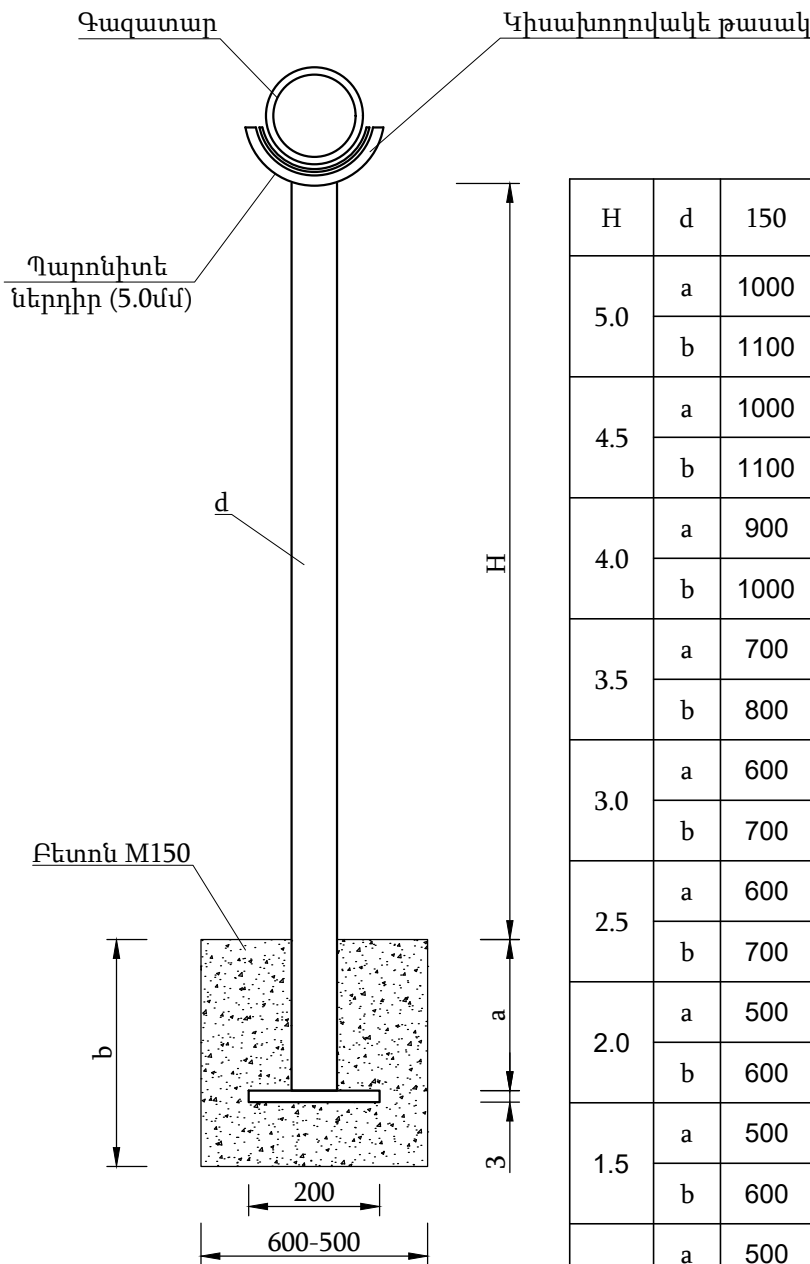

Աղյուսակ 1

H	d	150	125	100	80	70	50
5.0	a	1000	1000	1000	1000	1000	1000
	b	1100	1100	1100	1100	1100	1100
4.5	a	1000	1000	1000	1000	1000	1000
	b	1100	1100	1100	1100	1100	1100
4.0	a	900	900	900	900	900	900
	b	1000	1000	1000	1000	1000	1000
3.5	a	700	700	700	700	700	700
	b	800	800	800	800	800	800
3.0	a	600	600	600	600	600	600
	b	700	700	700	700	700	700
2.5	a	600	600	600	600	600	600
	b	700	700	700	700	700	700
2.0	a	500	500	500	500	500	500
	b	600	600	600	600	600	600
1.5	a	500	500	500	500	500	500
	b	600	600	600	600	600	600
1.00	a	500	500	500	500	500	500
	b	600	600	600	600	600	600



BLUESTREAM SOLUTIONS

«ԲԼՅՈՒ ՍԹՐԻՄ ՍՈԼՈՒՇՆՍ»

Ս Պ Շ

Լիցենզիա-ՔՊԼ-001101, 1-ին դաս

ՕԲՅԵԿՏ № 029-25

ՀՀ Արարտի մարզ, Վերին Դվին համայնքի Լեռնիդ Եղիգարովի և Աղալար Չալաբովի փողոցների գազիֆիկացում

			Ամսա ամսաթիվ	Փուլ	Թերթ	Թերթեր
Ստուգեց	Հ. Դավթյան			Ֆազամատակարարում	ԱՆ	11
Նախագծեց	Ռ. Ստեփանյան					11
Նախագծեց	Հ. Վարդյան			Շարժական հենասյուն	Պատվիրատու՝ Վերին Դվինի համայնքապետարան	

Ժամանակացույց

ՀՀ Արարատի մարզ, Վերին դվին համայնք, Լեոնիդ Եղիզարովի և Աղալար Չալաբովի փողոցի գազիֆիկացում				
Շինարարական աշխատանքների կատարման ժամանակացույց				
Աշխատանքների անվանումը	Շինարարական աշխատանքների կատարման ժամանակացույցը ըստ օրերի			
	35 օր	35 օր	35 օր	35 օր
Փոսերի քանդում	_____			
Հենասյուների տեղադրում և բետոնացում	_____			
գազատարի մոնտաժում		_____		
Գազատարի ներկում				_____
Փչամաքրում և փորձարկում				_____
Հայտնաբերված թերությունների վերացում, և տարածքի մաքրում				_____
անհրաժեշտ թասաթղթերի նախապատրաստում և հանձնում				_____

 BLUESTREAMSOLUTIONS «ԲԼՅՈՒ ՍԹՐԻՄ ՍՈԼՈՒՇՆՍ» Ս Պ Հ Լիցենզիա-ՔՊԼ-001101, 1-ին դաս				ՕԲՅԵԿՏ № 029-25			
				ՀՀ Արարատի մարզ, Վերին Դվին համայնքի Լեոնիդ Եղիզարովի և Աղալար Չալաբովի փողոցների գազիֆիկացում			
			Ամիս ամսաթիվ	Գազամատակարարում	Փուլ	Թերթ	Թերթեր
Ստուգեց	Հ. Դավթյան				ԱՆ	1	2
Նախագծեց	Ռ. Ստեփանյան			Ժամանակացույց	Պատվիրատու՝ Վերին Դվինի համայնքապետարան		
Նախագծեց	Հ. Վարդյան						

Մեխանիզմների և աշխատանքային ռեսուրսների ցանկ

Նախատեսված աշխատանքների իրականացման համար
Մեխանիզմների նվազագույն պահանջներ
Մեքենամեխանիզմ
Ցանկ

ՀՀ	Անվանումը	Չափ. միավ.	Քանակը
1	Պերֆերատոր	հատ	2
2	Եռակցման սարք	հատ	2
3	Բենզինային ագրեգատ	հատ	2

Նախատեսված աշխատանքների իրականացման համար
Աշխատանքային ռեսուրսների նվազագույն պահանջներ
Աշխատանքային ռեսուրսների
Ցանկ

ՀՀ	Անվանումը	Քանակը	Աշխատանքային փորձ
1	Ինժեներ	1	3 տարի
2	Աշդեկ	1	3 տարի
3	Եռակցող	1	3 տարի
4	Բանվոր	4	

 BLUESTREAM SOLUTIONS				ՕԲՅԵԿՏ № 029-25					
«ԲԼՅՈՒ ՍԹՐԻՄ ՍՈԼՈՒՇՆՍ» Ս Պ Հ Լիցենզիա-ՔՊԼ-001101, 1-ին դաս				ՀՀ Արարտի մարզ, Վերին Դվին համայնքի Լեոնիդ Եղիգարովի և Աղալար Չալաբովի փողոցների գաղփիկացում					
Ստուգեց	Հ. Դավթյան		Ամսա ամսաթիվ	Գազամատակարարում	Փուլ	Թերթ	Թերթեր		
Նախագծեց	Ռ. Ստեփանյան				ԱՆ	2	2		
Նախագծեց	Հ. Վարդյան				Պատվիրատու՝ Վերին Դվինի համայնքապետարան				
				Մեխանիզմների և աշխատանքային ռեսուրսների ցանկ					

ՀՀ Արարտի մարզ, Վերին Դվին համայնքի Լեոնիդ Եդիգարովի և Աղալար Չալարովի փողոցների
գազիֆիկացում

Газификация улиц

Леонида Едигарова и Аглара Чалабова в общине Верхний Двин, Араратская область РА.

N 029-25

Աշխատանքային ծավալ

Объем

работ

	Աշխատանքի անվանումը Название работ	Չափ. Միավ. Ед. изм	Միջին ճնշում	ձյուղ 1	ձյուղ 2	ձյուղ 3	Շտրիանոմը	Ծանոթ. Примеч.
1	2	3	4					5
1	Պողպատյա խողովակի զոդակարերի ստուգում գամմա ճառագայթով Проверка сварных стыков методом радиографирования	հատ	15	7	8	2	32.00	
2	Փուերի քանդում ձեռքով մետաղական հենասյունների համար Разработка ям вручную под металлические опоры III կարգի գրունտում IV կարգի գրունտում	մ3	19,5 21,7	9,2 13,8	6,76 10,14	1,84 2,76	28,7 35,5	
3	Ավելացած գրունտի բեռնում և տեղափոխում բեռնատար ավտոմեքենայով 5 կմ Погрузка лишнего грунта в автосамосвалы и отвозка на расстояние 5 км	մ3 տ	41.2 65.92	23 36.8	16.9 27.04	4.6 7.36	85.70 137.12	
4	Բետոնից հիմքեր M 150(B 12.5) Бетонное основание	մ3	36.2	23	16.9	4.6	80.70	
5	Մետաղական հենասյուներ մեկ գազատարի տակ Металлические опоры под газопровод Ø133x3,5 H=5,0 (6)	հատ	6	6			12.00	
		կգ	402.5	402.5			805.00	
		Ø 133x3,5 H=4,0 (4,8)	հատ	2	2		4.00	
			կգ	107.4	107.4		214.80	
		Ø 108x3,5 H=5,0 (6)	հատ	5	5		10.00	
			կգ	270.6	270.6		541.20	
		Ø 89x3,5 H=5,0 (6)	հատ	2	2	2	6.00	
			կգ	64.8	88.6	88.6	242.00	
		Ø 76x3.0 H=5,0 (6)	հատ	2	6	6	2	16.00
			կգ	64.8	194.4	194.4	64.8	518.40
		Ø 76x3.0 H=4.5 (5,4)	հատ	3	23	10		36.00
			կգ	77.8	670.7	291.6		1040.10
		Ø 76x3.0 H=4.0 (4,8)	հատ	3				3.00
			կգ	77.8				77.80
		Ø 76x3.0 H=3.5 (4,2)	հատ	2				2.00
			կգ	44.3				44.30
		Ø 76x3.0 H=3.0 (3,6)	հատ	40	60	52	16	168.00
			կգ	777.6	1166.4	1011	311.0	3266.00
		Ø 57x3.0 H=2,2 (2,8)	հատ	55				55.00
			կգ	802				802.00
		Ø 57x3.0 H=2.0 (2,5)	հատ	56				56.00
			կգ	756				756.00
6	Կիսախողովակների տեղադրում գազատարի տակ Установка металлических чаш	հատ կգ	171 91.6	95 60.7	70 30.7	18 7.5	354.00 190.50	
7	Պարոնիտ Паронит	հատ կգ	176 12.6	92 5.3	31 4.5	19 1.5	318.00 23.90	
8	Մետաղական թիթեղ (հենասյան համար) Металлическая арматура (для опоры)	հատ	171	91	70	18	350.00	
		կգ	153.9	81.9	63	16.2	315.00	
9	Անշարժ հենարան H=1,0մ	հատ կգ	5 337.5	1 67.5	1 67.5	1 67.5	8.00 540.00	
10	Գազատարի և հենասյունների ներկում 2 անգամ Окраска опор и газопровода за 2 раза а) грунтовка ХС-010 гф-021 գրունտ ГФ-021 б) масляная краска յուղաներկ	մ ²	315 315	202 202	142 142	34.5 34.5	693.50 693.50	

1	2	3	4					5
11	Պողպատյա գազախողովակի վերգետնյա տեղադրում և փորձարկում Прокладка газопровода на металлических	մ					0.00	
	Ø159x4,5մմ		48				48.00	
	Ø 133x4.0մմ		27				27.00	
	Ø 108x4,0մմ			16	10		26.00	
	Ø 89x4,0մմ						0.00	
	Ø 76x3.5մմ			115	225		340.00	
	Ø 57x3.5մմ		845	194	138	107	1284.00	
12	Արմունկ 90° Отвод	Ø133x4.0	հատ	2			2.00	
			կգ	8			8.00	
		Ø 108x4.0	հատ		4	2	6.00	
			կգ		6	3	9.00	
		Ø 89x4.0	հատ		16		16.00	
			կգ		24		24.00	
		Ø 76x3.5	հատ	2	20	13	35.00	
			կգ	2	20	13	35.00	
15		Ø57x3.5	հատ	52	23	12	87.00	
			կգ	31.2	13.8	7.2	52.20	
	Եռաբաշխիկ Тройник	Ø 89/76	հատ		1		1.00	
			կգ		3.6		3.60	
		Ø76	հատ		1	3	4.00	
			կգ		2	6	8.00	
16		Ø 57x3.5	հատ		1		1.00	
			կգ		1.6		1.60	
	Խցափակիչ Заглушка	Ø159x6.0մմ	հատ	6			6.00	
			կգ	28.8			28.80	
		Ø76x3.5մմ	հատ			3	3.00	
17			կգ			1.5	1.50	
		Ø57x3.5մմ	հատ		3	1	4.00	
			կգ		0.9	0.3	1.20	
							0.00	
	Հողանցում Բետոնե հարթակ ՊԳ-ԿԿ 50		կոմպ	1			1.00	
18	Առկա Գազատարի միացում Соединение существующего газопровода		հատ					
		Ժպ80		1	0		1.00	
		Ժպ50				1	1.00	
19	Առկա գազատարի կտրում Резка существующего газопровода	Ժպ80	հատ	1	0	0	1.00	P=1.6ՄՊա
		Ժպ50					1.00	
20	Սողնակային փական Задвижка	Ժպ80	հատ	1	0	0	1.00	P=1.6ՄՊա
		Ժպ50		1	1		3.00	P=1.6ՄՊա
20	Գազատարի փչամաքրում Продувка газопровода		մ	920	325	373	107	1725.00

Նախագծեց
Ստուգեց

Ռ. Ստեփանյան
Հ. Դավթյան