

ԸՆԴՀԱՆՈՒՐ ՑՈՒՑՈՒՄՆԵՐ

Շենքի նախագիծն իրականացված է համաձայն՝

-պատվիրատուի առաջադրանքի

-ճարտարապետաշինարարական գծագրերի

-հետևյալ գործող շինարարական նորմերի ու կանոնների՝

ՀՀՇՆ IV-12.02.01-2004 «Ջեռուցում, օդափոխում և օդի լավորակում»,

СП 7.13130.2013 «Отопление, вентиляция и кондиционирование. Требования пожарной безопасности»СП,

60.13330.2016 «Отопление, вентиляция и кондиционирование воздуха»

Կլիմայական տվյալներ՝

Տեղանք Զ. Երևան

Արտաքին օդի հաշվարկային պարամետրները՝

Ցուրտ ժամանակաշրջան (Բ պարամետրեր)

Ջերմաստիճան -19°С

Օդի հրք խոնավությունը 78%

Ներքին օդի ջերմաստիճան

Աշխատասենյակ +22 - +24°С

Ադմինիսրատիվ մաս +22 - +24°С

Խոհանոց +22 - +24°С

Շենքերի մնացած սենքերում ջերմաստիճանը չի նորմավորվում

ՋԵՐՄԱՄԱՏԱԿԱՐԱՐՄԱՆ ԱՂԲՅՈՒՐ

1. Ջերմամատակարարում աղբյուր է հանդիսանում գոյություն ունեցող կաթսայատունը:
2. Գոյություն ունեցող թուջե մարտկոցները չեն փոխարինվում: Նախատեվում է ապամոնտաժում լվացում, մաքրում, ներկում և հետ տեղադրում:
3. Փոխարինվում է մատակարար և հետադարձ խողովակները PPR SDR 7.4 ստանդարտին համապատասխան:

ՋԵՌՈՒՑՄԱՆ ՀԱՍԱԿԱՐԳ

ՋԵՐՄԱԿԻՐ՝ ՋՈՒՐ

ԱՇԽԱՏԱՆՔԱՅԻՆ ՌԵԺԻՄԸ՝



Ջեռուցման սարքեր 80°С -60°С

1. Ջեռուցման սարքեր խողովակները պոլիպրոպիլեն ապակե մանրաթելով PPR SDR 7.4 տիպի խողովակներ են:
2. Արտաքին միջավայրի հետ ջերմափոխանակման նվաղեցման նպատակով խողովակաշարերը ջերմամեկուցացնում ենք բարձր արդյունավետության ջերմամեկուսիչով:
3. Միջհարկային ծածկերի միջով անցնելիս, կոնստրուկցիների հետ հավցելիս անցկացնել պարկուճով:

ՀԻՄՆԱԿԱՆ ԼՐԱԿԱԶՄԻ ԱՇԽԱՏԱՆՔԱՅԻՆ ԳԾԱԳՐԵՐԻ ՑՈՒՑԱԿ


NN	ԱՆՎԱՆՈՒՄԸ
1	2
ՋԵՌՈՒՑՈՒՄ, ՕԴԱՓՈԽՈՒԹՅՈՒՆ	
ՋՕ-01	Բացատրագիր
ՋՕ-02	Նկուղային հարկ Գ-Դ առանձք: Ջեռուցում
ՋՕ-03	Նկուղային հարկ Ա-Բ առանձք: Ջեռուցում
ՋՕ-04	Առաջին հարկ Գ-Դ առանձք: Ջեռուցում
ՋՕ-05	Առաջին հարկ Ա-Բ առանձք: Ջեռուցում
ՋՕ-06	Երկրորդ հարկ Գ-Դ առանձք: Ջեռուցում
ՋՕ-07	Արկրորդ հարկ Ա-Բ առանձք: Ջեռուցում
ՋՕ-08	Առաջին հարկ Գ-Դ առանձք: Օդոդրակում
ՋՕ-09	Առաջին հարկ Ա-Բ առանձք: Օդոդրակում
ՋՕ-10	Երկրորդ հարկ Գ-Դ առանձք: Օդոդրակում
ՋՕ-11	Երկրորդ հարկ Ա-Բ առանձք: Օդոդրակում

Պայմանական նշաններ

  
ՀԱՏԱԿԱԳԾԻ ՎՐԱ	ԱՆՎԱՆՈՒՄ
 T1	Ջերմատարի մատակարար խողովակաշար
 T2	Ջերմատարի հետադարձ խողովակաշար
	Ջեռուցման սարք
	Սփիթ ներքին բլոկ
	Սփիթ արտաքին բլոկ


Ծավալաթերթ N1				
Ցեռուցման և օդորակման մտքի աշխատանքային ծավալներ				
N	ԱՆՎԱՆՈՒՄ	ԲՆՈՒԹԱԳԻՐ	ՉԱՓԱՆԱ ՄՈՒԿՈՒՐ	ՔԱՆԱԿ
1	2	3	4	5
A/1	Ցեռուցման և օդորակման համակարգի պարագաներ			
1	Սփիթ օդորակման համակարգ : համալցված արտաքին և ներքին բլոկներով, արևելա խողովակներով, արտաքին բլոկի հեմադանով	9000 Btu	հմլ.	16
2	Սփիթ օդորակման համակարգ : համալցված արտաքին և ներքին բլոկներով, արևելա խողովակներով, արտաքին բլոկի հեմադանով	12000 Btu	հմլ.	32
3	Սփիթ օդորակման համակարգ : համալցված արտաքին և ներքին բլոկներով, արևելա խողովակներով, արտաքին բլոկի հեմադանով	18000 Btu	հմլ.	7
4	Ցեռուցման մարտկոցի ապամոնտաժում, վնասում, մաքրում, ներկում, հետ տեղադրում		հատ	133
5	Ցեռուցման սարքի կափիչ փաղցման կոմպեկտով		հատ	133
6	Ցեռուցման սարքի վերևի փական	1/2 "	հատ	133
7	Ցեռուցման սարքի փական ներքևի	1/2 "	հատ	133
8	Կոմբինացված կցամաս	Ø20-1/2"М	հատ	266
9	PPR խողովակ ջերմամեկուսիչով	Ø20	մետր	530
10	PPR խողովակ ջերմամեկուսիչով	Ø25	մետր	200
11	PPR խողովակ ջերմամեկուսիչով	Ø32	մետր	300
12	PPR խողովակ ջերմամեկուսիչով	Ø40	մետր	100
13	PPR խողովակ ջերմամեկուսիչով	Ø50	մետր	140
14	PPR խողովակ ջերմամեկուսիչով	Ø63	մետր	250
15	Փական գնդիկավոր ամեղիկանկա	2"	հատ	4
16	Փական գնդիկավոր ամեղիկանկա	1"	հատ	30
17	Չտիչ ցանցավոր	2"	հատ	2
18	PPR խողովակի կցամասեր	Ø20-Ø32	հատ	600
19	PPR խողովակի կցամասեր	Ø40-Ø63	հատ	250
20	PPR խողովակի կոմբինացված կցամասեր	Ø20-Ø32	հատ	300
21	PPR խողովակի կոմբինացված կցամասեր	Ø40-Ø63	հատ	150
22	Մանոմետր		հատ	4
23	Ավտոմատ օդափան		հատ	4
24	Տերմոստատ		հատ	4
25	PPR խողովակի ամրացումներ	Ø20-Ø63	հմլ.	1
26	Ծծանդակ կուլոթեր		հմլ.	1
27	Ցեռուցման համակարգի հիդրավիկ փորձարկում		հմլ.	1
28	Ցեռուցման համակարգի կարգաբեռում		հմլ.	1

						ՊԱՅՄԱՆԱԳԻՐ՝ ՀՀ ԱՆ ԳՀԽԾՁԲ–2025/39			
						Պետական առողջապահության գործակալության (ՊԱԳ) շենքի վերանորոգման աշխատանքներ			
ՓՈՓ	ՔԱՆ	ԹԵՐԹ	ՓԱՄՏ	ԱՏՈՐԱԳ	ԱԹ		ՓՈՒԼ	ԹԵՐԹ	ԹԵՐԹԵՐ
ՏՆՕՐԵՆ	Գ.	Այվազյան							
Ճ/ԳԵՏ	Գ.	Խոջայան							
						Բացատրագիր	<<ԱՐԽԻԹՈՒԼԱ>> ՍՊԸ ԵՐԵՎԱՆ 2025թ.		

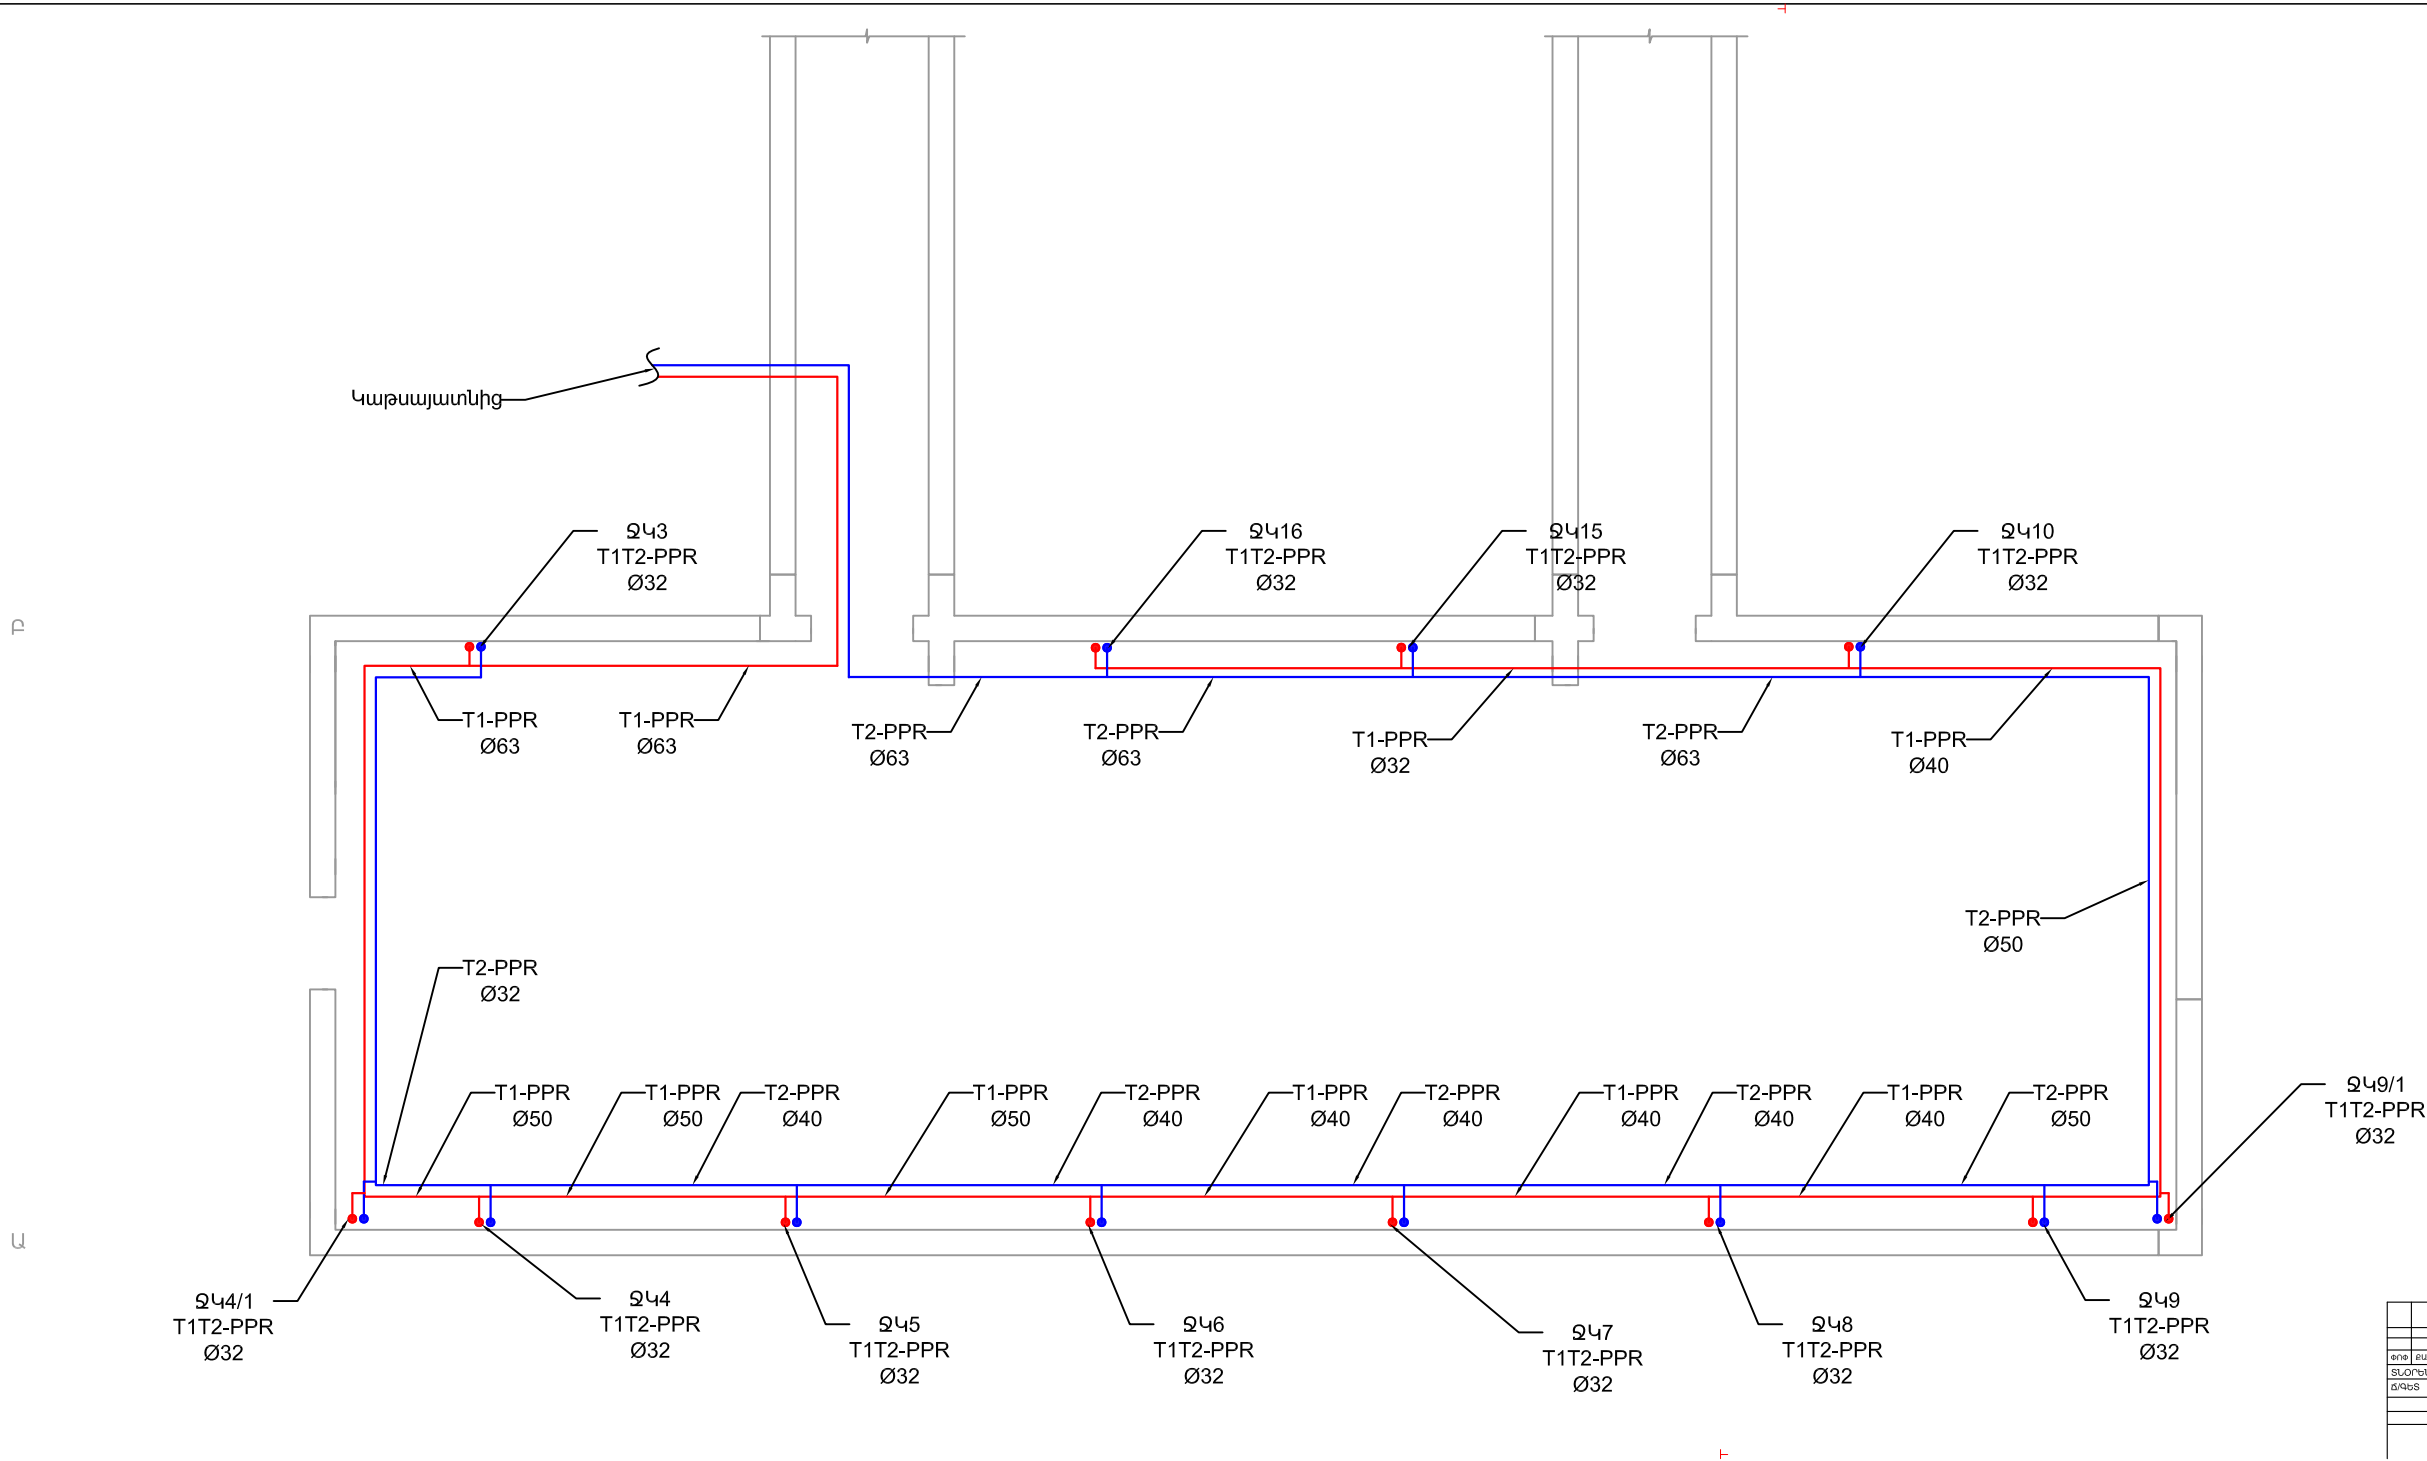



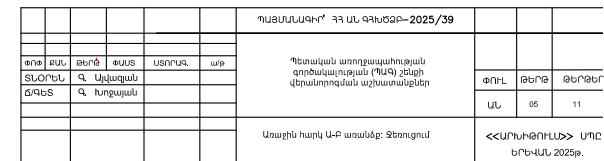


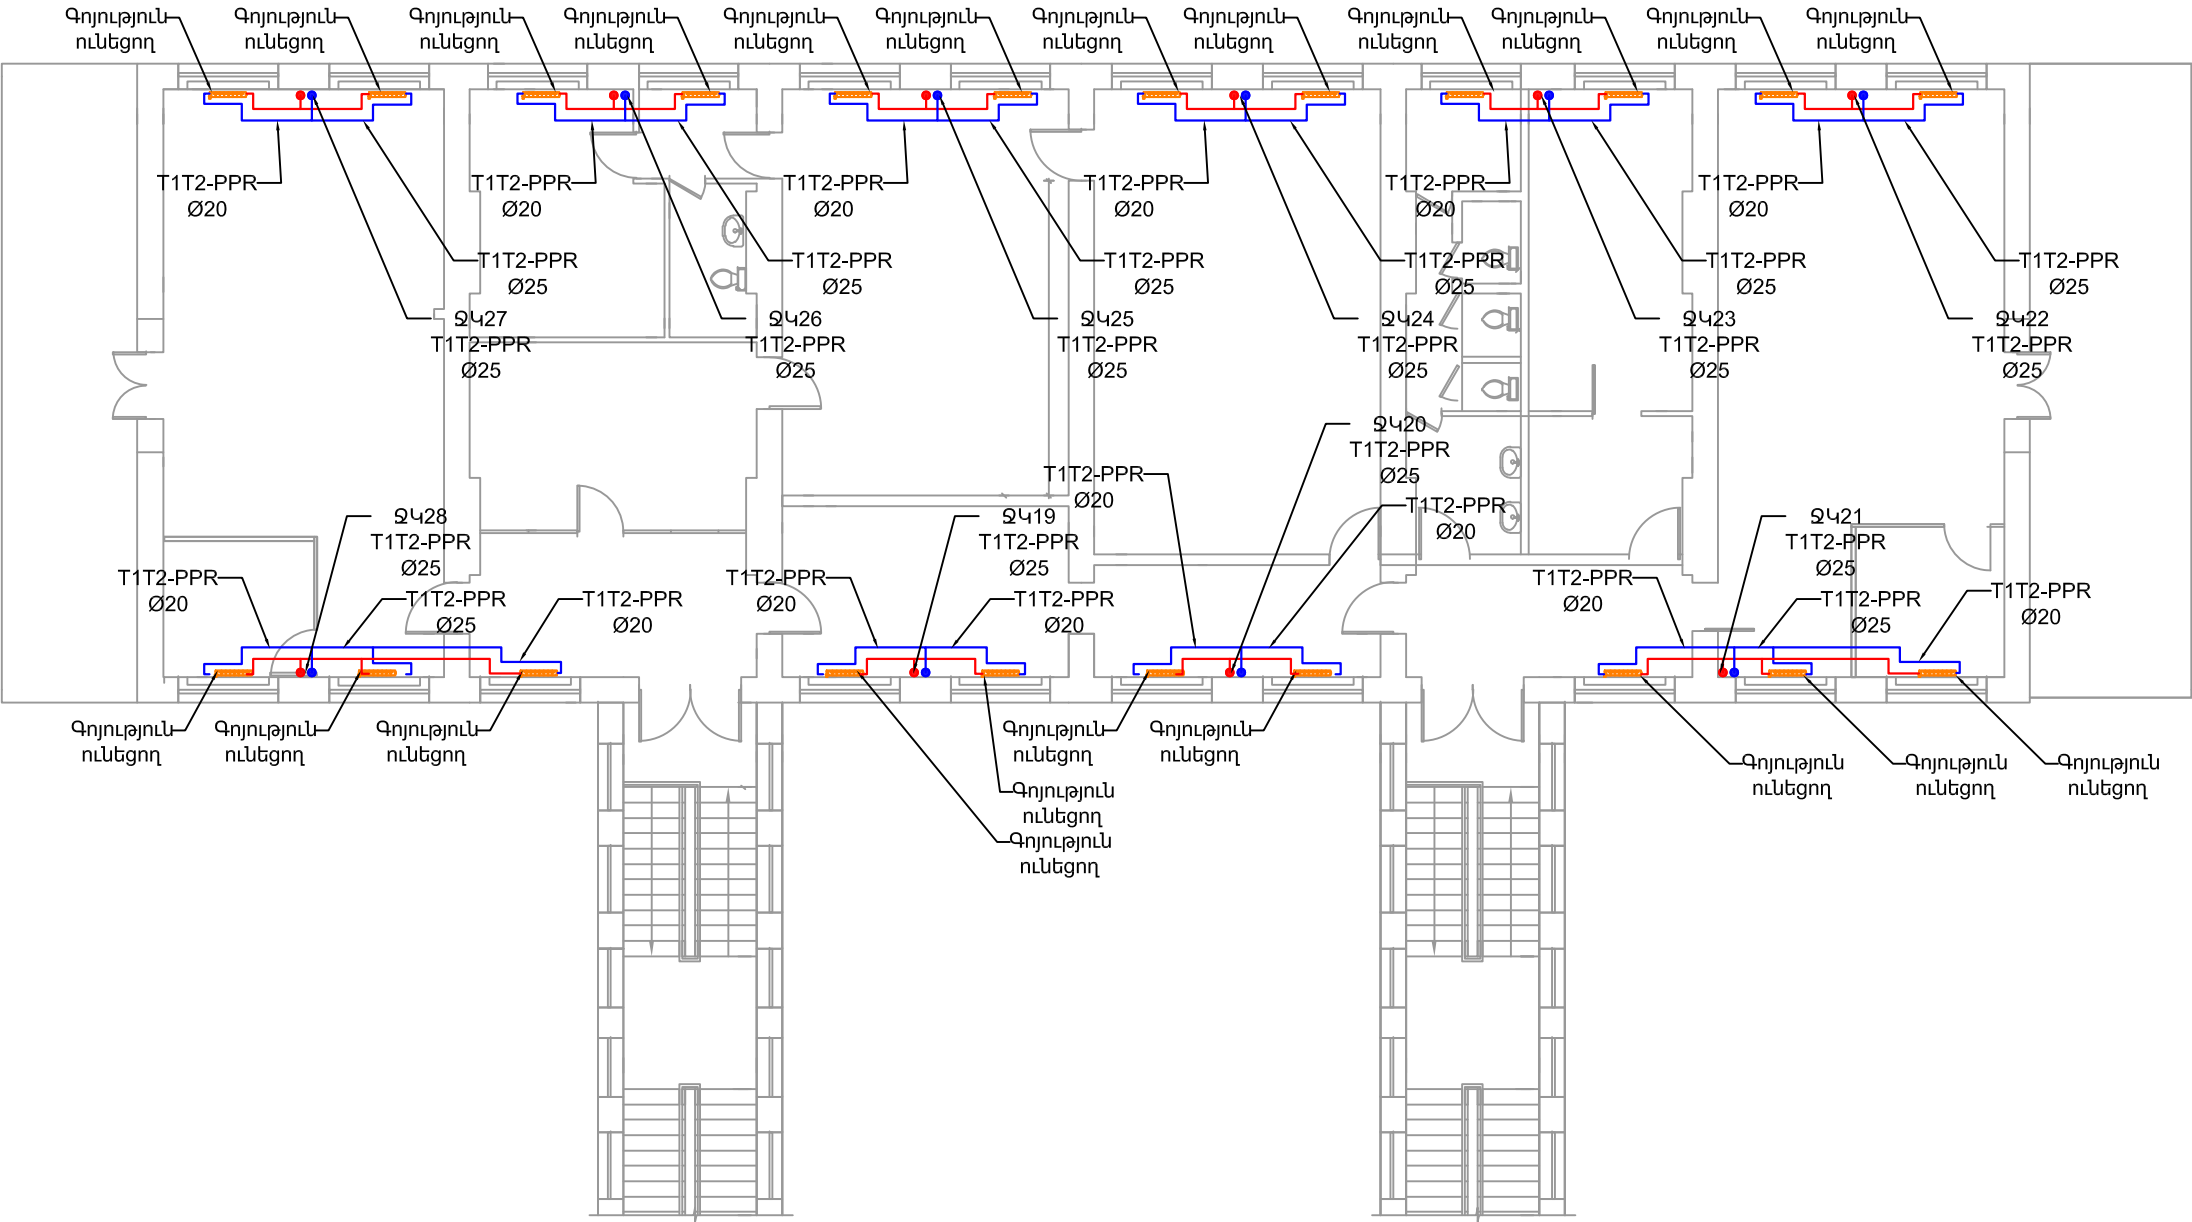



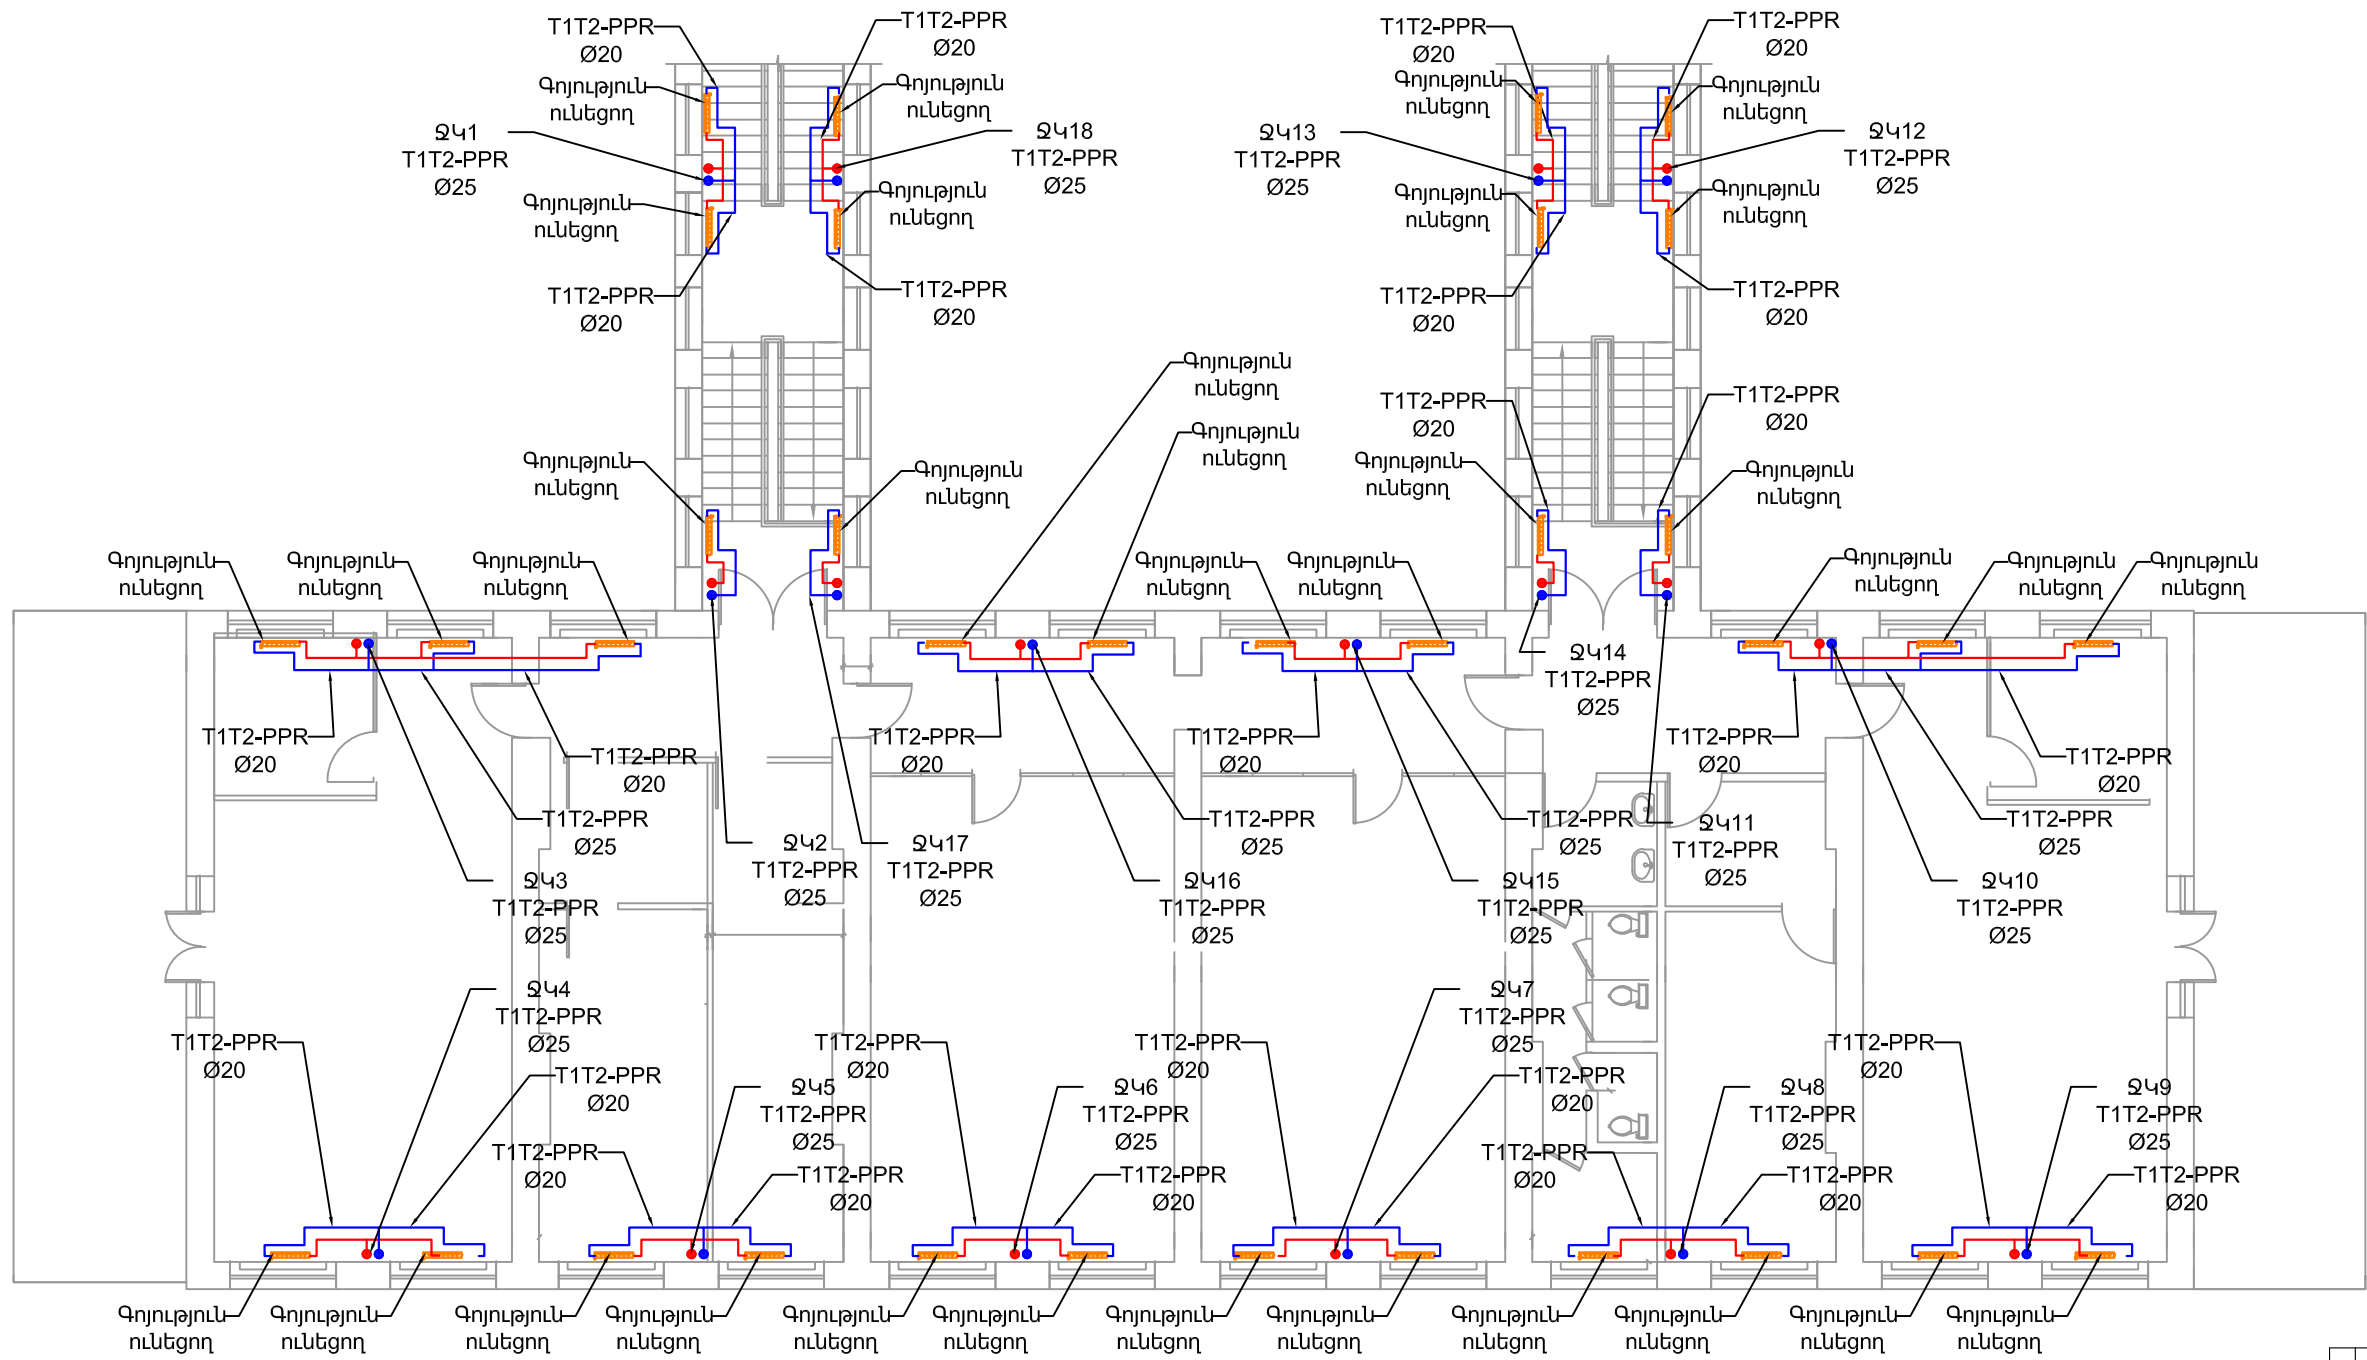



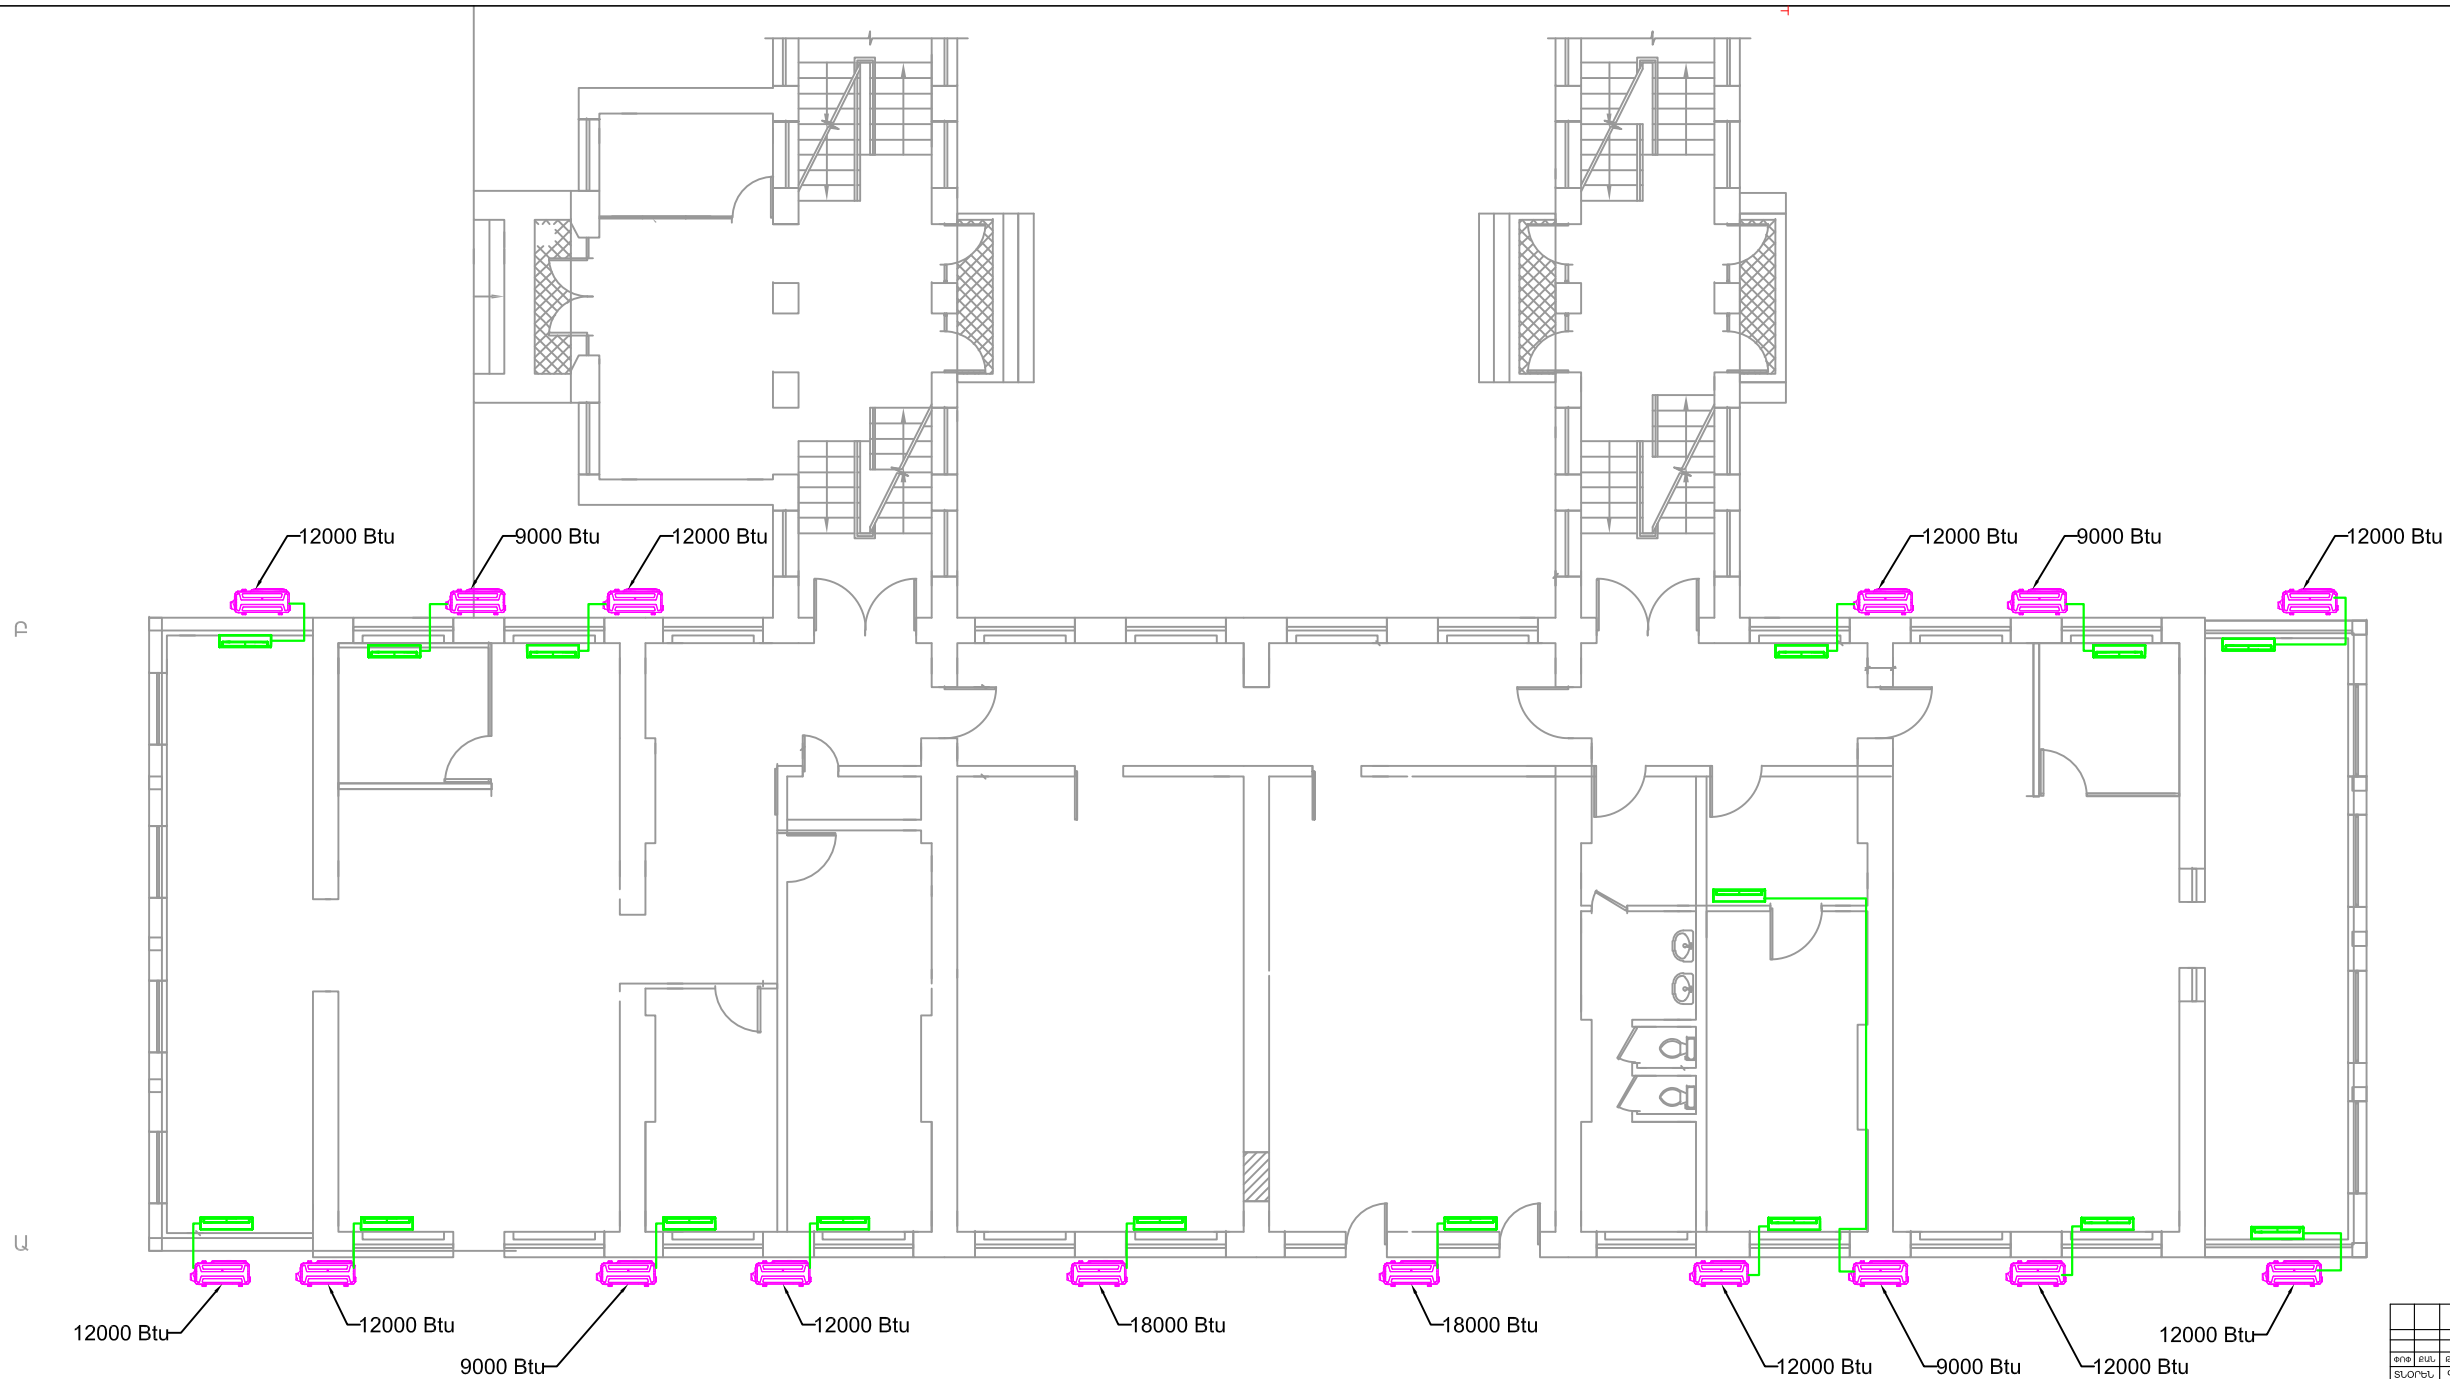

						"ԴԱՅՏԱՆԱԳՐ" ՋՂ ԱՆ ԳՐԱԾՈՒՄ-2025/39					
ՔՈՒՆ	ՏՆՆ	ԹԵՐՑ	ՔԱՆՑ	ԱՅՈՂԱՆ	ԱՅՐ	"Դեղսկան արդյապատկության զորնավարության (ԴԱԳ) շենքի վերանորոգման աշխատանքներ"	ՓՈՒԼ	ԹԵՐԳ	ԹԵՐԹԵՐ		
ՏՆՈՒՄ	Ք	Այնպես	Ք	հոդաբան			ԱՆ	09	11		
						Առաջին հարկ Ա-Բ առանձն: Օրորակում	<<ԱՐԽԻՎՈՒՄ>> ԱՐԸ ԵՐԵՎԱՆ 2025թ.				

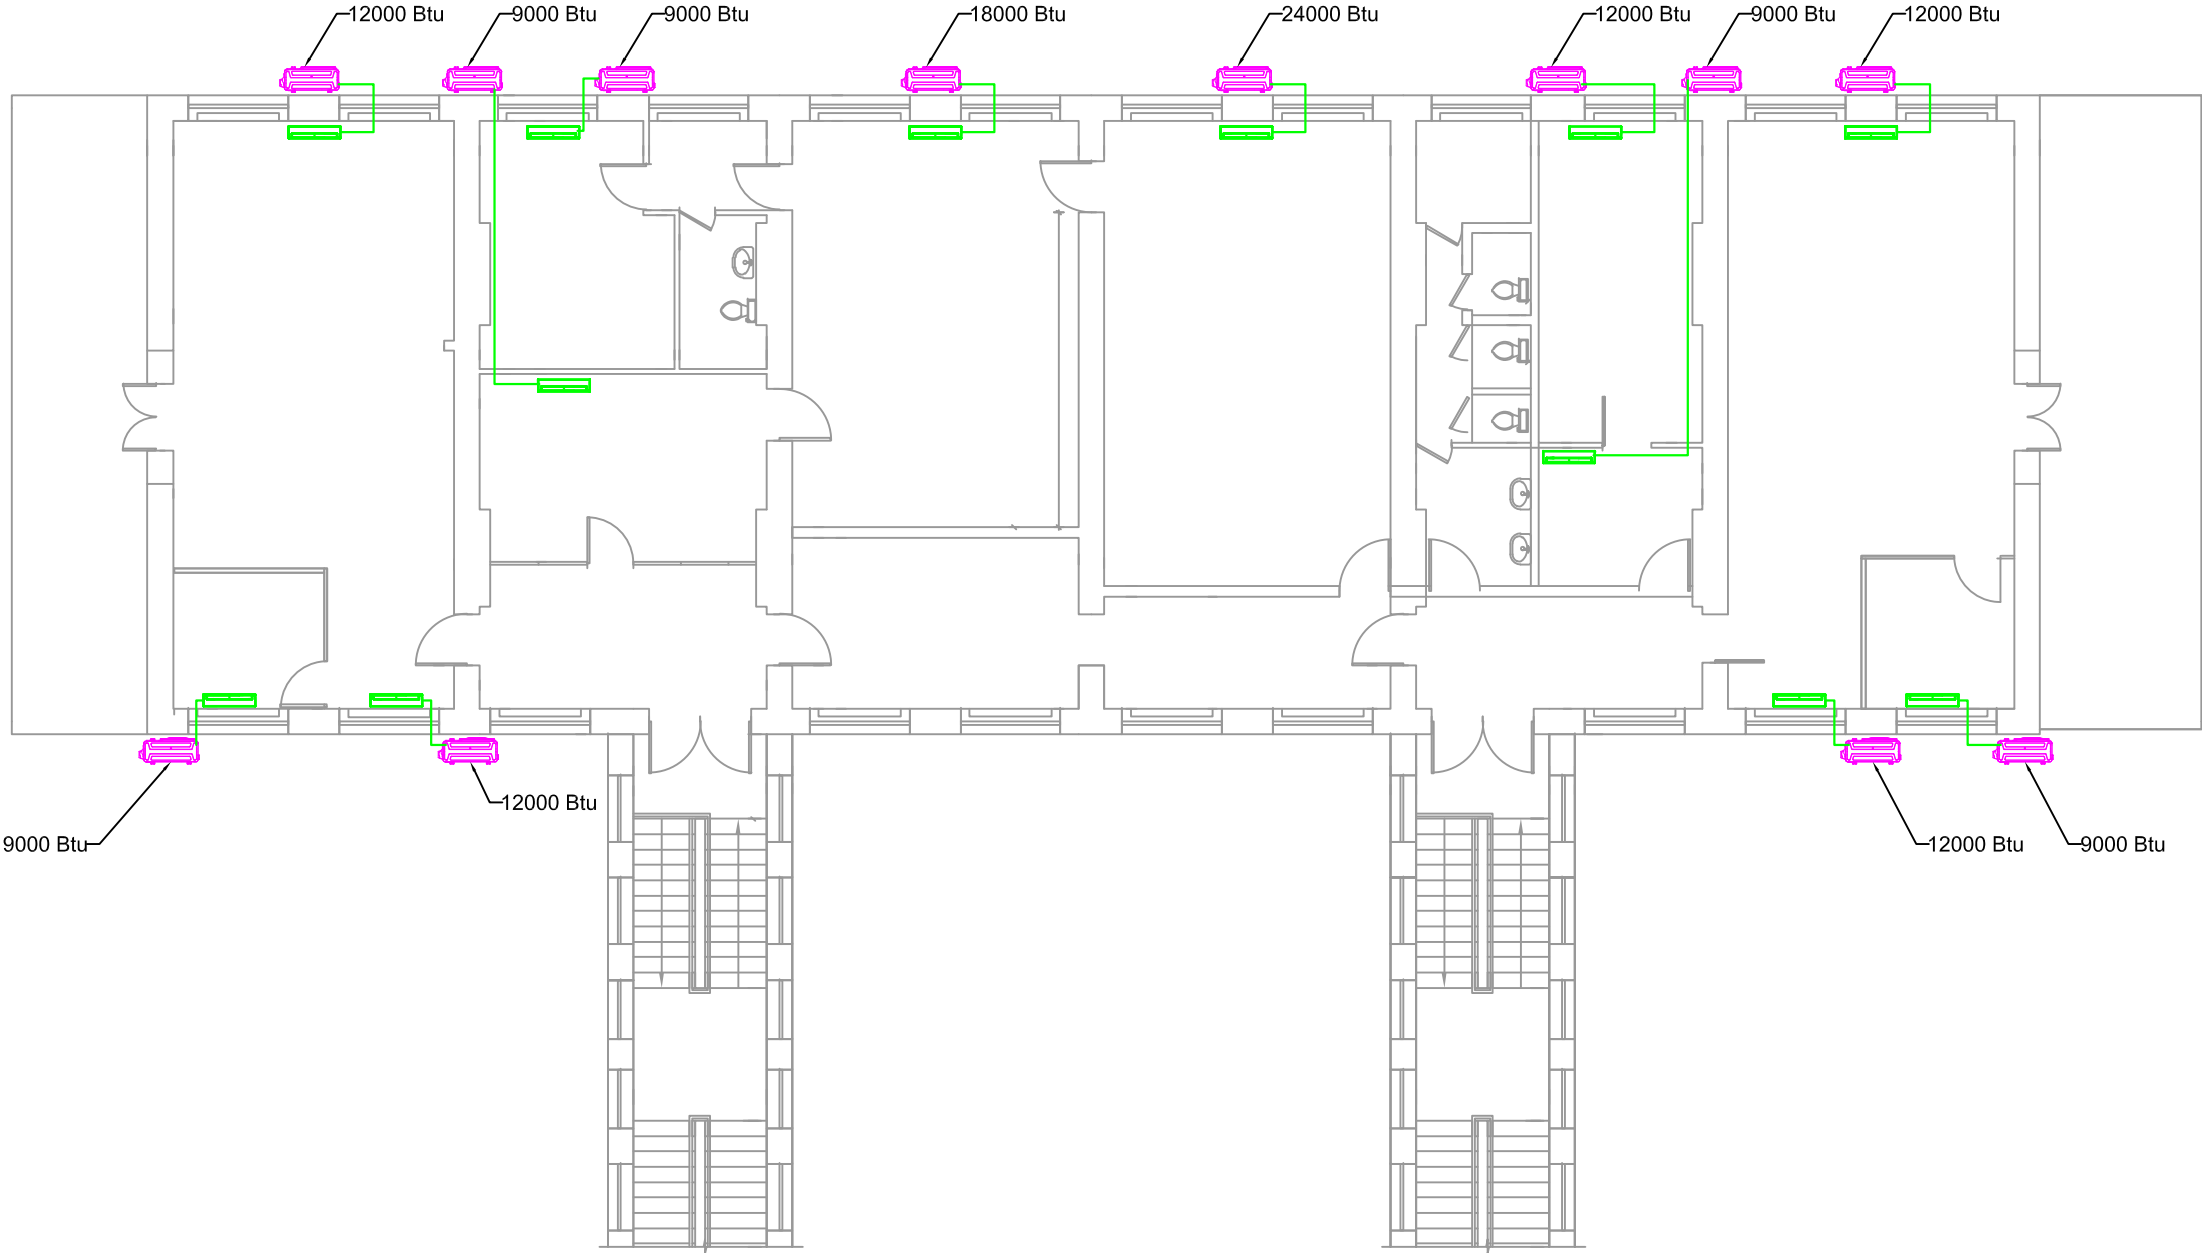

						ԴԱՅՑԱՆԱԳԻՐ* 3/3 ԱՆ ԳՅՈՒԾՔԻ-2025/39			
						Երկրորդ հարկի Գ-ի առանձին: Օրոշակում	<<ԱՄԽԱՅԻՐԱԿԱՆ>> ԱՐԸ ԵՐԵՎԱՆ 2025թ.		

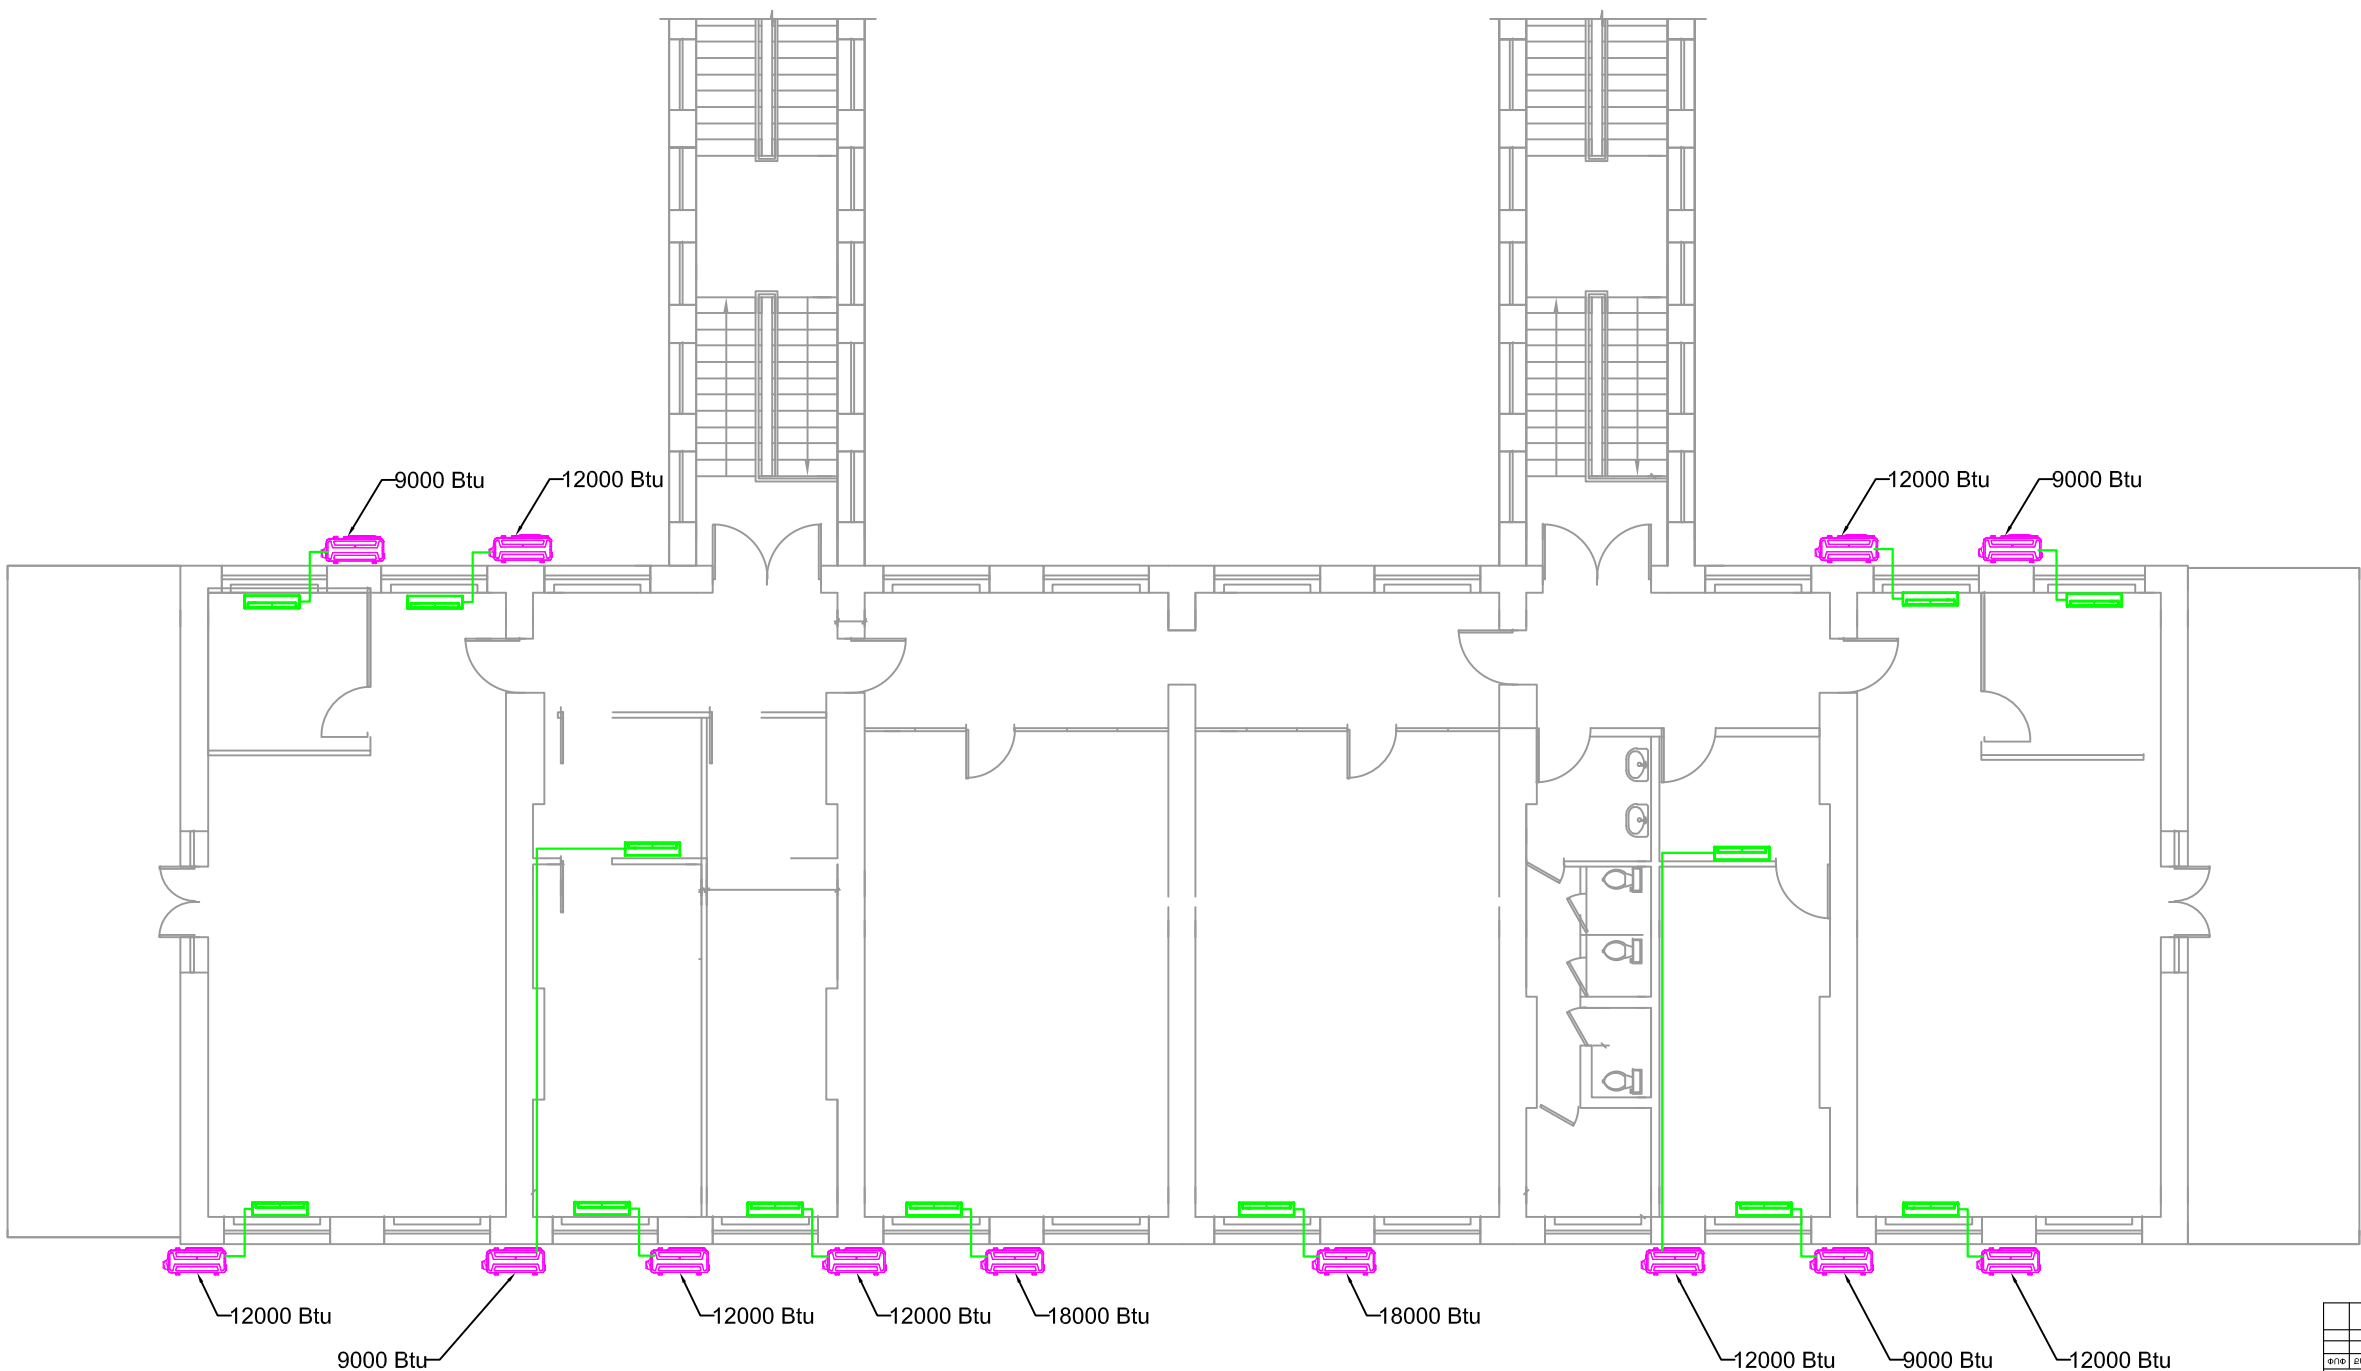

						ՊԱՅՄԱՆԱԳԻՐ* ՀՀ ԱՆ ԳԳԱԾՁԲ-2025/39						
ՔՈՒ ՏՄԵՐԵՆ ՏՆԵՍ	ԺԱՄ	ԹԻՎ	ԷԼԱՍ	ԱՏՈՂԱԶ	ԱԿ	Պետական արտադաստիության գործակալության (ՊԱԳ) շենքի վերանորոգման աշխատանքներ						
							ՓՈՒԼ	ԹԵՐԻՆ	ԹԵՐԵՐԵՆ			
							ԱՆ	11	11			
						Երկրորդ հարկ Ա-Բ առանձն: Օրորոսկում	<<ԱՌՆԻՑՈՒԼԱՆ> ՍՊԸ ԵՐԵՎԱՆ, 2025թ.					