

ԲԱՑԱՏՐԱԳԻՐ

ՆԱԽԱԳԾԻ ՋՐԱՄԱՏԱԿԱՐԱՐՄԱՆ ԵՎ ՋՐԱՅԵՌԱՑՄԱՆ ՄԱՍԸ ԿԱՏԱՐՎԱԾ Է ՆԱԽԱԳԾԻ ՃԱՐՏԱՐԱՊԵՏԱԿԱՆ ՄԱՍԻ, ԻՆՉՊԵՍ ՆԱԵՎ ԳՈՐԾՈՂ ՆՈՐՄԵՐԻ ԵՎ ԿԱՆՈՆՆԵՐԻ ՀԱՄԱՁԱՅԻՆ:

ՍԱՌԸ ՋՐԻ ՍՆՈՒՄԸ ԻՐԱԿԱՆԱՑՆԵԼ ԳՈՅՈՒԹՅՈՒՆ ՈՒՆԵՑՈՂ ԿԱՆԳՆԱԿՆԵՐԻՑ: ՍԱՌԸ ՋՐԻ ՋՐԱՄԱՏԱԿԱՐԱՐՄԱՆ ՑԱՆՑԻ ՀԱՄԱՐ ՆԱԽԱՏԵՍՎԱԾ Է ՊՈԼԻՊՐՈՊԻԼԵՆԵ PPR ԽՈՂՈՎԱԿՆԵՐ:

ՏԱՔ ՋՐԱՄԱՏԱԿԱՐԱՐՄԱՆ ՀԱՄԱՐ ՆԱԽԱՏԵՍՎԱԾ Է ԷԼԵԿՏՐԱԿԱՆ ՋՐԱՏԱՔԱՑՈՒՑԻՉՆԵՐ ՏԵԽՆԻԿԱԿԱՆ ՀԱՐԿՈՒՄ:

ԿԵՆՑԱՂԱՅԻՆ ԿԵՂՏԱՋՐԵՐԸ ՀԱՎԱՔՎՈՒՄ ԵՆ ՍԱՐՔԵՐԻՑ ԵՎ ԻՆՔՆԱՀՈՍ ՀԵՌԱՑՎՈՒՄ ԵՆ ՆԵՐՔԻՆ ՑԱՆՑԻ ՄԻՋՈՑՈՎ ԴԵՊԻ ՔԱՂԱՔԱՅԻՆ ՑԱՆՑ:

ՆԵՐՔԻՆ ԿՈՅՈՒՂԱՅԻՆ ՑԱՆՑԻ ՀԱՄԱՐ ՆԱԽԱՏԵՍՎՈՒՄ Է ԿԻՐԱՌԵԼ Ø50÷Ø110 ՄՄ ՊՈԼԻԿԻՆԻԼՔԼՈՐԻԴԵ (PVC) ԽՈՂՈՎԱԿՆԵՐ:

ՆԵՐՔԻՆ ՋՐԱՄԱՏԱԿԱՐԱՐՄԱՆ ՑԱՆՑԻ ՀԱՄԱՐ ԱՊԱՀՈՎԵԼ 2,0÷3,5 ՄԹՆ ԱՁԱՏ ՃՆՇՈՒՄ ՀԱՄԱՊԱՏԱՍԽԱՆԱԲԱՐ 1,0 լ/վ ԵԼՔՈՎ:

ԽՈՂՈՎԱԿՆԵՐԻ ՀԻԴՐԱՎԼԻԿ ՓՈՐՁԱՐԿՈՒՄԸ ԻՐԱԿԱՆԱՑՆԵԼ ԸՍՏ ՆՈՐՄԵՐԻ:

ԹԵՐԹ		ԾԱՆՈԹՈՒԹՅՈՒՆ
1	Բացատրագիր	ԱՆՎԱՆՈՒՄԸ
2	Նկուղային հարկ Գ– Դ առանձք: Ջրամատակարարում, հակահրդեհային համակարգ	ՋԿ-2
3	Նկուղային հարկ Ա– Բ առանձք: Ջրամատակարարում, հակահրդեհային համակարգ	ՋԿ-3
4	Առաջին հարկ Գ– Դ առանձք: Ջրամատակարարում, հակահրդեհային համակարգ	ՋԿ-4
5	Առաջին հարկ Ա– Բ առանձք: Ջրամատակարարում, հակահրդեհային համակարգ	ՋԿ-5
6	Երկրորդ հարկ Գ– Դ առանձք: Ջրամատակարարում, հակահրդեհային համակարգ	ՋԿ-6
7	Արկրորդ հարկ Ա– Բ առանձք: Ջրամատակարարում, հակահրդեհային համակարգ	ՋԿ-7
8	Առաջին հարկ Գ– Դ առանձք: Ջրահեռացում	ՋԿ-8
9	Առաջին հարկ Ա– Բ առանձք: Ջրահեռացում	ՋԿ-9
10	Երկրորդ հարկ Գ– Դ առանձք: Ջրահեռացում	ՋԿ-10
11	Երկրորդ հարկ Ա– Բ առանձք: Ջրահեռացում	ՋԿ-11

ՊԱՅՄԱՆԱԿԱՆ ՆՇԱՆՆԵՐ

ՀԱՏԱԿԱԳԾՈՒՄ	ՆՇԱՆՆԵՐԻ ԱՆՎԱՆՈՒՄԸ
	ՍԱՌԸ ՋՐԻ ԽՈՂՈՎԱԿ
	ՏԱՔ ՋՐԻ ԽՈՂՈՎԱԿ
	ԿՈՅՈՒՂՈՒ ԽՈՂՈՎԱԿ
L	ԼՎԱՑԱՐԱՆ
24	ՉՈՒԳԱՐԱՆԱԿՈՆՔ
30	ՀՈՍԱԿ


Ծավալաթերթ N3				
Ջրամատակարարման և ջրահեռացման մասի աշխատանքային ծավալներ				
N	ԱՆՎԱՆՈՒՄ	ԲՆՈՒԹՎԳԻՐ	ՉԱԹՄԱՆ ՄԻԿՐՈՒ	ՔՄԱԿ
1	2	3	4	5
C/1	Ջրամատակարարման և ջրահեռացման համակարգերի պարագաներ			
	Հակահրդեհային պոմպակայան 2 պոմպ(1 պահուստային)	Q=2.5/վ, H=65մ	հմլ	1
1	Էլ տաքացուցիչ 100լ		հմլ	2
	Էլ տաքացուցիչ 50լ		հմլ	1
2	Պողպատե էլ. ուսկցումով խողովակ	Ø57x3,0	գծ.մ	96
3	PPR SDR 6 PN 10 խողովակ (Մեկուսիչ շերտով)	Ø32	գծ.մ	90
4	PPR SDR 6 PN 10 խողովակ (Մեկուսիչ շերտով)	Ø25	գծ.մ	80
5	PPR SDR 6 PN 10 խողովակ (Մեկուսիչ շերտով)	Ø20	գծ.մ	120
6	Պողպատե էլ. ուսկցումով խողովակի կցամասեր	Ø57	կգ	50
7	PPR խողովակի ձևավոր մասեր	Ø32-Ø20	հատ	150
8	PPR խողովակի ձևավոր մասեր Նեղբին և արտաքին պարույրներով	Ø32-1" / Ø20-1/2"	հատ	80
9	Փական սողնակային	Dn50	հատ	3
10	Կցաշուրթ	Dn50	հատ	6
11	Կցաշուրթի Նեղիդ	Dn50	հատ	6
12	Հիշելիչ ծորակ 161թ միացման գլխիկով, մետաղական արկղով, L=20մ փողորակով	Dn50	հատ	4
15	Փական գնդիկավոր PPR խողովակի	Ø32	հատ	2
16	Փական գնդիկավոր PPR խողովակի	Ø25	հատ	8
17	Փական գնդիկավոր PPR խողովակի	Ø20	հատ	6
22	Ջրամատակարարման համակարգի օժանդակ և արագամաշ նյութեր		համ.	1
23	Ջրամատակարարման համակարգի հիդրավիկ փորձարկում		հմլ	1
24	Ջրամատակարարման համակարգի կարգաչերում		հմլ	1

C/1	Ջրահեռացման համակարգերի պարագաներ			
1	Կոյուղուպրիեթիկենային խողովակ ռետինե սեղմիչ օղակներով	PVC Ø110x3,2	գծ.մ	60
2	Կոյուղուպրիեթիկենային խողովակ ռետինե սեղմիչ օղակներով	PVC Ø50x1,8	գծ.մ	50
3	PVC խողովակի կցամասեր	Ø110	հատ	40
4	PVC խողովակի կցամասեր	Ø50	հատ	30
5	PVC ստուգիչ	Ø110	հատ	3
6	Արծաթապատ հոսակ	Ø50	հատ	7
7	Առկակ հոսակ	50x600	հատ	10
8	Համակարգի հիդրավիկ փորձարկում		համ.	1
9	Կենցաղային կոյուղու համակարգի օժանդակ և արագամաշ նյութեր		համ.	1

						ՊԱՅՄԱՆԱԳԻՐ՝ ՀՀ ԱՆ ԳՀԽԾՁԲ– 2025/39			
						Պետական արողջապահության գործակալության (ՊԱԳ) շենքի վերանորոգման աշխատանքներ			
ՓՈՓ	ՔԱՆ	ԹԵՐԹ	ՓԱՍՏ	ԱՏՈՐԱԳ	Այթ		ՓՈՒԼ	ԹԵՐԹ	ԹԵՐԹԵՐ
ՏՆՕՐԵՆ	Գ.	Այվազյան					ԱՆ	01	11
Ճ/ԳԵՏ	Գ.	Խոջայան							
						Բացատրագիր	<<ԱՐԽԻԹՈՒԼԱ>> ՍՊԸ ԵՐԵՎԱՆ 2025թ.		

Դ


Գ

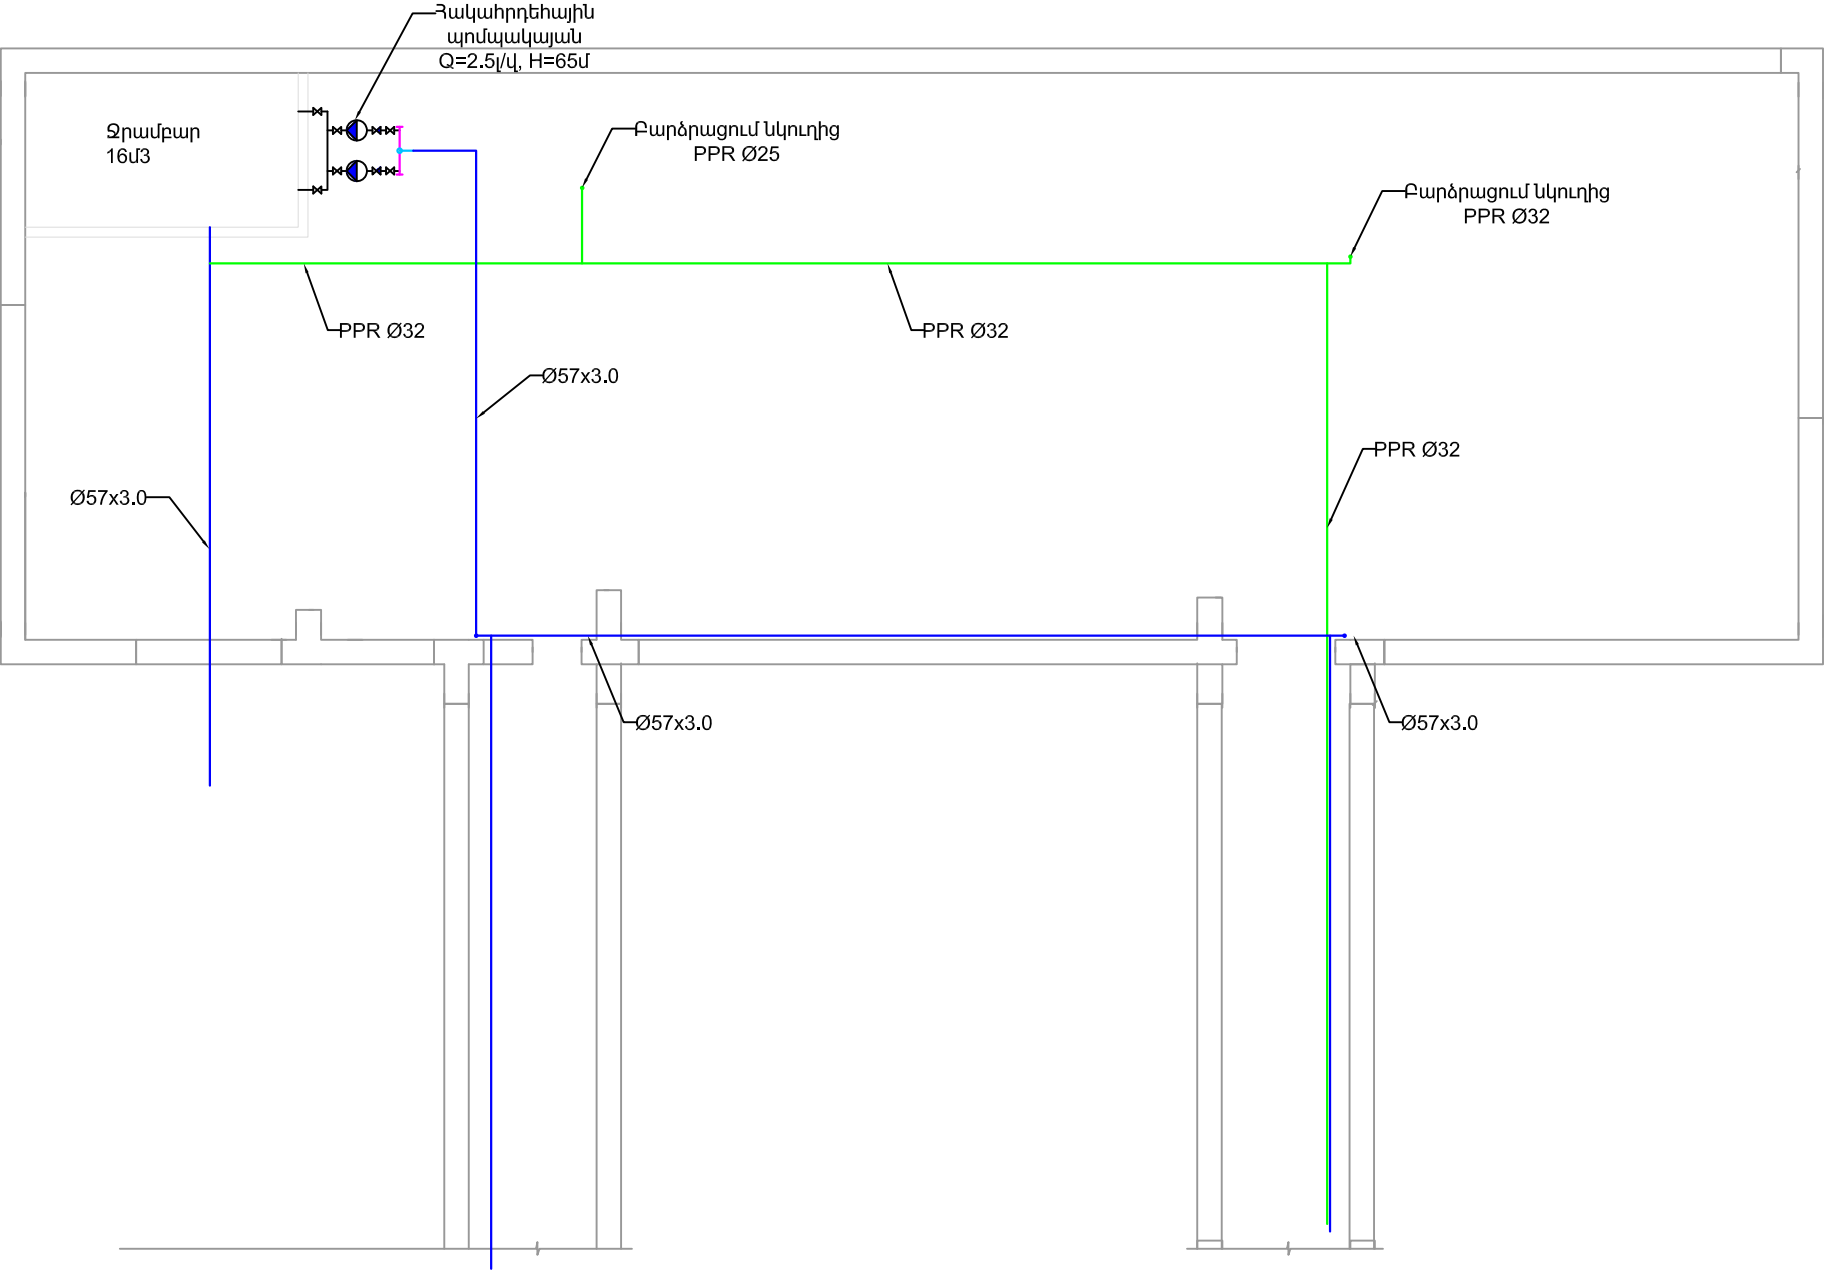


Բ

Ա

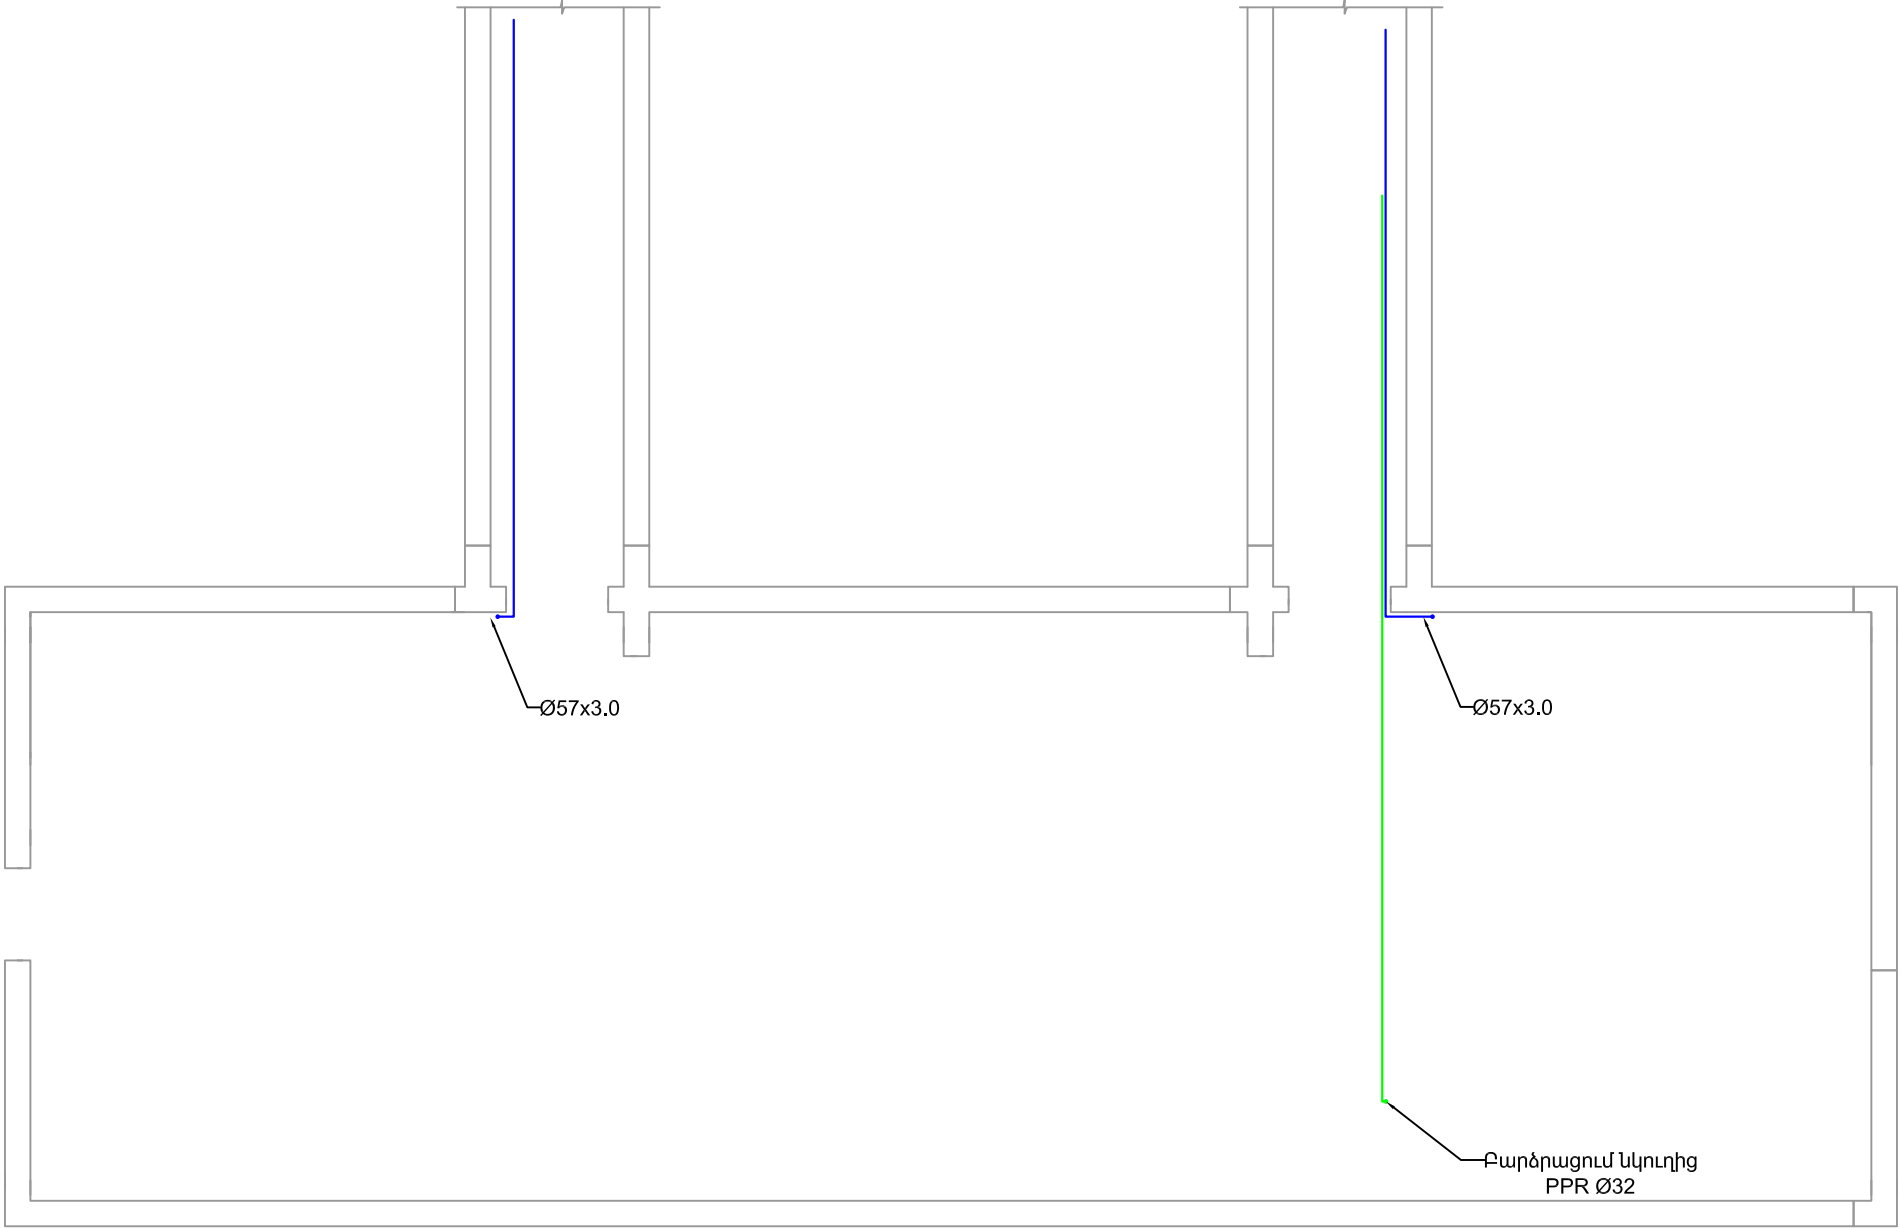


						ՊԱՅՄԱՆԱԳԻՐ* ԳՆ ԱՆ ԳՆԱԾՈՒՐ-2025/39			

[illegible]




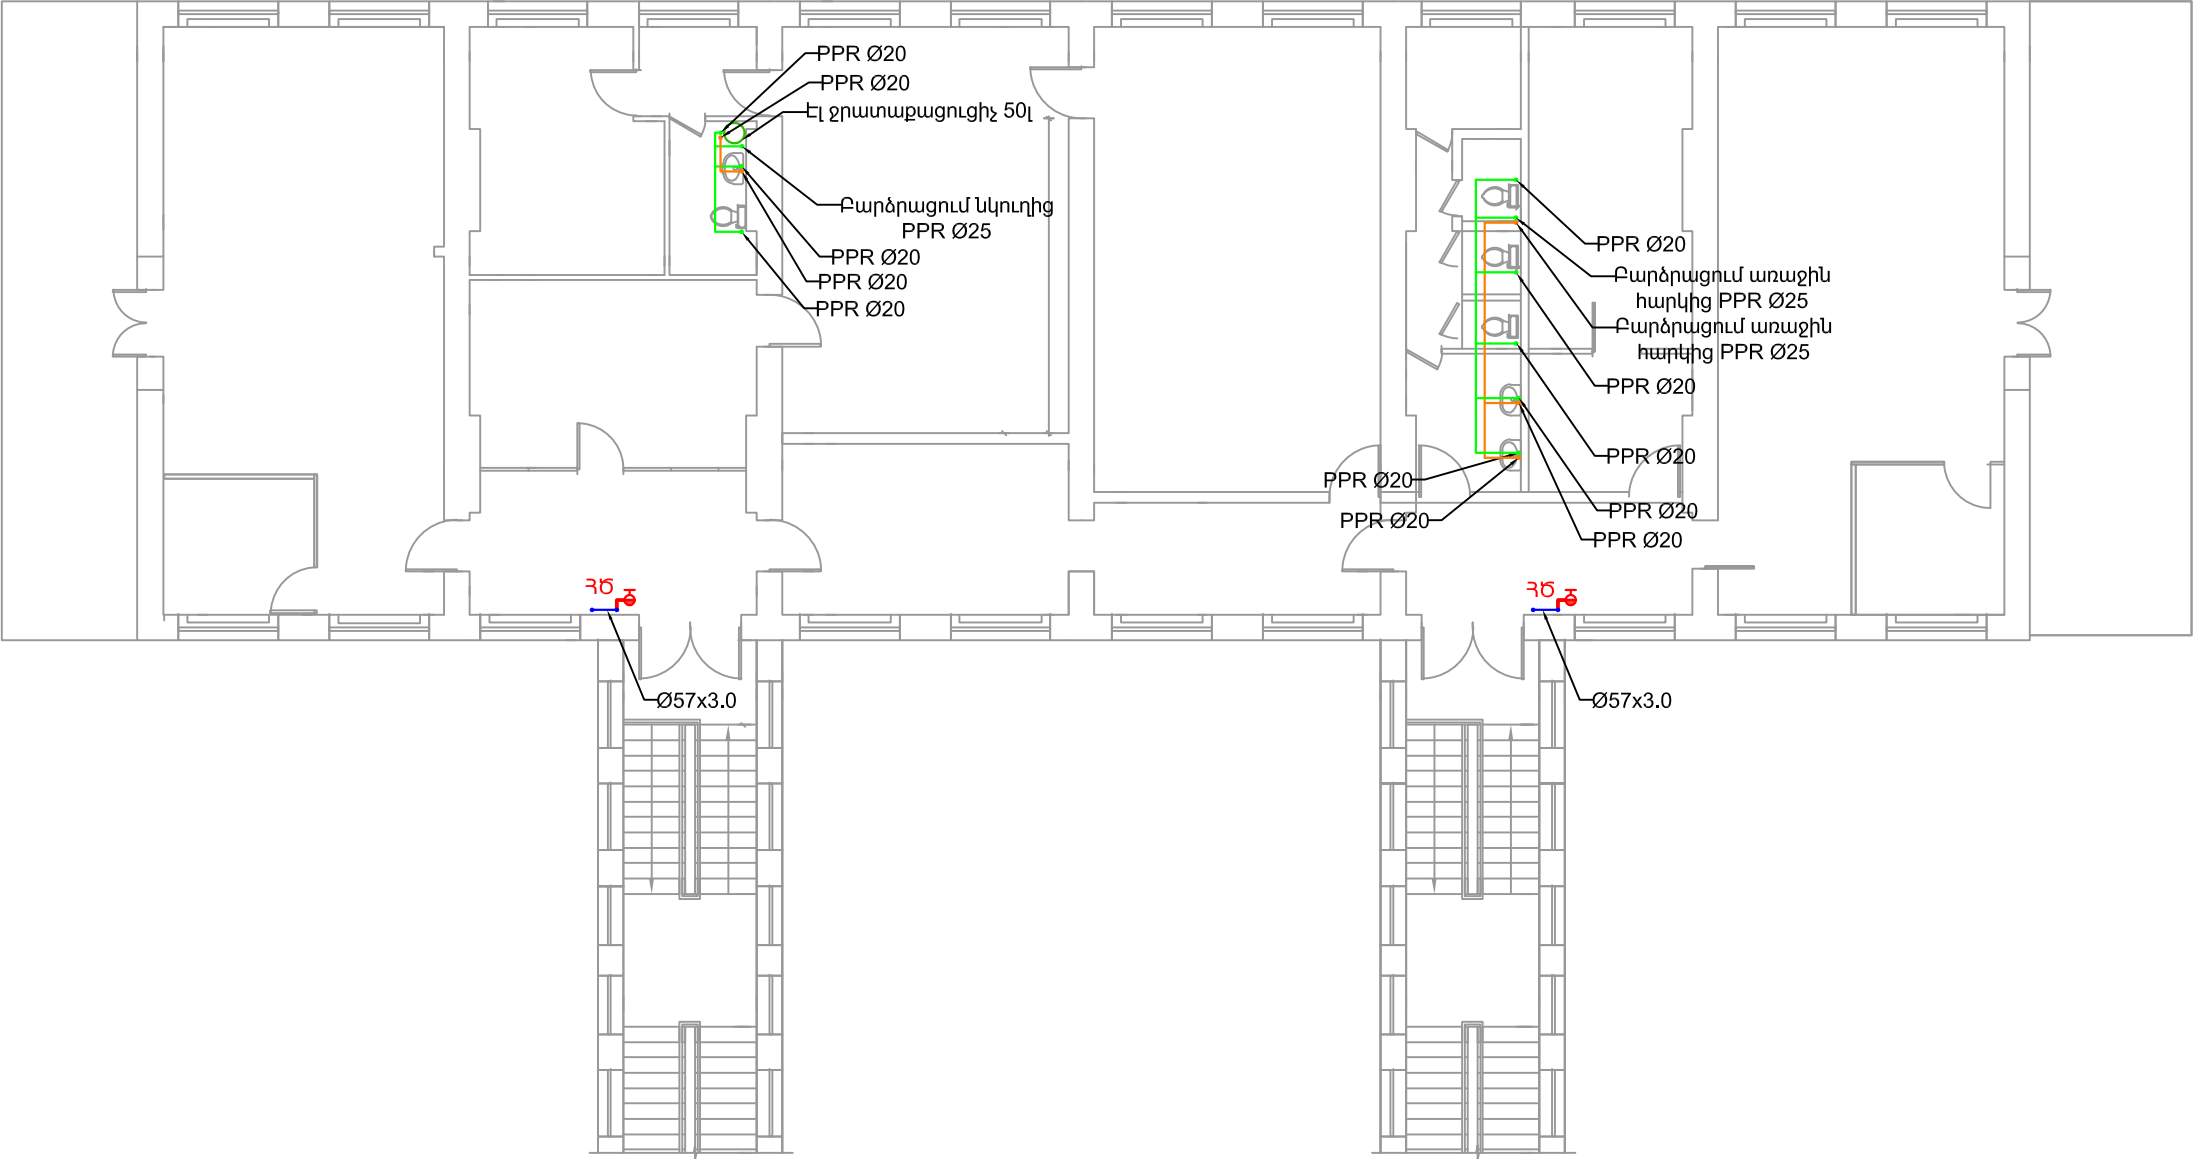





						ՊԱՅՄԱՆԱԳԻՐ* 35 ԱՆ ԳԳԽԾՁԲ-2025/39				
ՔՈՑ ՏԼՕՐԵՆ ՃԳԵՏ	ԺԱՆ.	ԺԵՐԾ	ԷՍԱՏ	ԱՏՐԱՎԱ	ԱՅԻ	Պետական արդյունաբերության գործակալության (ՊԱԳ) շենքի վերանորոգման աշխատանքներ	ՓՈՒԼ ԱՆ	ԹԵՂՈ 07	ԹԵՂԹԵՂ 11	<<ԱՌԽԻԹՈՒԼԱԾ>> ՍԴՈ ԵՐԵՎԱՆ, 2025թ.
	Գ	Այնպես								
	Գ	հոյնայան								


Շ
Բ

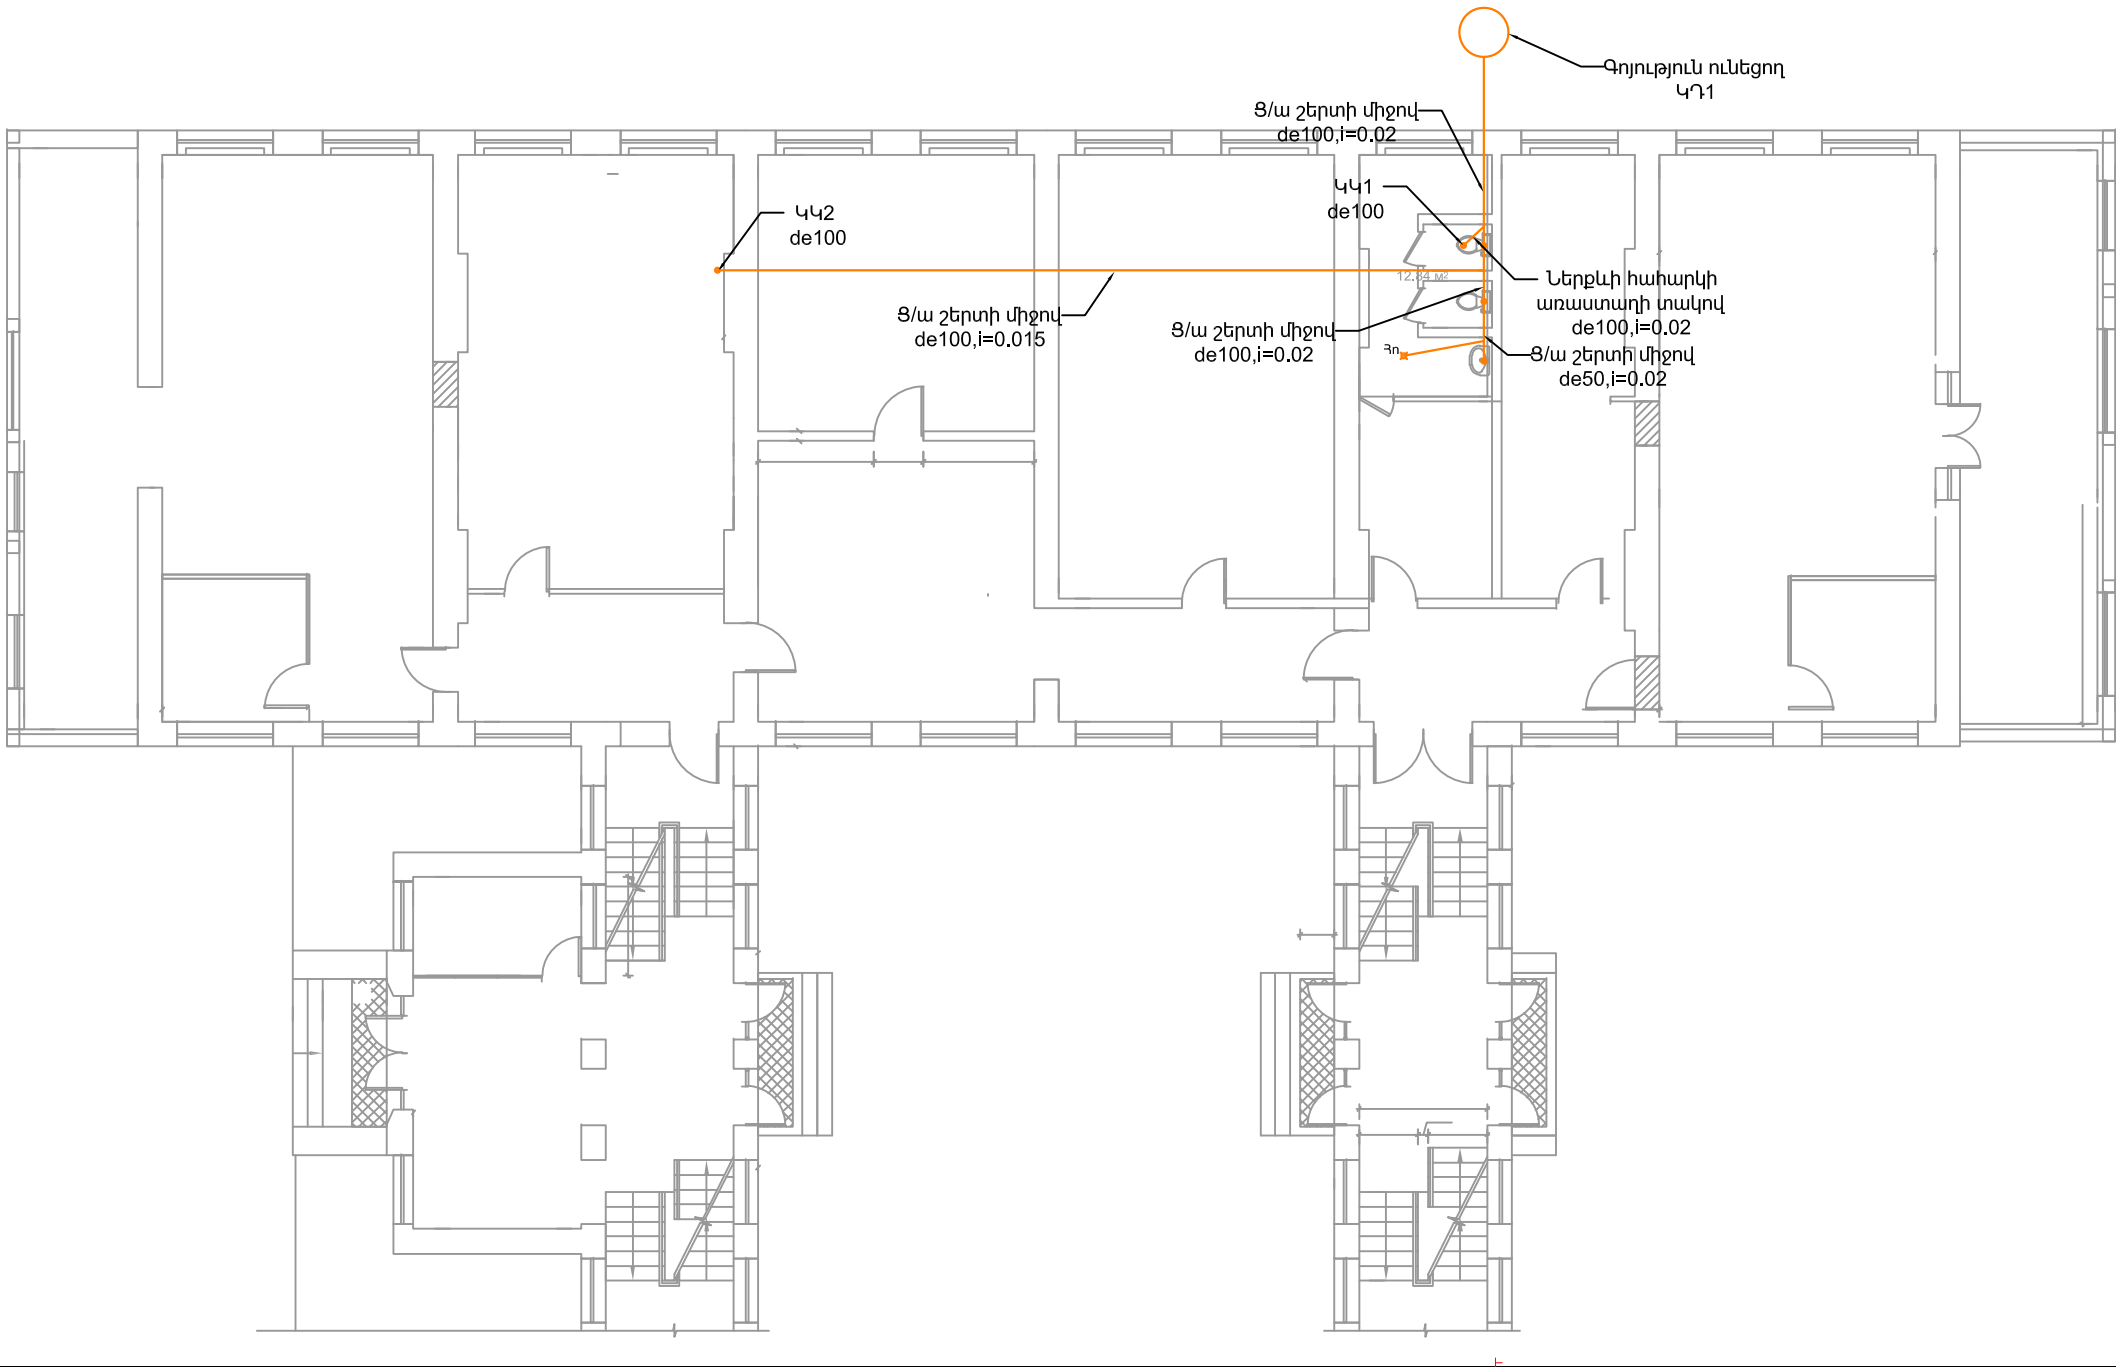


						ՊԱՅՄԱՆԱԿԱՐԻ՝ ԳՂ ԱՆ. ԳՂԱՇԵՐՈՒՄ-2025/39				
ԲՈՒՄ	ՍՏԱՆ	ԹԵՐԹ	ԹԱՆԻՍ	ԱՏՈՒՄ	ԱՅԻ	Պետական արտոգրքատուության գործակալության (ՊԱԳ) շենքի վերանորոգման նշխարաններ	ԹՈՒՆ	ԹԵՐԹ	ԹԵՐԹԵՐ	
ՏՆՕՐԵՆ	Գ. ԱՍԽԱՏՅԱՆ	Գ. ՆՈՐԱՅԱՆ					ԱՆ	08	11	
ԾԱԿԵՏ						Առաջին հարկ Գ-Ղ առանձն: Ջրափոխարկում	<<ԱՄԻՆՈՒՄ>> ՍՊԸ			
							ԵՐԵՎԱՆ, 2025թ.			

Բ


Ա

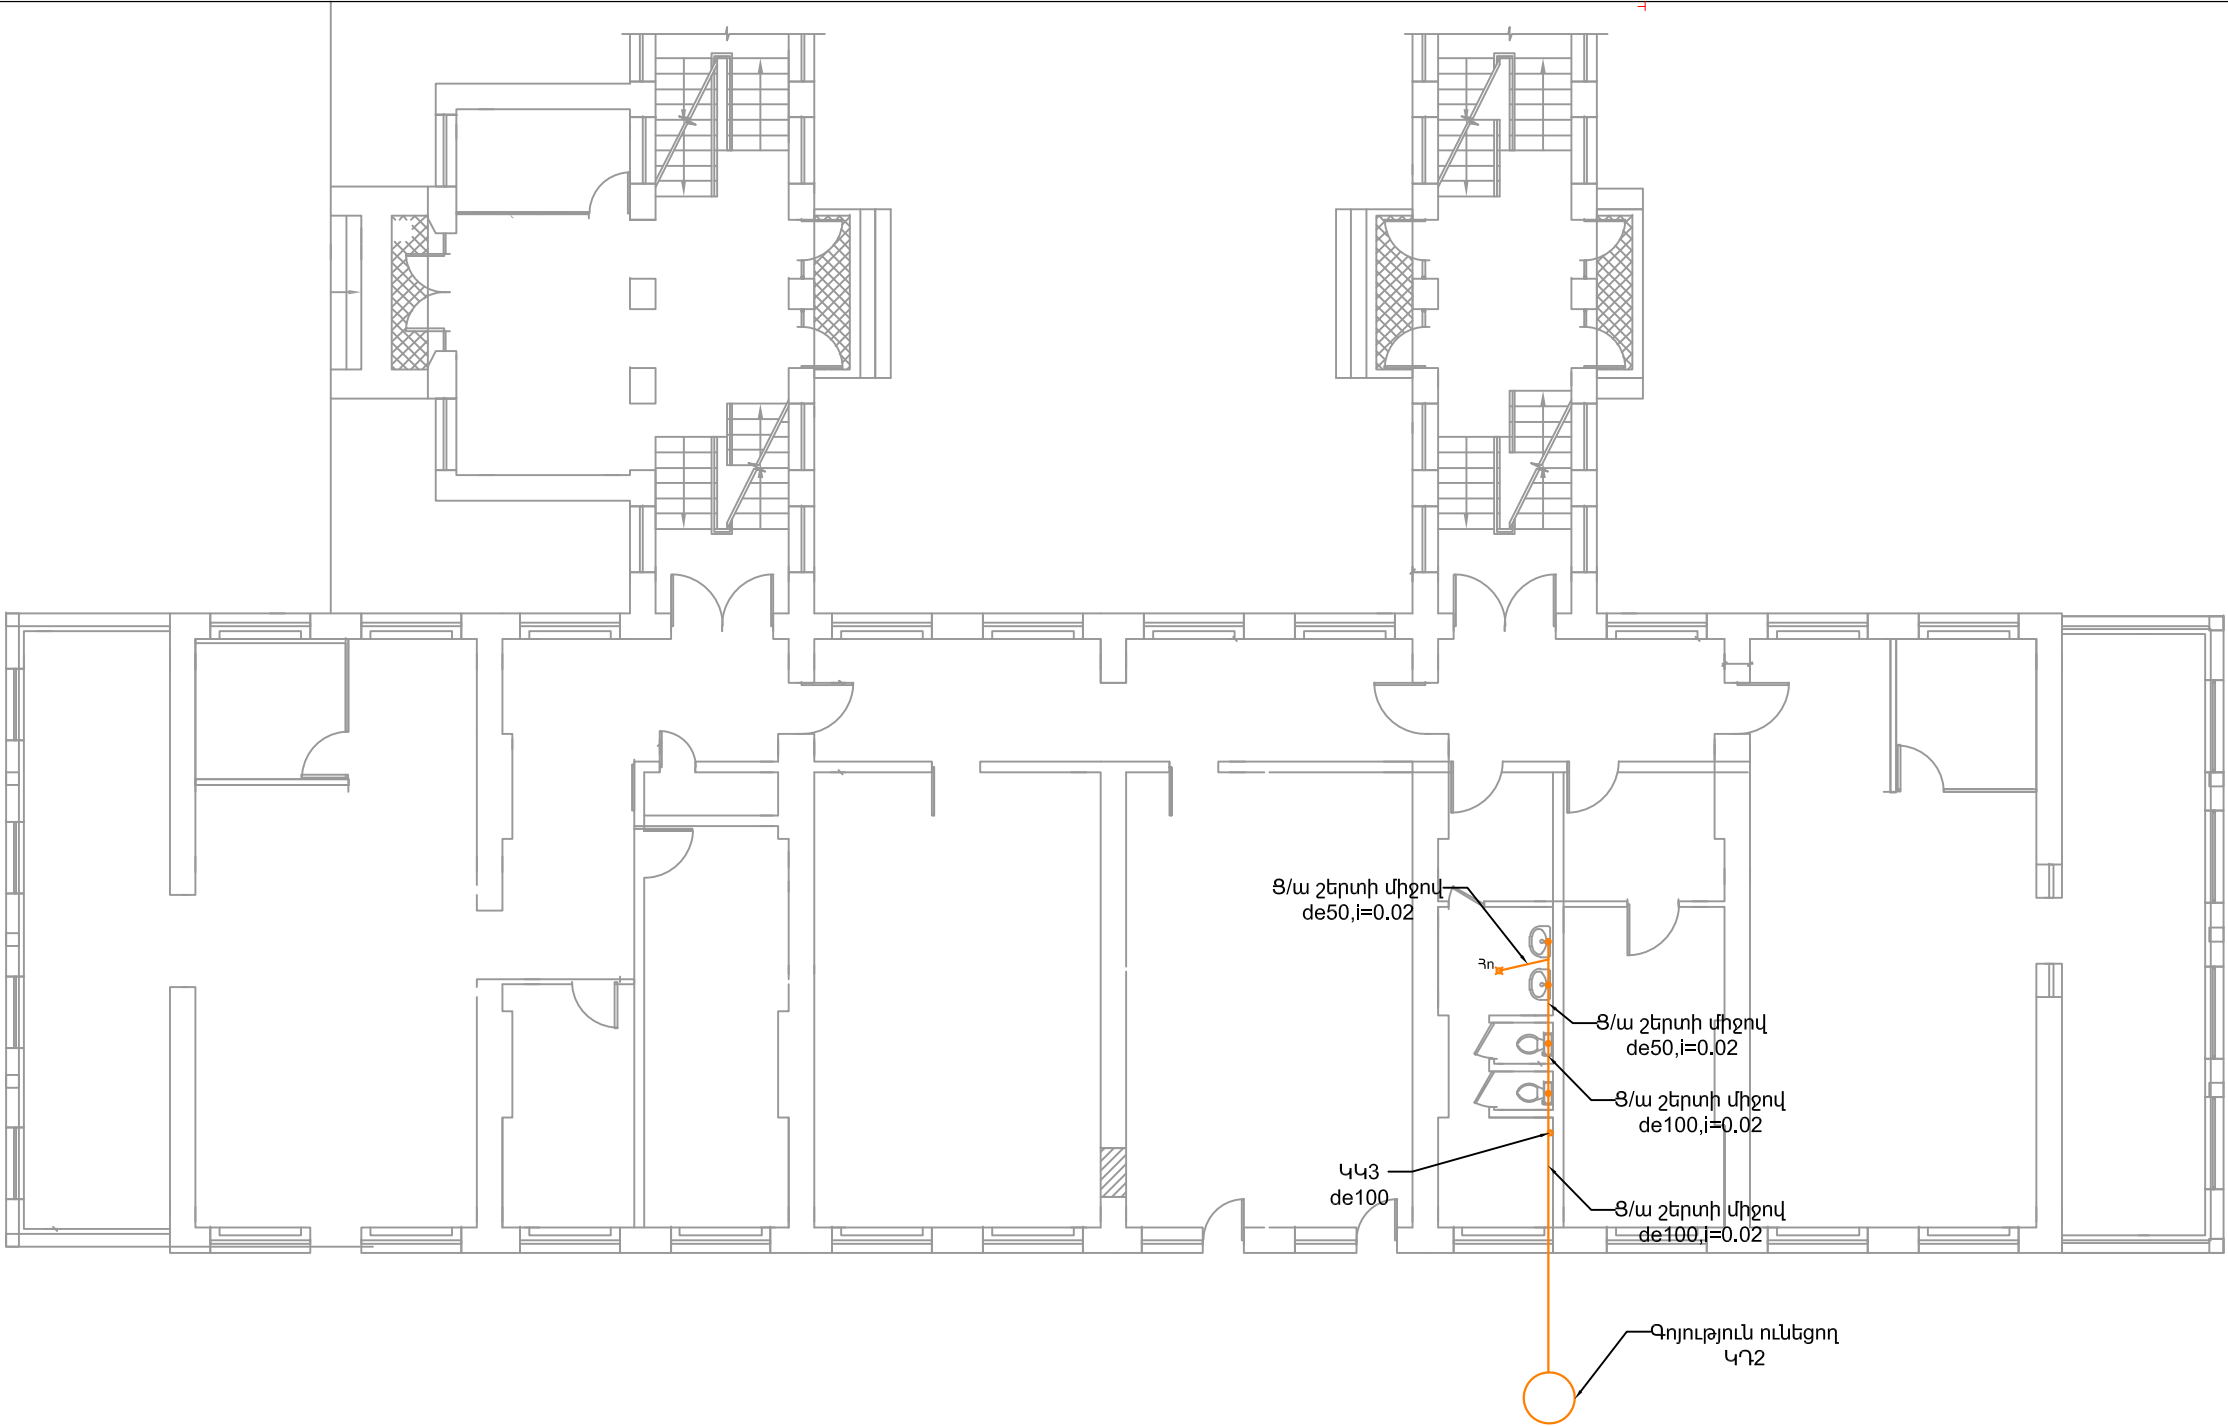

						"ՊԱՅՄԱՆԱԳԻՐ" ՀՀ ԱՆ ԳՅՈՒՇՈՂ-2025/39					
ՏԼՕՐԵՆ	Չ	ԱՎԱՅԱՆ	Չ	ԽՈՐԱՅԱՆ			ԱՆ	09	11		
Ճ/ԳԵՏ						Առաջին հարկ Ա-Բ ստանդ: Տրամադրում	<<ԱՐԽԻՎՈՐԱԿ>> ՍՊԸ ԵՐԵՎԱՆ 2025թ.				

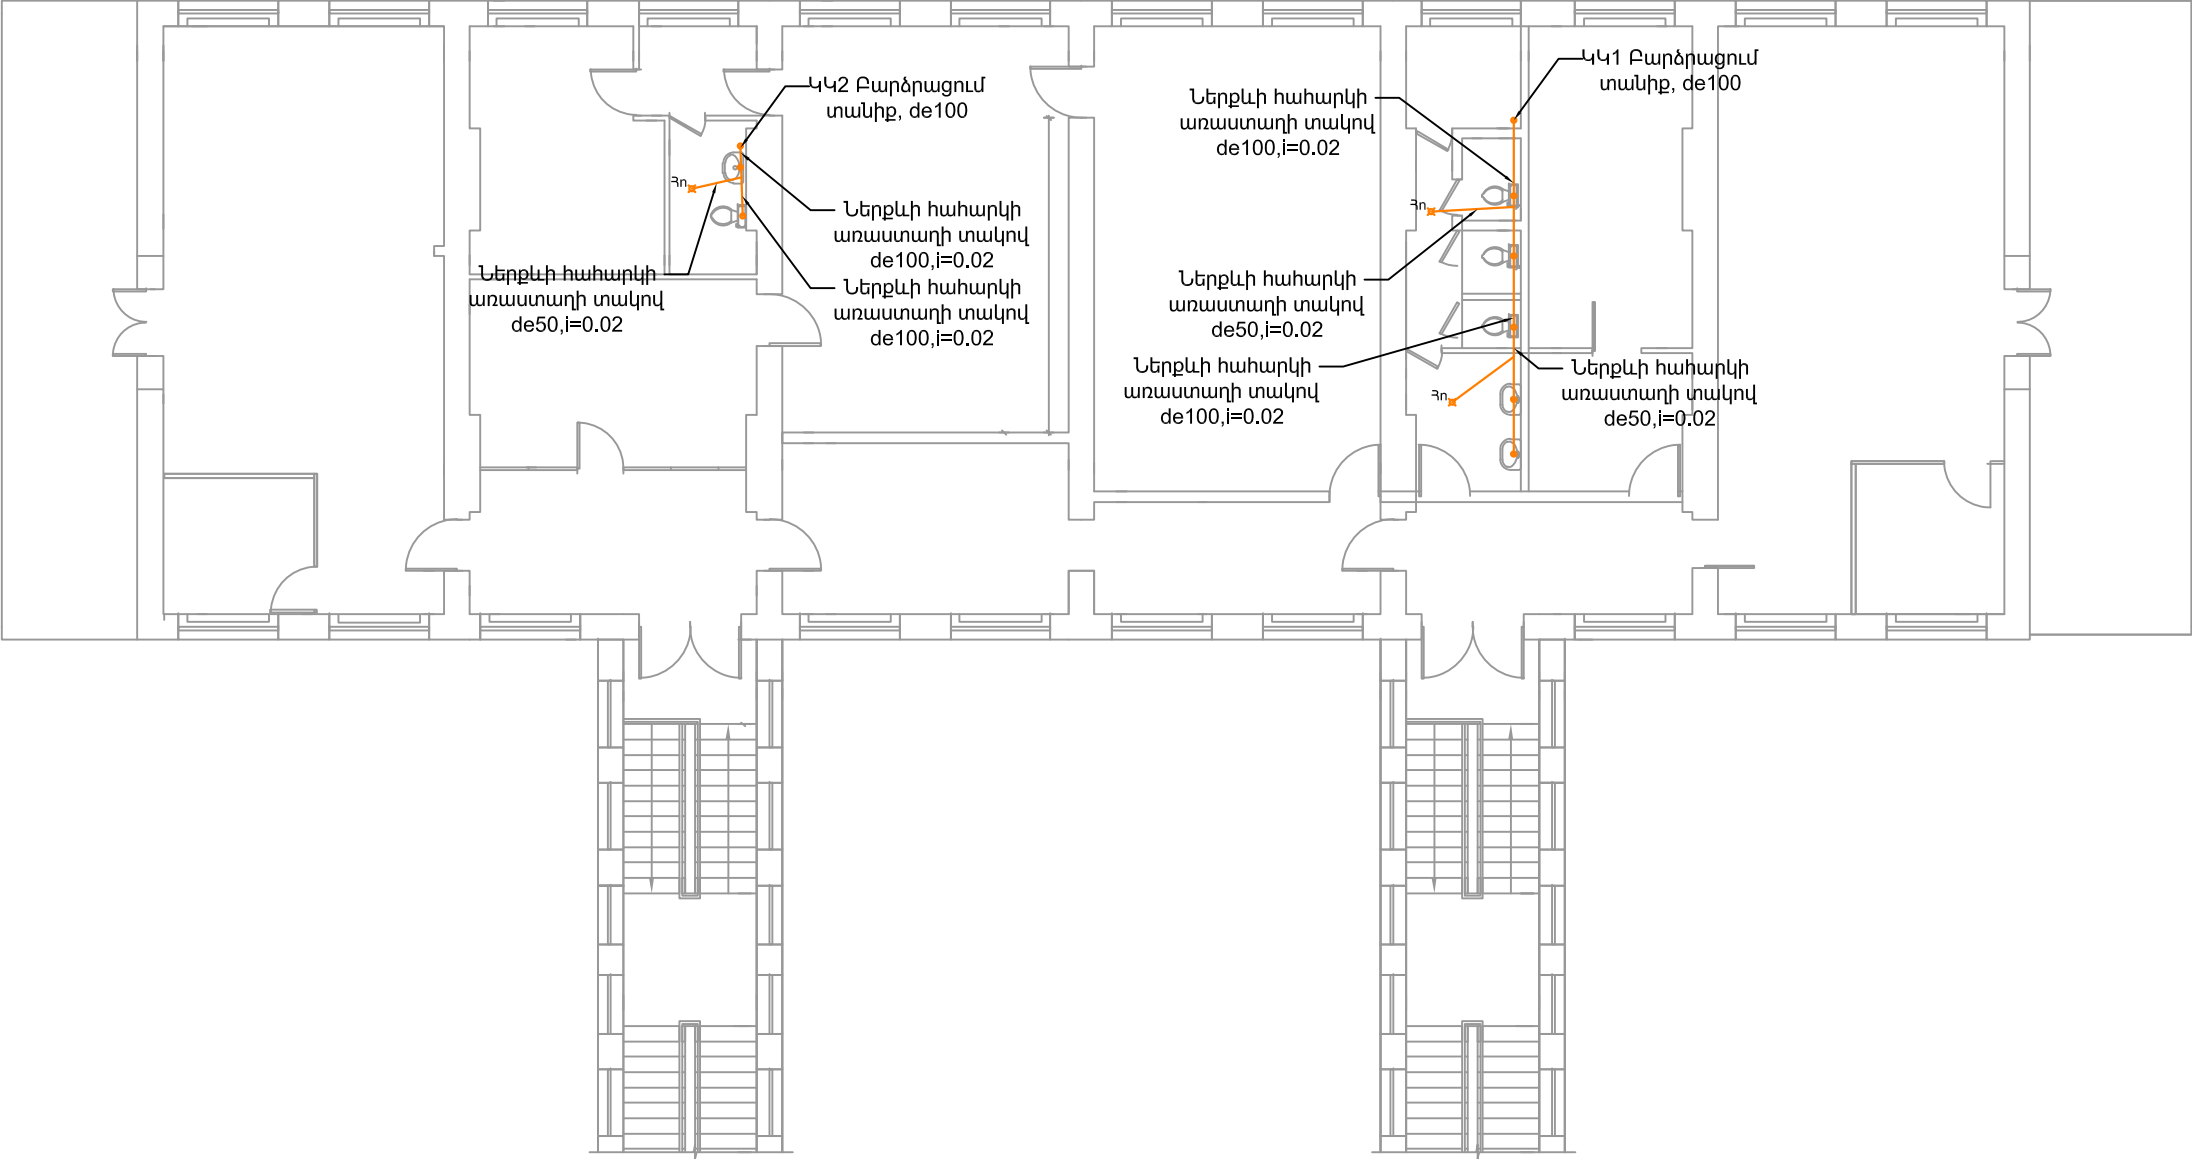

						"ՊԱՅՄԱՆԱԳԻՐ" ՀՀ ԱՆ ԳՅՈՇՁԻ-2025/29					
ՏՆՈՒՆ	Ձ	Այնպես					ԱՆ	10	11		
ԾՊԵՏ	Ձ	Խոցայան									
						Երկրորդ հարկ Գ-7 առանց: Տրանսպորտ	<<ԱՄԻՆԻՑԻՆԱԾ>> ՍՊԸ ԵՐԵՎԱՆ, 2025թ.				

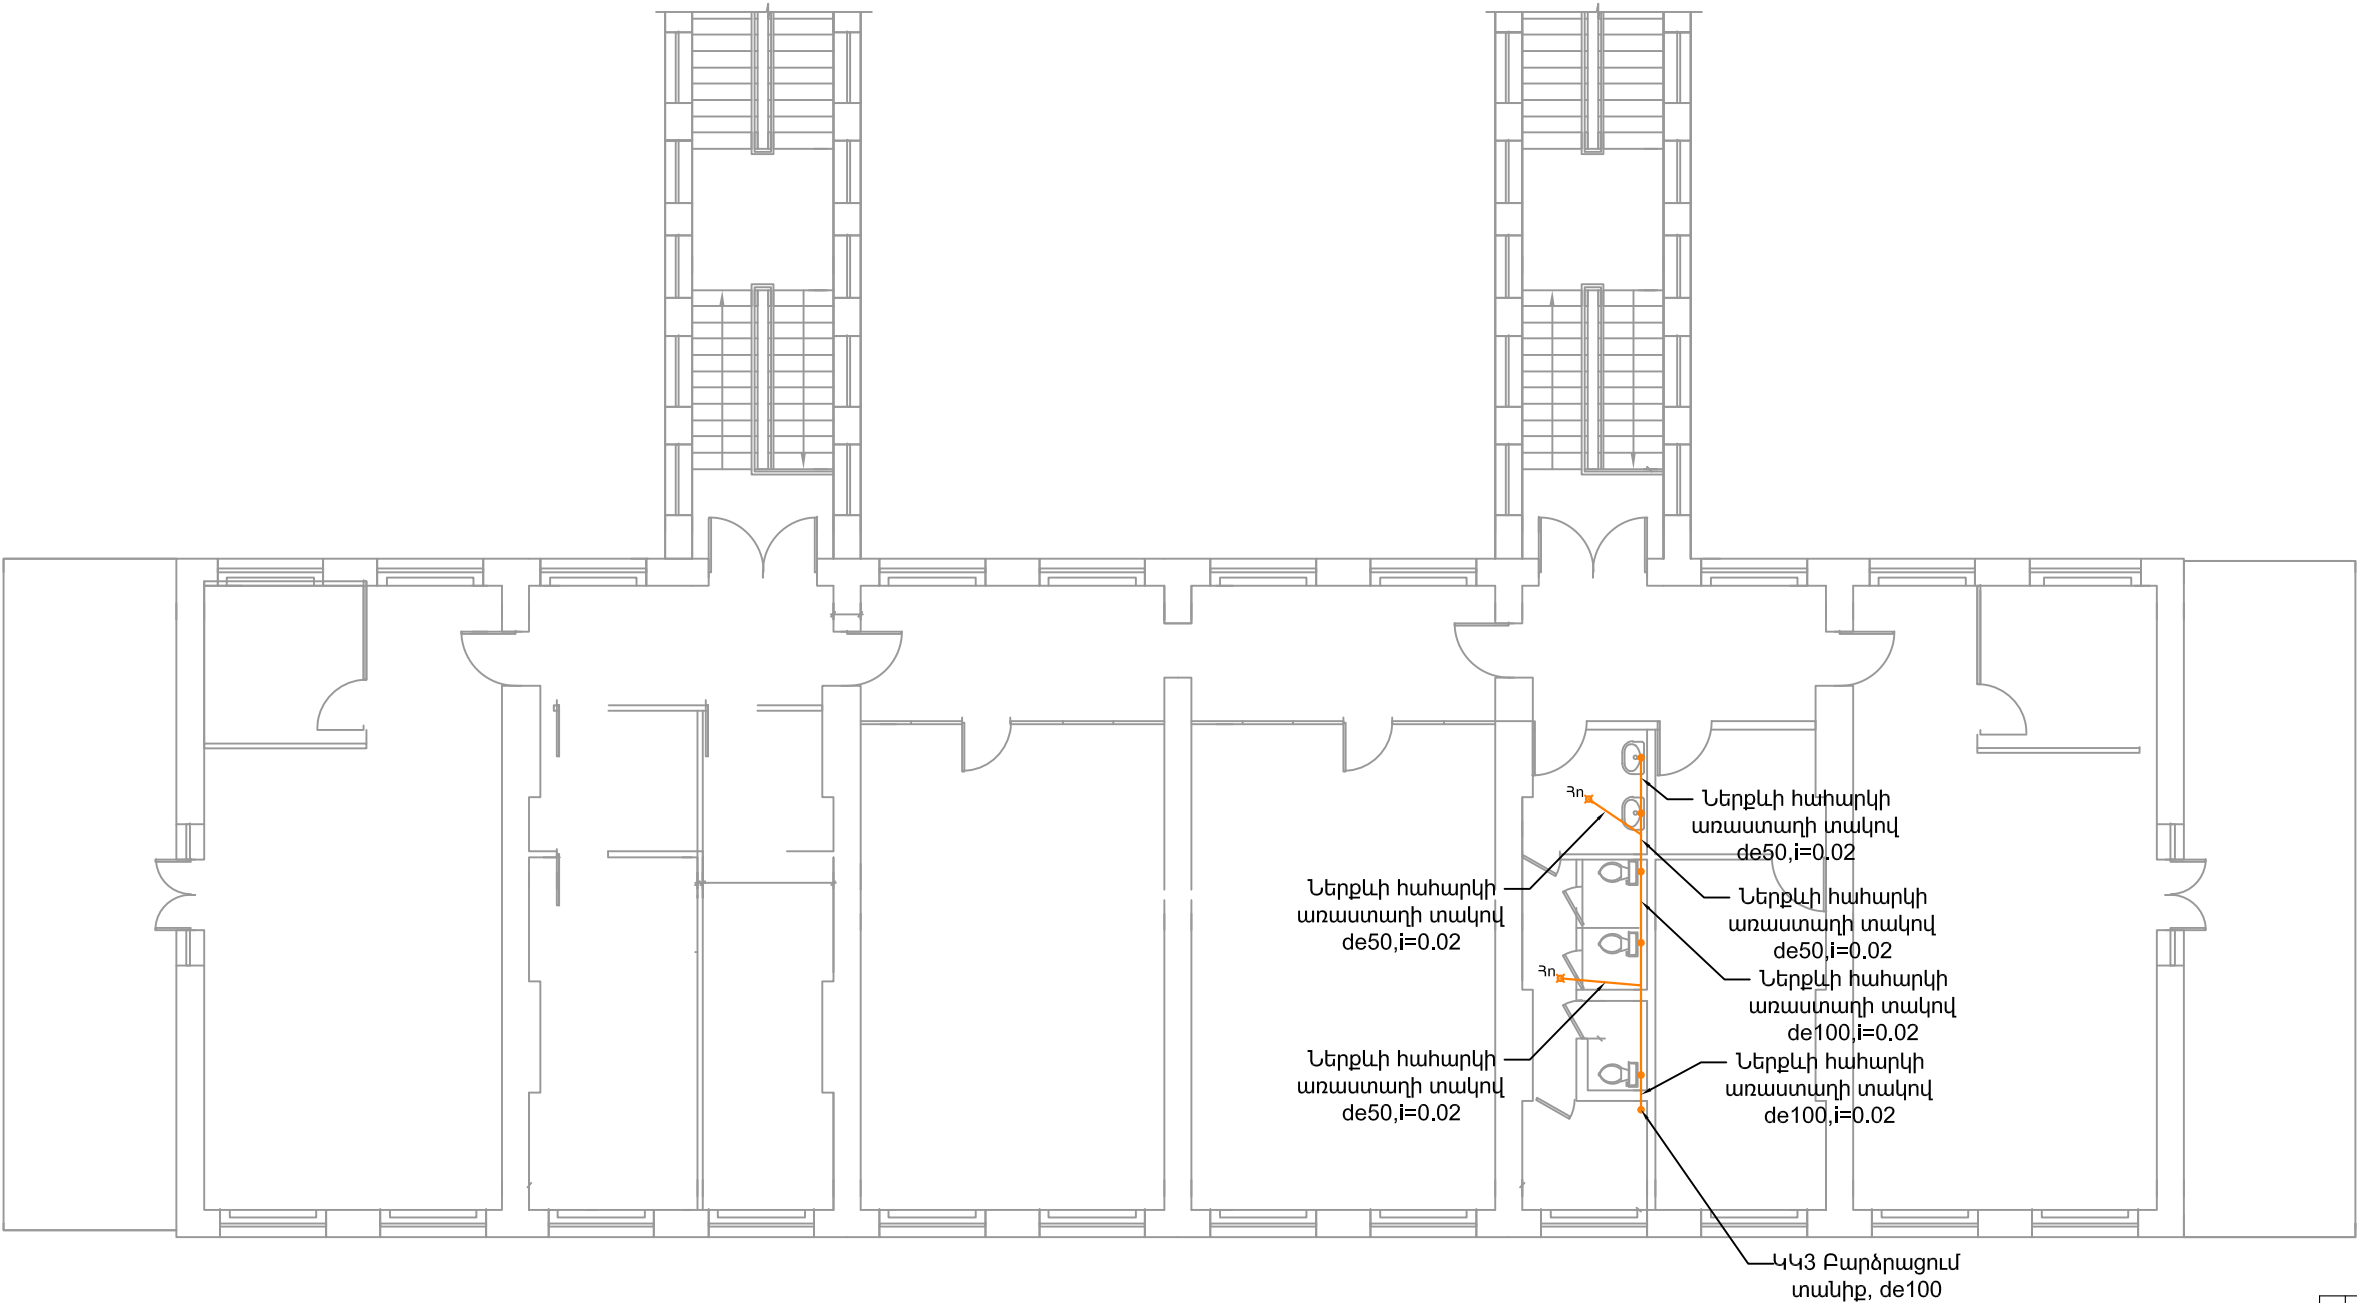

						ՊԱՅՄԱՆԱԳԻՐ* ԴՅ ԱՆ ԳՅԱԾԶ-2025/39					
						Պետական արդյունաբերության գործակալության (ՊԱԳ) շենքի վերանորոգման աշխատանքներ					
ՔՈՒՔ	ՔԱՆ.	ՔԵՐԾ	ՔԱՅՑ	ԱՏՈՂԱԶ.	ԱՅԻ		ՓՈՒԼ	ԹԵՂԶ	ԹԵՂԹԵՂ		
ՏՆՕՐԻՆ	Գ.	Այլընկան	Գ. Խոշայան				ԱՆ	11	11		
ԾԱԳԵՏ			Գ. Խոշայան								
						Երկրորդ հարկ Ա- Բ առանձն: Ցրահեռացում	<<ԱՌԽԻԹՈՒԼԱԾ>> ՍՊԸ ԵՐԵՎԱՆ, 2025թ.				