

ՀԱՅԱՍՏԱՆԻ ՀԱՆՐԱՊԵՏՈՒԹՅՈՒՆ



<<ԱՐԽԻԹՈՒԼՍ>> ՍՊԸ

ՊԱՏՎԻՐԱՏՈՒ՝ Պետական առողջապահության գործակալություն (ՊԱԳ)

ՊԱՅՄԱՆԱԳԻՐ՝ N ՀՀ ԱՆ ԳՀԽԾՁԲ-2025/32

ԱՇԽԱՏԱՆՔԱՅԻՆ ՆԱԽԱԳԻԾ

ԳԻՐՔ 1

ԱՇԽԱՏԱՆՔԱՅԻՆ ԳԾԱԳՐԵՐ

Պետական առողջապահության գործակալության (ՊԱԳ) շենքի վերանորոգման (ընթացիկ) աշխատանքներ

ԵՐԵՎԱՆ 2025

ՀԱՅԱՍՏԱՆԻ ՀԱՆՐԱՊԵՏՈՒԹՅՈՒՆ



Պետական առողջապահության գործակալության (ՊԱԳ) շենքի վերանորոգման (ընթացիկ) աշխատանքներ

ԱՇԽԱՏԱՆՔԱՅԻՆ ՆԱԽԱԳԻԾ

ԳԻՐՔ 1

ԱՇԽԱՏԱՆՔԱՅԻՆ ԳԾԱԳՐԵՐ

<<ԱՐԽԻԹՈՒԼՍ>> ՍՊԸ ՏՆՕՐԵՆ՝

Գ. ԱՅՎԱԶՅԱՆ

ԲԱՑԱՏՐԱԳԻՐ

Պետական առողջապահության գործակալության (ՊԱԳ) շենքի վերանորոգման (ընթացիկ) աշխատանքներ:

Շենքն բաղկացած է երկու մասնաշենքերից որոնք ունեն համապատասխանաբար

42,95մ x 12.00մ արտաքին եզրագծեր:

Այն տեղակայված է թեք տեղանքում:

Կատարվել է ներքին հատակագծային լուծումների փոփոխություն, որով նշված է ոչ կրող կոնստրուկտիվ տարրերի քանդում ու նորի կառուցում, որով պետք է ապահովվի բոլոր աշխատասենյակների հարմարությունն ու կարևորությունը:

Շենքի ծավալահատակագծային լուծումների փոփոխության հիմքում քանդվել են բոլոր միջնորմներն, այնուհետև իրականացվել նոր լուծումներով ոչ կրող պատեր, ներկայումս գործող նորմերին համապատասխան:


Քանդվում է ամբողջությամբ հարկի հատակներն ու սվաղները, իրականացվում է նոր սվաղային ու ներկման աշխատանքներ:

Դռներն ու պատուհանները ամբողջությամբ փոխարինվում են նորով:

Հատակները լրիվությամբ փոխարինվել են նորով(նույնը շրիշակ):

Նախագիծը իրականացվել է ՀՀ-ում գործող նորմերի և կանոնների համաձայն

ԿԱՌՈՒՅՑԻ ՔԱՆԴԱՆ ԱՇԽԱՏԱՆՔՆԵՐԻ ԾԱՎԱԼՆԵՐ			
N	Աշխատանքի անվանումը	Չափման միավորը	Քանակը
1	2	3	4
1	Պատուհանների ու դռների բլոկների քանդում	մ2	675,0
2	Պատերից և շեպերից հին սվաղների քանդում	մ2	4551,0
3	Բետոնե հատակների քանդում բետոնե շերտի հետ միասին	մ2	1750,0
4	Միջնորմերի քանդում	մ2	980,0
5	Հին պատուհանագոգերի քանդում	գծմ	266,0

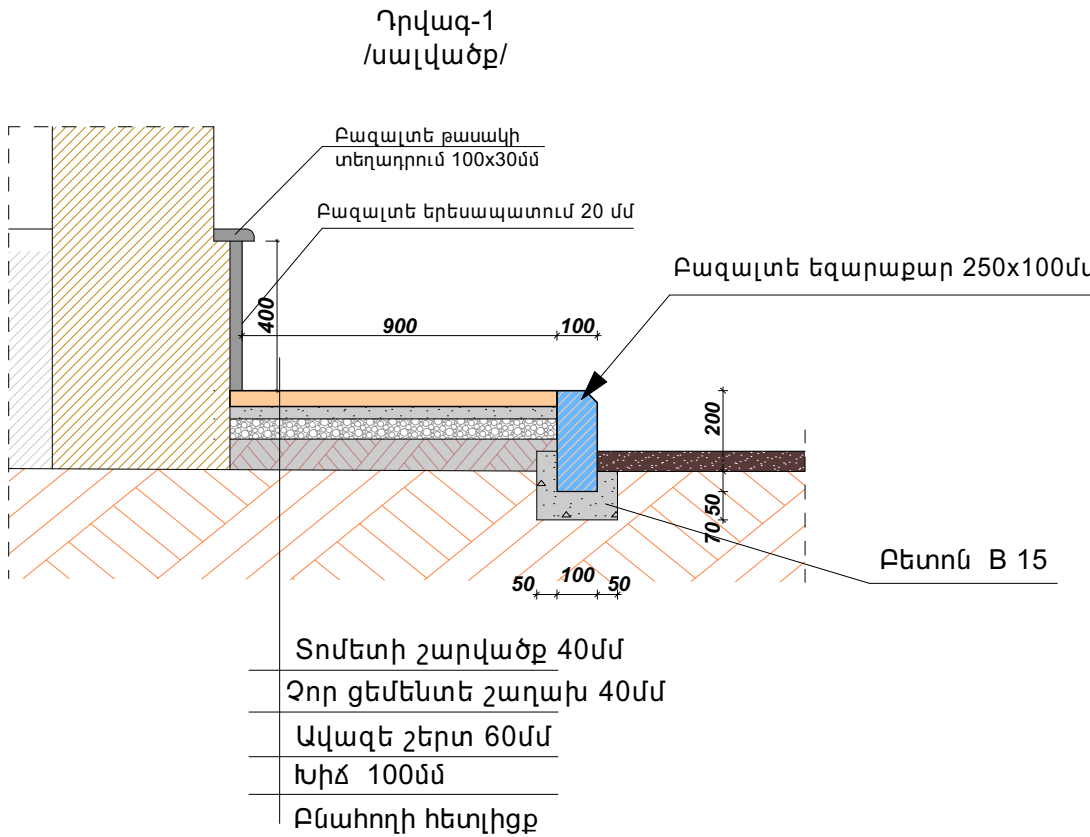


Նյութերի մասնագիր

Տարրի անվանումը	Նյութի անվանումը	Քանակը հատ	Ծանոթություն
Դրվագ-1	Բազալտե թասակ	270.0 գծմ	
	Տոմետի շարվածք 40մմ	243,0 մ ²	
	Բազալտե եզարաքար	286.0 գծմ	
	Բազալտե երեսապատում 20մմ	108.0 մ ²	
	Բետոն B 15	8.6 մ ³	
	Խիճ	24,3 մ ³	

						ՊԱՅՄԱՆԱԳԻՐ N ՀՀ ԱՆ ԳՀԽՃՁԲ-2025/32			
						Պետական առողջապահության գործակալության (ՊԱԳ) շենքի վերանորոգման (ընթացիկ) աշխատանքներ			
ՓՈՓ	ՔԱՆ	ԹԵՐԹ	ՓԱՍՏ	ԱՏՈՐԱԳ	Ա/Ք		ՓՈՒԼ	ԹԵՐԹ	ԹԵՐԹԵՐ
ՏՆՕՐԵՆ	Գ. Այվազյան						ՃՄ	01	29
						Բացատրագիր	<<ԱՐԽԻՅՈՒԼԱ>> ՄՊԸ ԵՐԵՎԱՆ 2025թ.		

Առաջին հարկի հատակագիծ

Առաջին մասնաշենք
(Չափագրություն) մ 1:100

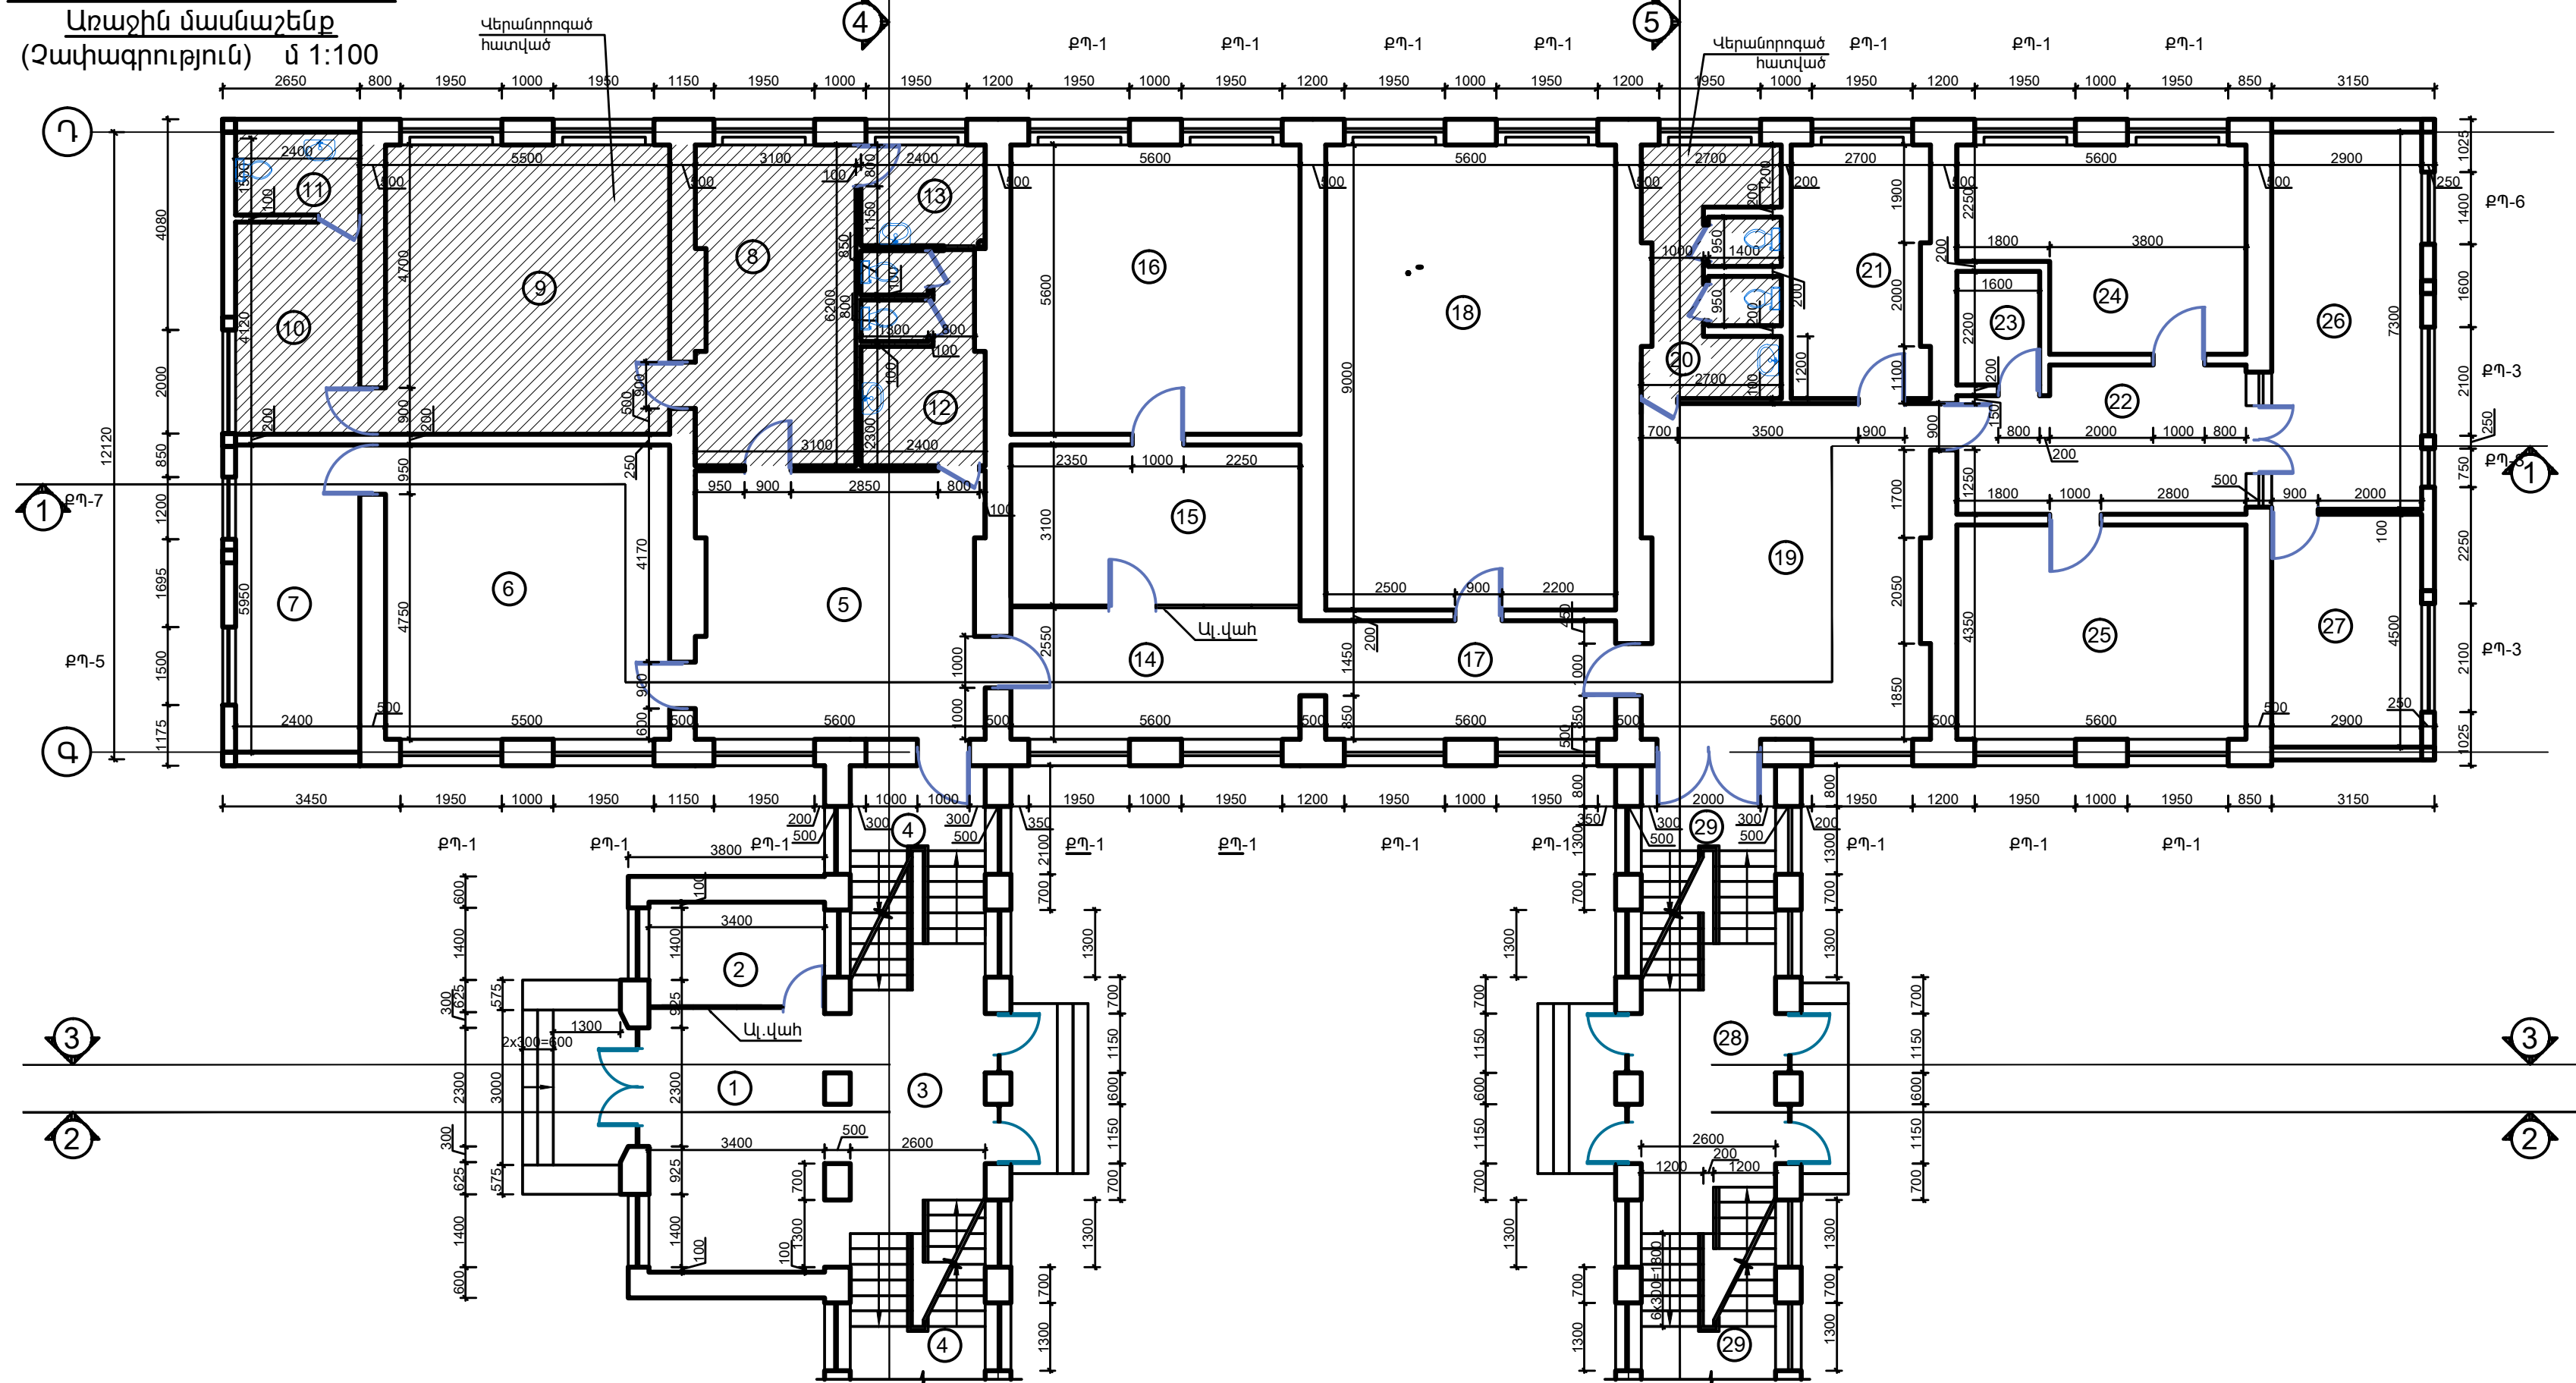


Սենյակների անվանացանկ
առաջին հարկ

Դիրք	ԱՆՎԱՆՈՒՄ	ՄԱԿԵՐԵՍ քմ	ՄՀԱՏՎԱ	ՊԱՏ	ԱՌԱՍՏԱՐ	ԾԱՆՈԹ.
1	Նախամուտք	17,3 քմ	Գրանիտ	Լատեքս	Լատեքս	
2	Զերթապահ	6.8 քմ	Գրանիտ	Լատեքս	Լատեքս	
3	Աստիճանահարթակ	12.7 քմ	Գրանիտ	Լատեքս	Լատեքս	
4	Աստիճանահարթակ	4.3 քմ	Գրանիտ	Լատեքս	Լատեքս	2 հատ
5	Նախասրահ	29.1 քմ	Մետախեն սալ	Լատեքս	Լատեքս	
6	Աշխատասենյակ	31.2 քմ	Լամինատ	Լատեքս	Լատեքս	
7	Աշխատասենյակ	13.9 քմ	Լամինատ	Լատեքս	Լատեքս	
8	Ընդունարան	18,8 քմ	Լինոլիում	Լատեքս	Լատեքս	
9	Առանձնասենյակ	30.7 քմ	Լամինատ	Լատեքս	Լատեքս	
10	Հանգստի սենյակ	9.9 քմ	Լամինատ	Լատեքս	Լատեքս	
11	Ս/Գ	3.6 քմ	Մետախեն սալ	Կեր.սալ/լատ.	Կախովի	
12	Ս/Գ	9.2 քմ	Մետախեն սալ	Կեր.սալ/լատ.	Կախովի	
13	Խոհանոց	4.7 քմ	Մետախեն սալ	Կեր.սալ/լատ.	Կախովի	
14	Միջանցք	12.9 քմ	Մետախեն սալ	Լատեքս	Լատեքս	
15	Ընդունարան	17,4 քմ	Լինոլիում	Լատեքս	Լատեքս	
16	Առանձնասենյակ	31.4 քմ	Կավրոլիտ	Լատեքս	Կախովի	
17	Միջանցք	12.9 քմ	Մետախեն սալ	Լատեքս	Լատեքս	
18	Խորհրդակց. դահլիճ	50,4 քմ	Լինոլիում	Լատեքս	Լատեքս	
19	Նախասրահ	35.6 քմ	Մետախեն սալ	Լատեքս	Լատեքս	
20	Ս/Գ	11.9 քմ	Մետախեն սալ	Կեր.սալ/լատ.	Կախովի	
21	Աշխատասենյակ	13.0 քմ	Լինոլիում	Լատեքս	Լատեքս	
22	Միջանցք	15,1 քմ	Մետախեն սալ	Լատեքս	Լատեքս	
23	Օժանդակ սենյակ	3.5 քմ	Լինոլիում	Լատեքս	Լատեքս	
24	Առանձնասենյակ	19,4 քմ	Լինոլիում	Լատեքս	Կախովի	
25	Աշխատասենյակ	23.2 քմ	Կավրոլիտ	Լատեքս	Կախովի	
26	Աշխատասենյակ	21.2 քմ	Լինոլիում	Լատեքս	Լատեքս	
27	Աշխատասենյակ	12.6 քմ	Լինոլիում	Լատեքս	Լատեքս	

						ՊԱՅՄԱՆԱԳԻՐ՝ N ՀՀ ԱՆ ԳՀԽԾՁԲ-2025/32			
ՓՈԹ ԸՄՆ ՏԼՕՐԵՆ	ԹԵՐԹ Գ. Այվազյան	ՓՍՏ ՍՏՈՐԱԳ. աթ	Պետական առողջապահության գործակալության (ՊԱԳ) շենքի վերանորոգման (ընթացիկ) աշխատանքներ				ՓՈԼ ԾՄ ԹԵՐԹ ԹԵՐԹԵՐ		
							ԾՄ 03 29		
			Առաջին հարկի հատակագիծ Առաջին մասնաշենք (Չափագրություն) Մ1:100				<<ԱՐԽԻՏԵՐՈՒՄ>> ՍՊԸ ԵՐԵՎԱՆ 2025թ.		

Առաջին հարկի հատակագիծ
Երկրորդ մասնաշենք
(Չափագրություն) մ 1:100

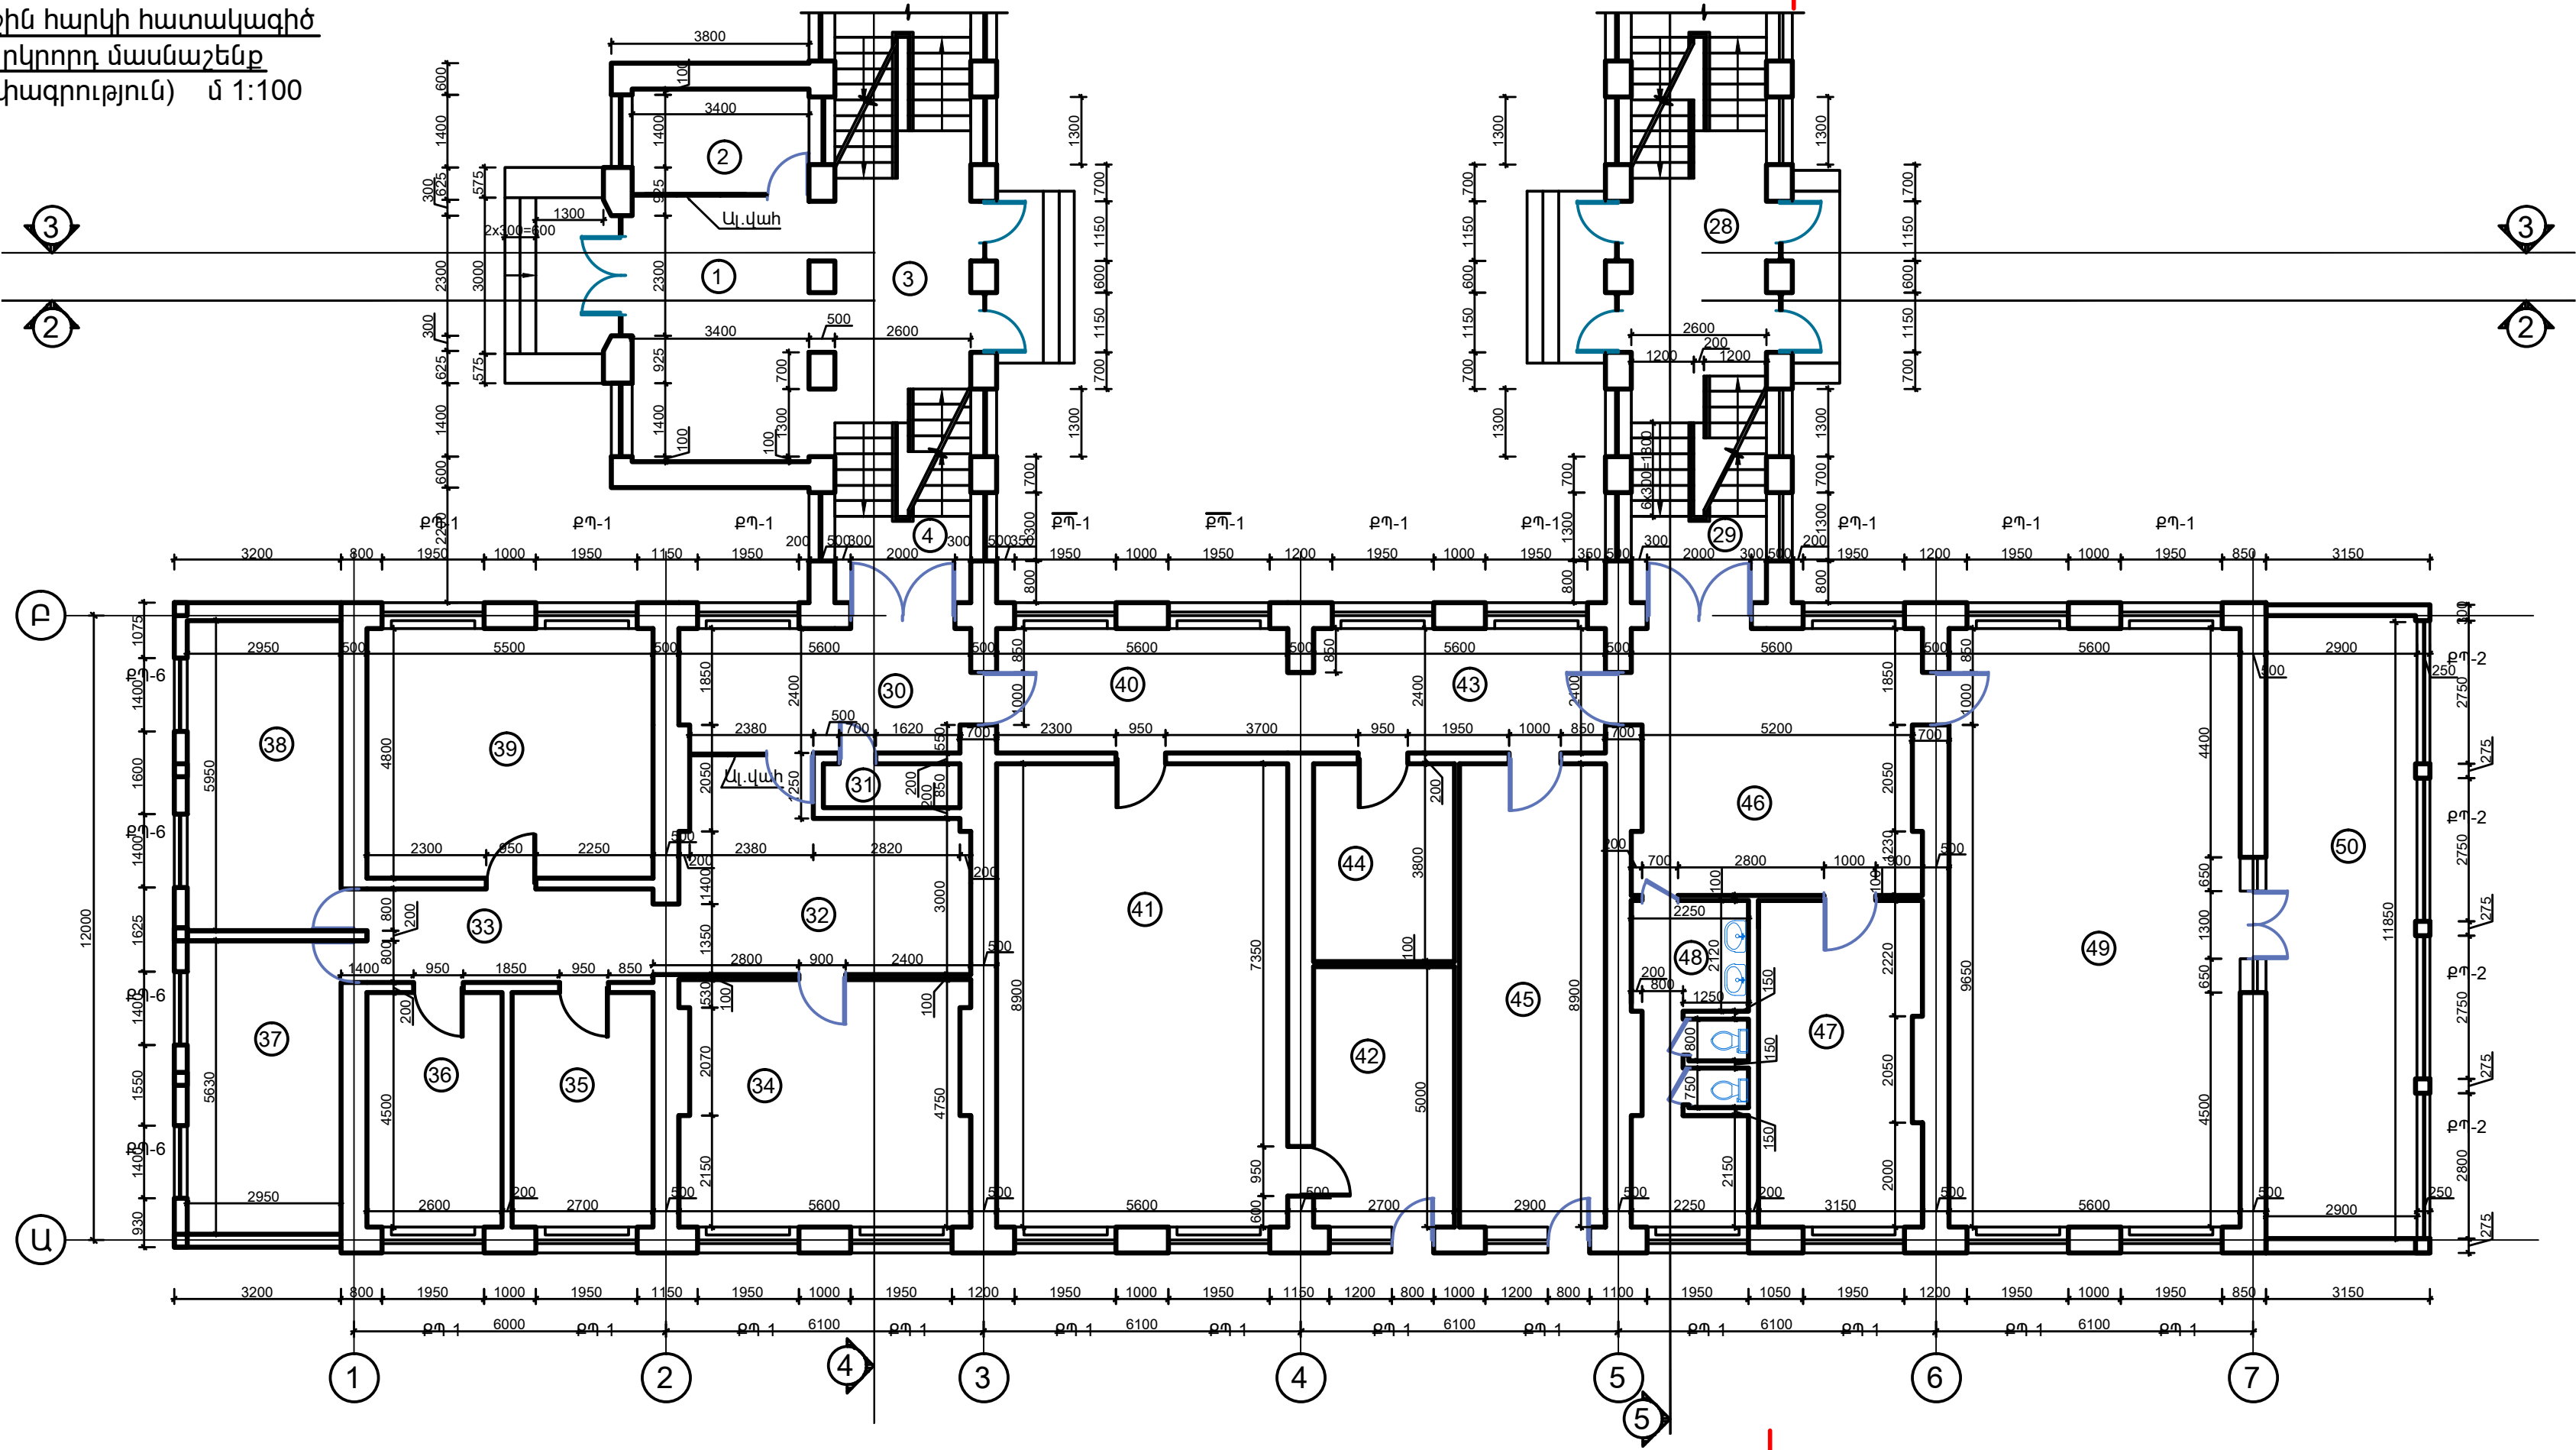

Սենյակների անվանացանկ
առաջին հարկ. շարունակություն

ԴԻՐՔ	ԱՆՎԱՆՈՒՄ	ՄԱԿԵՐԵՍ քմ	ՄՀԱՏԱԿ	ՊԱՏ	ԱՌԱՍՏԱՂ	ԾԱՆՈԹ.
28	Աստիճանահարթակ	12,4 քմ	Մետախեն սալ	Լատեքս	Լատեքս	
29	Աստիճանահարթակ	4,3 քմ	Մետախեն սալ	Լատեքս	Լատեքս	2 հատ
30	Միջանցք	13,3 քմ	Մետախեն սալ	Լատեքս	Լատեքս	
31	Էլ. վահանակ	2,2 քմ	Ցեմ.հատակ		Լատեքս	
32	Նախասրահ	19,6 քմ	Մետախեն սալ	Լատեքս	Լատեքս	
33	Միջանցք	9,9 քմ	Մետախեն սալ	Լատեքս	Լատեքս	
34	Աշխատասենյակ	26,0 քմ	Կավրոլիտ	Լատեքս	Կախովի	
35	Աշխատասենյակ	12,2 քմ	Կավրոլիտ	Լատեքս	Կախովի	
36	Աշխատասենյակ	11,7 քմ	Կավրոլիտ	Լատեքս	Կախովի	
37	Աշխատասենյակ	16,6 քմ	Կավրոլիտ	Լատեքս	Կախովի	
38	Աշխատասենյակ	17,5 քմ	Կավրոլիտ	Լատեքս	Կախովի	
39	Աշխատասենյակ	26,4 քմ	Կավրոլիտ	Լատեքս	Կախովի	
40	Միջանցք	13,4 քմ	Մետախեն սալ	Լատեքս	Լատեքս	
41	Աշխատասենյակ	50,0 քմ	Լին/մետախեն	Լատեքս	Լատեքս	
42	Օժանդակ սենյակ	15,4 քմ	Մ.սալ/մետախեն	Լատեքս	Լատեքս	
43	Միջանցք	13,4 քմ	Մետախեն սալ	Լատեքս	Լատեքս	
44	Աշխատասենյակ	10,3 քմ	Կավրոլիտ	Լատեքս	Լատեքս	
45	Աշխատասենյակ	24,9 քմ	Կավրոլիտ	Լատեքս	Լատեքս	
46	Նախասրահ	28,0 քմ	Մետախեն սալ	Լատեքս	Լատեքս	
47	Աշխատասենյակ	19,4 քմ	Կավրոլիտ	Լատեքս	Լատեքս	
48	Ս/Դ	12,9 քմ	Մետախեն սալ	Կեր.սալ/լատ.	Կախովի	
49	Խորհրդակց. դահլիճ	64,4 քմ	Կավրոլիտ	Լատեքս	Լատեքս	
50	Օժանդակ սենյակ	34,1 քմ	Կավրոլիտ	Լատեքս	Լատեքս	

						ՊԱՅՄԱՆԱԳԻՐ N ՀՀ ԱՆ ԳՀԽՅՁԲ-2025/32			
ՓՈԹ	ԸՄՆ	ԹԵՐԹ	ՓԱՏՏ	ՍՈՐՈՒՄ	ԱՔ	Պետական առողջապահության գործակալության (ՊԱԳ) շենքի վերանորոգման (ընթացիկ) աշխատանքներ			
ՏԵՕՐԵՆ		Գ. Ավագյան					ՓՈԼ	ԹԵՐԹ	ԹԵՐԹԵՐ
							ՃՍ	04	29
						Առաջին հարկի հատակագիծ Երկրորդ մասնաշենք (Չափագրություն) Մ1:100	<<ԱՐԽԻԹՈՒԼԱ>> ՍՊԸ ԵՐԵՎԱՆ 2025թ.		




Երկրորդ հարկ

Մետլախեն սալ Կեր.սալ/լաս

Պետական առողջապահության

Երկրորդ հարկի հատակագիծ
Առաջին մասնաշենք
(Զափագրություն) Մ1:100

Երկրորդ հարկի հատակագիծ
Երկրորդ մասնաշենք
(Զափագրություն) մ 1:100

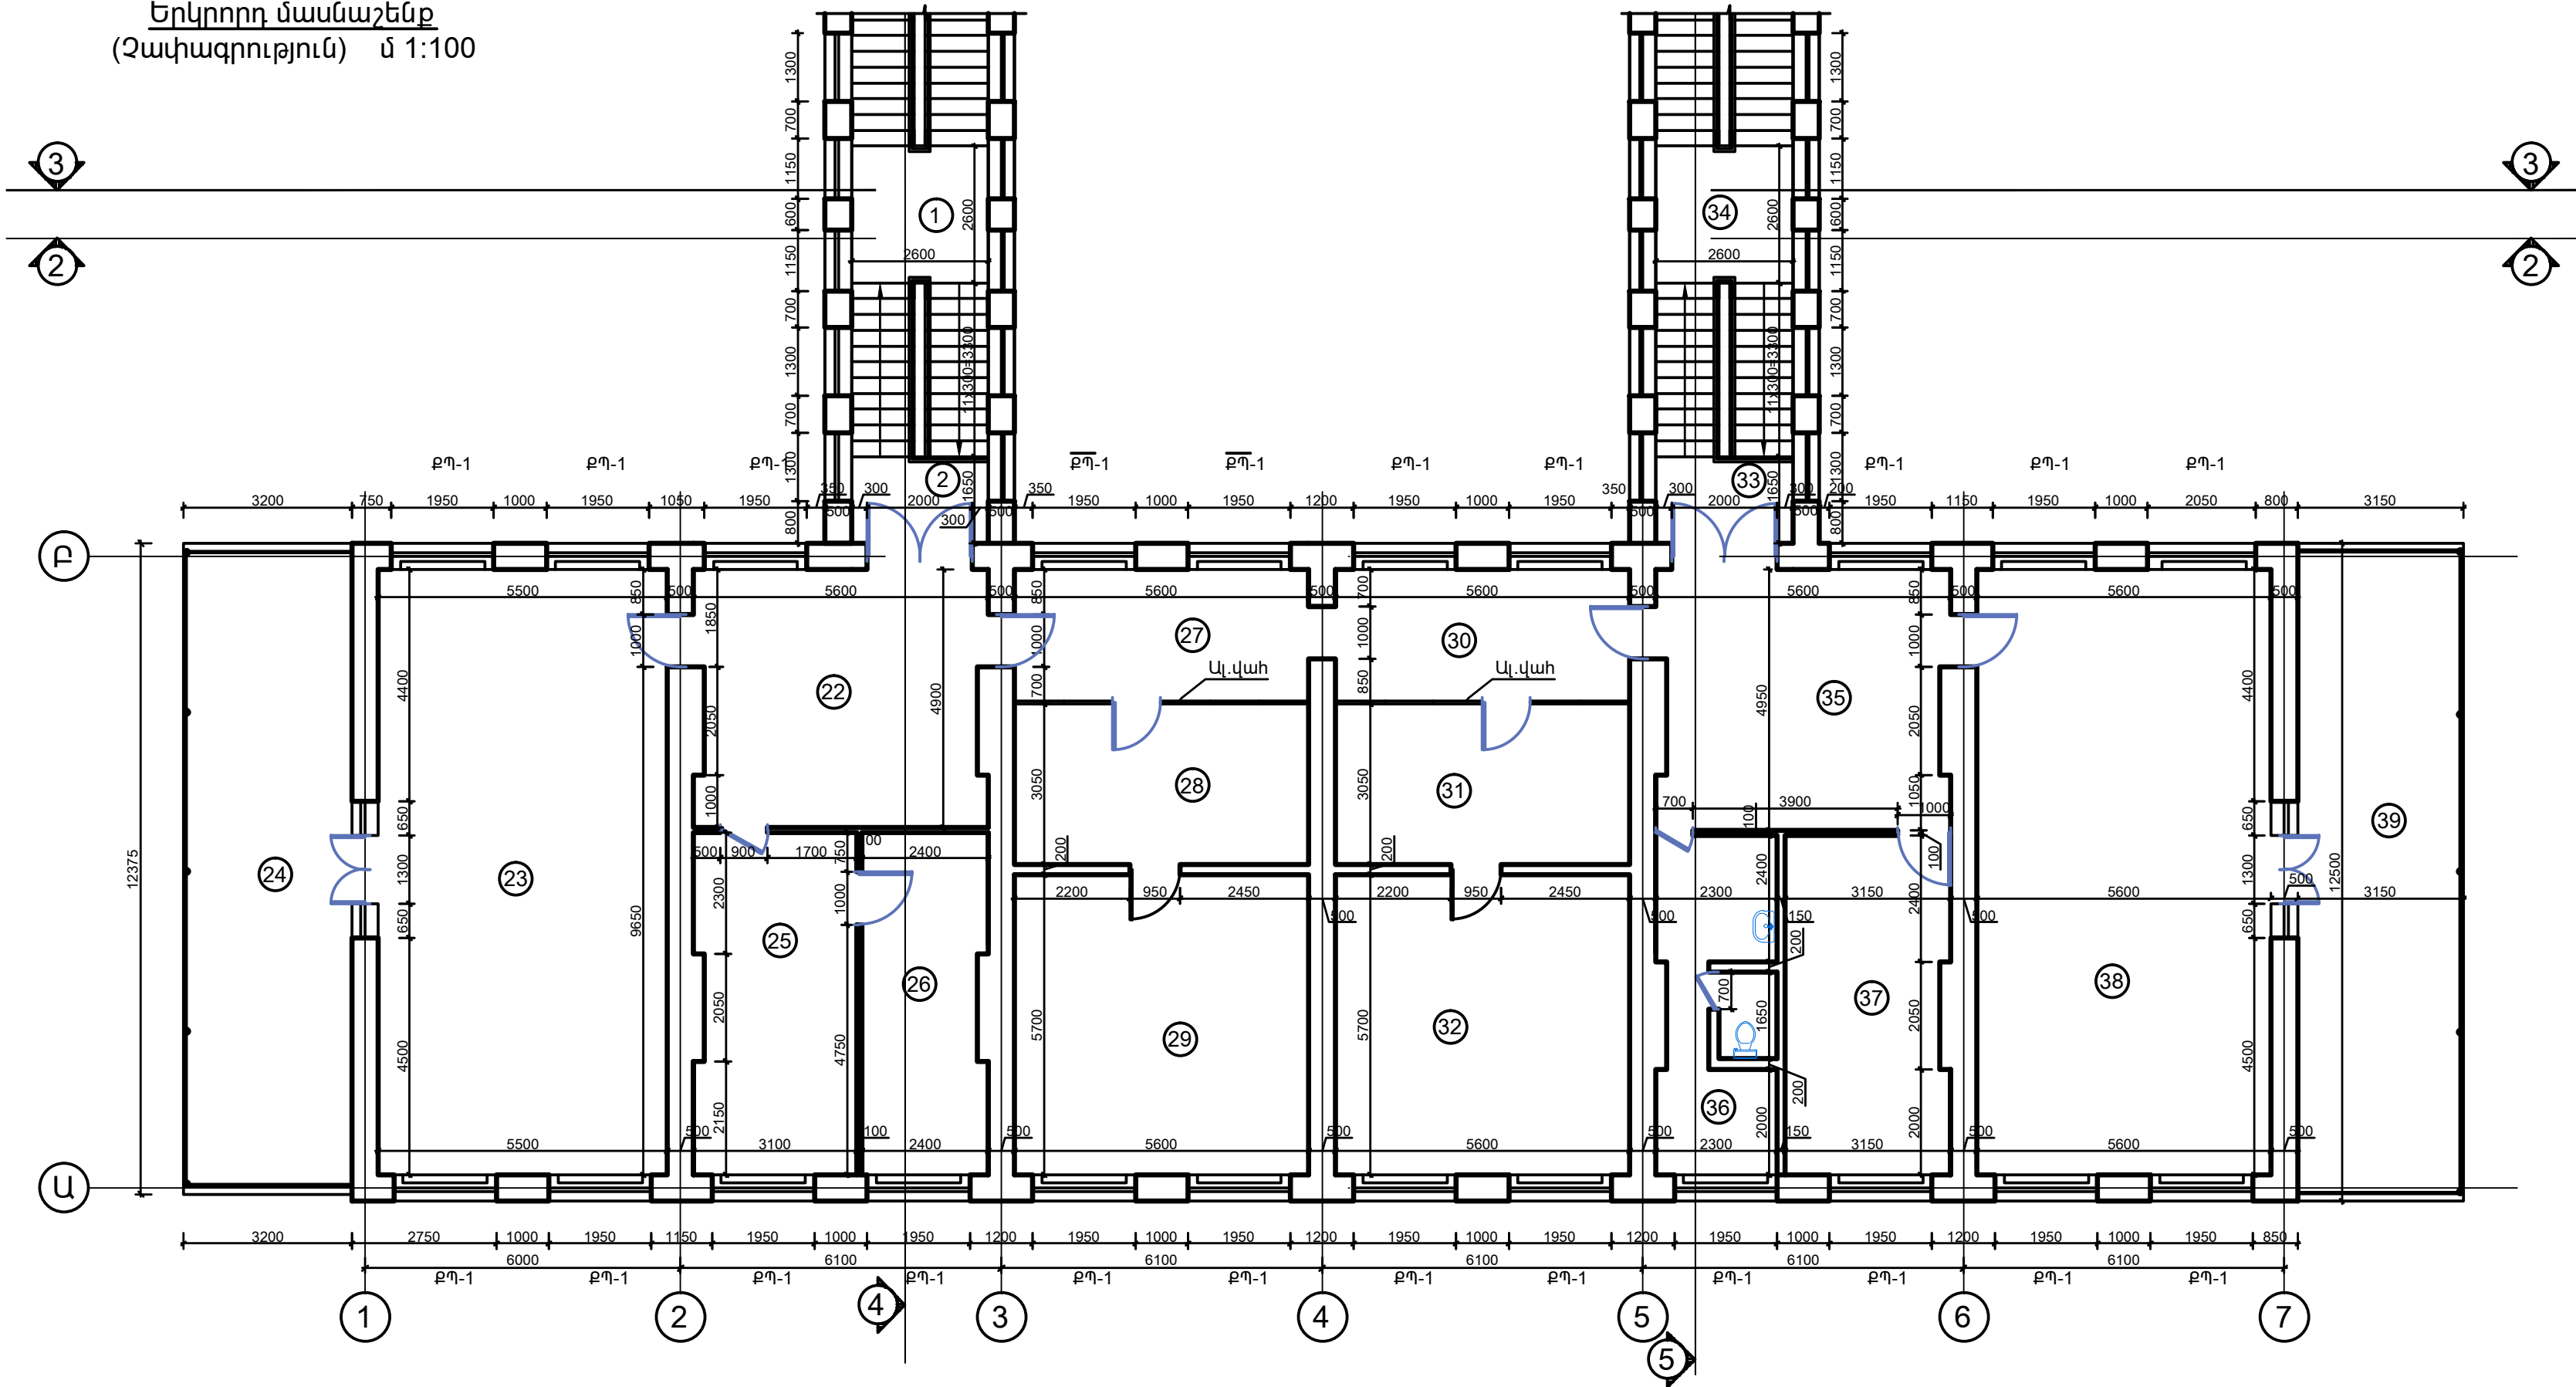


Սենյակների անվանացանկ
Երկրորդ հարկ. շարունակություն

ԴԻՐՔ	ԱՆՎԱՆՈՒՄ	ՄԱԿԵՐԵՄ քմ	ՀԱՏԱԿ	ՊԱՏ	ԱՌԱՍՏԱՂ	ԾԱՆՈԹ.
22	Նախասրահ	26,6 քմ	Մետախիտ սալ	Լատեքս	Լատեքս	
23	Աշխատասենյակ	63,3 քմ	Կավրոլիտ	Լատեքս	Լատեքս	
24	Բաց պատշգամբ	40,0 քմ	Ցեմ.հատակ	Լատեքս	Կախովի	
25	Աշխատասենյակ	19,8 քմ	Կավրոլիտ	Լատեքս	Լատեքս	
26	Աշխատասենյակ	15,2 քմ	Կավրոլիտ	Լատեքս	Լատեքս	
27	Միջանցք	14,0 քմ	Մետախիտ սալ	Լատեքս	Լատեքս	
28	Ընդունարան	17,1 քմ	Կավրոլիտ	Լատեքս	Լատեքս	
29	Առանձնասենյակ	31,9 քմ	Կավրոլիտ	Լատեքս	Կախովի	
30	Միջանցք	14,0 քմ	Մետախիտ սալ	Լատեքս	Լատեքս	
31	Ընդունարան	17,1 քմ	Կավրոլիտ	Լատեքս	Լատեքս	
32	Առանձնասենյակ	31,9 քմ	Կավրոլիտ	Լատեքս	Լատեքս	
33	Ատիճանահարթակ	4,3 քմ	Մետախիտ սալ	Լատեքս	Կախովի	2 հատ
34	Ատիճանահարթակ	6,8 քմ	Մետախիտ սալ	Լատեքս	Կախովի	
35	Նախասրահ	26,9 քմ	Մետախիտ սալ	Լատեքս	Լատեքս	
36	Ս/Հ	13,6 քմ	Մետախիտ սալ	Կեր.սալ/լատ.	Կախովի	
37	Աշխատասենյակ	20,0 քմ	Կավրոլիտ	Լատեքս	Լատեքս	
38	Աշխատասենյակ	64,4 քմ	Կավրոլիտ	Լատեքս	Լատեքս	
39	Բաց պատշգամբ	39,4 քմ	Ցեմ.հատակ	Լատեքս	Կախովի	


						ՊԱՅՄԱՆԱԳԻՐ՝ N ՀՀ ԱՆ ԳՀԽԾԶԲ-2025/32			
ՓՈԹ	ՔՄ	ԹԵՐԹ	ՓԱՍՏ	ԱՏՈՐԱԳ.	Ա/Ք	Պետական առողջապահության գործակալության (ՊԱԳ) շենքի վերանորոգման (ընթացիկ) աշխատանքներ	ՓՈՒԼ	ԹԵՐԹ	ԹԵՐԹԵՐ
ՏՆՕՐԵՆ	Գ.	Այվազյան					ՃՄ	ՕԵ	29
						Երկրորդ հարկի հատակագիծ Երկրորդ մասնաշենք (Զափագրություն) Մ1:100	<<ԱՐԽԻԹՈՒԼ>> ՍՊԸ ԵՐԵՎԱՆ 2025թ.		

ՃԱԿԱՏ ԸՍՏ "Ա" ԱՌԱՆՑՔԻ
(Զափագրություն) մ 1:100

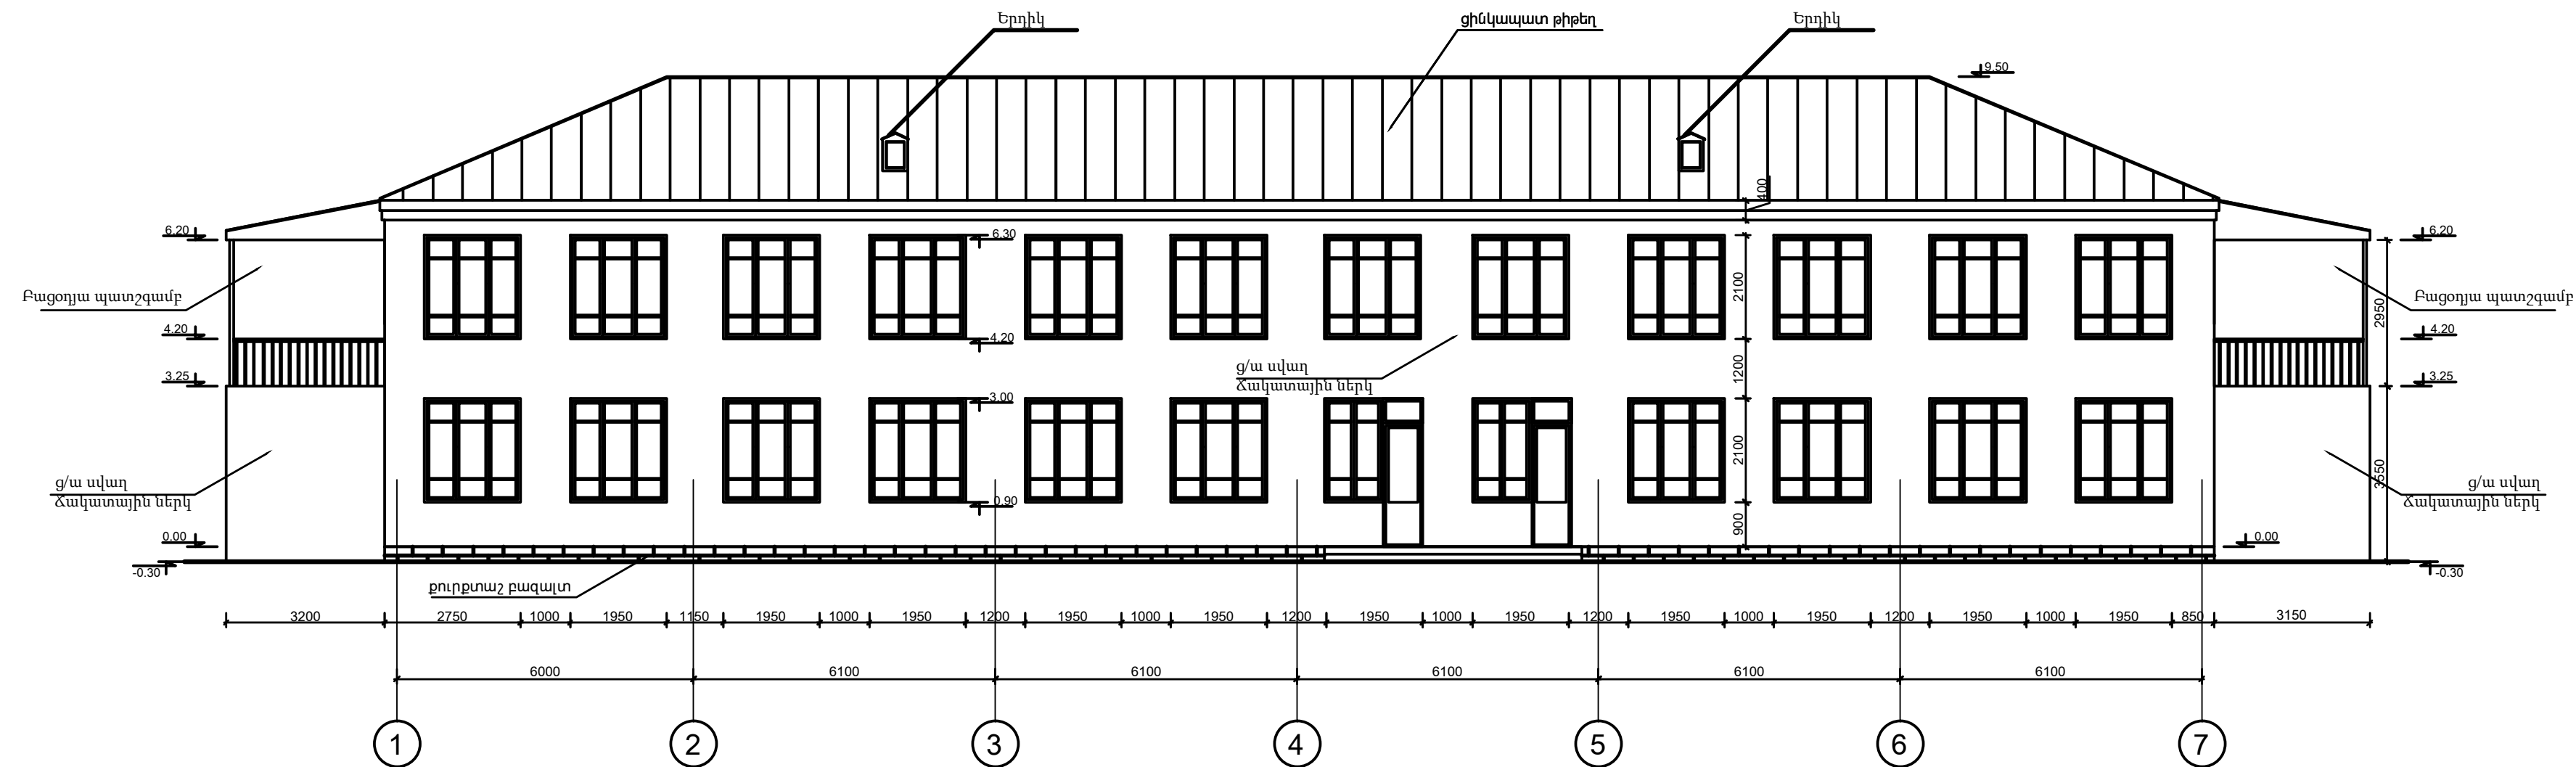


						ՊԱՅՄԱՆԱԳԻՐ N ՀՀ ԱՆ ԳՀԽՅՁԲ-2025/32			
						Պետական առողջապահության գործակալության (ՊԱԳ) շենքի վերանորոգման (ընթացիկ) աշխատանքներ			
փոքր	ընթաց	թերթ	փայտ	ստորագ.	ա/թ		ՓՈՒԼ	ԹԵՐԹ	ԹԵՐԹԻՐ
ՏՐՕՐԵՆ	Գ.	Այնպեղյան					ԾԱ	07	29
						Ճակատ (Զափագրություն) Մ1:100	<<ԱՐԽԻԹՐՈՒԱ>> ՄՊԸ ԵՐԵՎԱՆ 2025թ.		

ՃԱԿԱՏ ԸՍՏ "Դ" ԱՐԱՆՑՔԻ
(Զափագրություն) մ 1:100

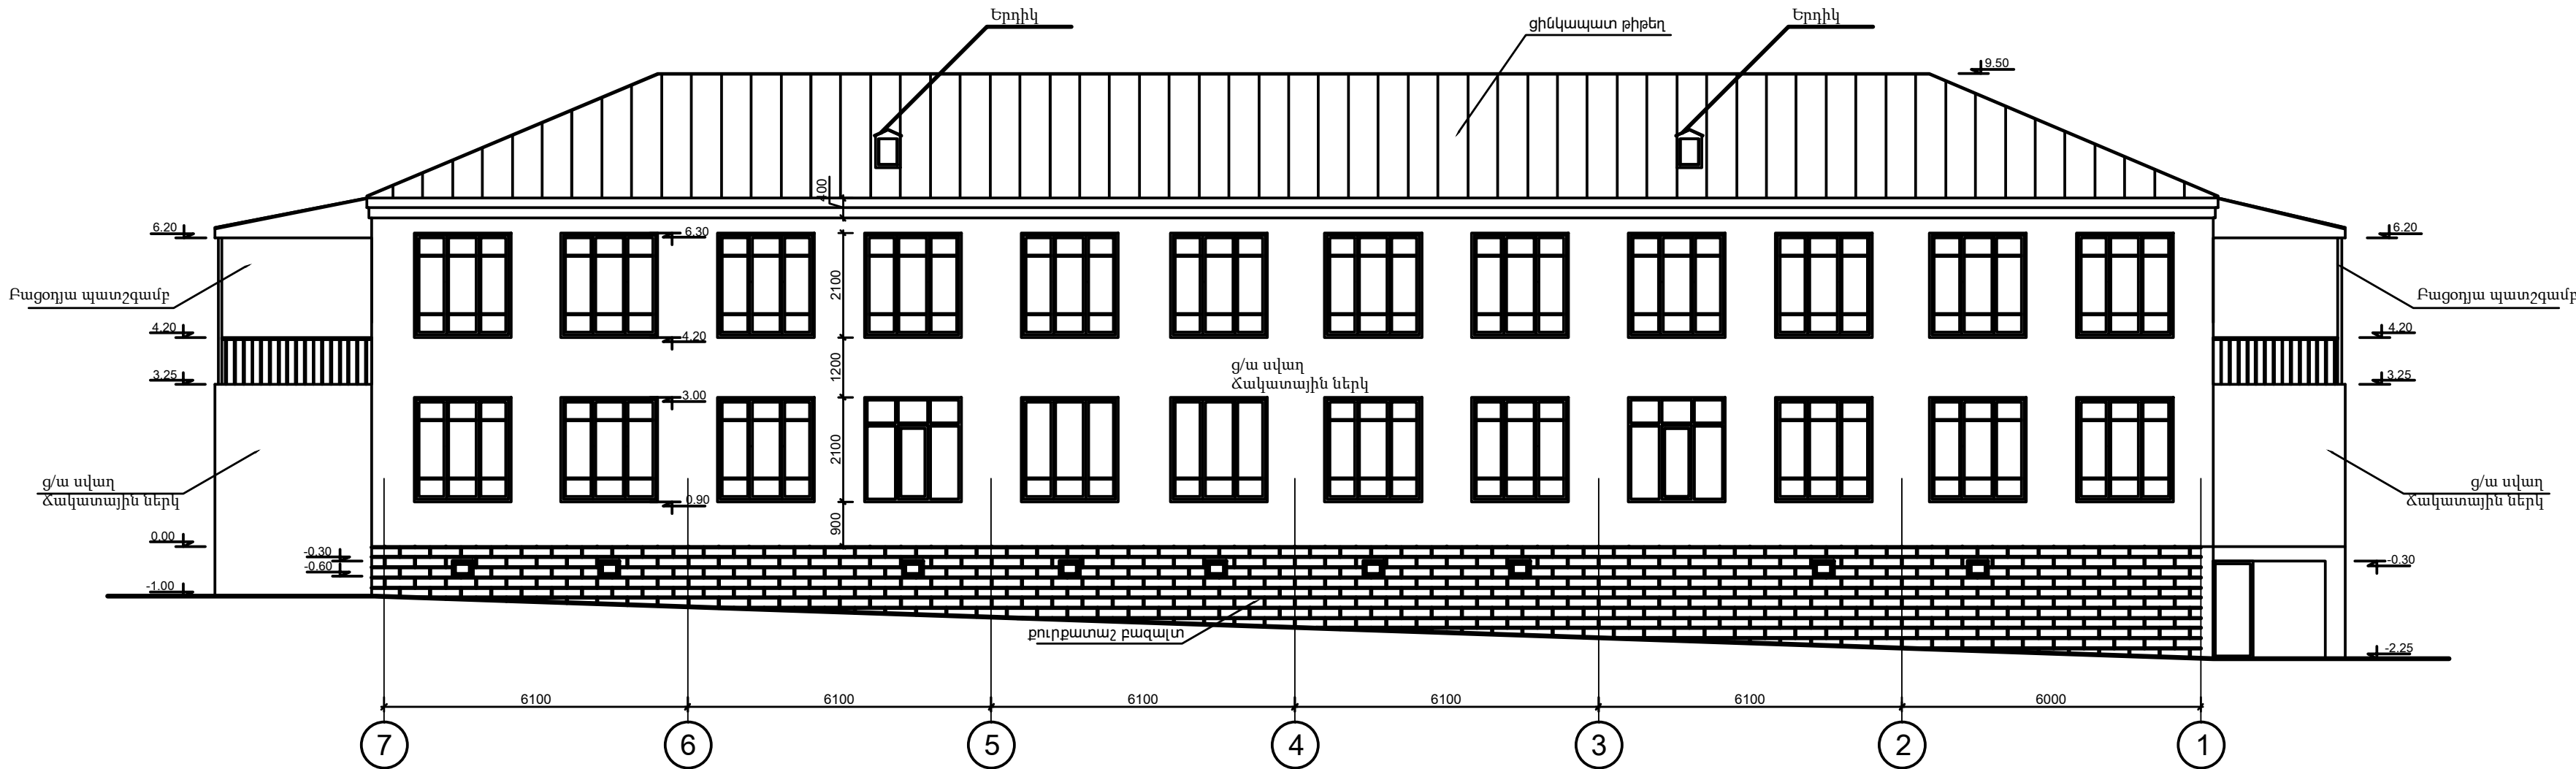


						ՊԱՅՄԱՆԱԳԻՐ N ՀՀ ԱՆ ԳՀԽԾՁԲ-2025/32			
ՓՈԳ	ՔԱՆ	ԹԵՐԹ	ՓԱՍՏ	ՍՏՈՐԱԳ	ԱՅԹ	Պետական առողջապահության գործակալության (ՊԱԳ) շենքի վերանորոգման (ընթացիկ) աշխատանքներ			
ՏՆՕՐՆ	Գ. Այվազյան						ՓՈԼ	ԹԵՐԹ	ԹԵՐԹԵՐ
							ՃՄ	08	29
						Ճակատ (Զափագրություն) Մ1:100	<<ԱՐԽԻԹՈՒԼԱ>> ՍՊԸ ԵՐԵՎԱՆ 2025թ.		

ՃԱԿԱՏ ԸՍՏ "1" ԱՌԱՆՑՔԻ
(Չափագրություն) մ 1:100

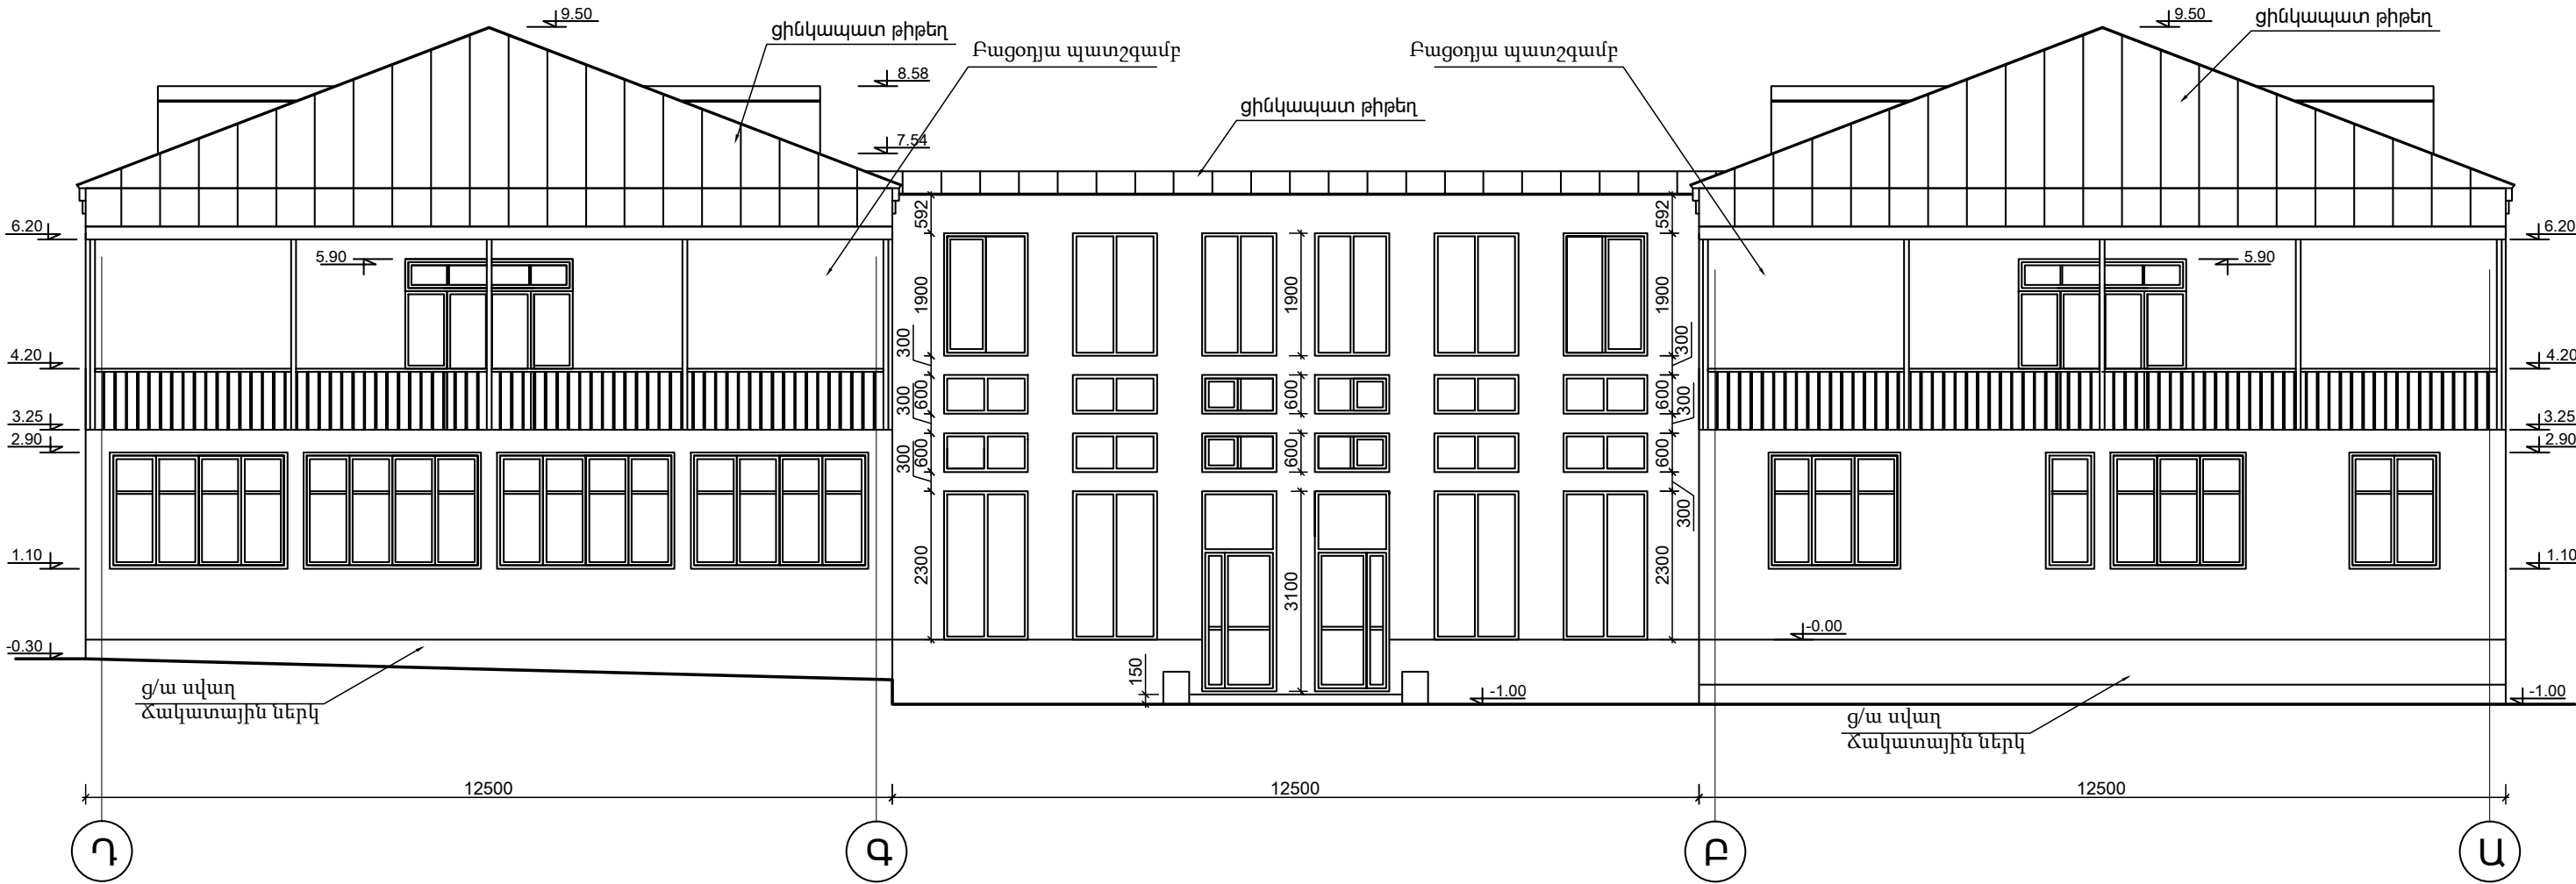


						ՊԱՅՄԱՆԱԳԻՐ՝ N ՀՀ ԱՆ ԳՀԽԾՁԲ-2025/32			
						Պետական առողջապահության գործակալության (ՊԱԳ) շենքի վերանորոգման (ընթացիկ) աշխատանքներ			
ՓՈՓ	ԲԱՆ	ԹԵՐԹ	ՓԱՍՏ	ՍՏՈՐԱԳ.	Ա/Թ		ՓՈԻԼ	ԹԵՐԹ	ԹԵՐԹԵՐ
ՏՆՕՐԵՆ		Գ. Այվազյան					ՃՄ	09	29
						Ճակատ (Չափագրություն) Մ1:100	<<ԱՐԽԻԹՈՒԼՍ>> ՍՊԸ ԵՐԵՎԱՆ 2025թ.		

ՃԱԿԱՏ ԸՍՏ "7" ԱՌԱՆՑՔԻ
(Զափագրություն) մ 1:100

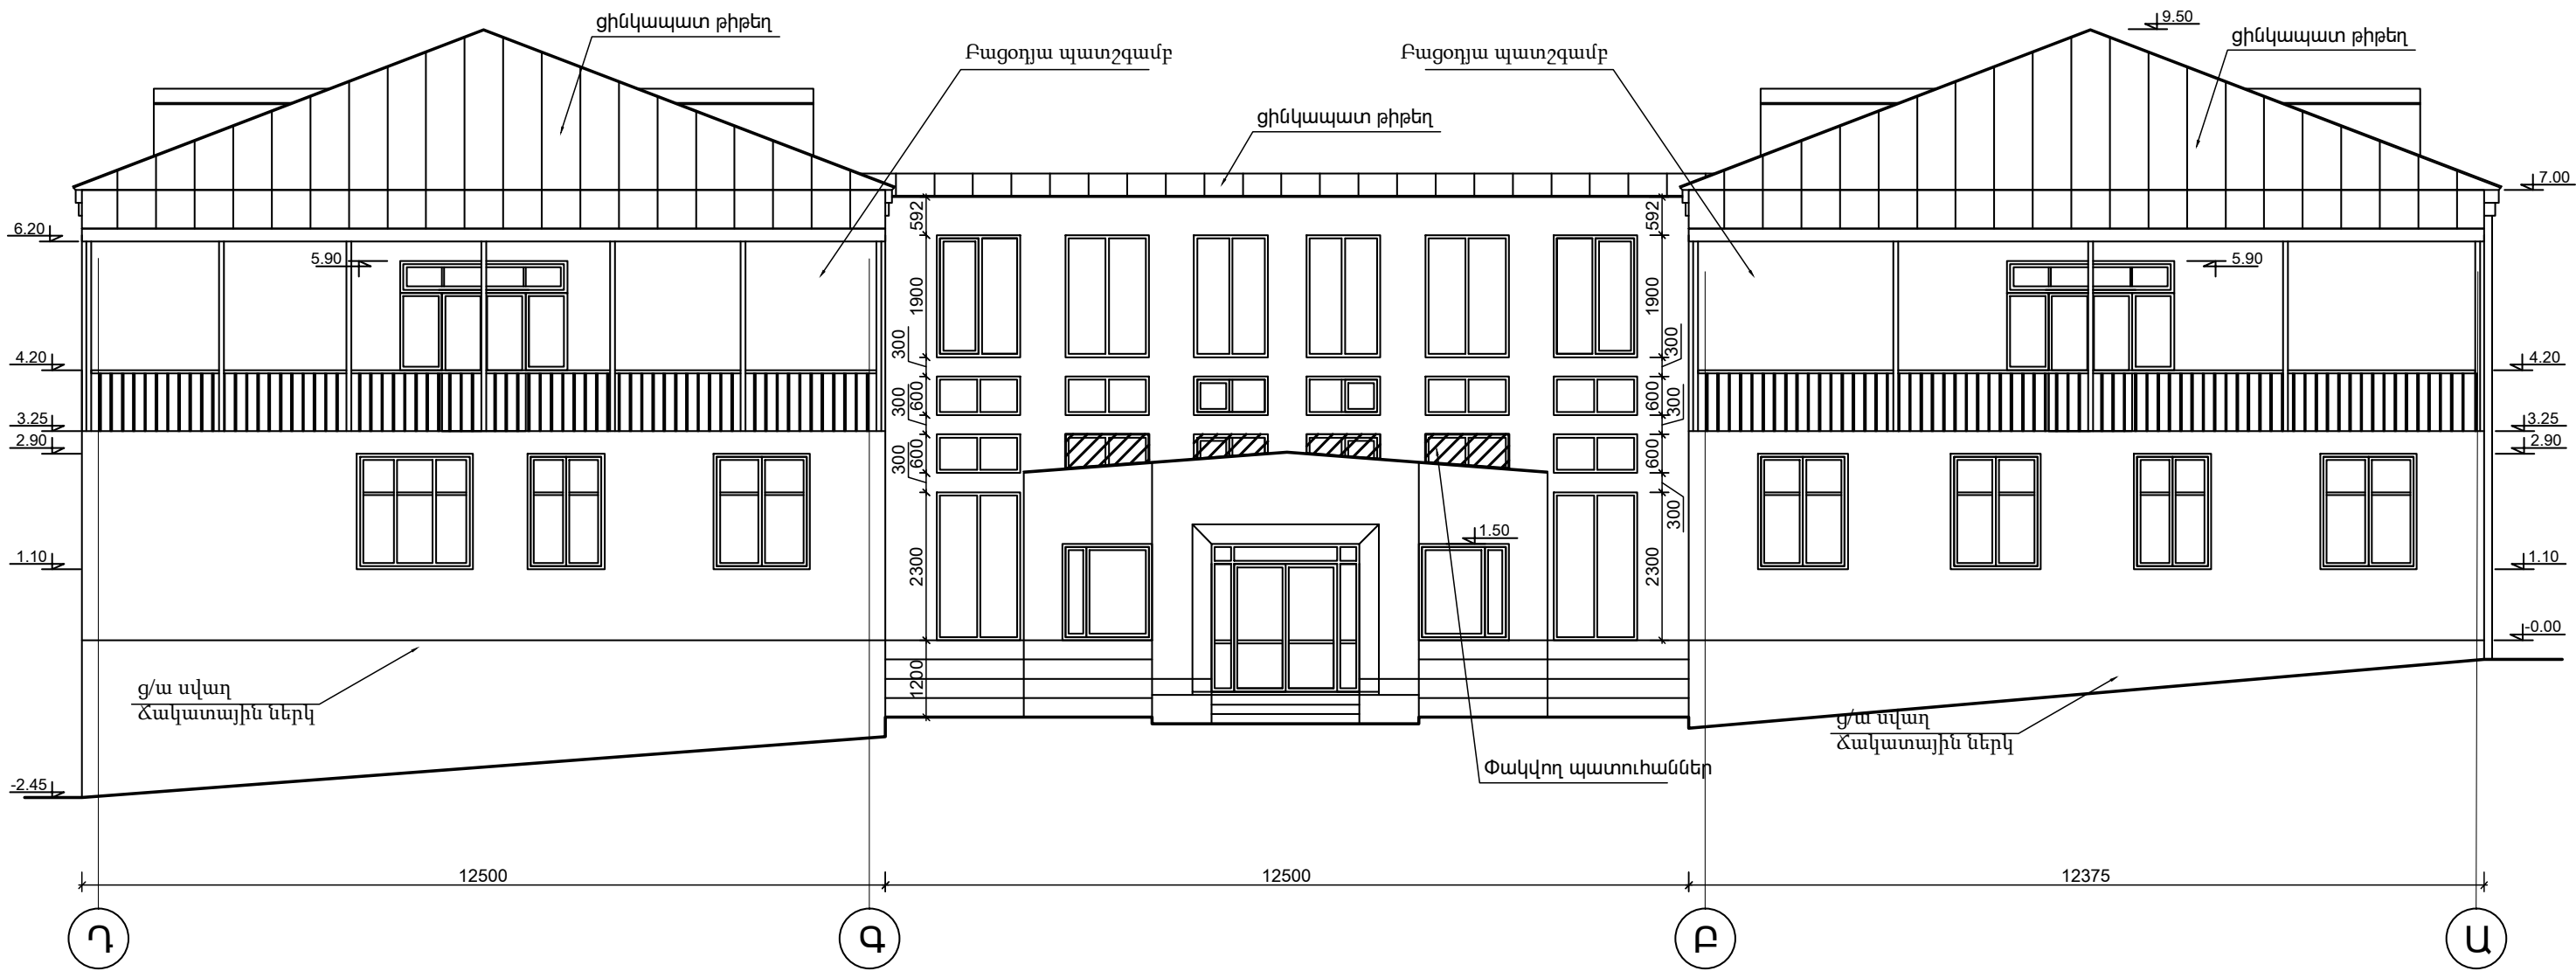


						ՊԱՅՄԱՆԱԳԻՐ' N ՀՀ ԱՆ ԳՀԽԾՁԲ-2025/32			
						Պետական առողջապահության գործակալության (ՊԱԳ) շենքի վերանորոգման (ընթացիկ) աշխատանքներ			
ՓՈՓ	ՔԱՆ	ԹԵՐԹ	ՓԱՍՏ	ՍՏՈՐԱԳ.	Ա/Թ		ՓՈԼ	ԹԵՐԹ	ԹԵՐԹԵՐ
ՏՆՕՐԵՆ		Գ. Այվազյան					ՃՄ	10	29
						Ճակատ (Զափագրություն) Մ1:100	<<ԱՐԽԻԹՈՒԼՍ>> ՍՊԸ ԵՐԵՎԱՆ 2025թ.		

ԿՏՐՎԱԾՔ 4-4
(Չափագրություն) մ 1:100

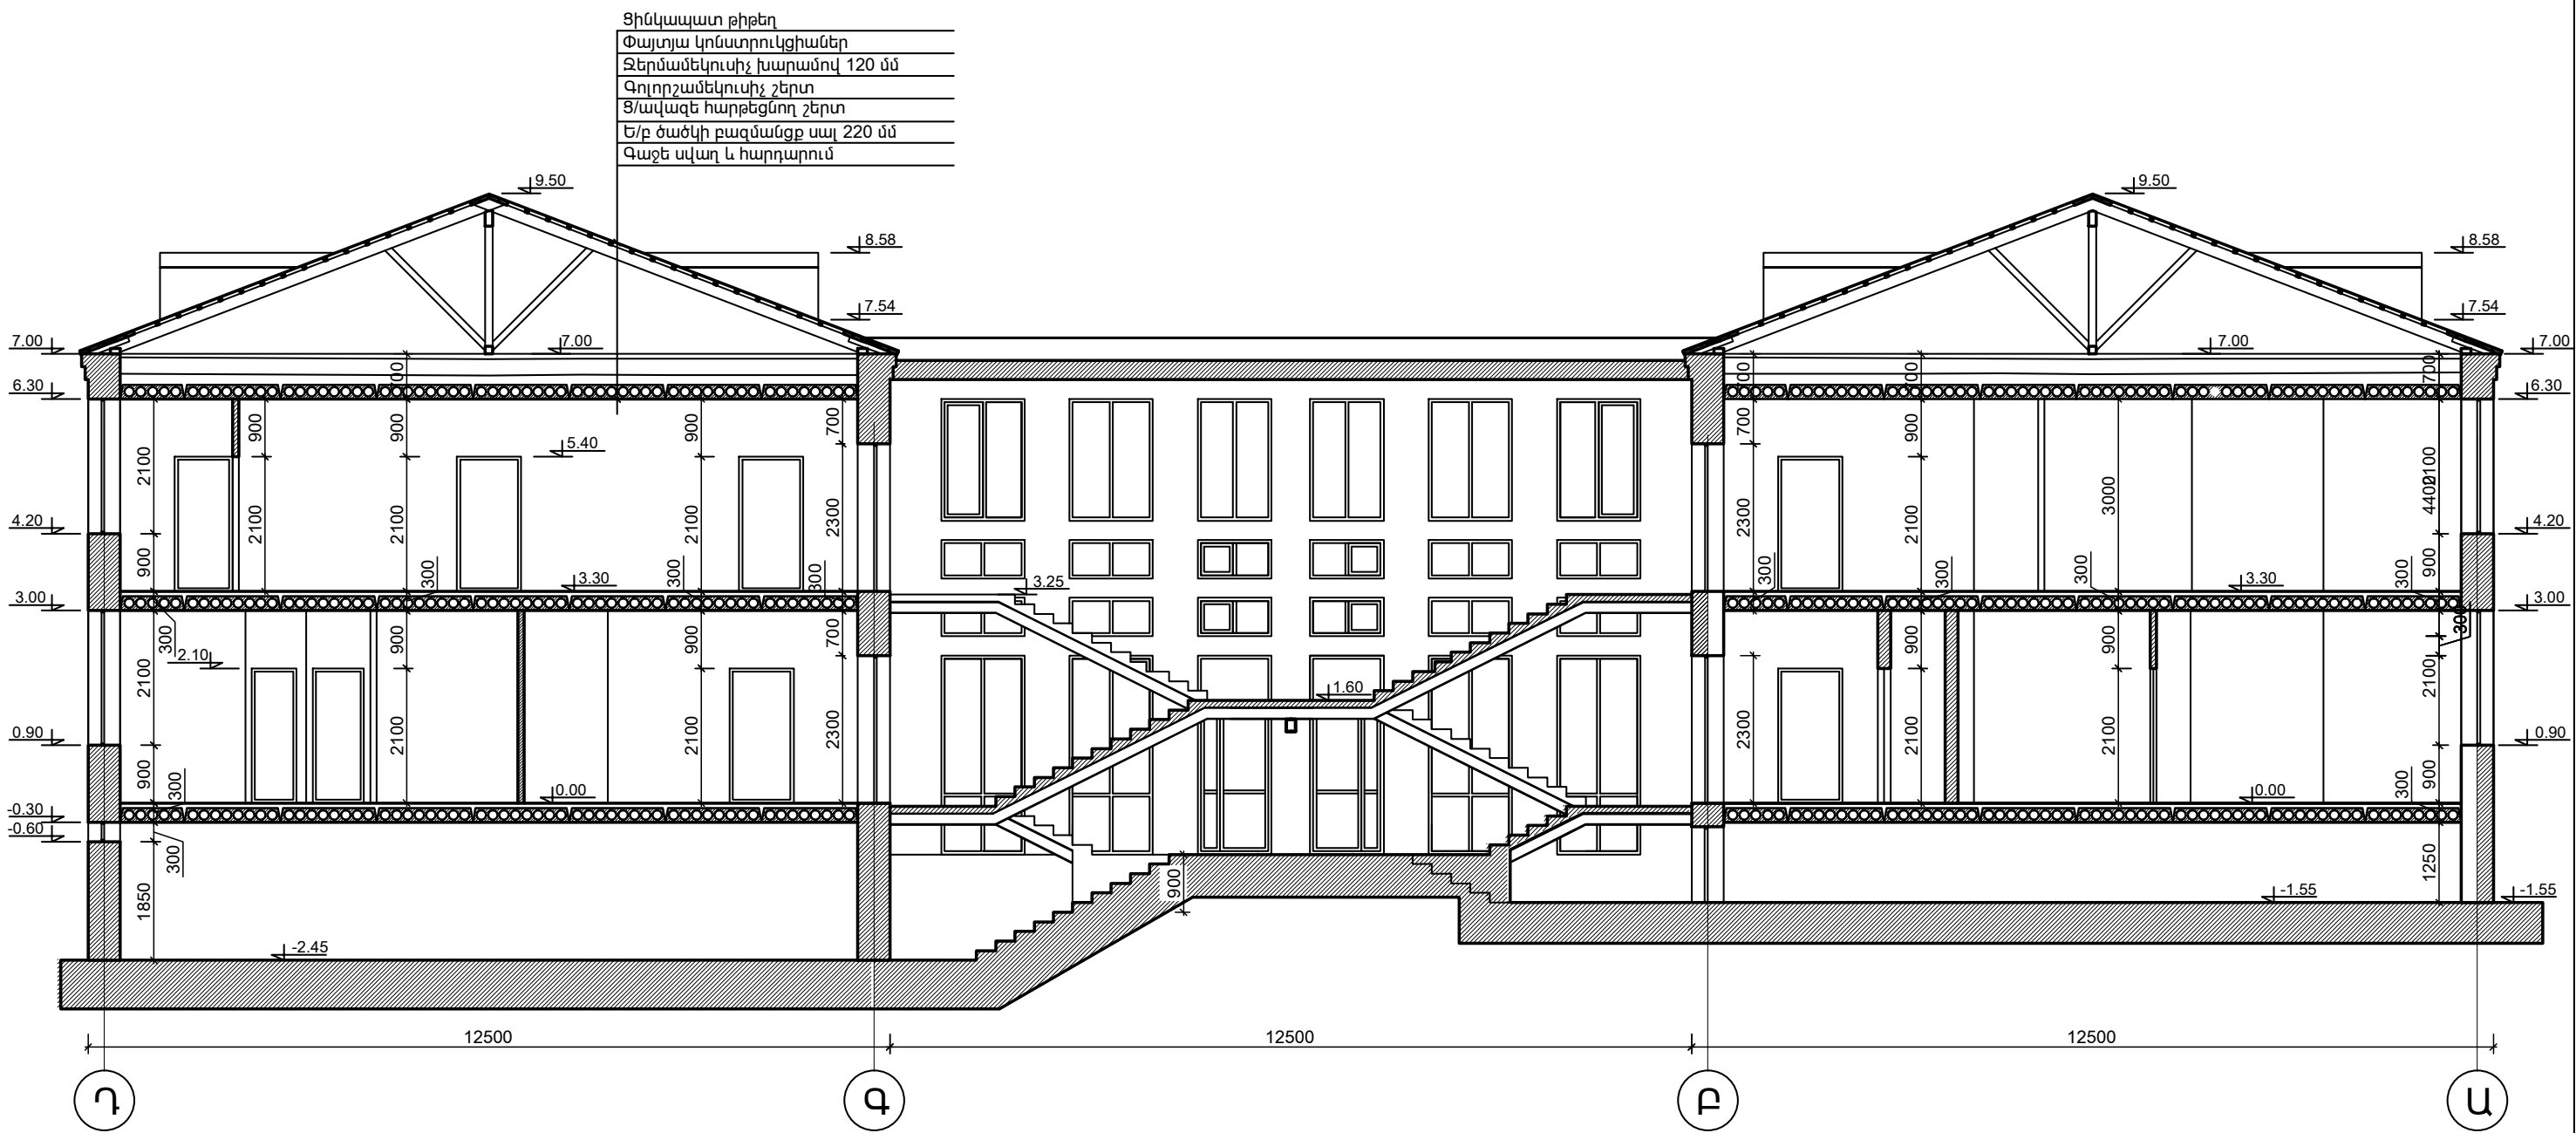


						ՊԱՅՄԱՆԱԳԻՐ՝ N ՀՀ ԱՆ ԳՀԽԾՁԲ-2025/32			
						Պետական առողջապահության գործակալության (ՊԱԳ) շենքի վերանորոգման (ընթացիկ) աշխատանքներ			
ՓՈՓ	ԶԱՆ	ԹԵՐԹ	ՓԱՍՏ	ԱՏՈՐԱԳ.	ա/թ		ՓՈՒԼ	ԹԵՐԹ	ԹԵՐԹԵՐ
ՏՆՕՐԵՆ		Գ. Այվազյան					ՃՄ	11	29
						Կտրվածք (Չափագրություն) Մ1:100	<<ԱՐԽԻԹՈՒԼՍ>> ՍՊԸ ԵՐԵՎԱՆ 2025թ.		

ԿՏՐՎԱԾՔ 5-5
(Չափագրություն) մ 1:100

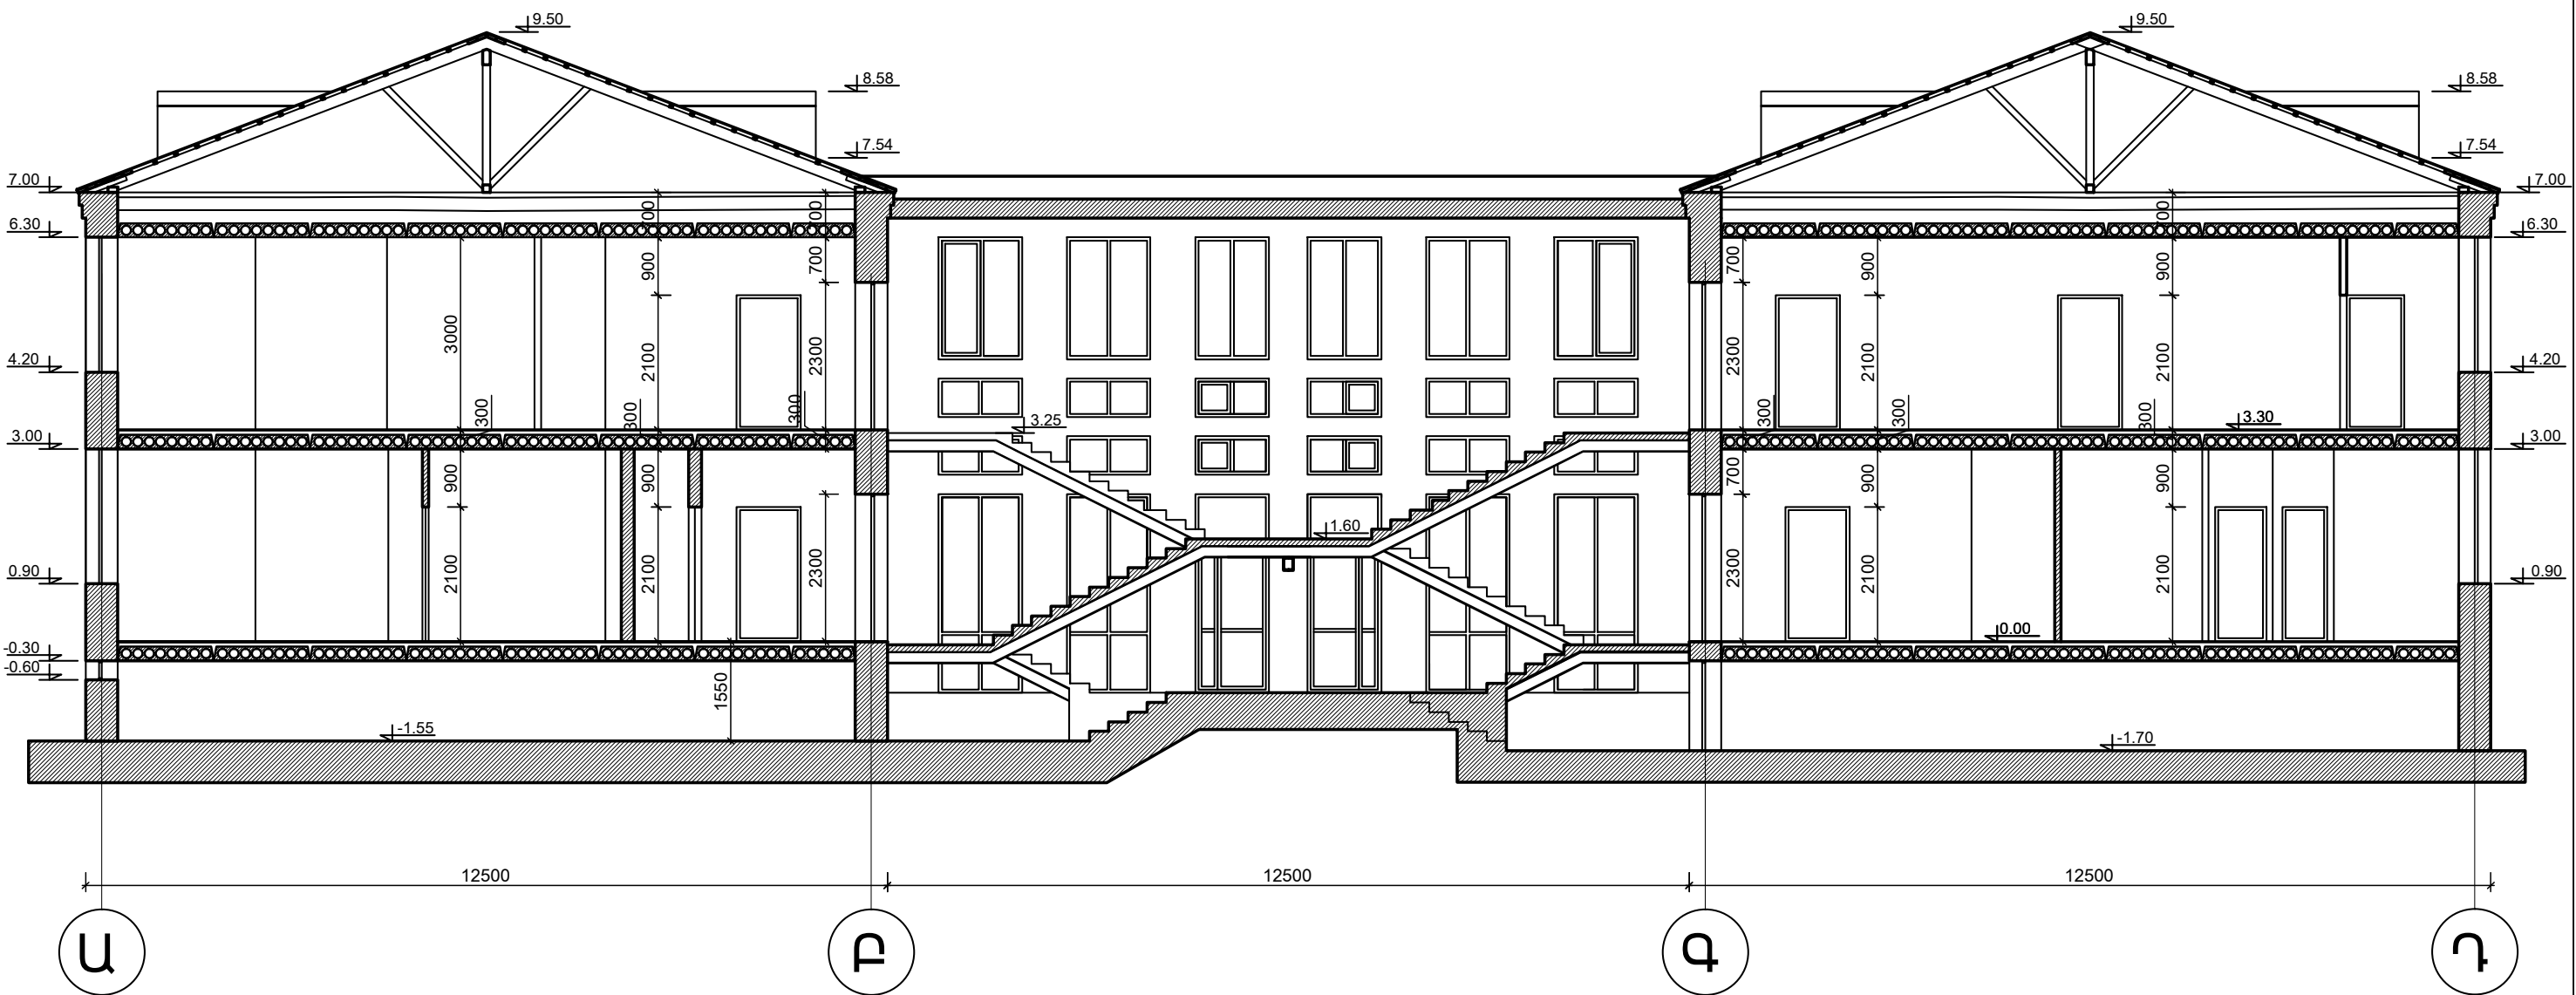


						ՊԱՅՄԱՆԱԳԻՐ' N ՀՀ ԱՆ ԳՀԽԾՁԲ-2025/32			
						Պետական առողջապահության գործակալության (ՊԱԳ) շենքի վերանորոգման (ընթացիկ) աշխատանքներ			
ՓՈՓ	ԶԱՆ	ԹԵՐԹ	ՓԱՍՏ	ԱՏՈՐԱԳ.	ա/թ		ՓՈԼ	ԹԵՐԹ	ԹԵՐԹԵՐ
ՏՆՕՐԵՆ		Գ. Այվազյան					ՃՄ	12	29
						Կտրվածք (Չափագրություն) Մ1:100	<<ԱՐԽԻԹՈՒԼԱ>> ՍՊԸ ԵՐԵՎԱՆ 2025թ.		

ԿՏՐՎԱԾՔ 1-1
(Չափագրություն) մ 1:100

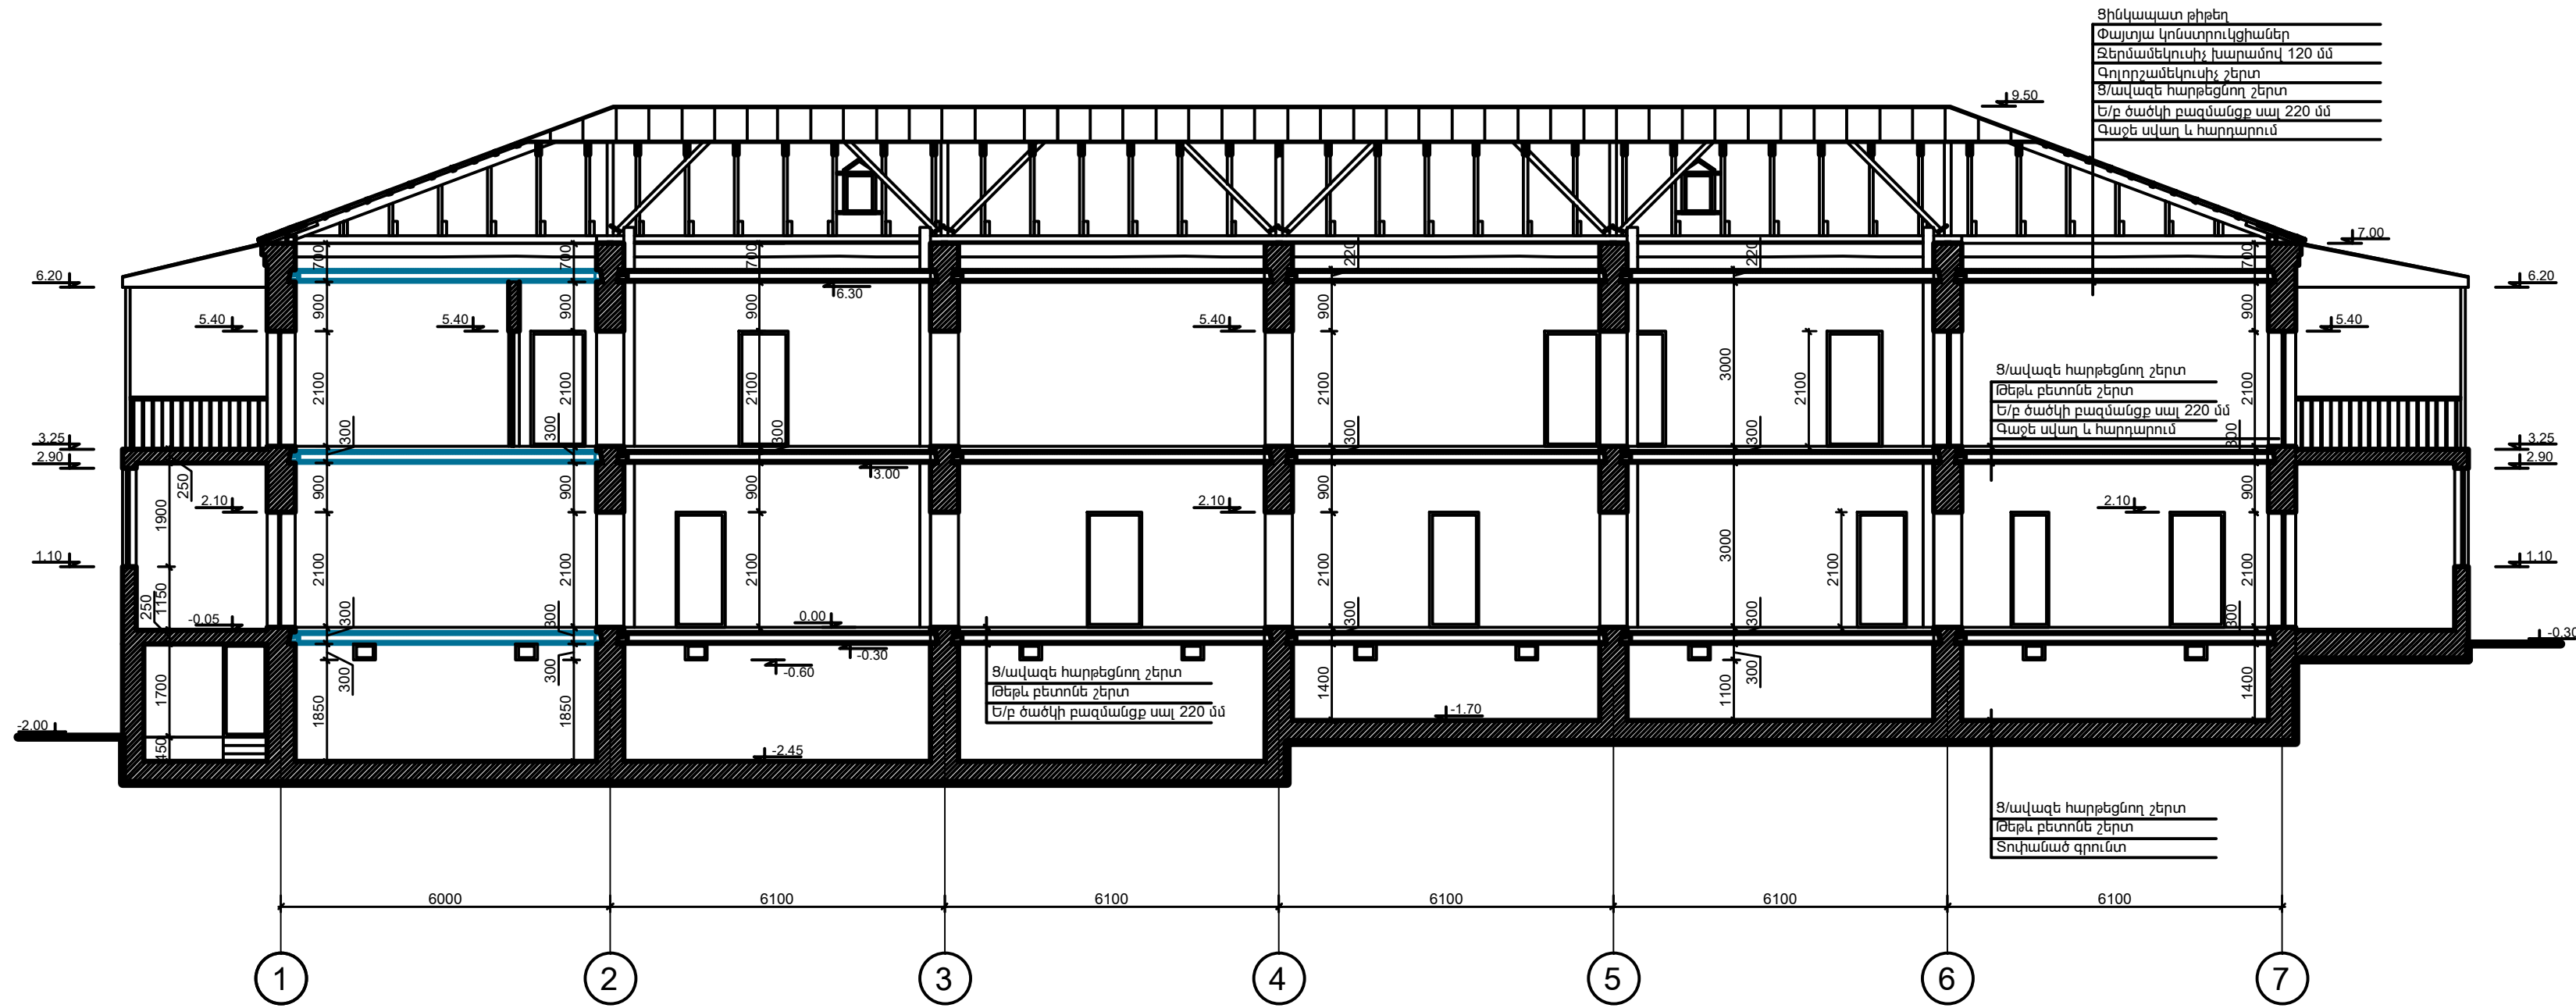

							ՊԱՅՄԱՆԱԳԻՐ՝ N ՀՀ ԱՆ ԳՀԽԾՁԲ-2025/32			
ՓՈԹ	ՔԱՆ	ԹԵՐԹ	ՓԱՍՏ	ԱՏՈՐԱԳ	Ա/Ք		Պետական առողջապահության գործակալության (ՊԱԳ) շենքի վերանորոգման (ընթացիկ) աշխատանքներ	ՓՈՒԼ	ԹԵՐԹ	ԹԵՐԹԵՐ
ՏՆՕՐԵՆ	Գ. Այվազյան							ՃՄ	13	29
							Կտրվածք (Չափագրություն) Մ1:100	<<ԱՐԽԻԹՈՒԼԱ>> ՍՊԸ ԵՐԵՎԱՆ 2025թ.		

(Զափագրություն) մ 1:100

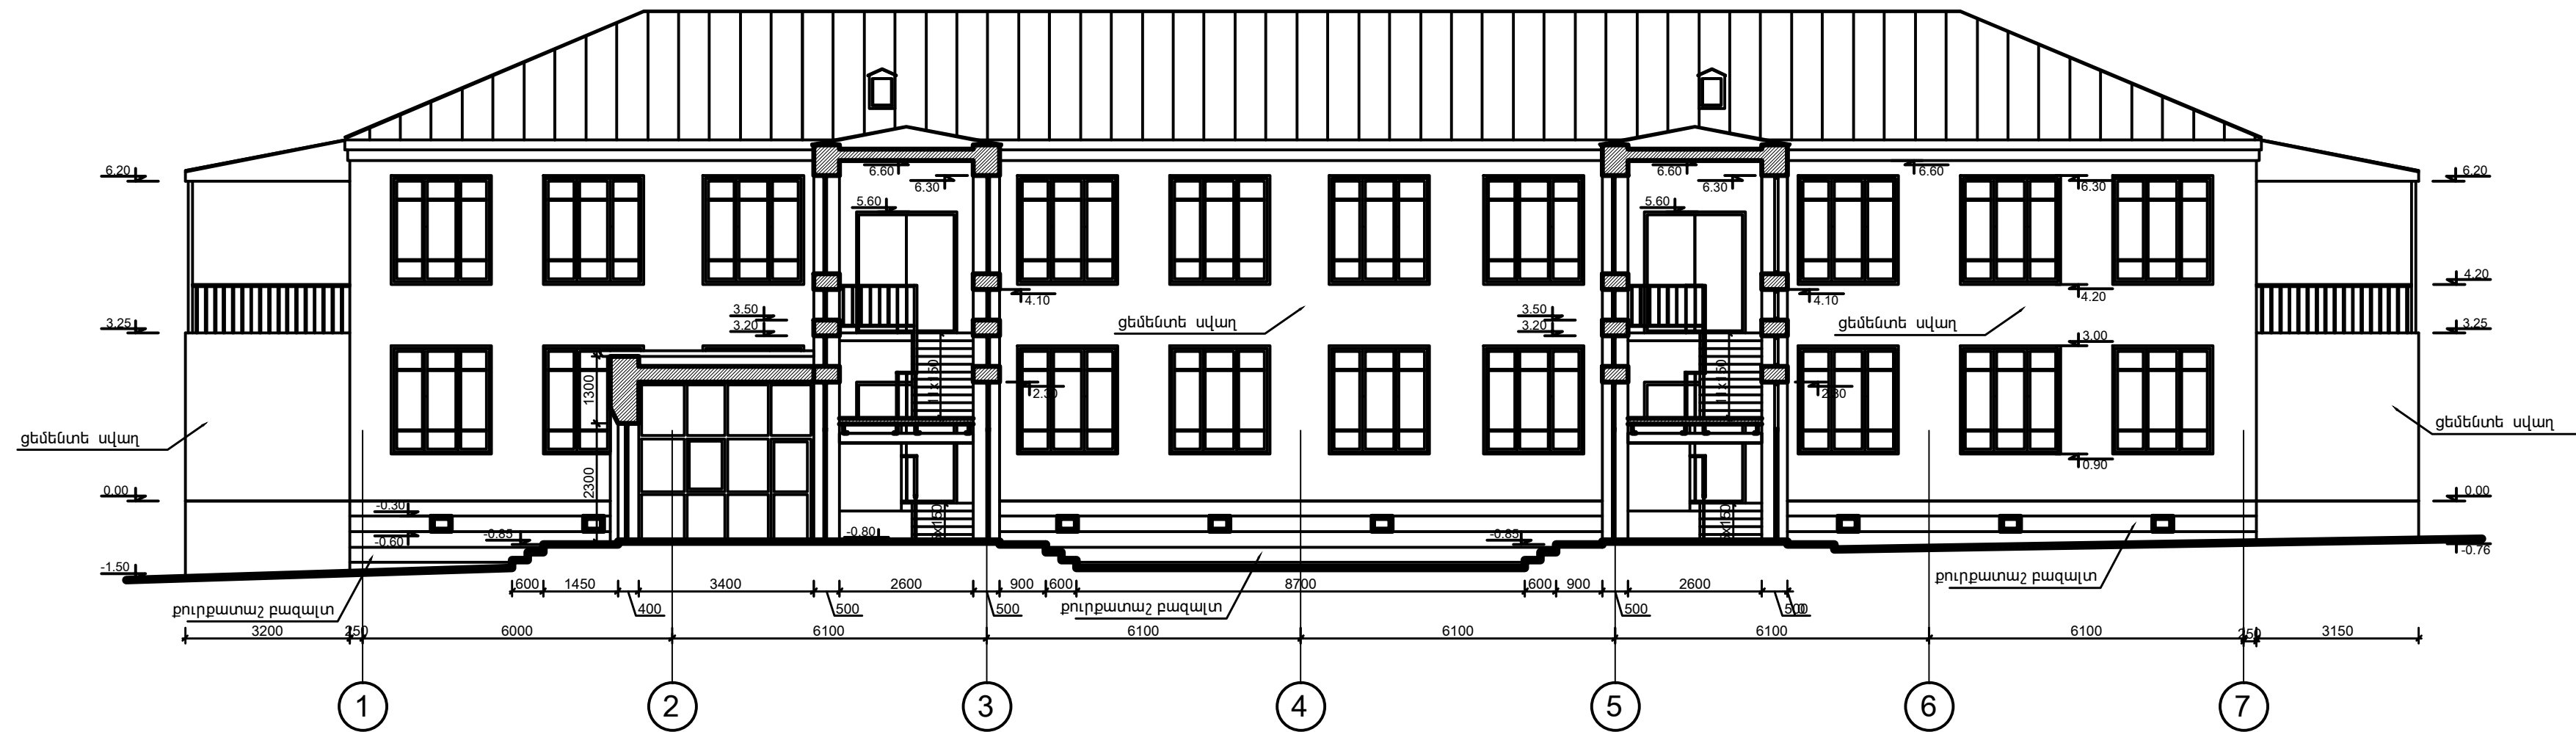


						ՊԱՅՄԱՆԱԳԻՐ՝ N ՀՀ ԱՆ ԳՀԽԶԲ-2025/32			
						Պետական առողջապահության գործակալության (ՊԱԳ) շենքի վերանորոգման (նկթագիկ) աշխատանքներ			
ՓՈՓ	ԷԱՆ	ԹԵՐԹ	ՓԱՍՏ	ՍՈՐՈՎԱ	ԱԹ		ՓՈՒԼ	ԹԵՐԹ	ԹԵՐԹԵՐ
ՏՆՕՐԵՆ	Գ. Այվալյան						ԸՄ	14	29
						Կտրվածք (Զափագրություն) Մ1:100	<<ԱՐԽԻԹՈՒԼԱ>> ՍԴՐ ԵՐԵՎԱՆ 2025թ.		

Առաջին հարկի հատակագիծ

Առաջին մասնաշենք

մ 1:100

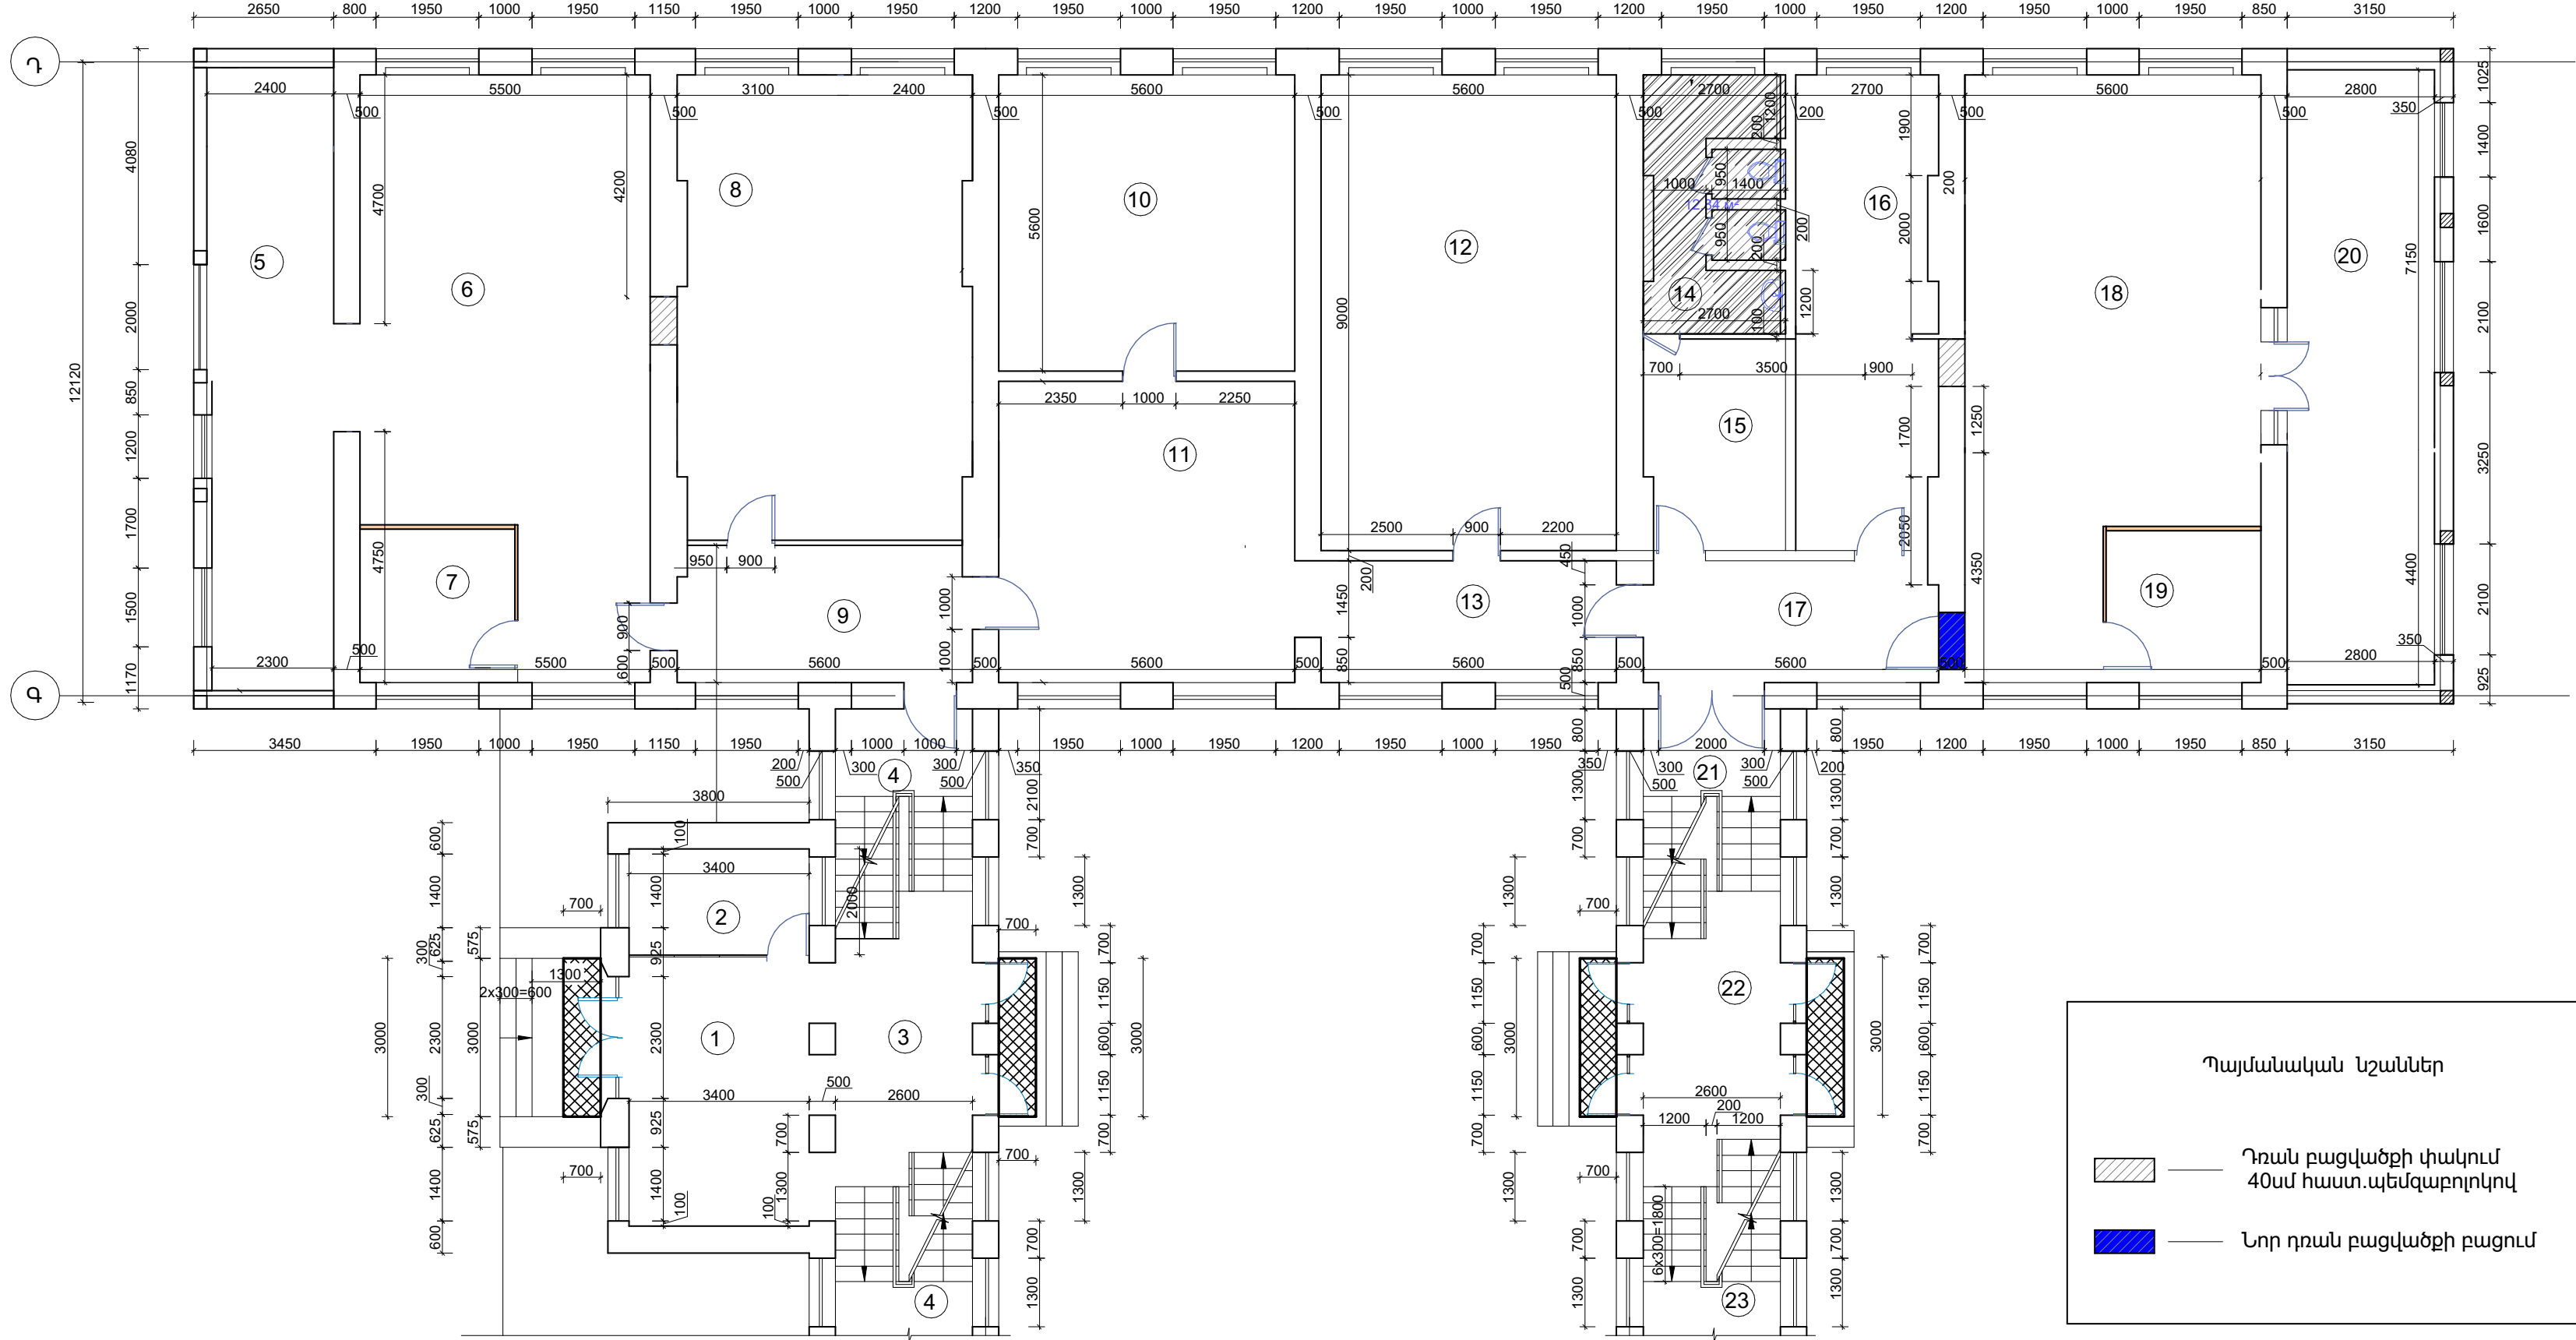

ՍԵՆՅԱԿՆԵՐԻ ԱՆՎԱՆԱՑԱԿ


N	ԱՆՎԱՆՈՒՄԸ	Մ²
1	Նախամուտք	17,3
2	Հերթապահ	6,8
3	Աստիճանահարթակ	12,7
4	Աստիճանահարթակ	4,3
5	Աշխատասենյակ	29,1
6	Աշխատասենյակ	54,8
7	Բաժնի պետի սենյակ	8,5
8	Խոհանոց	48,0
9	Միջանցք	12,9
10	Աշխատասենյակ	31,7
11	Ճեմարահ	32,3
12	Աշխատասենյակ	50,1
13	Միջանցք	13,0
14	Սանհանգույց	12,9
15	Սանհանգույց	10,9
16	Աշխատասենյակ	19,8
17	Միջանցք	12,6
18	Աշխատասենյակ	54,4
19	Բաժնի պետի սենյակ	8,5
20	Աշխատասենյակ	34,8
21	Աստիճանահարթակ	4,3
22	Նախամուտք	12,4
23	Աստիճանահարթակ	4,3

Պայմանական նշաններ

- Պայմանական նշաններ
 - Նոր դռան բացվածքի բացում

						ՊԱՅՄԱՆԱԳԻՐ N ՀՀ ԱՆ ԳՀԽՇԶԲ-2025/32				
ՏՆՕՐՆԵՆ	Գ.	Այվազյան					ԺԱ	15	29	
						Առաջին հարկի հատակագիծ Առաջին մասնաշենք Մ1:100				<<ԱՐԽԻԹՈՒԼԱ>> ՍՊԸ ԵՐԵՎԱՆ, 2025թ.

Առաջին հարկի հատակագիծ
Երկրորդ մասնաշենք
մ 1:100

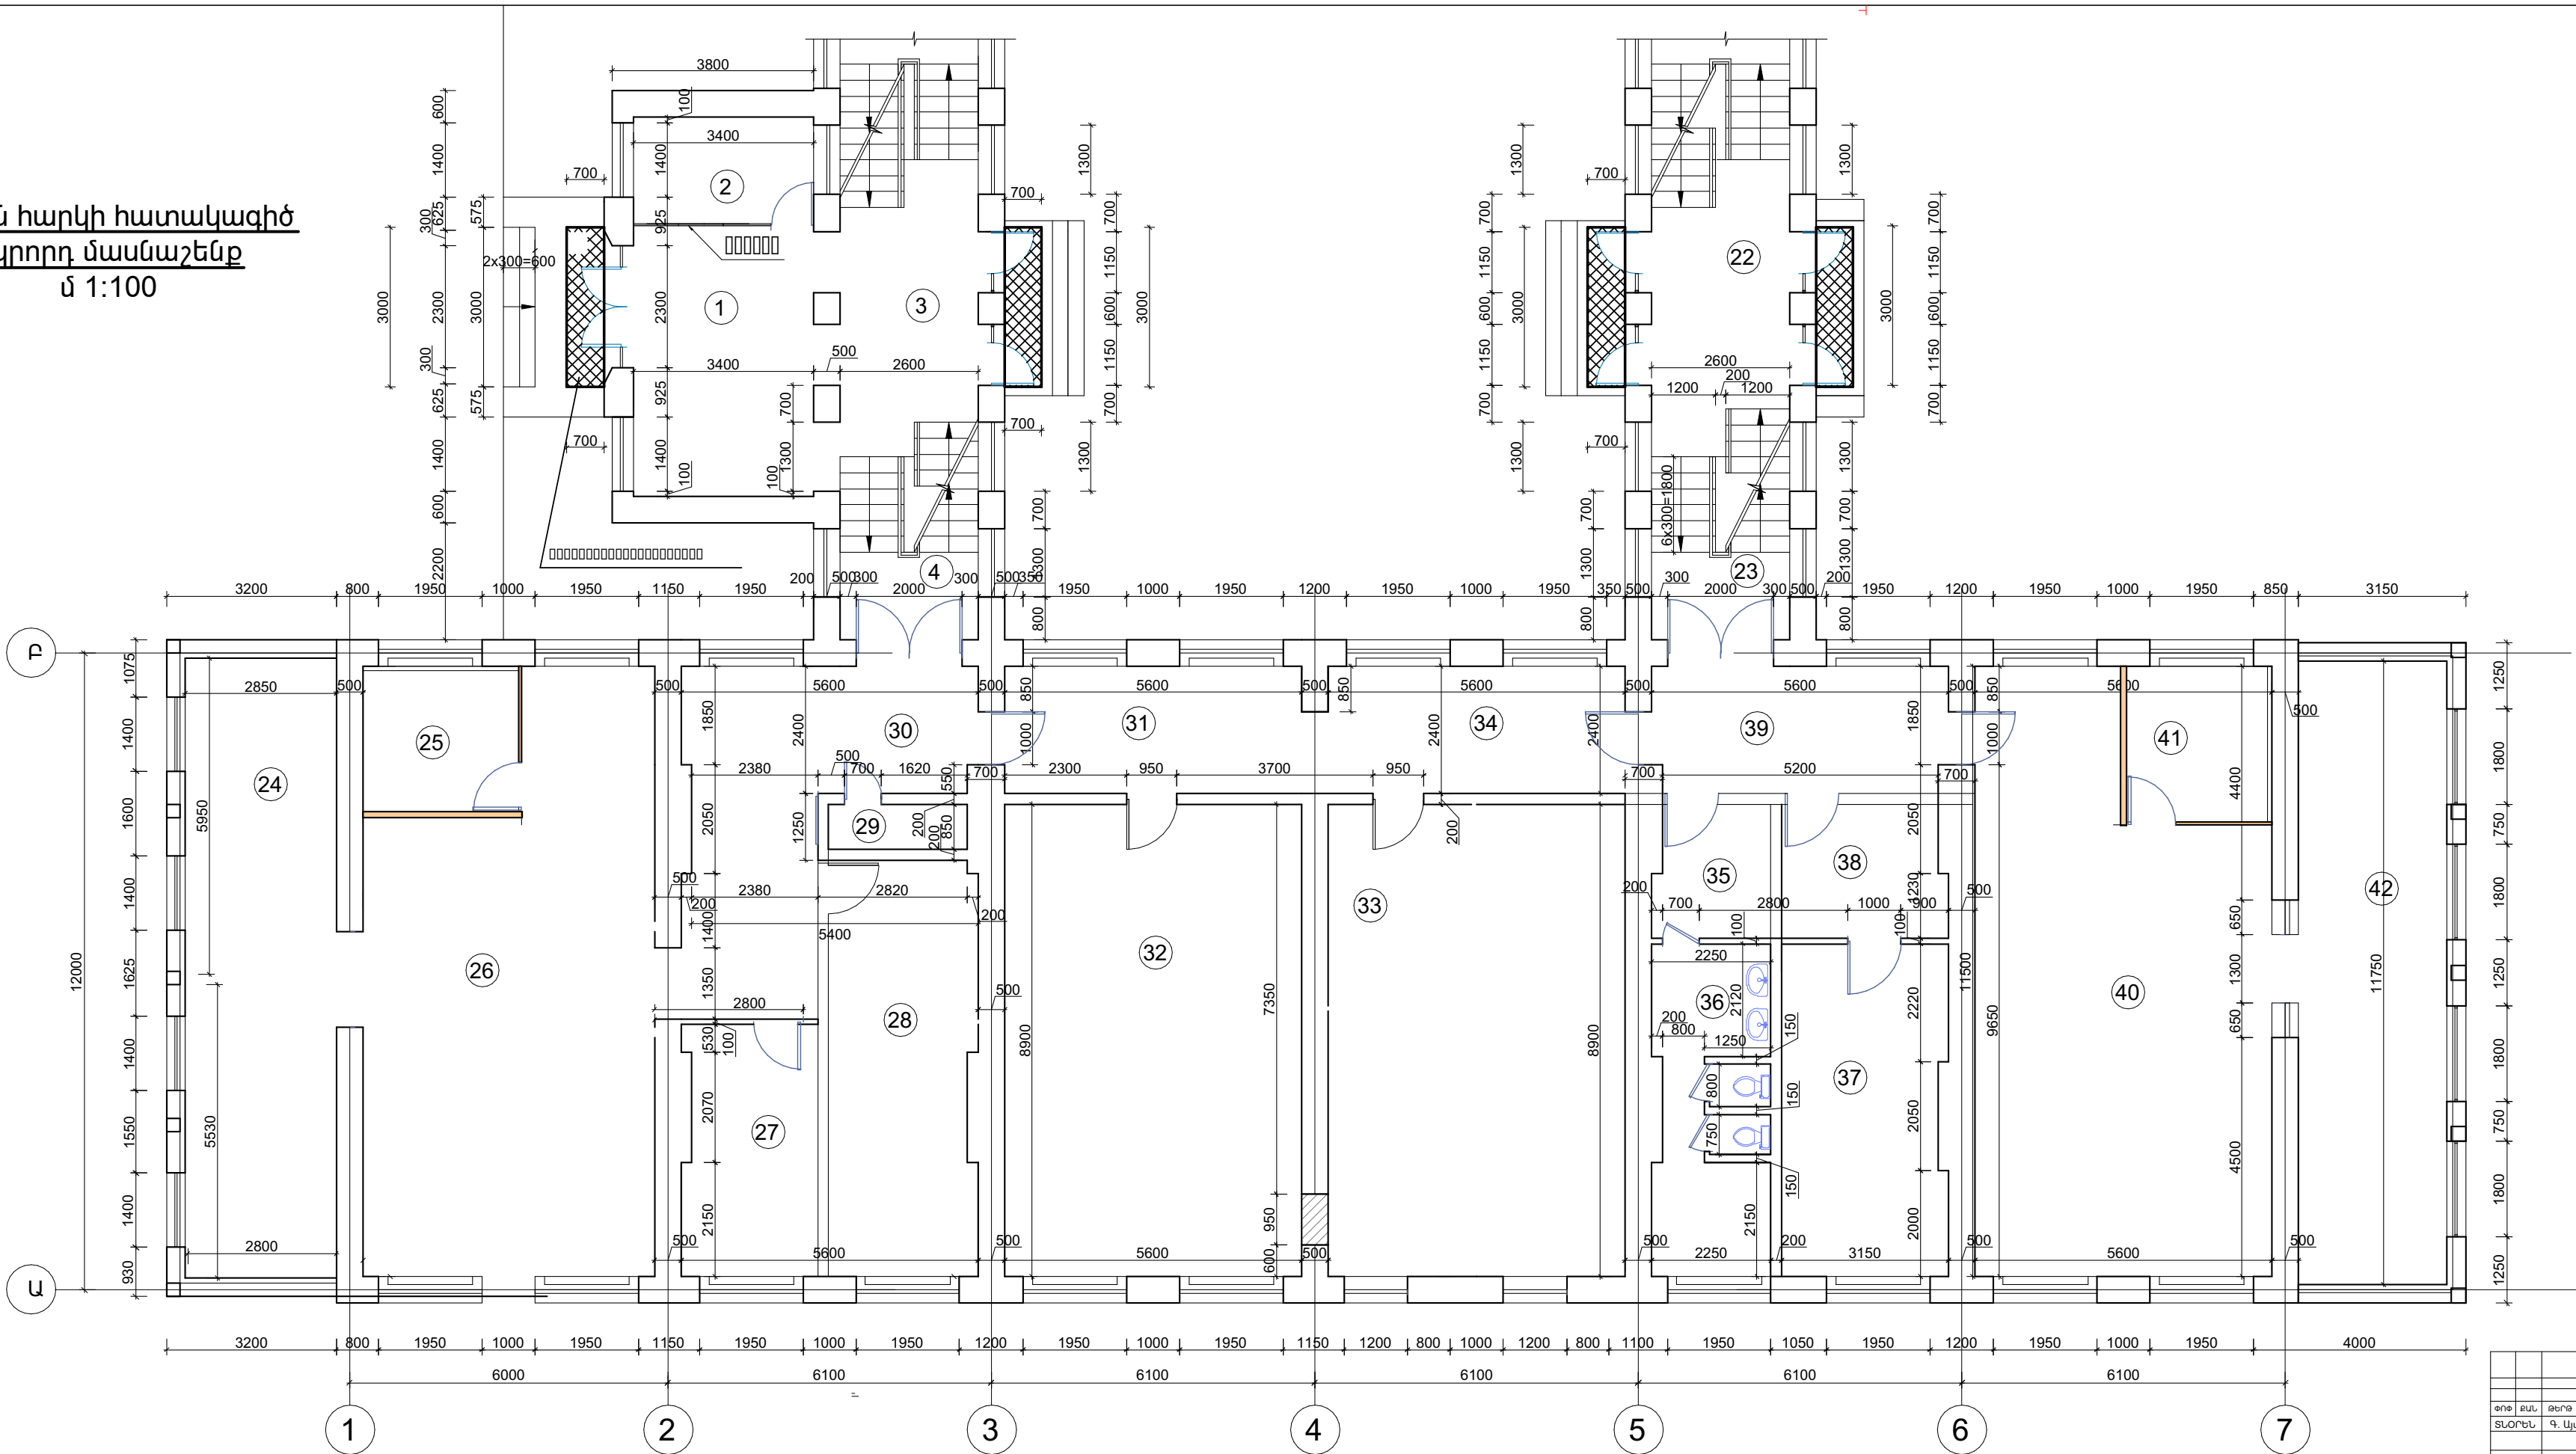


ՍԵՆՅԱԿՆԵՐԻ ԱՆՎԱՆԱՑԱՆԿ

N	ԱՆՎԱՆՈՒՄԸ	Մ²
24	Աշխատասենյակ	29,1
25	Բաժնի պետի սենյակ	8,5
26	Աշխատասենյակ	54,8
27	Աշխատասենյակ	12,4
28	Աշխատասենյակ	22,4
29	Էլ.վահանակ	2,2
30	Միջանցք	13,3
31	Միջանցք	14,2
32	Աշխատասենյակ	50,2
33	Աշխատասենյակ	49,55
34	Միջանցք	14,2
35	Սանհանգույց	6,1
36	Սանհանգույց	14,2
37	Տեղակալի սենյակ	19,9
38	Ընդունարան	8,0
39	Միջանցք	12,9
40	Աշխատասենյակ	54,8
41	Բաժնի պետի սենյակ	8,5
42	Աշխատասենյակ	29,1

							ՊԱՅՄԱՆԱԳԻՐ N ՀՀ ԱՆ ԳՀԽԾԲ-2025/32			
ՀՈՑ	ՔՄՆ	ԹԵՐԹ	ՔԱՍ	ԱՍՈՐԱ	ԱՅԹ		Պետական առողջապահության գործակալության (ՊԱԳ) շենքի վերանորոգման (ընթացիկ) աշխատանքներ	ՓՈՒԸ	ԹԵՐԹ	ԹԵՐԹԵՐ
								ՃՄ	16	29
							Առաջին հարկի հատակագիծ Երկրորդ մասնաշենք Մ1:100	<<ԱՐԽԻԹՈՒԼԱ>> ՍՊԸ ԵՐԵՎԱՆ, 2025թ.		

Երկրորդ հարկի հատակագիծ
Առաջին մասնաշենք
մ 1:100

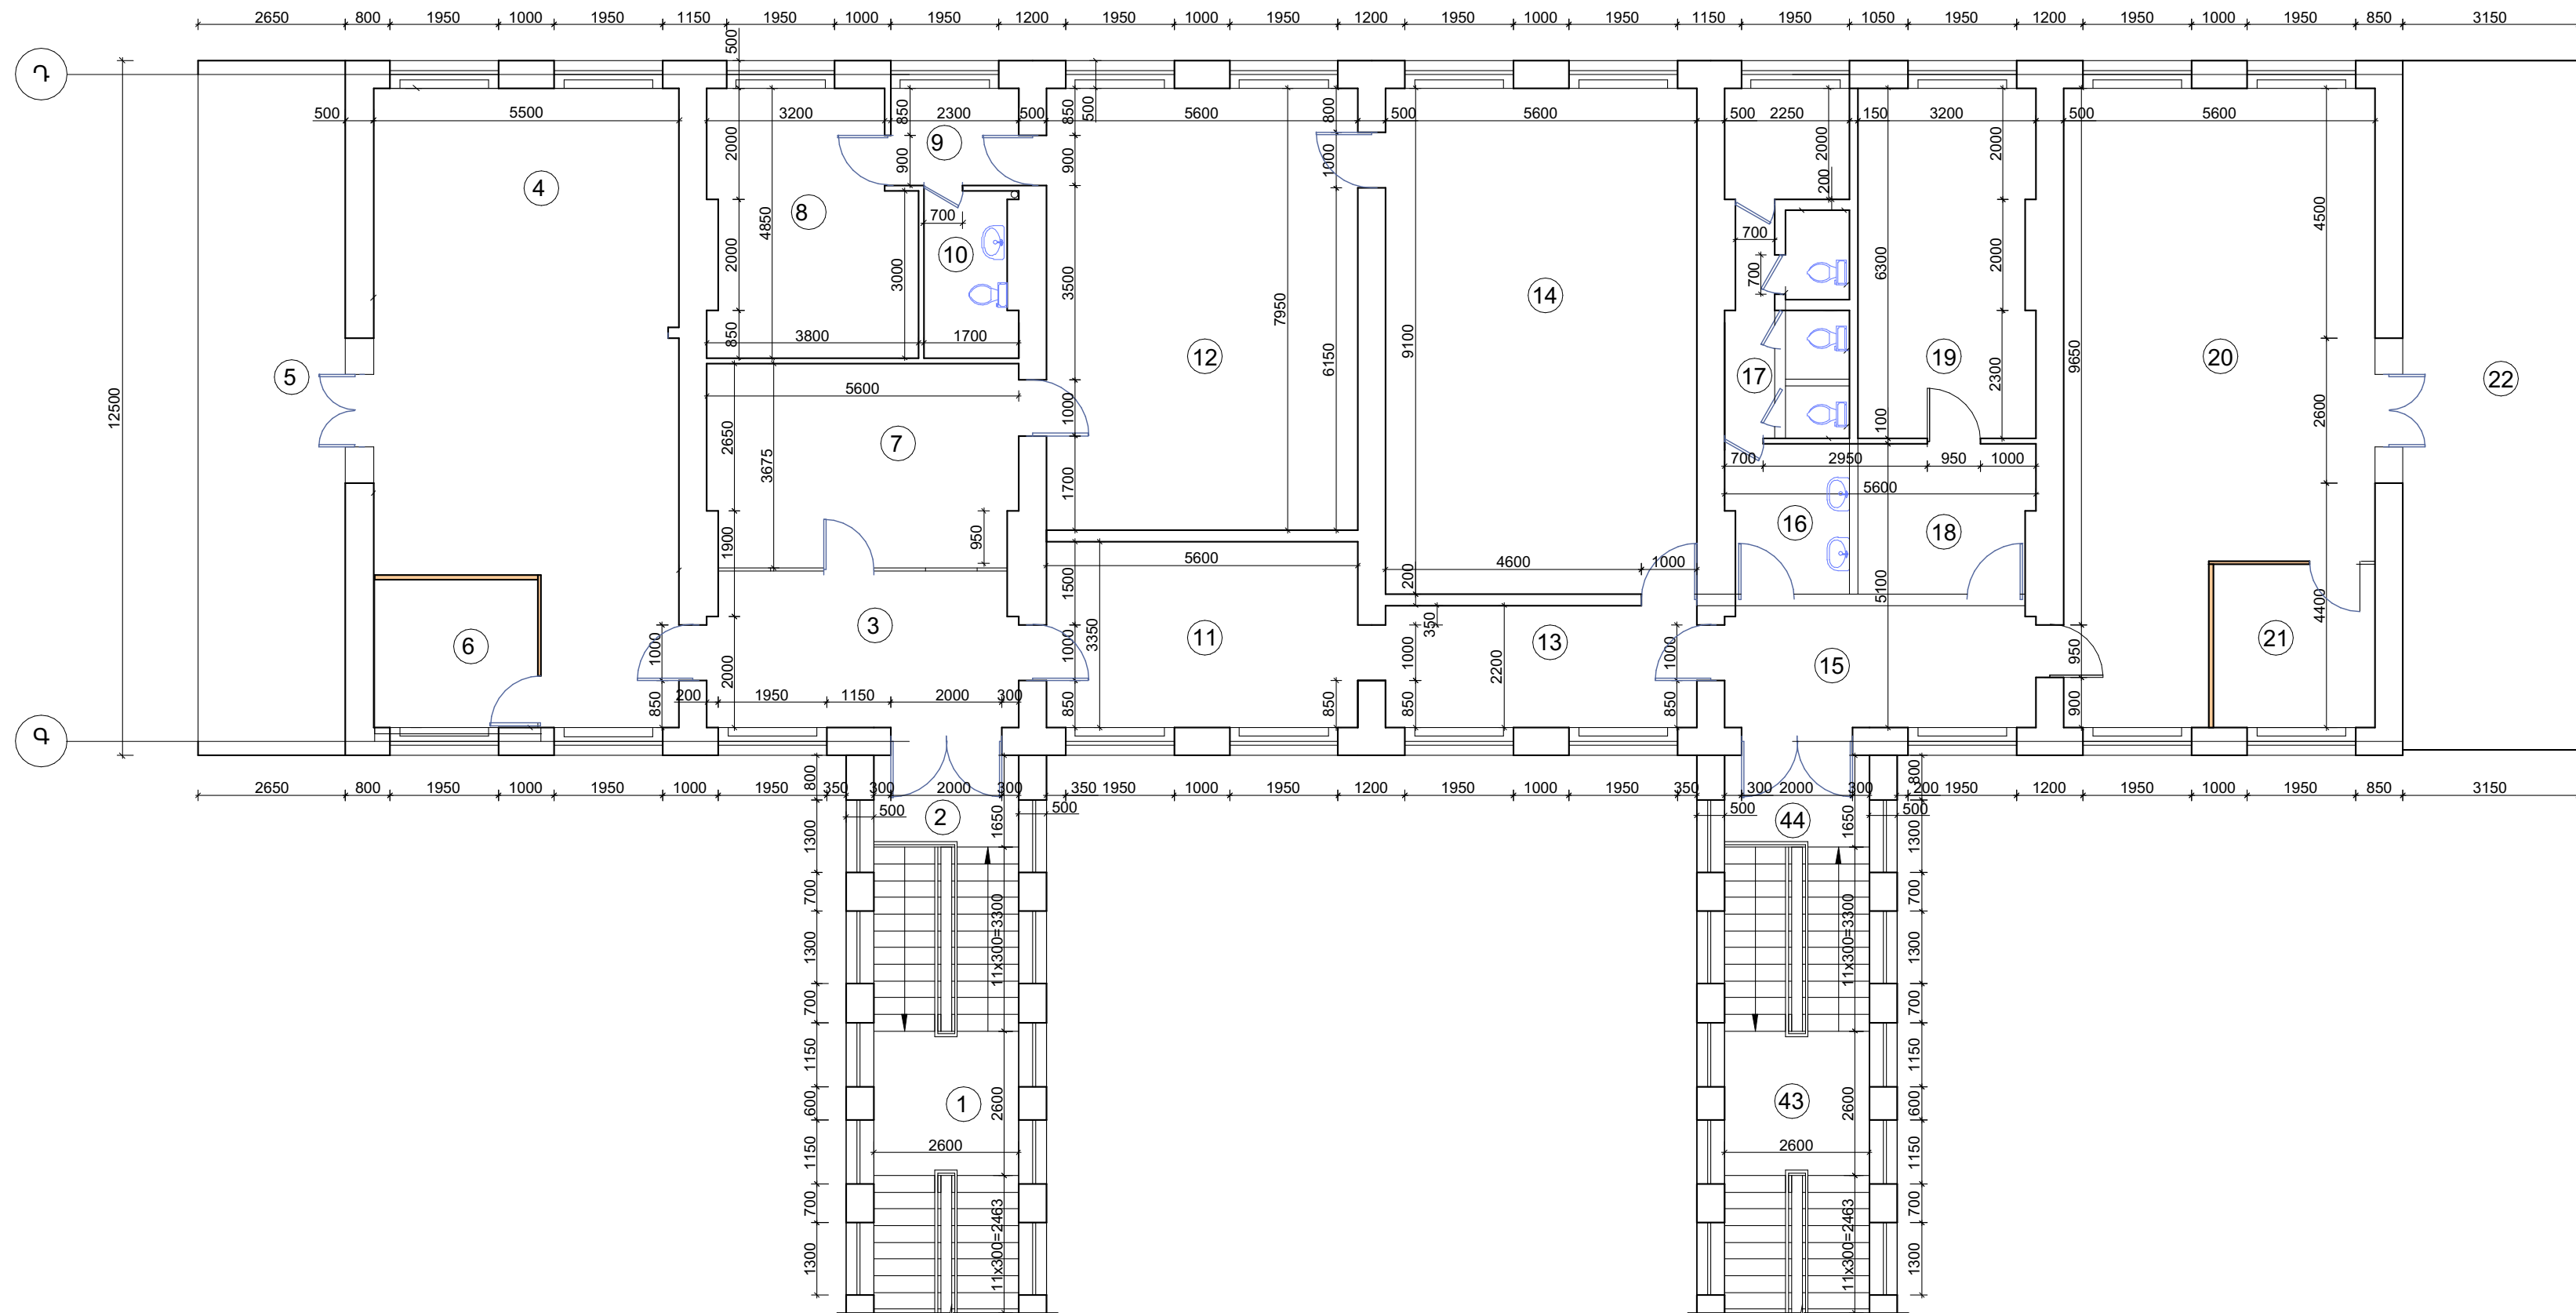


ՍԵՆՅԱԿՆԵՐԻ ԱՆՎԱՆԱՑԱՆԿ

N	ԱՆՎԱՆՈՒՄԸ	Մ ²
1	Աստիճանահարթակ	6,8
2	Աստիճանահարթակ	4,3
3	Միջանցք	15,1
4	Աշխատասենյակ	54,8
5	Բաց պատշգամբ	29,1
6	Բաժնի պետի սենյակ	8,5
7	Ընդունարան	20,2
8	Հանգստի սենյակ	16,9
9	Միջանցք	4,0
10	Սանհանգույց	5,1
11	Միջանցք	18,8
12	Առանձնասենյակ	44,5
13	Միջանցք	12,3
14	Աշխատասենյակ	51,0
15	Միջանցք	12,3
16	Լվացարան	6,2
17	Սանհանգույց	13,3
18	Ընդունարան	8,8
19	Աշխատասենյակ	16,7
20	Աշխատասենյակ	54,8
21	Բաժնի պետի սենյակ	8,5
22	Բաց պատշգամբ	29,1

						ՊԱՅՄԱՆԱԿՐԻ N ՀՀ ԱՆ ԳԿԽԶԲ-2025/32			
ԵՊՀ	ՔԱՄ	ԹԵՐԻ	ՔԱՄԻ	ԱՌՈՐԳ.	ԱՊԻ				
ՏՐՕՐԵ		Գ. Այվազյան					ԲՈՒԼ	ԹԵՐԻ	ԹԵՐԵՐ
							ԾԿ	17	29

Երկրորդ հարկի հատակագիծ
Երկրորդ մասնաշենք
մ 1:100

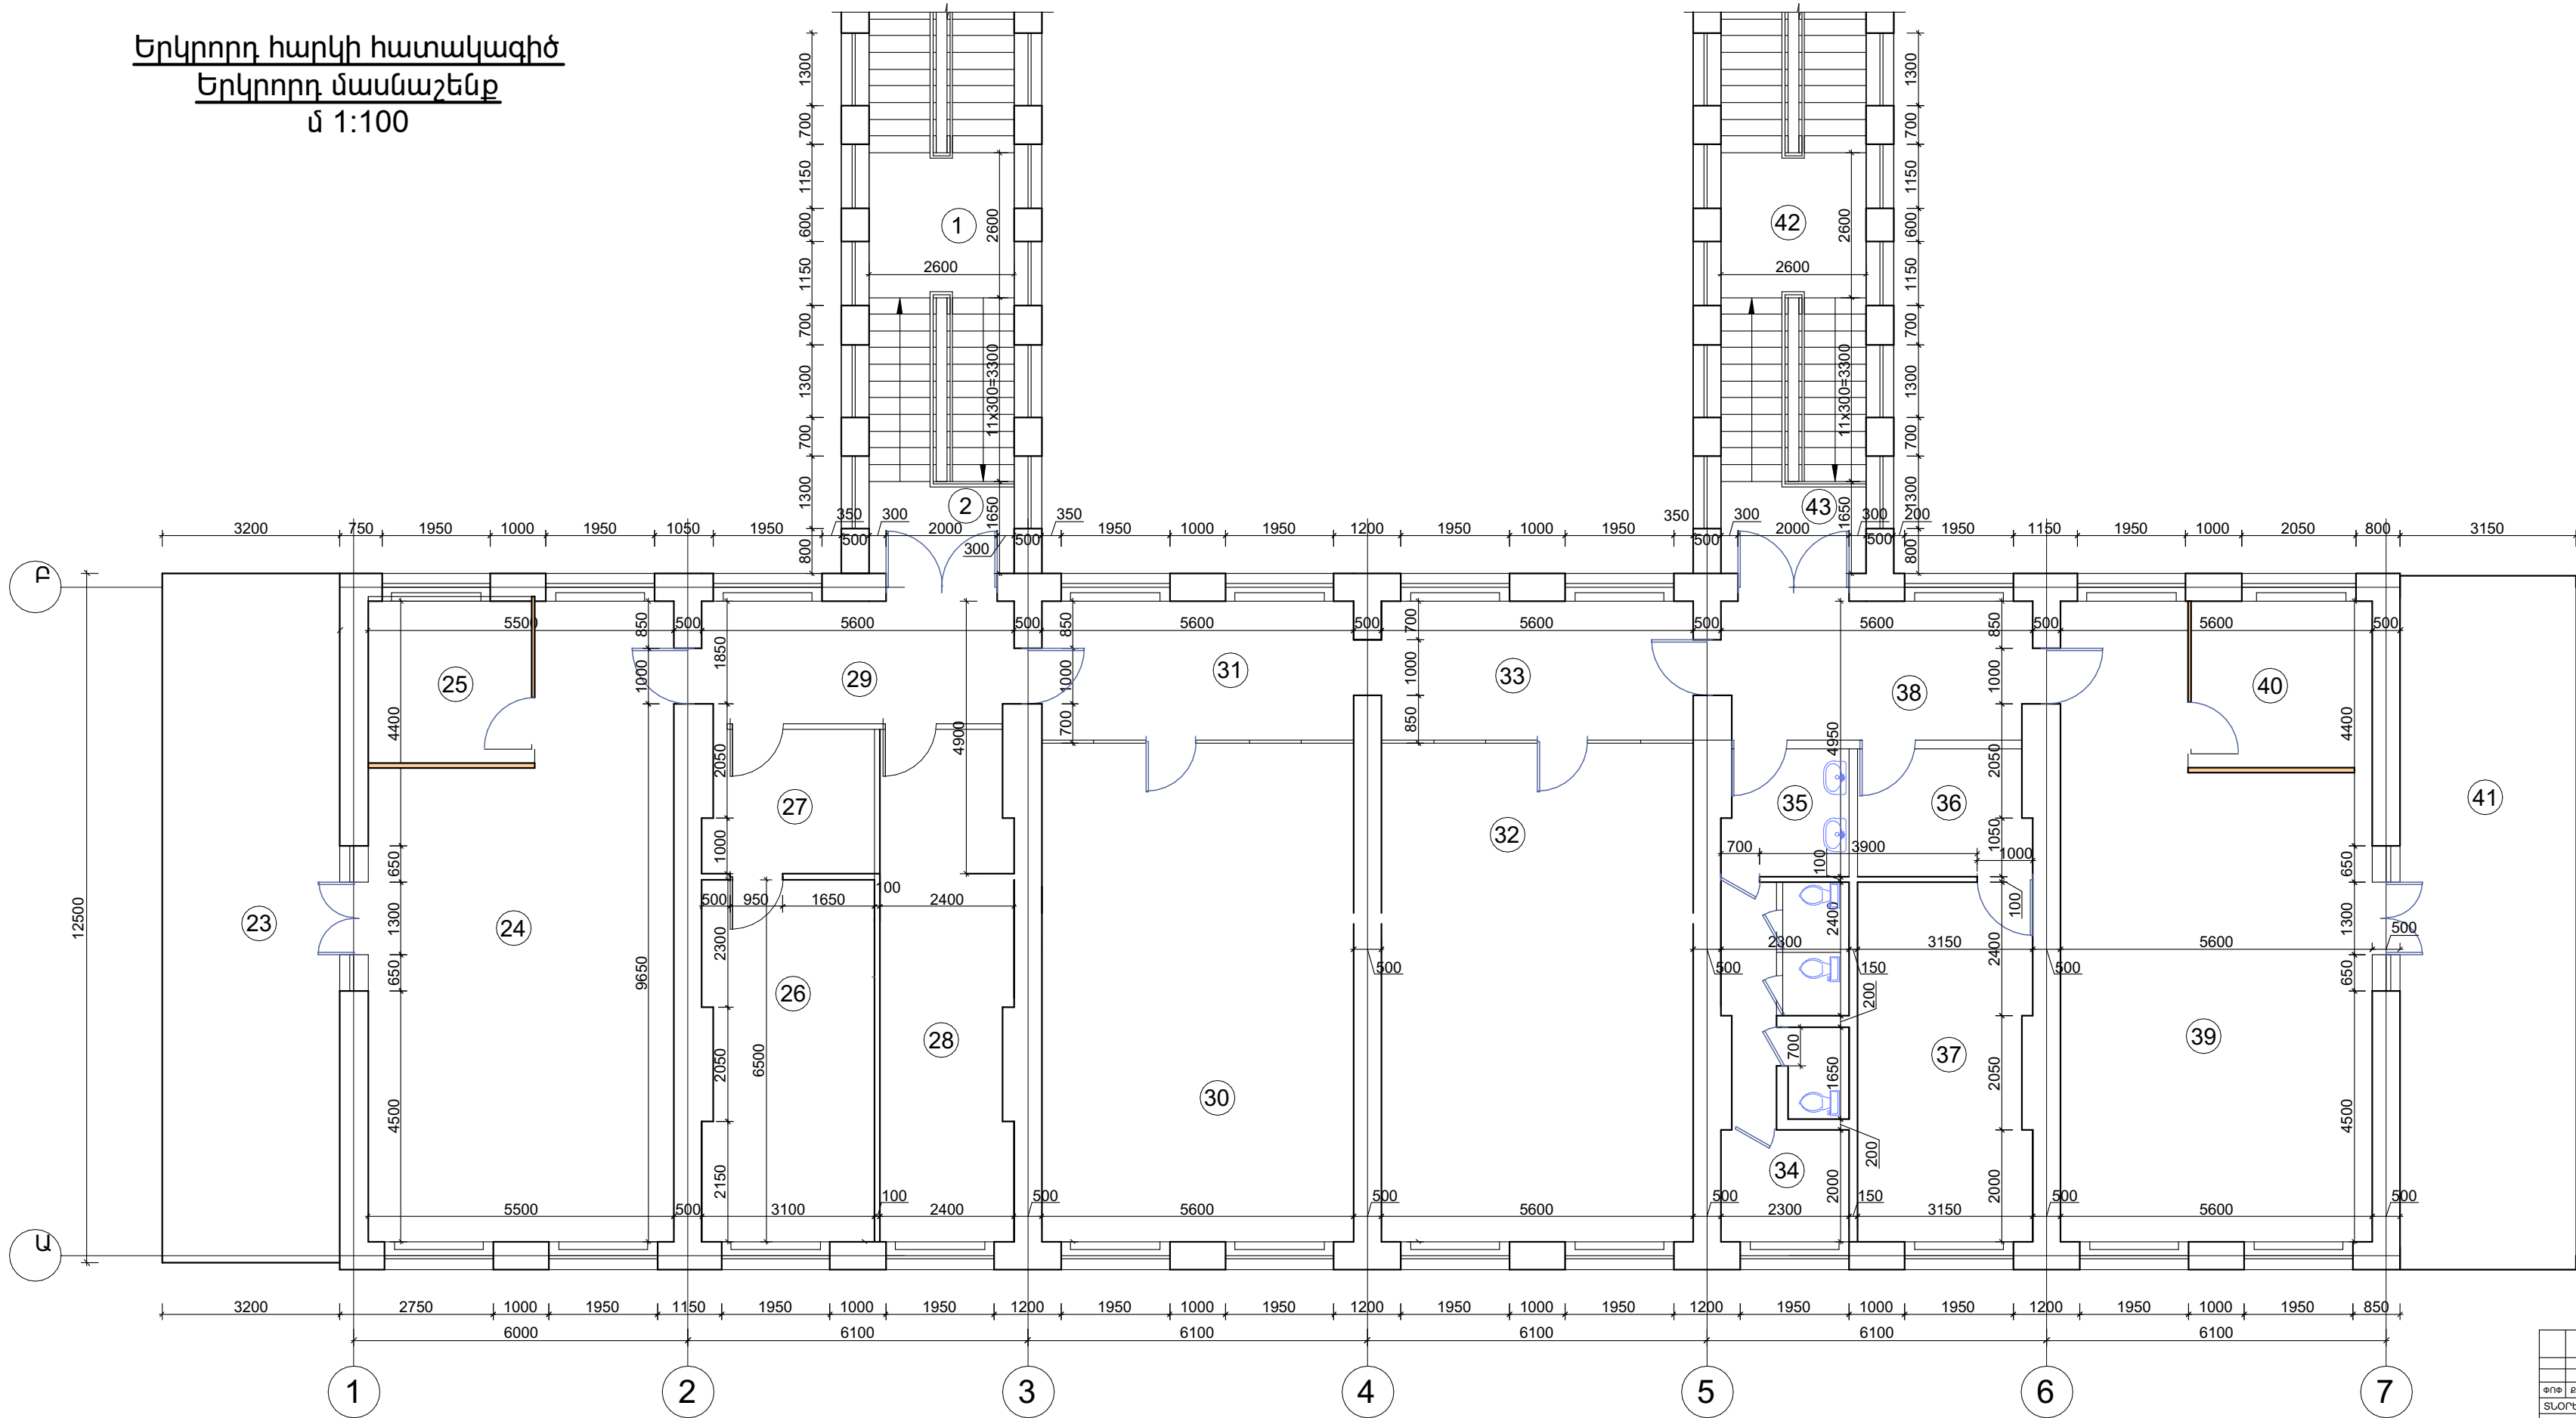


ՍԵՆՑԱԿՆԵՐԻ ԱՆՎԱՆԱՑԱՆԿ

N	ԱՆՎԱՆՈՒՄԸ	Մ²
23	Բաց պատշգամբ	29,1
24	Աշխատասենյակ	54,8
25	Բաժնի պետի սենյակ	8,5
26	Տեղակալի սենյակ	20,3
27	Ընդունարան	6,9
28	Աշխատասենյակ	22,4
29	Միջանցք	13,0
30	Աշխատասենյակ	50,1
31	Միջանցք	14,4
32	Աշխատասենյակ	50,1
33	Միջանցք	14,1
34	Սանհանգույց	14,9
35	Լվացարան	5,1
36	Ընդունարան	7,45
37	Տեղակալի սենյակ	20,5
38	Միջանցք	13,6
39	Աշխատասենյակ	54,8
40	Բաժնի պետի սենյակ	8,5
41	Բաց պատշգամբ	29,1
42	Աստիճանահարթակ	6,8
43	Աստիճանահարթակ	4,3

						ՊԱՅՄԱՆԱԳԻՐ* N ՀՀ ԱՆ ԳՀԽՅՁԲ-2025/32			
ՓԻՔ	ՔՄՆ	ԹԵՐԹ	ՓԱՍՏ	ՍՏՈՐԱԶ	ԱՔ	Պետական առողջապահության գործակալության (ԴԱԳ) շենքի վերանորոգման (ընթացիկ) աշխատանքներ	ՓՈՒԼ	ԹԵՐԹ	ԹԵՐԹԵՐ
ՏՆՕՐԵՆ	Գ. Այվազյան						ՃՄ	18	19
						Երկրորդ հարկի հատակագիծ Երկրորդ մասնաշենք մ 1:100	<<ԱՐԽԻՏԵԽՆԻԿԱ>> ՍՊԸ ԵՐԵՎԱՆ 2025թ.		

Առաջին հարկի հատակագիծ
Առաջին մասնաշենք
մ 1:100

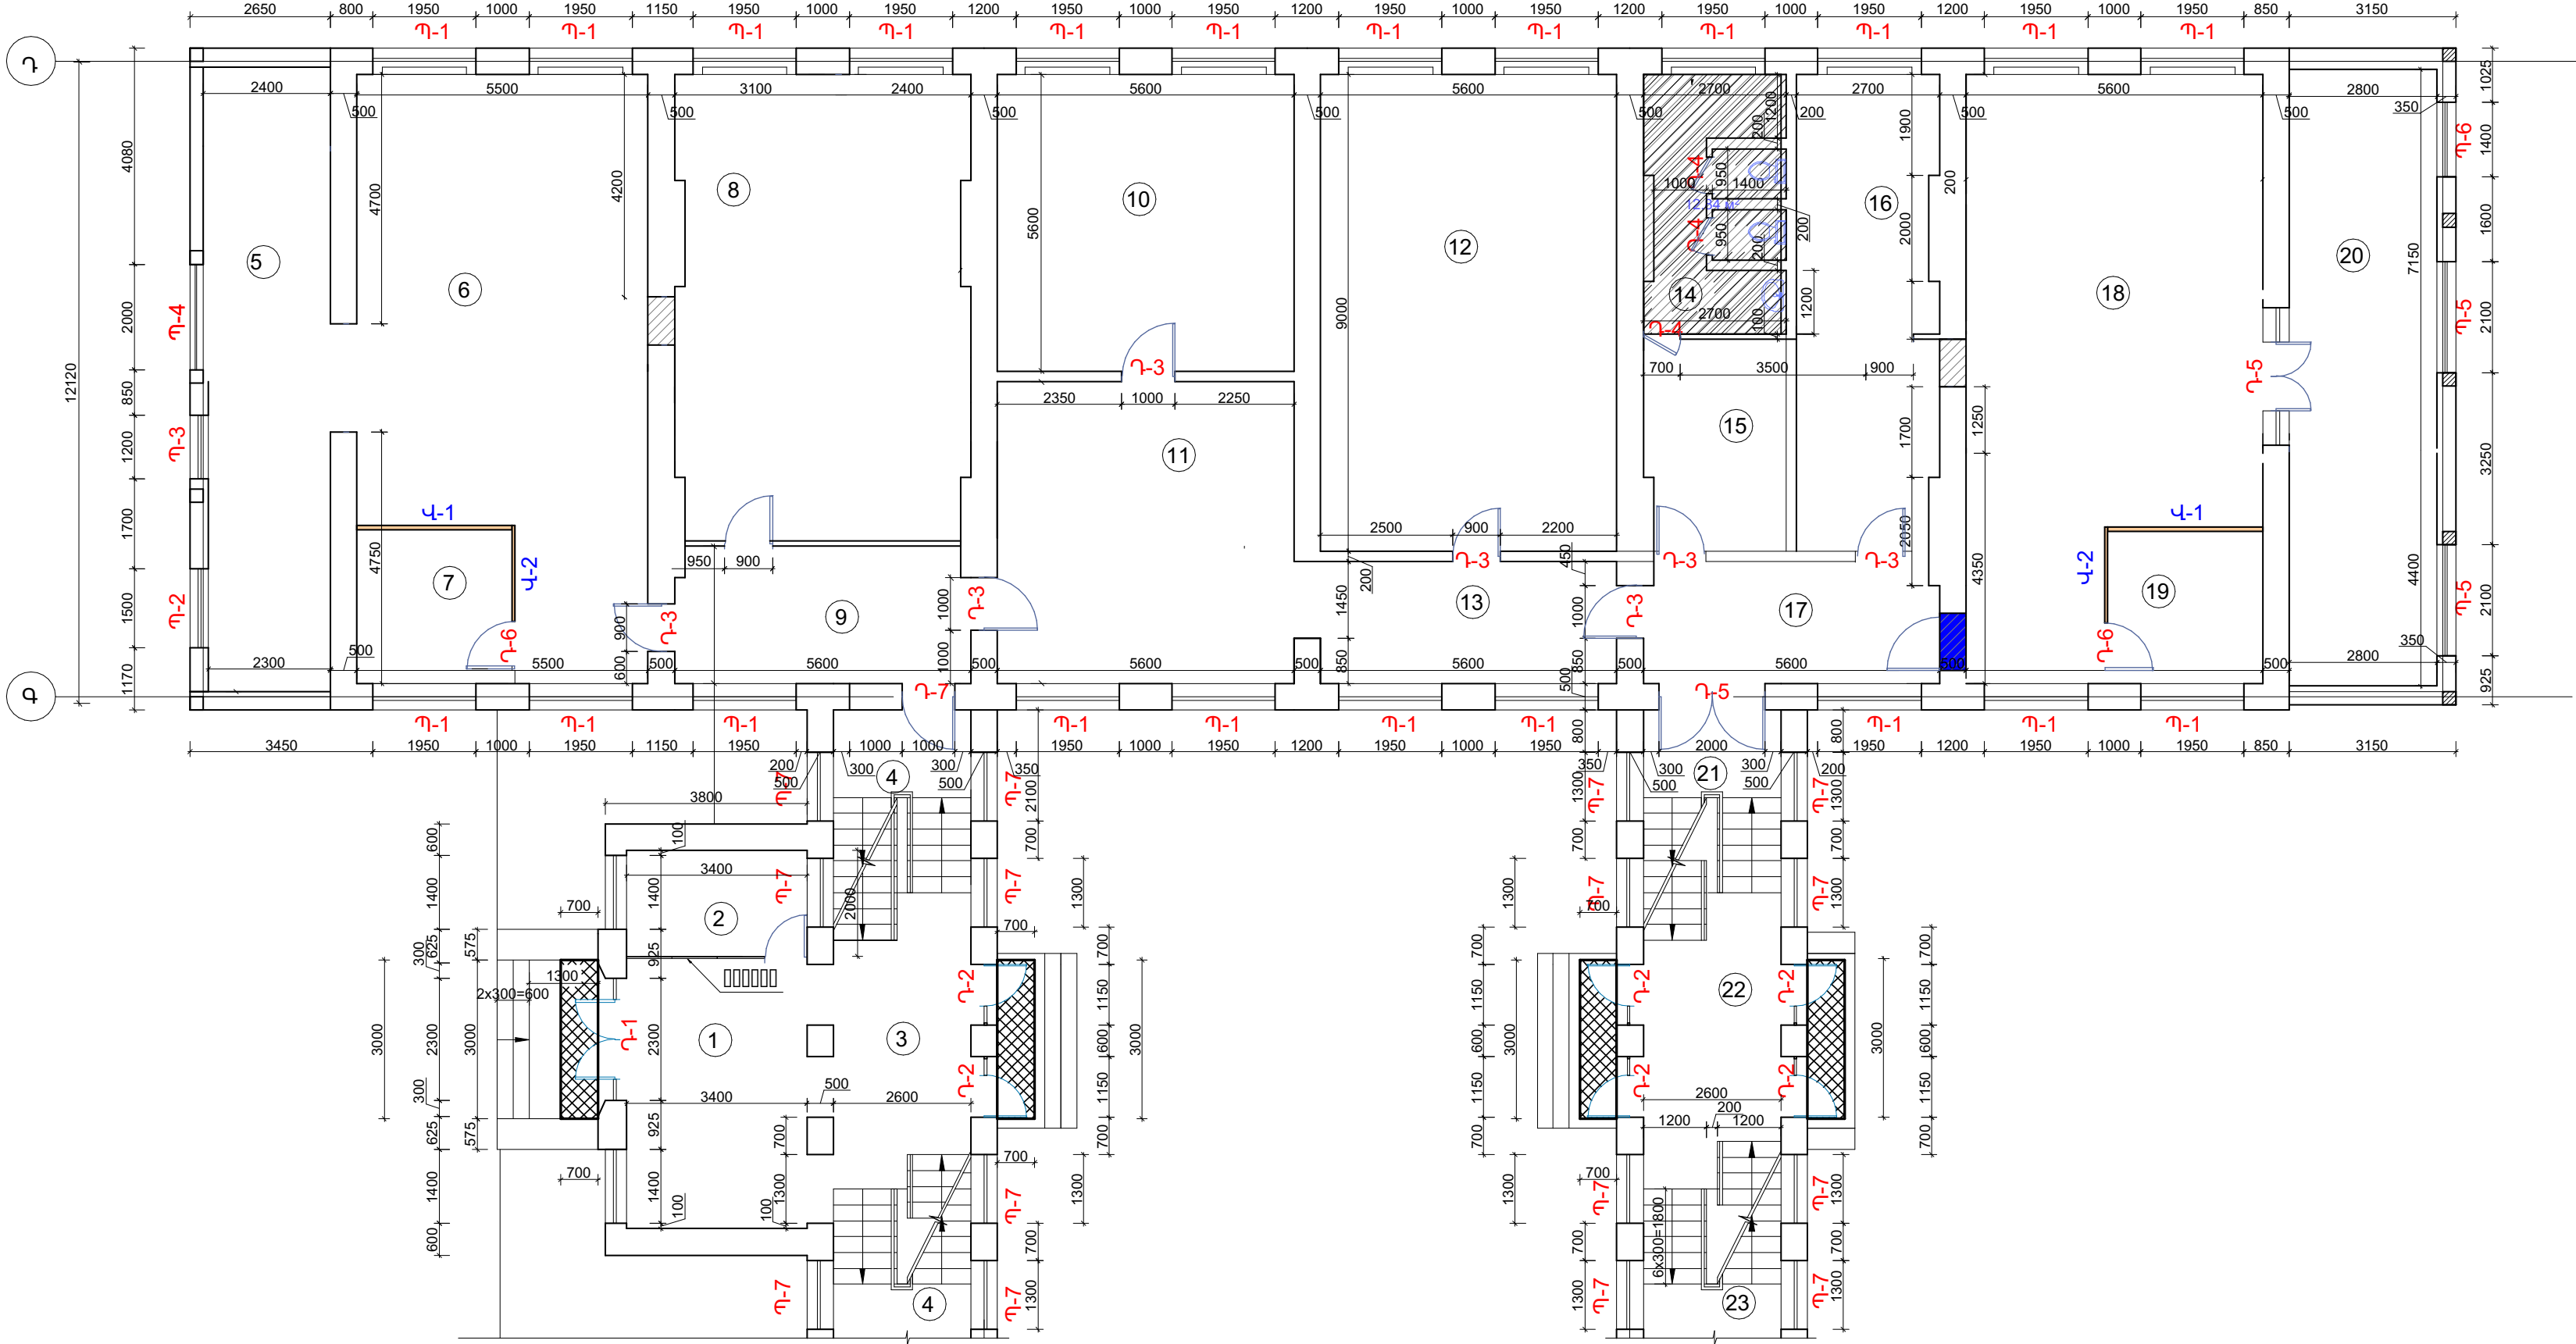


ՍԵՆՅԱԿԼԵՐԻ ԱՆՎԱՆԱՑԱՆԿ

N	ԱՆՎԱՆՈՒՄԸ	Մ²
1	Նախամուտք	17,3
2	Ջերթապահ	6,8
3	Աստիճանահարթակ	12,7
4	Աստիճանահարթակ	4,3
5	Աշխատասենյակ	29,1
6	Աշխատասենյակ	54,8
7	Բաժնի պետի սենյակ	8,5
8	Խոհանոց	48,0
9	Միջանցք	12,9
10	Աշխատասենյակ	31,7
11	Ճեմարահ	32,3
12	Աշխատասենյակ	50,1
13	Միջանցք	13,0
14	Սանհանգույց	12,9
15	Սանհանգույց	10,9
16	Աշխատասենյակ	19,8
17	Միջանցք	12,6
18	Աշխատասենյակ	54,4
19	Բաժնի պետի սենյակ	8,5
20	Աշխատասենյակ	34,8
21	Աստիճանահարթակ	4,3
22	Նախամուտք	12,4
23	Աստիճանահարթակ	4,3

						ՊԱՅՄԱՆԱԳԻՒՄ N ՀՀ ԱՆ ԳՀԽՇՁԲ-2025/32			
ԵՊՈՒՆ	ԵՄՆ	ԹԵՐԹ	ՓԱՅՏ	ՍՏՈՐԴԱ	ԱՅԲ	Պետական արողջապահության գործակալության (ԴԱԳ) շենքի վերակառուցման (ընթացիկ) աշխատանքներ	ՓՈՒԼ	ԹԵՐԹ	ԹԵՐԹԵՐ
ՏՆՕՐԵՆ	Գ. Այվազյան						ՃՄ	19	29
						Դռների և պատուհանների մասկիչավորման հատակագիծ Մ1:100	<<ԱՄԻՒՆԻԹԻՆԿ>> ՍՊԸ ԵՐԵՎԱՆ 2025թ.		

Երկրորդ հարկի հատակագիծ
Առաջին մասնաշենք
մ 1:100

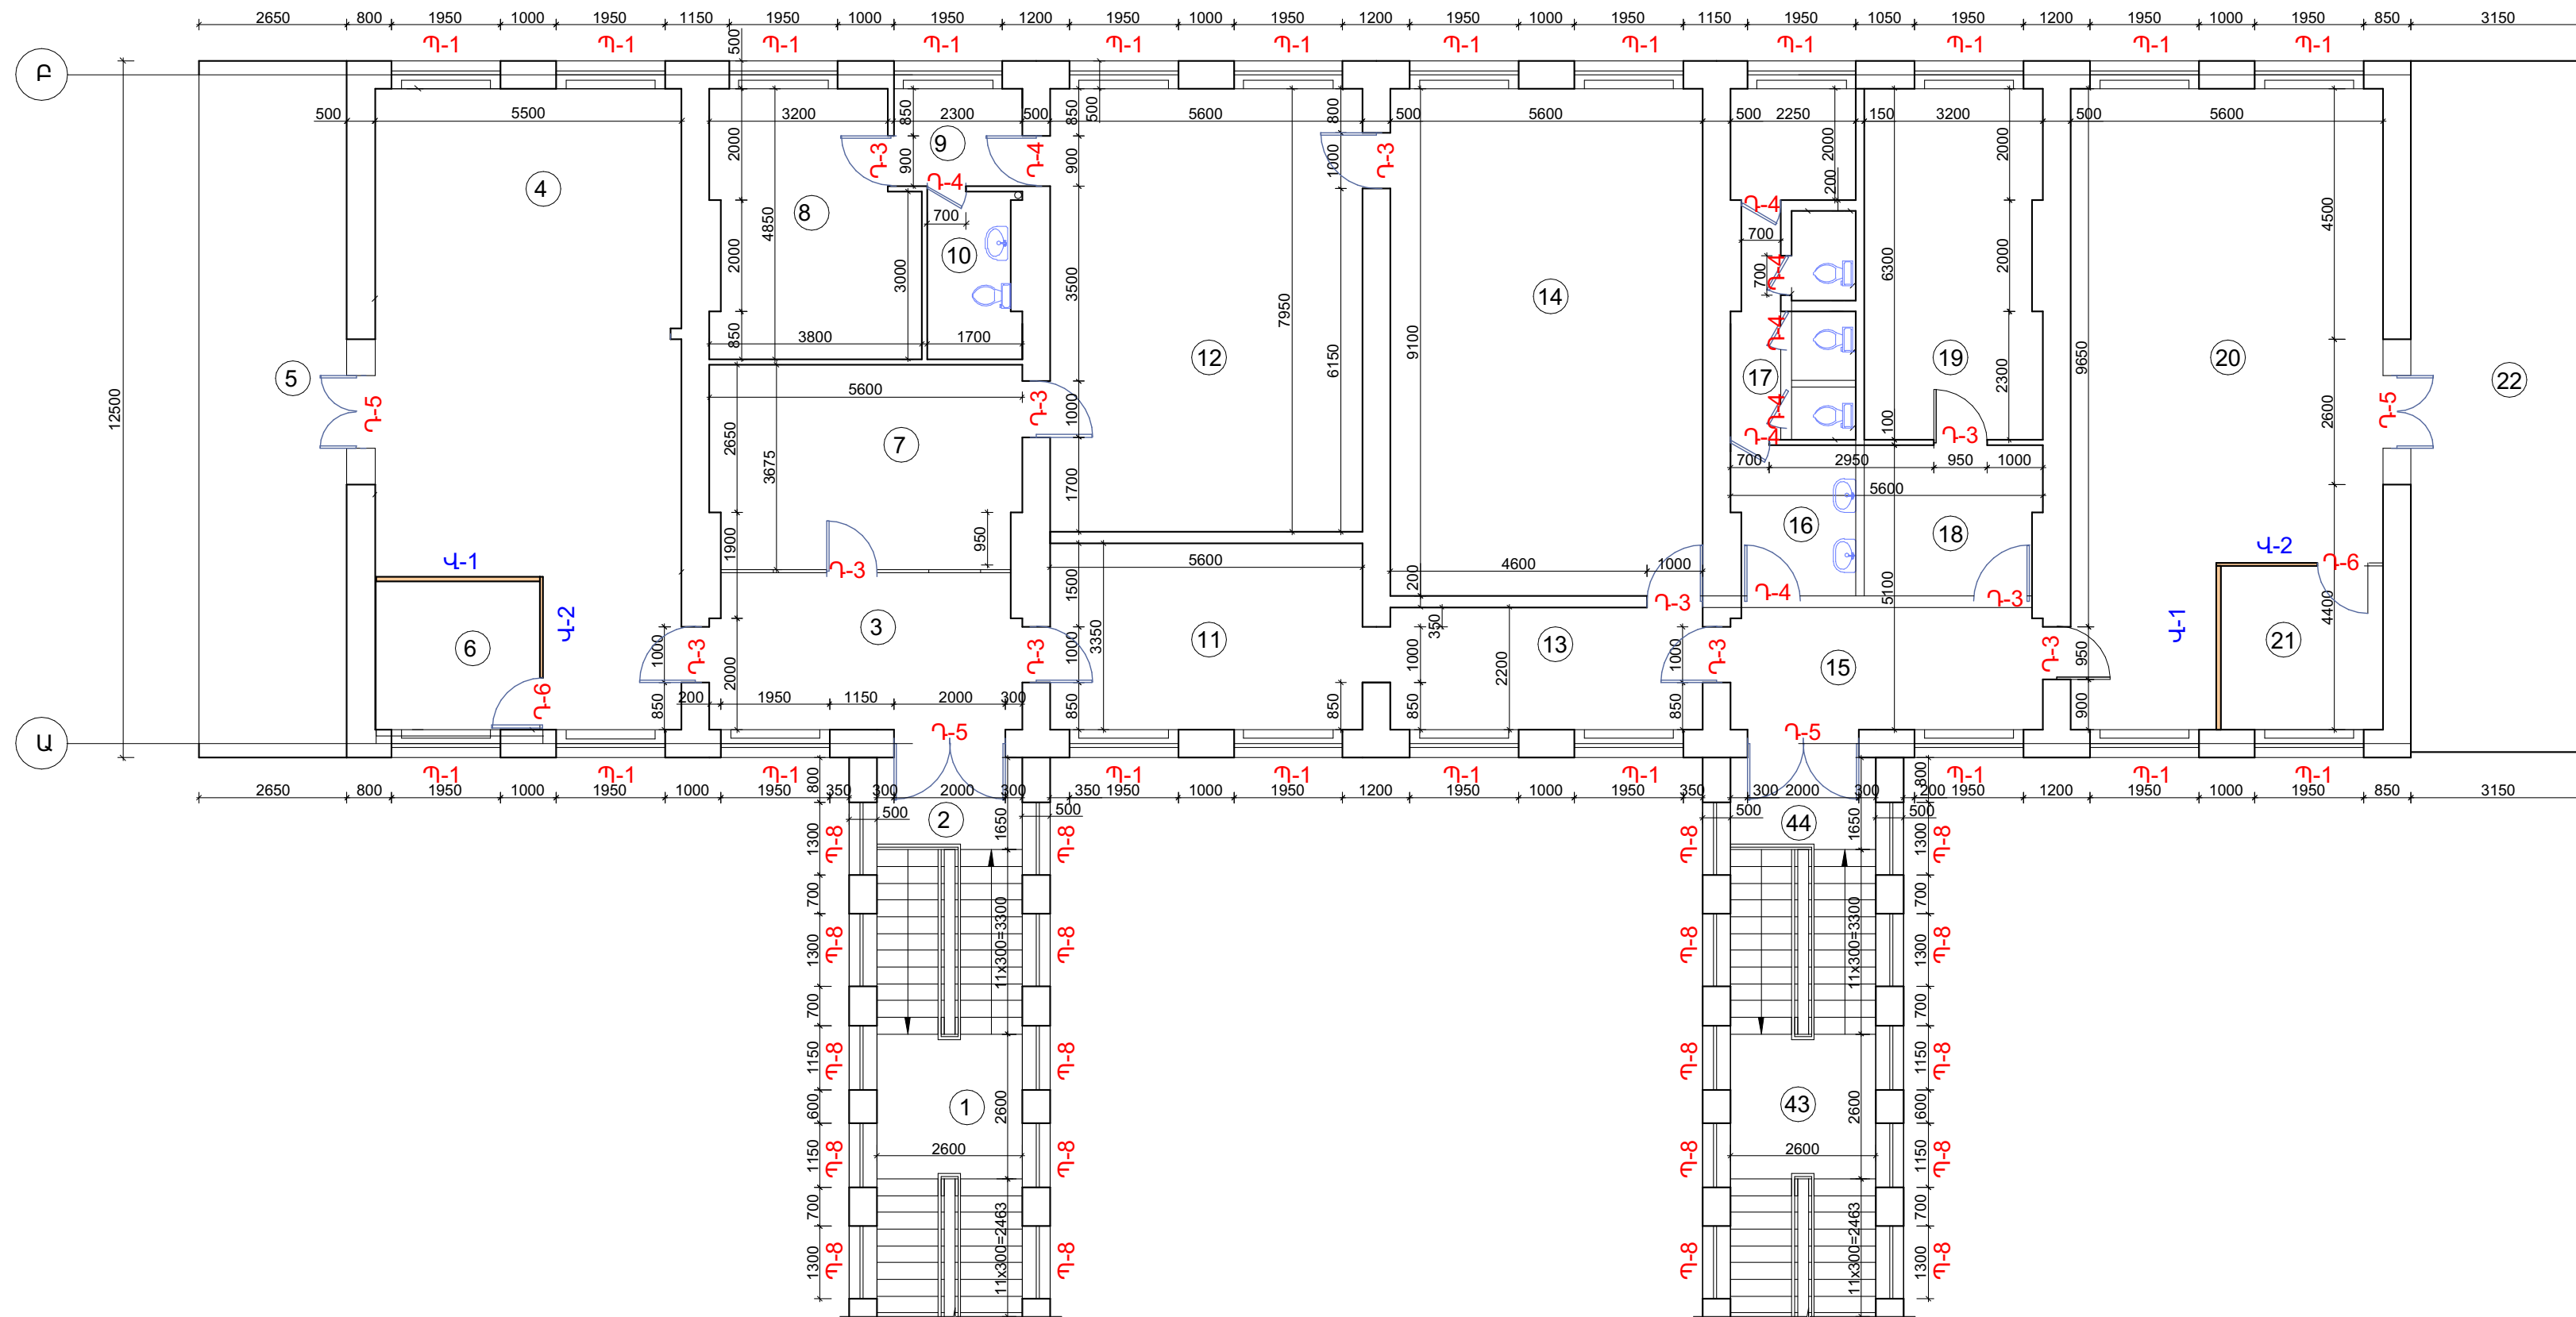


ՍԵՆՅԱԿՆԵՐԻ ԱՆՎԱՆԱՑԱՆԿ

N	ԱՆՎԱՆՈՒՄԸ	Մ ²
1	Աստիճանահարթակ	6,8
2	Աստիճանահարթակ	4,3
3	Միջանցք	15,1
4	Աշխատասենյակ	54,8
5	Բաց պատշգամբ	29,1
6	Բաժնի պետի սենյակ	8,5
7	Ընդունարան	20,2
8	Հանգստի սենյակ	16,9
9	Միջանցք	4,0
10	Սանհանգույց	5,1
11	Միջանցք	18,8
12	Առանձնասենյակ	44,5
13	Միջանցք	12,3
14	Աշխատասենյակ	51,0
15	Միջանցք	12,3
16	Լվացարան	6,2
17	Սանհանգույց	13,3
18	Ընդունարան	8,8
19	Աշխատասենյակ	16,7
20	Աշխատասենյակ	54,8
21	Բաժնի պետի սենյակ	8,5
22	Բաց պատշգամբ	29,1

						ԴԱՅՄԱՆԱԳԻՐ՝ N ՀՀ ՆԱ ԳՀԵՃԻՐ-2025/32					

Առաջին հարկի հատակագիծ
Երկրորդ մասնաշենք
մ 1:100

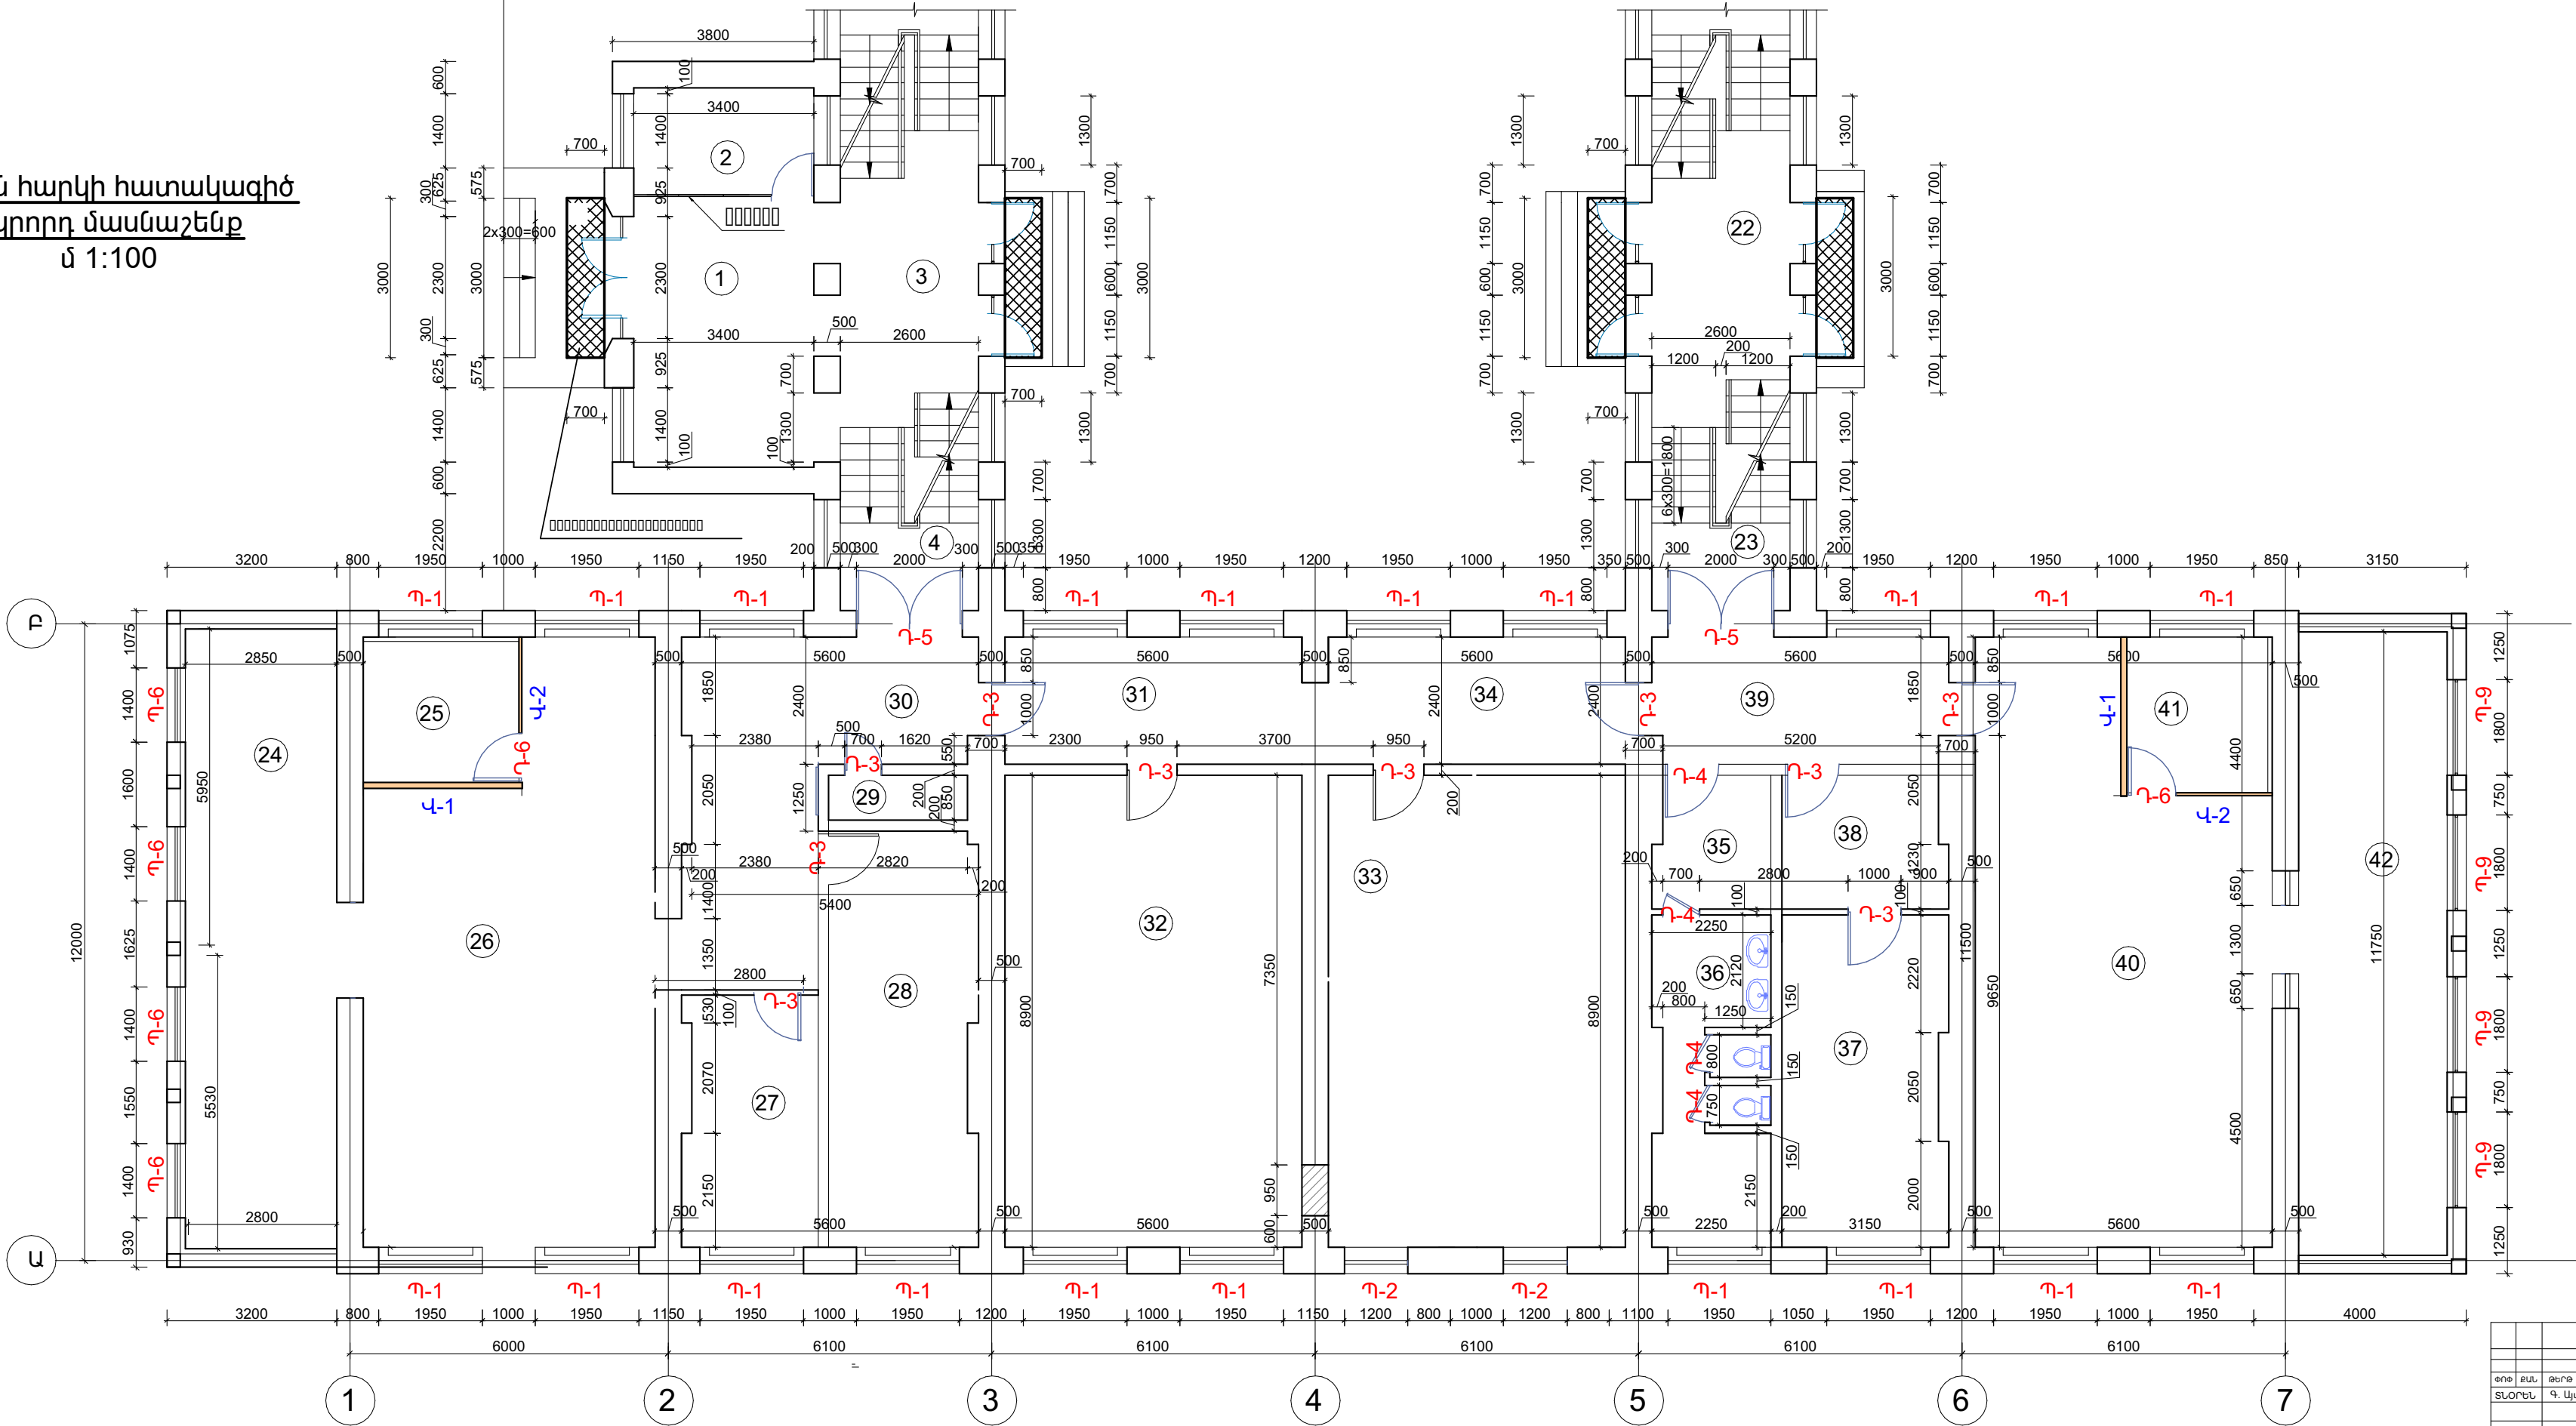


ՍԵՆՅԱԿՆԵՐԻ ԱՆՎԱՆԱՑԱՆԿ

N	ԱՆՎԱՆՈՒՄԸ	Մ²
24	Աշխատասենյակ	29,1
25	Բաժնի պետի սենյակ	8,5
26	Աշխատասենյակ	54,8
27	Աշխատասենյակ	12,4
28	Աշխատասենյակ	22,4
29	Էլ.վահանակ	2,2
30	Միջանցք	13,3
31	Միջանցք	48,0
32	Աշխատասենյակ	50,2
33	Աշխատասենյակ	49,55
34	Միջանցք	14,2
35	Սանհանգույց	6,1
36	Սանհանգույց	14,2
37	Տեղակալի սենյակ	19,9
38	Ընդունարան	8,0
39	Միջանցք	12,9
40	Աշխատասենյակ	54,8
41	Բաժնի պետի սենյակ	8,5
42	Աշխատասենյակ	29,1

						ՊԱՅՄԱՆԱԳԻՐ՝ N << ԱՆ ԳՀԽԵՁԲ-2025/32			
ԳԻՐ	ԸՄՆ	ԹԵՐԹ	ԺԱՄՏ	ԱՅՈՒՆԱԳ	ԱՅԻ	Պետական ատոմապահության գործակալության (ՊԱԳ) շենքի վերանորոգման (ընթացիկ) աշխատանքներ	ՓՈՒԼ	ԹԵՐԹ	ԹԵՐԵՐ
ՏՆՕՐԵՆ	Գ.	Այվազյան							
							ՃՄ	21	29
						Դռների և պատուհանների մակերևույթի հատակագիծ Մ1:100	<<ԱՐԽԻՏԵԿՏԱ>> ՍՊԸ ԵՐԵՎԱՆ 2025թ.		

Երկրորդ հարկի հատակագիծ
Երկրորդ մասնաշենք
մ 1:100

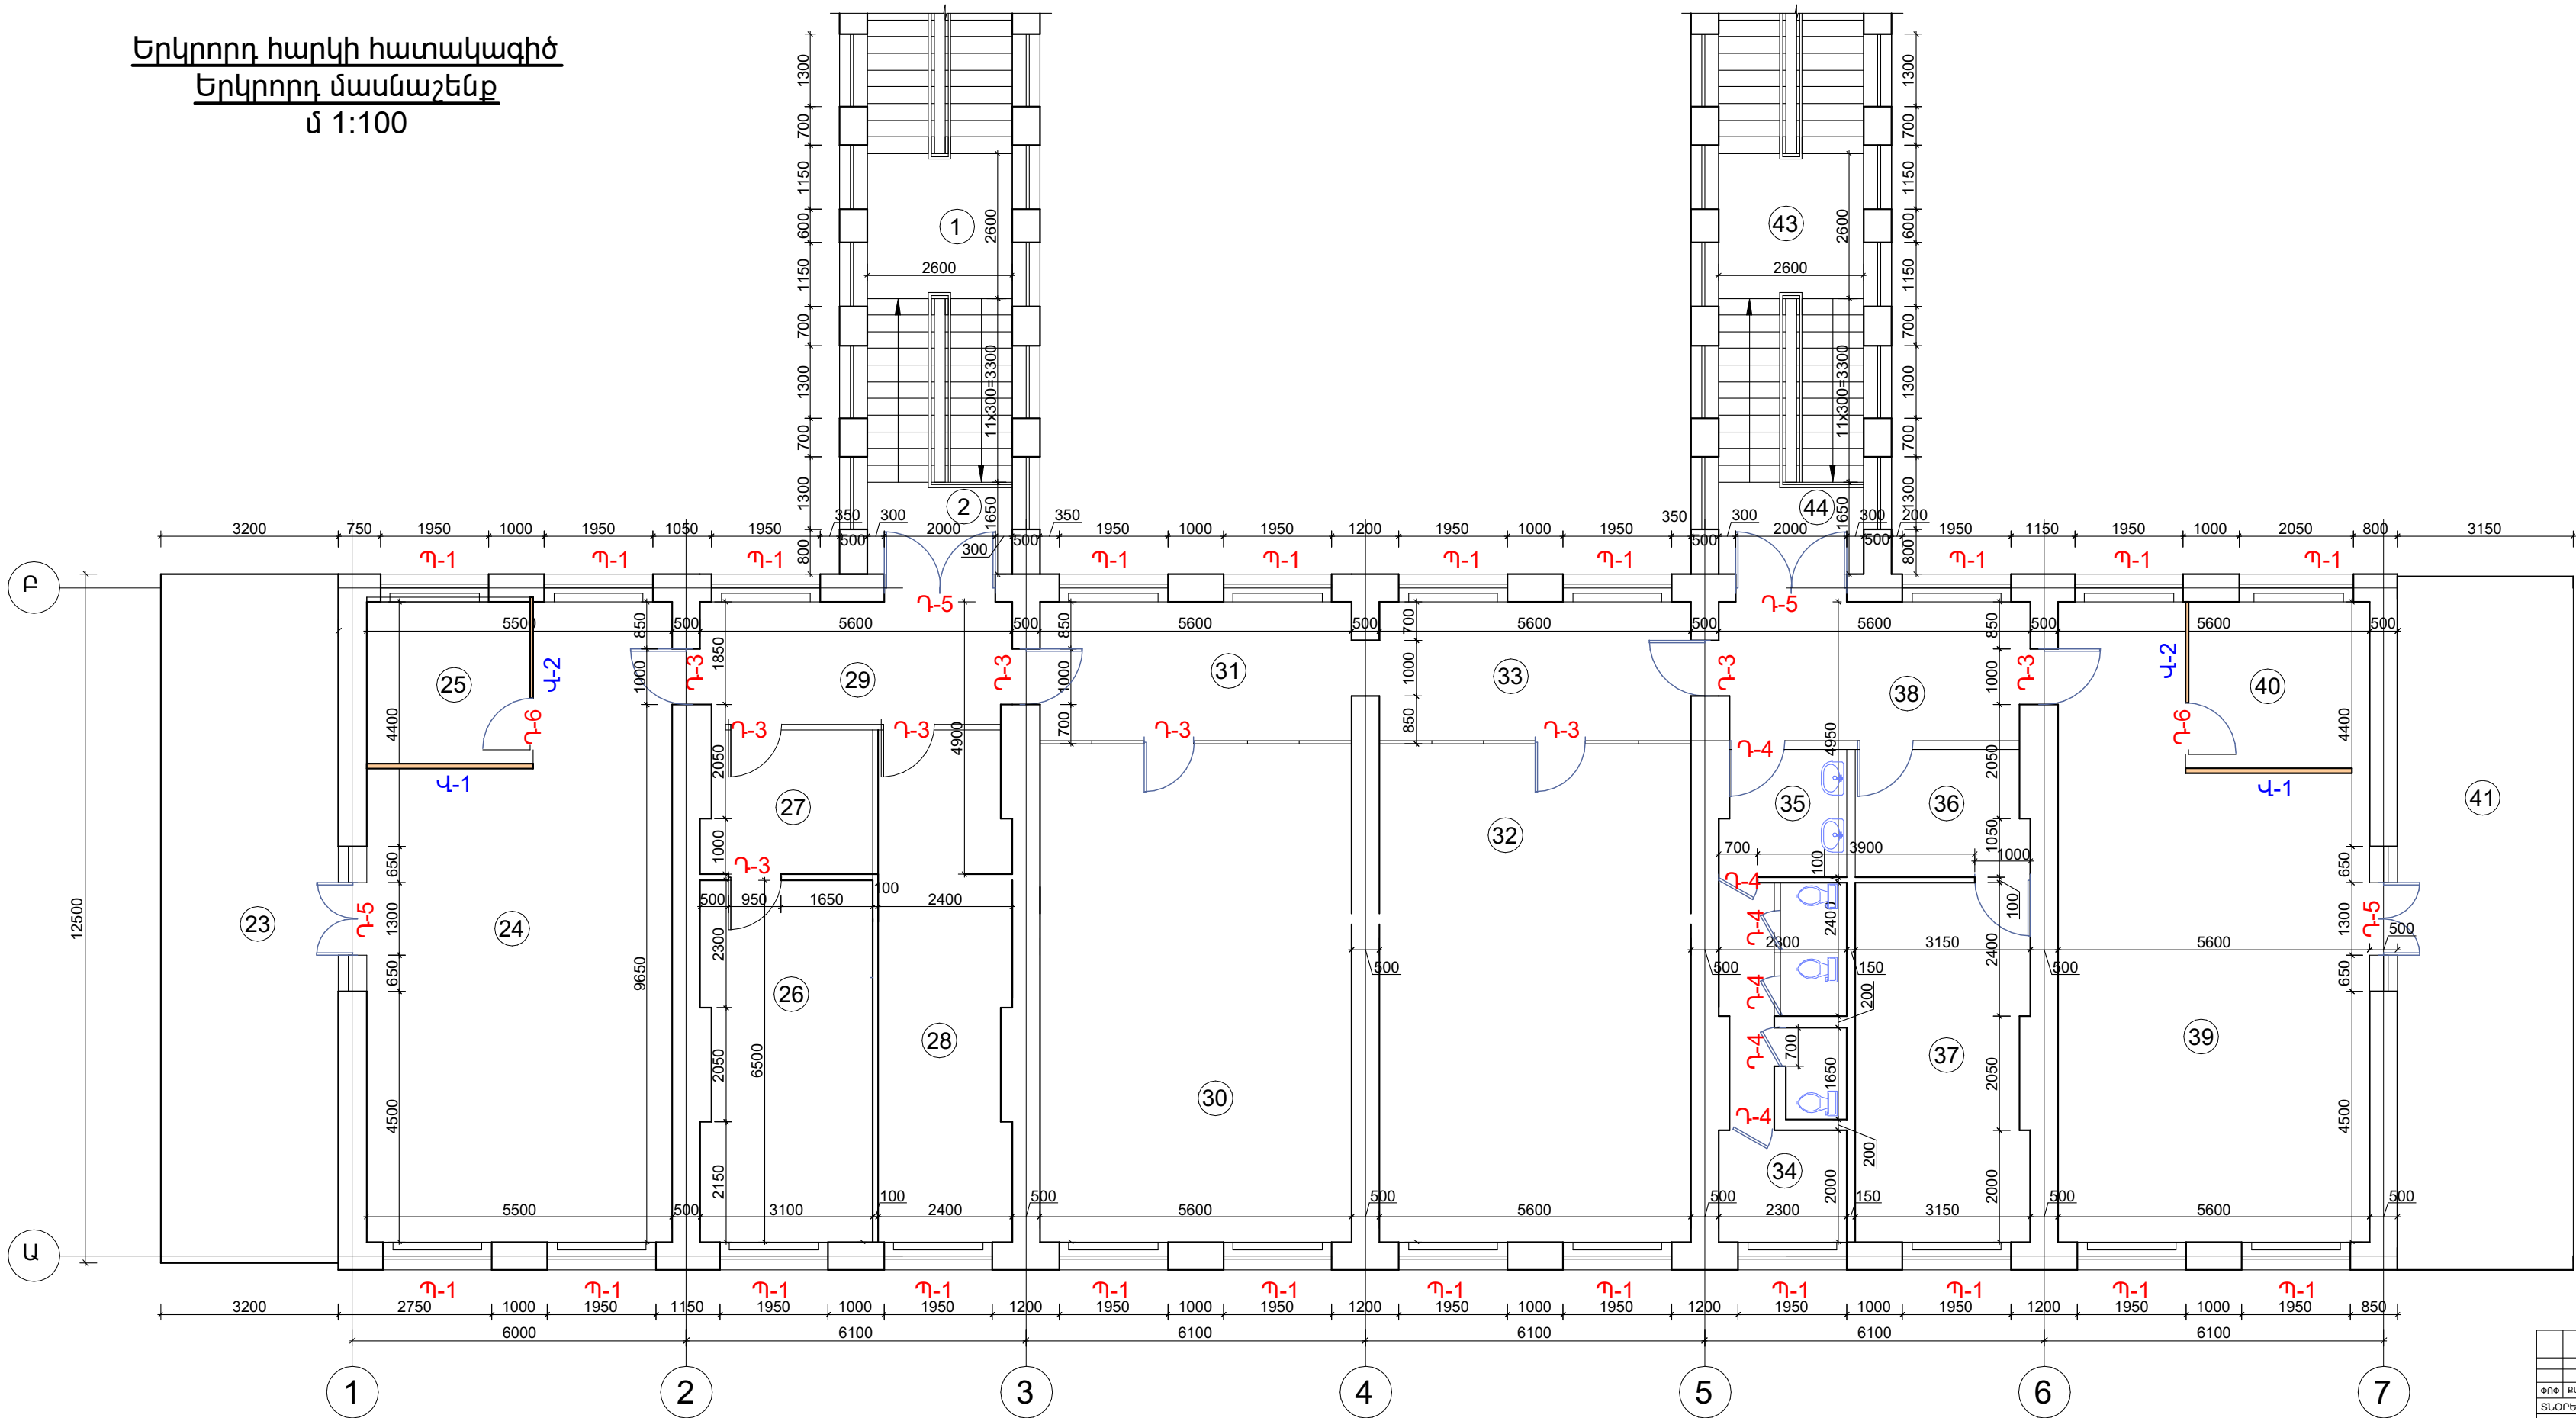


ՍԵՆՅԱՎԵՐԻ ԱՆՎԱՆՑԱՆԿ


N	ԱՆՎԱՆՈՒՄԸ	Մ²
23	Բաց պատշգամբ	29,1
24	Աշխատասենյակ	54,8
25	Բաժնի պետի սենյակ	8,5
26	Տեղակալի սենյակ	20,3
27	Ընդունարան	6,9
28	Աշխատասենյակ	22,4
29	Միջանցք	13,0
30	Աշխատասենյակ	50,1
31	Միջանցք	14,4
32	Աշխատասենյակ	50,1
33	Միջանցք	14,1
34	Սանհանգույց	14,9
35	Լվացարան	5,1
36	Ընդունարան	7,45
37	Տեղակալի սենյակ	20,5
38	Միջանցք	13,6
39	Աշխատասենյակ	54,8
40	Բաժնի պետի սենյակ	8,5
41	Բաց պատշգամբ	29,1

						ՊԱՅՄԱՆԱԳԻՐ N ՀՀ ԱՆ ԳՀԽԵՁԲ-2025/32			
ՏԱՌԵՆ		Գ. Այվազյան					ՃՄ	22	29
						Դռների և պատուհանների մակնիշավորման հատակագիծ Մ1:100	<<ԱՐԽԻՏԵԽՆԱ>> ՍՊԸ ԵՐԵՎԱՆ 2025թ.		


Պատուհան-1
(Պ-1)

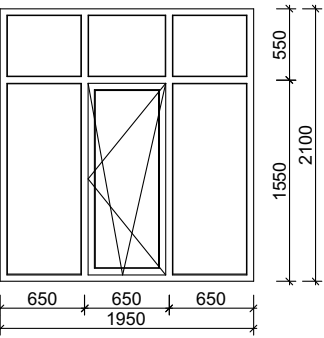


Պատուհան-2
(Պ-2)

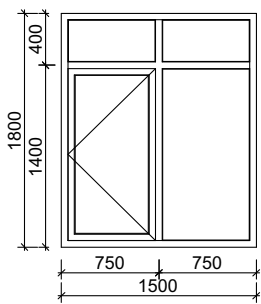


Պատուհան-3
(Պ-3)

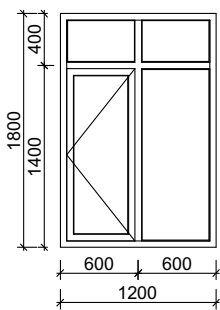


Պատուհան-4
(Պ-4)

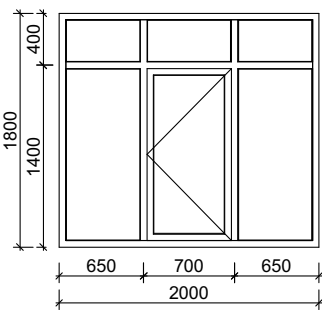


Պատուհան-5
(Պ-5)

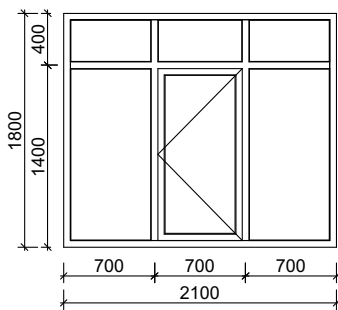


Պատուհան-6
(Պ-6)

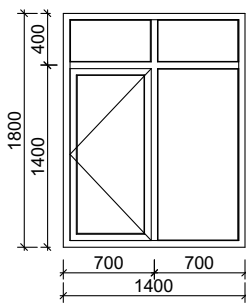


Պատուհան-7
(Պ-7)

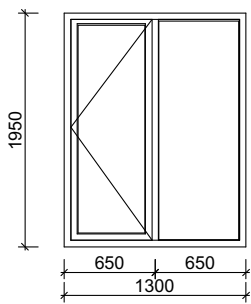

Պատուհան-8
(Պ-8)

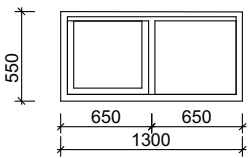


Պատուհան-9
(Պ-9)








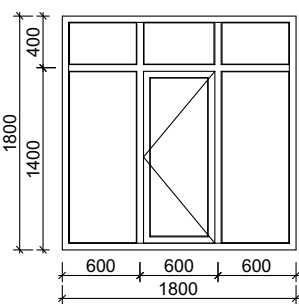


Ամփոփագիր

Դիրքը հհ	Անվանումները	Քանակը	Տեսակը	Ծանոթու- թյուն
1	Պատուհան-1, Պ-1	86 հատ	Մետղապլաստե սպիտակ	
2	Պատուհան-2, Պ-2	3 հատ	Մետղապլաստե սպիտակ	
3	Պատուհան-3, Պ-3	1 հատ	Մետղապլաստե սպիտակ	
4	Պատուհան-4, Պ-4	1 հատ	Մետղապլաստե սպիտակ	
5	Պատուհան-5, Պ-5	2 հատ	Մետղապլաստե սպիտակ	
6	Պատուհան-6, Պ-6	5 հատ	Մետղապլաստե սպիտակ	
7	Պատուհան-7, Պ-7	15 հատ	Մետղապլաստե սպիտակ	
8	Պատուհան-8, Պ-8	16 հատ	Մետղապլաստե սպիտակ	
9	Պատուհան-9, Պ-9	4 հատ	Մետղապլաստե սպիտակ	

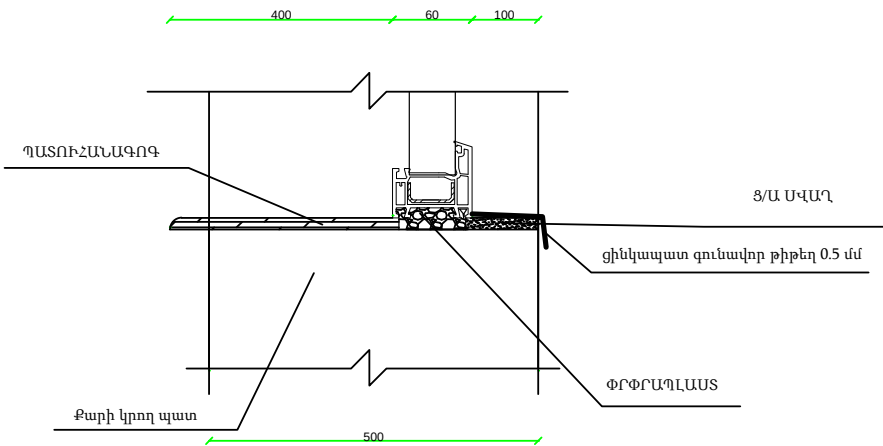


						ՊԱՅՄԱՆԱԳԻՐ N ՀՀ ԱՆ ԳՀԽԾՁԲ-2025/32			
ՓՈՓ	ԶԱՆ	ԹԵՐԹ	ՓԱՍՏ	ԱՏՈՐԱԳ	ԱՅԹ	Պետական առողջապահության գործակալության (ՊԱԳ) շենքի վերանորոգման (ընթացիկ) աշխատանքներ			
ՏՕՐԵՆ		Գ. Այվազյան					ՓՈՒԼ	ԹԵՐԹ	ԹԵՐԹԵՐ
							ԾՄ	23	29
						Պատուհանների էքզիներ	<<ԱՐԽԻԹՈՒԼԱ>> ՍՊԸ ԵՐԵՎԱՆ 2025թ.		

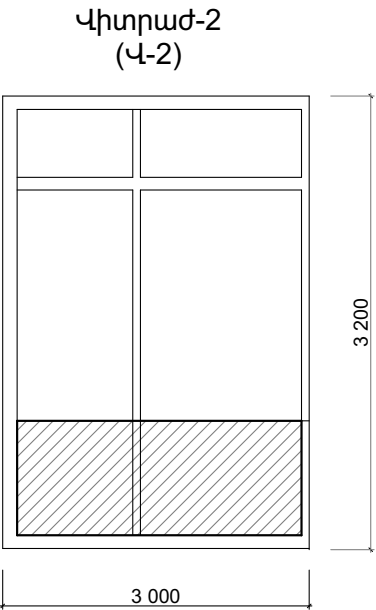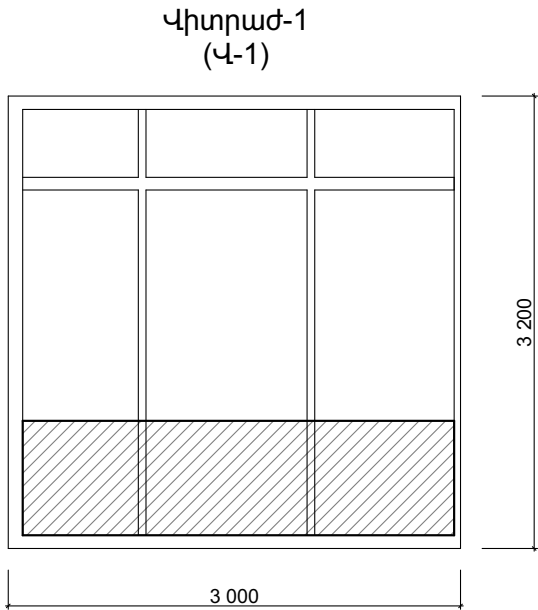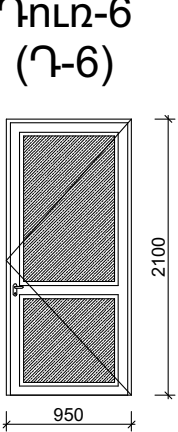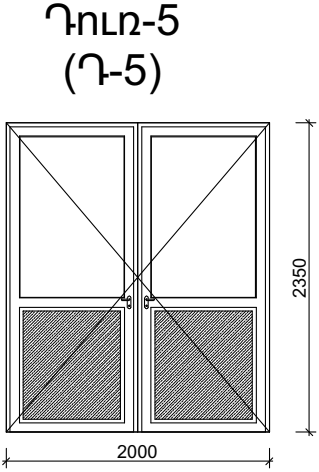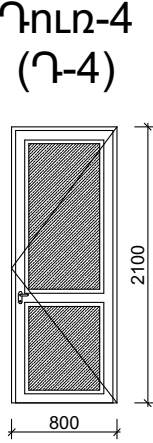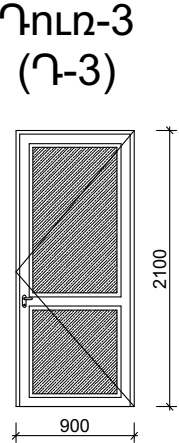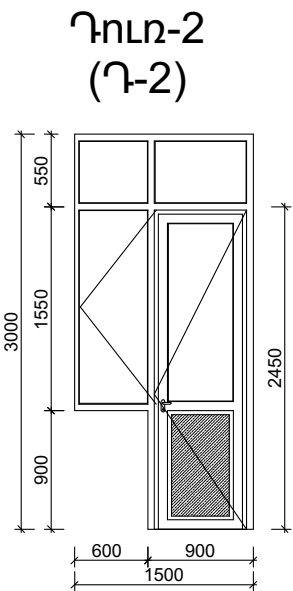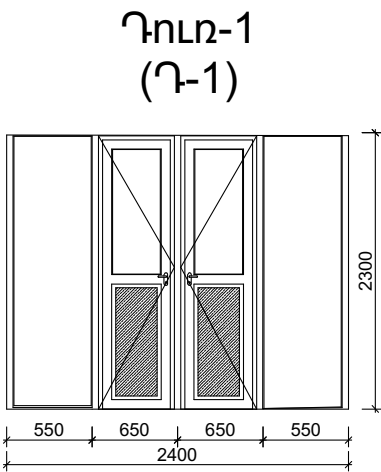


Ամփոփագիր

Դիրքը հհ	Անվանումները	Քանակը	Տեսակը	Ծանոթու- թյուն
1	ԴՈԼՈ-1, Դ-1	1 հատ	Մետաղապատե սպիտակ	
2	ԴՈԼՈ-2, Դ-2	6 հատ	Մետաղապատե սպիտակ	
3	ԴՈԼՈ-3, Դ-3	37 հատ	Լամինատե	
4	ԴՈԼՈ-4, Դ-4	20 հատ	Մետաղապատե սպիտակ	
5	ԴՈԼՈ-5, Դ-5	12 հատ	Մետաղապատե սպիտակ	
6	ԴՈԼՈ-6, Դ-6	8 հատ	Մետաղապատե սպիտակ	
7	Վիտրաժ-1, Վ-1	8 հատ	Մետաղապատե սպիտակ	
8	Վիտրաժ-2, Վ-2	8 հատ	Մետաղապատե սպիտակ	

Միջնորմների ուժեղացում
մետաղական անկյունակներով

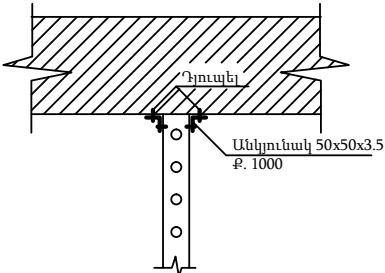

Միջնորմների ամրացում մետաղական անկյունակներով..... 175,7 կգ
Մետաղական անկյունակ 50x50x3,558գծմ
Դյուպել 1160 հատ

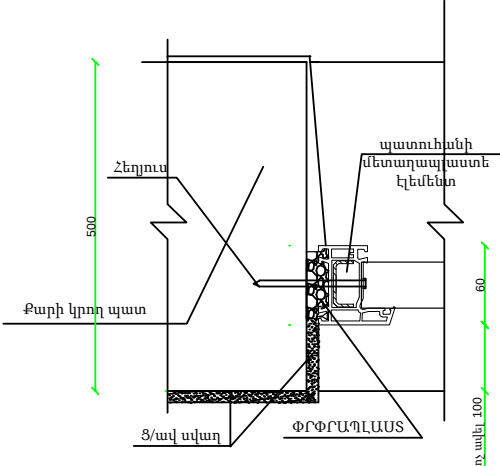

						ՊԱՅՄԱՆԱԳԻՐ՝ N ՀՀ ԱՆ ԳՀԽԾՁԲ-2025/32			
ՁԻԹ	ՔԱՆ	ԹԵՐԹ	ՓԱՍՏ	ԱՏՈՐԿԳ.	ԱԻՔ	Պետական առողջապահության գործակալության (ՊԱԳ) շենքի վերանորոգման (ընթացիկ) աշխատանքներ	ՓՈՒԼ	ԹԵՐԹ	ԹԵՐԹԵՐ
ՏԼՕՐԵՆ	Գ.	Այլազան					ԾՄ	24	29
						Դռների ելքներ	<<ԱՐԽԻԹՈՒԼԱ>> ՍՊԸ ԵՐԵՎԱՆ 2025թ.		

ՀԱՏԱԿՆԵՐԻ ԱՄՓՈՓԱԳԻՐ
/ԳՈՒՅՆԵՐՆ ՈՒ ՏԵՍԵՐԸ ՀԱՄԱՁԱՅՆԵՑՆԵԼ ՊԱՏՎԻՐԱՏՈՒԻ ՀԵՏ/
Առաջին հարկ

Հ/հ	Նշանակում	Հատակի տեսակը	Հատակի գծապատկերը	Հատակի շերտերը և նրանց հաստությունները	Մակերեսը մ²
1	5,6,7,8,10,12,16,18,19,20,24,25,26,27,28,32,33,38,39,40,41,42	Լամինատ		Լամինատ - 13մմ Ցեմ.-ավազե հարդեցում - 20մմ Հիդրոմեկուսացում պոլիմերային բիտումով Բետոնե հարդեցում Մ100 - 100մմ	631.9
2	9,11,13,17,1,2,3,4,21,22,23,29,30,31,34,39	Կերամոգրանիտե հատակ		Կերամոգրանիտե հատակ - 10մմ Սալիկի սոսինձ Ցեմ.-ավազե հարդեցում - 20մմ Բետոնե հարդեցում - 100մմ	194.3
3	14,15,35,36	Խեցեսալե հատակ		Խեցեսալե հատակ - 10մմ Սալիկի սոսինձ Ցեմ.-ավազե հարդեցում - 20մմ Բետոնե հարդեցում - 100մմ Իզոգամի շերտ	44.10
5	Շրիշակներ պլաստմասե H-8սմ				1340.0 գծմ
6	Շրիշակներ կերամոգրանիտից H-8սմ				225.8 մ

ՀԱՏԱԿՆԵՐԻ ԱՄՓՈՓԱԳԻՐ
/ԳՈՒՅՆԵՐՆ ՈՒ ՏԵՍԵՐԸ ՀԱՄԱՁԱՅՆԵՑՆԵԼ ՊԱՏՎԻՐԱՏՈՒԻ ՀԵՏ/
Երկրորդ հարկ

Հ/հ	Նշանակում	Հատակի տեսակը	Հատակի գծապատկերը	Հատակի շերտերը և նրանց հաստությունները	Մակերեսը մ²
1	4,5,6,7,8,12,14,18,19,20,21,22,24,25,26,27,28,30,32,36,37,39,40	Լամինատ		Լամինատ - 13մմ Ցեմ.-ավազե հարդեցում - 20մմ Հիդրոմեկուսացում պոլիմերային բիտումով Բետոնե հարդեցում Մ100 - 100մմ	642.9
2	1,2,3,11,13,15,23,29,31,33,38,41,42,43	Կերամոգրանիտե հատակ		Կերամոգրանիտե հատակ - 10մմ Սալիկի սոսինձ Ցեմ.-ավազե հարդեցում - 20մմ Բետոնե հարդեցում - 100մմ	194.0
3	9,10,16,17,34,35	Խեցեսալե հատակ		Խեցեսալե հատակ - 10մմ Սալիկի սոսինձ Ցեմ.-ավազե հարդեցում - 20մմ Բետոնե հարդեցում - 100մմ Իզոգամի շերտ	48.6
5	Շրիշակներ պլաստմասե H-8սմ				1345.0 գծմ
6	Շրիշակներ կերամոգրանիտից H-8սմ				225.0 մ

ՀԱՐԴԱՐՄԱՆ ՆՅՈՒԹԵՐԻ ՄԱՍՆԱԳԻՐ

Դիրք	ԱՆՎԱՆՈՒՄ	ԾԱՎԱԼԸ
1	2	3
-	ՊԱՏՈՒՀԱՆԱԳՈԳԵՐԻ ՏԵՂԱԴՐՈՒՄ 400x30ՍՄ ԿՏՐՎԱԾԵՐՈՎ. ՊԼԱՍՏՄԱՍԵ (ՆԵՐՔԻՆ)	266,0 գծմ
-	ՊԱՏՈՒՀԱՆԱԳՈԳԵՐԻ ՏԵՂԱԴՐՈՒՄ 300x30ՍՄ ԿՏՐՎԱԾԵՐՈՎ. ՑԻՆԿԱՊԱՏ ԹԻԹԵՐՈՎ (ԱՐՏԱՔԻՆ)	266,0 գծմ
-	ՊԱՏՈՒՀԱՆՆԵՐԻ ՇԵՊԵՐԻ /40ՍՄ ԼԱՅՆԵՐՈՎ/ ԲԱՐՁՐՈՐԱԿ ԳԱՋԵ ՍՎԱՂ	904,0 ԳԾՄ
-	ՊԱՏՈՒՀԱՆՆԵՐԻ ԵՎ ԴՈՆԵՐԻ ՇԵՊԵՐԻ /10ՍՄ ԼԱՅՆԵՐՈՎ/ ԲԱՐՁՐՈՐԱԿ ԳԱՋԵ ՍՎԱՂ	736,0 ԳԾՄ

ԾԱՆՈԹՈՒԹՅՈՒՆ

1. Բոլոր տեղադրվող և ներկվող տարրերի ներկերի գույներն ու տեսքերը համաձայնեցնել պատվիրատուի հետ:

							ՊԱՅՄԱՆԱԳԻՐ՝ N ՀՀ ԱՆ ԳՀԽԾՁԲ-2025/32			
ՓՈԹ	ՔՆՆ	ԹԵՐԹ	ՓԱՍՏ	ՍՏՐՐԱԳ	ԱՅԹ		Պետական ամողջապահության գործակալության (ՊԱԳ) շենքի վերանորոգման (ընթացիկ) աշխատանքներ	ՓՈՒԼ	ԹԵՐԹ	ԹԵՐԹԵՐ
ՏՆՕՐԵՆ	Գ.	Այվազյան						ՃՄ	25	29
							Հատակների կտրվածքներ	<<ԱՐԽԻԹՈՒԼ>> ՍՊԸ ԵՐԵՎԱՆ 2025թ.		

Ներքին հարդարման աշխատանքների մասնագիր
/առաջին հարկ/

</>	Անվանումները	Առաստաղ		Պատեր
		Մակերեսը մ²	Հարդարման տեսակը	
1	Նախամուտք	17,3	Armstrong տիպի առաստաղ	48,2
2	Հերթապահ	6,8	Armstrong տիպի առաստաղ	21,8
3	Աստիճանահարթակ	12,7	Armstrong տիպի առաստաղ	79,2
4	Աստիճանահարթակ	4,3	Armstrong տիպի առաստաղ	27,8
5	Աշխատասենյակ	29,1	Գիպսաստվարաթղթե առաստաղ Ծեփամածկում Լատեքսային ներկ.	96,4
6	Աշխատասենյակ	54,8	Գիպսաստվարաթղթե առաստաղ Ծեփամածկում Լատեքսային ներկ.	116,8
7	Բաժնի պետի սենյակ	8,5	Գիպսաստվարաթղթե առաստաղ Ծեփամածկում Լատեքսային ներկ.	19,8
8	Խոհանոց	48,0	Armstrong տիպի առաստաղ	94,4
9	Միջանցք	12,9	Armstrong տիպի առաստաղ	56,8
10	Աշխատասենյակ	31,7	Գիպսաստվարաթղթե առաստաղ Ծեփամածկում Լատեքսային ներկ.	73,9
11	Ճեմարահ	32,3	Armstrong տիպի առաստաղ	74,4
12	Աշխատասենյակ	50,1	Գիպսաստվարաթղթե առաստաղ Ծեփամածկում Լատեքսային ներկ.	96,4
13	Միջանցք	13,0	Armstrong տիպի առաստաղ	55,5
14	Սանհանգույց	12,9	Պլաստիկատե առաստաղ	78,5
15	Սանհանգույց	10,9	Պլաստիկատե առաստաղ	40,2
16	Աշխատասենյակ	19,8	Գիպսաստվարաթղթե առաստաղ Ծեփամածկում Լատեքսային ներկ.	70,2
17	Միջանցք	12,6	Armstrong տիպի առաստաղ	51,6
18	Աշխատասենյակ	54,4	Գիպսաստվարաթղթե առաստաղ Ծեփամածկում Լատեքսային ներկ.	116,8
19	Բաժնի պետի սենյակ	8,5	Գիպսաստվարաթղթե առաստաղ Ծեփամածկում Լատեքսային ներկ.	19,8

20	Աշխատասենյակ	34,8	Գիպսաստվարաթղթե առաստաղ Ծեփամածկում Լատեքսային ներկ.	96,4	Գաջի սվաղ և լատեքսային ներկում
21	Աստիճանահարթակ	4,3	Armstrong տիպի առաստաղ	27,8	Գաջի սվաղ և լատեքսային ներկում
22	Նախամուտք	12,4	Armstrong տիպի առաստաղ	79,2	Գաջի սվաղ և լատեքսային ներկում
23	Աստիճանահարթակ	4,3	Armstrong տիպի առաստաղ	27,8	Գաջի սվաղ և լատեքսային ներկում
24	Աշխատասենյակ	29,1	Գիպսաստվարաթղթե առաստաղ Ծեփամածկում Լատեքսային ներկ.	96,4	Գաջի սվաղ և լատեքսային ներկում
25	Բաժնի պետի սենյակ	8,5	Գիպսաստվարաթղթե առաստաղ Ծեփամածկում Լատեքսային ներկ.	19,8	Գաջի սվաղ և լատեքսային ներկում
26	Աշխատասենյակ	54,8	Գիպսաստվարաթղթե առաստաղ Ծեփամածկում Լատեքսային ներկ.	116,8	Գաջի սվաղ և լատեքսային ներկում
27	Աշխատասենյակ	12,4	Գիպսաստվարաթղթե առաստաղ Ծեփամածկում Լատեքսային ներկ.	45,6	Գաջի սվաղ և լատեքսային ներկում
28	Աշխատասենյակ	22,4	Գիպսաստվարաթղթե առաստաղ Ծեփամածկում Լատեքսային ներկ.	63,6	Գաջի սվաղ և լատեքսային ներկում
29	Էլ.վահանակ	2,2	Պլաստիկատե առաստաղ	20,4	Գաջի սվաղ և լատեքսային ներկում
30	Միջանցք	13,3	Armstrong տիպի առաստաղ	58,2	Գաջի սվաղ և լատեքսային ներկում
31	Միջանցք	14,2	Armstrong տիպի առաստաղ	49,2	Գաջի սվաղ և լատեքսային ներկում
32	Աշխատասենյակ	50,2	Գիպսաստվարաթղթե առաստաղ Ծեփամածկում Լատեքսային ներկ.	87,0	Գաջի սվաղ և լատեքսային ներկում
33	Աշխատասենյակ	49,55	Գիպսաստվարաթղթե առաստաղ Ծեփամածկում Լատեքսային ներկ.	87,0	Գաջի սվաղ և լատեքսային ներկում
34	Միջանցք	14,2	Armstrong տիպի առաստաղ	49,2	Գաջի սվաղ և լատեքսային ներկում
35	Սանհանգույց	6,1	Պլաստիկատե առաստաղ	30,0	Բարրորակ ց/ավազ սվաղ Պատի կերամիկական սալիկ
36	Սանհանգույց	14,2	Պլաստիկատե առաստաղ	78,9	Բարրորակ ց/ավազ սվաղ Պատի կերամիկական սալիկ
37	Տեղակայի սենյակ	19,9	Գիպսաստվարաթղթե առաստաղ Ծեփամածկում Լատեքսային ներկ.	56,4	Գաջի սվաղ և լատեքսային ներկում
38	Ընդունարան	8,0	Գիպսաստվարաթղթե առաստաղ Ծեփամածկում Լատեքսային ներկ.	34,2	Գաջի սվաղ և լատեքսային ներկում

39	Միջանցք	12,9	Armstrong տիպի առաստաղ	45,6	Գաջի սվաղ և լատեքսային ներկում
40	Աշխատասենյակ	54,8	Գիպսաստվարաթղթե առաստաղ Ծեփամածկում Լատեքսային ներկ.	116,8	Գաջի սվաղ և լատեքսային ներկում
41	Բաժնի պետի սենյակ	8,5	Գիպսաստվարաթղթե առաստաղ Ծեփամածկում Լատեքսային ներկ.	19,8	Գաջի սվաղ և լատեքսային ներկում
42	Աշխատասենյակ	29,1	Գիպսաստվարաթղթե առաստաղ Ծեփամածկում Լատեքսային ներկ.	96,4	Գաջի սվաղ և լատեքսային ներկում

	ՆՅՈՒԹԵՐԻ ՄԱՍՆԱԳԻՐ	
ԴԻՐԶ	ԱՆՎԱՆՈՒՄ	ԾԱՎԱԼԸ
1	2	3
-	ՆՈՐ ԿԱՌՈՑՎՈՂ 10ՍՄ ՀԱՍՏՈՒԹՅԱՐ ԴԵՄԶԱԲԵՏՈՆՅԱ ՊԱՏ	616,9 մ²
-	ՆՈՐ ԿԱՌՈՑՎՈՂ 40ՍՄ ՀԱՍՏՈՒԹՅԱՐ ԴԵՄԶԱԲԵՏՈՆՅԱ ՊԱՏ	3,0 մ²
-	ԱՐՏԱԶԻՆ ՊԱՏԵՐԻ Ց/ԱՎԱՅԱ ՍՎԱՂՈՒՄ ՑԱՆՑՈՎ	1019,0 մ²
-	ԱՐՏԱԶԻՆ ՊԱՏԵՐԻ ԴԵԿՈՐԱՏԻՎ ՍՎԱՂՈՒՄ (կոռչկա)	1019,0 մ²
-	ԱՍՏԻՃԱՆՆԵՐԻ ԵՐԵՍԱՊԱՏՈՒՄ ՊԻԵՍԳԱՆԻՏԵ ՍԱԼԵՐՈՎ	69,3 մ²
-	ԱՍՏԻՃԱՆՆԵՐԻ ՃԱՂԱՎԱՆԴԱԿԻ ԻՐԱՎԱՆՑՈՒՄ	46,6 գծմ
-	ԶՐԱՀԵՐԱՑՄԱՆ ՀԱՄԱԿԱԳԻ ԶՐԱԾՈՂՈՎԱԿՆԵՐԻ ԻՐԱՎԱՆՑՈՒՄ ԿՈՄՊԼԵԿՏ H-6,2Մ	16 հատ

						ՊԱՅՄԱՆԱԳԻՐ՝ N ՀՀ ԱՆ ԳՀԽԾՁԲ-2025/32			
						Պետական առողջապահության գործակալության (ՊԱԳ) շենքի վերանորոգման (ընթացիկ) աշխատանքներ			
թիվ	քաղ.	թերթ	թվաթ	ստորագ.	աթ		ՓՈՒԼ	ԹԵՐԹ	ԹԵՐԹԵՐ
ՏՆՕՐԵՆ		Գ. Ավագյան					ՃՄ	26	29
						Մասնագրեր	<<ԱՐԽԻԹՈՒԼԱ>> ՍՊԸ ԵՐԵՎԱՆ 2025թ.		

Ներքին հարդարման աշխատանքների մասնագիր
/երկրորդ հարկ/


</>	Անվանումները	Առաստաղ		Մակերեսը մ²	Պատեր
		Մակերեսը մ²	Հարդարման տեսակը	Հարդարման տեսակը	
1	Աստիճանահարթակ	6,8	Armstrong տիպի առաստաղ	46,8	Գաջի սվաղ և լատեքսային ներկում
2	Աստիճանահարթակ	4,3	Armstrong տիպի առաստաղ	30,8	Գաջի սվաղ և լատեքսային ներկում
3	Միջանցք	15,1	Armstrong տիպի առաստաղ	50,4	Գաջի սվաղ և լատեքսային ներկում
4	Աշխատասենյակ	54,8	Գիպսաստվարաթղթե առաստաղ Ծեփամածկում Լատեքսային ներկ.	116,8	Գաջի սվաղ և լատեքսային ներկում
5	Բաց պատշգամբ	29,1	Armstrong տիպի առաստաղ	_____	_____
6	Բաժնի պետի սենյակ	8,5	Գիպսաստվարաթղթե առաստաղ Ծեփամածկում Լատեքսային ներկ.	19,8	Գաջի սվաղ և լատեքսային ներկում
7	Ընդունարան	20,2	Գիպսաստվարաթղթե առաստաղ Ծեփամածկում Լատեքսային ներկ.	55,8	Գաջի սվաղ և լատեքսային ներկում
8	Հանգստի սենյակ	16,9	Գիպսաստվարաթղթե առաստաղ Ծեփամածկում Լատեքսային ներկ.	51,9	Գաջի սվաղ և լատեքսային ներկում
9	Միջանցք	4,0	Armstrong տիպի առաստաղ	24,6	Գաջի սվաղ և լատեքսային ներկում
10	Սանհանգույց	5,1	Պլաստիկատե առաստաղ	28,2	Բարոդրակ ց/ավազ սվաղ Պատի կերամիկական սալիկ
11	Միջանցք	18,8	Armstrong տիպի առաստաղ	53,7	Գաջի սվաղ և լատեքսային ներկում
12	Առանձնասենյակ	44,5	Գիպսաստվարաթղթե առաստաղ Ծեփամածկում Լատեքսային ներկ.	81,6	Գաջի սվաղ և լատեքսային ներկում
13	Միջանցք	12,3	Armstrong տիպի առաստաղ	46,8	Գաջի սվաղ և լատեքսային ներկում
14	Աշխատասենյակ	51,0	Գիպսաստվարաթղթե առաստաղ Ծեփամածկում Լատեքսային ներկ.	88,2	Գաջի սվաղ և լատեքսային ներկում
15	Միջանցք	12,3	Armstrong տիպի առաստաղ	45,6	Գաջի սվաղ և լատեքսային ներկում
16	Լվացարան	6,2	Armstrong տիպի առաստաղ	27,6	Բարոդրակ ց/ավազ սվաղ Պատի կերամիկական սալիկ
17	Սանհանգույց	13,3	Պլաստիկատե առաստաղ	93,7	Գաջի սվաղ և լատեքսային ներկում
18	Ընդունարան	8,8	Գիպսաստվարաթղթե առաստաղ Ծեփամածկում Լատեքսային ներկ.	36,0	Գաջի սվաղ և լատեքսային ներկում
19	Աշխատասենյակ	16,7	Գիպսաստվարաթղթե առաստաղ Ծեփամածկում Լատեքսային ներկ.	57,0	Գաջի սվաղ և լատեքսային ներկում

20	Աշխատասենյակ	54,8	Գիպսաստվարաթղթե առաստաղ Ծեփամածկում Լատեքսային ներկ.	116,8	Գաջի սվաղ և լատեքսային ներկում
21	Բաժնի պետի սենյակ	8,5	Գիպսաստվարաթղթե առաստաղ Ծեփամածկում Լատեքսային ներկ.	19,8	Գաջի սվաղ և լատեքսային ներկում
22	Բաց պատշգամբ	29,1	Armstrong տիպի առաստաղ	_____	_____
23	Բաց պատշգամբ	29,1	Armstrong տիպի առաստաղ	_____	_____
24	Աշխատասենյակ	54,8	Գիպսաստվարաթղթե առաստաղ Ծեփամածկում Լատեքսային ներկ.	116,8	Գաջի սվաղ և լատեքսային ներկում
25	Բաժնի պետի սենյակ	8,5	Գիպսաստվարաթղթե առաստաղ Ծեփամածկում Լատեքսային ներկ.	19,8	Գաջի սվաղ և լատեքսային ներկում
26	Տեղակալի սենյակ	20,3	Գիպսաստվարաթղթե առաստաղ Ծեփամածկում Լատեքսային ներկ.	54,9	Գաջի սվաղ և լատեքսային ներկում
27	Ընդունարան	6,9	Գիպսաստվարաթղթե առաստաղ Ծեփամածկում Լատեքսային ներկ.	33,6	Գաջի սվաղ և լատեքսային ներկում
28	Աշխատասենյակ	22,4	Գիպսաստվարաթղթե առաստաղ Ծեփամածկում Լատեքսային ներկ.	69,6	Գաջի սվաղ և լատեքսային ներկում
29	Միջանցք	13,0	Armstrong տիպի առաստաղ	44,4	Գաջի սվաղ և լատեքսային ներկում
30	Աշխատասենյակ	50,1	Գիպսաստվարաթղթե առաստաղ Ծեփամածկում Լատեքսային ներկ.	87,6	Գաջի սվաղ և լատեքսային ներկում
31	Միջանցք	14,4	Armstrong տիպի առաստաղ	48,0	Գաջի սվաղ և լատեքսային ներկում
32	Աշխատասենյակ	50,1	Գիպսաստվարաթղթե առաստաղ Ծեփամածկում Լատեքսային ներկ.	87,6	Գաջի սվաղ և լատեքսային ներկում
33	Միջանցք	14,1	Armstrong տիպի առաստաղ	48,0	Գաջի սվաղ և լատեքսային ներկում
34	Սանհանգույց	14,9	Պլաստիկատե առաստաղ	46,2	Բարոդրակ ց/ավազ սվաղ Պատի կերամիկական սալիկ
35	Լվացարան	5,1	Պլաստիկատե առաստաղ	27,6	Գաջի սվաղ և լատեքսային ներկում
36	Ընդունարան	7,45	Գիպսաստվարաթղթե առաստաղ Ծեփամածկում Լատեքսային ներկ.	30,1	Գաջի սվաղ և լատեքսային ներկում
37	Տեղակալի սենյակ	20,5	Գիպսաստվարաթղթե առաստաղ Ծեփամածկում Լատեքսային ներկ.	57,6	Գաջի սվաղ և լատեքսային ներկում
38	Միջանցք	13,6	Armstrong տիպի առաստաղ	97,2	Գաջի սվաղ և լատեքսային ներկում

39	Աշխատասենյակ	54,8	Գիպսաստվարաթղթե առաստաղ Ծեփամածկում Լատեքսային ներկ.	116,8	Գաջի սվաղ և լատեքսային ներկում
40	Բաժնի պետի սենյակ	8,5	Գիպսաստվարաթղթե առաստաղ Ծեփամածկում Լատեքսային ներկ.	19,8	Գաջի սվաղ և լատեքսային ներկում
41	Բաց պատշգամբ	29,1	Armstrong տիպի առաստաղ	_____	_____
42	Աստիճանահարթակ	6,8	Armstrong տիպի առաստաղ	46,8	Գաջի սվաղ և լատեքսային ներկում
42	Աստիճանահարթակ	4,3	Armstrong տիպի առաստաղ	30,0	Գաջի սվաղ և լատեքսային ներկում

							ՊԱՅՄԱՆԱԳԻՐ* N ՀՀ ԱՆ ԳՀԽԾԲ-2025/32			
							Պետական առողջապահության գործակալության (ՊԱԳ) շենքի վերանորոգման (ընթացիկ) աշխատանքներ			
ԳՈԹ	ԶԱՆ	ԹԵՐԹ	ՓԱՍՏ	ԱՏՈՐԱԳ.	ԱՅԹ			ՓՈՒԼ	ԹԵՐԹ	ԹԵՐԹԵՐ
ՏՆՕՐԵՆ		Գ. Այվազյան						ՃՄ	27	29
							Մասնագրեր	<<ԱՐԽԻԹՈՒԼԱ>> ՍՊԸ ԵՐԵՎԱՆ 2025թ.		

ՄԻՋՆՈՐՄՆԵՐԻ ԱՄՐԱՑՄԱՆ ՍԽԵՄԱ

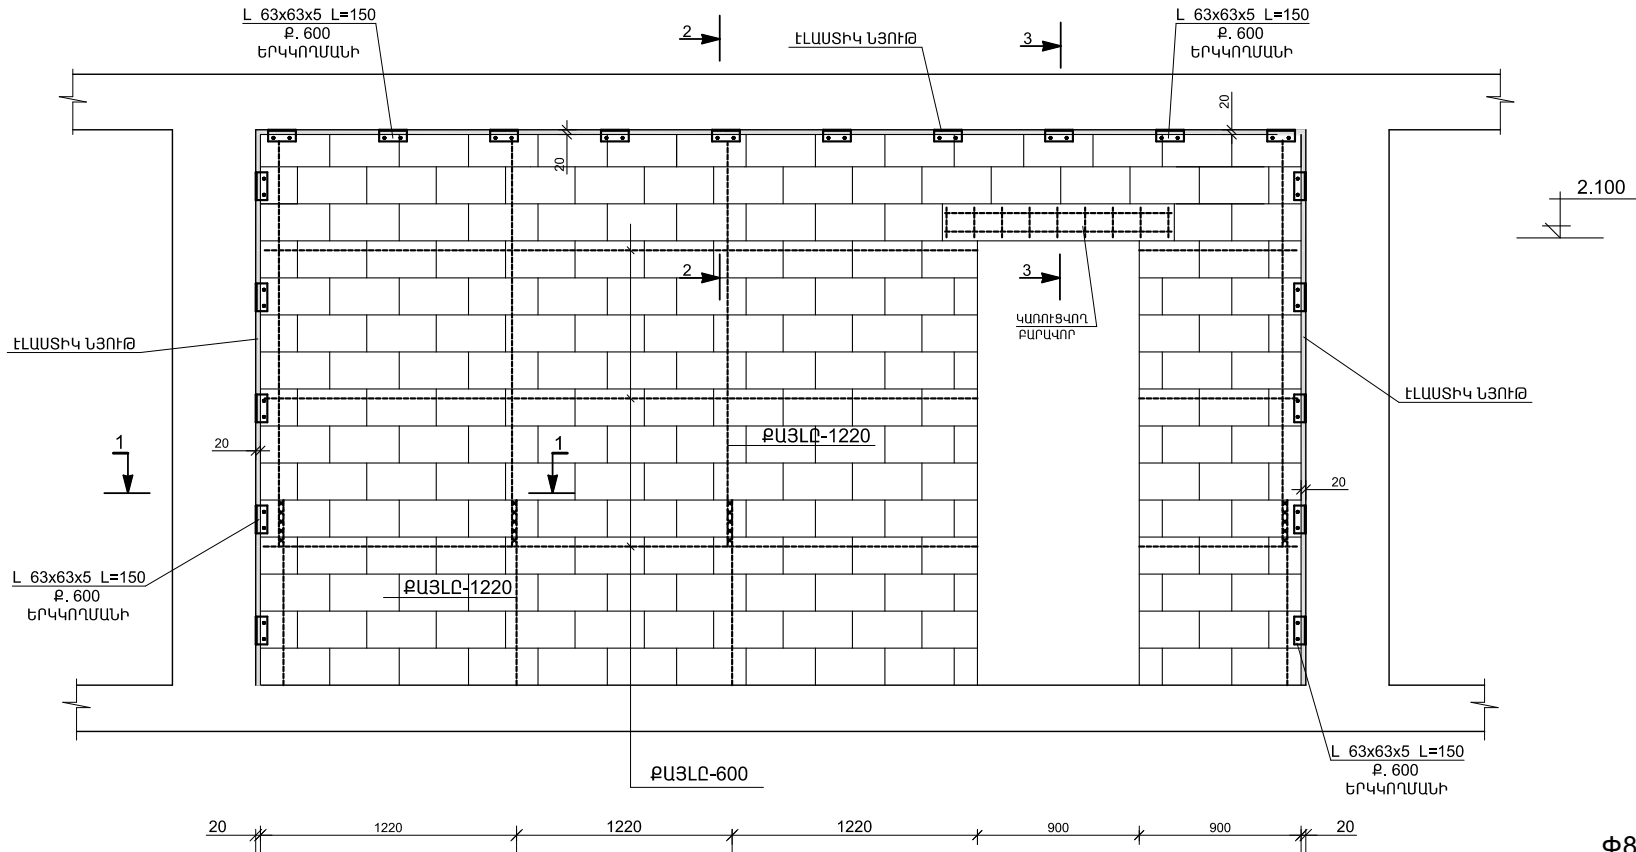

Նյութաձախսի մասնագիր


Տարրի անվանումը	Դիրքը հի	Հատվածք	Երկարությունը մմ,գծ.մ	Քանակը հատ	Քաշը, կգ		Ծանոթություն
					Մեկ դետալի	Լրիվ	
Միջնորմ	—	Φ8A500C	L _{ընդ.} -6450.0	—	—	2547.7	

ԱՅԽԱՏԱՆԻ ԾԱՆԱԼ

ԱՆԿՅՈՒՆԱԿ	L 63x63x5 L=150 Բ. 600	-1466 ԴԱՏ	- 1040,8 կգ
ԱՆԿՅՈՒՆԱԿՆԵՐԻ ՅՈՒՂԱՆԵՐԿՈՒՄ			- 50,0 Մ ²

Բարավոր -1
41 հատ

Կտրվածք 1-1

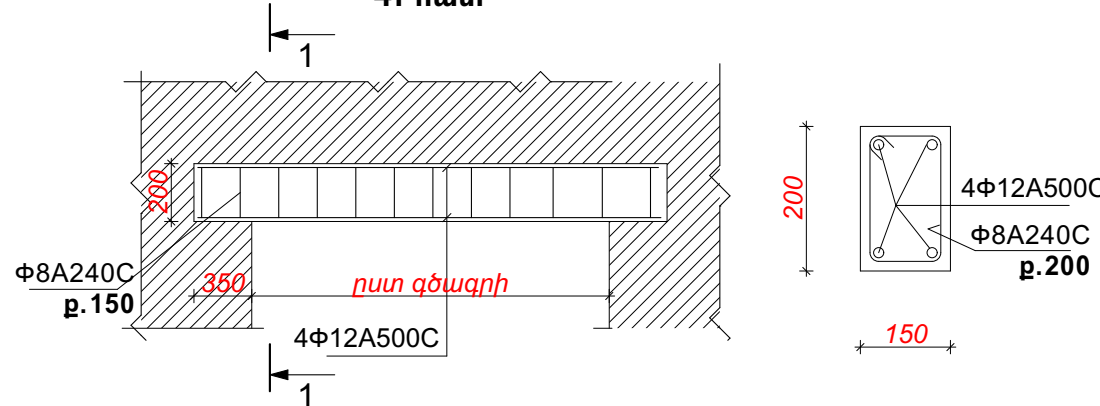

Նյութերի մասնագիր
Բարավոր -1

Տարրի անվանումը	Դիրքը հի	Հատվածք	Երկարությունը մմ,գծ.մ	Քանակը հատ	Քաշը, կգ		Ծանոթություն
					Մեկ դետալի	Լրիվ	
Բարավոր 1	—	Φ12A500C	2.30	164	2.042	334.6	
	—	Φ8A240C	0.80	628	0.31	194.7	
	—			Բետոն B 20		2,0մ ³	


Նյութաձախսի մասնագիր

Տարրի անվանումը	Դիրքը հի	Հատվածք	Երկարությունը մմ,գծ.մ	Քանակը հատ	Քաշը, կգ		Ծանոթություն
					Մեկ դետալի	Լրիվ	
Միջնորմի հիմք	—	Φ12A500C	L _{ընդ.} -420.0	—	—	372.9	
	—	Φ8A240C	L _{ընդ.} -294.0	—	—	116.2	
	Խճի և Գր. շերտ						1.8 մ ³
Բետոն B20 դասի							4.80 մ ³

ԾԱՆՈԹՈՒԹՅՈՒՆ


- ՈՒՂՈՂԱՅԱՑ ԵՎ ԳՈՐԻՋՈՆԱԿԱՆԿԱՐԵՐԸ ԼՑՆԵԼ ԷԼԱՍՏԻԿ ՆՅՈՒԹՈՎ
- ՔՆՈՒՆԵՐԻ ԸՄՐՎԱԾՔԸ ԻՐԱԿԱՆԱՑՆԵԼ B-10 ԸՆԴԱՆՈՎ

ԿՏՐՎԱԾՔ 1 - 1

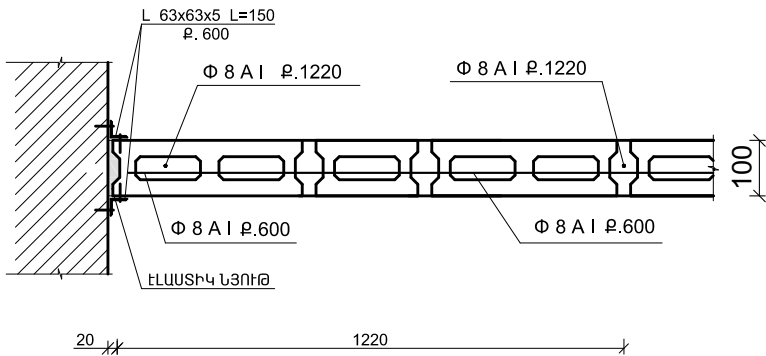


Միջնորմերի հիմք
Մ1:25
N1




(առաջին հարկի համար)

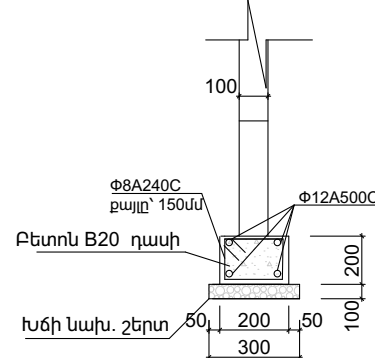

ԿՏՐՎԱԾՔ 2 - 2

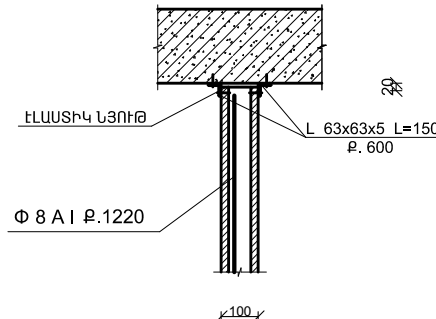

							ՊԱՅՄԱՆԱԳԻՐ N ՀՀ ԱՆ ԳՀԽՁԲ-2025/32			
ՓՈԹ	ՔԱՆ	ԹԵՐԹ	ՓԱՍՏ	ԱՏՈՐԿ	ԱՅԽ		Պետական առողջապահության գործակալության (ՊԱԳ) շենքի վերանորոգման (ընթացիկ) աշխատանքներ	ՓՈՒԼ	ԹԵՐԹ	ԹԵՐԹԵՐ
ՏՆՕՐԵՆ	Գ. Այվազյան							ԺՄ	28	29
							Մասնագրեր, բարավորի հանգույց, միջնորմի ելքիկ	<<ԱՐԽԻՎՈՒԼ>> ՄՊԸ ԵՐԵՎԱՆ 2025թ.		

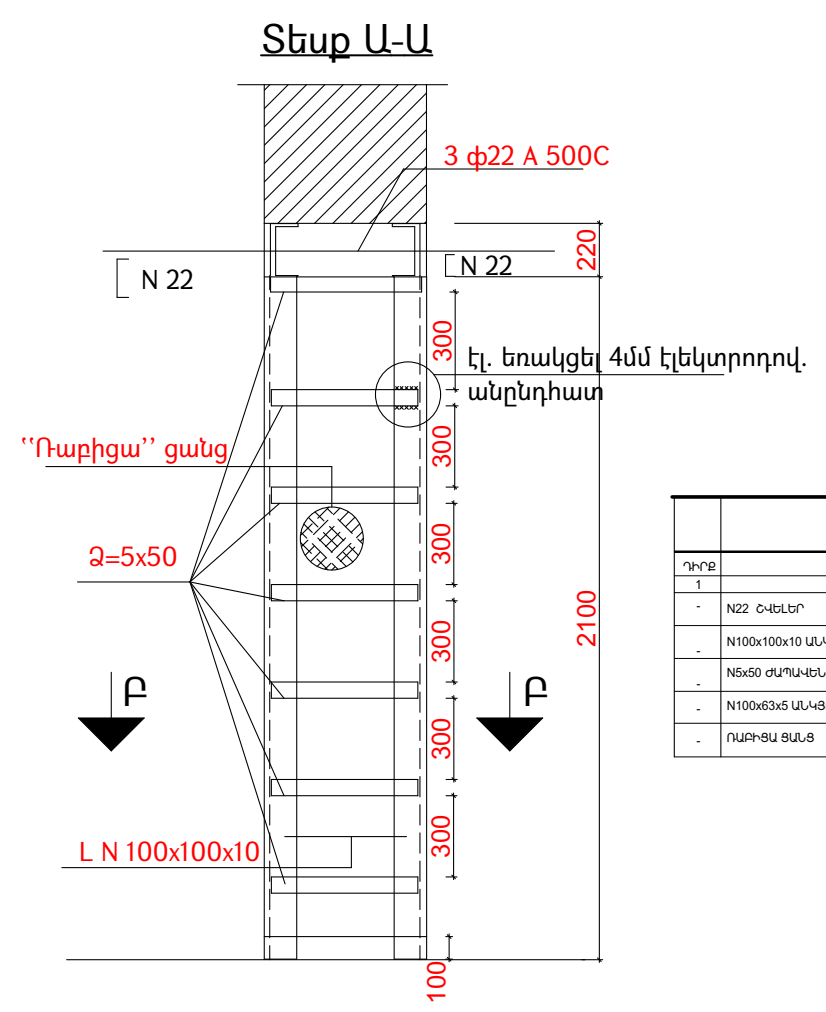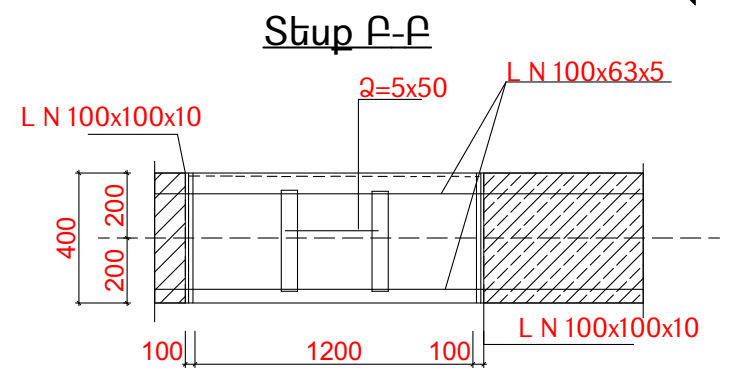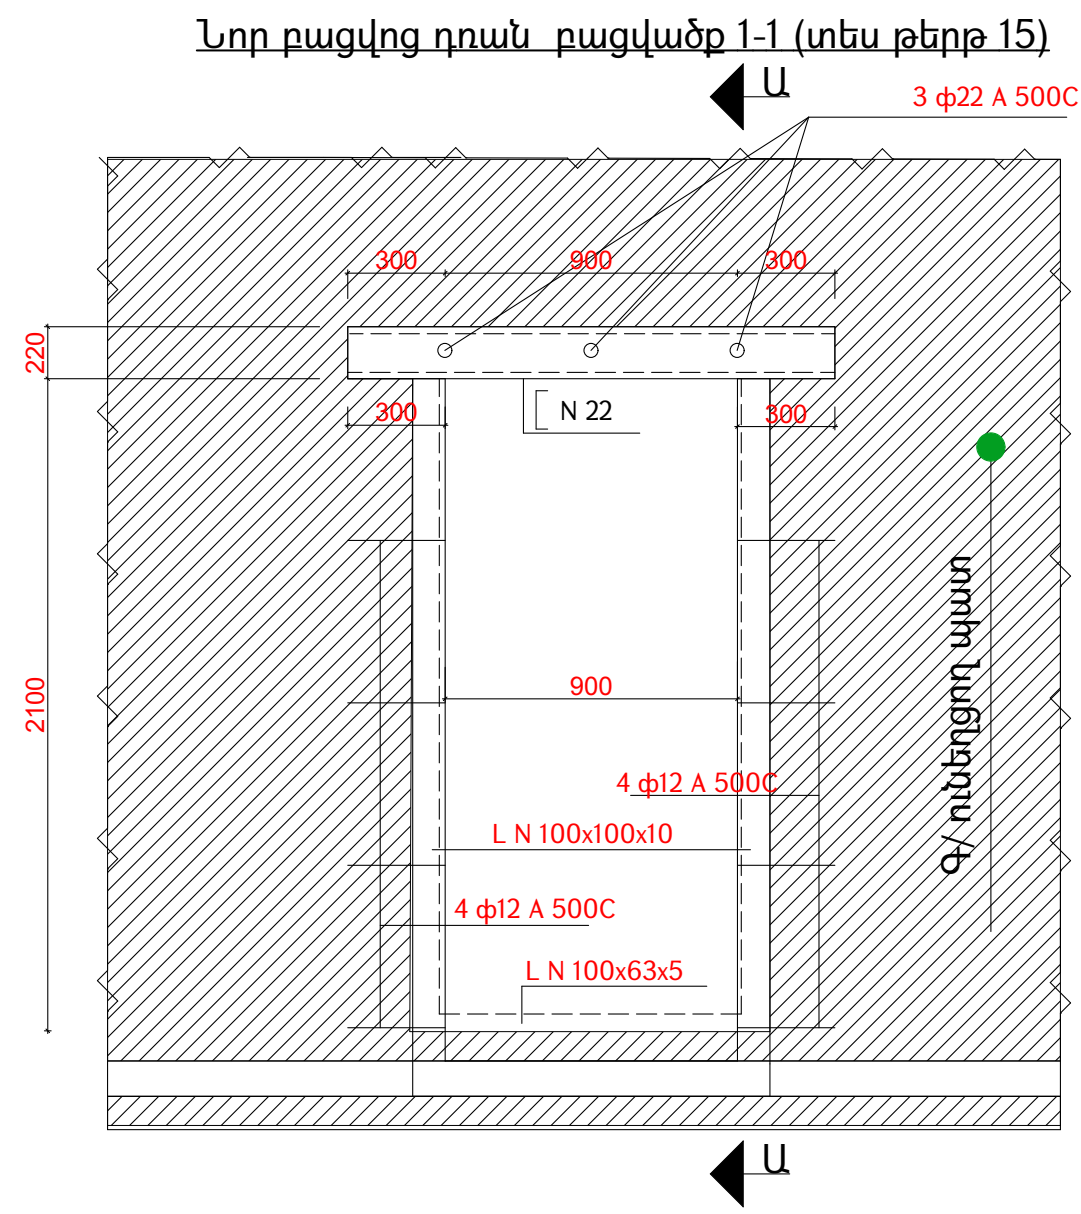

ՆՅՈՒԹԵՐԻ ՄԱՍՆԱԳԻՐ		
ԴԻՐԹ	ՄԱՍՆԱԳԻՐ	ԾԱՎԱԼԸ
1	2	3
-	N22 ՇԱԿԵՐ	3,0 գն
-	N100x100x10 ԱՆԿՑՈՒՄԱԿ	8,4 գն
-	N5x50 ԺԱՊԱԿԵՆ	6,3 գն
-	N100x63x5 ԱՆԿՑՈՒՄԱԿ	1,8 գն
-	ՈՎԲԻՑԱ ՑՄՆՑ	3,0 Մ²

Ծանոթություն

- Պատի երկու կողմից բացել փոսորակ և տեղադրել N22 շվեյեր
- Պատին նշագծել դռան չափերը
- Քանդել դռան տեղով պատը 2.5մ²
- Բացվածքի բացումը իրականացնել վերևից ներքև
- Բավցածքի ներքևի և կողային տեղամասերում 2 կողմից շրջափակել անկյունակներով ստեղծելով շրջանակ, որն իր հերթին միացվում է իրար եռակցումով մետաղական ժապավենների միջոցով քայլը 300մմ և ամրացվում են պատի հետ

						ՊԱՅՄԱՆԱԳԻՐ N << ԱՆ ԳՀԽԾՁԲ-2025/32			
ՓՈԹ	ՔՄՆ	ԹԵՐԹ	ՓԱՍՏ	ԱՏՈՐԱԳ	ԱՅԹ	Պետական առողջապահության գործակալության (ՊԱԳ) շենքի վերանորոգման (ընթացիկ) աշխատանքներ	ՓՈՒԼ	ԹԵՐԹ	ԹԵՐԹԵՐ
ՏՆՕՐԵՆ	Գ. Այվազյան						ԾՄ	29	29
						Ուժեղացվող դռան բացվածք	<<ԱՐԽԻԹՈՒԼՍ>> ՍՊԸ ԵՐԵՎԱՆ 2025թ.		

ՇԻՆ- ՄՈՆՏԱԺԱՅԻՆ ԱՇԽԱՏԱՆՔՆԵՐԻ ԿԱՏԱՐՄԱՆ, ԸՍՏ ԱՇԽԱՏԱՆՔՆԵՐԻ ՀԵՐԹԱԿԱՆՈՒԹՅԱՆ

[illegible][illegible]