

ՎԵՐՆԱՇԵՆԻ ՄԱՆԿԱՊԱՐՏԵԶԻ ՄԱՍՆԱԿԻ ՎԵՐԱՆՈՐՈԳՄԱՆ ՆԱԽԱԳԻԾ

Հասցե՝ Վալոց ձորի մարզ, Վերնաշեն գյուղ
Պատվիրատու՝ GIZ
Նախագծող՝ ՍՊԶ ՍՊԸ /// sp2.am



ԱՆԿԱՆԱՑԱՆԿ

Հ/Հ	ԱՆՎԱՆՈՒՄ	ԹԵՐԹ
1	ԳՈՏԵՎՈՐՄԱՆ ՀԱՏԱԿԱԳԻԾ, ԱՌԱՋԻՆ ՀԱՐԿ	Ճ - 01
2	ԳՈՏԵՎՈՐՄԱՆ ՀԱՏԱԿԱԳԻԾ, ԵՐԿՐՈՐԴ ՀԱՐԿ	Ճ - 02
3	ՔԱՆԴՄԱՆ ԱԾԽԱՏԱՆՔՆԵՐԻ ՈՒՐԿԱԳԻԾ, ԱՌԱՋԻՆ ՀԱՐԿ	Ճ - 03
4	ՎԵՐԱՆԱՌՈՐԳՄԱՆ ԱԾԽԱՏԱՆՔՆԵՐԻ ՈՒՐԿԱԳԻԾ, ԱՌԱՋԻՆ ՀԱՐԿ	Ճ - 04
5	ԿԱՀԱՎՈՐՄԱՆ ՀԱՏԱԿԱԳԻԾ, ԱՌԱՋԻՆ ՀԱՐԿ	Ճ - 05
6	ՀԱՏԱԿՆԵՐԻ ՀԱՏԱԿԱԳԻԾ, ԱՌԱՋԻՆ ՀԱՐԿ	Ճ - 06
7	ԼՈՒՍԱՏՈՐՆԵՐԻ ԵՎ ԷԼ. ՍԱՐՔԱՎՈՐՈՒՄՆԵՐԻ ԴԱՍԱՎՈՐՈՒԹՅՈՒՆ, ԱՌԱՋԻՆ ՀԱՐԿ	Ճ - 07
8	ՔԱՆԴՄԱՆ ԱԾԽԱՏԱՆՔՆԵՐԻ ՈՒՐԿԱԳԻԾ, ԵՐԿՐՈՐԴ ՀԱՐԿ	Ճ - 08
9	ՎԵՐԱՆԱՌՈՐԳՄԱՆ ԱԾԽԱՏԱՆՔՆԵՐԻ ՈՒՐԿԱԳԻԾ, ԵՐԿՐՈՐԴ ՀԱՐԿ	Ճ - 09
10	ԿԱՀԱՎՈՐՄԱՆ ՀԱՏԱԿԱԳԻԾ, ԵՐԿՐՈՐԴ ՀԱՐԿ	Ճ - 10
11	ՀԱՏԱԿՆԵՐԻ ՀԱՏԱԿԱԳԻԾ, ԵՐԿՐՈՐԴ ՀԱՐԿ	Ճ - 11
12	ԼՈՒՍԱՏՈՐՆԵՐԻ ԵՎ ԷԼ. ՍԱՐՔԱՎՈՐՈՒՄՆԵՐԻ ԴԱՍԱՎՈՐՈՒԹՅՈՒՆ, ԵՐԿՐՈՐԴ ՀԱՐԿ	Ճ - 12
13	ԹԱՑ ԿԵՏԵՐԻ ԴԱՍԱՎՈՐՈՒԹՅԱՆ ՈՒՐԿԱԳԻԾ	Ճ - 13
14	ՍԱՆՀԱՆԳՈՒՅՑԻ ՄԱՆՐԱՄԱՍՆԵՐ	Ճ - 14
15	ՊՏՏՈՒՀԱՆՆԵՐԻ ՈՒ ԴՈՆԵՐԻ ՄԱՆՐԱՄԱՍՆԵՐ	Ճ - 15
16	ԿԱՀԱՎՈՐՄԱՆ ՄԱՆՐԱՄԱՍՆԵՐ, ՄԱՅՃԱԿԱՆ, ՆՍՏԱՐԱՆ, ՀԱՆԴԵՐՁԱՊԱՀԱՐԱՆ	Ճ - 16
17	ԿԱՀԱՎՈՐՄԱՆ ՄԱՆՐԱՄԱՍՆԵՐ, ՍԵՂԱՆԻԿ ԵՎ ԱՅՈՒՈՒԿ	Ճ - 17
18	ԿԱՀԱՎՈՐՄԱՆ ՄԱՆՐԱՄԱՍՆԵՐ, ՎԱՐՉԱԿԱՆ ՍԵՂԱՆ	Ճ - 18
19	ԽԱՂԱՍԵՆՅԱԿԻ ԿԱՀԱՎՈՐՄԱՆ ՄԱՆՐԱՄԱՍՆԵՐ, ՄԱՆԿԱԿԱՆ ՊԱՀԱՐԱՆ ԵՎ ՔՈՂԱՐԿԻՉ	Ճ - 19
20	ԿԱՀԱՎՈՐՄԱՆ ՄԱՆՐԱՄԱՍՆԵՐ, ՄԱՆԿԱԿԱՆ ՊԱՀԱՐԱՆ ԵՎ ՔՈՂԱՐԿԻՉ	Ճ - 20

Նախագծող

sp2.am ///



Պատվիրատու

GIZ

Deutsche Gesellschaft für
Internationale
Zusammenarbeit (GIZ)
GmbH

Նախագիծ

Վերնաշենի
մանկապարտեզի
մասնակի
վերանորոգման
նախագիծ

Հայացք

Վայոց ձորի մարզ,
Եղեգնաձոր համայնք,
Վերնաշեն բնակավայր

Նախագիծ համար /

2516_GIZ

ΦηΛ / Λδ

Անվանում /

Անվանացանկ

Մասշտաբ /

Թերթ / Ը - 00


Ամսաթիվ / 01.09.2025

196

Ա. Պետրոսյան

Զարդարապետ՝

Ի. Մեղոհնյան /

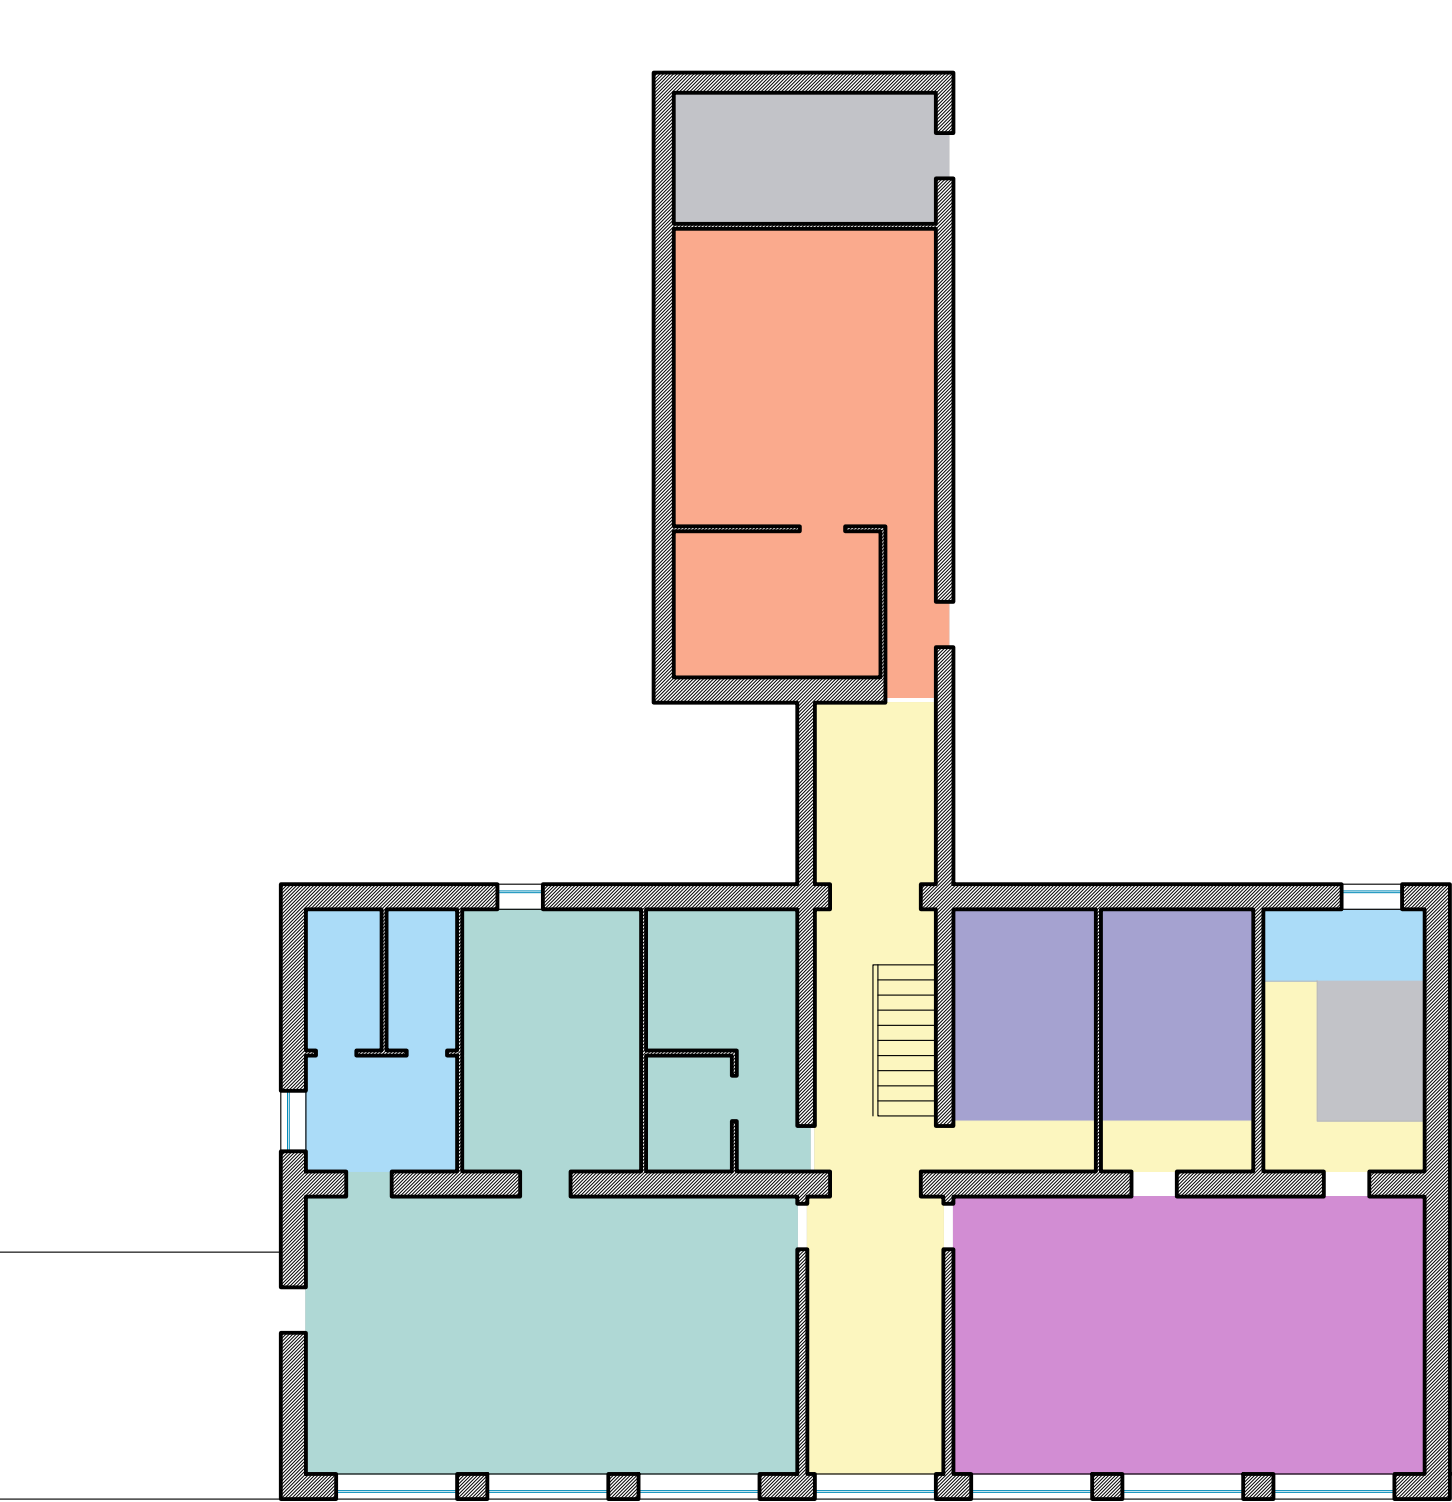

- ԳՈՏԵՎՈՐՈՒՄ**
- Վարչական մաս
 - Տեխնիկական սենյակ
 - Խոհանոց
 - Դահլիճ
 - Տարրական խումբ
 - Մսուրային խումբ
 - Չուգարան
 - Միջանցքներ

Նախագծող
sp2.am ///



Պատվիրատու
GIZ

Deutsche Gesellschaft für
Internationale
Zusammenarbeit (GIZ)
GmbH

Նախագիծ
Վերնաշենի
մանկապարտեզի
մասնակի
վերանորոգման
նախագիծ

Հասցե
Վայոց ձորի մարզ,
Եղեգնաձոր համայնք,
Վերնաշեն բնակավայր

Նախագիծ համար /

2516_GIZ

Փուլ / ԱՇ

Անվանում /

Գոտնորման
հատակագիծ,
Առաջին հարկ

Մասշտաբ / Մ 1:150

Թերթ / Ճ - 01

Ամսաթիվ / 01.09.2025

ՆԳՃ`


Ս. Պետրոսյան

Ճարտարապետ

Ի. Մերդինյան

ԳՈՏԵՎՈՐՈՒՄ

- Վարչական մաս
- Տեխնիկական սենյակ
- Խոհանոց
- Դահլիճ
- Տարրական խումբ
- Մսուրային խումբ
- Չուգարան
- Միջանցքներ

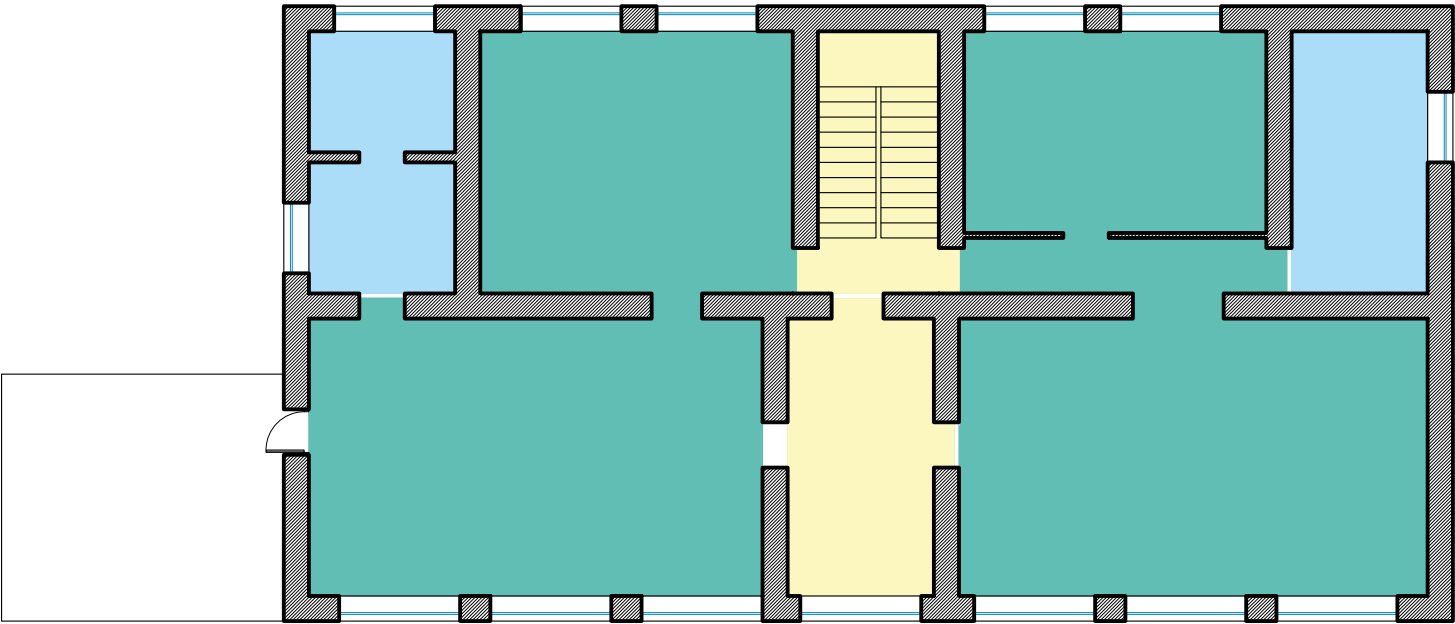

Նախագծող
sp2.am ///



Պատվիրատու
GIZ
Deutsche Gesellschaft für
Internationale
Zusammenarbeit (GIZ)
GmbH

Նախագիծ
Վերնաշենի
մանկապարտեզի
մասնակի
վերանորոգման
նախագիծ

Հասցե
Վայոց ձորի մարզ,
Եղեգնաձոր համայնք,
Վերնաշեն բնակավայր

Նախագիծ համար /

2516_GIZ

Փուլ / ԱՇ

Անվանում /

Գոտնորման
հատակագիծ,
Երկրորդ հարկ

Մասշտաբ / Մ 1:150

Թերթ / Ճ - 02


Ամսաթիվ / 01.09.2025

ՆԳՃ`

Ս. Պետրոսյան

Ճարտարապետ

Ի. Մերդինյան

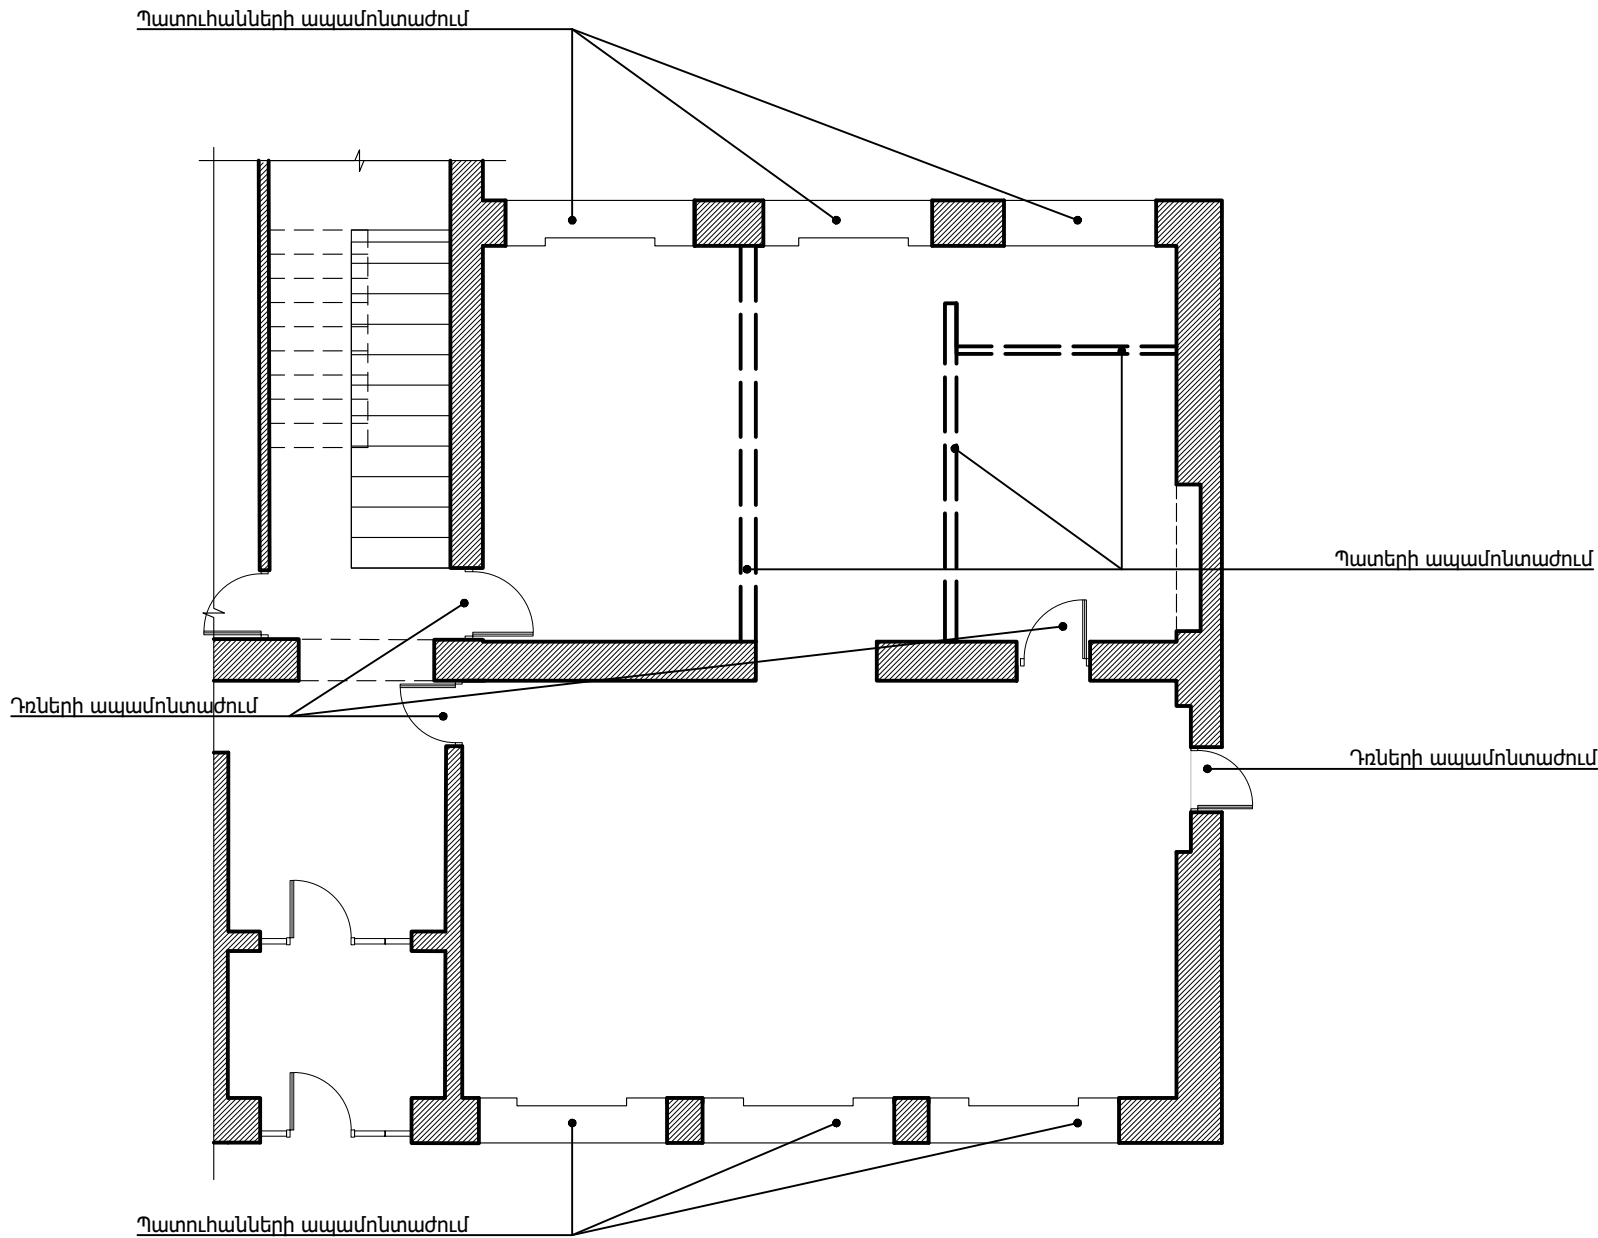

Քանդման աշխատանքներ

Հ/Հ	Անվանում	Քանակ	Միավոր
1	Պատերի ապամոնտաժում	38.1	քմ
2	Դռների ապամոնտաժում	7.6	քմ
3	Պատուհանների ապամոնտաժում	28.5	քմ
4	Պատերի գաջային սվաղի քերում	127.2	քմ
5	Առաստաղի գաջային սվաղի քերում	103.0	քմ

ՊԱՅՄԱՆԱԿԱՆ ՆՇԱՆՆԵՐ

Ապամոնտաժվող պատեր

Նախագծող
sp2.am ///

Պատվիրատու
GIZ
Deutsche Gesellschaft für
Internationale
Zusammenarbeit (GIZ)
GmbH

Նախագիծ
Վերնաշենի
մանկապարտեզի
մասնակի
վերանորոգման
նախագիծ

Հասցե
Վայոց ձորի մարզ,
Եղեգնաձոր համայնք,
Վերնաշեն բնակավայր

Նախագիծ համար /
2516_GIZ

Փուլ / ԱՇ

Անվանում /

Քանդման
աշխատանքների
ուրվագիծ,
Առաջին հարկ

Մասշտաբ / Մ 1:100

Թերթ / Ճ - 03


Ամսաթիվ / 01.09.2025

ՆԳՃ՝

Ս. Պետրոսյան

Ճարտարապետ

Ի. Մերդինյան

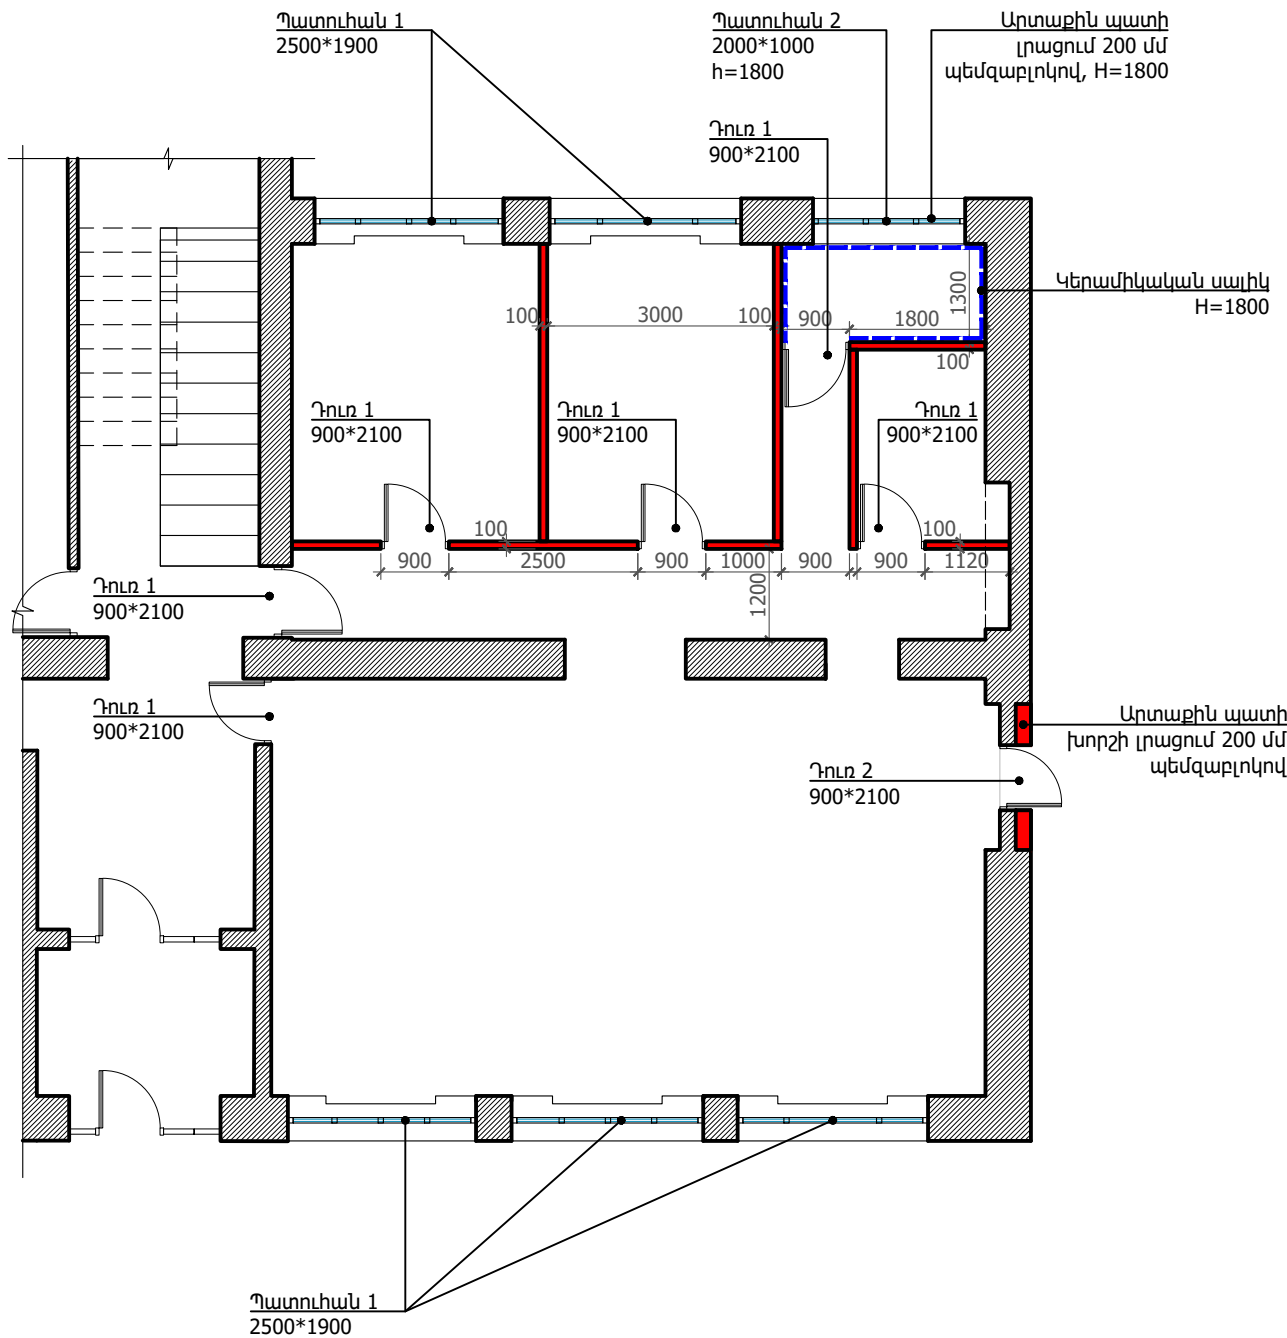

Վերանորոգման աշխատանքներ

Հ/Հ	Անվանում	Քանակ	Միավոր
1	Արտաքին պատի իրականացում (200 մմ պեմզաբլոկ, 100 մմ ջերմամեկուսիչ, 100 մմ պեմզաբլոկ)	9.1	քմ
2	Միջնորմների իրականացում (100 մմ պեմզաբլոկ)	55.8	քմ
3	Պատուհանների տեղադրում (6 հատ)	25.8	քմ
4	Դռների տեղադրում (6 հատ)	11.3	քմ
5	Պատերի գաջային սվաղ	266.3	քմ
6	Պատերի ներկում	266.3	քմ
7	Պատերի կերամիկական սալիկ	12.6	քմ

ՊԱՅՄԱՆԱԿԱՆ ՆՇԱՆՆԵՐ

- Պեմզաբլոկից նոր պատ
- Կերամիկական սալիկ

Նախագծող
sp2.am ///

Պատվիրատու
GIZ
Deutsche Gesellschaft für
Internationale
Zusammenarbeit (GIZ)
GmbH

Նախագիծ
Վերնաշենի
մանկապարտեզի
մասնակի
վերանորոգման
նախագիծ

Հասցե
Վայոց ձորի մարզ,
Եղեգնաձոր համայնք,
Վերնաշեն բնակավայր

Նախագիծ համար /
2516_GIZ

Փուլ / ԱՇ

Անվանում /
Վերանորոգման
աշխատանքների
ուրվագիծ,
Առաջին հարկ

Մասշտաբ / Մ 1:100

Թերթ / Ճ - 04

Ամսաթիվ / 01.09.2025

ՆԳՃ՝


Ս. Պետրոսյան

Ճարտարապետ

Ի. Մերդինյան

ԱՆՎԱՆՑԱՆԿ

Հ/Հ	Անվանում	Քանակ	Միավոր
1	Դահլիճ	53.0	քմ
2	Տնօրենի սենյակ	13.0	քմ
3	Բուժկետ	12.0	քմ
4	Սանհանգույց	3.6	քմ
5	Պահեստ	4.4	քմ
6	Միջանցք	15.0	քմ

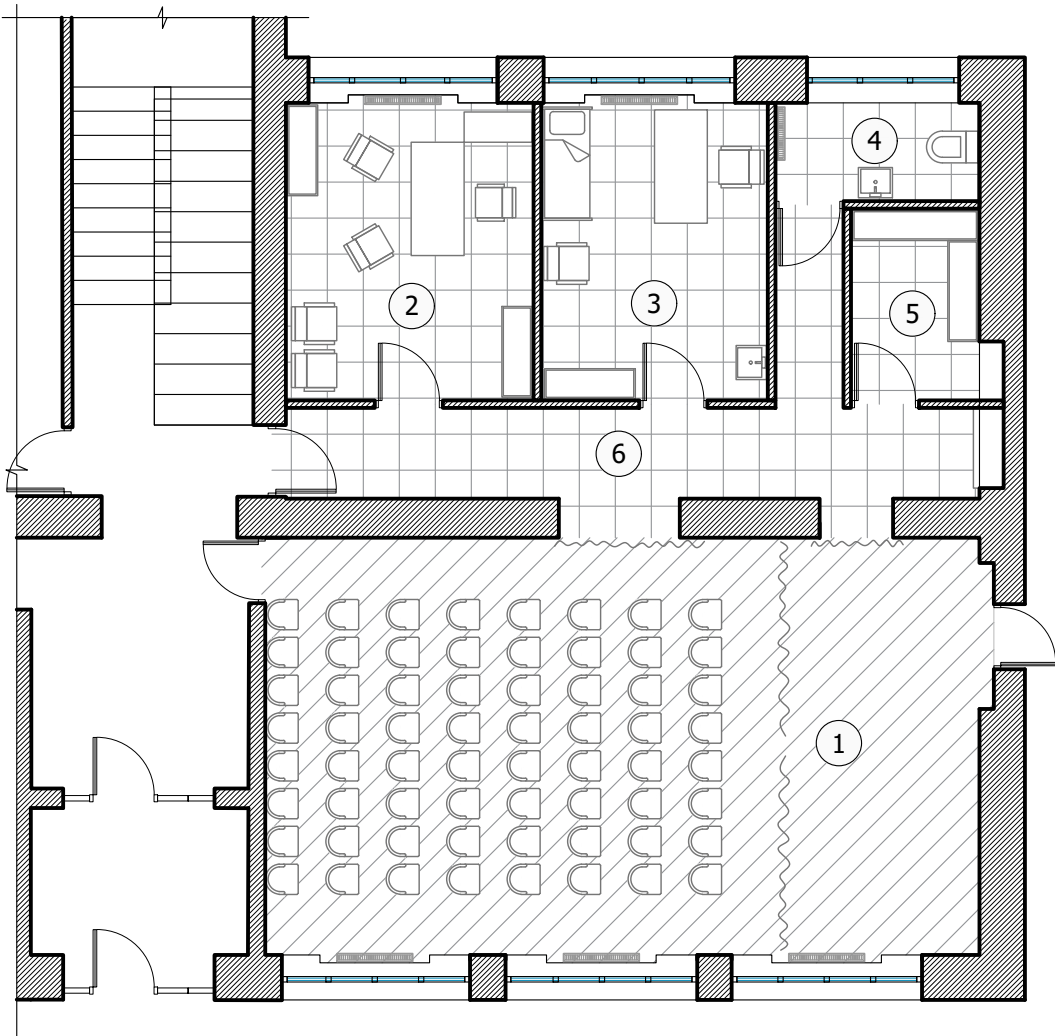

Նախագծող

sp2.am ///



Պատվիրատու

GIZ

Deutsche Gesellschaft für
Internationale
Zusammenarbeit (GIZ)
GmbH

Նախագիծ

Վերնաշենի
մանկապարտեզի
մասնակի
վերանորոգման
նախագիծ

Հասցե

Վայոց ձորի մարզ,
Եղեգնաձոր համայնք,
Վերնաշեն բնակավայր

Նախագիծ համար /

2516_GIZ

Փուլ / ԱՇ

Անվանում /

Կահավորման
հատակագիծ,
Առաջին հարկ

Մասշտաբ / Մ 1:100

Թերթ / Ճ - 05


Ամսաթիվ / 01.09.2025

ՆԳՃ՝

Ս. Պետրոսյան

Ճարտարապետ

Ի. Մերդինյան

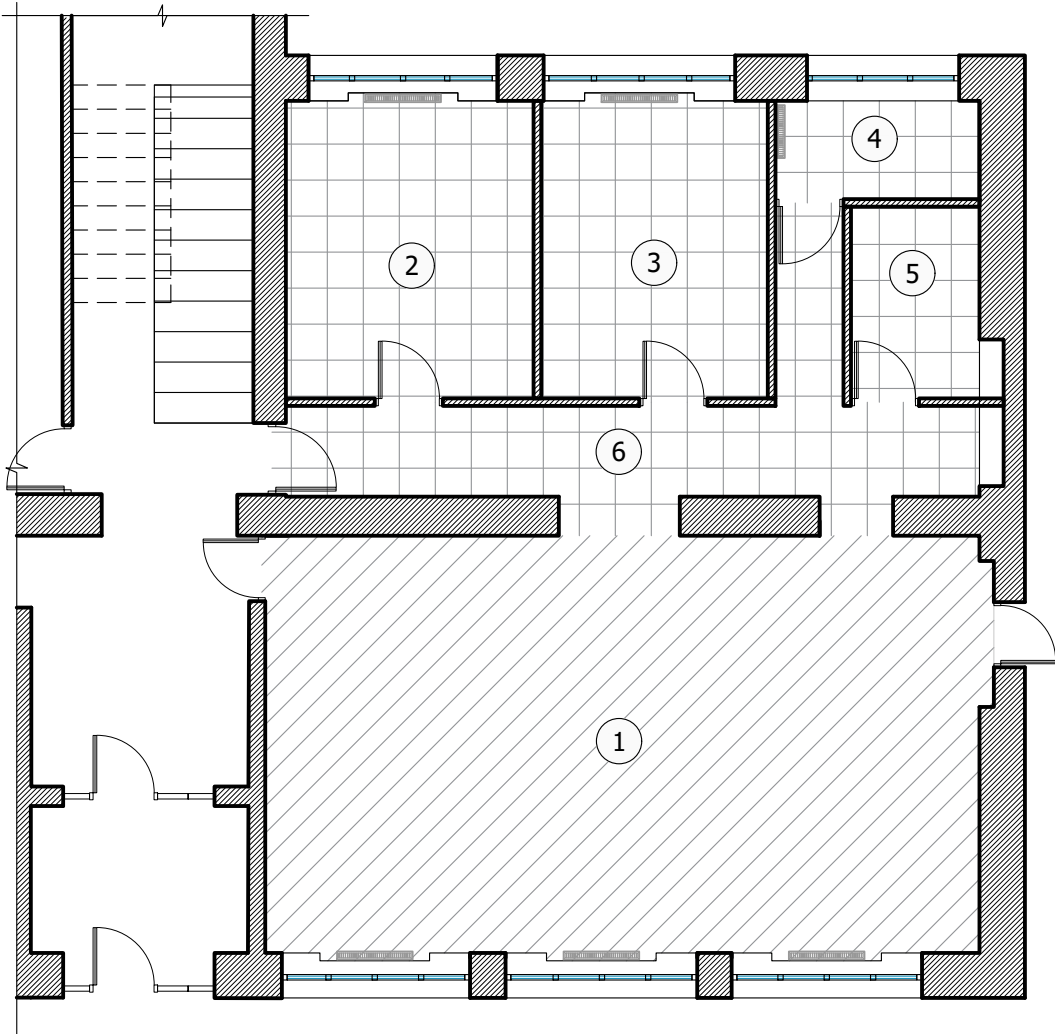

ԱՆՎԱՆԱՑԱՆԿ

Հ/Հ	Անվանում	Հատակի ծածկույթի տեսակ	Քանակ	Միավոր
1	Դահլիճ	Վինիլային հատակ	53.0	քմ
		Լամինացված ԴՄՊ շրիշակ	26.7	զծմ
2	Տնօրենի սենյակ	Մամլոգրանիտ 600*600 մմ	13.1	քմ
		Մամլոգրանիտ 100 մմ շրիշակ	13.8	զծմ
3	Բուժկետ	Մամլոգրանիտ 600*600 մմ	12.0	քմ
		Մամլոգրանիտ 100 մմ շրիշակ	13.3	զծմ
4	Սանհանգույց	Մամլոգրանիտ 600*600 մմ	3.6	քմ
5	Պահեստ	Մամլոգրանիտ 600*600 մմ	4.4	քմ
		Մամլոգրանիտ 100 մմ շրիշակ	7.7	զծմ
6	Միջանցք	Մամլոգրանիտ 600*600 մմ	15.1	քմ
		Մամլոգրանիտ 100 մմ շրիշակ	21.9	զծմ

ՊԱՅՄԱՆԱԿԱՆ ՆՇԱՆՆԵՐ

- Վինիլային հատակ
- Կերամոգրանիտ

Նախագծող
sp2.am ///



Պատվիրատու
GIZ
Deutsche Gesellschaft für
Internationale
Zusammenarbeit (GIZ)
GmbH

Նախագիծ
Վերնաշենի
մանկապարտեզի
մասնակի
վերանորոգման
նախագիծ

Հասցե
Վայոց ձորի մարզ,
Եղեգնաձոր համայնք,
Վերնաշեն բնակավայր

Նախագիծ համար /
2516_GIZ

Փուլ / ԱՇ
Անվանում /

Հատակների
հատակագիծ,
Առաջին հարկ

Մասշտաբ / Մ 1:100

Թերթ / Ճ - 06


Ամսաթիվ / 01.09.2025

ՆԳՃ՝


Ս. Պետրոսյան

Ճարտարապետ

Ի. Մերդինյան

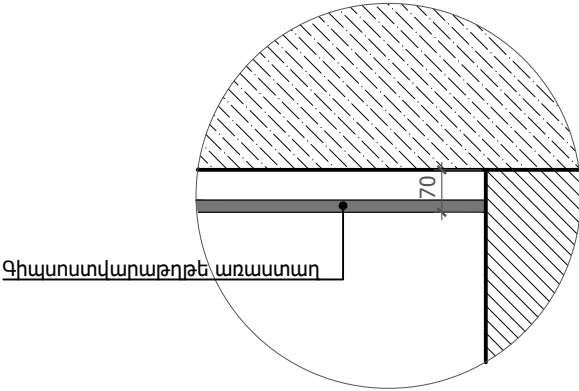

Առաստաղի հանգույց

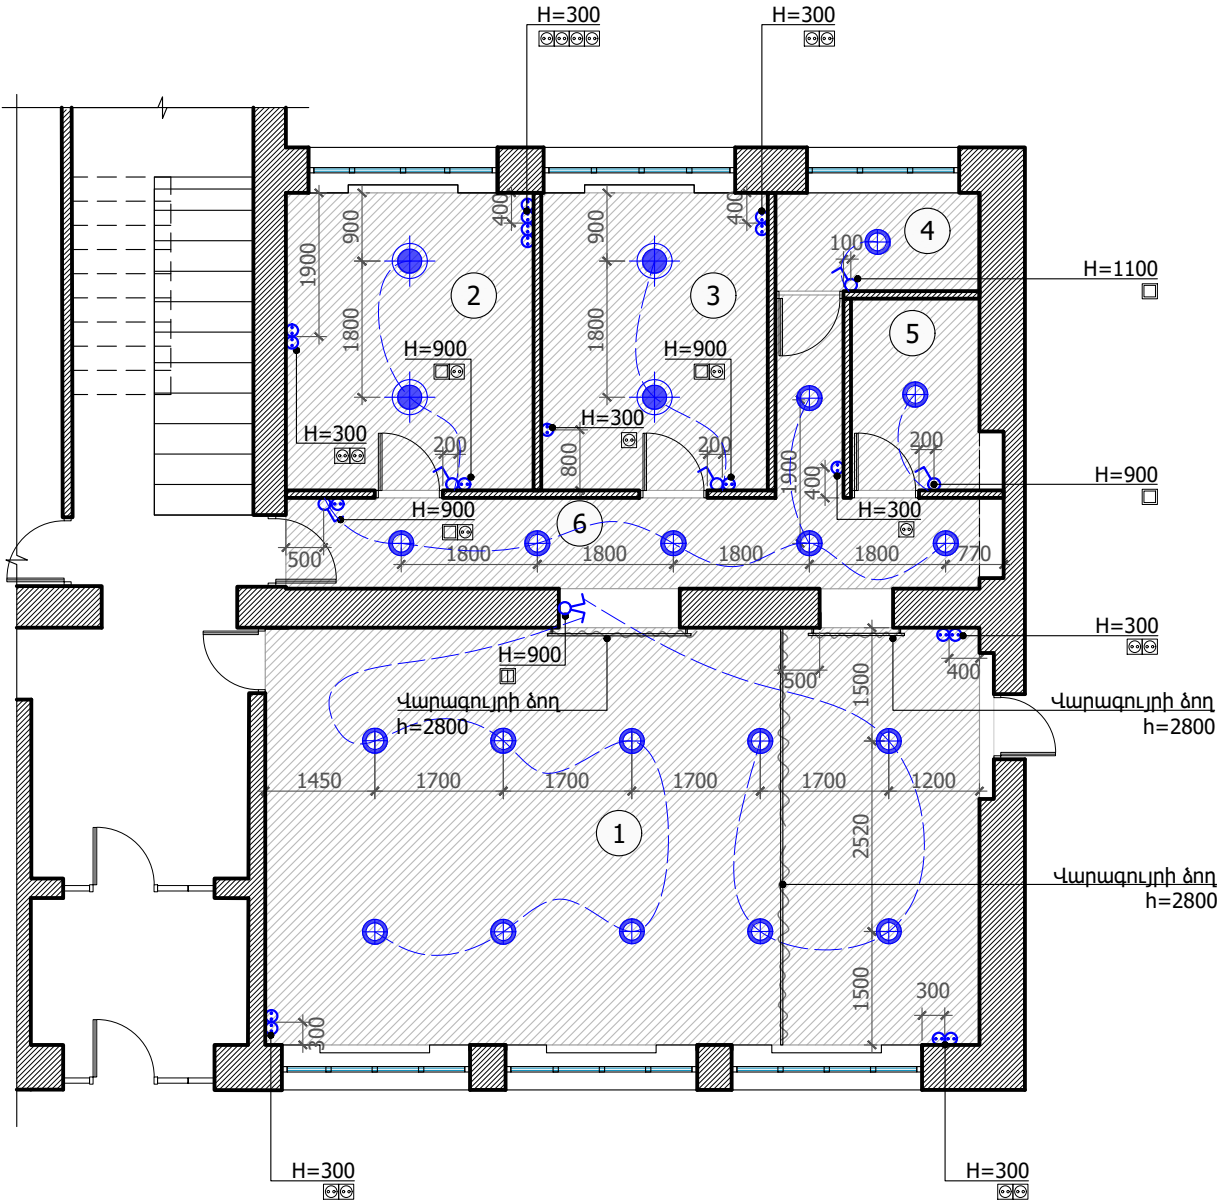

ԱՆՎԱՆԱՑԱՆԿ

Հ/Հ	Անվանում	Քանակ	Միավոր
1	Դահլիճ	53.0	քմ
2	Տնօրենի սենյակ	13.0	քմ
3	Բուժկետ	12.0	քմ
4	Սանհանգույց	3.6	քմ
5	Պահեստ	4.4	քմ
6	Միջանցք	15.0	քմ

ՊԱՅՄԱՆԱԿԱՆ ՆՇԱՆՆԵՐ

- Միստեղնանի անջատիչ
- Երկստեղնանի անջատիչ
- Անջատիչ երկկողմանի (ռևերս)
- Վարդակ հողանցումով
- Լուսատու կախված առաստաղից (ջահ)
- Լուսատու ձգված առաստաղին (պլաֆոն)
- Գիպսոստվարաթղթի առաստաղ

ԱՆՎԱՆԱՑԱՆԿ

Հ/Հ	Անվանում	Տեսակ	Քանակ	Միավոր
1	Դահլիճ	Վարդակ	6	հատ
		Անջատիչ երկստեղն	1	հատ
		Լուսատու, ձգված առաստաղին	10	հատ
		Գիպսոստվարաթղթի առաստաղ	53.0	քմ
2	Տնօրենի սենյակ	Վարդակ	7	հատ
		Անջատիչ մեկստեղն	1	հատ
		Լուսատու, առաստաղից կախված	2	հատ
		Գիպսոստվարաթղթի առաստաղ	13.1	քմ
3	Բուժկետ	Վարդակ	4	հատ
		Անջատիչ մեկստեղն	1	հատ
		Լուսատու, առաստաղից կախված	2	հատ
		Գիպսոստվարաթղթի առաստաղ	12.0	քմ
4	Սանհանգույց	Անջատիչ մեկստեղն	1	հատ
		Լուսատու, ձգված առաստաղին	1	հատ
		Գիպսոստվարաթղթի առաստաղ	3.6	քմ
5	Պահեստ	Անջատիչ մեկստեղն	1	հատ
		Լուսատու, ձգված առաստաղին	1	հատ
		Գիպսոստվարաթղթի առաստաղ	4.4	քմ
6	Միջանցք	Վարդակ	2	հատ
		Անջատիչ մեկստեղն	1	հատ
		Լուսատու, ձգված առաստաղին	6	հատ
		Գիպսոստվարաթղթի առաստաղ	13.8	քմ

Նախագծող

sp2.am ///



Պատվիրատու

GIZ

Deutsche Gesellschaft für
Internationale
Zusammenarbeit (GIZ)
GmbH

Նախագիծ

Վերնաշենի
մանկապարտեզի
մասնակի
վերանորոգման
նախագիծ

Հասցե

Վայոց ձորի մարզ,
Եղեգնաձոր համայնք,
Վերնաշեն բնակավայր

Նախագիծ համար /

2516_GIZ

Փուլ / ԱՃ

Անվանում /

Լուսատուների ու էլ.
սարքավորումների
դասավորություն,
Առաջին հարկ

Մասշտաբ / Մ 1:100

Թերթ / Ճ - 07

Ամսաթիվ / 01.09.2025

ՆԳՃ՝

Ս. Պետրոսյան

Ճարտարապետ


Ի. Մերդինյան

Քանդման աշխատանքներ

Հ/Հ	Անվանում	Քանակ	Միավոր
1	Պատերի ապամոնտաժում	23.6	քմ
2	Դռների ապամոնտաժում	7.6	քմ
3	Պատուհանների ապամոնտաժում	23.8	քմ
4	Պատերի գաջային սվաղի քերում	211.4	քմ
5	Առաստաղի գաջային սվաղի քերում	115.1	քմ

ՊԱՅՄԱՆԱԿԱՆ ՆՇԱՆՆԵՐ

Ապամոնտաժվող պատեր

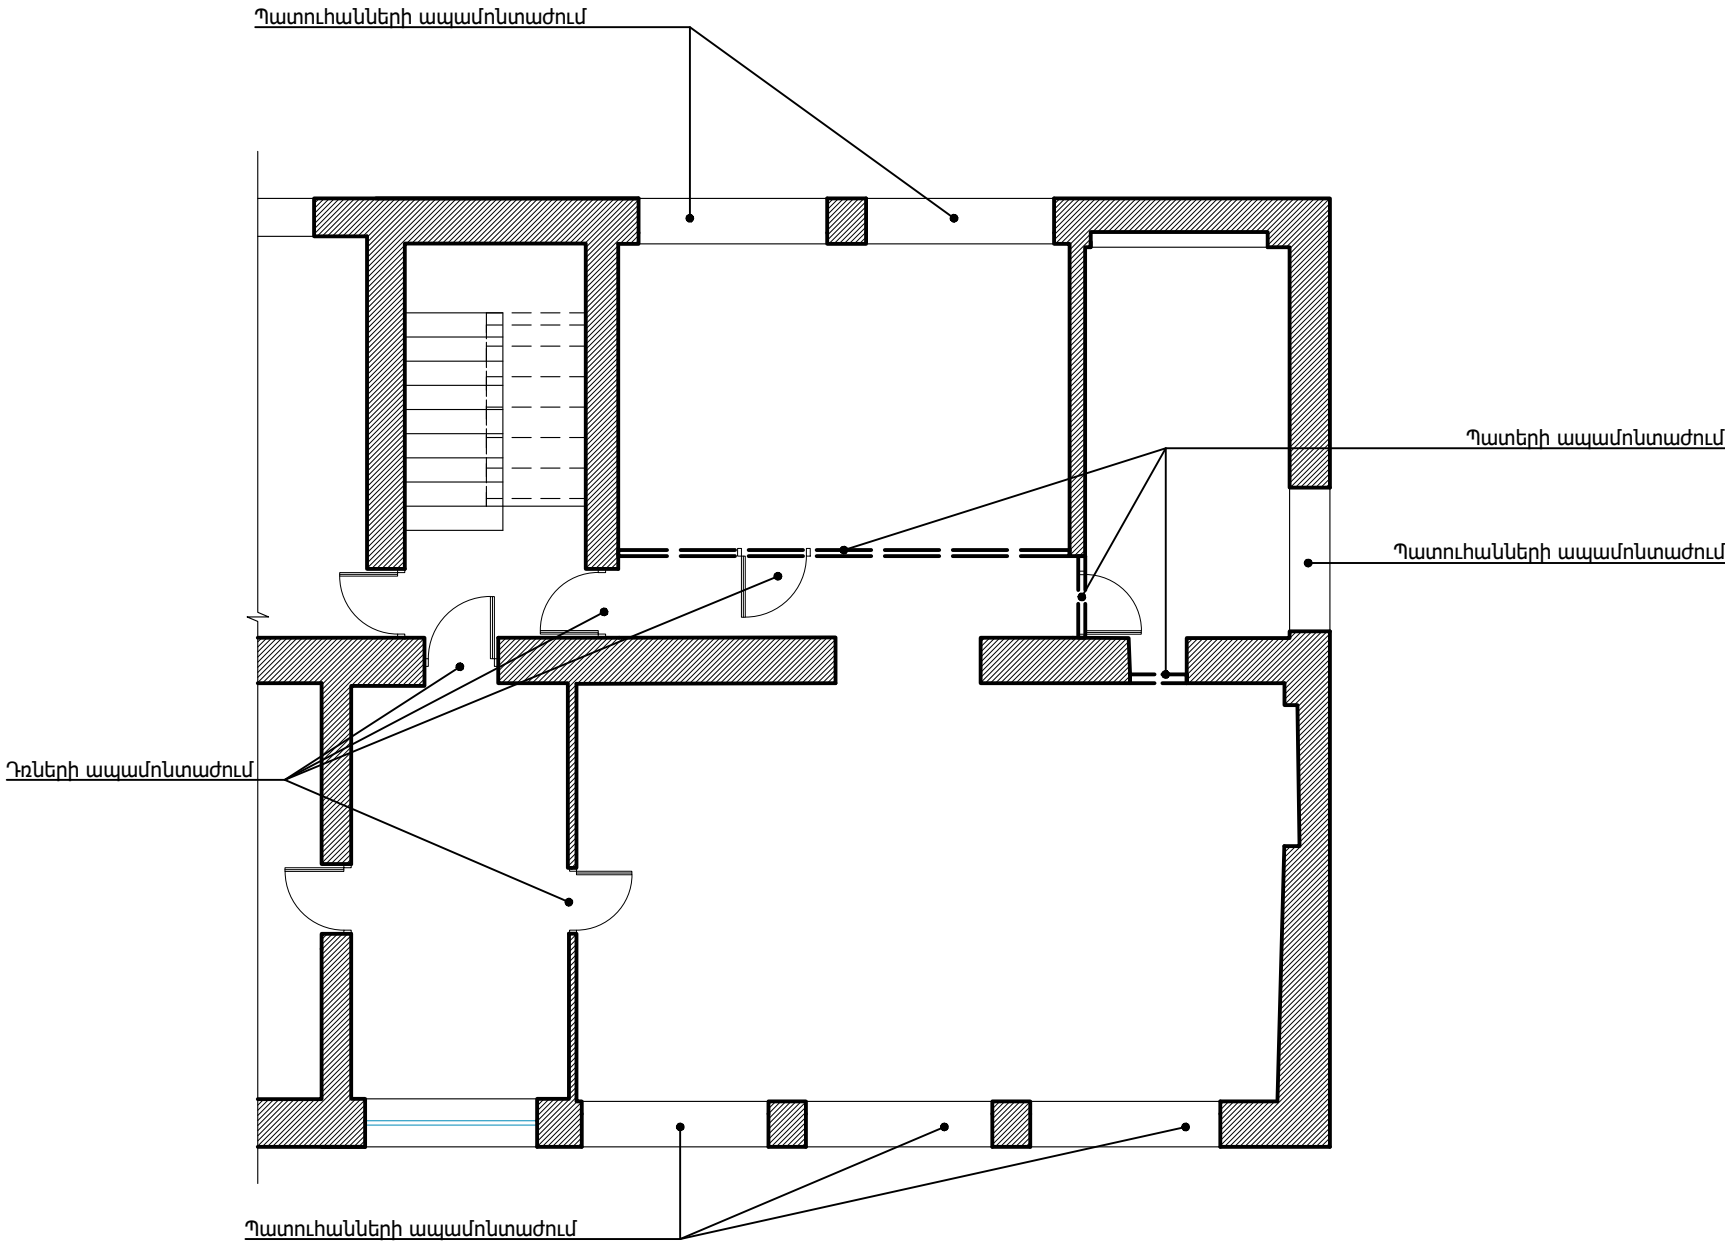

Նախագծող

sp2.am ///



Պատվիրատու

GIZ

Deutsche Gesellschaft für
Internationale
Zusammenarbeit (GIZ)
GmbH

Նախագիծ

Վերնաշենի
մանկապարտեզի
մասնակի
վերանորոգման
նախագիծ

Հասցե

Վայոց ձորի մարզ,
Եղեգնաձոր համայնք,
Վերնաշեն բնակավայր

Նախագիծ համար /

2516_GIZ

Փուլ / ԱՇ

Անվանում /

Քանդման
աշխատանքների
ուրվագիծ,
երկրորդ հարկ

Մասշտաբ / Մ 1:100

Թերթ / Ճ - 08


Ամսաթիվ / 01.09.2025

ՆԳՃ՝

Ս. Պետրոսյան

Ճարտարապետ

Ի. Մերդինյան

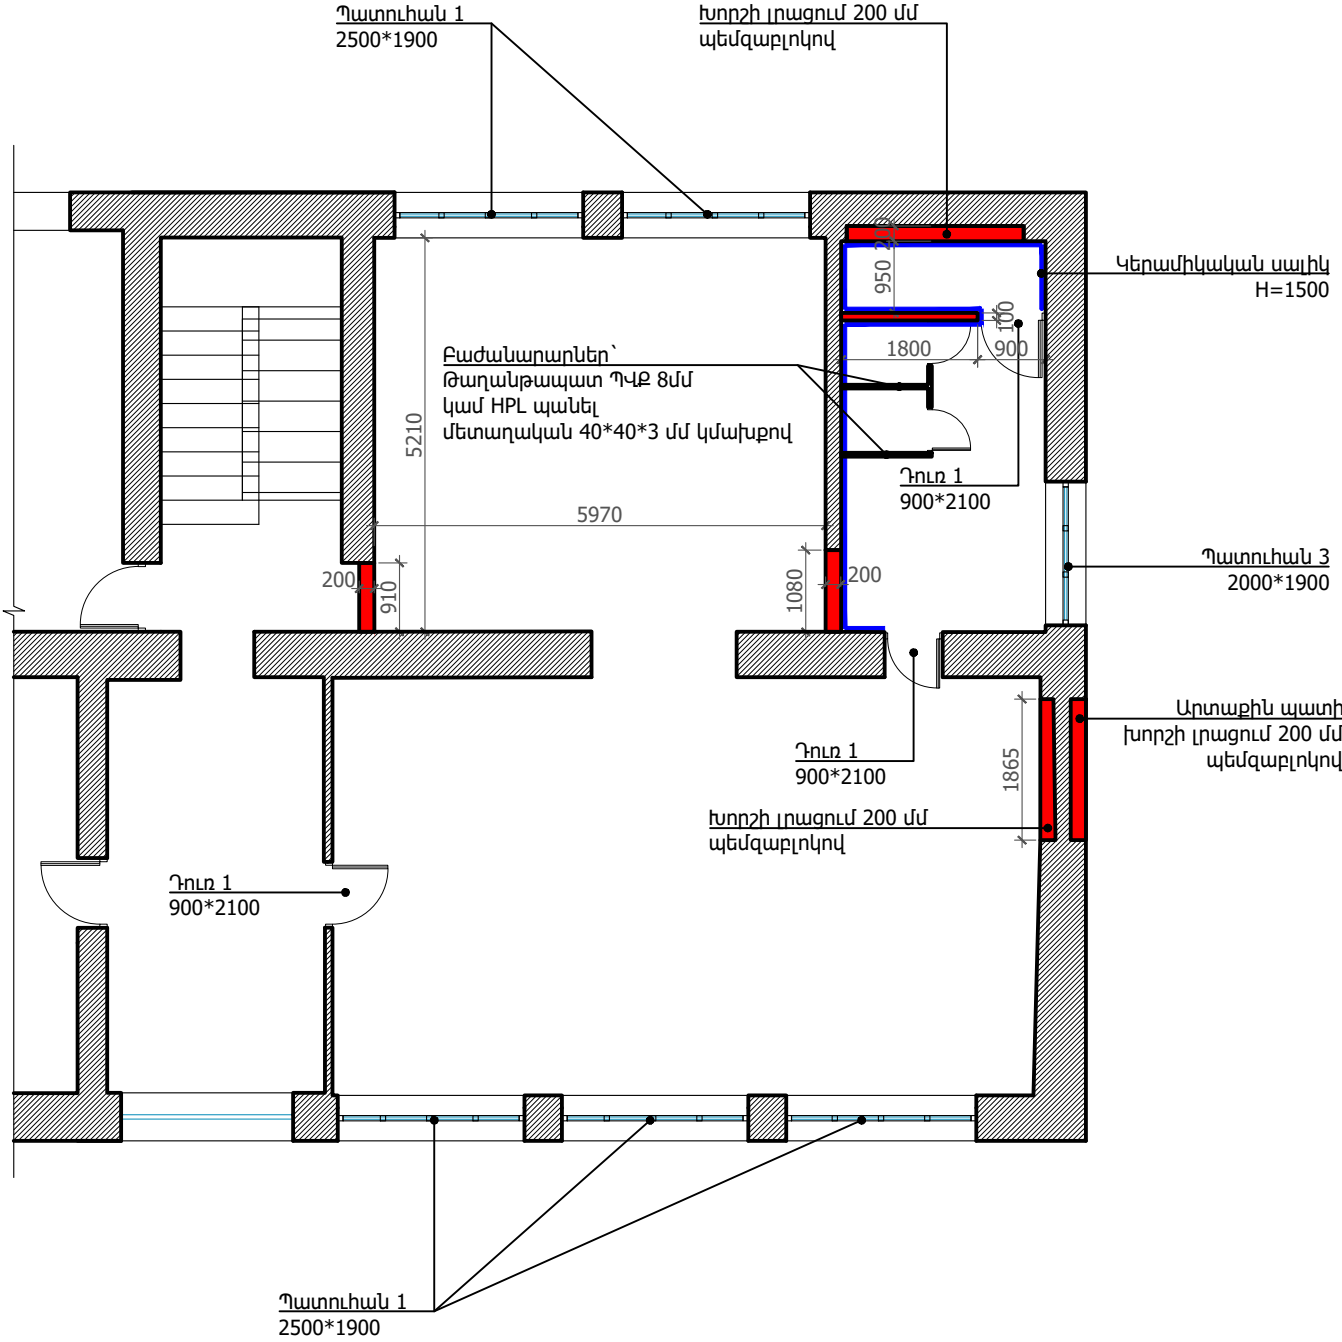

Վերանորոգման աշխատանքներ

Հ/Հ	Անվանում	Քանակ	Միավոր
1	Միջնորմների լրացում (100 մմ պեմզաբլոկ)	5.9	քմ
2	Միջնորմների լրացում (200 մմ պեմզաբլոկ)	20.5	քմ
3	Պատուհանների տեղադրում (6 հատ)	27.6	քմ
4	Դռների տեղադրում (3 հատ)	5.7	քմ
5	Պատերի զաջային սվաղ	239.3	քմ
6	Պատերի ներկում	239.3	քմ
7	Պատերի կերամիկական սալիկ	19.5	քմ
8	Գրատախտակի ներկ	5.3	քմ
9	Ջեռուցիչի քողարկիչ	7.0	հատ

ՊԱՅՄԱՆԱԿԱՆ ՆՇԱՆՆԵՐ

- Պեմզաբլոկից նոր պատ
- Կերամիկական սալիկ

Նախագծող
sp2.am ///

Պատվիրատու
GIZ
Deutsche Gesellschaft für
Internationale
Zusammenarbeit (GIZ)
GmbH

Նախագիծ
Վերնաշենի
մանկապարտեզի
մասնակի
վերանորոգման
նախագիծ

Հասցե
Վայոց ձորի մարզ,
Եղեգնաձոր համայնք,
Վերնաշեն բնակավայր

Նախագիծ համար /
2516_GIZ

Փուլ / ԱՇ

Անվանում /

Վերանորոգման
աշխատանքների
ուրվագիծ,
երկրորդ հարկ

Մասշտաբ / Մ 1:100

Թերթ / Ճ - 09

Ամսաթիվ / 01.09.2025

ՆԳՃ՝


Ս. Պետրոսյան

Ճարտարապետ

Ի. Մերդինյան

ԱՆՎԱՆՑԱՆԿ

Հ/Հ	Անվանում	Քանակ	Միավոր
1	Հանդերձարան	15.7	քմ
2	Խաղասենյակ	51.5	քմ
3	Ննջասենյակ	31.0	քմ
4	Սանհանգույց	14.0	քմ

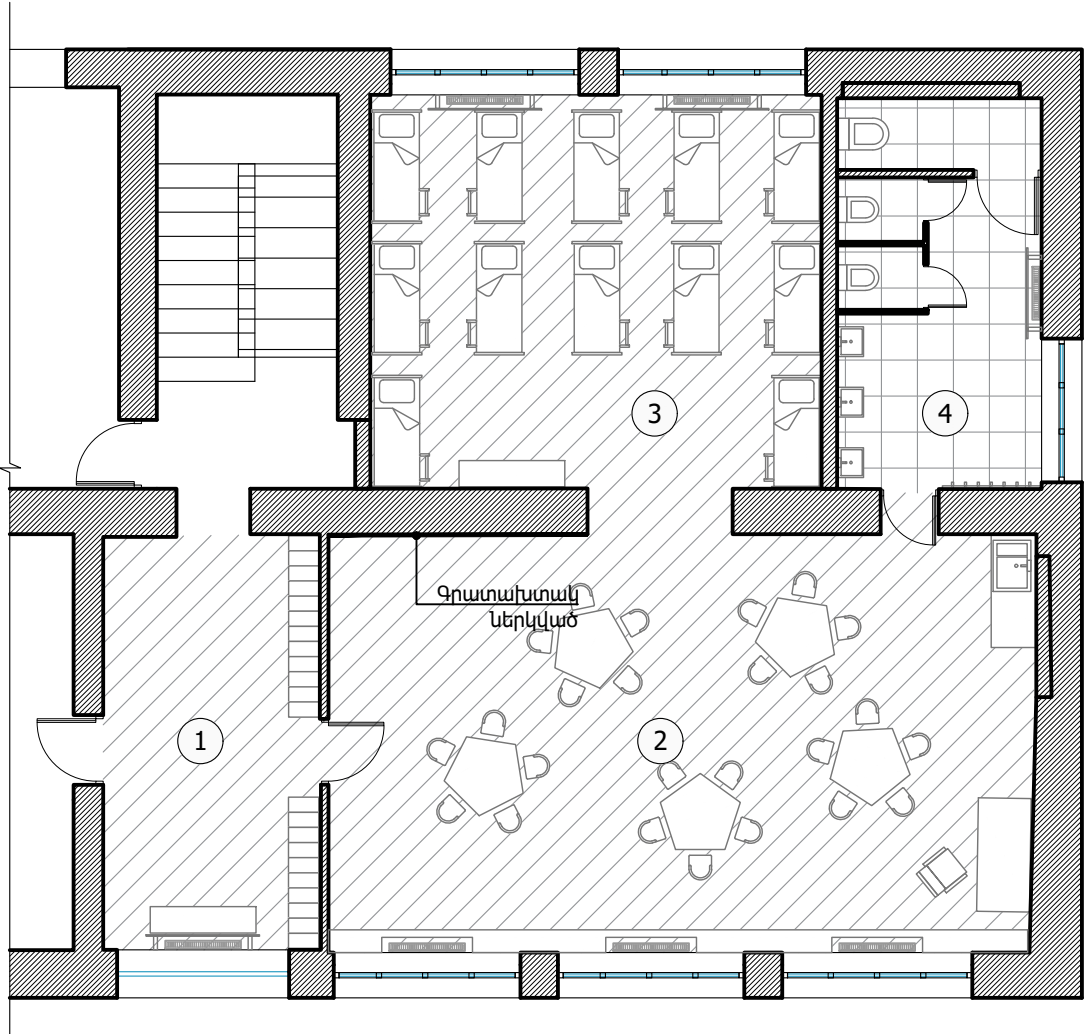

Նախագծող

sp2.am ///



Պատվիրատու

GIZ

Deutsche Gesellschaft für
Internationale
Zusammenarbeit (GIZ)
GmbH

Նախագիծ

Վերնաշենի
մանկապարտեզի
մասնակի
վերանորոգման
նախագիծ

Հասցե

Վայոց ձորի մարզ,
Եղեգնաձոր համայնք,
Վերնաշեն բնակավայր

Նախագիծ համար /

2516_GIZ

Փուլ / ԱՇ

Անվանում /

Կահավորման
հատակագիծ,
Երկրորդ հարկ

Մասշտաբ / Մ 1:100

Թերթ / Ճ - 10


Ամսաթիվ / 01.09.2025

ՆԳՃ՝

Ս. Պետրոսյան

Ճարտարապետ

Ի. Մերդինյան

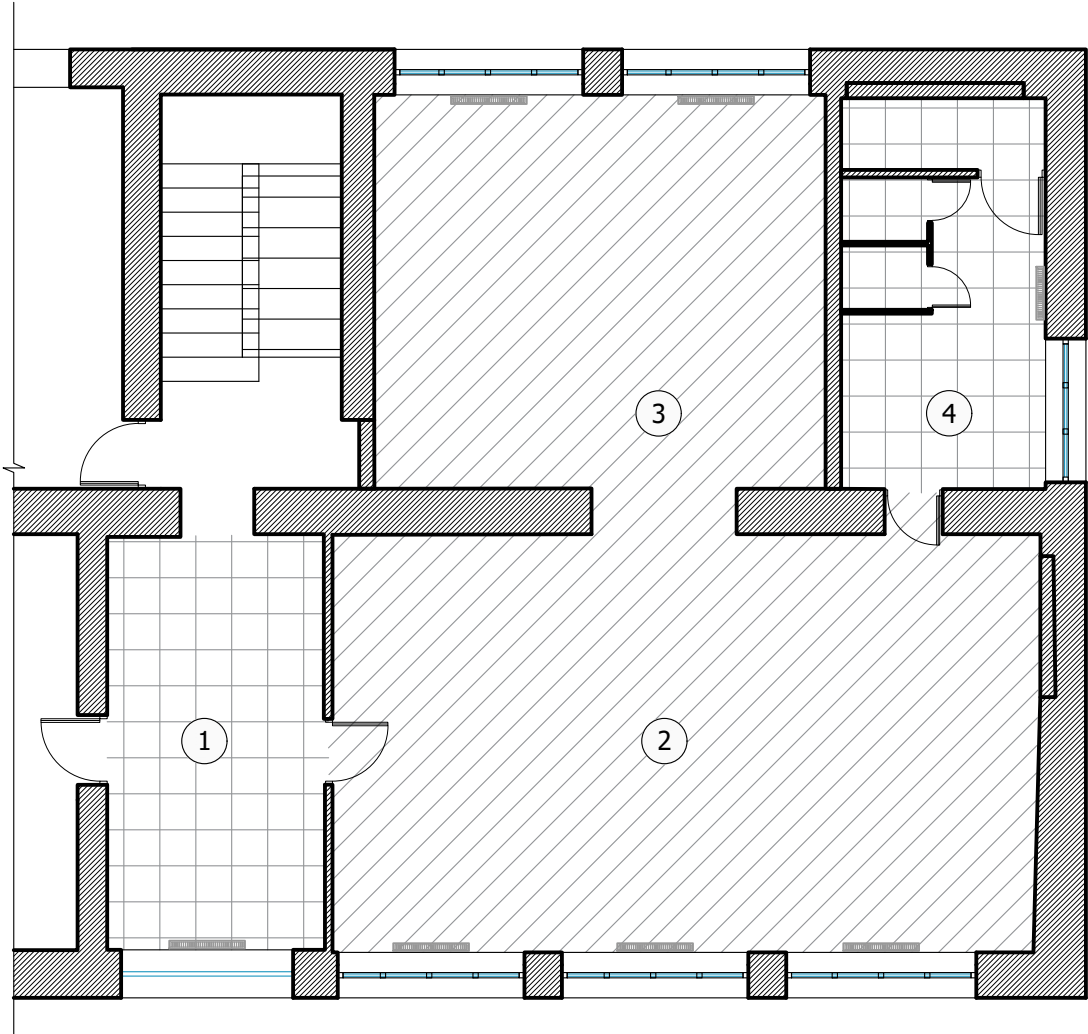

ԱՆՎԱՆԱՑԱՆԿ

Հ/Հ	Անվանում	Հատակի ծածկույթի տեսակ	Քանակ	Միավոր
1	Հանդերձարան	Մամլոգրանիտ 600*600 մմ	15.8	քմ
		Մամլոգրանիտ 100 մմ շրիշակ	14.1	գծմ
2	Խաղասենյակ	Վինիլային հատակ	52.6	քմ
		Լամինացված ԴՄՊ շրիշակ	27.8	գծմ
3	Ննջասենյակ	Վինիլային հատակ	31.7	քմ
		Լամինացված ԴՄՊ շրիշակ	21.1	գծմ
4	Սանհանգույց	Մամլոգրանիտ 600*600 մմ	14.0	քմ
		Մամլոգրանիտ 100 մմ շրիշակ	5.5	գծմ

ՊԱՅՄԱՆԱԿԱՆ ՆՇԱՆՆԵՐ

- Վինիլային հատակ
- Կերամոգրանիտ

Նախագծող
sp2.am ///



Պատվիրատու
GIZ
Deutsche Gesellschaft für
Internationale
Zusammenarbeit (GIZ)
GmbH

Նախագիծ
Վերնաշենի
մանկապարտեզի
մասնակի
վերանորոգման
նախագիծ

Հասցե
Վայոց ձորի մարզ,
Եղեգնաձոր համայնք,
Վերնաշեն բնակավայր

Նախագիծ համար /
2516_GIZ

Փուլ / ԱՇ
Անվանում /

Հատակների
հատակագիծ,
երկրորդ հարկ

Մասշտաբ / Մ 1:100

Թերթ / Ճ - 11


Ամսաթիվ / 01.09.2025

ՆԳՃ՝

Ս. Պետրոսյան

Ճարտարապետ

Ի. Մերդինյան

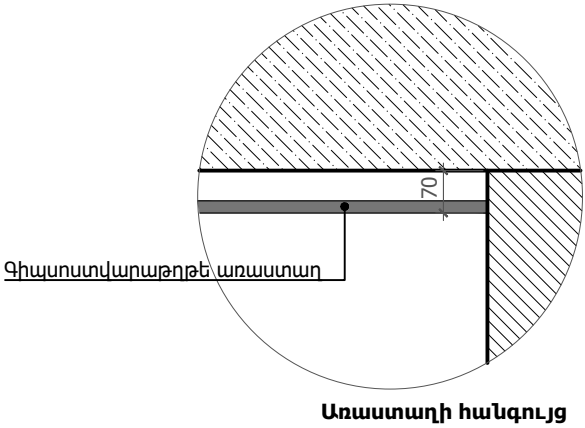


ԱՆՎԱՆԱՑԱՆԿ

Հ/Հ	Անվանում	Քանակ	Միավոր
1	Հանդերձարան	15.7	քմ
2	Խաղասենյակ	51.5	քմ
3	Ննջասենյակ	31.0	քմ
4	Սանհանգույց	14.0	քմ

ՊԱՅՄԱՆԱԿԱՆ ՆՇԱՆՆԵՐ

- Միստեղնանի անջատիչ
- Երկստեղնանի անջատիչ
- Անջատիչ երկկողմանի (ռևերս)
- Վարդակ հողանցումով
- Լուսատու կախված առաստաղից (ջահ)
- Լուսատու ձգված առաստաղին (պլաֆոն)
- Գիպոստվարաթղթե առաստաղ

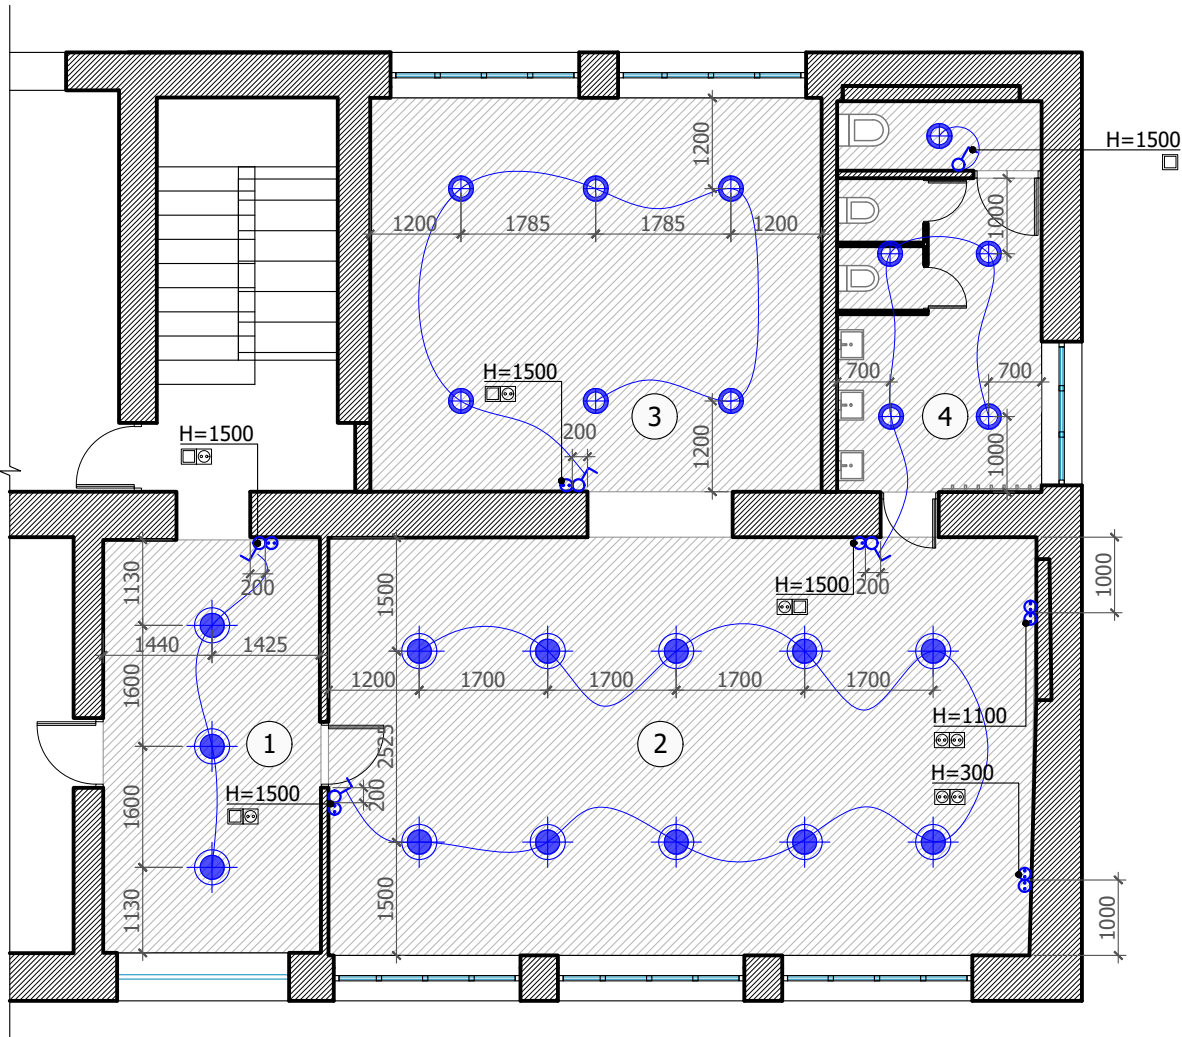

ԱՆՎԱՆԱՑԱՆԿ

Հ/Հ	Անվանում	Տեսակ	Քանակ	Միավոր
1	Հանդերձարան	Վարդակ	1	հատ
		Անջատիչ մեկստեղն	2	հատ
		Լուսատու, կախված առաստաղից	3	հատ
		Գիպոստվարաթղթե առաստաղ	15.8	քմ
2	Խաղասենյակ	Վարդակ	6	հատ
		Անջատիչ մեկստեղն	2	հատ
		Լուսատու, կախված առաստաղից	10	հատ
		Գիպոստվարաթղթե առաստաղ	52.6	քմ
3	Ննջասենյակ	Վարդակ	1	հատ
		Անջատիչ մեկստեղն	1	հատ
		Լուսատու, ձգված առաստաղին	6	հատ
		Գիպոստվարաթղթե առաստաղ	31.7	քմ
4	Սանհանգույց	Անջատիչ մեկստեղն	2	հատ
		Լուսատու, ձգված առաստաղին	5	հատ
		Գիպոստվարաթղթե առաստաղ	14.0	քմ

Նախագծող

sp2.am ///



Պատվիրատու

GIZ

Deutsche Gesellschaft für
Internationale
Zusammenarbeit (GIZ)
GmbH

Նախագիծ

Վերնաշենի
մանկապարտեզի
մասնակի
վերանորոգման
նախագիծ

Հասցե

Վայոց ձորի մարզ,
Եղեգնաձոր համայնք,
Վերնաշեն բնակավայր

Նախագիծ համար /

2516_GIZ

Փուլ / ԱՃ

Անվանում /

Լուսատուների ու էլ.
սարքավորումների
դասավորություն,
երկրորդ հարկ

Մասշտաբ / Մ 1:100

Թերթ / Ճ - 12

Ամսաթիվ / 01.09.2025

ՆԳՃ՝

Ս. Պետրոսյան

Ճարտարապետ



Ի. Մերդինյան

ԱՆՎԱՆԱՑԱՆԿ / ԱՌԱՋԻՆ ՀԱՐԿ

Հ/Հ	Անվանում
3	Բուժկետ
4	Սանհանգույց
5	Պահեստ
6	Միջանցք

ԱՆՎԱՆԱՑԱՆԿ / ԵՐԿՐՈՐԴ ՀԱՐԿ

Հ/Հ	Անվանում
1	Խաղասենյակ
4	Սանհանգույց

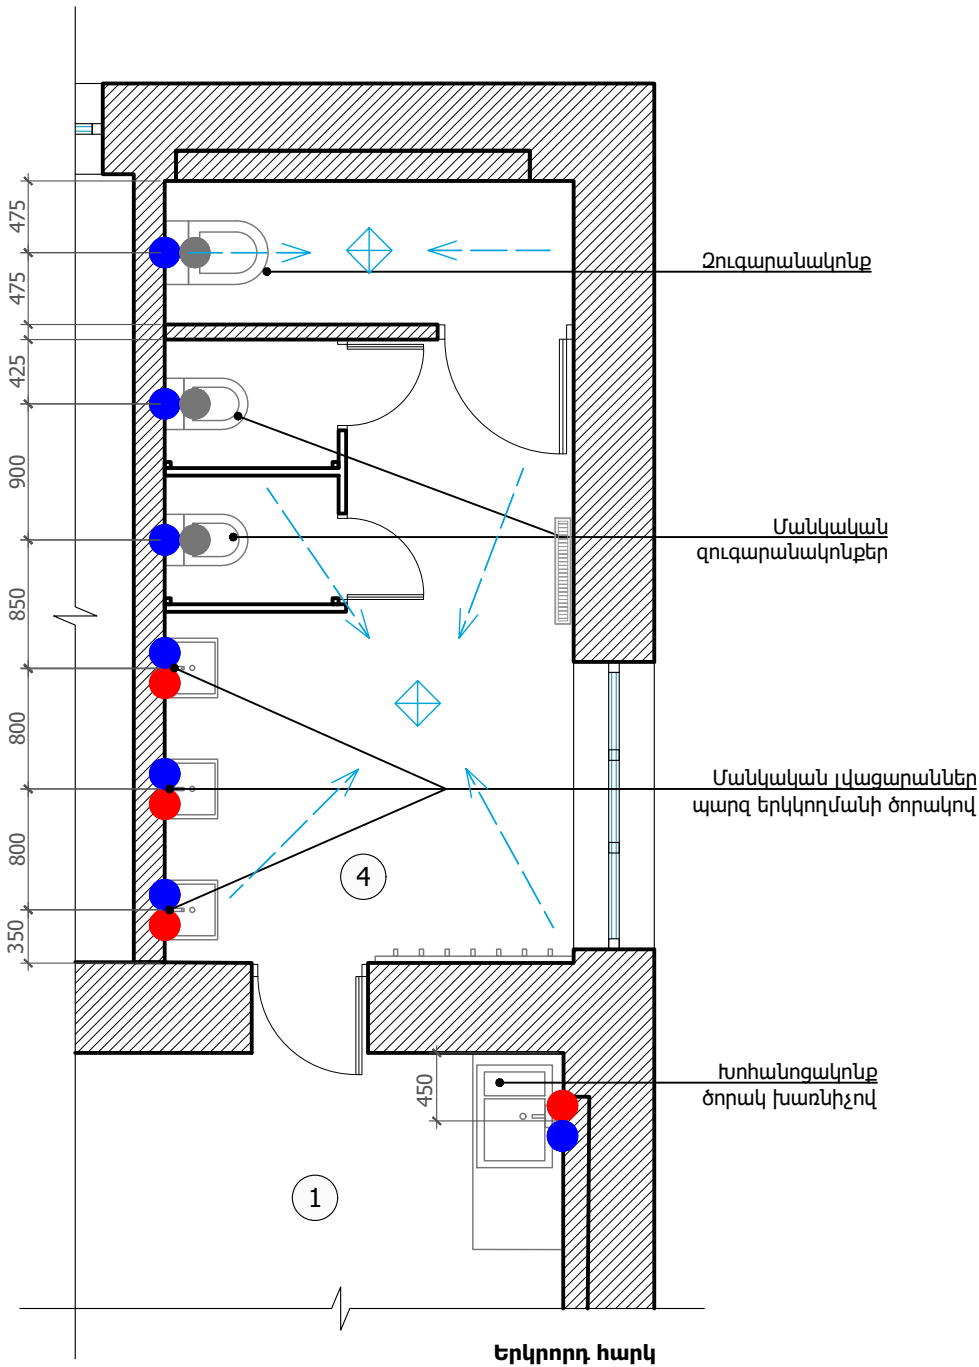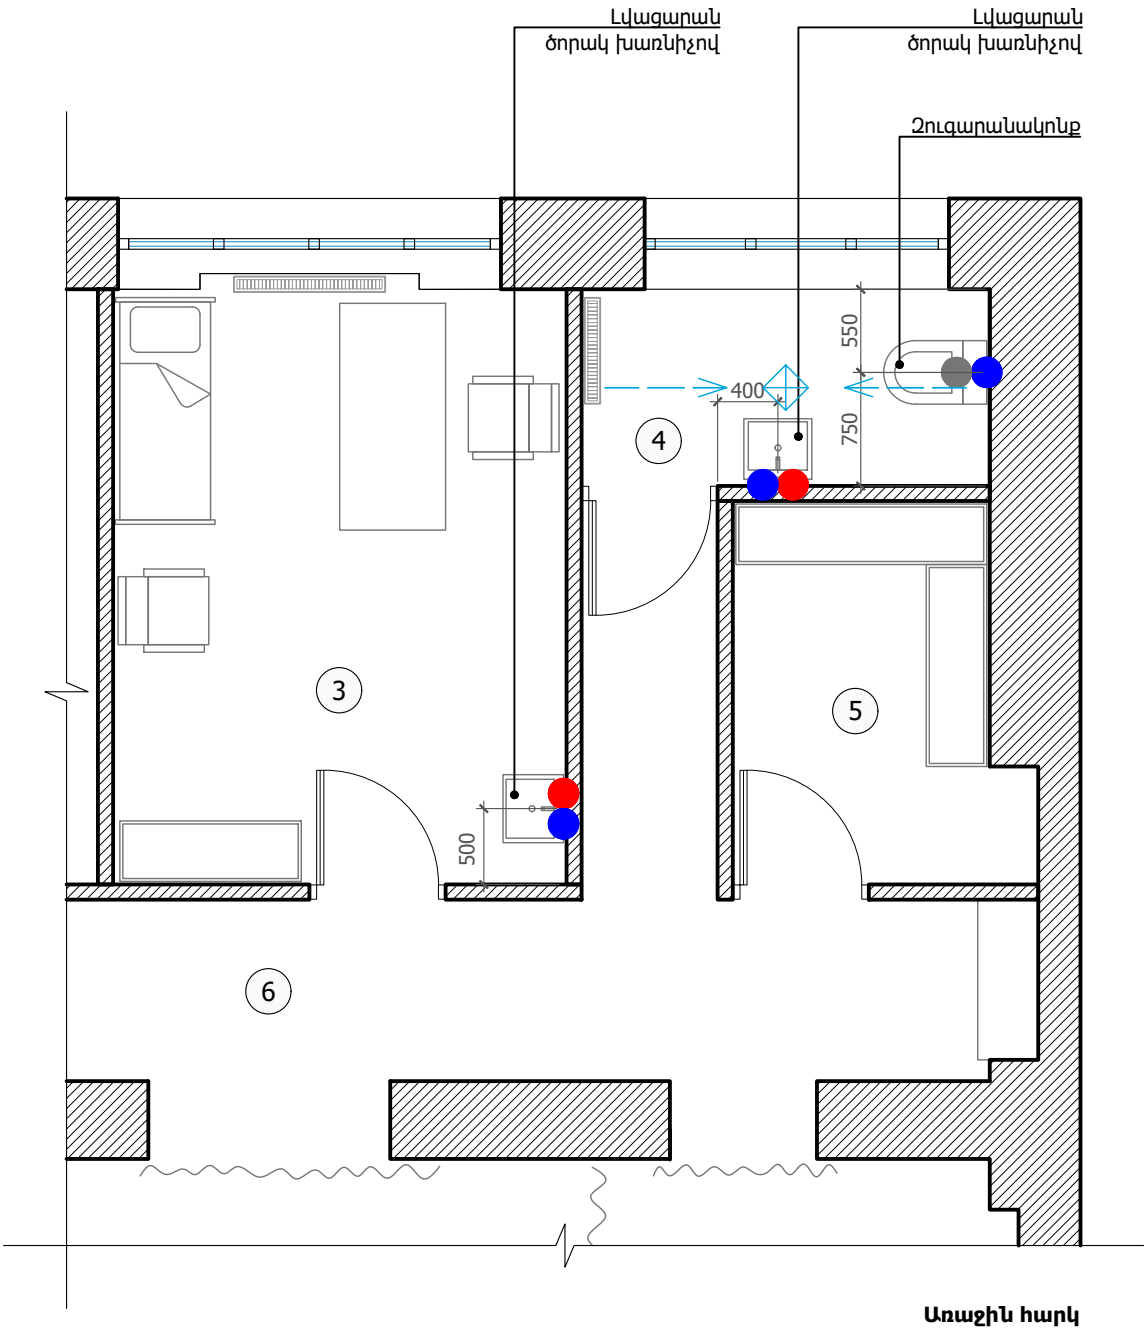

ԱՆՎԱՆԱՑԱՆԿ / ԱՌԱՋԻՆ ՀԱՐԿ

Հ/Հ	Անվանում	Տեսակ	Քանակ	Միավոր
3	Բուժկետ	Լվացարան, ծորակ խառնիչով	1	հատ
4	Սանհանգույց	Լվացարան, ծորակ խառնիչով	1	հատ
		Չուզարանակոնք	1	հատ
		Հոսակ	1	հատ

ԱՆՎԱՆԱՑԱՆԿ / ԵՐԿՐՈՐԴ ՀԱՐԿ

Հ/Հ	Անվանում	Տեսակ	Քանակ	Միավոր
1	Խաղասենյակ	Խոհանոցակոնք, ծորակ խառնիչով	1	հատ
4	Սանհանգույց	Լվացարան, մանկական, ծորակ խառնիչով	3	հատ
		Չուզարանակոնք, մանկական	2	հատ
		Չուզարանակոնք	1	հատ
		Հոսակ	2	հատ

ՊԱՅՄԱՆԱԿԱՆ ՆՇԱՆՆԵՐ

- Կոյուղի
- Տաք ջուր
- Սառ ջուր
- Հոսակ

Նախագծող

sp2.am ///



Պատվիրատու

GIZ

Deutsche Gesellschaft für Internationale Zusammenarbeit (GIZ) GmbH

Նախագիծ

Վերնաշենի մանկապարտեզի մասնակի վերանորոգման նախագիծ

Հասցե

Վայոց ձորի մարզ, Եղեգնաձոր համայնք, Վերնաշեն բնակավայր

Նախագիծ համար /

2516_GIZ

Փուլ / ԱՃ

Անվանում /

Թաց կետերի դասավորության ուղղագիծ

Մասշտաբ / Մ 1:50

Թերթ / Ճ - 13




Ամսաթիվ / 01.09.2025

ՆԳՃ


Ս. Պետրոսյան

Ճարտարապետ


Ի. Մերդինյան

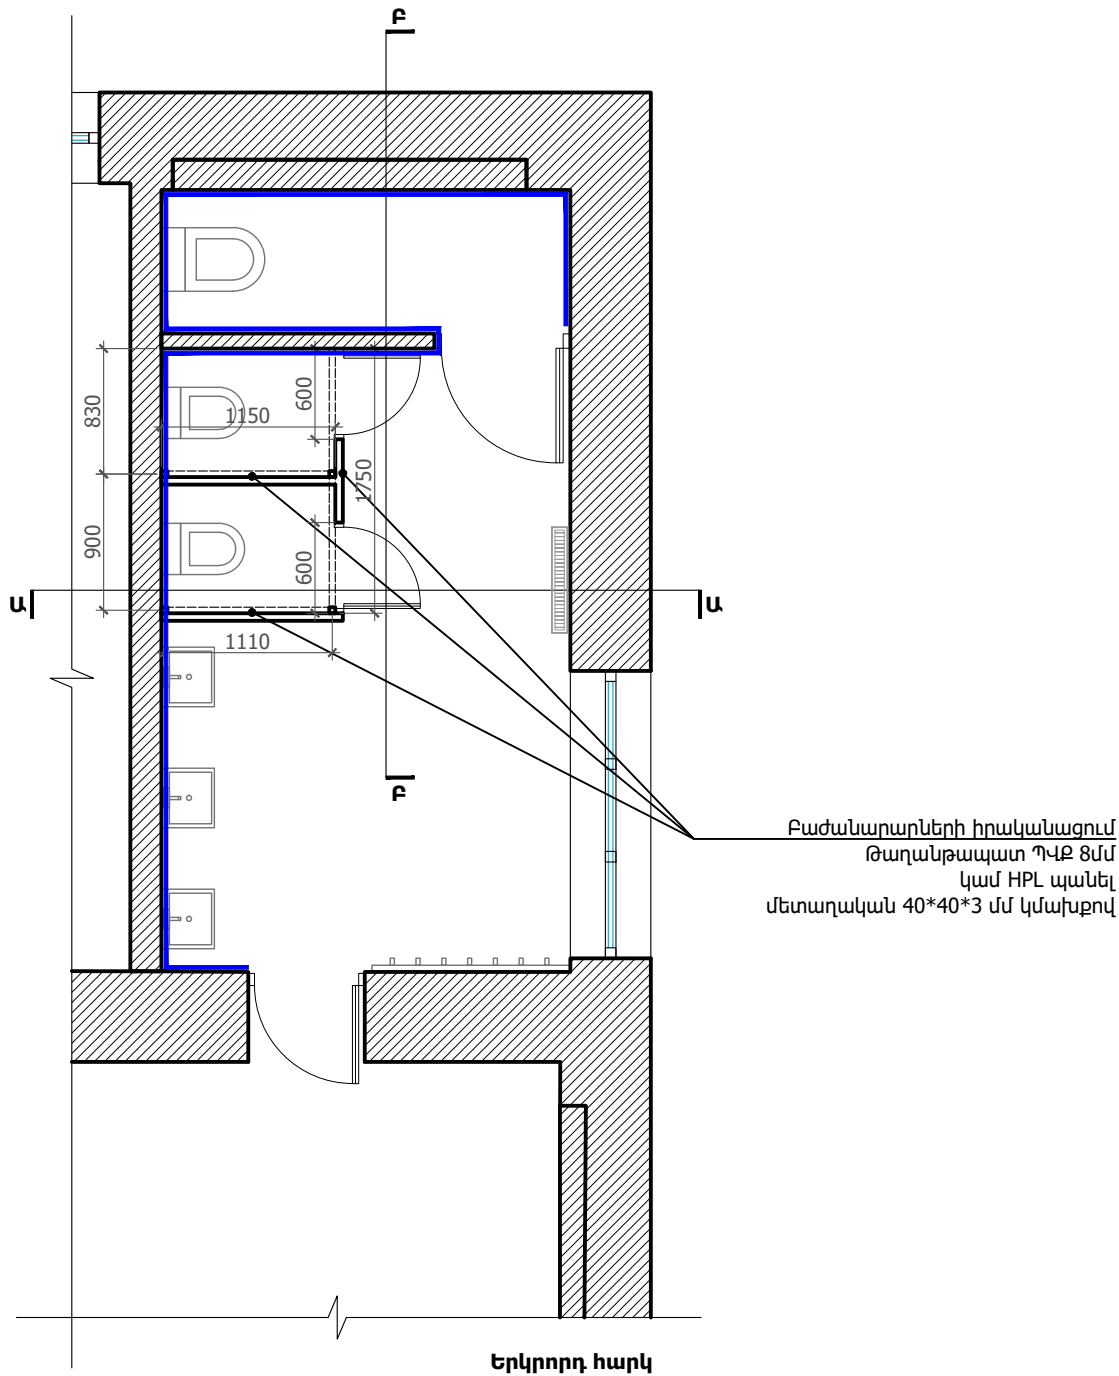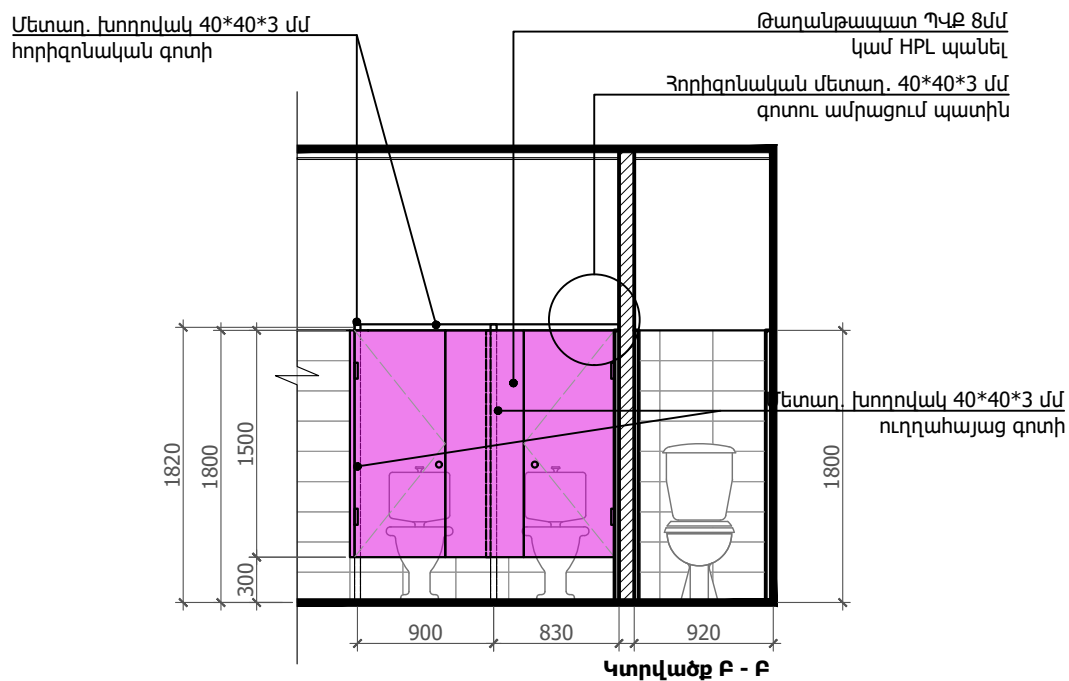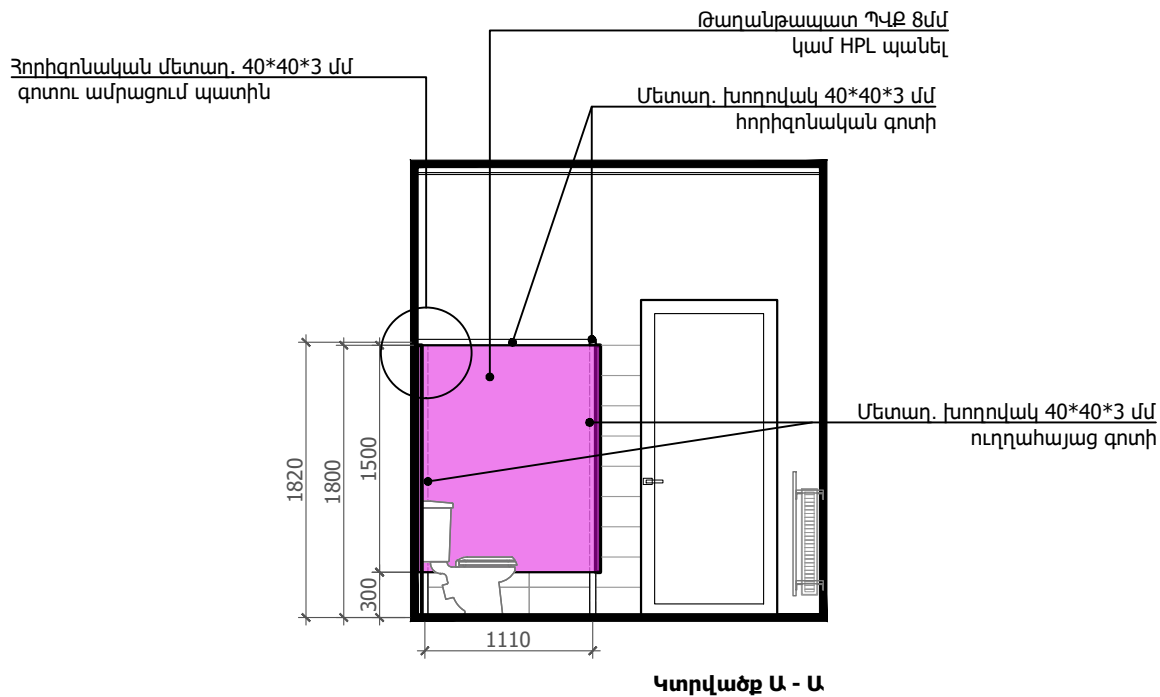


Նախագծող	sp2.am ///
Պատվիրատու	GIZ
Deutsche Gesellschaft für Internationale Zusammenarbeit (GIZ) GmbH	
Նախագիծ	Վերնաշենի մանկապարտեզի մասնակի վերանորոգման նախագիծ
Հասցե	Վայոց ձորի մարզ, Եղեգնաձոր համայնք, Վերնաշեն բնակավայր
Նախագիծ համար /	2516_GIZ
Փուլ /	ԱՇ
Անվանում /	Սանհանգույցի մանրամասներ
Մասշտաբ /	Մ 1:50
Թերթ /	Ճ - 14
Ամսաթիվ /	01.09.2025
ՆԳՃ	
Ս. Պետրոսյան	
Ճարտարապետ	
Ի. Մերդինյան	

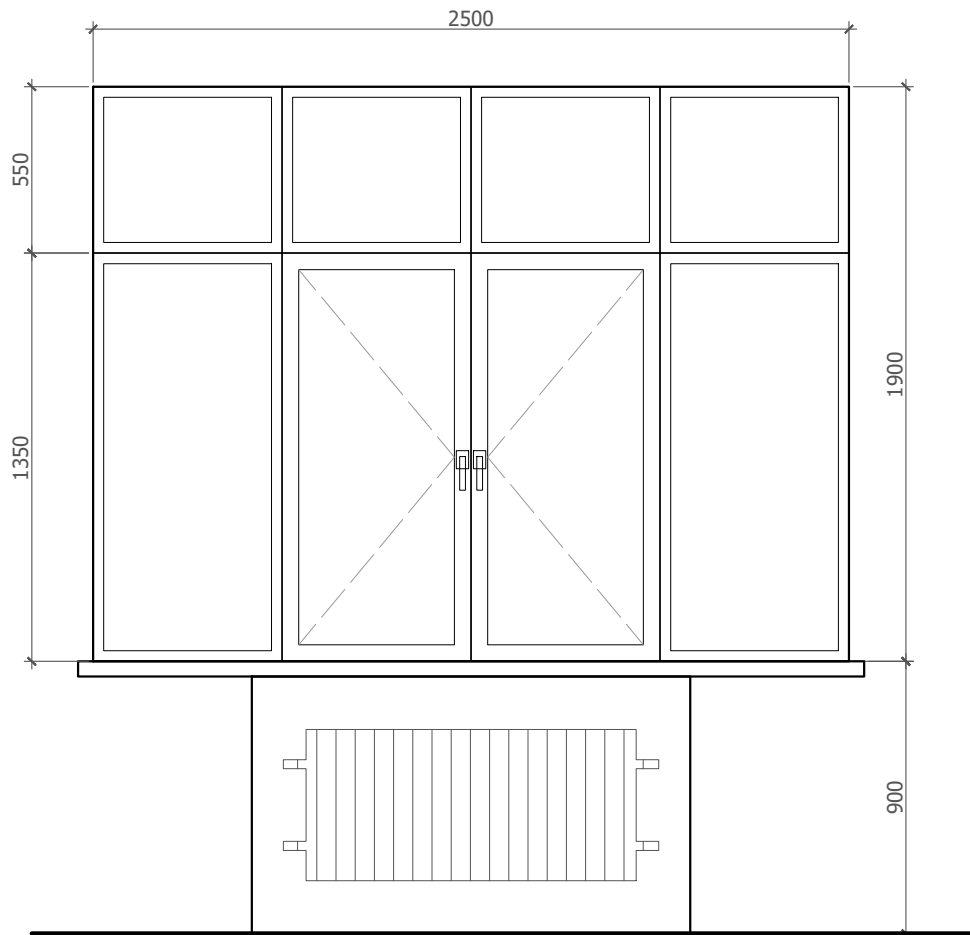

Պատուհան 1
11 հատ

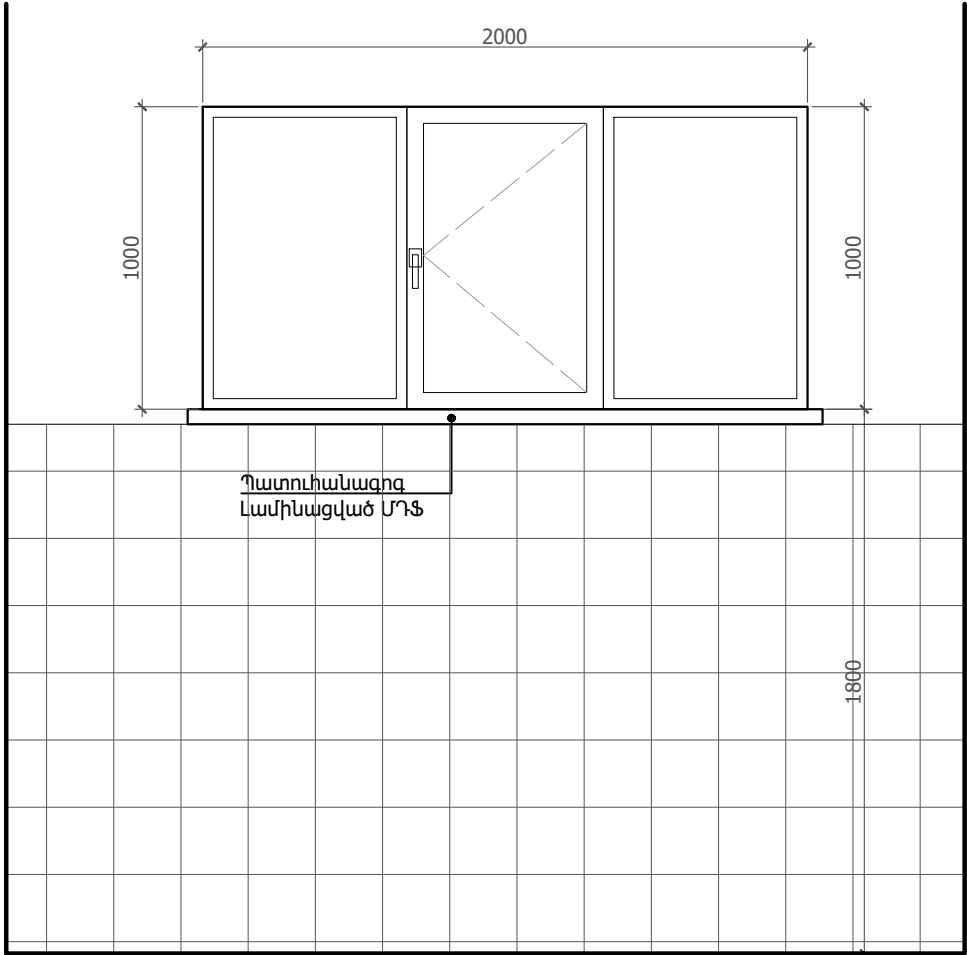


Պատուհան 2
1 հատ

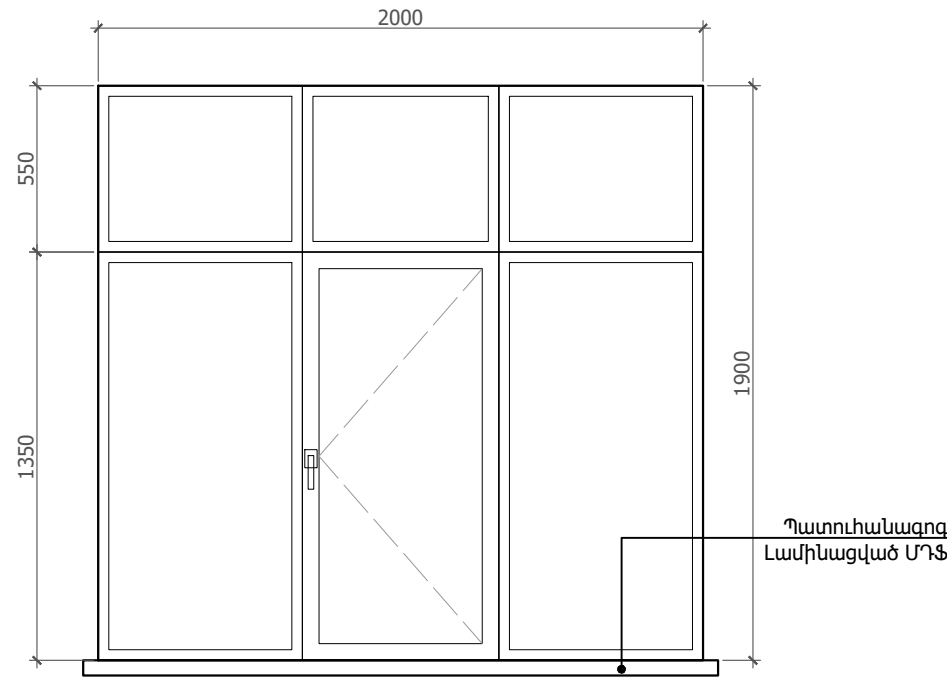


Պատուհան 3
1 հատ

Սպիտակ մետաղալուստե շրջանակով,
լամինացված ՄԴՖ ներդիրով

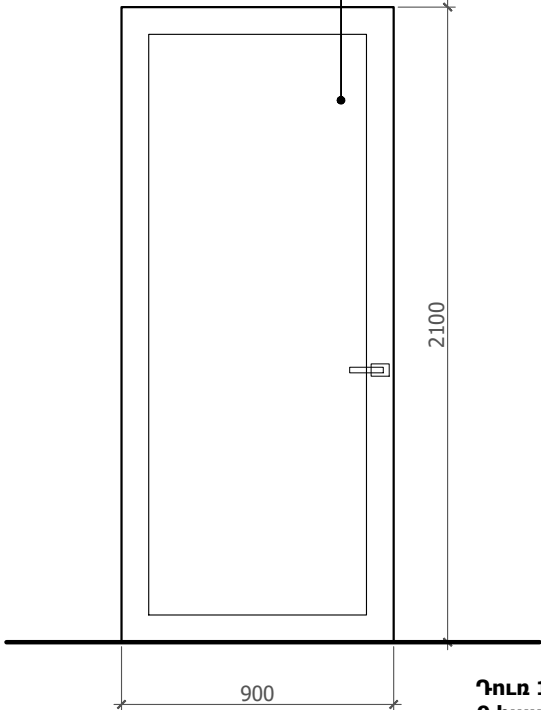

Դուռ 1
9 հատ

Սպիտակ մետաղալուստե շրջանակով,
ջերմակամրջակով, ակթափանց ներդիրով

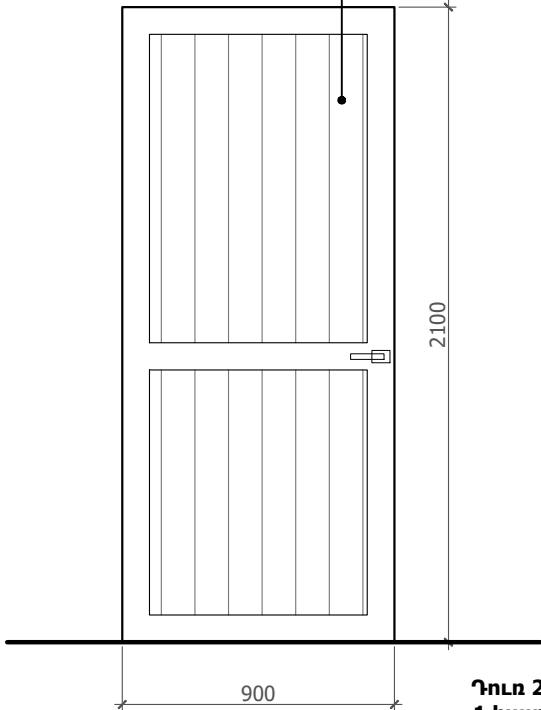

Դուռ 2
1 հատ

Ծանոթություն՝
Չափերը ճշտել տեղում:

Նախագծող
sp2.am ///



Պատվիրատու
GIZ
Deutsche Gesellschaft für
Internationale
Zusammenarbeit (GIZ)
GmbH

Նախագիծ
Վերնաշենի
մանկապարտեզի
մասնակի
վերանորոգման
նախագիծ

Հասցե
Վայոց ձորի մարզ,
Եղեգնաձոր համայնք,
Վերնաշեն բնակավայր

Նախագիծ համար /
2516_GIZ

Փուլ / ԱՇ

Անվանում /

Պատուհանների ու
դռների մանրամասներ

Մասշտաբ / Մ 1:25

Թերթ / Ճ - 15


Ամսաթիվ / 01.09.2025

ՆՊՃ՝


Ս. Պետրոսյան

Ճարտարապետ


Ի. Մերդինյան

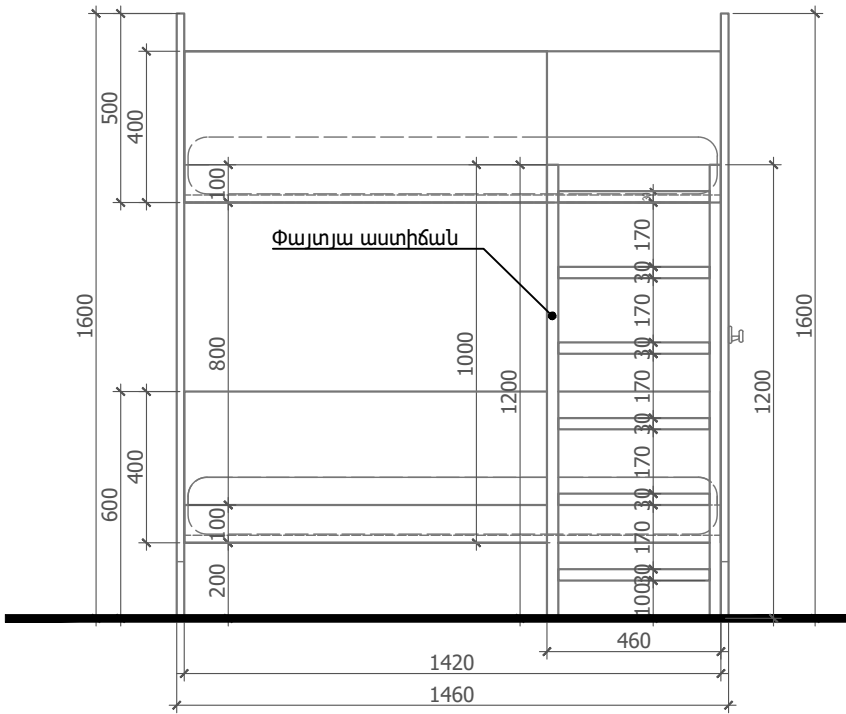


Մահճակալի ճակատ

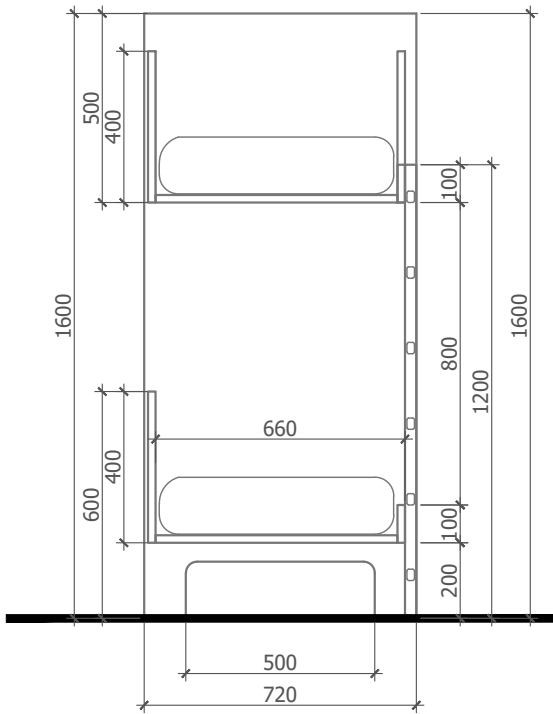

Մահճակալի կտրվածք

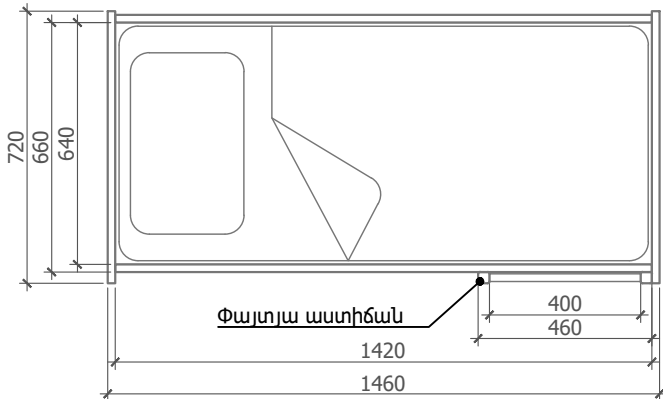


Մահճակալի հատակագիծ

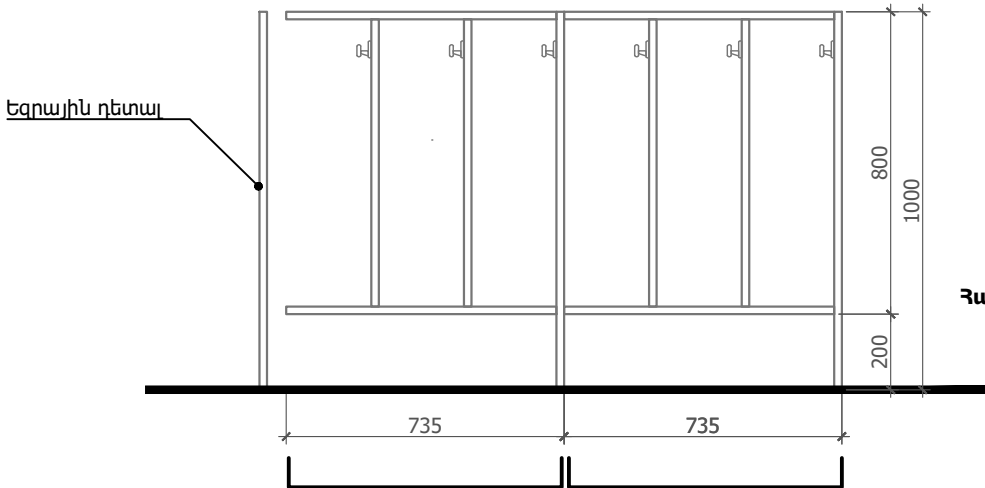

կրկնվող մոդուլ

կրկնվող մոդուլ

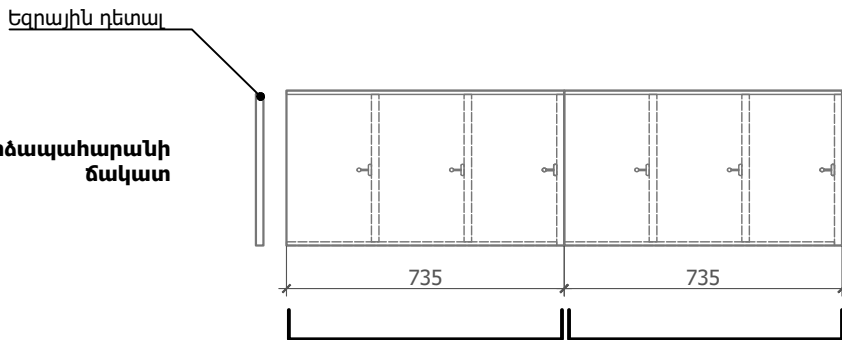


կրկնվող մոդուլ


կրկնվող մոդուլ

ԱՆՎԱՆԱՑԱՆԿ


Զ/Զ	Անվանում	Քանակ
1	Մահճակալ	12
2	Նստարան	2
3	Հանդերձապահարան	7 մոդուլ

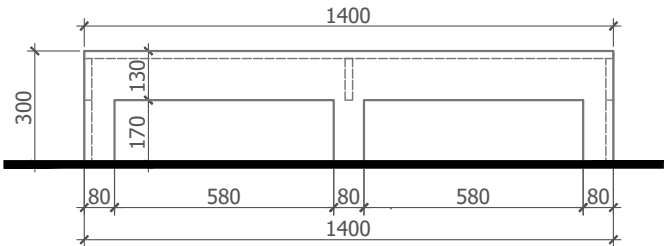

Նստարանի ճակատ

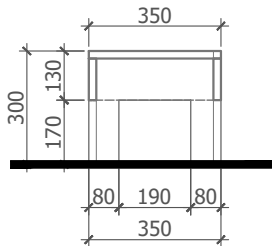

Նստարանի կտրվածք

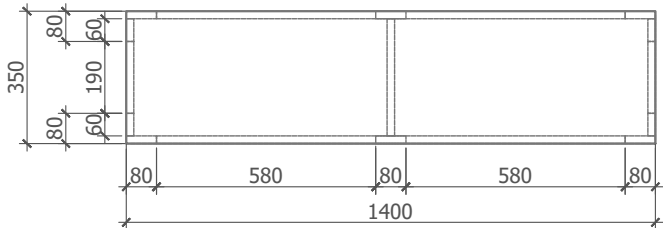

Նստարանի հատակագիծ

Նախագծող
sp2.am ///

Պատվիրատու
GIZ
Deutsche Gesellschaft für
Internationale
Zusammenarbeit (GIZ)
GmbH

Նախագիծ
Վերնաշենի
մանկապարտեզի
մասնակի
վերանորոգման
նախագիծ

Հասցե
Վայոց ձորի մարզ,
Եղեգնաձոր համայնք,
Վերնաշեն բնակավայր

Նախագիծ համար /
2516_GIZ

Փուլ / ԱՇ

Անվանում /

Կահավորման
մանրամասներ,
Մահճակալ, Նստարան,
հանդերձապահարան

Մասշտաբ / Մ 1:20

Թերթ / Ճ - 16

Ամսաթիվ / 01.09.2025


ՆԳՃ՝

Ս. Պետրոսյան

Ճարտարապետ


Ի. Մերդինյան

Ծանոթություն՝
Կախույքը պատրաստել լամինացված ԴՄԴ-ից,
գույնը համաձայնեցնել նախագծողի հետ:

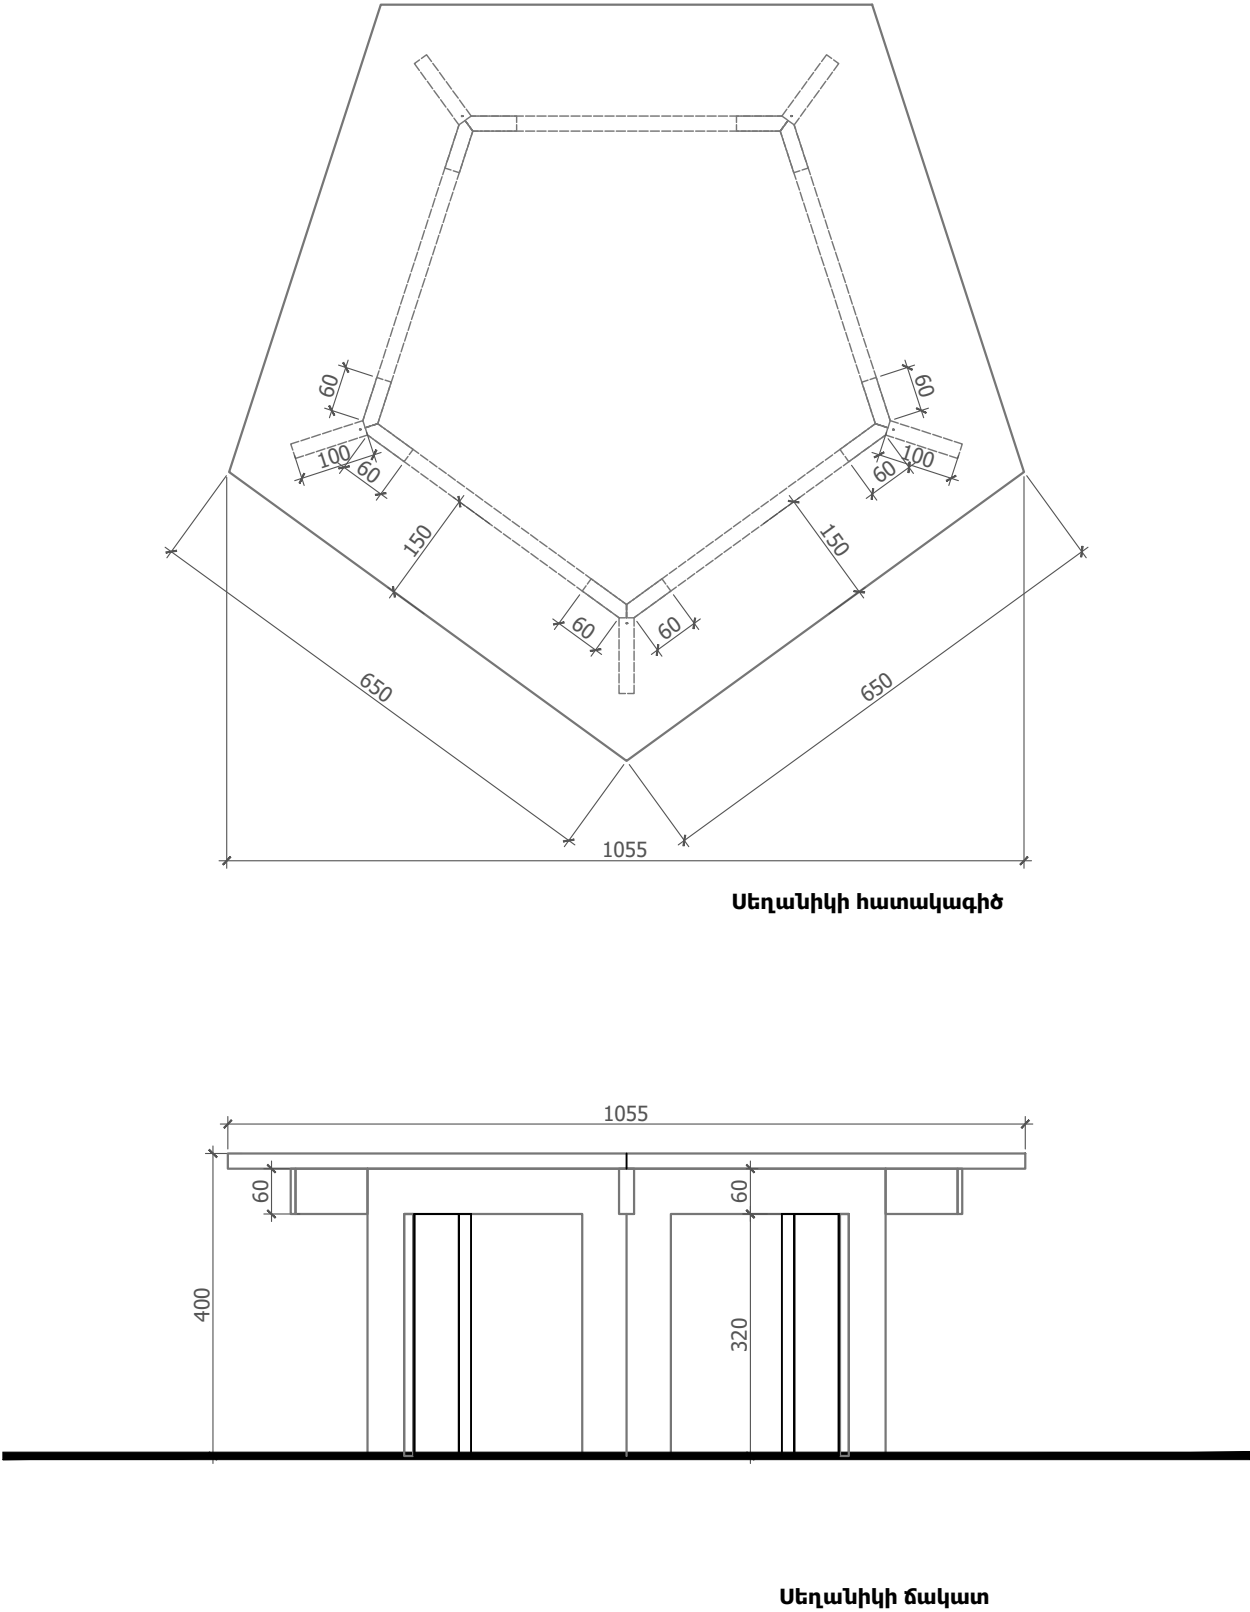

ԱՆՎԱՆԱՑԱՆԿ

Գ/Գ	Անվանում	Քանակ
1	Սեղանիկ	5
2	Աթոռակ	25

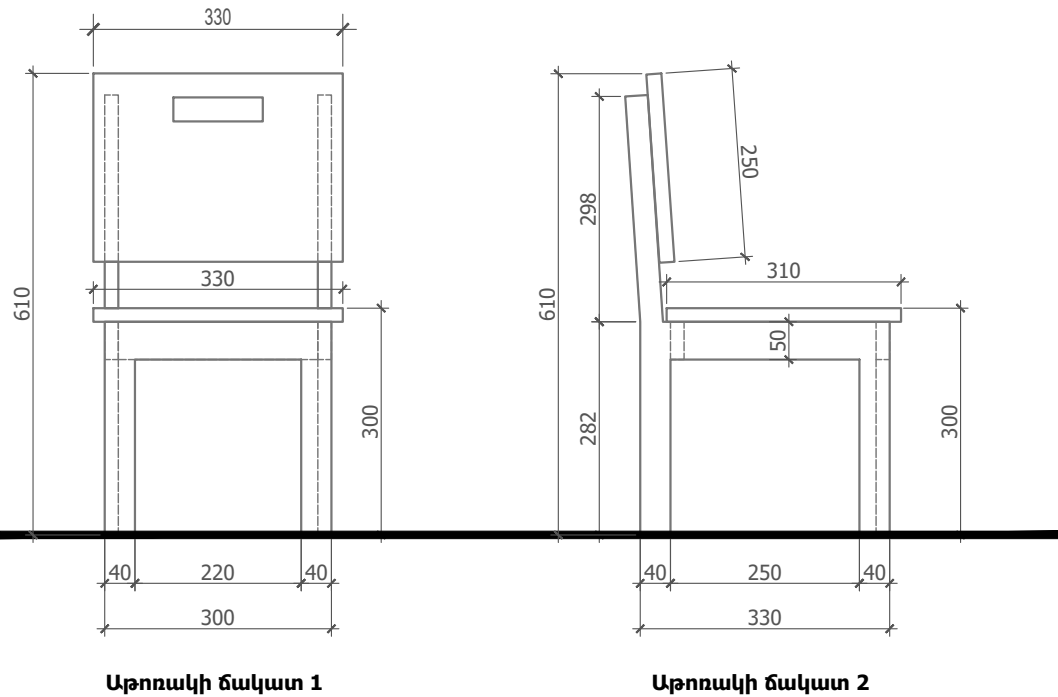

Ծանոթություն՝
Կահույքը պատրաստել լամինացված ԴՄԴ-ից,
գույնը համաձայնեցնել նախագծողի հետ:

Նախագծող
sp2.am ///

Պատվիրատու
GIZ
Deutsche Gesellschaft für
Internationale
Zusammenarbeit (GIZ)
GmbH

Նախագիծ
Վերնաշենի
մանկապարտեզի
մասնակի
վերանորոգման
նախագիծ

Հասցե
Վայոց ձորի մարզ,
Եղեգնաձոր համայնք,
Վերնաշեն բնակավայր

Նախագիծ համար /
2516_GIZ

Փուլ / ԱՇ

Անվանում /

Կահավորման
մանրամասներ,
Սեղանիկ ու աթոռակ

Մասշտաբ / Մ 1:10

Թերթ / Ճ - 17


Ամսաթիվ / 01.09.2025

ՆԳՃ՝


Ս. Պետրոսյան

Ճարտարապետ


Ի. Մերդինյան

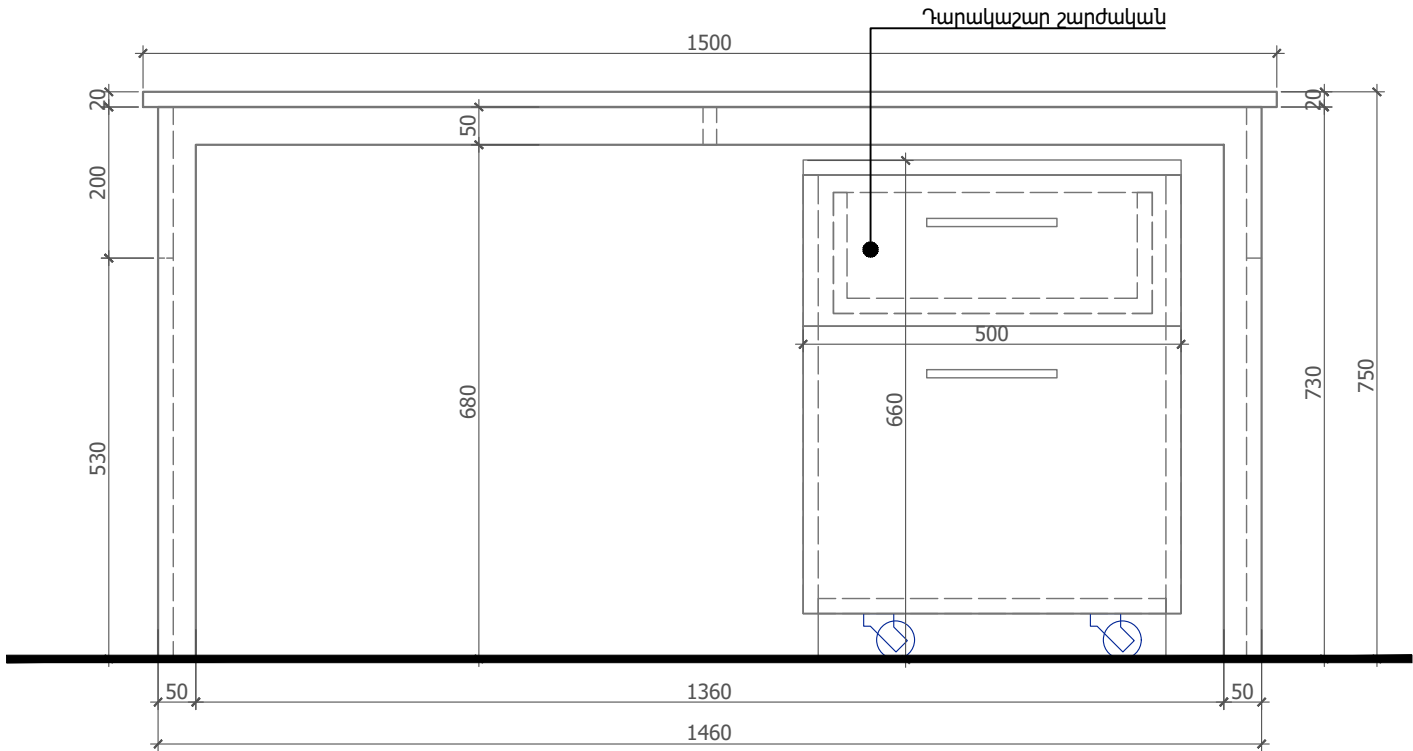

Վարչական սեղանի ճակատ 1

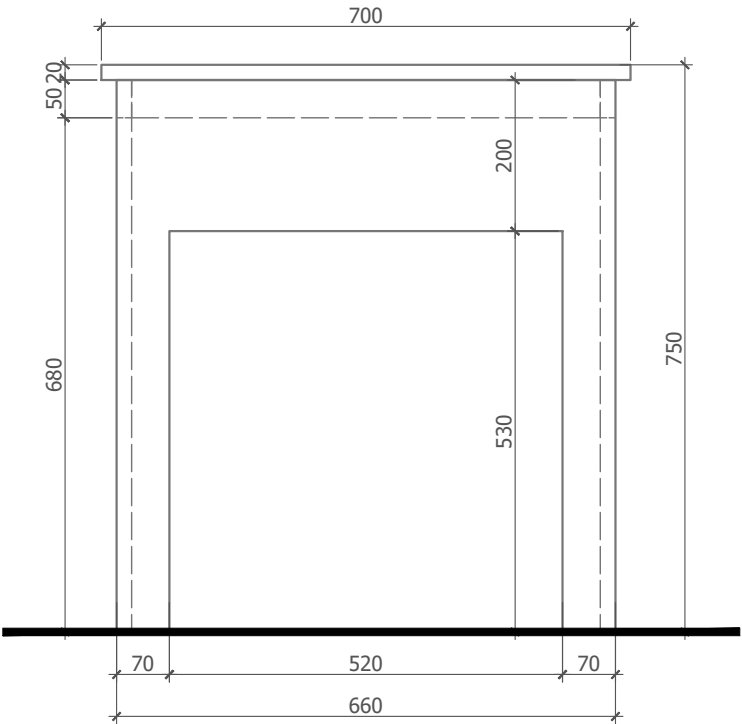


Վարչական սեղանի ճակատ 2

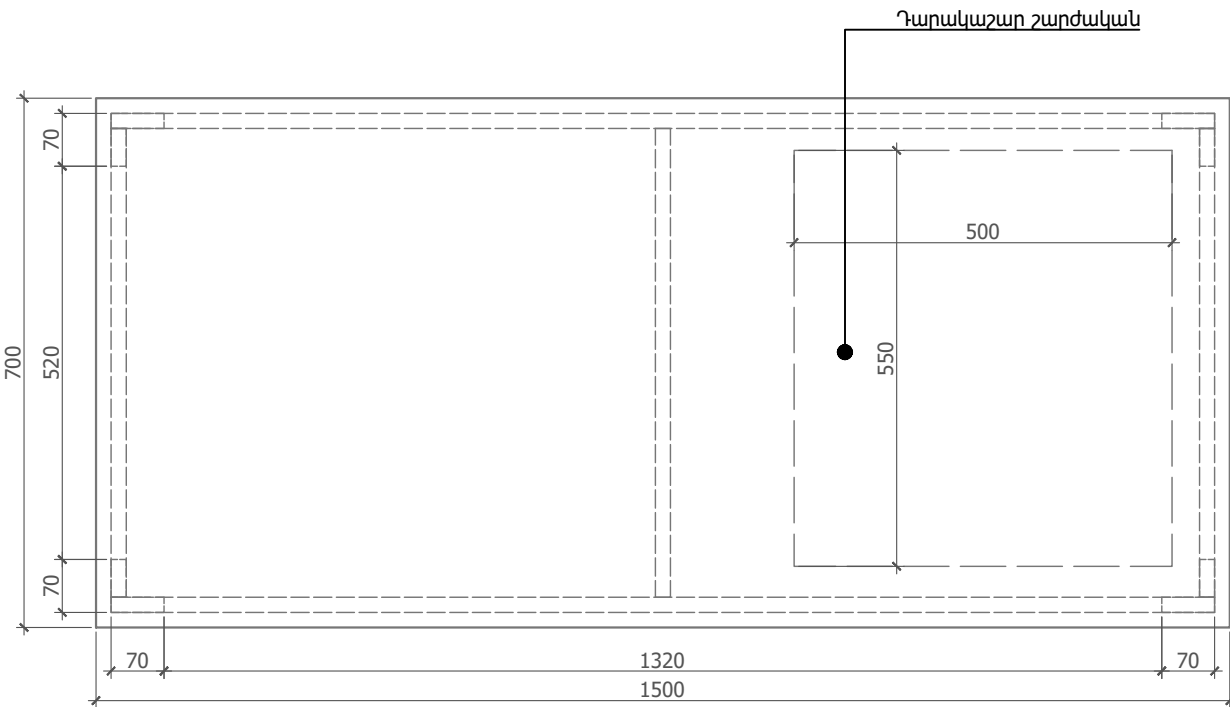


Վարչական սեղանի հատակագիծ

ԱՆՎԱՆԱՑԱՆԿ

Գ/Գ	Անվանում	Քանակ
1	Վարչական սեղան	3
2	Շարժական դարակաշար	3
3	Տնօրենի կողադիր	1

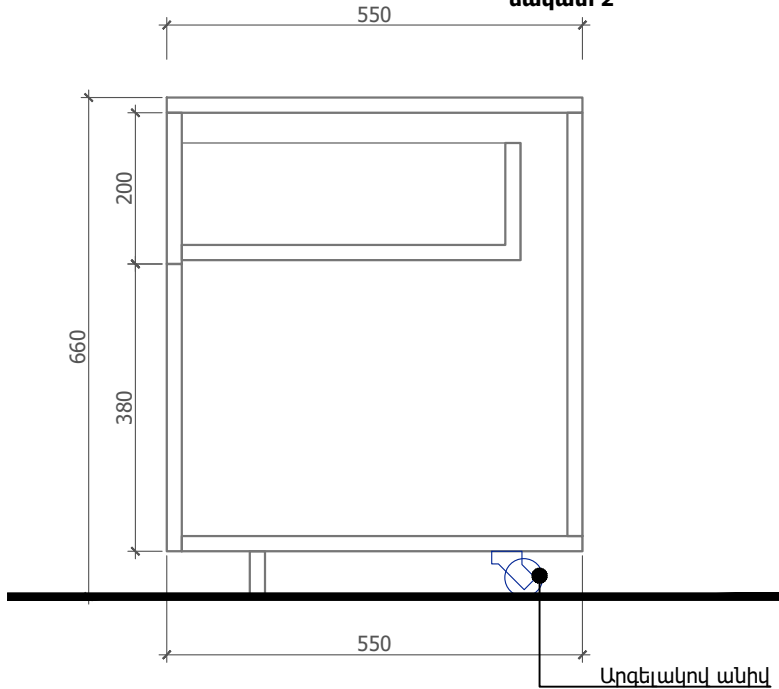

Դարակաշարի կտրվածք

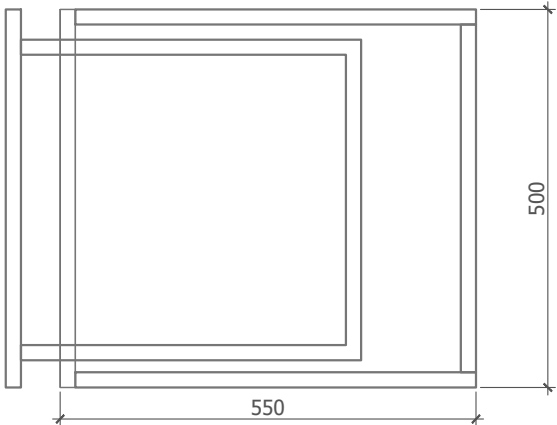

Դարակաշարի հատակագիծ

Ծանոթություն՝
Կահույքը պատրաստել լամինացված ԴՊ-ից,
գույնը համաձայնեցնել նախագծողի հետ:

Նախագծող
sp2.am ///



Պատվիրատու
GIZ
Deutsche Gesellschaft für
Internationale
Zusammenarbeit (GIZ)
GmbH

Նախագիծ
Վերնաշենի
մանկապարտեզի
մասնակի
վերանորոգման
նախագիծ

Հասցե
Վայոց ձորի մարզ,
Եղեգնաձոր համայնք,
Վերնաշեն բնակավայր

Նախագիծ համար /
2516_GIZ

Փուլ / ԱՇ

Անվանում /

Կահավորման
մանրամասներ,
Վարչական սեղան

Մասշտաբ / Մ 1:10

Թերթ / Ճ - 18

Ամսաթիվ / 01.09.2025

ՆԳՃ՝


Ս. Պետրոսյան

Ճարտարապետ


Ի. Մերդինյան

ԱՆՎԱՆՑԱՆԿ

Հ/Հ	Անվանում	Քանակ
1	Մանկական պահարան	4
2	Քողարկիչ	7

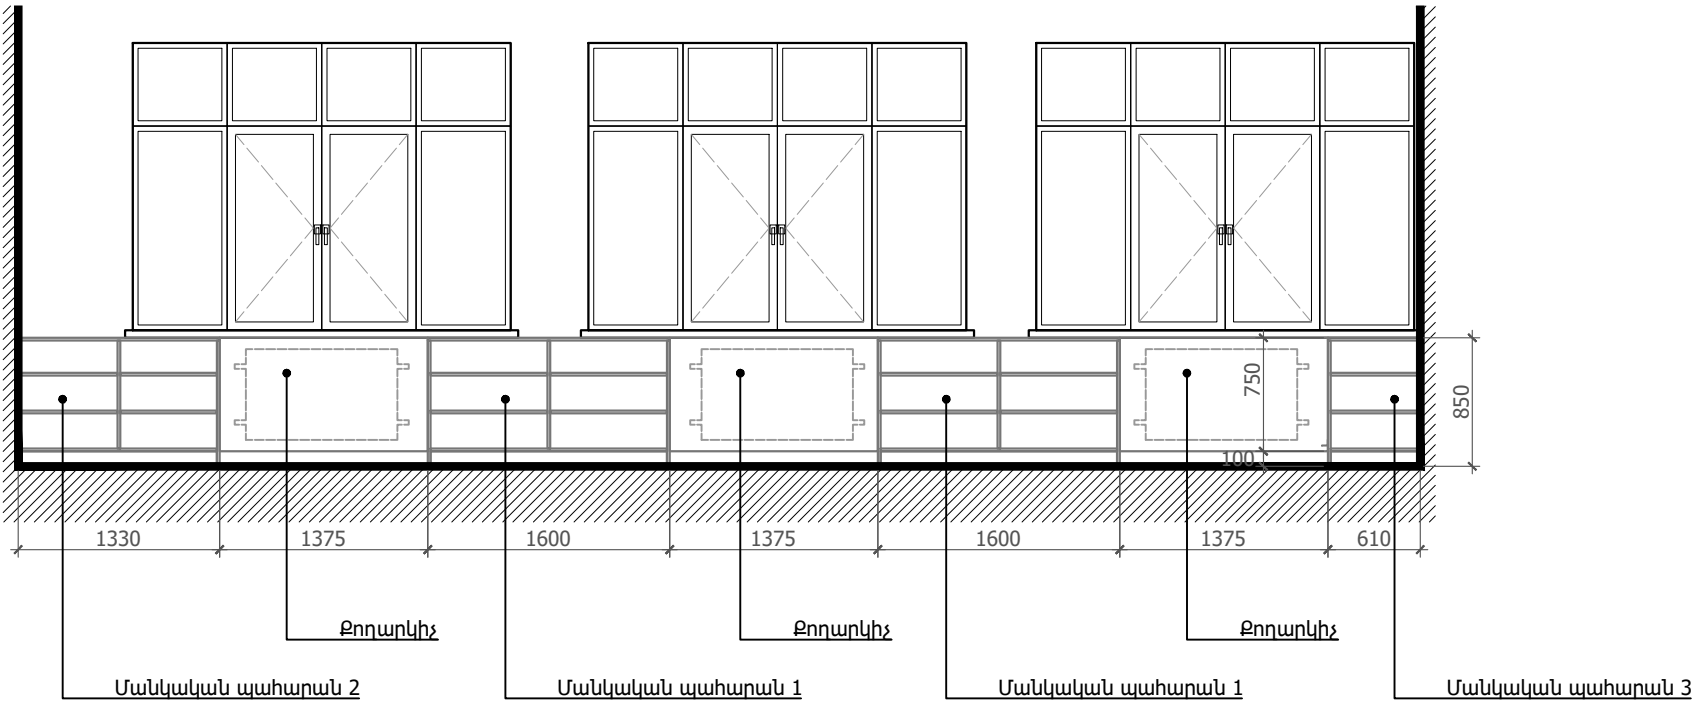

Ճակատ

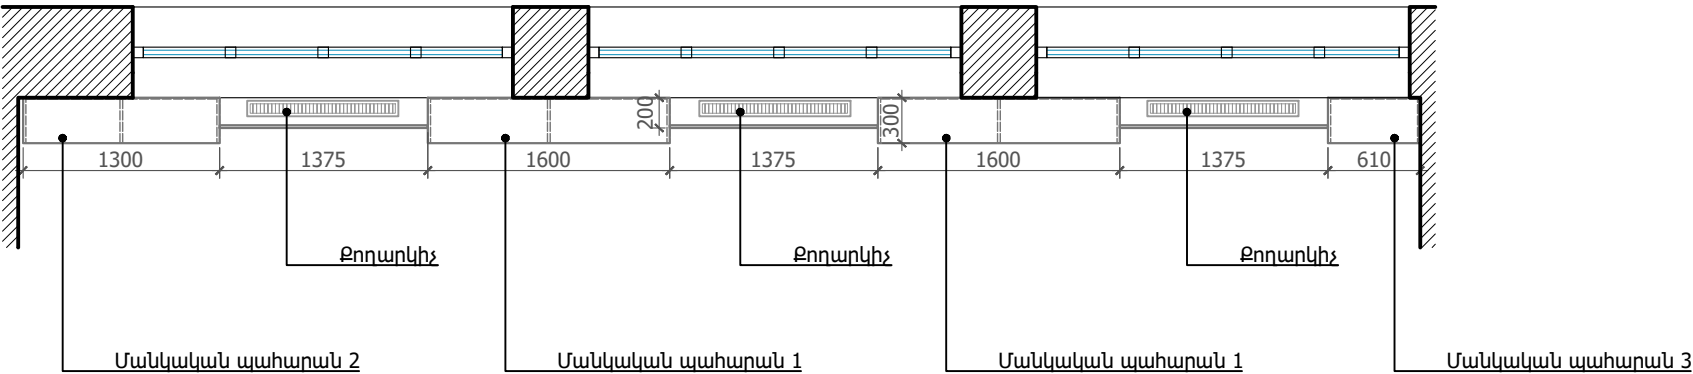

Հատակագիծ

Նախագծող
sp2.am ///



Պատվիրատու
GIZ
Deutsche Gesellschaft für
Internationale
Zusammenarbeit (GIZ)
GmbH

Նախագիծ
Վերնաշենի
մանկապարտեզի
մասնակի
վերանորոգման
նախագիծ

Հասցե
Վայոց ձորի մարզ,
Եղեգնաձոր համայնք,
Վերնաշեն բնակավայր

Նախագիծ համար /
2516_GIZ

Փուլ / ԱՇ

Անվանում /
Խաղասենյակի
կահավորման
մանրամասներ,
Մանկական պահարան և
քողարկիչ

Մասշտաբ / Մ 1:50

Թերթ / Ճ - 19


Ամսաթիվ / 01.09.2025

ՆԳՃ՝

Ս. Պետրոսյան

Ճարտարապետ

Ի. Մերդինյան

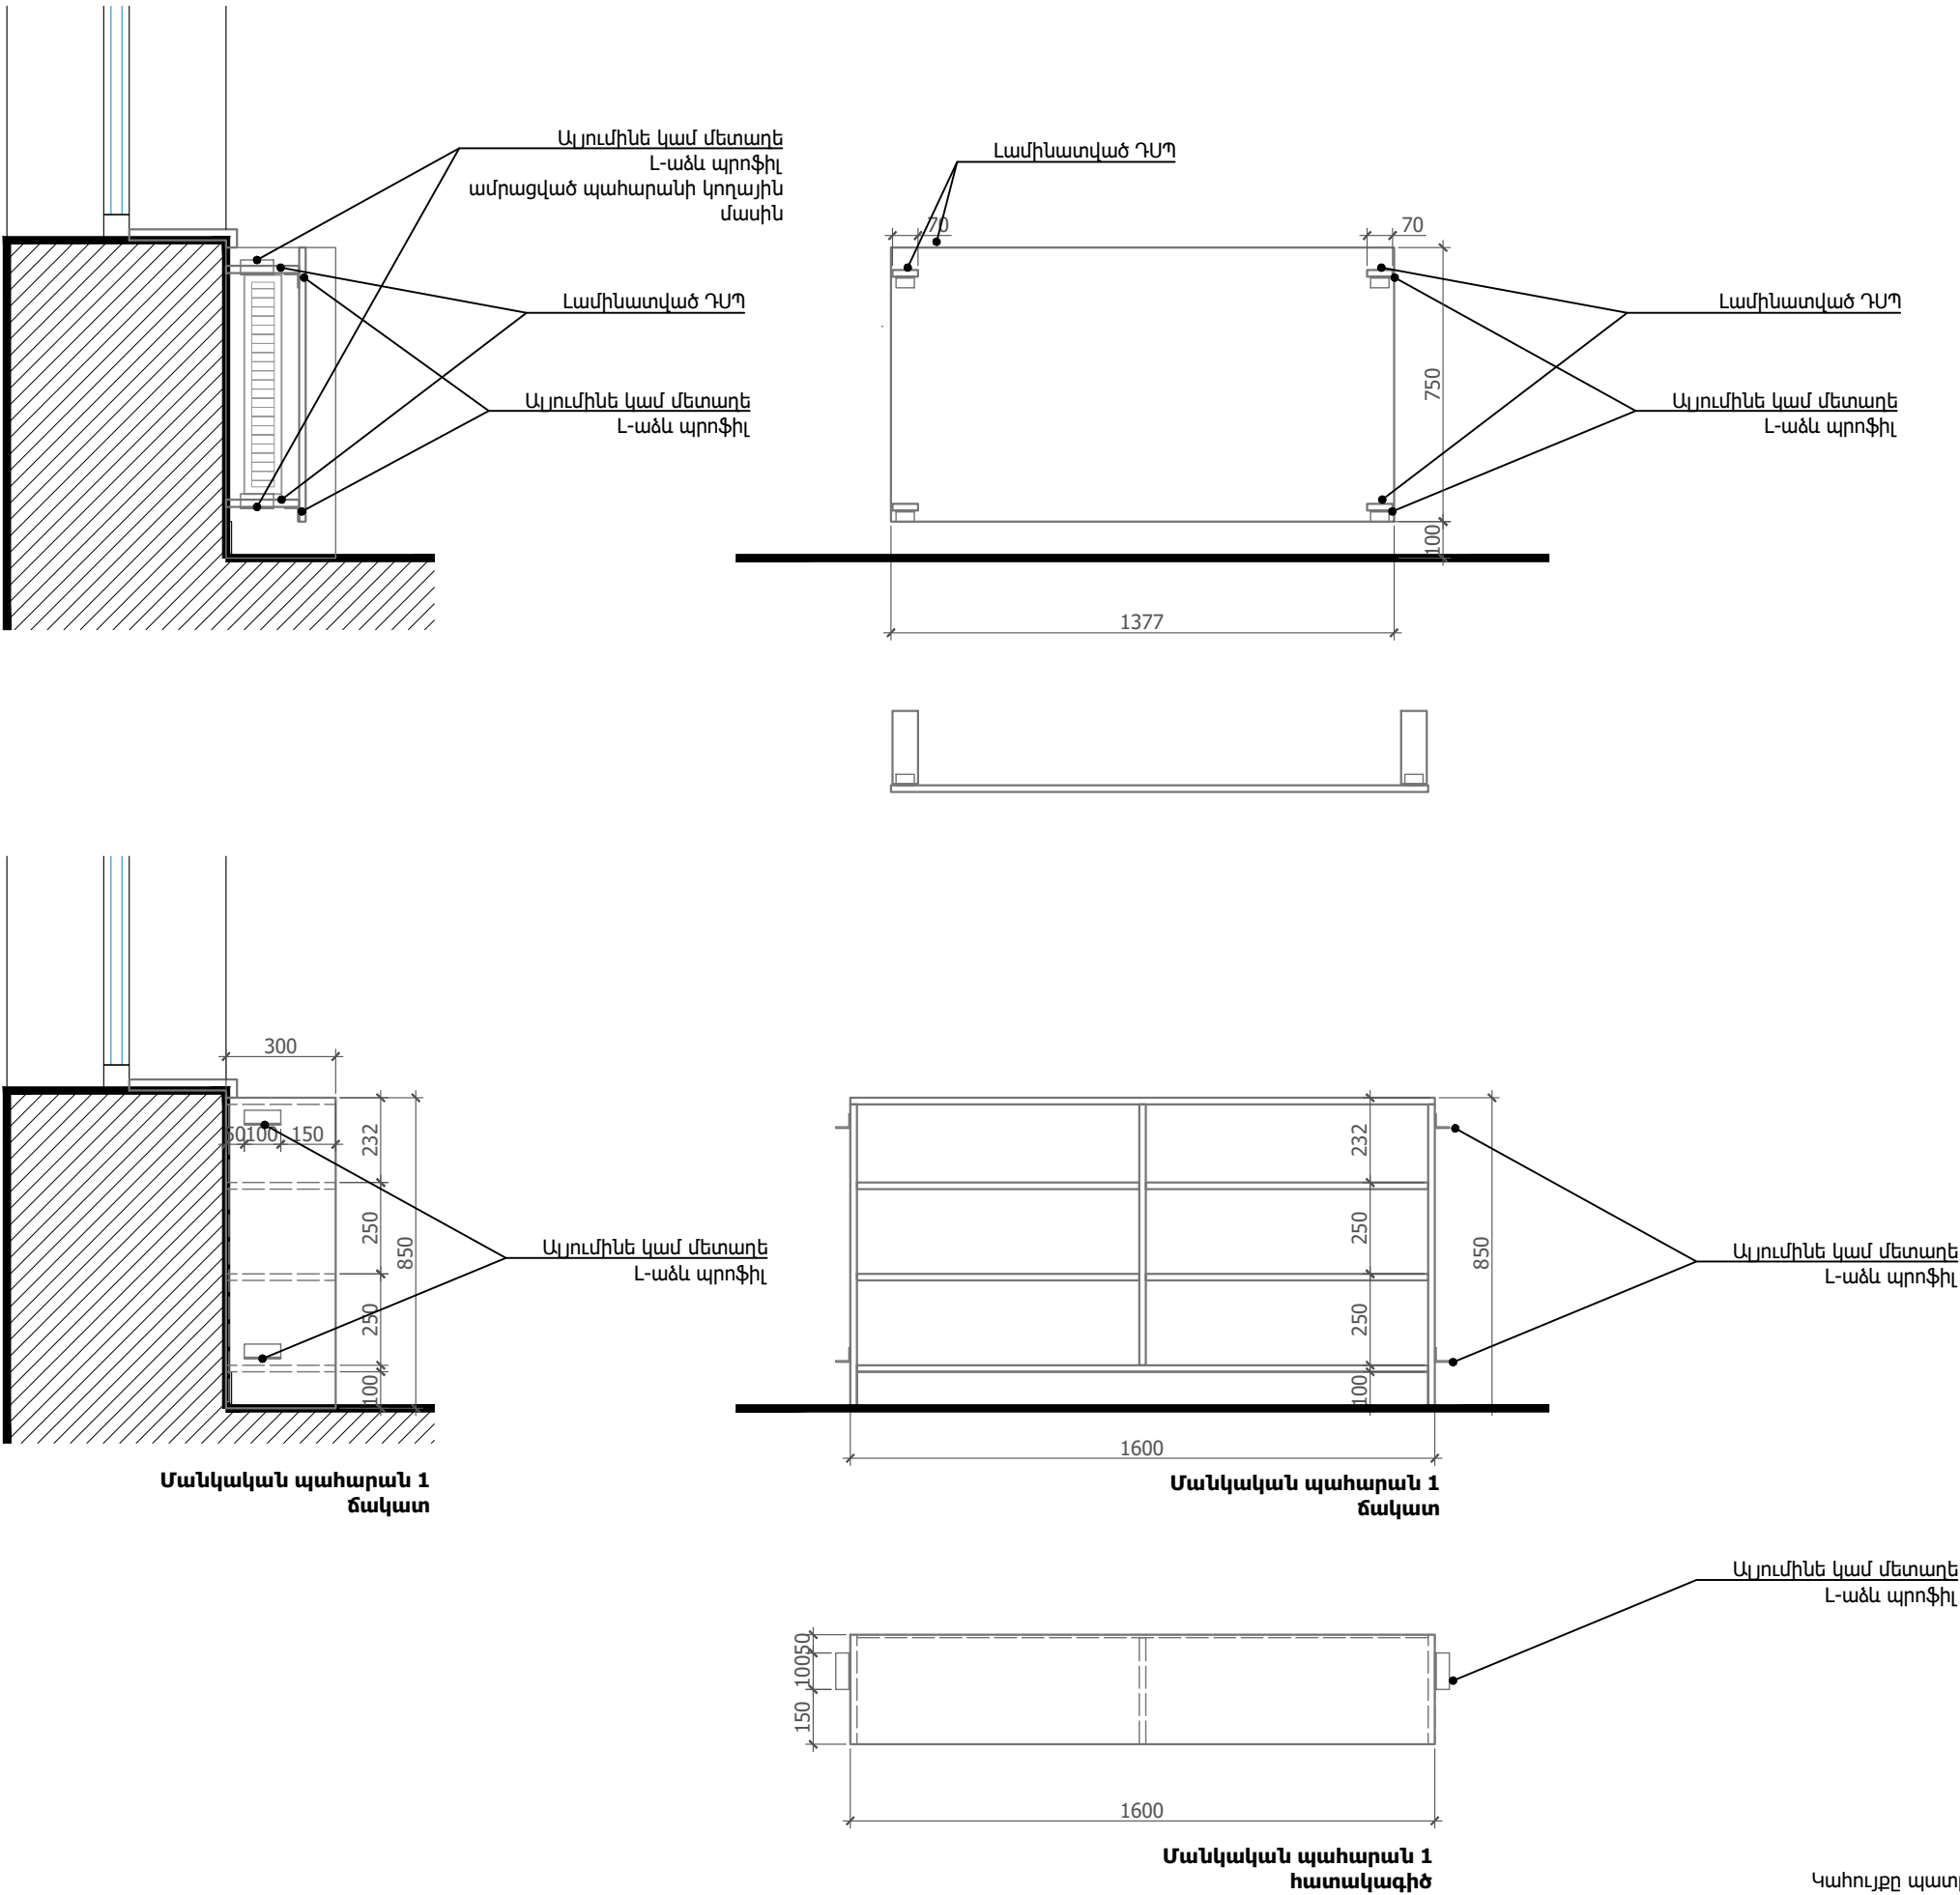

Նախագծող
sp2.am ///

Պատվիրատու
GIZ
Deutsche Gesellschaft für
Internationale
Zusammenarbeit (GIZ)
GmbH

Նախագիծ
Վերնաշենի
մանկապարտեզի
մասնակի
վերանորոգման
նախագիծ

Հասցե
Վայոց ձորի մարզ,
Եղեգնաձոր համայնք,
Վերնաշեն բնակավայր

Նախագիծ համար /
2516_GIZ

Փուլ / ԱՇ

Անվանում /

Կահավորման
մանրամասներ,
Մանկական պահարան
և քողարկիչ

Մասշտաբ / Մ 1:20
Թերթ / Ճ - 20
Ամսաթիվ / 01.09.2025
ՆԳՃ՝
Ս. Պետրոսյան
Ճարտարապետ
Ի. Մերդինյան

Ծանոթություն՝
Կահույքը պատրաստել լամինացված ԴՍՊ-ից,
գույնը համաձայնեցնել նախագծողի հետ: