ԳԵՏԱՓԵՆՅԱ ԹԻՎ 1 ԲՆԱԿԵԼԻ ՇԵՆՔԻ ԳԼԽԱՎՈՐ ՀԱԿԱՏԻ ՀԱՐԴԱՐՄԱՆ ՆԱԽԱԳԻԾ ԸՍՏ Ե-Ա ԱՌԱՆՑՔԻ Մ 1:100

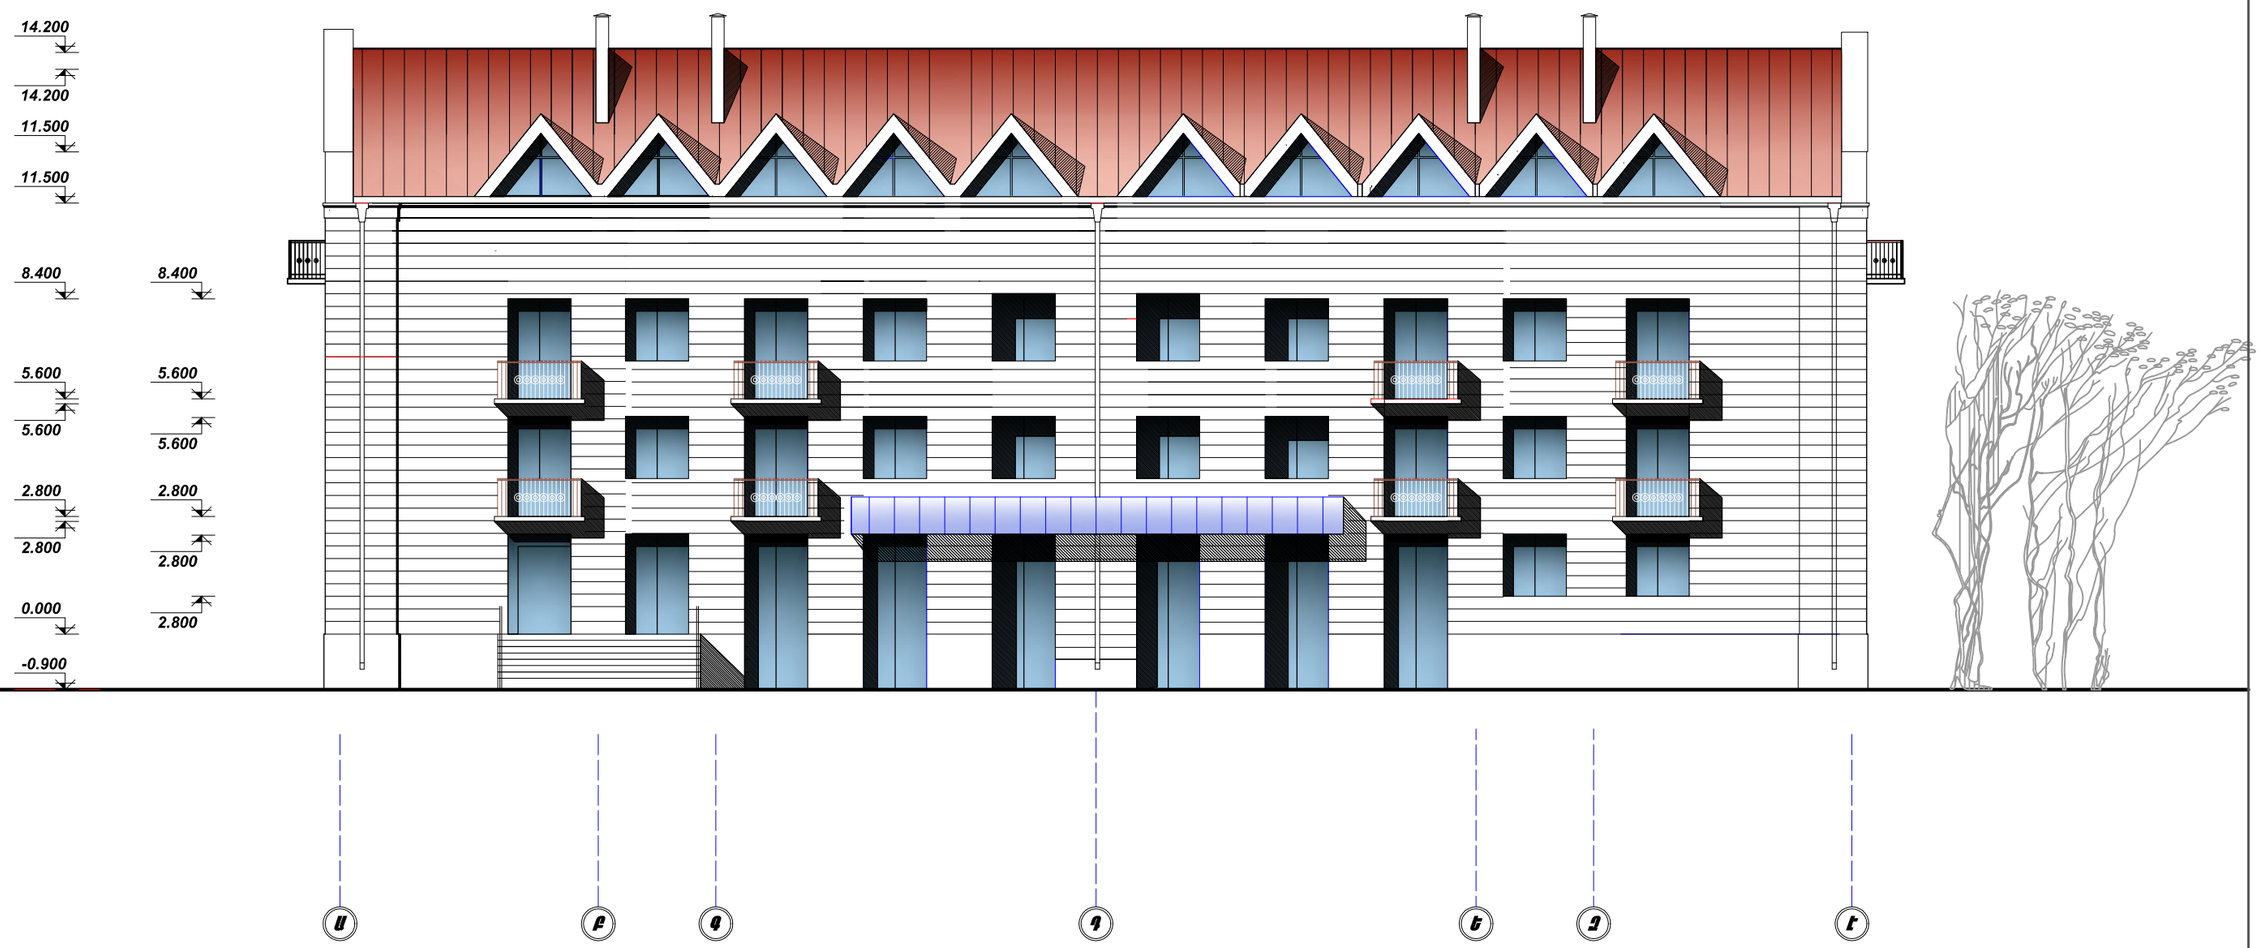

ՆԱԽԱԳԱՀ	Ա. ԱԼԵՔՍԱՆՅԱՆ	
ՆԱԽ. ՀԵՂ.	Վ. ՄԻՐԶՈՅԱՆ	
ԿՈՆՍՏՐ.	Վ. ԲԱԴԱԼՅԱՆ	
"Մաստարա" ԱԿ Արտ. ճԲԴ-Ա-040, ԿԵԴ–Ա2-023		

Գորիս համայնքի Գորիս քաղաքի Գետափնյա թիվ1, թիվ 2, թիվ 3, թիվ 4, թիվ 5 և թիվ 6 բազմաբնակակրան բնակելի շենքերի մասնարդային հարկերի և տանիքների վերանորոգման նախագծանախահաշվային փաստաթղթերի կազմում

ԳԵՏԱՓԵՆՅԱ ԹԻՎ 1 ԲՆԱԿԵԼԻ ՇԵՆՔ

ՊԱՏՎԻՐԱՏՈՒ ԳՈՐԻՍԻ ՀԱՄԱՅՆՔԱՊԵՏԱՐԱՆ

ԳԼԽԱՎՈՐ ՃԱԿԱՏ ԸՍՏ Ա-Ե ԱՌԱՆՑՔԻ

ՓՈՒԼ	ԹԵՐԹ	ԹԵՐԹԵՐ
Ա.Ն.	ճՇ-5	27