ՏԱՐԱԾԱԿԱՆ ՍԽԵՄԱՆԵՐ /ՀԱՇՎԻՉՆԵՐԻ ԽՄԲԵՐ 2/

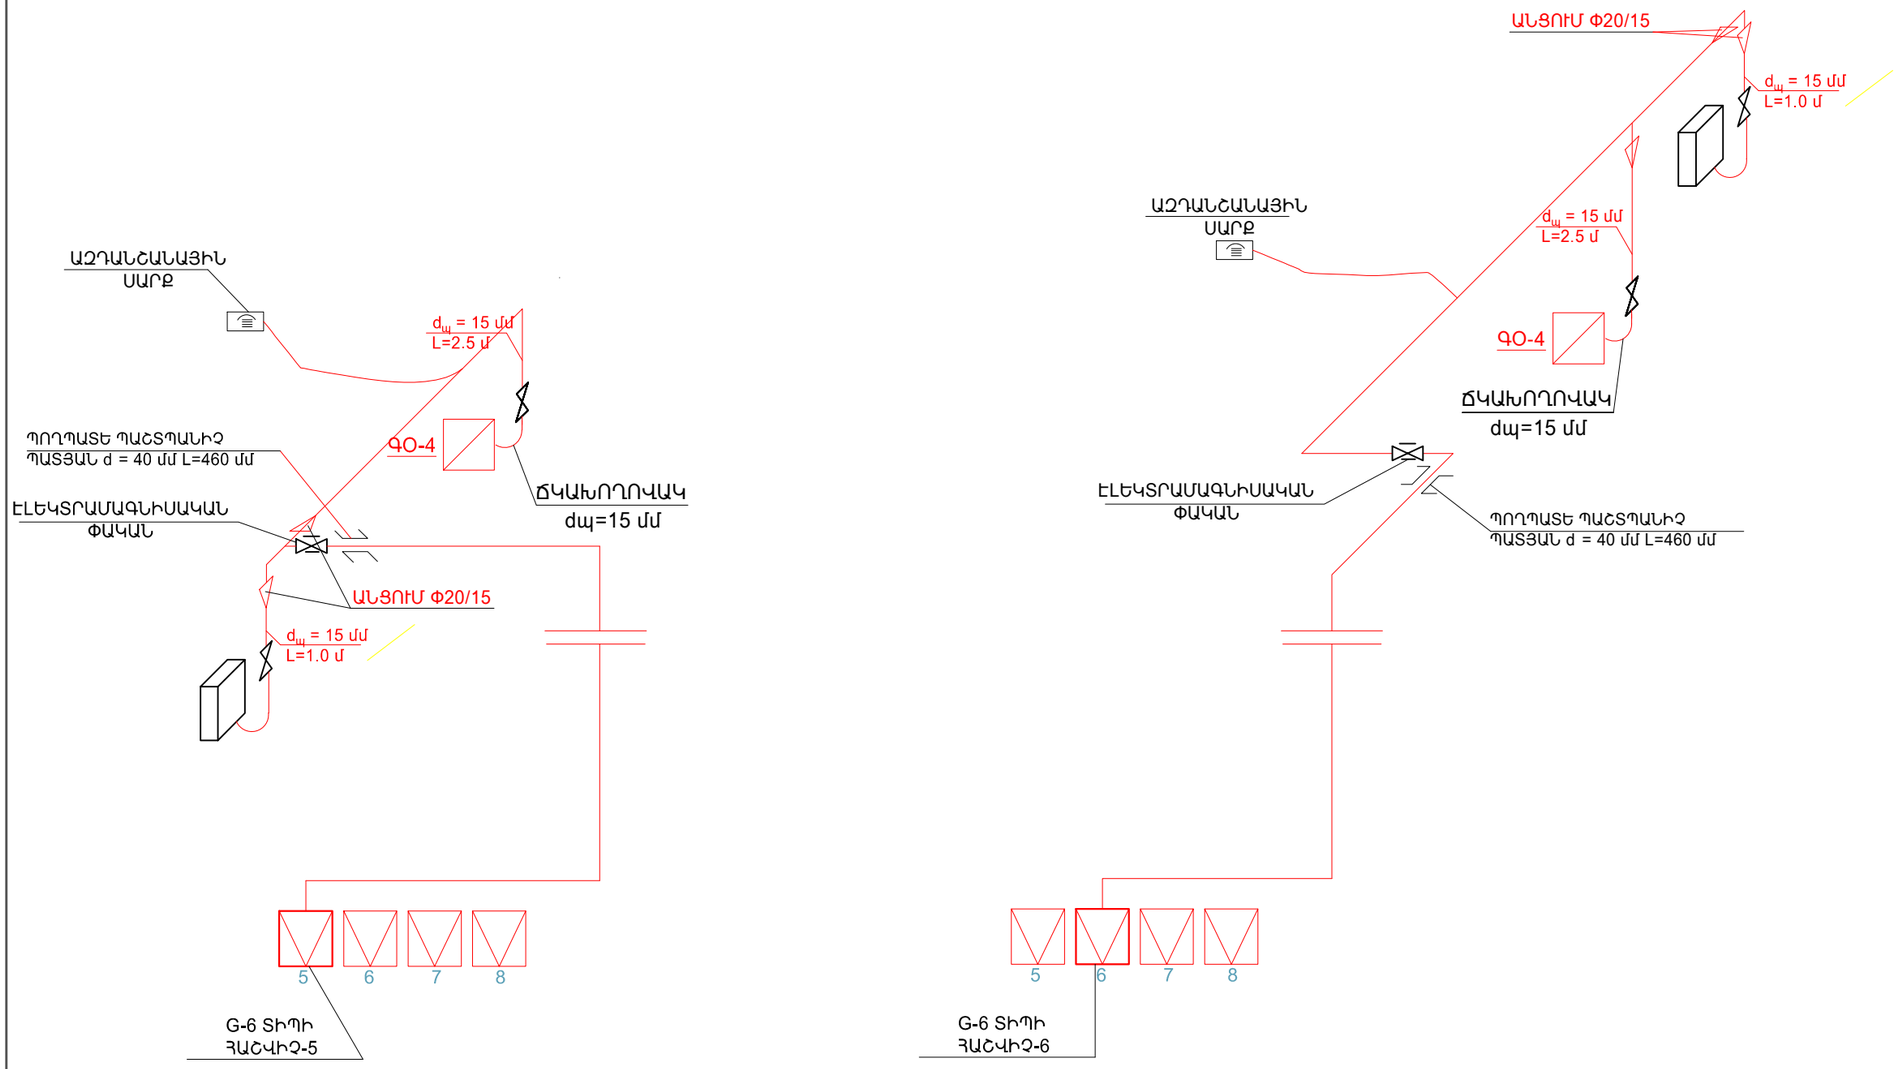

ՆԱԽԱԳԱՀ	Ա. ԱԼԵՔՍԱՆՅԱՆ		Գորիս համայնքի Գորիս քաղաքի Գետափնյա թիվ1, թիվ 2, թիվ 3, թիվ 4, թիվ 5 և թիվ 6 բազմաբնակակրան բնակելի շենքերի մանսարդային հարկերի և տանիքների վերանորոգման նախագծանախահաշվային փաստաթղթերի կազմում ԳԵՏԱՓՆՅԱ ԹԻՎ 1 ԲՆԱԿԵԼԻ ՇԵՆՔ ՊԱՏՎԻՐԱՏՈՒ ԳՈՐԻՍԻ ՀԱՄԱՅՆՔԱՊԵՏԱՐԱՆ			
ՆԱԽ. ՀԵՂ.	Վ. ՄԻՐԶՈՅԱՆ					
ՃԱՐՏԱՐԱԳ.	Ս. ՓԱՐՍՅԱՆ					
			ՄԱՆՍԱՐԴԱՅԻՆ ՀԱՐԿԻ ԳԱԶԱՄԱՏԱԿԱՐԱՐՄԱՆ ՆԵՐՔԻՆ ՑԱՆՑԻ ՏԱՐԱԾԱԿԱՆ ՍԽԵՄԱ /Գ-5---Գ-6/	ՓՈՒԼ	ԹԵՐԹ	ԹԵՐԹԵՐ
"Մաստարա" ԱԿ Արտ. ՃԲԴ-Ա-040, ԿԵԴ--Ա2-023				Ա.Ն.	Գ-6	7