

ՍԱՌԸ,ՏԱՔ ԶՐԱՄԱՏԱԿԱՐԱՐՄԱՆ, ԿԵՆՑԱՂԱՅԻՆ ԿՈՅՈՒՂՈՒ ՑԱՆՑԵՐԻ ԲԱՑԱՏՐԱԳԻՐ

ՍԱՌԸ,ՏԱՔ ԶՐԱՄԱՏԱԿԱՐԱՐՄԱՆ, ԿԵՆՑԱՂԱՅԻՆ ԿՈՅՈՒՂՈՒ ՑԱՆՑԵՐԻ ՆԱԽԱԳԻԾԸ ՄՇԱԿԿԱԾ Է ԸՍՏ ՃԱՐՏԱՐԱՊԵՏԱԿԱՆ ԳԾԱԳՐԵՐԻ:

ՇԵՆՔԻ ՀԱՐԿԱՅՆՈՒԹՅՈՒՆԸ՝ 2 ՀԱՐԿ:

ՇԵՆՔՈՒՄ ՆԱԽԱԳԾԿԵԼ ԵՆ ՍԱՌԸ ԶՐԱՄԱՏԱԿԱՐԱՐՄԱՆ, ԿԵՆՑԱՂԱՅԻՆ ԿՈՅՈՒՂՈՒ ՑԱՆՑԵՐ:

ՆԱԽԱԳԻԾԸ ԿԱՏԱՐԿԱԾ Է ՀԱՄԱՁԱՅՆ ԳՈՐԾՈՂ ՇՆ ԵՎ Կ 40-0.1-01-2014-Ի ՆՈՐՄԵՐԻ:

ՀԱՇՎԱՐԿԱՅԻՆ ՏՎՅԱԼՆԵՐ

Ցանցի անվանումը	Պահանջվող ճնշումը	Հաշվարկային ելքեր		Հակ. կարիք լ/վրկ
		խմ/ժամ	Լ/վրկ	
Սառը ջուր	26	2,88	0,8	2,5
Կոյուղի			2,4	

ՍԱՌԸ ԶՐԻ ՄՆՈՒՑՈՒՄԸ ԿԱՏԱՐԿՈՒՄ Է ՄԱՆԿԱՊԱՐՏԵԶԻ ԳՈՐԾՈՂ ԶՐՄՈՒԴԻ Ø50ՄՄ ՑԱՆՑԻՑ Ø50ՄՄ ԽՈՂՈՎԱԿՈՎ:

ՑԱՆՑԻ ՀԱՄԱՐ ՆԱԽԱՏԵՍԿԱԾ ԵՆ ՊՈԼԻՊՐՈՊԻԼԵՆԵ Ø25-15 ՄՄ ԽՈՂՈՎԱԿՆԵՐ ԵՎ ՊՈՂՊԱՏԵՓ50ՄՄ:

ԽՄԵԼՈՒ ՏՆՏԵՍԱԿԱՆ ԵՎ ՀԱԿԱՀՐԴԱՅԻՆ ԶՐԱՄԱՏԱԿԱՐԱՐՄԱՆ ՑԱՆՑԵՐԸ ՆԱԽԱՏԵՍԿԱԾ ԵՆ ՀԱՄԱԿՑԿԱԾ:

ԿԵՆՑԱՂԱՅԻՆ ԿԵՂՏԱԶՐԵՐԸ ՍԱՆ-ՍԱՐՔԵՐԻՑ ԻՆՔՆԱՀՈՍ ՀԱՎԱՔՎՈՒՄ ԵՎ ՄԻԱՑՎՈՒՄ ԷՄԱՆԿԱՊԱՐՏԵԶԻ ՆԵՐՔԻՆ ԿՈՅՈՒՂՈՒՓ100 ՑԱՆՑԵՐԻՆ Փ100 ԽՈՂՈՎԱԿՈՎ: ՑԱՆՑԵՐԻ ՀԱՄԱՐ ՆԱԽԱՏԵՍԿԱԾ ԵՆ ԿՈՅՈՒՂՈՒ ՊԼԱՍՄԱՍԵ ԽՈՂՈՎԱԿՆԵՐ Ø100 ÷50 ՄՄ:


ԶՐԱՄԱՏԱԿԱՐԱՐՄԱՆ ԵՎ ԿԵՆՑԱՂԱՅԻՆ ԿՈՅՈՒՂՈՒ ՄԱՅՐՈՒՂՈՒ ՑԱՆՑԵՐԸ ՆԱԽԱՏԵՍԿԱԾ ԵՆ ԱՌԱՋԻՆ ՀԱՐԿԻ ՀԱՏԱԿԻ ՏԱԿՈՎ, ԻՍԿ ՈՒՂԱՁԻԳ ԿԱՆԳՆԱԿՆԵՐԸ ՆԱԽԱՏԵՍԿԱԾ ԵՆ ՈՒՂԱՁԻԳ ՀՈՐԱՆՆԵՐԻ ՄԻՋՈՎ: ԱՇԽԱՏԱՆՔՆԵՐԸ ԿԱՏԱՐԵԼ ՏԵՂՈՒՄ ՓԱՏԱՑԻ ԻՐԱԿԻՃԱԿԻՑ ԵԼՆԵԼՈՎ:

ՆԱԽԱԳԾԱՅԻՆ ԱՇԽԱՏԱՆՔՆԵՐԸ ԿԱՏԱՐԿԱԾ ԵՆ ՀՀ-ՈՒՄ ԳՈՐԾՈՂ ՆՈՐՄԵՐԻ ԵՎ ԿԱՆՈՆՆԵՐԻ ՀԱՄԱՁԱՅՆ:

ՀԱՏԱԿԱԳԾՈՒՄ	ՍԽԵՄԱՅՈՒՄ	ՆՇԱՆՆԵՐԻ ԱՆՎԱՆՈՒՄԸ
1	2	3
..... Ջ1.....	 Ջ1.....	ՍԱՌԸ ԶՐԻ ՆԱԽԱԳ. ԽՈՂՈՎԱԿ
..... Կ1.....	 Կ1.....	ԿՈՅՈՒՂՈՒ.....
		ՓԱԿԱՆ
		ՀՈՍԱԿ
 ԼԿ		ԼՎԱՑԱՐԱՆ
 ՋԿ		ԶՈՒԳԱՐԱՆԱԿՈՆՔ
		ՍՏՈՒԳԻՉ
Կ.Կ1	Կ.Կ1	ԿՈՅՈՒՂՈՒ ԿԱՆԳՆԱԿ
Կ.Ջ 1	Կ.Ջ 1	ՍԱՌԸ ԶՐԻ ԿԱՆԳՆԱԿ
ԽՏ		ԽՈՐԸ ՏԱԳԴԻՐ
		ԶՐԱՉԱՓ
 ԽԿ		ԽՈՀԱՆՈՑԱԿՈՆՔ
		ԳՈՐԾՈՂ ԴԻՏԱՀՈՐ
		ՆԱԽԱԳԾԱՅԻՆ ԴԻՏԱՀՈՐ

ՓՈՓ	ՔԱՆ	ԹԵՐԹ	ՓԱՍՏ	ՍՏՈՐԱԳ.	ա/թ	ՀՀ Արարատի մարզի Փոքր Վեդու «Չարթունք» Նախադպրոցական ուսումնական հաստատության շենքի վերանորոգում			
ՆԱԽԱԳԾԵՑ		Գ. ՄԱՂԱԹՅԱՆ					ՓՈՒԼ	ԹԵՐԹ	ԹԵՐԹԵՐ
							ԱՆ	ՋԿ-1	16
						ԱՌԱՋՆՈՐՐՈՂ ԹԵՐԹ	<<ԱՐԽԻԹՈՒԼՍ>> ՄՊԸ ԵՐԵՎԱՆ 2025թ.		

473-1 U 1 : 200

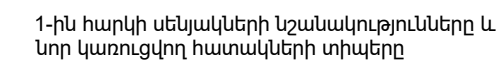


Գ/Ը	Անվանումը	Հատակի տիպը		
		պրեպարատ	վիկիլ	լամինատ
1	Դառաղգամբ	28,75 մ ²		
2	Խաղամենյակ		63,25 մ ²	
3	Քուժվետ		8,84 մ ²	
4	Քուժվետ		9,18 մ ²	
5	Աշխատանիսյակ			18,7 մ ²
6	Տնօրենի աշխատանիսյակ			18,7 մ ²
7	Տնօրենական սենյակ	9,18 մ ²		
8	Սանհանգուց	9,88 մ ²		
9	Արարդարսիժ		63,25 մ ²	
10	Դառաղգամբ	28,75 մ ²		
11	Միջանցք	103,54 մ ²		
12	Դահլիճ		74,55 մ ²	
13	Դառաղգամբ	28,75 մ ²		
14	Խաղամենյակ		63,25 մ ²	
15	Սանհանգուց	10,55 մ ²		
16	Էկսքրատու	21,8 մ ²		
17	Էկսքրատու	17,69 մ ²		
17-1	Էկսքրատու	5,13 մ ²		
18	Միջանց	4,86 մ ²		
19	Սննդի զանգես	17,78 մ ²		
20	Խորհուրդ	47,03 մ ²		
21	Դռնակակցան	12,74 մ ²		
22	Տնօրենական սենյակ	9,23 մ ²		
23	Սանհանգուց	10,22 մ ²		
24	Խաղամենյակ		63,25 մ ²	
25	Դառաղգամբ	28,75 մ ²		
26	Միջանցք	93,32 մ ²		

ՀԱՎԱՅՐԴԵՅԱՅԻՆ ԾՈՐԱԿԻ ՀԱՄԱՐ ՄԵՏԱՂԱԿԱՆ ՊԱՅԱՐԱՆ
2 ՏԵՂԱՆՈՑ ԳՈՐԾԱՐԱՆԱՅԻՆ ԱՐՏԱԴՐՈՒԹՅԱՆ EC-51-1PCK-50
ՊԱՏԻ ԿՐԱ ԱՌԱՆՑԸԸ ՀԱՏԱԿԻՑ 1,35Մ

						ՀՀ Արարատի մարզի Փոքր Վեդու «Չարթունք» Նախադպրոցական ուսումնական հաստատության շենքի վերանորոգում			
ՓՈՓ	ԸՄՆ	ԹԵՐԹ	ՓԱՍՏ	ՍՏՈՐԱԳ	ա/թ		ՓՈՒԼ	ԹԵՐԹ	ԹԵՐԹԵՐ
ՆԱԽԱԳԾԵՑ	Գ. ՄԱԴԱԹՅԱՆ						ԱՆ	ԶԿ-2	16
						1-ԻՆ ՀԱՐԿԻ ՀԱՏԱԿԱԳԻԾ Զ1-Ի, Կ1-Ի ՑԱՆՑԵՐՈՎ	<<ԱՐԽԻԹՈՒԼՍ>> ՍՊԸ ԵՐԵՎԱՆ 2025թ.		

2-րդ. հարկի Նոր կառուցվող հատակների հատակագիծ
Մ 1:200




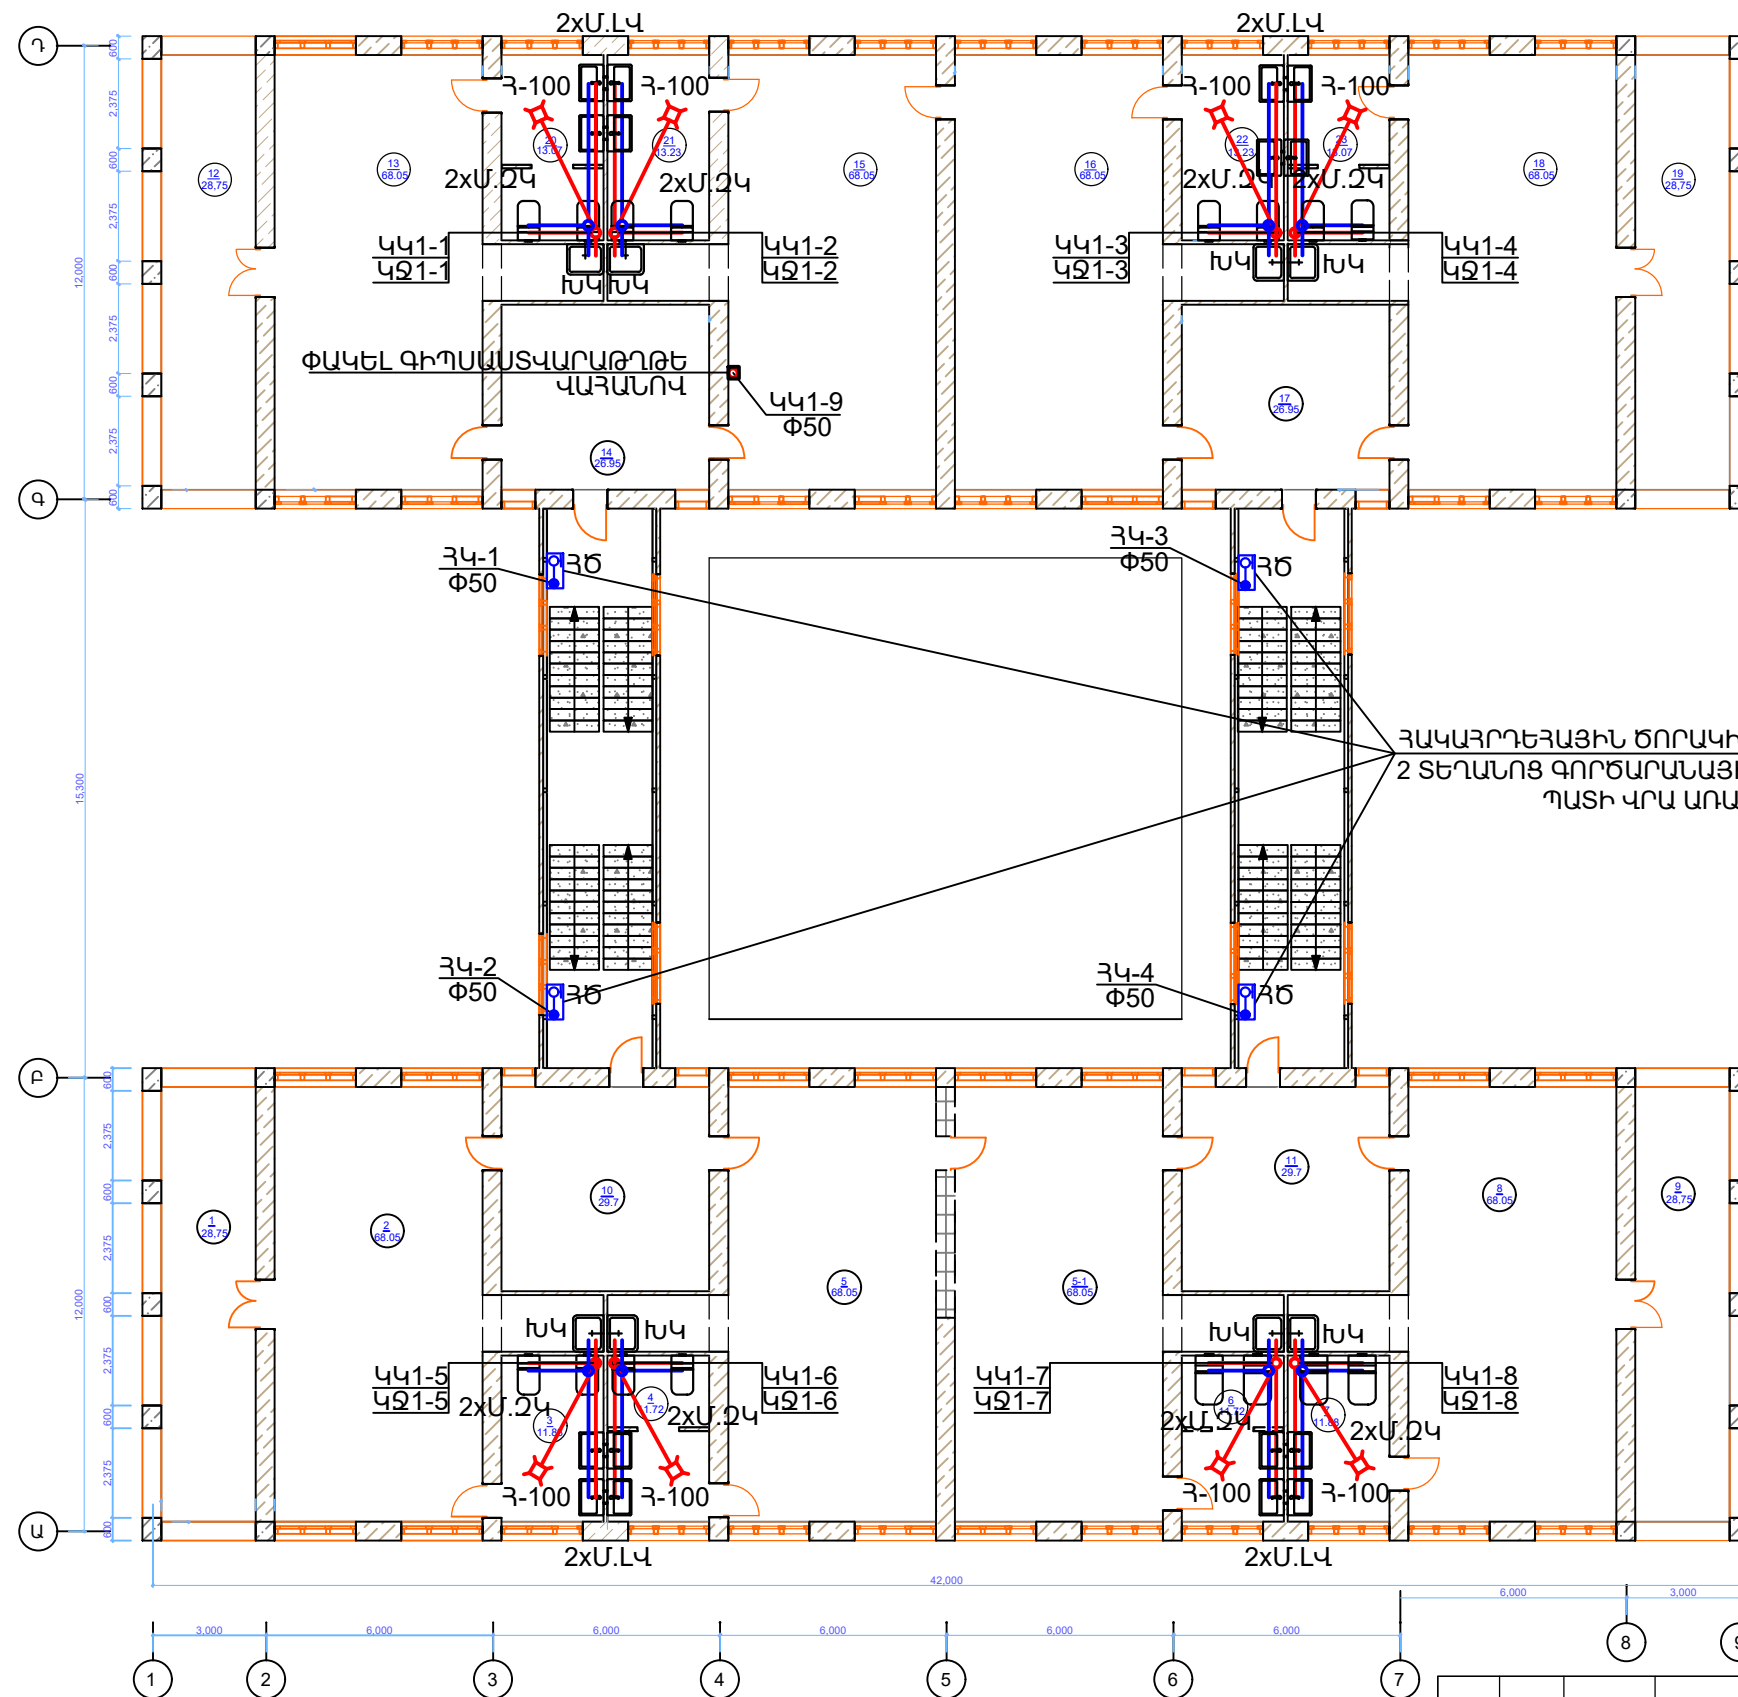


2-րդ հարկի սեկյակների նշանակությունները և նոր կառուցվող հատակների տիպերը




Գ/Գ	Սկզբնական	Հառախի տիպը	
		պրոպագանդա	պլանի
1	Պատրիարքարան	28,75 մ ²	
2	Խաղաղամեյնյակ		68,05 մ ²
3	Ստեփանավան	11,88 մ ²	
4	Ստեփանավան	11,72 մ ²	
5	Արշակունյաց		68,05 մ ²
5-1	Արշակունյաց		68,05 մ ²
6	Ստեփանավան	11,72 մ ²	
7	Ստեփանավան	11,88 մ ²	
8	Խաղաղամեյնյակ		68,05 մ ²
9	Պատրիարքարան	28,75 մ ²	
10	Սիսյան	29,7 մ ²	
11	Սիսյան	29,7 մ ²	
12	Պատրիարքարան	28,75 մ ²	
13	Խաղաղամեյնյակ		68,05 մ ²
14	Սիսյան	26,95 մ ²	
15	Արշակունյաց		68,05 մ ²
16	Արշակունյաց		68,05 մ ²
17	Սիսյան	26,95 մ ²	
18	Խաղաղամեյնյակ		68,05 մ ²
19	Պատրիարքարան	28,75 մ ²	
20	Ստեփանավան	13,07 մ ²	
21	Ստեփանավան	13,23 մ ²	
22	Ստեփանավան	13,23 մ ²	
23	Ստեփանավան	13,07 մ ²	

ՀԱՎԱՅՐԴԵՀԱՅԻՆ ԾՈՐԱԿԻ ՀԱՄԱՐ ՄԵՏԱՂԱԿԱՆ ՊԱՅԱՐԱՆ
2 ՏԵՂԱՆՈՑ ԳՈՐԾԱՐԱՆԱՅԻՆ ԱՐՏԱԴՐՈՒԹՅԱՆ EC-51-1ՓՇԿ-50
ՊԱՏԻ ԿՐԱ ԱՌԱՆՑԸ ՀԱՏԱԿԻՑ 1,35Մ




						ՀՀ Արարատի մարզի Փոքր Վեդու «Չարթունք» նախադպրոցական ուսումնական հաստատության շենքի վերանորոգում			
ՓՈՓ	ԸՄՆ	ԹԵՐԹ	ՓԱՍՏ	ՍՏՈՐԱԳ.	ա/թ		ՓՈՒԼ	ԹԵՐԹ	ԹԵՐԹԵՐ
ՆԱԽԱԳԾԵՑ	Գ. ՄԱԴԱԹՅԱՆ						ԱՆ	ՋԿ-3	16
						2-ՐԴ ՀԱՐԿԻ ՀԱՏԱԿԱԳԻԾ Ջ1-Ի, Կ1-Ի ՑԱՆՑԵՐՈՎ	<<ԱՐԽԻԹՈՒԼՍ>> ՍՊԸ ԵՐԵՎԱՆ 2025թ.		

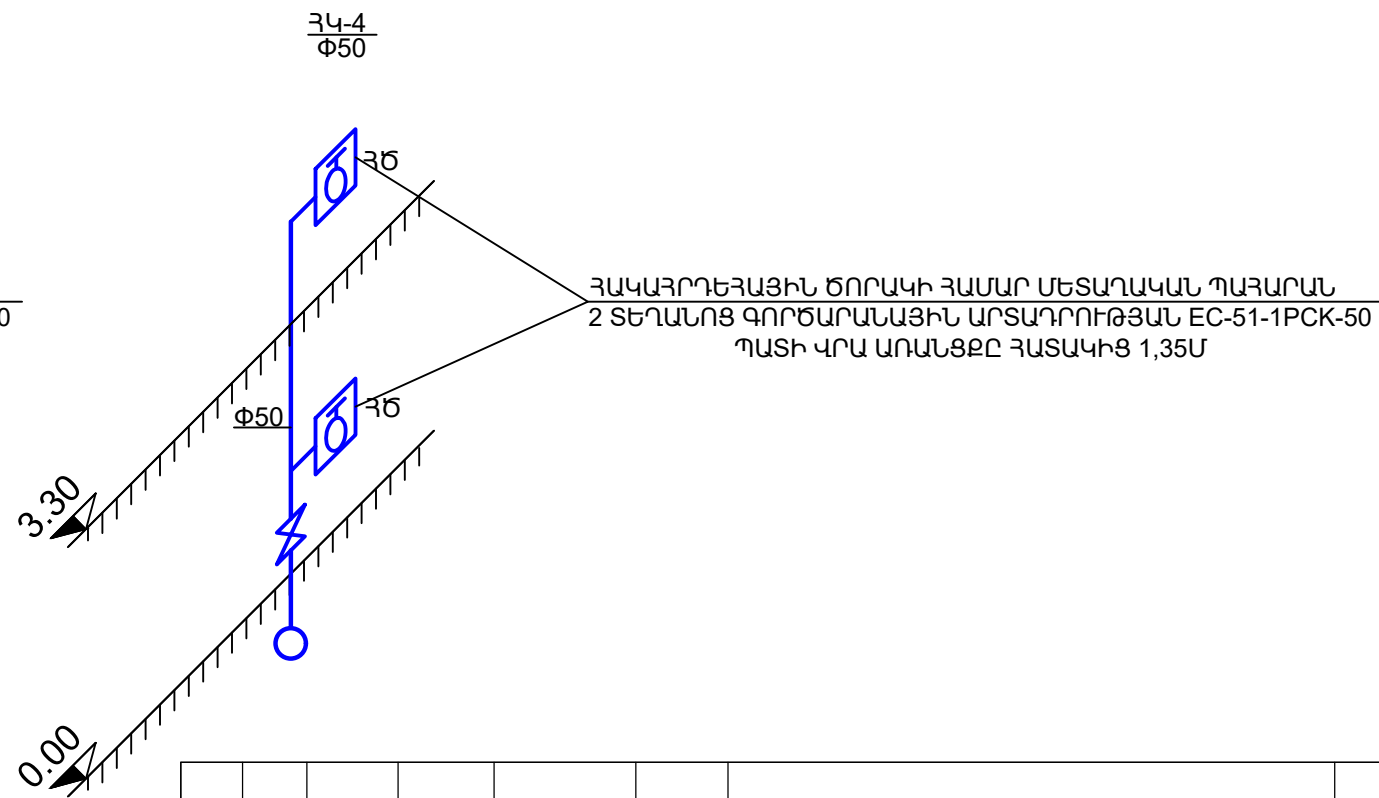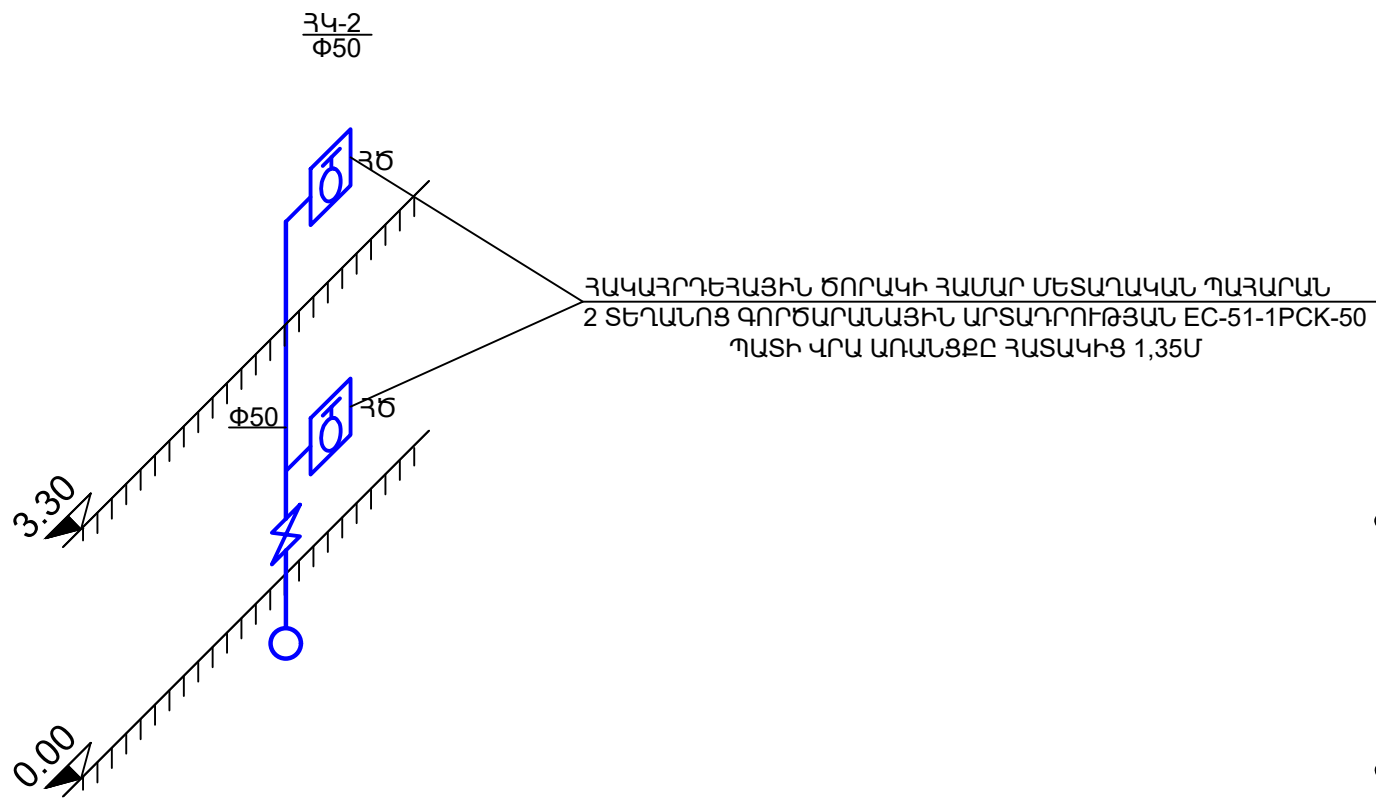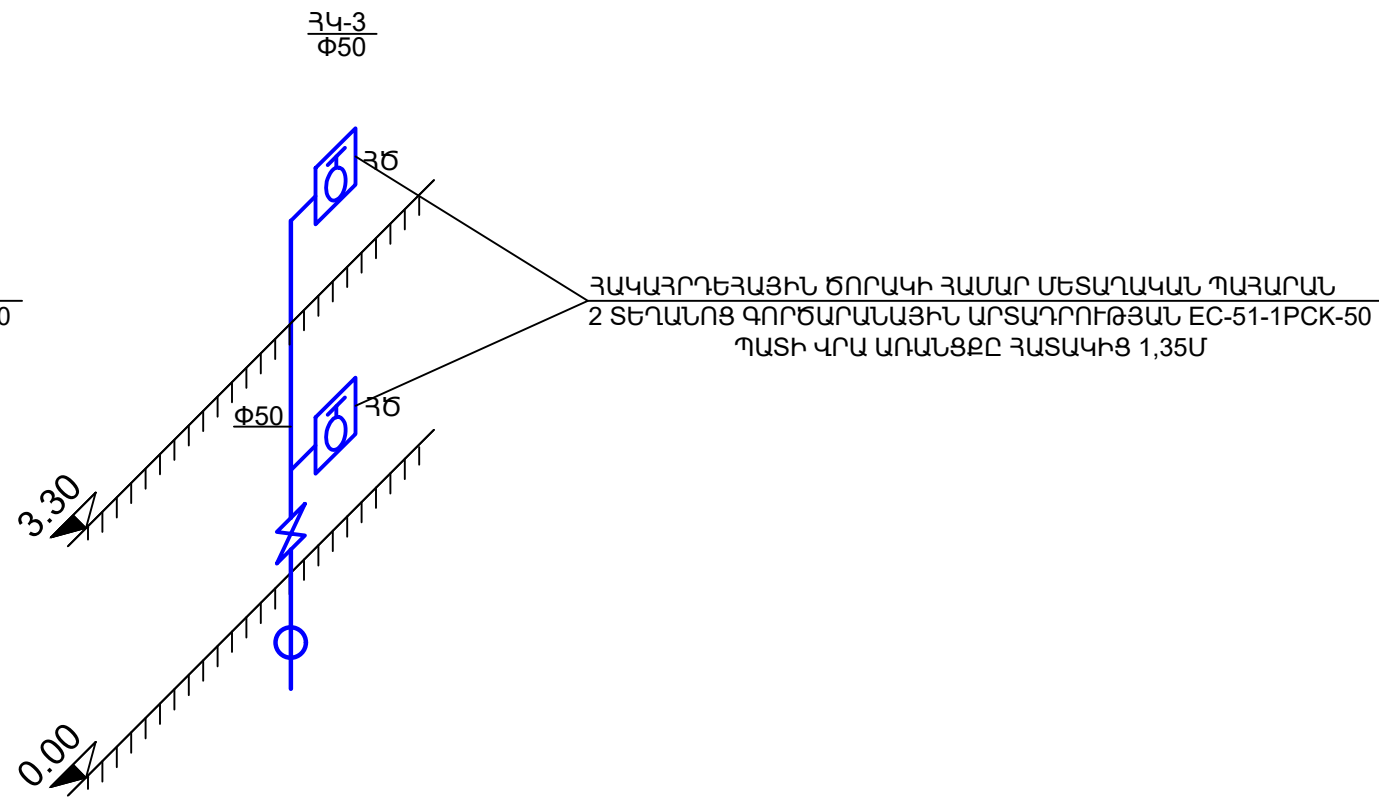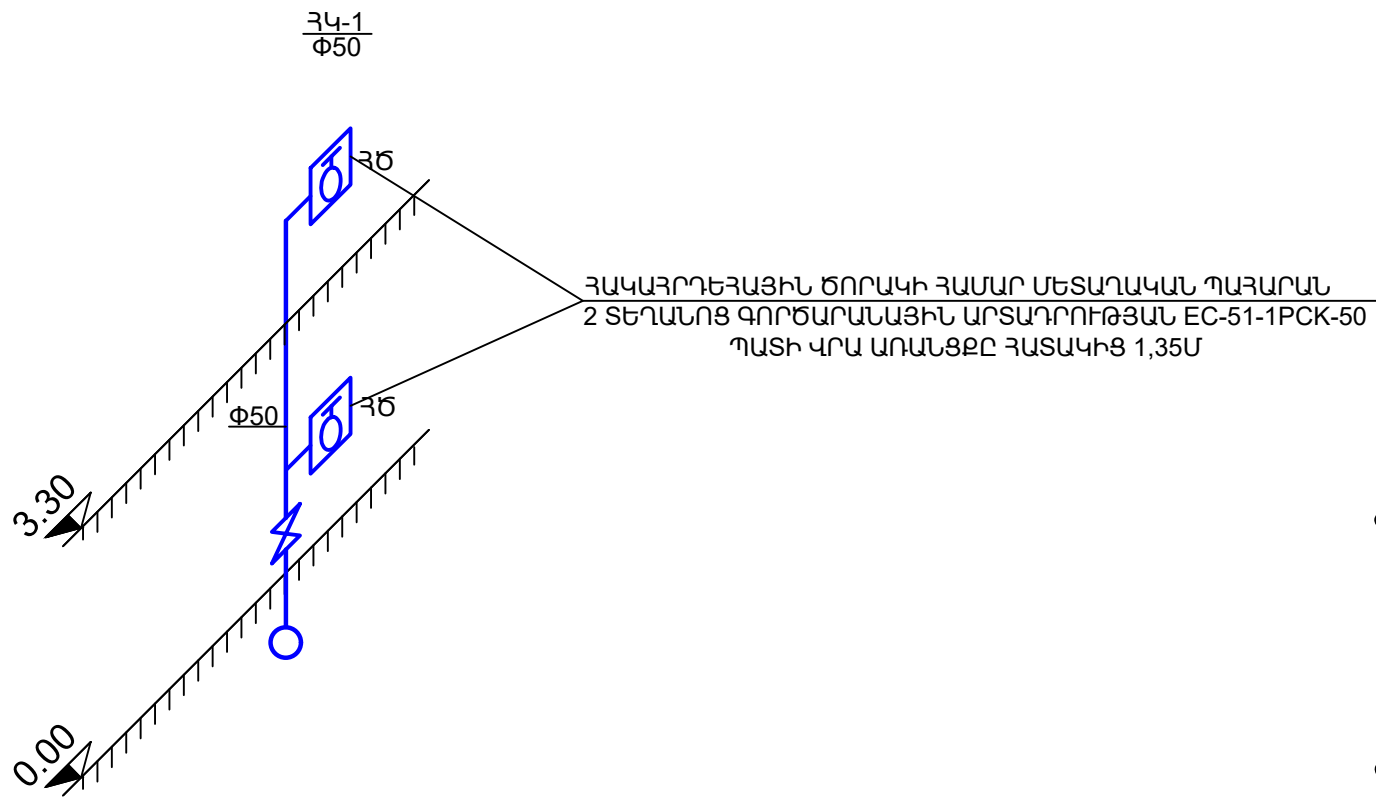


ՓՈՓ	ԸՄՆ	ԹԵՐԹ	ՓԱՍՏ	ՍՏՈՐԱԳ.	Ա/Թ	ՀՀ Արարատի մարզի Փոքր Վեդու «Զարթոնք» նախադպրոցական ուսումնական հաստատության շենքի վերանորոգում				
ՆԱԽԱԳԾԵՑ		Գ. ՄԱՂԱԹՅԱՆ					ՓՈՒԼ	ԹԵՐԹ	ԹԵՐԹԵՐ	
							ԱՆ	ԶԿ-4	16	
						ՀՐԵԵՋ ԾՈՐԱԿՆԵՐՈՎ ԿԱՆԳՆԱԿՆԵՐԻ ՍԽԵՄԱ	<<ԱՐԽԻԹՈՒԼՍ>> ՍՊԸ ԵՐԵՎԱՆ 2025թ.			

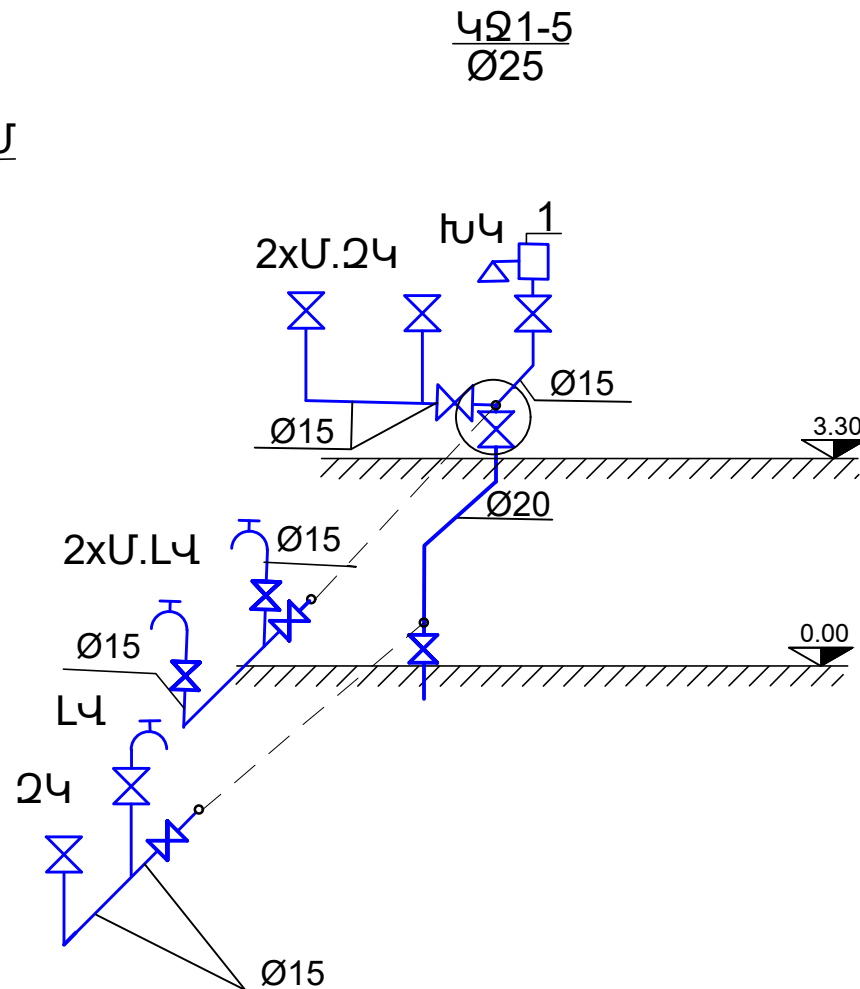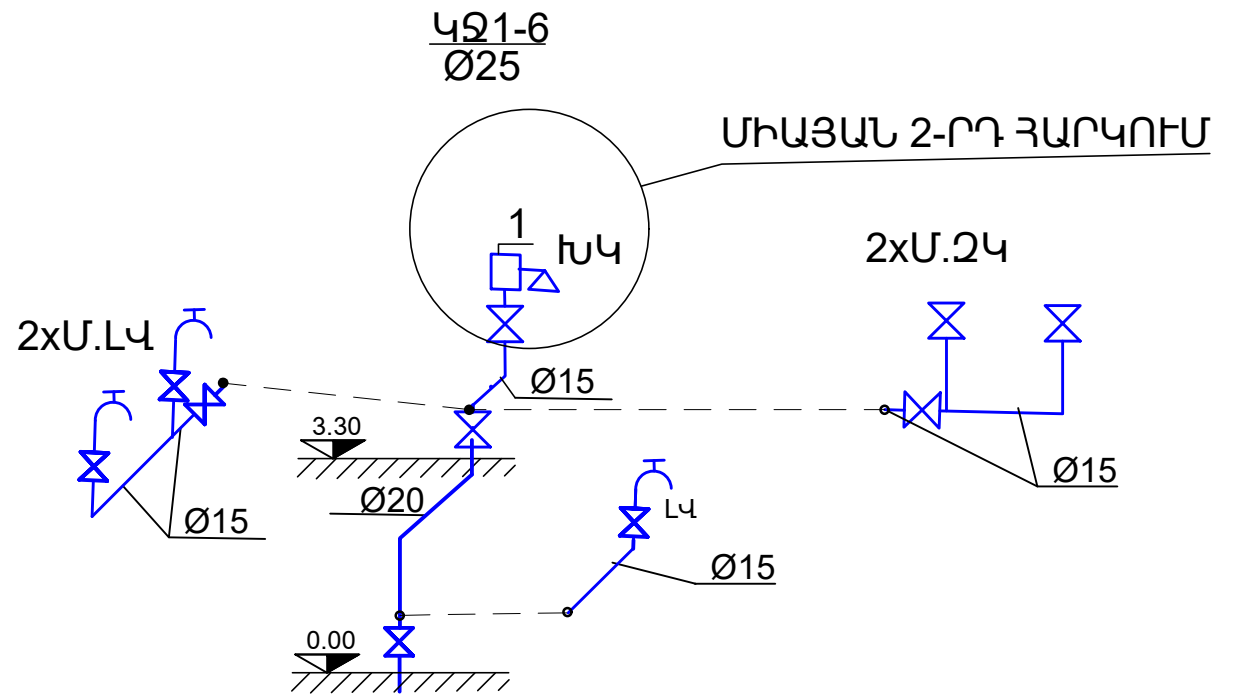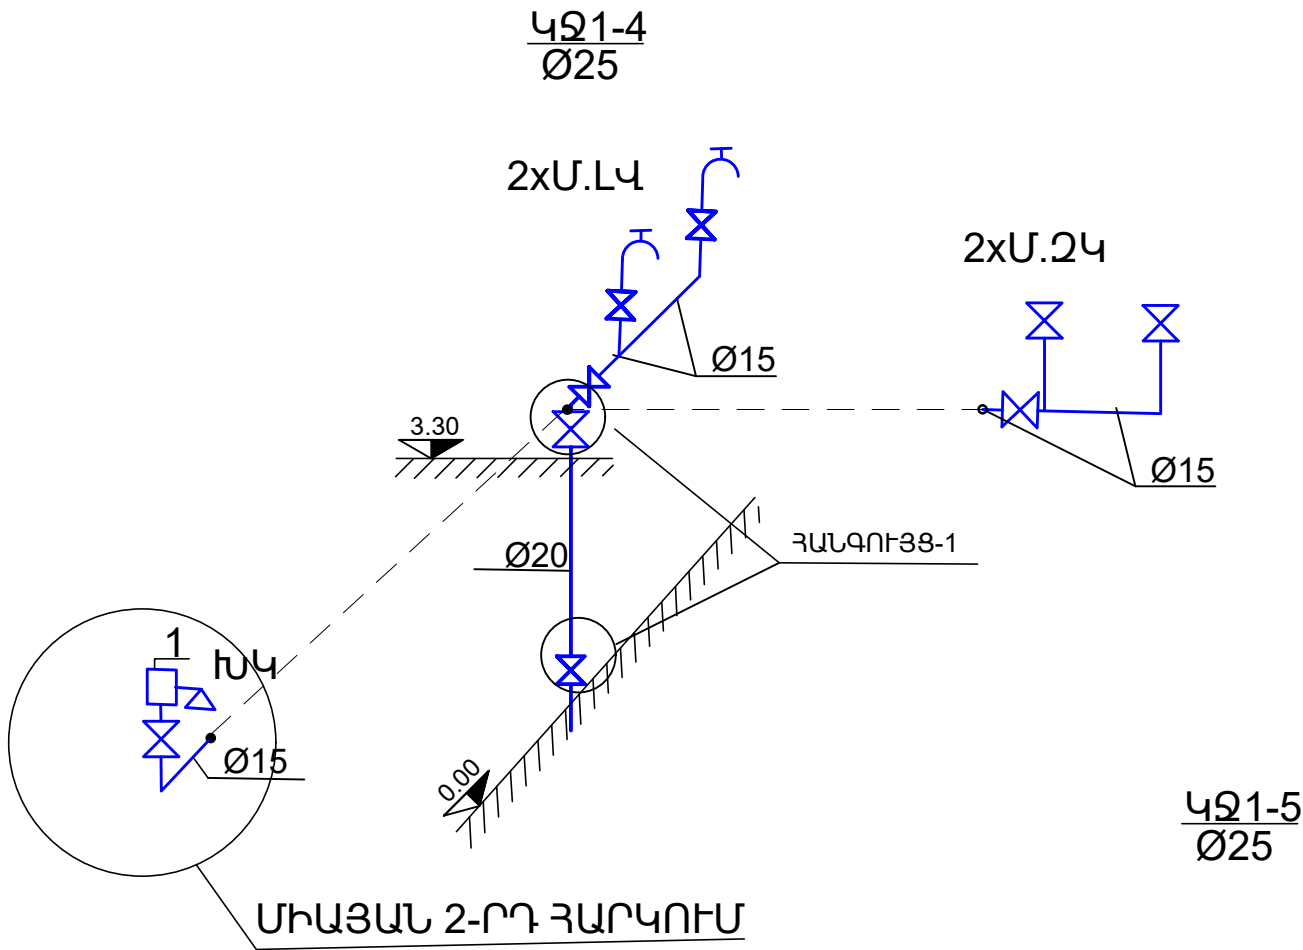





ՓՈՓ	ԶԱՆ	ԹԵՐԹ	ՓԱՍՏ	ՍՏՈՐԱԳ.	Ա/Թ	ՀՀ Արարատի մարզի Փոքր Վեդու «Չարթունք» Նախադպրոցական ուսումնական հաստատության շենքի վերանորոգում				
ՆԱԽԱԳԾԵՑ		Գ. ՄԱՂԱԹՅԱՆ					ՓՈՒԼ	ԹԵՐԹ	ԹԵՐԹԵՐ	
							ԱՆ	ԶԿ-6	16	
						Ջ1-Ի ՑԱՆՑԵՐԻ ՍԽԵՄԱ	<<ԱՐԽԻԹՈՒԼՍ>> ՍՊԸ ԵՐԵՎԱՆ 2025թ.			

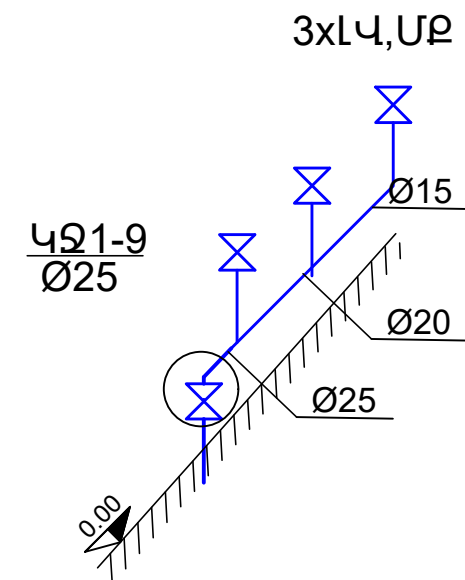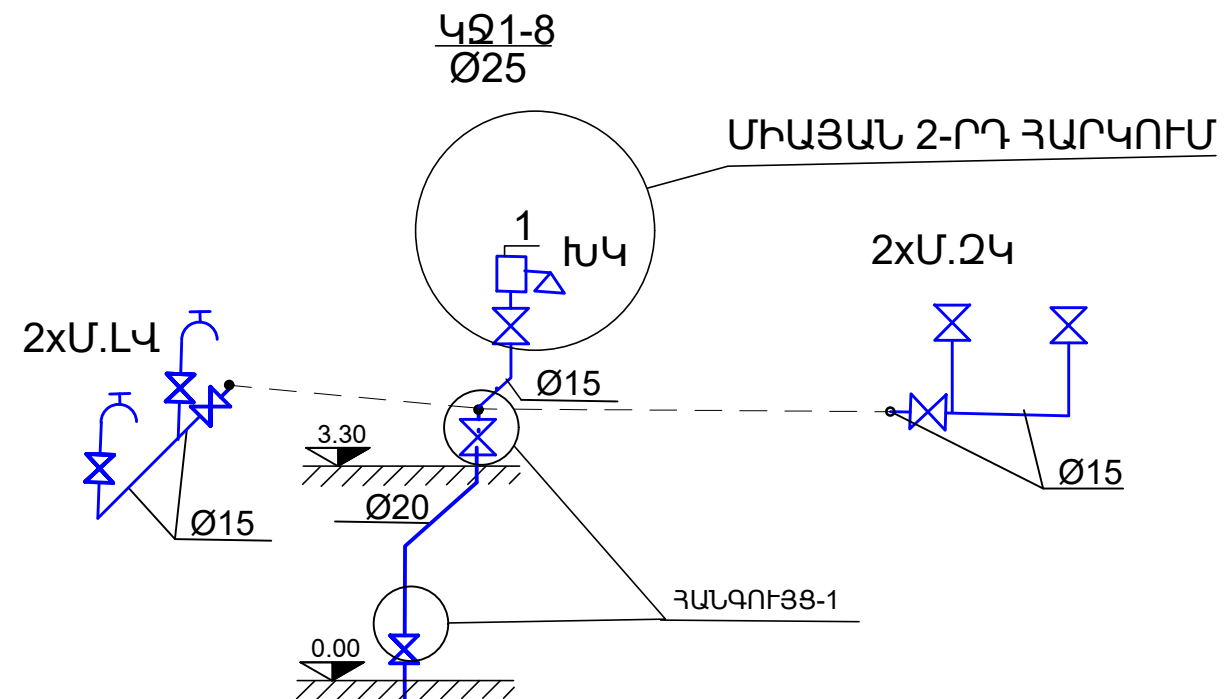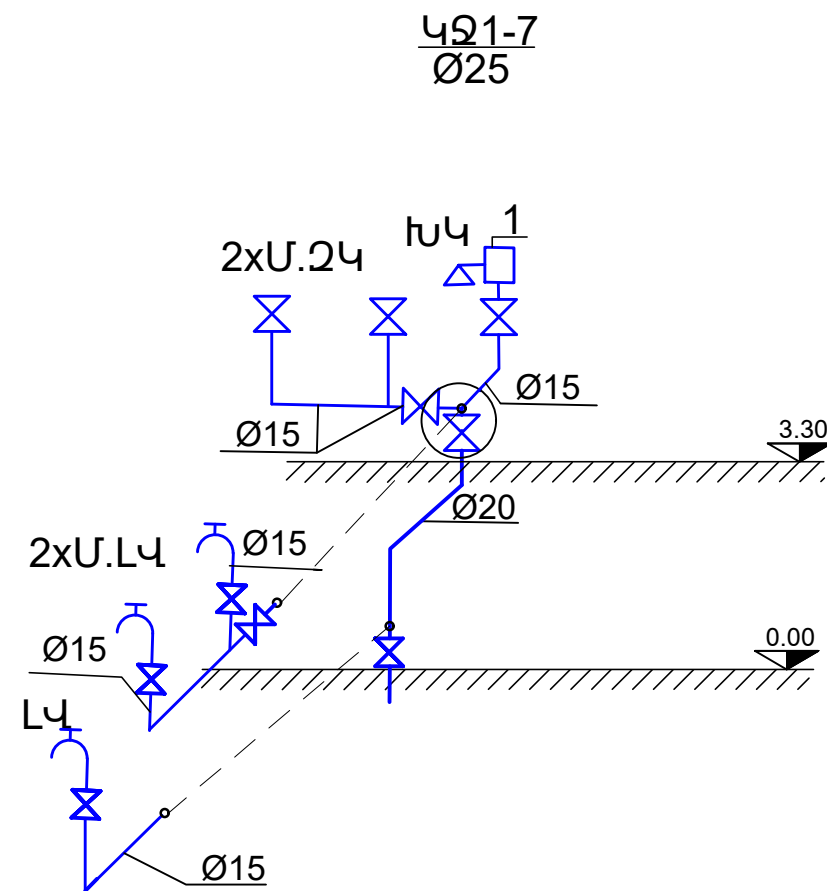




ՓՈՓ	ԶԱՆ	ԹԵՐԹ	ՓԱՍՏ	ՍՏՈՐԱԳ	Ա/Թ	ՀՀ Արարատի մարզի Փոքր Վեդու «Չարթունք» Նախադպրոցական ուսումնական հաստատության շենքի վերանորոգում				
ՆԱԽԱԳԾԵՑ		Գ. ՄԱՂԱԹՅԱՆ					ՓՈՒԼ	ԹԵՐԹ	ԹԵՐԹԵՐ	
							ԱՆ	ԶԿ-7	16	
						Ջ1-Ի ՑԱՆՑԵՐԻ ՍԽԵՄԱ	<<ԱՐԽԻԹՈՒԼՍ>> ՍՊԸ ԵՐԵՎԱՆ 2025թ.			

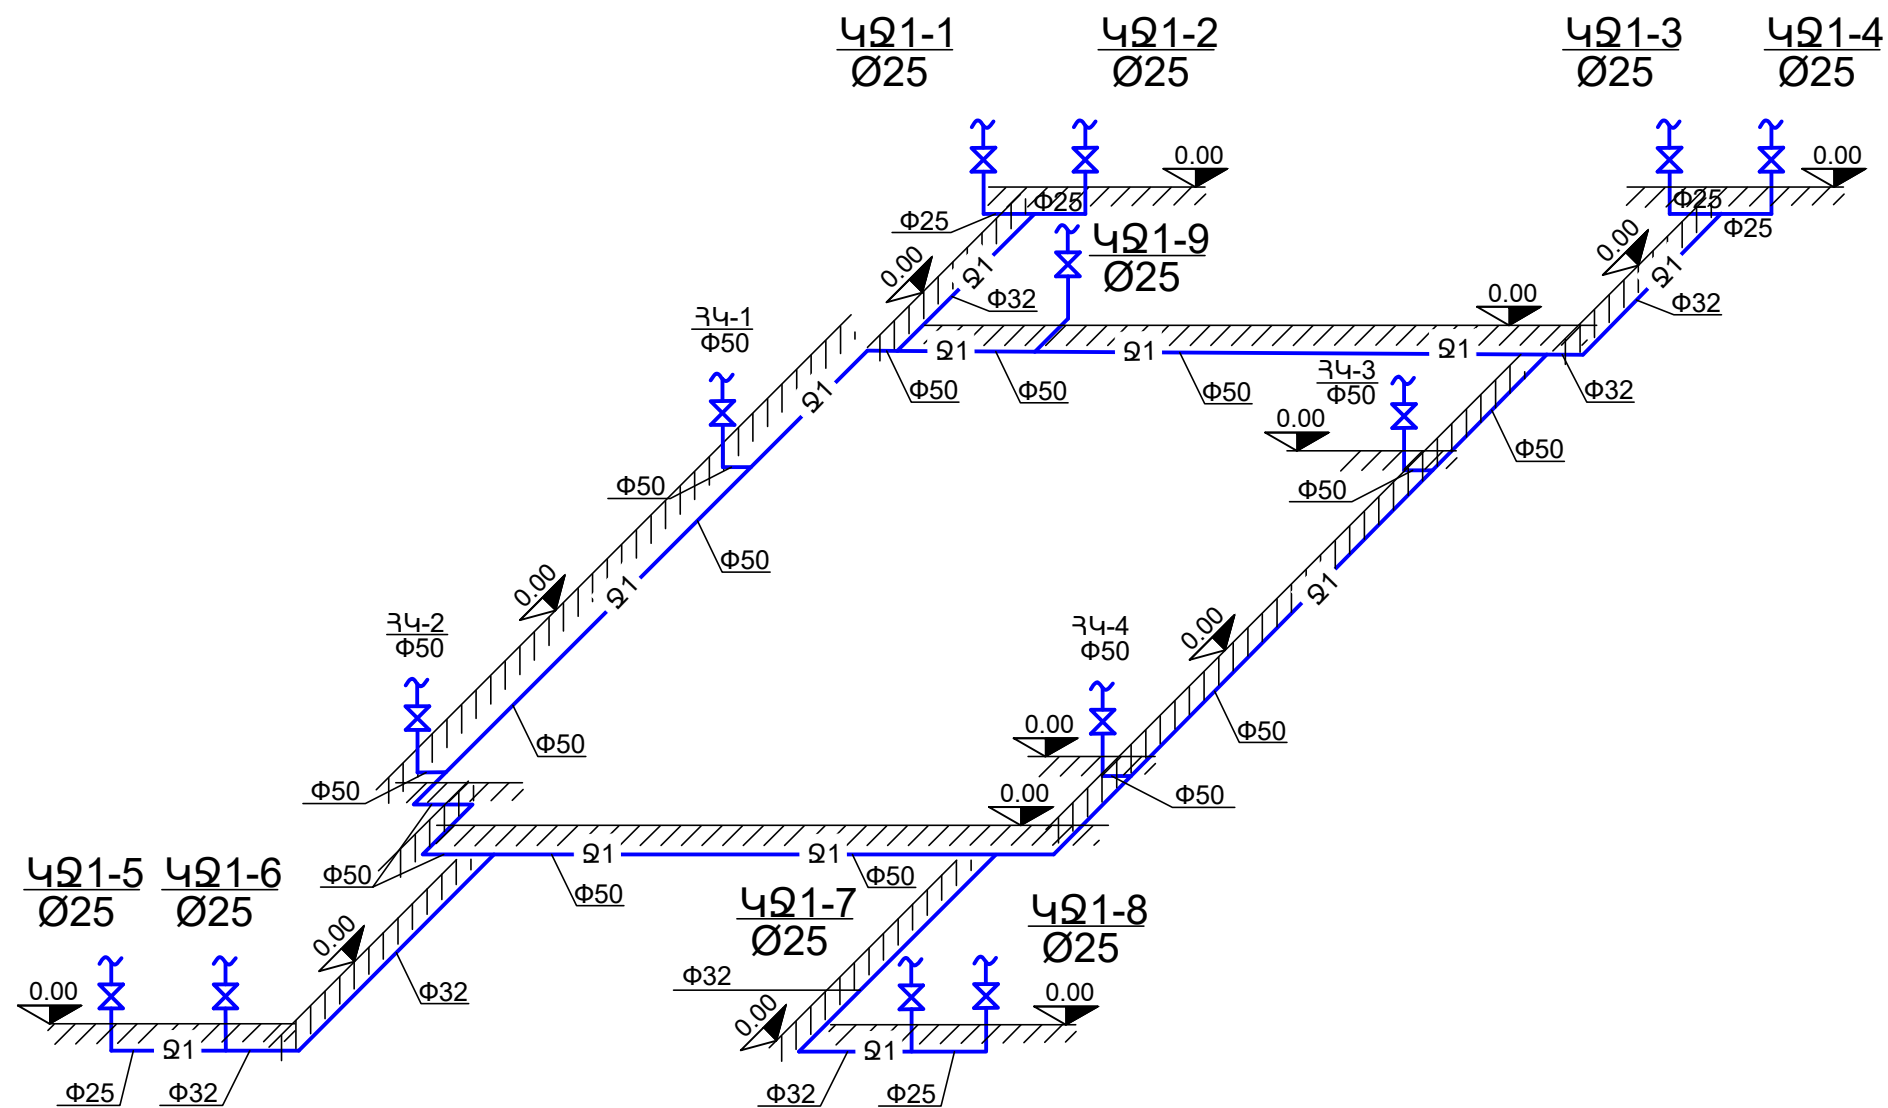



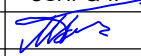
ՓՈՓ	ԶԱՆ	ԹԵՐԹ	ՓԱՍՏ	ՍՏՈՐԱԳ.	Ա/Թ	ՀՀ Արարատի մարզի Փոքր Վեդու «Չարթունք» Նախադպրոցական ուսումնական հաստատության շենքի վերանորոգում				
ՆԱԽԱԳԾԵՑ		Գ. ՄԱՂԱԹՅԱՆ					ՓՈՒԼ	ԹԵՐԹ	ԹԵՐԹԵՐ	
							ԱՆ	ԶԿ-8	16	
						ՋԻ-Ի ՑԱՆՑԵՐԻ ՍԽԵՄԱ	<<ԱՐԽԻԹՈՒԼՍ>> ՍՊԸ			
							ԵՐԵՎԱՆ 2025թ.			

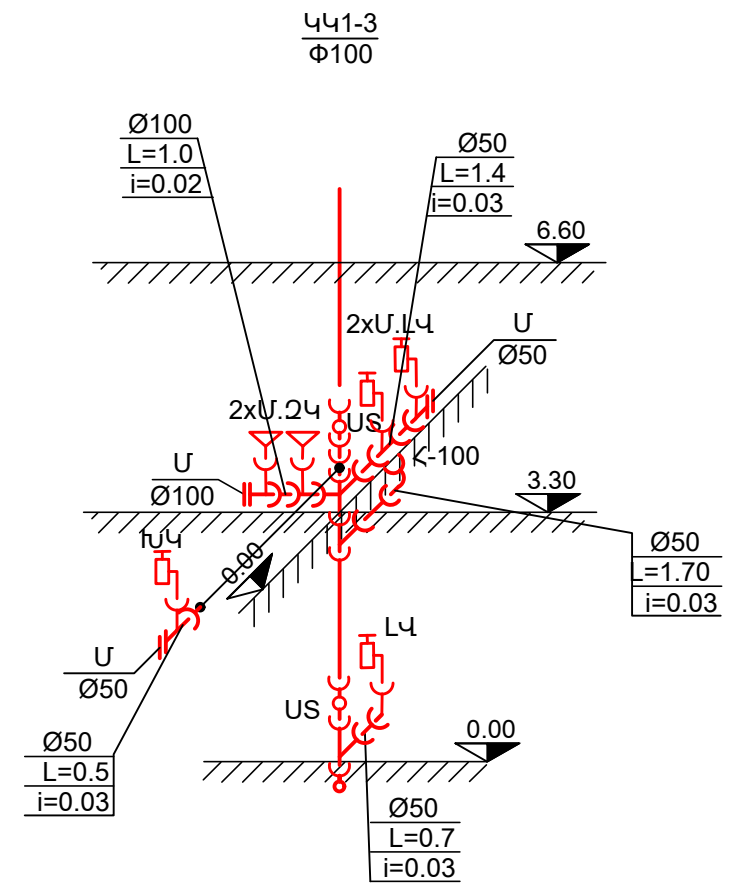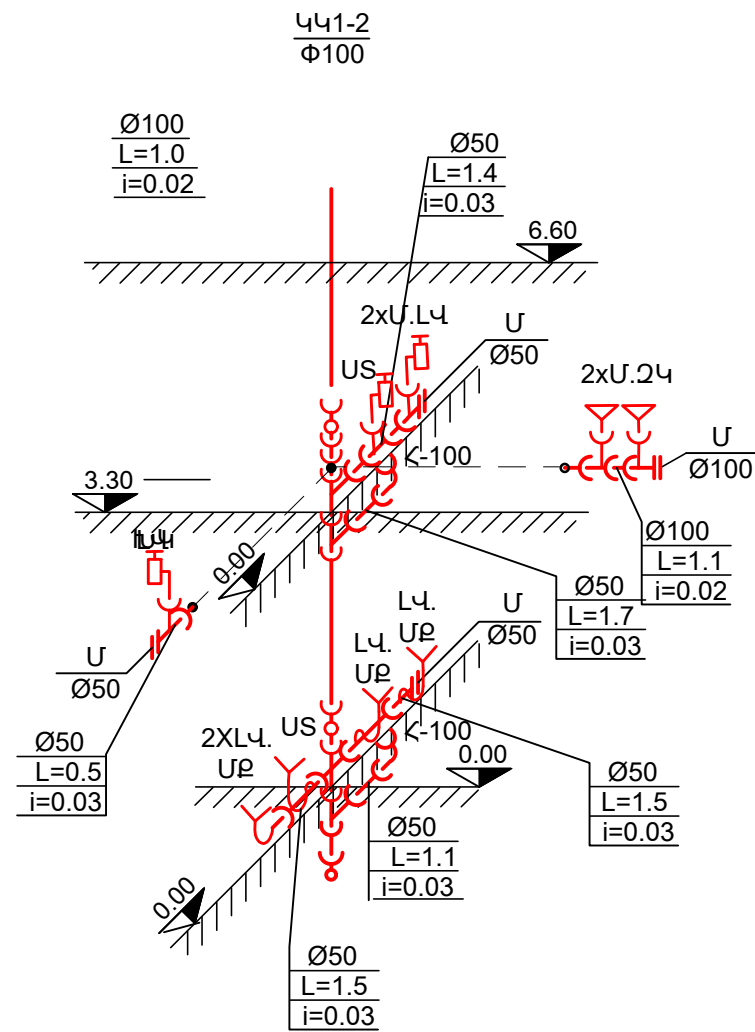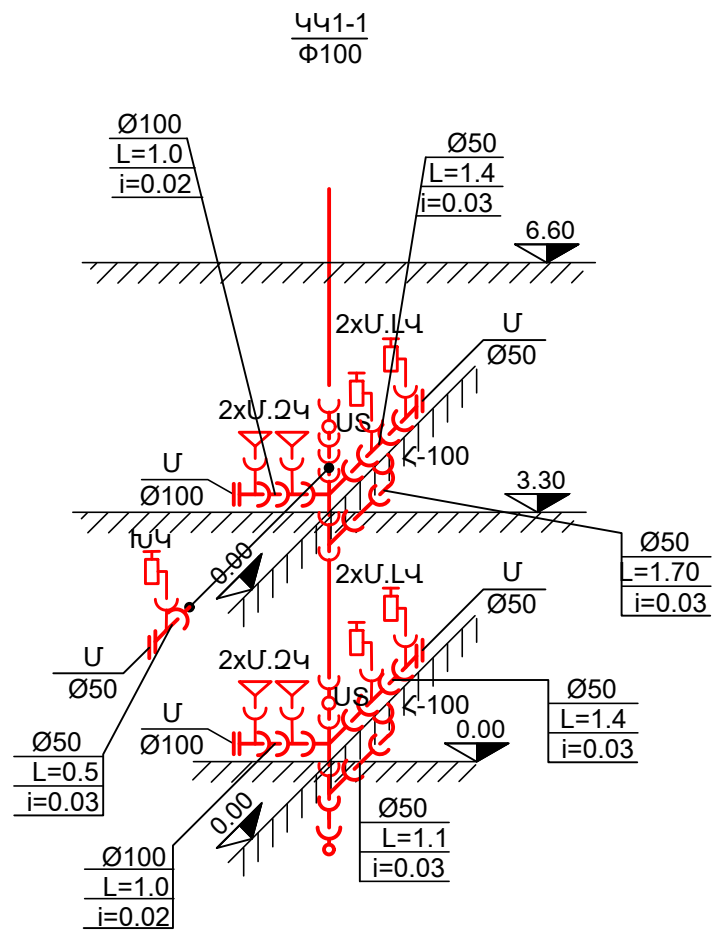


ՓՈՓ	ԶԱՆ	ԹԵՐԹ	ՓԱՍՏ	ՍՏՈՐԱԳ.	Ա/Ք	ՀՀ Արարատի մարզի Փոքր Վեդու «Չարթունք» Նախադպրոցական ուսումնական հաստատության շենքի վերանորոգում				
ՆԱԽԱԳԾԵՑ		Գ. ՄԱԴԱԹՅԱՆ					ՓՈՒԼ	ԹԵՐԹ	ԹԵՐԹԵՐ	
							ԱՆ	ԶԿ-9	16	
						Կ1-Ի ՑԱՆՑԵՐԻ ՍԽԵՄԱ	<<ԱՐԽԻԹՈՒԼՍ>> ՍՊԸ ԵՐԵՎԱՆ 2025թ.			

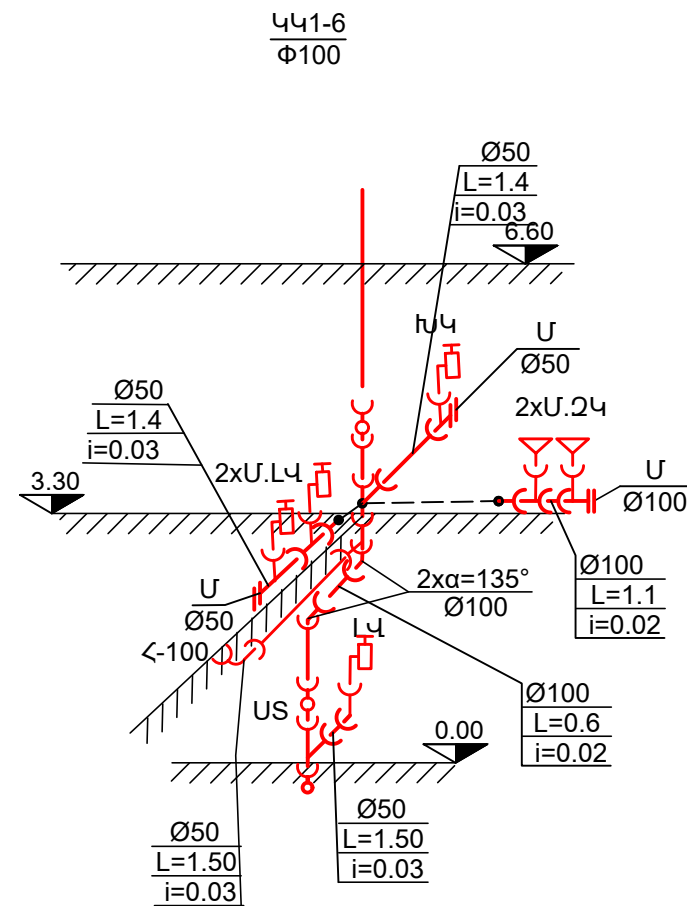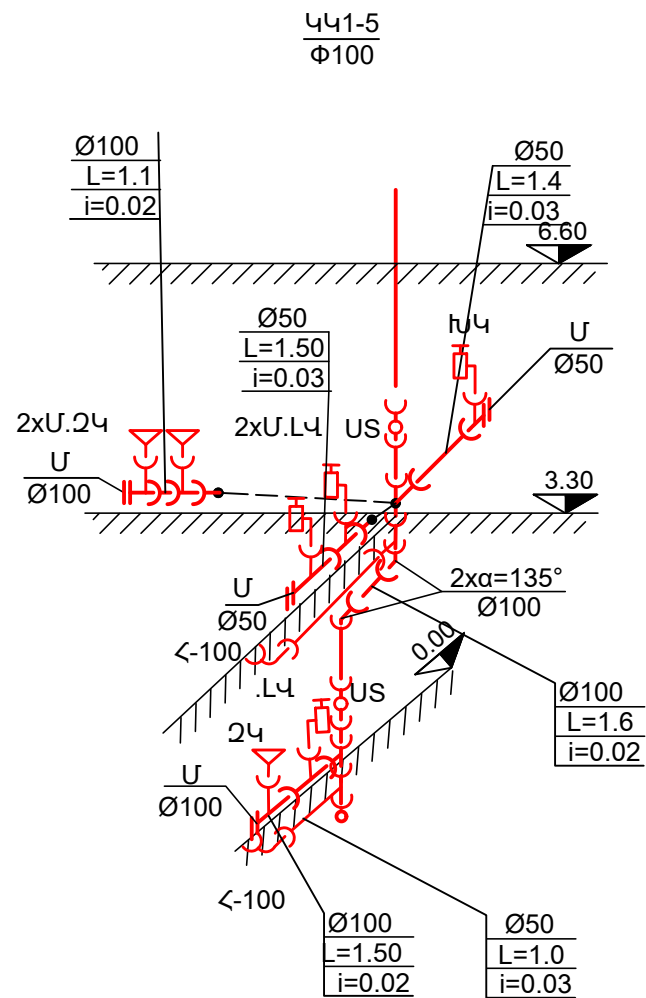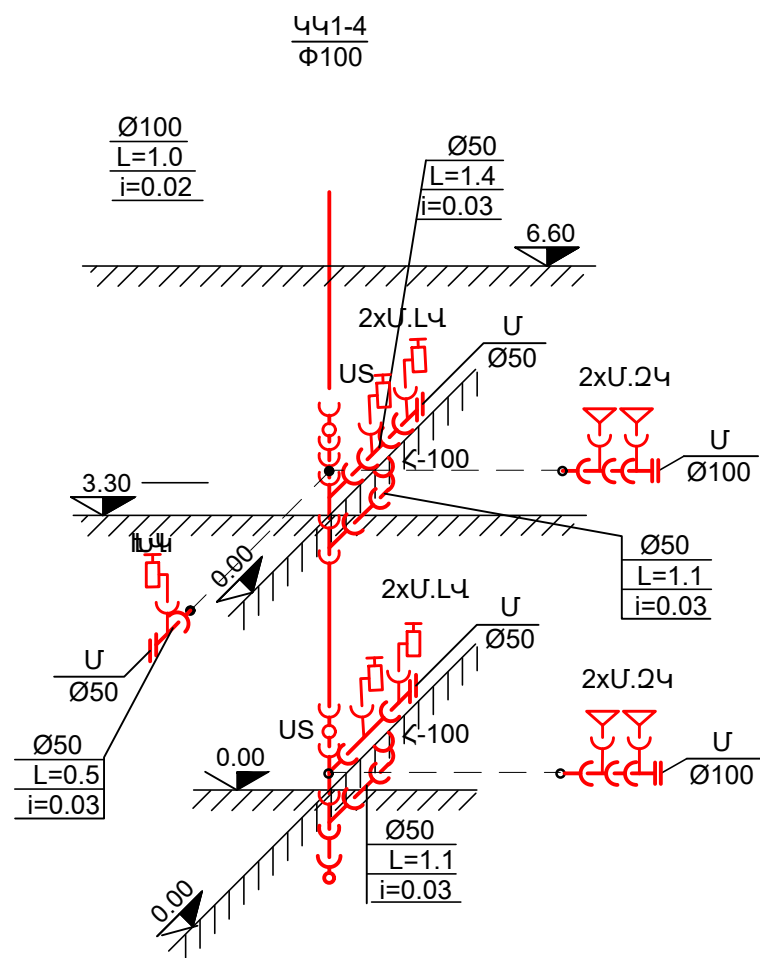

ՓՈՓ	ԶԱՆ	ԹԵՐԹ	ՓԱՍՏ	ՍՏՈՐԱԳ	Ա/Թ	ՀՀ Արարատի մարզի Փոքր Վեդու «Չարթունք» Նախադպրոցական ուսումնական հաստատության շենքի վերանորոգում			
ՆԱԽԱԳԾԵՑ		Գ. ՄԱԴԻԱԹՅԱՆ					ՓՈՒԼ	ԹԵՐԹ	ԹԵՐԹԵՐ
							ԱՆ	ԶԿ-10	16
						Կ1-Ի ՑԱՆՑԵՐԻ ՍԽԵՄԱ	<<ԱՐԽԻԹՈՒԼՍ>> ՍՊԸ ԵՐԵՎԱՆ 2025թ.		

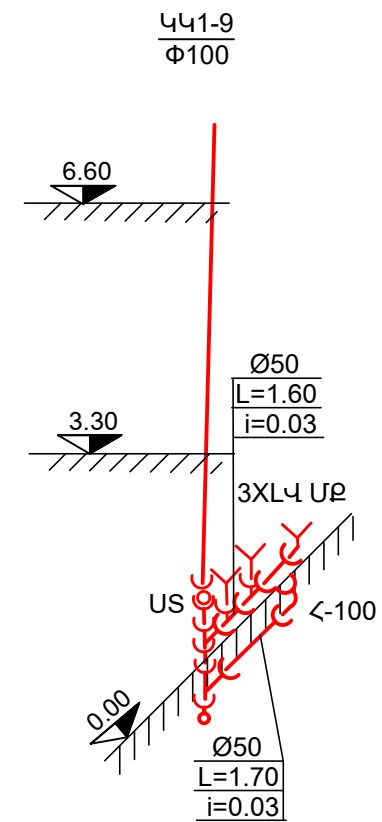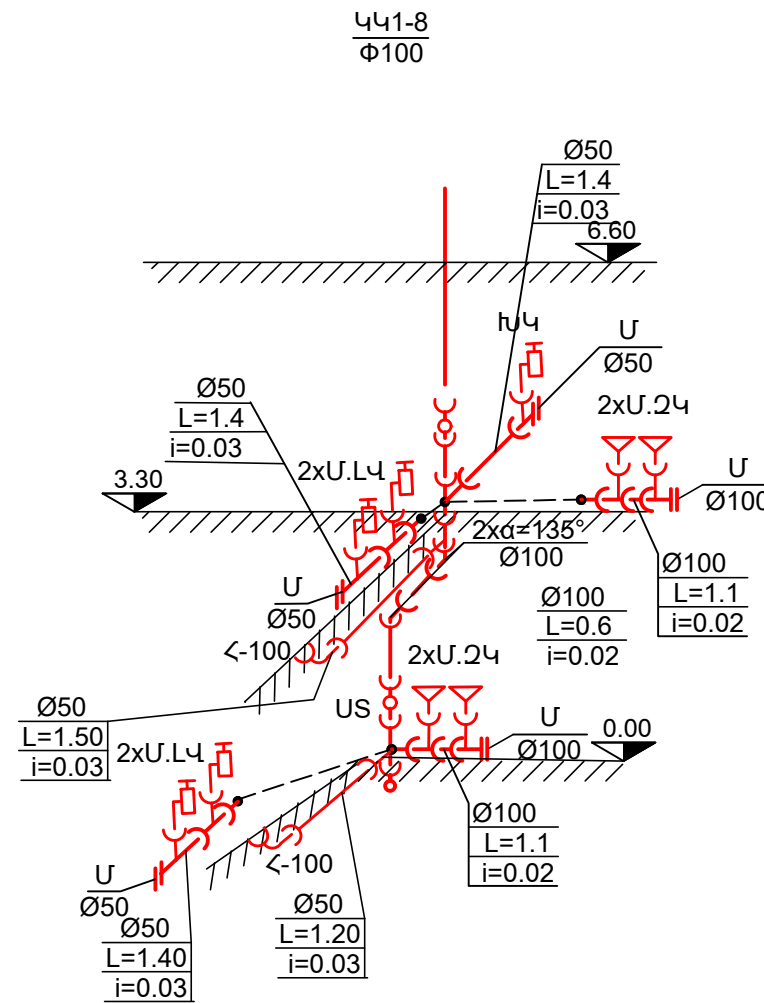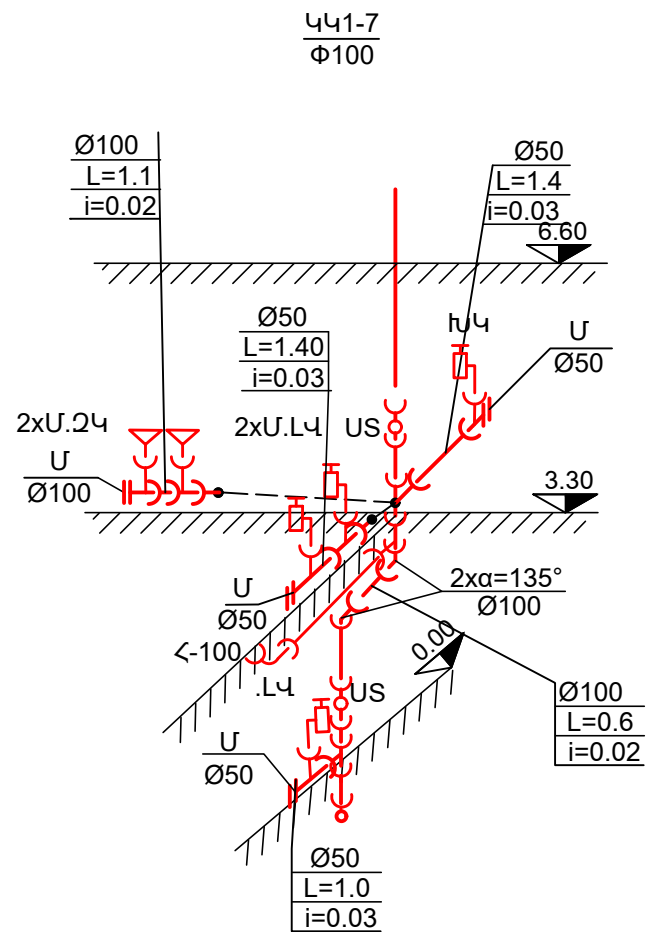

ՓՈՓ	ԶԱՆ	ԹԵՐԹ	ՓԱՍՏ	ՍՏՈՐԱԳ.	Ա/Ք	ՀՀ Արարատի մարզի Փոքր Վեդու «Չարթունք» Նախադպրոցական ուսումնական հաստատության շենքի վերանորոգում				
ՆԱԽԱԳԾԵՑ		Գ. ՄԱՂԱԹՅԱՆ					ՓՈՒԼ	ԹԵՐԹ	ԹԵՐԹԵՐ	
							ԱՆ	ԶԿ-11	16	
						Կ1-Ի ՑԱՆՑԵՐԻ ՍԽԵՄԱ	<<ԱՐԽԻԹՈՒԼՍ>> ՍՊԸ ԵՐԵՎԱՆ 2025թ.			

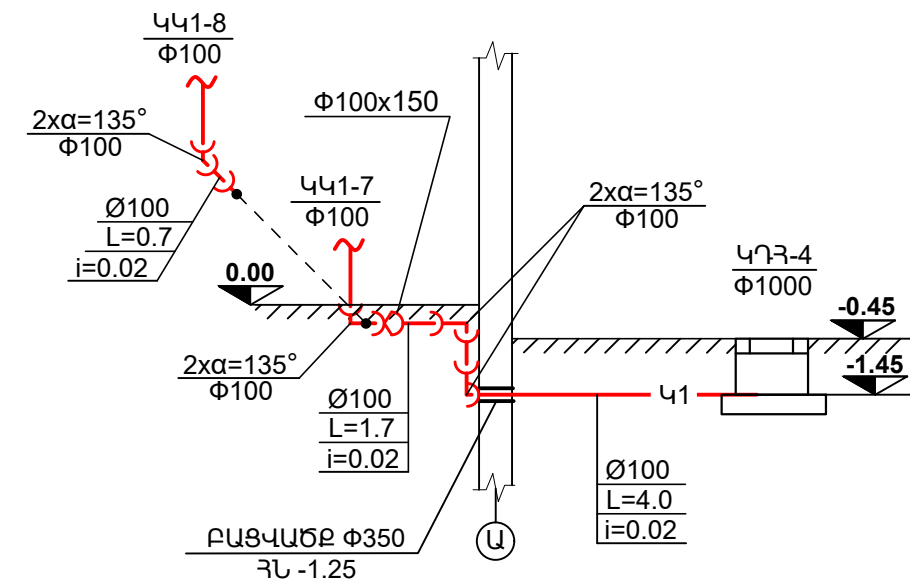

						ՀՀ Արարատի մարզի Փոքր Վեդու «Չարթունք» նախադպրոցական ուսումնական հաստատության շենքի վերանորոգում			
ՓՈՓ	ԸԱՆ	ԹԵՐԹ	ՓԱՍՏ	ՍՏՈՐԱԳ	ա/թ		ՓՈՒԼ	ԹԵՐԹ	ԹԵՐԹԵՐ
ՆԱԽԱԳԾԵՑ	Գ. ՄԱԴԱԹՅԱՆ						ԱՆ	ԶԿ-12	16
						Կ1-Ի ՑԱՆՑԵՐԻ ՍԽԵՄԱ	<<ԱՐԽԻԹՈՒԼՍ>> ՍՊԸ ԵՐԵՎԱՆ 2025թ.		

ՆԵՐՔԻՆ ԶՐԱՄԱՏԱԿԱՐԱՐՄԱՆ ՑԱՆՑԻ ԱՊԱՄՈՆՏԱԺՈՒՄ					
N	ԱՆՎԱՆՈՒՄԸ	ՉԱՓ	ՉԱՓ. ՄԻԱԿ.	ՔԱՆԱԿ	ՊԵՏ. ՍՏԱՆԴ.
1.	ՊՈՂՊԱՏԵ ԽՈՂՈՎԱԿ ՀՈՂԻ ՄԵՋ	Ø 50/32/25	Գ.Մ	20/20/10	—/—
2.	ՆՈՒՅՆ ԽՈՂՈՎԱԿ ՊԱՏԵՐԻ ԿՐԱ	Ø50	Գ.Մ		—/—
3.	ՊՈԼԻՊՐՈՊԻԼԵՆԵ ԽՈՂՈՎԱԿ ՊԱՏԵՐԻ ԿՐԱ	Ø 25/20	Գ.Մ	10/25	—/—
4.	ՆՈՒՅՆԸ	Ø 15	Գ.Մ	80	—/—
5.	ՓԱԿԱՆ	Ø50/25	ՀԱՏ	-/8	—/—
6.	ՆՈՒՅՆԸ	Ø20	ՀԱՏ	10	—/—
7.	ՆՈՒՅՆԸ	Ø 15	ՀԱՏ	67	—/—
8.	ՄԱՆԿԱԿԱՆ ԼՎԱՑԱՐԱՆԻ ԾՈՐԱԿ ԽԱՌՆԻՉ	—	ՀԱՏ	22	—/—
9.	ԼՎԱՑԱՐԱՆԻ ԾՈՐԱԿ ԽԱՌՆԻՉ		ՀԱՏ	4	—/—
10.	ԶՐԱՏԱՔԱՑՈՒՑԻՉ		ՀԱՏ	8	—/—
11.	ԽՈՀԱՆՈՑԱԿՈՆՔԻ ԾՈՐԱԿ ԽԱՌՆԻՉ		ՀԱՏ	8	—/—

ՆԵՐՔԻՆ ԶՐԱՅԵՌԱՑՄԱՆ ՑԱՆՑԻ ԱՊԱՄՈՆՏԱԺՈՒՄ				
N	ԱՆՎԱՆՈՒՄԸ	ՉԱՓ	ՉԱՓ. ՄԻԱԿ.	ՔԱՆԱԿ
				Կ1
1.	ԿՈՅՈՒՐՈՒ ՊԼԱՏՄԱՍԵ ԽՈՂՈՎԱԿ ՀՈՂԻ ՄԵՋ	Ø100	Գ.Մ	40
2.	ՆՈՒՅՆԸ ՊԱՏԵՐԻ ԿՐԱ	Ø100	Գ.Մ	100
3.	ՆՈՒՅՆԸ	Ø50	Գ.Մ	70
4.	ԼՎԱՑԱՐԱՆ ԿԵՐԱՄԻԿԱԿԱՆ		ՀԱՏ	4
5.	ԶՈՒԳԱՐԱՆԱԿՈՆՔ ԿԵՐԱՄԻԿԱԿԱՆ		ՀԱՏ	1
6.	ՀՈՍԱԿ	Ø 100	ՀԱՏ	9
7.	ԿՈՅՈՒՐՈՒ ՊԼԱՏՄԱՍԵ ՄԻԱՑՈՒՄ ԿՈՅՈՒՐԱԾՈՒՄ Ø150X200	Ø100X100	ՏԵՂ	
8.	ԶՈՒԳԱՐԱՆԱԿՈՆՔ ԿԵՐԱՄԻԿԱԿԱՆ ՄԱՆԿԱԿԱՆ		ՀԱՏ	22
9.	ԶՈՒԳԱՐԱՆԱԿՈՆՔ ԿԵՐԱՄԻԿԱԿԱՆ ԶՈՒԳԱՐԱՆԱԿՈՆՔ		ՀԱՏ	22
10.	ԽՈՀԱՆՈՑԱԿՈՆՔ		ՀԱՏ	8


ՓՈՓ	ԶԱՆ	ԹԵՐԹ	ՓԱՍՏ	ՍՏՈՐԱԳ.	Ա/Թ	ՀՀ Արարատի մարզի Փոքր Վեդու «Զարթոնք» Նախադպրոցական ուսումնական հաստատության շենքի վերանորոգում			
ՆԱԽԱԳԾԵՑ	Գ. ՄԱՂԱՅԱՆ						ՓՈՒԼ	ԹԵՐԹ	ԹԵՐԹԵՐ
							ԱՆ	ԶԿ-13	16
						ԶՐԱՄԱՏԱԿԱՐԱՐՄԱՆ ԵՎ ԶՐԱՅԵՐԱՑՄԱՆ ՑԱՆՑԵՐԻ ԱՊԱՄՈՆՏԱԺՄԱՆ ԾԱՎԱՆԱԹԵՐԹ	<<ԱՐԽԻԹՈՒԼՍ>> ՍՊԸ ԵՐԵՎԱՆ 2025թ.		

ՆԵՐՔԻՆ ԶՐԱՄԱՏԱԿԱՐԱՐՄԱՆ ՑԱՆՑԻ ՄՈՆՏԱԺՈՒՄ					
N	ԱՆՎԱՆՈՒՄԸ	ՉԱՓ	ՉԱՓ. ՄԻԱԿ.	ՔԱՆԱԿ	ՊԵՏ. ՍՏԱՆԴ
1.	ՊՈՂՊԱՏԵ ԽՈՂՈՎԱԿ ՀՈՂԻ ՄԵՋ	Ø 50/32/25	գ.Մ	50/20/10	—/—
2.	ՆՈՒՅՆ ԽՈՂՈՎԱԿ ՊԱՏԵՐԻ ՎՐԱ	Ø50	գ.Մ	25	—/—
3.	ՊՈԼԻՊՐՈՊԻԼԵՆԵ ԽՈՂՈՎԱԿ ՊԱՏԵՐԻ ՎՐԱ	Ø 25/20	գ.Մ	10/45	—/—
4.	ՆՈՒՅՆԸ	Ø 15	գ.Մ	140	—/—
5.	ՓԱԿԱՆ	Ø50/25	ՀԱՏ	4/9	—/—
6.	ՆՈՒՅՆԸ	Ø20	ՀԱՏ	16	—/—
7.	ՆՈՒՅՆԸ	Ø 15	ՀԱՏ	97	—/—
8.	ՄԱՆԿԱԿԱՆ ԼՎԱՑԱՐԱՆԻ ԾՈՐԱԿ ԽԱՌՆԻՉ	—	ՀԱՏ	22	—/—
9.	ԼՎԱՑԱՐԱՆԻ ԾՈՐԱԿ ԽԱՌՆԻՉ	—	ՀԱՏ	4	—/—
10.	ԶՐԱՏԱՔԱՑՈՒՑԻՉ	—	ՀԱՏ	8	—/—
11.	ՖԻԼՏՐ	—	ՀԱՏ	—	—/—
12.	ԿԱԹՍԱ	Ø20x15	ՀԱՏ	—	—/—
13.	ԲԵՏՈՆԻ ՀԱՏԱԿԻ ԶԱՆԴՈՒՄ	—	Մ³	6	—/—
14.	ԲԵՏՈՆԻ ՀԱՏԱԿԻ ՎԵՐԱԿԱՆՁՆՈՒՄ	—	Մ³	7	—/—
15.	ԱՎԱՋԻ ՇԵՐՏ ԽՈՂՈՎԱԿԻ ՏԱԿ	H = 0.1	Մ³	1	—/—
16.	ԽՈՂ. ԶԵՐՄԱՄԵԿՈՒՄԱՑՈՒՄ ՀԱՆՔԱՅԻՆ ԲԱՄԲԱԿՈՎ	—	Մ³	—	—/—
17.	ԽՈՂ. ՓԱԹԱԹՈՒՄ ԱՆՅՈՒՄԻՆԵ ԹԵՐԹՈՎ	—	ՔՄ	—	—/—
18.	ԲԱՑԵԼ ԱՆՑՔ ՊԱՏԻ ՎՐԱ	Ø 200	ՏԵՂ	4	—/—
19.	ՑԱՆՑԻ ՓՈՐՉԱՐԿՈՒՄ	—	գ.Մ	300	—/—
20.	ԿԱՇԵՓՈՂԵ ԽՈՂՈՎԱԿ L=20Մ	Ø 50	ՀԱՏ	8	—/—
21.	ՀԱԿԱՀՐԴՀԱՑԻՆ ՓԱԿԱՆ	Ø 50	ՀԱՏ	8	—/—
22.	ԱՎԵԼՆՈՐԴ ՀՈՂԻ ՏԵՂԱՓՈԽՈՒՄ	—	Մ³	—	—/—
23.	ԽՈՂՈՎԱԿՆԵՐԻ ՆԵՐԿՈՒՄ ԵՐԿՈՒ ԱՆՁԱՄ	—	ՔՄ	14	—/—
24.	ՄԵՏԱՂԱՊԼԱՍՏԵ ԱՐԿՂ ՊԱՏԵՐԻ ՎՐԱ 620X850X250	—	ՀԱՏ/ՔՄ	8	—/—
25.	ԱՐԿՂԻ ՆԵՐԿՈՒՄ	—	ՔՄ	—	—/—
26.	ԱՐԿՂԻ ԱՊԱԿԵՊԱՏՈՒՄ	—	ՔՄ	—	—/—
27.	ԽՈՂՈՎԱԿՆԵՐԻ ԱՄՐԱՑՄԱՆ ՄԱՍԵՐ (ՖԻՏԻՆՁՆԵՐ)	—	ՀԱՏ	200	—/—
28.	ՄԻԱՑՆԵԼ ԳՈՐԾՈՂ ԶՐԱԳԾԻՆ ԻՐԱԿԱՆԱՑՆԵԼ ՏԵՂՈՒՄ Ø50x50	Ø50x32	ՀԱՏ	4/4	—/—
29.	ԽՈՀԱՆՈՑԱԿՈՆՔԻ ԾՈՐԱԿ ԽԱՌՆԻՉ	—	ՀԱՏ	8	—/—
30.	ԶՐՄՈՒՂԻ ԴԻՏԱՀՈՐ	Ø 1000	ՀԱՏ	—	—/—
31.	ԹՈՒՋԵ ՄՏՈՑ Ø530	Ø530	ՀԱՏ	—	—/—
32.	ՄԵՏԱՂԱԿԱՆ ՄԱՍԵՐ ԴԻՏԱՀՈՐԵՐԻ ԱՄՐԱՑՄԱՆ ՀԱՄԱՐ	—	ՏՆ	—	—/—
33.	ՄԵՏԱՂԱԿԱՆ ԱՍՏԻՃԱՆ	—	ՏՆ	—	—/—
34.	ԱՎԵԼՆՈՐԴ ՀՈՂԻ ՏԵՂԱՓՈԽՈՒՄ	—	Մ³	1,0	—/—
35.	ՊՈՄՊԵՐԻ ՀԱՄԱԼԻՐ "GRUNDFOS" CMBE 3-b2-I-U-C-D-A Q=3.7Մ³/ժ H=39.4Մ N=1.4ԿՏ	—	ՀԱՏ	—	—/—
36.	ԽՃԻ ՇԵՐՏ ՏՈԳՈՐԿԱԾ ԲԻՏՈՒՄՈՎ	H=4 ՄՄ	Մ²/ Մ³	—	—/—
37.	ԽՃԻ ՇԵՐՏ ԱՍՖԱԼՏ/ԲԵՏՈՆԻ ՏԱԿ	H=20 ՄՄ	Մ²/ Մ³	—	—/—
38.	ԱՍՖԱԼՏ/ԲԵՏՈՆԻ ԾԱԾԿՈՒՅԹԻ ՔԱՆԴՈՒՄ ԵՎ ՎԵՐԱԿԱՆՁՆՈՒՄ ՄԱՆՐ.	H=5 ՄՄ	Մ²/	—	—/—
39.	ԱՍՖԱԼՏ/ԲԵՏՈՆԻ ԾԱԾԿՈՒՅԹԻ ԿՏՐՈՒՄ	—	գ.Մ	—	—

ՓՈՓ	ԶԱՆ	ԹԵՐԹ	ՓԱՍՏ	ԱՏՈՐԱԳ.	Ա/Ք	ՀՀ Արարատի մարզի Փոքր Վեդու «Զարթոնք» Նախադպրոցական ուսումնական հաստատության շենքի վերանորոգում			
ՆԱԽԱԳԾԵՑ	Գ. ՄԱՂԱԹՅԱՆ						ՓՈՒԼ	ԹԵՐԹ	ԹԵՐԹԵՐ
							ԱՆ	ԶԿ-14	16
							<<ԱՐԽԻԹՈՒԼՍ>> ՍՊԸ		
						ԶՐԱՄԱՏԱԿԱՐԱՐՄԱՆ ԾԱՎԱՆԱԹԵՐԹ	ԵՐԵՎԱՆ 2025թ.		

ԿՈՅՈՒՂՈՒ ՁԵՎԱԿՈՐ ՄԱՍԵՐ

N	ԷՍՔԻԶ	ԱՆՎԱՆՈՒՄԸ	ՔԱՆԱԿԸ
			Կ1
1.	 Ø50	ԾՈՒՆԿ	22
2.	 Ø50	ԵՌԱԲԱՇԽԻՉ	36
3.	 Ø50 α=135 °	ԹԵՔՈՒՄ	
4.	 Ø 100X50	ԵՌԱԲԱՇԽԻՉ	27
5.	 Ø 50X100	ԵՌԱԲԱՇԽԻՉ	
6.	 Ø100	ՍՏՈՒԳԻՉ	17
7.	 Ø100	ԵՌԱԲԱՇԽԻԿ	24
8.	 Ø100 α=135	ԹԵՔՈՒՄ	16
9.	 50x100	ԱՆՑՈՒՄ	
10.	 Ø100x50	ՔԱՌԱԲԱՇԽԻՉ	11
11.	 Ø 50 α=135	ԹԵՔՈՒՄ	—
12.	 100/50	ՔԱՌԱԲԱՇԽԻՉ	
13.	 Ø100X50	ՔԱՌԱԲԱՇԽԻԿ	1
14.	 Ø 150	ԵՌԱԲԱՇԽԻԿ	—
15.	 150x100	ԵՌԱԲԱՇԽԻԿ	
16.	 Ø100X50	ՔԱՌԱԲԱՇԽԻՉ	
17.	 Ø200 α=135	ԹԵՔՈՒՄ	—
18.	 150x100	ԱՆՑՈՒՄ	
19.	 Ø150 α=135	ԹԵՔՈՒՄ	
20.	 Ø 100X100	ՔԱՌԱԲԱՇԽԻՉ	

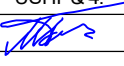ՓՈՓ	ԶԱՆ	ԹԵՐԹ	ՓԱՍՏ	ՍՏՈՐԱԳ.	ա/թ	ՀՀ Արարատի մարզի Փոքր Վեդու «Չարթունք» Նախադպրոցական ուսումնական հաստատության շենքի վերանորոգում			
ՆԱԽԱԳԾԵՑ		Գ. ՄԱՂԱԹՅԱՆ					ՓՈՒԼ	ԹԵՐԹ	ԹԵՐԹԵՐ
							ԱՆ	ԶԿ-15	16
						ԿՈՅՈՒՂՈՒ ՁԵՎԱԿՈՐ ՄԱՍԵՐ	<<ԱՐԽԻԹՈՒԼՍ>> ՍՊԸ ԵՐԵՎԱՆ 2025թ.		

ՆԵՐՔԻՆ ԶՐԱՅԵՌԱՑՄԱՆ ՑԱՆՑԻ ՄՈՆԻՏԱԺՈՒՄ				
N	ԱՆՎԱՆՈՒՄԸ	ՉԱՓ	ՉԱՓ. ՄԻԱԿ.	ՔԱՆԱԿ
				Կ1
1.	ԿՈՅՈՒՂՈՒ ՊԼԱՍՏՄԱՍԵ ԽՈՂՈՎԱԿ ՀՈՂԻ ՄԵՋ	Ø150/100	Գ.Մ	30/20
2.	ՆՈՒՅՆԸ ՊԱՏԵՐԻ ԿՐԱ	Ø100	Գ.Մ	100
3.	ՆՈՒՅՆԸ	Ø50	Գ.Մ	70
4.	ԼՎԱՑԱՐԱՆ ԿԵՐԱՄԻԿԱԿԱՆ		ՀԱՏ	4
5.	ԶՈՒԳԱՐԱՆԱԿՈՆՔ ԿԵՐԱՄԻԿԱԿԱՆ		ՀԱՏ	1
6.	ՀՈՍԱԿ	Ø 100	ՀԱՏ	9
7.	ՄԻԱՑՈՒՄ ԿՈՅՈՒՂԱԳԾԻՆ Ø150X200	Ø100X100	ՏԵՂ	4/12
8.	ԶՈՒԳԱՐԱՆԱԿՈՆՔ ԿԵՐԱՄԻԿԱԿԱՆ ՄԱՆԿԱԿԱՆ		ՀԱՏ	22
9.	ԽՐԱՄՈՒՂՈՒ ՄՇԱԿՈՒՄ		ՄՅ	20
10.	ԽՐԱՄՈՒՂՈՒ ԵՏԼԻՑՔ		ՄՅ	12
11.	ԱՎԵԼՆՈՐԴ ՀՈՂԻ ՏԵՂԱՓՈԽՈՒՄ		ՄՅ	8
12.	ՑԱՆՑԻ ՓՈՐՁԱՐԿՈՒՄ		ԳՄ	220
13.	ԲԱՑԵԼ ԱՆՑՔ ՊԱՏԻ ԿՐԱ	Ø 350	ՏԵՂ	4
14.	ԲԱՑԵԼ ԱՆՑՔ ԾԱԾԿԻ ԿՐԱ	Ø 100	ՏԵՂ	9
15.	ԲԱՑԵԼ ԱՆՑՔ ԾԱԾԿԻ ԿՐԱ	Ø 300	ՏԵՂ	27
16.	ԲԱՑԿԱԾ ԱՆՑՔԵՐԻ ԽՑԱՓԱԿՈՒՄ ԵԼԱՍՏԻԿ ՆՅՈՒԹԵՐՈՎ		ՏԵՂ	40
17.	ԶՈՒԳԱՐԱՆԱԿՈՆՔ ԿԵՐԱՄԻԿԱԿԱՆ ՄԱՆԿԱԿԱՆ		ՀԱՏ	22
18.	ԹՈՒՋԵ ՄՏՈՑ Ե/Բ ՍԱՆՈՎ	Ø 530	ՀԱՏ	4
19.	ԿՈՅՈՒՂՈՒ ԴԻՏԱՅՐՈՐ V=6.0 ՄՅ	Ø 1000	ՀԱՏ	4
20.	ՄԵՏԱՂԱԿԱՆ ԱՍՏԻՃԱՆՆԵՐ		ՏՆ	0,04
21.	ԴԻՏԱՀՈՐԻ ԱՄՐԱՑՄԱՆ ՄԵՏԱՂԱԿԱՆ ՄԱՍԵՐ		ՏՆ	0,08
22.	ԽՈՂԱՆՈՑԱԿՈՆՔ		ՀԱՏ	8
23.	ԼՎԱՑՔԻ ՄԵՔԵՆԱ		ՀԱՏ	7

ՓՈՓ	ԶԱՆ	ԹԵՐԹ	ՓԱՍՏ	ՍՏՈՐԱԳ.	Ա/Թ	ՀՀ Արարատի մարզի Փոքր Վեդու «Չարթունք» Նախադպրոցական ուսումնական հաստատության շենքի վերանորոգում			
ՆԱԽԱԳԾԵՑ	Գ. ՄԱՂԱԹՅԱՆ						ՓՈՒԼ	ԹԵՐԹ	ԹԵՐԹԵՐ
							ԱՆ	ԶԿ-16	16
						ԿՈՅՈՒՂՈՒ ԾԱՎԱԼԱԹԵՐԹ	<<ԱՐԽԻԹՈՒԼՍ>> ՍՊԸ ԵՐԵՎԱՆ 2025թ.		