



<<ԱՐԽԻԹՈՒԼՍ >> ՍՊԸ

Պատվիրատու՝ _____

Կատարող՝ <<ԱՐԽԻԹՈՒԼՍ >> ՍՊԸ

Տնօրեն՝

Գ. Այվազյան

«ՄԱՍԻՍԻ ԹԻՎ 5 ՄՍՈՒՐ-ՄԱՆԿԱՊԱՐՏԵԶ» ՀՈԱԿ-Ի ՇԵՆՔԻ ՉԱՓԱԳՐՄԱՆ,
ԾԱՎԱԼԱԹԵՐԹ, ԹԵՐՈՒԹՅՈՒՆՆԵՐԻ ԱԿՏԵՐԻ ԵՎ ՆԱԽԱՀԱՇԻՎՆԵՐԻ
ՓԱՍՏԱԹՂԹԵՐԻ ՄՇԱԿՄԱՆ» ՆԱԽԱԳԻԾ


ԱԼԲՈՄ-1 ՃԱՐՏԱՐԱՊԵՏԱՇԻՆԱՐԱՐԱԿԱՆ ԼՈՒԾՈՒՄՆԵՐ

ՆԱԽԱԳԾԻ ԿԱԶՄԸ

ԱԼԲՈՄ-1 ՃԱՐՏԱՐԱՊԵՏԱՇԻՆԱՐԱՐԱԿԱՆ ԼՈՒԾՈՒՄՆԵՐ

ԱԼԲՈՄ-2 ՆԱԽԱՀԱՇԻՎ

ԿԱՌՈՒՅՑԻ ԴԻՐՔԸ ՔԱՂԱՔՈՒՄ Մ1:1000

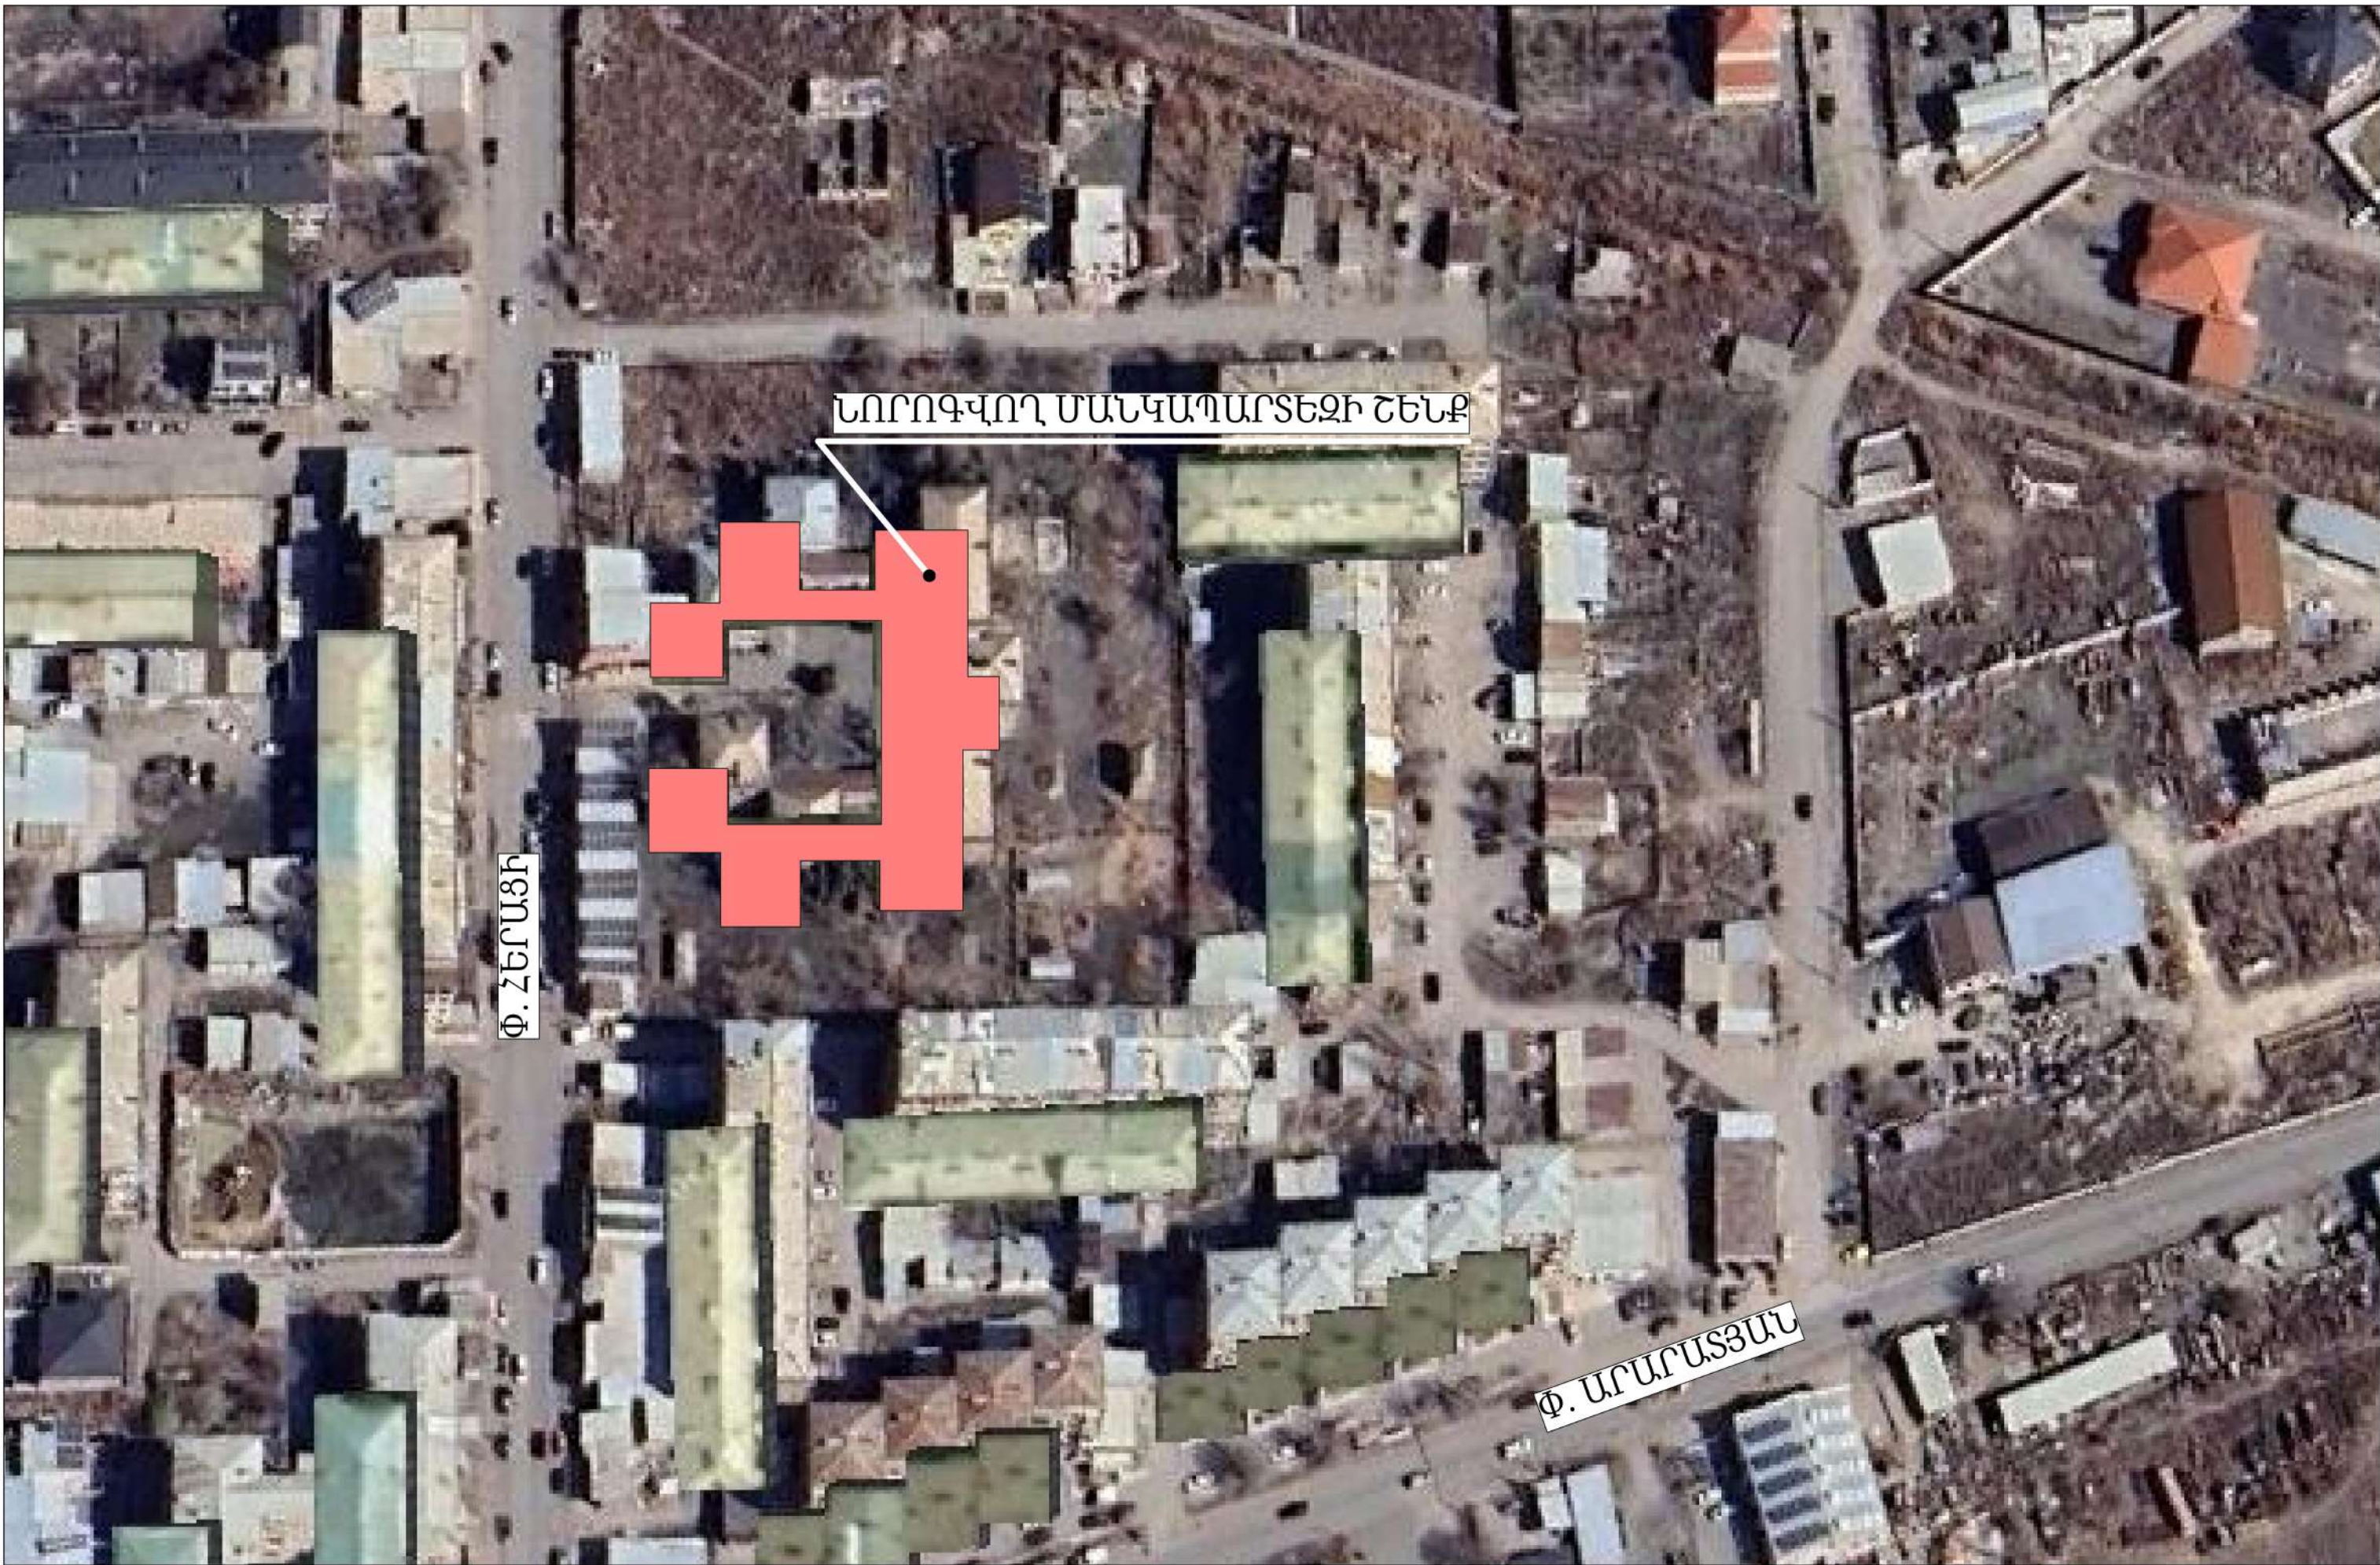

ԲԱՅԱՏՐԱԳԻՐ

ՃԱՐՏԱՐԱՊԵՏԱԿԱՆ ՀԻՄՆԱԿԱՆ ԼՈՒԾՈՒՄՆԵՐ

Ելնելով շենքի ծավալահատակագծային առանձնահատկություններից նախագծային աժխատանքները միտված և ուղղված են շենքի նորոգման աշխատանքներին: Նախագծով նախատվել է՝

1. Խոհանոցային հատվածի և խմբային բջիջների վերահատակագծում դարձնելով ավելի հարմարավետ և մատչելի:
2. Գոյություն ունեցող միջնորմների ապամոնտաժում և փոխարինում նորով, ինչպես նաև բոլոր դռների, պատուհանների ապամոնտաժում և փոխարինում նոր մետաղապլաստե դռներով ու պատուհաններով:
3. Նախատվել են նոր կախովի առաստաղներ, հատակների ապամոնտաժում և փոխարինում նորով:
4. Իրպեսնացվել է տանիքի ասբոշիֆերի և մետաղական թիթեղի ապամոնտաժում փոխարինելով ալյուրալոմ մետաղական թիթեղով, ինչպես նաև նախատեսվել է տանիքի փայտածպեղնային համակարգի մասնակի փոխարինում Շենքը ապահովված է կենտրոնացված ջրամատակարարման, ջրահեռացման էլեկտրամատակարարման համակարգերով:

ԴՈՒՆԵՐ
Դռները նախատեսվում է իրականացնել ապակեպատ, մետաղապլաստե փոշեներկված պրոֆիլից:
ՊՍՏՈՒՀԱՆՆԵՐ
Նախատեսվում է տեղադրել մետաղապլաստե փոշեներկված և երկշերտ ապակիներով պատուհաններ:

Միջնորմները թեթև բլրկներից 10-20սմ հաստությամբ՝ զաջե շերտով և լատեքսային լվացվող ներկով: Մանհանգույցներում ց/ա սվաղ, երեսպատում կերամիկական սալիկներով ամրացված սոսնձով:

ՀԱՏԱԿՆԵՐ՝ պրեսզրանիտից, լամինատից, կերամիկական սալիկներից :


ԱՌԱՍՏԱՂԵՐ

Կախովի առաստաղներ գիպսաստվարաթղթից և կախովի առաստաղ /ԱՐՄՍՏՐՈՆԳ/


ԱՇԽԱՏԱՆՔԱՅԻՆ ԳԾԱԳՐԵՐԻ ԱՄՓՈՓԱԳԻՐ		
	Անվանումը	
1	ԲԱՑԱՏՐԱԳԻՐ, ԱՇԽԱՏԱՆՔԱՅԻՆ ԳԾԱԳՐԵՐԻ ԱՄՓՈՓԱԳԻՐ	
2	ԱՌԱՋԻՆ ՀԱՐԿԻ ՀԱՏԱԿԱԳԻԾ Մ:150 /Չափազորություն/	
3	ԵՐԿՐՈՐԴ ՀԱՐԿԻ ՀԱՏԱԿԱԳԻԾ Մ:150 /Չափազորություն/	
4	ԱՌԱՋԻՆ ՀԱՐԿԻ ՀԱՏԱԿՆԵՐԻ ՄԱԿՆԻՇԱՎՈՐՈՒՄ (Չափազորություն)	
5	ԵՐԿՐՈՐԴ ՀԱՐԿԻ ՀԱՏԱԿԱԳԻԾ Մ:150 /Չափազորություն/	
6	ԱՌԱՋԻՆ ՀԱՐԿԻ ՀԱՏԱԿԱԳԻԾ Մ:150	
7	ԵՐԿՐՈՐԴ ՀԱՐԿԻ ՀԱՏԱԿԱԳԻԾ Մ:150	
8	ԿՏՐՎԱԾՔ Ա-Ա Մ-1:100	
9	ԱՌԱՋԻՆ ՀԱՐԿԻ ԴՌՆԵՐԻ, ՊԱՏՈՒՀԱՆՆԵՐԻ, ՀԱՏԱԿՆԵՐԻ ՄԱԿՆԻՇԱՎՈՐՈՒՄ	
10	ԵՐԿՐՈՐԴ ՀԱՐԿԻ ԴՌՆԵՐԻ, ՊԱՏՈՒՀԱՆՆԵՐԻ, ՀԱՏԱԿՆԵՐԻ ՄԱԿՆԻՇԱՎՈՐՈՒՄ	
11	ՏԱՆԻՔԻ ՀԱՏԱԿԱԳԻԾ Մ:150	
12	ՏԱՆԻՔԻ ՀԱՏԱԿԱԳԻԾ Մ:150	
13	ԴՌՆԵՐԻ ԵՎ ՊԱՏՈՒՀԱՆՆԵՐԻ ԷՍՔԻԶ	
14	ՄԱՍՆԱԳՐԵՐ	
15	ՆԵՐՔԻՆ ՀԱՐԴԱՐՄԱՆ ԱՇԽԱՏԱՆՔՆԵՐԻ ՄԱՍՆԱԳԻՐ	

						ՀՀԱՄ - ԲՄԻԾԲԸ - 2025/1
						«ՄԱՍԻՆԻ ԹԻՎ 5 ՄԱՌԻՐ-ՄԱՐԱՊԱՐՄՆԵԶ» ՀՈԱԿ-Ի ԵՆԵԹԻ ԶԱՓԱԳՐՄԱՆ, ՄԱՊԱԿԱՆԵԹԻ, ԹԵՐԻԹՅՈՒՆԱԵՐԻ ԿԱՏԵՐԻ ԵՎ ԱՆՈՍԱԵՐԿՆԻԿԻ ԺԱՄԱԹԹԵՐԻ ՄԵԶԱՄԱՆ» ԱՆՈՒՄԻՑ
Փոփ	բաժ.	Թեր	Փաստ	Ստոր	Ամ	
Տնօրեն	Գ. Արկղալյան					ՀԱՐՏԱՐԱՊԵՏԱՆԻԱՐԱՐԿՎԱԼ ԼՈՒԾՈՒՄԵՐ
ՆԳԸ						
Նախագահ						ԲԱՅԱՏԱՐԱԳԻՐ, ԱԵՆՈՍԱՆԱԲԱՅՈՒՆ ԳՕՄԱԳՐԵՐԻ ԱՄՓՈԳԱԳԻՐ
						Փուլ Թերք Թերթեր ԱՆ 1 15
						«ՀԱՍԻՆԻ ԹԻՆԱՄ» ՍՊԸ ԼՊԸ, ԹՊԼ 17332

ԱՌԱՋԻՆ ՀԱՐԿԻ ՀԱՏԱԿԱԳԻԾ Մ:150 /Չափազրուրյուն/

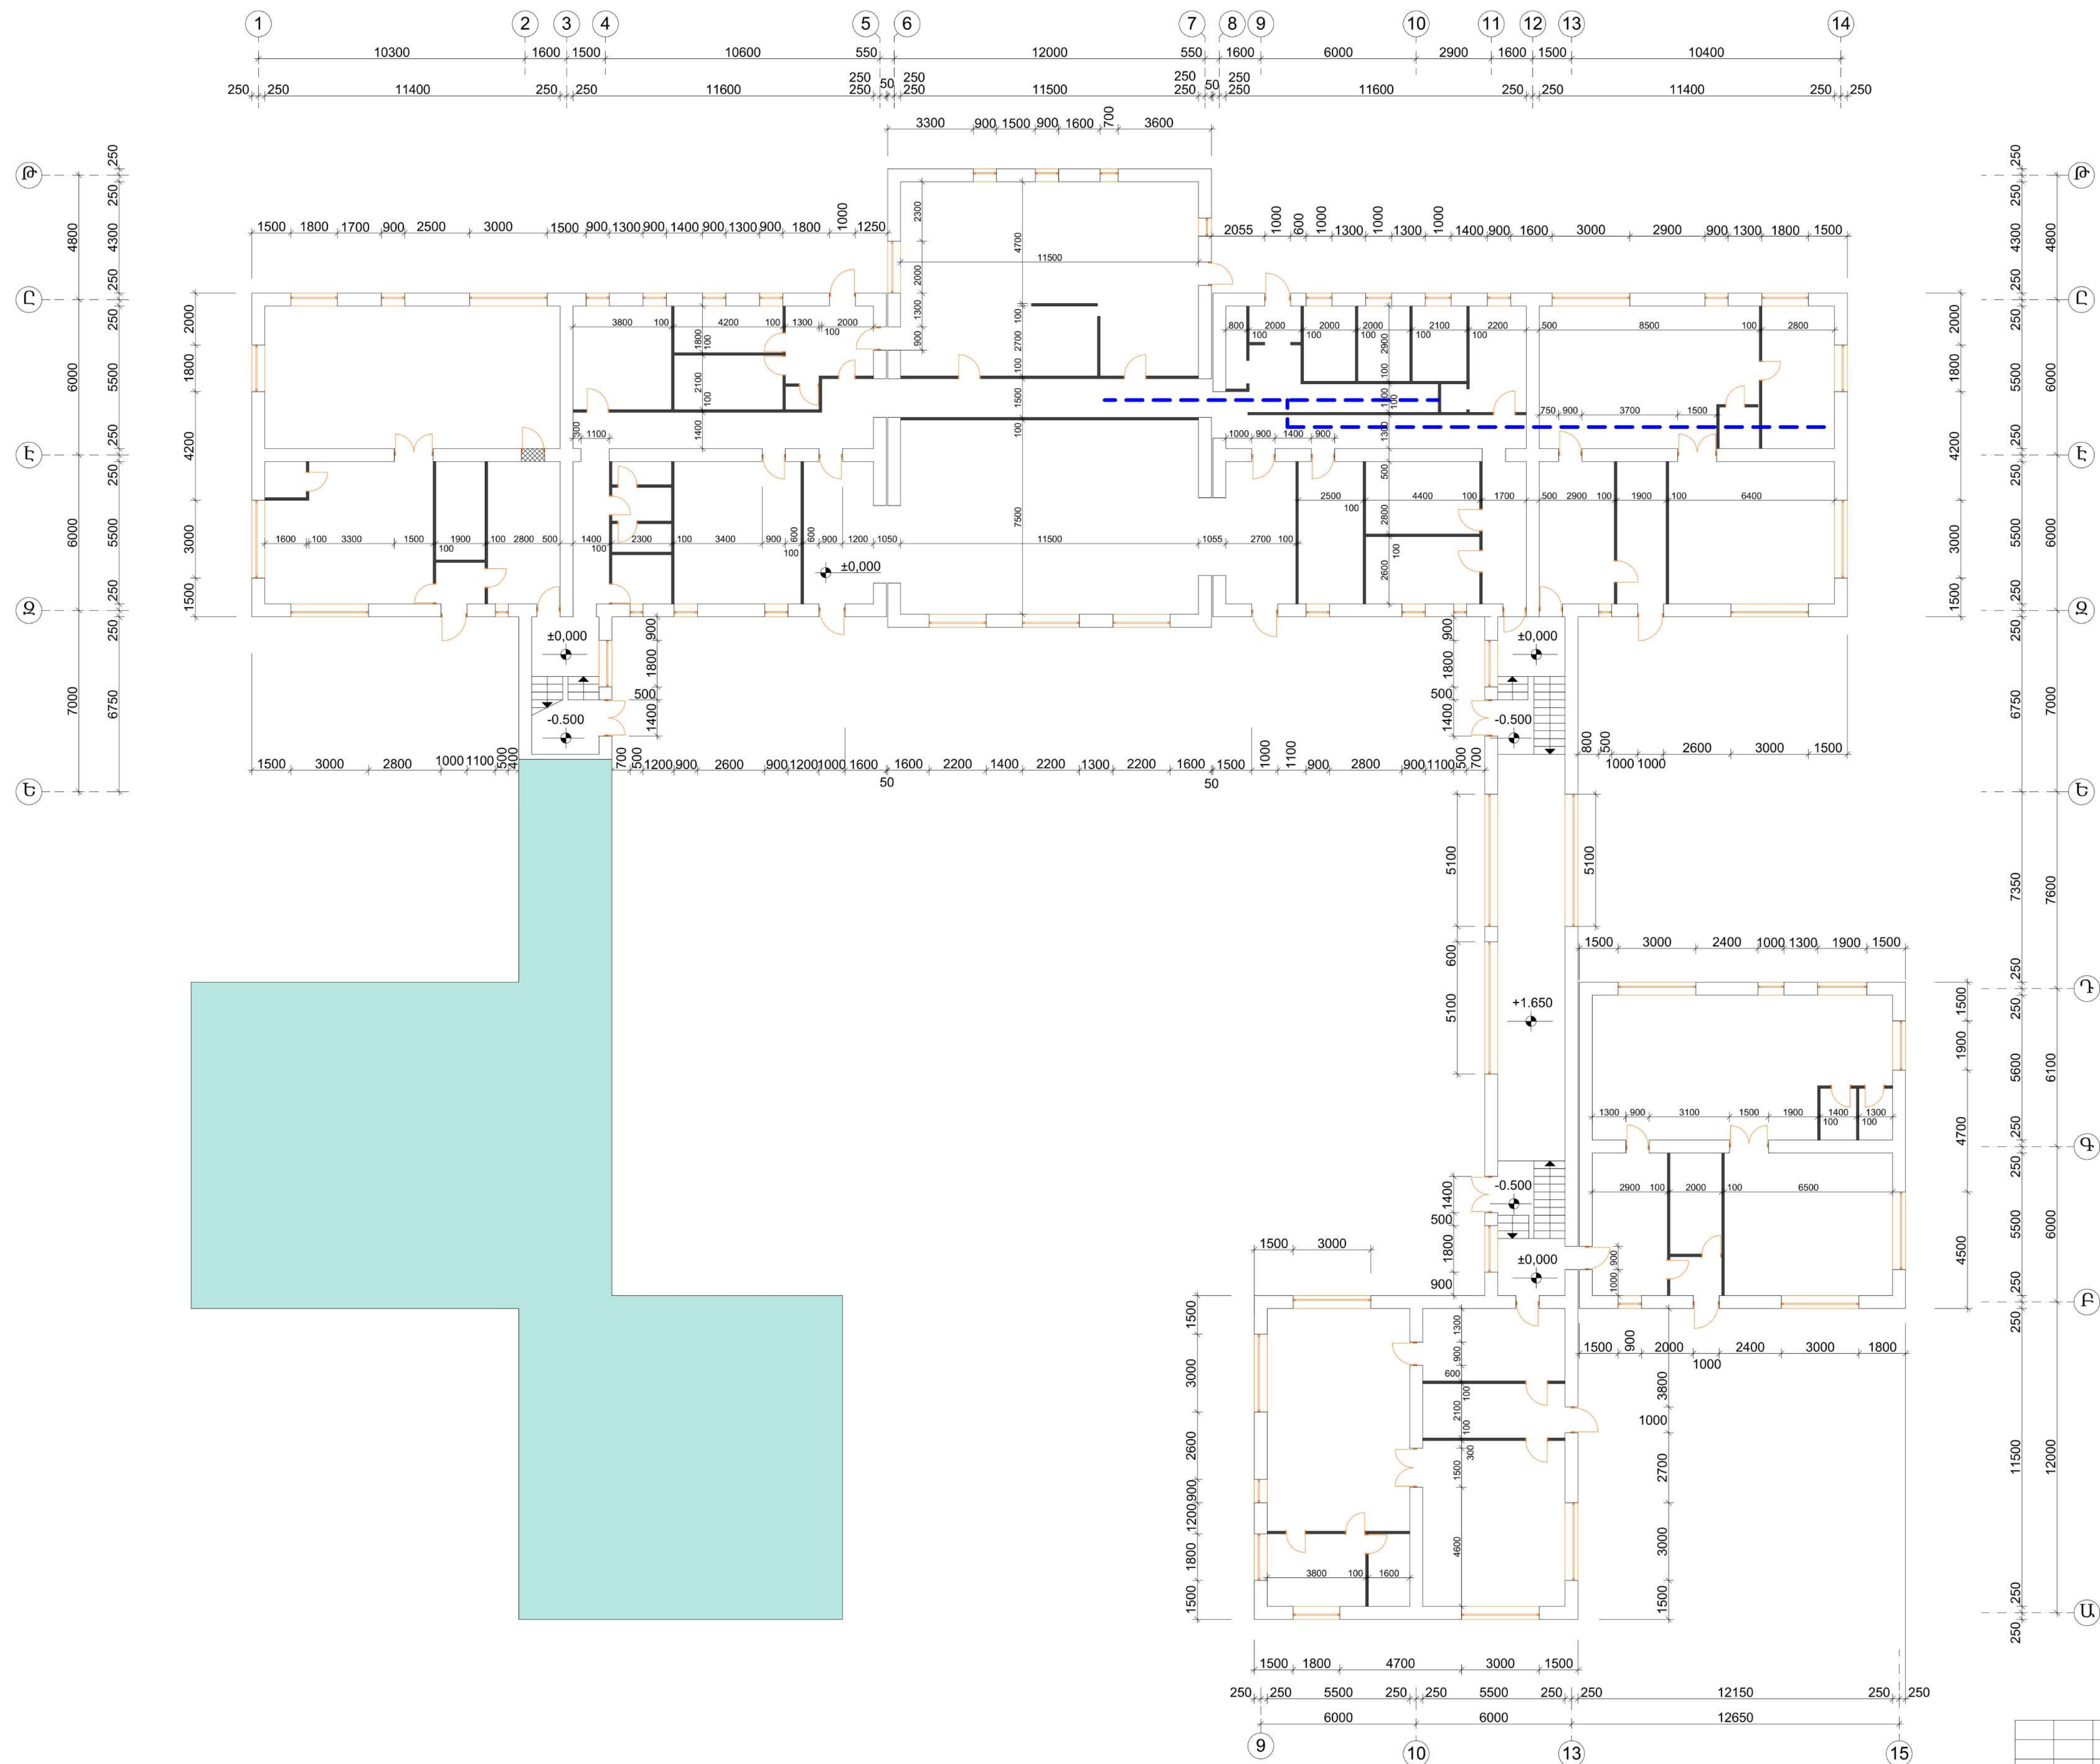

ՊԱՅՄԱՆԱԿԱՆ ՆՇԱՆՆԵՐ

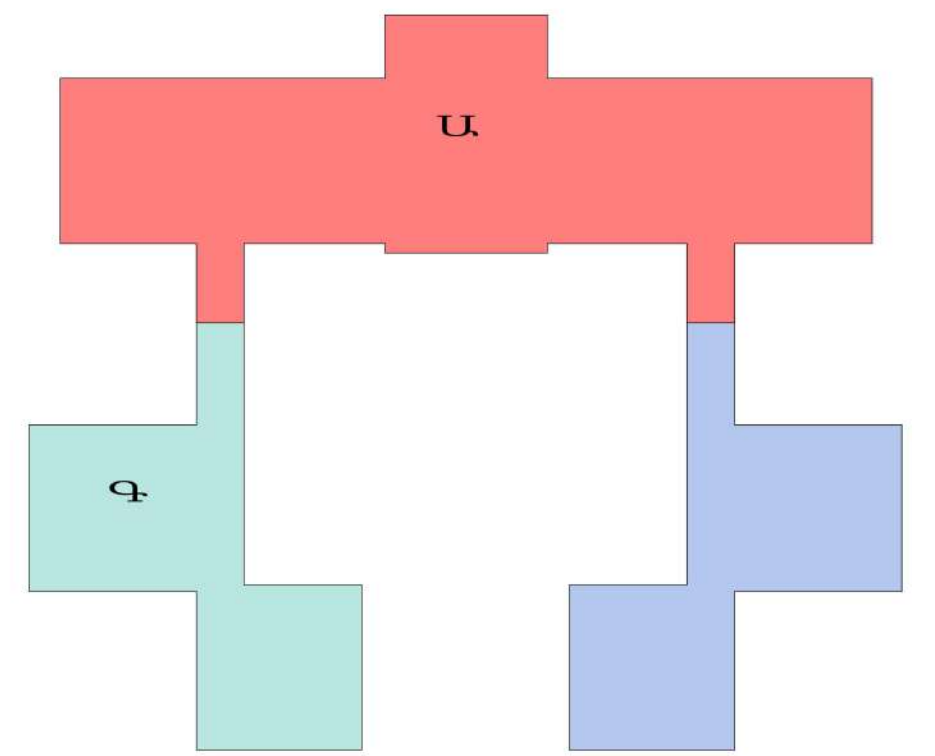

- | | |
|---|--------------------------------|
|  | ՄԱՍՆԱՇԵՆՔ - Ա |
|  | ՄԱՍՆԱՇԵՆՔ - Բ |
|  | ՄԱՍՆԱՇԵՆՔ - Գ /չվերանորոգվող / |
|  | Քանդվող պատեր և միջնորոտմներ |
|  | Փակվող բացվածներ |

						ՀԱՄԱ-ԲՄԽԾԻՐ-2025/1
						«ՄԱՍԻՆ» ԹԻՎ 5 ՄԱՌԻՐ-ՄԱՅԱԿԱՊՄԵՏԻ ՀՈՒՎԻ ՇԵՆՔԻ ՉԱՓԱԳՐՄԱՆ, ՆՅԱՎԱԱԺԸՐԴԻ, ԹԵՂԻԹՅՈՒՆԵՐԻ ԱՎԵՐԻ ԵՎ ԱՎԱԶԱՇԷՐՎԵՐԻ ՓԱՏԱՑՐԹԵՐԻ ՄԵՀԱՄԱՆ» ԱՊԱՌԳԻԾ
Փուլ	քաև.	թիվ	Փաստ	Ստոր	Այ	
Shoptև		9.	Արկղայան			ՀԱՄԱՄԱՐԿԵՆՃԱԲԱՆԱՐԱՐԿԱՆ ԼՈՒԾՈՐԱՄԵՆԸ
ՀԳՀ						
Նախագծեց						ԱՌԱՋԻՆ ՀԱՐԿԻ ՀԱՏԱԿԱԳԻԾ Մ.150
						<<ԱՌԻՐ ԹՈՒՆԱ> ՄՈՂ ԼԻՔ. ԹՈՒ, 17532

[illegible]


A diagram of a graph structure. It consists of a central white node. Three colored regions are attached to this central node: a red region labeled 'u' at the top, a light blue region labeled 'v' at the bottom-left, and a light blue region labeled 'w' at the bottom-right. The regions are connected to the central node at their respective top, bottom-left, and bottom-right edges.

- | | |
|---|--------------------------------|
|  | ՄԱՍՆԱՇԵՆՔ - Ա |
|  | ՄԱՍՆԱՇԵՆՔ - Բ |
|  | ՄԱՍՆԱՇԵՆՔ - Գ /չվերանորոգվող / |
|  | Քանդվող պատեր և միջնորոամներ |
|  | Փակվող բացվածներ |

						ՀՀԱՄ - ԲՄԽՈԶԲ - 2025/1			
						«ՄԱՍԻՆԻ ԹԻՎ 5 ՄԱՌԻԲ-ՄԱՆՎԱԳՐԱՐՏԵՃ-ՀՈՒԿԻ ԵՇԵԼԹԻ ՉԱՓԱԳՐՄԱՆ, ՍԿԱՎԱՍԹԵՐԹ, ԹԵՐԻՆԹՈՂՆԱԼԵՐԻ ԿՍԵՐԻ ԵՎ ԱՆԱՄԱՀԱՅԿՆԵՐԻ ՓԱՏԱԹՂԹԵՐԻ ՄԵՃԱԳՐԱՆ» ԱՆԱՍԳԻՉ			
Փոխ	քան.	Թեր	Փաստ	Ստոր	Ամ				
Տնօրեն	Գ. Այվազյան					ՀԱՐՏԱՐԱԳՆԱԾԵՐԱՐԱՐԱԿԱՆ ԼՈՒՈՐՈՒՄԵՐ		Փուլ	Թերթ
ԿԳՀ Լալապեճե						ԵՐԿՐՈՐԴ ՀԱՐԿԻ ՀՆԱՍԿԱԳԻՉ Մ.150		ԱՆ	3
								<<ԱՐԽԻ ԹՈՒՆԼՍ» ՍՊԸ ԼՊՅ. ԲՈՒ.17532	

ԱՌԱՋԻՆ ՀԱՐԿԻ ՀԱՏԱԿՆԵՐԻ ՄԱԿԻՇԱՎՈՐՈՒՄ (Չափագրություն)




ՊԱՅՄԱՆԱԿԱՆ ՆՇԱՆՆԵՐ

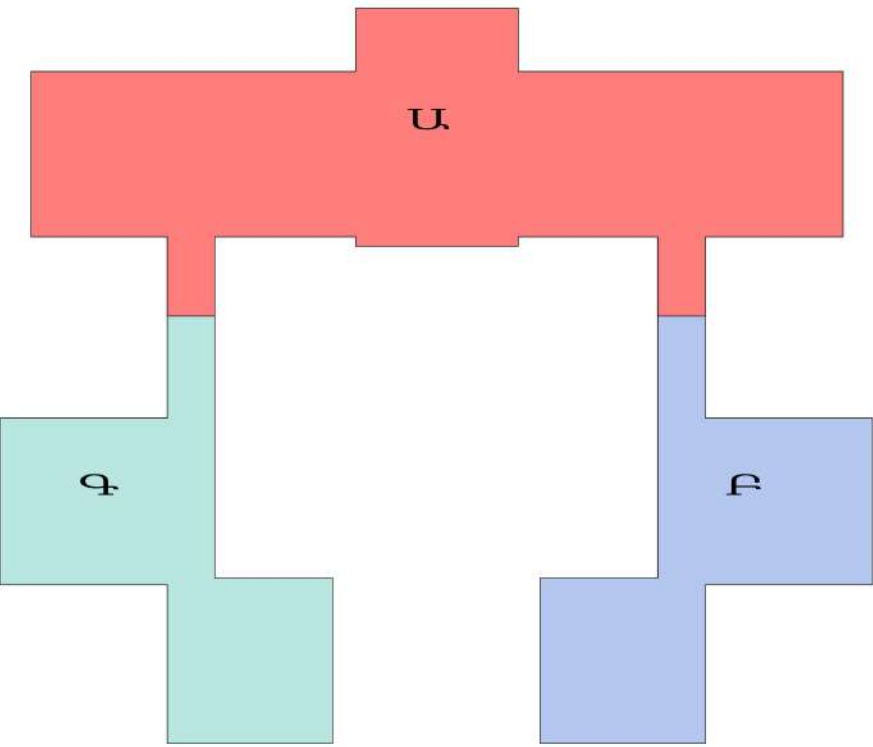

- ՄԱՍՆԱՇԵՆՔ - Ա
- ՄԱՍՆԱՇԵՆՔ - Բ
- ՄԱՍՆԱՇԵՆՔ - Գ /շվերանորոգվող /
- Քանդվող պատեր և միջնորումներ
- Քանդվող մանրատախտակե հատակներ /ՏԻՊ-1/
- Քանդվող ռետինե հատակներ /ՏԻՊ-2/
- Քանդվող կերամիկական հատակներ /ՏԻՊ-3/
- Գոյություն ունեցող բետոնե հատակներ
- Ապամոնտաժվող օդափոխության խողովակ /հատ. 40x40սմ/

ՔԱՆԴՄԱՆ ԱՇԽԱՏԱՆՔՆԵՐԻ ԱՄՓՈՓԱԳԻՐ	
Միջնորումների քանդում 10-20 սմ հաստությամբ	535,50մ²
Մանրահատակի քանդում	524,50մ²
Կերամիկական հատակների քանդում	115,80մ²
Ռետինե հատակների քանդում	231,10մ²
Աստիճանավանդակների մետաղական բազրիքների ապամոնտաժում	28,00գծմ
Պատերից գաջե քանդում	1190,60մ²
Հին դռների ապամոնտաժում	118,40մ²
Հին պատուհանների ապամոնտաժում	168,30մ²
Ապամոնտաժվող օդափոխության խողովակ /հատ. 40x40սմ/	35,00գծմ

ՀՀԱՄ-ԲՄԽԾՁԲ-2025/1					
«ՄԱՍԻՆԻ ԹԻՎ 5 ՄԱՍԻՆԻ-ՄԱՆԿԱՐԱՐՏԵԶ» ՀՈՄԿ-Ի ՇԵՆՔԻ ՉԱՓԱԳՐՄԱՆ, ՇԱՎԱԱԹԵՐԹ, ԹԵՐՈՒԹՅՈՒՆՆԵՐԻ ԱԿՏԵՐԻ ԵՎ ՆԱԽԱՂԱՇԻՎՆԵՐԻ ՓԱՏԱԹՐԵՐԻ ՄՇԱԿՄԱՆ» ՆԱԽԱԳԻՐ					
Փոփ	քան.	Թեր	Փաստ	Ստոր	Ամ
Տնօրեն	Գ. Արվաղյան				
Ն.Գ.Հ					
Նախագից					
ՀԱՐՏԱՐԱՊԵՏԱՇԻՆԱՐԱՐԱԿԱՆ ԼՈՒԾՈՒՄՆԵՐ				Փուլ	Թերթ
				ԱՆ	4
					15
ԱՌԱՋԻՆ ՀԱՐԿԻ ՀԱՏԱԿՆԵՐԻ ՄԱԿԻՇԱՎՈՐՈՒՄ (Չափագրություն)				«ԱՐԽԻ ԹՐԻԼՍ» ՄԴԸ ԼԻՑ. ՔՊԼ 17532	

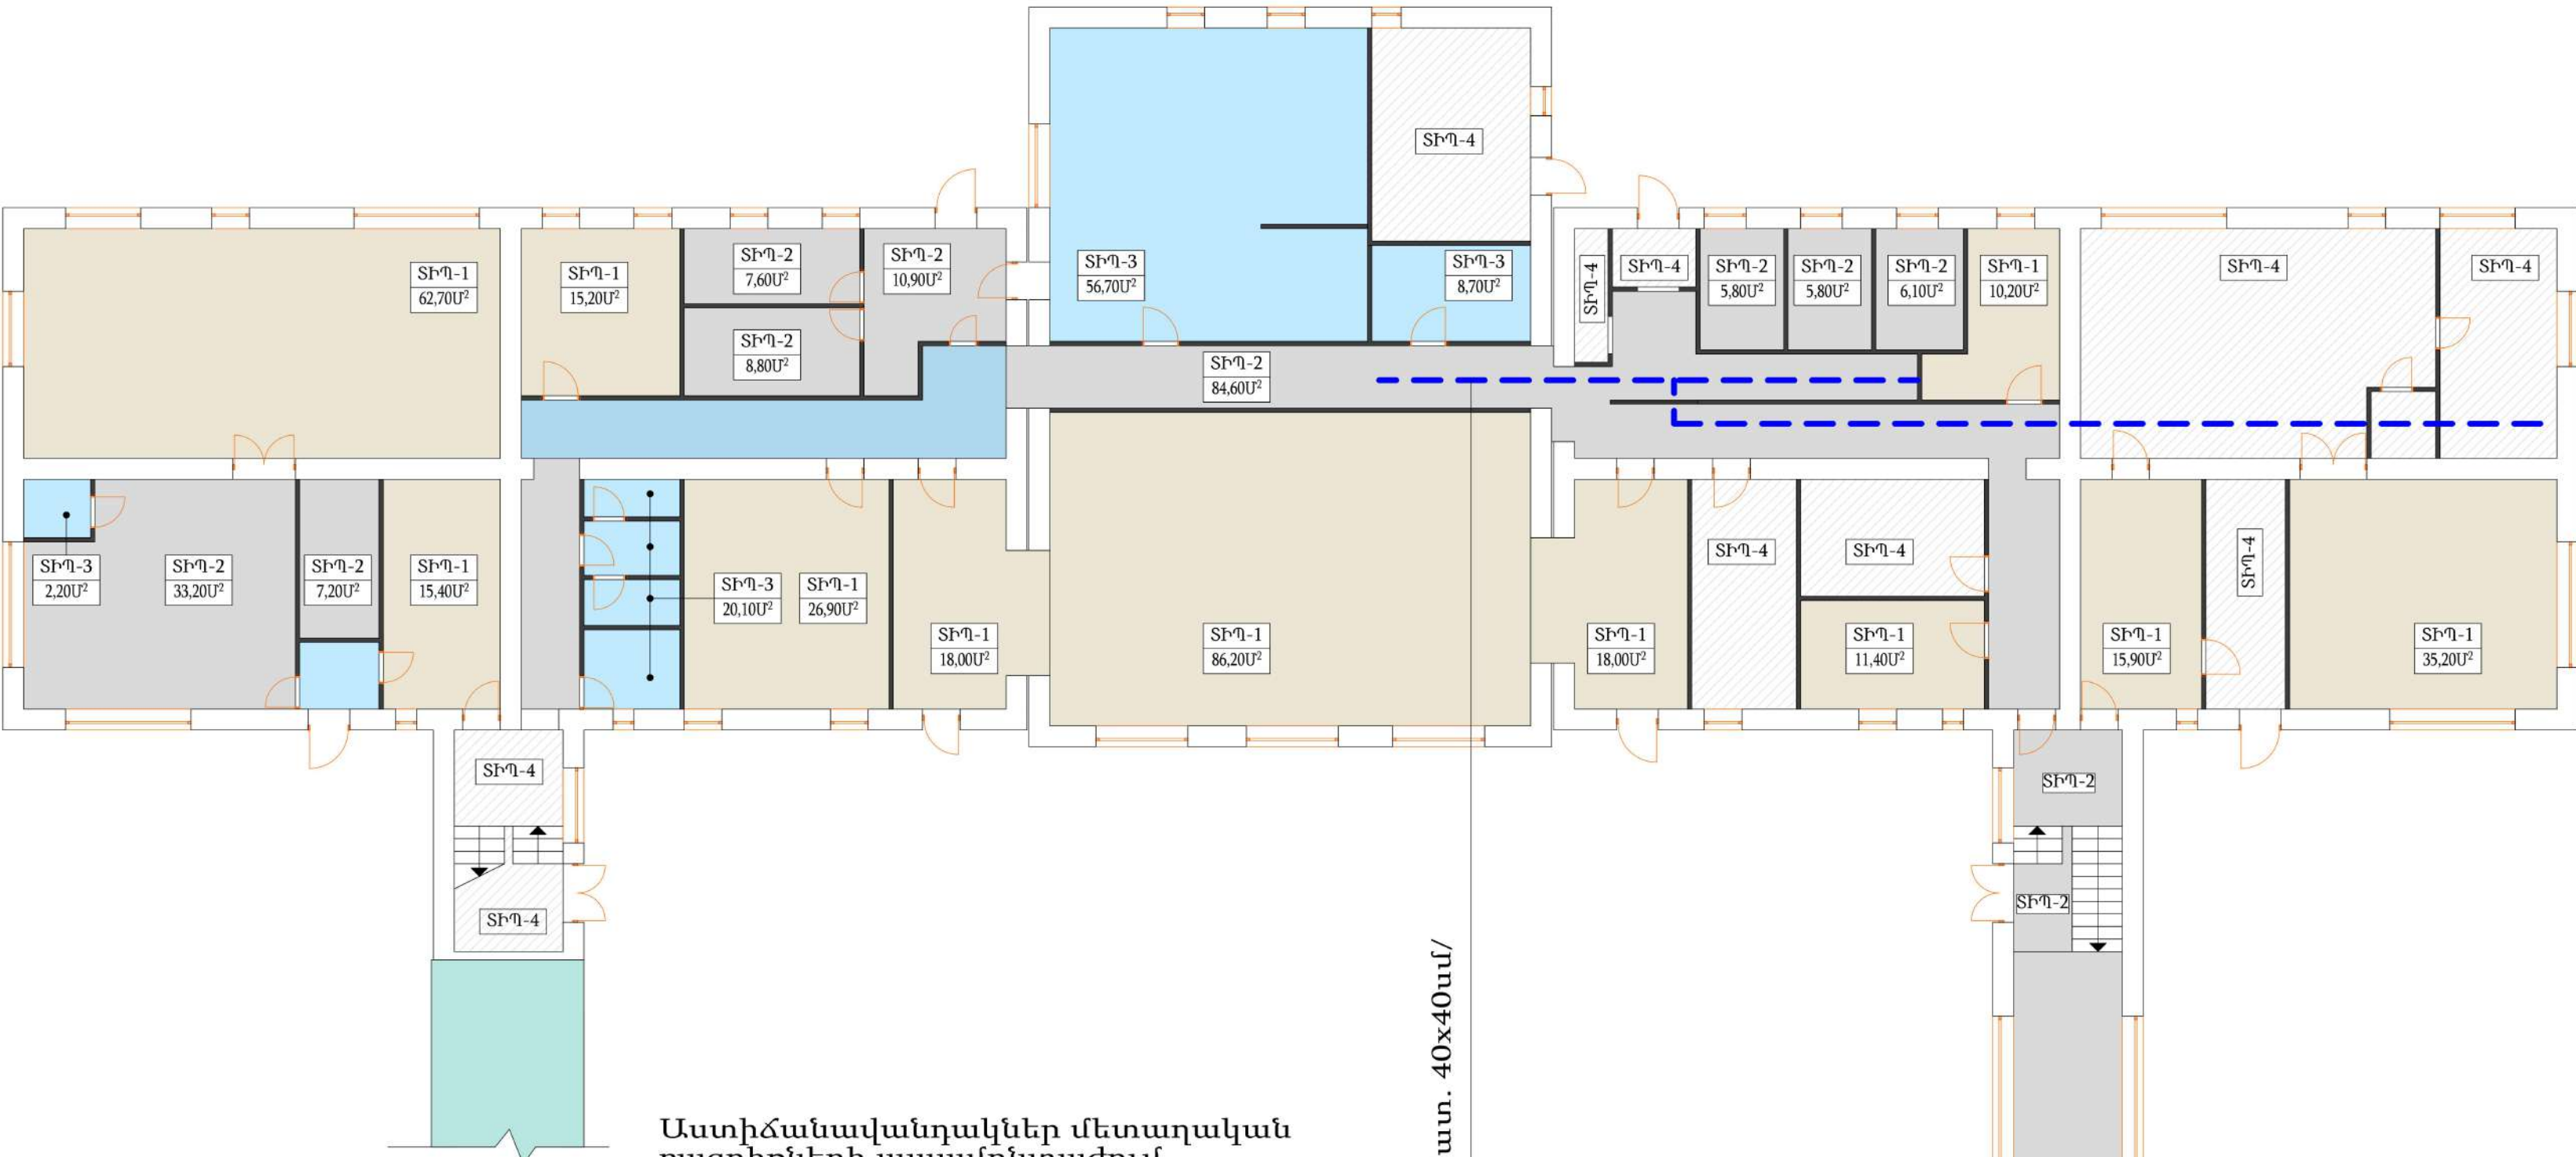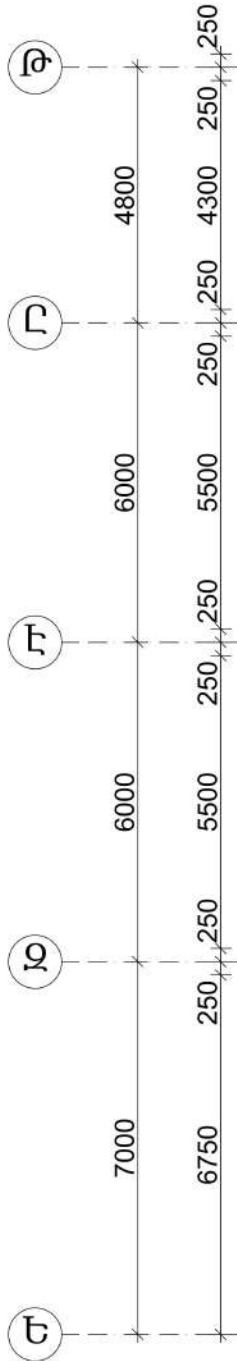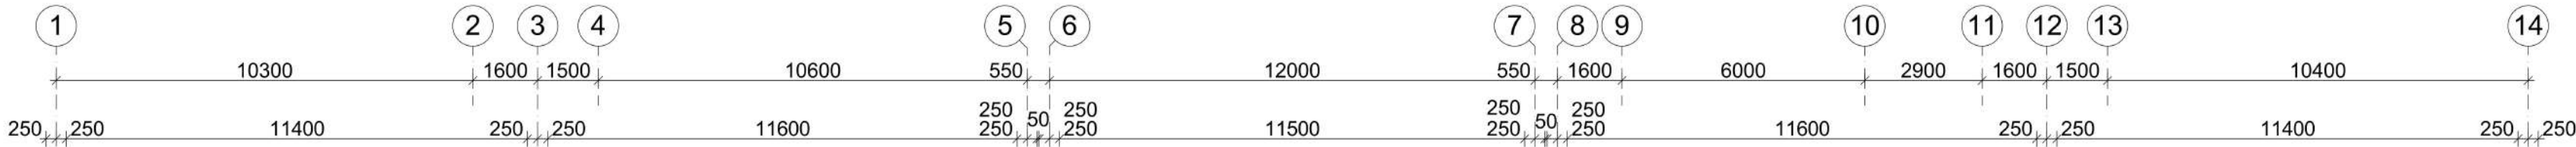



Աստիճանավանդակներ մետաղական բազրիքների ապամոնտաժում




Օդափոխության խողովակ




Ապամոնտաժվող օդափոխության խողովակ /հատ. 40x40սմ/

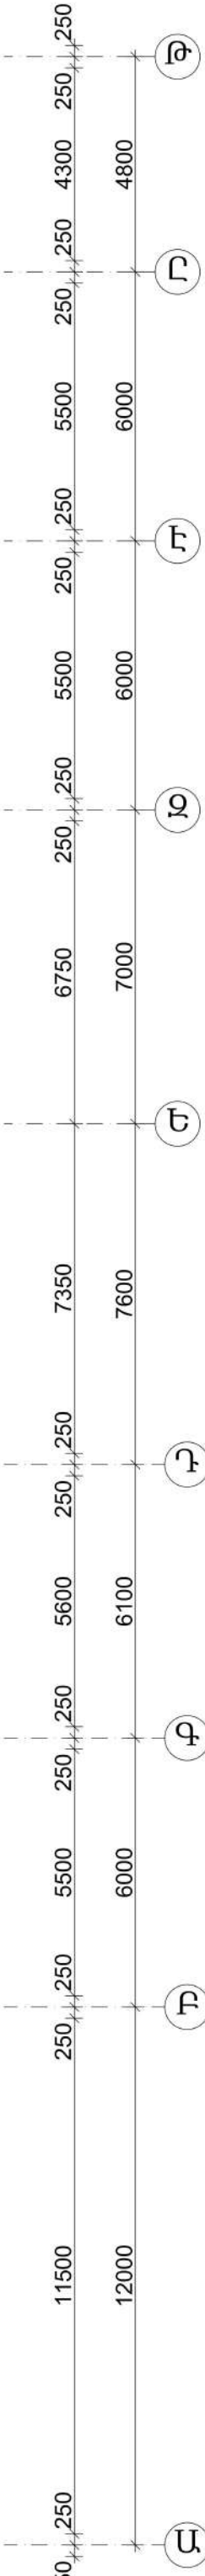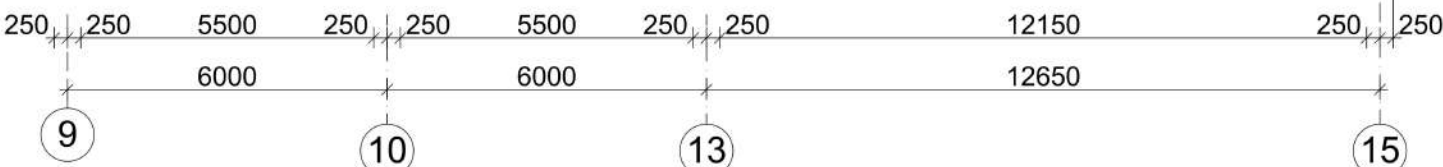

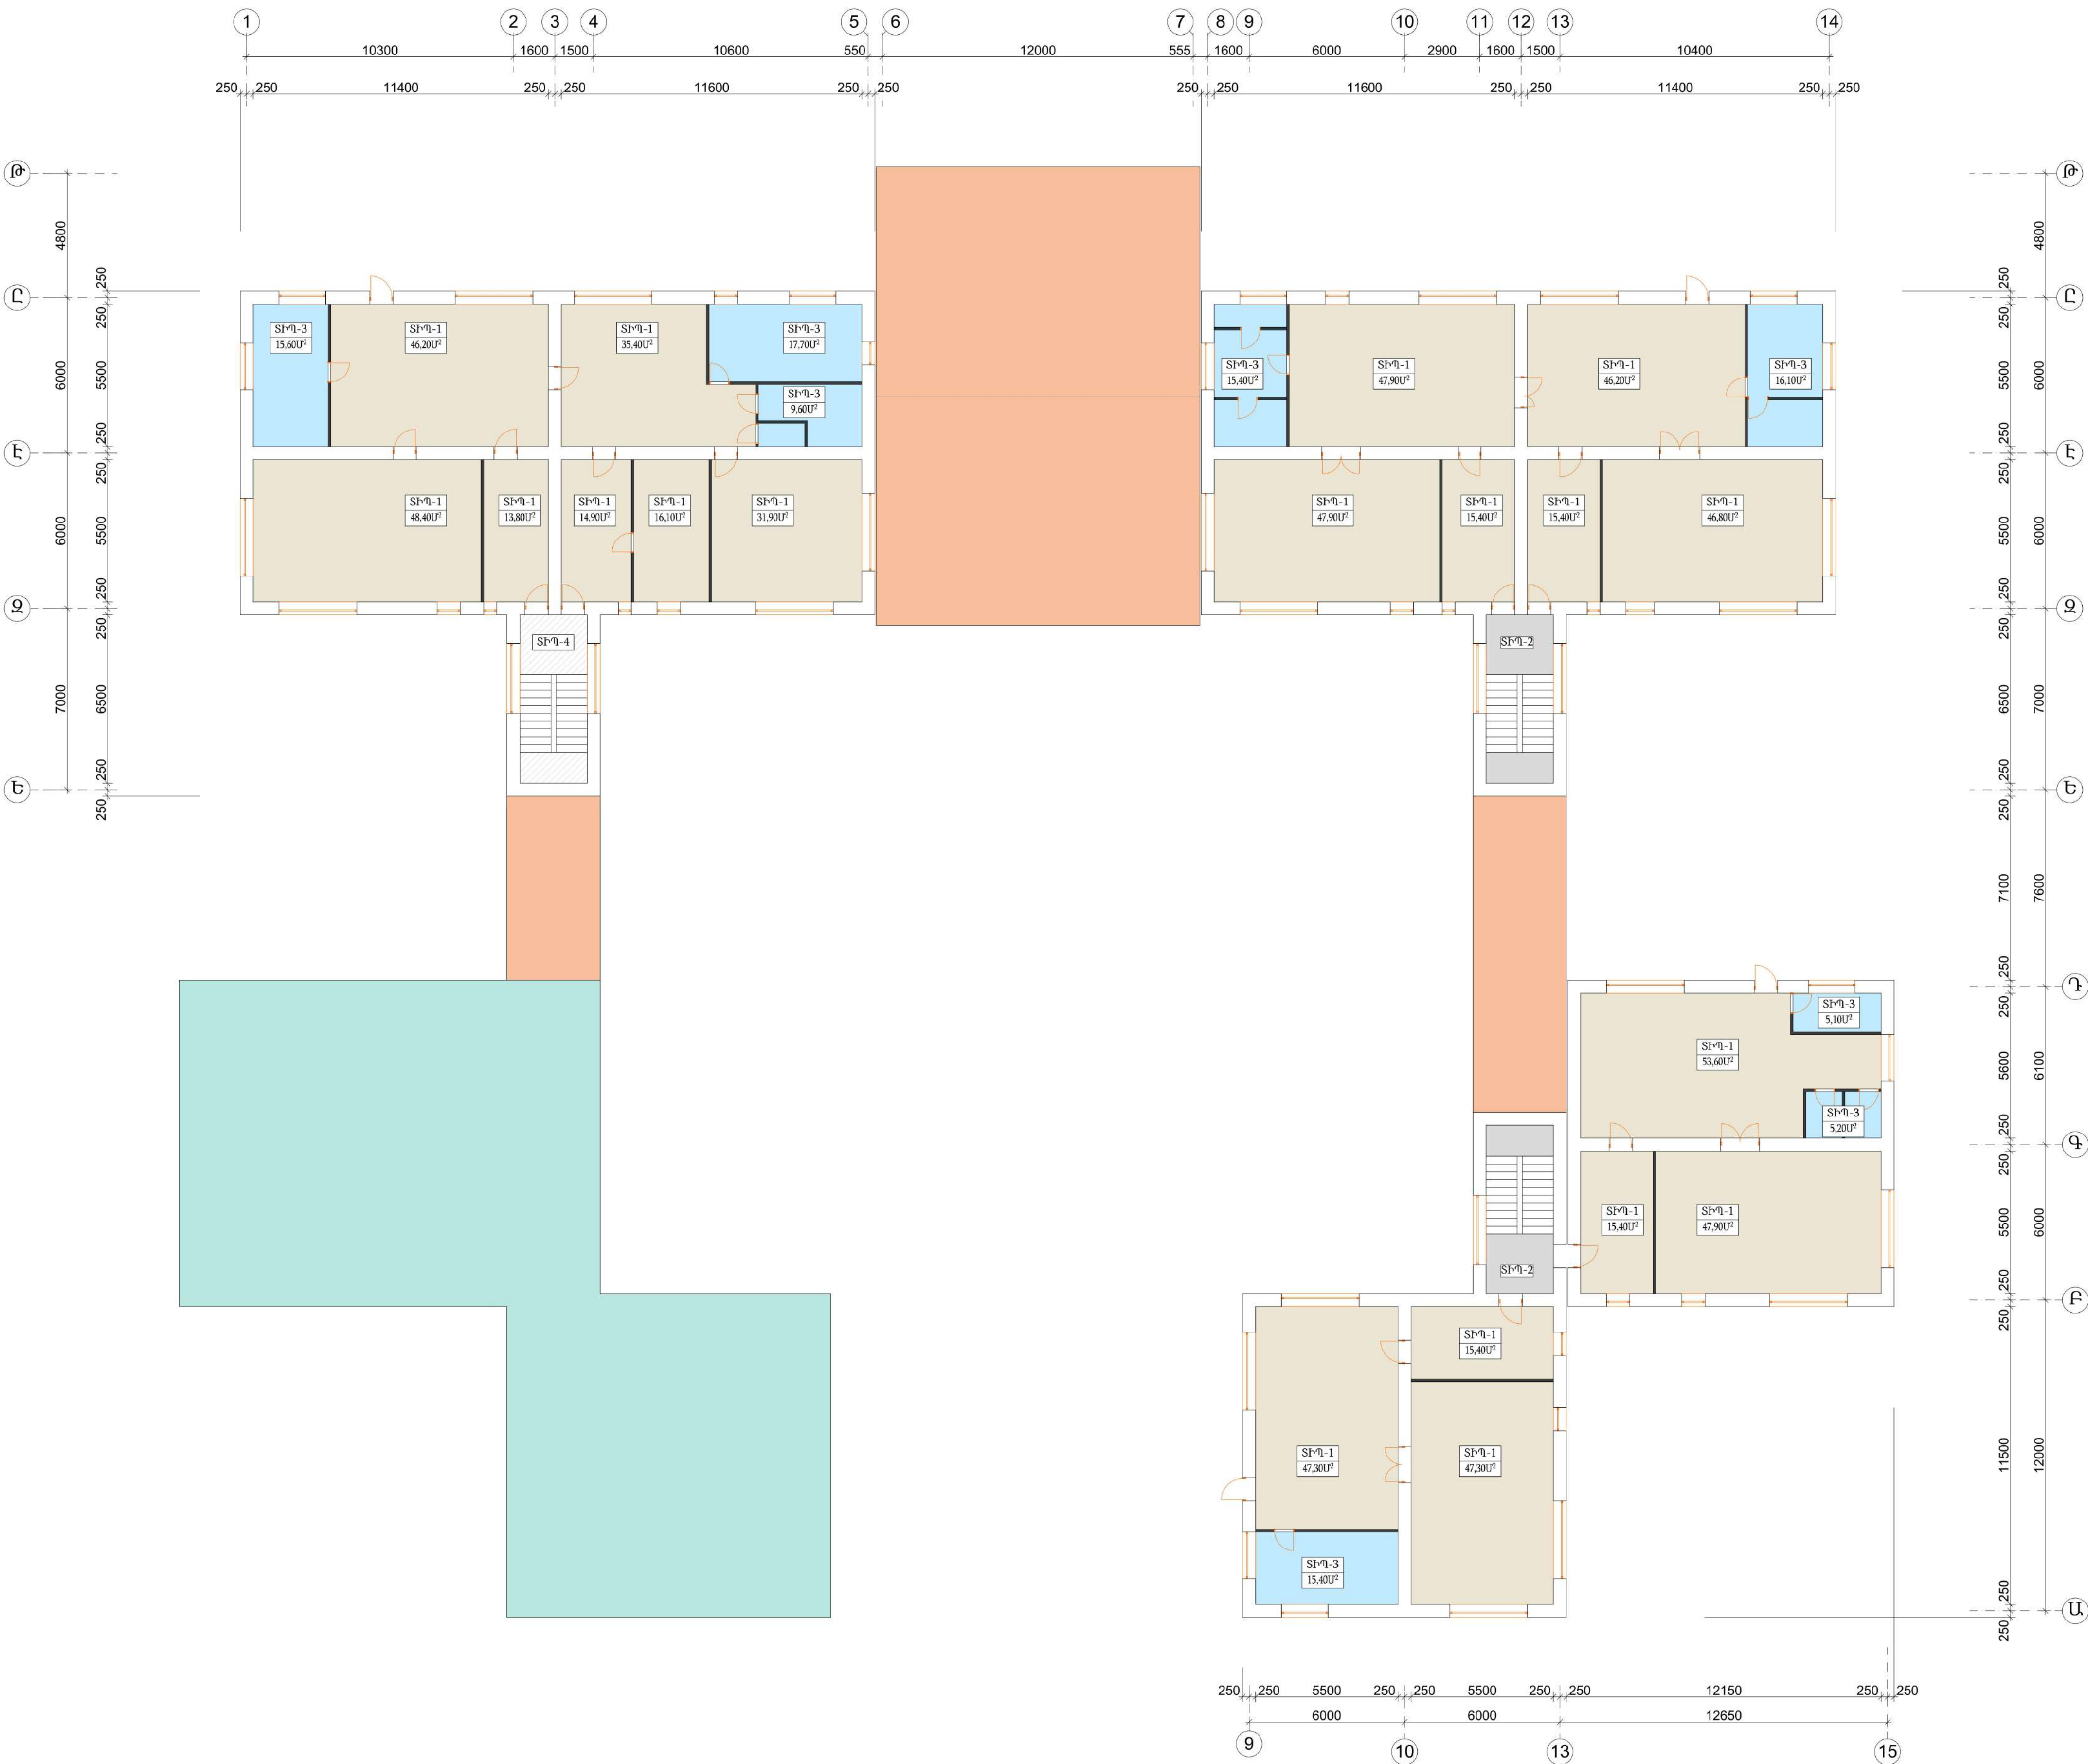

ՊԱՅՄԱՆԱԿԱՆ ՆՇԱՆՆԵՐ

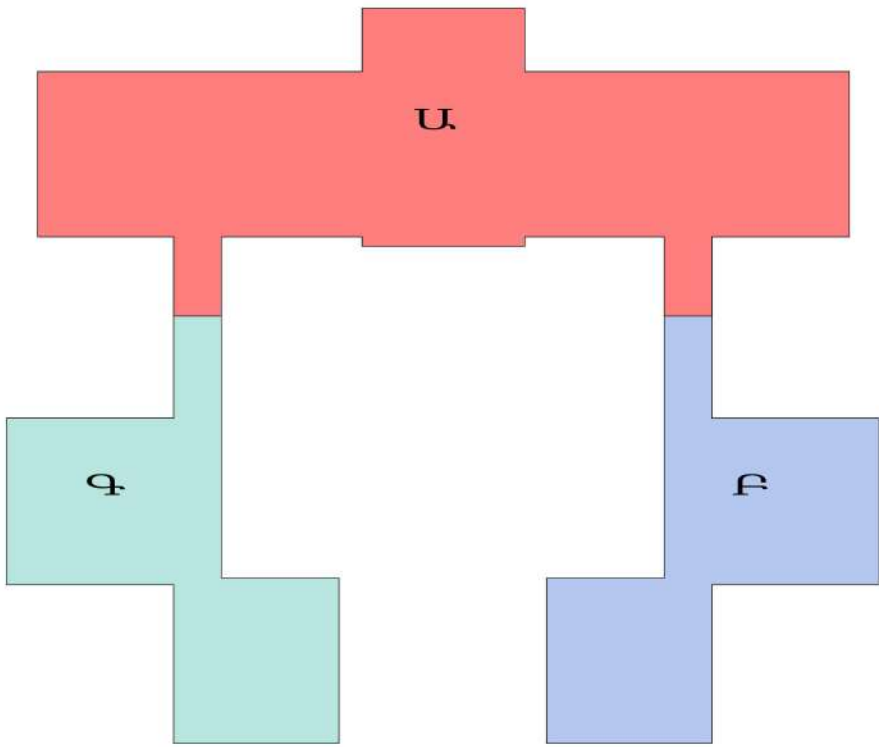

- ՄԱՍՆԱՇՆՔ - Ա
- ՄԱՍՆԱՇՆՔ - Բ
- ՄԱՍՆԱՇՆՔ - Գ /չվերանորոգվող /
- Քանդվող պատեր և միջնորումներ
- Քանդվող մանրատախտակե հատակներ /ՏԻՊ-1/
- Քանդվող ռետինե հատակներ /ՏԻՊ-2/
- Քանդվող կերամիկական հատակներ /ՏԻՊ-3/
- Գոյություն ունեցող բետոնե հատակներ


ՔԱՆԴՄԱՆ ԱՇԽԱՏԱՆՔՆԵՐԻ ԱՄՓՈՓԱԳԻՐ	
Միջնորումների քանդում 10-20 սմ հաստությամբ	263,50մ²
Մանրահատակի քանդում	653,40մ²
Կերամիկական հատակների քանդում	100,20մ²
Ռետինե հատակների քանդում	18,20մ²
Պատերից գաջե քանդում	1008,10մ²
Հին դռների ապամոնտաժում	83,40մ²
Հին պատուհանների ապամոնտաժում	185,90մ²

ՀՀԱՄ-ԲՄԽԾՁԲ-2025/1					
«ՄԱՍՆԱՇՆՔ ԹԻՎ 5 ՄԱՍՆԱՇՆՔ-ՄԱՆԿԱՊԱՐՏԵԹ» ՀՈՒՄԻՆԱՇՆՔԻ ՉԱՓԱԳՐՄԱՆ, ՇԱԿԱԼԱԹԵՐԹ, ԹԵՐՈՒԹՅՈՒՆՆԵՐԻ ԱԿՏԵՐԻ ԵՎ ՆԱԽԱՂԱՇԻՎՆԵՐԻ ՓԱՏԱԹՐՆԵՐԻ ՄԵԼԱԿՄԱՆ» ՆԱԽԱԳԻԾ					
Փոփ	քան.	Թեր.	Փաստ	Ստոր.	Ամ
Տեղեկ.	Գ. Արվաղյան				
Ն.Գ.Կ.					
Նախագիծ					
ԵՐԿՐՈՐԴ ՀԱՐԿԻ ՀԱՏԱԿԱՐԵՐԻ ՄԱԿԱՇԽԱԿՈՐՈՒՄ (Չափագրություն)				Փուլ	Թերթ
				ԱՆ	5
					15


ԱՌԱՋԻՆ ՀԱՐԿԻ ՀԱՏԱԿԱԳԻԾ Մ:150

ՄԵՆՔԵՐԻ ԱՆՎԱՆԱՑԱՆԿ (I-ՀԱՐԿ)		
№№	ՄԵՆՔԵՐԻ ԱՆՎԱՆՈՒՄ	ՄԱԿ Ք/Մ
1	Միջանցք	83,00Մ ²
2	Խոհանոցային սպասքի լվացարան	10,60Մ ²
3	Տաք և սառը սննդի պատրաստման հատված	56,00Մ ²
4	Միջանցք	13,50Մ ²
5	Սանհանգույց	2,40Մ ²
6	Հանդերձարան	6,20Մ ²
7	Մթերքի մառան	10,30Մ ²
8	Մթերքի մառան	10,30Մ ²
9	Միջանցք	26,60Մ ²
10	Մեթոդկաբինետ	27,00Մ ²
11	Երաժշտական դահլիճ	62,70Մ ²
12	Սանհանգույց	8,20Մ ²
13	Էլեկտրավահանակային	5,10Մ ²
14	Սանհանգույց	3,20Մ ²
15	Լվացքատուն/արդուկարան	17,80Մ ²
16	Պահակակետ	15,20Մ ²
17	Միջանցք	13,60Մ ²
18	Ֆիզկուլտուրայի դահլիճ	86,00Մ ²
19	Միջանցք	13,60Մ ²
20	Մարզիչի սենյակ	18,20Մ ²
21	Հավաքարարների սենյակ	13,90Մ ²
22	Խորդանոց	8,20Մ ²
23	Բժշկական կաբինետ և Պրոցեդուրային սենյակ	23,10Մ ²
24	Մեկուսարան	8,60Մ ²
25	Սանհանգույց	4,80Մ ²
26	Հանդերձարան	15,40Մ ²
27	Խմբակային սենյակ	44,00Մ ²
28	Բուֆետ	3,30Մ ²
29	Սանհանգույց	14,00Մ ²
30	Ննջարանային	46,80Մ ²
31	Աստիճանավանդակ	13,80Մ ²
32	Աստիճանավանդակ	13,80Մ ²
33	Միջանցք	40,80Մ ²
34	Աստիճանավանդակ	13,80Մ ²
35	Հանդերձարան	15,40Մ ²
36	Խմբակային սենյակ	45,90Մ ²
37	Բուֆետ	3,30Մ ²
38	Սանհանգույց	14,00Մ ²
39	Ննջարանային	47,80Մ ²
40	Հանդերձարան	15,40Մ ²
41	Խմբակային սենյակ	44,90Մ ²
42	Բուֆետ	3,30Մ ²
43	Սանհանգույց	14,00Մ ²
44	Ննջարանային	47,80Մ ²
45	Կաթսայատուն	19,40Մ ²

ՊԱՅՄԱՆԱԿԱՆ ՆՇԱՆՆԵՐ

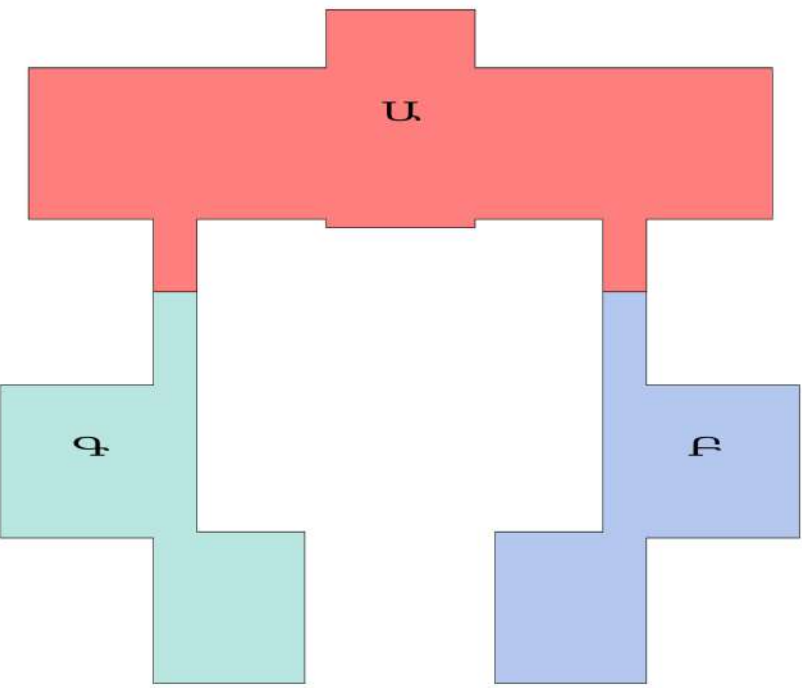

- ՄԱՍՆԱՇԵՆՔ - Ա
- ՄԱՍՆԱՇԵՆՔ - Բ
- ՄԱՍՆԱՇԵՆՔ - Գ /չվերանորոգվող /
- Նոր պատեր և միջնորումներ

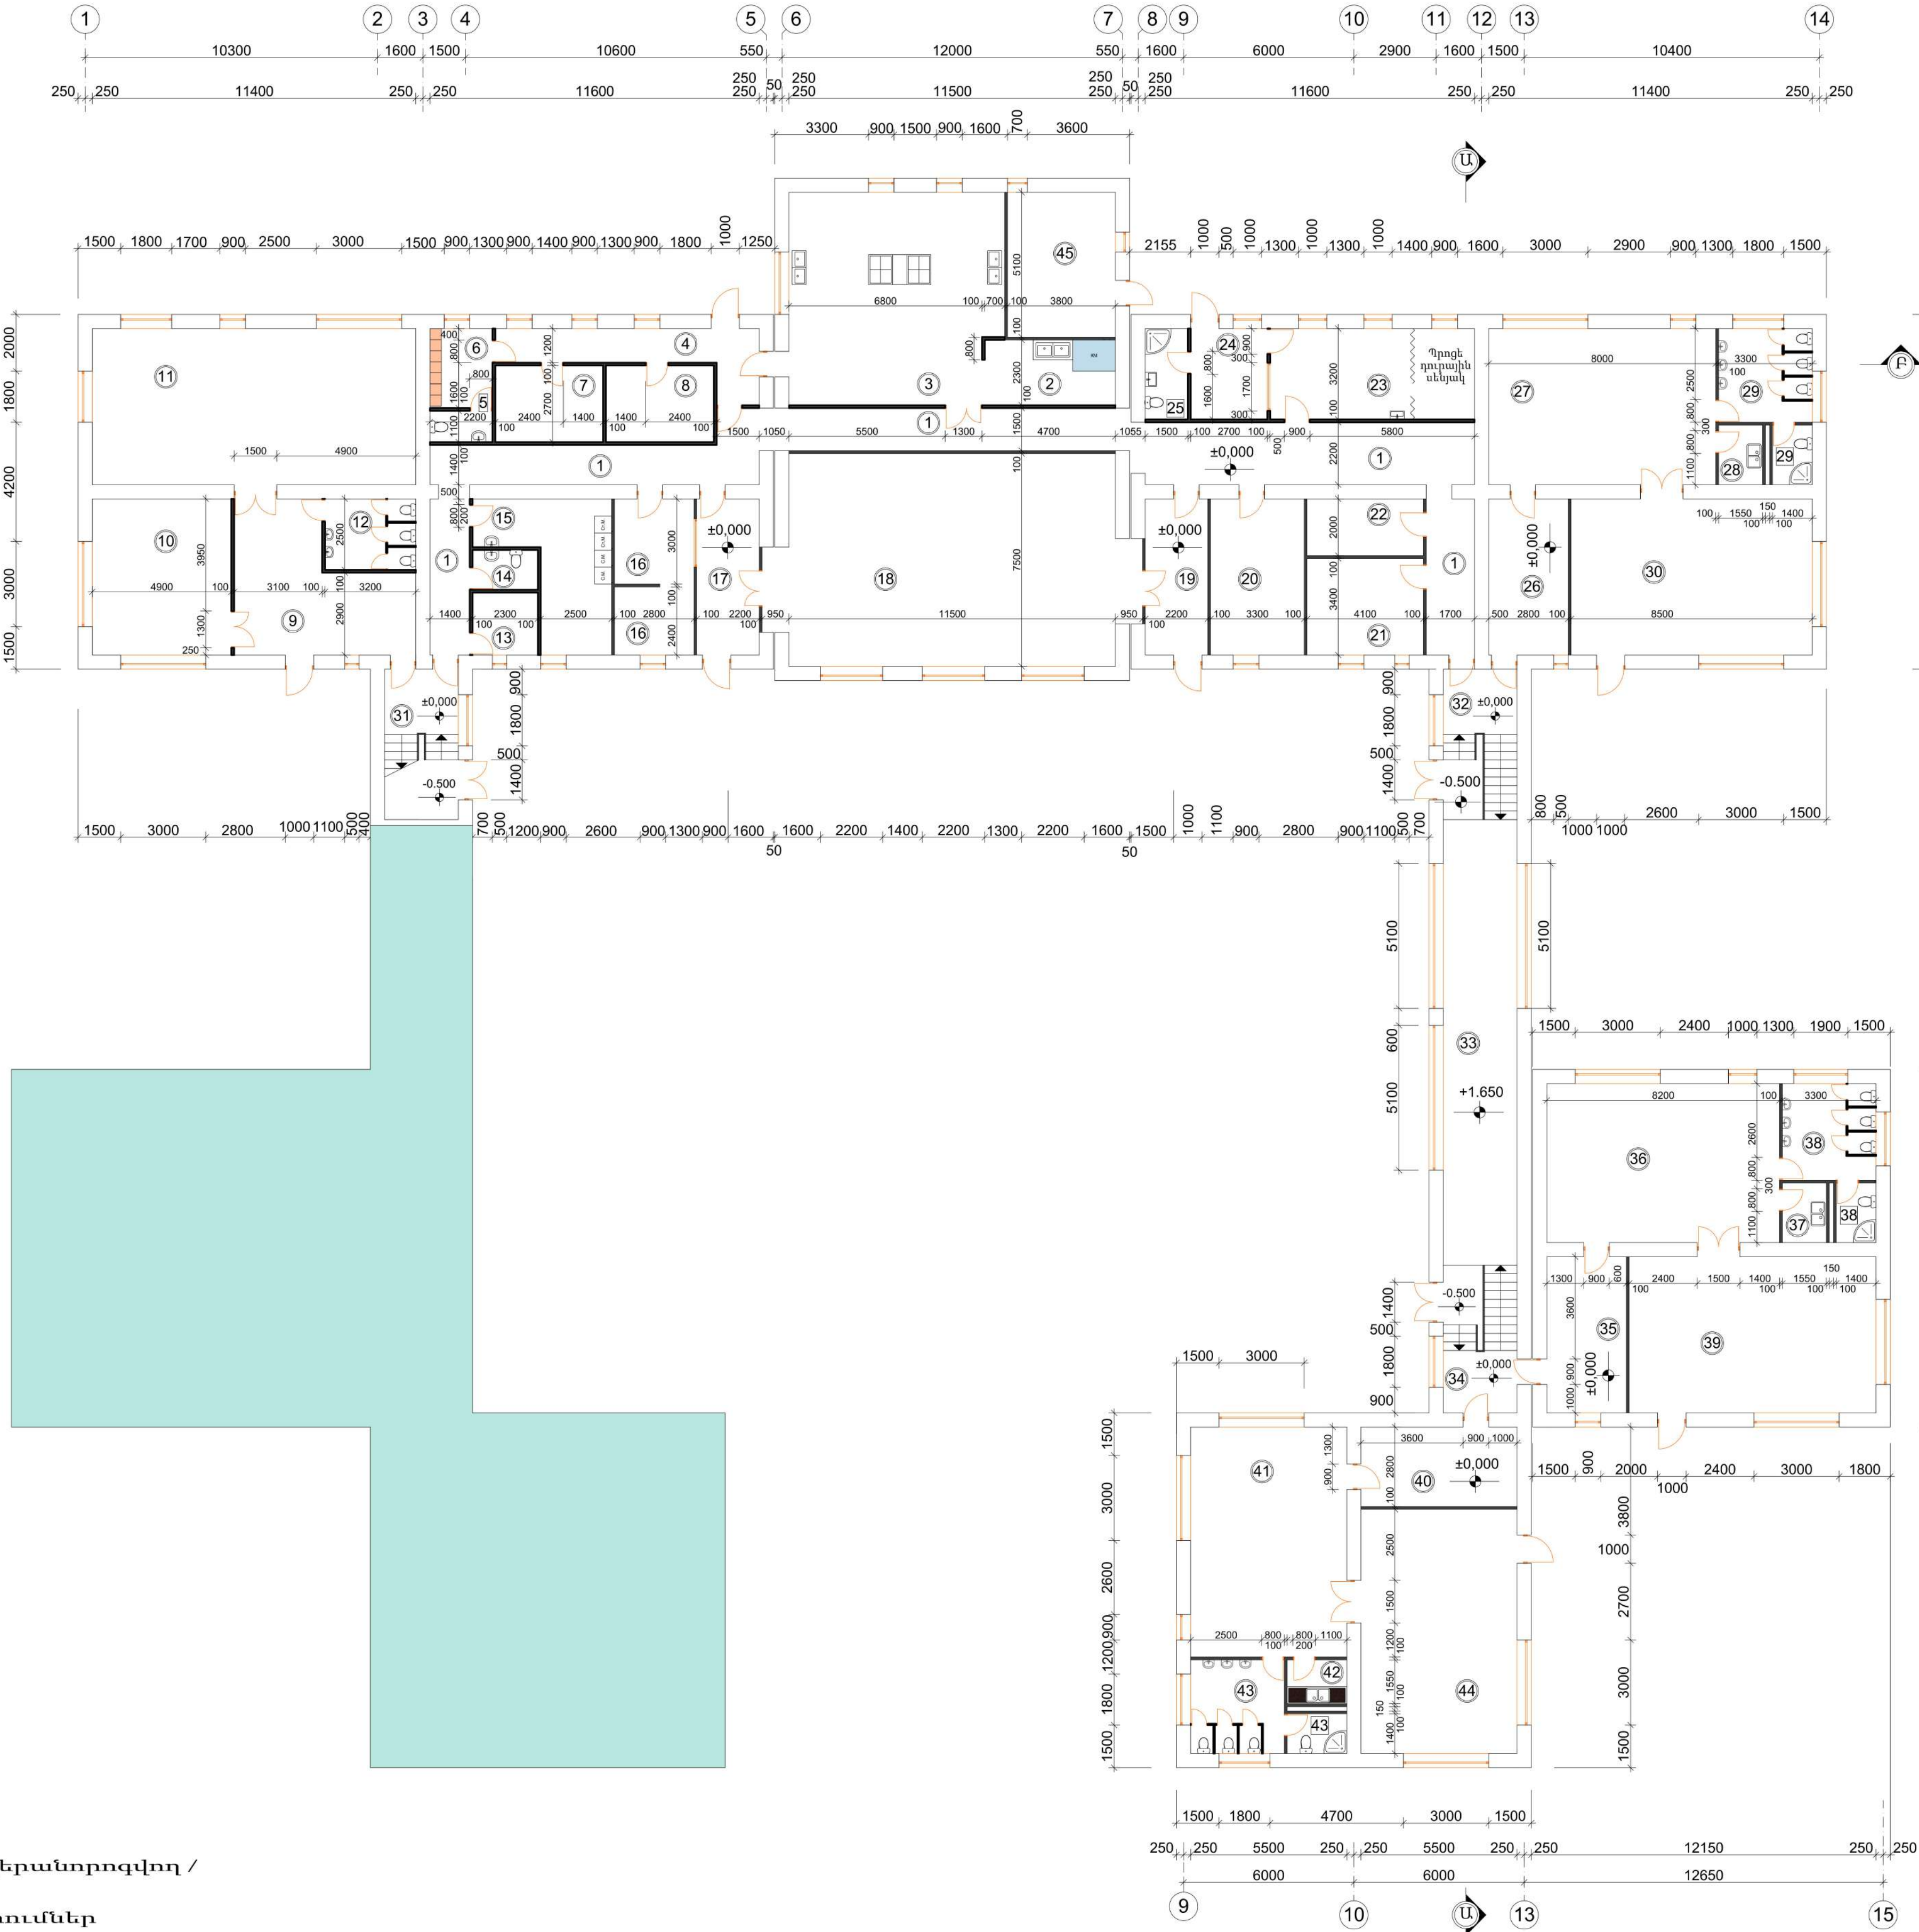


						ՀՀԱՄ-ԲՄԽԾԶԲ-2025/1				
						«ՄԱՍՆԻ ԹԻՎ 5 ՄԱՍՆԻ-ՄԱՍԿԱՐԱՐՏԵԹ» ՀՈՈԿ-Ի ՇԵՆՔԻ ԶԱՎԱԳՐՄԱՆ, ԾԱԿԱԼԱԹԵՐԹ, ԹԵՐՈՒԹՅՈՒՆՆԵՐԻ ԱԿՏԵՐԻ ԵՎ ՆԱԽԱԶԱՇԿՆԵՐԻ ՓԱՏԱՏԹՐԹԵՐԻ ՄԵԼԱԿՄԱՆ» ՆԱԽԱԳԻԾ				
Փոփ	քան.	Թեր	Փաստ	Ստոր	Ամ					
Տնօրեն	Գ. Արվազյան					ՀԱՐՏԱՐԱՊԵՏԱՇԻՆԱՐԱՐԱԿԱՆ ԼՈՒՐԾՈՒՄՆԵՐ		Փուլ	Թերթ	Թերթեր
Ն.Գ.Հ								ԱՆ	6	15
Նախագից						ԱՌԱՋԻՆ ՀԱՐԿԻ ՀԱՏԱԿԱԳԻԾ Մ:150		<<ԱՐԽԻ ԹՈՒՄ>> ՄՊՀ ԼԻՑ. ՔՊԼ 17532		


ԵՐԿՐՈՐԴ ՀԱՐԿԻ ՀԱՏԱԿԱԳԻԾ Մ:150

ՄԵՆՔԵՐԻ ԱՆՎԱՆԱՑԱՆԿ (I-ՀԱՐԿ)		
№№	ՄԵՆՔԵՐԻ ԱՆՎԱՆՈՒՄ	ՄԱԿ թ/Մ
1	Աստիճանավանդակ	16,90Մ²
2	Հանդերձարան	15,40Մ²
3	Խմբակային սենյակ	41,00Մ²
4	Բուֆետ	3,30Մ²
5	Սանհանգույց	14,00Մ²
6	Ննջարանային	46,80Մ²
7	Միջանցք	27,50Մ²
8	Տնօրենի սենյակ	25,90Մ²
9	Ընդունարան	10,80Մ²
10	Ուսմավար	16,00Մ²
10*	Սանհանգույց	2,80Մ²
11	Ընդհանուր բաժին	25,90Մ²
12	Հաշվապահ	16,00Մ²
13	Աստիճանավանդակ	16,90Մ²
14	Հանդերձարան	15,40Մ²
15	Խմբակային սենյակ	45,20Մ²
16	Բուֆետ	3,30Մ²
17	Սանհանգույց	14,00Մ²
18	Ննջարանային	47,80Մ²
19	Հանդերձարան	15,40Մ²
20	Խմբակային սենյակ	44,00Մ²
21	Բուֆետ	3,30Մ²
22	Սանհանգույց	14,00Մ²
23	Ննջարանային	46,80Մ²
24	Աստիճանավանդակ	16,90Մ²
25	Հանդերձարան	15,40Մ²
26	Խմբակային սենյակ	44,60Մ²
27	Բուֆետ	3,30Մ²
28	Սանհանգույց	14,00Մ²
29	Ննջարանային	47,30Մ²
30	Հանդերձարան	15,40Մ²
31	Խմբակային սենյակ	46,00Մ²
32	Բուֆետ	3,30Մ²
33	Սանհանգույց	14,00Մ²
34	Ննջարանային	47,80Մ²

ՊԱՅՄԱՆԱԿԱՆ ՆՇԱՆՆԵՐ

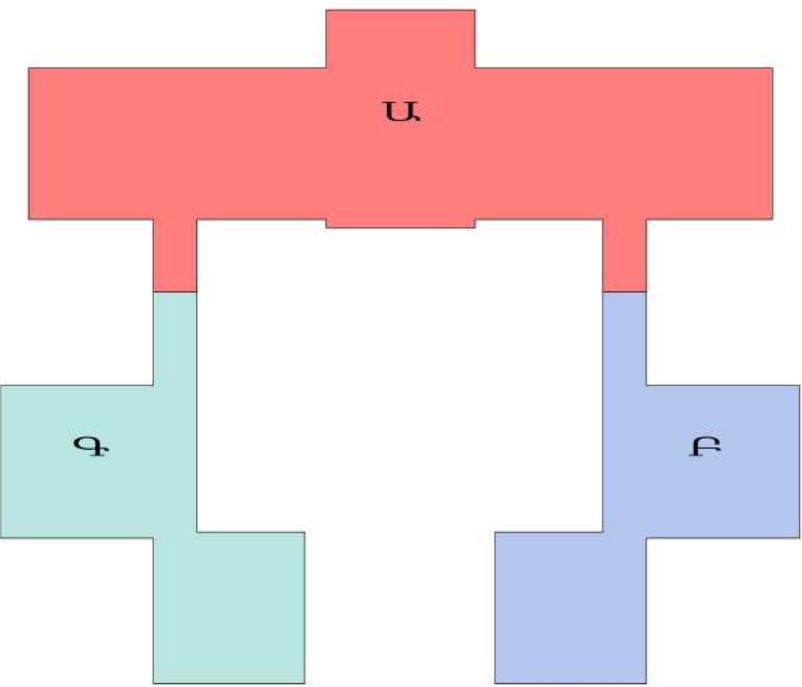


- ՄԱՍՆԱՇՆՔ - Ա
- ՄԱՍՆԱՇՆՔ - Բ
- ՄԱՍՆԱՇՆՔ - Գ /չվերանորոգվող /
- Նոր պատեր և միջնորումներ

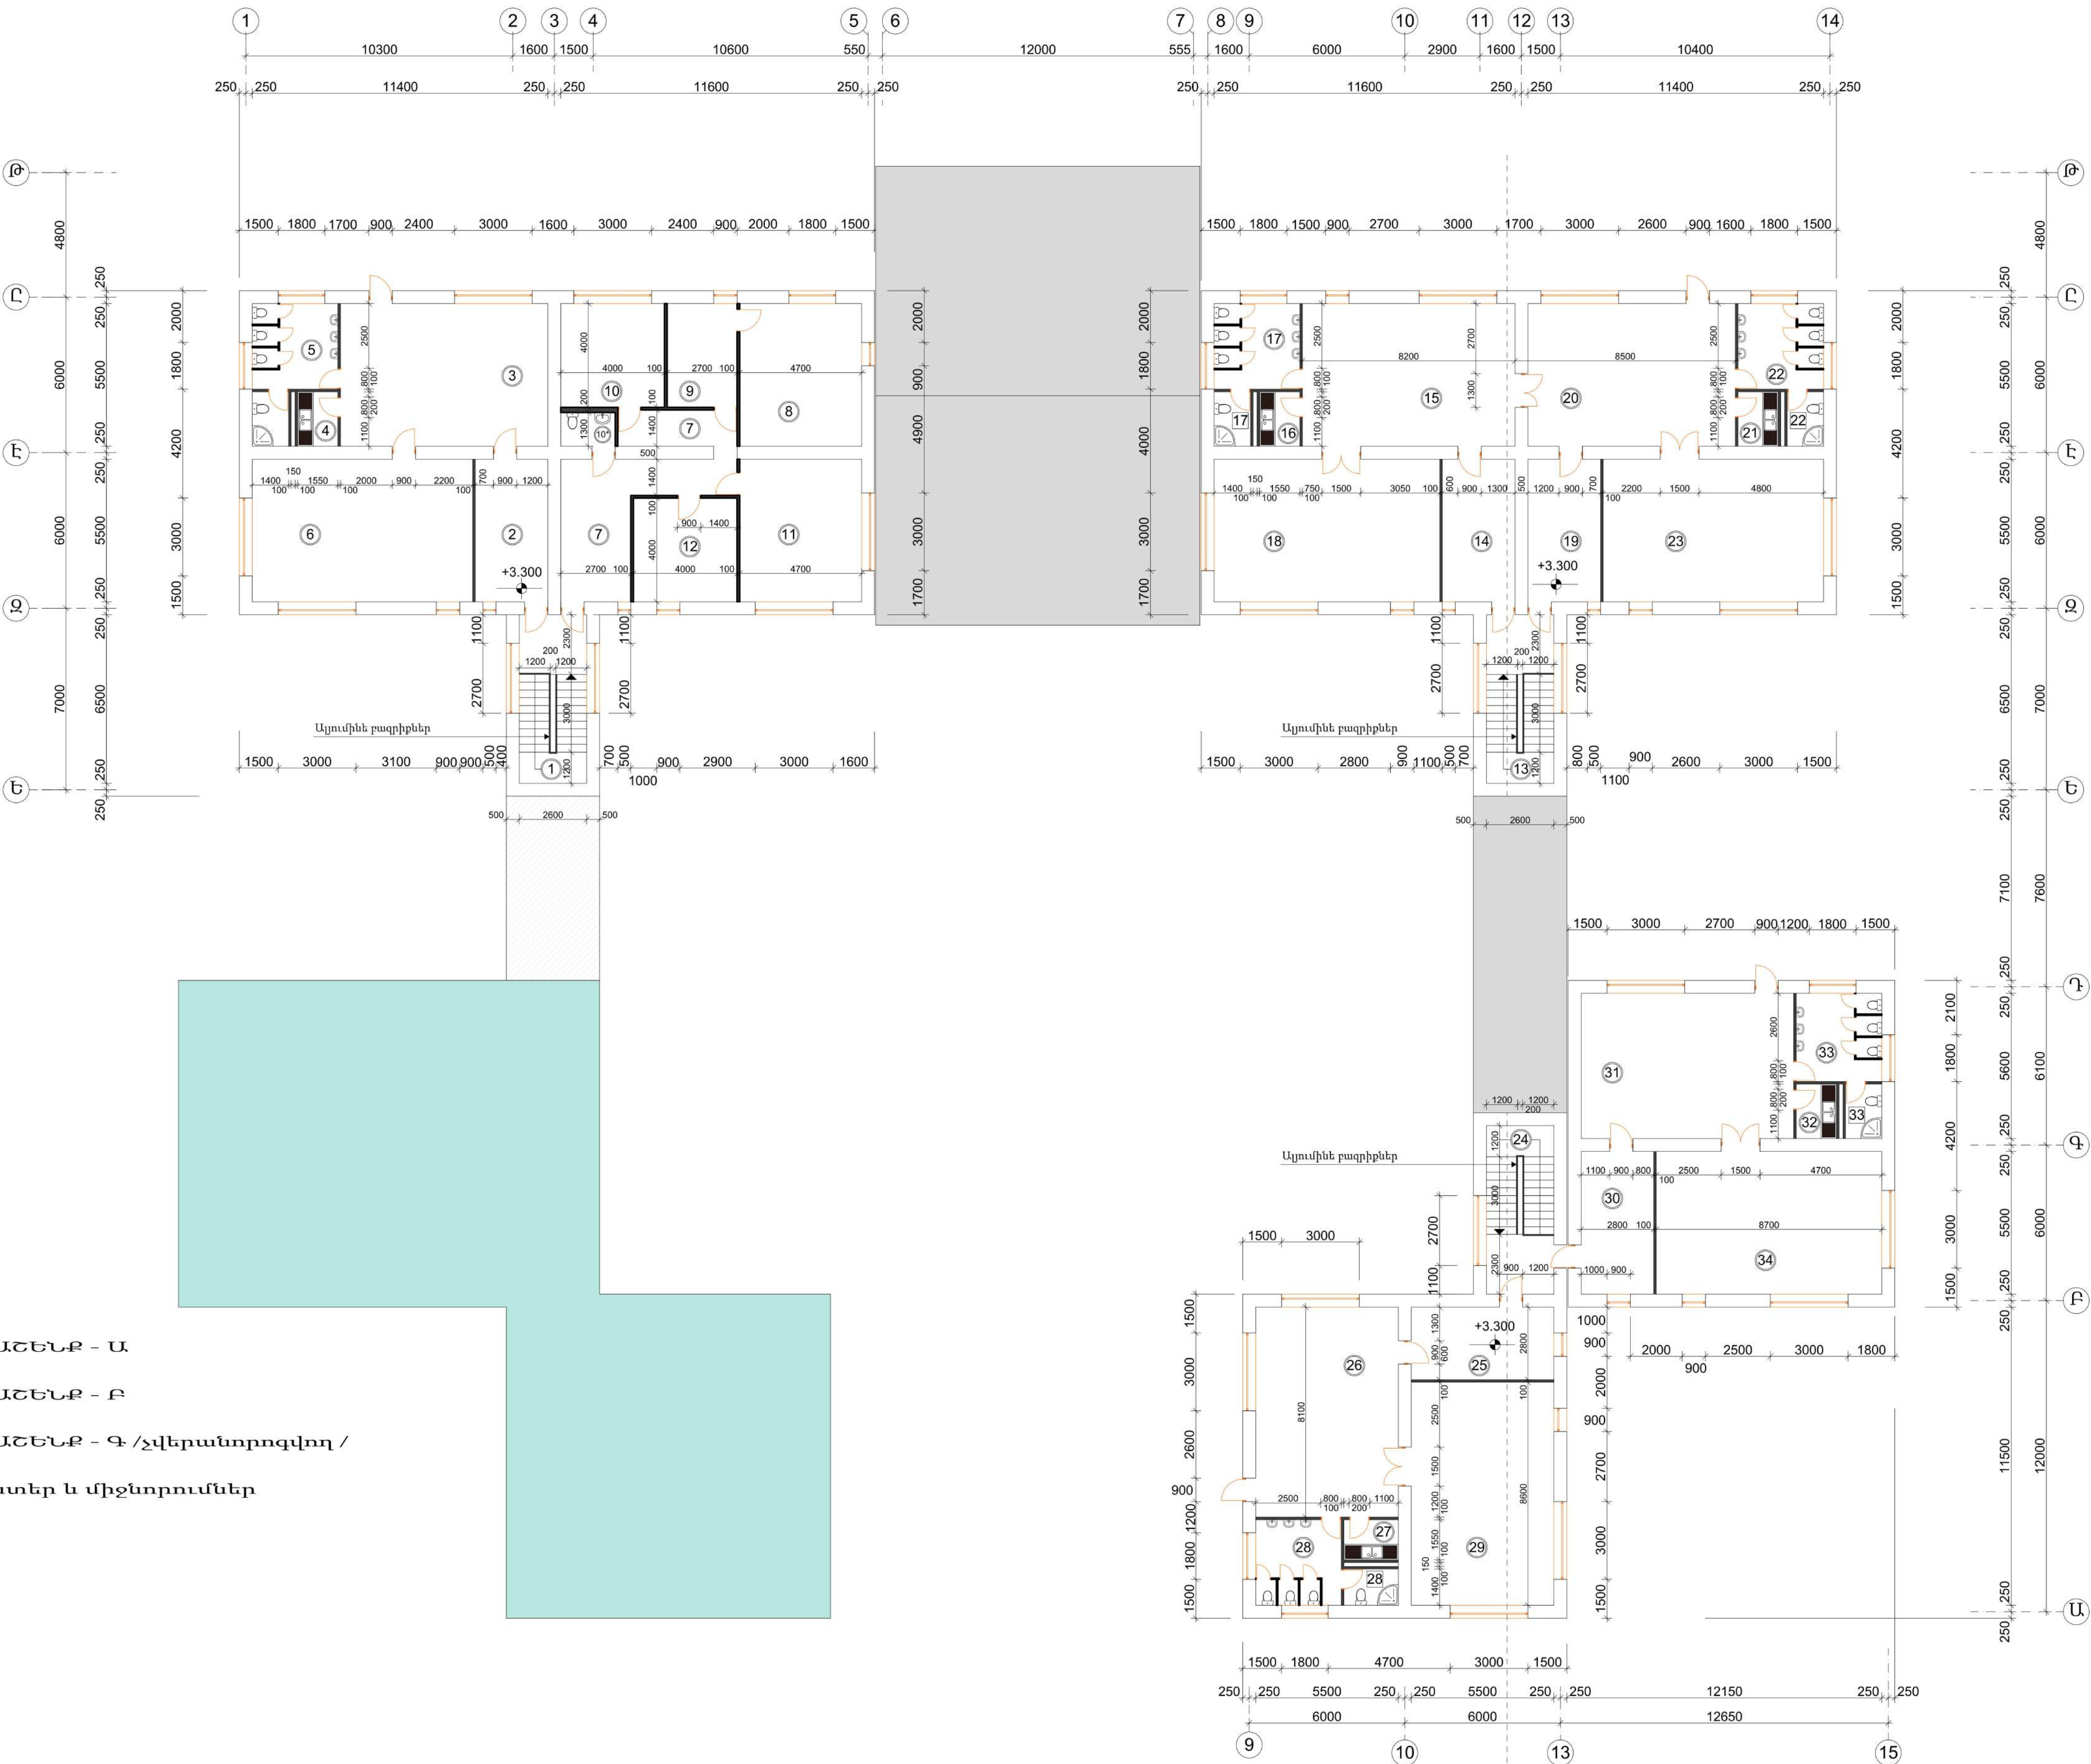


ՀՀԱՄ-ԲՄԽԾՁԲ-2025/1				
«ՄԱՍԻՆԻ ԹԻՎ 5 ՄԱՍԻՆԻ-ՄԱՆԿԱՐԱՐՏԵԹ» ՀՈՈԿ-Ի ՇԵՆՔԻ ՉԱՓԱԳՐՄԱՆ, ԾԱԿԱԼԱԹԵՐԹ, ԹԵՐՈՒԹՅՈՒՆՆԵՐԻ ԱԿՏԵՐԻ ԵՎ ՆԱԽԱՂԱՇԻՎՆԵՐԻ ՓԱՏԱՏԹՂԹԵՐԻ ՄԵԼԱԿՄԱՆ» ՆԱԽԱԳԻԾ				
Փոփ	քան.	Թեր	Փաստ	Ստոր
Տնօրեն	Գ. Արվազյան			
Ն.Գ.Հ				
Նախագից				
ՀԱՐՏԱՐԱՂԵՏԱԾԻՆԱՐԱՐԱԿԱՆ ԼՈՒՑՈՒՄՆԵՐ			Փուլ	Թերթ
			ԱՆ	7
				15
ԵՐԿՐՈՐԴ ՀԱՐԿԻ ՀԱՏԱԿԱԳԻԾ Մ:150			«ԱՐԽԻ ԹՈՒՄ» ՍՊԸ ԼՐՑ. ԹՊԼ 17532	

ԿՏՐՎԱԾՔ Ա-Ա Մ-1:100

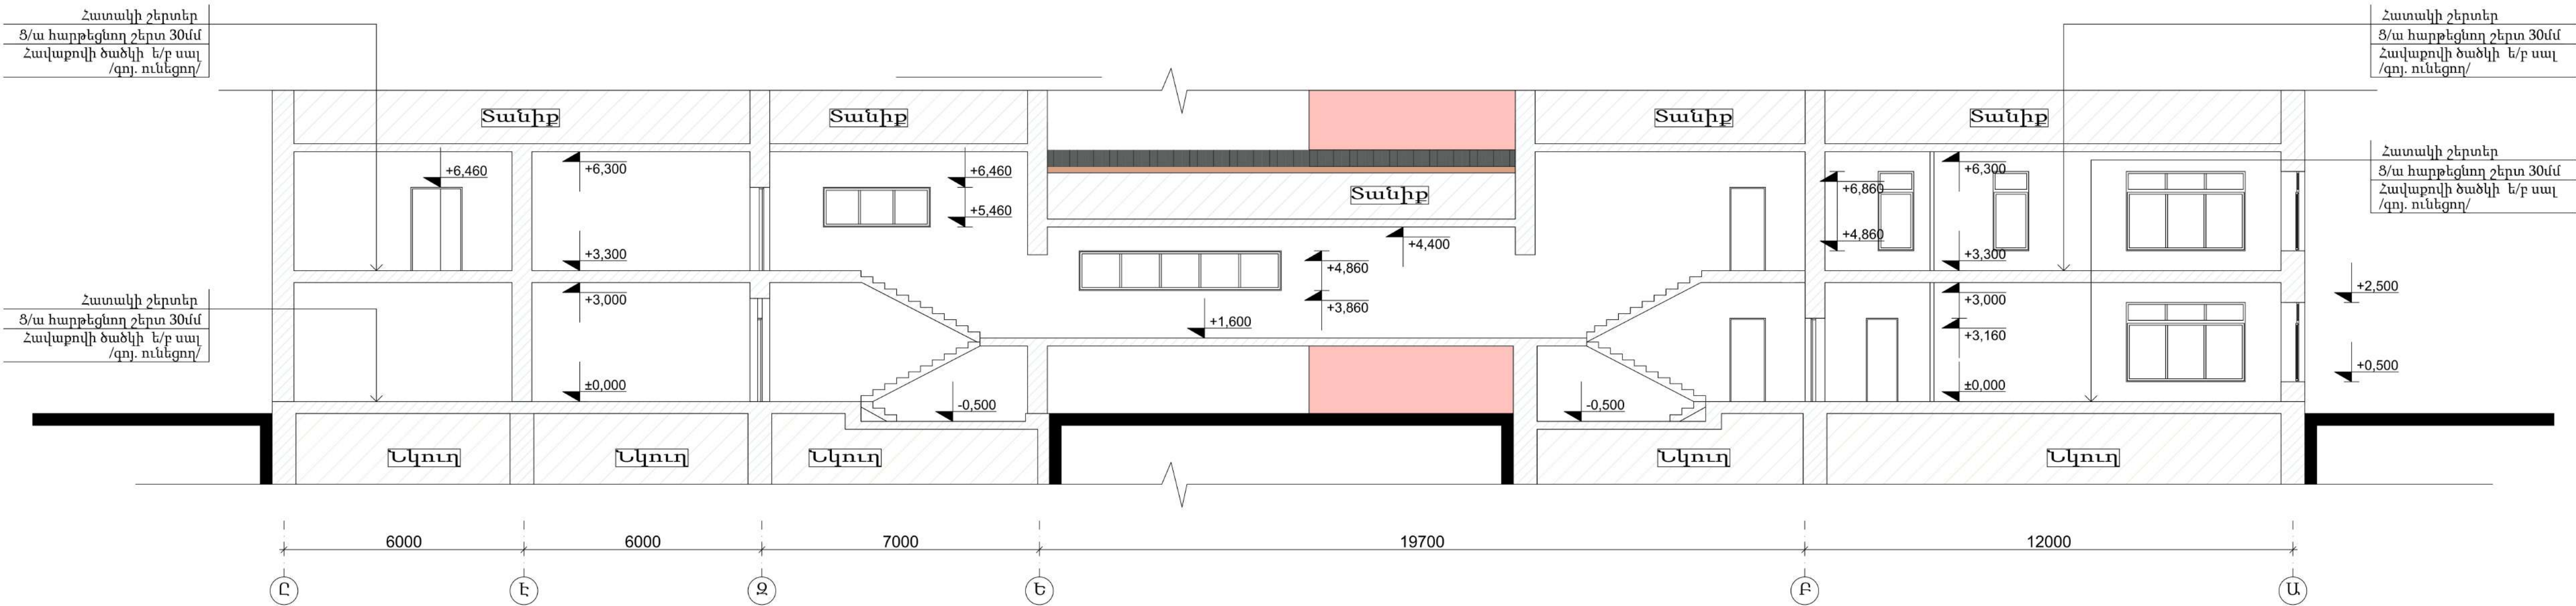

ԿՏՐՎԱԾՔ Բ-Բ Մ-1:100

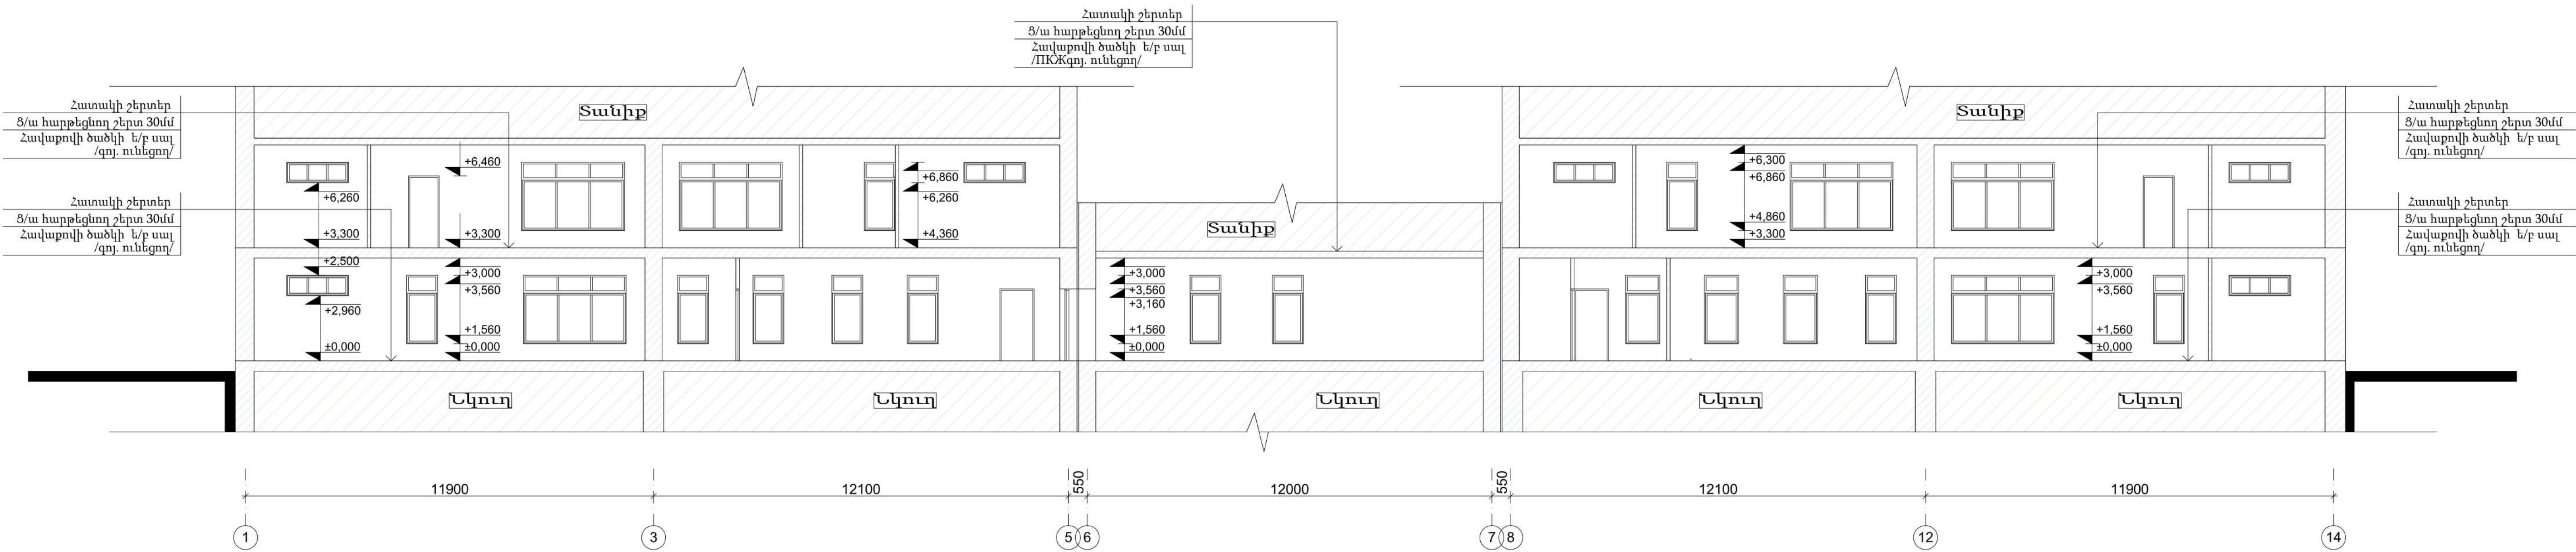

						ՀՀԱՄ-ԲՄԽԾՔ-2025/1			
						«ՄԱՍԻՄԻ ԹԵՎ 5 ՄՍՈՒՐ-ՄԱՆԱԳԱՊԱՐԵՑ» ՀՈԱԳ-Ի ՇԵՆՔԻ ՉՍՓԱԳԻՄԱՆ, ՍԱՎԱԼԱԹԵՐԹ, ԹԵՐՈՒԹՅՈՒՆԵՐԻ ԱԿՏԵՐԻ ԵՎ ՆԱԽԱՀԱՇՎՆԵՐԻ ՓԱՏԱԹՂԹԵՐԻ ՄԵՆԱԿԱՆ» ՆԱԽԱԳԻՉ			
Փուլ	բաժ.	Թիք	Փաստ	Ստոր	Ամ	ՀԱՐՏԱՐԱՊԵՏԱԵՐԱՐԱՐԱԿԱՆ ԼՈՒԾՈՒՄՆԵՐ	Փուլ	Թերթ	Թերթեր
Տնօրեն	Գ. Արվազյան						ԱՆ	8	15
ՆԳՀ									
Նախագծեց							<<ԱՐԽԻ ԹՈՒՆԱ>> ՍՊԸ ԼՊՑ. ՔՊԼ 17532		

ՄԵՆՔԵՐԻ ԱՆՎԱՆԱՑԱՆԿ (I-ՀԱՐԿ)		
№№	ՄԵՆՔԵՐԻ ԱՆՎԱՆՈՒՄ	ՄԱԿ բ/Մ
1	Միջանցք	83,00Մ ²
2	Խոհանոցային սպասքի լվացարան	10,60Մ ²
3	Տաք և սառը սննդի պատրաստման հատված	56,00Մ ²
4	Միջանցք	13,50Մ ²
5	Սանհանգույց	2,40Մ ²
6	Հանդերձարան	6,20Մ ²
7	Մթերքի մառան	10,30Մ ²
8	Մթերքի մառան	10,30Մ ²
9	Միջանցք	26,60Մ ²
10	Մեթոդկաբինետ	27,00Մ ²
11	Երաժշտական դահլիճ	62,70Մ ²
12	Սանհանգույց	8,20Մ ²
13	Էլեկտրավահանակային	5,10Մ ²
14	Սանհանգույց	3,20Մ ²
15	Լվացքատուն/արդուկարան	17,80Մ ²
16	Պահակակետ	15,20Մ ²
17	Միջանցք	13,60Մ ²
18	Ֆիզկուլտուրայի դահլիճ	86,00Մ ²
19	Միջանցք	13,60Մ ²
20	Մարզիչի սենյակ	18,20Մ ²
21	Հավաքարարների սենյակ	13,90Մ ²
22	Խորդանոց	8,20Մ ²
23	Բժշկական կաբինետ և Պրոցեդուրային սենյակ	23,10Մ ²
24	Մեկուսարան	8,60Մ ²
25	Սանհանգույց	4,80Մ ²
26	Հանդերձարան	15,40Մ ²
27	Խմբակային սենյակ	44,00Մ ²
28	Բուֆետ	3,30Մ ²
29	Սանհանգույց	14,00Մ ²
30	Ննջարանային	46,80Մ ²
31	Աստիճանավանդակ	13,80Մ ²
32	Աստիճանավանդակ	13,80Մ ²
33	Միջանցք	40,80Մ ²
34	Աստիճանավանդակ	13,80Մ ²
35	Հանդերձարան	15,40Մ ²
36	Խմբակային սենյակ	45,90Մ ²
37	Բուֆետ	3,30Մ ²
38	Սանհանգույց	14,00Մ ²
39	Ննջարանային	47,80Մ ²
40	Հանդերձարան	15,40Մ ²
41	Խմբակային սենյակ	44,90Մ ²
42	Բուֆետ	3,30Մ ²
43	Սանհանգույց	14,00Մ ²
44	Ննջարանային	47,80Մ ²
45	Կաթսայատուն	19,40Մ ²

Պայմանական նշաններ

- ՏԻՊ-1


Հատակներ պրեսգրանիտից
- ՏԻՊ-2

Հատակներ վենիլից
- ՏԻՊ-3

Հատակներ կերամիկական սալիկներից
- ՏԻՊ-4

Հատակներ լամինատից

ԱՌԱՋԻՆ ՀԱՐԿԻ ԴՌՆԵՐԻ, ՊԱՏՈՒՀԱՆՆԵՐԻ, ՀԱՏԱԿՆԵՐԻ ՄԱԿՆԻՇԱՎՈՐՈՒՄ

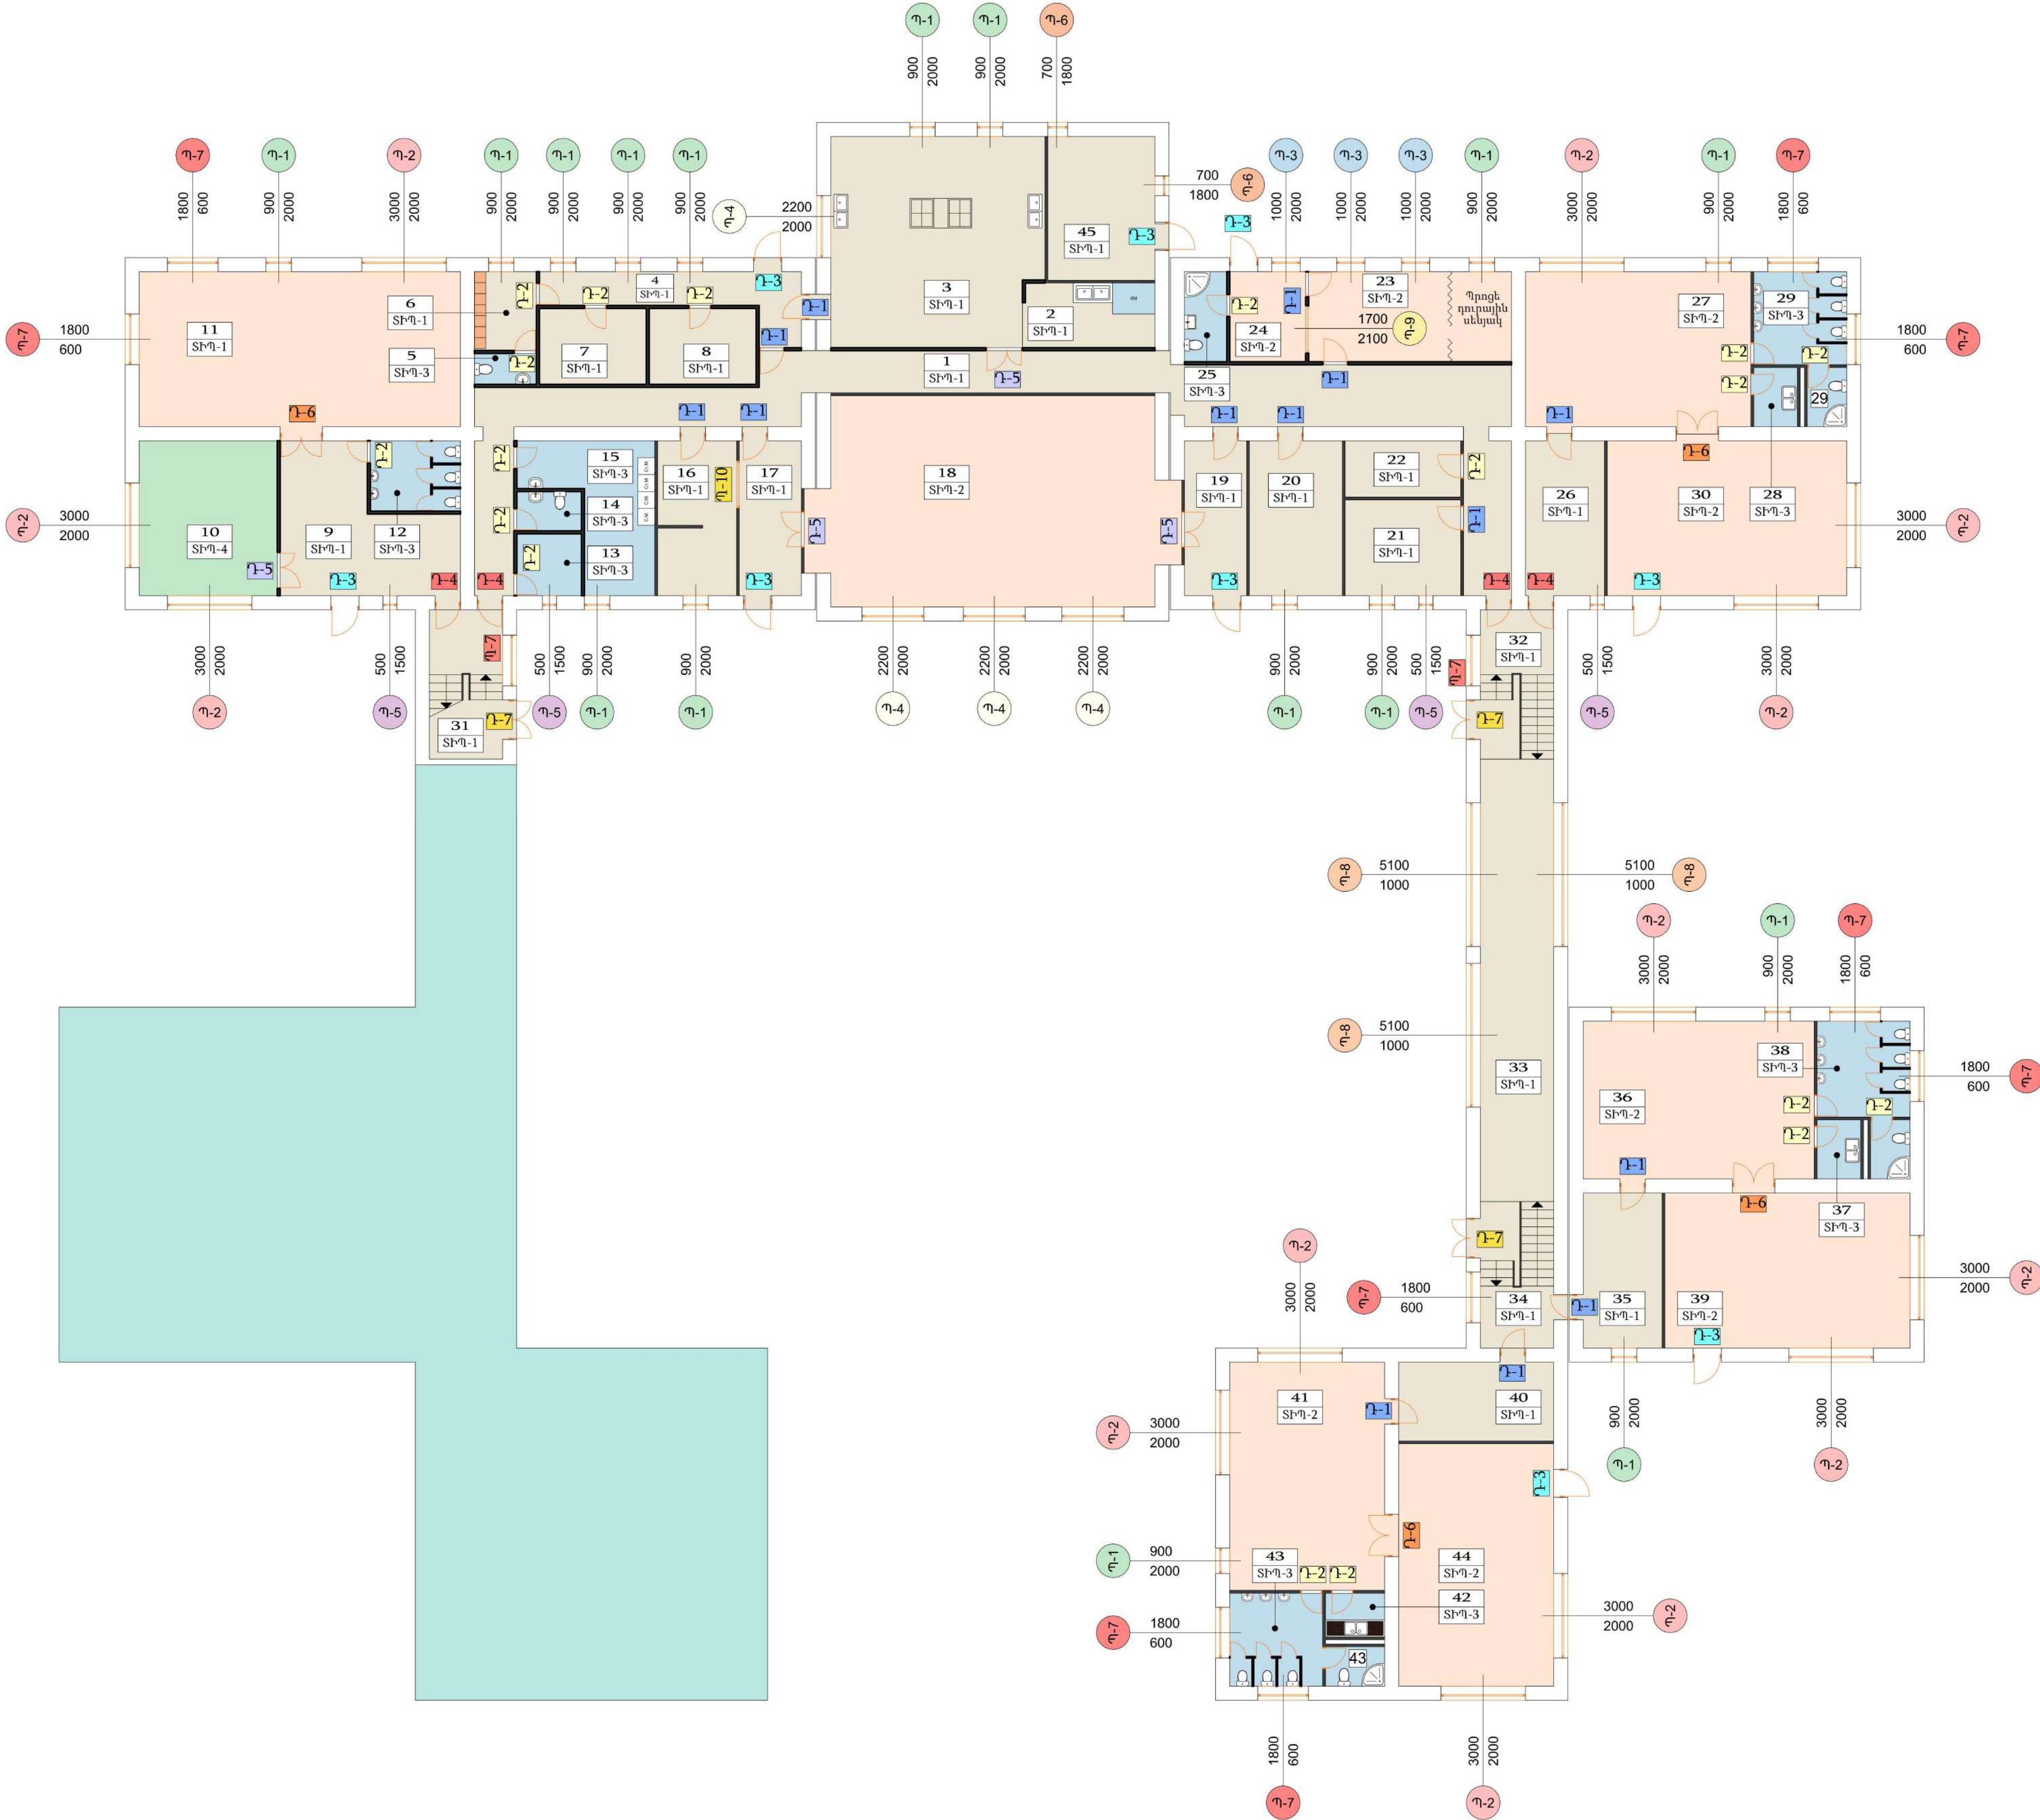

						ՀՀԱՄ-ԲՄԽԾՁԲ-2025/1			
						«ՄԱՍԻՆԻ ԹԻՎ 5 ՄԱՍԻՆԻ-ՄԱՆԿԱՊԱՐՏԵՑ» ՀՈԱԿ-Ի ՇԵՆՔԻ ԶԱՎԱԳՐՄԱՆ, ԾԱԿԱԼԱԹԵՐԹ, ԹԵՐՈՒԹՅՈՒՆՆԵՐԻ ԱԿՏԵՐԻ ԵՎ ՆԱԽԱՀԱՇՎՈՒՆԵՐԻ ՓԱՏԱԹՂԹԵՐԻ ՄԵԼԱԿՐՄԱՆ» ՆԱԽԱԳԻԾ			
Փոփ	քան.	Թեր	Փաստ	Ստոր	Ամ	ՀԱՐՏԱՐԱՊԵՏԱՇԽԱՐԱՐԱԿԱՆ ԼՈՒԾՈՒՄՆԵՐ	Փուլ	Թերթ	Թերթեր
Տնօրեն	Գ. Արվազյան						ԱՆ	9	15
Ն.Գ.Ը	Նախագիծ					ԱՌԱՋԻՆ ՀԱՐԿԻ ԴՌՆԵՐԻ, ՊԱՏՈՒՀԱՆՆԵՐԻ, ՀԱՏԱԿՆԵՐԻ ՄԱԿՆԻՇԱՎՈՐՈՒՄ	<<ԱՐԽԻ ԹՈՒՆՍ>> ՄՊԸ ԼԻՑ. ՔՊԼ 17532		

ՄԵՆՔԵՐԻ ԱՆՎԱՆԱՑԱՆԿ (I-ՀԱՐԿ)		
№№	ՄԵՆՔԵՐԻ ԱՆՎԱՆՈՒՄ	ՄԱԿ թ/Մ
1	Աստիճանավանդակ	16,90Մ ²
2	Հանդերձարան	15,40Մ ²
3	Խմբակային սենյակ	41,00Մ ²
4	Բուֆետ	3,30Մ ²
5	Սանհանգույց	14,00Մ ²
6	Ննջարանային	46,80Մ ²
7	Միջանցք	27,50Մ ²
8	Տնօրենի սենյակ	25,90Մ ²
9	Ընդունարան	10,80Մ ²
10	Ուսմավար	16,00Մ ²
10*	Սանհանգույց	2,80Մ ²
11	Ընդհանուր բաժին	25,90Մ ²
12	Հաշվապահ	16,00Մ ²
13	Աստիճանավանդակ	16,90Մ ²
14	Հանդերձարան	15,40Մ ²
15	Խմբակային սենյակ	45,20Մ ²
16	Բուֆետ	3,30Մ ²
17	Սանհանգույց	14,00Մ ²
18	Ննջարանային	47,80Մ ²
19	Հանդերձարան	15,40Մ ²
20	Խմբակային սենյակ	44,00Մ ²
21	Բուֆետ	3,30Մ ²
22	Սանհանգույց	14,00Մ ²
23	Ննջարանային	46,80Մ ²
24	Աստիճանավանդակ	16,90Մ ²
25	Հանդերձարան	15,40Մ ²
26	Խմբակային սենյակ	44,60Մ ²
27	Բուֆետ	3,30Մ ²
28	Սանհանգույց	14,00Մ ²
29	Ննջարանային	47,30Մ ²
30	Հանդերձարան	15,40Մ ²
31	Խմբակային սենյակ	46,00Մ ²
32	Բուֆետ	3,30Մ ²
33	Սանհանգույց	14,00Մ ²
34	Ննջարանային	47,80Մ ²

Պայմանական նշաններ


- ՏԻՊ-1

Հատակներ պրեսգրանիտից
- ՏԻՊ-2

Հատակներ վեներից
- ՏԻՊ-3


Հատակներ կերամիկական սալիկներից
- ՏԻՊ-4


Հատակներ լամինատից




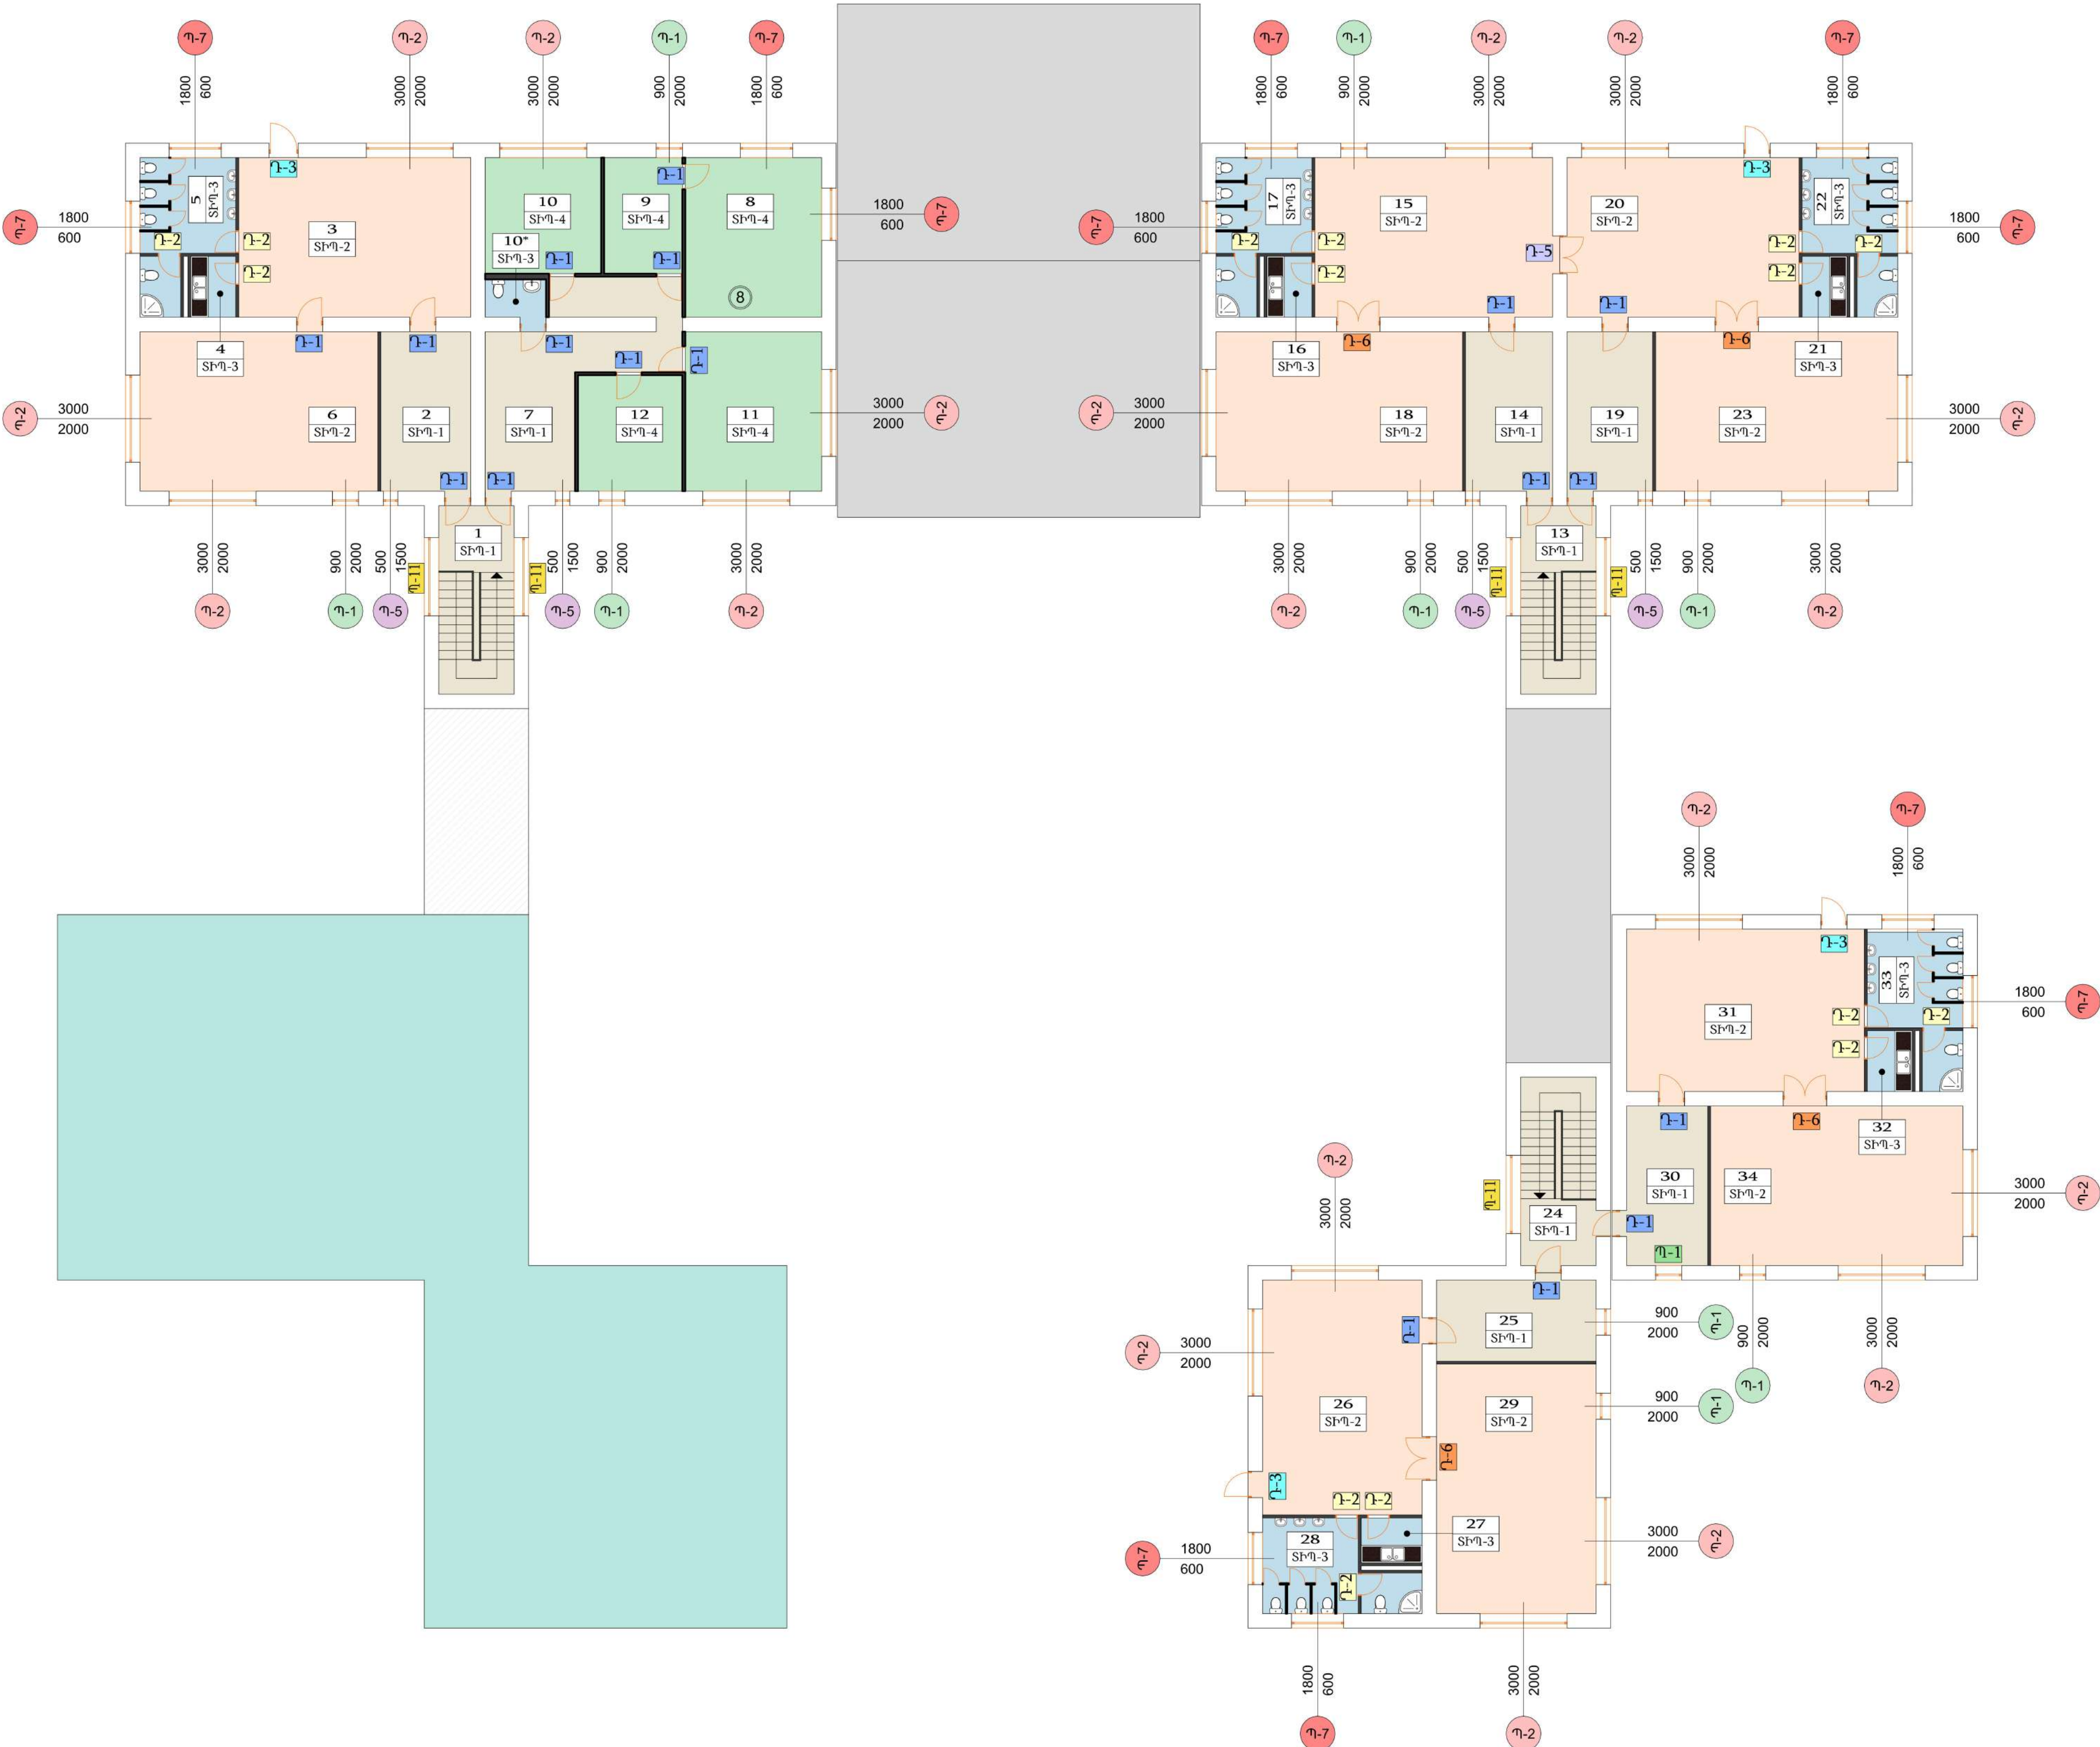


						ՀՀԱՄ-ԲՄԽԾՁԲ-2025/1			
						«ՄԱՍԻՄԻ ԹԻՎ 5 ՄԱՍԻՄԻ-ՄԱՆԿԱՊԱՐՏԵԹ» ՀՈԱԿԻ ՇԵՆՔԻ ԶԱՓԱԳՐՄԱՆ, ԾԱԿԱԼԱԹԵՐԹ, ԹԵՐՈՒԹՅՈՒՆՆԵՐԻ ԱԿՏԵՐԻ ԵՎ ՆԱԽԱՀԱՇՎՈՒՆԵՐԻ ՓԱՏԱՏԹՐԹԵՐԻ ՄԵԱԿՄԱՆ» ՆԱԽԱԳԻԾ			
Փոփ	քան.	Թեր	Փաստ	Ստոր	Ամ	ՀԱՐՏԱՐԱՊԵՏԱՇԽԱՐԱՐԱԿԱՆ ԼՈՒԾՈՒՄՆԵՐ	Փուլ	Թերթ	Թերթեր
Տնօրեն	Գ. Արվաղյան						ԱՆ	10	15
Ն.Գ.Հ.	Նախագիծ					ԵՐԿՐՈՐԴ ՀԱՐԿԻ ՂՈՂՆԵՐԻ, ՊԱՏՈՒՀԱՆՆԵՐԻ,ՀԱՏԱԿՆԵՐԻ ՄԱԿՆԻՇԱԿՈՐՈՒՄ	«ԱՐԽԻ ԹՈՒՄ» ՍՊԸ ԼՐՑ. ԹՊԼ 17532		
						Փորձար Ա1			

ՊԱՅՄԱՆԱԿԱՆ ՆՇԱՆՆԵՐ

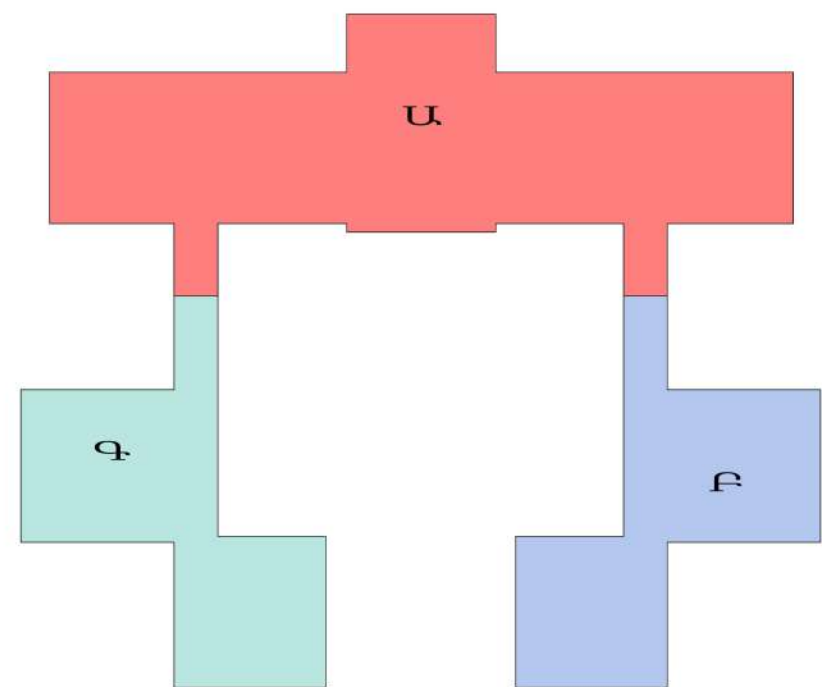

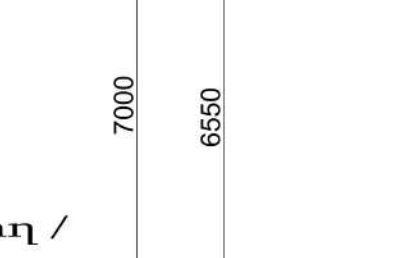- | | | |
|---|--|---|
|  | ՄԱՍՆԱՇԵՆՔ - Ա |  |
|  | ՄԱՍՆԱՇԵՆՔ - Բ | |
|  | ՄԱՍՆԱՇԵՆՔ - Գ /շվերանորոգվող / | |
|  | ԱՊԱՄՈՆՏԱԺՎՈՂ ԱՍԲՈՇԻՖԵՐԻ ԱՆԻՔԱՎՈՐ ԹԵՐԹԵՐ 1077Մ ² | |
|  | ԱՊԱՄՈՆՏԱԺՎՈՂ ՏԱՆԻՔԻ ԹԻԹԵՂ 310Մ ² | |
|  | ԶՐԱՀԵՌԱՅՄԱՆ ՉԱԳԱՐՆԵՐ-19 ՀԱՏ | |

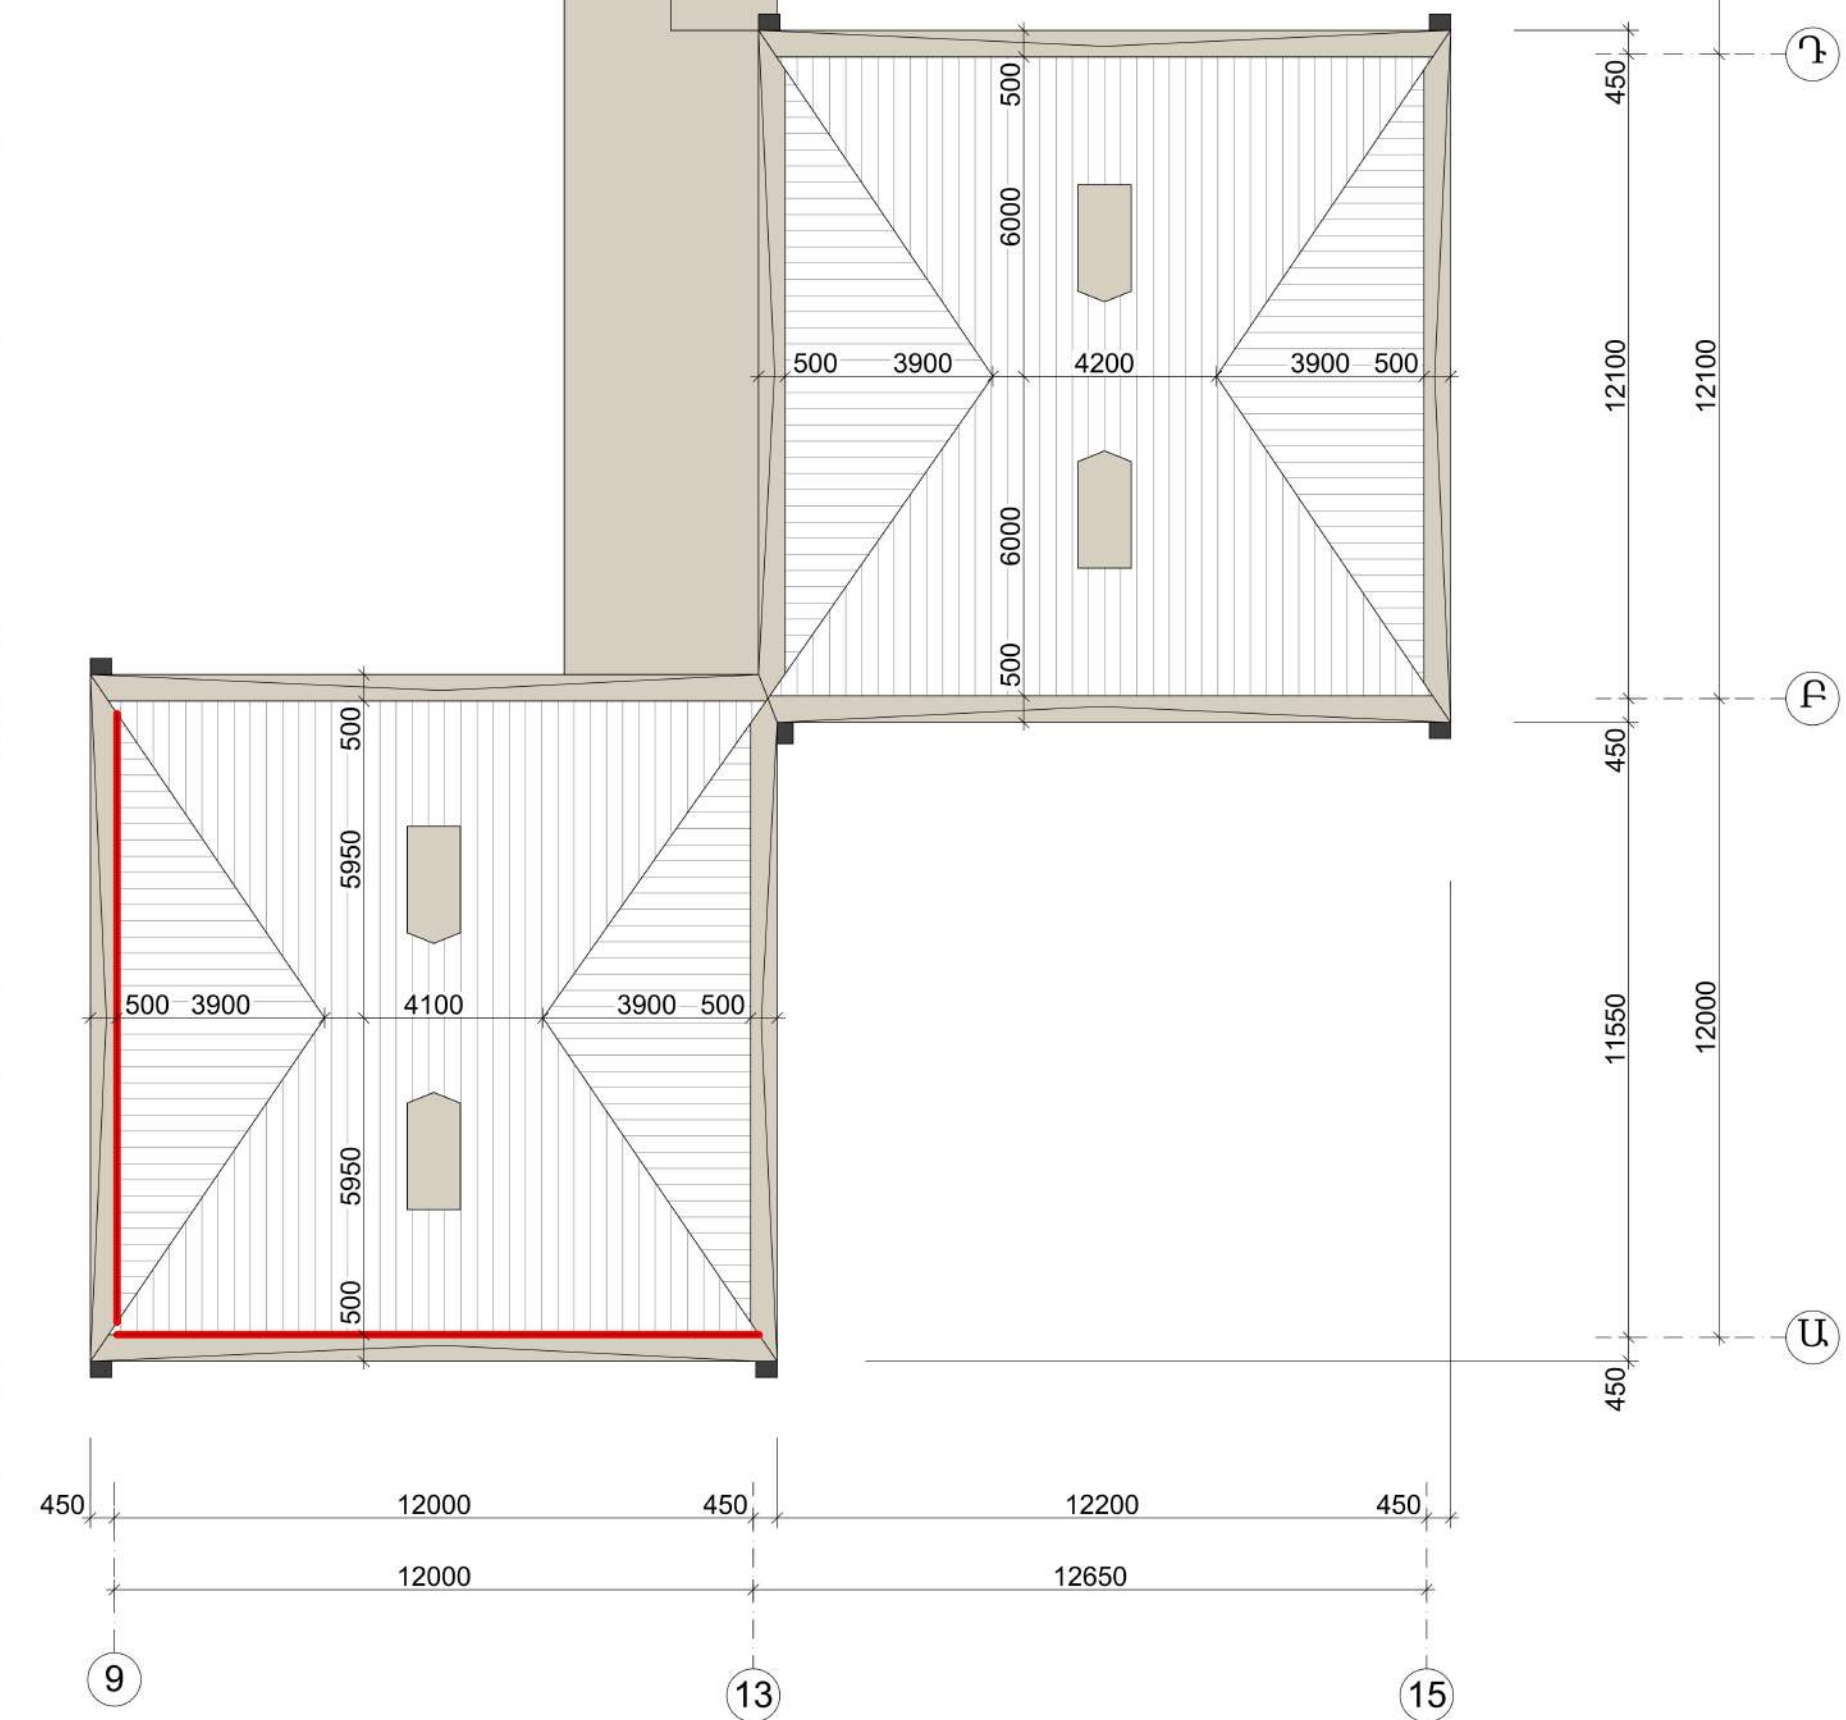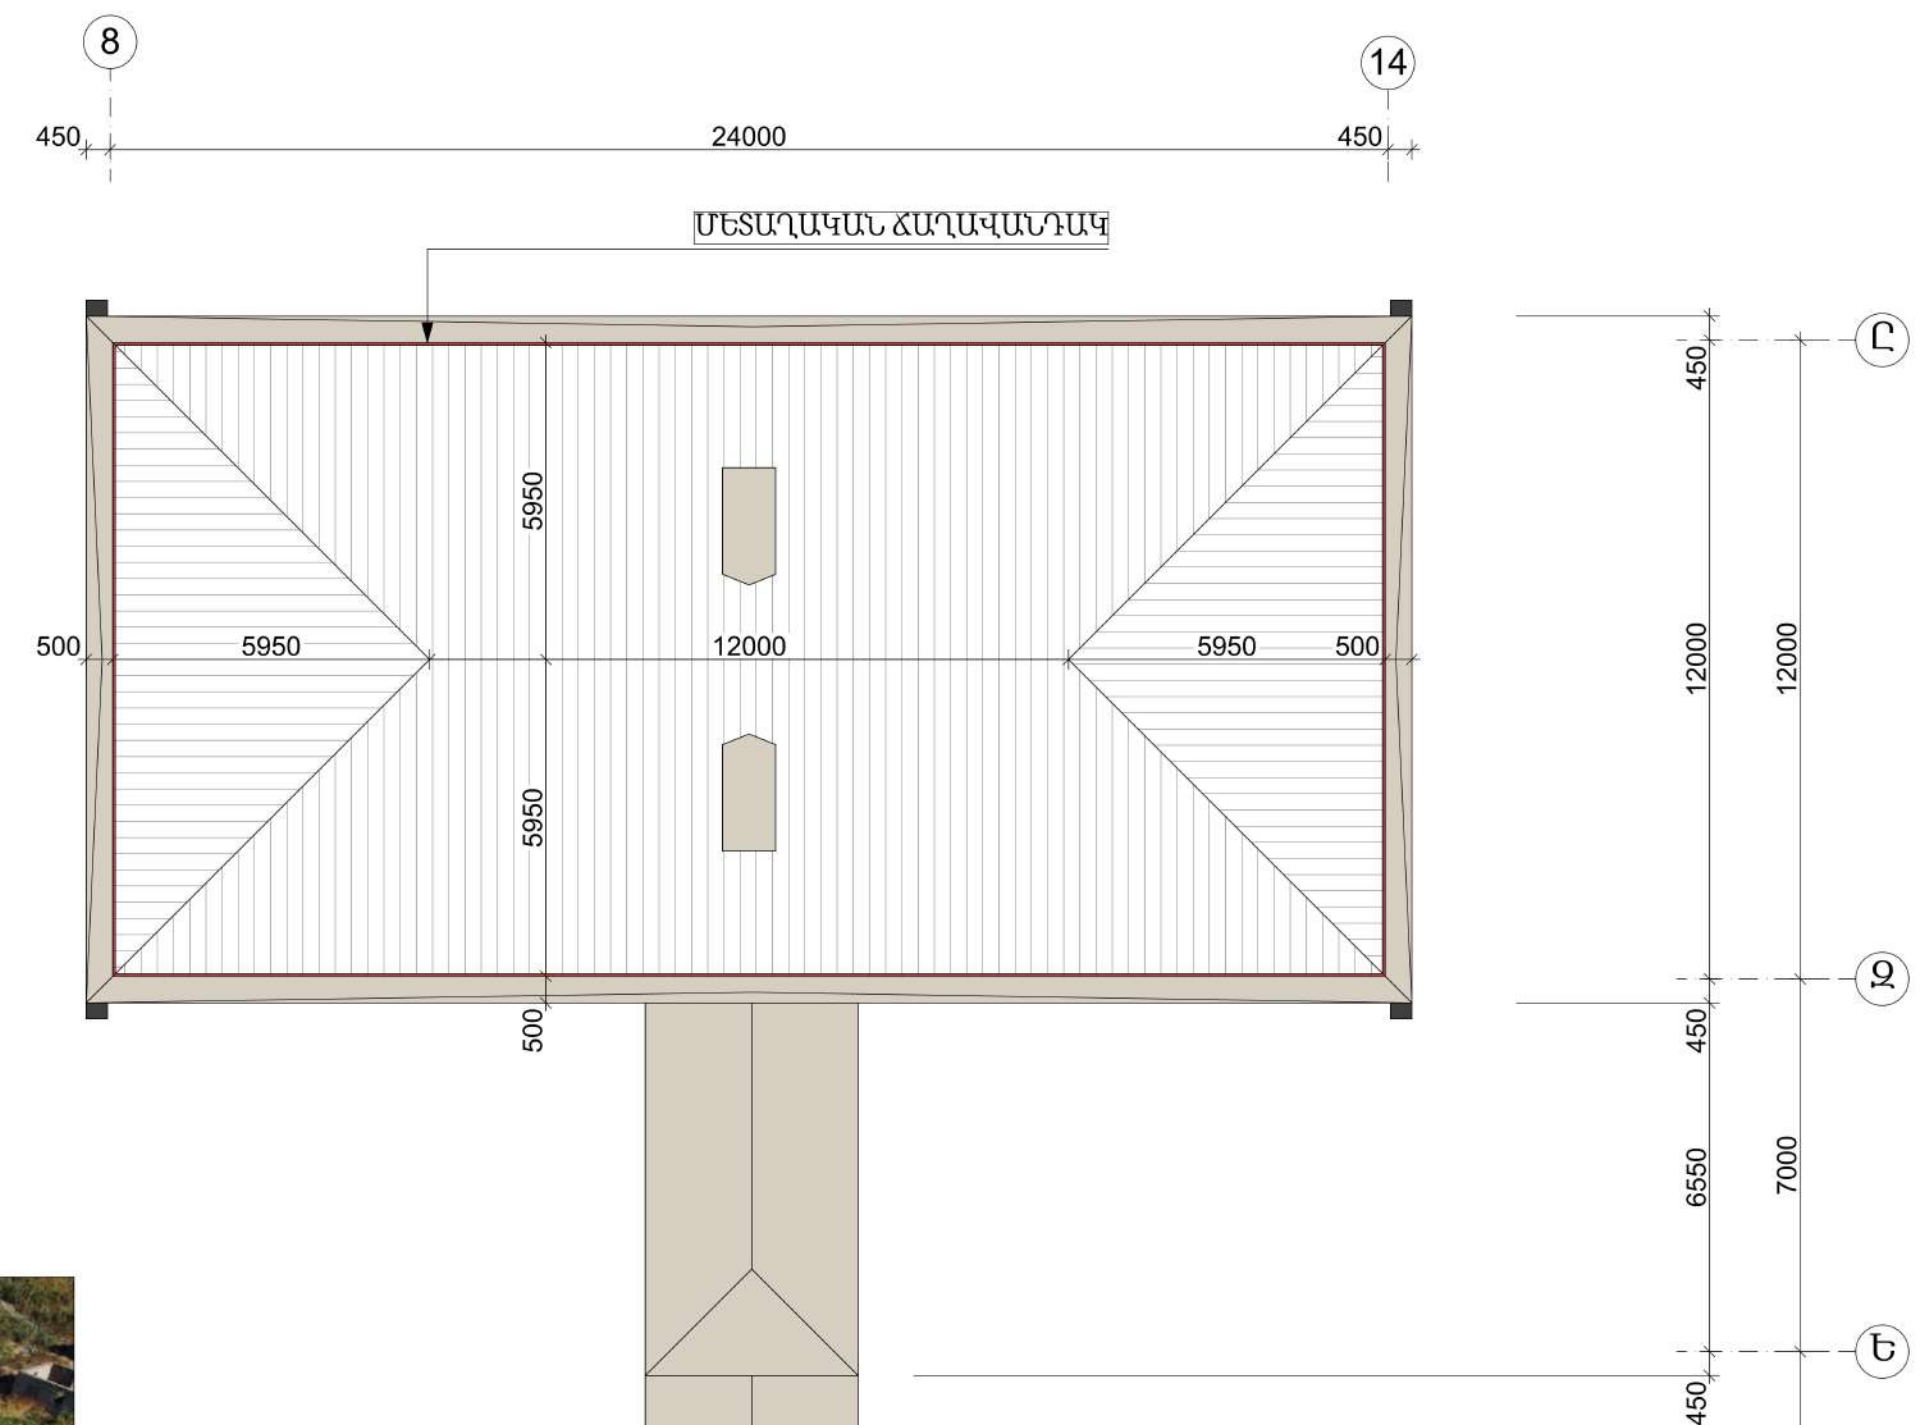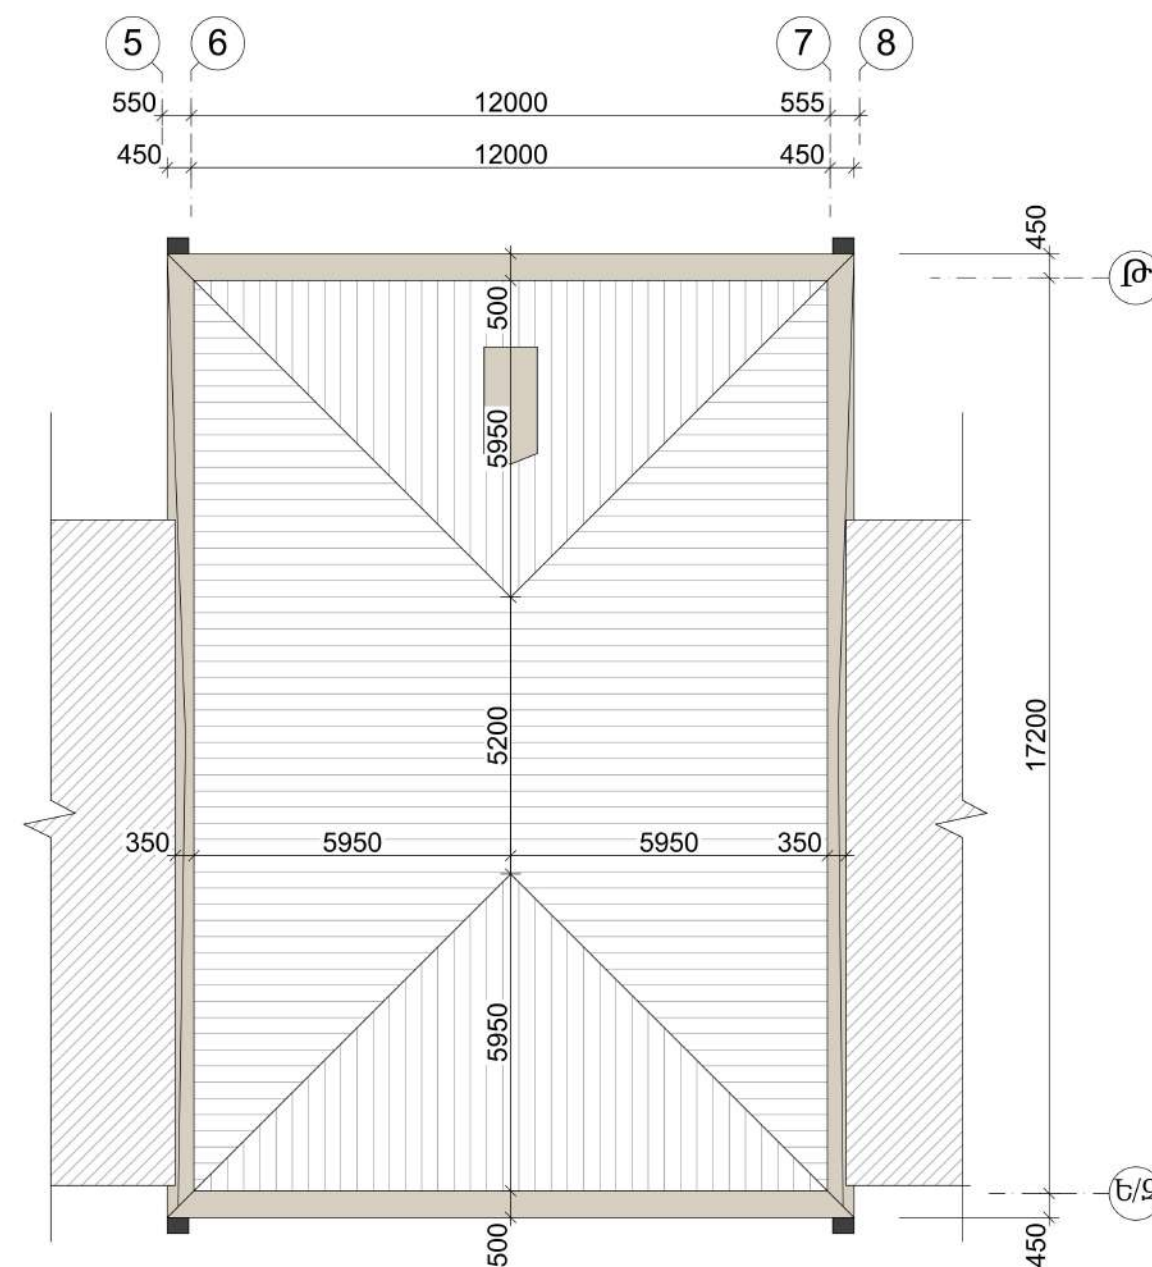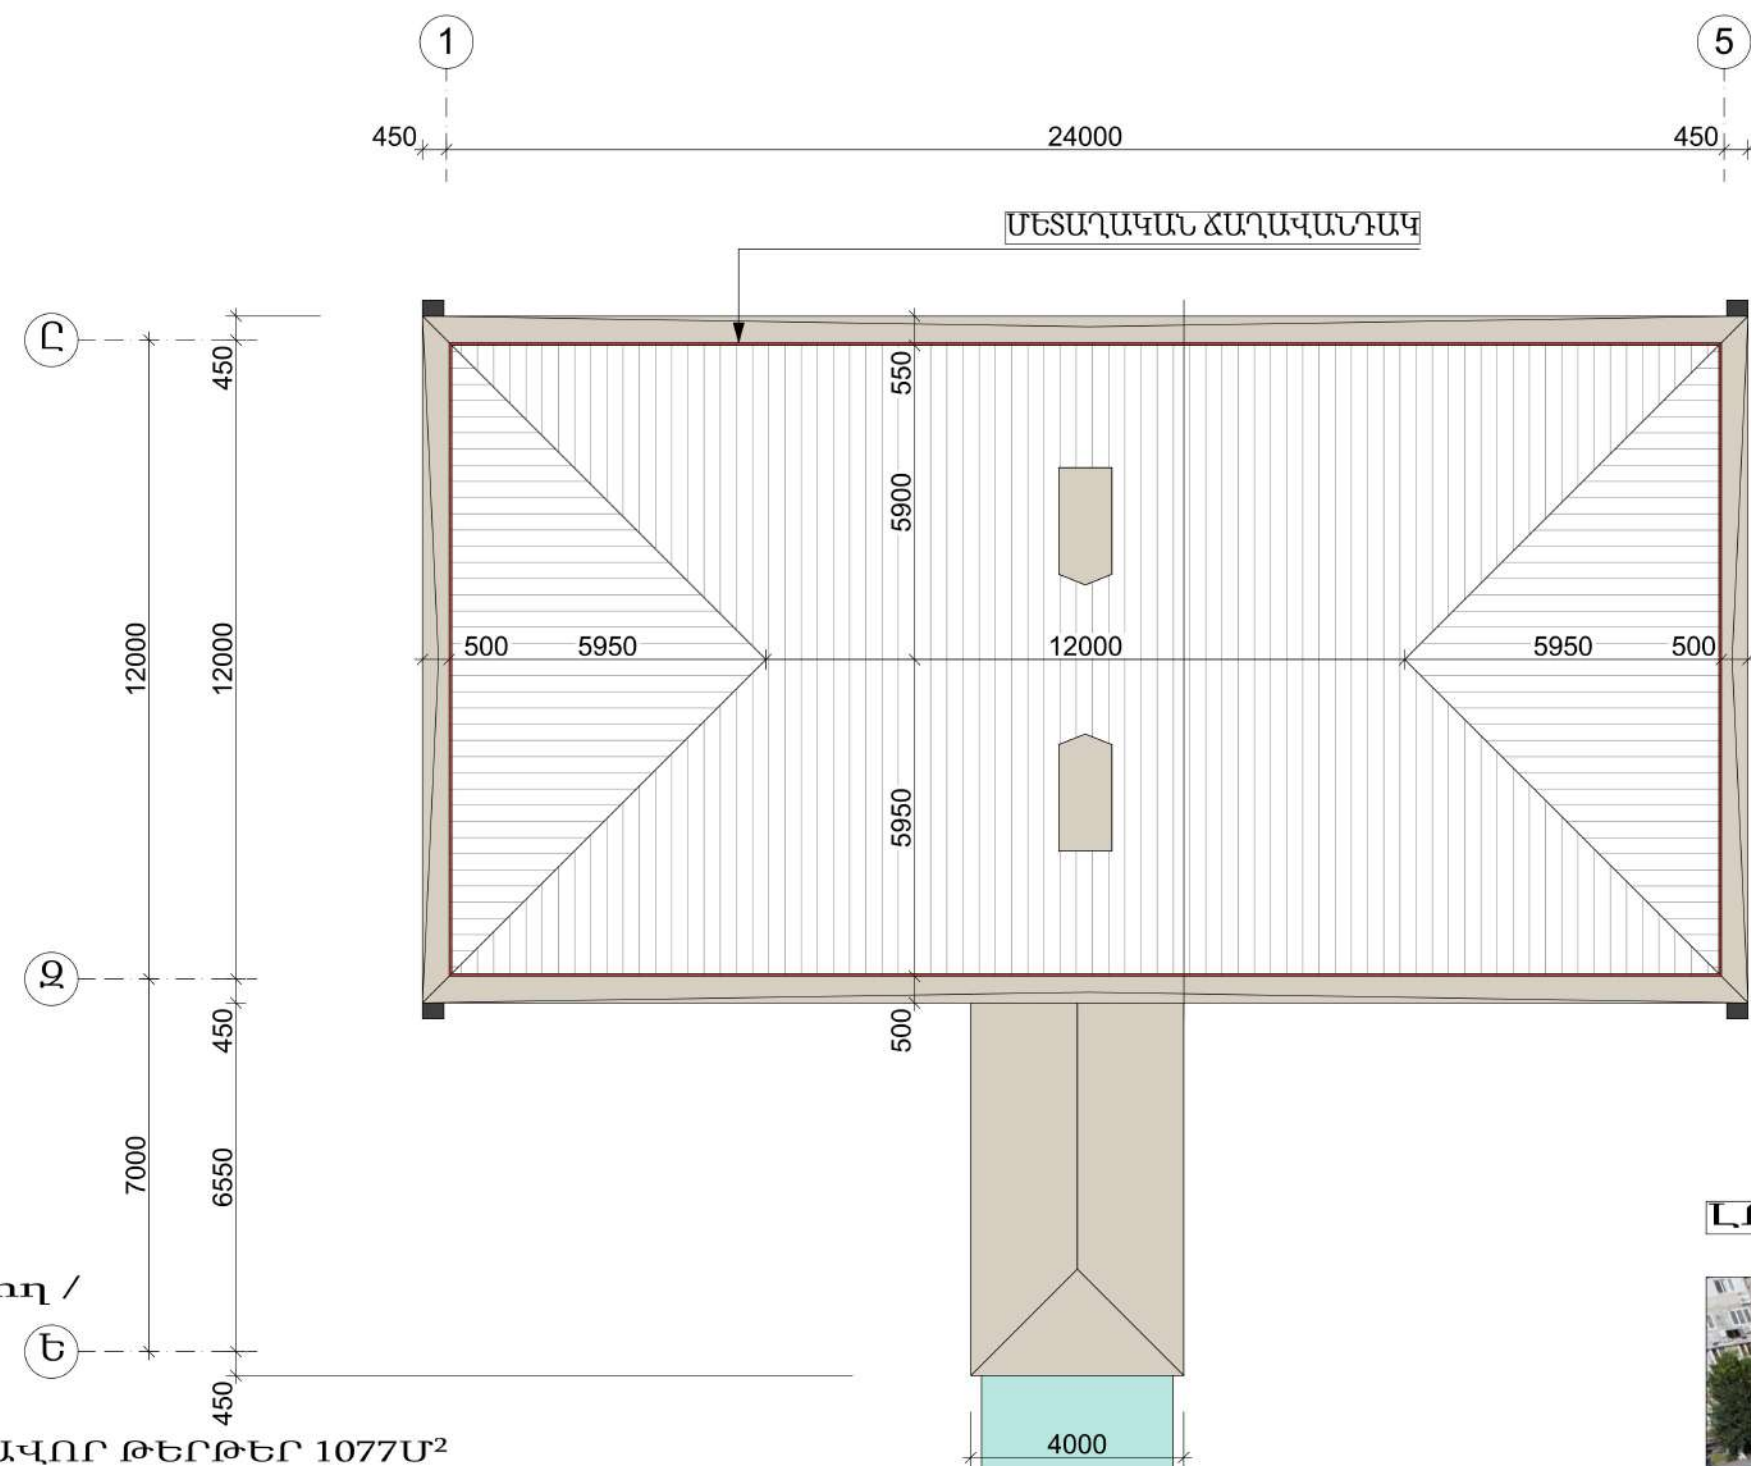[illegible]

Architectural floor plan of a building with a complex layout, including a large central hall, a long corridor, and several smaller rooms. The plan is divided into three main sections: a top section (rooms 1-5), a middle section (rooms 6-8), and a bottom section (rooms 9-14). The plan includes dimensions, room numbers, and a legend for room types and colors.

Legend:

- ՏԱՆԻՔԻ ԾԱԼՔԱՎՈՐ ԹԻԹԵՂ (Shaded gray area)
- ՏԱՆԻՔԻ ԹԻԹԵՂ (Light gray area)
- ՋՐԱՀԵՌԱՑՄԱՆ ՋԱԳԱՐՆԵՐ (Blue area)


Room Details:

- Room 1:** 12000 x 12000, 500 x 500, 5950 x 5950, 5900 x 5900, 550 x 550, 450 x 450.
- Room 2:** 12000 x 12000, 500 x 500, 5950 x 5950, 5900 x 5900, 550 x 550, 450 x 450.
- 1/ ՆՈՐ ԻՐԱԿԱՆԱՑՎՈՂ ԾԱԼՔԱՎՈՐ ԹԻԹԵՂ 1077Մ²
- 2/ ՆՈՐ ԻՐԱԿԱՆԱՑՎՈՂ ՏԱՆԻՔԻ ԹԻԹԵՂ 300Մ²
- 3/ ՆՈՐ ԻՐԱԿԱՆԱՑՎՈՂ ԶՐԱՀԵՌԱՑՄԱՆ ՉԱԳԱՐՆԵՐ-23 ՀԱՏ
- 4/ ՆՈՐ ԻՐԱԿԱՆԱՑՎՈՂ ԶՐԱՏԱՐ ԽՈՂՈՎԱԿՆԵՐ-143ԳԾՄ
- 5/ ՓՈԽԱՐԻՆՎՈՂ ԾՊԵՂՆԱՈՏՔԵՐ-50x150h 7,3Մ³
- 6/ ՓՈԽԱՐԻՆՎՈՂ ՔԻՎԱՎԱՀԱՆ-600x28h- 4,2Մ³
- 7/ ՓՈԽԱՐԻՆՎՈՂ ԿԱՎԱՐԱՄԱԾ-50x50- 5,8Մ³
- 8/ ՓՈԽԱՐԻՆՎՈՂ ԿԱՆՔՆԱԿՆԵՐ-100x100-250h -0,5Մ³
- 9/ ՓՈԽԱՐԻՆՎՈՂ ՈՐՄԱՍՔԱՐԵՆ-100x100 -1,5Մ³
- 10/ ՏԱԿԴԻՐ-100x300x300 -0,2Մ³

2/ ՓԱՅՏԵ ԷԼԵՄԵՆՏՆԵՐԸ ՄԵԱԼԿԵԼ ՀԱՏՈՒԿ ԶԱԿԱՍՄԵՊՏԻԿ ՆՅՈՒԹԵՐՈՎ
(ՓՕՏ 16363-98)










[illegible]

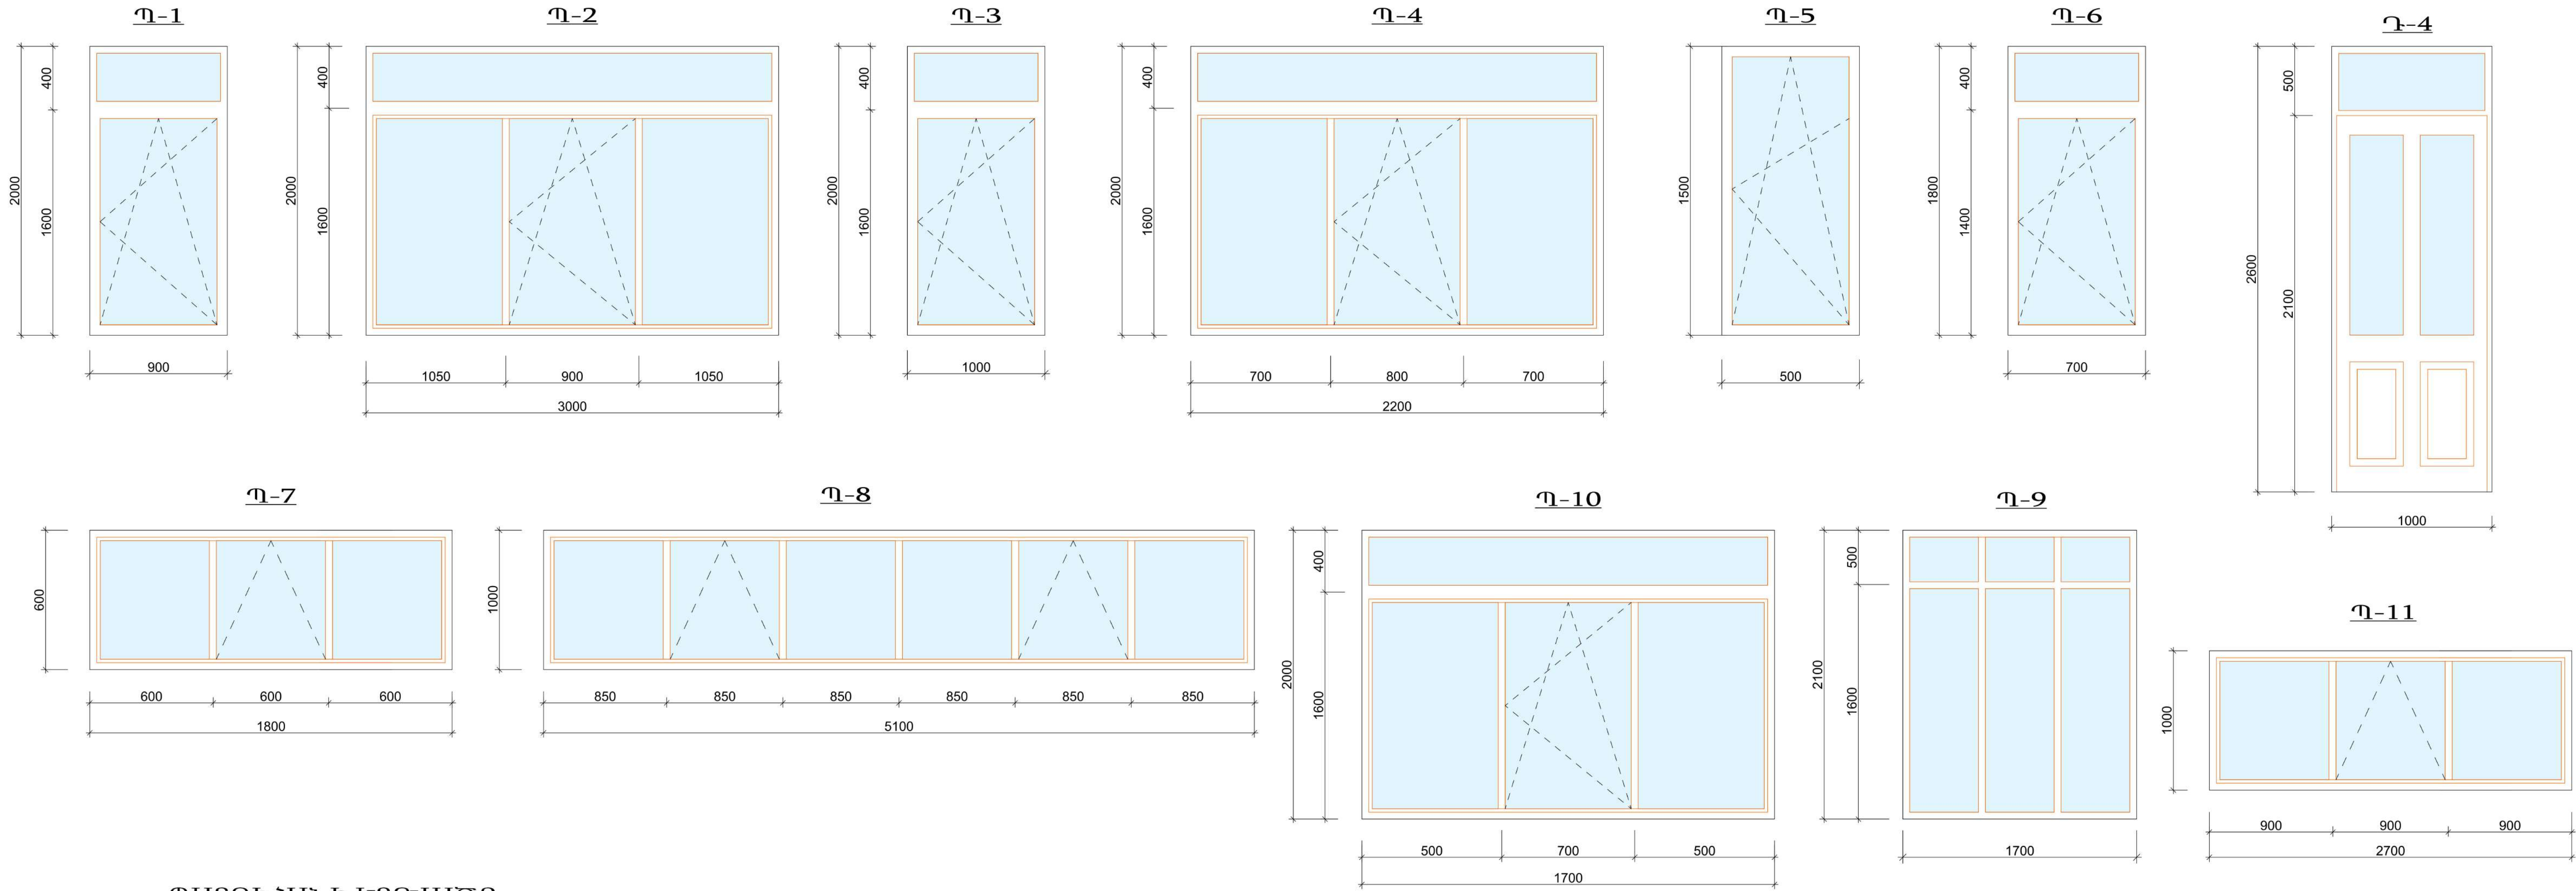

ՊԱՏՈՒՀԱՆԻ ԿՏՐՎԱԾՔ

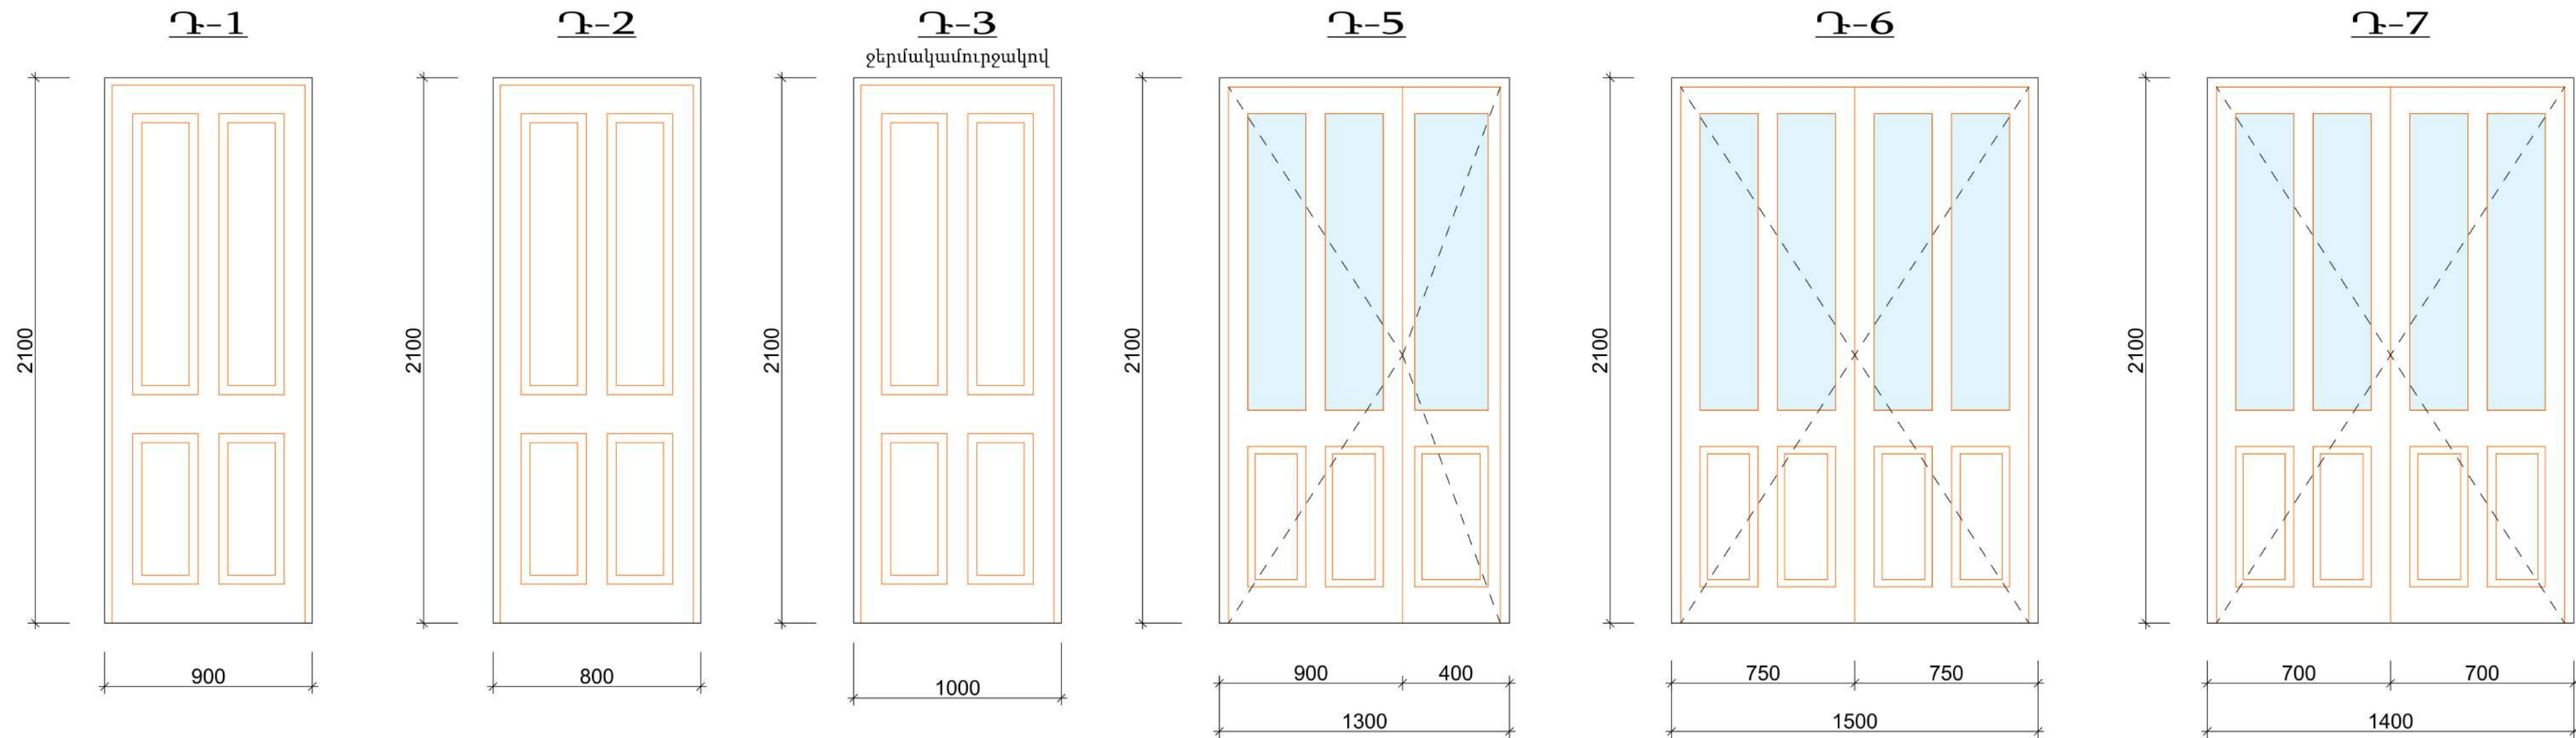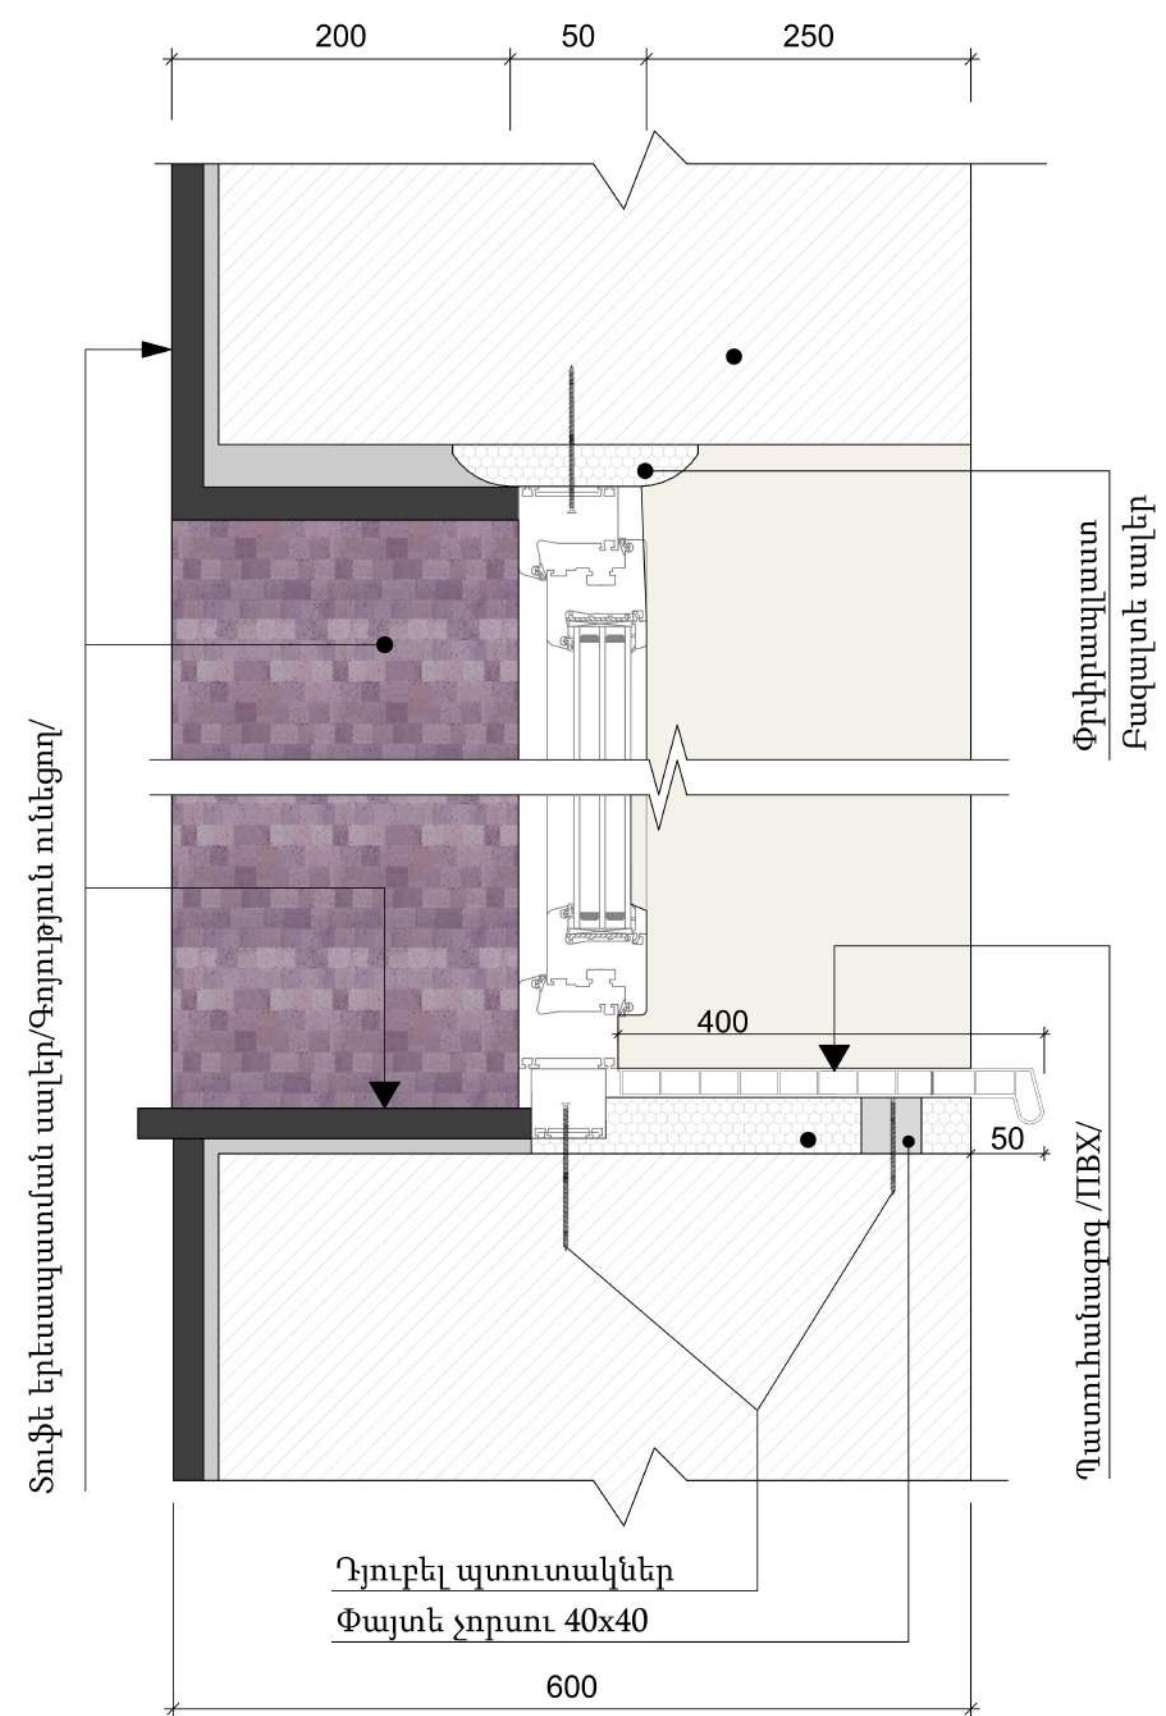

						ՀՀԱՄ-ԲՄԽԾՁԲ-2025/1				
						«ՄԱՍԻՄԻ ԹԻՎ 5 ՄՍՈՒՐ-ՄԱՍԿԱՊԱՐԵՑ» ՀՈԱԿ-Ի ՇԵՆՔԻ ՉԱՓԱԳՐՄԱՆ, ՍԱՎԱԼԱԹԵՐԹ, ԹԵՐՈՒԹՅՈՒՆՆԵՐԻ ԱԿՏԵՐԻ ԵՎ ՆԱԽԱԶՆԵՐՆԵՐԻ ՓԱՏԱԹՂԹԵՐԻ ՄԵԿԱՄԱՆ» ՆԱԽԱԳԻԾ				
Փուլ	բաժ.	Թիւ	Փաստ	Ստոր	Ամ	ՀԱՐՏԱՐԱՊԵՏԱԵՐԱՐԱՐԱԿԱՆ ԼՈՒԾՈՒՄՆԵՐ	Փուլ	Թերթ	Թերթեր	
Տնօրէն	Գ. Արկաղան						ԱՆ	13	15	
ՆԳՀ							«ԱՐԴԻԹ ԹՈՒՆԱ» ՍՊԸ ԼՊՑ. ԲՊԼ 17532			
Նախագիծ										
ԴՈՆՆԵՐԻ ԵՎ ԴԱՏՈՒՇԱՆԱՆԵՐԻ ԷՍՔԻԶ										

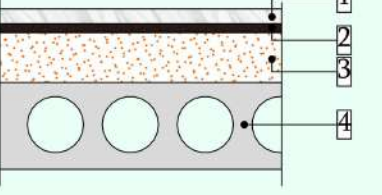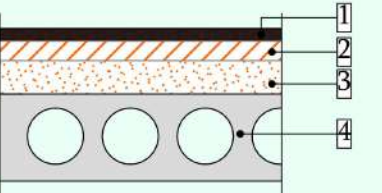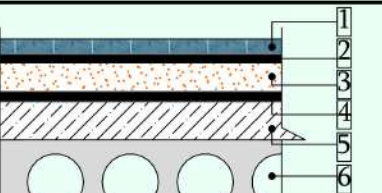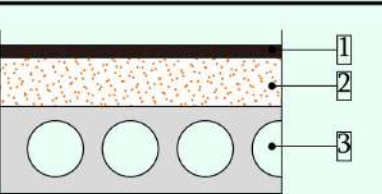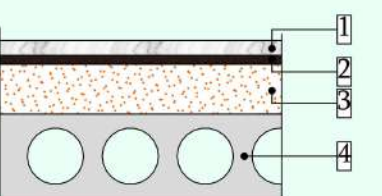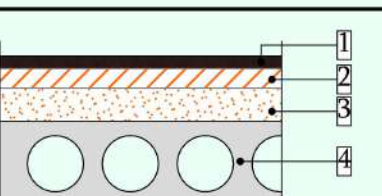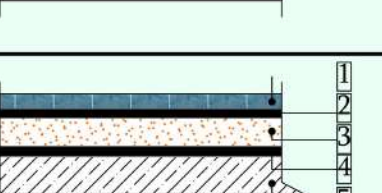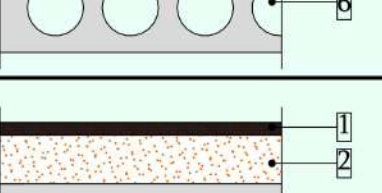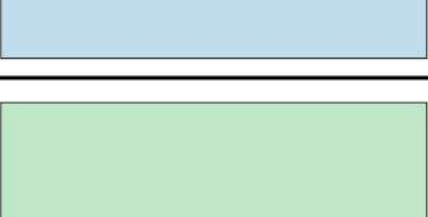ՀԱՏԱԿՆԵՐԻ ՄԱՍՆԱԳԻՐ								
Գիծը	Նշանակում	ՀԱՏԱԿԻ ՏԵՄԱԿԸ	ՀԱՏԱԿԻ ՀԱՏՈՒՅԹԸ	ՇԵՐՏԵՐԸ	ՄԵՆՅԱԿՆԵՐԻ ՀԱՄԱՐԸ	ՄԱԿԵՐԵՄ/մ²	ԾԱՆՈԹՈՒԹՅՈՒՆ	ՊԱՅՄԱՆԱԿԱՆ ՆՇԱՆԸ ԸՍՏ ՆԱԽԱԳԾԻ
ԱՌԱՋԻՆ ՀԱՐԿ	ՏԻՊ-1	ՀԱՏԱԿՆԵՐ ՊՐԵՍԳՐԱՆԻՏԻՑ		1. ՊՐԵՍԳՐԱՆԻՏԵ ՄԱԼԻԿՆԵՐ 2. ԿԵՐԱՄԻԿԱԿԱՆ ՄԱԼԻԿԻ ՍՈՍԻՆՁ 3. Ց/ԱՎԱՋԵ ՀԱՐԹԵՑՆՈՂ ՇԵՐՏ 30 ՄՄ 4. ԾԱԾԿԻ Ե/ԲԵՏՈՆԵ ՄԱԼ	1 2 3 4 6 7 8 9 16 17 19 20 21 22 26 31 32 33 34 35 40 45	447,00	Պրեսգրանիտե շրիշակ h=10սմ, L=418,60 զծմ	
	ՏԻՊ-2	ՀԱՏԱԿՆԵՐ ՎԵՆԻԼԻՑ		1. ՎԵՆԻԼԵ ՀԱՏԱԿ 2. ԻՆՔՈԱՀԱՐԹԵՑՎՈՂ ՀԱՏԱԿ 10ՄՄ 3. Ց/ԱՎԱՋԵ ՀԱՐԹԵՑՆՈՂ ՇԵՐՏ 30 ՄՄ 4. ԾԱԾԿԻ Ե/ԲԵՏՈՆԵ ՄԱԼ	11 18 23 24 27 30 36 39 41 44	457,60	Պլաստմասե շրիշակ L=256,00զծմ	
	ՏԻՊ-3	ՀԱՏԱԿՆԵՐ ԿԵՐԱՄԻԿԱԿԱՆ ՍԱԼԻԿՆԵՐԻՑ		1. ԿԵՐԱՄԻԿԱԿԱՆ ՄԱԼԻԿՆԵՐ 2. ԿԵՐԱՄԻԿԱԿԱՆ ՄԱԼԻԿԻ ՍՈՍԻՆՁ 3. Ց/ԱՎԱՋԵ ՀԱՐԹԵՑՆՈՂ ՇԵՐՏ 10 ՄՄ 4. ՋՐԱՄԵԿՈՒՄԱՑՈՒՄ /ՇԵՐՏ/ 3. Ց/ԱՎԱՋԵ ՀԱՐԹԵՑՆՈՂ ՇԵՐՏ 20 ՄՄ 6. ԾԱԾԿԻ Ե/ԲԵՏՈՆԵ ՄԱԼ	5 12 13 14 15 25 28 29 37 38 42 43	93,40		
	ՏԻՊ-4	ՀԱՏԱԿՆԵՐ ԼԱՄԻՆԱՏԻՑ		1. ԼԱՄԻՆԱՏ 2. Ց/ԱՎԱՋԵ ՀԱՐԹԵՑՆՈՂ ՇԵՐՏ 30 ՄՄ 3. ԾԱԾԿԻ Ե/ԲԵՏՈՆԵ ՄԱԼ	10	27,00	Պլաստմասե շրիշակ L=19,50զծմ	
ԵՐԿՐՈՐԿ ՀԱՐԿ	ՏԻՊ-1	ՀԱՏԱԿՆԵՐ ՊՐԵՍԳՐԱՆԻՏԻՑ		1. ՊՐԵՍԳՐԱՆԻՏԵ ՄԱԼԻԿՆԵՐ 2. ԿԵՐԱՄԻԿԱԿԱՆ ՄԱԼԻԿԻ ՍՈՍԻՆՁ 3. Ց/ԱՎԱՋԵ ՀԱՐԹԵՑՆՈՂ ՇԵՐՏ 30 ՄՄ 4. ԾԱԾԿԻ Ե/ԲԵՏՈՆԵ ՄԱԼ	1 2 7 13 14 19 24 25 30	155,20	Պրեսգրանիտե շրիշակ h=10սմ, L=153,20 զծմ Աստիճանաճակատ-11,5մ²	
	ՏԻՊ-2	ՀԱՏԱԿՆԵՐ ՎԵՆԻԼԻՑ		1. ՎԵՆԻԼԵ ՀԱՏԱԿ 2. ԻՆՔՈԱՀԱՐԹԵՑՎՈՂ ՀԱՏԱԿ 10ՄՄ 3. Ց/ԱՎԱՋԵ ՀԱՐԹԵՑՆՈՂ ՇԵՐՏ 30 ՄՄ 4. ԾԱԾԿԻ Ե/ԲԵՏՈՆԵ ՄԱԼ	6 3 15 18 20 23 26 29 31 34	457,30	Պլաստմասե շրիշակ L=262,00զծմ	
	ՏԻՊ-3	ՀԱՏԱԿՆԵՐ ԿԵՐԱՄԻԿԱԿԱՆ ՍԱԼԻԿՆԵՐԻՑ		1. ԿԵՐԱՄԻԿԱԿԱՆ ՄԱԼԻԿՆԵՐ 2. ԿԵՐԱՄԻԿԱԿԱՆ ՄԱԼԻԿԻ ՍՈՍԻՆՁ 3. Ց/ԱՎԱՋԵ ՀԱՐԹԵՑՆՈՂ ՇԵՐՏ 10 ՄՄ 4. ՋՐԱՄԵԿՈՒՄԱՑՈՒՄ /ՇԵՐՏ/ 3. Ց/ԱՎԱՋԵ ՀԱՐԹԵՑՆՈՂ ՇԵՐՏ 20 ՄՄ 6. ԾԱԾԿԻ Ե/ԲԵՏՈՆԵ ՄԱԼ	4 5 10* 16 17 21 22 27 28 32 33	89,30		
	ՏԻՊ-4	ՀԱՏԱԿՆԵՐ ԼԱՄԻՆԱՏԻՑ		1. ԼԱՄԻՆԱՏ 2. Ց/ԱՎԱՋԵ ՀԱՐԹԵՑՆՈՂ ՇԵՐՏ 30 ՄՄ 3. ԾԱԾԿԻ Ե/ԲԵՏՈՆԵ ՄԱԼ	8 9 10 11 12	94,60	Պլաստմասե շրիշակ L=82,00զծմ	

ԴՌՆԵՐԻ ՄԱՍՆԱԳԻՐ						
N/N	ԱՆՎԱՆՈՒՄԸ	I ՀԱՐԿ	II ՀԱՐԿ	ԸՆԴԱ ՄԵՆԸ	ՉԱՓԵՐԸ ՄՄ	ՄԵԿ ՀԱՏ Մ2
		ՔԱՆԱԿ ՀԱՏ	ՔԱՆԱԿ ՀԱՏ			
1	ԴՈՒՌ Դ -1	14	18	32	900x2100/հ/	1,89
2	ԴՈՒՌ Դ -2	18	15	33	800x2100/հ/	1,68
3	ԴՈՒՌ Դ -3	9	4	13	1000x2100/հ/	2,10
4	ԴՈՒՌ Դ -4	4	—	4	1000x2600/հ/	2,60
5	ԴՈՒՌ Դ -5	4	1	5	1300x2100/հ/	2,73
6	ԴՈՒՌ Դ -6	4	4	8	1500x2100/հ/	3,15
7	ԴՈՒՌ Դ -7	3	—	3	1400x2100/հ/	2,94

ԾԱՆՈԹՈՒԹՅՈՒՆ

- Պատուհանները և դռները պատրաստելուց առաջ կատարել տեղում ճշգրտող չափեր:
- Դռու Դ-3 և Դռու Դ-7 նախատեսված են այլումինե, ջերմակամուրջակով:
- Պատուհանների բացվող մասերի վրա նախատեսել հակամիջատային ցանց:
- Նոր տեղադրվող պատհուներին և արտաքին շեպերի արանքը լցնել սալիկի սոսիինձով:

ՊԱՏՈՒՀԱՆՆԵՐԻ ՄԱՍՆԱԳԻՐ								
N/N	ԱՆՎԱՆՈՒՄԸ	I ՀԱՐԿ	II ՀԱՐԿ	ԸՆԴԱ ՄԵՆԸ	ՉԱՓԵՐԸ ՄՄ	ԲԱՑՎՈՂ Մ²	ՉԲԱՑՎՈՂ Մ²	ԾԱՆՈԹ ՈՒԹՅՈՒՆ
		ՔԱՆԱԿ ՀԱՏ	ՔԱՆԱԿ ՀԱՏ					
1	ՊԱՏՈՒՀԱՆ Պ - 1	16	10	26	900x2000/հ/	1,44	0,36	ՄԵՏԱՂԱՊԼԱՍՏԵ, ԵՐԿՇԵՐՏ ԱՊԱԿԻՆԵՐՈՎ ՊԱՏՈՒՀԱՆՆԵՐ
	ՊԱՏՈՒՀԱՆԱԳՈՎ /ΠΒΧ/				300x1000/L/			
2	ՊԱՏՈՒՀԱՆ Պ - 2	13	19	32	3000x2000/հ/	1,44	4,56	
	ՊԱՏՈՒՀԱՆԱԳՈՎ /ΠΒΧ/				300x3100/L/			
3	ՊԱՏՈՒՀԱՆ Պ - 3	3	—	3	1000x2000/հ/	1,60	0,40	
	ՊԱՏՈՒՀԱՆԱԳՈՎ /ΠΒΧ/				300x1100/L/			
4	ՊԱՏՈՒՀԱՆ Պ - 4	4	—	4	2000x2000/հ/	1,28	2,72	
	ՊԱՏՈՒՀԱՆԱԳՈՎ /ΠΒΧ/				300x2100/L/			
5	ՊԱՏՈՒՀԱՆ Պ - 5	4	4	8	500x1500/հ/	0,75	—	
	ՊԱՏՈՒՀԱՆԱԳՈՎ /ΠΒΧ/				300x600/L/			
6	ՊԱՏՈՒՀԱՆ Պ - 6	2	—	2	700x1800/հ/	0,98	0,28	
7	ՊԱՏՈՒՀԱՆ Պ - 7	11	12	23	1800x600/հ/	0,36	0,72	
8	ՊԱՏՈՒՀԱՆ Պ - 8	3	—	3	5100x1000/հ/	1,70	3,40	
9	ՊԱՏՈՒՀԱՆ Պ - 9	1	—	1	1700x2100/հ/	—	3,57	
10	ՊԱՏՈՒՀԱՆ Պ - 10	1	—	1	1700x2000/հ/	1,12	2,28	
	ՊԱՏՈՒՀԱՆԱԳՈՎ /ΠΒΧ/				300x1800/L/			
11	ՊԱՏՈՒՀԱՆ Պ - 11	—	5	5	2700x1000/հ/	0,90	1,80	

						ՀՀԱՄ-ԲՄԽԾԲ-2025/1						
						«ՄԱՍԻՄԻ ԹԻՎ 5 ՄՍՈՒՐ-ՄԱԿԱՊԱՐՏԵՑ» ՀՈԱԿ-Ի ՇԵՆՔԻ ՉԱՓԱԳՐՄԱՆ, ՄԱՎԱԼԱԹԵՐԹ, ԹԵՐՈՒԹՅՈՒՆՆԵՐԻ ԱԿՏԵՐԻ ԵՎ ՆԱԽԱՀԱՇՎՆԵՐԻ ՓԱՏԱԹՂԹԵՐԻ ՄԵԿԱՄԱՆ» ՆԱԽԱԳԻԾ						
Փուփ	քաև.	Թիք	Փաստ	Ստոր	Ամ	ՀԱՐՏԱՐԱՊԵՏԱԵՐԱՐԱՐԱԿԱՆ ԼՈՒԾՈՒՄՆԵՐ				Փուլ	Թերթ	Թերթեր
Տնօրեն	Գ. Արվազյան									ԱՆ	14	15
ՆԳՃ	Նախագից									<<ԱՐԻԻ ԹՈՒՆԱ>> ՄՊԸ ԼԻՑ. ՔՊԼ 17532		
						ՄԱՍՆԱԳՐԵՐ						

ՆԵՐՔԻՆ ՀԱՐԴԱՐՄԱՆ ԱՇԽԱՏԱՆՔՆԵՐԻ ՄԱՍՆԱԳԻՐ													
N/N	ՄԵՆՅԱԿՆԵՐԻ ԱՆՎԱՆՈՒՄԸ	ՊԼԱՆՖԻԾ ԳՈՄ	ՍԵՋԱԿԻ ԲԱՐՁՐ. ՈՒԹՅՈՒՆ (Մ)	ՊԱՏԵՐ /ԱՌԱՆՅ ԲԱՅՎԱԾՔՆԵՐԻ/					ԱՌԱՍՏԱՂՆԵՐ				
				ՍՎԱՂԻ ՏԵՍԱԿ	ՄԱԿԵ-ՐԵՍ ՄՐ	ԵՐԵՍԱՊԱՏՈՒՄ	ՄԱԿԵ-ՐԵՍ ՄՐ	ԲԱՐՁՐ. ՀԱՍԱ-ԿԻՑ	ՇԵՊԵՐ ՄՐ	ՍՎԱՂԻ ՏԵՍԱԿ	ԵՐԵՍԱՊԱՏՈՒՄ	ՄԱԿԵ-ՐԵՍ ՄՐ	ԲԱՐՁՐ. ՀԱՍԱ-ԿԻՑ
ԱՌԱՋԻՆ ՀԱՐԿ													
1	Միջանցք	107,50	3,00	ԳԱՋԵ	295,00	ԼԱՏԵՔՍԱՅԻՆ ՆԵՐԿՈՒՄ	273,50	2,80	—	ԿԱՌՈՎԻ ԱՌԱՍՏԱՂ /ԱՐՄՍՏՐՈՒՄ/	—	83,00	2,80
2	Խոհանոցային սպասքի լվացարան	13,80	3,00	Ց/ԱՎԱԶԵ	36,60	ԿԵՐԱՄԻԿԱԿԱՆ ՍԱԼԻԿՆԵՐ	33,80	2,80	—	ԿԱՌՈՎԻ ԱՌԱՍՏԱՂ /ԱՐՄՍՏՐՈՒՄ/	—	10,60	2,80
3	Տաք և սառը սննդի պատրաստման հատված	30,20	3,00	Ց/ԱՎԱԶԵ	73,10	ԿԵՐԱՄԻԿԱԿԱՆ ՍԱԼԻԿՆԵՐ	67,10	2,80	5,20	ԿԱՌՈՎԻ ԱՌԱՍՏԱՂ /ԱՐՄՍՏՐՈՒՄ/	—	56,00	2,80
4	Միջանցք	24,00	3,00	ԳԱՋԵ	55,70	ԼԱՏԵՔՍԱՅԻՆ ՆԵՐԿՈՒՄ	51,00	2,80	4,80	ՊԼԱՍՏՄԱՏԵ ԿԱՌՈՎԻ ԱՌԱՍՏԱՂ	—	13,50	2,80
5	Սանհանգույց	6,60	3,00	Ց/ԱՎԱԶԵ	18,10	ԿԵՐԱՄԻԿԱԿԱՆ ՍԱԼԻԿՆԵՐ	15,50	2,60	—	ՊԼԱՍՏՄԱՏԵ ԿԱՌՈՎԻ ԱՌԱՍՏԱՂ	—	2,40	2,60
6	Հանդերձարան	10,00	3,00	Ց/ԱՎԱԶԵ	24,80	ԼԱՏԵՔՍԱՅԻՆ ՆԵՐԿՈՒՄ	22,80	2,80	1,20	ՊԼԱՍՏՄԱՏԵ ԿԱՌՈՎԻ ԱՌԱՍՏԱՂ	—	6,20	2,80
7	Մթերքի մատան	13,00	3,00	ԳԱՋԵ	37,30	ԼԱՏԵՔՍԱՅԻՆ ՆԵՐԿՈՒՄ	34,70	2,80	—	ՊԼԱՍՏՄԱՏԵ ԿԱՌՈՎԻ ԱՌԱՍՏԱՂ	—	10,30	2,80
8	Մթերքի մատան	13,00	3,00	ԳԱՋԵ	37,30	ԼԱՏԵՔՍԱՅԻՆ ՆԵՐԿՈՒՄ	34,70	2,80	—	ՊԼԱՍՏՄԱՏԵ ԿԱՌՈՎԻ ԱՌԱՍՏԱՂ	—	10,30	2,80
9	Միջանցք	23,80	3,00	ԳԱՋԵ	58,60	ԼԱՏԵՔՍԱՅԻՆ ՆԵՐԿՈՒՄ	36,20	2,90	3,70	ԿԱՌՈՎԻ ԱՌԱՍՏԱՂ /ԱՐՄՍՏՐՈՒՄ/	—	26,60	2,90
10	Մեթոդկայքիներ	20,80	3,00	ԳԱՋԵ	47,70	ԼԱՏԵՔՍԱՅԻՆ ՆԵՐԿՈՒՄ	45,60	2,90	3,50	ԿԱՌՈՎԻ ԱՌԱՍՏԱՂ /ԱՐՄՍՏՐՈՒՄ/	—	27,00	2,90
11	Երաժշտական դահլիճ	33,80	3,00	ԳԱՋԵ	88,30	ԼԱՏԵՔՍԱՅԻՆ ՆԵՐԿՈՒՄ	84,90	2,90	4,50	ԿԱՌՈՎԻ ԱՌԱՍՏԱՂ /ԱՐՄՍՏՐՈՒՄ/	—	62,70	2,90
12	Սանհանգույց	11,40	3,00	Ց/ԱՎԱԶԵ	32,50	ԿԵՐԱՄԻԿԱԿԱՆ ՍԱԼԻԿՆԵՐ	27,90	2,60	—	ՊԼԱՍՏՄԱՏԵ ԿԱՌՈՎԻ ԱՌԱՍՏԱՂ	—	8,20	2,60
13	Էլեկտրավանանակային	9,00	3,00	ԳԱՋԵ	24,60	ԼԱՏԵՔՍԱՅԻՆ ՆԵՐԿՈՒՄ	22,80	2,80	0,90	ԿԱՌՈՎԻ ԱՌԱՍՏԱՂ /ԱՐՄՍՏՐՈՒՄ/	—	5,10	2,80
14	Սանհանգույց	7,40	3,00	Ց/ԱՎԱԶԵ	20,50	ԿԵՐԱՄԻԿԱԿԱՆ ՍԱԼԻԿՆԵՐ	17,50	2,60	—	ՊԼԱՍՏՄԱՏԵ ԿԱՌՈՎԻ ԱՌԱՍՏԱՂ	—	3,20	2,60
15	Լվացքատուն/արդուկարան	20,80	3,00	Ց/ԱՎԱԶԵ	58,90	ԼԱՏԵՔՍԱՅԻՆ ՆԵՐԿՈՒՄ	54,70	2,80	1,20	ՊԼԱՍՏՄԱՏԵ ԿԱՌՈՎԻ ԱՌԱՍՏԱՂ	—	17,80	2,80
16	Պահակակետ	19,80	3,00	ԳԱՋԵ	52,30	ԼԱՏԵՔՍԱՅԻՆ ՆԵՐԿՈՒՄ	48,30	2,80	1,20	ԿԱՌՈՎԻ ԱՌԱՍՏԱՂ /ԱՐՄՍՏՐՈՒՄ/	—	15,20	2,80
17	Միջանցք	16,40	3,00	ԳԱՋԵ	39,10	ԼԱՏԵՔՍԱՅԻՆ ՆԵՐԿՈՒՄ	37,50	2,90	2,60	ԿԱՌՈՎԻ ԱՌԱՍՏԱՂ /ԱՐՄՍՏՐՈՒՄ/	—	13,60	2,90
18	Ֆիզկուլտուրայի դահլիճ	40,00	3,00	ԳԱՋԵ	106,80	ԼԱՏԵՔՍԱՅԻՆ ՆԵՐԿՈՒՄ	102,80	2,90	32,50	ԿԱՌՈՎԻ ԱՌԱՍՏԱՂ /ԱՐՄՍՏՐՈՒՄ/	—	86,00	2,90
19	Միջանցք	16,40	3,00	ԳԱՋԵ	39,10	ԼԱՏԵՔՍԱՅԻՆ ՆԵՐԿՈՒՄ	37,50	2,90	2,60	ԿԱՌՈՎԻ ԱՌԱՍՏԱՂ /ԱՐՄՍՏՐՈՒՄ/	—	13,60	2,90
20	Մարզիչի սենյակ	17,60	3,00	ԳԱՋԵ	49,10	ԼԱՏԵՔՍԱՅԻՆ ՆԵՐԿՈՒՄ	45,60	2,80	2,50	ԿԱՌՈՎԻ ԱՌԱՍՏԱՂ /ԱՐՄՍՏՐՈՒՄ/	—	18,20	2,80
21	Հավաքարարների սենյակ	15,00	3,00	ԳԱՋԵ	40,50	ԼԱՏԵՔՍԱՅԻՆ ՆԵՐԿՈՒՄ	37,50	2,80	2,20	ԿԱՌՈՎԻ ԱՌԱՍՏԱՂ ԳԻՊՍԱՍՏՎԱՐԱԹՂԹԻՑ	—	13,90	2,80
22	Խորանոց	12,20	3,00	ԳԱՋԵ	34,70	ԼԱՏԵՔՍԱՅԻՆ ՆԵՐԿՈՒՄ	32,20	2,80	—	ՊԼԱՍՏՄԱՏԵ ԿԱՌՈՎԻ ԱՌԱՍՏԱՂ	—	8,20	2,80
23	Բժշկական կաբինետ և պրոցեդուրային սենյակ	20,80	3,00	ԳԱՋԵ	49,60	ԼԱՏԵՔՍԱՅԻՆ ՆԵՐԿՈՒՄ	47,50	2,90	3,80	ԿԱՌՈՎԻ ԱՌԱՍՏԱՂ ԳԻՊՍԱՍՏՎԱՐԱԹՂԹԻՑ	—	23,10	2,90
24	Մեկուսարան	11,80	3,00	ԳԱՋԵ	24,50	ԼԱՏԵՔՍԱՅԻՆ ՆԵՐԿՈՒՄ	22,10	2,80	2,50	ԿԱՌՈՎԻ ԱՌԱՍՏԱՂ ԳԻՊՍԱՍՏՎԱՐԱԹՂԹԻՑ	—	8,60	2,80
25	Սանհանգույց	9,40	3,00	Ց/ԱՎԱԶԵ	26,50	ԿԵՐԱՄԻԿԱԿԱՆ ՍԱԼԻԿՆԵՐ	22,70	2,60	—	ՊԼԱՍՏՄԱՏԵ ԿԱՌՈՎԻ ԱՌԱՍՏԱՂ	—	4,80	2,60
26	Հանդերձարան	16,60	3,00	ԳԱՋԵ	44,80	ԼԱՏԵՔՍԱՅԻՆ ՆԵՐԿՈՒՄ	43,10	2,90	3,70	ԿԱՌՈՎԻ ԱՌԱՍՏԱՂ ԳԻՊՍԱՍՏՎԱՐԱԹՂԹԻՑ	—	15,40	2,90
27	Խմբակային սենյակ	27,00	3,00	ԳԱՋԵ	64,80	ԼԱՏԵՔՍԱՅԻՆ ՆԵՐԿՈՒՄ	62,10	2,90	6,20	ԿԱՌՈՎԻ ԱՌԱՍՏԱՂ ԳԻՊՍԱՍՏՎԱՐԱԹՂԹԻՑ	—	44,00	2,90
28	Բուֆետ	7,30	3,00	Ց/ԱՎԱԶԵ	20,20	ԼԱՏԵՔՍԱՅԻՆ ՆԵՐԿՈՒՄ	18,70	2,80	—	ԿԱՌՈՎԻ ԱՌԱՍՏԱՂ ԳԻՊՍԱՍՏՎԱՐԱԹՂԹԻՑ	—	3,30	2,80
29	Սանհանգույց	18,80	3,00	Ց/ԱՎԱԶԵ	52,50	ԿԵՐԱՄԻԿԱԿԱՆ ՍԱԼԻԿՆԵՐ	45,00	2,60	1,50	ՊԼԱՍՏՄԱՏԵ ԿԱՌՈՎԻ ԱՌԱՍՏԱՂ	—	14,00	2,60
30	Ննջարանային	28,00	3,00	ԳԱՋԵ	67,00	ԼԱՏԵՔՍԱՅԻՆ ՆԵՐԿՈՒՄ	64,20	2,90	6,70	ԿԱՌՈՎԻ ԱՌԱՍՏԱՂ ԳԻՊՍԱՍՏՎԱՐԱԹՂԹԻՑ	—	46,80	2,90
31	Աստիճանավանդակ	15,80	3,00	ԳԱՋԵ	38,70	ԼԱՏԵՔՍԱՅԻՆ ՆԵՐԿՈՒՄ	38,70	3,00	2,80	ԳԱՋԵ ՍՎԱՂ	ԼԱՏԵՔՍԱՅԻՆ ՆԵՐԿՈՒՄ	5,90	3,00
32	Աստիճանավանդակ	15,80	3,00	ԳԱՋԵ	38,70	ԼԱՏԵՔՍԱՅԻՆ ՆԵՐԿՈՒՄ	38,70	3,00	2,80	ԳԱՋԵ ՍՎԱՂ	ԼԱՏԵՔՍԱՅԻՆ ՆԵՐԿՈՒՄ	5,90	3,00
33	Միջանցք	36,20	2,80	աղտեղությամբ զինվածատվար	72,60	ԼԱՏԵՔՍԱՅԻՆ ՆԵՐԿՈՒՄ	72,60	2,80	—	ԿԱՌՈՎԻ ԱՌԱՍՏԱՂ /ԱՐՄՍՏՐՈՒՄ/	—	40,80	2,70
34	Աստիճանավանդակ	15,80	3,00	ԳԱՋԵ	38,70	ԼԱՏԵՔՍԱՅԻՆ ՆԵՐԿՈՒՄ	38,70	3,00	2,80	ԳԱՋԵ ՍՎԱՂ	ԼԱՏԵՔՍԱՅԻՆ ՆԵՐԿՈՒՄ	5,90	3,00
35	Հանդերձարան	16,60	3,00	ԳԱՋԵ	44,80	ԼԱՏԵՔՍԱՅԻՆ ՆԵՐԿՈՒՄ	43,10	2,90	3,70	ԿԱՌՈՎԻ ԱՌԱՍՏԱՂ ԳԻՊՍԱՍՏՎԱՐԱԹՂԹԻՑ	—	15,40	2,90
36	Խմբակային սենյակ	27,60	3,00	ԳԱՋԵ	66,40	ԼԱՏԵՔՍԱՅԻՆ ՆԵՐԿՈՒՄ	63,70	2,90	6,20	ԿԱՌՈՎԻ ԱՌԱՍՏԱՂ ԳԻՊՍԱՍՏՎԱՐԱԹՂԹԻՑ	—	45,90	2,90
37	Բուֆետ	7,30	3,00	Ց/ԱՎԱԶԵ	20,20	ԼԱՏԵՔՍԱՅԻՆ ՆԵՐԿՈՒՄ	18,70	2,80	—	ԿԱՌՈՎԻ ԱՌԱՍՏԱՂ ԳԻՊՍԱՍՏՎԱՐԱԹՂԹԻՑ	—	3,30	2,80
38	Սանհանգույց	18,80	3,00	Ց/ԱՎԱԶԵ	52,50	ԿԵՐԱՄԻԿԱԿԱՆ ՍԱԼԻԿՆԵՐ	45,00	2,60	1,50	ՊԼԱՍՏՄԱՏԵ ԿԱՌՈՎԻ ԱՌԱՍՏԱՂ	—	14,00	2,60
39	Ննջարանային	28,40	3,00	ԳԱՋԵ	68,00	ԼԱՏԵՔՍԱՅԻՆ ՆԵՐԿՈՒՄ	65,20	2,90	6,70	ԿԱՌՈՎԻ ԱՌԱՍՏԱՂ ԳԻՊՍԱՍՏՎԱՐԱԹՂԹԻՑ	—	47,80	2,90
40	Հանդերձարան	16,60	3,00	ԳԱՋԵ	44,80	ԼԱՏԵՔՍԱՅԻՆ ՆԵՐԿՈՒՄ	43,10	2,90	3,70	ԿԱՌՈՎԻ ԱՌԱՍՏԱՂ ԳԻՊՍԱՍՏՎԱՐԱԹՂԹԻՑ	—	15,40	2,90
41	Խմբակային սենյակ	27,20	3,00	ԳԱՋԵ	59,40	ԼԱՏԵՔՍԱՅԻՆ ՆԵՐԿՈՒՄ	56,70	2,90	8,90	ԿԱՌՈՎԻ ԱՌԱՍՏԱՂ ԳԻՊՍԱՍՏՎԱՐԱԹՂԹԻՑ	—	44,90	2,90
42	Բուֆետ	7,30	3,00	Ց/ԱՎԱԶԵ	20,20	ԼԱՏԵՔՍԱՅԻՆ ՆԵՐԿՈՒՄ	18,70	2,80	—	ԿԱՌՈՎԻ ԱՌԱՍՏԱՂ ԳԻՊՍԱՍՏՎԱՐԱԹՂԹԻՑ	—	3,30	2,80
43	Սանհանգույց	18,80	3,00	Ց/ԱՎԱԶԵ	52,50	ԿԵՐԱՄԻԿԱԿԱՆ ՍԱԼԻԿՆԵՐ	45,00	2,60	1,50	ՊԼԱՍՏՄԱՏԵ ԿԱՌՈՎԻ ԱՌԱՍՏԱՂ	—	14,00	2,60
44	Ննջարանային	28,20	3,00	ԳԱՋԵ	67,40	ԼԱՏԵՔՍԱՅԻՆ ՆԵՐԿՈՒՄ	64,60	2,90	6,70	ԿԱՌՈՎԻ ԱՌԱՍՏԱՂ ԳԻՊՍԱՍՏՎԱՐԱԹՂԹԻՑ	—	47,80	2,90
45	Կաթսայատուն	17,80	3,00	ԳԱՋԵ	49,00	ԼԱՏԵՔՍԱՅԻՆ ՆԵՐԿՈՒՄ	45,40	2,80	3,30	ԿԱՌՈՎԻ ԱՌԱՍՏԱՂ /ԱՐՄՍՏՐՈՒՄ/	—	19,40	2,90

N/N	ՄԵՆՅԱԿՆԵՐԻ ԱՆՎԱՆՈՒՄԸ	ՊԼԱՆՖԻՑ ԳՈՄ	ՄԵՆՅԱԿԻ ԲԱՐՁՐ. ՈՒԹՅՈՒՆ (Մ)	ՊԱՏԵՐ /ԱՌԱՆՅ ԲԱՅՎԱԾՔՆԵՐԻ/						ԱՌԱՍՏԱՂՆԵՐ			
				ՍՎԱՂԻ ՏԵՍԱԿ	ՄԱԿԵ-ՐԵՍ ՄՐ	ԵՐԵՍԱՊԱՏՈՒՄ	ՄԱԿԵ-ՐԵՍ ՄՐ	ԲԱՐՁՐ. ՀԱՍՆ. ԿԻՑ	ՇԵՊԵՐ ՄՐ	ՍՎԱՂԻ ՏԵՍԱԿ	ԵՐԵՍԱՊԱՏՈՒՄ	ՄԱԿԵ-ՐԵՍ ՄՐ	ԲԱՐՁՐ. ՀԱՍՆ. ԿԻՑ
ԵՐԿՐՈՐԴ ՀԱՐԿ													
1	Աստիճանավանդակ	18,20	3,00	ԳԱՋԵ	45,40	ԼԱՏԵՔՍԱՅԻՆ ՆԵՐԿՈՒՄ	45,40	3,00	4,10	ԳԱՋԵ	ԼԱՏԵՔՍԱՅԻՆ ՆԵՐԿՈՒՄ	16,90	3,00
2	Հանդերձարան	16,60	3,00	ԳԱՋԵ	44,80	ԼԱՏԵՔՍԱՅԻՆ ՆԵՐԿՈՒՄ	43,10	2,90	3,70	ԿԱՌՈՎԻ ԱՌԱՍՏԱՂ ԳԻՊՍԱՍՏՎԱՐԱԹՂԹԻՑ	————	15,40	2,90
3	Խմբակային սենյակ	27,00	3,00	ԳԱՋԵ	66,00	ԼԱՏԵՔՍԱՅԻՆ ՆԵՐԿՈՒՄ	63,30	2,90	5,30	ԿԱՌՈՎԻ ԱՌԱՍՏԱՂ ԳԻՊՍԱՍՏՎԱՐԱԹՂԹԻՑ	————	41,00	2,90
4	Բուֆետ	7,30	3,00	Ց/ԱՎԱՋԵ	20,20	ԼԱՏԵՔՍԱՅԻՆ ՆԵՐԿՈՒՄ	18,70	2,80	————	ԿԱՌՈՎԻ ԱՌԱՍՏԱՂ ԳԻՊՍԱՍՏՎԱՐԱԹՂԹԻՑ	————	3,30	2,80
5	Սանհանգույց	18,80	3,00	Ց/ԱՎԱՋԵ	52,50	ԿԵՐԱՄԻԿԱԿԱՆ ՍԱԼԻԿՆԵՐ	45,00	2,60	1,50	ՊԼԱՍՏՄԱՏԵ ԿԱՌՈՎԻ ԱՌԱՍՏԱՂ	————	14,00	2,60
6	Ննջարանային	28,00	3,00	ԳԱՋԵ	68,30	ԼԱՏԵՔՍԱՅԻՆ ՆԵՐԿՈՒՄ	65,50	2,90	5,90	ԿԱՌՈՎԻ ԱՌԱՍՏԱՂ ԳԻՊՍԱՍՏՎԱՐԱԹՂԹԻՑ	————	46,80	2,90
7	Միջանցք	35,80	3,00	ԳԱՋԵ	95,30	ԼԱՏԵՔՍԱՅԻՆ ՆԵՐԿՈՒՄ	91,80	2,90	1,90	ԿԱՌՈՎԻ ԱՌԱՍՏԱՂ /ԱՐՄԱՏՐՈՎ/	————	27,50	2,90
8	Տնօրենի սենյակ	20,40	3,00	ԳԱՋԵ	57,70	ԼԱՏԵՔՍԱՅԻՆ ՆԵՐԿՈՒՄ	55,30	2,90	1,20	ԿԱՌՈՎԻ ԱՌԱՍՏԱՂ /ԱՐՄԱՏՐՈՎ/	————	25,90	2,90
9	Ընդունարան	13,40	3,00	ԳԱՋԵ	34,60	ԼԱՏԵՔՍԱՅԻՆ ՆԵՐԿՈՒՄ	33,30	2,90	1,20	ԿԱՌՈՎԻ ԱՌԱՍՏԱՂ /ԱՐՄԱՏՐՈՎ/	————	10,80	2,90
10	Ուսմավար	16,00	3,00	ԳԱՋԵ	40,00	ԼԱՏԵՔՍԱՅԻՆ ՆԵՐԿՈՒՄ	38,40	2,90	0,80	ԿԱՌՈՎԻ ԱՌԱՍՏԱՂ /ԱՐՄԱՏՐՈՎ/	————	16,00	2,90
10*	Սանհանգույց	6,80	3,00	Ց/ԱՎԱՋԵ	18,50	ԿԵՐԱՄԻԿԱԿԱՆ ՍԱԼԻԿՆԵՐ	15,80	2,60	1,20	ՊԼԱՍՏՄԱՏԵ ԿԱՌՈՎԻ ԱՌԱՍՏԱՂ	————	2,80	2,60
11	Ընդհանուր բաժին	20,40	3,00	ԳԱՋԵ	47,30	ԼԱՏԵՔՍԱՅԻՆ ՆԵՐԿՈՒՄ	44,90	2,90	3,50	ԿԱՌՈՎԻ ԱՌԱՍՏԱՂ /ԱՐՄԱՏՐՈՎ/	————	25,90	2,90
12	Հաշվապահ	16,00	3,00	ԳԱՋԵ	44,30	ԼԱՏԵՔՍԱՅԻՆ ՆԵՐԿՈՒՄ	42,70	2,90	1,20	ԿԱՌՈՎԻ ԱՌԱՍՏԱՂ /ԱՐՄԱՏՐՈՎ/	————	16,00	2,90
13	Աստիճանավանդակ	18,20	3,00	ԳԱՋԵ	45,40	ԼԱՏԵՔՍԱՅԻՆ ՆԵՐԿՈՒՄ	45,40	3,00	4,10	ԳԱՋԵ	ԼԱՏԵՔՍԱՅԻՆ ՆԵՐԿՈՒՄ	16,90	3,00
14	Հանդերձարան	16,60	3,00	ԳԱՋԵ	44,80	ԼԱՏԵՔՍԱՅԻՆ ՆԵՐԿՈՒՄ	43,10	2,90	3,70	ԿԱՌՈՎԻ ԱՌԱՍՏԱՂ ԳԻՊՍԱՍՏՎԱՐԱԹՂԹԻՑ	————	15,40	2,90
15	Խմբակային սենյակ	27,40	3,00	ԳԱՋԵ	63,30	ԼԱՏԵՔՍԱՅԻՆ ՆԵՐԿՈՒՄ	60,60	2,90	5,20	ԿԱՌՈՎԻ ԱՌԱՍՏԱՂ ԳԻՊՍԱՍՏՎԱՐԱԹՂԹԻՑ	————	45,20	2,90
16	Բուֆետ	7,30	3,00	Ց/ԱՎԱՋԵ	20,20	ԼԱՏԵՔՍԱՅԻՆ ՆԵՐԿՈՒՄ	18,70	2,80	————	ԿԱՌՈՎԻ ԱՌԱՍՏԱՂ ԳԻՊՍԱՍՏՎԱՐԱԹՂԹԻՑ	————	3,30	2,80
17	Սանհանգույց	18,80	3,00	Ց/ԱՎԱՋԵ	52,50	ԿԵՐԱՄԻԿԱԿԱՆ ՍԱԼԻԿՆԵՐ	45,00	2,60	1,50	ՊԼԱՍՏՄԱՏԵ ԿԱՌՈՎԻ ԱՌԱՍՏԱՂ	————	14,00	2,60
18	Ննջարանային	28,40	3,00	ԳԱՋԵ	68,20	ԼԱՏԵՔՍԱՅԻՆ ՆԵՐԿՈՒՄ	65,40	2,90	6,70	ԿԱՌՈՎԻ ԱՌԱՍՏԱՂ ԳԻՊՍԱՍՏՎԱՐԱԹՂԹԻՑ	————	47,80	2,90
19	Հանդերձարան	16,60	3,00	ԳԱՋԵ	44,80	ԼԱՏԵՔՍԱՅԻՆ ՆԵՐԿՈՒՄ	43,10	2,90	3,70	ԿԱՌՈՎԻ ԱՌԱՍՏԱՂ ԳԻՊՍԱՍՏՎԱՐԱԹՂԹԻՑ	————	15,40	2,90
20	Խմբակային սենյակ	27,00	3,00	ԳԱՋԵ	64,80	ԼԱՏԵՔՍԱՅԻՆ ՆԵՐԿՈՒՄ	62,10	2,90	6,20	ԿԱՌՈՎԻ ԱՌԱՍՏԱՂ ԳԻՊՍԱՍՏՎԱՐԱԹՂԹԻՑ	————	44,00	2,90
21	Բուֆետ	7,30	3,00	Ց/ԱՎԱՋԵ	20,20	ԼԱՏԵՔՍԱՅԻՆ ՆԵՐԿՈՒՄ	18,70	2,80	————	ԿԱՌՈՎԻ ԱՌԱՍՏԱՂ ԳԻՊՍԱՍՏՎԱՐԱԹՂԹԻՑ	————	3,30	2,80
22	Սանհանգույց	18,80	3,00	Ց/ԱՎԱՋԵ	52,50	ԿԵՐԱՄԻԿԱԿԱՆ ՍԱԼԻԿՆԵՐ	45,00	2,60	1,50	ՊԼԱՍՏՄԱՏԵ ԿԱՌՈՎԻ ԱՌԱՍՏԱՂ	————	14,00	2,60
23	Ննջարանային	28,00	3,00	ԳԱՋԵ	67,00	ԼԱՏԵՔՍԱՅԻՆ ՆԵՐԿՈՒՄ	64,20	2,90	6,70	ԿԱՌՈՎԻ ԱՌԱՍՏԱՂ ԳԻՊՍԱՍՏՎԱՐԱԹՂԹԻՑ	————	46,80	2,90
24	Աստիճանավանդակ	18,20	3,00	ԳԱՋԵ	45,40	ԼԱՏԵՔՍԱՅԻՆ ՆԵՐԿՈՒՄ	45,40	3,00	4,10	ԳԱՋԵ	ԼԱՏԵՔՍԱՅԻՆ ՆԵՐԿՈՒՄ	16,90	3,00
25	Հանդերձարան	16,60	3,00	ԳԱՋԵ	44,80	ԼԱՏԵՔՍԱՅԻՆ ՆԵՐԿՈՒՄ	43,10	2,90	3,70	ԿԱՌՈՎԻ ԱՌԱՍՏԱՂ ԳԻՊՍԱՍՏՎԱՐԱԹՂԹԻՑ	————	15,40	2,90
26	Խմբակային սենյակ	27,20	3,00	ԳԱՋԵ	59,40	ԼԱՏԵՔՍԱՅԻՆ ՆԵՐԿՈՒՄ	56,70	2,90	8,90	ԿԱՌՈՎԻ ԱՌԱՍՏԱՂ ԳԻՊՍԱՍՏՎԱՐԱԹՂԹԻՑ	————	44,90	2,90
27	Բուֆետ	7,30	3,00	Ց/ԱՎԱՋԵ	20,20	ԼԱՏԵՔՍԱՅԻՆ ՆԵՐԿՈՒՄ	18,70	2,80	————	ԿԱՌՈՎԻ ԱՌԱՍՏԱՂ ԳԻՊՍԱՍՏՎԱՐԱԹՂԹԻՑ	————	3,30	2,80
28	Սանհանգույց	18,80	3,00	Ց/ԱՎԱՋԵ	52,50	ԿԵՐԱՄԻԿԱԿԱՆ ՍԱԼԻԿՆԵՐ	45,00	2,60	1,50	ՊԼԱՍՏՄԱՏԵ ԿԱՌՈՎԻ ԱՌԱՍՏԱՂ	————	14,00	2,60
29	Ննջարանային	28,20	3,00	ԳԱՋԵ	67,40	ԼԱՏԵՔՍԱՅԻՆ ՆԵՐԿՈՒՄ	64,60	2,90	6,70	ԿԱՌՈՎԻ ԱՌԱՍՏԱՂ ԳԻՊՍԱՍՏՎԱՐԱԹՂԹԻՑ	————	47,80	2,90
30	Հանդերձարան	16,60	3,00	ԳԱՋԵ	44,80	ԼԱՏԵՔՍԱՅԻՆ ՆԵՐԿՈՒՄ	43,10	2,90	3,70	ԿԱՌՈՎԻ ԱՌԱՍՏԱՂ ԳԻՊՍԱՍՏՎԱՐԱԹՂԹԻՑ	————	15,40	2,90
31	Խմբակային սենյակ	27,60	3,00	ԳԱՋԵ	66,40	ԼԱՏԵՔՍԱՅԻՆ ՆԵՐԿՈՒՄ	63,70	2,90	6,20	ԿԱՌՈՎԻ ԱՌԱՍՏԱՂ ԳԻՊՍԱՍՏՎԱՐԱԹՂԹԻՑ	————	45,90	2,90
32	Բուֆետ	7,30	3,00	Ց/ԱՎԱՋԵ	20,20	ԼԱՏԵՔՍԱՅԻՆ ՆԵՐԿՈՒՄ	18,70	2,80	————	ԿԱՌՈՎԻ ԱՌԱՍՏԱՂ ԳԻՊՍԱՍՏՎԱՐԱԹՂԹԻՑ	————	3,30	2,80
33	Սանհանգույց	18,80	3,00	Ց/ԱՎԱՋԵ	52,50	ԿԵՐԱՄԻԿԱԿԱՆ ՍԱԼԻԿՆԵՐ	45,00	2,60	1,50	ՊԼԱՍՏՄԱՏԵ ԿԱՌՈՎԻ ԱՌԱՍՏԱՂ	————	14,00	2,60
34	Ննջարանային	28,40	3,00	ԳԱՋԵ	68,00	ԼԱՏԵՔՍԱՅԻՆ ՆԵՐԿՈՒՄ	65,20	2,90	6,70	ԿԱՌՈՎԻ ԱՌԱՍՏԱՂ ԳԻՊՍԱՍՏՎԱՐԱԹՂԹԻՑ	————	47,80	2,90