



Ցանցապարկեր ՊԿ 3+12 - ՊԿ 4+80 - ուժ ծախսից L=168.0մ

 

Ցանցապարկերի լայնական կտրվածքը Մ1:100

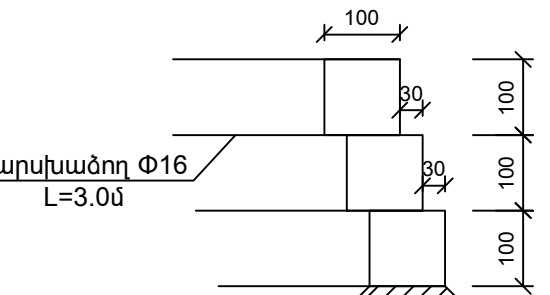

Հիմնական աշխատանքների ծավալների աղյուսակ նոր

1	Հողային աշխատանքներ (III ծղ)	շմ³	256.4
2	Հավաքական շերտ h=20սմ	մ³	44.64
3	Ցանցապարկեր ցանցապատ 2x1x0.5	հատ/մ³	16/16.0
4	Ցանցապարկեր ցանցապատ 3x1x0.5	հատ/մ³	11/16.5
5	Ցանցապարկեր ցանցապատ 2x1x1	հատ/մ³	105/210.0
6	Ցանցապարկեր ցանցապատ 3x1x1	հատ/մ³	33/99.0
7	Սարքավաճող Փ16 L=3.0մ	հատ/գծ.մ	554/1662.0
8	Ուղղակի շերտ (IV ծղ)	մ³	69

Նախագծային տվյալներ	Գրունտը	III ծղ										IV ծղ										
	Ցանցապարկերի կտրվածքի բարձրություն	2.0	2.5	3.0	3.0	2.5	2.0	1.5	1.5	2.0	1.5	1.5	1.5	1.5	2.0	2.5	3.0	3.0	3.0	2.5	2.0	
	Ցանցապարկերի կտրվածքի երկ.	2.0	3.0	6.0	3.0	4.0	10.0	5.0	5.0	38.0	5.0	7.0	5.0	5.0	3.0	7.0	3.0	4.0	2.0	3.0	3.0	
	Ցանցապարկերի վերին միջուկ	1385.10	1385.60	1385.10	1385.60	1385.50	1384.80	1384.55	1384.05	1384.05	1384.05	1383.90	1383.70	1383.60	1383.50	1383.50	1383.50	1383.80	1383.80	1383.50	1383.00	1381.50
	Ցանցապարկերի ստորին միջուկ	1383.10	1382.80	1382.80	1382.80	1382.55	1382.40	1382.40	1382.10	1382.10	1382.10	1382.10	1382.10	1381.80	1381.80	1381.80	1381.80	1381.80	1381.80	1379.80	1379.50	
Հարթակի նախագծային միջուկ	1383.29	1383.18	1383.04	1382.93	1382.84	1382.77	1382.73	1382.68	1382.65	1382.63	1382.67	1382.67	1382.71	1382.71	1382.71	1382.71	1382.71	1382.71	1382.71	1379.62	1379.50	
	1384.56	1386.00	1384.80	1384.25	1384.15	1384.30	1384.20	1384.35	1383.80	1383.95	1383.85	1383.60	1383.40	1381.71	1383.50	1383.20	1383.20	1383.20	1383.20	1380.80	1379.50	
Շնայի միջուկ	1384.56	1386.00	1384.80	1384.25	1384.15	1384.30	1384.20	1384.35	1383.80	1383.95	1383.85	1383.60	1383.40	1381.71	1383.50	1383.20	1383.20	1383.20	1383.20	1380.80	1379.50	
Հեռավորություն	8.0	10.0	10.0	10.0	10.0	10.0	10.0	10.0	10.0	10.0	10.0	10.0	10.0	10.0	10.0	10.0	10.0	10.0	10.0	10.0	10.0	
Պրիմալ	ՊԿ 3+12	ՊԿ 3+20	ՊԿ 3+30	ՊԿ 3+40	ՊԿ 3+50	ՊԿ 3+60	ՊԿ 3+70	ՊԿ 3+80	ՊԿ 3+90	ՊԿ 4+00	ՊԿ 4+10	ՊԿ 4+20	ՊԿ 4+30	ՊԿ 4+40	ՊԿ 4+50	ՊԿ 4+60	ՊԿ 4+70	ՊԿ 4+80	ՊԿ 4+90	ՊԿ 4+100	ՊԿ 4+110	