




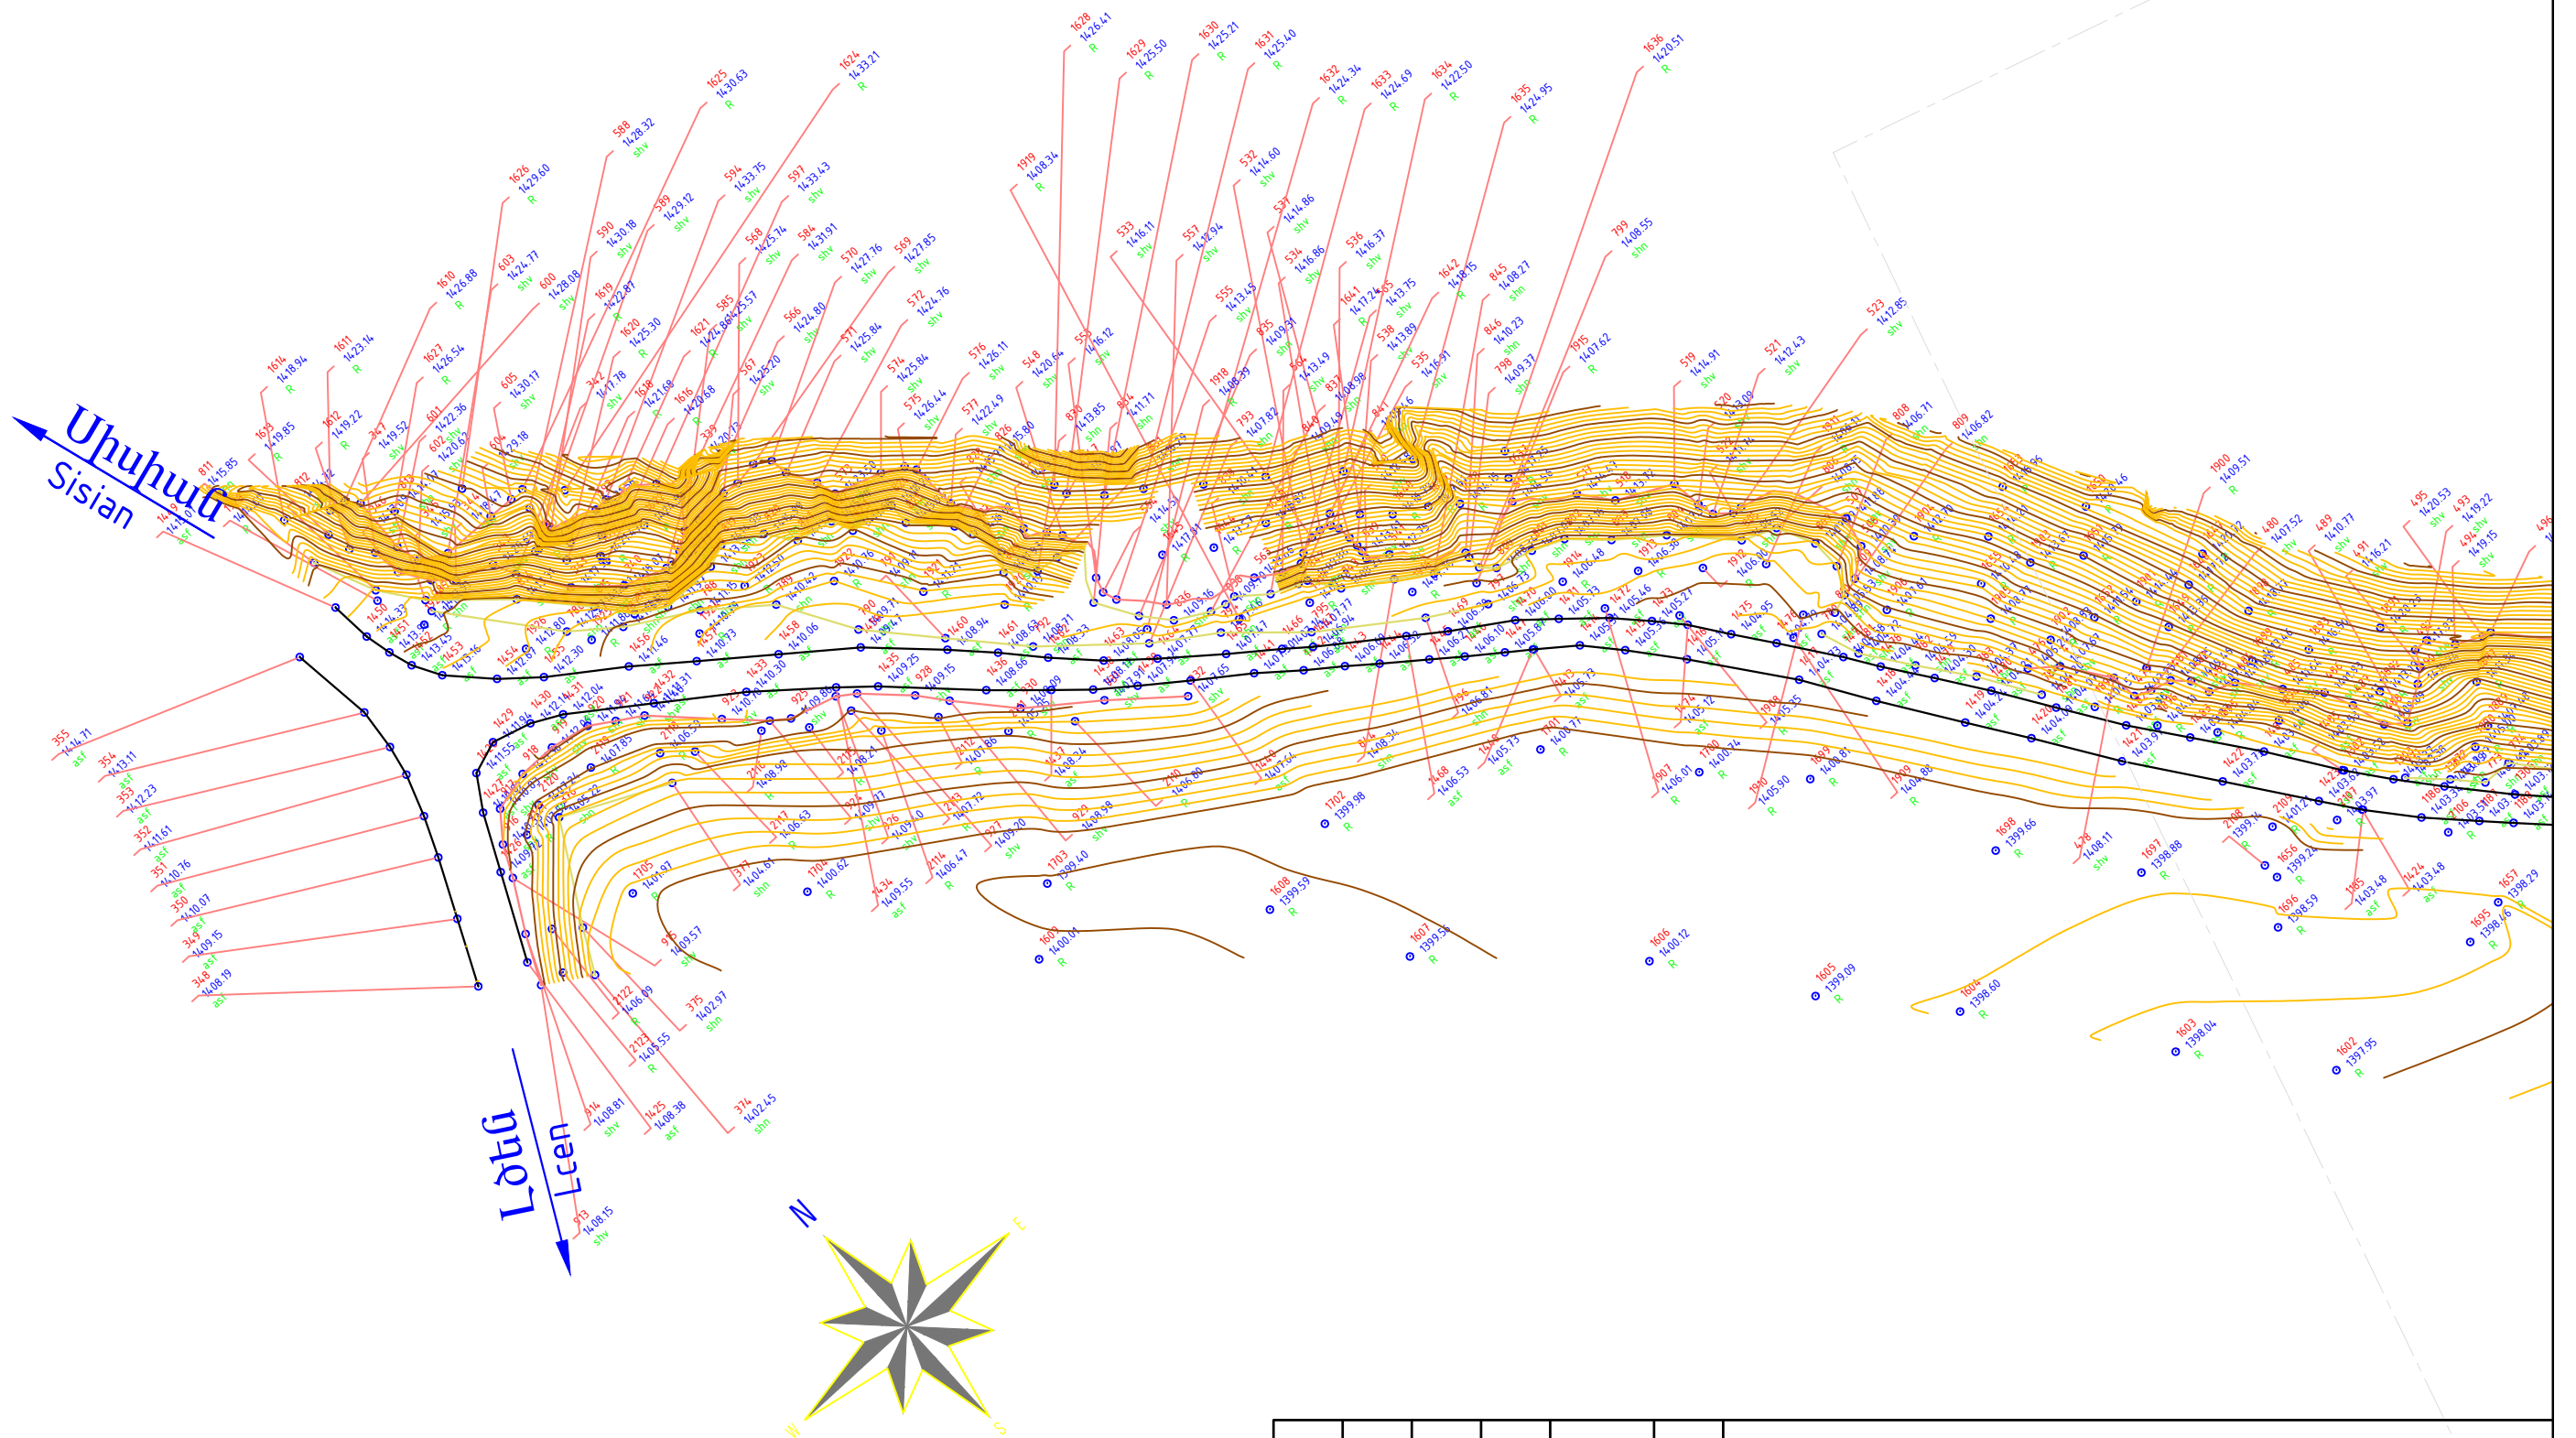


						ՏԿԵՆ - ՀԲՄԽԾՁԲ - 2023/1Ն-2		
						Տ-8-50,/Տ-8-48/ – Որոտան ավտոճանապարհի կմ0+000 – կմ1+700 հատված		
						Т-8-50,/Т-8-48/ – Автомобильная дорога Воротан км0+000 – км1+700		
ՊԳԻ	Սարգսյան Ա	2023				ՓՈՒԼ	ԹԵՐԹ	ԹԵՐԹԵՐ
Խմբի ղեկ	Գասպարյան Ա	2023				ԱՆ	1	6
Ստուգեց	Ստորոժենկո Ռ	2023						
Կատարեց	Ստորոժենկո Ռ	2023						
						Տախտեմնարկական հանույթ Մ 1:1000 Тахеометрическая съемка М		
						«ԱՐՑԱԽԾՈՐ» ԻՆՏԵՐՆԱԿԱՆ ՓԲԸ "АРЦАХДОР" ИНСТИТУТ АОЗТ		

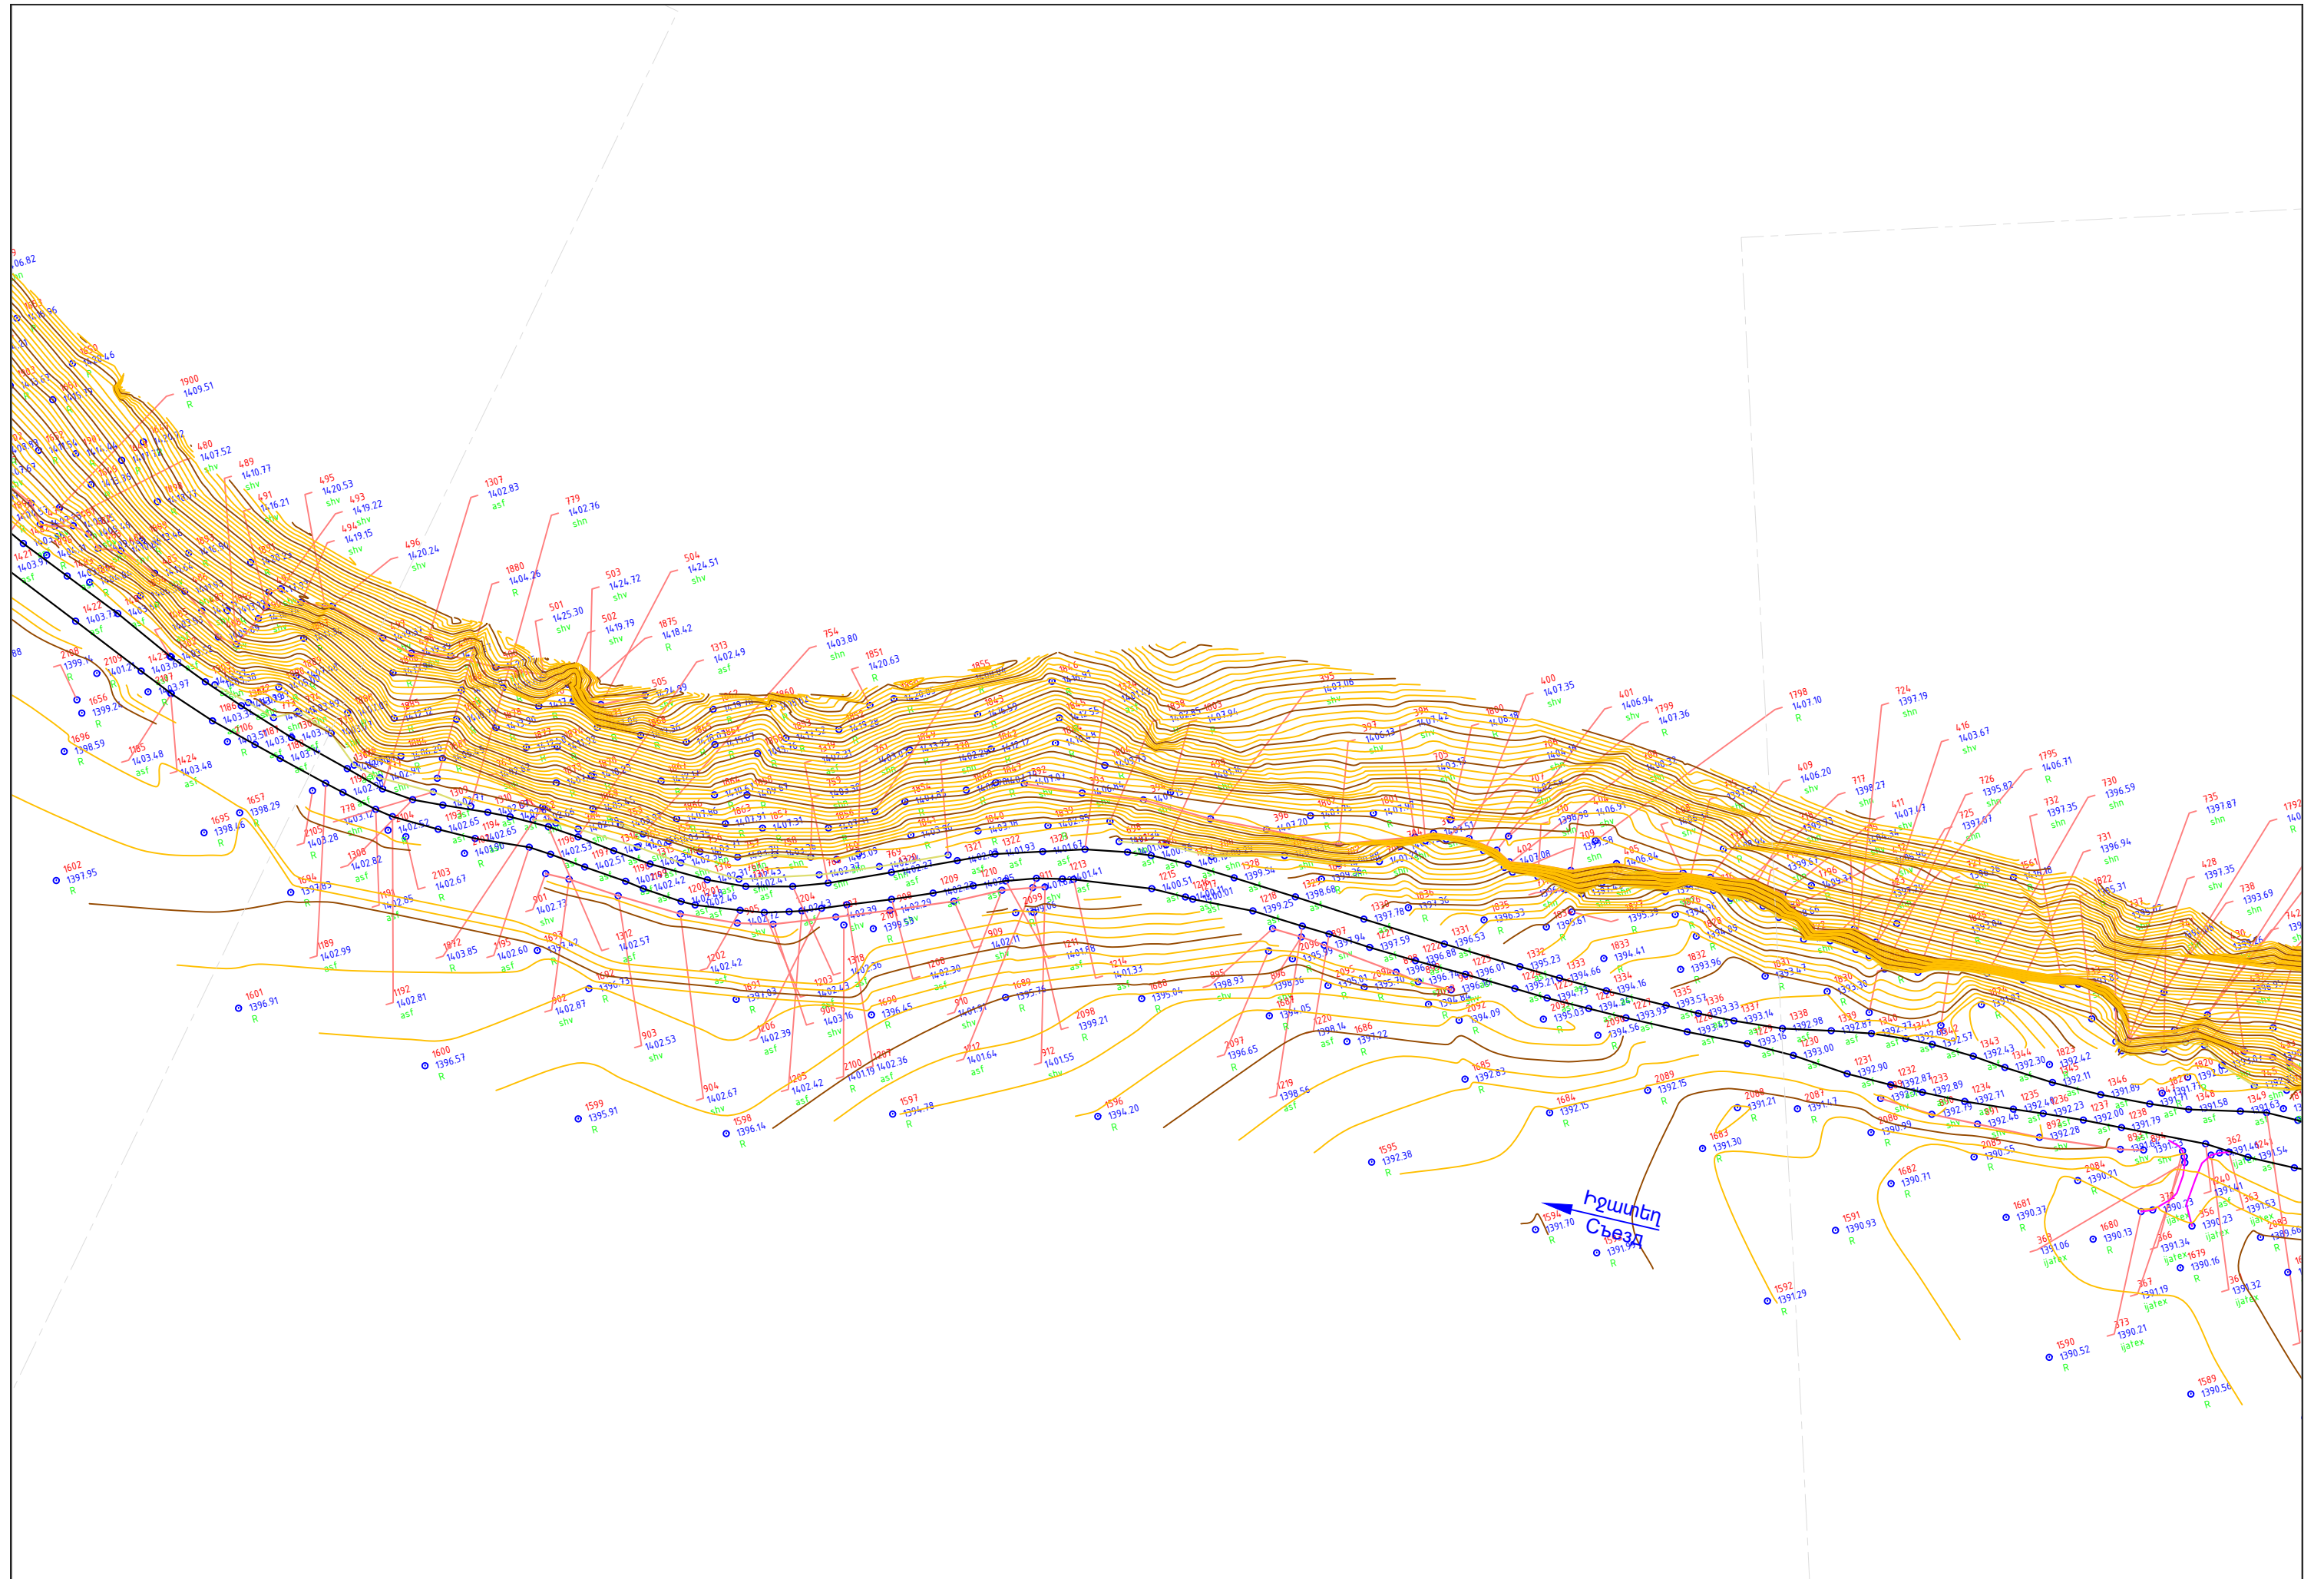


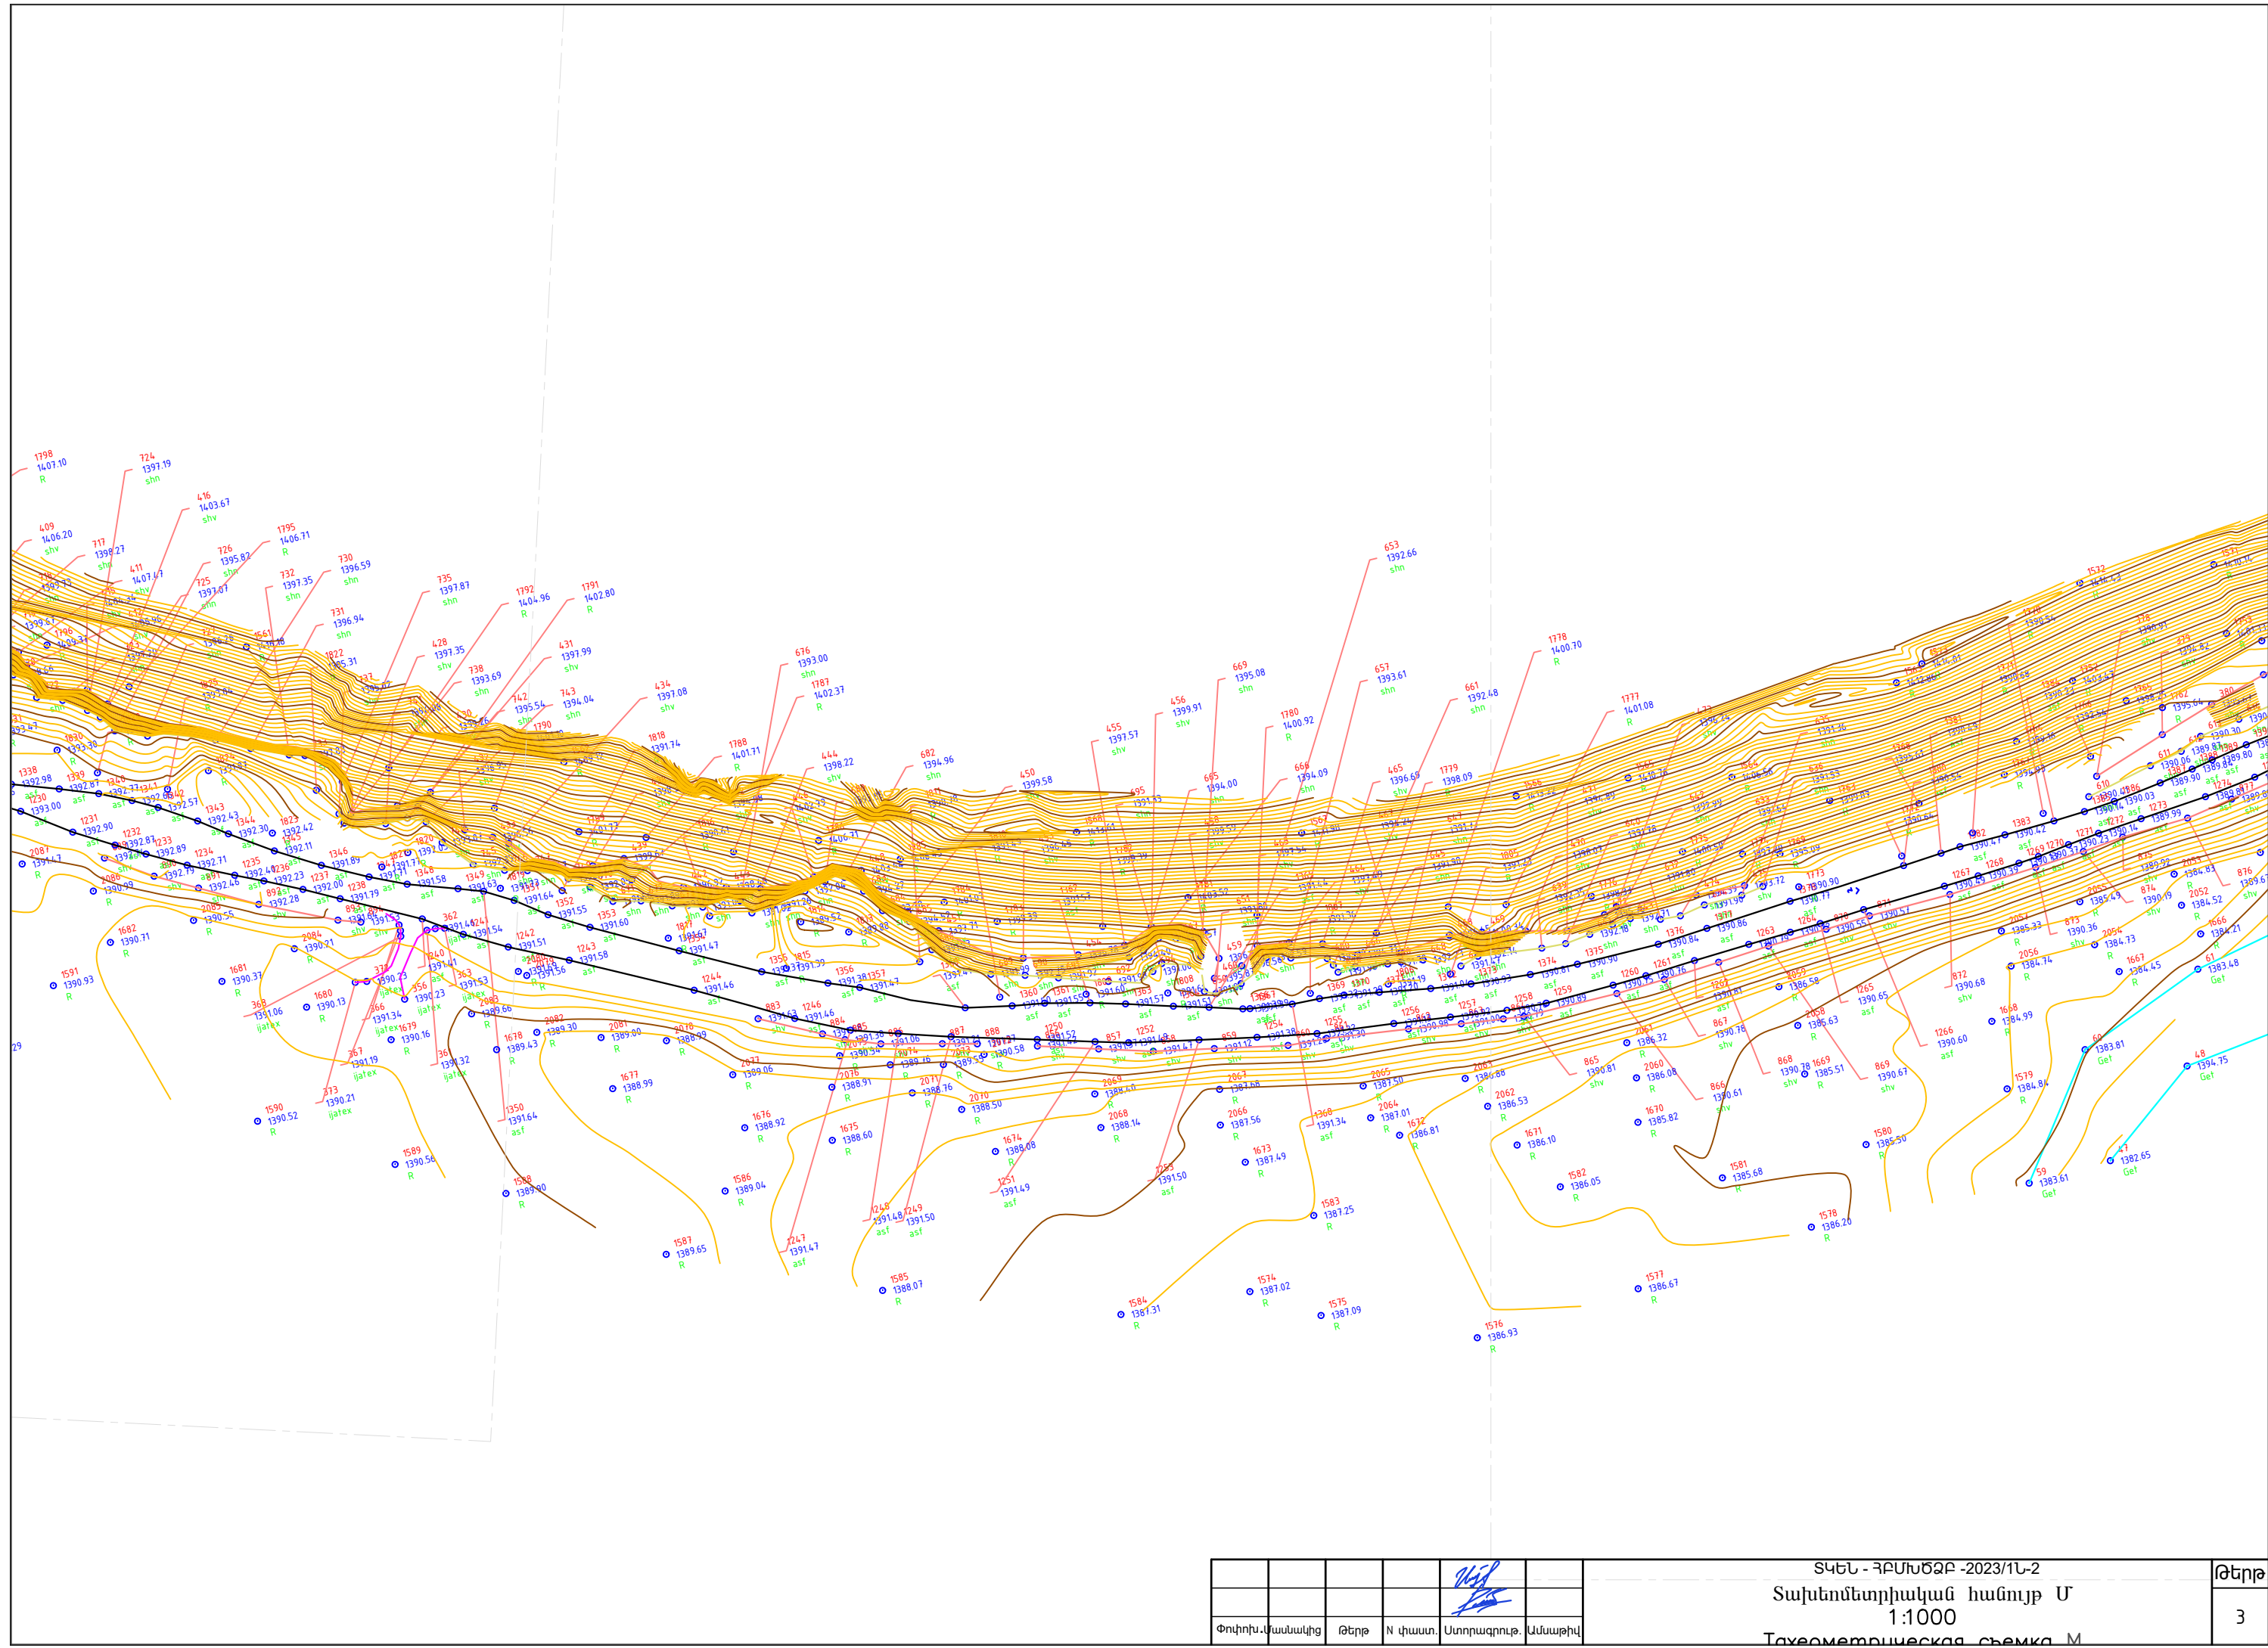

Փոփոխ. Կատարվող	Թերթ	N փաստ.	Ստորագրողը	Ամսաթիվ	

ՏԿԵՆ - ՀԲՄԽԾՁԲ - 2023/1Լ-2
Տախտունտրիական հանույթ Մ
1:1000

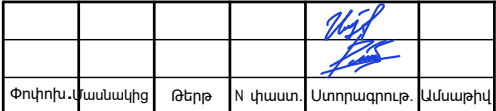

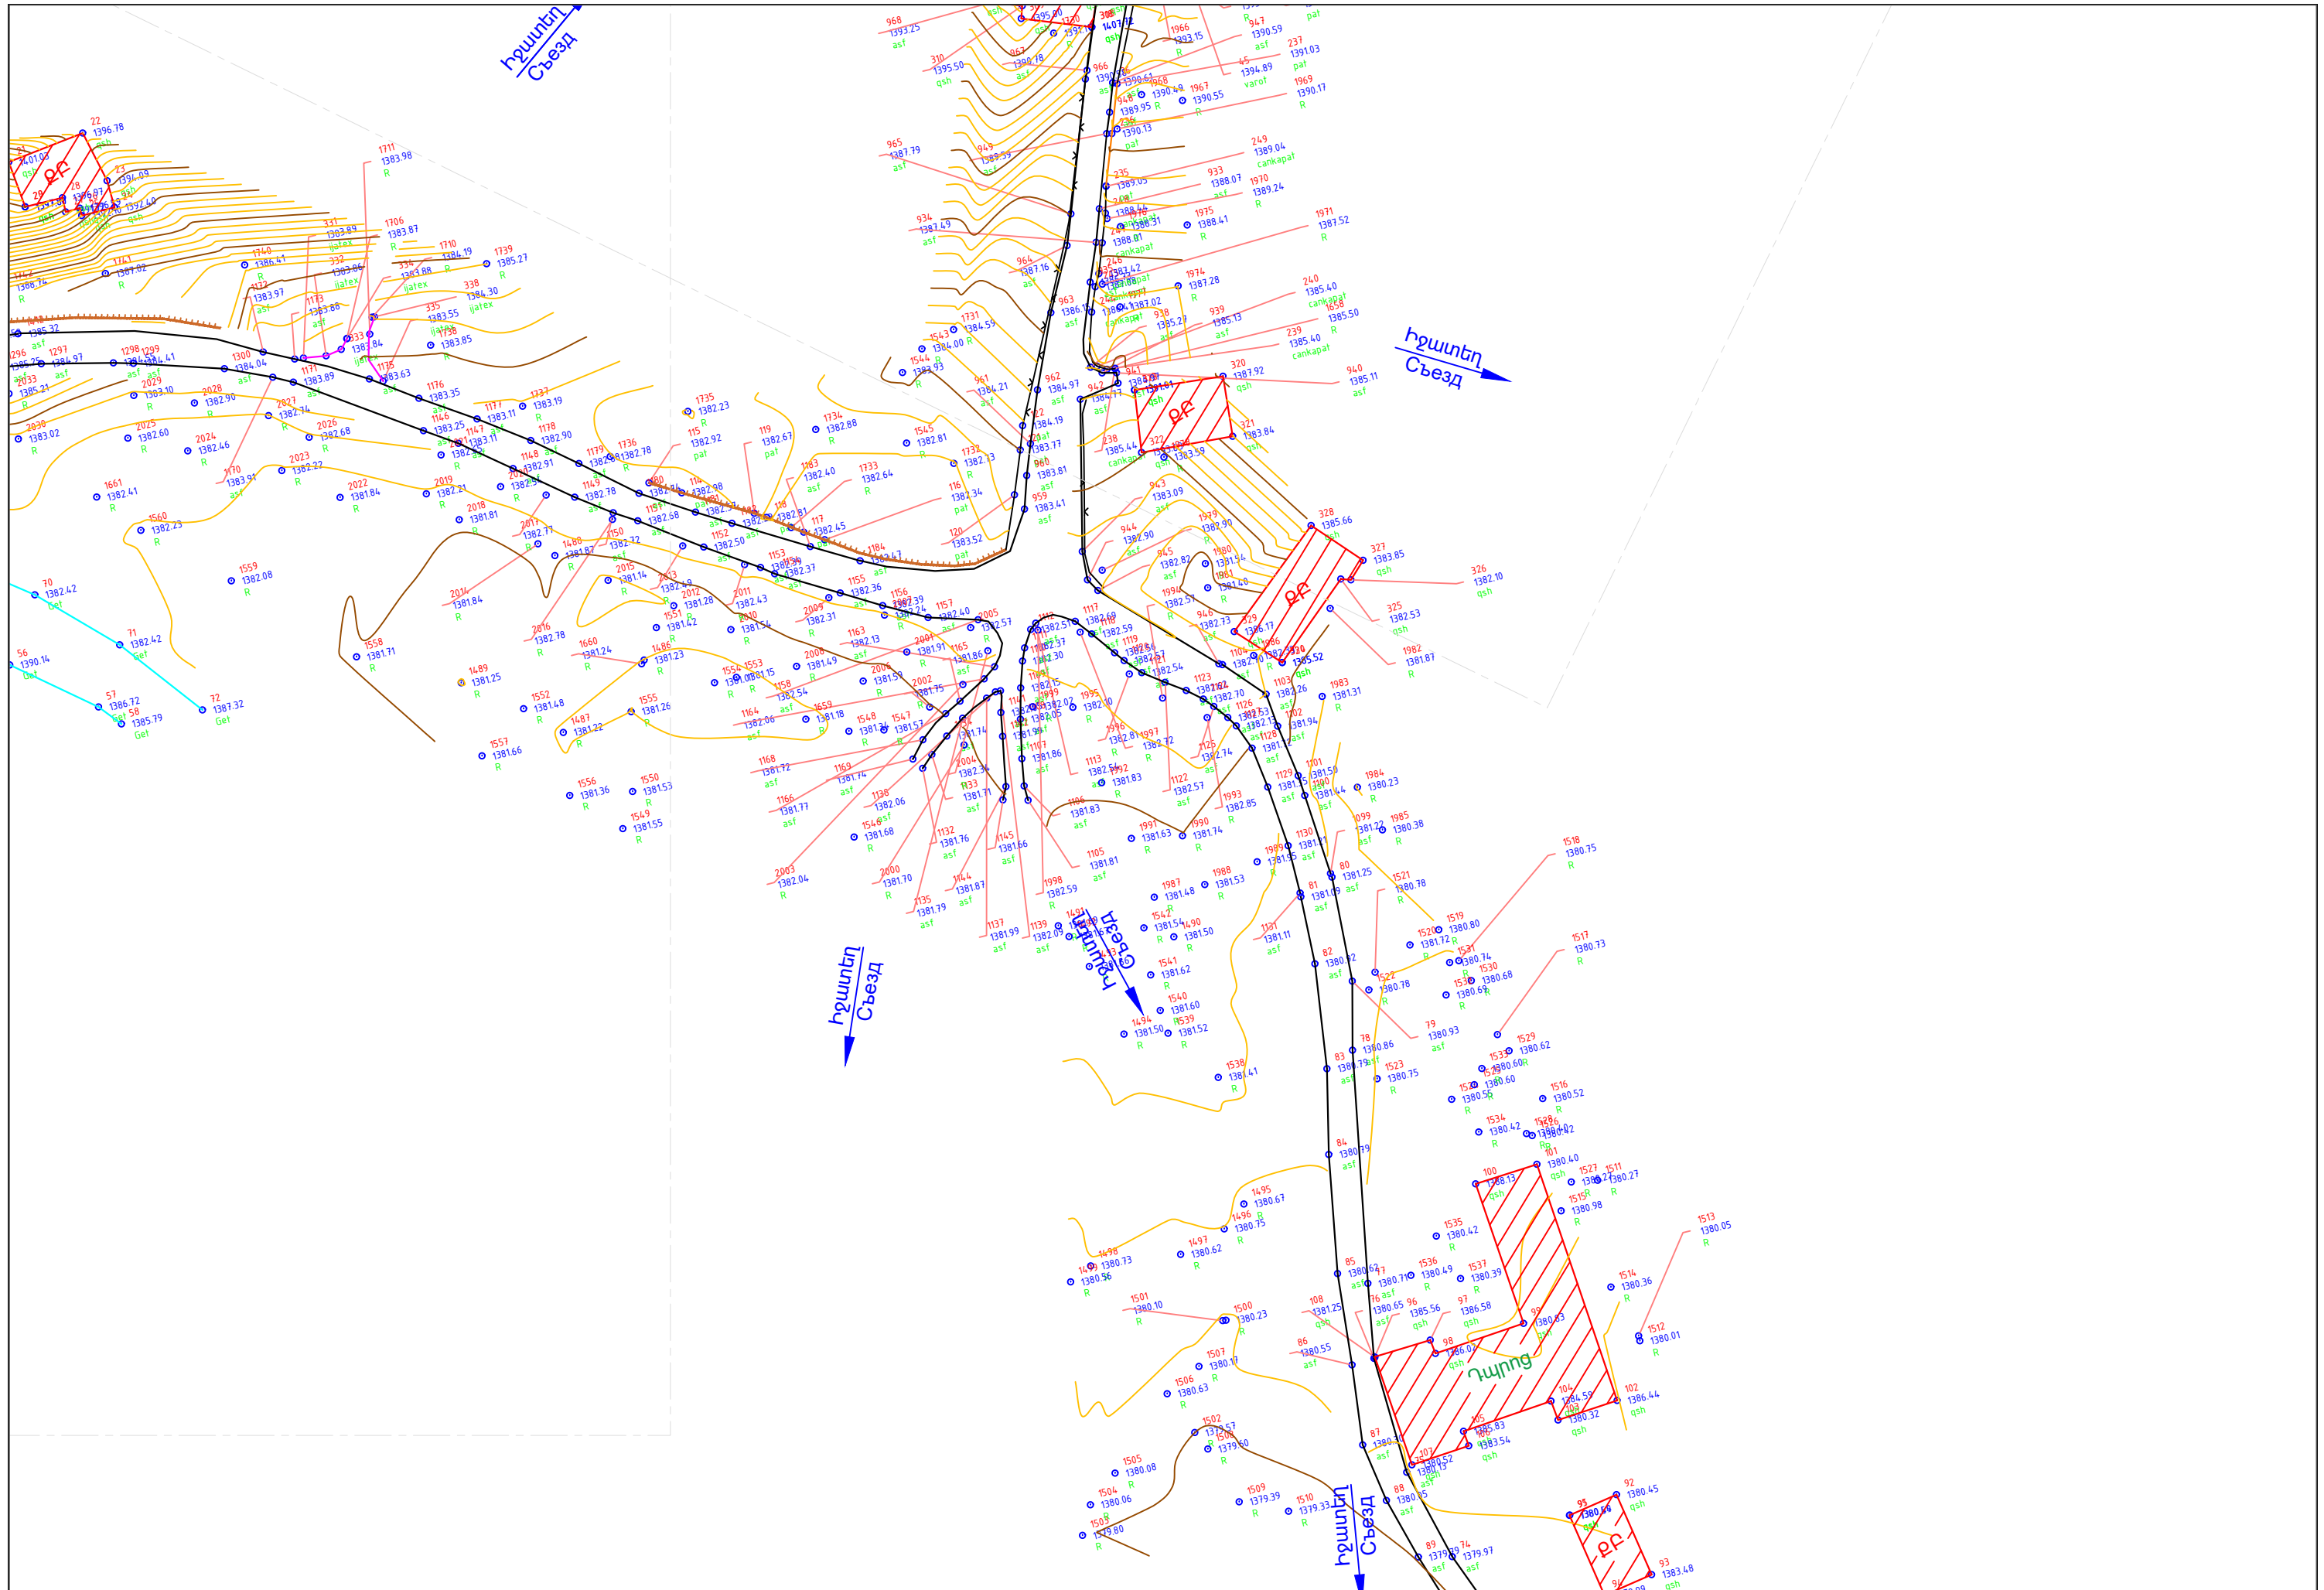

Փոփոխ. Կատարող	Թերթ	N փաստ.	Ստորագրող	Ամսաթիվ	

ՏԿԵՆ - ԶԲՄԽՃԲ - 2023/11-2
Տախտոմետրիական հանույթ Մ
1:1000
Топографическая схема М

