

ԵՂԵԳՆԱՁՈՐԻ ՀԱՄԱՅՆՔԱՊԵՏԱՐԱՆ

ՆԱԽԱԳԾԱՅԻՆ ՓԱՍՏԱԹՂԹԵՐԻ ԿԱԶՄՄԱՆ
ԽՈՐՀՐԴԱՏՎԱԿԱՆ ԾԱՌԱՅՈՒԹՅՈՒՆՆԵՐԻ ՄԱՏՈՒՑՈՒՄ

Պայմանագիր N «ՎՁՄ-ԵՀ-ԳՀԾՁԲ-24/Ն10»

ԱՇԽԱՏԱՆՔԱՅԻՆ ՆԱԽԱԳԻԾ

ԵՂԵԳՆԱՁՈՐ ՀԱՄԱՅՆՔԻ ԿԱՐԻՔՆԵՐԻ ՀԱՄԱՐ ԳԼԱՁՈՐ
ԲՆԱԿԱՎԱՅՐԻ ՈՌՈԳՄԱՆ ՑԱՆՑԻ ՎԵՐԱԿԱՌՈՒՑՈՒՄ



ԳԻՐՔ 2. ԳԾԱԳՐԱԿԱՆ ՄԱՍ

«ԱԼ-ՍՈ» ՍՊԸ



ԵՐԵՎԱՆ - 2024 թ.

Վրդ Օրհն Տեղեկություններ

Երեւան

Արմավիր

Ս. Երեւան

19.08.2025թ.



«ՋՐԱՌՐԻ» ՍՊԸ
ՀՎՀՀ 00837681
Փողոցային տնտեսություն

ՆԱԽԱԳԾԻ ԿԱԶՄ

«ԱԼ-ՍՈ» ՍՊԸ		«ԱՂ-ՇՕ» ՕՕՕ
ՀՎՀՀ 01330611		ՍՊՈՒ 01330611
Հ/Հ 11807044248800		p/c 11807044248800
ԱՅԴԻ ԲԱՆԿ (ID BANK)	«ԱԼ-ՍՈ» ՍՊԸ	ID BANK

- > ԳԻՐՔ-1 ԲԱՑԱՏՐԱԳԻՐ ԵՎ ՏԵԽՆԻԿԱԿԱՆ ՄԱՍՆԱԳԻՐ
- > ԳԻՐՔ-2 ԳԾԱԳՐԱԿԱՆ ՄԱՍ
- > ԳԻՐՔ-3 ԱՇԽԱՏԱՆՔԱՅԻՆ ԾԱՎԱԼՆԵՐ
- > ԳԻՐՔ-4 ՆԱԽԱՀԱՇԻՎՆԵՐ

ՊԱՏՎԻՐԱՏՈՒ	ԵՂԵԳՆԱԶՈՐԻ ՀԱՄԱՅՆՔԱՊԵՏԱՐԱՆ
ԾՐԱԳԻՒ ԱՆՎԱՐՈՒՄ	ԵՂԵԳՆԱԶՈՐ ՀԱՄԱՅՆՔԻ ԿԱՐԻՔՆԵՐԻ ՀԱՄԱՐ ՔԼԱԶՈՐ ԲՆԱԿԱՎԱՅՐԻ ՈՌՈԳՄԱՆ ՑԱՆՑԻ ՎԵՐԱԿԱՌՈՒՅՈՒՄ
ՀԱՏՈՐԻ ԱՆՎԱՐՈՒՄ	ԳԾԱԳՐԱԿԱՆ ՄԱՍ
ՊԱՅՄԱՆԱԳՐԻ ՀԱՄԱՐ	N «ՀԶՍ-ԵՀ-ԳՀԾԲ-24/Ն10»
ՆՔԸ	Ա. ՀՈՎՀԱՆՆԻՍՅԱՆ (044 01 02 36)

Տնօրեն՝



/Ա. Հովհաննիսյան/



ԻՐԱՆԴՐՈՒԹՅԱՆ ՀԱՏԱԿԱԳԻԾ
Մ 1:15000

Գոյություն ունեցող բնտնե
սեղանաձև կտրվածքով ջրանցք
(Գլխավորի ջրանցք)

W-1 Գծի սկիզբ՝ ՆԿ 0+00

Վերականգնվող ջրատար
W-1

W-1 Գծի վերջ՝ ՆԿ 5+08

ԳԼԱՆՈՐ

H47

ՎԵՐՆԱՇԵՆ

Վերնաշեն


Երեզնդաք

ԵՂԵԳՆԱՇՈՐ

Պայմանական նշաններ

Նախագծվող ջրաղիծ


Գոյություն ունեցող ջրաղիծ

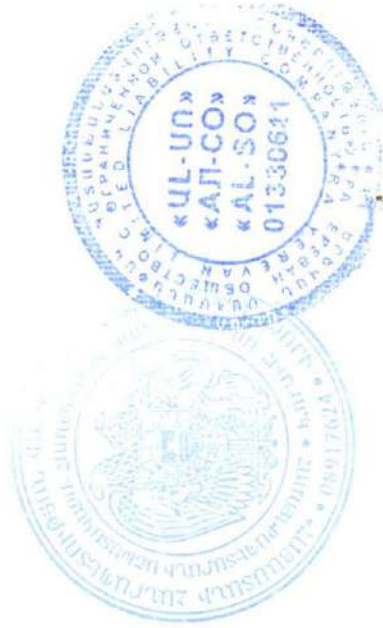

«ԶՐԱՐԲԻ» ՍՊԸ
ՀՎՀՀ 00837681
Ժողովրդականություն

ՊԱՅՄԱՆԱԳԻՐ N «ՎՁՄ-ԵՀ-ԳՀԾՁԲ-24/Ն10»					
ԵՂԵԳՆԱՇՈՐ ՀԱՄԱՅՆՔԻ ԿԱՐԻՔՆԵՐԻ ՀԱՄԱՐ ԳԼԱՆՈՐ ԲՆԱԿԱՎԱՅՐԻ ՈՌՈԳՄԱՆ ՑԱՆՑԻ ՎԵՐԱԿԱՌՈՒՑՈՒՄ					
ՈՌՈԳՄԱՆ ՑԱՆՑ		Փուլ	Թերթ	Թերթեր	
		ա	2	5	
ԻՐԱՆԴՐՈՒԹՅԱՆ ՀԱՏԱԿԱԳԻԾ				«ԱԼ-ՍՈ» ՍՊԸ	

W-1 ՋՐԱՏԱՐԻ ՈՒՂԵԳԾԻ ԳԼԽԱՎՈՐ ՀԱՏԱԿԱԳԻԾ
Մ 1:2000

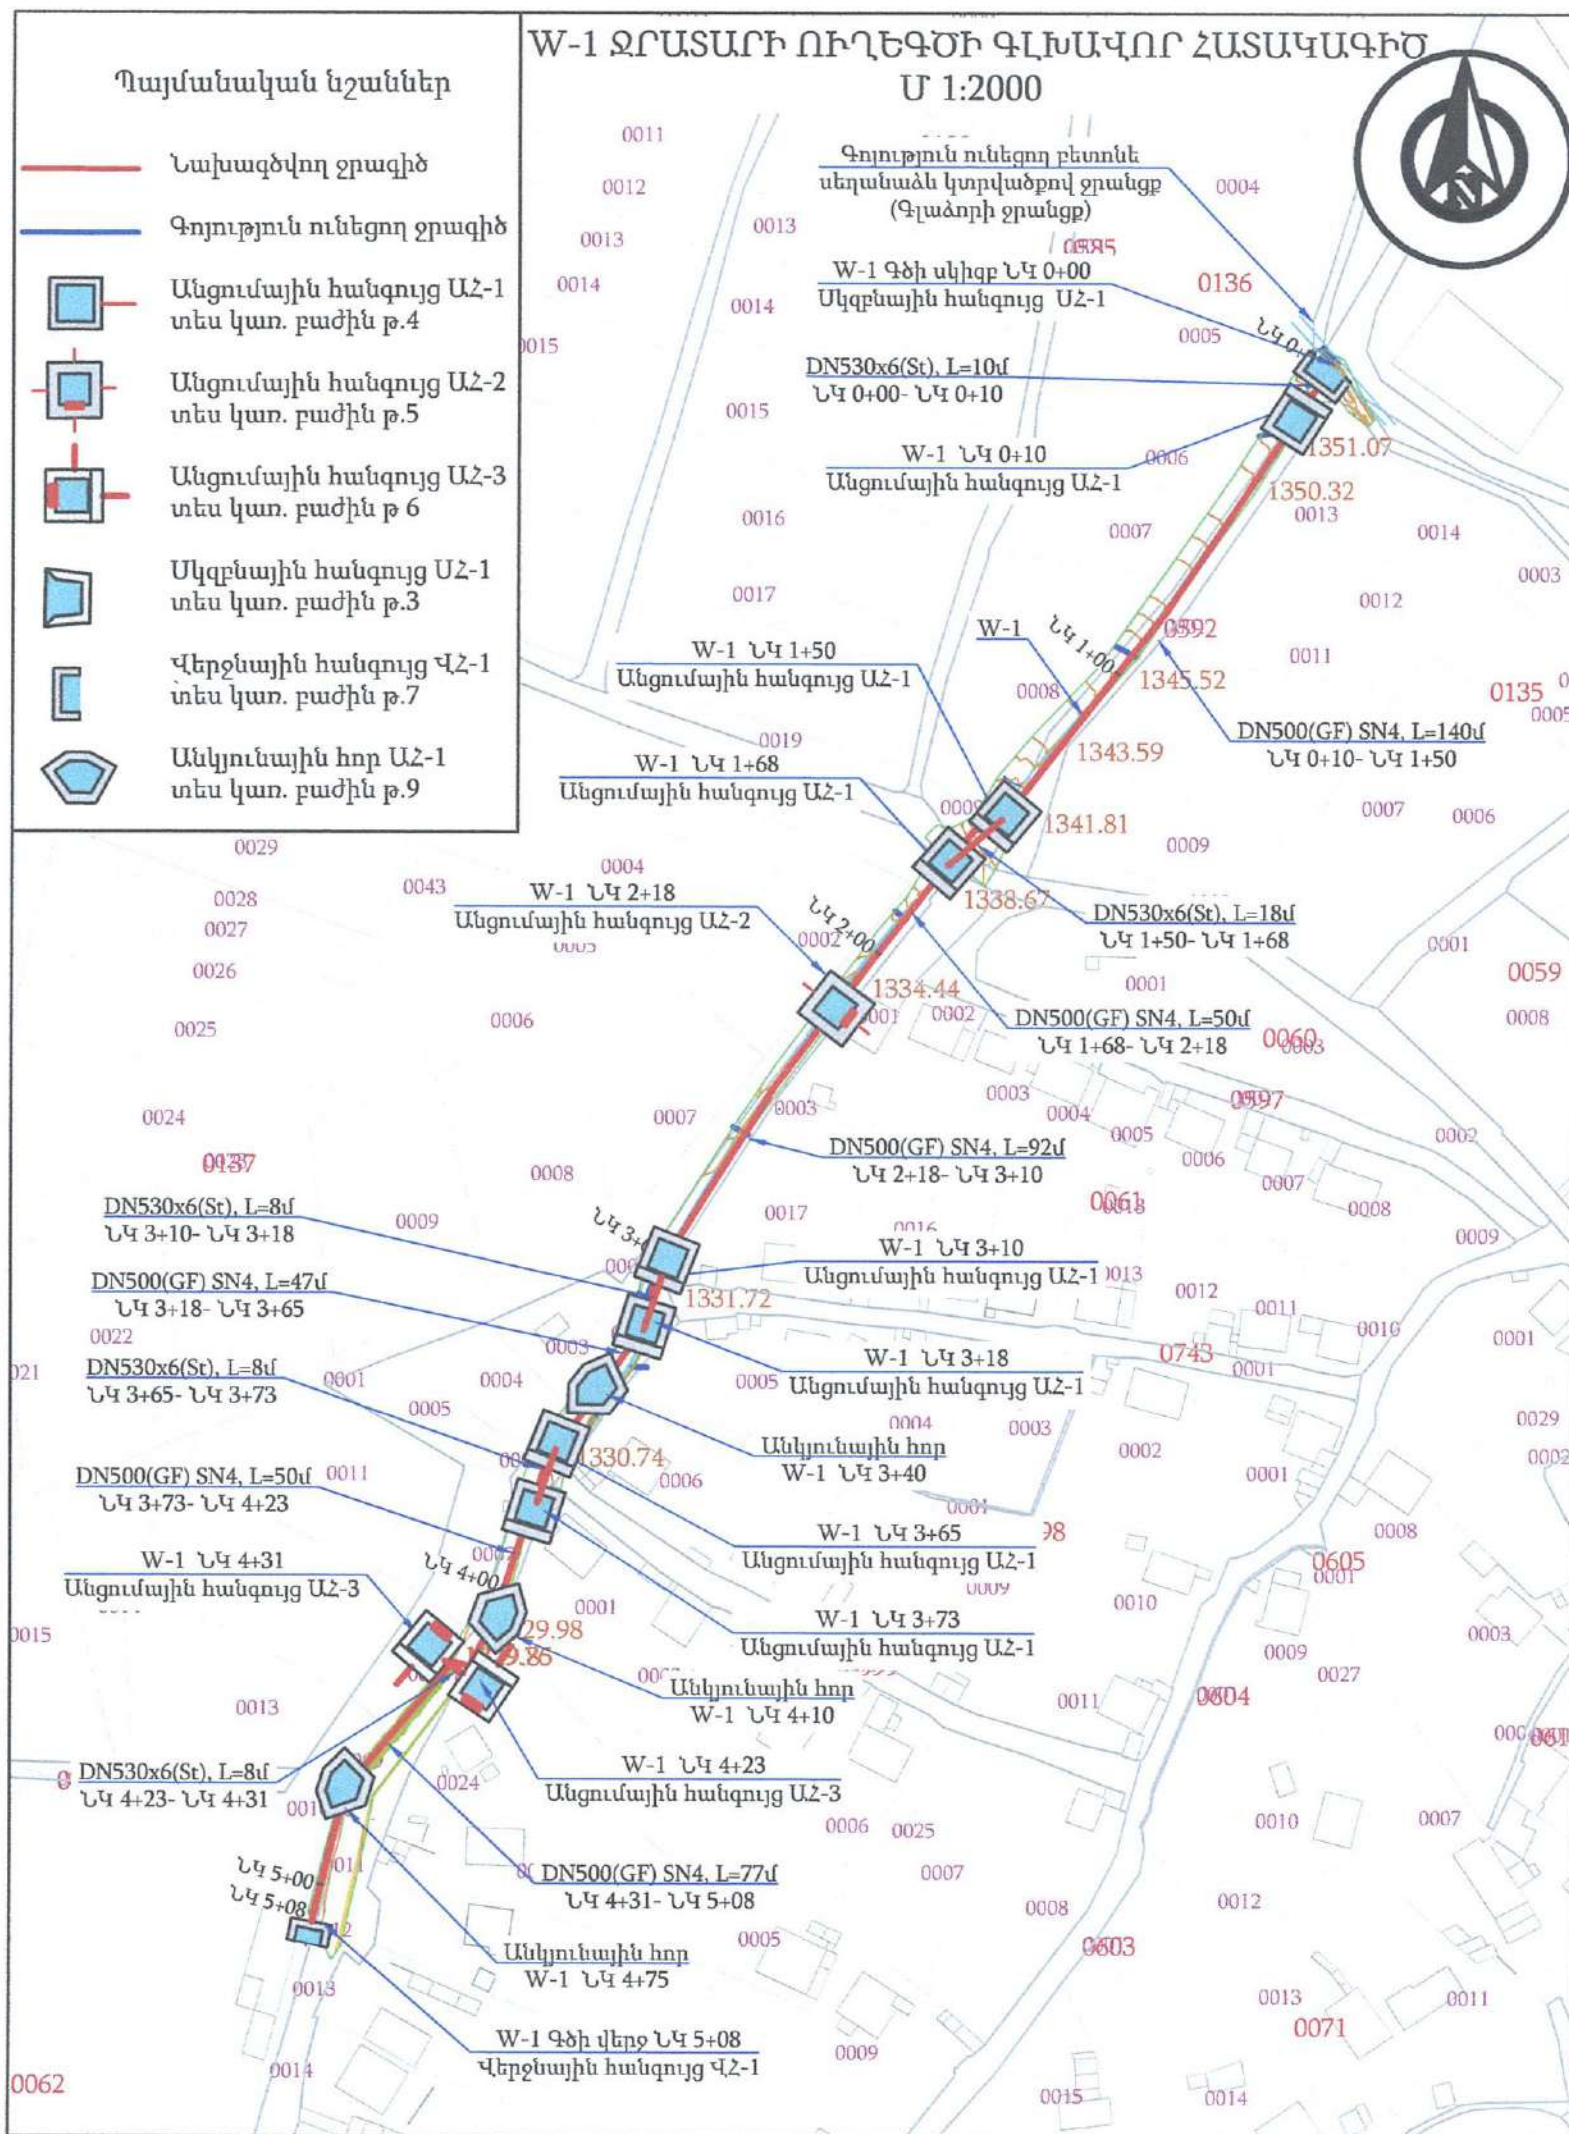

W-1 ջրատարի մասնագիր

NN	Աշխատանքների անվանումները	Չափման միավ.	Քանակը	Նշումներ
1	2	3	4	5
W-1 ջրատար				
1	Պոլիէթիլեն ծալքավոր խողովակի տեղադրում DN500(GF) SN4	մ	456	
2	Բետոնե անկյունային հորեր (Pe) α=10°-20°	կառույց	3	տես կառ. բաժին թ.-9
3	Պողպատե խողովակ DN530x6մմ	մ	52	
4	Պողպատե խողովակ DN219x4մմ	մ	20	
5	Պողպատե խողովակների նորմալ հիդրոմեկուսացում	մ²	100.0	
6	Սկզբնային հանգույց ԱՀ-1	կառույց	1	տես կառ. բաժին թ.-3
7	Անցումային հանգույց ԱՀ-1	կառույց	7	տես կառ. բաժին թ.-4
8	Անցումային հանգույց ԱՀ-2	կառույց	1	տես կառ. բաժին թ.-5
9	Անցումային հանգույց ԱՀ-3	կառույց	2	տես կառ. բաժին թ.-6
10	Ջրթող հանգույց ՋԹ-1	կառույց	6	տես կառ. բաժին թ.-1
11	Ջրթող հանգույց ՋԹ-2	կառույց	3	տես կառ. բաժին թ.-2
12	Վերջնային հանգույց ՎՀ-1	կառույց	1	տես կառ. բաժին թ.-7

ԾԱՆՈԹՈՒԹՅՈՒՆ

- Ե/բ հորերի շինարարական գծագրերը բերված են կառույցներ բաժնում:
- Կառույցների և խողովակաշարի հողային աշխատանքները ներառված են ծավալաթերթում:
- Ջրթողների տեղերը հատակագծում ցույց չեն տրված, քանի որ դրանք տեղադրվում են շինարարության ընթացքում՝ բաժանորդի և պատվիրատուի ներկայացուցչի հետ համաձայնեցման արդյունքում:
- Ջրատարը տեղադրել պահպանելով առկա հունի թերությունները:

Ջրատարների ցուցանիշները

N	Ջրատար	L, մ	SN 4 DN500(GF)	Պողպատե խողովակ Ø530x6(St)
1	W-1	508	456	52
Ընդհանուր		508	456	52




«ՋՐԱՐԻ» ՍՊԸ
ՀՎՀՀ 00837681
Փողոցային ծառայություն

ՊԱՅՄԱՆԱԳԻՐ N «ՎԶՄ-ԵՀ-ԳՀԾԶԲ-24/Ն10»				
ԵՂԵԳՆԱԶՈՐ ՀԱՄԱՅՆՔԻ ԿԱՐԻՔՆԵՐԻ ՀԱՄԱՐ ԳԼԱԶՈՐ ԲՆԱԿԱՎԱՅՐԻ ՈՌՈԳՄԱՆ ՑԱՆՑԻ ՎԵՐԱԿԱՌՈՒՑՈՒՄ				
Փուլ	Թերթ	Փուլ	Թերթ	Թերթեր
1	2	3	4	5
Փուլ	Թերթ	Թերթ	Թերթ	Թերթ
ԱՆ	3	5		
W-1 ՋՐԱՏԱՐԻ ՈՒՂԵԳԾԻ ԳԼԽԱՎՈՐ ՀԱՏԱԿԱԳԻԾ: ՋՐԱՏԱՐԻ ՑՈՒՑԱՆԻՇՆԵՐ: ՄԱՍՆԱԳԻՐ				
«ԱԼ-ՍՈ» ՍՊԸ				



W-1 ՋՐԱՏԱՐԻ ՈՒՂԵԳԾԻ ՀԱՏԱԿԱԳԻԾ
(ՆԿ 0+00-ՆԿ 3+20)
Մ 1:1000

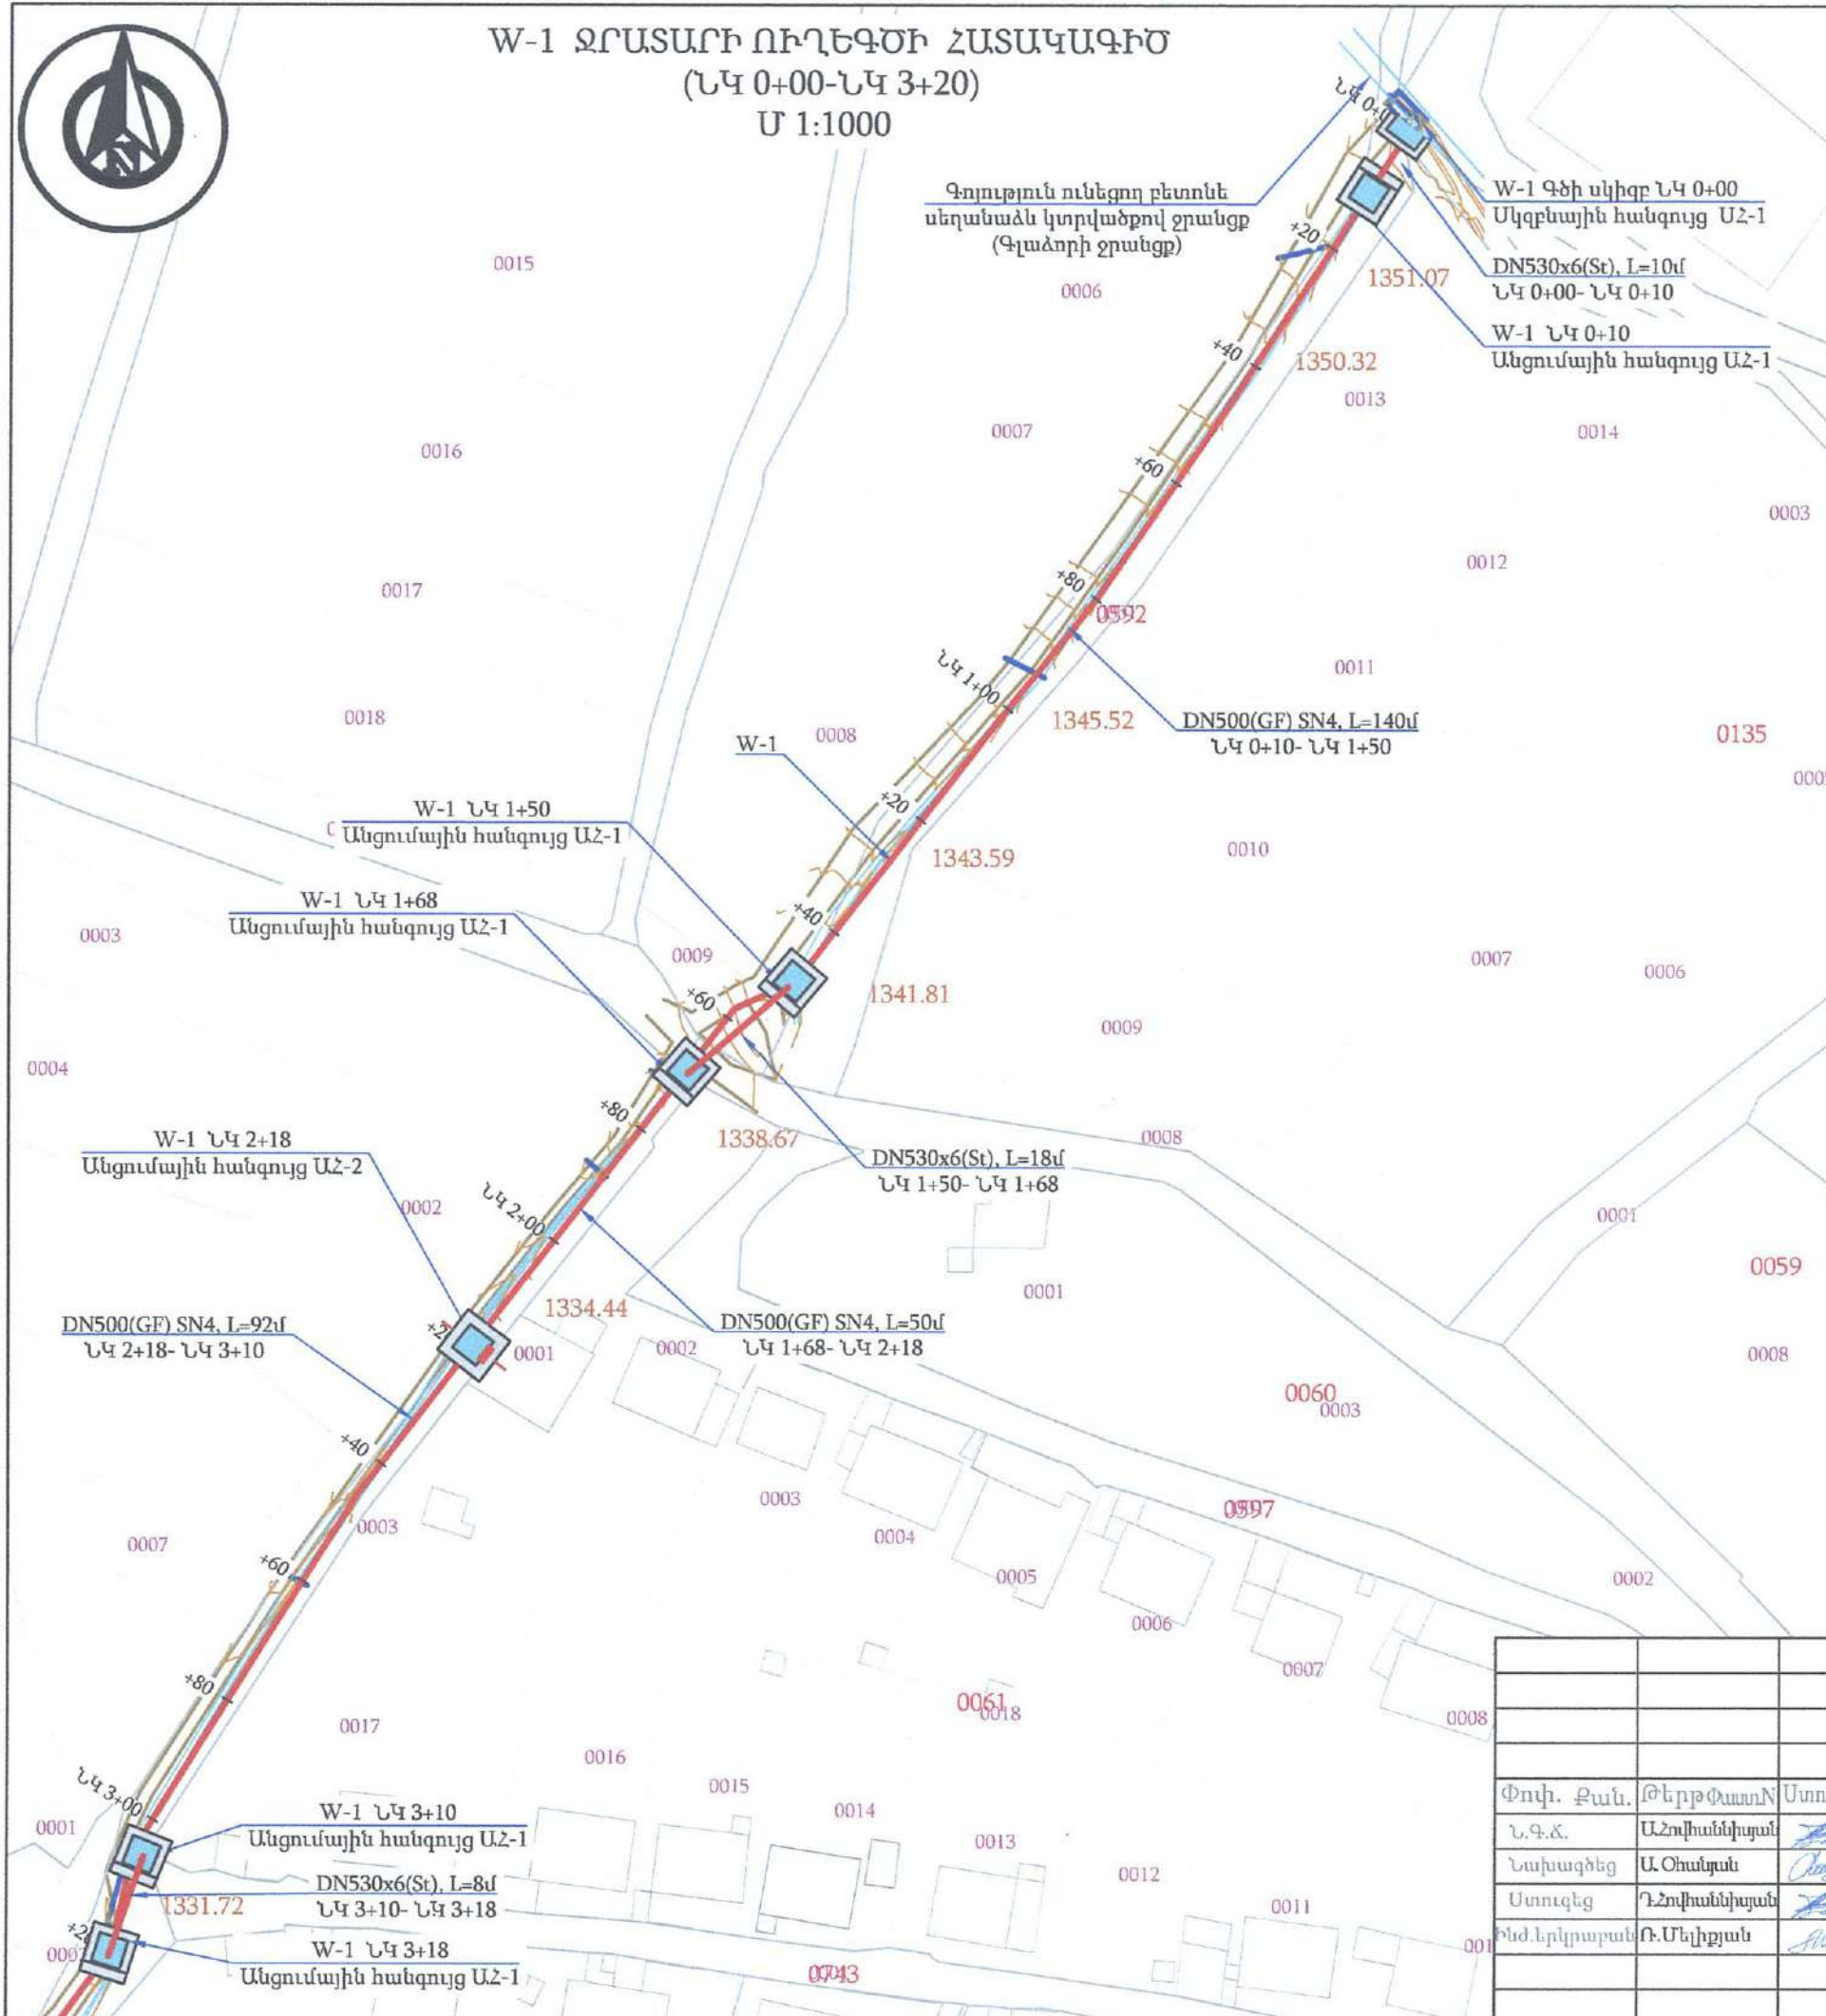

Պայմանական նշաններ

- Նախագծվող ջրագիծ
- Գոյություն ունեցող ջրագիծ
- Անցումային հանգույց ԱՀ-1 տես կառ. բաժին թ.4
- Անցումային հանգույց ԱՀ-2 տես կառ. բաժին թ.5
- Անցումային հանգույց ԱՀ-3 տես կառ. բաժին թ.6
- Սկզբնային հանգույց ԱՀ-1 տես կառ. բաժին թ.3
- Վերջնային հանգույց ՎՀ-1 տես կառ. բաժին թ.7
- Անկյունային հոր ԱՀ-1 տես կառ. բաժին թ.9

ԾԱՆՈԹՈՒԹՅՈՒՆ

- Ե/բ հորերի շինարարական գծագրերը բերված են կառույցներ բաժնում:
- Կառույցների և խողովակաշարի հողային աշխատանքները ներառված են ծավալաթերթում:
- Ջրթողների տեղերը հաստակցծում ցույց չեն տրված, քանի որ դրանք տեղադրվում են շինարարության ընթացքում բաժանորդի և պատվիրատուի ներկայացուցչի հետ համաձայնեցման արդյունքում:
- Ջրատարը տեղադրել պահպանելով առկա հունի թեքությունը:




«ՋՐԱՐԻ» ՍՊԸ
ՀՎՀՀ 00837681
Փորձաքննություն


ՊԱՅՄԱՆԱԳԻՐ N «ՎՁՄ-ԵՀ-ԳՀԾՁԲ-24/Ն10»				
ԵՂԵԳՆԱԶՈՐ ՀԱՄԱՅՆՔԻ ԿԱՐԻՔՆԵՐԻ ՀԱՄԱՐ ԳԼԱՋՈՐ ԲՆԱԿԱՎԱՅՐԻ ՈՌՈԳՄԱՆ ՑԱՆՑԻ ՎԵՐԱԿԱՌՈՒՑՈՒՄ				
Փուլ. քան.	Թերթ քանակ	Ստորագր. Ամսաթ.	ՈՌՈԳՄԱՆ ՑԱՆՑ	
Ն.Գ.Ճ.	Աշխատանքային			
Նախագծեց	Ա. Օհանյան		Փուլ	Թերթ
Ստուգեց	Դ. Հովհաննիսյան		ԱՆ	4
Իմ. երկրաբան	Ռ. Մելիքյան		Թերթեր	5
W-1 ՋՐԱՏԱՐԻ ՈՒՂԵԳԾԻ ՀԱՏԱԿԱԳԻԾ ՆԿ 0+00-ՆԿ 3+20			«ԱԼ-ՍՈ» ՍՊԸ	



W-1 ՋՐԱՏԱՐԻ ՈՒՂԵԳԾԻ ՀԱՏԱԿԱԳԻԾ
ՆԿ 3+20-ՆԿ 5+08 (Գծի վերջ)
Մ 1:1000

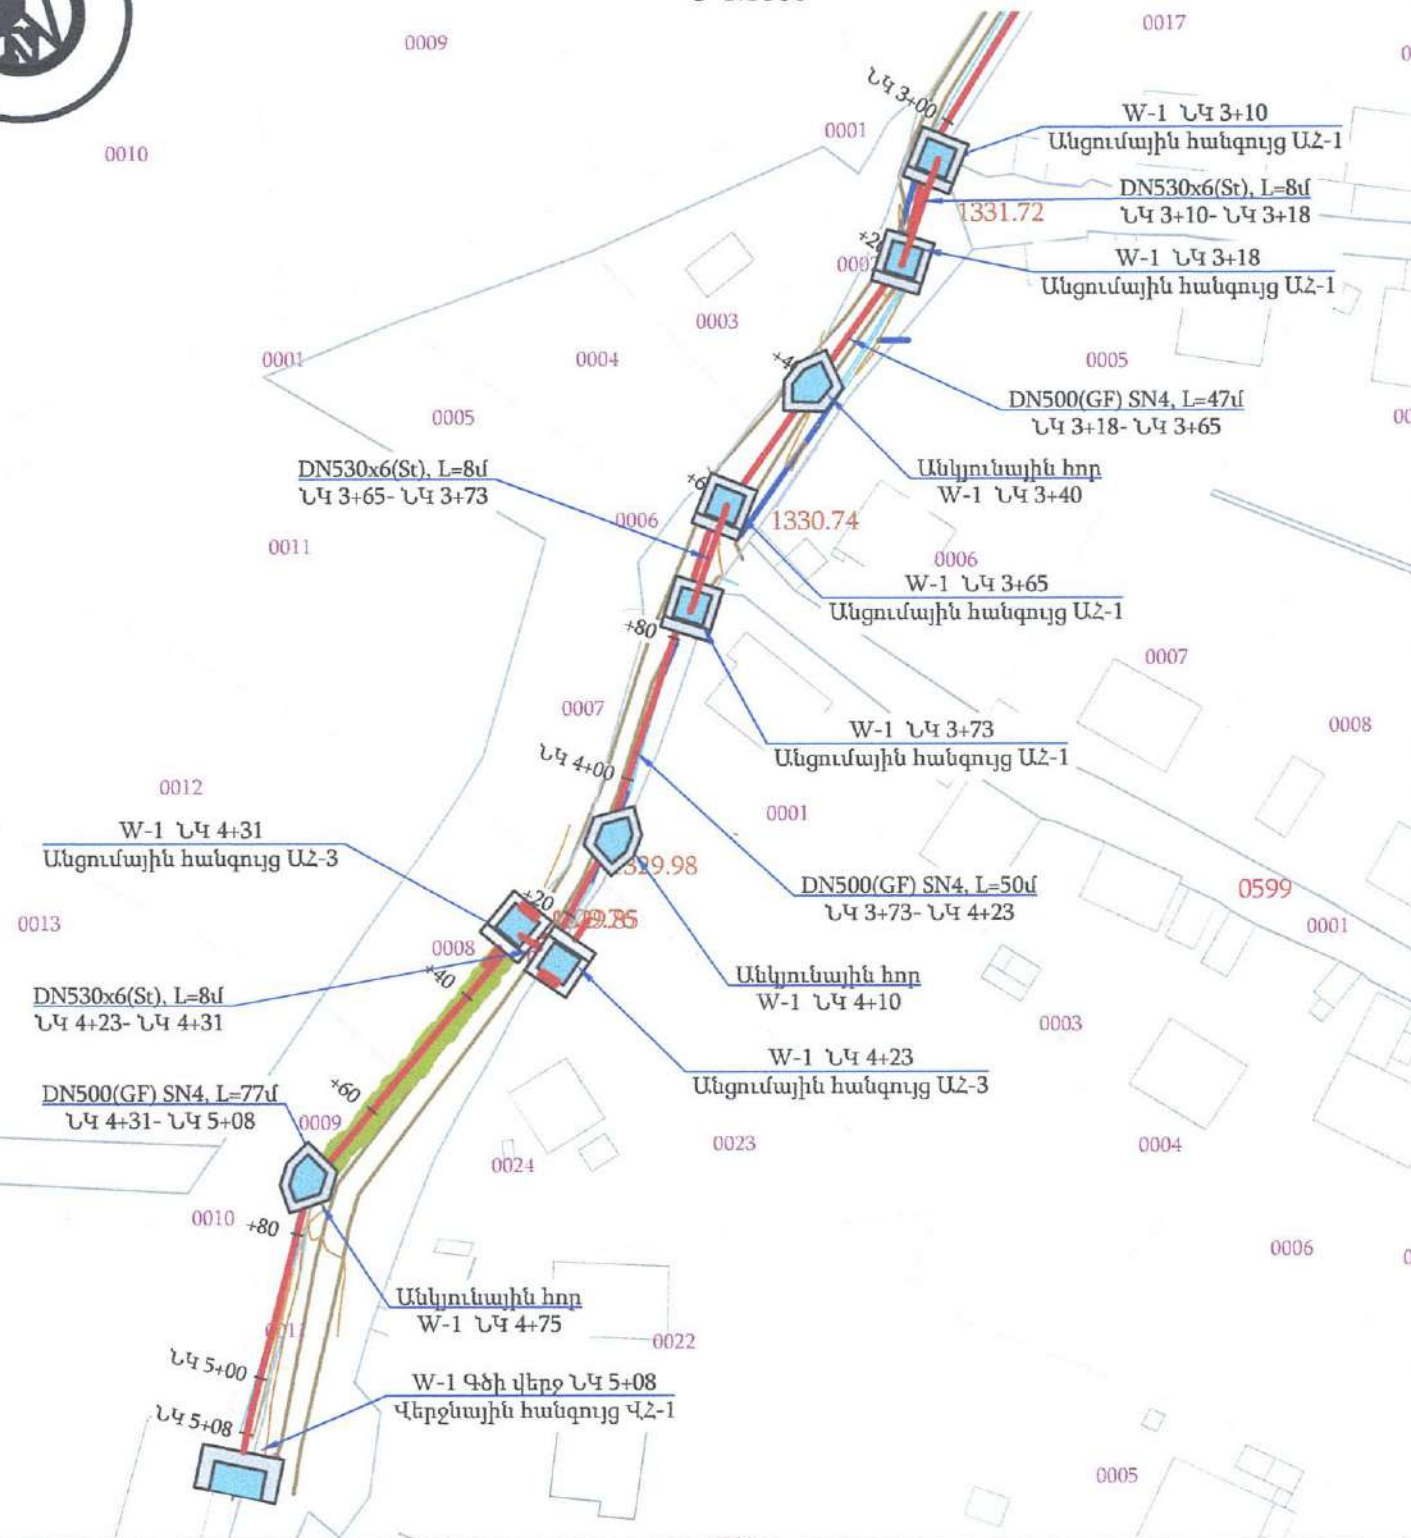

ՆՈՐ ԿԱՌՈՒՑՎՈՂ ՋՐԱԳԾԻ
ՏԵՂԱԴՐՄԱՆ ՏԻՊԱՐԱՅԻՆ ԿՏՐՎԱԾՔ
Մ 1:25

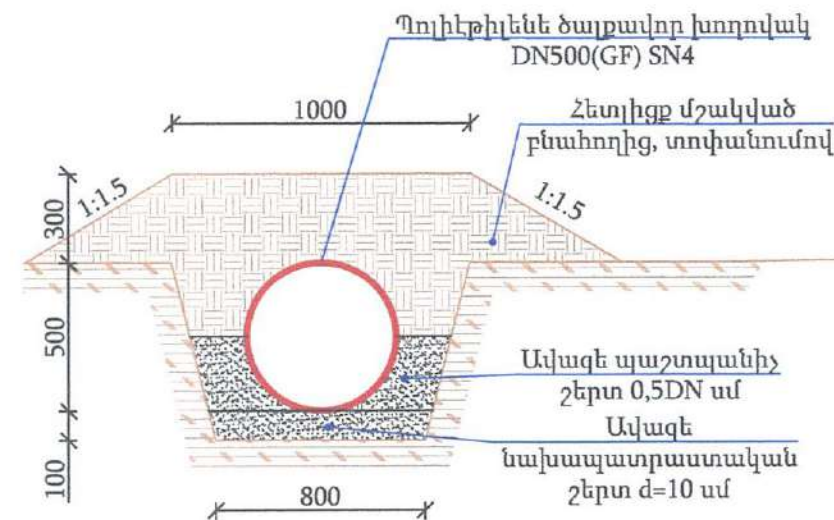

Պայմանական նշաններ

- Նախագծվող ջրագիծ
- Գոյություն ունեցող ջրագիծ
- Անցումային հանգույց ԱՀ-1 տես կառ. բաժին թ.4
- Անցումային հանգույց ԱՀ-2 տես կառ. բաժին թ.5
- Անցումային հանգույց ԱՀ-3 տես կառ. բաժին թ.6
- Սկզբնային հանգույց ԱՀ-1 տես կառ. բաժին թ.3
- Վերջնային հանգույց ՎՀ-1 տես կառ. բաժին թ.7
- Անկյունային հոր ԱՀ-1 տես կառ. բաժին թ.9


ԾԱՆՈԹՈՒԹՅՈՒՆ

1. Ե/բ հորերի շինարարական գծագրերը բերված են կառույցներ բաժնում:
2. Կառույցների և խողովակաշարի հողային աշխատանքները ներառված են ծավալաթերթում:
3. Ջրթողների տեղերը հաստակցծում ցույց չեն տրված, քանի որ դրանք տեղադրվում են շինարարության ընթացքում՝ բաժանորդի և պատվիրատուի ներկայացուցչի հետ համաձայնեցման արդյունքում:
4. Ջրատարը տեղադրել պահպանելով առկա հունի թեքությունը:

				ՊԱՅՄԱՆԱԳԻՐ N «ՎՁՄ-ԵՀ-ԳՀԾՁԲ-24/Ն10»				
				ԵՂԵԳՆԱԶՈՐ ՀԱՄԱՅՆՔԻ ԿԱՐԻՔՆԵՐԻ ՀԱՄԱՐ ԳԼԱՋՈՐ ԲՆԱԿԱՎԱՅՐԻ ՈՌՈԳՄԱՆ ՑԱՆՑԻ ՎԵՐԱԿԱՌՈՒՑՈՒՄ				
Փոփ. Բան.	Թերթ Գաղտ.	Ստորագր.	Ամսաթ.	ՈՌՈԳՄԱՆ ՑԱՆՑ		Փուլ	Թերթ	Թերթեր
Ն.Գ.Ճ.	Աշուխանիսյան					ԱՆ	5	5
Նախագծեց	Ա.Օհանյան							
Ստուգեց	Դ.Հովհաննիսյան							
Ինժ.երկրաբան	Ռ.Մելիքյան					W-1 ՋՐԱՏԱՐԻ ՈՒՂԵԳԾԻ ՀԱՏԱԿԱԳԻՐԾ ՆԿ 3+20-ՆԿ 5+08 (Գծի վերջ):ՋՐԱԳԾԻ ՏԵՂԱԴՐՄԱՆ ՏԻՊԱՐԱՅԻՆ ԿՏՐՎԱԾՔ	 «ԱԼ-ՍՈ» ՍՊԸ	

ԿԱՌՈՒՑՎԱԾՔՆԵՐ

Ջրթող-1
Մ 1:25

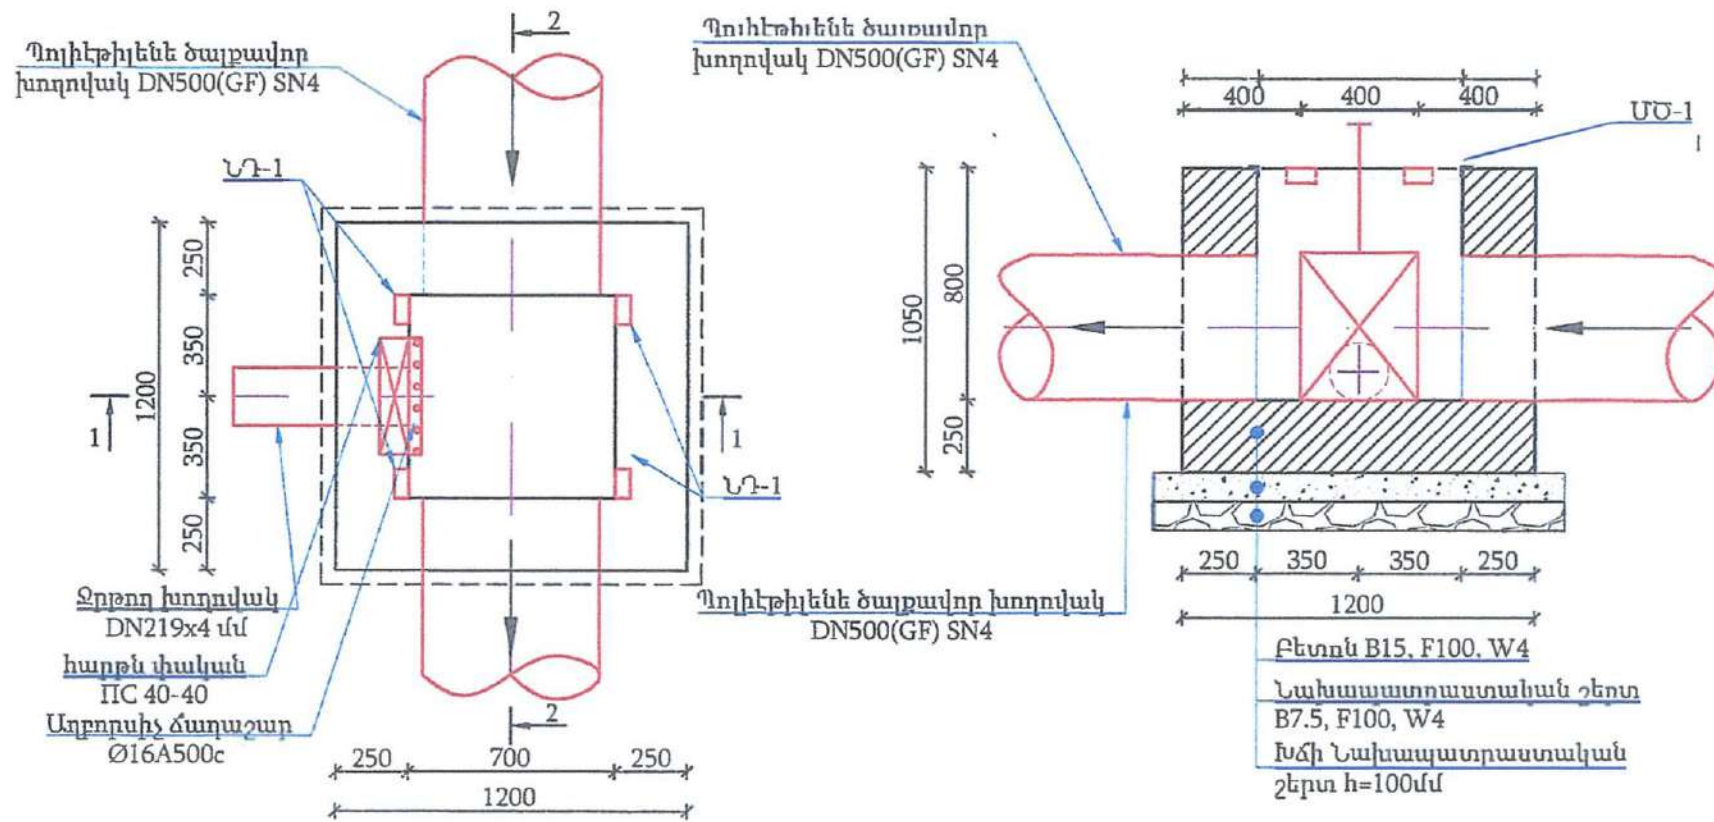



Ջրթող հանգույց ՋԹ-1 (1 հատի համար)
Աշխատանքային ծավալների ամփոփագիր

Ե/Բ ԱՇԽԱՏԱՆՔՆԵՐ			
1	Խճե նախապատրաստական շերտի իրականացում h=100մմ	մ³	0.2
2	Նախապատրաստական շերտի իրականացում B7.5, F150, W4 դասի բետոնից	մ³	0.2
3	Հատակի իրականացում B15, F150, W4 դասի բետոնից	մ³	0.4
4	Պատերի իրականացում B15, F150, W4 դասի բետոնից	մ³	0.7
5	Ներքին դետաներ	կգ	8.0
6	Ջրթող խողովակների իրականացում DN219x4մմ(St)	մ	1.0
7	Մետաղական ծածկոց ՄԾ-1 իրականացում	կգ	25.5
8	Մետաղական էլեմենտների հղկում եվ յուղաներկում 2 անգամ:	մ²	2.0
9	Բիտումով երկշերտ ջրամեկուսացման իրականացում	մ²	5.0
10	Մետաղական աղբորսիչ ճաղաշարի իրականացում Ø16A500c ամրանից	կգ	9.5
11	ՈՐ 40-40 փական տեղադրումով, 44.5 կգ/հատ	հատ	1.0

Ծավալները հաշված են մեկ կառույցի համար մեր մոտ ունենք 6 հատ

Միաձույլ տարրերի մասնագիր

Դիրք №	Անվանումը	քա- նակ	Քաշը 1 հատ ԿԳ	Ամբողջը ԿԳ
	ԱՇ-1			
	Հատակ B15, F150, W4 դասի բետոնից			0.4 մ³
	Պատեր B15, F150, W4 դասի բետոնից			0.7 մ³
	Պողպատյա ձևավոր մասեր			
	Պողպատե խողովակ DN108x5 L= 1000	1	12.7	12.7
	ՆԴ-1	4	2.0	8.0
a	Լ 50 X 50 X 5.0 ГОСТ 8509-93, L= 100	4	0.38	1.5
b	« 10 A-III ГОСТ 5781-82, L= 400	2	0.25	0.5
	Աղբորսիչ ճաղաշար ԱՇ-1			
« 16	A-III ГОСТ 5781-82, L= 750	8	1.18	9.5

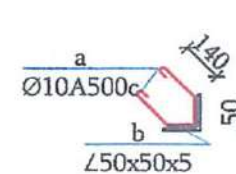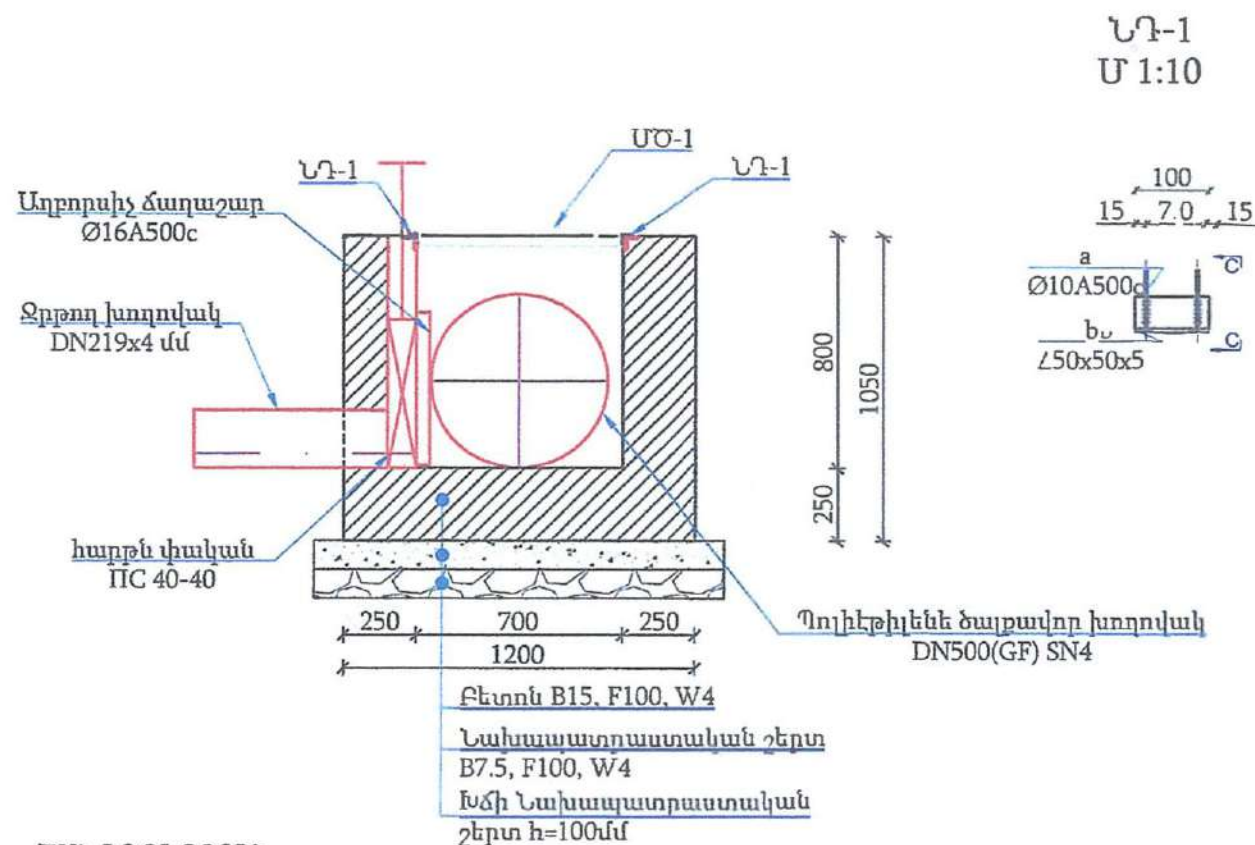


«ՋՐԱՐԲԻ» ՍՊԸ
ՀՎՀՀ 00837681
Փողոցային տարրերի մասնագիր

ԾԱՆՈԹՈՒԹՅՈՒՆ


- Ջրթողների տեղերը ցույց չեն տրված, քանի որ դրանք տեղադրվում են շինարարության ընթացքում՝ բաժանորդի և պատվիրատուի ներկայացուցչի հետ համաձայնեցման արդյունքում:

ՊԱՅՄԱՆԱԳԻՐ N «ՎՋՄ-ԵՃ-ԳՆԾՁԲ-24/Ն10»			
ԵՂԵԳՆԱԶՈՐ ՀԱՄԱՅՆՔԻ ԿԱՐԻՔՆԵՐԻ ՀԱՄԱՐ ԳԼԱՋՈՐ ԲՆԱԿԱՎԱՅՐԻ ՈՌՈԳՄԱՆ ՑԱՆՑԻ ՎԵՐԱԿԱՌՈՒՑՈՒՄ			
Փուլ	Թերթ	Թերթեր	
ԱՆ	1	9	
ՋՐԹՈՂ-1, ՆԴ-1, ԿՏՐՎԱԾՔՆԵՐ, ՄԻԱԶՈՒՅԼ ՏԱՐԴԵՐԻ ՄԱՍՆԱԳԻՐ, ՋՐԹՈՂ-1 ԱՇԽԱՏԱՆՔԱՅԻՆ ԾԱՎԱԼՆԵՐԻ ԱՍՓՈՓԱԳԻՐ			
«ՍՈՒՆ» ՍՊԸ			

Ջրթող-2
Մ 1:25

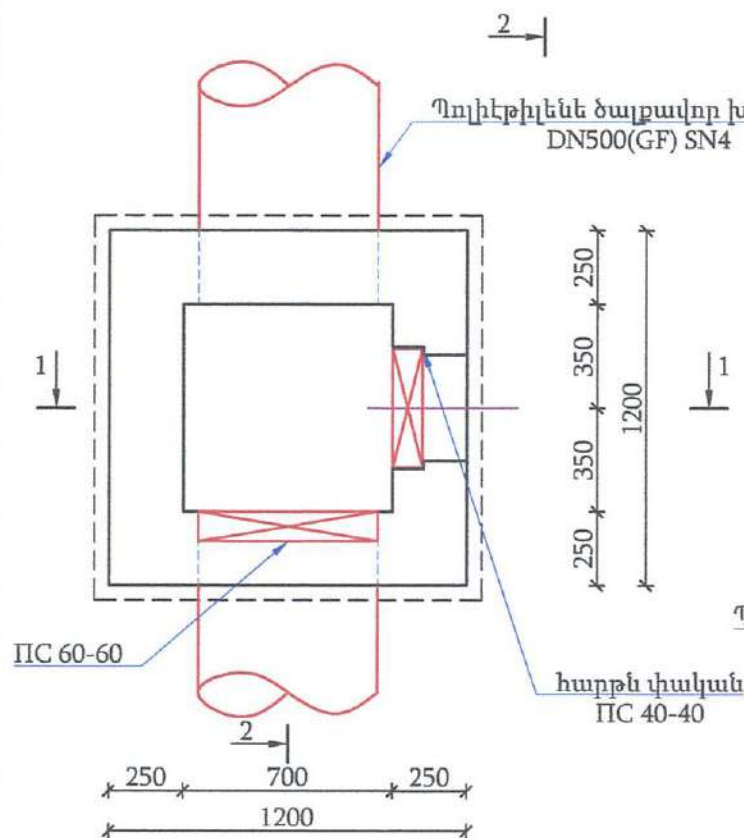

Կտրվածք 2-2
Մ 1:25

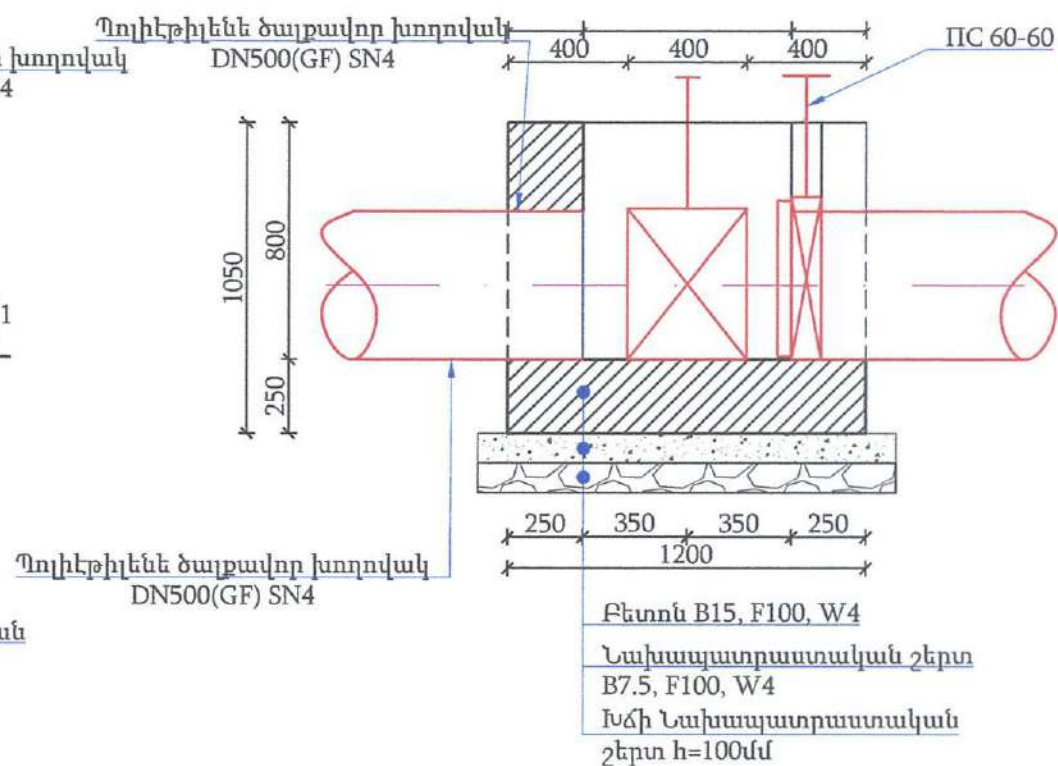


Ջրթող հանգույց ՋԹ-2 (1 հատի համար)
Աշխատանքային ծավալների ամփոփագիր

Ե/Բ	ԱՇԽԱՏԱՆՔՆԵՐ		
1	Խճե նախապատրաստական շերտի իրականացում h=100մմ	մ³	0.2
2	Նախապատրաստական շերտի իրականացում B7.5, F150, W4 դասի բետոնից	մ³	0.2
3	Հատակի իրականացում B15, F150, W4 դասի բետոնից	մ³	0.4
4	Պատերի իրականացում B15, F150, W4 դասի բետոնից	մ³	0.7
5	Բիտումով երկշերտ ջրամեկուսացման իրականացում	մ²	5.0
6	ՄԿ 40-40 փական տեղադրումով, 44.5 կգ/հատ	հատ	1.0
7	ՄԿ 60-60 փական տեղադրումով, 59.0 կգ/հատ	հատ	1.0

Ծավալները հաշված են մեկ կառույցի համար մեր մոտ ունենք 3 հատ

Կտրվածք 1-1
Մ 1:25

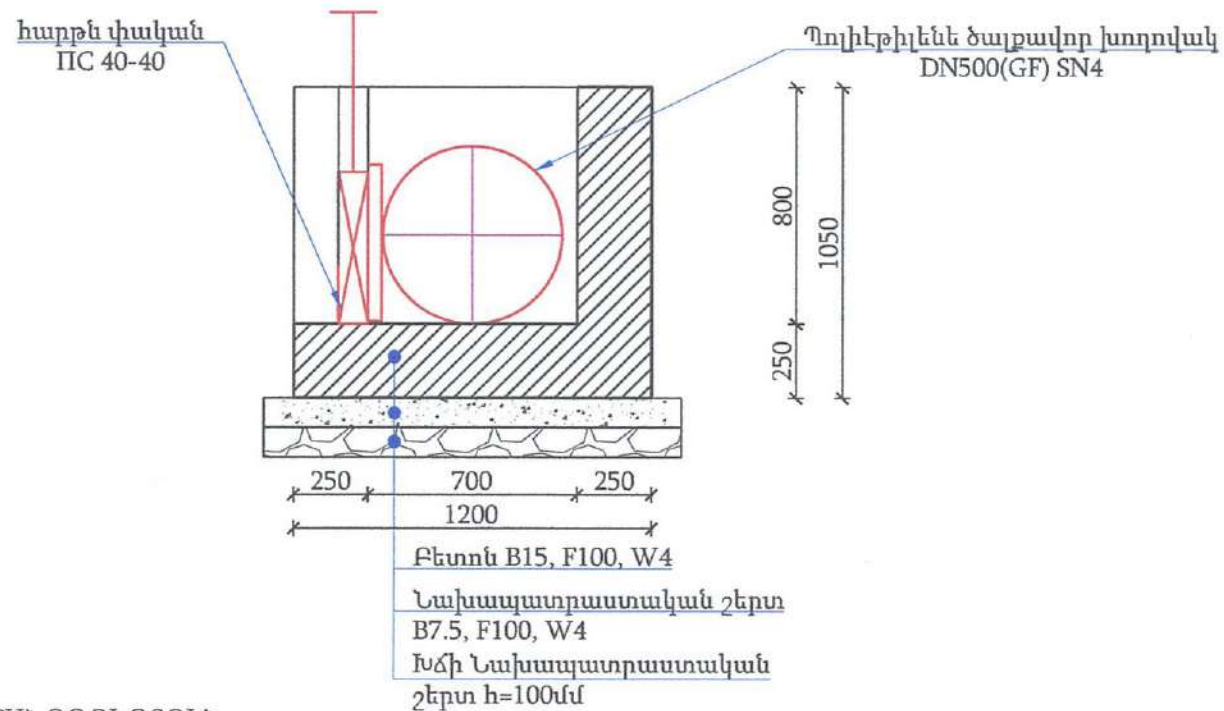

ԾԱՆՈԹՈՒԹՅՈՒՆ


- Ջրթողների տեղերը ցույց չեն տրված, քանի որ դրանք տեղադրվում են շինարարության ընթացքում բաժանորդի և պատվիրատուի ներկայացուցչի հետ համաձայնեցման արդյունքում:



«ՋՐԱՐԲԻ» ՍՊԸ
ՀՎՀՀ 00837681
Փողոճաքնություն

ՊԱՅՄԱՆԱԳԻՐ N «ՎԶՄ-ԵՀ-ԳՀԾՁԲ-24/Ն10»			
ԵՂԵԳՆԱՁՈՐ ՀԱՄԱՅՆՔԻ ԿԱՐԻՔՆԵՐԻ ՀԱՄԱՐ ԳԼԱՁՈՐ ԲՆԱԿԱՎԱՅՐԻ ՈՌՈԳՄԱՆ ՑԱՆՑԻ ՎԵՐԱԿԱՌՈՒՑՈՒՄ			
Փով. Քան.	Թերթ Փաստ	Ստորագր.	Ամսաթ.
Ն.Գ.Ճ.	Աշուկանիսյան		
Նախագծեց	Ա. Օհանյան		
Ստուգեց	Դ. Զոհանիսյան		
Քնն. երկրաբան	Ռ. Մելիքյան		
ԿԱՌՈՒՑՎԱԾՔՆԵՐ			
ՋՐԹՈՂ-2, ԿՏՐՎԱԾՔՆԵՐ, ՋՐԹՈՂ-2			
ԱՇԽԱՏԱՆՔԱՅԻՆ ԾԱՎԱԼՆԵՐԻ ԱՍՓՈՓԱԳԻՐ			
Փուլ	Թերթ	Թերթեր	
ԱՆ	2	9	

Սկզբնային հանգույց ՍՀ-1
Մ 1:25

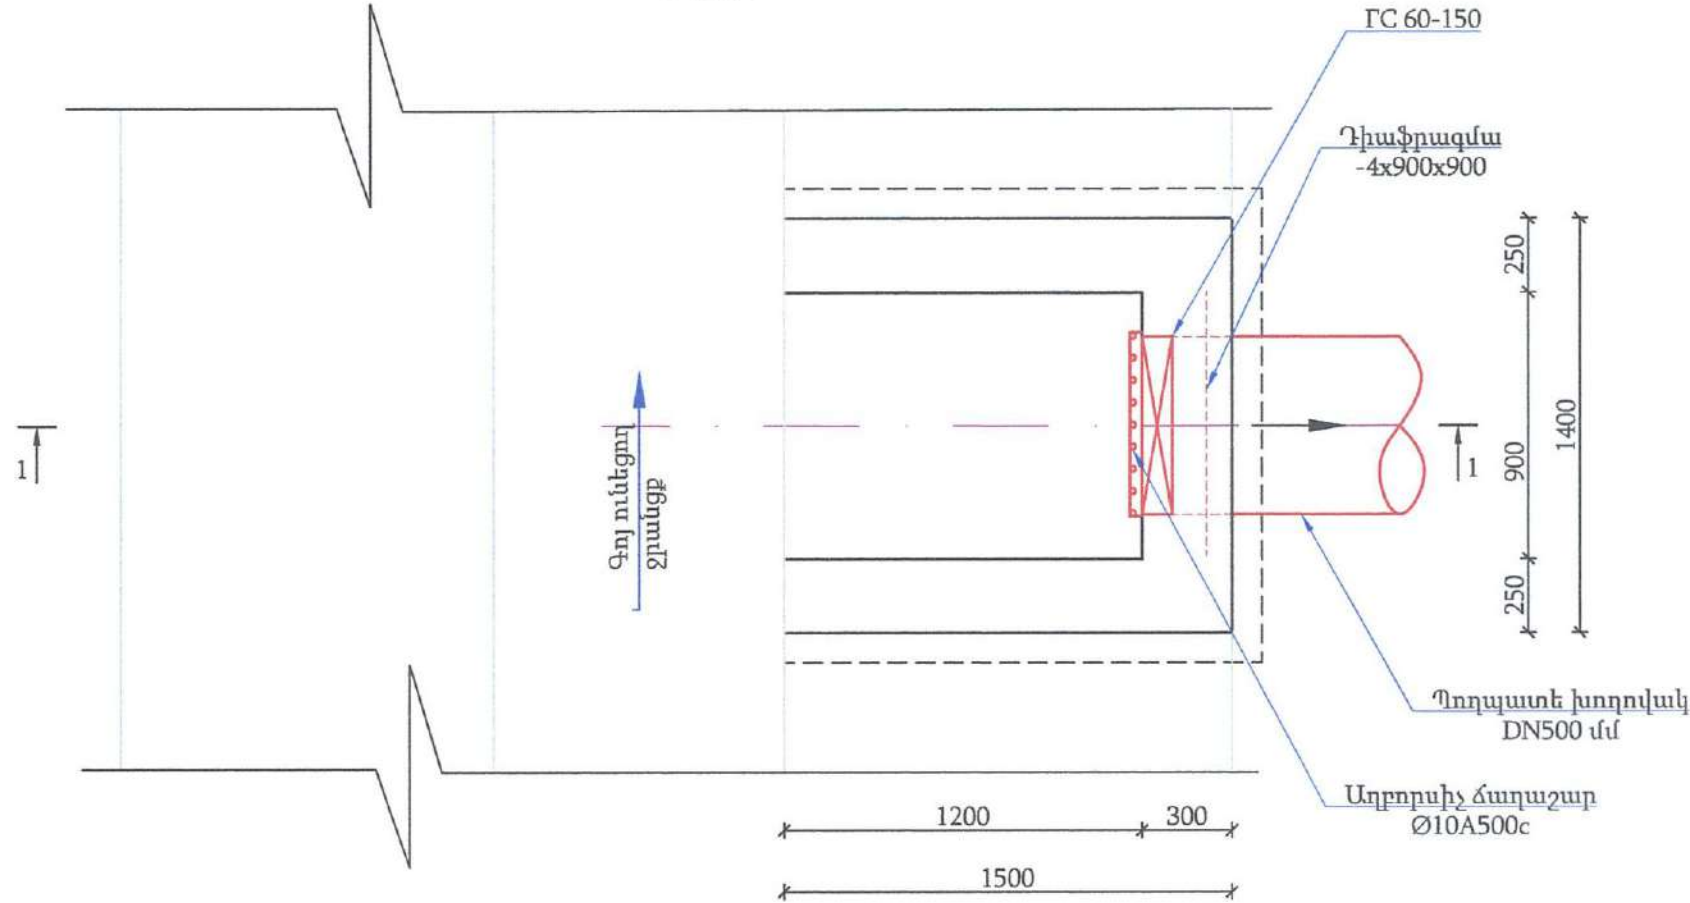

Սկզբնային հանգույց ՍՀ-1(1 հատի համար)
Աշխատանքային ծավալների ամփոփագիր


ԲԵՏՈՆՅԱ ԱՇԽԱՏԱՆՔՆԵՐ			
1	Խճե նախապատրաստական շերտի իրականացում h=100մմ	մ³	0.2
2	Նախապատրաստական շերտի իրականացում B7.5, F150, W4 դասի բետոնից	մ³	0.3
3	Հատակի իրականացում B15, F150, W4 դասի բետոնից	մ³	0.5
4	Պատերի իրականացում B15, F150, W4 դասի բետոնից	մ³	0.9
5	Բիտումով երկշերտ ջրամեկուսացման իրականացում	մ²	5.1
6	Մետաղական աղբորսիչ ճաղաշարի իրականացում Ø16A500c ամրանից	կգ	16.0
7	Դիաֆրագմա -4x900x900	կգ	25.5
8	ԴԵՏՈՆՅԱ փական տեղադրումով, 119.1 կգ/հատ	հատ	1.0

Ծավալները հաշված են մեկ կառույցի համար մեր մոտ ունենք 1 հատ

ԿԱՌՈՒՅՑՆԵՐԻ ՏԵՂԱԿԱՊՄԱՆ
ԱՂՅՈՒՍԱԿ

W-1	ՆԿ 0+00
-----	---------

Կտրվածք 1-1
Մ 1:25

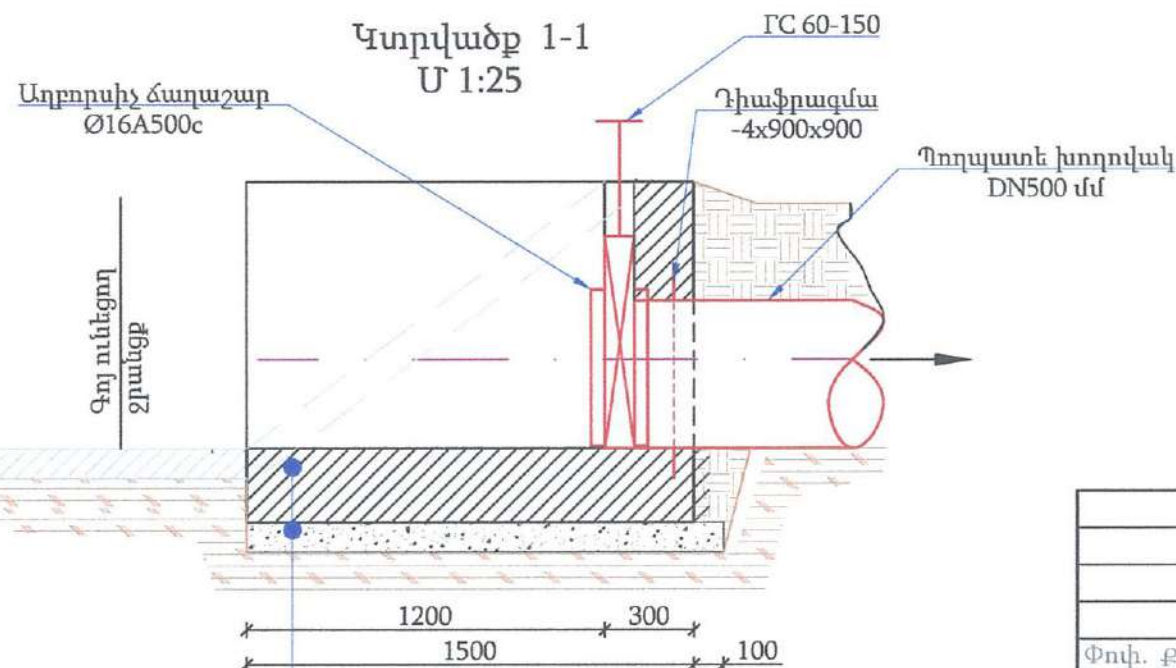

Բետոն B15, F100, W4
Նախապատրաստական
շերտ h=100մմ B7.5, F100, W4




«ՋՐԱՐԲԻ» ՍՊԸ
ՀՎՀՀ 00837681
Փողոցային շինարարություն

ՊԱՅՄԱՆԱԳԻՐ N «ՎԶՄ-ԵՀ-ԳՀԾԶԲ-24/Ն10»			
ԵՂԵԳՆԱԶՈՐ ՀԱՄԱՅՆՔԻ ԿԱՐԻՔՆԵՐԻ ՀԱՄԱՐ ԳԼԱՋՈՐ ԲՆԱԿԱՎԱՅՐԻ ՈՌՈԳՄԱՆ ՑԱՆՑԻ ՎԵՐԱԿԱՌՈՒՑՈՒՄ			
Փուլ. Բան.	Թերթ ՓառուՆ	Ստորագր. Ամսաթ	
Ն.Գ.Ճ.	Աշուկանիսյան		
Նախագծեց	Ա. Օհանյան		
Ստուգեց	Դ. Հովհաննիսյան		
Ինժ. երկրաբան	Ռ. Մելիքյան		
ՍՀ-1, ԿՏՐՎԱԾՔՆԵՐ, ՍՀ-1 ԱՇԽԱՏԱՆՔԱՅԻՆ ԾԱՎԱԼՆԵՐԻ ԱՍՓՈՓԱԳԻՐ			
			Փուլ
			Թերթ
			Թերթեր
			ԱՆ
			3
			9
			«ԱՆ-ՍՈ» ՍՊԸ


Անցումային հանգույց ԱՀ-1

Մ 1:25

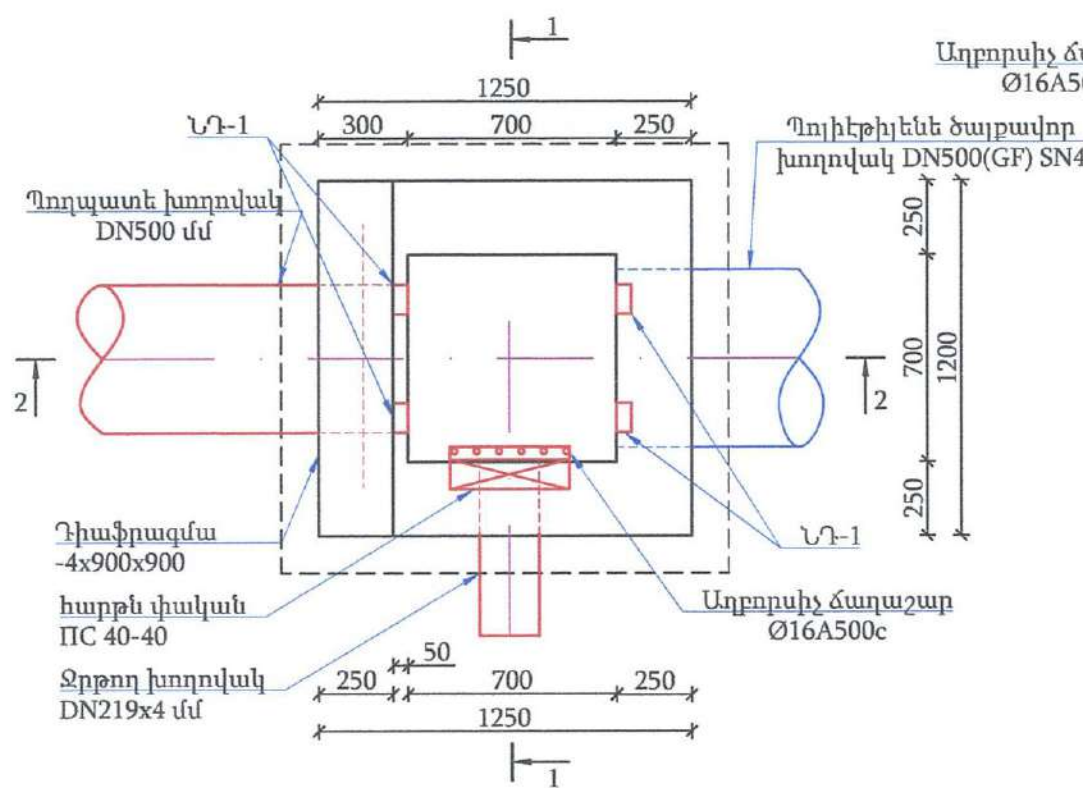

Կտրվածք 1-1

Մ 1:25

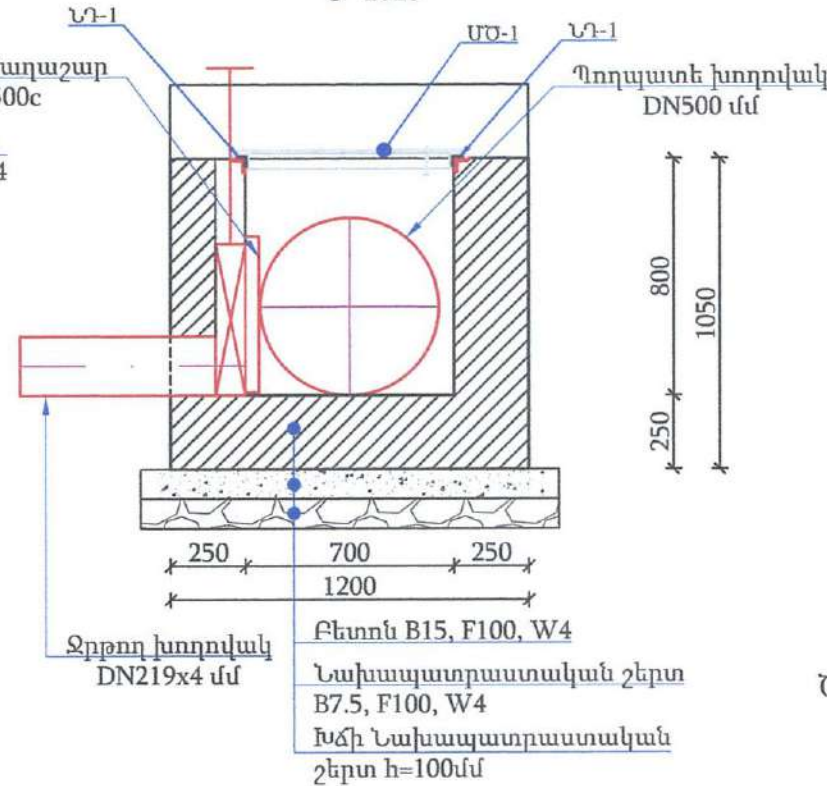

Անցումային հանգույց ԱՀ-1(1 հատի համար)
Աշխատանքային ծավալների ամփոփագիր

Ե/Բ ԱՇԽԱՏԱՆՔՆԵՐ			
Դ/Բ	Նկարագրություն	Կգ	Մ
1	Խճի Նախապատրաստական շերտի իրականացում h=100մմ	մ³	0.2
2	Նախապատրաստական շերտի իրականացում B7.5, F150, W4 դասի բետոնից	մ³	0.2
3	Հատակի իրականացում B15, F150, W4 դասի բետոնից	մ³	0.4
4	Պատերի իրականացում B15, F150, W4 դասի բետոնից	մ³	0.7
5	Ներդիր դետաներ	կգ	8.0
6	Ջրթող խողովակների իրականացում DN219x4(St)	մ	1
7	Մետաղական ծածկոց ՄՕ-1 իրականացում	կգ	25.5
8	Մետաղական էլեմենտների հղկում եվ յուղաներկում 2 անգամ:	մ²	2.0
9	Բիտումով երկշերտ ջրամեկուսացման իրականացում	մ²	4.5
10	Մետաղական աղբորսիչ ճաղաշարի իրականացում Ø16A500c ամրանից	կգ	9.5
11	Դիաֆրագմա -4x900x900	կգ	25.5
12	ԴՇ 60-150 փական տեղադրումով, 119.1 կգ/հատ	հատ	1.0


Ծավալները հաշված են մեկ կառույցի համար մեր մոտ ունենք 7 հատ

Միաձույլ տարրերի մասնագիր

Դիրք №	Անվանումը	քա- նակ	Քաշը 1հատ Կգ.	Ամբողջը Կգ.
	ԱՀ-1			
	Հատակ B15, F150, W4 դասի բետոնից			0.4 մ³
	Պատեր B15, F150, W4 դասի բետոնից			0.7 մ³
	Պողպատյա ծեփի մասեր			
	Պողպատե խողովակ DN108x5 L= 1000	1	12.7	12.7
	ՆԴ-1	4	2.0	8.0
a	L 50 X 50 X5.0 ГОСТ 8509-93, L= 100	4	0.38	1.5
b	ø 10 A-III ГОСТ 5781-82, L= 400	2	0.25	0.5
	Աղբորսիչ ճաղաշար ԱՀ-1			
	ø 16 A-III ГОСТ 5781-82, L= 750	8	1.18	9.5


Կտրվածք 2-2

Մ 1:25

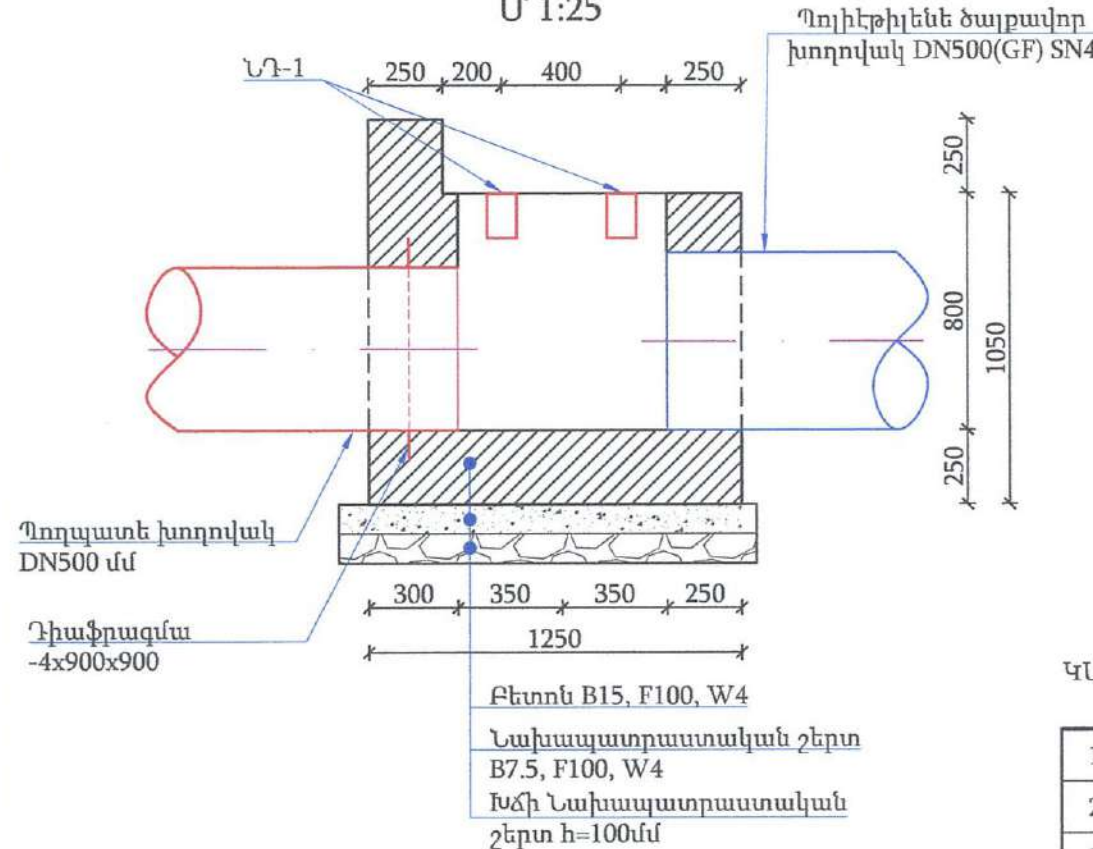


ՆԴ-1

Մ 1:10

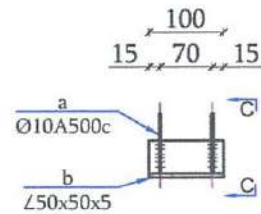

Կտրվածք C-C

Մ 1:10

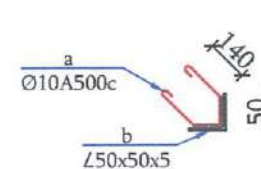

ԿԱՌՈՒՅՑՆԵՐԻ ՏԵՂԱԿԱՊՄԱՆ
ԱՂՅՈՒՄԱԿ

1	ՆԿ 0+10
2	ՆԿ 1+50
3	ՆԿ 1+68
4	ՆԿ 3+10
5	ՆԿ 3+18
6	ՆԿ 3+65
7	ՆԿ 3+73



«ՋՐԱՐԲԻ» ՍՊԸ
ՀՎՀՀ 00837681
Փորձաքննություն

ՊԱՅՄԱՆԱԳԻՐ N «ՎՁՄ-ԵՀ-ԳՀՇՁԲ-24/Ն10»

ԵՂԵԳՆԱԶՈՐ ՀԱՄԱՅՆՔԻ ԿԱՐԴՆԵՐԻ ՀԱՄԱՐ ԳԼԱՋՈՐ
ԲՆԱԿԱՎԱՅՐԻ ՈՌՈԳՄԱՆ ՑԱՆՑԻ ՎԵՐԱԿԱՌՈՒՑՈՒՄ

Փոփ. Բան.	Թերթապատ.	Ստորագր.	Ամսաթ.
Ն.Գ.Ճ.	Աշխատանքային		
Նախագծեց	Ա.Օհանյան		
Ստուգեց	Դ.Հովհաննիսյան		
Ինժ.երկրաբան	Ռ.Մելիքյան		

ԿԱՌՈՒՅՑՎԱԾՔՆԵՐ


ԱՆՑՈՒՄԱՅԻՆ ՀԱՆԳՈՒՅՑ-1 ԱՀ-1, ՆԴ-1,
ԿՏՐՎԱԾՔՆԵՐ, ՄԻԱԶՈՒՅՈՒՄԱՆ ՏԱՐՐԵՐԻ
ՍԱՄԱՆԱԳԻՐ, ԱՀ-1 ԱՇԽԱՏԱՆՔԱՅԻՆ
ԾԱՎԱԼՆԵՐԻ ԱՄՓՈՓԱԳԻՐ

Փուլ	Թերթ	Թերթեր
ԱՆ	4	9




«ԱԼ-ՍՈ» ՍՊԸ

Անցումային հանգույց ԱՀ-2
Մ 1:25

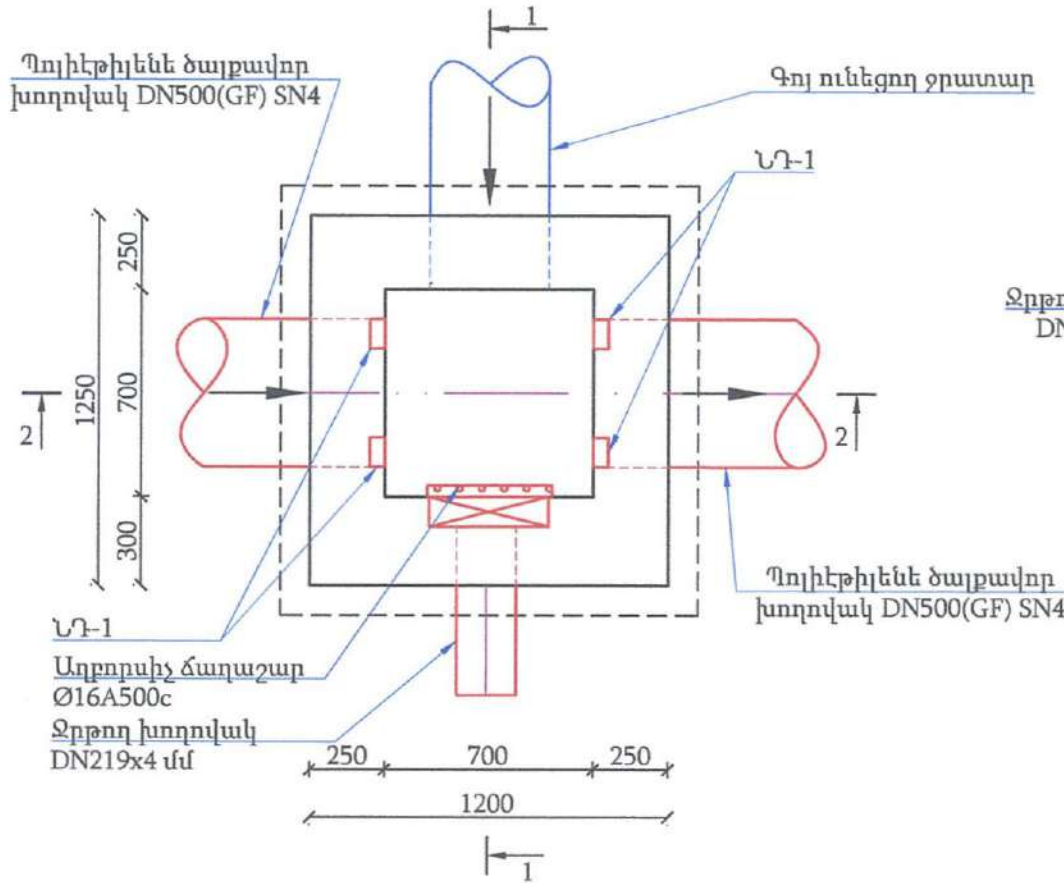

Կտրվածք 1-1
Մ 1:25

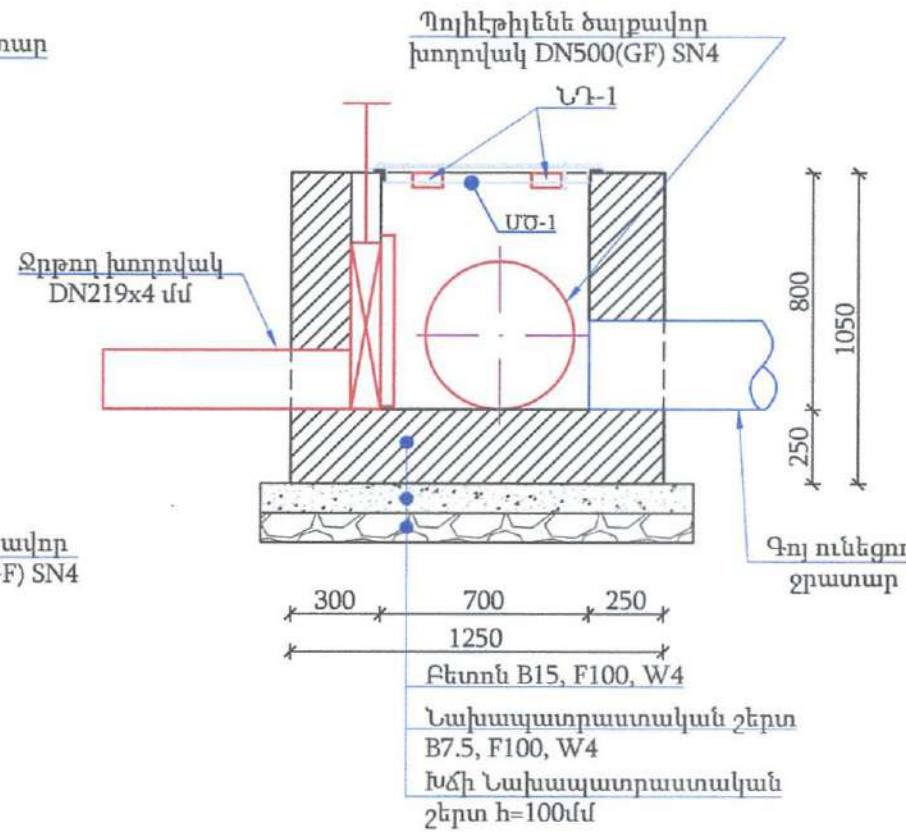


Անցումային հանգույց ԱՀ-2(1 հատի համար)
Աշխատանքային ծավալների ամփոփագիր


Ե/Բ ԱՇԽԱՏԱՆՔՆԵՐ				
1	Խճե նախապատրաստական շերտի իրականացում h=100մմ	մ³	0.2	
2	Նախապատրաստական շերտի իրականացում B7.5, F150, W4 դասի բետոնից	մ³	0.2	
3	Հատակի իրականացում B15, F150, W4 դասի բետոնից	մ³	0.4	
4	Պատերի իրականացում B15, F150, W4 դասի բետոնից	մ³	0.7	
5	Ներդիր դետաներ	կգ	8.0	
6	Ջրթող խողովակների իրականացում DN219x4(St)	մ	1	
7	Մետաղական ծածկոց ՄԾ-1 իրականացում	կգ	25.5	
8	Մետաղական էլեմենտների հղկում եվ յուղաներկում 2 անգամ:	մ²	2.0	
9	Բիտումով երկշերտ ջրամեկուսացման իրականացում	մ²	4.5	
10	Մետաղական աղբորսիչ ճաղաշարի իրականացում Ø16A500c ամրանից	կգ	9.5	
11	ՊԸ 40-40 փական տեղադրումով, 44.5 կգ/հատ	հատ	1.0	

Ծավալները հաշված են մեկ կառույցի համար մեր մոտ ունենք 1 հատ


Կտրվածք 2-2
Մ 1:25

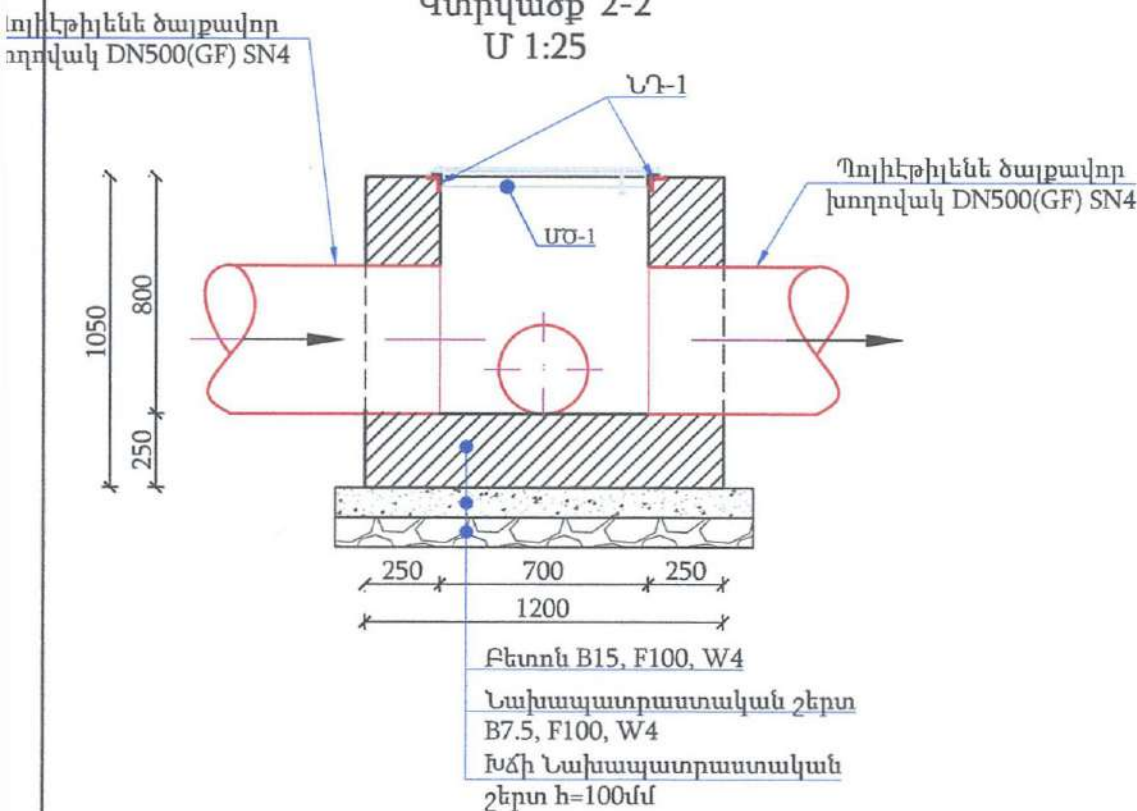

ՆԴ-1
Մ 1:10

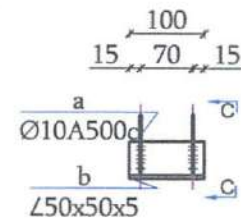

Կտրվածք C-C
Մ 1:10

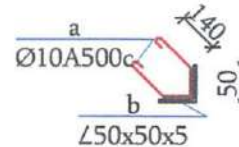

ԿԱՌՈՒՅՑՆԵՐԻ ՏԵՂԱԿԱՊՄԱՆ
ԱՂՅՈՒՍԱԿ

1	W-1	ՆԿ 2+18
---	-----	---------




«ՋՐԱՐԲԻ» ՍՊԸ
ՀՎՀՀ 00837681
Փորձաքննություն




				ՊԱՅՄԱՆԱԳԻՐ`N «ՎՁՄ-ԵՀ-ԳՀԾԶԲ-24/Ն10»			
				ԵՂԵԳՆԱԶՈՐ ՀԱՄԱՅՆՔԻ ԿԱՐԻՔՆԵՐԻ ՀԱՄԱՐ ԳԼԱԶՈՐ ԲՆԱԿԱՎԱՅՐԻ ՈՌՈԳՄԱՆ ՑԱՆՑԻ ՎԵՐԱԿԱՌՈՒՑՈՒՄ			
Փոլի. քան.	Թերթ քանակ	Ստորագր.	Ամսաթ	ԿԱՌՈՒՑՎԱԾՔՆԵՐ	Փուլ	Թերթ	Թերթեր
Ն.Գ.Ճ.	Աշովհաննիսյան				ԱՆ	5	9
Նախագծեց	Ա Օհանյան						
Ստուգեց	ԴՀովհաննիսյան						
Ինժ.երկրաբան	Ռ.Մելիքյան				ԱՆՑՈՒՄԱՅԻՆ ՀԱՆԳՈՒՅՑ-2 ԱՀ-2, ՆԴ-1, ԿՏՐՎԱԾՔՆԵՐ, ԱՀ-2 ԱՇԽԱՏԱՆՔԱՅԻՆ ԾԱՎԱԼՆԵՐԻ ԱՍՓՈՓԱԳԻՐ	 «ԱԼ-ՍՈ» ՍՊԸ	

Անցումային հանգույց ԱՀ-3
Մ 1:25

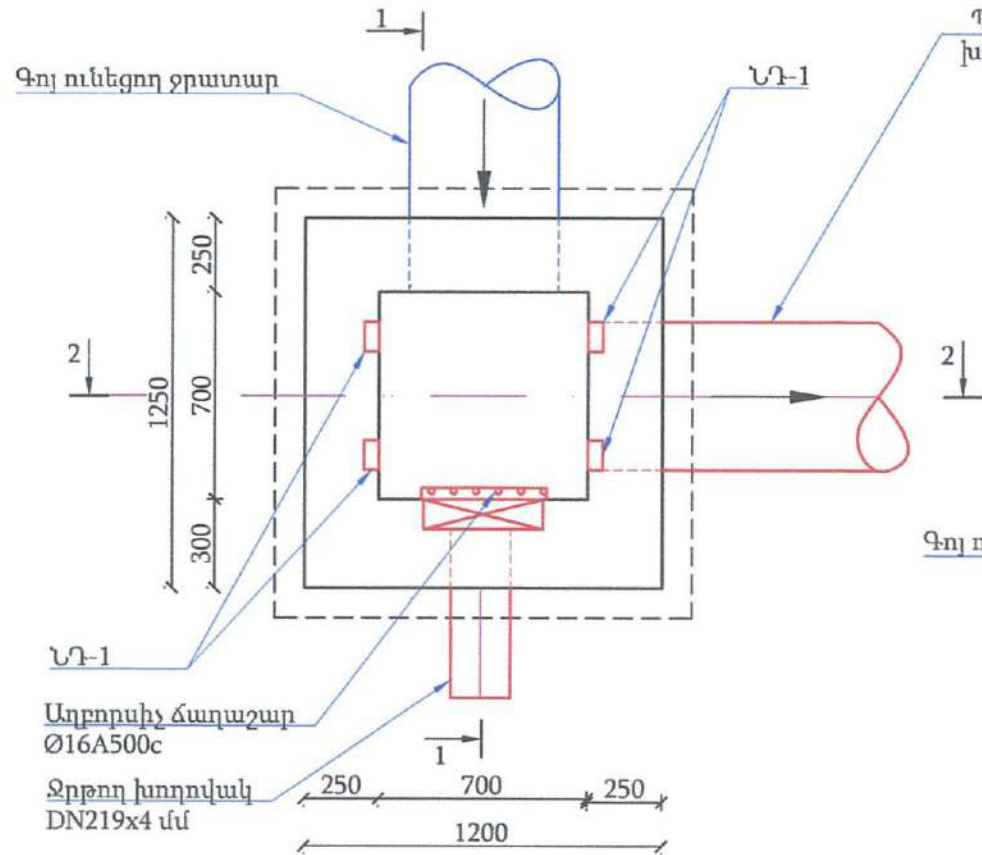

Կտրվածք 1-1
Մ 1:25

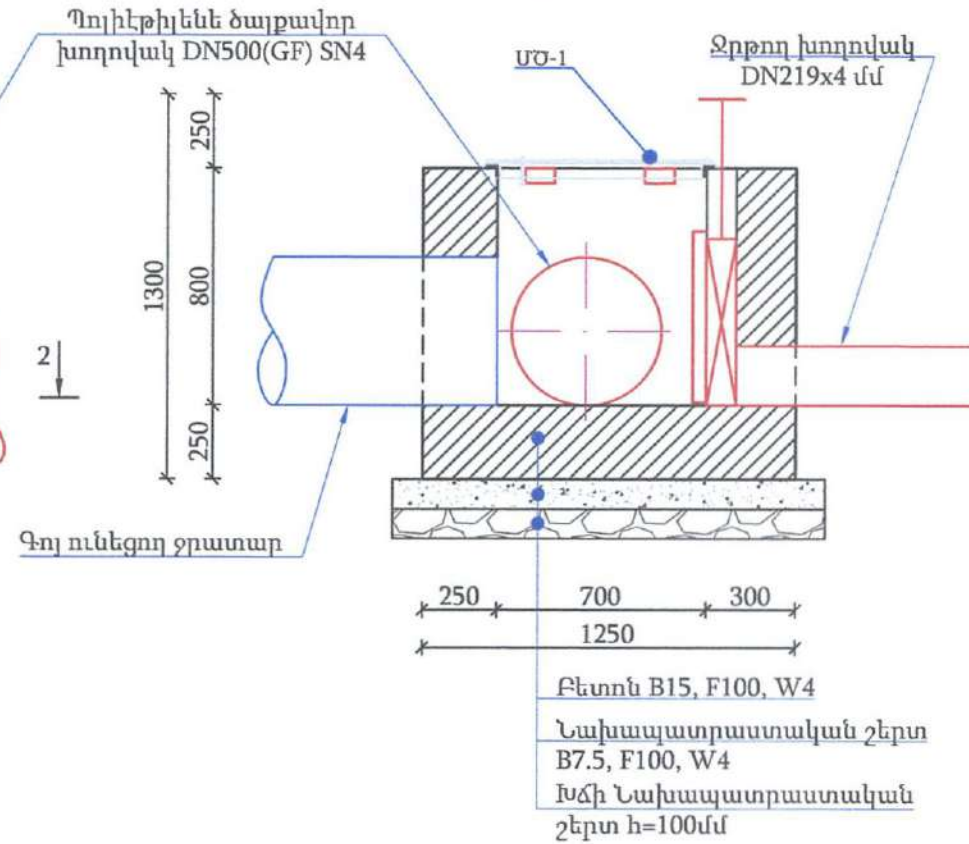


Անցումային հանգույց ԱՀ-3(1 հատի համար)
Աշխատանքային ծավալների ամփոփագիր


Ե/Բ ԱՇԽԱՏԱՆՔՆԵՐ				
1	Խճե նախապատրաստական շերտի իրականացում h=100մմ	մ³	0.2	
2	Նախապատրաստական շերտի իրականացում B7.5, F150, W4 դասի բետոնից	մ³	0.2	
3	Հատակի իրականացում B15, F150, W4 դասի բետոնից	մ³	0.4	
4	Պատերի իրականացում B15, F150, W4 դասի բետոնից	մ³	0.7	
5	Ներդիր դետաներ	կգ	8.0	
6	Ջրթող խողովակների իրականացում DN219x4(St)	մ	1	
7	Մետաղական ծածկոց ՄԾ-1 իրականացում	կգ	25.5	
8	Մետաղական էլեմենտների հղկում եվ յուղաներկում 2 անգամ:	մ²	2.0	
9	Բիտումով երկշերտ ջրամեկուսացման իրականացում	մ²	4.5	
10	Մետաղական աղբորսիչ ճաղաշարի իրականացում Ø16A500c ամրանից	կգ	9.5	
11	ՄԾ 40-40 փական տեղադրումով, 44.5 կգ/հատ	հատ	1.0	

Ծավալները հաշված են մեկ կառույցի համար մեր մոտ ունենք 2 հատ


Կտրվածք 2-2
Մ 1:25

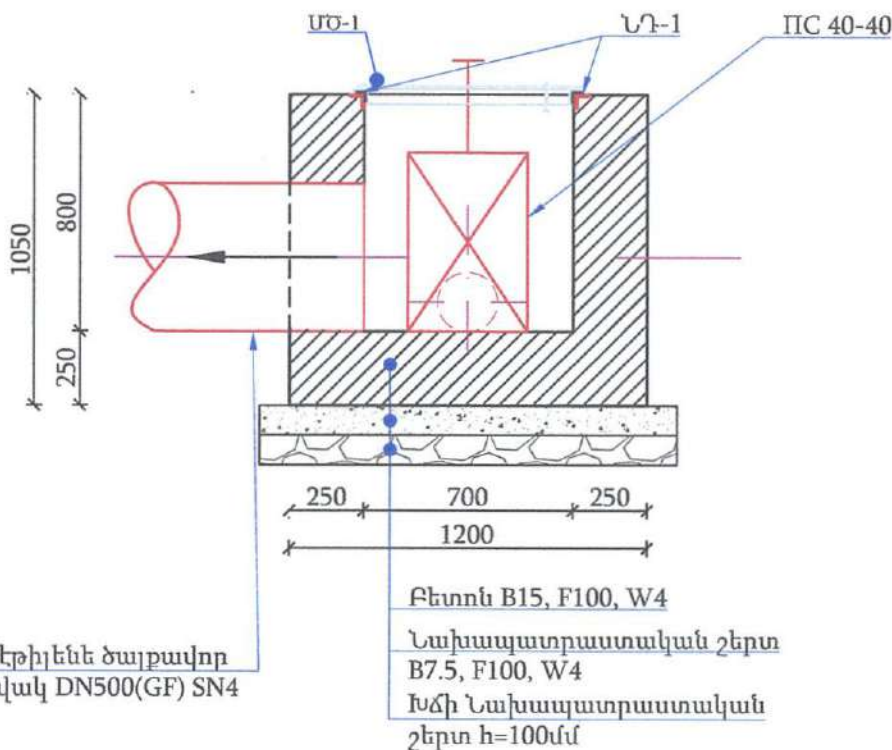

ՆԴ-1
Մ 1:10

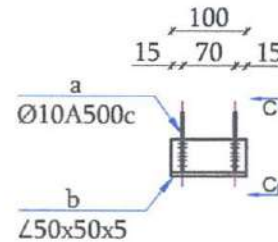

Կտրվածք C-C
Մ 1:10

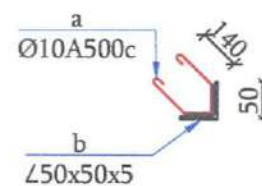

ԿԱՌՈՒՅՑՆԵՐԻ ՏԵՂԱԿԱՊՄԱՆ
ԱՂՅՈՒՄԱԿ


1	W-1	ՆԿ 4+23
2		ՆԿ 4+31




«ՋՐԱՐԲԻ» ՍՊԸ
ՀՎՀՀ 00837681
Փորձաքննություն

				ՊԱՅՄԱՆԱԳԻՐ' N «ՎՁՄ-ԵՀ-ԳՀԾԾԲ-24/Ն10»			
				ԵՂԵԳՆԱԶՈՐ ՀԱՄԱՅՆՔԻ ԿԱՐԻՔՆԵՐԻ ՀԱՄԱՐ ԳԼԱԶՈՐ ԲՆԱԿԱՎԱՅՐԻ ՈՌՈԳՄԱՆ ՑԱՆՑԻ ՎԵՐԱԿԱՌՈՒՑՈՒՄ			
Փոփ. Քան.	Թերթ ֓աստՆ	Ստորագր.	Ամսաթ	ԿԱՌՈՒՑՎԱԾՔՆԵՐ	Փուլ	Թերթ	Թերթեր
Ն.Գ.Ճ.	Աշխատանքային				ԱՆ	6	9
Նախագծեց	Ա. Օհանյան						
Ստուգեց	ԴՀովհաննիսյան						
Ինժ.երկրաբան	Ռ.Մելիքյան			ԱՆՑՈՒՄԱՅԻՆ ՀԱՆԳՈՒՅՑ-3 ԱՀ-3, ՆԴ-1, ԿՏՐՎԱԾՔՆԵՐ, ԱՀ-3 ԱՇԽԱՏԱՆՔԱՅԻՆ ԾԱՎԱԼՆԵՐԻ ԱՍՓՈՓԱԳԻՐ	 «ԱԼ-ՍՈ» ՍՊԸ		

Վերջնային հանգույց ՎՀ-1
Մ 1:25

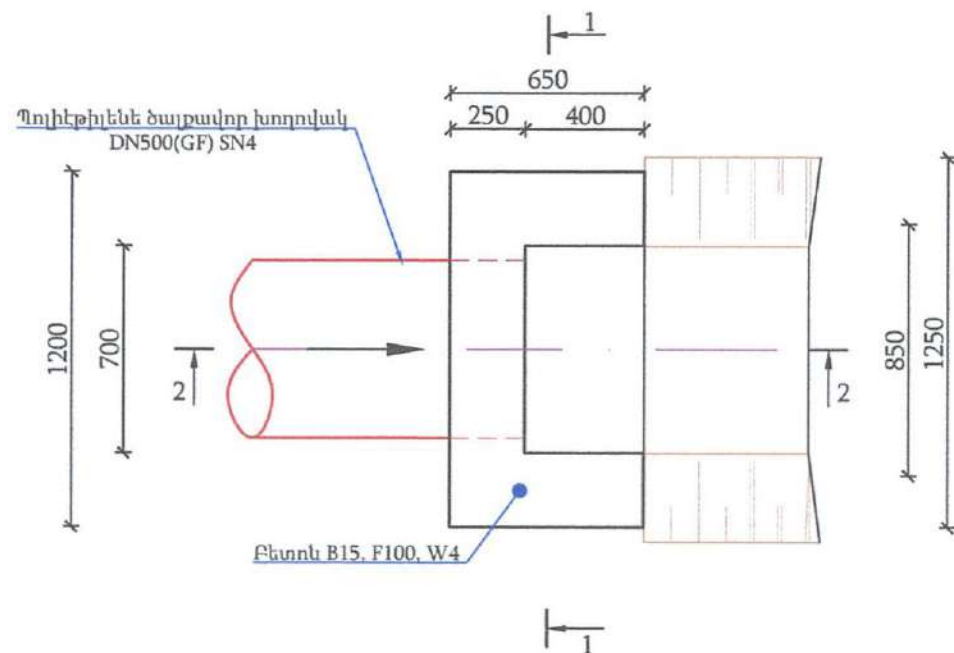

Կտրվածք 1-1
Մ 1:10

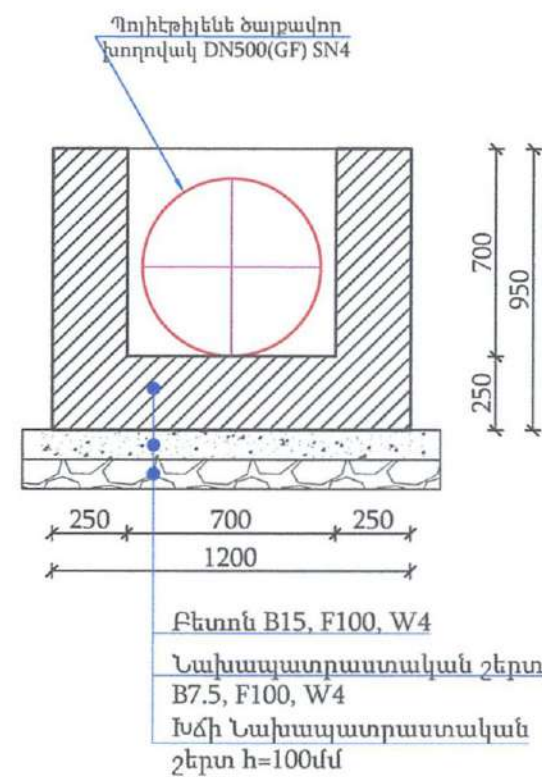

Վերջնային հանգույց ՎՀ-1(1 հատի համար)
Աշխատանքային ծավալների ամփոփագիր


Ե/Բ ԱՇԽԱՏԱՆՔՆԵՐ			
1	Խճե նախապատրաստական շերտի իրականացում h=100մմ	մ³	0.1
2	Հատակի իրականացում B15, F150, W4 դասի բետոնից	մ³	0.2
3	Պատերի իրականացում B15, F150, W4 դասի բետոնից	մ³	0.2
4	Բխումով երկշերտ ջրամեկուսացման իրականացում	մ²	2.0

Ծավալները հաշված են մեկ կառույցի համար մեր մոտ ունենք 6 հատ

ԿԱՌՈՒՑՑՆԵՐԻ ՏԵՂԱԿԱՊՄԱՆ
ԱՂՅՈՒՍԱԿ

1	W-1	ՆԿ 5+08
---	-----	---------


Կտրվածք 2-2
Մ 1:25 Մ 1:25

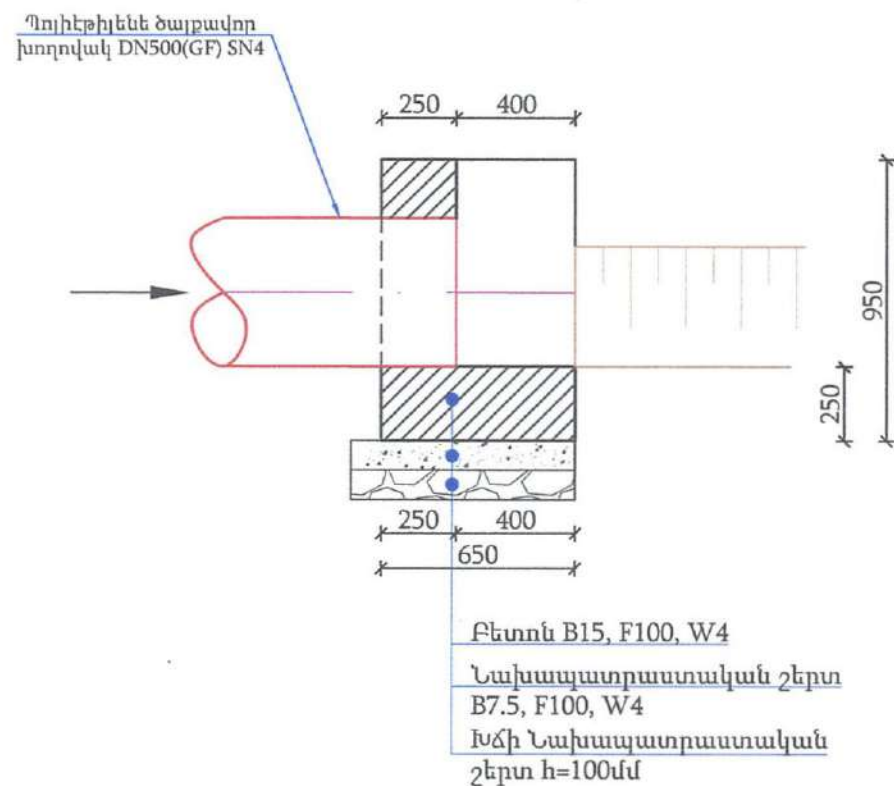


«ՋՐԱՐԲԻ» ՍՊԸ
ՀՎՀՀ 00837681
Փորձաքննություն

				ՊԱՅՄԱՆԱԳԻՐ N «ՎՁՄ-ԵՀ-ԳՀԾՁԲ-24/Ն10»			
				ԵՂԵԳՆԱԶՈՐ ՀԱՄԱՅՆՔԻ ԿԱՐԻՔՆԵՐԻ ՀԱՄԱՐ ԳԼԱԶՈՐ ԲՆԱԿԱՎԱՅՐԻ ՈՌՈԳՄԱՆ ՑԱՆՅԻ ՎԵՐԱԿԱՌՈՒՑՈՒՄ			
Փոփ. Քան.	Թերթապատ	Ստորագր.	Ամսաթ	ԿԱՌՈՒՑՎԱԾՔՆԵՐ	Փուլ	Թերթ	Թերթեր
Ն.Գ.Ճ.	ԱՀովհաննիսյան				ԱՆ	7	9
Նախագծեց	Ա Օհանյան						
Ստուգեց	ԴՀովհաննիսյան						
Ինժ.երկրաբան	Ռ.Մելիքյան			ՎԵՐԱՑՈՒՄ ՀԱՆԳՈՒՅՑ ՎՀ-1: ԿՏՐՎԱԾՔՆԵՐ ԱՇԽԱՏԱՆՔԱՅԻՆ ԾԱՎԱԼՆԵՐԻ ԱՍՓՈԹԱԳԻՐ	 «ԱԼ-ՍՈ» ՍՊԸ		


Մետաղական ծածկոց
ՄԾ-1
Մ 1:10

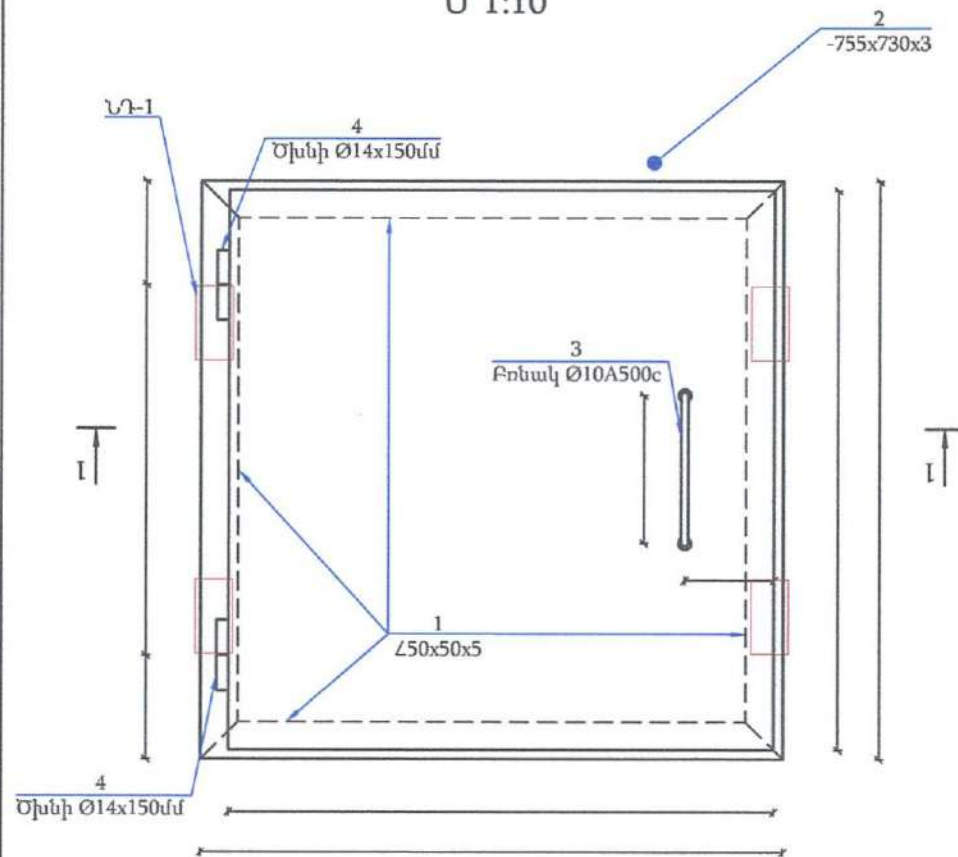

Կտրվածք 1-1
Մ 1:10

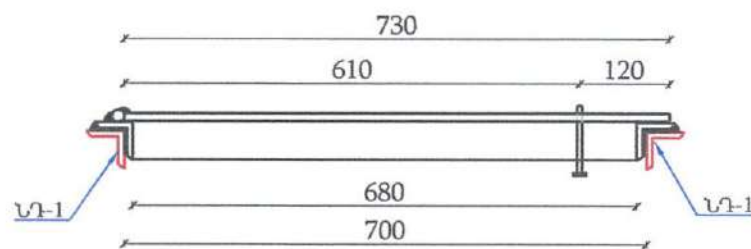

Կտրվածք 2-2
Մ 1:10

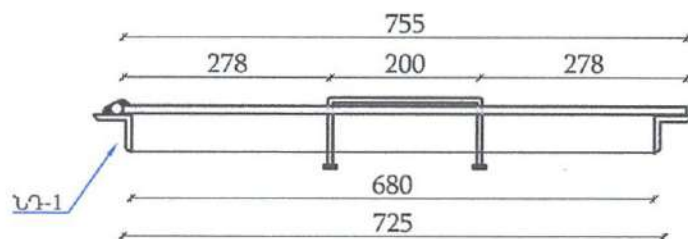

Մետաղական տարրերի մասնագիր


Դիրք №	Անվանումը	քա- նակ	Քաշը 1 հատ Կգ.	Ամբողջը Կգ.
	Մետաղական ծածկոց ՄԾ-1	1	25.5	25.5
1	L 50 X 50 X 5.0 ГОСТ 8509-93, L= 780	4	2.94	11.8
2	- 755 X 730 X 3.0 ГОСТ 19903-74*	1	12.98	13.0
3	ø 10 A-III ГОСТ 5781-82, L= 500	1	0.31	0.3
4	ø 16 Ծխնի L= 150	2	0.24	0.5




«ՋՐԱՐԲԻ» ՍՊԸ
ՀՎՀՀ 00837681
Փողոցային տնտեսություն

				ՊԱՅՄԱՆԱԳԻՐ'N «ՎԶՄ-ԵԶ-ԳԶԾԶԲ-24/Ն10»		
				ԵՂԵԳՆԱԶՈՐ ՀԱՄԱՅՆՔԻ ԿԱՐԻՔՆԵՐԻ ՀԱՄԱՐ ԳԼԱԶՈՐ ԲՆԱԿԱՎԱՅՐԻ ՈՌՈԳՄԱՆ ՑԱՆՑԻ ՎԵՐԱԿԱՌՈՒՑՈՒՄ		
Փոփ. քան.	Թերթ	Փաստ	Ստորագր.	Ամսաթ.	ԿԱՌՈՒՅՎԱԾՔՆԵՐ	Փուլ
Ն.Գ.Ճ.	Ա.Հովհաննիսյան					Թերթ
Նախագծեց	Ա.Օհանյան					Թերթեր
Ստուգեց	Դ.Հովհաննիսյան					ԱՆ
Ինժ.երկրաբան	Ռ.Մելիքյան				ՄԵՏԱՂԱԿԱՆ ԾԱԾԿՈՑ ՄԾ-1, ԿՏՐՎԱԾՔՆԵՐ, ՄԵՏԱՂԱԿԱՆ ՏԱՐՐԵՐԻ ՄԱՍՆԱԳԻՐ	8
						9
					 «ՍՆ-ՍՈ» ՍՊԸ	


Անկյունային հոր
 $10^\circ < a < 20^\circ$ տիպ-1
 Մ 1:50

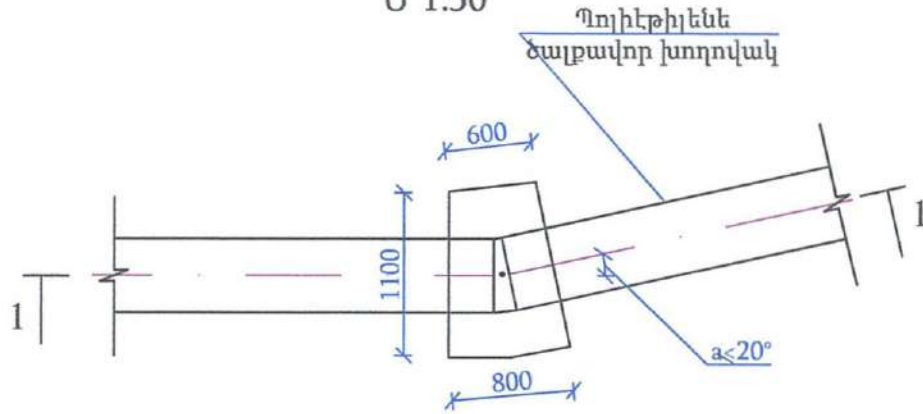

Անկյունային հոր
 $20^\circ < a < 45^\circ$ տիպ-2
 Մ 1:50

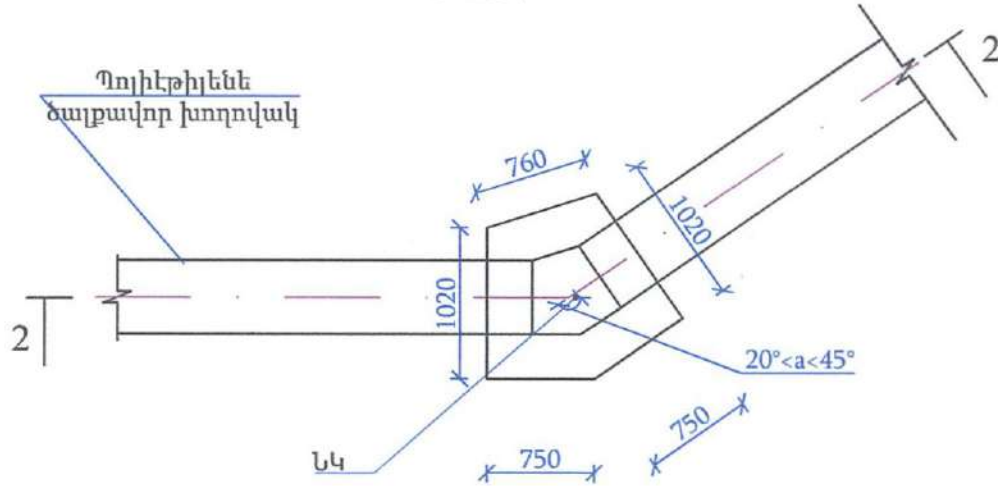


Անկյունային հոր
 $45^\circ < a$ տիպ-3
 Մ 1:50

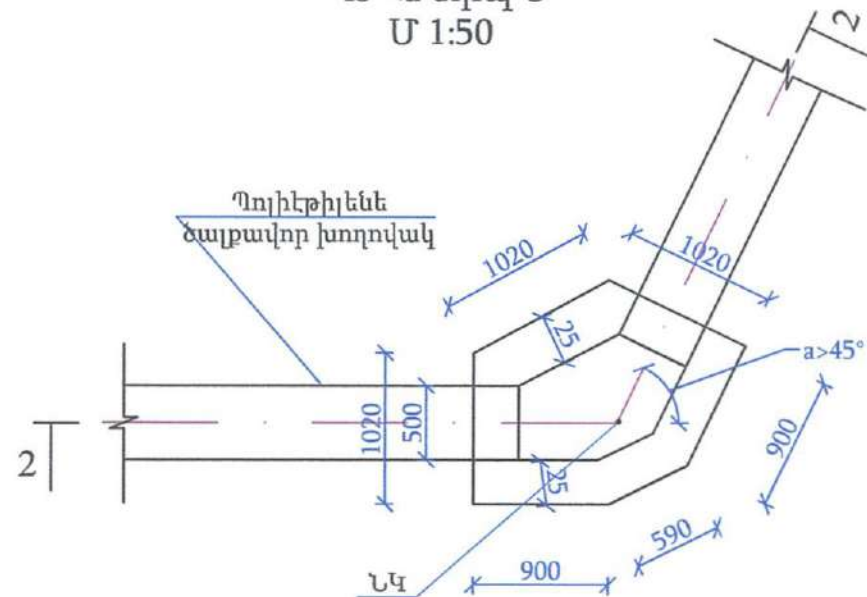

Աշխատանքային ծավալների ամփոփագիր (1 հատի համար)

N	Աշխատանքների անվանում	Հ/Մ	Քանակ		
			Տիպ-1	Տիպ-2	Տիպ-3
1	III կարգի բնահողի մշակում	մ³	1	1.3	1.51
2	Ավելացած գրունտի հարթեցում	մ³	1.0	1.3	0.5
3	Կոպճա-ավազային նախապատրաստական շերտ d=10սմ	մ³	0.1	0.2	0.3
4	Բետոն պատեր/հատակ B15, F150, W4	մ³	0.4/0.7	0.8/0.7	0.9/0.9


Կտրվածք 1-1
 Մ 1:50

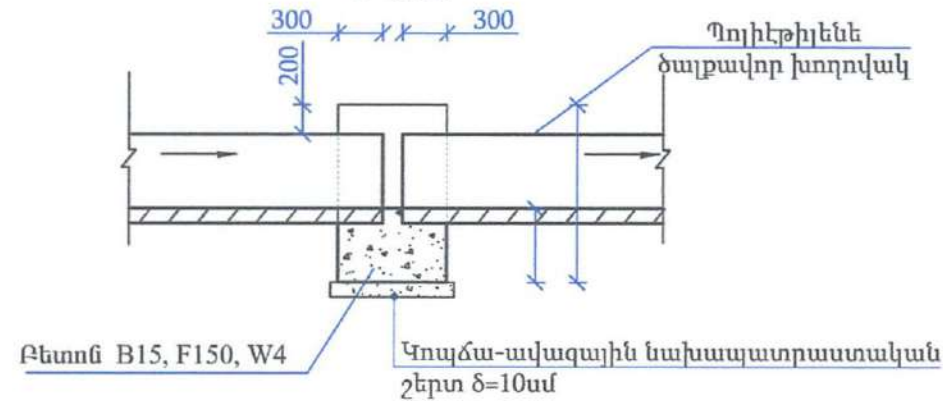

ԿԱՌՈՒՅՑՆԵՐԻ ՏԵՂԱԿԱՊՄԱՆ ԱՂՑՈՒՍԱԿ

1			ՆԿ 3+40
2	W-1	Տիպ-1	ՆԿ 4+10
3			ՆԿ 4+75

Կտրվածք 2-2
 Մ 1:50

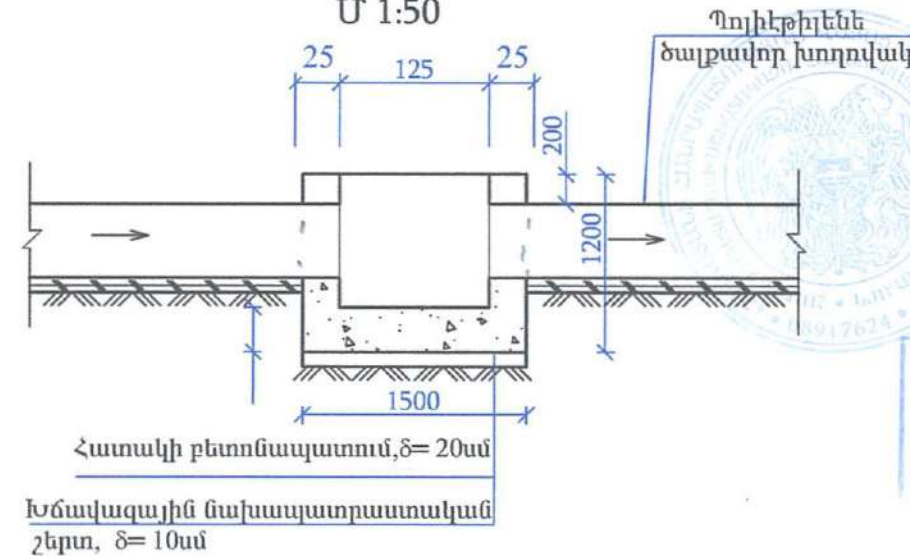

«ԶՐԱՐԲԻ» ՍՊԸ
 ՀՎՀՀ 00837681
 Փողոճաքննություն

				ՊԱՅՄԱՆԱԳԻՐ N «ՎՁՄ-ԵՀ-ԳՀԾԶԲ-24/Ն10»			
				ԵՂԵԳՆԱԶՈՐ ՀԱՄԱՅՆՔԻ ԿԱՐԻՔՆԵՐԻ ՀԱՄԱՐ ԳԼԱԶՈՐ ԲՆԱԿԱՎԱՅՐԻ ՈՌՈԳՄԱՆ ՑԱՆՅԻ ՎԵՐԱԿԱՌՈՒՅՈՒՄ			
Փոփ. Քան.	Թերթառն	Ստորագր.	Ամսաթ.	ԿԱՌՈՒՅՎԱԾՔՆԵՐ	Փուլ	Թերթ	Թերթեր
Ն.Գ.Ճ.	Աշուկանիսյան				ԱՆ	9	9
Նախագծեց	Ա. Օհանյան						
Ստուգեց	Դ. Զովինիսյան						
Ինժ.երկրաբան	Ռ. Մելիքյան			ԱՆԿՑՈՒՆԱՅԻՆ ՀՈՐԵՐ: ՀԱՍԿԱԳԻԾ, ԿՏՐՎԱԾՔՆԵՐ, ԱՇԽԱՏԱՆՔԱՅԻՆ ԾԱՎԱՆԵՐԻ ԱՍՓՈՓԱԳԻՐ 1 ՀԱՏԻ ՀԱՄԱՐ	 «ԱԼ-ՍՈ» ՍՊԸ		