

ԵՂԵԳՆԱԶՈՐԻ ՀԱՄԱՅՆՔԱՊԵՏԱՐԱՆ

ՆԱԽԱԳԾԱՅԻՆ ՓԱՍՏԱԹՂԹԵՐԻ ԿԱԶՄՄԱՆ
ԽՈՐՀՐԴԱՏՎԱԿԱՆ ԾԱՌԱՅՈՒԹՅՈՒՆՆԵՐԻ ՄԱՏՈՒՑՈՒՄ

Պայմանագիր N «ՎՁՄ-ԵՀ-ԳՀԾԶԲ-24/Ն10»

ԱՇԽԱՏԱՆՔԱՅԻՆ ՆԱԽԱԳԻԾ

ԵՂԵԳՆԱԶՈՐ ՀԱՄԱՅՆՔԻ ԿԱՐԻՔՆԵՐԻ ՀԱՄԱՐ ԳԵՏԱՓ ԲՆԱԿԱՎԱՅՐԻ
ՈՌՈԳՄԱՆ ՑԱՆՑԻ ՎԵՐԱԿԱՌՈՑՈՒՄ



ՀԱՅԿԱՅԻՆ ԴՆԵՔ

ՄԵԾԵՐԻՔ

ՀԱՅԿԱՅԻՆ

ՊԿԻ



Ս. Երսրյան

17.02.2025թ.


ԳԻՐՔ 2. ԳԾԱԳՐԱԿԱՆ ՄԱՍ

«ԱԼ-ՍՈ» ՍՊԸ



ԵՐԵՎԱՆ - 2024 թ.

«ԶՐԱՐԲԻ» ՍՊԸ
ՀՎՀՀ 00837681
Փորձաքննություն

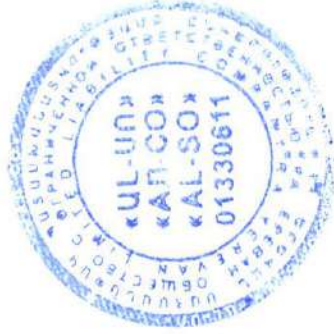

ՆԱԽԱԳԾԻ ԿԱԶՄ

«ԱԼ-ՍՈ» ՍՊԸ ՀՎՀՀ 201330611 Հ/Հ 11807044248800 ԱՅՂԻ ԲԱՆԿ (ID BANK)	 «ԱԼ-ՍՈ» ՍՊԸ	«ԱԼ-ՍՈ» ՕՕՕ УНПН 01330611 p/c11807044248800 ID BANK
--	--	--

- ԳԻՐՔ-1 ԲԱՑԱՏՐԱԳԻՐ ԵՎ ՏԵԽՆԻԿԱԿԱՆ ՄԱՍՆԱԳԻՐ
- ԳԻՐՔ-2 ԳԾԱԳՐԱԿԱՆ ՄԱՍ
- ԳԻՐՔ-3 ԱՇԽԱՏԱՆՔԱՅԻՆ ԾԱՎԱԼՆԵՐ
- ԳԻՐՔ-4 ՆԱԽԱՀԱՇԵՎՆԵՐ

ՊԱՏՎԵՐԱՏՈՒ	ԵՂԵԳՆԱԶՈՐԻ ՀԱՄԱՅՆՔԱՊԵՏԱՐԱՆ
ԾՐԱԳՐԻ ԱՆՎԱՐՈՒՄ	ԵՂԵԳՆԱԶՈՐ ՀԱՄԱՅՆՔԻ ԿԱՐԴՔՆԵՐԻ ՀԱՄԱՐ ԳԵՏԱՓ ԲԱՍԿԱՎԱՅՐԻ ՈՌՈԳՄԱՆ ՑԱՆՑԻ ՎԵՐԱԿԱՌՈՒՑՈՒՄ
ՀԱՏՈՐԻ ԱՆՎԱՐՈՒՄ	ԳԾԱԳՐԱԿԱՆ ՄԱՍ
ՊԱՅՄԱՆԱԳՐԻ ՀԱՄԱՐ	N «ՀԶՄ-ԵՀ-ԳՀԾԶԲ-24/Ն.10»
ՆԳՃ	Ա. ՀՈՎՀԱՆՆԻՍՅԱՆ (044 01 02 36)

Տնօրեն



/Ա. Հովհաննիսյան/

ՀԱՄԱՁԱՅՆԵՑՄԱՆ ՀԱՏԱԿԱԳԻԾ
Մ 1:1000



«ՋՐԱՐԲԻ» ՍՊԸ
ՀՎՀՀ 00837681
Գործարքնություն

ՀԱՄԱՁԱՅՆԵՑՎԱԾ Է

ՀՀ	ՁԵՌՆԱՐԿՈՒԹՅԱՆ ԱՆՎԱՆՈՒՄԸ	ՍՏՈՐԱԳԻ	ԱՆՈՒՆ ԱԶԳԱՆՈՒՆ	ԱՄԻՍ ԱՄՍԱԹՎ
1	Եղեգնաձոր համայնքի ղեկավար			
2	«Տեկելոմ Արմենիա» ԲԲԸ			
3	«ՀԷՑ» ՓԲԸ Ս/Ճ			
4	«ԳԳՄ» Տեղամաս			
5	«Վեոլիա Ջուր» ՓԲԸ			

ԳԾԱԳՐԵՐԻ ՀԻՄՆԱԿԱՆ ԼՐԱԿԱԶՄԻ ԱՄՓՈՓԱԳԻՐ

	ԶՐԱԳԻԾ	
1	ԸՆԴՀԱՆՈՒՐ ՏՎՅԱԼՆԵՐ	թերթ-1
2	ԻՐԱՆԴՈՒԹՅԱՆ ՀԱՏԱԿԱԳԻԾ	թերթ-2
3	ՕՐԹՈՖՈՏՈՑՈՆՎ ԳԼԽԱՎՈՐ ՀԱՏԱԿԱԳԻԾ	թերթ-3
4	ԳԼԽԱՎՈՐ ՀԱՏԱԿԱԳԻԾ : W-1 ԶՐԱԳԻԾԻ ՄԱՍՆԱԳԻՐ	թերթ-4
	ԿԱՌՈՒՑՎԱԾՔՆԵՐ	
5	ԶՐԹՈՂ-1, ՆԴ-1, ԿՏՐՎԱԾՔՆԵՐ, ՄԻԱԶՈՒՅՈՒՄՆԵՐԻ ՄԱՍՆԱԳԻՐ, ԶՐԹՈՂ -1	թերթ-1
6	ՄԵՆԱՍՏԱՆՔԱՅԻՆ ԶԱՆԳՈՒՅՑ-1 ԱԶ-1, ՆԴ-1, ԿՏՐՎԱԾՔՆԵՐ, ՄԻԱԶՈՒՅՈՒՄՆԵՐԻ ՄԱՍՆԱԳԻՐ, ԱԶ-1 ՄԵՆԱՍՏԱՆՔԱՅԻՆ ԾԱՎԱԼՆԵՐԻ ԱՄՓՈՓԱԳԻՐ	թերթ-2
7	ՄԵՆԱՎԱՍՏԱՆԻ ՄԱՅՈՒՄ, ԿՏՐՎԱԾՔ 1-1	թերթ-3
8	ՄԵՆԱՂԱՎԱՆ ԽՈՂՈՎԱԿՈՎ ՀԵՆԱՐԱՄԱՄԶ-1, ՆԴ-1, ԿՏՐՎԱԾՔՆԵՐ, ՄԻԱԶՈՒՅՈՒՄՆԵՐԻ ՄԱՍՆԱԳԻՐ, ՄԵՆ-1: ՄԵՆԱՍՏԱՆՔԱՅԻՆ ԾԱՎԱԼՆԵՐԻ ԱՄՓՈՓԱԳԻՐ	թերթ-4
9	ՄԱՅՈՒՄՆԱՅԻՆ ԶԱՆԳՈՒՅՑ-2 ԱԶ-2, ՆԴ-1, ԿՏՐՎԱԾՔՆԵՐ, ԱԶ-2 ՄԵՆԱՍՏԱՆՔԱՅԻՆ ԾԱՎԱԼՆԵՐԻ ԱՄՓՈՓԱԳԻՐ	թերթ-5
10	ՄԱՅՈՒՄՆԱՅԻՆ ԶԱՆԳՈՒՅՑ-3 ԱԶ-3, ՆԴ-1, ԿՏՐՎԱԾՔՆԵՐ, ԱԶ-3 ՄԵՆԱՍՏԱՆՔԱՅԻՆ ԾԱՎԱԼՆԵՐԻ ԱՄՓՈՓԱԳԻՐ	թերթ-6
11	ՄԵՆԱՂԱՎԱՆ ԾԱՅՎՈՑ ՄԾ-1, ԿՏՐՎԱԾՔՆԵՐ, ՄԻԱԶՈՒՅՈՒՄՆԵՐԻ ՄԱՍՆԱԳԻՐ	թերթ-7
12	ՄԱՅՈՒՄՆԱՅԻՆ ՀՈՐԵՐ: ՀԱՏԱԿԱԳԻԾ, ԿՏՐՎԱԾՔՆԵՐ, ԱԶՆԱՍՏԱՆՔԱՅԻՆ ԾԱՎԱԼՆԵՐԻ ԱՄՓՈՓԱԳԻՐ 1 ՀԱՏԻ ՀԱՄԱՐ	թերթ-8
13	ՆՈՐ ԿԱՌՈՒՑՎՈՂ ԶՐԱԳԻԾԻ ԽՐԱՄՈՒՂՈՒ ՏԵՊԱՅԻՆ ԿՏՐՎԱԾՔՆԵՐ:	թերթ-9

Օգտագործված շինարարական նորմեր և կանոններ

Նշանակում	Անվանումը	Ծանոթություն
ՀՀՇՆ 13-02-2022	Անվտանգության տեխնիկա շինարարությունում	
ՀՀՇՆ 40-01-02-	«Ջրամատակարարում: Արտաքին ցանցեր և կառուցվածքներ»	
ՀՀՇՆ 30-01-2023	«Քաղաքաշինություն. Քաղաքային և գյուղական բնակավայրերի հատակագծում և կառուցապատում» շինարարական նորմեր	
ՀՀՇՆ 20-04-2020	«Երկրաշարժադիմացկուն շինարարություն. Նախագծման նորմեր»	
ՀՀՇՆ 52-01-	«Բետոն և երկաթբետոն կոնստրուկցիաներ»	
ՀՀՇՆ 53-01-2020	«Պողպատե կոնստրուկցիաներ»	
ՀՀՇՆ 20-05-2022	«Շինարարական կոնստրուկցիաների պաշտպանությունը կոռոզիայից»	
ՀՀՇՆ 32-01-2022	«Ավտոմոբիլային ճանապարհներ»	
ՀՀՇՆ 40-01-03-2022	«Կոյուղի. Արտաքին ցանցեր և կառուցվածքներ»	
ՀՀՇՆ 30-02-2022	«Տարածքի բարեկարգում» շինարարական նորմեր	
ՀՀՇՆ 2.06.03-85	Մեխանիկական համակարգեր և կառույցներ	
	Ն.Ն. Աբրահամով, Ջրամատակարարում	



«ԶՐԱՐԻ» ՍՊԸ
ՀՎՀՀ 00837681
Փորձաքննություն

ՆԱԽԱԳԻԾԸ ՄԵՆԱԿԱԳԻԾ Է ԸՍՏ ՀԱՄԱՊԱՏԱՍԽԱՆ ԳՈՐԾՈՂ ՆՈՐՄԵՐԻ ԵՎ ԿԱՆՈՆՆԵՐԻ
ՀՈՎՀԱՆՆԻՍՑԱՆ ԱՆՂԱՆԻԿ

[Signature]

ՊԱՅՄԱՆԱԳԻՐ N «ՎՁՄ-ԵՀ-ԳՀՇՁԲ-24/Ն10»

ԵՂԵԳՆԱՉՈՐ ՀԱՄԱՅՆՔԻ ԿԱՐԻՔՆԵՐԻ ՀԱՄԱՐ ԳԵՏԱՓ
ԲՆԱԿԱՎԱՅՐԻ ՈՌԳԱՄԱՆ ՑԱՆՑԻ ՎԵՐԱԿԱՌՈՒՑՈՒՄ


Փուլ	Թերթ	Թերթեր
ԱՆ	1	4
ՈՌԳԱՄԱՆ ՑԱՆՑ		
ԸՆԴՀԱՆՈՒՐ ՏՎՅԱԼՆԵՐ		
«ԱՆ-ՍՈ» ՍՊԸ		



ԻՐԱՂՐՈՒԹՅԱՆ ՀԱՏԱԿԱԳԻԾ
Մ 1:2500



Պայմանական նշաններ
Նախագծի շրջան

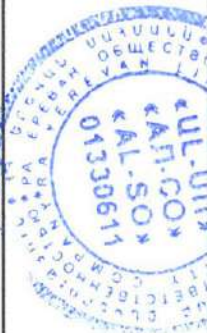



«ՏՐԱՐԱՐ» ՍՊԸ
ՀՎՀՀ 00837681
Փորձաքննություն

Փորձ. Բան.	Փորձաքննողի Ստորագր. Անուն	ՊԱՅՄԱՆԱԿԻՐ N «ՎՁՄ-ԵՂ-ԳՂԾԾԸ-24/Ն10»
Ն. Գ. Ա.	Անուն	ԵՂԵԳՆԱԶՈՐ ՀԱՄԱՅՆՔԻ ԿԱՐԻՔՆԵՐԻ ՀԱՄԱՐ ԳԵՏԱՓ
Նախագիծ	Նախագիծ	ԲԱՆԱԿԱՅՐ ՈՌՈԳՄԱՆ ՑԱՆՑԻ ՎԵՐԱԿԱՌՈՒՑՈՒՄ
Ստորագր.	Նախագիծ	ՈՌՈԳՄԱՆ ՑԱՆՑ
Փորձաքննողի Ստորագր.	Նախագիծ	ԻՐԱՂՐՈՒԹՅԱՆ ՀԱՏԱԿԱԳԻԾ
Փուլ	Թերթ	Թերթեր
ԱՆ	2	4

W-1 ջրատարի մասնագիր


NN	Աշխատանքների անվանումները	Չափման միավ.	Քանակը	Նշումներ
1	2	3	4	5
	W-1 ջրատար			
1	Պէ ծալքավոր խողովակի տեղադրում DN600(GF) SN4	մ	483	
2	Բետոնե անկյունային հորեր (Pe) $\alpha=10^{\circ}-20^{\circ}$	կառույց	3	տես կառ. բաժին թ.-8
3	Բետոնե անկյունային հորեր (Pe) $\alpha=20^{\circ}-45^{\circ}$	կառույց	3	տես կառ. բաժին թ.-8
4	Բետոնե անկյունային հորեր (Pe) $\alpha>45^{\circ}$	կառույց	3	տես կառ. բաժին թ.-8
5	Պողպատե խողովակ DN630x7մմ	մ	34	
6	Պողպատե խողովակների նորմալ հիդրոմեկուսացում	մ ²	67.3	
7	Անցումային հանգույց ԱՀ-1	կառույց	6	տես կառ. բաժին թ.-2
8	Անցումային հանգույց ԱՀ-2	կառույց	1	տես կառ. բաժին թ.-5
9	Անցումային հանգույց ԱՀ-3	կառույց	1	տես կառ. բաժին թ.-6
10	Սեղավատարի անցում	կառույց	1	տես կառ. բաժին թ.-3
11	Ջրթող հանգույց ՋԹ-1	կառույց	12	տես կառ. բաժին թ.-1

W-1 ՋՐԱՏԱՐԻ ՈՒՂԵԳԾԻ ՀԱՏԱԿԱԳԻԾ Մ 1:1000

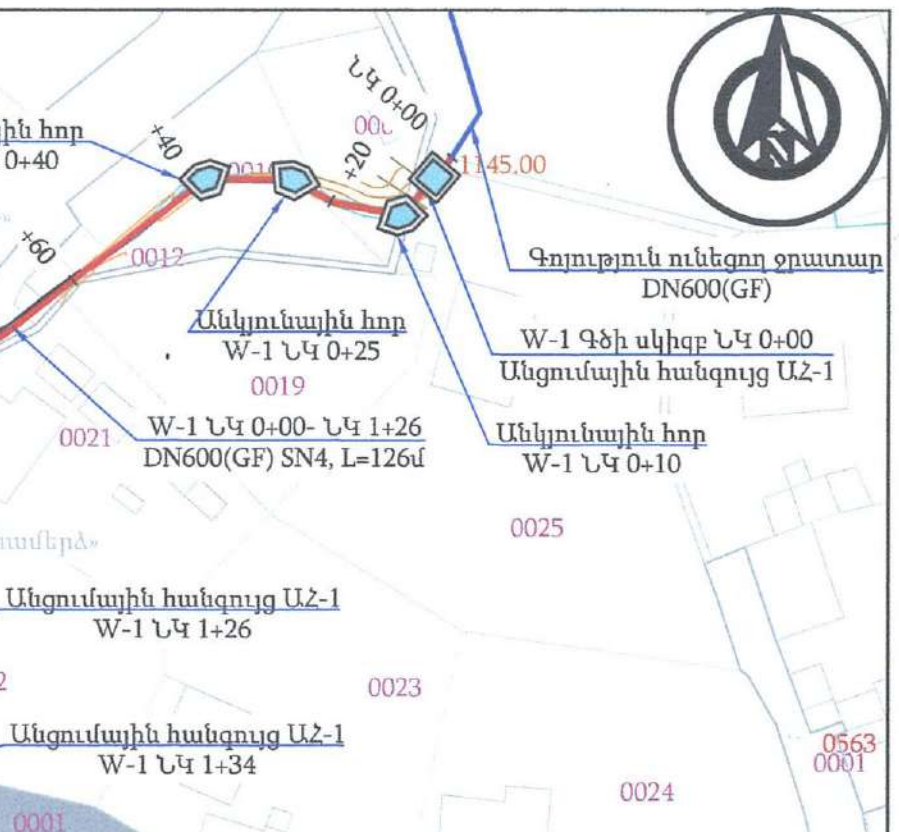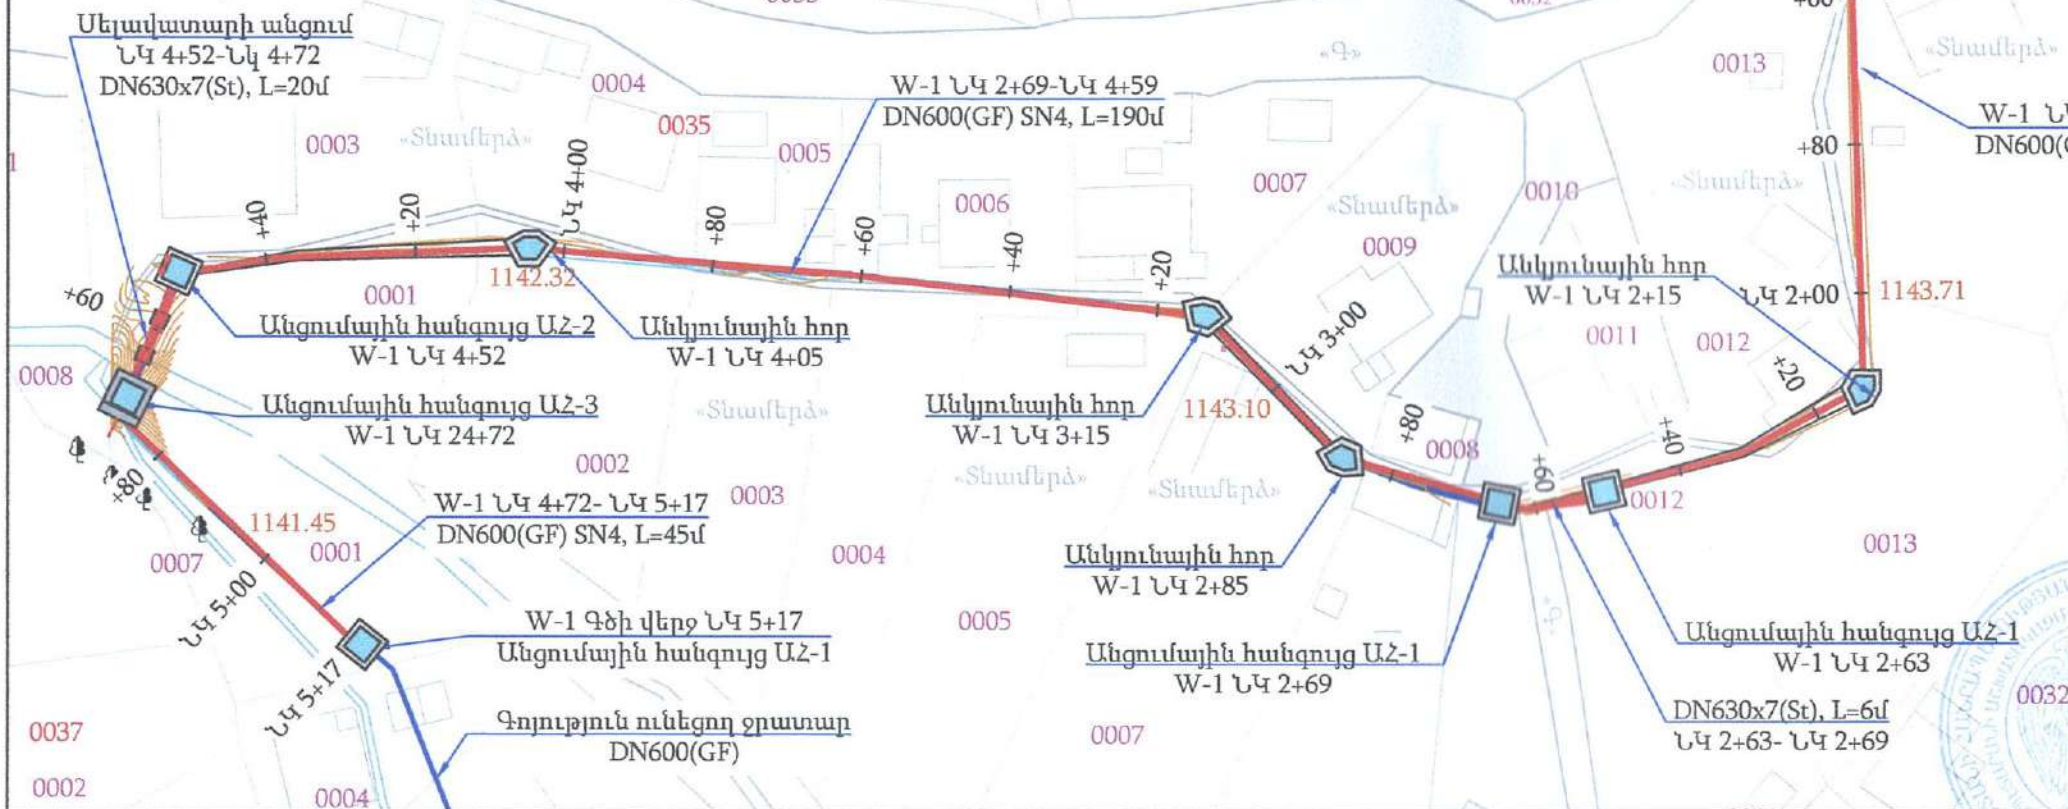


ԿԱՌՈՒՑՎԱԾՔՆԵՐ


Ջրթող-1
Մ 1:25

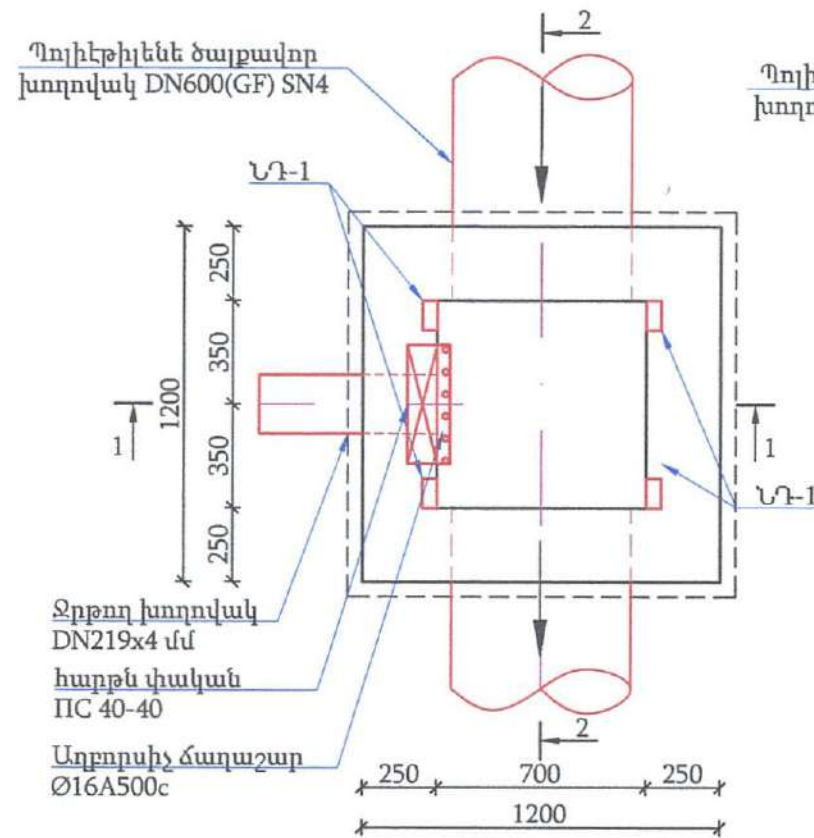


Կտրվածք 2-2
Մ 1:25

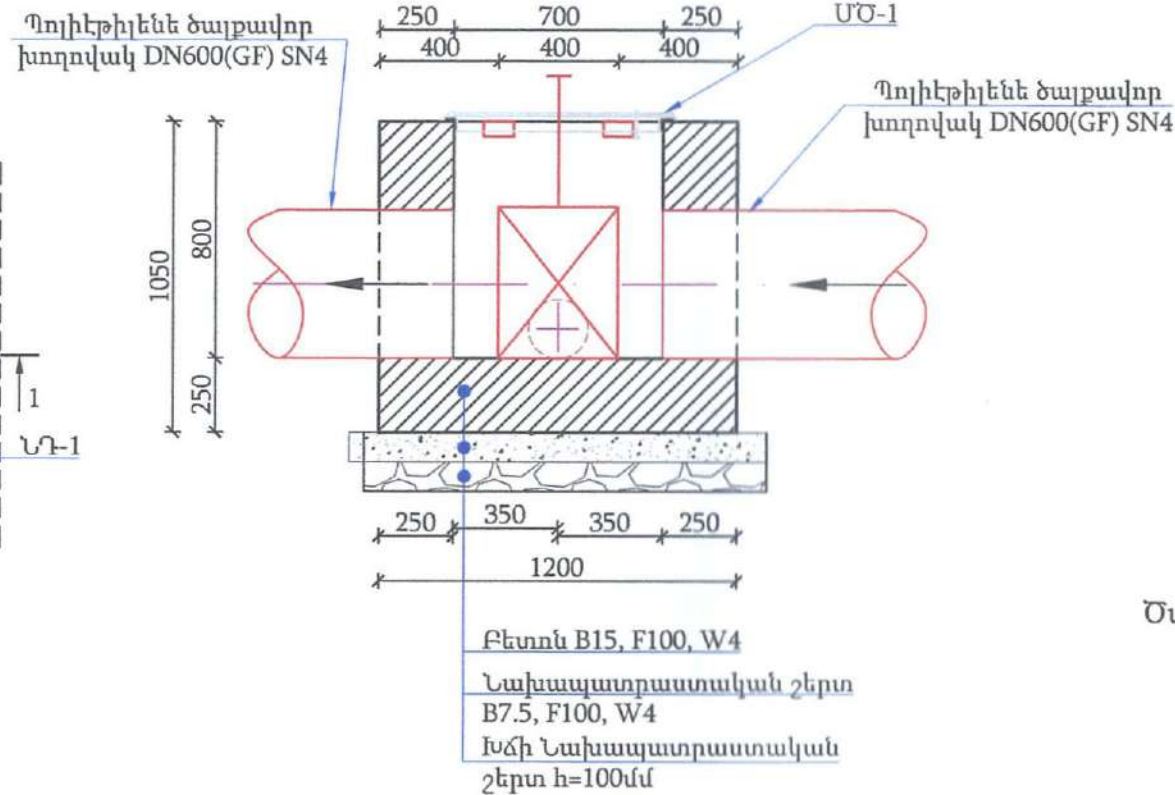


Կտրվածք 1-1
Մ 1:25

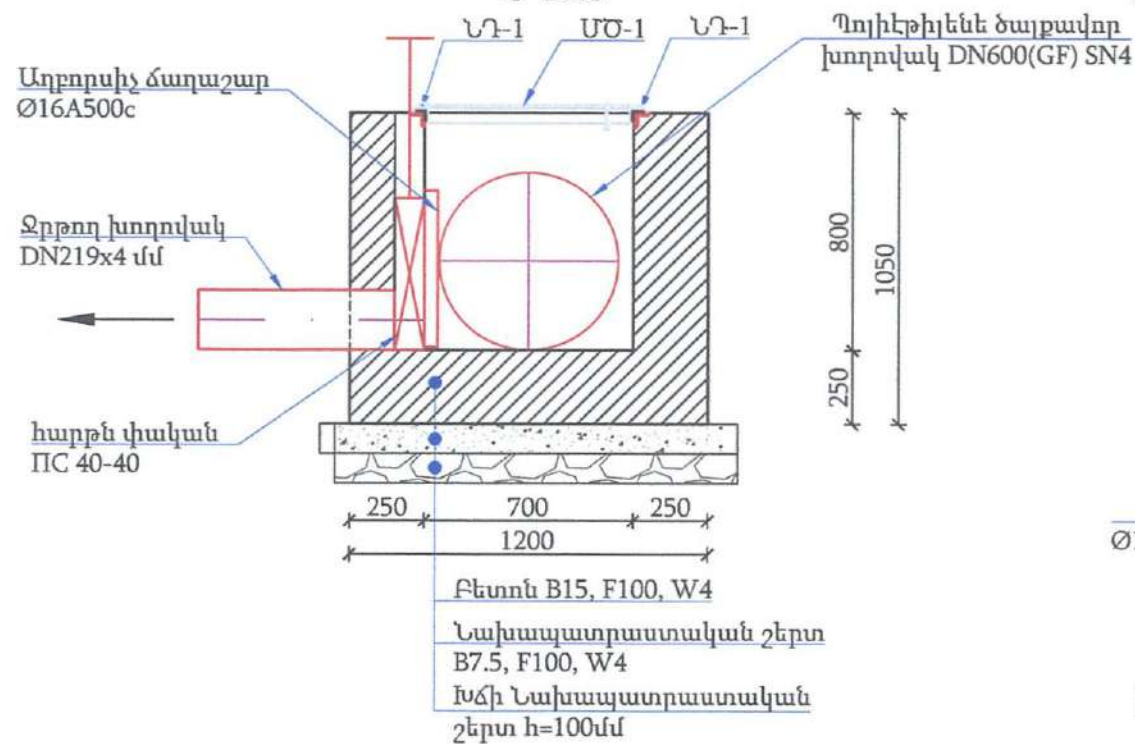

ՆԴ-1
Մ 1:10

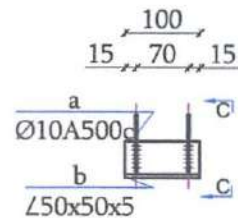

Կտրվածք C-C
Մ 1:10

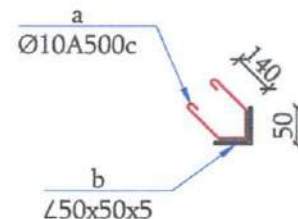

Ջրթող հանգույց ՋԹ-1 (1 հատի համար)
Աշխատանքային ծավալների ամփոփագիր

Ե/Բ ԱՇԽԱՏԱՆՔՆԵՐ				
1	Խճե նախապատրաստական շերտի իրականացում h=100մմ	մ³	0.2	
2	Նախապատրաստական շերտի իրականացում B7.5, F150, W4 դասի բետոնից	մ³	0.2	
3	Հատակի իրականացում B15, F150, W4 դասի բետոնից	մ³	0.4	
4	Պատերի իրականացում B15, F150, W4 դասի բետոնից	մ³	0.7	
5	Ներքին դետաներ	կգ	8.0	
6	Ջրթող խողովակների իրականացում DN219x4մմ(St)	մ	1.0	
7	Մետաղական ծածկոց ՄԾ-1 իրականացում	կգ	25.5	
8	Մետաղական էլեմենտների հղկում եվ յուղաներկում 2 անգամ:	մ²	2.0	
9	Բիտումով երկշերտ ջրամեկուսացման իրականացում	մ²	5.0	
10	Մետաղական աղբորսիչ ճաղաշարի իրականացում Ø16A500c ամրանից	կգ	9.5	
11	ՄԿ 40-40 փական տեղադրումով, 44.5 կգ/հատ	հատ	1.0	

Ծավալները հաշված են մեկ կառույցի համար մեր մոտ ունենք 12 հատ

Միաձույլ տարրերի մասնագիր

Դիրք №	Անվանումը	քա-նակ	Քաշը 1 հատ կգ	Ամբողջը կգ
	Ջրթող-1			
	Հատակ B15, F150, W4 դասի բետոնից			0.4մ³
	Պատեր B15, F150, W4 դասի բետոնից			0.7 մ³
	Պողպատյա ծեփոք մասեր			
	Պողպատե խողովակ DN108x5 L= 1000	1	12.7	12.7
	ՆԴ-1	4	2.0	8.0
a	L 50 X 50 X5.0 ГОСТ 8509-93, L= 100	4	0.38	1.5
b	a 10 A-III ГОСТ 5781-82, L= 400	2	0.25	0.5
	Աղբորսիչ ճաղաշար ԱՃ-1			
a 16	A-III ГОСТ 5781-82, L= 750	8	1.18	9.5




«ՋՐԱՐԲԻ» ՍՊԸ
ՀՎՀՀ 00837681
Փորձաքննություն

ԾԱՆՈԹՈՒԹՅՈՒՆ


- Ջրթողների տեղերը ցույց չեն տրված, քանի որ դրանք տեղադրվում են շինարարության ընթացքում՝ բաժանորդի և պատվիրատուի ներկայացուցչի հետ համաձայնեցման արդյունքում:

ՊԱՅՄԱՆԱԳԻՐ N «ՎՁՄ-ԵՀ-ԳՀԾՁԲ-24/Ն10»			
ԵՂԵԳՆԱԶՈՐ ՀԱՄԱՅՆՔԻ ԿԱՐԻՔՆԵՐԻ ՀԱՄԱՐ ԳԵՏԱԾ ԲՆԱԿԱՎԱՅՐԻ ՈՌՈԳՄԱՆ ՑԱՆՑԻ ՎԵՐԱԿԱՌՈՒՑՈՒՄ			
Փով. Քան.	Թերթ Գառն	Ստորագր.	Ամսաթ.

Անցումային հանգույց ԱՀ-1
Մ 1:25

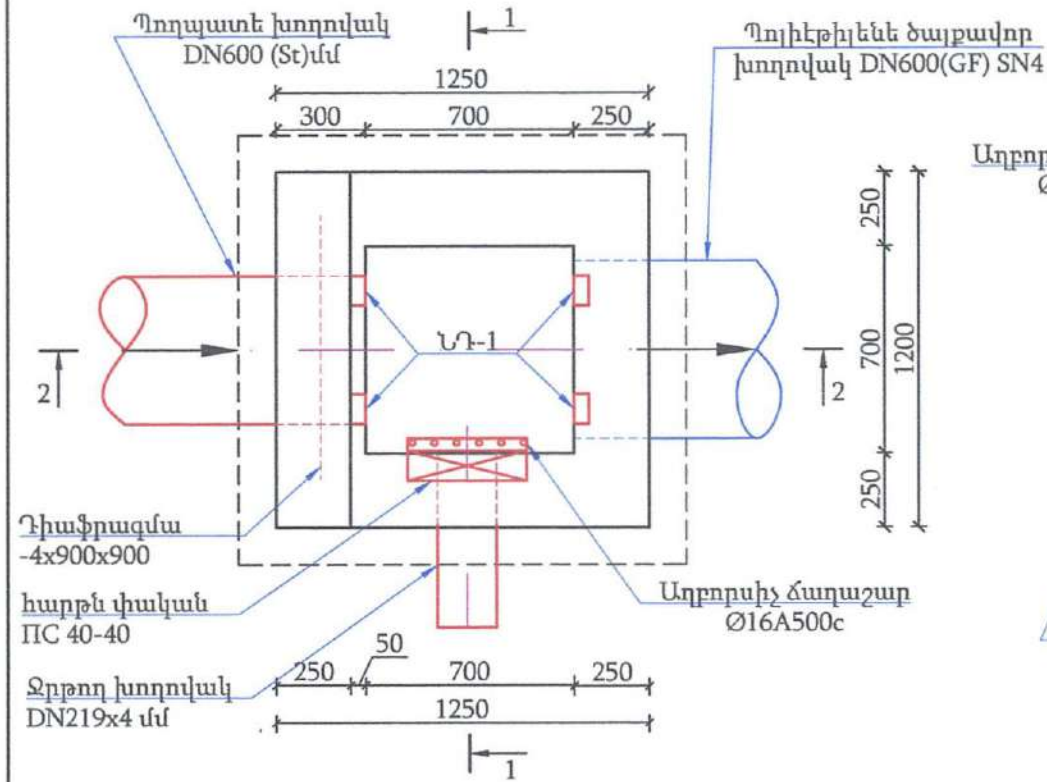

Կտրվածք 1-1
Մ 1:25

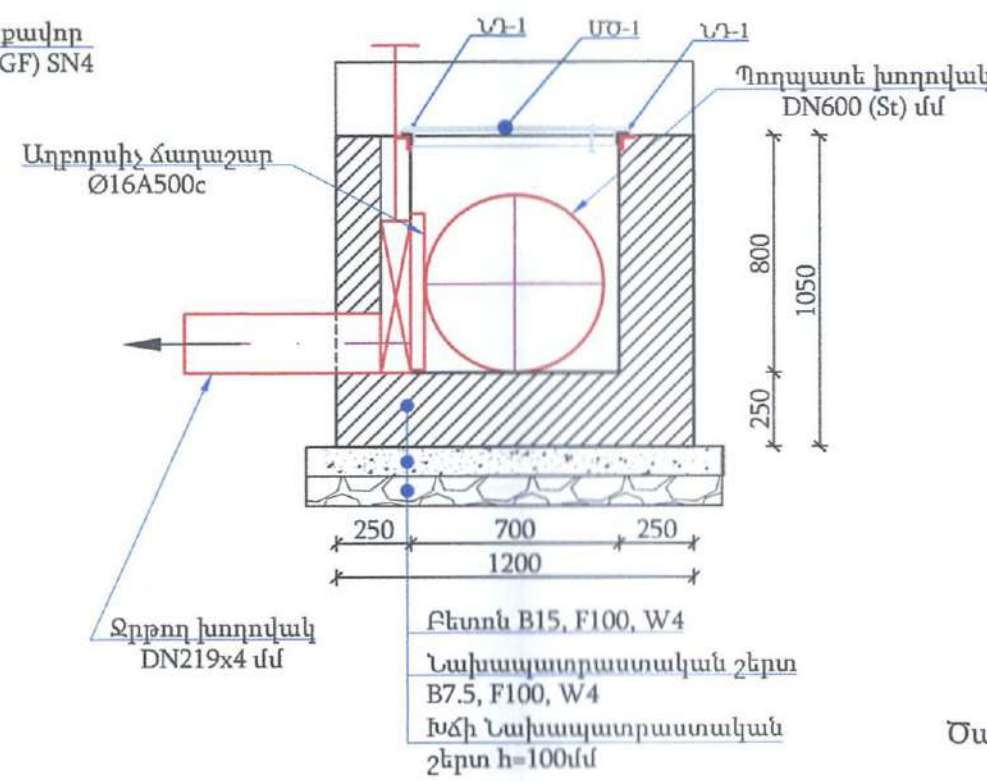


Անցումային հանգույց ԱՀ-1 (1 հատի համար)
Աշխատանքային ծավալների ամփոփագիր


Ե/Բ	ԱՇԽԱՏԱՆՔՆԵՐ		
1	Խճե նախապատրաստական շերտի իրականացում h=100մմ	մ³	0.2
2	Նախապատրաստական շերտի իրականացում B7.5, F150, W4 դասի բետոնից	մ³	0.2
3	Հատակի իրականացում B15, F150, W4 դասի բետոնից	մ³	0.4
4	Պատերի իրականացում B15, F150, W4 դասի բետոնից	մ³	0.7
5	Ներքին դետաներ	կգ	8.0
6	Ջրթող խողովակների իրականացում DN219x4(St)	մ	1
7	Մետաղական ծածկոց ՄՕ-1 իրականացում	կգ	25.5
8	Մետաղական էլեմենտների հղում եվ յուղաներկում 2 անգամ:	մ²	2.0
9	Բիտումով երկշերտ ջրամեկուսացման իրականացում	մ²	4.5
10	Մետաղական աղբորսիչ ճաղաշարի իրականացում Ø16A500c ամրանից	կգ	9.5
11	Դիաֆրագմա -4x900x900	կգ	25.5
12	ԴՇ 60-150 փական տեղադրումով, 119.1 կգ/հատ	հատ	1.0

Ծավալները հաշված են մեկ կառույցի համար մեր մոտ ունենք 6 հատ


Կտրվածք 2-2
Մ 1:25

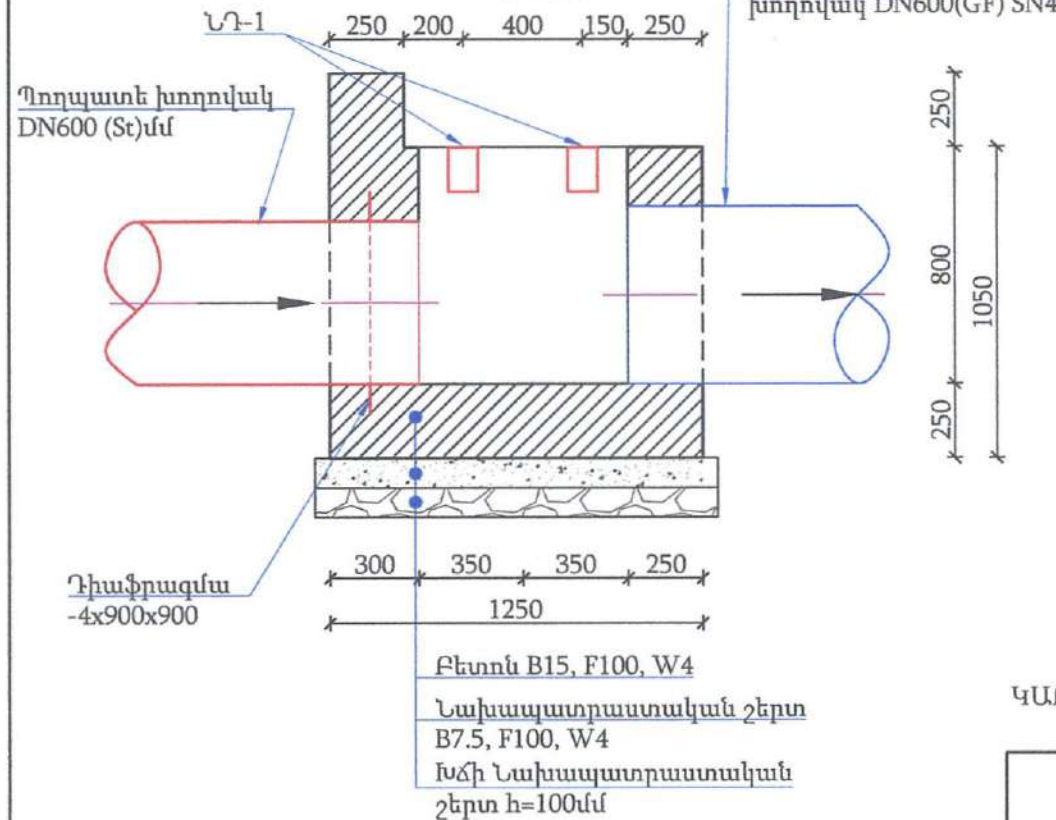

ՆԴ-1
Մ 1:10

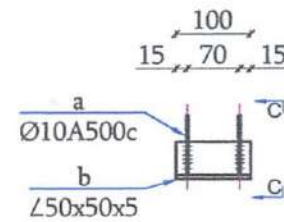

Կտրվածք C-C
Մ 1:10

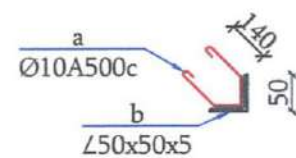

ԿԱՌՈՒՅՑՆԵՐԻ ՏԵՂԱԿԱՊՄԱՆ ԱՂՅՈՒՄԱԿ

W-1	ՆԿ 0+00
	ՆԿ 1+26
	ՆԿ 1+34
	ՆԿ 2+36
	ՆԿ 2+69
	ՆԿ 5+17



Միաձույլ տարրերի մասնագիր


Դիրք №	Անվանումը	քա-նակ	Քաշը 1 հատ ԿԳ	Ամբողջը ԿԳ
	ԱՀ-1			
	Հատակ B15, F150, W4 դասի բետոնից			0.4 մ³
	Պատեր B15, F150, W4 դասի բետոնից			0.7 մ³
	Պողպատյա ձևավոր մասեր			
	Պողպատե խողովակ DN108x5 L= 1000	1	12.7	12.7
	ՆԴ-1	4	2.0	8.0
a	150 X 50 X 5.0 ГОСТ 8509-93, L= 100	4	0.38	1.5
b	100 X 50 X 5.0 A-III ГОСТ 5781-82, L= 400	2	0.25	0.5
	Աղբորսիչ ճաղաշար ԱՀ-1			
a 16	A-III ГОСТ 5781-82, L= 750	8*	1.18	9.5

«ՋՐԱՐԲԻ» ՍՊԸ
ՀՎՀՀ 00837681
Փողոցային գրասենյակ

ՊԱՅՄԱՆԱԳԻՐ N «ՎՁՄ-ԵՀ-ԳՀԾԶԲ-24/Ն10»

Փոփ. Բան.	Թերթ Գրասենյակ	Ստորագր.	Ամսաթ.	ԵՂԵԳՆԱԶՈՐ ՀԱՄԱՅՆՔԻ ԿԱՐԻՔՆԵՐԻ ՀԱՄԱՐ ԳԵՏԱՓ ԲՆԱԿԱՎԱՅՐԻ ՈՌՈԳՄԱՆ ՑԱՆՑԻ ՎԵՐԱԿԱՌՈՒՑՈՒՄ
Ն				


Մելավատարի անցում
(W-1 ՆԿ 4+52: ՆԿ4+72)
Մ 1:50

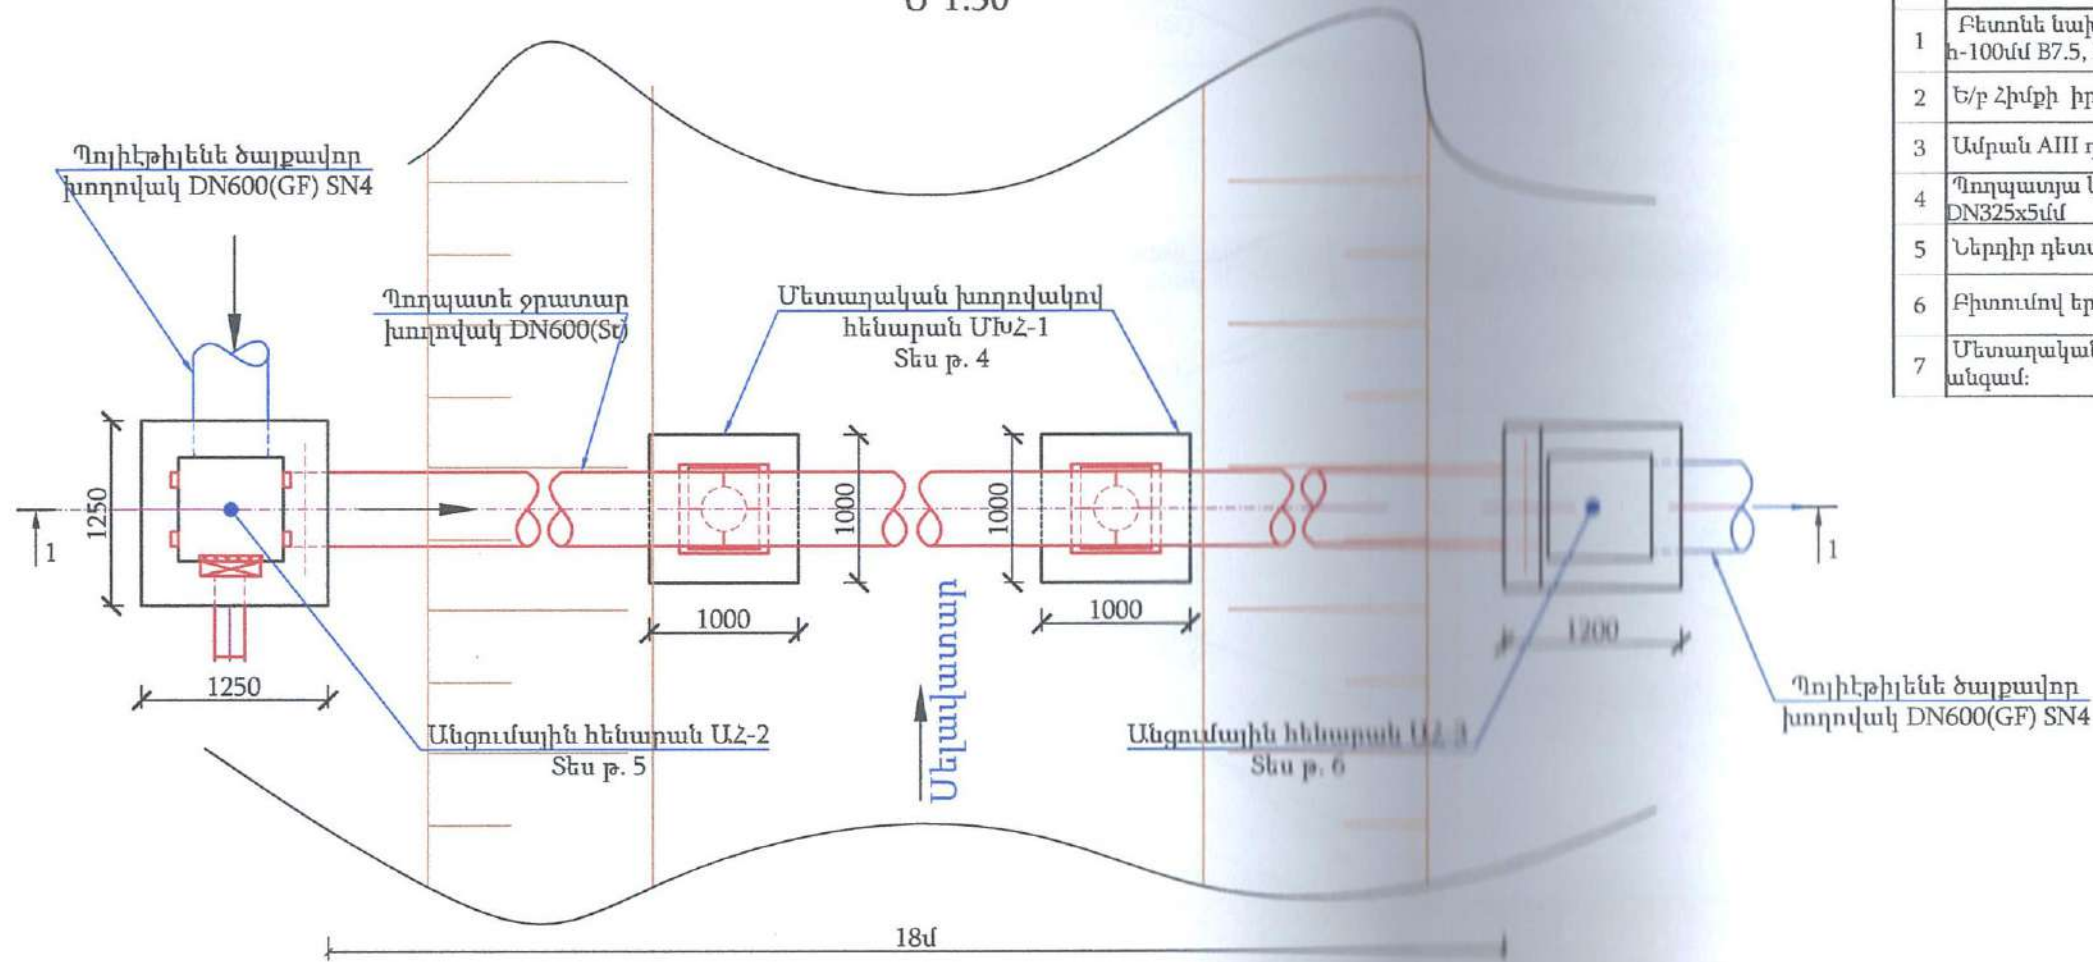

Անցումային հանգույց ՄԽՀ-1 (1 հատի համար)
Աշխատանքային ծավալների ամփոփագիր

Ե/Բ	ԱՇԽԱՏԱՆՔՆԵՐ		
1	Բետոնե նախապատրաստական շերտի իրականացում h-100մմ B7.5, F50, W4 դասի բետոնից	մ³	0.2
2	Ե/բ Հիմքի իրականացում B20, F150, W6 դասի բետոնից	մ³	1.0
3	Ամրան AIII դասի	կգ	13.5
4	Պողպատյա կանգնակ խողովակի խողովակի իրականացում DN325x5մմ	մ	3.5
5	Ներդիր դետալներ	կգ	66.6
6	Բիտումով երկշերտ ջրամեկուսացման իրականացում	մ²	4.0
7	Մետաղական էլեմենտների հոկում եվ յուղաներկում 2 անգամ:	մ²	5.8

Կտրվածք 1-1
Մ 1:50

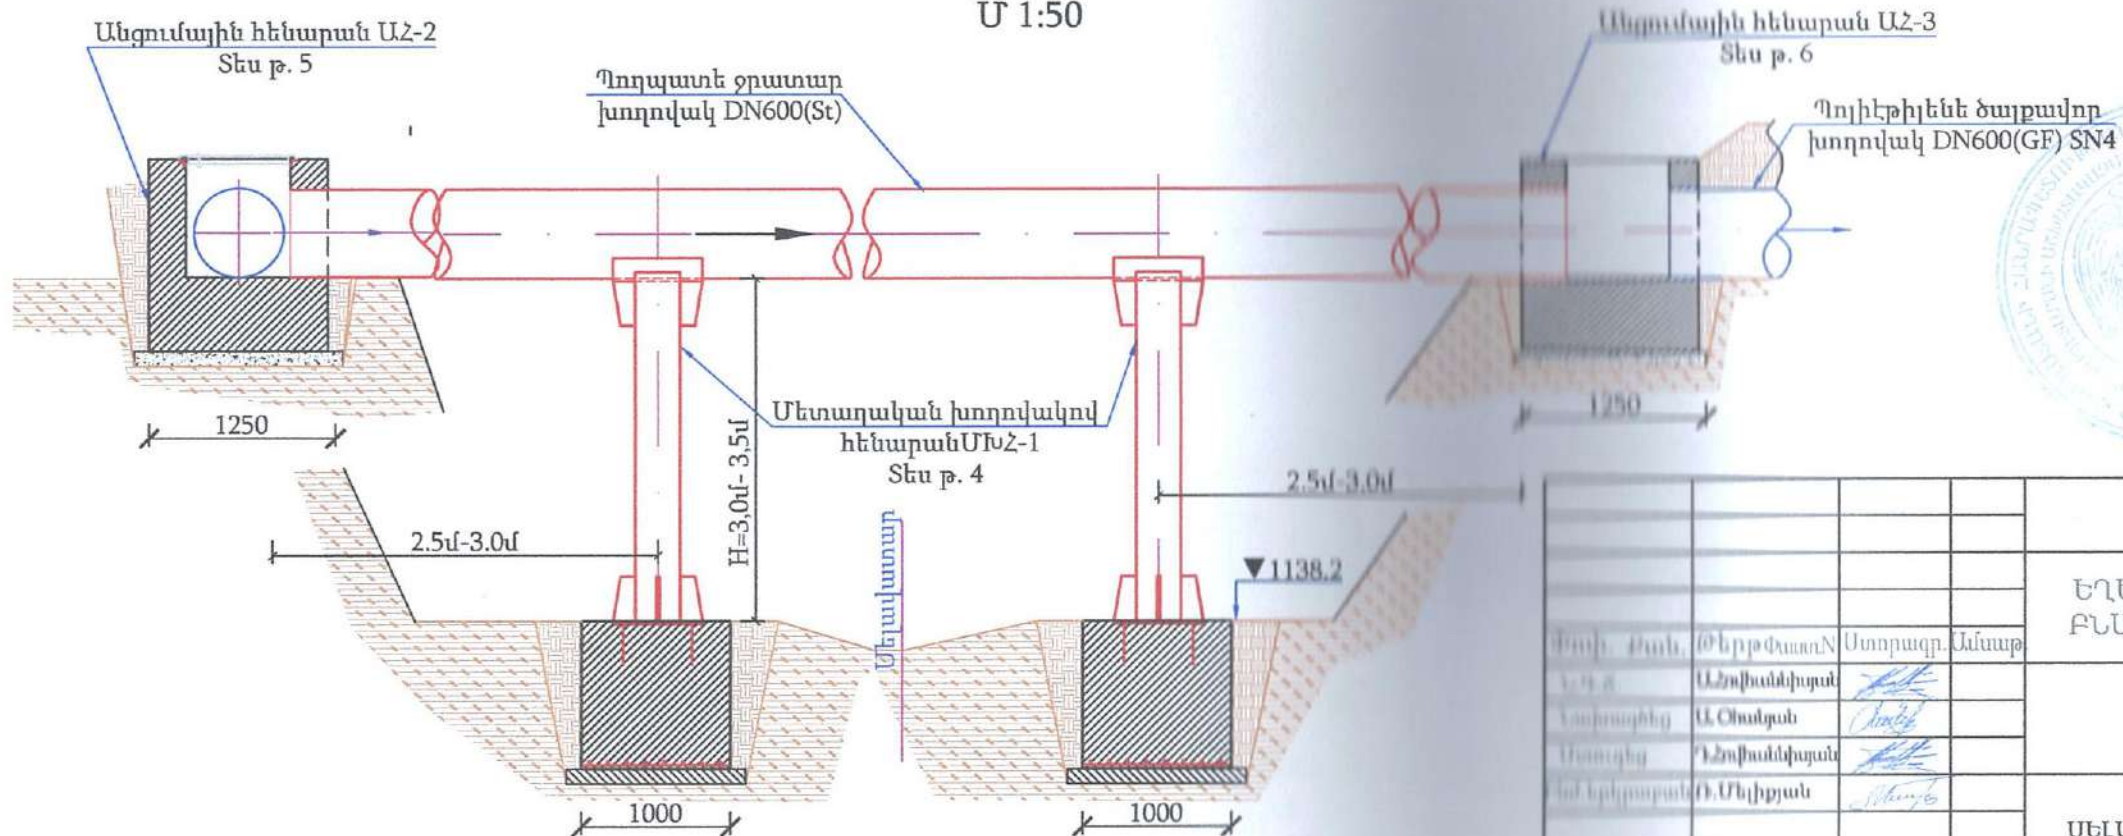

«ԶՐԱՐԲԻ» ՍՊԸ
ՀՎՀՀ 00837681
Փորձաքննություն

ՊԱՅՄԱՆԱԳԻՐ N «ՎՁՄ-ԵՀ-ԳՀԾՁԲ-24/Ն10»

ԵՂԵԳՆԱԶՈՐ ՀԱՄԱՅՆՔԻ ԿԱՐԻՔՆԵՐԻ ՀԱՄԱՐ ԳԵՏԱՓ
ԲՆԱԿԱՎԱՅՐԻ ՈՌՈԳՄԱՆ ՑԱՆՑԻ ՎԵՐԱԿԱՌՈՒՑՈՒՄ

ԿԱՌՈՒՑՎԱԾՔՆԵՐ


Փուլ	Թերթ	Թերթեր
ԱՆ	3	8

ՄԵԼԱՎԱՏԱՐԻ ԱՆՑՈՒՄ, ԿՏՐՎԱԾՔ 1-1




«ԱԼ-ՍՈ» ՍՊԸ


Մետաղական խողովակի հենարան ՄԽՀ-1
Մ1:25

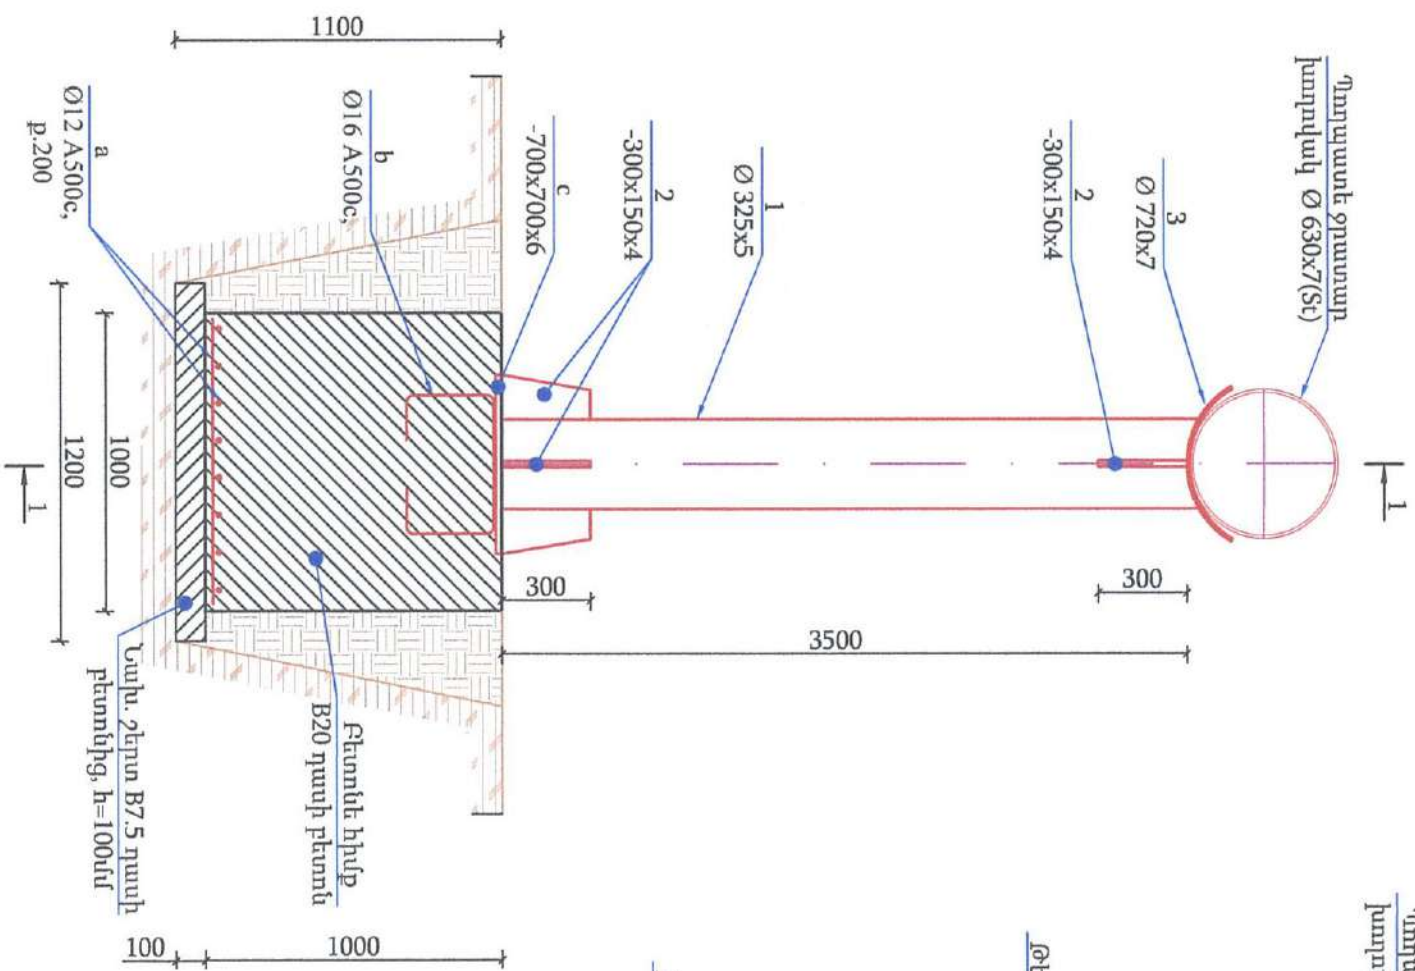


Ներդիր դետալ ՆԴ-1
Մ1:20

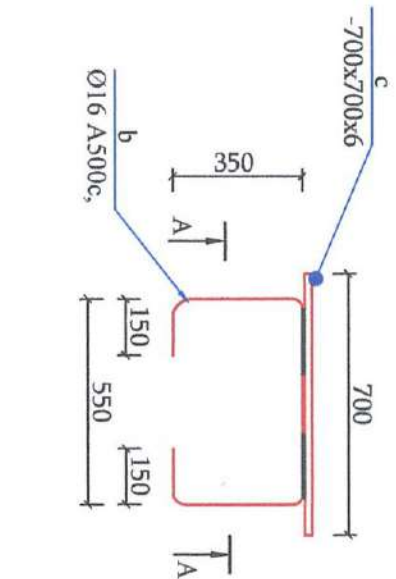

Կտրվածք 1-1
Մ 1:25

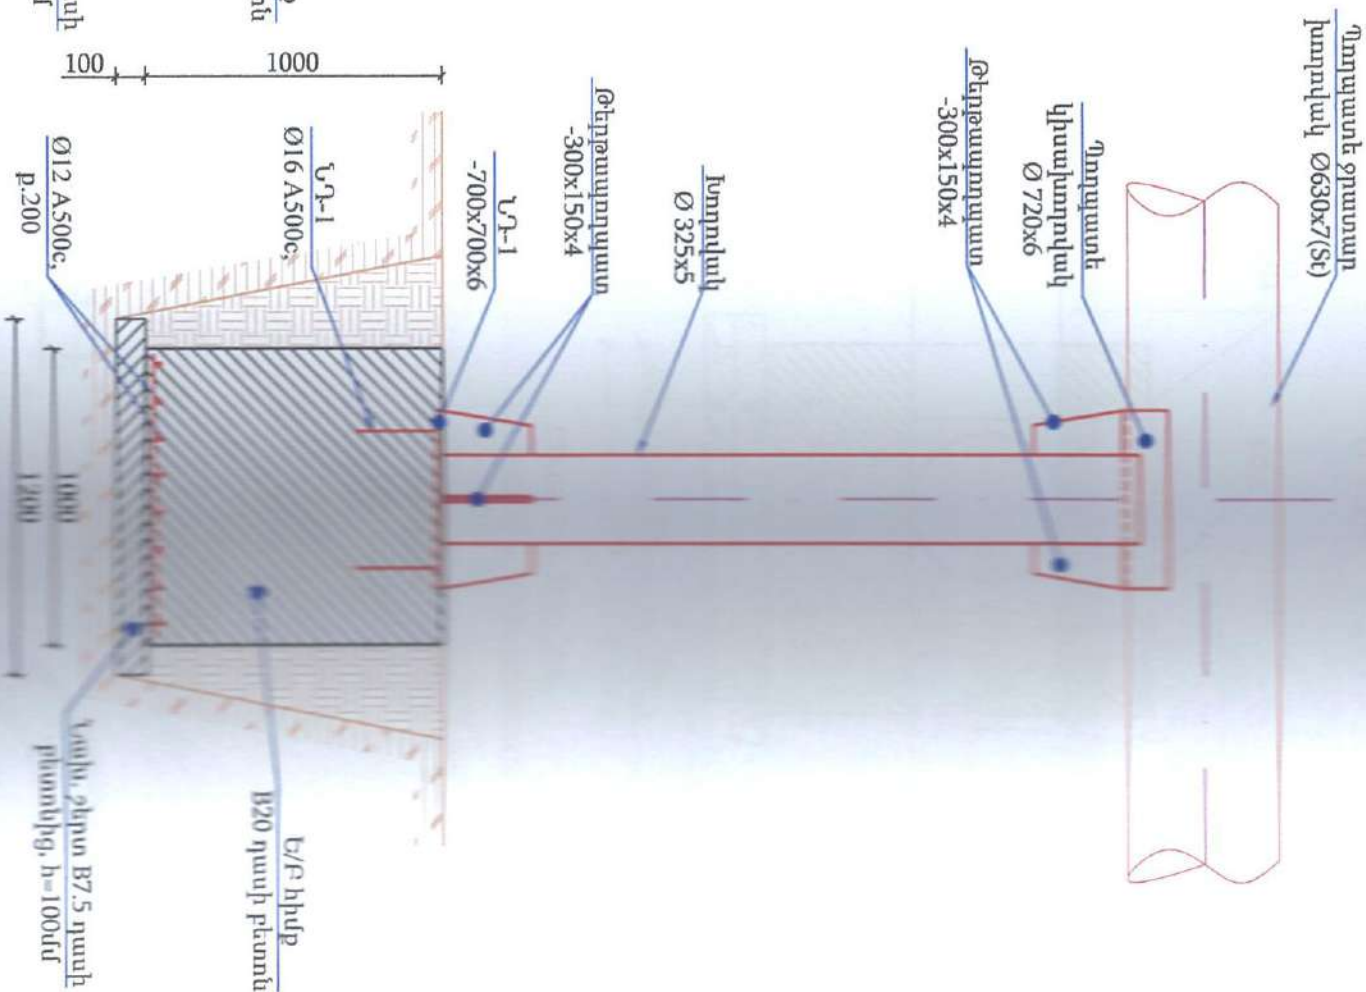

Տեսք A-A
Մ1:20

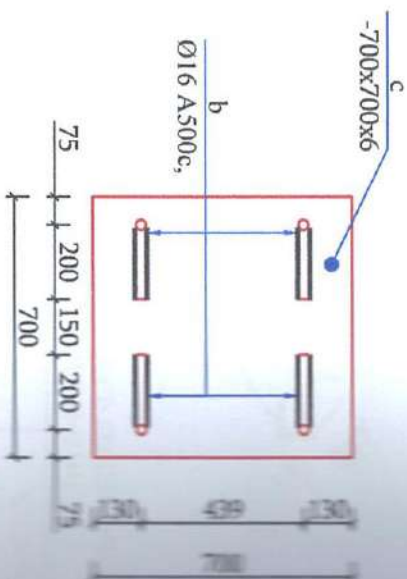

Միավորի տարրերի մասնագիր


Դիրք №	Անվանումը	քա- նակ	Էաշն կա	Անբաշն ԿԳ
	ՄԽՀ-1	2		
	Ե/Բ շինք			
a	ø 12 A-III TOCT 5781-82, L= 950	16	0.84	13.5
	Հինք B20, F150, W4 դասի բետոն			1.0 մ³
	Նախապ շերտ B7.5, F50, W6 դասի բետոն			0.1 մ³
b	ø 16 A-III TOCT 5781-82, L= 700	4	1.10	4.4
c	- 700 x 700 x 6 TOCT 19903-74*	1	23.1	23.1
	Մտաղական կանգնակ	1	216.4	216.4
1	ø 325 x 5 TOCT 10705-91, L= 3500	1	138.10	138.1
	Ներդիր դետալներ	1	39.1	39.1
2	- 300 x 150 x 6 TOCT 19903-74*	6	2.1	12.7
3	ø 720 x 6 TOCT 10705-91, L= 250	1	26.41	26.4




«ՋՐԱՐՔԻ» ՍՊԸ
ՀՎՀՀ 00837681
Փորձաքննություն

ՊԱՅՄԱՆԱԳԻՐ N «ՎԶՄ-ԵԶ-ԳԶՈՇԲ-24/Ն10»			
ԵՂԵԳՆԱԶՈՐ ՀԱՄԱՅՆՔԻ ԿԱՐԻՔՆԵՐԻ ՀԱՄԱՐ ԳԵՏԱԾ ԲՆԱԿԱՎԱՅՐԻ ՈՌՈՂՈՍՄԱՆ ՑԱՆՑԻ ՎԵՐԱԿԱՌՈՒՑՈՒՄ			
ԿԱՌՈՒՑՎԱԾՔՆԵՐ		Փուլ	Թերթեր
		ԱՆ	4
		Թերթեր	8
ՄԵՏԱՂԱԿԱՆ ԽՈՂՈՎԱԿԱՆ ՀԵՆԱՐԱՆ ՄԽՀ-1, ՆԴ-1, ԿՏԸՎԱԾՔՆԵՐ, ՄԽՀ-1, ՏԱՐՐԵՐԻ ՄԱՍՆԱԳԻՐ, ՄԽՀ-1, ԱՇԽԱՏԱՆԱԲԱՅՐԻ ԾԱՎԱՆԵՐԻ ՄԱՓԹՈՒՄԳԻՐ			
		«ԱՆ-ՍՈ» ՍՊԸ	

Անցումային հանգույց ԱՀ-3
Մ 1:25

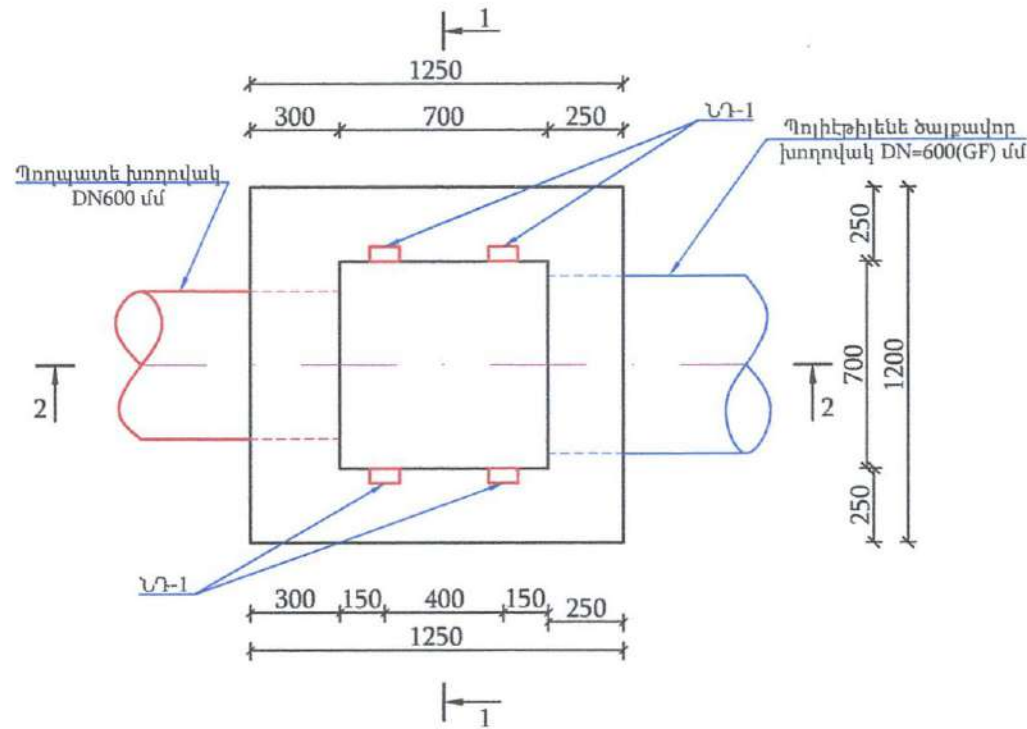


Կտրվածք 1-1
Մ 1:25

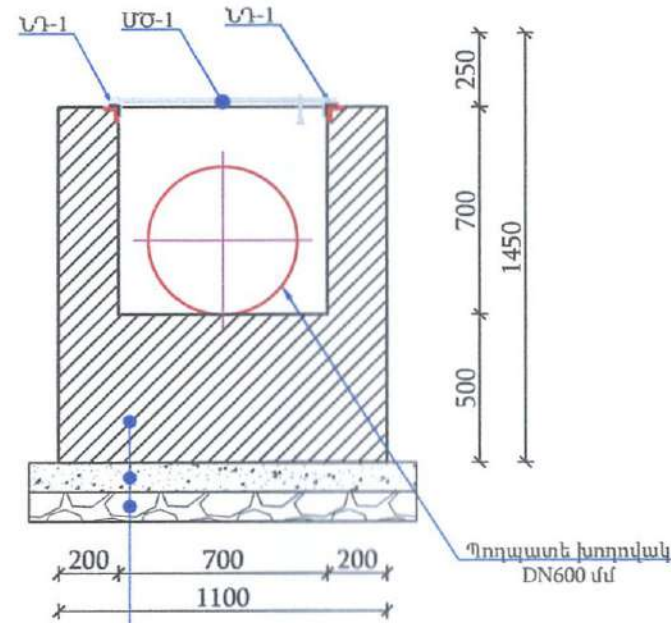


Բետոն B15, F100, W4
Նախապատրաստական շերտ
B7.5, F100, W4
Խճի Նախապատրաստական
շերտ h=100մմ

Կտրվածք 2-2
Մ 1:25

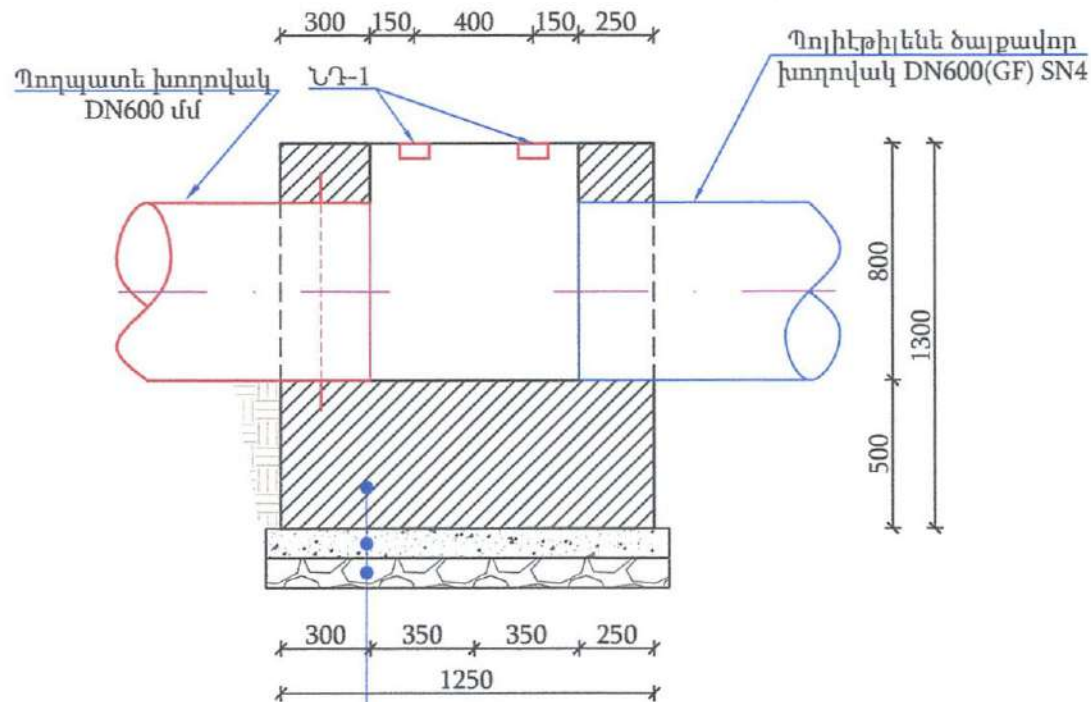


Բետոն B15, F100, W4
Նախապատրաստական շերտ
B7.5, F100, W4
Խճի Նախապատրաստական
շերտ h=100մմ

ՆԴ-1
Մ 1:10

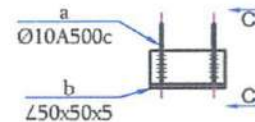

Կտրվածք C-C
Մ 1:10

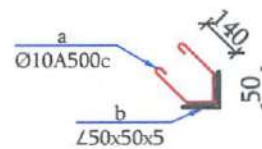

ԿԱՌՈՒՅՑՆԵՐԻ ՏԵՂԱԿԱՊՄԱՆ
ԱՂՅՈՒՍԱԿ

W-1	ՆԿ 4+72
-----	---------

Անցումային հանգույց ԱՀ-3(1 հատի համար)
Աշխատանքային ծավալների ամփոփագիր

Ե/Բ ԱՇԽԱՏԱՆՔՆԵՐ			
Դ/Բ	Նախապատրաստական շերտի իրականացում h=100մմ	մ³	0.2
1	Խճի Նախապատրաստական շերտի իրականացում B7.5, F150, W4 դասի բետոնից	մ³	2.0
2	Հատակի իրականացում B15, F150, W4 դասի բետոնից	մ³	0.8
3	Պատերի իրականացում B15, F150, W4 դասի բետոնից	մ³	0.7
4	Ներդիր դետաներ	կգ	8.0
5	Մետաղական ծածկոց ՄԾ-1 իրականացում	կգ	25.5
6	Մետաղական էլեմենտների հղկում եվ յուղաներկում 2 անգամ:	մ²	2.0
7	Բիտումով երկշերտ ջրամեկուսացման իրականացում	մ²	4.5

Ծավալները հաշված են մեկ կառույցի համար մեր մոտ ունենք 1 հատ

Միաձույլ տարրերի մասնագիր


Դիրք №	Անվանումը	քա- նակ	Զաշը 1 հատ կգ	Ամբողջը կգ
	ԱՀ-3			
	Հատակ B15, F150, W4 դասի բետոնից			0.8 մ³
	Պատեր B15, F150, W4 դասի բետոնից			0.7 մ³
	Պողպատյա ձևավոր մասեր			
	Պողպատե խողովակ DN108x5 L= 1000	1	12.7	12.7
	ՆԴ-1	4	2.0	8.0
a	Լ 50 X 50 X 5.0 ГОСТ 8509-93, L= 100	4	0.38	1.5
b	ø 10 A-III ГОСТ 5781-82, L= 400	2	0.25	0.5




«ԶՐԱՐԲԻ» ՍՊԸ
ՀՎՀՀ 00837681
Փորձաքննություն

ՊԱՅՄԱՆԱԳԻՐ N «ՎՁՄ-ԵՀ-ԳՀԾԶԲ-24/Ն10»			
ԵՂԵԳՆԱԶՈՐ ՀԱՄԱՅՆՔԻ ԿԱՐԻՔՆԵՐԻ ՀԱՄԱՐ ԳԵՏԱՓ ԲՆԱԿԱՎԱՅՐԻ ՈՌՈԳՄԱՆ ՑԱՆՑԻ ՎԵՐԱԿԱՌՈՒՑՈՒՄ			
Փուլ	Բան.	Թերթ	Մտորագր.
Ն.Գ.Ը.	Աշխատանքային	Մտորագր.	Ամսաթ.
Նախագծեց	Ա. Օհանյան	Մտորագր.	
Ստուգեց	Դ. Նովիկով	Մտորագր.	
Ինժ. երկրաբան	Ռ. Մելիքյան	Մտորագր.	
ԿԱՌՈՒՅՑՆԵՐԻ ՀԱՆԳՈՒՅՑՆԵՐ ԱՀ-3, ՆԴ-1, ԿՏՐՎԱԾՔՆԵՐ, ԱՀ-3 ԱՇԽԱՏԱՆՔԱՅԻՆ ԾԱՎԱԼՆԵՐԻ ԱՍՓՈՓԱԳԻՐ			
Փուլ	Թերթ	Թերթեր	
ԱՆ	6	8	


Մետաղական ծածկոց
ՄԾ-1
Մ 1:10

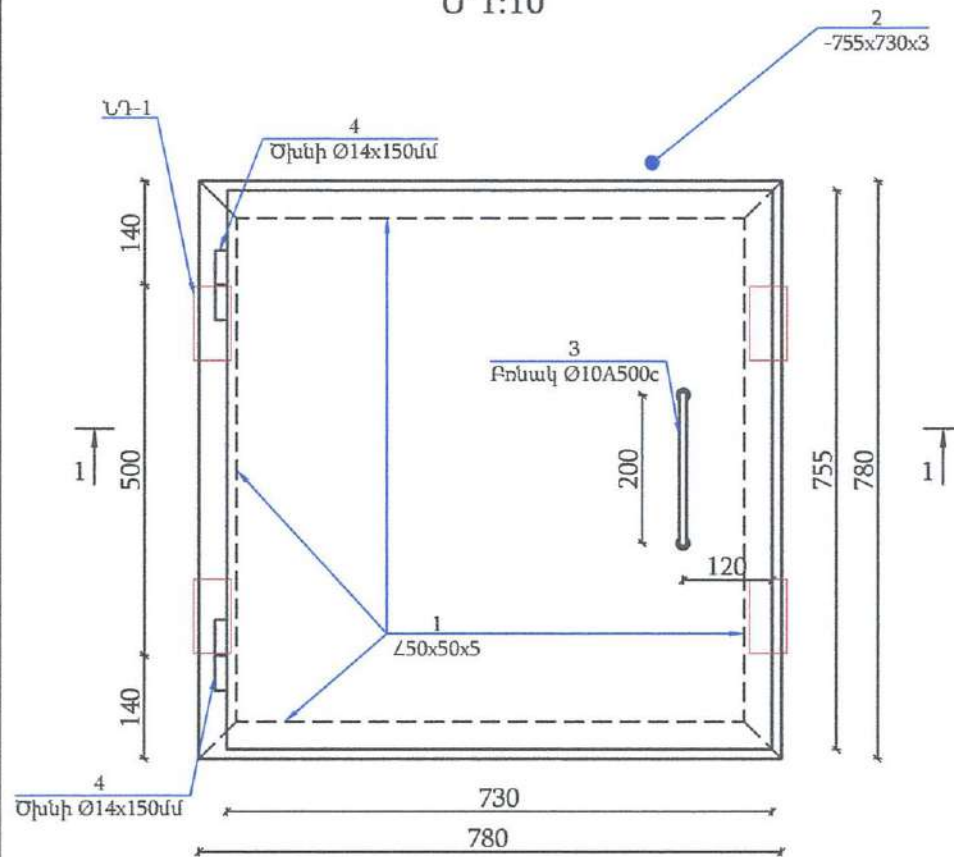

Կտրվածք 1-1
Մ 1:10

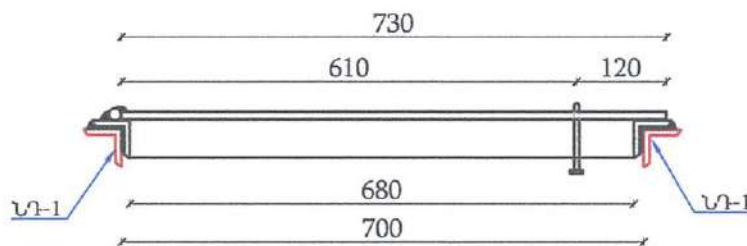

Կտրվածք 2-2
Մ 1:10

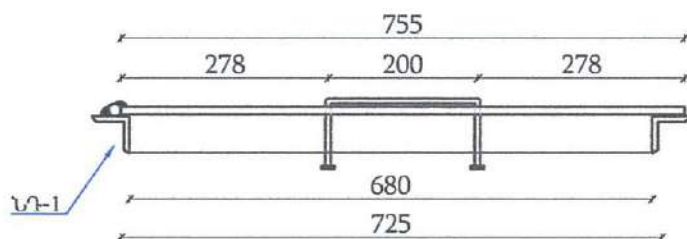

Միաձույլ տարրերի մասնագիր


Դիրք №	Անվանումը	քա- նակ	Քաշը 1 հատ կգ	Ամբողջը կգ
	Մետաղական ծածկոց ՄԾ-1	1	25.5	25.5
1	L 50 x 50 x 5.0 ГОСТ 8509-93, L= 780	4	2.94	11.8
2	- 755 x 730 x 3.0 ГОСТ 19903-74*	1	12.98	13.0
3	ø 10 A-III ГОСТ 5781-82, L=500	1	0.31	0.3
4	ø 16 Ծխնի L=150	2	0.24	0.5




ՊԱՅՄԱՆԱԳԻՐ N «ՎԶՄ-ԵԶ-ԳԶԾԶԲ-24/Ն10»			
ԵՂԵԳՆԱԶՈՐ ՀԱՄԱՅՆՔԻ ԿԱՐԻՔՆԵՐԻ ՀԱՄԱՐ ԳԵՏԱՓ ԲՆԱԿԱՎԱՅՐԻ ՈՌՈԳՄԱՆ ՑԱՆՅԻ ՎԵՐԱԿԱՌՈՒՑՈՒՄ			
Փով. Բան.	Թերթ Փաստ	Ստորագր.	Ամսաթ.
Ն.Գ.Ճ.	Աշոտյան		
Նախագծեց	Ա. Օհանյան		
Ստուգեց	Դ. Հովհաննիսյան		
Իմ. երկրաբան	Ռ. Մելիքյան		
ՄԵՏԱՂԱԿԱՆ ԾԱԾԿՈՑ ՄԾ-1, ԿՏՐՎԱԾՔՆԵՐ, ՄԻԱԶՈՒՅԼ ՏԱՐՐԵՐԻ ՄԱՍՆԱԳԻՐ		Փուլ	Թերթ
		ԱՆ	7
		Թերթեր	8
		 «ԱԼ-ՍՈ» ՍՊԸ	

Աշխատանքային ծավալների ամփոփագիր (1 հատիկ համար)


N	Աշխատանքների անվանում	2/Մ	Քանակ		
			Տիպ-1	Տիպ-2	Տիպ-3
1	III կարգի բնահողի մշակում	մ ³	1	1.3	1.51

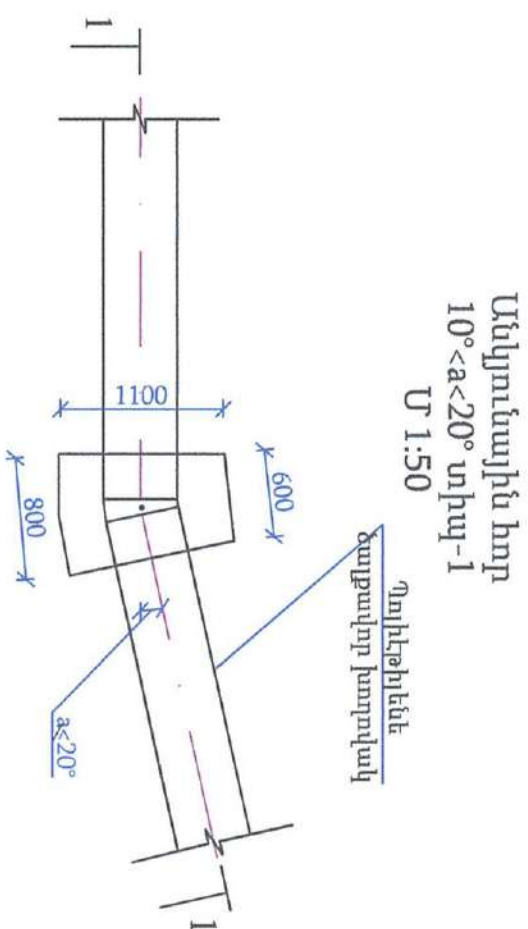


Անկյունային հոր
20° < α < 45° տիպ-2
Մ 1:50

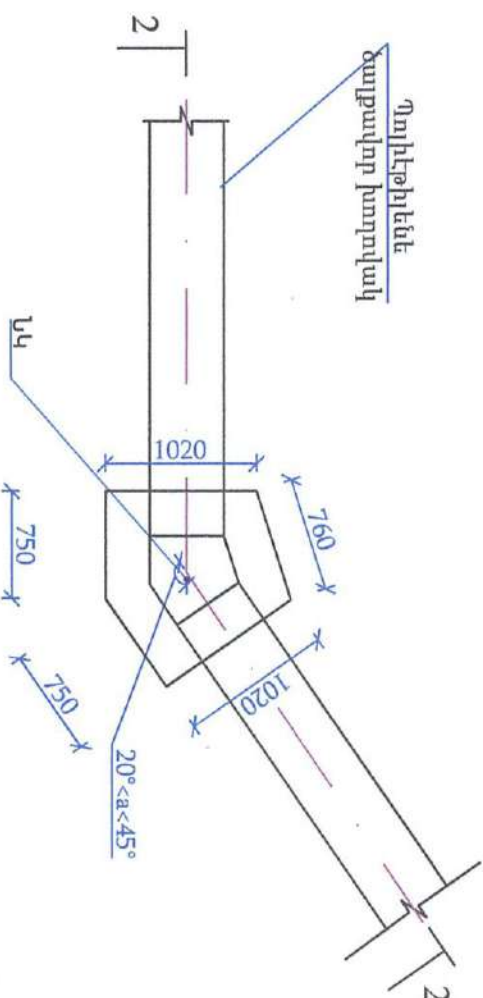

Անկյունային հոր
45° < α < 90° տիպ-3
Մ 1:50

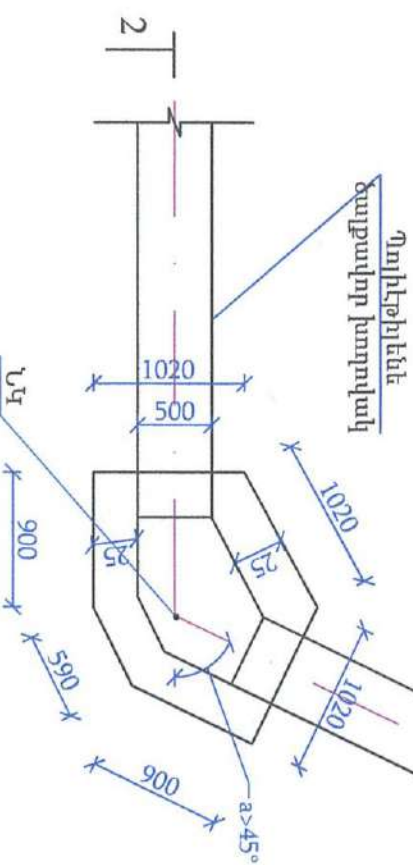


Կտրվածք 1-1
Մ 1:50

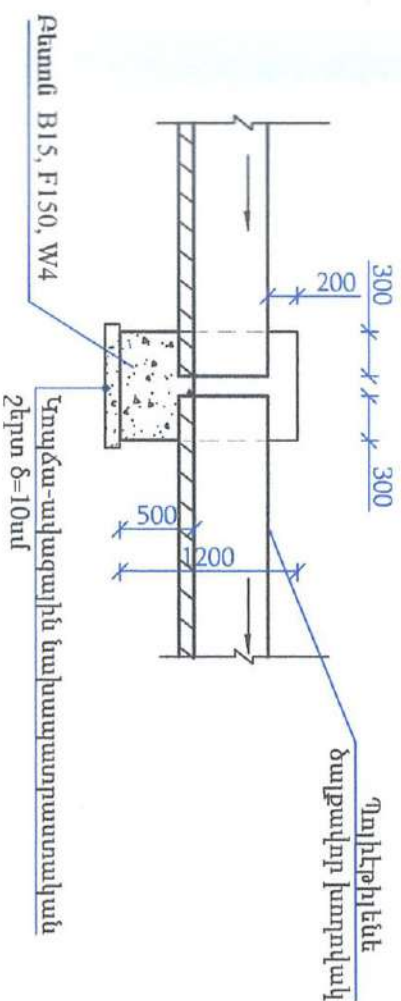



Կտրվածք 2-2
Մ 1:50

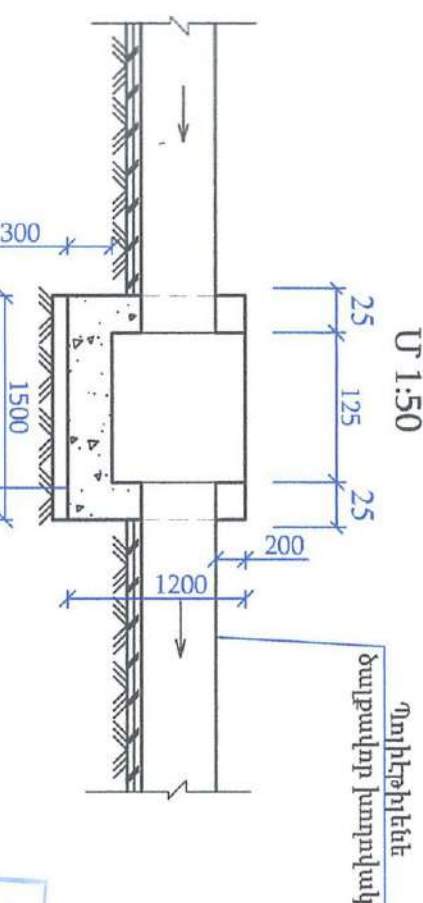

Հատակի բնորոշմամբ $d=20$ սմ
Խճավազային նախապատրաստական շերտ, $d=10$ սմ

ԿԱՌՈՒՅՑՆԵՐԻ ՏԵՂԱԿԱՊԱՐԱՆ ԱՂՅՈՒՄԱԿ

1	2	3	4	5	6	7	8	9
ՆԿ 0+80	ՆԿ 1+20	ՆԿ 4+05	ՆԿ 0+25	ՆԿ 0+40	ՆԿ 2+85	ՆԿ 0+10	ՆԿ 2+15	ՆԿ 3+15

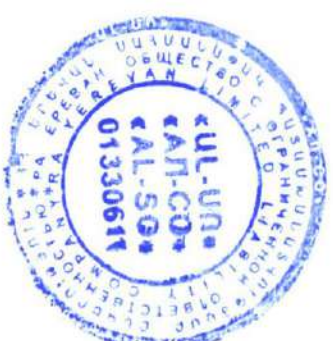

«ՋՈՒՐԲԻ» ՍՊԸ
ՀՎՀՀ 00837681
Փողծալմանություն

ՊԱՅՄԱՆԱԳԻՐ N «ՎՁՄ-ԵԶ-ԳԶՉԶԲ-24/Ն10»			
Մ	8	8	8



«ԱԼ-ՍՈ» ՍՊԸ