


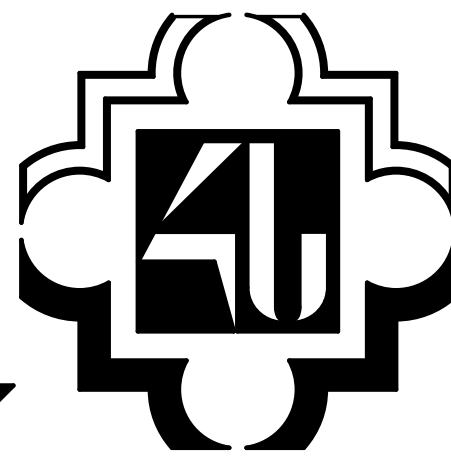

«ՀԱՅՆԱԽԱԳԻԾ»ԲԲԸ

«ՀՀ ՎԱՅՈՑ ԶՈՐԻ ԲԿ» ՓԲԸ ՈՒՂԱԹԻՌԱՅԻՆ ՀԱՐԹԱԿԻ ՎԵՐԱԿԱՌՈՒՅՄԱՆ ՆԱԽԱԳԻԾ

ԱԼԲՈՄ 1

ՆԱԽԱԳԾԻ ԿԱԶՄԸ

ԱԼԲՈՄ 1 ՃԱՐՏԱՐԱՊԵՏԱԿԱՆ ՄԱՍ,
ԿՈՆՍՏՐՈՒԿՏՈՐԱԿԱՆ ՄԱՍ
ՇԻՆԱՐԱՐՈՒԹՅԱՆ ԿԱԶՄԱԿԵՐՊՈՒՄ

ԱԼԲՈՄ 2 ՆԱԽԱՀԱՇԻՎ

ՏՆՕՐԵՆ՝

ՆԱԽԱԳԾԻ ԳԼԽ. ՃԱՐՏԱՐԱՊԵՏ՝

Գ. ԱԶԻԶՅԱՆ

Ռ.ՄԱՄՅԱՆ

ՊԱՏՎԵՐ՝ ՆՊ 001-ՈՍ25

ՓՈՒԼ ԱՆ

ԵՐԵՎԱՆ 2025 Թ.

ՊԱՏՎԻՐԱՏՈՒ՝

«ՀՀ ՎԱՅՈՑ ԶՈՐԻ ԲԿ» ՓԲԸ

ԳԾԱԳՐԵՐԻ ԱՆՎԱՆԱՑԱՆԿ

Թիվ	ԱՆՎԱՆԱՑԱՆԿ	Էլ. Ֆայլ	Էջ
ԵԼԱԿԵՏԱՅԻՆ ՓԱՍՏԱԹՂԹԵՐ ԵՎ ԳԾԱԳՐԵՐ			
1	ՃԱՐՏԱՐԱՊԵՏԱՅԱՑԱԿԱԳԾԱՅԻՆ ԱՌԱՋԱԴՐԱՆՔ		
2	ՔԱՂԱՎԻԱՑԻԱՅԻ ԿՈՄԻՏԵՅԻ ԿՈՂՄԻՑ ՈՒՂԱԹԻՈՒՅԻՆ ՀԱՐԹԱԿԻ ՍԱԼԻ ՎԵՐԱԿԱՌՈՒՑՄԱՆ ՀԱՍՏԱՏՎԱԾ ՏԱՐԲԵՐԱԿ		
3	ԿԱՌՈՒՑՎԱԾ ՈՒՂԱԹԻՈՒՅԻՆ ՀԱՐԹԱԿԻ ՍԱԼԻ ՎԵՐԱԿԱՌՈՒՑՄԱՆ ՀՆԱՐԱՎՈՐՈՒԹՅԱՆ ՎԵՐԱԲԵՐՅԱԼՏԵԽՆԻԿԱԿԱՆ ԷԶՐԱԿԱՑՈՒԹՅՈՒՆ		
ՃԱՐՏԱՐԱՊԵՏԱԿԱՆ ՄԱՍ			
ՃՄ-01	ԸՆԴՀԱՆՈՒՐ ՏՎՅԱԼՆԵՐ	A 100-01	1
ՃՄ-02	ՎԵՐԱԿԱՌՈՒՑՎՈՂ ՈՒՂԱԹԻՈՒՅԻՆ ՀԱՐԹԱԿԻ ՍԱԼԻ ՀԱՏԱԿԱԳԻԾ	A 100-02	2
ՃՄ-03	ԿՏՐՎԱԾՔ 1-1	A 100-03	3
ՃՄ-04	ԿՏՐՎԱԾՔԻ ՄԱՆՐԱՄԱՆ ՎԵՐԱԿԱՌՈՒՑՎՈՂ ՈՒՂԱԹԻՈՒՅԻՆ ՀԱՐԹԱԿԻ ՏԱՐԲԵՐԱՆՇԱՆԻ ՍԽԵՄԱ	A 100-04	4
ԵՐԿԱԹԲԵՏՈՆԵ ԿՈՆՍՏՐՈՒԿՑԻԱՆԵՐ			
ԵԿ-01	ԾԱԾԿԻ ՀԱՏԱԿԱԳԻԾԸ +8.735 ՆԻՇՈՒՄ	S 100-01	5
ԵԿ-02	ՎԵՐԱԿԱՌՈՒՑՎՈՂ ՀԱՐԹԱԿԻ ՍԱԼԻ ԿԱՌՈՒՑՄԱՆ ԱՇԽԱՏԱՆՔՆԵՐԻ ԻՐԱԿԱՆԱՑՄԱՆ ՓՈԻԼԵՐԸ ԸՍՏ ՀԵՐԹԱԿԱՆՈՒԹՅԱՆ	S 100-02	6
ԵԿ-03	ԳՈՅՈՒԹՅՈՒՆ ՈՒՆԵՑՈՂ ՍԱԼԻՆ ՄԵՏԱՂԵ ՀԵԾԱՆՆԵՐԻ ԱՄՐԱԿԱՊՄԱՆ ՖՐԱԳՄԵՆՏ «1», ՏԵՍՔ -1	S 100-03	7
ԵԿ-04	ՍԱԼԻ ԱՄՐԱՆԱՎՈՐՈՒՄԸ և ԱՆՎՏԱՆԳՈՒԹՅԱՆ ԳՈՏՈՒ ՑԱՆՑԸ, ՖՐԱԳՄԵՆՏ-«2»	S 100-04	8
ԵԿ-05	ՏԵՍՔ «2», ՏԵՍՔ «3», ՏԵՍՔ «4»	S 100-05	9
ՇԻՆԱՐԱՐՈՒԹՅԱՆ ԿԱԶՄԱԿԵՐՊՄԱՆ ՆԱԽԱԳԻԾ			
ՇԿ-01	ԲԱՑԱՏՐԱԳԻՐ	PC 100-01	10
ՇԿ-02	ԲԱՑԱՏՐԱԳԻՐ / ՇԱՐՈՒՆԱԿՈՒԹՅՈՒՆ /	PC 100-02	11
ՇԿ-03	ՇԳՀ ԿԱԶՊԱՐԱՄԱԾԱՅԻՆ ԱՇԽԱՏԱՄՔՆԵՐ/ 1 ՓՈԻԼ/	PC 100-03	12
ՇԿ-04	ՇԳՀ ԱՄՐԱՆԱՅԻՆ ԱՇԽԱՏԱՄՔՆԵՐԻ ԱՎԱՐՏ / 1 ՓՈԻԼ/	PC 100-04	13
ՇԿ-05	ՇԳՀ ՏԱՆԻՔԻ ՍԱԼԻ ԲԵՏՈՆԱՑՄԱՆ ԱՎԱՐՏ	PC 100-05	14
ՇԿ-06	ՇԳՀ ԱՆՎՏԱՆԳՈՒԹՅԱՆ ՑԱՆՑԻ ՄՈՆՏԱԺՈՒՄ	PC 100-06	15
ՇԿ-07	ԱՇԽԱՏԱՆՔՆԵՐԻ ԿԱՏԱՐՄԱՆ ԺԱՄԱՆԱԿԱՑՈՒՅՑ	PC 100-07	16



ՀՀ Վայոց Ձորի մարզի նոր ԲԿ -ի ուղղաթիռային հարթակի փոփոխությունները կատարվել են համապատասխան ՀՀ Քաղաքացիական ավիացիայի կողմից տրված նորմատիվային պահանջների և Քաղաքացիական ավիացիայի միջազգային կազմակերպության կողմից հաստատված ստանդարտների / Annex 14_2.2020/:

Բացատրագիր

Ուղաթիռային հարթակի սալը նախագծվել և կառուցվել է R=9000մմ շառավղով: Համաձայն միջազգային ստանդարտների և հաշվի առնելով շտապ և անհետաձգելի բուժօգնության նպատակով օգտագործվող ուղղաթիռների համար անհրաժեշտ քաղ.ավիացիայի կողմից տրամադրված տեխնիկական պահանջների՝ ուղղաթիռային հարթակը պետք է լինի R=9700մմ շառավղով և այդ եզրագծից դուրս պետք է ունենա անվտանգության գոտի 3000մմ լայնությամբ: Սալը 700մմ մեծացումը և անվտանգության գոտու ստեղծումը իրականացվում է 8 հաջորդական փուլերով, որը նկարագրված է նախագծի ԵԿ մասում : Ցեմենտավազային հարթեցնող շերտից հետո իրականացվում է պոլիուրե տանն սոսնջի վրա ռետինե մանրուքով 15մմ հաստությամբ ծածկի շերտը համապատասխան տարբերանշանով:



Հայնախագիծ ԲԲԸ
0025 Հայաստանի Հանրապետություն
ք. Երևան, Չարենցի 1
Էլ. փոստ info@armproject.am

Պատվիրատու

«ՀՀ Վայոց Ձորի ԲԿ» ՓԲԸ

Նախագծի անվանումը

«ՀՀ Վայոց Ձորի ԲԿ» ՓԲԸ
ուղղաթիռային հարթակի
վերակառուցման նախագիծ

Փուլ	Մաս	Ալբոմ	Գիրք	Հատոր
ԱՆ	ՃՄ	1	-	-

Գծագրի անվանում

ՎԵՐԱԿԱՌՈՒՑՎՈՂ ՈՒՂԱԹԻՈՒՅԻՆ ՀԱՐԹԱԿ
ԸՆԴՀԱՆՈՒՐ ՏՎՅԱԼՆԵՐ

Գծագիր	ՃՄ-01	Էլ. Ֆայլ	A100.01
--------	-------	----------	---------

Մասշտաբ 1: 100


Կատարող բաժնի անվանումը

Ս.Սարգսյան ճարտարապետական արվեստանոց

ՆԳՑ		Ռ. Մամյան
Բաժ. ղեկ.		Ս. Սարգսյան
Նախագծեց		Ռ. Մամյան


Պատվեր		ՆՊ 001 - ՈՍ25	
ամսաթիվ	արխիվ. համար	գույքահամար	

Փոփոխություններ			
1			
2			
3			
4			
			A2

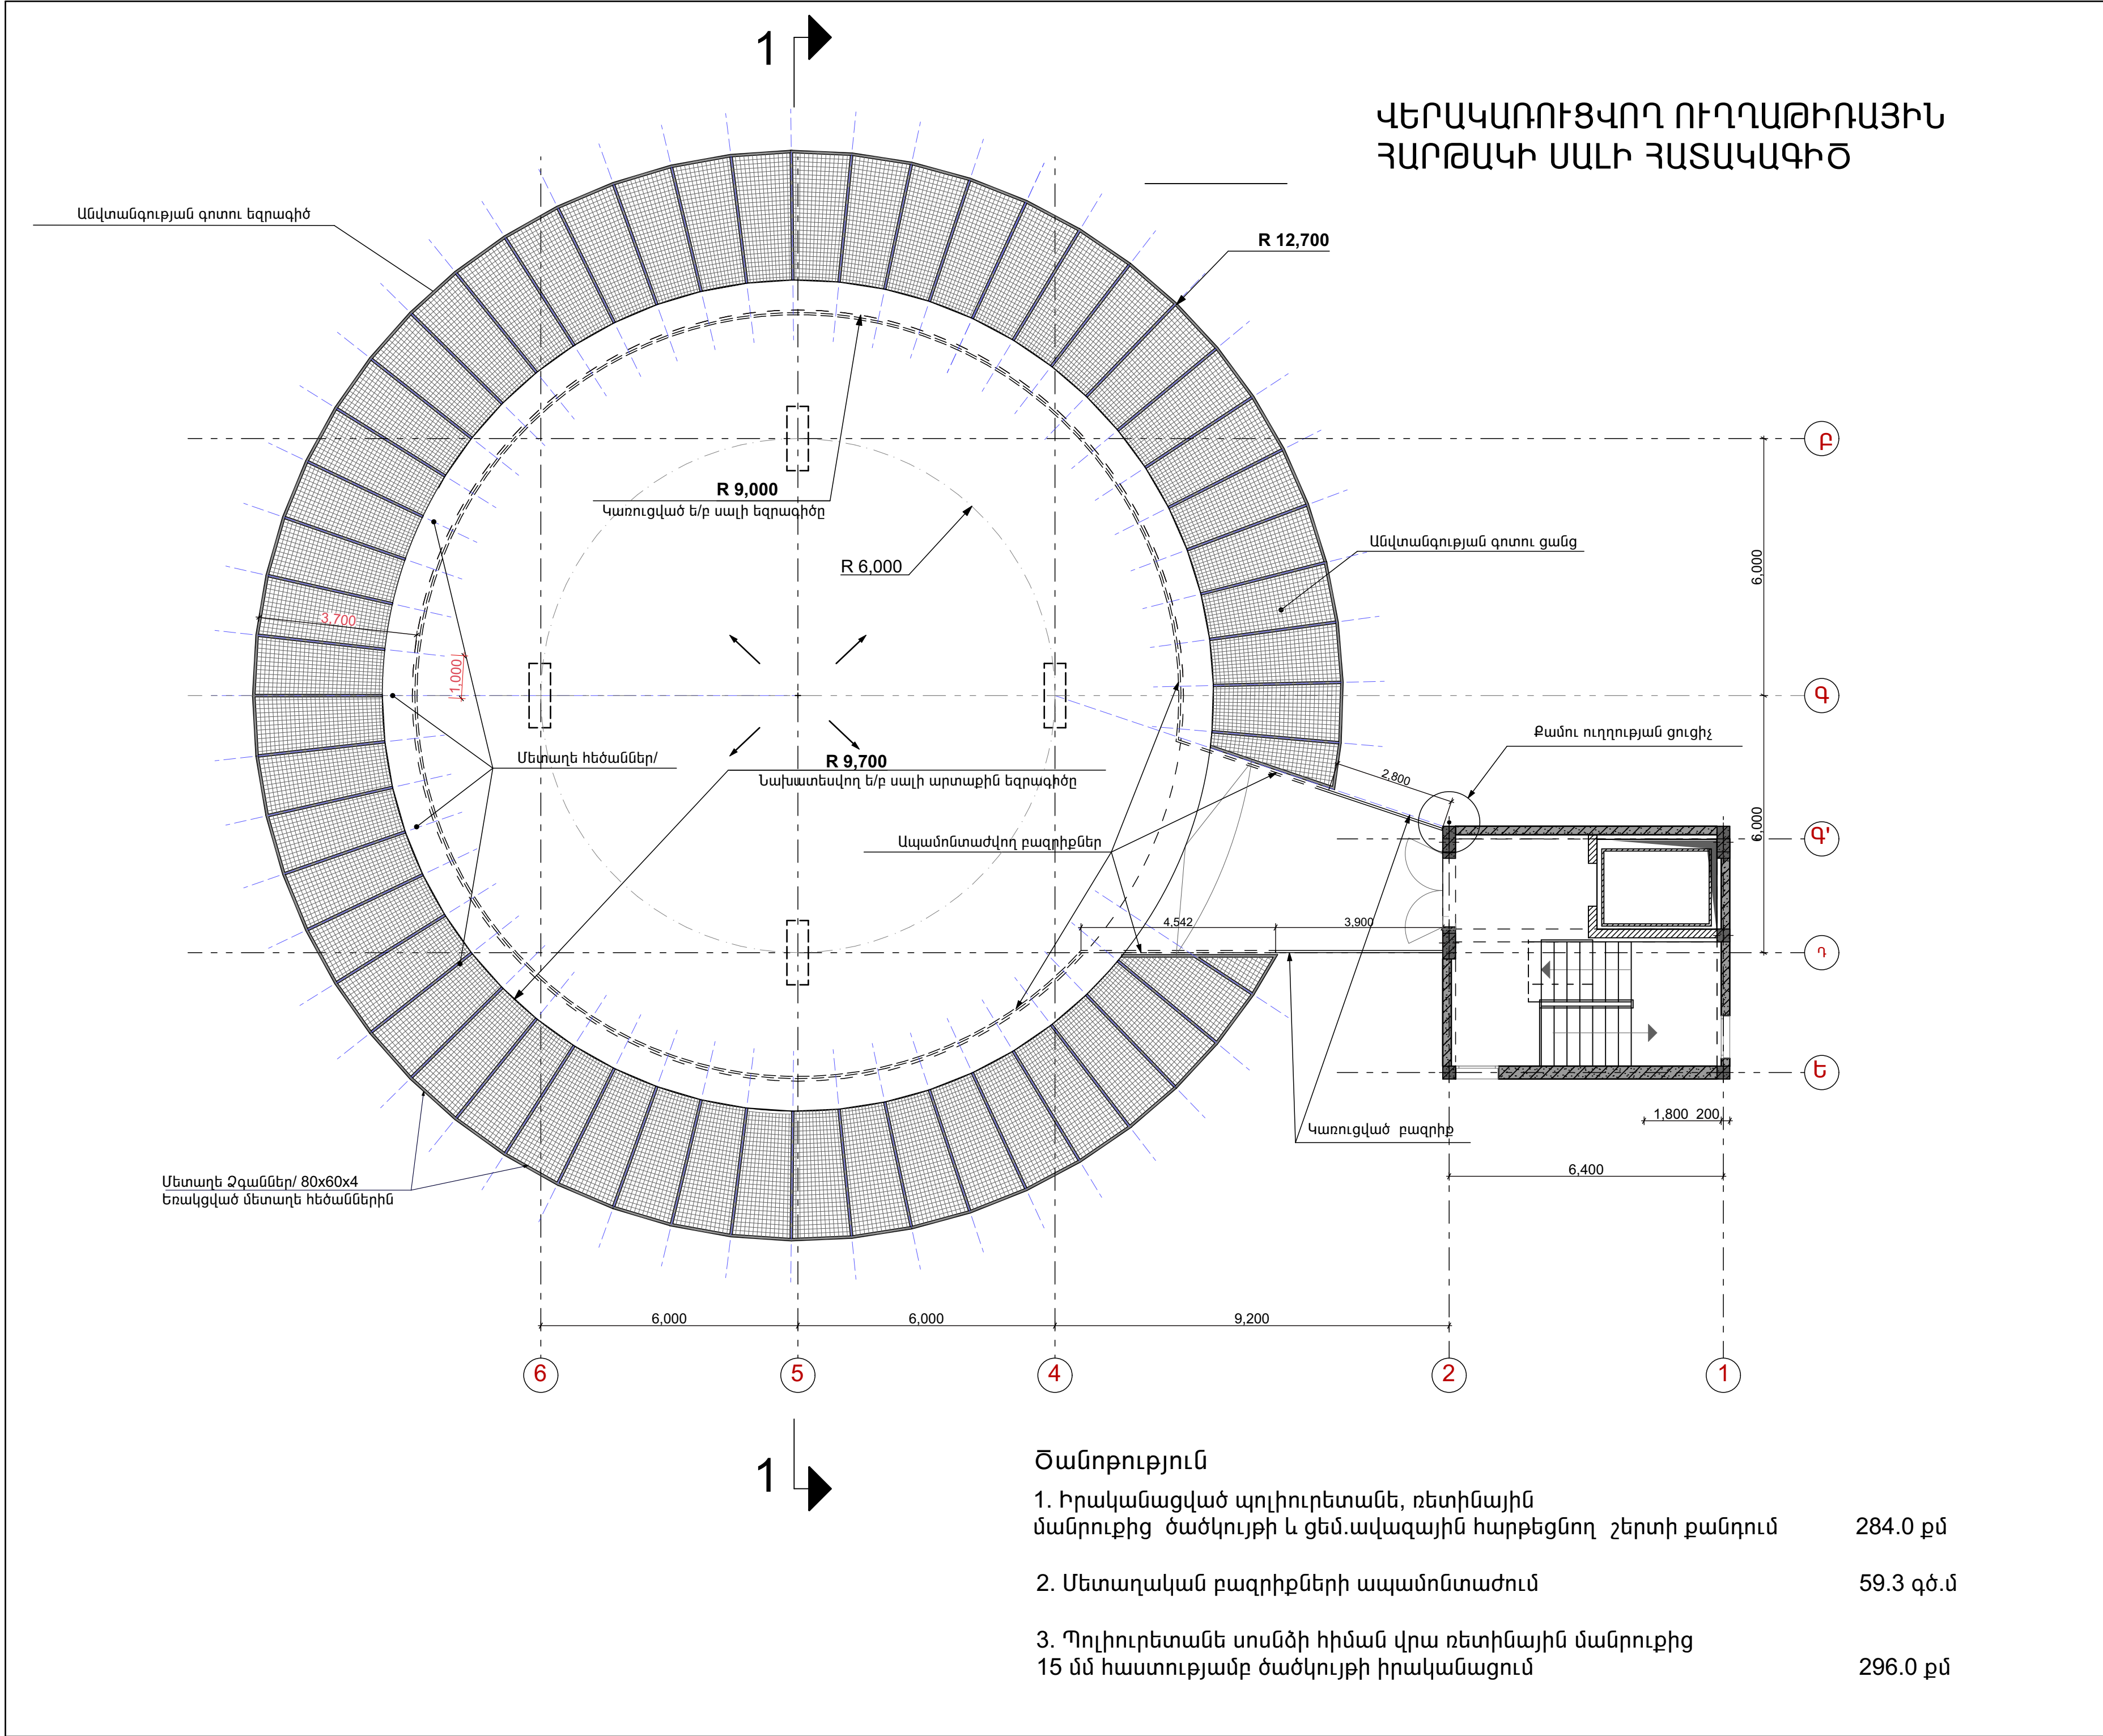

ԿՏՐՎԱԾՔ 1-1

Ունեւնային մանրուք պոլիուրետանե տսնծի վրա	15մմ
Ցեմ. ավազի հարթեցնող շերտ	
B 25 դասի թեթև բետոն 100մմ հաստությամբ	
Ե/բ ծածկի սալ	

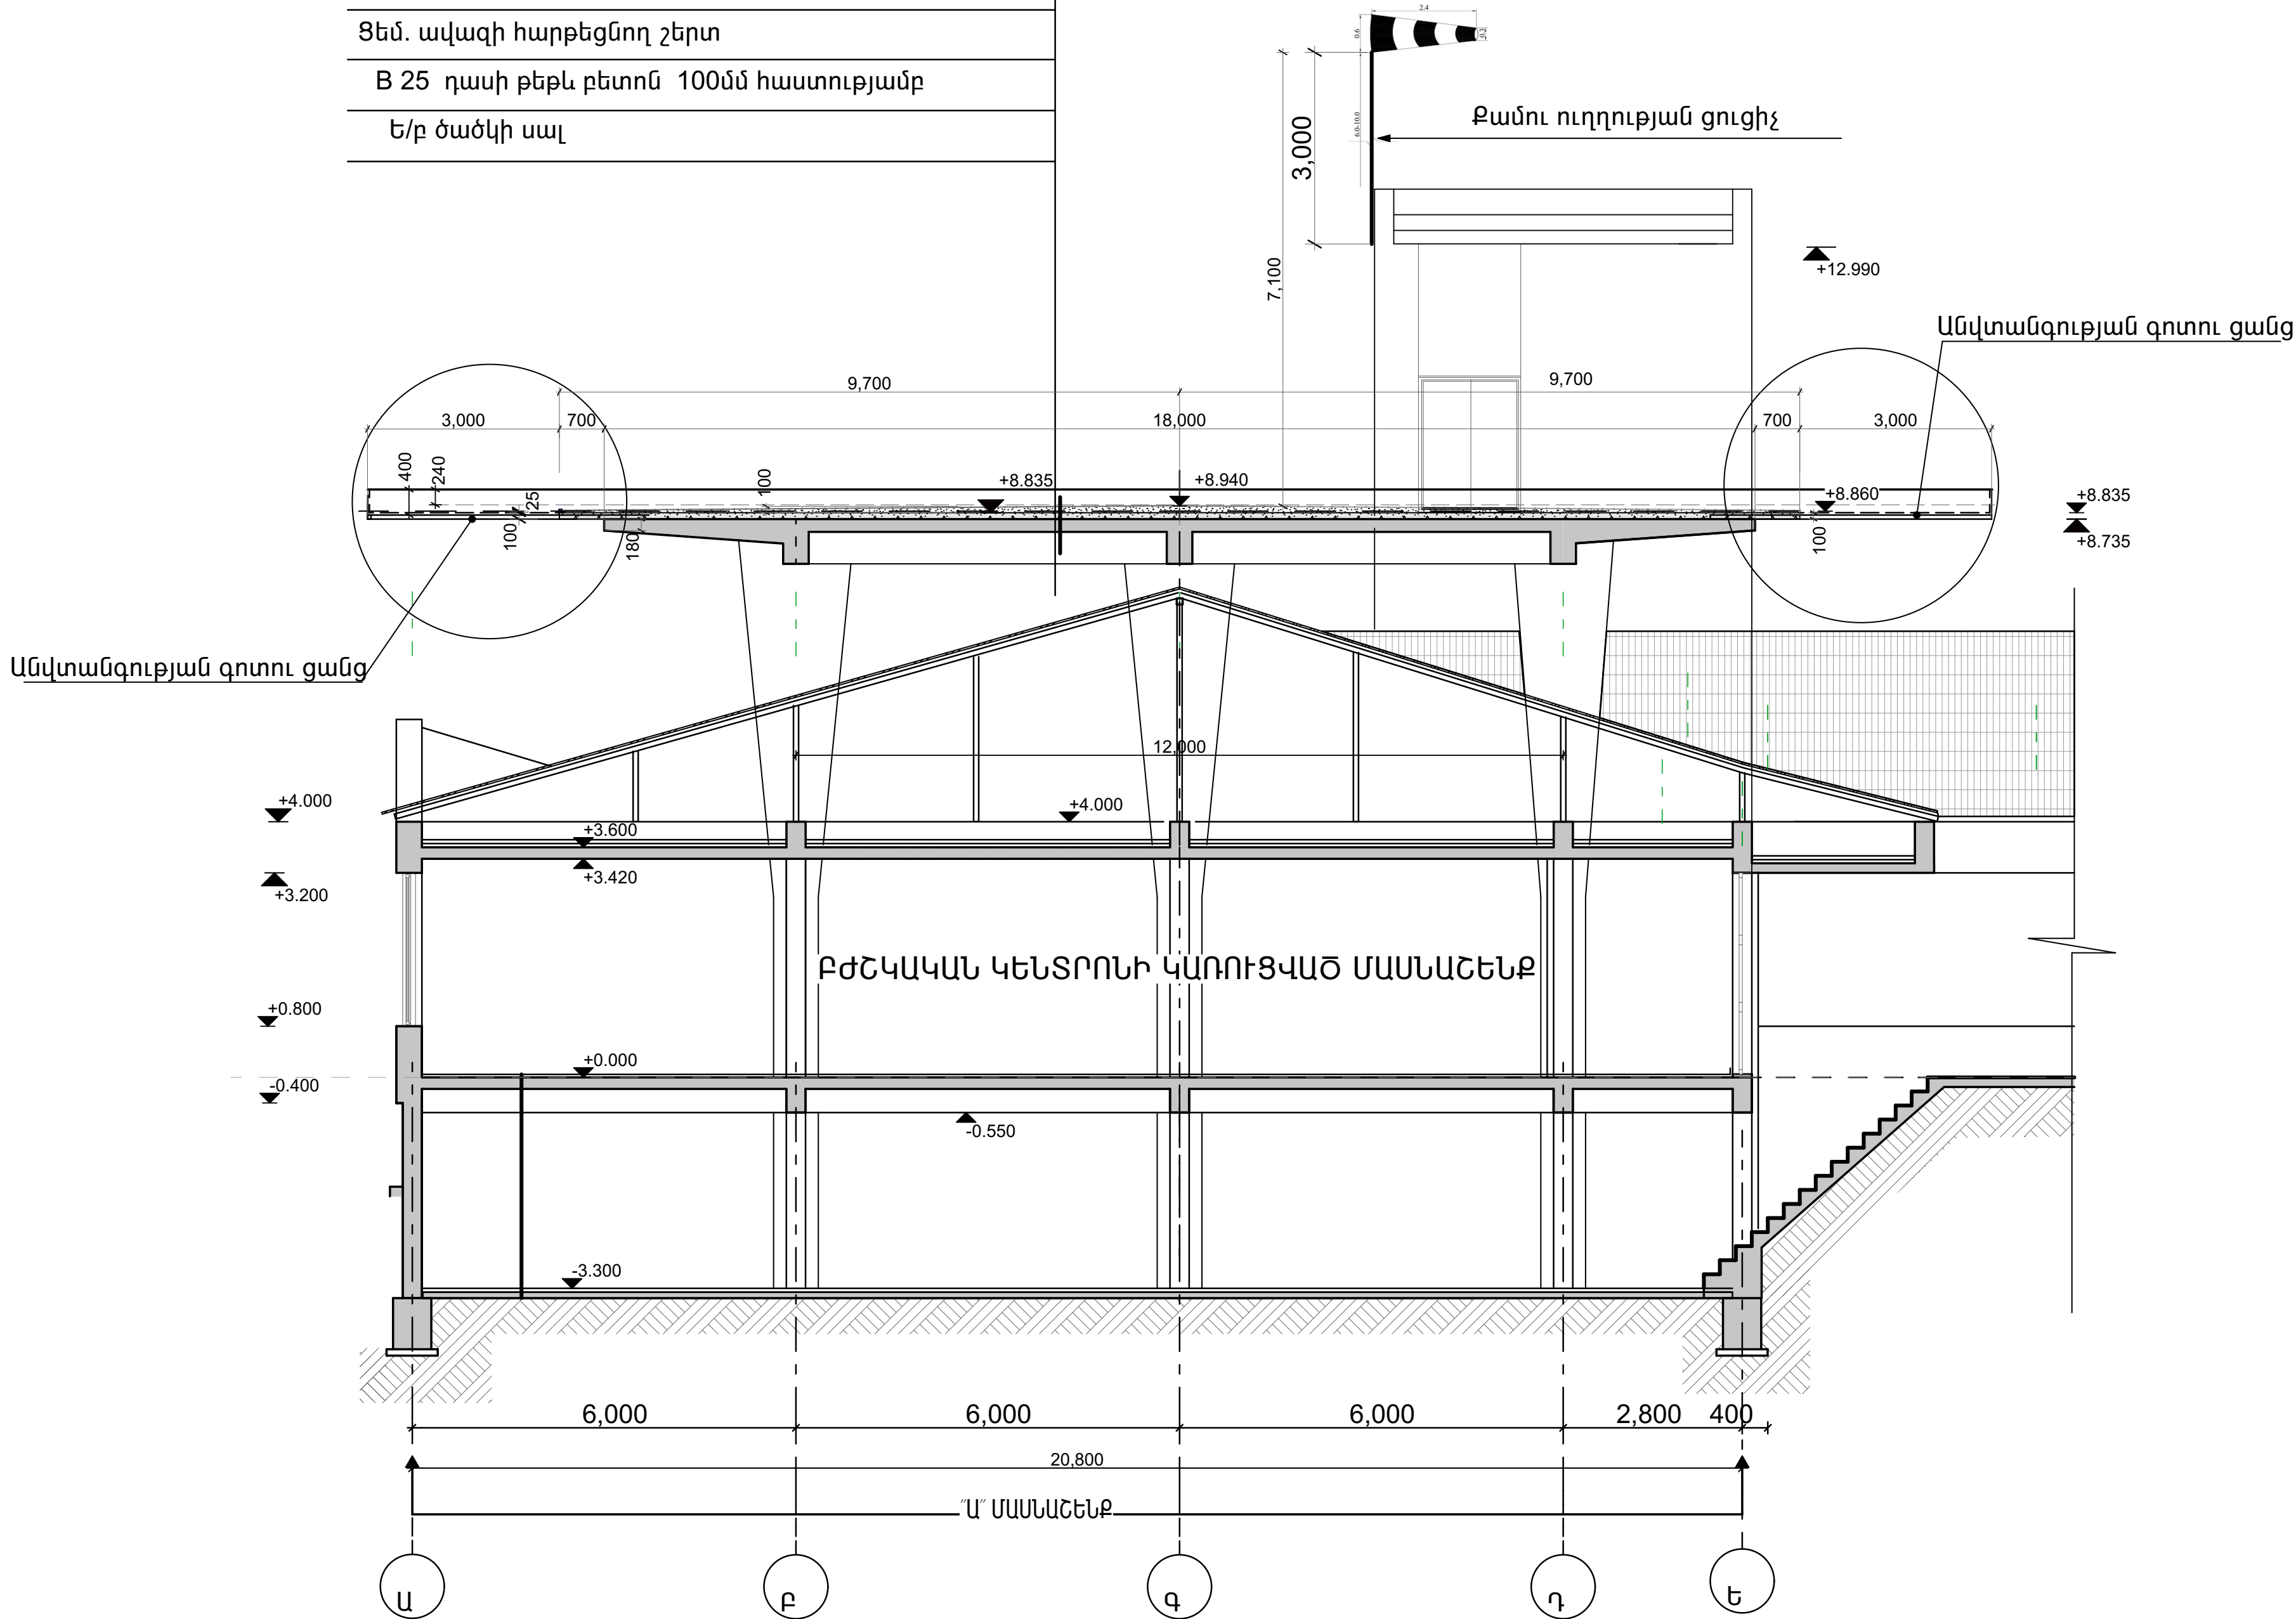

Հայնախագիծ ԲԲԸ
0025 Հայաստանի Հանրապետություն
ք. Երևան, Չարենցի 1
Էլ. փոստ info@armproject.am

Պատվիրատու

«ՀՀ Վայոց Ձորի ԲԿ» ՓԲԸ

Նախագծի անվանումը

«ՀՀ Վայոց Ձորի ԲԿ» ՓԲԸ
ուղղաթիռային հարթակի
վերակառուցման նախագիծ

Փուլ	Մաս	Ալբոմ	Գիրք	Հատոր
ԱՆ	ՃՄ	1	-	-

ՎԱՅՈՑ ՁՈՐ ԲԺՇԿԱԿԱՆ ԿԵՆՏՐՈՆԻ ՄԱՍՆԱՇԵՆՔԵՐ

Գծագրի անվանում	
ԿՏՐՎԱԾՔ 1-1	
Գծագիր	ՃՄ-03
Էլ. Ֆայլ	A100.03

Մասշտաբ 1: 75

Կատարող բաժնի անվանումը

Ս.Սարգսյանի ճարտարապետական արվեստանոց


ՆԳՑ		Ռ. Մամյան
Բաժ. ղեկ.		Ս. Սարգսյան
Նախագծեց		Ռ. Մամյան

Պատվեր			ՆՊ 001 - ՈՄ25
ամսաթիվ	արխիվ. համար	գույքահամար	


Փոփոխություններ			
1			
2			
3			
4			
			A2

ԿՏՐՎԱԾՔԻ ՄԱՆՐԱՄԱՍՆ

Ռետինային ճանրուք պոլիուրետանե սոսնձի վրա	15մմ
Ցեմ. ավազի հարթեցնող շերտ	25-100մմ
B 25 դասի թեթև բետոն	100մմ հաստությամբ
Ե/ք ծածկի սալ	

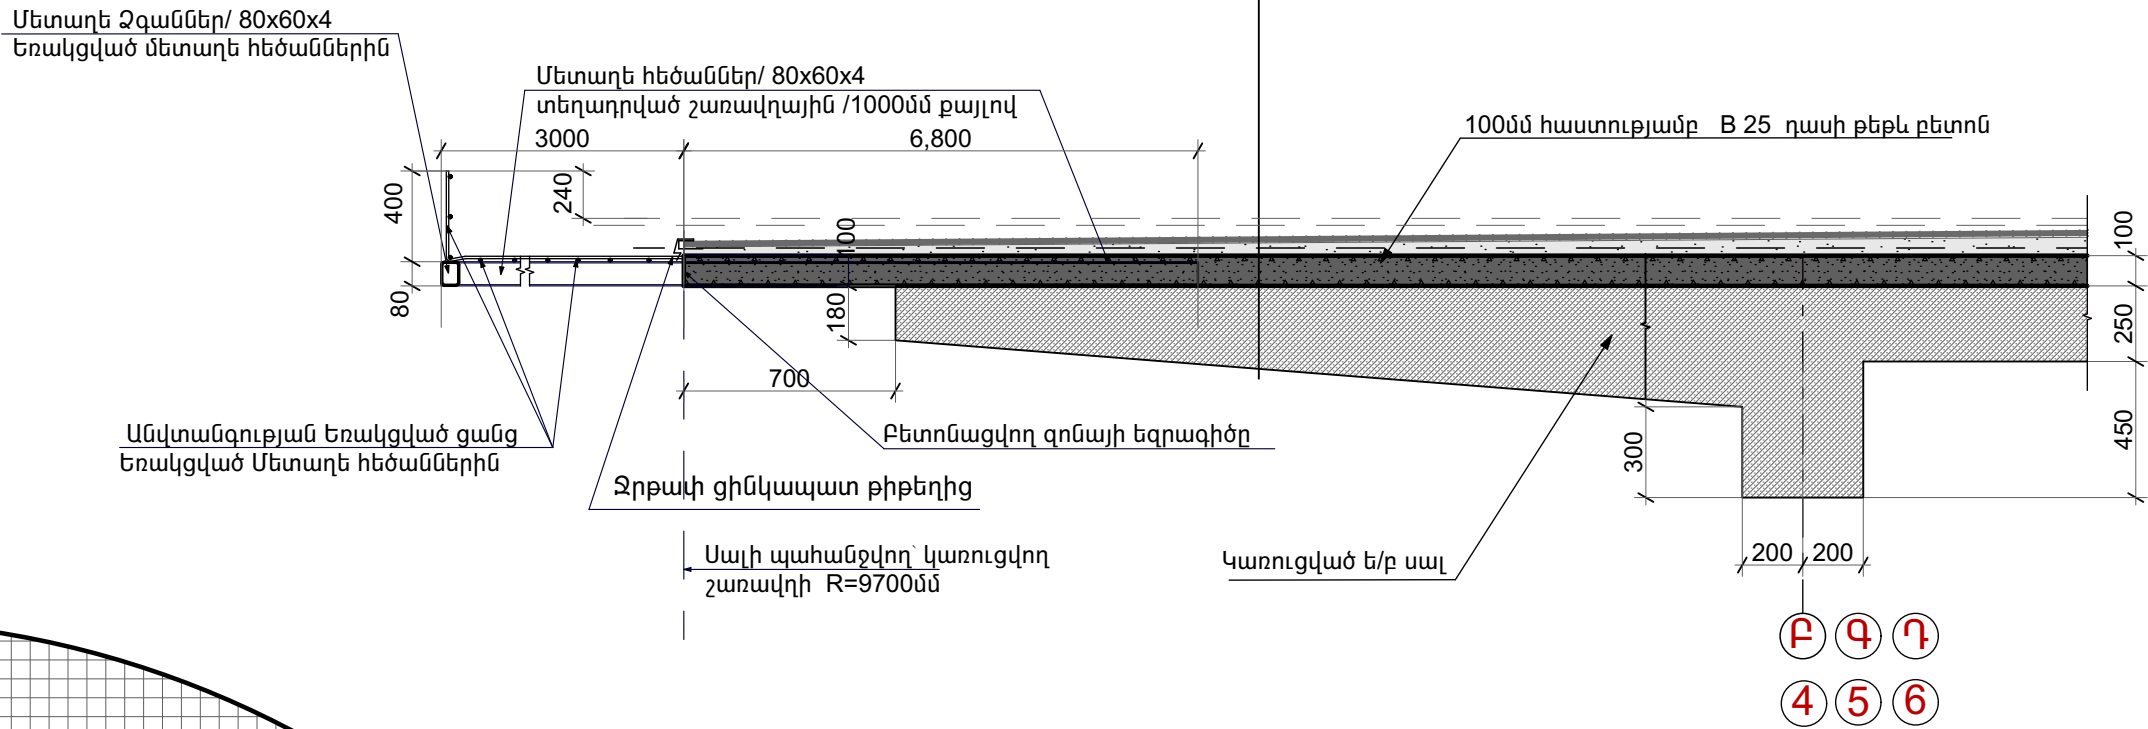

Բ Գ Ղ
4 5 6

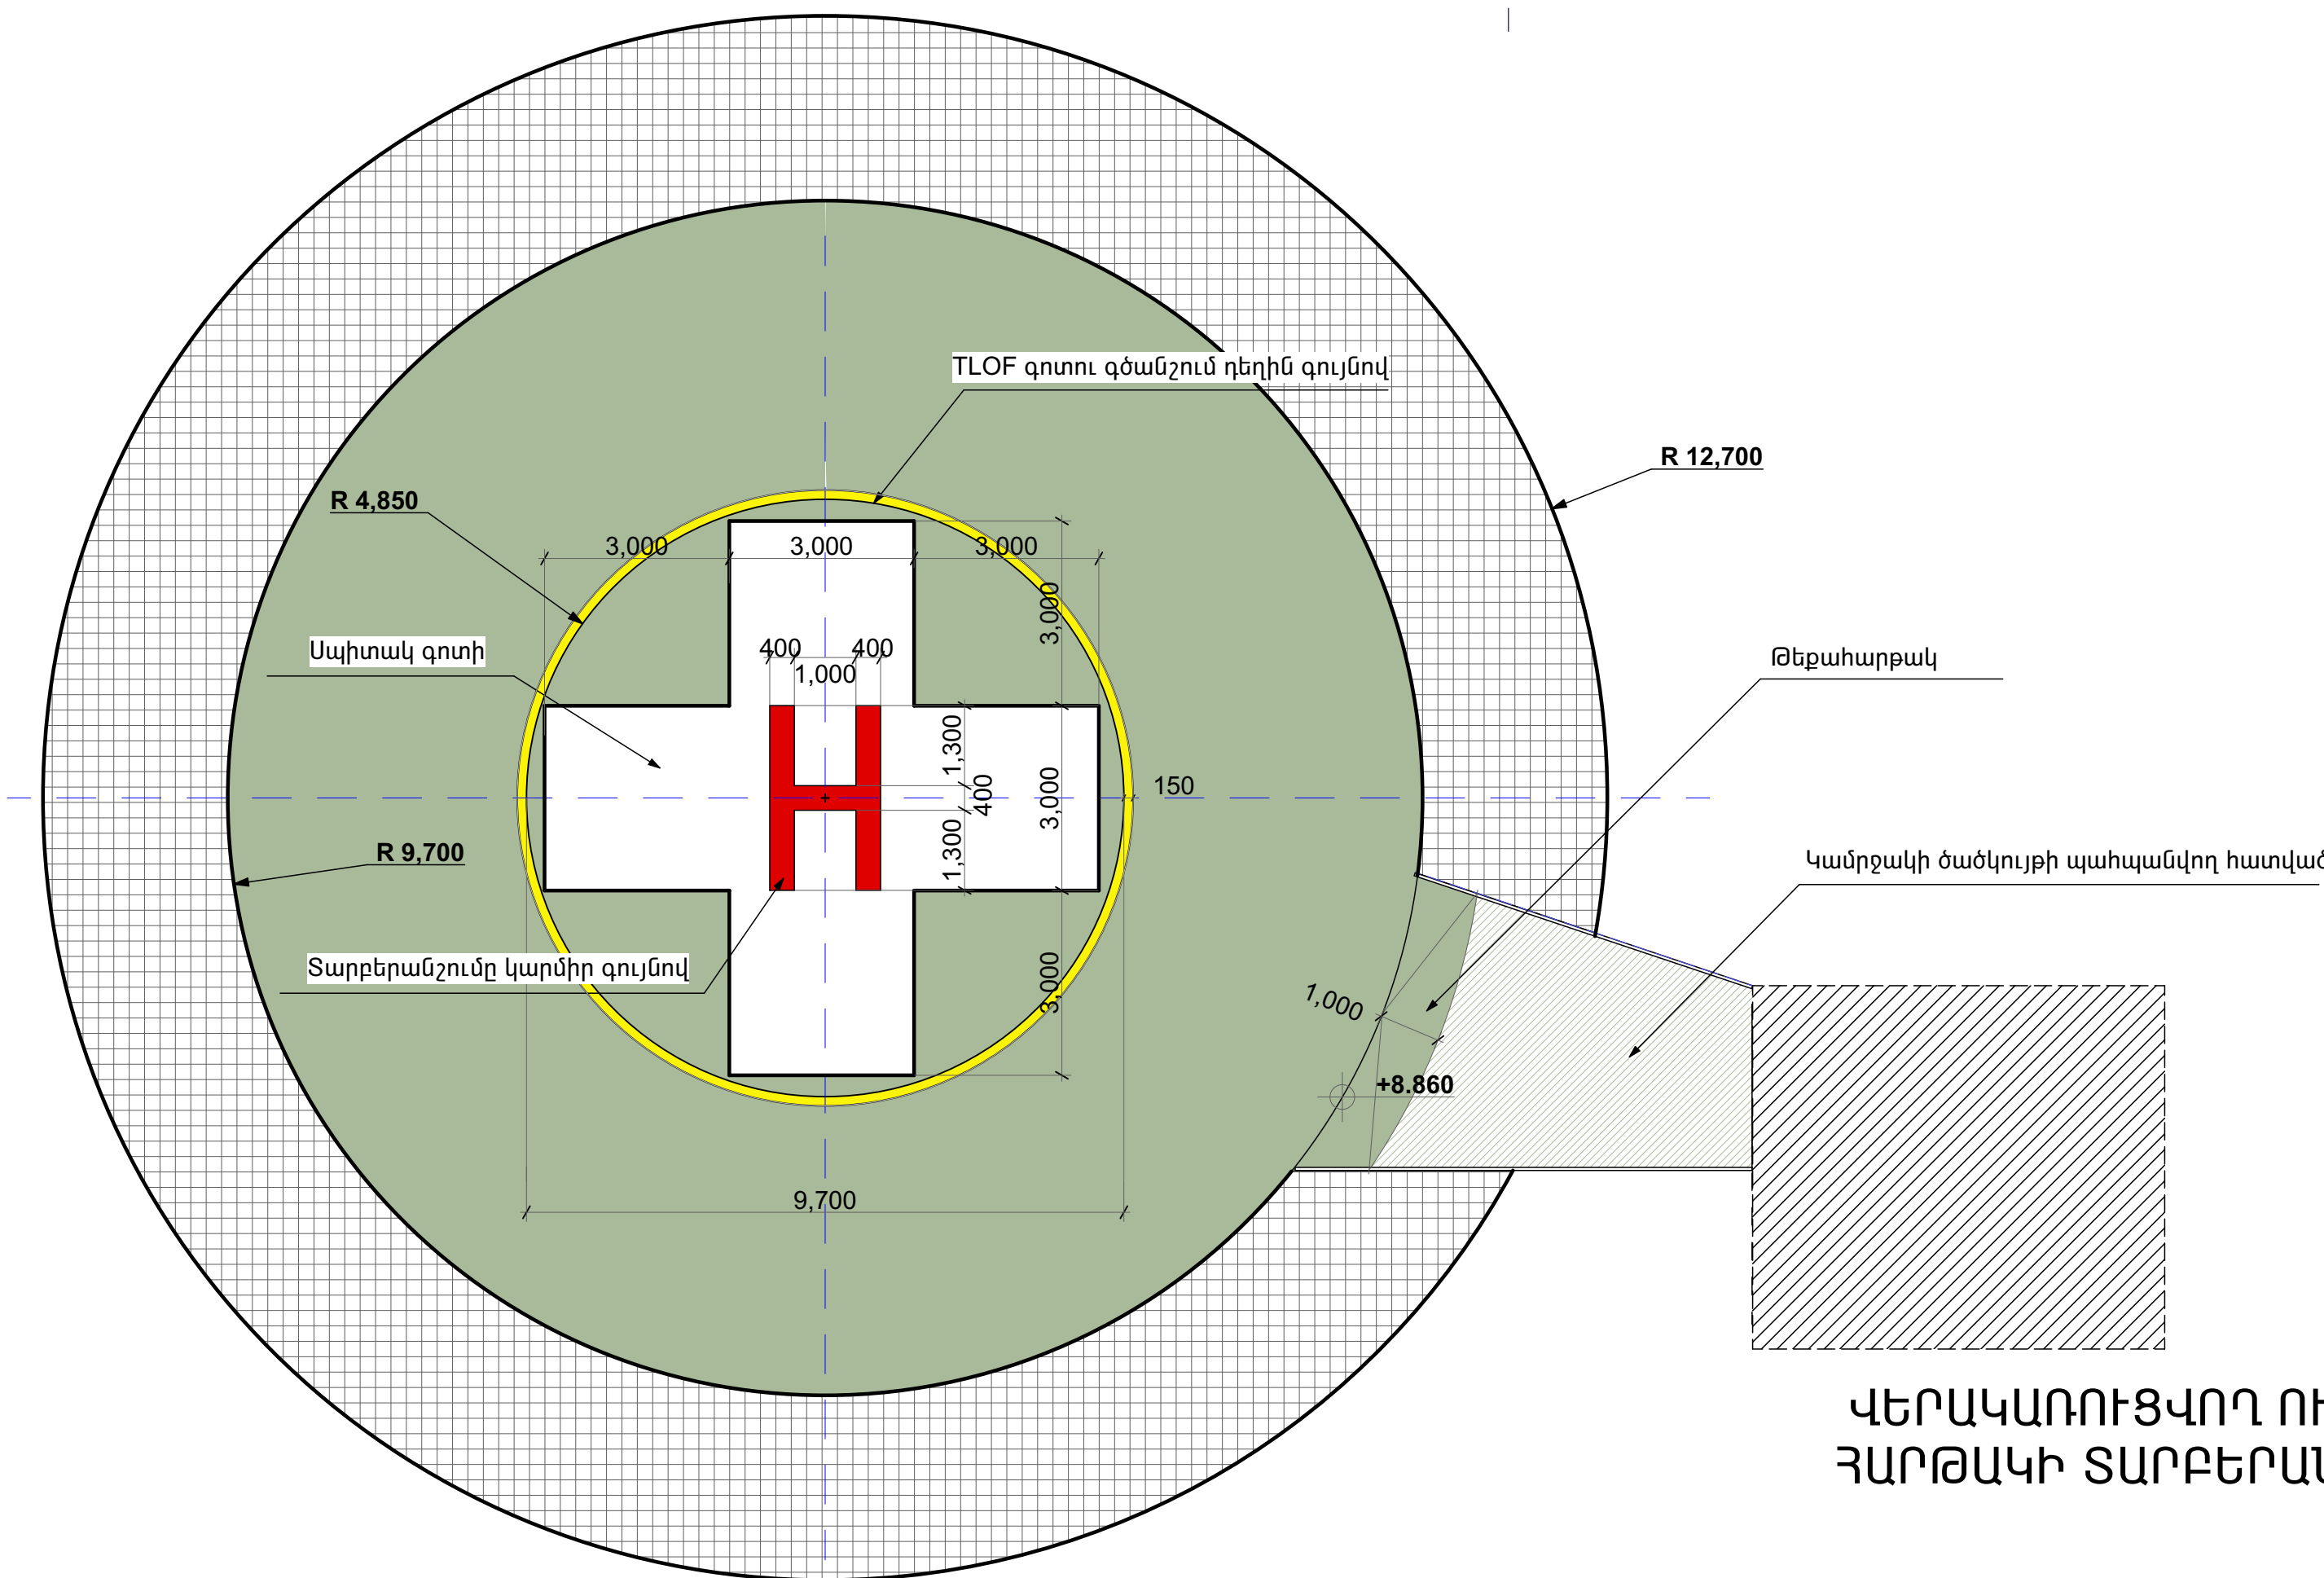

ՎԵՐԱԿԱՌՈՒՑՎՈՂ ՈՒՂՂԱԹԻՌԱՅԻՆ
ՀԱՐԹԱԿԻ ՏԱՐԲԵՐԱՆՇԱՆԻ ՄԻԵՄԱ



Հայնախազիժ ԲԲԸ
0025 Հայաստանի Հանրապետություն
ք. Երևան, Չարենցի 1
Էլ. փոստ info@armproject.am

Պատվիրատու

«ՀՀ Վայոց Ձորի ԲԿ» ՓԲԸ

Նախագծի անվանումը

«ՀՀ Վայոց Ձորի ԲԿ» ՓԲԸ
ուղղաթիռային հարթակի
վերակառուցման նախագիծ

Փուլ	Մաս	Ալբոմ	Գիրք	Հատոր
ԱՆ	ՃՄ	1	-	-

Գծագրի անվանում
ԿՏՐՎԱԾՔԻ ՄԱՆՐԱՄԱՍՆ
ՎԵՐԱԿԱՌՈՒՑՎՈՂ ՈՒՂՂԱԹԻՌԱՅԻՆ
ՀԱՐԹԱԿԻ ՏԱՐԲԵՐԱՆՇԱՆԻ ՄԻԵՄԱ

Գծագիր	ՃՄ-04	ԷԼ. Ֆայլ	A100.04
--------	-------	----------	---------

Մասշտաբ 1: 100

Կատարող բաժնի անվանումը

Ս.Սարգսյանի ճարտարապետական արվեստանոց

ՆԳՑ		Ռ. Մամյան
Բաժ. դեկ.		Ս. Սարգսյան
Նախագծեց		Ռ. Մամյան

Պատվեր		ՆՊ 001 - ՌՄ25	
ամսաթիվ	արխիվ. համար	գույքահամար	

Փոփոխություններ	
1	
2	
3	
4	
A2	