


ՀԱՅԱՍՏԱՆԻ ՄԱՍՆԱԴՐԻ


N	ԱՆՎԱՆՈՒՄԸ	ԸՆԴՀԱՆՈՐ ՄԱԿԵՐԵՄԸ /թւ. մ/	ԿԵՐՈՄԻԿԱԿՈՆ /թւ. մ/	ԼՍԻՆՈՅԹ /թւ. մ/	ՄՈՒՆԻՍԻՊԱԿԱԿՈՆ /թւ. մ/	ԽճԻ ՆՍԿԱՆՇԵՐՏ h=8սմ/թւ. մ/	ԲԵՏՈՆԵ-6 ՄՄ /թւ. մ/	8/Ա ՀԱՐՈՑԵՐՆԱՐ ՇԵՐՏ-3ՄՄ /թւ. մ/	ԶՐԱՄԵԿՈՒԽԻՉ 1 ՇԵՐՏ /թւ. մ/
1	2	3	4	5	6	7	8	9	10
1	ԱՍԻՃԱԿԱԿԱԿԱԿ	9.62	—	—	9.62	—	—	9.62	—
2	ՈՒՔԱՌԸ	48.42	—	—	48.42	48.42	48.42	48.42	—
3	ԽՈՂԱՌԸ	7.5	7.5	—	—	7.5	7.5	7.5	—
4	ՄԱՀԱԴՐՈՒՅԸ	2.7	2.7	—	—	2.7	2.7	2.7	2.7
5	ՄԻՏԱԾԻ	12.7	—	—	12.7	12.7	12.7	12.7	—
6	ԽԱՂԱՆՅԱԿ	51.60	—	51.60	—	—	—	51.60	—
7	ՍՏԱՊԱՆՅԱԿ	22.2	—	22.2	—	14.7	14.7	22.2	—
8	ՍՏԱՊԱՆՅԱԿ	21.6	—	21.6	—	21.6	21.6	21.6	—
9	ԵՐԵԽԱՆԵՐԻ ՄԱՀԱԴՐՈՒՅԸ	3.6	3.6	—	—	3.6	3.6	3.6	3.6
10	ԵՐԵԽԱՆԵՐԻ ՄԱՀԱԴՐՈՒՅԸ	3.6	3.6	—	—	3.6	3.6	3.6	3.6
11	ԽՈՂԱՌԸ	11.2	11.2	—	—	11.2	11.2	11.2	—
12	ԼՇԽԱՆՈՒՄՆԵՐԻ ՄԱՀԱԴՐՈՒՅԸ	2.4	2.4	—	—	2.4	2.4	2.4	2.4
13	ԼՇԽԱՆՈՒՄՆԵՐԻ (ԲՈՒԿԵՆ)	5.5	—	5.5	—	5.5	5.5	5.5	—
	ԸՆԴԱՄԵԼ	202.64	31.0	100.90	70.74	141.42	141.42	202.64	12.3

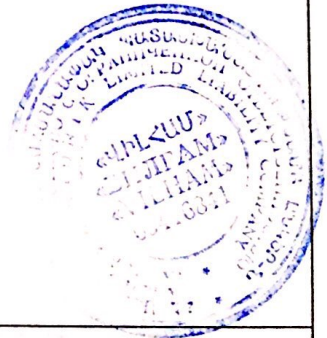

ԿԱՏԱՐԱՆ	Վ. ԲԱԿԱՅԱՆ	ՄԱՍՆԱԴՐԻ ՄԱԿԵՐԵՄԸ			
ՀԱՄԱՐԱՆ	Ս. ԲԱԿԱՅԱՆ	«ԽՈՂԱՊԱՆՇԻՉԻ ՀԻՄՆԱԿ»	ԽՓ	ՈՒՐ	ՈՒ
ՀԱՄԱՐԱՆ	Դ. ԲԱԿԱՅԱՆ	ՀԱՅԱՍՏԱՆԻ ՄԱՍՆԱԴՐԻ	Ս	ՀՈ-10	66

«ԽՈՂԱՊԱՆՇԻՉԻ ՀԻՄՆԱԿ» ԲՈՒԿԵՆ 17637


ՀԻՄՔԵՐԻ ՀԱՏԱԿԱՅԻՆ ՄԱՍ:100/~

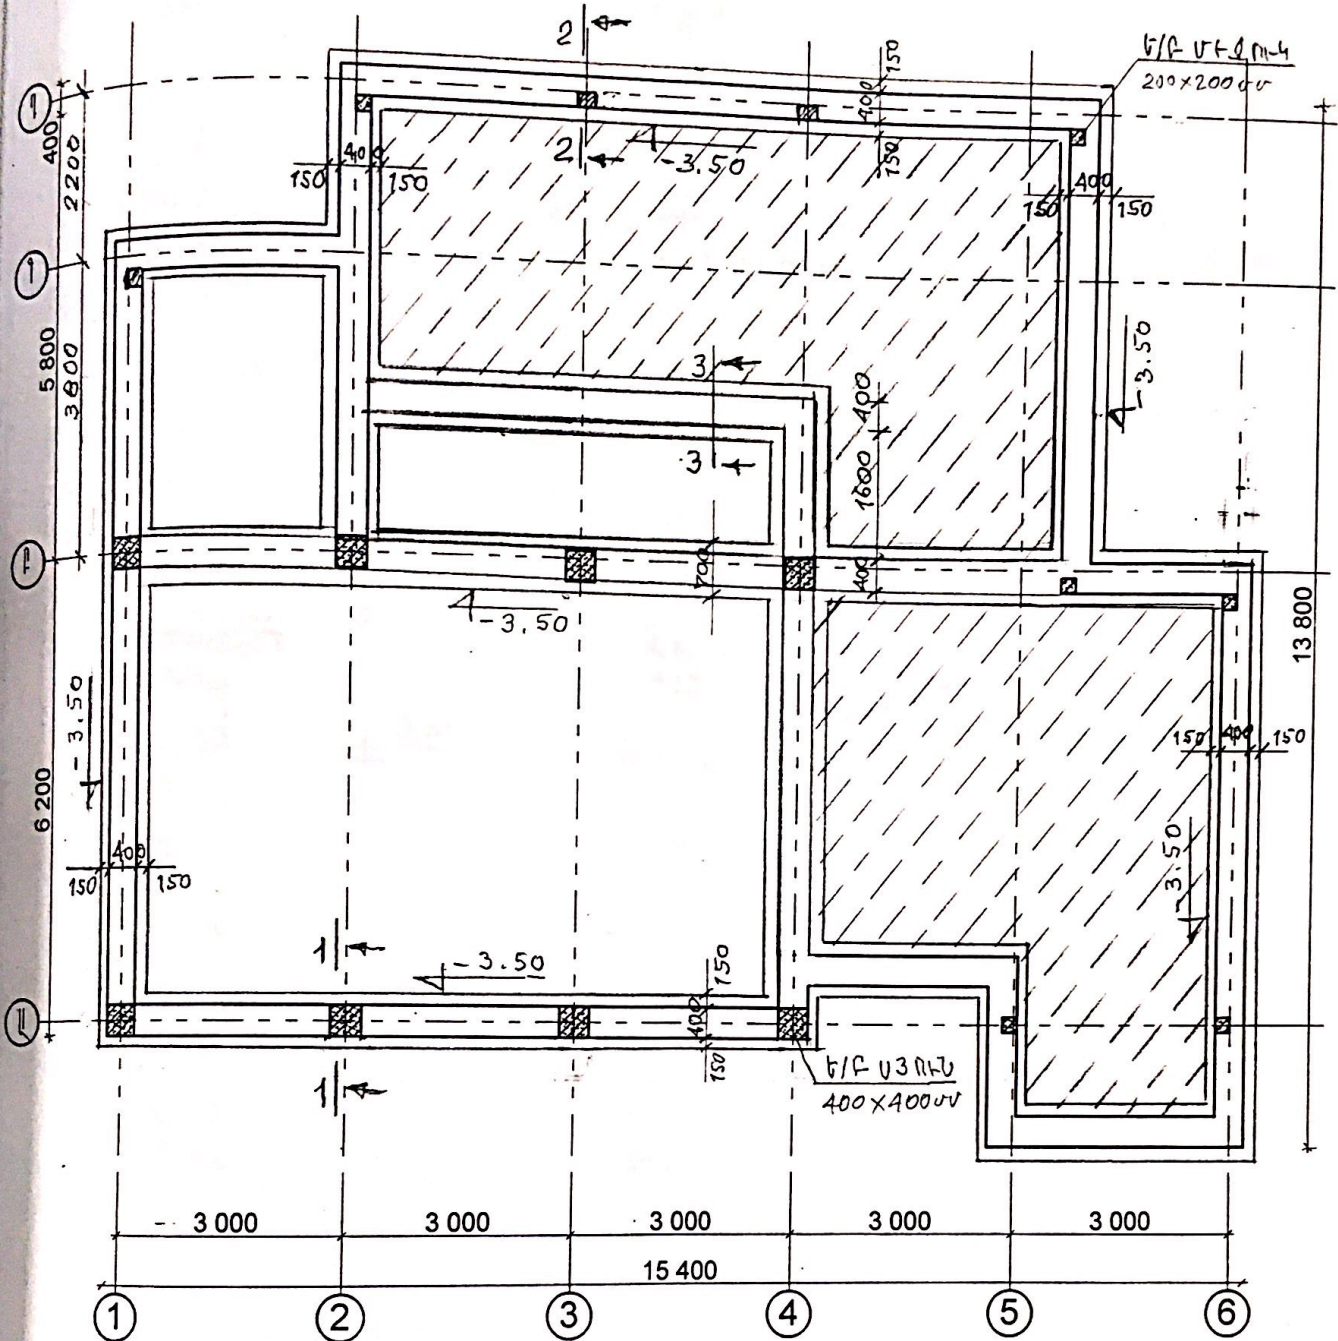


ՏՈՒՆՈՐ	ԿԱՐԱՆԱԾ	ՀԱՏԱԿԱՅԻՆ ՄԱՍ:100/~	Ն Փ	Ո Տ	Ո Ք
ՏԱՐԱԾ	ՄԱՍԻՆՈՐԱԾ	«ԵՐԻ ՄԱՍԻՆՈՐԱԾ ԿԱՐԱՆԱԾ»			
ՏԱՐԱԾ	ԿԱՐԱՆԱԾ				

ԿՈՆՍՏՐԱԿՏԻ ԿՏՐՎԱԾՔՆԵՐ


CVS 1-1

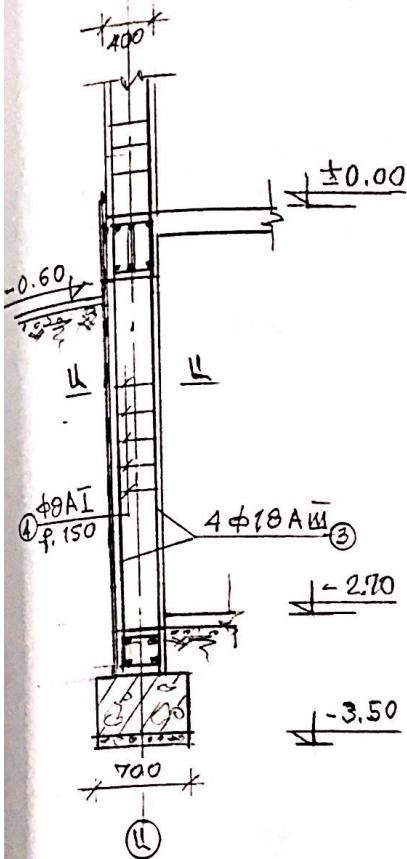


CVS 2-2

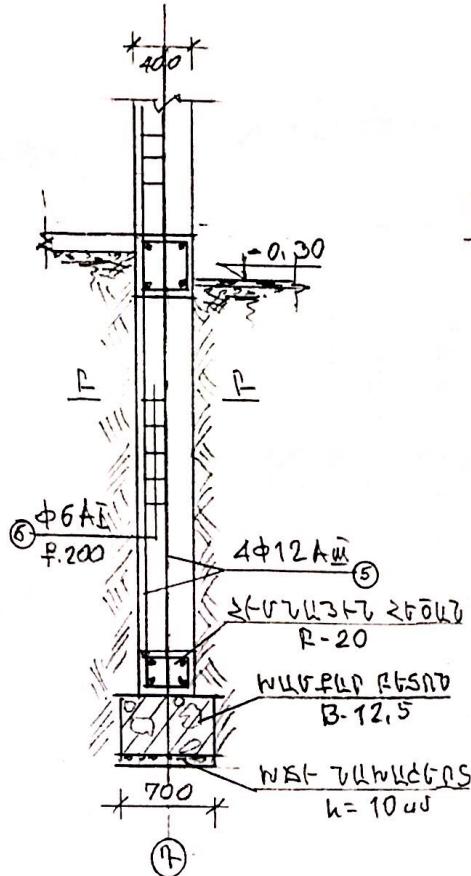


CVS 3-3

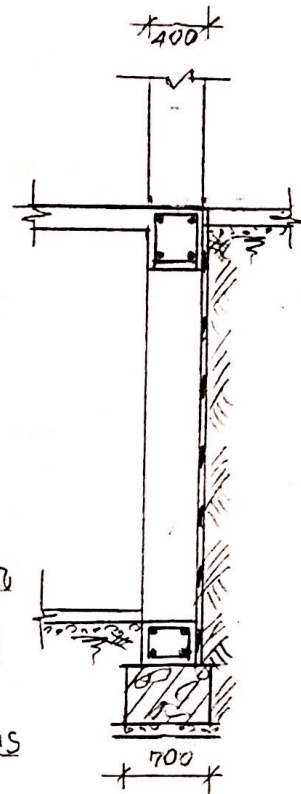


CVS 1-1"

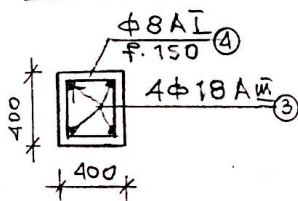

CVS 2-2"

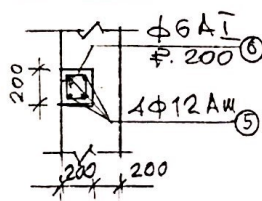


ՀԻՄՆԱՅԻՆ ՀԵՐԱՆՆԵՐ

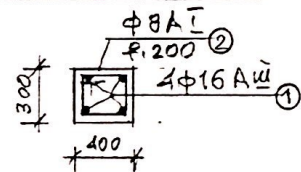


Կոնստրուկտոր	Վ. Բաղդյան	Պատվիրատու	Մեղրու համայնքապետարան		
Ճարտարապետ	Ս. Համբարձումյան	«Նոր մանկապարտեզի հիմնում»		ՆՓ	ԹԵՐԹ
Ճարտարագետ	Դ. Իսրայելյան			ԱՆ	ՃԵ-12 60
«ՎԻԼՀԱՄ» ՍՊԸ ԼԻՑ. ՔՊԼ 17637		ՀԻՄՆԱՅԻՆ ԿՏՐՎԱԾՔՆԵՐ		ԱՆ	ՃԵ-12 60

ԿՏՐՎԱԾՔ, I-I' /1:100/

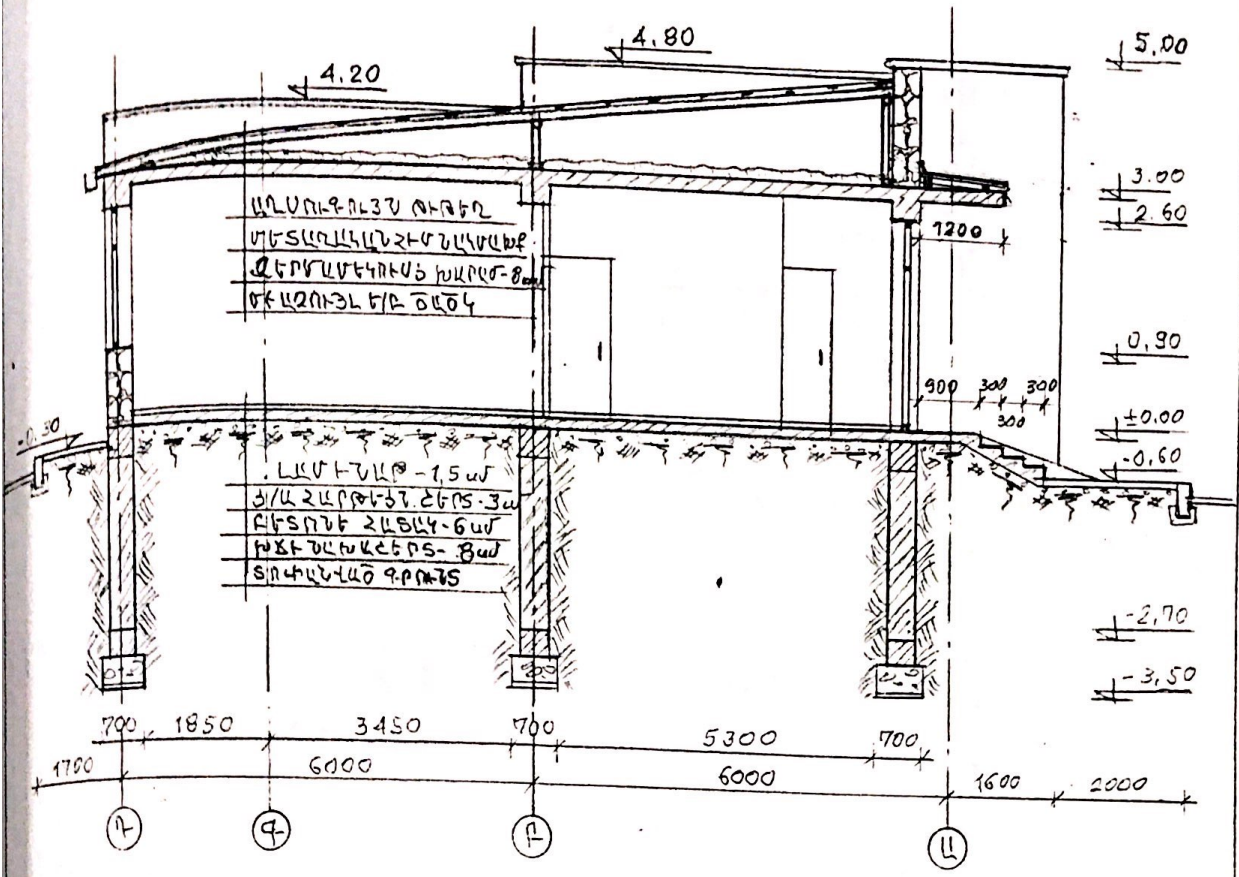

Կոնստրուկտոր	Վ. Բադալյան	Պատվիրատու՝ Մեղրու համայնքապետարան			
Հարտարապետ	Մ. Համբարձումյան	«Նոր մանկապարտեզի հիմնում»	ԼՍ	ԹԵՐԹ	ԹԵՐԹԵՐ
Հարտարագետ	Ա. Միրզաբեկյան		ԱՆ	42.13	66
«ՎԻԼՀԱՄ» ՍՊԸ ԼԻՑ. ՔՊԸ 17637		ԿՏՐՎԱԾՔ, I-I'			


~ 45P4404 II-II / 1:100 / ~

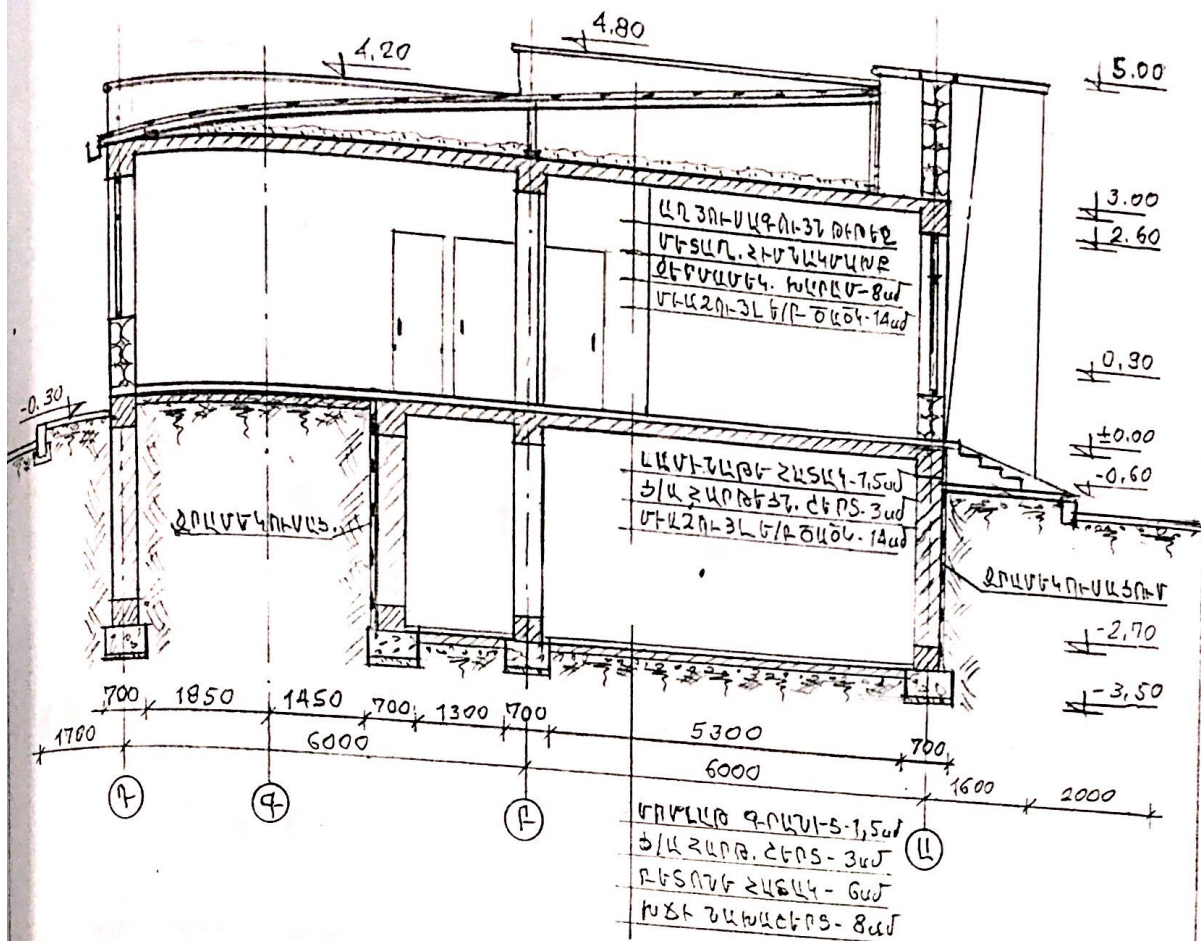


Կոնստրուկտոր	Վ. Բադալյան	Պատվիրատու	Սեդրիկ Խամայնքապետարան
Ճարտարապետ	Մ. Համբարձումյան	«Նոր մանկապարտեզի հիմնում»	ՆՊ ԹԵՐԹ ԹԵՐԹԵՐ
Ճարտարագետ	Դ. Բարսեղյան	ԿՏՐ ԿԼԵԲ II-II	ՄՆ ԶԵ-14 66

«ՎԻԼԼԱՄ» ՍՊԸ ԼԻՑ. ԲՊԼ/17637



ՇԼՈՑԻ ՀԱՏԱԿԱՆՈՒԹՅՈՒՆ /1:100/ ~ + 3.00

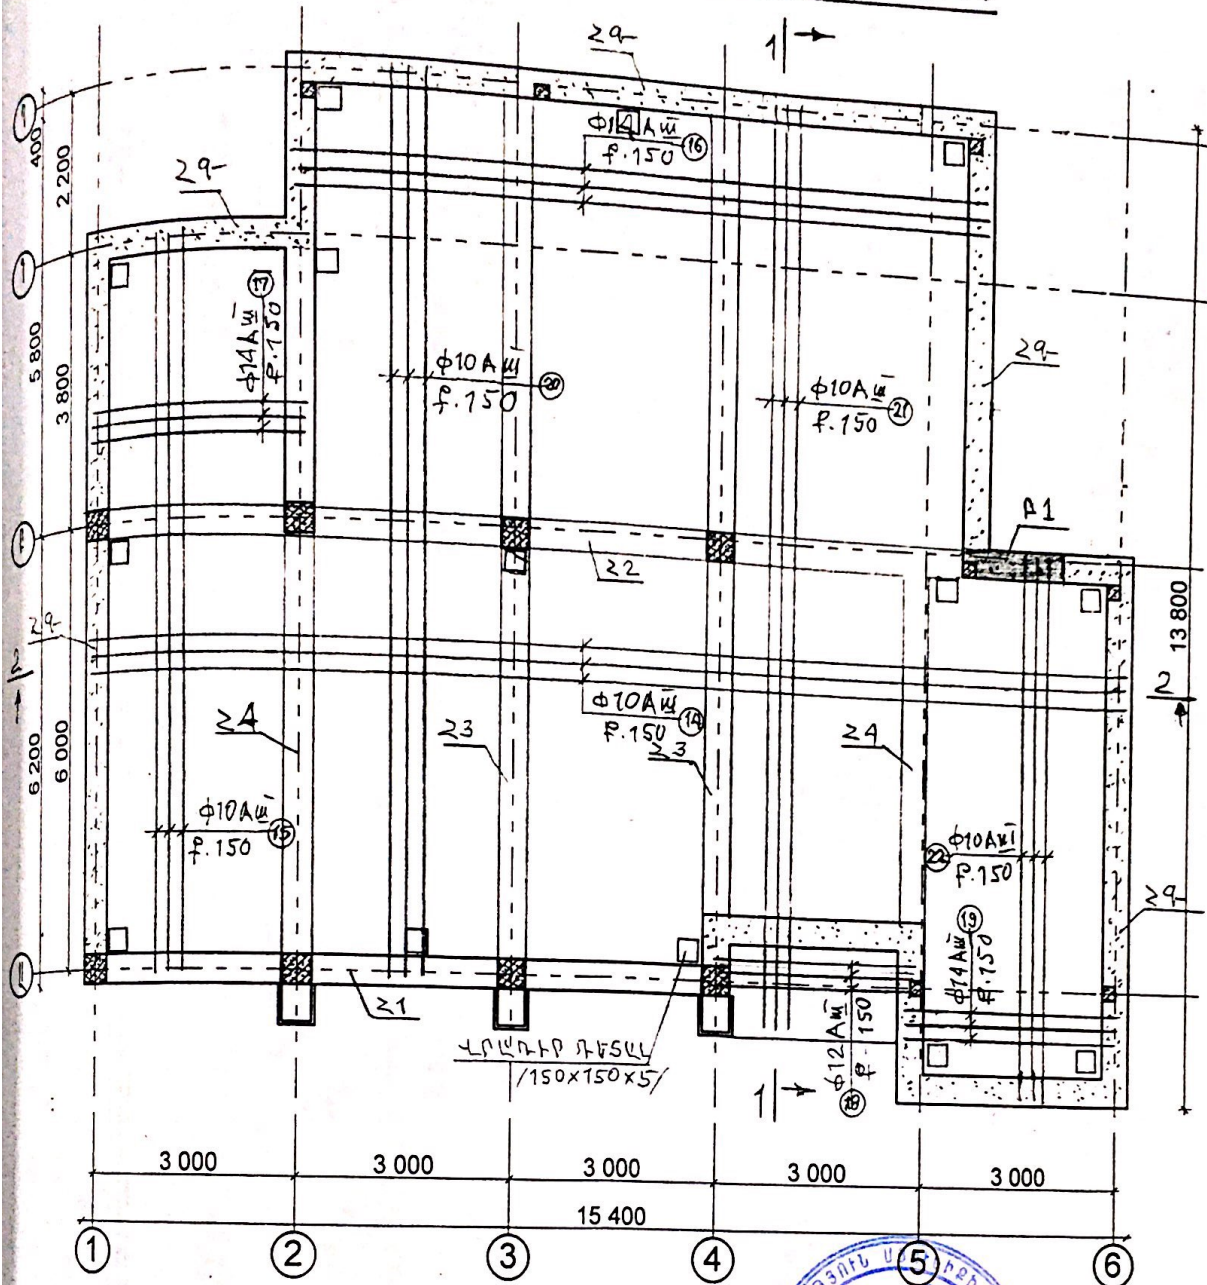

ՀԱՏԱԿԱՆ ԵԼԵՄԵՆՏՆԵՐ ~ 14 ՀԱՏ


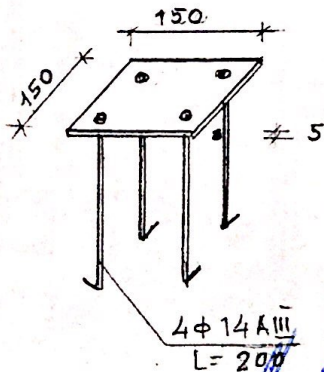


ՏՐԱՆՍՊՈՐՏ	ՎԵՐԱԿԱՆԱԾՈՒԹՅԱՆ	ՊԼԱՆԻՐԱՆՈՒ ՄԵՐՈՒՄ ՀԱՏԱԿԱՆՈՒԹՅԱՆ	ԼՈ	ՈՐԹՈ	ՈՒՐ
ՎԵՐԱԿԱՆԱԾՈՒԹՅԱՆ	ՎԵՐԱԿԱՆԱԾՈՒԹՅԱՆ	«ՆՈՐ ՄԱԿԱԿԱՆԱԾՈՒ ՀԻՄՈՒՄ»			
ՎԵՐԱԿԱՆԱԾՈՒԹՅԱՆ	ՎԵՐԱԿԱՆԱԾՈՒԹՅԱՆ	ՇԼՈՑԻ ՀԱՏԱԿԱՆՈՒԹՅՈՒՆ	Ս	ՀՈ-15	88

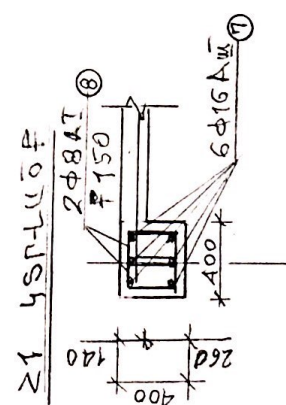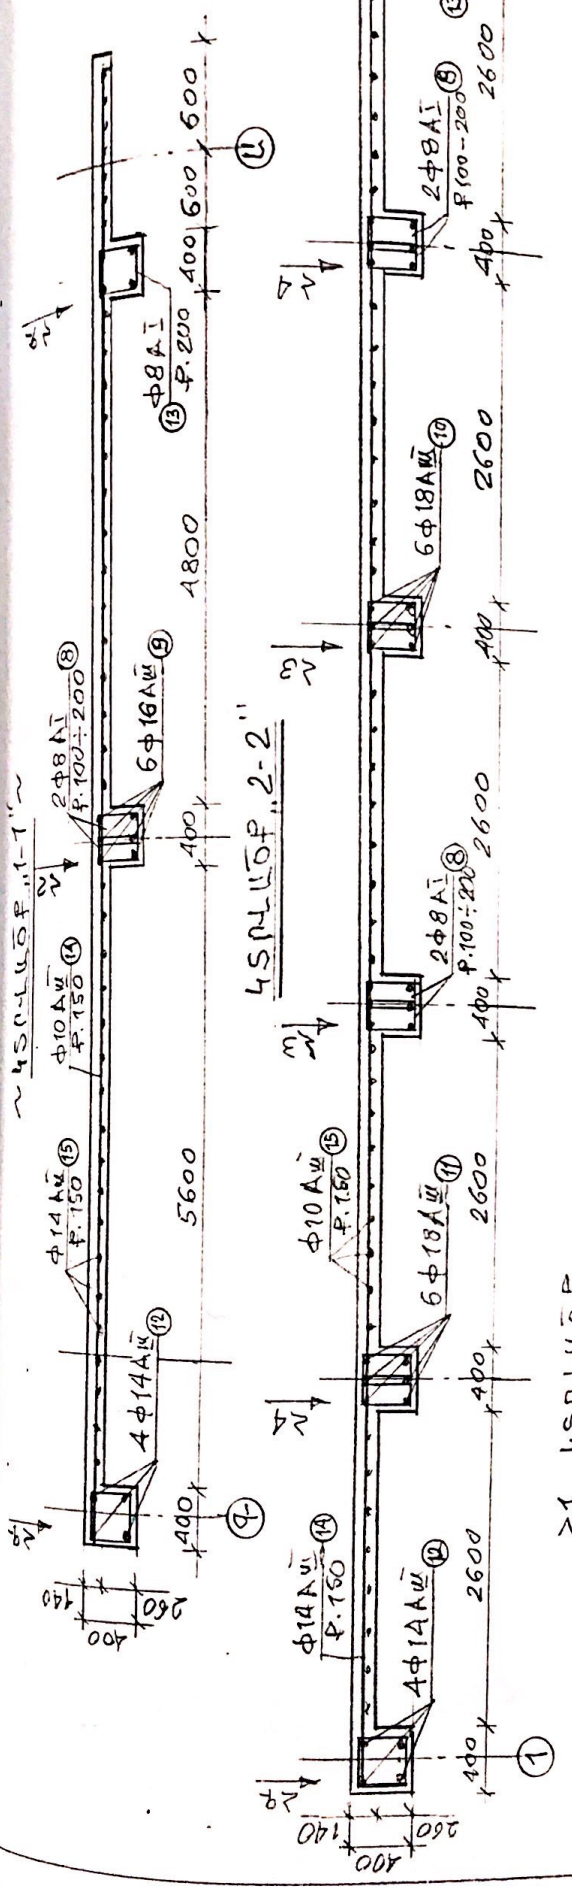






Կոնստրուկտոր	Վ. Բադալյան	Պատվիրատու	Մեղրու խմբակայանի կառուցողական
Ճարտարապետ	Ս. Համարձումյան	«Նոր մանկապարտեզի կիմնում»	
Ճարտարագետ	Դ. Իսրայելյան		
	«ՎԻԼԼԱՄ» ՍՊԸ ԼՊՅ. ԲՊՆ 17637		
		ՆՓ	ԹԵՐԵՐ
		ԱՆ	ՔԵՂՈՐ

ՇԵՄԱ ԿՐ ՀԱՆՈՒՄ /±0.00/ 1:100/

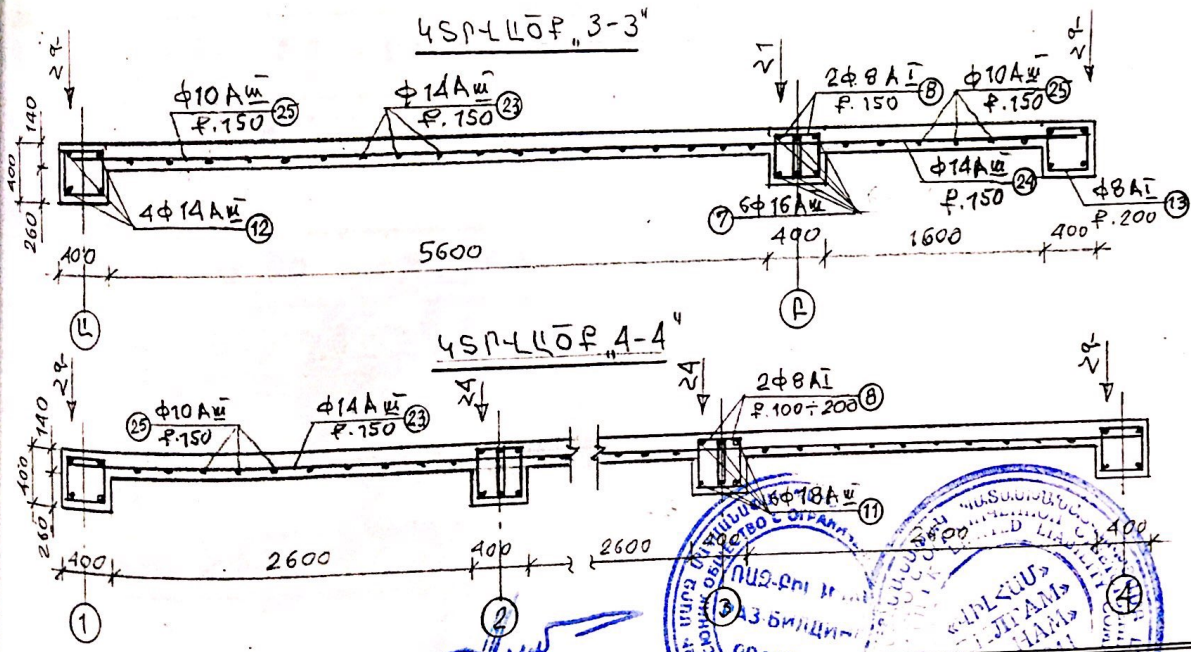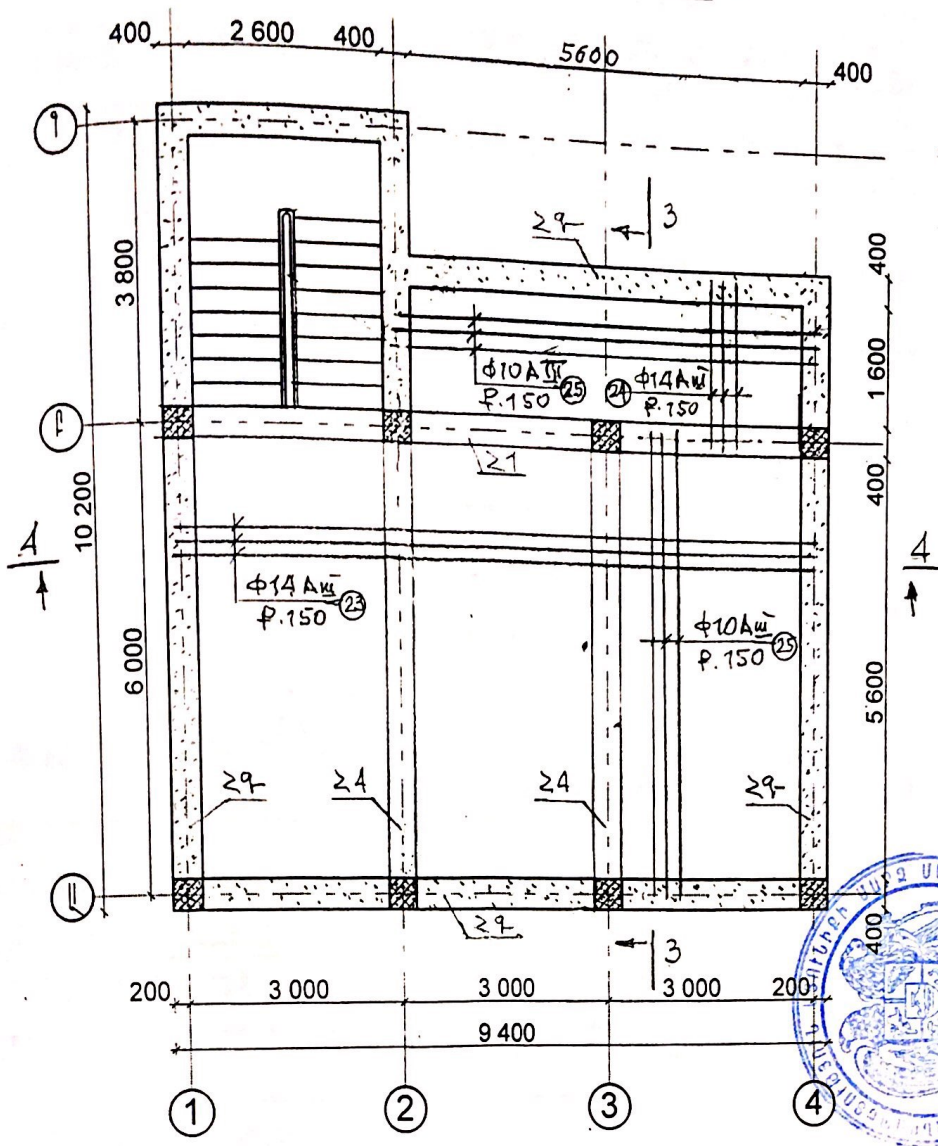

Կոնստրուկտոր	Վ.Բաղդյան	Պատվիրատու՝ Մեղրու համայնքապետարան	Լճ	ԹԵՐԹԵՐ
Ճարտարապետ	Մ.Համբարձումյան	«Նոր մանկապարտեզի հիմնում»	ԱՆ	ՃԵՐԹԵՐ
Ճարտարագետ	Դ. Իսրայելյան	ԾԱԾԿԻ ՀԱՏՏՎԱԳԻԾ ±0.00	ԱՆ	ՃԵՐԹԵՐ
«ՎԻՀԱՍ» ՍՊԸ ԼԻՑ. ԲՊԼ 17637				

~ ՇԻՆ. ՆՅՈՒՂԵՐԻ ՄԱՍԸԴԻՐ ~

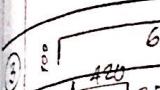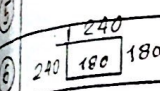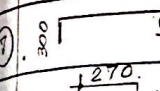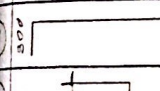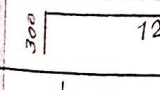ԱՆՎԱՆՈՒՄԸ /ԷՍԲԻՁ/	ՍԱԿՆԻՇ	ԵՐԿԱՐ. /Մ/	ՔԱՆԱԿ /ՀԱՏ/	Գ.Ս. ՔԱՇԸ /ԿԳ/	ԸՆԴՀ. ՔԱՇԸ /ԿԳ/
2	3	4	5	6	7
Ե/Բ ՀԻՄՆԱՅԻՆ ՀԵԾԱՆՆԵՐ 93000					
	Φ16A _{II}	93,0	4	1,58	587,8
ԲԵՏՈՆ Բ-20 - 11,2 ԽՈՐ.Մ	Φ8A _I	1,34	453	0,395	239,8
Ե/Բ ՄՅՈՒՆ - 8 ՀԱՏ					
	Φ18A _{II}	6,2	32	2,0	396,8
ԲԵՏՈՆ Բ-20 -	Φ8A _I	1,54	420	0,395	255,5
Ե/Բ ՄԻՋՈՒԿ - 9 ՀԱՏ					
	Φ12A _{II}	6,1	36	0,888	195,0
	Φ6A _I	0,84	274	0,222	51,1
Ե/Բ ՀԵԾԱՆ Հ.1 - 2 ՀԱՏ					
	Φ16A _{II}	10,2	12	1,58	193,4
	Φ8A _I	1,24	208	0,395	101,8
ԲԵՏՈՆ Բ-20 - 4,0 ԽՈՐ.Մ					
Ե/Բ ՀԵԾԱՆ Հ.2 - 1 ՀԱՏ					
	Φ16A _{II}	13,6	6	1,58	128,9
	Φ8A _I	1,24	150	0,395	73,5
ԲԵՏՈՆ Բ-20 - 18 ԽՈՐ.Մ					
Ե/Բ ՀԵԾԱՆ Հ.3 - 2 ՀԱՏ					
	Φ18A _{II}	12,9	12	2,0	302,4
	Φ8A _I	1,24	298	0,395	146,0
ԲԵՏՈՆ Բ-20 - 3,6 ԽՈՐ.Մ					

ՎԱՍԿԱՆԱՅԻՐ	ՎԱՍԿԱՆԱՅԻՐ	ՎԱՍԿԱՆԱՅԻՐ	ՎԱՍԿԱՆԱՅԻՐ	ՎԱՍԿԱՆԱՅԻՐ
ՀԱՅԿԱՆԱՅԻՐ	ՀԱՅԿԱՆԱՅԻՐ	ՀԱՅԿԱՆԱՅԻՐ	ՀԱՅԿԱՆԱՅԻՐ	ՀԱՅԿԱՆԱՅԻՐ
ՀԱՅԿԱՆԱՅԻՐ	ՀԱՅԿԱՆԱՅԻՐ	ՀԱՅԿԱՆԱՅԻՐ	ՀԱՅԿԱՆԱՅԻՐ	ՀԱՅԿԱՆԱՅԻՐ
ԱՆՎԱՆՈՒՄԸ /ԷՍԲԻՁ/	ՄԱԿՆԻՇ	ԵՐԿԱՐ. /Ս/	ՔԱՆԱԿ /ՐԱՍ/	Գ.Ս. ՔԱՇԸ /ԿԳ/	ԸՆԴՀ. ՔԱՇԸ /ԿԳ/
2	3	4	5	6	7
Ե/Բ 265Ա7 24 - 4 ՀԱՏ					
6300	Φ18A _{II}	6,9	24	2,0	331,2
300	Φ8A _I	1,24	300	0,395	147,0
ԲԵՏՈՆ B20 - 3,6 ԽՈՐ.Մ					
Ե/Բ 244ԱՍԵ3ՄՄԿ ԳՈՏԻ					
47600	Φ14A _{II}	47,6	4	1,27	230,4
420 350	Φ8A _I	1,54	230	0,395	144,8
ԲԵՏՈՆ B20 - 7,6 ԽՈՐ.Մ					
Ե/Բ ՄԻԱԶՈՒՅԼ ԾԱԾԿ +3.00 ՆԻՇ					
15200	Φ14A _{II}	15,2	58	1,27	1066,7
10000	Φ10A _{II}	10,0	17	0,617	105,0
9800	Φ14A _{II}	9,8	37	1,21	438,7
2600	Φ14A _{II}	2,6	23	1,27	72,4
3000	Φ12A _{II}	3,0	9	0,888	25,8
3200	Φ14A _{II}	3,2	15	1,21	58,1
12000	Φ10A _{II}	1,2	37	0,617	27,4
12600	Φ10A _{II}	12,6	23	0,617	178,8
7400	Φ10A _{II}	7,4	19	0,617	86,8
ԲԵՏՈՆ B-20 - 15,6 ԽՈՐ.Մ					
Ե/Բ ՄԻԱԶՈՒՅԼ ԾԱԾԿ +0.00 ՆԻՇ					
9000	Φ14A _{II}	9,0	38	1,21	413,8
2000	Φ14A _{II}	2,0		1,27	92,0
6000	Φ10A _{II}		63	0,617	233,2
ԲԵՏՈՆ B-20 - 7,4 ԽՈՐ.Մ					



ՎԱՐՈՇԱԿԱՆ	ՎԱՐՈՇԱԿԱՆ	ՎԱՐՈՇԱԿԱՆ	10	ՃԻՐ	ՃԻՐ
ՎԱՐՈՇԱԿԱՆ	ՎԱՐՈՇԱԿԱՆ	ՎԱՐՈՇԱԿԱՆ	4	ՃԻՐ	ՃԻՐ
ՎԱՐՈՇԱԿԱՆ	ՎԱՐՈՇԱԿԱՆ	ՎԱՐՈՇԱԿԱՆ	4	ՃԻՐ	ՃԻՐ

ԱՇԽԱՏԱՆՔԱՅԻՆ ԾԱՎԱԼՆԵՐ (մանկապարտեզի)

Աշխատանքի անվանում		Չափման միավորը	Քանակ
1.	Փոստրակի փորում եքսկավատորով	խմ	598,0
2.	Հիմքերի փորում IV կարգի գրունտ մեխանիզմով	խմ	50,9
3.	Հետիցք փոստրակում	խմ	539,0
4.	Լրամշակում ձեռքով	խմ	5,0
5.	Խճի նախաշերտ, h=10սմ	խմ	6,3
6.	Հիմքերի բետոնացում B-15	խմ	44,6
7.	Հիմքերի ջրամեկուսացում, 2 շերտ բիտում	քմ	121,8
8.	d=40սմ պատերի շար. տուֆ քարից	խմ	78,72
9.	d=20սմ հաստությամբ պատերի շար	խմ	10,3
10.	d=10սմ միջնորմների կառուցում	քմ	19,9
11.	Արտաքին պատերի ցոկոլային հատված բազալտե սալիկ d=3սմ	քմ	25,1
12.	Արտաքին պատերի երեսապատում բնական քարե սալիկով	քմ	105,4
13.	Արտաքին պատերի g/w բարձրորակ սվաղ	քմ	93,8
14.	Արտաքին պատերի երեսապատում ալյուկաբոնդով	քմ	22,5
15.	Բացվածքների շեպերի երեսապատում սալիկներում	քմ	2,6
16.	Բացվածքների շեպերի Ց/Ա սվաղ	քմ	5,6
17.	Պատուհանների գունավոր ցինկապատ թիթեղից գոգնոց՝ 25սմ լայնությ.	գծմ	18
18.	Սվաղված մակերեսների քսահարթեցում և ֆասադային ներկում	քմ	99,4
19.	Մուտքերի բազալտե աստիճաններ 300x150մմ, L=1,5մ/1,0մ	մ/մ	6,0/2,0
20.	Բետոնե թեքահարթակ B-10	խմ	0,2
21.	Թեքահարթակի երեսապատում բազալտե սալիկների d=3սմ	քմ	1,4
22.	Խոհանոցի մուտքի հատակի բետոնացում h=6սմ խիճ h=8սմ	խմ/խմ	0,26/0,35
23.	Խոհանոցի մուտքի հատակի երեսապատում կերամոզրանիտով	քմ	5,0
24.	Շին.աղբի և ավելորդ գրունտի բարձում-տեղափոխում աղբավայր - 3կմ	խմ	58,6



Կոնստրուկտոր	Վ.Բադալյան	Պատվիրատու՝ Մեղրու համայնքապետարան			
Ճարտարապետ	Մ.Համբարձումյան	«Նոր մանկապարտեզի հիմնում»	ՆՓ	ԹԵՐԹ	ԹԵՐԹԵՐ
Ճարտարագետ	Դ.Բարայեյան		ԱՆ	ՃԵ-20	66

«ՎԻԼՀԱՍ» ՍՊԸ ԼԻՑ. ՔՊԼ 17637

~ ԵՐԿԻՆ ՀԱՊԱՐԱԿԱԿԱՆ ԼՈՒՆԱԿԱՆՈՒՄԻ ՑԱԿԱՆԵՐ ~

№	ԱՆՎԱՆՈՒՄԸ	ԸՆԴՀԱՆՈՒՐ ՄԱԿԵՐԵՄԸ /թւո. մ/	ՊԱՏԵՐԻ ԳԱՅԻ ՄԱԿՐ/թւո. մ/	ՄՈԱՏԱՍՈՐԻ ԳԱՅԻ ՄԱԿՐ/թւո. մ/	ԲԱՑՎԱԾՔՆԵՐԻ ՇԵՊԵՐԻ ԳԱՅԻ ՄԱԿՐ/թւո. մ/	ՊԱՏԵՐԻ ԵՐԵՄԱՏՈՒՄ ՀԱՆՈՇԱՆԱՆԵՐՈՎ h=2,4մ /թւո. մ/h=1.8մ	ՊԱՏԵՐԻ ՆԵՐԿՈՒՄ ԼՈՍՏԵՔՍ /թւո. մ/	ՄՈԱՏԱՍՈՐԻ ՆԵՐԿՈՒՄ ԼՈՍՏԵՔՍ/թւո. մ/	ՊԼԱՍՏԻԿ ՇԵՐՏԱՆԵՐԻՑ ՄՈԱՏԱՍՈՐ/թւո. մ/
1	2	3	4	5	6	7	8	9	10
1	ԱՍԻՃԱԿԱԿԱՆ	9.62	58.14	19.0	—	—	58.14	19.0	—
2	ՈՒՔԱՆՈՅ	48.42	56.7	48.42	—	—	56.7	48.42	—
3	ԽՈՀԱՊՈ	7.5	23.0	7.5	—	—	23.0	7.5	—
4	ՍԱՀԱՊՈՒՅ	2.7	—	—	0.5	14.4	—	—	2.7
5	ՄԻՏԱՐԺ	12.7	16.7	12.7	1.9	—	48.6	12.7	—
6	ԽՂԱՄԵՆԱԿ	51.60	29.6	51.60	10.60	—	40.2	51.60	—
7	ՆՏԱՄԵՆԱԿ	22.2	52.1	22.2	1.7	—	53.8	22.2	—
8	ՆՏԱՄԵՆԱԿ	21.6	50.4	21.6	1.7	—	52.1	21.6	—
9	ԵՐԵԽԱՆԵՐԻ ՍԱՀԱՊՈՒՅ	3.6	—	—	—	17.3	—	—	3.6
10	ԵՐԵԽԱՆԵՐԻ ՍԱՀԱՊՈՒՅ	3.6	—	—	—	17.3	—	—	3.6
11	ԽՈՀԱՊՈ	11.2	9.3	11.2	0.5	13.9	9.8	11.2	—
12	ԼՈՒՆԱԿԱՆԵՐԻ ՍԱՀԱՊՈՒՅ	2.4	—	—	—	12.4	—	—	2.4
13	ԼՈՒՆԱԿԱՆԱԿ (ԲՈՒ ԿԵՏ)	5.5	9.0	5.5	1.2	—	10.2	5.5	—
	ԸՆԴԱՄԵՆ	202.64	304.94	199.72	18.1	75.3	382.54	199.72	12.3




*արձանագ. h=2,4
1,8*




ՆԱԽԱՐԱՐ	Վ. ԲԻՐԱՅԱՆ	ՊԼԱՍՏԻԿ ՇԵՐՏԱՆԵՐԻՑ	«ՆՈՐ ԱՎԱԿԱՆՈՒՄ»	ԽՓ	ՈՒՐ	ՈՒ
ՀԱՐՏԱՐԱՆ	Ս. ՀԱՐԱՔՉՈՒՄԱՆ					
ՀԱՐՏԱՐԱՆ	ԴԻՄԻՏՐԵՆԱՆ					
«ՎԻՀԱՄ» ՈՒՐ ԽՈՒՄ 17637		ԿԵՐԵՆ ՀԱՊԱՐԱԿԱԿԱՆ ԼՈՒՆԱԿԱՆՈՒՄ		Պ	21	66

~ՏԱԽԻՔԻ ՀԱՏԱԿԱԿՐԻՑ /Մ1:100/~

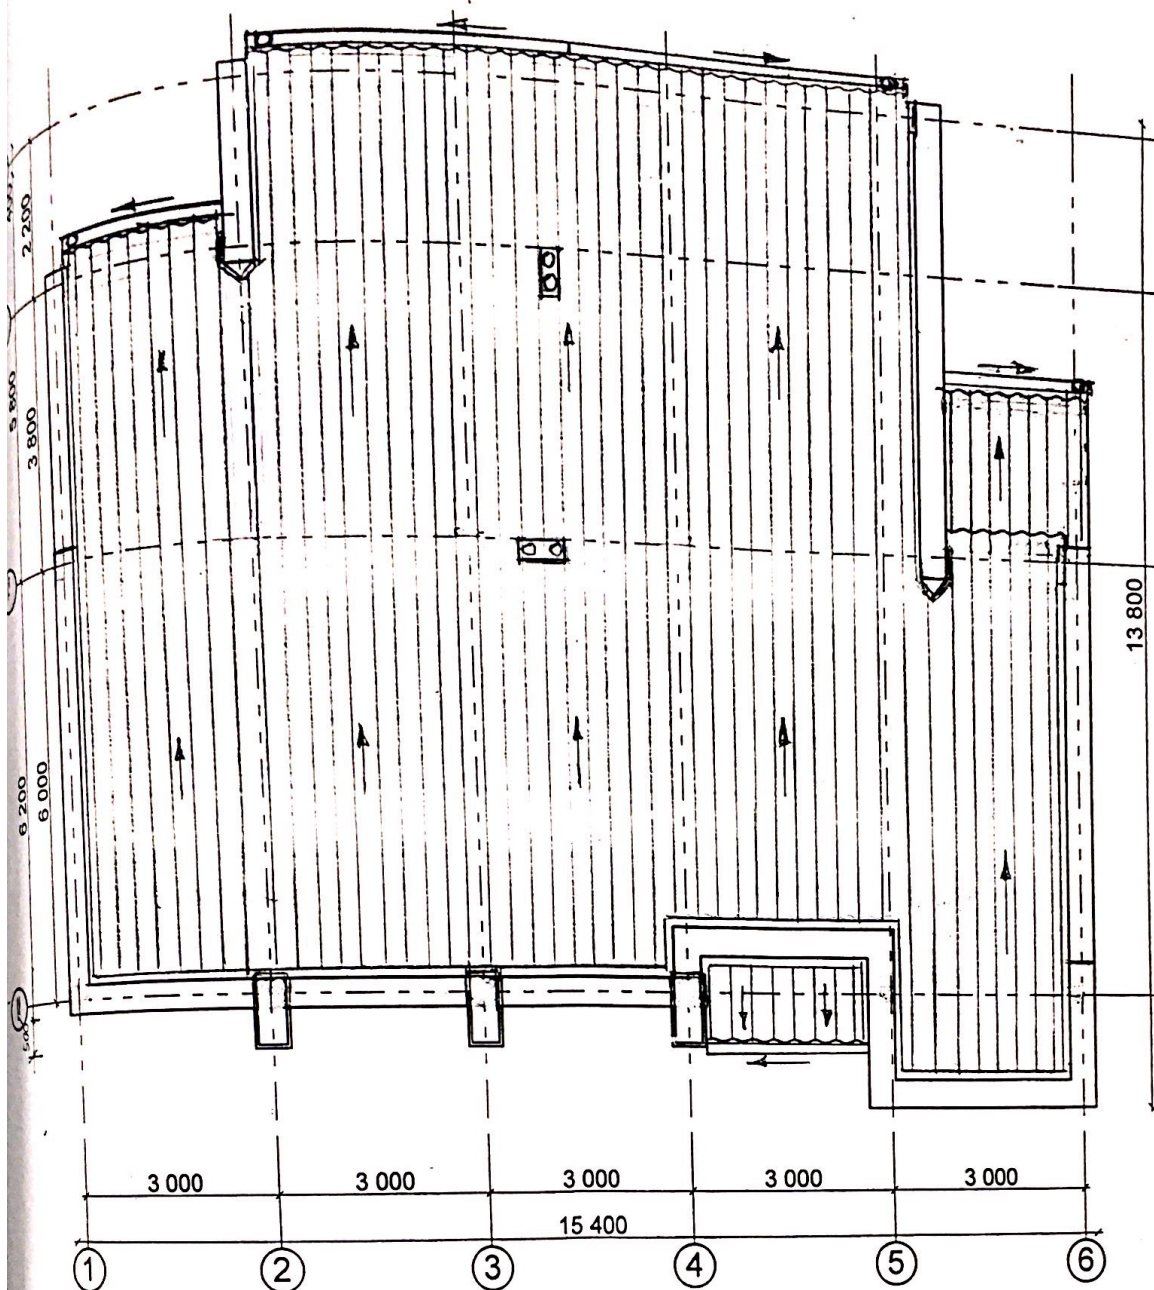

ՀԱՏԱԿԱՆ	ՎԵՐԱԿԱՆՈՒՄ	ՀԱՏԱԿԱՆ ՎԵՐԱԿԱՆՈՒՄ	ՀԱՏԱԿԱՆ ՎԵՐԱԿԱՆՈՒՄ	ՀԱՏԱԿԱՆ ՎԵՐԱԿԱՆՈՒՄ
ՀԱՏԱԿԱՆ	ՎԵՐԱԿԱՆՈՒՄ	ՀԱՏԱԿԱՆ ՎԵՐԱԿԱՆՈՒՄ	ՀԱՏԱԿԱՆ ՎԵՐԱԿԱՆՈՒՄ	ՀԱՏԱԿԱՆ ՎԵՐԱԿԱՆՈՒՄ
ՀԱՏԱԿԱՆ	ՎԵՐԱԿԱՆՈՒՄ	ՀԱՏԱԿԱՆ ՎԵՐԱԿԱՆՈՒՄ	ՀԱՏԱԿԱՆ ՎԵՐԱԿԱՆՈՒՄ	ՀԱՏԱԿԱՆ ՎԵՐԱԿԱՆՈՒՄ
ՀԱՏԱԿԱՆ	ՎԵՐԱԿԱՆՈՒՄ	ՀԱՏԱԿԱՆ ՎԵՐԱԿԱՆՈՒՄ	ՀԱՏԱԿԱՆ ՎԵՐԱԿԱՆՈՒՄ	ՀԱՏԱԿԱՆ ՎԵՐԱԿԱՆՈՒՄ

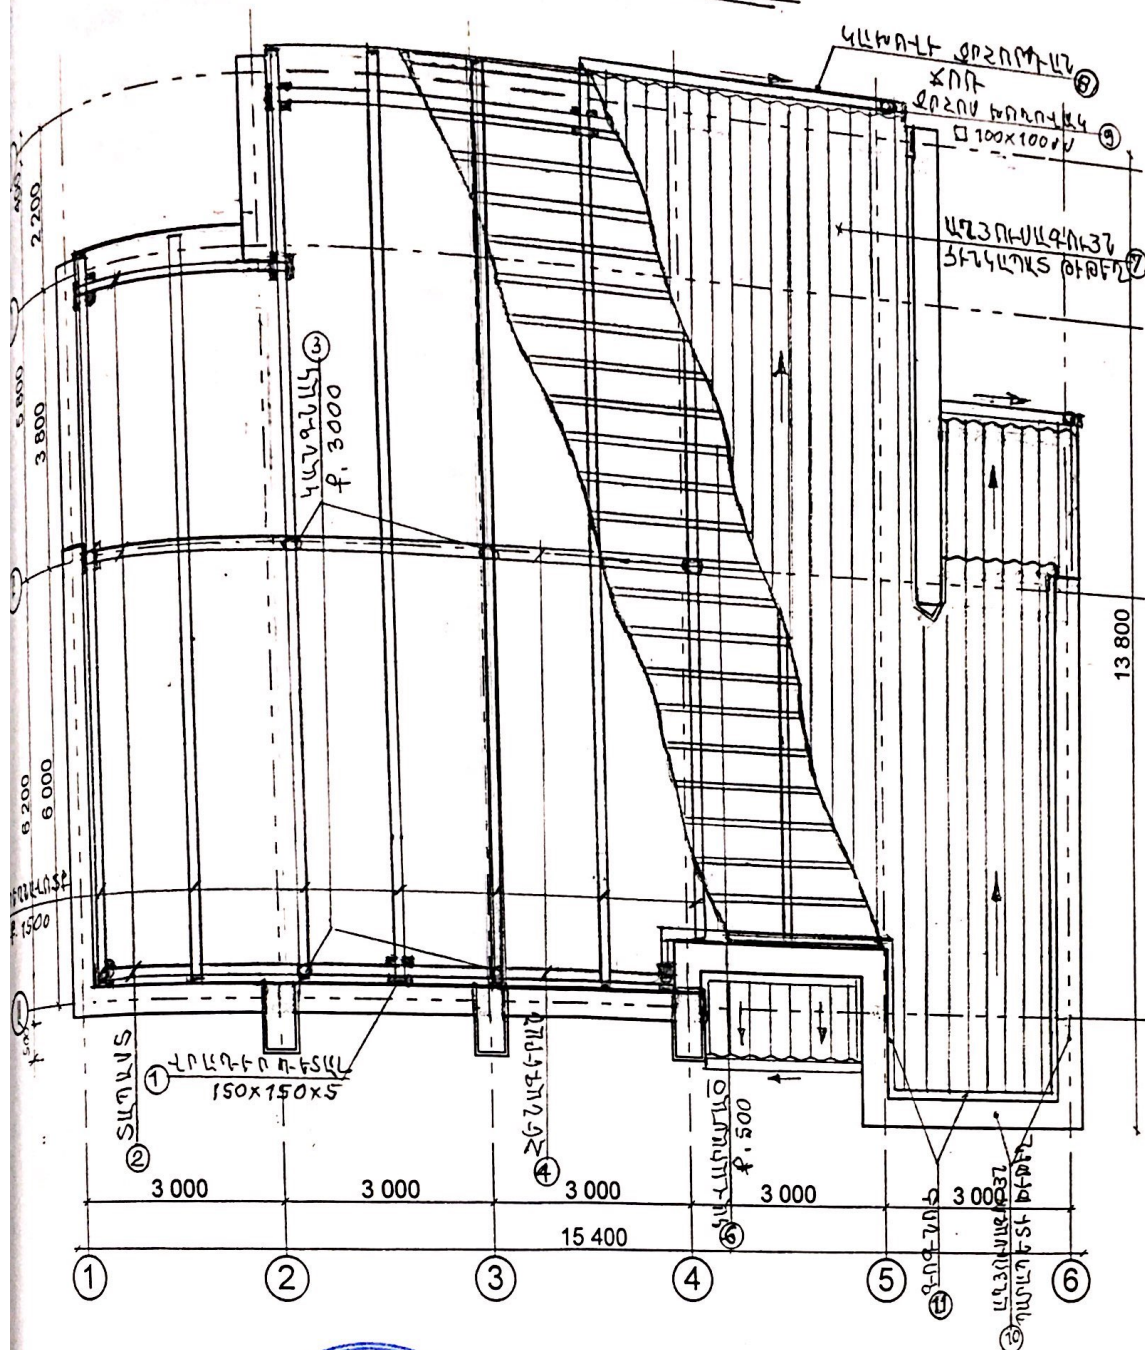

«ԻՆՏԵՐՆԱԿԱՆ ՏՈՒՆՈՒՄ»	ԿԱՐԿԱՆԱԿ	ՊԼՆԿԻՆԼՆՈՒՄ ՄԵԳՐՈՒՄ ՀԱՄԱՆՔԱՂԵՏԱԿԱՐԱԿ	ԵՓ	ԴԵԴԵՐ	ԴԸ
ՀԱՅԱՍՏԱՆԻ ՀԱՆՐԱՊԵՏՈՒԹՅԱՆ	ՎԶԱՐԱՐՉՈՒԹՅԱՆ	«ՆՈՐ ՄԱԿԱՂԱՐԱՆԵՔԻ ՀԻՄՈՒՄ»			
ՀԱՅԱՍՏԱՆԻ ՀԱՆՐԱՊԵՏՈՒԹՅԱՆ	ԴԻՄՈՒՆԵՏՆԱԿ		ՍԿ	ՃԸ-23	66
«ԻՆԶԱՄ» ՄԵԼ ԼԻԶ ԲՆ 17637		ՀԱՆՏԱՐԱՐՈՒՄ			

ՄԱՍՆԱԳԻՐ						
Անվանումը	Հատույթ /մմ x մմ/ 150x150x5 Փ14AIII	Երկար. /մ/ -	քանակ /հատ/ 14 56 3	գ.մ քաշը /հատ/ 1մ ² 1մմ 7,85 1,21 3,08	Ընդամենը	
					/մ/ -11,2 4,35	/կգ/ 12,4 13,6 134,0
ՎՐԱԴԻՐ ԴԵՏԱԼ	□ 60 x 40 x 2	0,2	14	1,21	-	12,4
ՏԱՊԱՍՏ	□ 60 x 40 x 2	~14,5	3	3,08	11,2	13,6
ԿԱՆԳՆԱԿ	□ 60 x 40 x 2	~1,3	14	3,08	4,35	134,0
ՀԵՆԱԳԵՐԱՆ	□ 60 x 40 x 2	~14,5	4	3,08	18,2	56,1
ԾՊԵՂՆԱՈՏՔ	□ 60 x 40 x 2	~11,0	11	3,08	58,0	178,6
ԿԱՎԱՐԱՄԱԾ	□ 30 x 30 x 1,5	~14,0	24	3,08	121	372,7
ՏԱՆԻՔԱԾԱԾԿ ԱՂՅՈՒՍԱԳՈՒՅՆ, ՑԻՆԿ. ՊՐՈՖ. ԹԻԹԵՂ	d=0,5	-	1	-	336,0	463,7
ԿԱՍՈՎԻ ՋՐՀՈՐԴԱՆ ԱՂՅՈՒՍԱԳՈՒՅՆ ԹԻԹԵՂ	d=0,55	17,4	1	-	-	221,0մ ²
ՋՐՀՈՍ ԽՈՂՈՎԱԿ ԱՂՅՈՒՍԱԳՈՒՅՆ ՑԻՆԿ. ԹԻԹԵՂ □ 100x100մմ	d=0,55	3,0	4	-	-	17,4մ
ՊԱՐԱՊԵՏ ԱՂՅՈՒՍԱԳՈՒՅՆ ՑԻՆԿ. ԹԻԹԵՂ - 600մմ	d=0,55	50,0	1	-	12	-
ԳՈԳՆՈՅ ՑԻՆԿԱՊԱՏ ԱՂՅՈՒՍԱԳՈՒՅՆ ԹԻԹԵՂ	d=0,55	50,0	1	-	50,0	30,0 մ ²
ՄԵՏԱՂԱԿԱՆ ՄԱԿԵՐԵՄՆԵՐԻ ԵՐԿՇԵՐՏ ՅՈՒՂԱՆԵՐԿՈՒՄ					50,0	15,0 մ ²
						210,0 մ ²




Կանխավճարող	Վ. Բադալյան	Պատվիրատու՝ Մեղրու համայնքապետարան			
Ճարտարապետ	Մ.Համբարձումյան	«Նոր մանկապարտեզի հիմնում»	ՆՓ	ԹԵՐԹ	ԹԵՐԹԵՐ
Ճարտարագետ	Դ.Խարայեյան		ԱՆ	ՃԵ-24	66
«ՎԻԼՀԱՄ» ՍՊԸ ԼԻՑ. ՔՊԸ 17637		Տանիքի մասնագիր			

Scanned with CamScanner

Ե/Բ ՄԻԼՁՈՒՅԼ ԾԼԾԿ ԶԱՏԱԿԿԻՄ


Գ

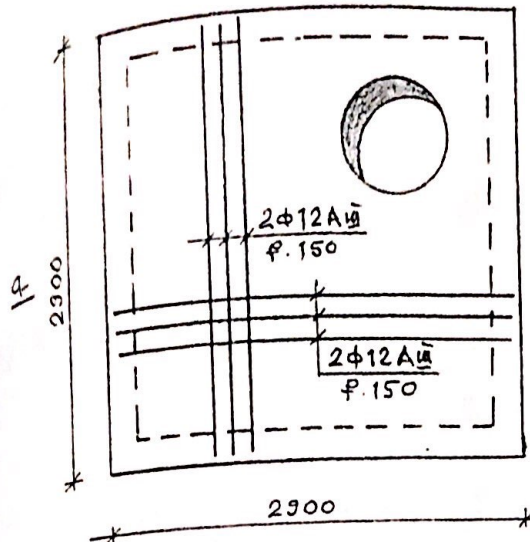

Գ-

Գ

ԼՍՏ Գ-Գ'

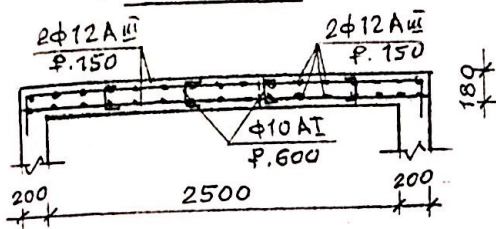





~ ՇԻՆ ՆՅՈՒՁԵՐԻ ՄԱՍԼԱԳԻ ~

ՍԵՎԱՆՈՒՄԸ /ԷՍՔԻԶ/	ՄԱԿՆԻՇ	ԵՐԿԱՐ. /Մ/	ՔԱՆԱԿ /ՅԱՏ/	Գ.Մ. ՔԱՇԸ /ԿԳ/	ԸՆԴՀ. ՔԱՇԸ /ԿԳ/
2	3	4	5	6	7
Ե/Բ ՄԻԼՁՈՒՅԼ ԾԼԾԿ					
300 2450 300	φ12AII	3,05	19	0,888	51,5
2450	φ12AII	2,45	19	0,888	41,3
130 100 100	φ10AI	0,33	25	0,617	5,1
ԲԵՏՈՆ Բ-20 - 1,51 ԽՈՐ. Մ					



Կոնստրուկտոր	Վ.Բադալյան	Պատվիրատու՝ Մեղրու համայնքապետարան			
Ճարտարապետ	Մ.Համբարձումյան	«Նոր մանկապարտեզի հիմնում»	ՆՓ	ԹԵՐԹ	ԹԵՐԹԵՐ
Ճարտարագետ	Դ.Խորայեյան	ԾԼԾԿԻ ԶԱՏԱԿԿԻՄ	ՍՆ	ՃԵ-26	66
«ՎԻԼՀԱՍ» ՍՊԸ ԼԻՑ. ԲՊԼ 17637					

~ ԵՐԿԱԹԲԵՏՈՒՆ ՀԱՎԱԹՈՎԻ ԴԻՏԱՀՈՐ ~

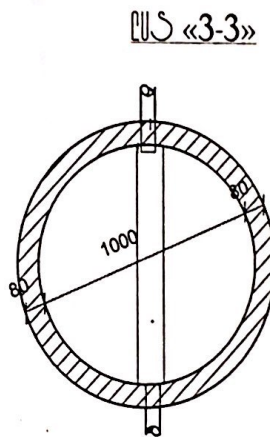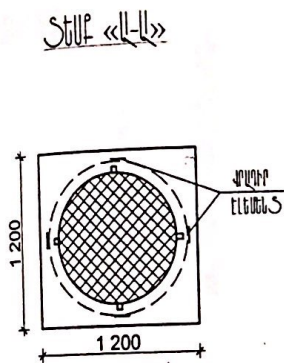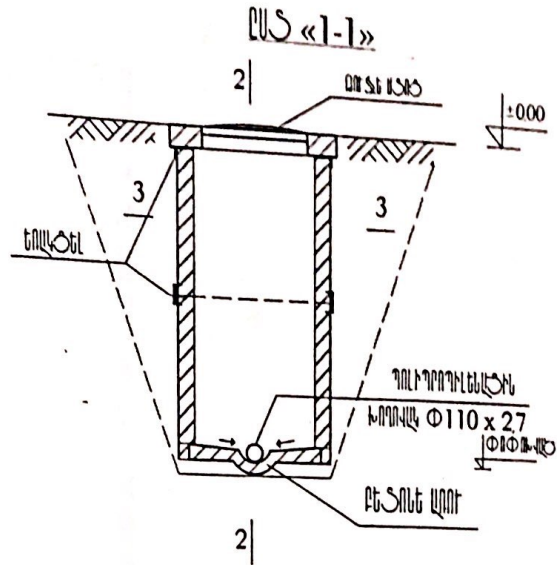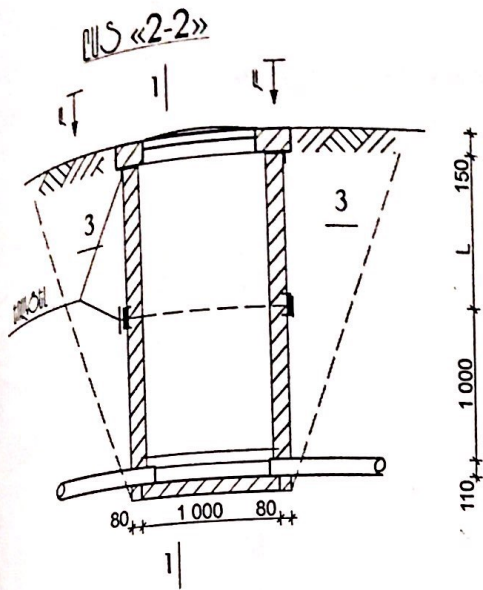


ԾԱՌՈՐՈՒԹՅՈՒՆ

1. ԲՈՒՐ ԵՐԿԱԹԲԵՏՈՒՆ ԿՈՆՏՐՈՒԿՏԻՐԵ ԵՈՒԾԵՆ ԻՐՔ ԿՈՆՏՐՈՒԿՏԻՐԻ ՎՐԼ ԴՈՂՎԱԾ ՍԵՂՂԱԿԸ ԳՐԱԴԻՐ ԷԼԵՄԵՆՏԵՐԻ ՄԵՃՈՐԻ
2. Ե/Ք ԽՈՐՈՎԱՆԵՐԻ/ԿՈԼԵՑՈՒՄԱԿԸ ԿՐԿԱԾ Է ԴԵՂՆՈՐԻ ԽՈՐՈՒԹՅՈՒՆԻԾ




Կոնստրուկտոր	Վ. Բաղայան	Պատվիրատու	Մեղրու համայնքապետարան	ԴՊ	ԹԵՐԹ	ԹԵՐԹԵՐ
Ճարտարապետ	Մ. Համբարձումյան	«Նոր մանկապարտեզի հիմնում»				
Ճարտարագետ	Դ. Իսրայելյան	Ե/Ք ՀԱՎԱԹՈՎԻ ԴԻՏԱՀՈՐ				
«ՎԻԼՀԱՄ» ՍՊԸ ԼԻՑ. ԲՊԼ 17637				ԱՆ	ՃԵ-27	66


ՀԱՅԱՍՏԱՆ +0.001:50/~

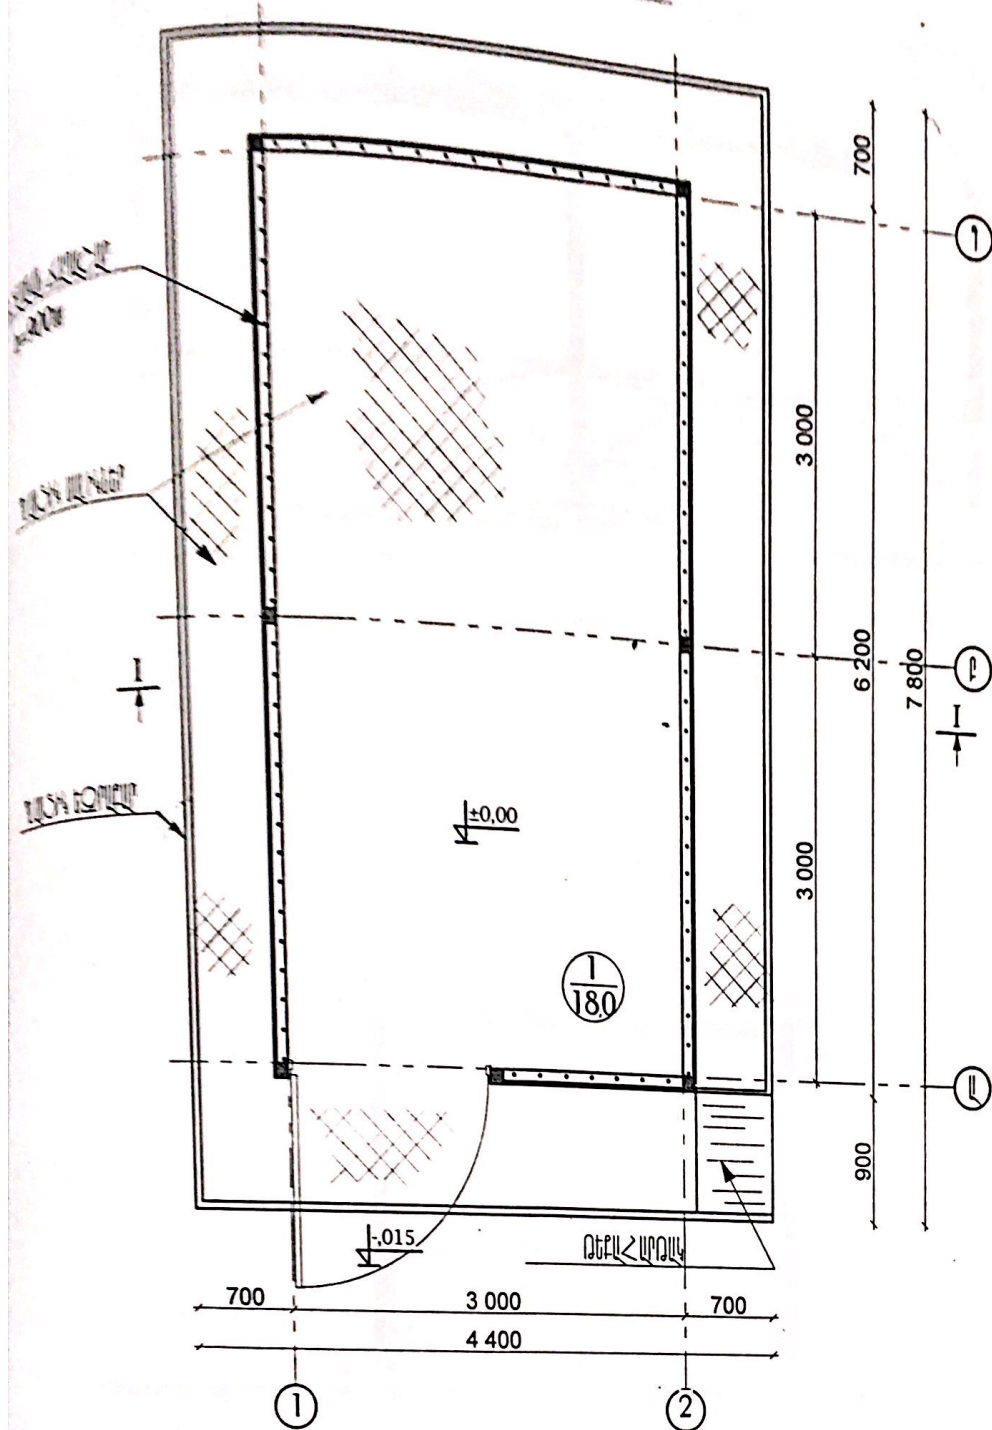


Կանադություն	Վ. Բադալյան	Պատվիրատու՝ Մեղրու համայնքապետարան			
Հարտարապետ	Մ. Համբարձումյան	«Նոր մանկապարտեզի հիմնում»	ՆՈ	ԹԵՐԹ	ԹԵՐԹԵՐ
Հարտարագետ	Դ. Իսրայելյան				
«ՎԻԼԻԱՄ» ՍՊԸ ԼԻՑ. ՔՊԸ 17637		ՀԻՄՔԵՐԻ ԿՈՇՏՐՈՒՄԻՆԳՍԻՆԳ	ԱՆ	ՃԵՐԹ	66

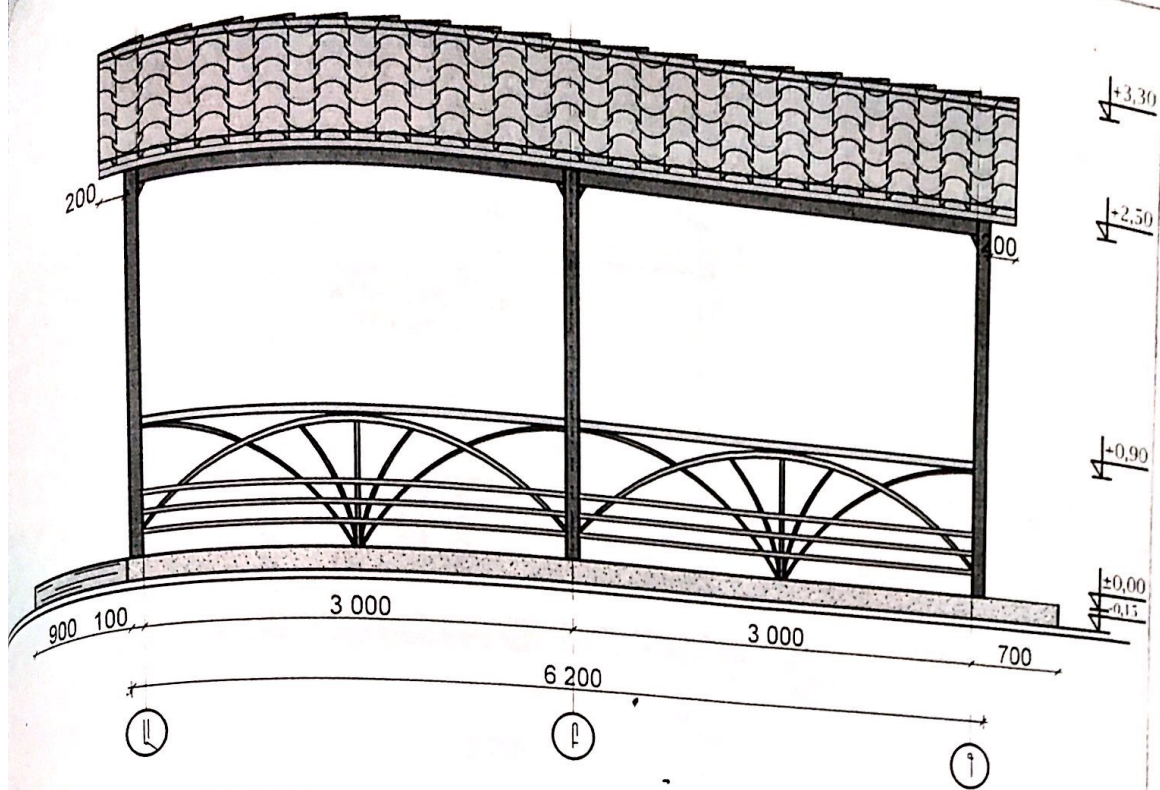

ԾԱՆՈԹՈՒԹՅՈՒՆ
 1 ՃԱԿԱՏ /1-Ա/-Ն ՀԱՄԱՐՈՒՄ Է ՃԱԿԱՏ /Ա-Գ/-ԻՆ
 ~ՃԱԿԱՏ /1-2//Ս 1:50/~


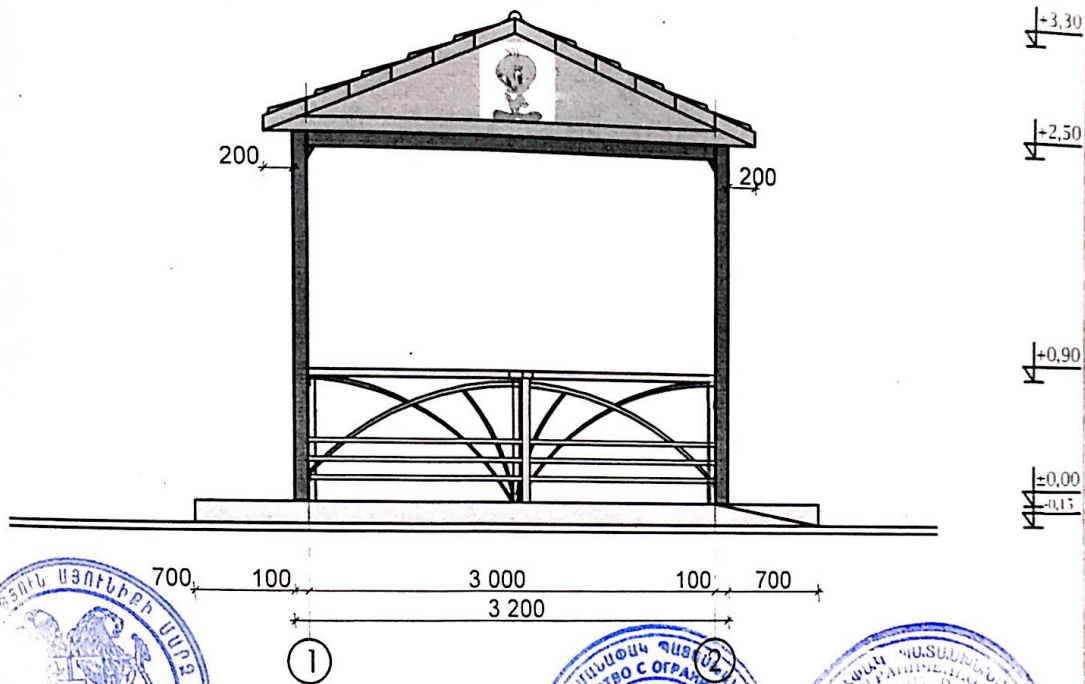


ՊՆՏՈՒՄ	4 ՔԱՐԱՆԱԿ		ՊԱՏԱԿԱՆ ՄԵԴԻԱ ՀԱՄԱՐՈՒՄ			
ՊՆՏՈՒՄ	1 ՀԱՄԱՐՈՒՄ		«ՄԱԿԱՐԱՊԵՏՈՒ ԵՆԵՐԻ ՀԱՐԱԿԻՑ ՏԱՐԱԾԻ ԿԵՐԱԿԱՐՈՒԹՅՈՒՆ ԵՎ ԲԱՐԵԿԱՐՈՒՄ»	1.0	1.0	0.2
ՊՆՏՈՒՄ	ԴԻՄԻՏՐՈՒՄ					
«ԿԵՐԱԿԱՐ» ՍՊԸ ԼԻԾ ԲԴԼ 17637			ՃԱԿԱՏ «Ա-Գ» ; «1-2»	ԱՅ	ՃԸ-29 66	

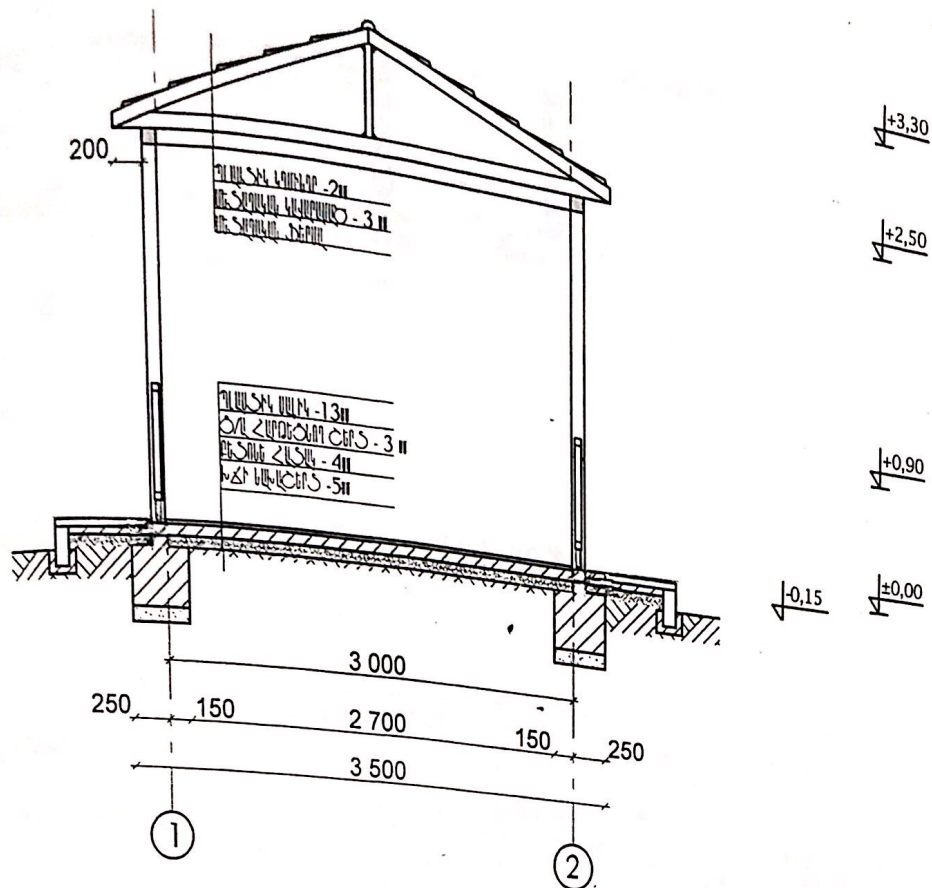

Հանձնարվող	Վ. Բաղդասյան	  	Պատվիրատու՝ Մեղրու համայնքապետարան			
Հարտարապետ	Մ. Համբարձումյան		«Նոր մանկապարտեզի հիմնում»	ԼՓ	ԹԵՐԹ	ԹԵՐԹԵՐ
Հարտարագետ	Դ. Իսրայելյան			ԼՄ	ՃԵ-30	88
«ՎԻՆՀԱՄ» ՍՊԸ ԼԻՑ. ԲՊԼ 17637			ԿՏԻՎԱԾՔ. I-I			

ՀԱՏԻԱԾ ՄԵՏԱԶԱԿԱՆ ԶԱՆԿԱԴԱՏՈՒՄ

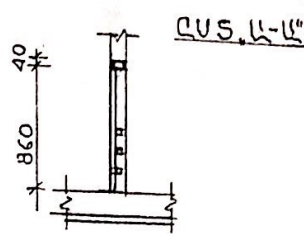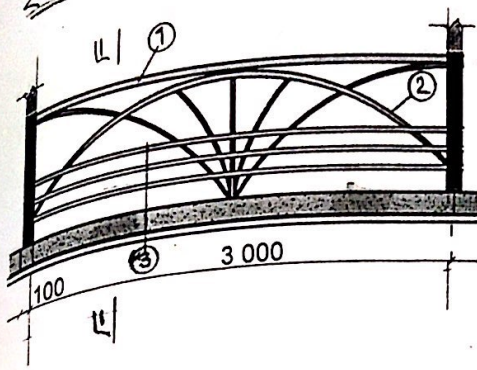

ՄԵՏԱԶԱԿԱՆ ԶԱՆԿԱԴԱՏՈՒՄ ՄԱՍՆԱԳԻՐ


ՀԱՏԻԱԾ	ՀԱՏՈՒՅԹ	ԵՐԿԱՐ.	ՔԱՆԱԿ	Գ.Մ.ՔԱՆ	ՀԱՆԴԱՆԱԿ	
					15/	149/
ՀԱՏԻԱԾ	100x100	15/	1245/	149/	15/	149/
ՀԱՏԻԱԾ	80x40x2	26,6	1	3,7	26,6	98,4
ՀԱՏԻԱԾ	20x20x1,5	~ 35,0	3	0,901	105,0	94,6
ՀԱՏԻԱԾ	20x20x1,5	26,6	3	0,901	79,8	71,9
ՀԱՏԻԱԾ	18A	0,15	2	-	-	2245
ՀԱՏԻԱԾ	-	-	-	-	-	17,4 ²



ՀԱՏԻԱԾ	Վ.Բաղդասարյան	Պատվիրատու՝ Մեղրու համայնքապետարան	ԼՈ	ԹԵՐԹ	ԹԵՐԹԵՐ
ՀԱՏԻԱԾ	Մ.Համբարձումյան	«Նոր մանկապարտեզի հիմնում»	ԱՐ	31	66
ՀԱՏԻԱԾ	Ա.Միրզաբեկյան	ՄԵՏԱԶԱԿԱՆ ԶԱՆԿԱԴԱՏՈՒՄ			


Technical drawing of a building section showing a staircase and a large hall. The drawing includes dimensions and labels for various components:

- Dimensions:**
 - Horizontal dimensions: 300, 3 000, 300 (total 3 600).
 - Vertical dimensions: 300, 3 000, 6 600, 3 000, 300 (total 10 200).
- Labels and Callouts:**
 - ①: Staircase (Staircase).
 - ②: Staircase (Staircase).
 - ③: Staircase (Staircase).
 - ④: Staircase (Staircase).
 - ⑤: Staircase (Staircase).
 - ⑥: Staircase (Staircase).
 - ⑦: Staircase (Staircase).
 - ⑧: Staircase (Staircase).
 - ⑨: Staircase (Staircase).
 - ⑩: Staircase (Staircase).
 - ⑪: Staircase (Staircase).
 - ⑫: Staircase (Staircase).
 - ⑬: Staircase (Staircase).
 - ⑭: Staircase (Staircase).
 - ⑮: Staircase (Staircase).
 - ⑯: Staircase (Staircase).
 - ⑰: Staircase (Staircase).
 - ⑱: Staircase (Staircase).
 - ⑲: Staircase (Staircase).
 - ⑳: Staircase (Staircase).
 - ㉑: Staircase (Staircase).
 - ㉒: Staircase (Staircase).
 - ㉓: Staircase (Staircase).
 - ㉔: Staircase (Staircase).
 - ㉕: Staircase (Staircase).
 - ㉖: Staircase (Staircase).
 - ㉗: Staircase (Staircase).
 - ㉘: Staircase (Staircase).
 - ㉙: Staircase (Staircase).
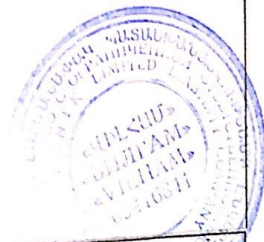

Scanned with CamScanner

~ ԵՏԱԶԱԿԱՆ ՖԵՐՄԱ ~ / 5245 ՄԵԿԱԶԱՆԱՐԻ /

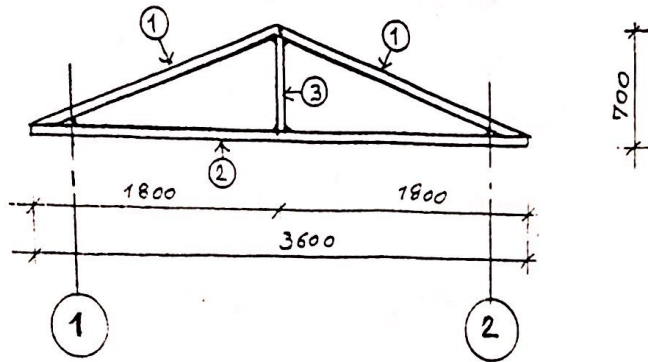

ՄԵԿ ՖԵՐՄԱՅԻ ՄԱՍՆԱԳԻՐ
(ՓՈՔԻ ՏԱՂԱՎԱՐ)


N	Էլեմենտի անվանում	Հատույթ /մմxմմ/	Երկար. /մ/	Քանակ /հատ/	Գծմ Քաշը /կգ/	ընդամենը	
						Գծմ	կգ
1	Վերին գոտի	☐ 60x40x2	1,9	2	3.08	3,8	11,7
2	Ներքին գոտի	☐ 60x40x2	3,6	1	3.08	3,6	11,1
3	Կանգնակ	☐ 40x40x2	≈0.6	1	2.52	0,6	1,5



Կոնստրուկտոր	Վ.Բադալյան	Պատվիրատու՝ Մեղրու համայնքապետարան					
Ճարտարապետ	Մ.Համբարձումյան	«Նոր մանկապարտեզի հիմնում»			ՆՓ	ԹԵՐԹ	ԹԵՐԹԵՐ
Ճարտարագետ	Դ. Իսրայելյան				ԱՆ	ՃԵ.34	66
«ՎԻԼԶԱՍ» ՍՊԸ ԼԻՑ. ՔՊԼ 17637		ՄԵՏԱԶԱԿԱՆ ՖԵՐՄԱ					

**ՏԱՆԻՔԻ ՄԱՍՆԱԳԻՐ
/ՄԵՏԱՂԱԿԱՆ ՀԻՄՆԱԿՄԱՆՔ/
(ՓՈՔՐ ՏԱՂԱԿԱՐ)**


N	Էլեմենտի անվանում	Հատույթ /մմxմմ/	Երկար. /մ/	Քանակ /հատ/	Գծմ Քաշը /կգ/	ընդամենը	
						Գծմ	կգ
1	2	3	4	5	6	7	8
1	Վրադիր էլեմենտ լիստ	150x150x5	-	7	1մ² 1մմ 7.85	-	6,2
	ամրան	Φ14 A-III	0.3	28	1.21	8,4	10,2
2	Սյուն	☐ 80x80x2	2.6	7	4.98	18.2	90,6
3	Հեծան	☐ 80x80x2	18.0	1	4.98	18.0	89.6
4	Ֆերմա	H=1.0	3,6	5	-	-	5 հատ
5	Հենագերան	☐ 60x40x2	≈2,64	5	3,08	13,2	40,7
6	Կավարամած	☐ 30x30x1.5	≈14,0	14	1.618	196,0	317,1
7	Պլաստիկ կղմինդր	-	-	-	-	-	26,2 մ²
8	Պլաստիկ գագաթ	-	-	-	-	-	6,6 մ
9	Հիմնակմախքի յուղաներկում երկու շերտ	-	-	-	-	-	42,45մ²

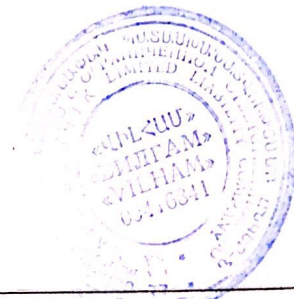


Կոնստրուկտոր	Վ.Բաղայան	Պատվիրատու՝ Մեղրու համայնքապետարան			
Ճարտարապետ	Մ. Համբարձումյան	«Նոր մանկապարտեզի հիմնում»	ԼՍ	ԹԵՐԹ	ԹԵՐԹԵՐ
Ճարտարագետ	Դ. Իսրայելյան		ԱՆ	ՃԵ-ՅՏ	66
«ՎԻԼՀԱՄ» ՍՊԸ ԼՒՑ. ՔՊԸ 17637		Տ Ա Ն Ի Ք Ի Մ Ա Ն Ա Գ Ի Ր			

**ԱՇԽԱՏԱՆՔԱՅԻՆ ԾԱՎԱԼՆԵՐ
(ՓՈՔՐ ՏԱՂԱՎԱՐ)**


N	Անվանում	Չափ. միավոր	Քանակ
	2	3	4
1	Հիմքերի փորում մեխանիզմով	մ ³	4.68
2	Լրամշակում ձեռքով	մ ³	0.4
3	Ավազի նախաշերտ հիմքերի տակ h=10 սմ	մ ³	0.7
4	Հիմքերի բետոնացում B-12.5 դասի	մ ³	2.9
5	Վրադիր էլեմենտների տեղադրում	հատ	7
6	Մետաղական ցանկապատի կառուցում h=0.9մ	մ	18,0
7	Պլաստիկ եզրաքարեր հատակների (սալվածքի հետ միասին)	մ	24,8
8	Խճի նախաշերտ հատակների h=5 սմ	մ ²	35,9
9	Բետոնե հատակ B-12.5 դասի h=4 սմ	մ ²	35,9
10	Ց/ա հարթեցնող շերտ h=3սմ	մ ²	35,9
11	Հատակների երեսապատում պլաստիկ սալիկներով այդ թվում թեքահարթակ	մ ²	35,9

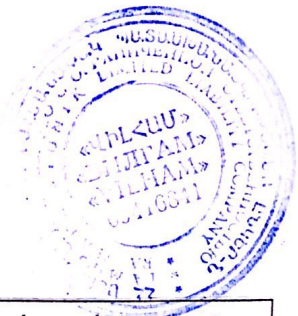

Կոնստրուկտոր	Վ.Բաղայան	Պատվիրատու՝ Մեղրու համայնքապետարան
Ճարտարապետ	Մ.Համբարձումյան	«Նոր մանկապարտեզի հիմնում»
Ճարտարագետ	Ա.Միրզաբեկյան	ԼՍ ԹԵՐԹ ԹԵՐԹԵՐ
«ՎԻԼՀԱՄ» ՍՊԸ ԼԻՑ. ՔՊԼ 17637		ԱՇԽԱՏԱՆՔԱՅԻՆ ԾԱՎԱԼՆԵՐ ԱՆ ԿԸ-39 66

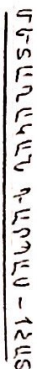

№	Անվանումը	Հատույթ /մմ x մմ/	երկար. /մ/	քանակ /հատ/	Գ-մ քաշը /հատ/	Ընդամենը	
						մ/մ	կգ/
1.	վերին գոտի	□ 80 x 40 x 2	2,72	1	3,7	2,72	10,1
2.	ներքին գոտի	□ 40 x 40 x 2	2,72	1	2,52	2,72	6,9
3.	Հողի շրջանակի ծալեր	□ 15 x 15 x 1,5	2,0	3	0,661	6	4,0
4.	Ուղղանկյուն ծալեր	□ 15 x 15 x 1,5	0,72	17	0,661	12,24	8,1

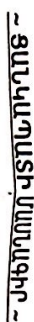

N	անվանումը	Չափ. միավոր	Քանակը
1	2	3	4
1.	Նոր կառուցվող զանկապատի ընդհանուր երկրաբաշխումը	զմ	153,0
2.	Ե/Ք սյուների ընդհանուր քանդակը, $L=1,6m/L=1,0m$	Հատ	25/30
3.	Մետաղական ճաղաշարի ընդհանուր քանակը	Հատ	51
4.	Ցանկապատի դուռ	Հատ	2
5.	դպրոցատ	Հատ	1



Հենապատի և ցանկապատի մասնագիր

N	Աշխատանքների անվանումը	Չափման միավոր	Քանակը
1	2	3	4
1.	Հիմքերի փորում մեխանիզմով գր. IV կարգ	մ³	45,2
2.	Լրամշակում ձեռքով	մ³	4,5
3.	Խճի նախաշերտ h=10սմ	մ³	6,5
4.	Հիմքերի բետոնացում B-12,5	մ³	45,2
5.	Պատերի բետոնացում B-15	մ³	61,3
6.	Դրենաժային պոլիէթիլենային կարճախողովակ $\phi 100$ մմ	գծմ	6,6
7.	Վրադիր դետալներ /150x150x5/մմ	Հատ	25
8.	Մետաղական ճաղաշարերի մոնտաժում	Հատ	30
9.	Հենապատի քսահարթեցում և ֆասադային ներկում	մ²	204,0
10.	Մետաղական ճաղաշարերի երկշերտ ներկում	մ²	81,0

Բետոնե գոտու և ցանկապատի մասնագիր

N	Աշխատանքների անվանումը	Չափման միավոր	Քանակը
1	2	3	4
1.	Հիմքերի փորում մեխանիզմով գր. IV կարգ	մ³	10,4
2.	Լրամշակում ձեռքով	մ³	1,0
3.	Խճի նախաշերտ h=10սմ	մ³	3,5
4.	Հիմքերի կառուցում B-12,5	մ³	10,4
5.	Պատերի կառուցում B-15, d=20սմ	մ³	5,2
6.	Պատերի երեսպատում բազալտե սալիկներով, d=3սմ	մ²	52,1
7.	Բազալտե թասակներ /300x60/մմ	գծմ	86,9
8.	Մետաղական ցանկապատի մոնտաժում	Հատ	29
9.	Մետաղական դռների մոնտաժում	Հատ	2
10.	Մետաղական դարպասի մոնտաժում	Հատ	1
11.	Մետաղական մակերեսների երկշերտ ներկում	մ²	86,9

Կոնստրուկտոր	Վ.Բադալյան	Պատվիրատու՝ Մեղրու համայնքապետարան			
Ճարտարապետ	Մ.Համբարձումյան	«Նոր մանկապարտեզի հիմնում»	ՆՓ	ԹԵՐԹ	ԹԵՐԹԵՐ
Ճարտարագետ	Դ.Իսրայելյան	Հենապատի և ցանկապատի մասն.	ԱՆ	ՃԵ-ՅԳ	66
«ՎԻԼՀԱՄ» ՍՊԸ ԼԻՑ. ՔՊԼ 17637					

Տարածքի բարեկարգման աշխատանքային ծավալներ

N	Աշխատանքների անվանումը	Չափման միավոր		Քանակը
		2	3	
1	Տարածքի հարթեցում հողի կտրում բուլդոզերով	խմ	260,50	
2	Ավելորդ գրունտի բարձում, տեղափոխում 3կմ	տ	120,5	
3	Հիմքերի փորում բազալտե եզրաքարերի տեղադրման համար	խմ	8,6	
4	Բազալտե եզրաքարերի տեղադրում 120x300մմ	գծմ	102,2	
5	Դեկորատիվ սալիկներով ծածկի կառուցում 4,0սմ հաստությամբ	քմ	141,5	
6	Մանրահատիկ ա/բ ծածկ h=4.0սմ, խիճ h=6.0սմ	քմ	170,0	
7	Խաղահրապարակների ռետինե ծածկ h=4.0սմ,	քմ	399,0	
8	Ավազե խաղատեղիներ h=15.0սմ (4հատ)	քմ	5,52	
9	Աճող սևահողի բարձում և տեղափոխում 6կմ	խմ	104,5	
10	Աճող սևահողի փռում գազոններում h=15.0սմ	քմ	697,0	
11	Գազոնի սերմի ցանում	քմ	697,0	
12	Դեկորատիվ ծառերի և թփերի տնկում	հատ	17/28	



Կոնստրուկտոր	Վ.Բաղայան	Պատվիրատու՝ Մեղրու համայնքապետարան			
Ճարտարապետ	Մ.Համբարձումյան	«Նոր մանկապարտեզի հիմնում»	ԼՓ	ԹԵՐԹ	ԹԵՐԹԵՐ
Ճարտարագետ	Դ.Խրապեյան				
«ՎԻԼՀԱՄ» ՍՊԸ ԼԻՑ. ՔՊԼ 17637		Տարածքի բարեկարգման աշխ. ծավ.	ԱՆ	ՃԵ-40	66

~ ՇԻՆ ԵՅՈՒԴՈՒՆԻ ՄԱՍՆԱԳԻՐ ~

ԱՆՎԱՆՈՒՄԸ /ԷՍՔԻԶ/	ՄԱԿՆԻՇ	ԵՐԿԱՐ. /Մ/	ՔԱՆԱԿ /ՅԱՏ/	Գ.Մ. ՔԱՇԸ /ԿԳ/	ԸՆԴՀ. ՔԱՇԸ /ԿԳ/
2	3	4	5	6	7
~3500	Φ12AIII	3,5	36	0,888	111,9
8L 800	Φ12AIII	0,9	110	0,888	87,9
	Φ12AIII	11,0	8	0,888	78,2
350 50 150	Φ10AI	0,45	54	0,617	15,0
ԽճԻ ԵՄԽԸՆԻՐՏ, h=800 - 1,0 ԽՈՐՄ					
ՀԱՏԱԿԻ ՔԵՏՈՆ B-20 - 2,5 ԽՈՐՄ					
ՊԼՏԵՐԻ ՔԵՏՈՆ B-20 - 4,0 ԽՈՐՄ					



ԿՈՍՏԱՐՈՒՄ	ԿԵԼԱՅԱԿ	ՊԼԱՆԻՐԱՌ ՈՐՈՐԴ ՀԱՅՏԱՐԱՐՏԱԿ			
ՀԱՏԱՐԱՐՏ	ՄՀԱՐԱՐՈՒՄ	«ՆՈՐ ՄԱԿԱՐԱՅԵՐԻ ՀԻՄՆՈՒՄ»	Ե Փ	ՈՆԵՐ	Ո Բ.
ՀԱՏԱՐԱՐՏ	ԴԻՐԱԾՈՒՄ		ՄԸ	ՀՇ-42	66
«ՎԻՀԱՄ ՄԵՆ» ՄԵՐ ԼԻՅ ԲՊԼ 17637		ՇԻՆ ԵՅՈՒԴՈՒՆԻ ՄԱՍՆԱԳԻՐ			


Ջրավազանի մասնագիր

N	Աշխատանքների անվանումը	Չափման միավոր	Քանակը
	2	3	4
1.	III կարգի գրունտի փորում մեխանիզմով	մ³	11,2
2.	Լրամշակում ձեռքով	մ³	1,1
3.	Խճի նախաշերտ, հ=8սմ	մ²	13,0
4.	Յ/Ա հարթեցնող շերտ, հ=5սմ	մ²	13,0
5.	Մոզայիկ հատակ	մ²	10,2
6.	Մոզայիկ պատեր	մ²	7,9
7.	Պատերի երեսպատում բազալտե սալիկներով, հ=3սմ	մ²	3,9
8.	Բազալտե թասակներ, հ=6սմ	մ²	7,8
9.	Խողովակ պոլիէթիլենային ϕ 25մմ ջրամատակարարման	Գծմ	18,0
10.	Փական ϕ 25մմ	Հատ	1
11.	Խողովակ ջրահեռացման ϕ 50մմ պոլիէթիլենային	Գծմ	14,0



Կոնստրուկտոր	Վ.Բադալյան	Պատվիրատու՝ Մեղրու համայնքապետարան		
Ճարտարապետ	Մ.Համբարձումյան	«Նոր մանկապարտեզի հիմնում»		
Ճարտարազետ	Ա.Ուստաբաշյան			
«ՎԻԼՀԱՍ» ՍՊԸ ԼԻՑ. ՔՊԼ 17637		Ջրավազանի մասնագիր	ԱՆ	ՋԵՐԹ ԹԵՐԹԵՐ


~ ԶԲՈՍԱՅԳՈՒ ՄԵՏԱԶԱԿԱՆ ՆՍՏԱՐԱՆ ~ /22245/

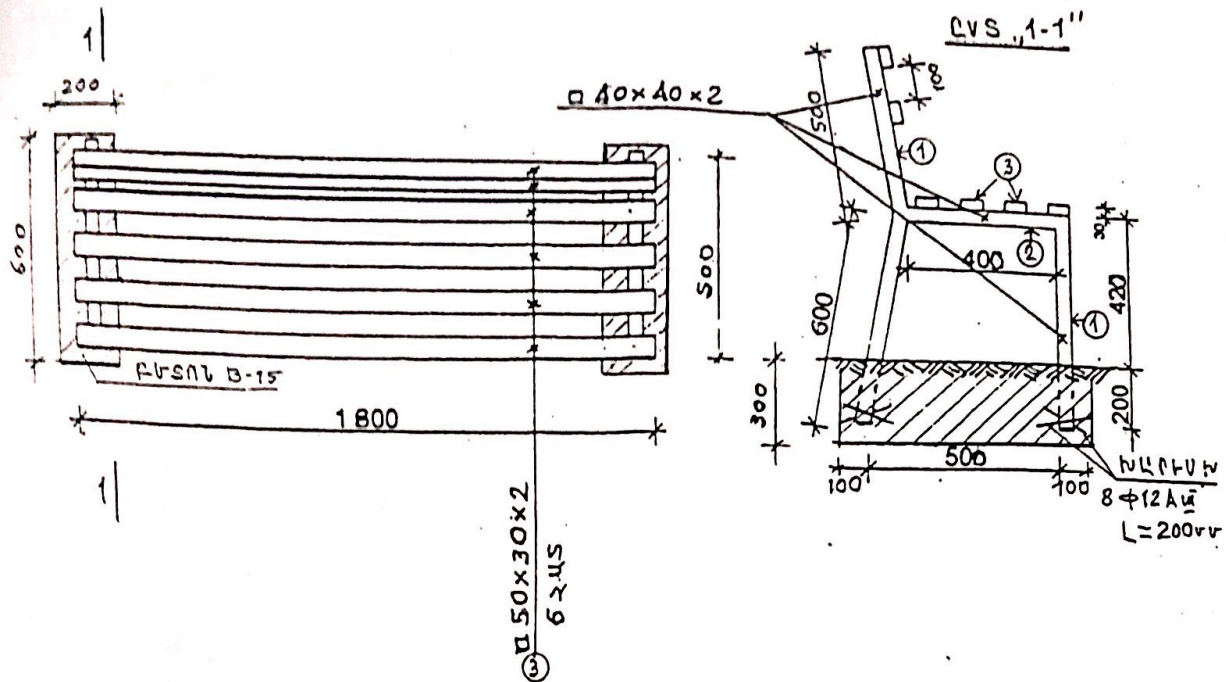

ՄԵՏԱԶԱԿԱՆ ԽՈՂՈՒԿԱՆԵՐԸ ԵՌԱՅԵԼ ՄՐ-ՅՇ ԵԼԵԿՏՐՈՆԱԿԱՆ



Մեկ նստարանի մասնագիր

№	Անվանումը	Հատույթ /մմ x մմ/	Երկար. /մ/	քանակ /հատ/	գ.մ քաշը /հատ/	Ընդամենը	
						/մ/	/կգ/
1.	Կանգնակ	□ 40 x 40 x 2	1,7	2	2,52	3,4	8,6
2.	Հեծան	□ 40 x 40 x 2	0,5	2	2,52	1,0	2,52
3.	Նստարանի ճաղեր	□ 40 x 30 x 1,5	1,8	6	1,618	10,8	17,5
4.	III կարգի գրունտի փորում ձեռքով	0,7 x 0,2 x 0,3	-	2	-	-	0,1
5.	խարիսխ	Φ12AIII	0,2	8	-	-	1,42
6.	Հիմքերի բետոնացում B-15	-	-	-	-	-	0,1
7.	Մետաղական մակերեսների երկշերտ լուղաներ	-	-	-	-	մ²	1,9

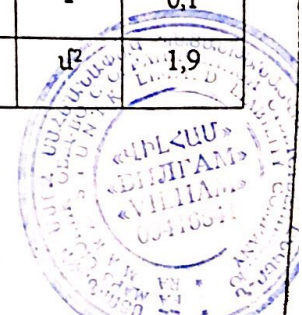

Կոնստրուկտոր	Վ. Բադալյան	Պատվիրատու՝ Մեղրու համայնքապետարան			
Ճարտարապետ	Մ. Համբարձումյան	«Նոր մանկապարտեզի հիմնում»		ԼՊ	ԹԵՐԹ
Ճարտարագետ	Դ. Իսրայելյան			ՄԼ	ԹԵՐԹԵՐ
«ՎԻԼԱՄ» ՍՊԸ ԼԻՑ. ՔՊԼ 17637		ԶԲՈՍԱՅԳՈՒ ՆՍՏԱՐԱՆ		ՄԼ	ԹԵՐԹԵՐ

~ ԶԲՈՍԱՅԳՈՒ ԱՂԲԱՄԱՆ ~ 142ԱԿ

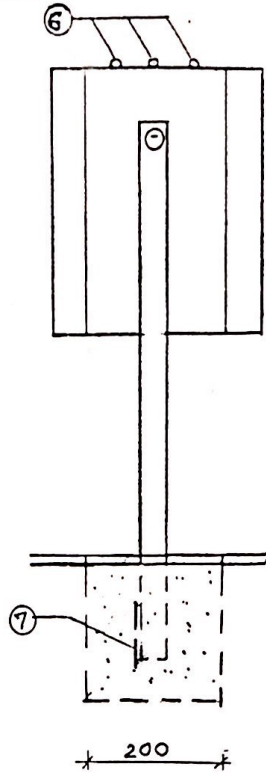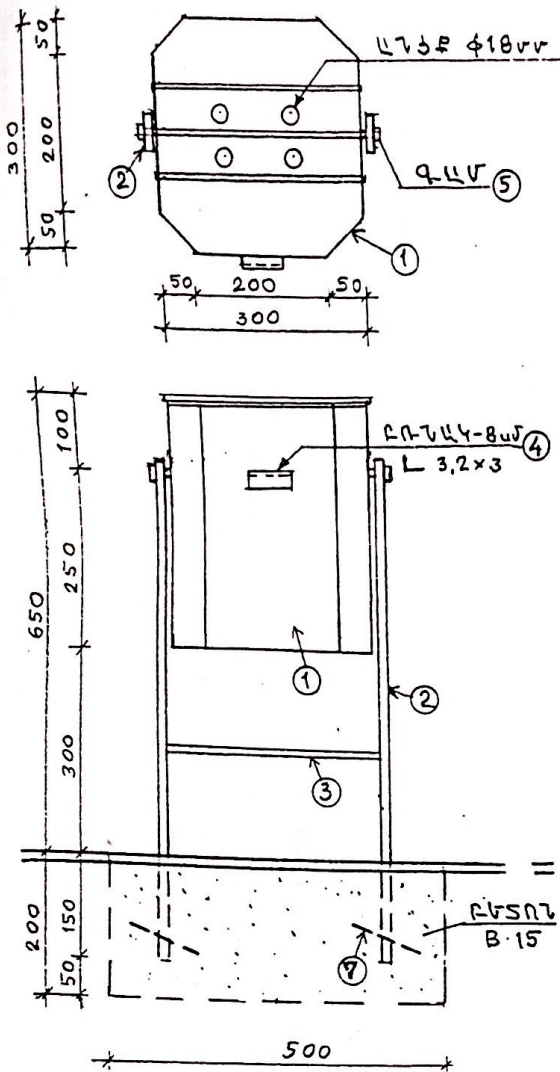

Մեկ աղբամանի մասնագիր

N	Անվանումը	Չափման միավոր	Քանակը
1	2	3	4
1	Թիթեղ d=3,0մմ	քմ/կգ	0,51/8,2
2	Խողովակ 40x20x1,5մմ	գծմ	1,50
3	Խողովակ 20x20x1,5մմ	գծմ	0,35
4	Անկյունակ 3,2x3	գծմ	0,1
5	Գամ	հատ	2,0
6	Ամրան $\Phi 10$ AI L=0,3մ 3հատ	կգ	0,6
7	Խարիսխ $\Phi 10$ AI L=0,2մ 2հատ	կգ	0,3
8	Բետոն $\Phi 15$	խմ	0,02
9	Փոսերի փորում ձեռքով IV կարգի գրունտներում	խմ	0,02
10	ԵՐԿԵՐՏ ՁՈՒՂԱՆԵՐԿՈՒՄ	շ 2	0,6



Կոնստրուկտոր	Վ. Բադալյան	Պատվիրատու՝ Մեղրու համայնքապետարան		
Ճարտարապետ	Մ. Համբարձումյան	«Նոր մանկապարտեզի հիմնում»		
Ճարտարագետ	Դ. Խրալեյան			
«ԿԻԼՀԱՄ» ՍՊԸ ԼԻՑ. ՔՊԼ 17637		ԶԲՈՍԱՅԳՈՒ ԱՂԲԱՄԱՆ	ԱՆ	ՃԵ-45 66

N	Աշխատանքների անվանումը	I ամիս	II ամիս	III ամիս	IV ամիս	V ամիս	VI ամիս	VII ամիս	VIII ամիս	IX ամիս	X ամիս	XI ամիս	XII ամիս
1.	Հողային աշխատանքներ												
2.	Հիմքերի կառուցում												
3.	Ե/բ հիմնականիսի կառուցում												
4.	Պատերի կառուցում												
5.	Ծածկի կառուցում												
6.	տանիքի կառուցում												
7.	Դուռ-պատուհանների տեղադրում												
8.	Ինժեներական աշխատանքներ												
9.	Ներքին և արտաքին հարդարման աշխատանքներ												
10.	Շին աղբի տեղափոխում աղբավայր												



Պատվիրատու՝ Մեղրու համայնքապետարան	Վ. Բաղդասարյան	Հարկատվական Ս. Համբարձումյան	Հարկատվական Դ. Բաղդասարյան	Պատվիրատուի Ստորագրություն և ժամանակ
«Նոր մանկապարտեզի հիմնում»				
Օրացուցային ցուցիկ	ՄԱ	ՔՆ	ՔՆ	ՔՆ
	ՄԱ	ՔՆ	ՔՆ	ՔՆ