

ԲԱՑԱՏՐԱԳԻՐ

Երևան քաղաքի Շենգավիթ վարչական շրջանի Թիվ 143 մանկապարտեզի բակի բարեկարգման նախագծանախահաշվային փաստաթղթերի կազմման համար հիմք է հանդիսացել Երևանի քաղաքապետարանի պատվերը «ԷՅՋԻԹԻ ՓՐՈՋԵԹԹ» ՍՊԸ-ին, պայմանագիր՝ «ԵՔ-ԲՄԽԱՇՁԲ-23/122-1» և տեխնիկական առաջադրանքը:

Նախագծով նախատեսված է կատարել հետևյալ շինարարական աշխատանքները՝

Իրականացնել հողային աշխատանքներ, տարածքի հարթեցում, քանդման և ապամոնտաժման աշխատանքների իրականացում,

Նախատեսվում է տեղադրել նոր բազալտե եզրաքարեր, բետոնե հիմքի վրա, խճի նախապատրաստական շերտով:

Իրականացնել մանրահատիկ և խոշորահատիկ ասֆալտբետոնե ծածկույթ:

Նախատեսվում է իրականացնել արահետներ նոր բետոնե ձևավոր սալիկներով ցեմենտավազե չոր խառնուրդի հիմքի վրա, պարփակված բազալտե եզրաքարերով:

Նախատեսվում է տեղադրել խաղասարքեր, աղբամաններ և նստարաններ, տաղավարներ որոնց ձևը և արտաքին տեսքը շինարարության ընթացքում հնարավոր է փոփոխել պատվիրատուի ցանկությամբ :

Մանկապարտեզի հողամասի արտաքին սահմանի պարագծով նախատեսվում է իրականացնել միաձույլ երկաթբետոնե հիմնակմախքով մետաղական և քարե ցանկապատներ: Ցանկապատը նախատեսվում է հարդարել ցեմենտավազե սվաղով ներկված ճակատային ներկով /գունազարդում/, իսկ գետնախարիսխի հատվածը նախատեսվում է երեսապատել բազալտե երեսապատման սալիկներով:

Նախատեսվում է տեղադրել լուսավորության հենասյուններ փողոցային Լեդ լուսատուներով արևային էներգիայով աշխատող :

Ոռոգման ցանցի խողովակների անցկացում և փականների տեղադրում: Փոխարինել տարածքում առկա դիտահորերը:



ԱՆՎԱՆԱՑԱՆԿ


Հ/Հ	ԱՆՎԱՆՈՒՄԸ	ԹԵՐԹ
ԵՐԵՎԱՆԻ ՔԱՂԱՔԻ ՇԵՆԳԱՎԻԹ ՎԱՐՉԱԿԱՆ ՇՐՋԱՆԻ ԹԻՎ 143 ՄԱՆԿԱՊԱՐՏԵԶԻ ԲԱԿԻ ԲԱՐԵԿԱՐԳՄԱՆ ՆԱԽԱԳԾԱՆԱԽԱՆԱՀԱՇՎԱՅԻՆ ՓԱՍՏԱԹՂԹԵՐԻ ԿԱԶՄՈՒՄ		
ԱՇԽԱՏԱՆՔԱՅԻՆ ՆԱԽԱԳԾԻ ԾԱՐՏԱՐԱՊԵՏԱԿԱՆ ԼՈՒԾՈՒՄՆԵՐ		
1	ԱՆՎԱՆԱՑԱՆԿ , ԲԱՑԱՏՐԱԳԻՐ	1
2	ԳԼԽԱՎՈՐ ՀԱՏԱԿԱԳԻԾ Մ1:500	2
3	ԻՐԱԴՐՈՒԹՅԱՆ ԳԼԽԱՎՈՐ ՀԱՏԱԿԱԳԻԾ Մ1:2000	3
4	ԳՈՅՈՒԹՅՈՒՆ ՈՒՆԵՑՈՂ ՀԱՏԱԿԱԳԻԾ Մ1:250	4
5	ԲԱՐԵԿԱՐԳՄԱՆ ԱՇԽԱՏԱՆՔՆԵՐԻ ՀԱՏԱԿԱԳԻԾ Մ1:250	5
6	ԲԱՐԵԿԱՐԳՄԱՆ ԱՇԽԱՏԱՆՔՆԵՐԻ ԶԱՐԳՐՄԱՆ ՀԱՏԱԿԱԳԻԾ Մ1:250	6
7	ԲԱՐԵԿԱՐԳՄԱՆ ՀԱՆԳՈՒՅՑՆԵՐ	7
8	ԴՐՎԱԳՆԵՐ ՄԵՏԱՂԱԿԱՆ ՃԱՂԱՇԱՐԻՑ Մ1:20	8
9	ՀԱՏՎԱԾ ՏԻՊԱՅԻՆ ՑԱՆԿԱՊԱՏԻՑ Մ1:50	9
10	ԴՐՎԱԳՆԵՐ ՄԵՏԱՂԱԿԱՆ ԴԱՐՊԱՆՆԵՐԻՑ Մ1:50	10
11	ՀԱՏՎԱԾ ԵՐԿԱԹԲԵՏՈՆ ՑԱՆԿԱՊԱՏԻ ՀԻՄՆԱԿՄԱՆՔԻՑ	11
12	ՈՌՈԳՄԱՆ ՑԱՆՑԻ ՀԱՏԱԿԱԳԻԾ Մ1:250	12
13	ԱՇԽԱՏԱՆՔՆԵՐԻ ԻՐԱԿԱՆԱՑՄԱՆ ԺԱՄԱՆԱԿԱՑՈՒՅՑ	13


Ամրանի և բետոնի որակը պետք է համապատասխանի ՀՀ-ում գործող տեխնիկական չափորոշիչներին:

Բոլոր աշխատանքային ծավալները ենթակա են ստուգման նախքան շինարարական աշխատանքների սկիզբը:Հողային աշխատանքները իրականացնելիս ստորգետնյա կոմունիկացիաների առկայության վերաբերյալ անհրաժեշտ է համաձայնեցնել համապատասխան պատասխանատու մարմինների ստորաբաժանումների հետ:

Աշխատանքները իրականացնելիս համաձայնեցնել համապատասխան մարմինների հետ շինարարական աղբի տեղափոխման վայրը:

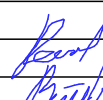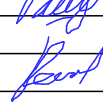						ԵՐԵՎԱՆԻ ՔԱՂԱՔԻ ՇԵՆԳԱՎԻԹ ՎԱՐՉԱԿԱՆ ՇՐՋԱՆԻ ԹԻՎ 143 ՄԱՆԿԱՊԱՐՏԵԶԻ ԲԱԿԻ ԲԱՐԵԿԱՐԳՄԱՆ ՆԱԽԱԳԾԱՆԱԽԱՆԱՀՎԱՅԻՆ ՓԱՍՏԱԹՂԹԵՐԻ ԿԱԶՄՈՒՄ			
Փոփ.	Մասն.	Թերթ.	Փաստ.	Ստորագր.	Ամսաթ.	ԱՐՏԱՔԻՆ ԲԱՐԵԿԱՐԳՈՒՄ	ՓՈՒԼ	ԹԵՐԹ	ԹԵՐԹԵՐ
Տնօրեն	Գ. Գրիգորյան						ԱՆ	1	13
Նախագծեց	Տ. Վիրաբյան					ԲԱՑԱՏՐԱԳԻՐ, ԱՆՎԱՆԱՑԱՆԿ		«ԷՅՋԻԹԻ ՓՐՈՋԵԹԹ» ՍՊԸ լից. 17368	
Ստուգեց	Գ. Գրիգորյան								

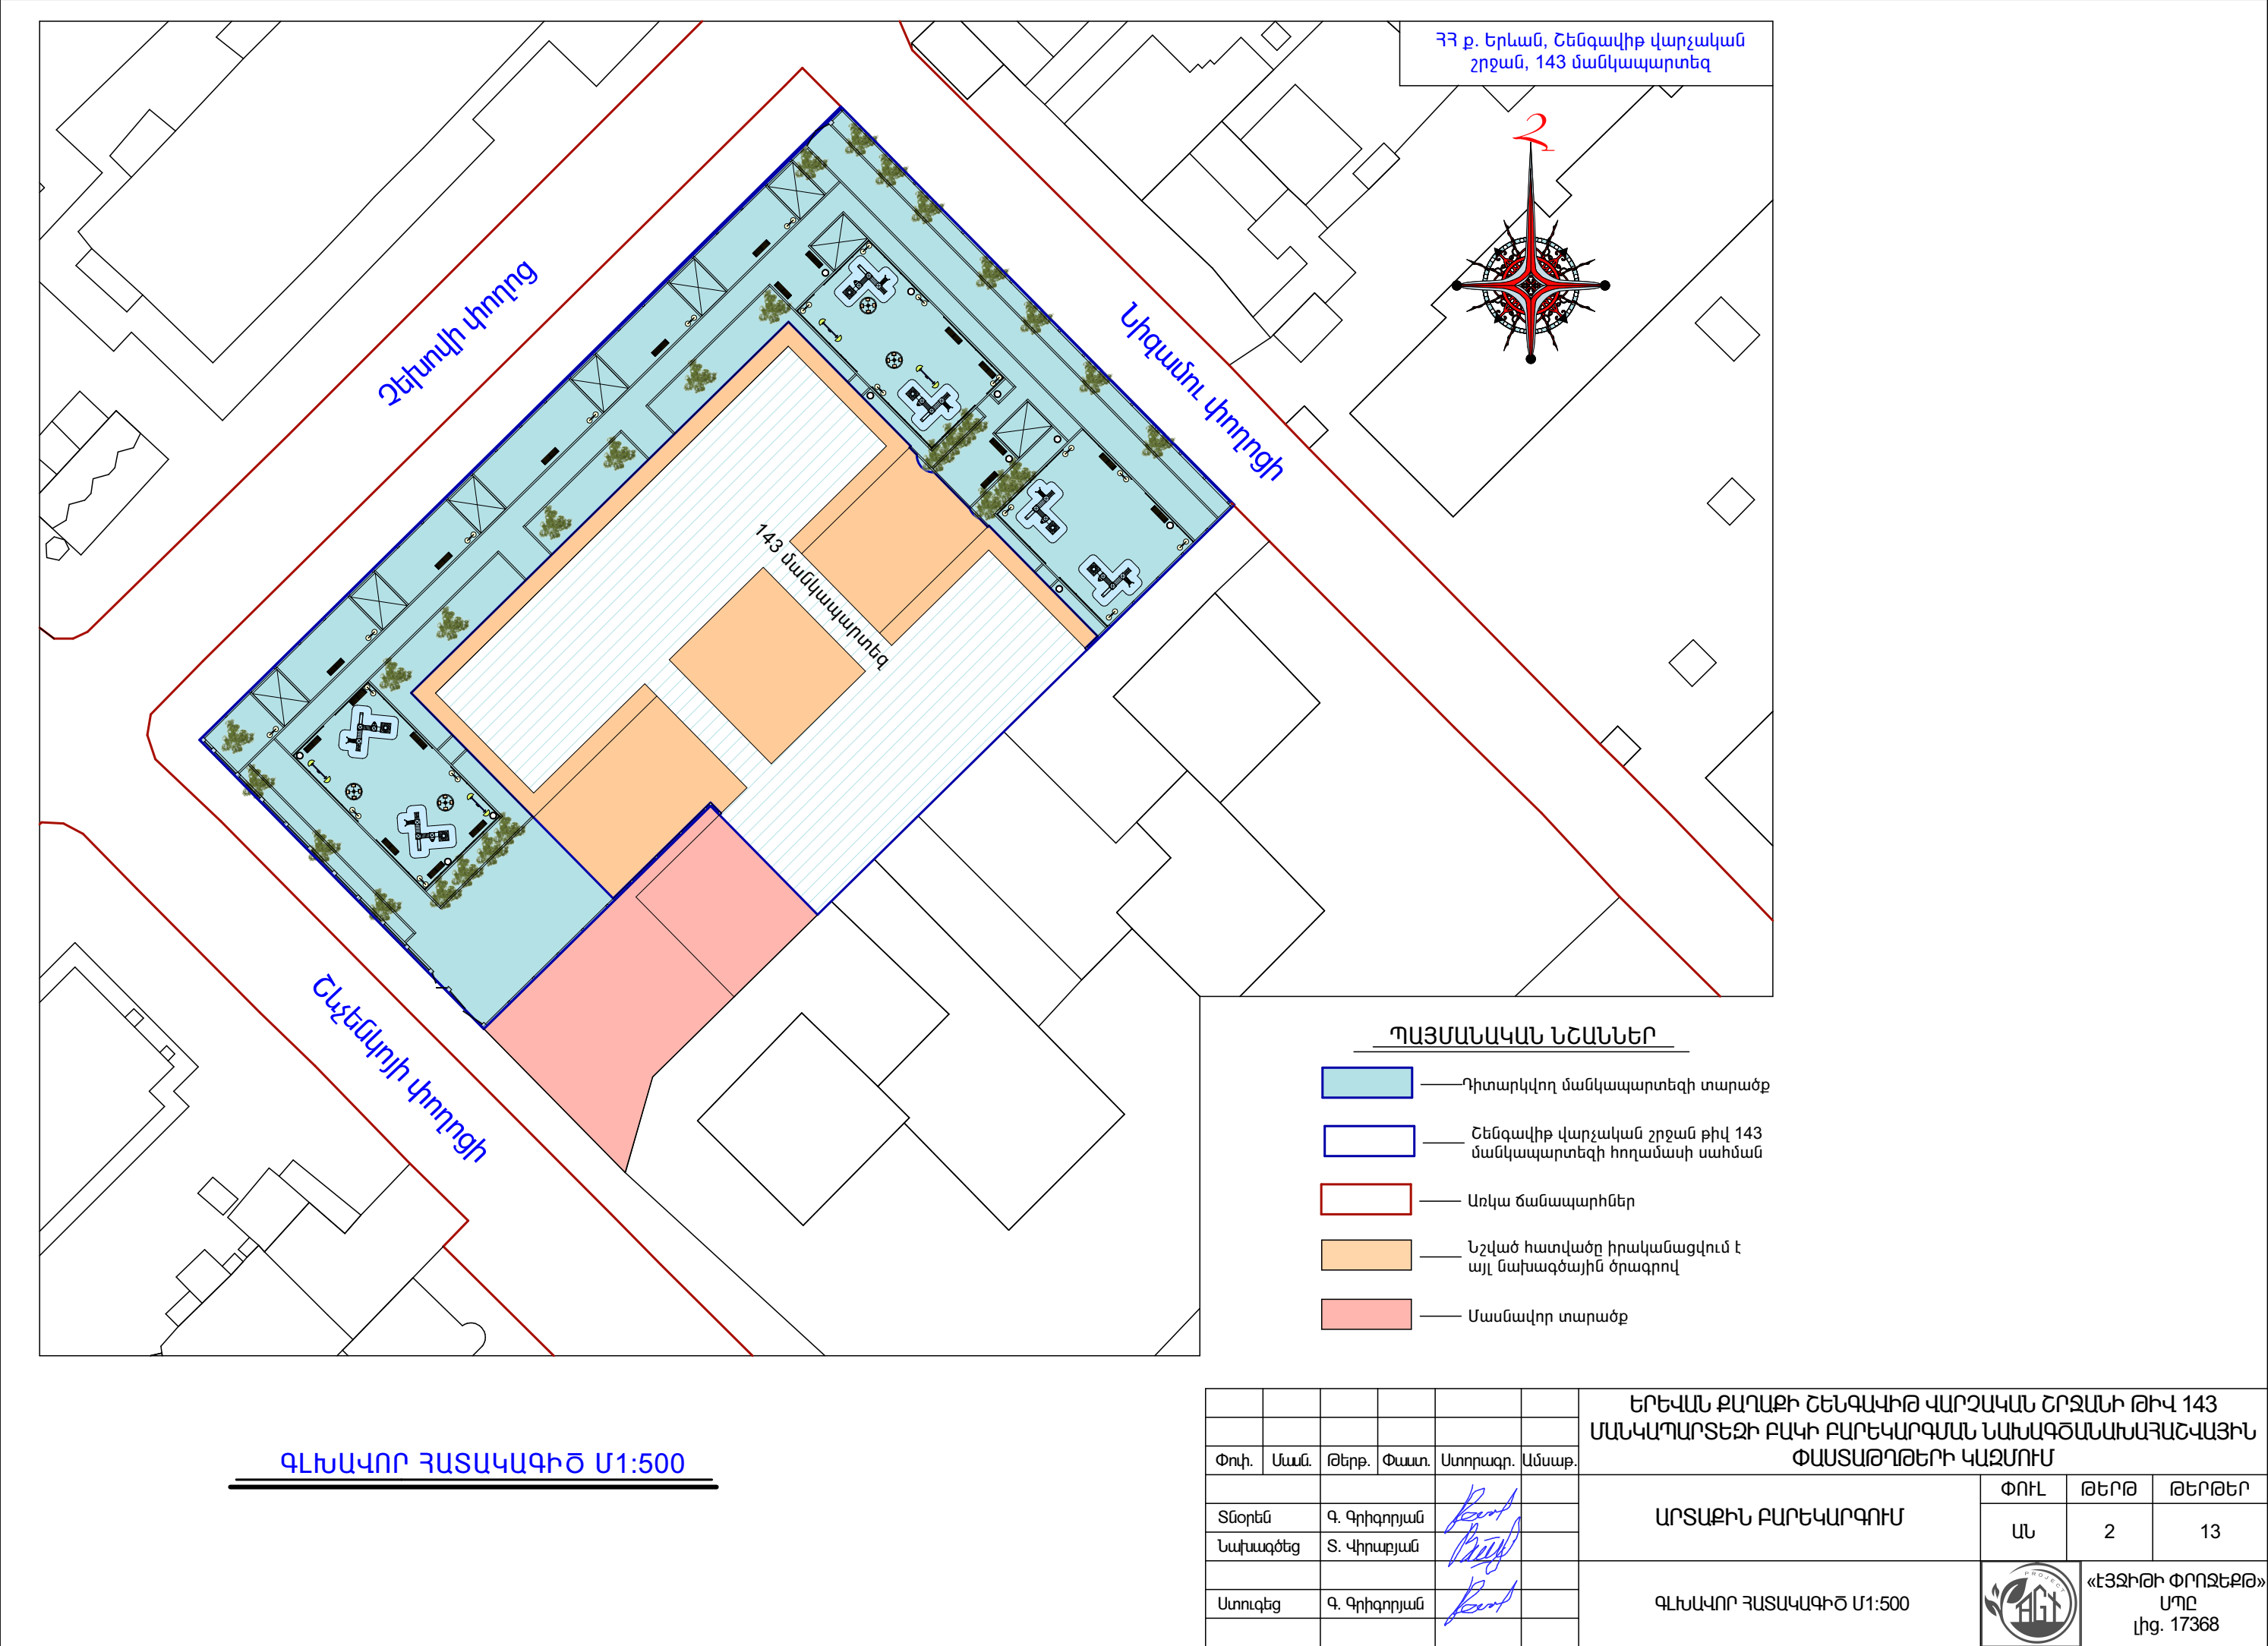

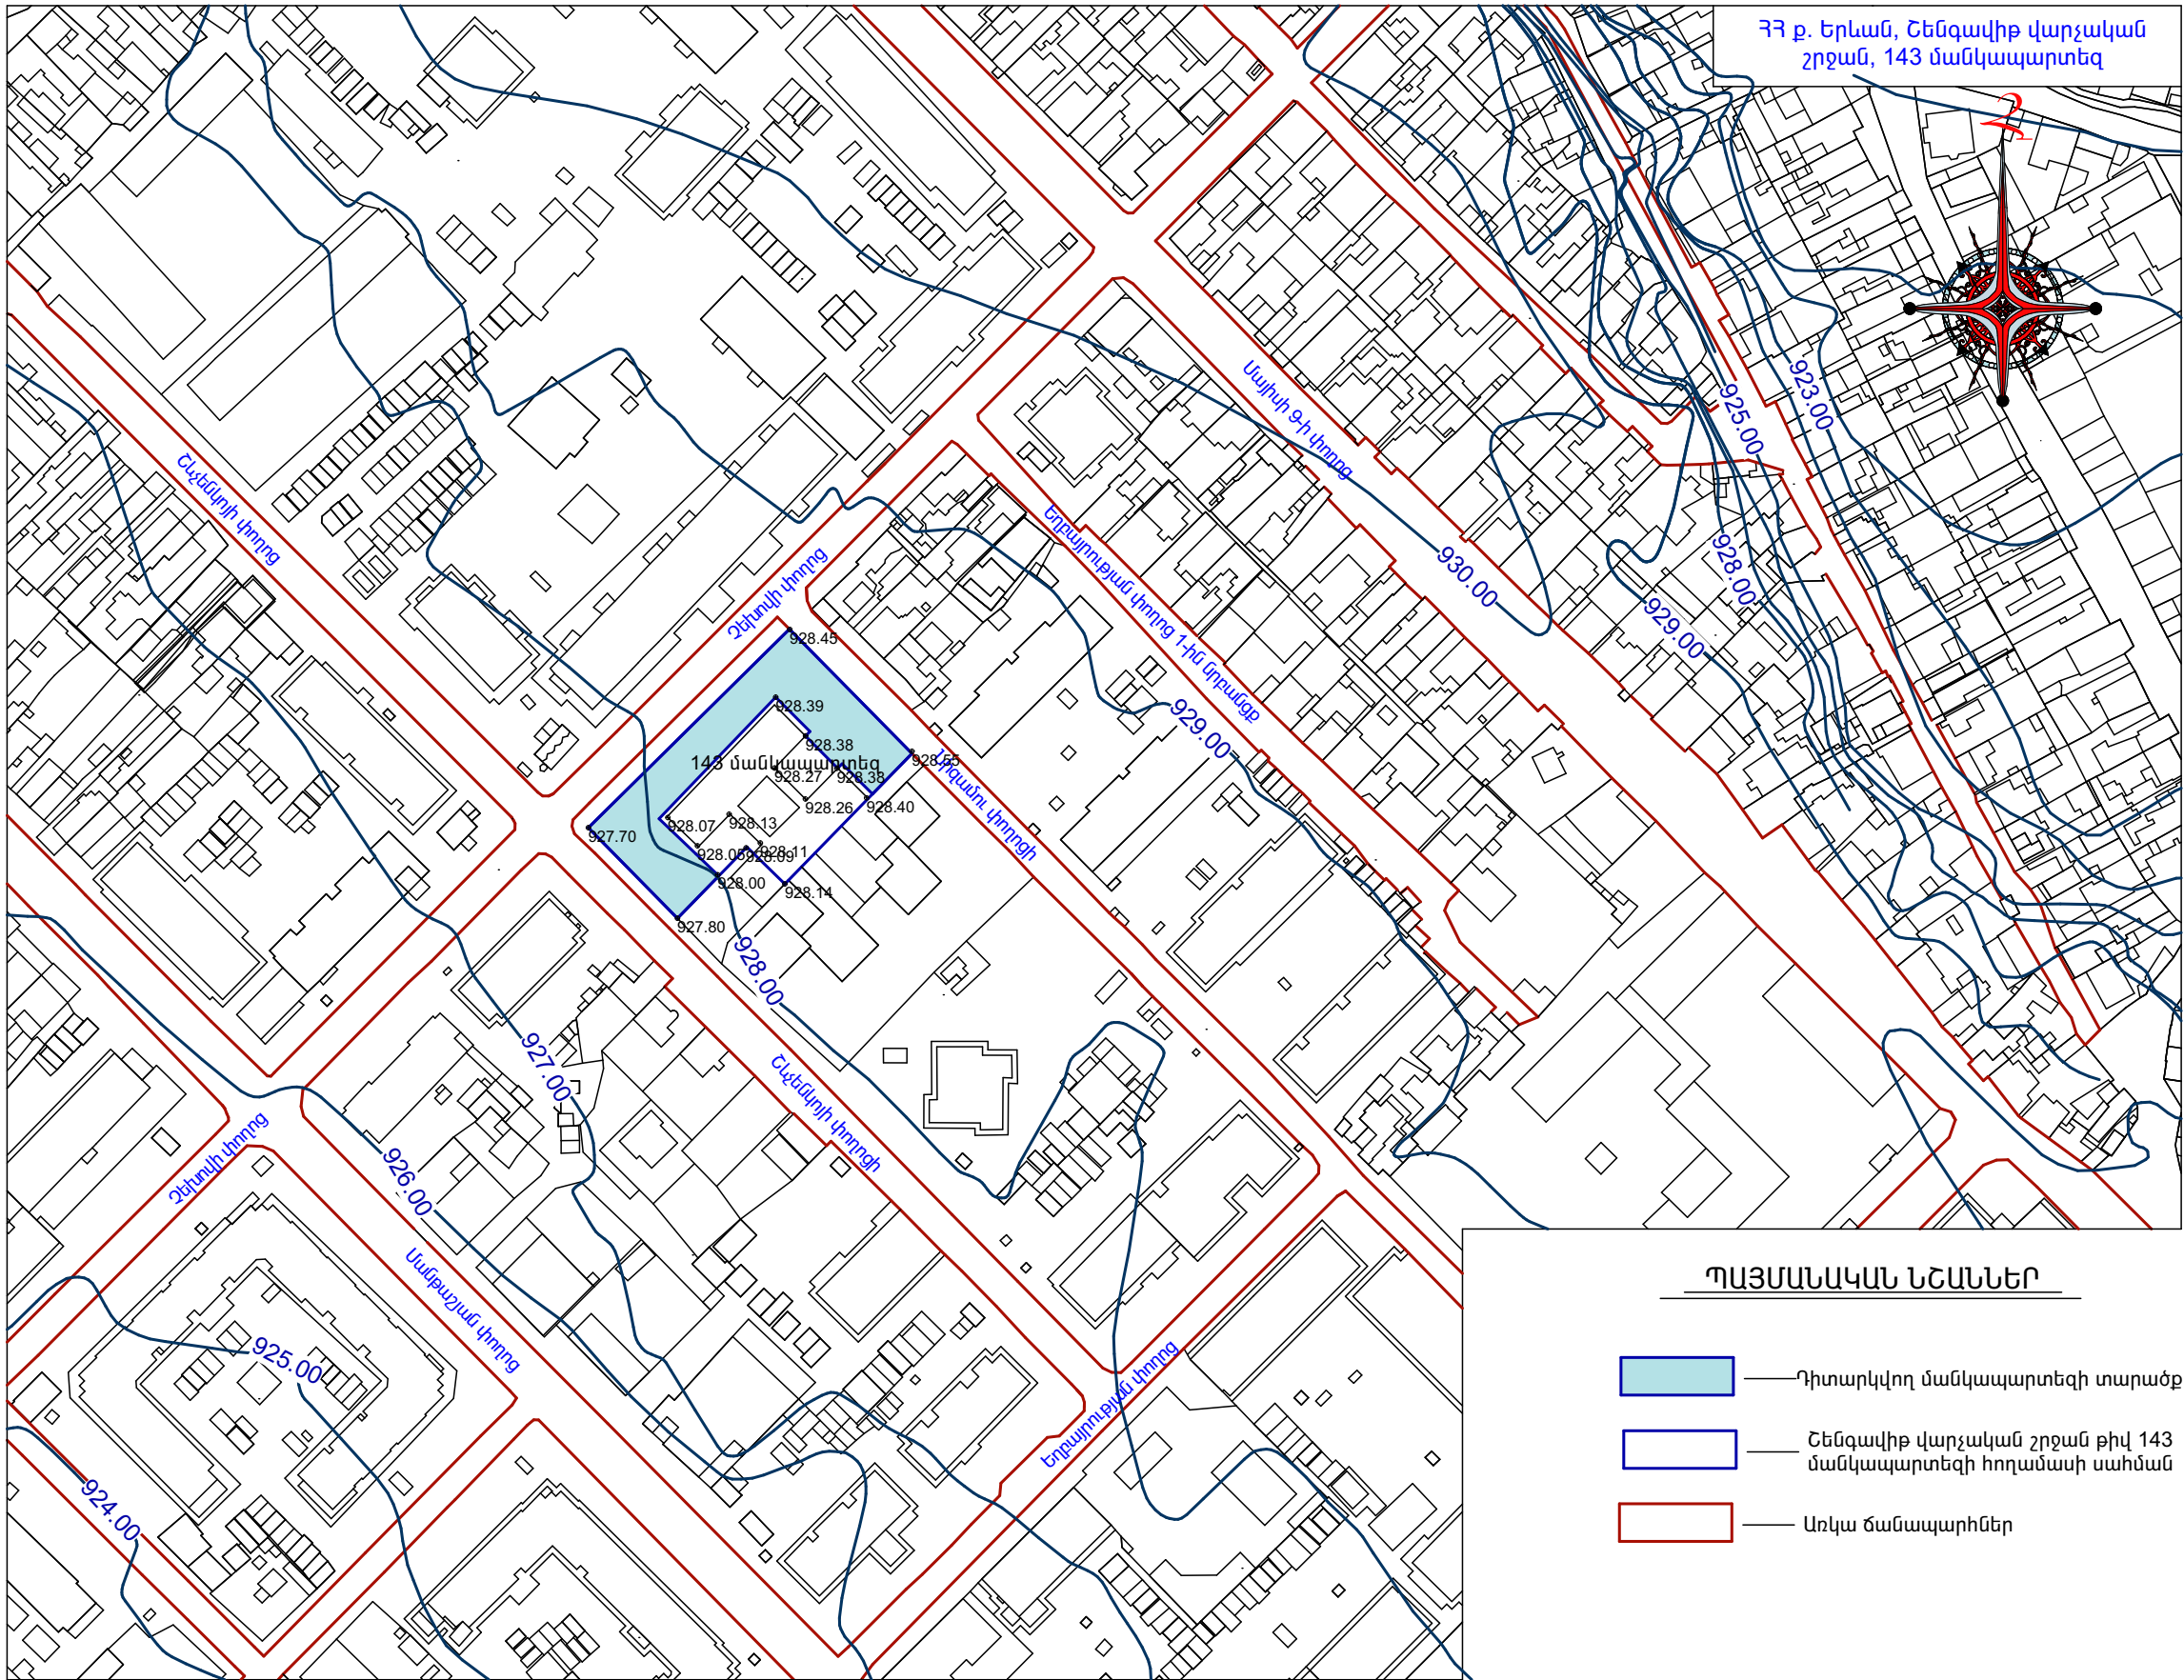

ՊԱՅՄԱՆԱԿԱՆ ՆՇԱՆՆԵՐ

- Դիտարկվող մանկապարտեզի տարածք
- Շենգավիթ վարչական շրջան թիվ 143 մանկապարտեզի հողամասի սահման
- Առկա ճանապարհներ


ԻՐԱՂՐՈՒԹՅԱՆ ԳԼԽԱՎՈՐ ՀԱՏԱԿԱԳԻԾ Մ1:2000

ԵՐԵՎԱՆ ԲԱՂԱՔԻ ՇԵՆԳԱՎԻԹ ՎԱՐՉԱԿԱՆ ՇՐՋԱՆԻ ԹԻՎ 143 ՄԱՆԿԱՊԱՐՏԵԶԻ ԲԱԿԻ ԲԱՐԵՎԱՐԳԱՆՆ ՆԱԽԱԳԾԱՆԱԽԱՅԱՇՎԱՅԻՆ ՓԱՍՏԱԹՂԹԵՐԻ ԿԱԶՄՈՒՄ						ՄՐՏԱՔԻՆ ԲԱՐԵՎԱՐԳՈՒՄ		
Փուլ.	Մասն.	Թերթ.	Փաստ.	Ստորագր.	Ամսաթ.	ՓՈՒԼ	ԹԵՐԹ	ԹԵՐԹԵՐ
Տնօրեն	Գ. Գրիգորյան			<i>Գրիգորյան</i>		ԱՆ	3	13
Նախագծեց	Տ. Վիրաբյան			<i>Վիրաբյան</i>				
Ստուգեց	Գ. Գրիգորյան			<i>Գրիգորյան</i>		ԻՐԱՂՐՈՒԹՅԱՆ ԳԼԽԱՎՈՐ ՀԱՏԱԿԱԳԻԾ Մ1:2000		
						«ԷՅՁԻԹԻ ՓՐՈԶԵԹ» ՍՊԸ լից. 17368		

ՊԱՅՄԱՆԱԿԱՆ ՆՇԱՆՆԵՐ


- Շենգավիթ վարչական շրջանի թիվ 143 մանկապարտեզի սահման
- Նշված հատվածը իրականացվել է այլ նախագծային ծրագրով
- Մասնավոր տարածք
- Ապամոնտաժվող բետոնյա արահետ
- Ապամոնտաժվող ասֆալտբետոնե ծածկույթ
- Կանաչ գոտի հողային ծածկույթ
- Ապամոնտաժվող բետոնյա և բազալտե եզրաքարեր

ԳՈՅՈՒԹՅՈՒՆ ՈՒՆԵՑՈՂ ՀԱՏԱԿԱԳԻԾ Մ1:250

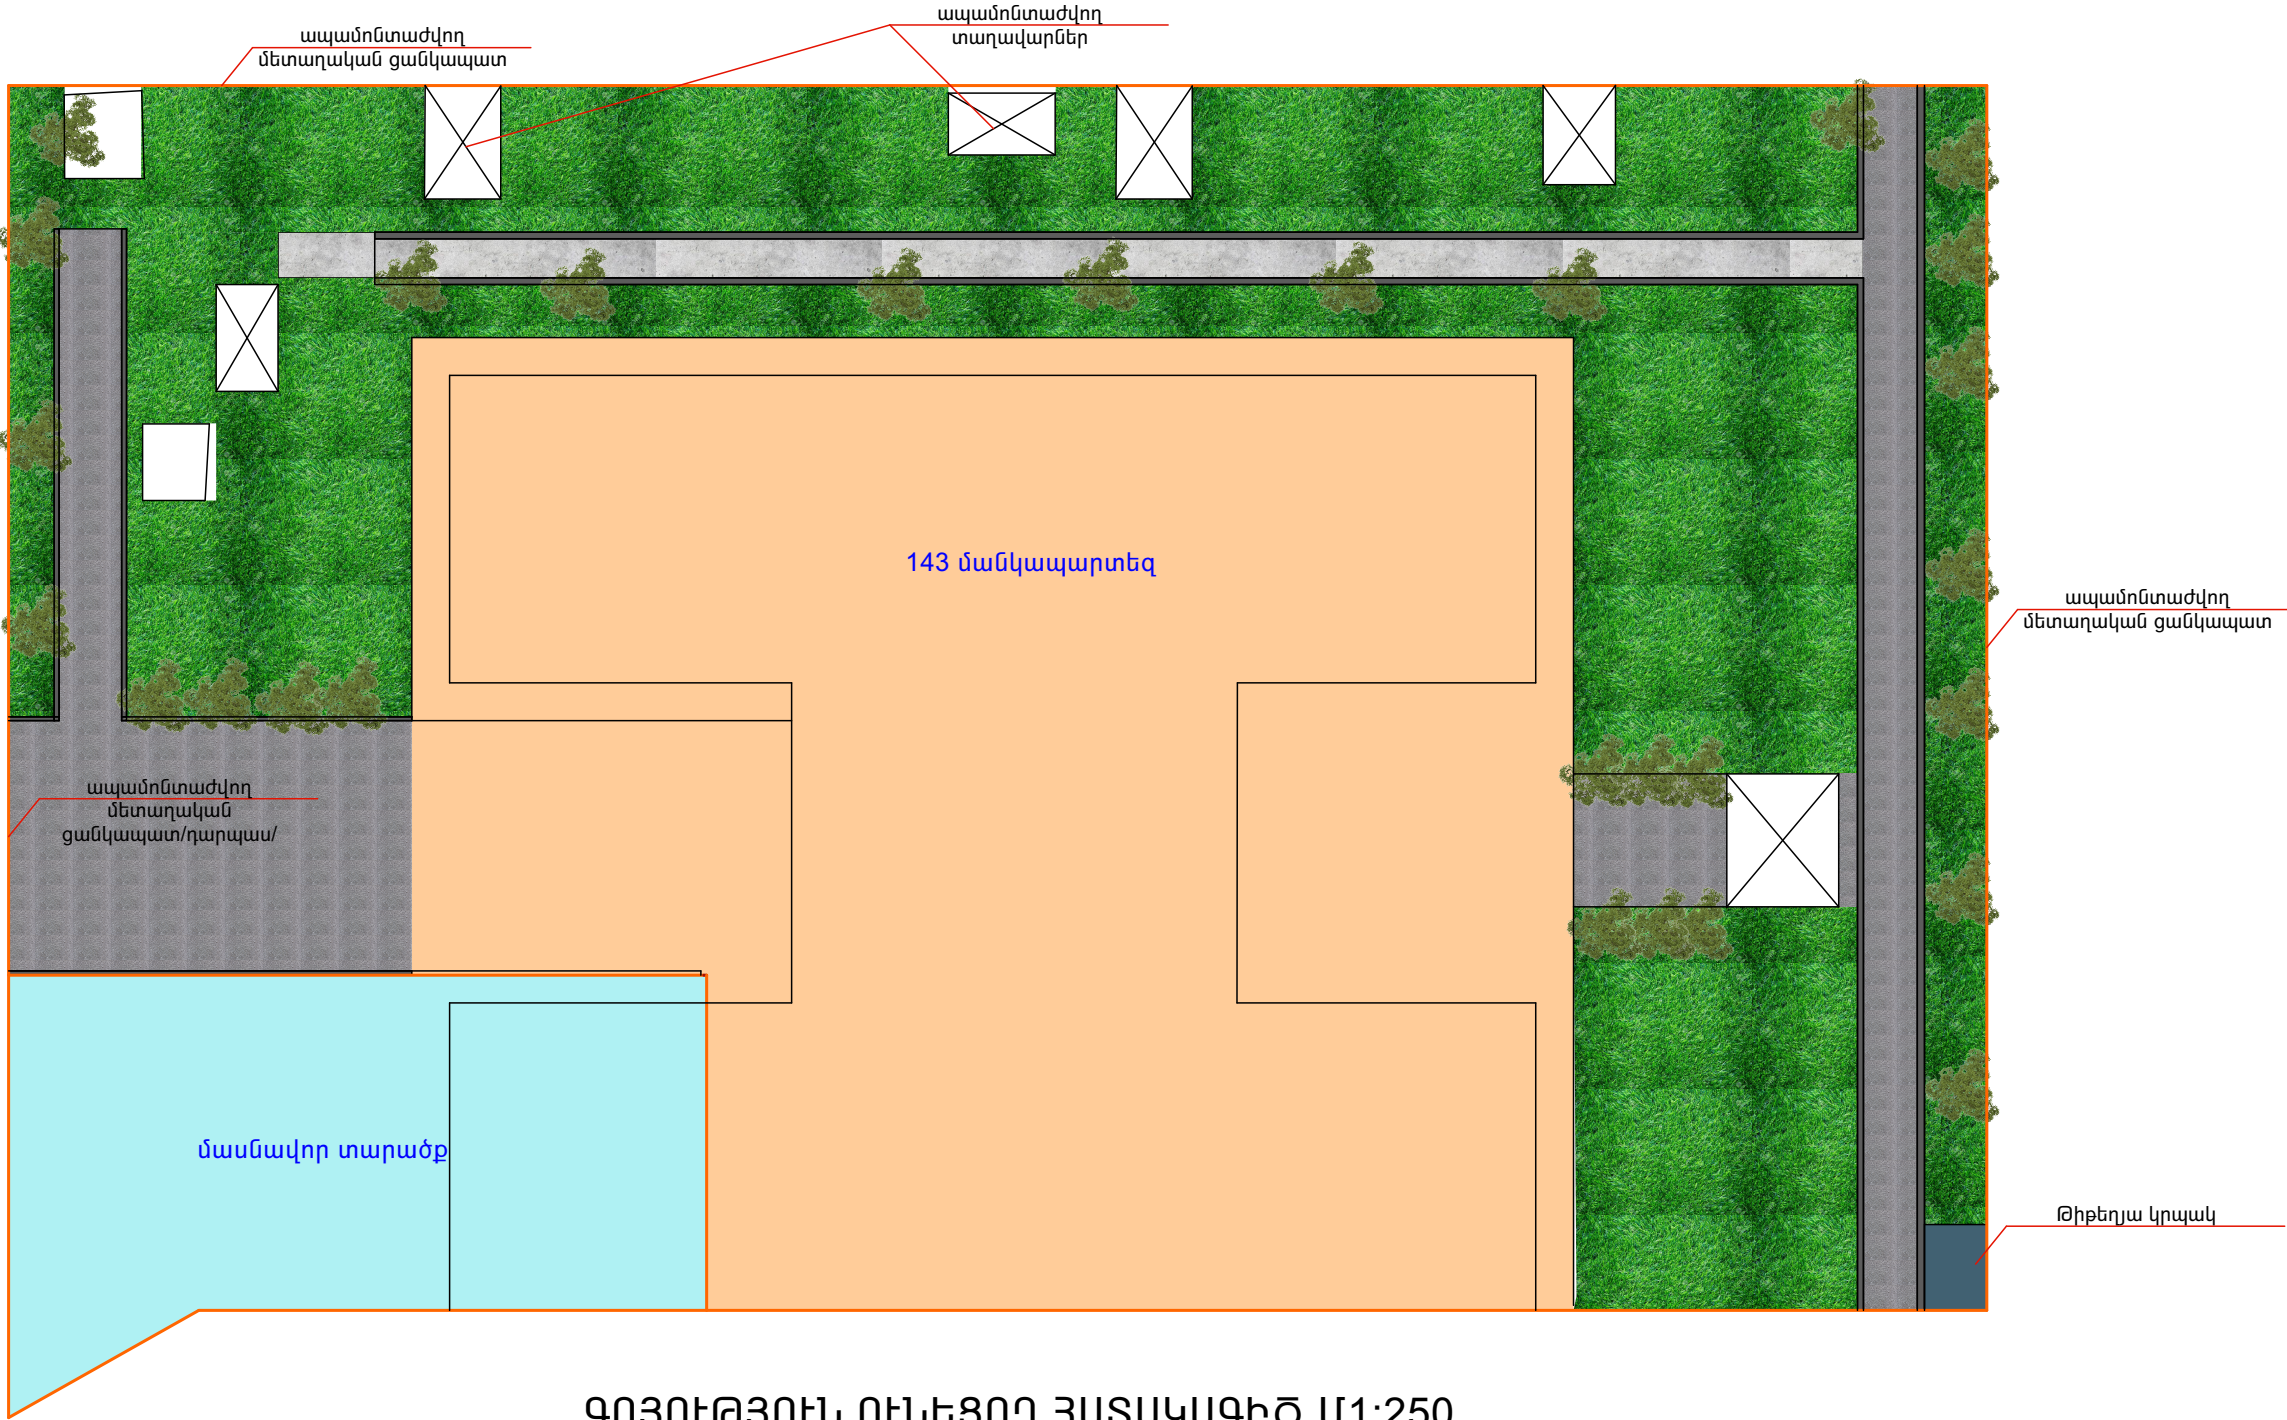

				Ստորագր.	Սննաթ.	
				Ստորագր.	Սննաթ.	
				Փաստ.		
				Թեղթ.	Գ. Գրիգորյան	
				Ստորագր.	Ս. Վիրապյան	
				Ստորագր.	Գ. Գրիգորյան	

ԲԱՐԵՎԱՐԳՄԱՆ ԱՇԽԱՏԱՆՔՆԵՐԻ ՀԱՏԱԿԱԳԻԾ Մ1:250

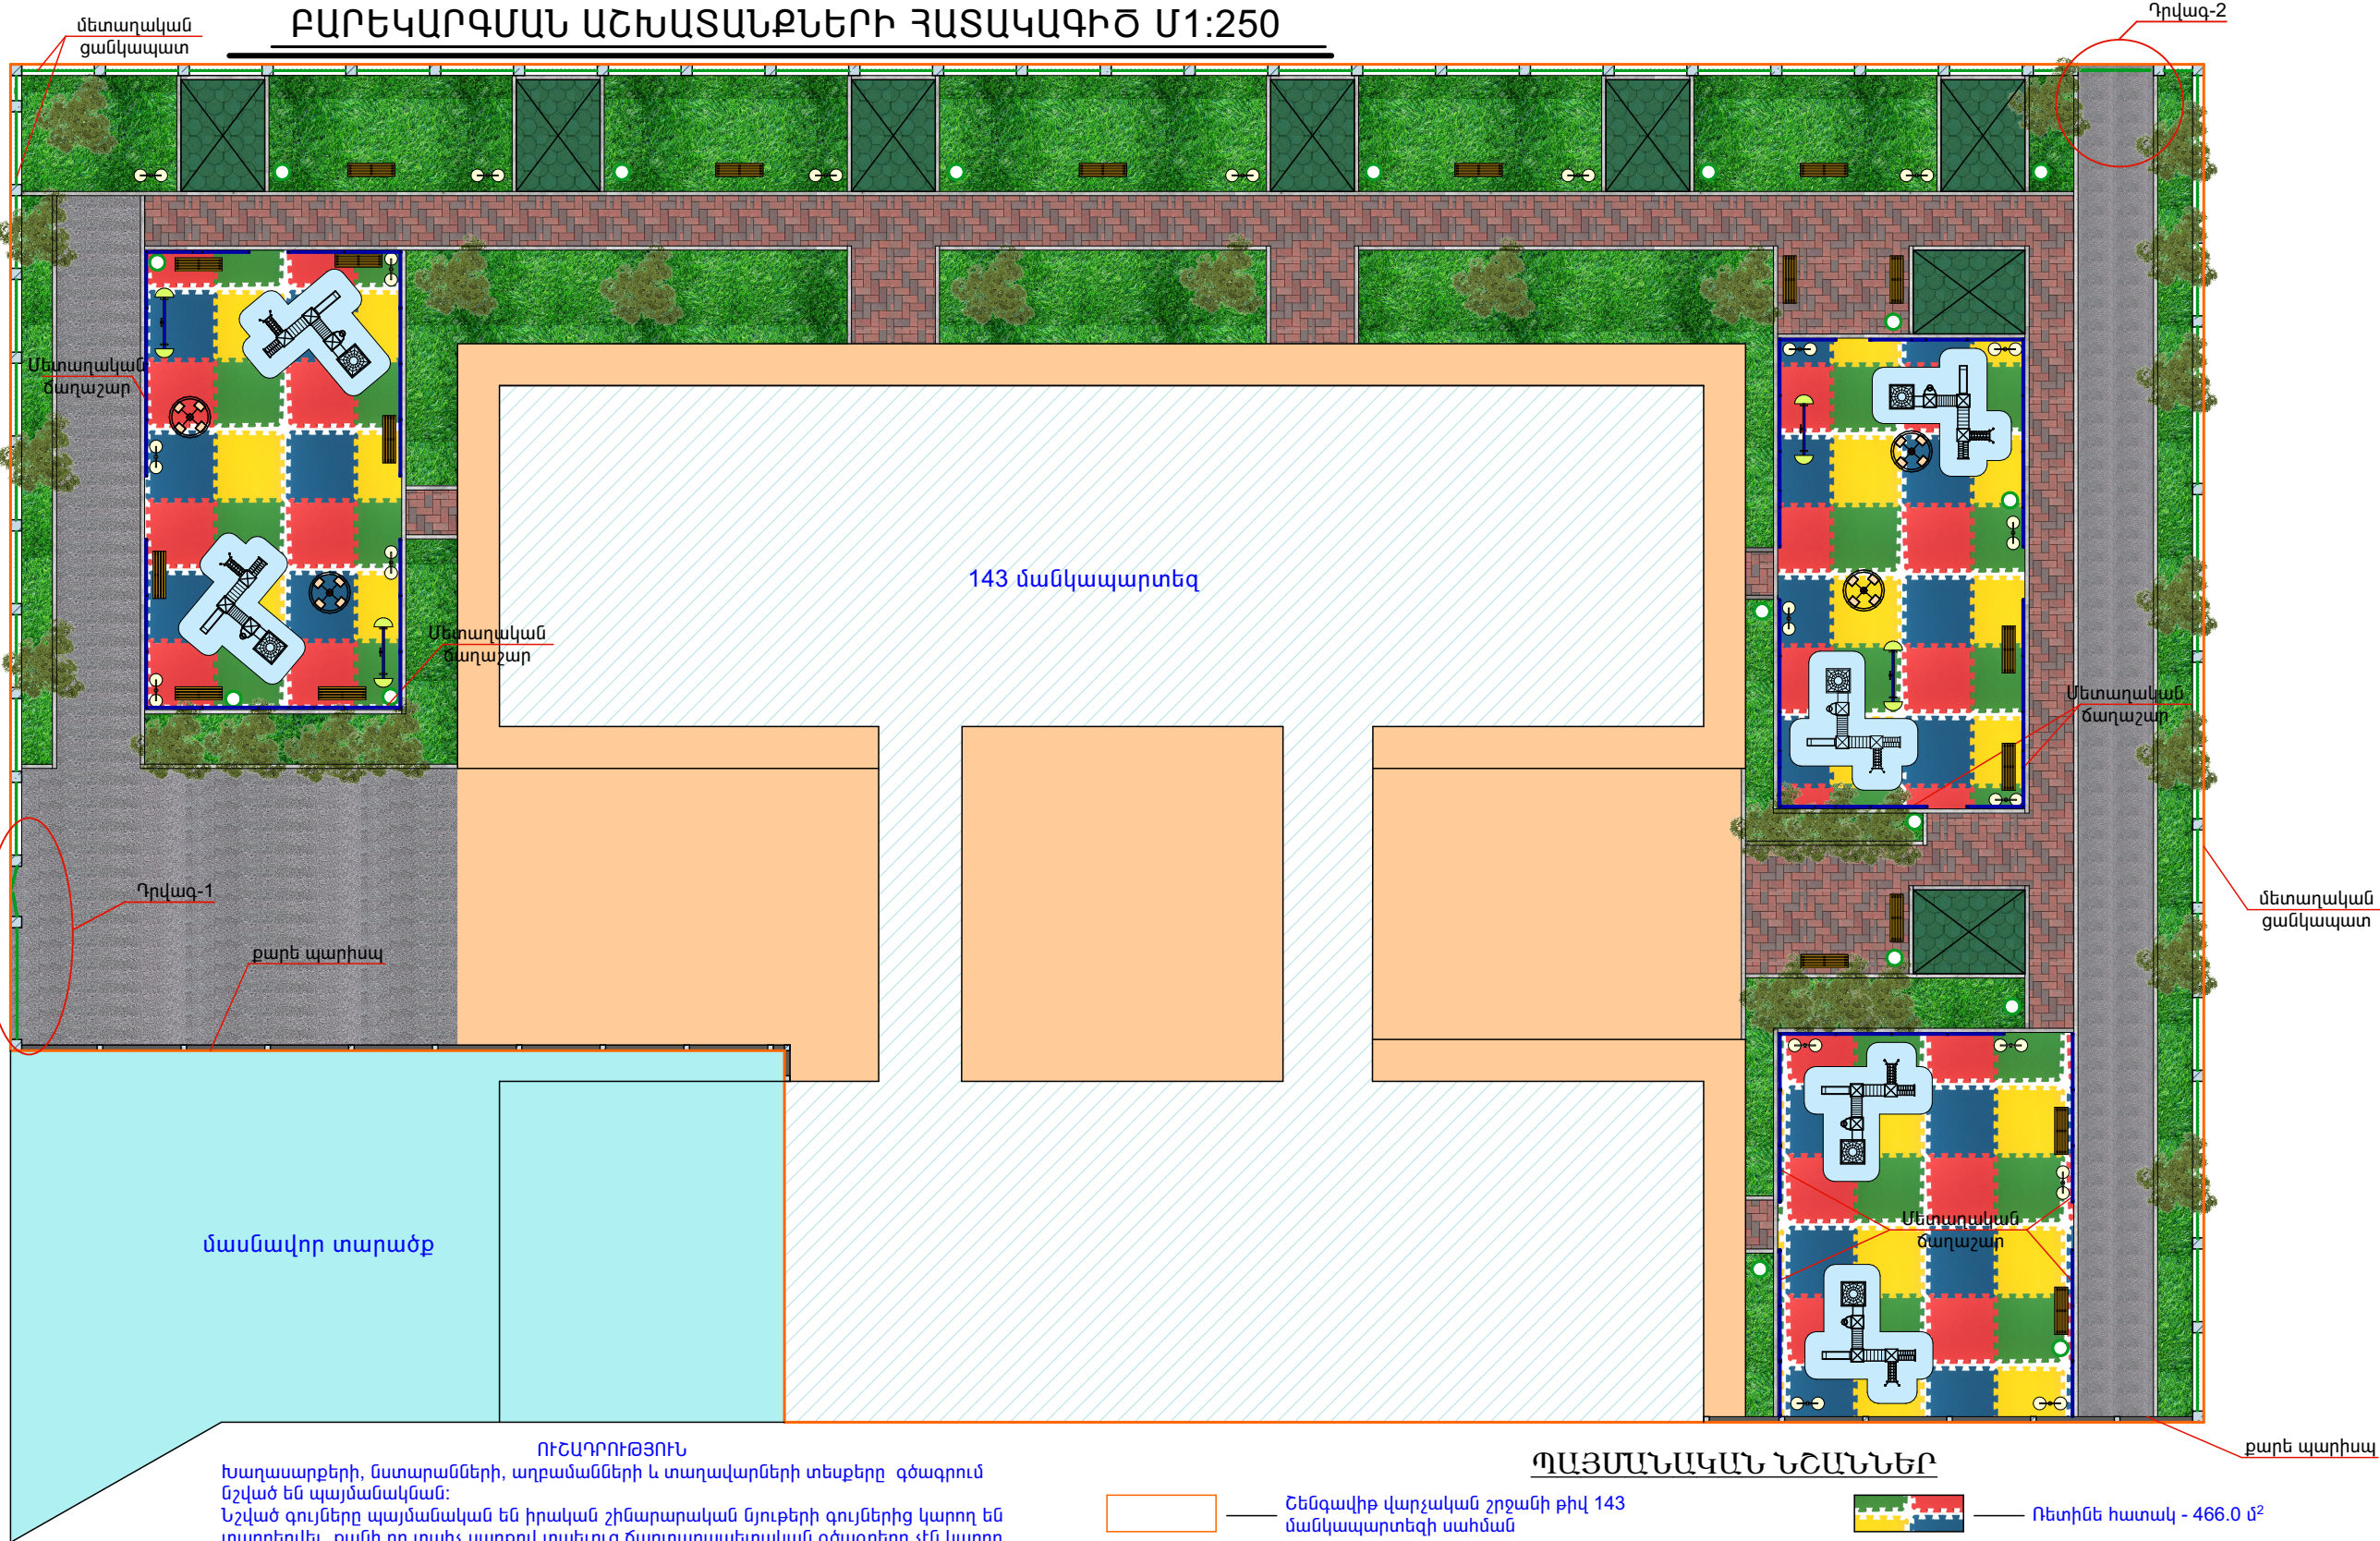

ՈՒՇԱԴՐՈՒԹՅՈՒՆ
Խաղասարքերի, նստարանների, աղբամանների և տաղավարների տեսքերը գծագրում նշված են պայմանական:
Նշված գույները պայմանական են իրական շինարարական նյութերի գույներից կարող են տարբերվել, քանի որ տպիչ սարքով տպելուց ճարտարապետական գծագրերը չեն կարող ունենալ իրական գույներ:

ԾԱՆՈԹՈՒԹՅՈՒՆ
Շինարարական աշխատանքների կատարման ընթացքում շինարարական իրապարակում առաջացած խոչընդոտների / ծառերի, խողովակների և այլն/ հանդիպելու դեպքում հնարավոր է արահետները տեղաշարժել շրջանցելով խոչընդոտը, պահպանելով նախնական ծավալները:
Բետոնե ձևավոր սալիկների գույնի և ձևի ընտրությունը համաձայնեցնել պատվիրատուի հետ: Խաղասարքերը ձեռք բերել պատրաստի գործարանային արտադրությամբ:

tenevoj Տաղավար- 8 հատ 3.0x4.0x474



Ավազահարթակ

Արթուրի աշտարակ




Լաբիրինթ-1

- Շենգավիթ վարչական շրջանի թիվ 143 մանկապարտեզի սահման
- Նշված հատվածը իրականացվել է այլ նախագծային ծրագրով
- Մասնավոր տարածք
- Նոր իրականացվող մետաղական ցանկապատ/դարպասով/ - 185.4 գծմ
- Նոր տեղադրվող մետաղական ճաղաշար - 165.0 գծմ
- Նոր բազալտե եզրաքարեր 300x150մմ չափերով /բարձր որակ առանց ծակոտկեն/ - 574.2 գծմ
- Նոր իրականացվող ասֆալտբետոնե ծածկույթ - 472.40 մ²
- Բետոնե ձևավոր սալիկների իրականացում - 498.40 մ²

ՊԱՅՄԱՆԱԿԱՆ ՆՇԱՆՆԵՐ


- Ռետինե հատակ - 466.0 մ²
- Կանաչ գոտի / սևահող, սերմի ցանք/ - 580.0 մ²
- Նոր տեղադրվող նստարաններ - 19 հատ
- Նոր տեղադրվող աղբամաններ - 16 հատ
- Նոր տեղադրվող արևային էներգիայով լուսատու - 20 հատ
- Նոր տաղավարի տեղադրում - 8 հատ 3.0x4.0 մ

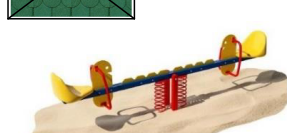

Չապանակով ճոճանակ 2



Շղթաներով փոքր ճոճանակ 1

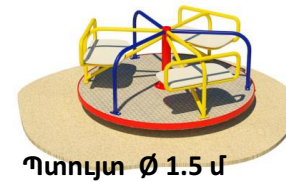

Պտույտ Ø 1.5 մ



Վիզվան














ԾԱՆՈԹՈՒԹՅՈՒՆ

						ԵՐԵՎԱՆ ԲԱՂԱՔԻ ՇԵՆԳԱԿԻՈՒ ՎԱՐՉԱԿԱՆ ՇՐՋԱՆԻ ԹԻՎ 143 ՄԱՆԿԱՊԱՐՏԵԶԻ ԲԱԿԻ ԲԱՐԵԿԱՐԳՄԱՆ ՆԱԽԱԳԾԱՆԱԽԱՐԱՆՉՎԱՅԻՆ ՓԱՍՏԱԹՂԹԵՐԻ ԿԱԶՄՈՒՄ			
Փոփ.	Մասն.	Թերթ.	Փաստ.	Ստորագր.	Ամսաթ.	ԱՐՏԱՔԻՆ ԲԱՐԵԿԱՐԳՈՒՄ	ՓՈՒԼ	ԹԵՐԹ	ԹԵՐԹԵՐ
							ԱՆ	6	13
Տնօրեն	Գ. Գրիգորյան					ԲԱՐԵԿԱՐԳՄԱՆ ԱՇԽԱՏԱՆՔՆԵՐԻ ԶԱՓԱԳՐՄԱՆ ՀԱՏԱԿԱԳԻԾ Մ1:250		«ԷՅԶԻԹԻ ՓՐՈԶԵԹՔ»	
Նախագծեց	Տ. Վիրաբյան							ՄՊԸ լից. 17368	
Ստուգեց	Գ. Գրիգորյան								


ՏՆՈՒՄ-38-1 1:10

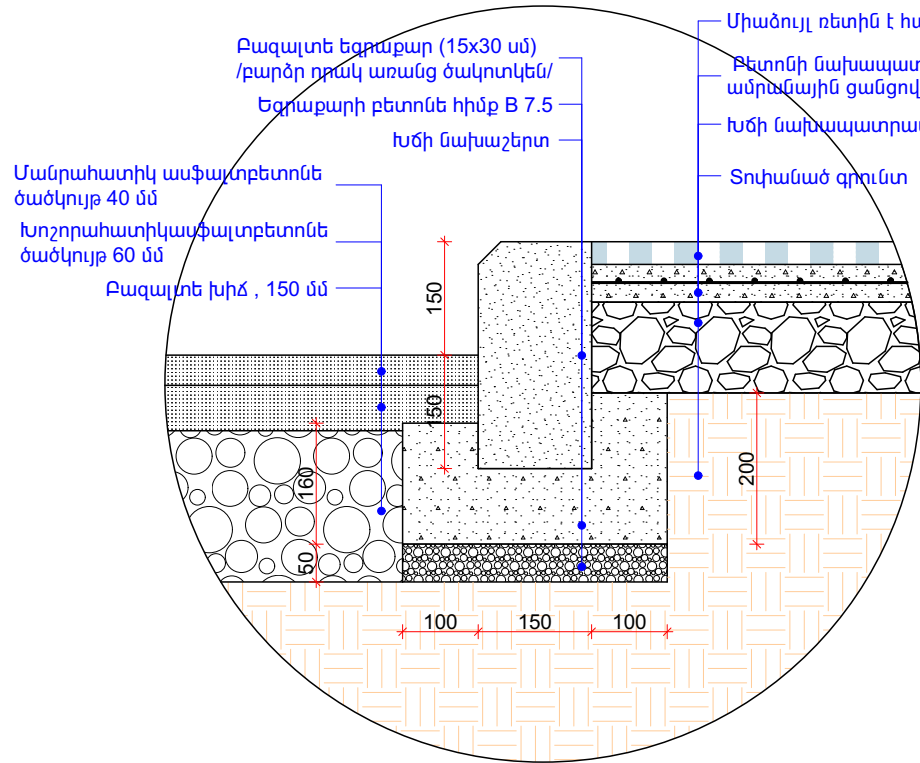


ՏՆՈՒՄ-38-2 1:10

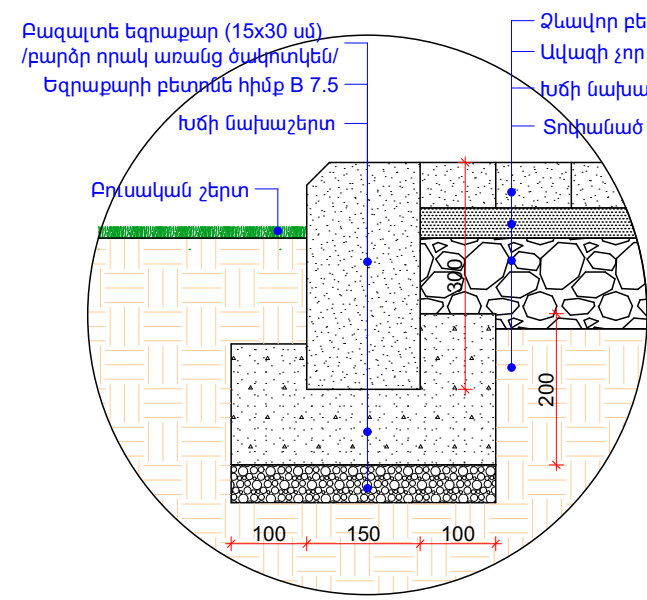


ՏՆՈՒՄ-38-3 1:10

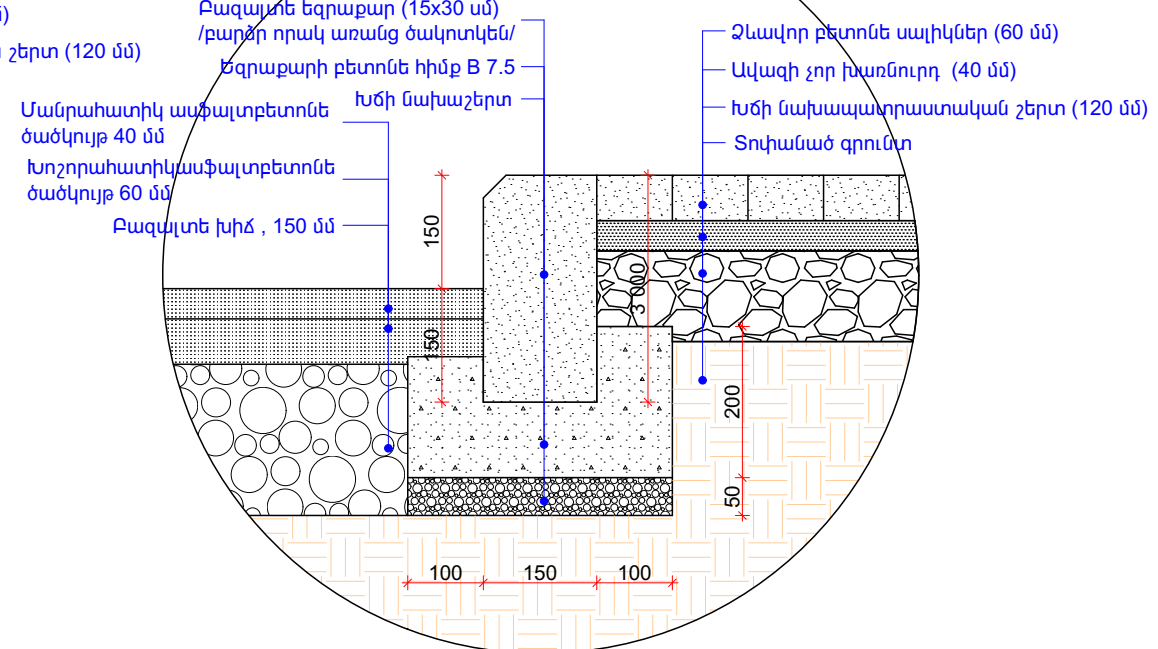


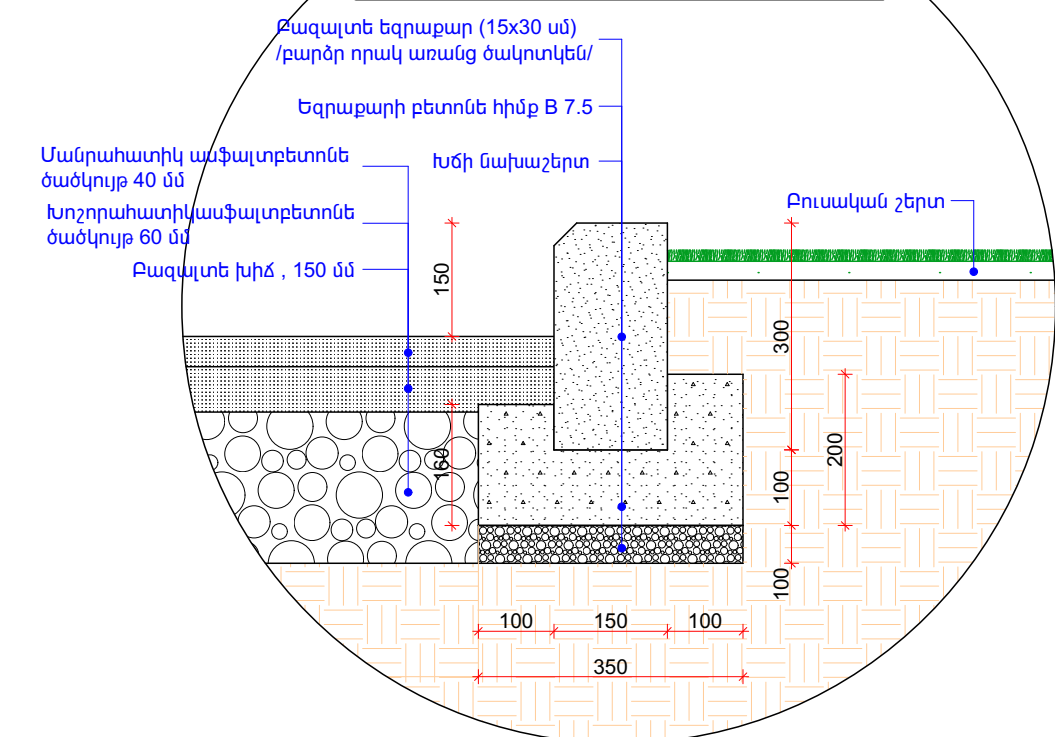



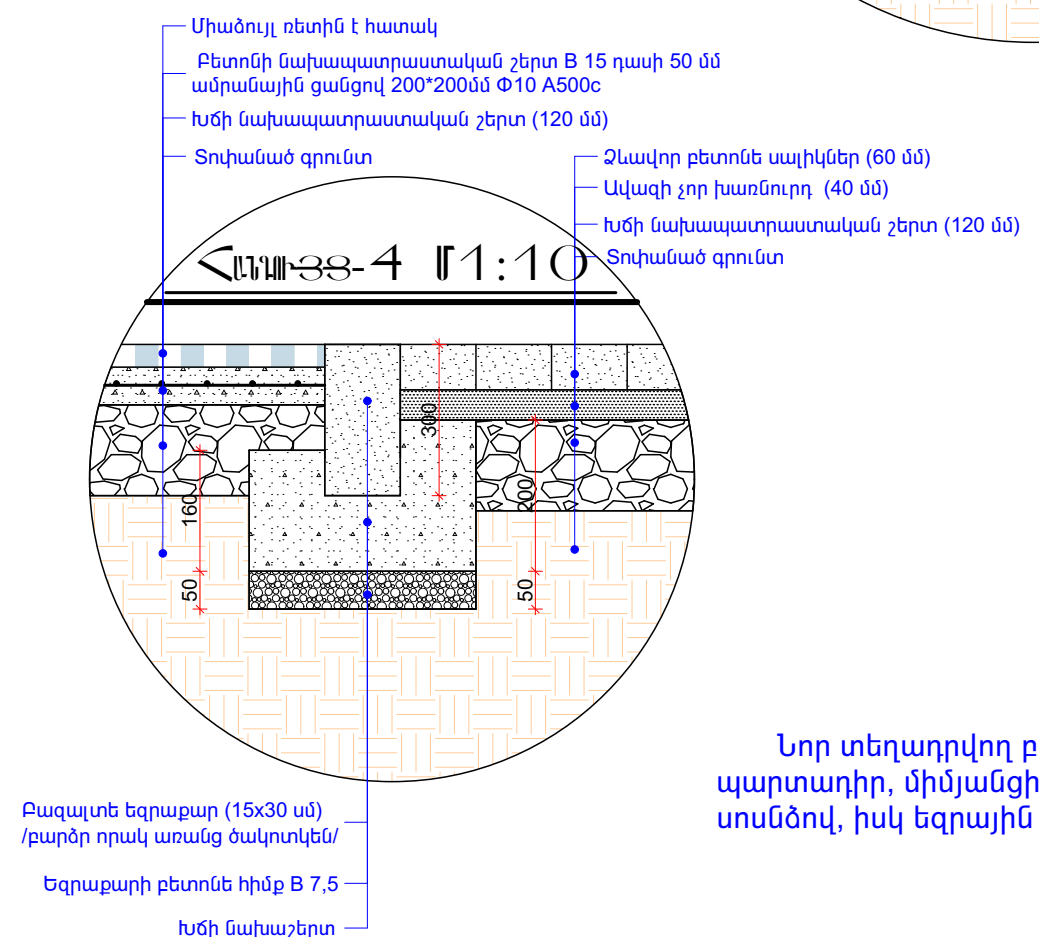

ՈՒՇԱԴՐՈՒԹՅՈՒՆ
Նոր տեղադրվող բազալտի եզրաքարերը հղկել պարտադիր, միմյանցից տարանջատվող կարանները լցնել սոսնձով, իսկ եզրային հատվածը համաձայն նախագծի կտրել:

						ԵՐԵՎԱՆ ՔԱՂԱՔԻ ՇԵՆՊԱՎԻԹ ՎԱՐՉԱՎԱՆ ՇՐՋԱՆԻ ԹԻՎ 143 ՄԱՆԿԱՊԱՐՏԵՋԻ ԲԱԿԻ ԲԱՐԵՎԱՐԳՄԱՆ ՆԱԽԱԳԾԱՆԱԽԱՅԱՇՎԱՅԻՆ ՓԱՍՏԱԹՂԹԵՐԻ ԿԱԶՄՈՒՄ			
Փոփ.	Մասն.	Թերթ.	Փաստ.	Ստորագր.	Ամսաթ.	ԱՐՏԱՔԻՆ ԲԱՐԵՎԱՐԳՈՒՄ	ՓՈՒԼ	ԹԵՐԹ	ԹԵՐԹԵՐ
Տնօրեն	Գ. Գրիգորյան			<i>Գրիգորյան</i>			ԱՆ	7	13
Նախագծեց	Տ. Վիրաբյան			<i>Վիրաբյան</i>					
						ԲԱՐԵՎԱՐԳՄԱՆ ՀԱՆԳՈՒՅՑՆԵՐ Մ1:10		«ԷՅՁԻԹԻ ՓՐՈԶԵԹ»	
Ստուգեց	Գ. Գրիգորյան			<i>Գրիգորյան</i>				ՄՊԸ	
								լից. 17368	



ՄԵՏԱՂԱԿԱՆ ՃԱՂԱՇԱՐԻ ԴՐՎԱԳ Մ 1:20

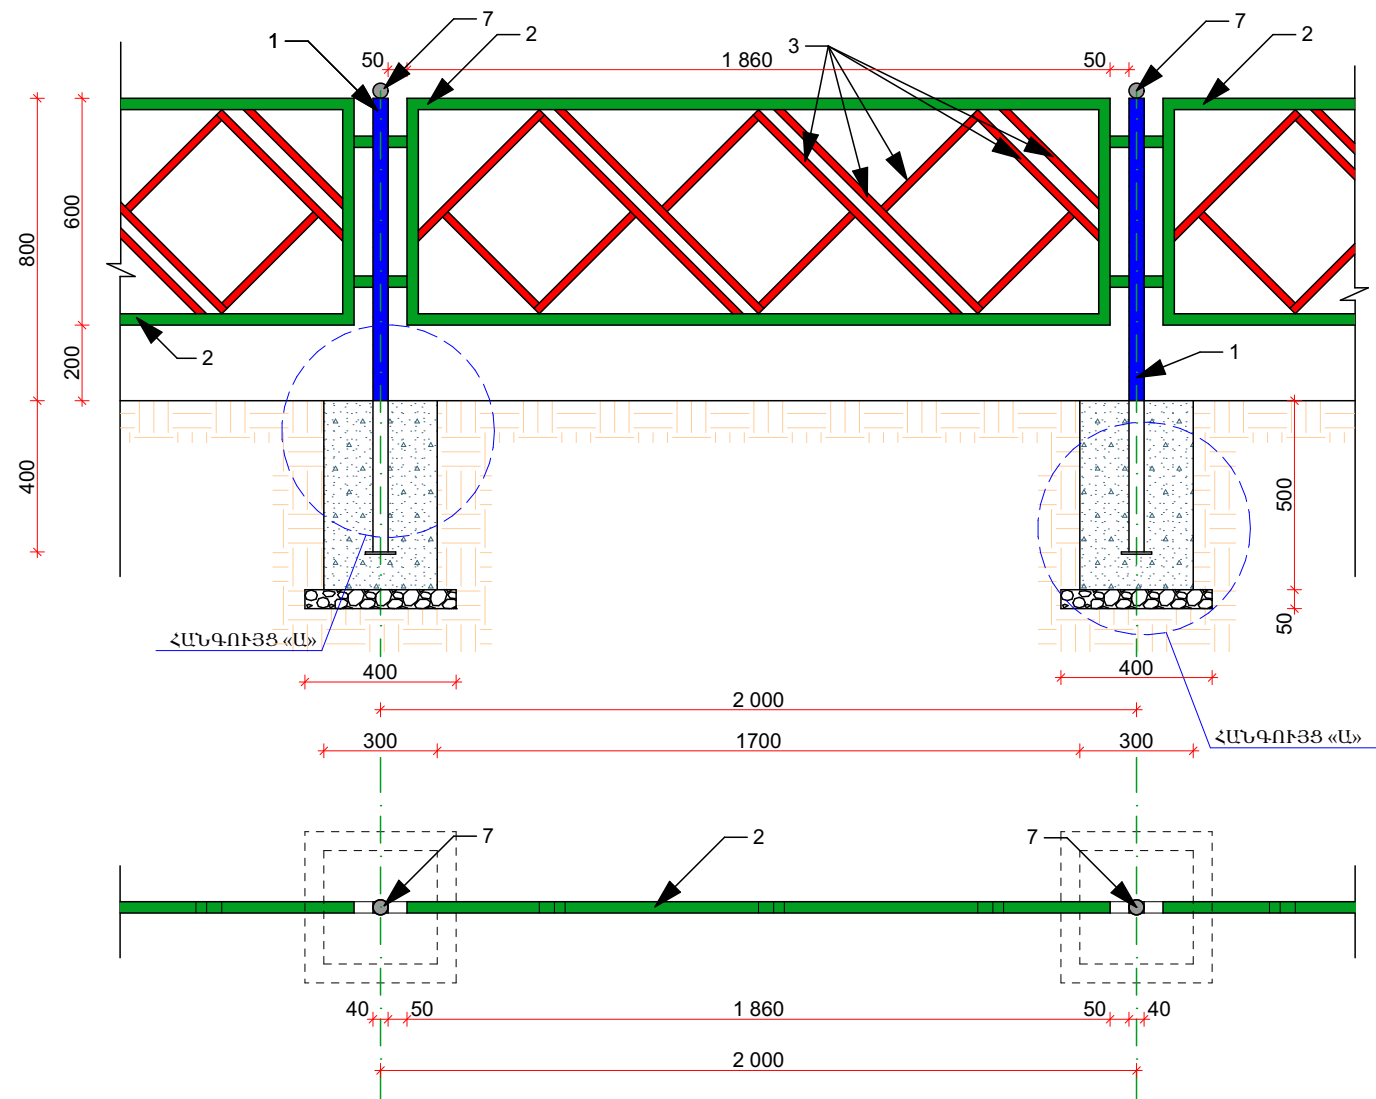

ՃԱՂԱՇԱՐԻ ՆՅՈՒԹԱԾԱԽՍԻ ՄԱՍՆԱԳԻՐ /մեկ էլեմենտի համար/

ԴԻՐՔ	ՆՇԱՆԱԿՈՒՄԸ	ԱՆՎԱՆՈՒՄԸ	ՔԱՆ ՀԱՏ	ՔԱՇՈ ԿԳ	ԸՆԴ
1	— " —	□ 40X40X2 L=1200	2	2.37	5.69
2	— " —	□ 30X30X2 L=4920	1	1.75	8.61
3	— " —	□ 20X20X2 L=6600	-	1.12	7.4
4	— " —	-6X80 L=80	2	0.3	0.6
5	Բետոն B15 դասի 0.09 խմ				
6	Խճի նախապատրաստական շերտ 0,013 խմ				
7	Մետաղական գունդ d=40մմ-2 հատ				


ՀԱՆԳՈՒՅՑ «Ա», Մ 1:10

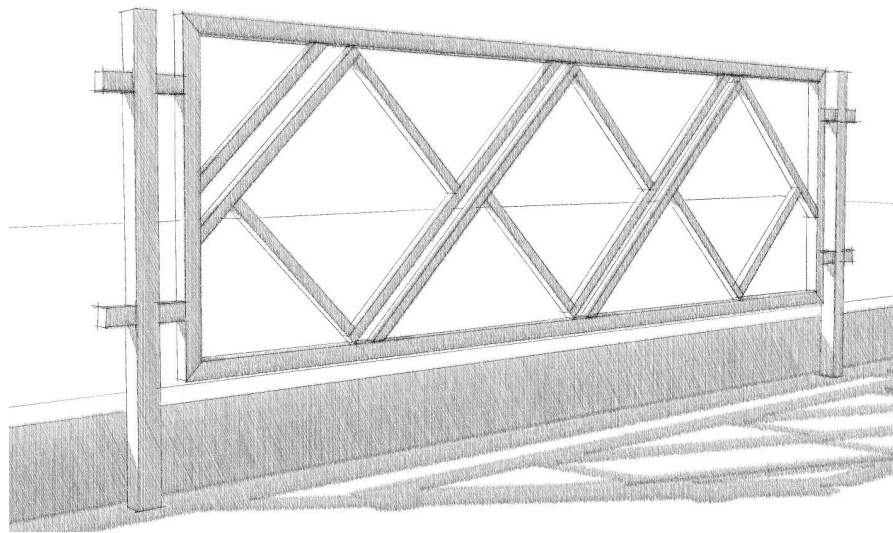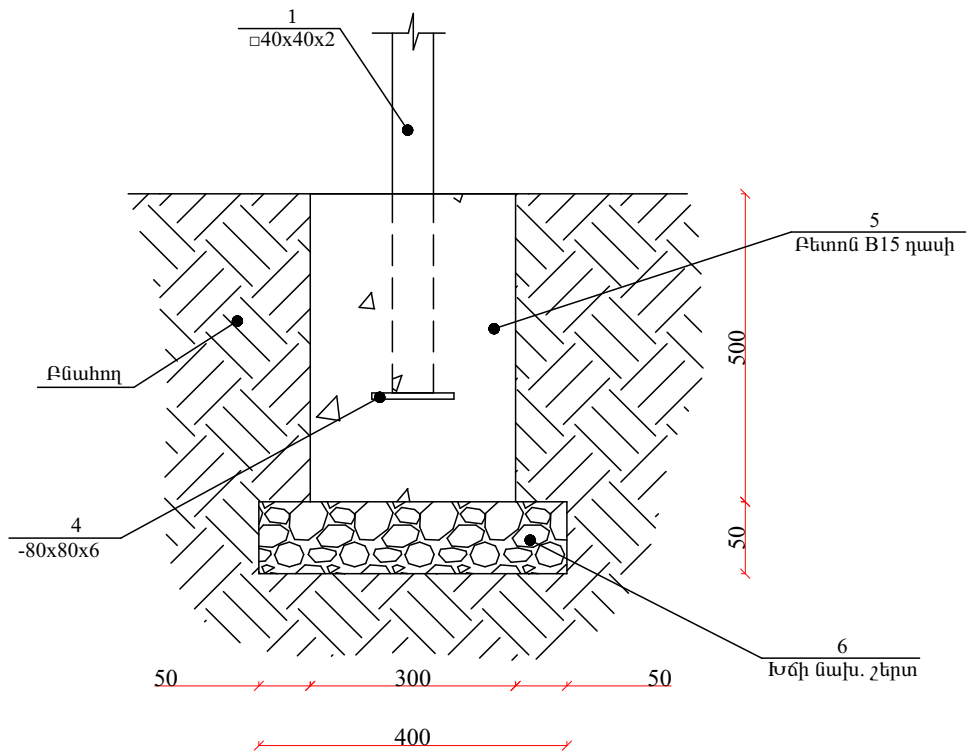




ԾԱՆՈԹՈՒԹՅՈՒՆ
1.Եռակցումը կատարել Յ-46 (ГОСТ 9467-75) մակնիշի էլեկտրողներով
2.Բոլոր չափերը տրված են մմ-ով

ԵՐԵՎԱՆ ՔԱՂԱՔԻ ՇԵՆԳԱՎԻԹ ՎԱՐՉԱԿԱՆ ՇՐՋԱՆԻ ԹԻՎ 143 ՄԱՆԿԱՊԱՐՏԵՋԻ ԲԱԿԻ ԲԱՐԵՎԱՐԳԱՆՆ ՆԱԽԱԳԾԱՆԱԽԱՅԱՇՎԱՅԻՆ ՓԱՍՏԱԹՂԹԵՐԻ ԿԱԶՄՈՒՄ					
Փոխ.	Մասն.	Թերթ.	Փաստ.	Ստորագր.	Ամսաթ.
Տնօրեն	Գ. Գրիգորյան			<i>[Signature]</i>	
Նախագծեց	Տ. Վիրաբյան			<i>[Signature]</i>	
Ստուգեց	Գ. Գրիգորյան			<i>[Signature]</i>	
ԱՐՏԱՔԻՆ ԲԱՐԵՎԱՐԳՈՒՄ				ՓՈՒԼ	ԹԵՐԹ
				ԱՆ	13
ԴՐՎԱԳ ՄԵՏԱՂԱԿԱՆ ՃԱՂԱՇԱՐԻՑ Մ 1:20				«ԷՅՁԻԹԻ ՓՐՈԶԵԹ» ՄՊԸ լից. 17368	



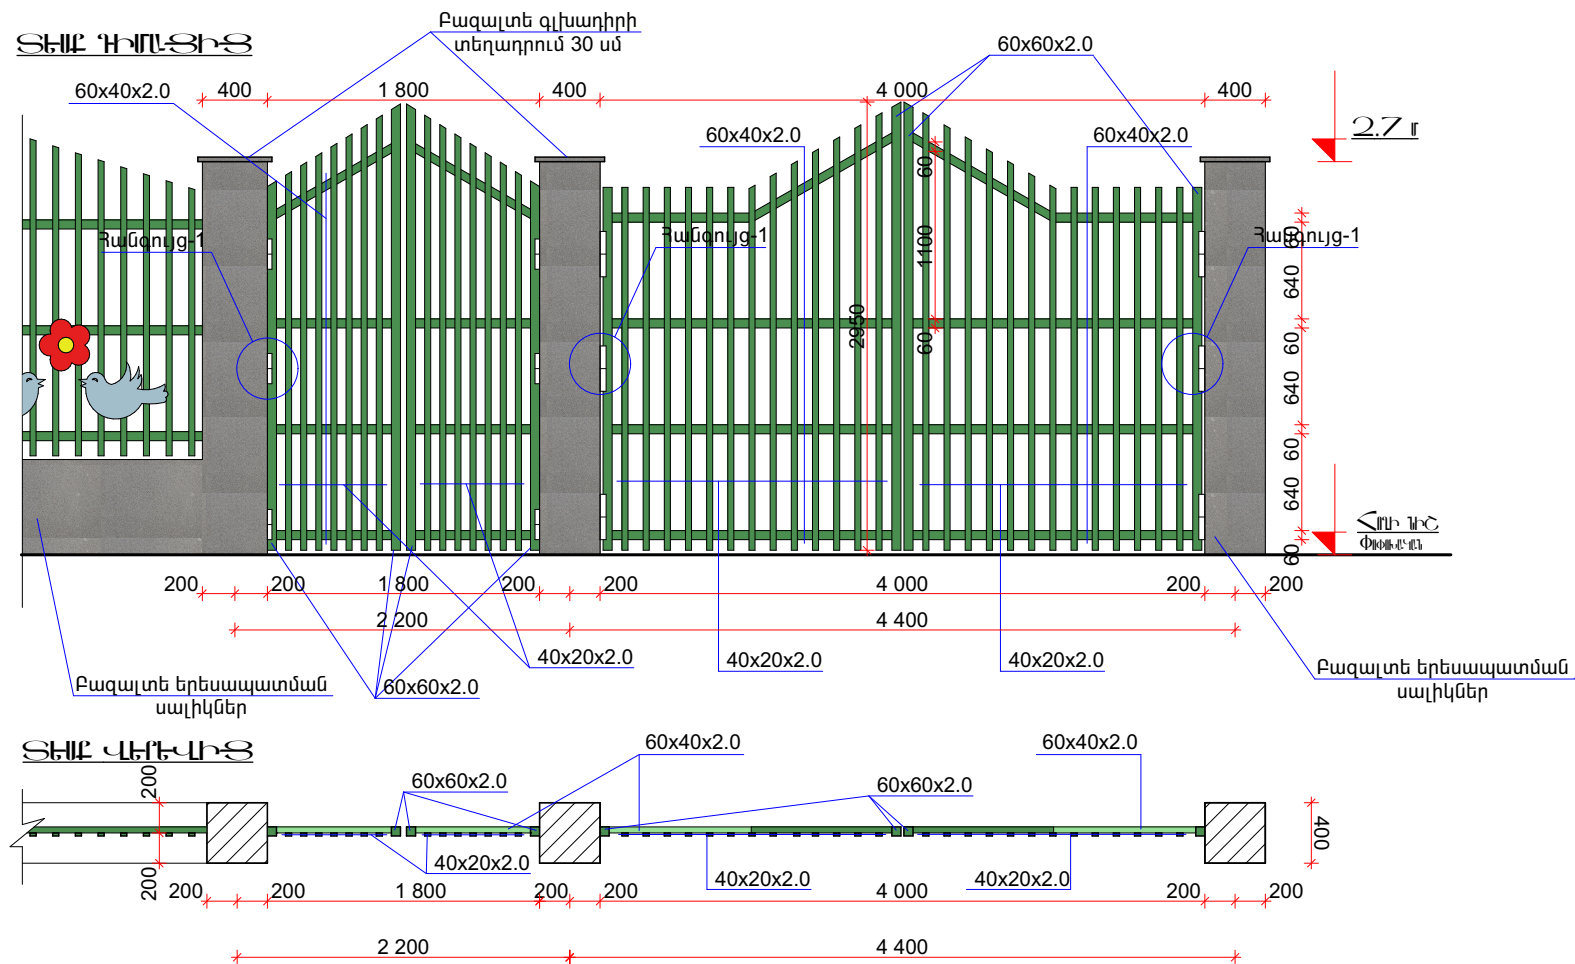



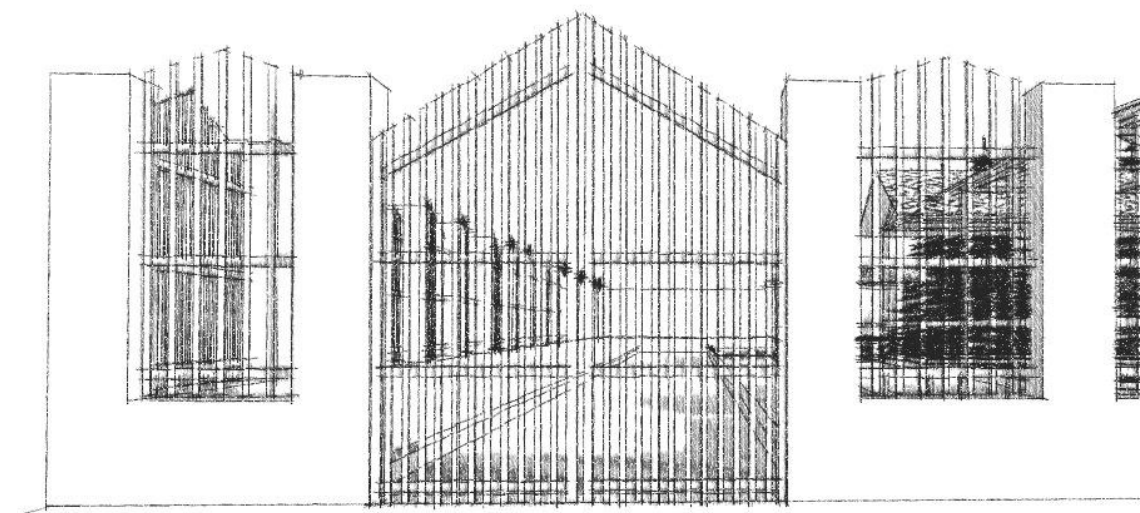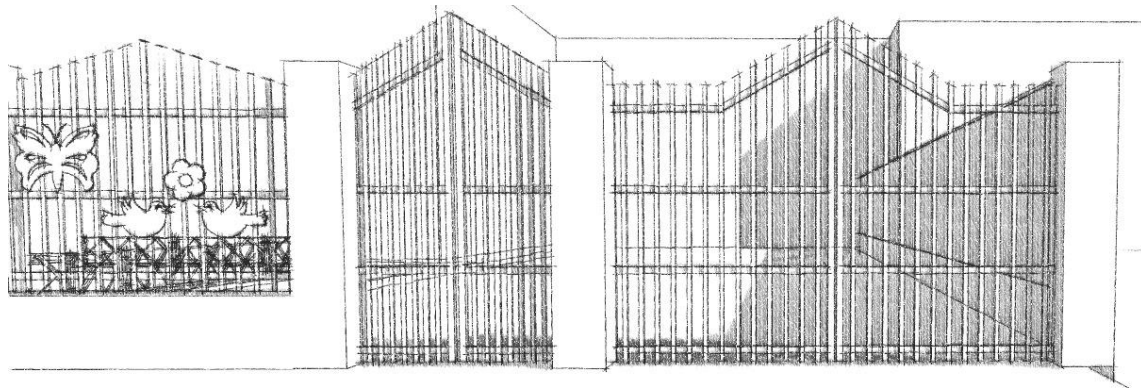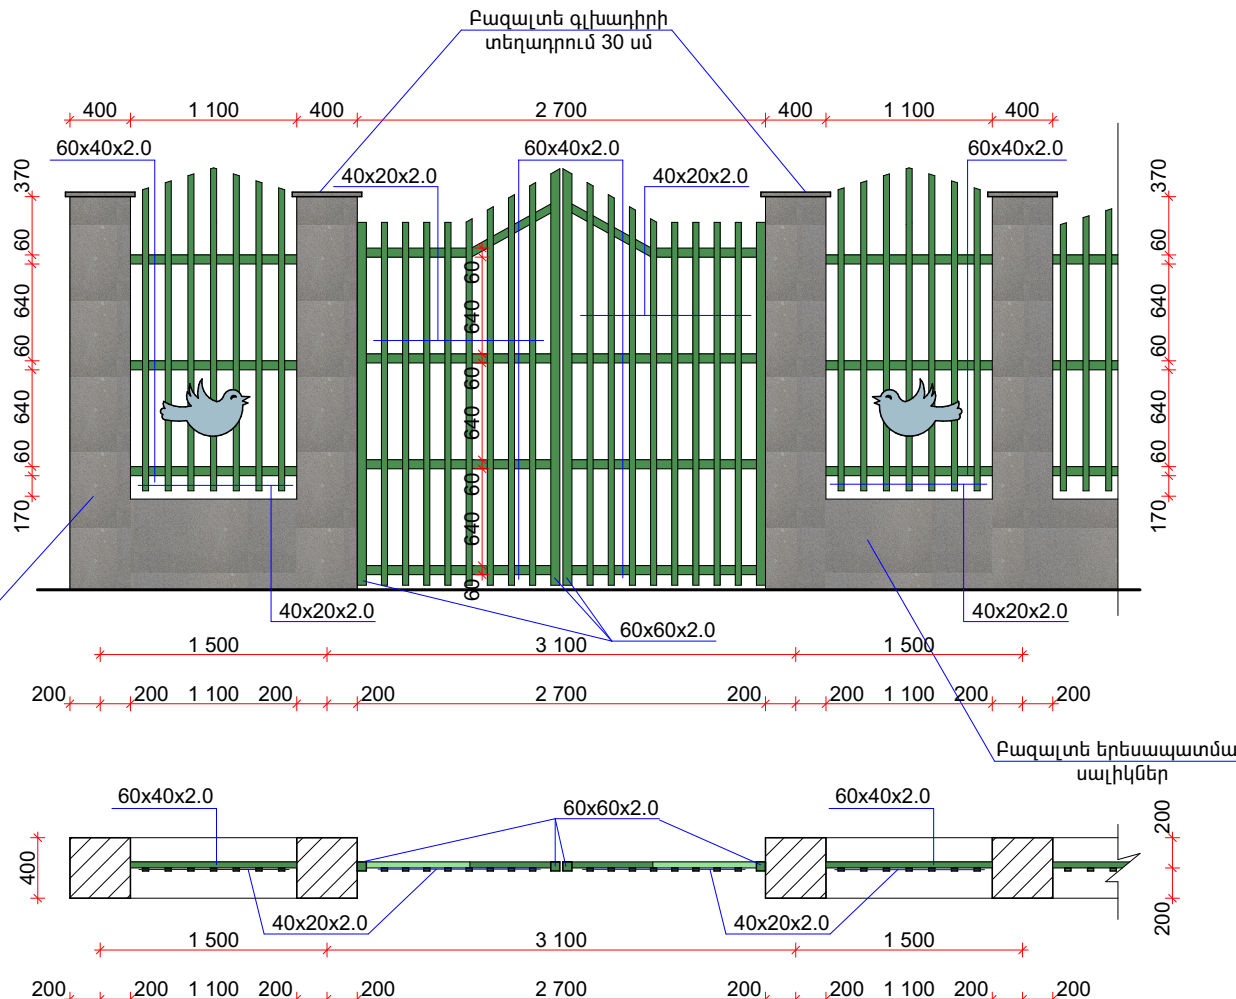

ՆԵՐՈՒՐ ԴԵՏԱԼ Մ 1:10

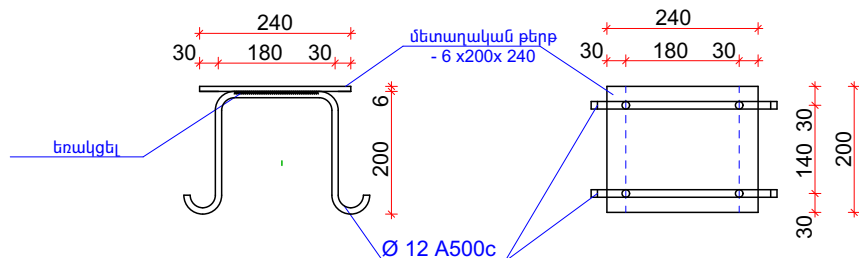


ՀԱՆԳՈՒՅՑ-1

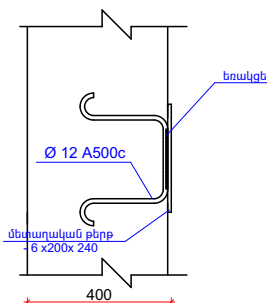

ԵՐԵՎԱՆԻ ՔԱՂԱՔԻ ՇԵՆՈՒՄԻ ՎԱՐՉԱԿԱՆ ՇՐՋԱՆԻ ԹԻՎ 143 ՄԱՆԿԱԴԱՐԱՆՔԻ ԲԱԿԻ ԲԱՐԵՎԱՐԳԱՆՆԻ ՆԱԽԱԳԾԱՆԱԽԱՐԱՐՈՒՄԻ ՓԱՍՏԱԹՂԹԵՐԻ ԿԱԶՄՈՒՄ					
Փուլ.	Մաս.	Թերթ.	Փաստ.	Ստորագր.	Ամսաթ.
Տնօրեն	Գ. Գրիգորյան				
Նախագծեց	Տ. Վիրապյան				
Ստուգեց	Գ. Գրիգորյան				
ԵՐԵՎԱՆԻ ՔԱՂԱՔԻ ՇԵՆՈՒՄԻ ՎԱՐՉԱԿԱՆ ՇՐՋԱՆԻ ԹԻՎ 143 ՄԱՆԿԱԴԱՐԱՆՔԻ ԲԱԿԻ ԲԱՐԵՎԱՐԳԱՆՆԻ ՆԱԽԱԳԾԱՆԱԽԱՐԱՐՈՒՄԻ ՓԱՍՏԱԹՂԹԵՐԻ ԿԱԶՄՈՒՄ					
ԱՐՏԱՔԻՆ ԲԱՐԵՎԱՐԳՈՒՄ					
ԴՐՎԱԳՆԵՐ ՄԵՏԱՂԱԿԱՆ ԴԱՐՊԱՍՆԵՐԻՑ Մ 1:50					
ՓՈՒԼ ԹԵՐԹ ԹԵՐԹԵՐ					
ԱՆ 10 13					
«ԷՅՅԻԹԻ ՓՐՈԶԵԹ» ՍՊԸ լից. 17368					

[illegible]

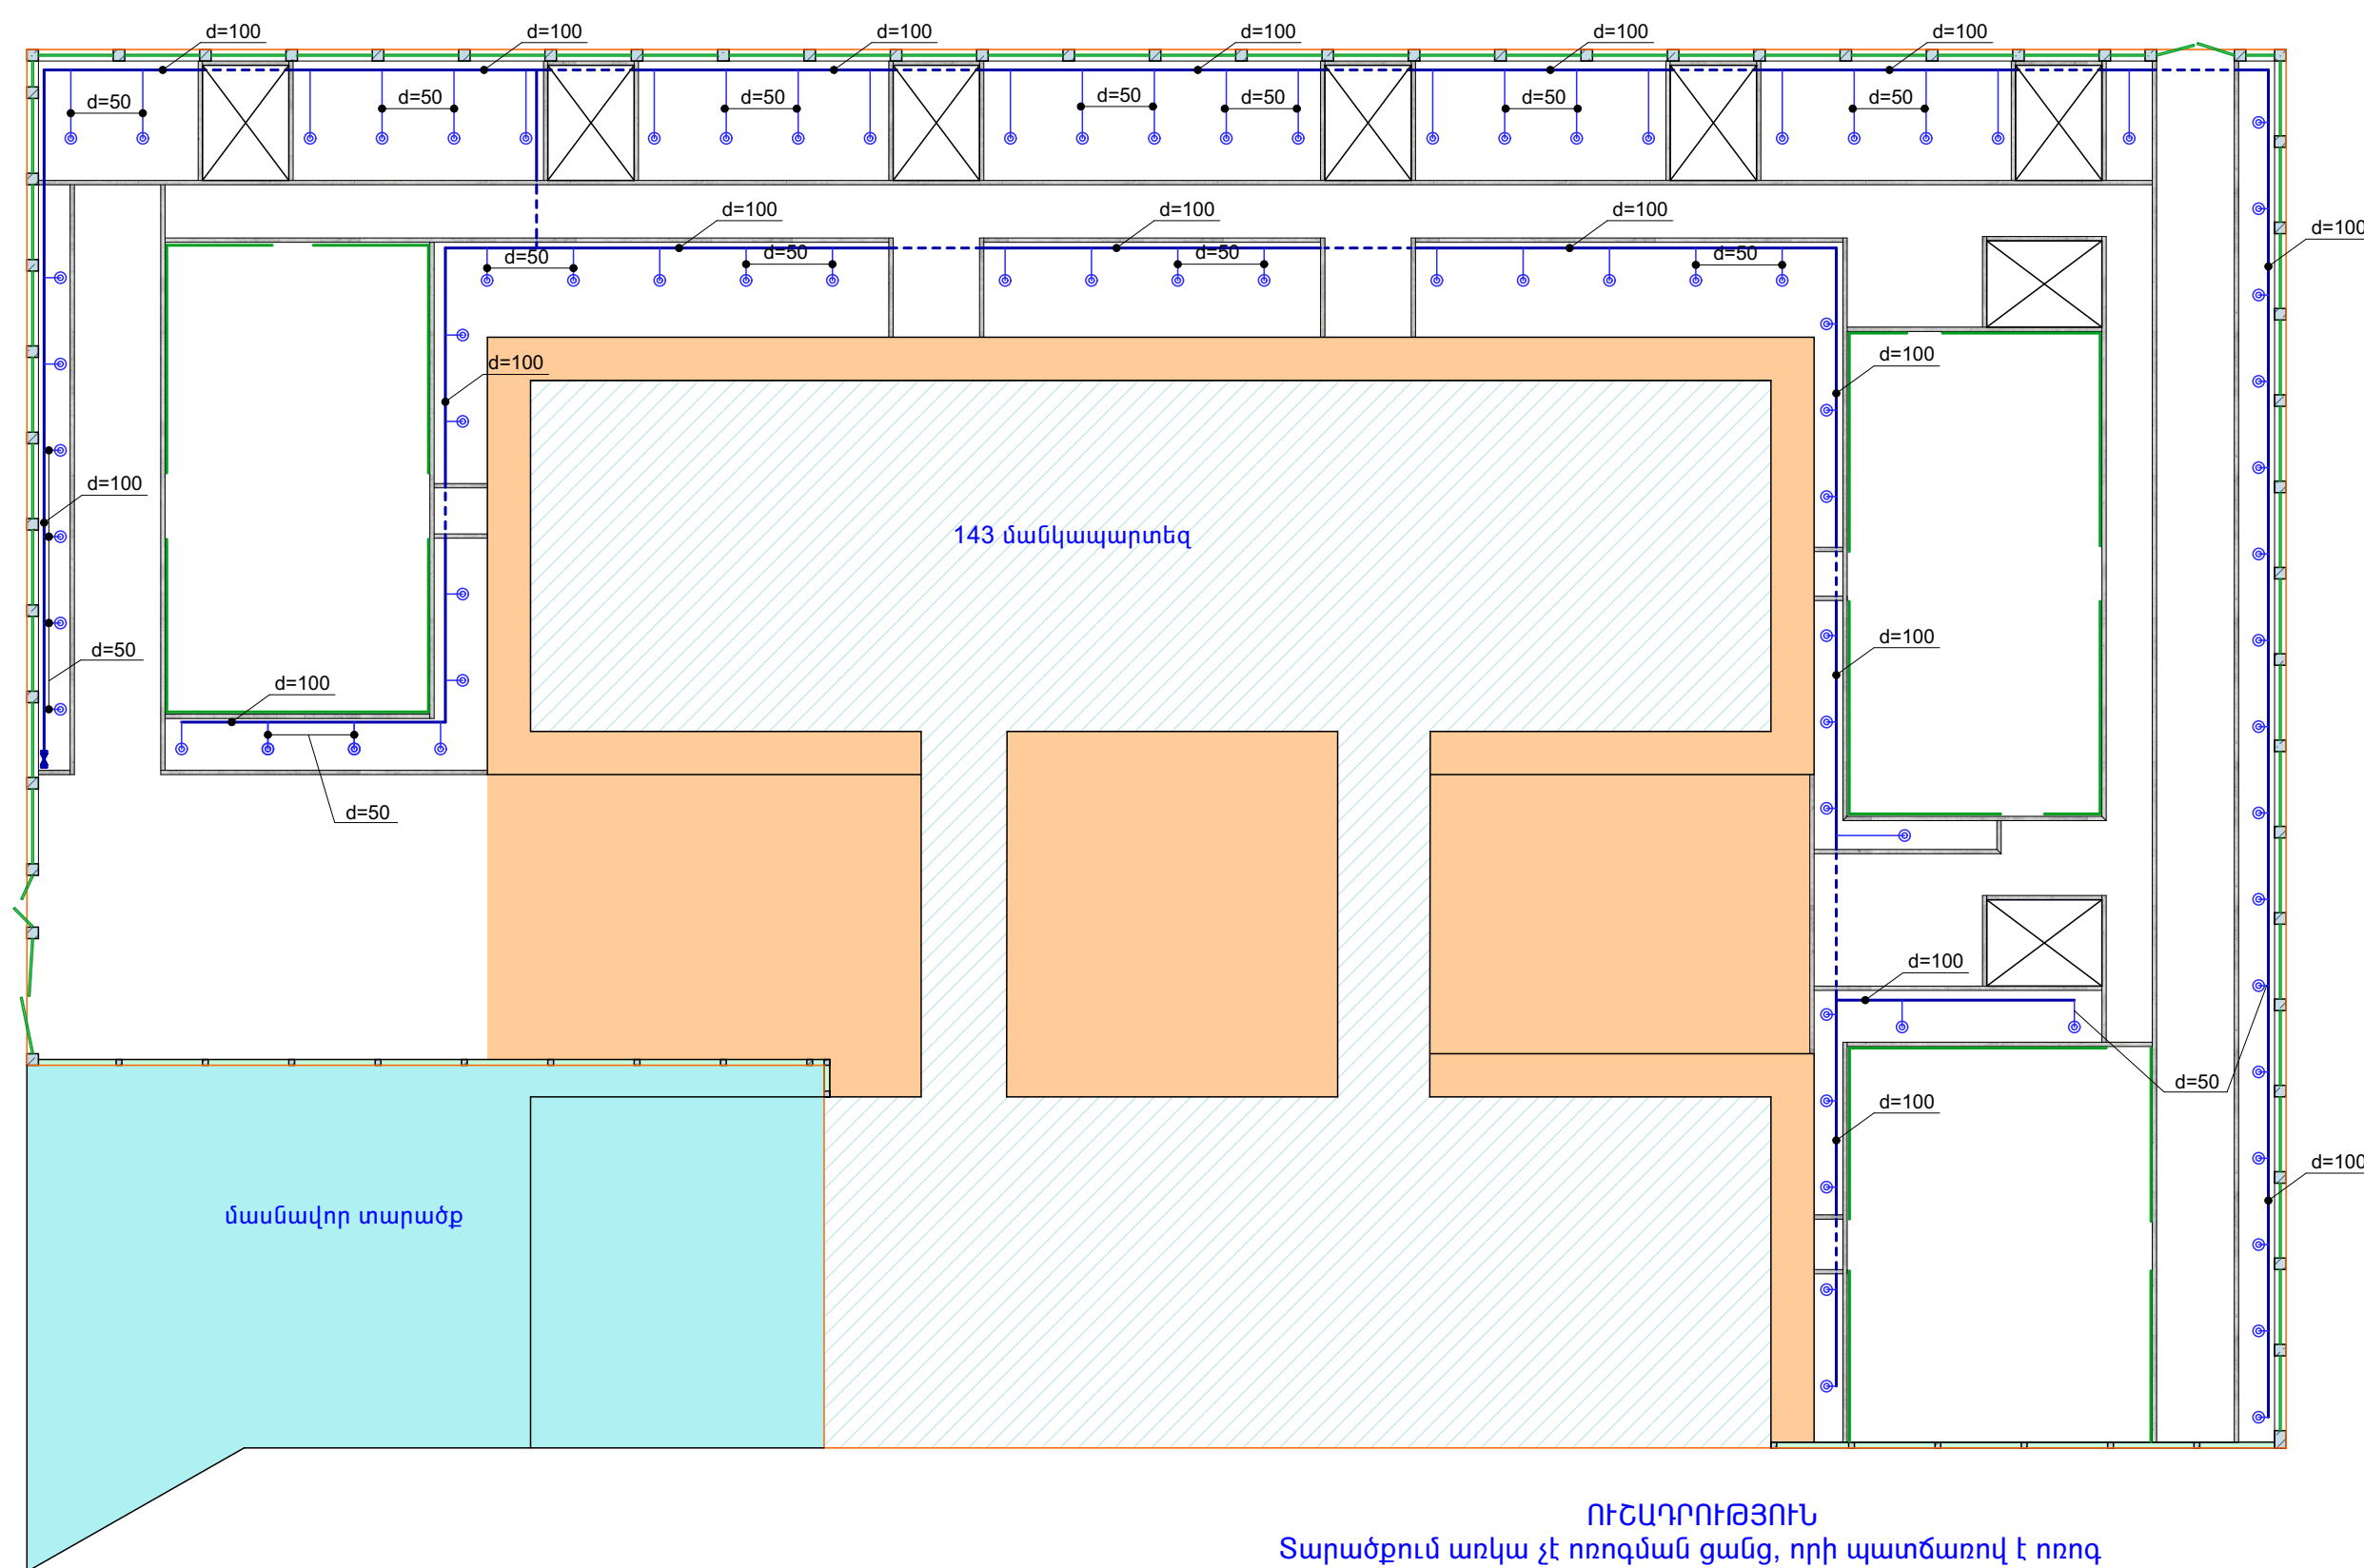

ՈՌՈԳՄԱՆ ՑԱՆՑԻ ՀԱՏԱԿԱԳԻԾ Մ1:250

ՈՒՇԱԴՐՈՒԹՅՈՒՆ
Տարածքում առկա չէ ոռոգման ցանց, որի պատճառով է ոռոգման ցանցը նախագծված է պայմանական և միացման կետ բացակայում է:

ՊԱՅՄԱՆԱԿԱՆ ՆՇԱՆՆԵՐ

- մետաղական խողովակներ d=50 և d=100
- գրունտի տակով անցնող մետաղական խողովակներ
- ⊗ փական
- ⊙ ջրթող փական

						ԵՐԵՎԱՆ ՔԱՂԱՔԻ ՇԵՆՈՒՄԻ ՎԱՐՉԱԿԱՆ ՇՐՋԱՆԻ ԹԻՎ 143 ՄԱՆԿԱՊԱՐՏԵՋԻ ԲԱԿԻ ԲԱՐԵՎԱՐԳԱՆ ՆԱԽԱԳԾԱՆԱԽԱՅԱՇՎԱՅԻՆ ՓԱՍՏԱԹԻՅՈՒՆԻ ԿԱԶՄՈՒՄ				
Փուլ.	Մաս.	Թերթ.	Փաստ.	Ստորագր.	Ամսաթ.	ԱՐՏԱՔԻՆ ԲԱՐԵՎԱՐԳՈՒՄ		ՓՈՒԼ	ԹԵՐԹ	ԹԵՐԹԵՐ
								ԱՆ	12	13
Տնօրեն	Գ. Գրիգորյան					ՈՌՈԳՄԱՆ ՑԱՆՑԻ ՀԱՏԱԿԱԳԻԾ Մ1:250			«ԷՅՋԻԹԻ ՓՐՈԳՆՔԹ» ՍՊԸ լից. 17368	
Նախագծեց	Տ. Վիրապյան									
Ստուգեց	Գ. Գրիգորյան									

Հ/Հ	ԱՆՎԱՆՈՒՄ	ՕՐԵՐ																							
		5	10	15	20	25	30	35	40	45	50	55	60	65	70	75	80	85	90	95	100	105	110	115	120
1	ՆԽԱՊԱՏՐԱՍՏԱԿԱՆ ԱՇԽԱՏԱՆՔՆԵՐ																								
2	ՔԱՆԴՄԱՆ ԱՇԽԱՏԱՆՔՆԵՐ																								
3	ՀՈՂԱՅԻՆ ԱՇԽԱՏԱՆՔՆԵՐ																								
4	ԲԱԶԱԼՏԵ ԵԶՐԱՔԱՐԵՐԻ ՏԵՂԱԴՐՈՒՄ																								
5	ՋԵՎԱԿՈՐ ՍԱԼԻԿՆԵՐԻ ՏԵՂԱԴՐՈՒՄ																								
6	ՀՈՂԱՅԻՆ ԱՇԽԱՏԱՆՔՆԵՐ																								
7	ՑԱՆԿԱՊԱՏԻ ԻՐԱԿԱՆԱՑՈՒՄ																								
8	ՆԱՏԱՐԱՆՆԵՐԻ ՏԵՂԱԴՐՈՒՄ																								
9	ԱՂԲԱՄԱՆՆԵՐԻ ՏԵՂԱԴՐՈՒՄ																								
10	ՄԱՆԿԱԿԱՆ ԽԱՂԱՍԱՐՔԵՐԻ ՏԵՂԱԴՐՈՒՄ																								
11	ԲԱՐԵԿԱՐԳՄԱՆ ԱՇԽԱՏԱՆՔՆԵՐ																								
12	ԱՅԼ ԱՇԽԱՏԱՆՔՆԵՐ																								

						ԵՐԵՎԱՆ ՔԱՂԱՔԻ ՇԵՆԳԱՎԻԹ ՎԱՐՉԱԿԱՆ ՇՐՋԱՆԻ ԹԻՎ 143 ՄԱՆԿԱՊԱՐՏԵԶԻ ԲԱԿԻ ԲԱՐԵԿԱՐԳՄԱՆ ՆԱԽԱԳԾԱՆԱԽԱՅՆԱՇՎԱՅԻՆ ՓԱՍՏԱԹՂԹԵՐԻ ԿԱԶՄՈՒՄ				
Փոխ.	Աամ.	Թերթ.	Փաստ.	Ստորագր.	Ամսաթ.	ԱՐՏԱՔԻՆ ԲԱՐԵԿԱՐԳՈՒՄ	ՓՈՒԼ	ԹԵՐԹ	ԹԵՐԹԵՐ	
Տնօրեն	Գ. Գրիգորյան						ԱՆ	13	13	
Նախագծեց	Տ. Վիրաբյան									
						ԱՇԽԱՏԱՆՔՆԵՐԻ ԻՐԱԿԱՆԱՑՄԱՆ ՕՐԱՑՈՒՅՑԱՅԻՆ ԳՐԱՖԻԿ		«ԷՅՁԻԹԻ ՓՐՈՋԵԹ» ՄՊԸ լից. 17368		
Ստուգեց	Գ. Գրիգորյան									