

ԲԱՑԱՏՐԱԳԻՐ

Սույն նախագծում մշակված է Երևան քաղաքի «Երևանի աղբահանություն և սանիտարական մաքրում» համայնքային հիմնարկի վարչական շենքի հիմնանորոգման աշխատանքային նախագծի կոնստրուկտորական մասի գծագրերը:

Նախագծի կոնստրուկտորական մասում նախատեսվում է առաջին հարկում գտնվող աղի և ավազի պահեստի թվով 9 հատ սյուների ուժեղացում մետաղական շրջակապով:

Երկրորդ հարկում վարչական մասի առաստաղի համար իրականացվում է մետաղական կմախք ուղղանկյուն խողովակներից, ամրացված գոյություն ունեցող մետաղական ֆերմաներին:

Երկրորդ հարկում վարչական մասը և պահեստը աղի պահեստից առանձնացնելու համար իրականացվում են նոր միջնորմներ՝ երկաթբետոնե միջուկներով և գոտիներով: Միջնորմները իրականացվում են 20սմ և 10սմ հաստությամբ պեմզաբլոկներից՝ ամրանավորված ուղղաձիգ և հորիզոնական ամրաններով, տեղադրված 600մմ քայլով: Բոլոր ուղղաձիգ և հորիզոնական ամրանները խարսխավորվում են համապատասխանաբար երկաթբետոնե սյուների և հեծանների մեջ:

Գոյություն ունեցող արտաքին մետաղական աստիճանավանդակի, արտաքին երկու մուտքերի վերևի մասերում նախատեսվում են հովարներ՝ իրականացված ուղղանկյուն խողովակներից:

Նախագիծը իրականացված է համաձայն ՀՀ-ում գործող շինարարական նորմերի:

Օգտագործված նորմատիվային փաստաթղթերի ցանկ՝


ՀՀՇՆ 53-01-2020 -«Պողպատե կոնստրուկցիաներ»

ՀՀՇՆ 20.04-2020 - «Երկրաշարժադիմացկուն շինարարություն»

ՀՀՇՆ 52-01-2019 - «Բետոնե և երկաթբետոնե կոնստրուկցիաներ»



ՀԻՄՆԱԿԱՆ ԱՇԽԱՏԱՆՔԱՅԻՆ ԳԾԱԳՐԵՐԻ ԱՄՓՈՓԱԳԻՐ

N/N	ԹԵՐԹ	ԱՆՎԱՆՈՒՄԸ	ԷՋԸ
1	2	3	4
1	ԿԼ-1	ՀԻՄՆԱԿԱՆ ԱՇԽԱՏԱՆՔԱՅԻՆ ԳԾԱԳՐԵՐԻ ԱՄՓՈՓԱԳԻՐ, ԲԱՑԱՏՐԱԳԻՐ	1
2	ԿԼ-2	ՄԵՏԱՂԱԿԱՆ ԿՄԱԽՔԻ ՏԵՂԱԴՐՈՒՄ ԿԱԽՈԿԻ ԱՌԱՍՏԱՂԻ ՀԱՄԱՐ Մ 1:100	2
3	ԿԼ-3	ԿՏՐՎԱԾՔ Ա-Ա Մ 1:20, ՆՅՈՒԹԵՐԻ ՄԱՍՆԱԳԻՐ	3
4	ԿԼ-4	ՈՒԺԵՂԱՑՎՈՂ ՍՅՈՒՆԵՐ-1; 2; 3 Մ 1:20	4
5	ԿԼ-5	ՆՅՈՒԹԵՐԻ ՄԱՍՆԱԳԻՐ	5
6	ԿԼ-6	ՆՈՐ ՏԵՂԱԴՐՎՈՂ ՊԵՏՋԱԲԼՈԿԻ ՊԱՏԻ ԱՄՐԱՆԱՎՈՐՈՒՄ Մ 1:150	6
7	ԿԼ-7	ՓՈՔՐԱԶԱՓ ԲԼՈԿՆԵՐՈՎ ՄԻՋՆՈՐՄՆԵՐԻ ԱՄՐԱՎՈՐՄԱՆ ՖՐԱԳՄԵՆՏ	7
8	ԿԼ-8	1 - 1; 1A - 1A; 1B - 1B 2 - 2; 2A - 2A; 2B - 2B	8
9	ԿԼ-9	ՓՈՔՐԱԶԱՓ ԲԼՈԿՆԵՐՈՎ ՄԻՋՆՈՐՄՆԵՐԻ ՀԻՄՆԱԿԱՆՔԻ ԵՎ ԵՐԿԱԹԲԵՏՈՆԵ ԿՈՆՍՏՐՈՒԿՑԻԱՆԵՐԻ ՄԻԱՑՄԱՆ ՖՐԱԳՄԵՆՏՆԵՐ	9
10	ԿԼ-10	ՄԵՏԱՂԱԿԱՆ ԷԼԵՄԵՆՏՆԵՐԻ, ՄԱՐԴԱԿՆԵՐԻ ՏԵՂԱԴՐՄԱՆ ՀԱՏԱԿԱԳԻԾ Մ 1:50 (ՀՈՎԱՐ-1)	10
11	ԿԼ-11	ՏԵՍՔ-1 Մ 1:50 (ՀՈՎԱՐ-1)	11
12	ԿԼ-12	ԿՏՐՎԱԾՔ Ա-Ա; ՖԵՐՄԱ Ֆ-1 Մ 1:20 (ՀՈՎԱՐ-1)	12
13	ԿԼ-13	ՆՈՐ ՏԵՂԱԴՐՎՈՂ ԿԱՆԳՆԱԿ-1-Ի ՀԻՄՔ Մ 1:20 ՆՅՈՒԹԵՐԻ ՄԱՍՆԱԳԻՐ (ՀՈՎԱՐ-1)	13
14	ԿԼ-14	ՆՅՈՒԹԵՐԻ ՄԱՍՆԱԳԻՐ (ՀՈՎԱՐ-1)	14
15	ԿԼ-15	ՀՈՎԱՐ - 2 Մ 1:20 ՆՅՈՒԹԵՐԻ ՄԱՍՆԱԳԻՐ	15

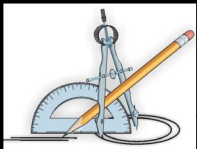

	ԵՐԵՎԱՆԻ ՔԱՂԱՔԻ «ԵՐԵՎԱՆԻ ԱՂԲԱՀԱՆՈՒԹՅՈՒՆ ԵՎ ՍԱՆԻՏԱՐԱԿԱՆ ՄԱՔՐՈՒՄ» ՀԱՄԱՅՆՔԱՅԻՆ ՀԻՄՆԱՐԿԻ ՎԱՐՉԱԿԱՆ ՇԵՆՔԻ ՀԻՄՆԱՆՈՐՈԳՄԱՆ ԱՇԽԱՏԱՆՔՆԵՐ ՀԱՄԱՋԱՅՆ ՃՀ-Ի ՀԱՍԱՐԱԿԱԿԱՆ ՆՇԱՆԱԿՈՒԹՅԱՆ ՇԻՆՈՒԹՅԱՆ ՎԵՐԱԿԱՌՈՒՑՈՒՄ			ՊԱՏԿԻՐԱՏՈՒ ԵՐԵՎԱՆԻ ՔԱՂԱՔԱՊԵՏԱՐԱՆ			
			ԿՈՆՍՏՐՈՒԿՏՈՐԱԿԱՆ ՄԱՍ	ՓՈՒԼ	ԹԵՐԹ	ԹԵՐԹԵՐ	
	ՏՆՕՐԵՆ	Լ. ԳՐԻԳՈՐՅԱՆ		ՀԻՄՆԱԿԱՆ ԱՇԽԱՏԱՆՔԱՅԻՆ ԳՇՎԱԳՐԵՐԻ ԱՄՓՈԾԱԳԻՐ, ԲԱՑԱՏՐԱԳԻՐ	ԱՆ	ԿԼ-1	15
	ՆԳԿ	Տ. ՎԻՐԱՔՅԱՆ			«Թ.Ա.Յ.Գ. ԳՐԻԳ» ՍՊԸ		
ԿՈՆՍՏՐՈՒԿՏՈՐ	Ն. ԲԱԲԱՅԱՆ						


ՄԵՏԱՂԱԿԱՆ ԿՄԱՆՔԻ ՏԵՂԱԴՐՈՒՄ ԿԱՆՈՎԻ ԱՌԱՍՏԱԴԻ ՀԱՄԱՐ Մ 1:100

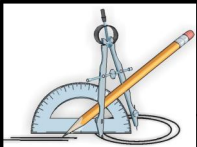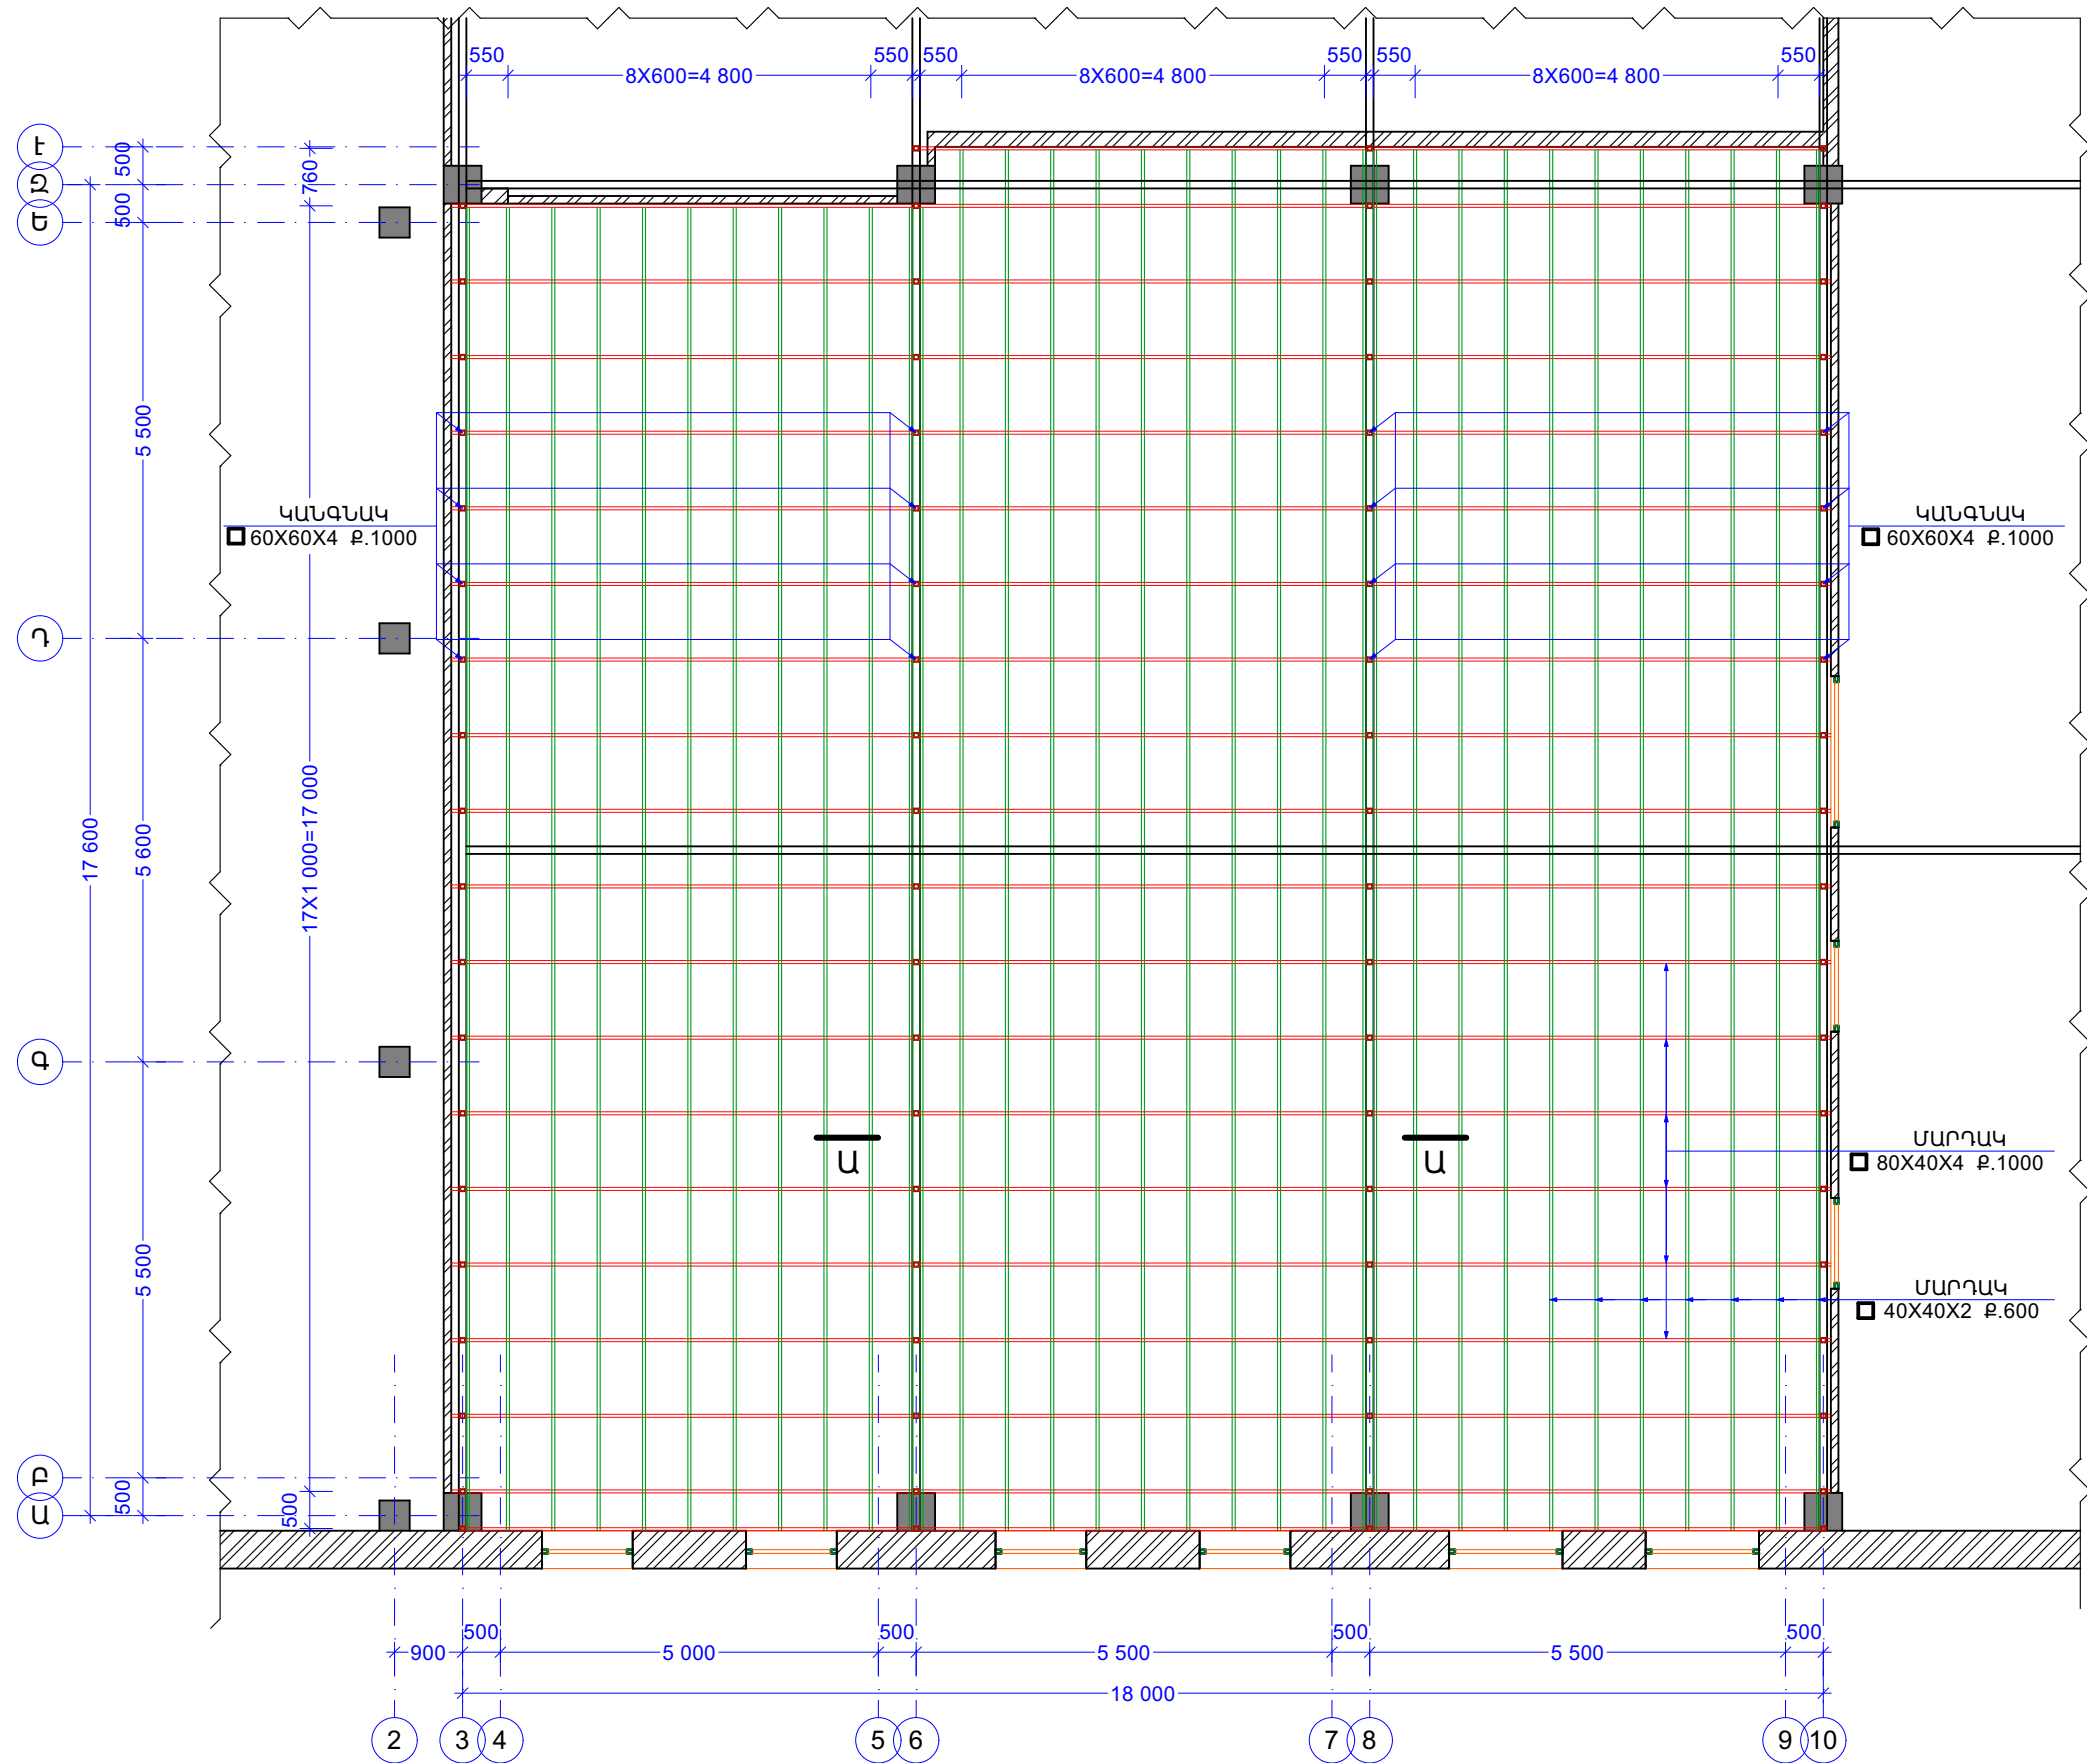


ՏՆՕՐԵՆ
ՆԳԿ
ԿՈՆՍՏՐՈՒԿՏՈՐ

ԵՐԵՎԱՆԻ ՔԱՂԱՔԻ «ԵՐԵՎԱՆԻ ԱՂԲԱՀԱՆՈՒԹՅՈՒՆ ԵՎ ՍԱՆԻՏԱՐԱԿԱՆ ՄԱՔՐՈՒՄ» ՀԱՄԱՅՆՔԱՅԻՆ ՀԻՄՆԱՐԿԻ ԿԱՐԶԱԿԱՆ ՇԵՆՔԻ ՀԻՄՆԱՆՈՐՈՂՈՒՄԱՆ ԱՇԽԱՏԱՆՔՆԵՐ ՀԱՄԱՁԱՅՆ ՃՀԱ-Ի ՀԱՍՏԱՐԱԿԱԿԱՆ ՆՇԱՆԱԿՈՒԹՅԱՆ ՇԻՆՈՒԹՅԱՆ ԿԵՐԱԿԱՌՈՒՑՈՒՄ			ՊԱՏԿԻՐԱՏՈՒ ԵՐԵՎԱՆԻ ՔԱՂԱՔԱՊԵՏԱՐԱՆ		
ԿՈՆՍՏՐՈՒԿՏՈՐԱԿԱՆ ՄԱՍ			ՓՈՒԼ	ԹԵՐԹ	ԹԵՐԹԵՐ
ՄԵՏԱՂԱԿԱՆ ԿՄԱՆՔԻ ՏԵՂԱԴՐՈՒՄ ԿԱՆՈՎԻ ԱՌԱՍՏԱԴԻ ՀԱՄԱՐ Մ 1:100			ԱՆ	ԿԼ-2	15
			«Թ.Ա.Յ.Գ. ԳՐԻԳ» ՍՊԸ		

ՊԱՏԿԻՐԱՏՈՒ ԵՐԵՎԱՆԻ ՔԱՂԱՔԱՊԵՏԱՐԱՆ		
ՓՈՒԼ	ԹԵՐԹ	ԹԵՐԹԵՐ
ԱՆ	ԿԼ-2	15
«Թ.Ա.Յ.Գ. ԳՐԻԳ» ՍՊԸ		

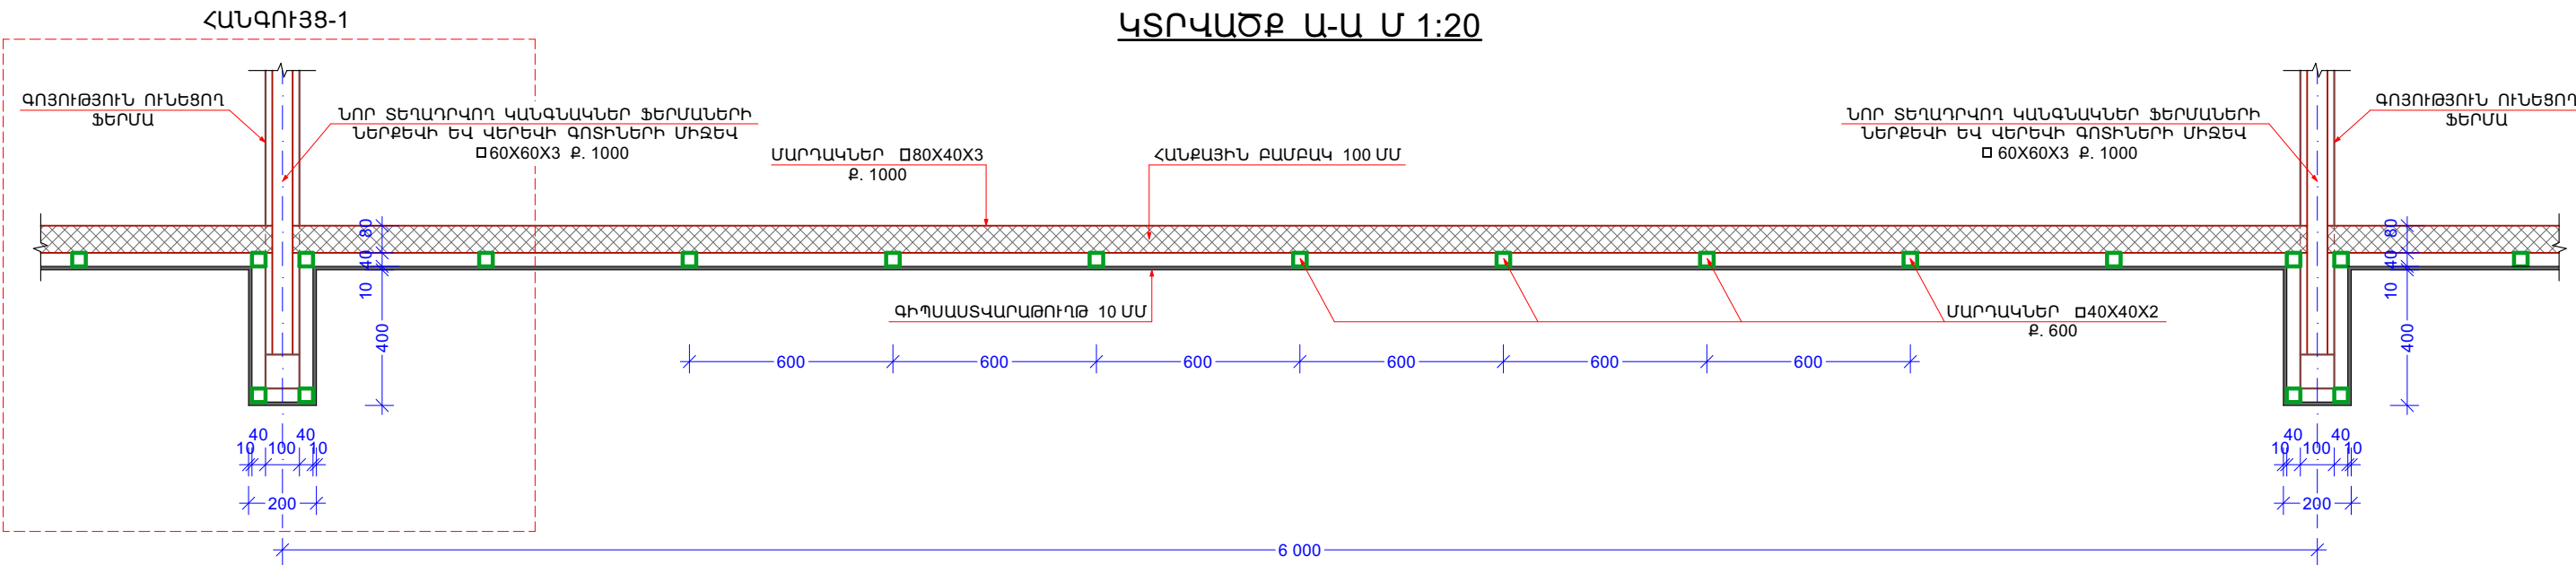

ՀԱՆԳՈՒՅՑ 1 Մ 1:20


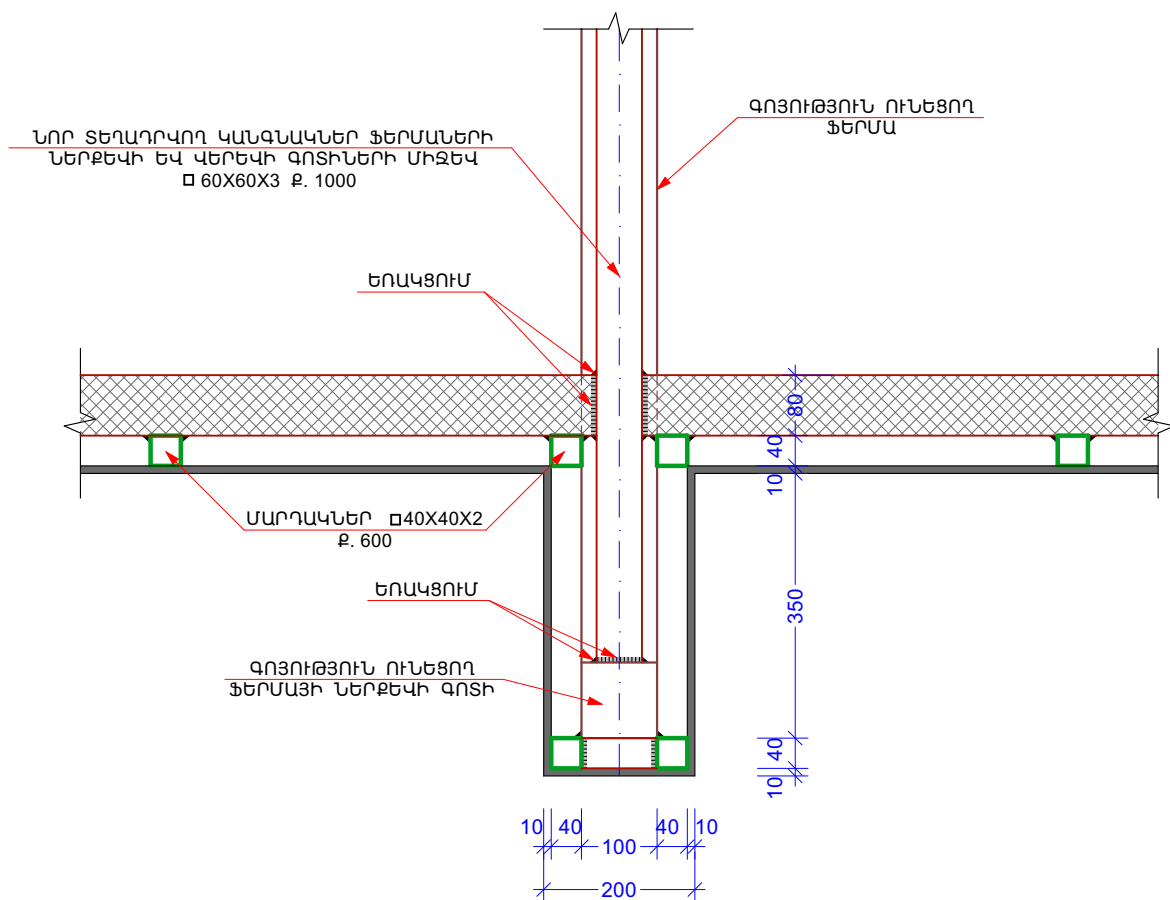


ՆՅՈՒԹԵՐԻ ՄԱՍՆԱԳԻՐ



ՍՍԿՆԻՇ ԴԻՐՔ	ՄԵԿԱՆՈՒՄԸ	ՔՄԵՆԱԿԸ	ՄԻԱԿՈՐ ՔՄԵՇԸ, ԿԳ	ԸՆԴՀԱՆՈՒՐ ՔՄԵՇԸ, ԿԳ	ԾԱՆՈԹ.
1	2	3	4	5	6
ՄԵՏԱՂԱՎԱՆ ԿՄԱՆՔ ԿԱՆՈՒԿԻ ՍՈՍՏԱՐԴԻ ՀԱՍՏԱՐ					
1	ԿԱՆԳՆԱԿ ԽՈՂՈՒՄԿ 60X60X3 L _{բա} =134,00 Մ	1	695,46	695,46	134,00 Մ
2	ՍԱՐԴԱԿ ԽՈՂՈՒՄԿ 80X40X3 L=5940	59	30,828	1818,85	350,46 Մ
3	ՍԱՐԴԱԿ ԽՈՂՈՒՄԿ 40X40X2 L=17600	14	42,064	588,90	193,60 Մ
4	ՍԱՐԴԱԿ ԽՈՂՈՒՄԿ 40X40X2 L=18300	25	43,737	1093,43	402,60 Մ
5	ՀԱՆՔԱՅԻՆ ԲԱՄՔԱԿ 100 ՄՄ ՀԱՍՏՈՒԹՅԱՐԲ				326,00 Մ ²

	ԵՐԵՎԱՆԻ ՔԱՂԱՔԻ «ԵՐԵՎԱՆԻ ԱՂԱՎԱՆՈՒԹՅՈՒՆ ԵՎ ՍԱՆԻՏԱՐԱԿԱՆ ՄԱՔՐՈՒՄ» ՀԱՄԱՅՆՔԱՅԻՆ ՀԻՄՆԱՐԿԻ ԿԱՐԶԱԿԱՆ ՇԵՆՔԻ ՀԻՄՆԱՆՈՐՈՂՈՒՄԱՆ ԱՇԽԱՏԱՆՔՆԵՐ ՀԱՄԱՋԱՅՆ ՃՀ-Ի ՀԱՍՏԱՐԱԿԱԿԱՆ ՆՇԱՆԱԿՈՒԹՅԱՆ ՇԻՆՈՒԹՅԱՆ ԿԵՐԱԿԱՌՈՒՑՈՒՄ			ՊԱՏԿԻՐԱՏՈՒ ԵՐԵՎԱՆԻ ՔԱՂԱՔԱՊԵՏԱՐԱՆ		
	ԿՈՆՍՏՐՈՒԿՏՈՐԱԿԱՆ ՄԱՍ			ՓՈՒԼ	ԹԵՐԹ	ԹԵՐԹԵՐ
	ՏՆՕՐԵՆ	Լ. ԳՐԻԳՈՐՅԱՆ		ԱՆ	ԿԼ-3	15
	ՆԳԿ	Տ. ԿԻՐԱՔՅԱՆ		«Թ.Ա.Յ.Գ. ԳՐԻԳ» ՍՊԸ		
ԿՈՆՍՏՐՈՒԿՏՈՐ	Ն. ԲԱՔԱՅԱՆ		ԿՏՐՎԱԾՔ Ա-Ա Մ 1:20 ՆՅՈՒԹԵՐԻ ՄԱՍՆԱԳԻՐ			



Ուժեղացվող սյուն-1 Ս 1:20
H 6.5 Ս

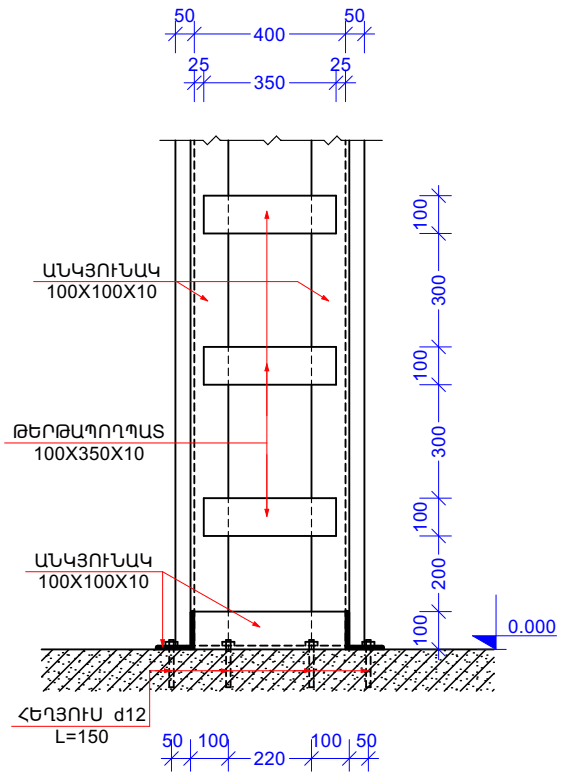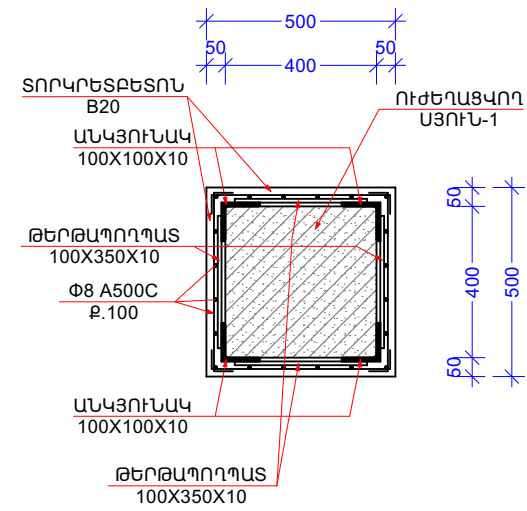

Ուժեղացվող սյուն-2 Ս 1:20
H 3.6 Ս

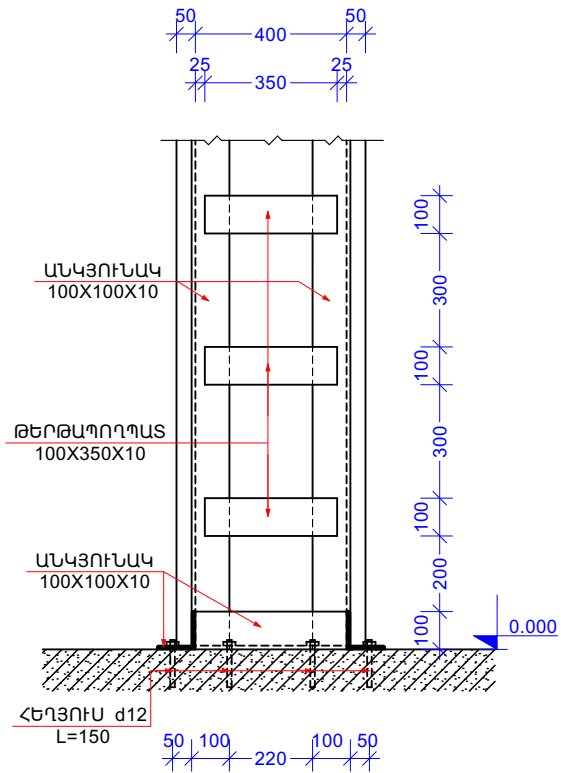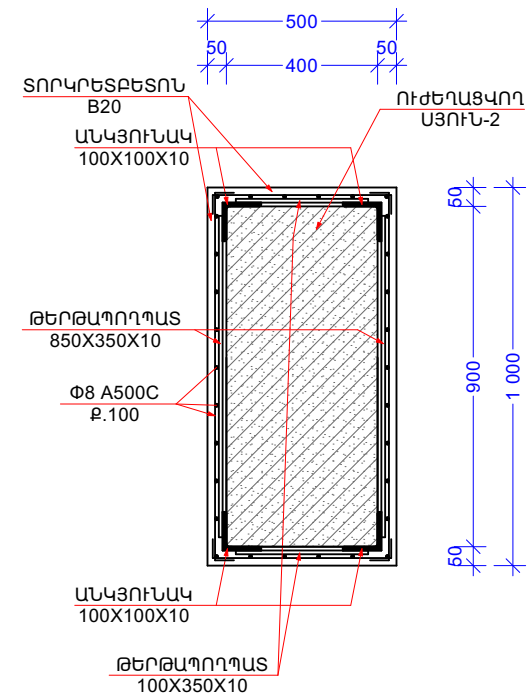

Ուժեղացվող սյուն-3 Ս 1:20
H 6.5 Ս

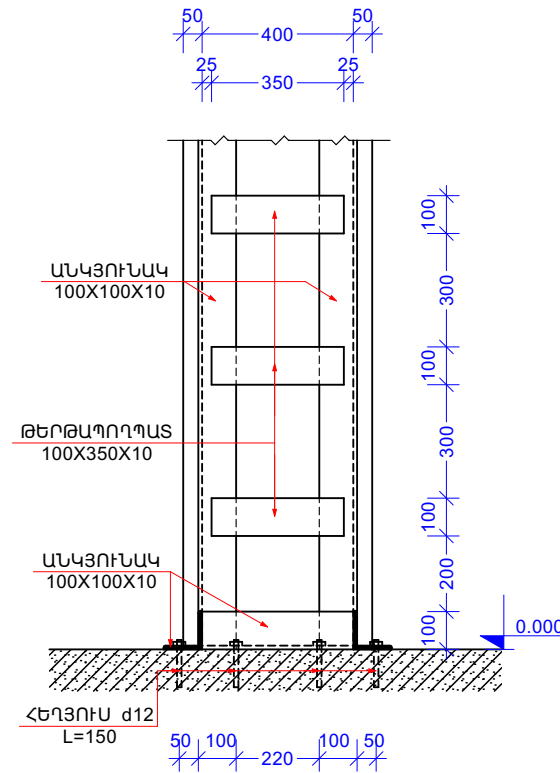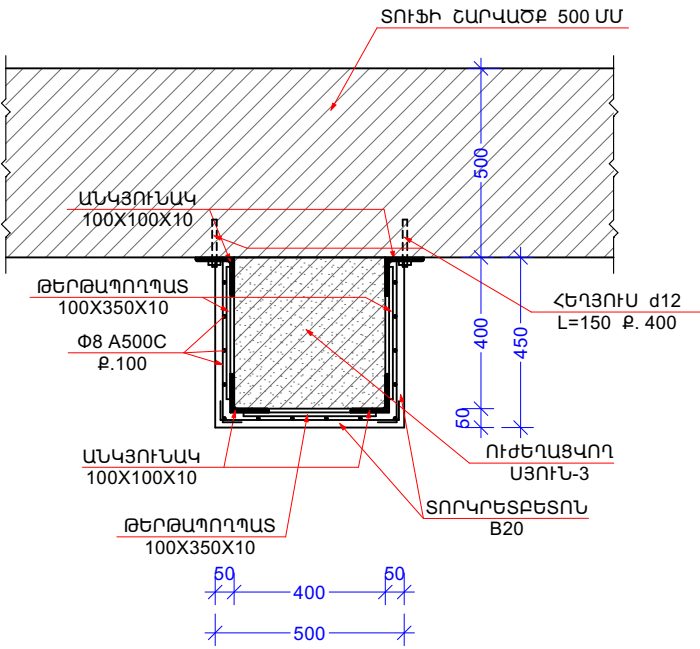


	ԵՐԵՎԱՆԻ ՔԱՂԱՔԻ «ԵՐԵՎԱՆԻ ԱՂԱՎԱՆՈՒԹՅՈՒՆ ԵՎ ՍԱՆԻՏԱՐԱԿԱՆ ՄԱՔՐՈՒՄ» ՀԱՄԱՅՆՔԱՅԻՆ ՀԻՄՆԱՐԿԻ ԿԱՐԶԱԿԱՆ ՇԵՆՔԻ ՀԻՄՆԱՆՈՐՈՂՈՄԱՆ ԱՇԽԱՏԱՆՔՆԵՐ ՀԱՄԱՁԱՅՆ ՃՀԱԻ ՀԱՍՏՈՒՄԱԿԱՆ ՆՇԱՆԱԿՈՒԹՅԱՆ ՇԻՆՈՒԹՅԱՆ ԿԵՐԱԿԱՌՈՒՑՈՒՄ			ՊԱՏԿԻՐԱՏՈՒ ԵՐԵՎԱՆԻ ՔԱՂԱՔԱՊԵՏԱՐԱՆ		
	ԿՈՆՍՏՐՈՒԿՏՈՐԱԿԱՆ ՄԱՍ			ՓՈՒԼ	ԹԵՐԹ	ԹԵՐԹԵՐ
ՏՆՕՐԵՆ	L. ԳՐԻԳՈՐՅԱՆ		Ուժեղացվող սյուն-1; 2; 3 Ս 1:20	ԱՆ	ԿԼ-4	15
ՆԳԿ	S. ՎԻՐԱՔՅԱՆ			«Թ.Ա.Յ.Գ. ԳՐԻԳ» ՍՊԸ		
ԿՈՆՍՏՐՈՒԿՏՈՐ	N. ԲԱՔՅԱՆ					


ՆՅՈՒԹԵՐԻ ՄԱՍՆԱԳԻՐ

ՍԱԿՆԻՇ ԴԻՐՔ	ՄԼՎԱՆՈՒՄԸ	ՔԱՆԱԿԸ	ՄԻԱԿՈՐ ՔԱՇԸ, ԿԳ	ԸՆԴՀԱՆՈՒՐ ՔԱՇԸ, ԿԳ	ԾԱՆՈԹ.
1	2	3	4	5	6
	ՈՒՃԵՂԱՑՎՈՂ ՄՅՈՒՆ-1	3			
1	ՄԼՎՅՈՒՆԱԿ 100X100X10 L=6500	4	98,15	392,60	
2	ՄԼՎՅՈՒՆԱԿ 100X100X10 L=500	4	7,55	30,20	
3	ԹԵՐԹԱՊՈՂՊԱՏ 100X350X10	64	2,7475	175,84	
4	Փ8 A500C L=600	260	0,237	61,62	
5	Փ8 A500C L=6500	20	2,5675	51,35	
6	ՀԵՂՅՈՒՄ Փ12 L=150	8			
7	ՄԱՆԵԿ Փ12	8			
8	ՏՈՐԿՐԵՏՔԵՏՈՆ B20				0,60 Մ ³
	ՈՒՃԵՂԱՑՎՈՂ ՄՅՈՒՆ-2	3			
1	ՄԼՎՅՈՒՆԱԿ 100X100X10 L=6500	4	98,15	392,60	
2	ՄԼՎՅՈՒՆԱԿ 100X100X10 L=500	2	7,55	15,10	
2*	ՄԼՎՅՈՒՆԱԿ 100X100X10 L=1000	2	15,10	30,20	
3	ԹԵՐԹԱՊՈՂՊԱՏ 100X350X10	32	2,7475	87,92	
3*	ԹԵՐԹԱՊՈՂՊԱՏ 100X850X10	32	6,6725	213,52	
4	Փ8 A500C L=600	130	0,237	30,81	
4*	Փ8 A500C L=1100	130	0,4345	56,49	
5	Փ8 A500C L=6500	30	2,5675	77,03	
6	ՀԵՂՅՈՒՄ Փ12 L=150	10			
7	ՄԱՆԵԿ Փ12	10			
8	ՏՈՐԿՐԵՏՔԵՏՈՆ B20				0,90 Մ ³


ՍԱԿՆԻՇ ԴԻՐՔ	ՄԼՎԱՆՈՒՄԸ	ՔԱՆԱԿԸ	ՄԻԱԿՈՐ ՔԱՇԸ, ԿԳ	ԸՆԴՀԱՆՈՒՐ ՔԱՇԸ, ԿԳ	ԾԱՆՈԹ.
1	2	3	4	5	6
	ՈՒՃԵՂԱՑՎՈՂ ՄՅՈՒՆ-3	3			
1	ՄԼՎՅՈՒՆԱԿ 100X100X10 L=6500	4	98,15	392,60	
2	ՄԼՎՅՈՒՆԱԿ 100X100X10 L=500	1	7,55	7,55	
2*	ՄԼՎՅՈՒՆԱԿ 100X100X10 L=450	2	6,80	13,59	
3	ԹԵՐԹԱՊՈՂՊԱՏ 100X350X10	48	2,7475	131,88	
4	Փ8 A500C L=600	195	0,237	46,22	
5	Փ8 A500C L=6500	14	2,5675	35,95	
6	ՀԵՂՅՈՒՄ Փ12 L=150	38			
7	ՄԱՆԵԿ Փ12	38			
8	ՏՈՐԿՐԵՏՔԵՏՈՆ B20				0,50 Մ ³
	ԸՆԴԱՄԵՆԸ				
	ՄԼՎՅՈՒՆԱԿ 100X100X10			3823,32 ԿԳ	253,20 Մ
	ԹԵՐԹԱՊՈՂՊԱՏ 10 ՄՄ ՀԱՍՏ.			1827,48 ԿԳ	
	Փ8 A500C			847,29 ԿԳ	
	ՀԵՂՅՈՒՄ Փ12 L=150				168 ՀԱՏ
	ՄԱՆԵԿ Փ12				168 ՀԱՏ
	ՏՈՐԿՐԵՏՔԵՏՈՆ B20				6,00 Մ ³

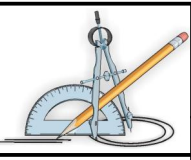	ԵՐԵՎԱՆԻ ՔԱՂԱՔԻ «ԵՐԵՎԱՆԻ ԱՂԱՎԱՆՈՒԹՅՈՒՆ ԵՎ ՍԱՆԻՏԱՐԱԿԱՆ ՄԱՔՐՈՒՄ» ՀԱՄԱՅՆՔԱՅԻՆ ՀԻՄՆԱՐԿԻ ԿԱՐԶԱԿԱՆ ՇԵՆՔԻ ՀԻՄՆԱՆՈՐՈՂՈՒՄԱՆ ԱՇԽԱՏԱՆՔՆԵՐ ՀԱՄԱՁԱՅՆ ՃՀԱԻ ՀԱՍՏՈՒՄԱԿԱՆ ՆՇԱՆԱԿՈՒԹՅԱՆ ՇԻՆՈՒԹՅԱՆ ԿԵՐԱԿԱՌՈՒՑՈՒՄ			ՊԱՏԿԻՐԱՏՈՒ ԵՐԵՎԱՆԻ ՔԱՂԱՔԱՊԵՏԱՐԱՆ			
			ԿՈՆՍՏՐՈՒԿՏՈՐԱԿԱՆ ՄԱՍ	ՓՈՒԼ	ԹԵՐԹ	ԹԵՐԹԵՐ	
	ՏՆՕՐԵՆ	Լ. ԳՐԻԳՈՐՅԱՆ		ՆՅՈՒԹԵՐԻ ՄԱՍՆԱԳԻՐ	ԱՆ	ԿԼ-5	15
	ՆԳԿ	Տ. ՎԻՐԱՔՅԱՆ			«Թ.Ա.Հ.Գ. ԳՐԻԳ» ՍՊԸ		
ԿՈՆՍՏՐՈՒԿՏՈՐ	Ն. ԲԱՔԱՅԱՆ						


ՆՈՐ ՏԵՂԱԴՐՎՈՂ ՊԵՄՋԱԲՈՎԻ ՊԱՏԻ ԱՄՐԱՆԱԿՈՐՈՒՄ Մ 1:150

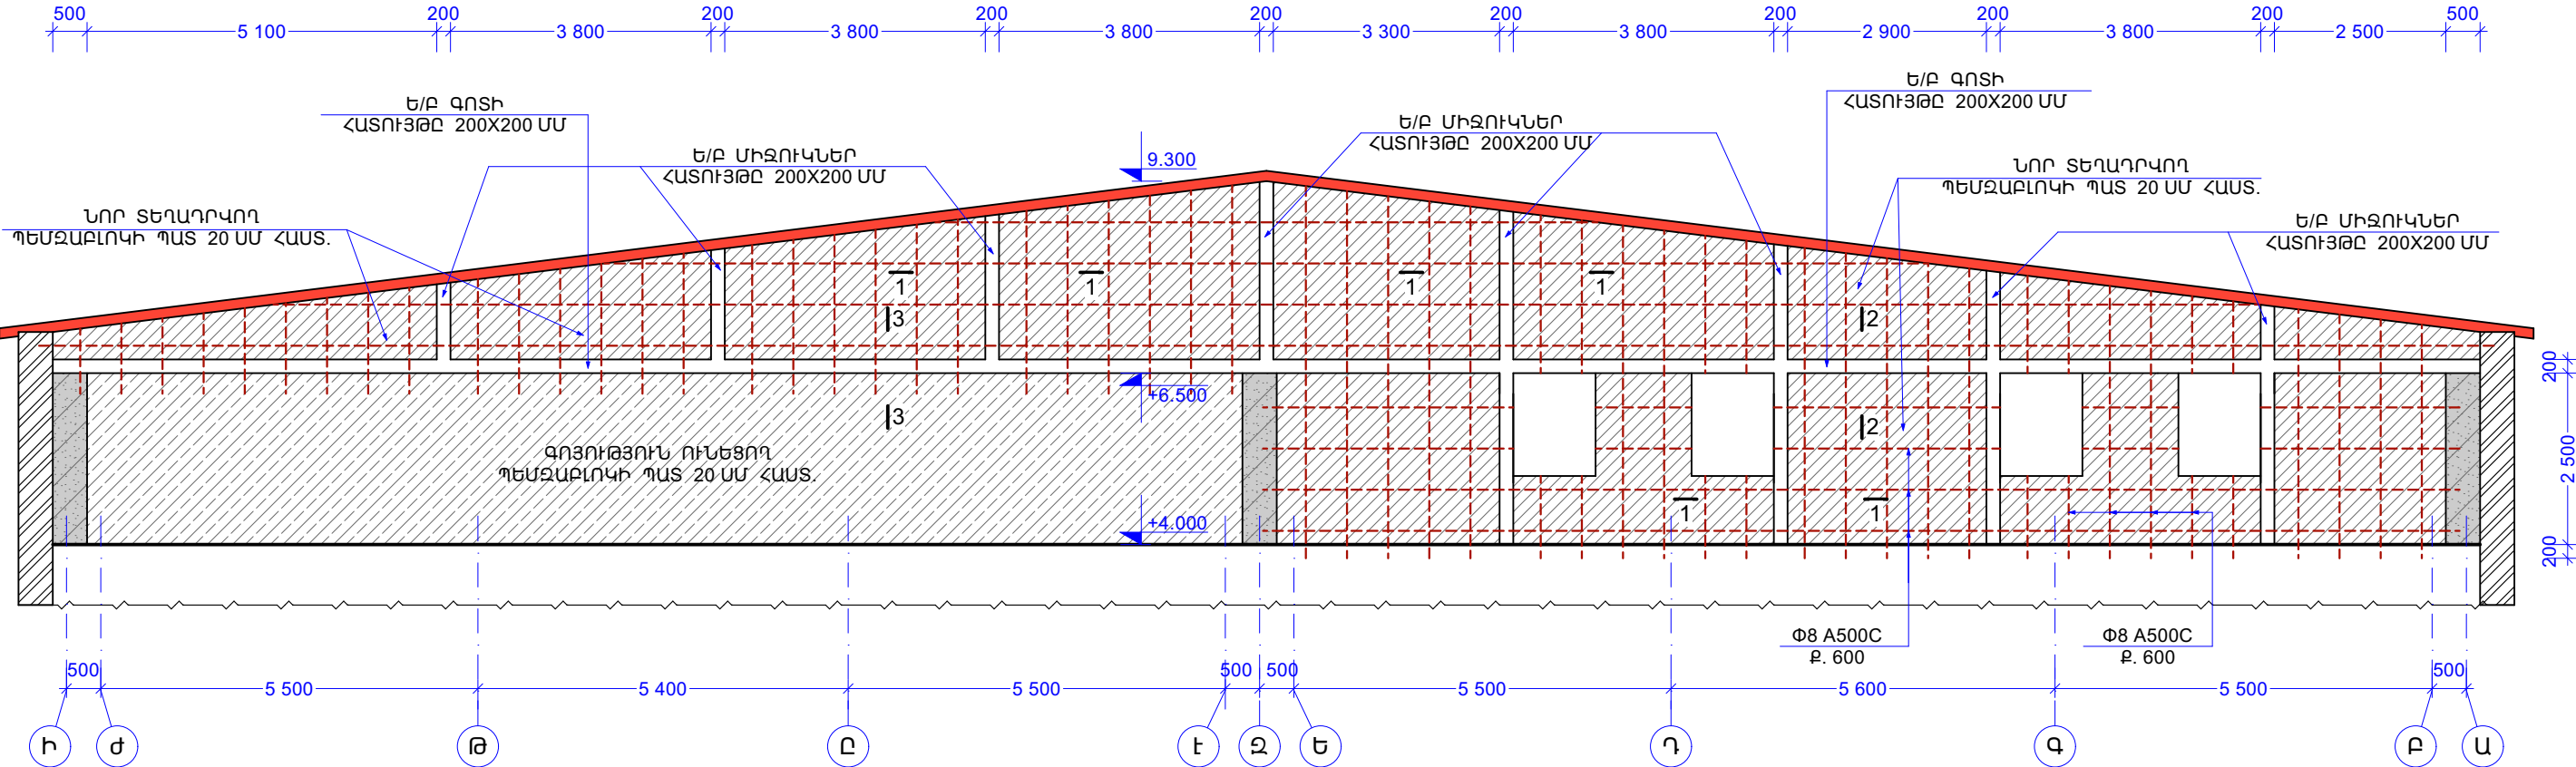


ՀԱՏՈՒՅԹ 1-1 Մ 1:20

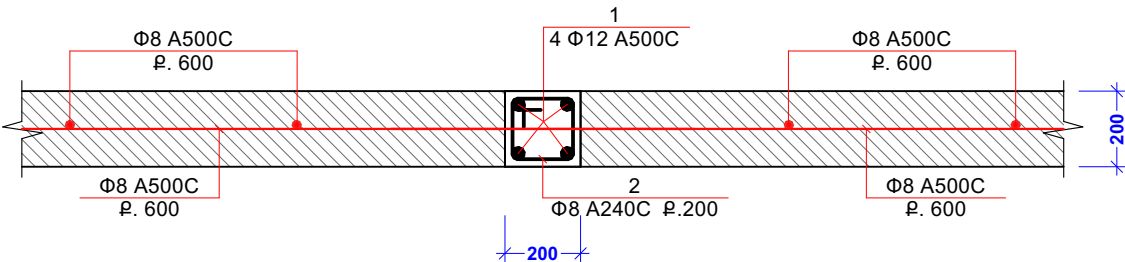

ՀԱՏՈՒՅԹ 2-2 Մ 1:20

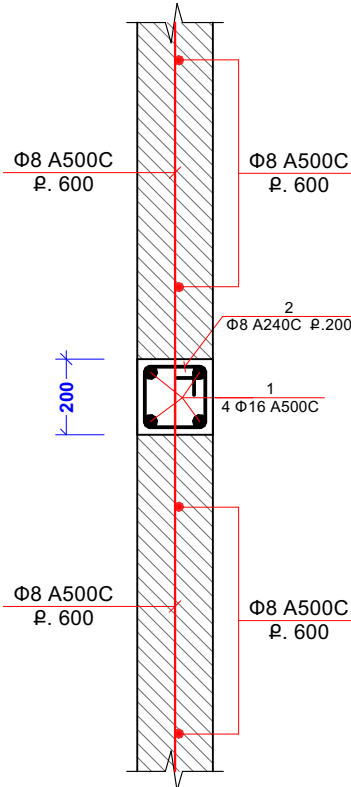


ՀԱՏՈՒՅԹ 3-3 Մ 1:20

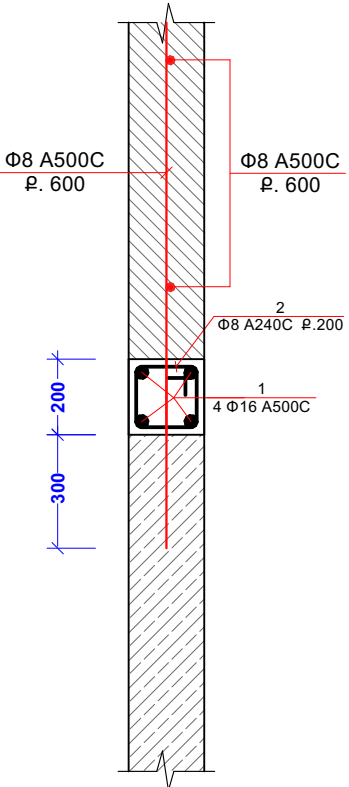

Ե/Բ ՄԻՋՈՒԿՆԵՐԻ ԵՎ ԳՈՏԻՆԵՐԻ ՄԱՍՆԱԳԻՐ

Դիրք	ԱՆՎԱՆՈՒՄԸ	ՔԱՆԱԿԸ	ՄԻԱԿՈՐ ՔԱՇԸ, ԿԳ	ԸՆԴՀԱՆՈՒՐ ՔԱՇԸ, ԿԳ	ԾԱՆՈԹ.
1	2	3	4	5	6
Ե/Բ ՄԻՋՈՒԿՆԵՐ					
1	Փ12 A500C L=1000	4	0.888	3.55	
	Փ12 A500C L=1800	4	1.598	6.39	
	Փ12 A500C L=2300	4	2.042	8.17	
	Փ12 A500C L=2800	4	2.486	9.94	
	Փ12 A500C L=3500	4	3.108	12.43	
	Փ12 A500C L=4000	4	3.552	14.21	
	Փ12 A500C L=4400	4	3.907	15.63	
	Փ12 A500C L=4900	4	4.351	17.40	
2	Փ8 A240C L=800	126	0.316	39.82	
	ԲԵՏՈՆ B15				0.95 Մ³
Ե/Բ ԳՈՏԻՆԵՐ					
1	Փ12 A500C L=36600	4	32.501	130.01	
2	Փ8 A240C L=800	178	0.316	56.25	1.40 Մ³

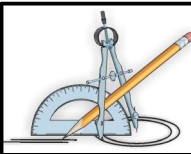

ՏՆՕՐԵՆ
ՆԳԿ
ԿՈՆՍՏՐՈՒԿՏՈՐ

ԵՐԵՎԱՆԻ ԱՂԱՎԱՆՈՒԹՅՈՒՆ
ԵՎ ՍԱՆԻՏԱՐԱԿԱՆ ՄԱՔՐՈՒՄ» ՀԱՄԱՅՆՔԱՅԻՆ ՀԻՄՆԱՐԿԻ
ԿԱՐԶԱԿԱՆ ՇԵՆՔԻ ՀԻՄՆԱՆՈՐՈՂՈՒՄ ԱՇԽԱՏԱՆՔՆԵՐ
ՀԱՄԱՋԱՅՆ ՃՀԱ-Ի ՀԱՍՏԱՎՈՐՈՒՄ ՆՇԱՆԱԿՈՒԹՅԱՆ ՇԻՆՈՒԹՅԱՆ ԿԵՐԱԿԱՌՈՒՑՈՒՄ

ԿՈՆՍՏՐՈՒԿՏՈՐԱԿԱՆ ՄԱՍ


ՆՈՐ ՏԵՂԱԴՐՎՈՂ ՊԵՄՋԱԲՈՎԻ ՊԱՏԻ ԱՄՐԱՆԱԿՈՐՈՒՄ Մ 1:150
Ե/Բ ՄԻՋՈՒԿՆԵՐԻ ԵՎ ԳՈՏԻՆԵՐԻ ՄԱՍՆԱԳԻՐ


ՊԱՏԿԻՐԱՏՈՒ
ԵՐԵՎԱՆԻ
ՔԱՂԱՔԱՊԵՏԱՐԱՆ

ՓՈՒԼ	ԹԵՐԹ	ԹԵՐԹԵՐ
ԱՆ	ԿԼ-6	15


«Թ.Ա.Յ.Գ. ԳՐԻԳ» ՍՊԸ

ՓՈՔՐԱԶԱՓ ԲԼՈԿԱԵՐՈՎ ՄԻՋՆՈՐՄՆԵՐԻ ԱՄՐՆԱԿՈՐՄԱՆ ՖՐԱԳՄԵՆՏ

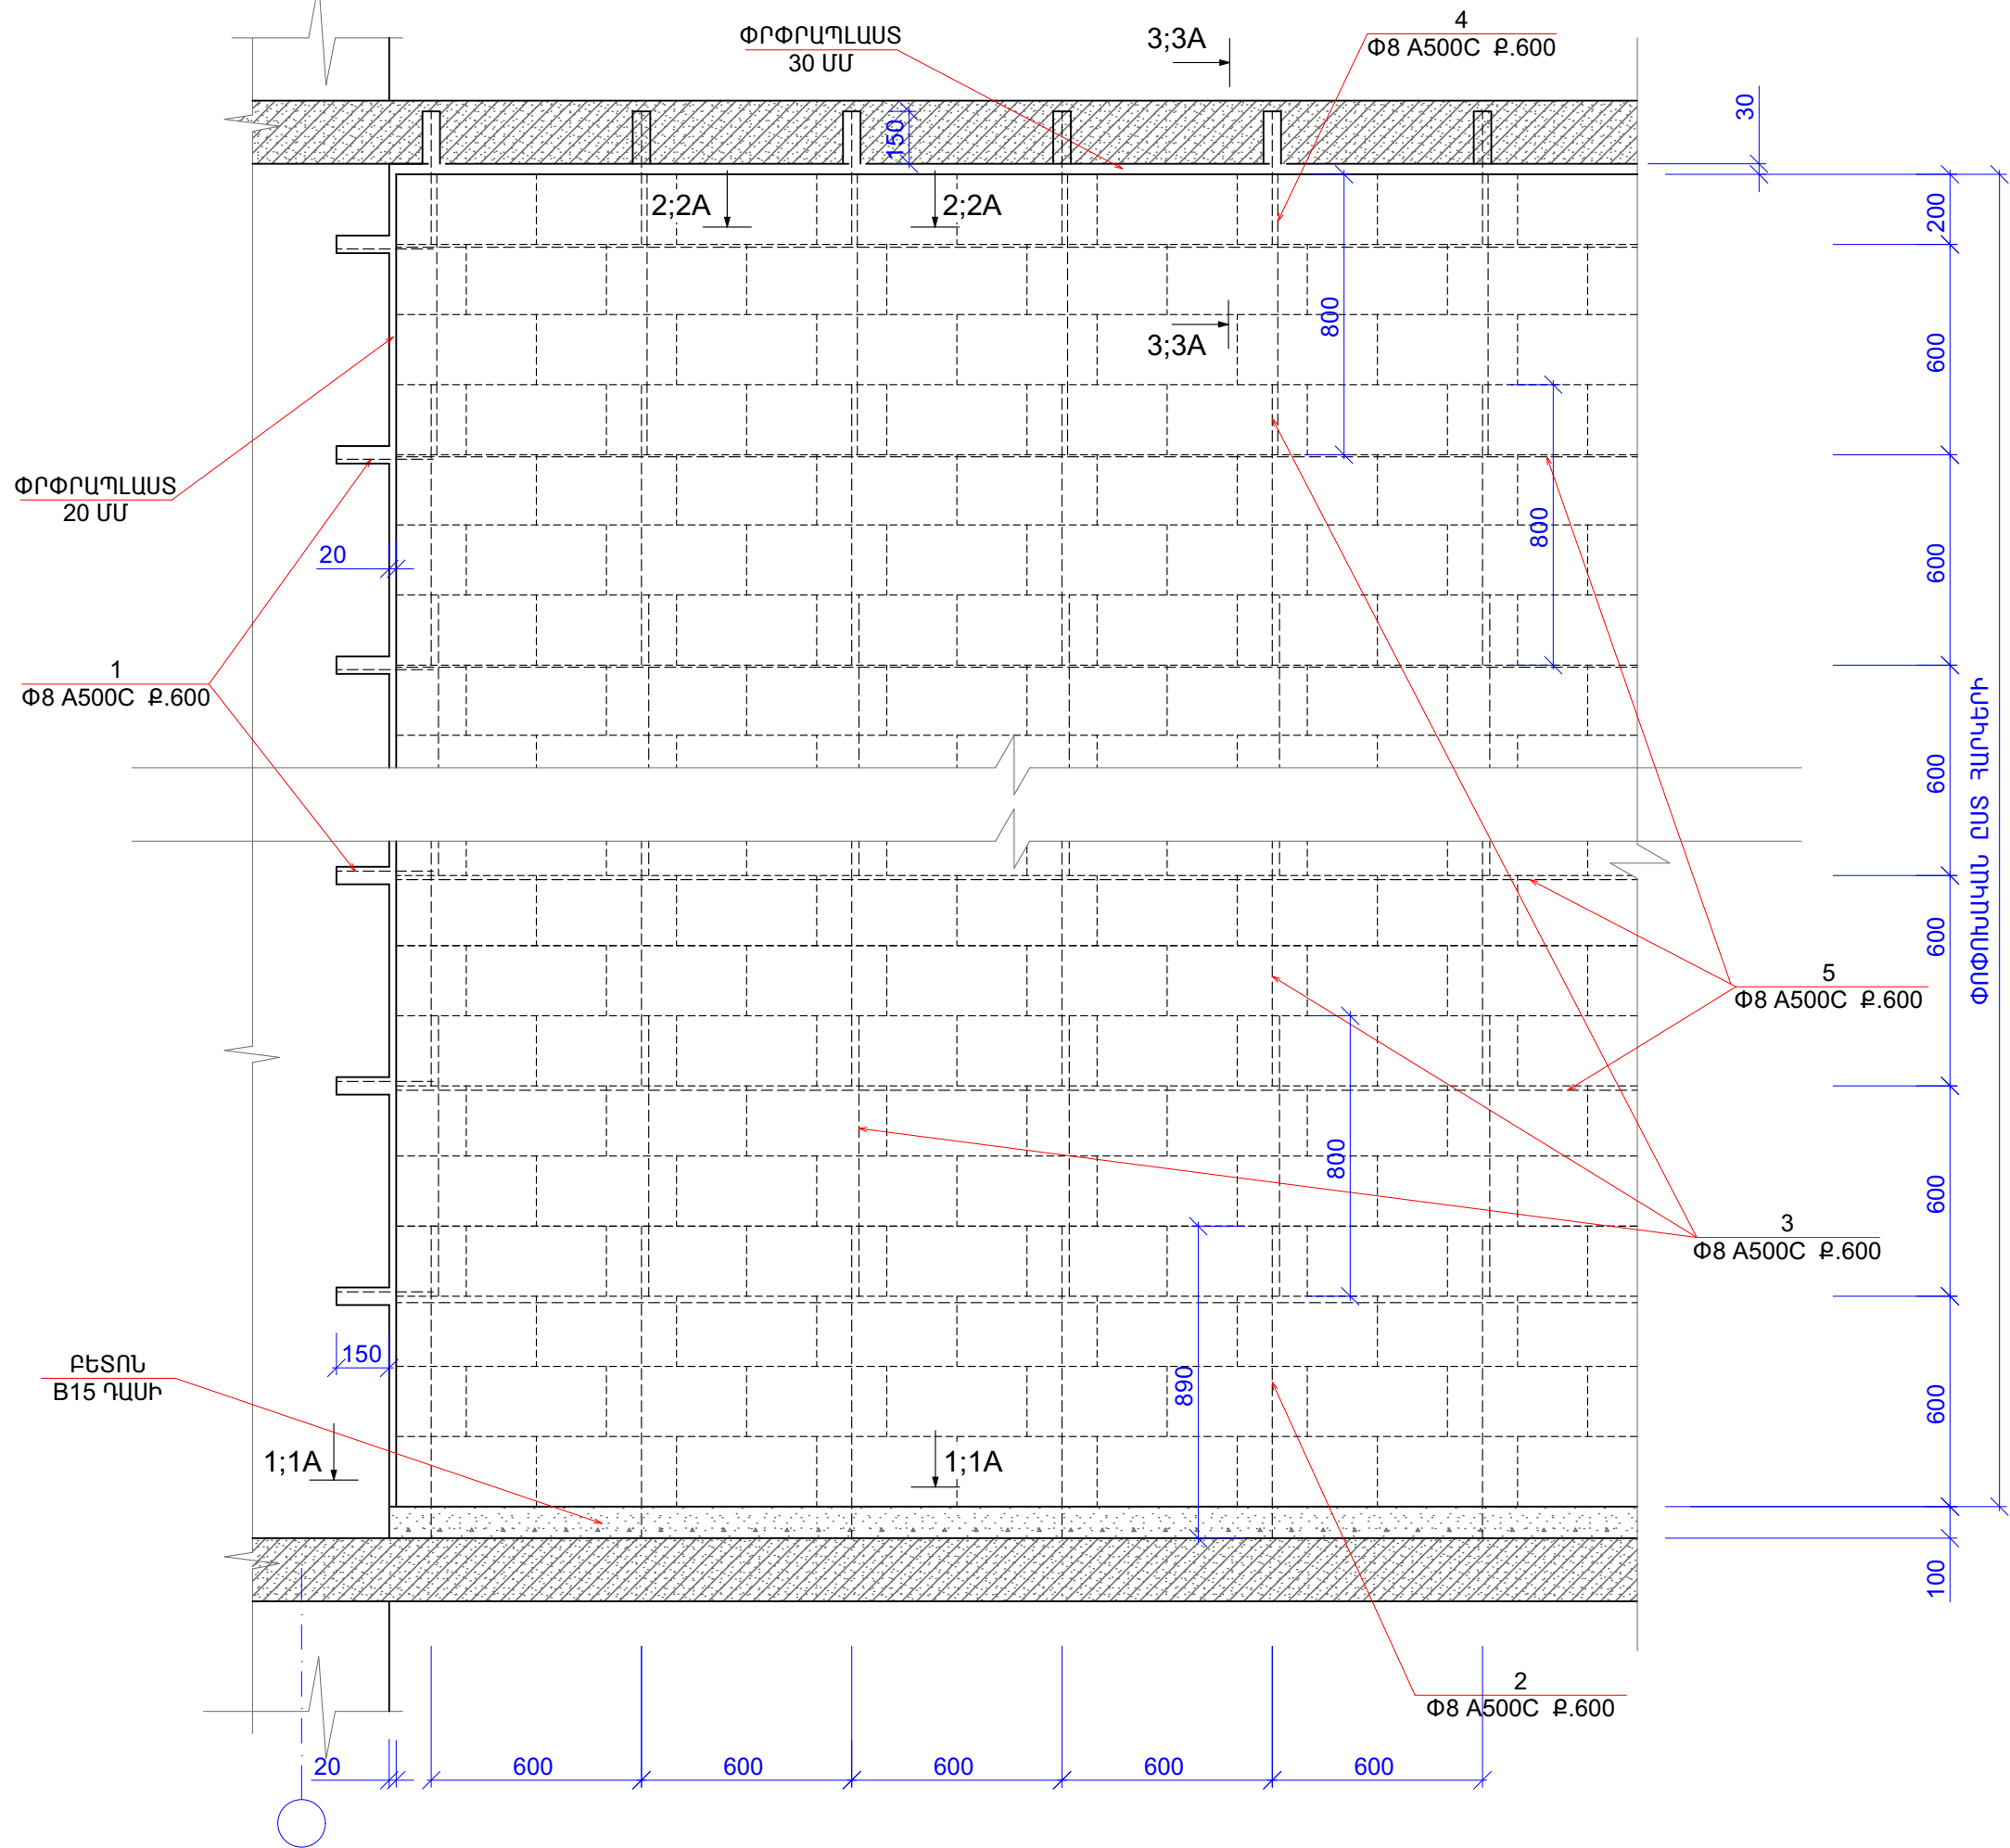

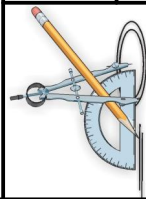
ՓՈՔՐԱԶԱՓ ԲԼՈԿԱԵՐՈՎ ՄԻՋՆՈՐՄՆԵՐԻ ՀԻՄՆԱԿՄԱԽՔԻ ԵՎ
ԵՐԿԱԹԲԵՏՈՆԵ ԿՈՆՍՏՐՈՒԿՑԻԱՆԵՐԻ ՄԻԱՑՄԱՆ ՖՐԱԳՄԵՆՏՆԵՐ

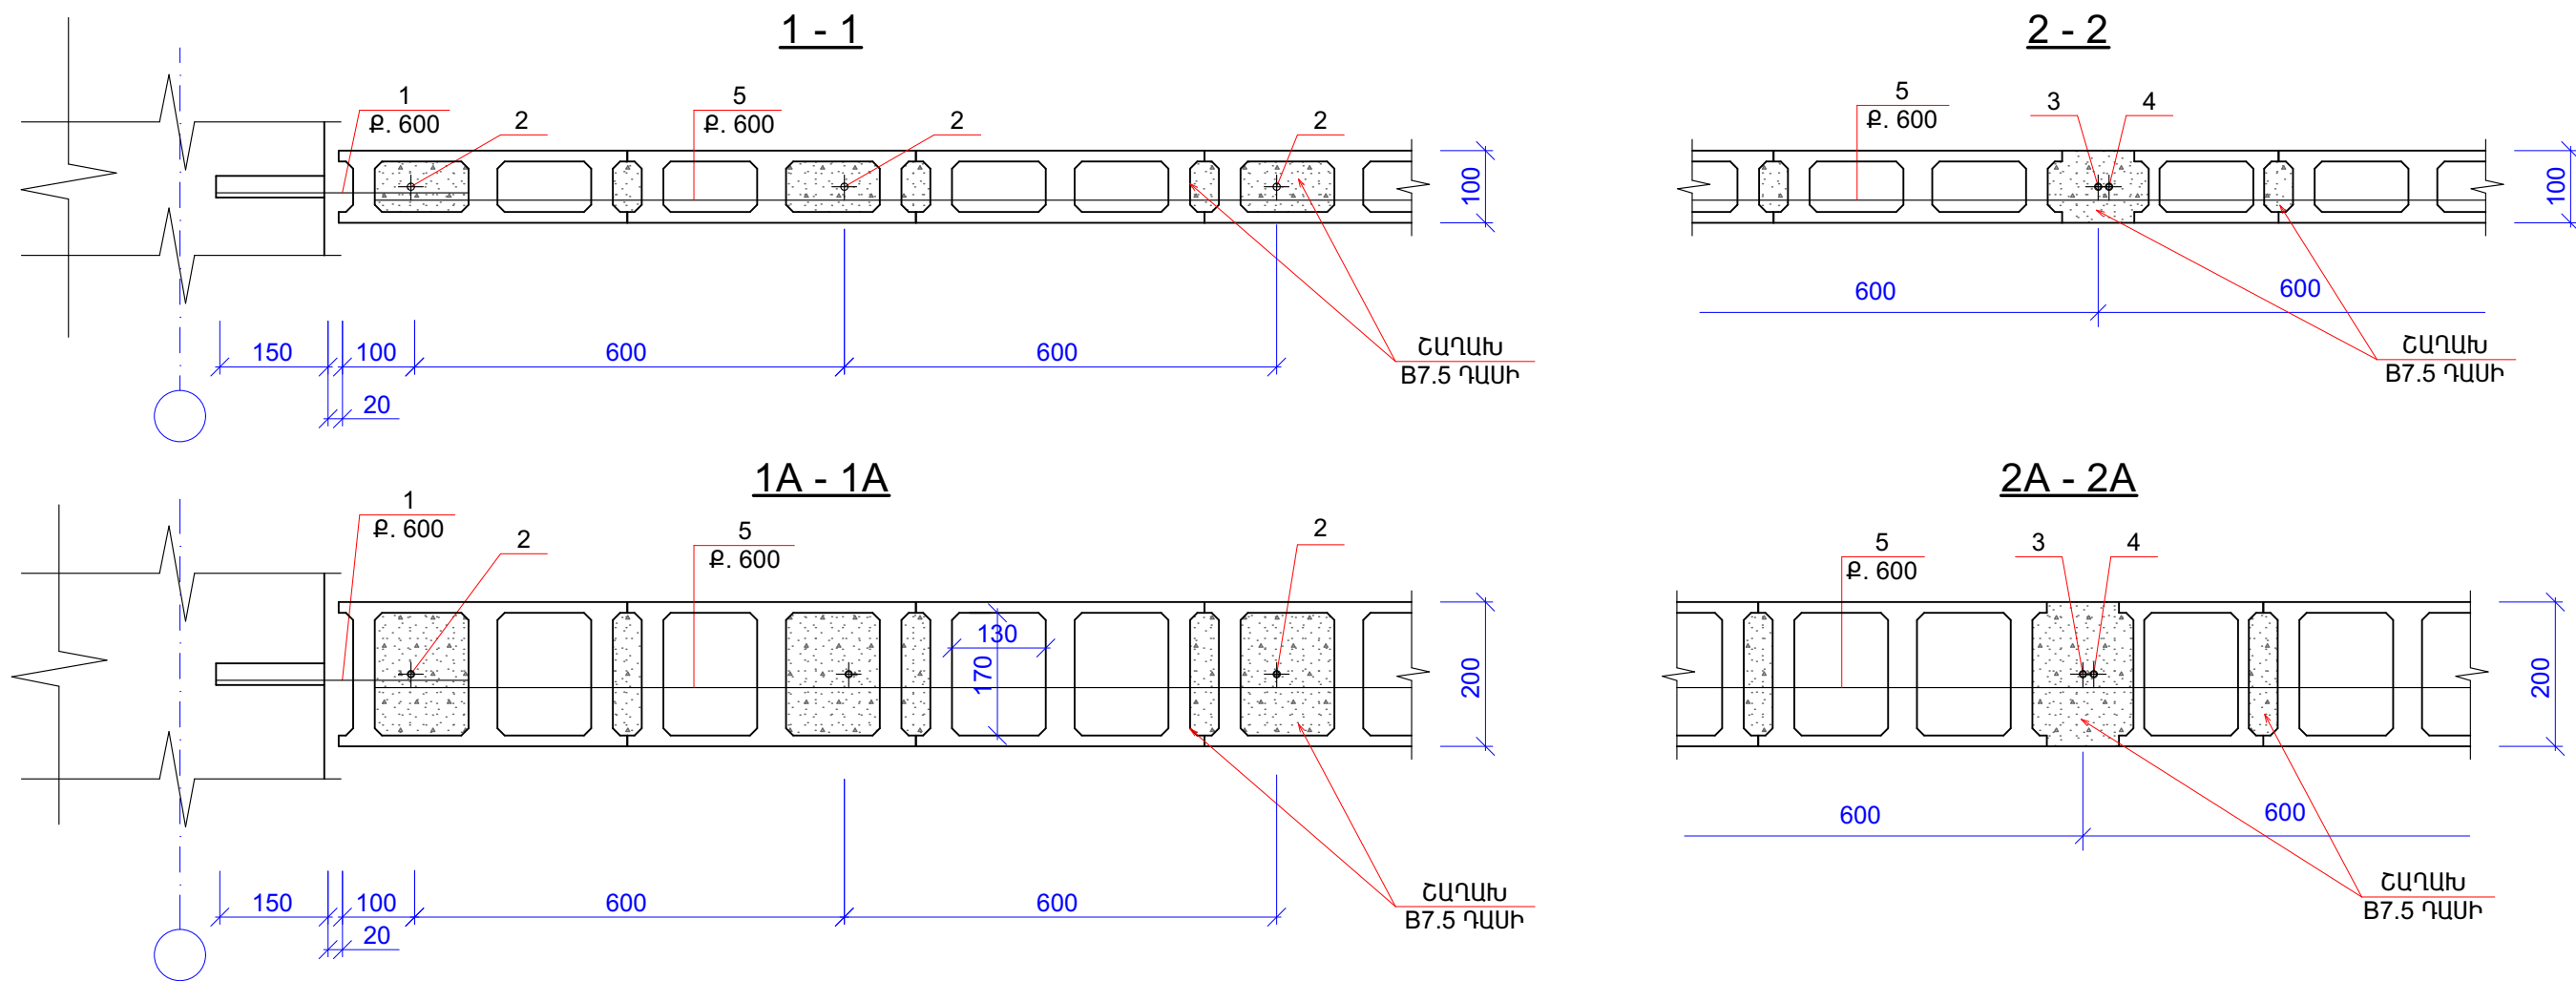

ՆՅՈՒԹԵՐԻ ՄԱՍՆԱԳԻՐ






ՇԱՐԿԱԾՔ ՊԵՄՁԱԲԼՈԿԱԵՐՈՎ 20 ՄՄ ՀԱՍՏՈՒԹՅԱՄԲ	84.00 Մ²
ՇԱՐԿԱԾՔ ԹԵԹԵՎ ԲԵՏՈՆԵ ԲԼՈԿԱԵՐՈՎ 10 ՄՄ ՀԱՍՏՈՒԹՅԱՄԲ	106.00 Մ²
ՄԻՋՆՈՐՄՆԵՐԻ ԱՄՐԱՆԱԿՈՐՈՒՄ Փ8 A500C	304.00 ԿԳ
ՄԻՋՆՈՐՄՆԵՐԻ ԱՆՑՔԵՐԻ ԲԵՏՈՆԱՑՈՒՄ B7.5	6.80 Մ³
Փ10 ՄՄ ԱՆՑՔԵՐ ՍՅՈՒՆԵՐԻ, ՊԱՏԵՐԻ ԵՎ ԾԱԾԿԻ ՄԵՋ L=150 ՄՄ	220 ՀԱՏ
20 ՄՄ-ՈՑ ՈՒՂԱԶԻԳ ԿԱՐԱՆՆԵՐ ՓՐՓՐԱՊԼԱՍՏԻՑ	3.20 Մ²
30 ՄՄ-ՈՑ ՀՈՐԻՋՈՆԱԿԱՆ ԿԱՐԱՆՆԵՐ ՓՐՓՐԱՊԼԱՍՏԻՑ	8.40 Մ²

ԾԱՆՈԹՈՒԹՅՈՒՆ

- ՓՈՔՐԱԶԱՓ ԲԼՈԿԱԵՐՈՎ ՄԻՋՆՈՐՄՆԵՐԸ ՇԱՐԵԼՈՒՑ ՆԱԽԱՏԵՍԵԼ ԿԱՐԱՆՆԵՐ, ԲԼՈԿԱԵՐԻ ԵՎ ՈՒՂԱԶԻԳ ԿՈՆՍՏՐՈՒԿՑԻԱՆԵՐԻ ՄԻՋԵՎ ՆԱԽԱՏԵՍԵԼ 20 ՄՄ-ՈՑ ԿԱՐԱՆՆԵՐ, ԻՍԿ ԲԼՈԿԱԵՐԻ ԵՎ ՀՈՐԻՋՈՆԱԿԱՆ ԿՈՆՍՏՐՈՒԿՑԻԱՆԵՐԻ ՄԻՋԵՎ՝ 30 ՄՄ-ՈՑ ԿԱՐԱՆՆԵՐ:
- ՈՒՂԱԶԻԳ ԵՎ ՀՈՐԻՋՈՆԱԿԱՆ ԿԱՐԱՆՆԵՐԸ ՄԻՋՆՈՐՄՆԵՐԻ ԱՄԲՈՂՋ ՀԱՍՏՈՒԹՅԱՄԲ ԼՑՆԵԼ ԷԼԱՍՏԻԿ ՆՅՈՒԹՈՎ՝ ՓՐՓՐԱՊԼԱՍՏ:
- ԲԼՈԿԱԵՐԻ ՇԱՐԿԱԾՔՆ ԻՐԱԿԱՆԱՑՆԵԼ B7.5 ՂԱՍԻ ՑԵՄԵՆՏ-ԱՎԱՋԵ ՇԱՂԱԽՈՎ:
- ՍՅՈՒՆԵՐԻ, ՊԱՏԵՐԻ ԵՎ ԾԱԾԿԻ ՄԵՋ ՆԱԽԱՏԵՍՎԱԾ ԵՆ Փ10 ՄՄ ԱՆՑՔԵՐ:
- ՄԻՋՆՈՐՄՆԵՐԻ ԻՐԱՐ ՀԵՏ ԲՈԼՈՐ ՀԱՍՄԱՆ ՀԱՏՎԱԾՆԵՐՈՒՄ, ԻՆՉՊԵՍ ՆԱԵՎ ԵԶՐԵՐՈՒՄ ԵՎ ԲԱՑՎԱԾՔՆԵՐԻ ԵՐԿՈՒ ԿՈՂՄԻՑ ՊԱՐՏԱԴԻՐ ՏԵՂԱԴՐԵԼ 2, 3, 4 ԴԻՐՔԵՐԻ ԱՄՐԱՆԱԶՈՂԵՐԸ ԵՎ ԼՑՆԵԼ B7.5 ՂԱՍԻ ՑԵՄԵՆՏ-ԱՎԱՋԵ ՇԱՂԱԽՈՎ:


	ԵՐԵՎԱՆԻ ՔԱՂԱՔԻ «ԵՐԵՎԱՆԻ ԱՂԲԱՀԱՆՈՒԹՅՈՒՆ ԵՎ ՍԱՆԻՏԱՐԱԿԱՆ ՄԱՔՐՈՒՄ» ՀԱՄԱՅՆՔԱՅԻՆ ՀԻՄՆԱՐԿԻ ԿԱՐԶԱԿԱՆ ՇԵՆՔԻ ՀԻՄՆԱՆՈՐՈՂՈՒՄԱՆ ԱՇԽԱՏԱՆՔՆԵՐ ՀԱՄԱՁԱՅՆ ՃՀԱ-Ի ՀԱՄԱՐԱԿԱԿԱՆ ՆՇԱՆԱԿՈՒԹՅԱՆ ՇԻՆՈՒԹՅԱՆ ԿԵՐԱԿԱՌՈՒՑՈՒՄ			ՊԱՏԿԻՐԱՏՈՒ ԵՐԵՎԱՆԻ ՔԱՂԱՔԱՊԵՏԱՐԱՆ		
	ԿՈՆՍՏՐՈՒԿՏՈՐԱԿԱՆ ՄԱՍ			ՓՈՒԼ	ԹԵՐԹ	ԹԵՐԹԵՐ
ՏՆՕՐԵՆ	Լ. ԳՐԻԳՈՐՅԱՆ		ՓՈՔՐԱԶԱՓ ԲԼՈԿԱԵՐՈՎ ՄԻՋՆՈՐՄՆԵՐԻ ՀԻՄՆԱԿՄԱԽՔԻ ԵՎ ԵՐԿԱԹԲԵՏՈՆԵ ԿՈՆՍՏՐՈՒԿՑԻԱՆԵՐԻ ՄԻԱՑՄԱՆ ՖՐԱԳՄԵՆՏՆԵՐ	ԱՆ	ԿԼ-8	15
ՆԳՎ	Տ. ՎԻՐԱՔՅԱՆ			«Թ.Ա.Հ.Գ. ԳՐԻԳ» ՍՊԸ		
ԿՈՆՍՏՐՈՒԿՏՈՐ	Ն. ԲԱՔԱՅԱՆ					

ՓՈՔՐԱԶԱՓ ԲԼՈԿԵՐՈՎ ՄԻՋՆՈՐՄՆԵՐԻ ՀԻՄՆԱԿՄԱԽՔԻ ԵՎ
ԵՐԿԱԹԲԵՏՈՆԵ ԿՈՆՍՏՐՈՒԿՑԻԱՆԵՐԻ ՄԻԱՑՄԱՆ ՖՐԱԳՄԵՆՏՆԵՐ

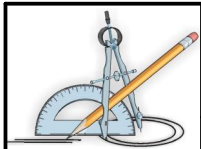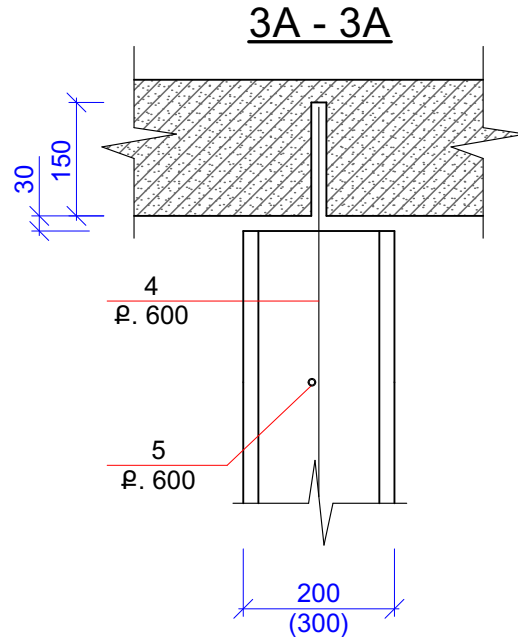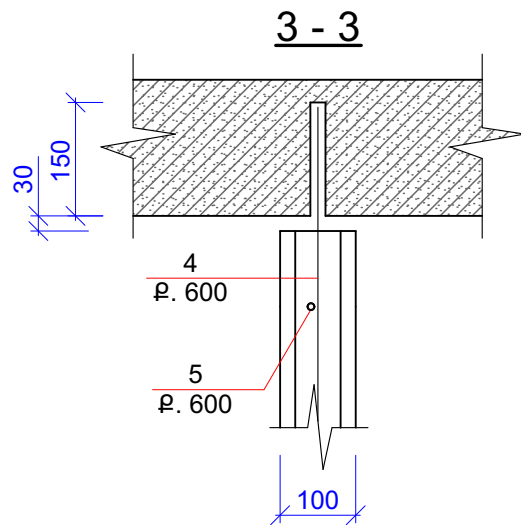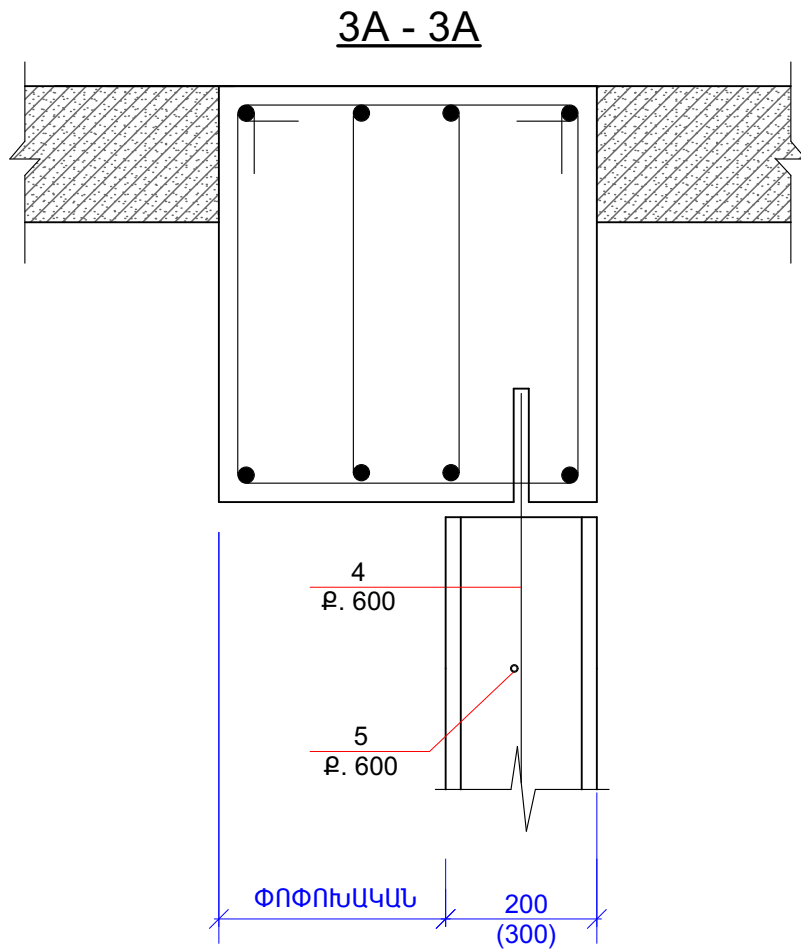
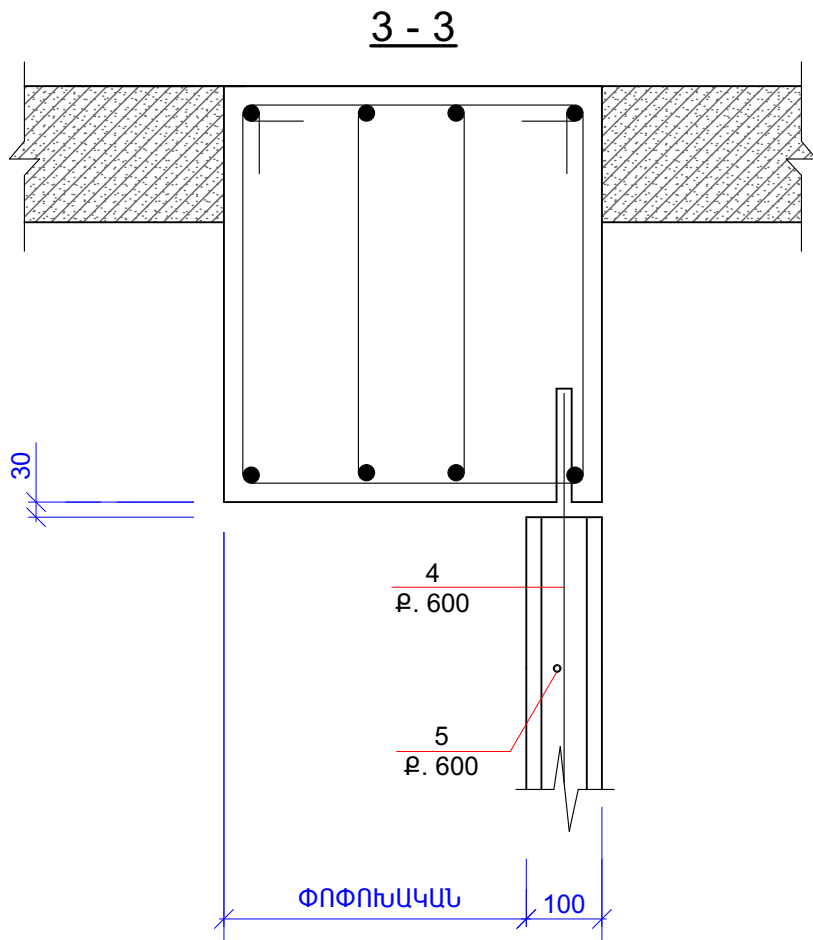


ԵՐԵՎԱՆԻ ՔԱՂԱՔԻ «ԵՐԵՎԱՆԻ ԱՂԱՎԱՆՈՒԹՅՈՒՆ ԵՎ ՍԱՆԻՏԱՐԱԿԱՆ ՄԱՔՐՈՒՄ» ՀԱՄԱՅՆՔԱՅԻՆ ՀԻՄՆԱՐԿԻ ԿԱՐԶԱԿԱՆ ՇԵՆՔԻ ՀԻՄՆԱՆՈՐՈՂՁՄԱՆ ԱՇԽԱՏԱՆՔՆԵՐ ՀԱՄԱՁԱՅՆ ՃՀԱ-Ի ՀԱՍՏԱՐԱԿԱԿԱՆ ՆՇԱՆԱԿՈՒԹՅԱՆ ՇԻՆՈՒԹՅԱՆ ՎԵՐԱԿԱՌՈՒՑՈՒՄ			ՊԱՏԿԻՐԱՏՈՒ ԵՐԵՎԱՆԻ ՔԱՂԱՔԱՊԵՏԱՐԱՆ		
			ԿՈՆՍՏՐՈՒԿՏՈՐԱԿԱՆ ՄԱՍ		
ՏՆՕՐԵՆ	Լ. ԳՐԻԳՈՐՅԱՆ		ՓՈՔՐԱԶԱՓ ԲԼՈԿԵՐՈՎ ՄԻՋՆՈՐՄՆԵՐԻ ՀԻՄՆԱԿՄԱԽՔԻ ԵՎ ԵՐԿԱԹԲԵՏՈՆԵ ԿՈՆՍՏՐՈՒԿՑԻԱՆԵՐԻ ՄԻԱՑՄԱՆ ՖՐԱԳՄԵՆՏՆԵՐ	ՓՈՒԼ	ԹԵՐԹ
ՆԳԿ	Տ. ՎԻՐԱՔՅԱՆ			ԱՆ	ԿԼ-9
ԿՈՆՍՏՐՈՒԿՏՈՐ	Ն. ԲԱՔՅԱՆ				15
				«Թ.Ա.Հ.Գ. ԳՐԻԳ» ՍՊԸ	

ՀՈՎԱՐ 1-Ի ՄԵՏԱՂԱԿԱՆ ԷԼԵՄԵՆՏՆԵՐԻ ՏԵՂԱԴՐՄԱՆ ՀԱՏԱԿԱԳԻԾ Մ 1:50

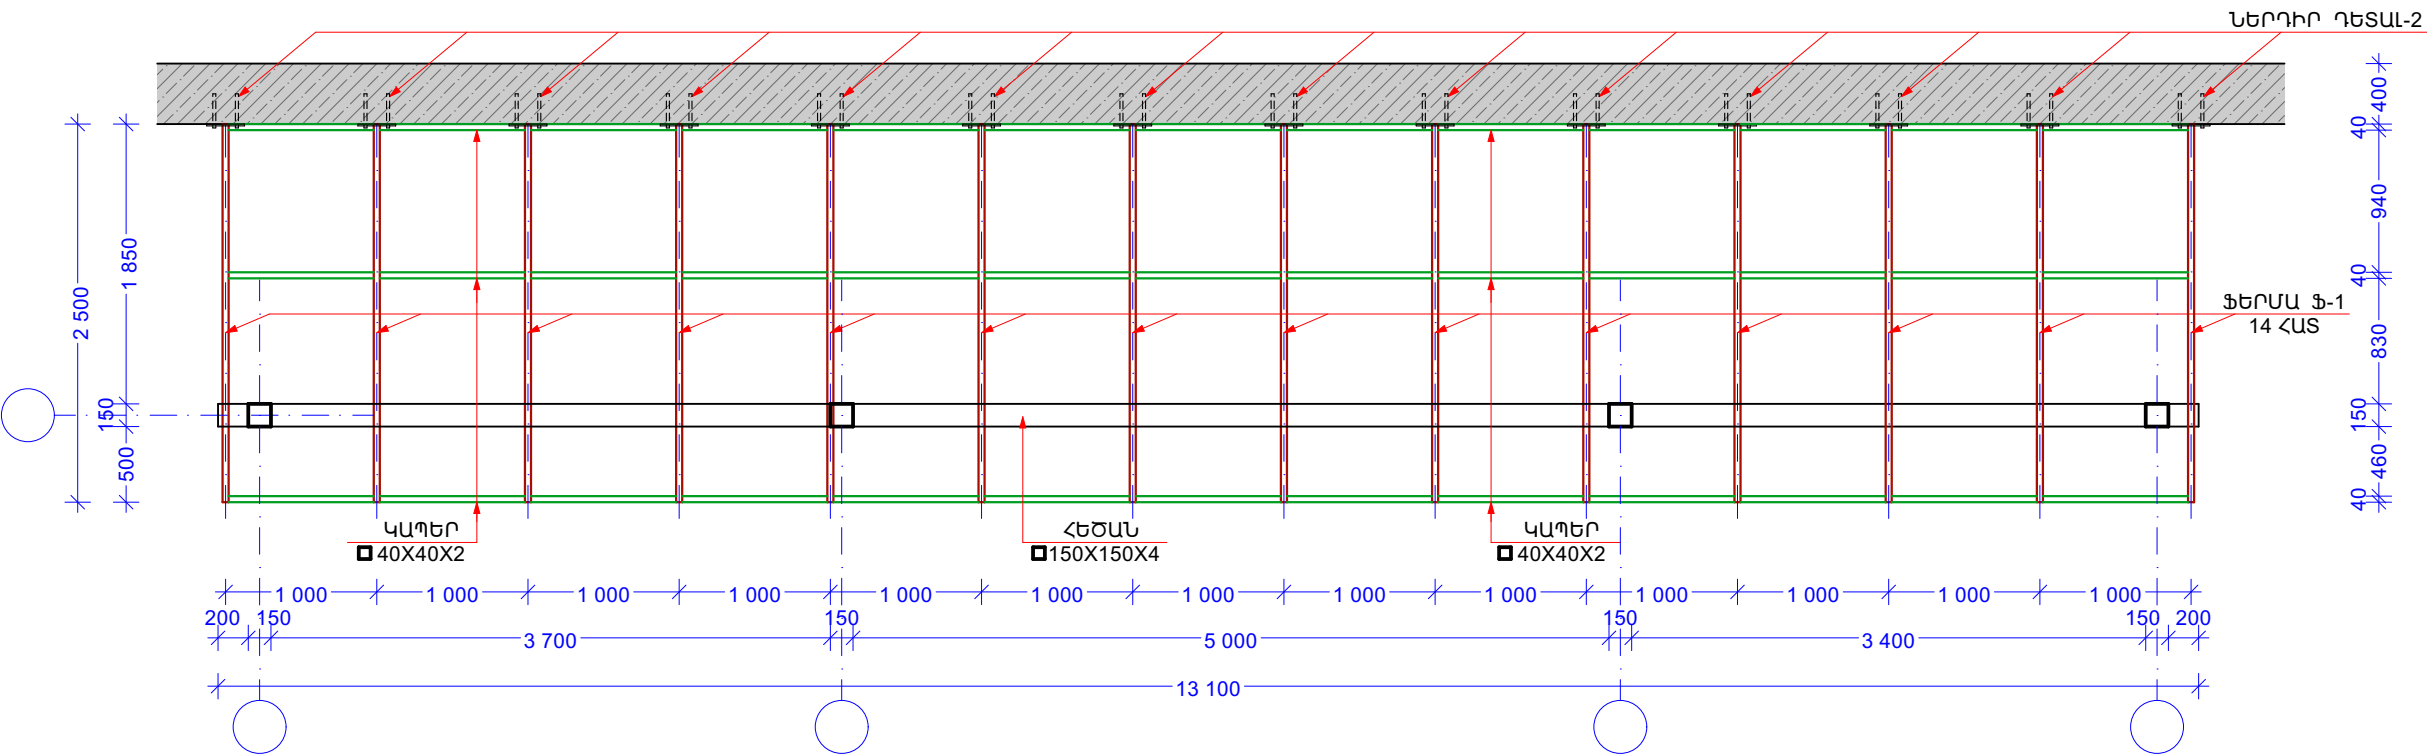


ՄԱՐԴԱԿՆԵՐԻ ՏԵՂԱԴՐՄԱՆ ՀԱՏԱԿԱԳԻԾ Մ 1:50

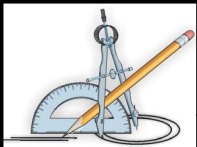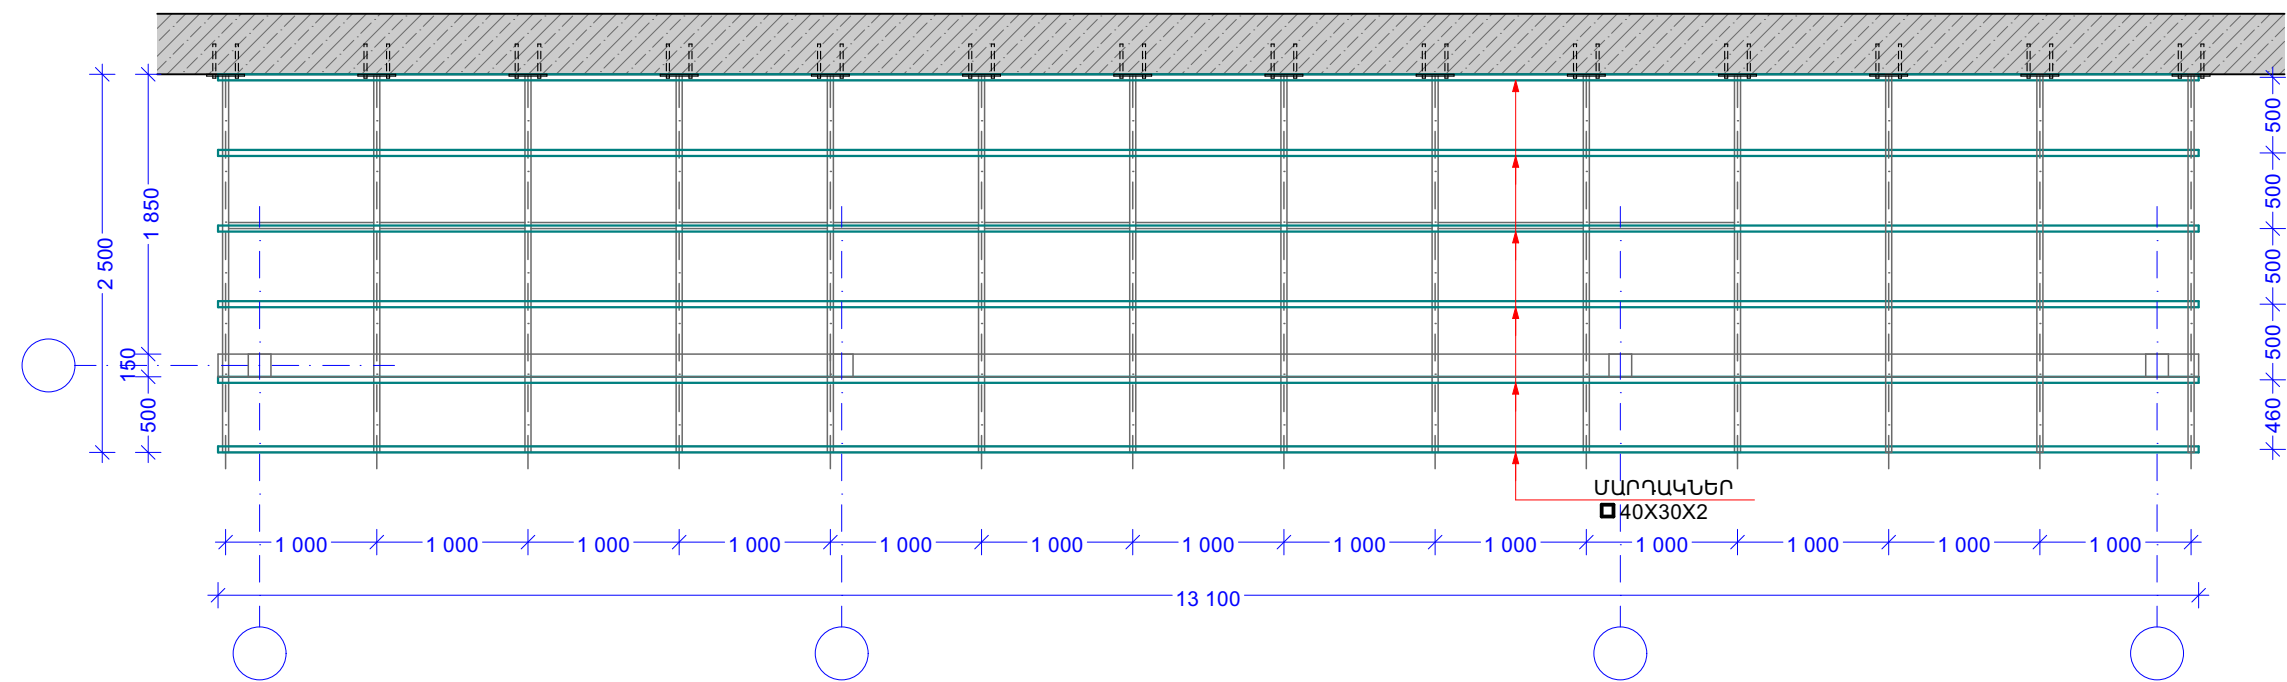

ՏՆՕՐԵՆ
ՆԳԿ
ԿՈՆՍՏՐՈՒԿՏՈՐ


ԵՐԵՎԱՆԻ ՔԱՂԱՔԻ «ԵՐԵՎԱՆԻ ԱՂԲԱՀԱՆՈՒԹՅՈՒՆ ԵՎ ՍԱՆԻՏԱՐԱԿԱՆ ՄԱՔՐՈՒՄ» ՀԱՄԱՅՆՔԱՅԻՆ ՀԻՄՆԱՐԿԻ ԿԱՐԶԱԿԱՆ ՇԵՆՔԻ ՀԻՄՆԱՆՈՐՈՂՁՄԱՆ ԱՇԽԱՏԱՆՔՆԵՐ ՀԱՄԱՁԱՅՆ ՃՀԱ-Ի ՀԱՍՏԱՏԱՎԱԿԱՆ ՆՇԱՆԱԿՈՒԹՅԱՆ ՇԻՆՈՒԹՅԱՆ ԿԵՐԱԿԱՌՈՒՑՈՒՄ			ՊԱՏԿԻՐԱՏՈՒ ԵՐԵՎԱՆԻ ՔԱՂԱՔԱՊԵՏԱՐԱՆ		
ԿՈՆՍՏՐՈՒԿՏՈՐԱԿԱՆ ՄԱՍ			ՓՈՒԼ	ԹԵՐԹ	ԹԵՐԹԵՐ
ՄԵՏԱՂԱԿԱՆ ԷԼԵՄԵՆՏՆԵՐԻ, ՄԱՐԴԱԿՆԵՐԻ ՏԵՂԱԴՐՄԱՆ ՀԱՏԱԿԱԳԻԾ Մ 1:50 (ՀՈՎԱՐ-1)			ԱՆ	ԿԼ-10	15
			«Թ.Ա.Յ.Գ. ԳՐԻԳ» ՍՊԸ		

ՏԵՍՔ 1 Ս 1:50

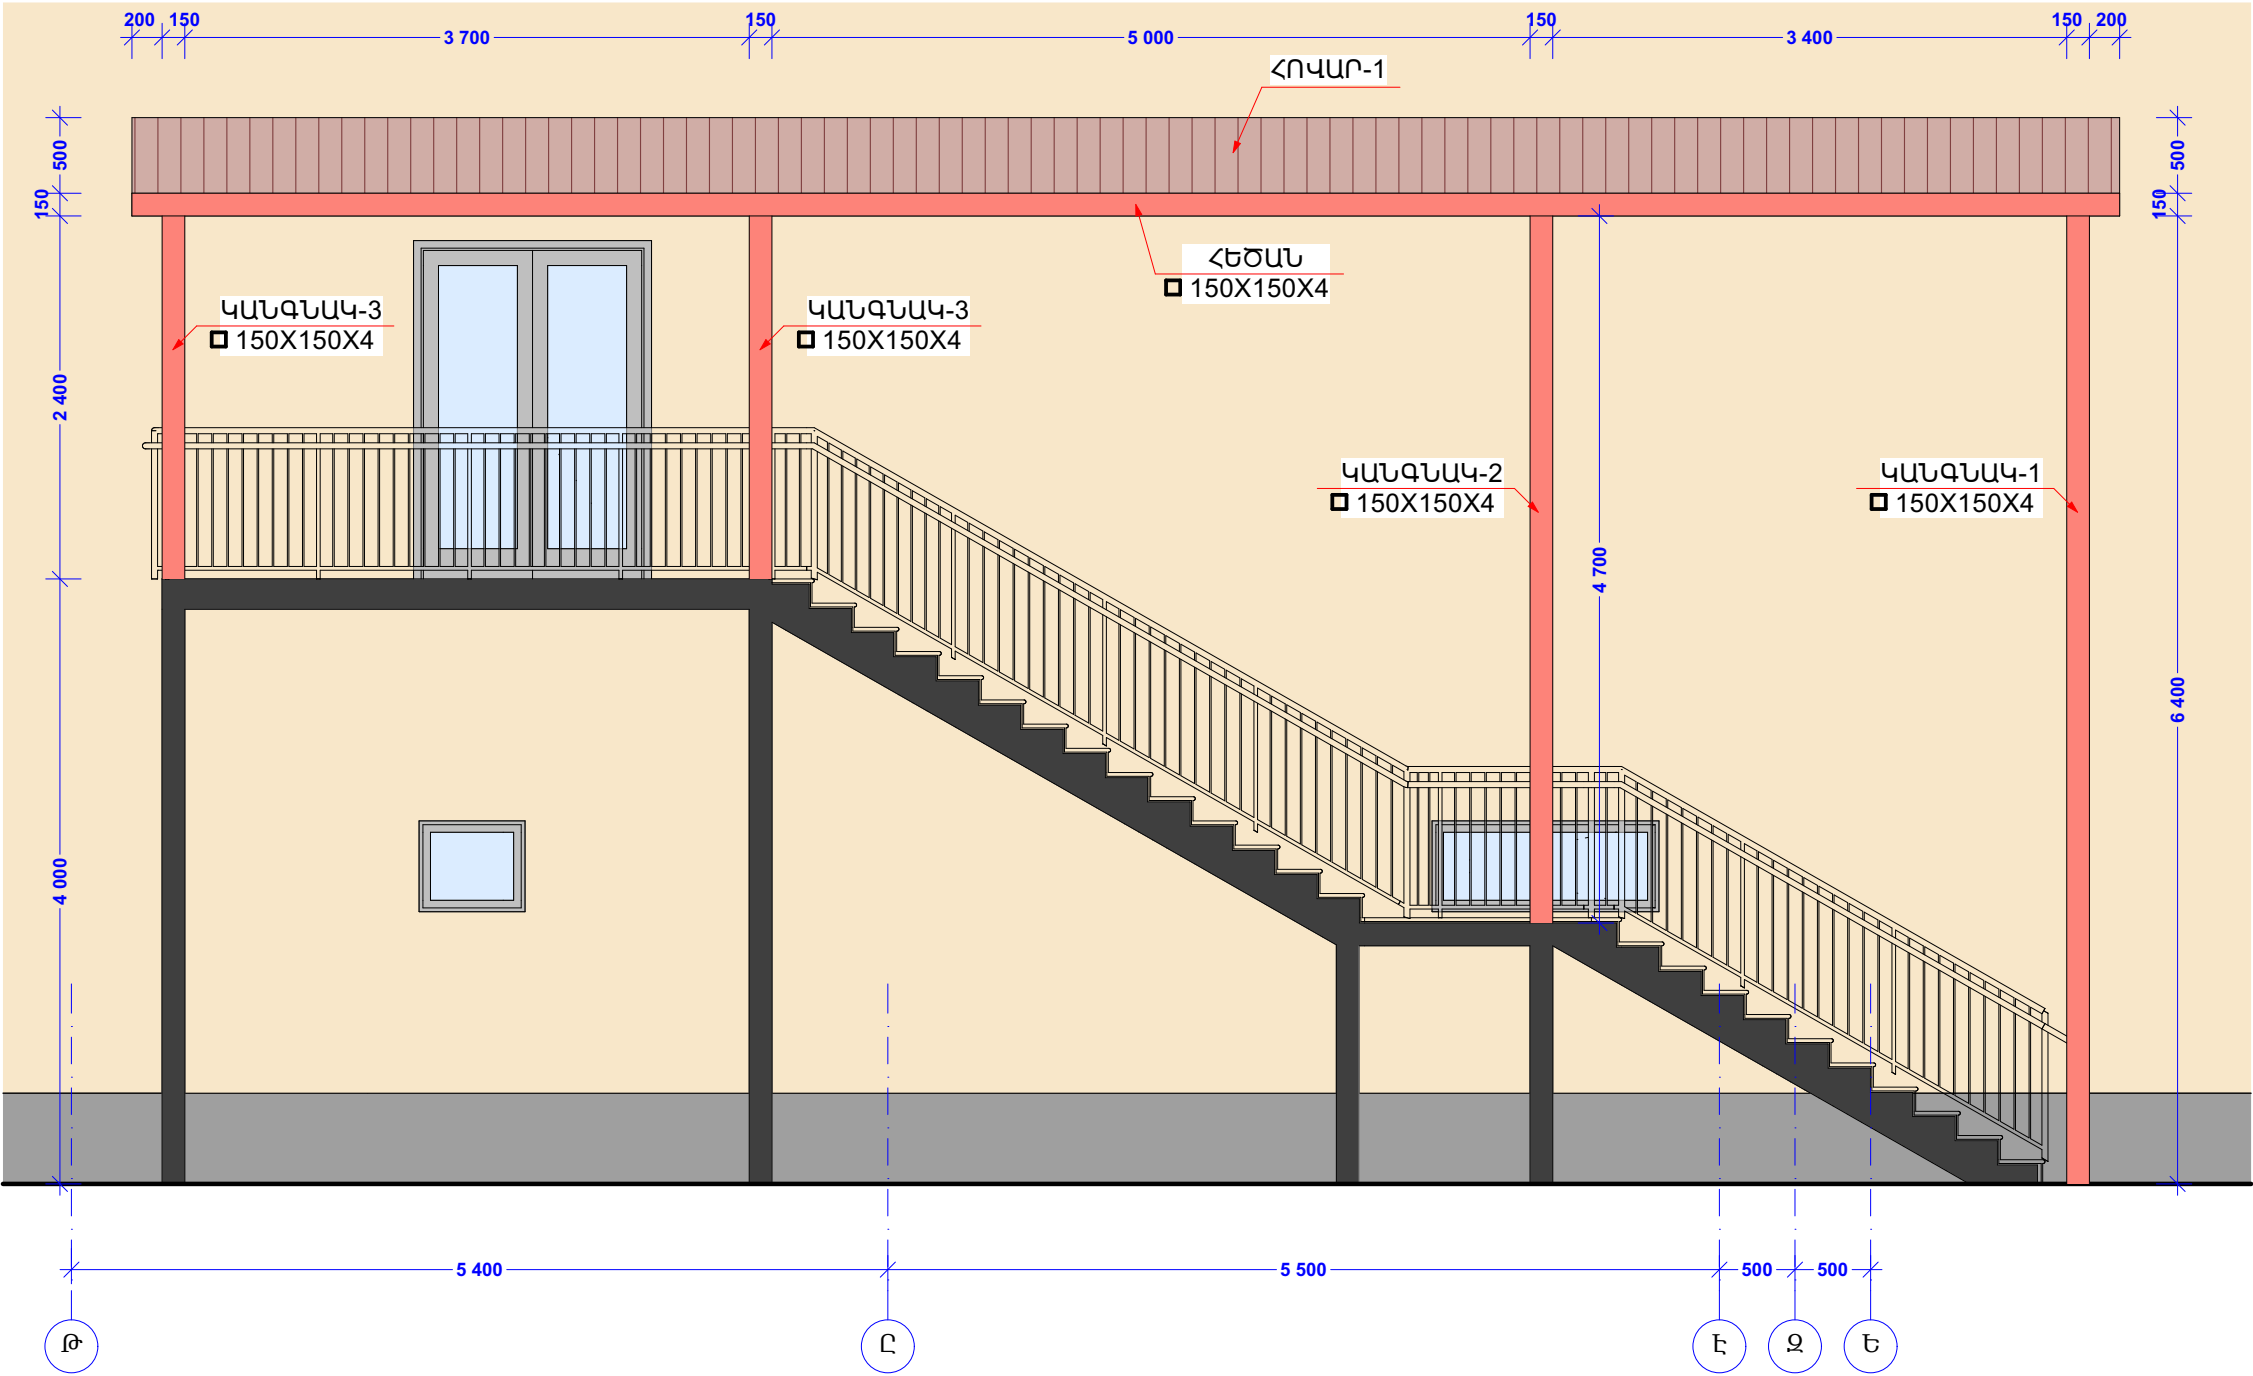


	ԵՐԵՎԱՆԻ ՔԱՂԱՔԻ «ԵՐԵՎԱՆԻ ԱՂԱՎԱՆՈՒԹՅՈՒՆ ԵՎ ՍԱՆԻՏԱՐԱԿԱՆ ՄԱՔՐՈՒՄ» ՀԱՄԱՅՆՔԱՅԻՆ ՀԻՄՆԱՐԿԻ ԿԱՐԶԱԿԱՆ ՇԵՆՔԻ ՀԻՄՆԱՆՈՐՈՂՈՒՄԱՆ ԱՇԽԱՏԱՆՔՆԵՐ ՀԱՄԱՁԱՅՆ ՃՀԱ-Ի ՀԱՍՏԱՐԱԿԱԿԱՆ ՆՇԱՆԱԿՈՒԹՅԱՆ ՇԻՆՈՒԹՅԱՆ ԿԵՐԱԿԱՌՈՒՑՈՒՄ			ՊԱՏԿԻՐԱՏՈՒ ԵՐԵՎԱՆԻ ՔԱՂԱՔԱՊԵՏԱՐԱՆ		
	ԿՈՆՍՏՐՈՒԿՏՈՐԱԿԱՆ ՄԱՍ			ՓՈՒԼ	ԹԵՐԹ	ԹԵՐԹԵՐ
ՏՆՕՐԵՆ	Լ. ԳՐԻԳՈՐՅԱՆ		ՏԵՍՔ-1 Ս 1:50 (ՀՈՎԱՐ-1)	ԱՆ	ԿԼ-11	15
ՆԳԿ	Տ. ՎԻՐԱՔՅԱՆ			«Թ.Ա.Յ.Գ. ԳՐԻԳ» ՍՊԸ		
ԿՈՆՍՏՐՈՒԿՏՈՐ	Ն. ԲԱՔԱՅԱՆ					


ԿՏՐԿԱԾՔ Ա-Ա Մ 1:20

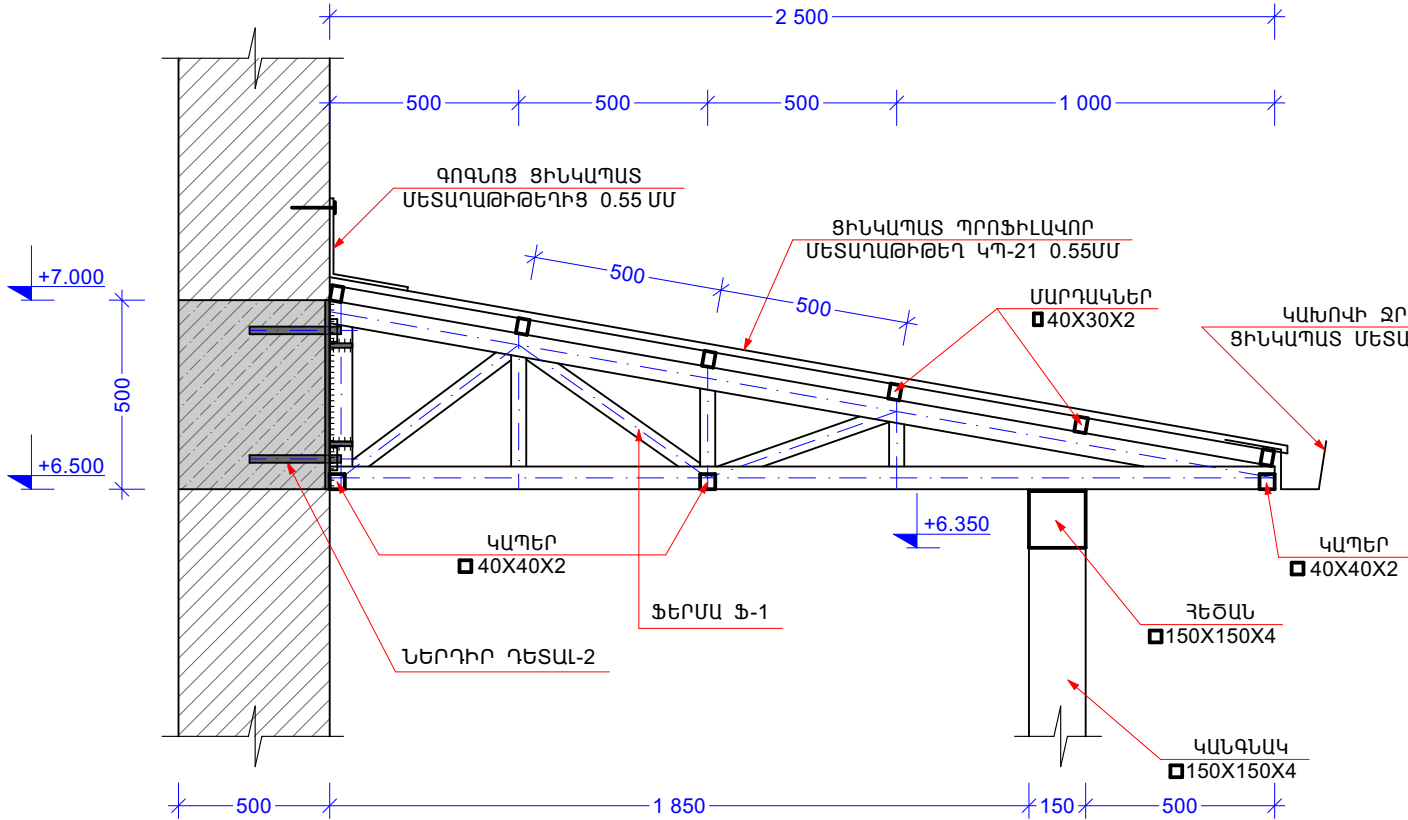

ՖԵՐՄԱ Ֆ-1 Մ 1:20

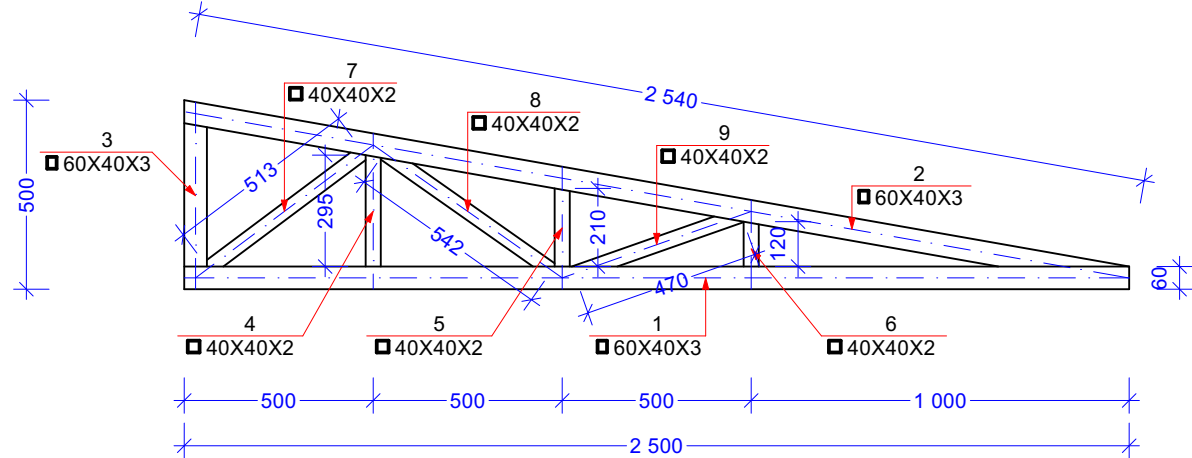


ՆԵՐԴՈՐ ԴԵՏԱԼ-2 Մ 1:20

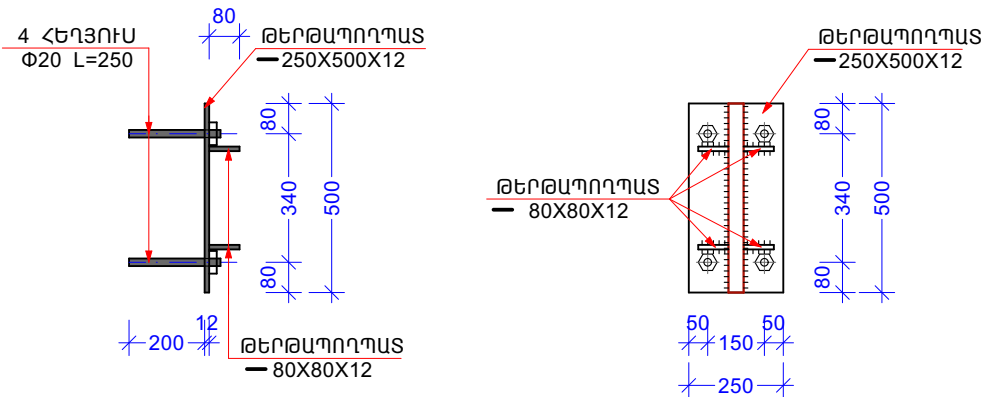


	ԵՐԵՎԱՆԻ ՔԱՂԱՔԻ «ԵՐԵՎԱՆԻ ԱՐԱՎՈՐԴԱՆՈՒԹՅՈՒՆ ԵՎ ՍԱՆԻՏԱՐԱՎԱՆ ՄԱՔՐՈՒՄ» ՀԱՄԱՅՆՔԱՅԻՆ ՀԻՄՆԱՐԿԻ ԿԱՐԶԱԿԱՆ ԾԵՆՔԻ ՀԻՄՆԱՆՈՐՈՂՈՎՄԱՆ ԱՇԽԱՏԱՆՔՆԵՐ ՀԱՄԱՁԱՅՆ ՃՀԱ-Ի ՀԱՄԱՐԱԿԱԿԱՆ ՆՇԱՆԱԿՈՒԹՅԱՆ ԵՒՆՈՒԹՅԱՆ ՎԵՐԱԿԱՌՈՒՑՈՒՄ			ՊԱՏԿԻՐԱՏՈՒ ԵՐԵՎԱՆԻ ՔԱՂԱՔԱՊԵՏԱՐԱՆ		
			ԿՈՆԱՏՐՈՒԿՏՈՐԱԿԱՆ ՄԱՍ	ՓՈՒԼ	ԹԵՐԹ	ԹԵՐԹԵՐ
ՏՆՕՐԵՆ	Լ. ԳՐԻԳՈՐՅԱՆ		ԿՏՐԱԿԱՏՔ Ա-Ա; ՖԵՐՄԱ Ֆ-1 Մ 1:20 (ՀՈՎԱՐ-1)	ԱՆ	ԿԼ-12	15
ՆԳԿ	Տ. ՎԻՐԱՔՅԱՆ			«Թ.Ա.Յ.Գ. ԳՐԻԳ» ՍՊԸ		
ԿՈՆԱՏՐՈՒԿՏՈՐ	Ն. ԲԱՔԱՅԱՆ					



ՆՈՐ ՏԵՂԱԴՐՎՈՂ
ԿԱՆԳՆԱԿ-1-Ի ՀԻՄՔ Մ 1:20

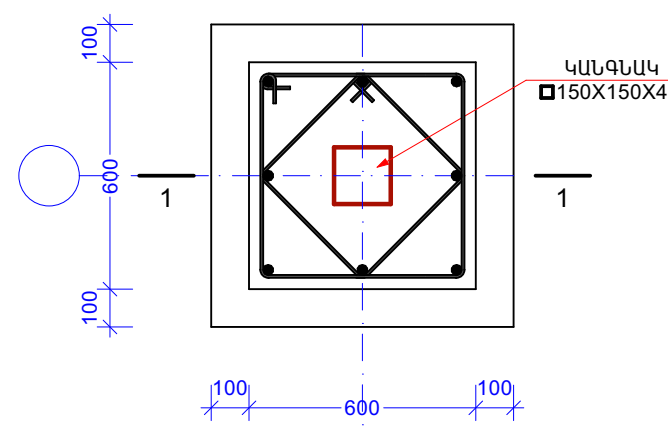

1-1 Մ 1:20

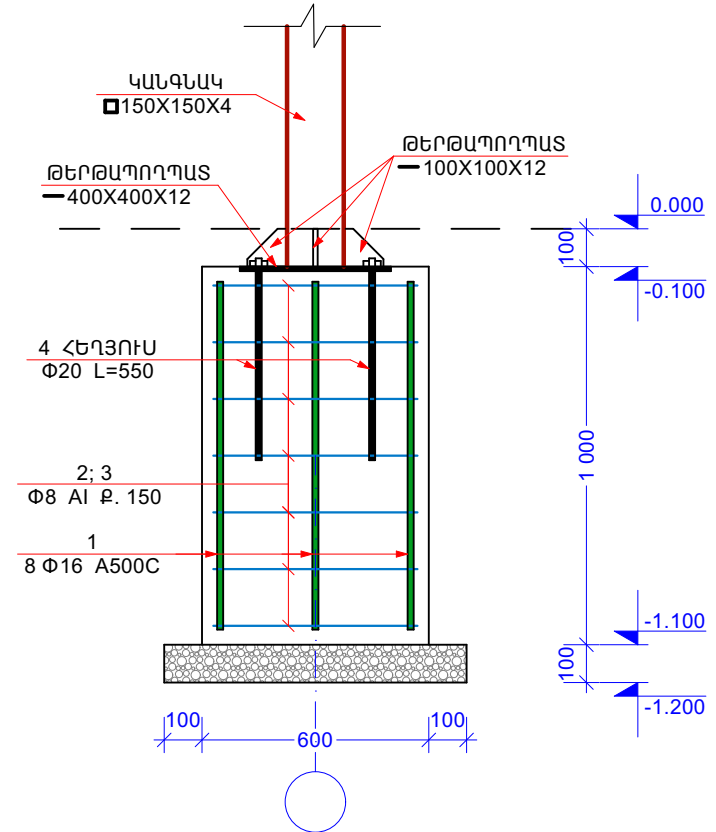

ՆԵՐԴՐԻ ԴԵՏԱԼ-1 Մ 1:20

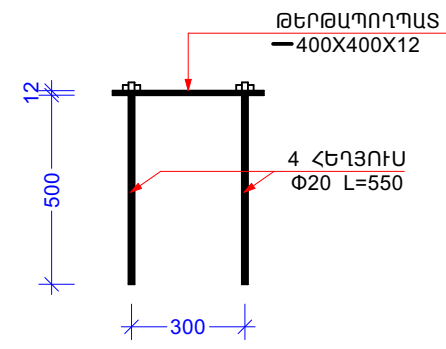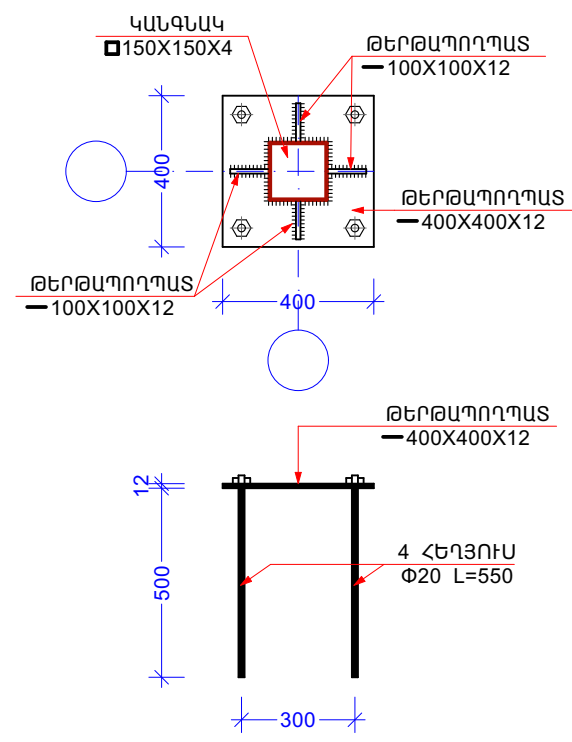

ՆՅՈՒԹԵՐԻ ՄԱՍՆԱԳԻՐ (ՀՈՎԱՐ-1)

ՍԱԿՆԻՇ ԴԻՐՔ	ՄԿԱՄՈՒՄԸ	ՔՄՆԱԿԸ	ՄԻԱԿՈՐ ՔՍՇԸ, ԿԳ	ԸՆԴՀԱՆՈՐ ՔՍՇԸ, ԿԳ	ԾԱՆՈԹ.
1	2	3	4	5	6
	ԿԱՆԳՆԱԿ-1-Ի ՀԻՄՔ		1		
1	Φ16 A500C L=1000	8	1,58	12,64	
2	Φ8 AI L=2280	7	0,9006	6,30	
3	Φ8 AI L=1720	7	0,6794	4,76	
4	ԲԵՏՈՆ B20				0.36 Մ³
	ՆԵՐԴՐԻ ԴԵՏԱԼ-1		1		
1	ԹԵՐԹԱՊՈՂՊԱՏ 400X400X12	1	15,07	15,07	
2	ԹԵՐԹԱՊՈՂՊԱՏ 100X100X12	4	0,942	3,77	
3	ՀԵՂՅՈՒՄ Φ20 L=550	4			
4	ՍԱՆԵԿ Φ20	4			
	ԿԱՆԳՆԱԿՆԵՐ, ՀԵԾԱՆՆԵՐ				
1	ԿԱՆԳՆԱԿ-1 ԽՈՂ. 150X150X4 L=6400	1	115,26	115,26	6,40 Մ
2	ԿԱՆԳՆԱԿ-2 ԽՈՂ. 150X150X4 L=4700	1	84,65	84,65	4,70 Մ
3	ԿԱՆԳՆԱԿ-3 ԽՈՂ. 150X150X4 L=2400	2	43,22	86,44	4,80 Մ
4	ՀԵԾԱՆ ԽՈՂ. 150X150X4 L=13100	1	235,93	235,93	13,10 Մ

	ԵՐԵՎԱՆԻ ՔԱՂԱՔԻ «ԵՐԵՎԱՆԻ ԱՂԱՎԱՆՈՒԹՅՈՒՆ ԵՎ ՍԱՆԻՏԱՐԱԿԱՆ ՄԱՔՐՈՒՄ» ՀԱՄԱՅՆՔԱՅԻՆ ՀԻՄՆԱՐԿԻ ԿԱՐԶԱԿԱՆ ՇԵՆՔԻ ՀԻՄՆԱՆՈՐՈՂՈՒՄԱՆ ԱՇԽԱՏԱՆՔՆԵՐ ՀԱՄԱՁԱՅՆ ՃՀԱ-Ի ՀԱՍՏՈՐԱԿԱԿԱՆ ՆՇԱՆԱԿՈՒԹՅԱՆ ՇԻՆՈՒԹՅԱՆ ԿԵՐԱԿԱՌՈՒՑՈՒՄ			ՊԱՏԿԻՐԱՏՈՒ ԵՐԵՎԱՆԻ ՔԱՂԱՔԱՊԵՏԱՐԱՆ		
	ԿՈՆՍՏՐՈՒԿՏՈՐԱԿԱՆ ՄԱՍ			ՓՈՒԼ	ԹԵՐԹ	ԹԵՐԹԵՐ
	ՏՆՕՐԵՆ	Լ. ԳՐԻԳՈՐՅԱՆ		ԱՆ	ԿԼ-13	15
	ՆԳԿ	Տ. ԿԻՐԱՔՅԱՆ		«Թ.Ա.Հ.Գ. ԳՐԻԳ» ՍՊԸ		
ԿՈՆՍՏՐՈՒԿՏՈՐ	Ն. ԲԱՔԱՅԱՆ					


ՆՅՈՒԹԵՐԻ ՄԱՍՆԱԳԻՐ (ՀՈԿԱՐ-1)

ՍԱԿՆԻՇ ԴԻՐՔ	ՄԵԿԱՆՈՒՄԸ	ՔՄՆԱԿԸ	ՄԻԱԿՈՐ ՔՍՇԸ, ԿԳ	ԸՆԴՀԱՆՈՒՐ ՔՍՇԸ, ԿԳ	ԾԱՆՈԹ.
1	2	3	4	5	6
	ՖԵՐՍԱ Ֆ-1	14			
1	ԽՈՂ. 60X40X3 L=2500	1	10,75	10,75	2,50 U
2	ԽՈՂ. 60X40X3 L=2540	1	10,922	10,92	2,54 U
3	ԽՈՂ. 60X40X3 L=380	1	1,634	1,63	0,38 U
4	ԽՈՂ. 40X40X2 L=295	1	0,705	0,71	0,295 U
5	ԽՈՂ. 40X40X2 L=210	1	0,502	0,50	0,21 U
6	ԽՈՂ. 40X40X2 L=120	1	0,287	0,29	0,12 U
7	ԽՈՂ. 40X40X2 L=513	1	1,226	1,23	0,513 U
8	ԽՈՂ. 40X40X2 L=542	1	1,295	1,30	0,542 U
9	ԽՈՂ. 40X40X2 L=470	1	1,123	1,12	0,47 U
	ԸՆԴԱՍԵՆԸ 1 ՀԱՏ ՖԵՐՍԱՅԻ ՀԱՍԱՐ				
1	ԽՈՂ. 60X40X3			23,31 ԿԳ	5,42 U
2	ԽՈՂ. 40X40X2			5,14 ԿԳ	2,15 U
	ԸՆԴԱՍԵՆԸ 14 ՀԱՏ ՖԵՐՍԱՅԻ ՀԱՍԱՐ				
1	ԽՈՂ. 60X40X3			326,34 ԿԳ	75,88 U
2	ԽՈՂ. 40X40X2			71,96 ԿԳ	30,10 U


ՍԱԿՆԻՇ ԴԻՐՔ	ՄԵԿԱՆՈՒՄԸ	ՔՄՆԱԿԸ	ՄԻԱԿՈՐ ՔՍՇԸ, ԿԳ	ԸՆԴՀԱՆՈՒՐ ՔՍՇԸ, ԿԳ	ԾԱՆՈԹ.
1	2	3	4	5	6
	ՆԵՐԴԻՐ ԴԵՏԱԼ-3	14			
1	ԹԵՐԹՄՈՂՊԱՏ 250X500X12	1	11,77	11,77	
2	ԹԵՐԹՄՈՂՊԱՏ 80X80X12	4	0,603	2,41	
3	ՀԵՂՅՈՒՍ Ø20 L=250	4			
4	ՍԱՆԵԿ Ø20	4			
	ԿԱՊԵՐ, ՍԱՐԴԱԿՆԵՐ				
1	ԿԱՊԵՐ ԽՈՂ. 40X40X2 L=960	39	2,294	89,47	37,44 U
2	ՍԱՐԴԱԿՆԵՐ ԽՈՂ. 40X30X2 L=13100	6	26,462	158,77	78,60 U
	ՏԱՆԻՔ				
1	ԳՈԳՆՈՑ ՑԻՆԿԱՊԱՏ ՄԵՏԱՂԱԹԻԹԵՂԻՑ 0,55 ՍՍ				5,20 U ²
2	ԿԱՆՈՒԻ ՋՐՀՈՐԴԱՆ ՑԻՆԿԱՊԱՏ ՄԵՏԱՂԱԹԻԹԵՂԻՑ				13,00 Գ.Ս
3	ՋՐԱՏԱՐ ԽՈՂՈՎԱԿ ՑԻՆԿԱՊԱՏ ՄԵՏԱՂԱԹԻԹԵՂԻՑ				13,00.Ս/ /2 ՀԱՏ
4	ՑԻՆԿԱՊԱՏ ՊՐՈՖԻԼԱԿՈՐ ՄԵՏԱՂԱԹԻԹԵՂ ԿՊ-21 0,55 ՍՍ				33,00 U ²

	ԵՐԵՎԱՆԻ ՔԱՂԱՔԻ «ԵՐԵՎԱՆԻ ԱՂԱՎԱՆՈՒԹՅՈՒՆ ԵՎ ՍԱՆԻՏԱՐԱԿԱՆ ՄԱՔՐՈՒՄ» ՀԱՄԱՅՆՔԱՅԻՆ ՀԻՄՆԱՐԿԻ ԿԱՐԶԱԿԱՆ ՇԵՆՔԻ ՀԻՄՆԱՆՈՐՈՂՈՒՄԱՆ ԱՇԽԱՏԱՆՔՆԵՐ ՀԱՄԱՁԱՅՆ ՃՀԱԻ ՀԱՍԱՐԱԿԱԿԱՆ ՆՇԱՆԱԿՈՒԹՅԱՆ ՇԻՆՈՒԹՅԱՆ ԿԵՐԱԿԱՌՈՒՑՈՒՄ				ՊԱՏԿԻՐԱՏՈՒ ԵՐԵՎԱՆԻ ՔԱՂԱՔԱՊԵՏԱՐԱՆ		
			ԿՈՆՍՏՐՈՒԿՏՈՐԱԿԱՆ ՄԱՍ		ՓՈՒԼ	ԹԵՐԹ	ԹԵՐԹԵՐ
	ՏՆՕՐԵՆ	Լ. ԳՐԻԳՈՐՅԱՆ			ԱՆ	ԿԼ-14	15
	ՆԳԿ	Տ. ՎԻՐԱՔՅԱՆ			«Թ.Ա.Հ.Գ. ԳՐԻԳ» ՍՊԸ		
ԿՈՆՍՏՐՈՒԿՏՈՐ	Ն. ԲԱՔԱՅԱՆ			ՆՅՈՒԹԵՐԻ ՄԱՍՆԱԳԻՐ (ՀՈԿԱՐ-1)			

ՀՈՎԱՐ 2-Ի ՄԵՏԱՂԱԿԱՆ ԷԼԵՄԵՆՏՆԵՐԻ ԴԱՍԱԿՈՐՄԱՆ ՀԱՏԱԿԱԳԻԾ Մ 1:20

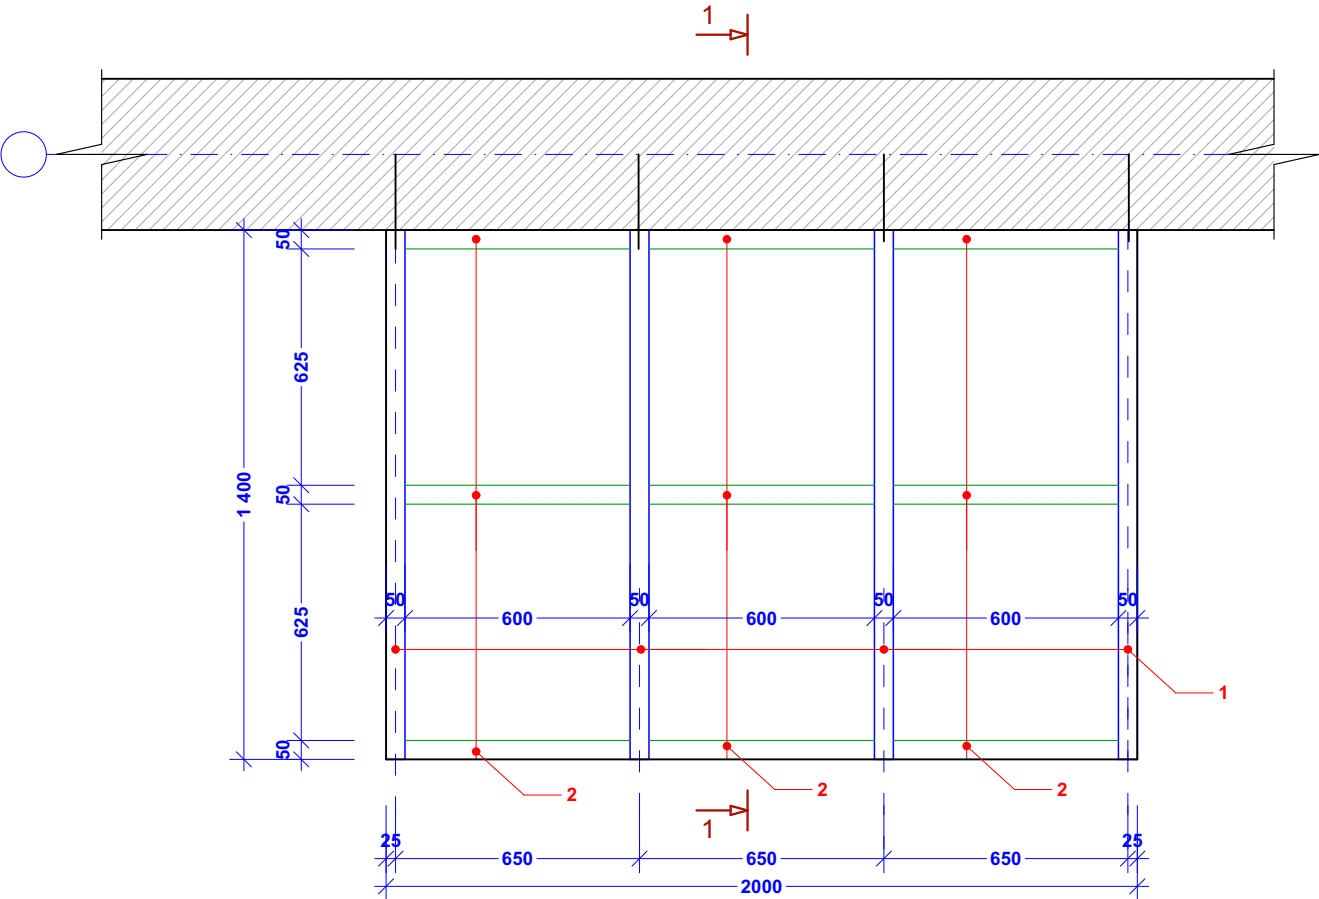


ՀԱՏՈՒՅԹ 1-1 Մ 1:20

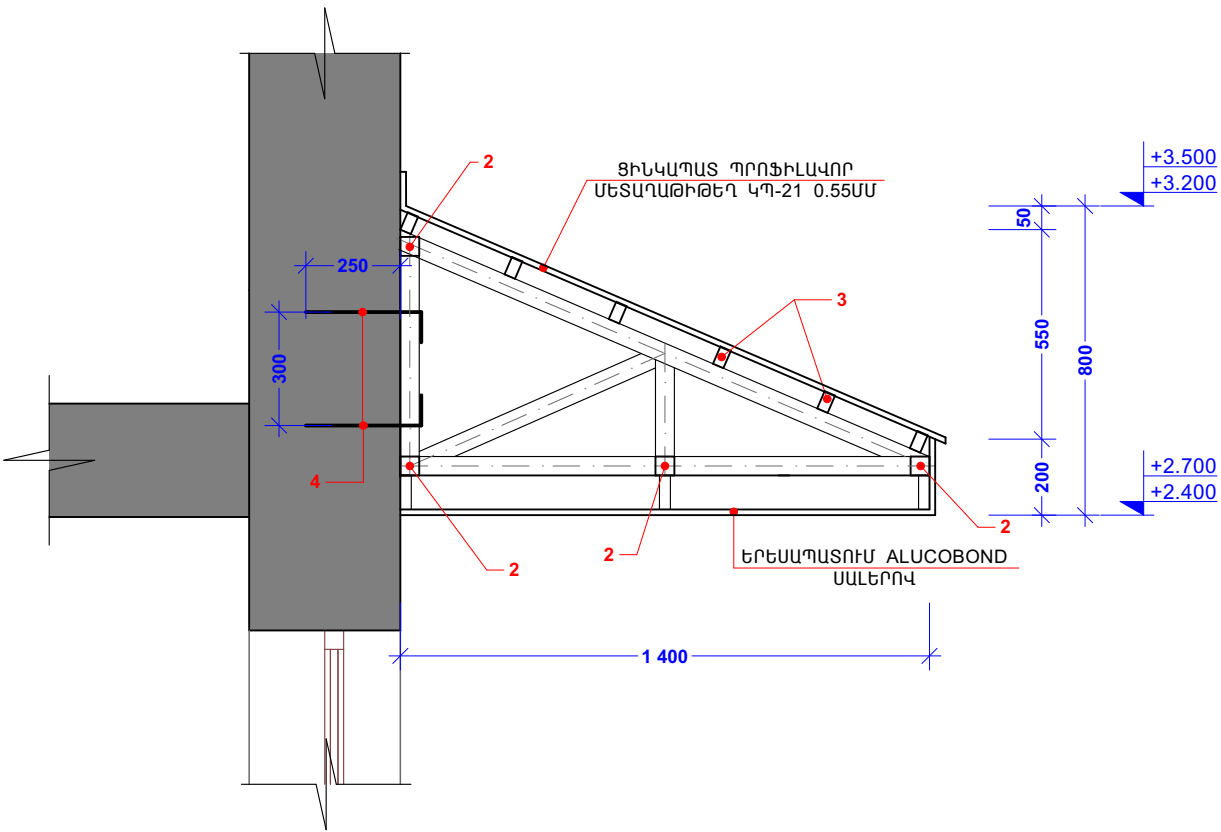

ՀՈՎԱՐ-2-Ի ՆՅՈՒԹԵՐԻ ՄԱՍՆԱԳԻՐ

N/N	ԱՆՎԱՆՈՒՄԸ	ՄԻ ՏԱՐԻԻ ԵՐԿ.-Ը ՄՄ	ՔԱՆԱԿԸ ՀԱՏ	ԸՆԴՀԱՆՈՒՐ ԵՐԿ.-Ը, ՄՄ	ՔԱՇԸ ԿԳ	ԾԱՆՈԹՈՒ-ԹՅՈՒՆ
ՀՈՎԱՐ-2		2 ՀԱՏ				
1	ՖԵՐՄԱ Ֆ-1 □ 50X50X3	4450	4	17800	76.54	
2	ԿԱՊԵՐ □ 50X50X3	600	12	7200	30.96	
3	ՄԱՐԴԱԿ □ 50X30X3	2000	6	12000	40.32	
4	ԽԱՐԻՍԽ Φ20 A500C	350	8	2400	5.93	
5	ՑԻՆԿԱՊԼԱՏ ԴՐՈՖԻԼԱՎՈՐ ՄԵՏԱՂԱԹԻԹԵՂ ԿՊ-21 0.55ՄՄ	-	-	-	-	3.20 մ²
6	ԵՐԵՍԱՊԱՏՈՒՄ ALUCOBOND ՍԱԼԵՐՈՎ	-	-	-	-	4.80 մ²

ՖԵՐՄԱ Ֆ-1 Մ 1:20

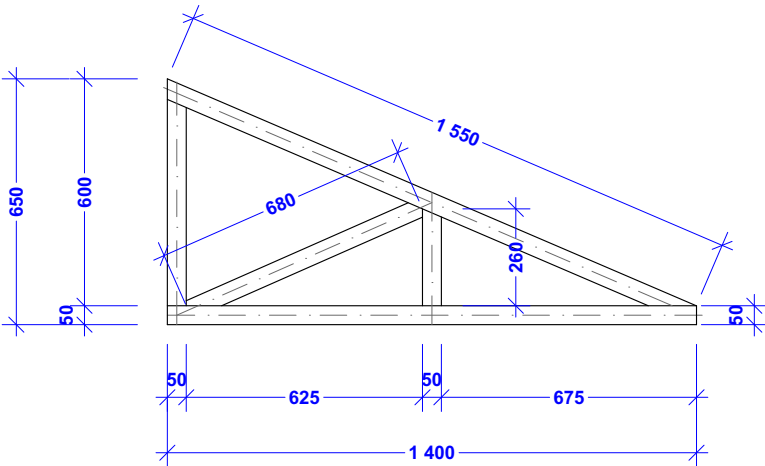

	ԵՐԵՎԱՆԻ ՔԱՂԱՔԻ «ԵՐԵՎԱՆԻ ԱՂԲԱՀԱՆՈՒԹՅՈՒՆ ԵՎ ՍԱՆԻՏԱՐԱԿԱՆ ՄԱՔՐՈՒՄ» ՀԱՄԱՅՆՔԱՅԻՆ ՀԻՄՆԱՐԿԻ ՎԱՐՉԱԿԱՆ ՇԵՆՔԻ ՀԻՄՆԱՆՈՐՈՂՈՒՄԱՆ ԱՇԽԱՏԱՆՔՆԵՐ ՀԱՄԱՁԱՅՆ ՃՀԱ-Ի ՀԱՍՏԱՐԱԿԱԿԱՆ ՆՇԱՆԱԿՈՒԹՅԱՆ ՇԻՆՈՒԹՅԱՆ ՎԵՐԱԿԱՌՈՒՑՈՒՄ			ՊԱՏՎԻՐԱՏՈՒ ԵՐԵՎԱՆԻ ՔԱՂԱՔԱՊԵՏԱՐԱՆ		
	ԿՈՆՍՏՐՈՒԿՏՈՐԱԿԱՆ ՄԱՍ			ՓՈՒԼ	ԹԵՐԹ	ԹԵՐԹԵՐ
	ՏՆՕՐԵՆ	Լ. ԳՐԻԳՈՐՅԱՆ		ԱՆ	ԿԼ-15	15
	ՆԳՎ	Տ. ՎԻՐԱՔՅԱՆ		«Թ.Ա.Յ.Գ. ԳՐԻԳ» ՍՊԸ		
ԿՈՆՍՏՐՈՒԿՏՈՐ	Ն. ԲԱՔՍՅԱՆ		ՀՈՎԱՐ - 2 Մ 1:20 ՆՅՈՒԹԵՐԻ ՄԱՍՆԱԳԻՐ			