<< ԿԱՖԷ >> ՍՊԸ

ք.Երևան, Կոմիտաս 51 Հեռ: 077-425599, 055/42-55-99
2-րդ հարկ 2 սենյակ, էլ.փոստ kafechap@mail.ru

ՉԿԱ 1/1646-6

ԿԱՏԱՐՎԱԾ ԱՇԽԱՏԱՆՔՆԵՐԻ

ՀԱՇՎԵՏՎՈՒԹՅՈՒՆ

ՀԱՇՎԵՏՎՈՒԹՅԱՆ ՀԱՄԱՐԸ 6

ՀԱՇՎԵՏՎՈՒԹՅԱՆ ԱՄՍԱԹԻՎԸ 30.01.2023թ.

ԱՇԽԱՏԱՆՔԱՅԻՆ ԱՌԱՋԱԴՐԱՆՔ Պատրաստել անշարժ գույքի պետական գրանցում կատարելու փաթեթ

Գեղարքունիքի մարզ, Մարտունի համայնք Վաղաշեն բնակավայր

ՊԱՏՎԻՐԱՏՈՒ <<ՀԳՇՆ>> ՍՊԸ

ԿԱՏԱՐՈՂ <<ԿԱՖԷ>> ՍՊԸ

Հաստատում եմ՝ <<ԿԱՖԷ>> ՍՊԸ տնօրեն՝ ..... Թորգոմ Չորանյան

ՅՈՂԱՄԱՍԻ ՅԱՏԱԿԱԳԻԾ

Ձև 1

Պատվիրատու	Գեղարքունիք, Մարտունի, Վաղաշեն
Մարտունի համայնքապետարան	մարզ, համայնք, հասցե
	Հողհատկացման հիմքը

Հաստատում եմ

Համայնքի ղեկավար

ստորագրություն

անուն ազգանուն,հայրանուն

--.--------.2023թ . Կ .Տ

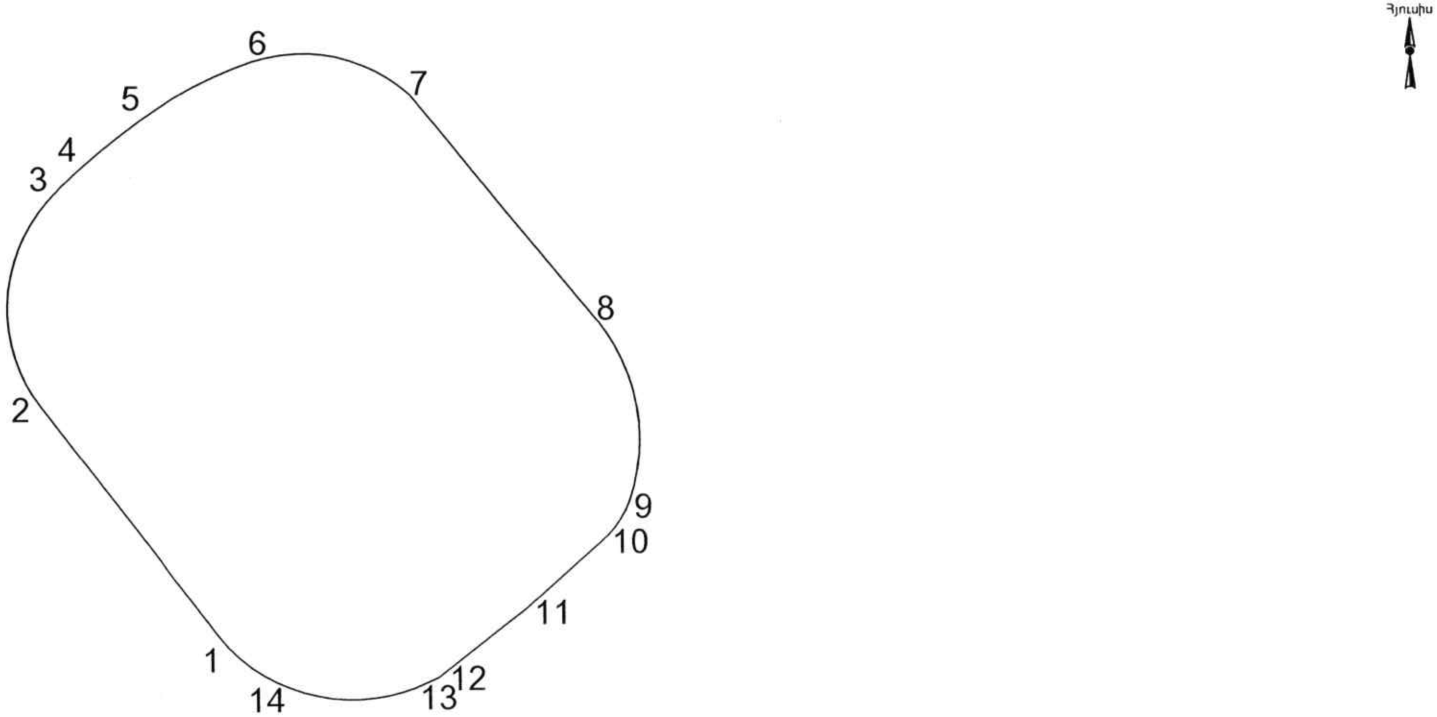

Մակերես հա	1.83117
Ծածկագիր	05-082-1200-0001-հց
Նպատակային նշանակություն	Գյուղատնտեսական
Գործառնական նշանակություն	Արոտավայր

ՅՈՂԱՄԱՍԻ

Երջադարձային (բեկման) կետեր	Կոորդինատներ	Գծային չափեր(մ)

Մասշտաբ 1:500

Որակավորում ունեցող անձ	Գայանե Ղարիբյան
Որակավորման վկայականի համարը	0409
Ստորագրություն	
Իրավաբանական անձի անվանումը	<<ԿԱՖԵ>> ՍՊԸ
ՀՎՀՀ	00888456
Ստորագրություն	

ամիս ամսաթիվ	չափագրություն	11.11.2022թ.	հատակագիծը կազմման	08.01.2023թ.

ՅՈՂԱՄԱՍԻ			
Շրջադարձային (բեկման) կետեր	Կոորդինատներ		Գծային չափեր(մ)
	X	Y	
1	4429377.66	8531113.98	
2	4429436.96	8531068.47	74.75
3	4429489.56	8531070.52	R=41.18,L=57.11
4	4429497.08	8531078.10	R=92.67,L=10.68
5	4429509.96	8531094.25	R=205.34,L=20.67
6	4429524.92	8531123.84	R=107.71,L=33.29
7	4429516.16	8531164.18	R=40.99,L=43.26
8	4429458.34	8531211.70	74.84
9	4429411.77	8531219.87	R=48.06,L=49.43
10	4429402.74	8531214.09	R=23.68,L=10.82
11	4429384.11	8531193.05	28.10
12	4429366.76	8531170.43	28.51
13	4429365.67	8531168.17	2.51
14	4429367.34	8531125.84	R=45.16,L=44.1
1	4429377.66	8531113.98	R=4.0,L=15.81

1.Բնակելի տուն		
Շրջադարձային (բեկման) կետեր	Կոորդինատներ	Գծային չափեր(մ)

2.		
Շրջադարձային (բեկման) կետեր	Կոորդինատներ	Գծային չափեր(մ)

Որակավորում ունեցող անձ	Գայանե Վարդյան
Որակավորման վկայականի համարը	0409
Ստորագրություն	
Իրավաբանական անձի անվանումը	<<ՎԱՖԷ>> ՍՊԸ
ՀՎՀՀ	00888456
Ստորագրություն	